



Voorgevel

Type: X+U accent
bwnr: 182

Type: X+
bwnr: 183

Type: X+
bwnr: 184

Type: X+ accent
bwnr: 185

Type: X+
bwnr: 186

Type: X+U
bwnr: 187



Achtergevel

Type: X+U
bwnr: 187

Type: X+
bwnr: 186

Type: X+ accent
bwnr: 185

Type: X+
bwnr: 184

Type: X+
bwnr: 183

Type: X+U accent
bwnr: 182



Tekening: Gevels blok 41

Woningtype: X+, X+', X+U, X+U'

Bouwnummer: 182 t/m 187

Bladnummer: VT-41-00a

Schaal: 1:150

Datum: 19-12-2023



Linker zijgevel

Type: X+U accent
bwnr: 182




Rechter zijgevel

Type: X+U
bwnr: 187




Tekening: Zijgevels blok 41
 Woningtype: X+, X+', X+U, X+U'
 Bouwnummer: 182 t/m 187
 Bladnummer: VT-41-00b
 Schaal: 1:100
 Datum: 19-12-2023

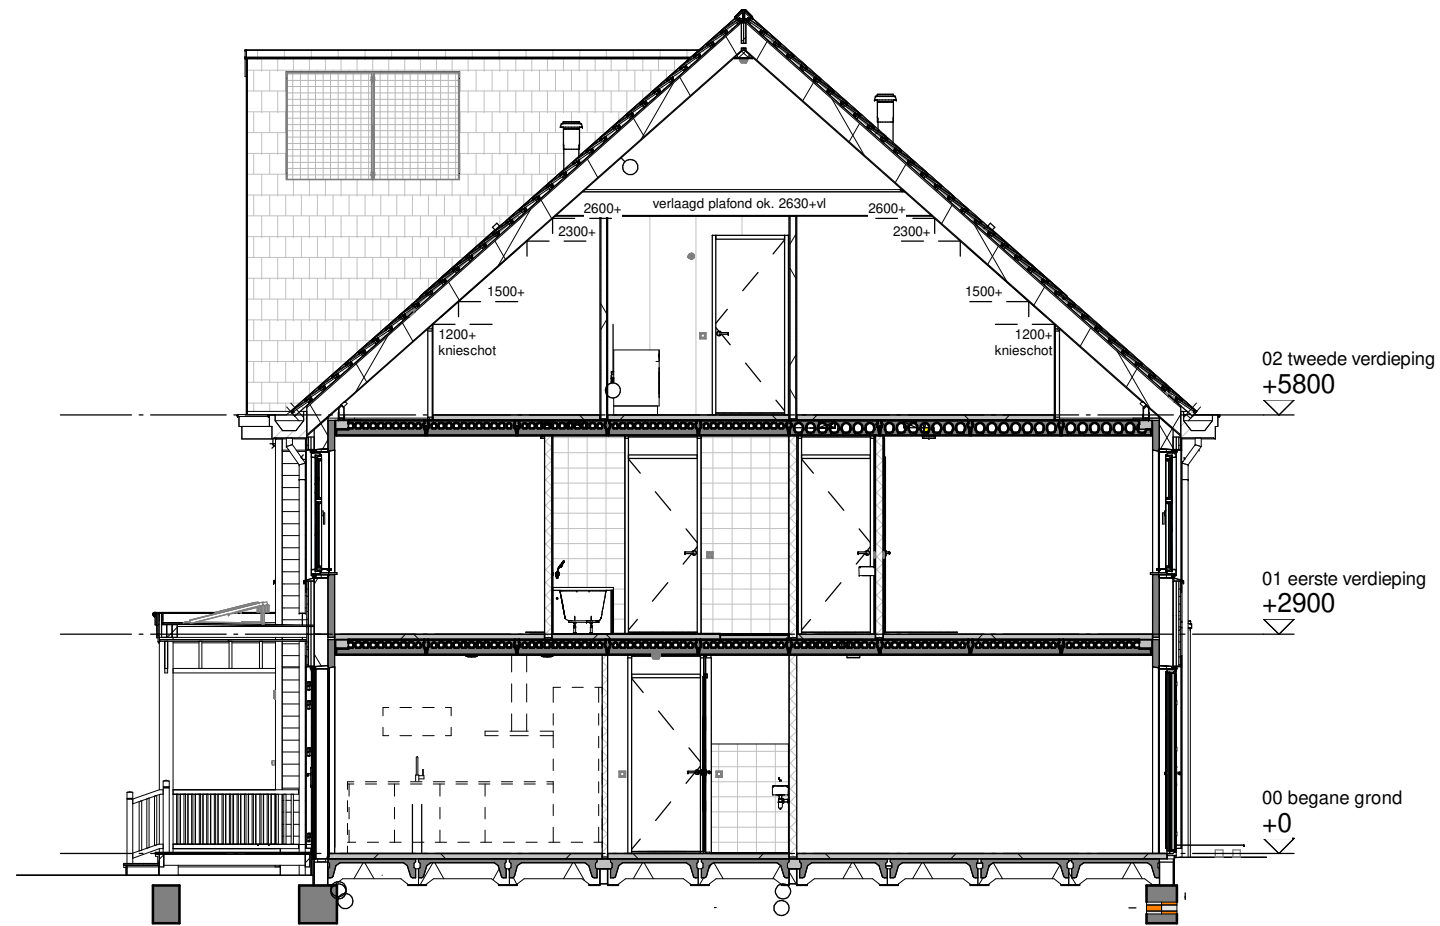

Doorsnede A

Type: X+
bwnr: 183

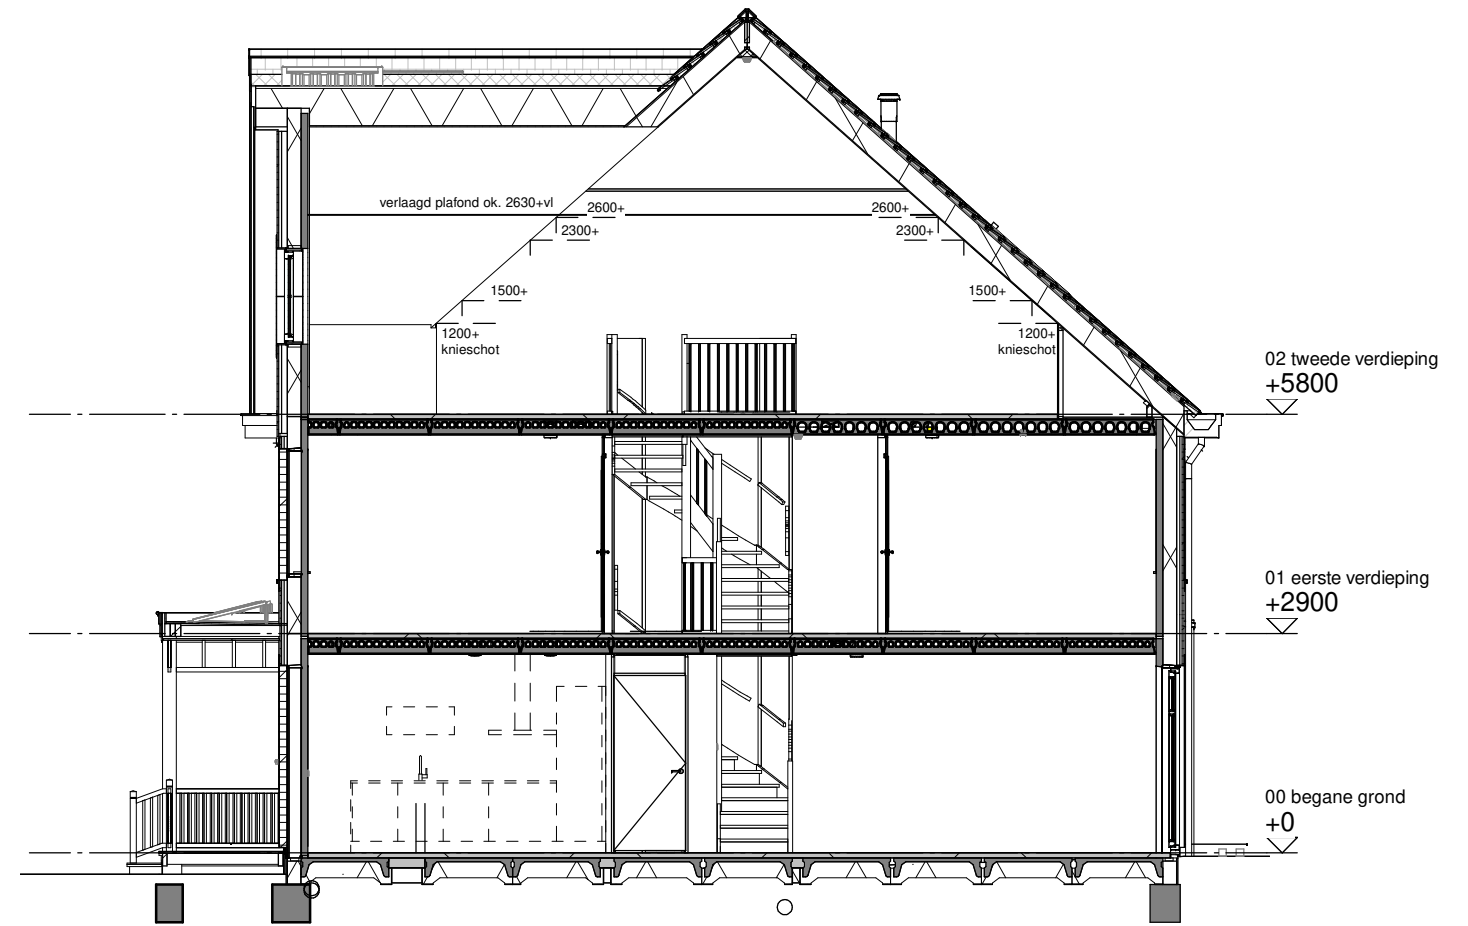

Doorsnede B

Type: X+ accent
bwnr: 185



Doorsnede C

Type: X+ accent
bwnr: 185



Tekening: Doorsneden blok 41

Woningtype: X+, X+', X+U, X+U'


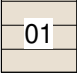



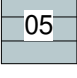












Bouwnummer: 182 t/m 187

Bladnummer: VT-41-00c



  

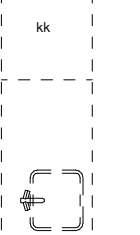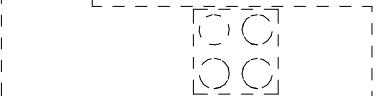


 






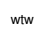



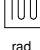
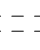




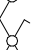

Schaal: 1:100

Datum: 19-12-2023

Renvooi bouwkundig

	kleuren sidings (00)
	kleuren sidings (01)
	kleuren sidings (02)
	kleuren sidings (03)
	kleuren sidings (04)
	kleuren sidings (05)
	kleuren sidings (06)
	kleuren sidings (06)
	dakpannen kleur antraciet
	entree woning
	metselwerk
	isolatie
	dragende wand
	niet dragende binnenwand
	binnendeurkozijn (met bovenlicht)
	kruipluik
	principe opstelling keukenblok
	

Renvooi installaties


	aansluitpunt licht
	aansluitpunt licht, wand
	centraaldoos met lichtpunt
	armatuur aan de wand
	rookmelder
	aansluitpunt niet bedraad
	verdeelinrichting / meterkast / groepenkast
	beldrukker
	schel
	schakelaar, 1-polig
	werkschakelaar tbv PV-panels
	schakelaar, 3-polig
	schakelaar, wissel
	schakelaar, kruis
	schakelaar, serie
	wandcontactdoos 1-voudig met beschermingscontact
	wandcontactdoos 2-voudig met beschermingscontact, verticaal
	wandcontactdoos 2-voudig met beschermingscontact
	thermostaatleiding, bedraad
ww	mechanische ventilatie-unit incl. warmteterugwinunit
wp	warmtepomp
	plafond inblaasventiel mechanische ventilatie
	plafond uitblaasventiel mechanische ventilatie
	wand uitblaasventiel mechanische ventilatie
	verdelers vloerverwarming
	vloerverwarming
rad	elektrische radiator
	kanalen in het zicht
zw	zonnewering
	onbenoemde ruimte volgens krijtstreepmethode
wm	opstelplaats wasmachine
wd	opstelplaats wasdroger

Disclaimer

De op deze tekeningen aangegeven maten zijn circa maten in millimeters en tussen de wanden / vloeren gemeten, waarbij geen rekening is gehouden met enige wandafwerking, plinten, aftimmering, ect. In verband met de nauwkeurige uitwerking van details, constructie, maatvoering, materialen e.d. kunnen er kleine afwijkingen ontstaan ten opzichte van de nu vermelde gegevens. Deze geringe afwijkingen geven geen aanleiding tot verrekening. Aan de op deze tekening aangegeven maten kunnen derhalve geen rechten worden ontleend. De op deze tekeningen aangegeven maatvoering is niet geschikt voor opdrachten aan derden door koper(s). De posities van aansluitingen en installatie onderdelen zijn indicatief op tekening aangegeven. De exacte aantallen en posities zullen na berekening in het werk door de installateurs worden bepaald en kunnen afwijken van deze tekening.



Tekening:	Renvooi blok 41
Woningtype:	X+, X+', X+U, X+U'
Bouwnummer:	182 t/m 187
Bladnummer:	VT-41-00
Schaal:	-
Datum:	19-12-2023

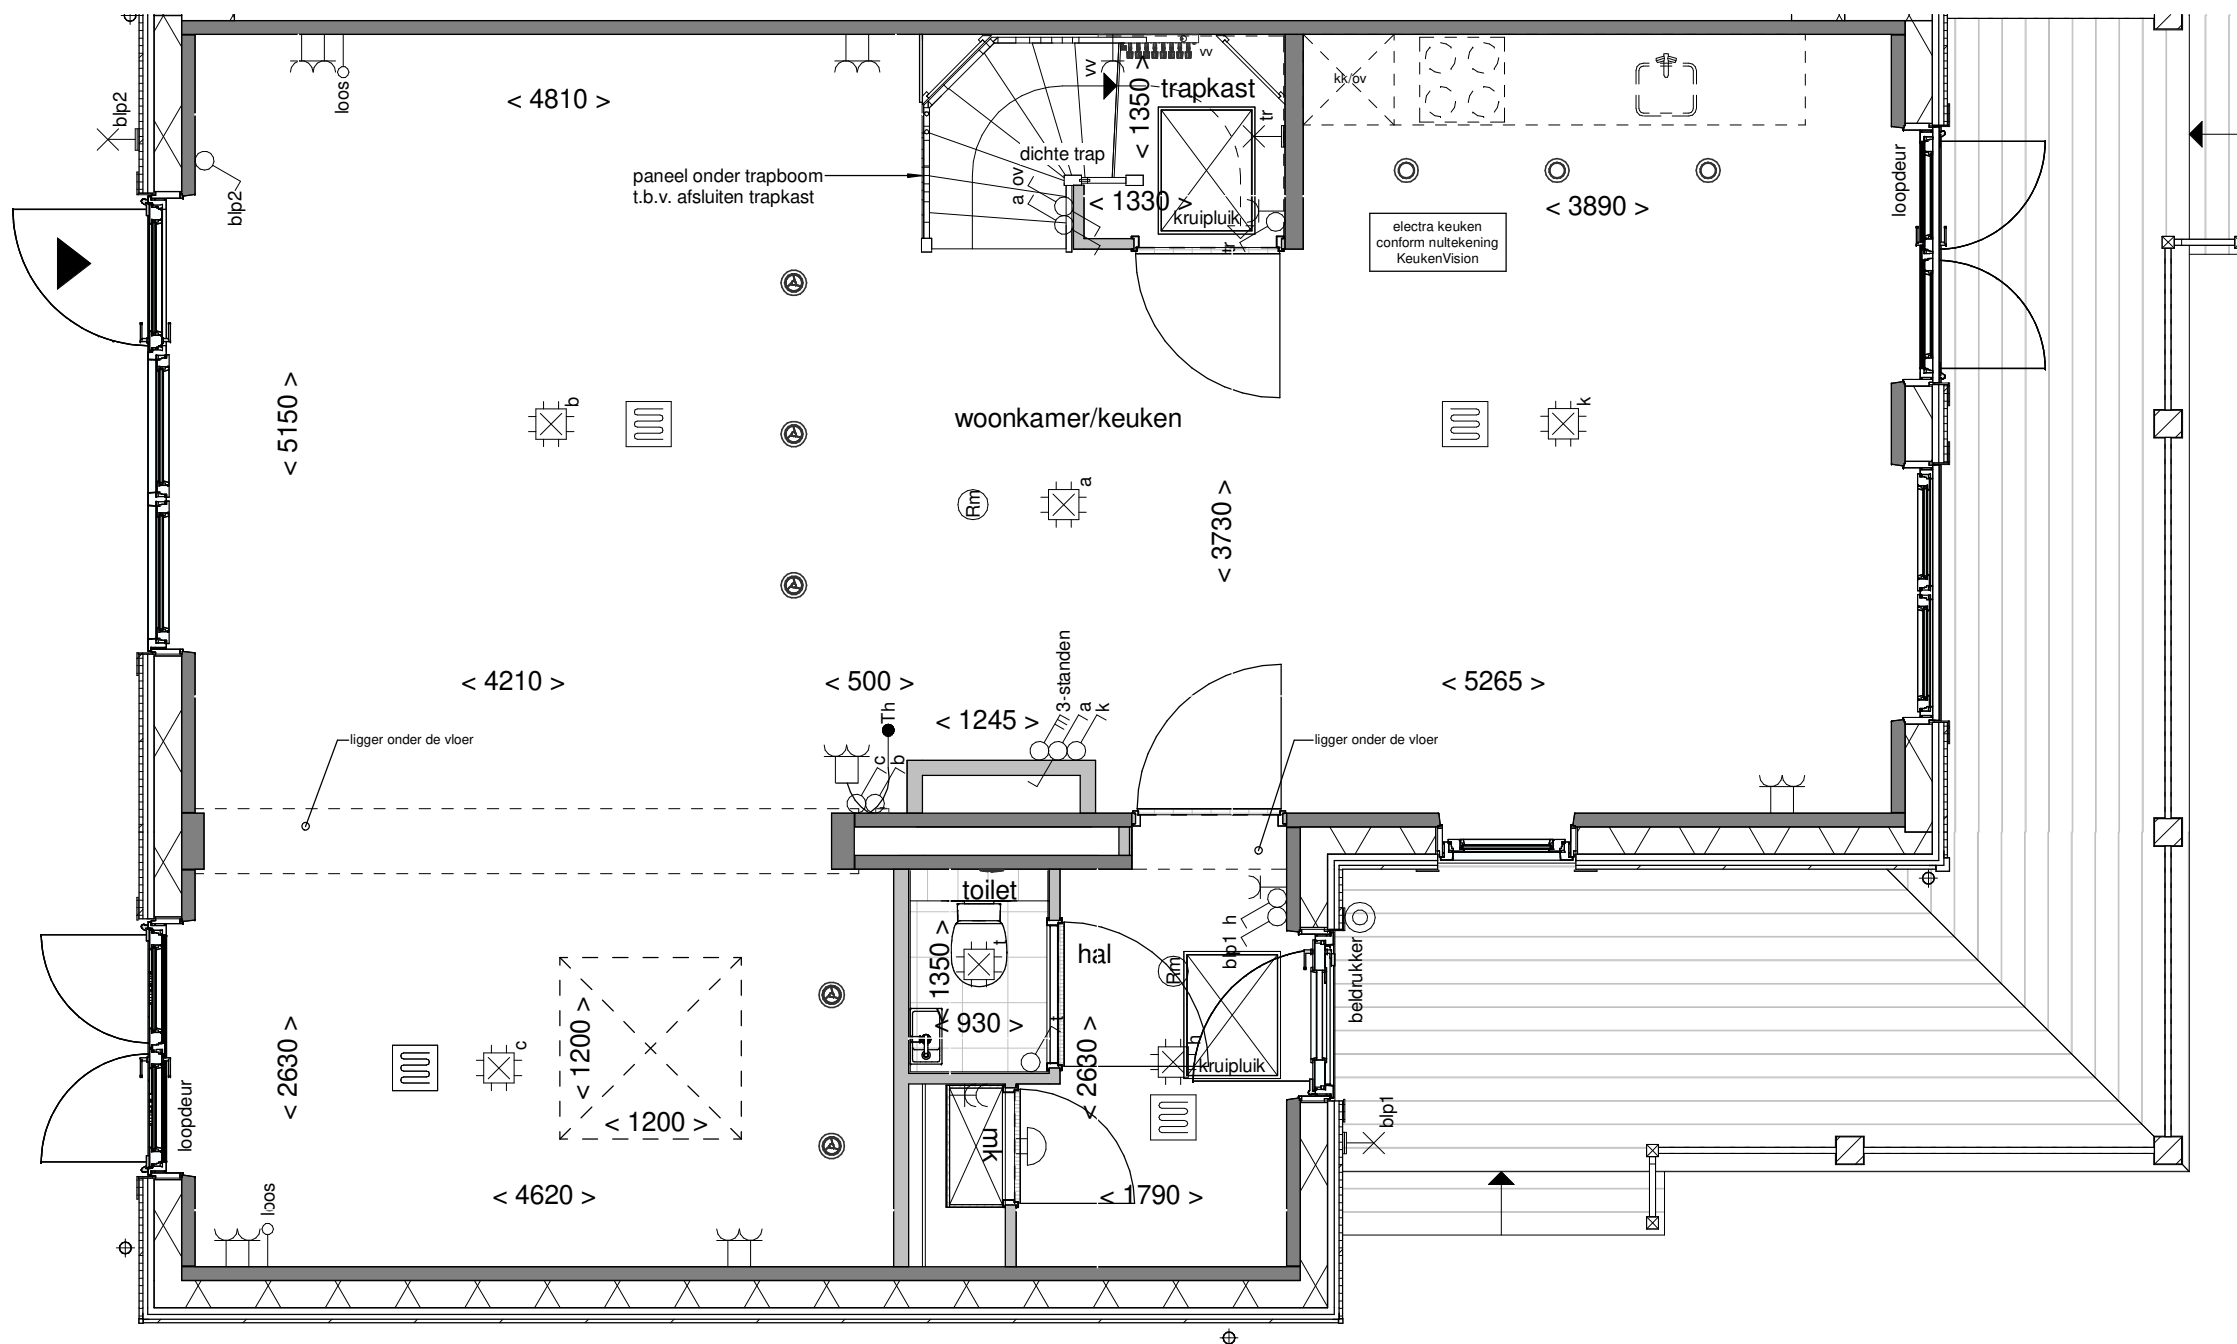

Tekening: Begane grond


Woningtype: X+U'

Bouwnummer: 182

Bladnummer: VT-41-182a

Schaal: 1:50

Datum: 19-12-2023

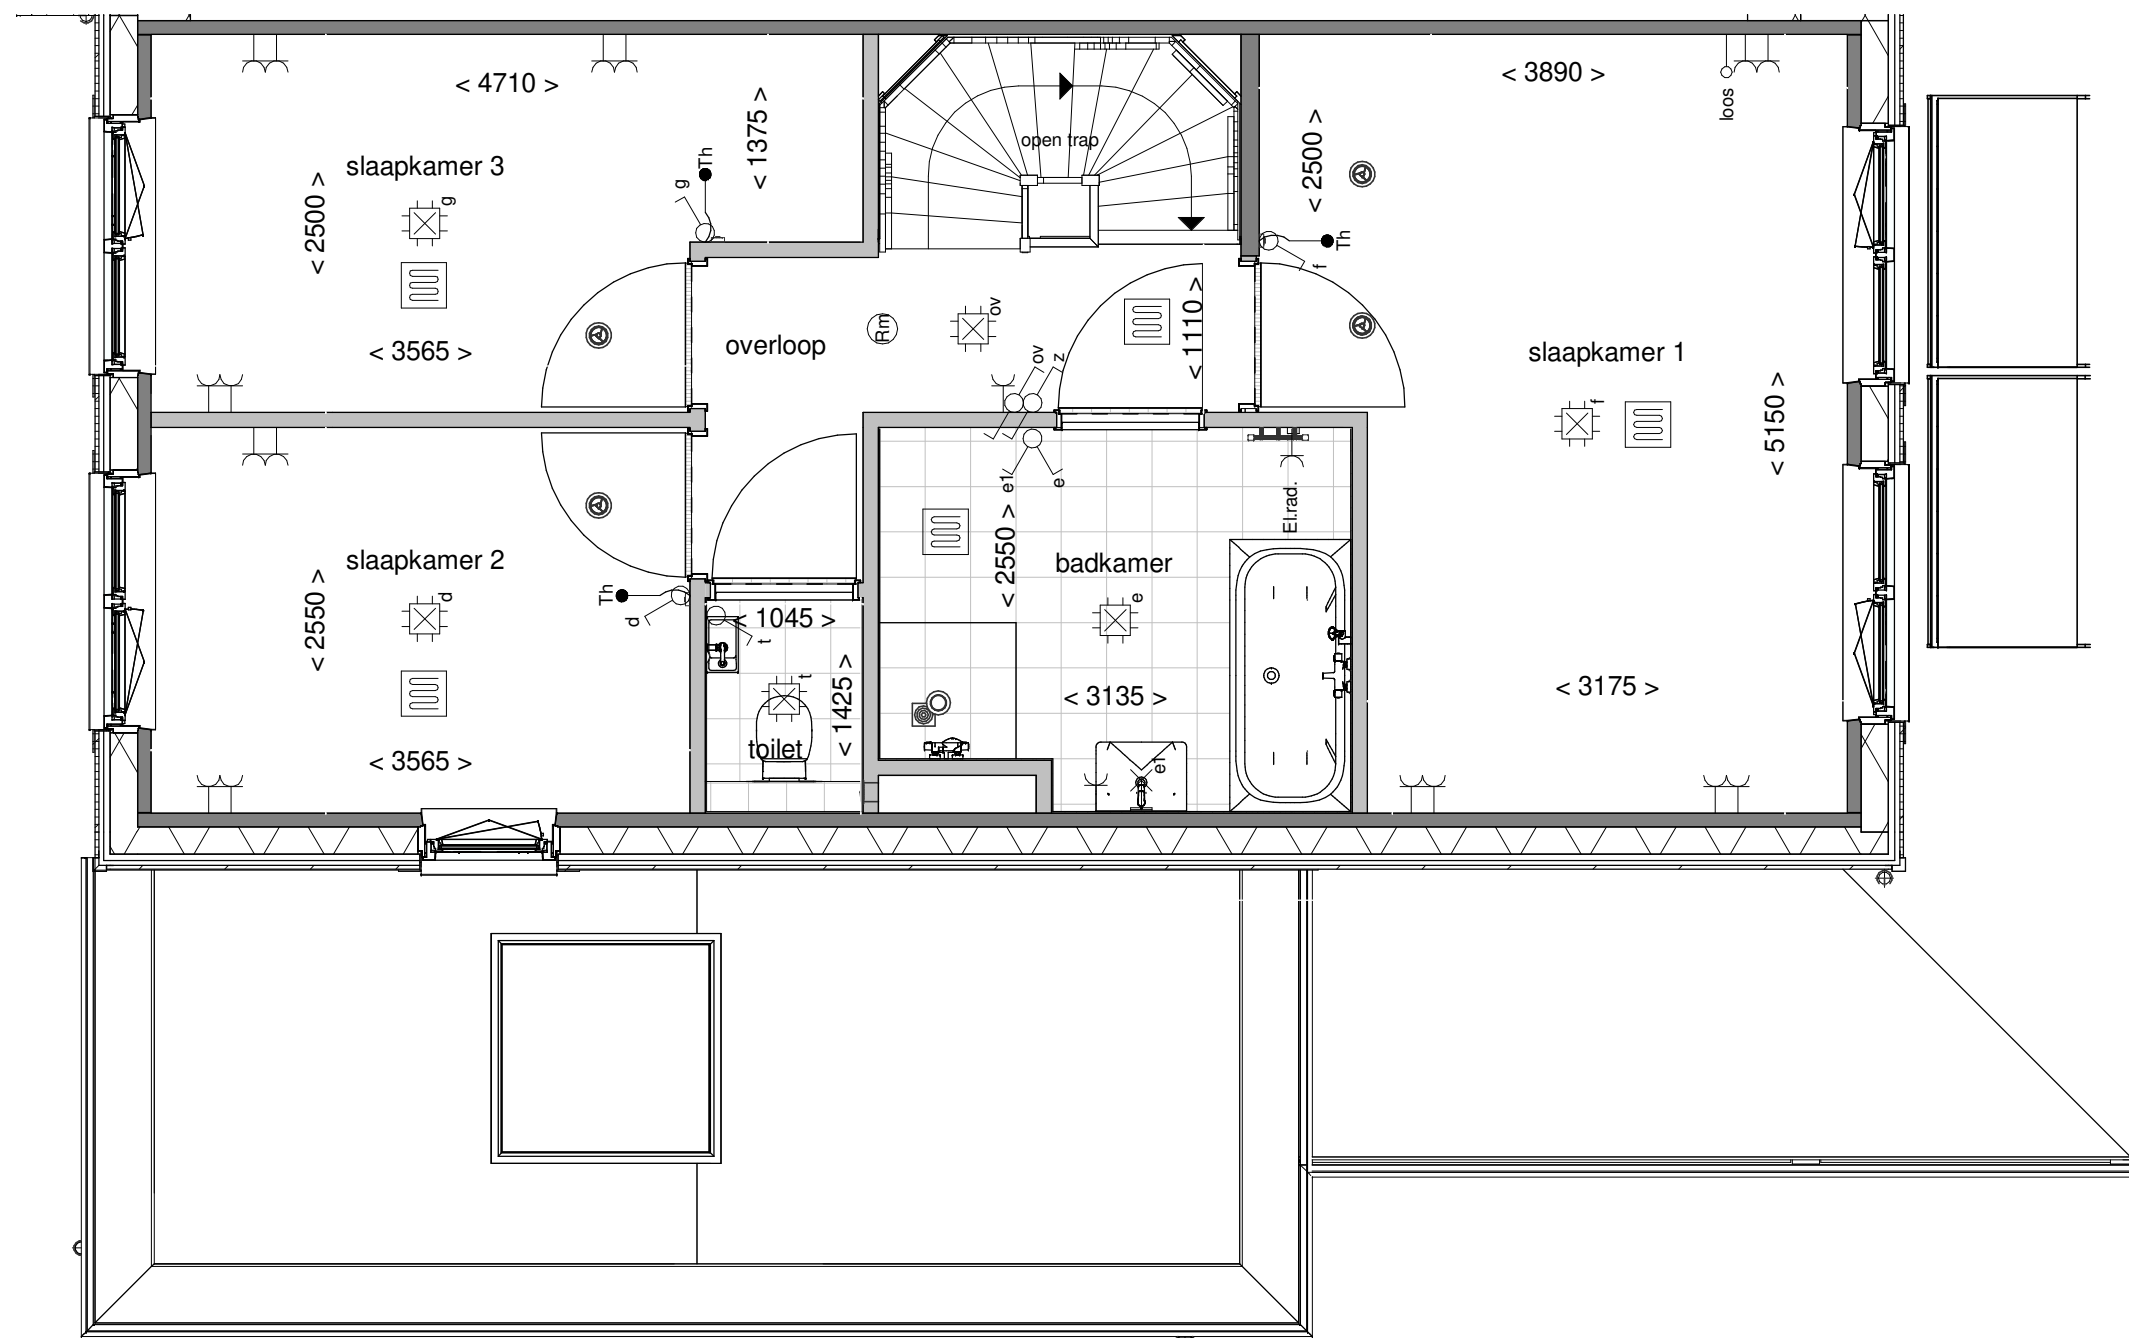

Tekening: Eerste verdieping


Woningtype: X+U'

Bouwnummer: 182

Bladnummer: VT-41-182b

Schaal: 1:50

Datum: 19-12-2023

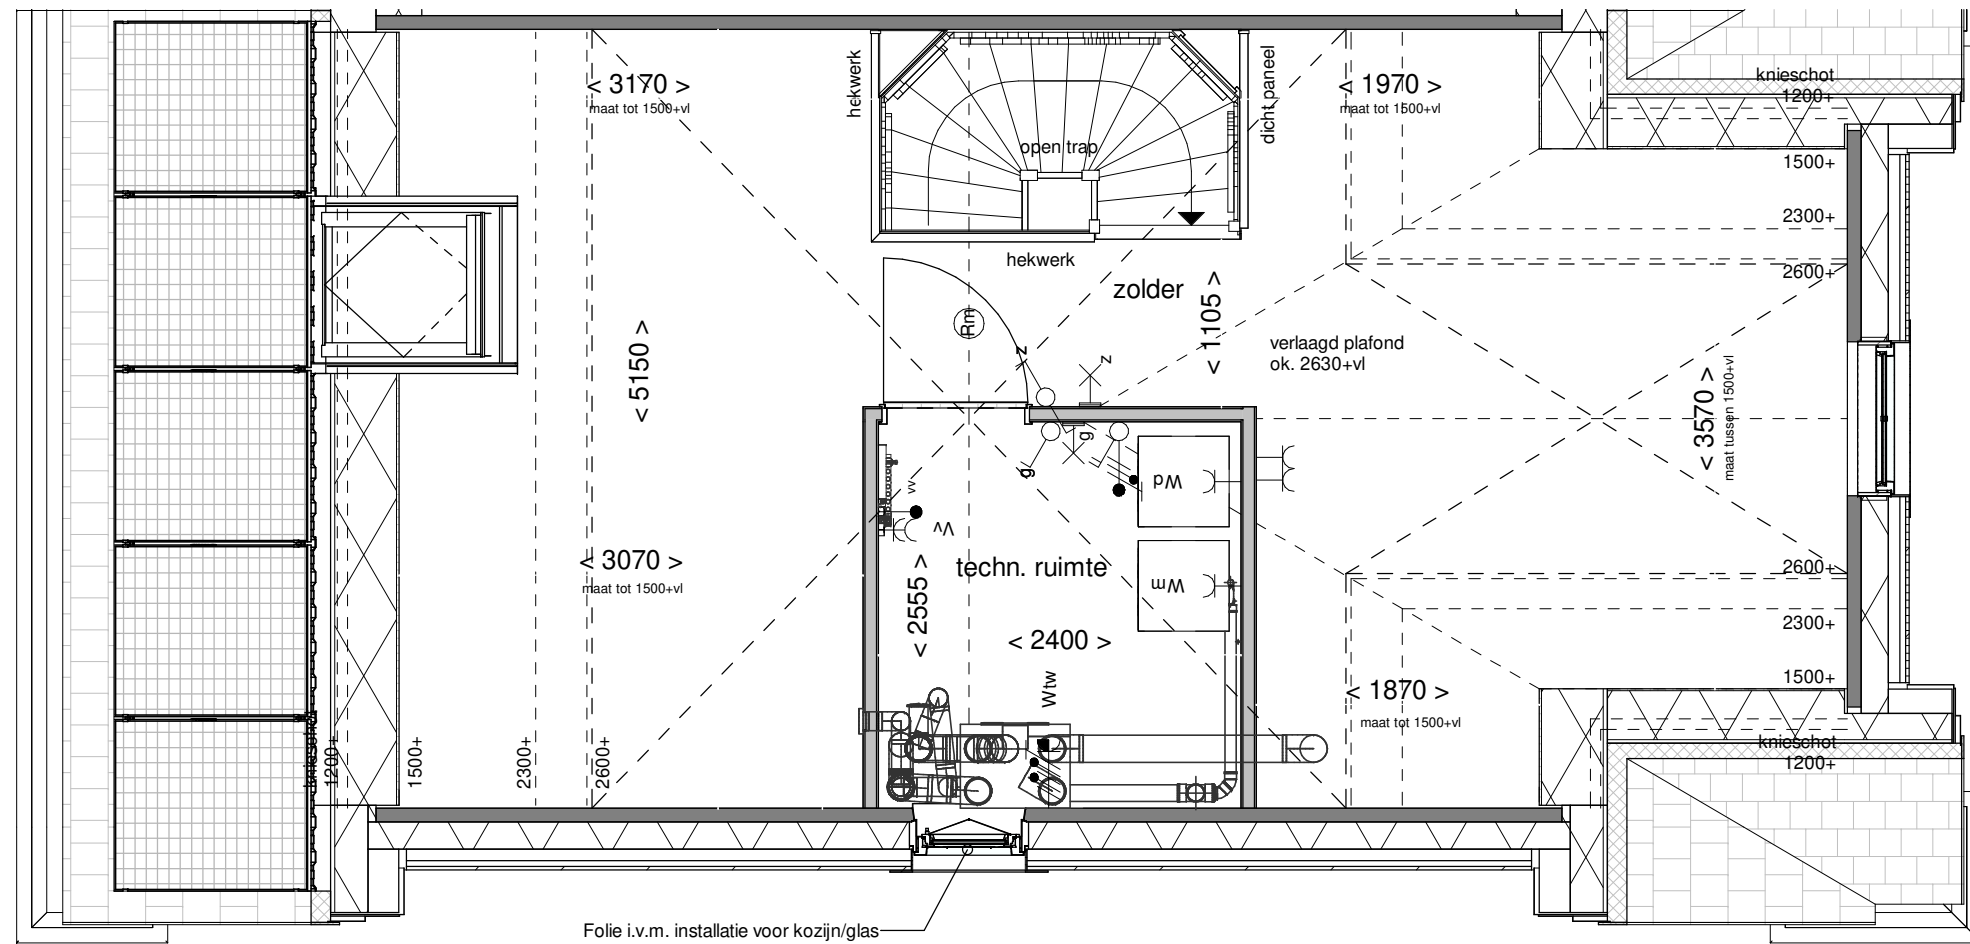

Tekening: Tweede verdieping


Woningtype: X+U'

Bouwnummer: 182

Bladnummer: VT-41-182c

Schaal: 1:50

Datum: 19-12-2023

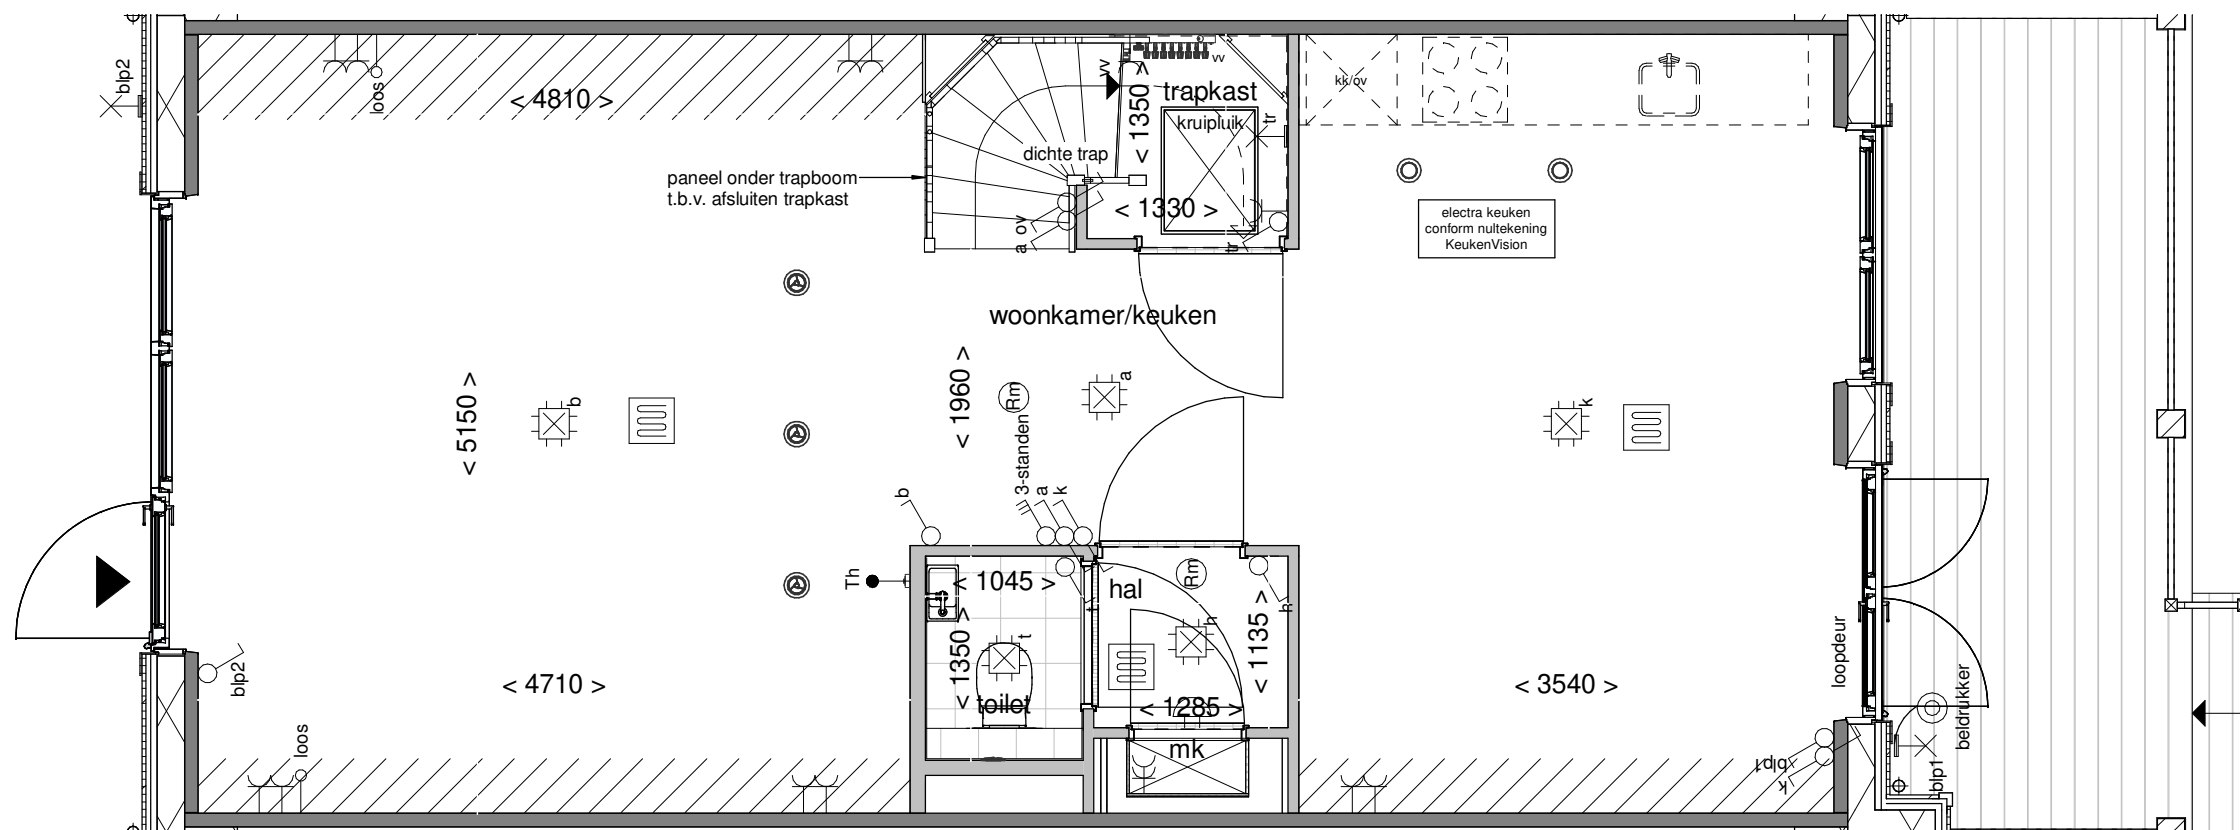

Tekening: Begane grond


Woningtype: X+

Bouwnummer: 183

Bladnummer: VT-41-183a

Schaal: 1:50

Datum: 19-12-2023

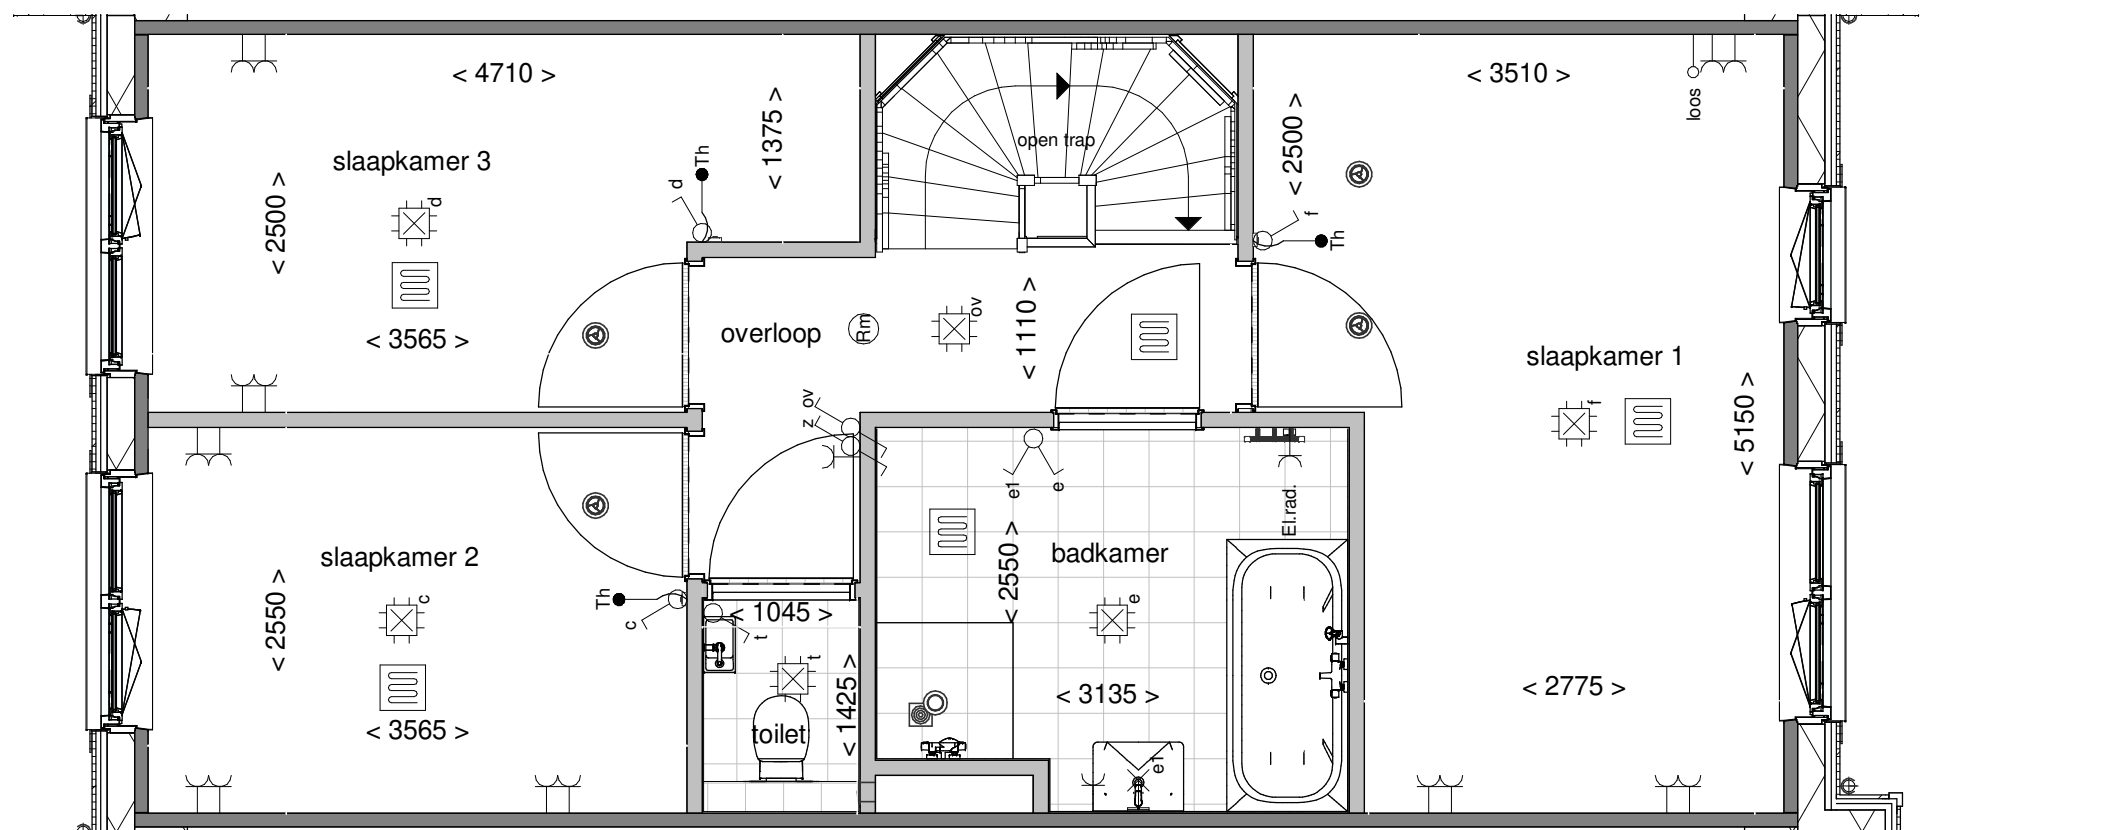

Tekening: Eerste verdieping


Woningtype: X+

Bouwnummer: 183

Bladnummer: VT-41-183b

Schaal: 1:50

Datum: 19-12-2023

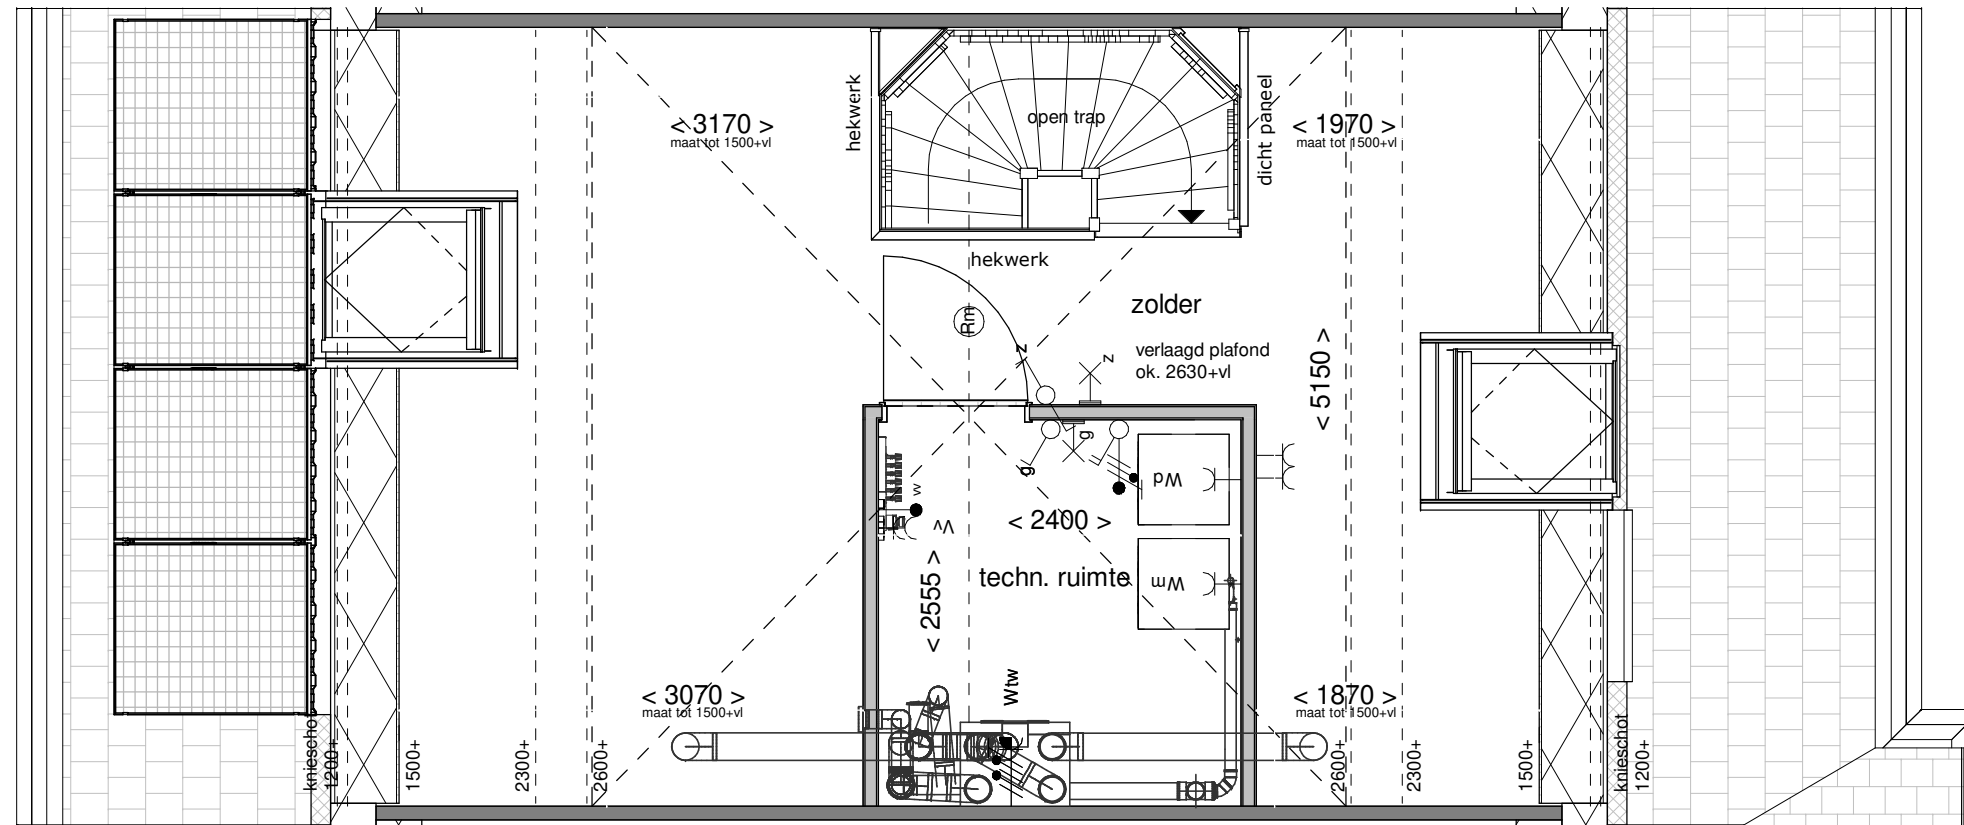

Tekening: Tweede verdieping


Woningtype: X+

Bouwnummer: 183

Bladnummer: VT-41-183c

Schaal: 1:50

Datum: 19-12-2023

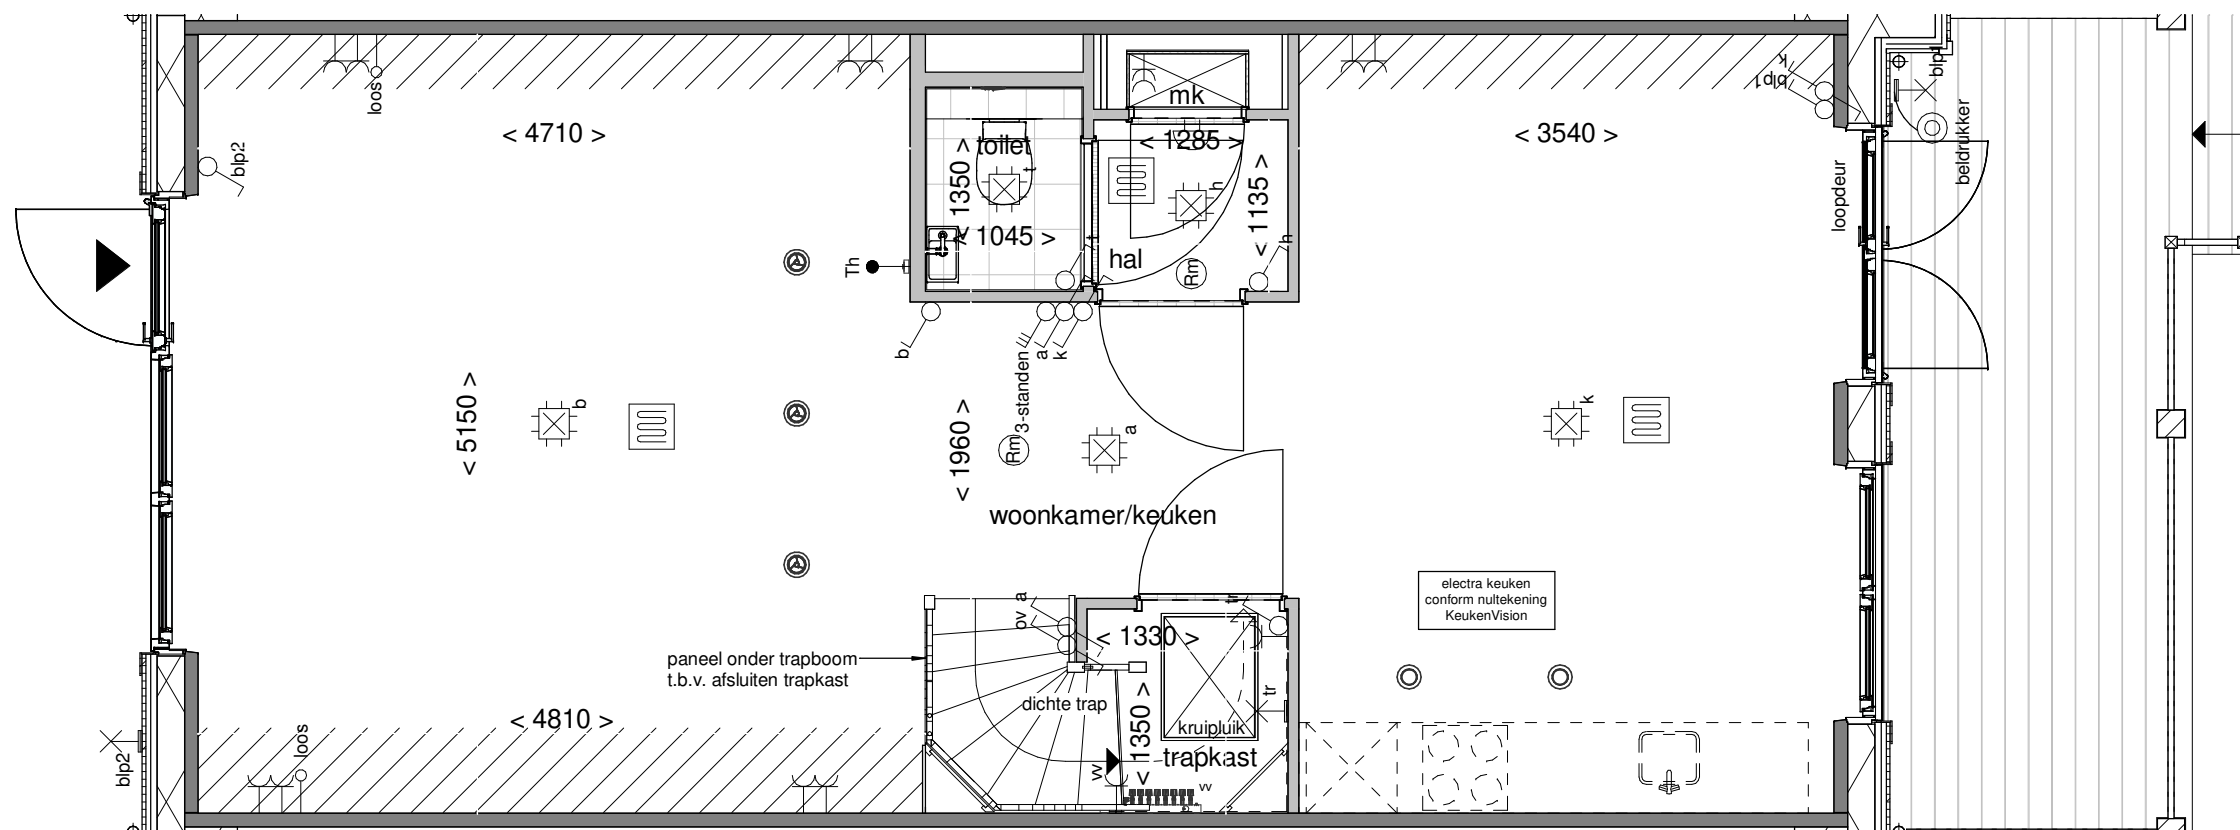

Tekening: Begane grond


Woningtype: X+

Bouwnummer: 184

Bladnummer: VT-41-184a

Schaal: 1:50

Datum: 19-12-2023

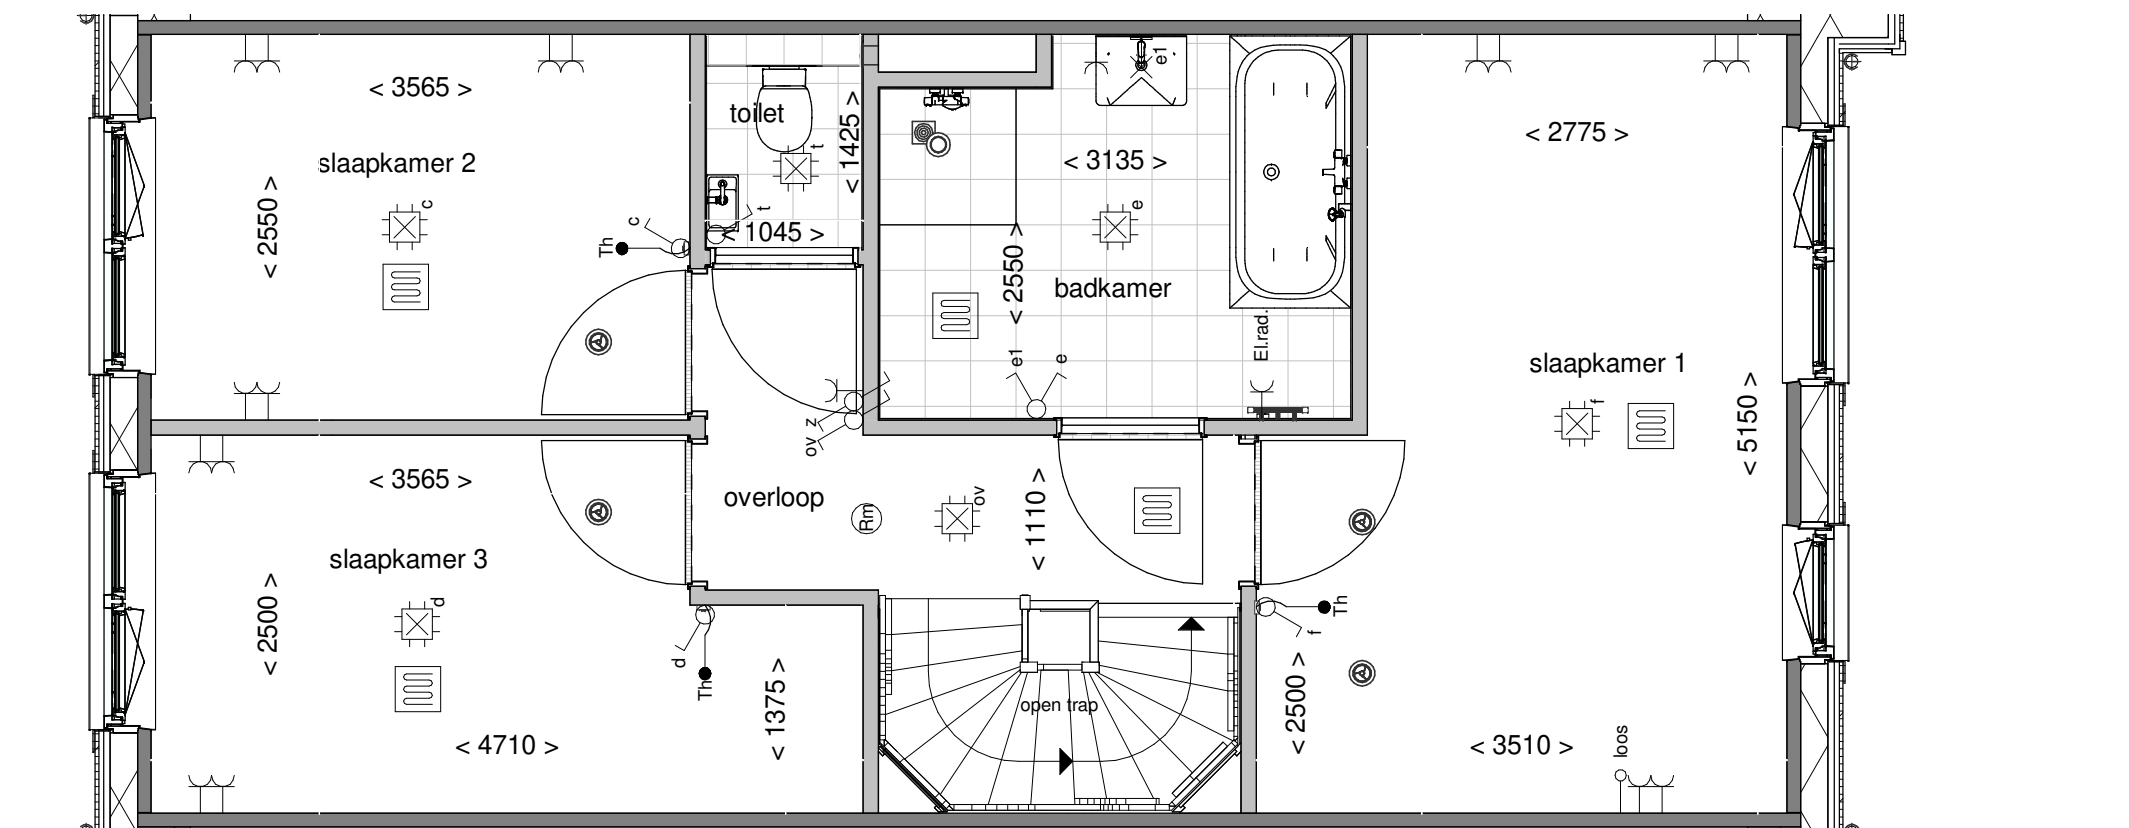

Tekening: Eerste verdieping


Woningtype: X+

Bouwnummer: 184

Bladnummer: VT-41-184b

Schaal: 1:50

Datum: 19-12-2023

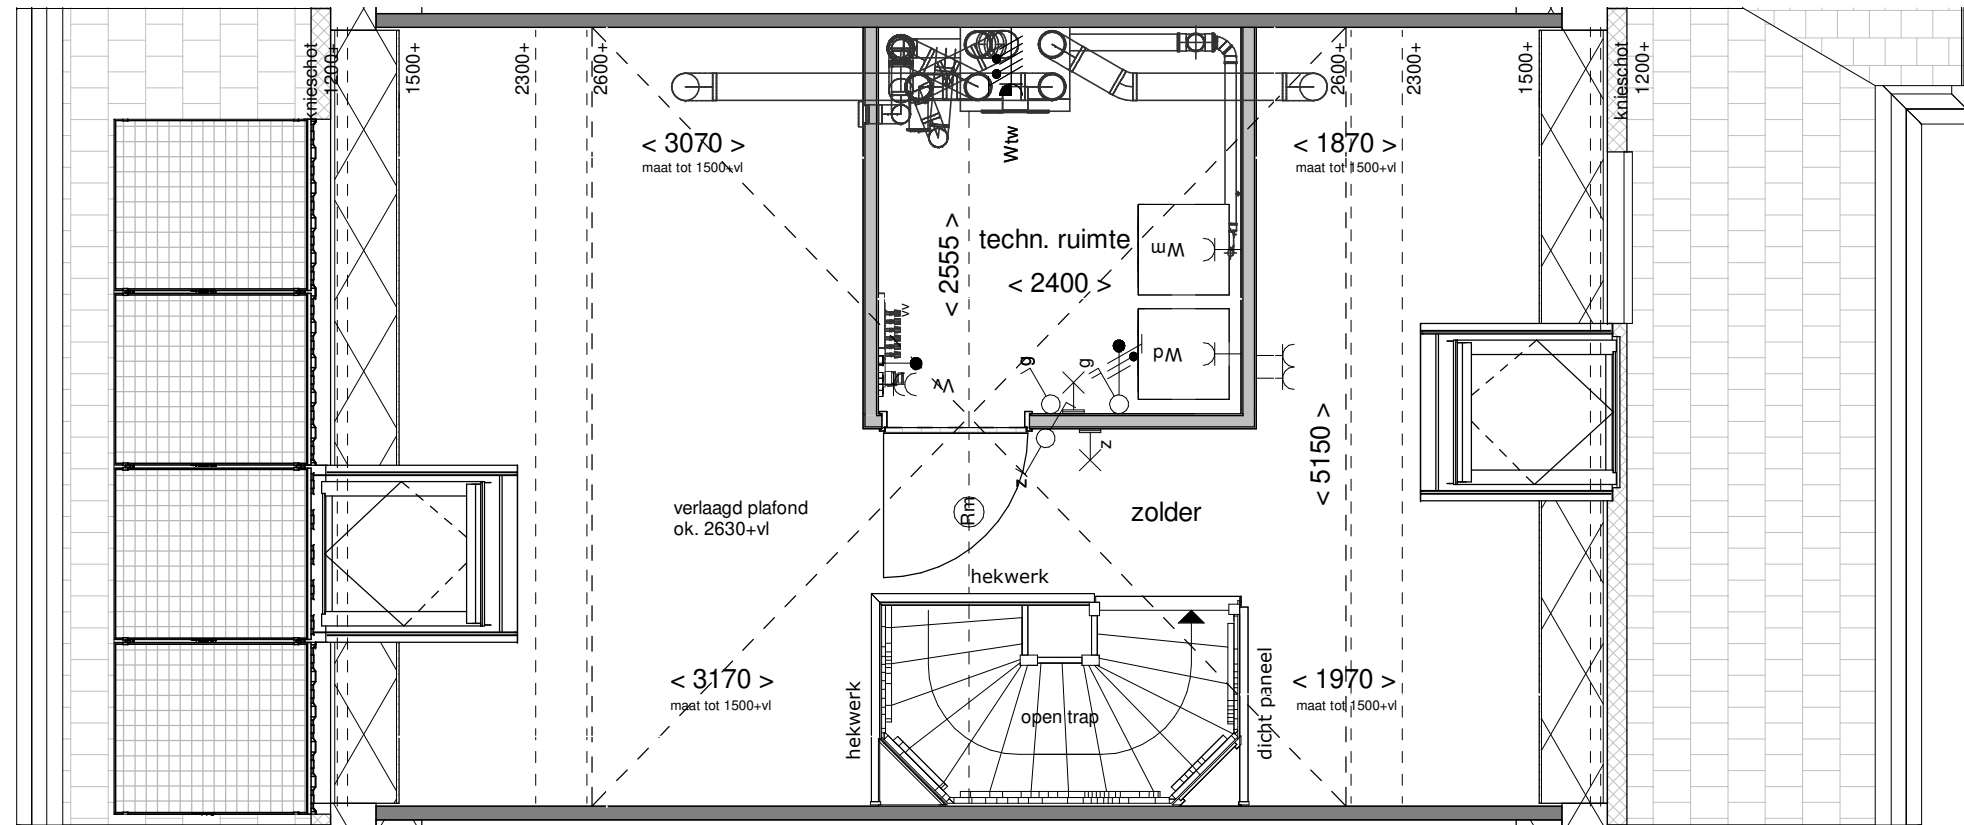

Tekening: Tweede verdieping


Woningtype: X+

Bouwnummer: 184

Bladnummer: VT-41-184c

Schaal: 1:50

Datum: 19-12-2023

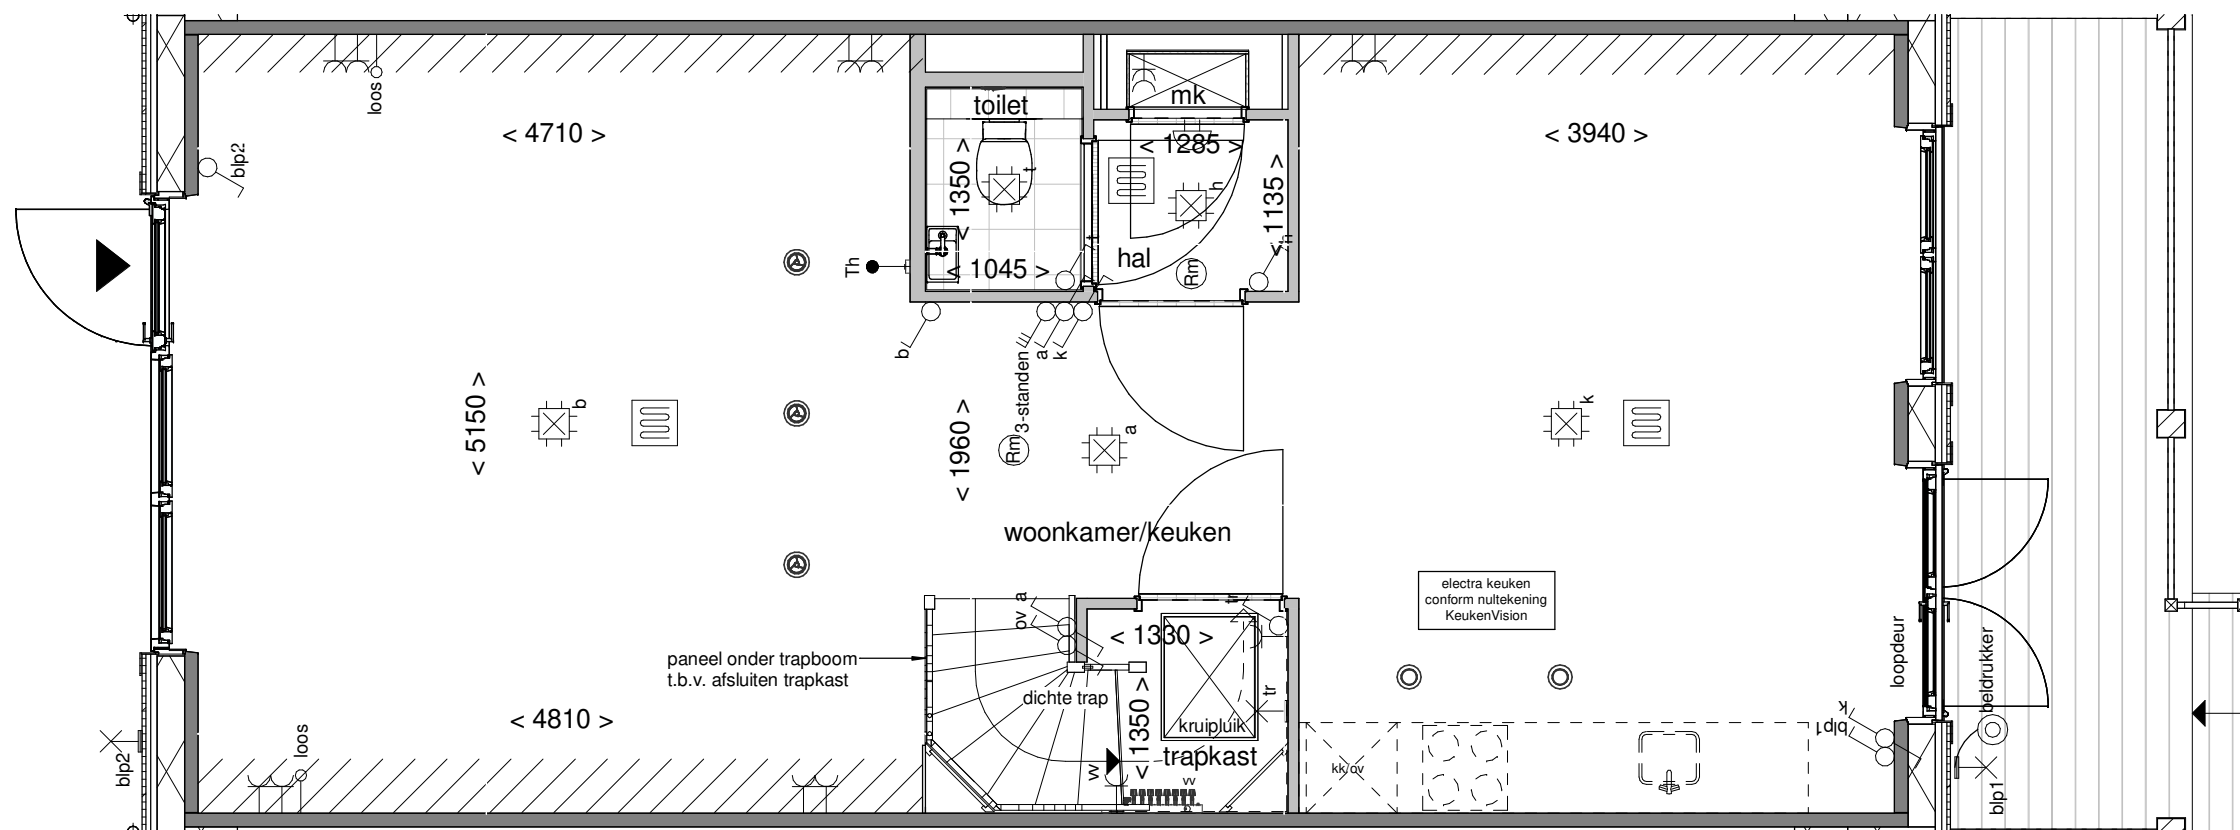

Tekening: Begane grond


Woningtype: X+'

Bouwnummer: 185

Bladnummer: VT-41-185a

Schaal: 1:50

Datum: 19-12-2023

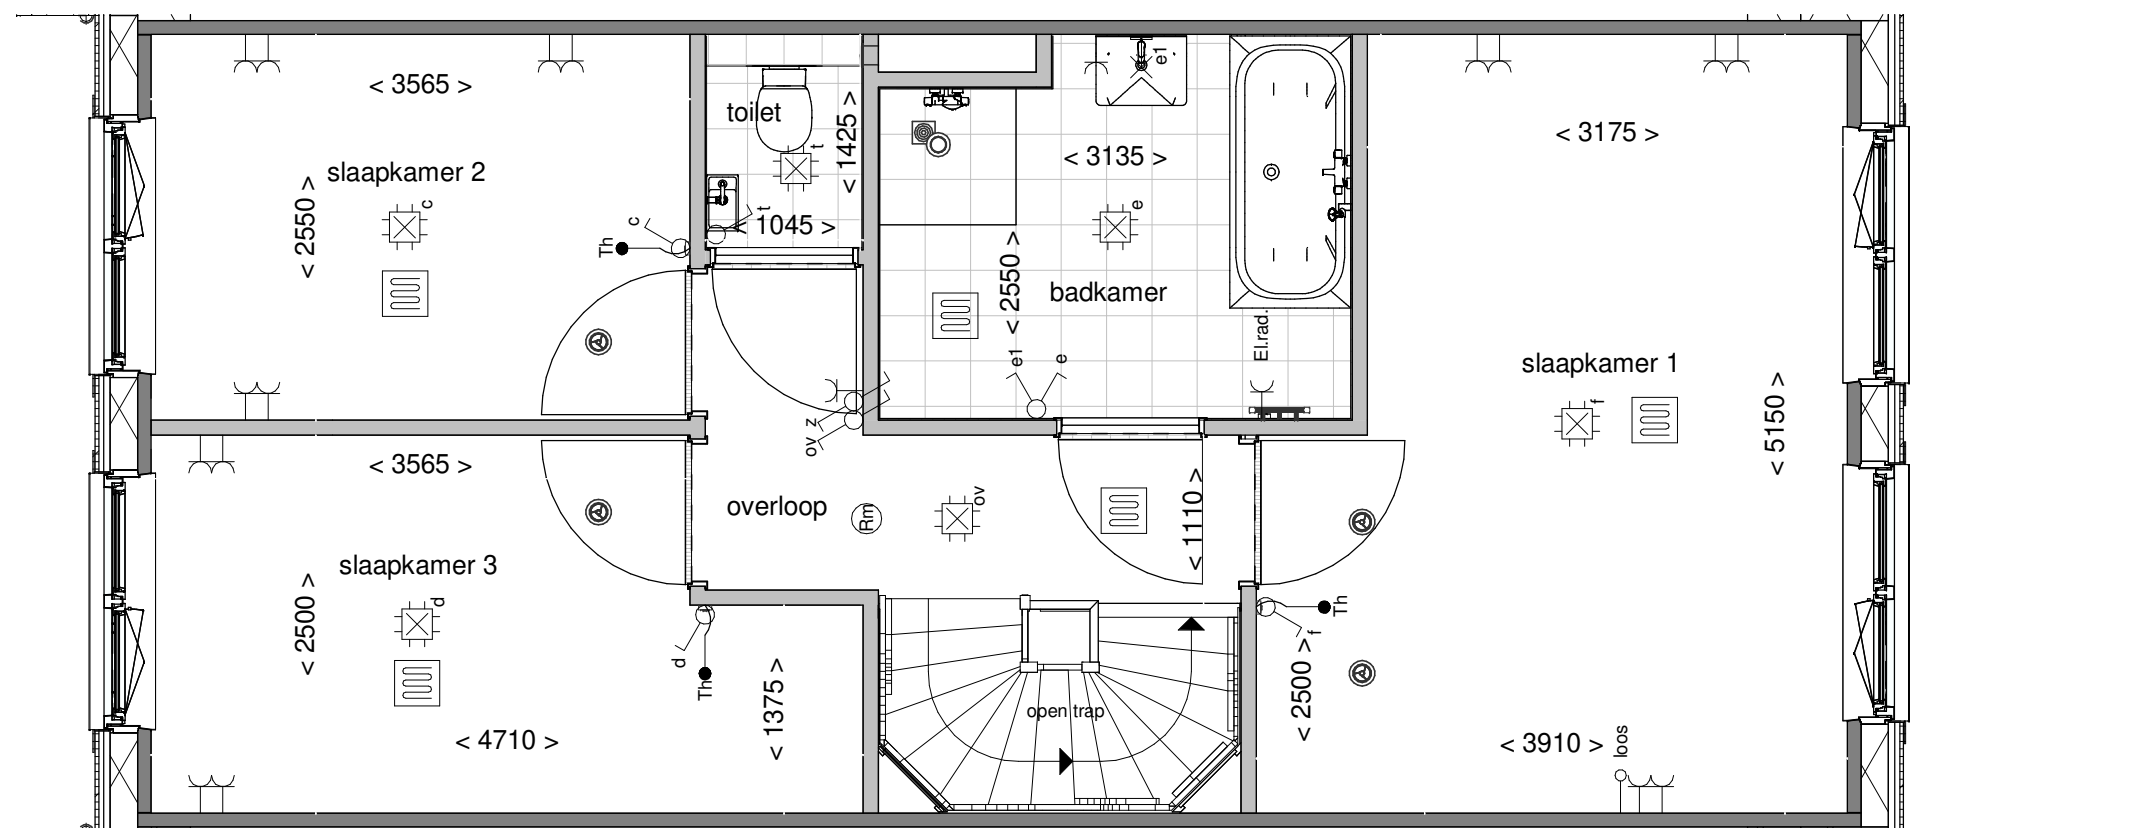

Tekening: Eerste verdieping


Woningtype: X+'

Bouwnummer: 185

Bladnummer: VT-41-185b

Schaal: 1:50

Datum: 19-12-2023

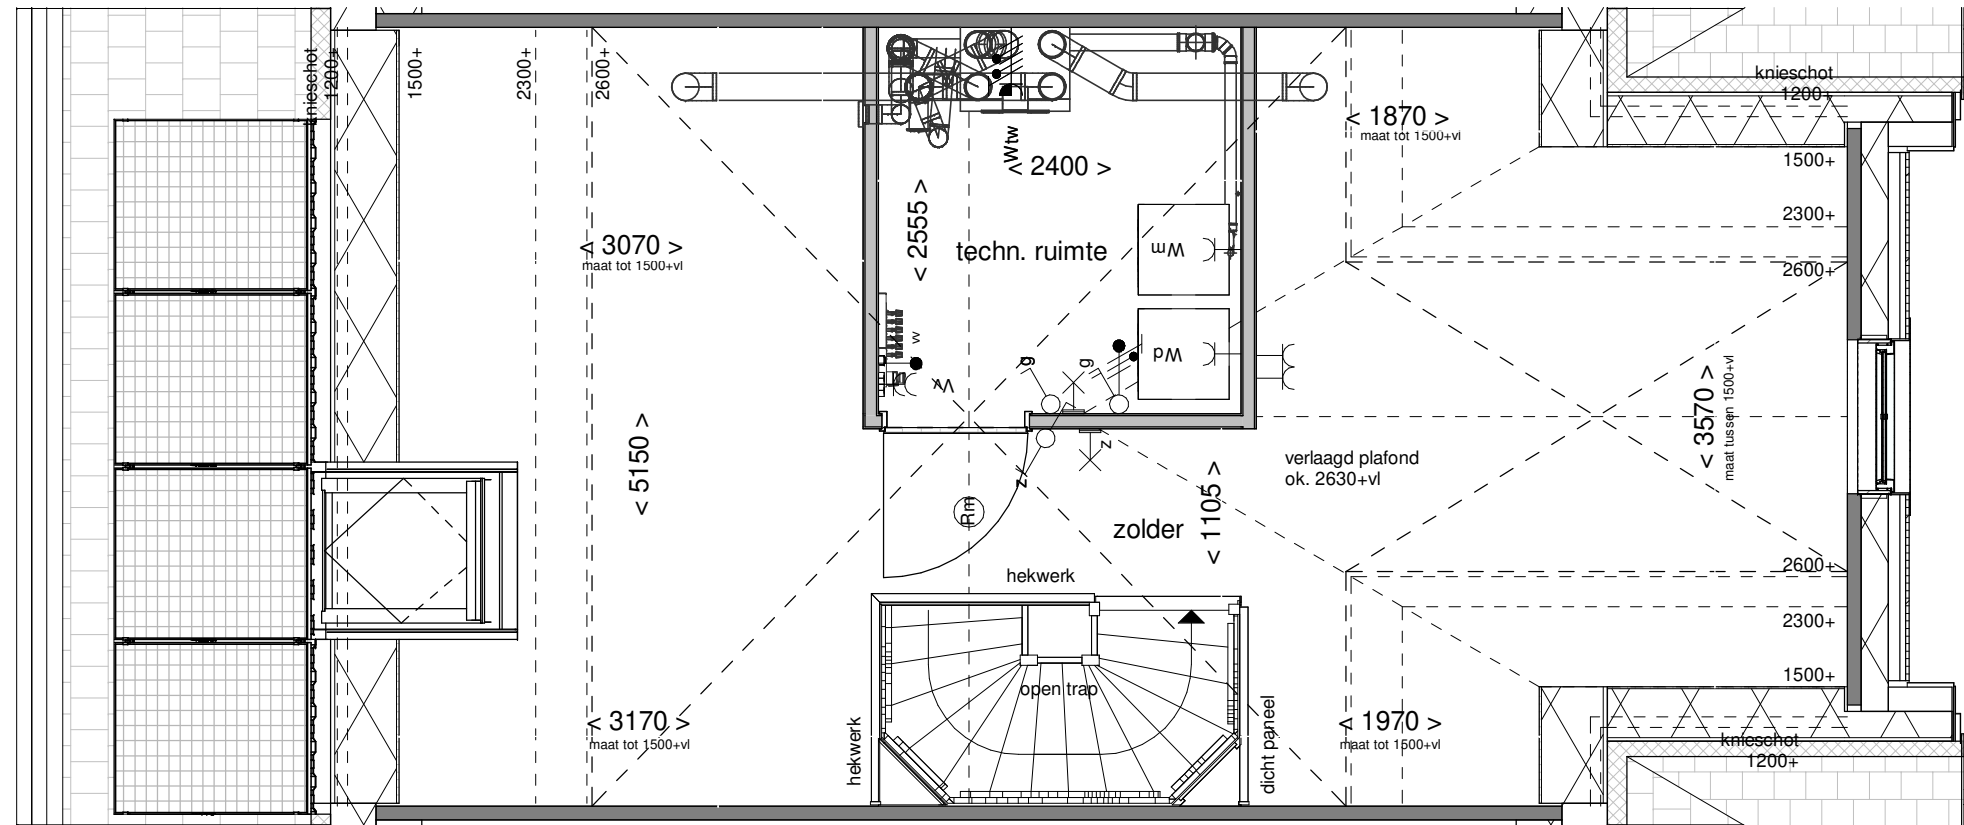

Tekening: Tweede verdieping


Woningtype: X+'

Bouwnummer: 185

Bladnummer: VT-41-185c

Schaal: 1:50

Datum: 19-12-2023

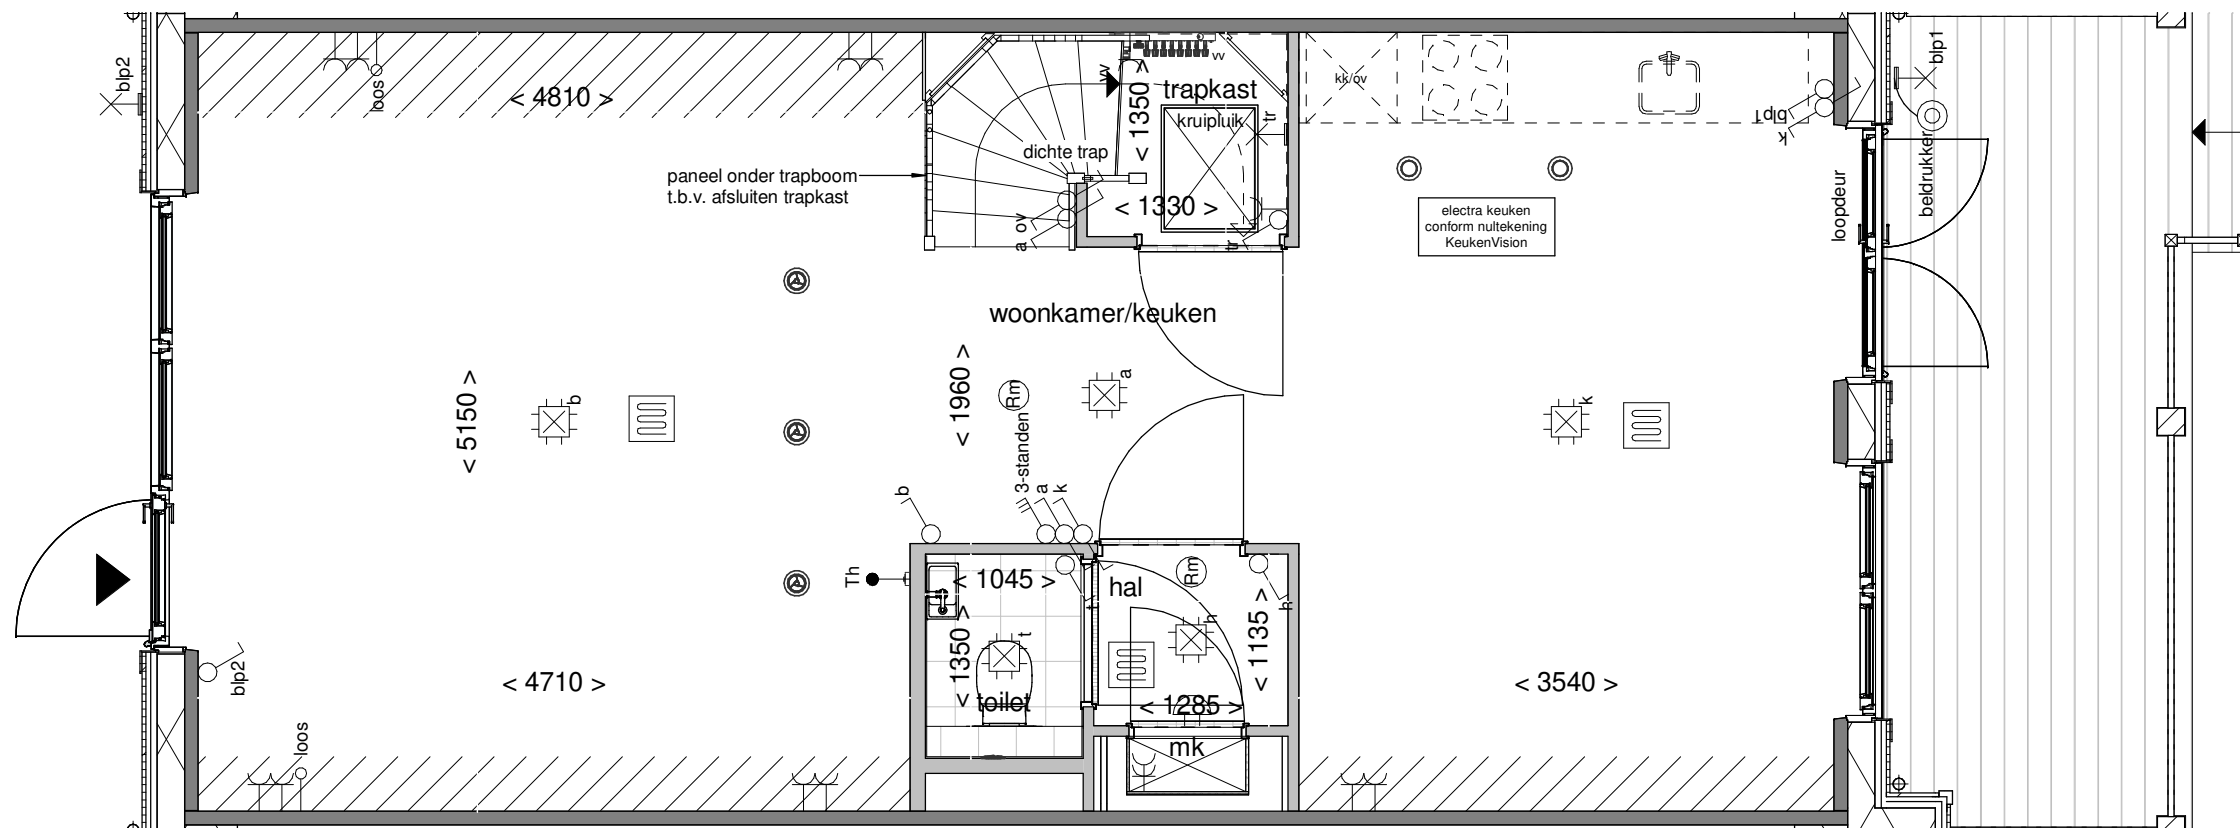

Tekening: Begane grond


Woningtype: X+

Bouwnummer: 186

Bladnummer: VT-41-186a

Schaal: 1:50

Datum: 19-12-2023

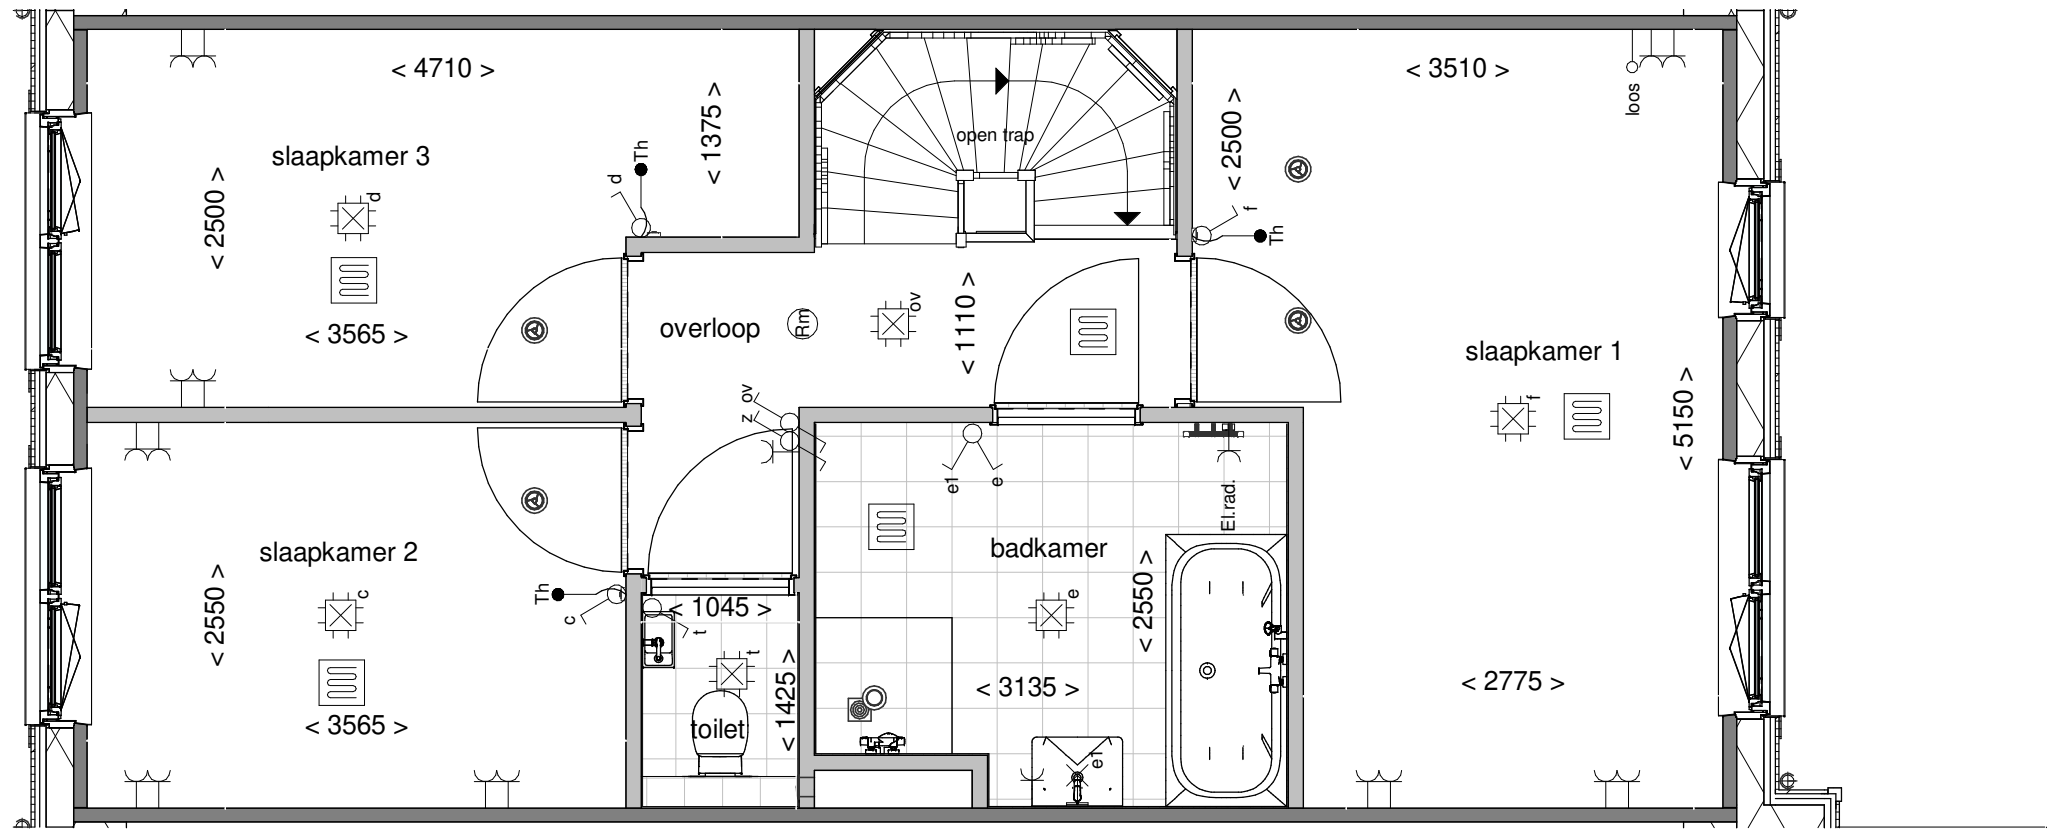

Tekening: Eerste verdieping


Woningtype: X+

Bouwnummer: 186

Bladnummer: VT-41-186b

Schaal: 1:50

Datum: 19-12-2023

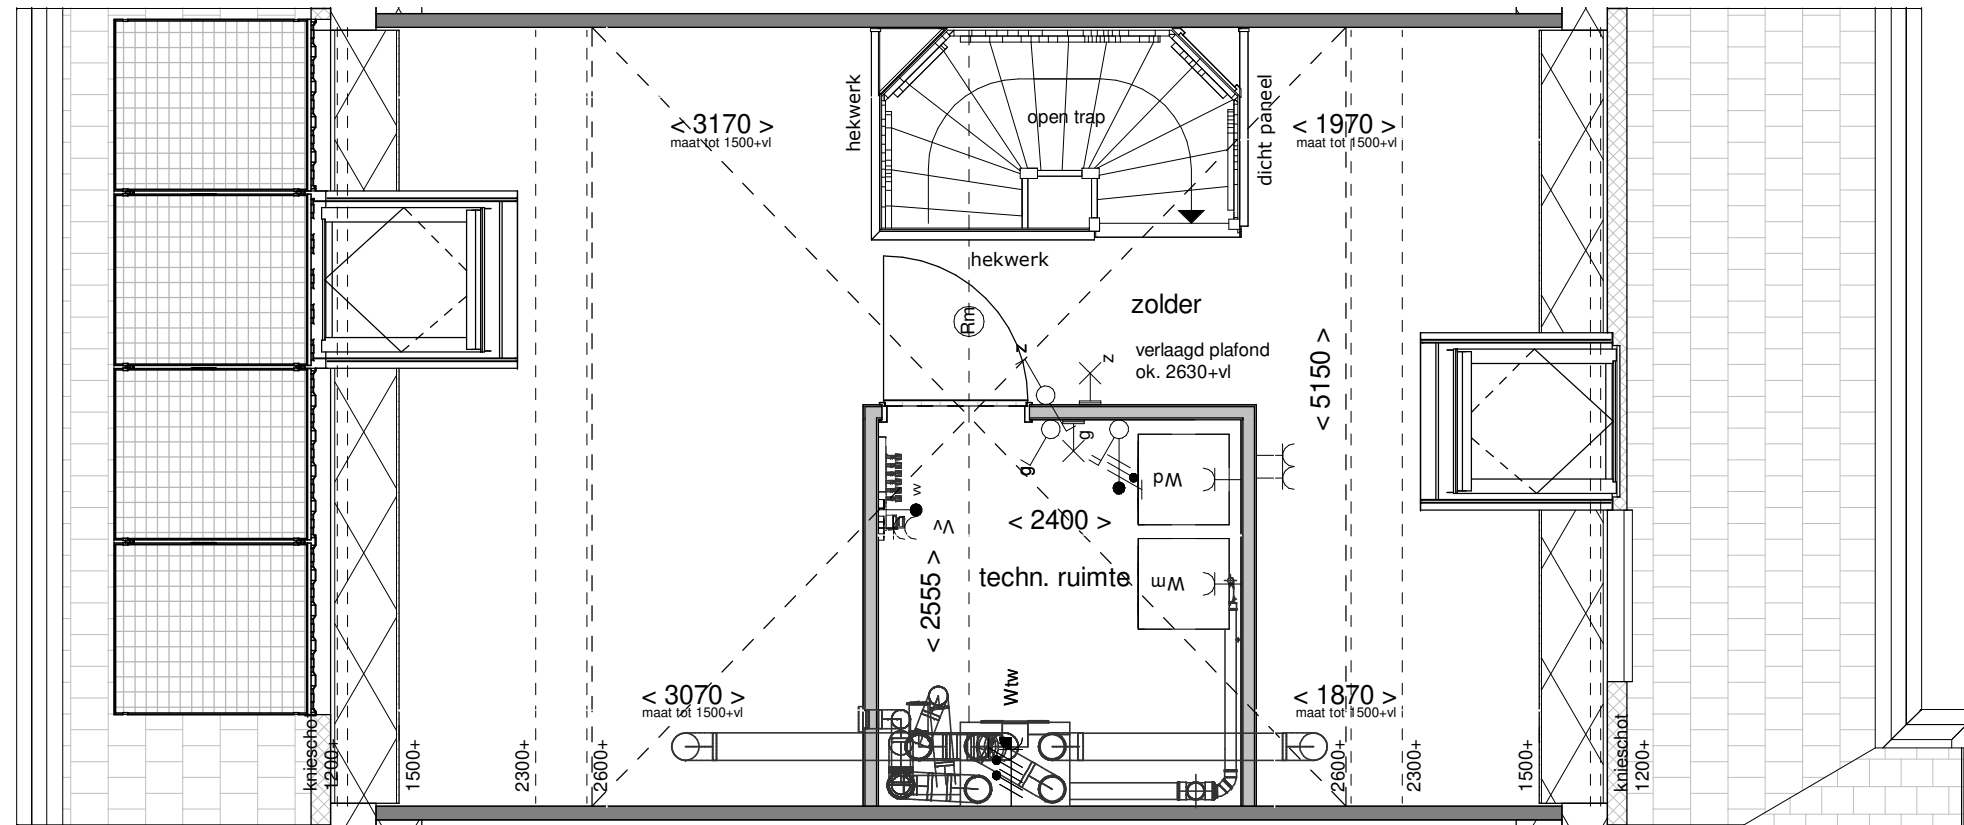

Tekening: Tweede verdieping


Woningtype: X+

Bouwnummer: 186

Bladnummer: VT-41-186c

Schaal: 1:50

Datum: 19-12-2023

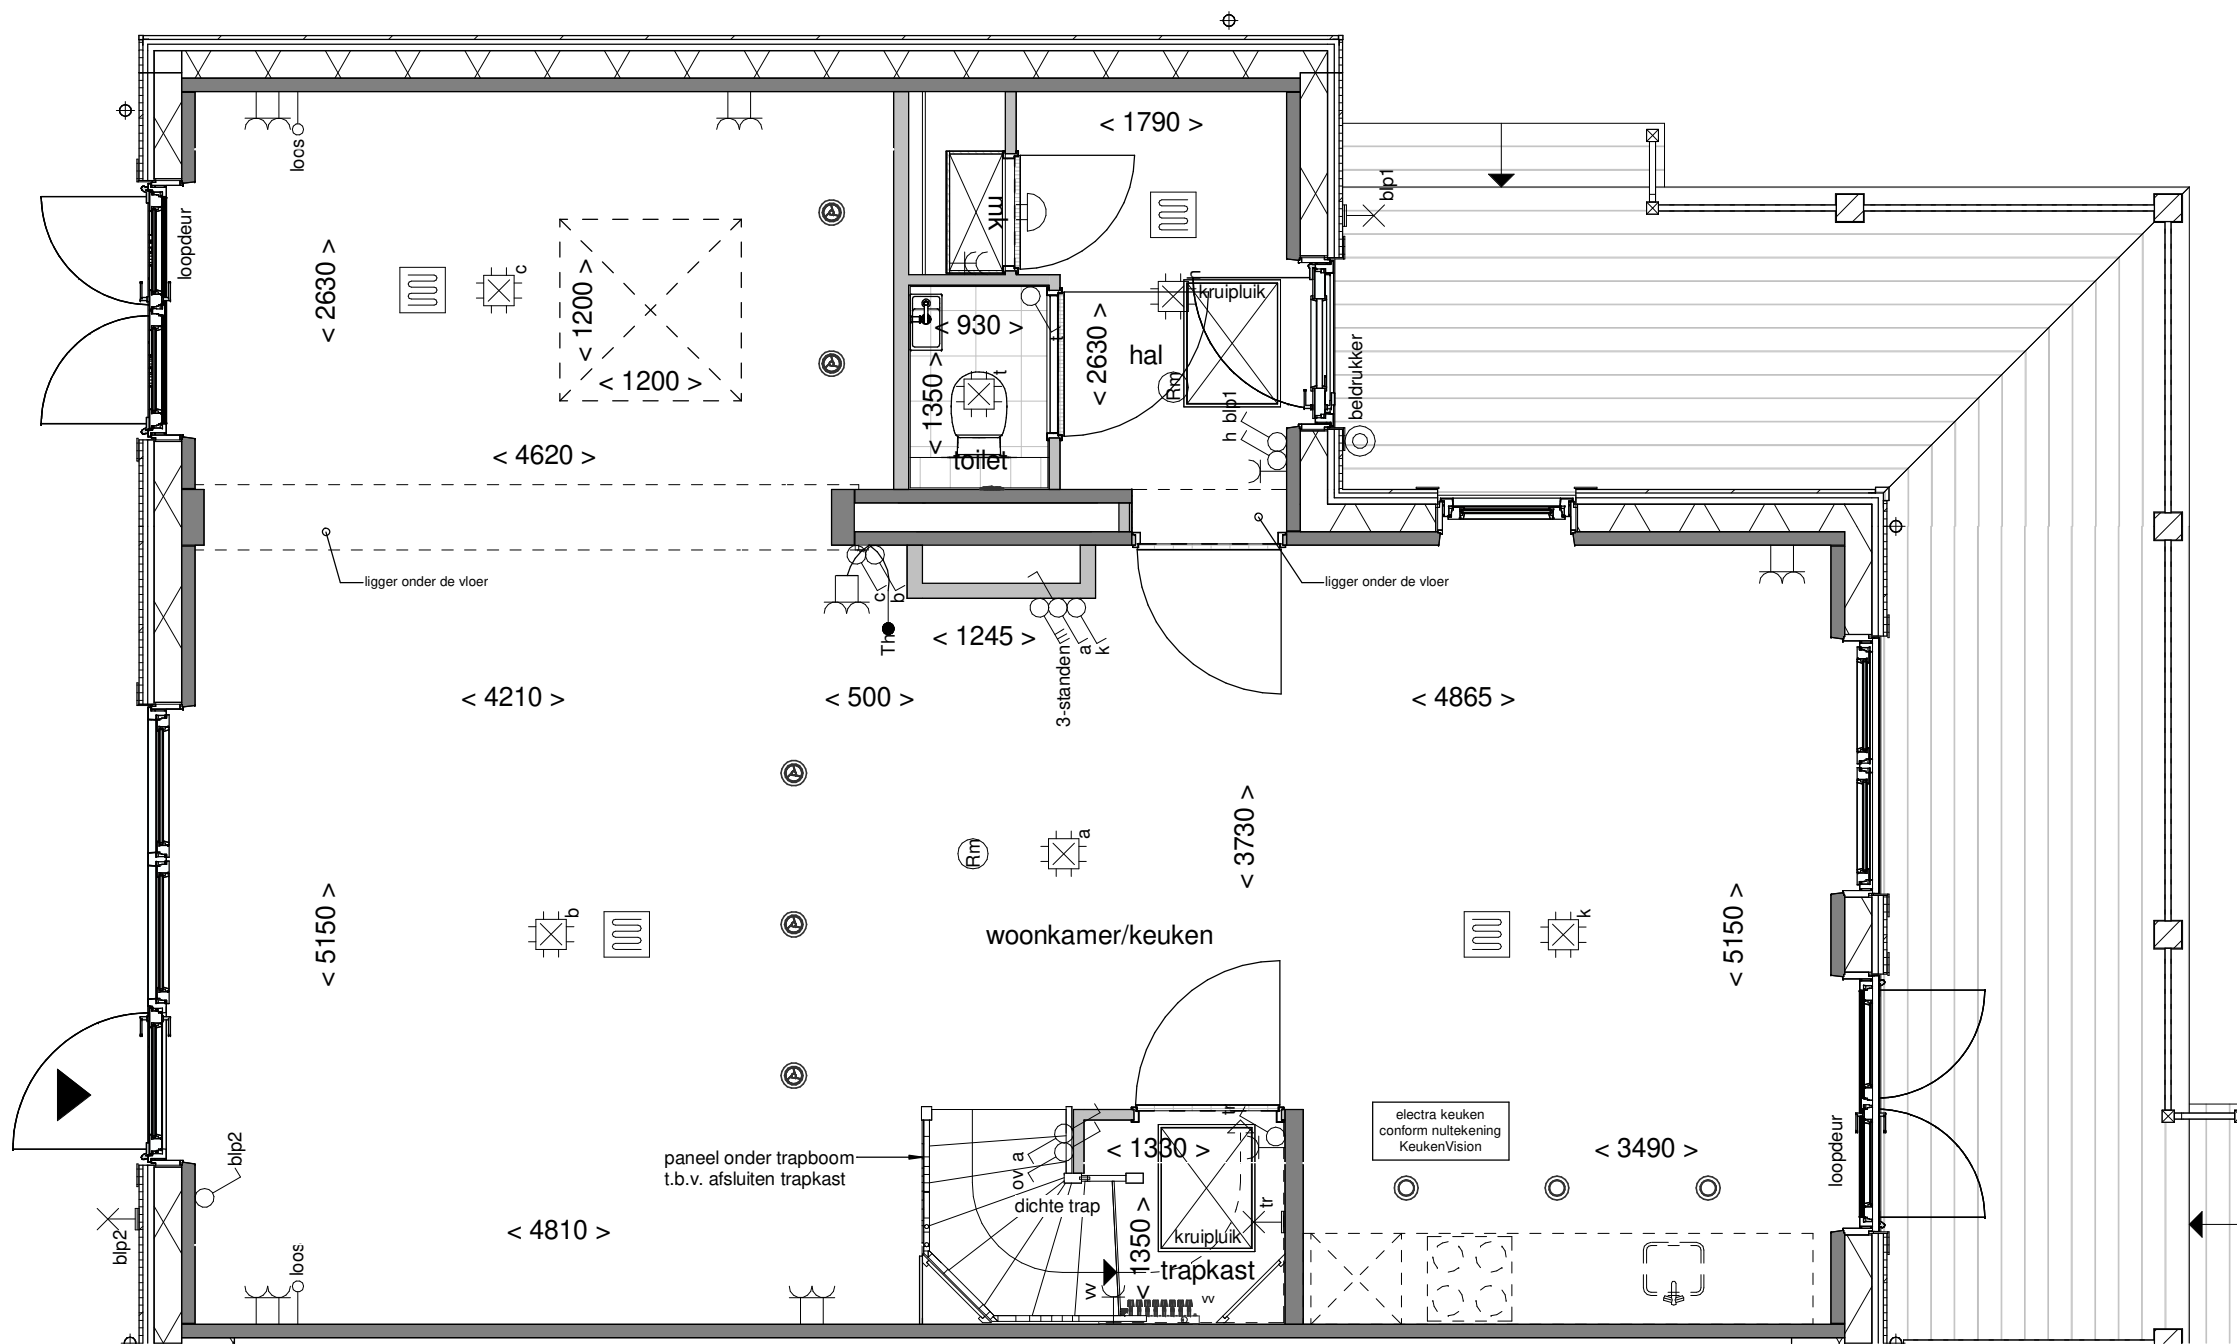

Tekening: Begane grond


Woningtype: X+U

Bouwnummer: 187


Bladnummer: VT-41-187a

Schaal: 1:50

Datum: 19-12-2023

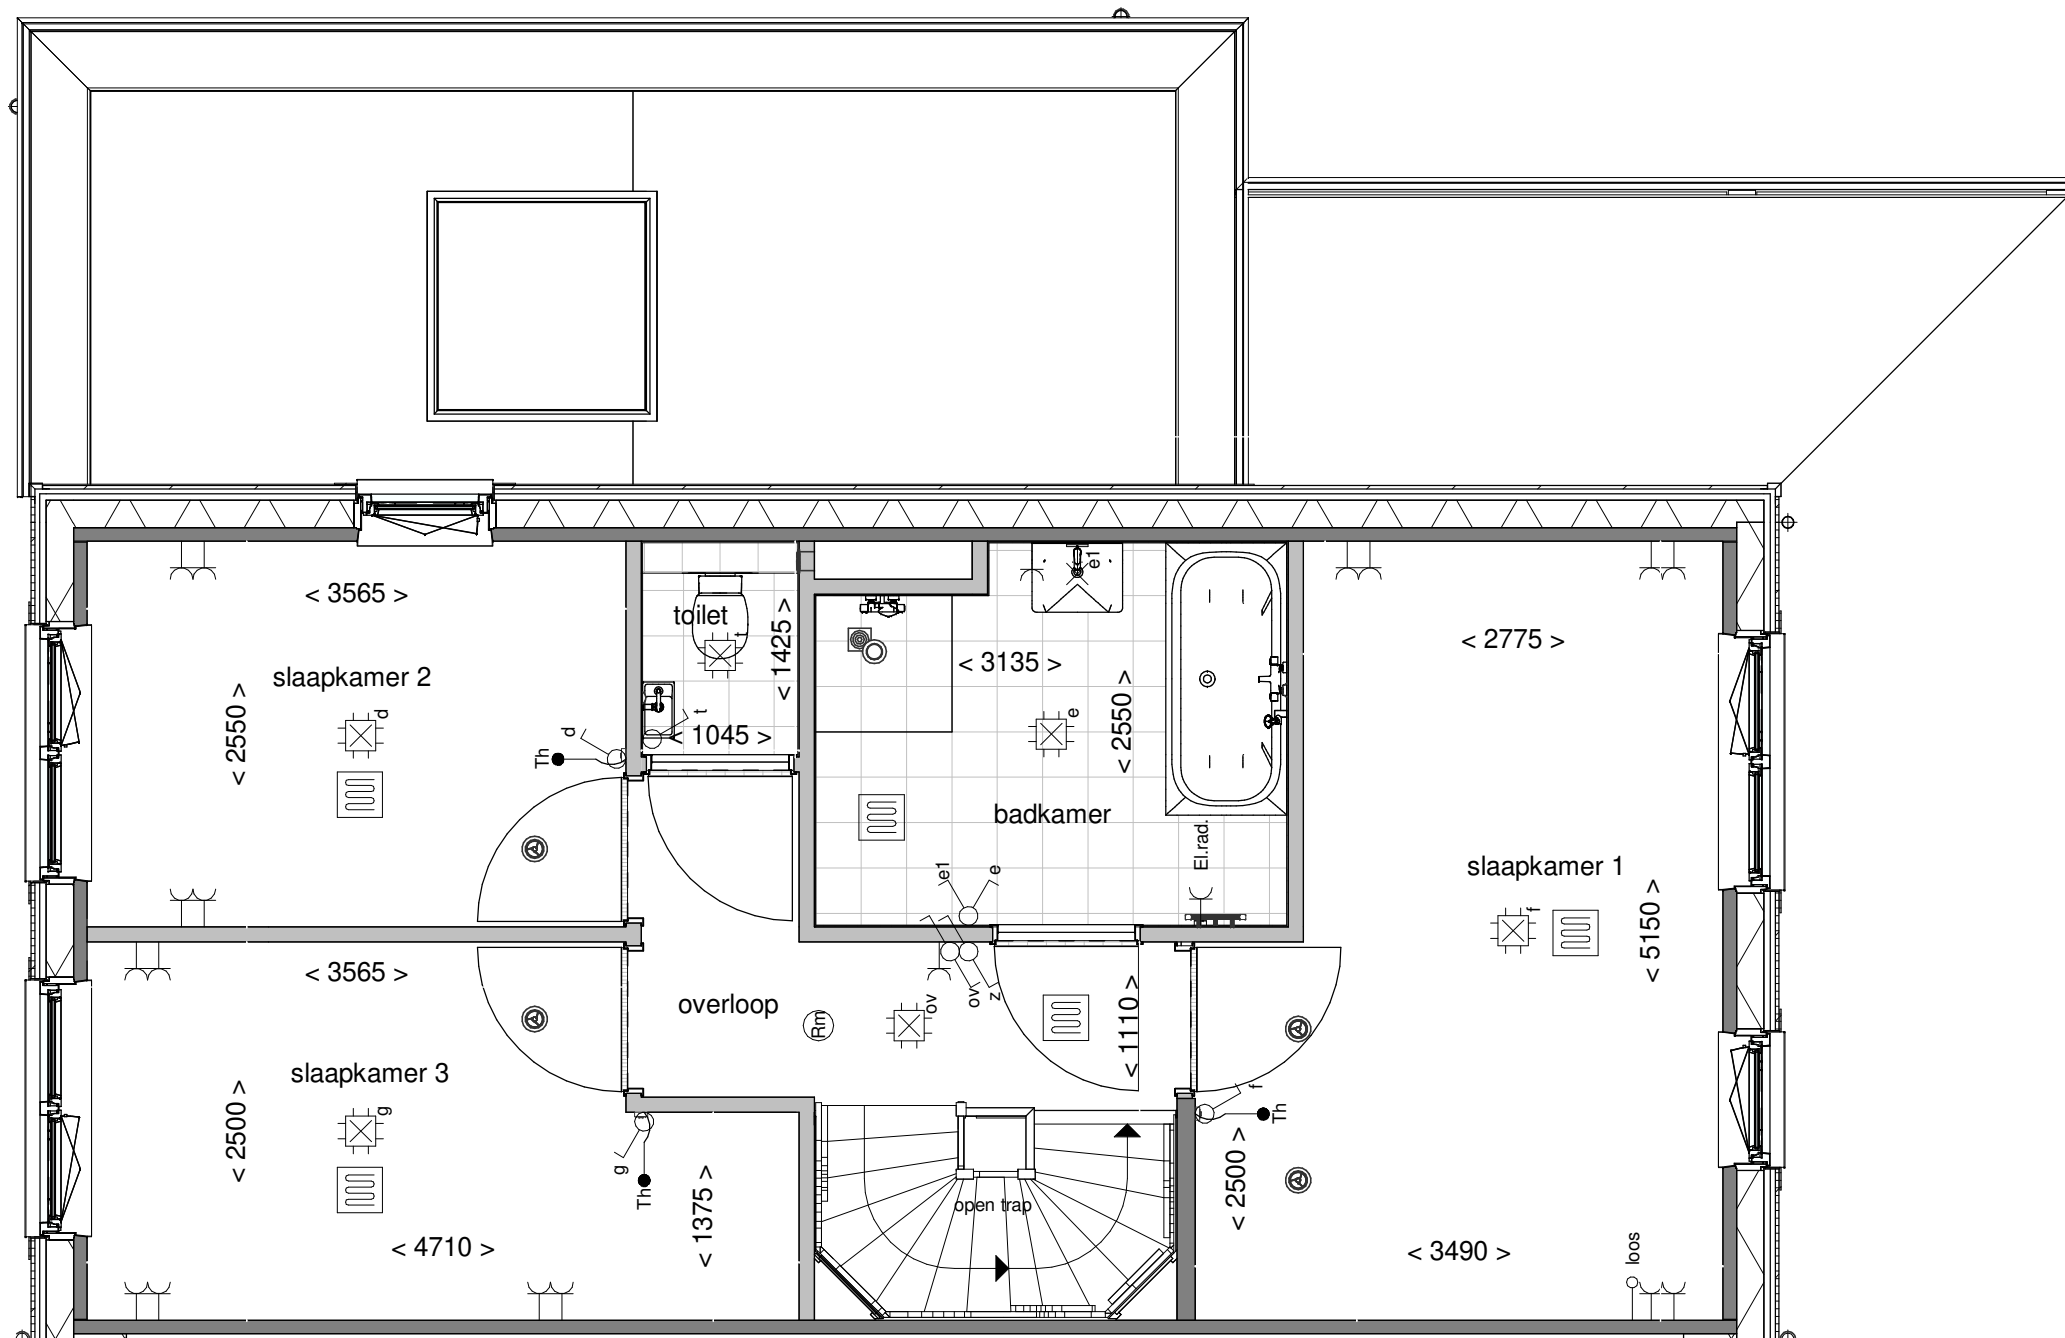

Tekening: Eerste verdieping
 Woningtype: X+U
 Bouwnummer: 187
 Bladnummer: VT-41-187b
 Schaal: 1:50
 Datum: 19-12-2023

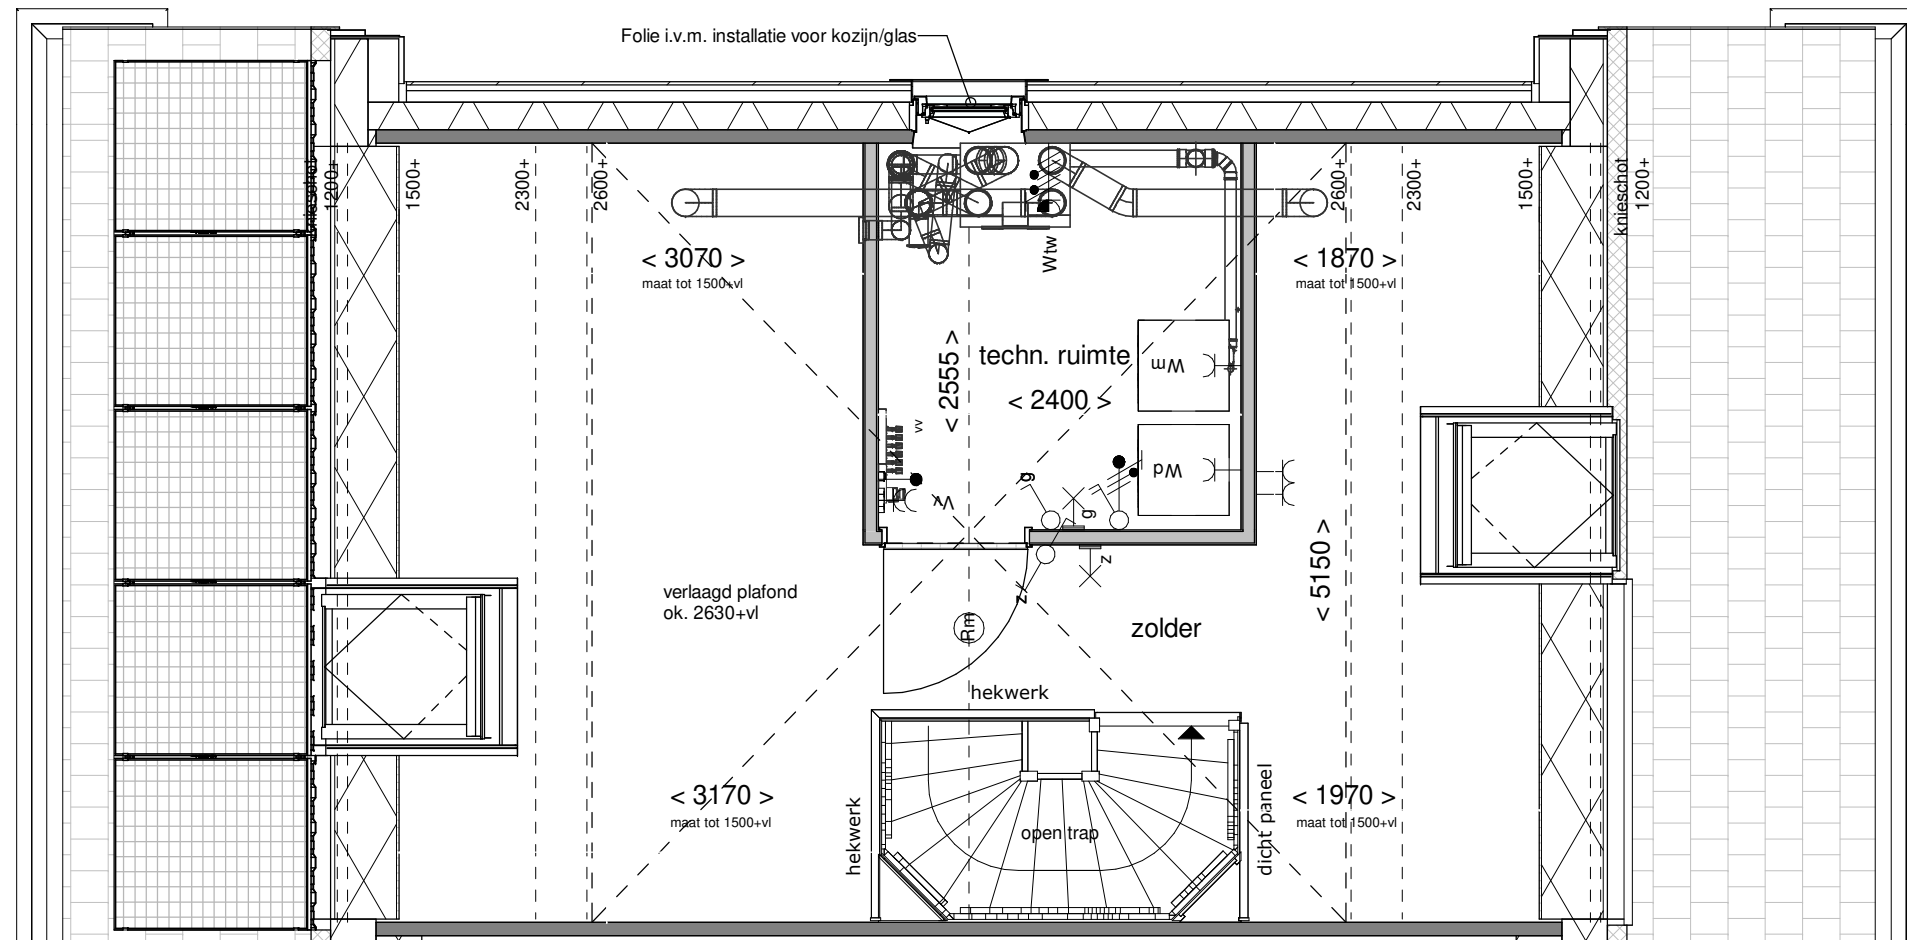

Tekening: Tweede verdieping

Woningtype: X+U

Bouwnummer: 187


Bladnummer: VT-41-187c

Schaal: 1:50


Datum: 19-12-2023



Voorgevel

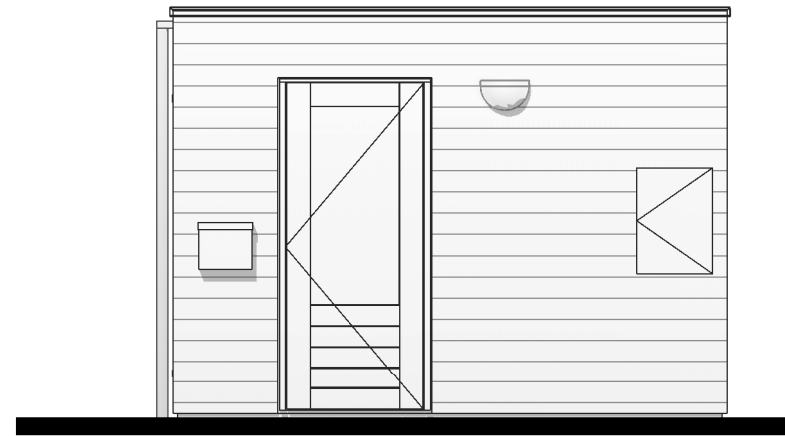


Rechter zijgevel

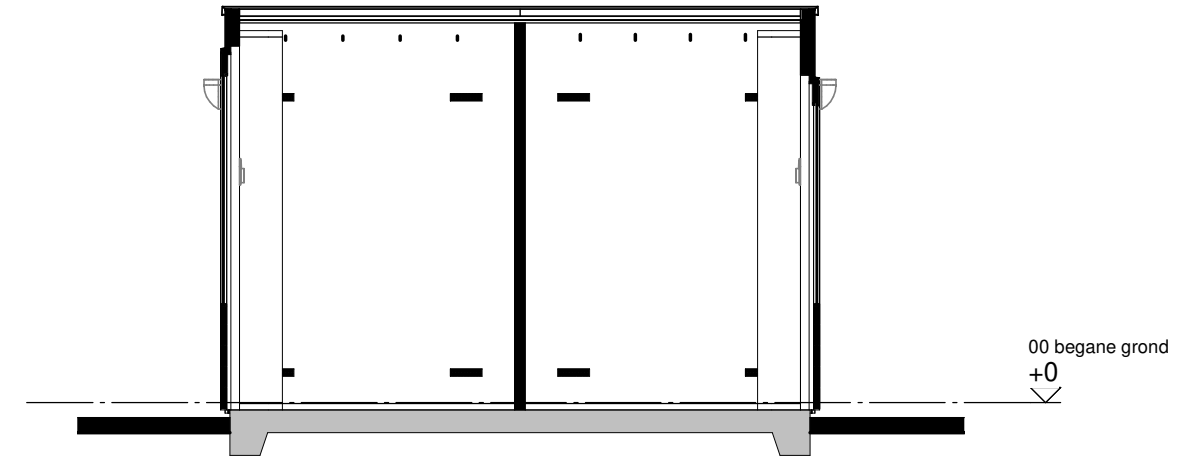

Doorsnede A-A



Achtergevel

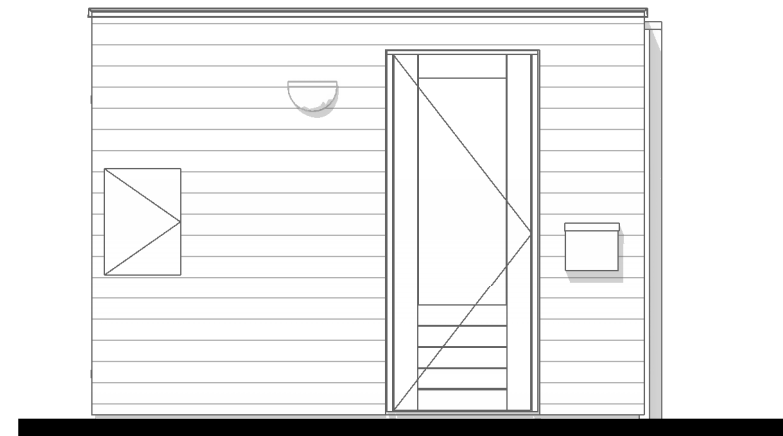

Linker zijgevel

Renvooi

- houten delen
- houten wanden

Disclaimer

De op deze tekening aangegeven maten zijn circa maten in millimeters en tussen de wanden / vloeren gemeten, waarbij geen rekening is gehouden met enige wandafwerking, plinten, aftimmering, ect. In verband met de nauwkeurige uitwerking van details, constructie, maatvoering, materialen e.d. kunnen er kleine afwijkingen ontstaan ten opzichte van de nu vermelde gegevens. Deze geringe afwijkingen geven geen aanleiding tot verrekening. Aan de op deze tekening aangegeven maten kunnen derhalve geen rechten worden ontleend. De op deze tekening aangegeven maatvoering is niet geschikt voor opdrachten aan derden door koper(s). De posities van aansluitingen en installatie onderdelen zijn indicatief op tekening aangegeven. De exacte aantallen en posities zullen na berekening in het werk door de installateurs worden bepaald en kunnen afwijken van deze tekening.

Installaties

- enkelpolige schakelaar
- dubbele wandcontactdoos
- lichtpunt buiten incl. armatuur
- lichtpunt aan wand
- brievenbus



Tekening: **Berging dubbel 1**

Woningtype: -


Bouwnummer: -

Bladnummer: VT-00-01

Schaal: 1:50

Datum: 19-12-2023

Van toepassing bij bouwnummer:
170 t/m 197, 210, 211, 223 t/m 226

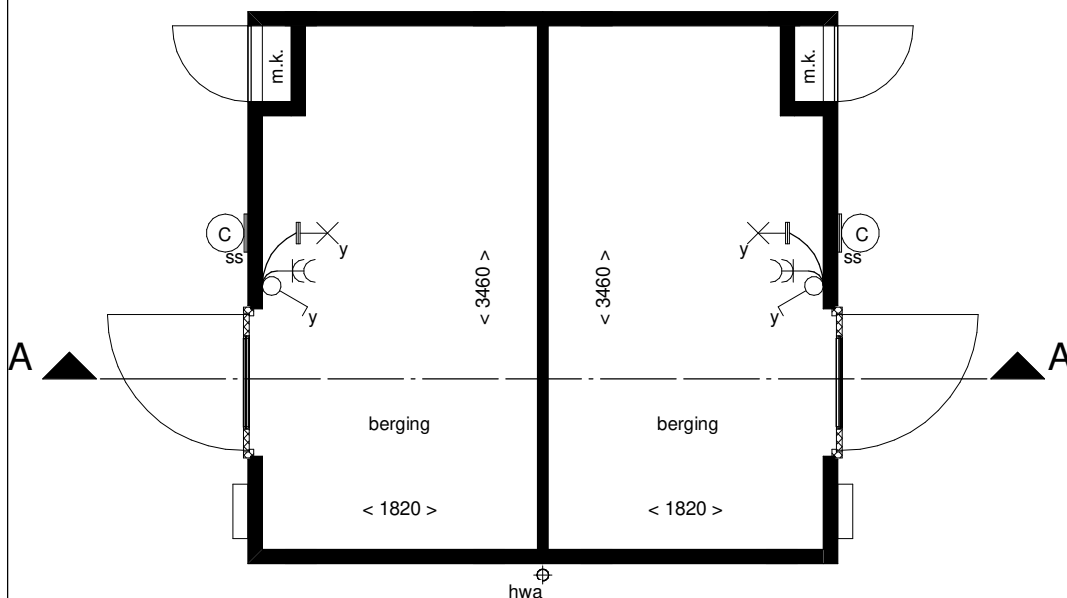

Plattegrond