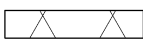
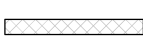
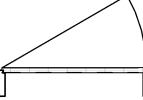
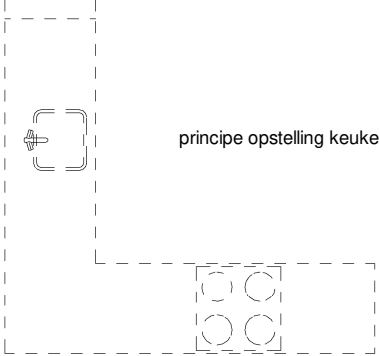


Renvooi bouwkundig

	kleuren sidings (00)
	kleuren sidings (01)
	kleuren sidings (02)
	kleuren sidings (03)
	kleuren sidings (04)
	kleuren sidings (05)
	kleuren sidings (06)
	kleuren sidings (06)
	dakpannen kleur antraciet
	entree woning
	metselwerk
	isolatie
	dragende wand
	niet dragende binnenwand
	binnendeurkozijn (met bovenlicht)
	kruipluik
	
	principe opstelling keukenblok

Renvooi installaties


	aansluitpunt licht
	aansluitpunt licht, wand
	centraaldoos met lichtpunt
	armatuur aan de wand
	rookmelder
	aansluitpunt niet bedraad
	verdeelinrichting / meterkast / groepenkast
	beldrukker
	schel
	schakelaar, 1-polig
	werkschakelaar tbv PV-panelen
	schakelaar, 3-polig
	schakelaar, wissel
	schakelaar, kruis
	schakelaar, serie
	wandcontactdoos 1-voudig met beschermingscontact
	wandcontactdoos 2-voudig met beschermingscontact, verticaal
	wandcontactdoos 2-voudig met beschermingscontact
	thermostaatleiding, bedraad
wtw	mechanische ventilatie-unit incl. warmteterugwinunit
wp	warmtepomp
	inblaasventiel mechanische ventilatie
	uitblaasventiel mechanische ventilatie
	verdelers vloerverwarming
	vloerverwarming
rad	elektrische radiator
	kanalen in het zicht
zw	zonnewering
	onbenoemde ruimte volgens krijtstreepmethode
wm	opstelplaats wasmachine
wd	opstelplaats wasdroger

Disclaimer

De op deze tekeningen aangegeven maten zijn circa maten in millimeters en tussen de wanden / vloeren gemeten, waarbij geen rekening is gehouden met enige wandafwerking, plinten, aftimmering , ect. In verband met de nauwkeurige uitwerking van details, constructie, maatvoering, materialen e.d. kunnen er kleine afwijkingen ontstaan ten opzichte van de nu vermelde gegevens. Deze geringe afwijkingen geven geen aanleiding tot verrekening. Aan de op deze tekening aangegeven maten kunnen derhalve geen rechten worden ontleend. De op deze tekeningen aangegeven maatvoering is niet geschikt voor opdrachten aan derden door koper(s). De posities van aansluitingen en installatie onderdelen zijn indicatief op tekening aangegeven. De exacte aantallen en posities zullen na berekening in het werk door de installateurs worden bepaald en kunnen afwijken van deze tekening.



Tekening:	Renvooi blok 20
Woningtype:	X, X', XU, XU'
Bouwnummer:	98 t/m 102
Bladnummer:	VT-20-00
Schaal:	-
Datum:	29-06-2023

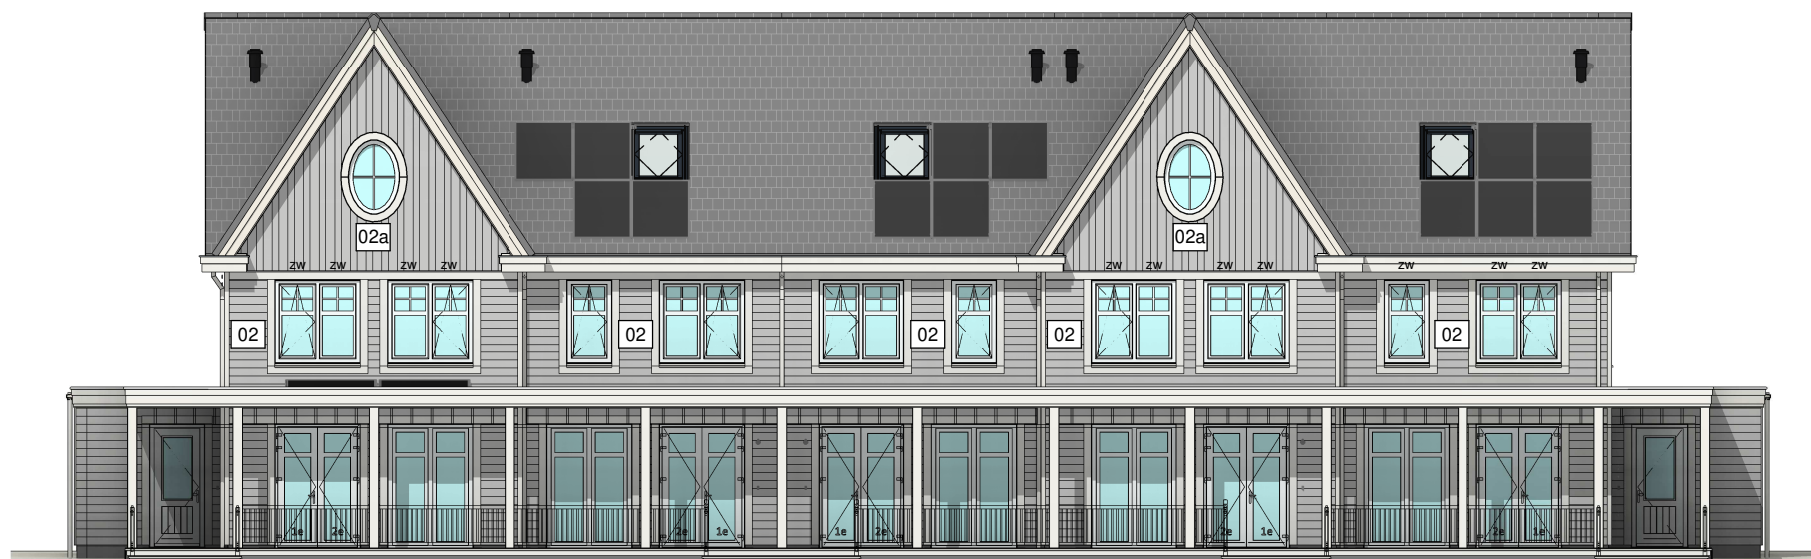

Voorgevel

Type: XU accent
bwnr: 98

Type: X
bwnr: 99

Type: X
bwnr: 100

Type: X accent
bwnr: 101

Type: XU
bwnr: 102



Achtergevel

Type: XU
bwnr: 102

Type: X accent
bwnr: 101

Type: X
bwnr: 100

Type: X
bwnr: 99

Type: XU accent
bwnr: 98



Tekening: Gevels blok 20

Woningtype: X, X', XU, XU'

Bouwnummer: 98 t/m 102

Bladnummer: VT-20-00a

Schaal: 1:100

Datum: 29-06-2023



Type: XU
bwnr: 102

Linker zijgevel




Type: XU accent
bwnr: 98


Rechter zijgevel




Tekening:	Zijgevels blok 20
Woningtype:	X, X', XU, XU'
Bouwnummer:	98 t/m 102
Bladnummer:	VT-20-00b
Schaal:	1:100
Datum:	29-06-2023

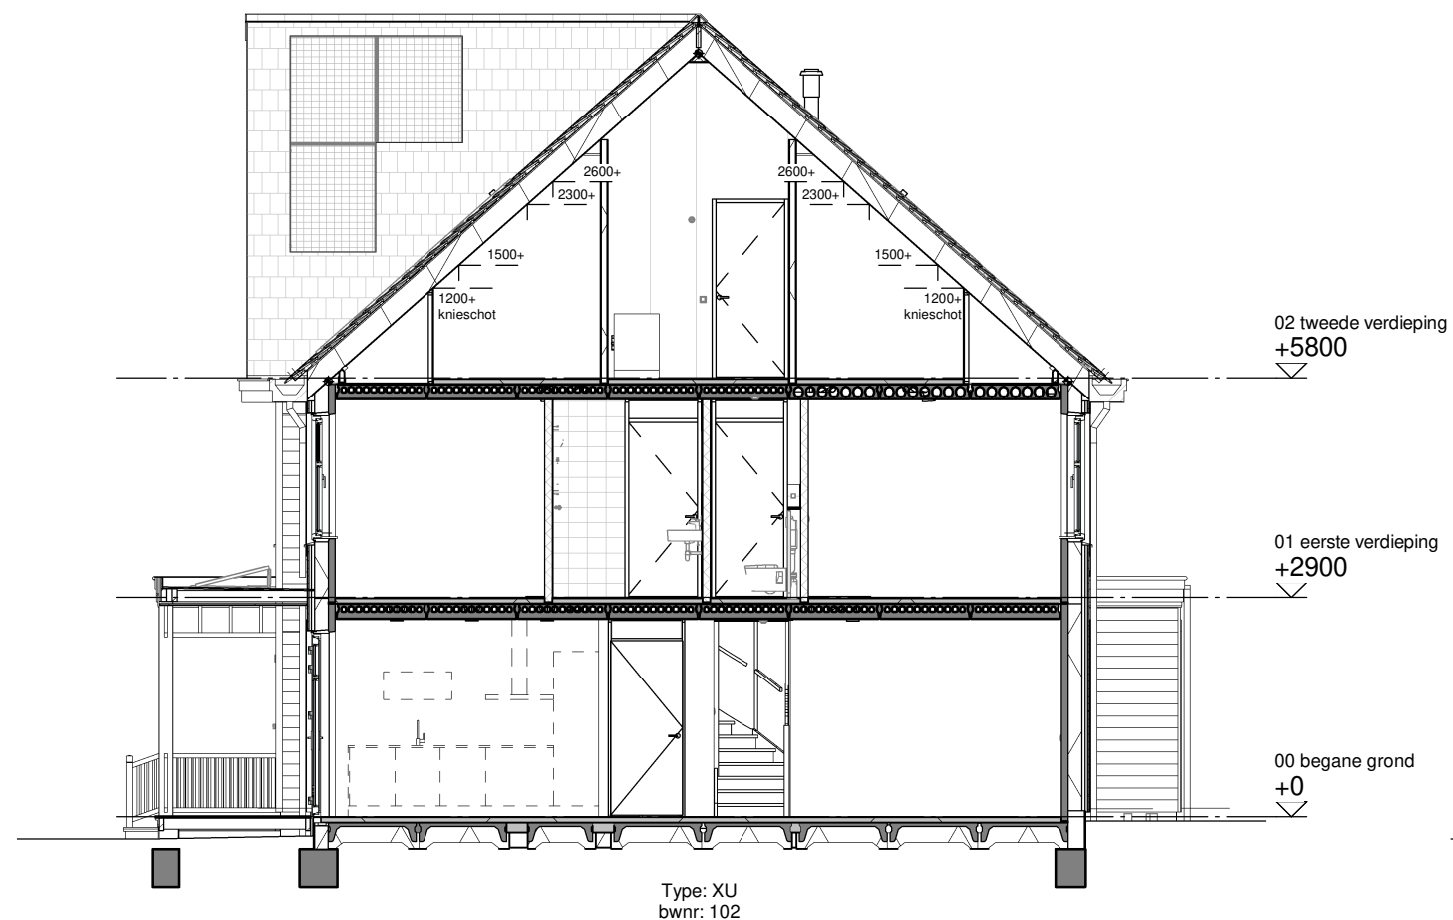

Doorsnede A

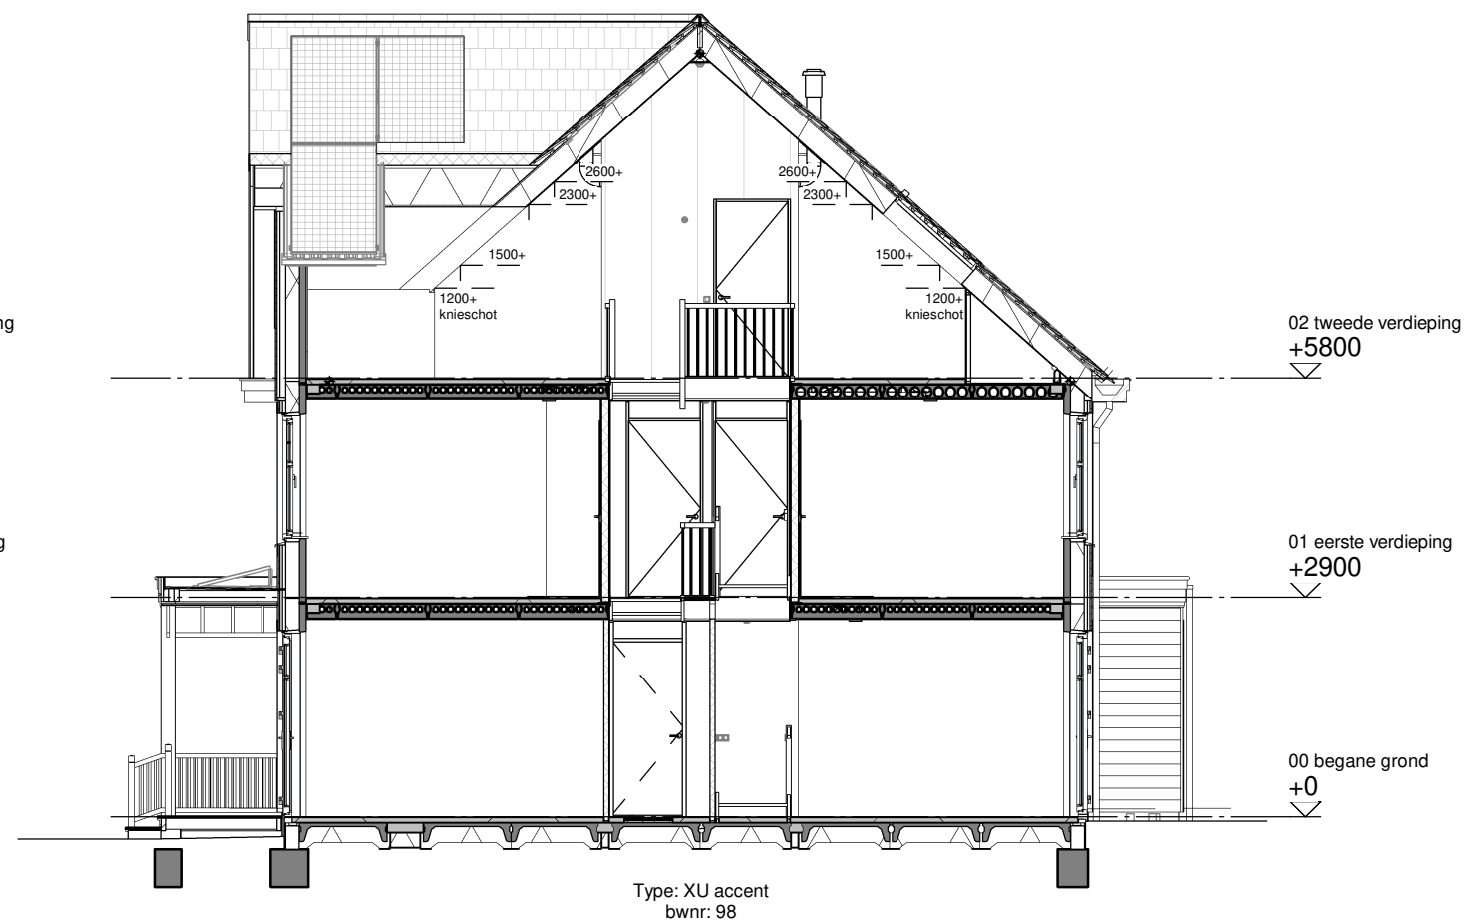


Doorsnede B

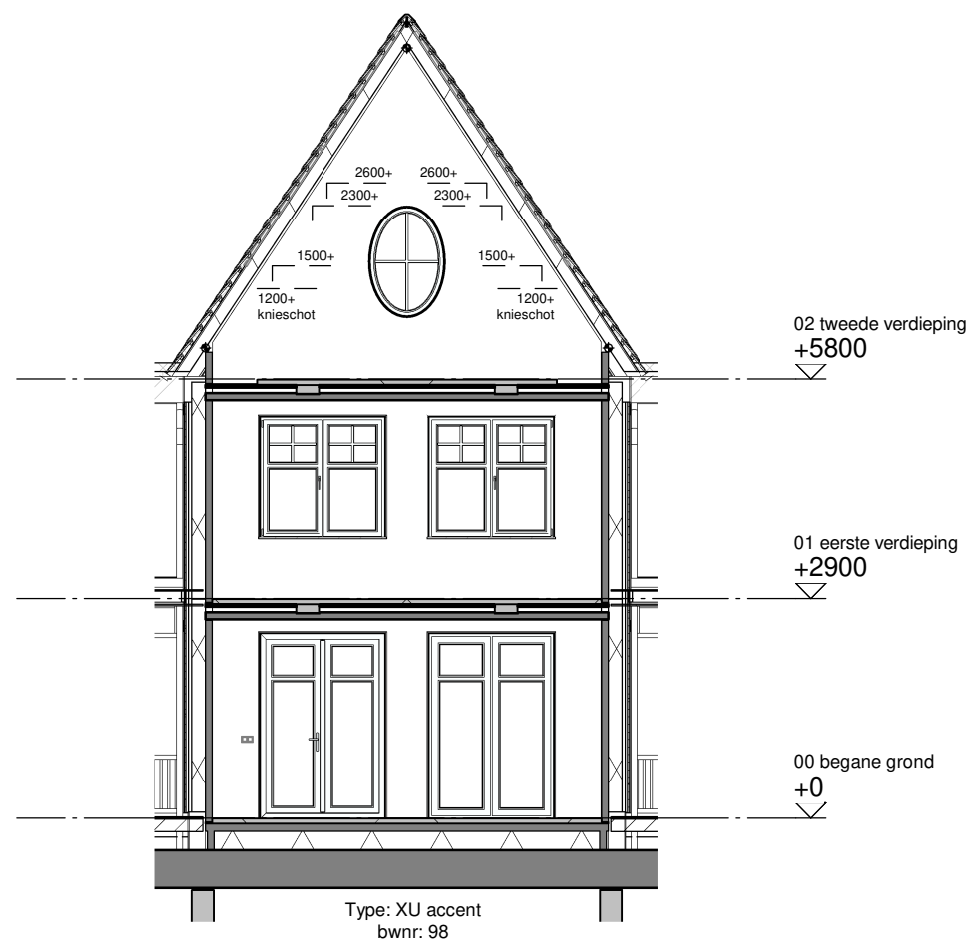

Doorsnede C



Tekening:	Doorsneden blok 20
Woningtype:	X, X', XU, XU'
Bouwnummer:	98 t/m 102
Bladnummer:	VT-20-00c
Schaal:	1:100
Datum:	29-06-2023

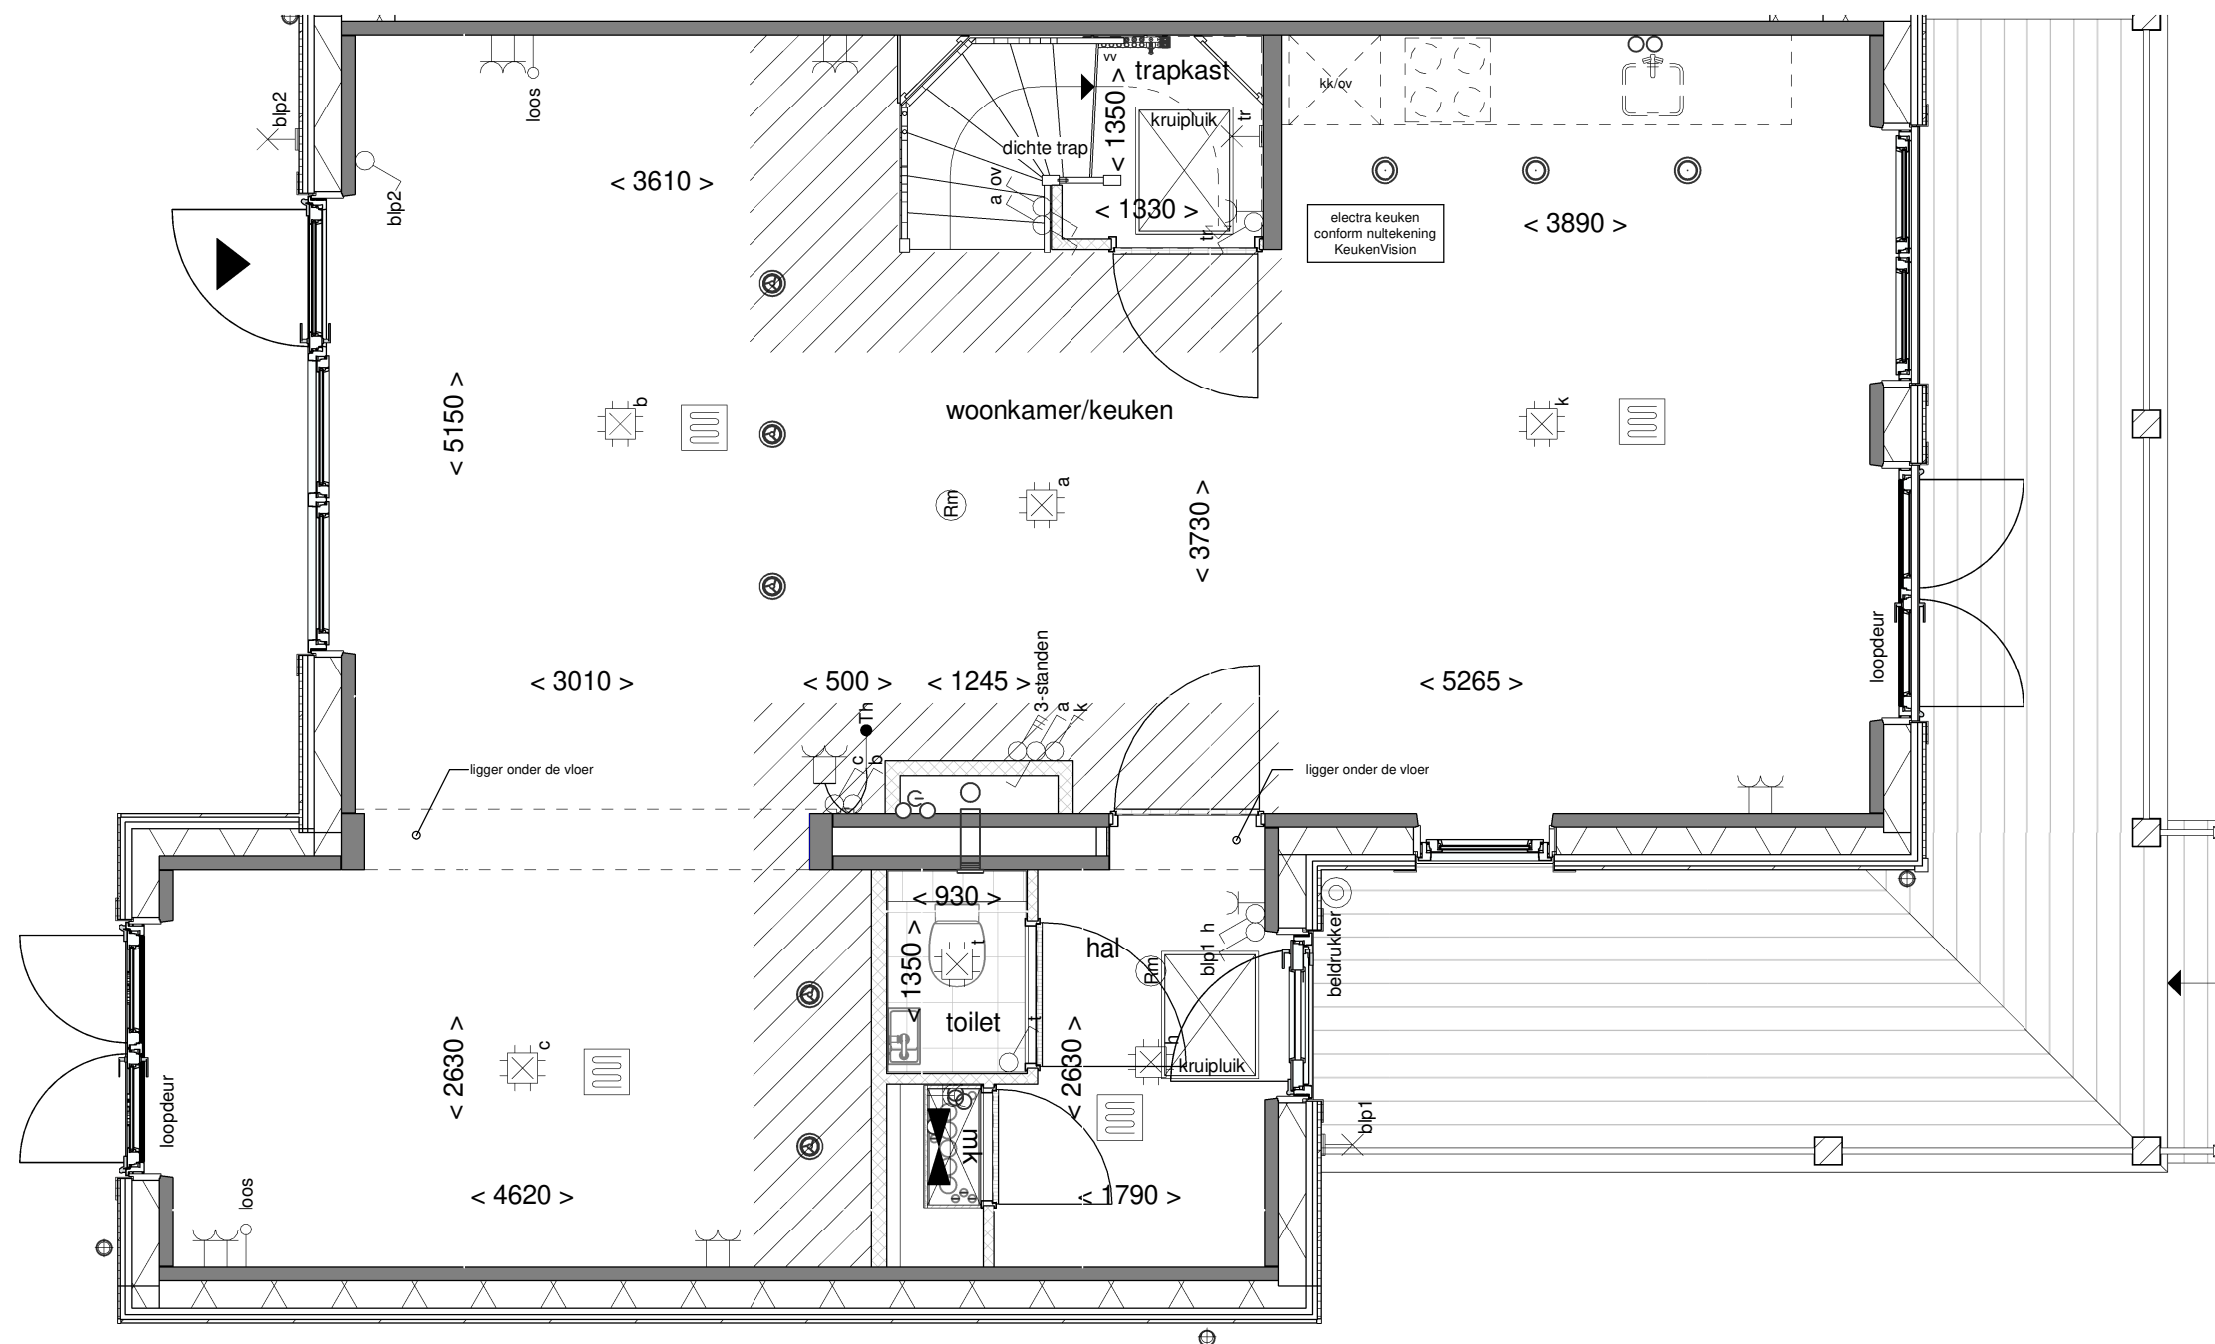

Tekening: Begane grond


Woningtype: XU'

Bouwnummer: 98

Bladnummer: VT-20-98a

Schaal: 1:50

Datum: 29-06-2023

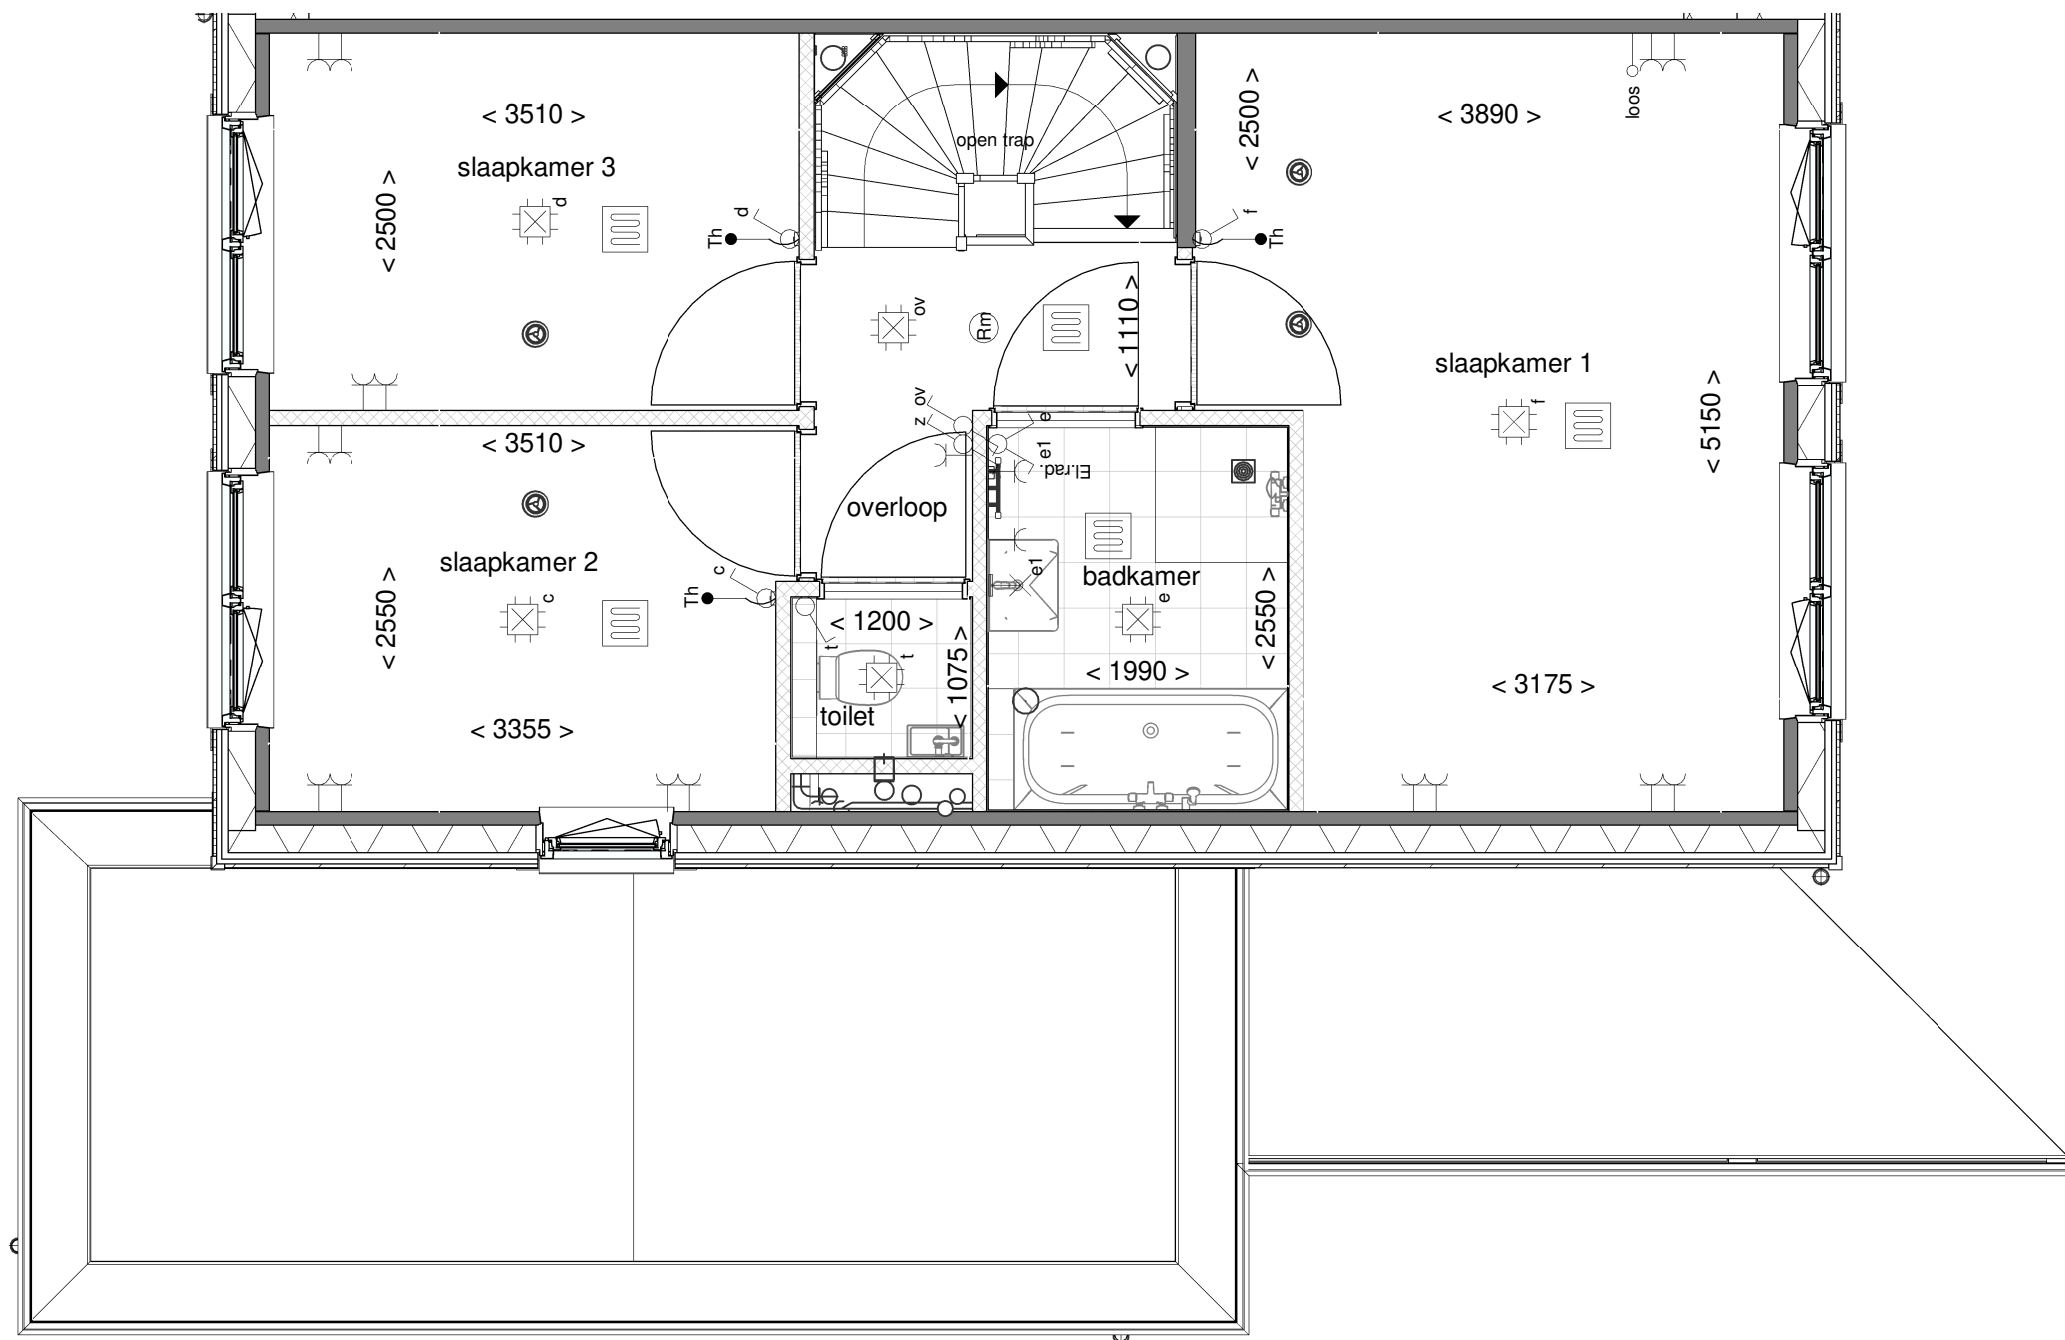

Tekening: Eerste verdieping


Woningtype: XU'

Bouwnummer: 98

Bladnummer: VT-20-98b

Schaal: 1:50

Datum: 29-06-2023

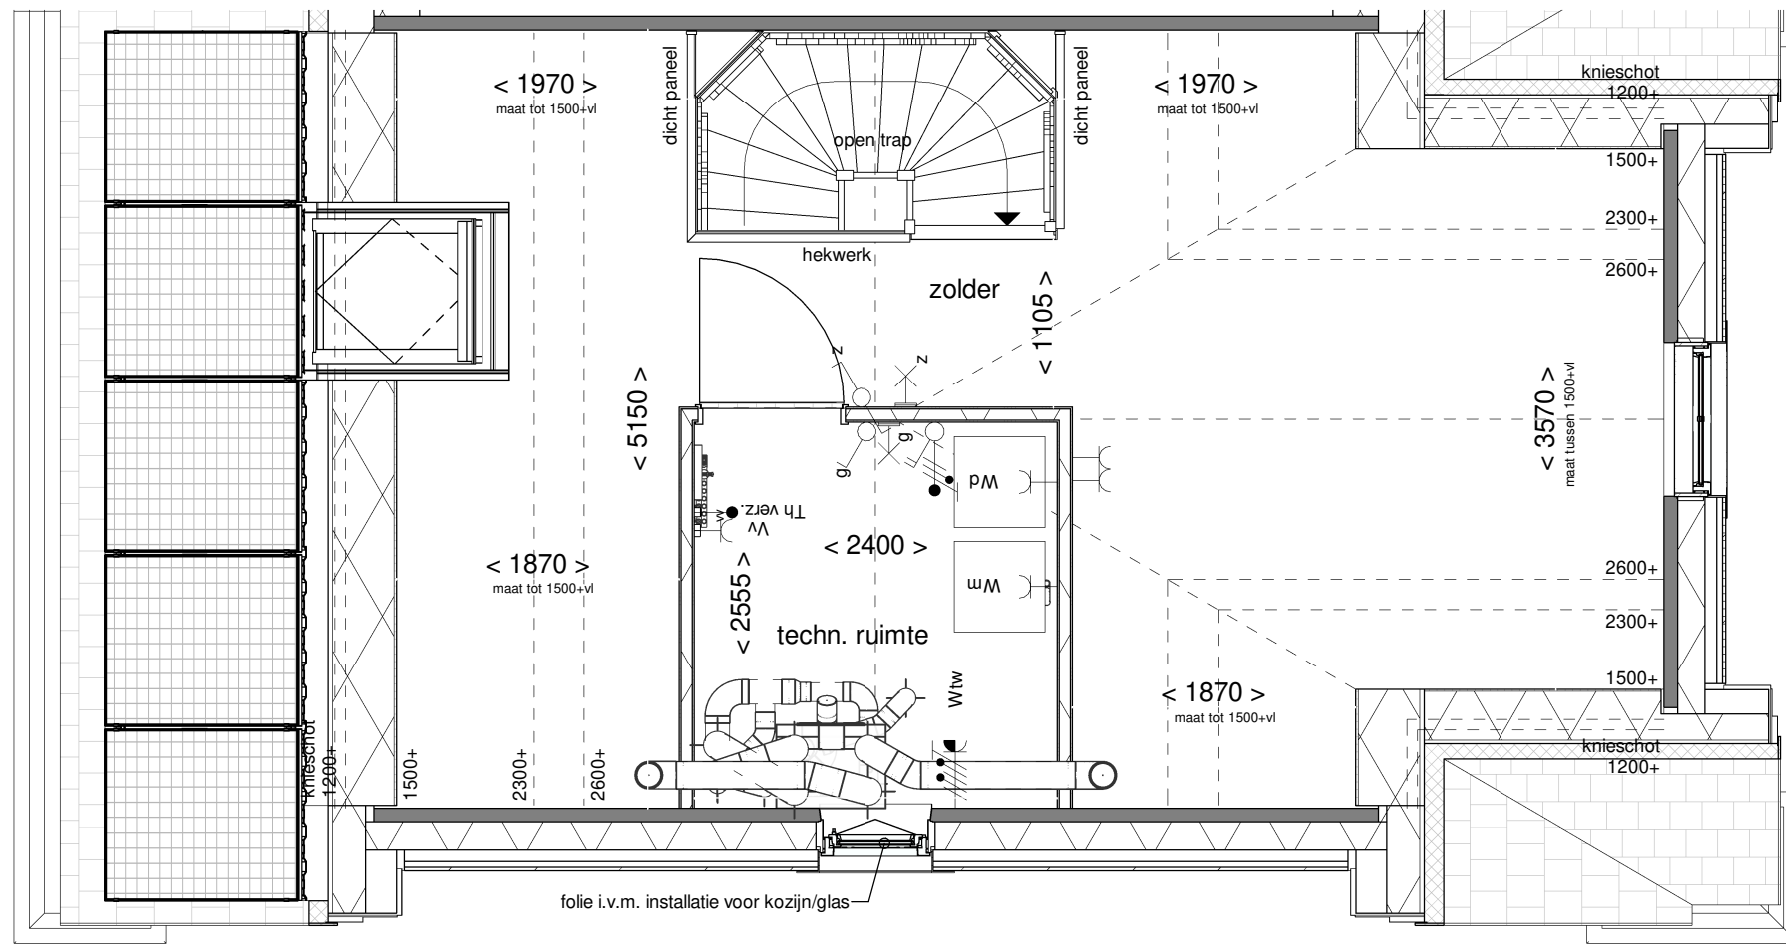

Tekening: Tweede verdieping


Woningtype: XU'

Bouwnummer: 98


Bladnummer: VT-20-98c

Schaal: 1:50


Datum: 29-06-2023

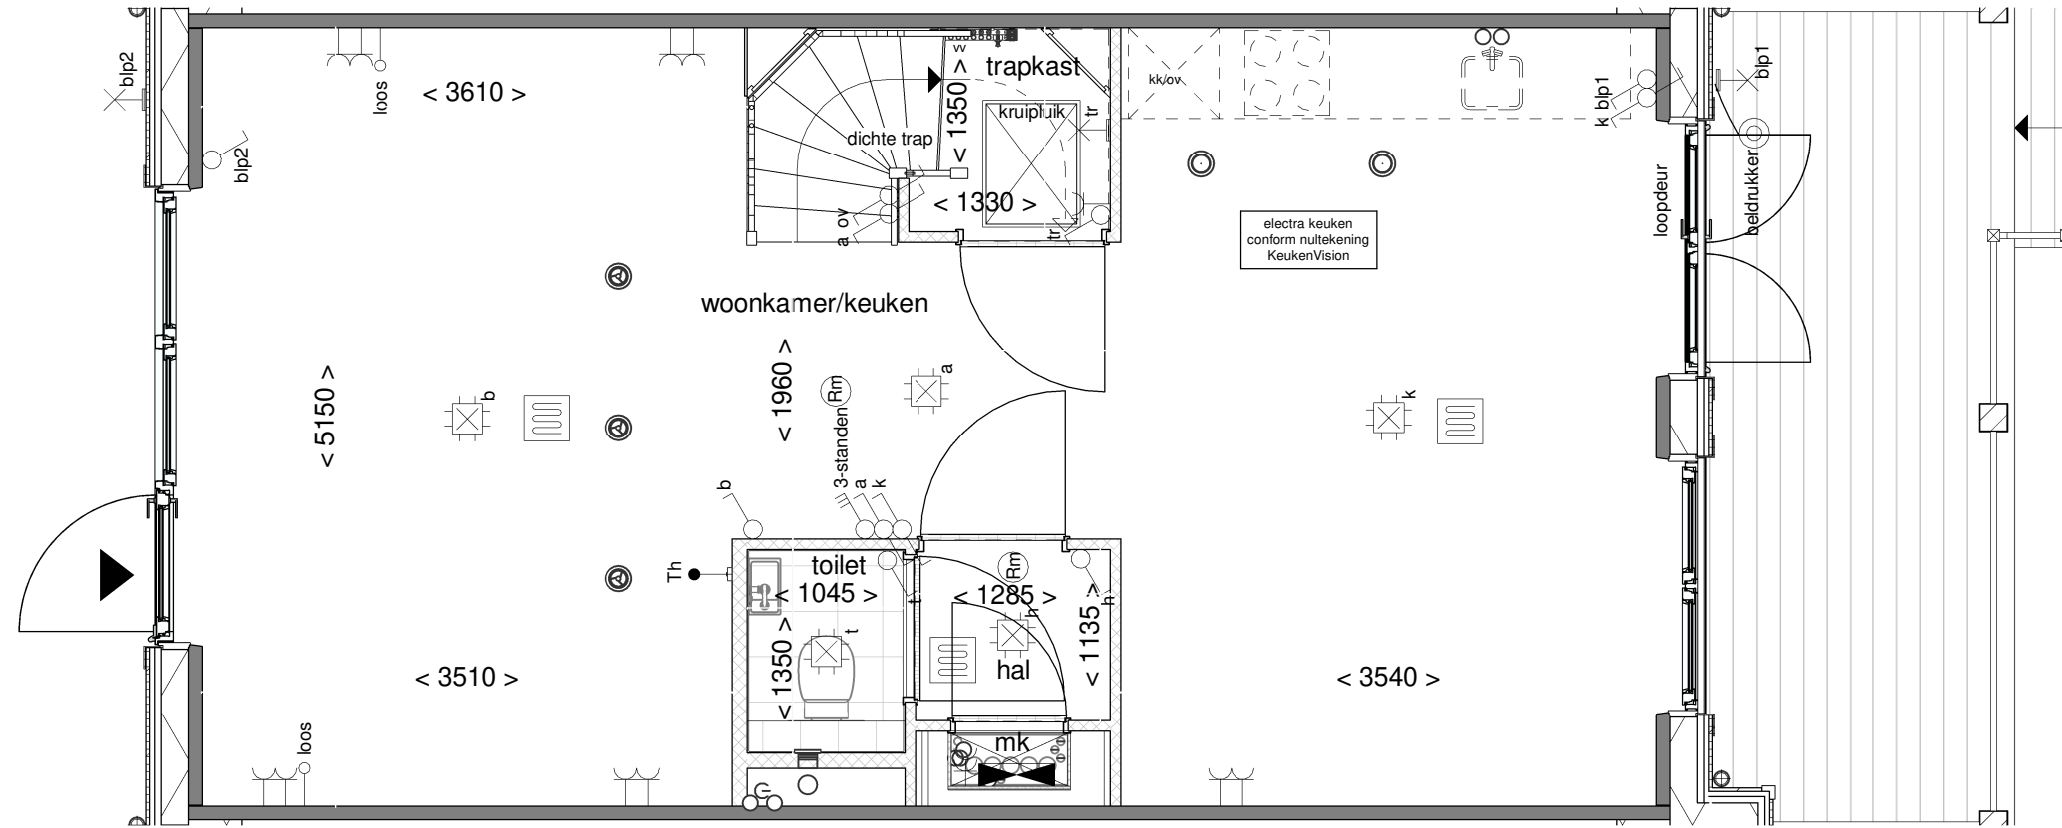

Tekening:	Begane grond
Woningtype:	X
Bouwnummer:	99
Bladnummer:	VT-20-99a
Schaal:	1:50
Datum:	29-06-2023

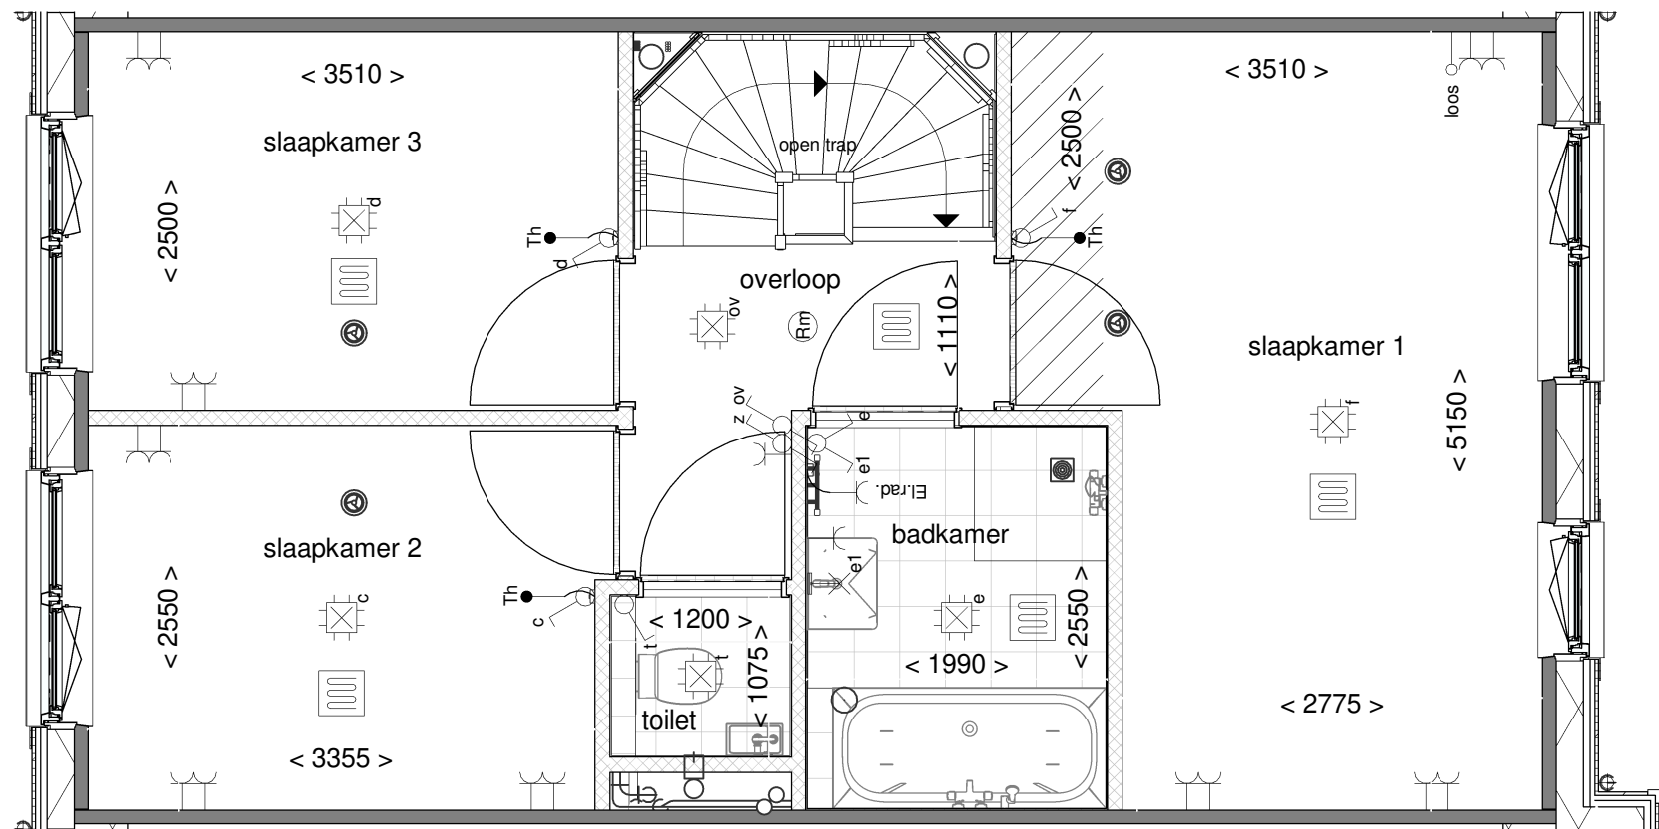

Tekening:	Eerste verdieping
Woningtype:	X
Bouwnummer:	99
Bladnummer:	VT-20-99b
Schaal:	1:50
Datum:	29-06-2023

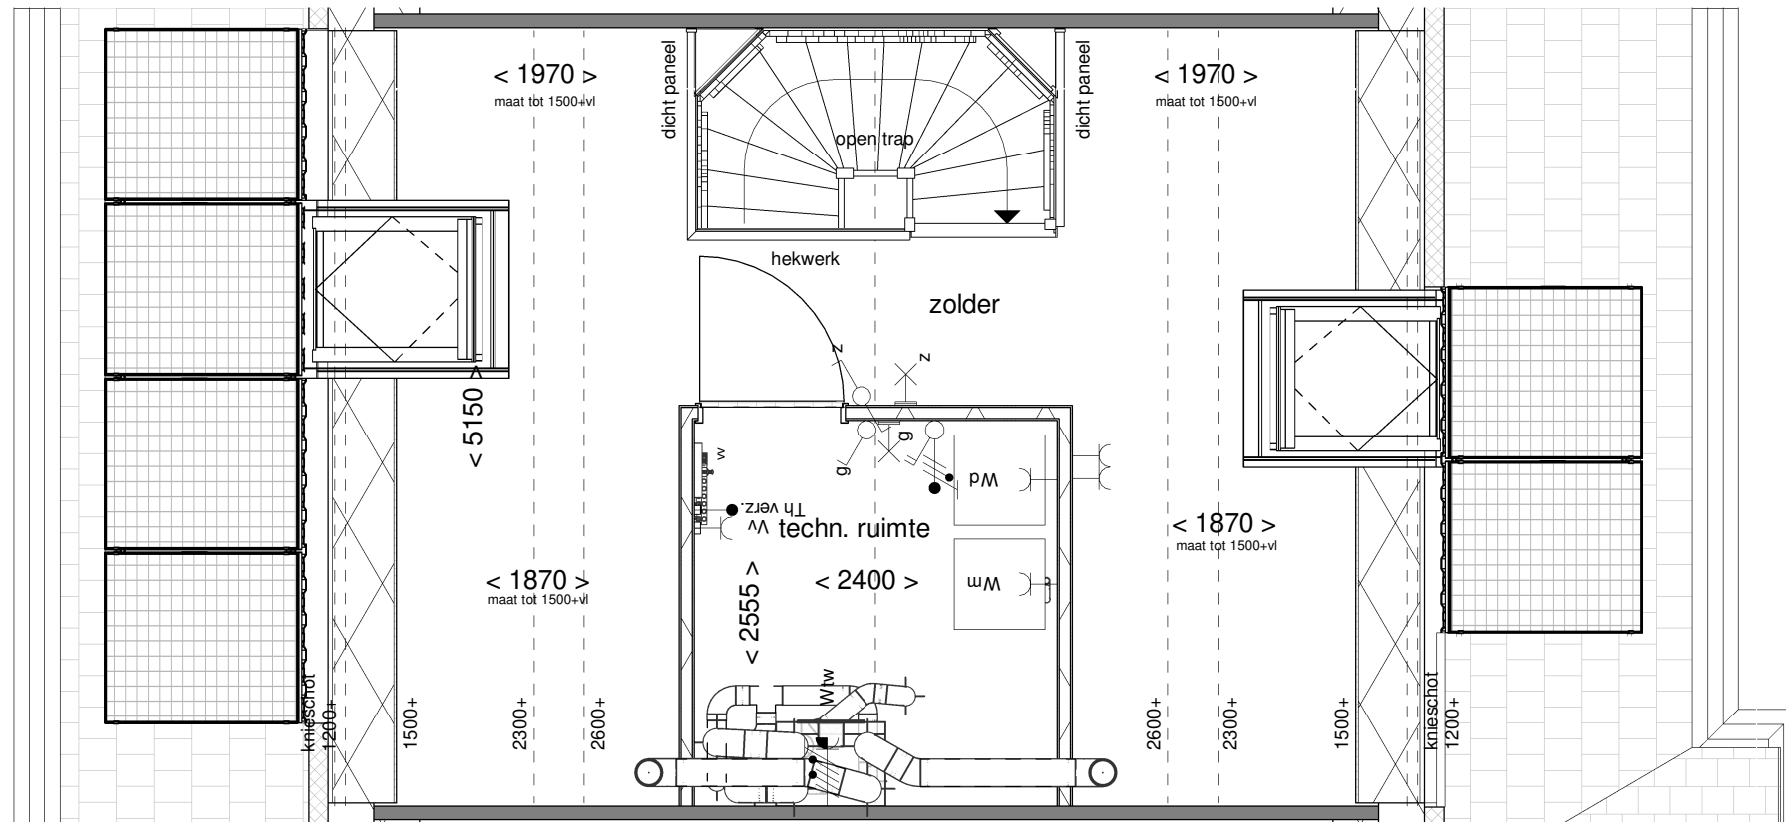

Tekening: Tweede verdieping


Woningtype: X

Bouwnummer: 99


Bladnummer: VT-20-99c

Schaal: 1:50

Datum: 29-06-2023

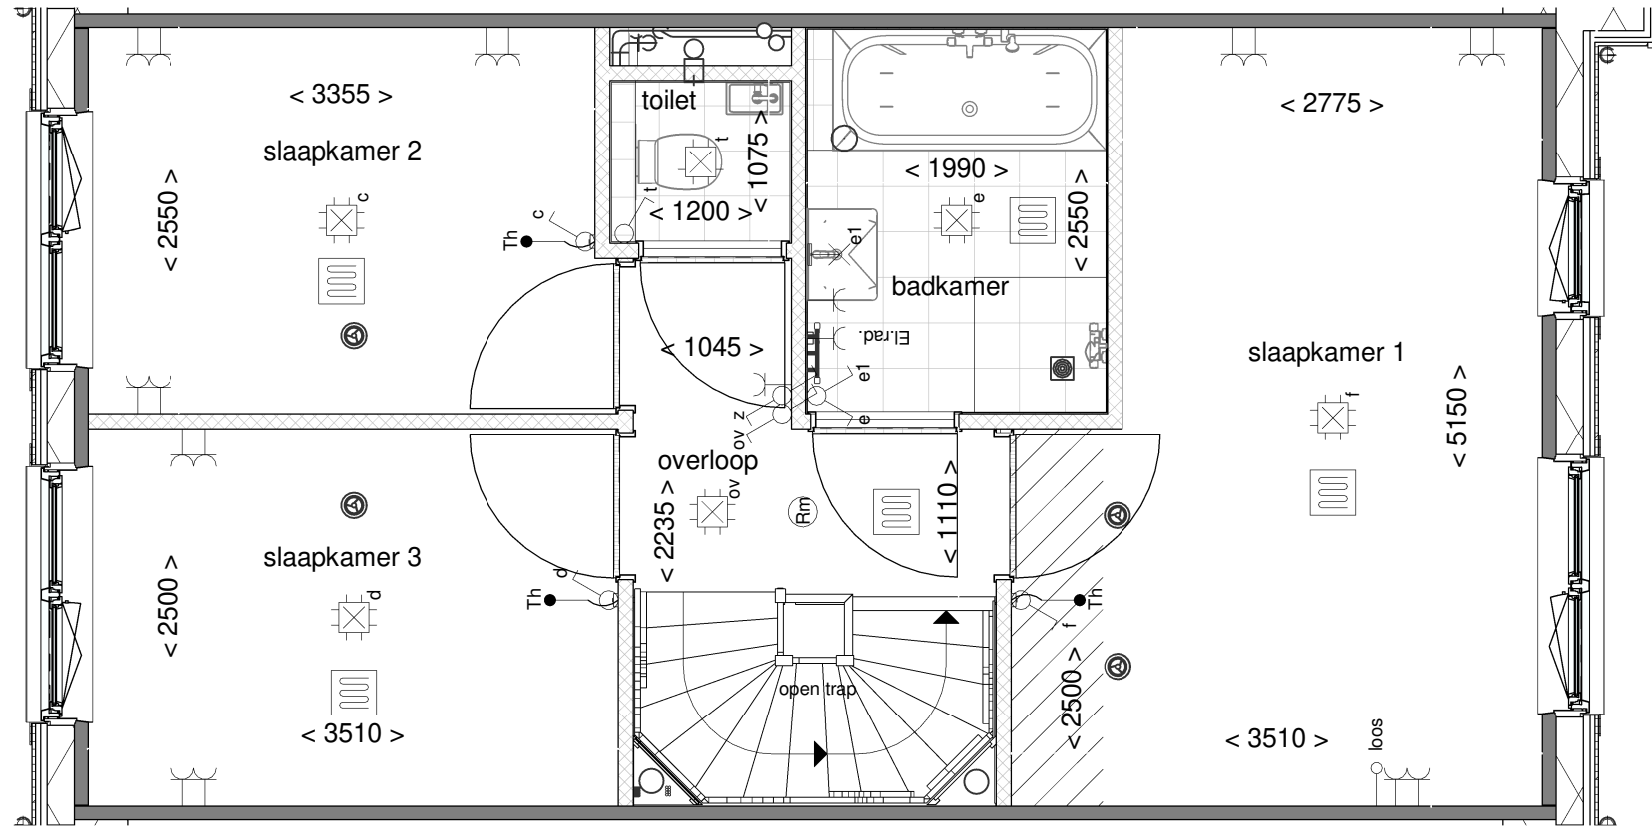

Tekening:	Eerste verdieping
Woningtype:	X
Bouwnummer:	100
Bladnummer:	VT-20-100b
Schaal:	1:50
Datum:	29-06-2023

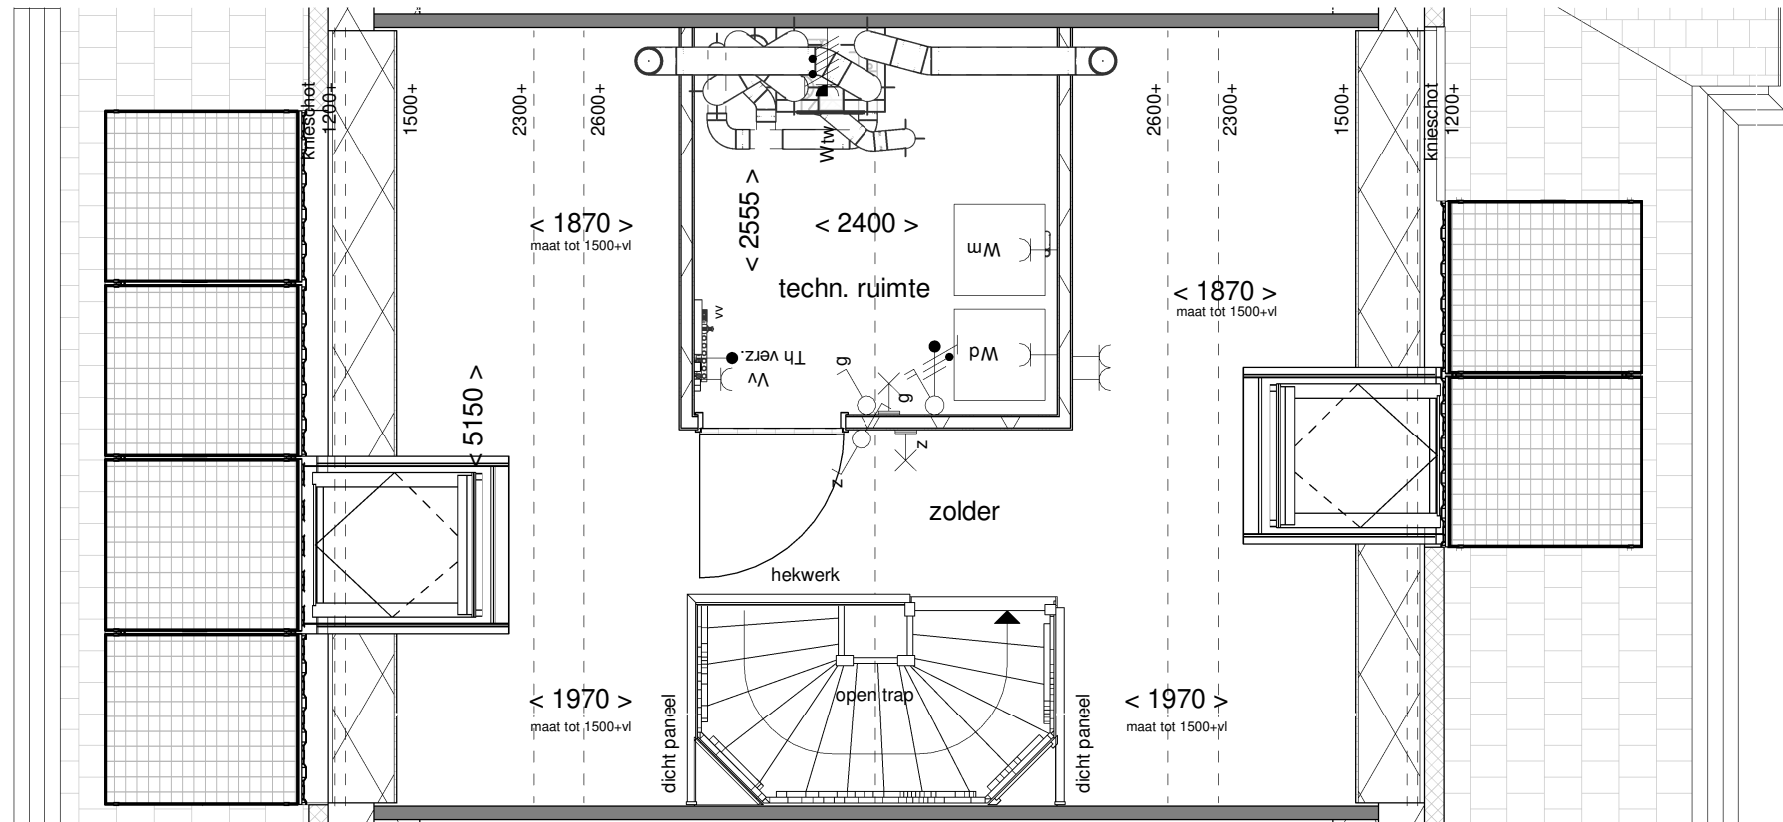

Tekening: Tweede verdieping


Woningtype: X

Bouwnummer: 100

Bladnummer: VT-20-100c

Schaal: 1:50

Datum: 29-06-2023

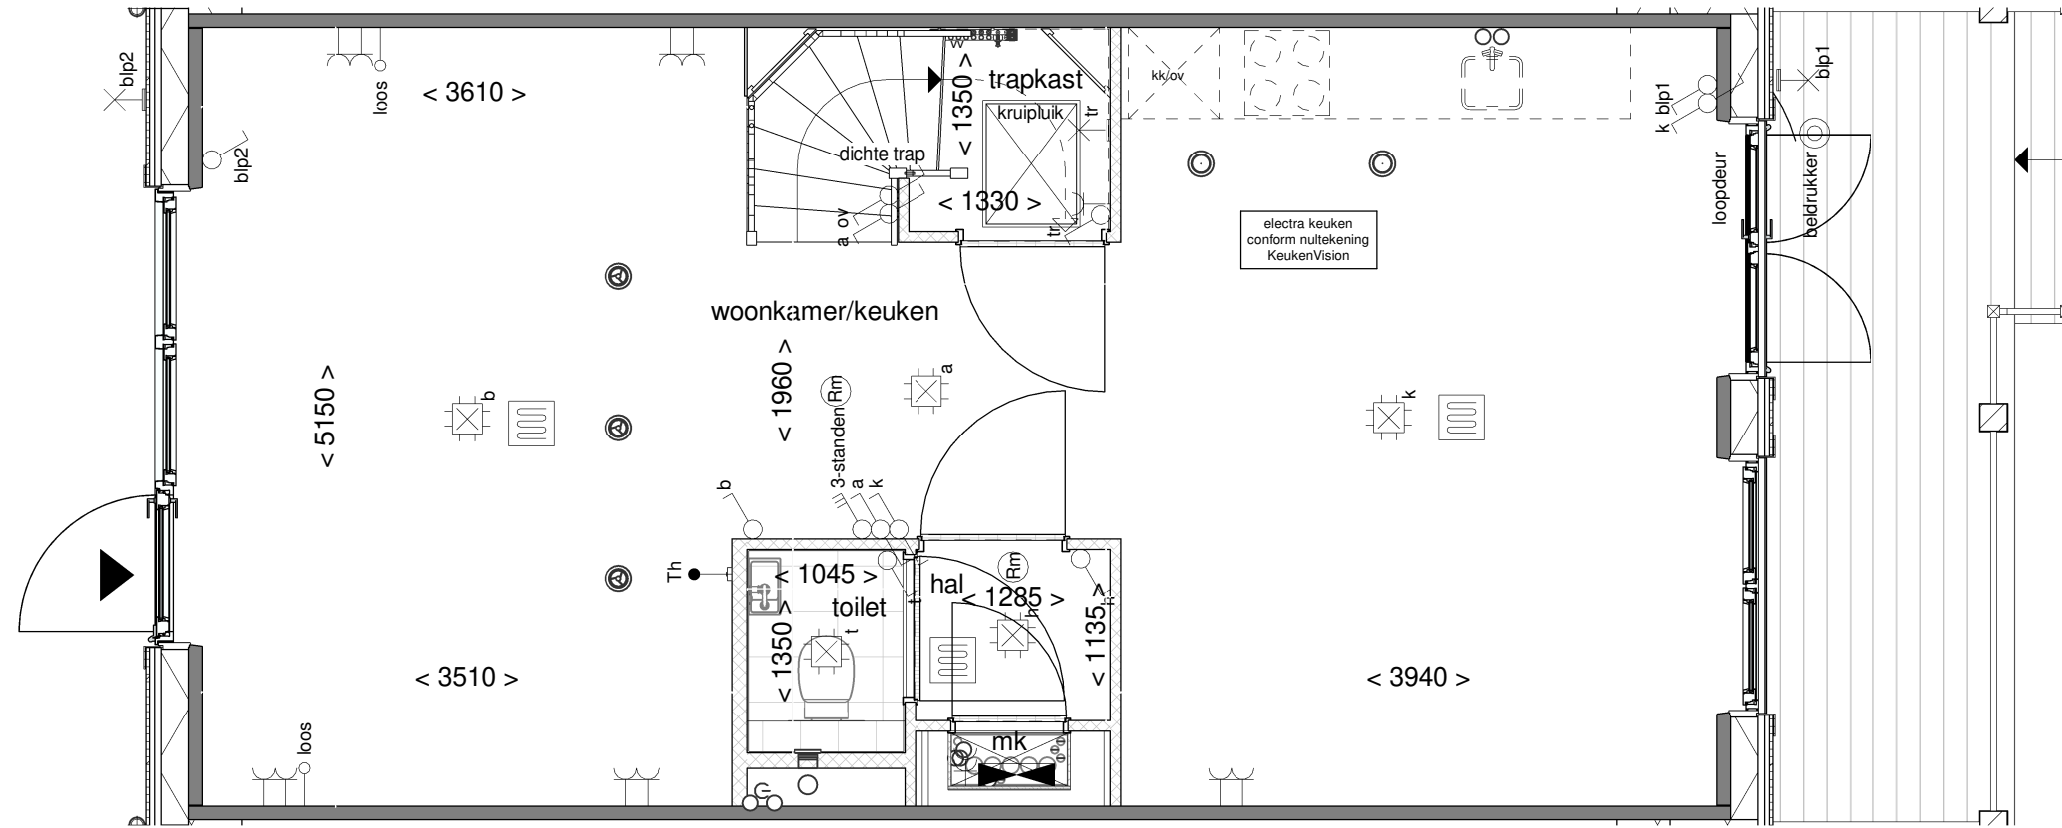

Tekening: Begane grond


Woningtype: X'

Bouwnummer: 101

Bladnummer: VT-20-101a

Schaal: 1:50

Datum: 29-06-2023

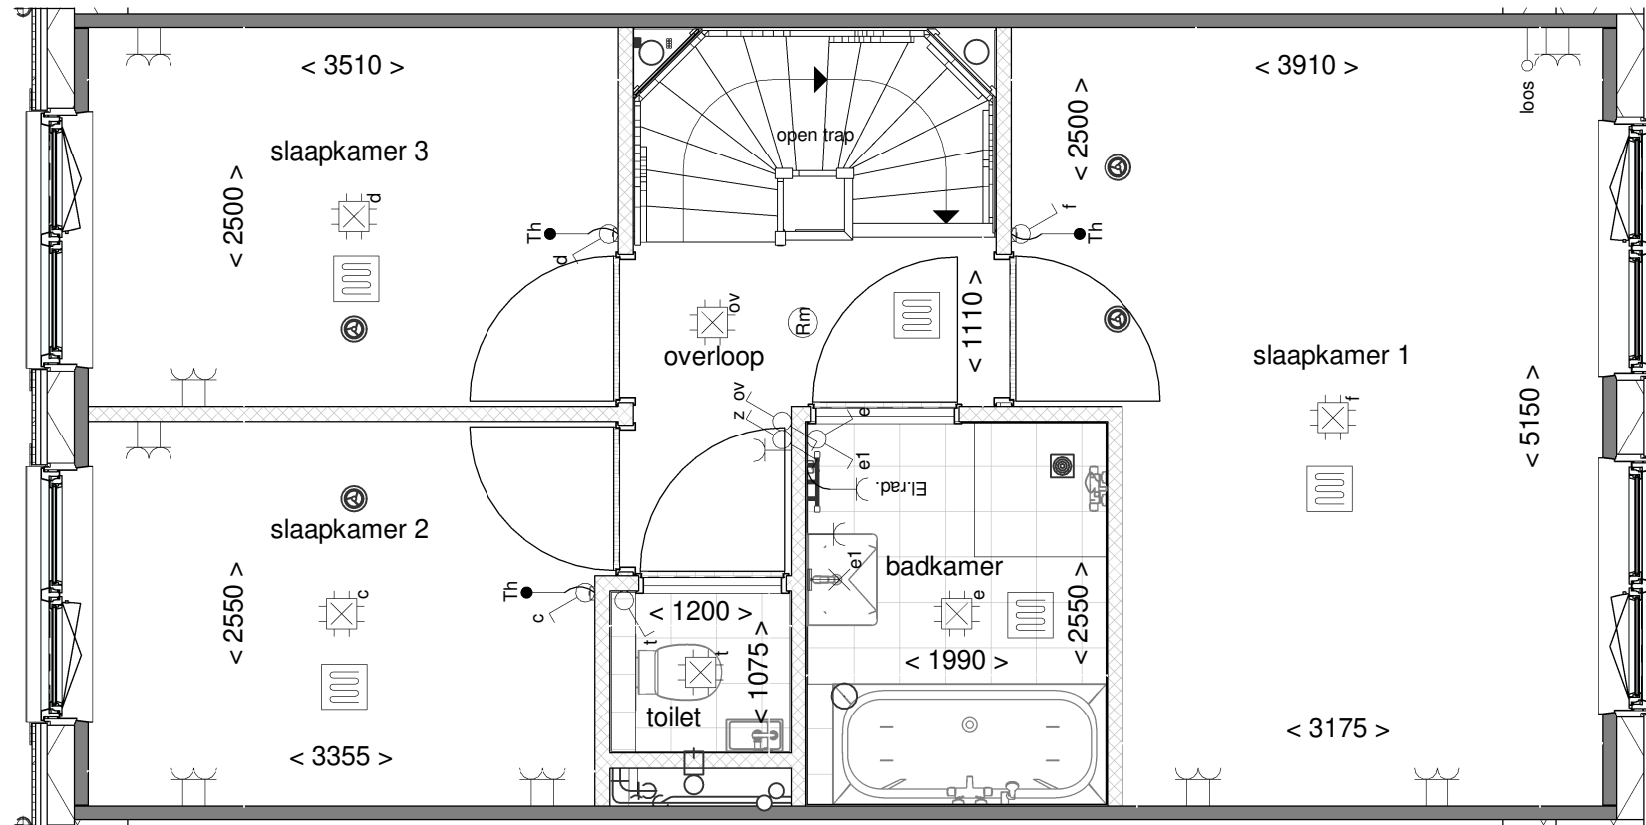

Tekening: Eerste verdieping


Woningtype: X'

Bouwnummer: 101

Bladnummer: VT-20-101b

Schaal: 1:50

Datum: 29-06-2023

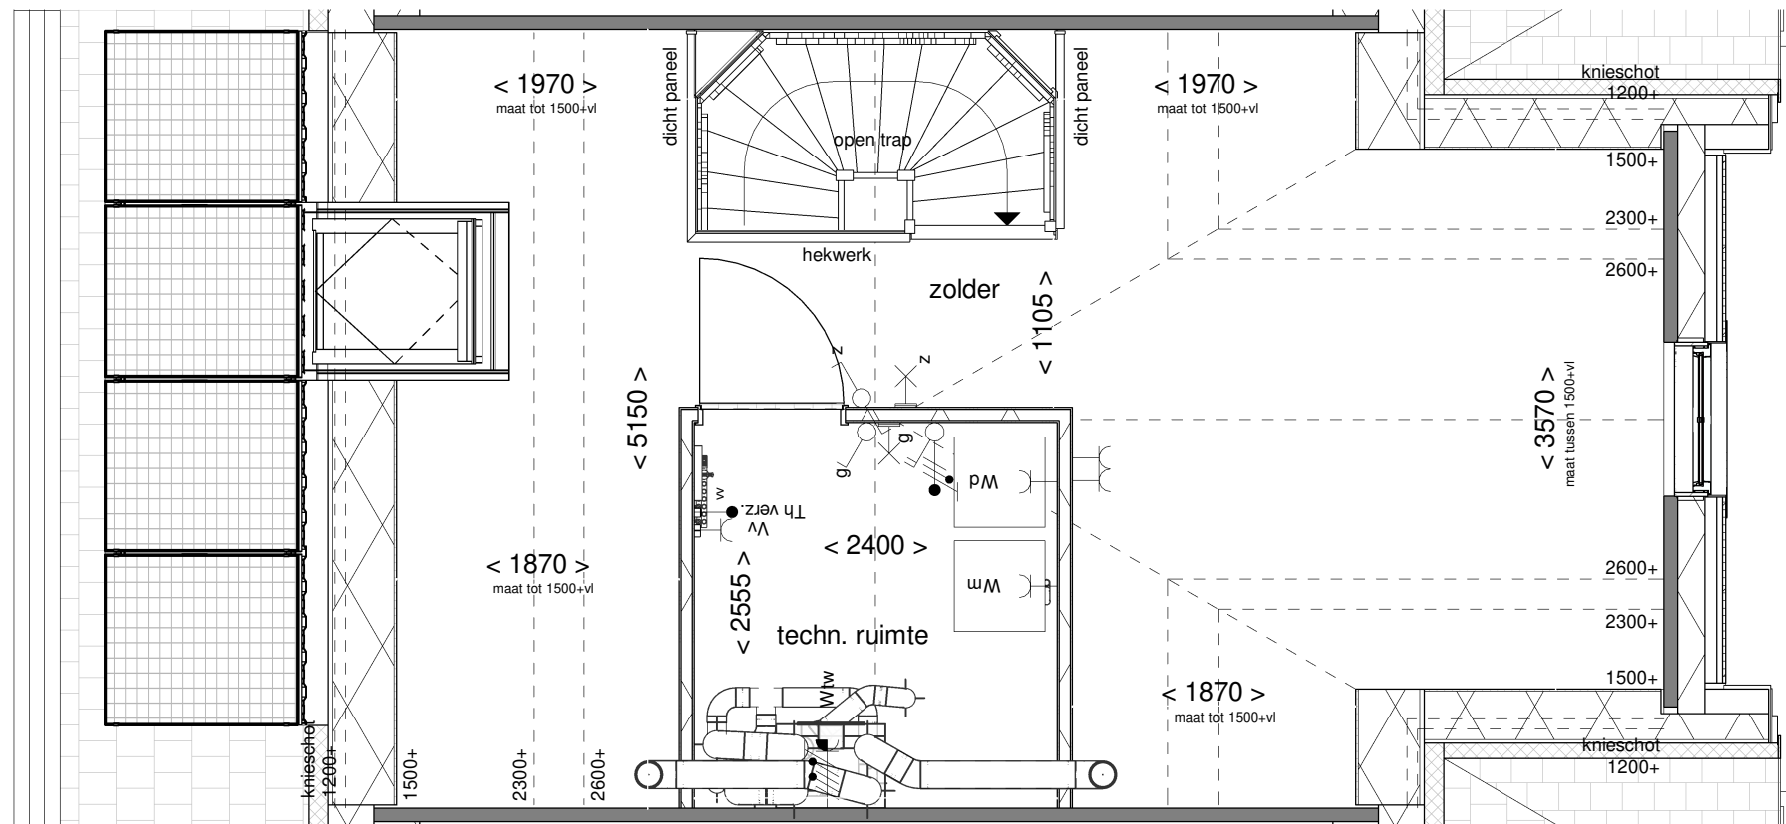

Tekening: Tweede verdieping


Woningtype: X'

Bouwnummer: 101

Bladnummer: VT-20-101c

Schaal: 1:50

Datum: 29-06-2023

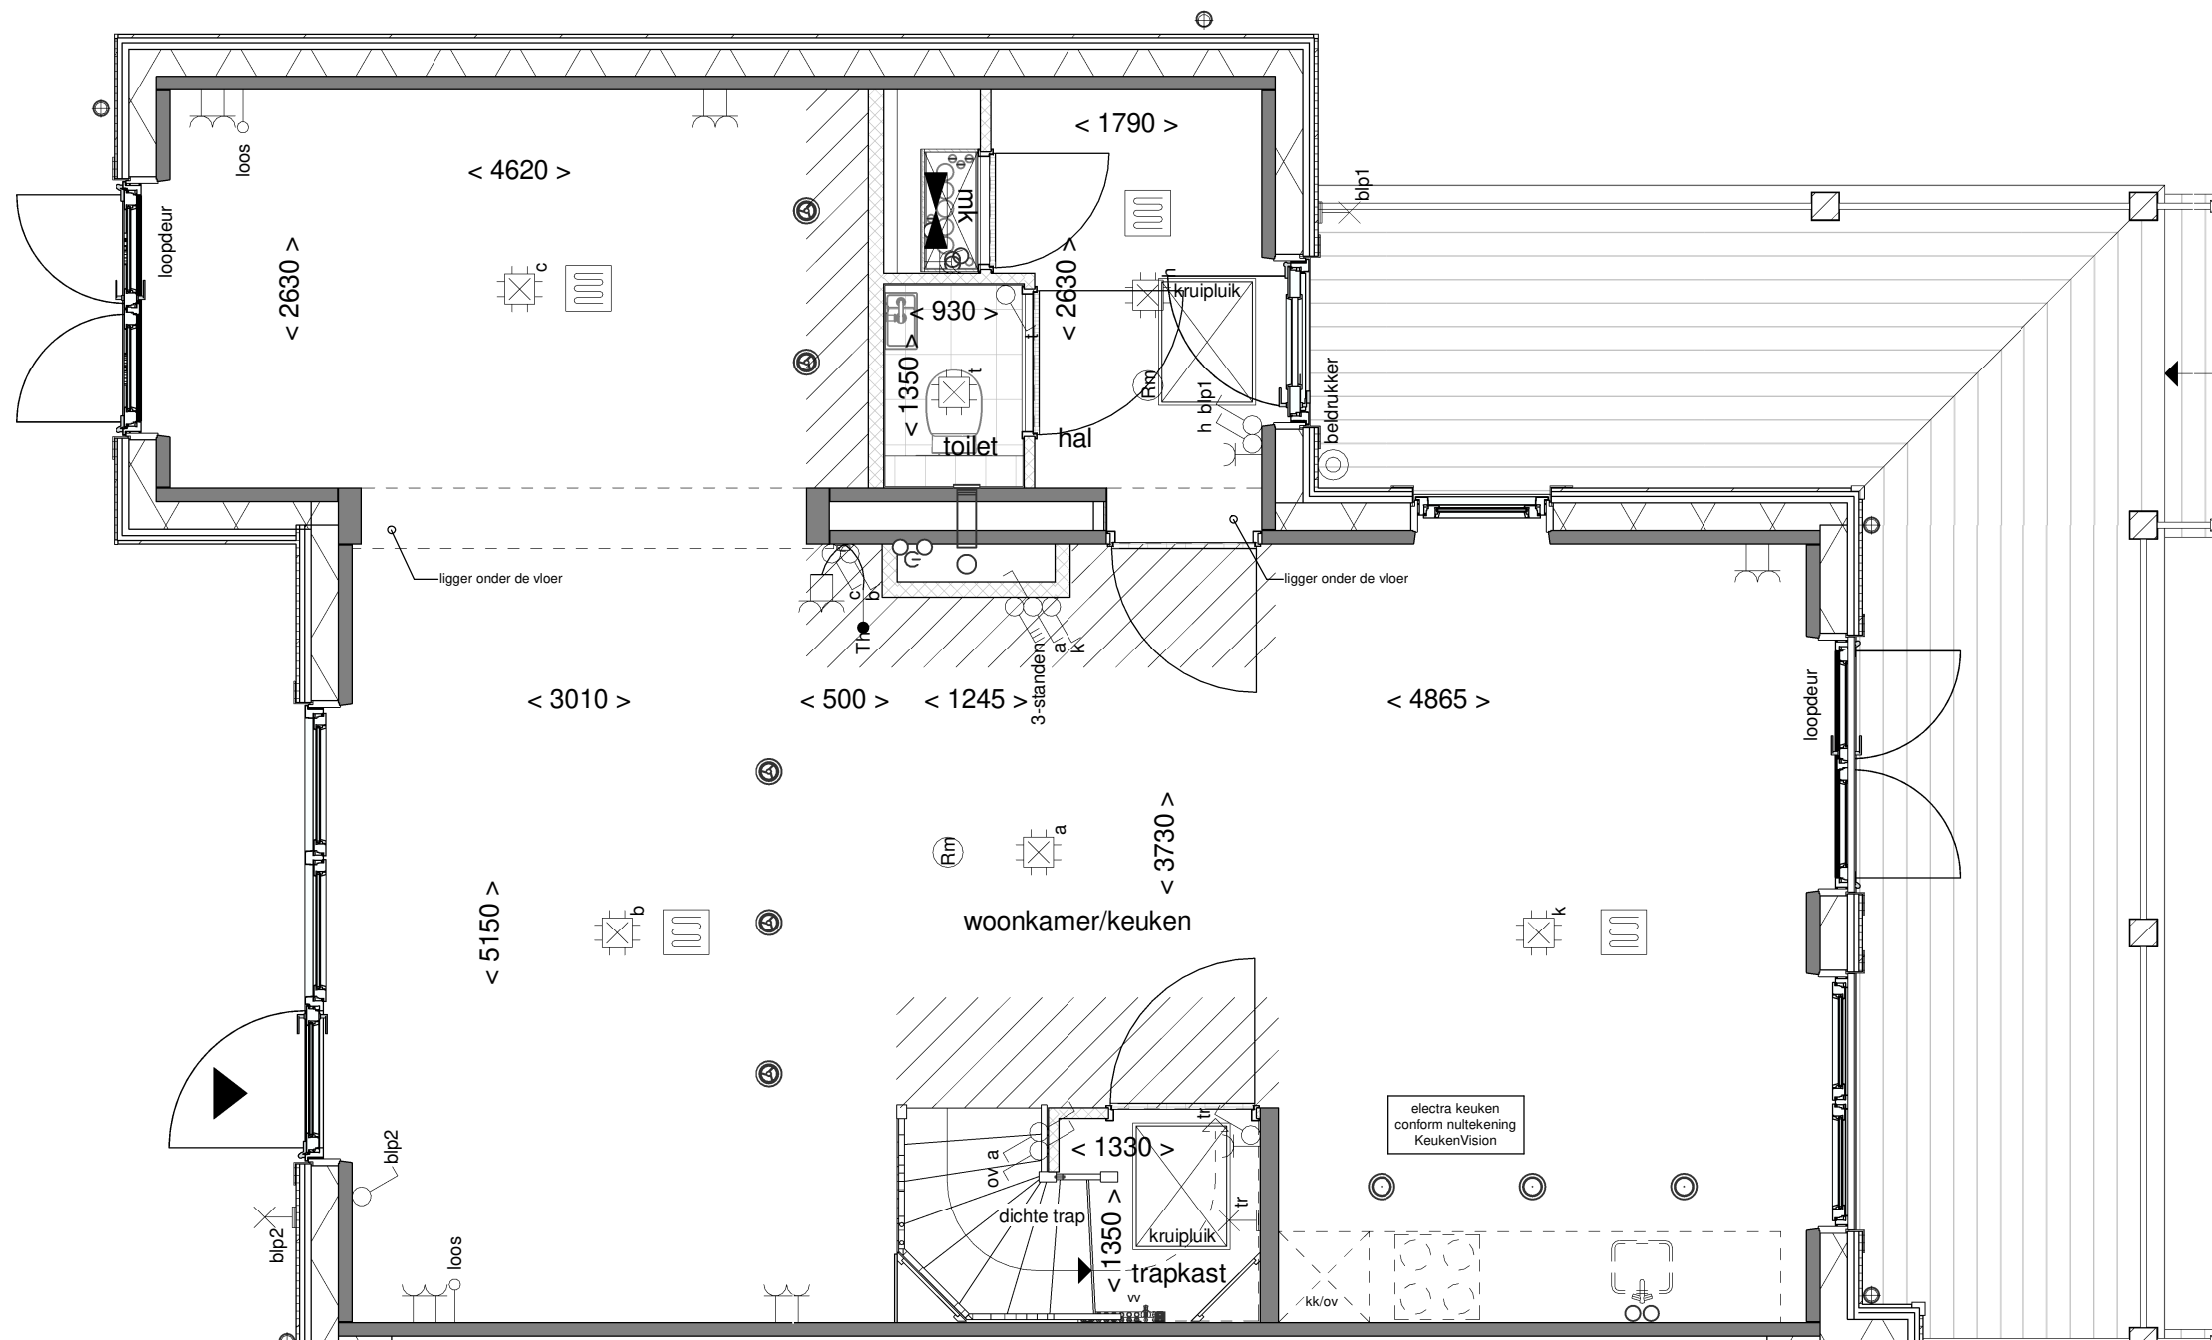

Tekening: Begane grond


Woningtype: XU

Bouwnummer: 102


Bladnummer: VT-20-102a

Schaal: 1:50

Datum: 29-06-2023

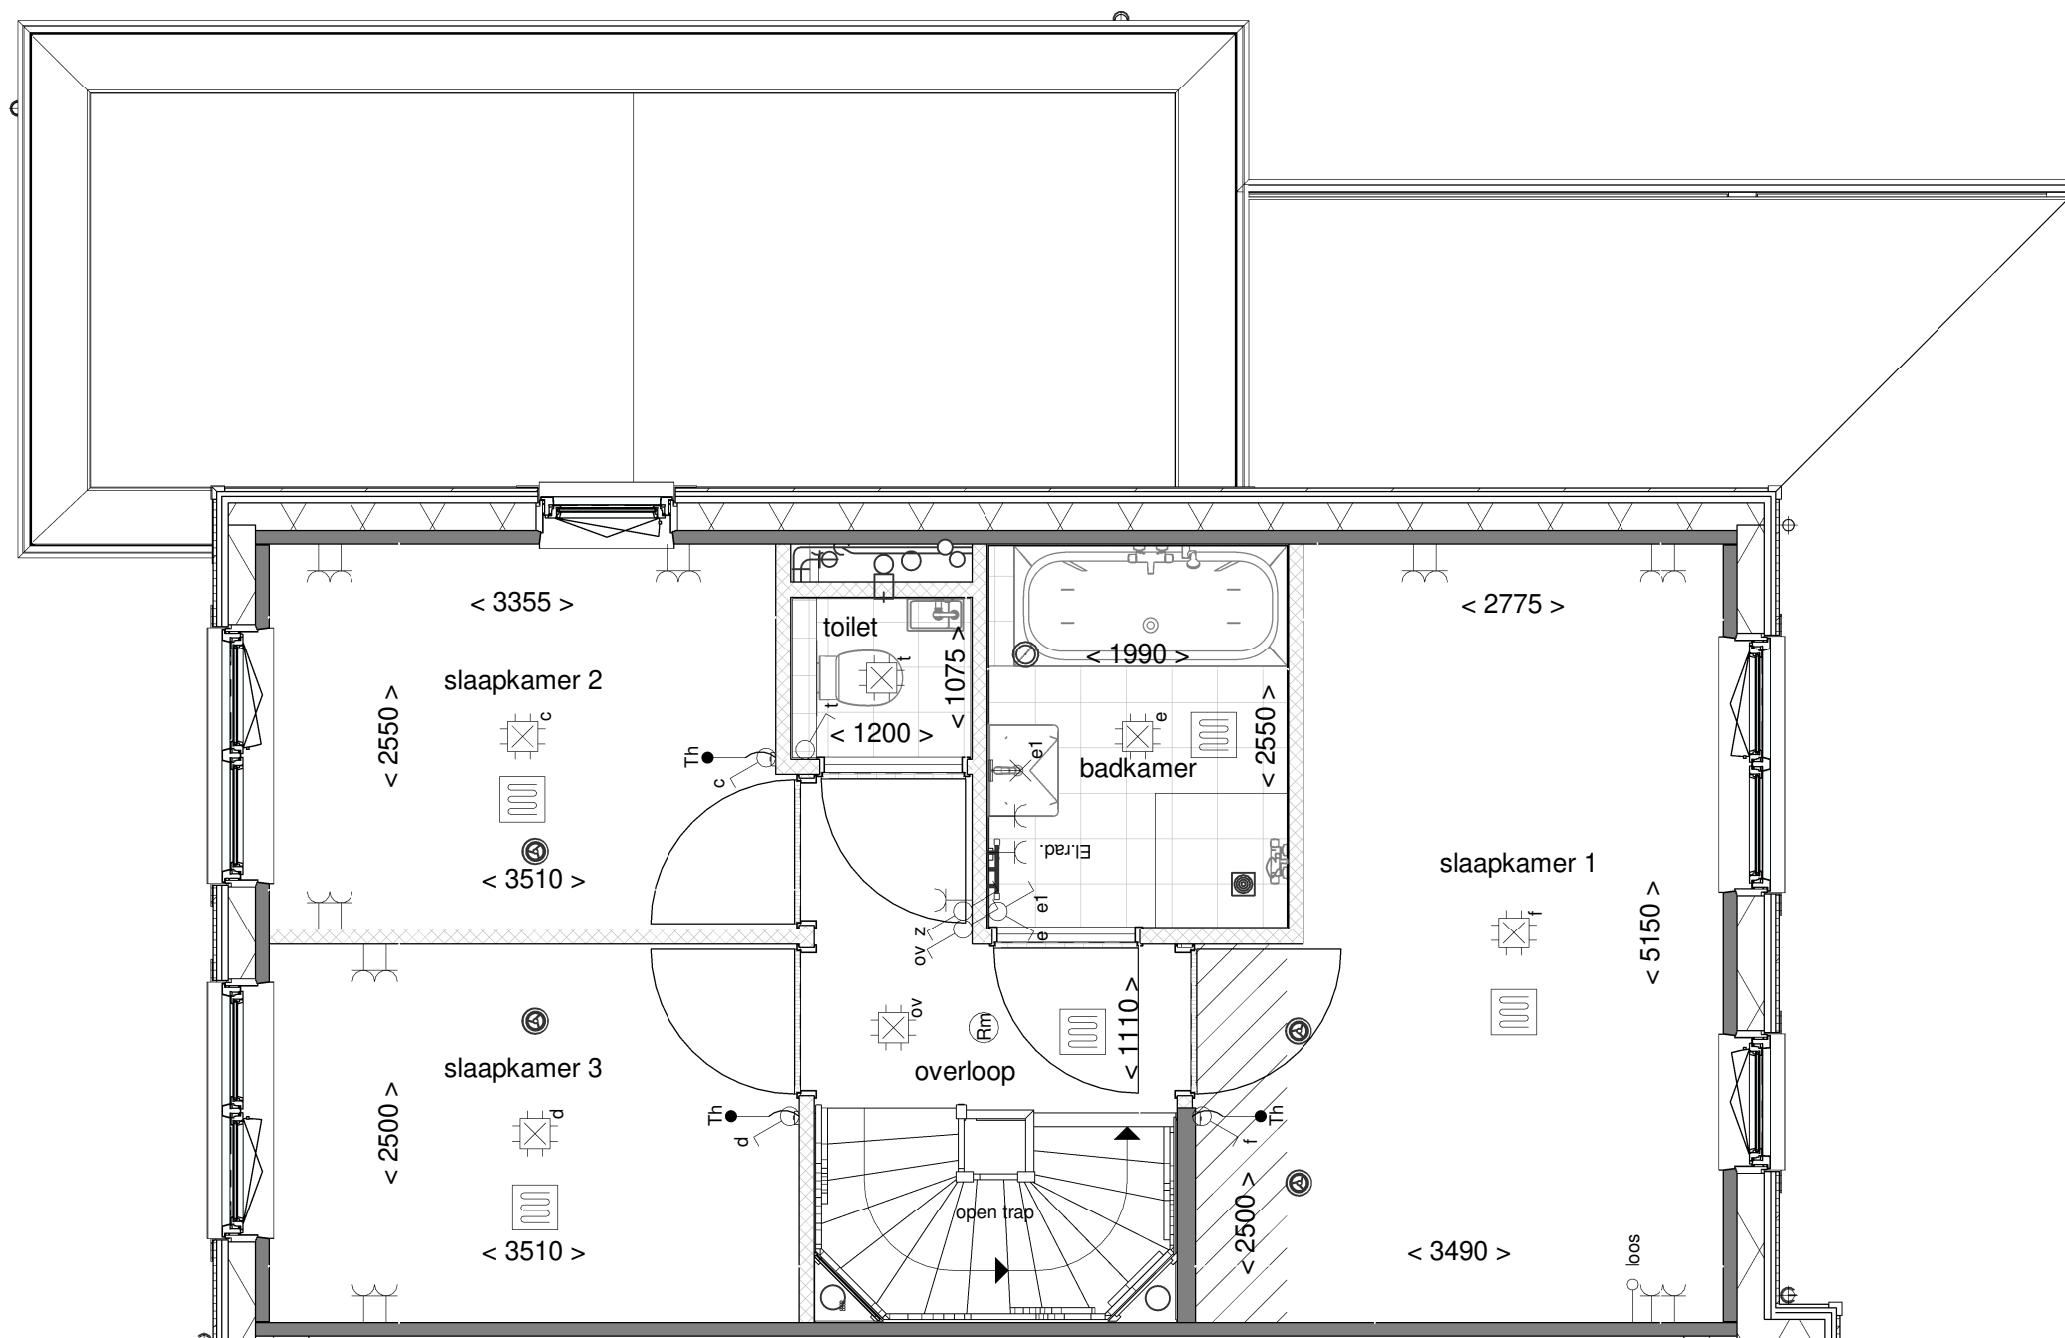

Tekening:	Eerste verdieping
Woningtype:	XU
Bouwnummer:	102
Bladnummer:	VT-20-102b
Schaal:	1:50
Datum:	29-06-2023

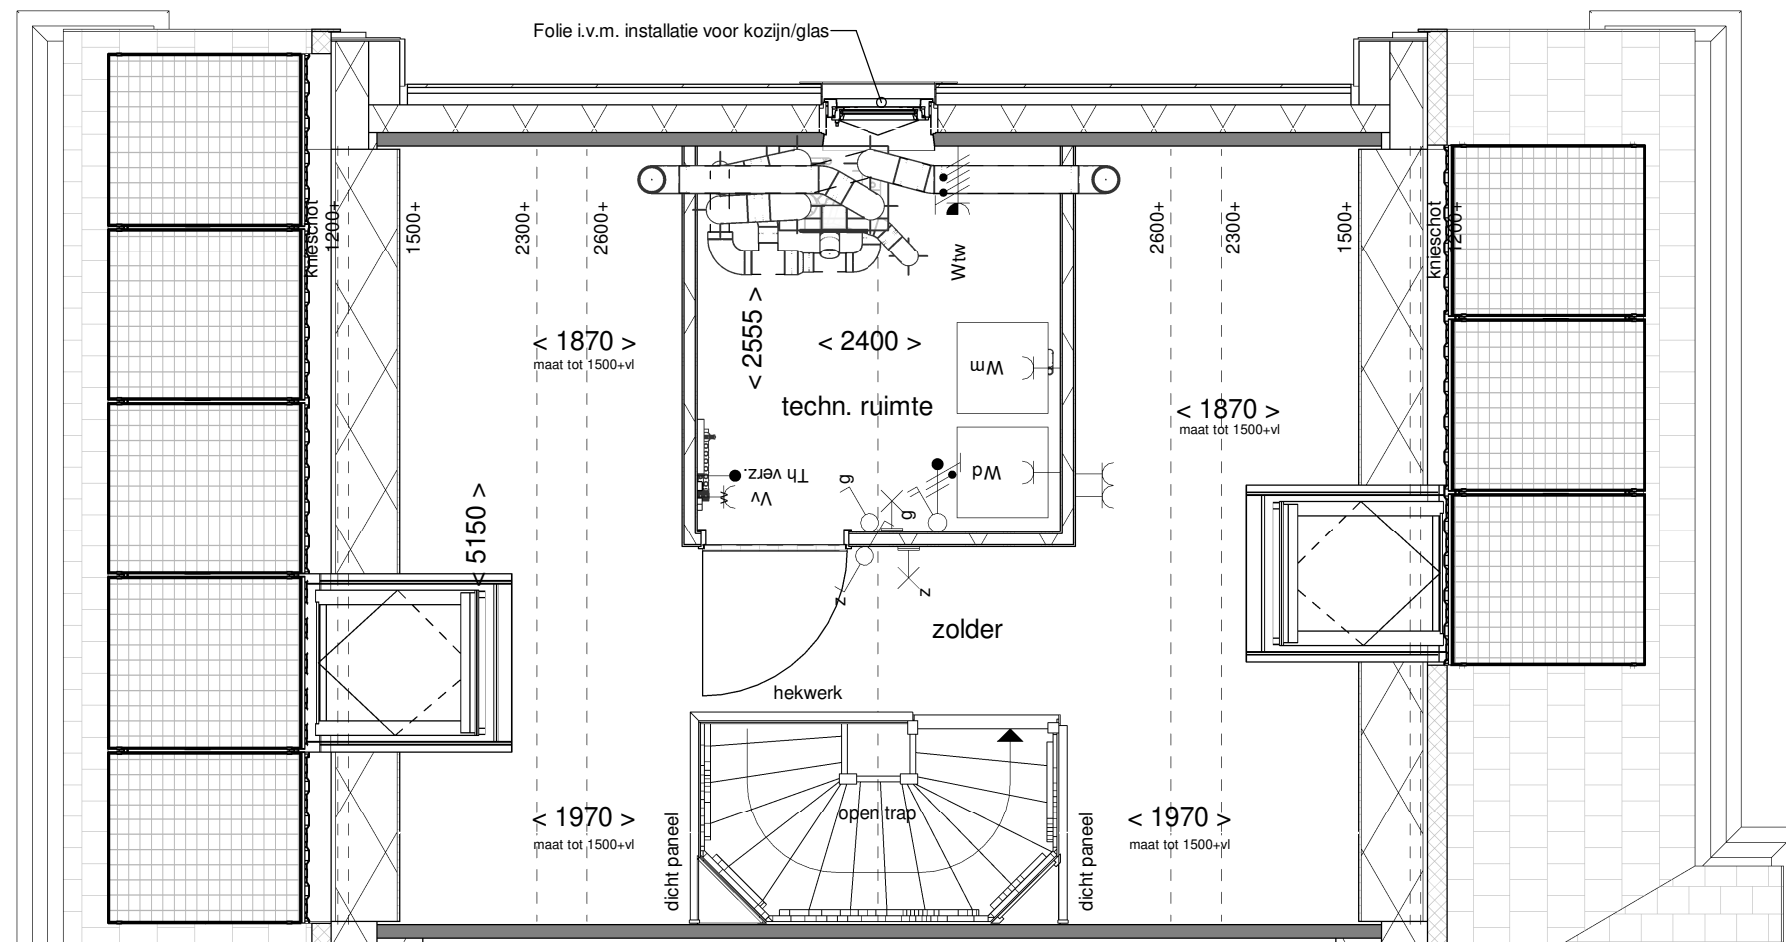

Tekening: Tweede verdieping

Woningtype: XU

Bouwnummer: 102

Bladnummer: VT-20-102c

Schaal: 1:50


Datum: 29-06-2023



Voorgevel



Rechter zijgevel

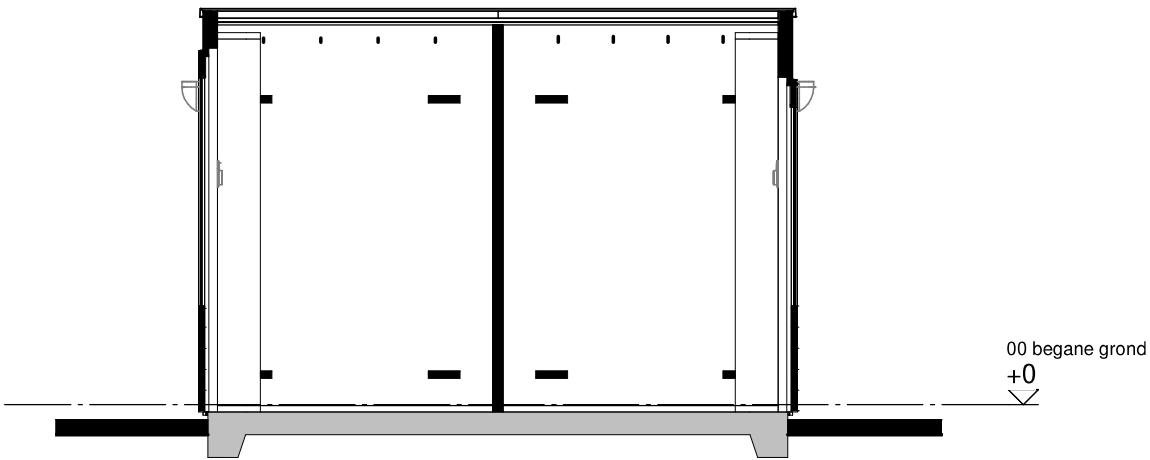

Doorsnede A-A



Achtergevel



Linker zijgevel

Renvooi


 houten delen  houten wanden

Disclaimer

De op deze tekening aangegeven maten zijn circa maten in millimeters en tussen de wanden / vloeren gemeten, waarbij geen rekening is gehouden met enige wandafwerking, plinten, aftimmering , ect. In verband met de nauwkeurige uitwerking van details, construcie, maatvoering, materialen e.d. kunnen er kleine afwijkingen ontstaan ten opzichte van de nu vermelde gegevens. Deze geringe afwijkingen geven geen aanleiding tot verrekening. Aan de op deze tekening aangegeven maten kunnen derhalve geen rechten worden ontleend. De op deze tekening aangegeven maatvoering is niet geschikt voor opdrachten aan derden door koper(s). De posities van aansluitingen en installatie onderdelen zijn indicatief op tekening aangegeven. De exacte aantallen en posities zullen na berekening in het werk door de installateurs worden bepaald en kunnen afwijken van deze tekening.

Installaties

-  - enkelpolige schakelaar
-  - dubbele wandcontactdoos
-  - lichtpunt buiten incl. armatuur
-  - lichtpunt aan wand
-  - brievenbus

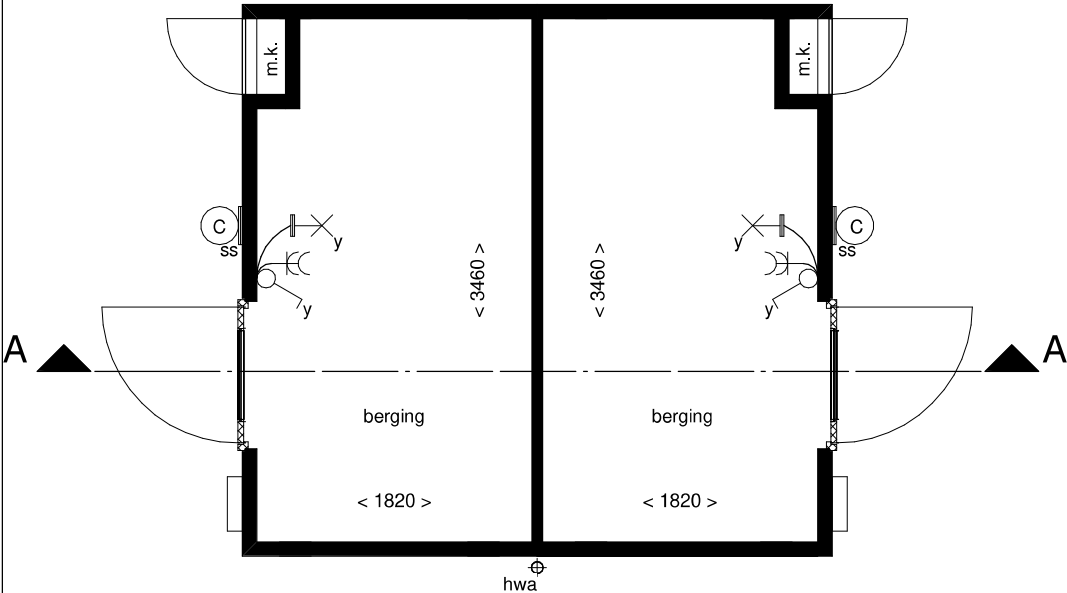


Plattegrond


Van toepassing bij bouwnummer:
10 t/m 13, 24, 25, 33t/m52, 67 t/m 88, 96, 97, 99 t/m 104




Tekening:	Berging dubbel 1
Woningtype:	-
Bouwnummer:	-
Bladnummer:	VT-00-01
Schaal:	1:50
Datum:	29-06-2023

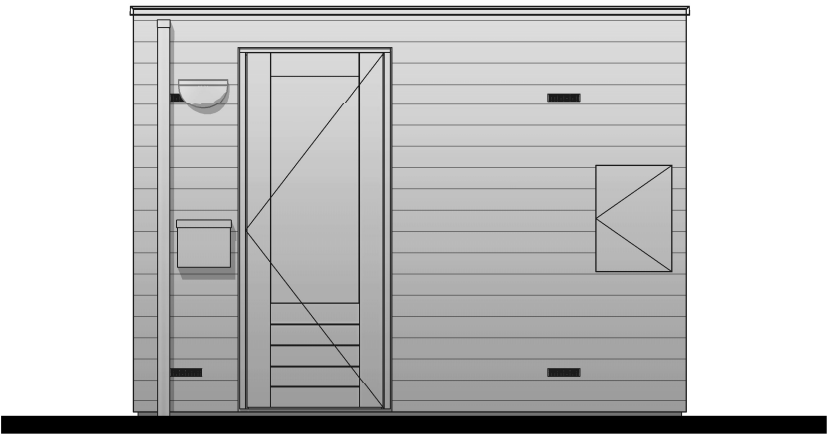


Voorgevel

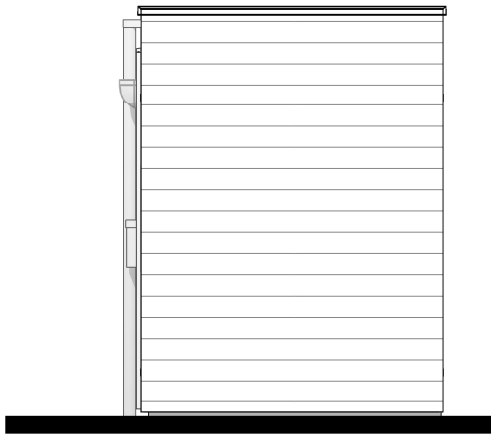

Rechter zijgevel

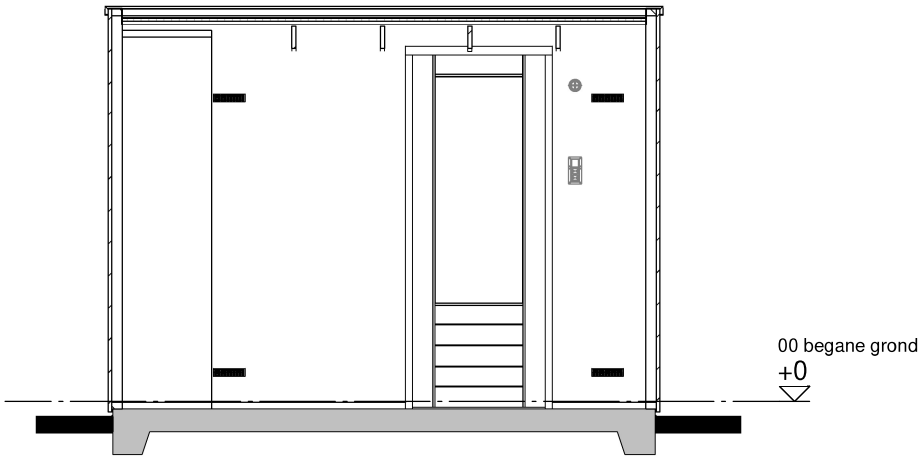


Doorsnede A-A

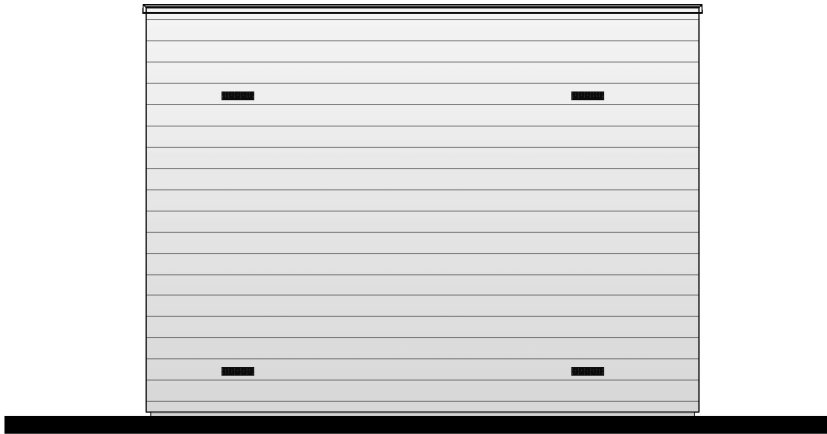

Achtergevel



Linker zijgevel

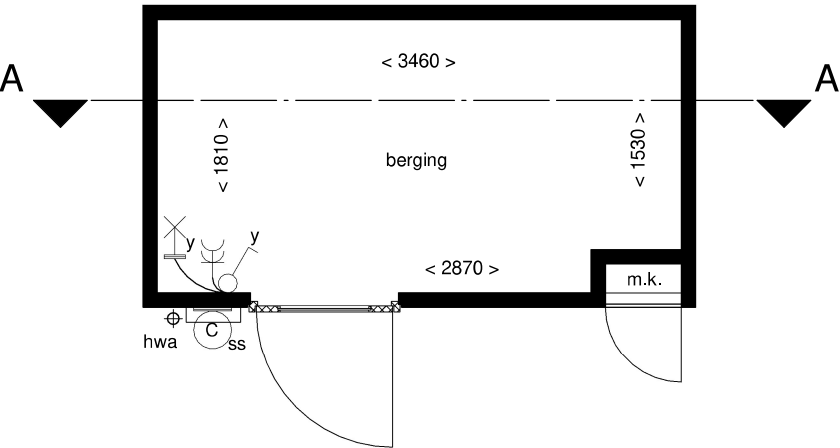

Plattegrond

Renvooi

 houten delen  houten wanden

Disclaimer

De op deze tekening aangegeven maten zijn circa maten in millimeters en tussen de wanden / vloeren gemeten, waarbij geen rekening is gehouden met enige wandafwerking, plinten, aftimmering , ect. In verband met de nauwkeurige uitwerking van details, constructie, maatvoering, materialen e.d. kunnen er kleine afwijkingen ontstaan ten opzichte van de nu vermelde gegevens. Deze geringe afwijkingen geven geen aanleiding tot verrekening. Aan de op deze tekening aangegeven maten kunnen derhalve geen rechten worden ontleend. De op deze tekening aangegeven maatvoering is niet geschikt voor opdrachten aan derden door koper(s). De posities van aansluitingen en installatie onderdelen zijn indicatief op tekening aangegeven. De exacte aantallen en posities zullen na berekening in het werk door de installateurs worden bepaald en kunnen afwijken van deze tekening.

Installaties

-  - enkelpolige schakelaar
-  - dubbele wandcontactdoos
-  - lichtpunt buiten incl. armatuur
-  - lichtpunt aan wand
-  - brievenbus



Tekening: **Berging enkel**

Woningtype: -

Bouwnummer: -

Bladnummer: **VT-00-01**

Schaal: **1:50**

Datum: **29-06-2023**

Van toepassing bij bouwnummer:
1, 26 98 661

Gespiegeld bij bouwnummer:
95