

Renvooi

- entree woning
- parkeervak eigen terrein
- haag
- gras
- trottoir
- P - parkeerplaats
- tuinhek ca. 1800 mm hoog
- tuinhek ca. 900 mm hoog
- poort
- pergola

Parkeerplekken en posities bomen indicatief



Tekening:	Situatie Blok 33
Woningtype:	W, WU'
Bouwnummer:	152 t/m 155
Bladnummer:	VT-S-33
Schaal:	1:200
Datum:	30-05-2024

Renvooi bouwkundig

00

kleuren sidings (00)

01

kleuren sidings (01)

02

kleuren sidings (02)

03

kleuren sidings (03)

04

kleuren sidings (04)

05

kleuren sidings (05)

06

kleuren sidings (06)

07

kleuren sidings (07)

1

dakpannen kleur antraciet

entree woning

metselwerk

isolatie

dragende wand

niet dragende binnenwand

binnendeurkozijn

kruipluik

kk

principe opstelling keukenblok

00a

kleuren alternerende gevelbekleding (00a)

01a

kleuren alternerende gevelbekleding (01a)

02a

kleuren alternerende gevelbekleding (02a)

04

kleuren alternerende gevelbekleding (04a)

05a

kleuren alternerende gevelbekleding (05a)

06a

kleuren alternerende gevelbekleding (06a)

lichtkoepel, 1,2x1,2 m²

Renvooi installaties

aansluitpunt licht

aansluitpunt licht, wand

centraaldoos met lichtpunt

armatuur aan de wand

rookmelder

aansluitpunt niet bedraad

verdeelinrichting / meterkast / groepenkast

beldrukker

schel

schakelaar, 1-polig

werkschakelaar tbv PV-panelen

schakelaar, 3-polig

schakelaar, wissel

schakelaar, kruis

schakelaar, serie

wandcontactdoos 1-voudig met beschermingscontact

wandcontactdoos 2-voudig met beschermingscontact, verticaal

wandcontactdoos 2-voudig met beschermingscontact

thermostaatleiding, bedraad

wtw

mechanische ventilatie-unit incl. warmteterugwinunit

plafond inblaasventiel mechanische ventilatie

plafond uitblaasventiel mechanische ventilatie

wand uitblaasventiel mechanische ventilatie

vv

verdelers vloerverwarming

vloerverwarming

rad

elektrische radiator

kanalen in het zicht

zw

zonnewering

onbenoemde ruimte volgens krijtstreepmethode

wm

opstelplaats wasmachine

wd

opstelplaats wasdroger

Disclaimer

De op deze tekeningen aangegeven maten zijn circa maten in millimeters en tussen de wanden / vloeren gemeten, waarbij geen rekening is gehouden met enige wandafwerking, plinten, aftimmering , ect. In verband met de nauwkeurige uitwerking van details, constructie, maatvoering, materialen e.d. kunnen er kleine afwijkingen ontstaan ten opzichte van de nu vermelde gegevens. Deze geringe afwijkingen geven geen aanleiding tot verrekening. Aan de op deze tekening aangegeven maten kunnen derhalve geen rechten worden ontleend. De op deze tekeningen aangegeven maatvoering is niet geschikt voor opdrachten aan derden door koper(s). De posities van aansluitingen en installatie onderdelen zijn indicatief op tekening aangegeven. De exacte aantallen en posities zullen na berekening in het werk door de installateurs worden bepaald en kunnen afwijken van deze tekening.



Tekening:	Renvooi blok 33
Woningtype:	W, WU'
Bouwnummer:	152 t/m 155
Bladnummer:	VT-33-00
Schaal:	-
Datum:	30-05-2024




Type: WU accent
bwnr: 152

Type: W
bwnr: 153

Type: W
bwnr: 154

Type: WU accent
bwnr: 155

Voorgevel

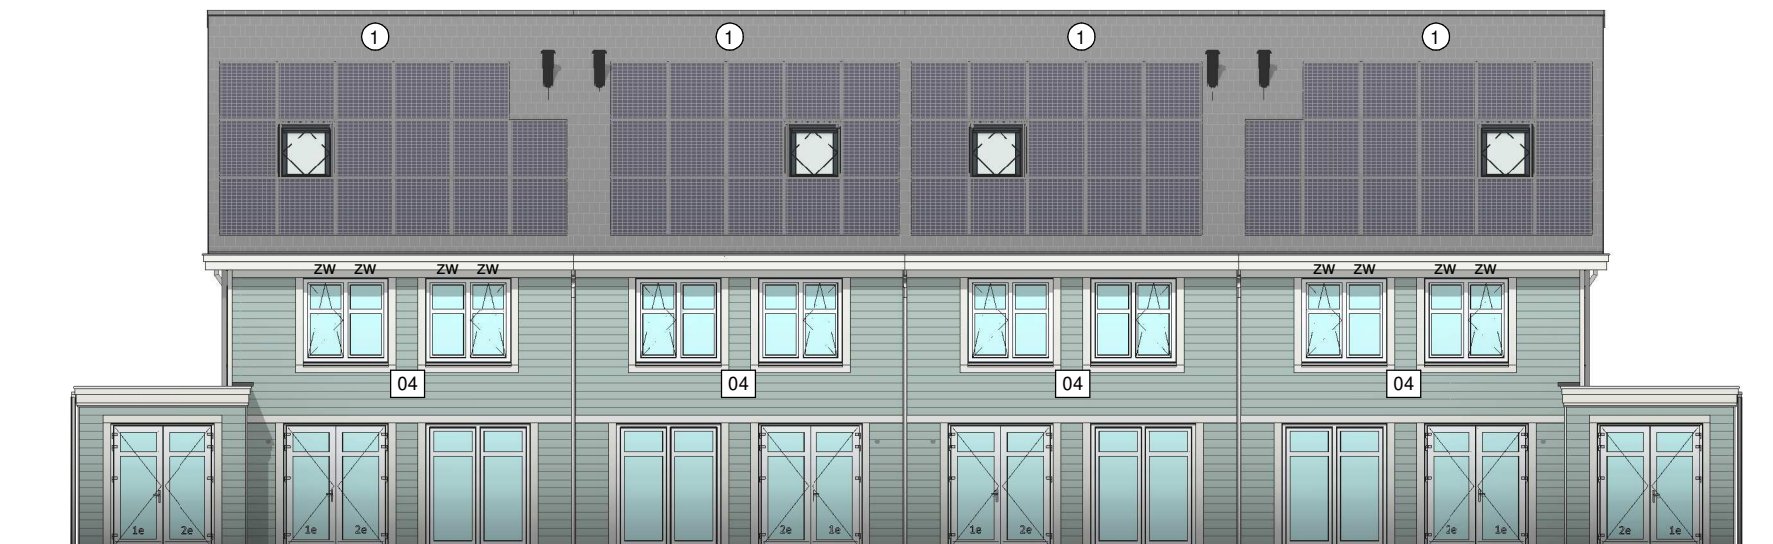

Type: WU accent
bwnr: 155

Type: W
bwnr: 154

Type: W
bwnr: 153

Type: WU accent
bwnr: 152

Achtergevel



Tekening: Gevel blok 33

Woningtype: W, WU'

Bouwnummer: 152 t/m 155

Bladnummer: VT-33-00a


Schaal: 1:100

Datum: 30-05-2024



Type: WU accent
bwnr: 152

Linker zijgevel

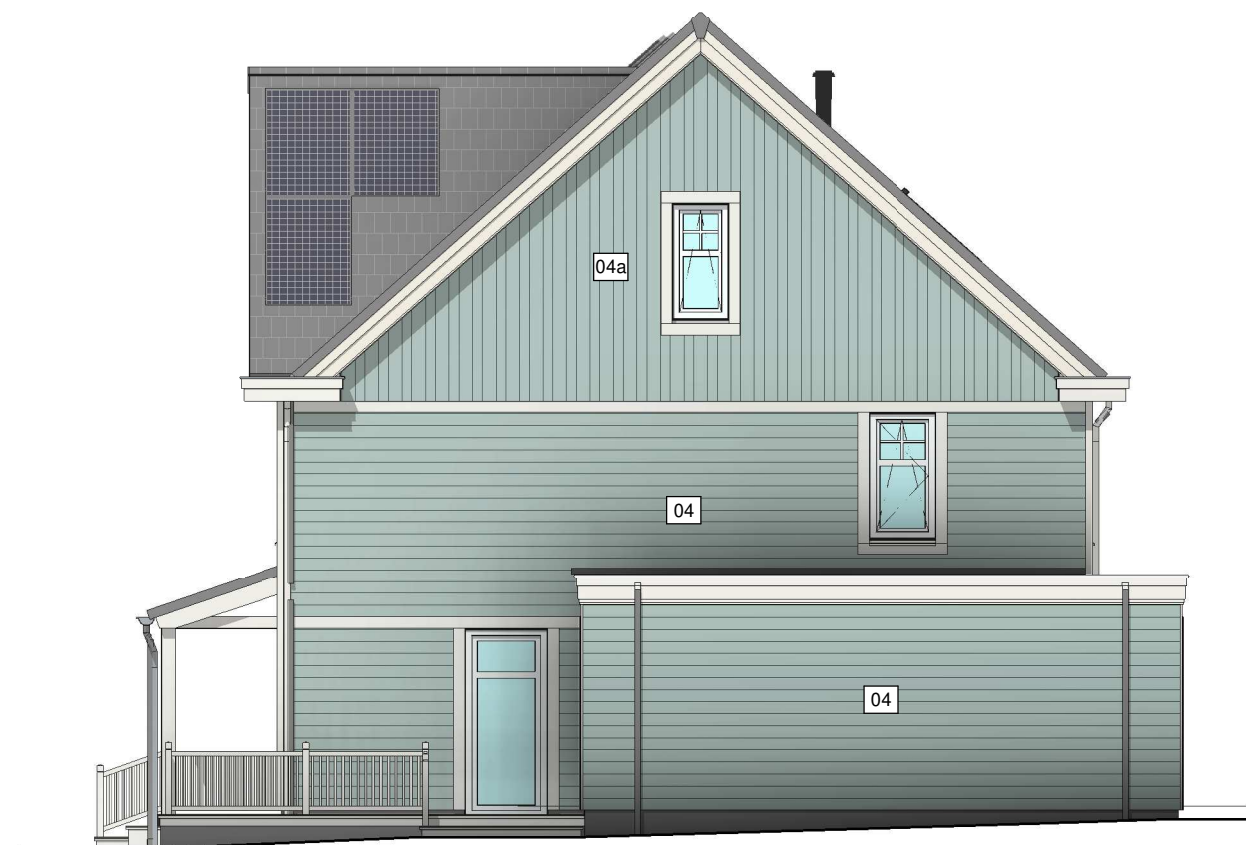


Type: WU accent
bwnr: 155

Rechter zijgevel




Tekening:	Zijgevels blok 33
Woningtype:	W, WU'
Bouwnummer:	152 t/m 155
Bladnummer:	VT-33-00b
Schaal:	1:100
Datum:	30-05-2024

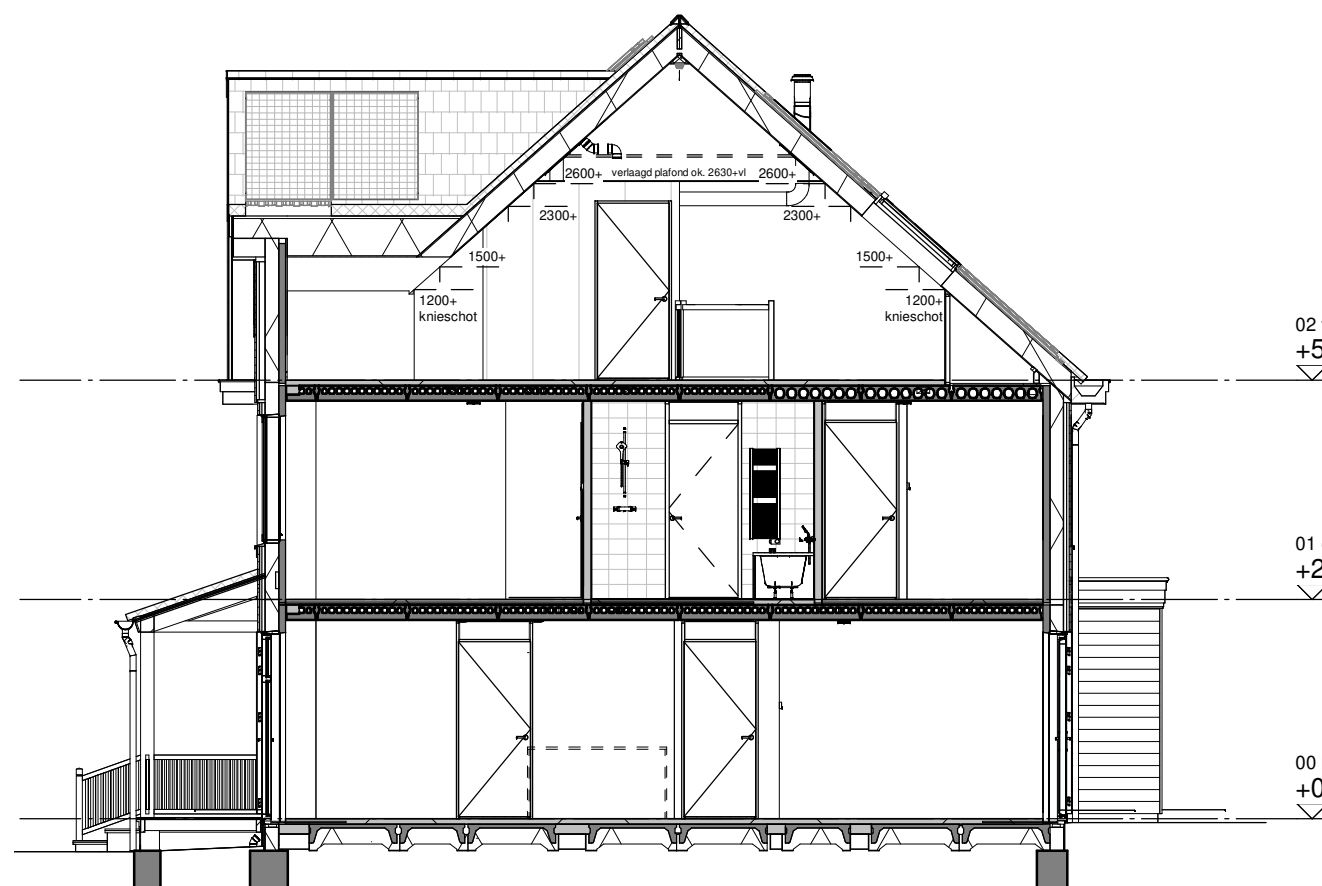


Type: WU accent
bwnr: 152

Doorsnede A

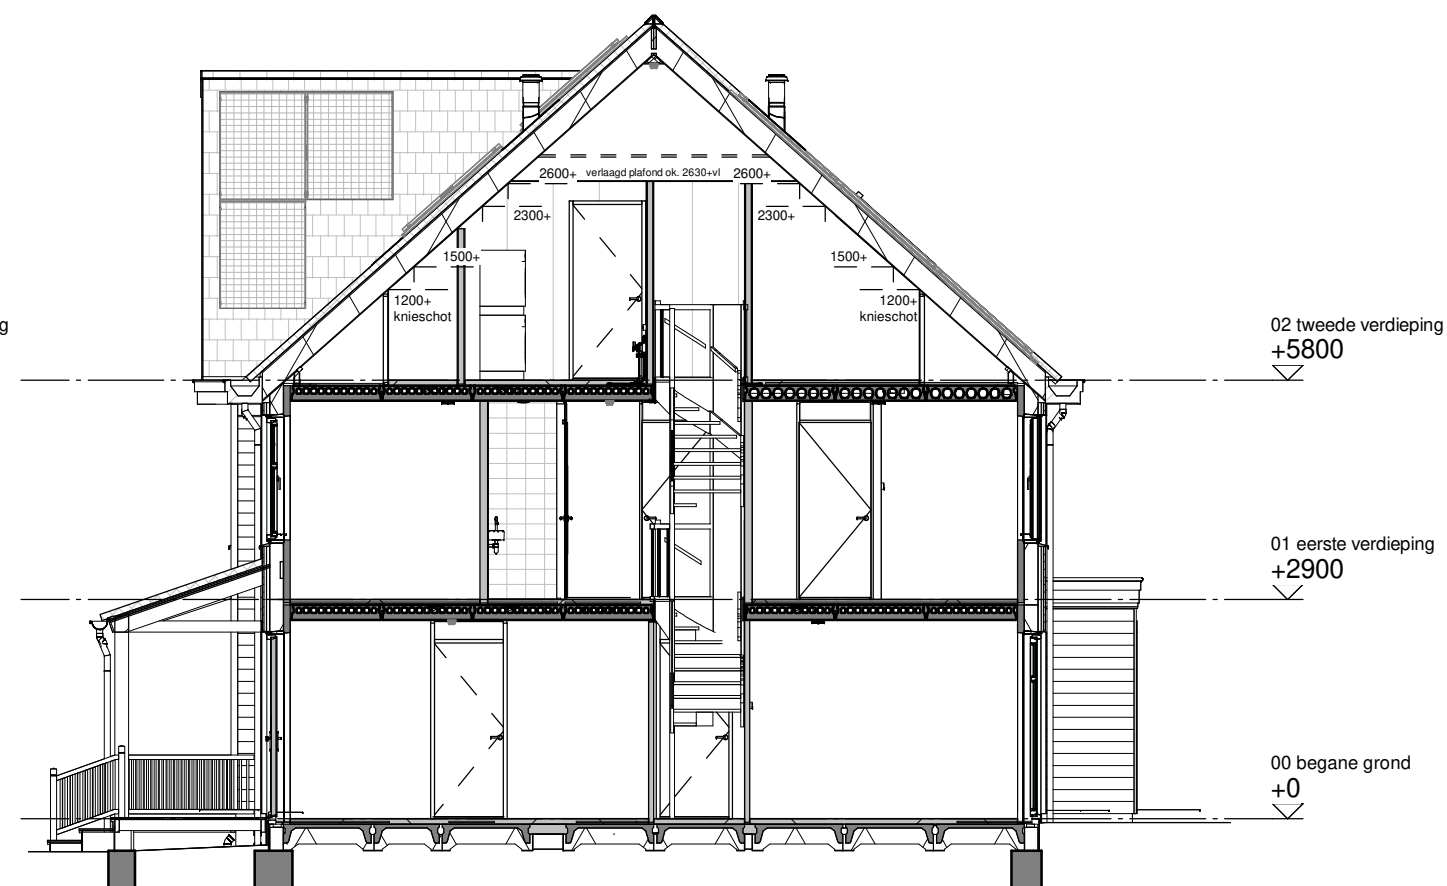

Type: W
bwnr: 153

Doorsnede B

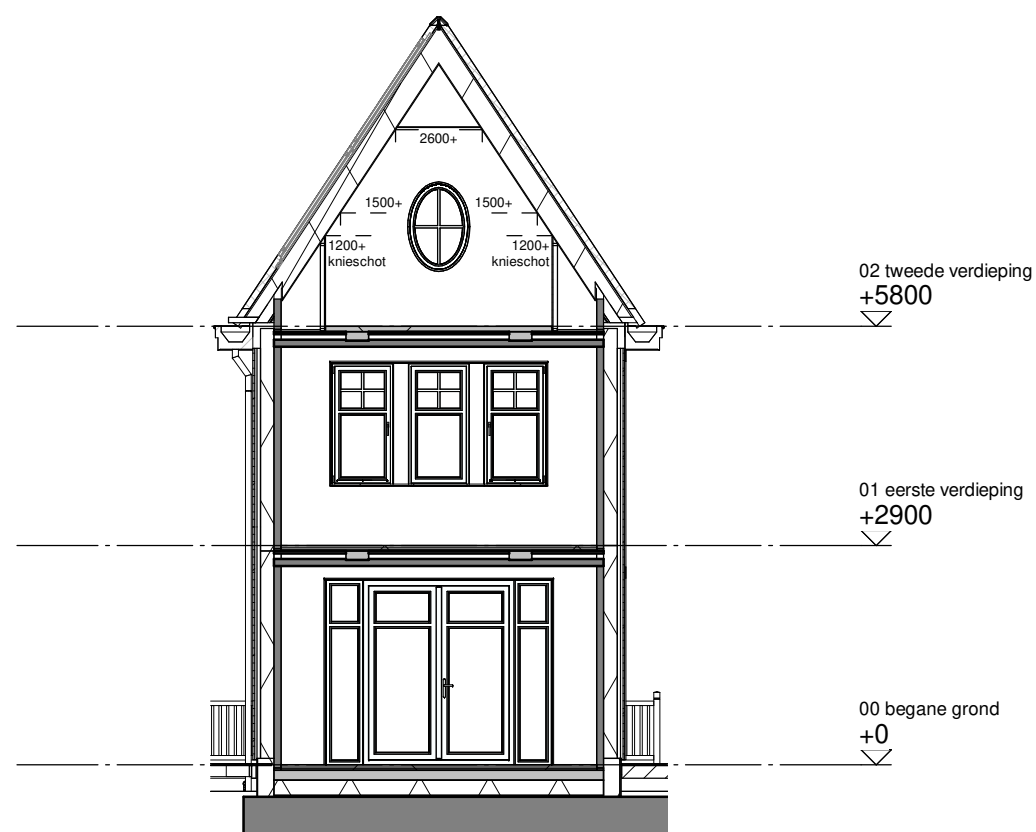

Type: WU accent
bwnr: 152

Doorsnede C



Tekening: Doorsneden blok 33


Woningtype: W, WU'

Bouwnummer: 152 t/m 155


Bladnummer: VT-33-00c

Schaal: 1:100

Datum: 30-05-2024

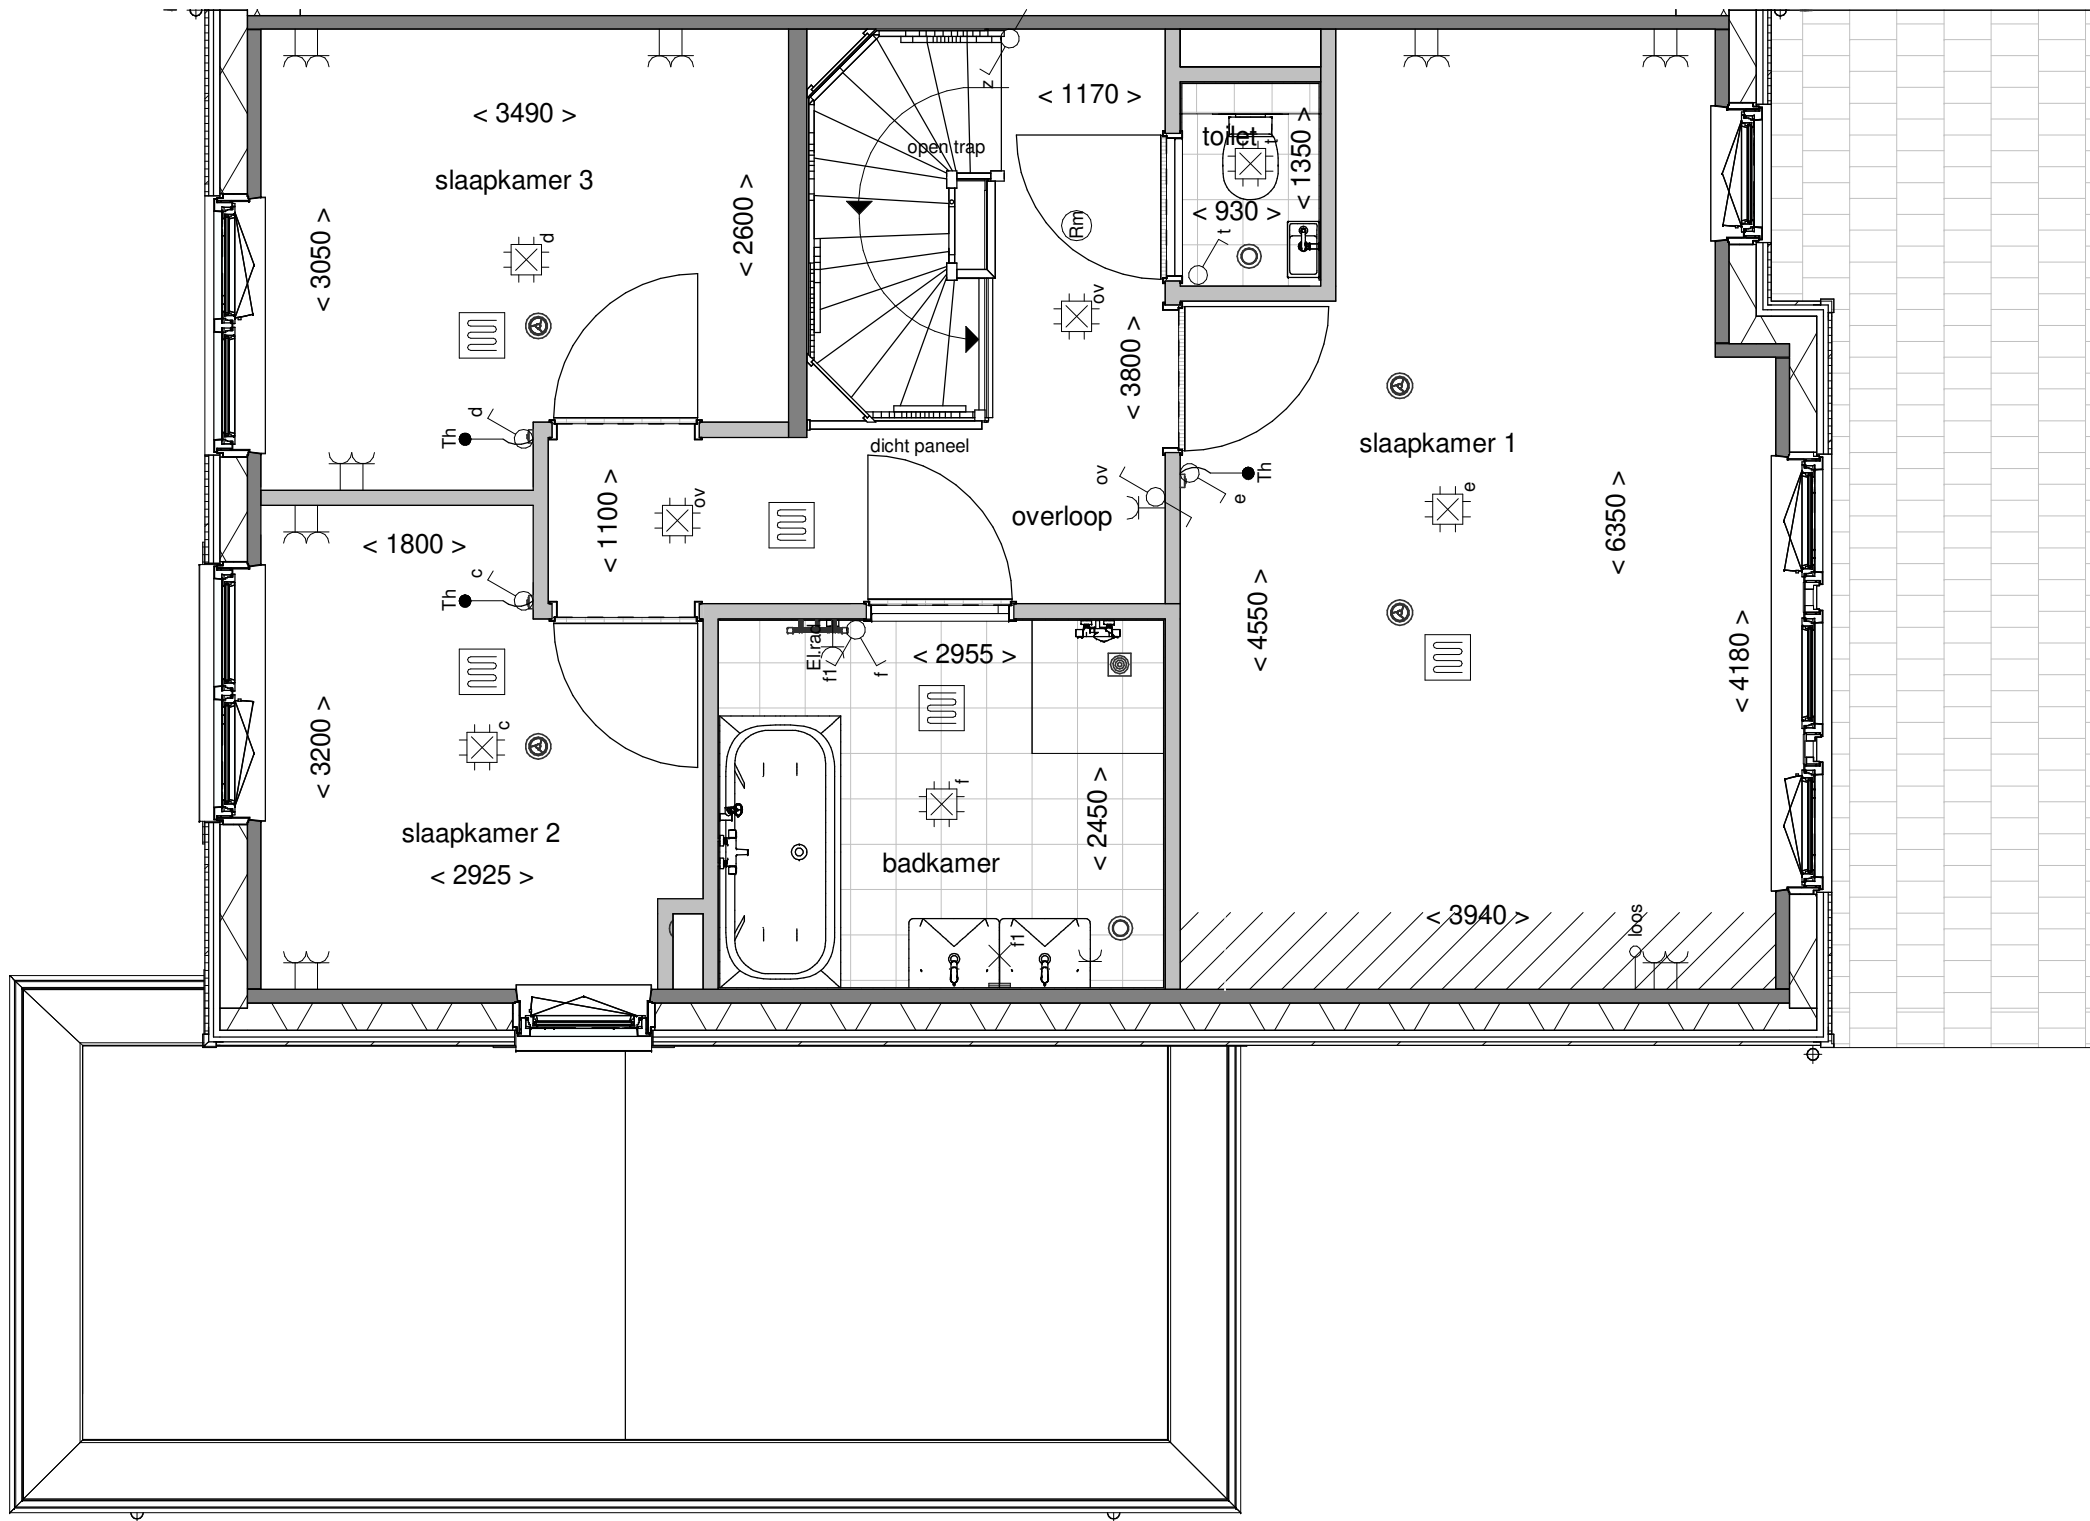

Tekening:	Eerste verdieping
Woningtype:	WU'
Bouwnummer:	152
Bladnummer:	VT-33-152b
Schaal:	1:50
Datum:	30-05-2024

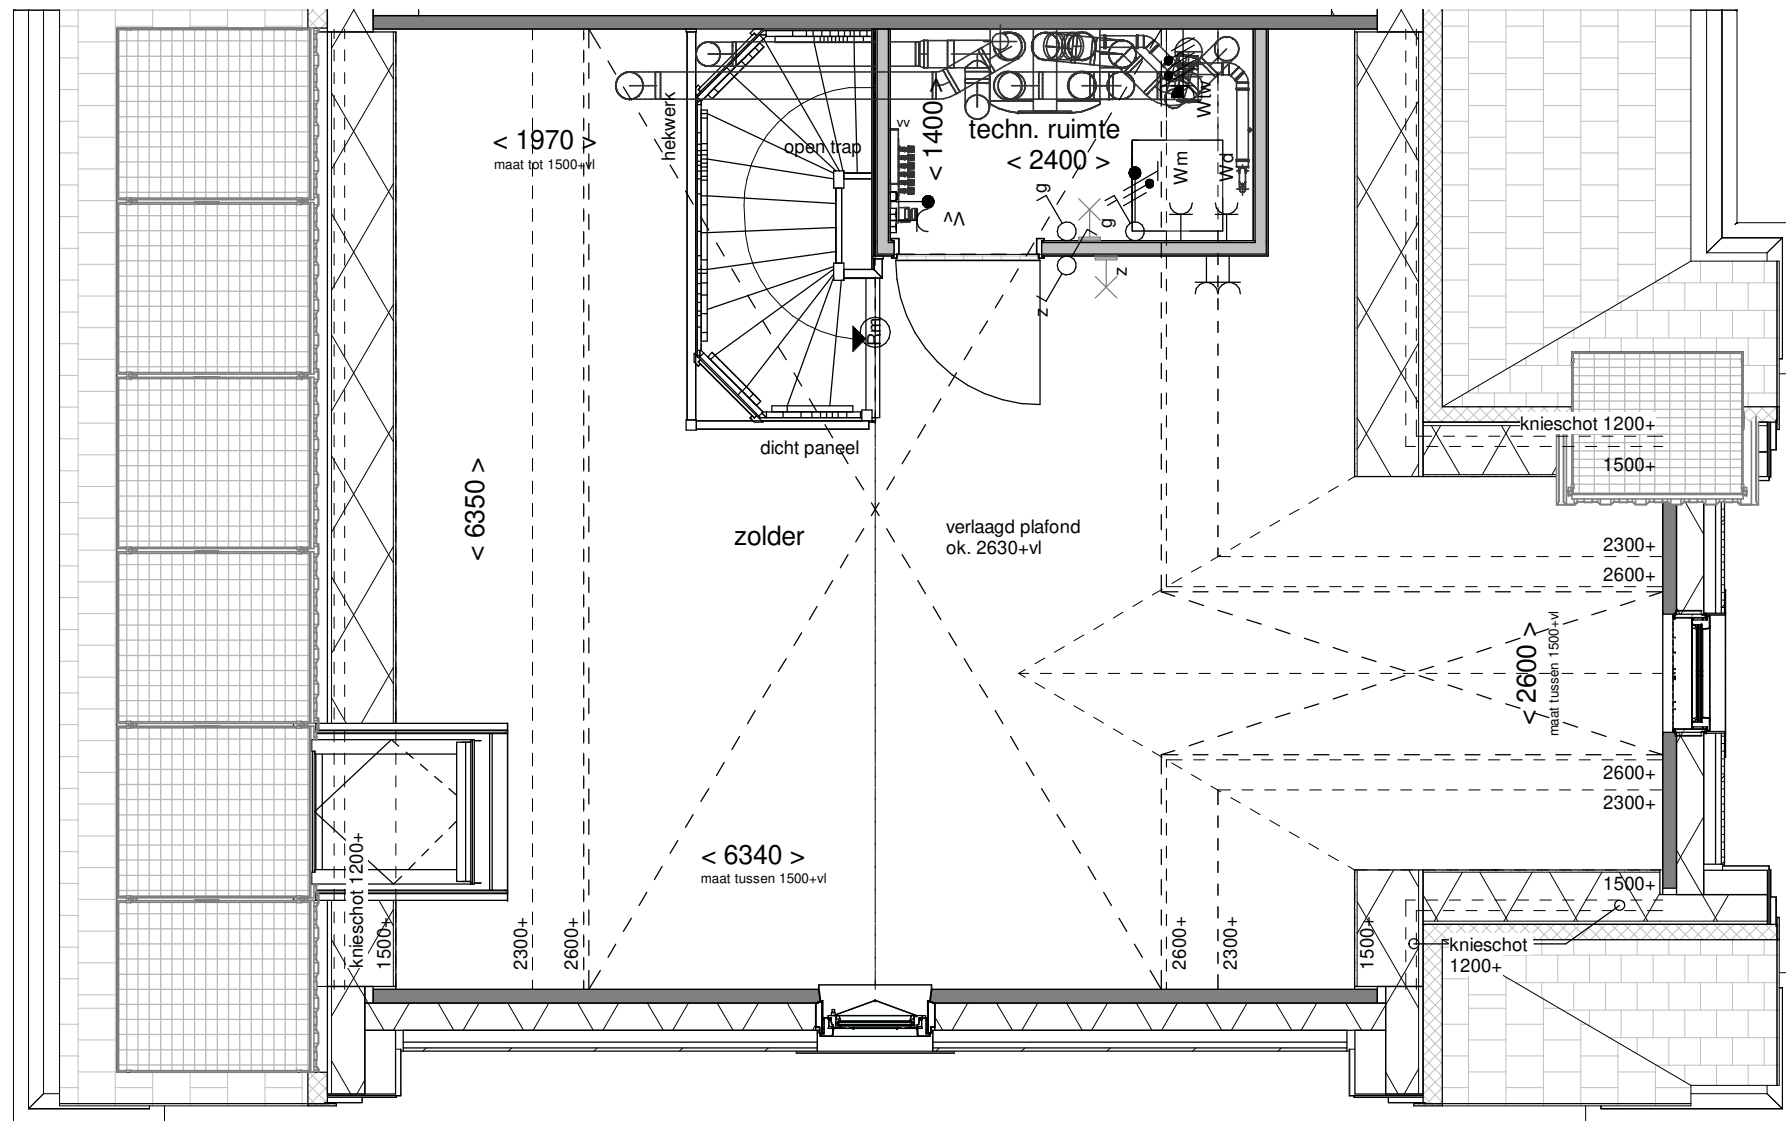

Tekening: Tweede verdieping

Woningtype: WU'

Bouwnummer: 152


Bladnummer: VT-33-152c

Schaal: 1:50

Datum: 30-05-2024



Datum: 30-05-2024

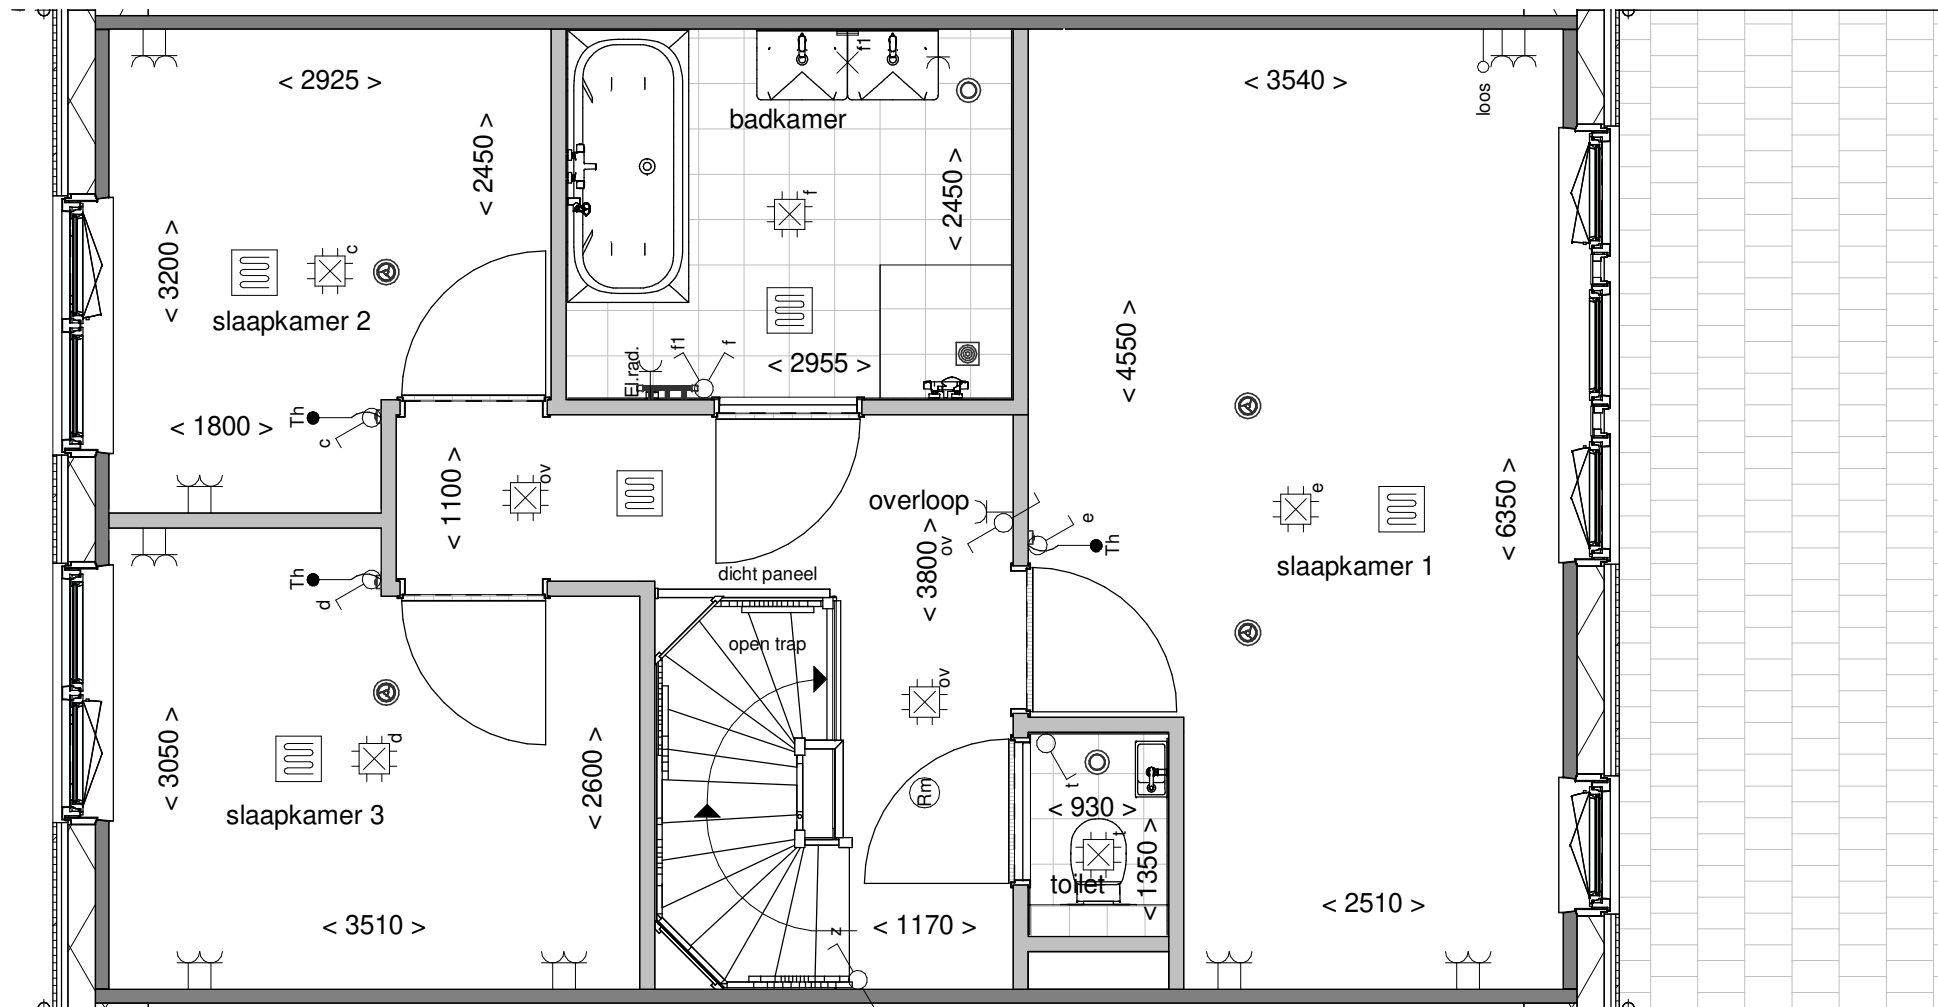

Tekening: Eerste verdieping


Woningtype: W

Bouwnummer: 153

Bladnummer: VT-33-153b

Schaal: 1:50

Datum: 30-05-2024

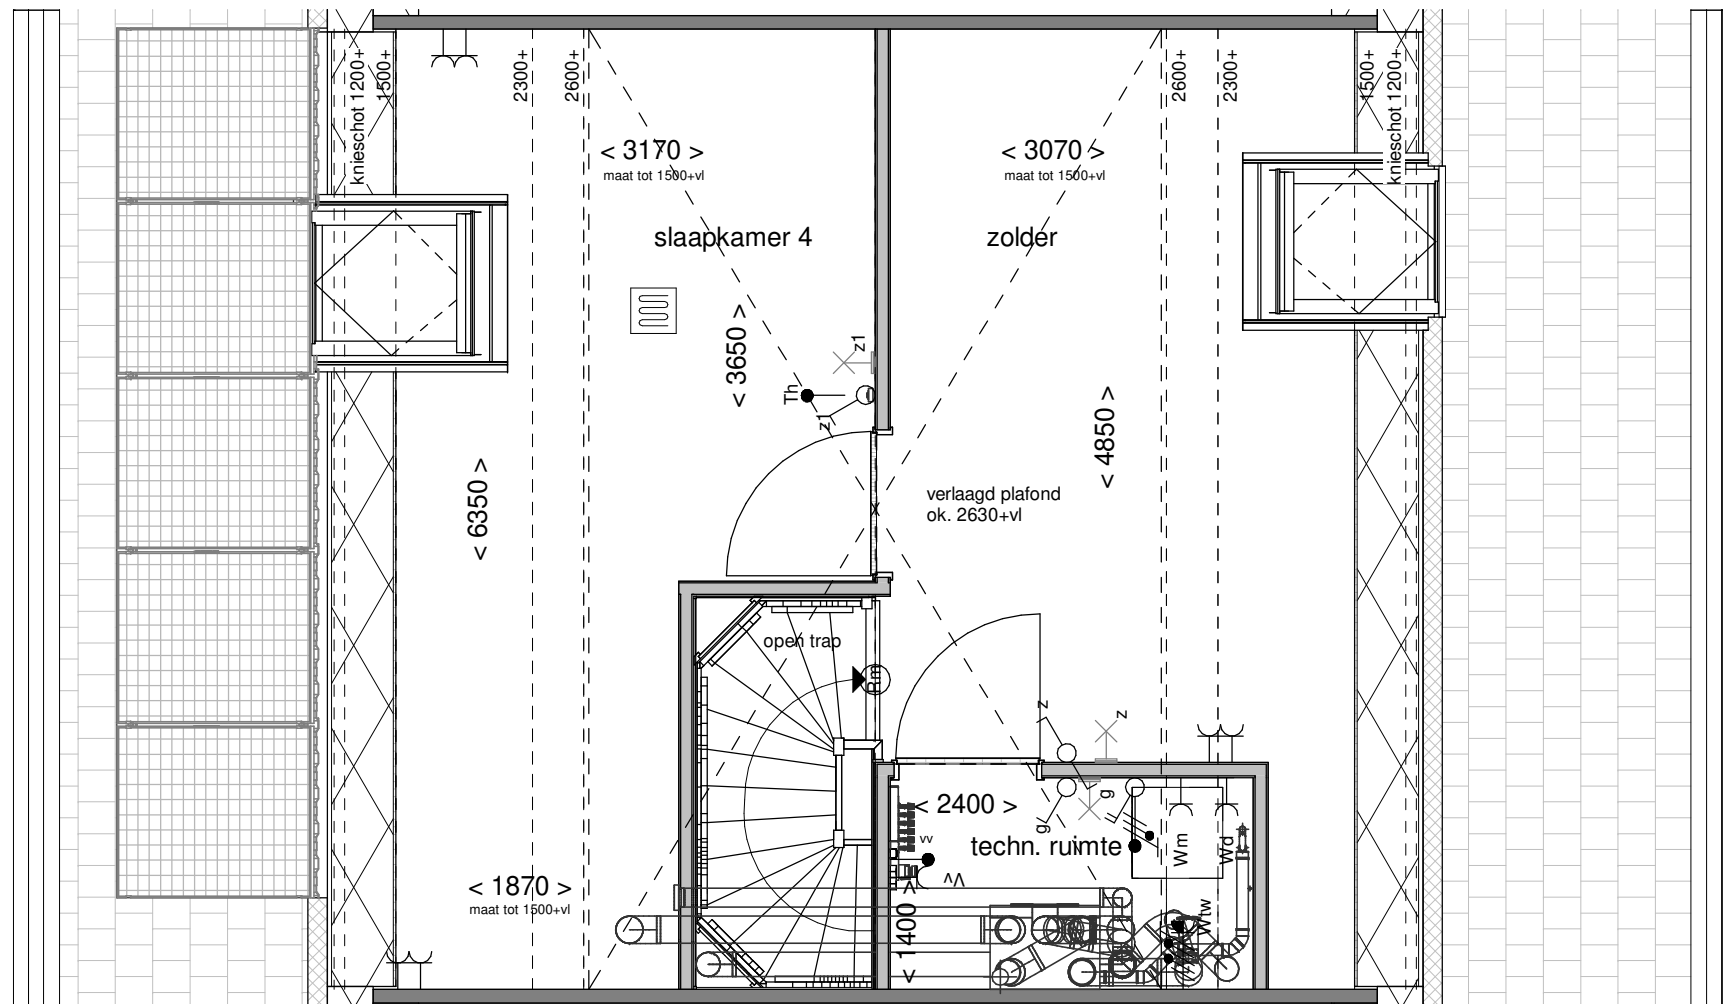

Tekening: Tweede verdieping


Woningtype: W

Bouwnummer: 153

Bladnummer: VT-33-153c

Schaal: 1:50

Datum: 30-05-2024

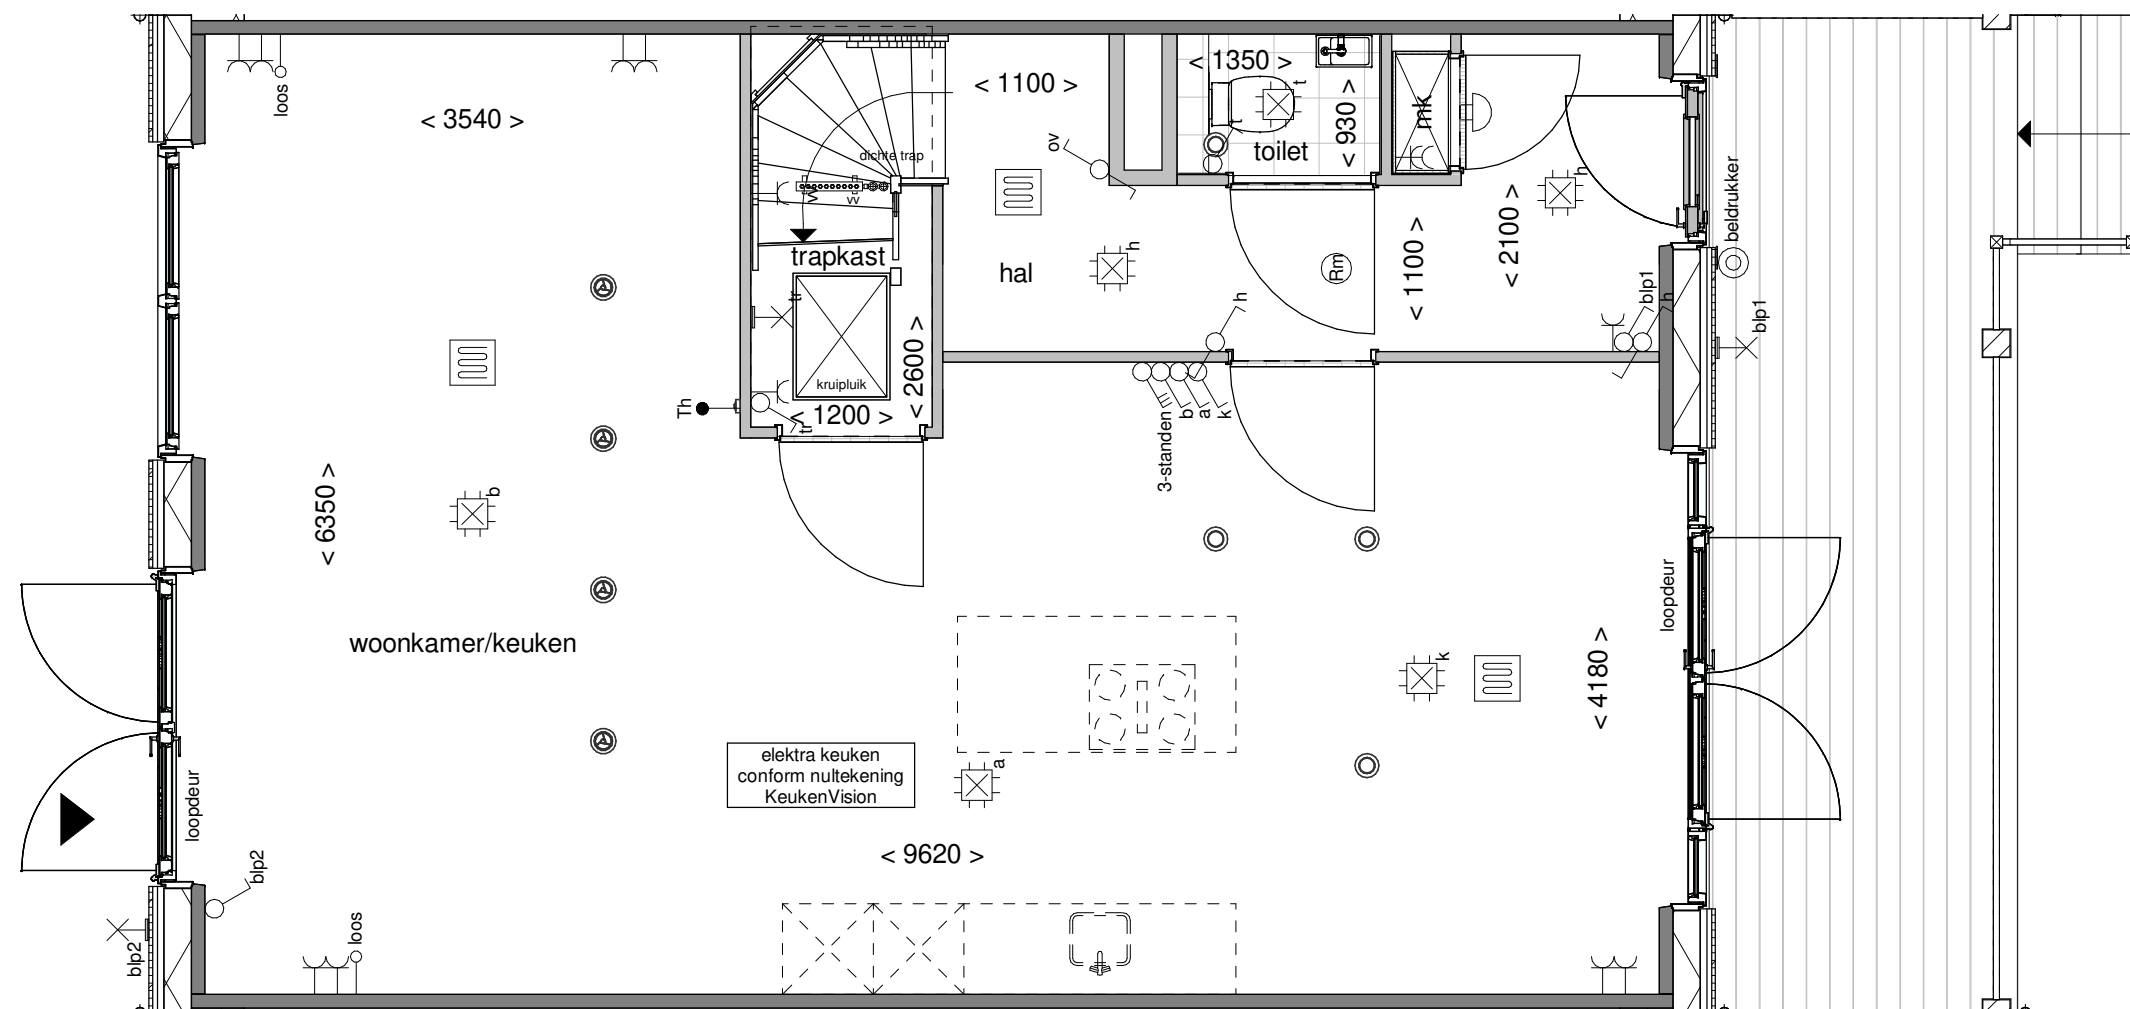

Tekening: Begane grond


Woningtype: W

Bouwnummer: 154

Bladnummer: VT-33-154a

Schaal: 1:50

Datum: 30-05-2024

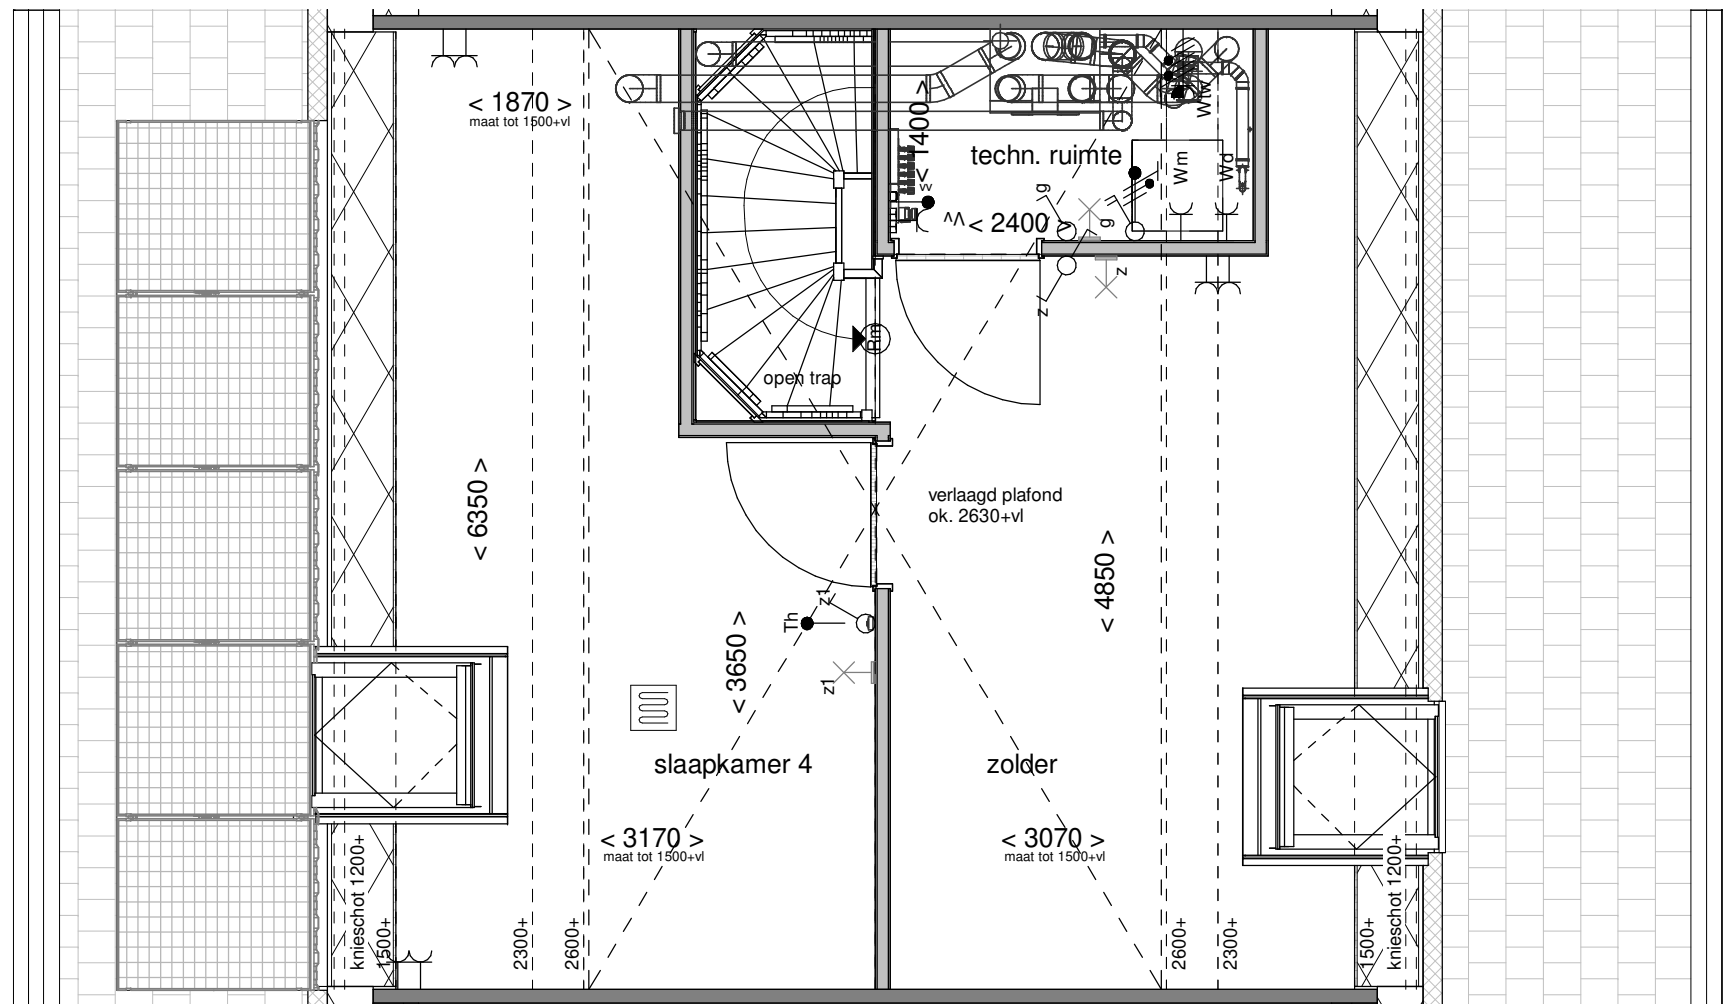

Tekening: Tweede verdieping


Woningtype: W

Bouwnummer: 154

Bladnummer: VT-33-154c

Schaal: 1:50

Datum: 30-05-2024

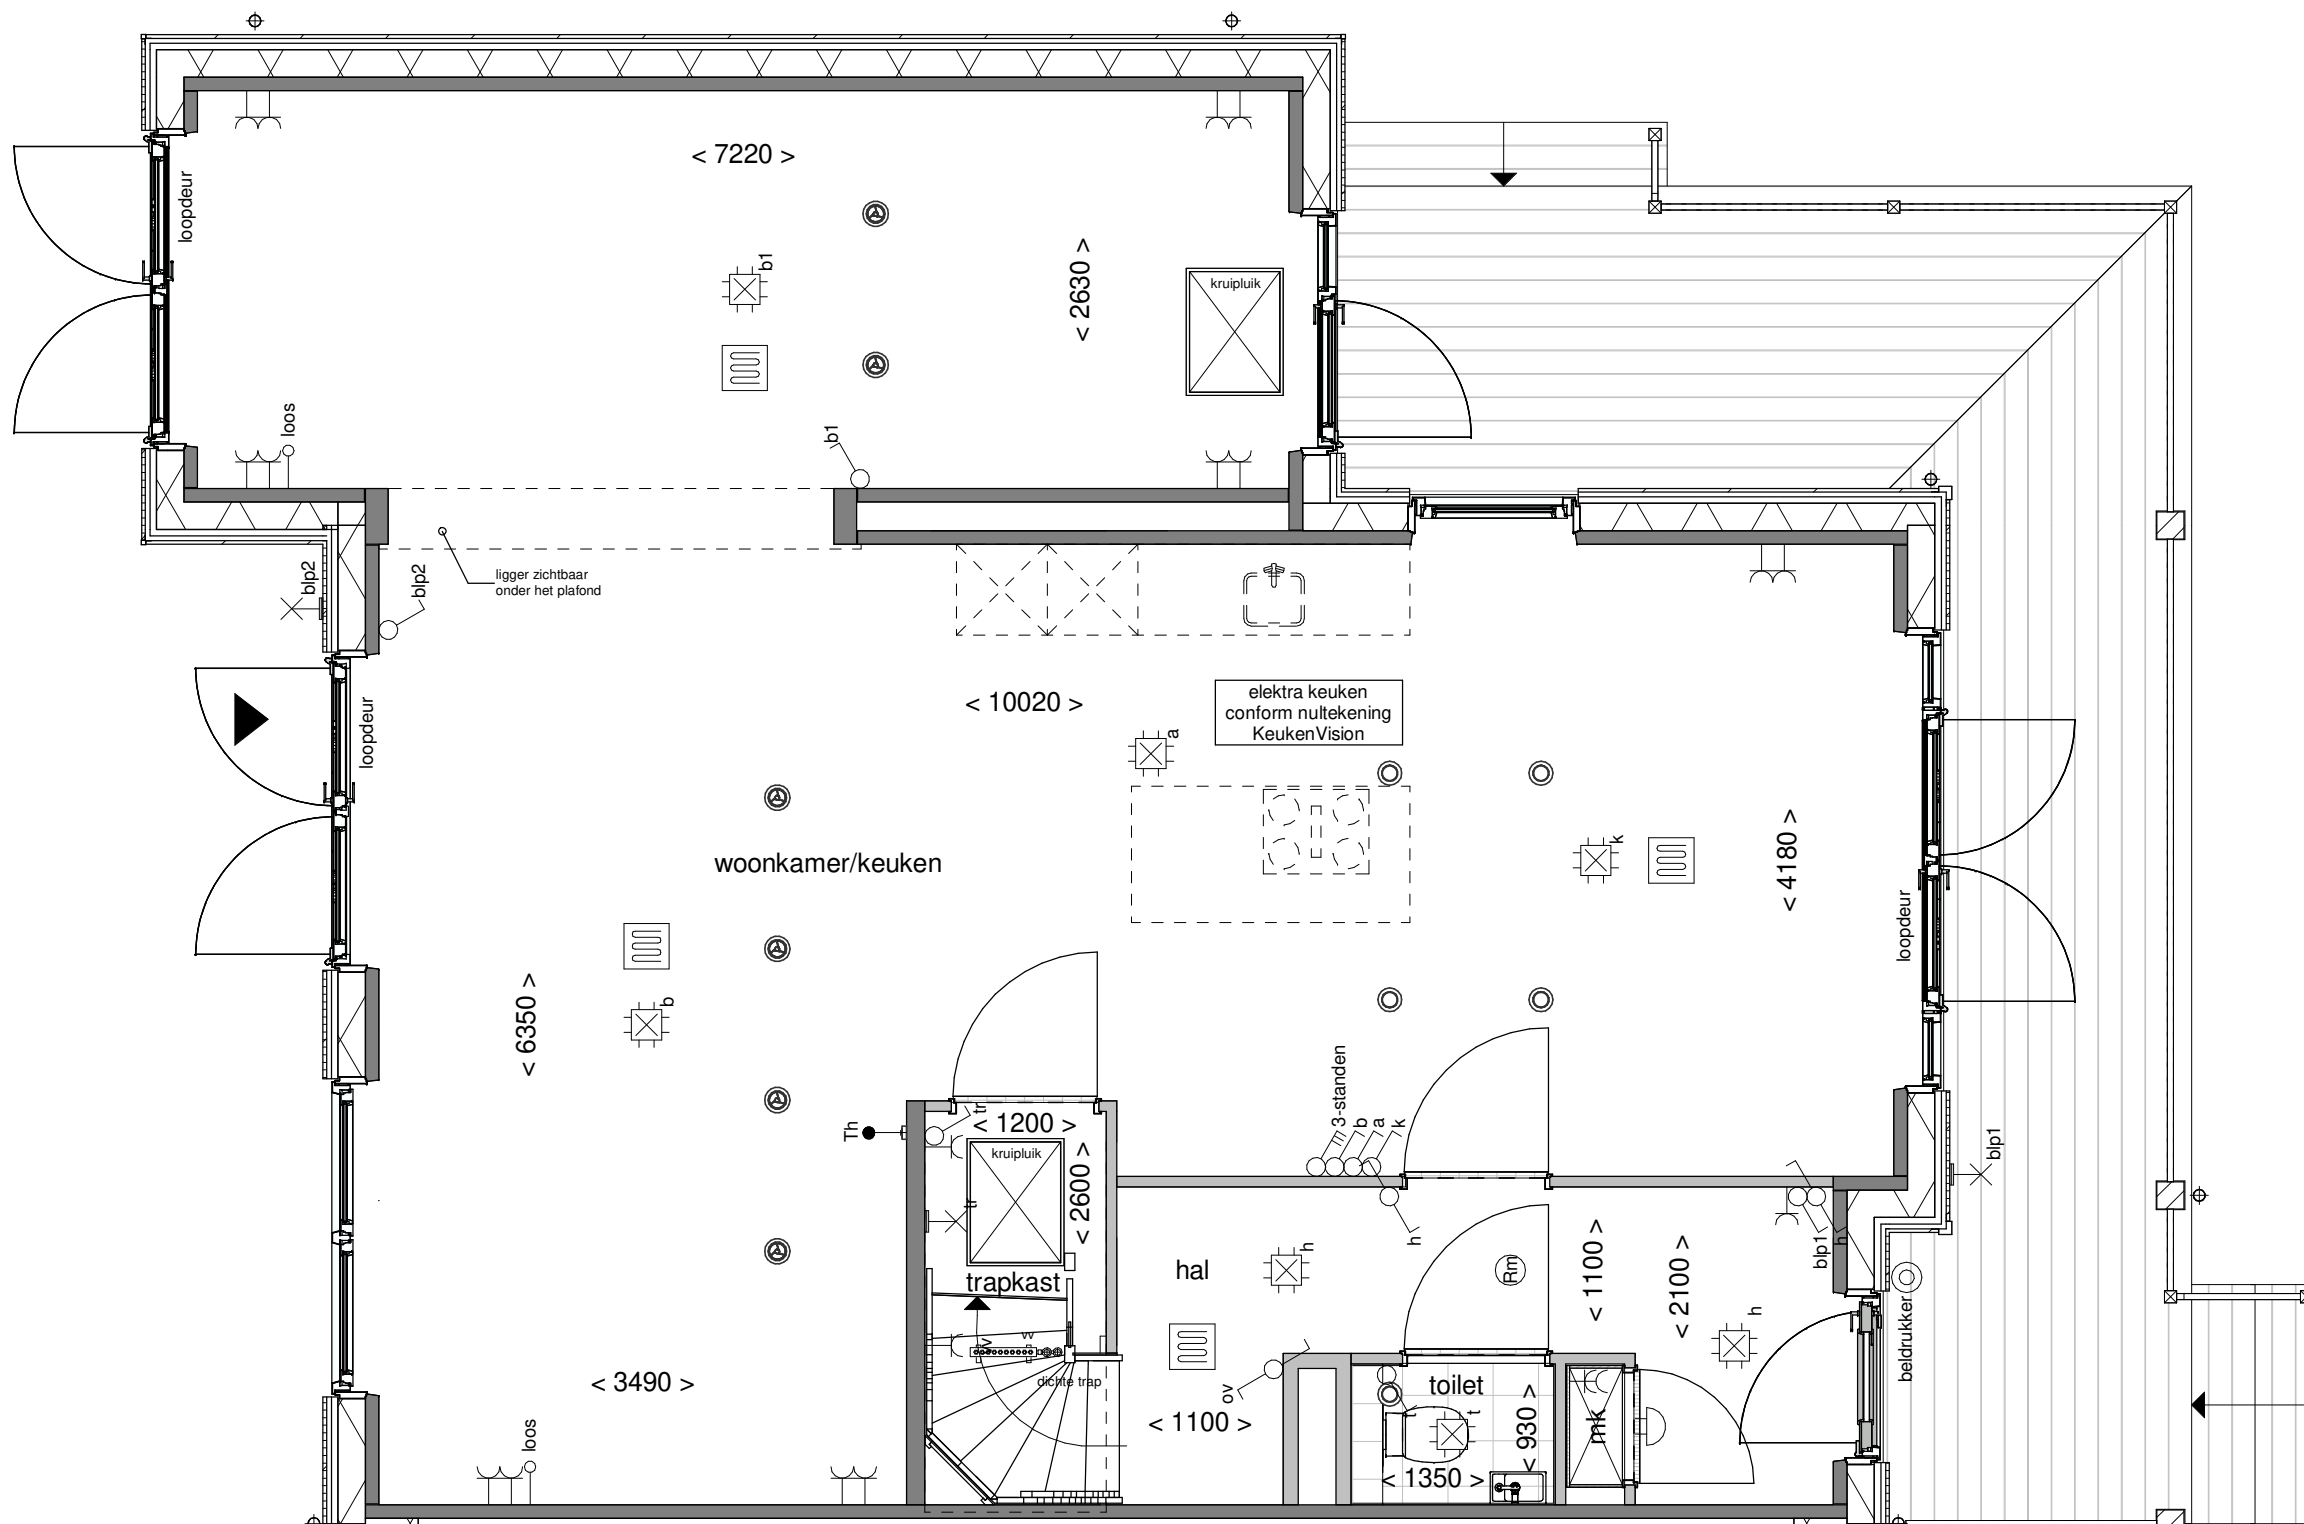

Tekening: Begane grond


Woningtype: WU'

Bouwnummer: 155


Bladnummer: VT-33-155a

Schaal: 1:50

Datum: 30-05-2024

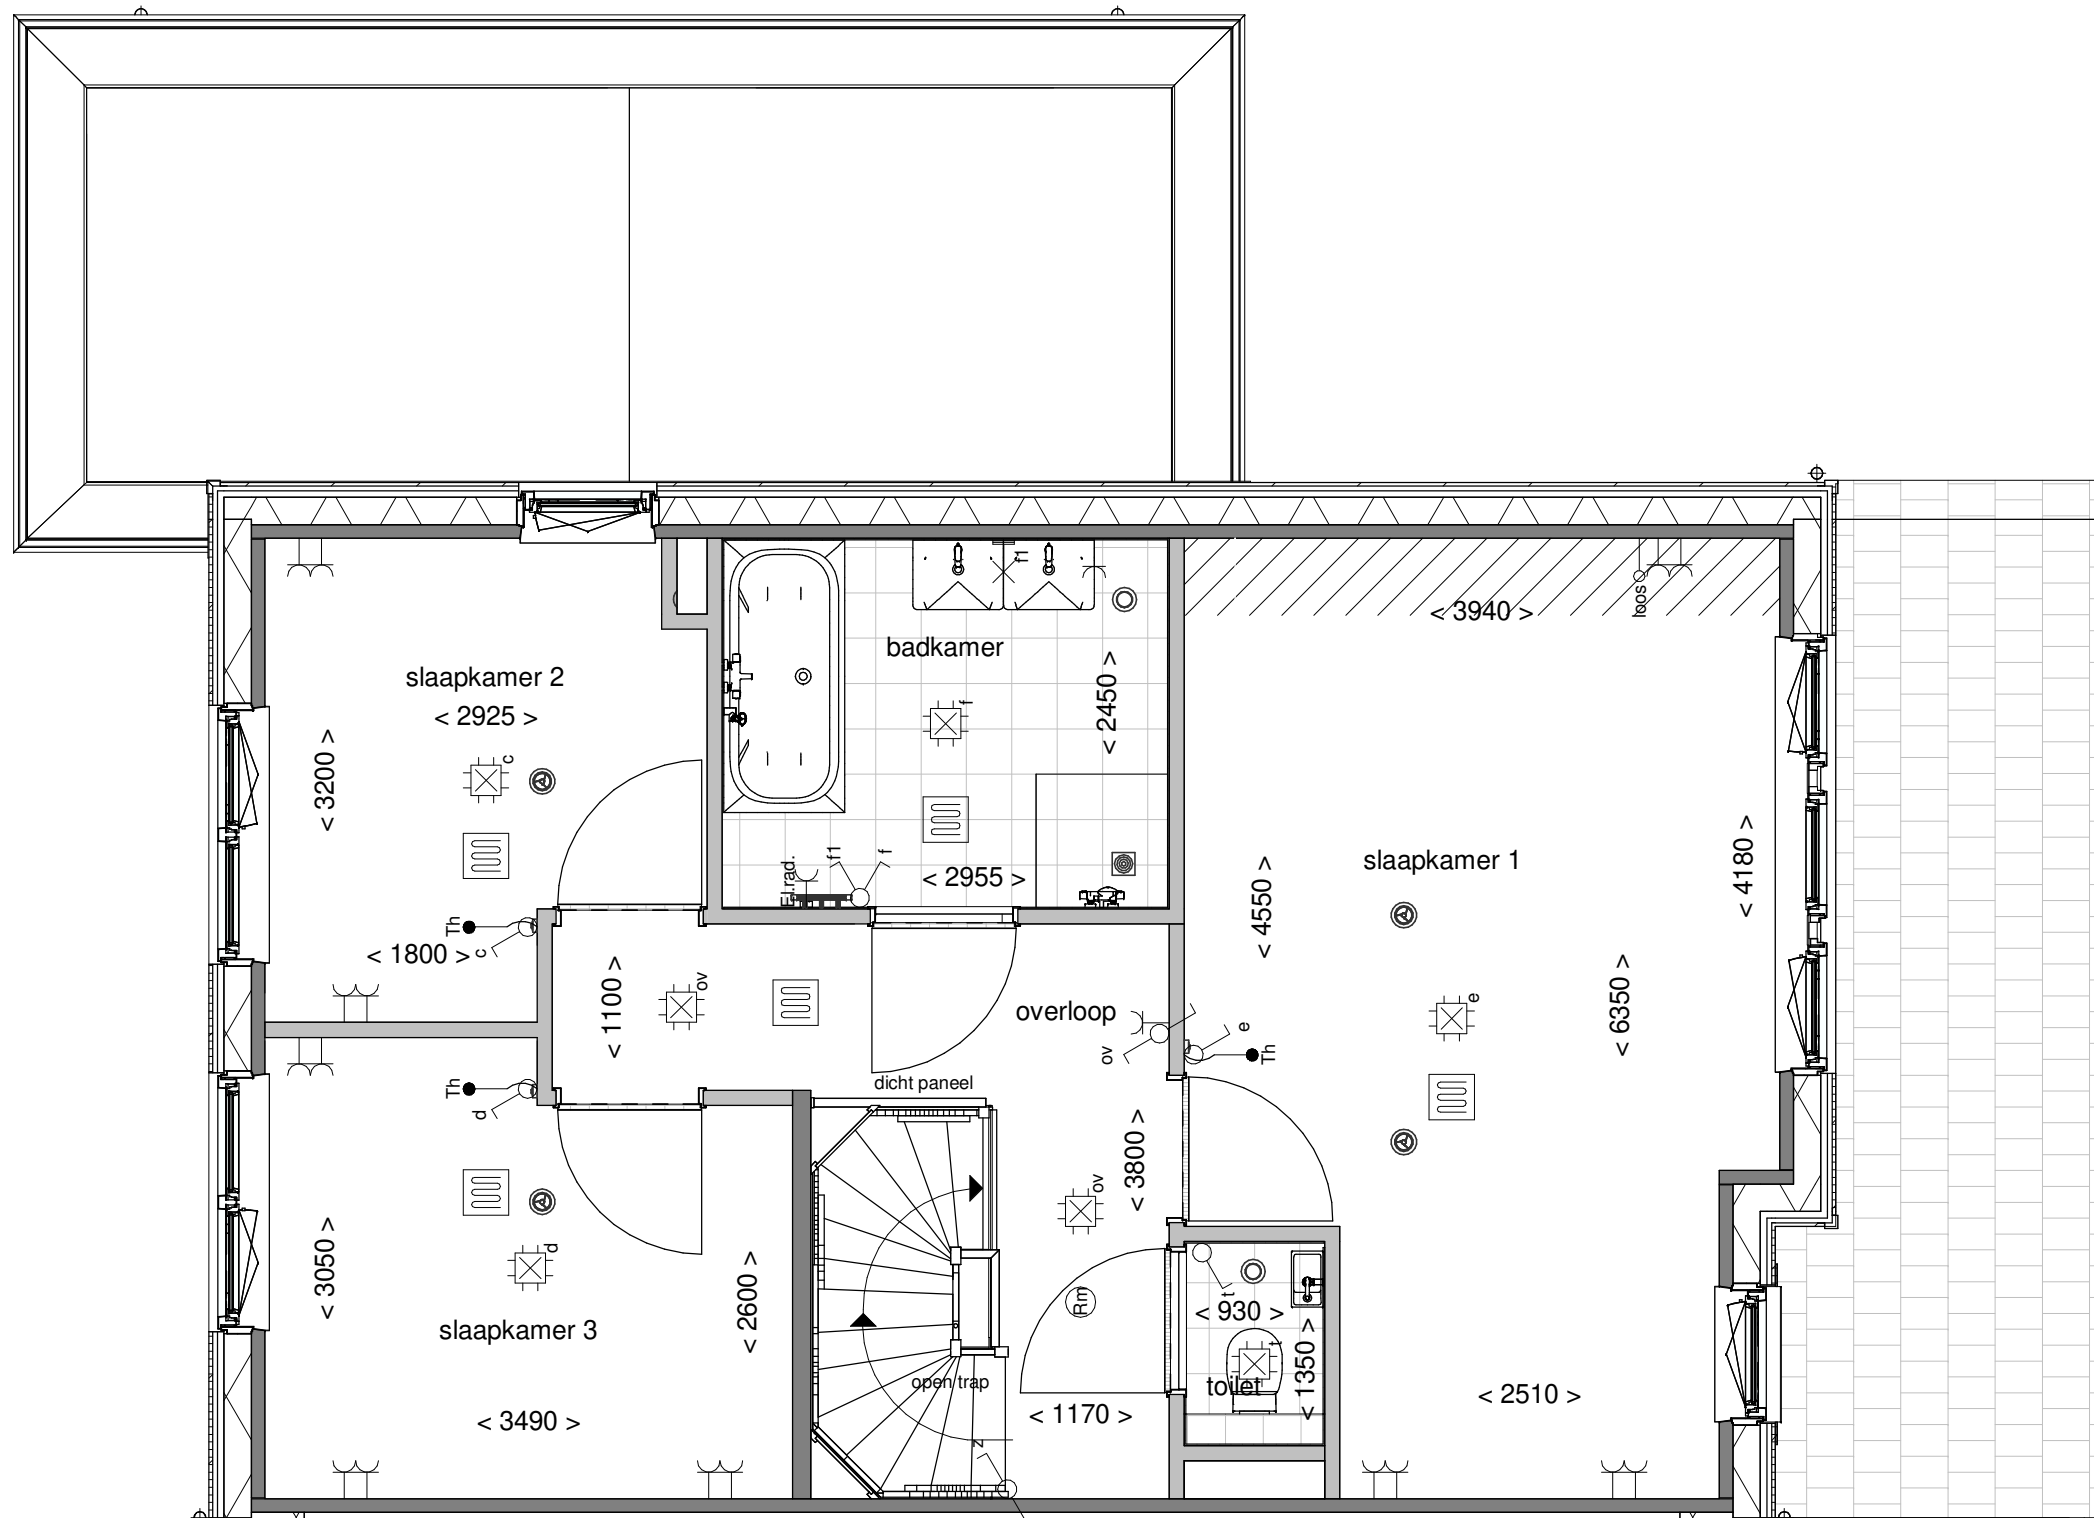

Tekening:	Eerste verdieping
Woningtype:	WU'
Bouwnummer:	155
Bladnummer:	VT-33-155b
Schaal:	1:50
Datum:	30-05-2024

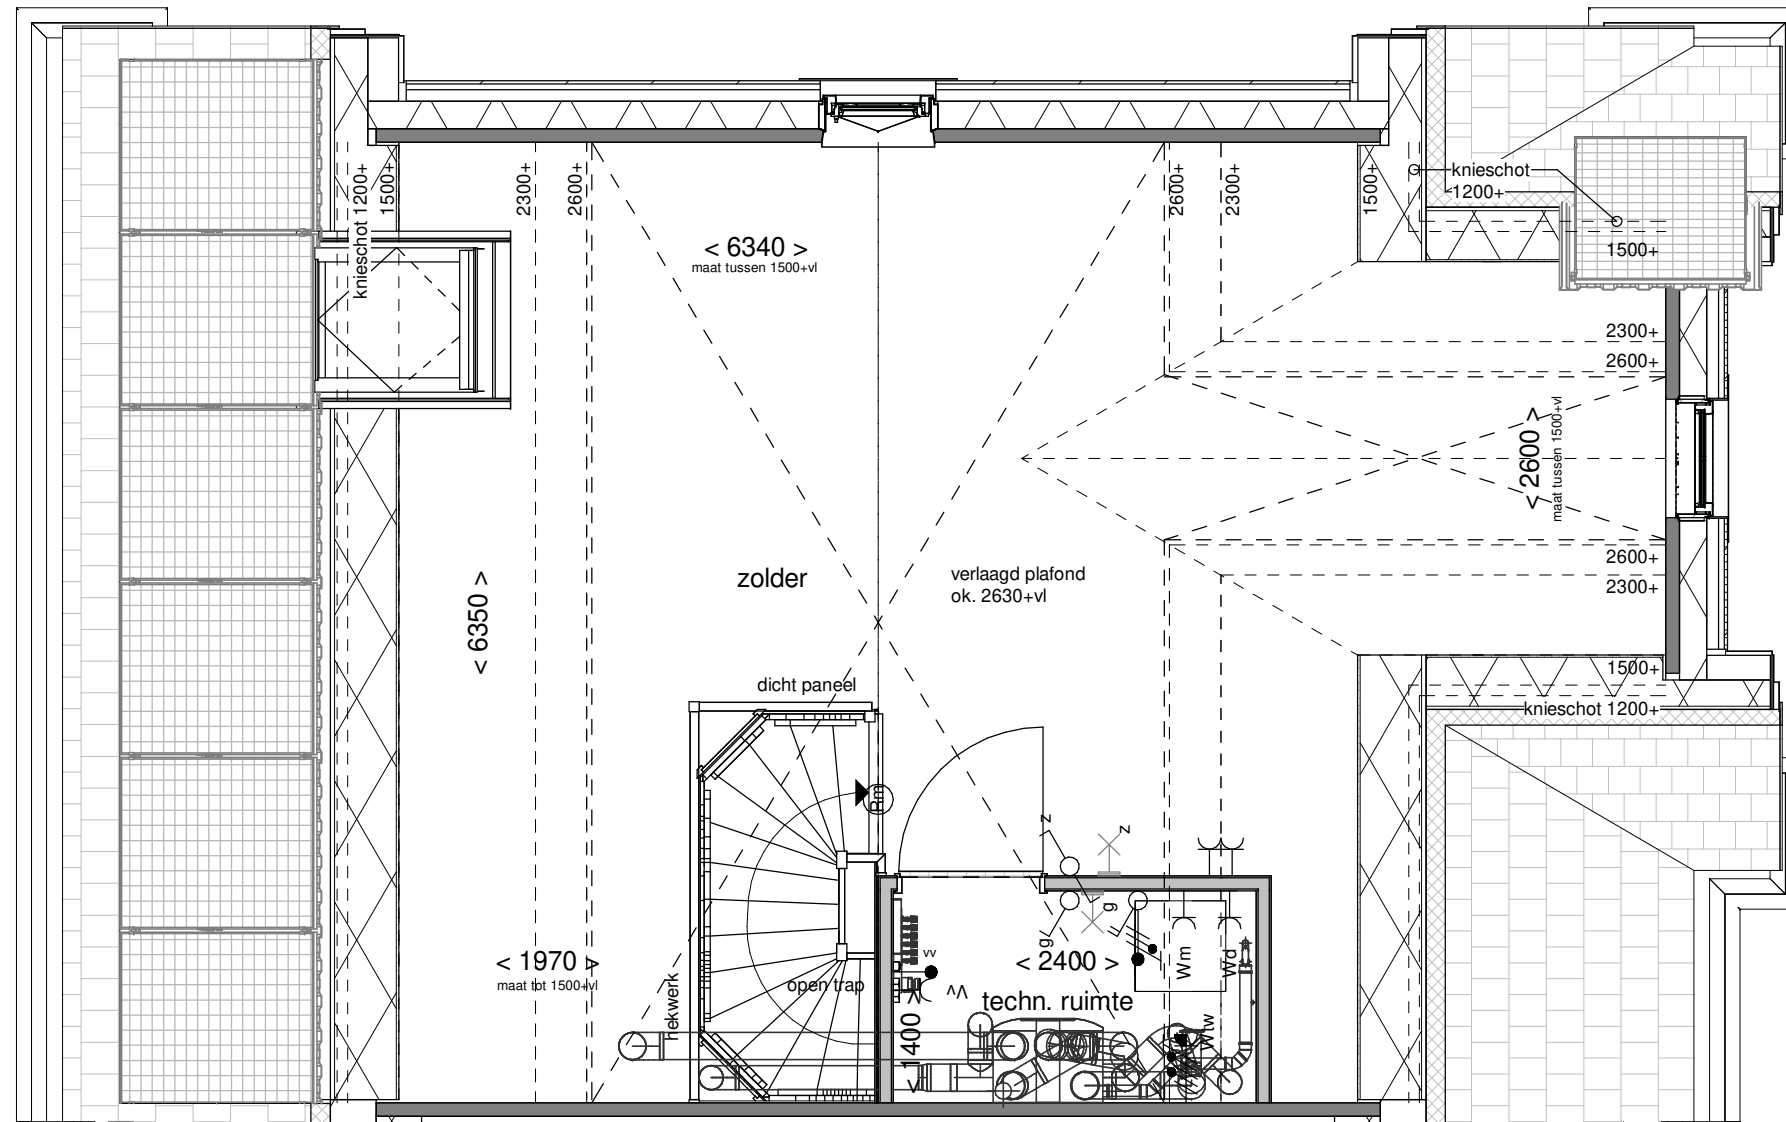

Tekening: Tweede verdieping

Woningtype: WU'

Bouwnummer: 155

Bladnummer: VT-33-155c

Schaal: 1:50


Datum: 30-05-2024



Voorgevel



Rechter zijgevel

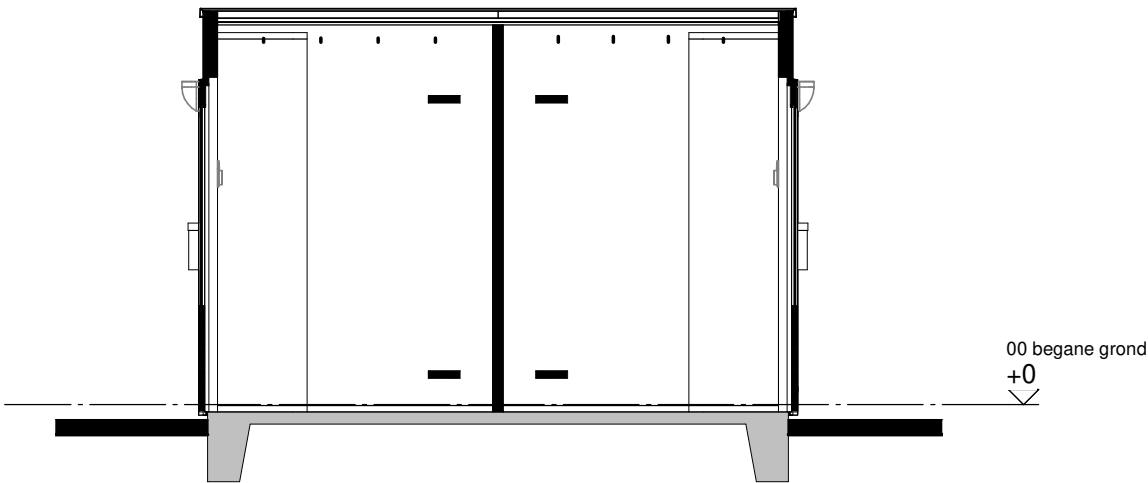

Doorsnede A-A



Achtergevel



Linker zijgevel

Renvooi


 houten delen  houten wanden

Disclaimer

De op deze tekening aangegeven maten zijn circa maten in millimeters en tussen de wanden / vloeren gemeten, waarbij geen rekening is gehouden met enige wandafwerking, plinten, aftimmering , ect. In verband met de nauwkeurige uitwerking van details, constructie, maatvoering, materialen e.d. kunnen er kleine afwijkingen ontstaan ten opzichte van de nu vermelde gegevens. Deze geringe afwijkingen geven geen aanleiding tot verrekening. Aan de op deze tekening aangegeven maten kunnen derhalve geen rechten worden ontleend. De op deze tekening aangegeven maatvoering is niet geschikt voor opdrachten aan derden door koper(s). De posities van aansluitingen en installatie onderdelen zijn indicatief op tekening aangegeven. De exacte aantallen en posities zullen na berekening in het werk door de installateurs worden bepaald en kunnen afwijken van deze tekening.

Installaties

-  - enkelpolige schakelaar
-  - dubbele wandcontactdoos
-  - lichtpunt buiten incl. armatuur
-  - lichtpunt aan wand
-  - beldrukker
-  - brievenbus

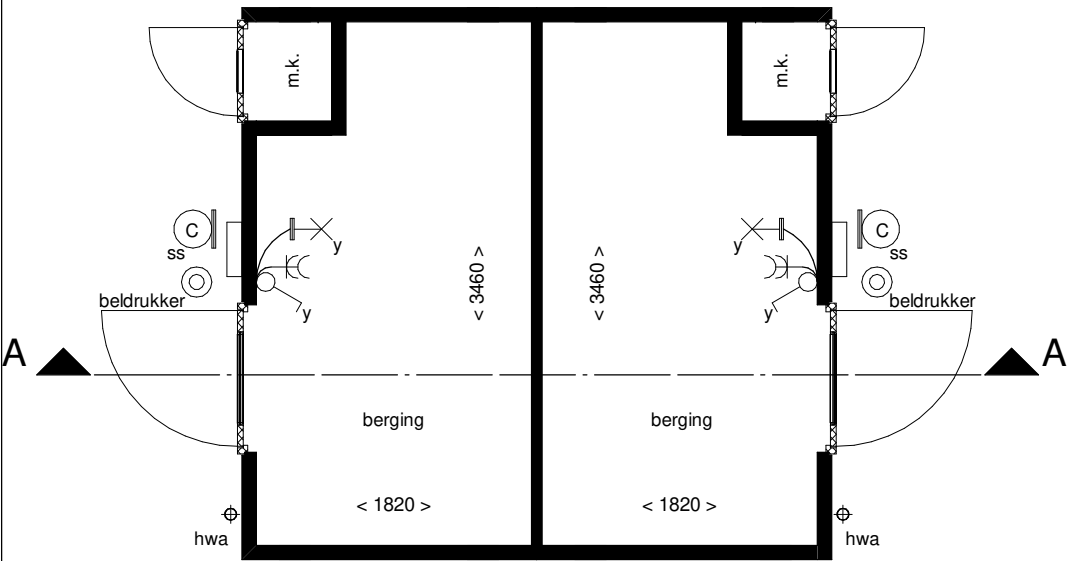

Plattegrond

Van toepassing bij bouwnummer:
105 t/m 116, 118 t/m 121, 128 t/m 141 en 150 t/m 161



Tekening:	Berging dubbel 1
Woningtype:	-
Bouwnummer:	-
Bladnummer:	VT-00-01
Schaal:	1:50
Datum:	30-05-2024