




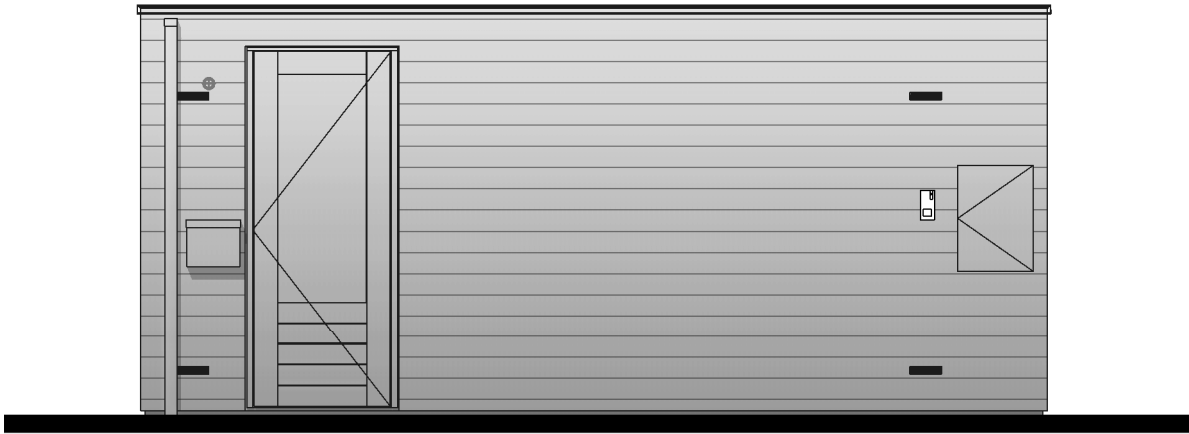

Vorgevel schaal

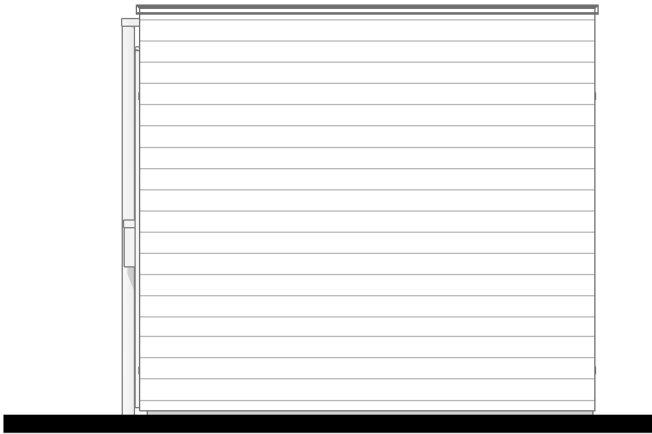


Rechter zijgevel

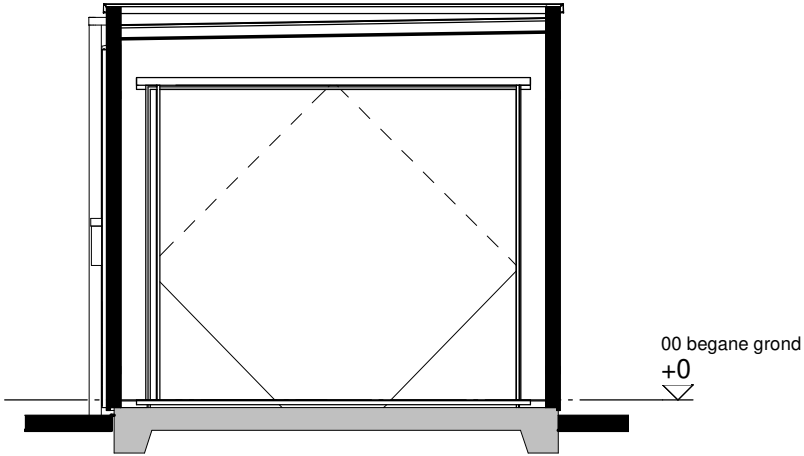

Doorsnede A-A



Achtergevel

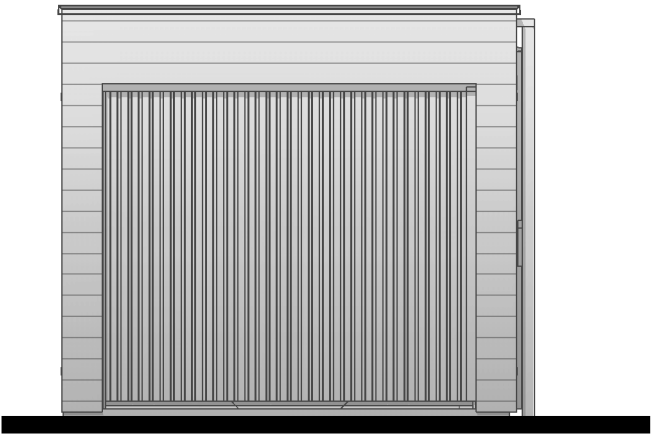

Linker zijgevel

Renvooi


- vezelcement houten wanden

Disclaimer

De op deze tekening aangegeven maten zijn circa maten in millimeters en tussen de wanden / vloeren gemeten, waarbij geen rekening is gehouden met enige wandafwerking, plinten, aftimmering , ect. In verband met de nauwkeurige uitwerking van details, constructie, maatvoering, materialen e.d. kunnen er kleine afwijkingen ontstaan ten opzichte van de nu vermelde gegevens. Deze geringe afwijkingen geven geen aanleiding tot verrekening. Aan de op deze tekening aangegeven maten kunnen derhalve geen rechten worden ontleend. De op deze tekening aangegeven maatvoering is niet geschikt voor opdrachten aan derden door koper(s). De posities van aansluitingen en installatie onderdelen zijn indicatief op tekening aangegeven. De exacte aantallen en posities zullen na berekening in het werk door de installateurs worden bepaald en kunnen afwijken van deze tekening.

Installaties

- dubbele schakelaar
- enkele wandcontactdoos
- lichtpunt buiten
- lichtpunt aan plafond
- videofoon
- brievenbus

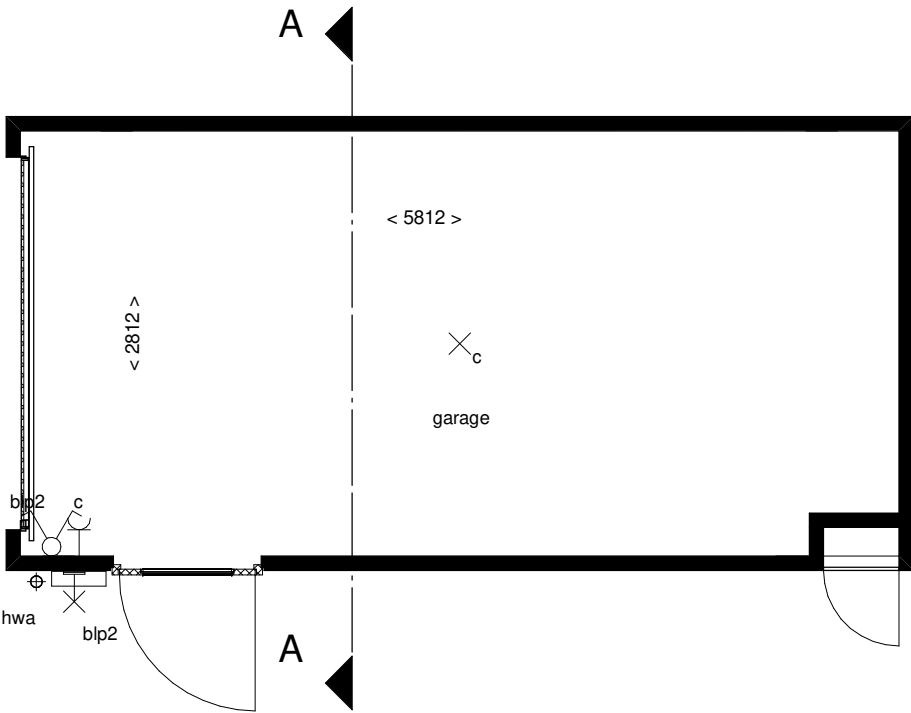

Plattegrond

Bouwnummers: 67, 75, 76, 77,
80, 81, 82, 83, 96, 97, 103, 104



Tekening: Optie garage

Woningtype: -


Bouwnummer: -

Bladnummer: VT-00-04

Schaal: 1:50

Datum: 29-06-2023

Disclaimer:deze tekening is alleen van toepassing op de genoemde optie. Mogelijk maken kopgevels en/of zijuitbouwen onderdeel uit van uw woning maar zijn niet verder uitgetekend. Indien er vragen zijn over deze optie neem dan contact op met uw kopersbegeleider

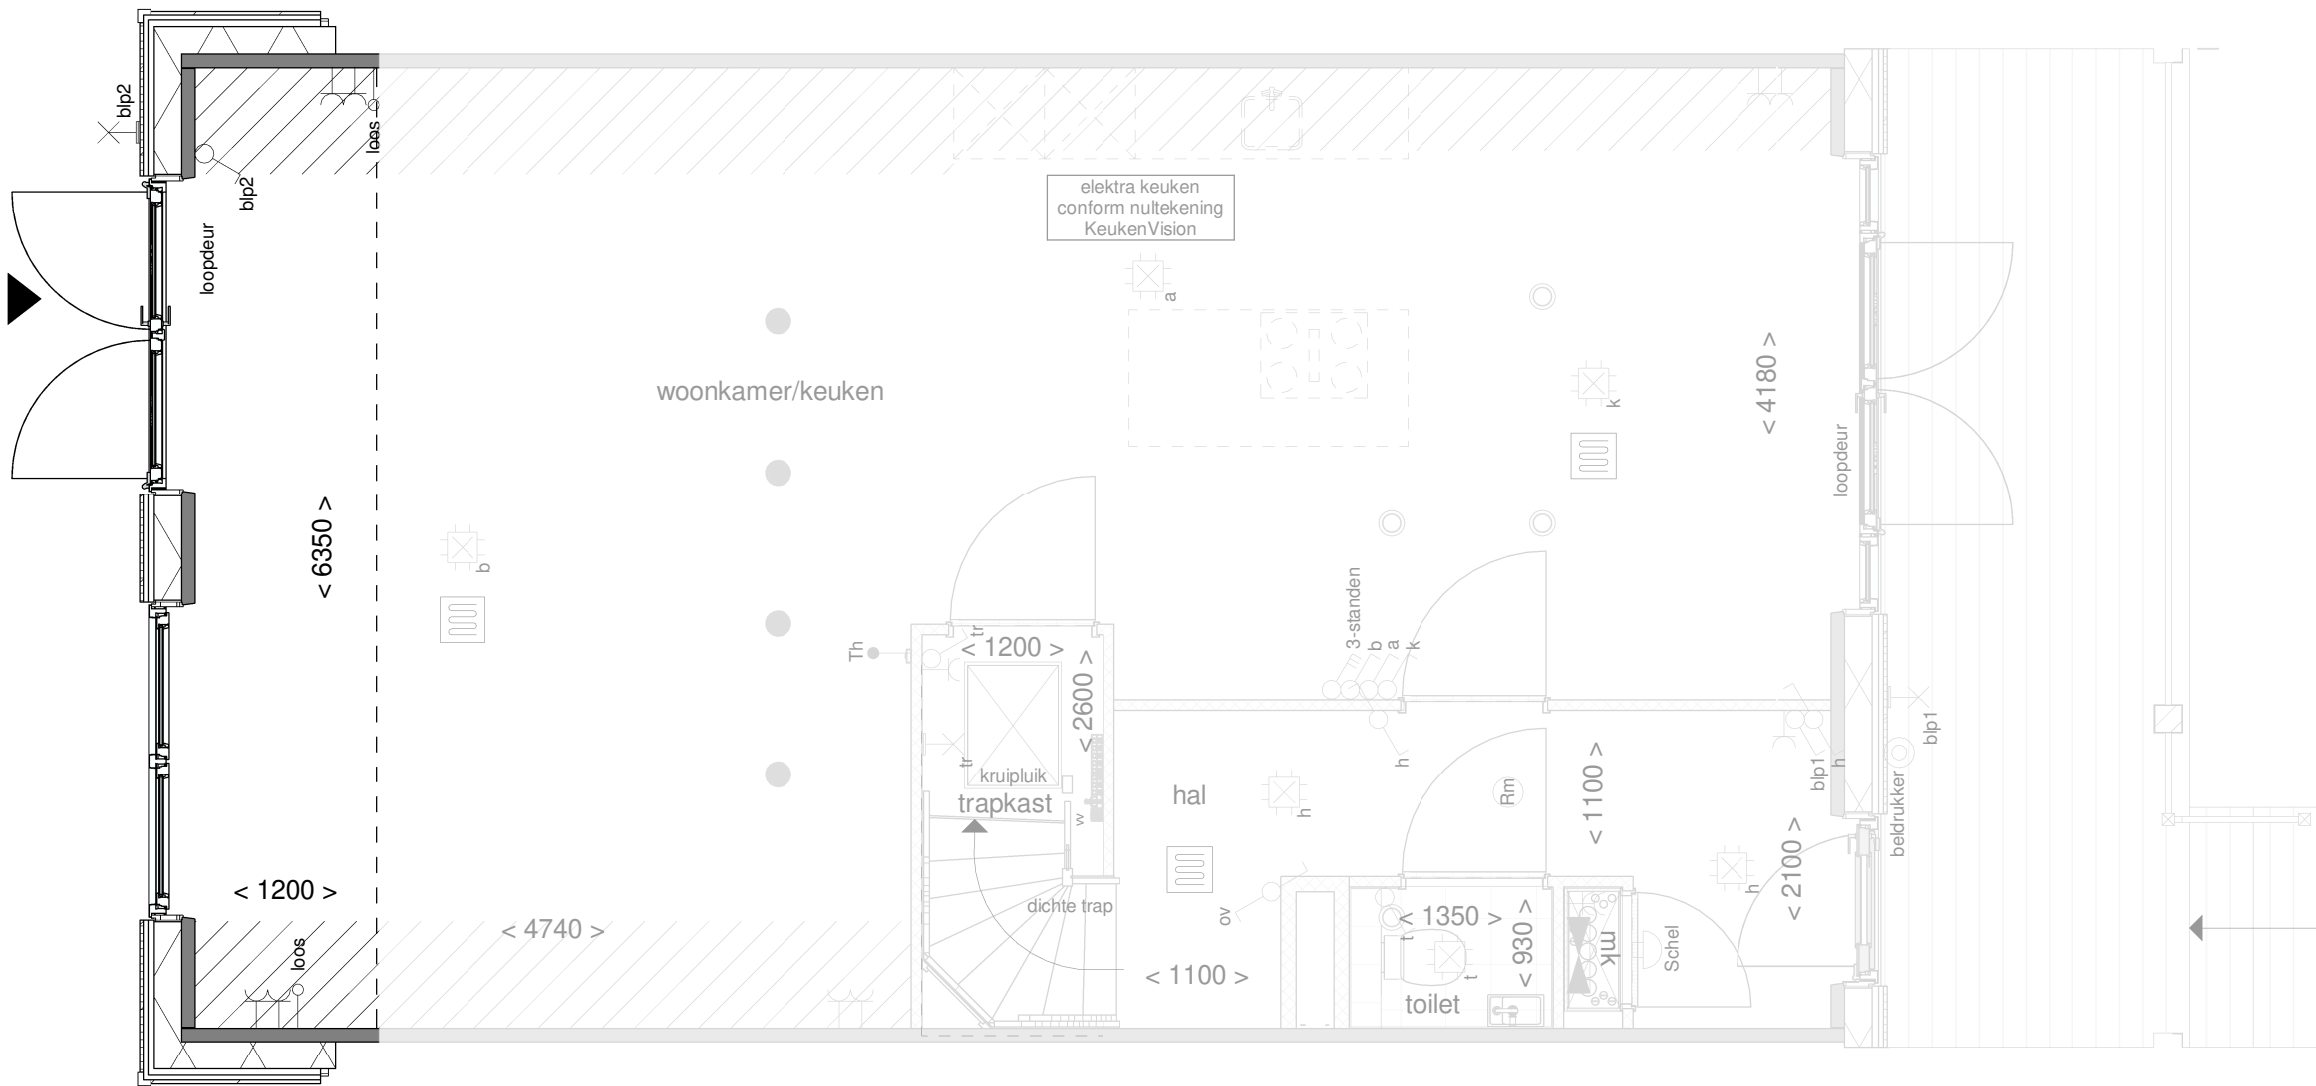


de geblurde indeling kan afwijken van uw woning.



Achtergevel

schaal 1 : 100

Het gevelbeeld en roedeverdeling is slechts ter illustratie en kan per bouwnummer verschillen. De indeling van de gevel op de bouwnummer specifieke tekeningen blijft van toepassing

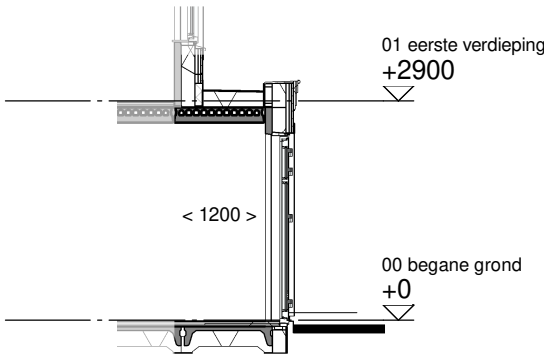

Doorsnede

schaal 1 : 100



Optie: Uitbouw achtergevel
120cm

Woningtype: W, W'


Bouwnummer: -

Optienummer: 1.A.W.12

Schaal: 1:50 / 1:100

Datum: 29-06-2023

Disclaimer:deze tekening is alleen van toepassing op de genoemde optie. Mogelijk maken kopgevels en/of zijuitbouwen onderdeel uit van uw woning maar zijn niet verder uitgetekend. Indien er vragen zijn over deze optie neem dan contact op met uw kopersbegeleider

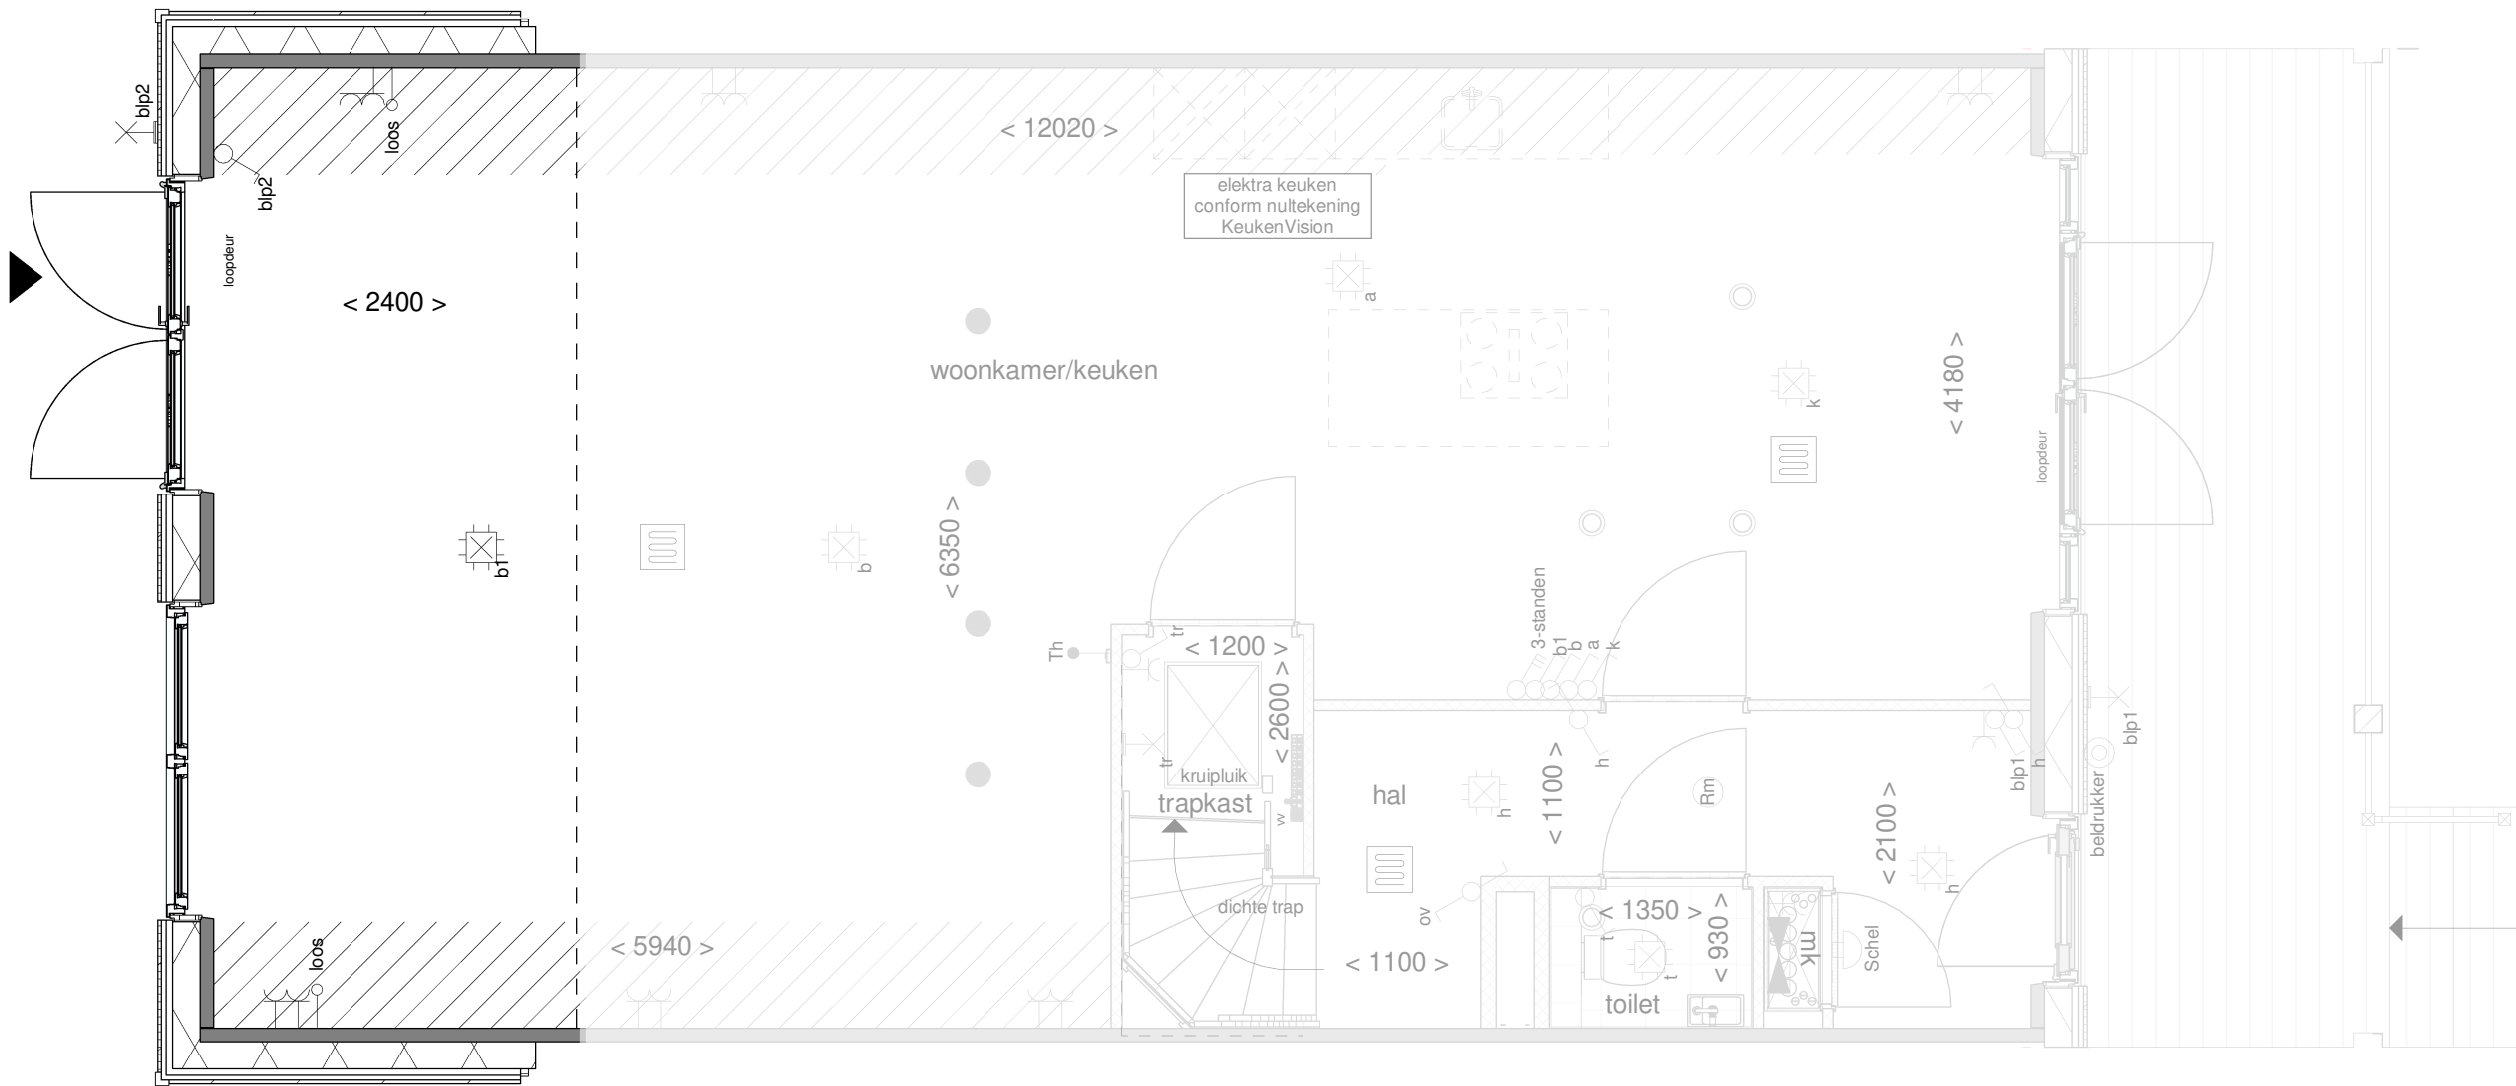


de geblurde indeling kan afwijken van uw woning.



Achtergevel

schaal 1 : 100

Het gevelbeeld en roedeverdeling is slechts ter illustratie en kan per bouwnummer verschillen. De indeling van de gevel op de bouwnummer specifieke tekeningen blijft van toepassing

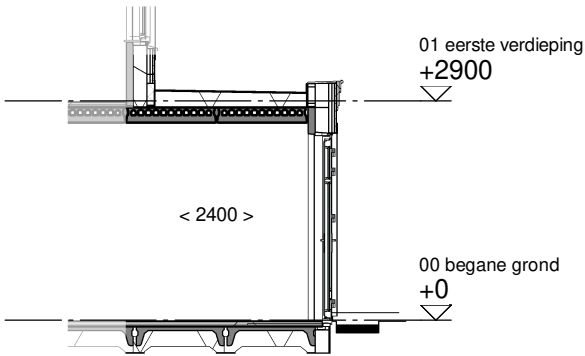

Doorsnede

schaal 1 : 100



Optie: Uitbouw achtergevel
240cm


Woningtype: W, W'

Bouwnummer: -

Optienummer: 1.A.W.32

Schaal: 1:50 / 1:100

Datum: 29-06-2023

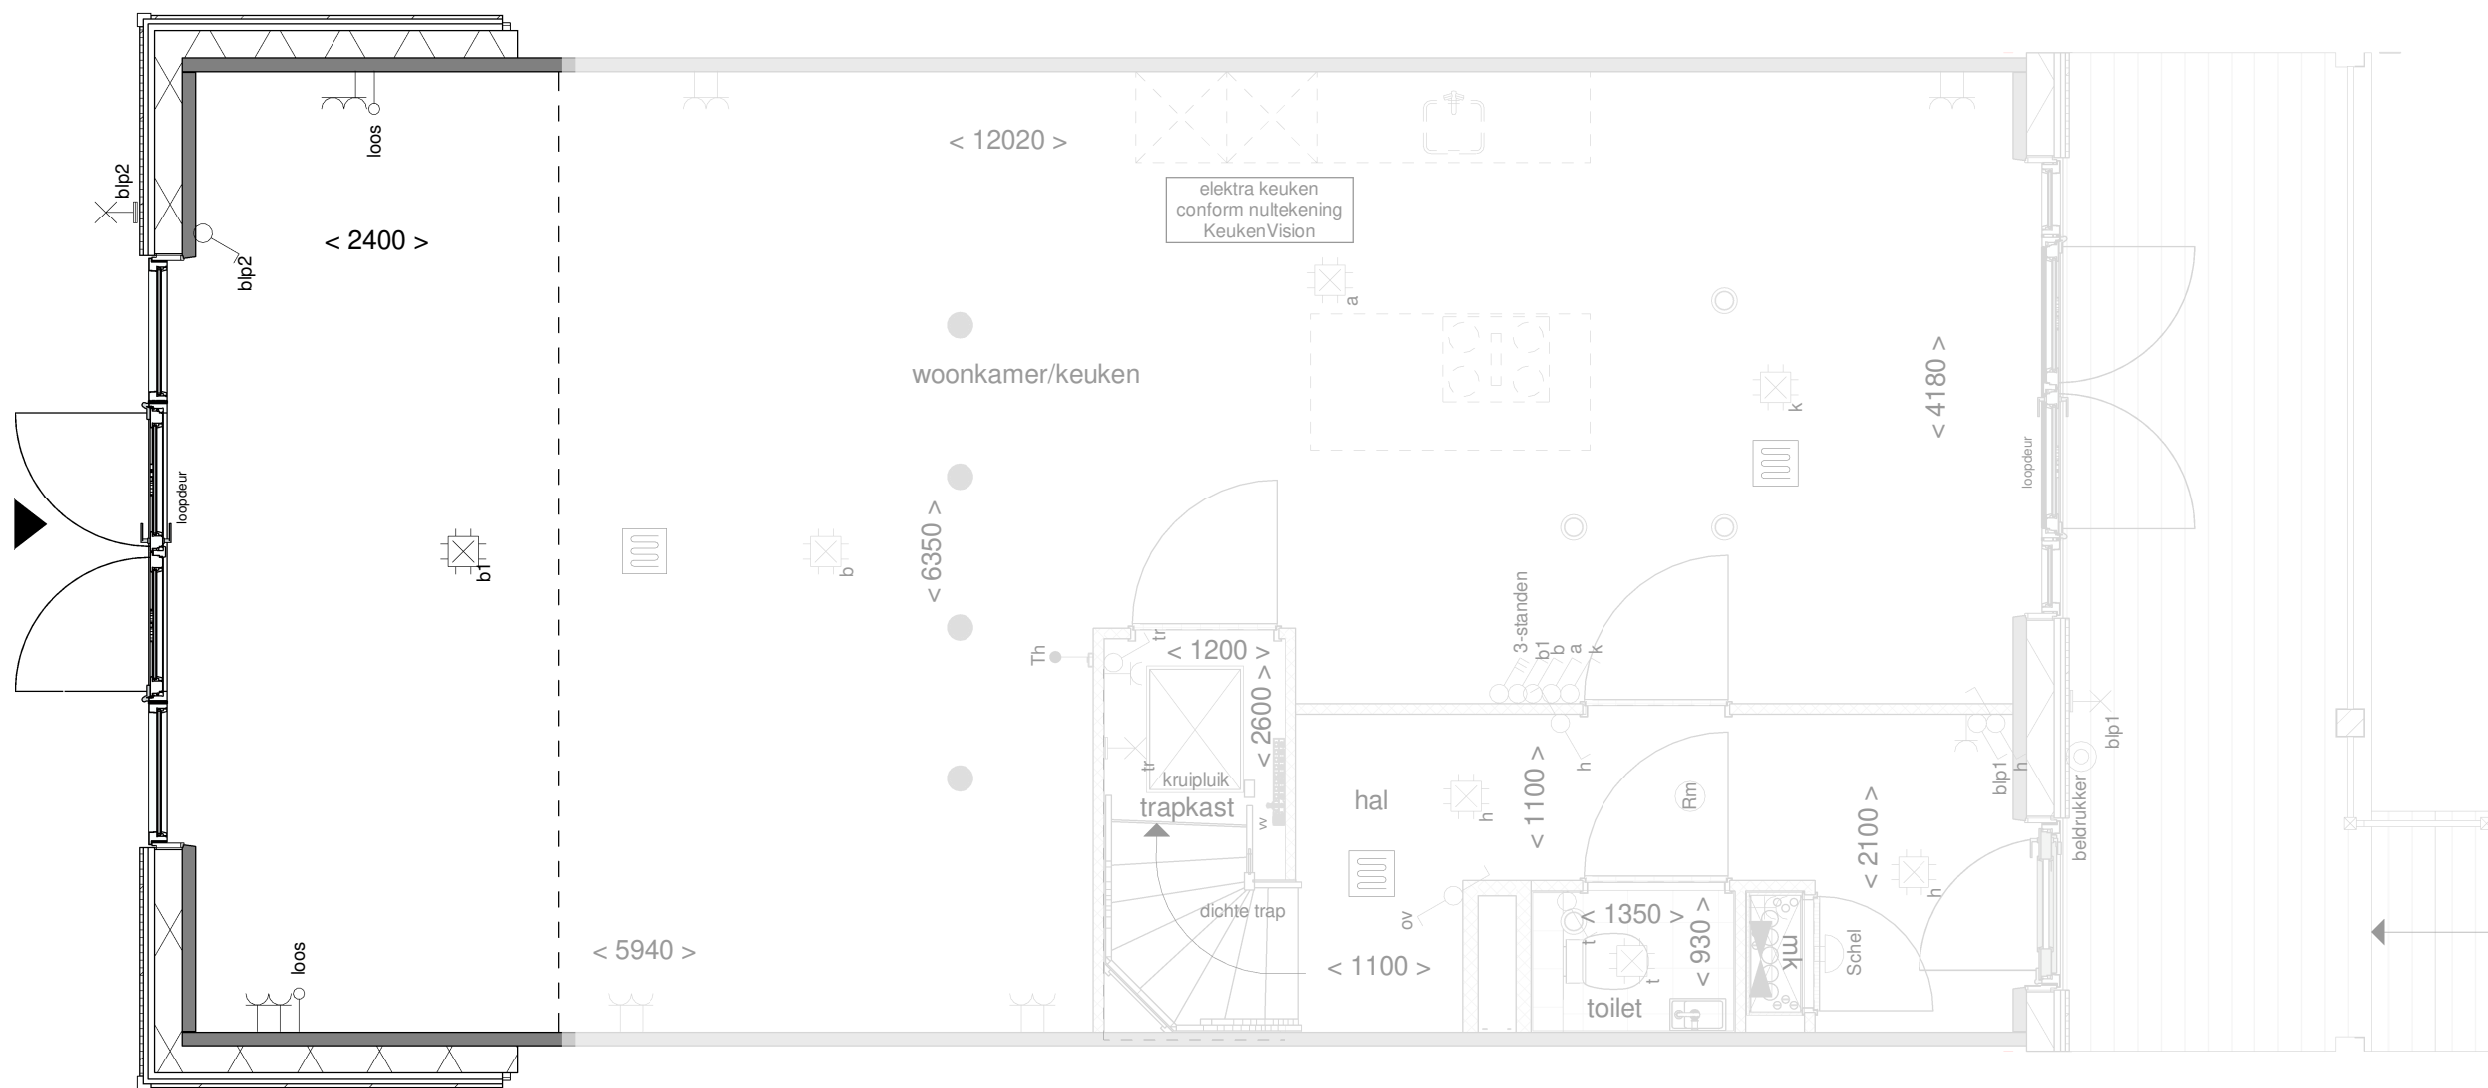

Achtergevel

schaal 1 : 100

Het gevelbeeld en roedeverdeling is slechts ter illustratie en kan per bouwnummer verschillen. De indeling van de gevel op de bouwnummer specifieke tekeningen blijft van toepassing



Optie: Optie kozijn
verbreding



Woningtype: W, W'

Bouwnummer: -

Optienummer: 1.A.0.62

Schaal: 1:50 / 1:100

Datum: 29-06-2023

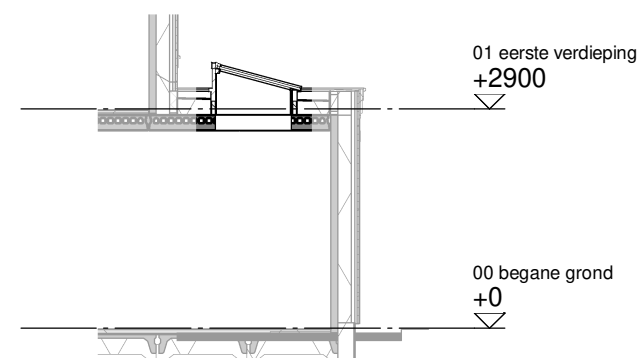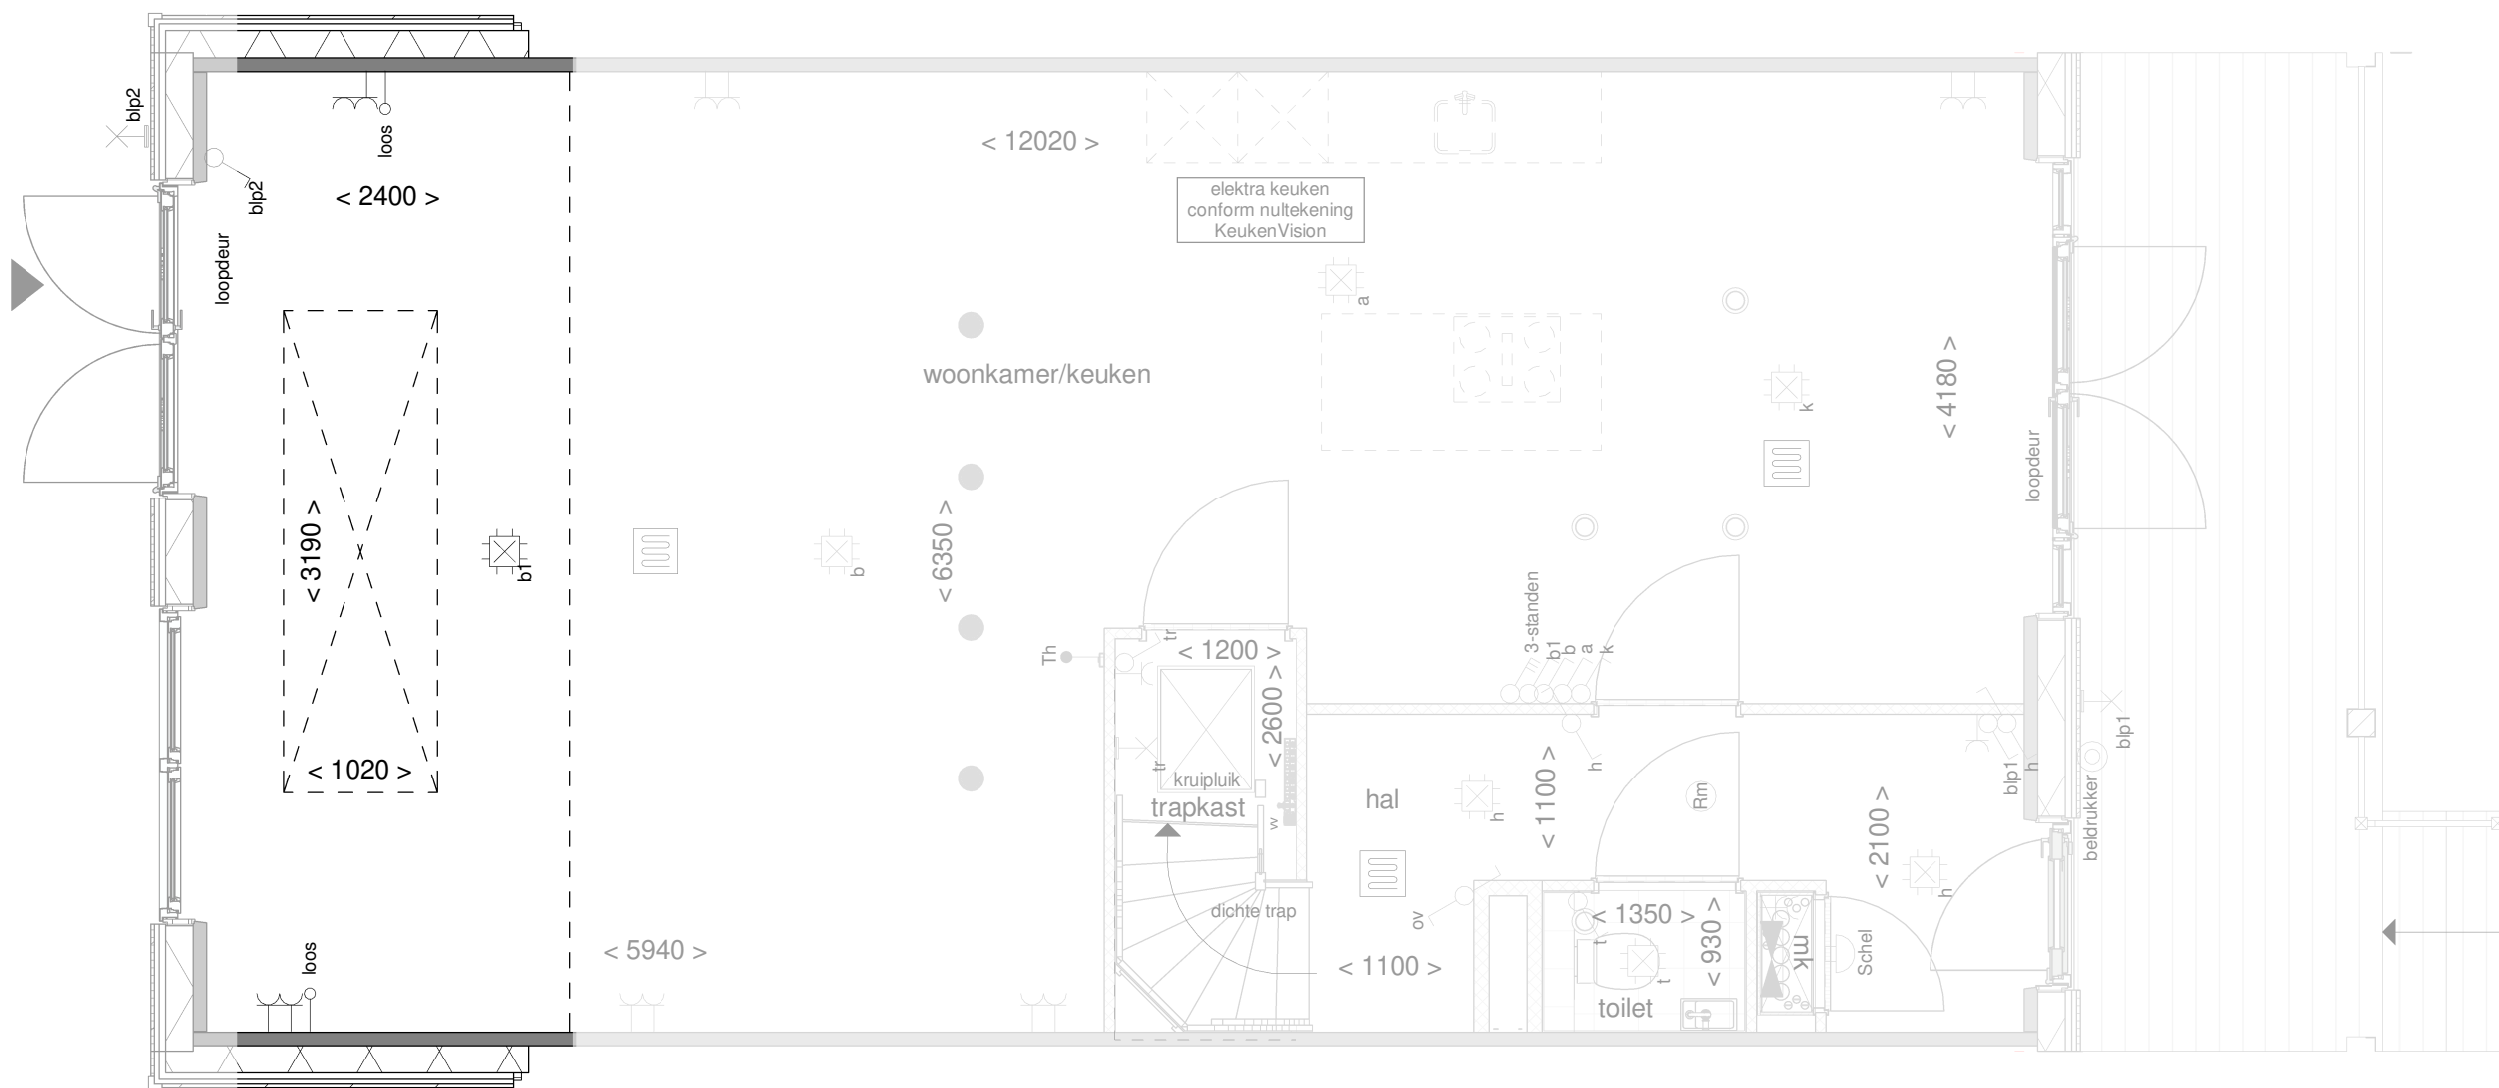

Doorsnede
schaal 1 : 100



Optie: Lichtstraat in uitbouw
240cm

Woningtype: W, W'


Bouwnummer: -

Optienummer: 1.B.0.14


Schaal: 1:50 / 1:100

Datum: 29-06-2023

Disclaimer:deze tekening is alleen van toepassing op de genoemde optie. Mogelijk maken kopgevels en/of zijuitbouwen onderdeel uit van uw woning maar zijn niet verder uitgetekend. Indien er vragen zijn over deze optie neem dan contact op met uw kopersbegeleider

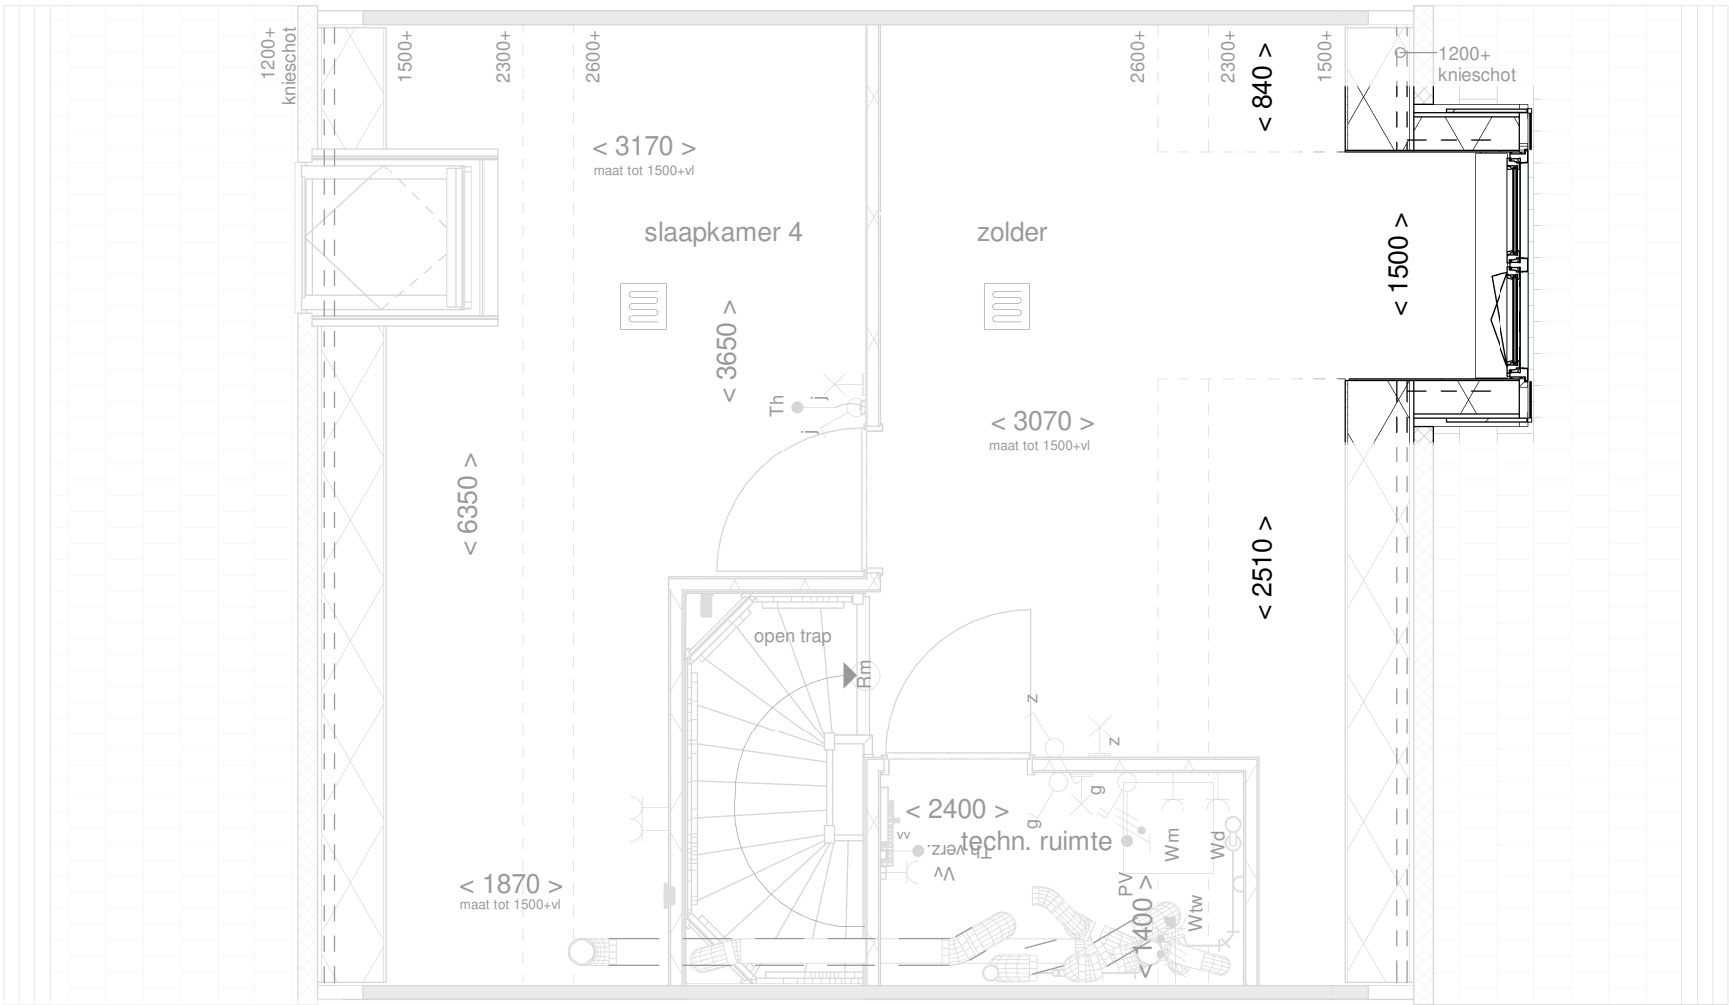


de geblurde indeling kan afwijken van uw woning.

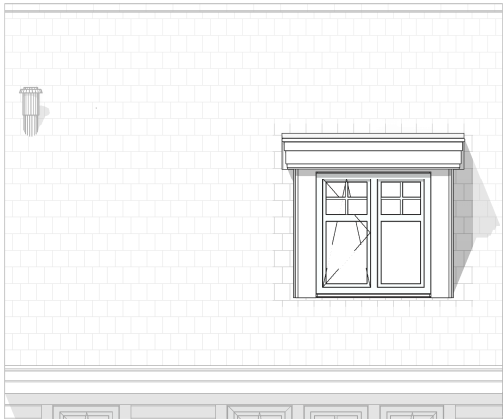

Voorgevel
schaal 1 : 100

Het gevelbeeld en roedeverdeling is slechts ter illustratie en kan per bouwnummer verschillen. De indeling van de gevel op de bouwnummer specifieke tekeningen blijft van toepassing

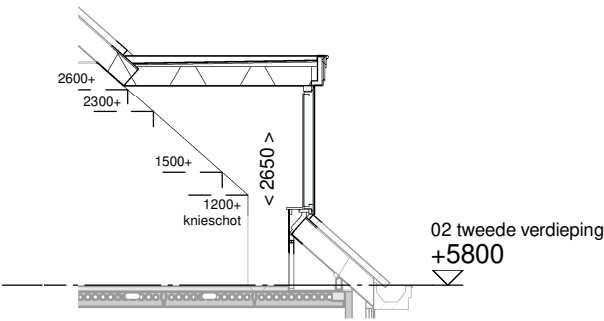

Doorsnede
schaal 1 : 100



Optie: **Dakkapel voorgevel
150cm breed**

Woningtype: **W, W'**


Bouwnummer: -

Optienummer: **1.B.W.32**

Schaal: **1:50 / 1:100**

Datum: **29-06-2023**

Disclaimer:deze tekening is alleen van toepassing op de genoemde optie. Mogelijk maken kopgevels en/of zijuitbouwen onderdeel uit van uw woning maar zijn niet verder uitgetekend. Indien er vragen zijn over deze optie neem dan contact op met uw kopersbegeleider

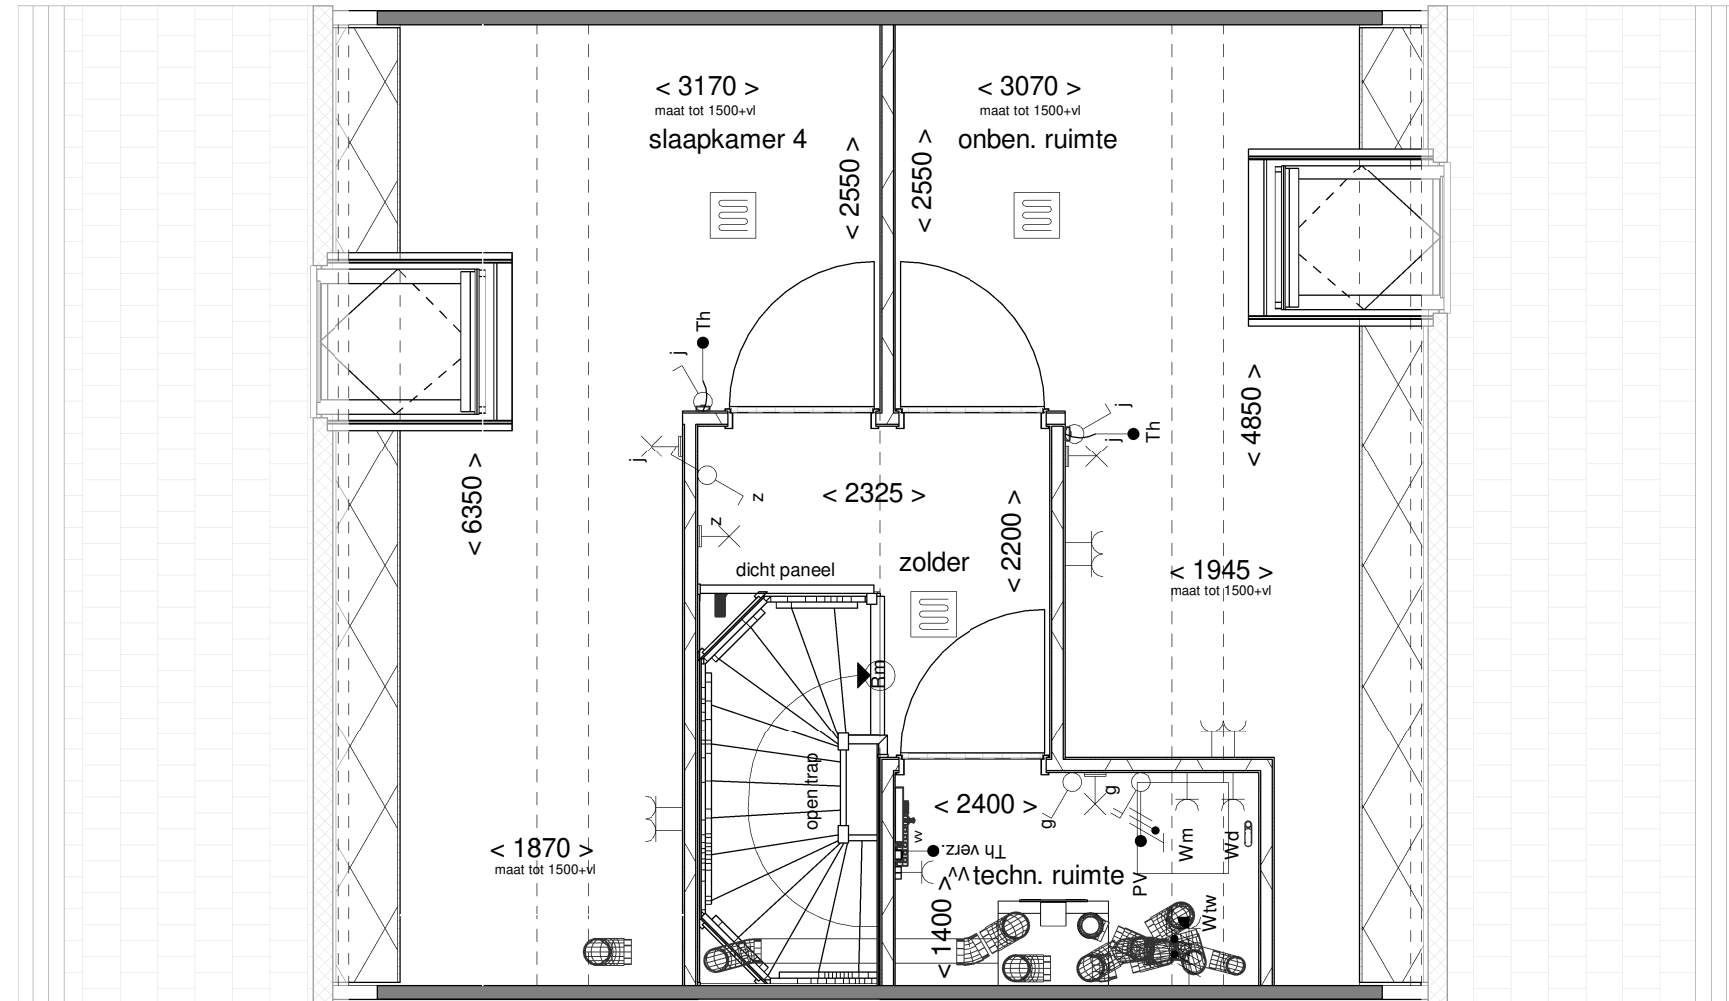

de geblurde indeling kan afwijken van uw woning.



NOORDERDUIN

Optie: Wijzigen indeling
zolder

Woningtype: **W**

Bouwnummer: 68, 69

Optienummer: 1.C.W.76A

Schaal: 1:50

Datum: 29-06-2023




Disclaimer:deze tekening is alleen van toepassing op de genoemde optie. Mogelijk maken kopgevels en/of zijuitbouwen onderdeel uit van uw woning maar zijn niet verder uitgetekend. Indien er vragen zijn over deze optie neem dan contact op met uw kopersbegeleider



Achtergevel

schaal 1 : 100

Het gevelbeeld en roedeverdeling is slechts ter illustratie en kan per bouwnummer verschillen. De indeling van de gevel op de bouwnummer specifieke tekeningen blijft van toepassing

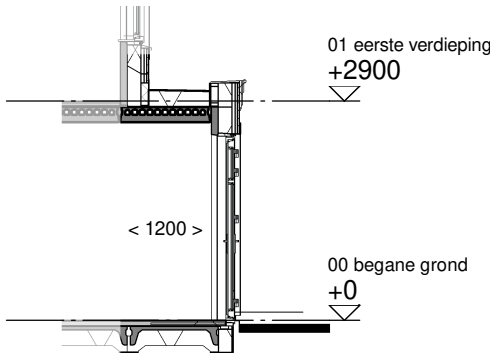

Doorsnede

schaal 1 : 100

de geblurde indeling kan afwijken van uw woning.



Optie: Uitbouw achtergevel 120cm


Woningtype: WU, WU'

Bouwnummer: -

Optienummer: 1.A.W.12

Schaal: 1:50 / 1:100

Datum: 29-06-2023

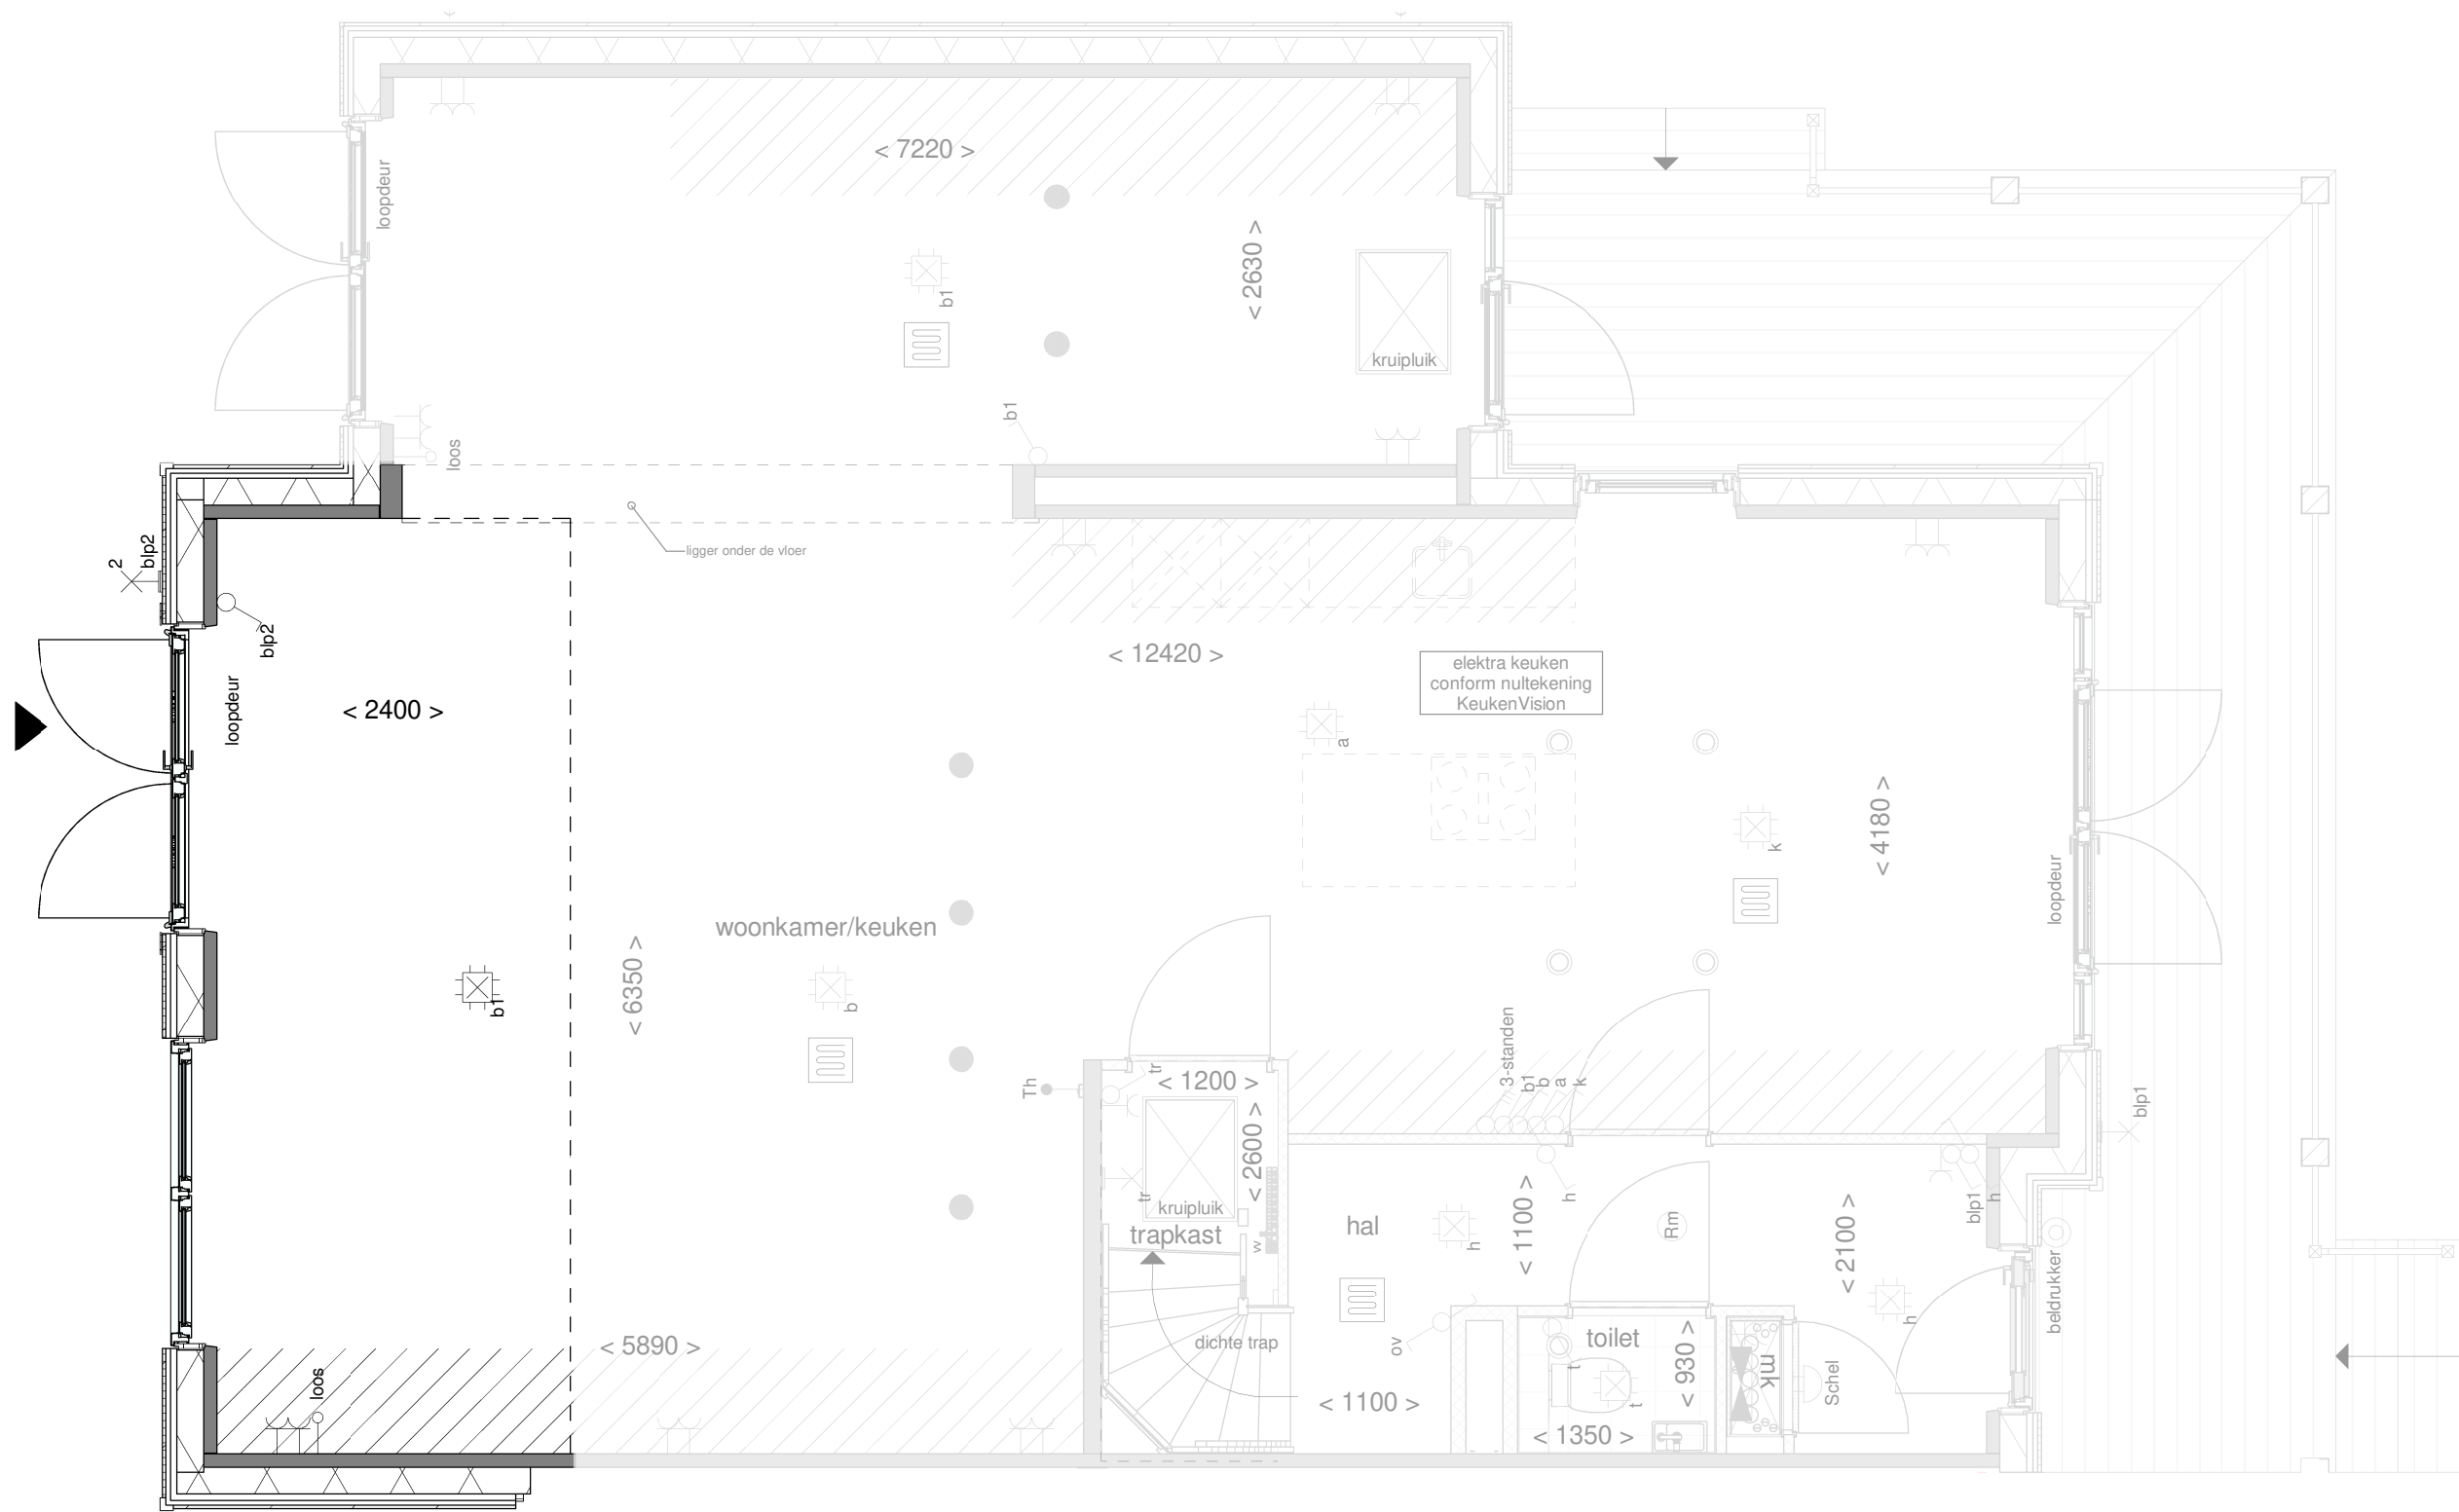


Disclaimer:deze tekening is alleen van toepassing op de genoemde optie. Mogelijk maken kopgevels en/of zijuitbouwen onderdeel uit van uw woning maar zijn niet verder uitgetekend. Indien er vragen zijn over deze optie neem dan contact op met uw kopersbegeleider



Achtergevel
schaal 1 : 100

Het gevelbeeld en roedeverdeling is slechts ter illustratie en kan per bouwnummer verschillen. De indeling van de gevel op de bouwnummer specifieke tekeningen blijft van toepassing

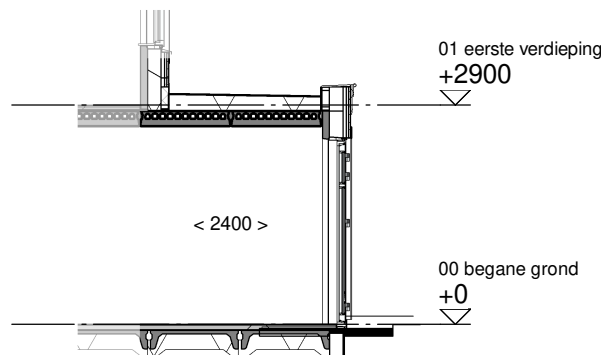

Doorsnede
schaal 1 : 100

de geblurde indeling kan afwijken van uw woning.



Optie:	Uitbouw achtergevel 240cm
Woningtype:	WU, WU'
Bouwnummer:	-
Optienummer:	1.A.W.32
Schaal:	1:50 / 1:100
Datum:	29-06-2023

Disclaimer:deze tekening is alleen van toepassing op de genoemde optie. Mogelijk maken kopgevels en/of zijuitbouwen onderdeel uit van uw woning maar zijn niet verder uitgetekend. Indien er vragen zijn over deze optie neem dan contact op met uw kopersbegeleider




de geblurde indeling kan afwijken van uw woning.



Optie:	Samenvoegen slaapkamers
Woningtype:	W
Bouwnummer:	-
Optienummer:	1.C.W.32
Schaal:	1:50
Datum:	29-06-2023

Disclaimer:deze tekening is alleen van toepassing op de genoemde optie. Mogelijk maken kopgevels en/of zijuitbouwen onderdeel uit van uw woning maar zijn niet verder uitgetekend. Indien er vragen zijn over deze optie neem dan contact op met uw kopersbegeleider

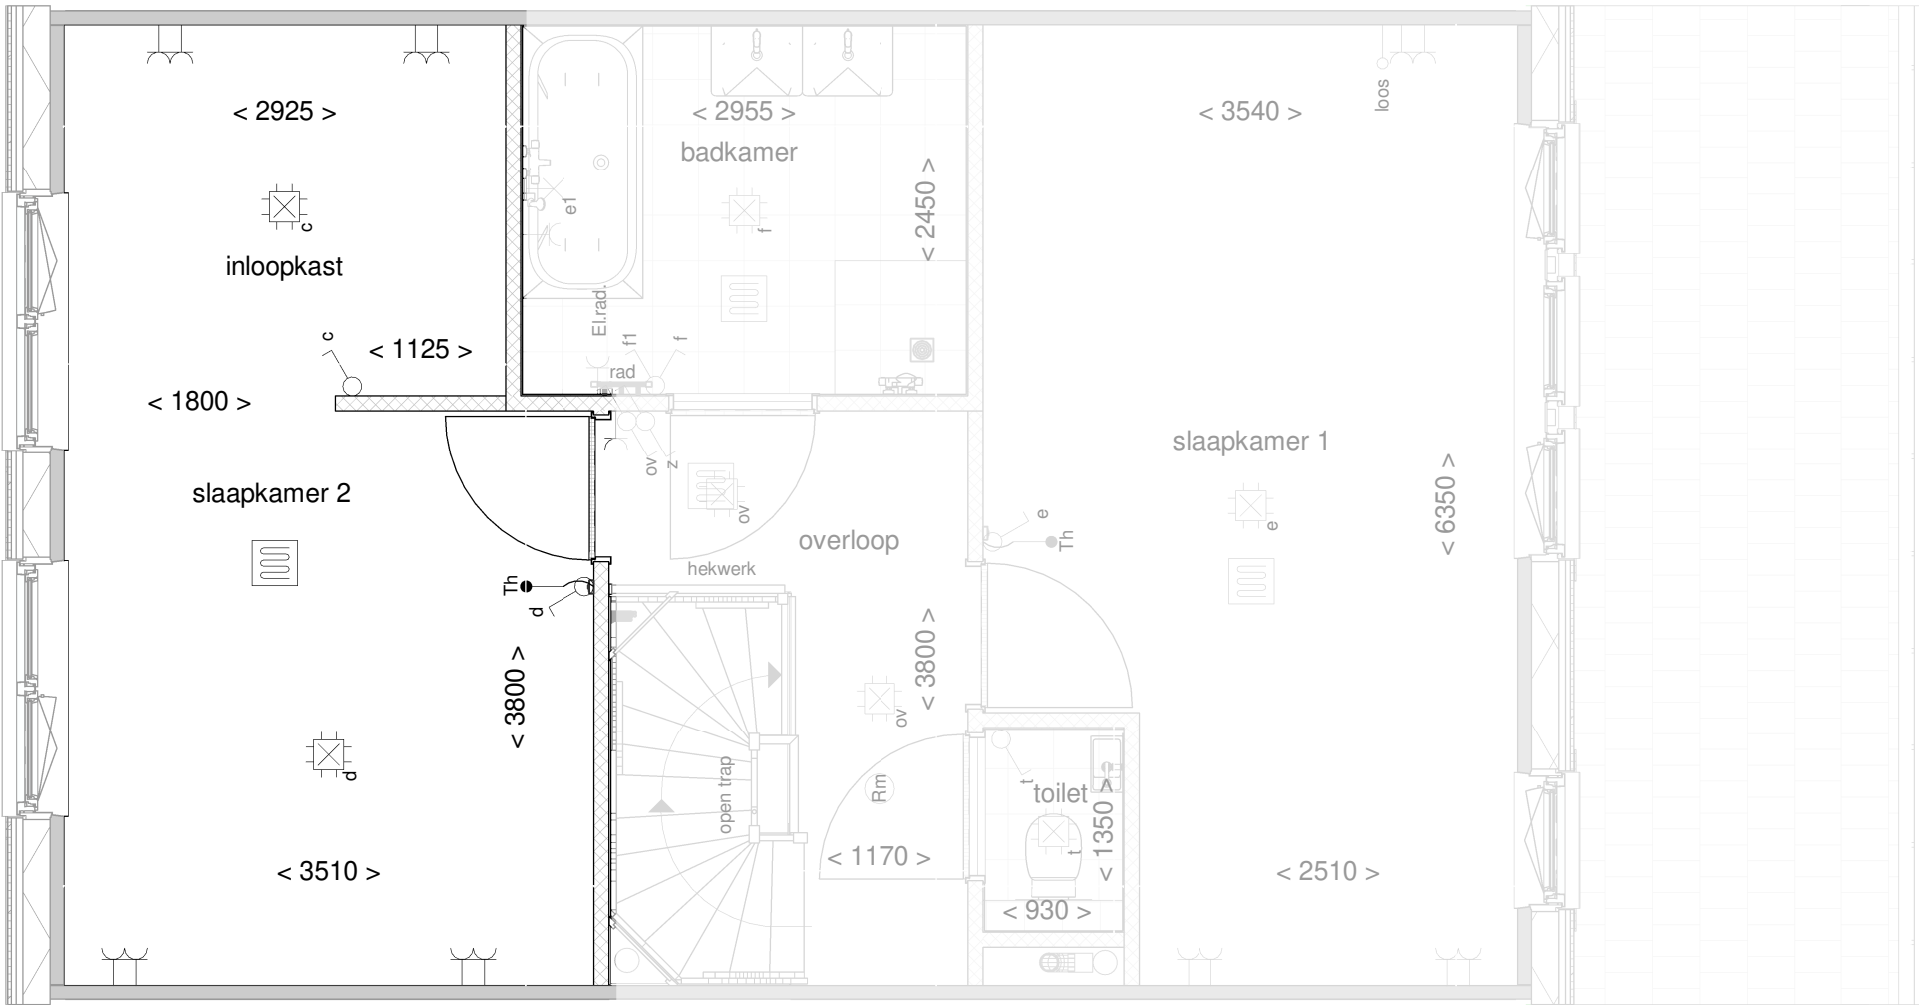


de geblurde indeling kan afwijken van uw woning.



Optie:	Samenvoegen slaapkamers
Woningtype:	W
Bouwnummer:	-
Optienummer:	1.C.W.42
Schaal:	1:50
Datum:	29-06-2023

Disclaimer:deze tekening is alleen van toepassing op de genoemde optie. Mogelijk maken kopgevels en/of zijuitbouwen onderdeel uit van uw woning maar zijn niet verder uitgetekend. Indien er vragen zijn over deze optie neem dan contact op met uw kopersbegeleider

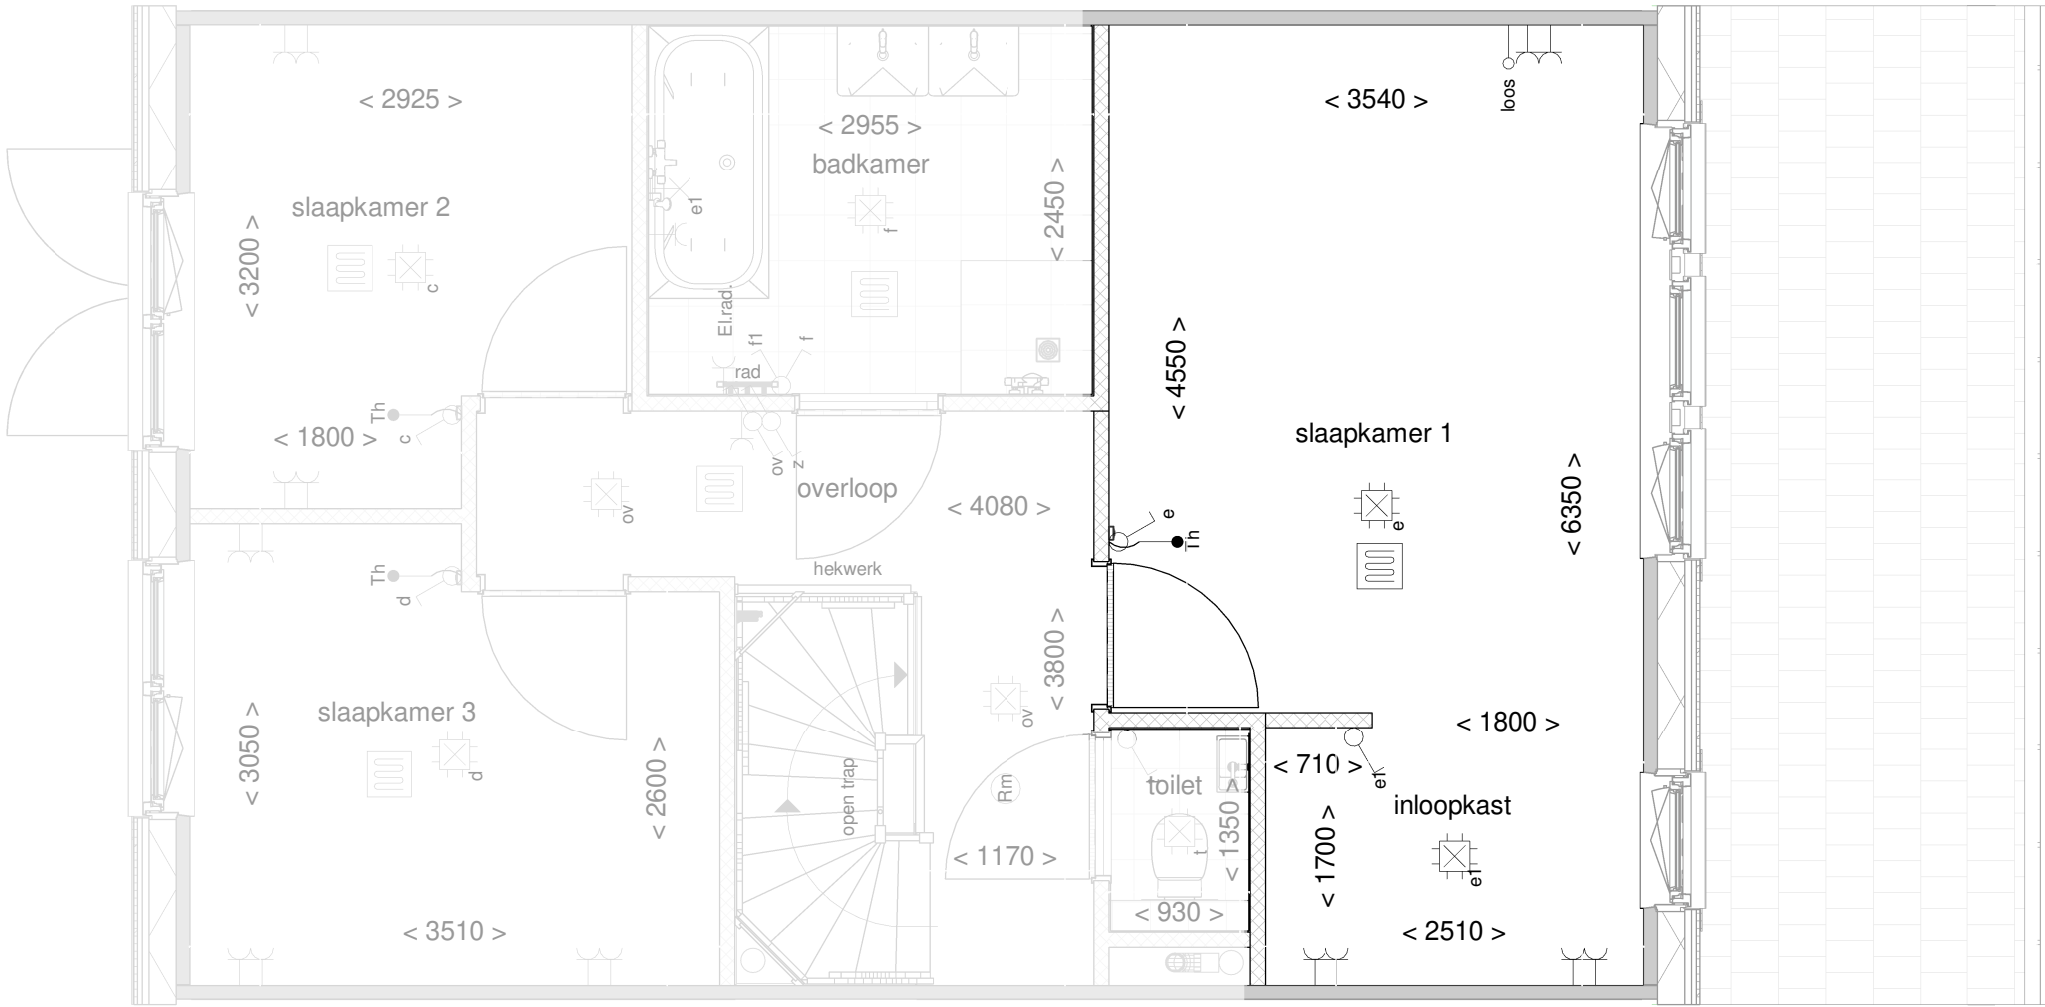

de geblurde indeling kan afwijken van uw woning.



Optie:	Inloopkast slaapkamer
Woningtype:	W
Bouwnummer:	-
Optienummer:	1.C.W.44
Schaal:	1:50
Datum:	29-06-2023