




Voorgevel

Type: XU accent bwnr: 222 Type: X bwnr: 223 Type: X bwnr: 224 Type: X bwnr: 225 Type: X accent bwnr: 226 Type: X bwnr: 227 Type: XU accent bwnr: 228

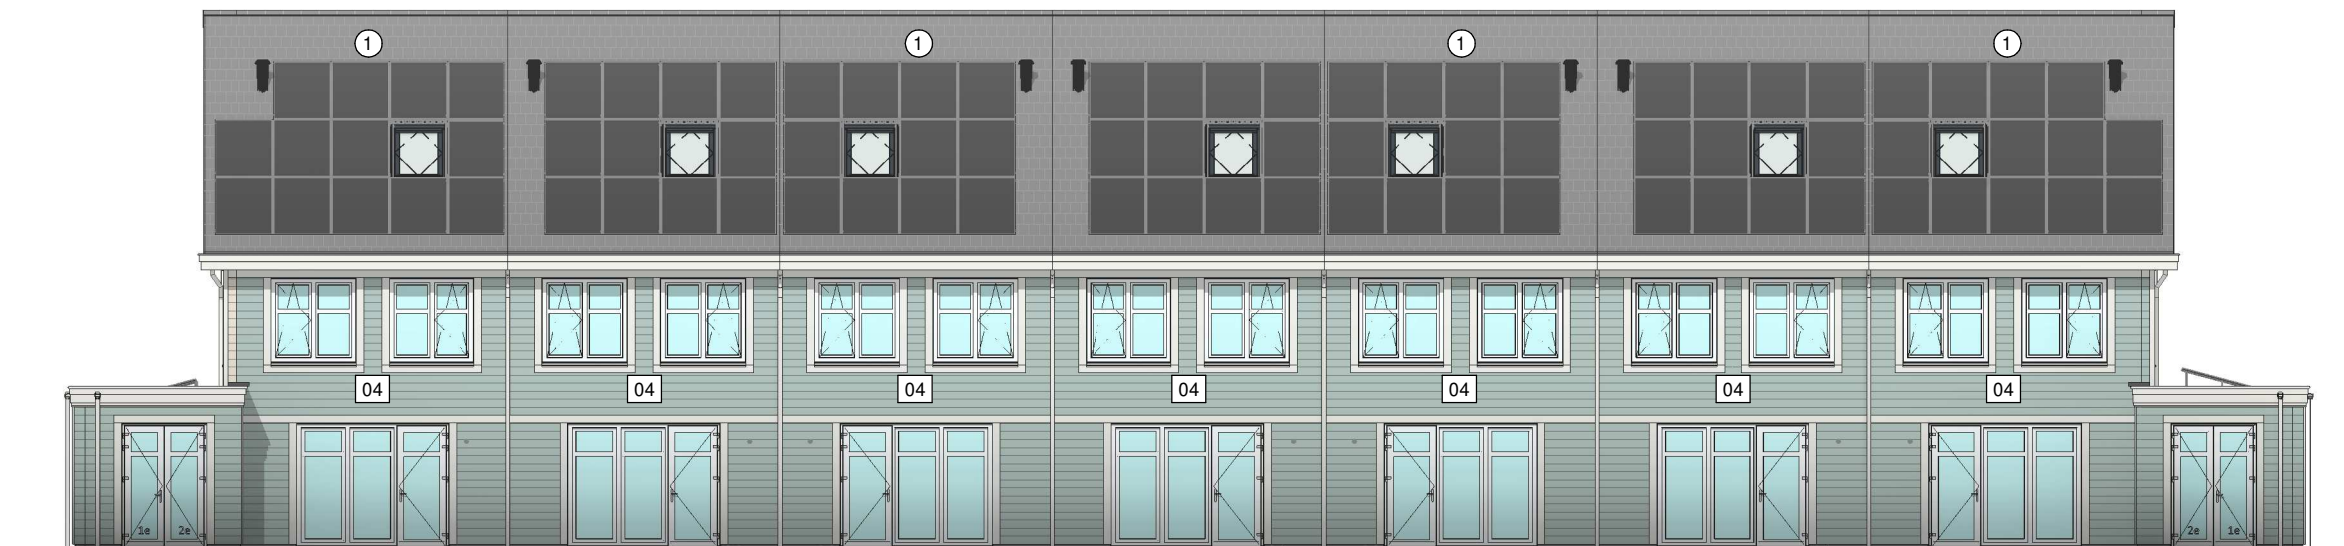

Achtergevel

Type: XU accent bwnr: 228 Type: X bwnr: 227 Type: X accent bwnr: 226 Type: X bwnr: 225 Type: X bwnr: 224 Type: X bwnr: 223 Type: XU accent bwnr: 222



Tekening: Gevels blok 49
 Woningtype: X, X', XU, XU'
 Bouwnummer: 222 t/m 228
 Bladnummer: VT-49-00a
 Schaal: 1:100
 Datum: 19-12-2023



Linker zijgevel

Type: XU accent
bwnr: 222



Rechter zijgevel

Type: XU accent
bwnr: 228



Tekening: Zijgevels blok 49


Woningtype: X, X', XU, XU'

Bouwnummer: 222 t/m 228

Bladnummer: VT-49-00b


Schaal: 1:100

Datum: 19-12-2023

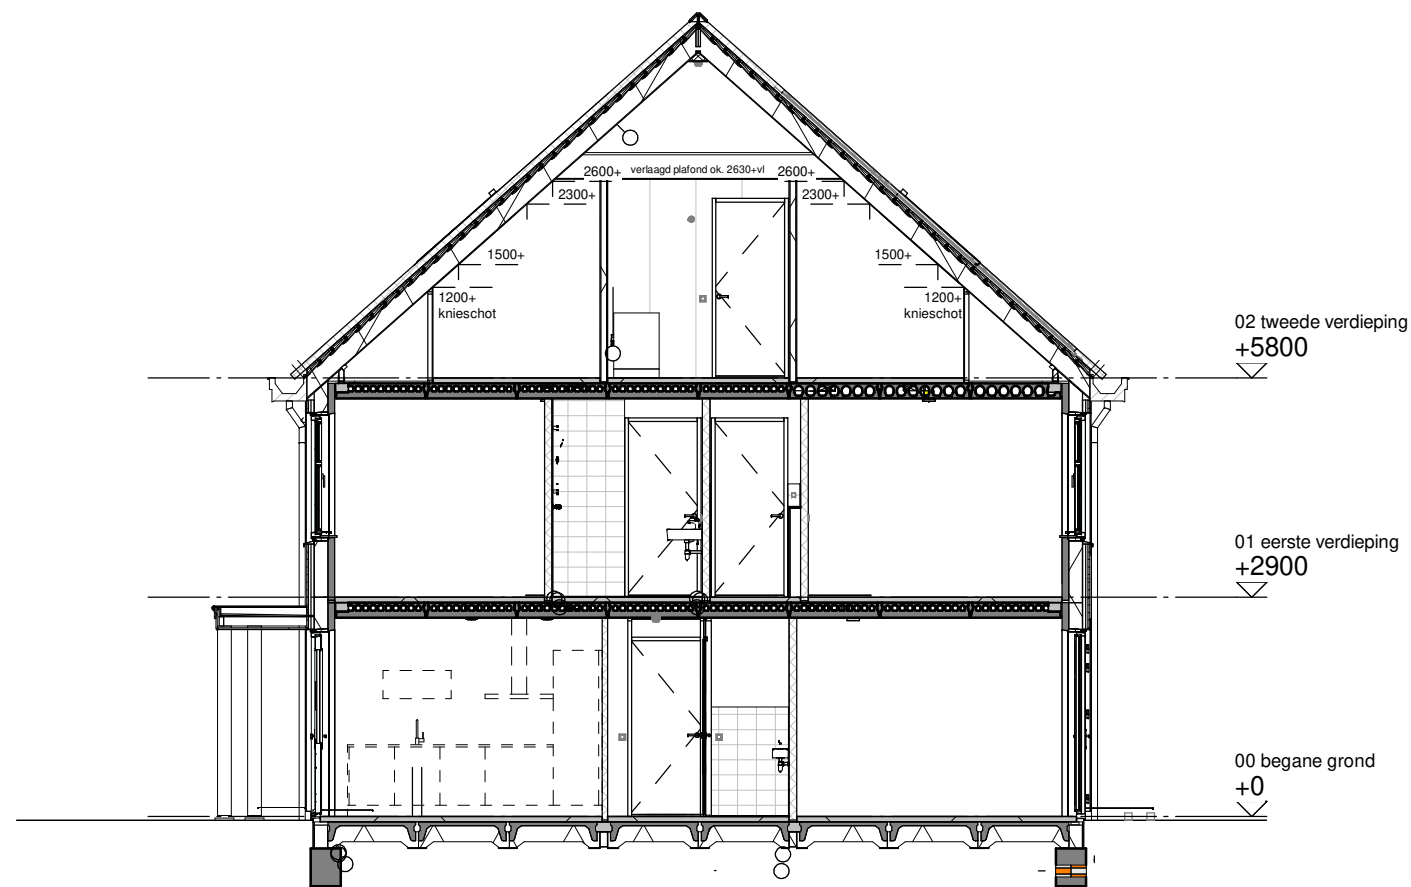

Type: X
bwnr: 10

Doorsnede A

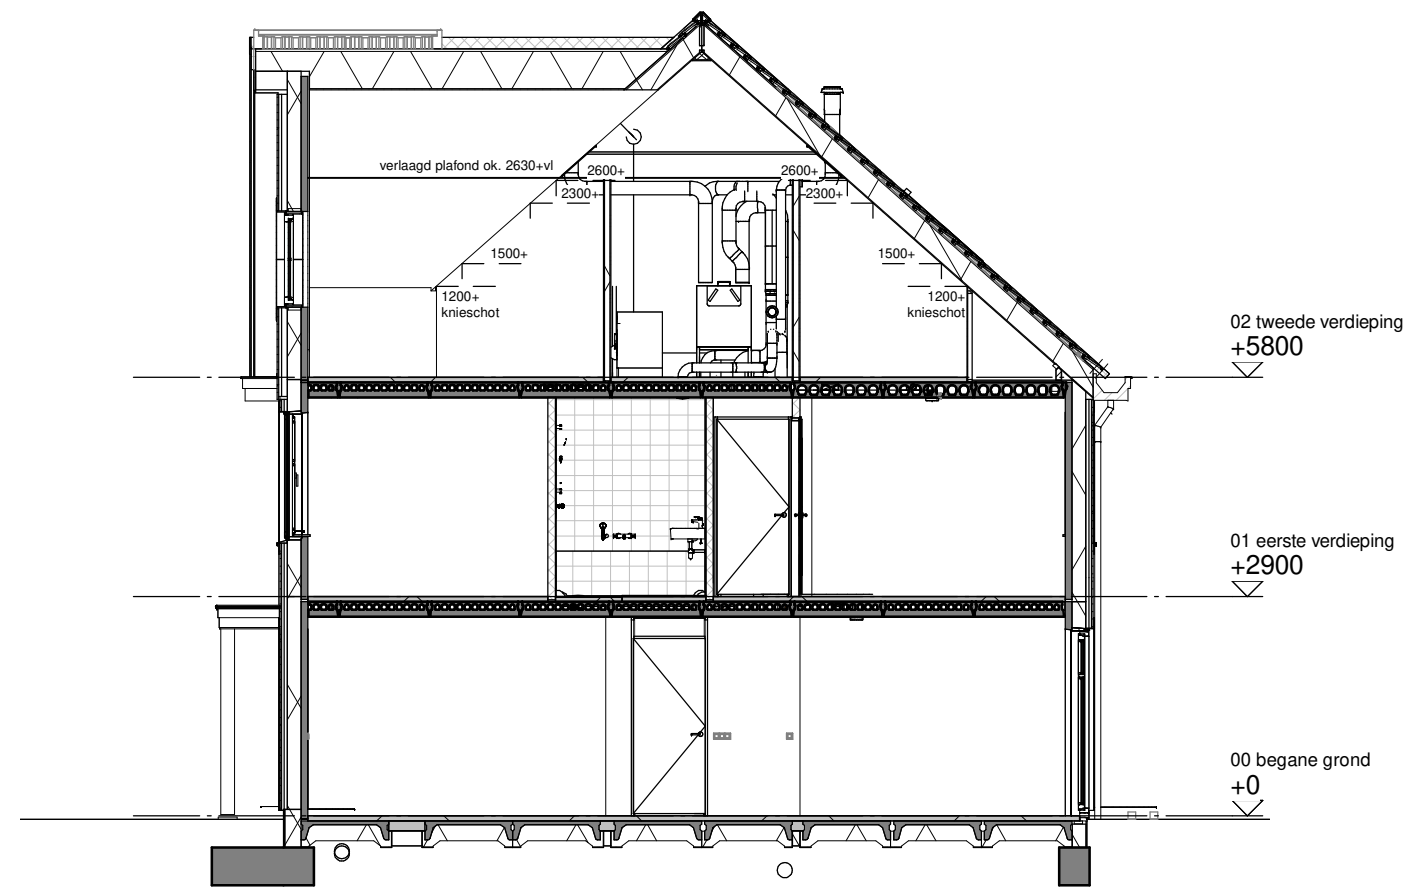

Type: X accent
bwnr: 13

Doorsnede B



Type: X accent
bwnr: 13

Doorsnede C



Tekening: Doorsneden blok 49

Woningtype: X, X', XU, XU'


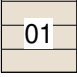



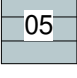











Bouwnummer: 222 t/m 228

Bladnummer: VT-49-00c



  




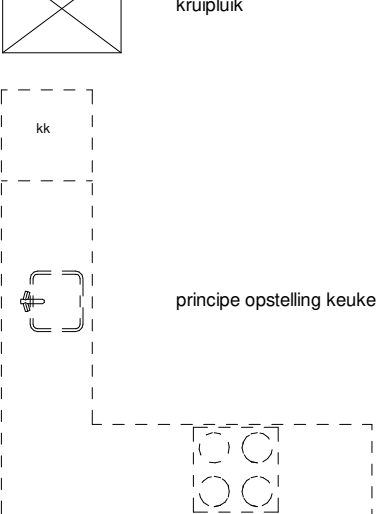


 


 



 








Schaal: 1:100

Datum: 19-12-2023

Renvooi bouwkundig

 	kleuren sidings (00)
	kleuren sidings (01)
	kleuren sidings (02)
	kleuren sidings (03)
	kleuren sidings (04)
	kleuren sidings (05)
	kleuren sidings (06)
	kleuren sidings (06)
	dakpannen kleur antraciet
	entree woning
	metselwerk
	isolatie
	dragende wand
	niet dragende binnenwand
	binnendeurkozijn (met bovenlicht)
	kruipluik
	principe opstelling keukenblok

Renvooi installaties

    	aansluitpunt licht
	aansluitpunt licht, wand
	centraaldoos met lichtpunt
	armatuur aan de wand
	rookmelder
	aansluitpunt niet bedraad
	verdeelinrichting / meterkast / groepenkast
	beldrukker
	schel
	schakelaar, 1-polig
	werkschakelaar tbv PV-panelen
	schakelaar, 3-polig
	schakelaar, wissel
	schakelaar, kruis
	schakelaar, serie
	wandcontactdoos 1-voudig met beschermingscontact
	wandcontactdoos 2-voudig met beschermingscontact, verticaal
	wandcontactdoos 2-voudig met beschermingscontact
	thermostaatleiding, bedraad
ww	mechanische ventilatie-unit incl. warmteterugwinunit
wp	warmtepomp
	plafond inblaasventiel mechanische ventilatie
	plafond uitblaasventiel mechanische ventilatie
	wand uitblaasventiel mechanische ventilatie
	verdelers vloerverwarming
	vloerverwarming
rad	elektrische radiator
	kanalen in het zicht
zw	zonnewering
	onbenoemde ruimte volgens krijtstreepmethode
wm	opstelplaats wasmachine
wd	opstelplaats wasdroger

Disclaimer

De op deze tekeningen aangegeven maten zijn circa maten in millimeters en tussen de wanden / vloeren gemeten, waarbij geen rekening is gehouden met enige wandafwerking, plinten, aftimmering, ect. In verband met de nauwkeurige uitwerking van details, constructie, maatvoering, materialen e.d. kunnen er kleine afwijkingen ontstaan ten opzichte van de nu vermelde gegevens. Deze geringe afwijkingen geven geen aanleiding tot verrekening. Aan de op deze tekening aangegeven maten kunnen derhalve geen rechten worden ontleend. De op deze tekeningen aangegeven maatvoering is niet geschikt voor opdrachten aan derden door koper(s). De posities van aansluitingen en installatie onderdelen zijn indicatief op tekening aangegeven. De exacte aantallen en posities zullen na berekening in het werk door de installateurs worden bepaald en kunnen afwijken van deze tekening.



Tekening: Renvooi blok 49


Woningtype: X, X', XU, XU'

Bouwnummer: 222 t/m 228


Bladnummer: VT-49-00

Schaal: -


Datum: 19-12-2023

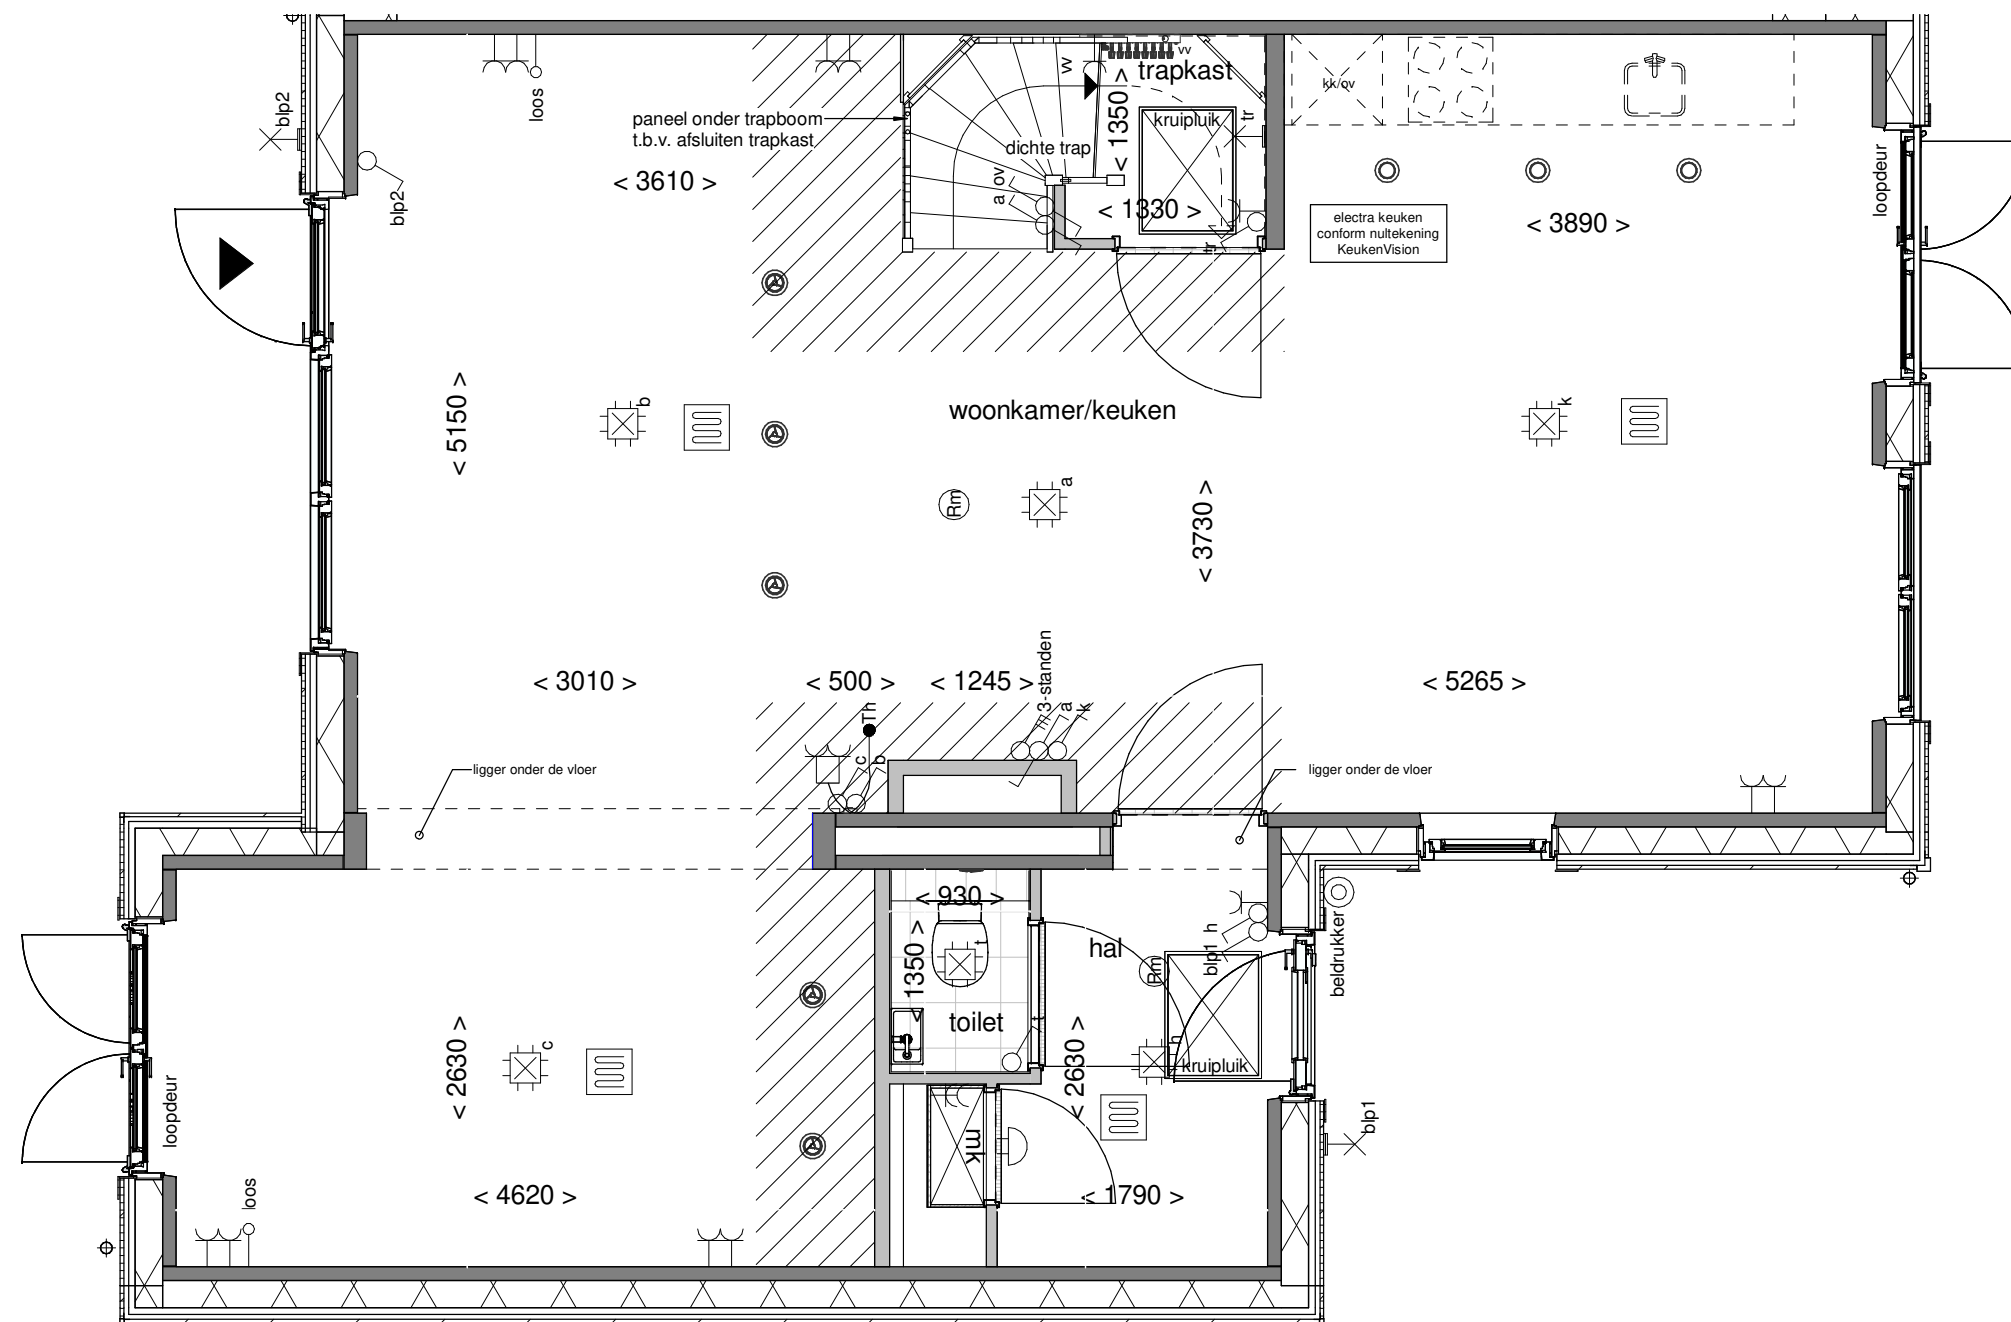

Tekening: Begane grond
 Woningtype: XU'
 Bouwnummer: 222
 Bladnummer: VT-49-222a
 Schaal: 1:50
 Datum: 19-12-2023

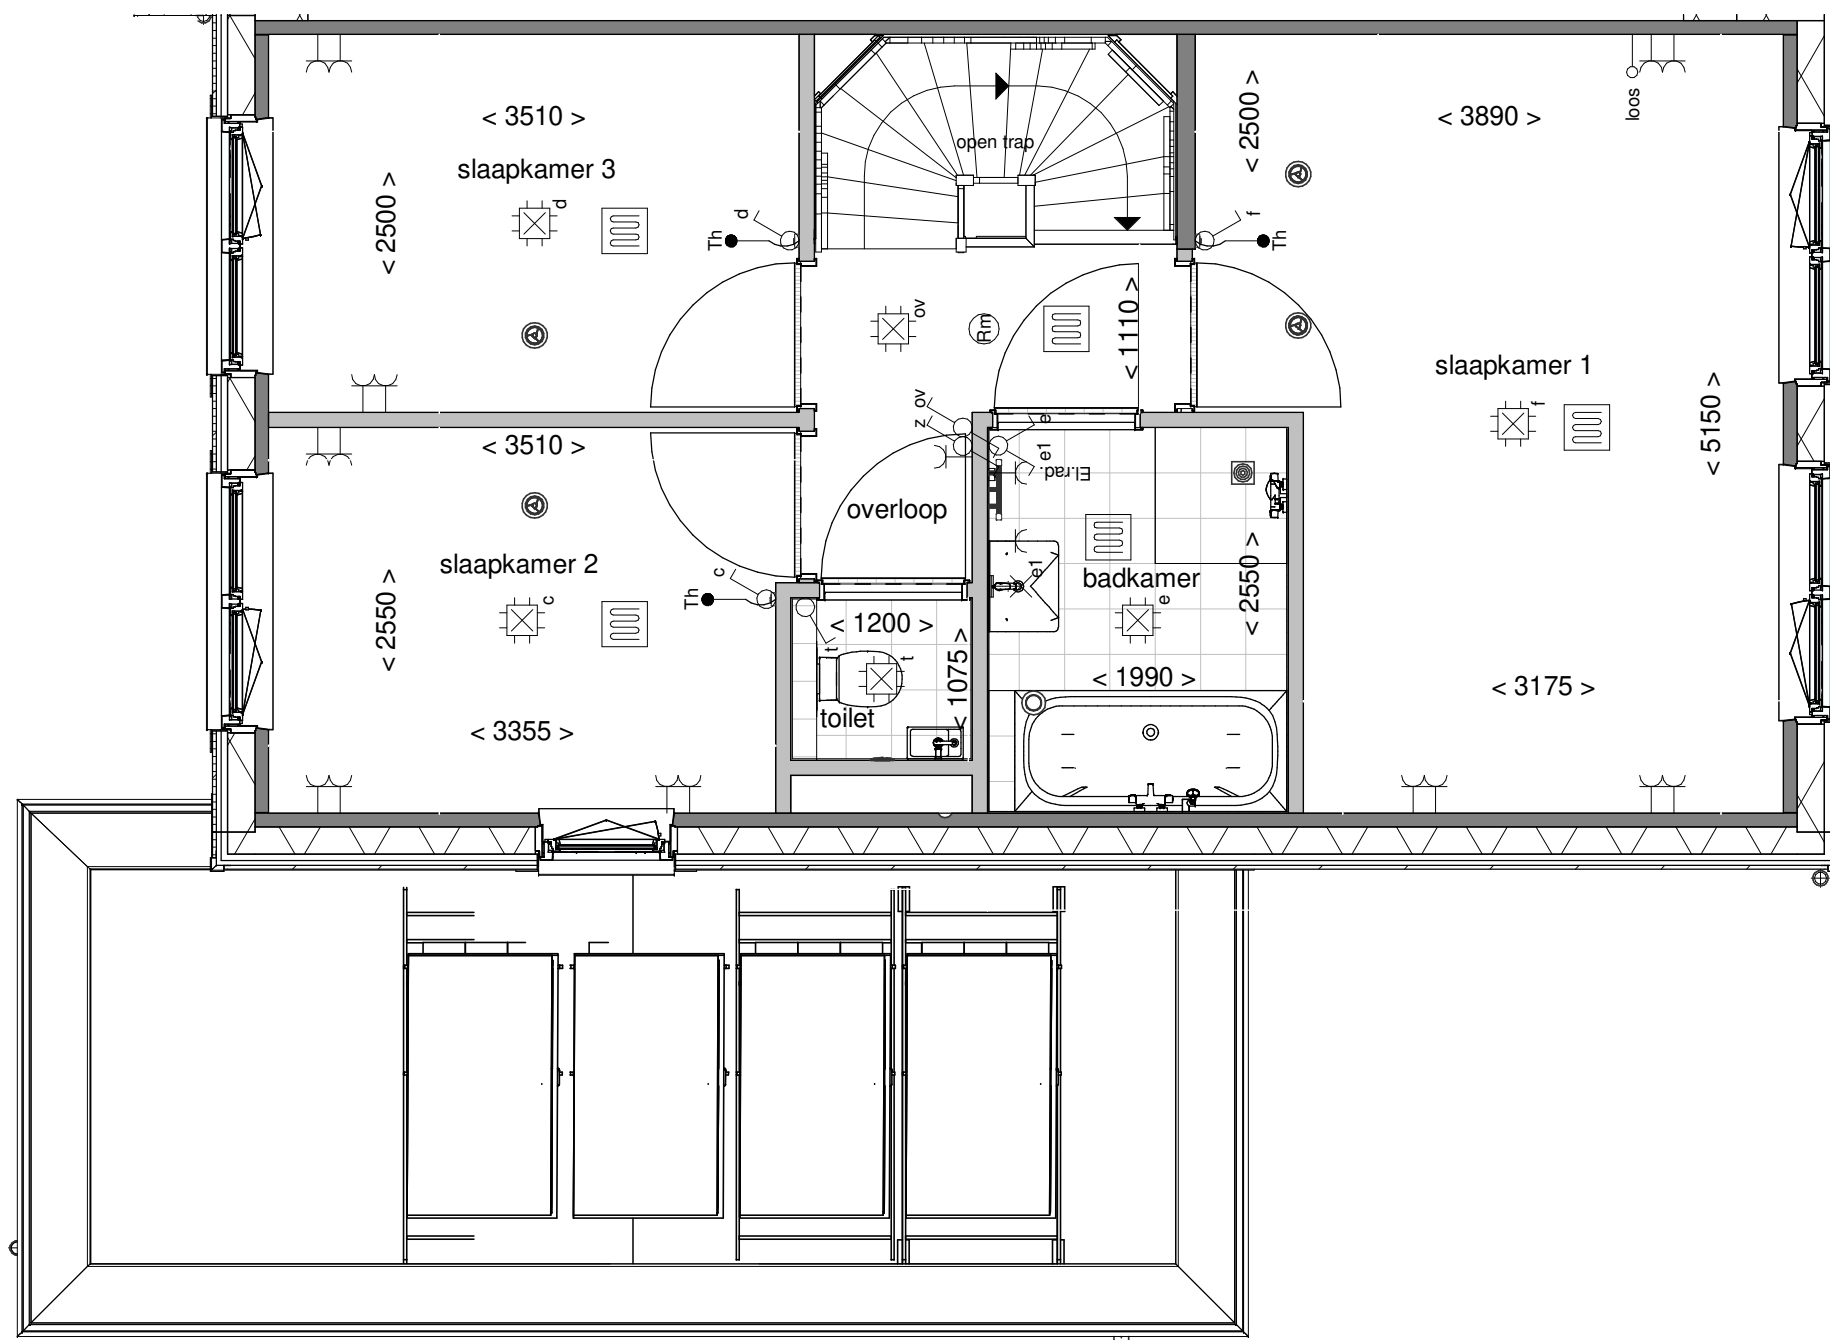

Tekening: Eerste verdieping
 Woningtype: XU'
 Bouwnummer: 222
 Bladnummer: VT-49-222b
 Schaal: 1:50
 Datum: 19-12-2023

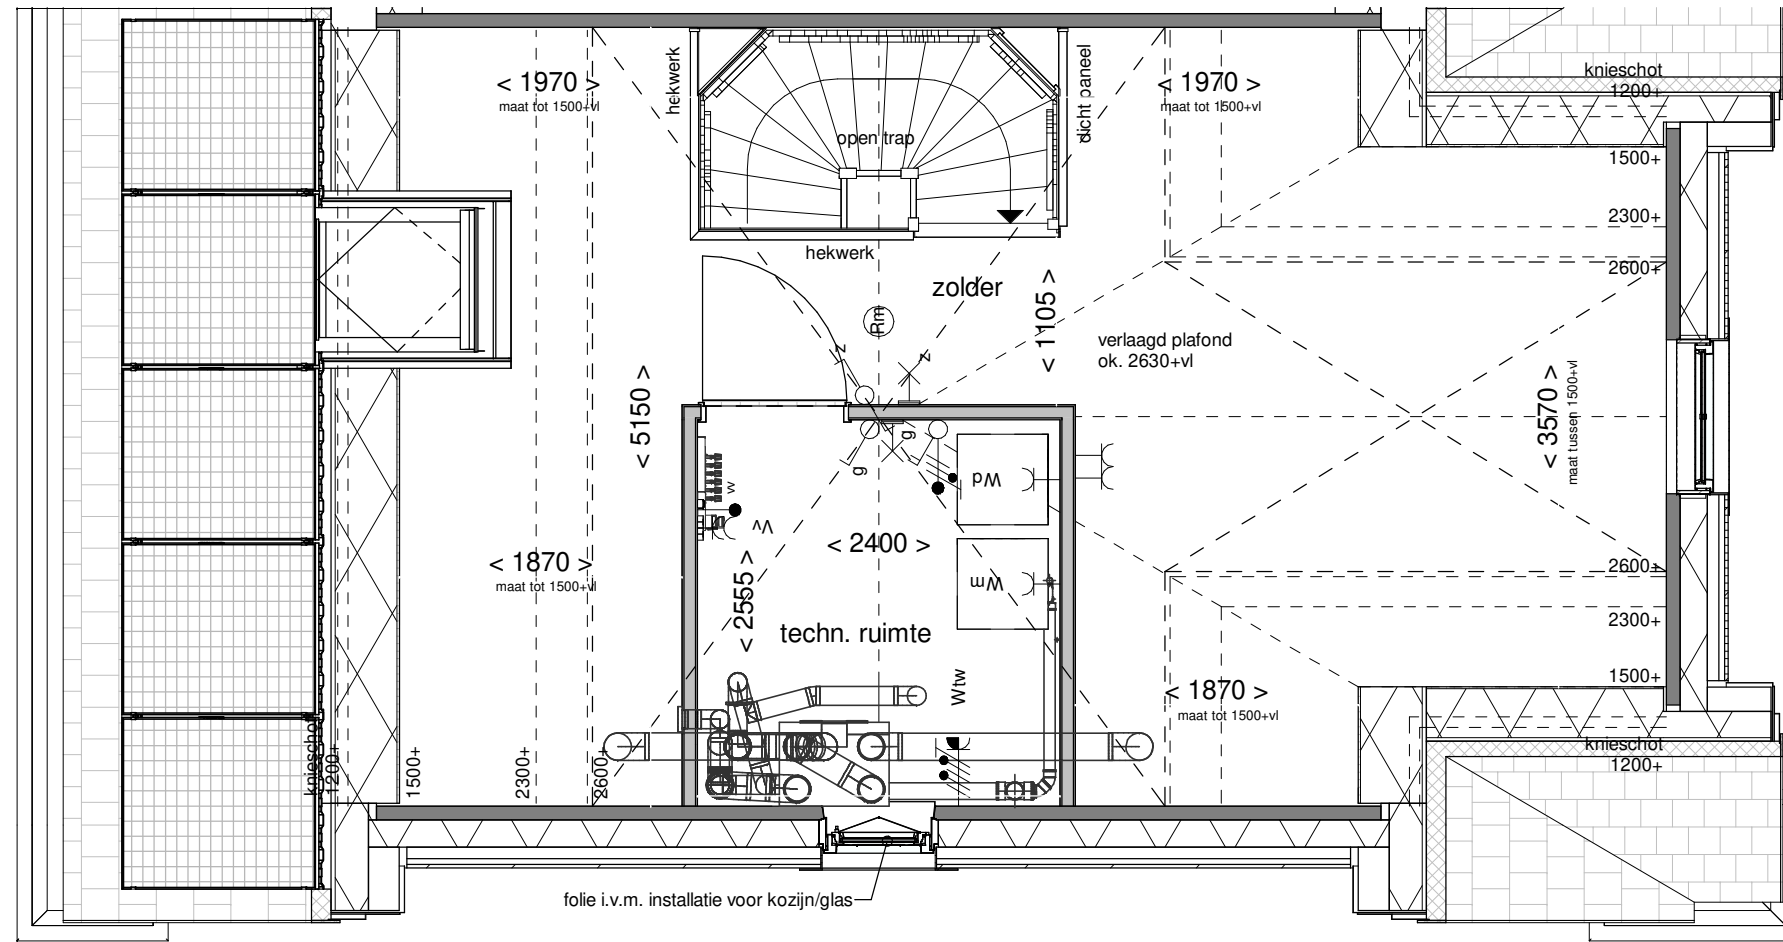

Tekening: Tweede verdieping


Woningtype: XU'

Bouwnummer: 222

Bladnummer: VT-49-222c

Schaal: 1:50

Datum: 19-12-2023

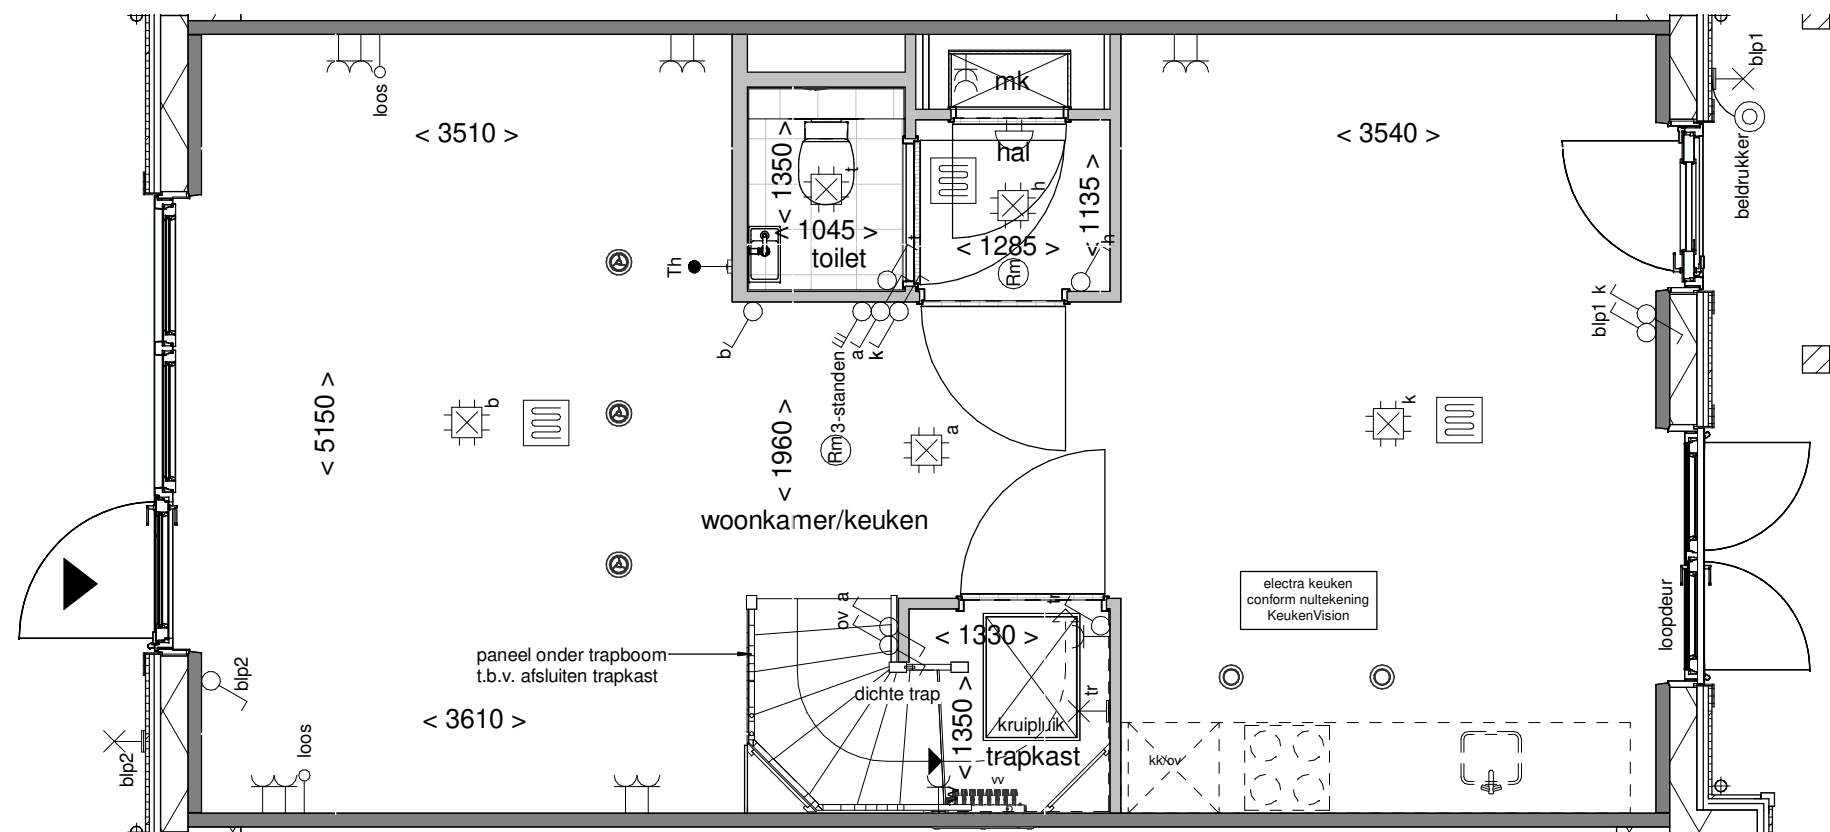

Tekening: Begane grond


Woningtype: X

Bouwnummer: 223

Bladnummer: VT-49-223a

Schaal: 1:50

Datum: 19-12-2023

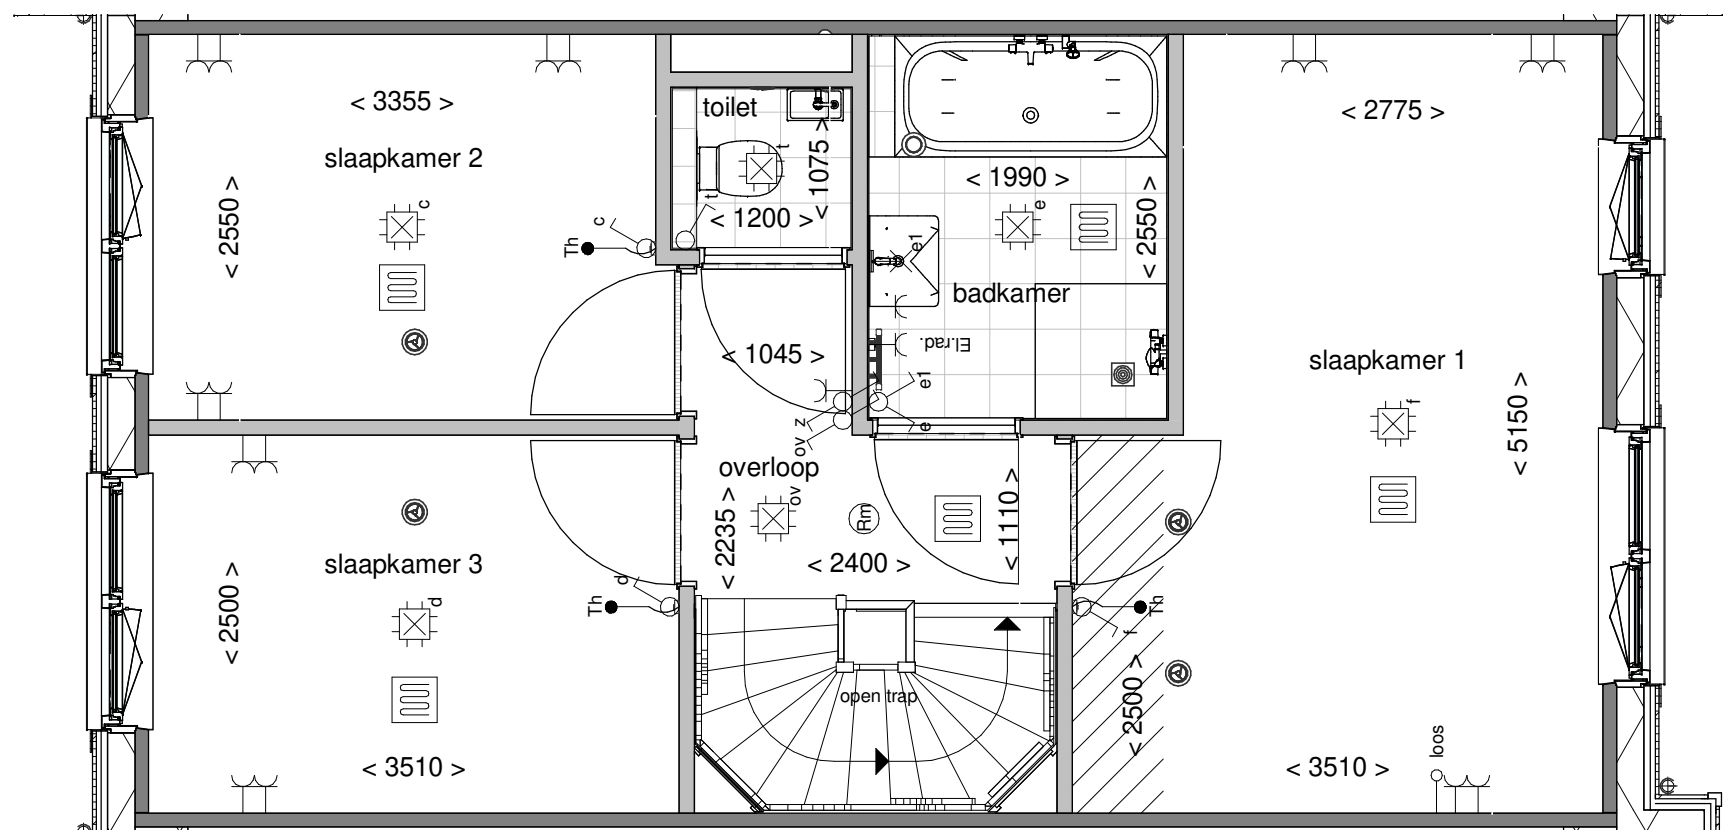

Tekening: Eerste verdieping


Woningtype: X

Bouwnummer: 223

Bladnummer: VT-49-223b

Schaal: 1:50

Datum: 19-12-2023

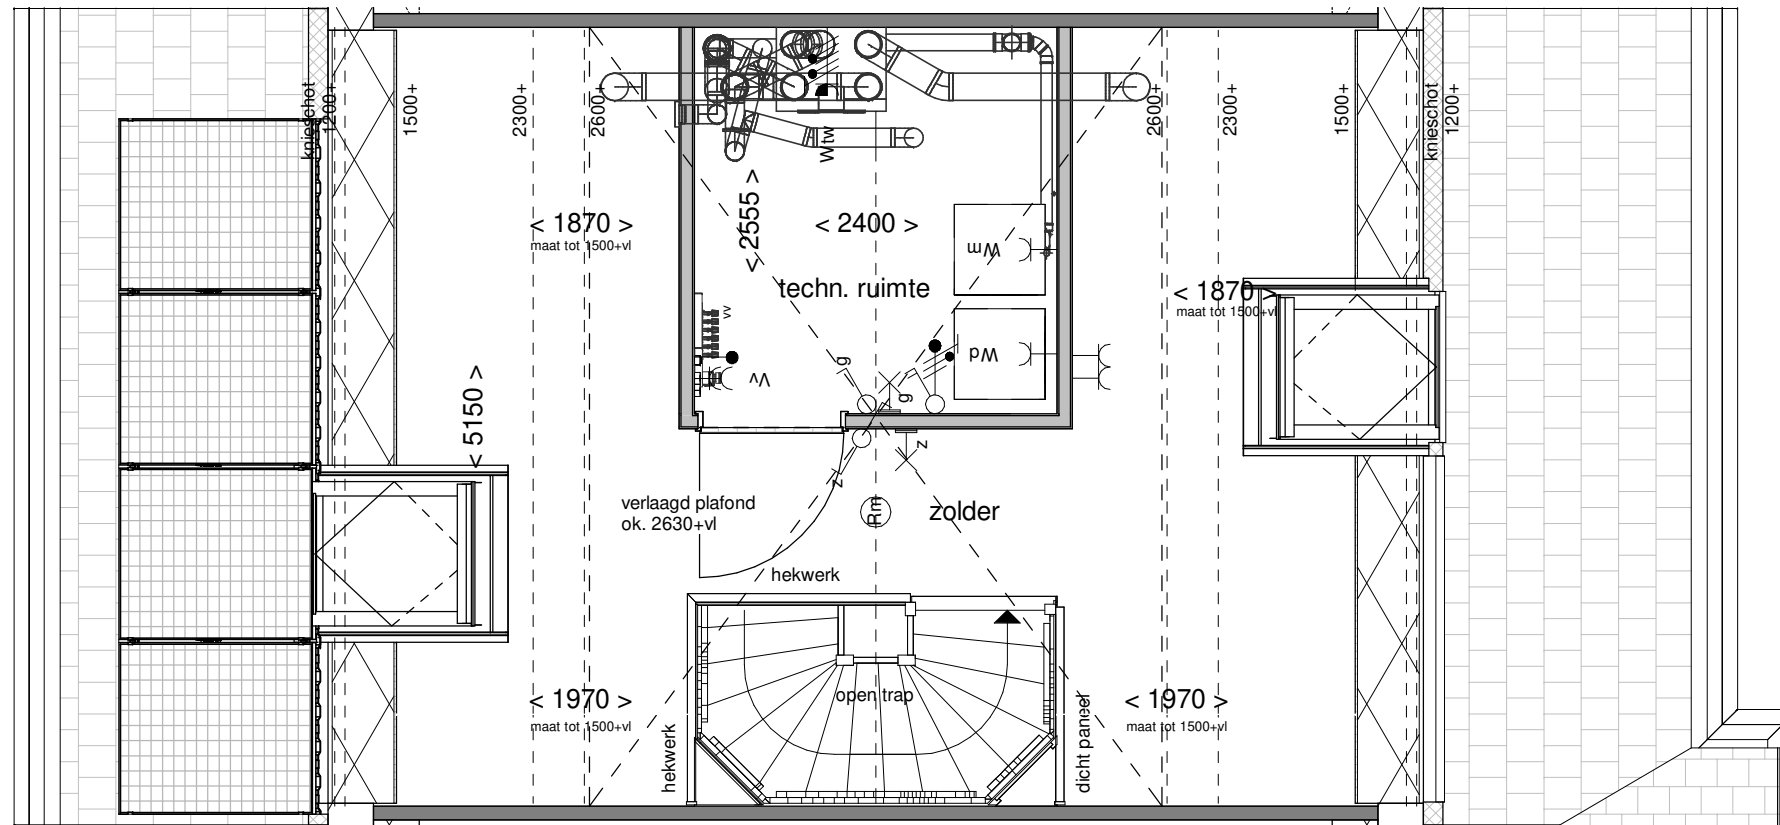

Tekening: Tweede verdieping


Woningtype: X

Bouwnummer: 223

Bladnummer: VT-49-223c

Schaal: 1:50

Datum: 19-12-2023

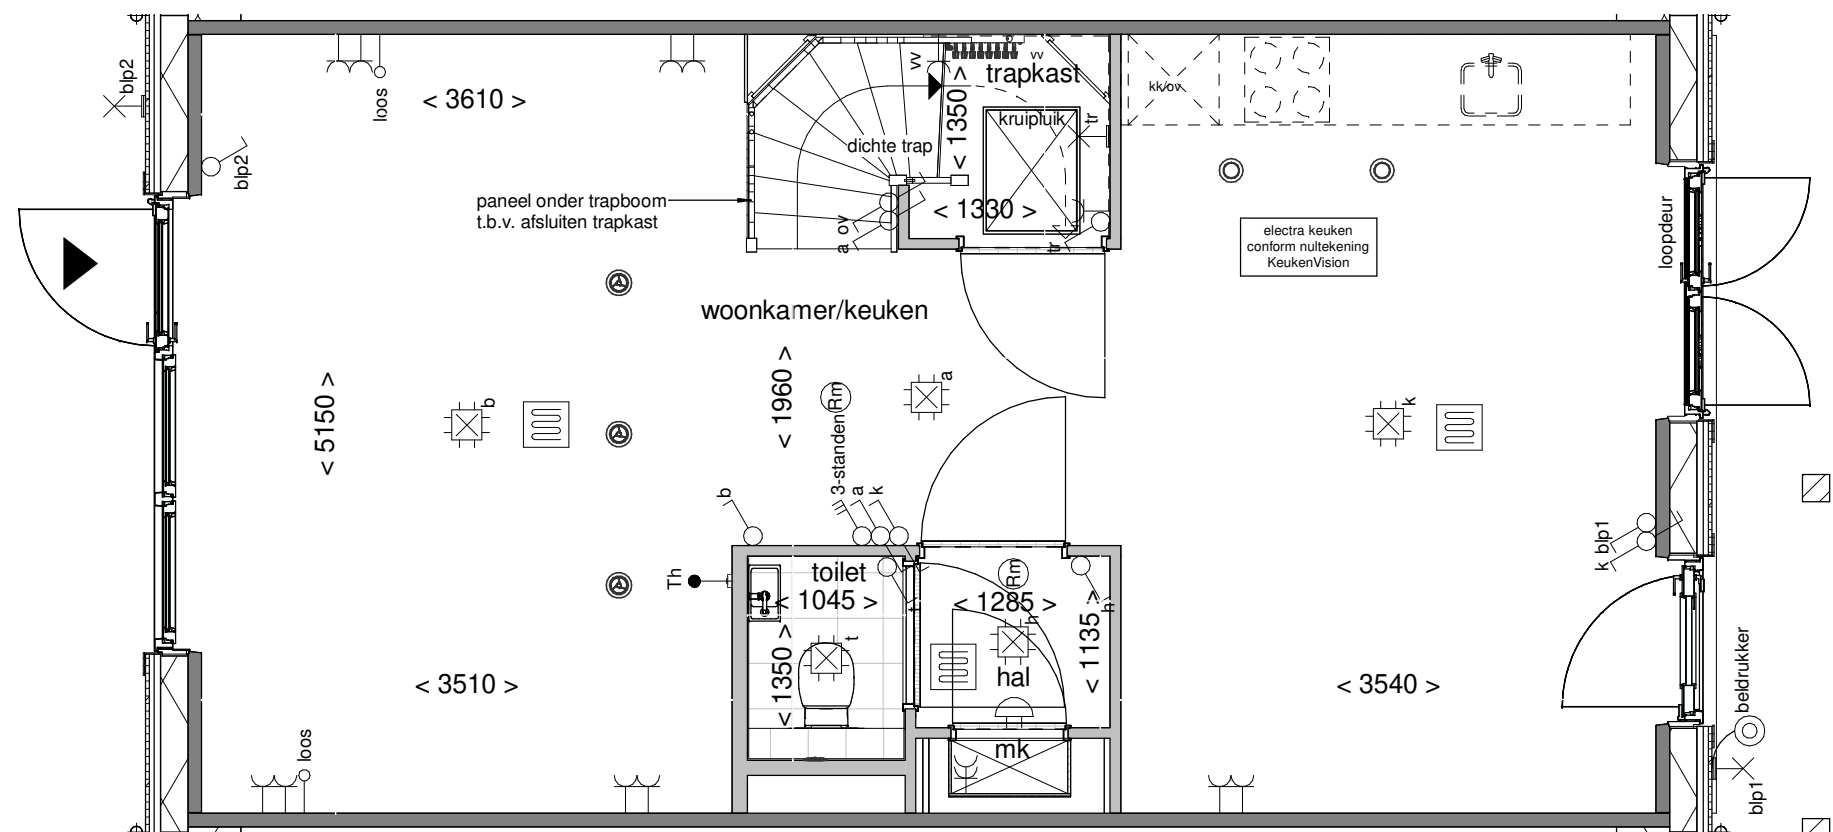

Tekening: Begane grond


Woningtype: X

Bouwnummer: 224

Bladnummer: VT-49-224a

Schaal: 1:50

Datum: 19-12-2023

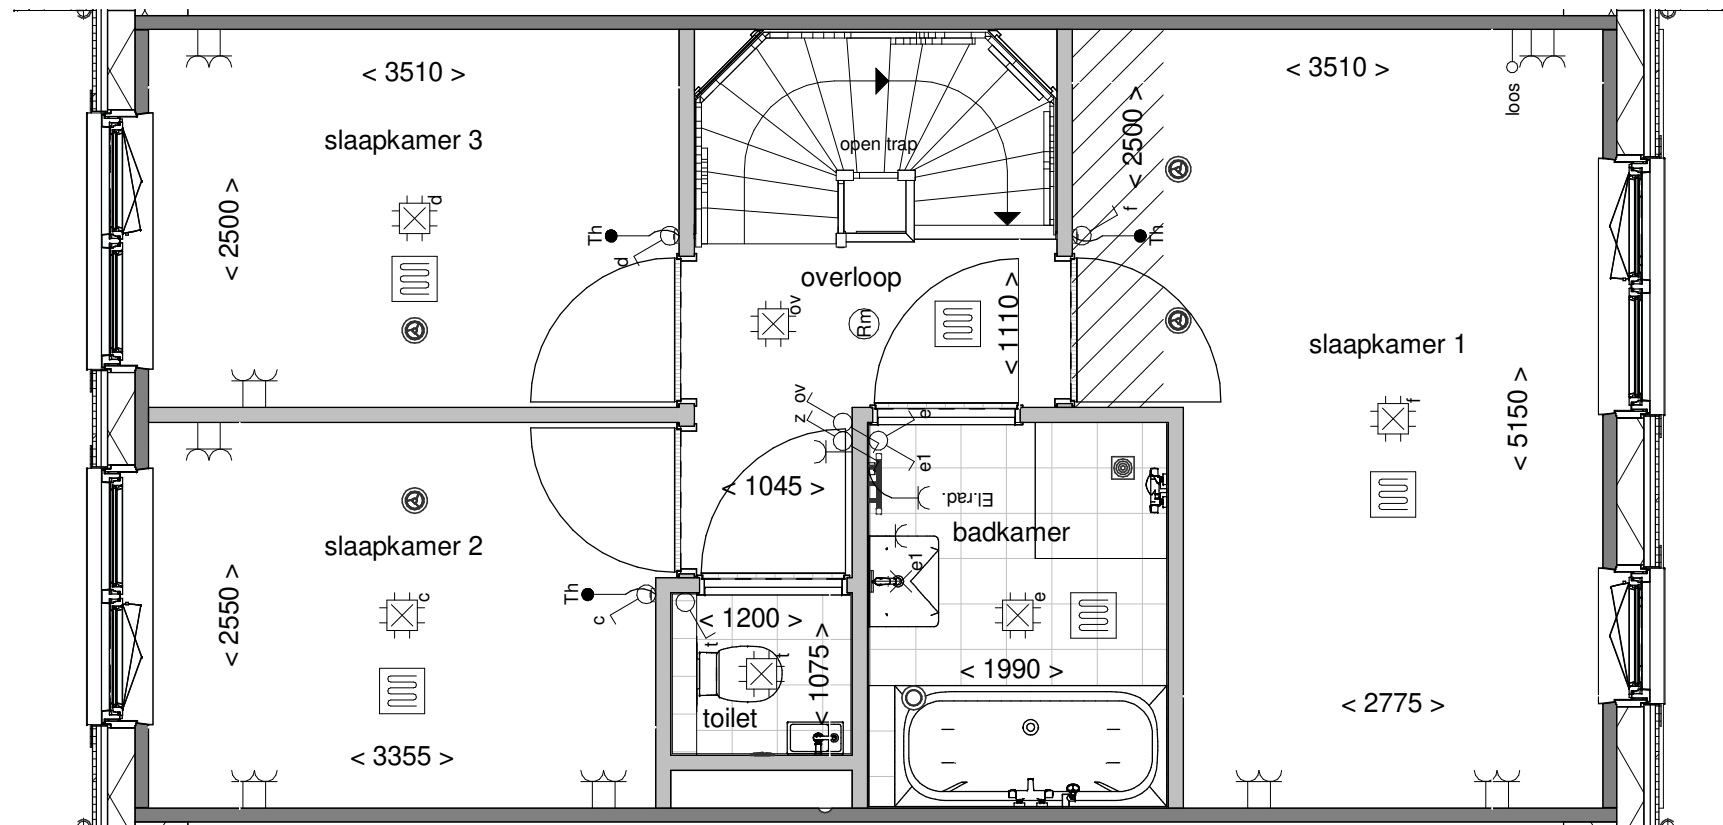

Tekening: Eerste verdieping


Woningtype: X

Bouwnummer: 224

Bladnummer: VT-49-224b

Schaal: 1:50

Datum: 19-12-2023

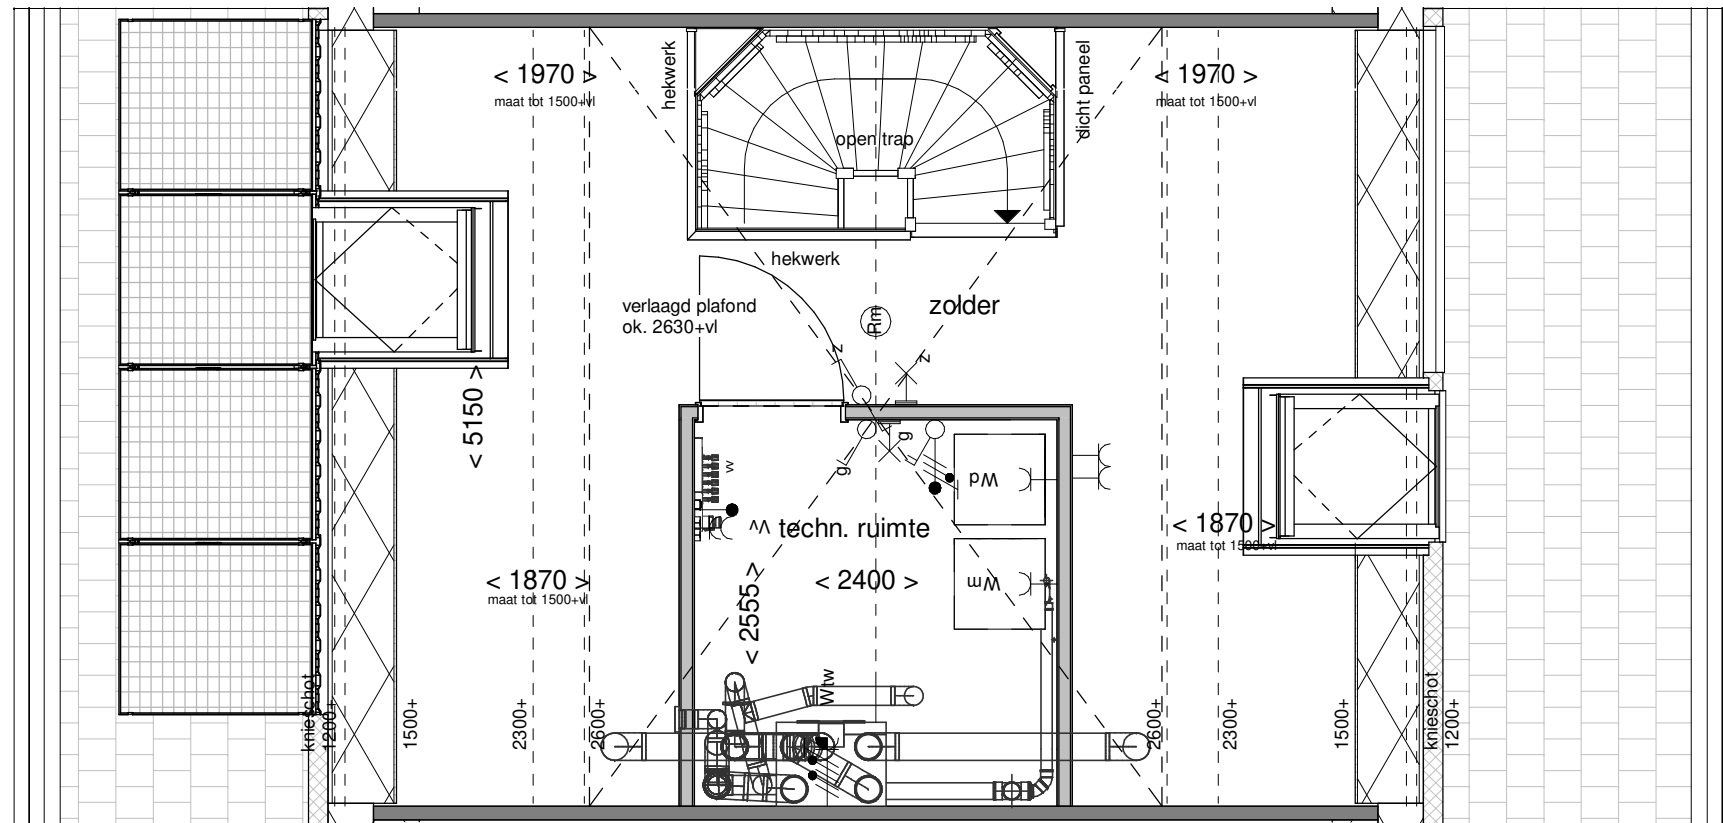

Tekening: Tweede verdieping


Woningtype: X

Bouwnummer: 224


Bladnummer: VT-49-224c

Schaal: 1:50


Datum: 19-12-2023

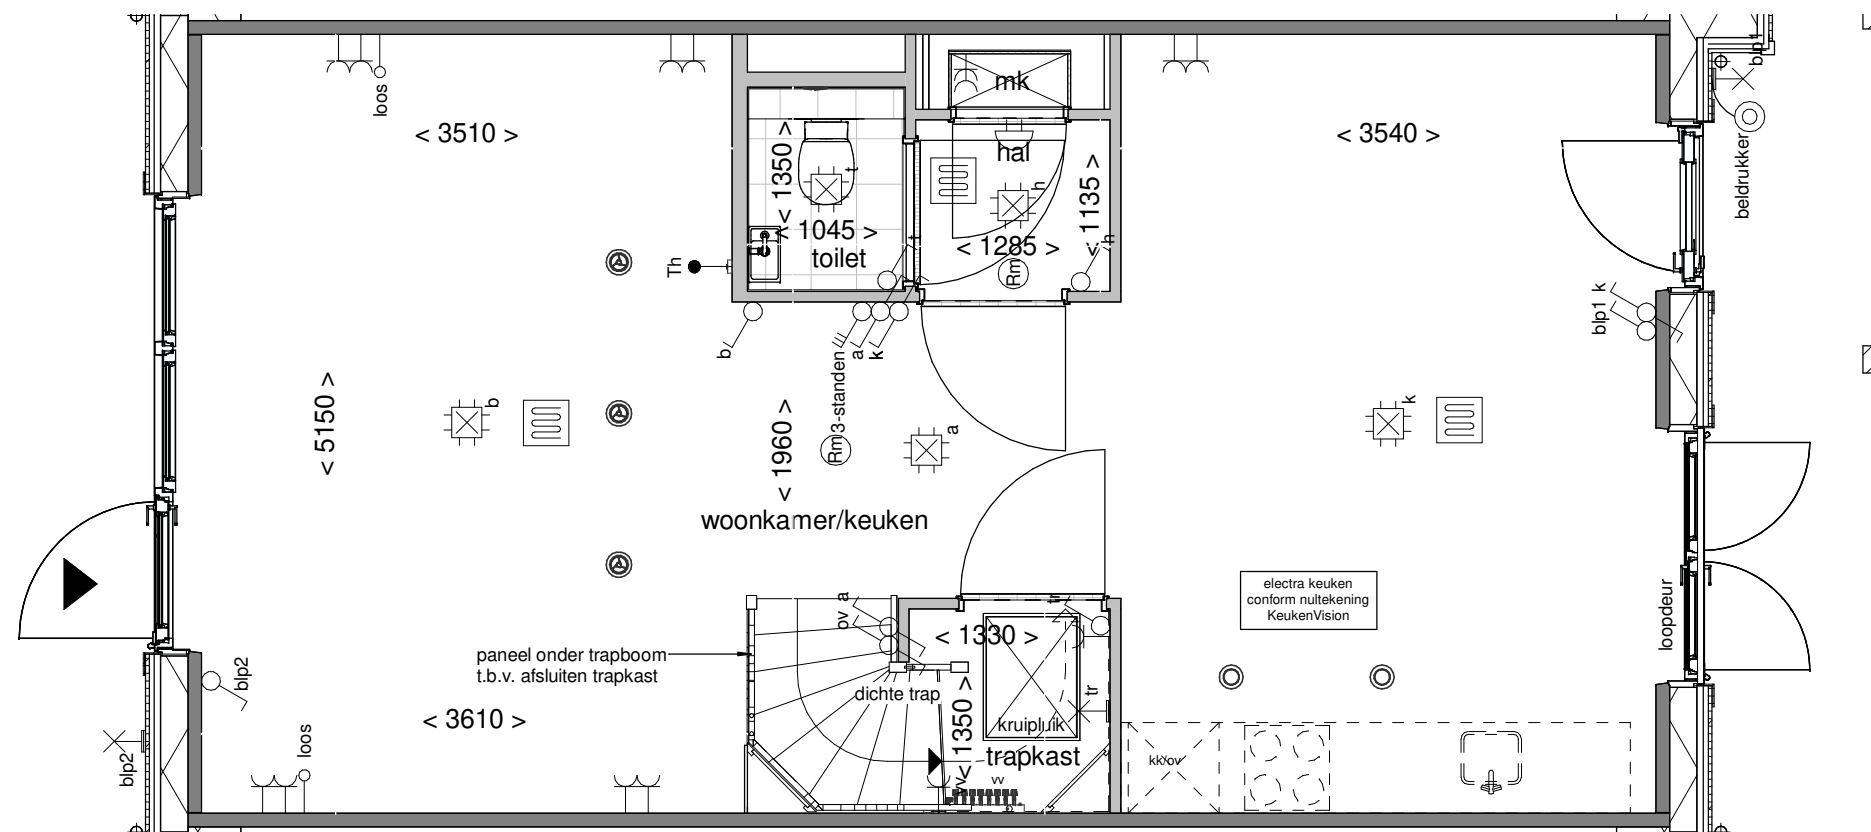

Tekening: Begane grond
 Woningtype: X
 Bouwnummer: 225
 Bladnummer: VT-49-225a
 Schaal: 1:50
 Datum: 19-12-2023

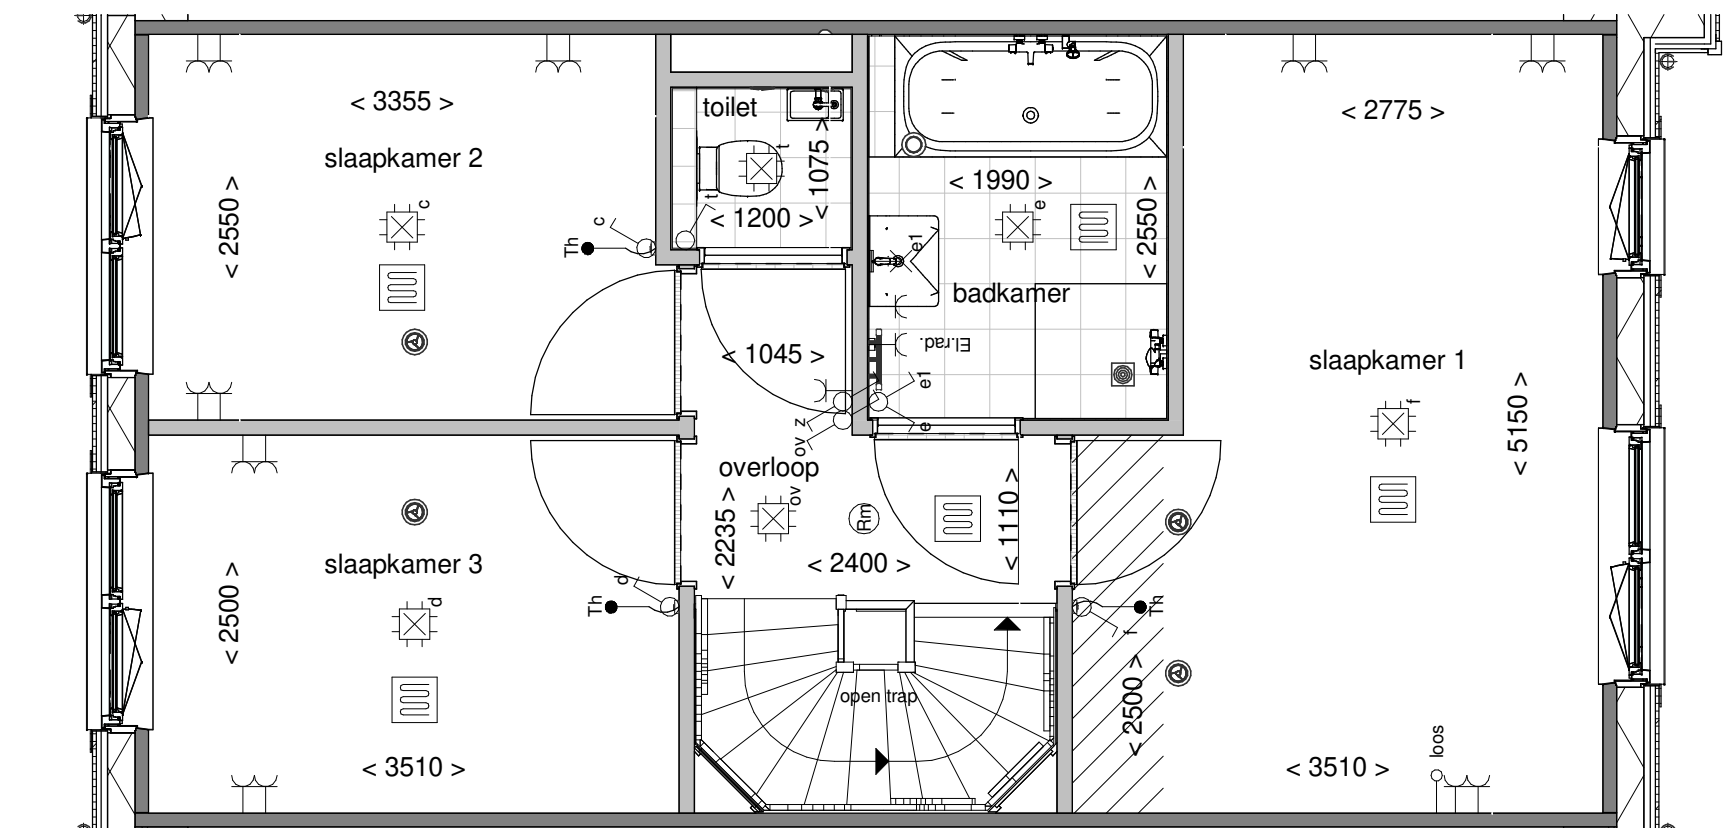

Tekening: Eerste verdieping
 Woningtype: X
 Bouwnummer: 225
 Bladnummer: VT-49-225b
 Schaal: 1:50
 Datum: 19-12-2023

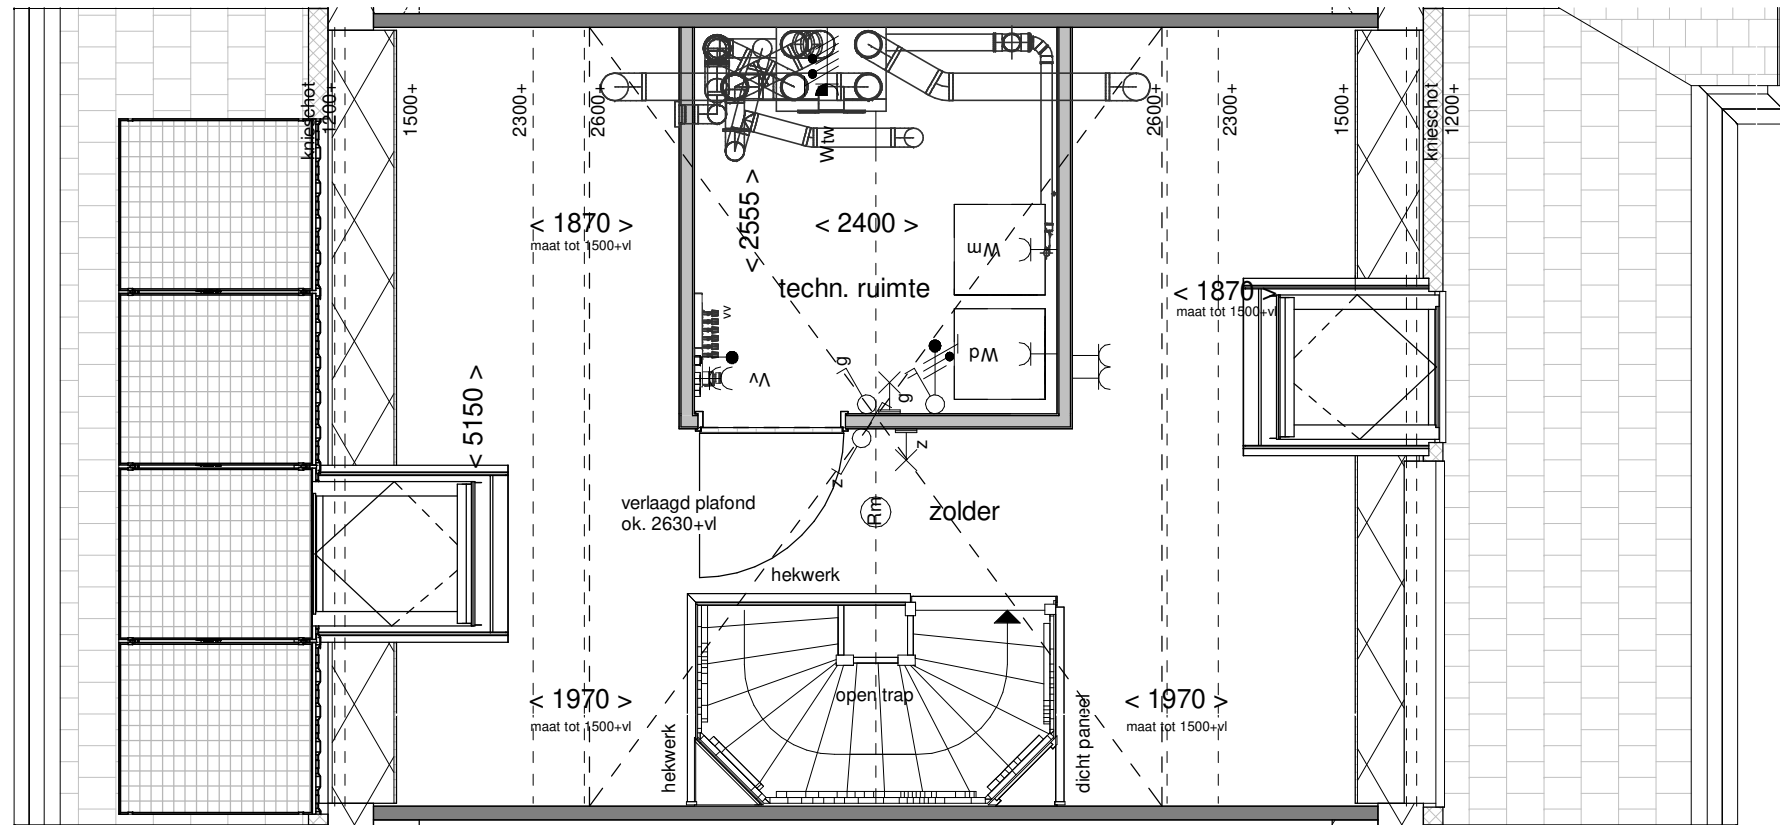

Tekening: Tweede verdieping


Woningtype: X

Bouwnummer: 225

Bladnummer: VT-49-225c

Schaal: 1:50

Datum: 19-12-2023

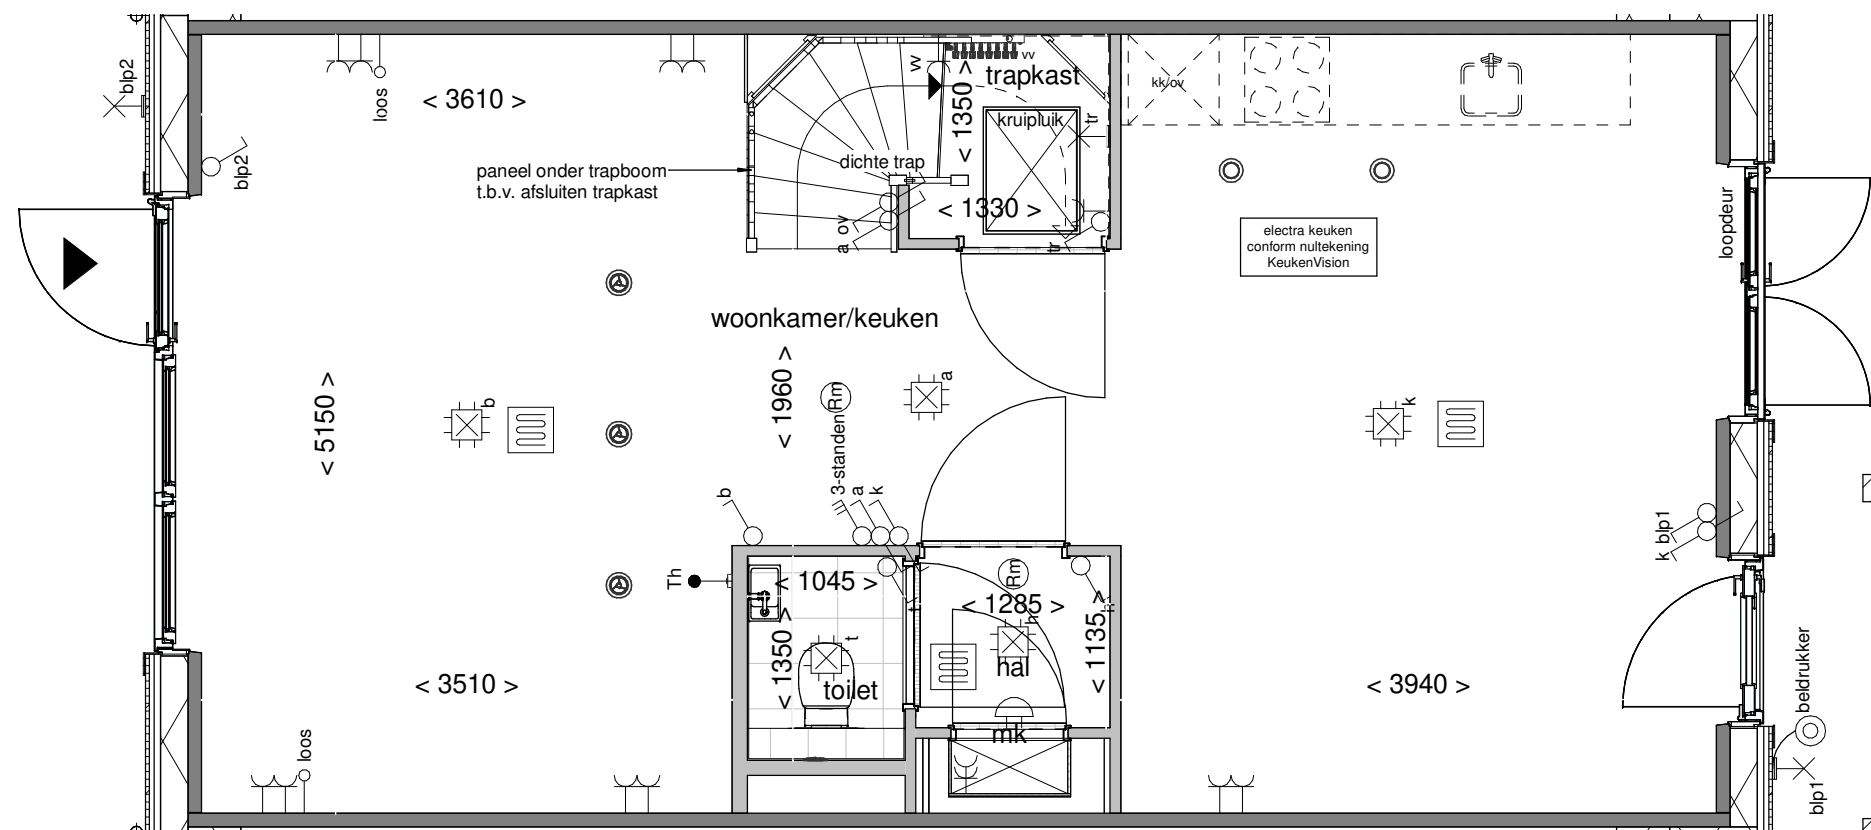

Tekening: Begane grond


Woningtype: X'

Bouwnummer: 226

Bladnummer: VT-49-226a

Schaal: 1:50

Datum: 19-12-2023

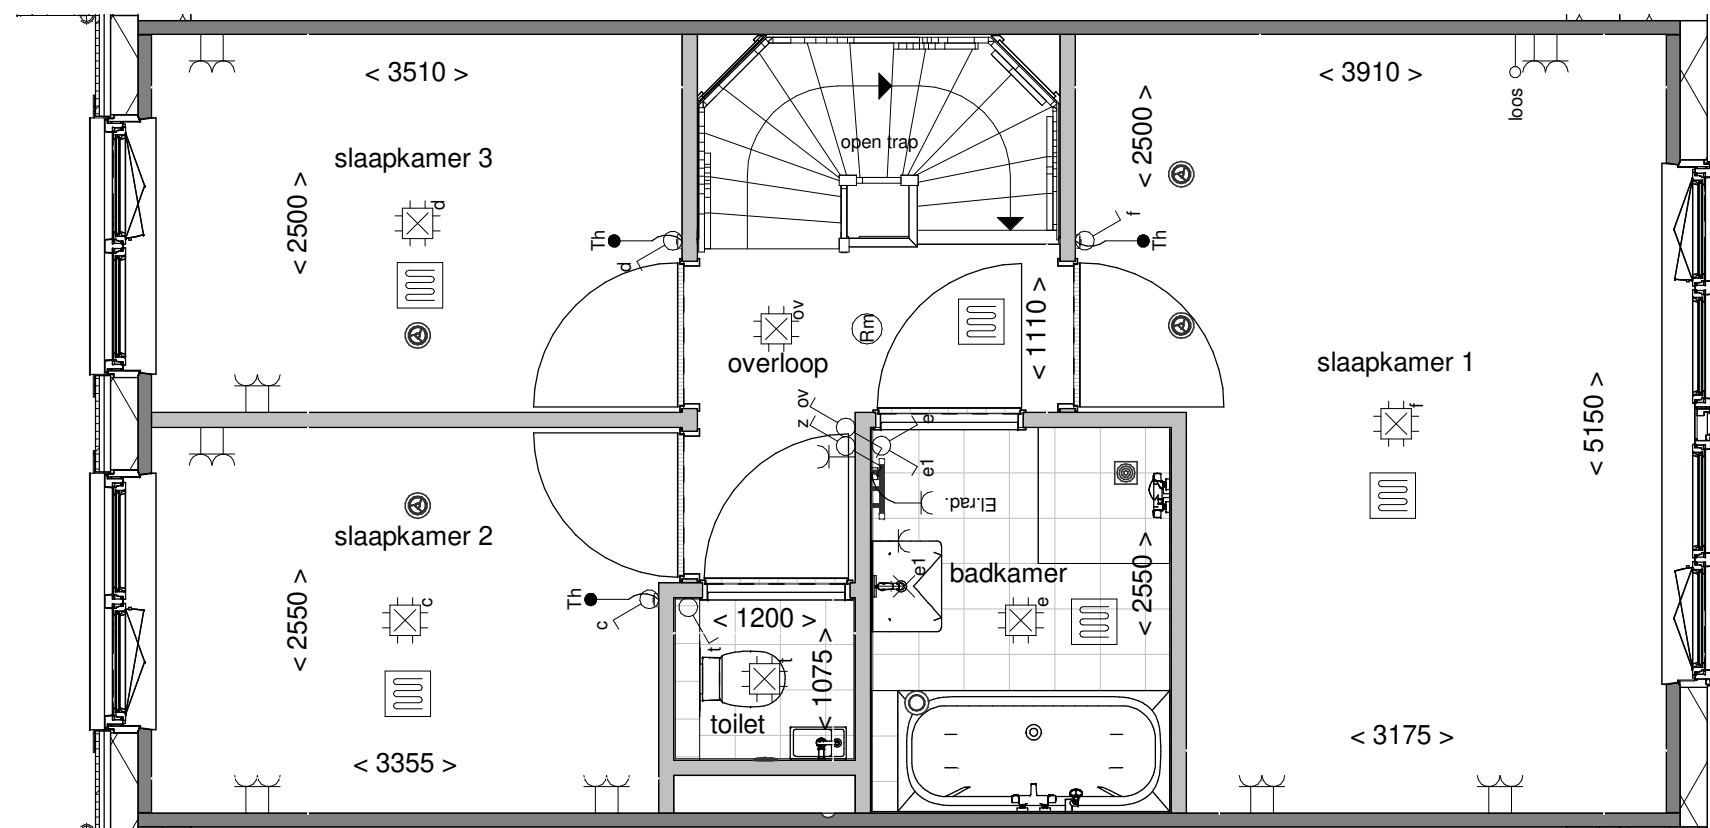

Tekening: Eerste verdieping


Woningtype: X'

Bouwnummer: 226

Bladnummer: VT-49-226b

Schaal: 1:50

Datum: 19-12-2023

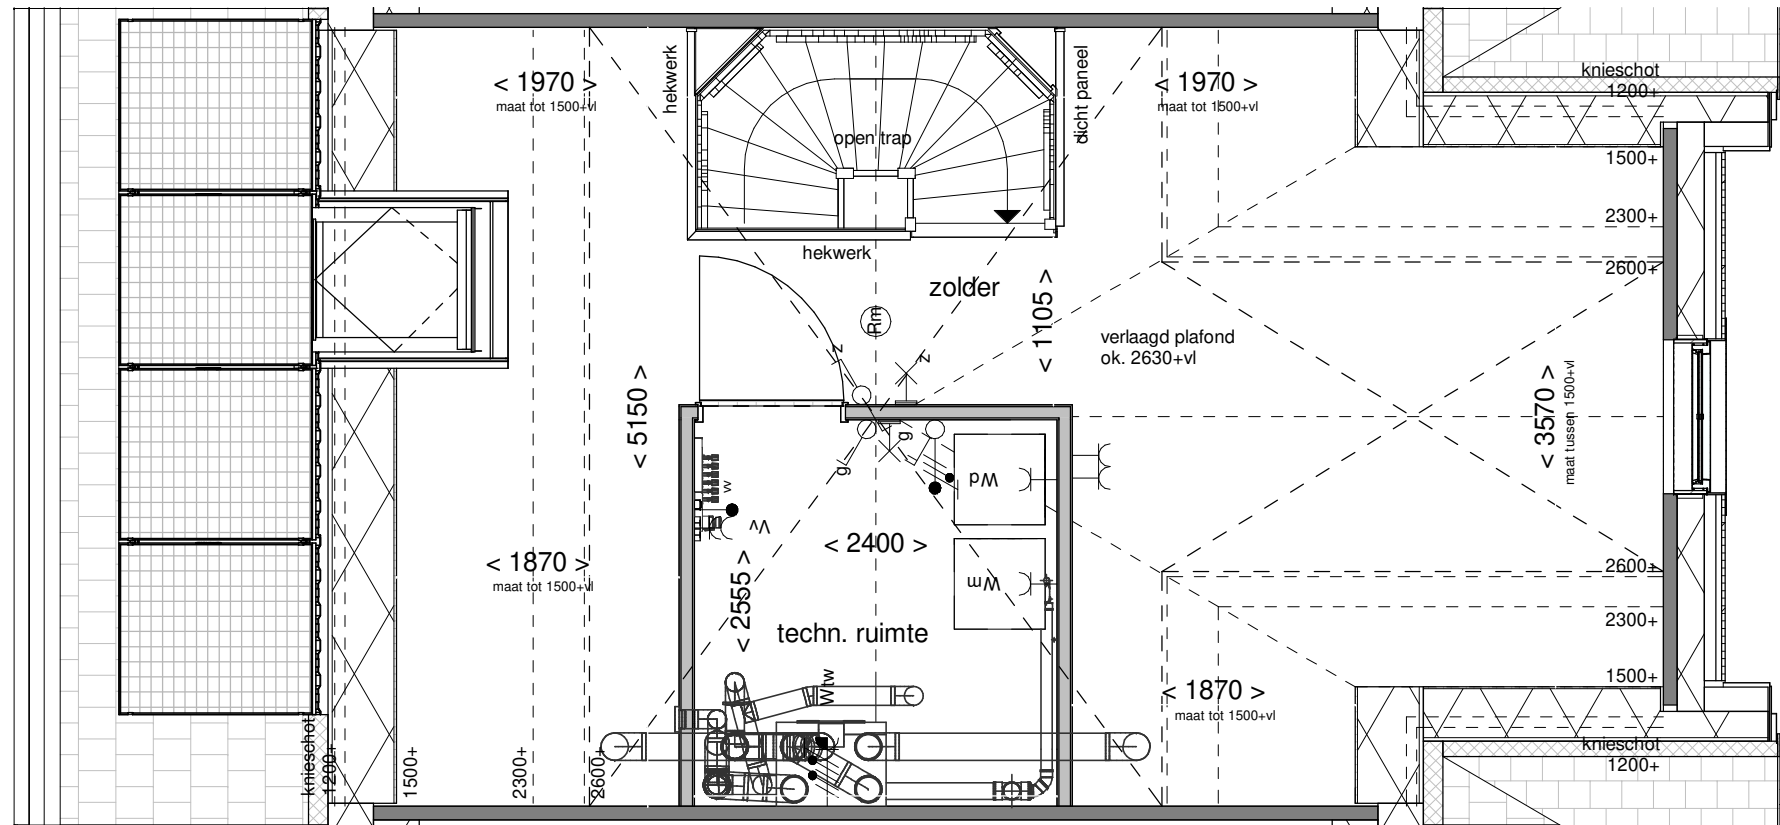

Tekening: Tweede verdieping


Woningtype: X'

Bouwnummer: 226

Bladnummer: VT-49-226c

Schaal: 1:50

Datum: 19-12-2023

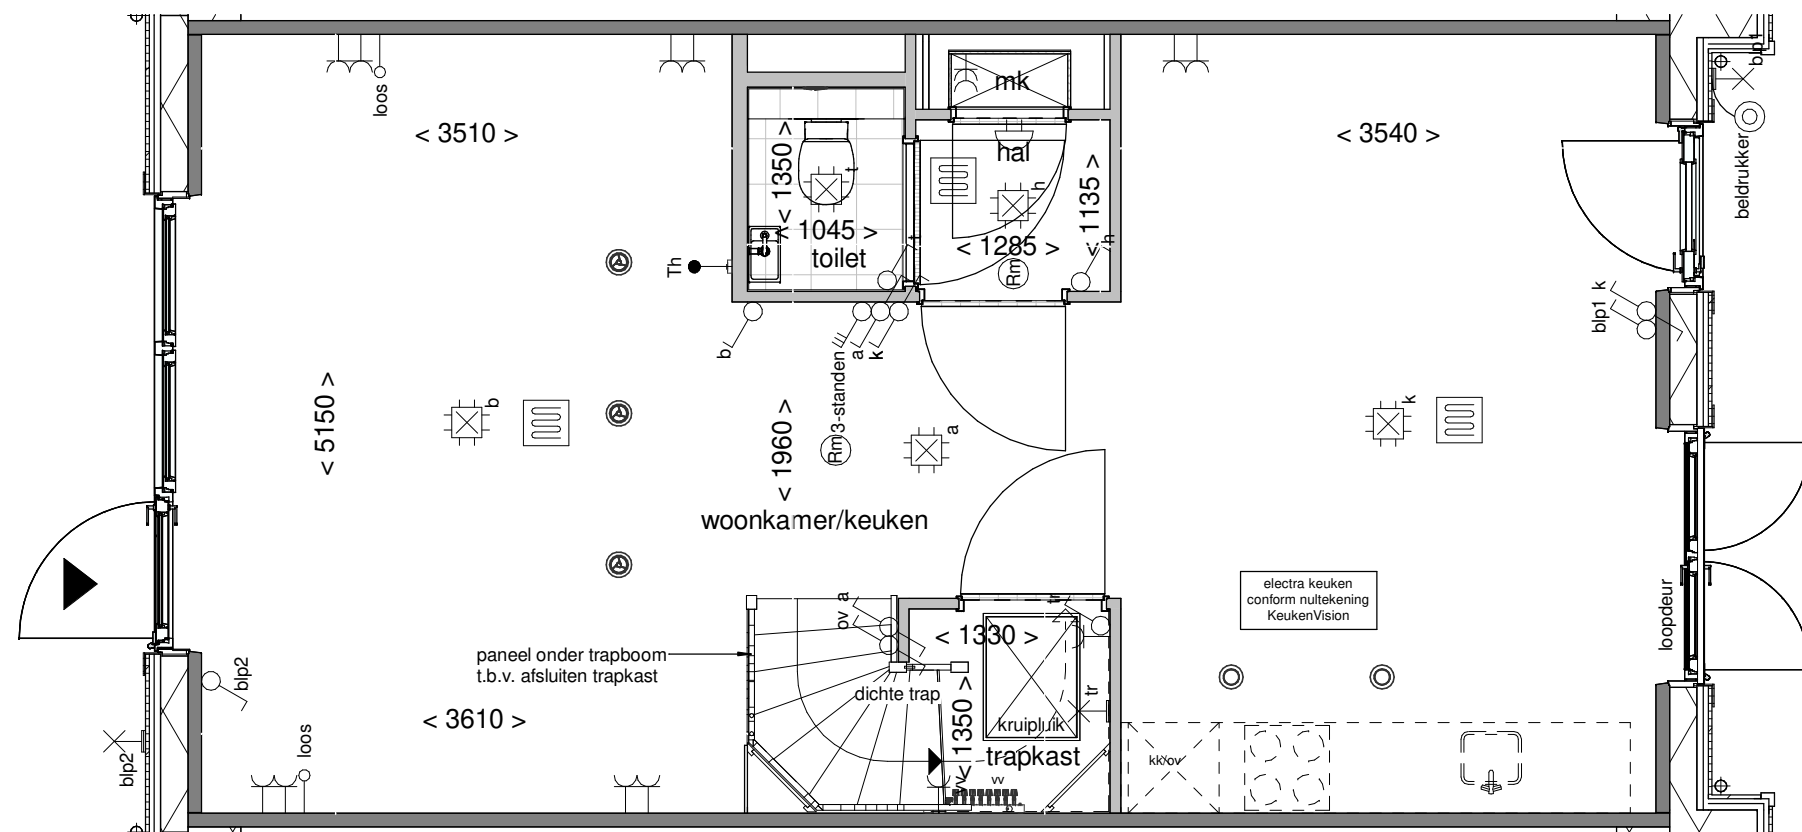

Tekening: Begane grond


Woningtype: X

Bouwnummer: 227

Bladnummer: VT-49-227a

Schaal: 1:50

Datum: 19-12-2023

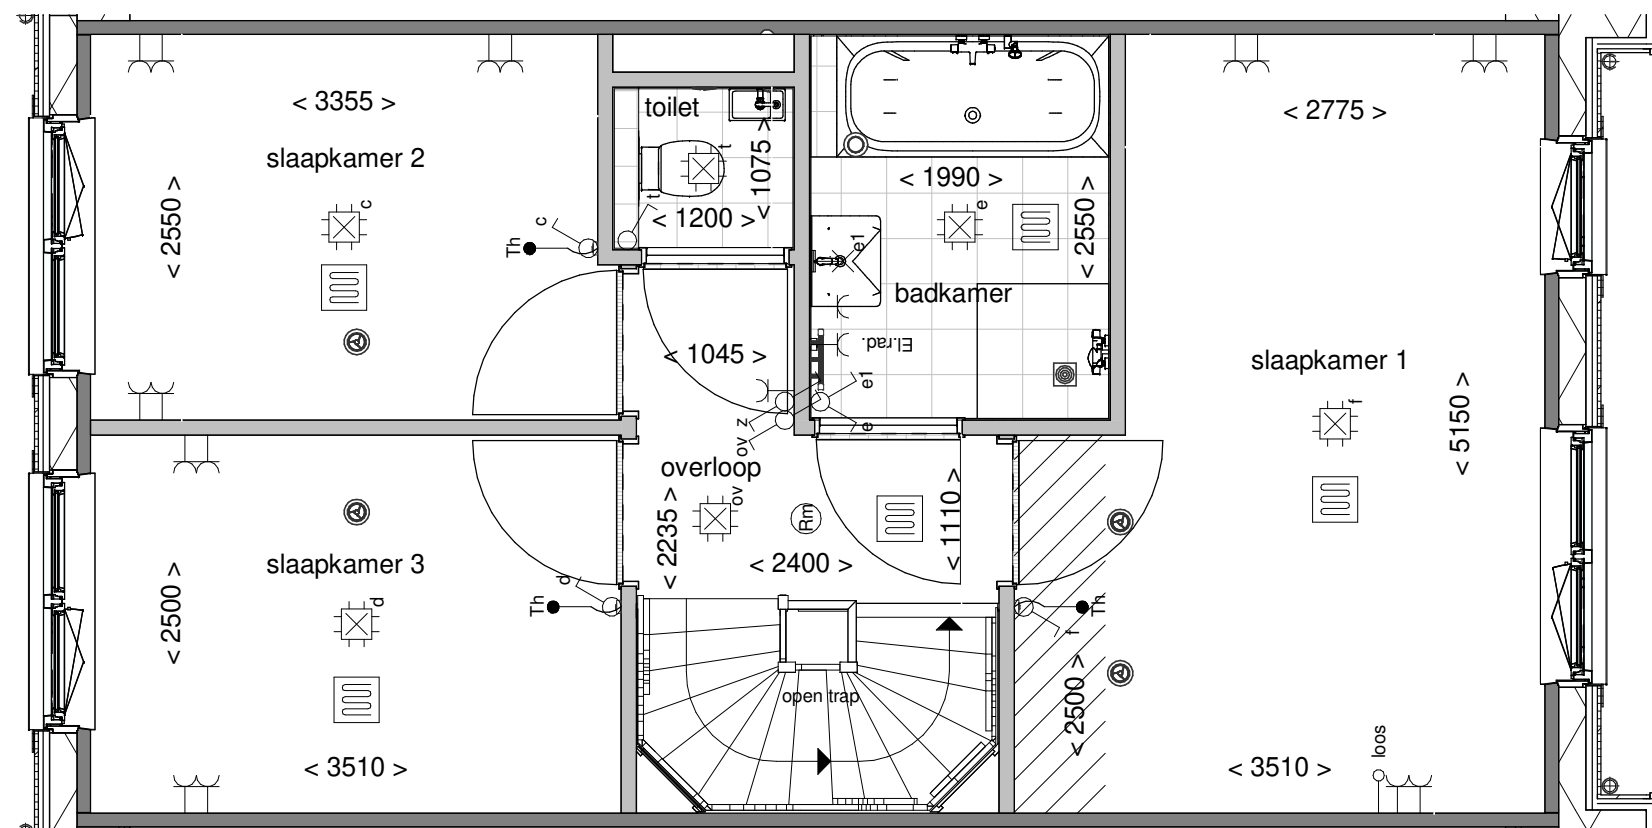

Tekening: Eerste verdieping


Woningtype: X

Bouwnummer: 227

Bladnummer: VT-49-227b

Schaal: 1:50

Datum: 19-12-2023

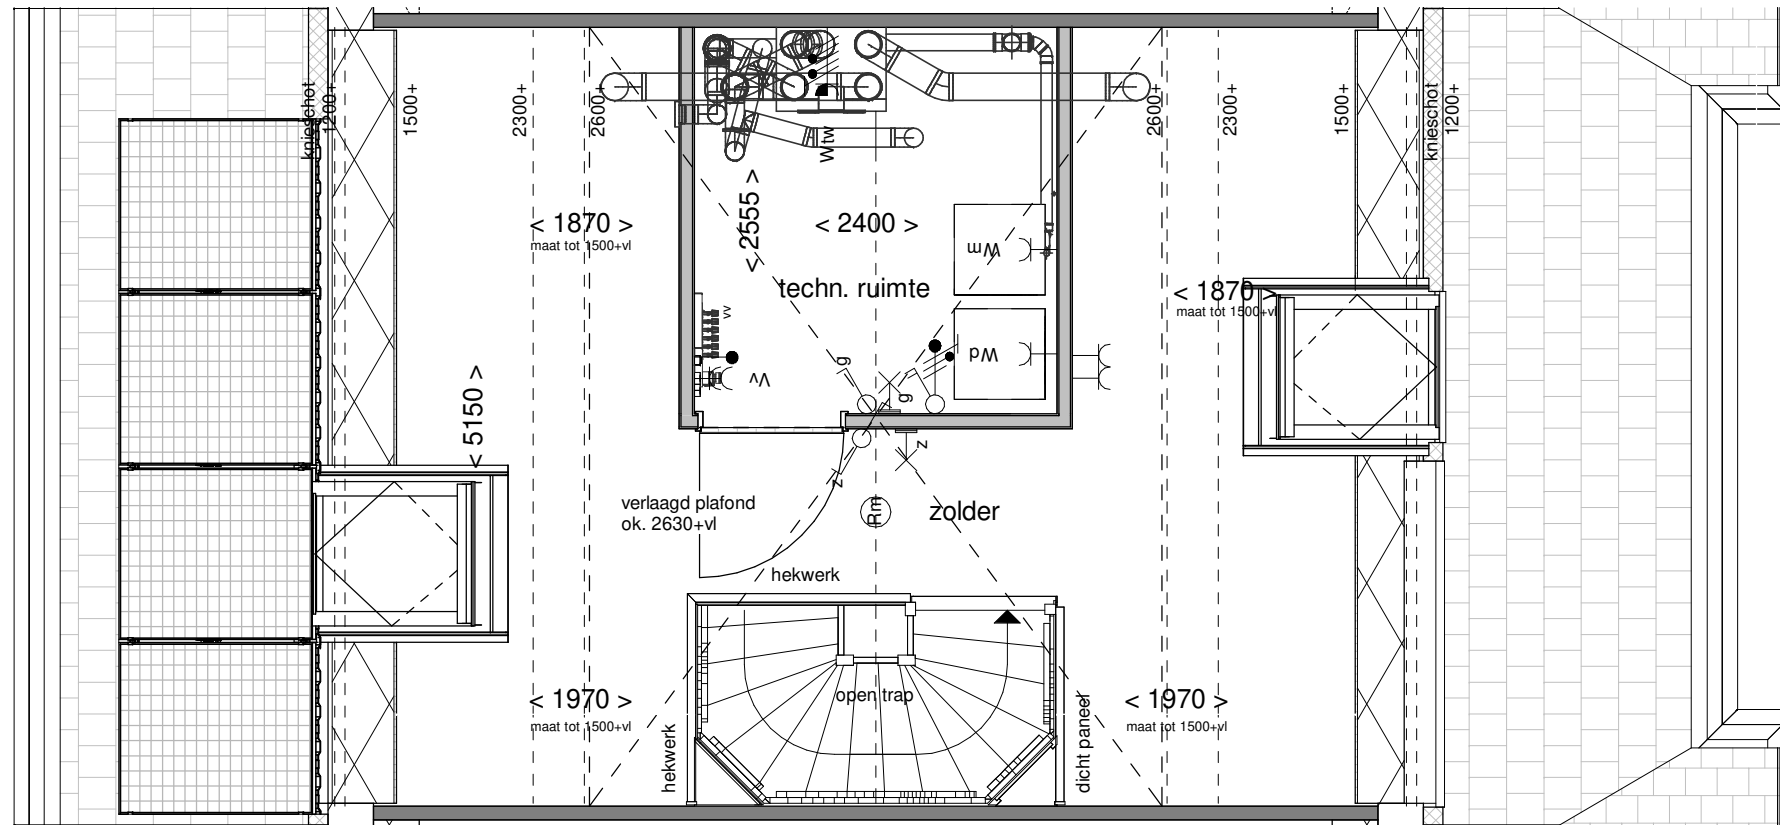

Tekening: Tweede verdieping


Woningtype: X

Bouwnummer: 227

Bladnummer: VT-49-227c

Schaal: 1:50

Datum: 19-12-2023

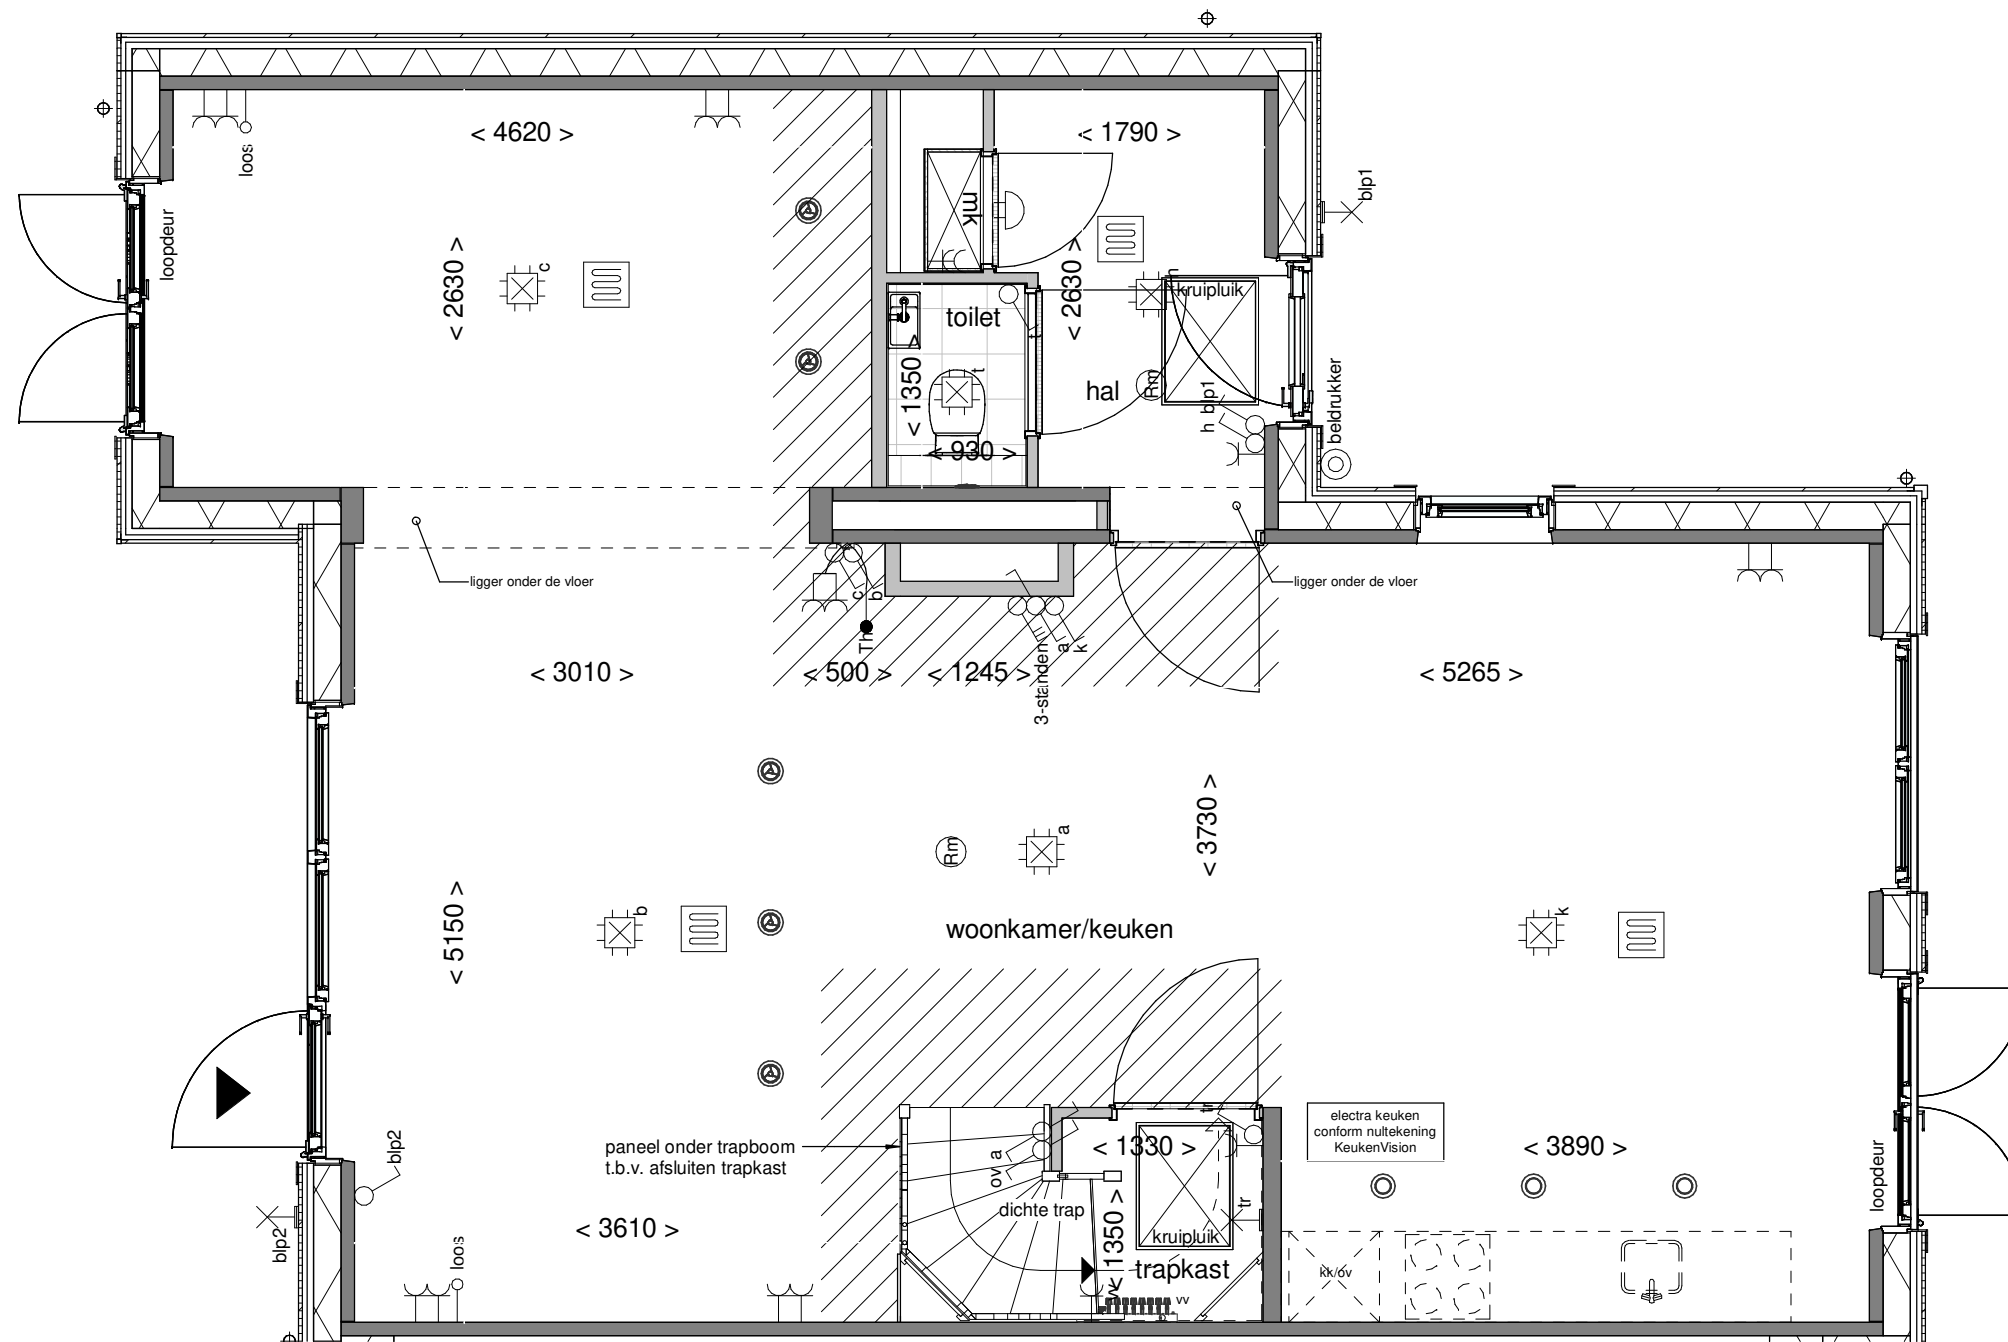

Tekening: Begane grond


Woningtype: XU'

Bouwnummer: 228

Bladnummer: VT-49-228a

Schaal: 1:50


Datum: 19-12-2023

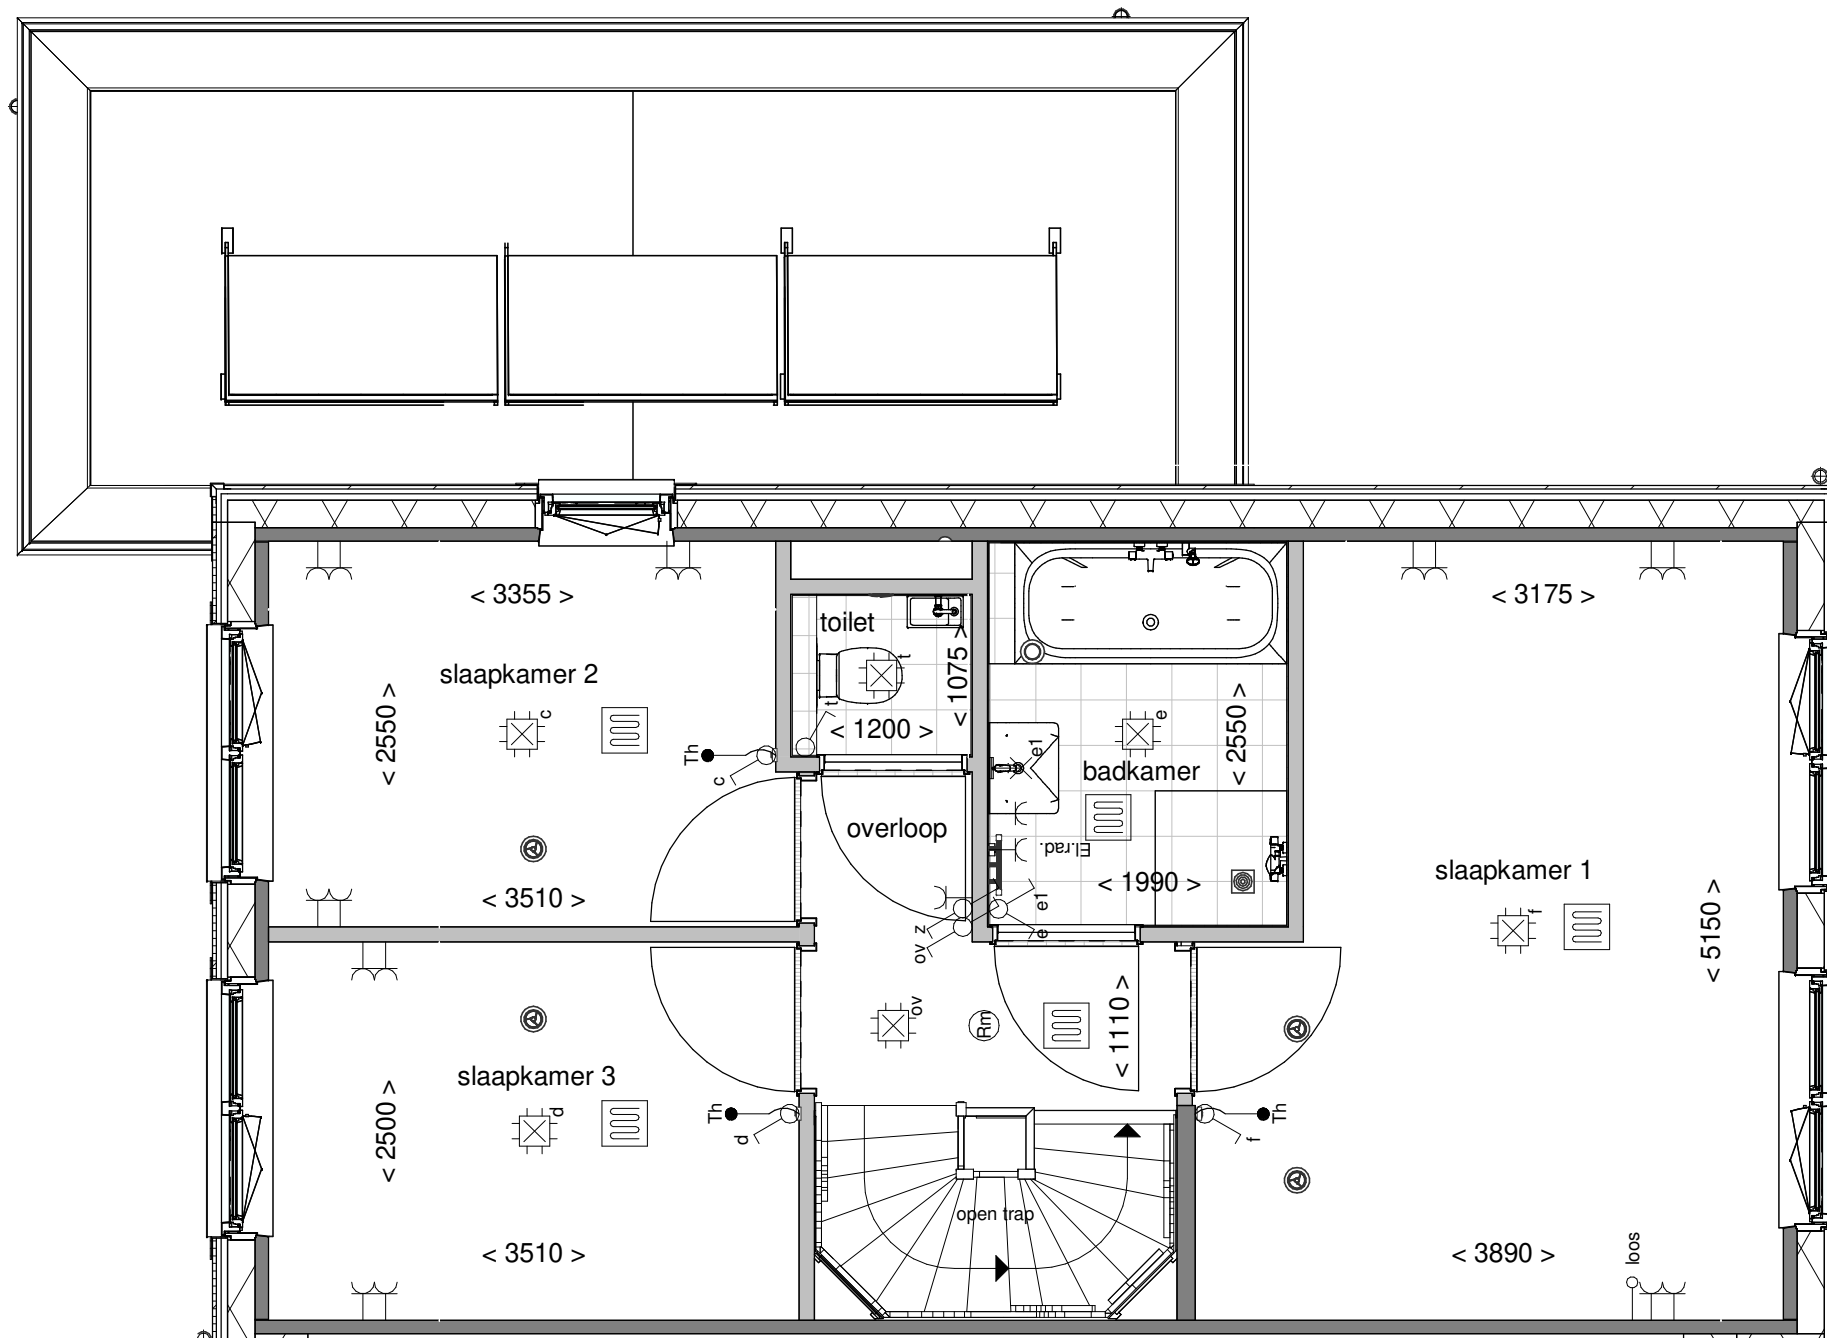


Tekening: Eerste verdieping
 Woningtype: XU'
 Bouwnummer: 228
 Bladnummer: VT-49-228b
 Schaal: 1:50
 Datum: 19-12-2023



Voorgevel

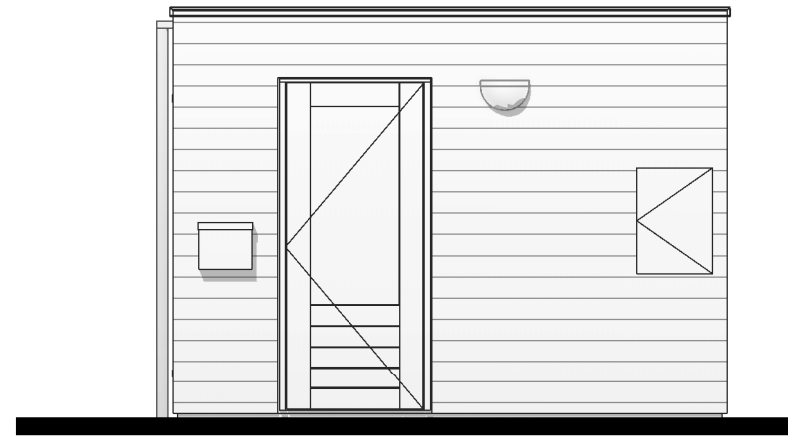


Rechter zijgevel

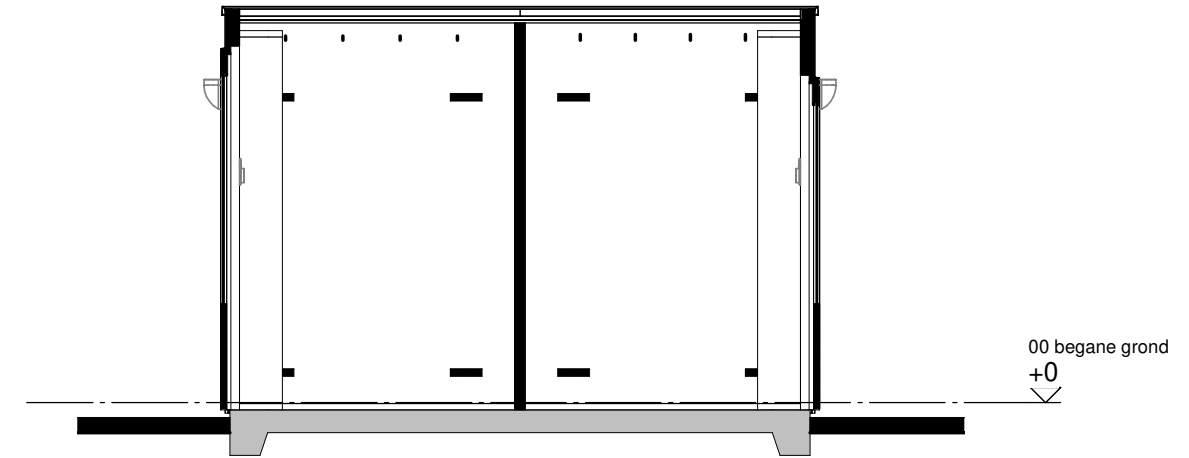

Doorsnede A-A



Achtergevel

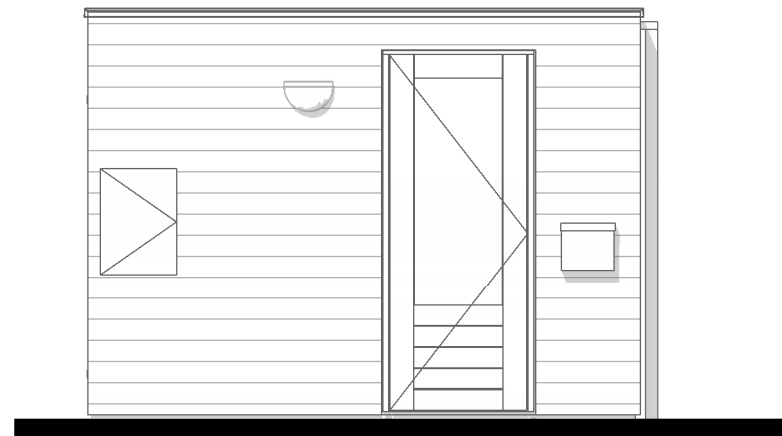

Linker zijgevel






Renvooi

-  houten delen
-  houten wanden

Disclaimer

De op deze tekening aangegeven maten zijn circa maten in millimeters en tussen de wanden / vloeren gemeten, waarbij geen rekening is gehouden met enige wandafwerking, plinten, aftimmering, ect. In verband met de nauwkeurige uitwerking van details, constructie, maatvoering, materialen e.d. kunnen er kleine afwijkingen ontstaan ten opzichte van de nu vermelde gegevens. Deze geringe afwijkingen geven geen aanleiding tot verrekening. Aan de op deze tekening aangegeven maten kunnen derhalve geen rechten worden ontleend. De op deze tekening aangegeven maatvoering is niet geschikt voor opdrachten aan derden door koper(s). De posities van aansluitingen en installatie onderdelen zijn indicatief op tekening aangegeven. De exacte aantallen en posities zullen na berekening in het werk door de installateurs worden bepaald en kunnen afwijken van deze tekening.

  Installaties

-  - enkelpolige schakelaar
-  - dubbele wandcontactdoos
-  - lichtpunt buiten incl. armatuur
-  - lichtpunt aan wand
-  - brievenbus



Tekening: **Berging dubbel 1**


Woningtype: -

Bouwnummer: -

Bladnummer: VT-00-01


Schaal: 1:50

Datum: 19-12-2023

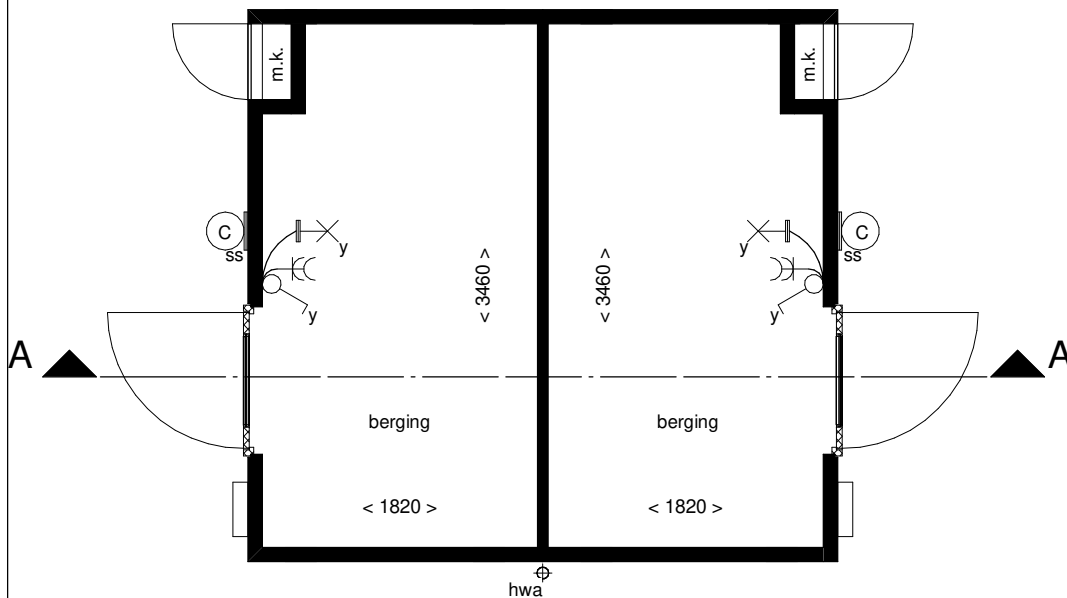


Plattegrond


Van toepassing bij bouwnummer:
170 t/m 197, 210, 211, 223 t/m 226

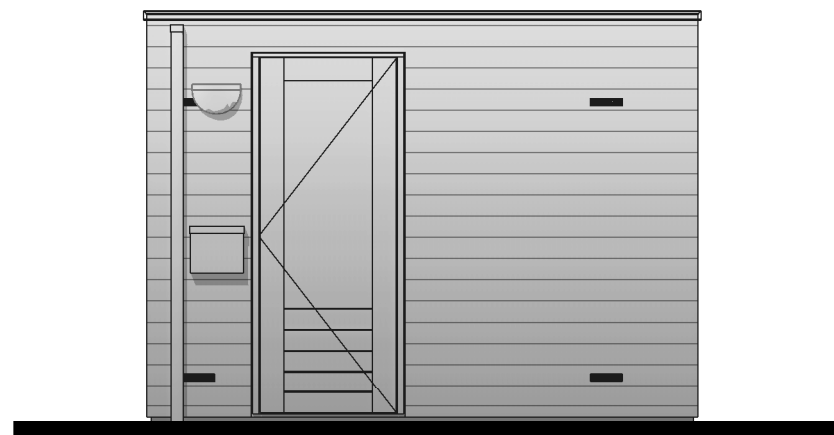

Voorgevel

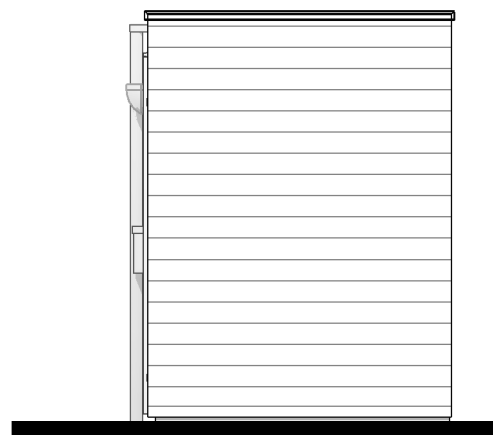


Rechter zijgevel

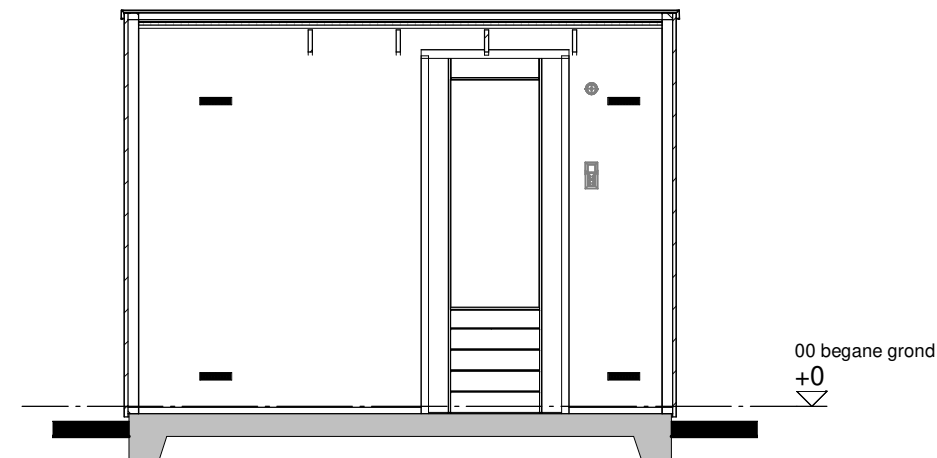

Doorsnede A-A



Achtergevel

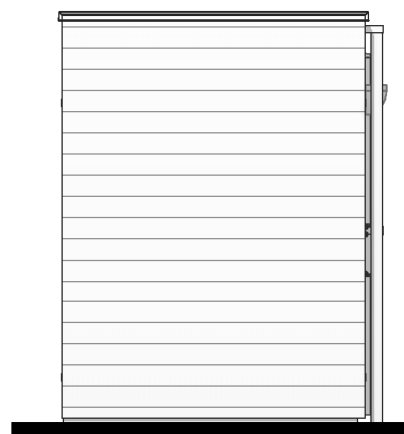

Linker zijgevel

Renvooi


- houten delen
- houten wanden

Disclaimer

De op deze tekening aangegeven maten zijn circa maten in millimeters en tussen de wanden / vloeren gemeten, waarbij geen rekening is gehouden met enige wandafwerking, plinten, aftimmering, ect. In verband met de nauwkeurige uitwerking van details, constructie, maatvoering, materialen e.d. kunnen er kleine afwijkingen ontstaan ten opzichte van de nu vermelde gegevens. Deze geringe afwijkingen geven geen aanleiding tot verrekening. Aan de op deze tekening aangegeven maten kunnen derhalve geen rechten worden ontleend. De op deze tekening aangegeven maatvoering is niet geschikt voor opdrachten aan derden door koper(s). De posities van aansluitingen en installatie onderdelen zijn indicatief op tekening aangegeven. De exacte aantallen en posities zullen na berekening in het werk door de installateurs worden bepaald en kunnen afwijken van deze tekening.

Installaties

- enkelpolige schakelaar
- dubbele wandcontactdoos
- lichtpunt buiten incl. armatuur
- lichtpunt aan wand
- brievenbus

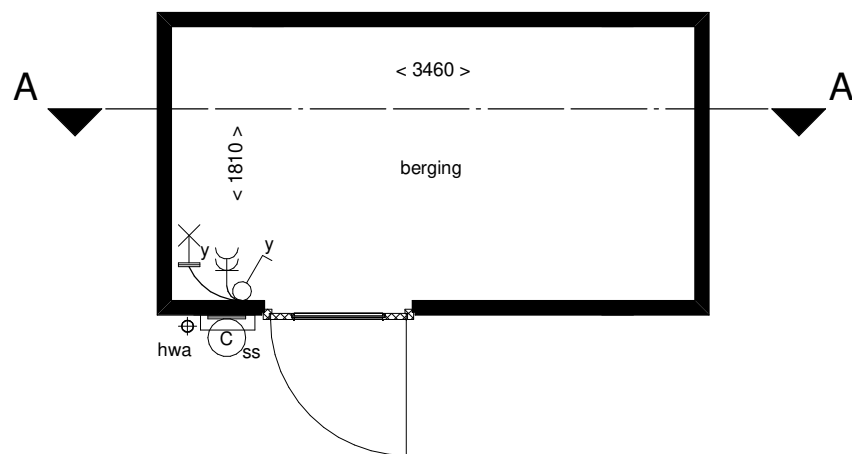

Plattegrond

Van toepassing bij bouwnummer:
198, 214, 222

Gespiegeld bij bouwnummer:
205, 235



Tekening: Berging enkel 2

Woningtype: -

Bouwnummer: -

Bladnummer: VT-00-01

Schaal: 1:50


Datum: 19-12-2023



Voorgevel




Rechter zijgevel

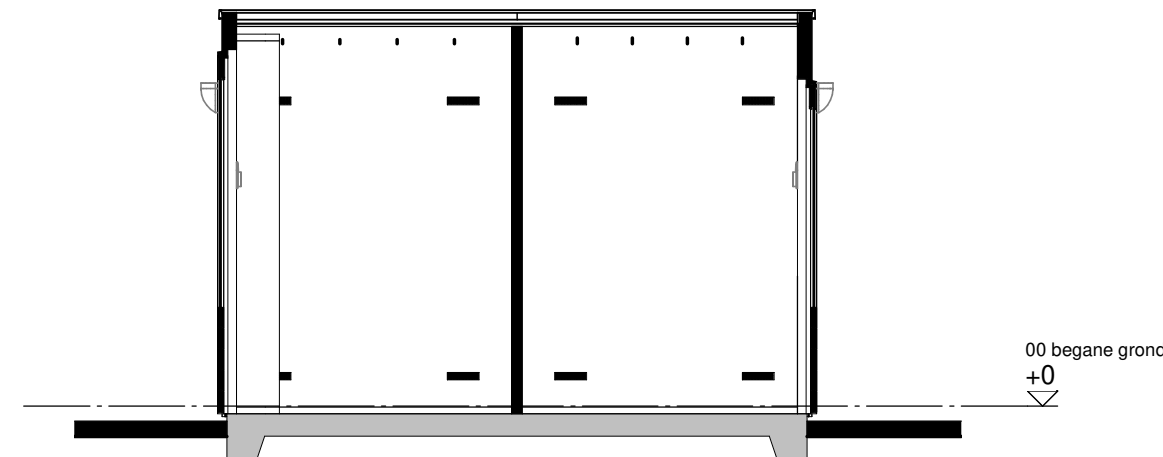

Doorsnede A-A



Achtergevel

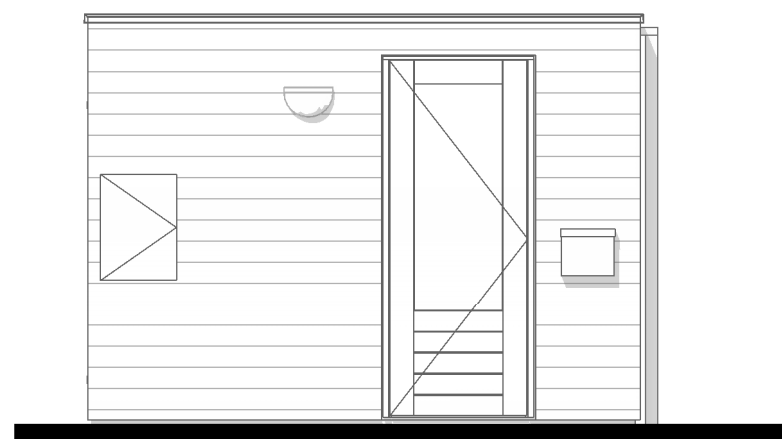

Linker zijgevel


 



Renvooi




Disclaimer

De op deze tekening aangegeven maten zijn circa maten in millimeters en tussen de wanden / vloeren gemeten, waarbij geen rekening is gehouden met enige wandafwerking, plinten, aftimmering, ect. In verband met de nauwkeurige uitwerking van details, constructie, maatvoering, materialen e.d. kunnen er kleine afwijkingen ontstaan ten opzichte van de nu vermelde gegevens. Deze geringe afwijkingen geven geen aanleiding tot verrekening. Aan de op deze tekening aangegeven maten kunnen derhalve geen rechten worden ontleend. De op deze tekening aangegeven maatvoering is niet geschikt voor opdrachten aan derden door koper(s). De posities van aansluitingen en installatie onderdelen zijn indicatief op tekening aangegeven. De exacte aantallen en posities zullen na berekening in het werk door de installateurs worden bepaald en kunnen afwijken van deze tekening.

Installaties

 -  - enkelpolige schakelaar
-  - dubbele wandcontactdoos
-  - lichtpunt buiten incl. armatuur
-  - lichtpunt aan wand
-  - brievenbus

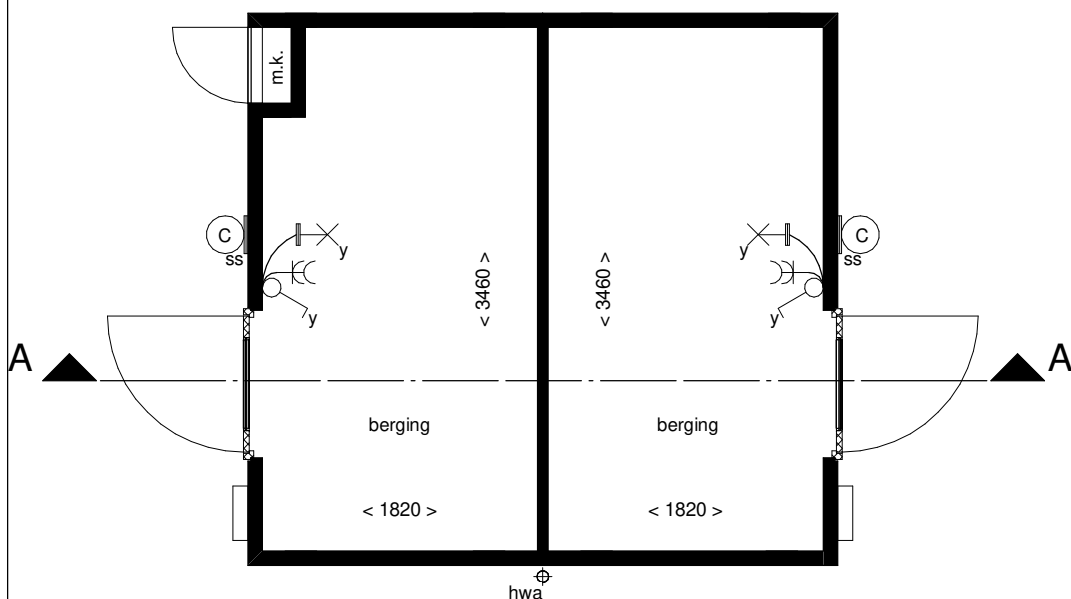

Plattegrond

Bouwnummer(s) hebben geen meterkast:
208, 213 en 228

Bouwnummer(s) hebben wel een meterkast:
209, 212 en 227



Tekening: Berging dubbel 1

Woningtype: -

Bouwnummer: -

Bladnummer: VT-00-01

Schaal: 1:50

Datum: 19-12-2023