




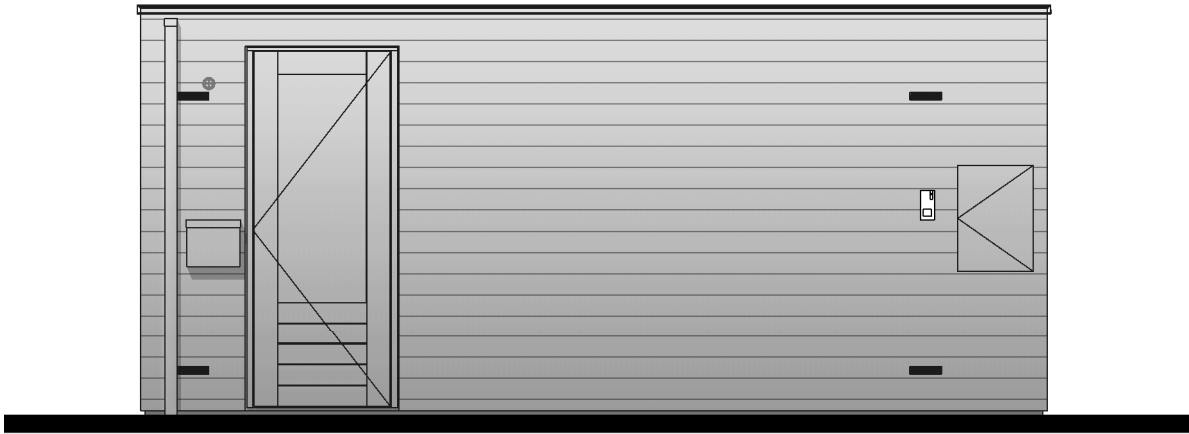

Vorgevel schaal

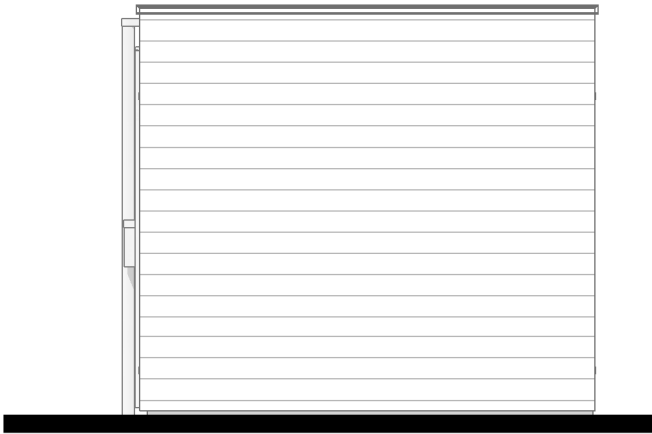


Rechter zijgevel

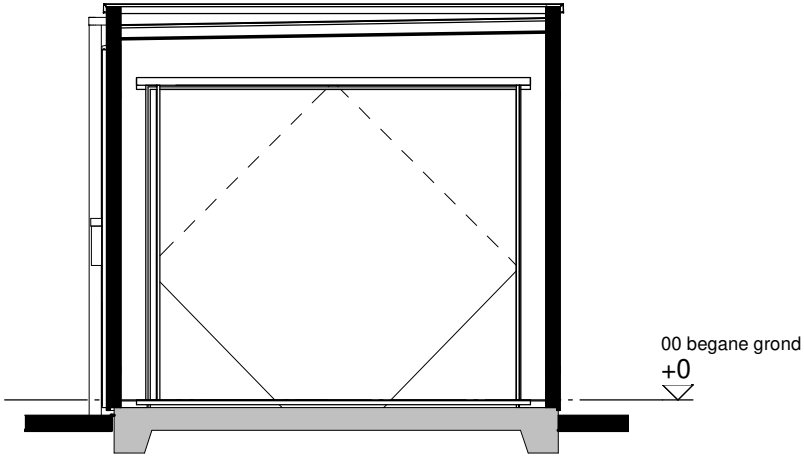

Doorsnede A-A



Achtergevel

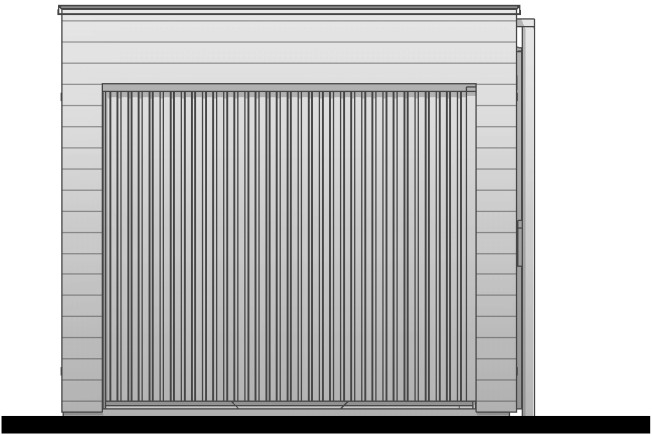

Linker zijgevel

Renvooi


- vezelcement houten wanden

Disclaimer

De op deze tekening aangegeven maten zijn circa maten in millimeters en tussen de wanden / vloeren gemeten, waarbij geen rekening is gehouden met enige wandafwerking, plinten, aftimmering , ect. In verband met de nauwkeurige uitwerking van details, constructie, maatvoering, materialen e.d. kunnen er kleine afwijkingen ontstaan ten opzichte van de nu vermelde gegevens. Deze geringe afwijkingen geven geen aanleiding tot verrekening. Aan de op deze tekening aangegeven maten kunnen derhalve geen rechten worden ontleend. De op deze tekening aangegeven maatvoering is niet geschikt voor opdrachten aan derden door koper(s). De posities van aansluitingen en installatie onderdelen zijn indicatief op tekening aangegeven. De exacte aantallen en posities zullen na berekening in het werk door de installateurs worden bepaald en kunnen afwijken van deze tekening.

Installaties

- dubbele schakelaar
- enkele wandcontactdoos
- lichtpunt buiten
- lichtpunt aan plafond
- videofoon
- brievenbus

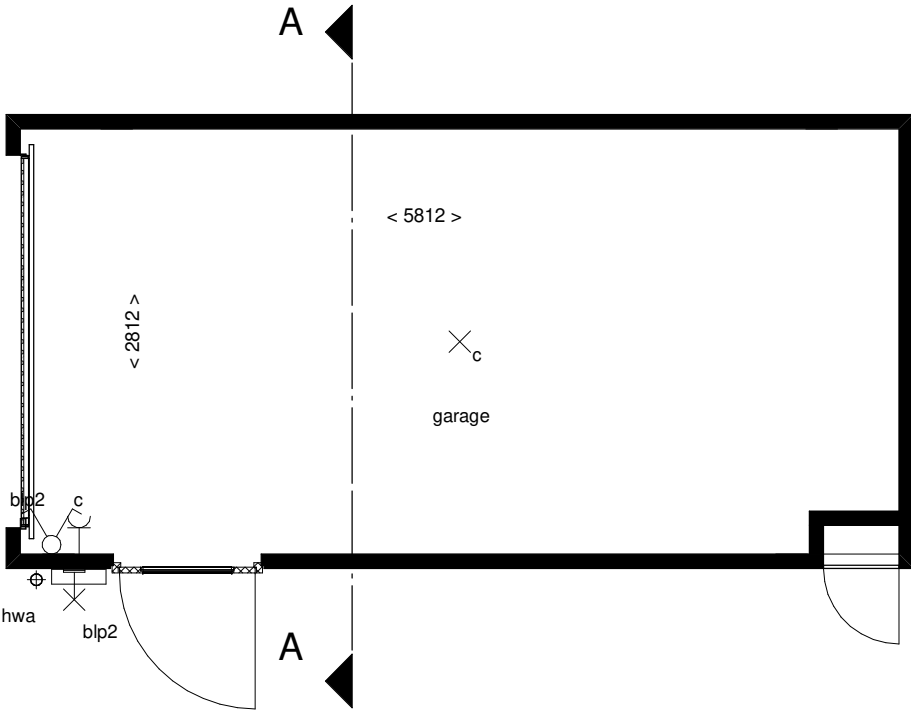


Plattegrond

Bouwnummers: 67, 75, 76, 77, 80, 81, 82, 83, 96, 97, 103, 104



Tekening:	Optie garage
Woningtype:	-
Bouwnummer:	-
Bladnummer:	VT-00-04
Schaal:	1:50
Datum:	29-06-2023

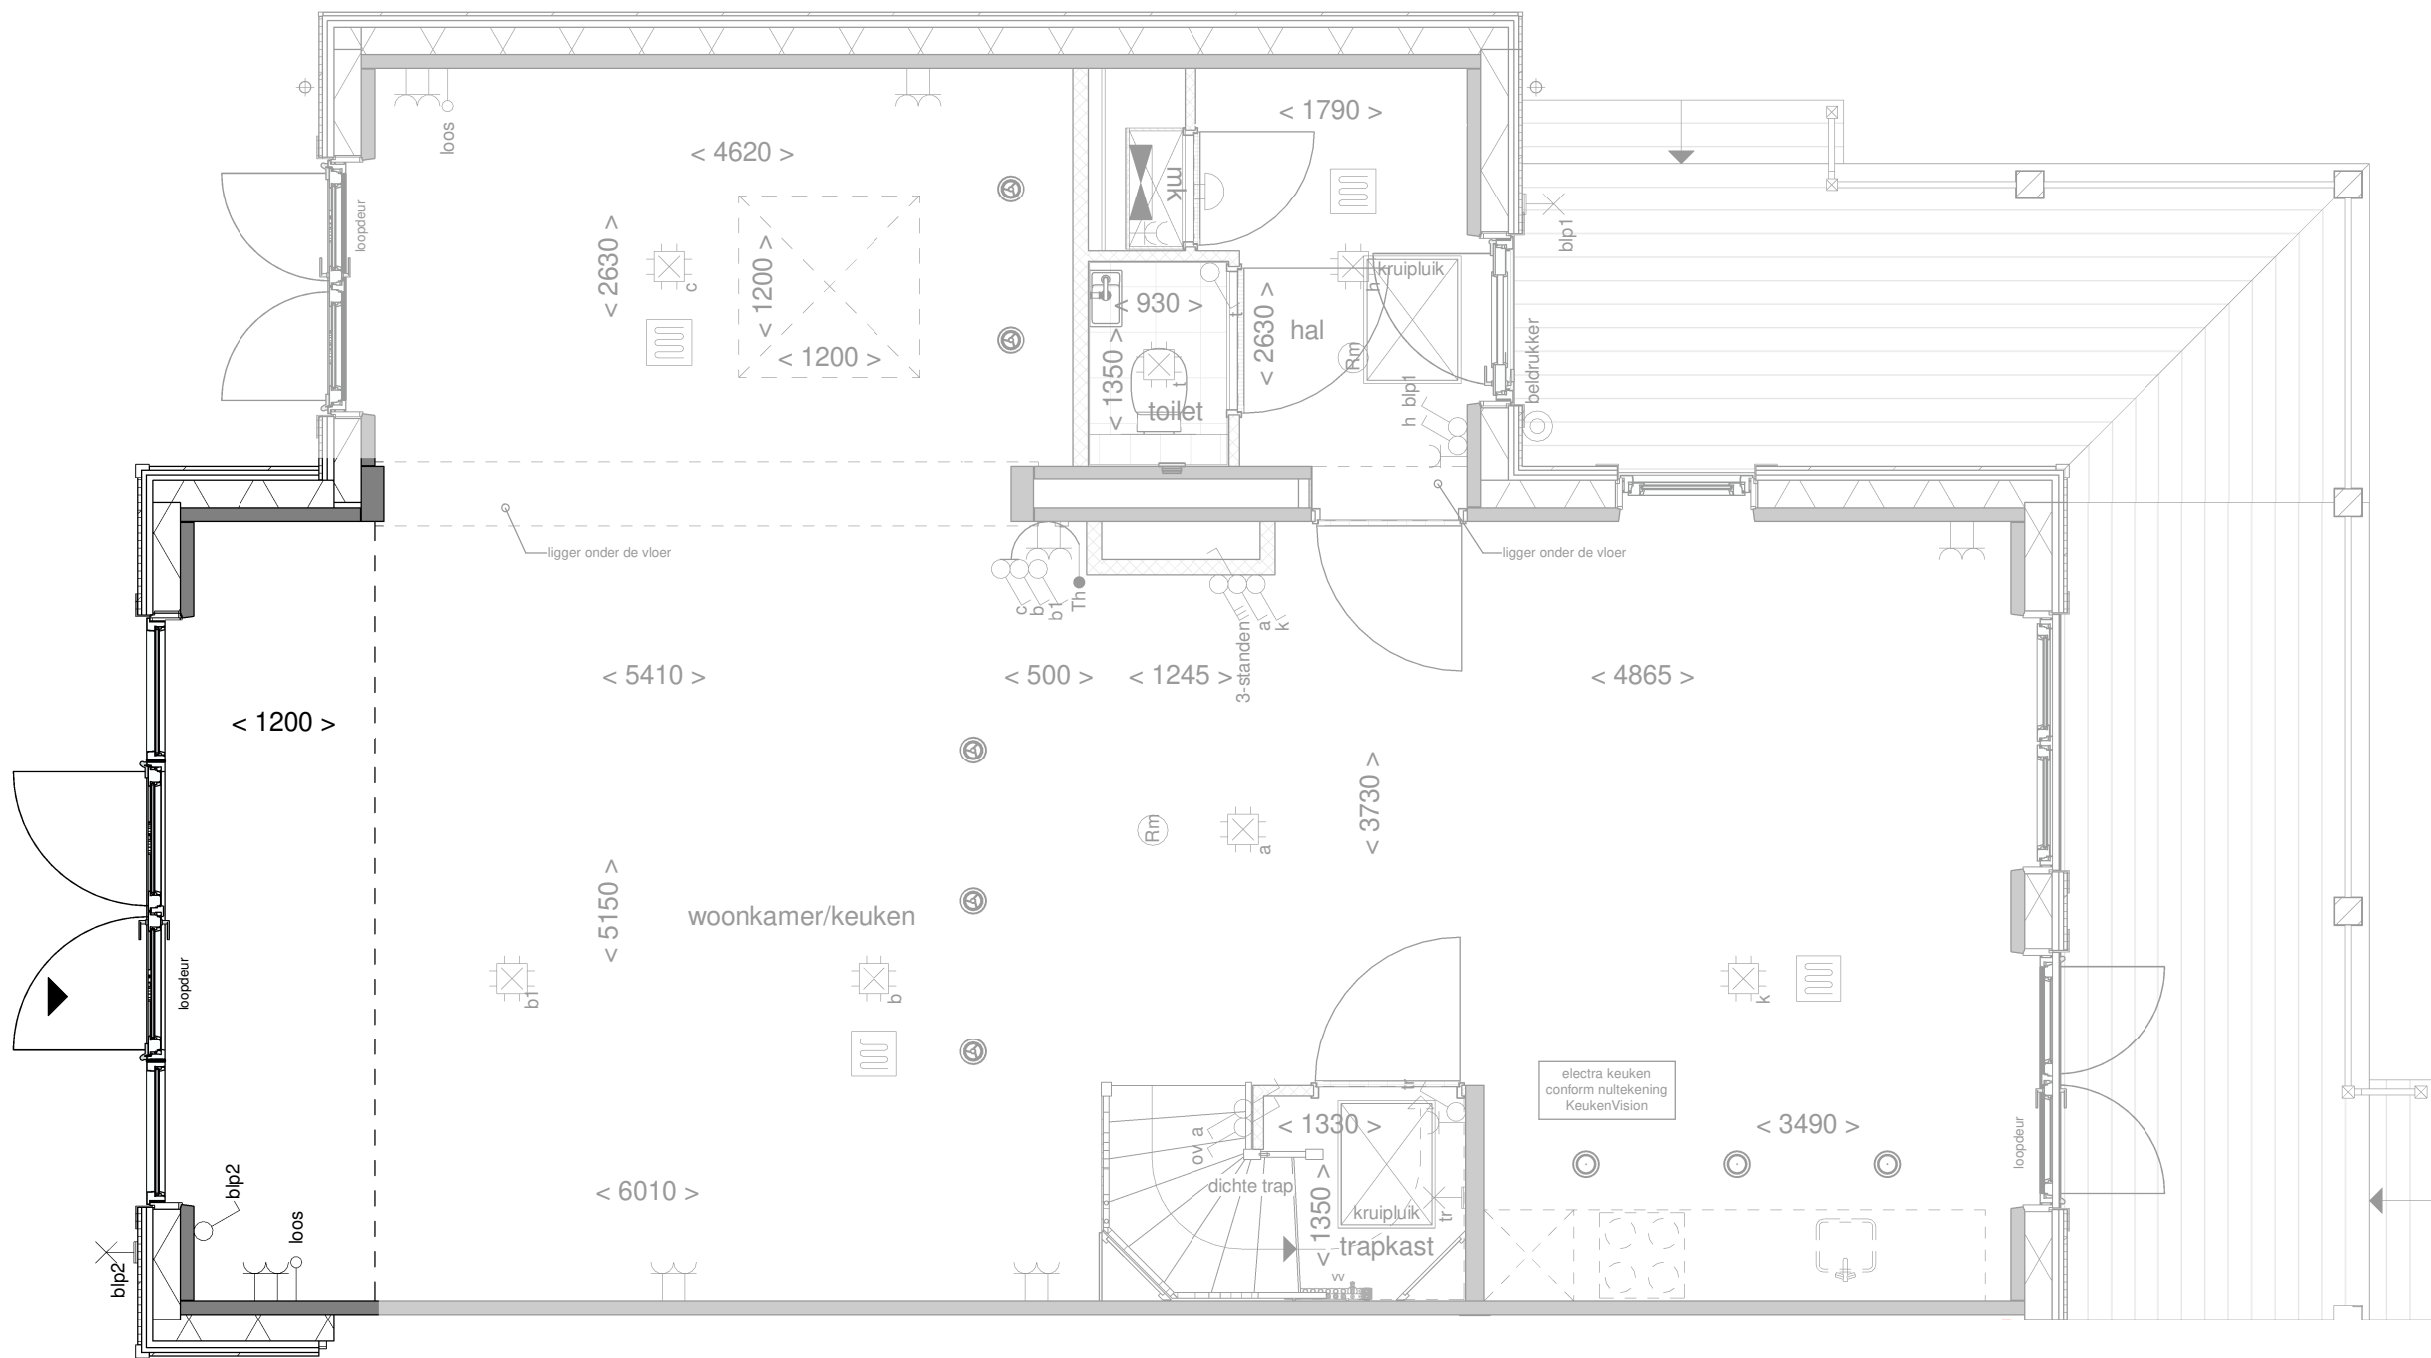

Disclaimer:deze tekening is alleen van toepassing op de genoemde optie. Mogelijk maken kopgevels en/of zijuitbouwen onderdeel uit van uw woning maar zijn niet verder uitgetekend. Indien er vragen zijn over deze optie neem dan contact op met uw kopersbegeleider




Achtergevel

schaal 1 : 100

Het gevelbeeld en roedeverdeling is slechts ter illustratie en kan per bouwnummer verschillen. De indeling van de gevel op de bouwnummer specifieke tekeningen blijft van toepassing

de geblurde indeling kan afwijken van uw woning.

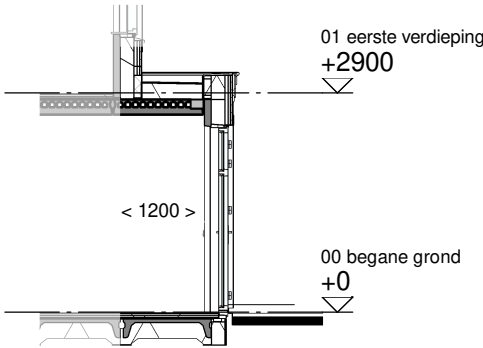

Doorsnede

schaal 1 : 100



Optie: Uitbouw achtergevel
120 cm


Woningtype: X+U, X+U'

Bouwnummer: -

Optienummer: 1.A.X.12 / 1.A.X.62

Schaal: 1:50 / 1:100

Datum: 29-06-2023

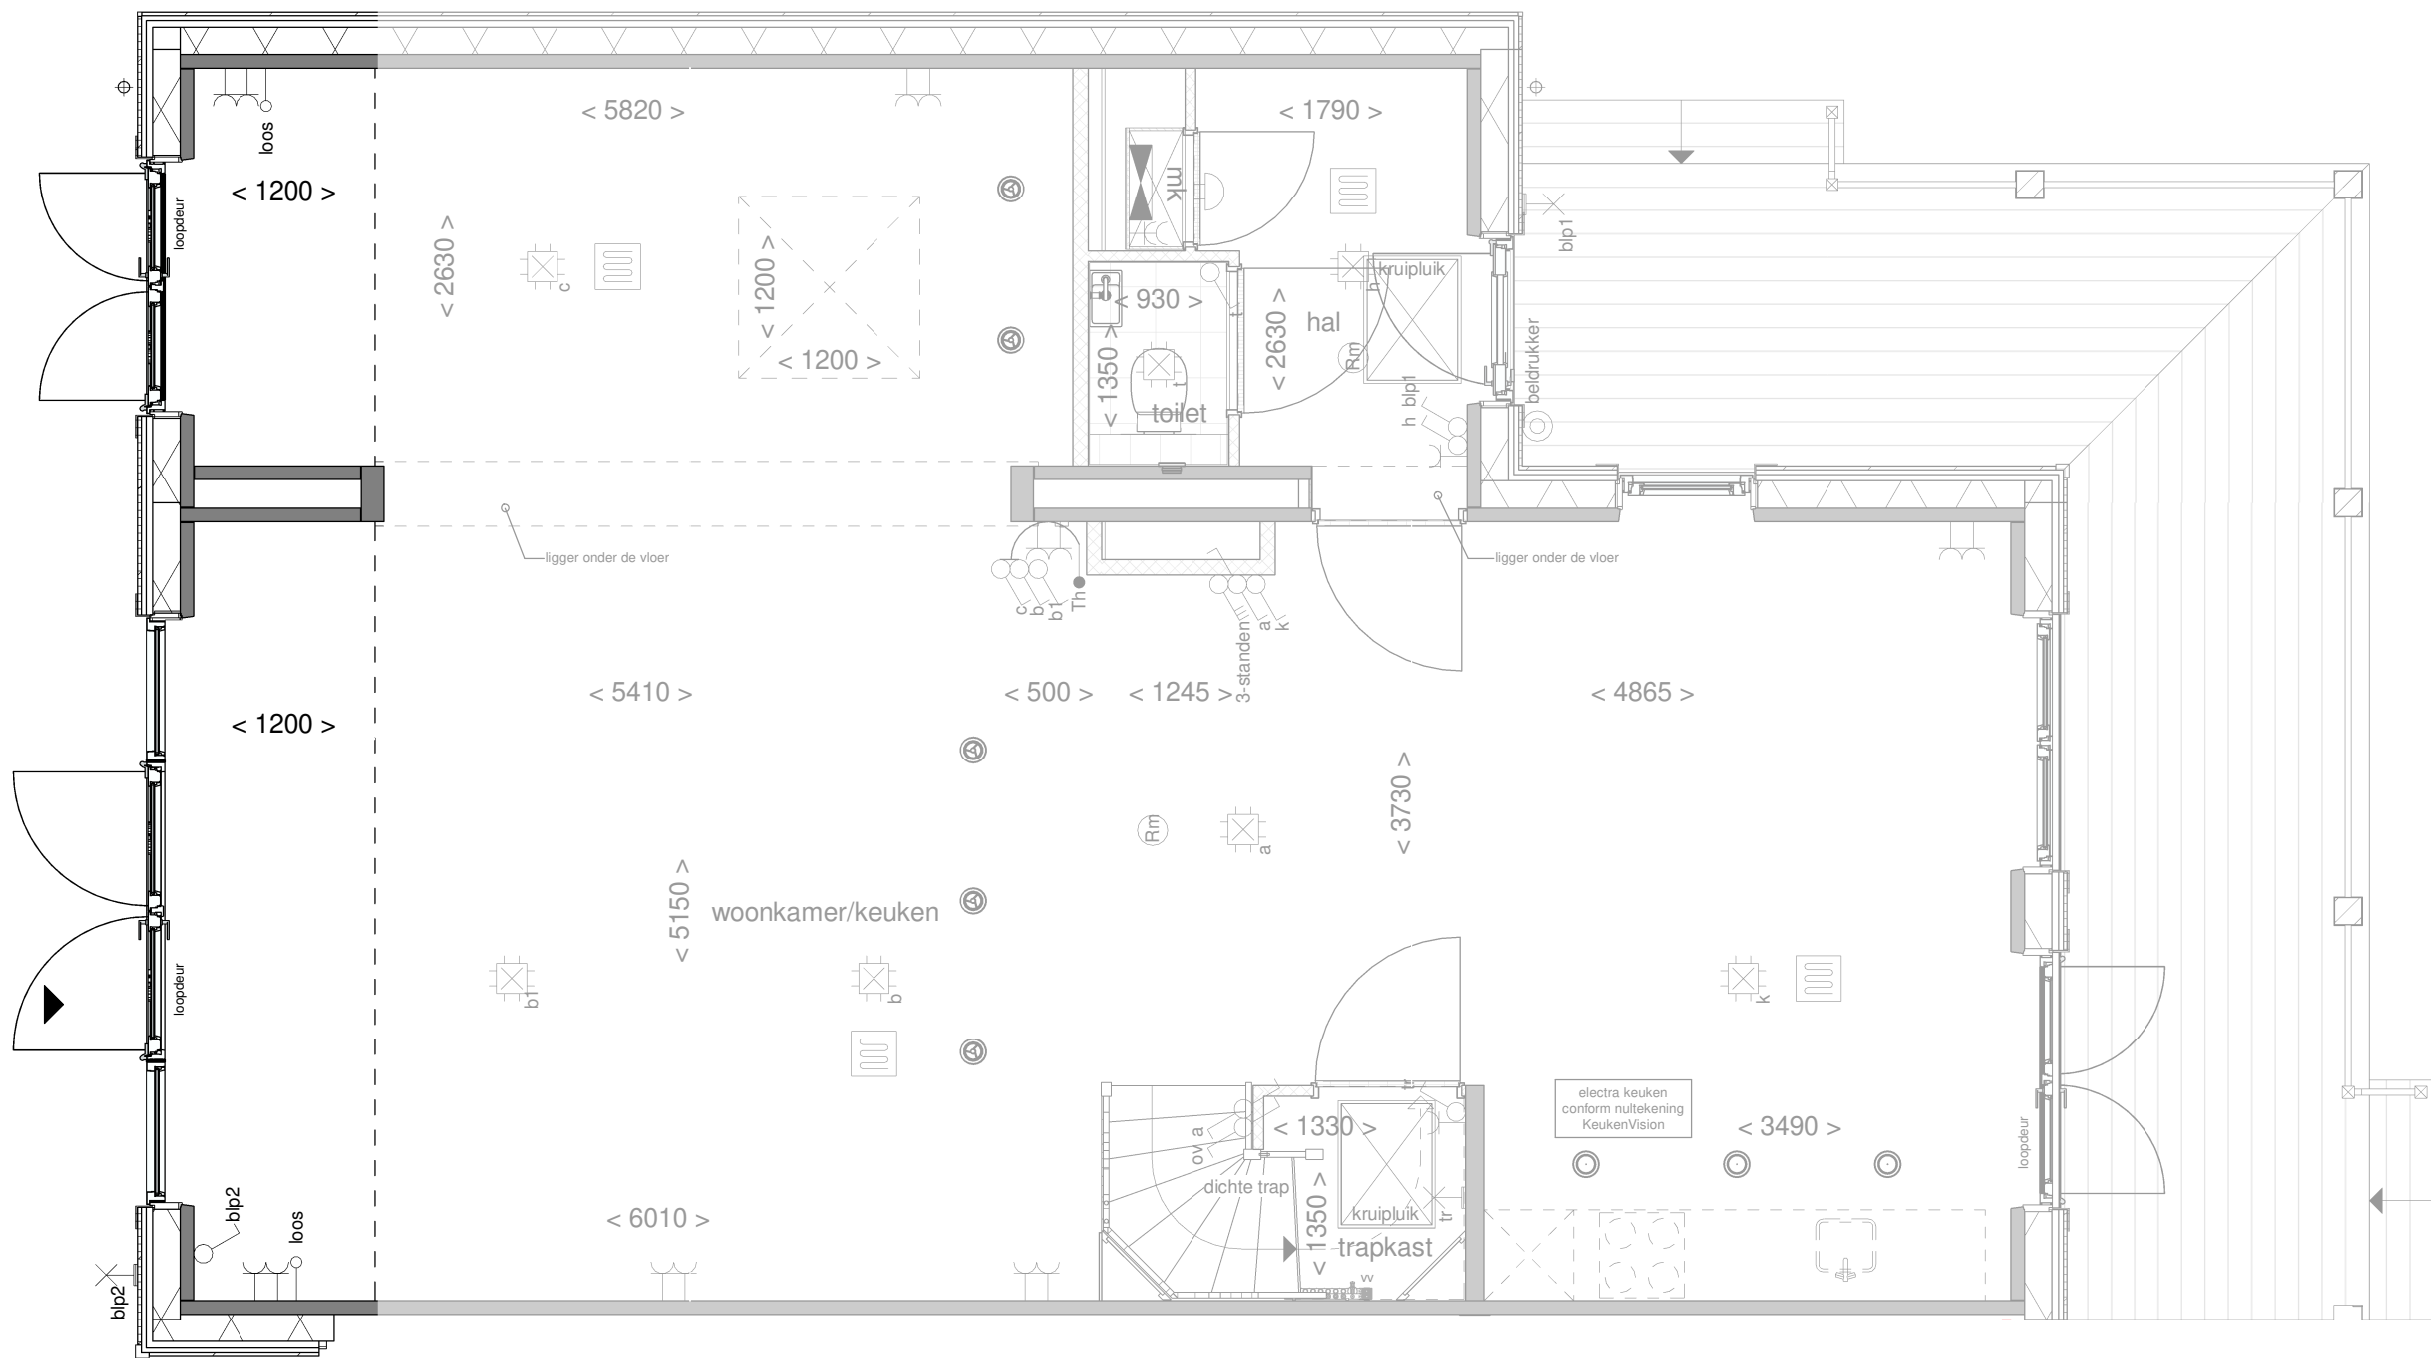

Disclaimer:deze tekening is alleen van toepassing op de genoemde optie. Mogelijk maken kopgevels en/of zijuitbouwen onderdeel uit van uw woning maar zijn niet verder uitgetekend. Indien er vragen zijn over deze optie neem dan contact op met uw kopersbegeleider




Achtergevel

schaal 1 : 100

Het gevelbeeld en roedeverdeling is slechts ter illustratie en kan per bouwnummer verschillen. De indeling van de gevel op de bouwnummer specifieke tekeningen blijft van toepassing

de geblurde indeling kan afwijken van uw woning.

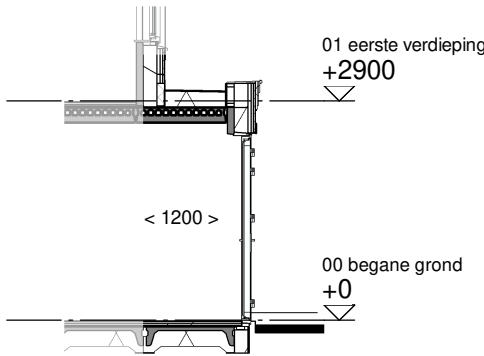

Doorsnede

schaal 1 : 100



Optie: Uitbouw achtergevel en zij-uitbouw 120cm


Woningtype: X+U, X+U'

Bouwnummer: -

Optienummer: 1.A.X.42 / 1.A.X.62

Schaal: 1:50 / 1:100

Datum: 29-06-2023

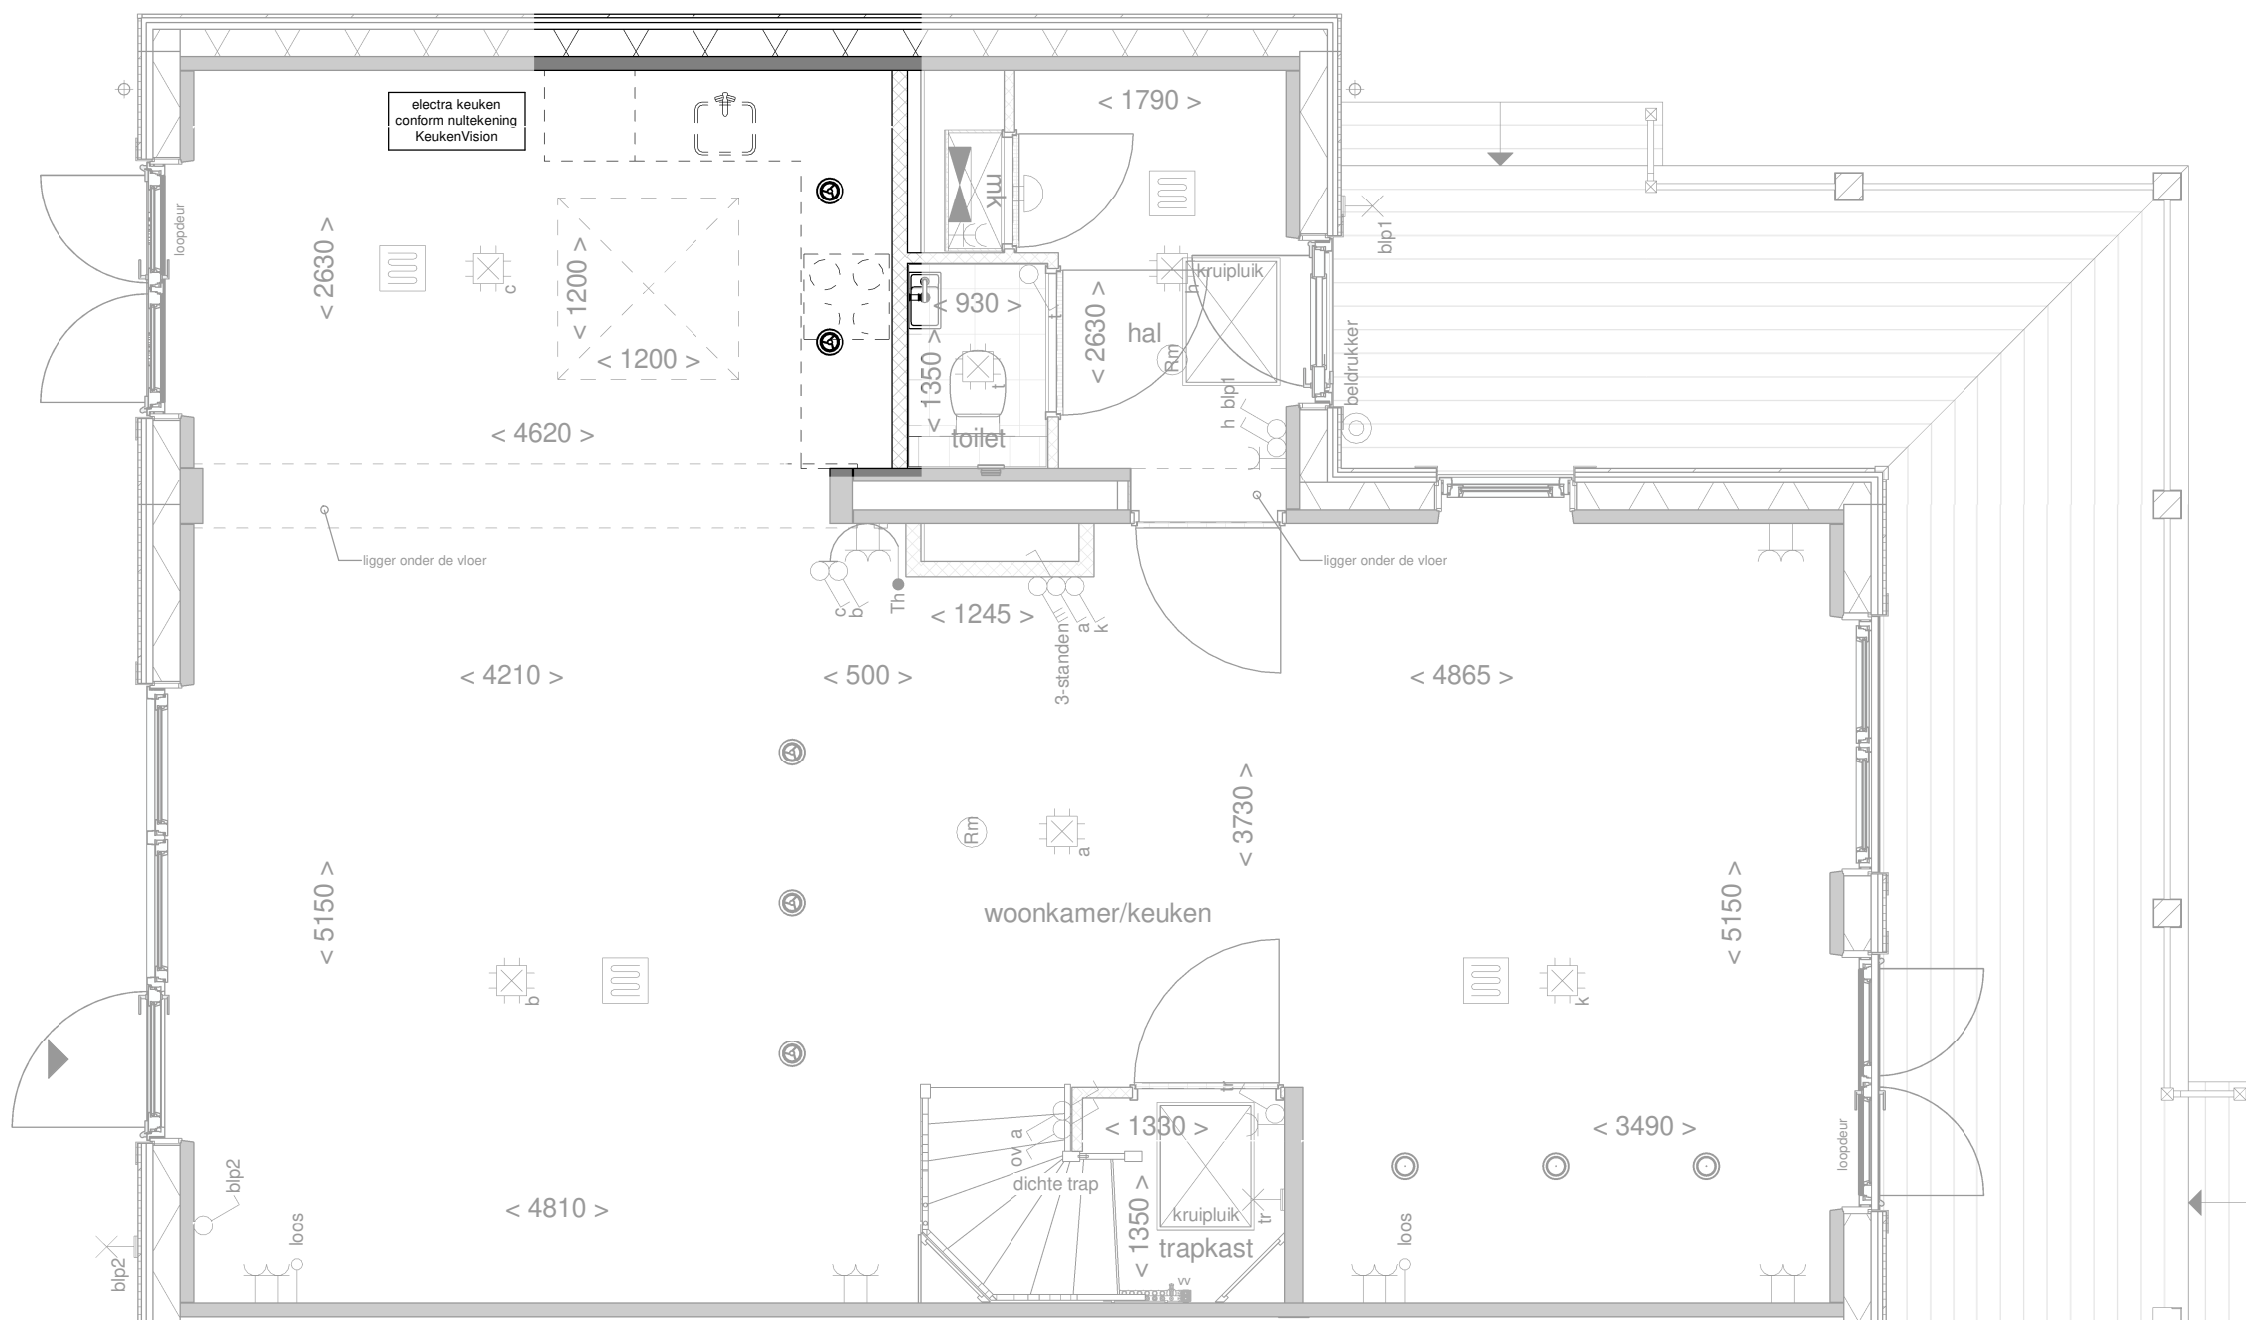

Disclaimer:deze tekening is alleen van toepassing op de genoemde optie. Mogelijk maken kopgevels en/of zijuitbouwen onderdeel uit van uw woning maar zijn niet verder uitgetekend. Indien er vragen zijn over deze optie neem dan contact op met uw kopersbegeleider

de geblurde indeling kan afwijken van uw woning.



NOORDERDUIN
RICHTER DE DUINEN

Optie: Keuken naar zij-uitbouw

Woningtype: X+U, X+U'


Bouwnummer: -

Optienummer: 1.C.X.12

Schaal: 1:50

Datum: 29-06-2023

Disclaimer:deze tekening is alleen van toepassing op de genoemde optie. Mogelijk maken kopgevels en/of zijuitbouwen onderdeel uit van uw woning maar zijn niet verder uitgetekend. Indien er vragen zijn over deze optie neem dan contact op met uw kopersbegeleider

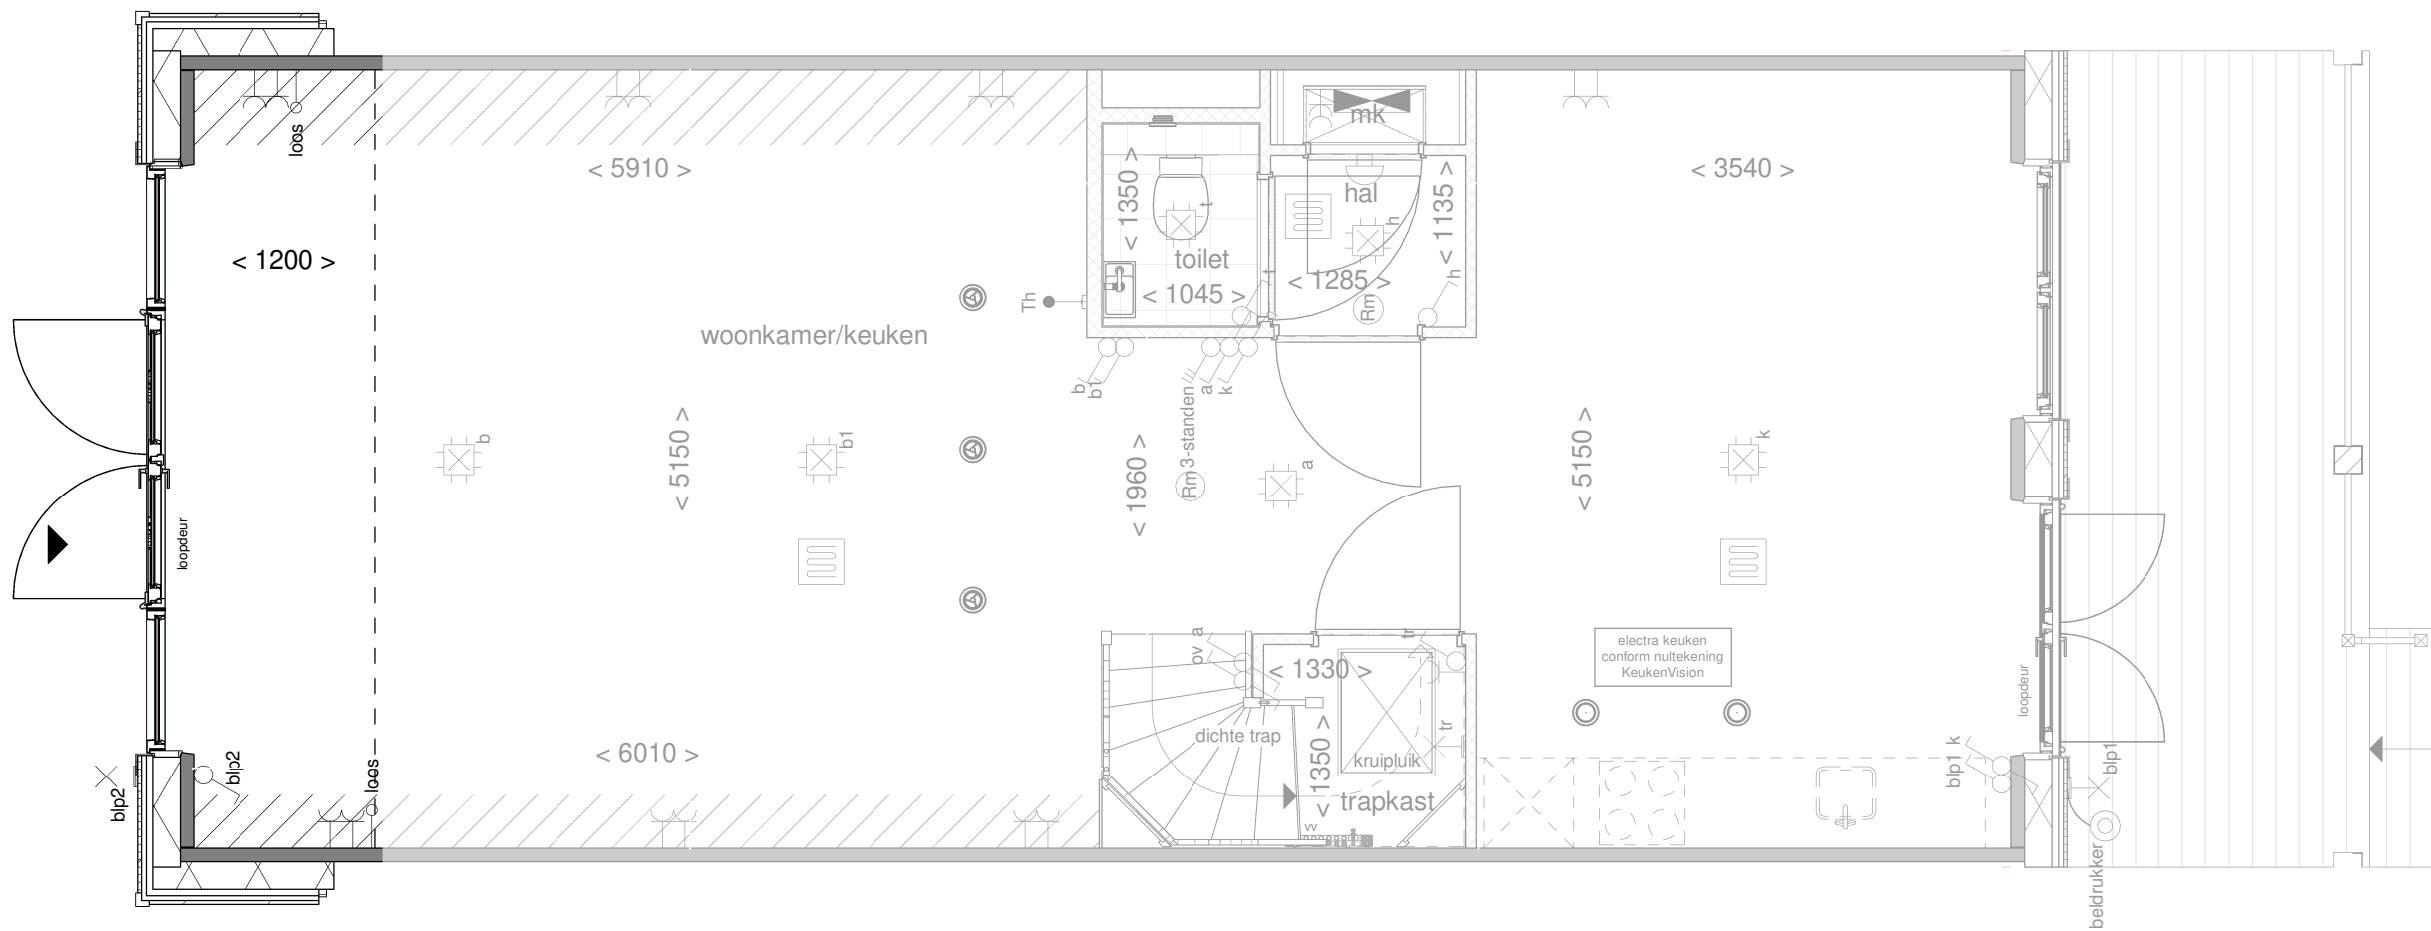


de geblurde indeling kan afwijken van uw woning.



Achtergevel

schaal 1 : 100

Het gevelbeeld en roedeverdeling is slechts ter illustratie en kan per bouwnummer verschillen. De indeling van de gevel op de bouwnummer specifieke tekeningen blijft van toepassing

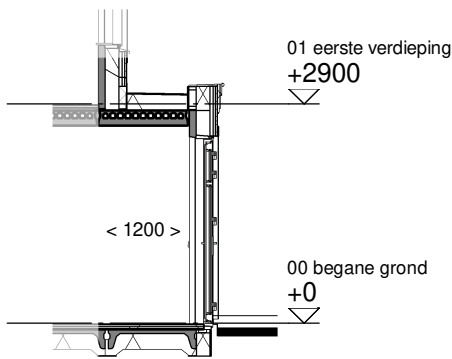


Doorsnede

schaal 1 : 100




Optie:	Uitbouw achtergevel 120 cm
Woningtype:	X+, X+'
Bouwnummer:	-
Optienummer:	1.A.X.12 / 1.A.X.62
Schaal:	1:50 / 1:100
Datum:	29-06-2023


Disclaimer:deze tekening is alleen van toepassing op de genoemde optie. Mogelijk maken kopgevels en/of zijuitbouwen onderdeel uit van uw woning maar zijn niet verder uitgetekend. Indien er vragen zijn over deze optie neem dan contact op met uw kopersbegeleider

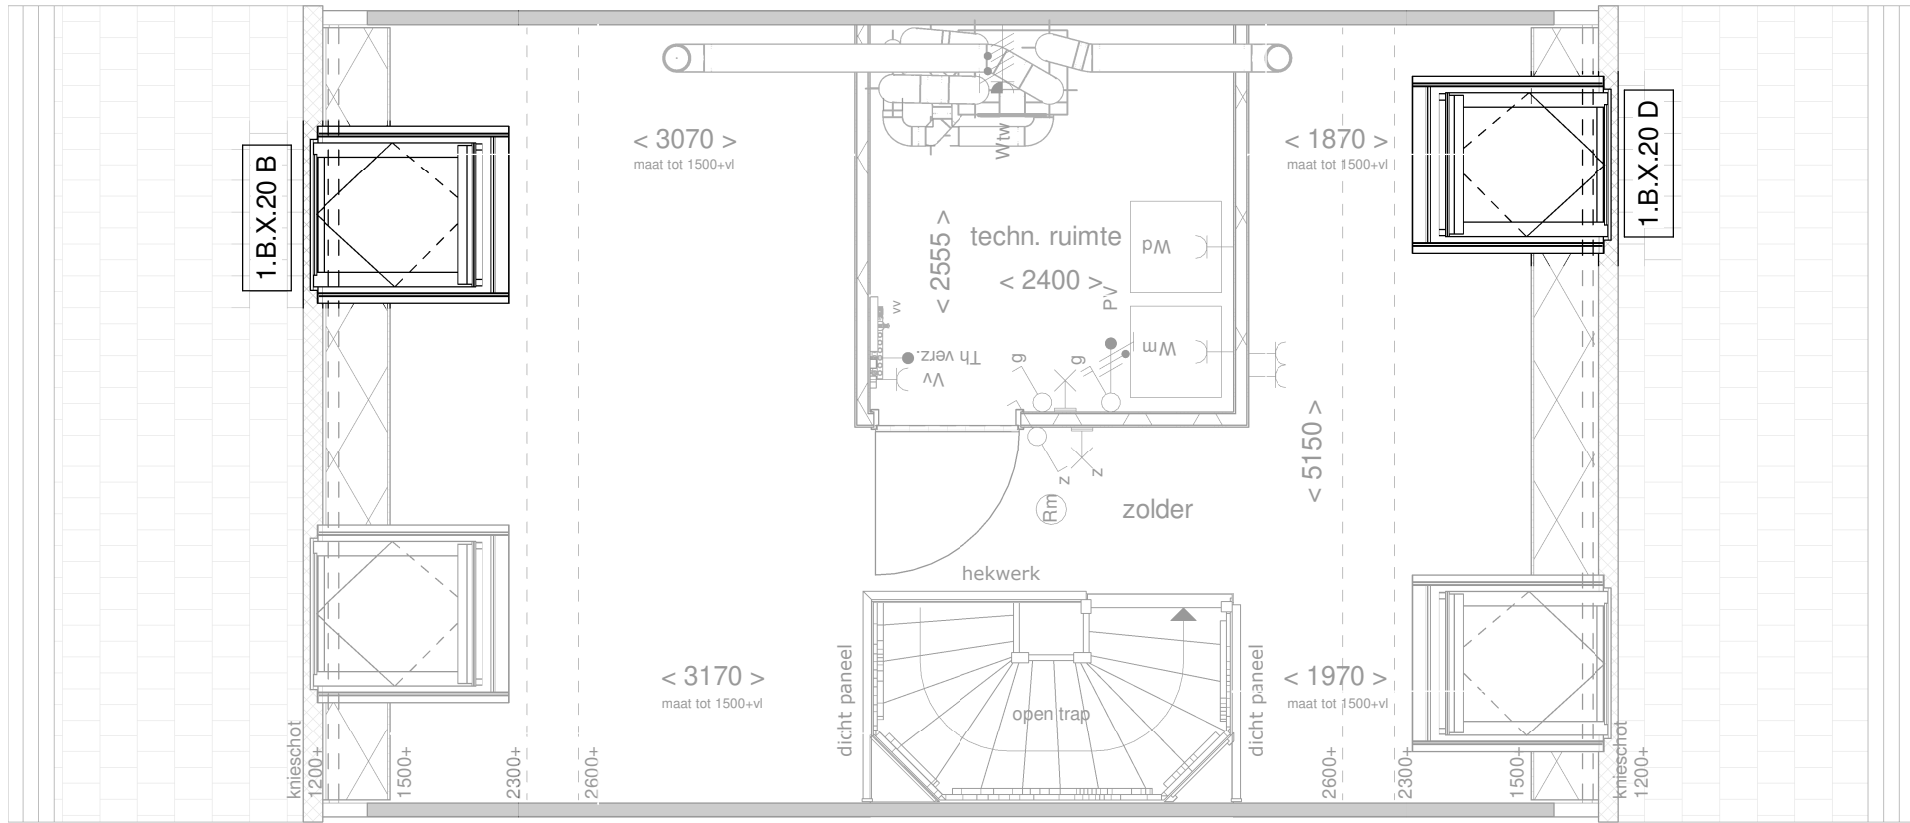


de geblurde indeling kan afwijken van uw woning.

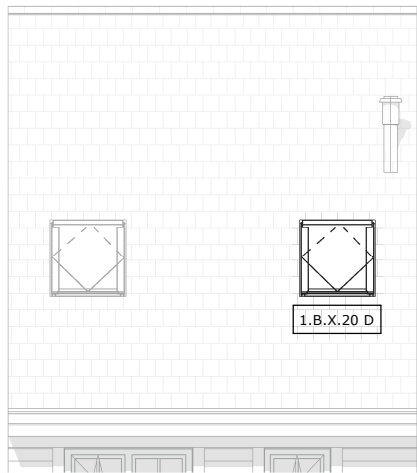


Voorgevel
schaal 1 : 100

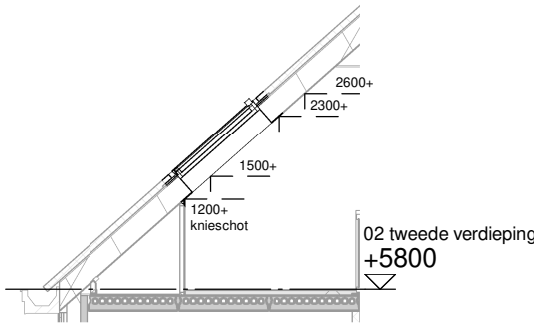

Doorsnede
schaal 1 : 100

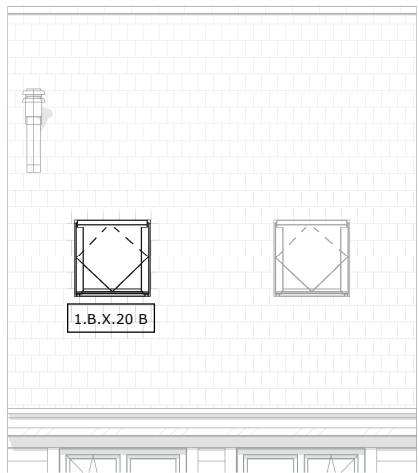

Achtergevel
schaal 1 : 100

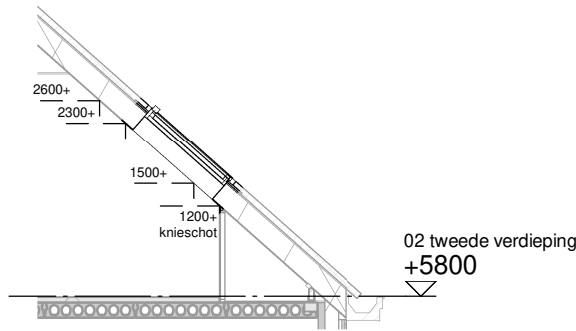

Doorsnede
schaal 1 : 100



NOORDERDUIN
RICHTER DE DUINEN

Optie: Dakraam 90x140 cm voor- en achtergevel

Woningtype: X+, X+'


Bouwnummer: -

Optienummer: 1.B.0.20B/1.B.0.20D

Schaal: 1:50 / 1:100

Datum: 29-06-2023

Disclaimer:deze tekening is alleen van toepassing op de genoemde optie. Mogelijk maken kopgevels en/of zijuitbouwen onderdeel uit van uw woning maar zijn niet verder uitgetekend. Indien er vragen zijn over deze optie neem dan contact op met uw kopersbegeleider

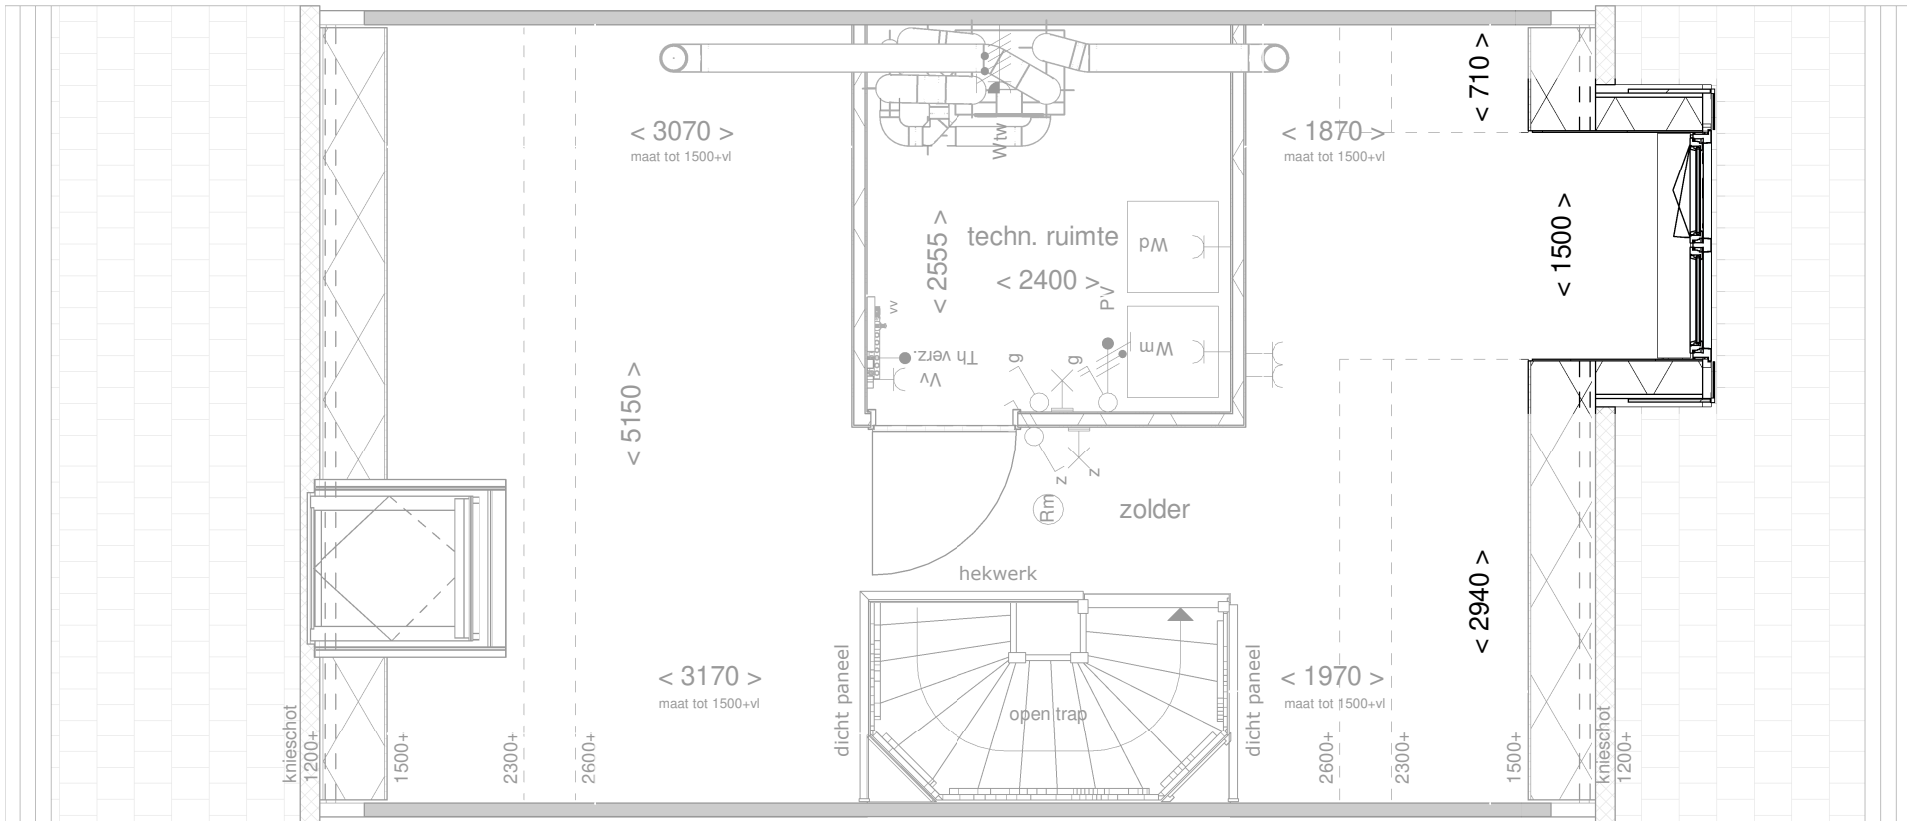


de geblurde indeling kan afwijken van uw woning.



Voorgevel

schaal 1 : 100

Het gevelbeeld en roedeverdeling is slechts ter illustratie en kan per bouwnummer verschillen. De indeling van de gevel op de bouwnummer specifieke tekeningen blijft van toepassing

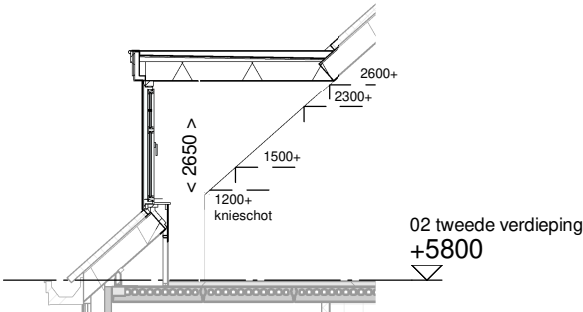

Doorsnede

schaal 1 : 100



Optie: Dakkapel voorgevel
150 cm breed

Woningtype: X+


Bouwnummer: -

Optienummer: 1.B.0.33

Schaal: 1:50 / 1:100

Datum: 29-06-2023

Disclaimer:deze tekening is alleen van toepassing op de genoemde optie. Mogelijk maken kopgevels en/of zijuitbouwen onderdeel uit van uw woning maar zijn niet verder uitgetekend. Indien er vragen zijn over deze optie neem dan contact op met uw kopersbegeleider

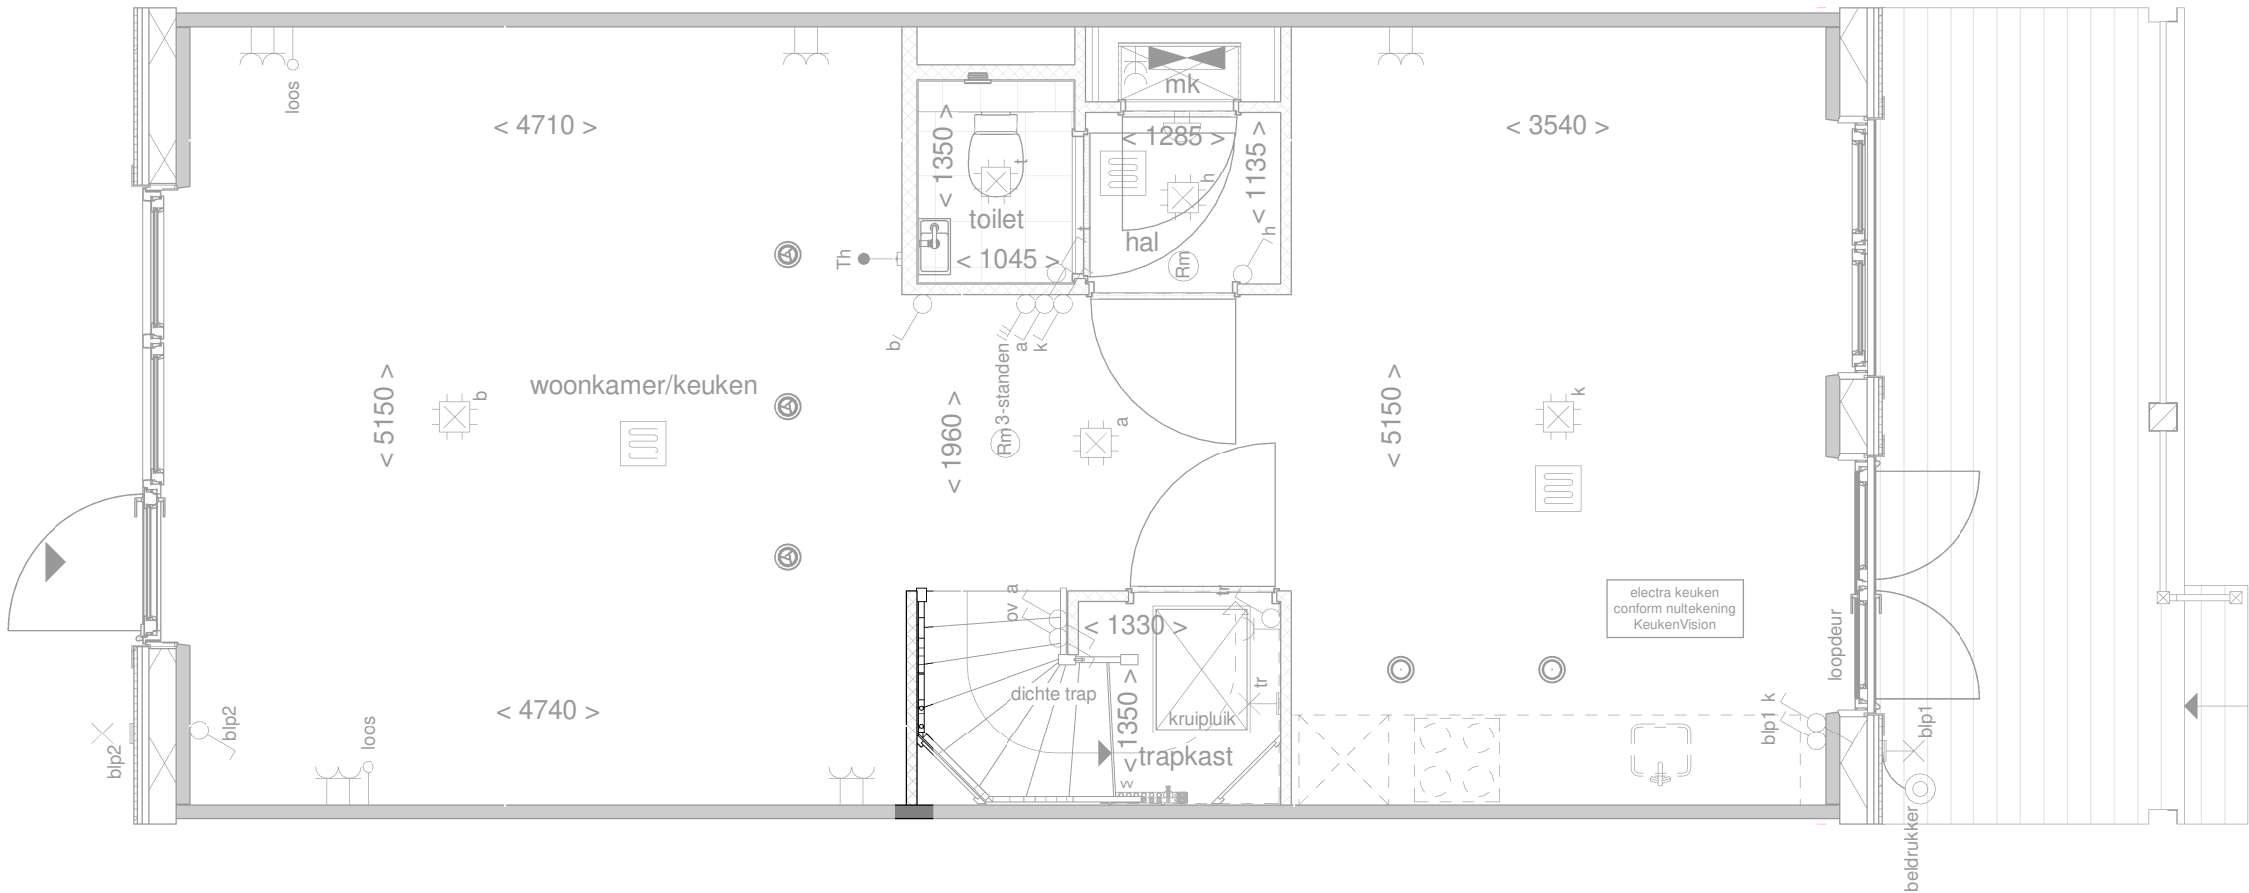


de geblurde indeling kan afwijken van uw woning.



Optie:	Wand langs trap
Woningtype:	X+, X+'
Bouwnummer:	-
Optienummer:	1.C.0.10
Schaal:	1:50
Datum:	29-06-2023

Disclaimer:deze tekening is alleen van toepassing op de genoemde optie. Mogelijk maken kopgevels en/of zijuitbouwen onderdeel uit van uw woning maar zijn niet verder uitgetekend. Indien er vragen zijn over deze optie neem dan contact op met uw kopersbegeleider

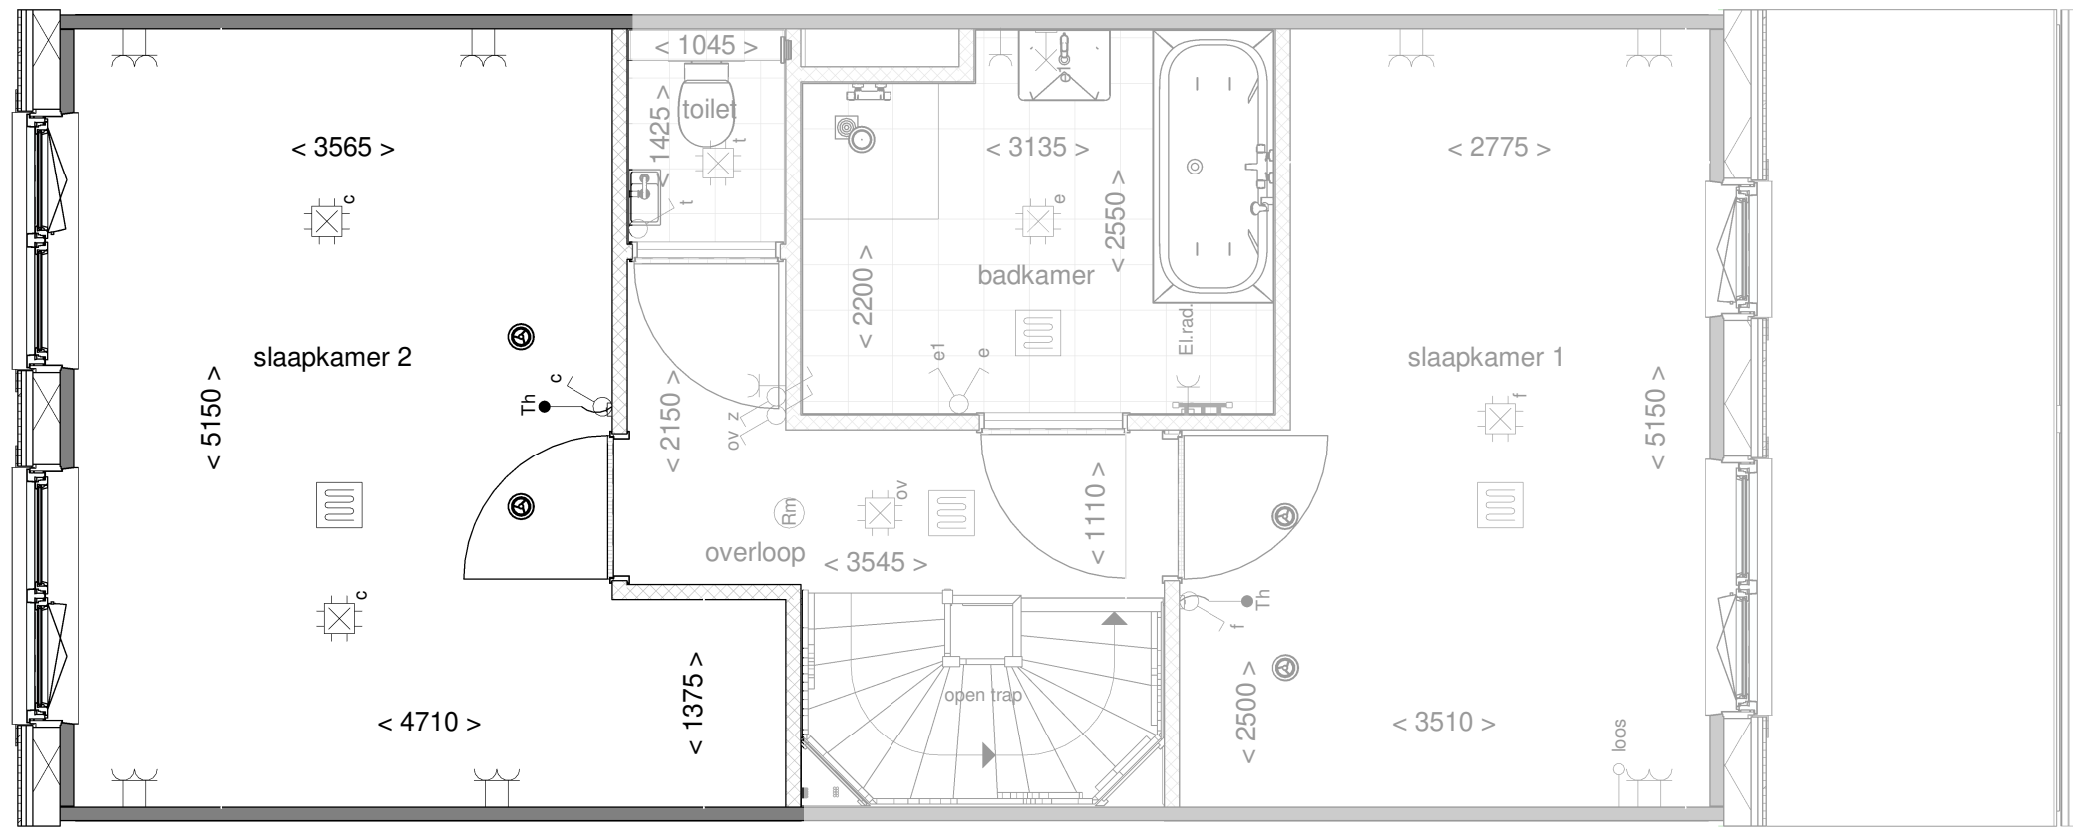


de geblurde indeling kan afwijken van uw woning.



Optie:	Slaapkamers achterzijde samenvoegen
Woningtype:	X+, X+'
Bouwnummer:	-
Optienummer:	1.C.X.32
Schaal:	1:50
Datum:	29-06-2023

Disclaimer:deze tekening is alleen van toepassing op de genoemde optie. Mogelijk maken kopgevels en/of zijuitbouwen onderdeel uit van uw woning maar zijn niet verder uitgetekend. Indien er vragen zijn over deze optie neem dan contact op met uw kopersbegeleider

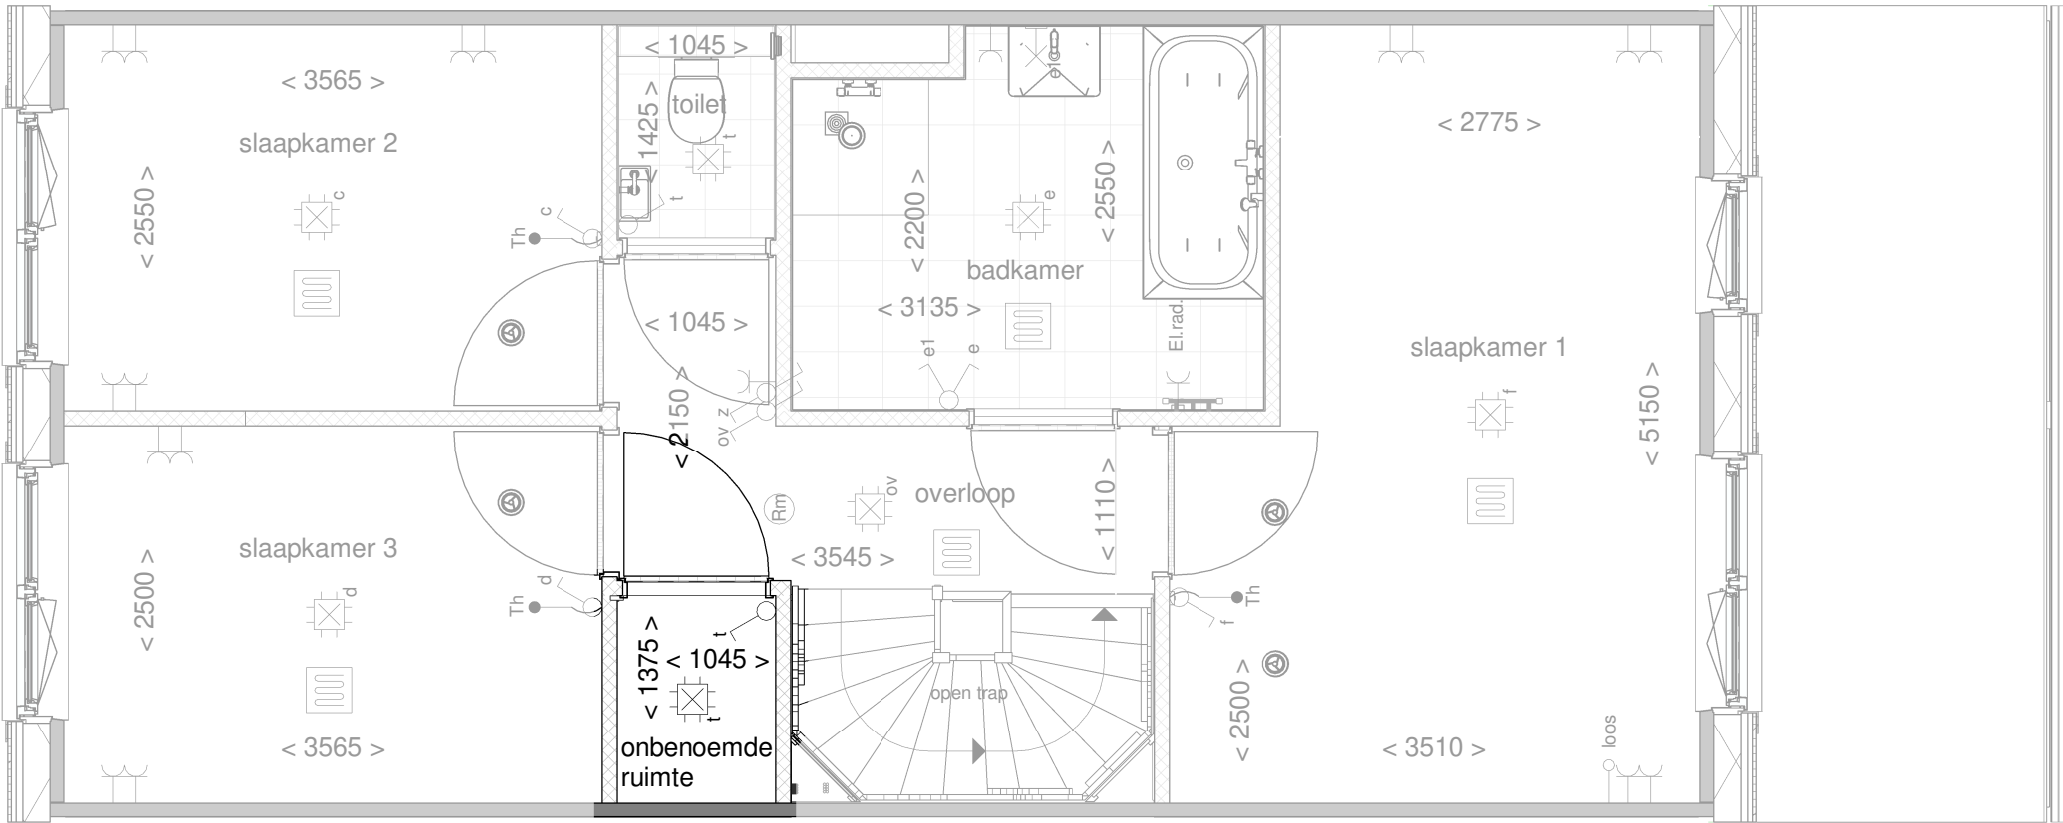

de geblurde indeling kan afwijken van uw woning.



Optie: Kast op overloop

Woningtype: X+, X+'


Bouwnummer: -

Optienummer: 1.C.X.34

Schaal: 1:50

Datum: 29-06-2023

Disclaimer:deze tekening is alleen van toepassing op de genoemde optie. Mogelijk maken kopgevels en/of zijuitbouwen onderdeel uit van uw woning maar zijn niet verder uitgetekend. Indien er vragen zijn over deze optie neem dan contact op met uw kopersbegeleider

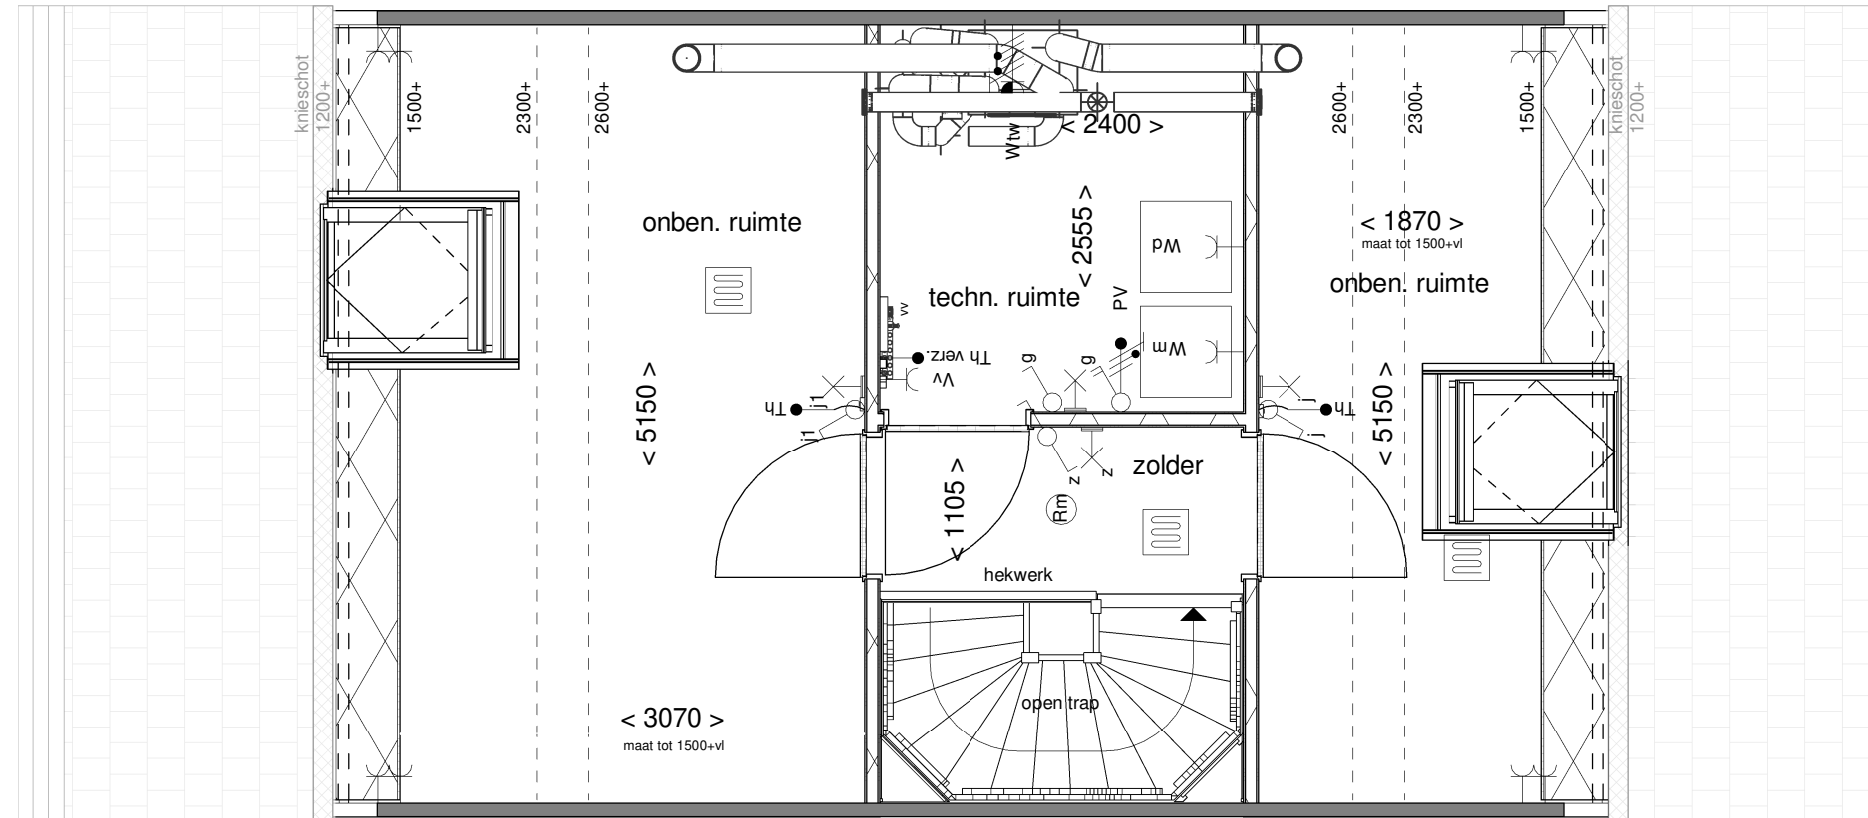

de geblurde indeling kan afwijken van uw woning.



Optie: Optie zonder indeling

Woningtype: X_+ , X_+'


Bouwnummer: -

Optienummer: 1.C.X.76

Schaal: 1:50

Datum: 29-06-2023

Disclaimer:deze tekening is alleen van toepassing op de genoemde optie. Mogelijk maken kopgevels en/of zijuitbouwen onderdeel uit van uw woning maar zijn niet verder uitgetekend. Indien er vragen zijn over deze optie neem dan contact op met uw kopersbegeleider

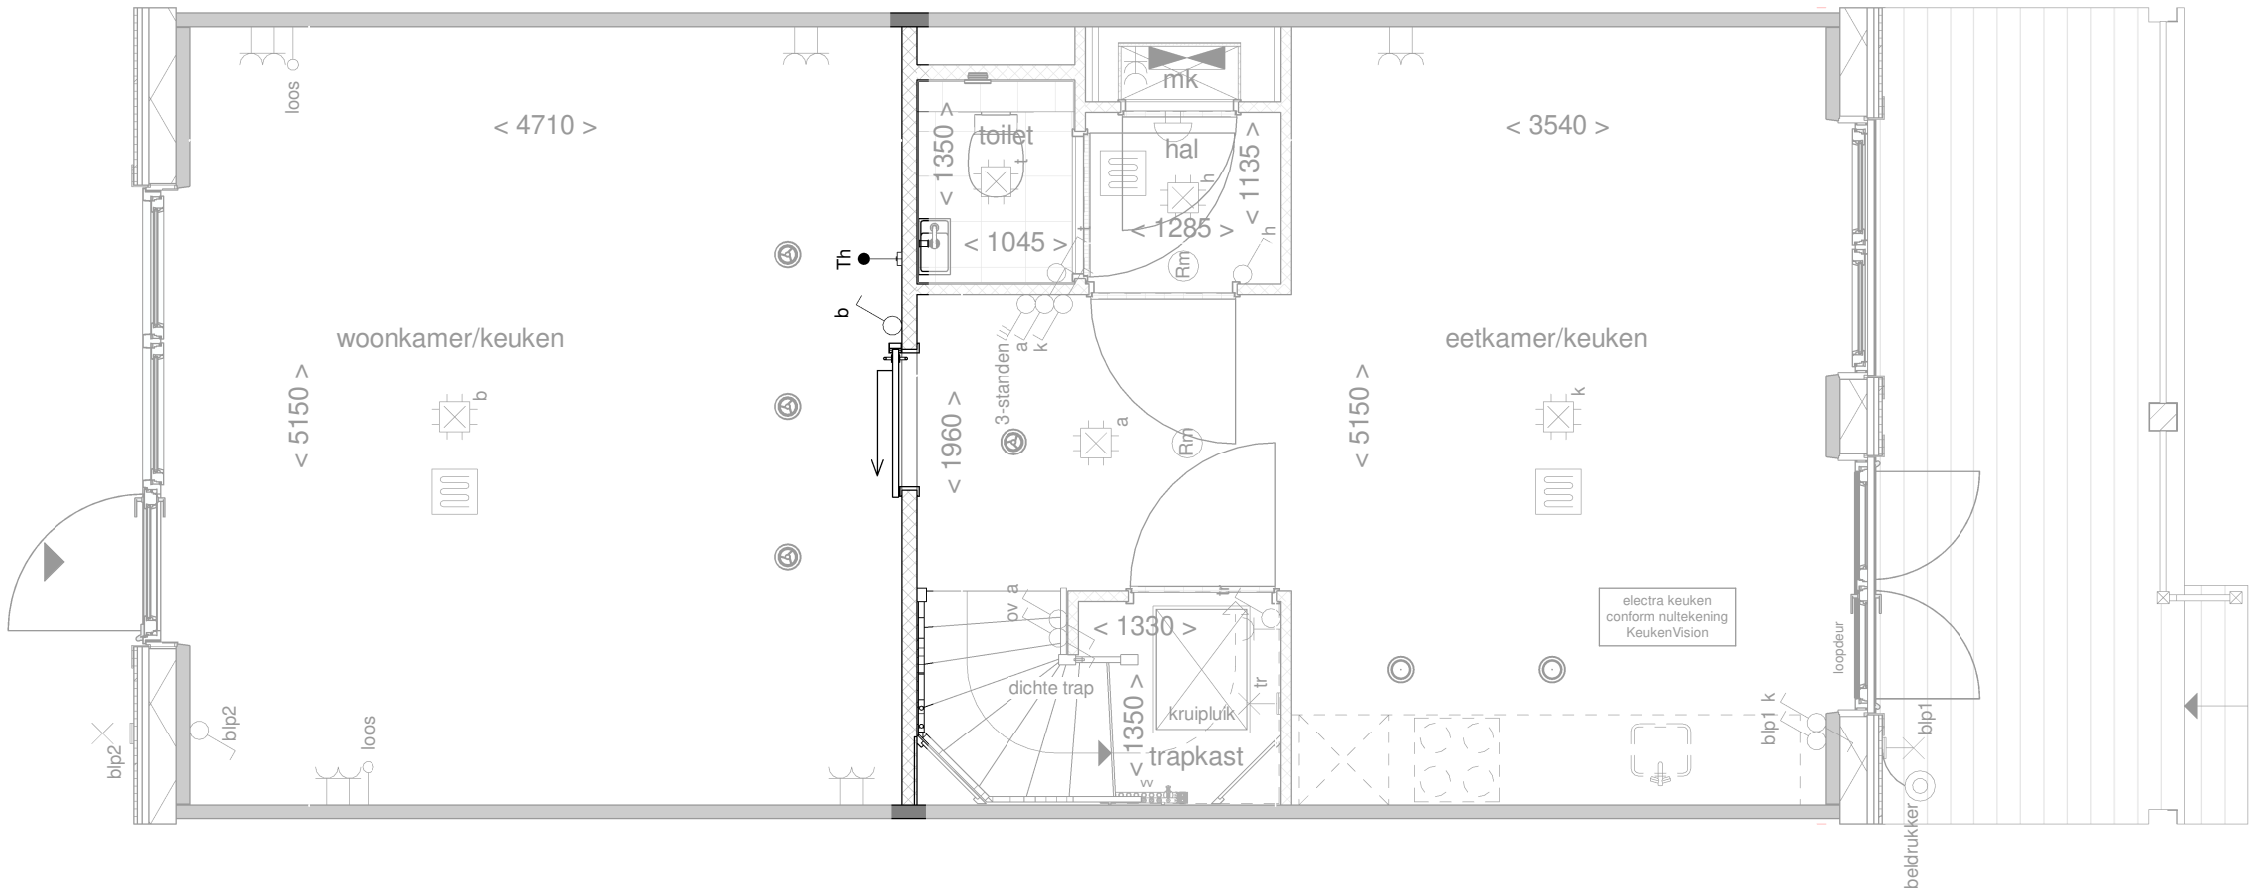

de geblurde indeling kan afwijken van uw woning.



Optie: Schuifdeur voor de wand

Woningtype: X+, X+'


Bouwnummer: -

Optienummer: 1.L.X.76

Schaal: 1:50

Datum: 29-06-2023

Disclaimer:deze tekening is alleen van toepassing op de genoemde optie. Mogelijk maken kopgevels en/of zijuitbouwen onderdeel uit van uw woning maar zijn niet verder uitgetekend. Indien er vragen zijn over deze optie neem dan contact op met uw kopersbegeleider

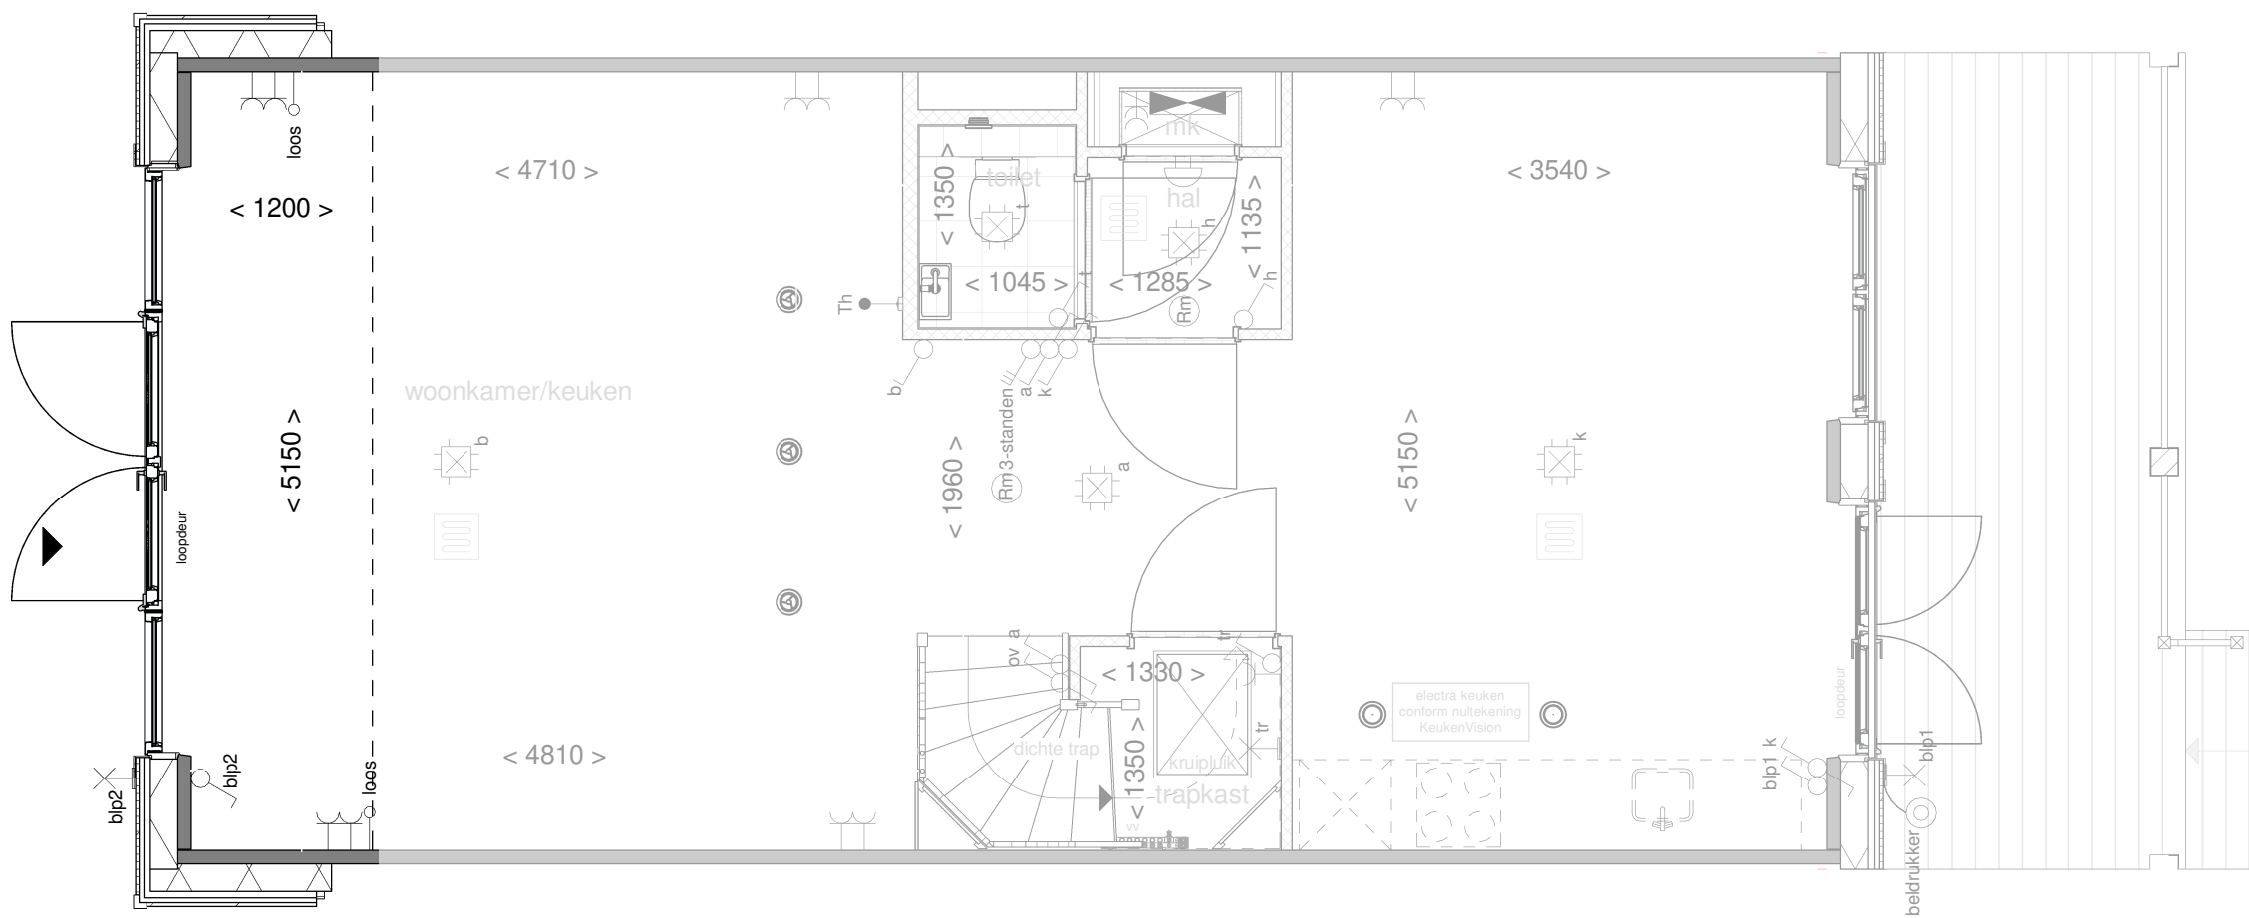


de geblurde indeling kan afwijken van uw woning.



Achtergevel

schaal 1 : 100

Het gevelbeeld en roedeverdeling is slechts ter illustratie en kan per bouwnummer verschillen. De indeling van de gevel op de bouwnummer specifieke tekeningen blijft van toepassing

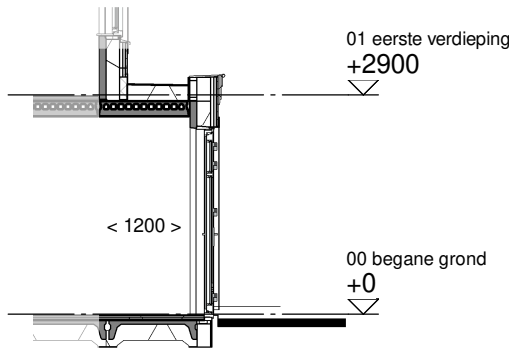

Doorsnede

schaal 1 : 100



Optie: Uitbouw achtergevel
120cm

Woningtype: X, X'


Bouwnummer: -

Optienummer: 1.A.X.12 / 1.A.X.62

Schaal: 1:50 / 1:100

Datum: 29-06-2023

Disclaimer:deze tekening is alleen van toepassing op de genoemde optie. Mogelijk maken kopgevels en/of zijuitbouwen onderdeel uit van uw woning maar zijn niet verder uitgetekend. Indien er vragen zijn over deze optie neem dan contact op met uw kopersbegeleider

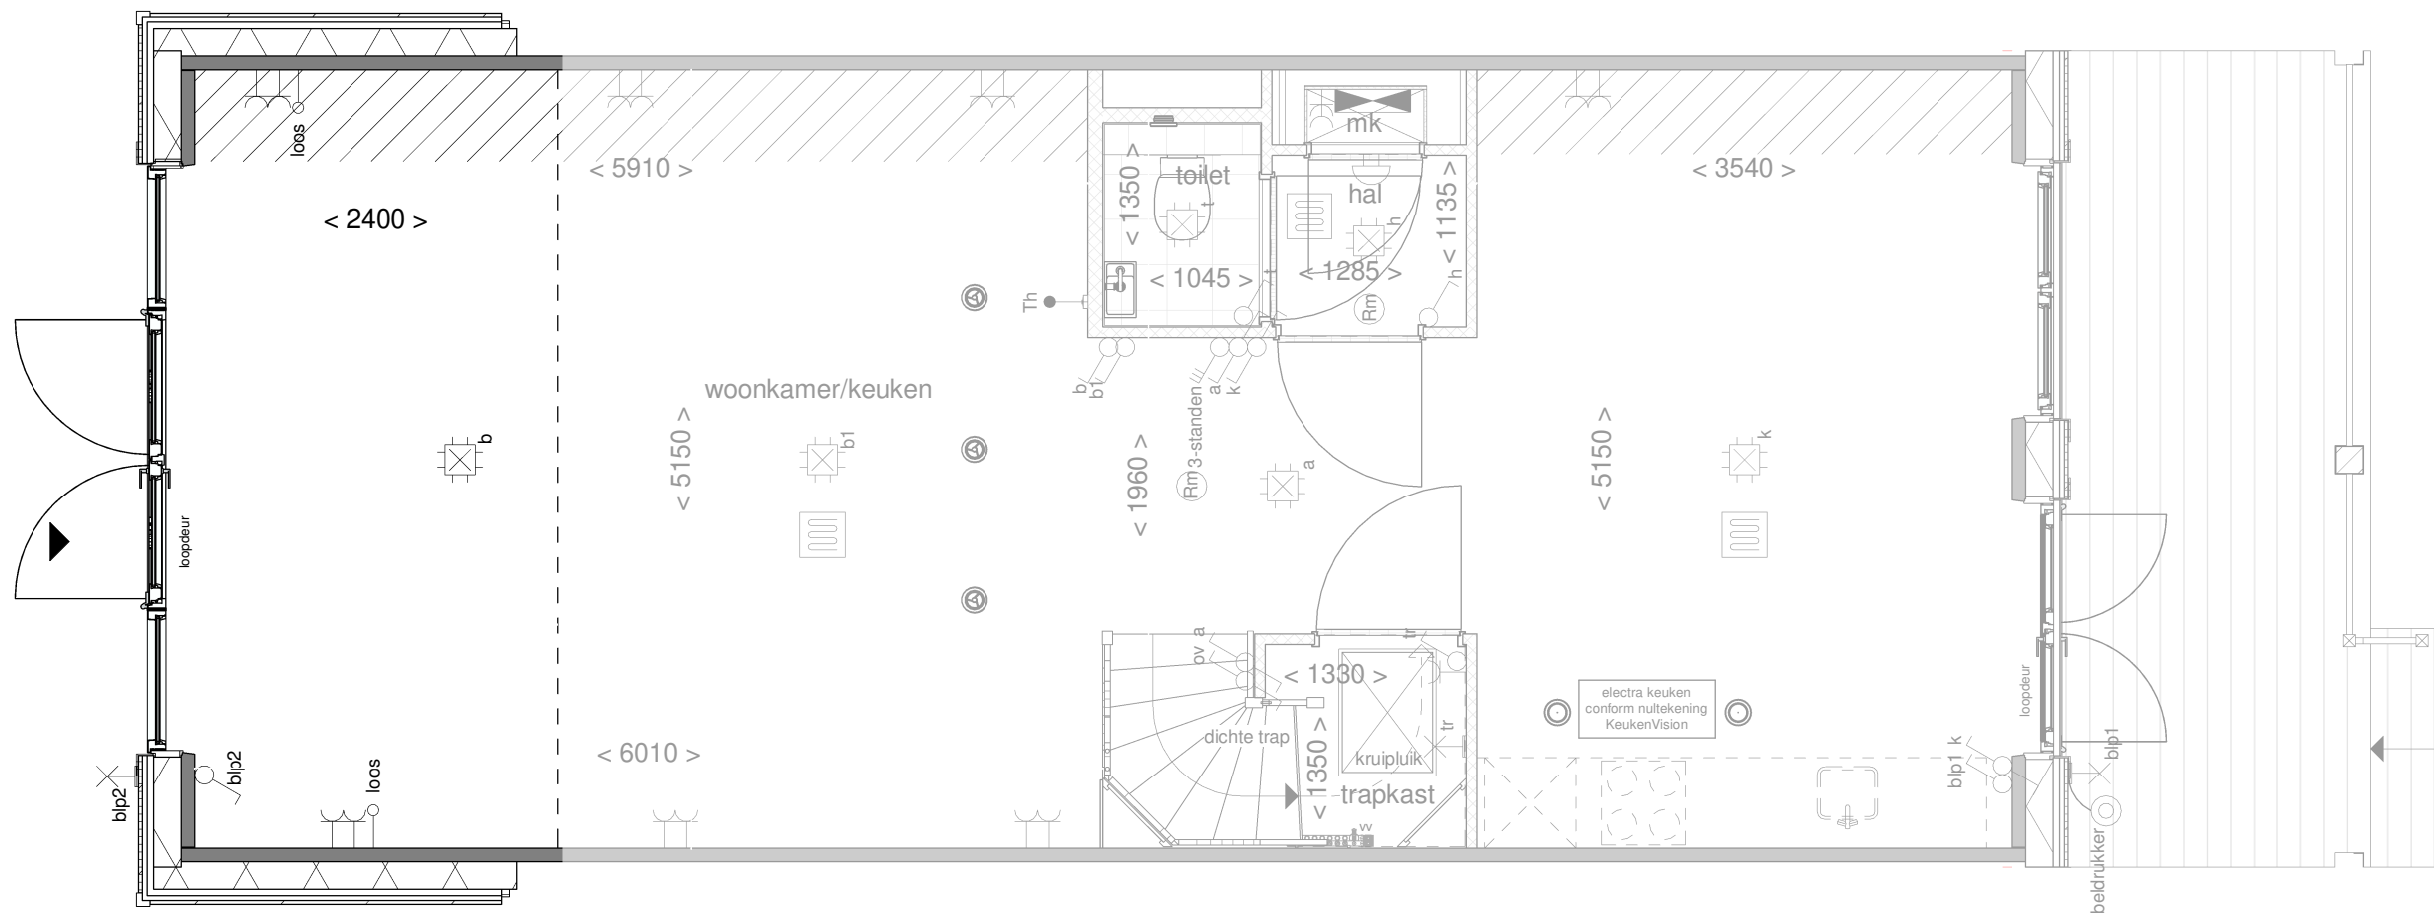


de geblurde indeling kan afwijken van uw woning.



Achtergevel

schaal 1 : 100

Het gevelbeeld en roedeverdeling is slechts ter illustratie en kan per bouwnummer verschillen. De indeling van de gevel op de bouwnummer specifieke tekeningen blijft van toepassing

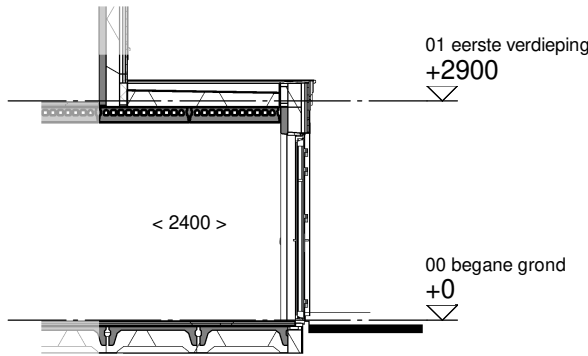

Doorsnede

schaal 1 : 100



Optie: Uitbouw achtergevel
240 cm

Woningtype: X, X'


Bouwnummer: -

Optienummer: 1.A.X.32 / 1.A.X.62


Schaal: 1:50 / 1:100

Datum: 29-06-2023

Disclaimer: deze tekening is alleen van toepassing op de genoemde optie. Mogelijk maken kopgevels en/of zijuitbouwen onderdeel uit van uw woning maar zijn niet verder uitgetekend. Indien er vragen zijn over deze optie neem dan contact op met uw kopersbegeleider

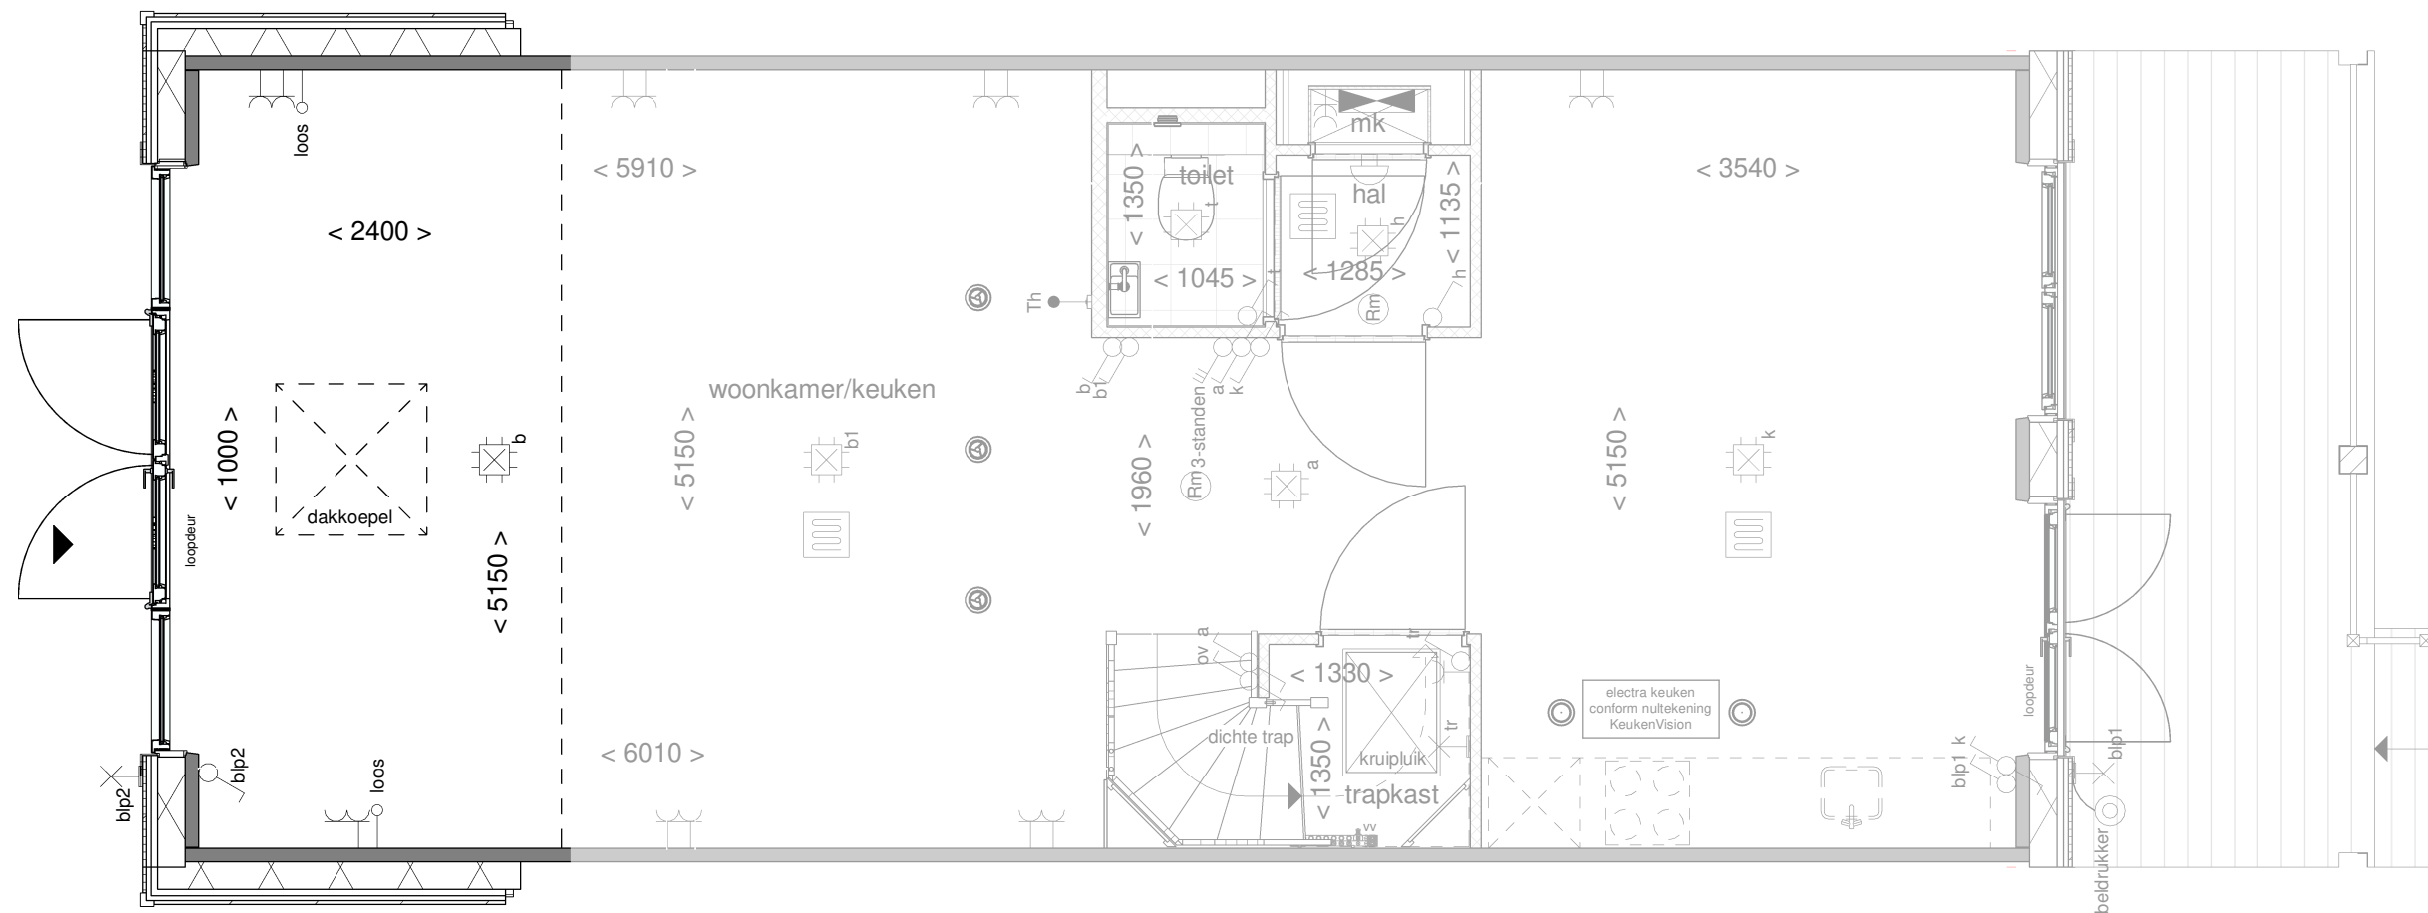

de geblurde indeling kan afwijken van uw woning.

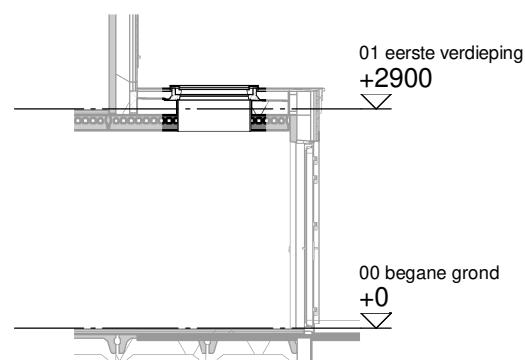

Doorsnede

schaal 1 : 100



Optie: Lichtkoepel in
uitbouw 240 cm

Woningtype: X, X'


Bouwnummer: -

Optienummer: 1.B.0.10


Schaal: 1:50 / 1:100

Datum: 29-06-2023

Disclaimer: deze tekening is alleen van toepassing op de genoemde optie. Mogelijk maken kopgevels en/of zijuitbouwen onderdeel uit van uw woning maar zijn niet verder uitgetekend. Indien er vragen zijn over deze optie neem dan contact op met uw kopersbegeleider

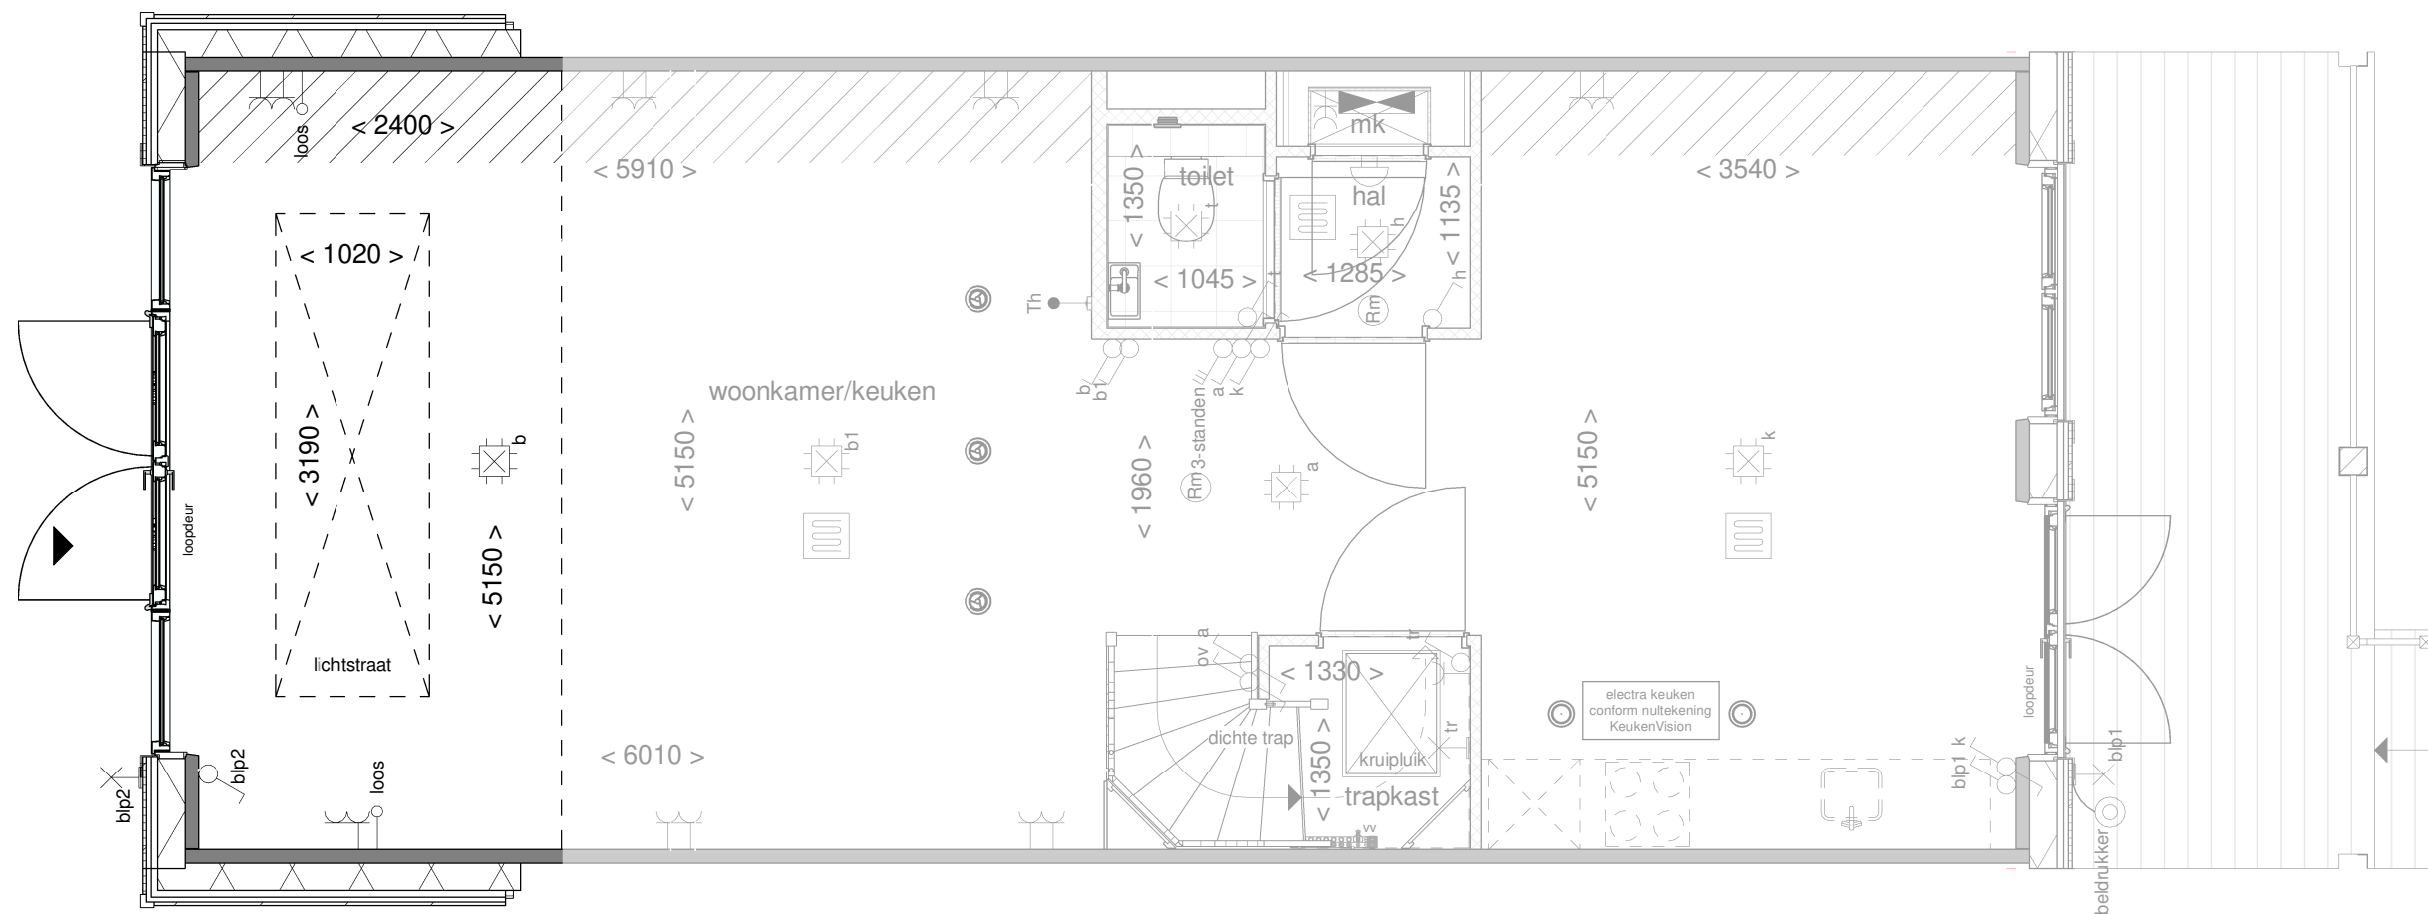

de geblurde indeling kan afwijken van uw woning.

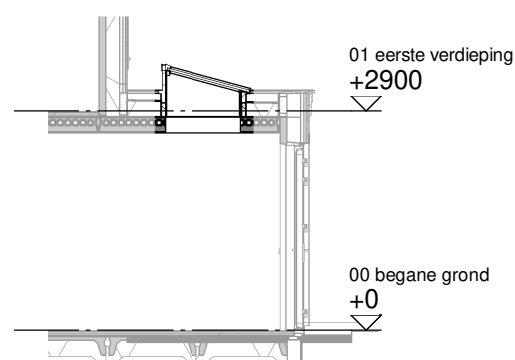

Doorsnede

schaal 1 : 100



Optie: Lichtstraat in uitbouw
240 cm

Woningtype: X, X'


Bouwnummer: -

Optienummer: 1.B.0.14


Schaal: 1:50 / 1:100

Datum: 29-06-2023


Disclaimer:deze tekening is alleen van toepassing op de genoemde optie. Mogelijk maken kopgevels en/of zijuitbouwen onderdeel uit van uw woning maar zijn niet verder uitgetekend. Indien er vragen zijn over deze optie neem dan contact op met uw kopersbegeleider

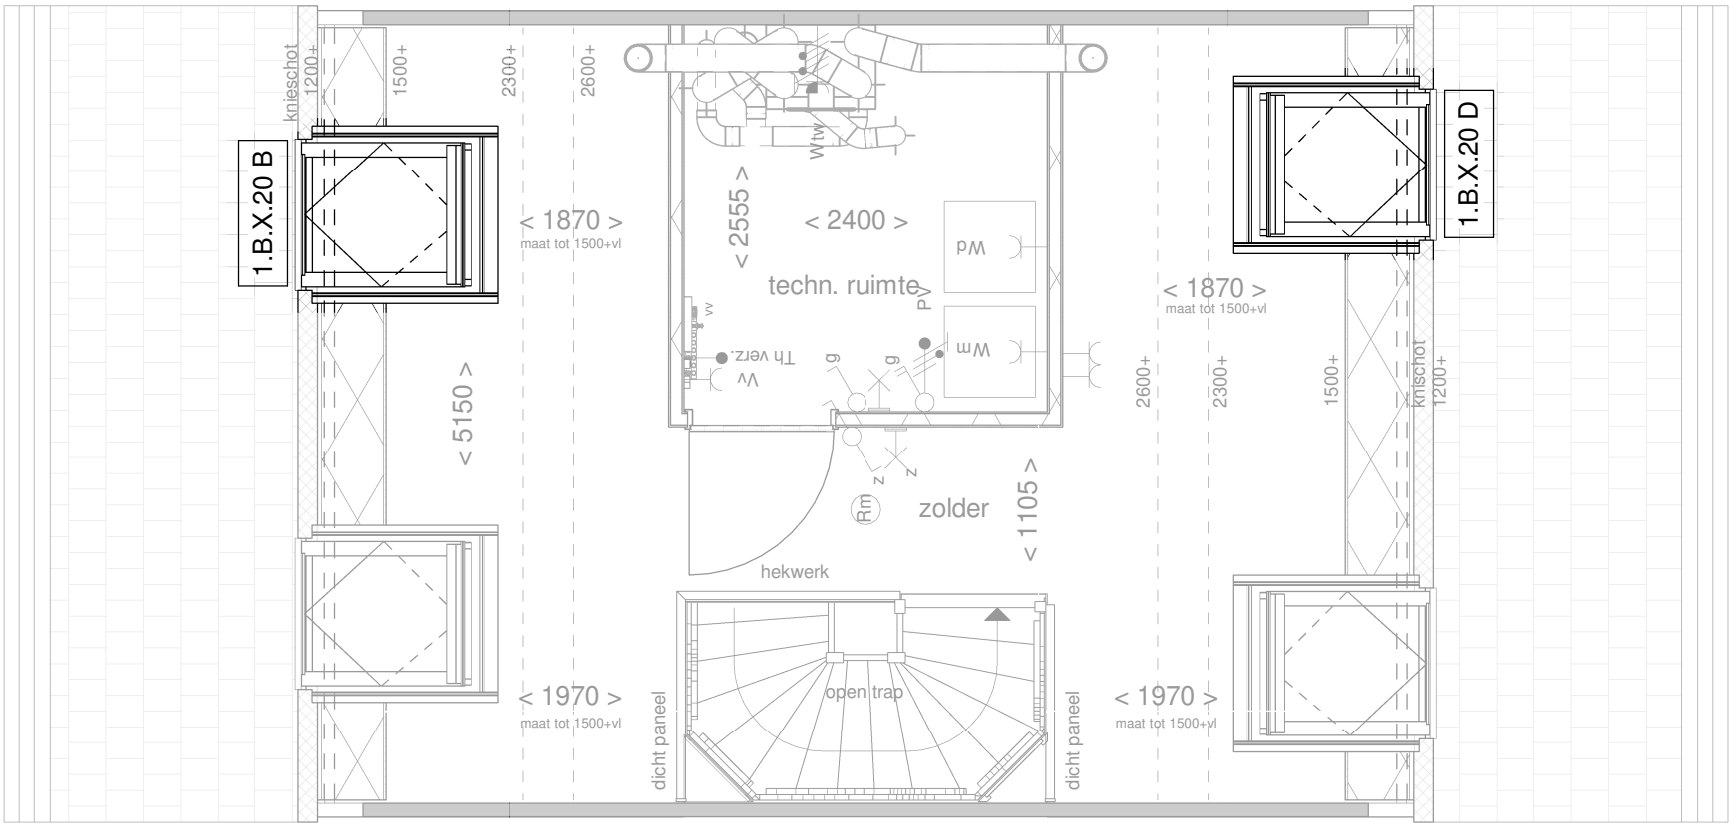


de geblurde indeling kan afwijken van uw woning.

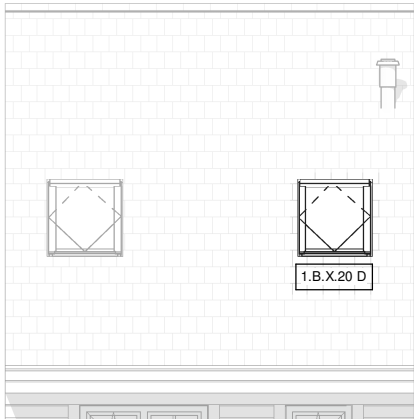


Vorgevel
schaal 1 : 100

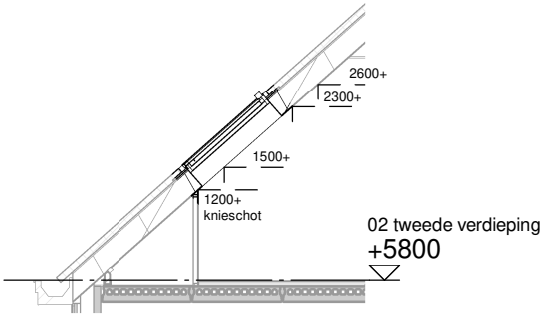

Doorsnede
schaal 1 : 100

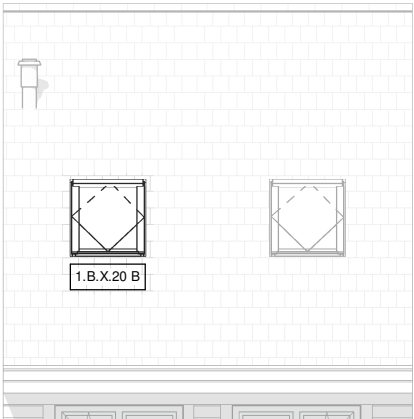

Achtergevel
schaal 1 : 100

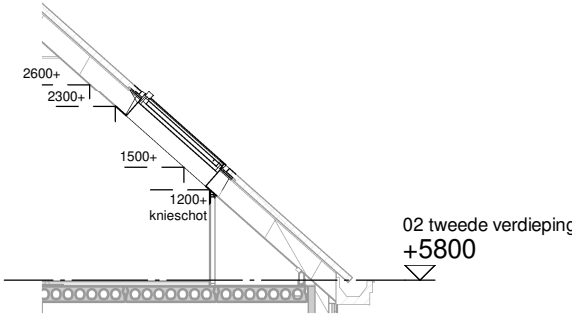

Doorsnede
schaal 1 : 100



Optie: Dakraam 90x140 cm
voor- en achtergevel

Woningtype: X, X'


Bouwnummer: -

Optienummer: 1.B.0.20B/1.B.0.20D

Schaal: 1:50 / 1:100

Datum: 29-06-2023

Disclaimer: deze tekening is alleen van toepassing op de genoemde optie. Mogelijk maken kopgevels en/of zijuitbouwen onderdeel uit van uw woning maar zijn niet verder uitgetekend. Indien er vragen zijn over deze optie neem dan contact op met uw kopersbegeleider

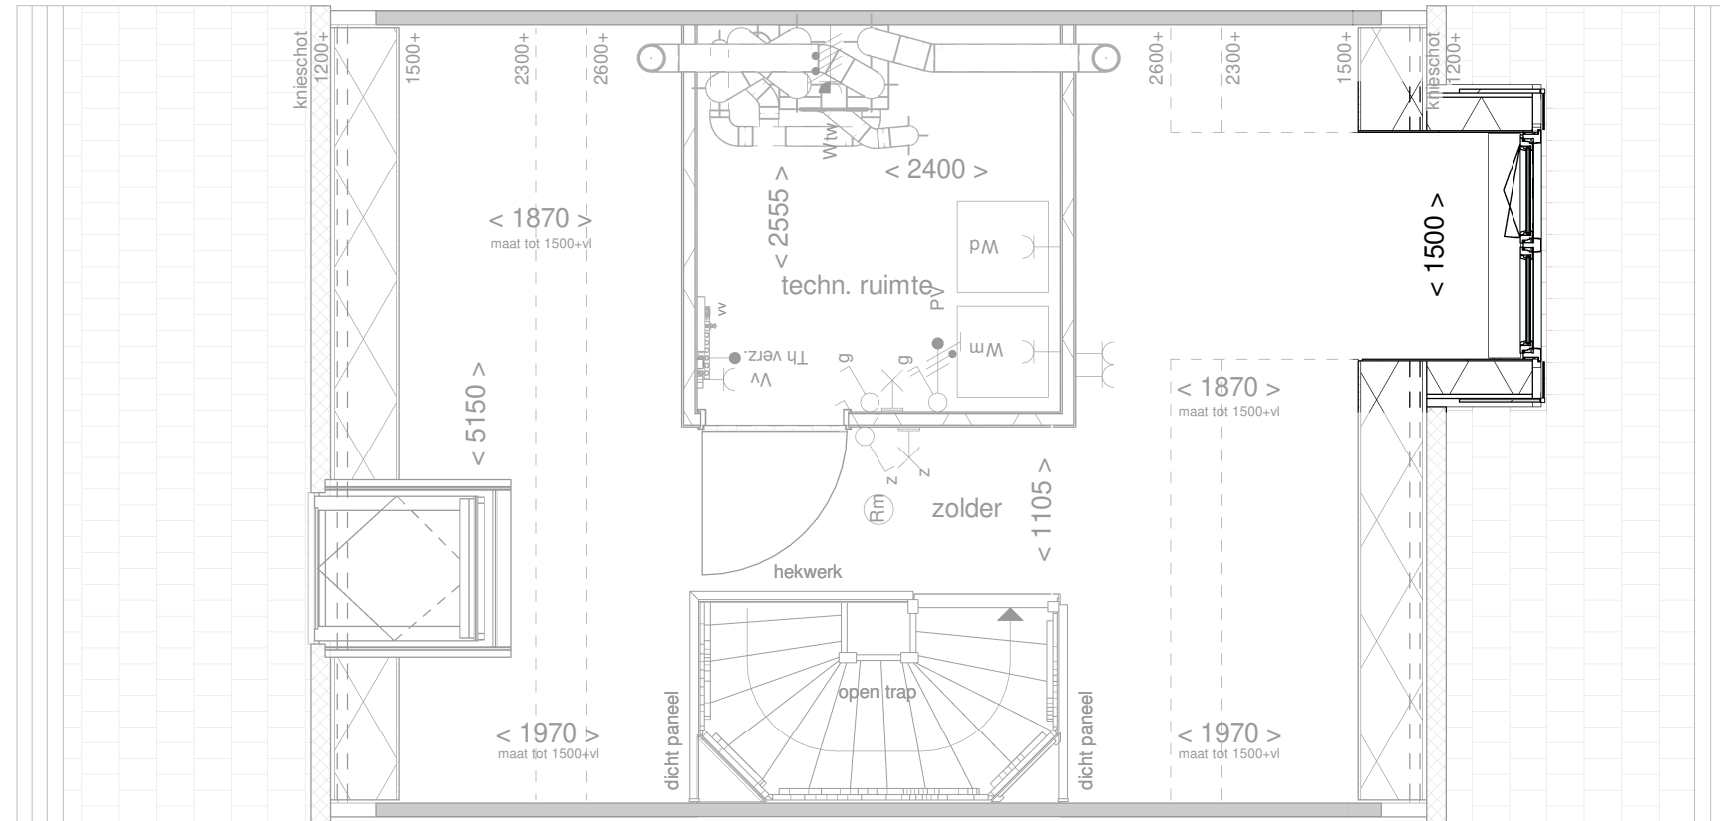


de geblurde indeling kan afwijken van uw woning.



Voorgevel

schaal 1 : 100

Het gevelbeeld is slechts ter illustratie en kan per bouwnummer verschillen. De indeling van de gevel op de bouwnummer specifieke tekeningen blijft van toepassing

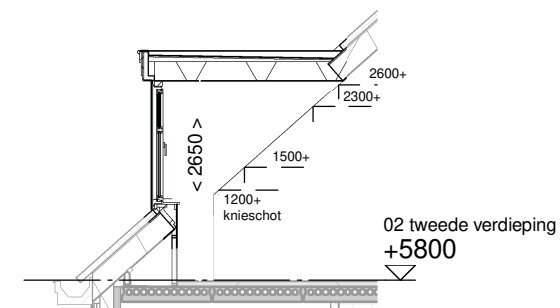

Doorsnede

schaal 1 : 100



NOORDERDUIN

ACHTER DE DUINEN

Optie: Dakkapel voorgevel
150 cm breed

Woningtype: **X**


Bouwnummer: -

Optienummer: 1.B.0.33

Schaal: 1:50 / 1:100

Datum: 29-06-2023

Disclaimer:deze tekening is alleen van toepassing op de genoemde optie. Mogelijk maken kopgevels en/of zijuitbouwen onderdeel uit van uw woning maar zijn niet verder uitgetekend. Indien er vragen zijn over deze optie neem dan contact op met uw kopersbegeleider

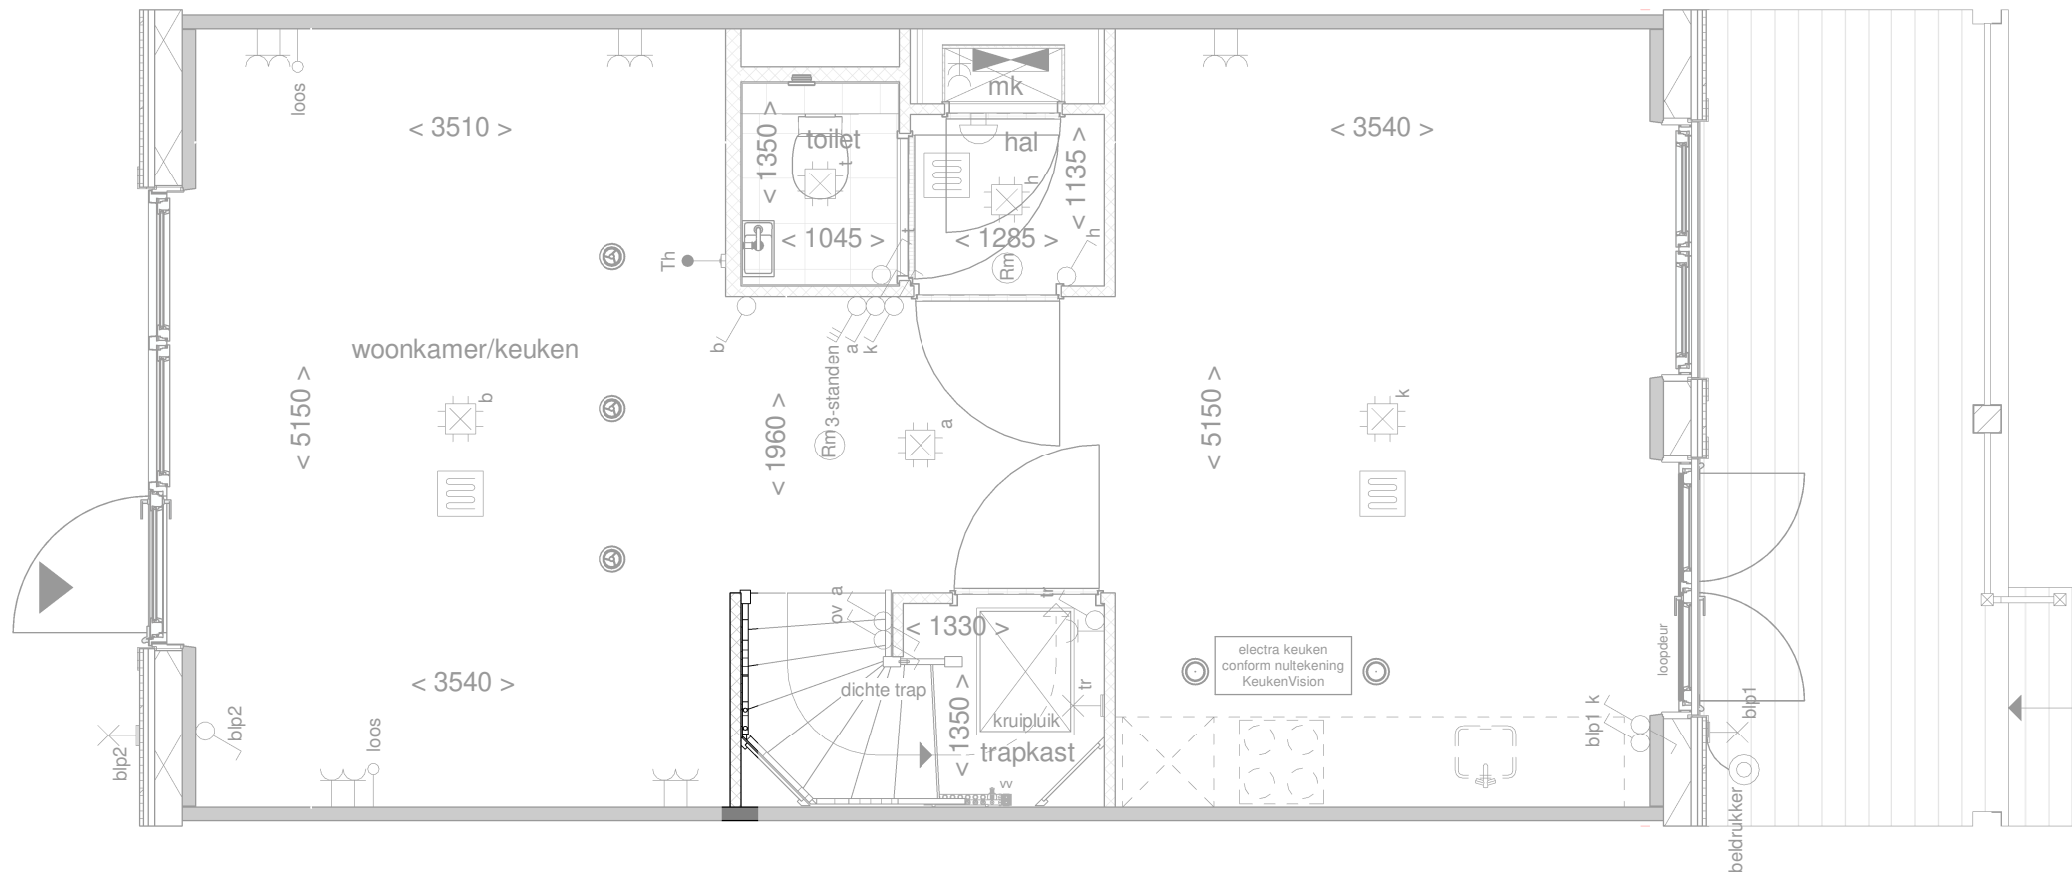

de geblurde indeling kan afwijken van uw woning.



Optie: Wand langs trap

Woningtype: X, X'


Bouwnummer: -

Optienummer: 1.C.0.10

Schaal: 1:50

Datum: 29-06-2023

Disclaimer:deze tekening is alleen van toepassing op de genoemde optie. Mogelijk maken kopgevels en/of zijuitbouwen onderdeel uit van uw woning maar zijn niet verder uitgetekend. Indien er vragen zijn over deze optie neem dan contact op met uw kopersbegeleider

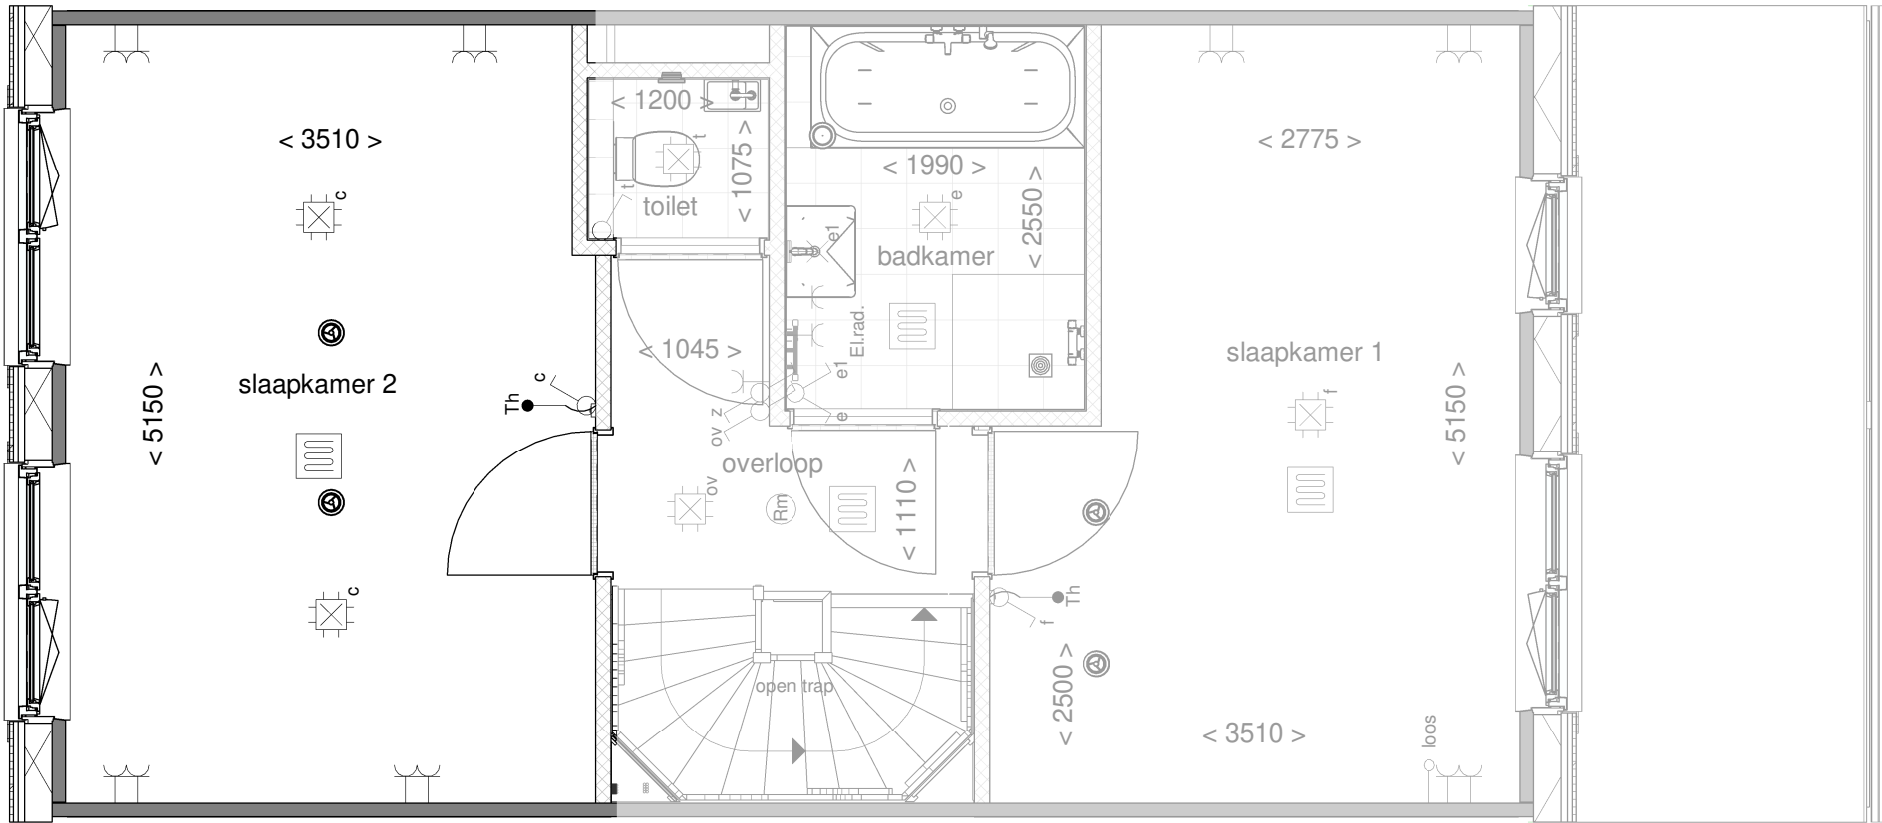

de geblurde indeling kan afwijken van uw woning.



NOORDERDUIN
RICHTER DE DUINEN

Optie: Slaapkamers achterzijde samenvoegen

Woningtype: X, X'


Bouwnummer: -

Optienummer: 1.C.X.32

Schaal: 1:50

Datum: 29-06-2023

Disclaimer:deze tekening is alleen van toepassing op de genoemde optie. Mogelijk maken kopgevels en/of zijuitbouwen onderdeel uit van uw woning maar zijn niet verder uitgetekend. Indien er vragen zijn over deze optie neem dan contact op met uw kopersbegeleider

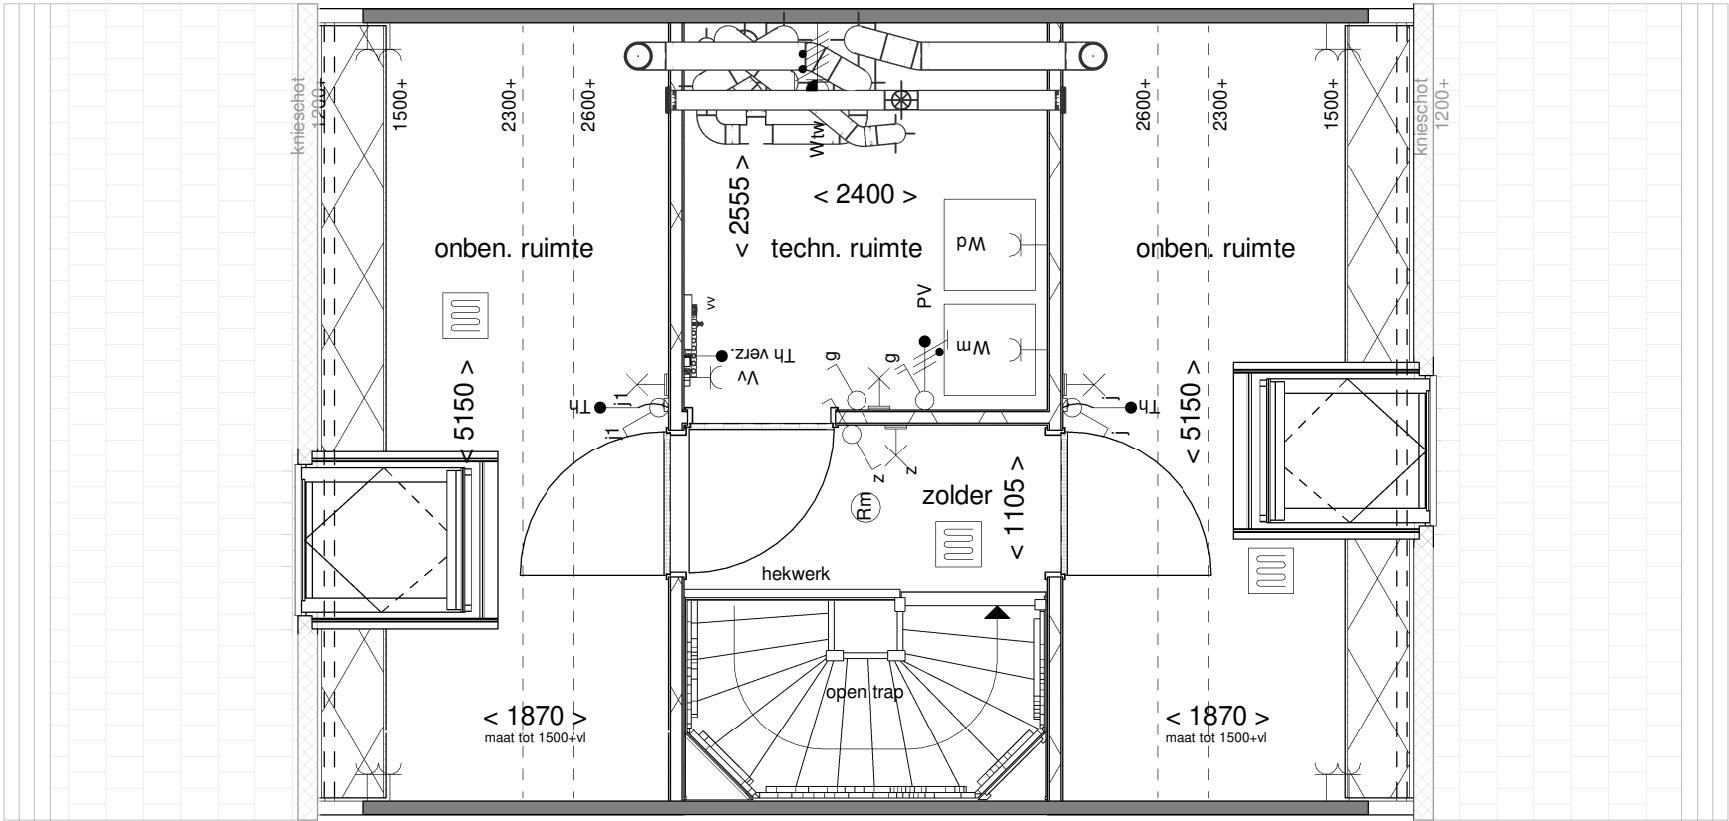

de geblurde indeling kan afwijken van uw woning.



Optie: Optie zolder indeling

Woningtype: X, X'


Bouwnummer: -

Optienummer: 1.C.X.76

Schaal: 1:50

Datum: 29-06-2023

Disclaimer:deze tekening is alleen van toepassing op de genoemde optie. Mogelijk maken kopgevels en/of zijuitbouwen onderdeel uit van uw woning maar zijn niet verder uitgetekend. Indien er vragen zijn over deze optie neem dan contact op met uw kopersbegeleider

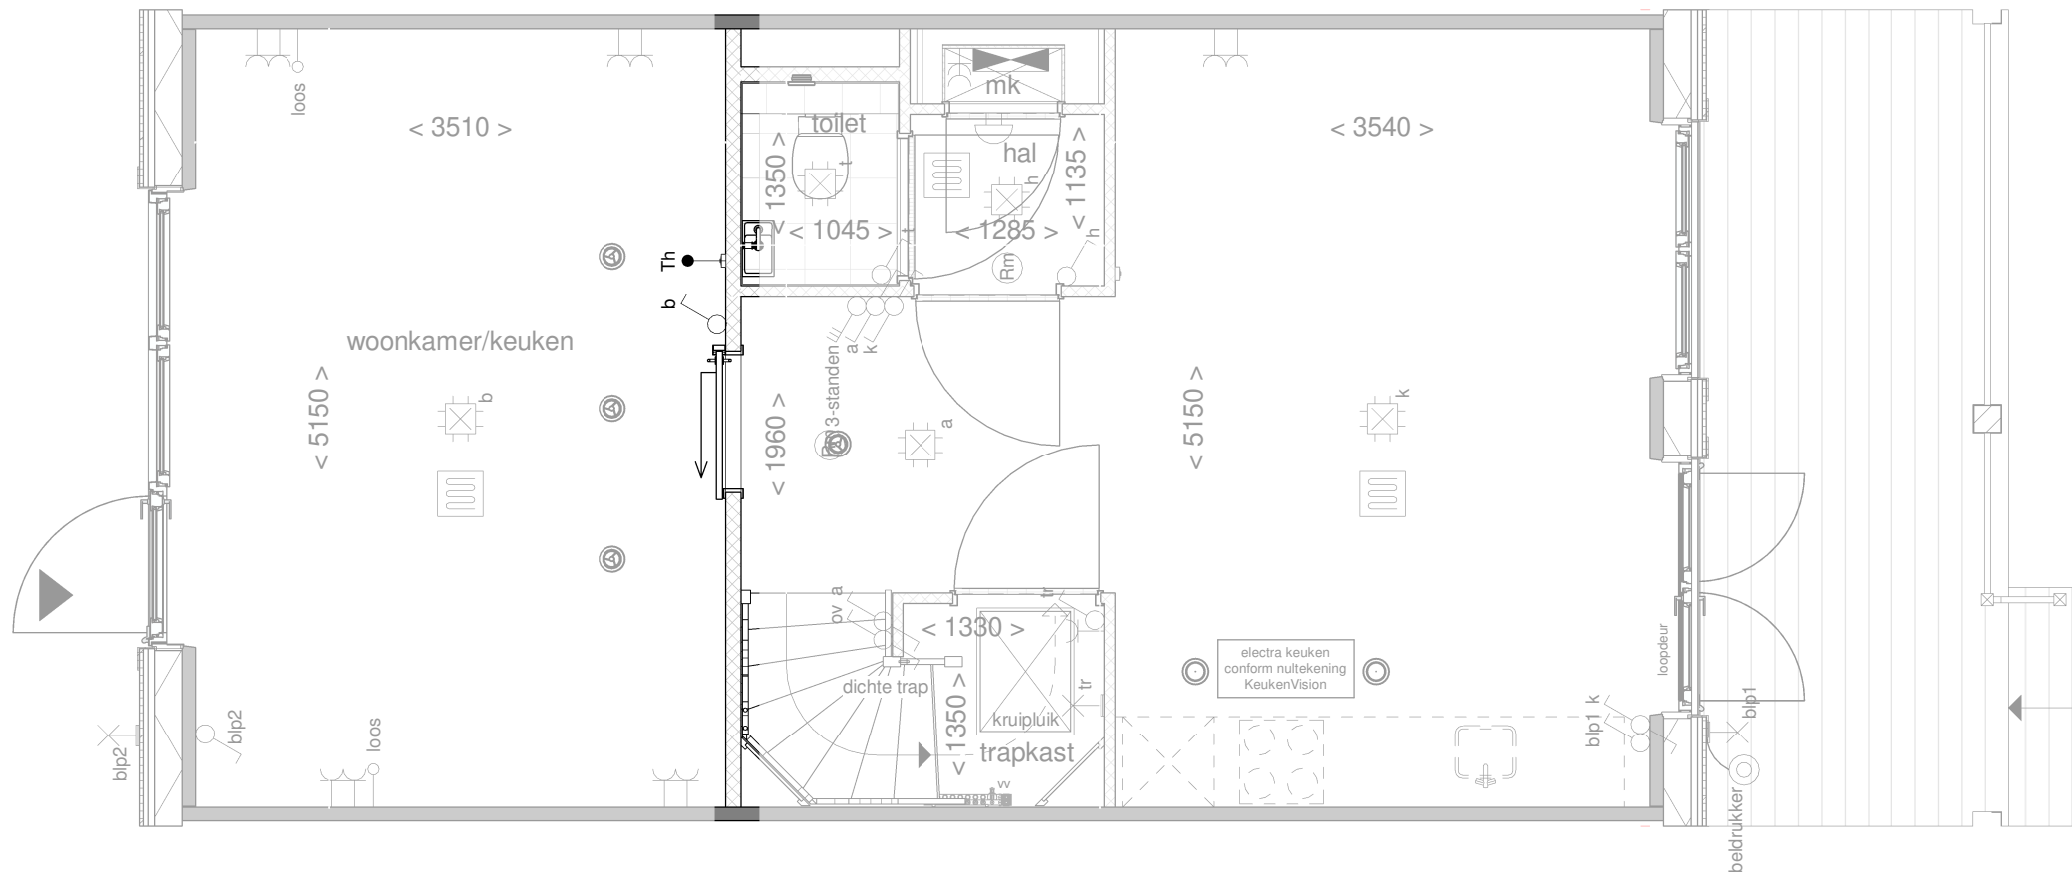

de geblurde indeling kan afwijken van uw woning.



NOORDERDUIN
RICHTER DE DUINEN

Optie: Schuifdeur voor de wand


Woningtype: X, X'

Bouwnummer: -

Optienummer: 1.L.X.76

Schaal: 1:50

Datum: 29-06-2023

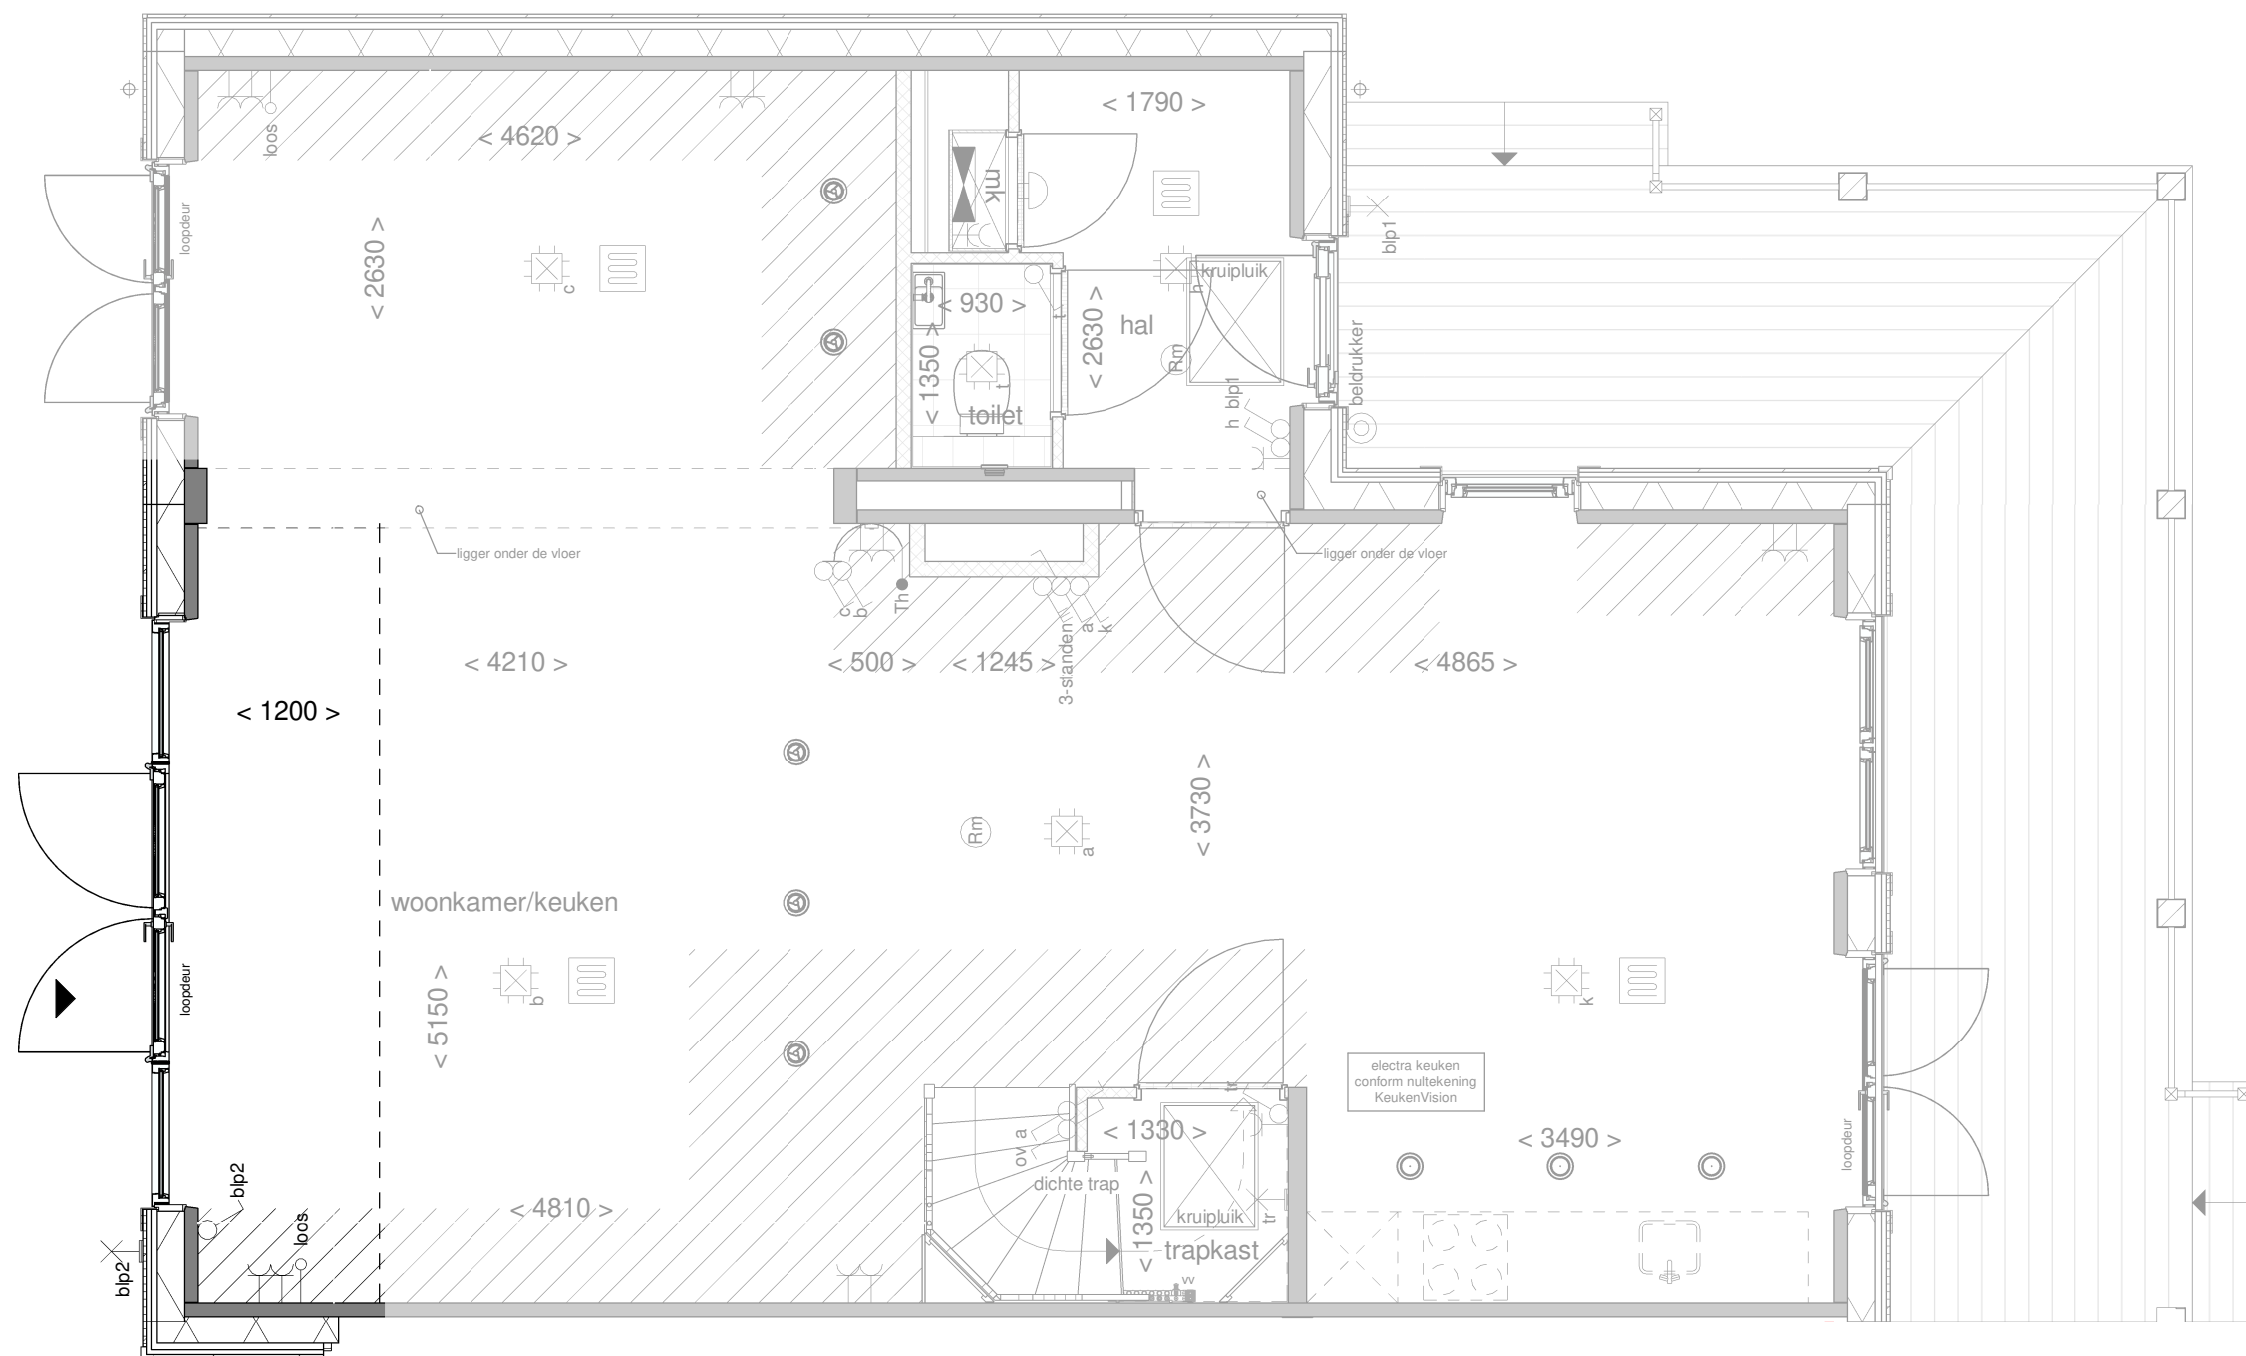

Disclaimer:deze tekening is alleen van toepassing op de genoemde optie. Mogelijk maken kopgevels en/of zijuitbouwen onderdeel uit van uw woning maar zijn niet verder uitgetekend. Indien er vragen zijn over deze optie neem dan contact op met uw kopersbegeleider




Achtergevel

schaal 1 : 100

Het gevelbeeld en roedeverdeling is slechts ter illustratie en kan per bouwnummer verschillen. De indeling van de gevel op de bouwnummer specifieke tekeningen blijft van toepassing

de geblurde indeling kan afwijken van uw woning.

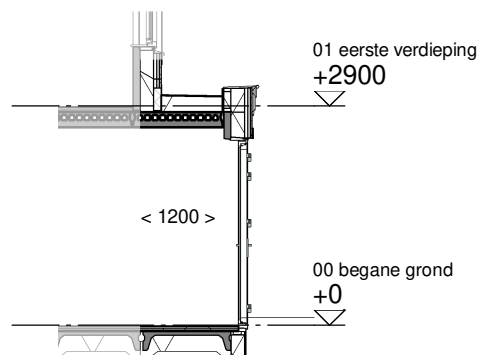

Doorsnede

schaal 1 : 100



Optie: Uitbouw achtergevel
120 cm


Woningtype: XU, XU'

Bouwnummer: -

Optienummer: 1.A.X.12 / 1.A.X.62

Schaal: 1:50 / 1:100

Datum: 29-06-2023

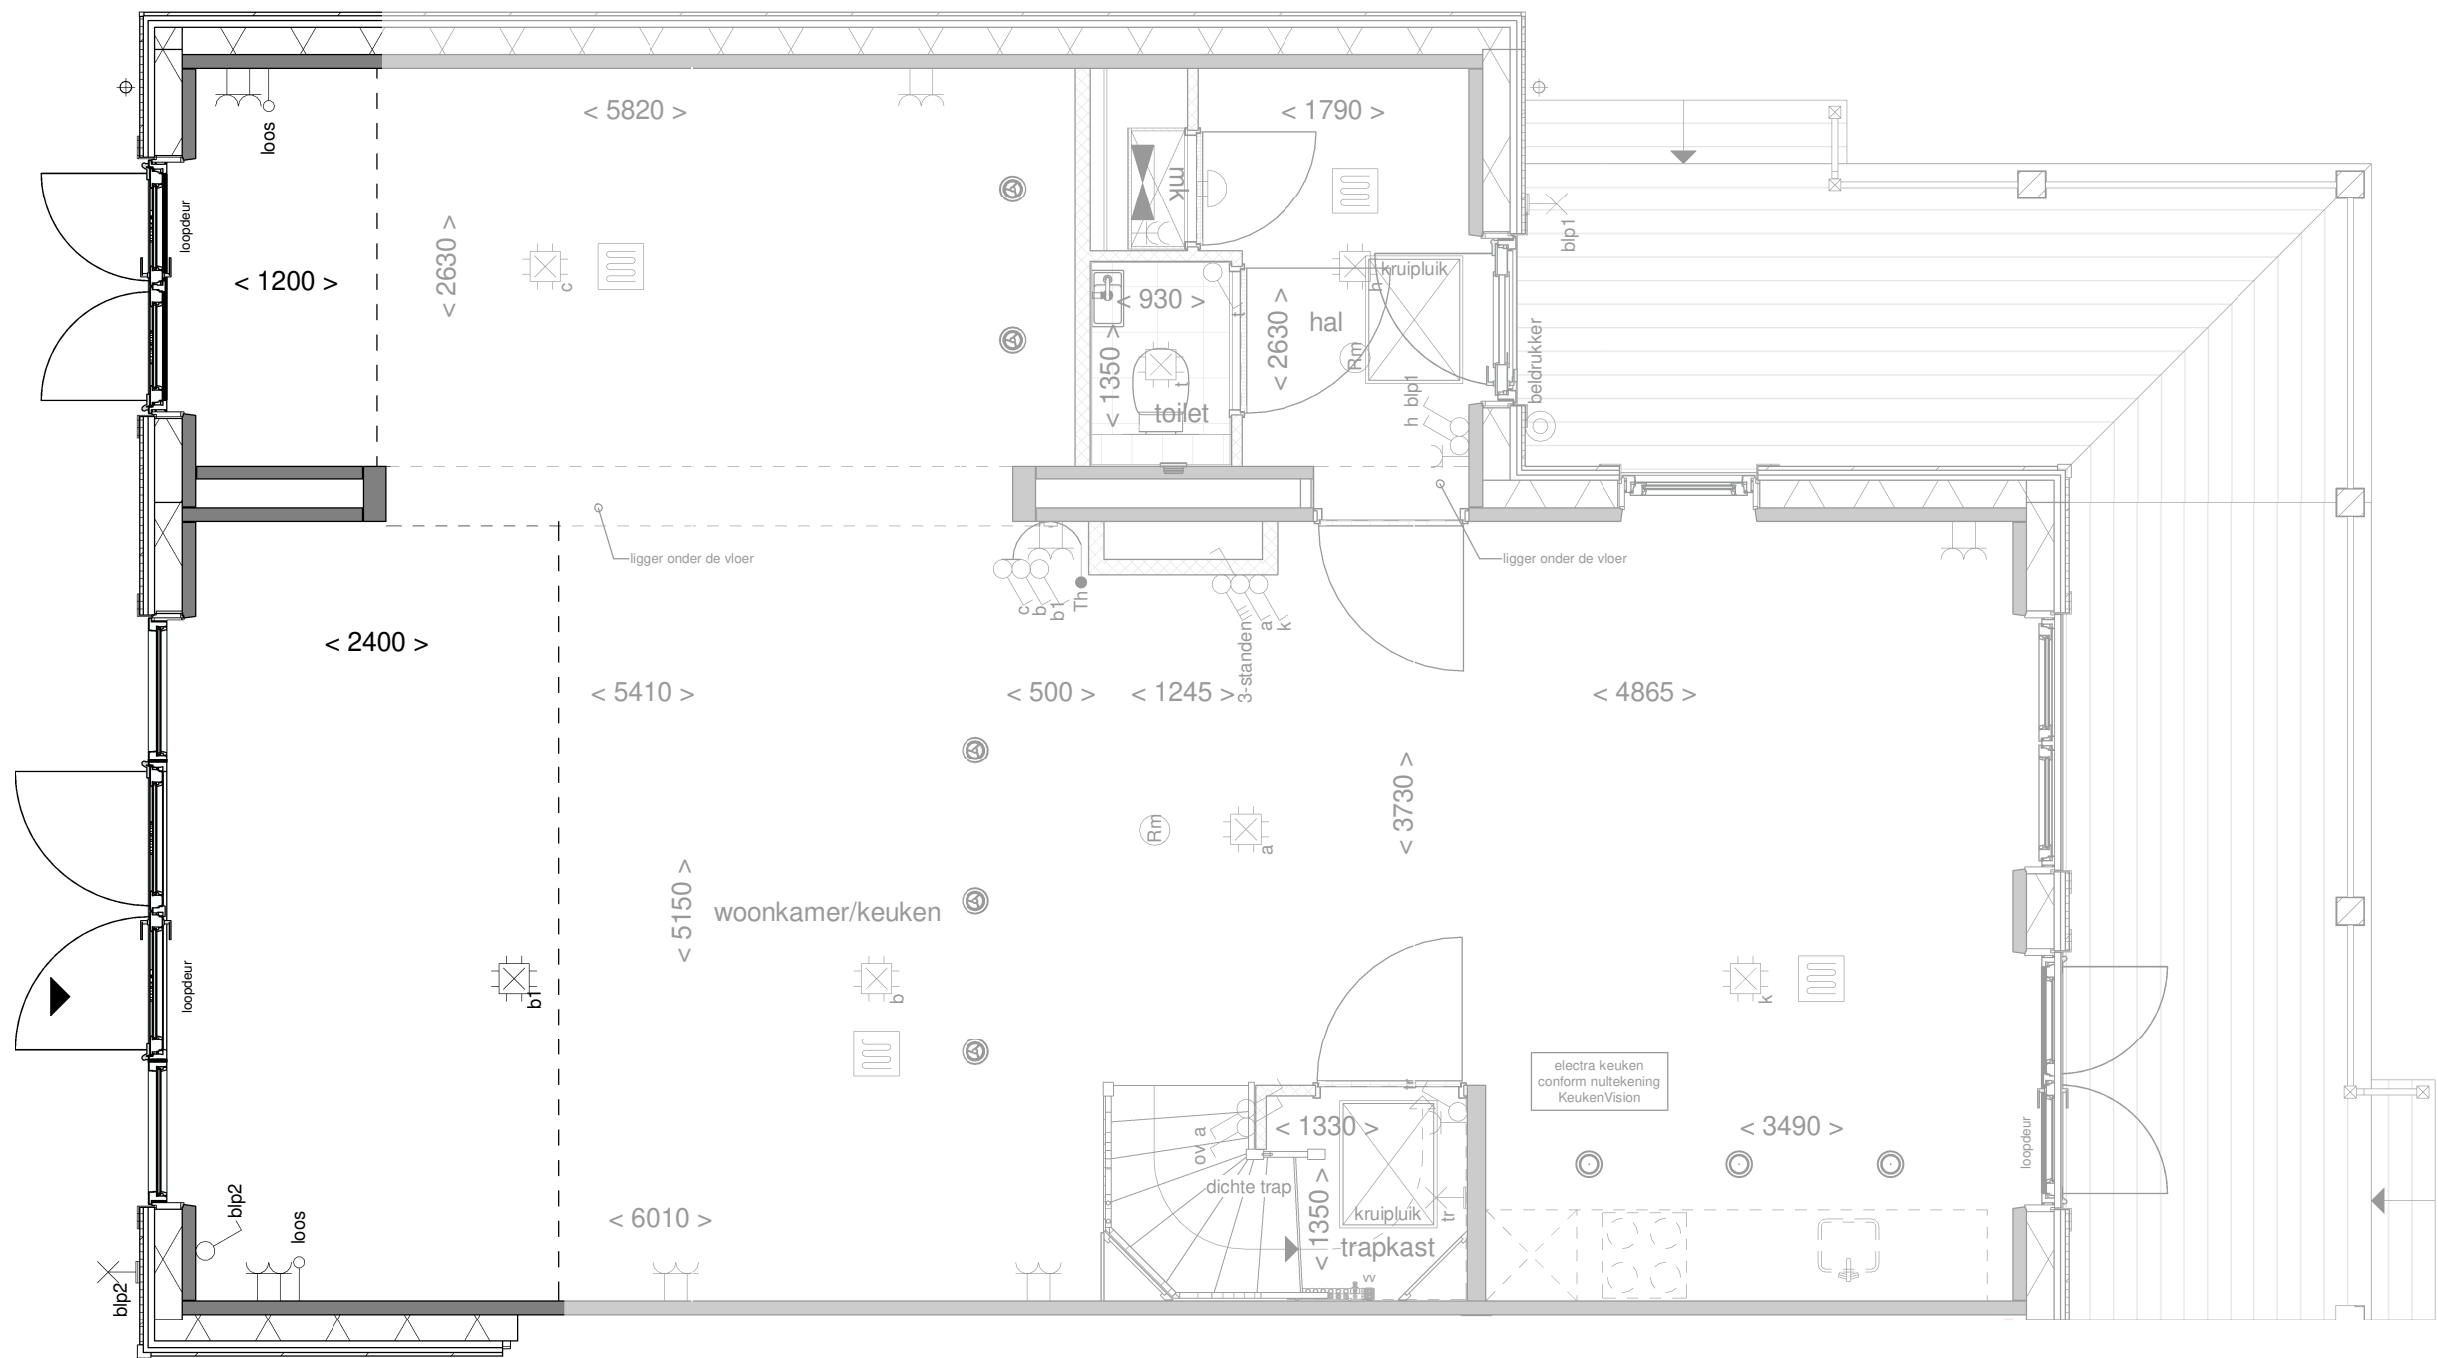

Disclaimer:deze tekening is alleen van toepassing op de genoemde optie. Mogelijk maken kopgevels en/of zijuitbouwen onderdeel uit van uw woning maar zijn niet verder uitgetekend. Indien er vragen zijn over deze optie neem dan contact op met uw kopersbegeleider




Achtergevel

schaal 1 : 100

Het gevelbeeld en roedeverdeling is slechts ter illustratie en kan per bouwnummer verschillen. De indeling van de gevel op de bouwnummer specifieke tekeningen blijft van toepassing

de geblurde indeling kan afwijken van uw woning.

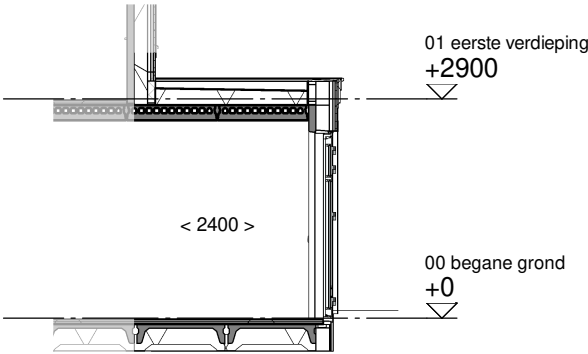

Doorsnede

schaal 1 : 100



Optie: Uitbouw achtergevel
240cm en zij-uitbouw


Woningtype: XU, XU'

Bouwnummer: -

Optienummer: 1.A.X.52 / 1.A.X.62

Schaal: 1:50 / 1:100

Datum: 29-06-2023

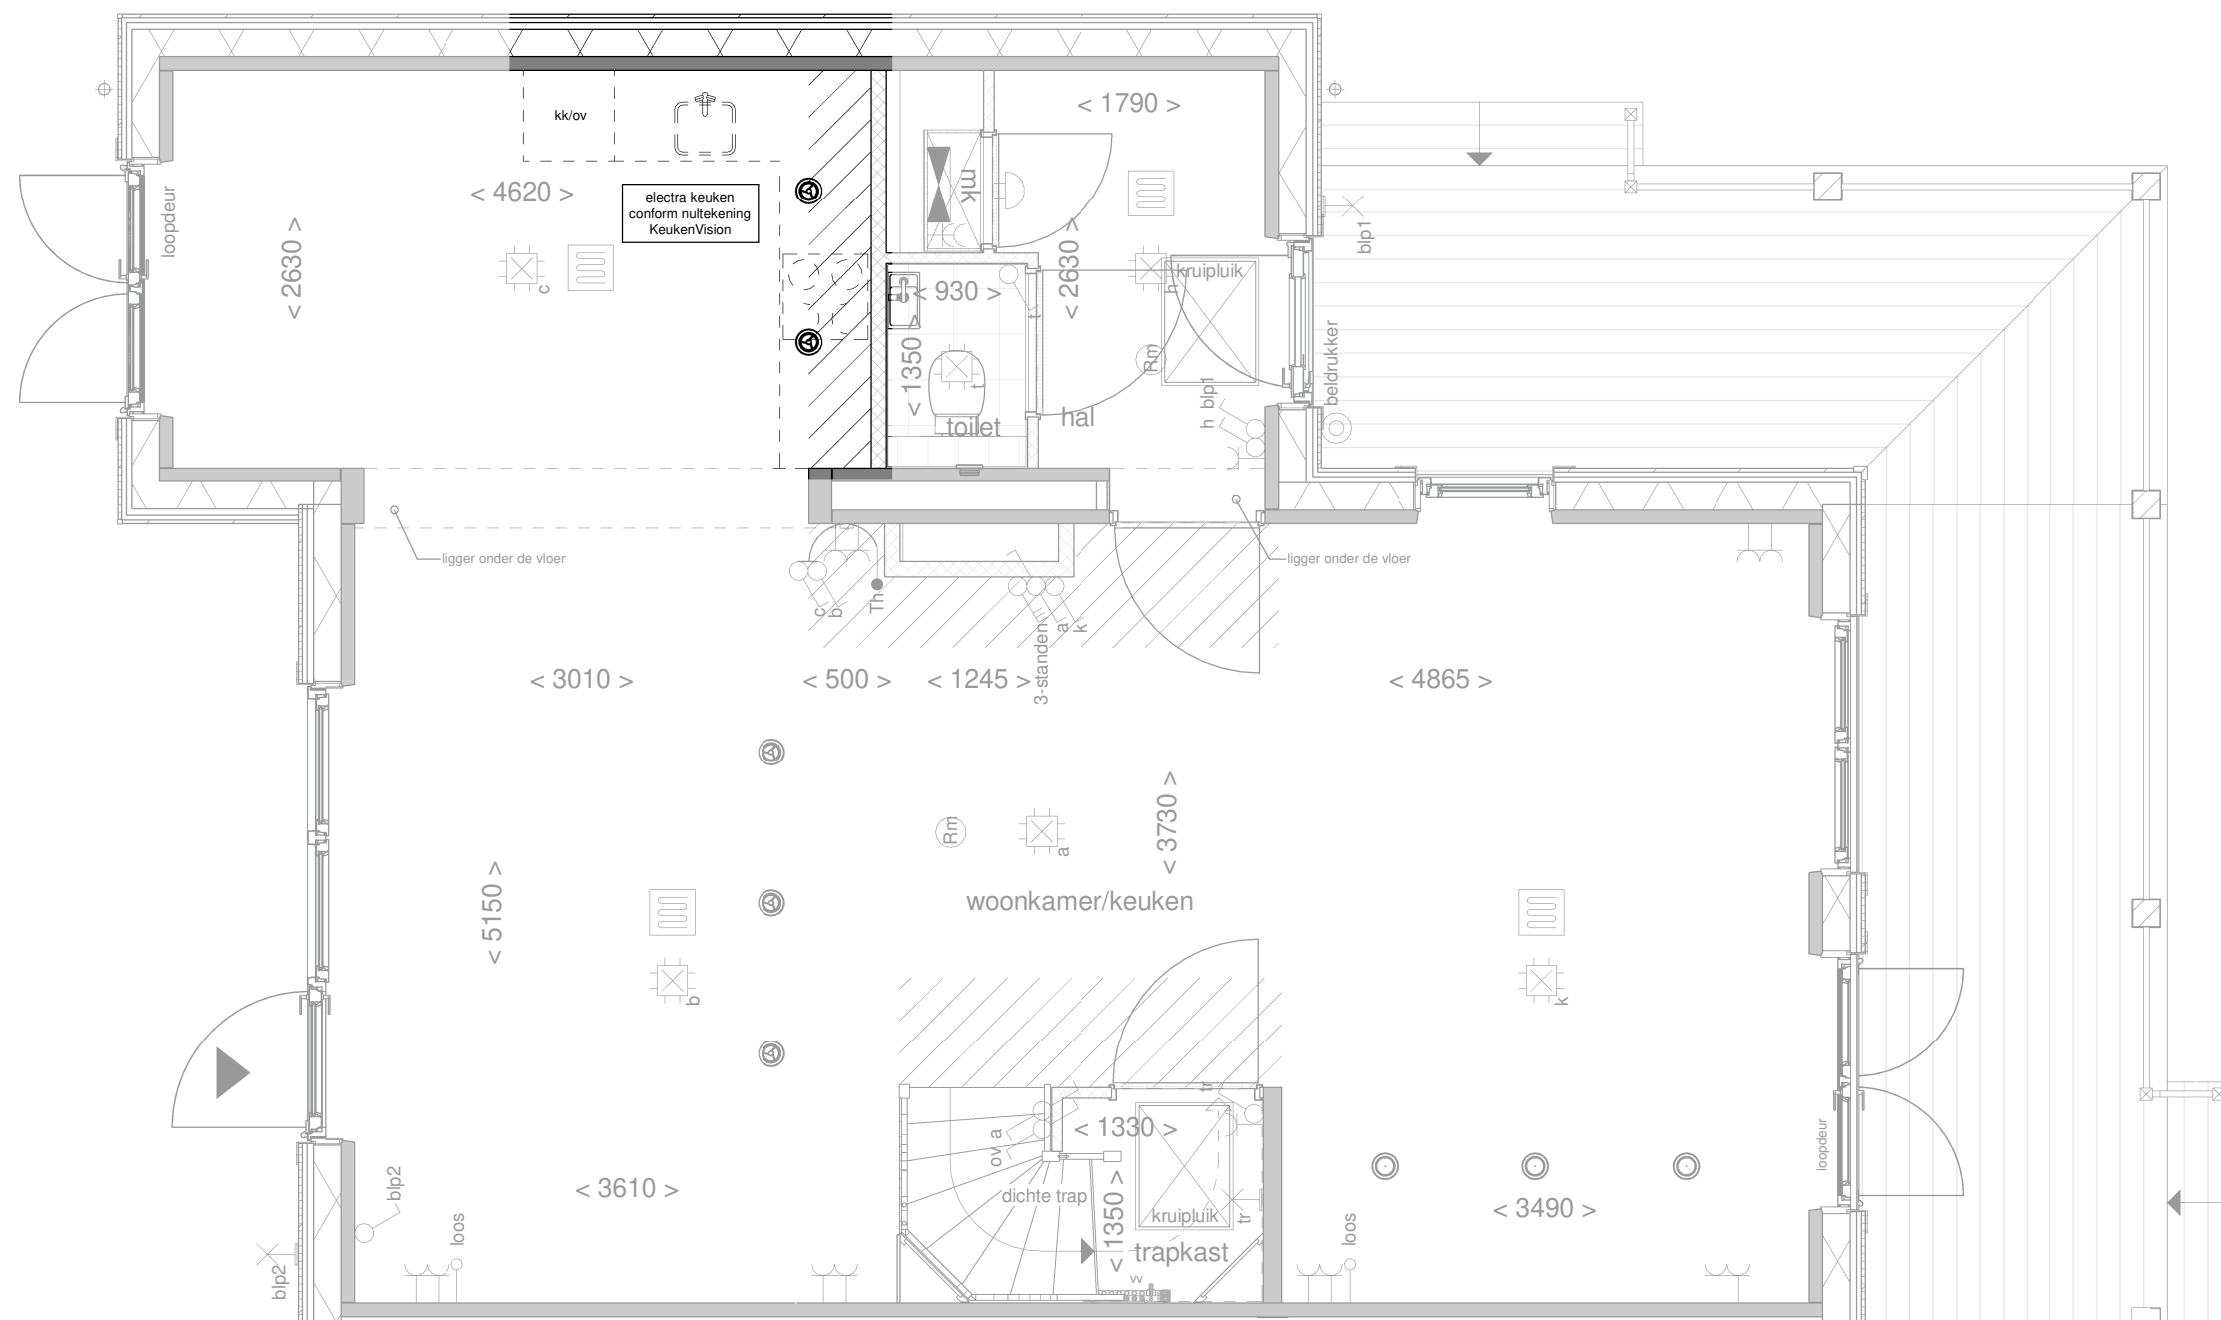

Disclaimer:deze tekening is alleen van toepassing op de genoemde optie. Mogelijk maken kopgevels en/of zijuitbouwen onderdeel uit van uw woning maar zijn niet verder uitgetekend. Indien er vragen zijn over deze optie neem dan contact op met uw kopersbegeleider

de geblurde indeling kan afwijken van uw woning.



Optie: **Keuken naar zij-uitbouw**

Woningtype: **XU, XU'**


Bouwnummer: **-**

Optienummer: **1.C.X.12**

Schaal: **1:50**

Datum: **29-06-2023**

Disclaimer:deze tekening is alleen van toepassing op de genoemde optie. Mogelijk maken kopgevels en/of zijuitbouwen onderdeel uit van uw woning maar zijn niet verder uitgetekend. Indien er vragen zijn over deze optie neem dan contact op met uw kopersbegeleider

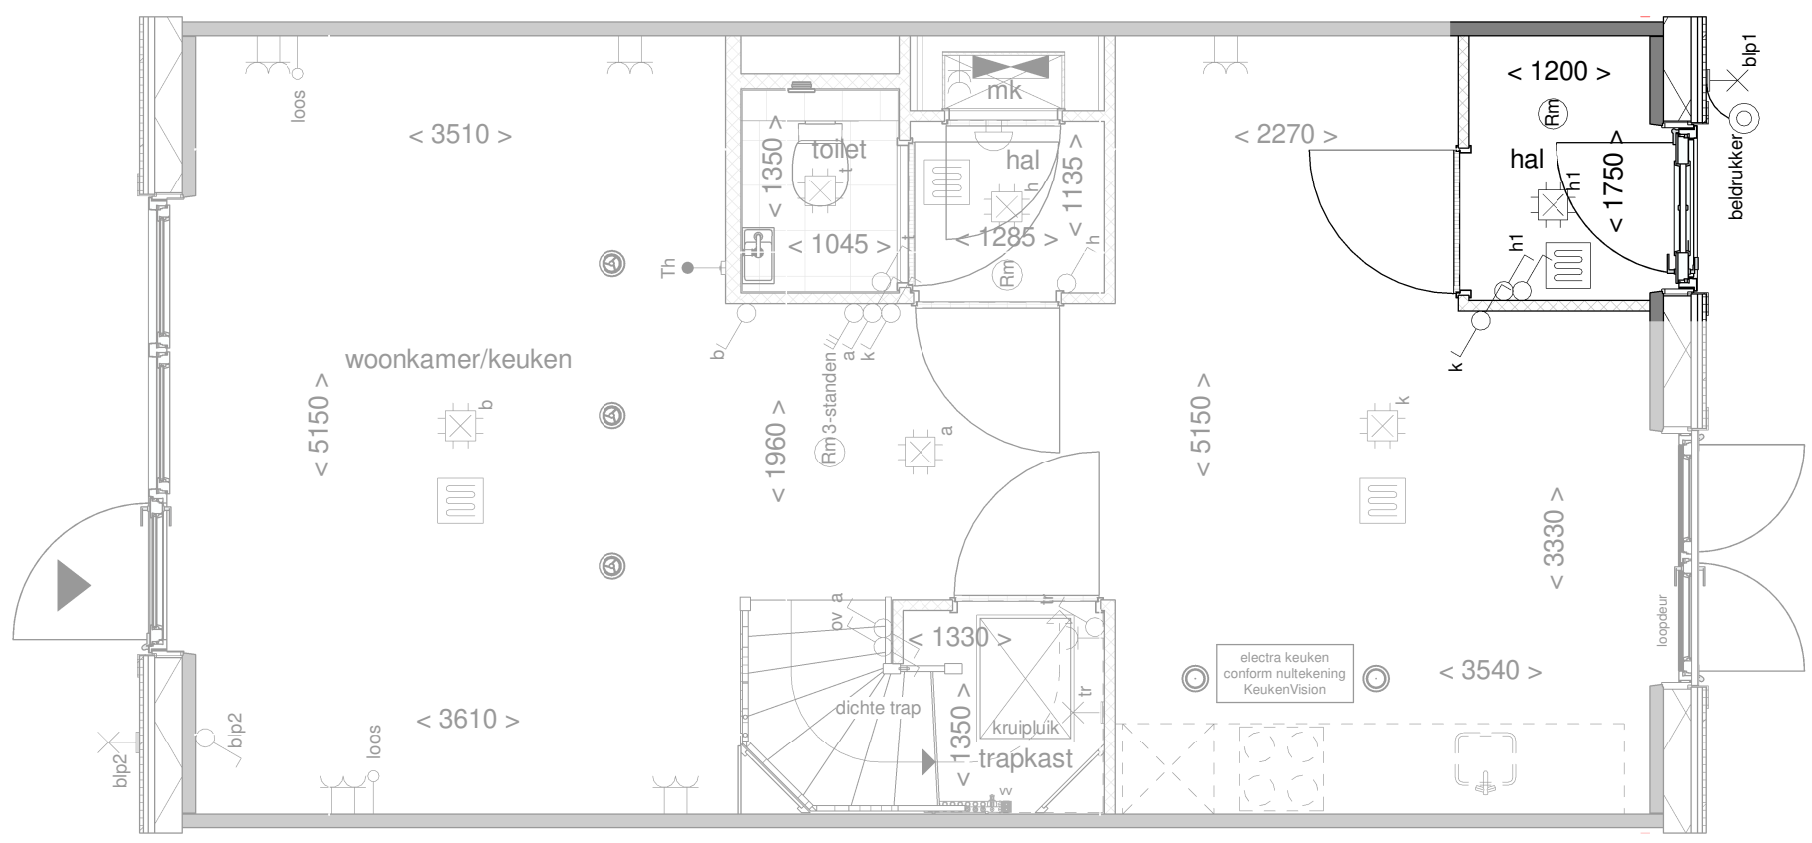

de geblurde indeling kan afwijken van uw woning.



Optie:	Hal t.p.v. voorzijde woning
Woningtype:	X, X'
Bouwnummer:	-
Optienummer:	1.C.X.80
Schaal:	1:50 / 1:100
Datum:	29-06-2023