



Voorgevel



Achtergevel



Tekening: Gevels blok 45

Woningtype: YU, Z, Z'

Bouwnummer: 198 t/m 205

Bladnummer: VT-45-00a

Schaal: 1:150

Datum: 19-12-2023



Type: YU
bwnr: 198

Linker zijgevel




Type: YU
bwnr: 205

Rechter zijgevel




Tekening:	Zijgevels blok 45
Woningtype:	YU, Z, Z'
Bouwnummer:	198 t/m 205
Bladnummer:	VT-45-00b
Schaal:	1:100
Datum:	19-12-2023

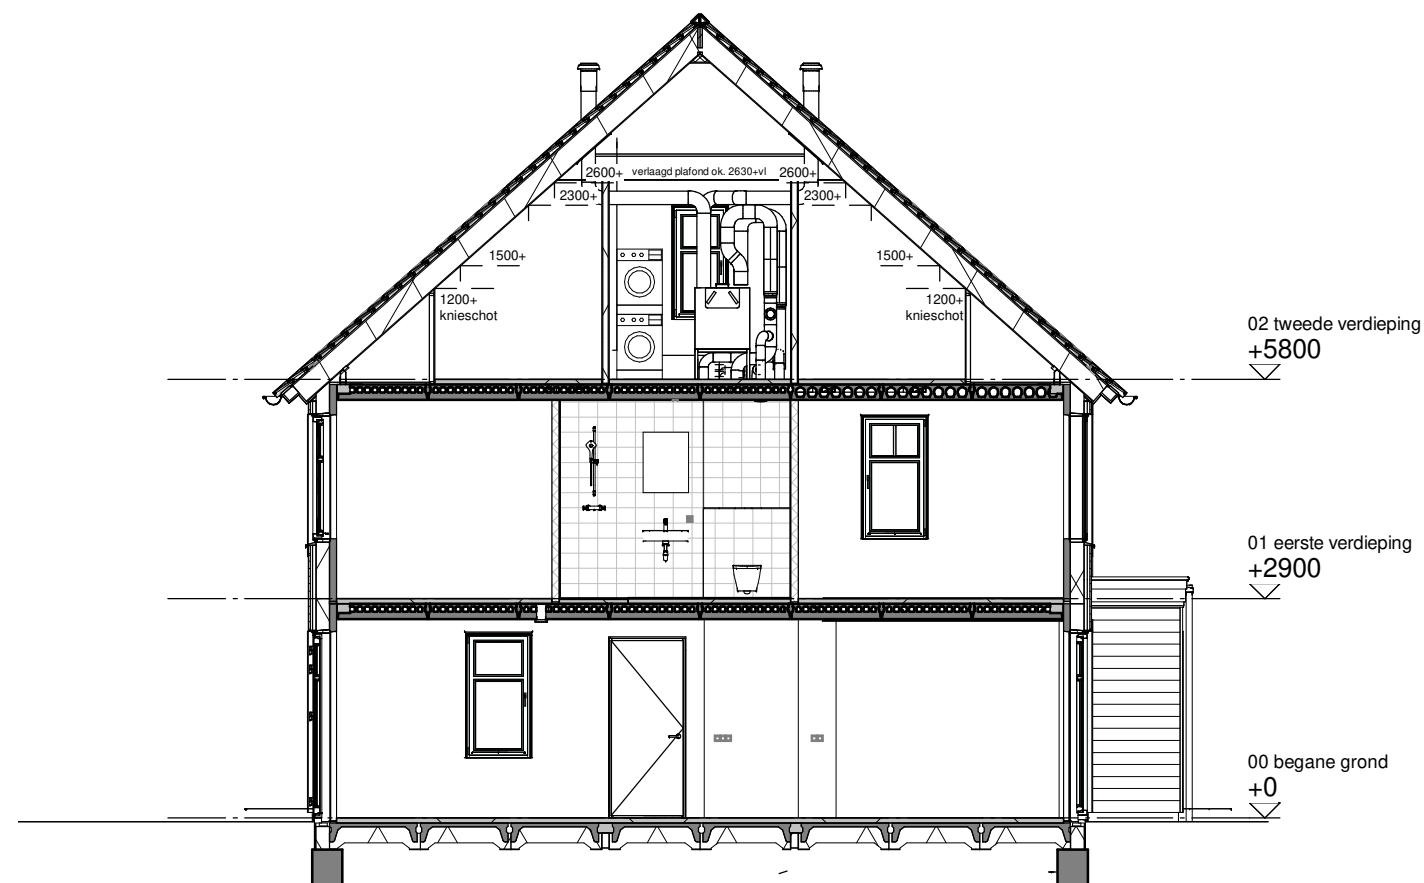


Doorsnede A

Type: YU
bwnr: 202

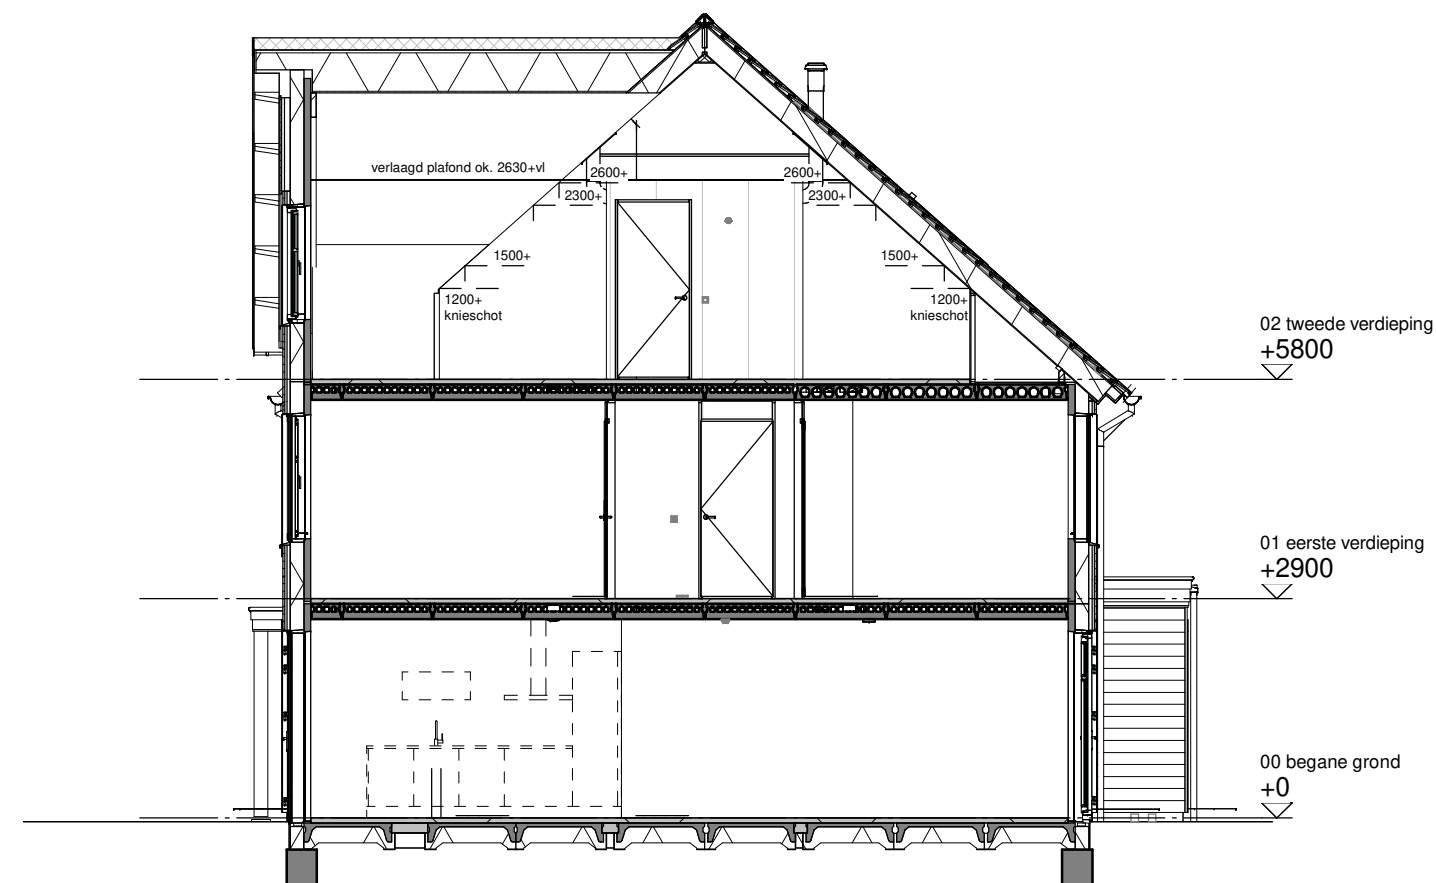

Doorsnede B

Type: Z accent
bwnr: 201

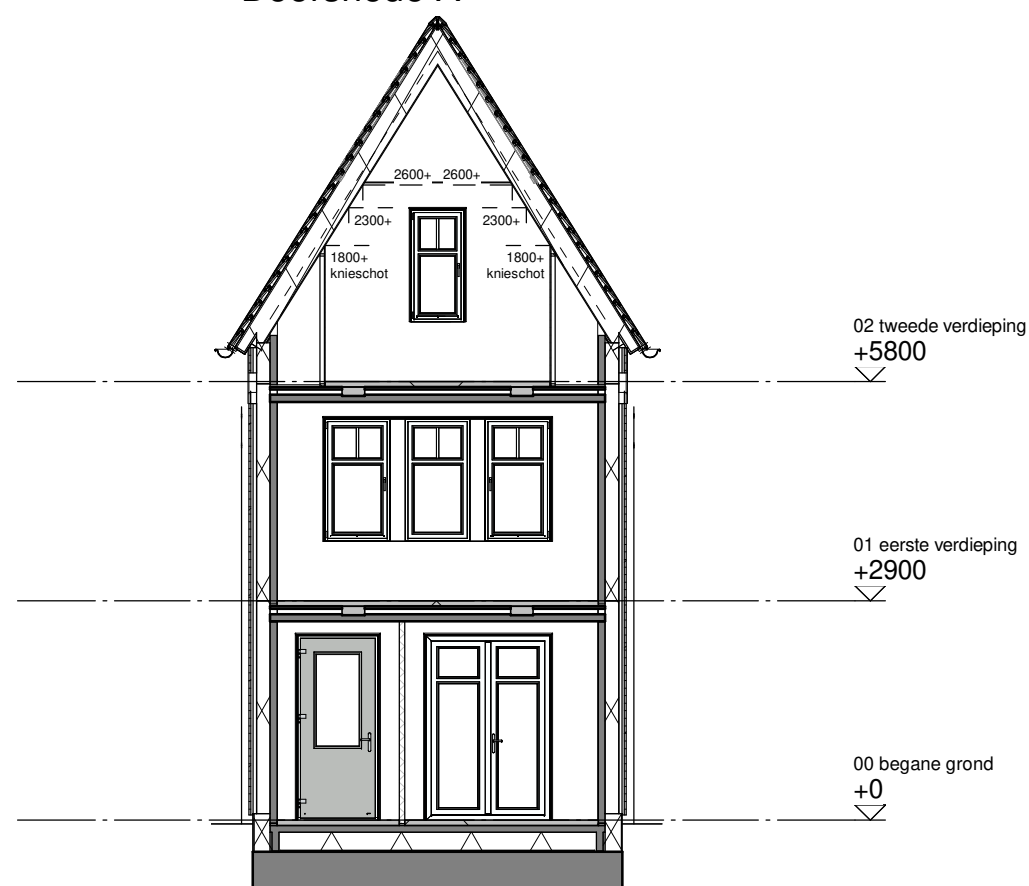

Doorsnede C

Type: Z accent
bwnr: 201



Tekening: Doorsneden blok 45

Woningtype: YU, Z, Z'

Bouwnummer: 198 t/m 205

Bladnummer: VT-45-00c

Schaal: 1:100

Datum: 19-12-2023

Renvooi bouwkundig

00

kleuren sidings (00)

01

kleuren sidings (01)

02

kleuren sidings (02)

03

kleuren sidings (03)

04

kleuren sidings (04)

05

kleuren sidings (05)

06

kleuren sidings (06)

07

kleuren sidings (06)

dakpannen kleur antraciet

entree woning

metselwerk

isolatie

dragende wand

niet dragende binnenwand

binnendeurkozijn (met bovenlicht)

kruipluik

kk

principe opstelling keukenblok

Renvooi installaties

×

aansluitpunt licht

⌵

aansluitpunt licht, wand

⊠

centraaldoos met lichtpunt

○

armatuur aan de wand

⊙

rookmelder

⌵

aansluitpunt niet bedraad

▬

verdeelinrichting / meterkast / groepenkast

⊙

beldrukker

⌵

schel

○

schakelaar, 1-polig

⌵

werkschakelaar tbv PV-panelen

○

schakelaar, 3-polig

○

schakelaar, wissel

○

schakelaar, kruis

○

schakelaar, serie

⌵

wandcontactdoos 1-voudig met beschermingscontact

⌵

wandcontactdoos 2-voudig met beschermingscontact, verticaal

⌵

wandcontactdoos 2-voudig met beschermingscontact

⌵

thermostaatleiding, bedraad

wtw

mechanische ventilatie-unit incl. warmteterugwinunit

wp

warmtepomp

⊙

plafond inblaasventiel mechanische ventilatie

○

plafond uitblaasventiel mechanische ventilatie

⌵

wand uitblaasventiel mechanische ventilatie

vv

verdelersysteem vloerverwarming

rad

vloerverwarming

rad

elektrische radiator

⌵

kanalen in het zicht

zw

zonnewering

onbenoemde ruimte volgens krijstreepmethode

wm

opstelplaats wasmachine

wd


opstelplaats wasdroger

Disclaimer


De op deze tekeningen aangegeven maten zijn circa maten in millimeters en tussen de wanden / vloeren gemeten, waarbij geen rekening is gehouden met enige wandafwerking, plinten, aftimmering , ect. In verband met de nauwkeurige uitwerking van details, constructie, maatvoering, materialen e.d. kunnen er kleine afwijkingen ontstaan ten opzichte van de nu vermelde gegevens. Deze geringe afwijkingen geven geen aanleiding tot verrekening. Aan de op deze tekening aangegeven maten kunnen derhalve geen rechten worden ontleend. De op deze tekeningen aangegeven maatvoering is niet geschikt voor opdrachten aan derden door koper(s). De posities van aansluitingen en installatie onderdelen zijn indicatief op tekening aangegeven. De exacte aantallen en posities zullen na berekening in het werk door de installateurs worden bepaald en kunnen afwijken van deze tekening.



Tekening:	Renvooi blok 45
Woningtype:	YU, Z, Z'
Bouwnummer:	198 t/m 205
Bladnummer:	VT-45-00
Schaal:	-
Datum:	19-12-2023

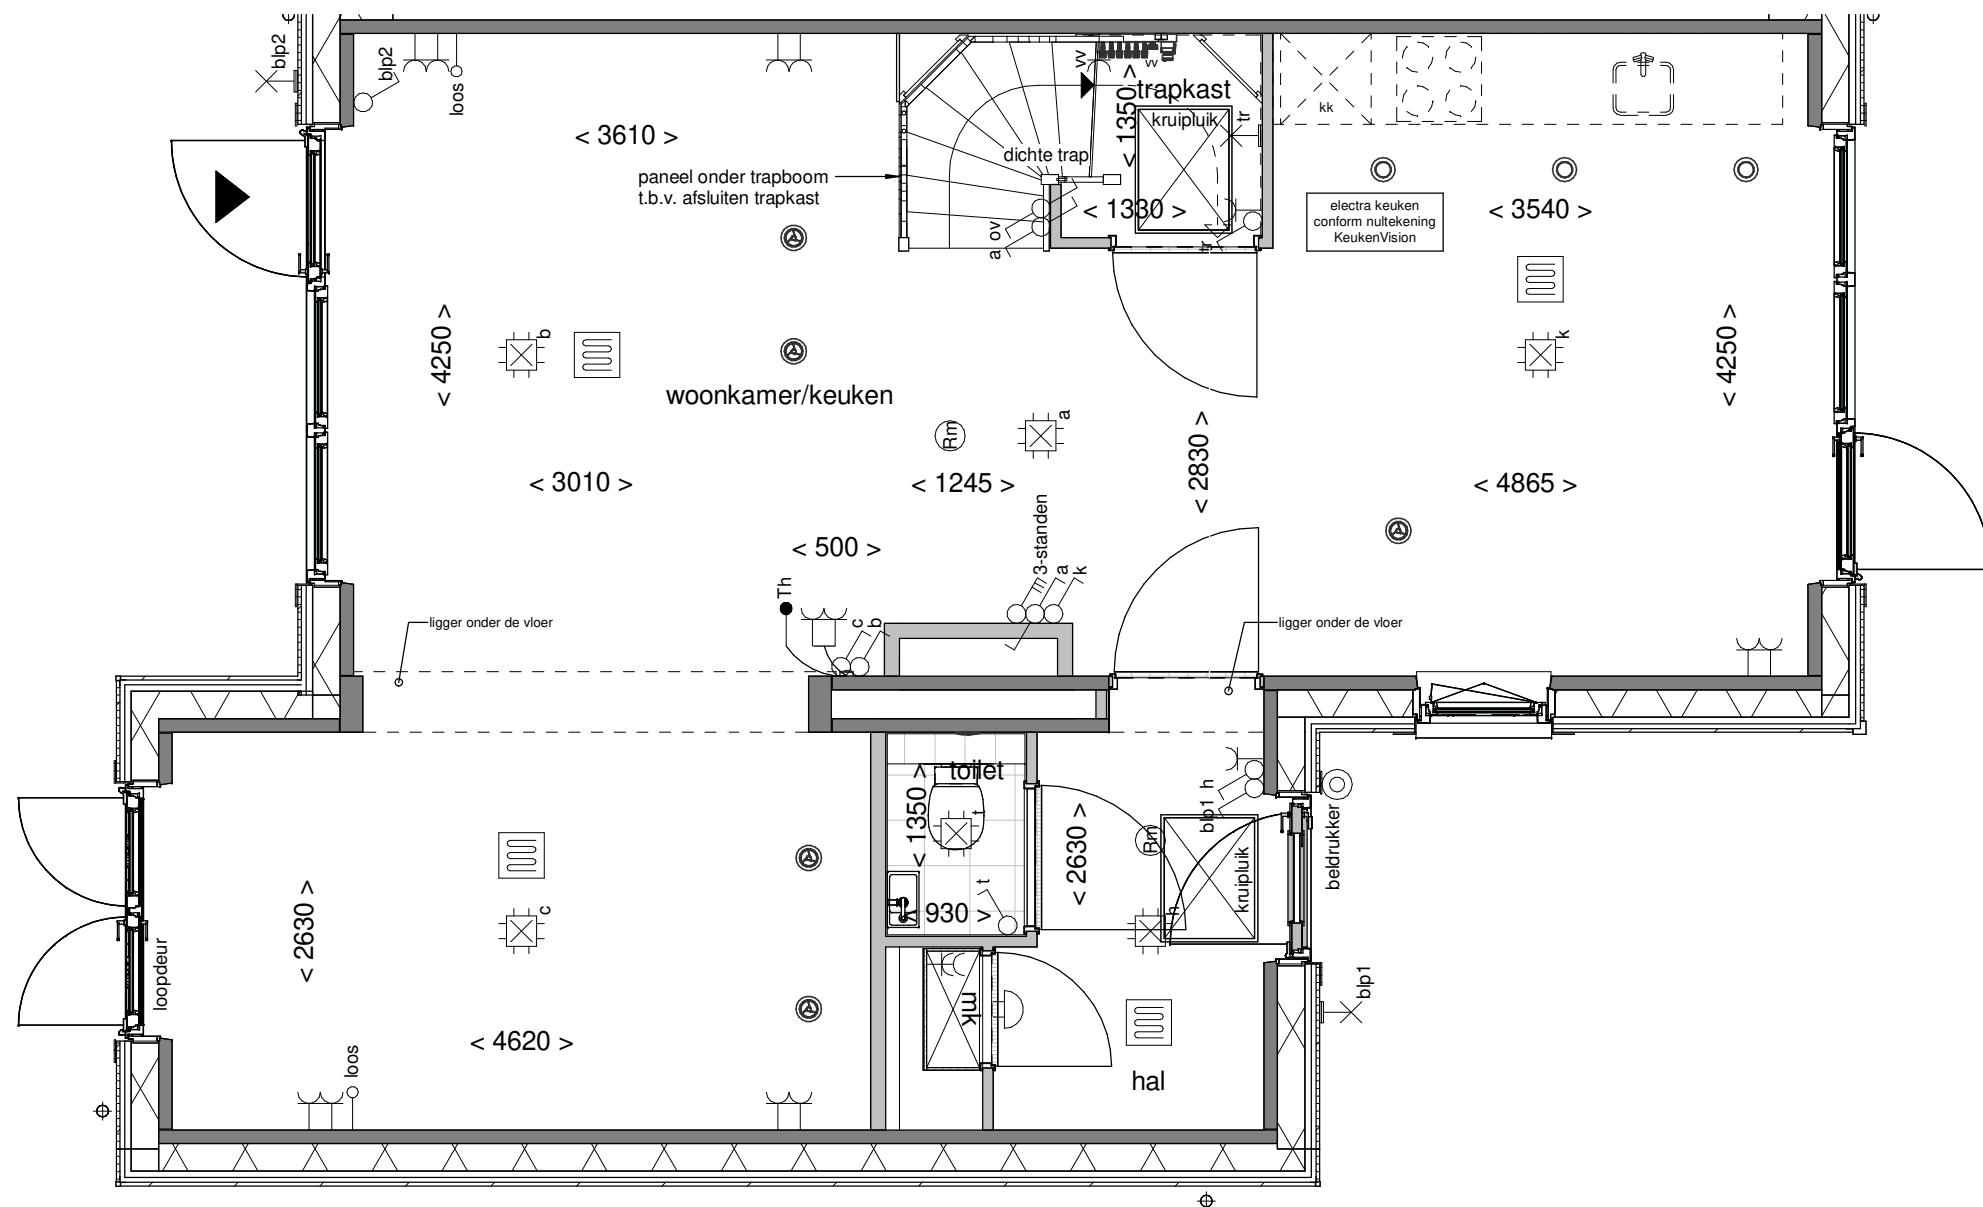

Tekening:	Begane grond
Woningtype:	YU
Bouwnummer:	198
Bladnummer:	VT-45-198a
Schaal:	1:50
Datum:	19-12-2023

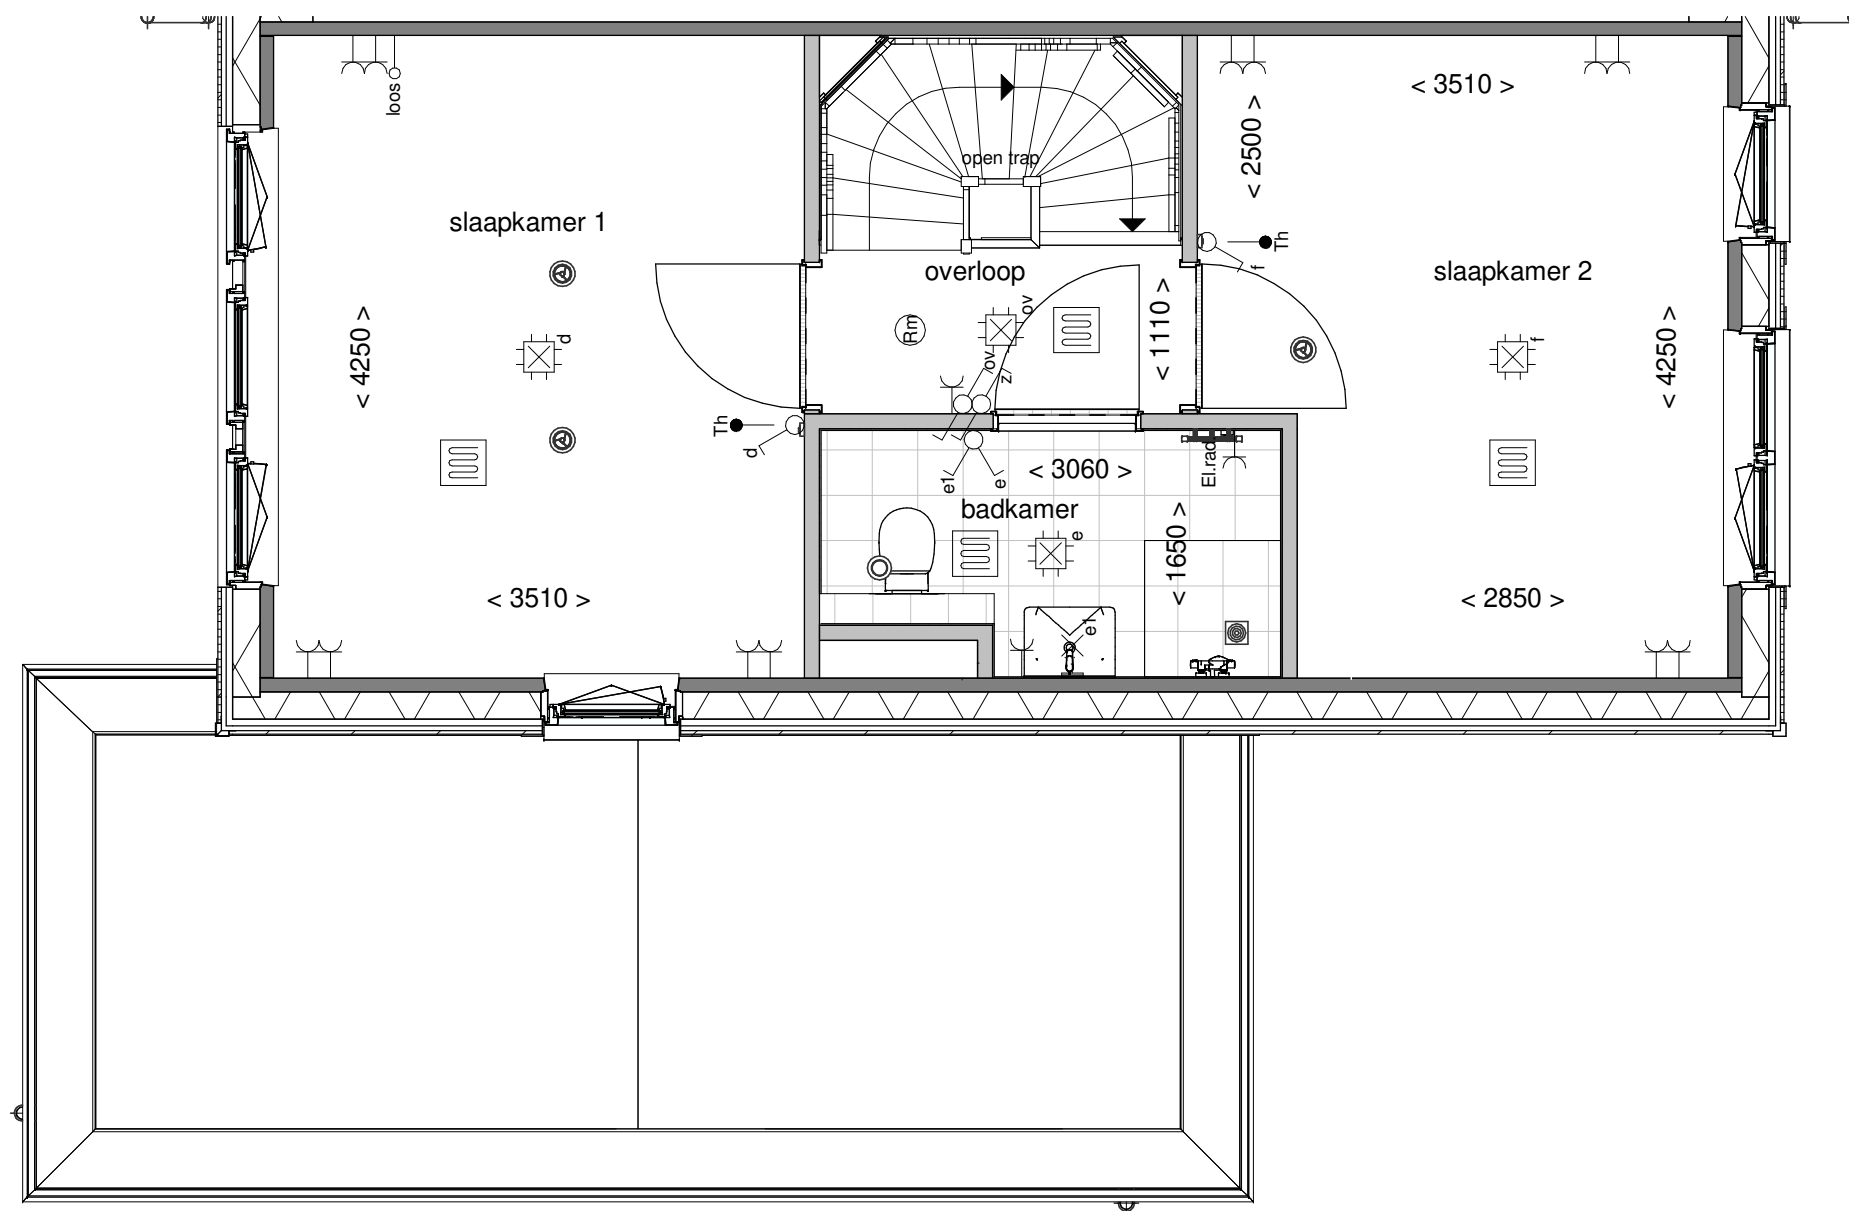

Tekening: Eerste verdieping


Woningtype: YU

Bouwnummer: 198

Bladnummer: VT-45-198b

Schaal: 1:50

Datum: 19-12-2023

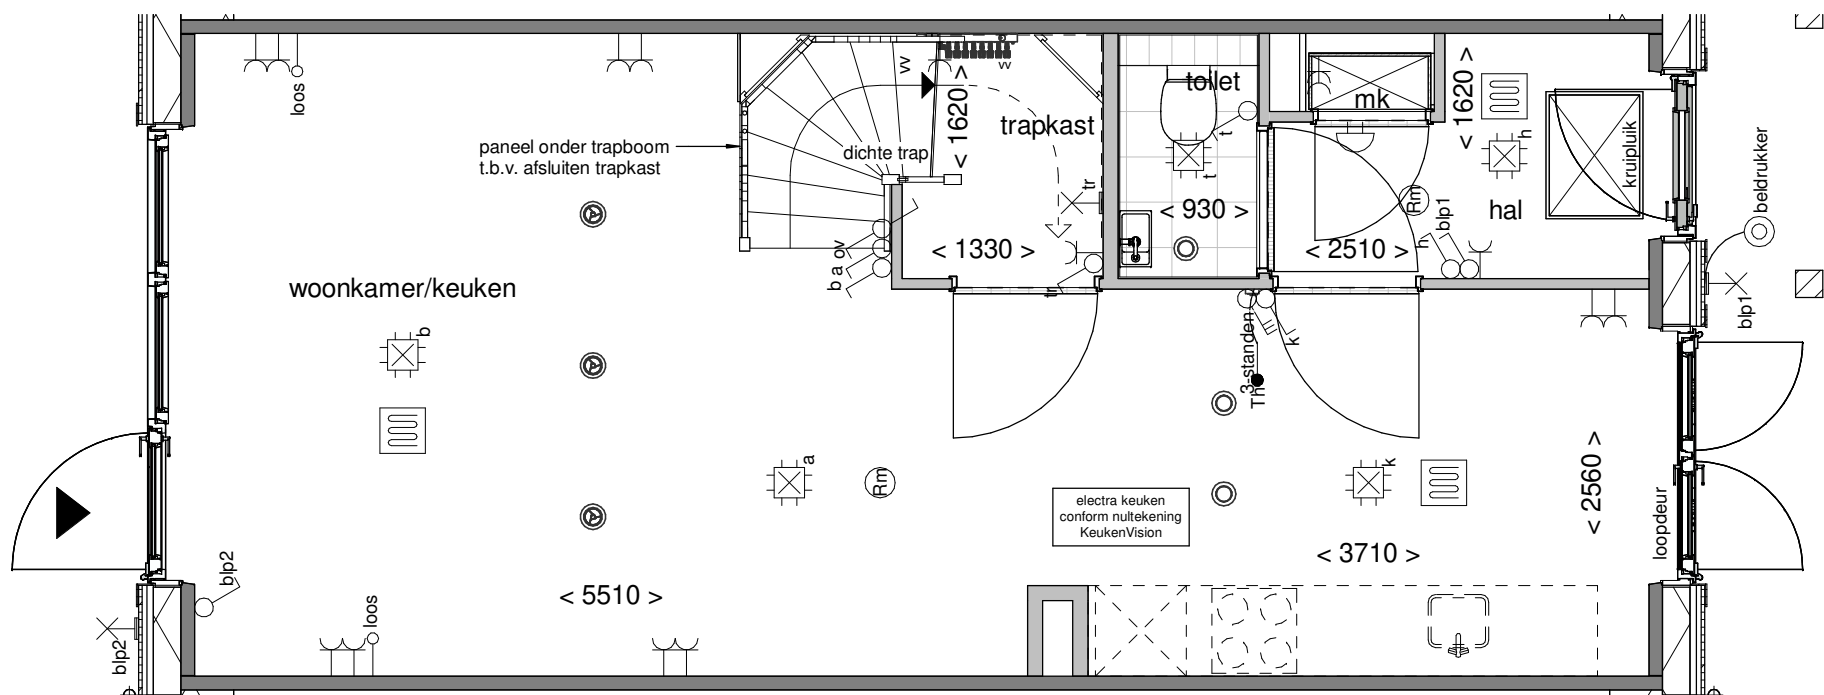

Tekening: Begane grond


Woningtype: Z

Bouwnummer: 199

Bladnummer: VT-45-199a

Schaal: 1:50

Datum: 19-12-2023

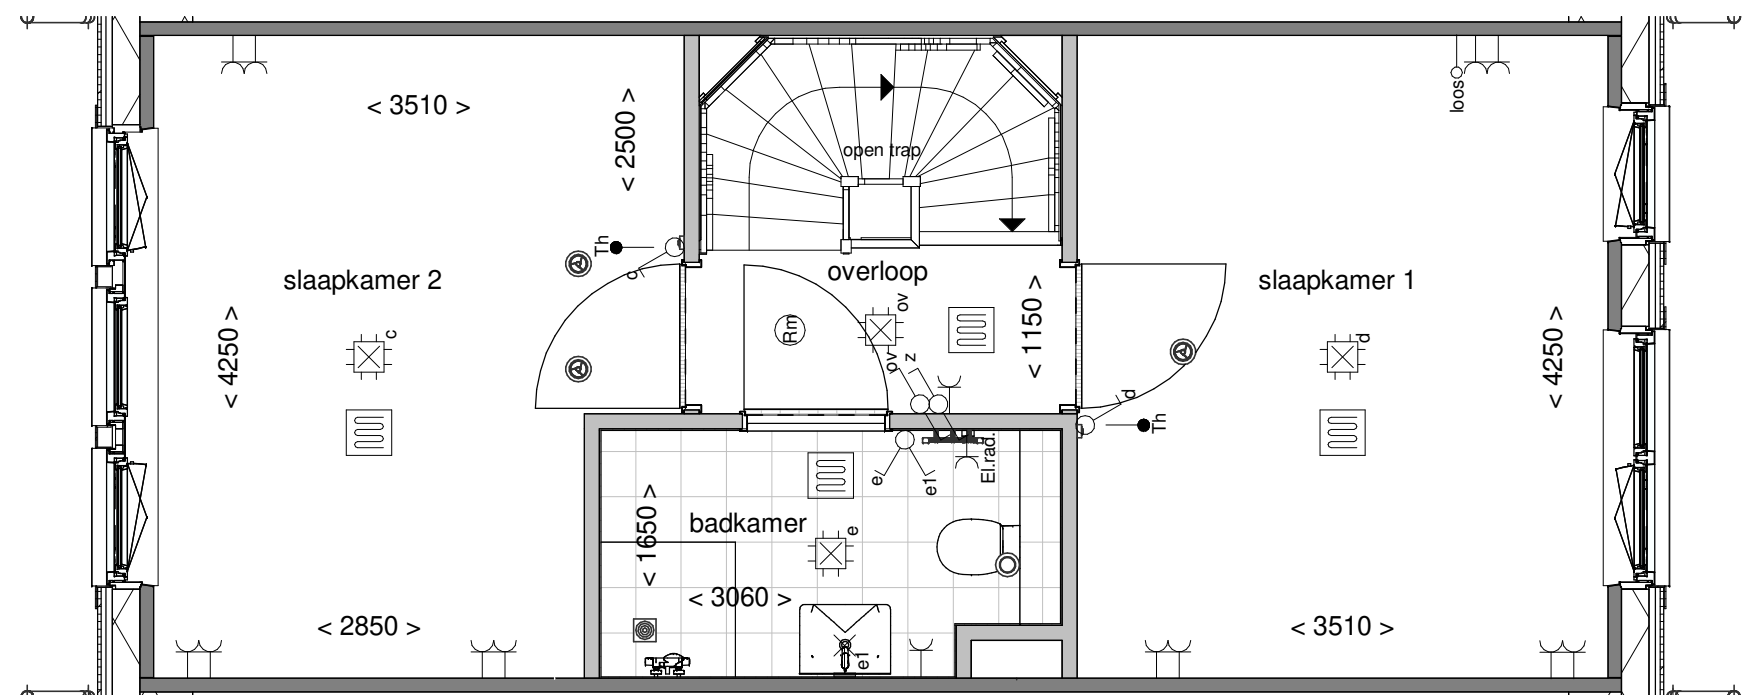

Tekening: Eerste verdieping


Woningtype: Z

Bouwnummer: 199

Bladnummer: VT-45-199b

Schaal: 1:50

Datum: 19-12-2023

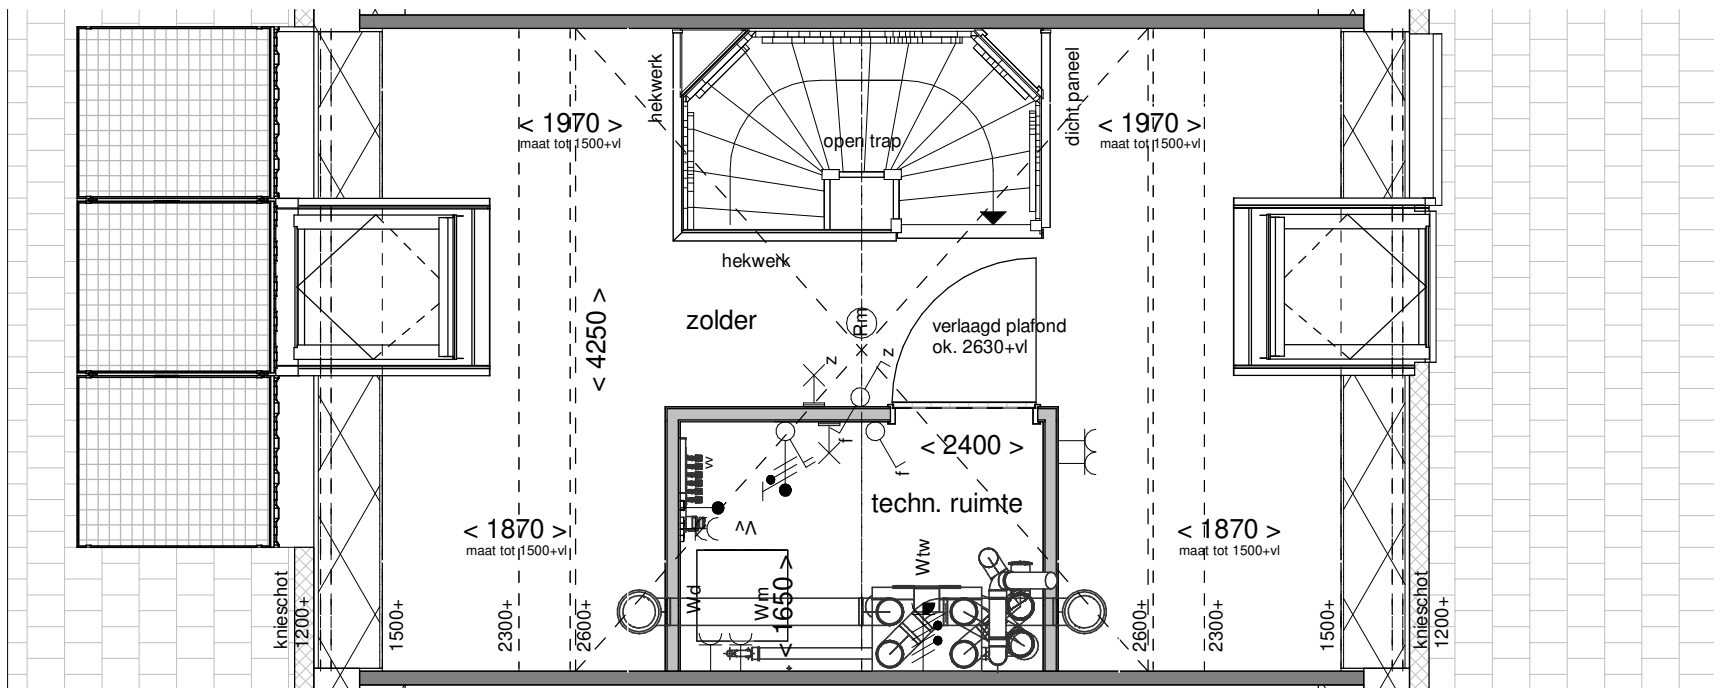

Tekening: Tweede verdieping


Woningtype: Z

Bouwnummer: 199


Bladnummer: VT-45-199c

Schaal: 1:50

Datum: 19-12-2023

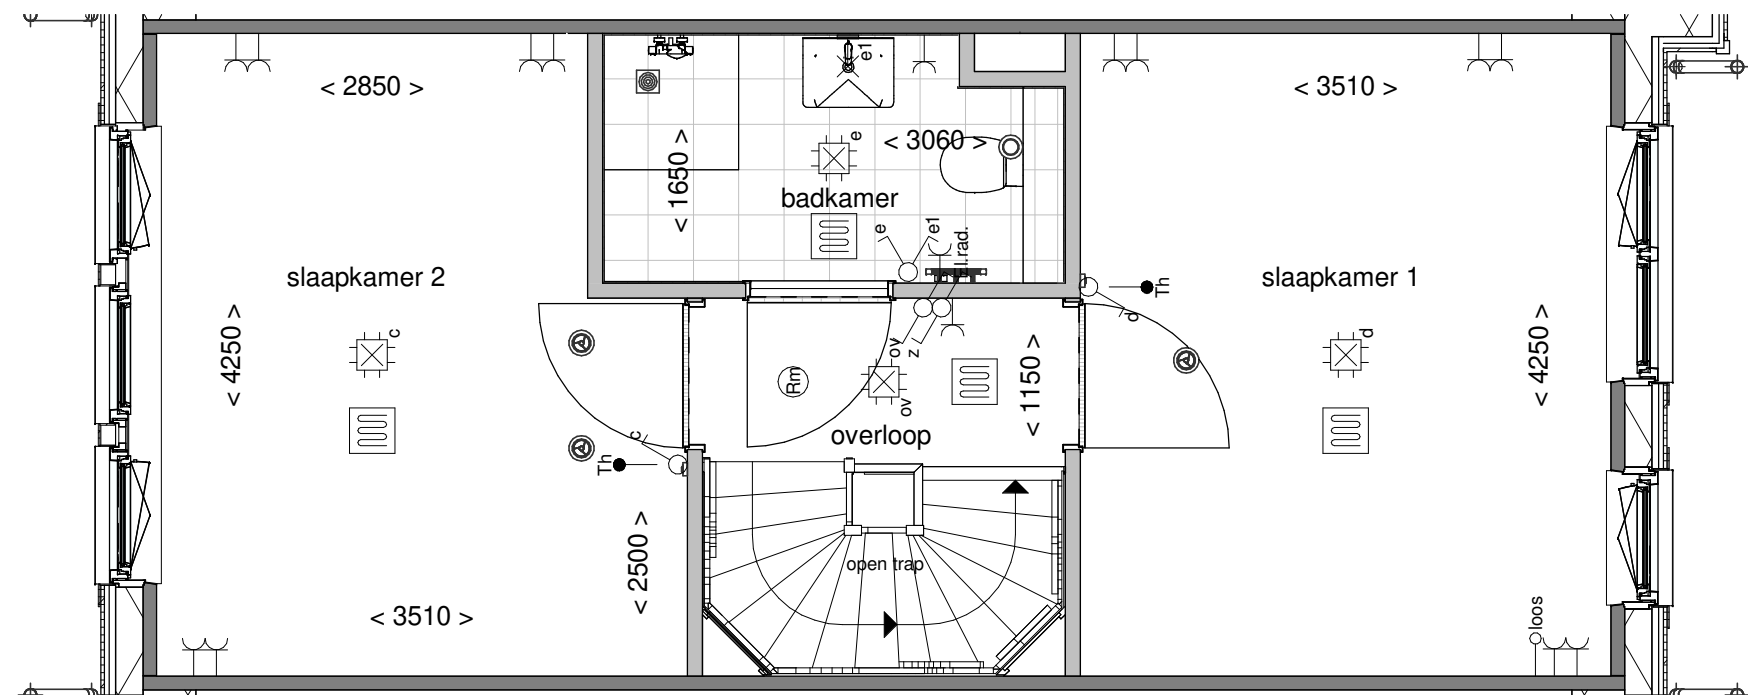

Tekening:	Eerste verdieping
Woningtype:	Z
Bouwnummer:	200
Bladnummer:	VT-45-200b
Schaal:	1:50
Datum:	19-12-2023

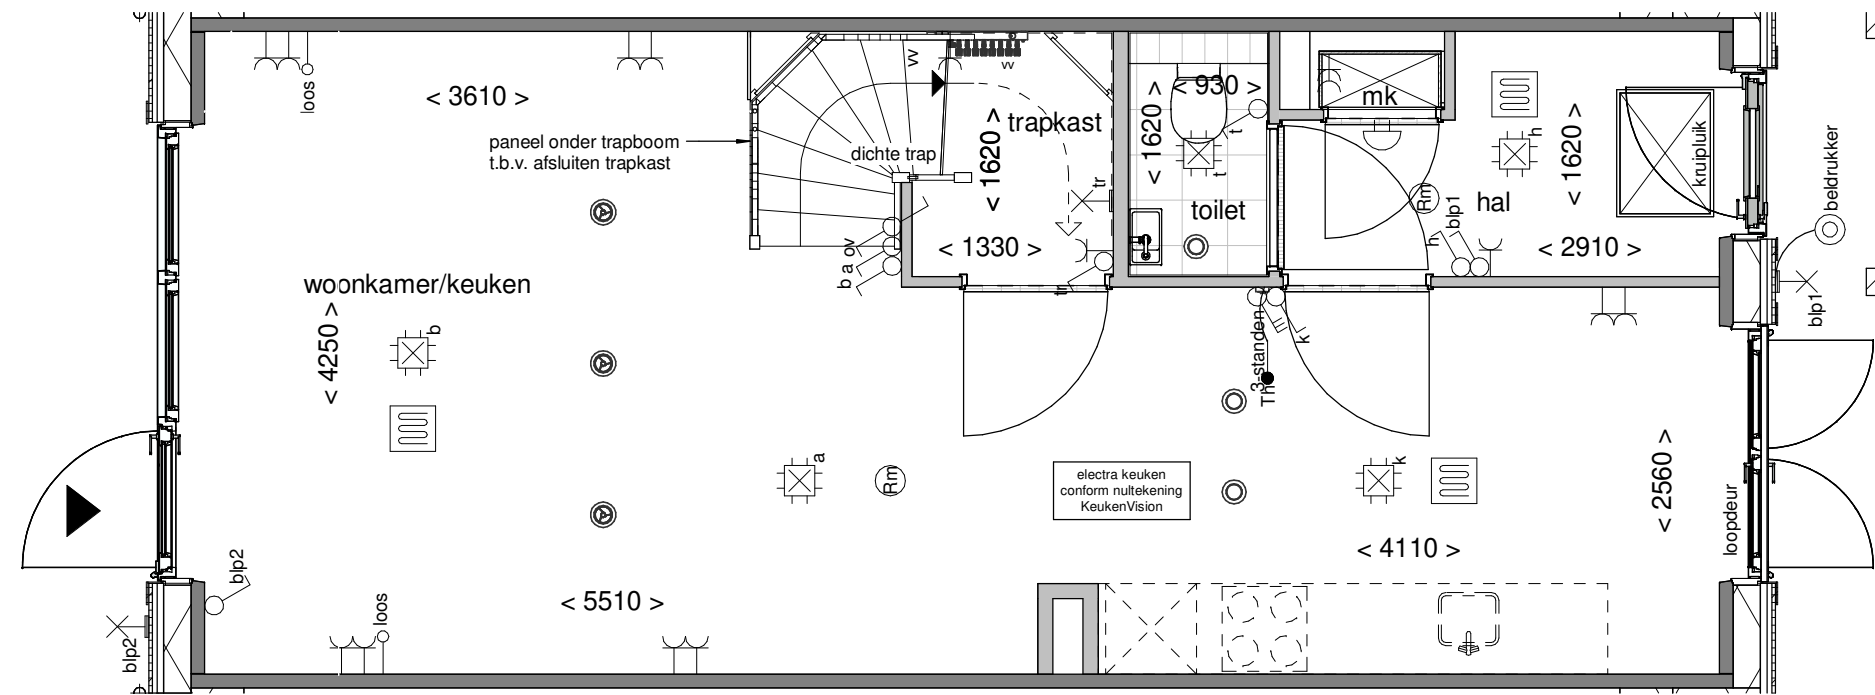

Tekening: Begane grond


Woningtype: Z'

Bouwnummer: 201


Bladnummer: VT-45-201a

Schaal: 1:50

Datum: 19-12-2023

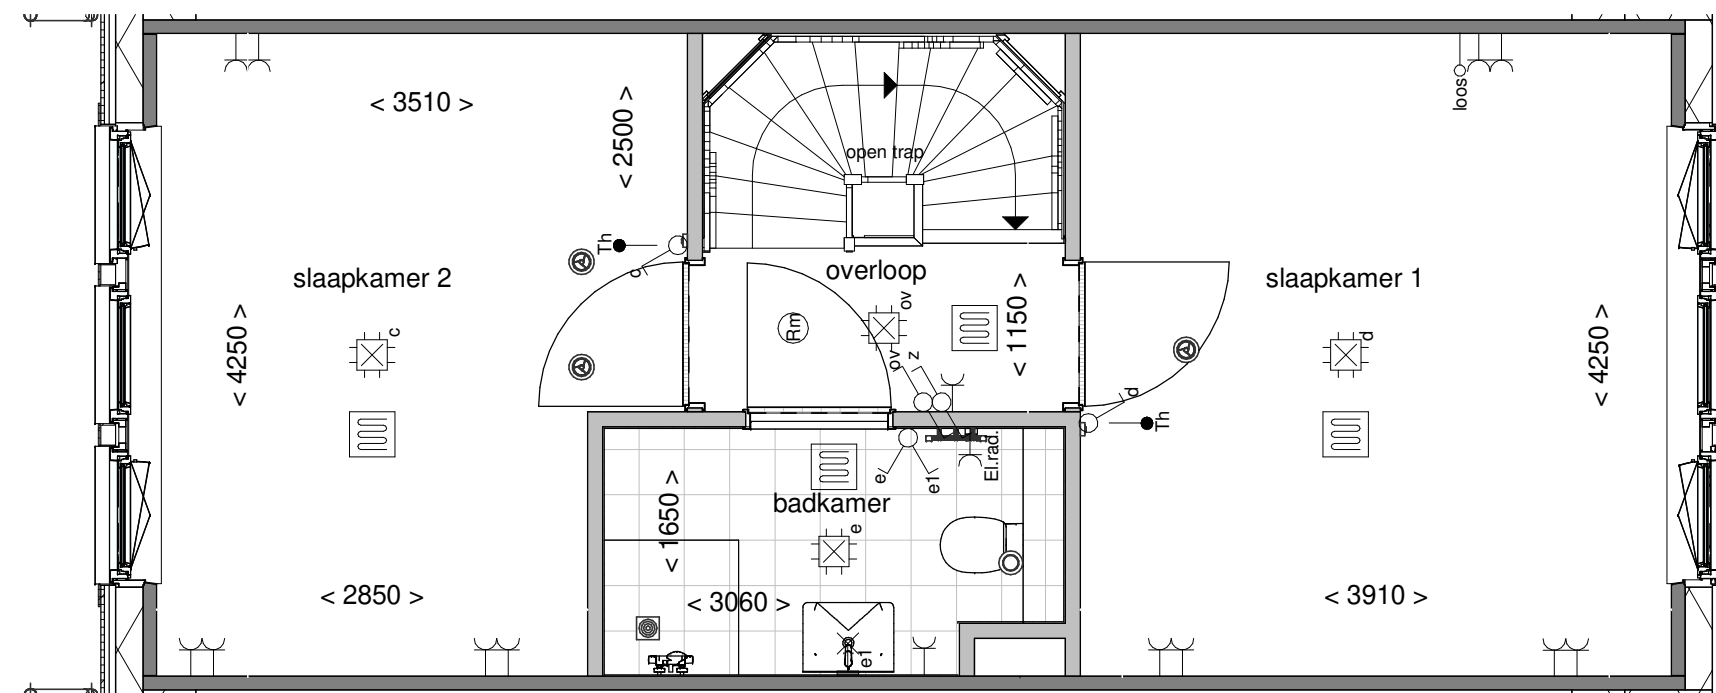

Tekening:	Eerste verdieping
Woningtype:	Z'
Bouwnummer:	201
Bladnummer:	VT-45-201b
Schaal:	1:50
Datum:	19-12-2023

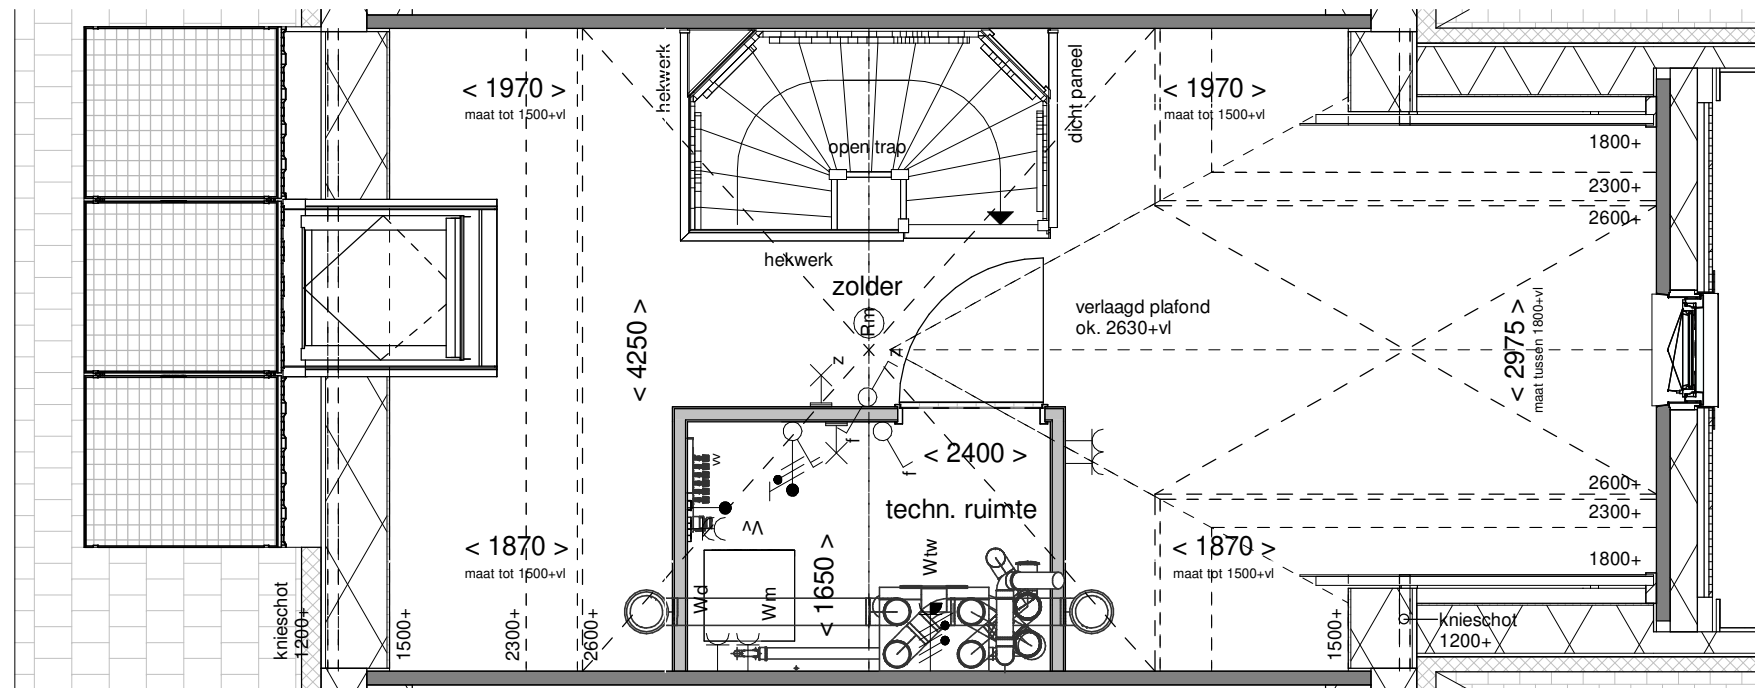

Tekening: Tweede verdieping


Woningtype: Z'

Bouwnummer: 201

Bladnummer: VT-45-201c

Schaal: 1:50

Datum: 19-12-2023

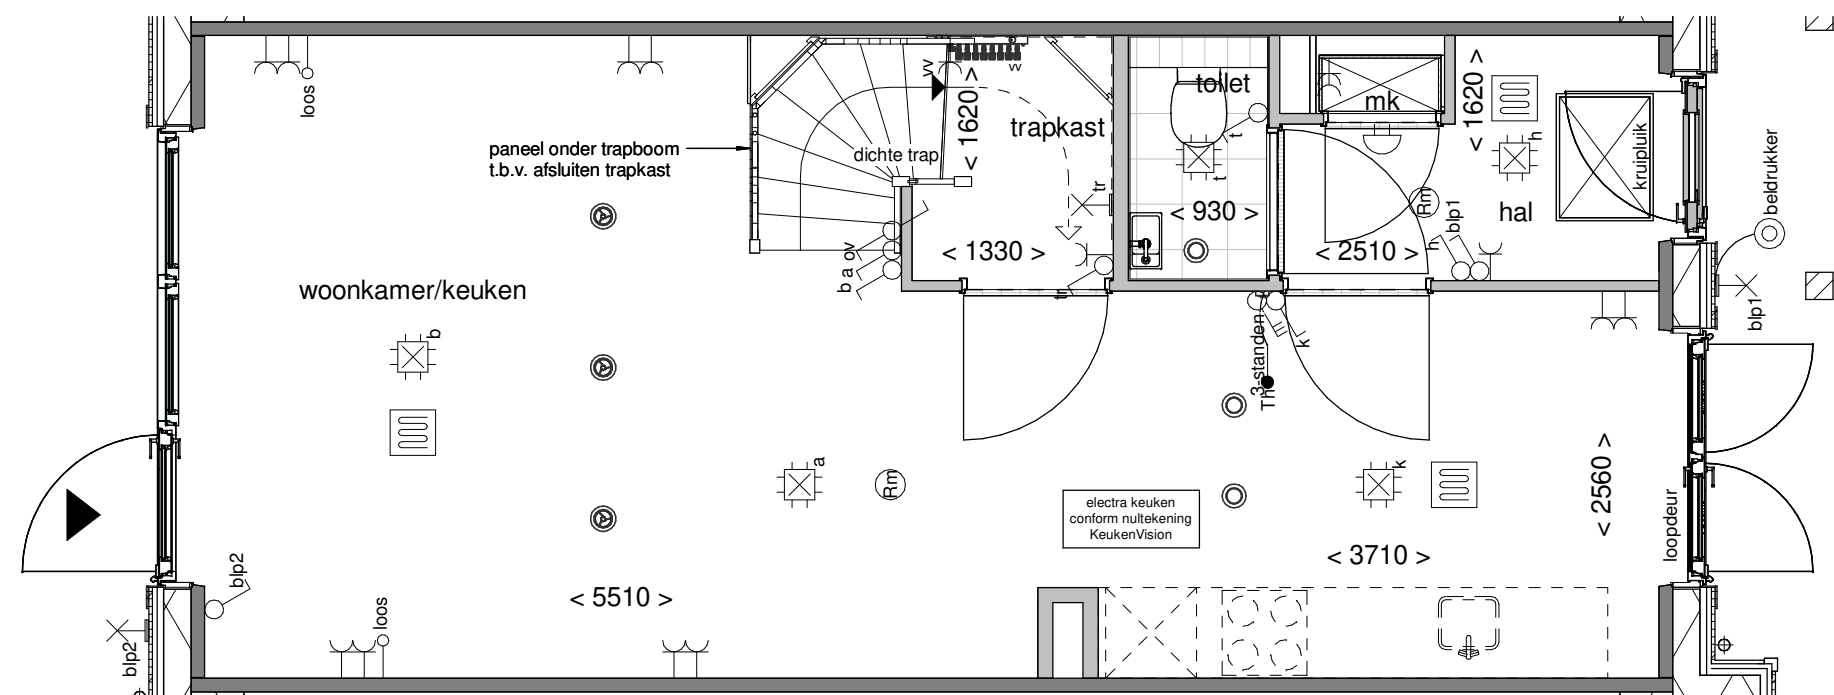

Tekening: Begane grond


Woningtype: Z

Bouwnummer: 202

Bladnummer: VT-45-202a

Schaal: 1:50

Datum: 19-12-2023

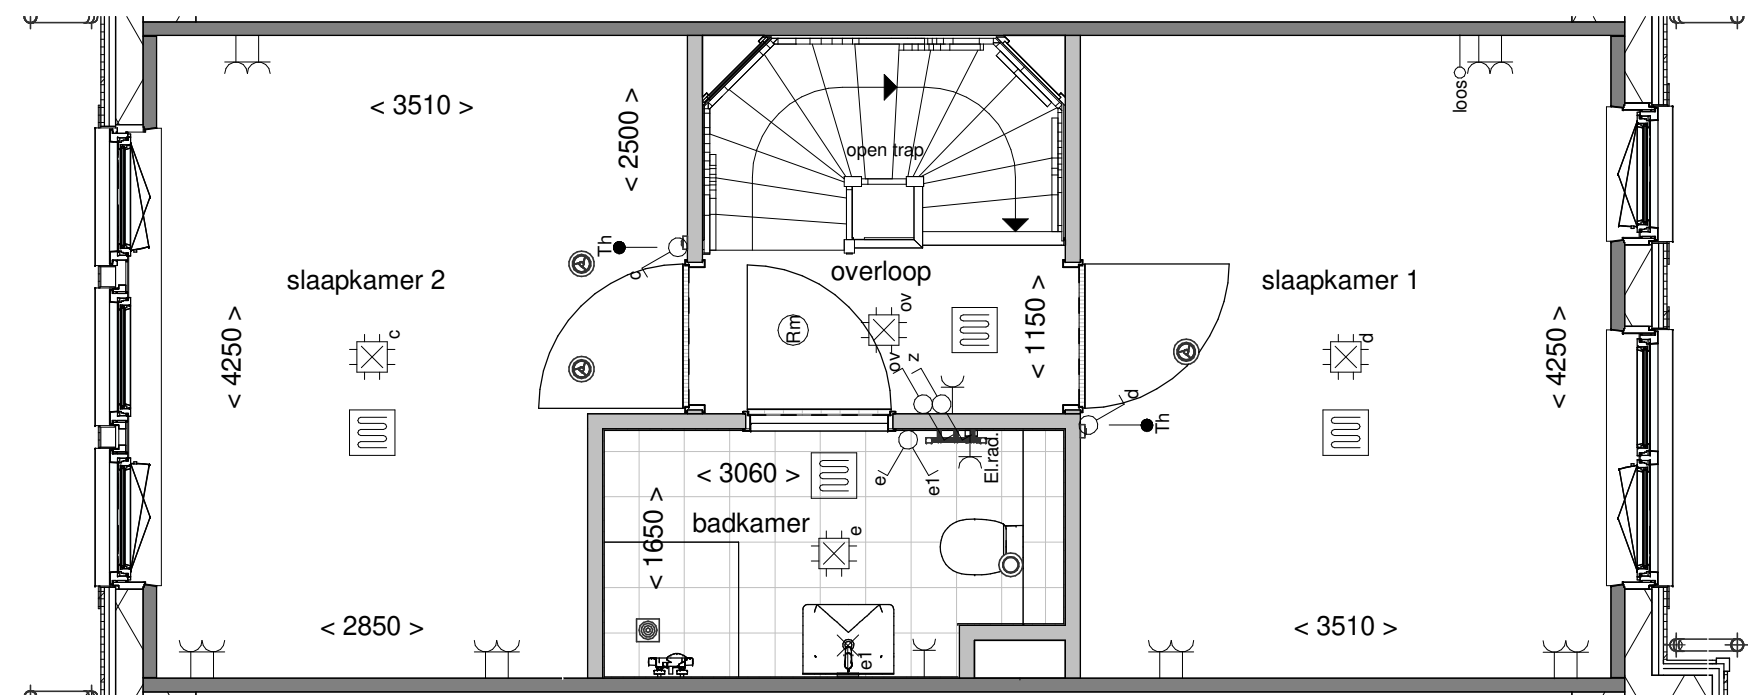

Tekening: Eerste verdieping


Woningtype: Z

Bouwnummer: 202

Bladnummer: VT-45-202b

Schaal: 1:50

Datum: 19-12-2023

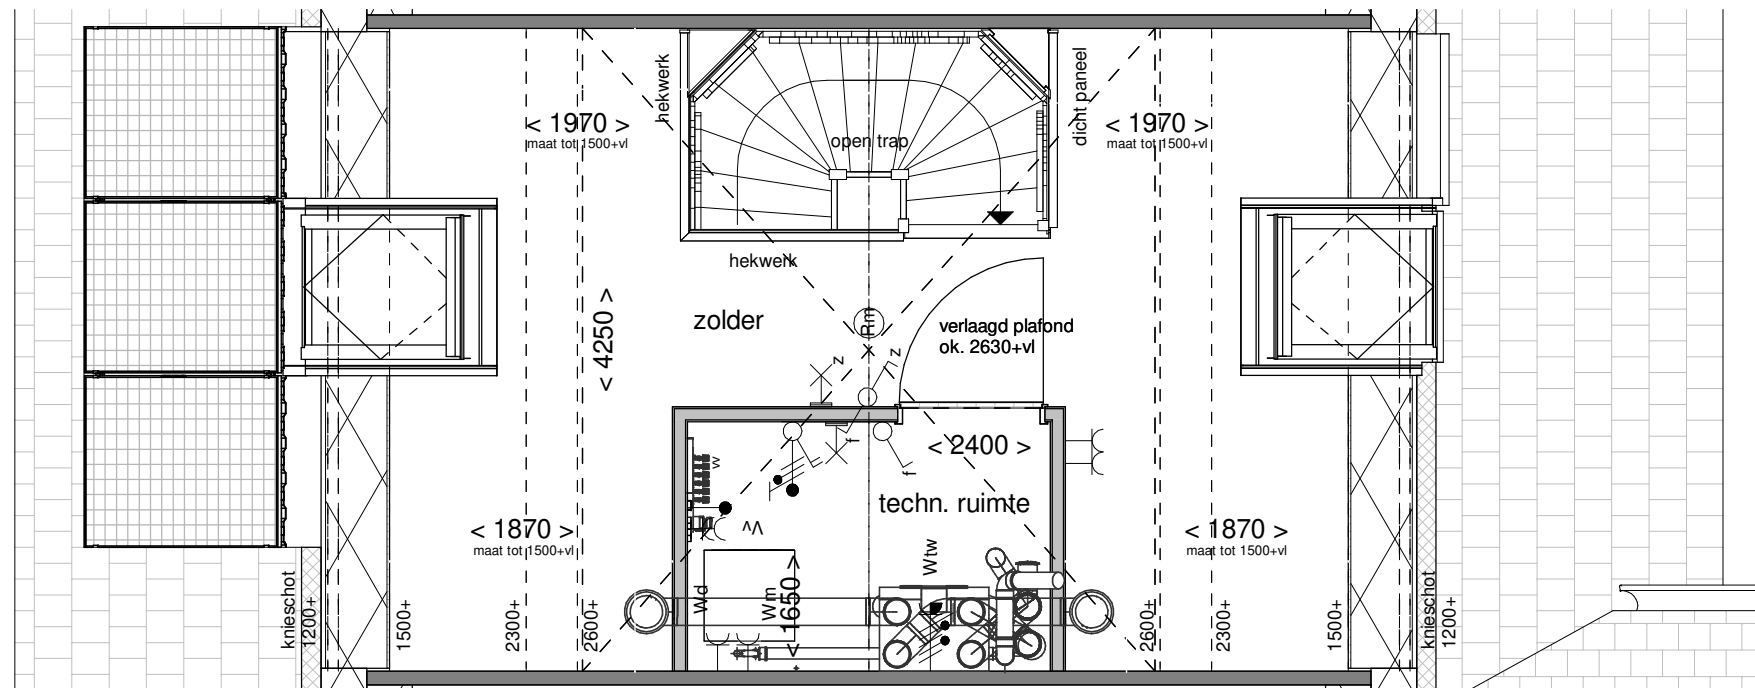

Tekening: Tweede verdieping


Woningtype: Z

Bouwnummer: 202

Bladnummer: VT-45-202c

Schaal: 1:50

Datum: 19-12-2023

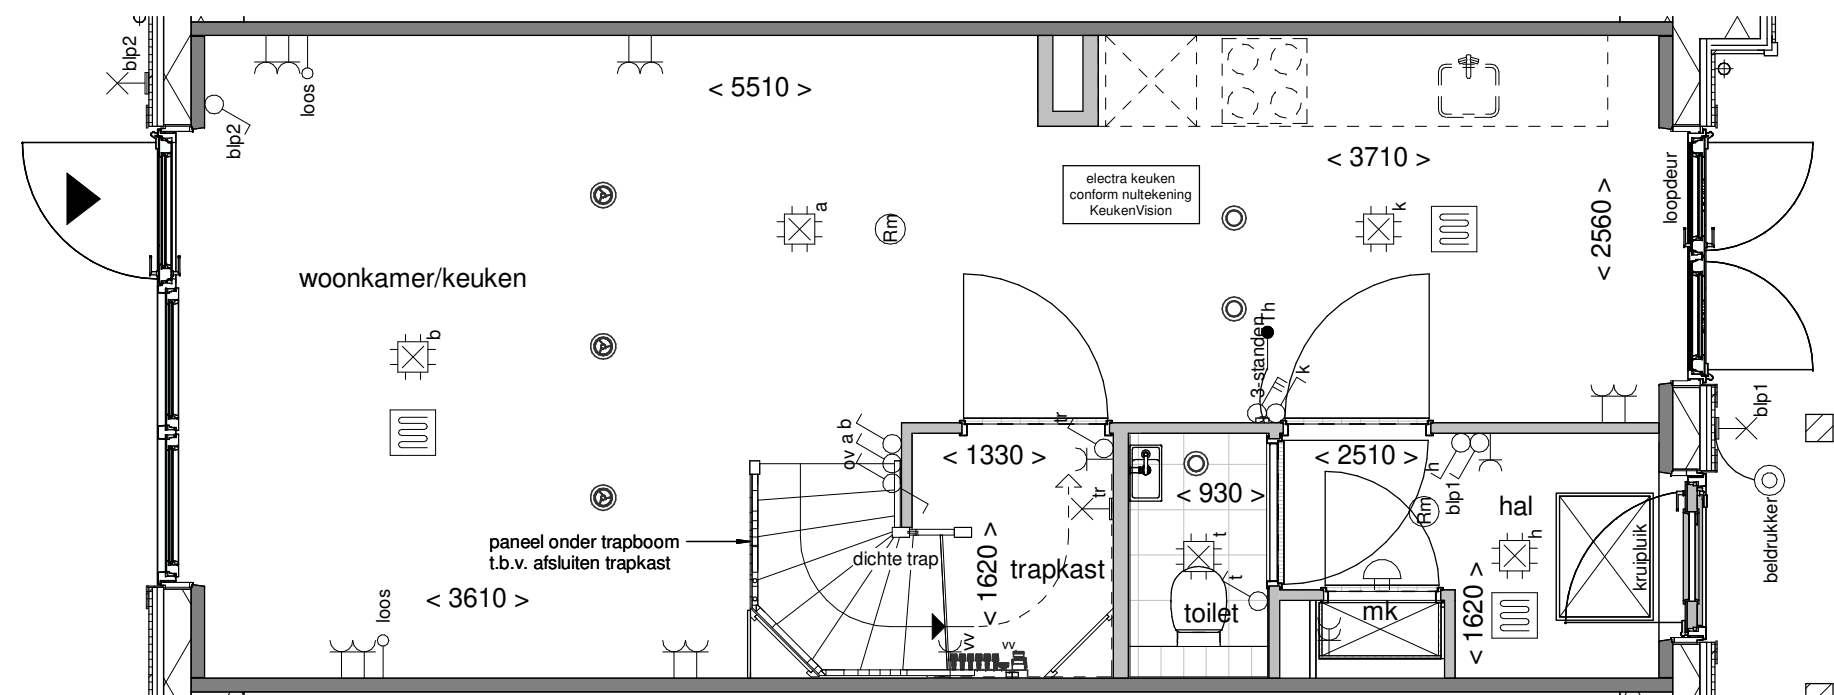

Tekening: Begane grond


Woningtype: Z

Bouwnummer: 203

Bladnummer: VT-45-203a

Schaal: 1:50

Datum: 19-12-2023

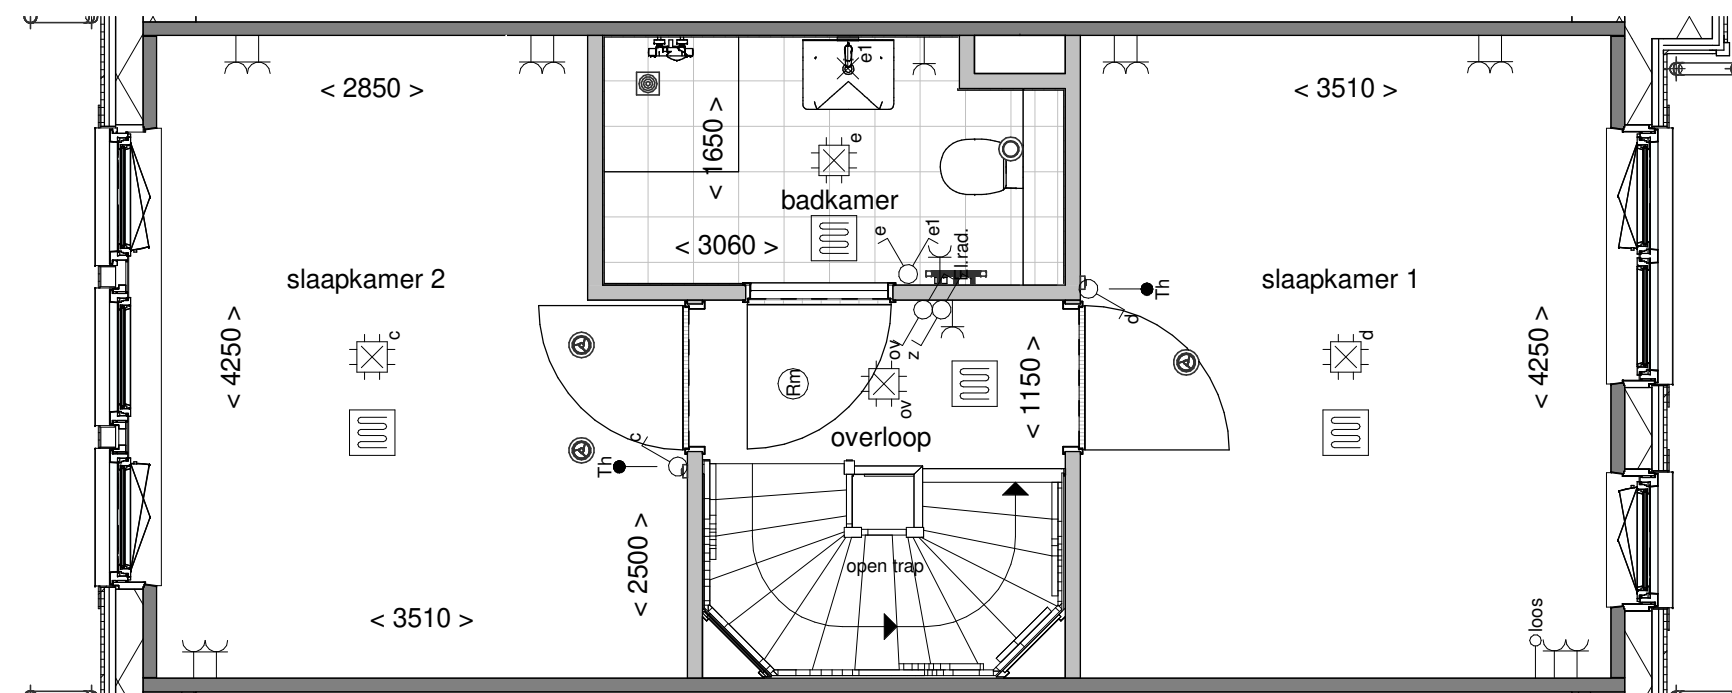

Tekening: Eerste verdieping


Woningtype: Z

Bouwnummer: 203

Bladnummer: VT-45-203b

Schaal: 1:50

Datum: 19-12-2023

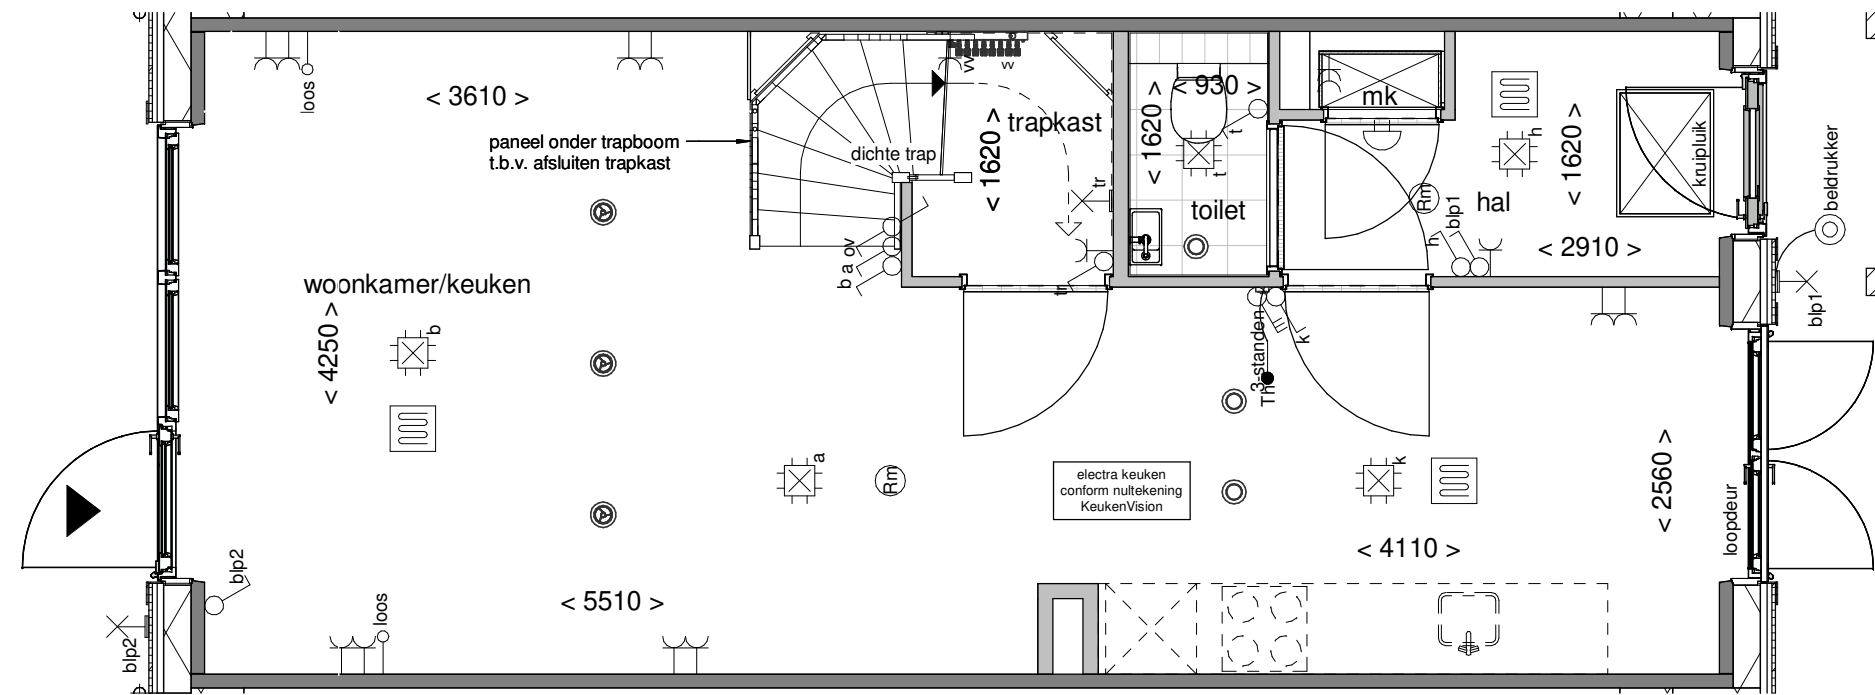

Tekening: Begane grond


Woningtype: Z'

Bouwnummer: 204

Bladnummer: VT-45-204a

Schaal: 1:50

Datum: 19-12-2023

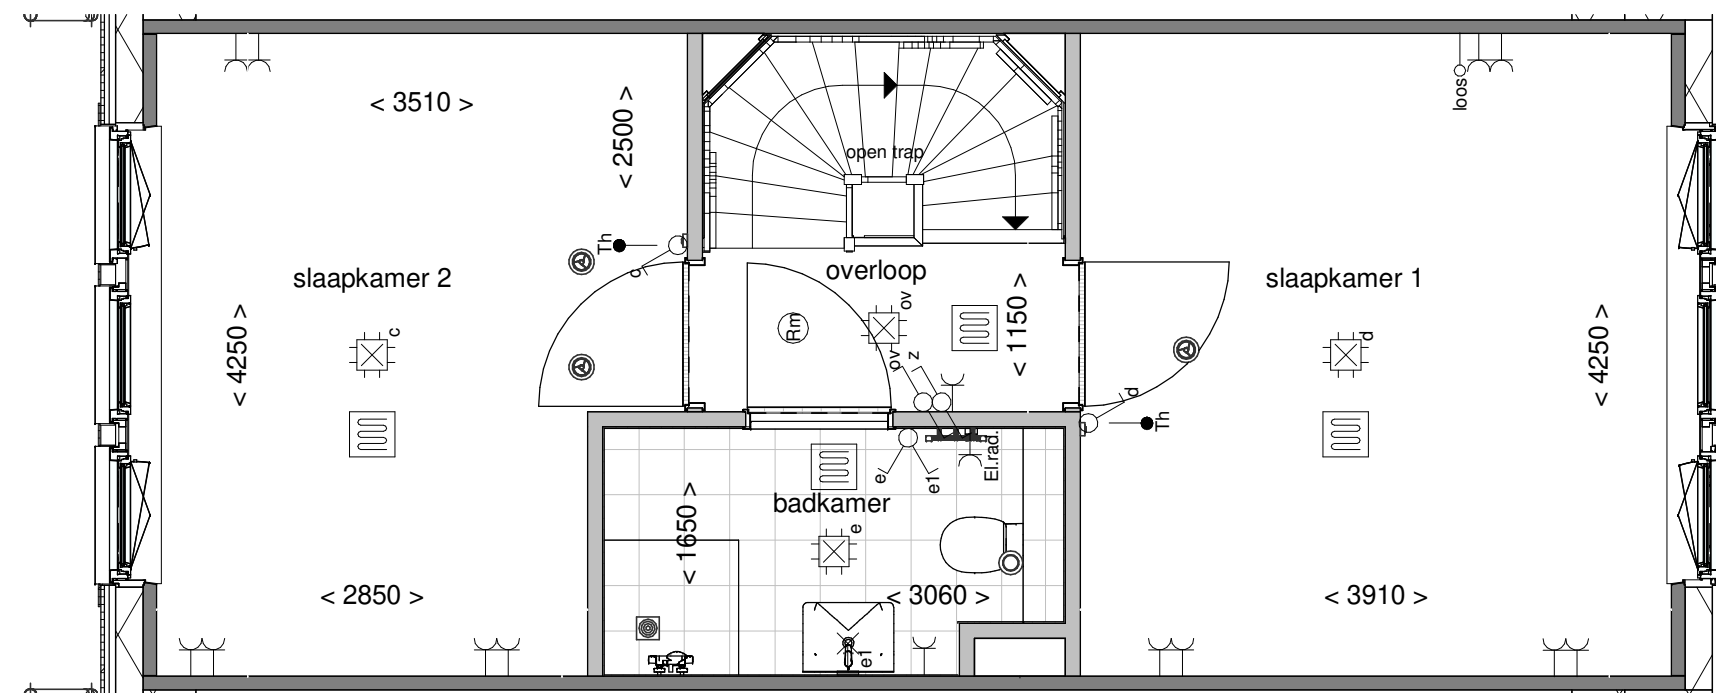

Tekening: Eerste verdieping


Woningtype: Z'

Bouwnummer: 204

Bladnummer: VT-45-204b

Schaal: 1:50

Datum: 19-12-2023

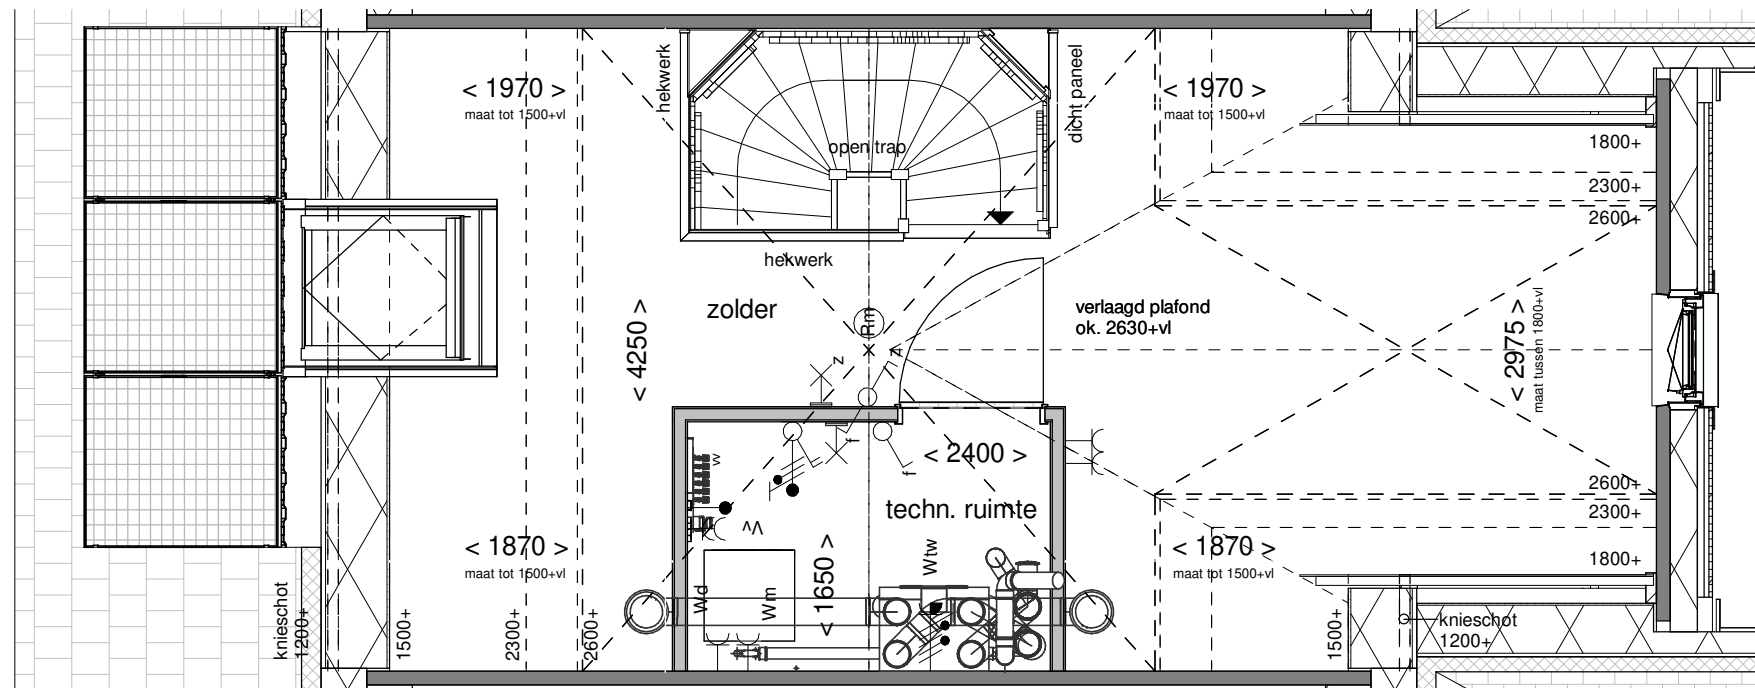

Tekening: Tweede verdieping


Woningtype: Z'

Bouwnummer: 204

Bladnummer: VT-45-204c

Schaal: 1:50

Datum: 19-12-2023

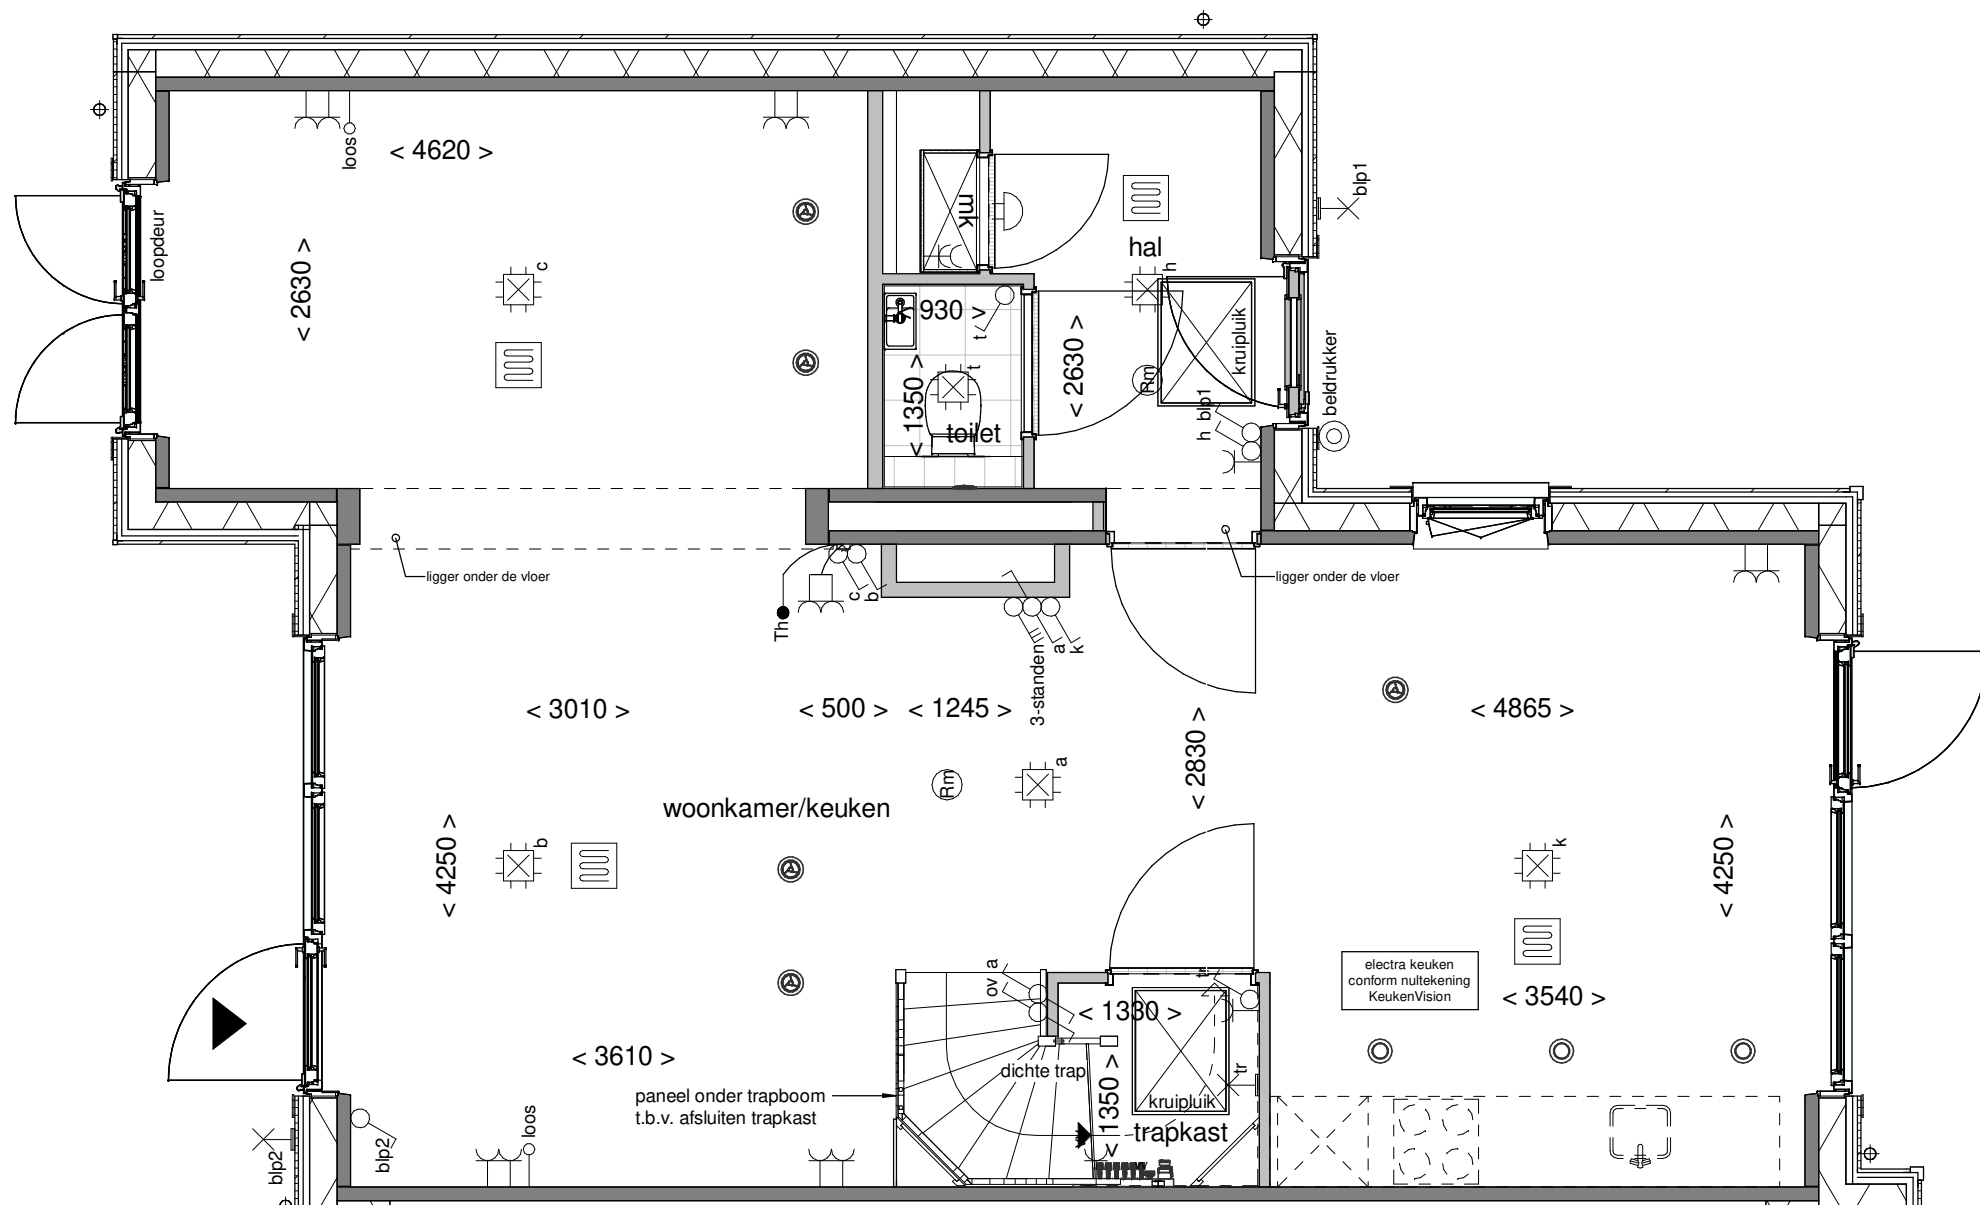

Tekening: Begane grond


Woningtype: YU

Bouwnummer: 205

Bladnummer: VT-45-205a

Schaal: 1:50

Datum: 19-12-2023

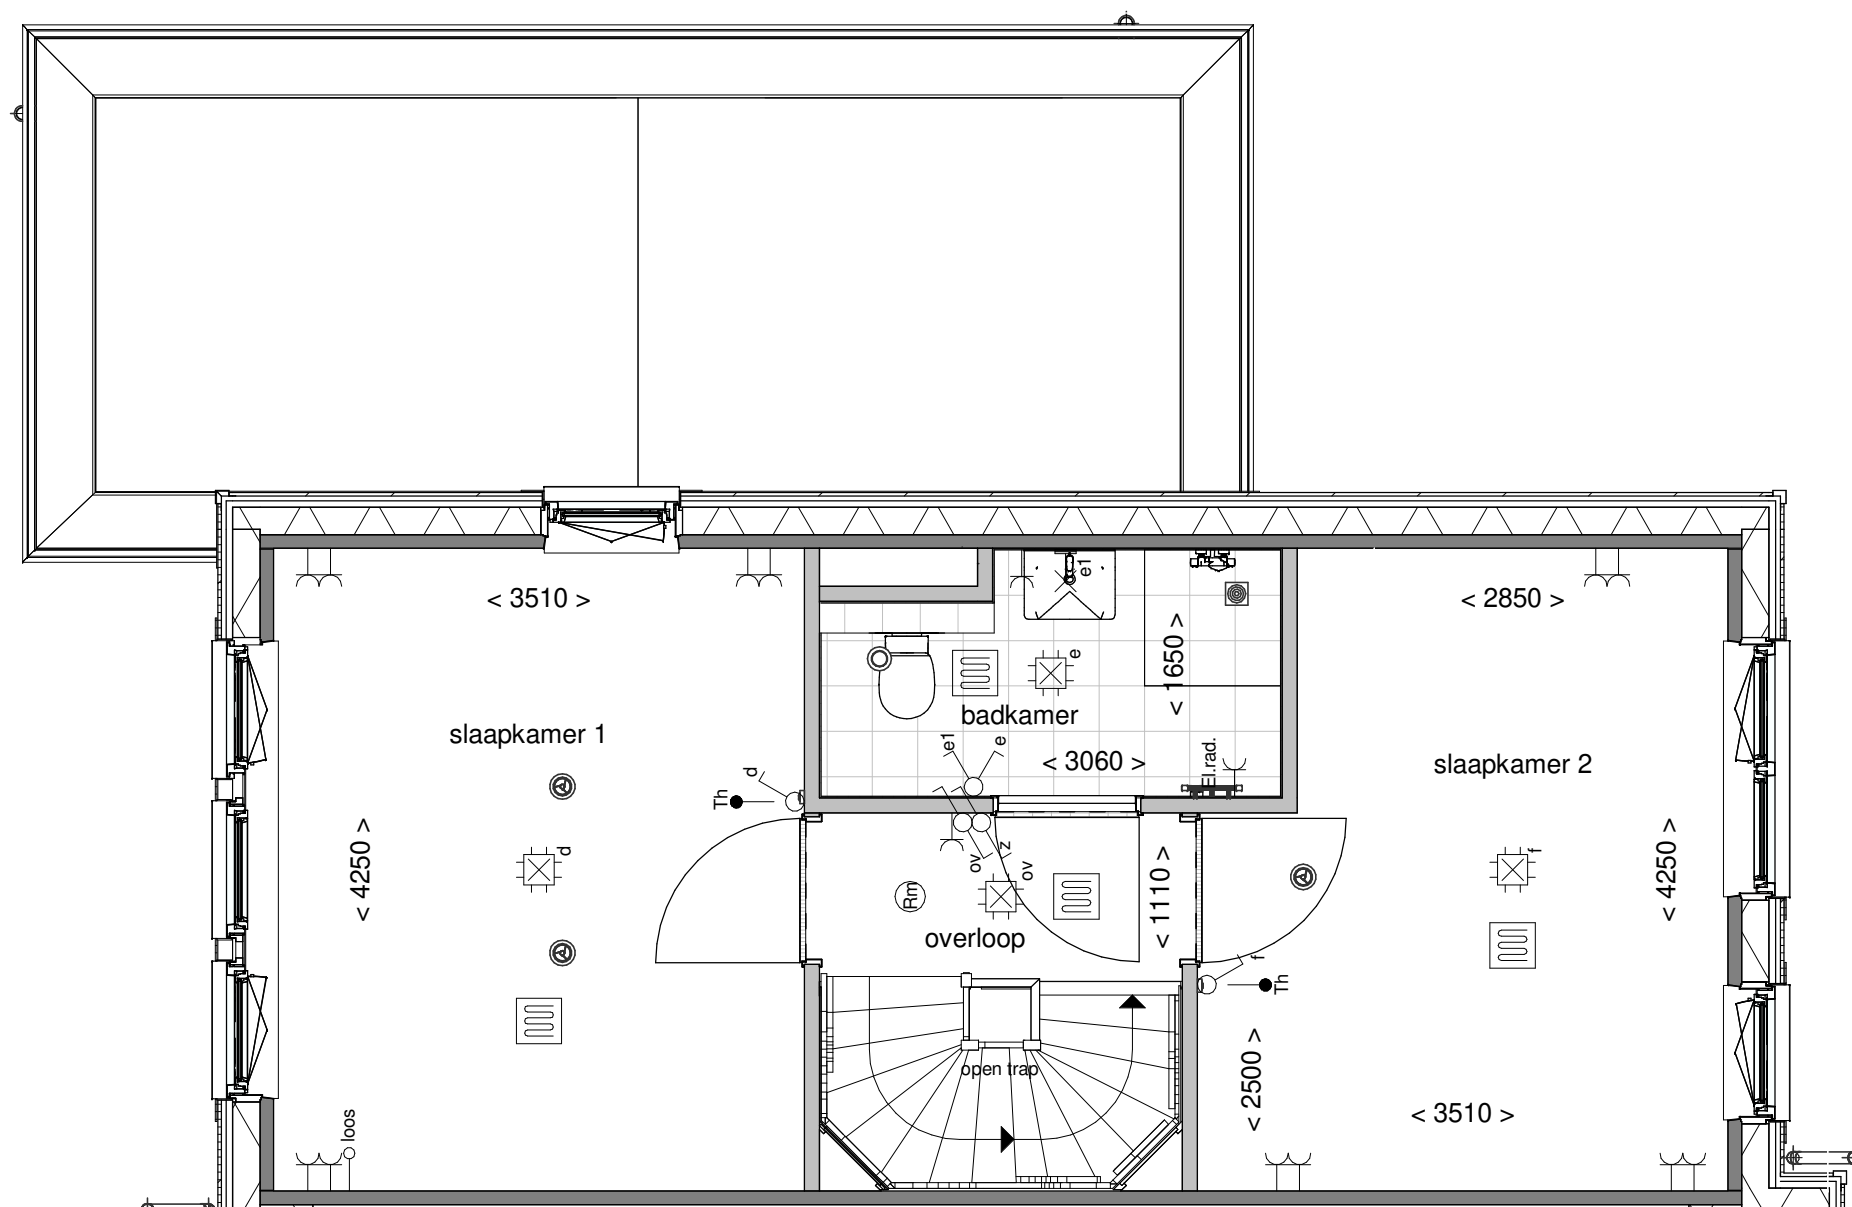

Tekening: Eerste verdieping


Woningtype: YU

Bouwnummer: 205

Bladnummer: VT-45-205b

Schaal: 1:50

Datum: 19-12-2023

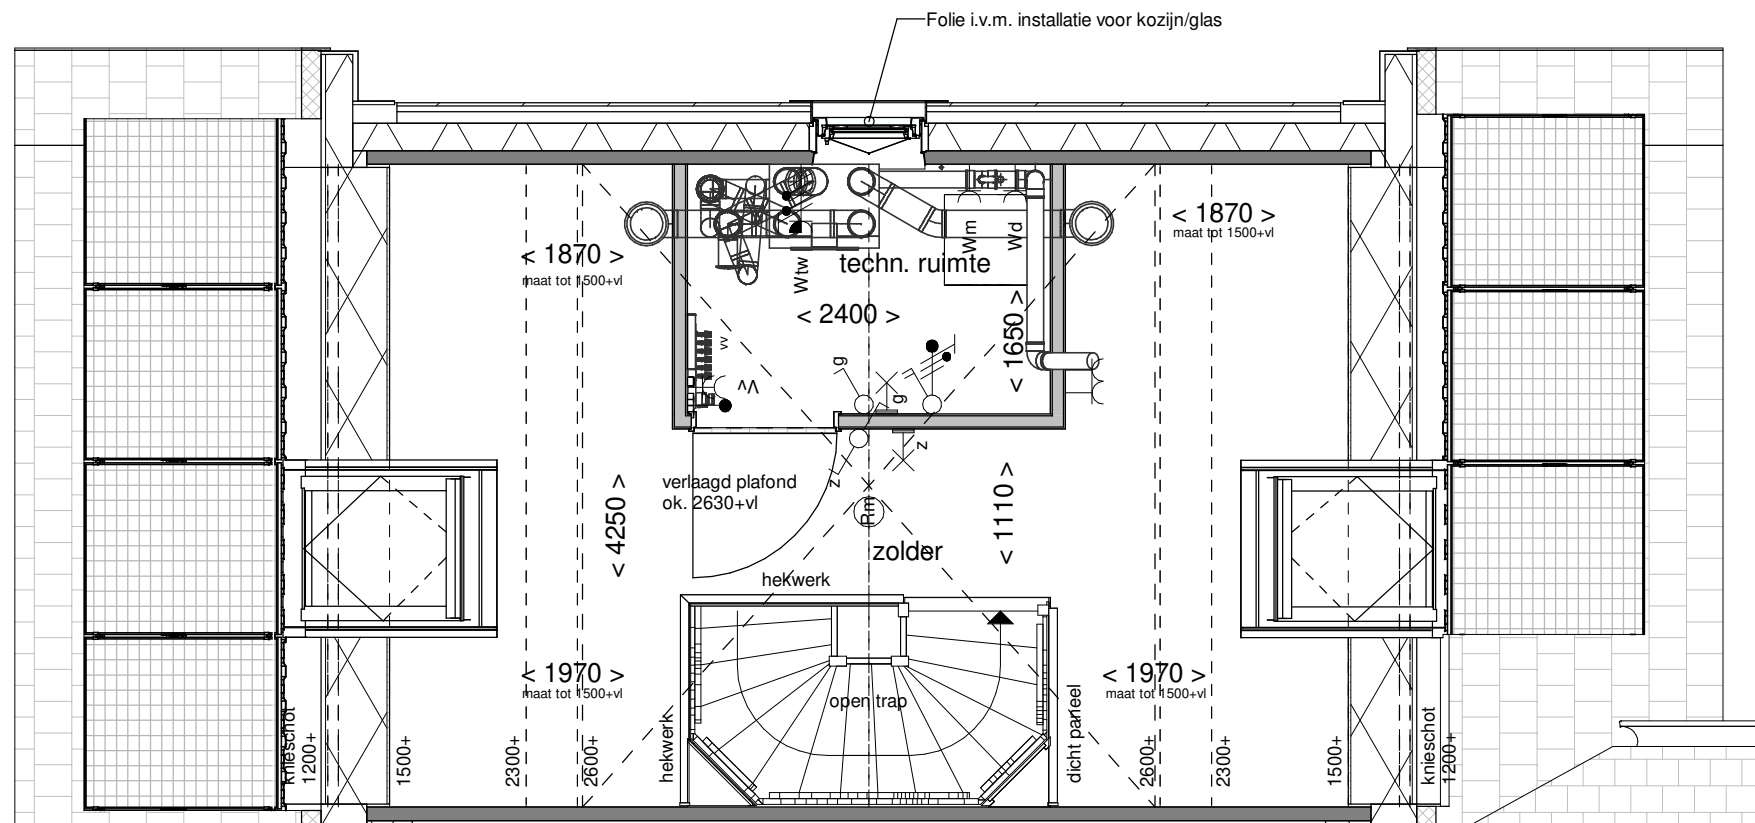

Tekening: Tweede verdieping


Woningtype: YU

Bouwnummer: 205


Bladnummer: VT-45-205c

Schaal: 1:50


Datum: 19-12-2023

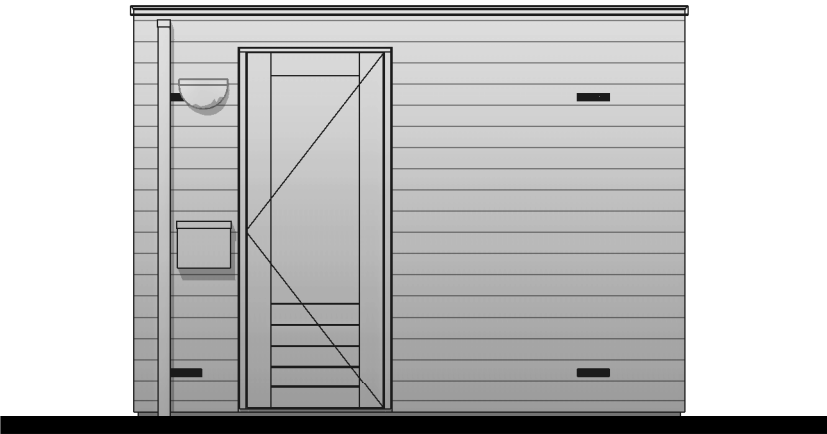

Voorgevel

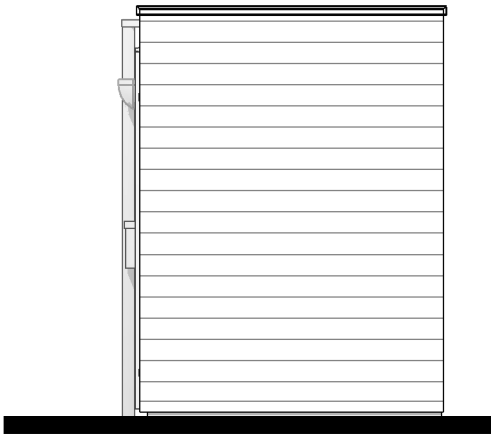

Rechter zijgevel

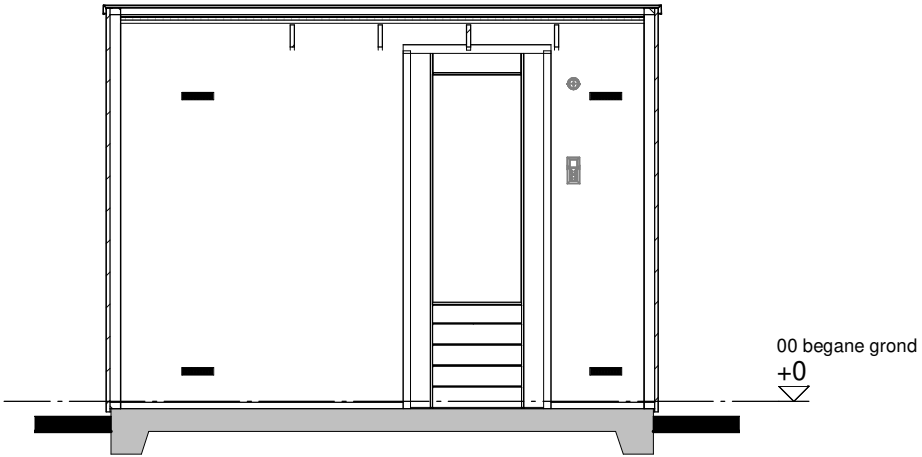

Doorsnede A-A



Achtergevel



Linker zijgevel

Renvooi

 houten delen

 houten wanden

Disclaimer

De op deze tekening aangegeven maten zijn circa maten in millimeters en tussen de wanden / vloeren gemeten, waarbij geen rekening is gehouden met enige wandafwerking, plinten, aftimmering , ect. In verband met de nauwkeurige uitwerking van details, constrcutie, maatvoering, materialen e.d. kunnen er kleine afwijkingen ontstaan ten opzichte van de nu vermelde gegevens. Deze geringe afwijkingen geven geen aanleiding tot verrekening. Aan de op deze tekening aangegeven maten kunnen derhalve geen rechten worden ontleend. De op deze tekening aangegeven maatvoering is niet geschikt voor opdrachten aan derden door koper(s). De posities van aansluitingen en installatie onderdelen zijn indicatief op tekening aangegeven. De exacte aantallen en posities zullen na berekening in het werk door de installateurs worden bepaald en kunnen afwijken van deze tekening.

Installaties


 - enkelpolige schakelaar

 - dubbele wandcontactdoos

 - lichtpunt buiten incl. armatuur

 - lichtpunt aan wand

 - brievenbus

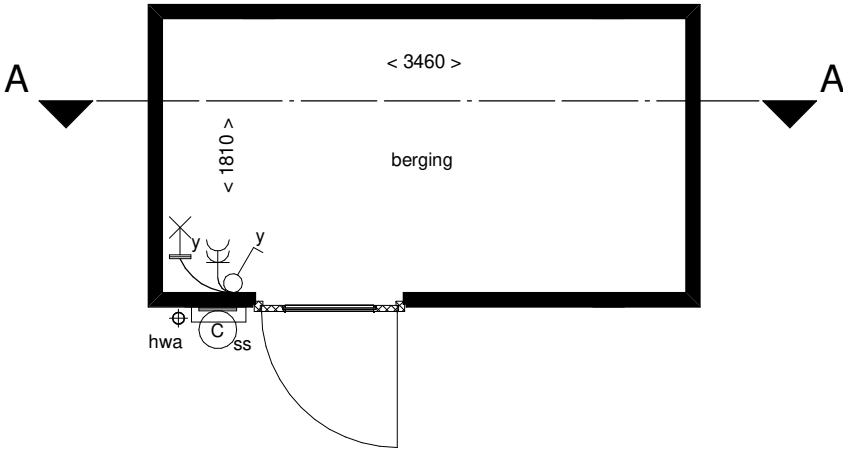

Plattegrond

Van toepassing bij bouwnummer:
198, 214, 222


Gespiegeld bij bouwnummer:
205, 235




Tekening:	Berging enkel 2
Woningtype:	-
Bouwnummer:	-
Bladnummer:	VT-00-01
Schaal:	1:50
Datum:	19-12-2023



Voorgevel

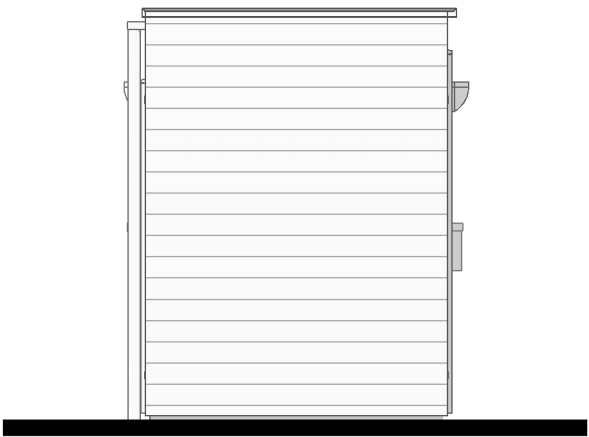


Rechter zijgevel

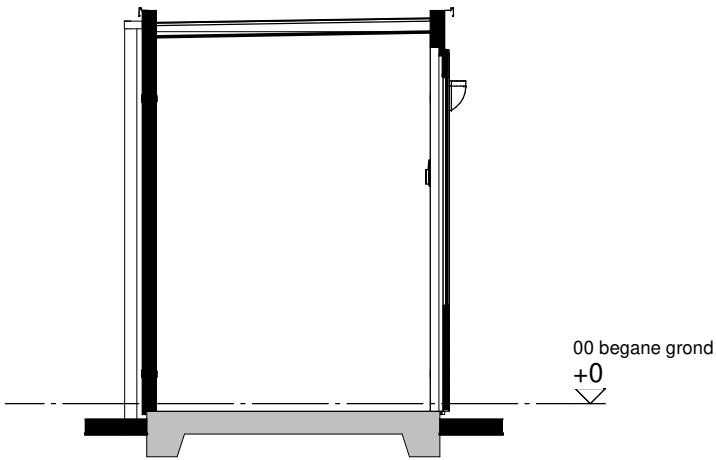

Doorsnede A-A



Achtergevel

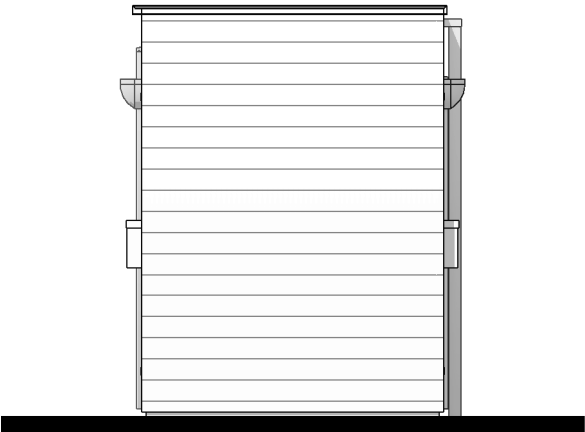

Linker zijgevel

Renvooi


 houten delen  houten wanden

Disclaimer

De op deze tekening aangegeven maten zijn circa maten in millimeters en tussen de wanden / vloeren gemeten, waarbij geen rekening is gehouden met enige wandafwerking, plinten, aftimmering , ect. In verband met de nauwkeurige uitwerking van details, constructie, maatvoering, materialen e.d. kunnen er kleine afwijkingen ontstaan ten opzichte van de nu vermelde gegevens. Deze geringe afwijkingen geven geen aanleiding tot verrekening. Aan de op deze tekening aangegeven maten kunnen derhalve geen rechten worden ontleend. De op deze tekening aangegeven maatvoering is niet geschikt voor opdrachten aan derden door koper(s). De posities van aansluitingen en installatie onderdelen zijn indicatief op tekening aangegeven. De exacte aantallen en posities zullen na berekening in het werk door de installateurs worden bepaald en kunnen afwijken van deze tekening.

Installaties

-  - enkelpolige schakelaar
-  - dubbele wandcontactdoos
-  - lichtpunt buiten incl. armatuur
-  - lichtpunt aan wand
-  - brievenbus

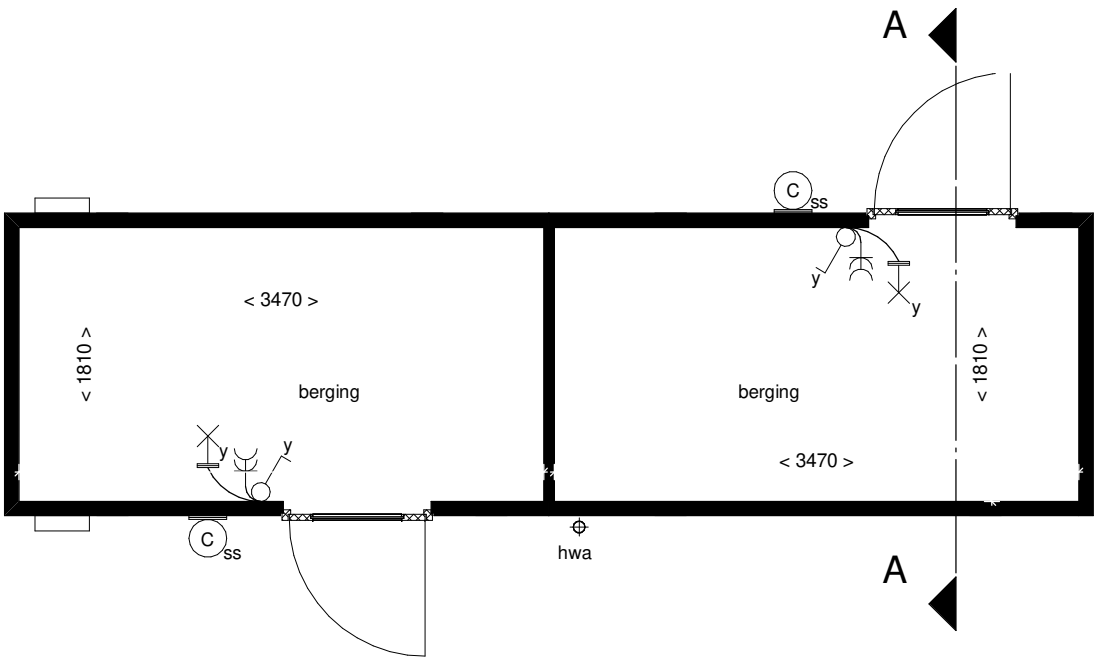

Plattegrond

Van toepassing bij bouwnummer:
229 t/m 234

Gespiegeld bij bouwnummer:
199 t/m 204, 215 t/m 220



Tekening:	Berging dubbel 2
Woningtype:	-
Bouwnummer:	-
Bladnummer:	VT-00-01
Schaal:	1:50
Datum:	19-12-2023