




Type: WU accent
bwnr: 172

Type: W
bwnr: 173

Type: W
bwnr: 174

Type: WU accent
bwnr: 175

Voorgevel

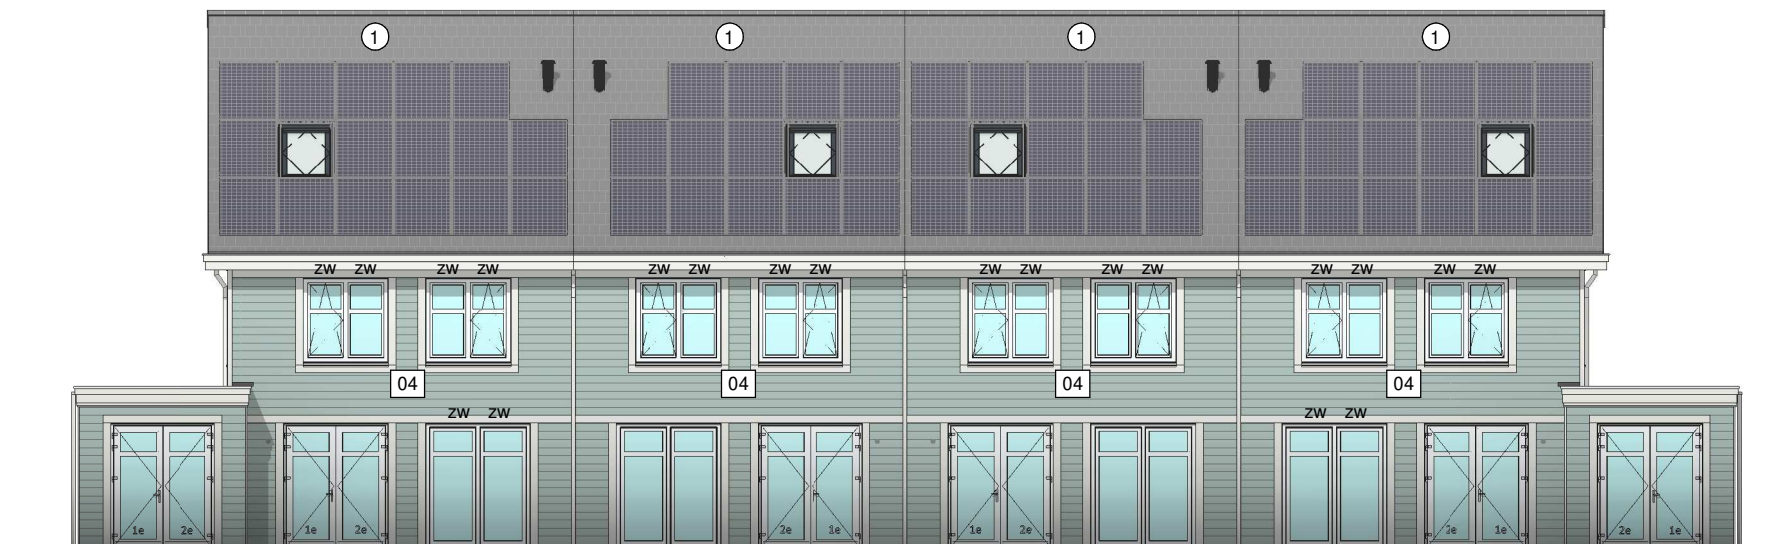

Type: WU accent
bwnr: 175

Type: W
bwnr: 174

Type: W
bwnr: 173

Type: WU accent
bwnr: 172

Achtergevel



Tekening: Gevel blok 38


Woningtype: WU', W

Bouwnummer: 172 t/m 175

Bladnummer: VT-38-00a

Schaal: 1:150

Datum: 19-12-2023

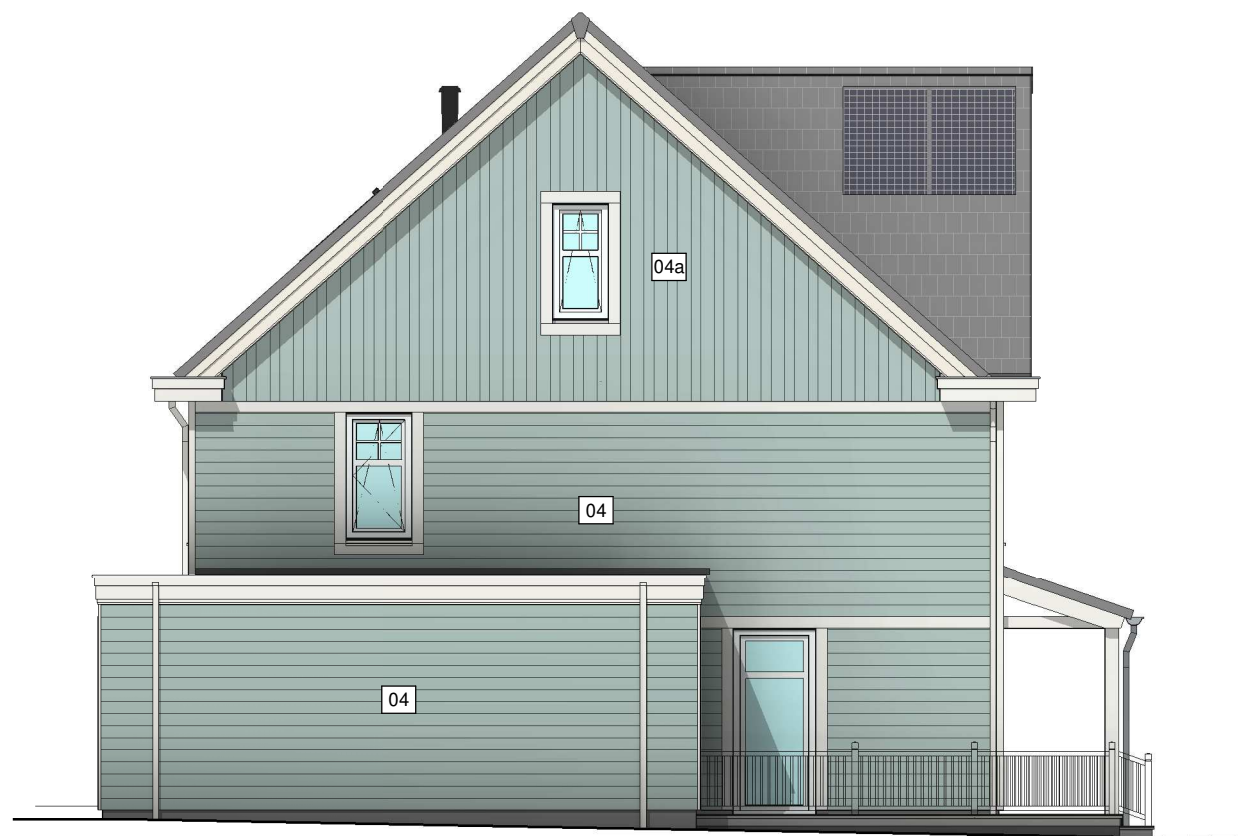

Type: WU accent
bwnr: 172

Linker zijgevel



Type: WU accent
bwnr: 175

Rechter zijgevel



Tekening: Zijgevels blok 38


Woningtype: WU', W

Bouwnummer: 172 t/m 175


Bladnummer: VT-38-00b

Schaal: 1:100


Datum: 19-12-2023

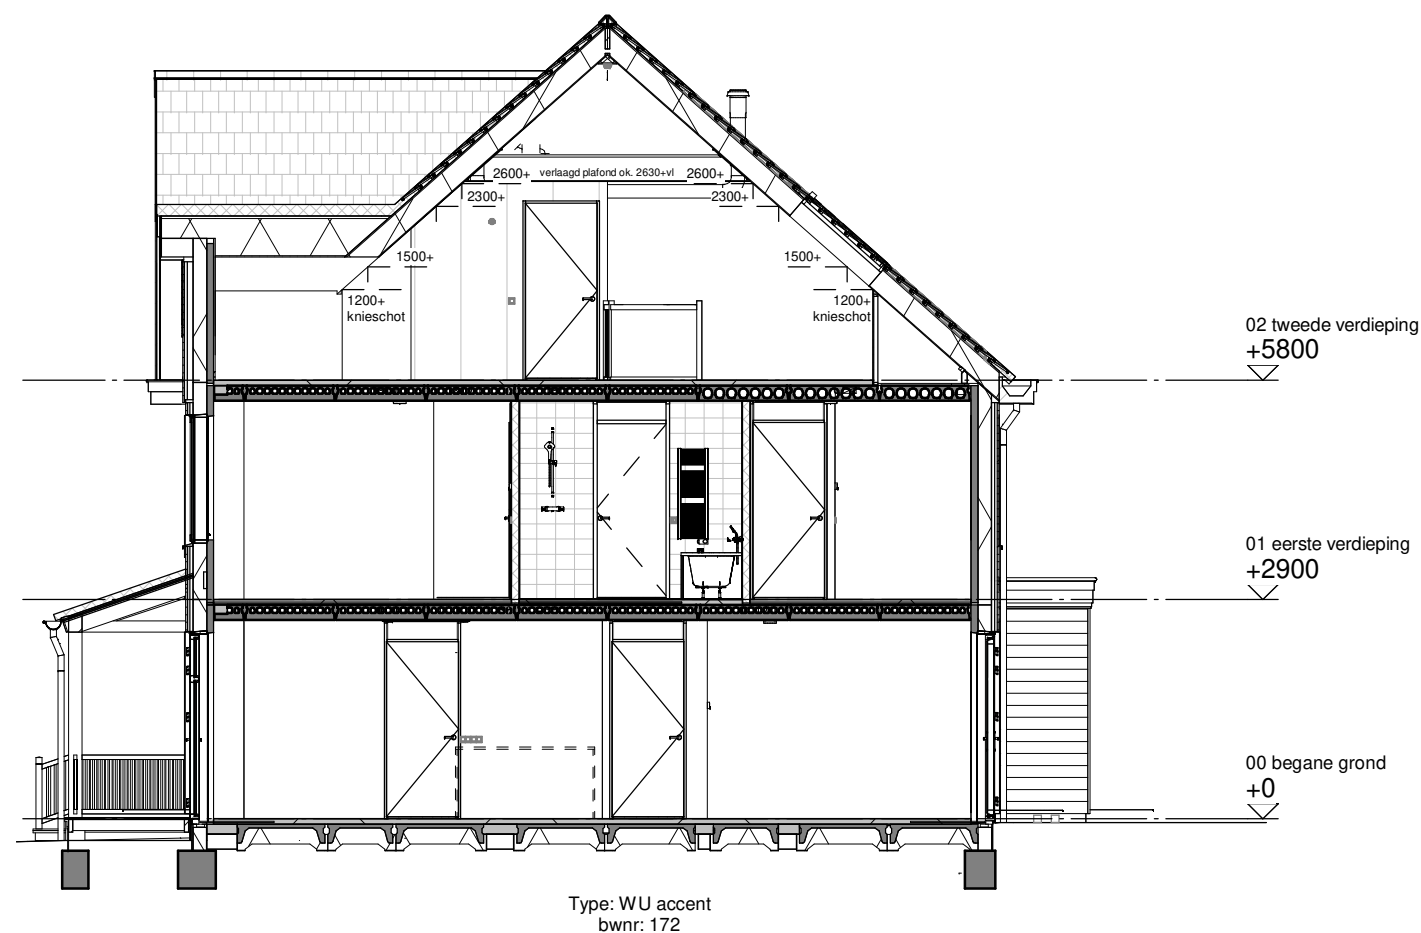

Doorsnede A

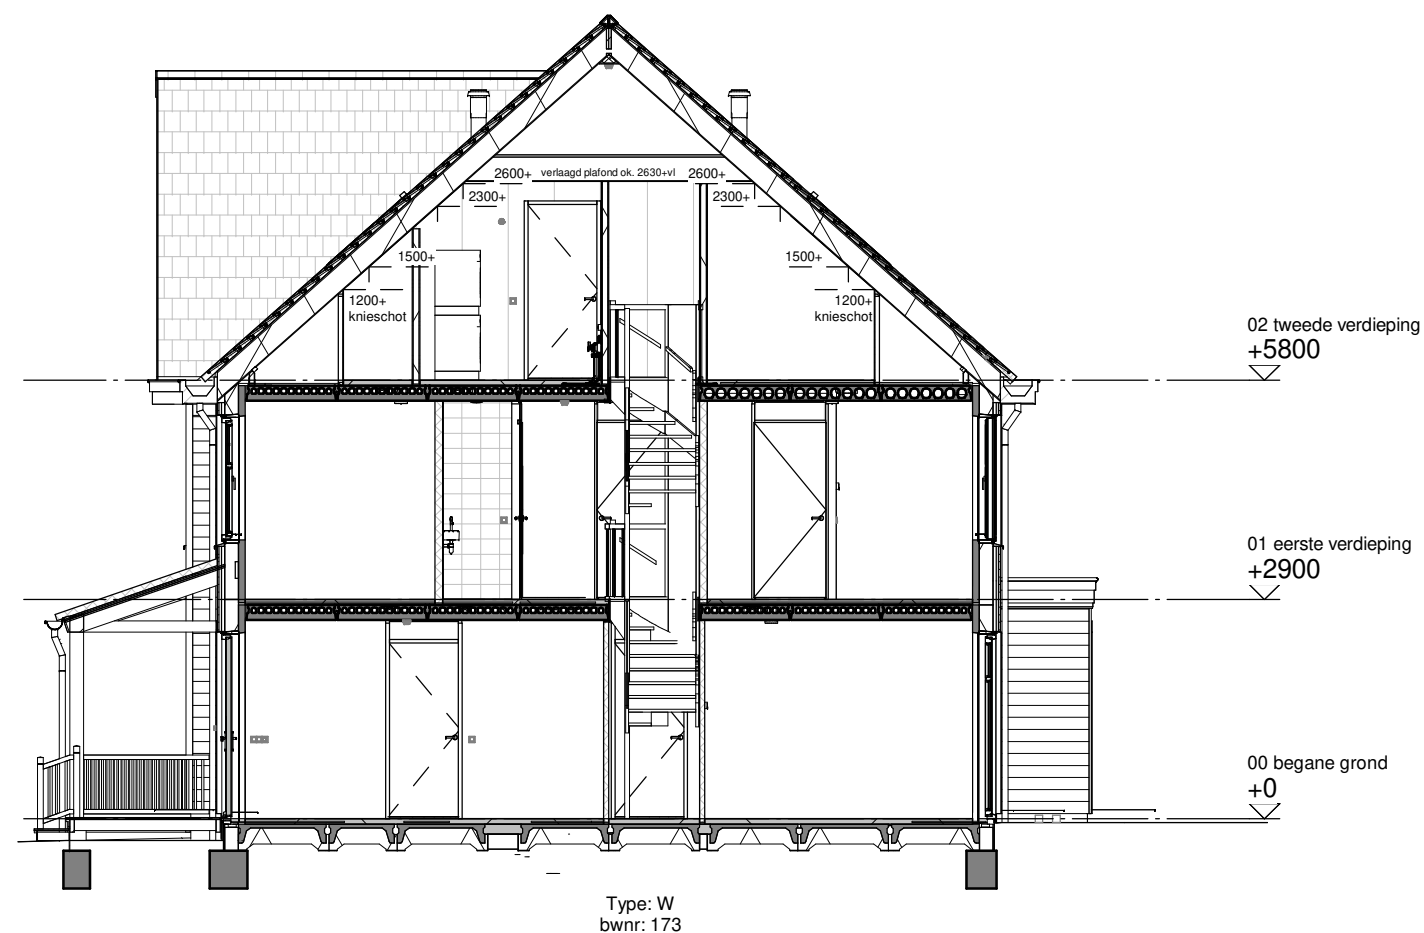

Doorsnede B

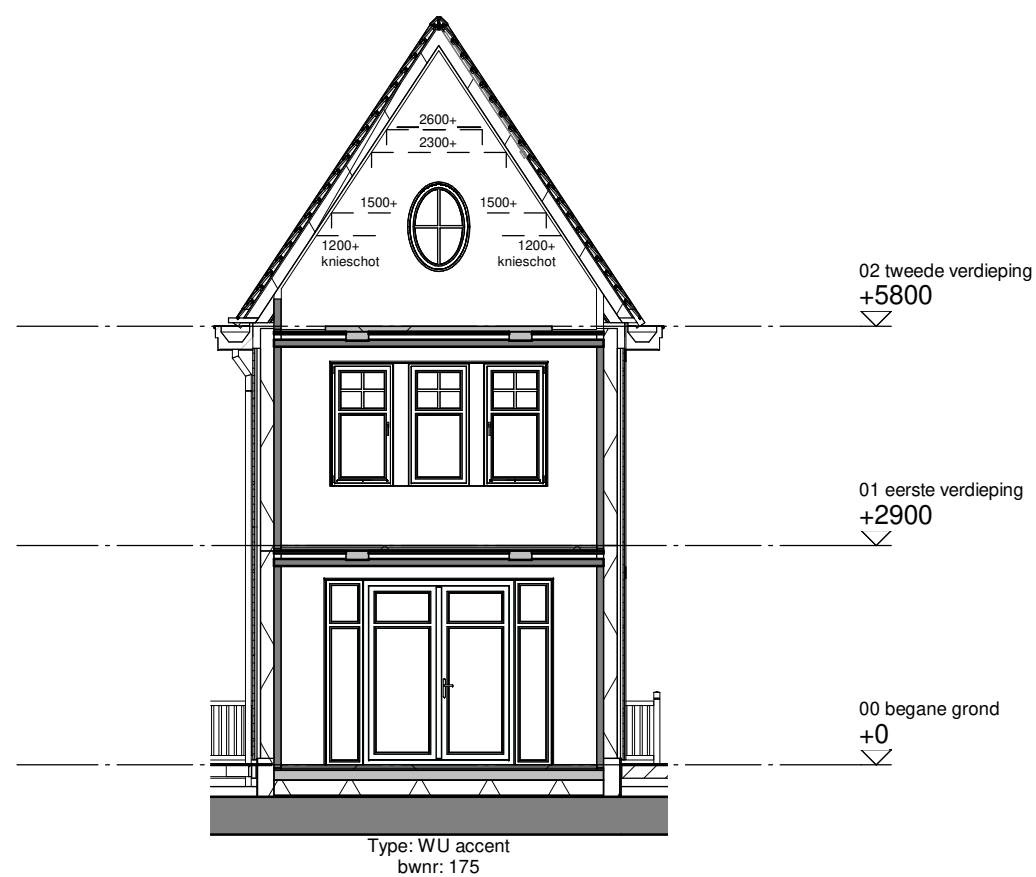

Doorsnede C



Tekening: Doorsneden blok 38

Woningtype: WU', W




Bouwnummer: 172 t/m 175

Bladnummer: VT-38-00c

Schaal: 1:100

Datum: 19-12-2023

Renvooi bouwkundig

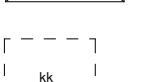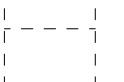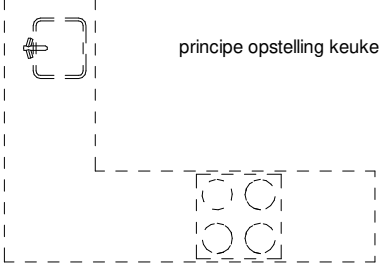	kleuren sidings (00)
	kleuren sidings (01)
	kleuren sidings (02)
	kleuren sidings (03)
	kleuren sidings (04)
	kleuren sidings (05)
	kleuren sidings (06)
	kleuren sidings (06)
	dakpannen kleur antraciet
	entree woning
	metselwerk
	isolatie
	dragende wand
	niet dragende binnenwand
	binnendeurkozijn (met bovenlicht)
	kruipluik
	principe opstelling keukenblok

Renvooi installaties


	aansluitpunt licht
	aansluitpunt licht, wand
	centraaldoos met lichtpunt
	armatuur aan de wand
	rookmelder
	aansluitpunt niet bedraad
	verdeelinrichting / meterkast / groepenkast
	beldrukker
	schel
	schakelaar, 1-polig
	werkschakelaar tbv PV-panelen
	schakelaar, 3-polig
	schakelaar, wissel
	schakelaar, kruis
	schakelaar, serie
	wandcontactdoos 1-voudig met beschermingscontact
	wandcontactdoos 2-voudig met beschermingscontact, verticaal
	wandcontactdoos 2-voudig met beschermingscontact
	thermostaatleiding, bedraad
	mechanische ventilatie-unit incl. warmteterugwinunit
	warmtepomp
	plafond inblaasventiel mechanische ventilatie
	plafond uitblaasventiel mechanische ventilatie
	wand uitblaasventiel mechanische ventilatie
	verdelers vloerverwarming
	vloerverwarming
	elektrische radiator
	kanalen in het zicht
	zonnewering
	onbenoemde ruimte volgens krijtstreepmethode
	opstelplaats wasmachine
	opstelplaats wasdroger

Disclaimer

De op deze tekeningen aangegeven maten zijn circa maten in millimeters en tussen de wanden / vloeren gemeten, waarbij geen rekening is gehouden met enige wandafwerking, plinten, aftimmering , ect. In verband met de nauwkeurige uitwerking van details, constructie, maatvoering, materialen e.d. kunnen er kleine afwijkingen ontstaan ten opzichte van de nu vermelde gegevens. Deze geringe afwijkingen geven geen aanleiding tot verrekening. Aan de op deze tekening aangegeven maten kunnen derhalve geen rechten worden ontleend. De op deze tekeningen aangegeven maatvoering is niet geschikt voor opdrachten aan derden door koper(s). De posities van aansluitingen en installatie onderdelen zijn indicatief op tekening aangegeven. De exacte aantallen en posities zullen na berekening in het werk door de installateurs worden bepaald en kunnen afwijken van deze tekening.



Tekening:	Renvooi blok 38
Woningtype:	WU', W
Bouwnummer:	172 t/m 175
Bladnummer:	VT-38-00
Schaal:	-
Datum:	19-12-2023

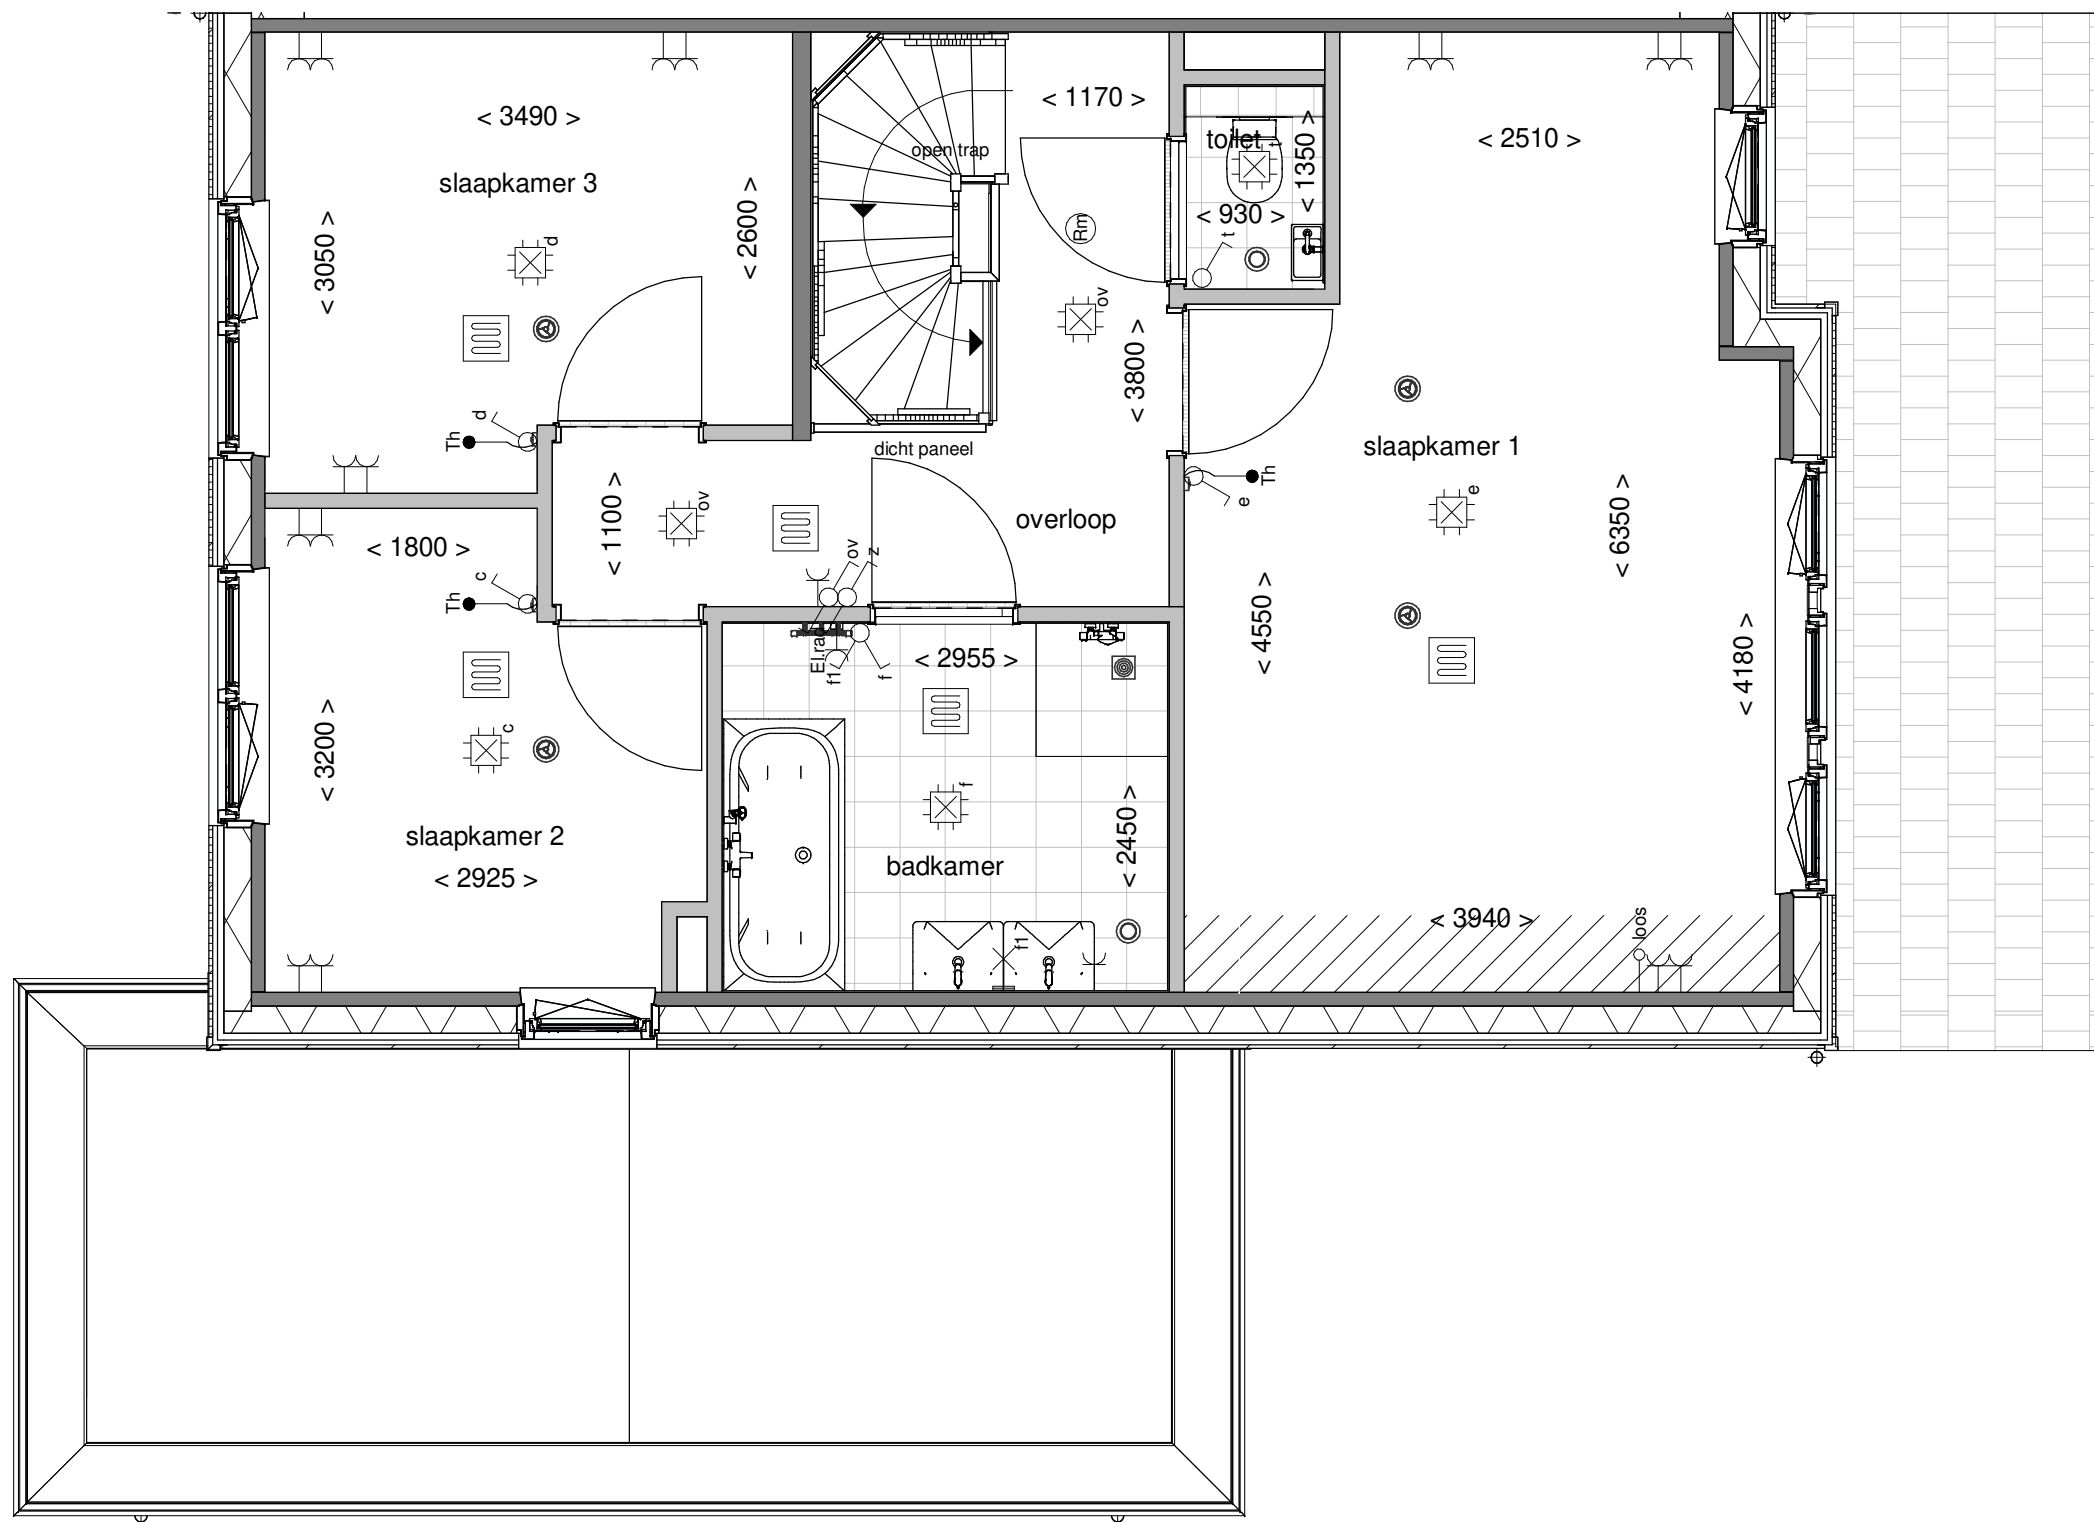

Tekening: Eerste verdieping


Woningtype: WU'

Bouwnummer: 172

Bladnummer: VT-38-172b

Schaal: 1:50

Datum: 19-12-2023

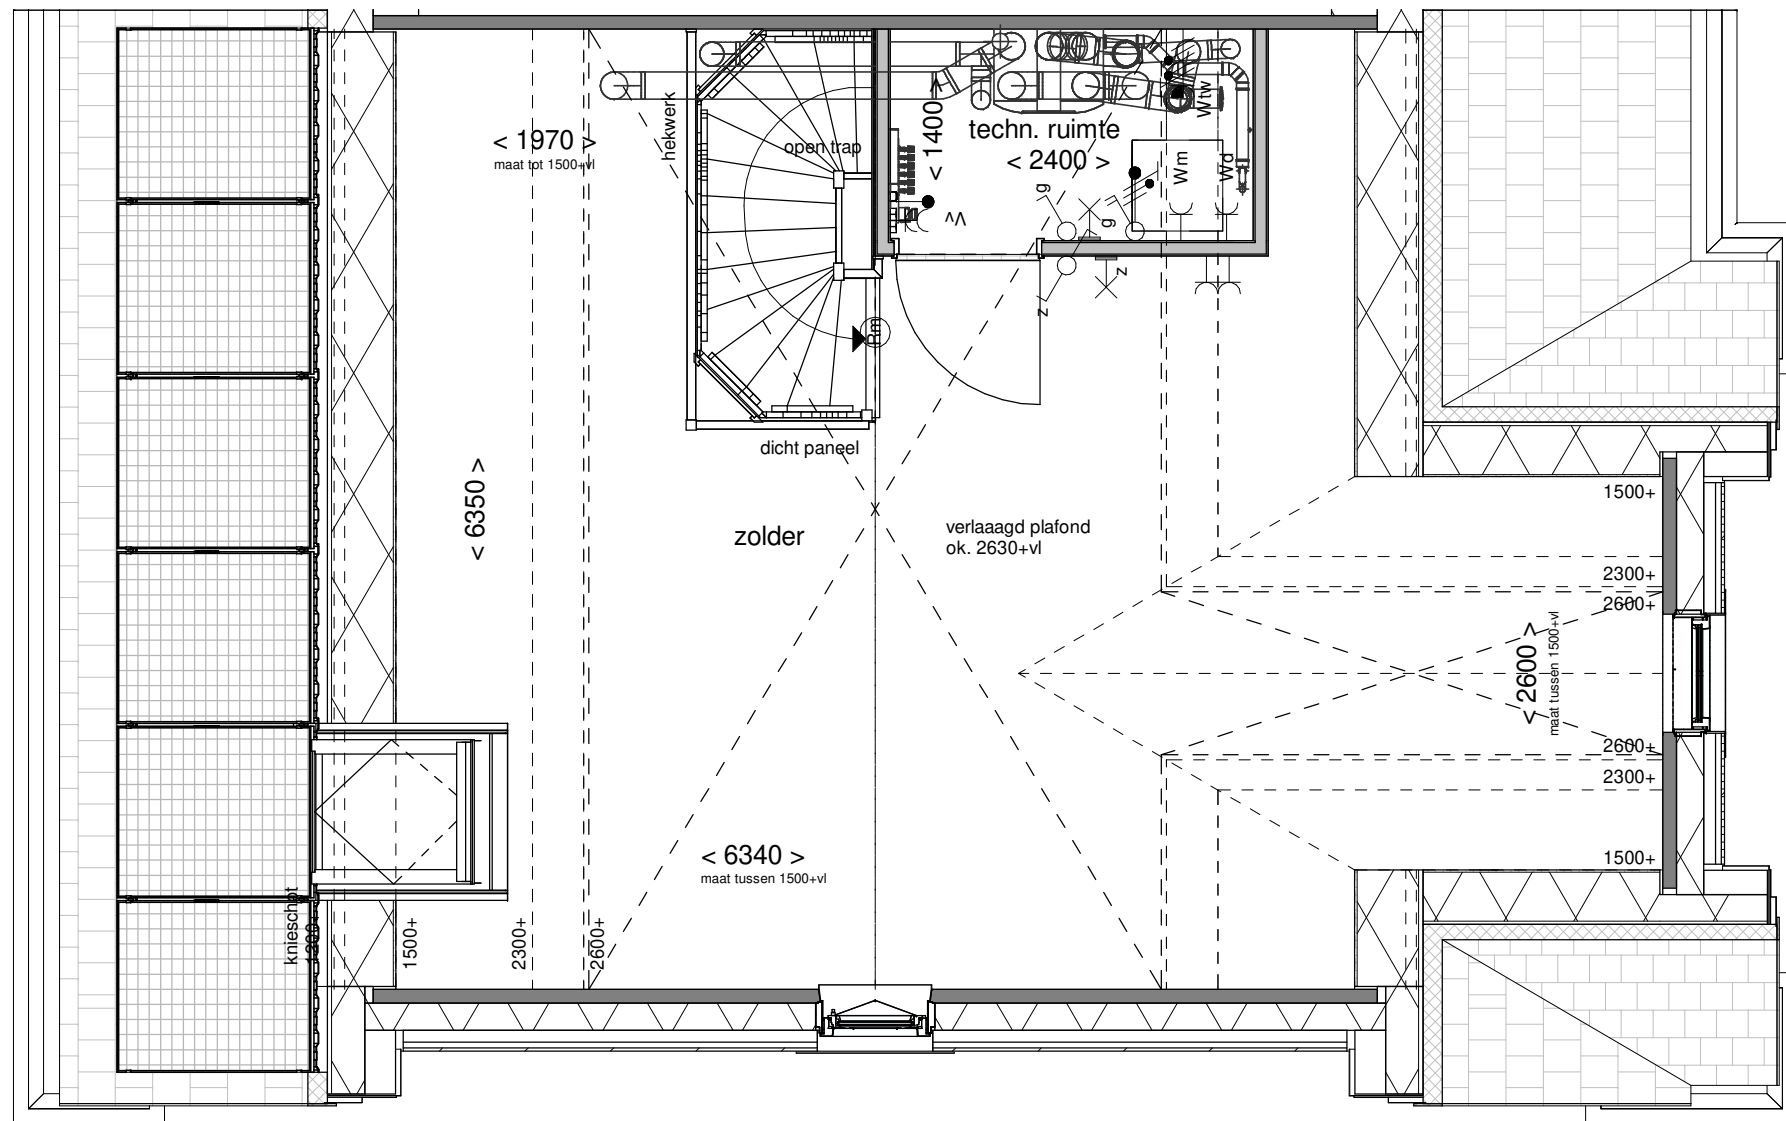

Tekening: Tweede verdieping


Woningtype: WU'

Bouwnummer: 172

Bladnummer: VT-38-172c

Schaal: 1:50

Datum: 19-12-2023

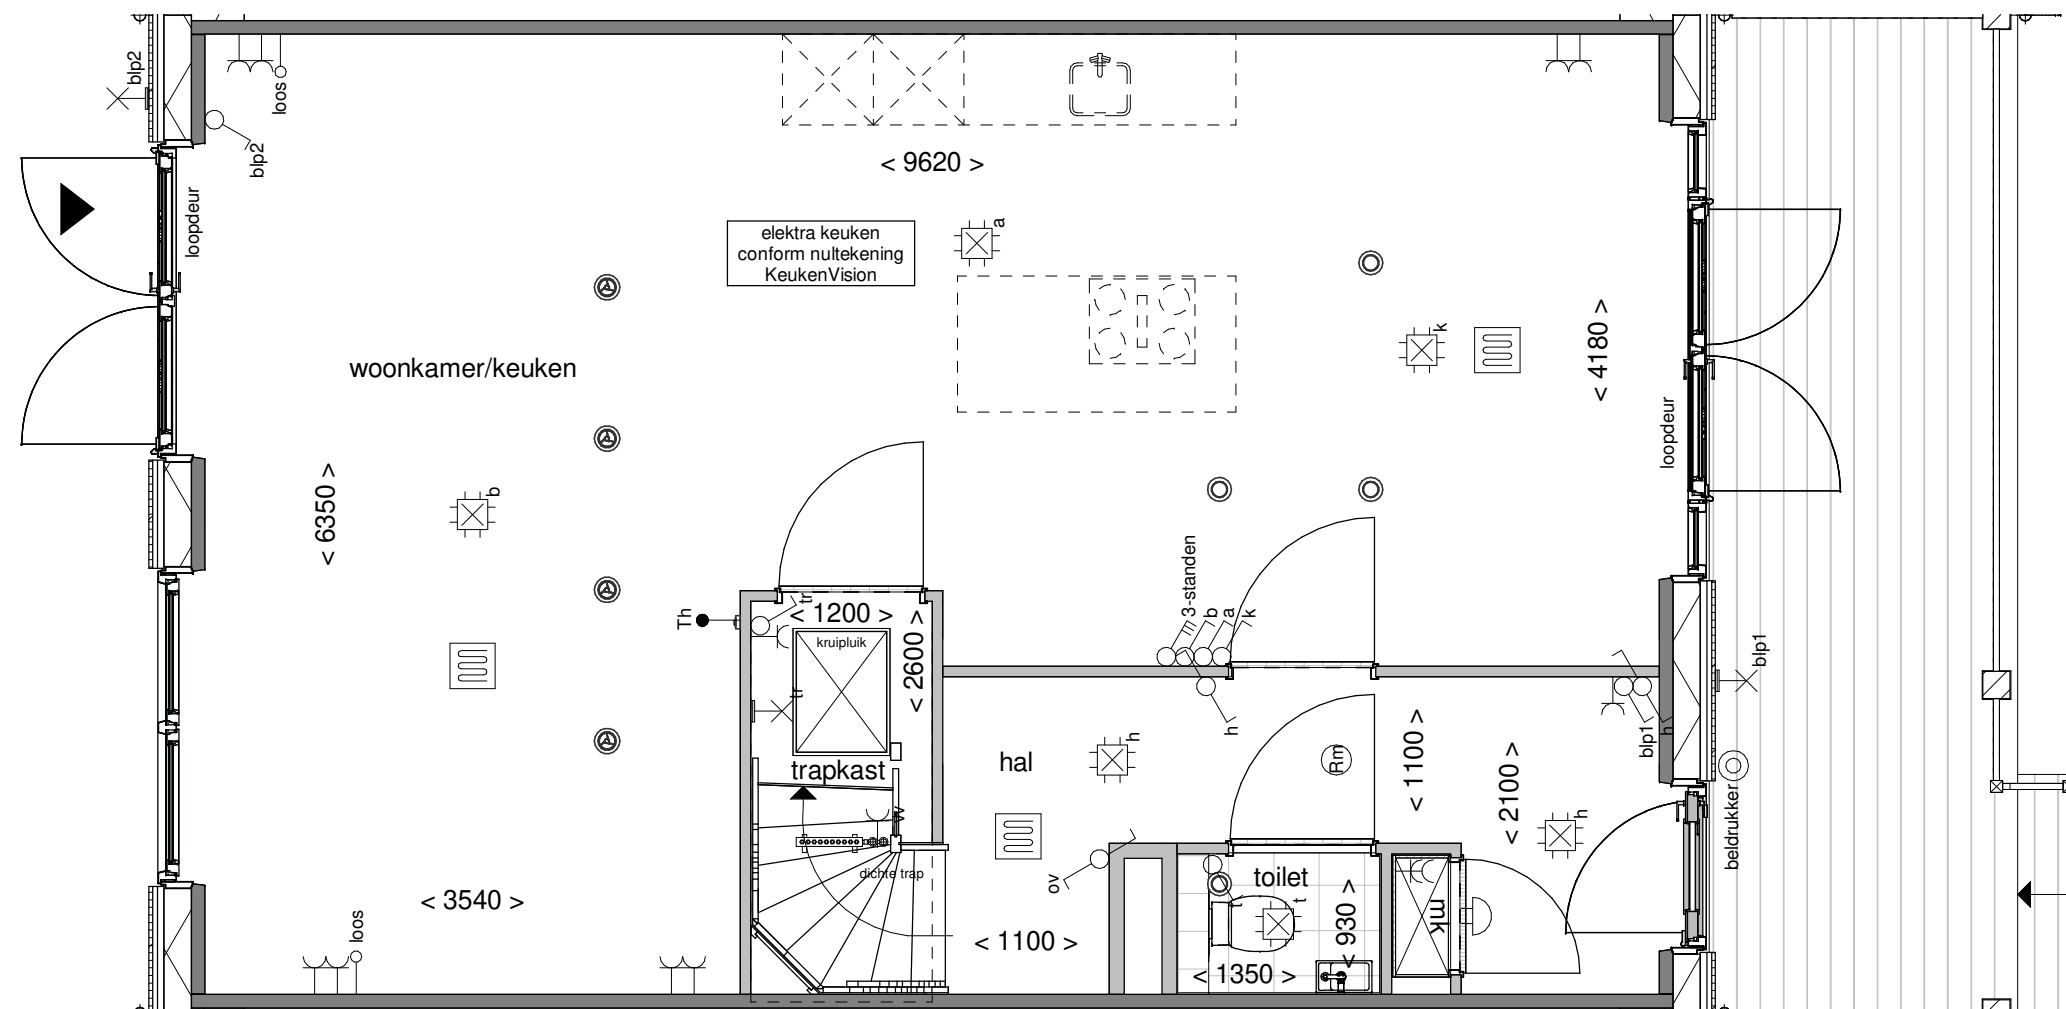

Tekening: Begane grond


Woningtype: W

Bouwnummer: 173

Bladnummer: VT-38-173a

Schaal: 1:50

Datum: 19-12-2023

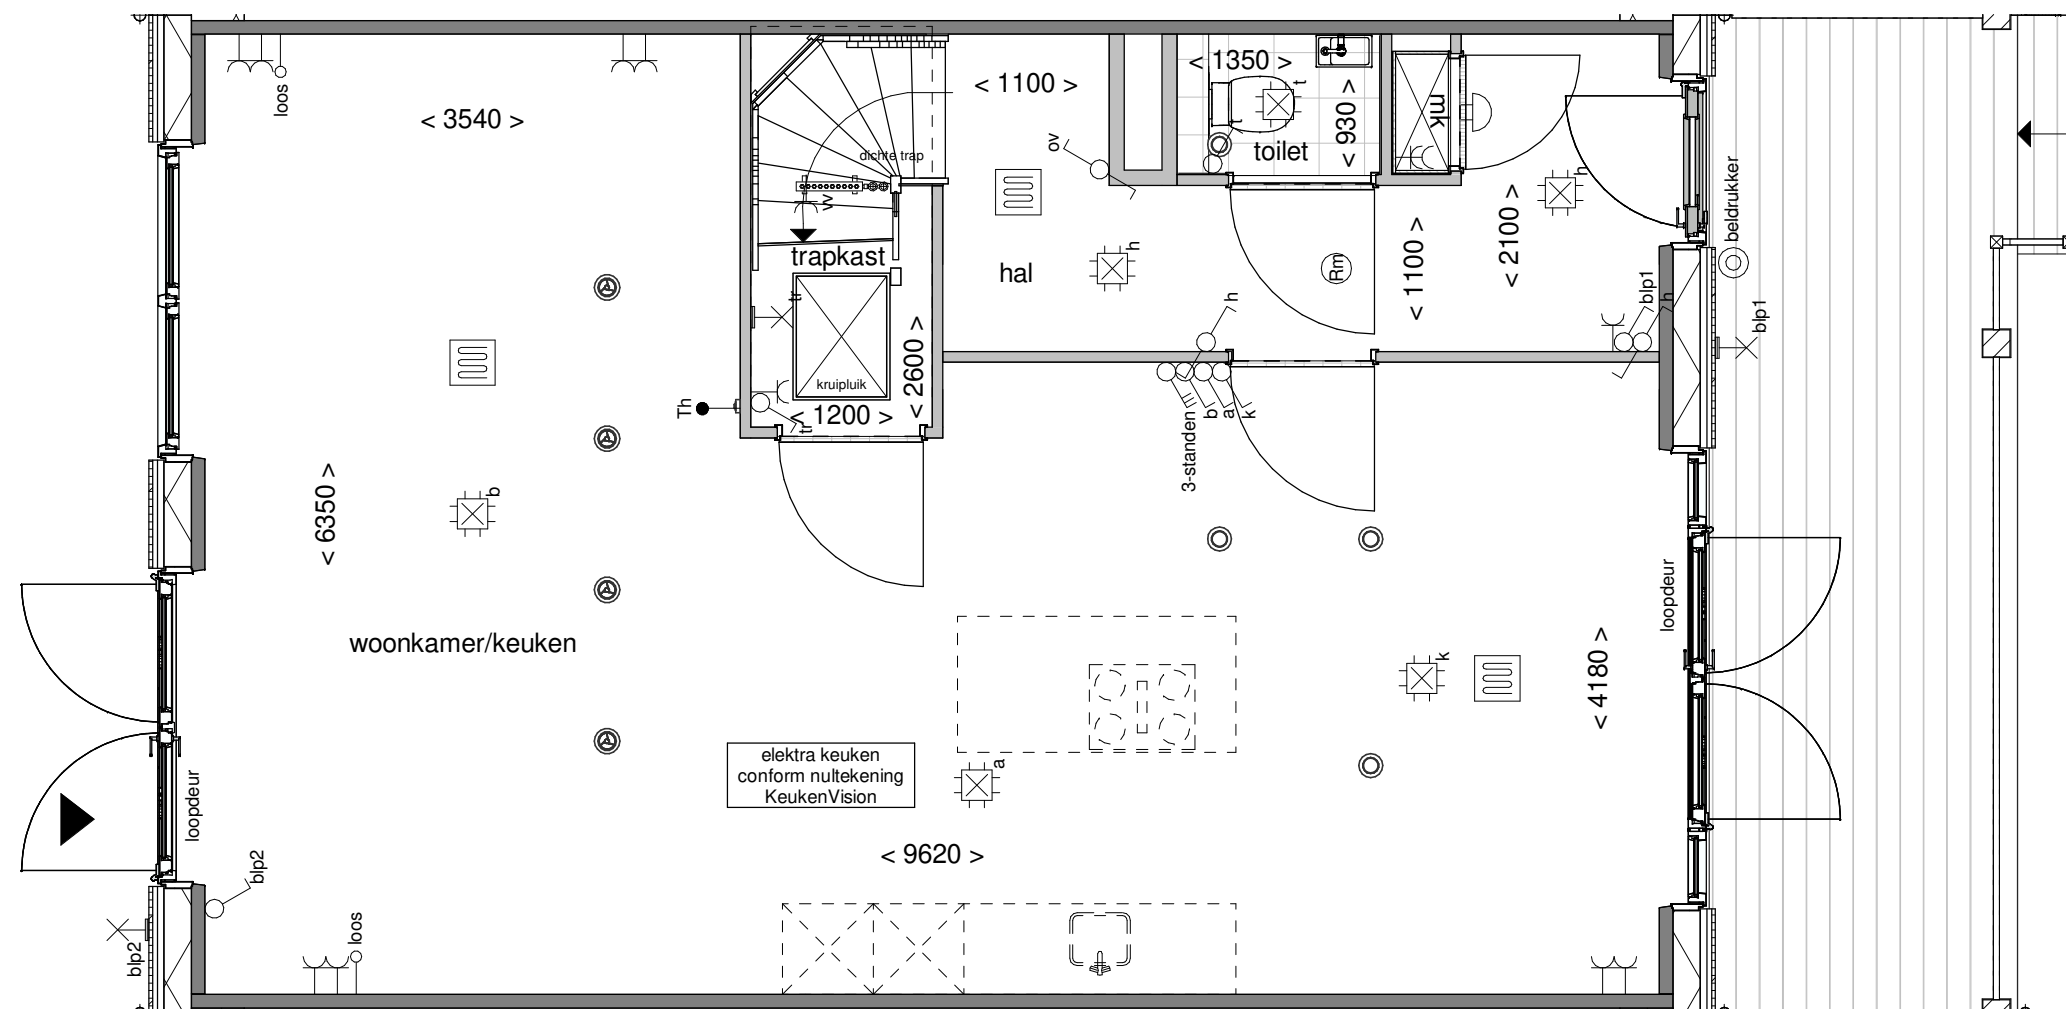

Tekening: Begane grond


Woningtype: W

Bouwnummer: 174


Bladnummer: VT-38-174a

Schaal: 1:50

Datum: 19-12-2023

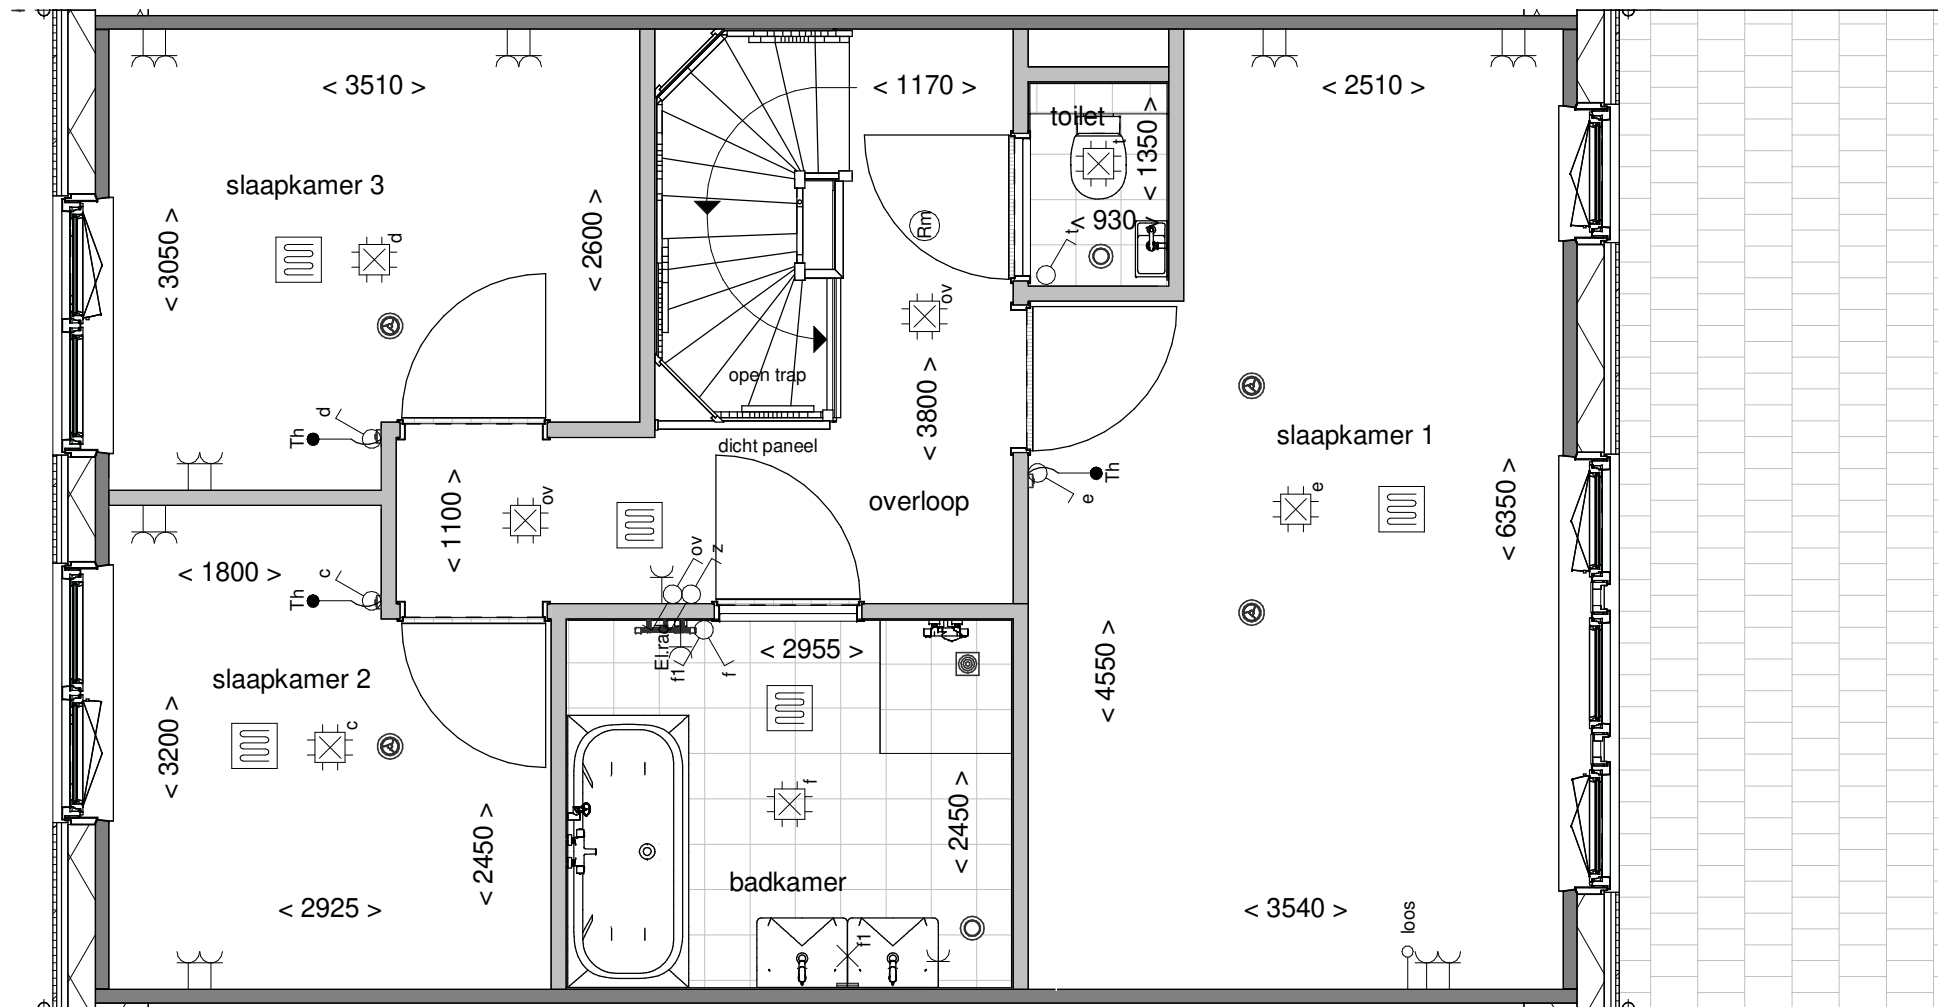

Tekening:	Eerste verdieping
Woningtype:	W
Bouwnummer:	174
Bladnummer:	VT-38-174b
Schaal:	1:50
Datum:	19-12-2023

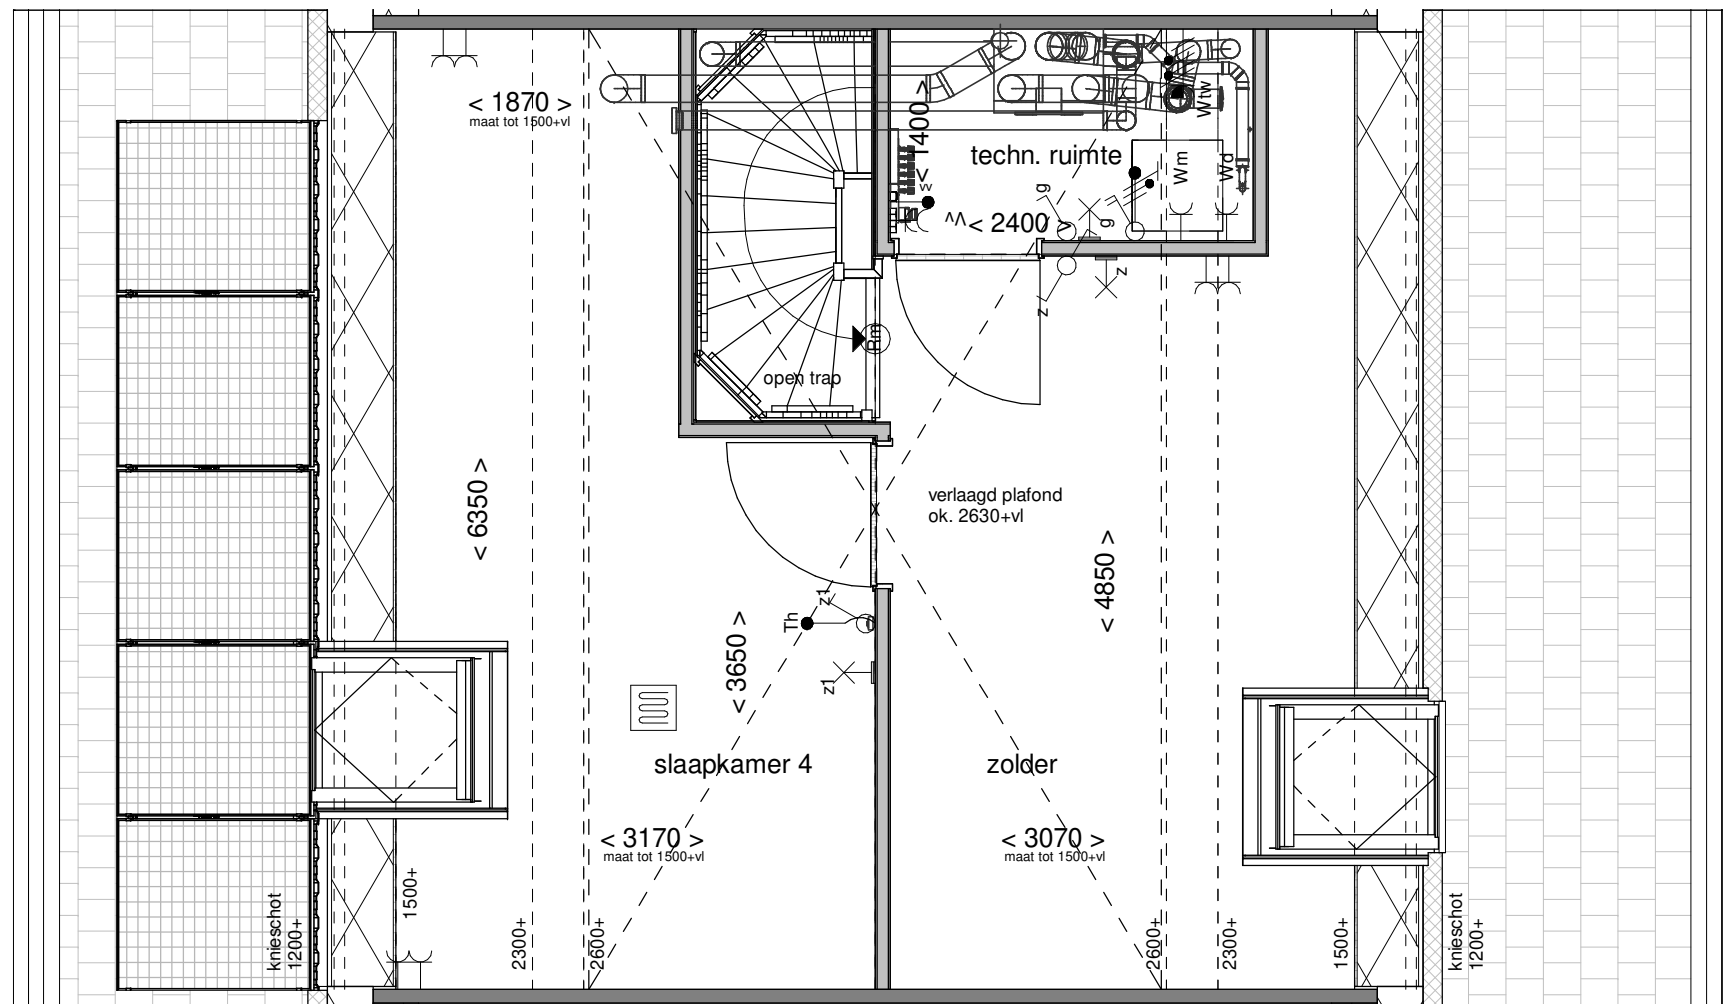

Tekening: Tweede verdieping


Woningtype: W

Bouwnummer: 174

Bladnummer: VT-38-174c

Schaal: 1:50

Datum: 19-12-2023

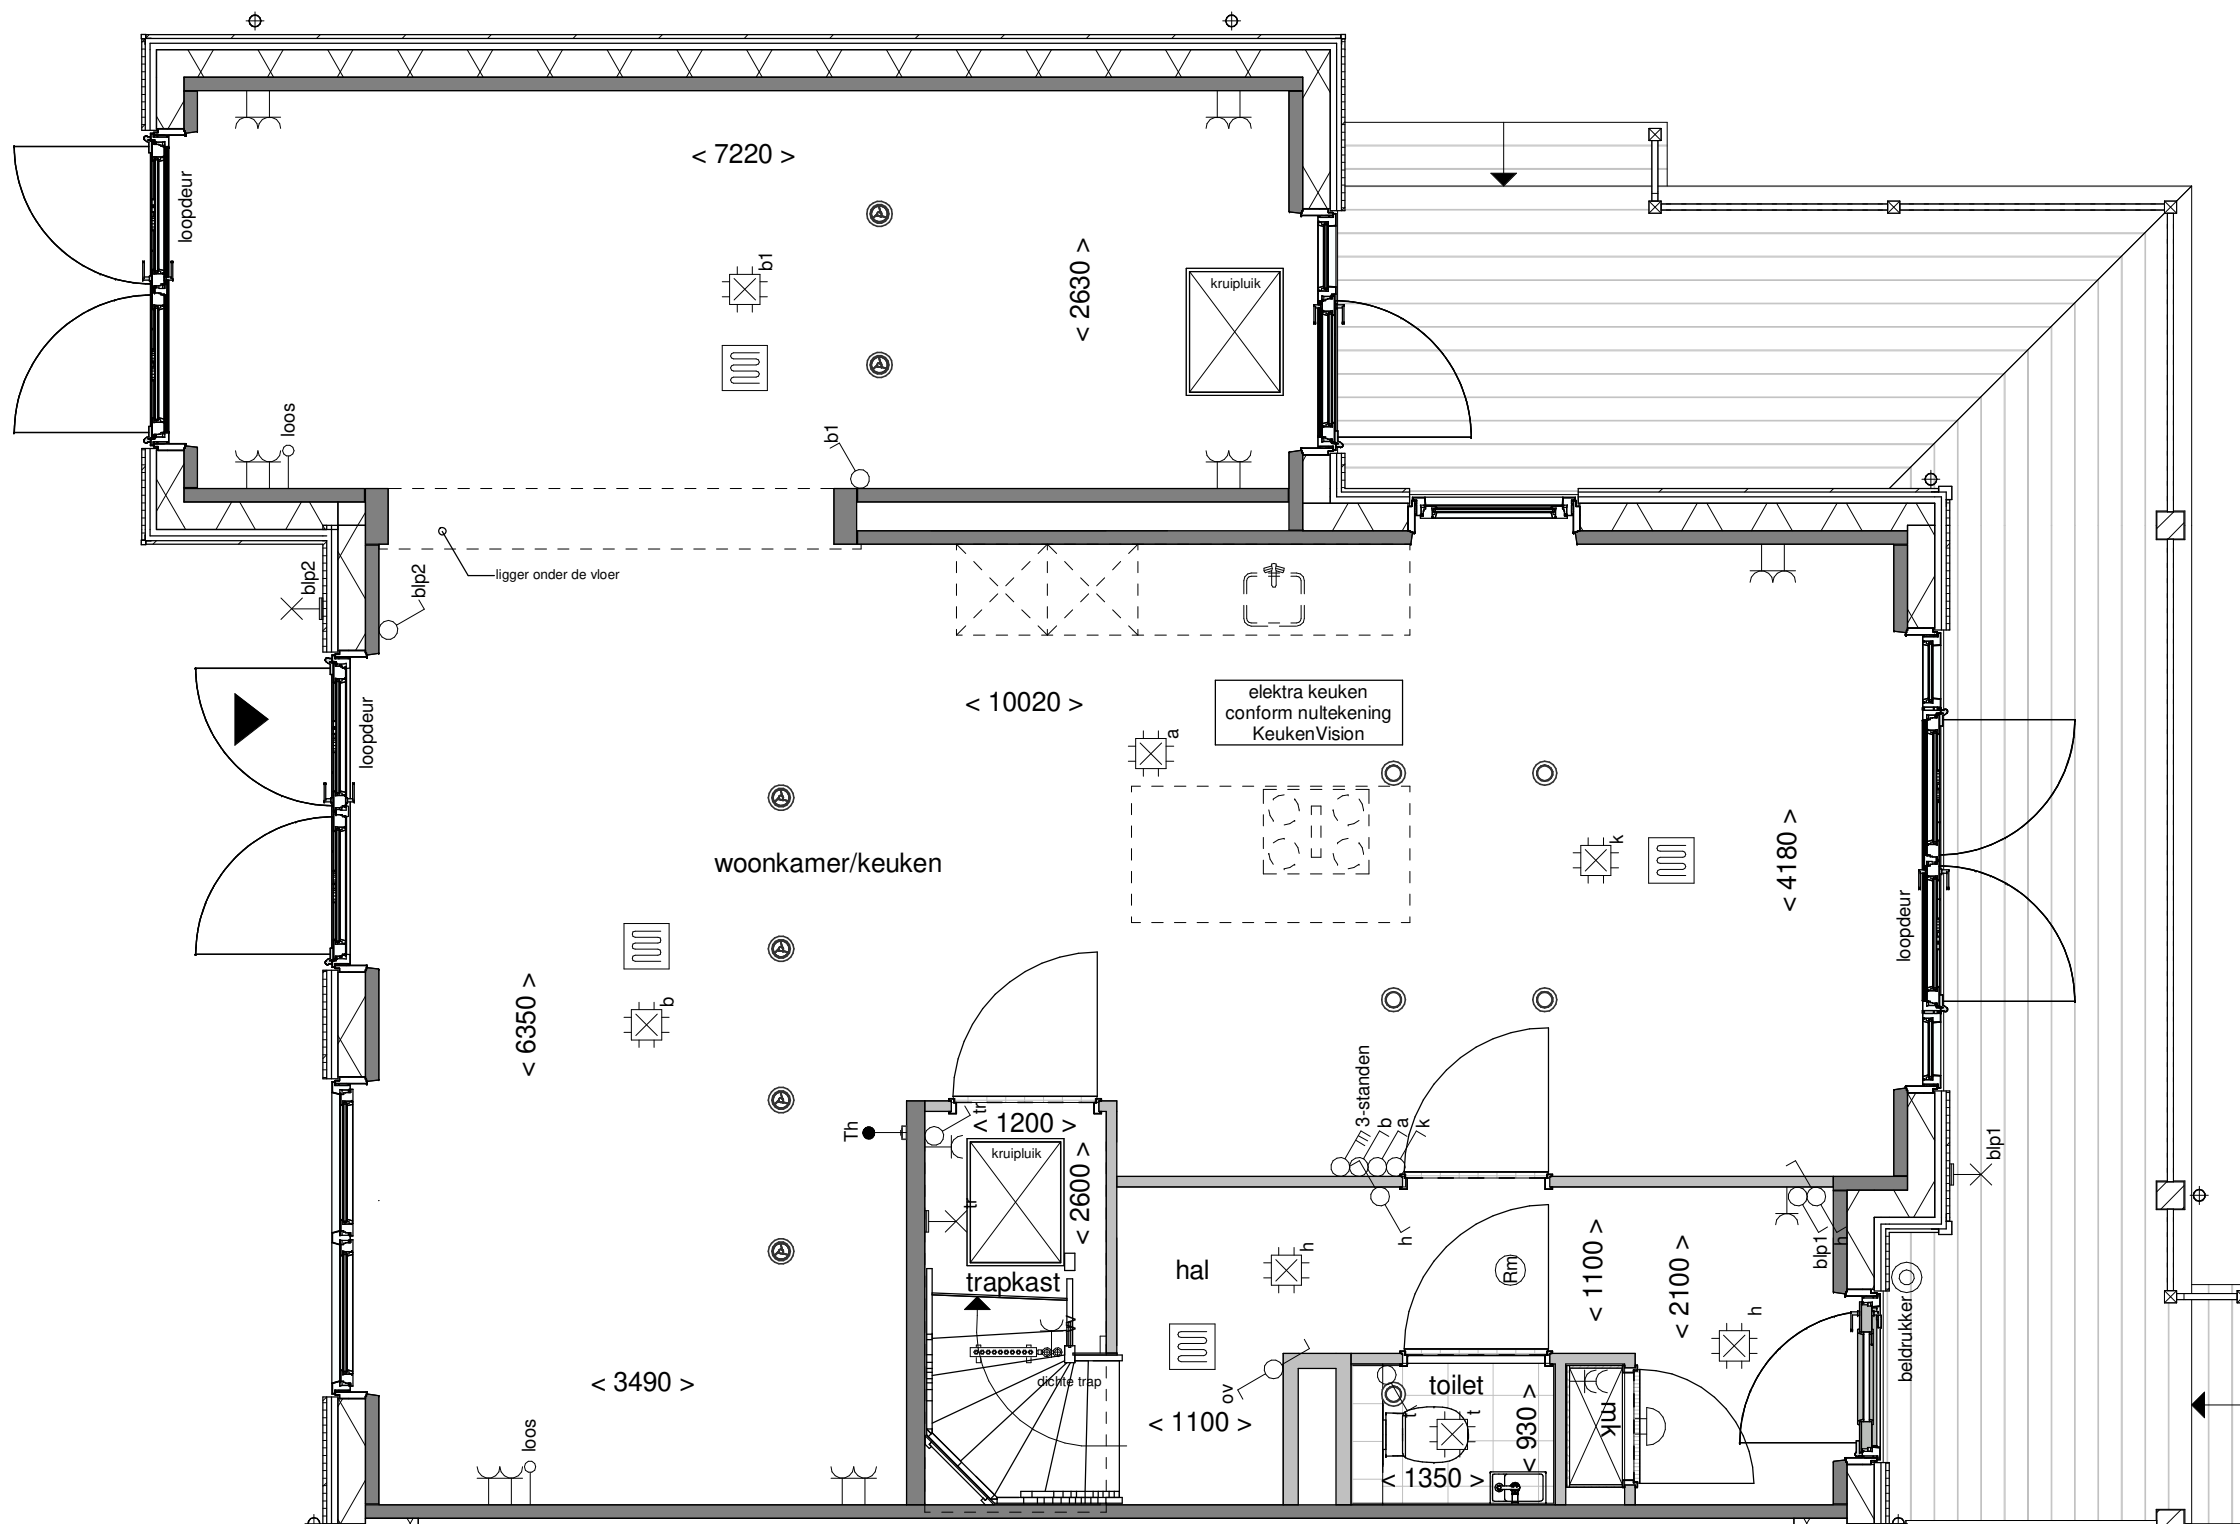

Tekening: Begane grond

Woningtype: WU'

Bouwnummer: 175


Bladnummer: VT-38-175a

Schaal: 1:50

Datum: 19-12-2023



Datum: 19-12-2023

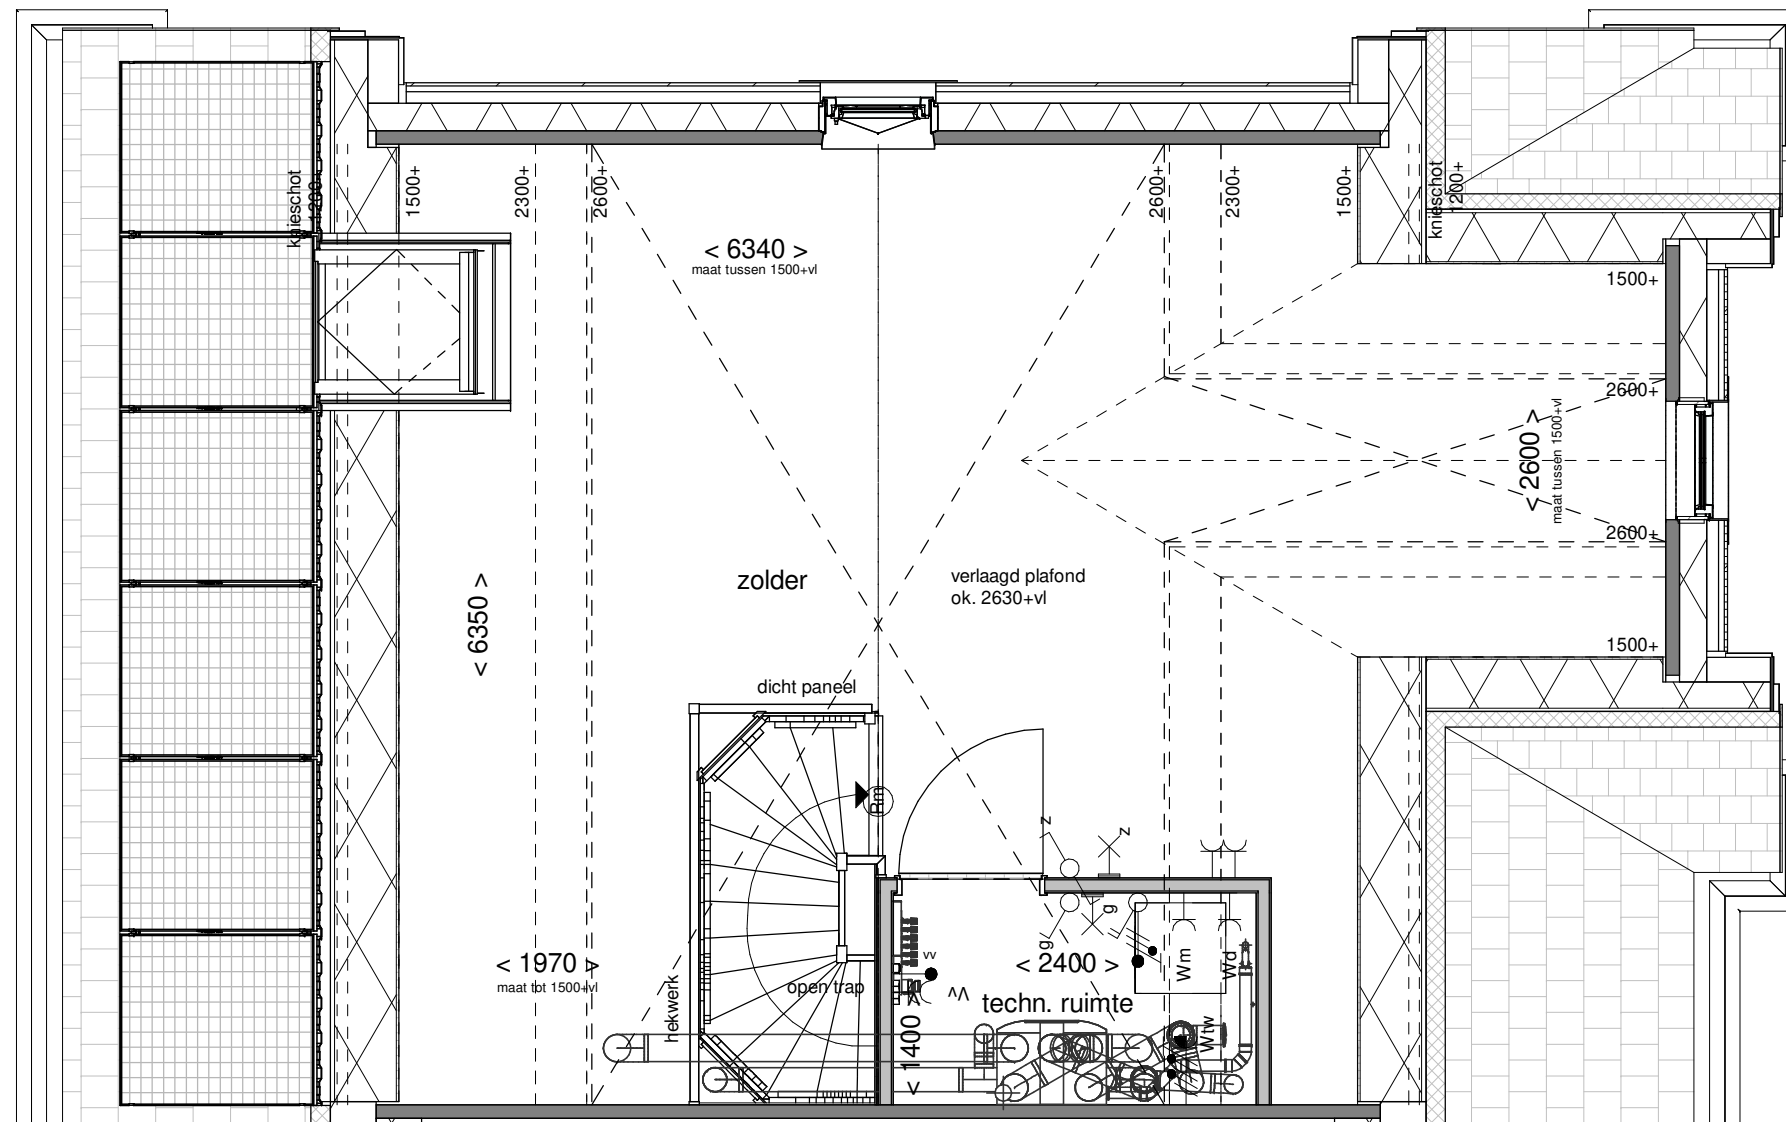

Tekening: Tweede verdieping

Woningtype: WU'

Bouwnummer: 175

Bladnummer: VT-38-175c

Schaal: 1:50


Datum: 19-12-2023



Voorgevel



Rechter zijgevel

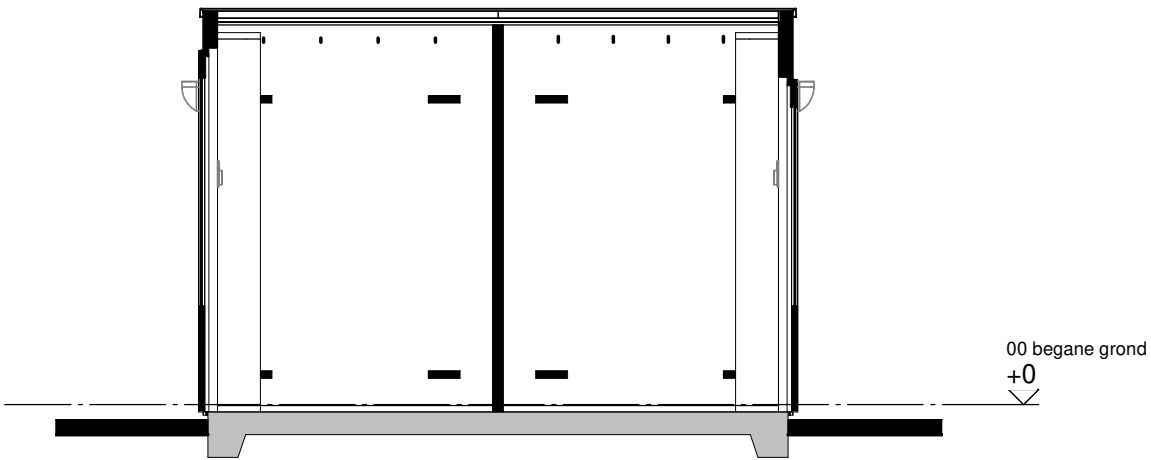

Doorsnede A-A



Achtergevel



Linker zijgevel

Renvooi


 houten delen  houten wanden

Disclaimer

De op deze tekening aangegeven maten zijn circa maten in millimeters en tussen de wanden / vloeren gemeten, waarbij geen rekening is gehouden met enige wandafwerking, plinten, aftimmering , ect. In verband met de nauwkeurige uitwerking van details, constructie, maatvoering, materialen e.d. kunnen er kleine afwijkingen ontstaan ten opzichte van de nu vermelde gegevens. Deze geringe afwijkingen geven geen aanleiding tot verrekening. Aan de op deze tekening aangegeven maten kunnen derhalve geen rechten worden ontleend. De op deze tekening aangegeven maatvoering is niet geschikt voor opdrachten aan derden door koper(s). De posities van aansluitingen en installatie onderdelen zijn indicatief op tekening aangegeven. De exacte aantallen en posities zullen na berekening in het werk door de installateurs worden bepaald en kunnen afwijken van deze tekening.

Installaties

-  - enkelpolige schakelaar
-  - dubbele wandcontactdoos
-  - lichtpunt buiten incl. armatuur
-  - lichtpunt aan wand
-  - brievenbus

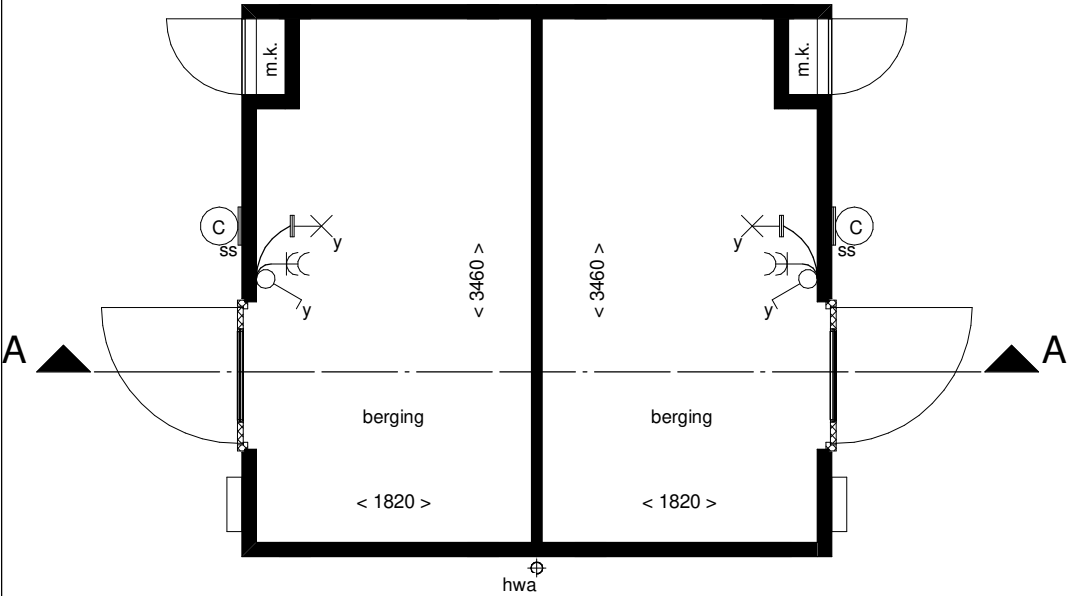

Plattegrond

Van toepassing bij bouwnummer:
170 t/m 197, 210, 211, 223 t/m 226



Tekening:	Berging dubbel 1
Woningtype:	-
Bouwnummer:	-
Bladnummer:	VT-00-01
Schaal:	1:50
Datum:	19-12-2023