

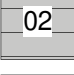
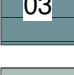
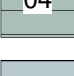


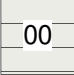
















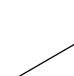

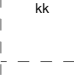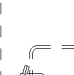




 














 


 Renvooi bouwkundig

	kleuren sidings (00)
	kleuren sidings (01)
	kleuren sidings (02)
	kleuren sidings (03)
	kleuren sidings (04)
	kleuren sidings (05)
	kleuren sidings (06)
	kleuren sidings (06)
	dakpannen kleur antraciet
	entree woning
	metselwerk
	isolatie
	dragende wand
	niet dragende binnenwand
	binnendeurkozijn (met bovenlicht)
	kruipluik
	principe opstelling keukenblok

Renvooi installaties

	aansluitpunt licht
	aansluitpunt licht, wand
	centraaldoos met lichtpunt
	armatuur aan de wand
	rookmelder
	aansluitpunt niet bedraad
	verdeelinrichting / meterkast / groepenkast
	bedrukker
	schel
	schakelaar, 1-polig
	werkschakelaar tbv PV-panelen
	schakelaar, 3-polig
	schakelaar, wissel
	schakelaar, kruis
	schakelaar, serie
	wandcontactdoos 1-voudig met beschermingscontact
	wandcontactdoos 2-voudig met beschermingscontact, verticaal
	wandcontactdoos 2-voudig met beschermingscontact
	thermostaatleiding, bedraad
	wtw mechanische ventilatie-unit incl. warmteterugwinunit
	warmtepomp
	inblaasventiel mechanische ventilatie
	uitblaasventiel mechanische ventilatie
	wv verdeler vloerverwarming
	vloerverwarming
	rad elektrische radiator
	kanalen in het zicht
	zw zonnewering
	onbenoemde ruimte volgens krijtstreepmethode
	wm opstelplaats wasmachine
	wd opstelplaats wasdroger

Disclaimer

De op deze tekeningen aangegeven maten zijn circa maten in millimeters en tussen de wanden / vloeren gemeten, waarbij geen rekening is gehouden met enige wandafwerking, plinten, aftimmering, ect. In verband met de nauwkeurige uitwerking van details, constructie, maatvoering, materialen e.d. kunnen er kleine afwijkingen ontstaan ten opzichte van de nu vermelde gegevens. Deze geringe afwijkingen geven geen aanleiding tot verrekening. Aan de op deze tekening aangegeven maten kunnen derhalve geen rechten worden ontleend. De op deze tekeningen aangegeven maatvoering is niet geschikt voor opdrachten aan derden door koper(s). De posities van aansluitingen en installatie onderdelen zijn indicatief op tekening aangegeven. De exacte aantallen en posities zullen na berekening in het werk door de installateurs worden bepaald en kunnen afwijken van deze tekening.



Tekening: Renvooi blok 18

Woningtype: Y+, Y+U

Bouwnummer: 89 t/m 95

Bladnummer: VT-18-00

Schaal: -

Datum: 29-06-2023



Voorgevel

Type: Y+U
bwnr: 89

Type: Y+ accent
bwnr: 90

Type: Y+
bwnr: 91

Type: Y+
bwnr: 92

Type: Y+ accent
bwnr: 93

Type: Y+
bwnr: 94

Type: Y+U
bwnr: 95



Achtergevel

Type: Y+U
bwnr: 95

Type: Y+
bwnr: 94

Type: Y+ accent
bwnr: 93

Type: Y+
bwnr: 92

Type: Y+
bwnr: 91

Type: Y+ accent
bwnr: 90

Type: Y+U
bwnr: 89



Tekening: Gevels blok 18


Woningtype: Y+, Y+', Y+U

Bouwnummer: 89 t/m 95

Bladnummer: VT-18-00a

Schaal: 1:150

Datum: 29-06-2023

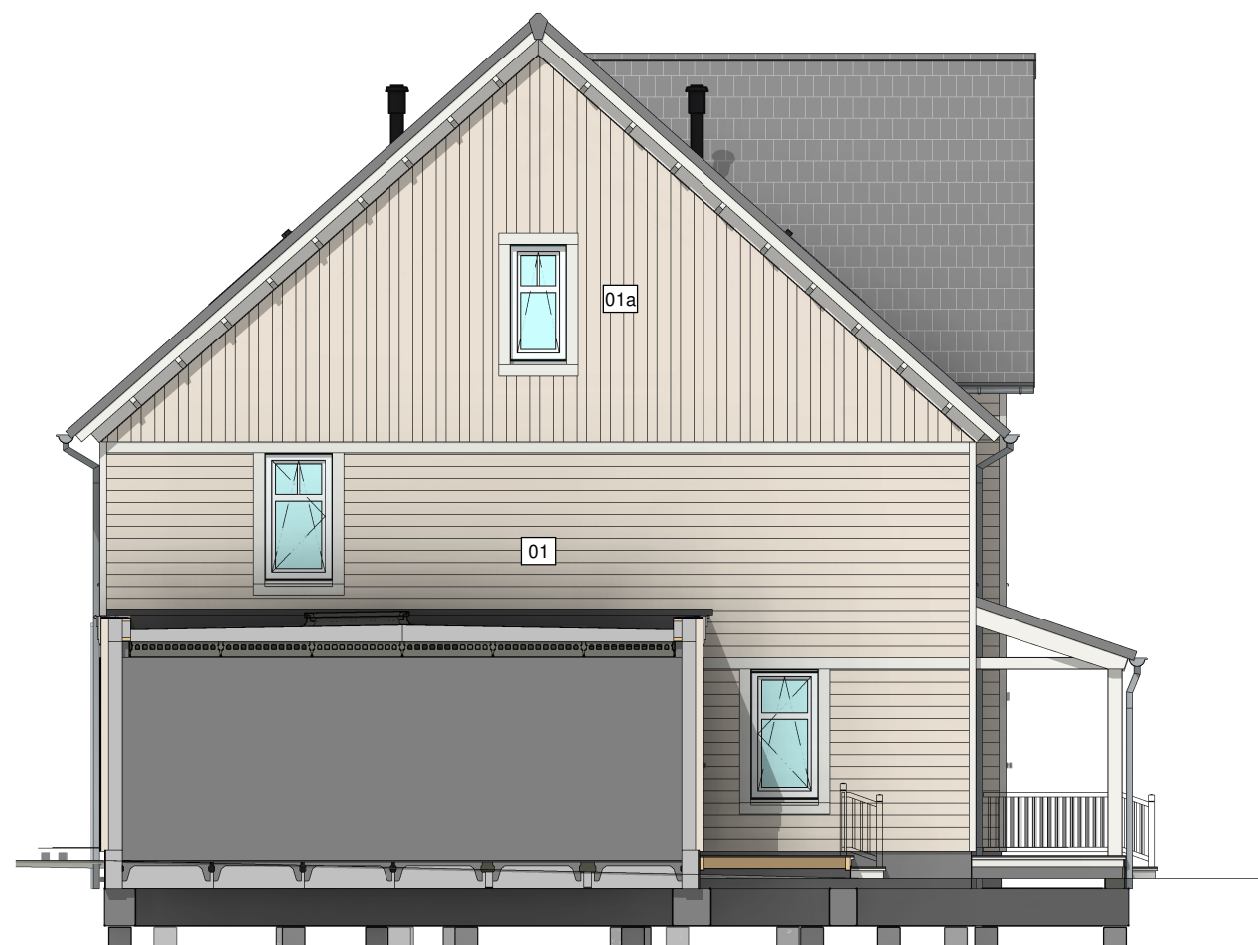

Linker zijgevel

Type: Y+U
bwnr: 89



Rechter zijgevel

Type: Y+U
bwnr: 95



Tekening: Zijgevels blok 18


Woningtype: Y+, Y+', Y+U

Bouwnummer: 89 t/m 95

Bladnummer: VT-18-00b


Schaal: 1:100

Datum: 29-06-2023

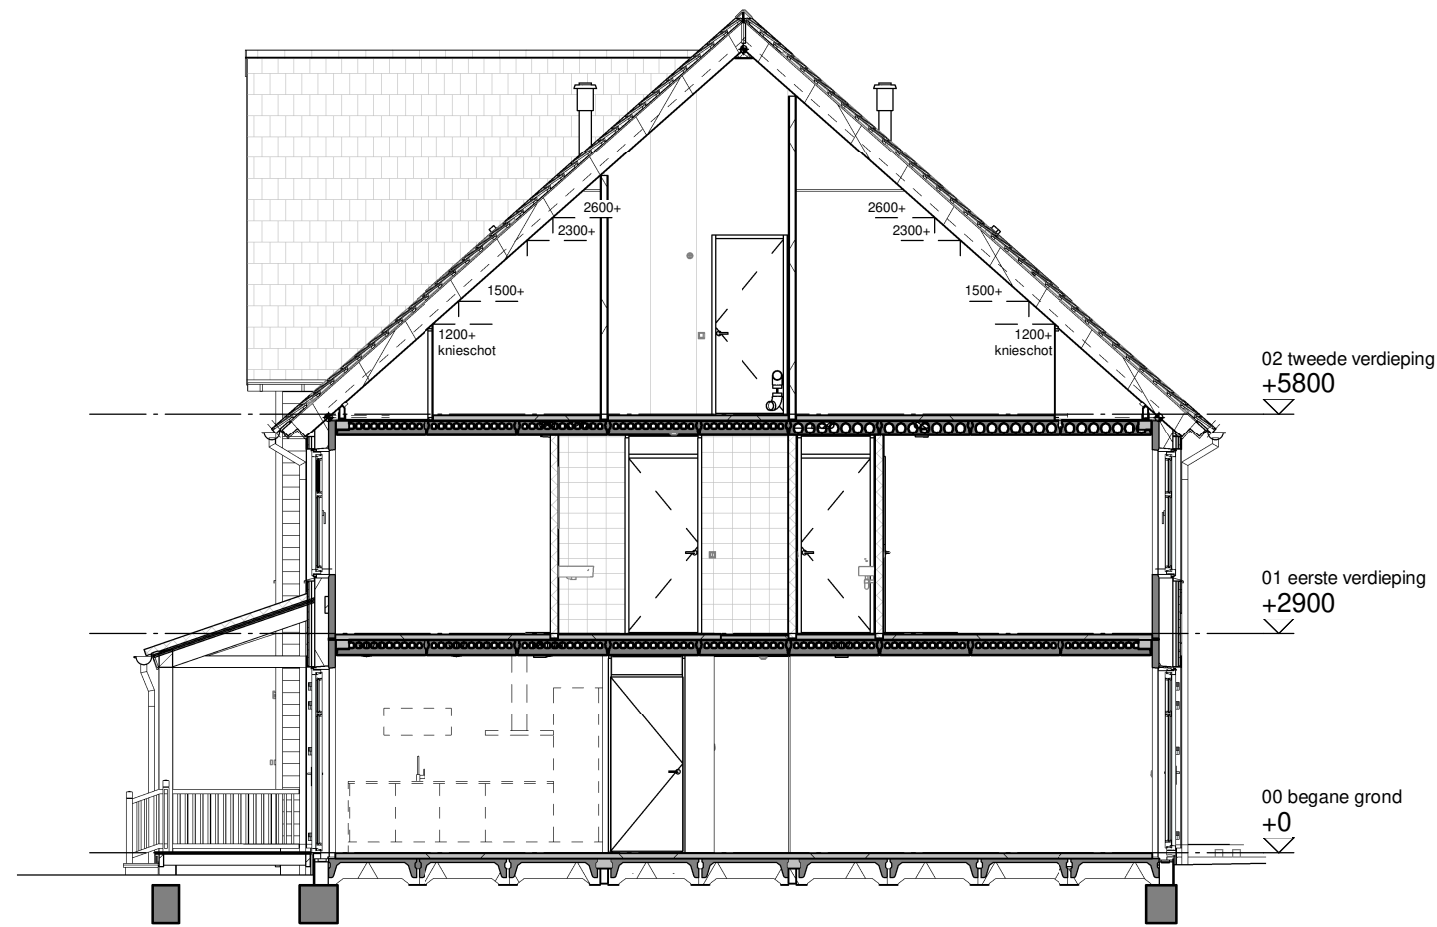


Doorsnede A

Type: Y+U
bwnr: 89

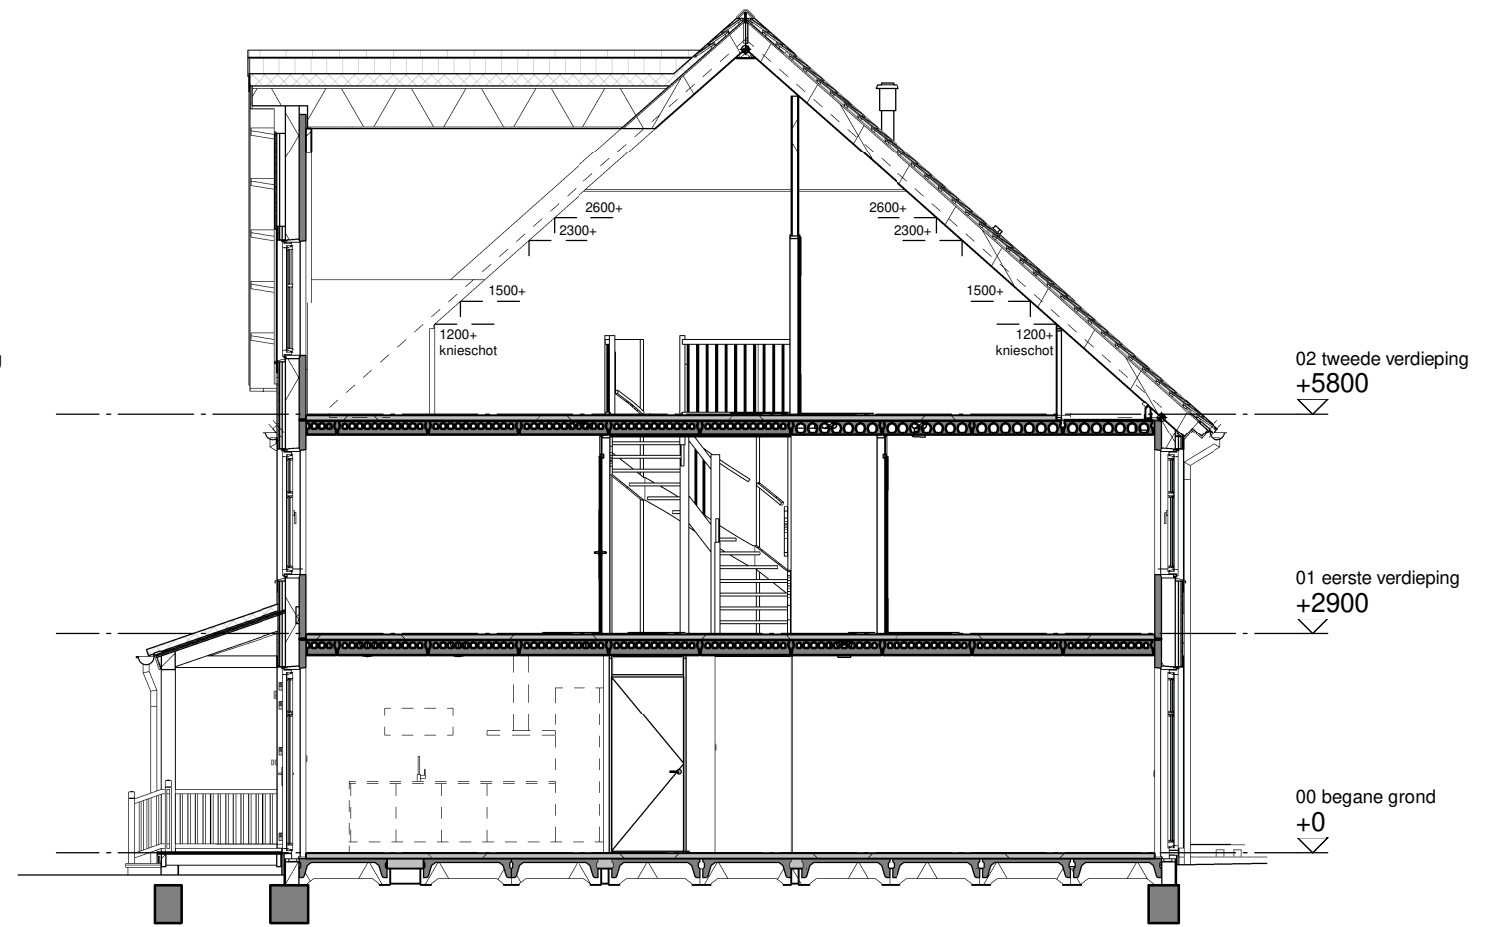

Doorsnede B

Type: Y+ accent
bwnr: 93

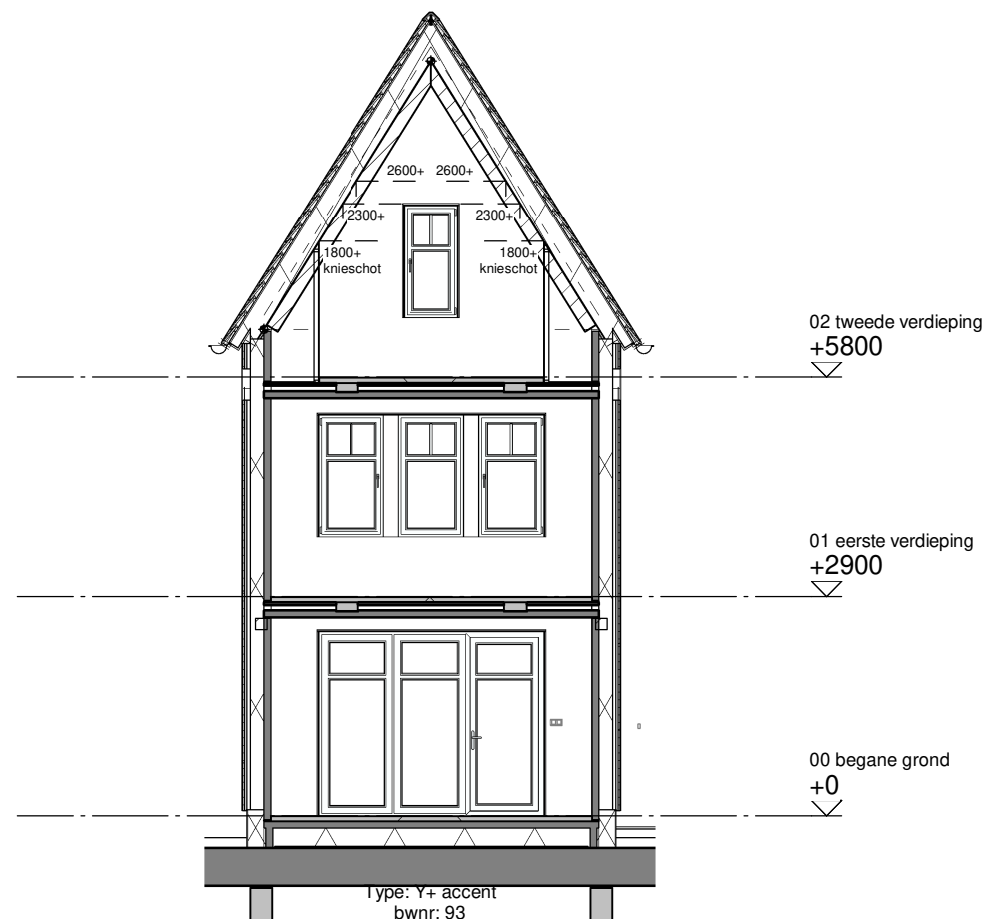

Doorsnede C

Type: Y+ accent
bwnr: 93



Tekening: Doorsneden blok 18


Woningtype: Y+, Y+', Y+U

Bouwnummer: 89 t/m 95

Bladnummer: VT-18-00c

Schaal: 1:100

Datum: 29-06-2023

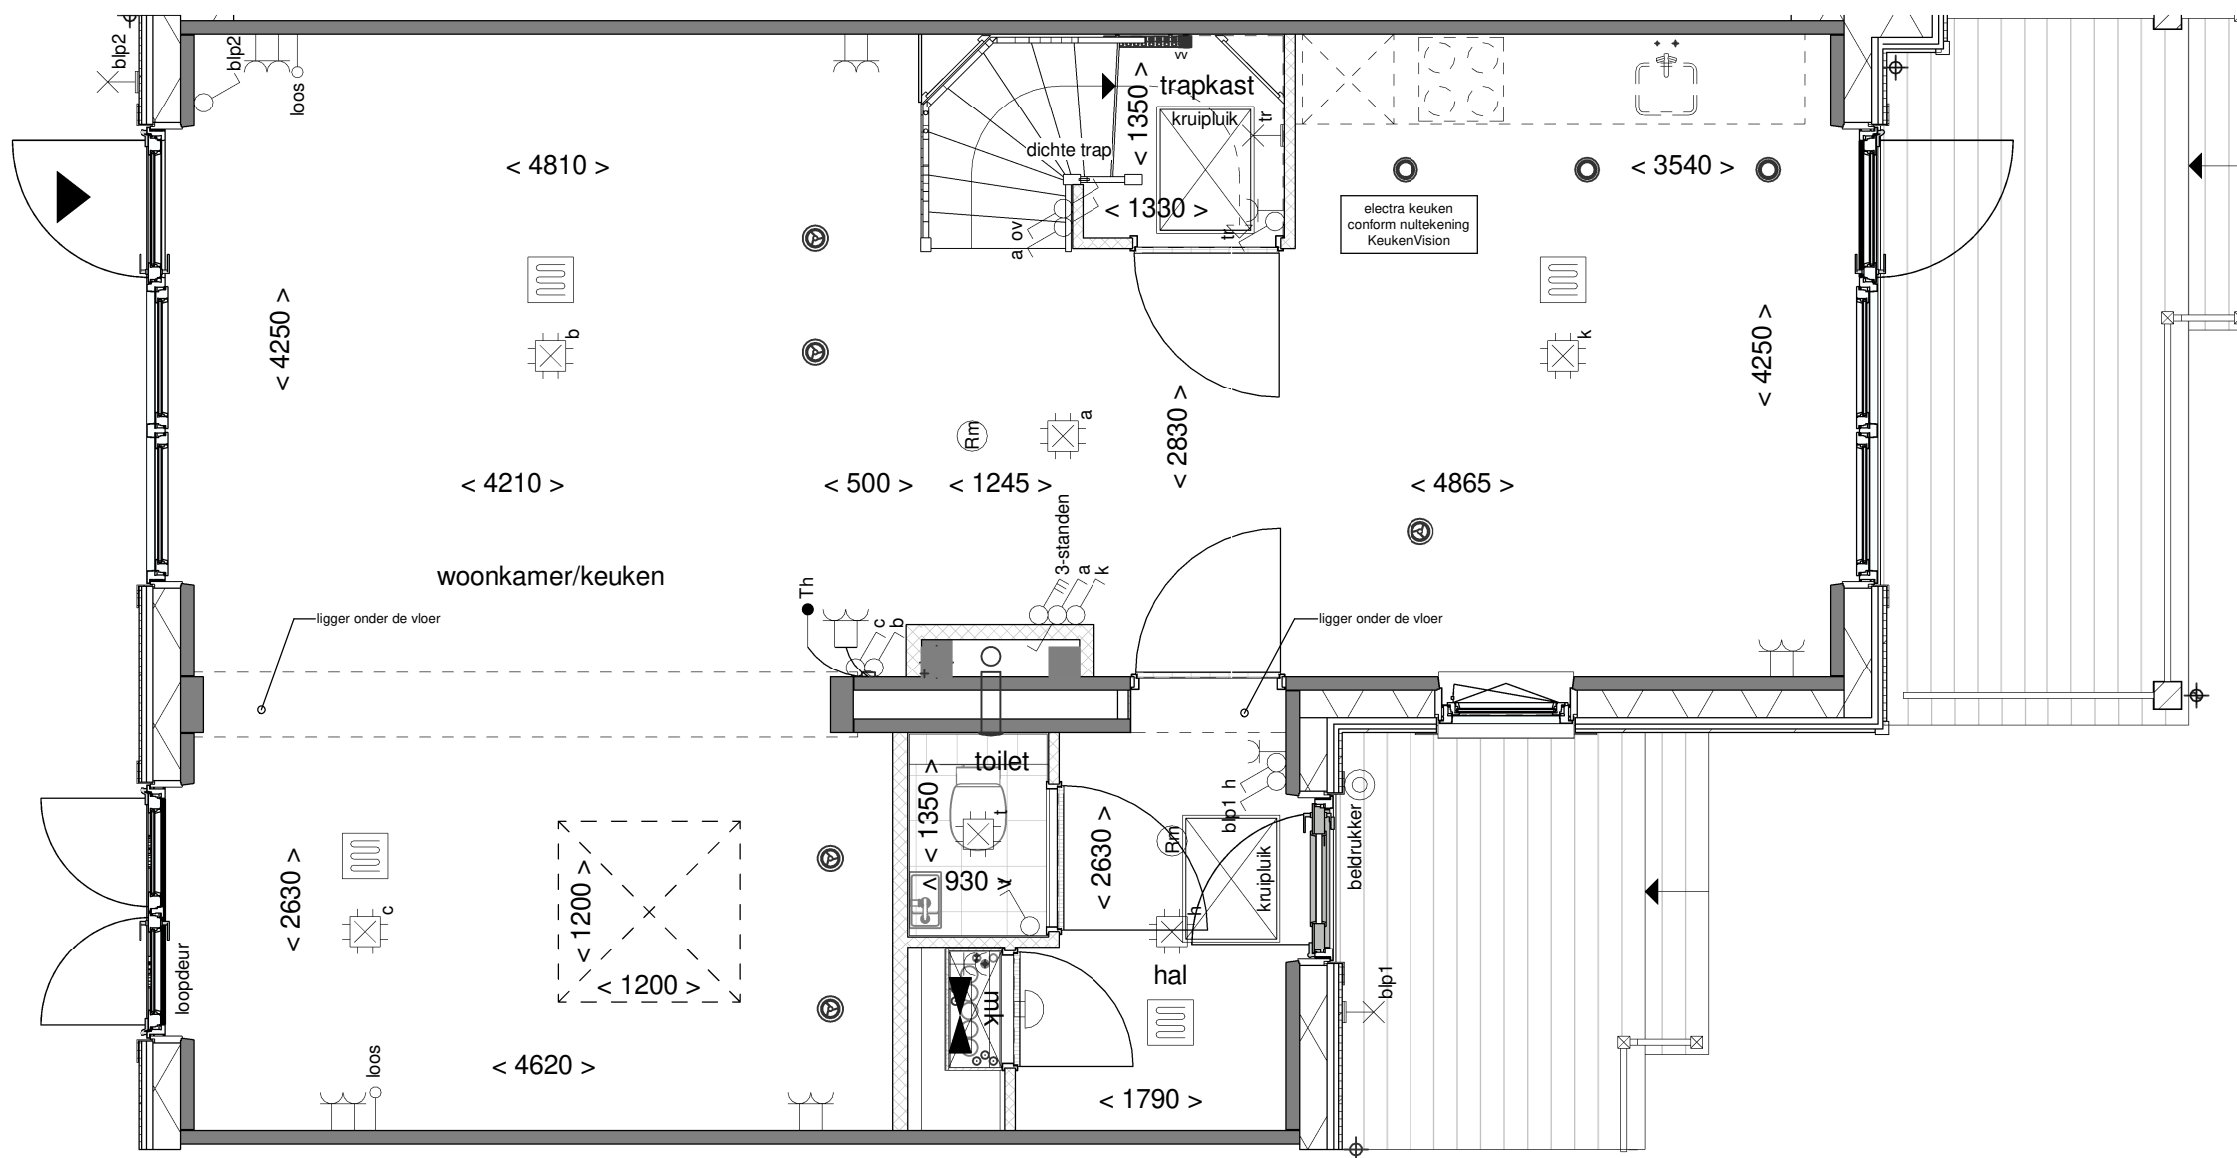

Tekening: Begane grond


Woningtype: Y+U

Bouwnummer: 89


Bladnummer: VT-18-89a

Schaal: 1:50

Datum: 29-06-2023

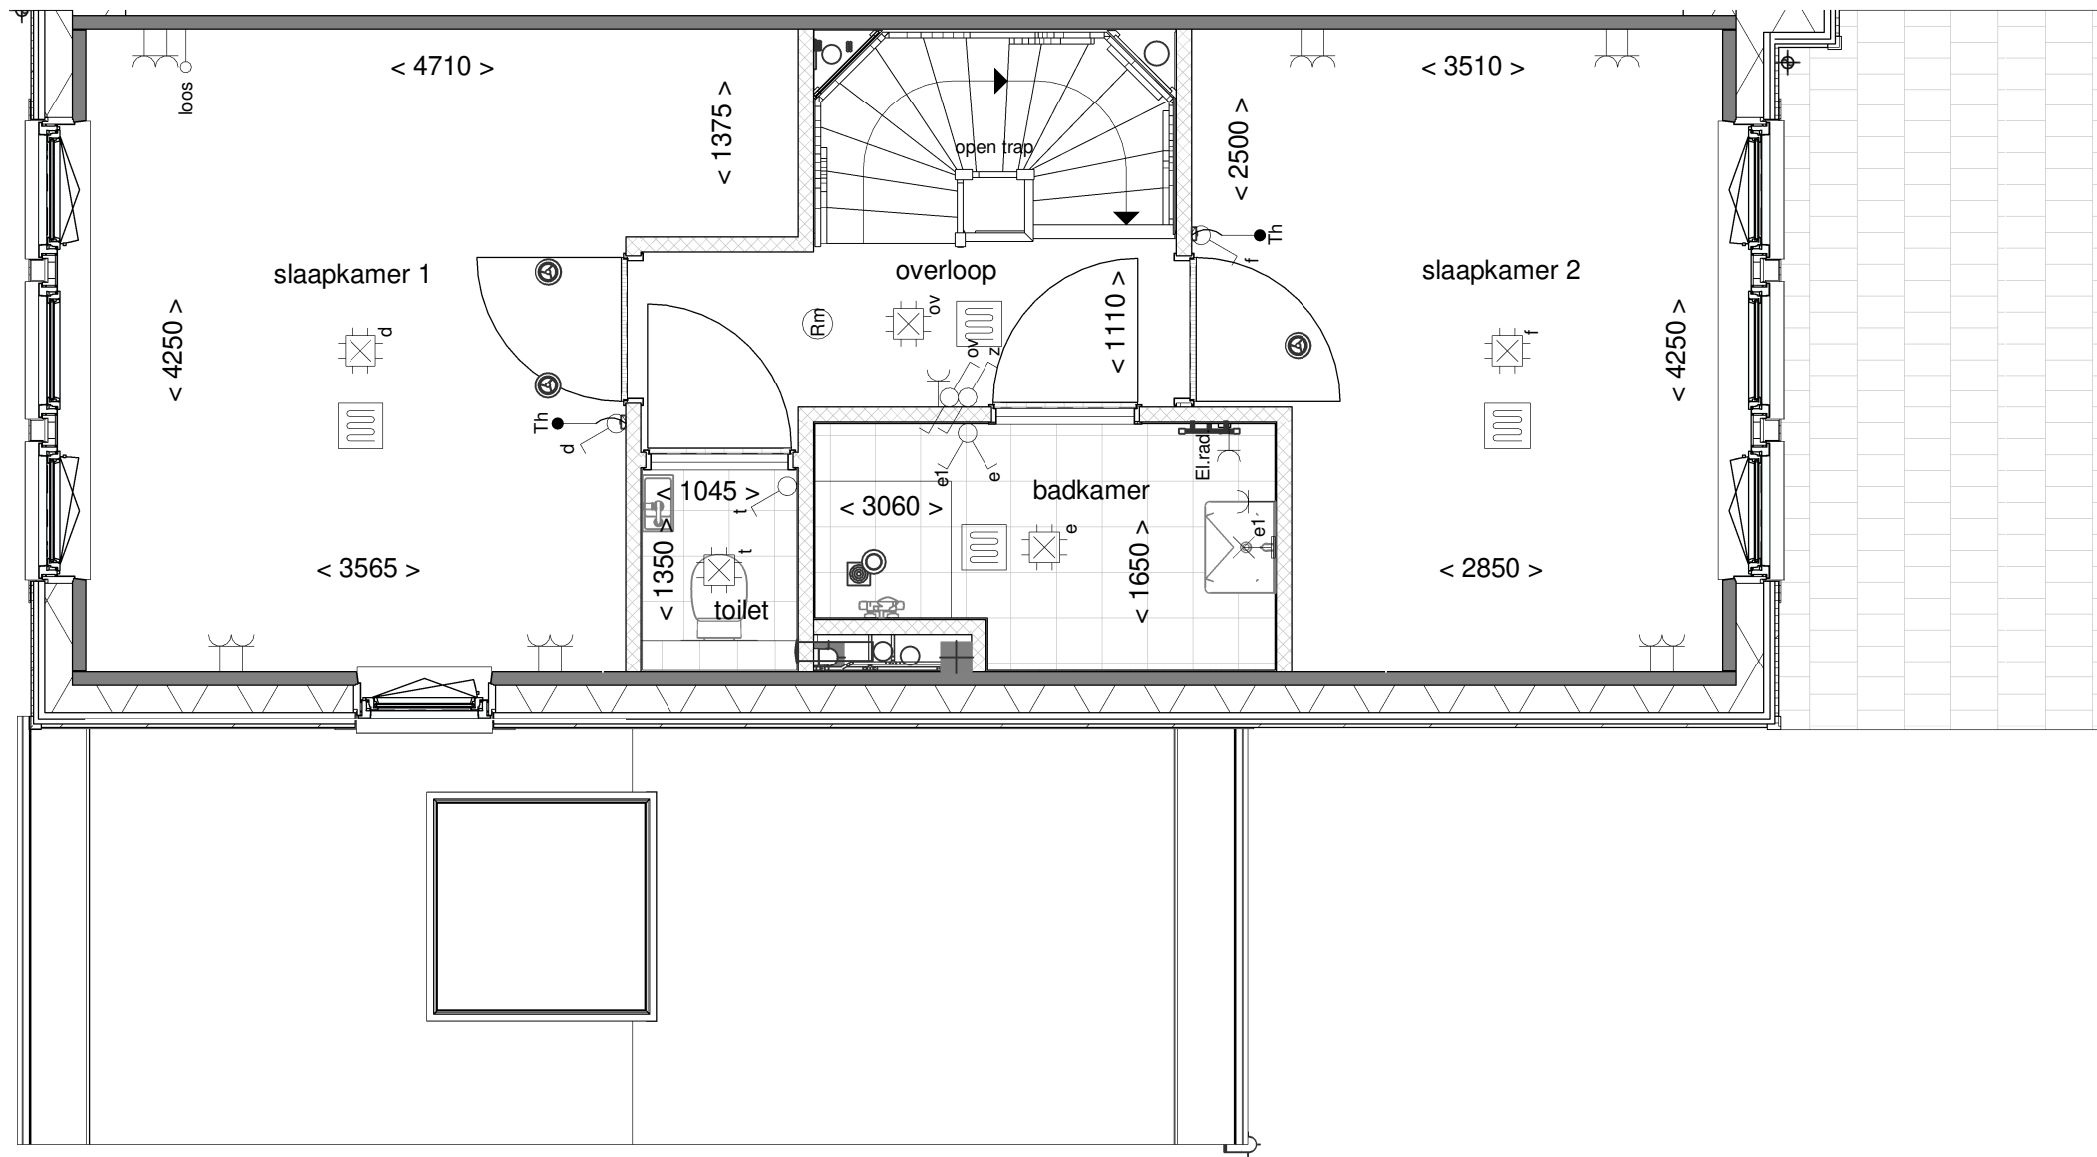

Tekening: Eerste verdieping
 Woningtype: Y+U
 Bouwnummer: 89
 Bladnummer: VT-18-89b
 Schaal: 1:50
 Datum: 29-06-2023

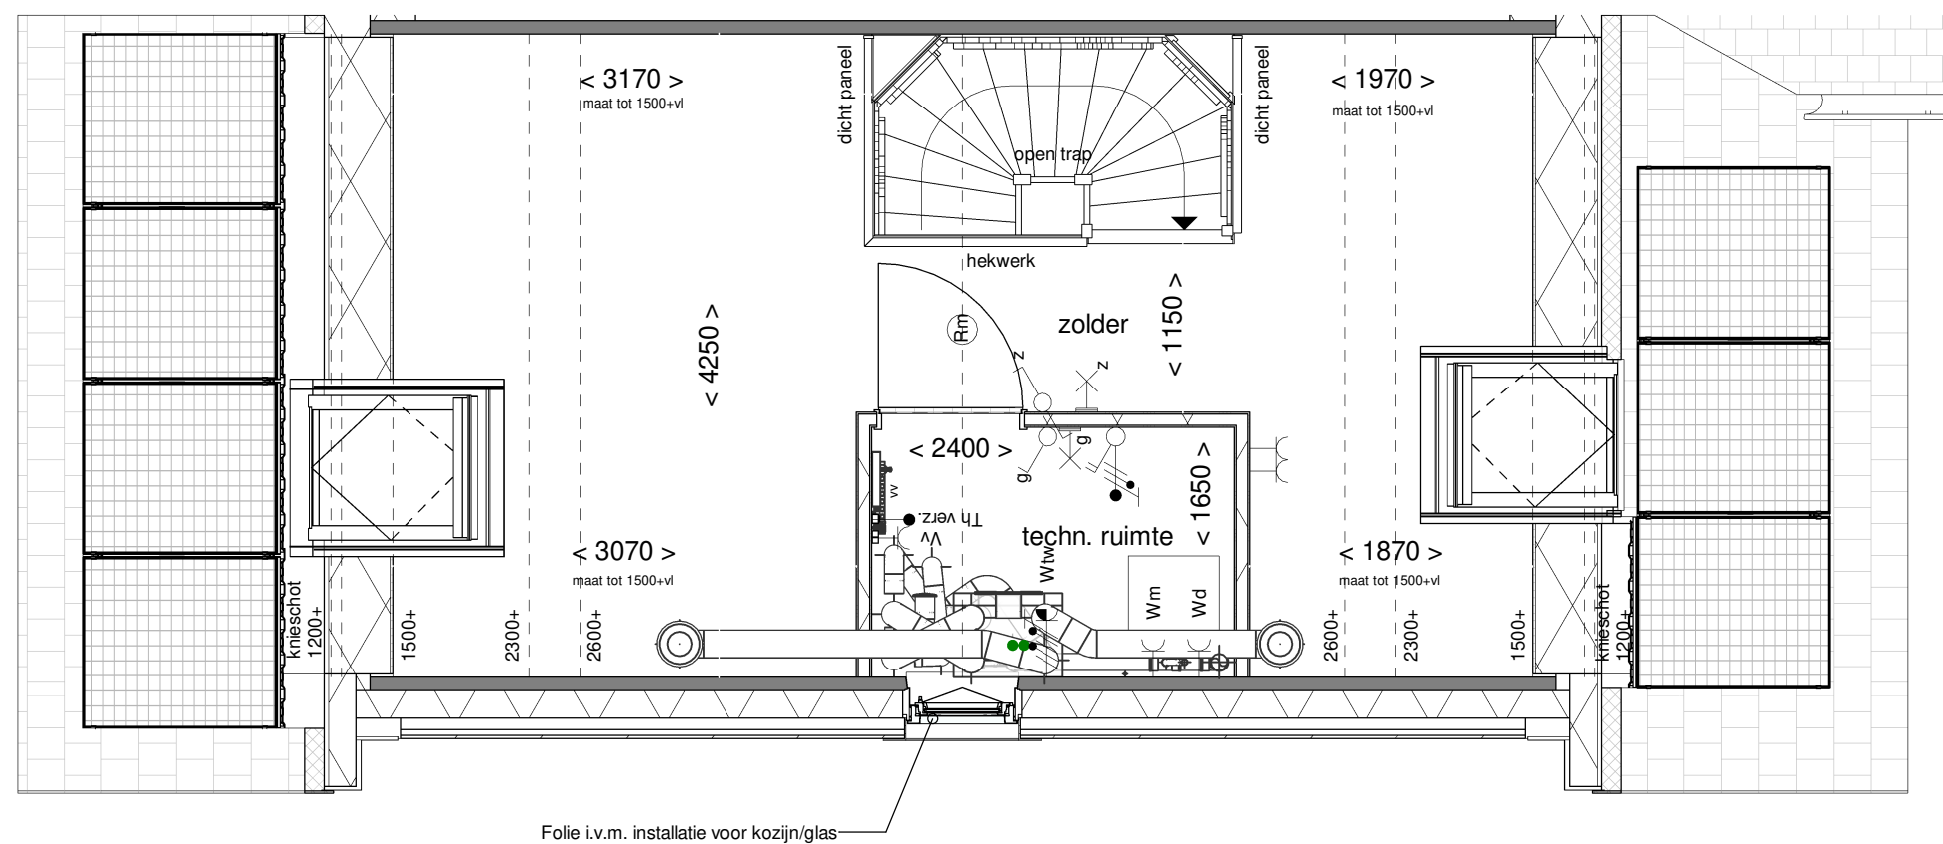

Tekening: Tweede verdieping


Woningtype: Y+U

Bouwnummer: 89

Bladnummer: VT-18-89c

Schaal: 1:50

Datum: 29-06-2023

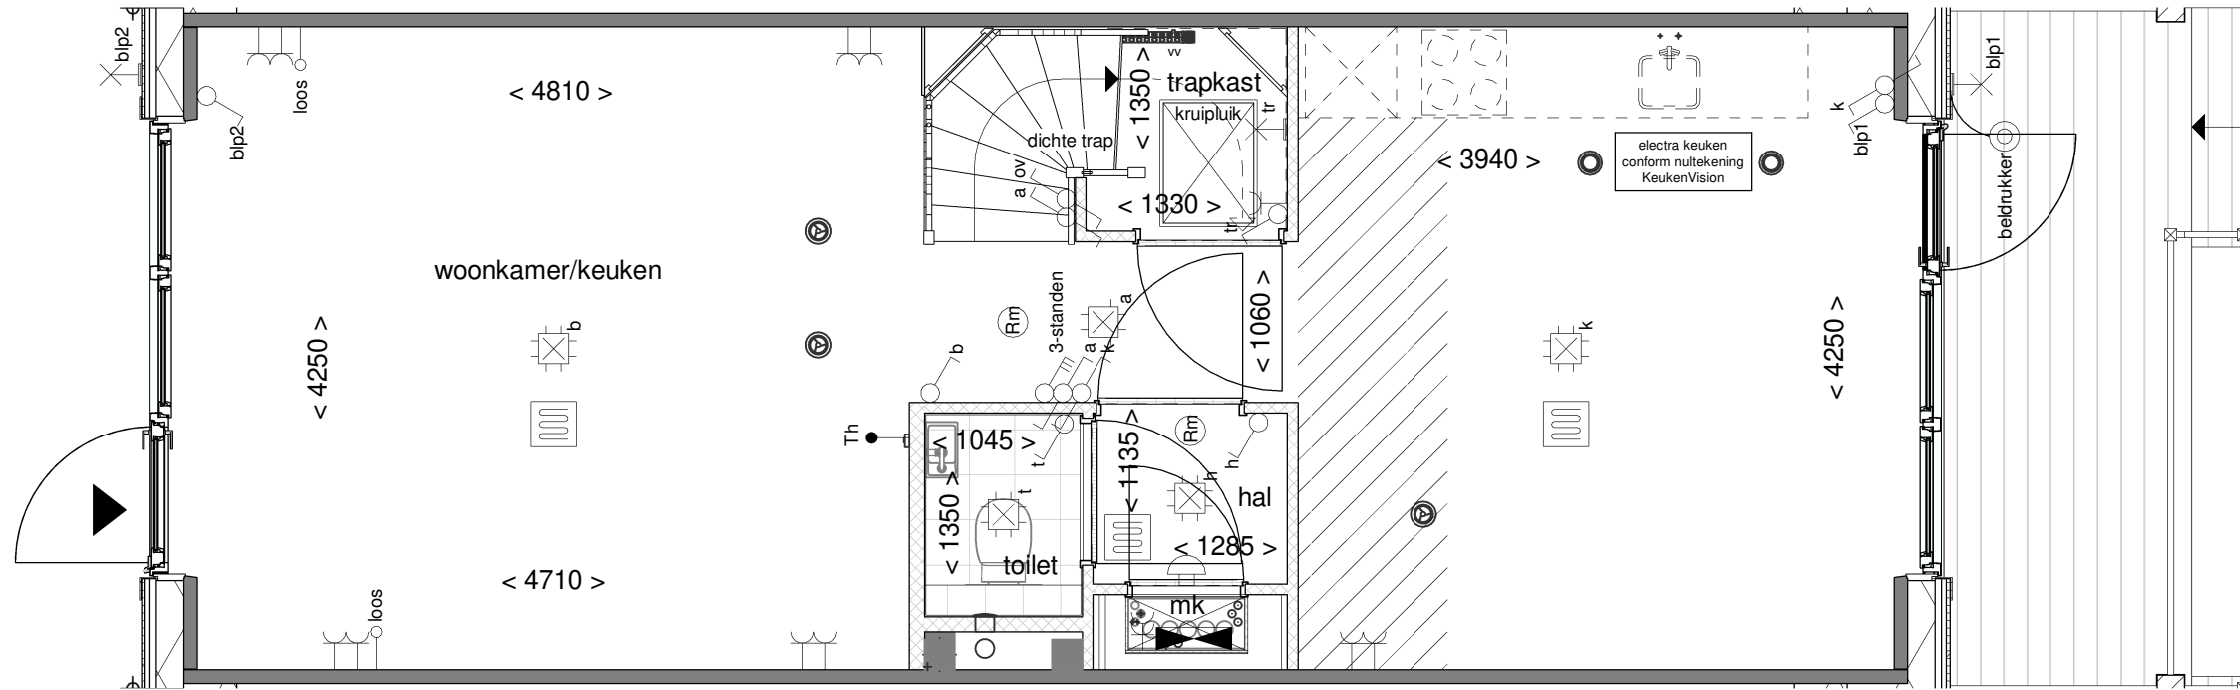

Tekening: Begane grond


Woningtype: Y+'

Bouwnummer: 90

Bladnummer: VT-18-90a

Schaal: 1:50

Datum: 29-06-2023

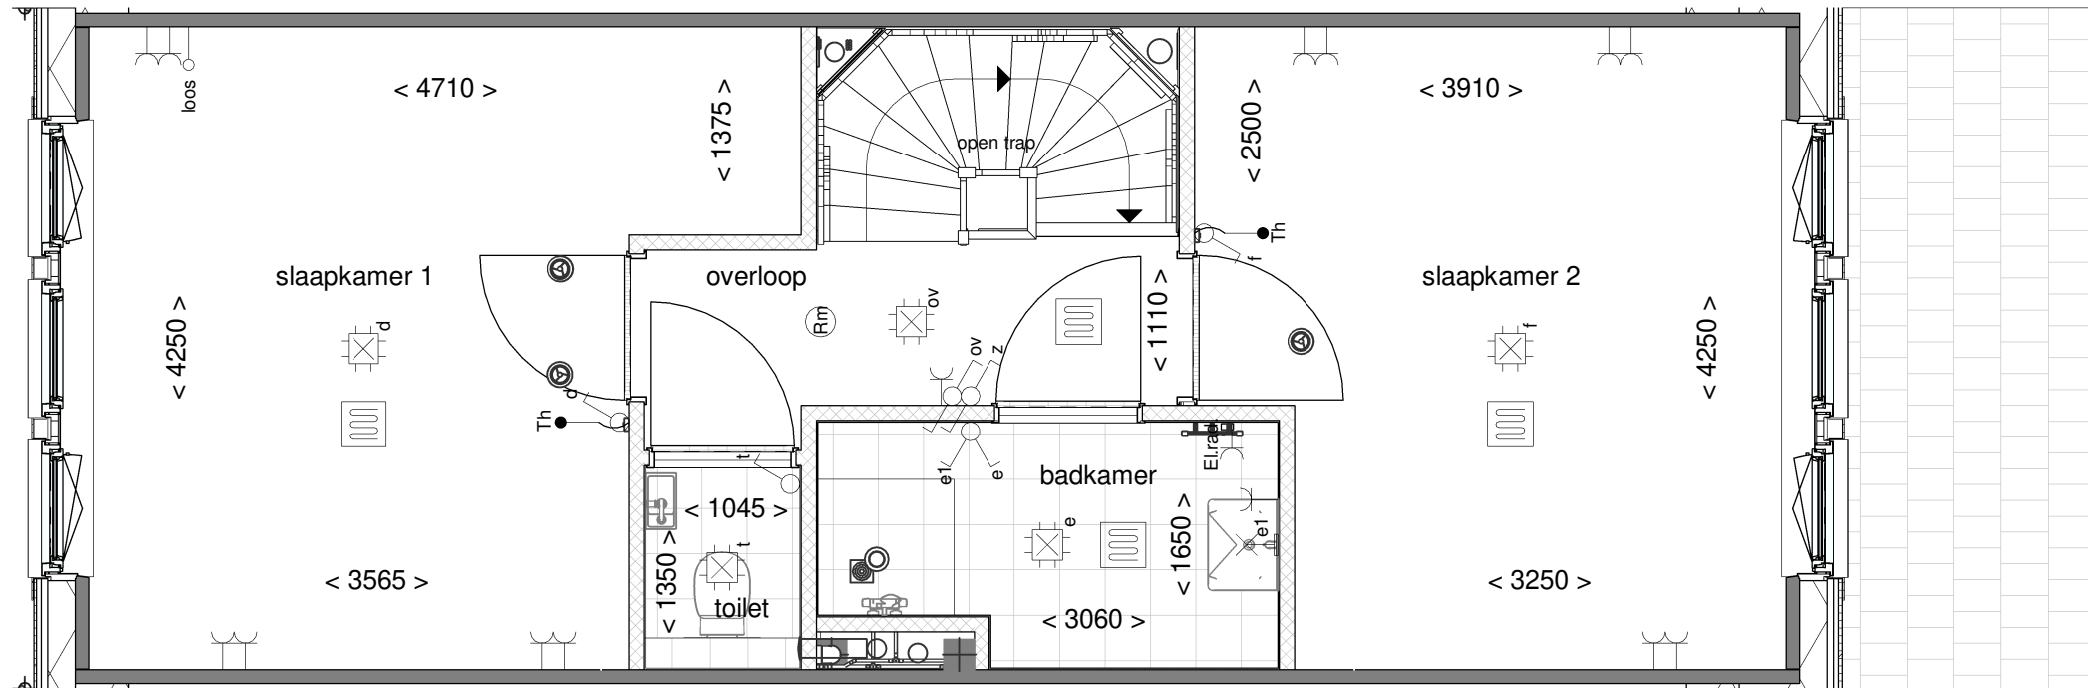

Tekening: Eerste verdieping


Woningtype: Y+'

Bouwnummer: 90

Bladnummer: VT-18-90b

Schaal: 1:50

Datum: 29-06-2023

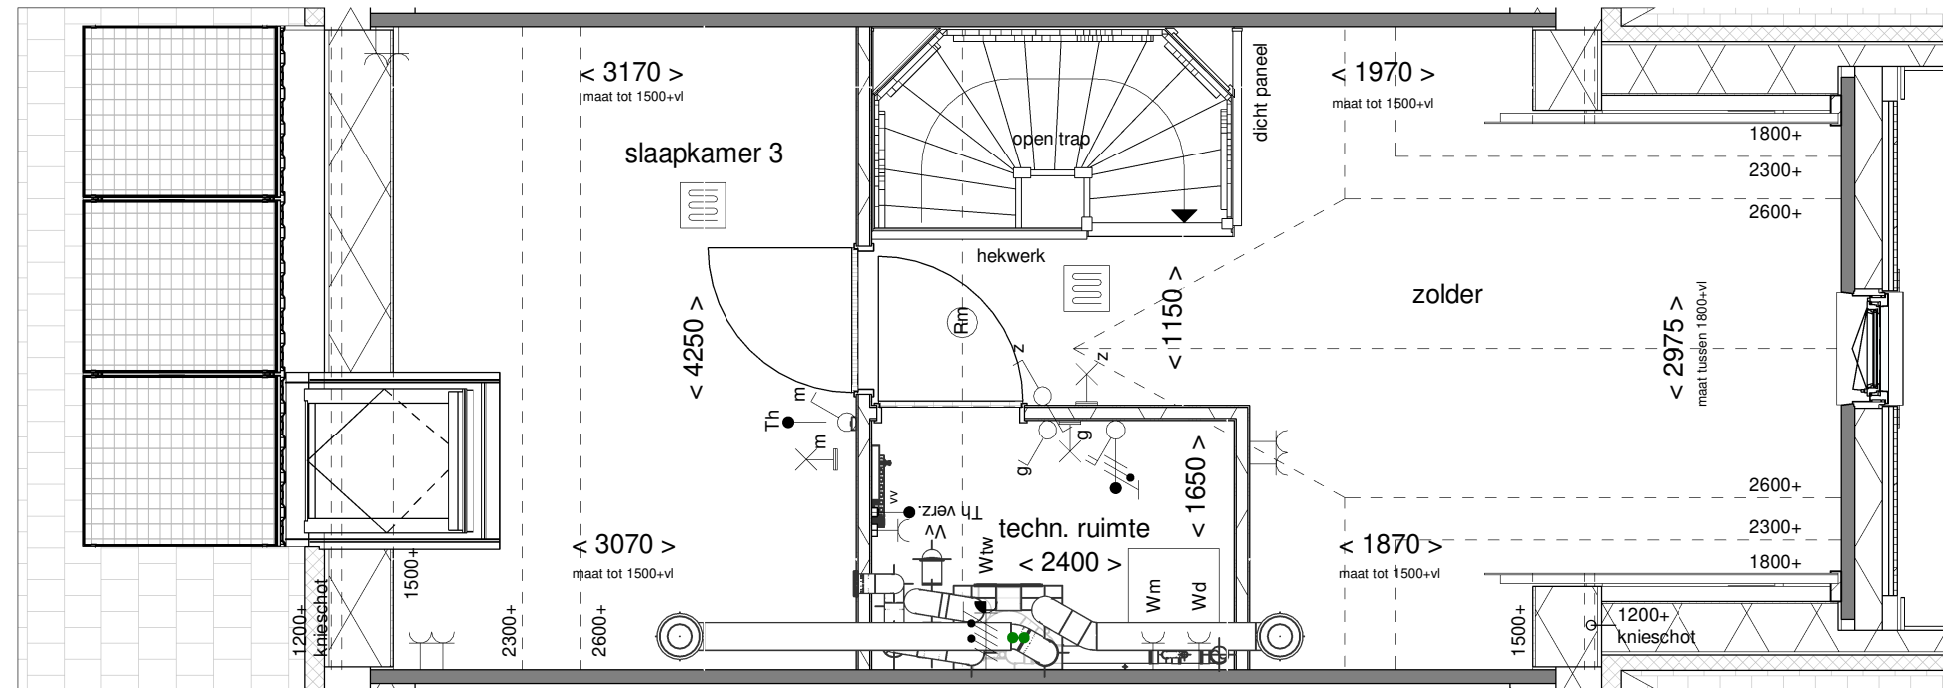

Tekening: Tweede verdieping


Woningtype: Y+'

Bouwnummer: 90

Bladnummer: VT-18-90c

Schaal: 1:50

Datum: 29-06-2023

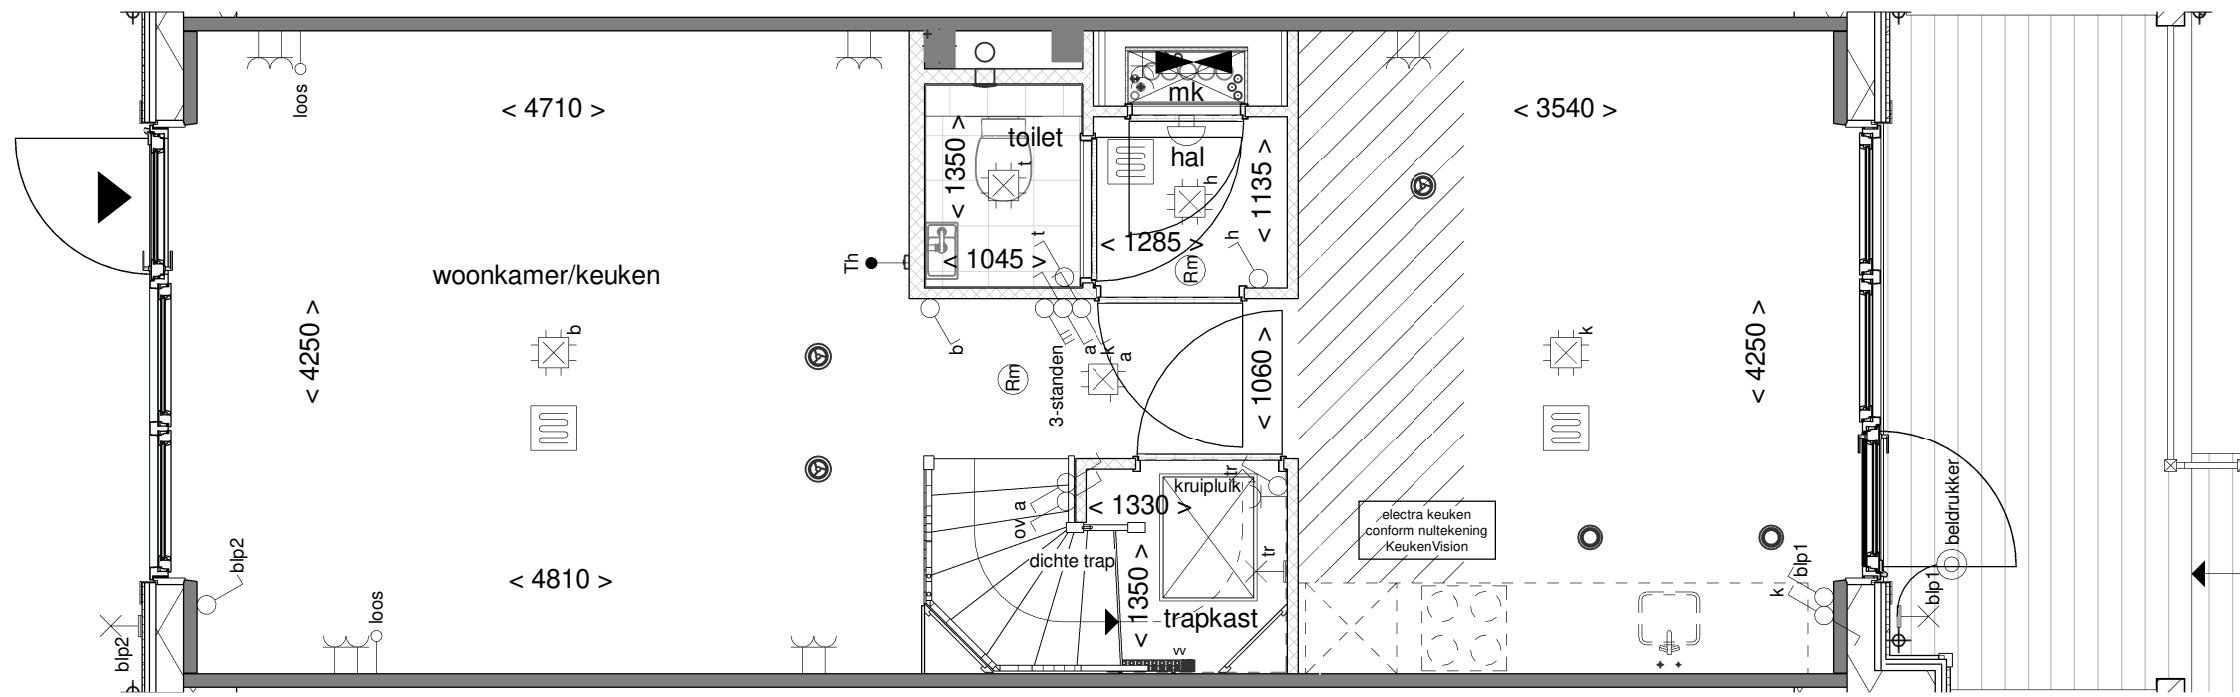

Tekening: Begane grond


Woningtype: Y+

Bouwnummer: 91

Bladnummer: VT-18-91a

Schaal: 1:50

Datum: 29-06-2023

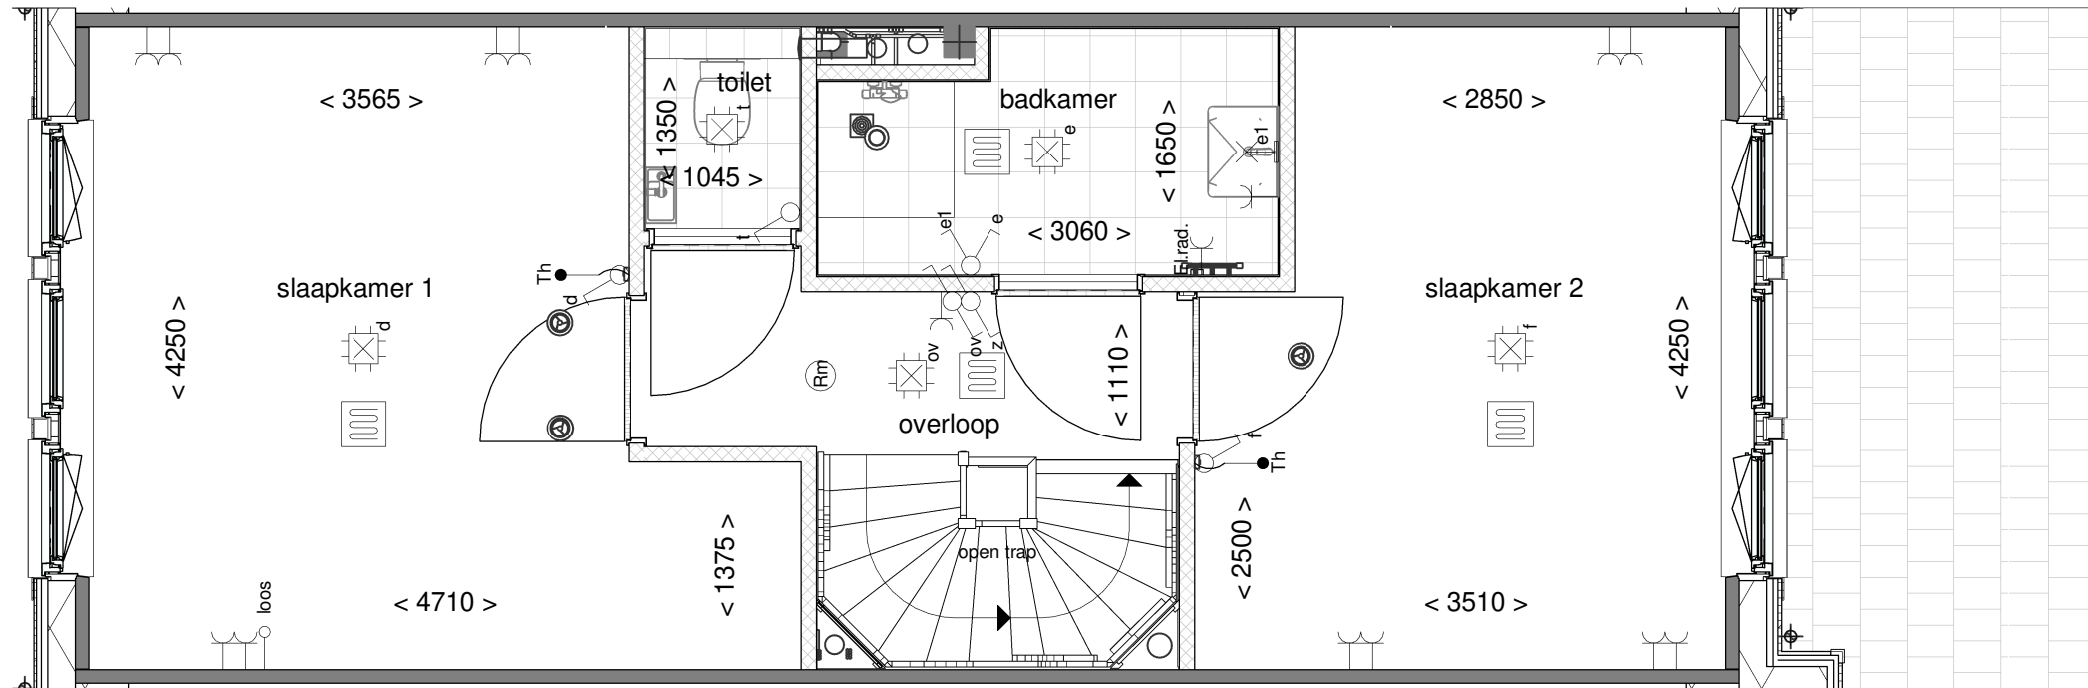

Tekening: Eerste verdieping


Woningtype: Y+

Bouwnummer: 91

Bladnummer: VT-18-91b

Schaal: 1:50

Datum: 29-06-2023

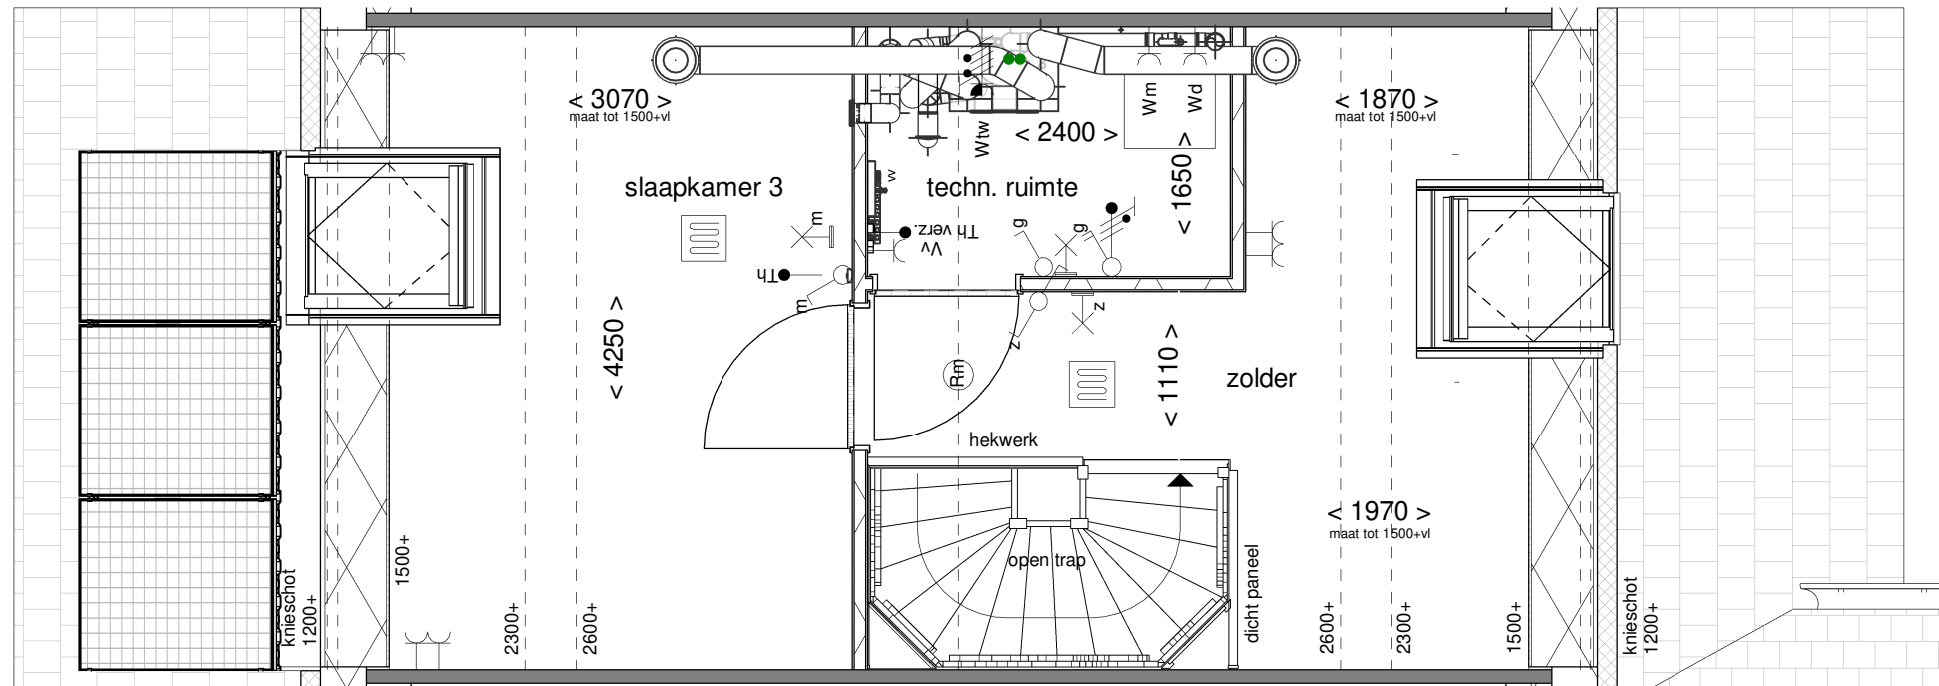

Tekening: Tweede verdieping


Woningtype: Y+

Bouwnummer: 91

Bladnummer: VT-18-91c

Schaal: 1:50

Datum: 29-06-2023

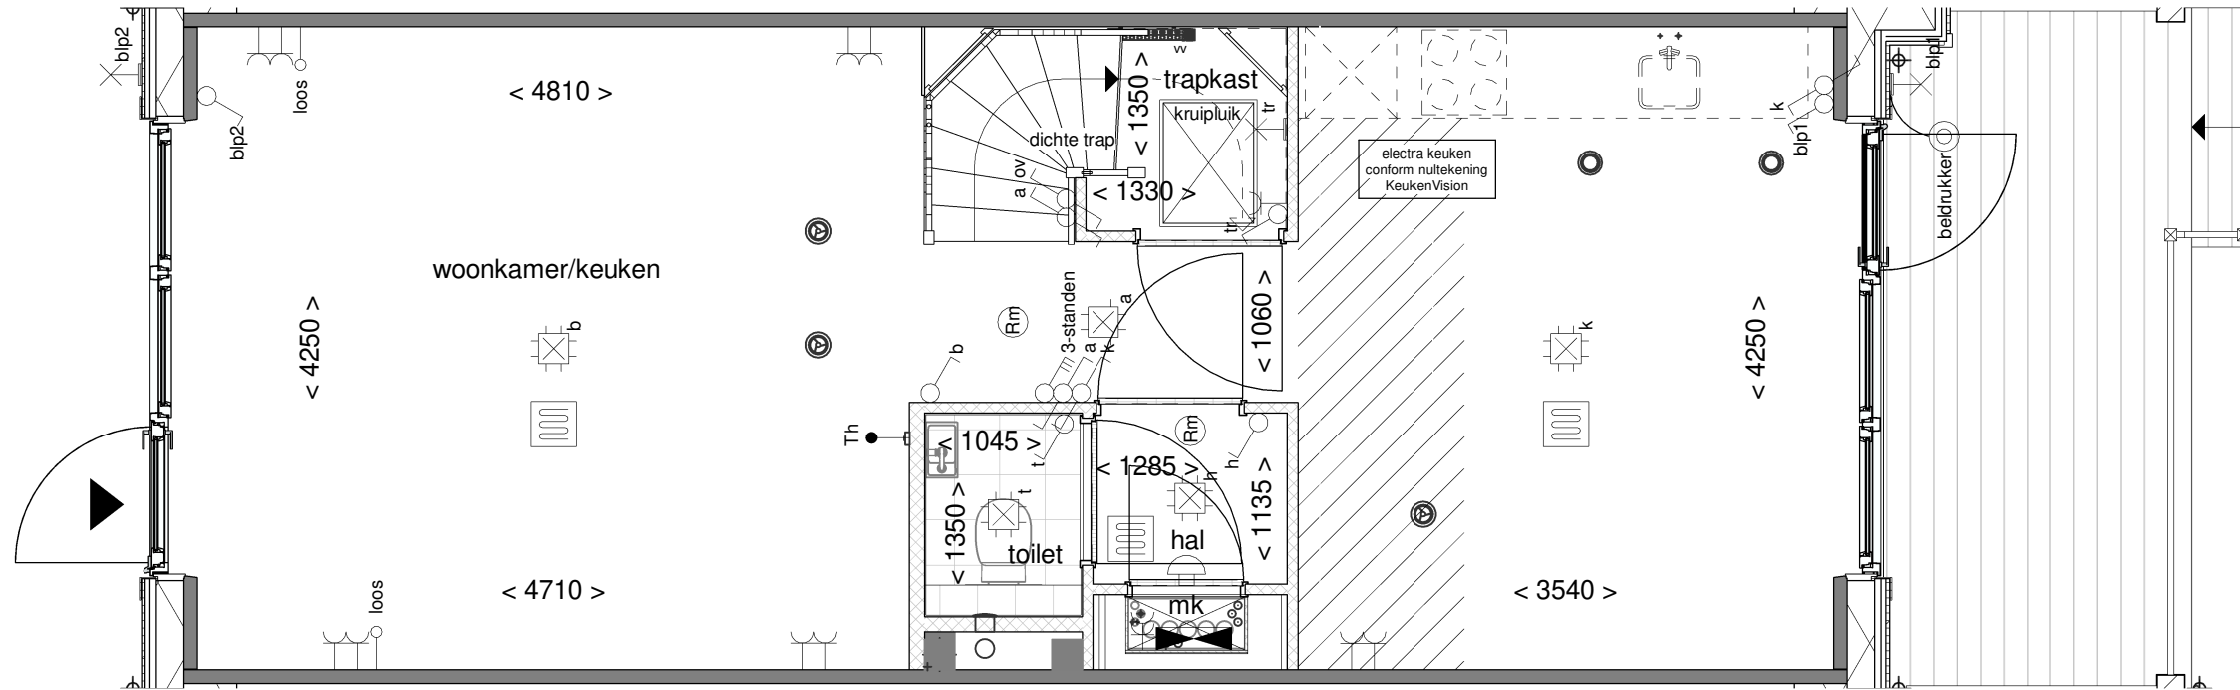

Tekening: Begane grond


Woningtype: Y+

Bouwnummer: 92

Bladnummer: VT-18-92a

Schaal: 1:50

Datum: 29-06-2023

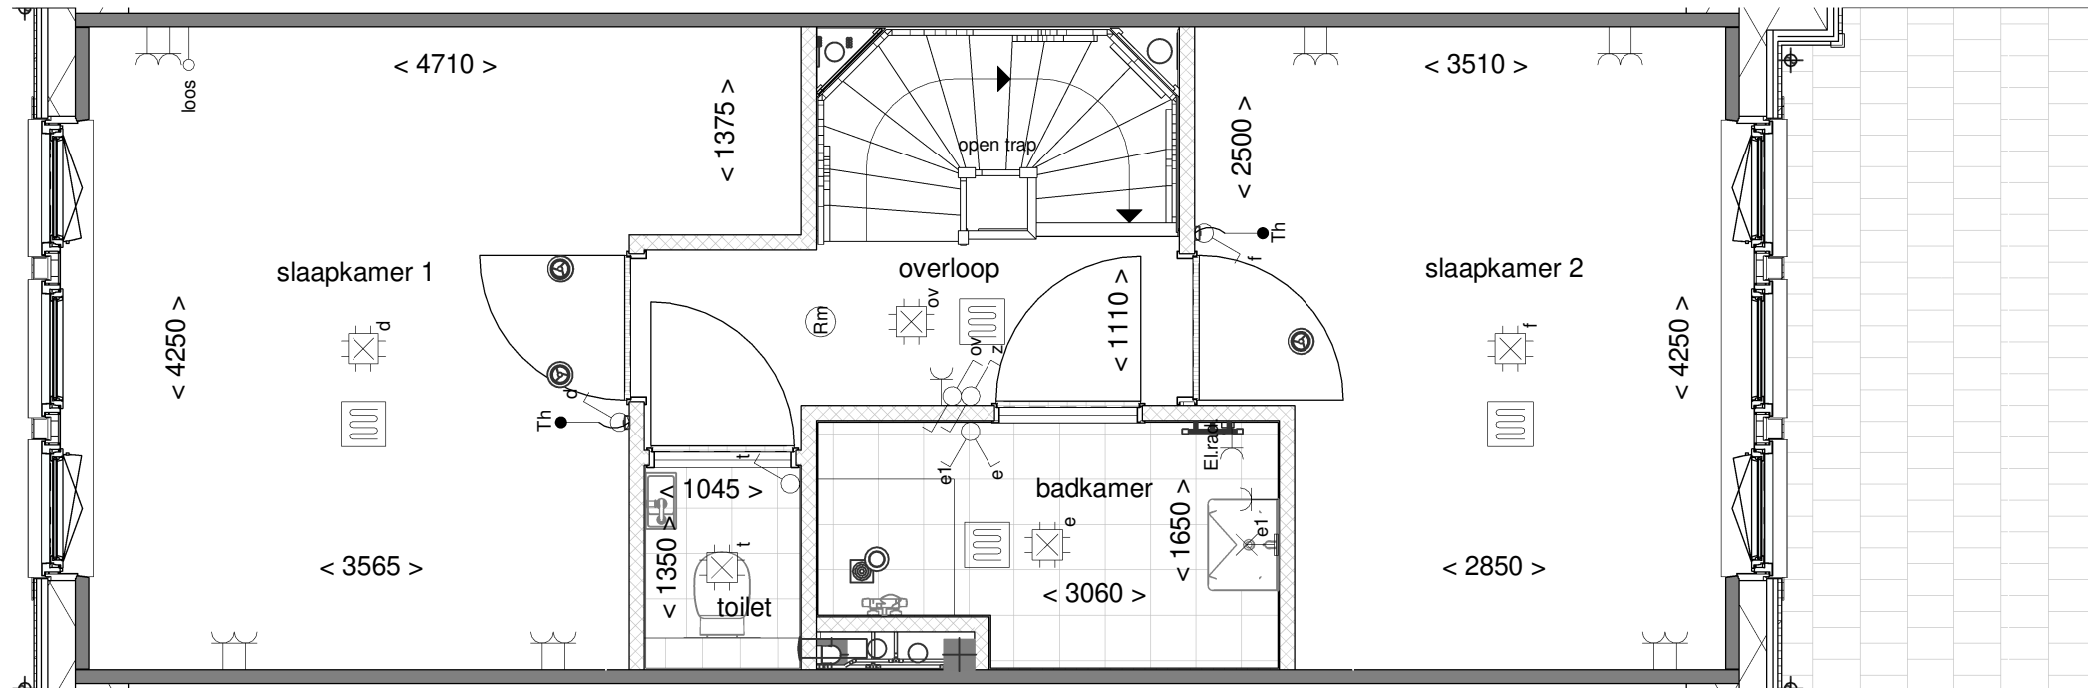

Tekening: Eerste verdieping


Woningtype: Y+

Bouwnummer: 92

Bladnummer: VT-18-92b

Schaal: 1:50

Datum: 29-06-2023

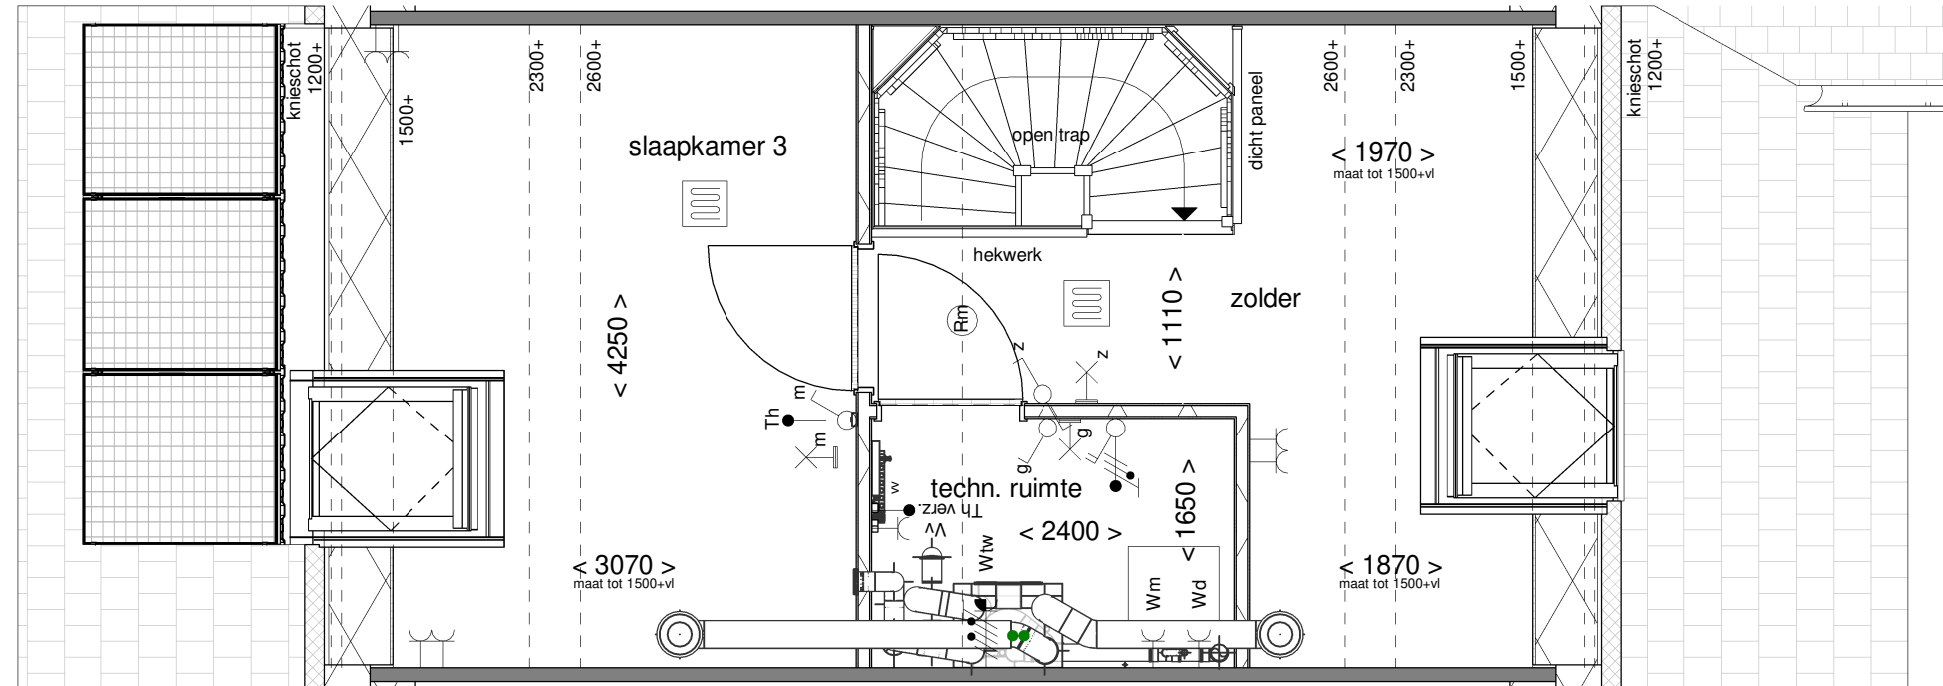

Tekening: Tweede verdieping


Woningtype: Y+

Bouwnummer: 92


Bladnummer: VT-18-92c

Schaal: 1:50

Datum: 29-06-2023

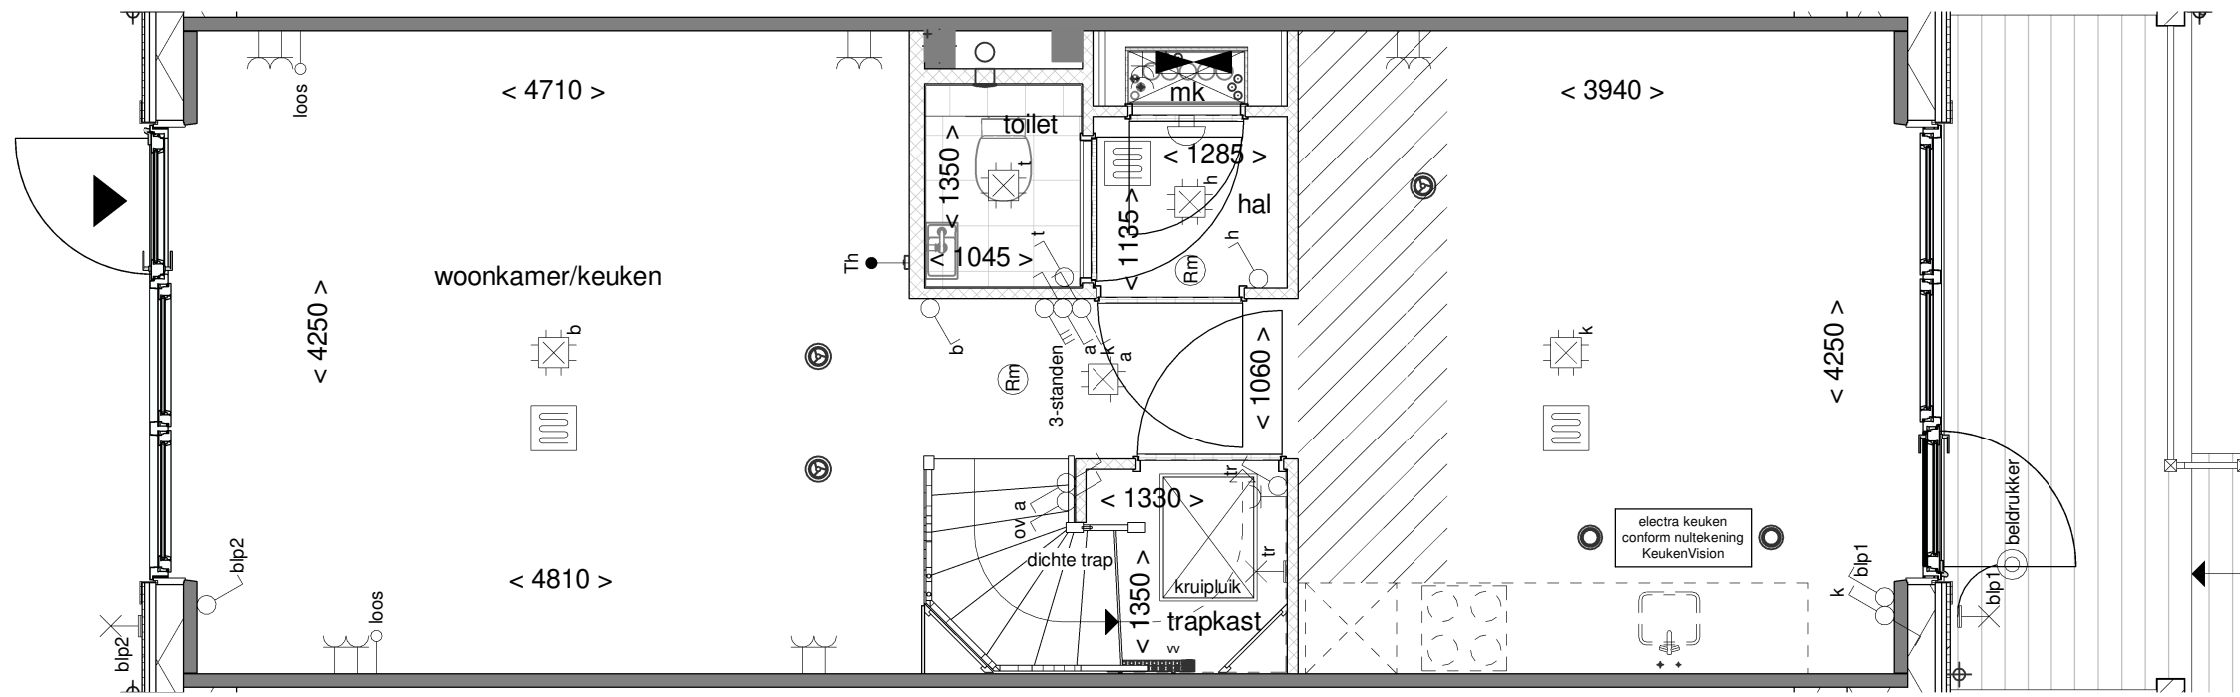

Tekening: Begane grond
 Woningtype: Y+'
 Bouwnummer: 93
 Bladnummer: VT-18-93a
 Schaal: 1:50
 Datum: 29-06-2023

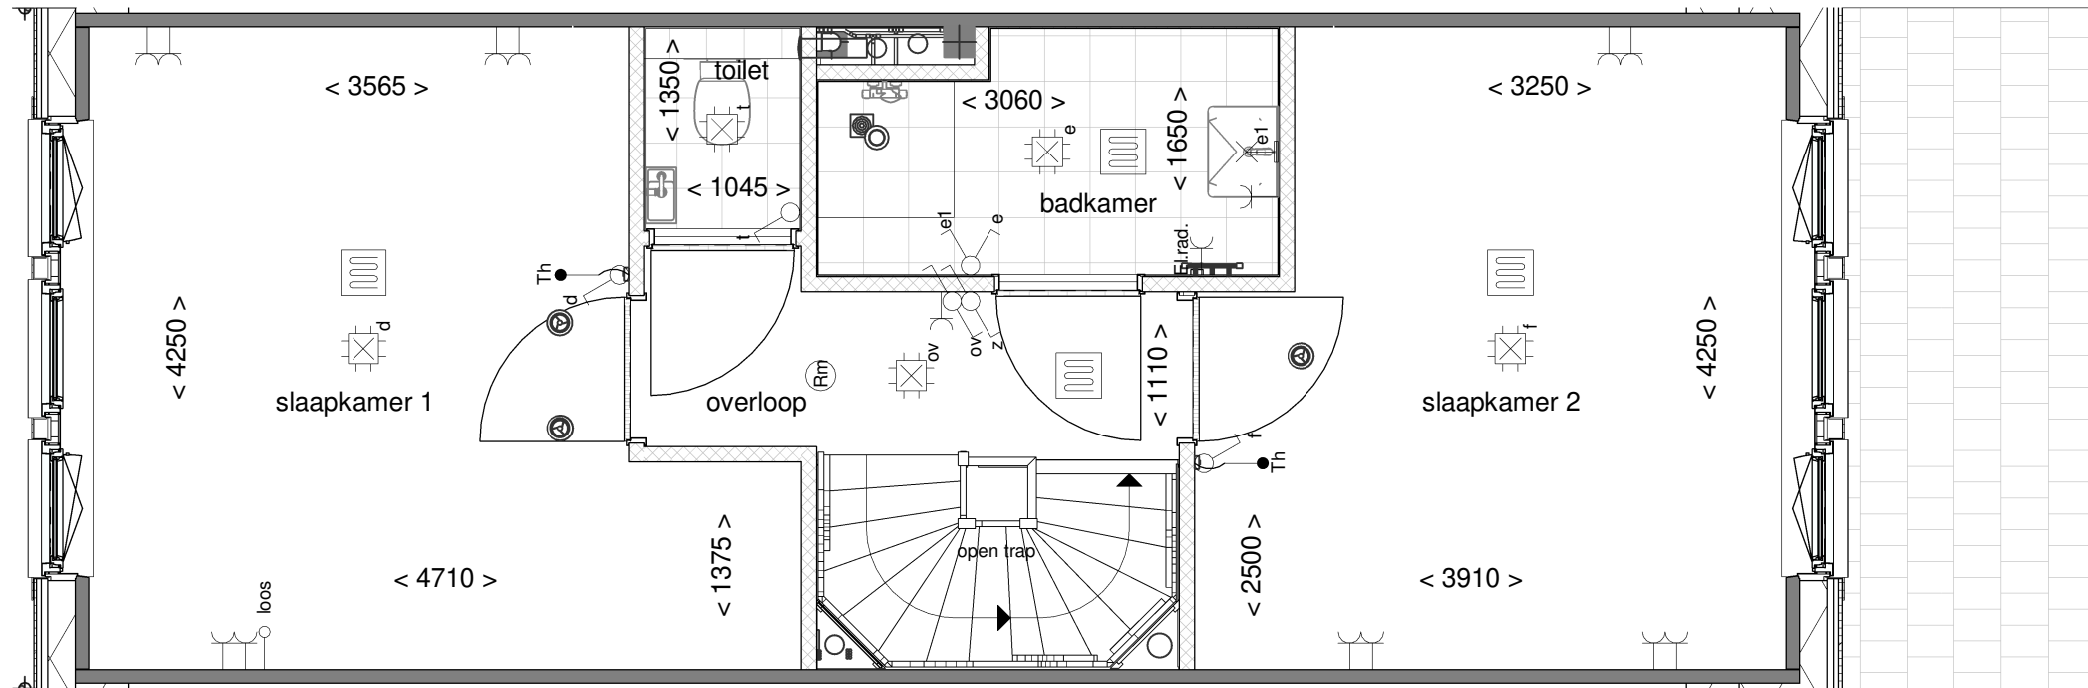

Tekening: Eerste verdieping


Woningtype: Y+'

Bouwnummer: 93

Bladnummer: VT-18-93b

Schaal: 1:50

Datum: 29-06-2023

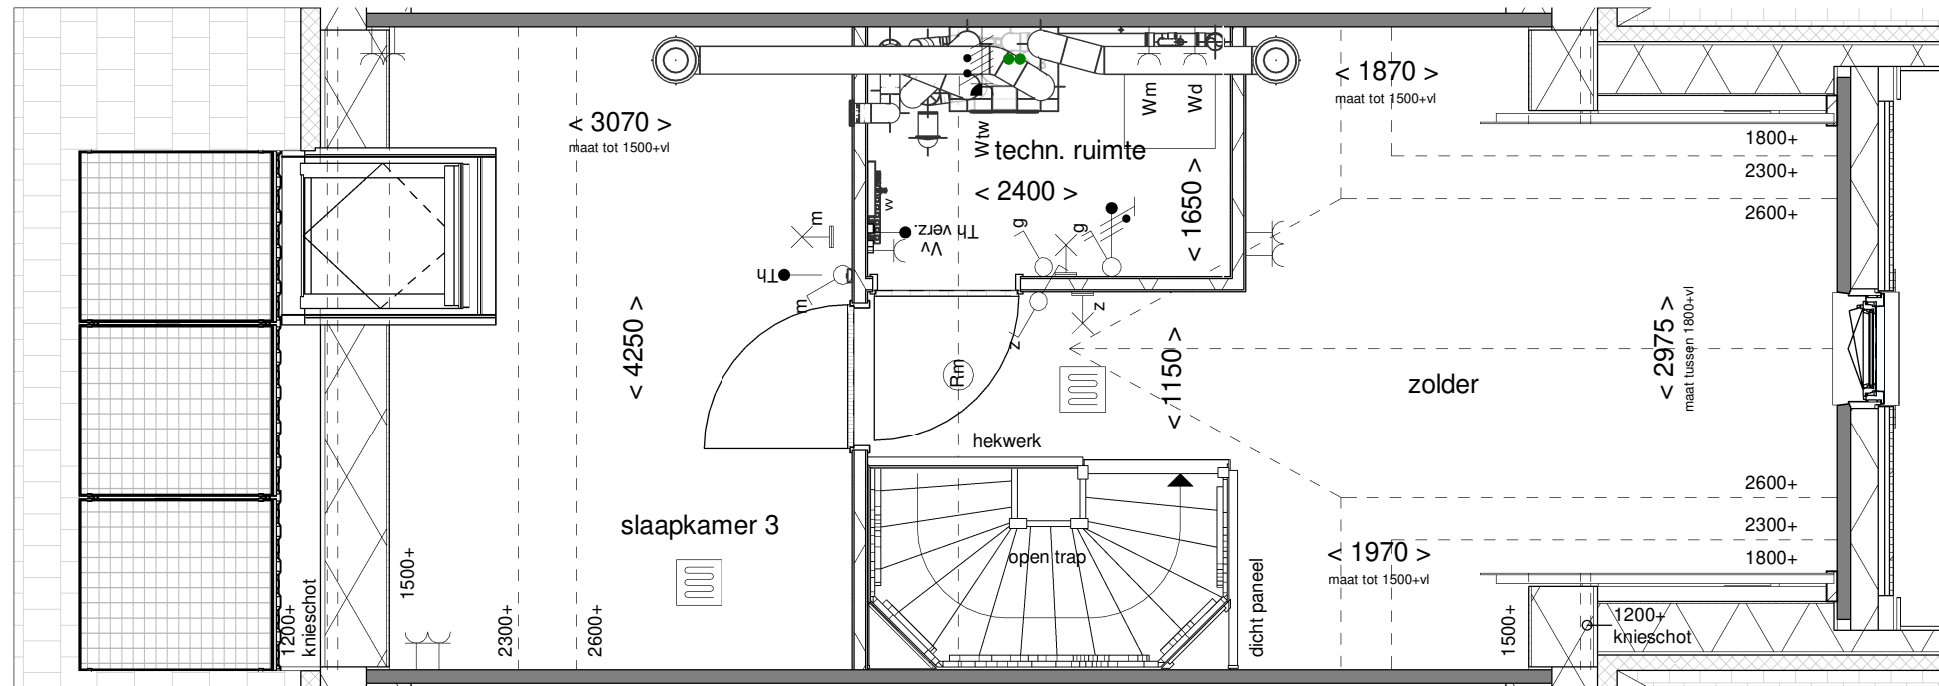

Tekening: Tweede verdieping


Woningtype: Y+'

Bouwnummer: 93

Bladnummer: VT-18-93c

Schaal: 1:50

Datum: 29-06-2023

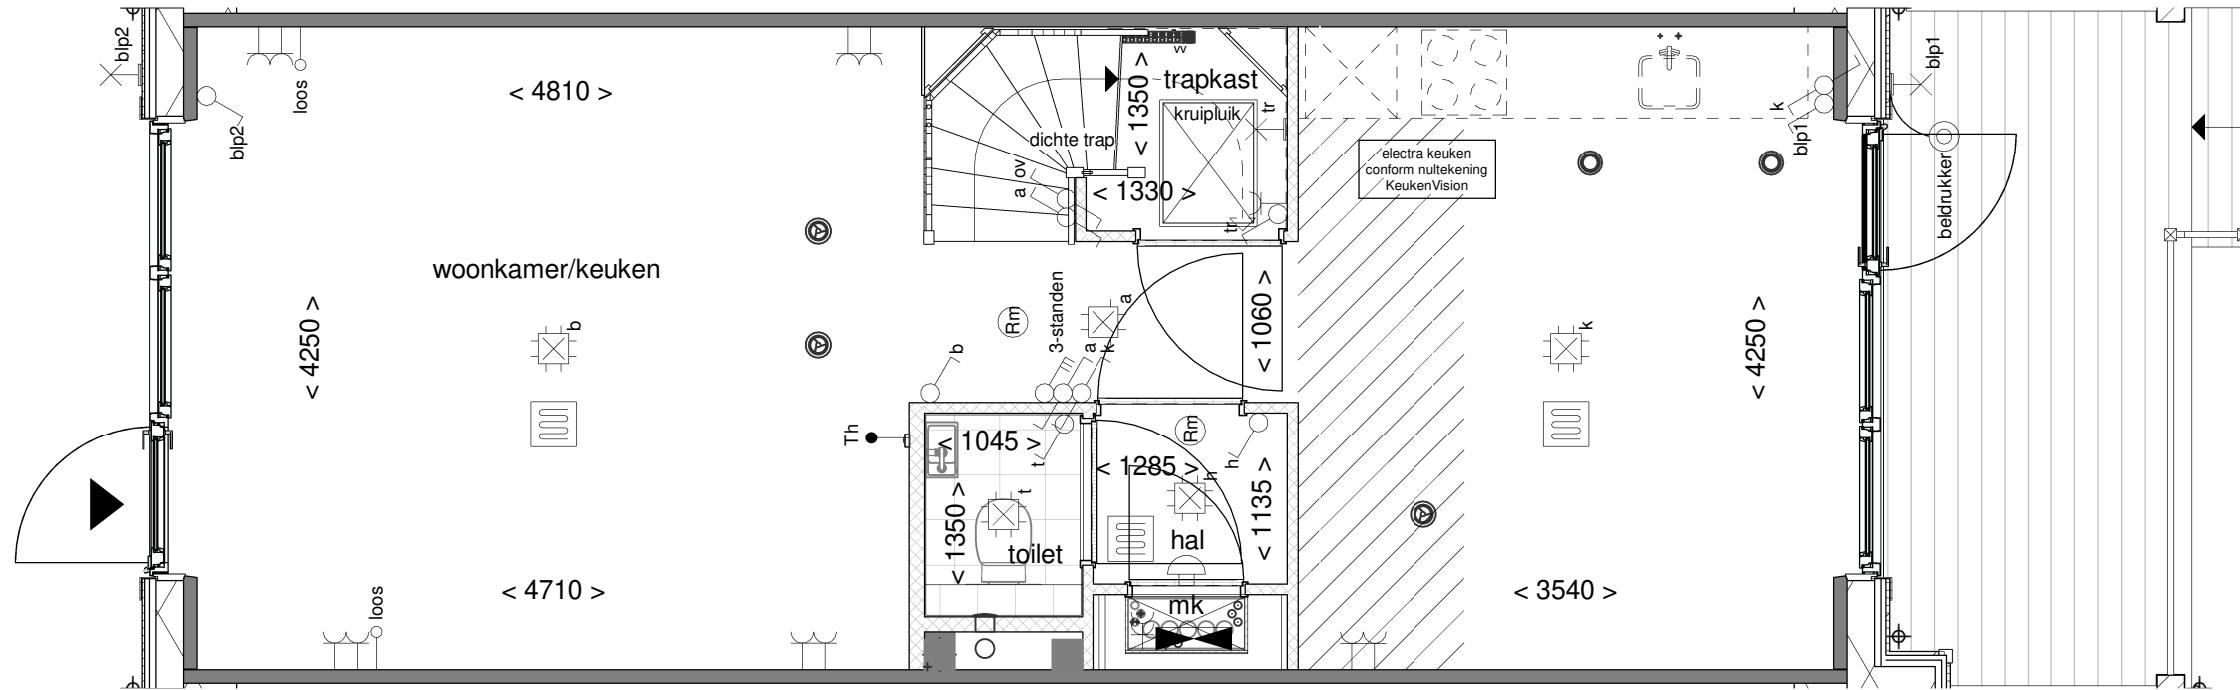

Tekening: Begane grond


Woningtype: Y+

Bouwnummer: 94

Bladnummer: VT-18-94a

Schaal: 1:50

Datum: 29-06-2023

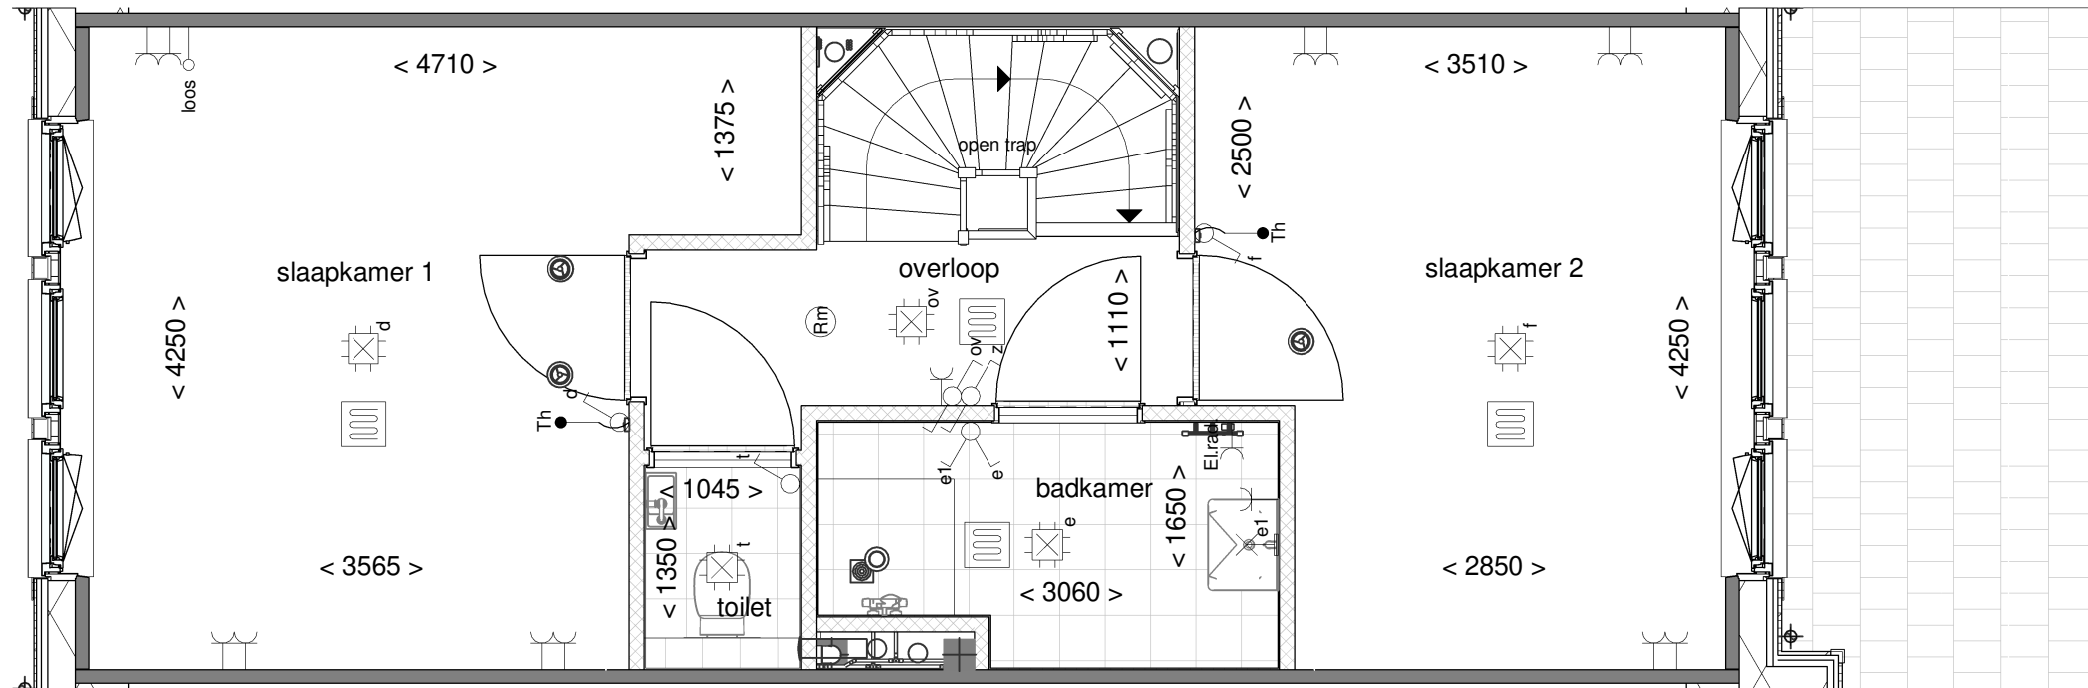

Tekening: Eerste verdieping


Woningtype: Y+

Bouwnummer: 94

Bladnummer: VT-18-94b

Schaal: 1:50

Datum: 29-06-2023

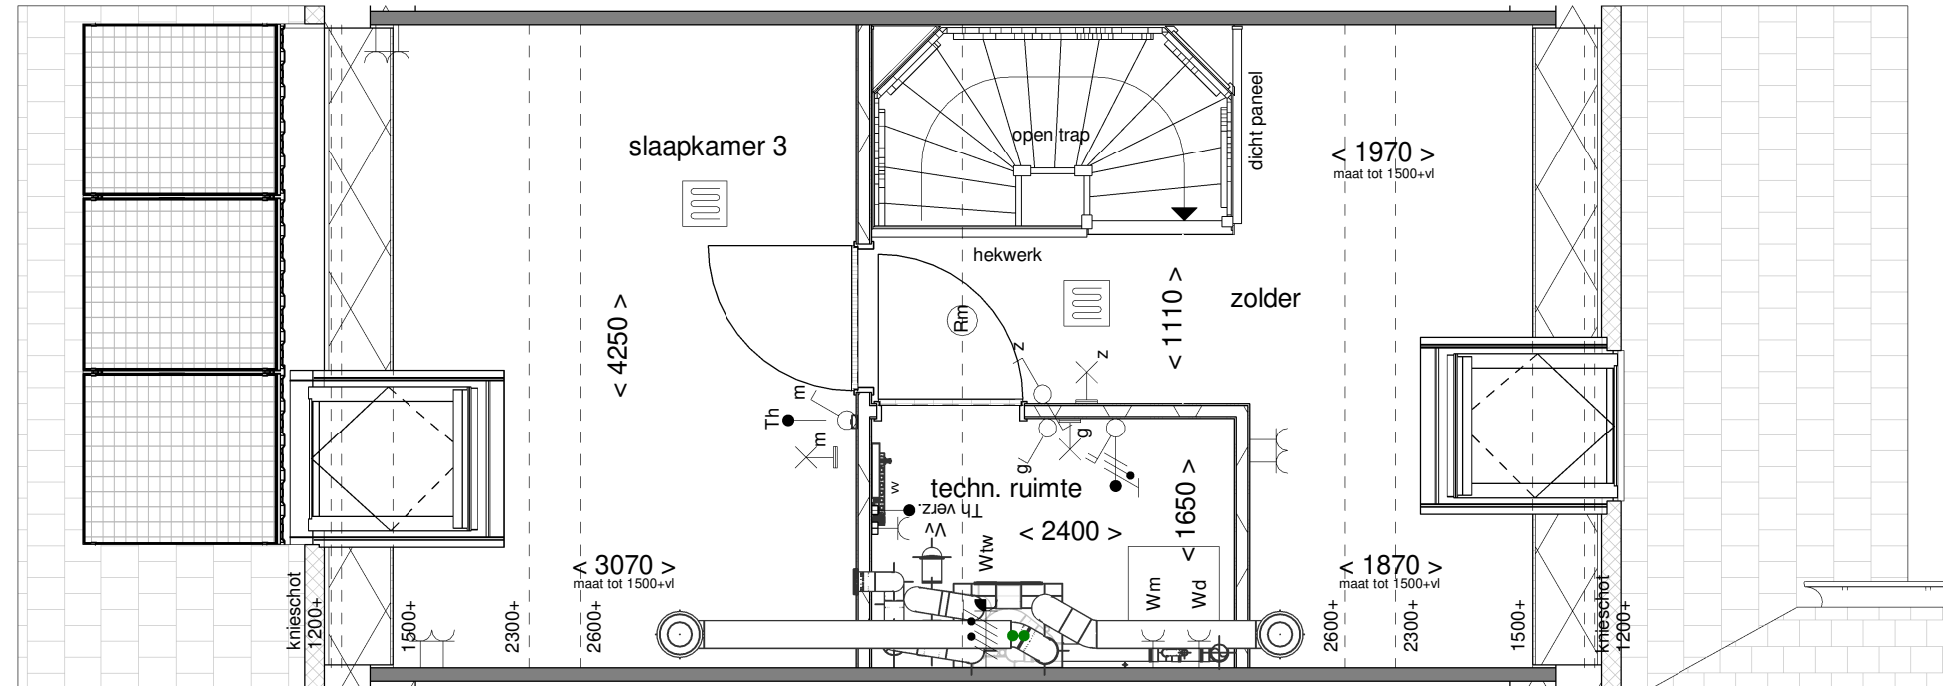

Tekening: Tweede verdieping


Woningtype: Y+

Bouwnummer: 94


Bladnummer: VT-18-94c

Schaal: 1:50

Datum: 29-06-2023

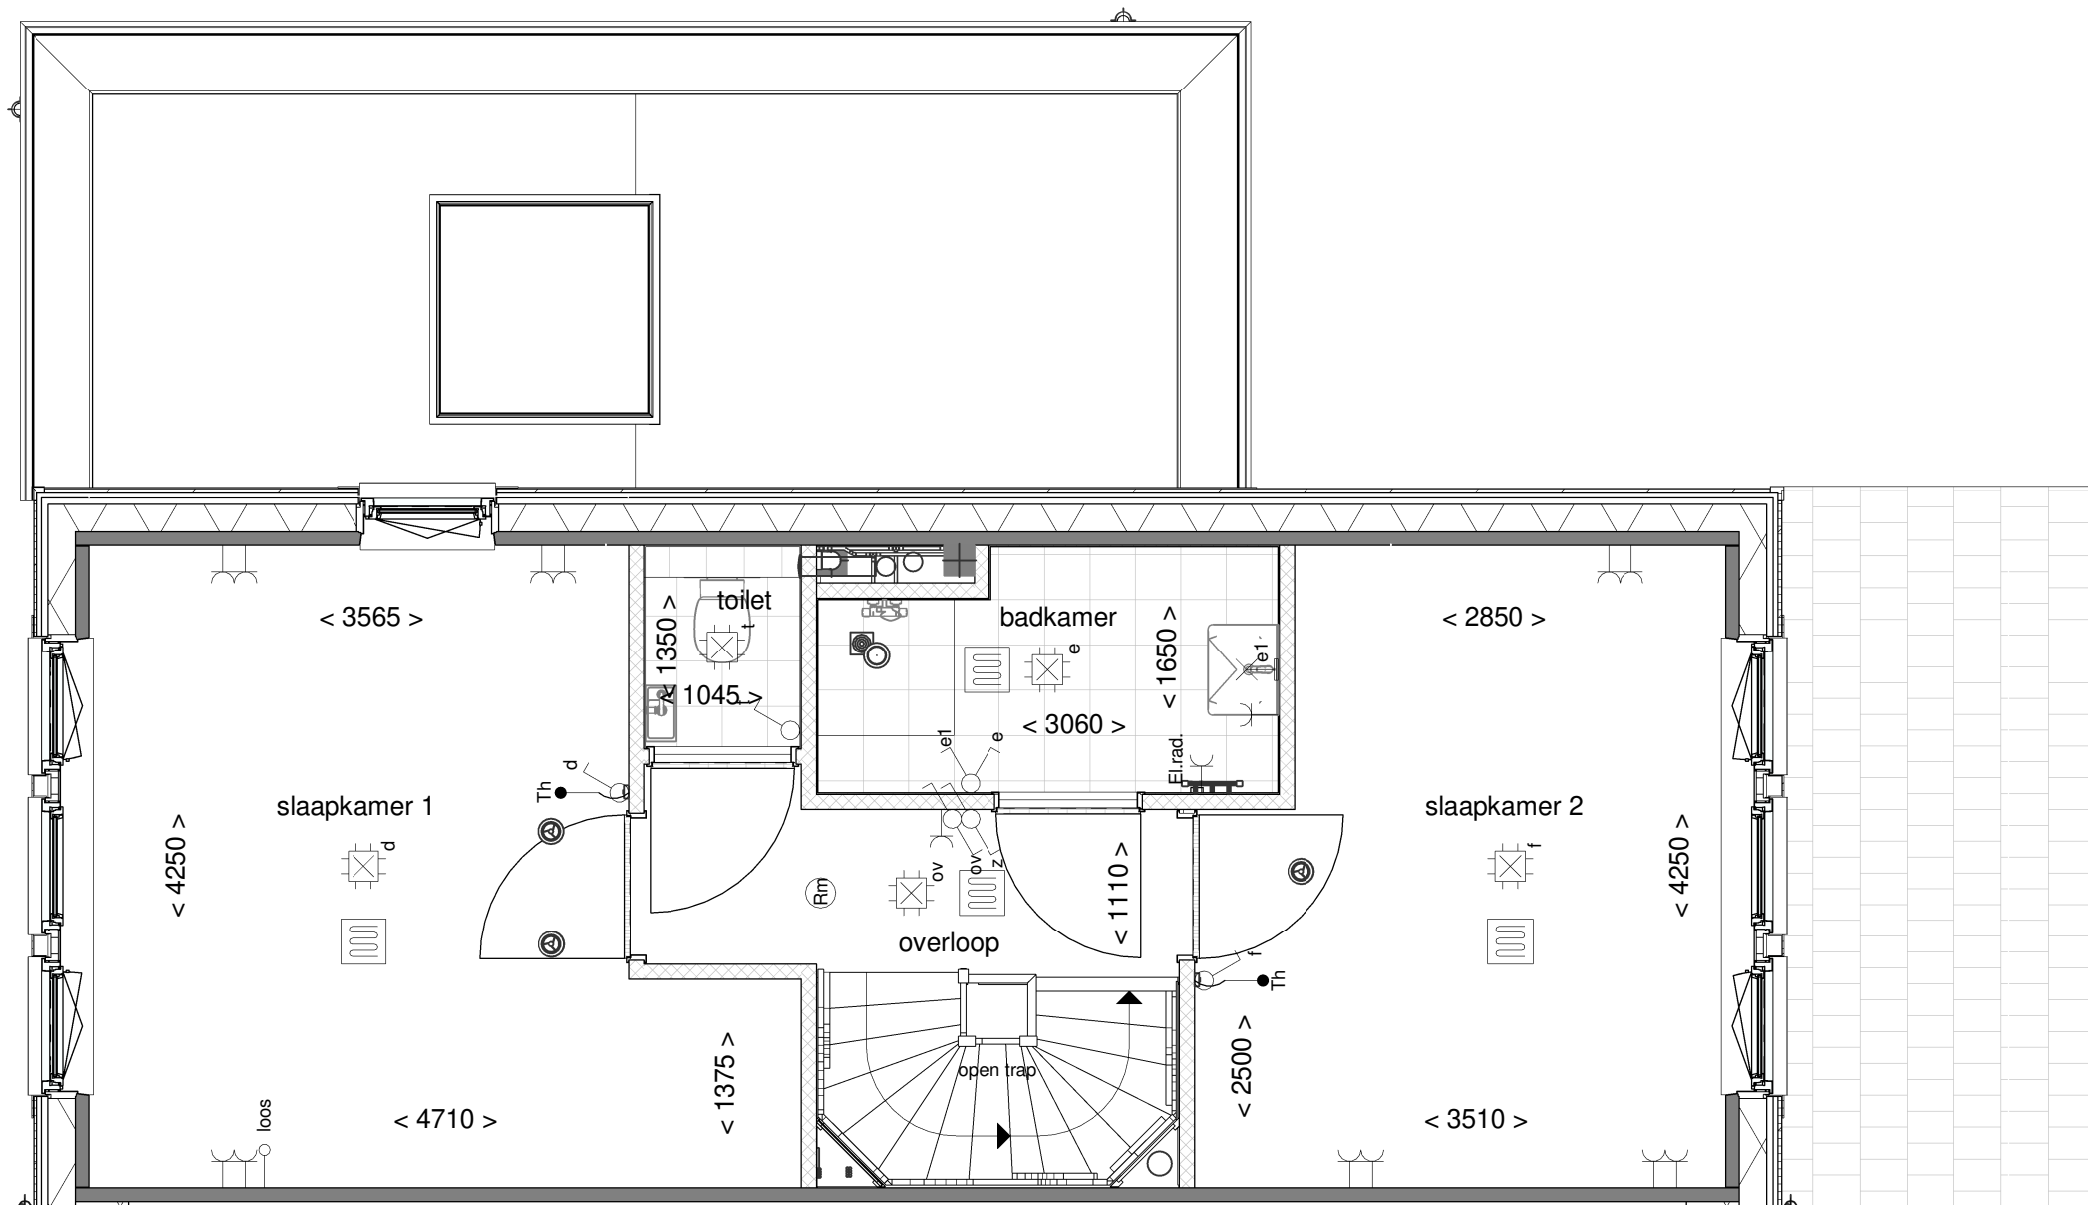

Tekening: Eerste verdieping
 Woningtype: Y+U
 Bouwnummer: 95
 Bladnummer: VT-18-95b
 Schaal: 1:50
 Datum: 29-06-2023

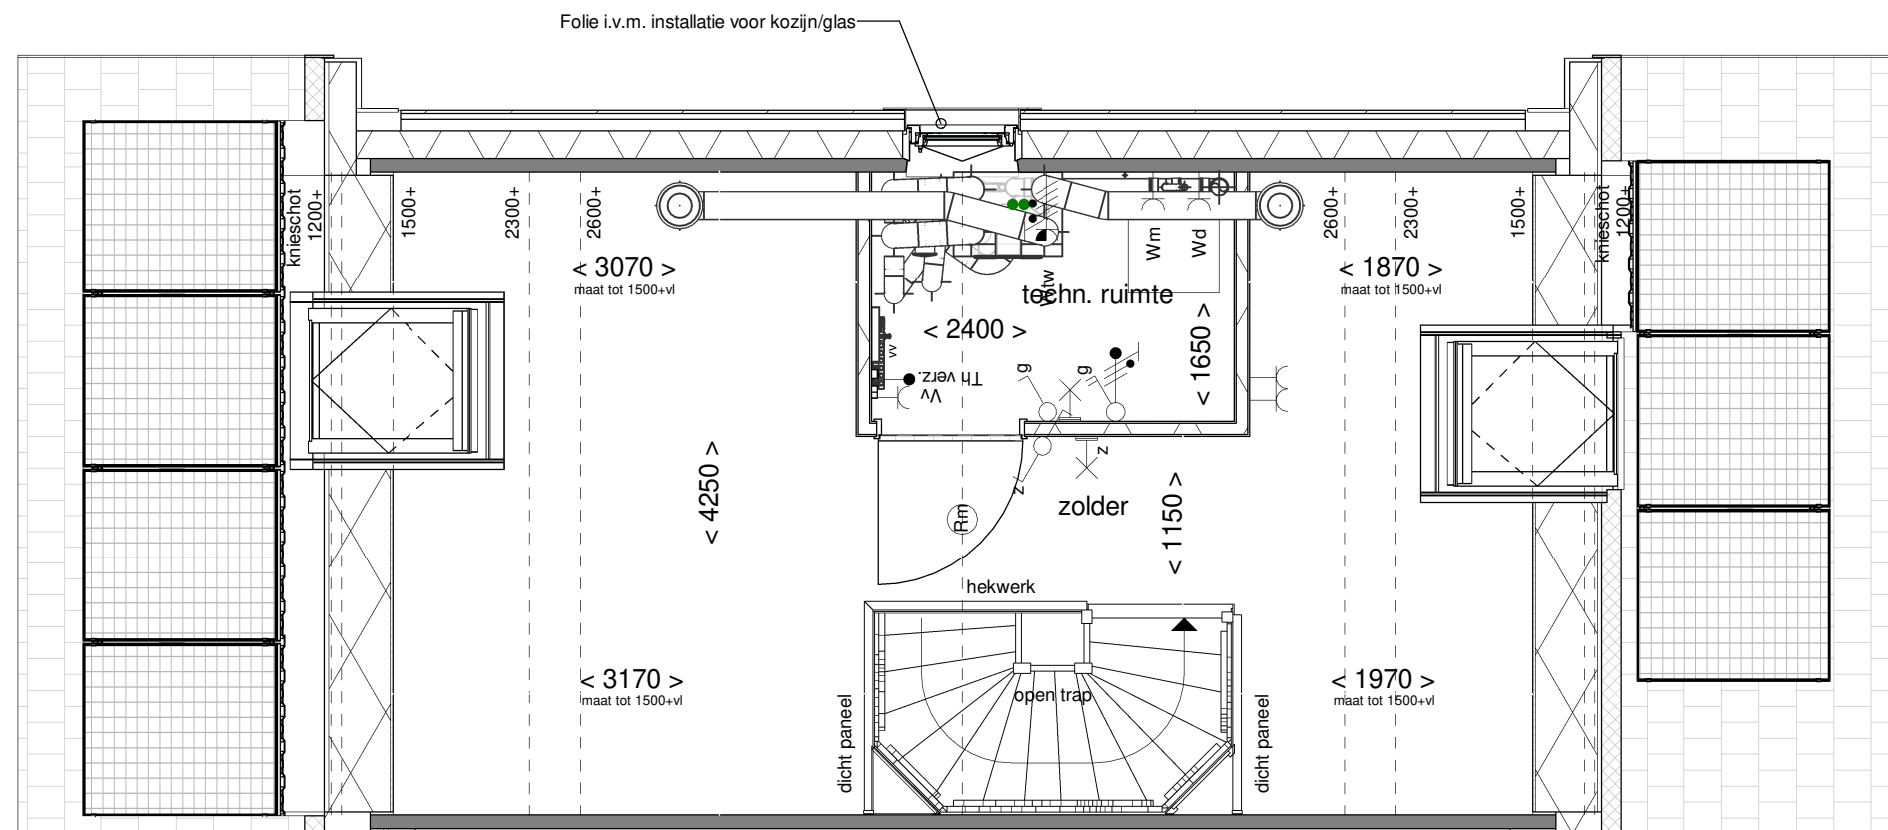

Tekening: Tweede verdieping


Woningtype: Y+U

Bouwnummer: 95

Bladnummer: VT-18-95c

Schaal: 1:50


Datum: 29-06-2023

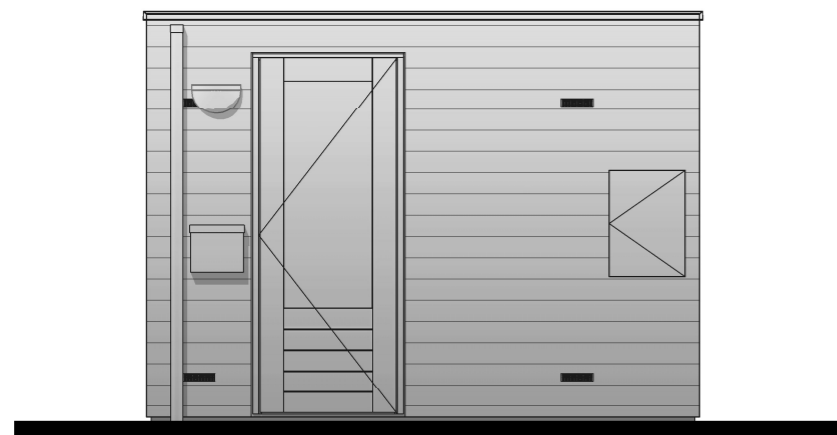

Voorgevel




Rechter zijgevel

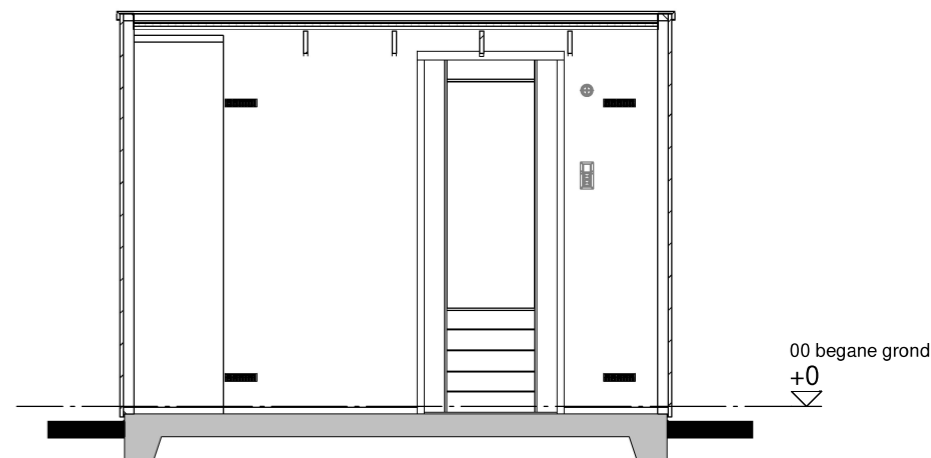

Doorsnede A-A



Achtergevel

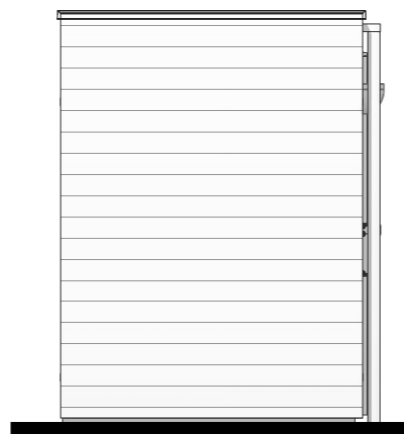

Linker zijgevel

Renvooi


- houten delen
- houten wanden

Disclaimer

De op deze tekening aangegeven maten zijn circa maten in millimeters en tussen de wanden / vloeren gemeten, waarbij geen rekening is gehouden met enige wandafwerking, plinten, aftimmering, ect. In verband met de nauwkeurige uitwerking van details, constructie, maatvoering, materialen e.d. kunnen er kleine afwijkingen ontstaan ten opzichte van de nu vermelde gegevens. Deze geringe afwijkingen geven geen aanleiding tot verrekening. Aan de op deze tekening aangegeven maten kunnen derhalve geen rechten worden ontleend. De op deze tekening aangegeven maatvoering is niet geschikt voor opdrachten aan derden door koper(s). De posities van aansluitingen en installatie onderdelen zijn indicatief op tekening aangegeven. De exacte aantallen en posities zullen na berekening in het werk door de installateurs worden bepaald en kunnen afwijken van deze tekening.

Installaties

- enkelpolige schakelaar
- dubbele wandcontactdoos
- lichtpunt buiten incl. armatuur
- lichtpunt aan wand
- brievenbus

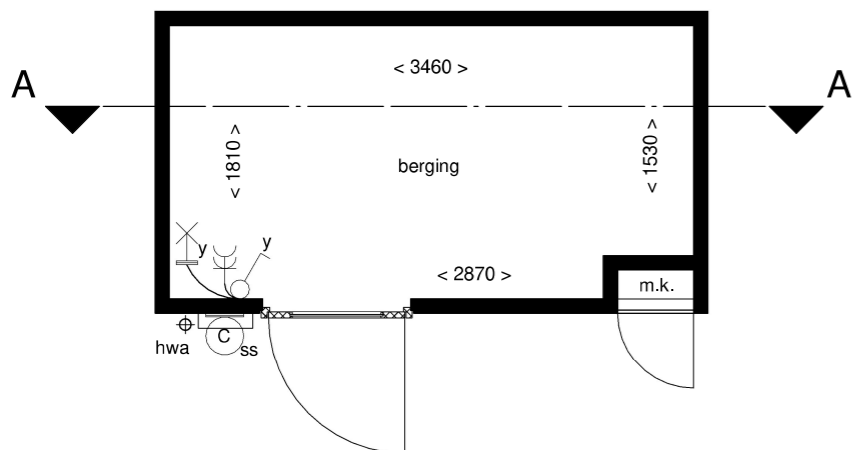

Plattegrond

Van toepassing bij bouwnummer:
1, 26 98 661

Gespiegeld bij bouwnummer:
95



Tekening: Berging enkel

Woningtype: -

Bouwnummer: -

Bladnummer: VT-00-01

Schaal: 1:50

Datum: 29-06-2023