



Disclaimer:deze tekening is alleen van toepassing op de genoemde optie. Mogelijk maken kopgevels en/of zijuitbouwen onderdeel uit van uw woning maar zijn niet verder uitgetekend. Indien er vragen zijn over deze optie neem dan contact op met uw kopersbegeleider

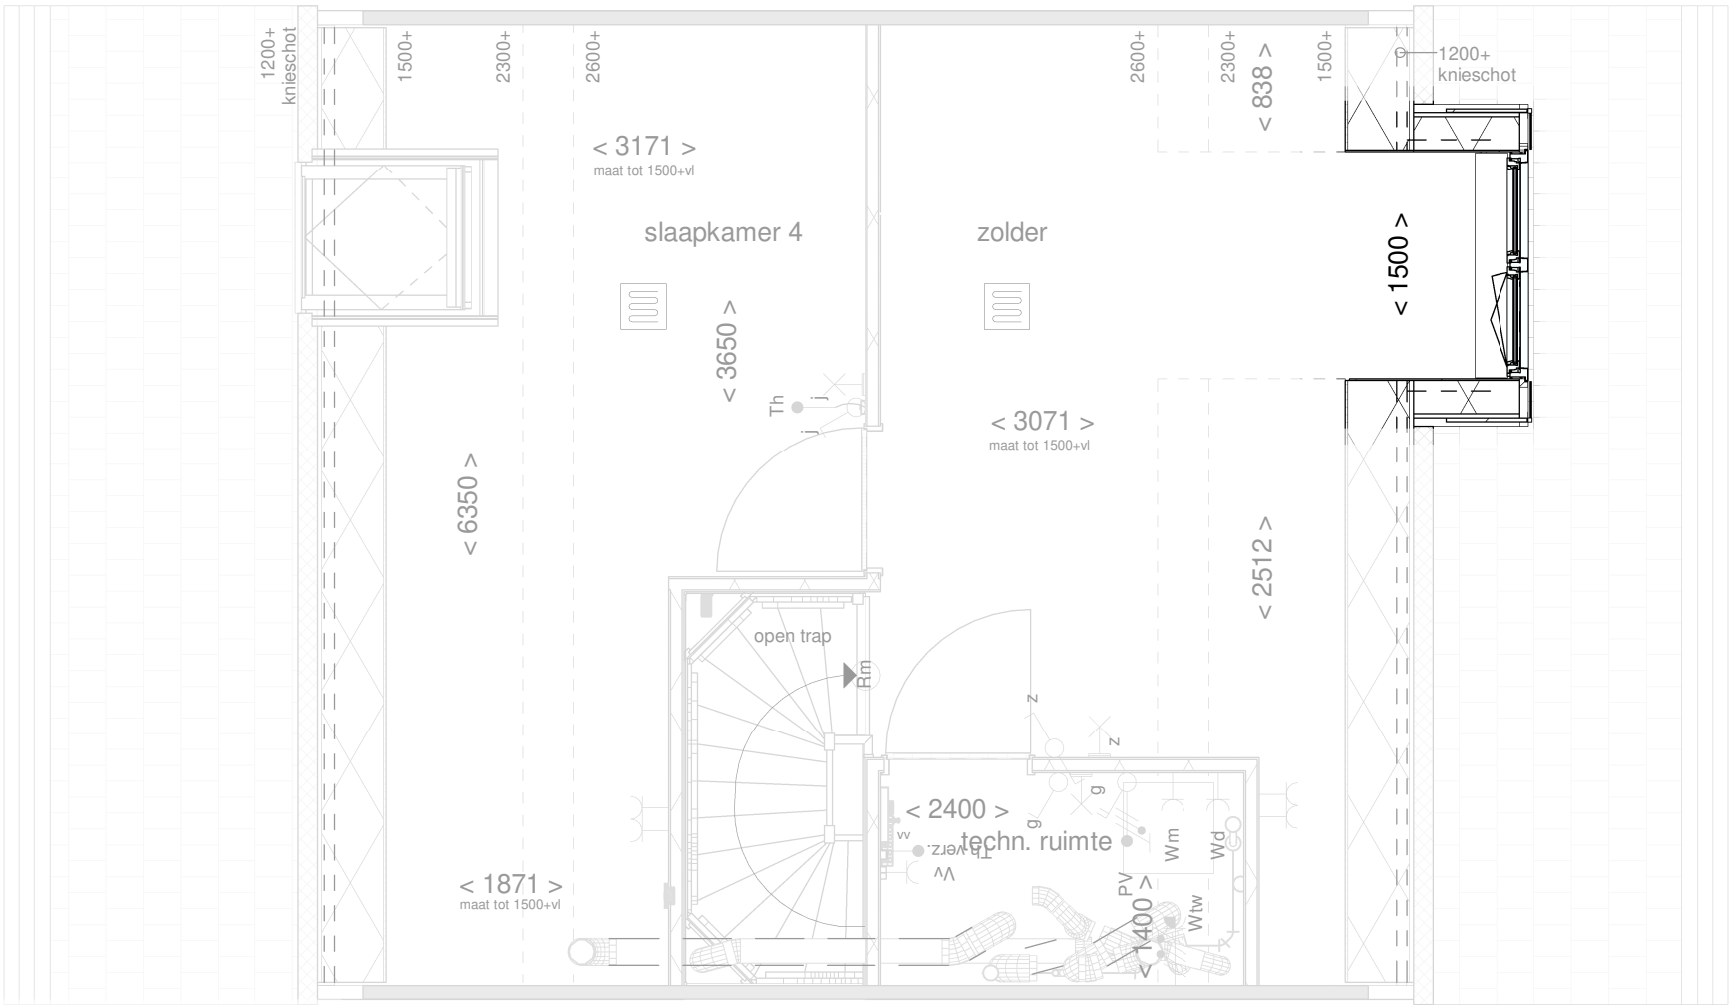


de geblurde indeling kan afwijken van uw woning.

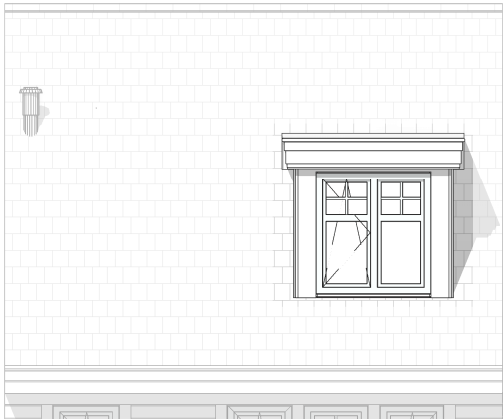

Voorgevel

schaal 1 : 100

Het gevelbeeld en roedeverdeling is slechts ter illustratie en kan per bouwnummer verschillen. De indeling van de gevel op de bouwnummer specifieke tekeningen blijft van toepassing

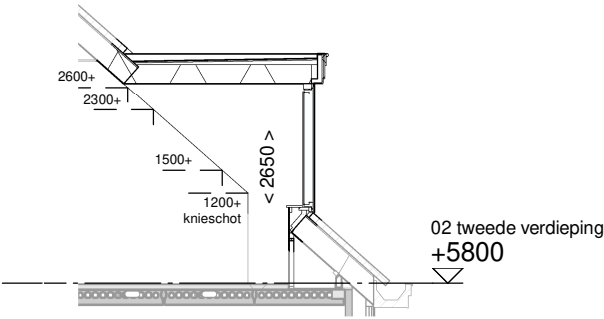

Doorsnede

schaal 1 : 100



Optie: Dakkapel voorgevel
150cm breed


Woningtype: W, W'


Bouwnummer: -

Optienummer: 1.B.W.32

Schaal: 1:50 / 1:100

Datum: 23-03-2023

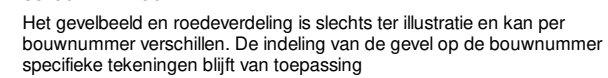

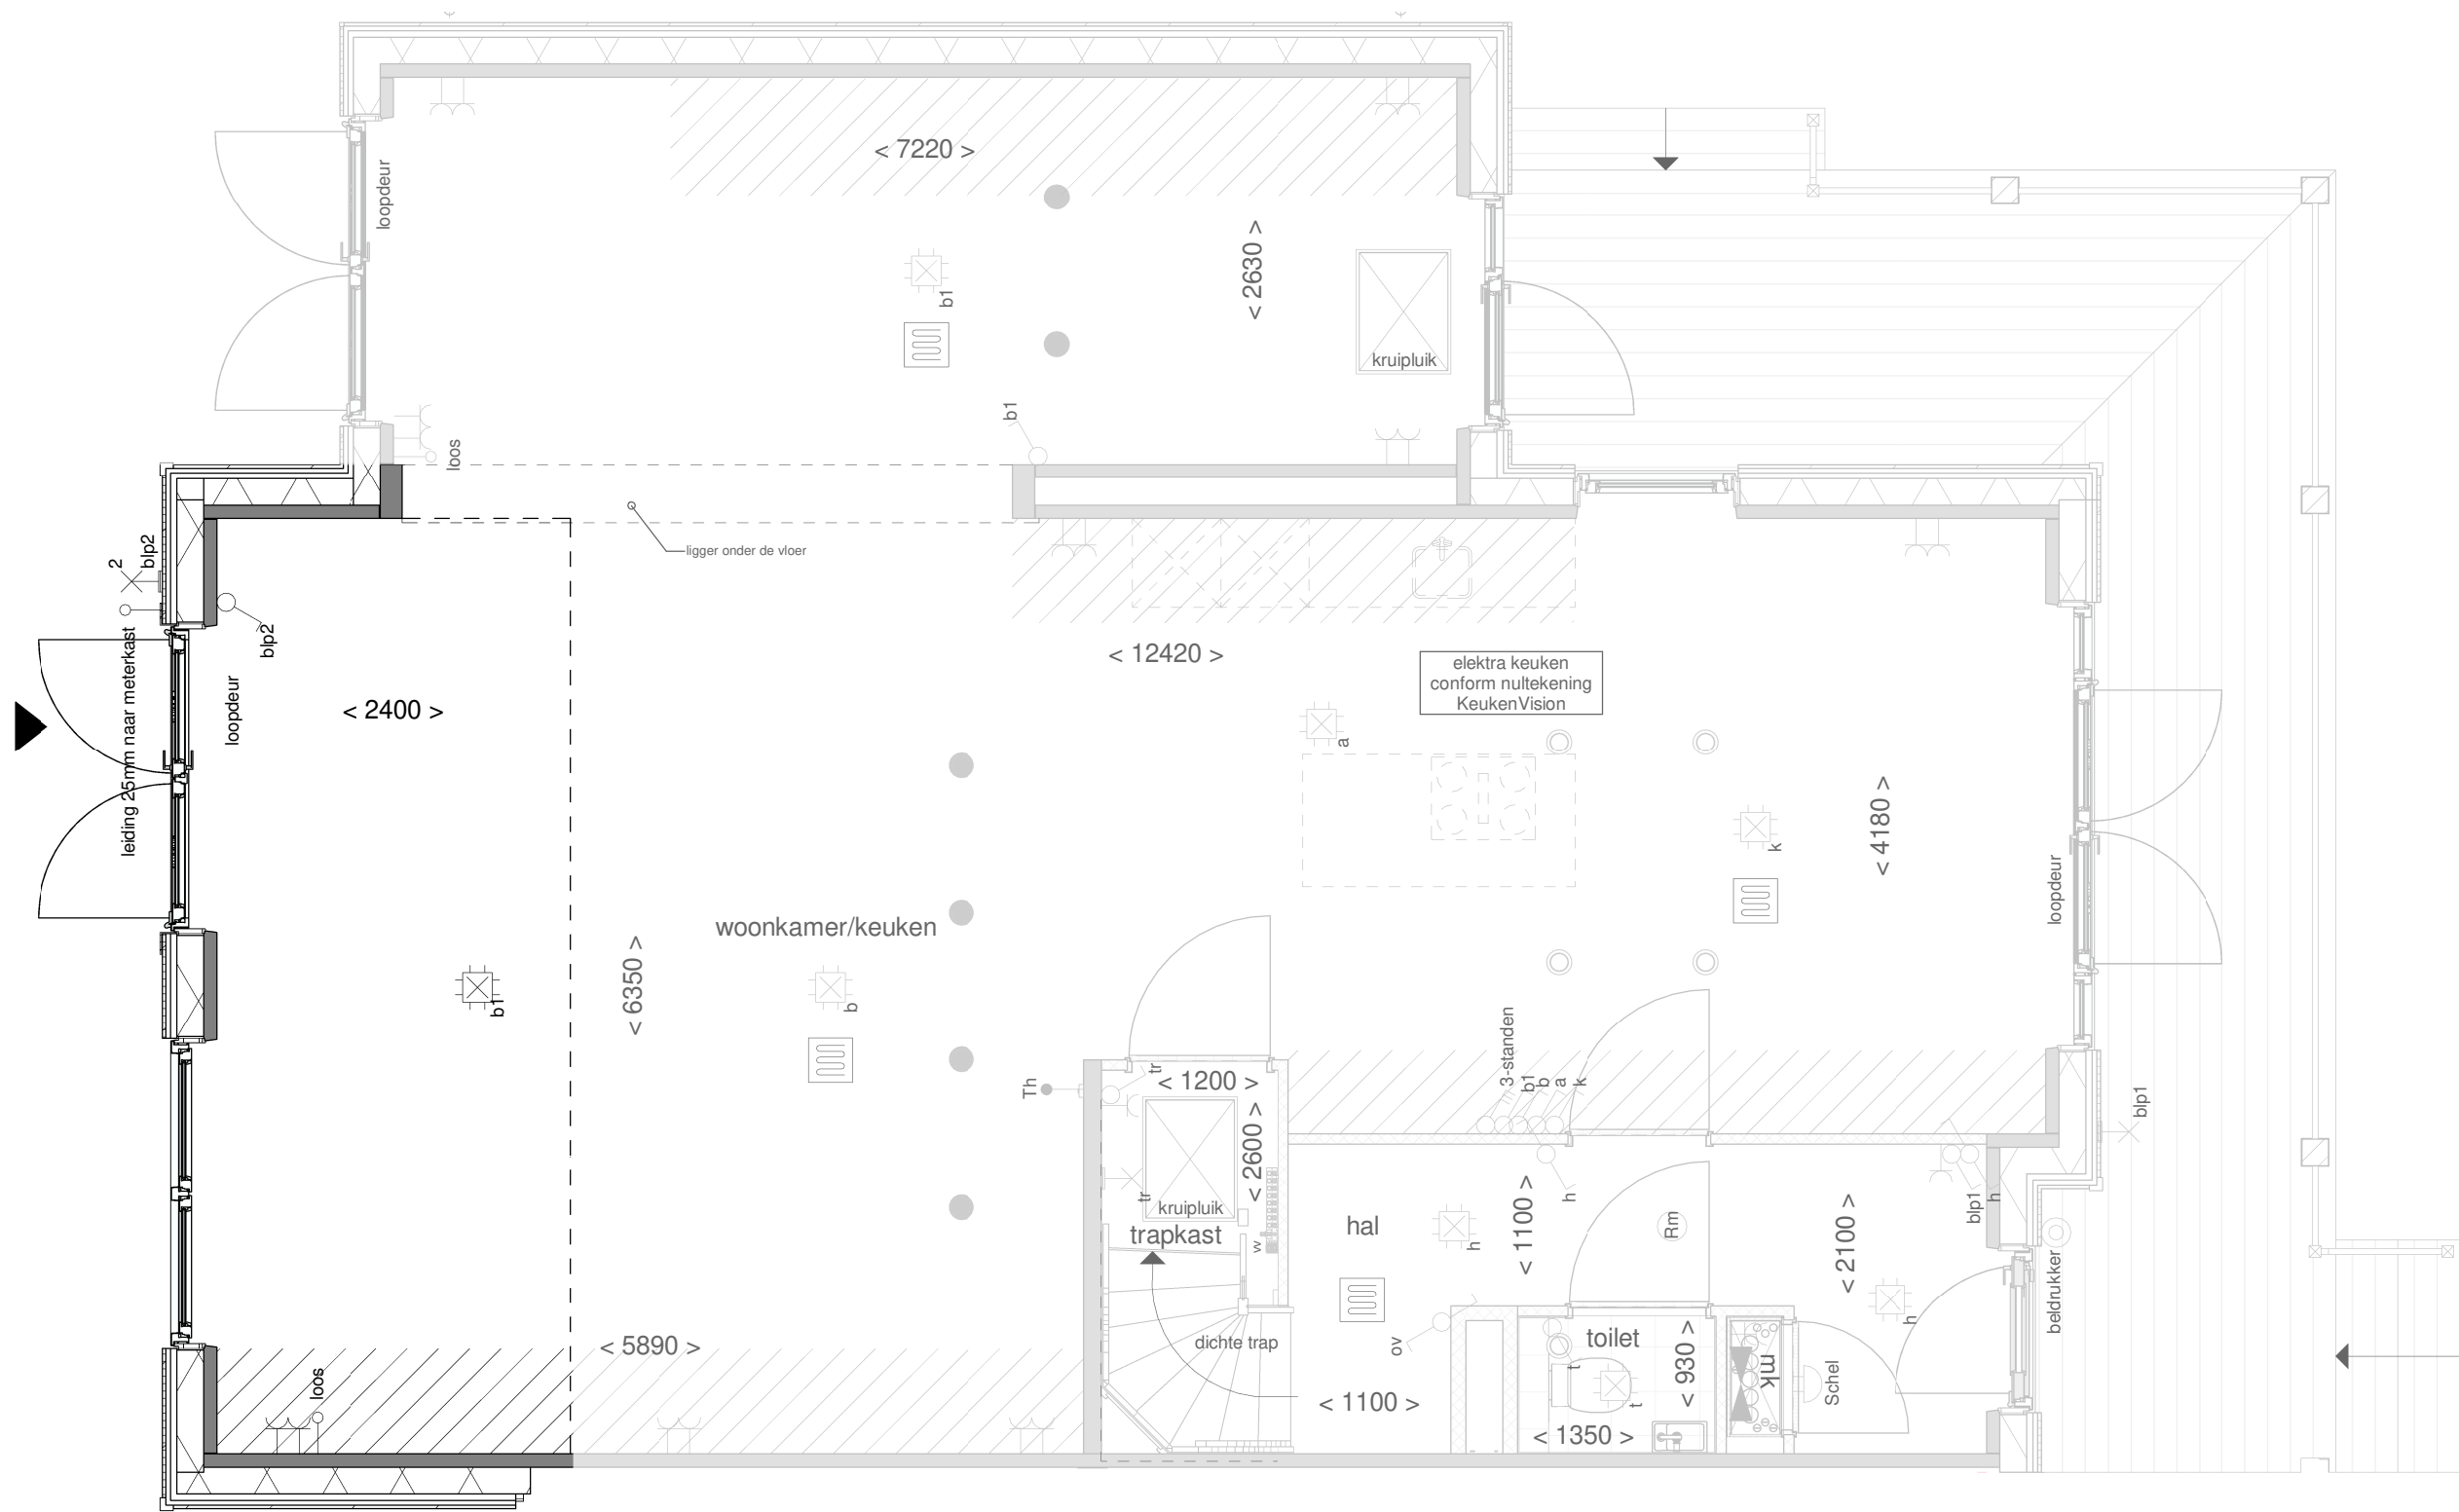


Disclaimer: deze tekening is alleen van toepassing op de genoemde optie. Mogelijk maken kopgevels en/of zijuitbouwen onderdeel uit van uw woning maar zijn niet verder uitgetekend. Indien er vragen zijn over deze optie neem dan contact op met uw kopersbegeleider



Achtergevel

schaal 1 : 100

Het gevelbeeld en roedeverdeling is slechts ter illustratie en kan per bouwnummer verschillen. De indeling van de gevel op de bouwnummer specifieke tekeningen blijft van toepassing

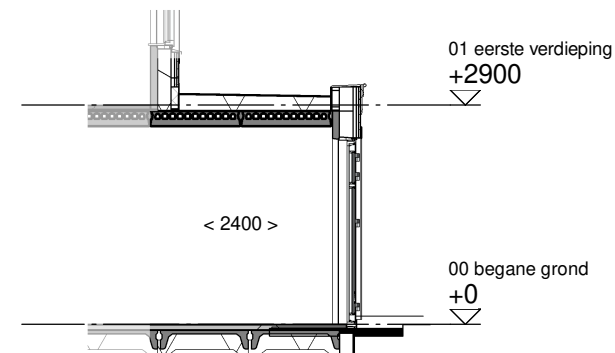

Doorsnede

schaal 1 : 100

de geblurde indeling kan afwijken van uw woning.



NOORDERDUIN
RICHTER DE DUINEN

Optie: **Uitbouw achtergevel 240cm**


Woningtype: **WU, WU'**

Bouwnummer: -

Optienummer: **1.A.W.32**

Schaal: **1:50 / 1:100**

Datum: **23-03-2023**

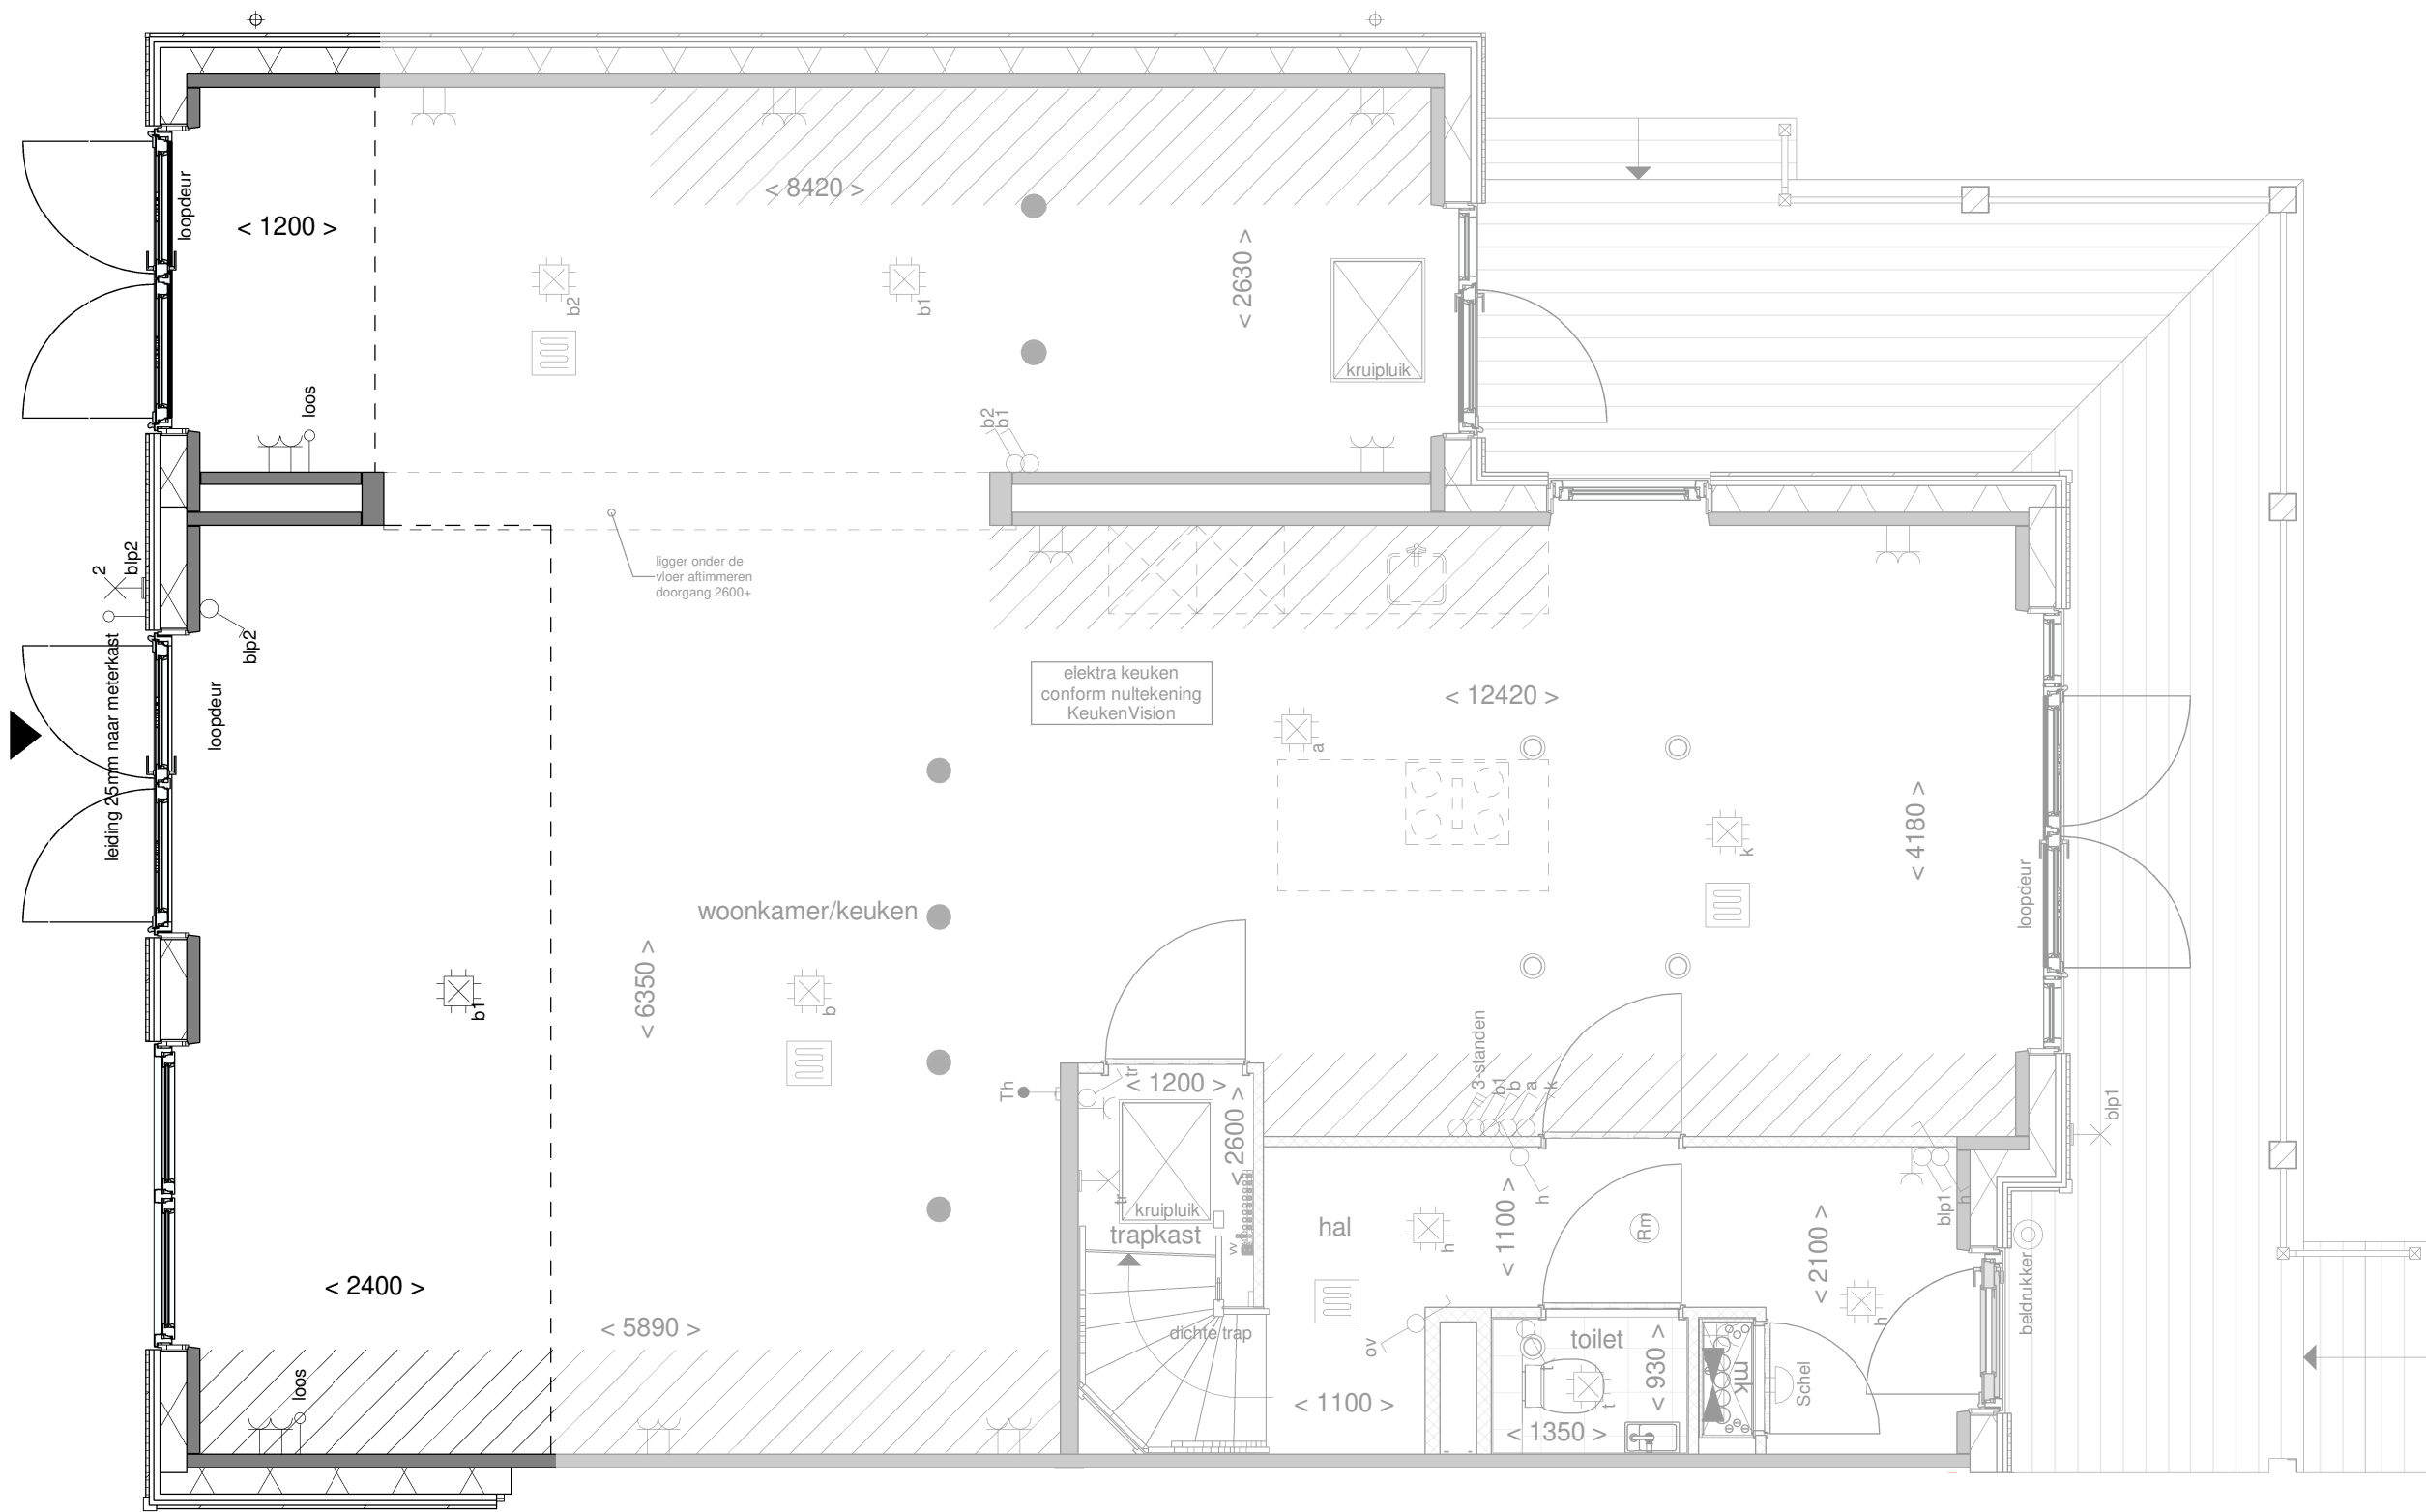


Disclaimer:deze tekening is alleen van toepassing op de genoemde optie. Mogelijk maken kopgevels en/of zijuitbouwen onderdeel uit van uw woning maar zijn niet verder uitgetekend. Indien er vragen zijn over deze optie neem dan contact op met uw kopersbegeleider



Achtergevel

schaal 1 : 100

Het gevelbeeld en roedeverdeling is slechts ter illustratie en kan per bouwnummer verschillen. De indeling van de gevel op de bouwnummer specifieke tekeningen blijft van toepassing

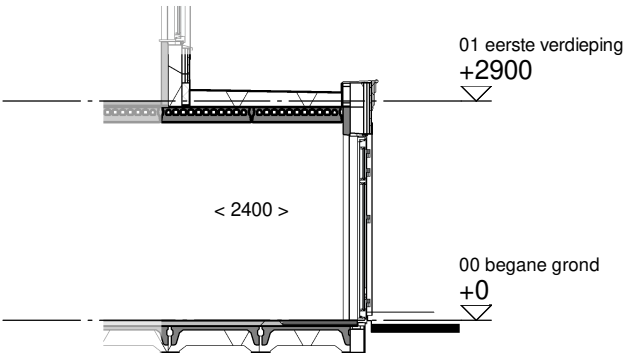

Doorsnede

schaal 1 : 100

de geblurde indeling kan afwijken van uw woning.



Optie: **Uitbouw achtergevel en zij-uitbouw 120cm**


Woningtype: **WU, WU'**

Bouwnummer: -


Optienummer: **1.A.W.52**

Schaal: **1:50 / 1:100**


Datum: **23-03-2023**

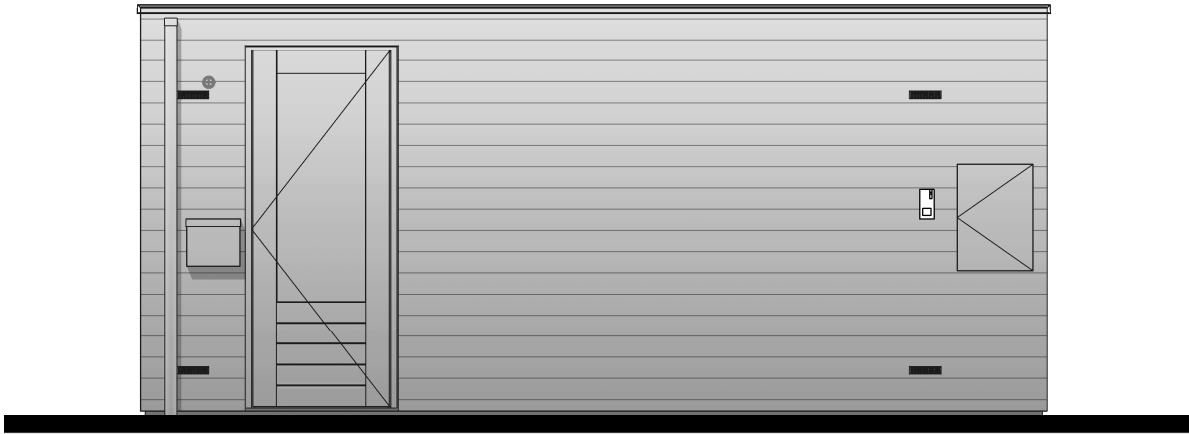


Vorgevel schaal

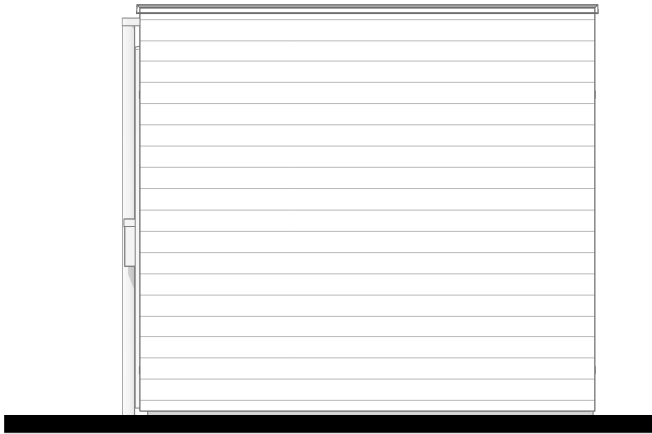


Rechter zijgevel

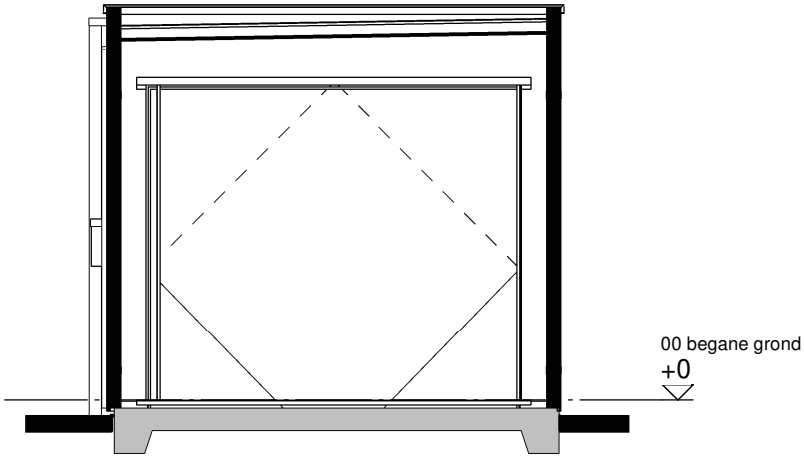

Doorsnede A-A

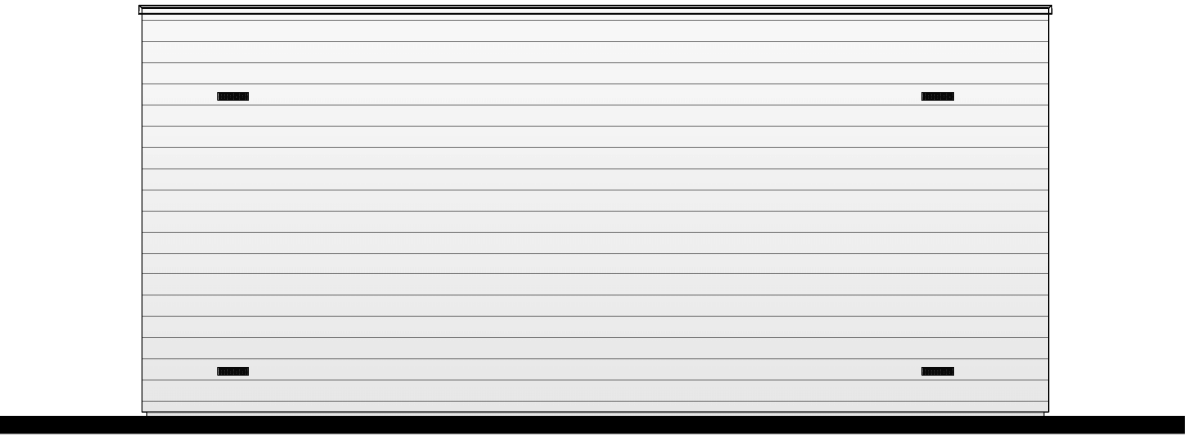

Achtergevel

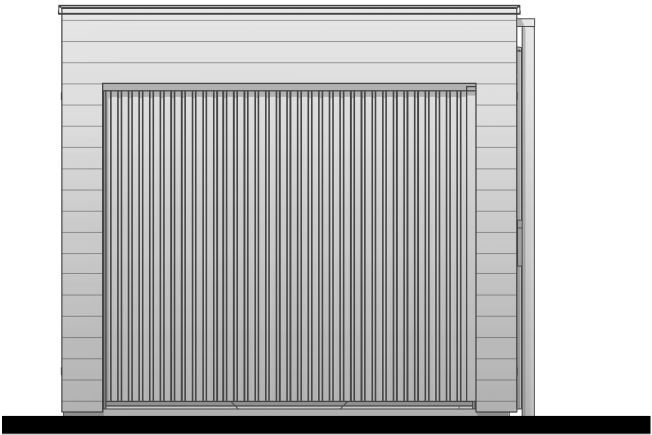

Linker zijgevel

Renvooi

- vezelcement houten wanden

Disclaimer


De op deze tekening aangegeven maten zijn circa maten in millimeters en tussen de wanden / vloeren gemeten, waarbij geen rekening is gehouden met enige wandafwerking, plinten, aftimmering , ect. In verband met de nauwkeurige uitwerking van details, constructie, maatvoering, materialen e.d. kunnen er kleine afwijkingen ontstaan ten opzichte van de nu vermelde gegevens. Deze geringe afwijkingen geven geen aanleiding tot verrekening. Aan de op deze tekening aangegeven maten kunnen derhalve geen rechten worden ontleend. De op deze tekening aangegeven maatvoering is niet geschikt voor opdrachten aan derden door koper(s). De posities van aansluitingen en installatie onderdelen zijn indicatief op tekening aangegeven. De exacte aantallen en posities zullen na berekening in het werk door de installateurs worden bepaald en kunnen afwijken van deze tekening.

Installaties

- dubbele schakelaar
- enkele wandcontactdoos
- lichtpunt buiten
- lichtpunt aan plafond
- videofoon
- brievenbus



Tekening:	Optie garage
Woningtype:	-
Bouwnummer:	-
Bladnummer:	VT-00-04
Schaal:	1:50
Datum:	23-03-2023

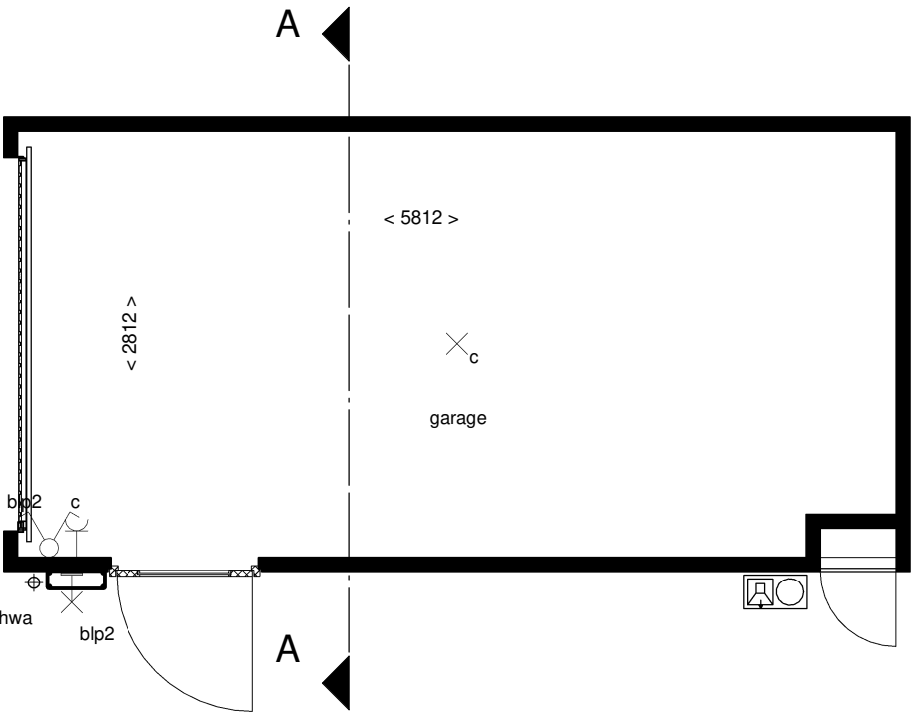

Plattegrond