


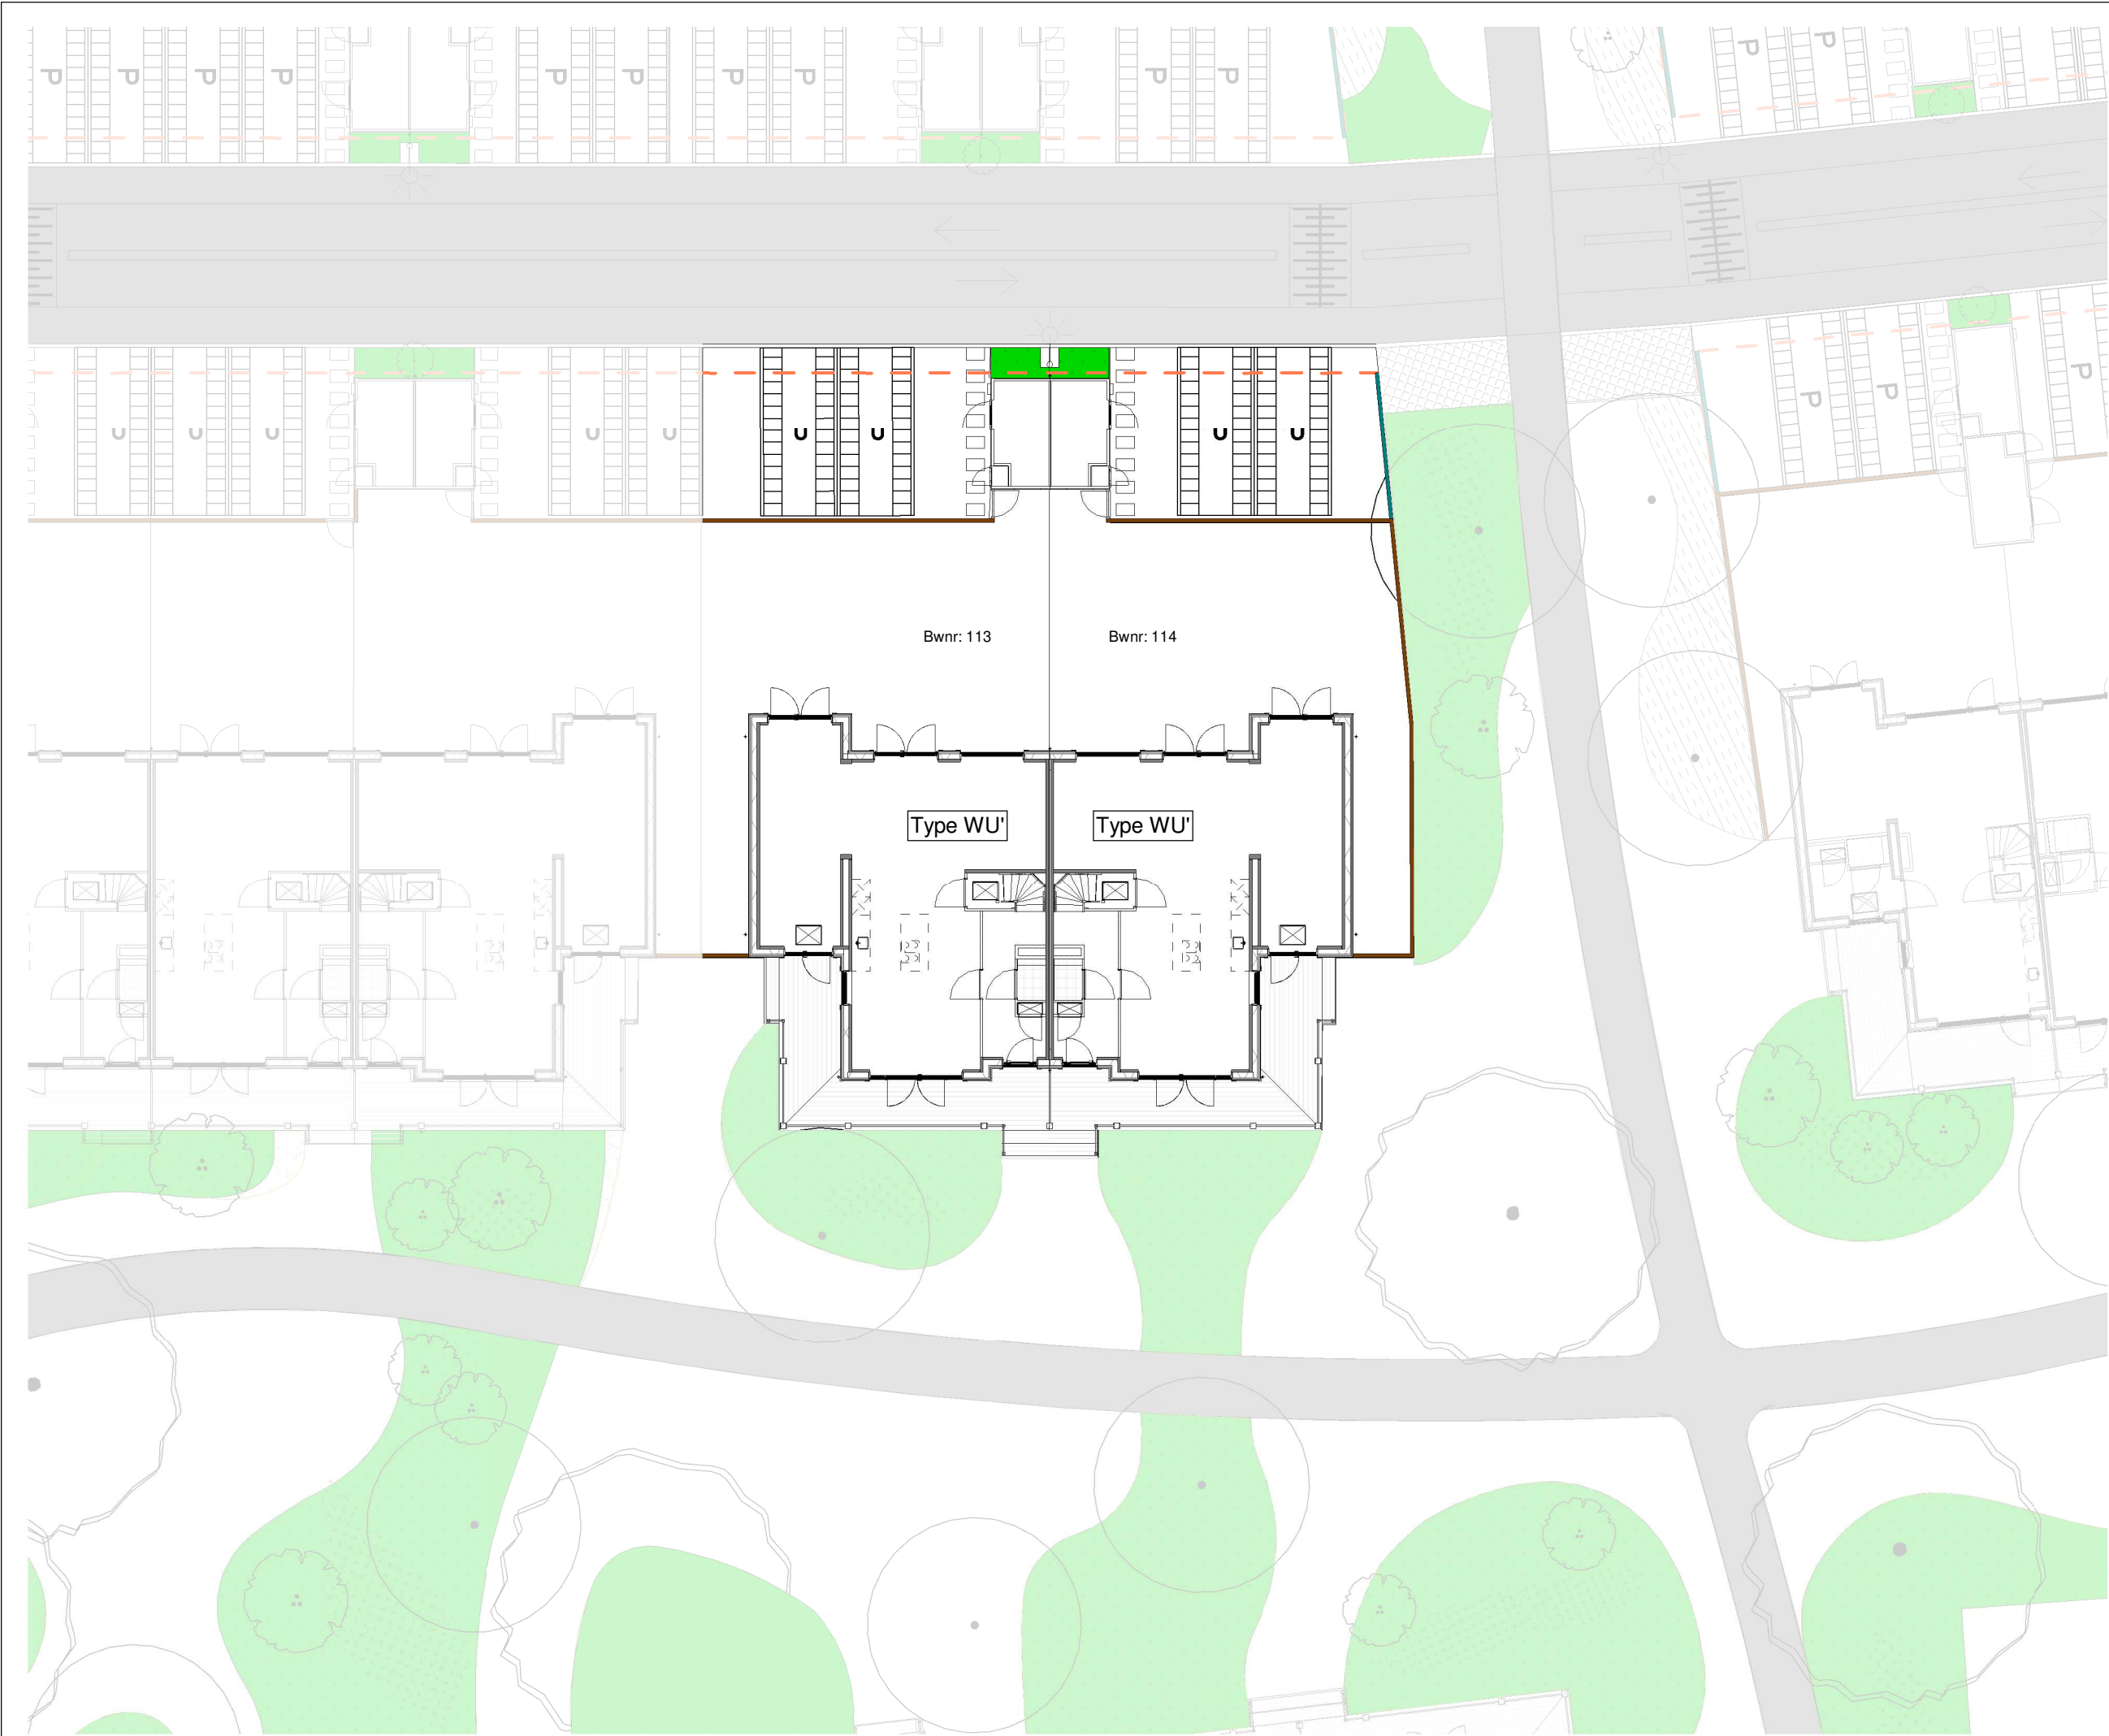

Renvooi

- entree woning
- parkeervak eigen terrein
- haag
- gras
- trottoir
- parkeerplaats
- tuinhek ca. 1800 mm hoog
- tuinhek ca. 900 mm hoog
- poort
- pergola

Parkeerplekken en posities bomen indicatief



|             |                  |
|-------------|------------------|
| Tekening:   | Situatie Blok 24 |
| Woningtype: | WU'              |
| Bouwnummer: | 113 en 114       |
| Bladnummer: | VT-S-24          |
| Schaal:     | 1:200            |
| Datum:      | 30-05-2024       |

Renvooi bouwkundig

00

kleuren sidings (00)

01

kleuren sidings (01)

02

kleuren sidings (02)

03

kleuren sidings (03)

04

kleuren sidings (04)

05

kleuren sidings (05)

06

kleuren sidings (06)

07

kleuren sidings (07)

1

dakpannen kleur antraciet

entree woning

metselwerk

isolatie

dragende wand

niet dragende binnenwand

binnendeurkozijn

kruipluik

kk

principe opstelling keukenblok

00a

kleuren alternerende gevelbekleding (00a)

01a

kleuren alternerende gevelbekleding (01a)

02a

kleuren alternerende gevelbekleding (02a)

04

kleuren alternerende gevelbekleding (04a)

05a

kleuren alternerende gevelbekleding (05a)

06a

kleuren alternerende gevelbekleding (06a)

lichtkoepel, 1,2x1,2 m²

Renvooi installaties

aansluitpunt licht

aansluitpunt licht, wand

centraaldoos met lichtpunt

armatuur aan de wand

rookmelder

aansluitpunt niet bedraad

verdeelinrichting / meterkast / groepenkast

beldrukker

schel

schakelaar, 1-polig

werkschakelaar tbv PV-panelen

schakelaar, 3-polig

schakelaar, wissel

schakelaar, kruis

schakelaar, serie

wandcontactdoos 1-voudig met beschermingscontact

wandcontactdoos 2-voudig met beschermingscontact, verticaal

wandcontactdoos 2-voudig met beschermingscontact

thermostaatleiding, bedraad

wtw

mechanische ventilatie-unit incl. warmteterugwinunit

plafond inblaasventiel mechanische ventilatie

plafond uitblaasventiel mechanische ventilatie

wand uitblaasventiel mechanische ventilatie

vv

verdelers vloerverwarming

vloerverwarming

rad

elektrische radiator

kanalen in het zicht

zw

zonnewering

onbenoemde ruimte volgens krijtstreepmethode

wm

opstelplaats wasmachine

wd


opstelplaats wasdroger

Disclaimer

De op deze tekeningen aangegeven maten zijn circa maten in millimeters en tussen de wanden / vloeren gemeten, waarbij geen rekening is gehouden met enige wandafwerking, plinten, afdimming , ect. In verband met de nauwkeurige uitwerking van details, constructie, maatvoering, materialen e.d. kunnen er kleine afwijkingen ontstaan ten opzichte van de nu vermelde gegevens. Deze geringe afwijkingen geven geen aanleiding tot verrekening. Aan de op deze tekening aangegeven maten kunnen derhalve geen rechten worden ontleend. De op deze tekeningen aangegeven maatvoering is niet geschikt voor opdrachten aan derden door koper(s). De posities van aansluitingen en installatie onderdelen zijn indicatief op tekening aangegeven. De exacte aantallen en posities zullen na berekening in het werk door de installateurs worden bepaald en kunnen afwijken van deze tekening.




|             |                 |
|-------------|-----------------|
| Tekening:   | Renvooi blok 24 |
| Woningtype: | WU'             |
| Bouwnummer: | 113, 114        |
| Bladnummer: | VT-24-00        |
| Schaal:     | -               |
| Datum:      | 30-05-2024      |

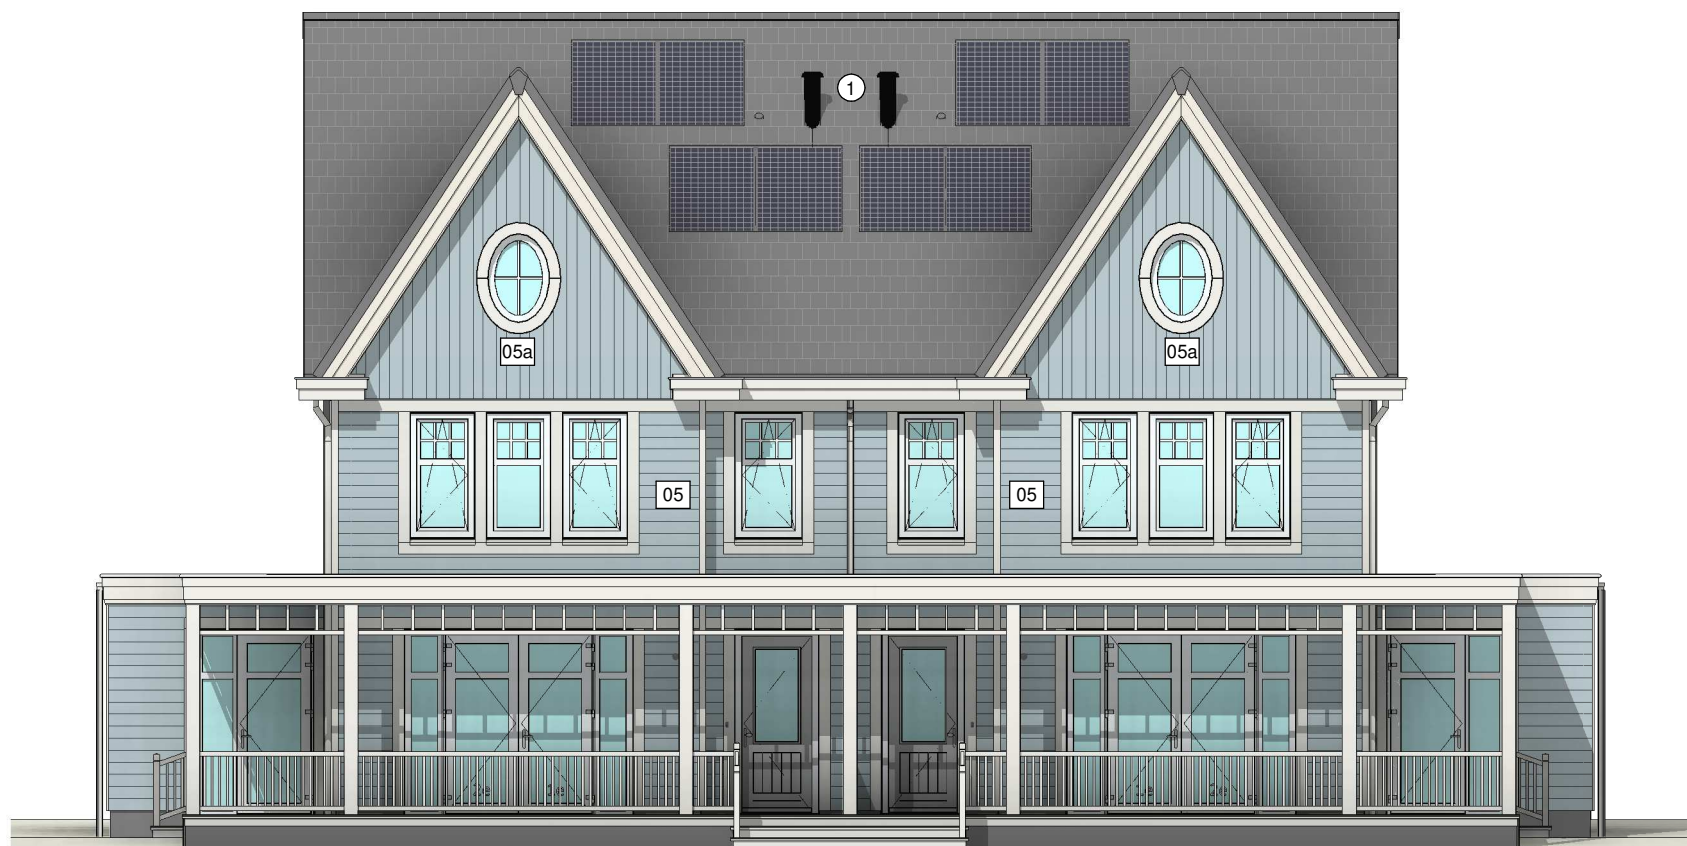

Type: WU accent  
bwnr: 113

Type: WU accent  
bwnr: 114

## Voorgevel

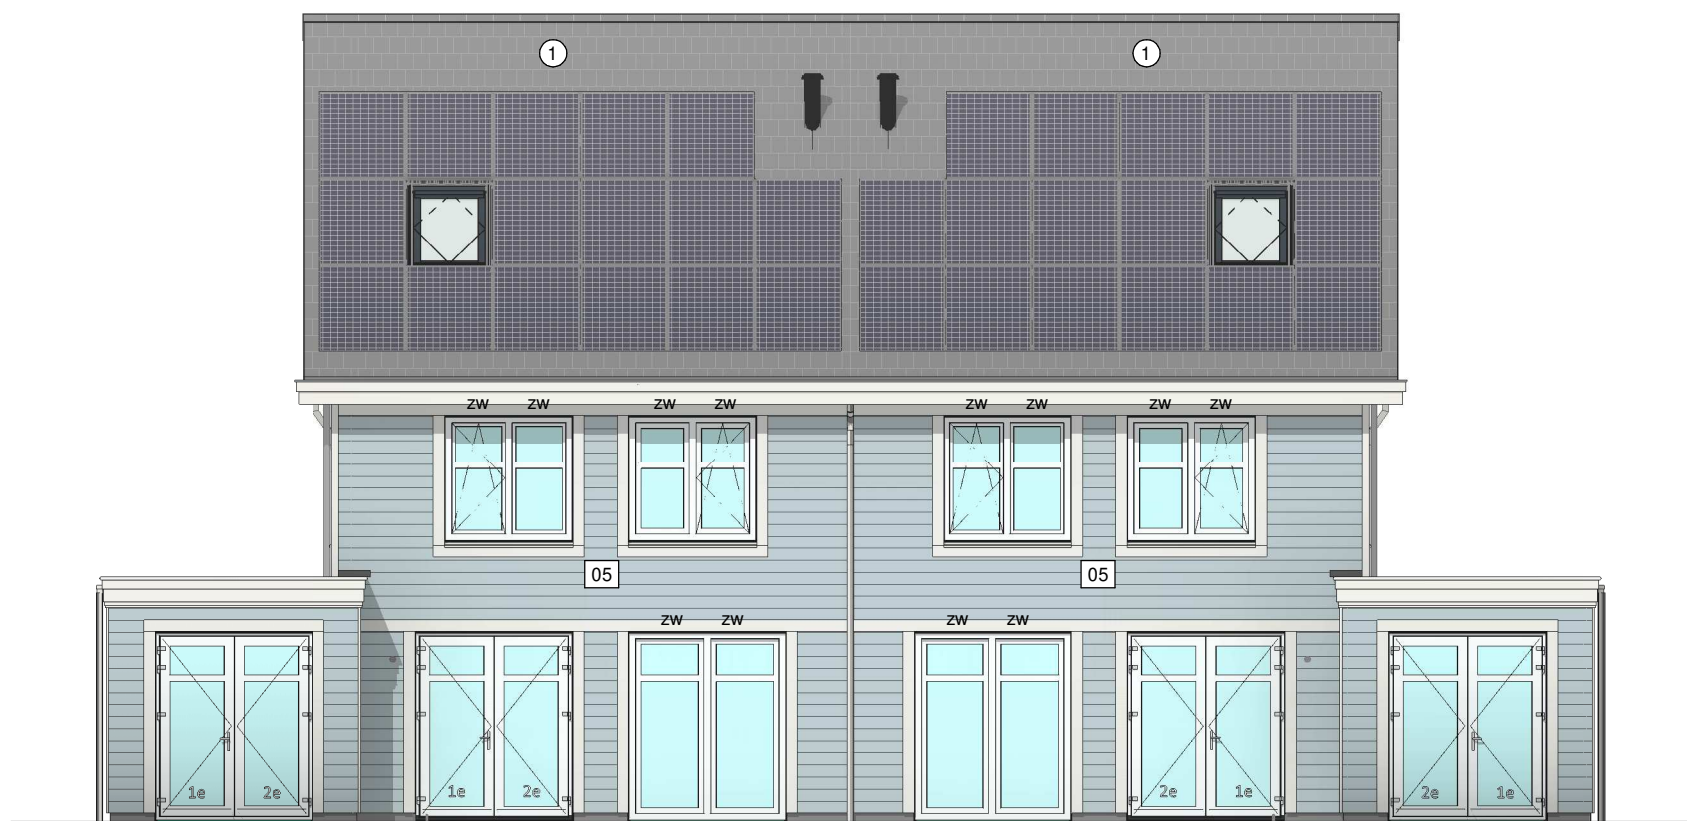

Type: WU accent  
bwnr: 114

Type: WU accent  
bwnr: 113

## Achtergevel



Tekening: Gevel blok 24


Woningtype: WU'

Bouwnummer: 113, 114

Bladnummer: VT-24-00a


Schaal: 1:100

Datum: 30-05-2024

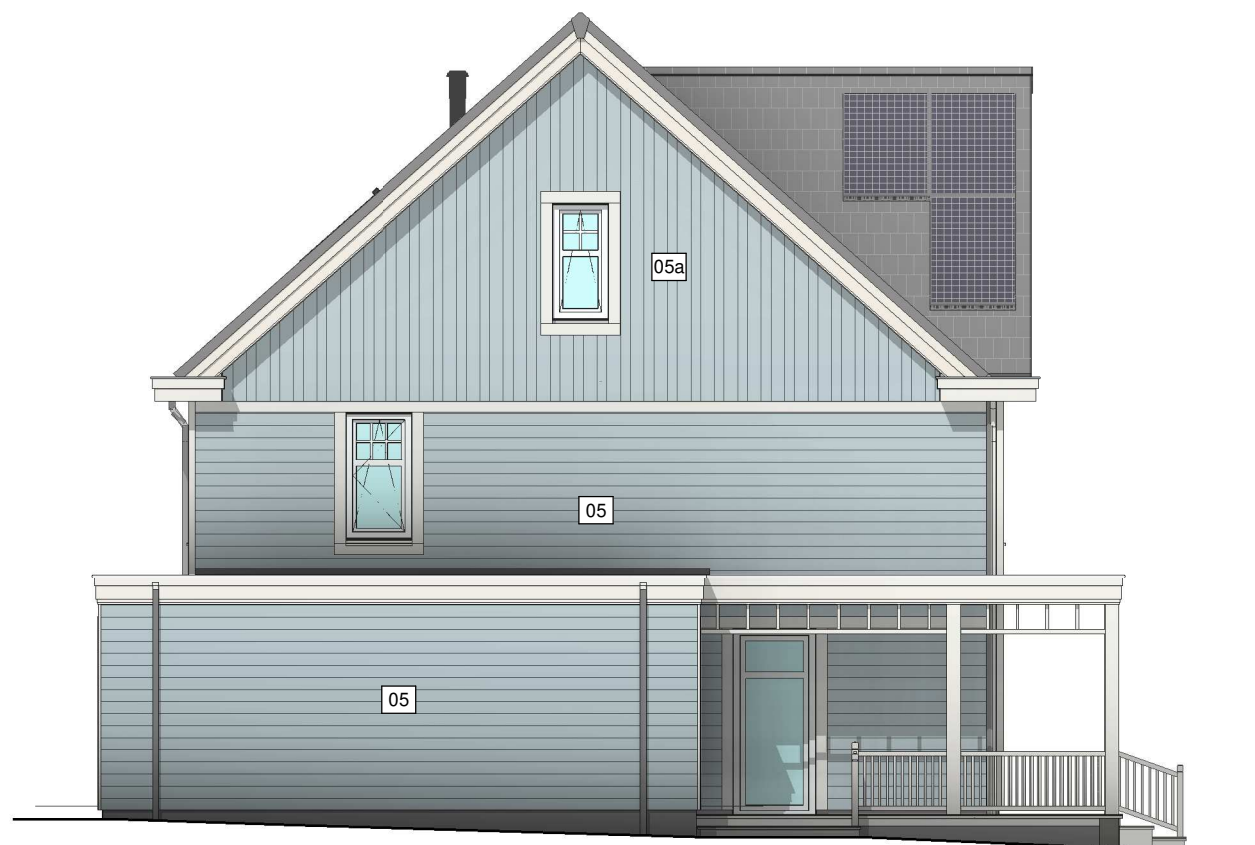

Type: WU accent  
bwnr: 113

Linker zijgevel

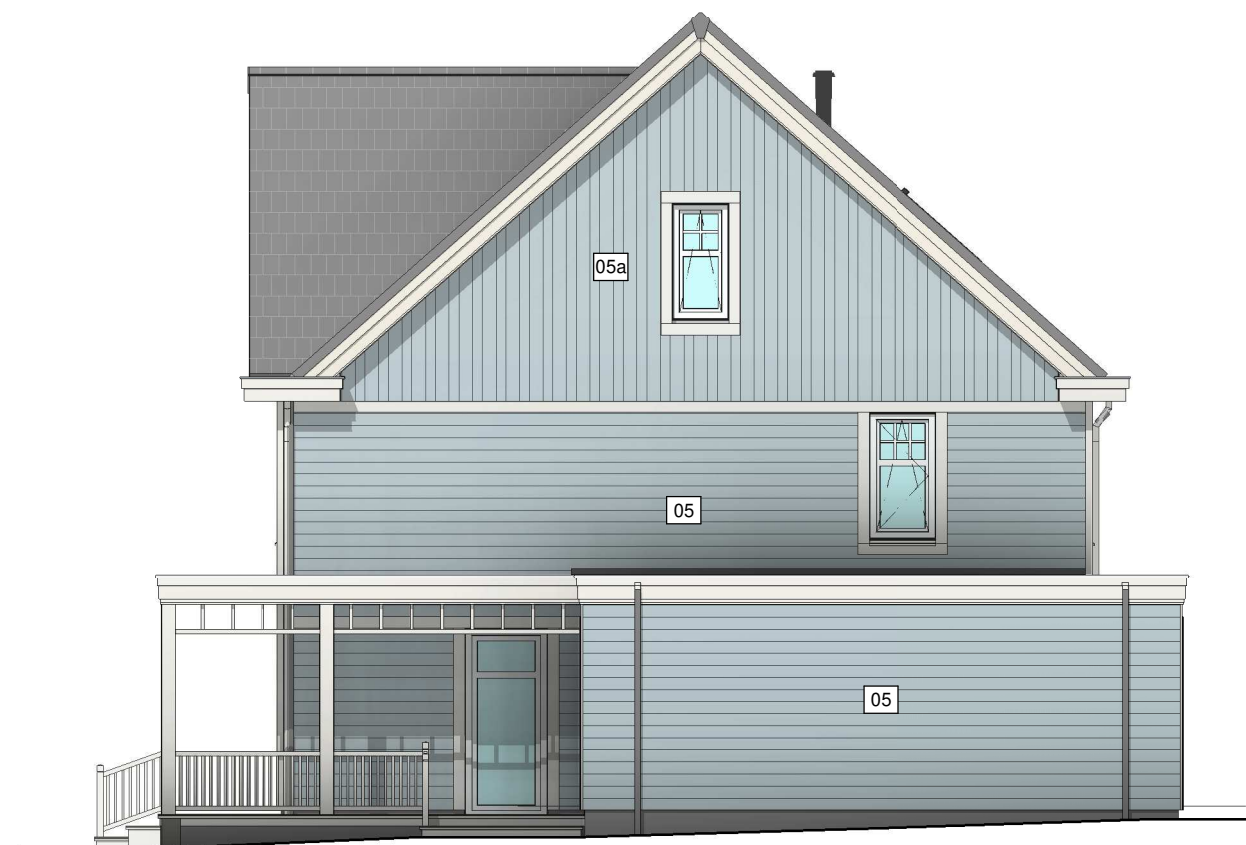

Type: WU accent  
bwnr: 114

Rechter zijgevel



Tekening: Zijgevels blok 24


Woningtype: WU'

Bouwnummer: 113, 114


Bladnummer: VT-24-00b

Schaal: 1:100


Datum: 30-05-2024

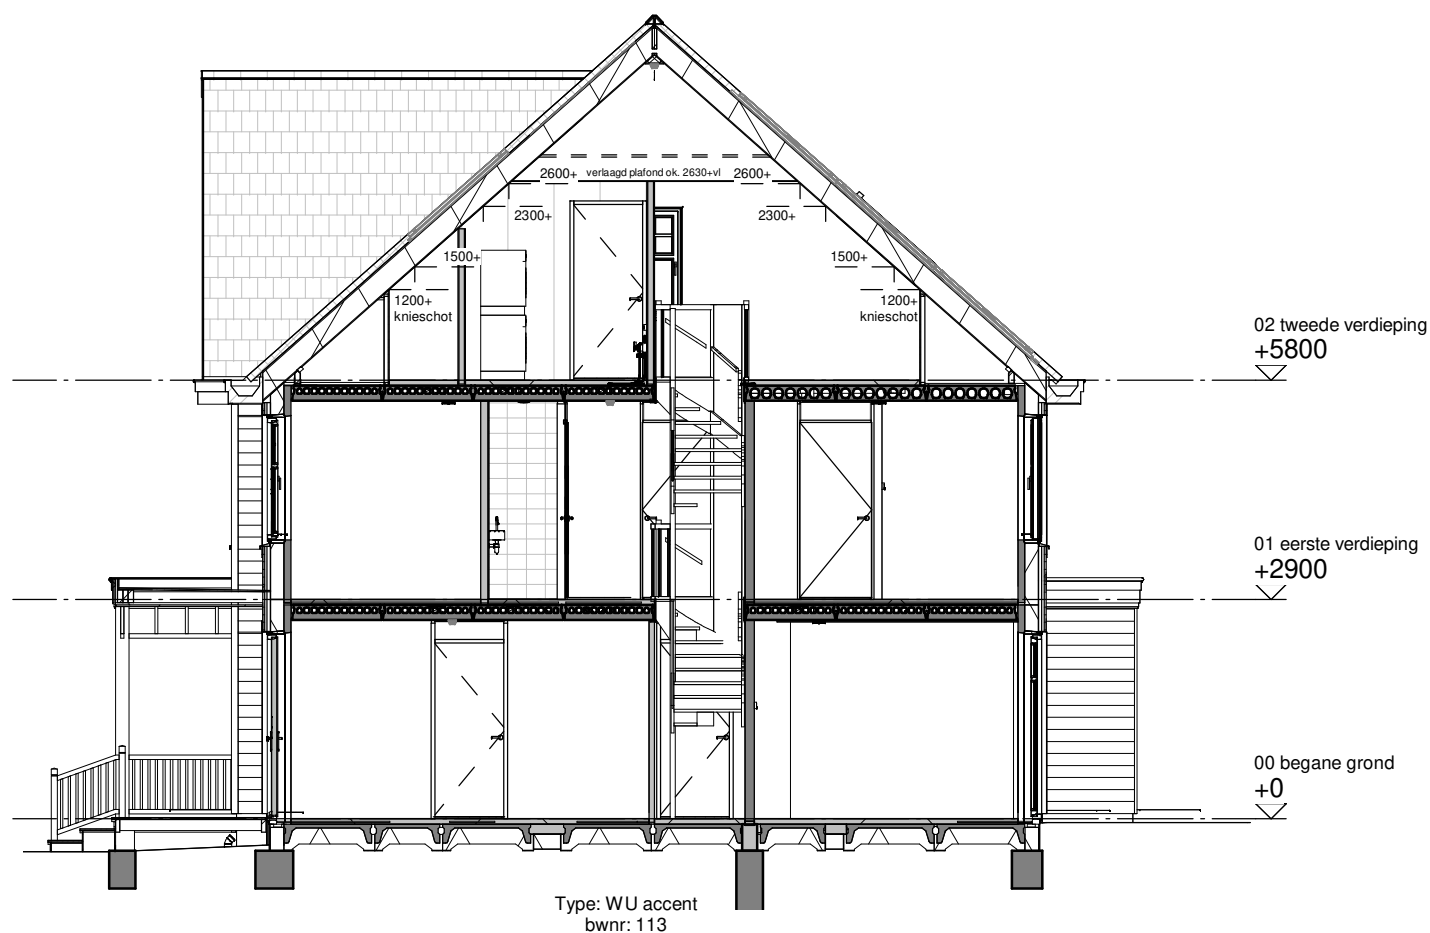

Doorsnede A

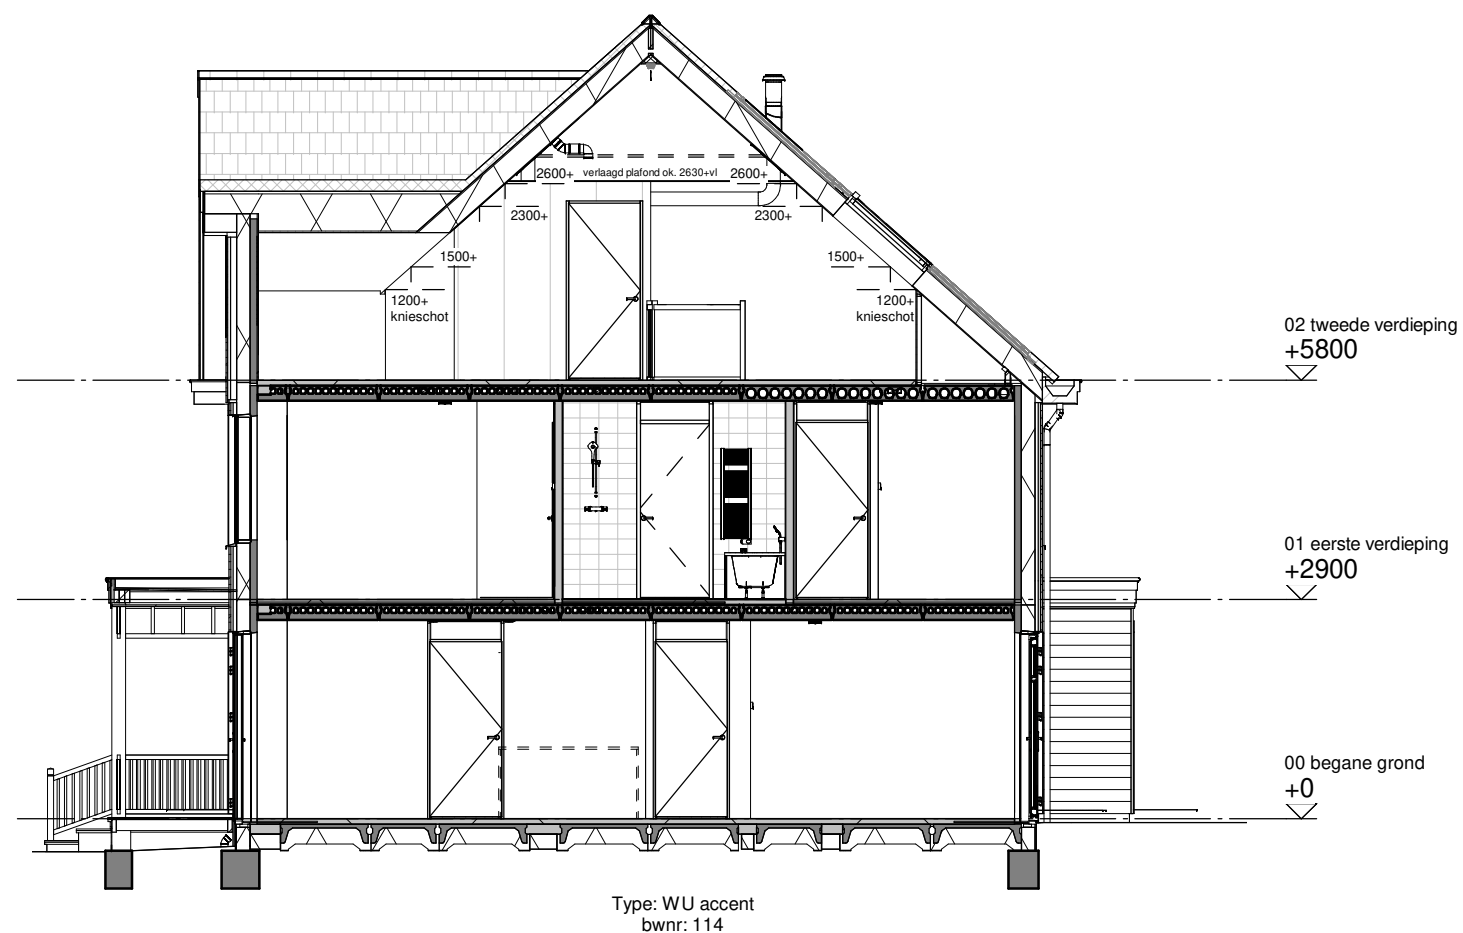

Doorsnede B

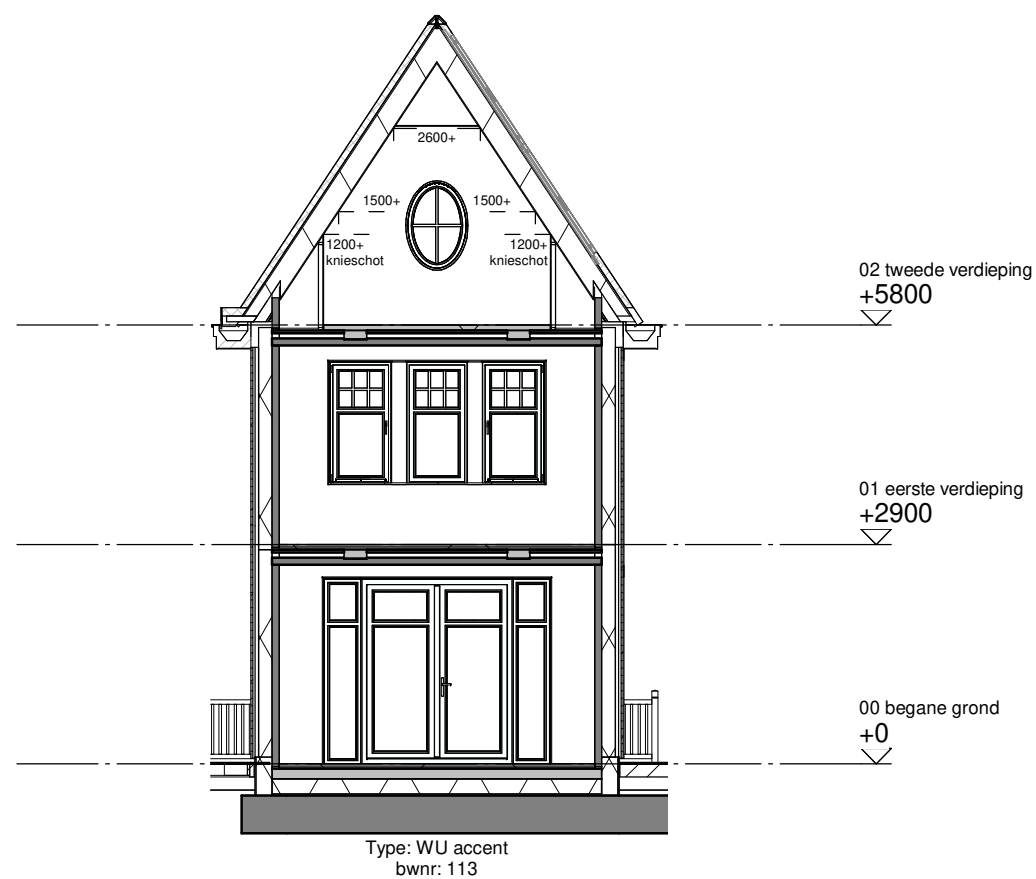

Doorsnede C



Tekening: Doorsneden blok 24


Woningtype: WU'

Bouwnummer: 113, 114

Bladnummer: VT-24-00c

Schaal: 1:100

Datum: 30-05-2024

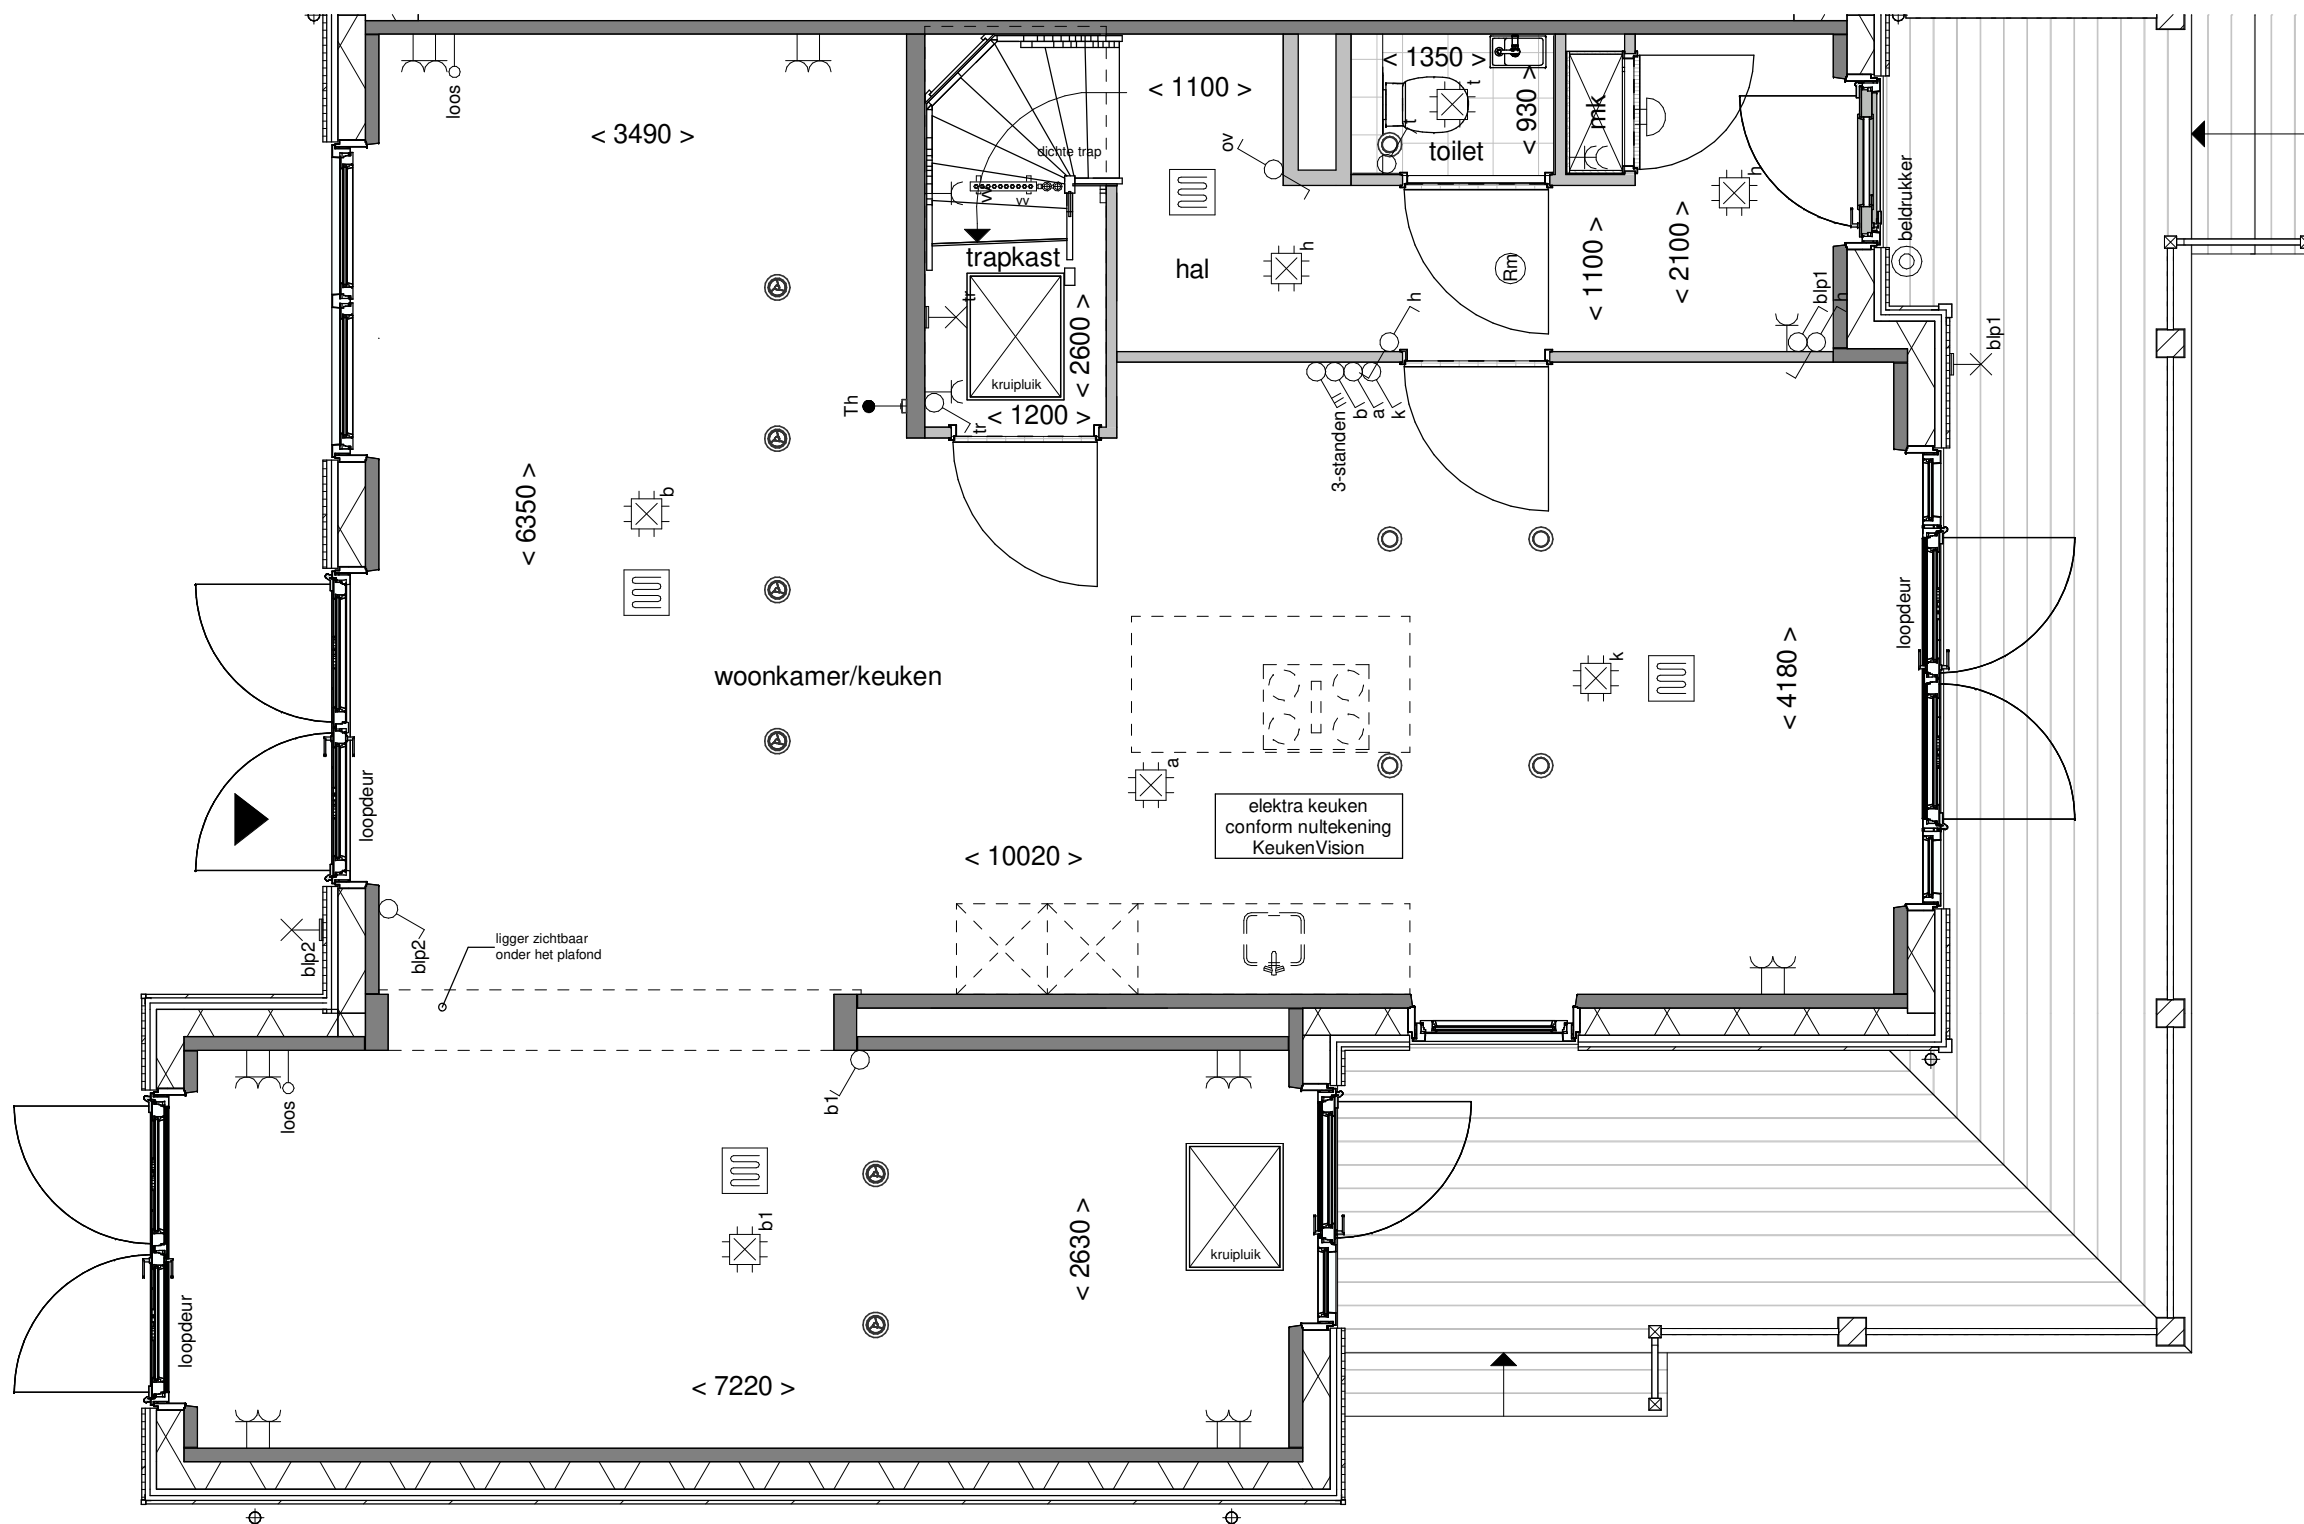

Tekening: Begane grond


Woningtype: WU'

Bouwnummer: 113


Bladnummer: VT-24-113a

Schaal: 1:50

Datum: 30-05-2024

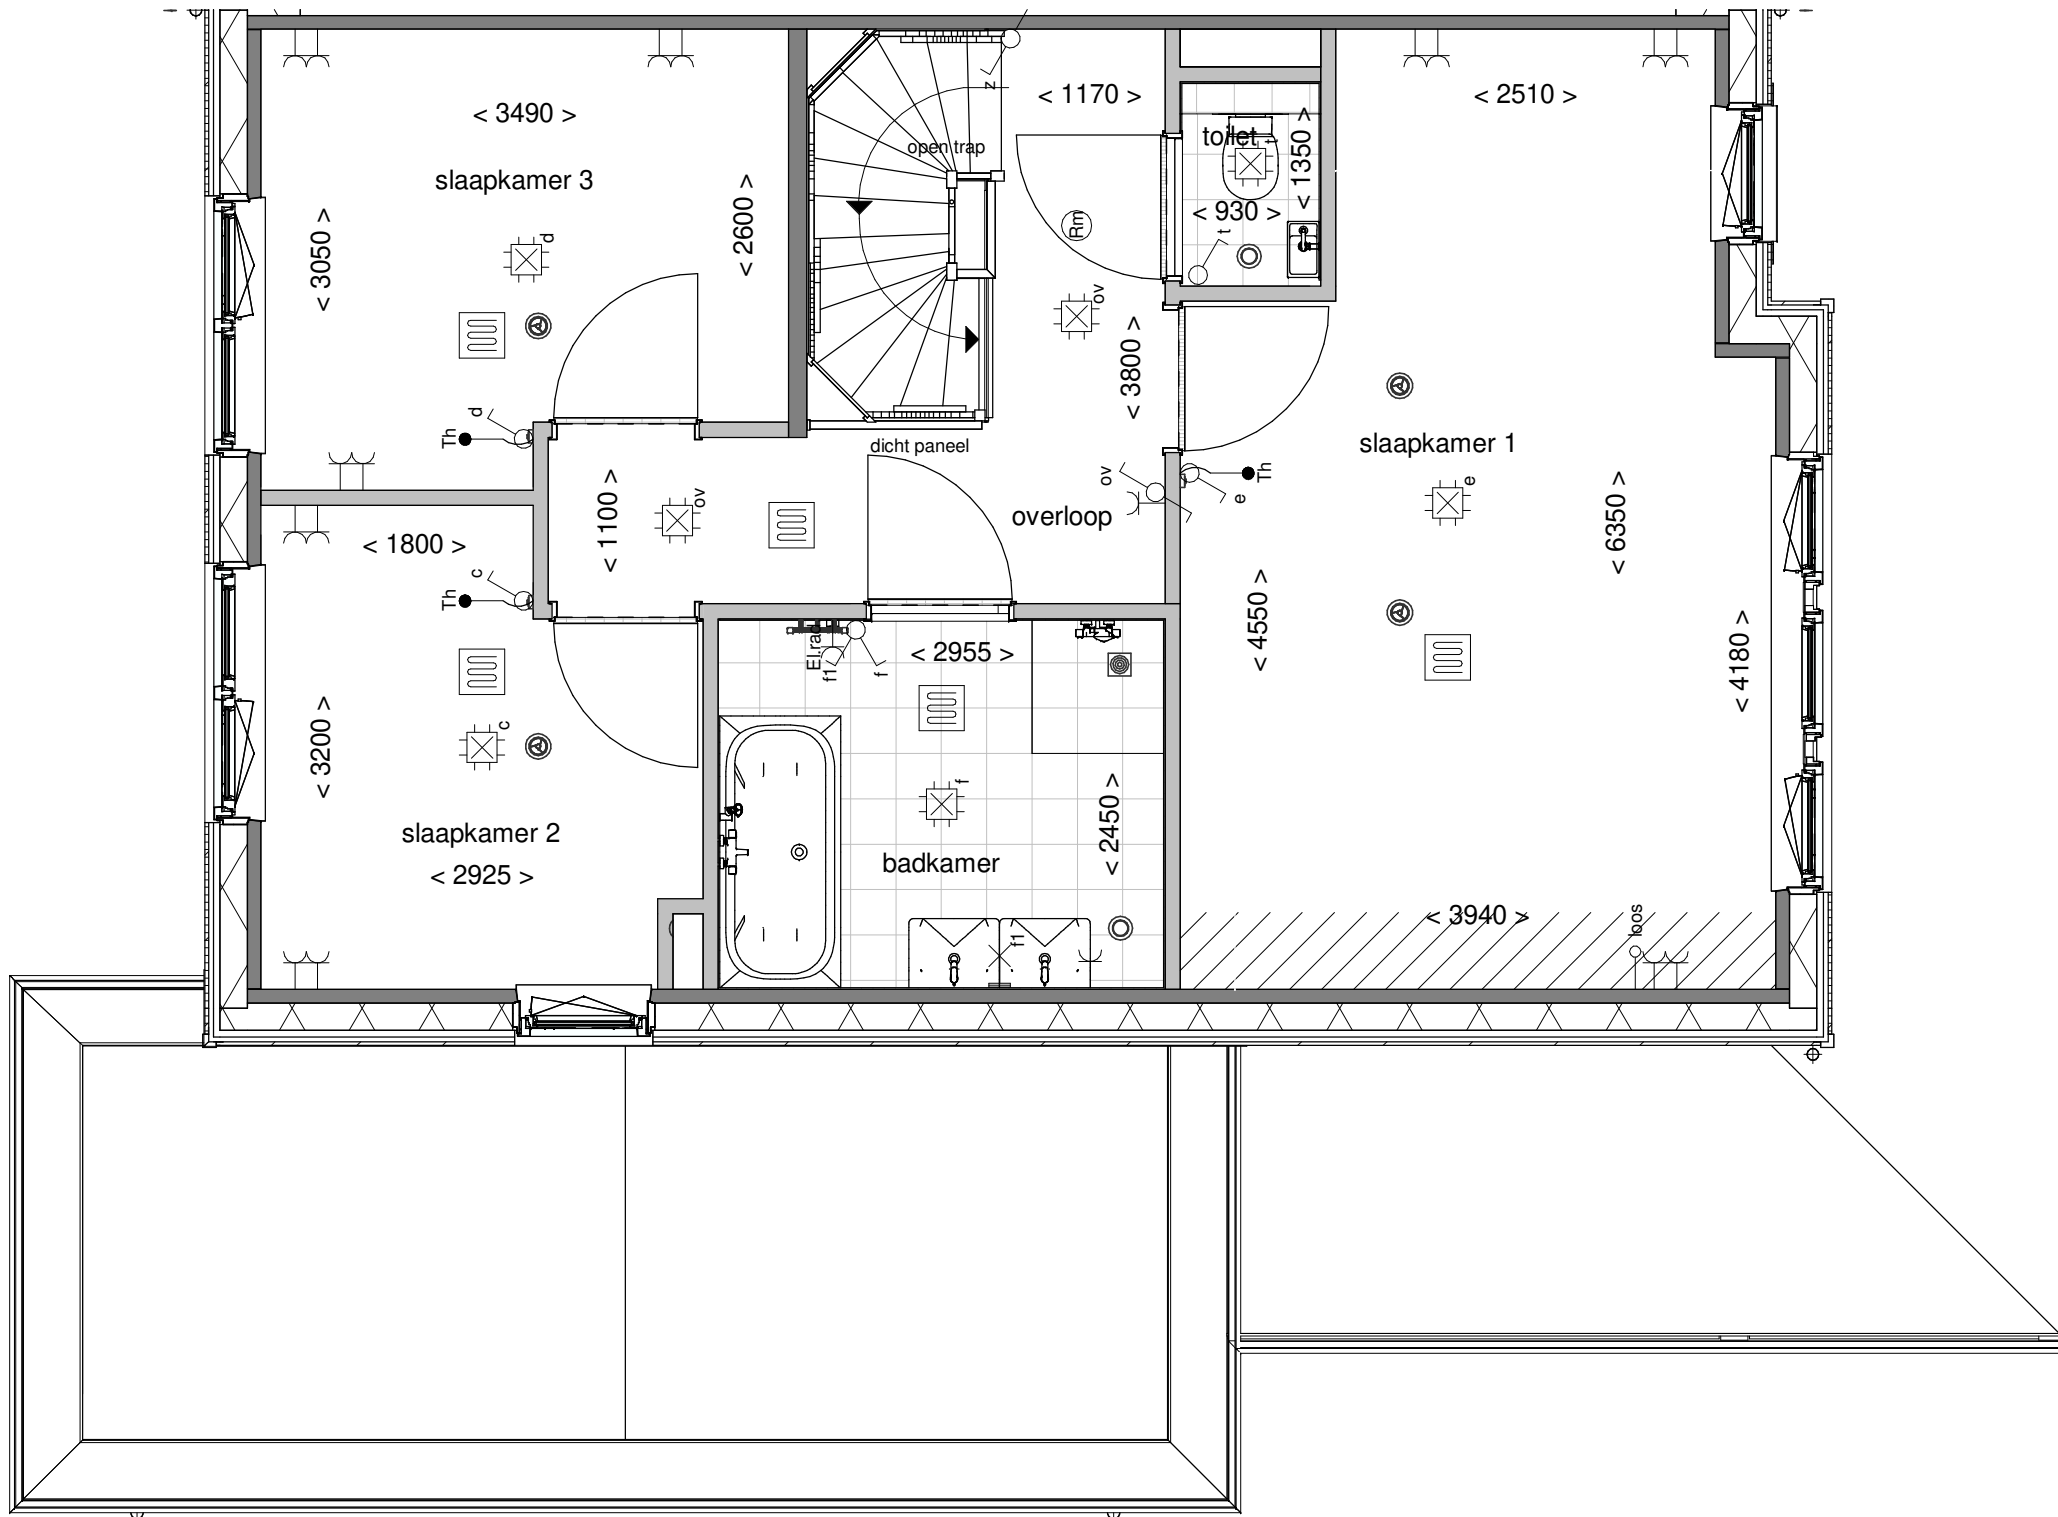

|             |                   |
|-------------|-------------------|
| Tekening:   | Eerste verdieping |
| Woningtype: | WU'               |
| Bouwnummer: | 113               |
| Bladnummer: | VT-24-113b        |
| Schaal:     | 1:50              |
| Datum:      | 30-05-2024        |

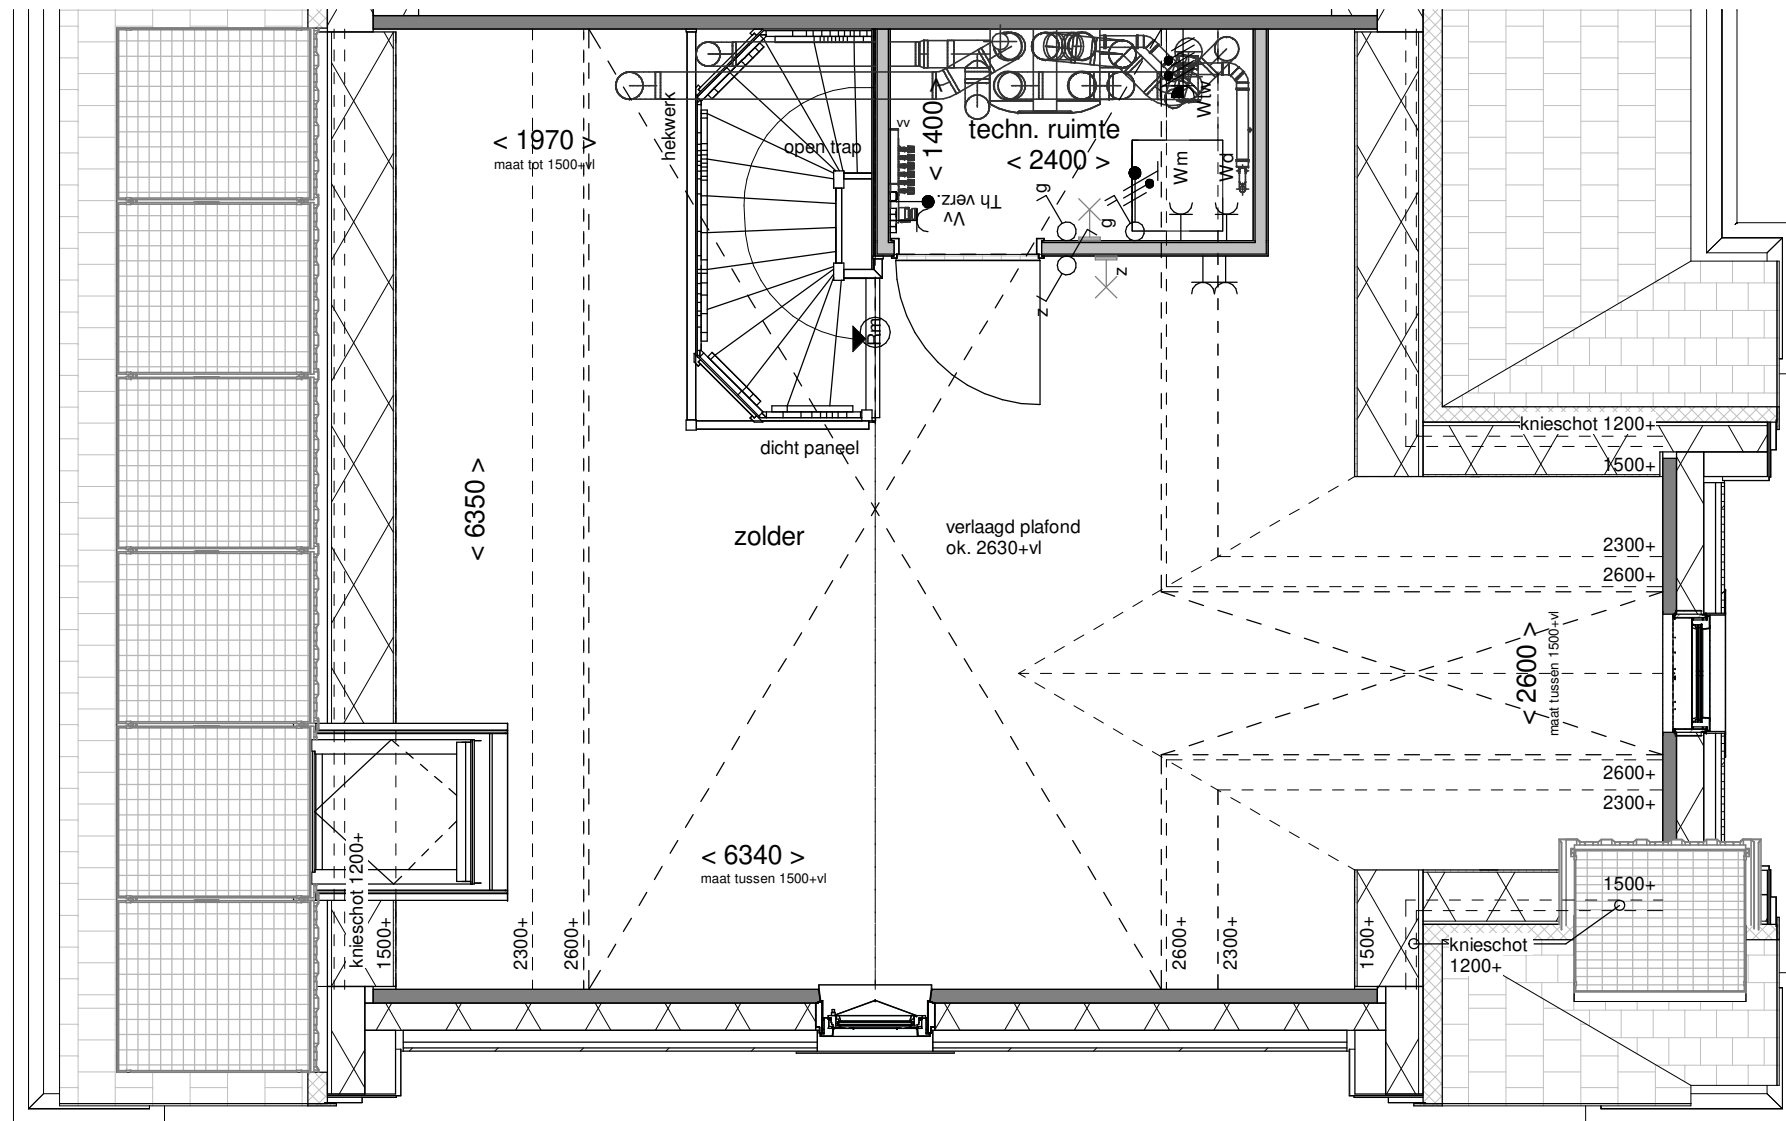

Tekening: Tweede verdieping


Woningtype: WU'

Bouwnummer: 113

Bladnummer: VT-24-113c

Schaal: 1:50

Datum: 30-05-2024

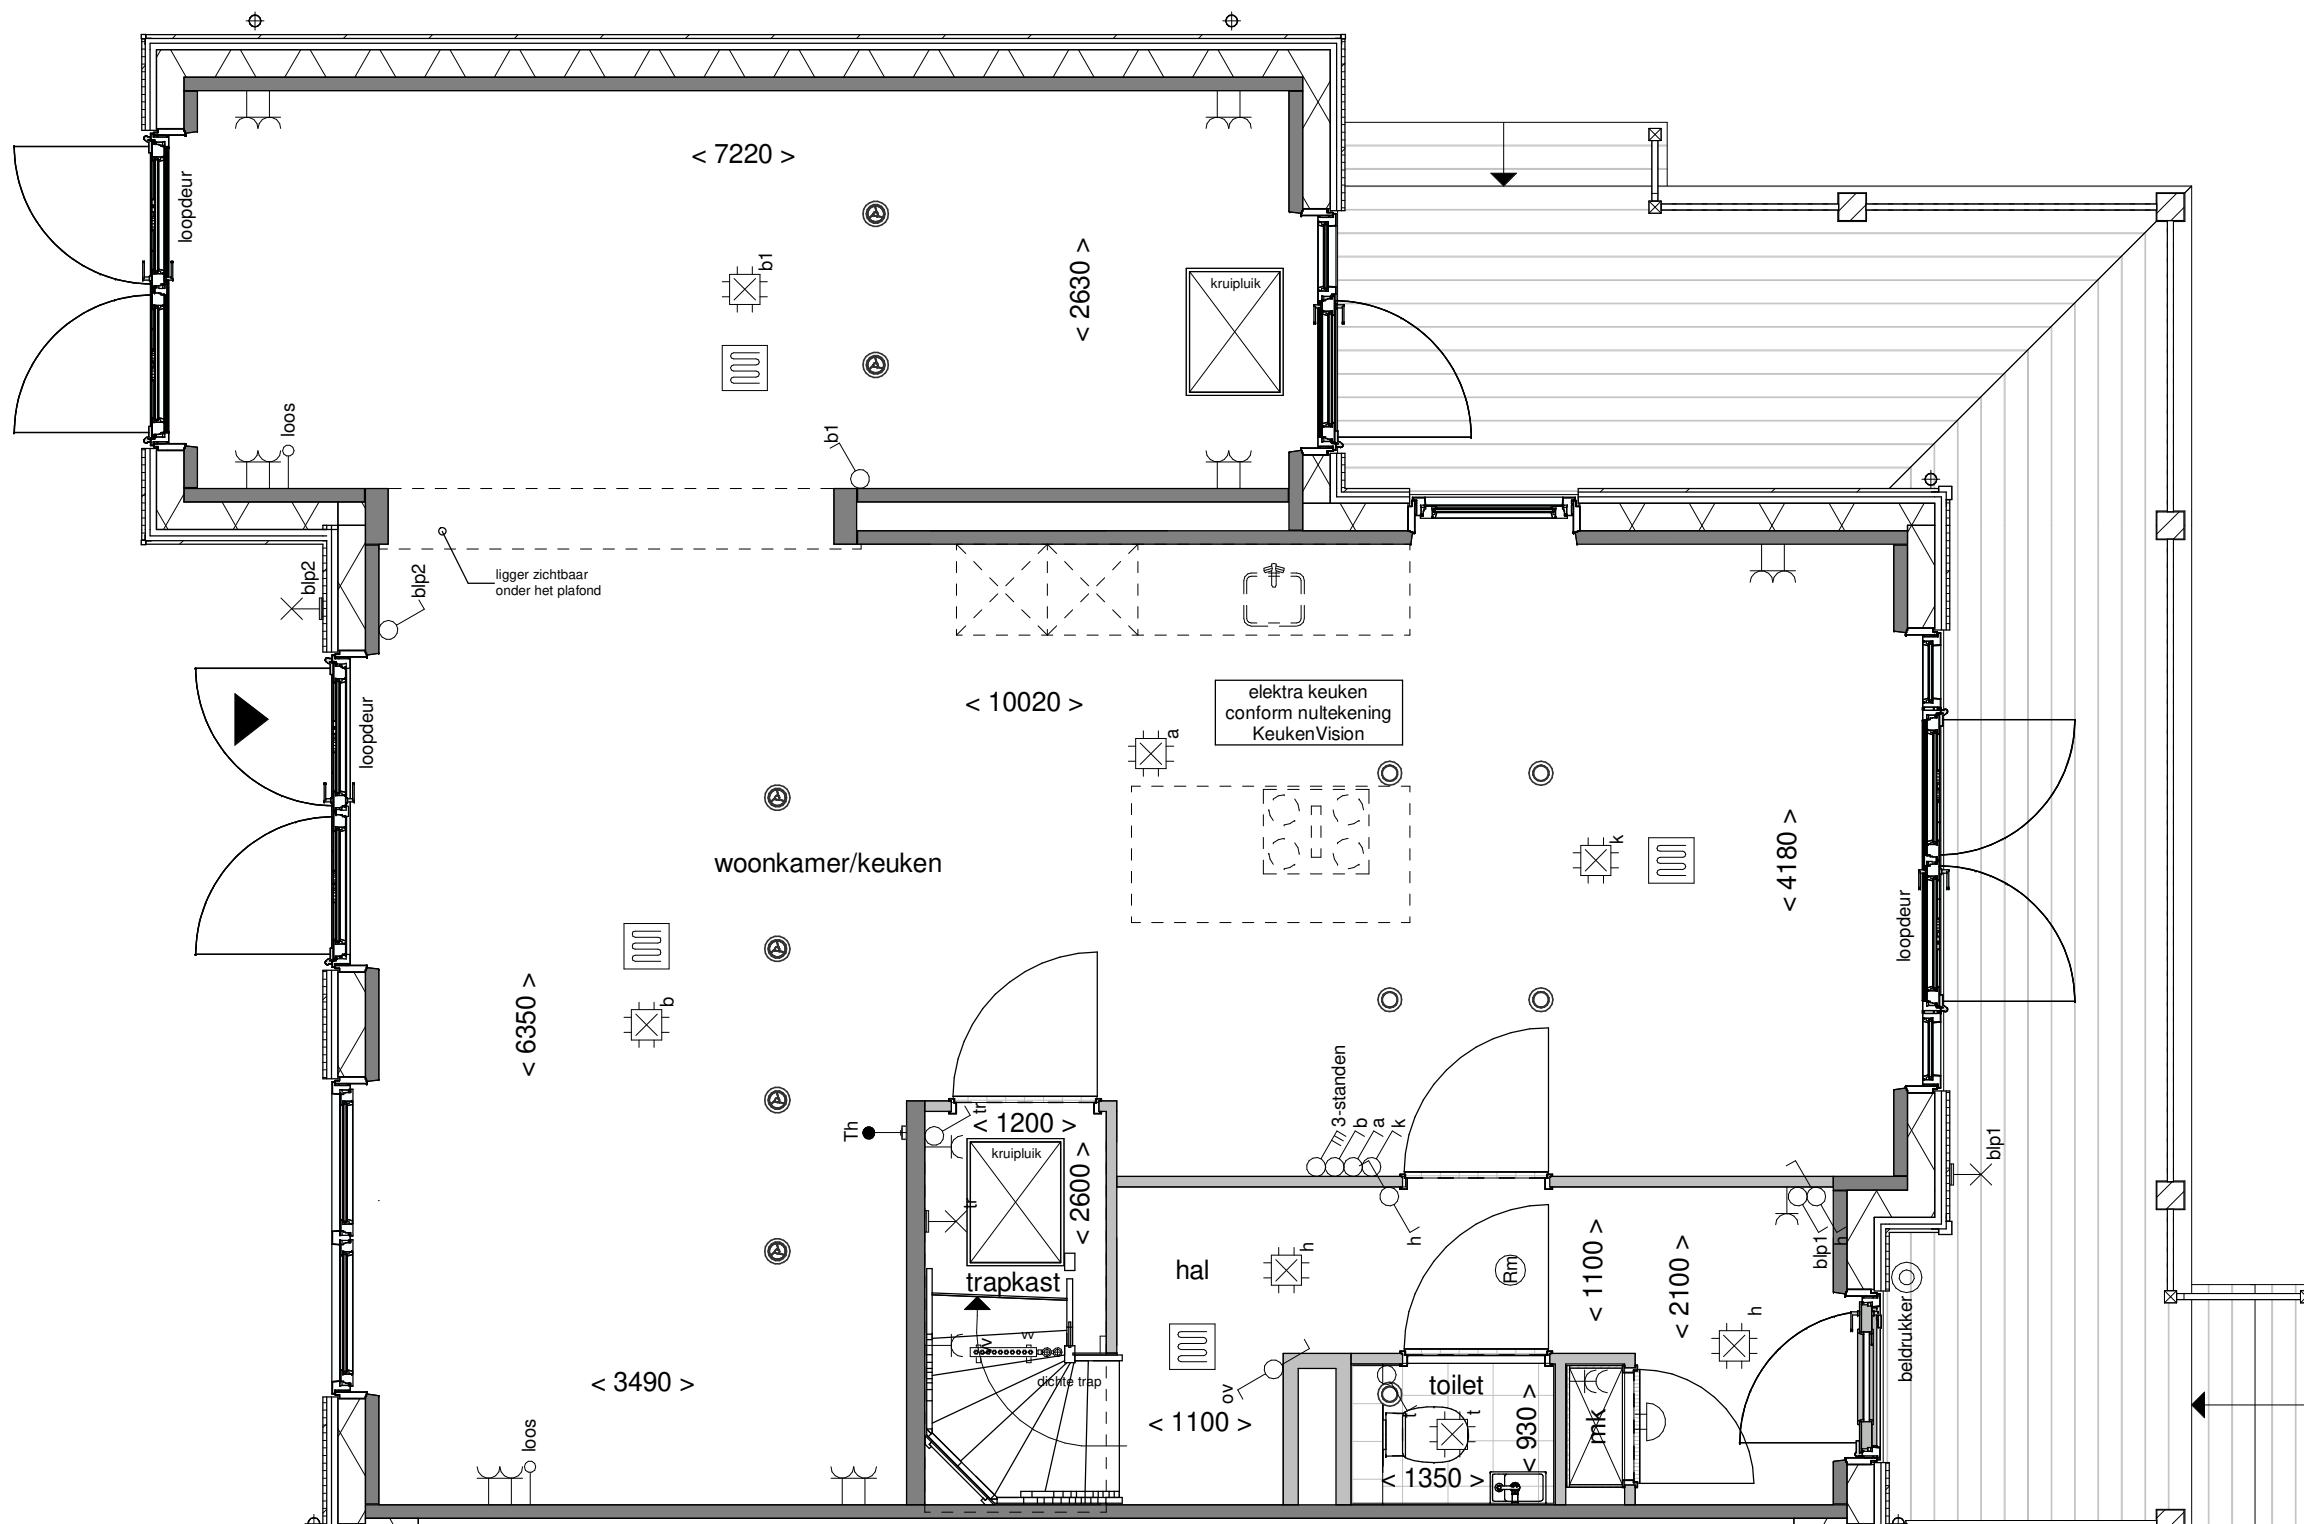

Tekening: Begane grond


Woningtype: WU'

Bouwnummer: 114


Bladnummer: VT-24-114a

Schaal: 1:50

Datum: 30-05-2024

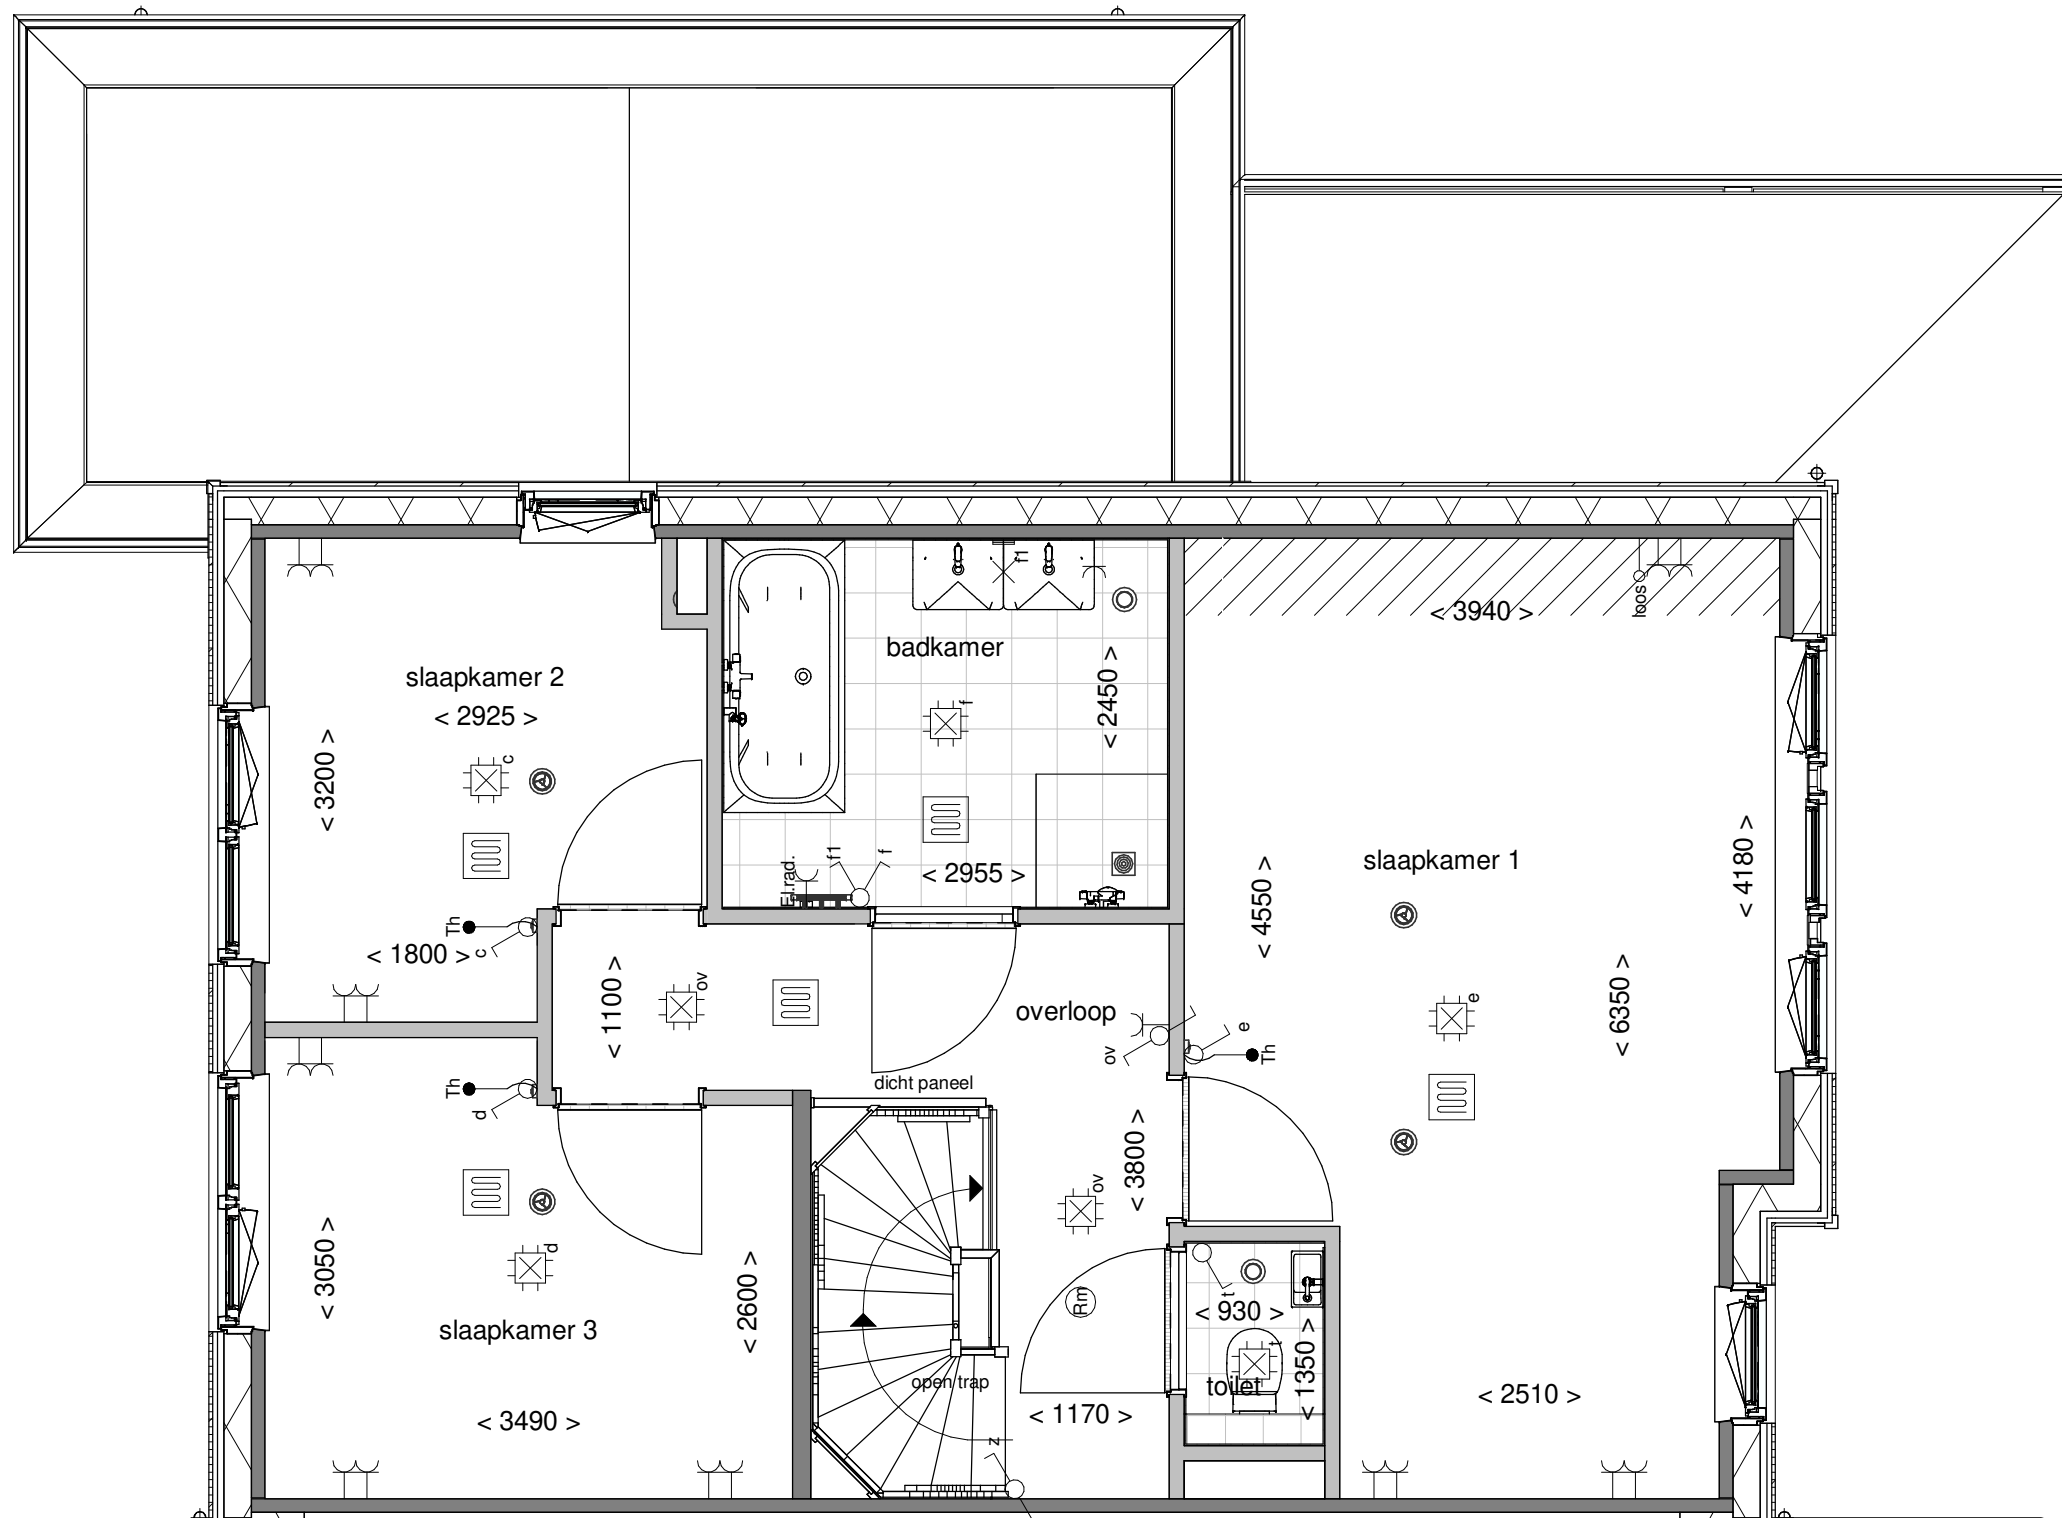

Tekening: Eerste verdieping  
Woningtype: WU'  
Bouwnummer: 114  
Bladnummer: VT-24-114b  
Schaal: 1:50  
Datum: 30-05-2024

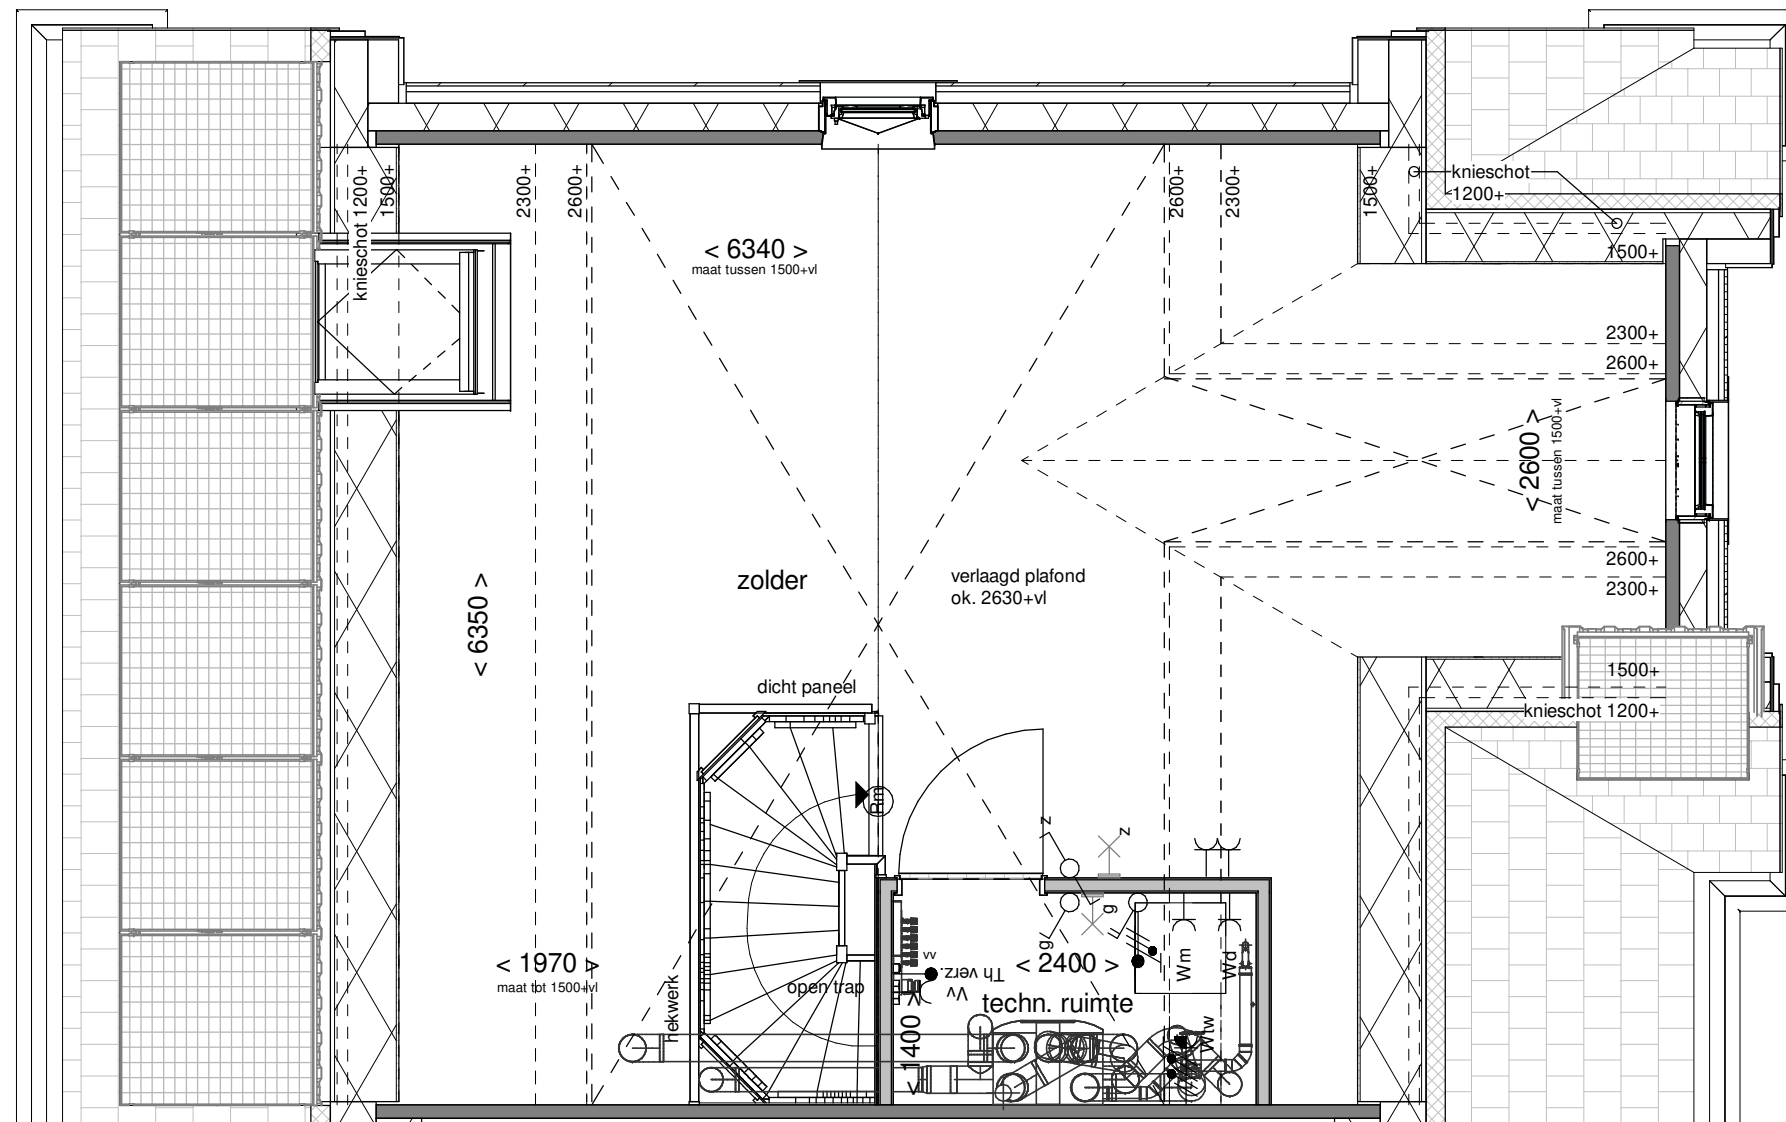

Tekening: Tweede verdieping

Woningtype: WU'

Bouwnummer: 114

Bladnummer: VT-24-114c

Schaal: 1:50


Datum: 30-05-2024



Voorgevel



Rechter zijgevel

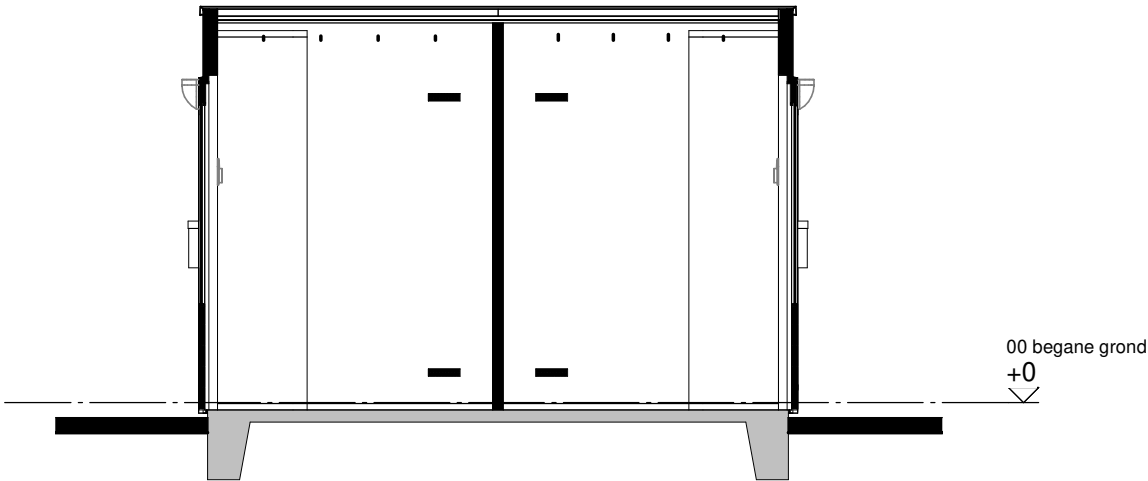

Doorsnede A-A



Achtergevel



Linker zijgevel

### Renvooi


 houten delen  houten wanden

### Disclaimer

De op deze tekening aangegeven maten zijn circa maten in millimeters en tussen de wanden / vloeren gemeten, waarbij geen rekening is gehouden met enige wandafwerking, plinten, aftimmering , ect. In verband met de nauwkeurige uitwerking van details, constructie, maatvoering, materialen e.d. kunnen er kleine afwijkingen ontstaan ten opzichte van de nu vermelde gegevens. Deze geringe afwijkingen geven geen aanleiding tot verrekening. Aan de op deze tekening aangegeven maten kunnen derhalve geen rechten worden ontleend. De op deze tekening aangegeven maatvoering is niet geschikt voor opdrachten aan derden door koper(s). De posities van aansluitingen en installatie onderdelen zijn indicatief op tekening aangegeven. De exacte aantallen en posities zullen na berekening in het werk door de installateurs worden bepaald en kunnen afwijken van deze tekening.

### Installaties

-  - enkelpolige schakelaar
-  - dubbele wandcontactdoos
-  - lichtpunt buiten incl. armatuur
-  - lichtpunt aan wand
-  - beldrukker
-  - brievenbus

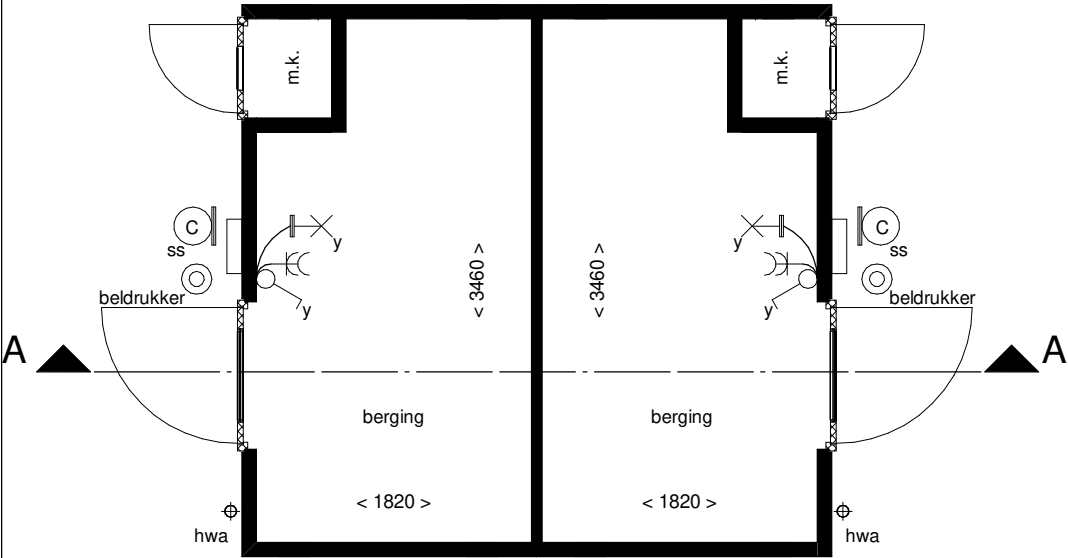

Plattegrond

Van toepassing bij bouwnummer:  
105 t/m 116, 118 t/m 121, 128 t/m 141 en 150 t/m 161



|             |                  |
|-------------|------------------|
| Tekening:   | Berging dubbel 1 |
| Woningtype: | -                |
| Bouwnummer: | -                |
| Bladnummer: | VT-00-01         |
| Schaal:     | 1:50             |
| Datum:      | 30-05-2024       |