


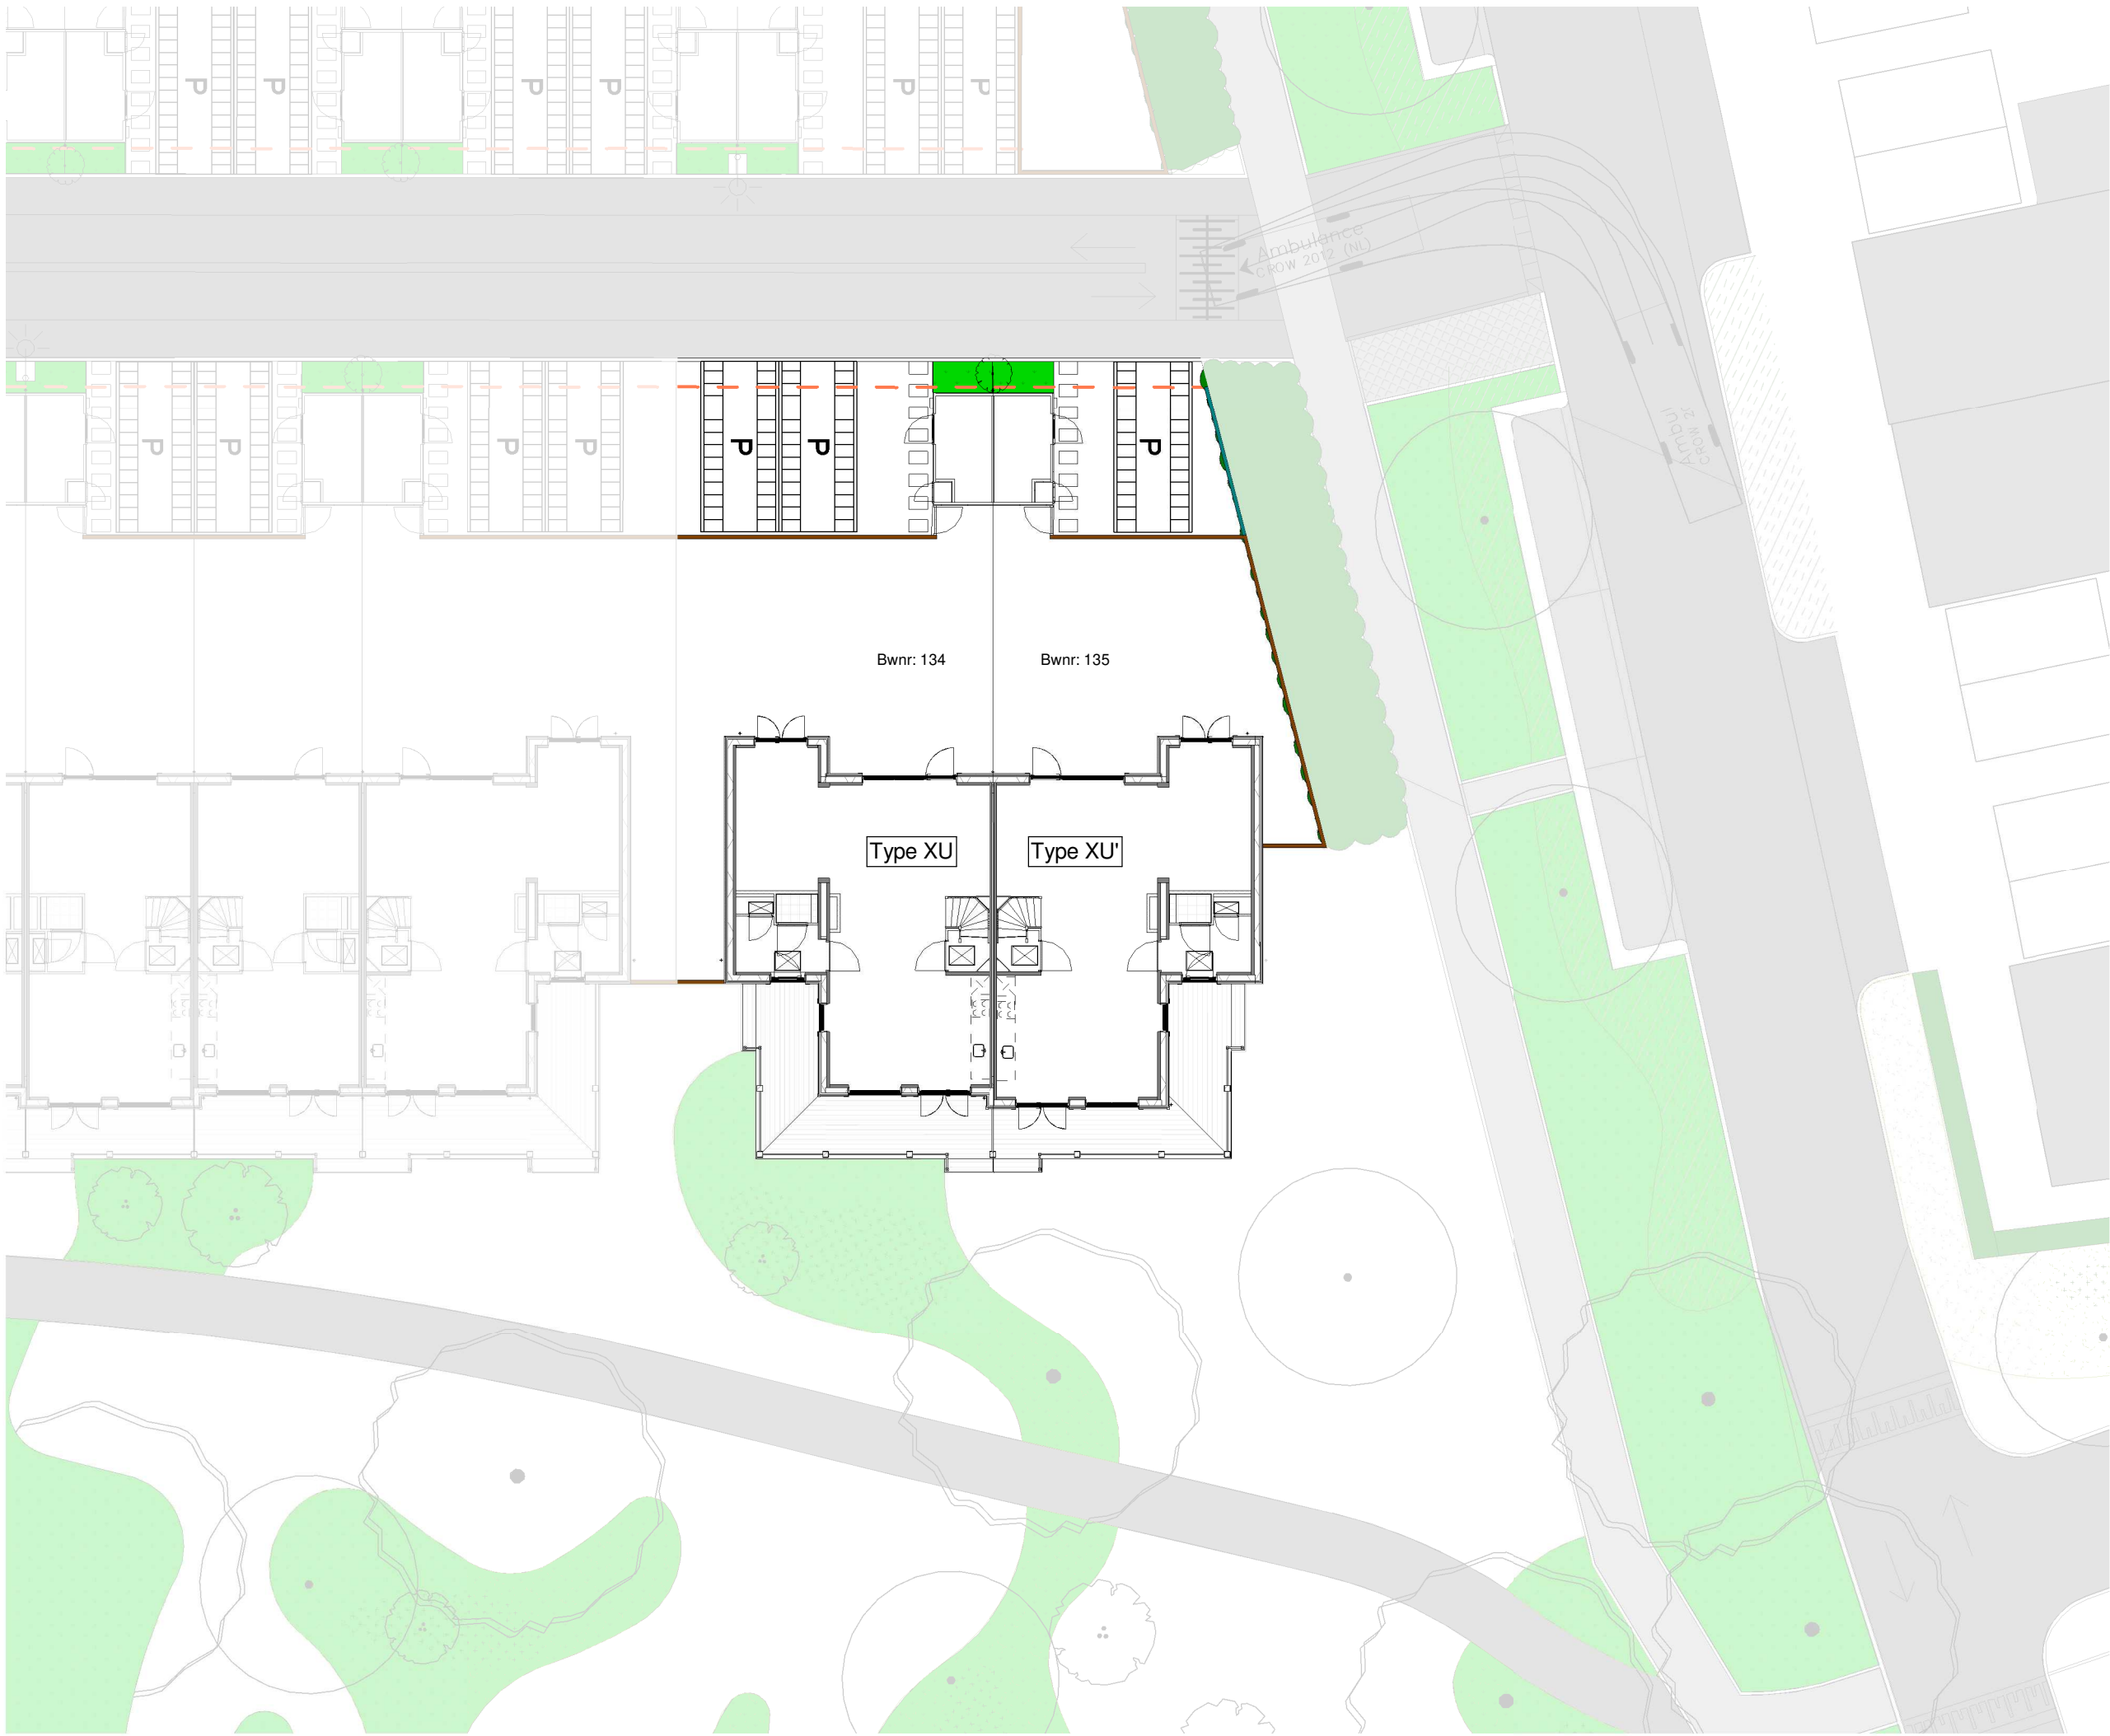

Renvooi

- entree woning
- parkeervak eigen terrein
- haag
- gras
- trottoir
- parkeerplaats
- tuinhek ca. 1800 mm hoog
- tuinhek ca. 900 mm hoog
- poort
- pergola

Parkeerplekken en posities bomen indicatief



Tekening:	Situatie Blok 29
Woningtype:	XU, XU'
Bouwnummer:	134 en 135
Bladnummer:	VT-S-29
Schaal:	1:200
Datum:	30-05-2024

Renvooi bouwkundig

	kleuren sidings (00)		kleuren alternerende gevelbekleding (00a)
	kleuren sidings (01)		kleuren alternerende gevelbekleding (01a)
	kleuren sidings (02)		kleuren alternerende gevelbekleding (02a)
	kleuren sidings (03)		
	kleuren sidings (04)		kleuren alternerende gevelbekleding (04a)
	kleuren sidings (05)		kleuren alternerende gevelbekleding (05a)
	kleuren sidings (06)		kleuren alternerende gevelbekleding (06a)
	kleuren sidings (07)		
	dakpannen kleur antraciet		
	entree woning		
	metselwerk		
	isolatie		lichtkoepel, 1,2x1,2 m²
	dragende wand		
	niet dragende binnenwand		
	binnendeurkozijn		
	kruipluik		
	principe opstelling keukenblok		

Renvooi installaties


	aansluitpunt licht
	aansluitpunt licht, wand
	centraaldoos met lichtpunt
	armatuur aan de wand
	rookmelder
	aansluitpunt niet bedraad
	verdeelinrichting / meterkast / groepenkast
	beldrukker
	schel
	schakelaar, 1-polig
	werkschakelaar tbv PV-panelen
	schakelaar, 3-polig
	schakelaar, wissel
	schakelaar, kruis
	schakelaar, serie
	wandcontactdoos 1-voudig met beschermingscontact
	wandcontactdoos 2-voudig met beschermingscontact, verticaal
	wandcontactdoos 2-voudig met beschermingscontact
	thermostaatleiding, bedraad
wtw	mechanische ventilatie-unit incl. warmteterugwinunit
	plafond inblaasventiel mechanische ventilatie
	plafond uitblaasventiel mechanische ventilatie
	wand uitblaasventiel mechanische ventilatie
vv	verdelers vloerverwarming
	vloerverwarming
rad	elektrische radiator
	kanalen in het zicht
zw	zonnewering
	onbenoemde ruimte volgens krijtstreepmethode
wm	opstelplaats wasmachine
wd	opstelplaats wasdroger

Disclaimer

De op deze tekeningen aangegeven maten zijn circa maten in millimeters en tussen de wanden / vloeren gemeten, waarbij geen rekening is gehouden met enige wandafwerking, plinten, aftimmering , ect. In verband met de nauwkeurige uitwerking van details, constructie, maatvoering, materialen e.d. kunnen er kleine afwijkingen ontstaan ten opzichte van de nu vermelde gegevens. Deze geringe afwijkingen geven geen aanleiding tot verrekening. Aan de op deze tekening aangegeven maten kunnen derhalve geen rechten worden ontleend. De op deze tekeningen aangegeven maatvoering is niet geschikt voor opdrachten aan derden door koper(s). De posities van aansluitingen en installatie onderdelen zijn indicatief op tekening aangegeven. De exacte aantallen en posities zullen na berekening in het werk door de installateurs worden bepaald en kunnen afwijken van deze tekening.




Tekening:	Renvooi blok 29
Woningtype:	X+U, X+U'
Bouwnummer:	134, 135
Bladnummer:	VT-29-00
Schaal:	-
Datum:	30-05-2024

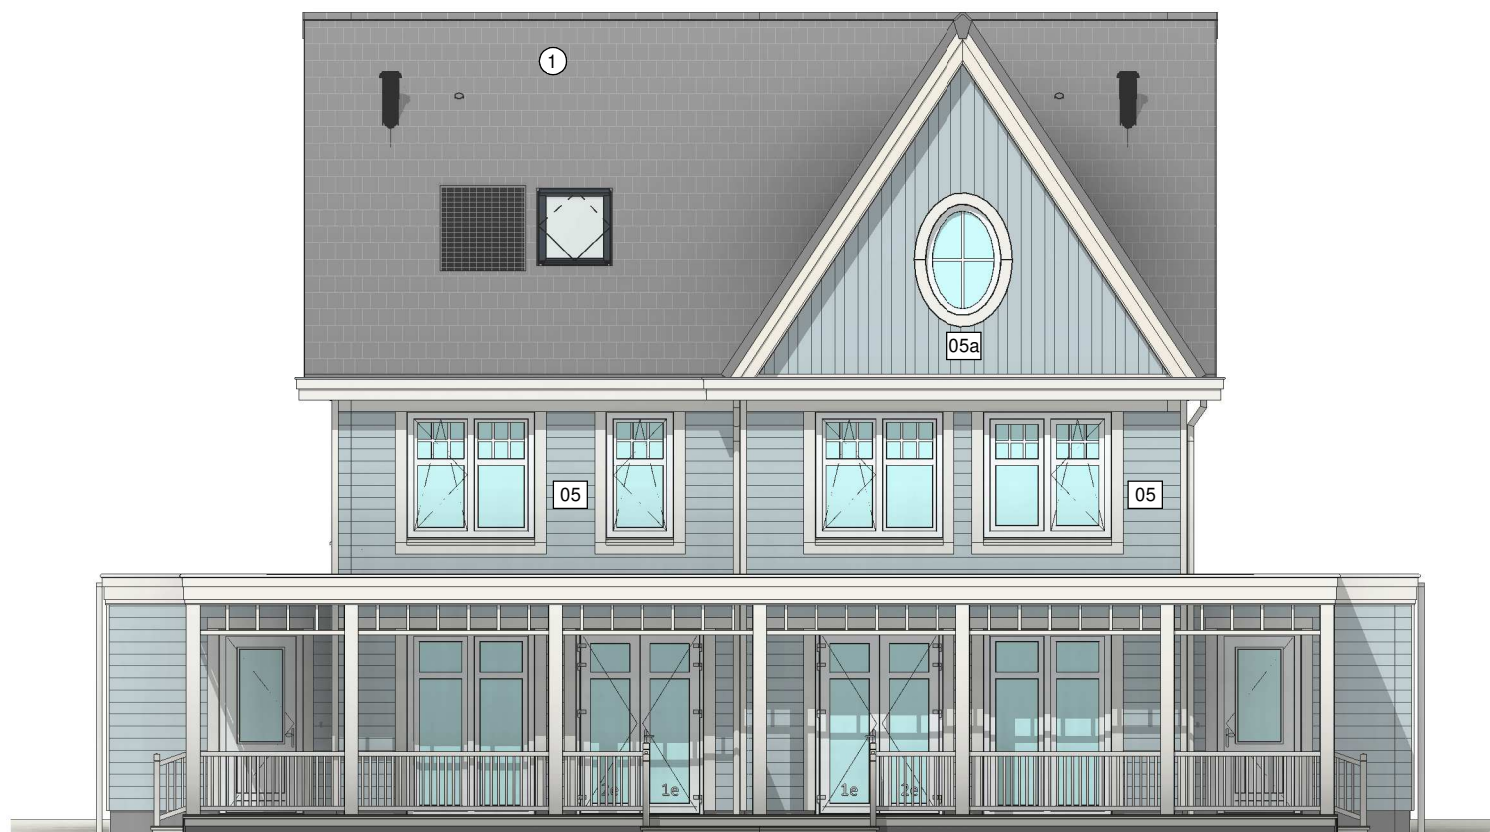

Type: XU
bwnr: 134

Type: XU accent
bwnr: 135

Voorgevel

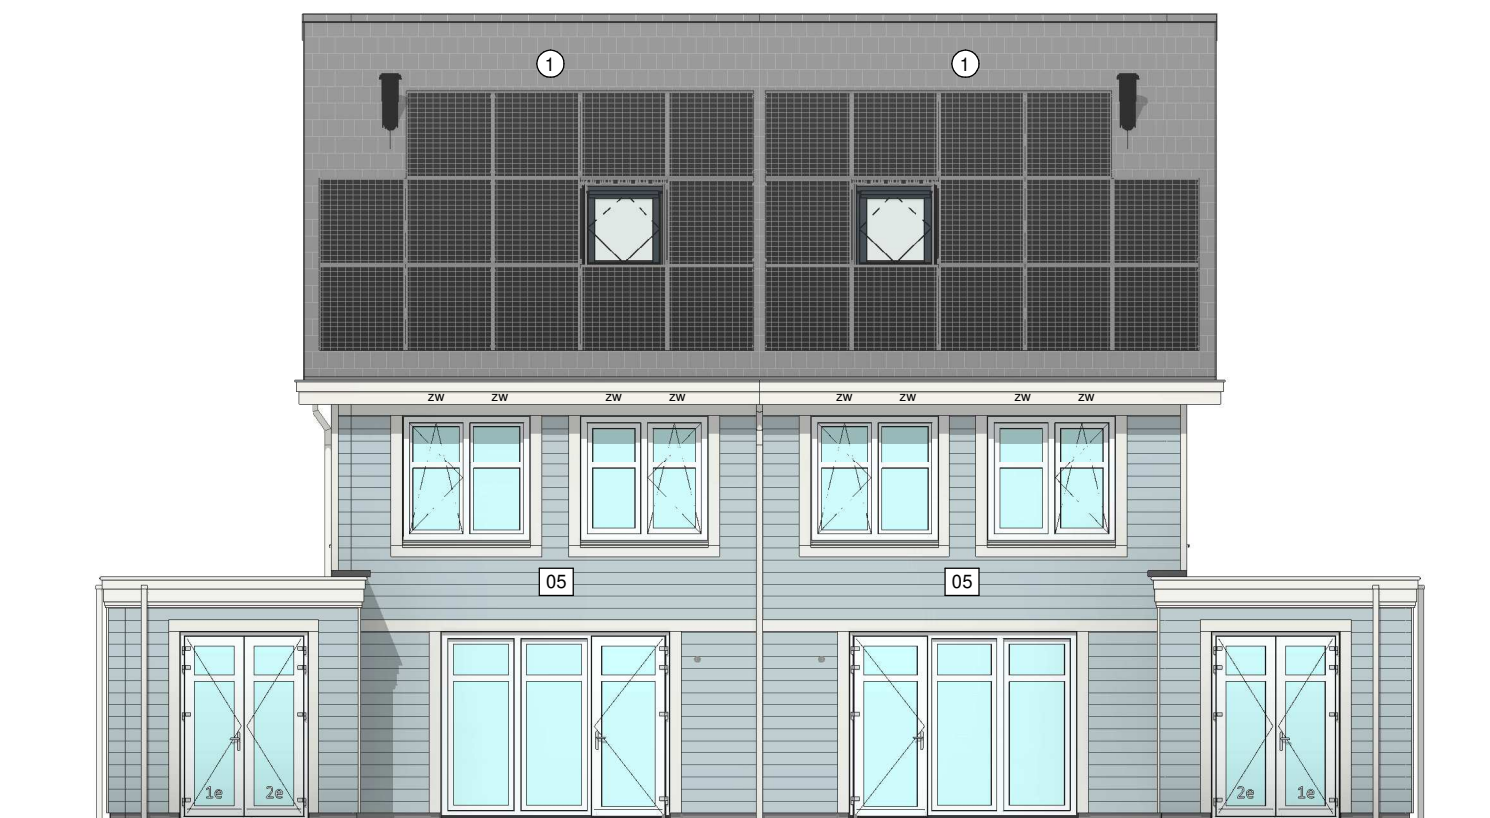

Type: XU accent
bwnr: 135

Type: XU
bwnr: 134

Achtergevel



Tekening: Gevels blok 29


Woningtype: XU, XU'

Bouwnummer: 134, 135

Bladnummer: VT-29-00a


Schaal: 1:100

Datum: 30-05-2024

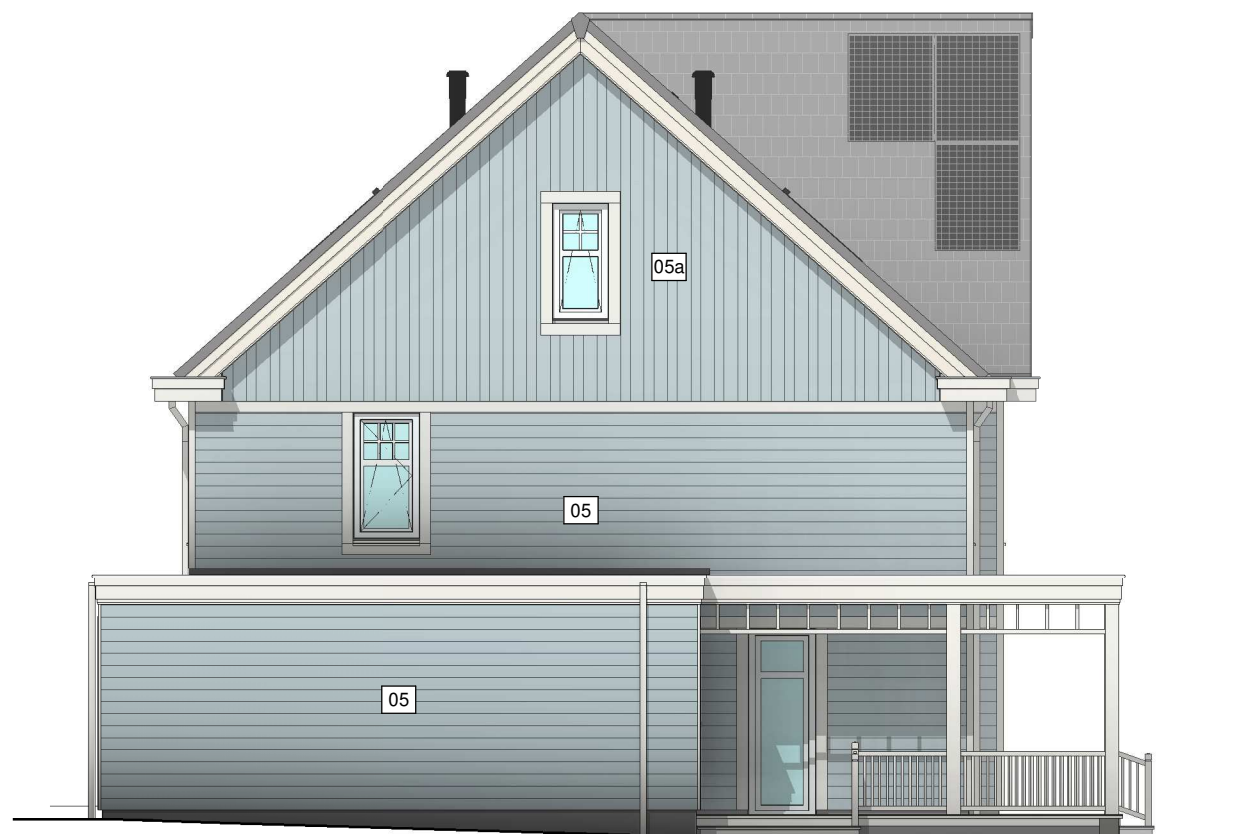

Type: XU
bwnr: 134

Linker zijgevel

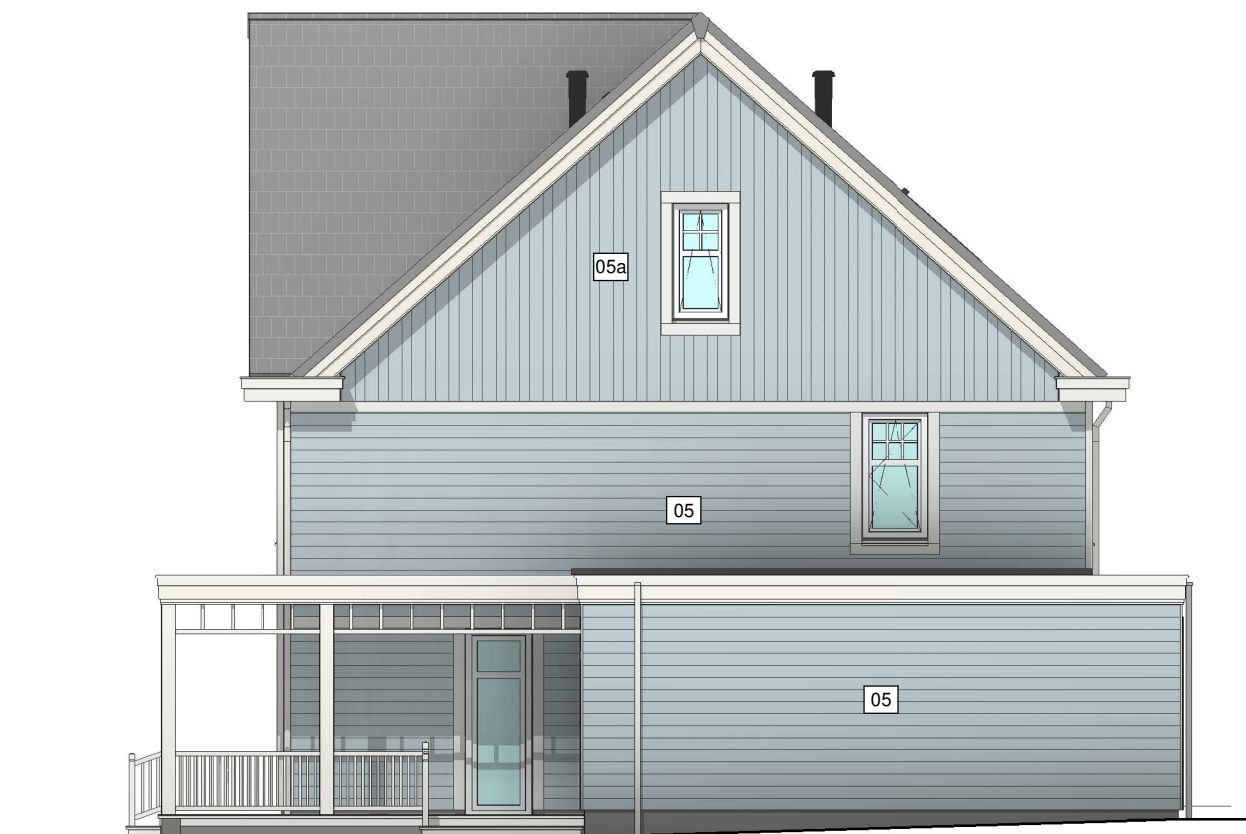

Type: XU accent
bwnr: 135

Rechter zijgevel



Tekening: Zijgevels blok 29


Woningtype: XU, XU'

Bouwnummer: 134, 135


Bladnummer: VT-29-00b

Schaal: 1:100


Datum: 30-05-2024

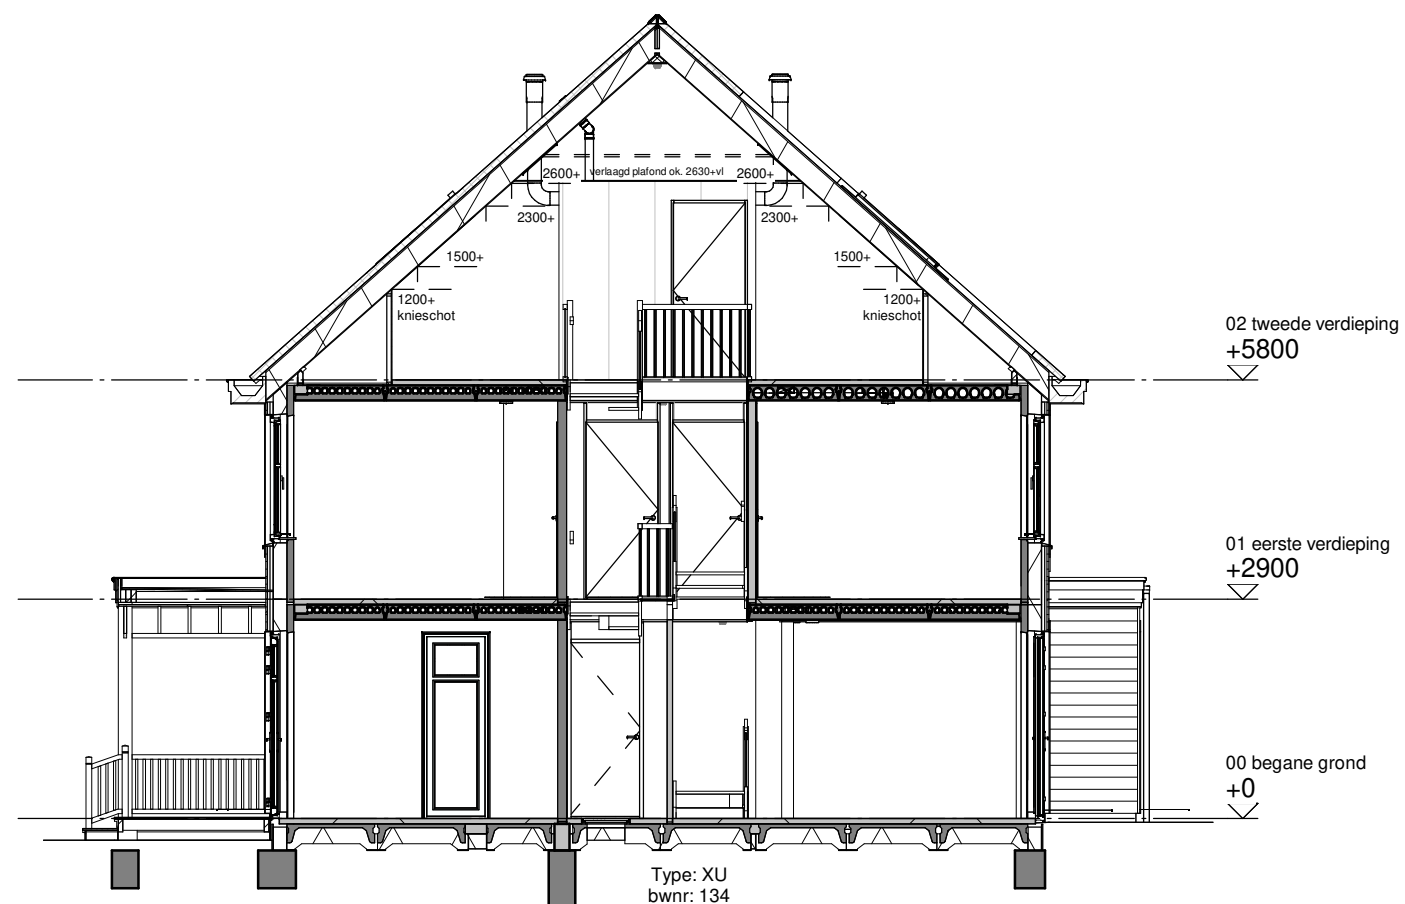

Doorsnede A

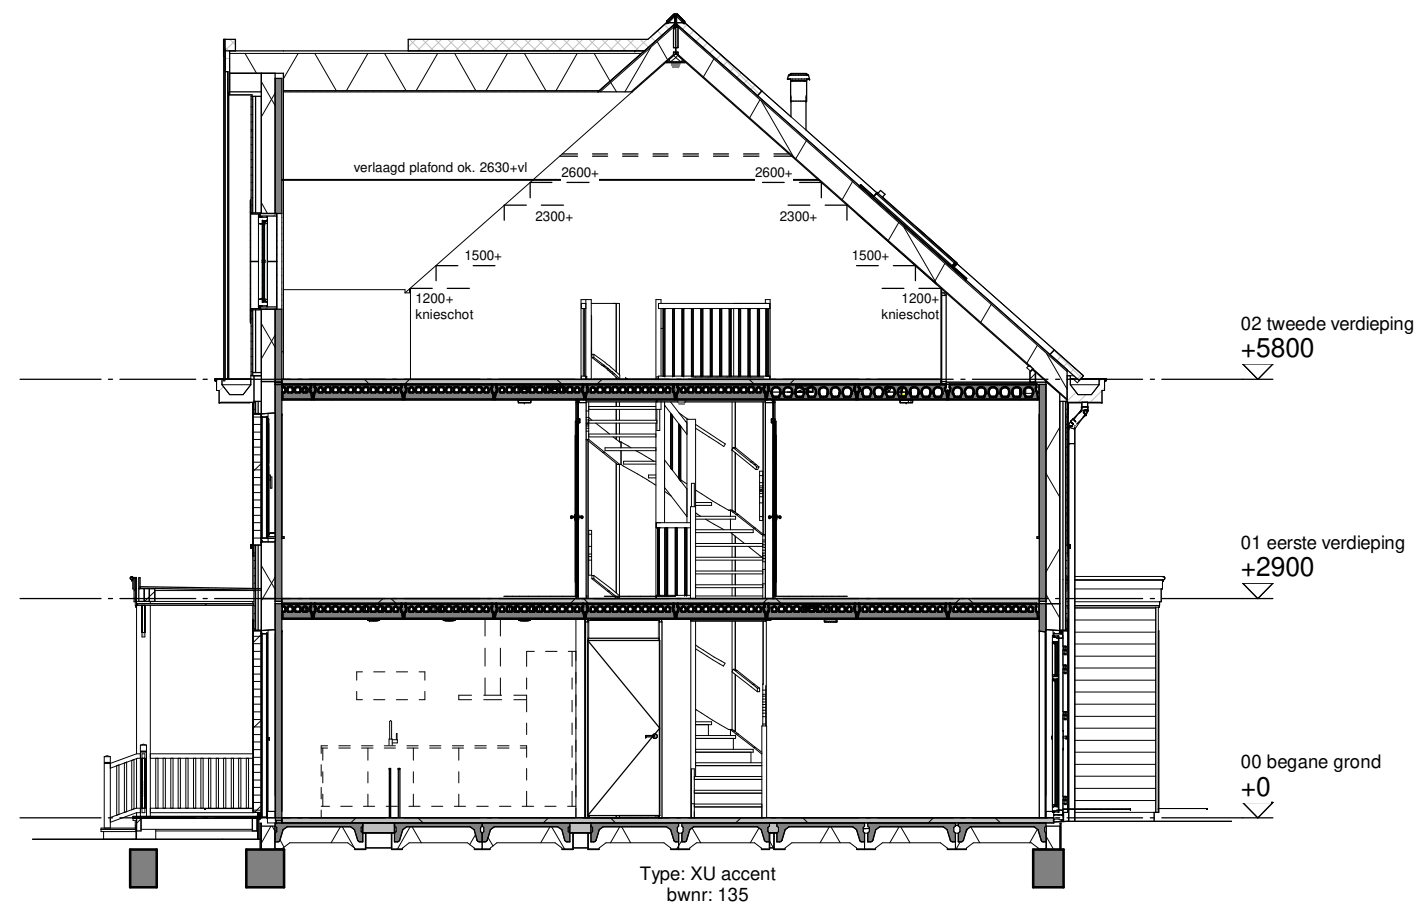

Doorsnede B

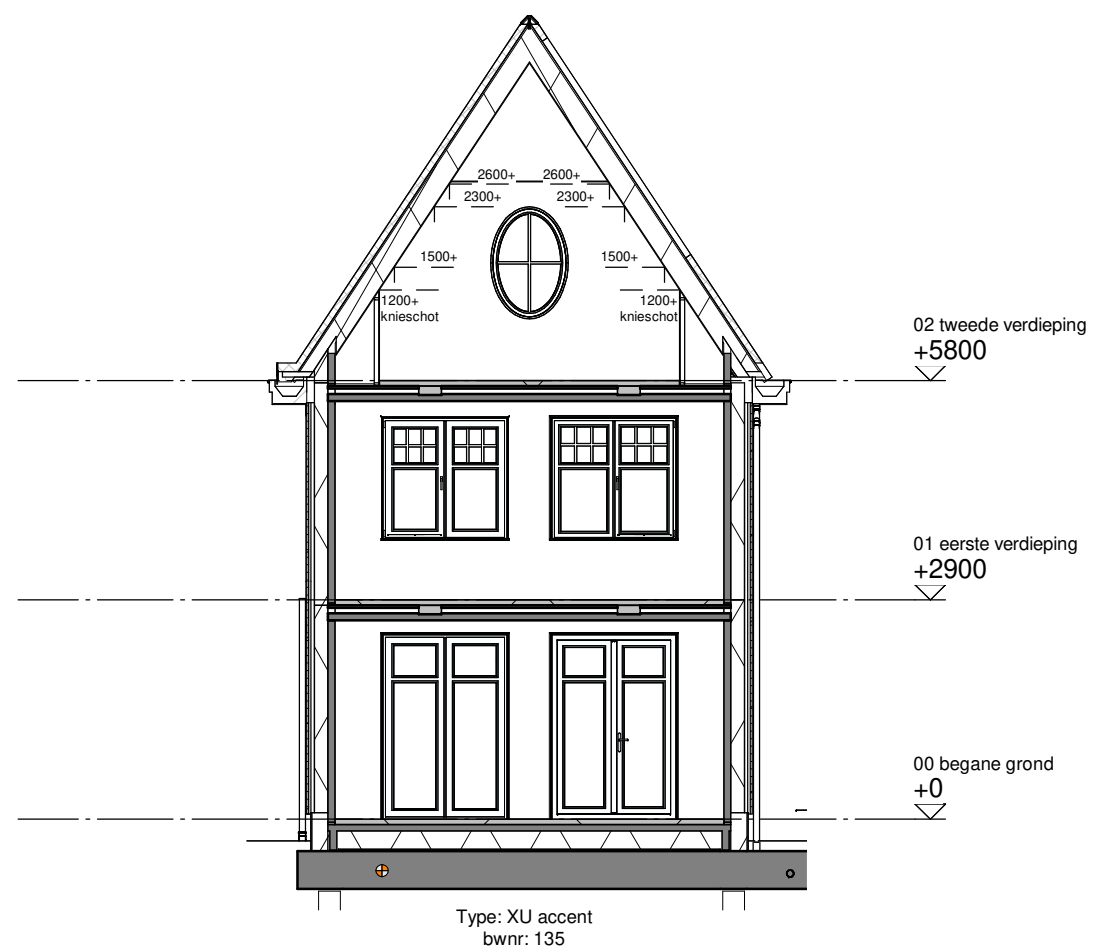

Doorsnede C



Tekening: Doorsneden blok 29


Woningtype: XU, XU'

Bouwnummer: 134, 135

Bladnummer: VT-29-00c

Schaal: 1:100

Datum: 30-05-2024

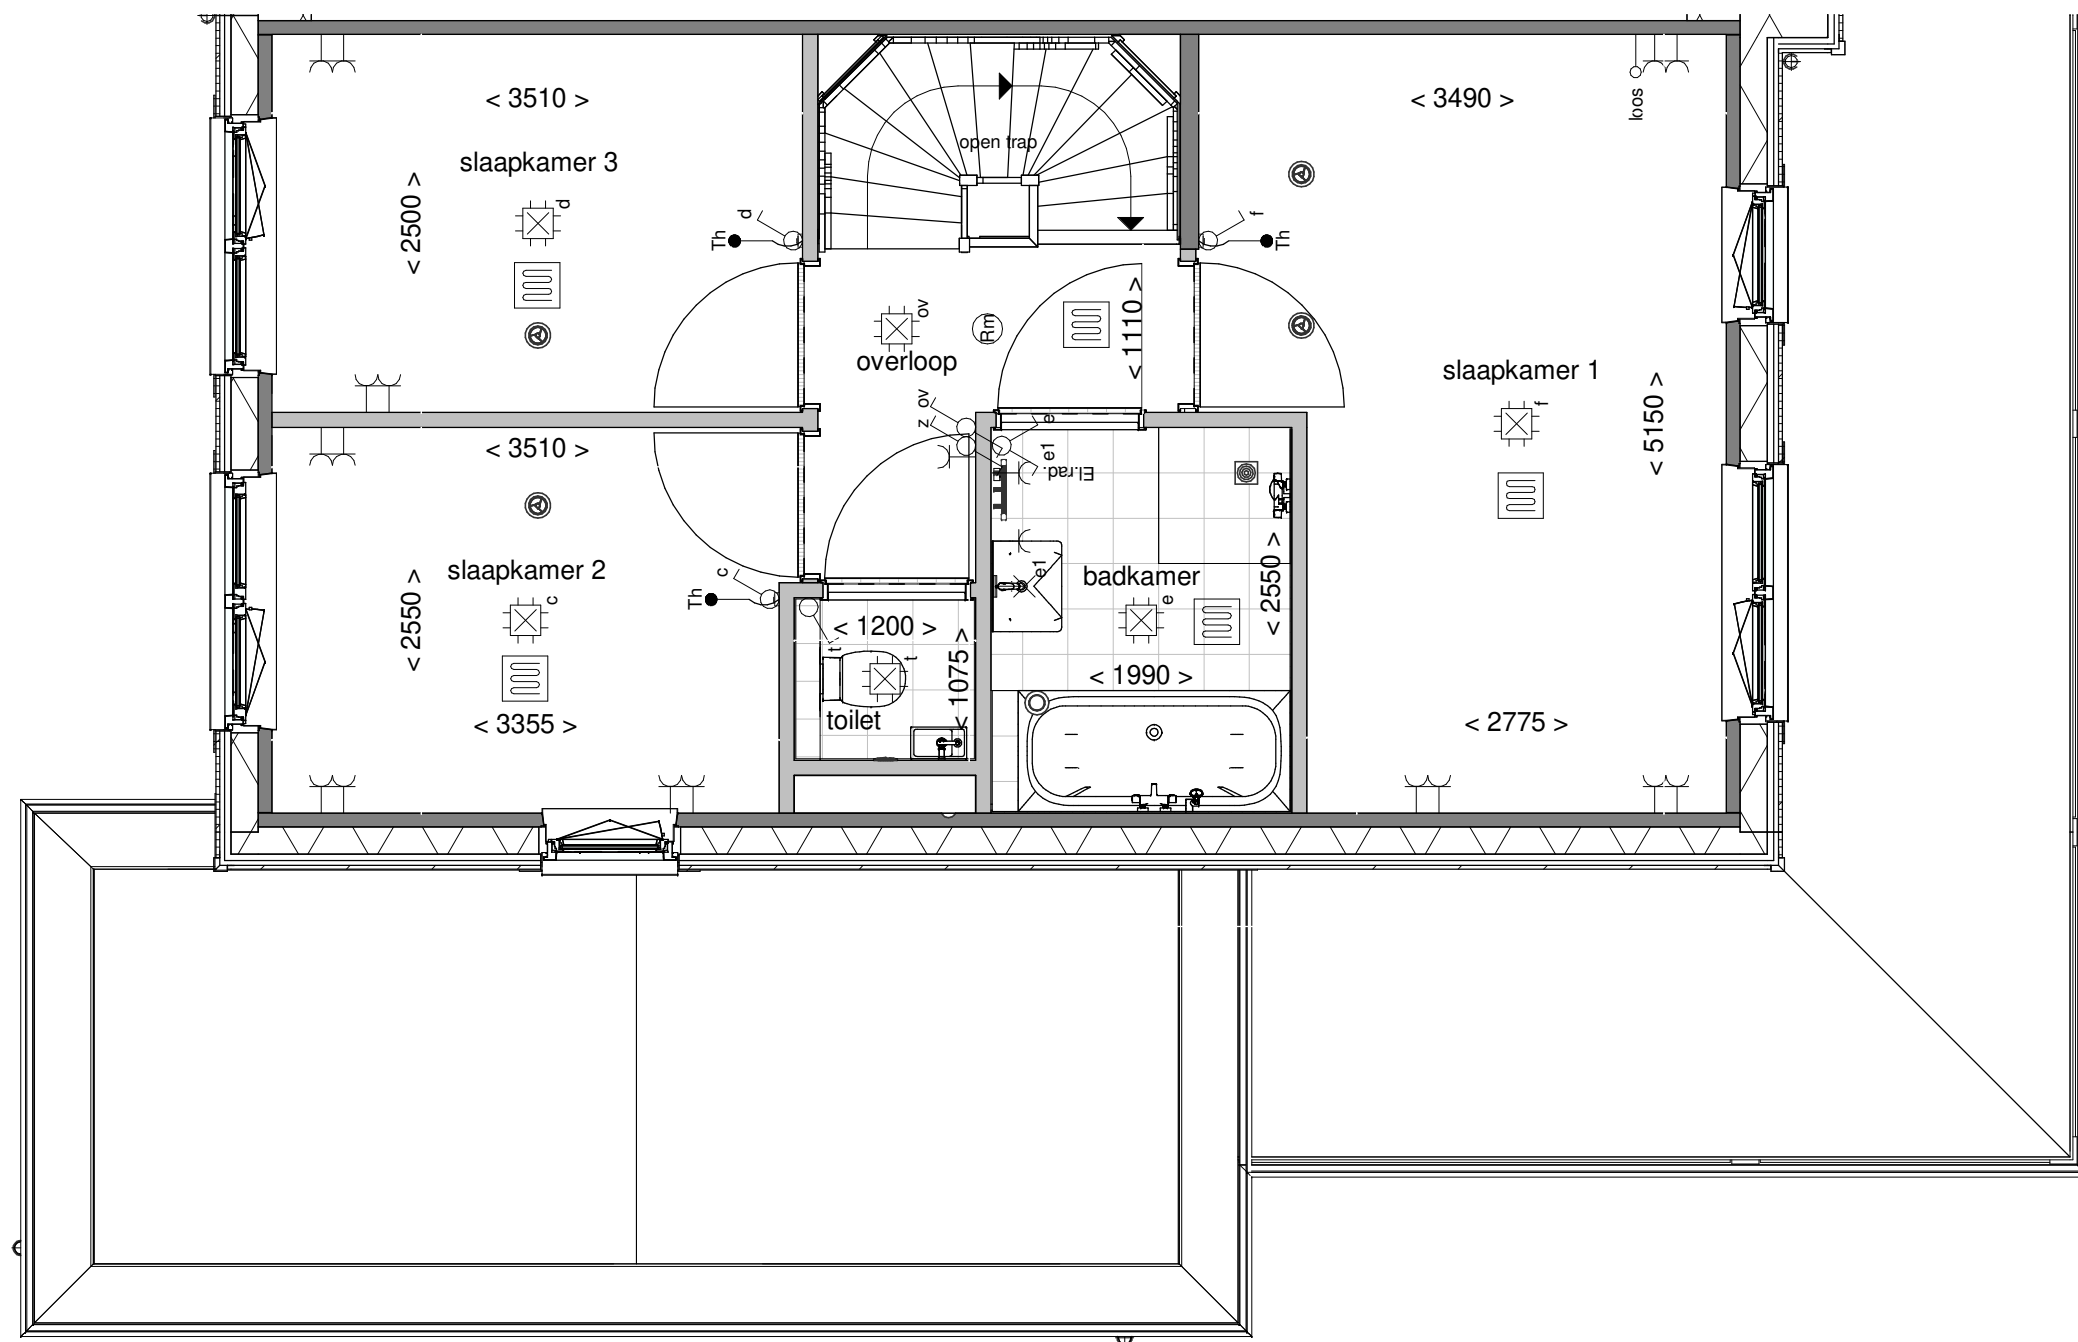

Tekening: Eerste verdieping


Woningtype: XU

Bouwnummer: 134


Bladnummer: VT-29-134b

Schaal: 1:50

Datum: 30-05-2024

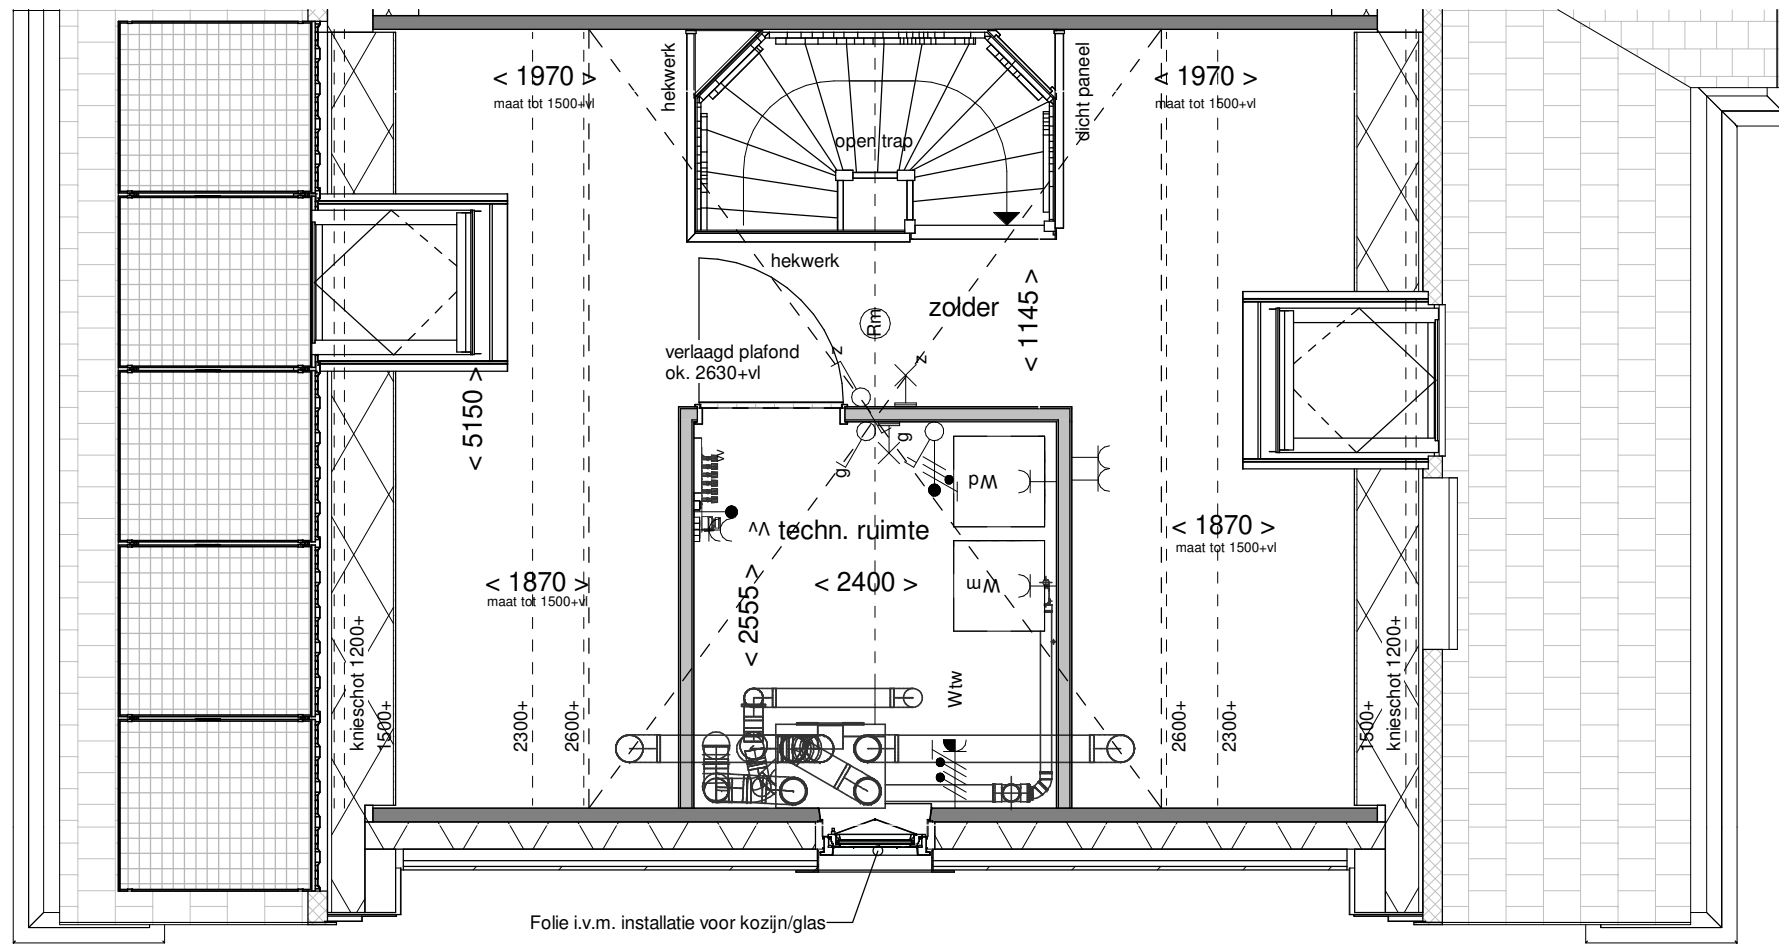

Tekening:	Tweede verdieping
Woningtype:	XU
Bouwnummer:	134
Bladnummer:	VT-29-134c
Schaal:	1:50
Datum:	30-05-2024

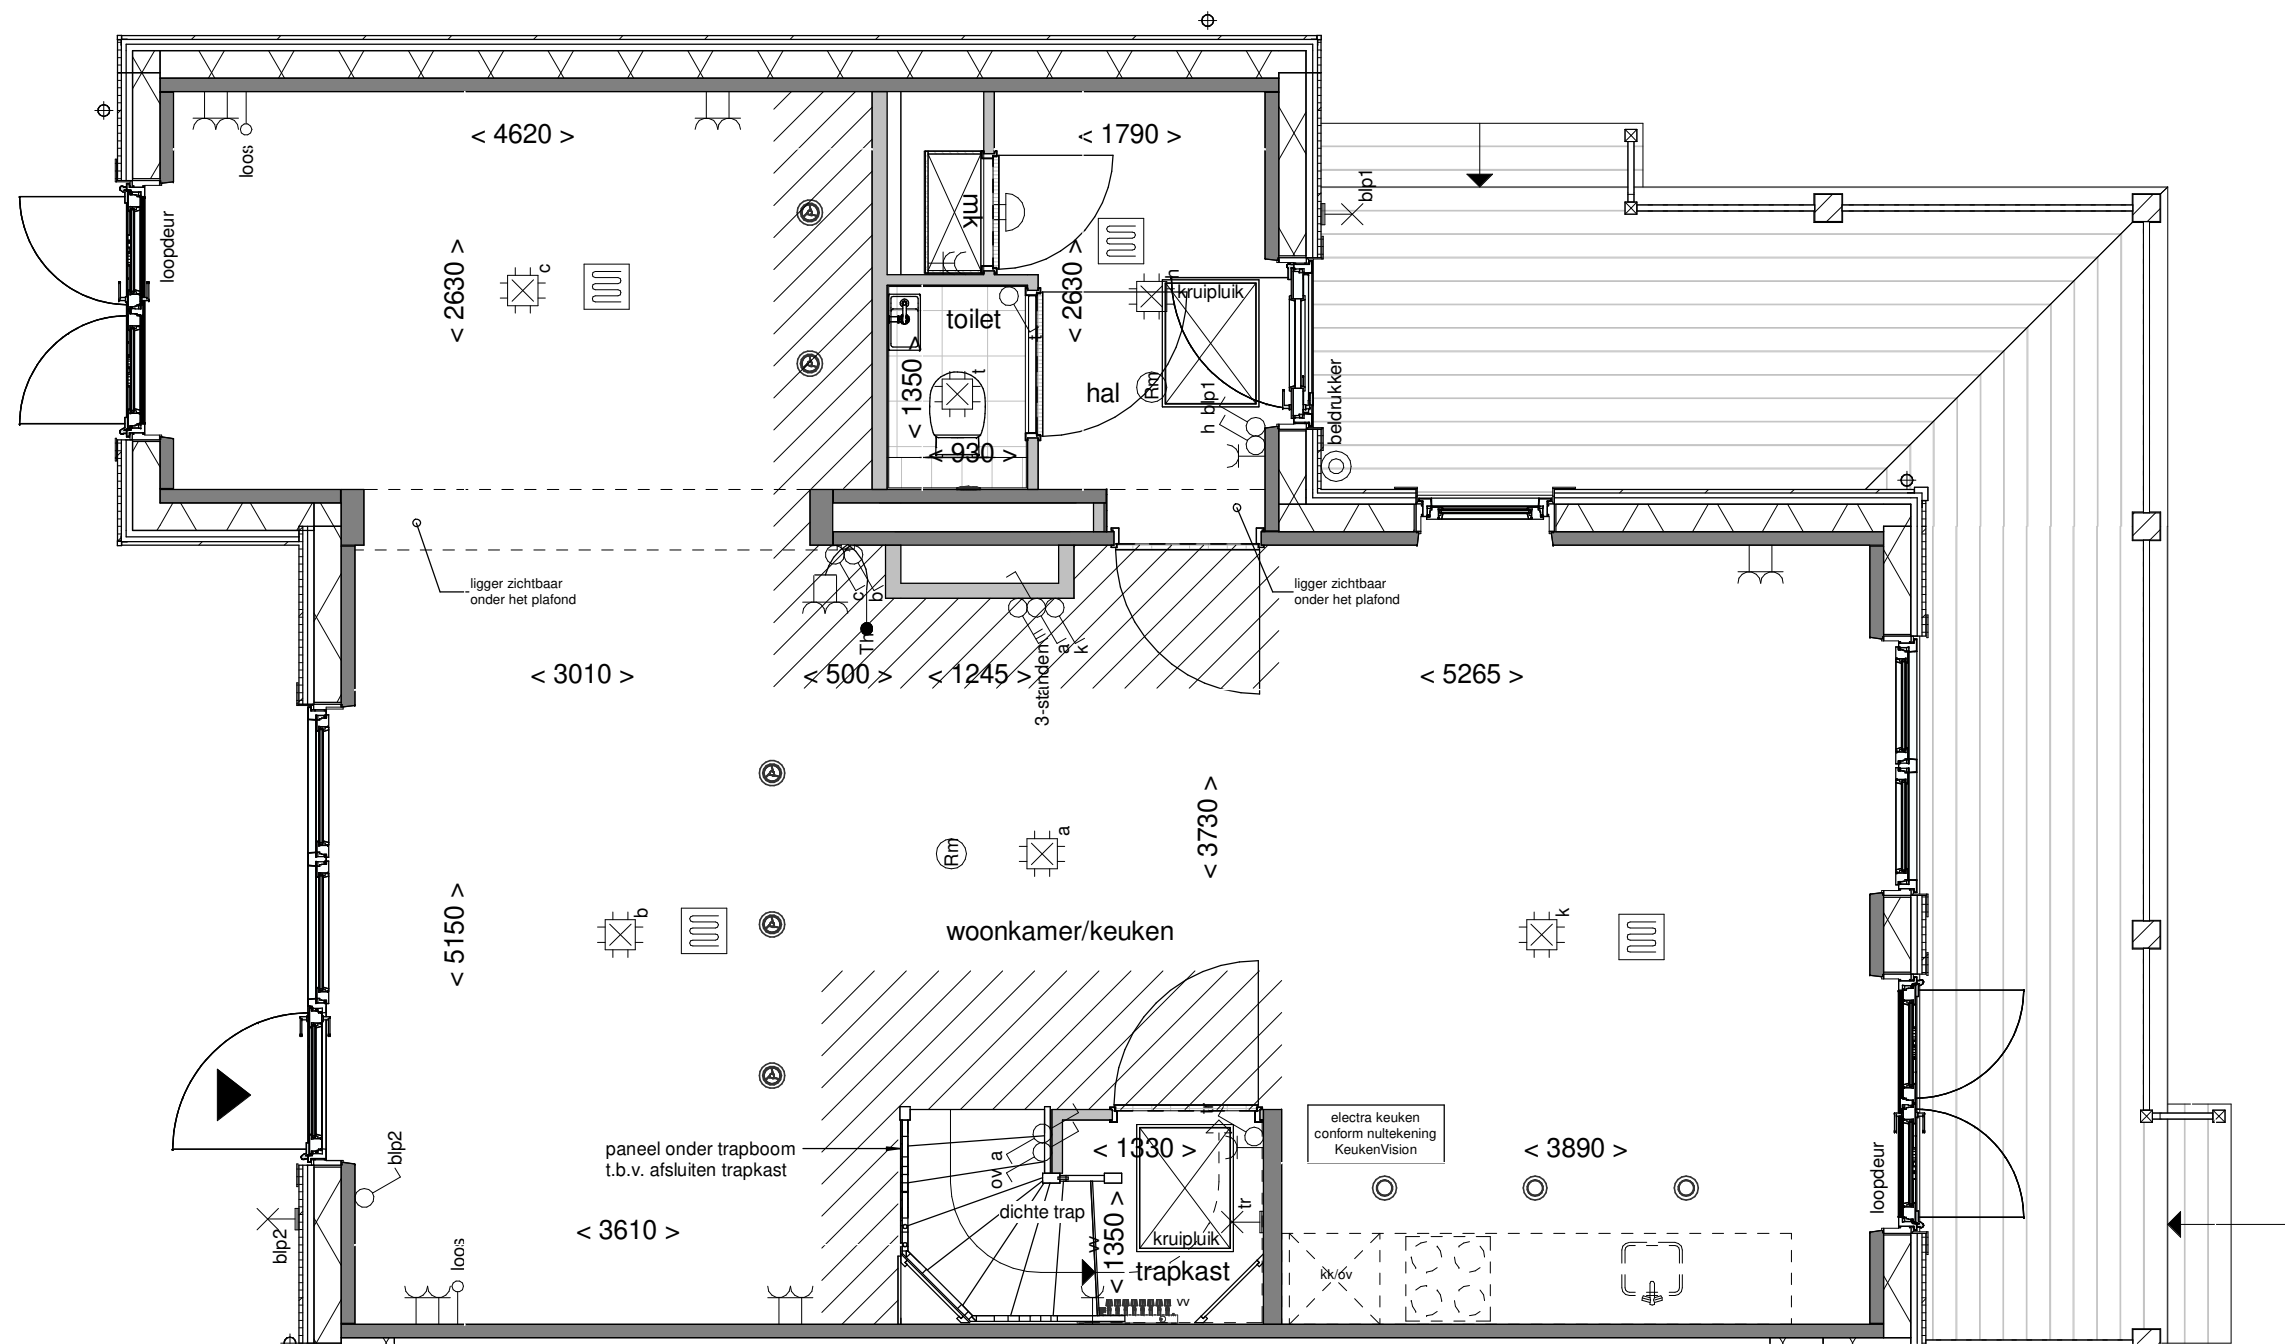

Tekening: Begane grond


Woningtype: XU'

Bouwnummer: 135

Bladnummer: VT-29-135a

Schaal: 1:50

Datum: 30-05-2024

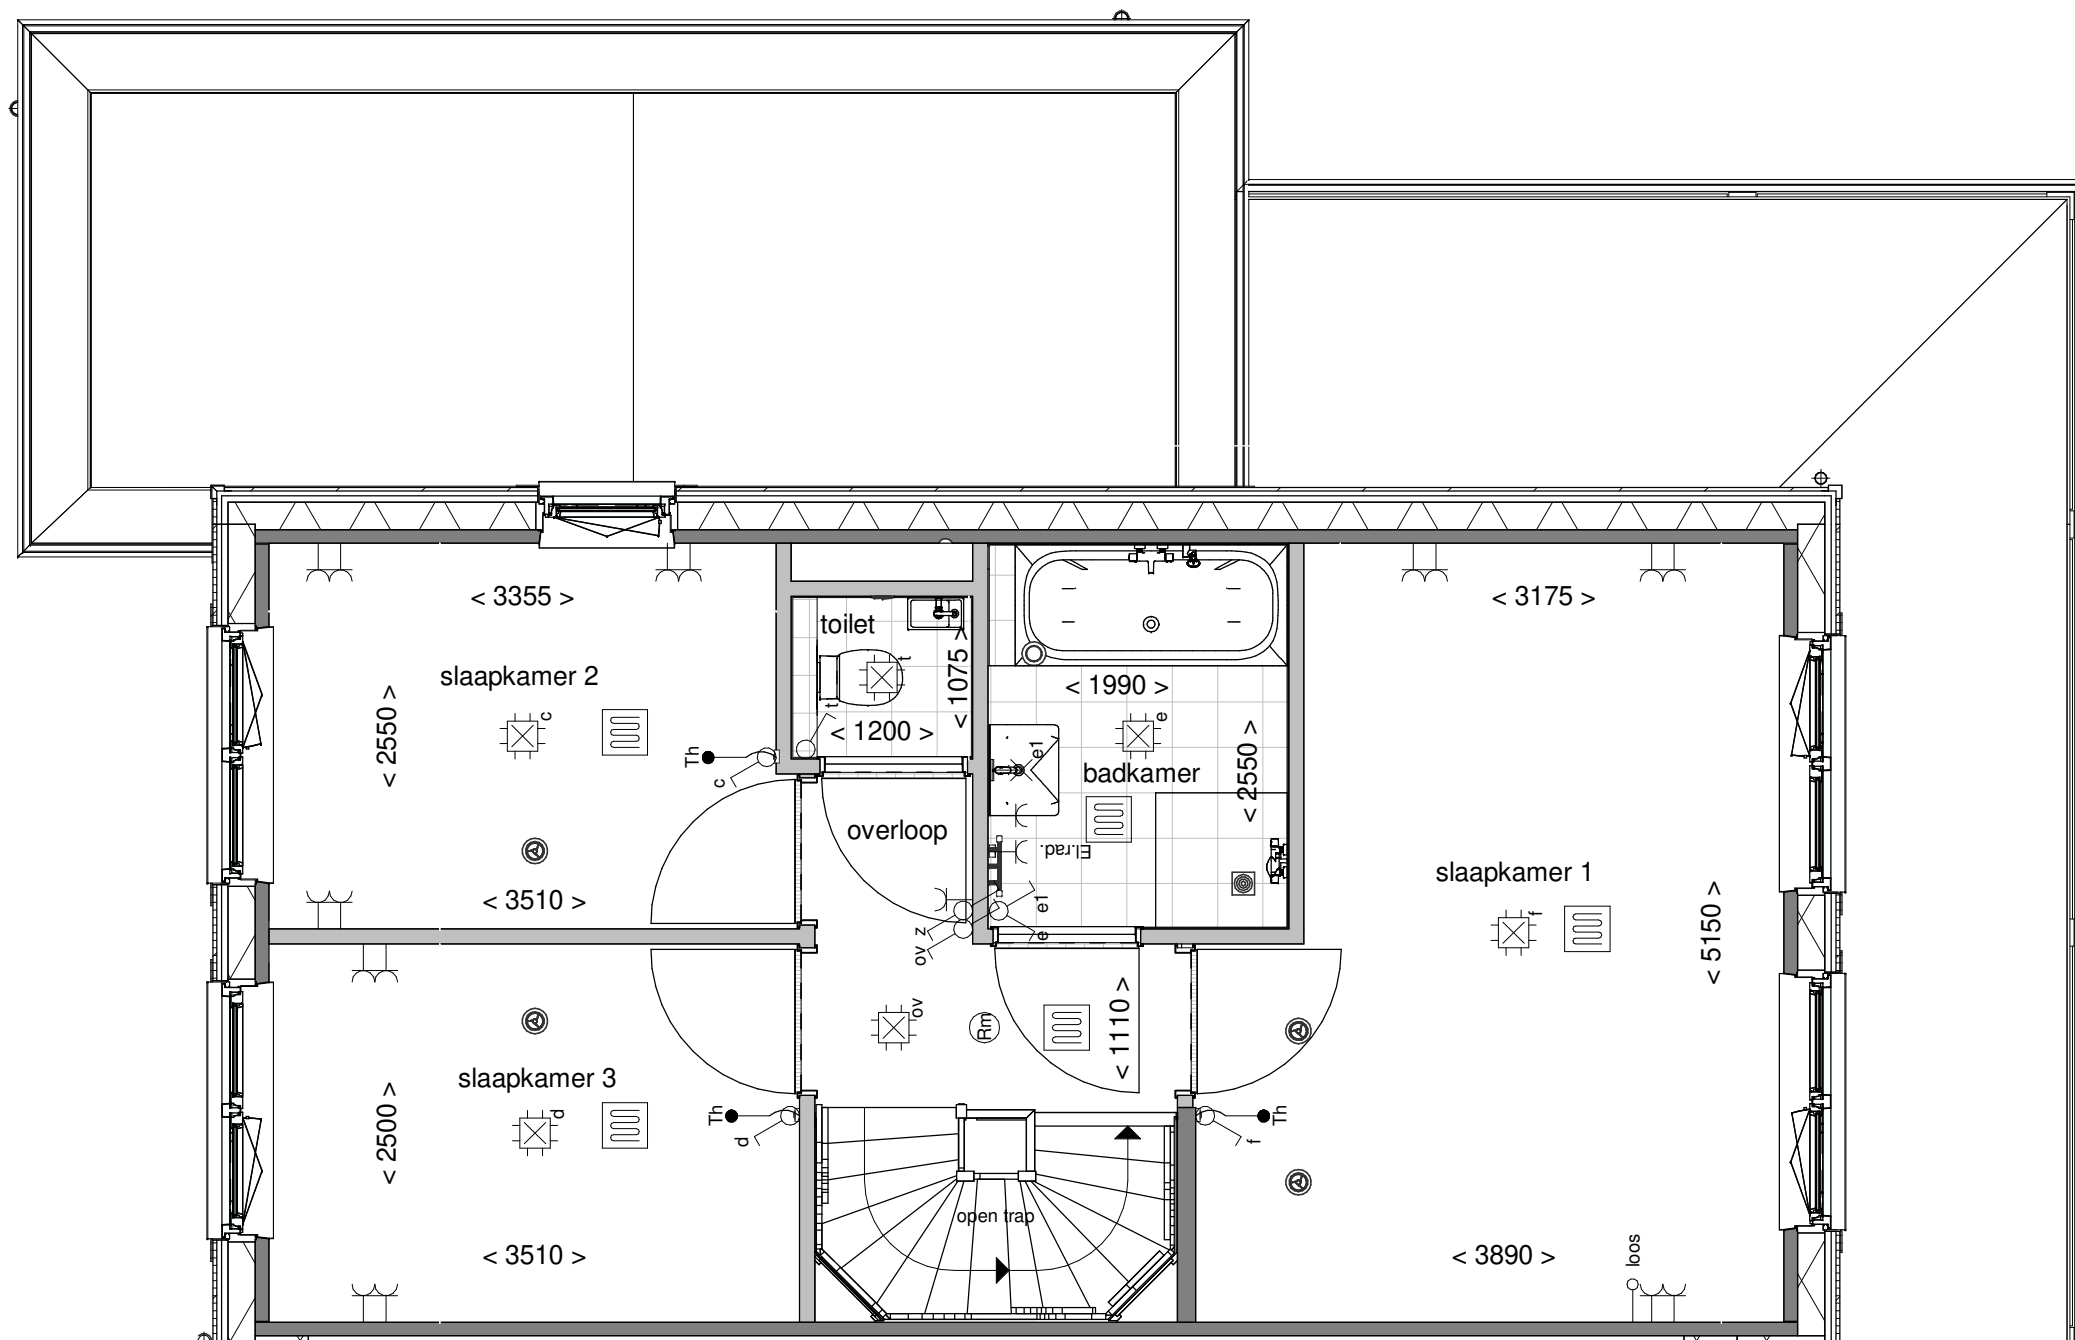

Tekening: Eerste verdieping


Woningtype: XU'

Bouwnummer: 135

Bladnummer: VT-29-135b

Schaal: 1:50

Datum: 30-05-2024

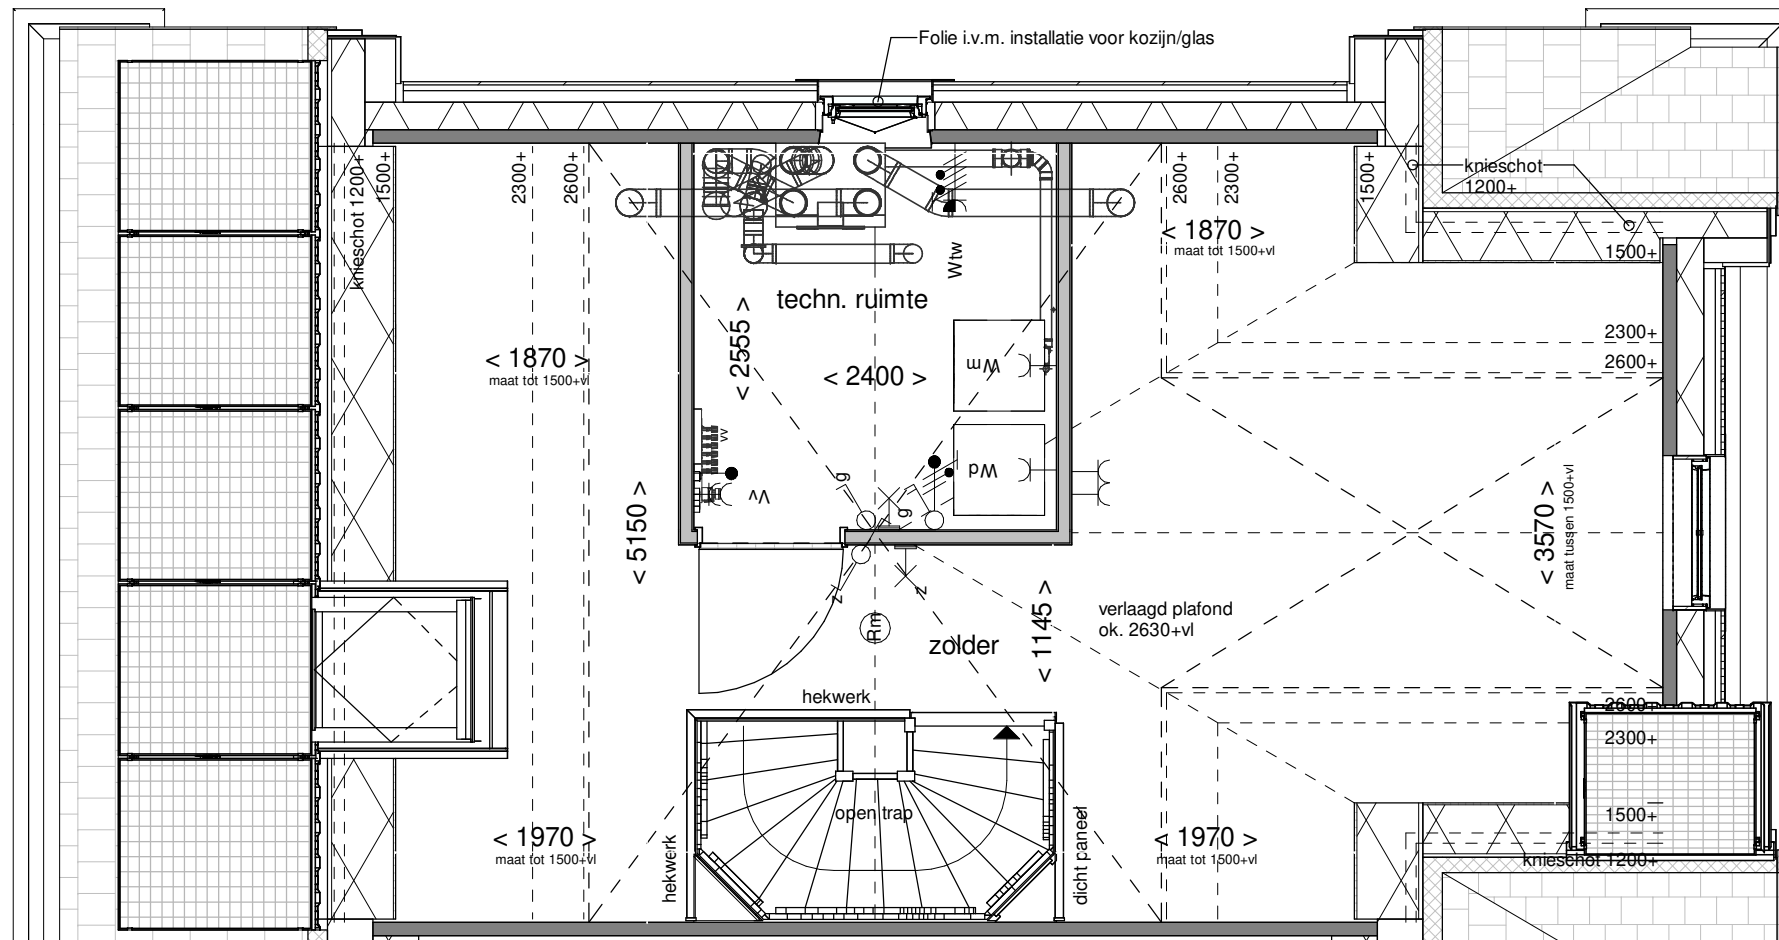

Tekening: Tweede verdieping

Woningtype: XU'

Bouwnummer: 135

Bladnummer: VT-29-135c

Schaal: 1:50


Datum: 30-05-2024



Voorgevel



Rechter zijgevel

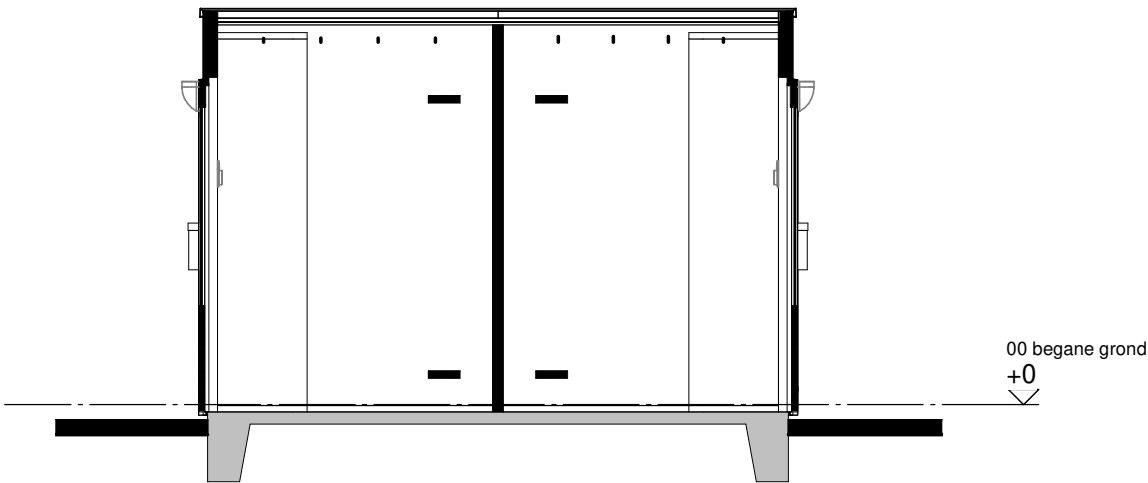

Doorsnede A-A



Achtergevel



Linker zijgevel

Renvooi


 houten delen  houten wanden

Disclaimer

De op deze tekening aangegeven maten zijn circa maten in millimeters en tussen de wanden / vloeren gemeten, waarbij geen rekening is gehouden met enige wandafwerking, plinten, aftimmering , ect. In verband met de nauwkeurige uitwerking van details, constructie, maatvoering, materialen e.d. kunnen er kleine afwijkingen ontstaan ten opzichte van de nu vermelde gegevens. Deze geringe afwijkingen geven geen aanleiding tot verrekening. Aan de op deze tekening aangegeven maten kunnen derhalve geen rechten worden ontleend. De op deze tekening aangegeven maatvoering is niet geschikt voor opdrachten aan derden door koper(s). De posities van aansluitingen en installatie onderdelen zijn indicatief op tekening aangegeven. De exacte aantallen en posities zullen na berekening in het werk door de installateurs worden bepaald en kunnen afwijken van deze tekening.

Installaties

-  - enkelpolige schakelaar
-  - dubbele wandcontactdoos
-  - lichtpunt buiten incl. armatuur
-  - lichtpunt aan wand
-  - beldrucker
-  - brievenbus

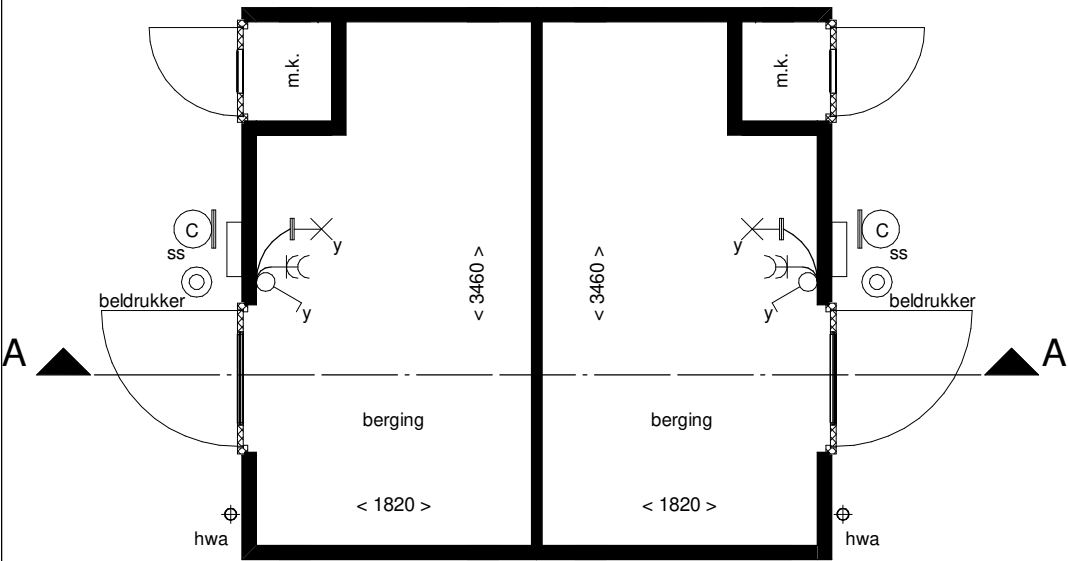

Plattegrond

Van toepassing bij bouwnummer:
105 t/m 116, 118 t/m 121, 128 t/m 141 en 150 t/m 161



Tekening:	Berging dubbel 1
Woningtype:	-
Bouwnummer:	-
Bladnummer:	VT-00-01
Schaal:	1:50
Datum:	30-05-2024