


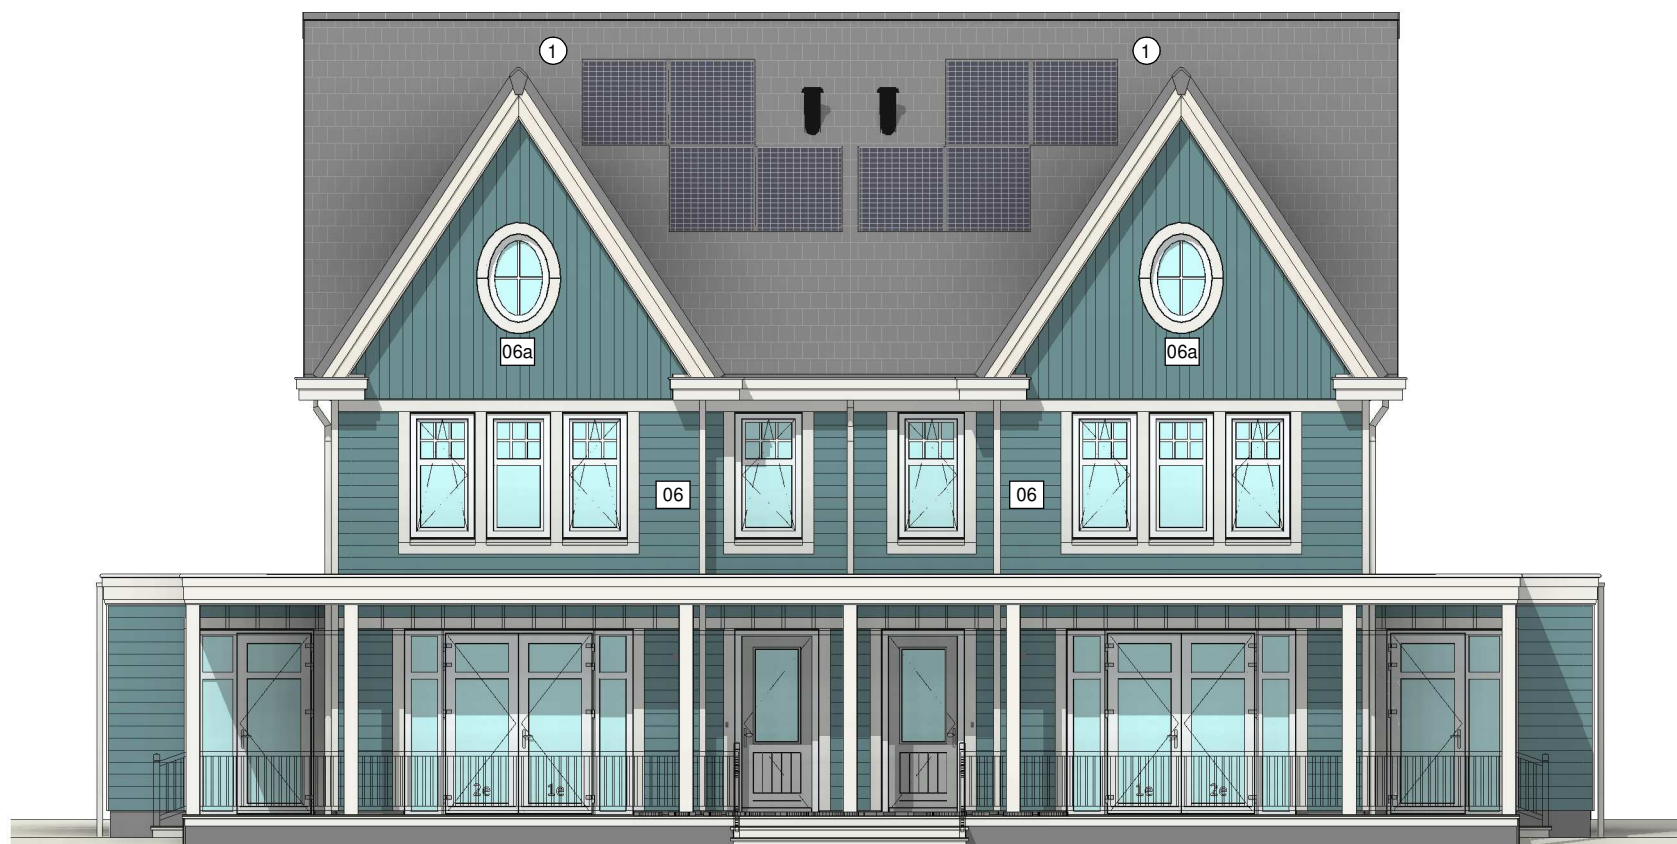

Voorgevel



Achtergevel



Tekening: Gevel blok 42


Woningtype: WU'

Bouwnummer: 188, 189

Bladnummer: VT-42-00a

Schaal: 1:100

Datum: 19-12-2023

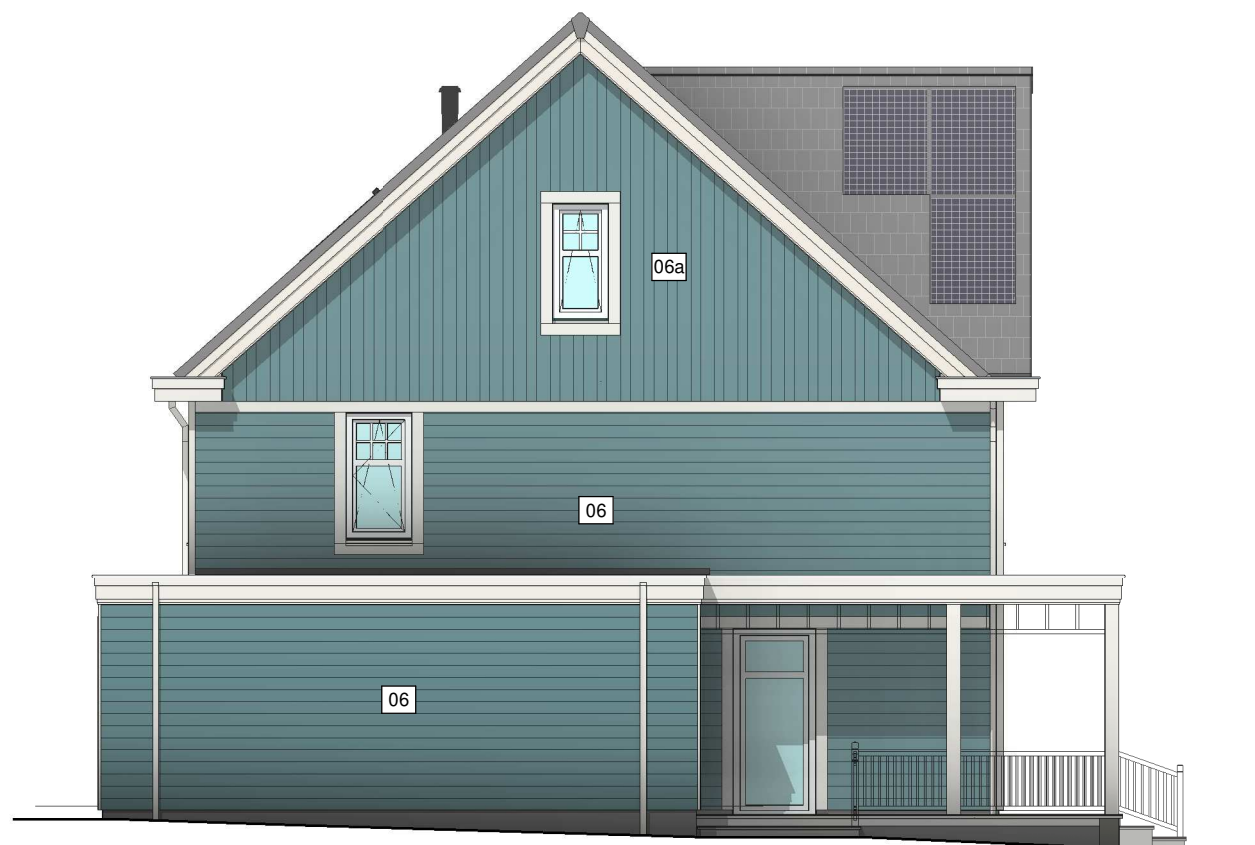

Linker zijgevel

Type: WU accent
bwnr: 188



Rechter zijgevel

Type: WU accent
bwnr: 189



Tekening: Zijgevels blok 42


Woningtype: WU'

Bouwnummer: 188, 189

Bladnummer: VT-42-00b


Schaal: 1:100

Datum: 19-12-2023

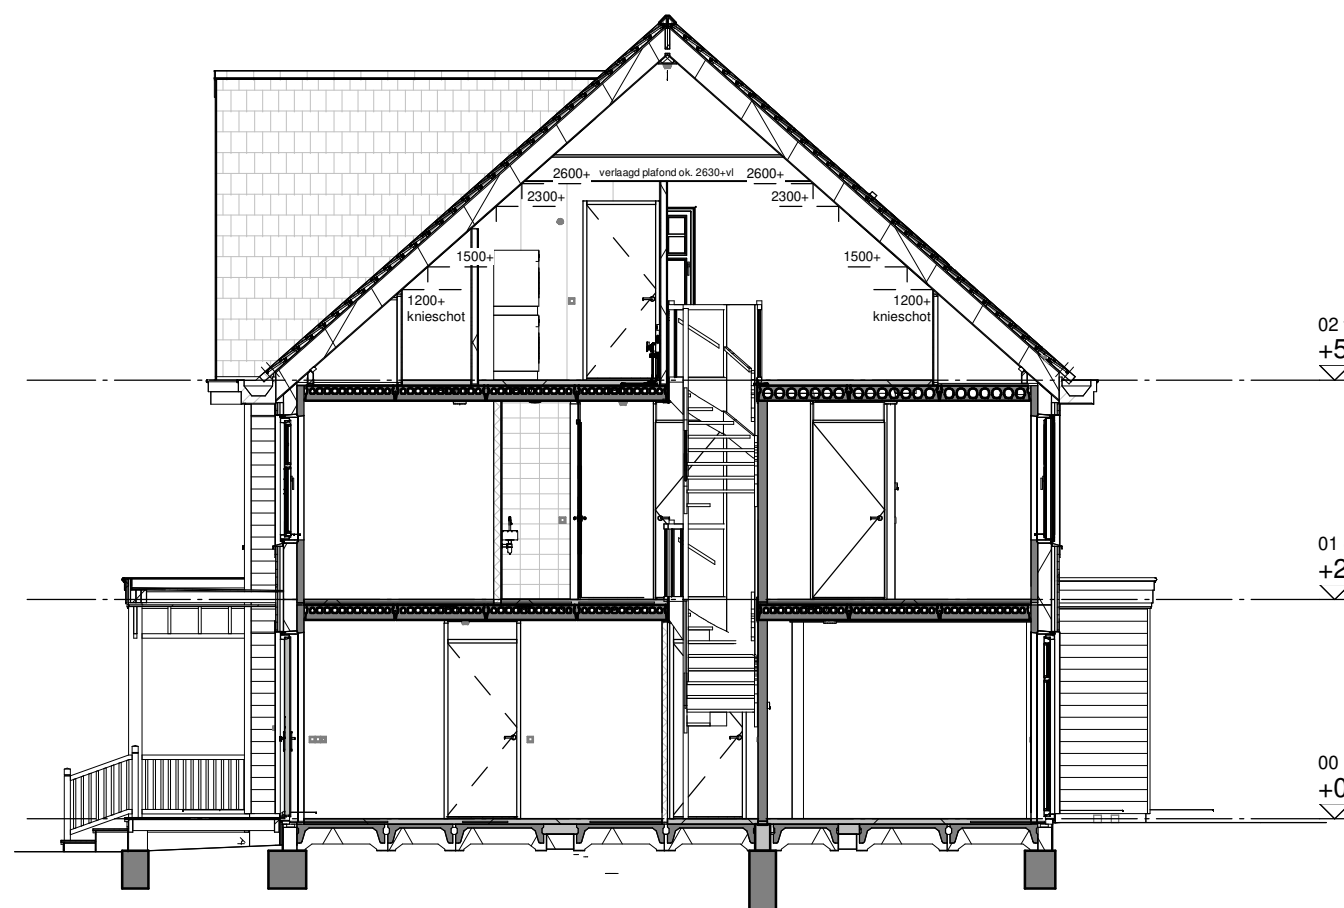


Type: WU accent
bwnr: 188

Doorsnede A

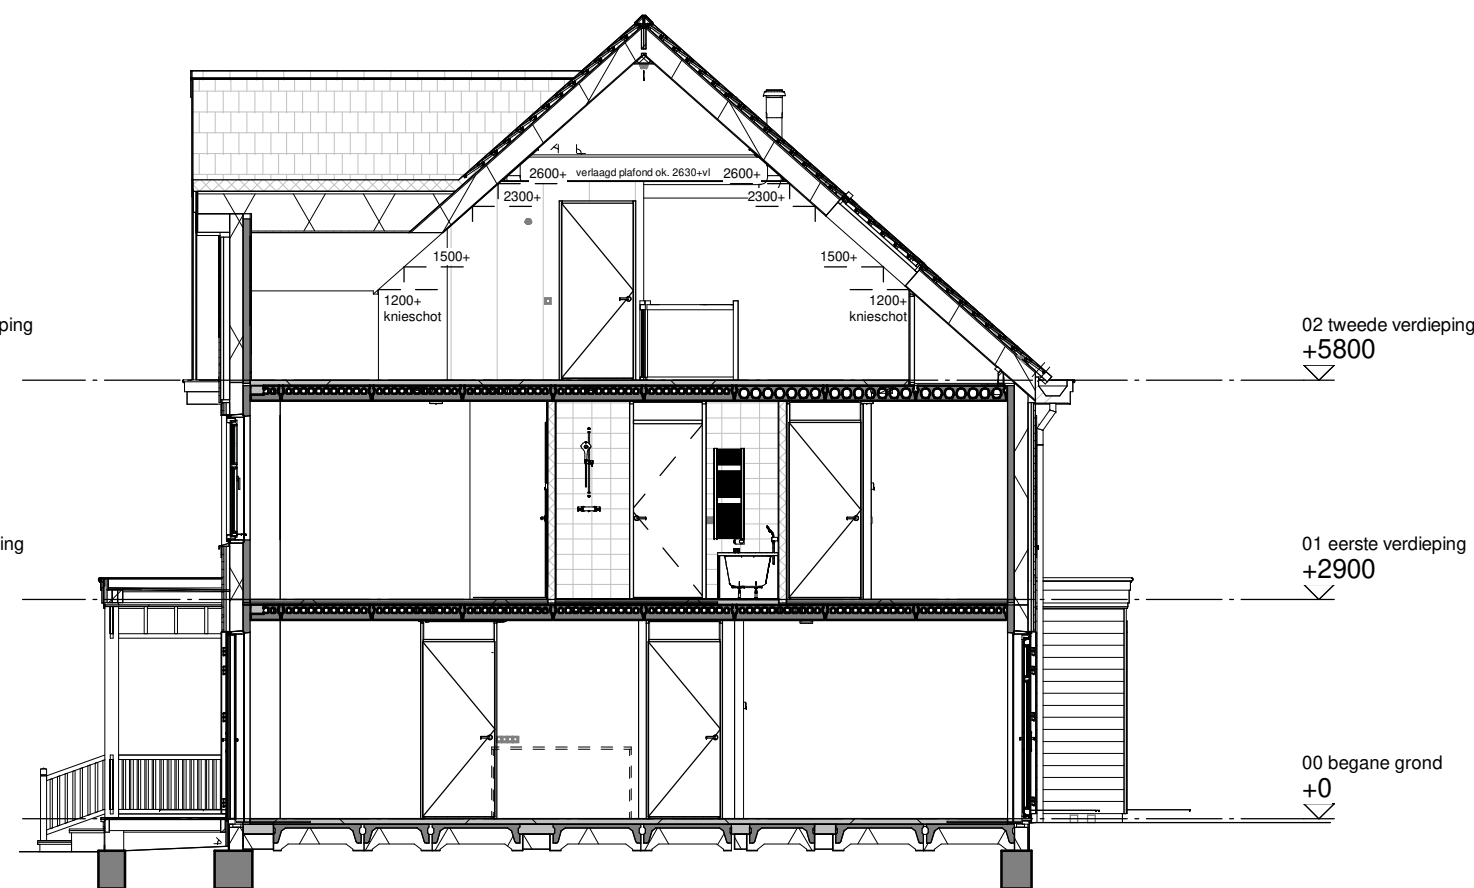

Type: WU accent
bwnr: 189

Doorsnede B

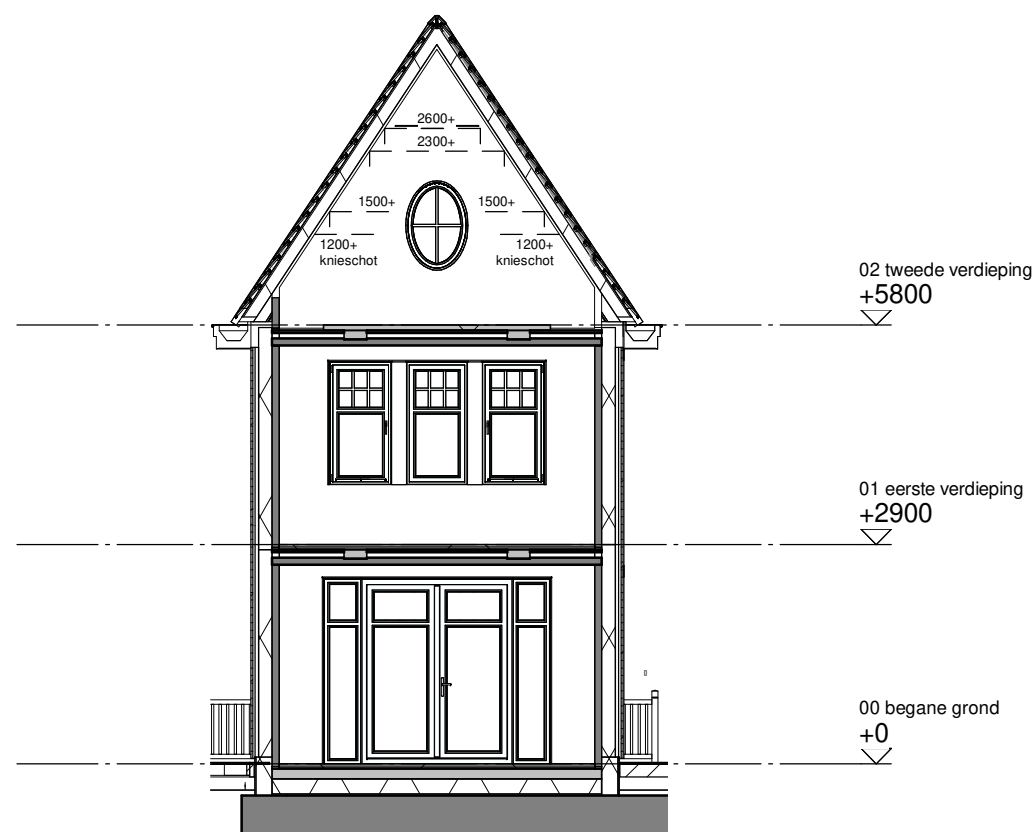

Type: WU accent
bwnr: 188

Doorsnede C



Tekening: Doorsneden blok 42

Woningtype: WU'






Bouwnummer: 188, 189

Bladnummer: VT-42-00c

Schaal: 1:100

Datum: 19-12-2023

Renvooi bouwkundig

 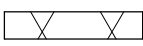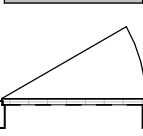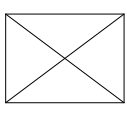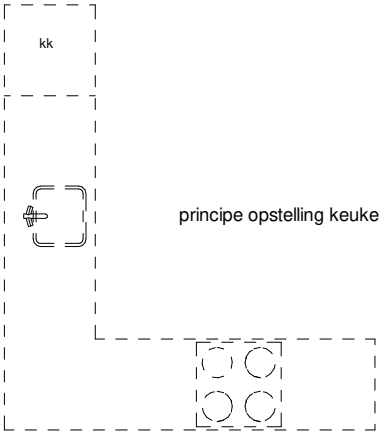	kleuren sidings (00)
	kleuren sidings (01)
	kleuren sidings (02)
	kleuren sidings (03)
	kleuren sidings (04)
	kleuren sidings (05)
	kleuren sidings (06)
	kleuren sidings (06)
	dakpannen kleur antraciet
	entree woning
	metselwerk
	isolatie
	dragende wand
	niet dragende binnenwand
	binnendeurkozijn (met bovenlicht)
	kruipluik
	principe opstelling keukenblok

Renvooi installaties


	aansluitpunt licht
	aansluitpunt licht, wand
	centraaldoos met lichtpunt
	armatuur aan de wand
	rookmelder
	aansluitpunt niet bedraad
	verdeelinrichting / meterkast / groepenkast
	beldrukker
	schel
	schakelaar, 1-polig
	werkschakelaar tbv PV-panelen
	schakelaar, 3-polig
	schakelaar, wissel
	schakelaar, kruis
	schakelaar, serie
	wandcontactdoos 1-voudig met beschermingscontact
	wandcontactdoos 2-voudig met beschermingscontact, verticaal
	wandcontactdoos 2-voudig met beschermingscontact
	thermostaatleiding, bedraad
	mechanische ventilatie-unit incl. warmteterugwinunit
	warmtepomp
	plafond inblaasventiel mechanische ventilatie
	plafond uitblaasventiel mechanische ventilatie
	wand uitblaasventiel mechanische ventilatie
	verdelers vloerverwarming
	vloerverwarming
	elektrische radiator
	kanalen in het zicht
	zonnewering
	onbenoemde ruimte volgens krijstreepmethode
	opstelplaats wasmachine
	opstelplaats wasdroger

Disclaimer

De op deze tekeningen aangegeven maten zijn circa maten in millimeters en tussen de wanden / vloeren gemeten, waarbij geen rekening is gehouden met enige wandafwerking, plinten, aftimmering , ect. In verband met de nauwkeurige uitwerking van details, constructie, maatvoering, materialen e.d. kunnen er kleine afwijkingen ontstaan ten opzichte van de nu vermelde gegevens. Deze geringe afwijkingen geven geen aanleiding tot verrekening. Aan de op deze tekening aangegeven maten kunnen derhalve geen rechten worden ontleend. De op deze tekeningen aangegeven maatvoering is niet geschikt voor opdrachten aan derden door koper(s). De posities van aansluitingen en installatie onderdelen zijn indicatief op tekening aangegeven. De exacte aantallen en posities zullen na berekening in het werk door de installateurs worden bepaald en kunnen afwijken van deze tekening.



Tekening:	Renvooi blok 42
Woningtype:	WU'
Bouwnummer:	188, 189
Bladnummer:	VT-42-00
Schaal:	-
Datum:	19-12-2023

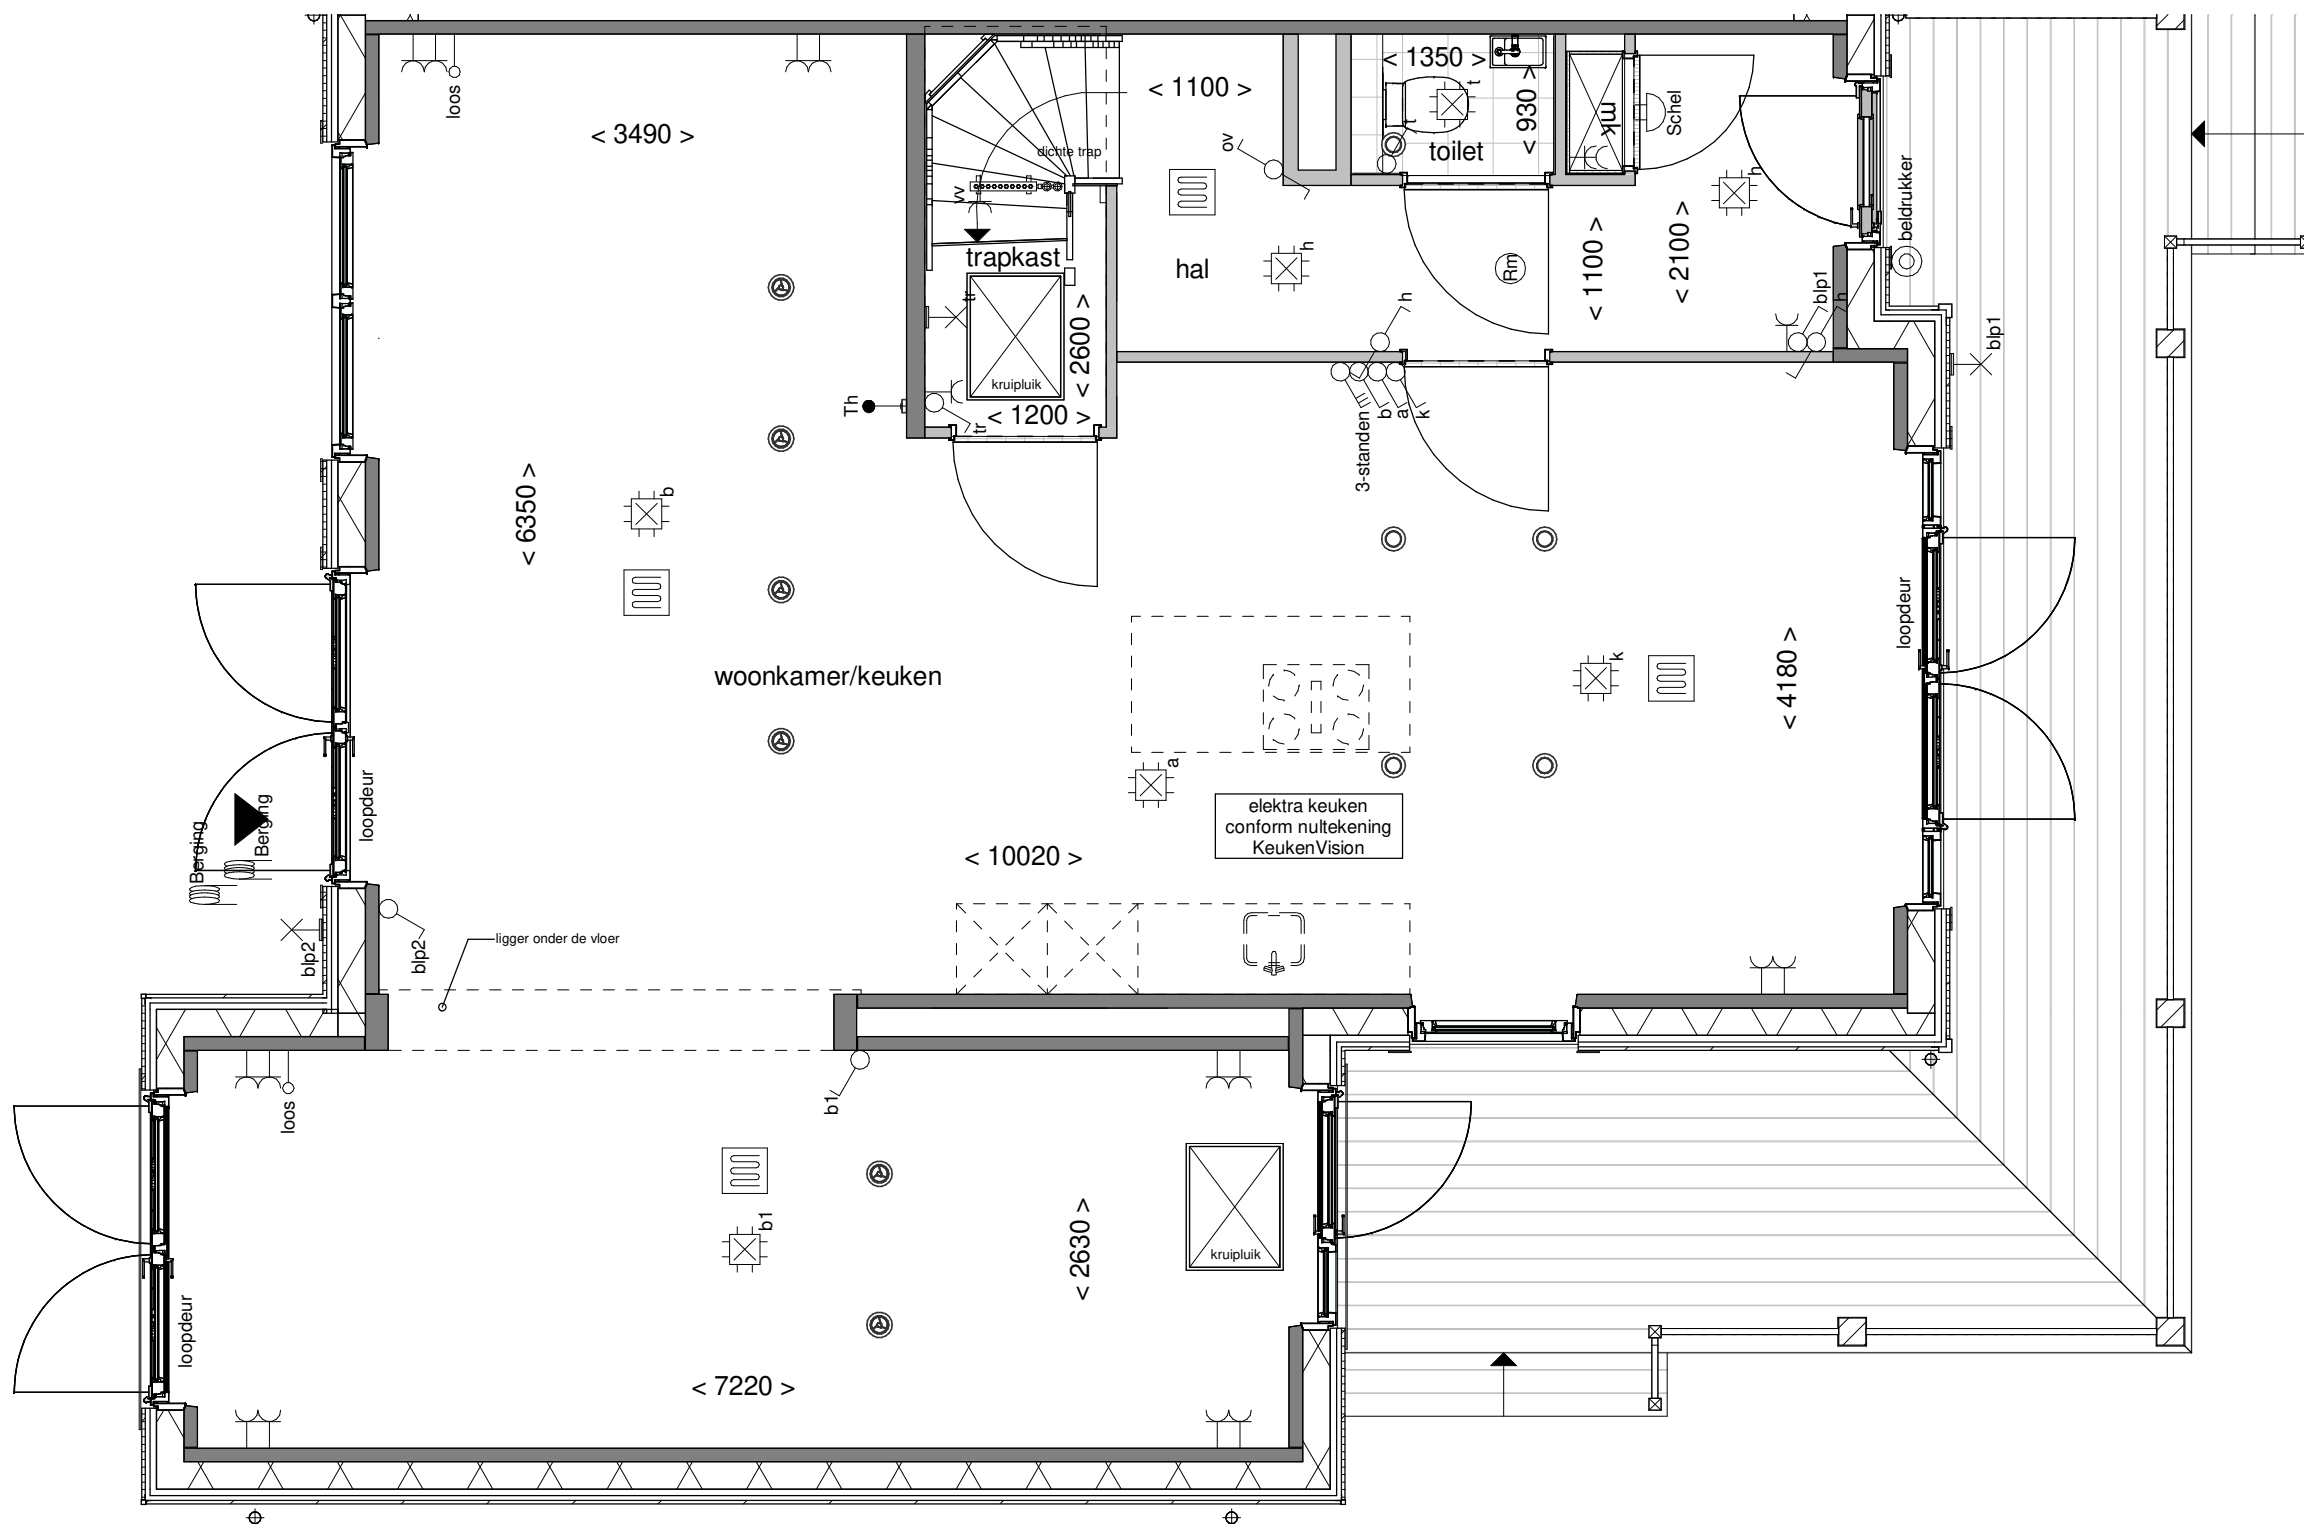

Tekening: Begane grond


Woningtype: WU'

Bouwnummer: 188

Bladnummer: VT-42-188a

Schaal: 1:50

Datum: 19-12-2023

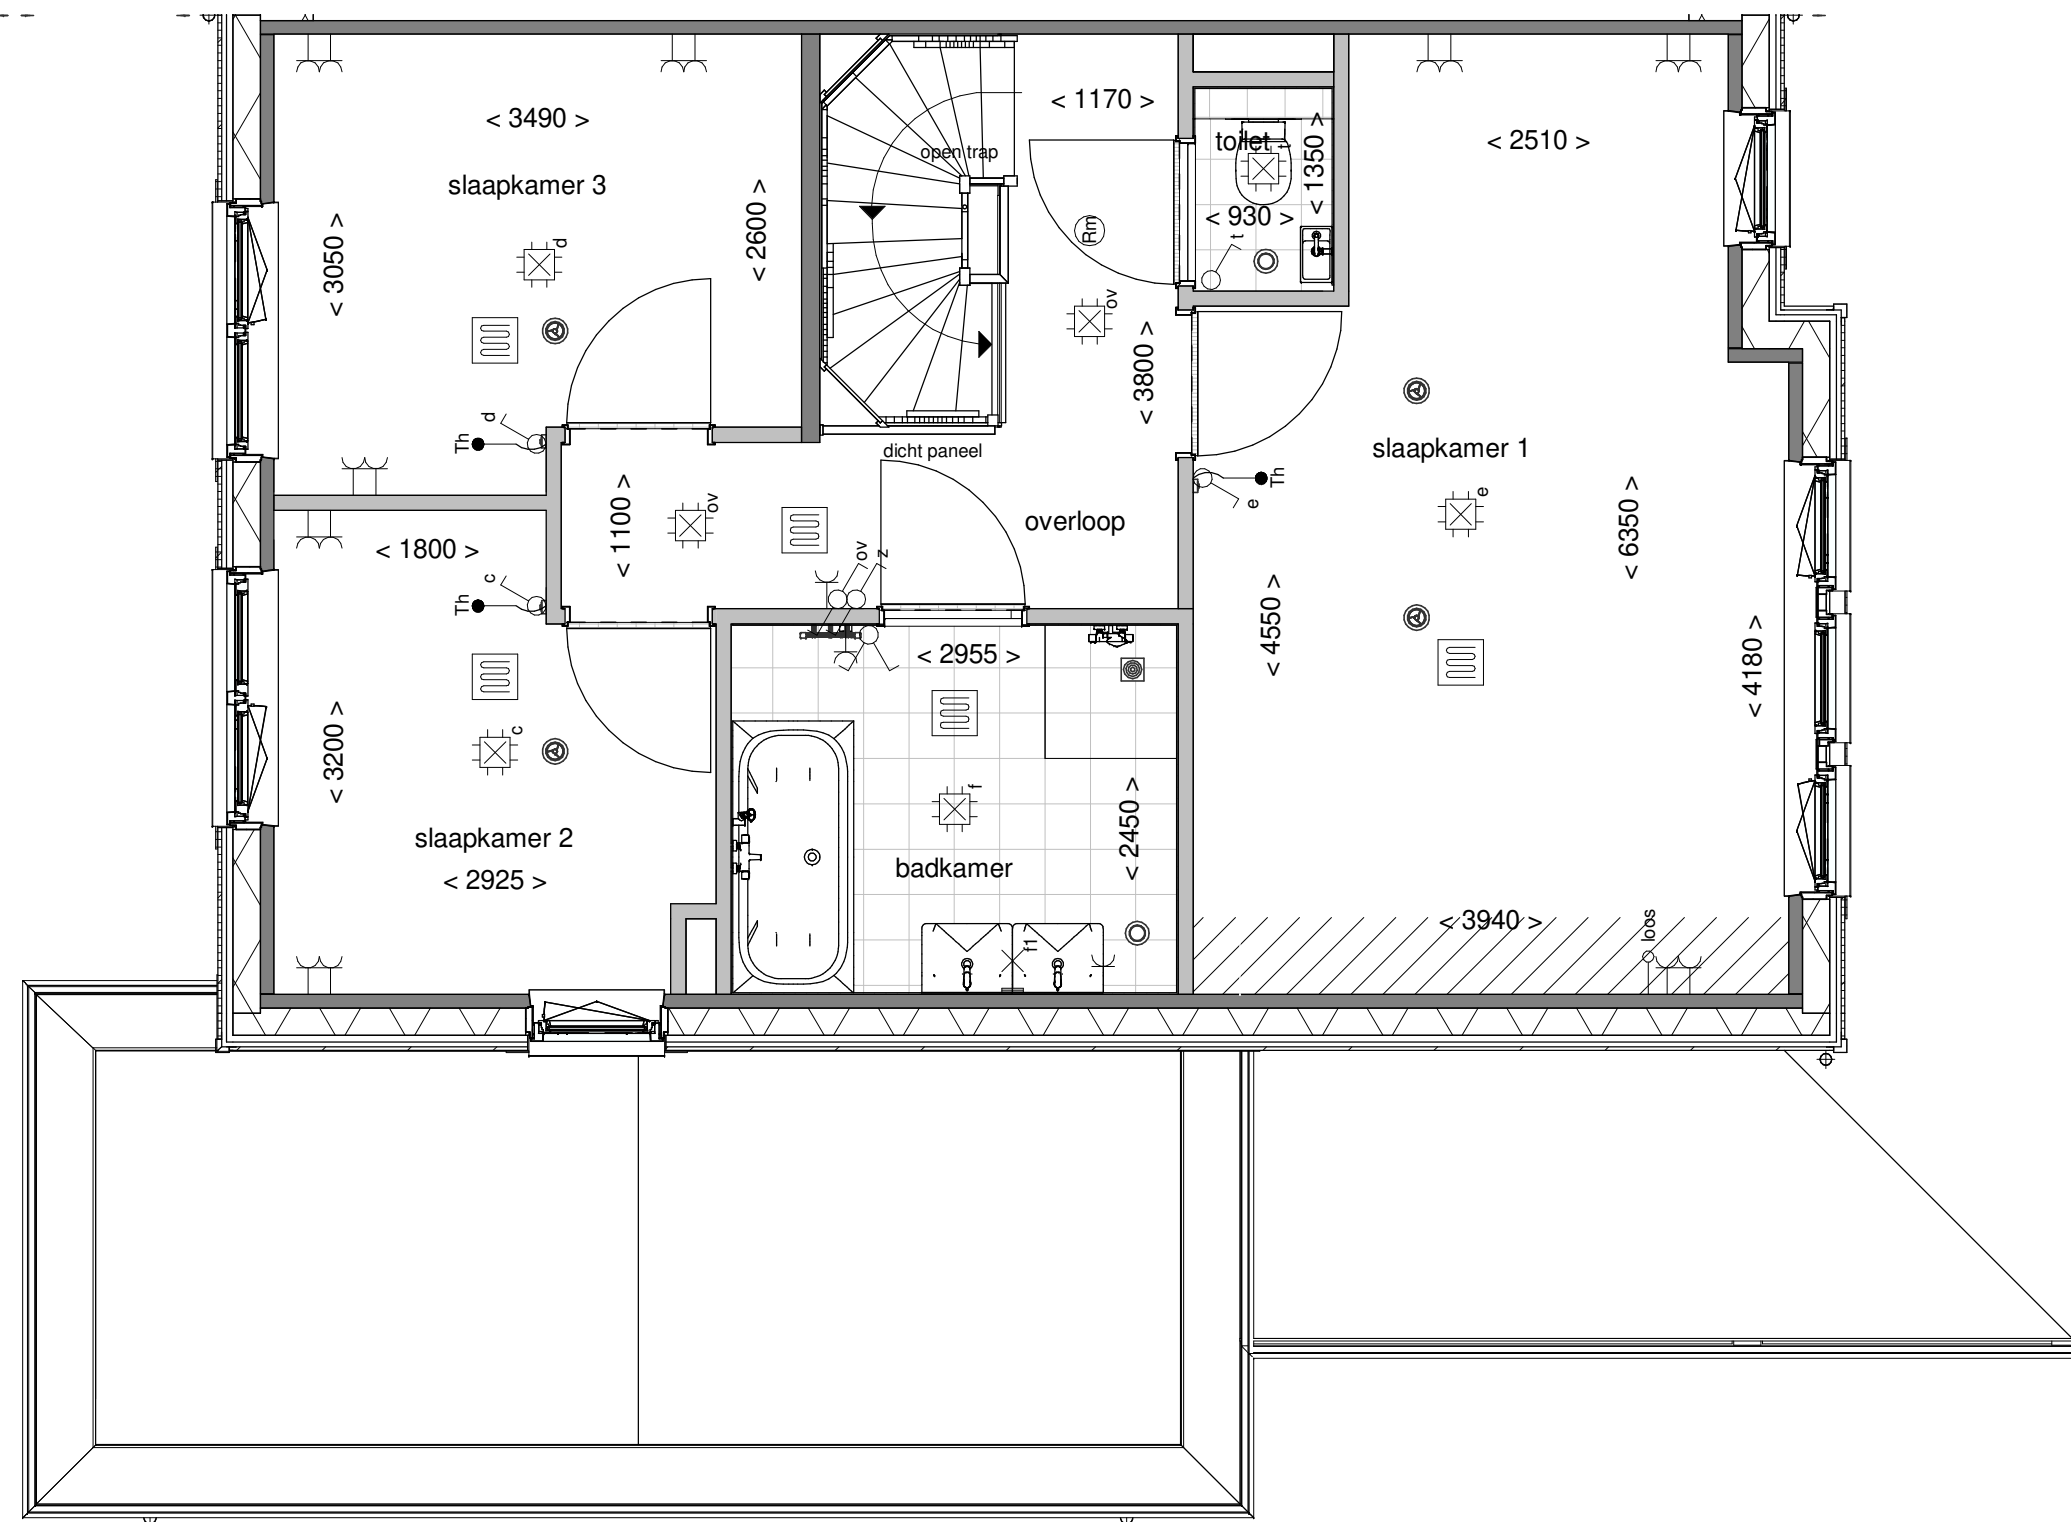

Tekening: Eerste verdieping


Woningtype: WU'

Bouwnummer: 188

Bladnummer: VT-42-188b

Schaal: 1:50

Datum: 19-12-2023

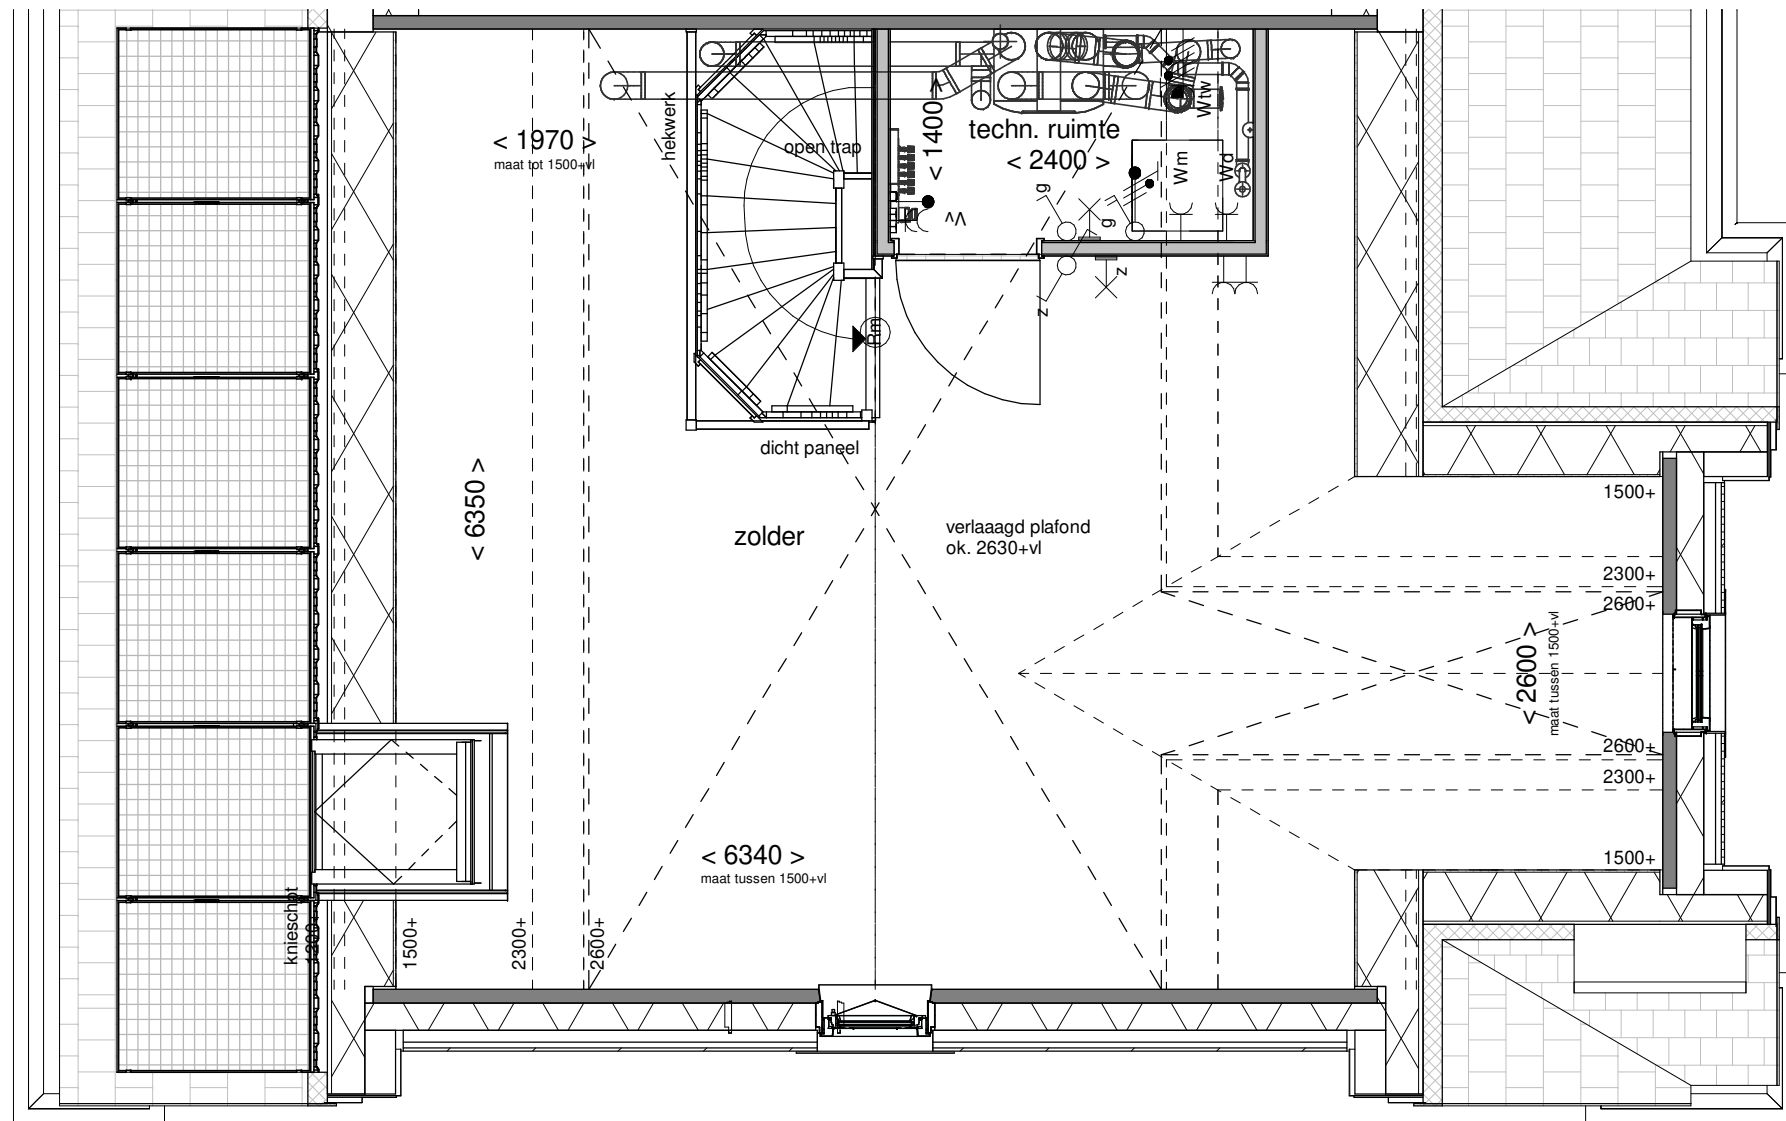

Tekening: Tweede verdieping


Woningtype: WU'

Bouwnummer: 188

Bladnummer: VT-42-188c

Schaal: 1:50

Datum: 19-12-2023

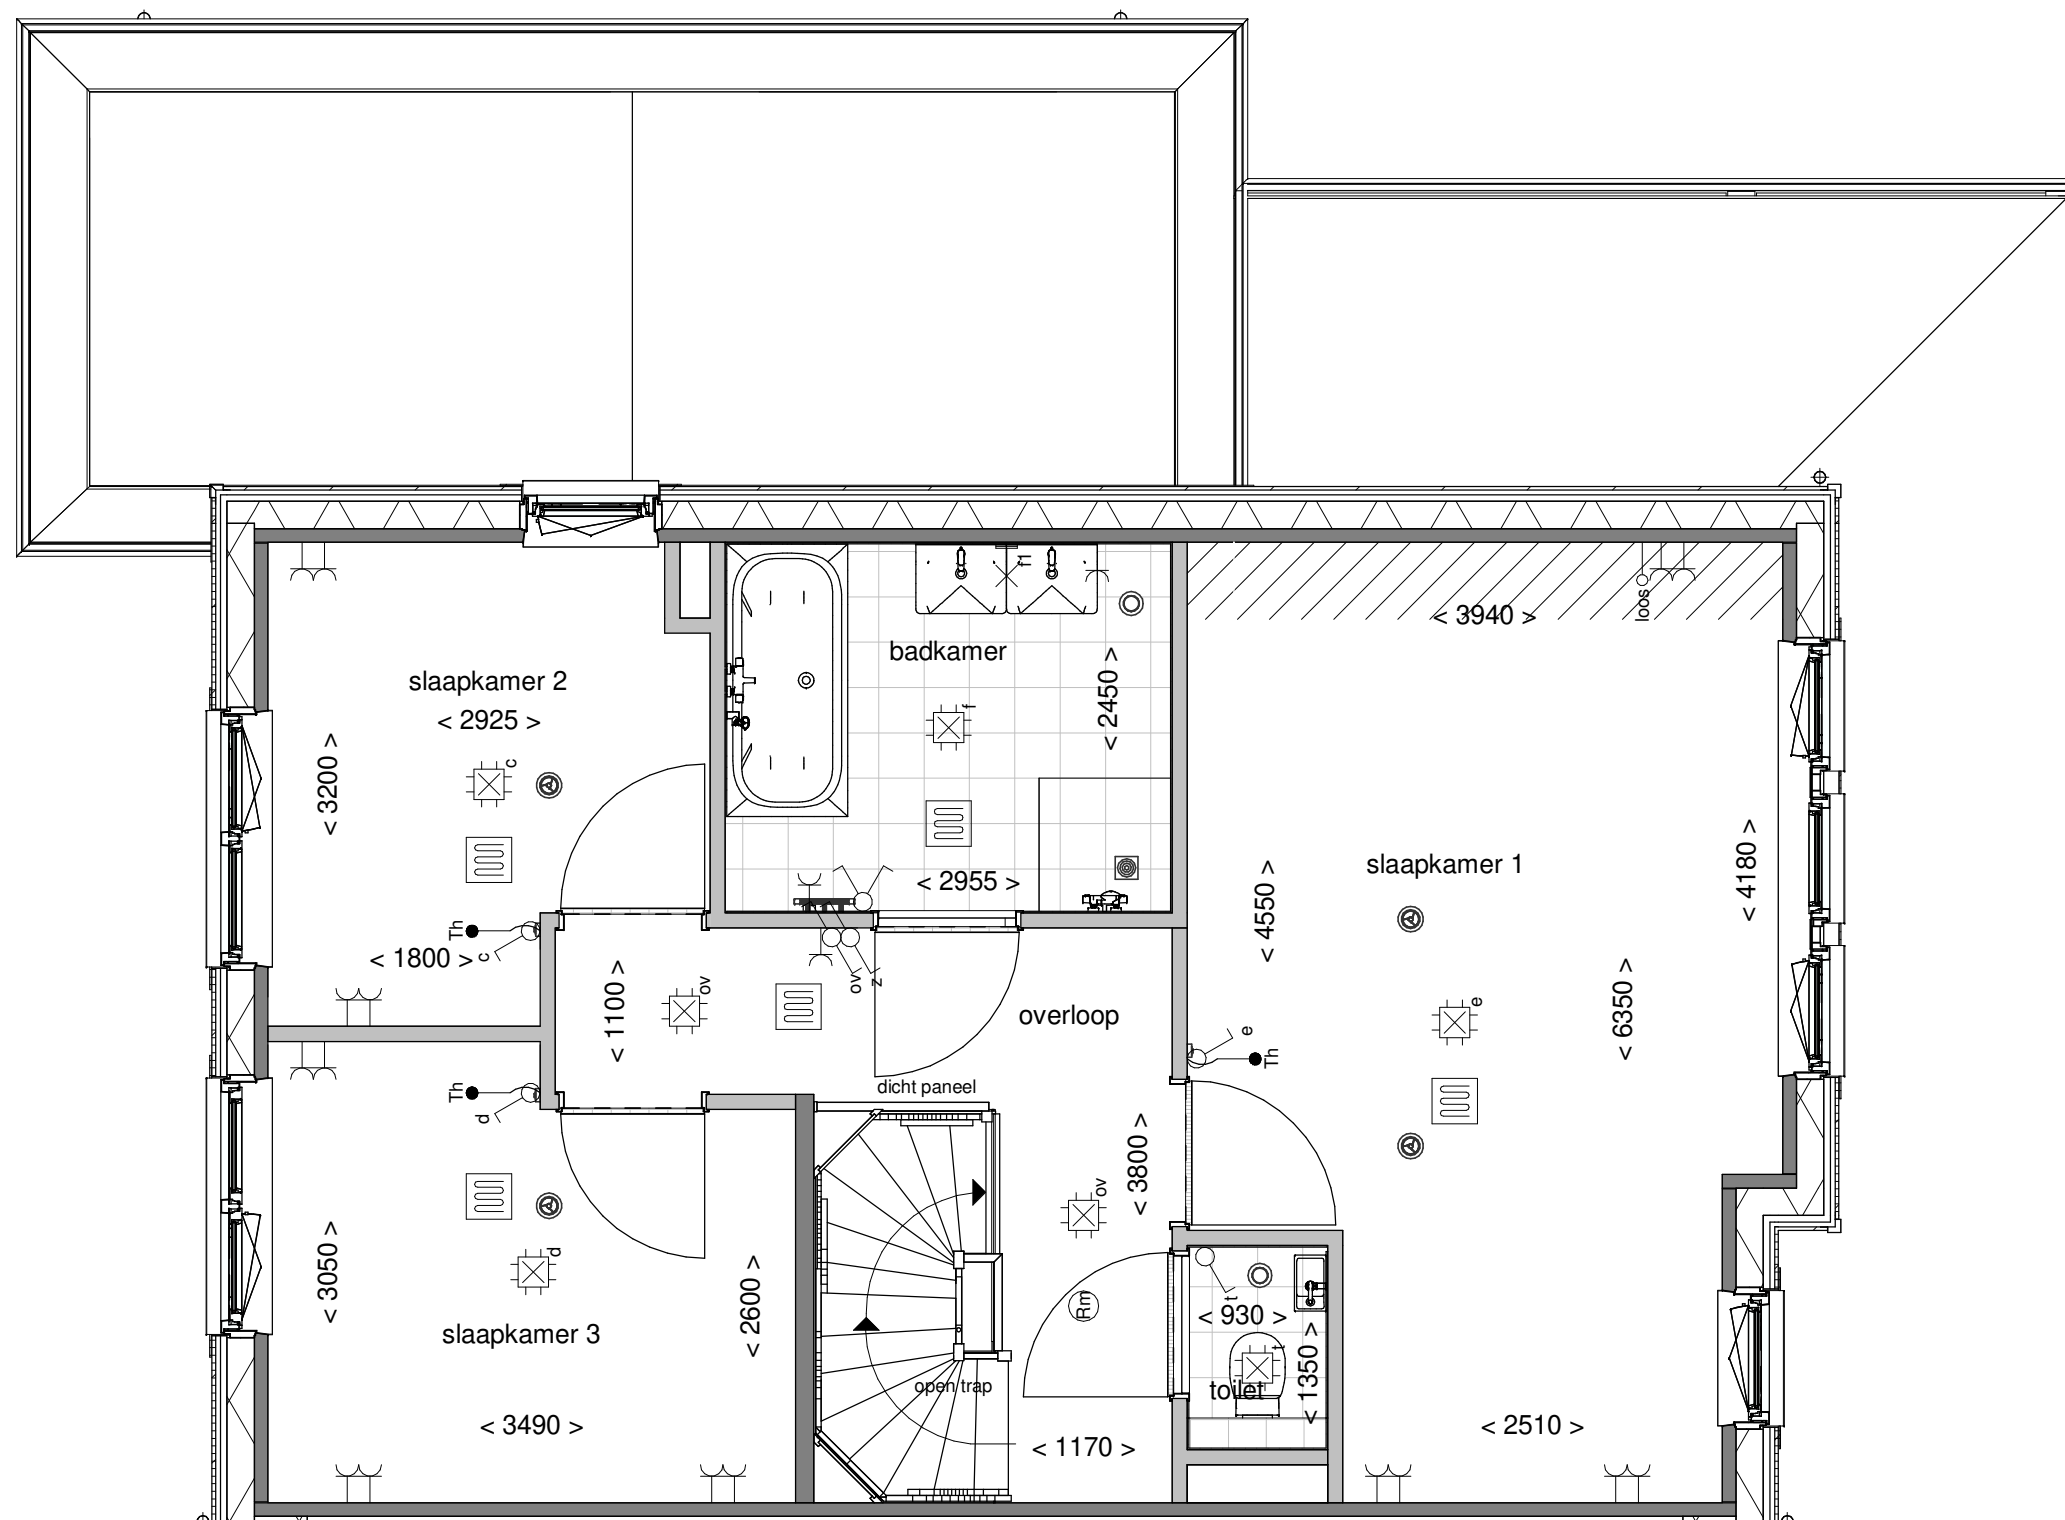

Tekening: Eerste verdieping


Woningtype: WU'

Bouwnummer: 189

Bladnummer: VT-42-189b

Schaal: 1:50

Datum: 19-12-2023

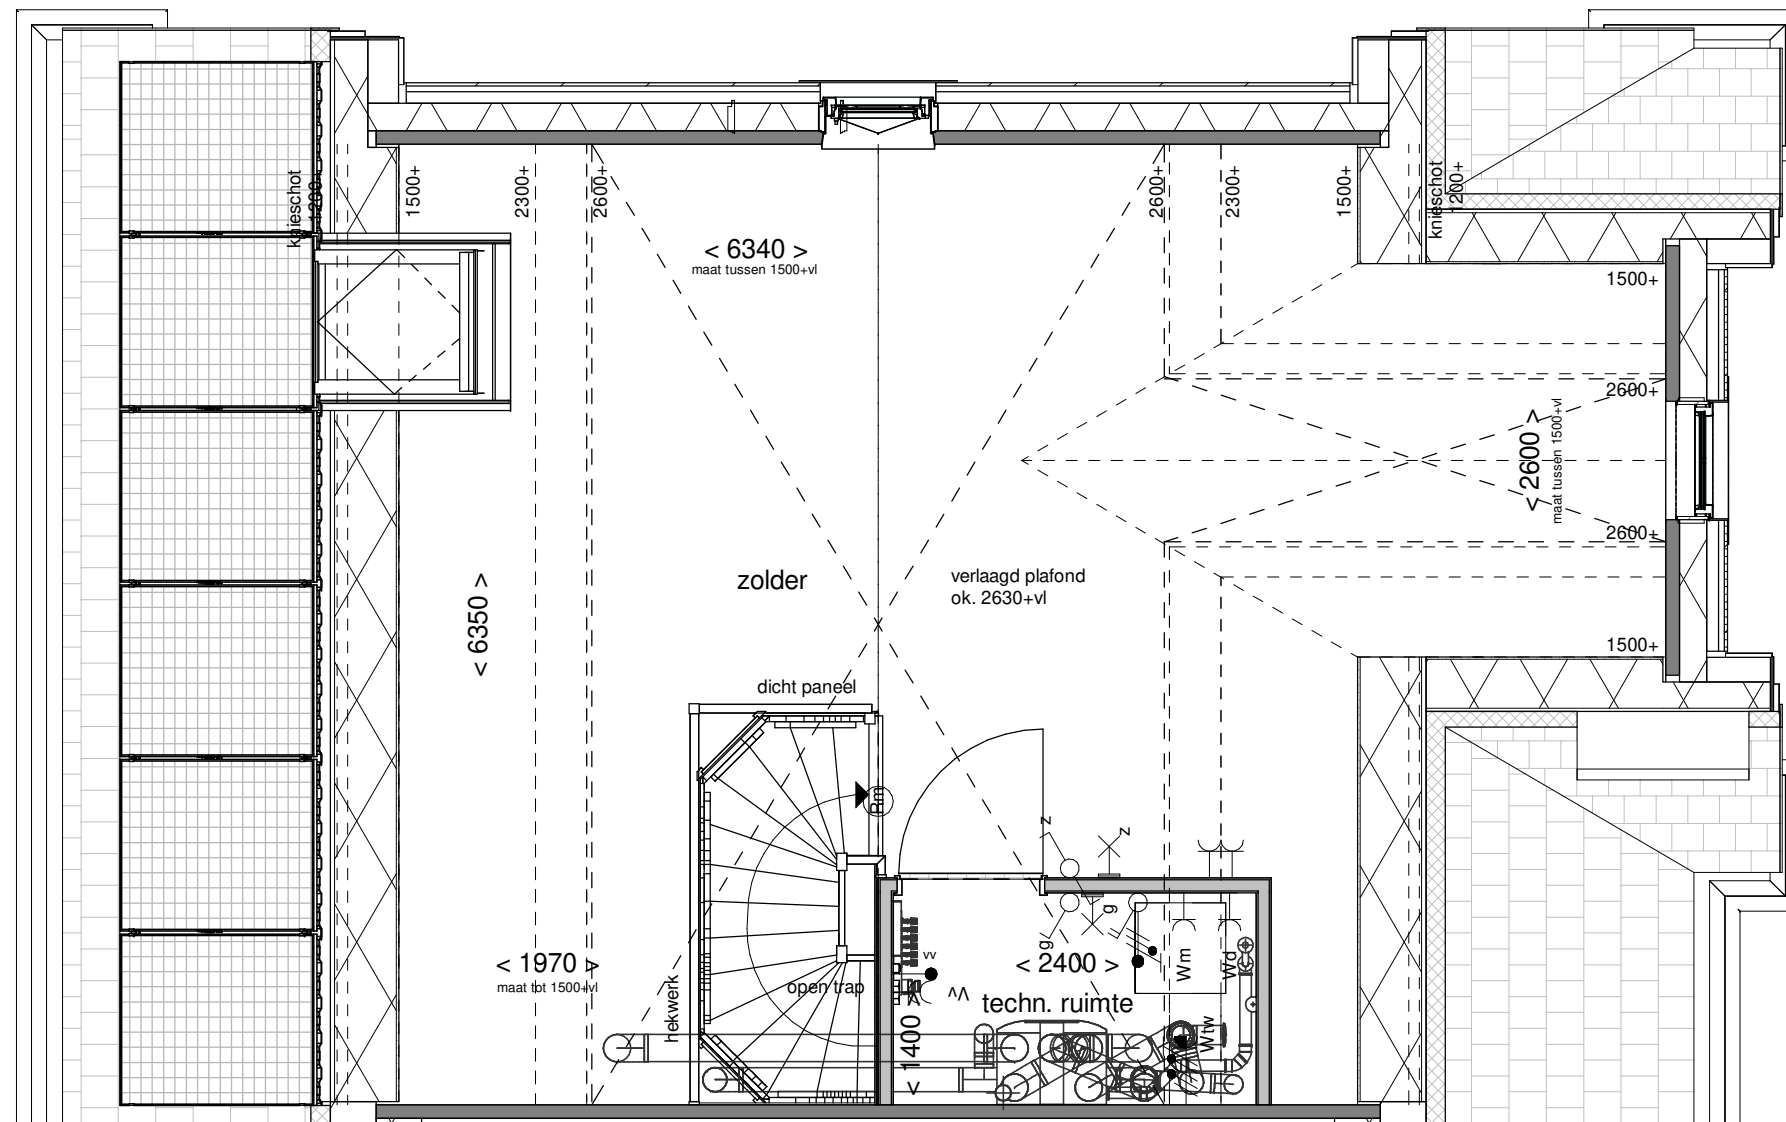

Tekening: Tweede verdieping

Woningtype: WU'

Bouwnummer: 189

Bladnummer: VT-42-189c

Schaal: 1:50


Datum: 19-12-2023



Voorgevel



Rechter zijgevel

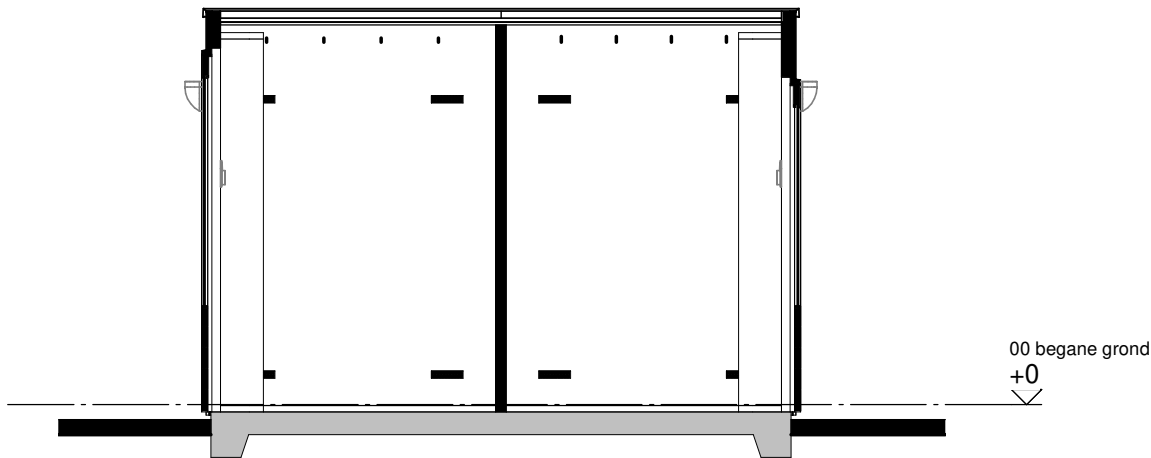

Doorsnede A-A



Achtergevel



Linker zijgevel

Renvooi


 houten delen  houten wanden

Disclaimer

De op deze tekening aangegeven maten zijn circa maten in millimeters en tussen de wanden / vloeren gemeten, waarbij geen rekening is gehouden met enige wandafwerking, plinten, aftimmering , ect. In verband met de nauwkeurige uitwerking van details, constructie, maatvoering, materialen e.d. kunnen er kleine afwijkingen ontstaan ten opzichte van de nu vermelde gegevens. Deze geringe afwijkingen geven geen aanleiding tot verrekening. Aan de op deze tekening aangegeven maten kunnen derhalve geen rechten worden ontleend. De op deze tekening aangegeven maatvoering is niet geschikt voor opdrachten aan derden door koper(s). De posities van aansluitingen en installatie onderdelen zijn indicatief op tekening aangegeven. De exacte aantallen en posities zullen na berekening in het werk door de installateurs worden bepaald en kunnen afwijken van deze tekening.

Installaties

-  - enkelpolige schakelaar
-  - dubbele wandcontactdoos
-  - lichtpunt buiten incl. armatuur
-  - lichtpunt aan wand
-  - brievenbus

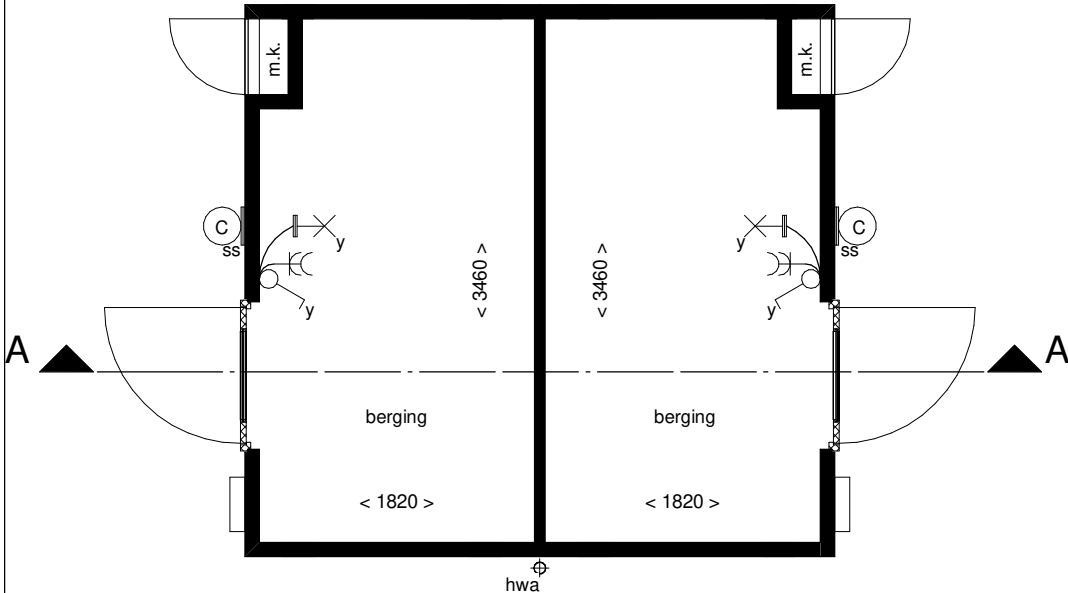

Plattegrond

Van toepassing bij bouwnummer:
170 t/m 197, 210, 211, 223 t/m 226



Tekening:	Berging dubbel 1
Woningtype:	-
Bouwnummer:	-
Bladnummer:	VT-00-01
Schaal:	1:50
Datum:	19-12-2023