


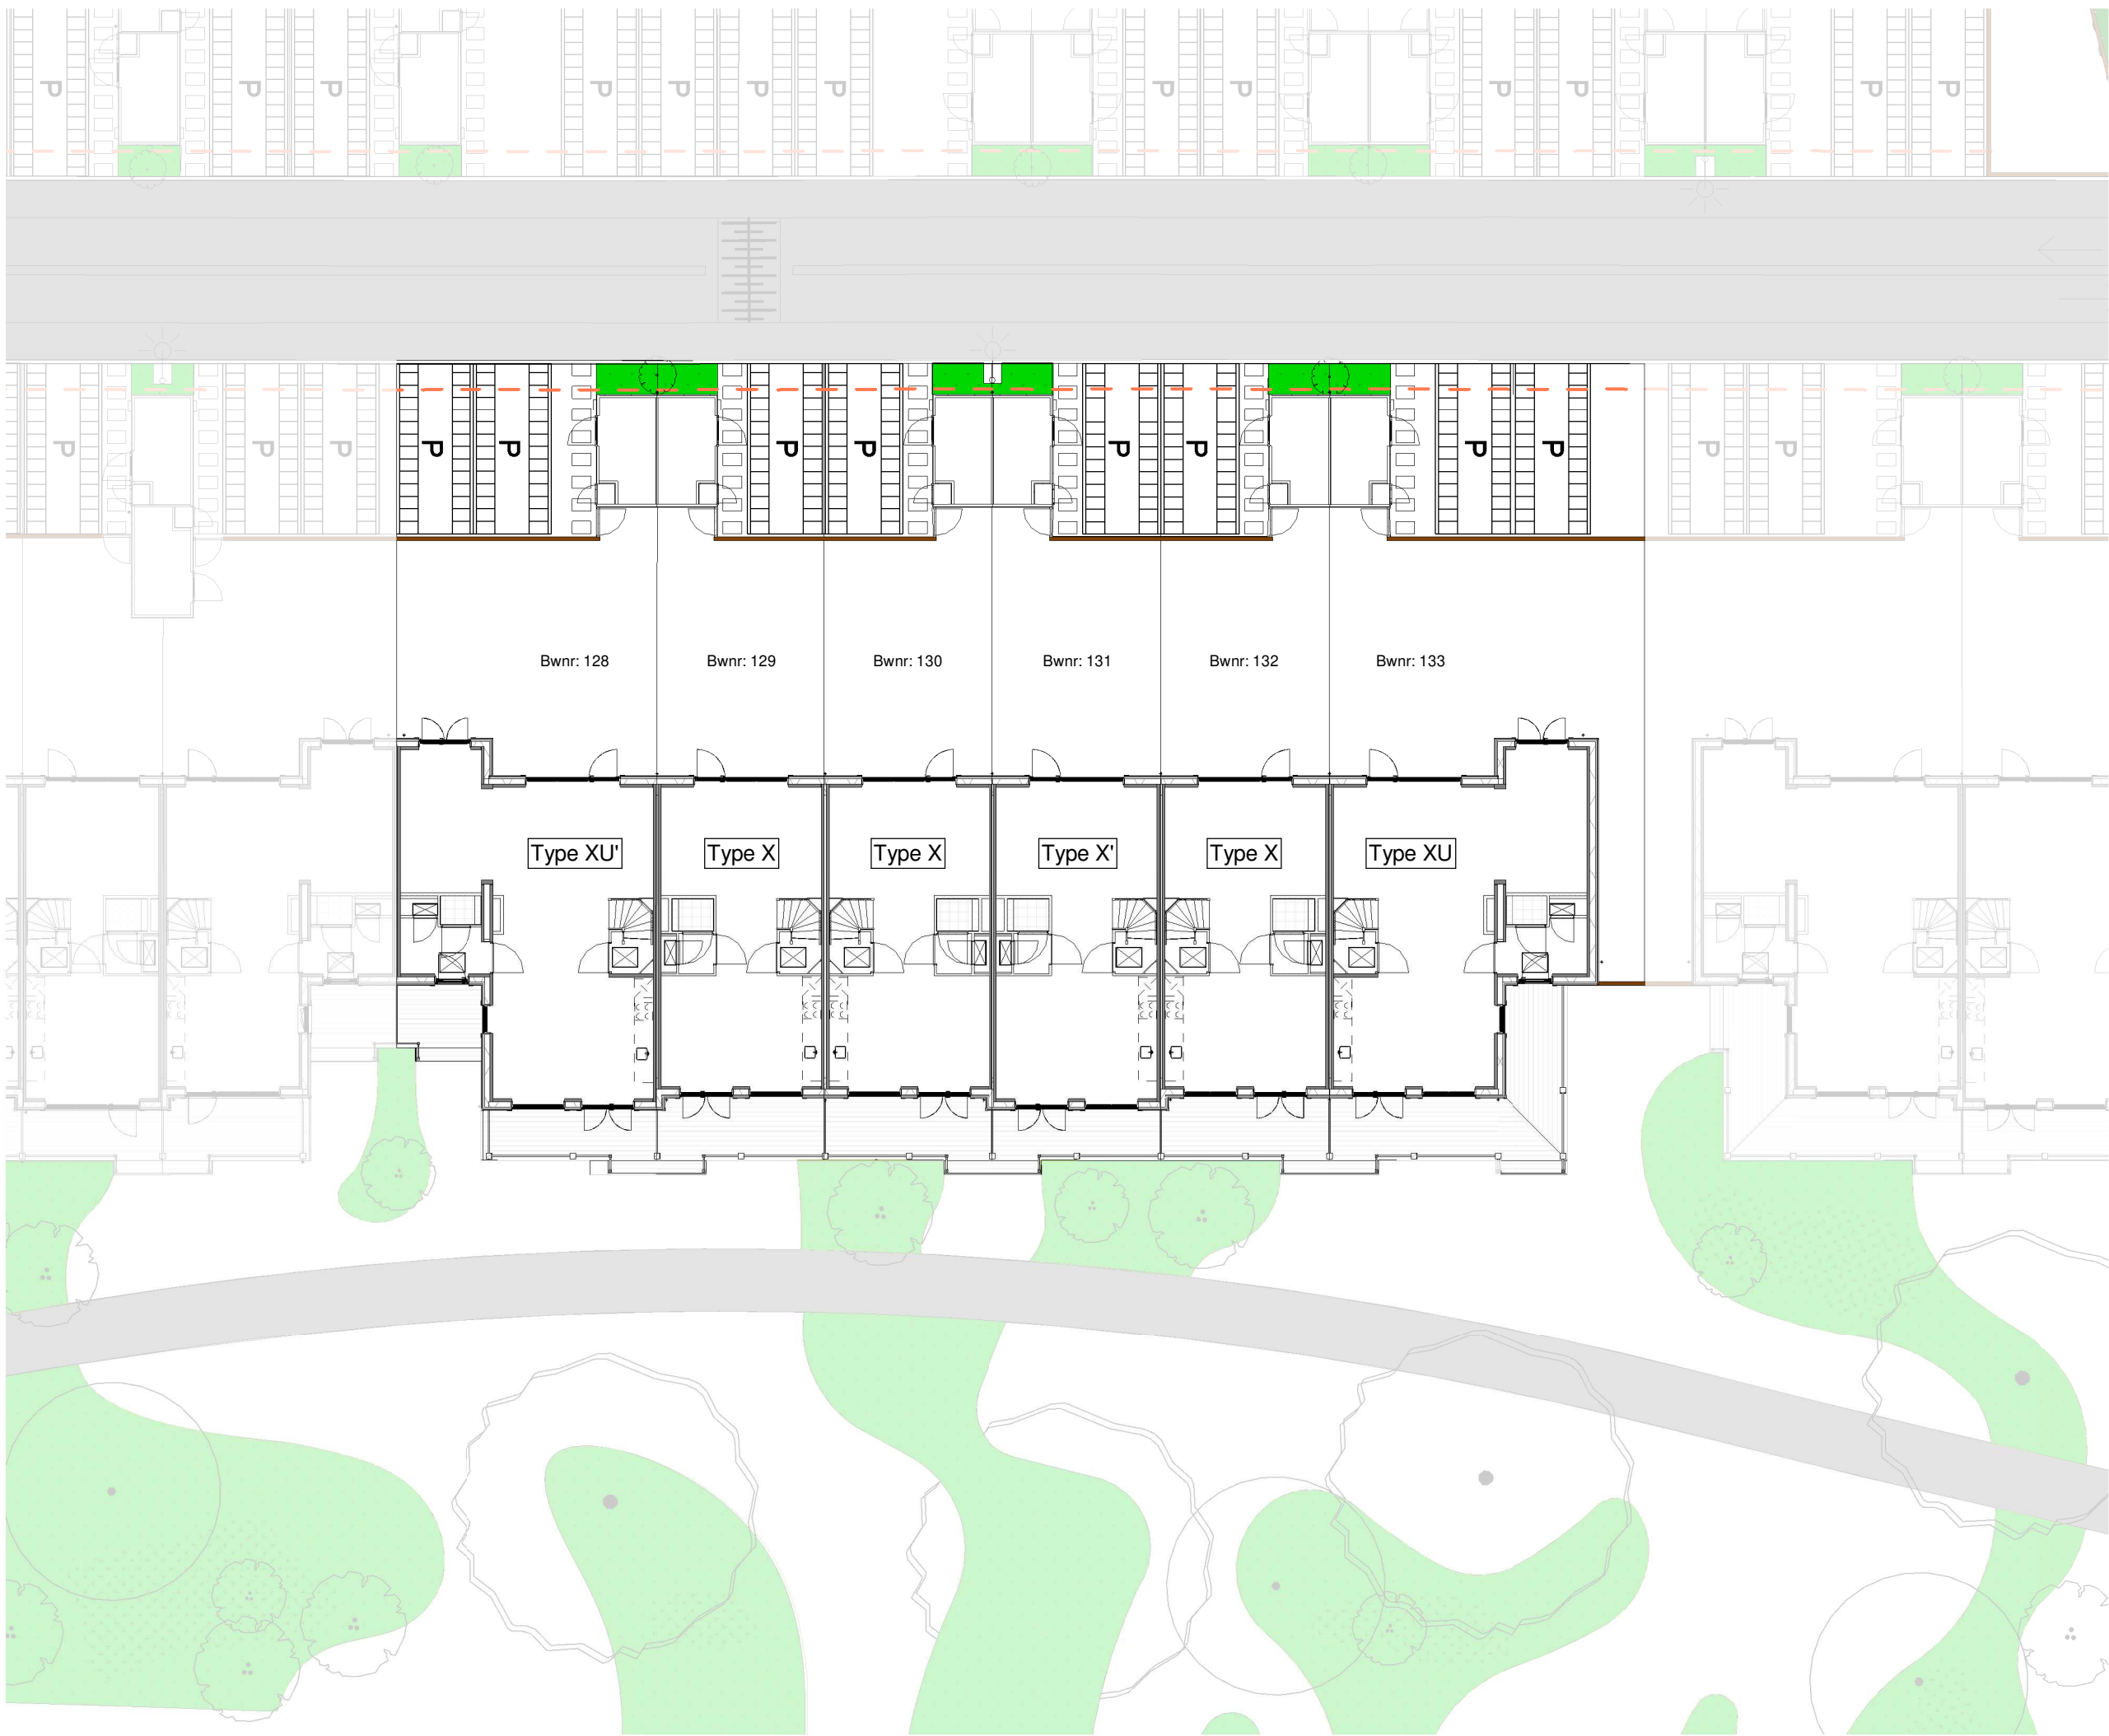

Renvooi

- entree woning
- parkeervak eigen terrein
- haag
- gras
- trottoir
- parkeerplaats
- tuinhek ca. 1800 mm hoog
- tuinhek ca. 900 mm hoog
- poort
- pergola

Parkeerplekken en posities bomen indicatief




Tekening:	Situatie Blok 28
Woningtype:	X, X', XU, XU'
Bouwnummer:	128 t/m 133
Bladnummer:	VT-S-28
Schaal:	1:200
Datum:	30-05-2024


Renvooi bouwkundig

	kleuren sidings (00)
	kleuren sidings (01)
	kleuren sidings (02)
	kleuren sidings (03)
	kleuren sidings (04)
	kleuren sidings (05)
	kleuren sidings (06)
	kleuren sidings (07)
	dakpannen kleur antraciet

	entree woning
	metselwerk
	isolatie
	dragende wand
	niet dragende binnenwand
	binnendeurkozijn
	kruipluik

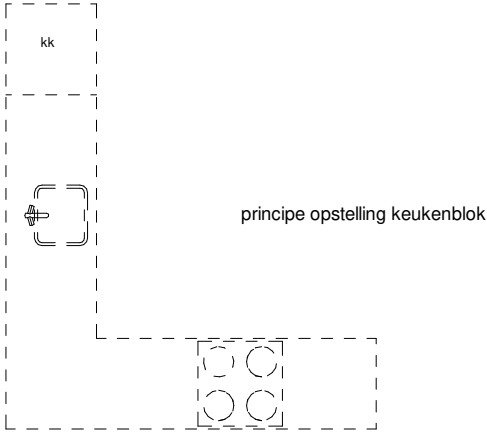

	kleuren alternerende gevelbekleding (00a)
	kleuren alternerende gevelbekleding (01a)
	kleuren alternerende gevelbekleding (02a)
	kleuren alternerende gevelbekleding (04a)
	kleuren alternerende gevelbekleding (05a)
	kleuren alternerende gevelbekleding (06a)

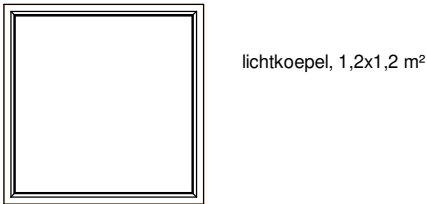

Renvooi installaties

	aansluitpunt licht
	aansluitpunt licht, wand
	centraaldoos met lichtpunt
	armatuur aan de wand
	rookmelder
	aansluitpunt niet bedraad
	verdeelinrichting / meterkast / groepenkast
	beldrukker
	schel
	schakelaar, 1-polig
	werkschakelaar tbv PV-panelen
	schakelaar, 3-polig
	schakelaar, wissel
	schakelaar, kruis
	schakelaar, serie
	wandcontactdoos 1-voudig met beschermingscontact
	wandcontactdoos 2-voudig met beschermingscontact, verticaal
	wandcontactdoos 2-voudig met beschermingscontact
	thermostaatleiding, bedraad
wtw	mechanische ventilatie-unit incl. warmteterugwinunit
	plafond inblaasventiel mechanische ventilatie
	plafond uitblaasventiel mechanische ventilatie
	wand uitblaasventiel mechanische ventilatie
vv	verdelers vloerverwarming
	vloerverwarming
rad	elektrische radiator
	kanalen in het zicht
zw	zonnewering
	onbenoemde ruimte volgens krijtstreepmethode
wm	opstelplaats wasmachine
wd	opstelplaats wasdroger

Disclaimer

De op deze tekeningen aangegeven maten zijn circa maten in millimeters en tussen de wanden / vloeren gemeten, waarbij geen rekening is gehouden met enige wandafwerking, plinten, aftimmering , ect. In verband met de nauwkeurige uitwerking van details, constructie, maatvoering, materialen e.d. kunnen er kleine afwijkingen ontstaan ten opzichte van de nu vermelde gegevens. Deze geringe afwijkingen geven geen aanleiding tot verrekening. Aan de op deze tekening aangegeven maten kunnen derhalve geen rechten worden ontleend. De op deze tekeningen aangegeven maatvoering is niet geschikt voor opdrachten aan derden door koper(s). De posities van aansluitingen en installatie onderdelen zijn indicatief op tekening aangegeven. De exacte aantallen en posities zullen na berekening in het werk door de installateurs worden bepaald en kunnen afwijken van deze tekening.



Tekening:	Renvooi blok 28
Woningtype:	X, X', XU, XU'
Bouwnummer:	128 t/m 133
Bladnummer:	VT-28-00
Schaal:	-
Datum:	30-05-2024



Voorgevel

Type: XU accent
bwnr: 128

Type: X
bwnr: 129

Type: X
bwnr: 130

Type: X accent
bwnr: 131

Type: X
bwnr: 132

Type: XU
bwnr: 133



Achtergevel

Type: XU
bwnr: 133

Type: X
bwnr: 132

Type: X accent
bwnr: 131

Type: X
bwnr: 130

Type: X
bwnr: 129

Type: XU accent
bwnr: 128



Tekening: Gevels blok 28

Woningtype: X, X', XU, XU'

Bouwnummer: 128 t/m 133

Bladnummer: VT-28-00a

Schaal: 1:150

Datum: 30-05-2024



Type: XU accent
bwnr: 128

Linker zijgevel




Type: XU
bwnr: 133

Rechter zijgevel




Tekening:	Zijgevels blok 28
Woningtype:	X, X', XU, XU'
Bouwnummer:	128 t/m 133
Bladnummer:	VT-28-00b
Schaal:	1:100
Datum:	30-05-2024

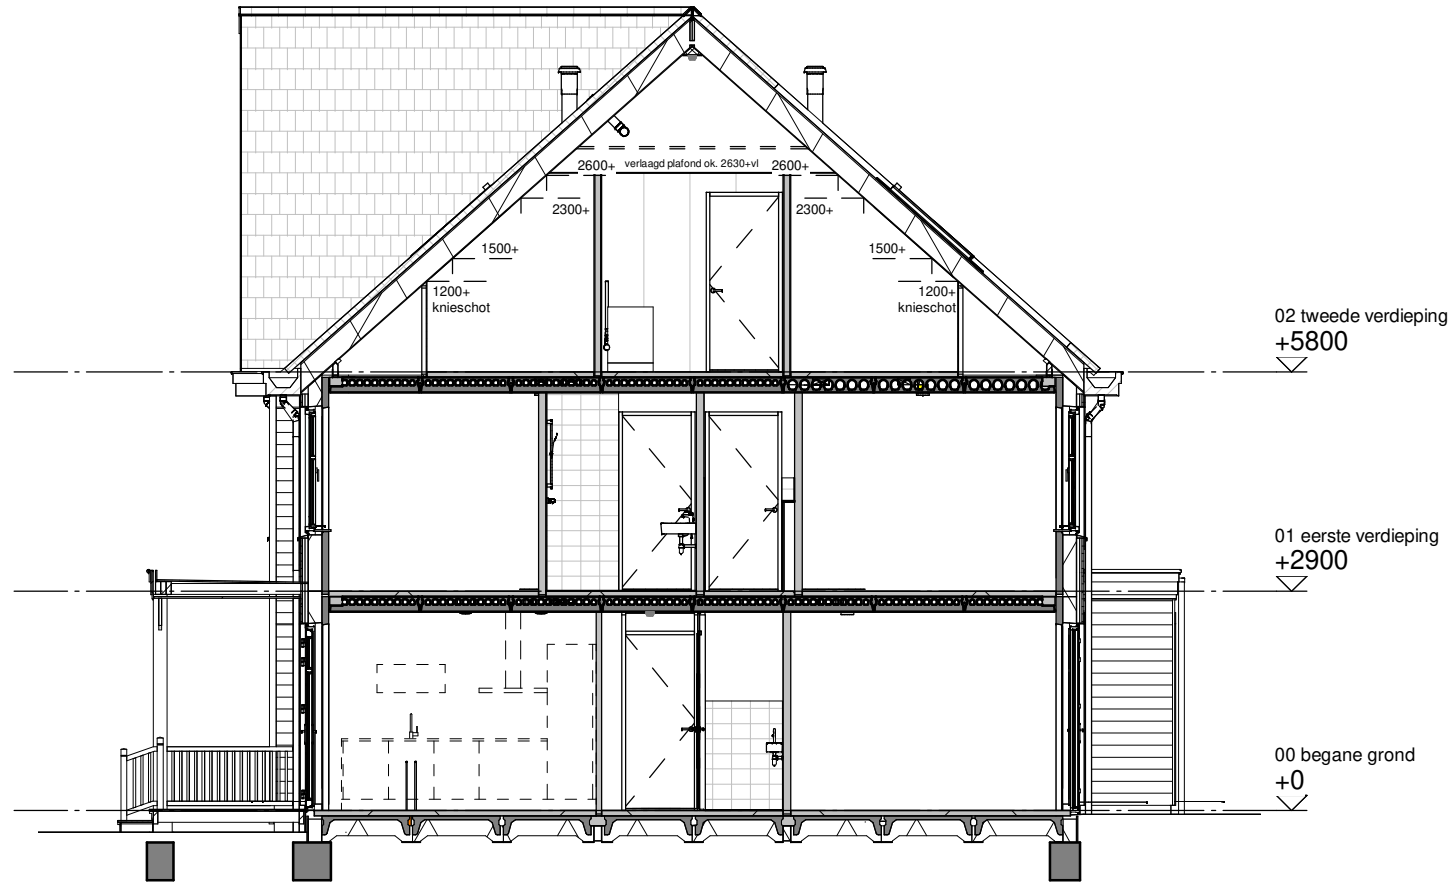


Doorsnede A

Type: X
bwnr: 132

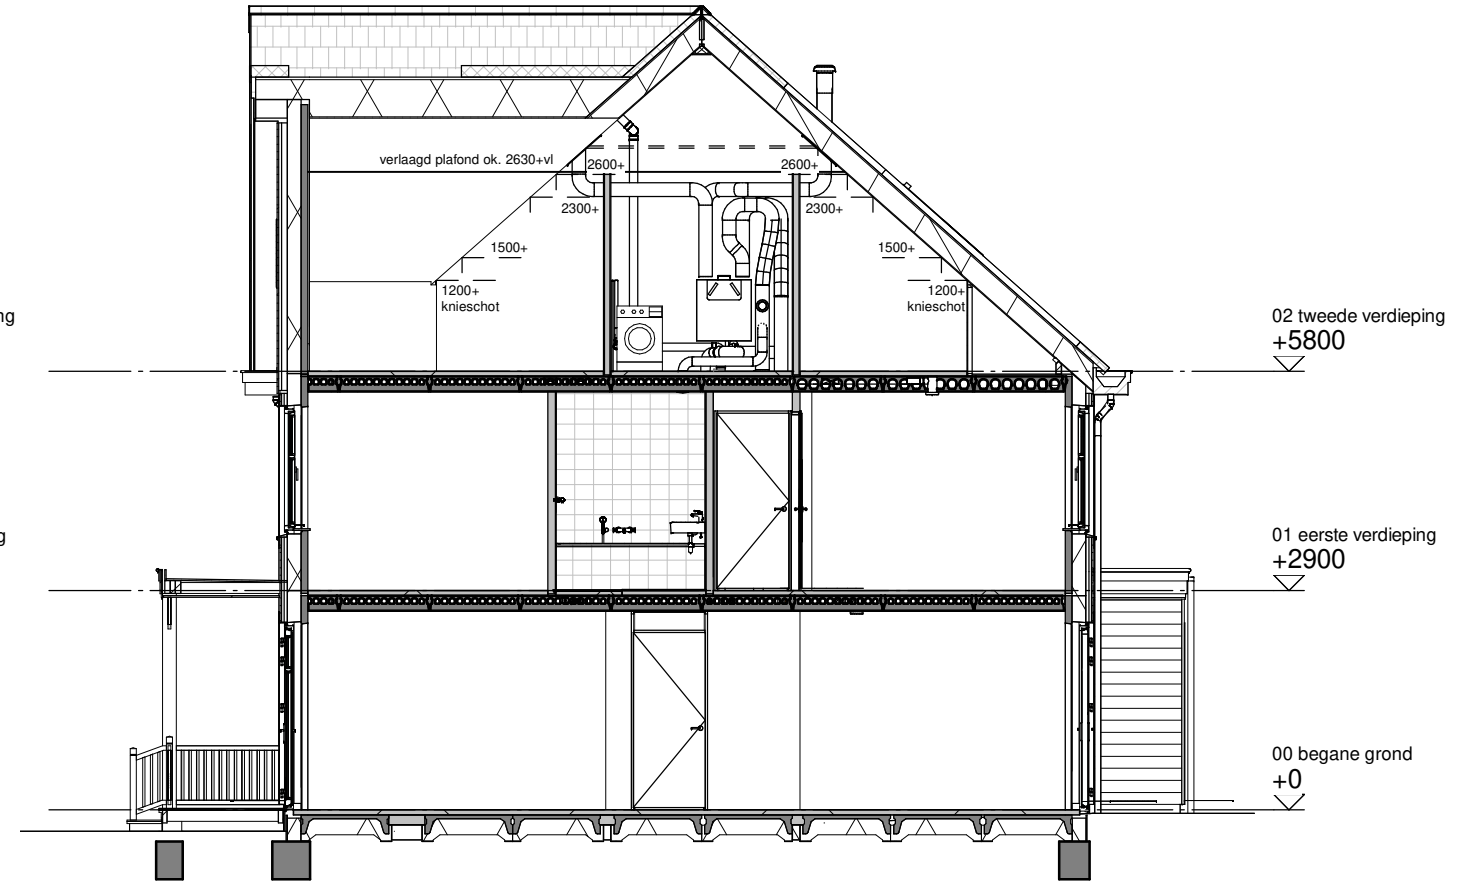

Doorsnede B

Type: X accent
bwnr: 131

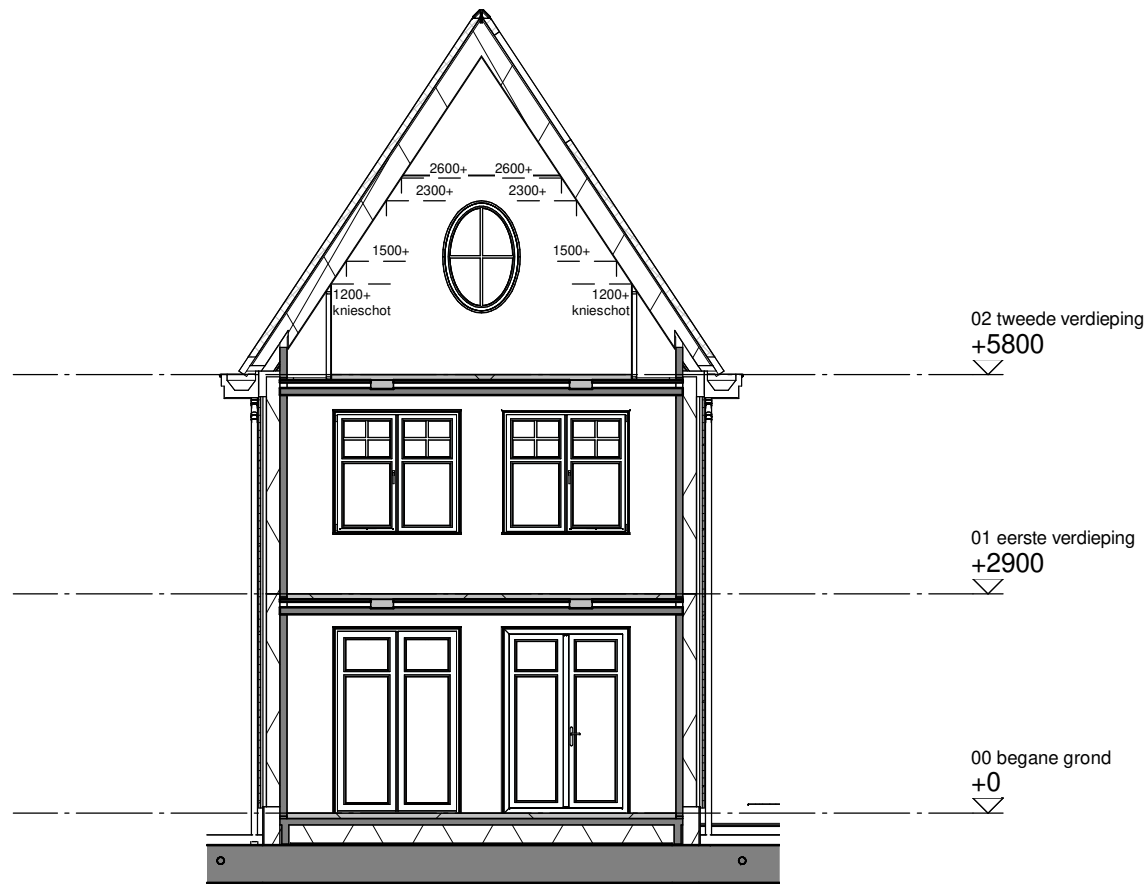

Doorsnede C


Type: X accent
bwnr: 131




Tekening:	Doorsneden blok 28
Woningtype:	X, X', XU, XU'
Bouwnummer:	128 t/m 133
Bladnummer:	VT-28-00c
Schaal:	1:100
Datum:	30-05-2024




Datum: 30-05-2024

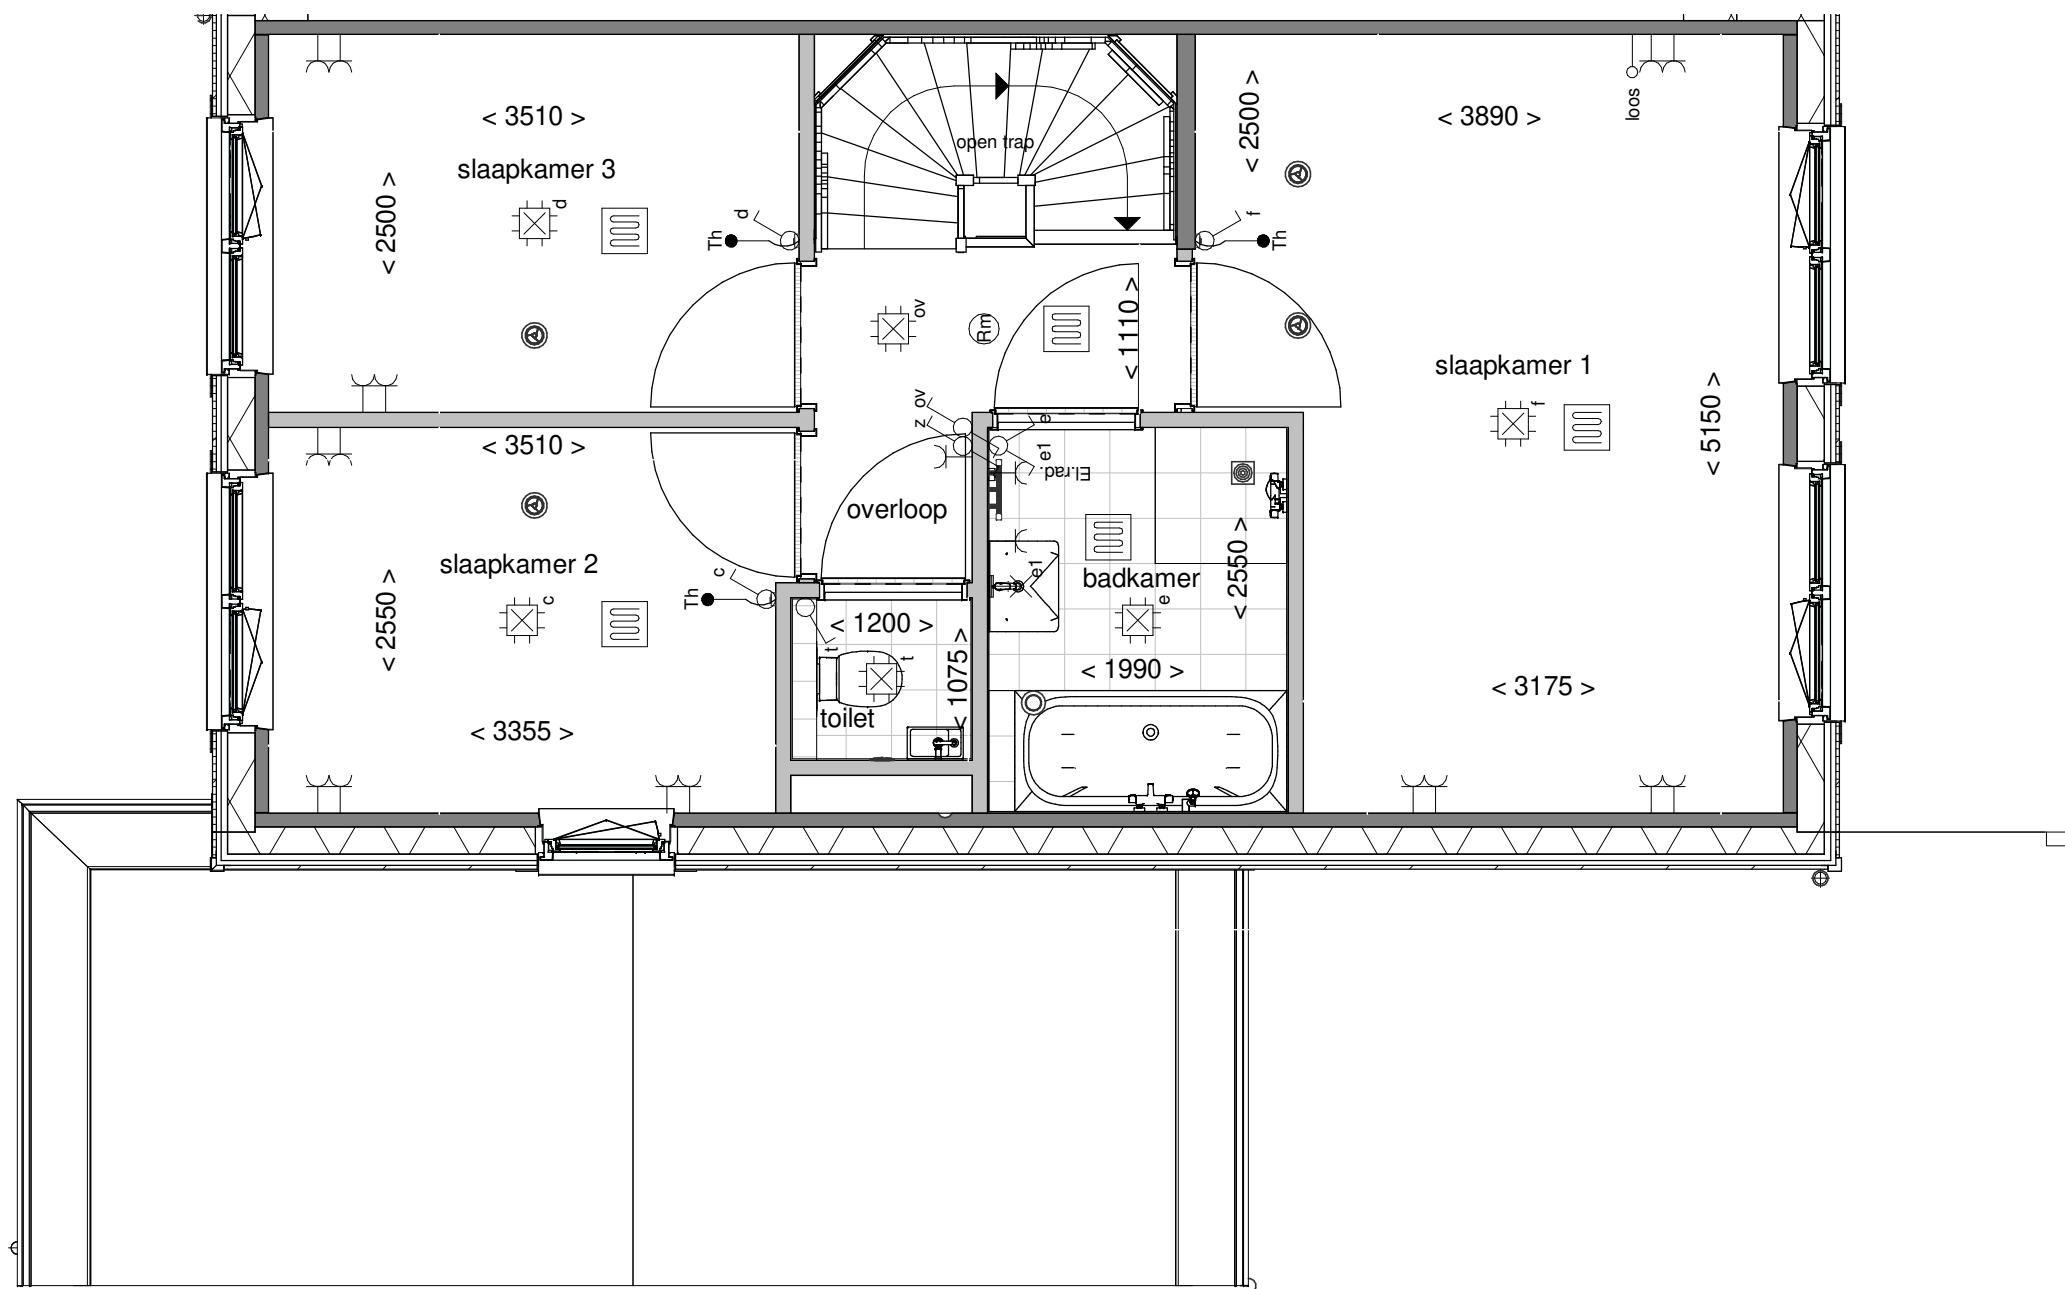


Tekening:	Eerste verdieping
Woningtype:	XU'
Bouwnummer:	128
Bladnummer:	VT-28-128b
Schaal:	1:50
Datum:	30-05-2024

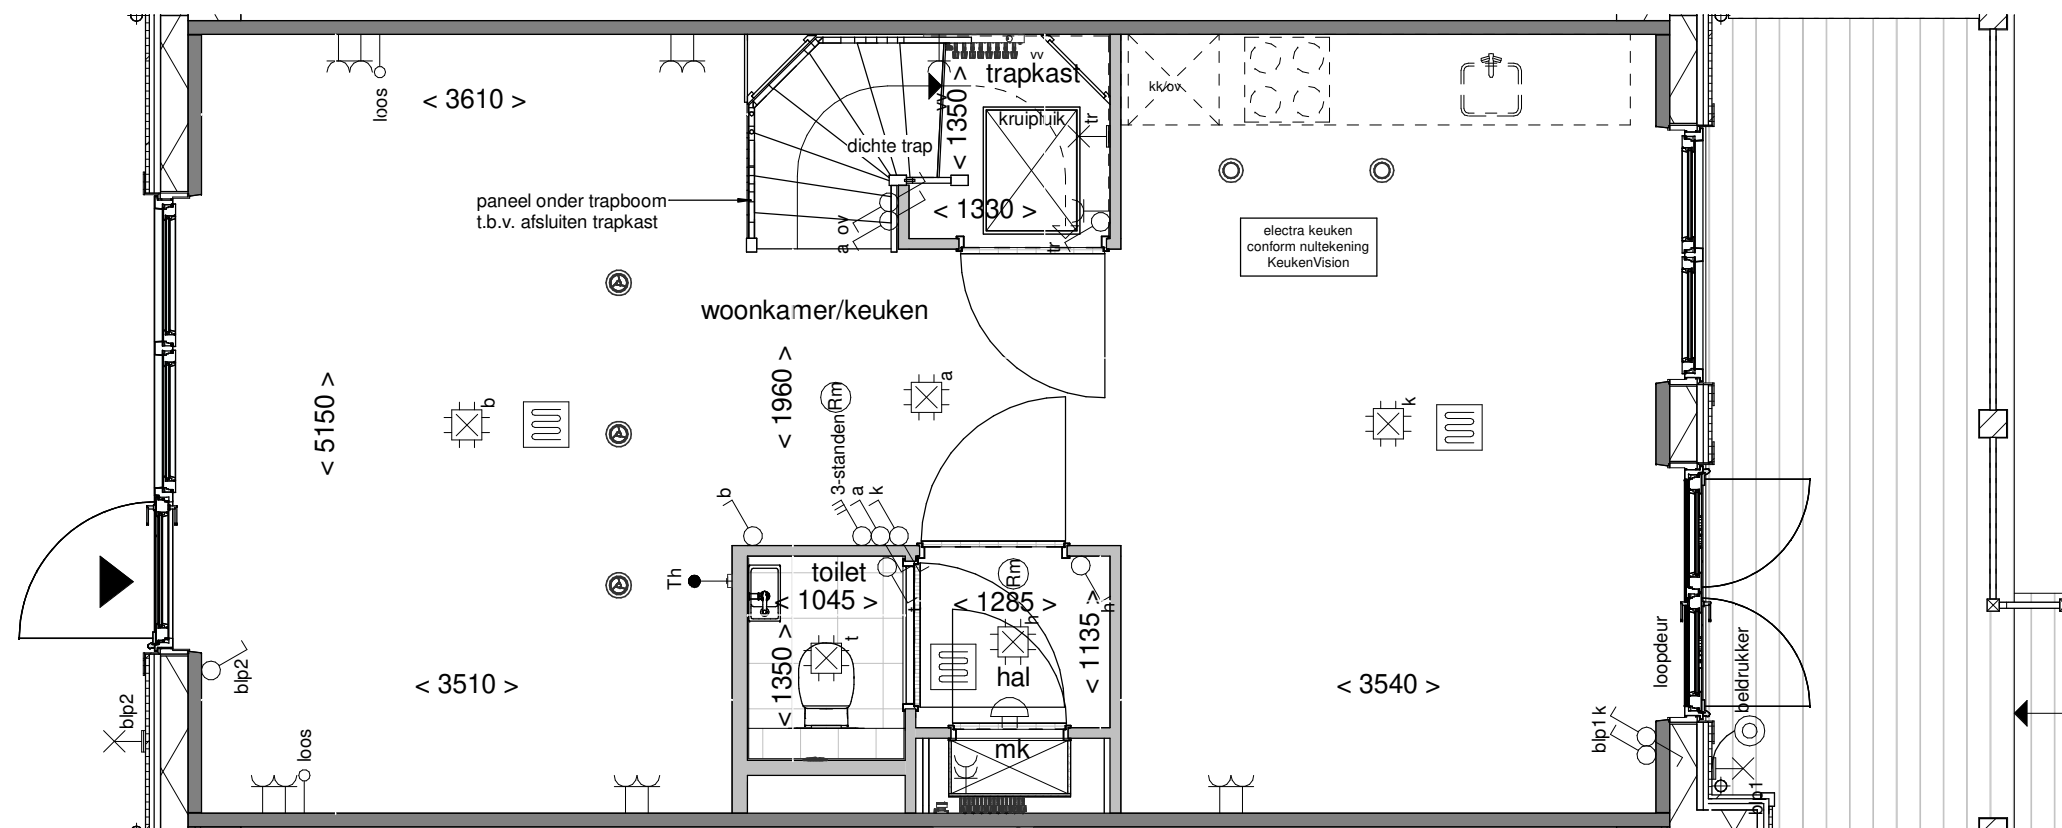

Tekening:	Begane grond
Woningtype:	X
Bouwnummer:	129
Bladnummer:	VT-28-129a
Schaal:	1:50
Datum:	30-05-2024

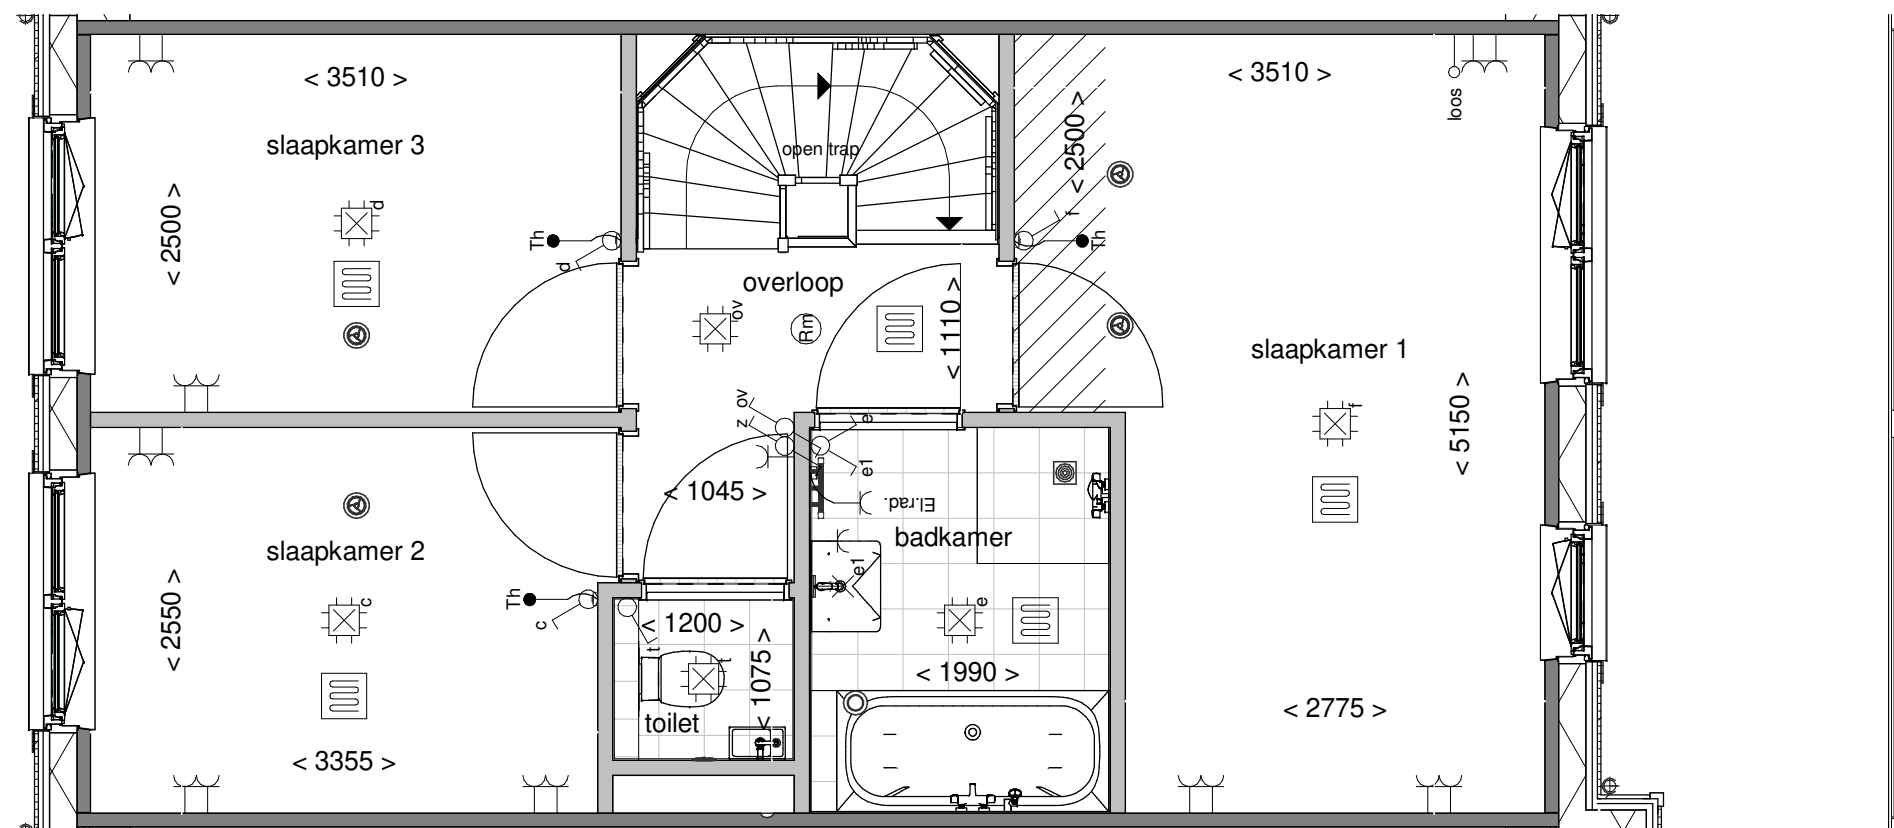

Tekening: Eerste verdieping
Woningtype: X
Bouwnummer: 129
Bladnummer: VT-28-129b
Schaal: 1:50
Datum: 30-05-2024

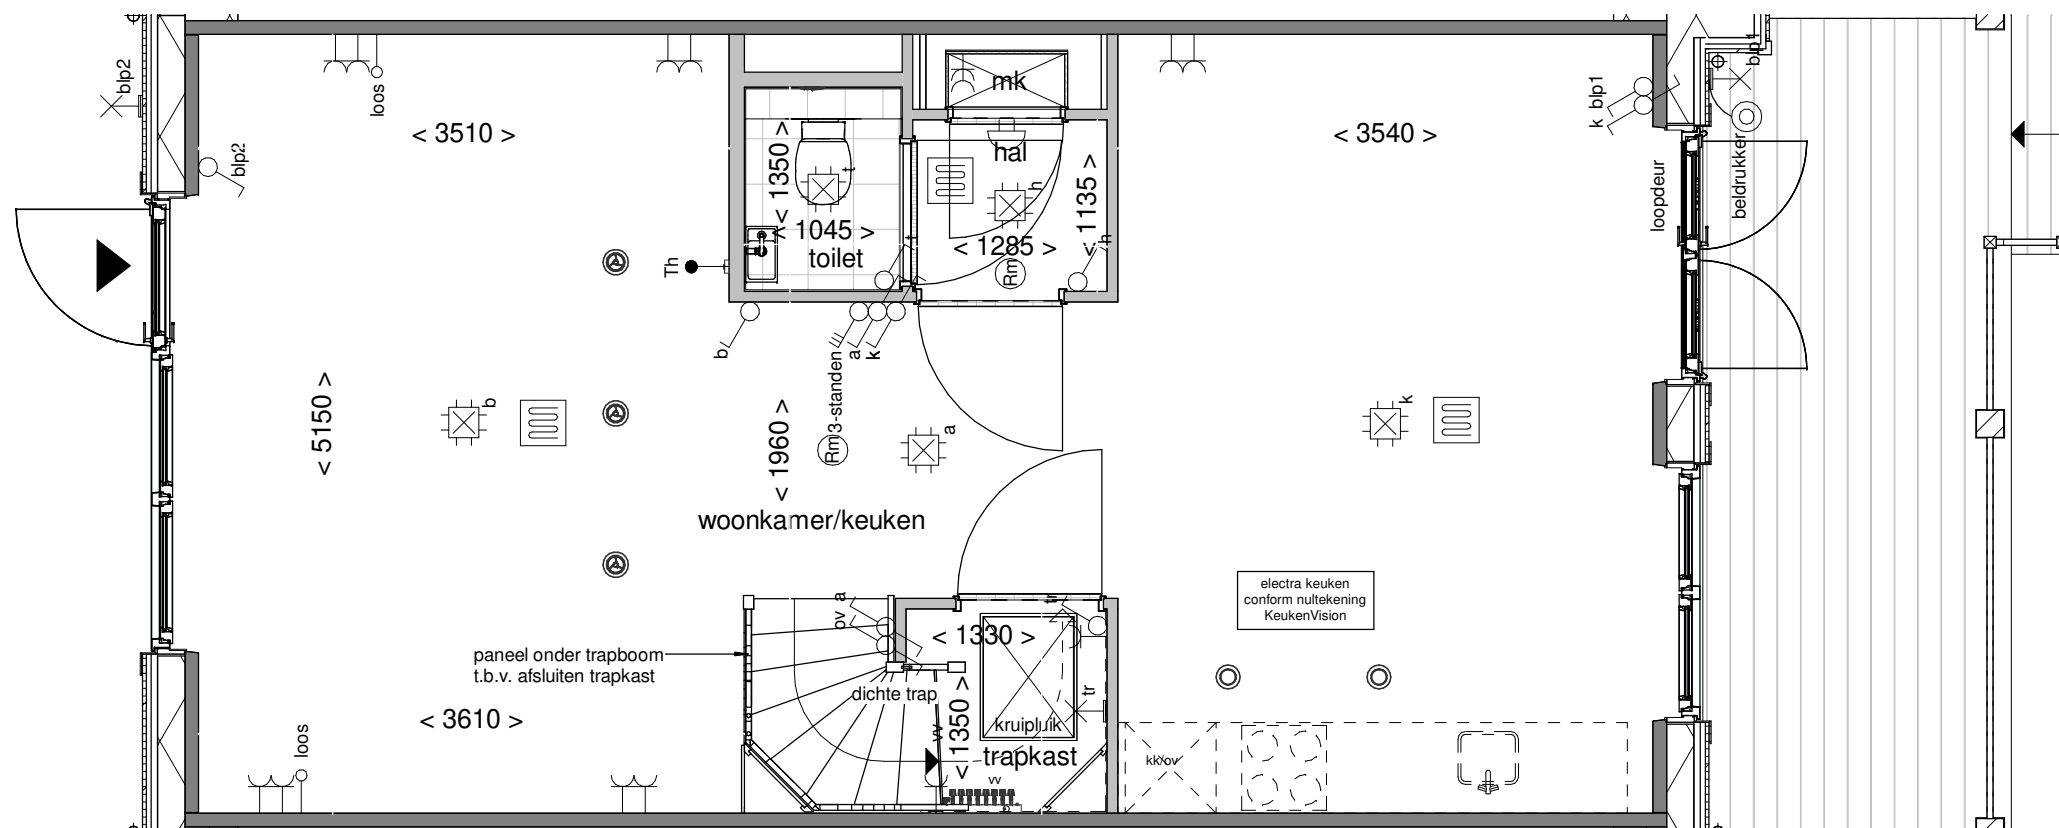

Tekening: Begane grond


Woningtype: X

Bouwnummer: 130

Bladnummer: VT-28-130a

Schaal: 1:50


Datum: 30-05-2024

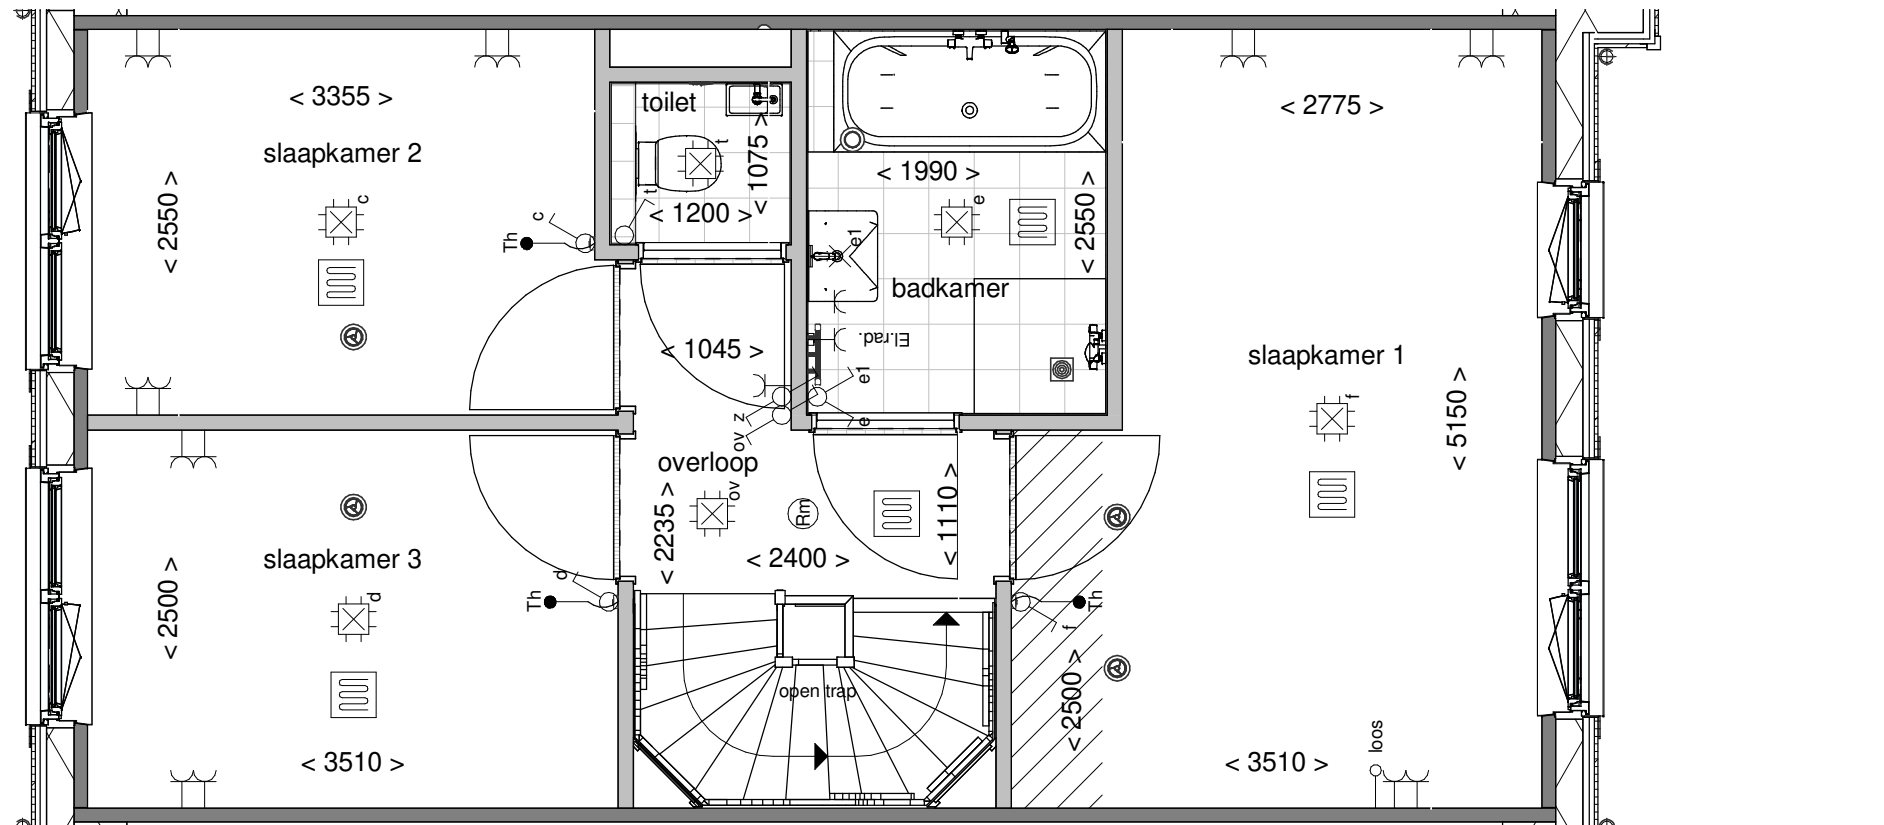

Tekening: Eerste verdieping
Woningtype: X
Bouwnummer: 130
Bladnummer: VT-28-130b
Schaal: 1:50
Datum: 30-05-2024



Datum: 30-05-2024

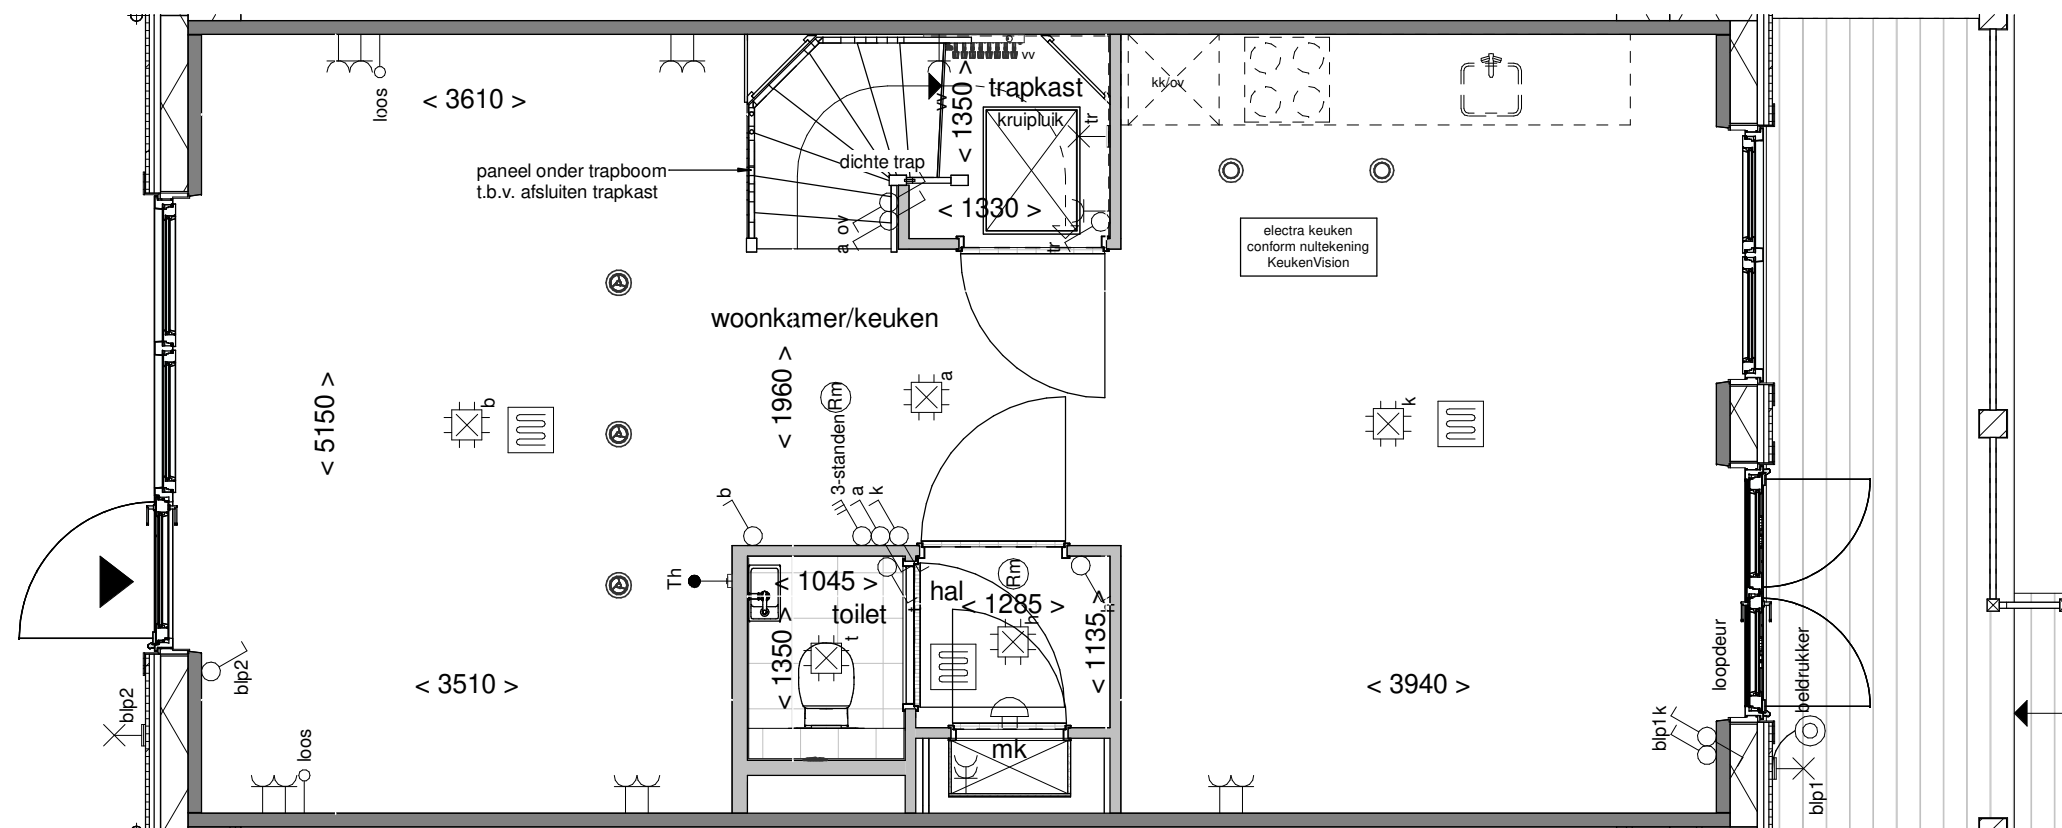

Tekening: Begane grond


Woningtype: X'

Bouwnummer: 131


Bladnummer: VT-28-131a

Schaal: 1:50

Datum: 30-05-2024

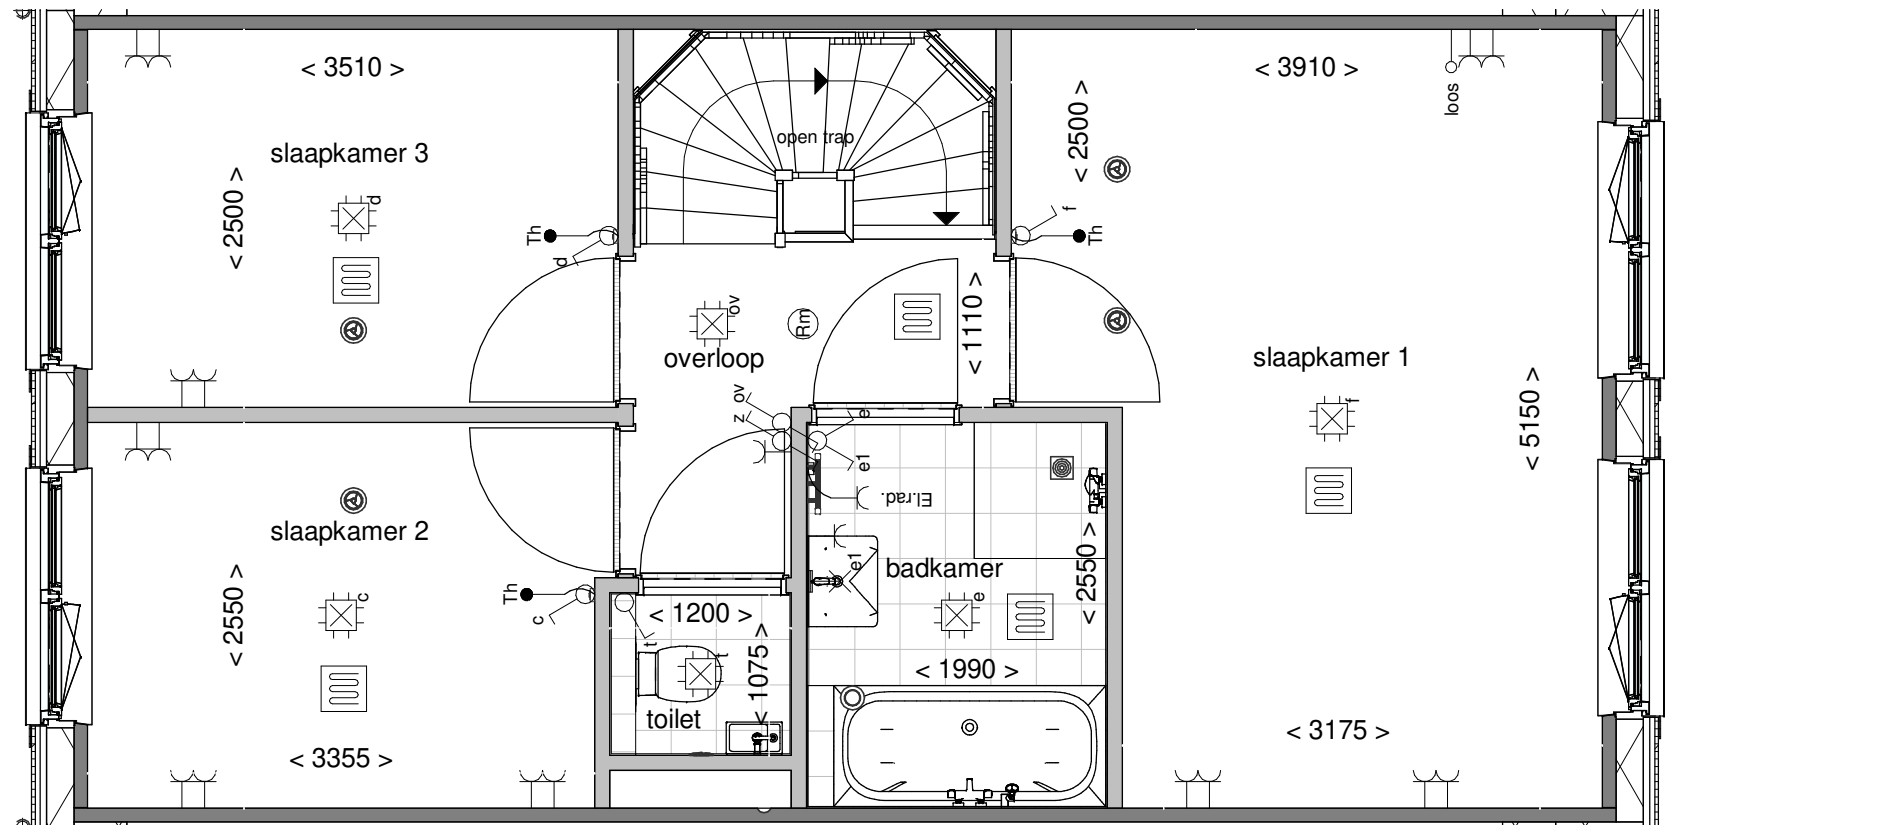

Tekening: Eerste verdieping
Woningtype: X'
Bouwnummer: 131
Bladnummer: VT-28-131b
Schaal: 1:50
Datum: 30-05-2024

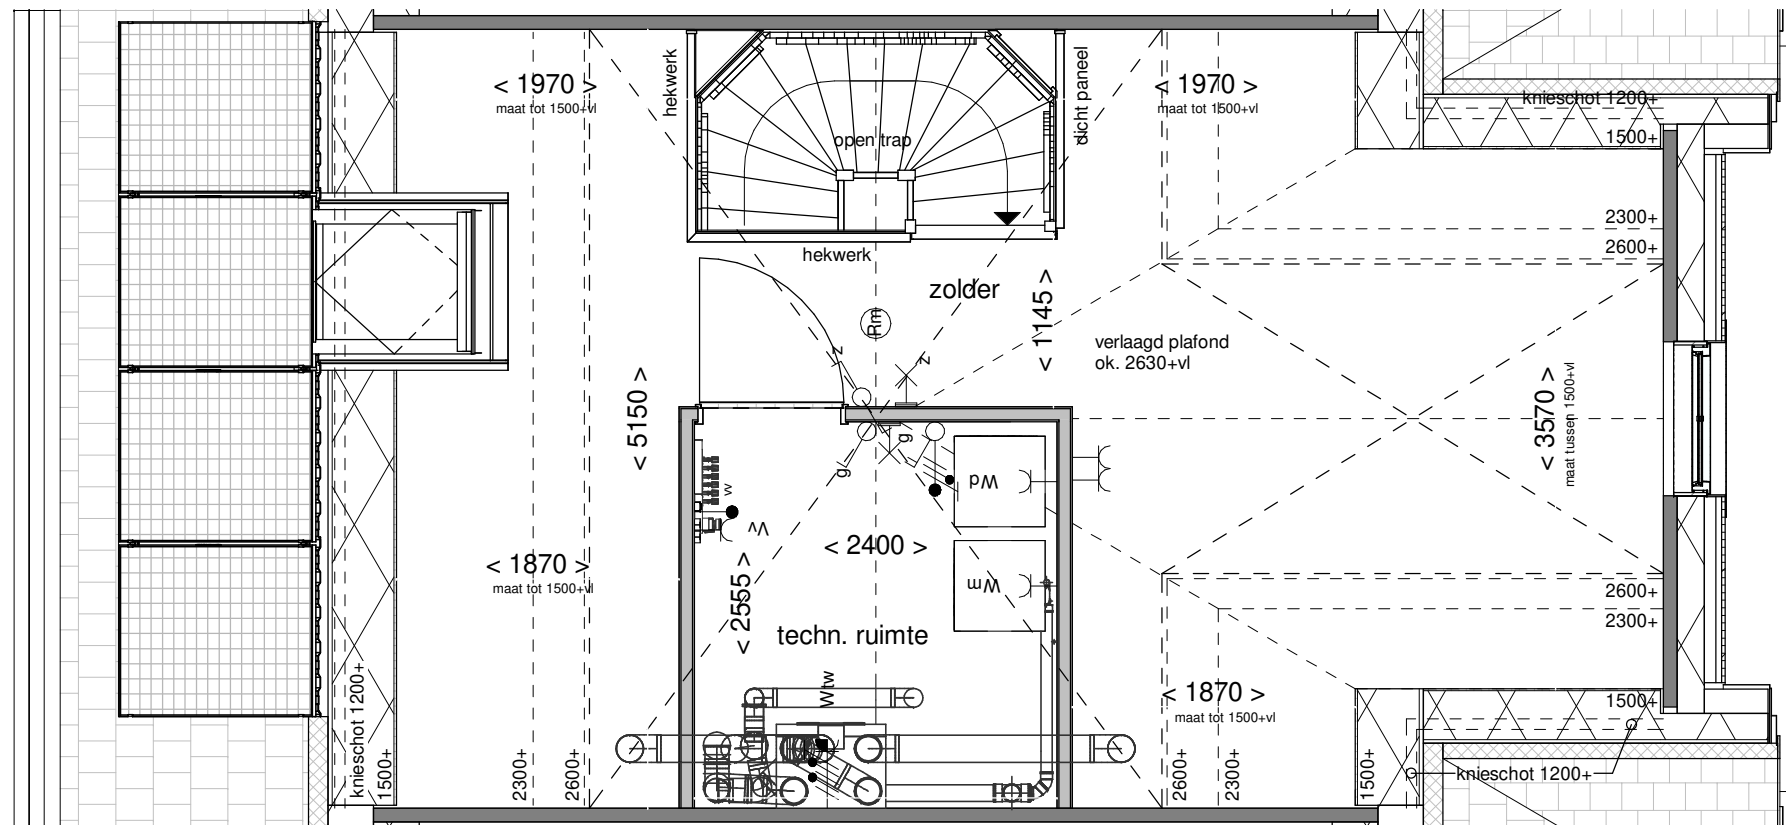

Tekening: Tweede verdieping


Woningtype: X'

Bouwnummer: 131


Bladnummer: VT-28-131c

Schaal: 1:50

Datum: 30-05-2024

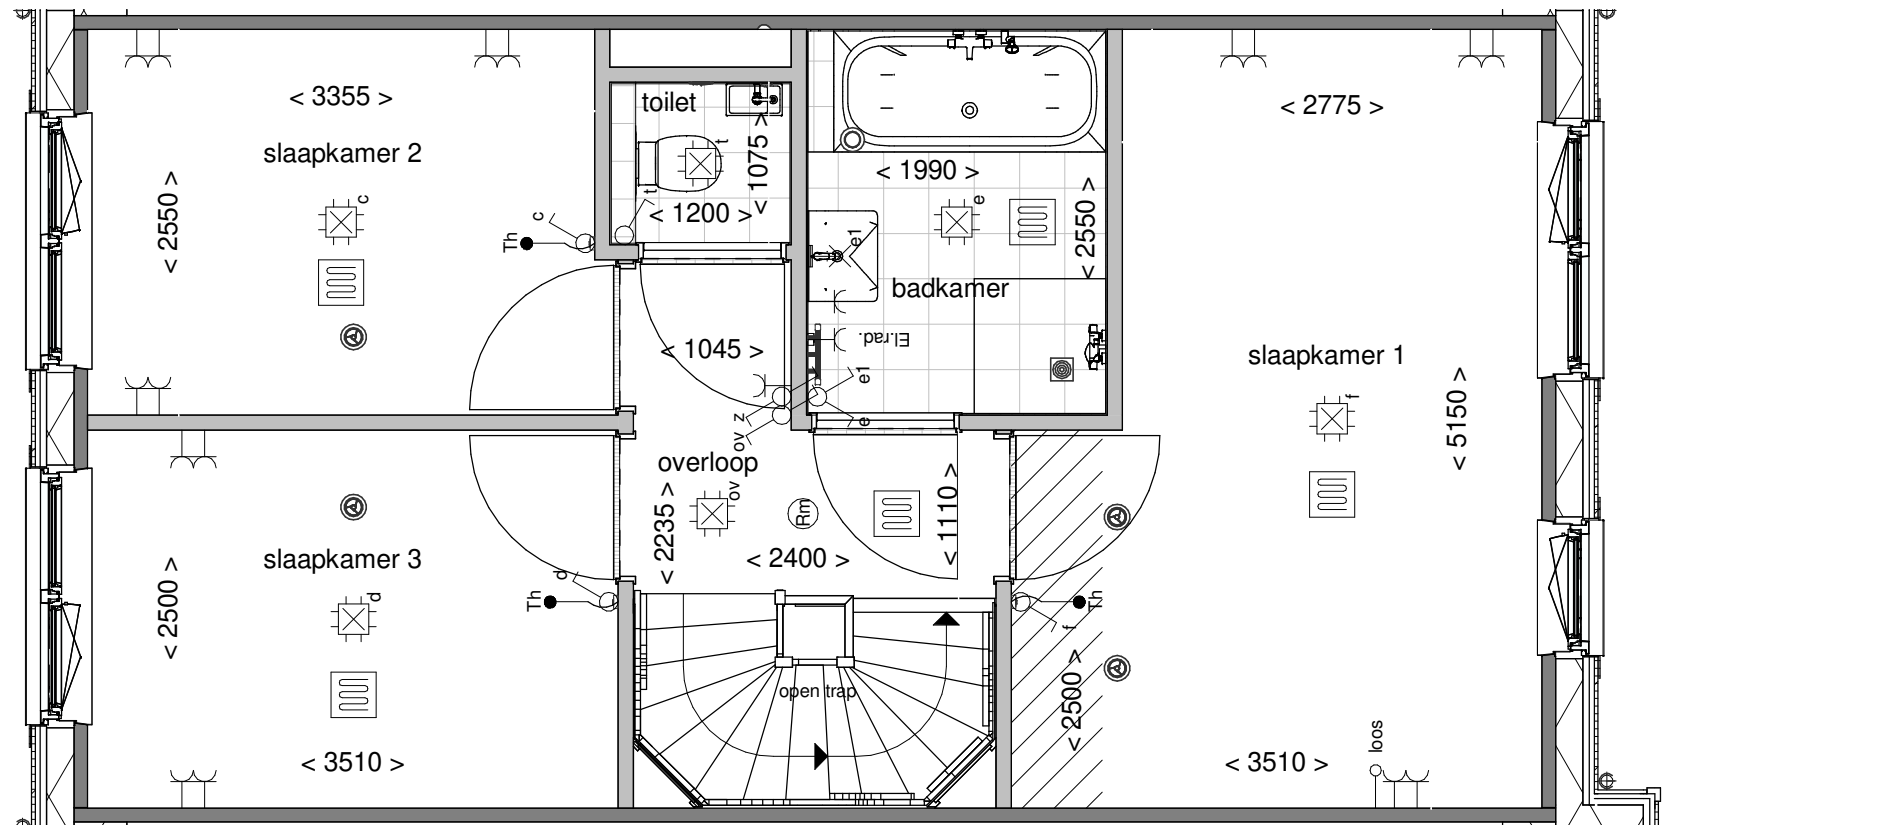

Tekening:	Eerste verdieping
Woningtype:	X
Bouwnummer:	132
Bladnummer:	VT-28-132b
Schaal:	1:50
Datum:	30-05-2024

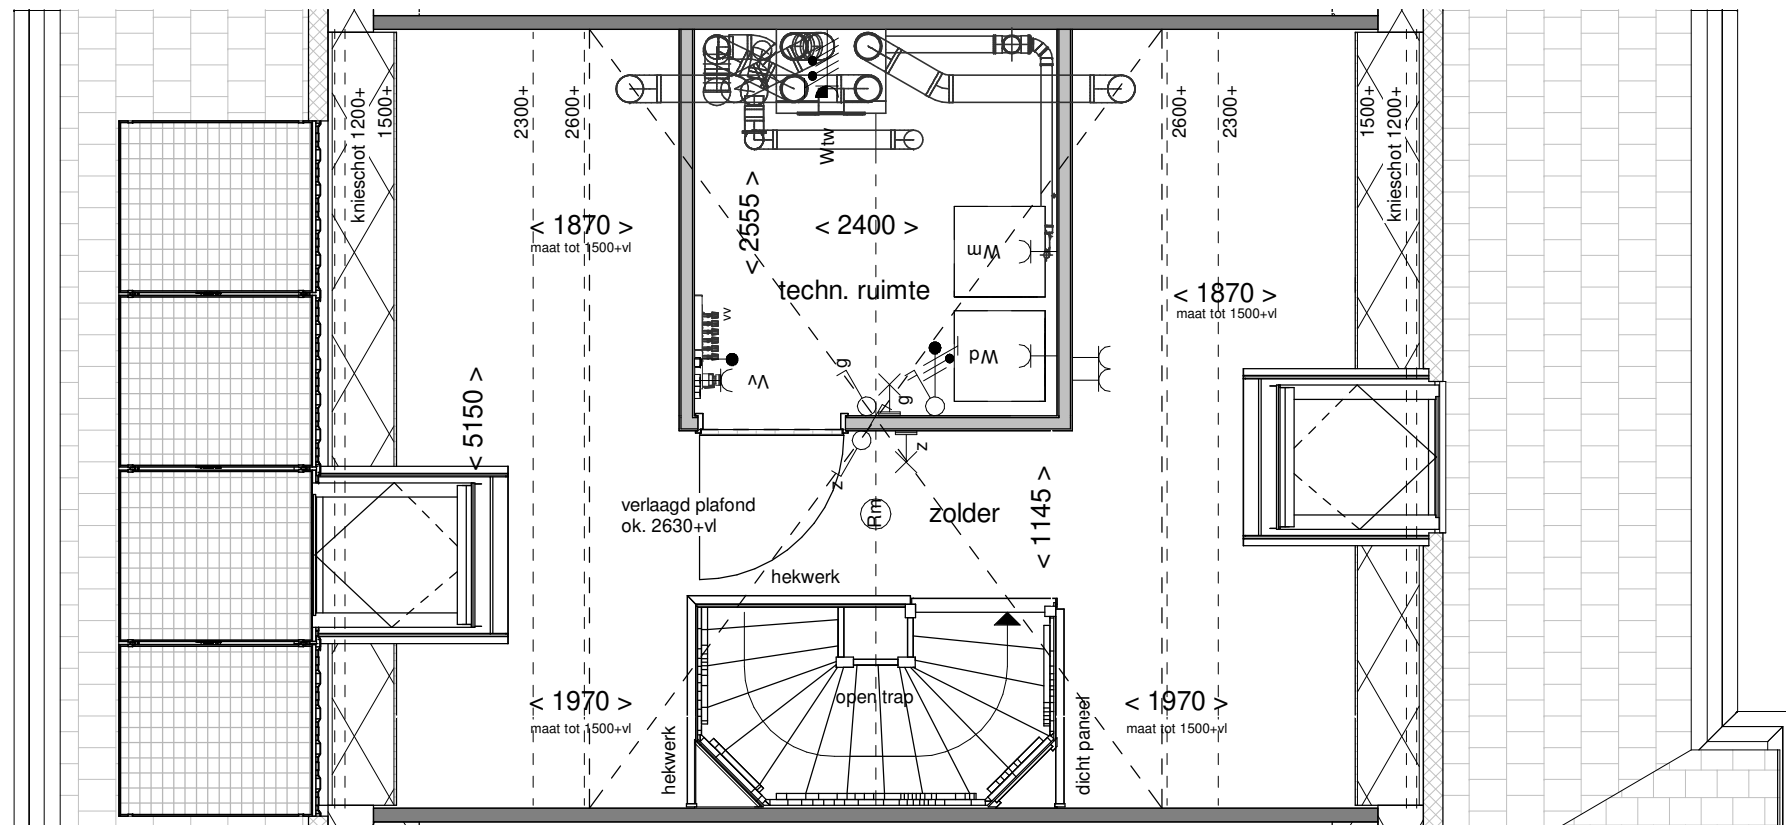

Tekening: Tweede verdieping


Woningtype: X

Bouwnummer: 132

Bladnummer: VT-28-132c

Schaal: 1:50

Datum: 30-05-2024

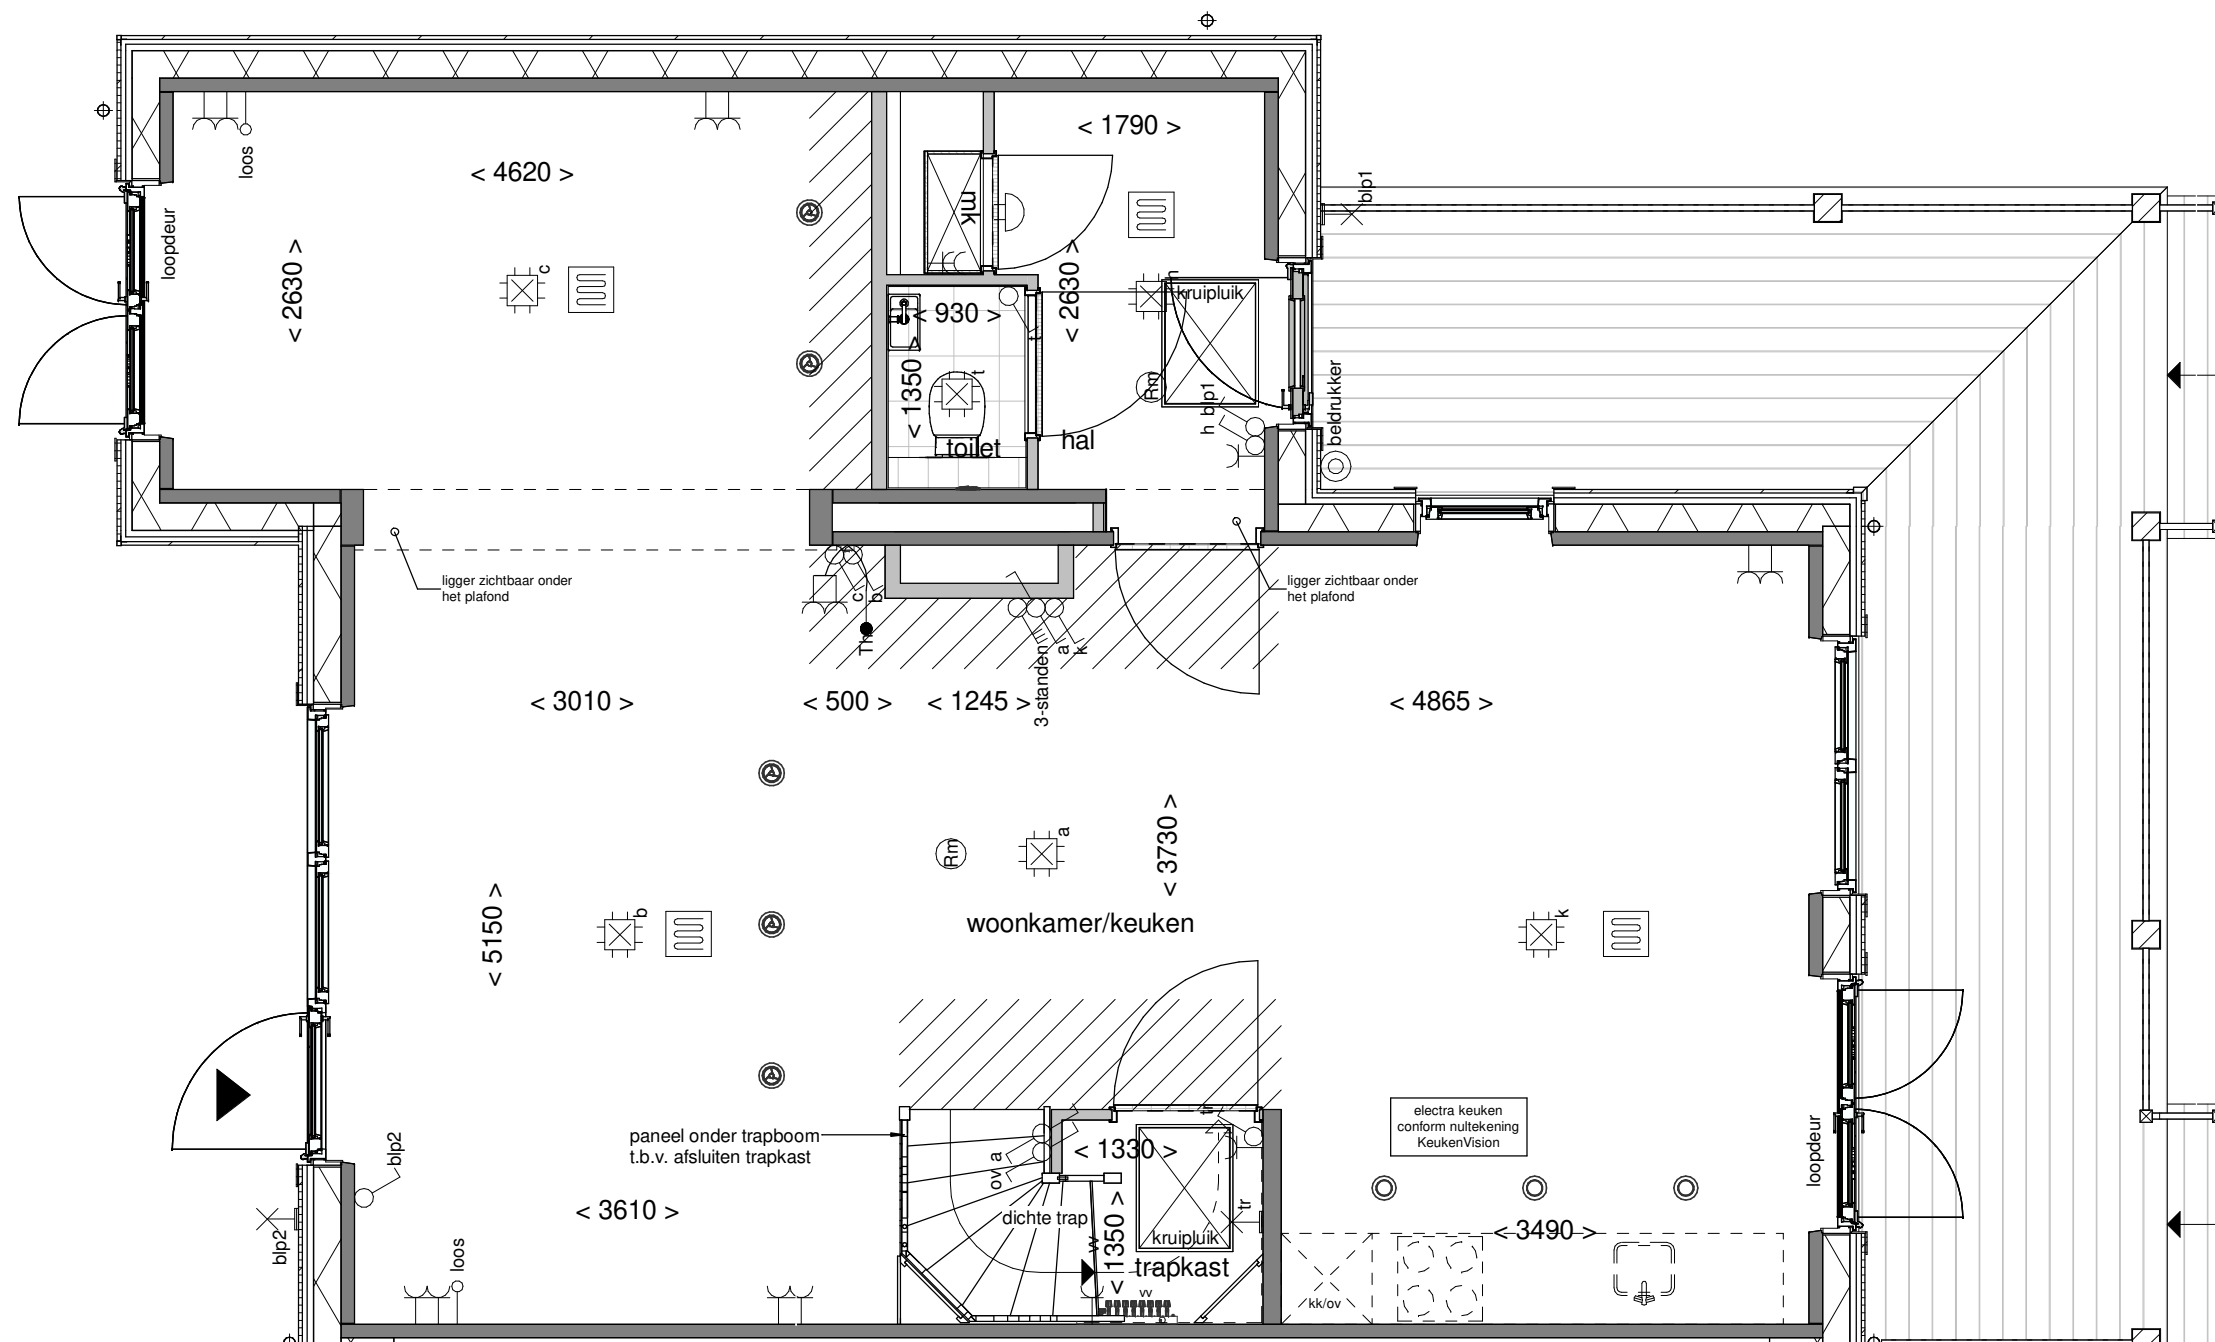

Tekening: Begane grond


Woningtype: XU

Bouwnummer: 133


Bladnummer: VT-28-133a

Schaal: 1:50

Datum: 30-05-2024

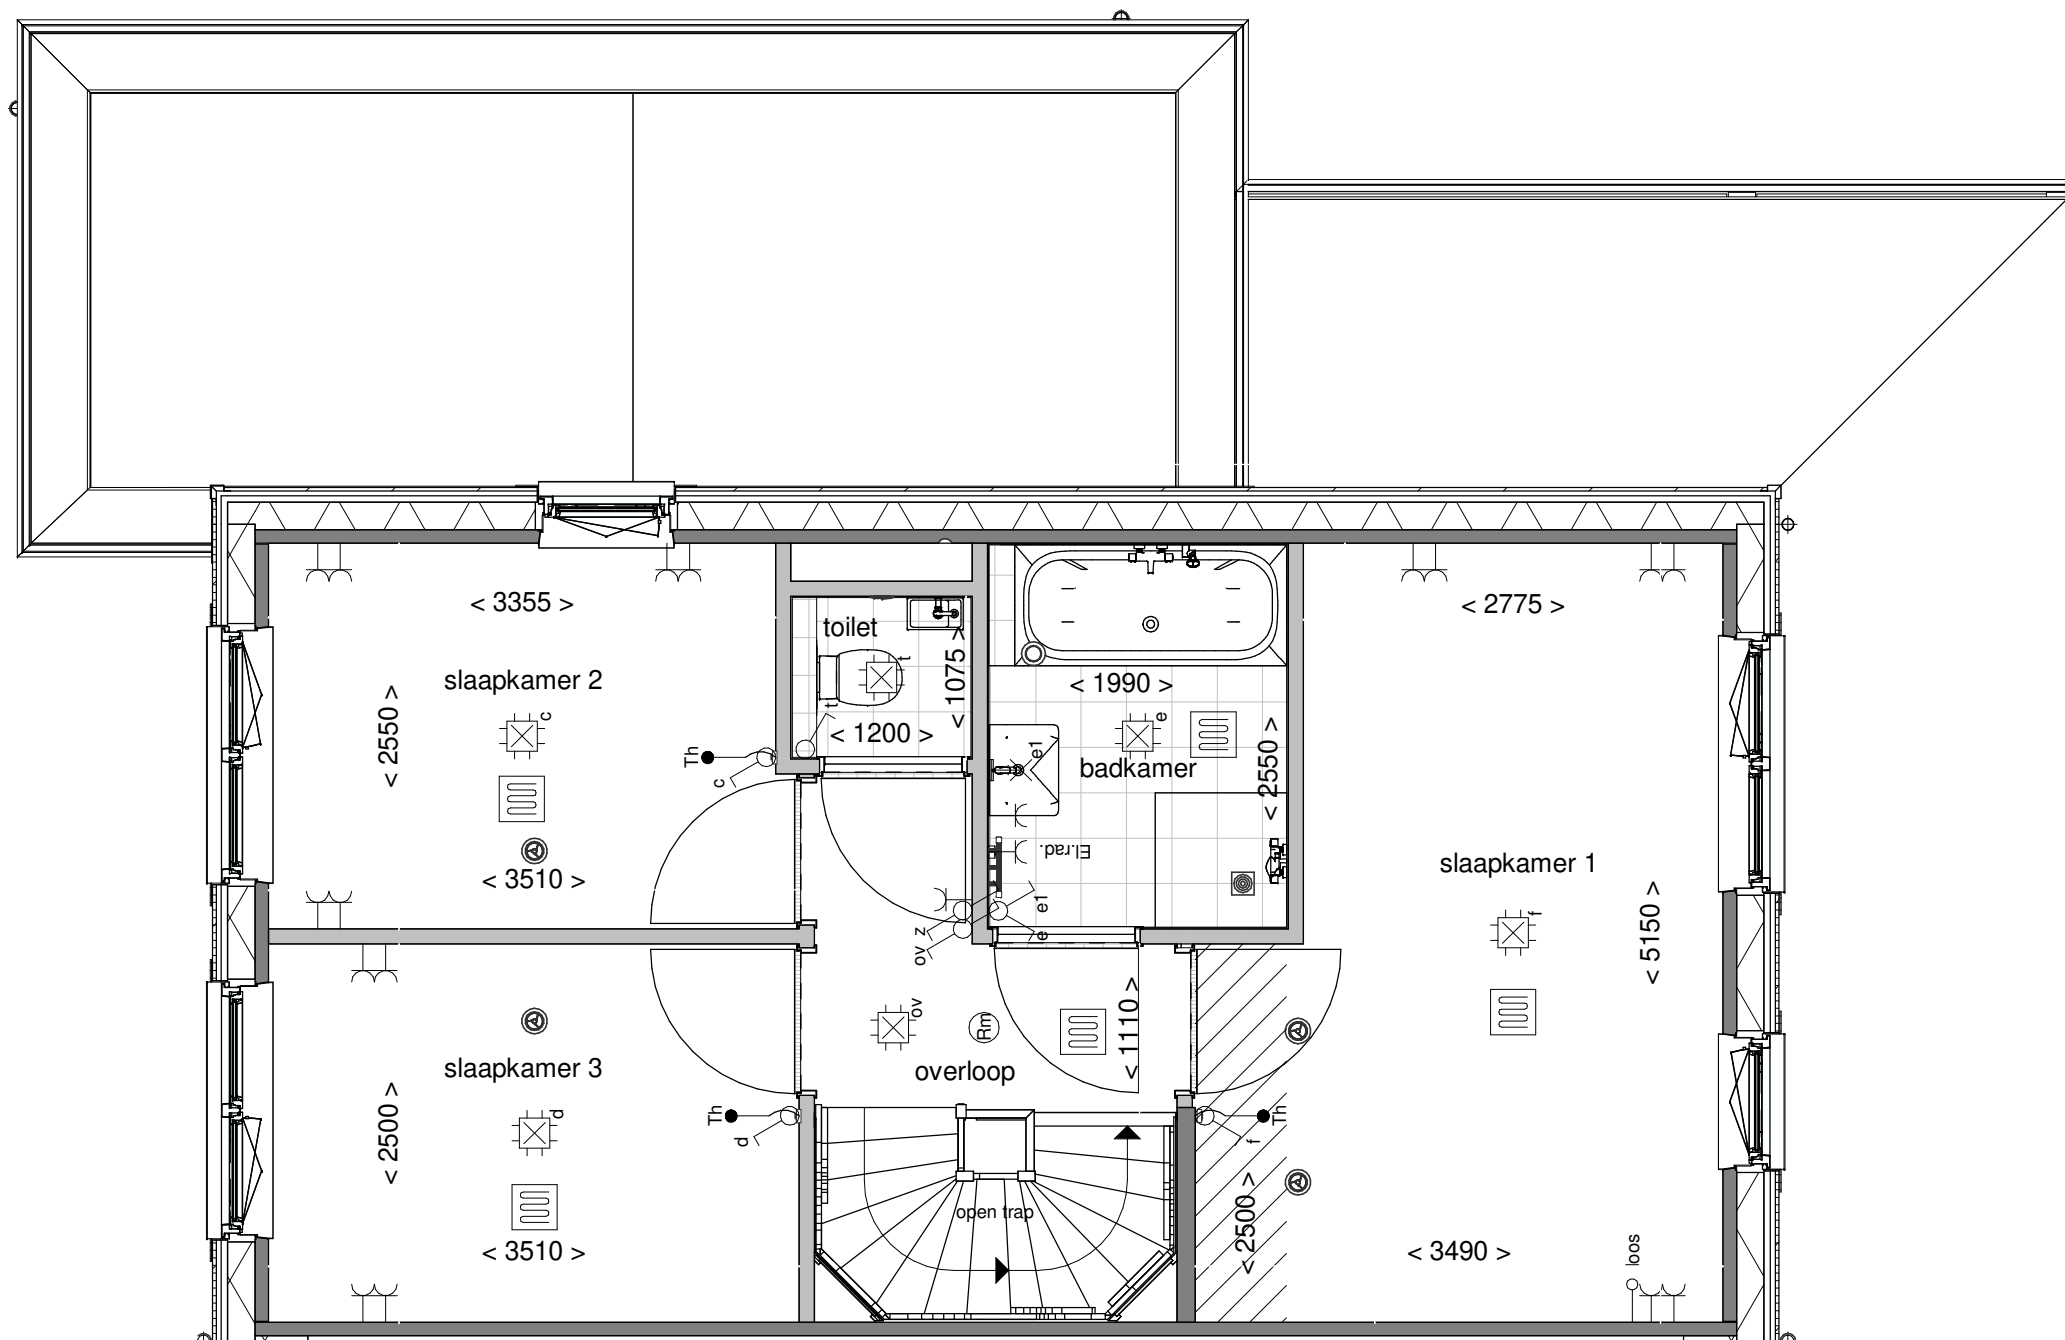

Tekening:	Eerste verdieping
Woningtype:	XU
Bouwnummer:	133
Bladnummer:	VT-28-133b
Schaal:	1:50
Datum:	30-05-2024

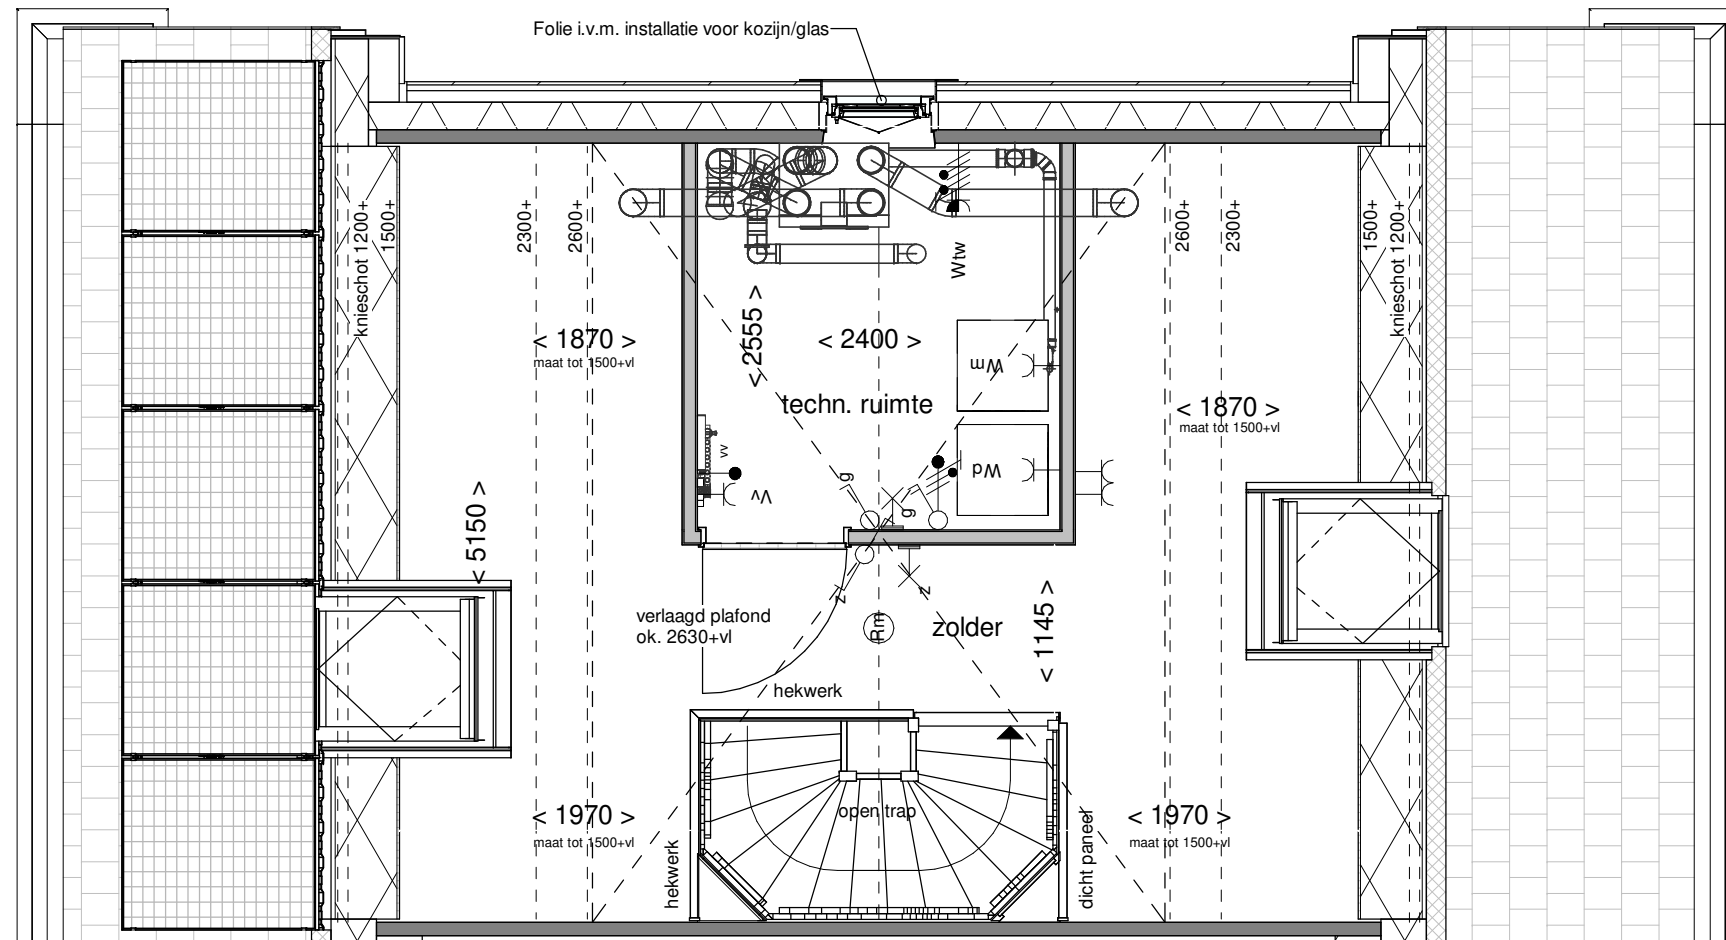

Tekening: Tweede verdieping

Woningtype: XU

Bouwnummer: 133

Bladnummer: VT-28-133c

Schaal: 1:50


Datum: 30-05-2024



Voorgevel



Rechter zijgevel

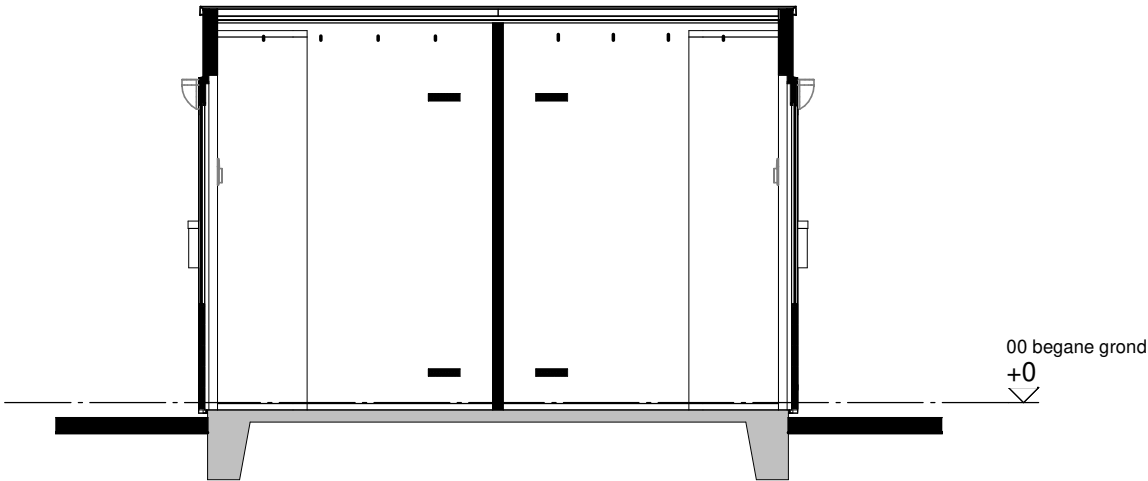

Doorsnede A-A



Achtergevel



Linker zijgevel

Renvooi


 houten delen  houten wanden

Disclaimer

De op deze tekening aangegeven maten zijn circa maten in millimeters en tussen de wanden / vloeren gemeten, waarbij geen rekening is gehouden met enige wandafwerking, plinten, aftimmering , ect. In verband met de nauwkeurige uitwerking van details, constructie, maatvoering, materialen e.d. kunnen er kleine afwijkingen ontstaan ten opzichte van de nu vermelde gegevens. Deze geringe afwijkingen geven geen aanleiding tot verrekening. Aan de op deze tekening aangegeven maten kunnen derhalve geen rechten worden ontleend. De op deze tekening aangegeven maatvoering is niet geschikt voor opdrachten aan derden door koper(s). De posities van aansluitingen en installatie onderdelen zijn indicatief op tekening aangegeven. De exacte aantallen en posities zullen na berekening in het werk door de installateurs worden bepaald en kunnen afwijken van deze tekening.

Installaties

-  - enkelpolige schakelaar
-  - dubbele wandcontactdoos
-  - lichtpunt buiten incl. armatuur
-  - lichtpunt aan wand
-  - beldrukker
-  - brievenbus

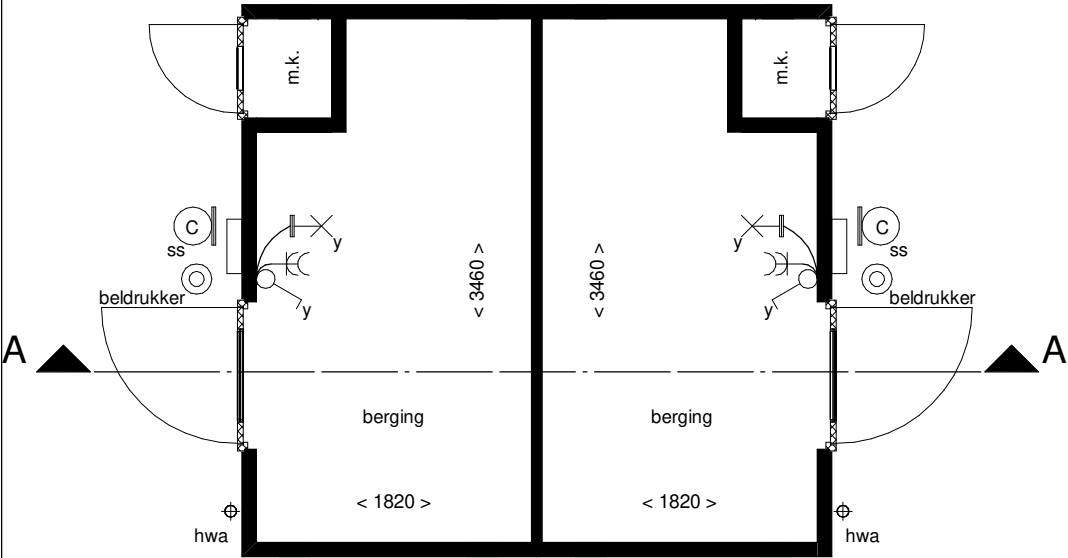

Plattegrond

Van toepassing bij bouwnummer:
105 t/m 116, 118 t/m 121, 128 t/m 141 en 150 t/m 161



Tekening:	Berging dubbel 1
Woningtype:	-
Bouwnummer:	-
Bladnummer:	VT-00-01
Schaal:	1:50
Datum:	30-05-2024