



Renvooi

- entree woning
- parkeervak eigen terrein
- haag
- gras
- trottoir
- parkeerplaats
- tuinhek ca. 1800 mm hoog
- tuinhek ca. 900 mm hoog
- poort
- pergola

Parkeerplekken en posities bomen indicatief



Tekening:	Situatie Blok 31
Woningtype:	Y+, Y+', Y+U
Bouwnummer:	142 t/m 149
Bladnummer:	VT-S-31
Schaal:	1:200
Datum:	30-05-2024

Renvooi bouwkundig

	kleuren sidings (00)		kleuren alternerende gevelbekleding (00a)
	kleuren sidings (01)		kleuren alternerende gevelbekleding (01a)
	kleuren sidings (02)		kleuren alternerende gevelbekleding (02a)
	kleuren sidings (03)		
	kleuren sidings (04)		kleuren alternerende gevelbekleding (04a)
	kleuren sidings (05)		kleuren alternerende gevelbekleding (05a)
	kleuren sidings (06)		kleuren alternerende gevelbekleding (06a)
	kleuren sidings (07)		
	dakpannen kleur antraciet		
	entree woning		
	metselwerk		
	isolatie		lichtkoepel, 1,2x1,2 m²
	dragende wand		
	niet dragende binnenwand		
	binnendeurkozijn		
	kruipluik		
	principe opstelling keukenblok		

Renvooi installaties

	aansluitpunt licht
	aansluitpunt licht, wand
	centraaldoos met lichtpunt
	armatuur aan de wand
	rookmelder
	aansluitpunt niet bedraad
	verdeelinrichting / meterkast / groepenkast
	beldrukker
	schel
	schakelaar, 1-polig
	werkschakelaar tbv PV-panelen
	schakelaar, 3-polig
	schakelaar, wissel
	schakelaar, kruis
	schakelaar, serie
	wandcontactdoos 1-voudig met beschermingscontact
	wandcontactdoos 2-voudig met beschermingscontact, verticaal
	wandcontactdoos 2-voudig met beschermingscontact
	thermostaatleiding, bedraad
wtw	mechanische ventilatie-unit incl. warmteterugwinunit
	plafond inblaasventiel mechanische ventilatie
	plafond uitblaasventiel mechanische ventilatie
	wand uitblaasventiel mechanische ventilatie
vw	verdeler vloerverwarming
	vloerverwarming
rad	elektrische radiator
	kanalen in het zicht
zw	zonnewering
	onbenoemde ruimte volgens krijtstreepmethode
wm	opstelplaats wasmachine
wd	opstelplaats wasdroger

Disclaimer

De op deze tekeningen aangegeven maten zijn circa maten in millimeters en tussen de wanden / vloeren gemeten, waarbij geen rekening is gehouden met enige wandafwerking, plinten, aftimmering , ect. In verband met de nauwkeurige uitwerking van details, constrcutie, maatvoering, materialen e.d. kunnen er kleine afwijkingen ontstaan ten opzichte van de nu vermelde gegevens. Deze geringe afwijkingen geven geen aanleiding tot verrekening. Aan de op deze tekening aangegeven maten kunnen derhalve geen rechten worden ontleend. De op deze tekeningen aangegeven maatvoering is niet geschikt voor opdrachten aan derden door koper(s). De posities van aansluitingen en installatie onderdelen zijn indicatief op tekening aangegeven. De exacte aantallen en posities zullen na berekening in het werk door de installateurs worden bepaald en kunnen afwijken van deze tekening.



Tekening:	Renvooi blok 31
Woningtype:	Y+, Y+', Y+U
Bouwnummer:	142 t/m 149
Bladnummer:	VT-31-00
Schaal:	-
Datum:	30-05-2024



Voorgevel

Type: Y+U
bwnr: 142

Type: Y+
bwnr: 143

Type: Y+
bwnr: 144


Type: Y+ accent
bwnr: 145

Type: Y+
bwnr: 146

Type: Y+
bwnr: 147

Type: Y+ accent
bwnr: 148

Type: Y+U
bwnr: 149

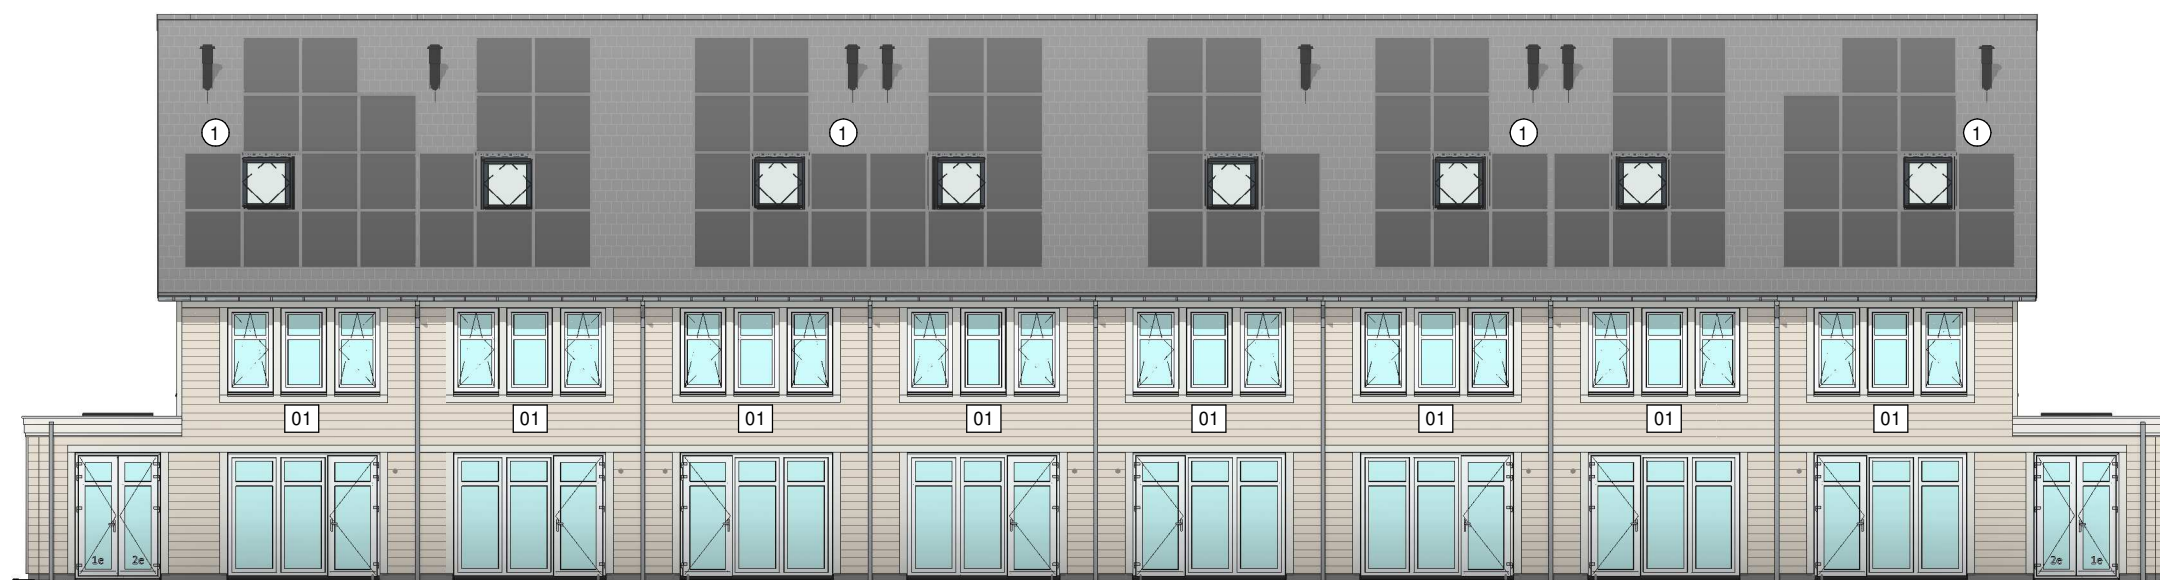

Achtergevel

Type: Y+U
bwnr: 149

Type: Y+ accent
bwnr: 148

Type: Y+
bwnr: 147

Type: Y+
bwnr: 146

Type: Y+ accent
bwnr: 145

Type: Y+
bwnr: 144

Type: Y+
bwnr: 143

Type: Y+U
bwnr: 142



Tekening: Gevels blok 31


Woningtype: Y+, Y+', Y+U

Bouwnummer: 142 t/m 149

Bladnummer: VT-31-00a

Schaal: 1:150

Datum: 30-05-2024

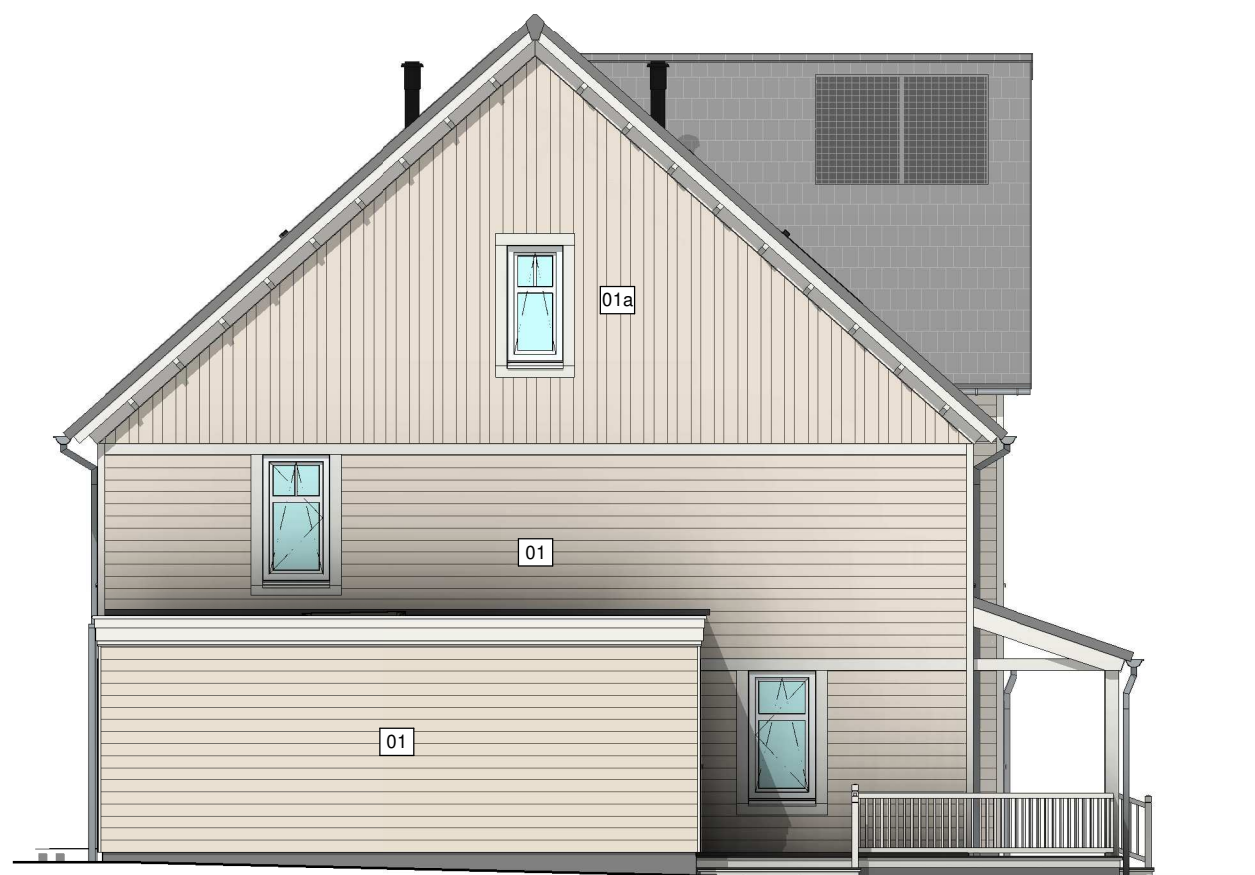

Type: Y+U
bwnr: 142

Linker zijgevel




Type: Y+U
bwnr: 149

Rechter zijgevel




Tekening:	Zijgevels blok 31
Woningtype:	Y+, Y+', Y+U
Bouwnummer:	142 t/m 149
Bladnummer:	VT-31-00b
Schaal:	1:100
Datum:	30-05-2024

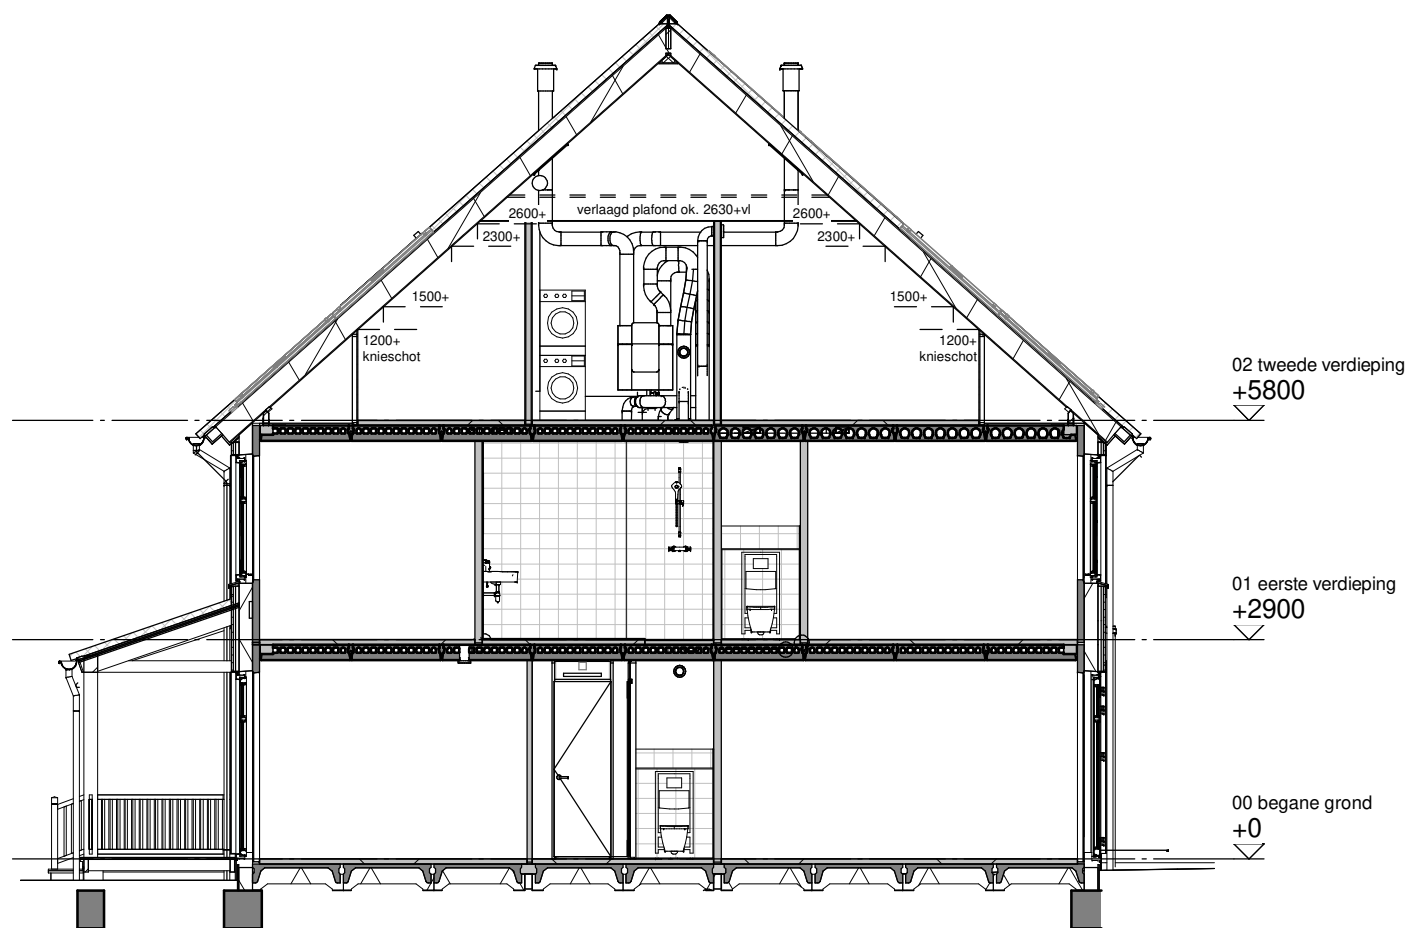


Type: Y+U
bwnr: 149

Doorsnede A

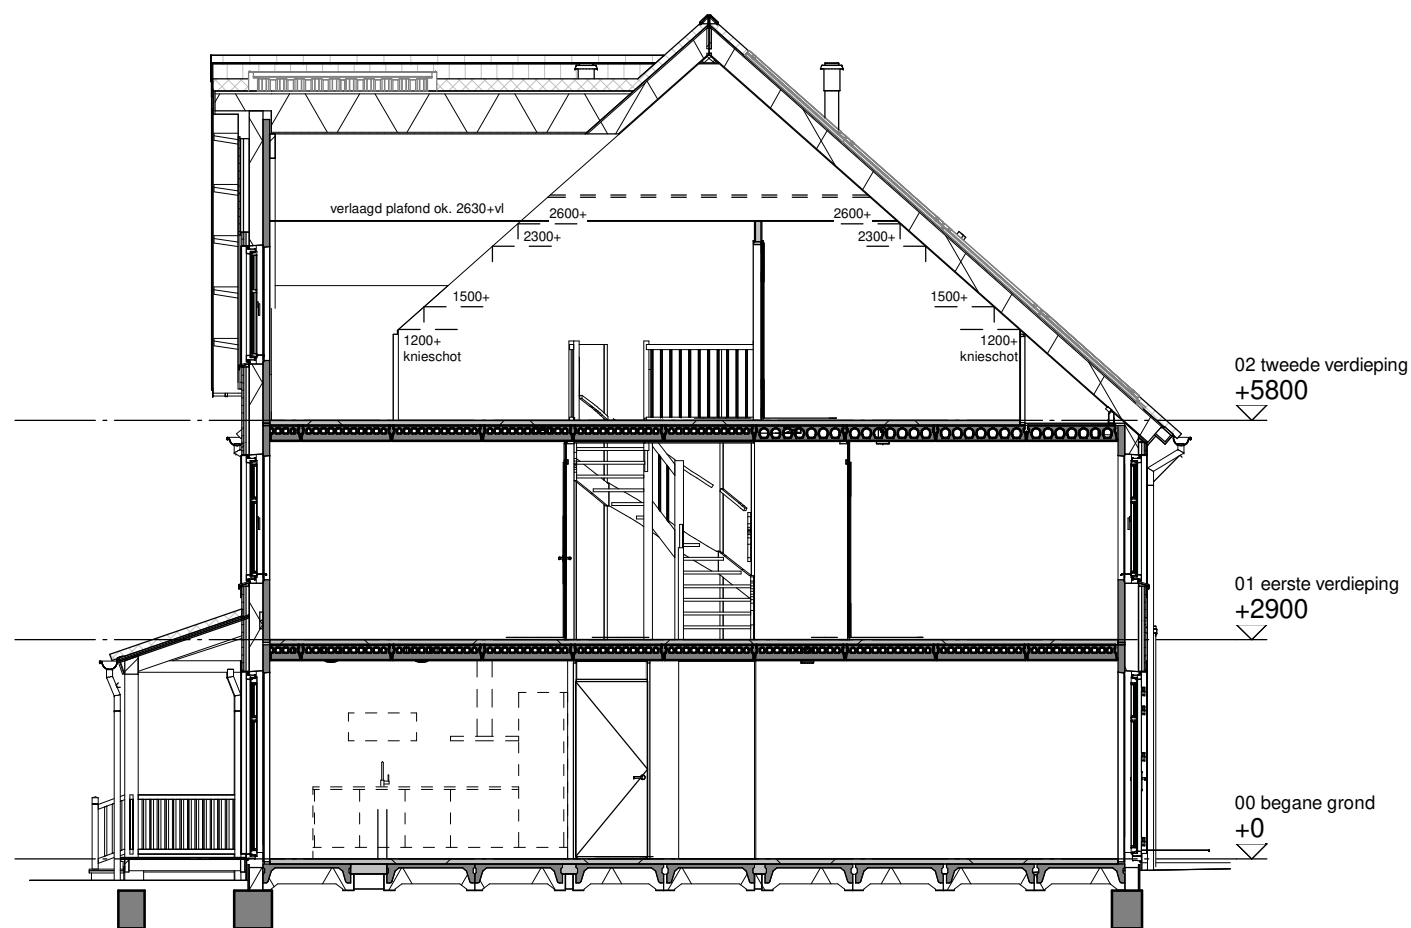

Type: Y+ accent
bwnr: 148

Doorsnede B

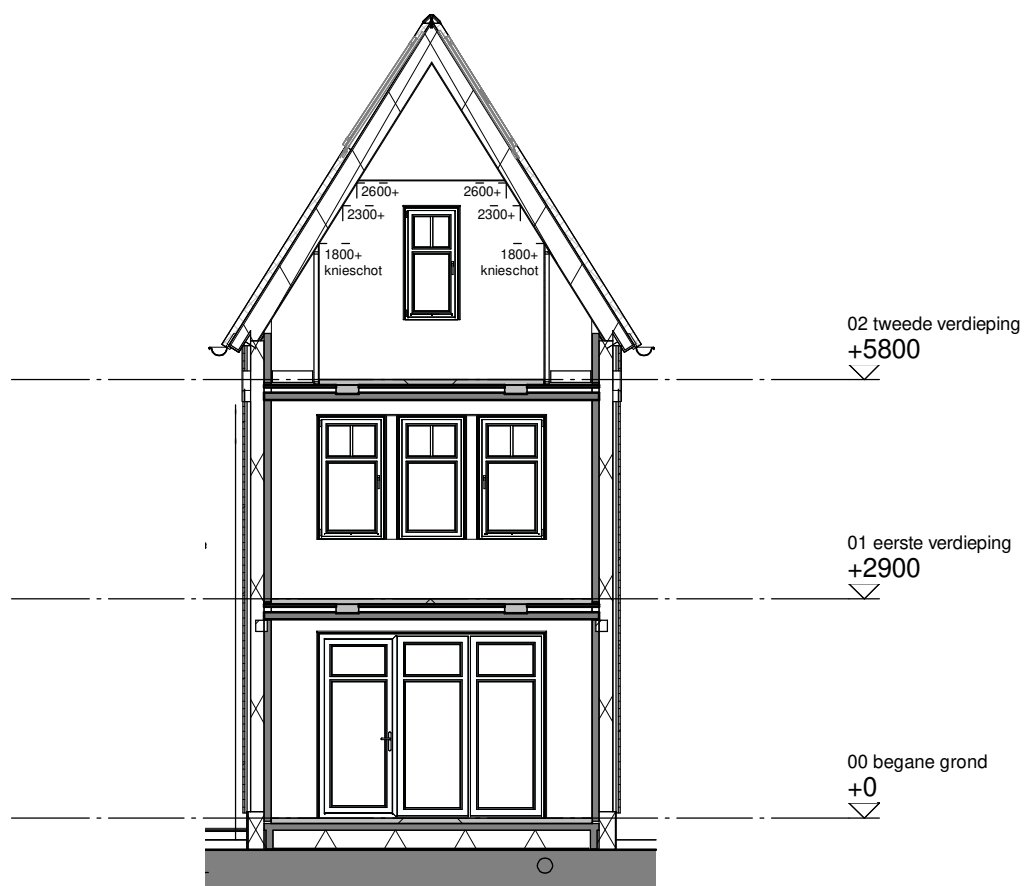

Type: Y+ accent
bwnr: 148

Doorsnede C



Tekening: Doorsneden blok 31


Woningtype: Y+, Y+', Y+U

Bouwnummer: 142 t/m 149

Bladnummer: VT-31-00c

Schaal: 1:100

Datum: 30-05-2024

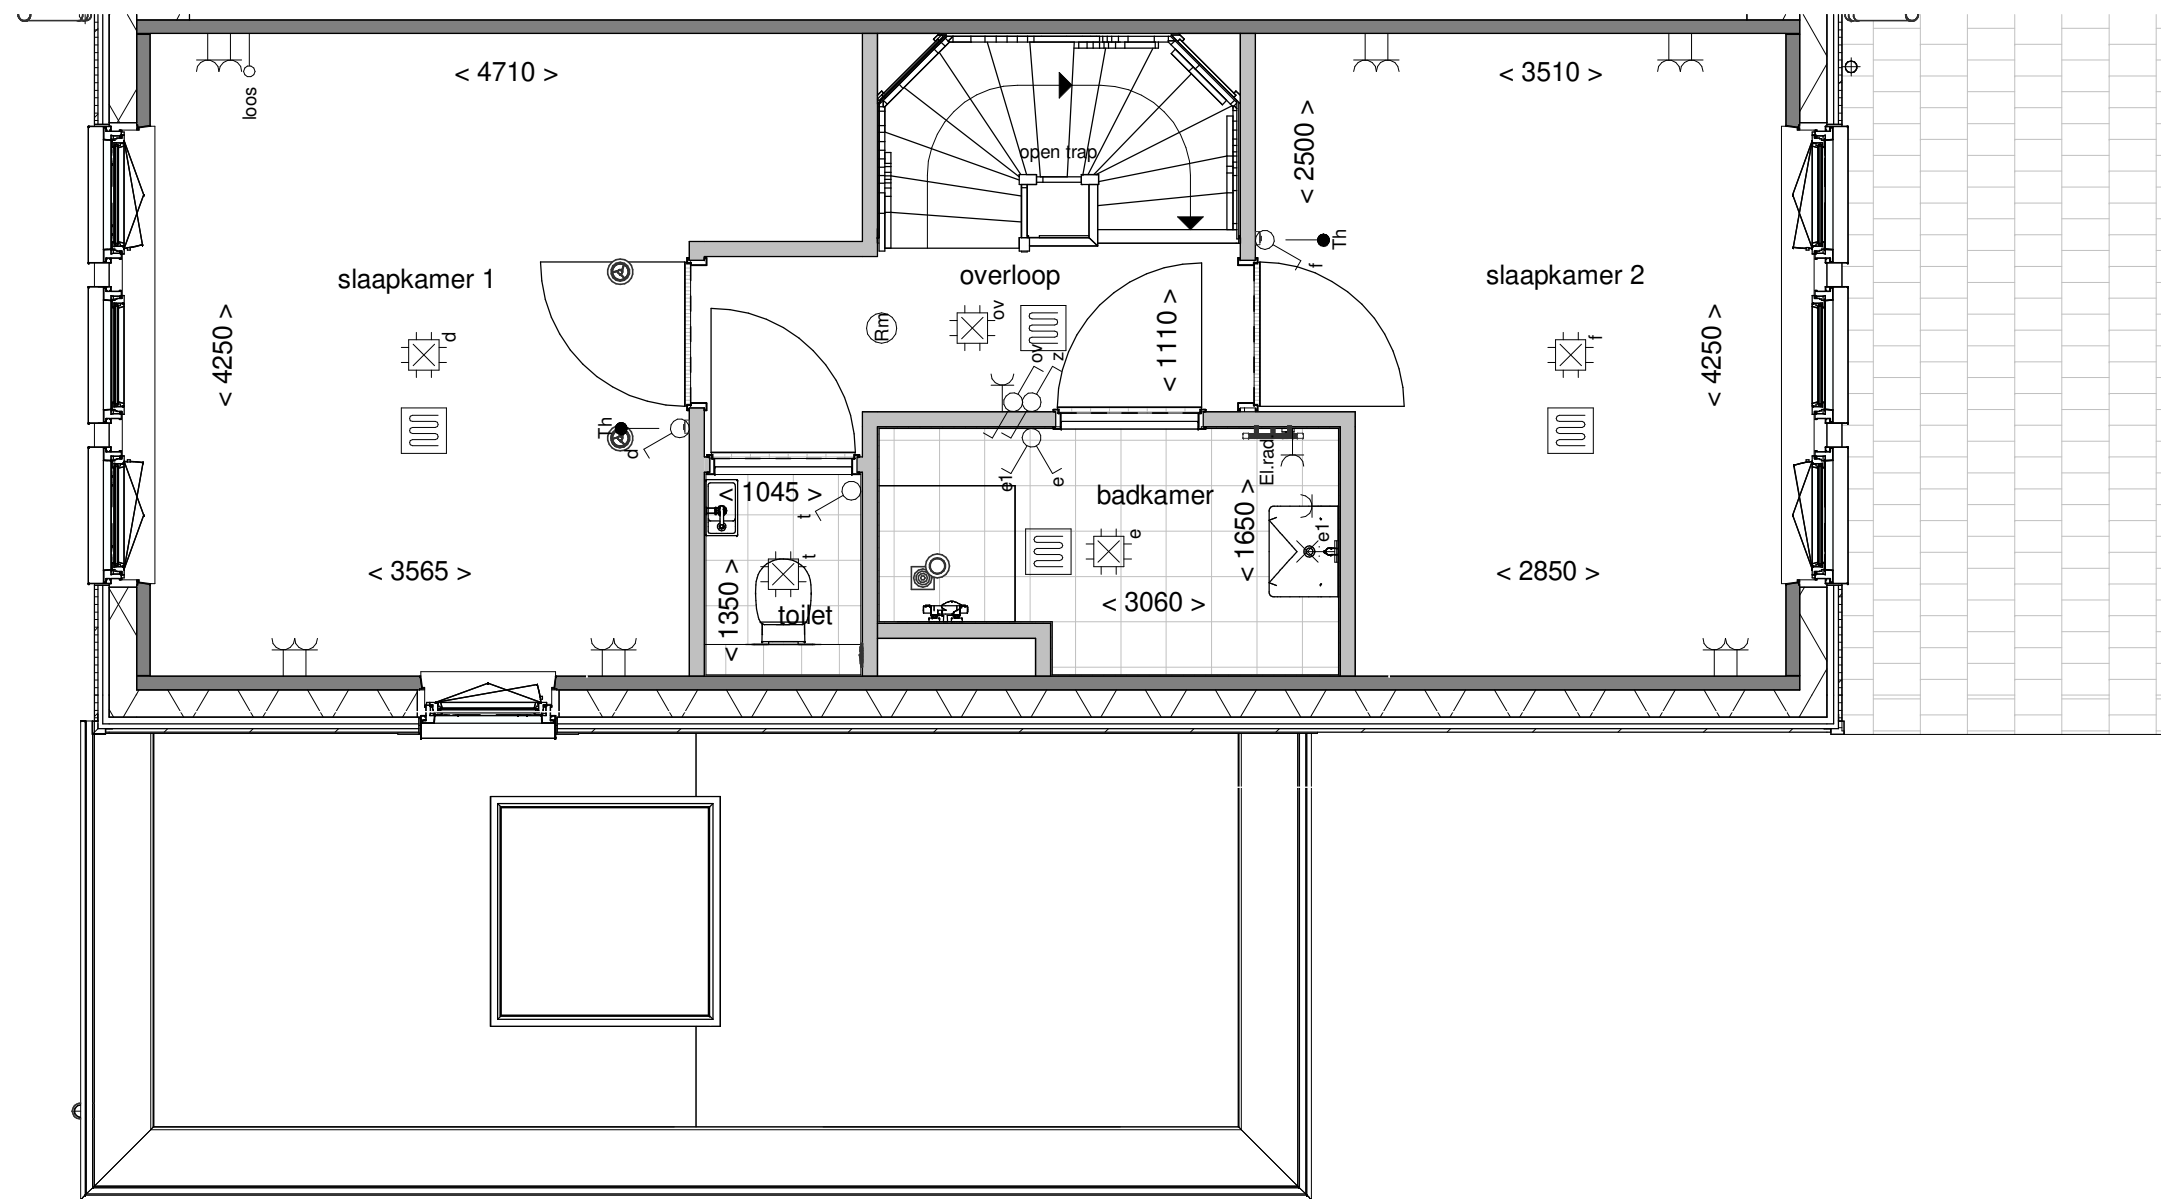

Tekening: Eerste verdieping


Woningtype: Y+U

Bouwnummer: 142

Bladnummer: VT-31-142b

Schaal: 1:50

Datum: 30-05-2024

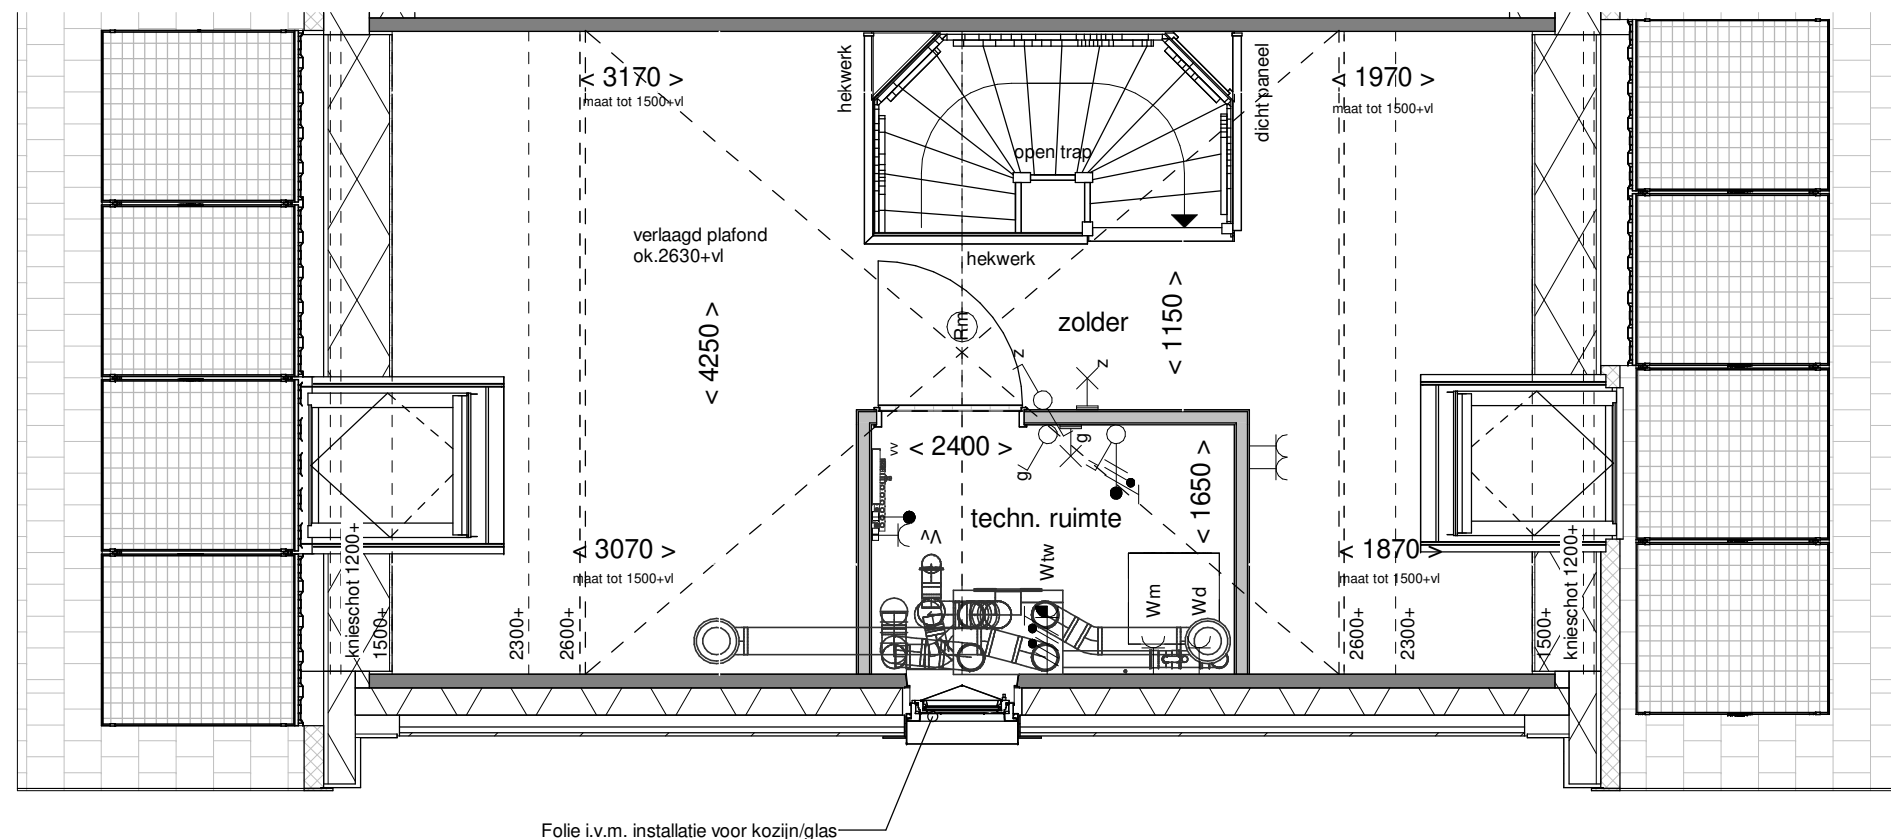

Tekening: Tweede verdieping


Woningtype: Y+U

Bouwnummer: 142

Bladnummer: VT-31-142c

Schaal: 1:50

Datum: 30-05-2024

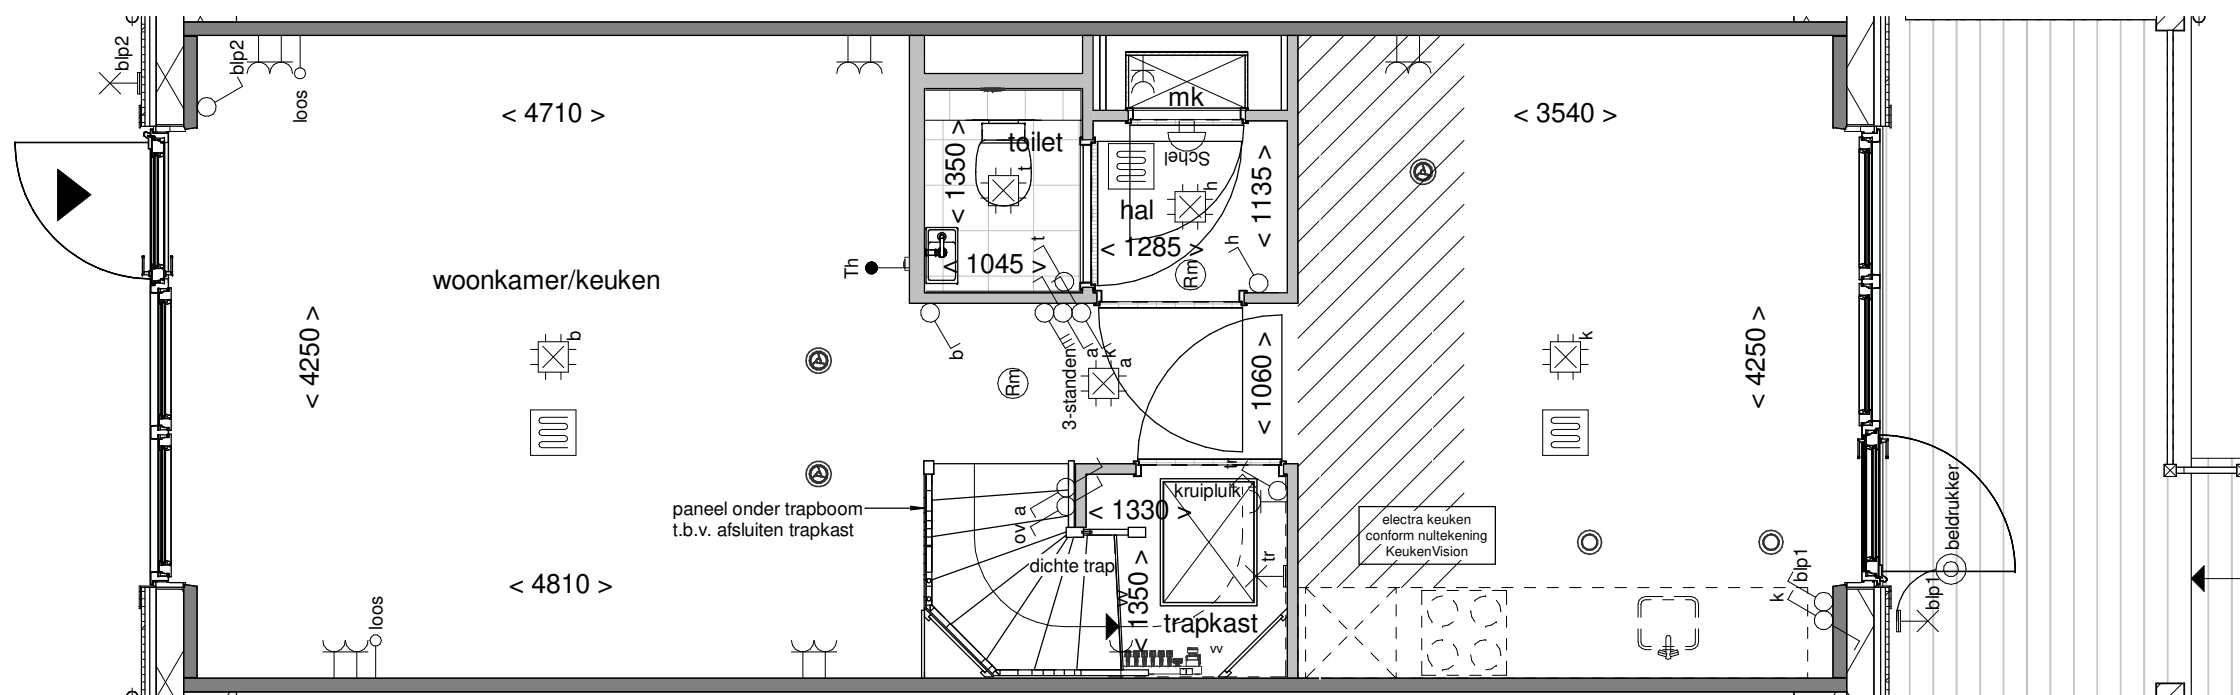

Tekening: Begane grond


Woningtype: Y+

Bouwnummer: 143

Bladnummer: VT-31-143a

Schaal: 1:50

Datum: 30-05-2024

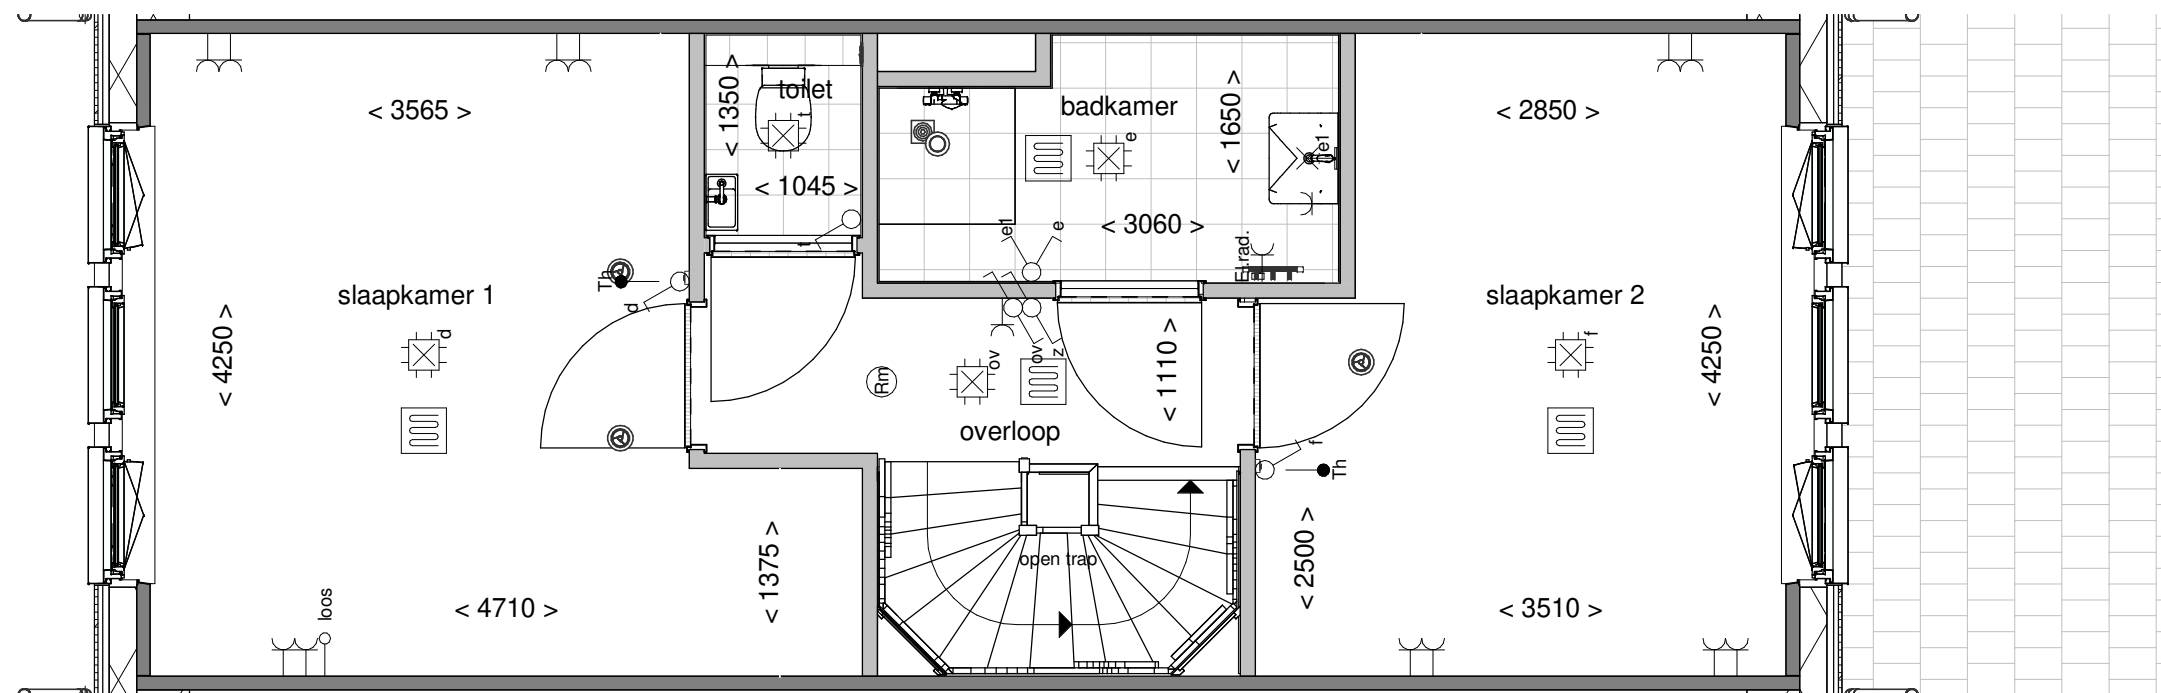

Tekening: Eerste verdieping


Woningtype: Y+

Bouwnummer: 143

Bladnummer: VT-31-143b

Schaal: 1:50

Datum: 30-05-2024

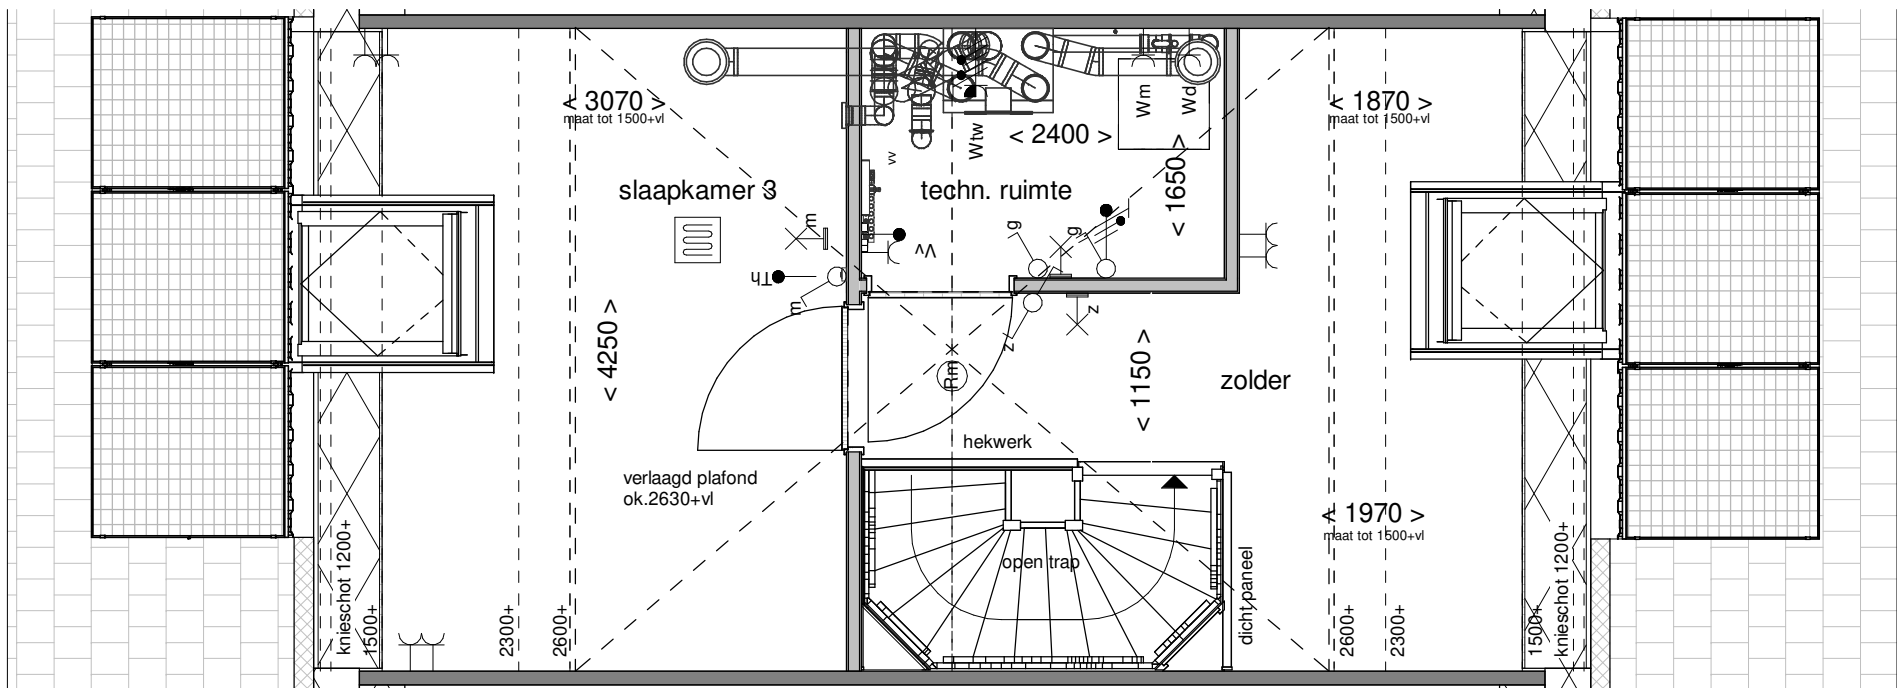

Tekening: Tweede verdieping


Woningtype: Y+

Bouwnummer: 143

Bladnummer: VT-31-143c

Schaal: 1:50

Datum: 30-05-2024

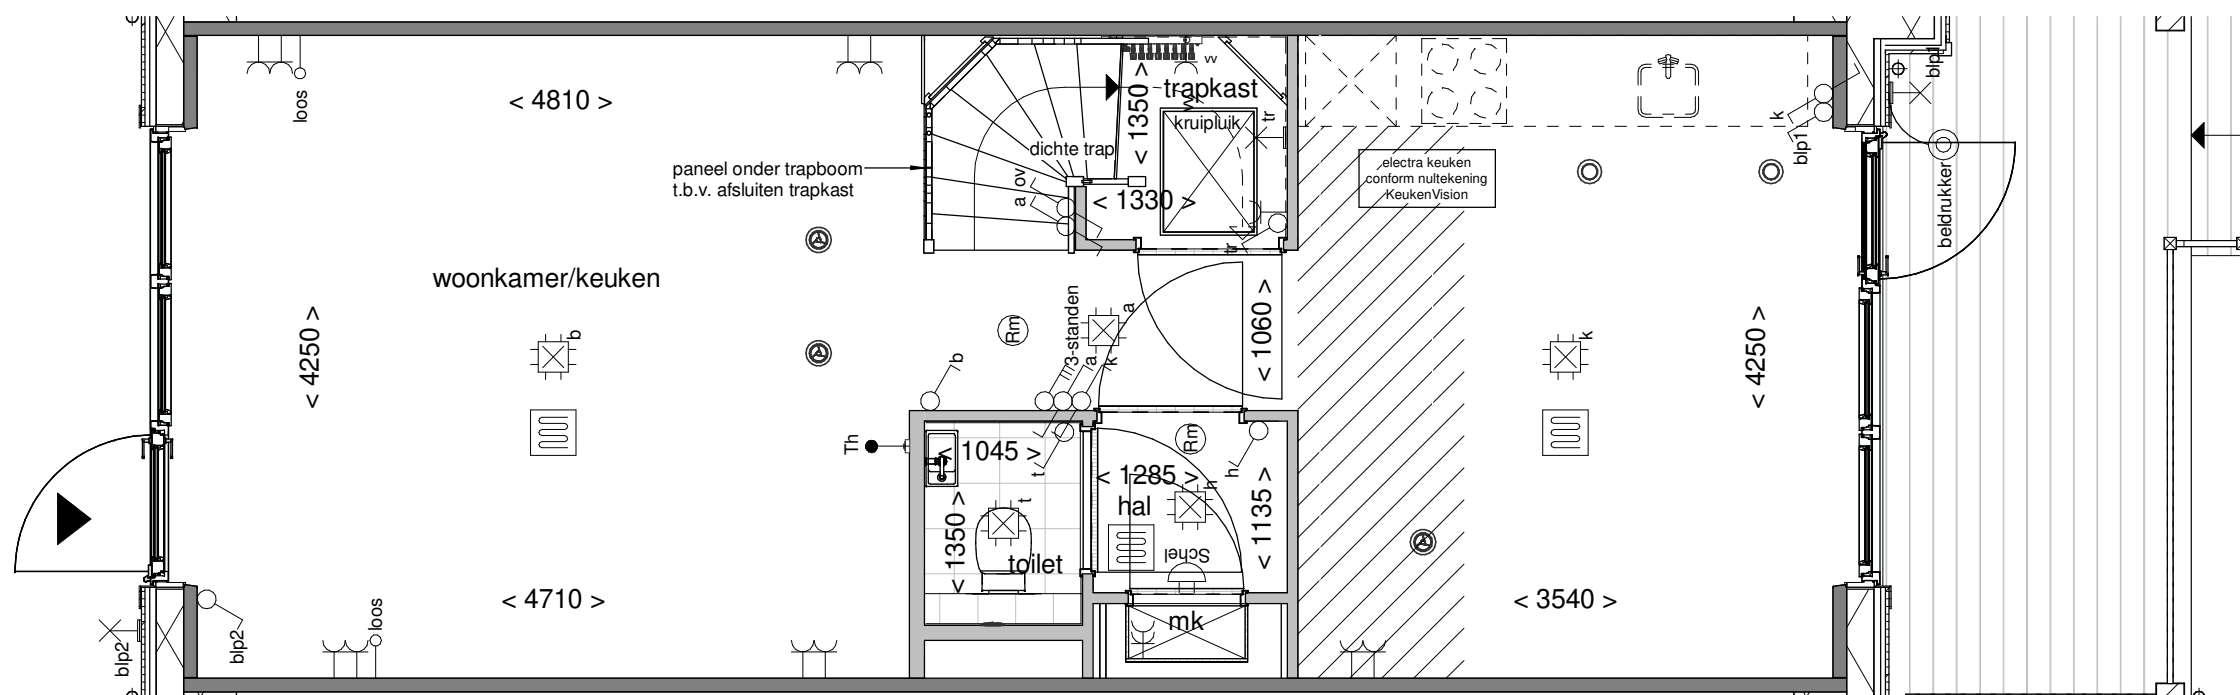

Tekening: Begane grond


Woningtype: Y+

Bouwnummer: 144

Bladnummer: VT-31-144a

Schaal: 1:50

Datum: 30-05-2024

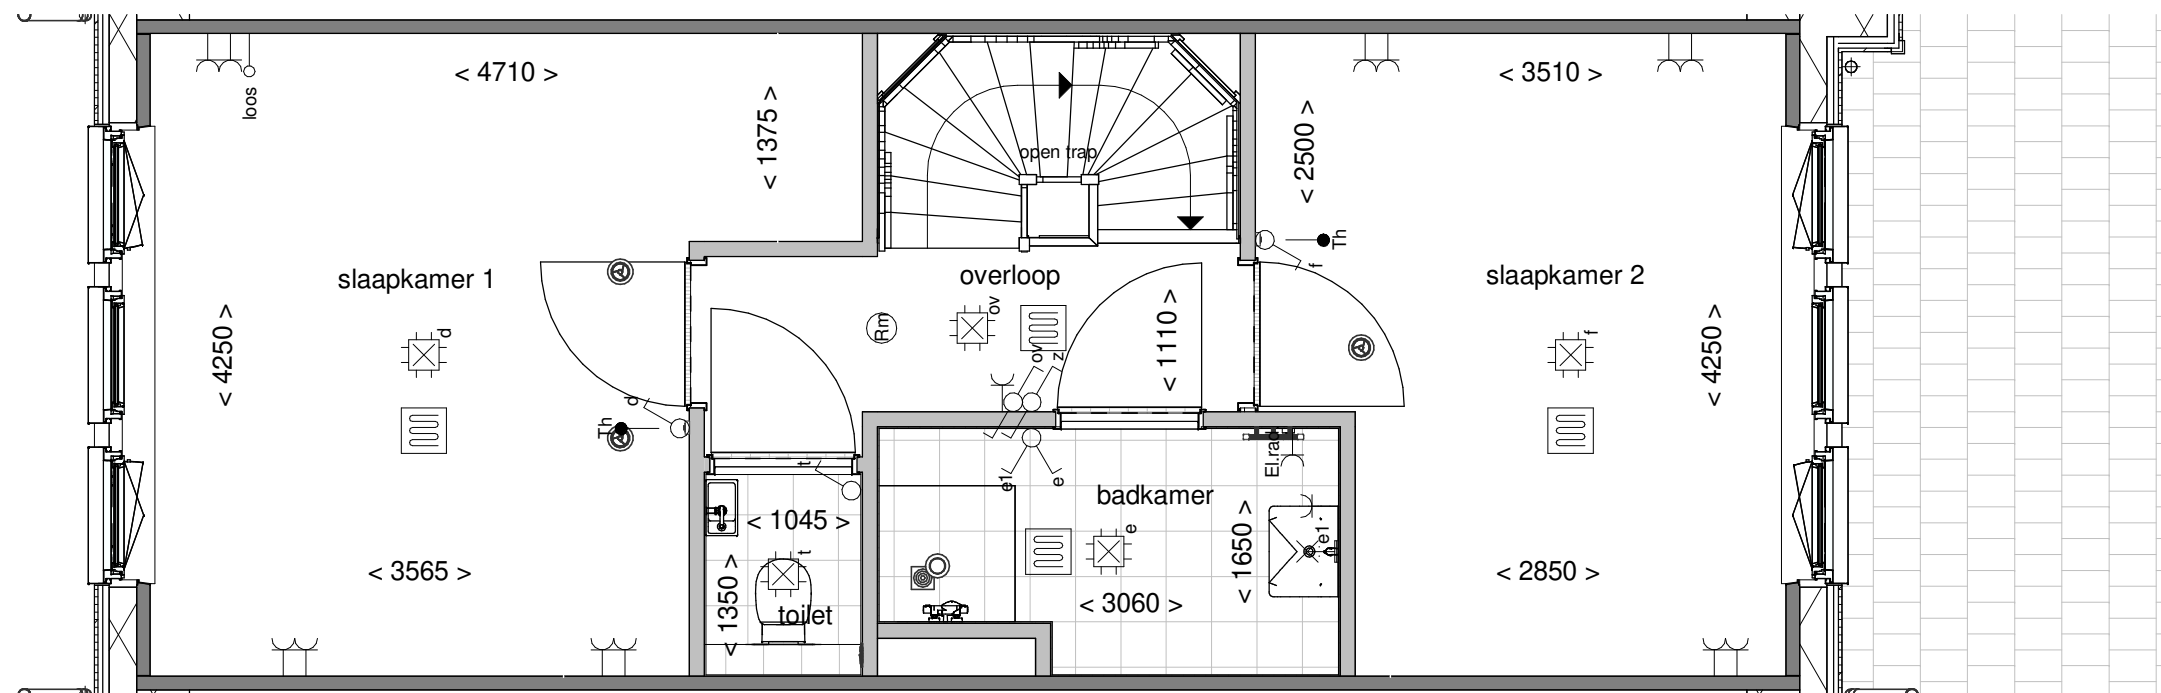

Tekening: Eerste verdieping


Woningtype: Y+

Bouwnummer: 144

Bladnummer: VT-31-144b

Schaal: 1:50

Datum: 30-05-2024

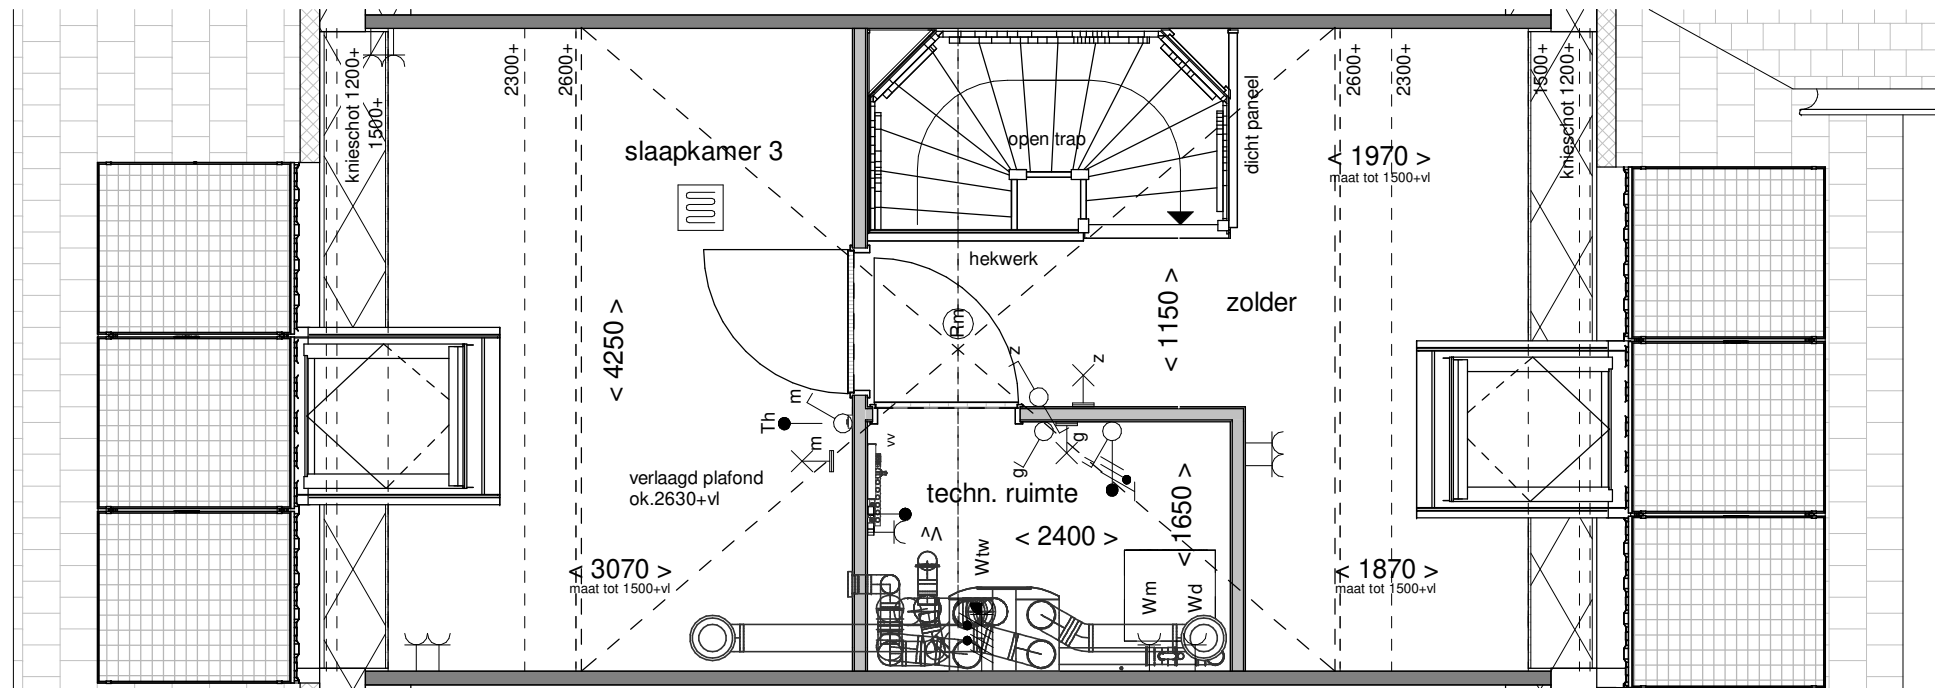

Tekening: Tweede verdieping


Woningtype: Y+

Bouwnummer: 144


Bladnummer: VT-31-144c

Schaal: 1:50


Datum: 30-05-2024

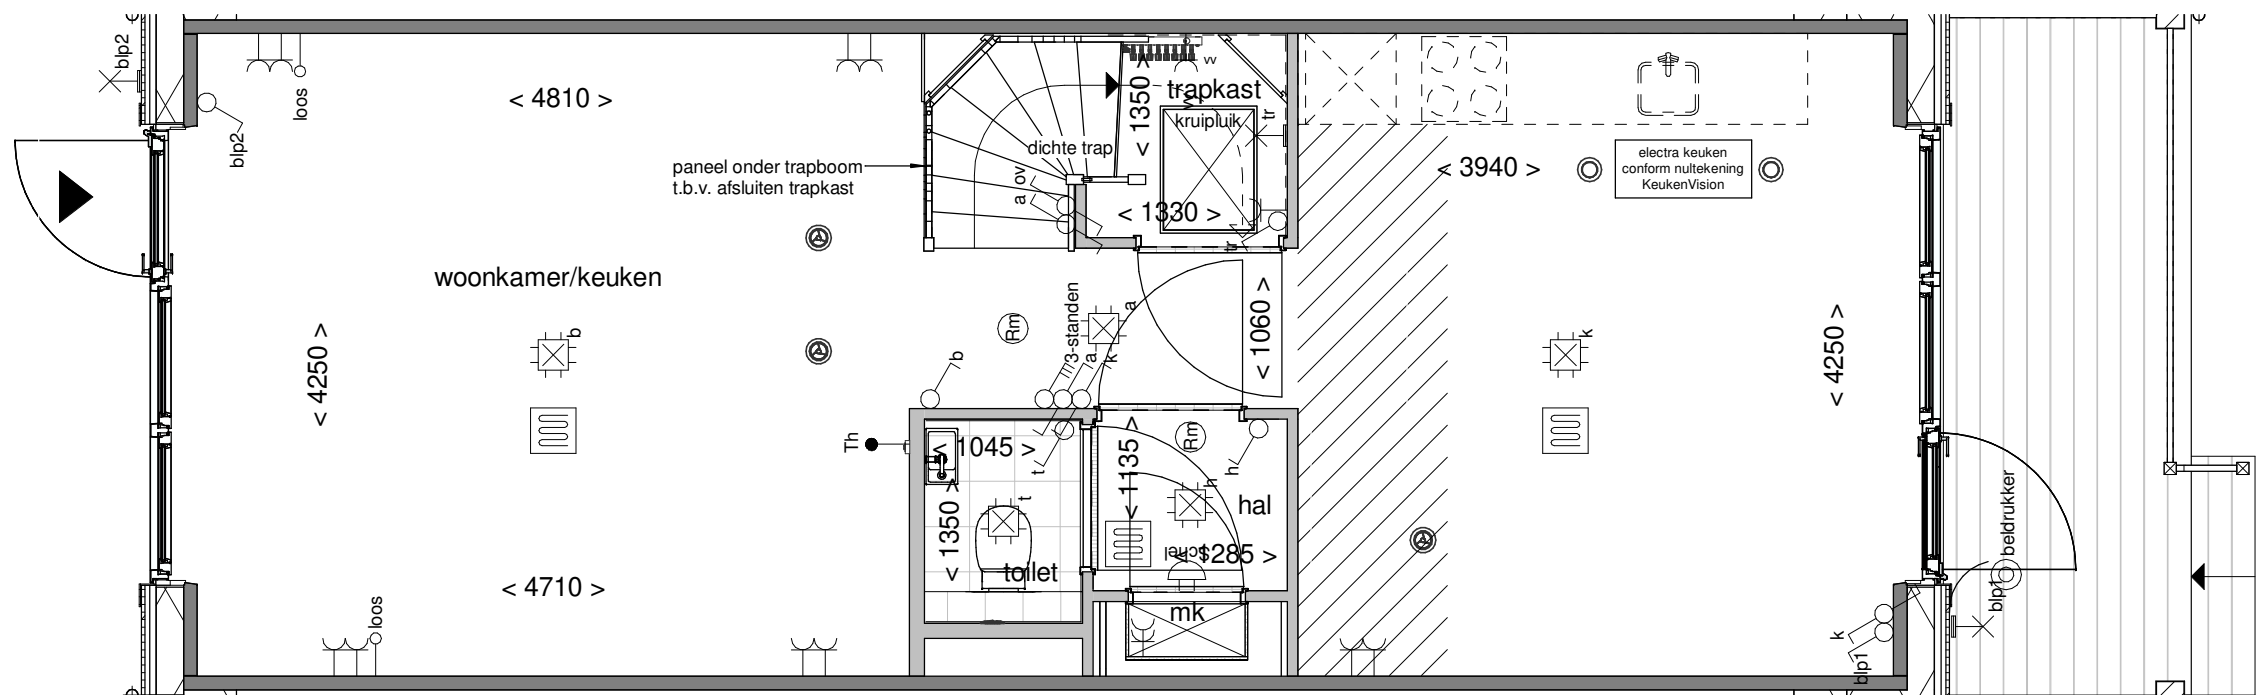

Tekening:	Begane grond
Woningtype:	Y+'
Bouwnummer:	145
Bladnummer:	VT-31-145a
Schaal:	1:50
Datum:	30-05-2024

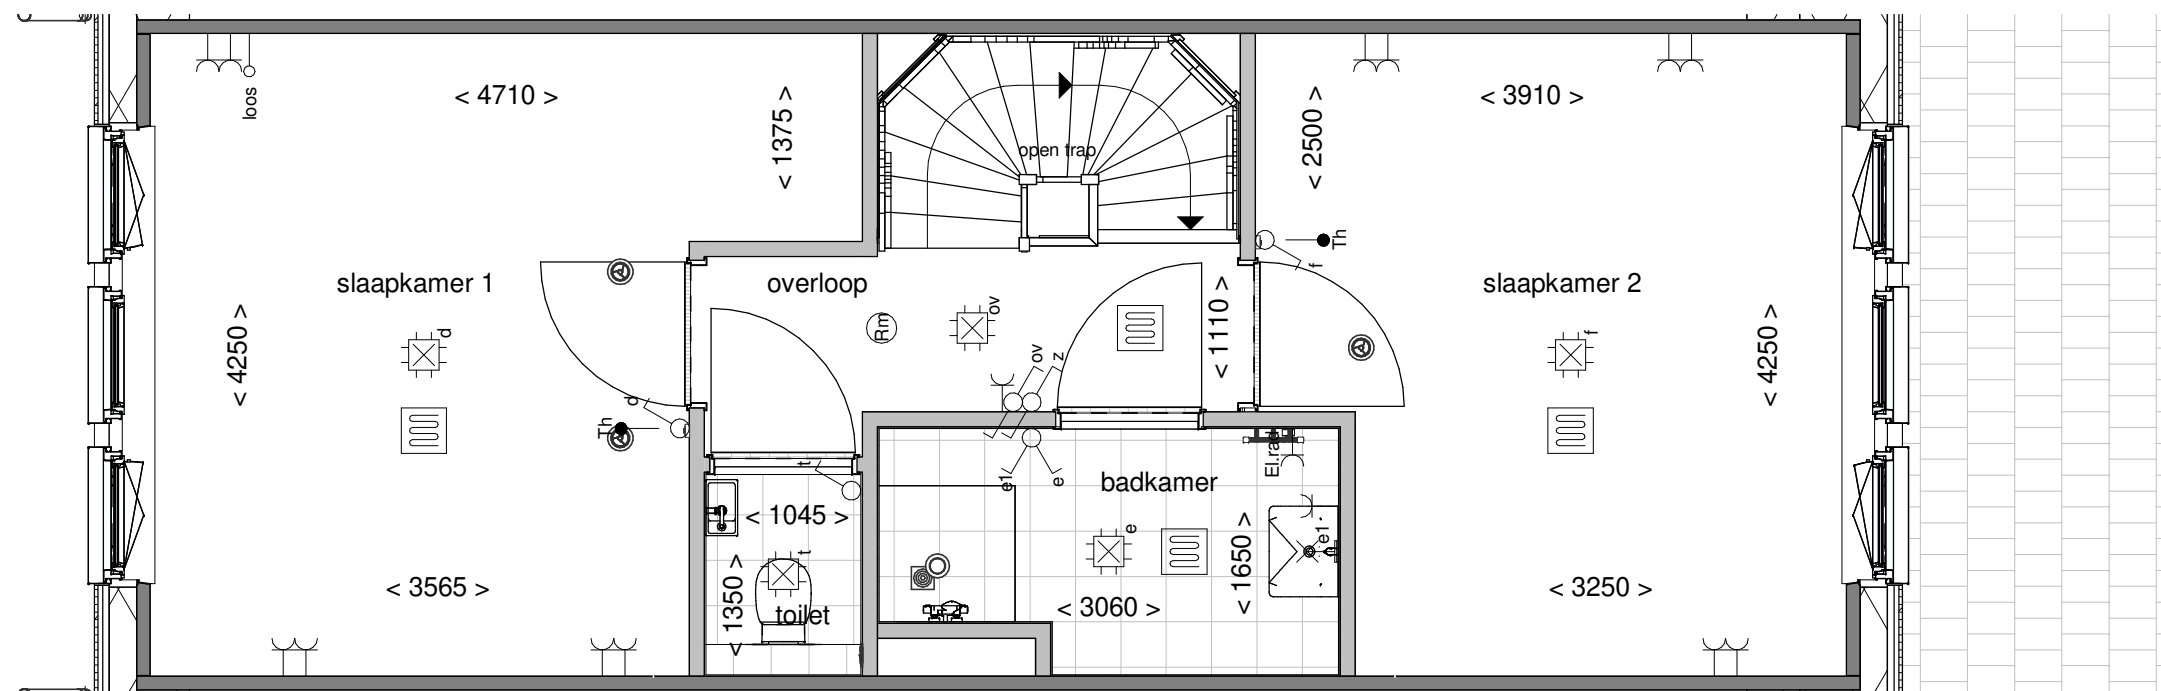

Tekening:	Eerste verdieping
Woningtype:	Y+'
Bouwnummer:	145
Bladnummer:	VT-31-145b
Schaal:	1:50
Datum:	30-05-2024

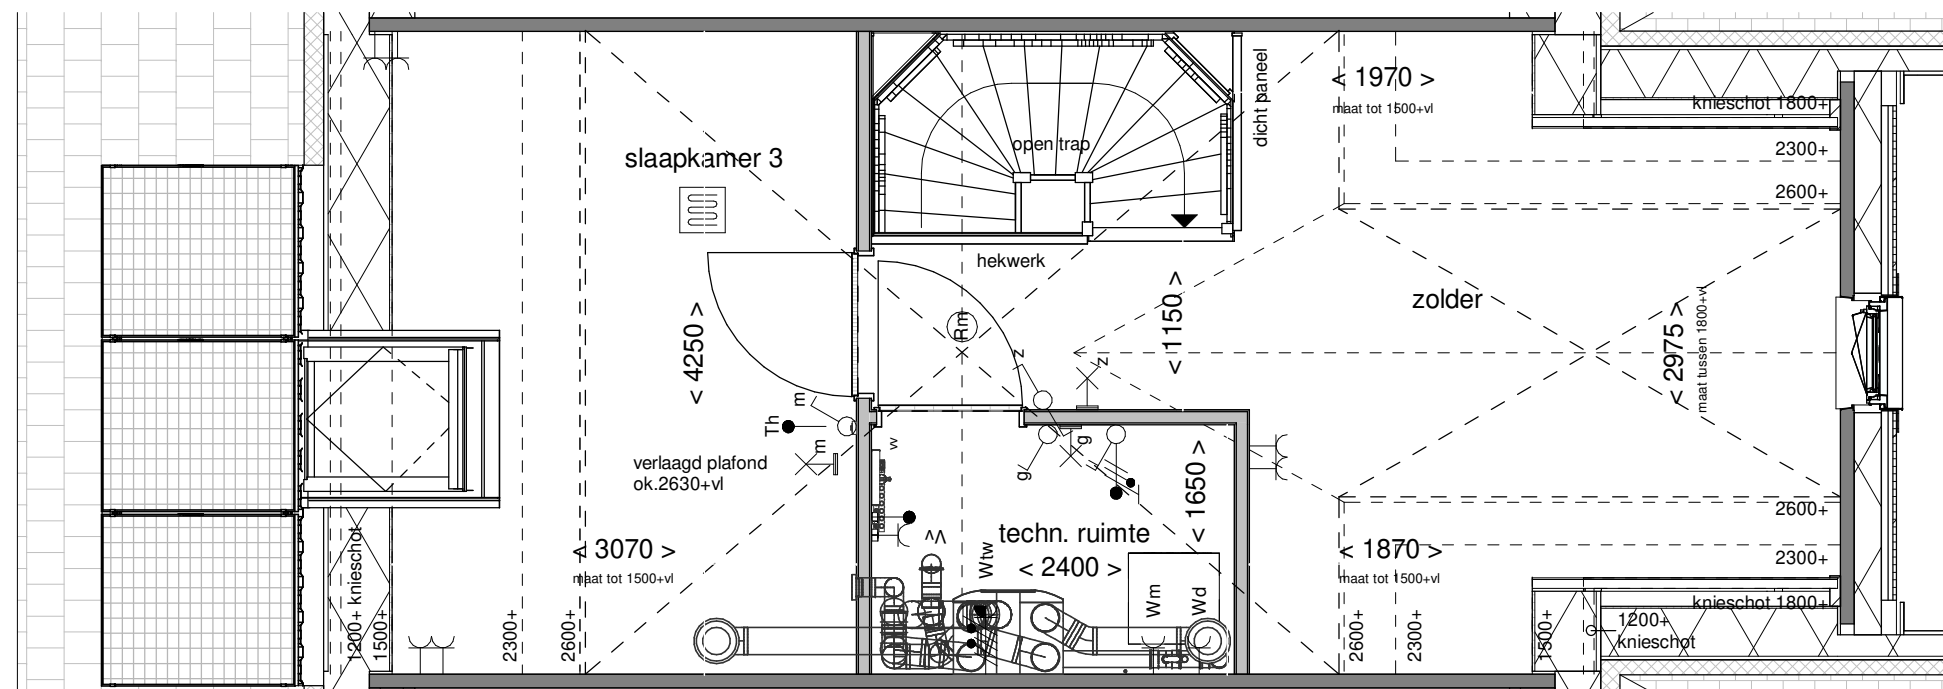

Tekening: Tweede verdieping


Woningtype: Y+'

Bouwnummer: 145

Bladnummer: VT-31-145c

Schaal: 1:50

Datum: 30-05-2024

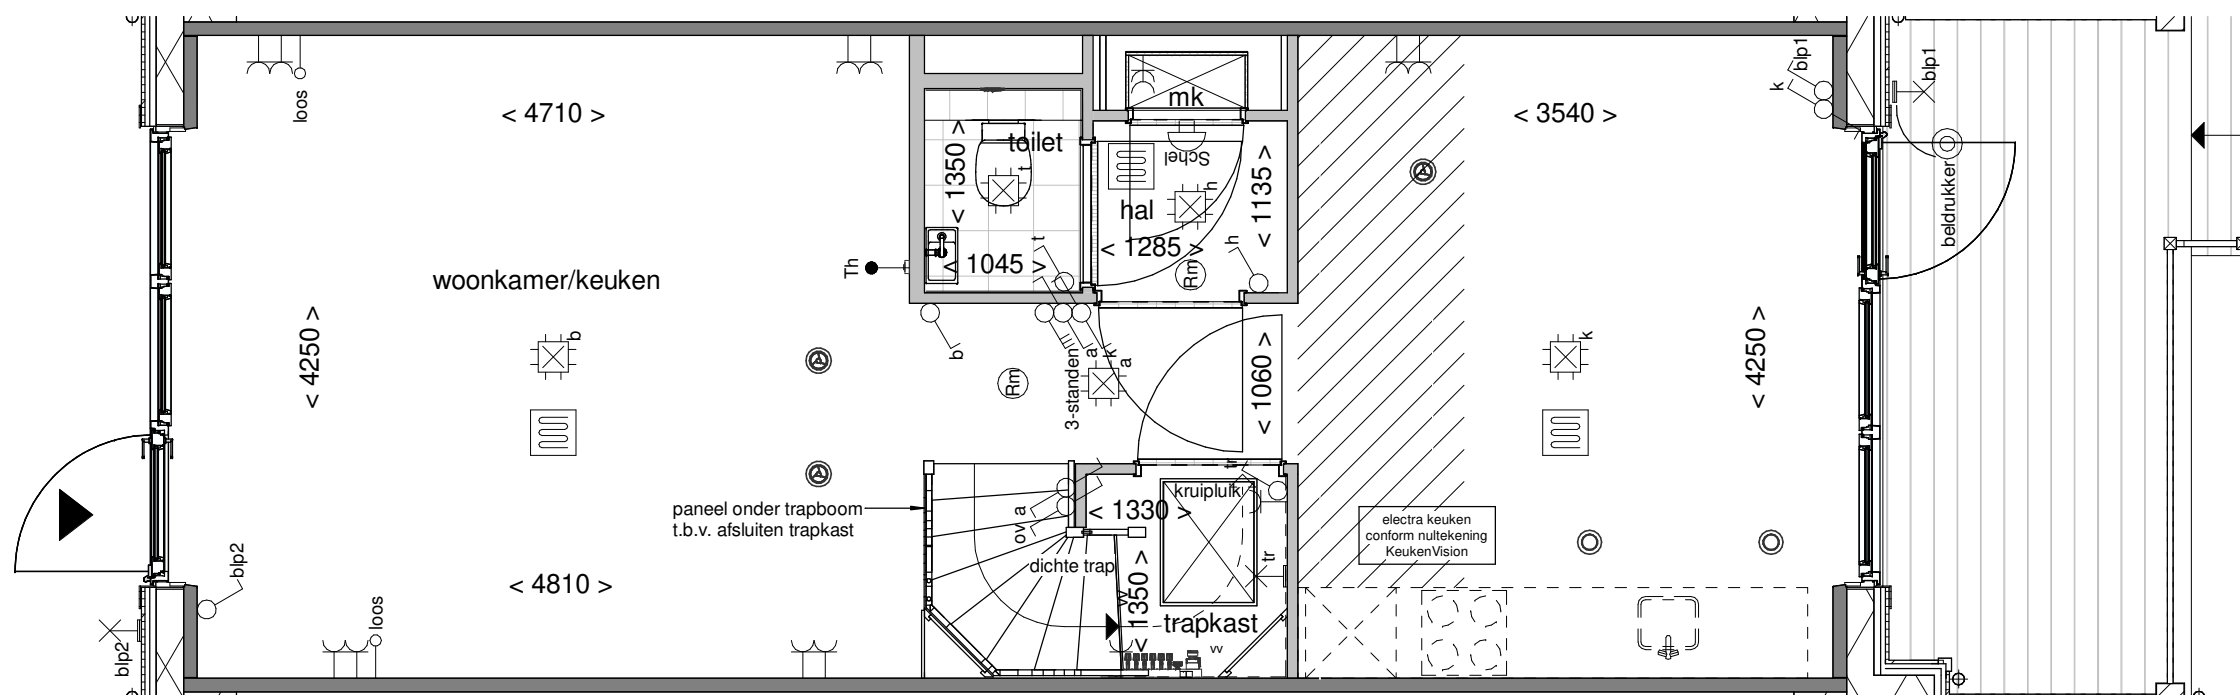

Tekening: Begane grond


Woningtype: Y+

Bouwnummer: 146

Bladnummer: VT-31-146a

Schaal: 1:50

Datum: 30-05-2024

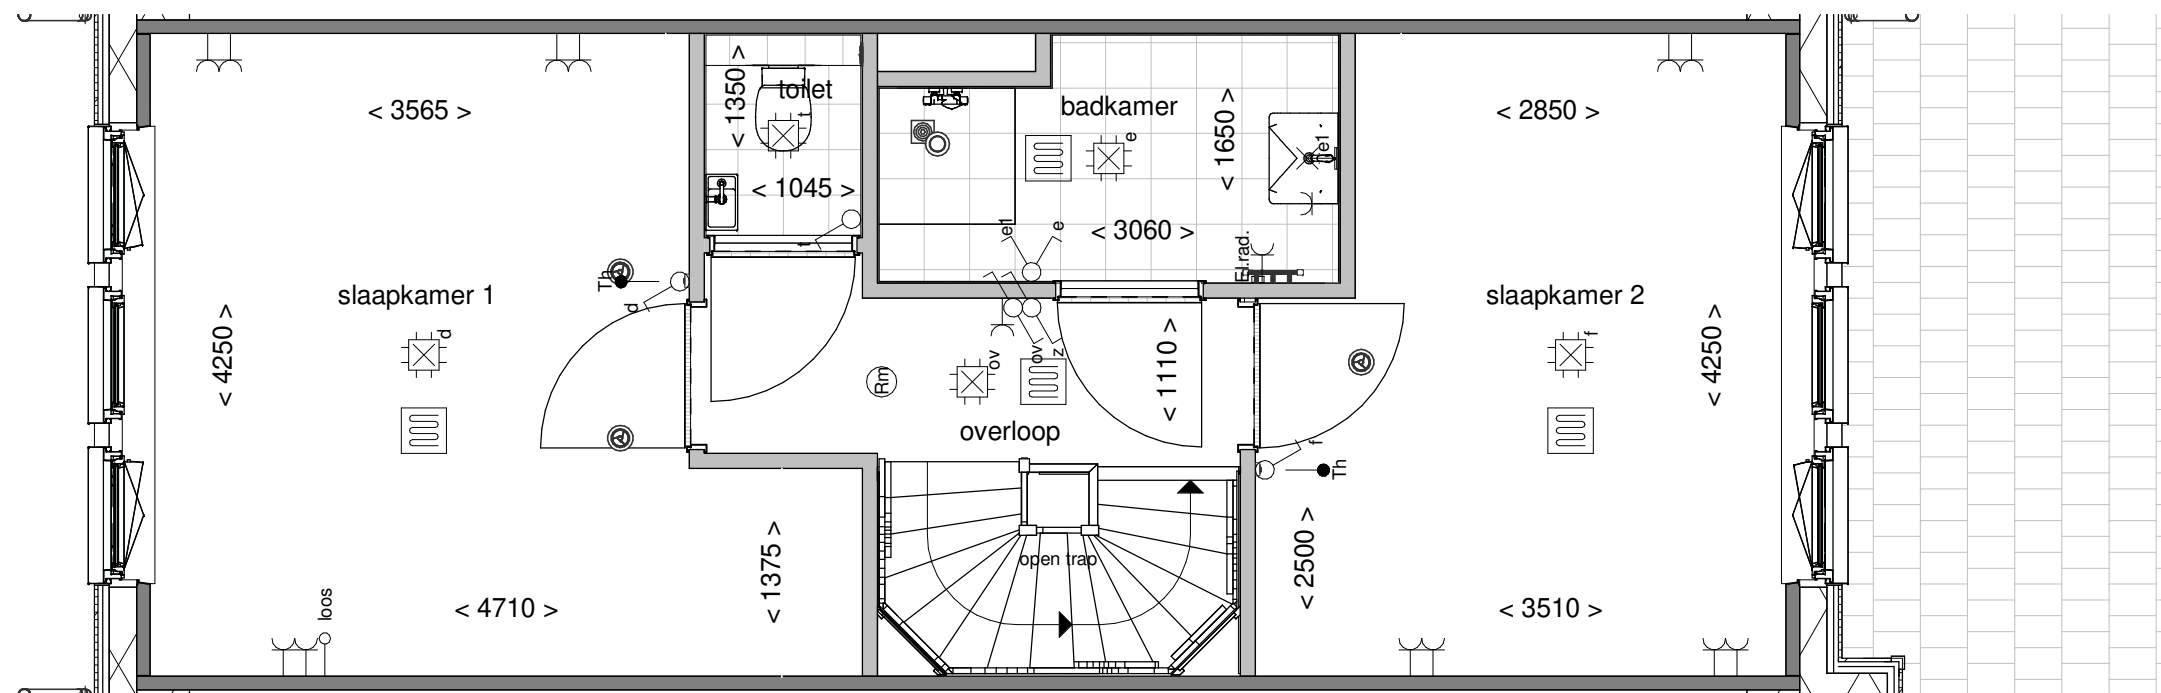

Tekening: Eerste verdieping


Woningtype: Y+

Bouwnummer: 146

Bladnummer: VT-31-146b

Schaal: 1:50

Datum: 30-05-2024

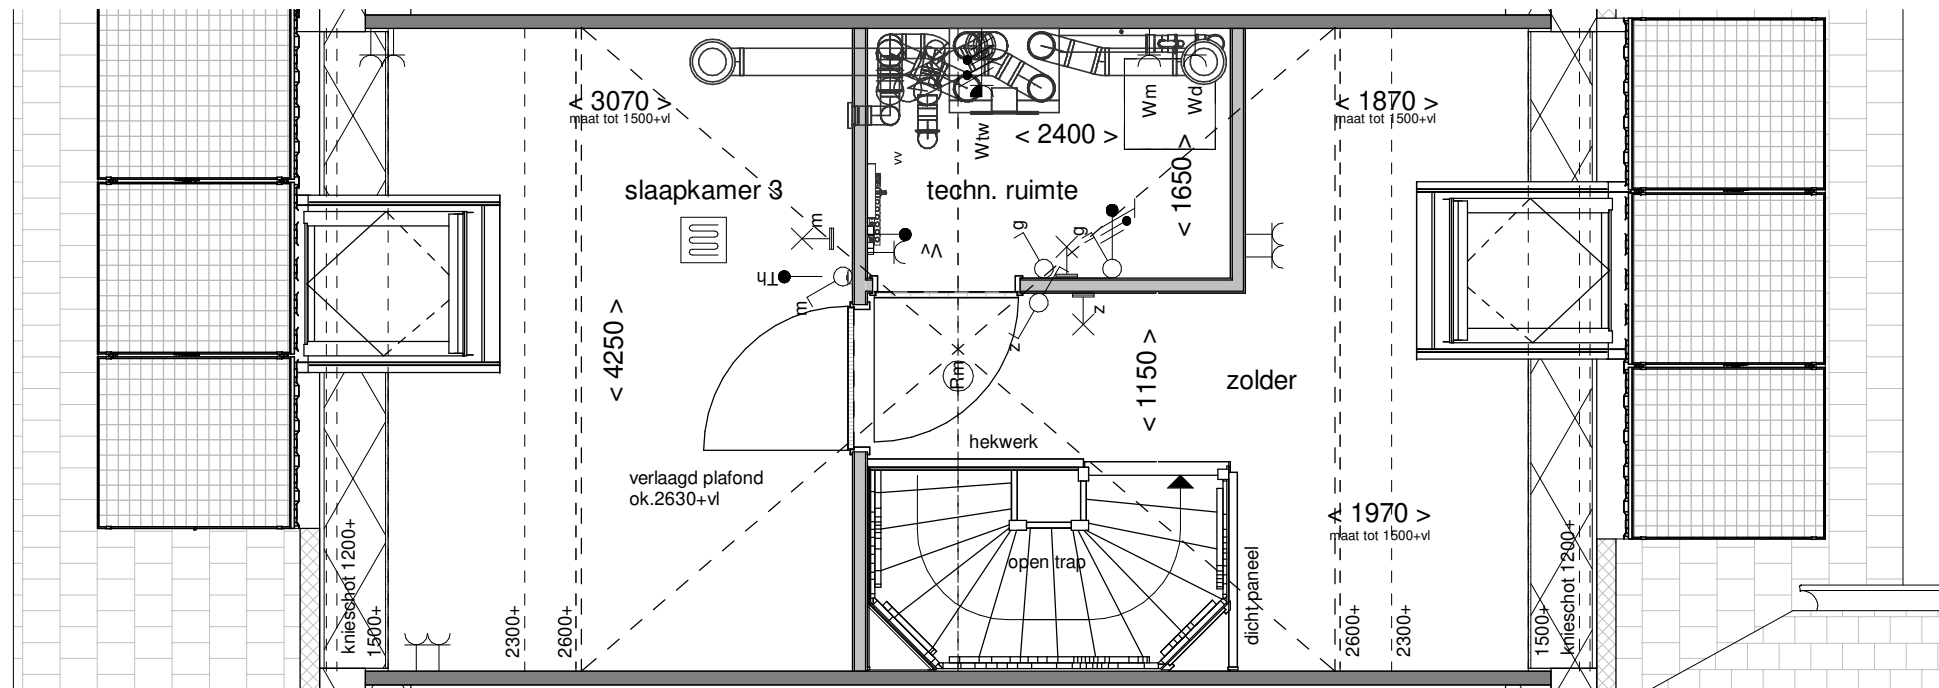

Tekening: Tweede verdieping


Woningtype: Y+

Bouwnummer: 146

Bladnummer: VT-31-146c

Schaal: 1:50

Datum: 30-05-2024

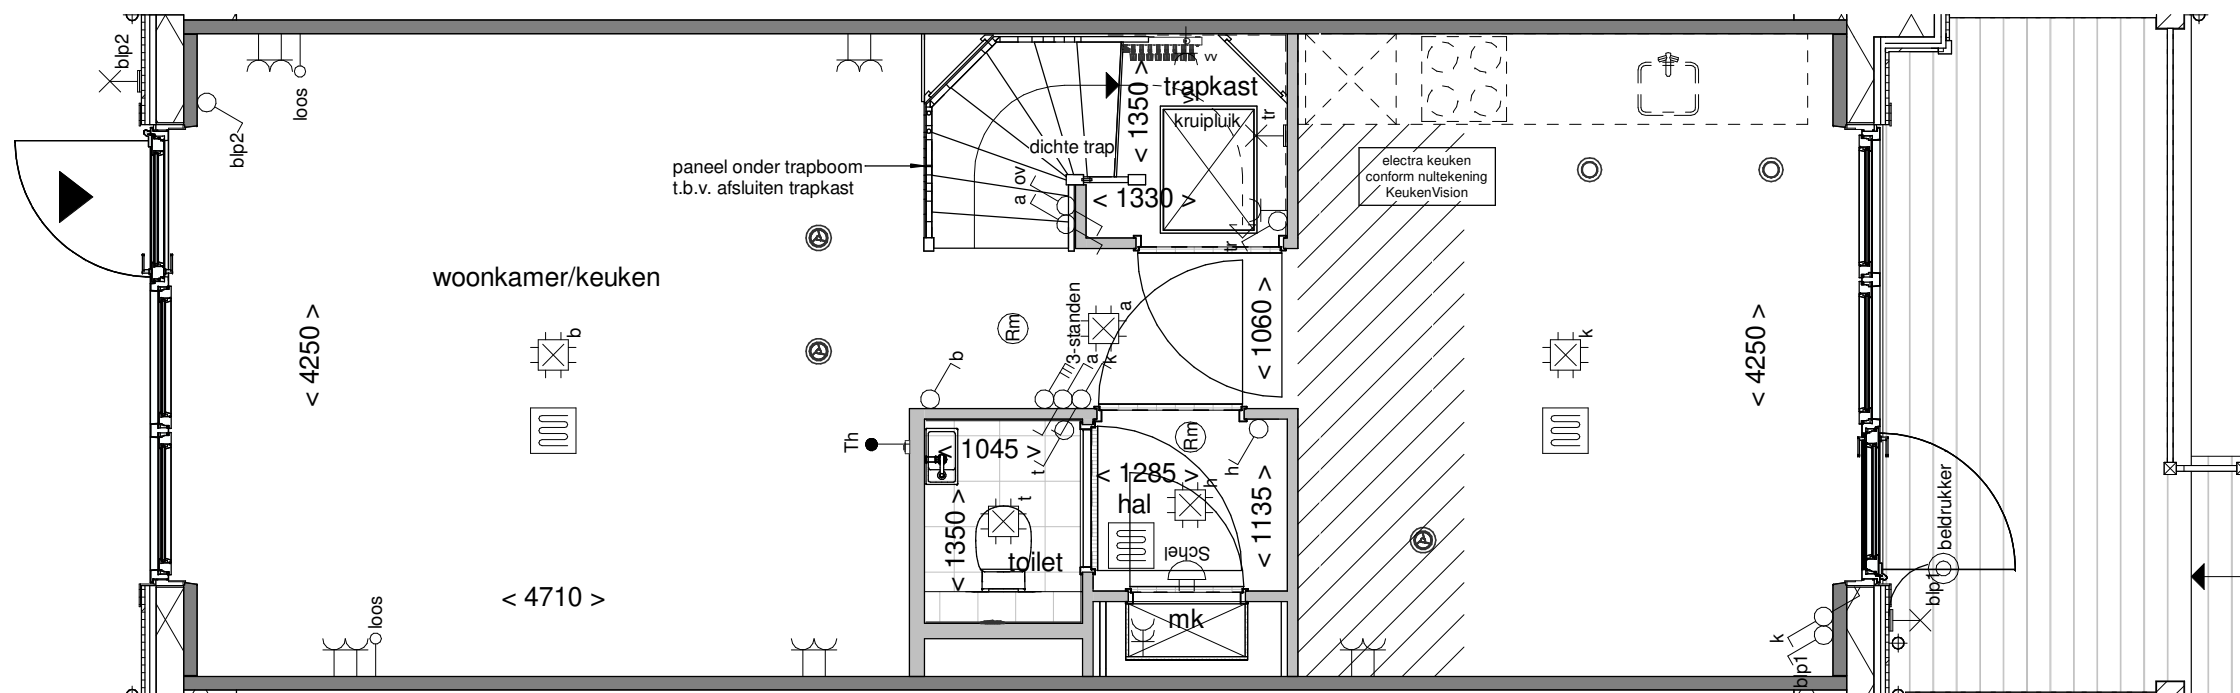

Tekening: Begane grond


Woningtype: Y+

Bouwnummer: 147

Bladnummer: VT-31-147a

Schaal: 1:50

Datum: 30-05-2024

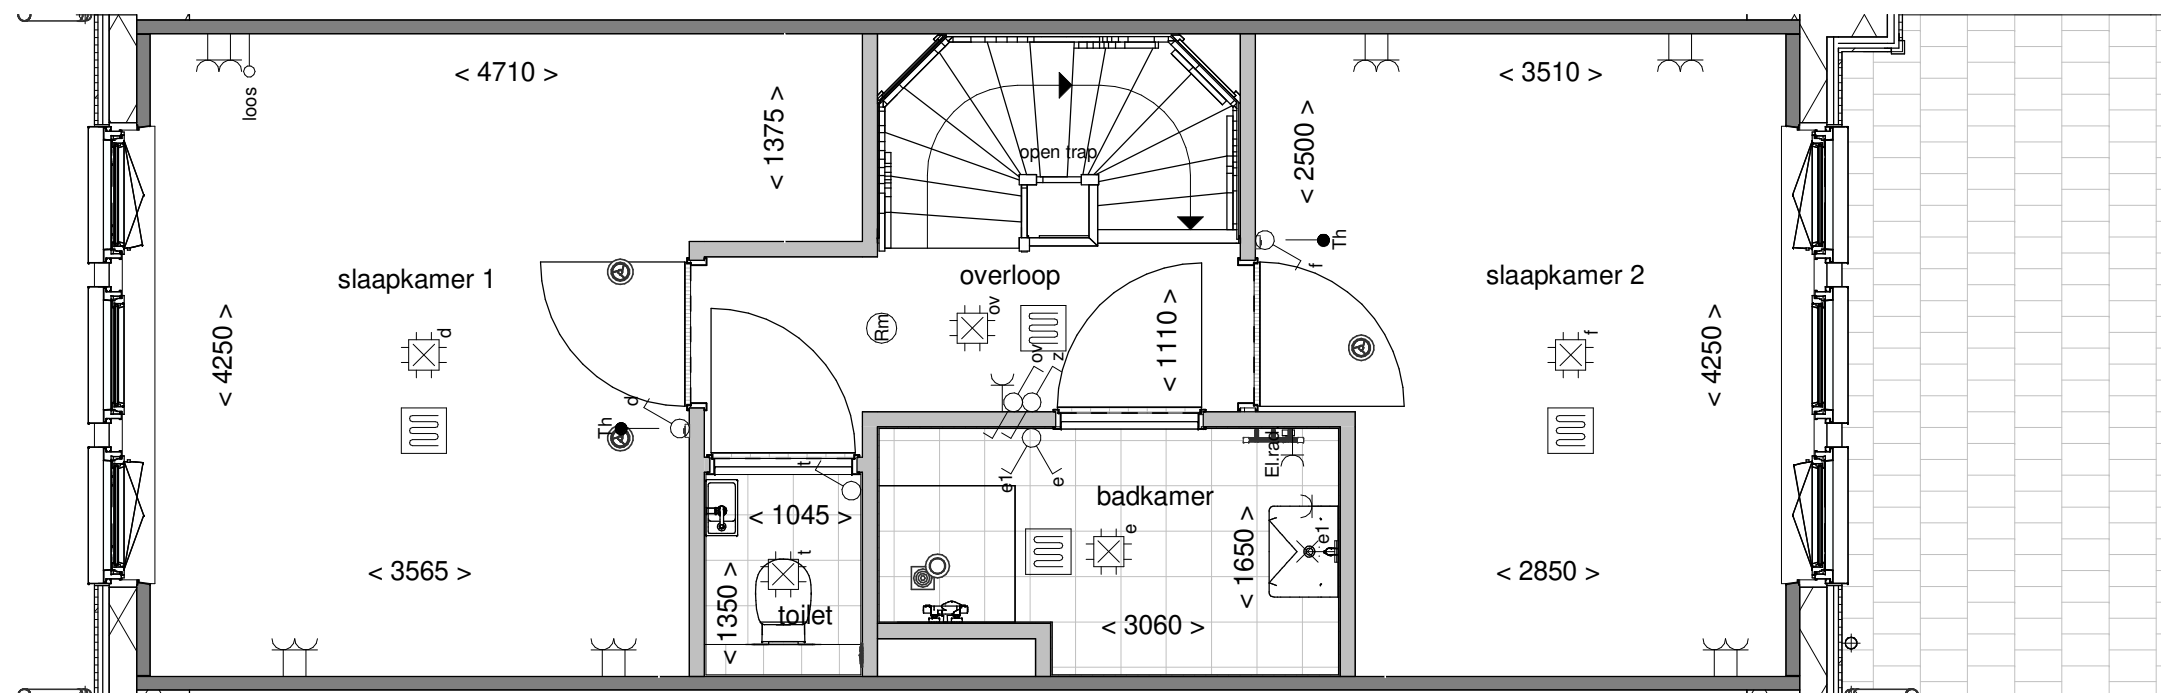

Tekening: Eerste verdieping


Woningtype: Y+

Bouwnummer: 147

Bladnummer: VT-31-147b

Schaal: 1:50

Datum: 30-05-2024

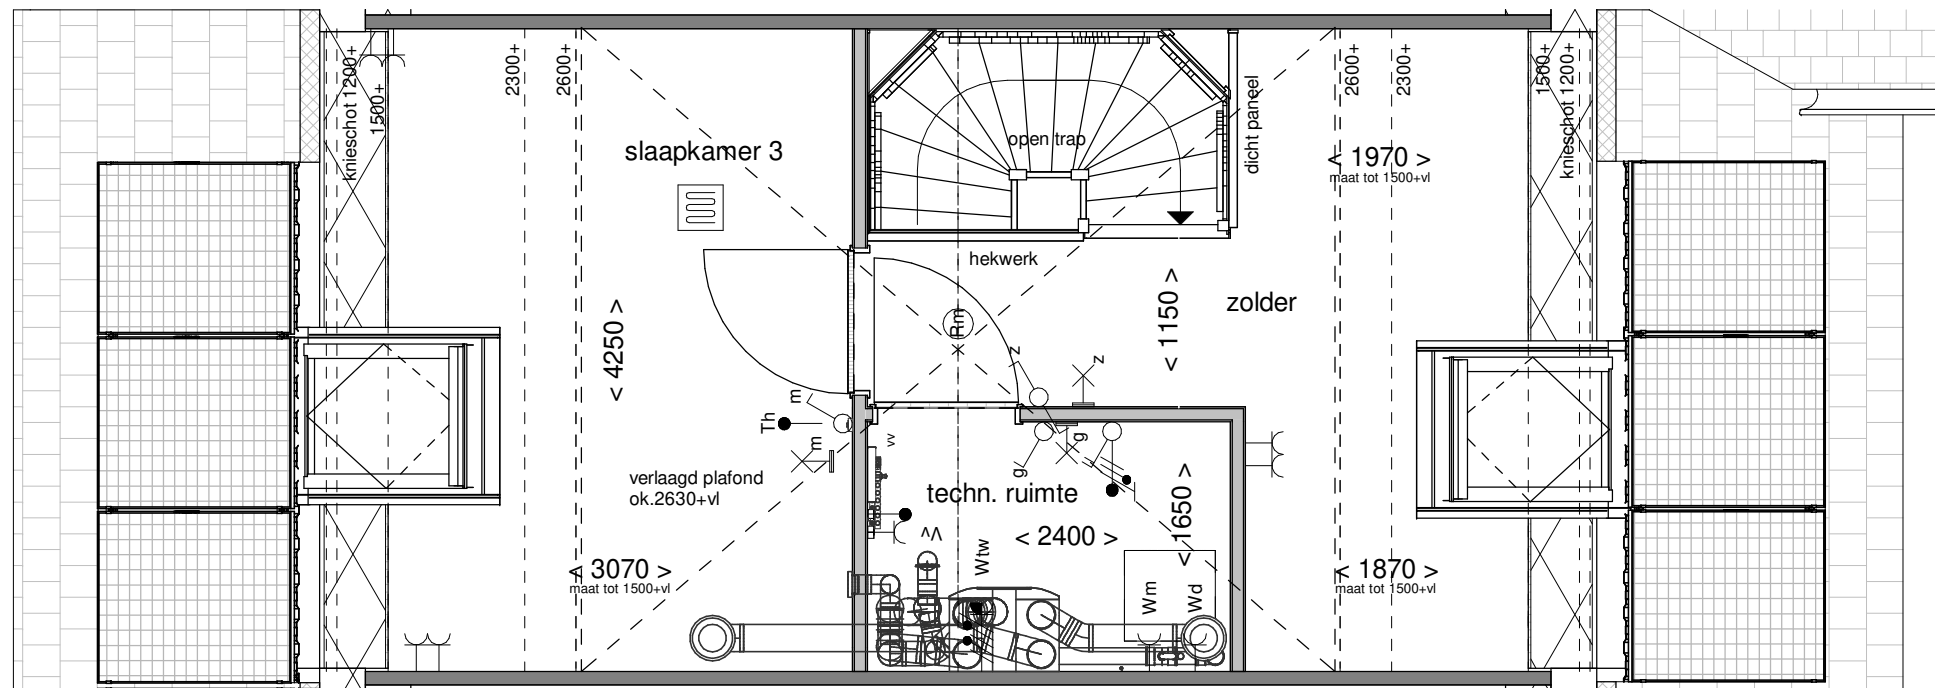

Tekening: Tweede verdieping


Woningtype: Y+

Bouwnummer: 147

Bladnummer: VT-31-147c

Schaal: 1:50

Datum: 30-05-2024

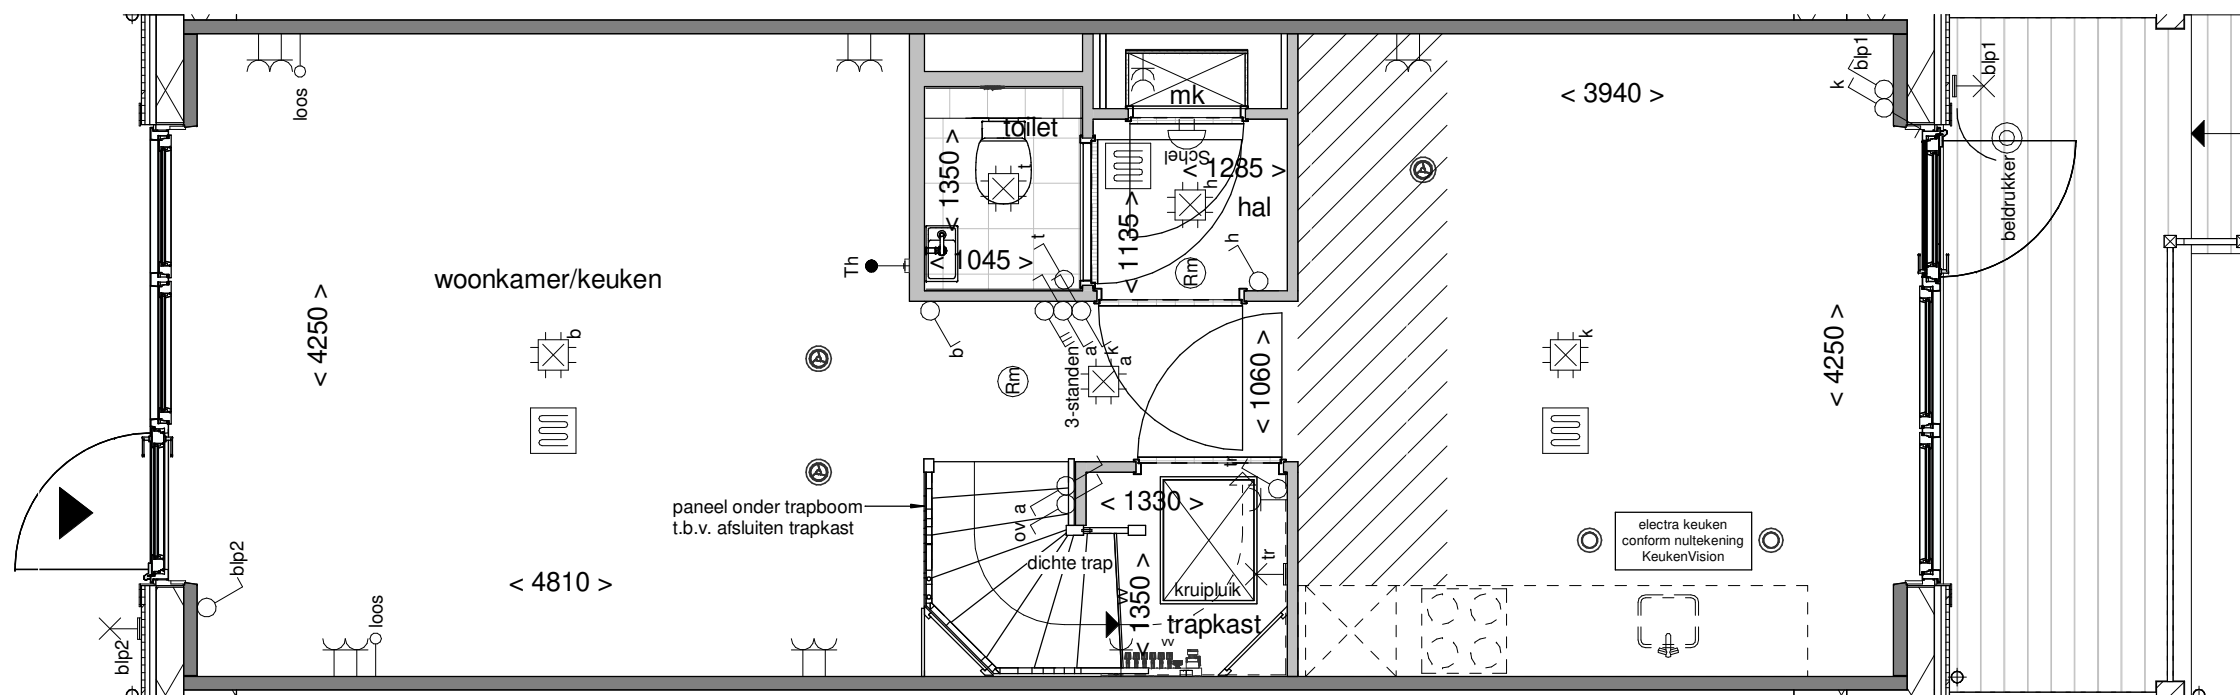

Tekening: Begane grond


Woningtype: Y+'

Bouwnummer: 148

Bladnummer: VT-31-148a

Schaal: 1:50

Datum: 30-05-2024

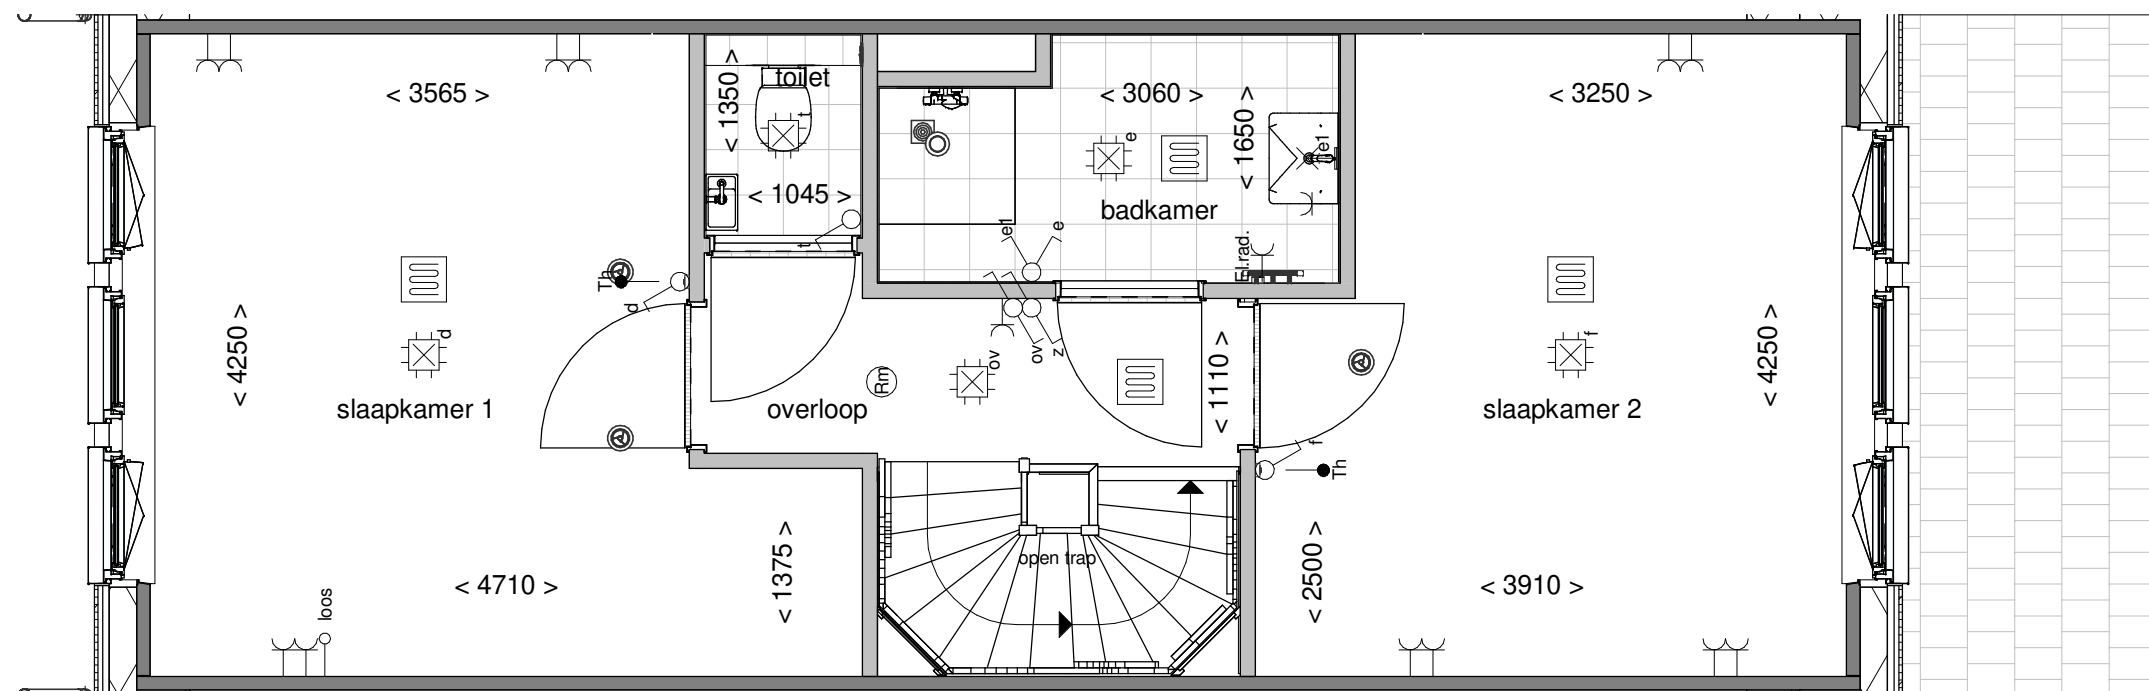

Tekening: Eerste verdieping


Woningtype: Y+'

Bouwnummer: 148

Bladnummer: VT-31-148b

Schaal: 1:50

Datum: 30-05-2024

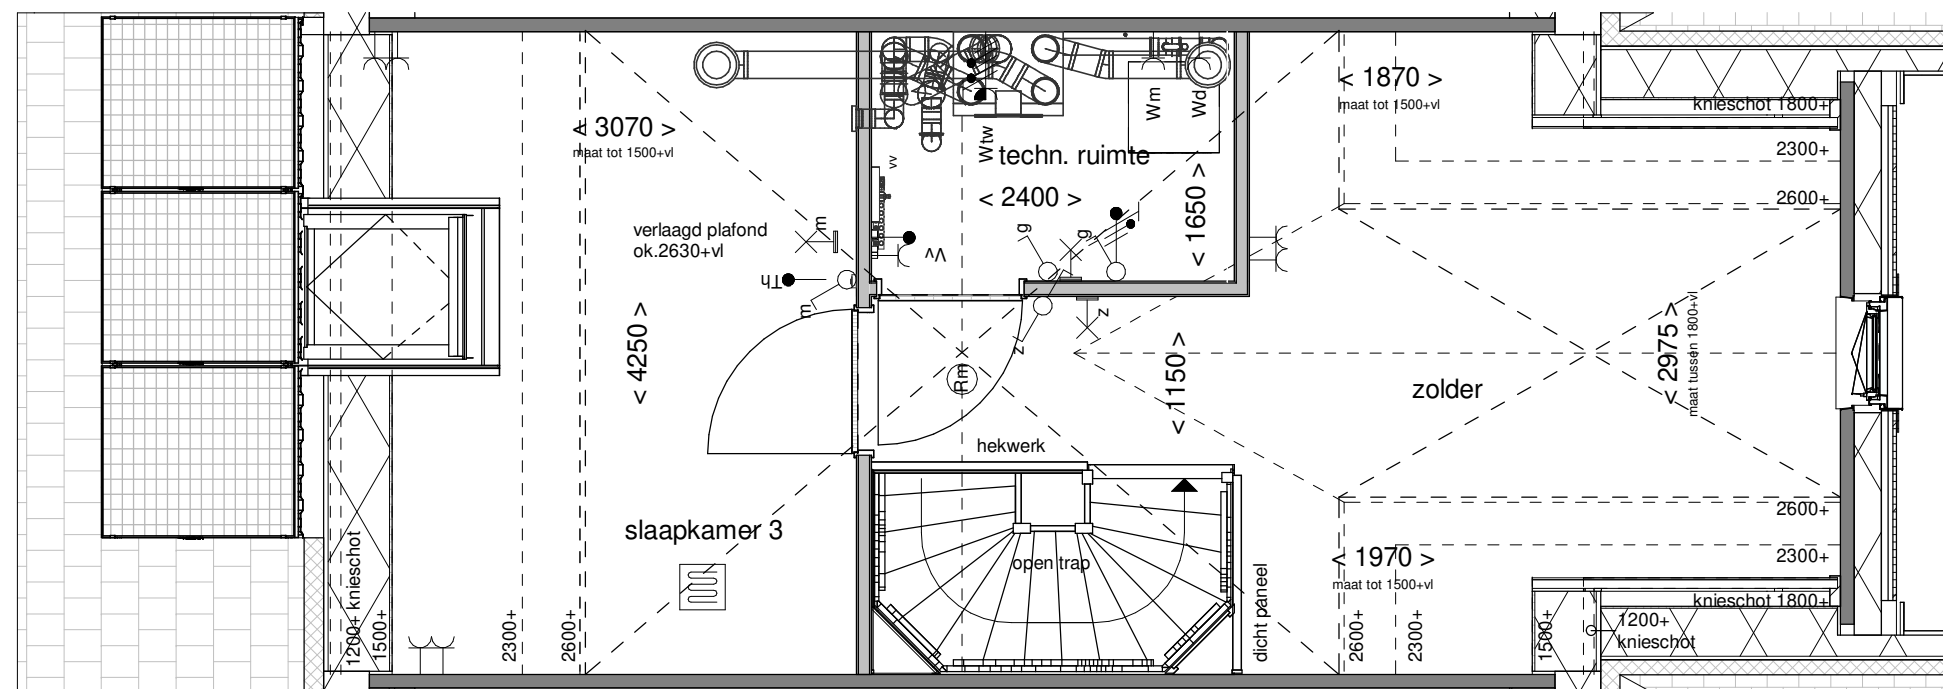

Tekening: Tweede verdieping


Woningtype: Y+'

Bouwnummer: 148

Bladnummer: VT-31-148c

Schaal: 1:50

Datum: 30-05-2024

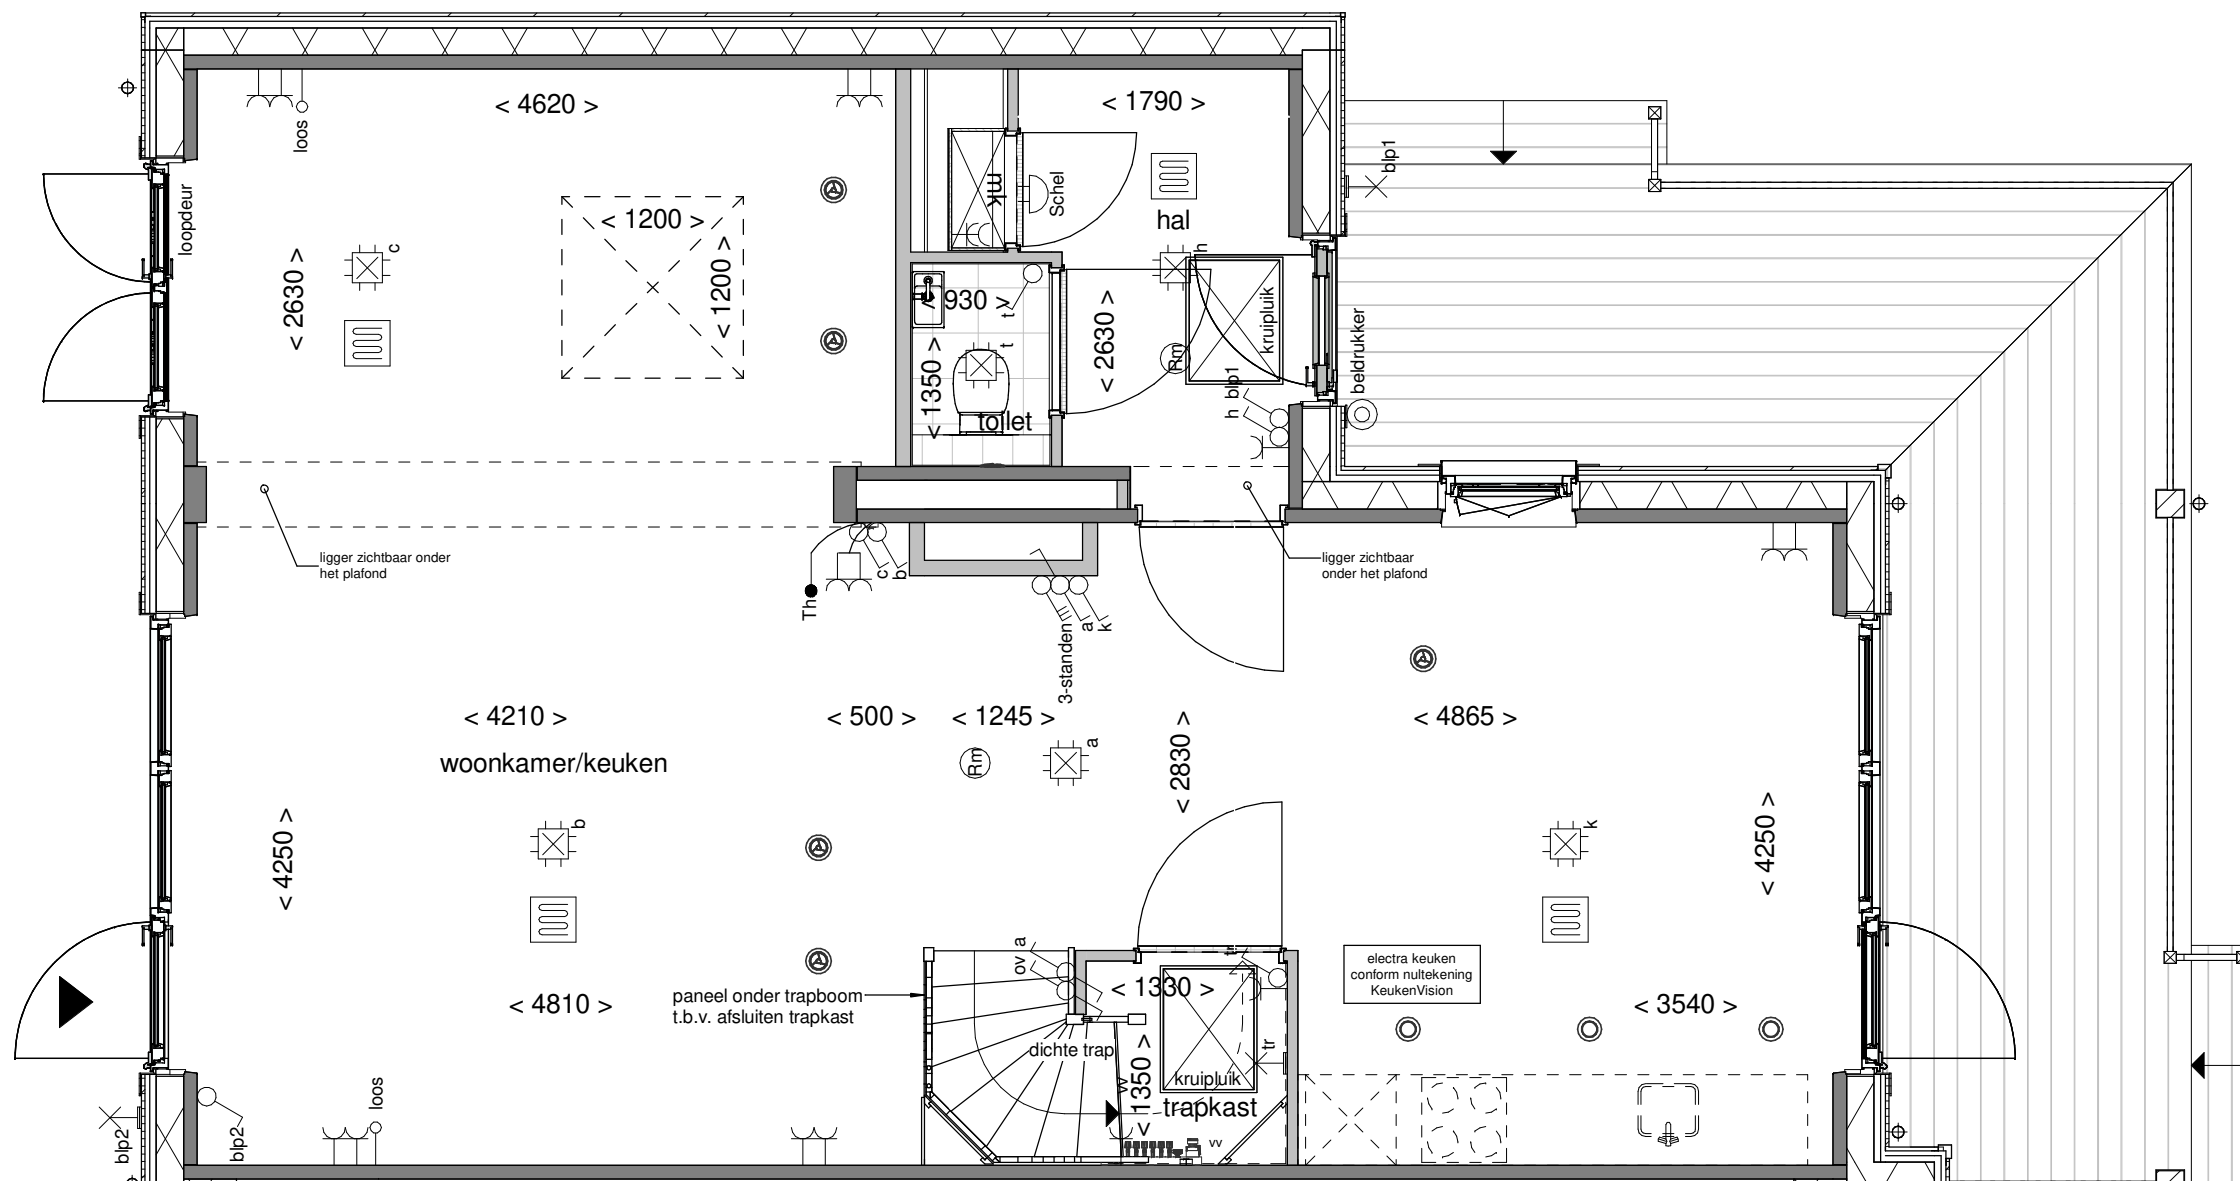

Tekening: Begane grond


Woningtype: Y+U

Bouwnummer: 149

Bladnummer: VT-31-149a

Schaal: 1:50


Datum: 30-05-2024

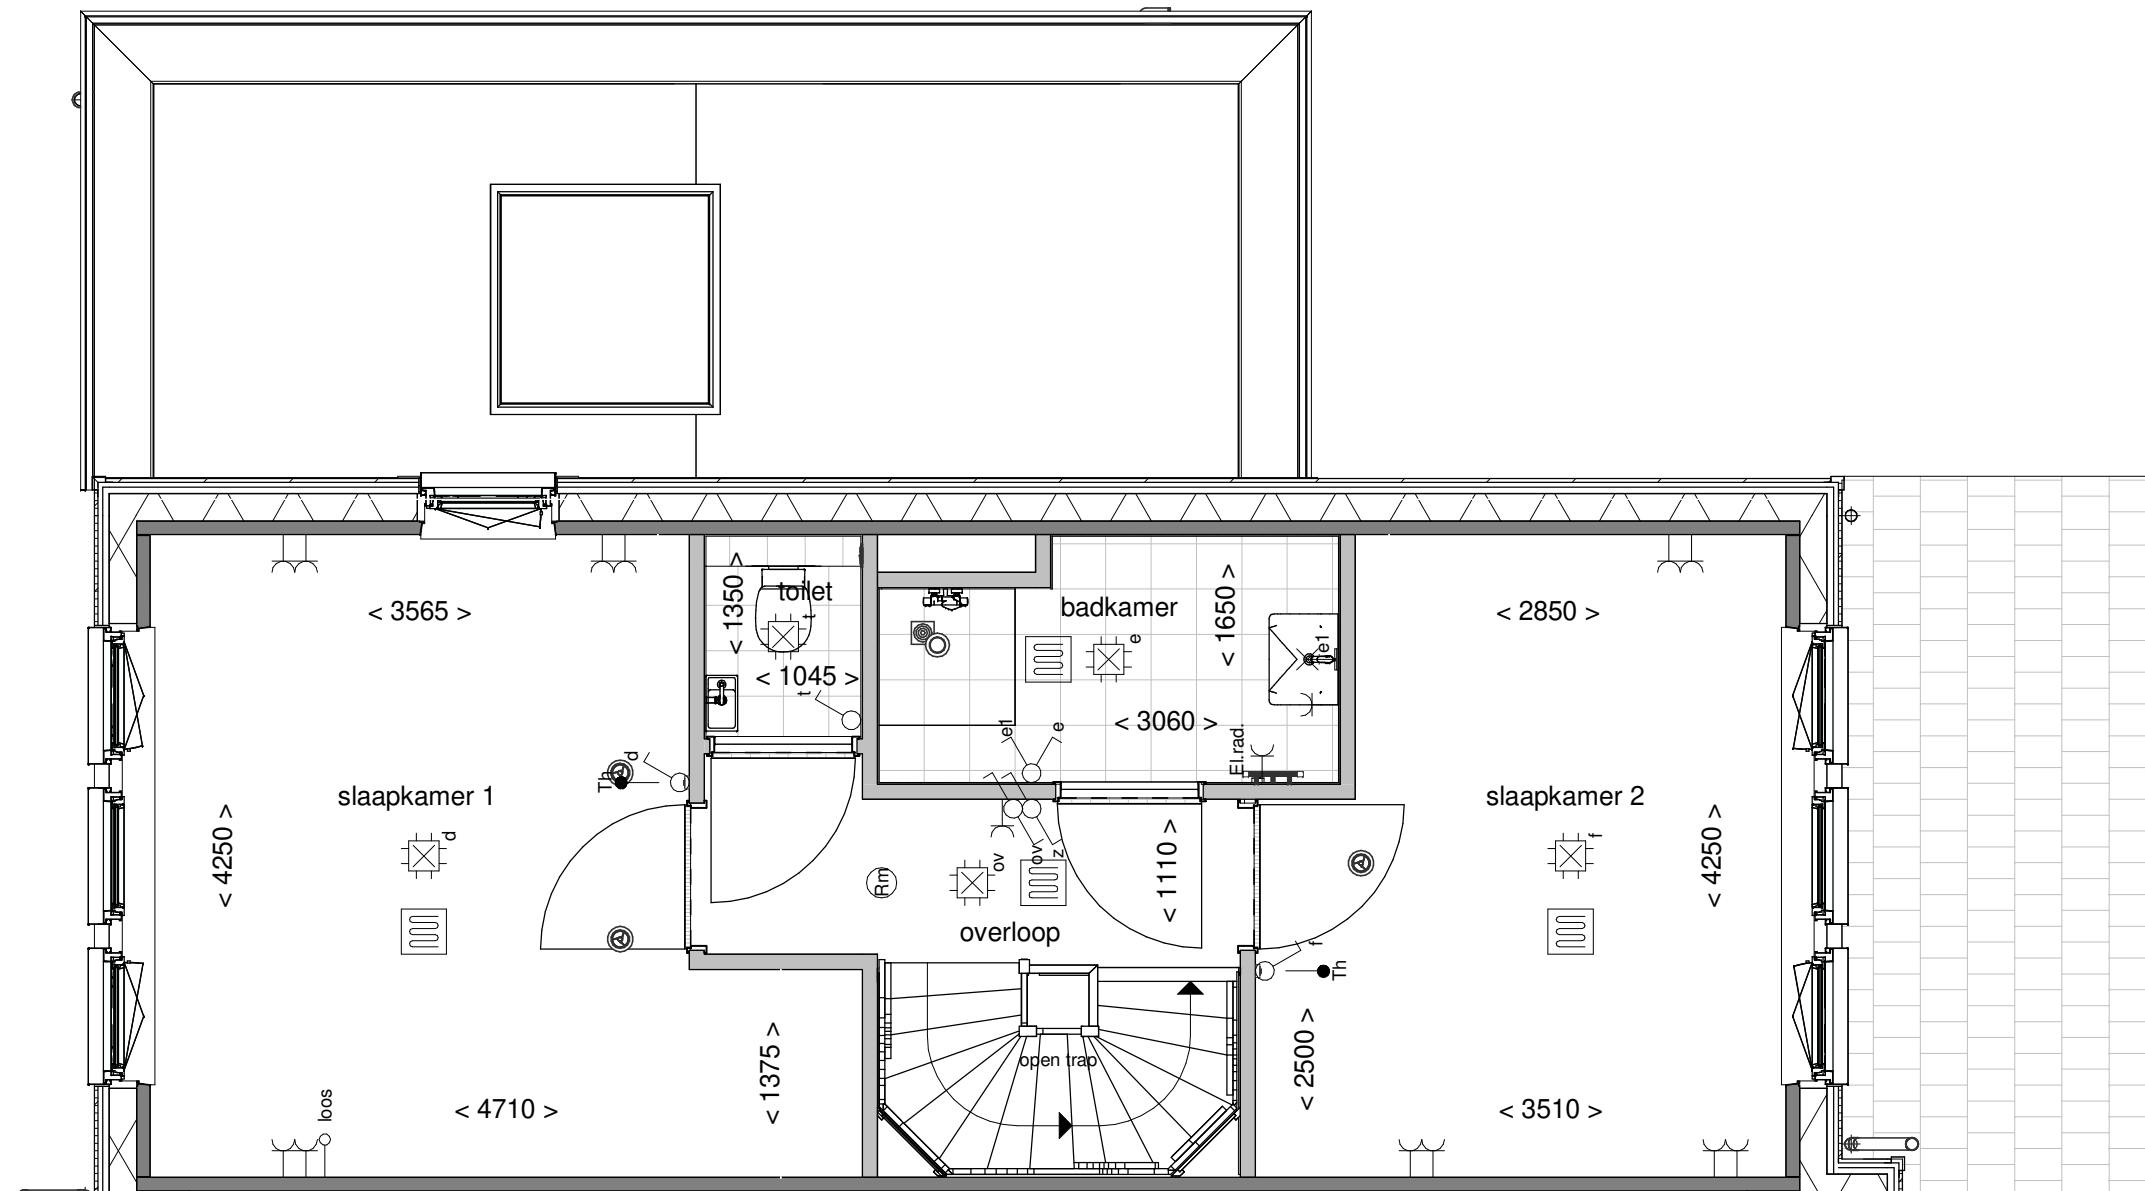


Tekening:	Eerste verdieping
Woningtype:	Y+U
Bouwnummer:	149
Bladnummer:	VT-31-149b
Schaal:	1:50
Datum:	30-05-2024



Voorgevel

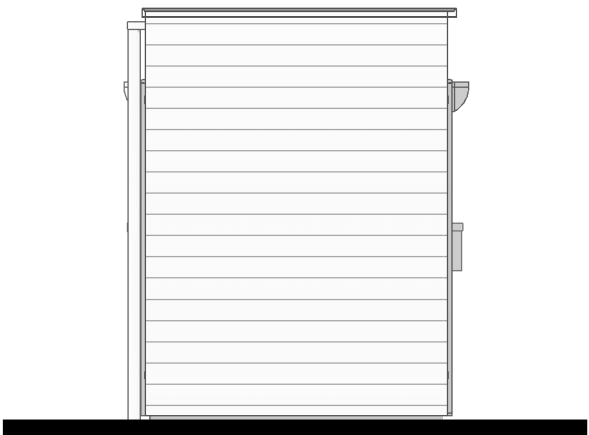


Rechter zijgevel

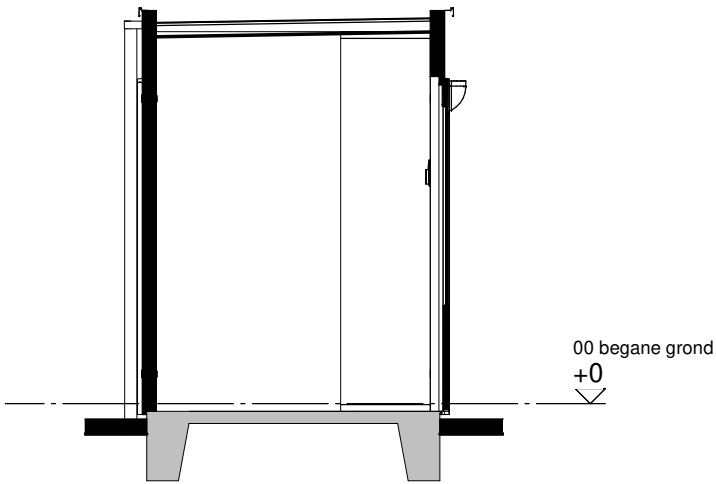

Doorsnede A-A



Achtergevel

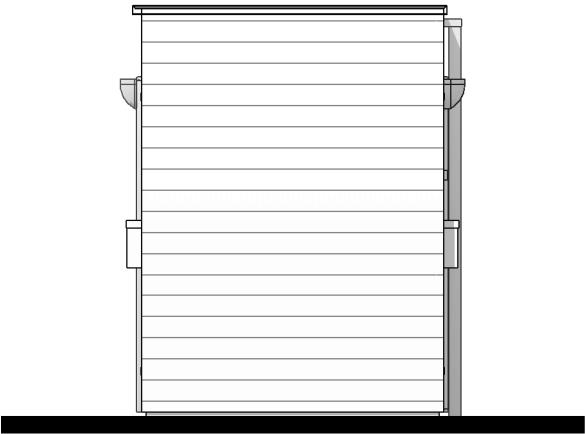

Linker zijgevel

Renvooi


- houten delen houten wanden

Disclaimer

De op deze tekening aangegeven maten zijn circa maten in millimeters en tussen de wanden / vloeren gemeten, waarbij geen rekening is gehouden met enige wandafwerking, plinten, aftimmering , ect. In verband met de nauwkeurige uitwerking van details, constructie, maatvoering, materialen e.d. kunnen er kleine afwijkingen ontstaan ten opzichte van de nu vermelde gegevens. Deze geringe afwijkingen geven geen aanleiding tot verrekening. Aan de op deze tekening aangegeven maten kunnen derhalve geen rechten worden ontleend. De op deze tekening aangegeven maatvoering is niet geschikt voor opdrachten aan derden door koper(s). De posities van aansluitingen en installatie onderdelen zijn indicatief op tekening aangegeven. De exacte aantallen en posities zullen na berekening in het werk door de installateurs worden bepaald en kunnen afwijken van deze tekening.

Installaties

- enkelpolige schakelaar
- dubbele wandcontactdoos
- lichtpunt buiten incl. armatuur
- lichtpunt aan wand
- bedrukker
- brievenbus

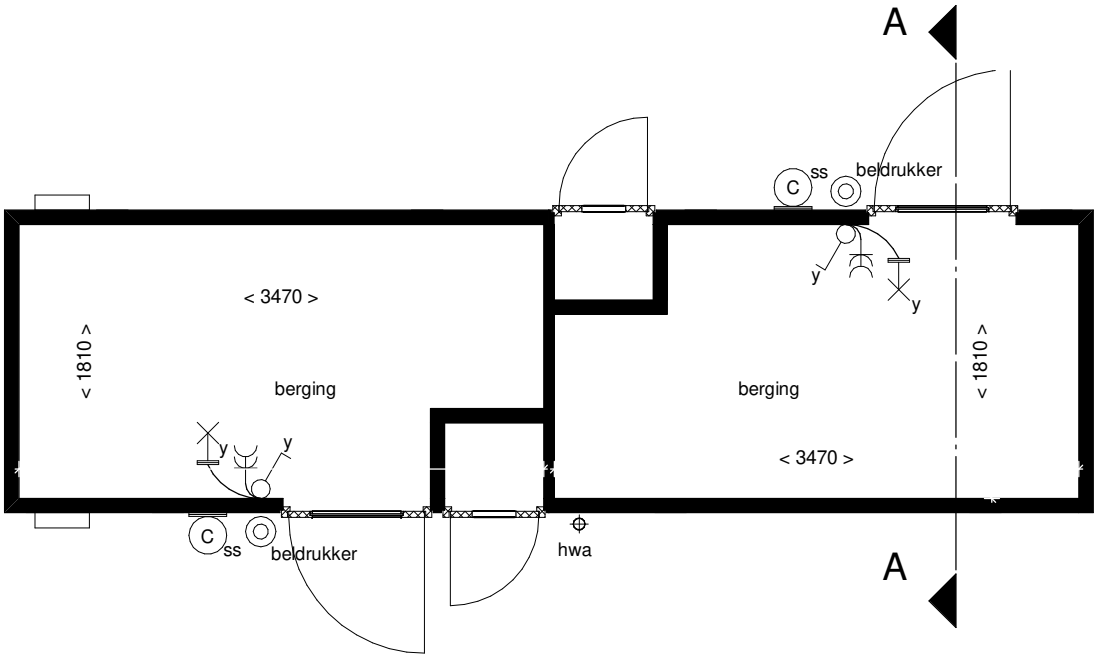

Plattegrond

Van toepassing bij bouwnummer:
122 t/m 127

Gespiegeld bij bouwnummer:
142 t/m 149, 162 t/m 169



Tekening:	Berging dubbel 2
Woningtype:	-
Bouwnummer:	-
Bladnummer:	VT-00-01
Schaal:	1:50
Datum:	30-05-2024