



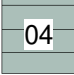
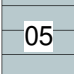

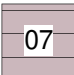


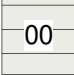

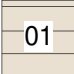



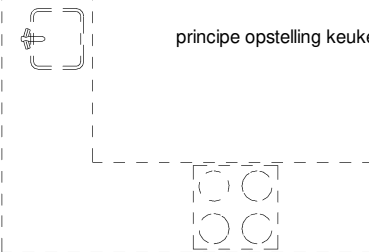


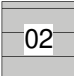







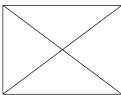




 

 





 









## Renvooi bouwkundig

	kleuren sidings (00)
	kleuren sidings (01)
	kleuren sidings (02)
	kleuren sidings (03)
	kleuren sidings (04)
	kleuren sidings (05)
	kleuren sidings (06)
	kleuren sidings (06)
	dakpannen kleur antraciet
	entree woning
	metselwerk
	isolatie
	dragende wand
	niet dragende binnenwand
	binnendeurkozijn (met bovenlicht)
	kruipluik
	
	principe opstelling keukenblok

## Renvooi installaties

	aansluitpunt licht
	aansluitpunt licht, wand
	centraaldoos met lichtpunt
	armatuur aan de wand
	rookmelder
	aansluitpunt niet bedraad
	verdeelinrichting / meterkast / groepenkast
	bedrukker
	schel
	schakelaar, 1-polig
	werkschakelaar tbv PV-panelen
	schakelaar, 3-polig
	schakelaar, wissel
	schakelaar, kruis
	schakelaar, serie
	wandcontactdoos 1-voudig met beschermingscontact
	wandcontactdoos 2-voudig met beschermingscontact, verticaal
	wandcontactdoos 2-voudig met beschermingscontact
	thermostaatleiding, bedraad
	mechanische ventilatie-unit incl. warmteterugwinunit
	warmtepomp
	inblaasventiel mechanische ventilatie
	uitblaasventiel mechanische ventilatie
	verdeler vloerverwarming
	vloerverwarming
	elektrische radiator
	kanalen in het zicht
	zonnewering
	onbenoemde ruimte volgens krijtstreepmethode
	opstelplaats wasmachine
	opstelplaats wasdroger

### Disclaimer

De op deze tekeningen aangegeven maten zijn circa maten in millimeters en tussen de wanden / vloeren gemeten, waarbij geen rekening is gehouden met enige wandafwerking, plinten, aftimmering, ect. In verband met de nauwkeurige uitwerking van details, constructie, maatvoering, materialen e.d. kunnen er kleine afwijkingen ontstaan ten opzichte van de nu vermelde gegevens. Deze geringe afwijkingen geven geen aanleiding tot verrekening. Aan de op deze tekening aangegeven maten kunnen derhalve geen rechten worden ontleend. De op deze tekeningen aangegeven maatvoering is niet geschikt voor opdrachten aan derden door koper(s). De posities van aansluitingen en installatie onderdelen zijn indicatief op tekening aangegeven. De exacte aantallen en posities zullen na berekening in het werk door de installateurs worden bepaald en kunnen afwijken van deze tekening.



Tekening: Renvooi blok 19


Woningtype: WU'

Bouwnummer: 96 en 97

Bladnummer: VT-19-00

Schaal: -


Datum: 29-06-2023

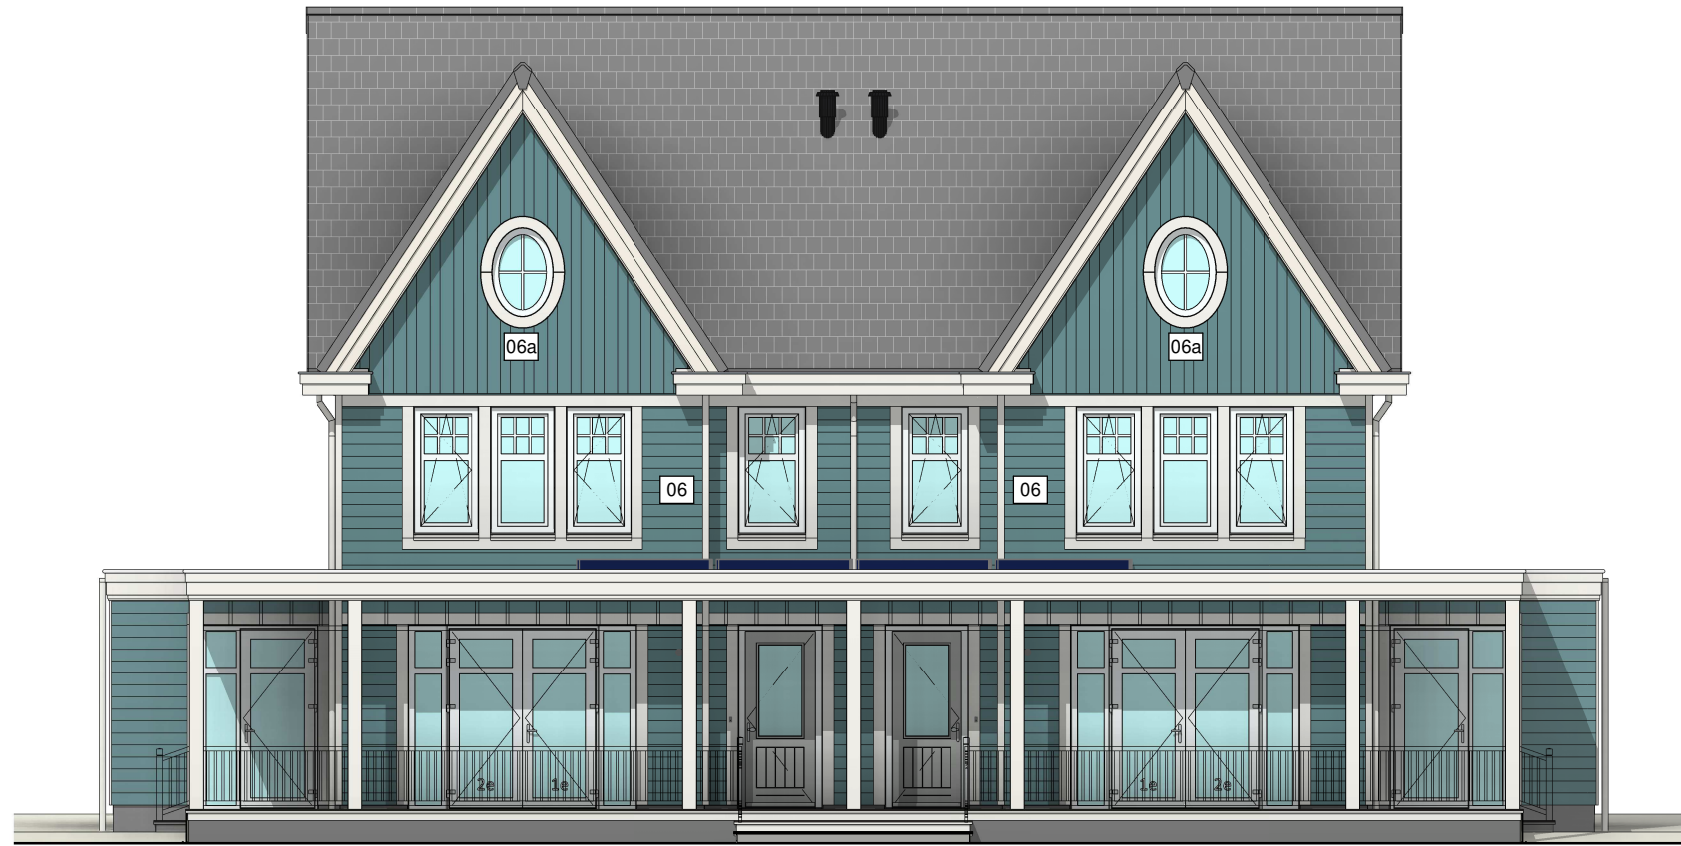

Type: WU accent  
bwnr: 96

Type: WU accent  
bwnr: 97

Voorgevel

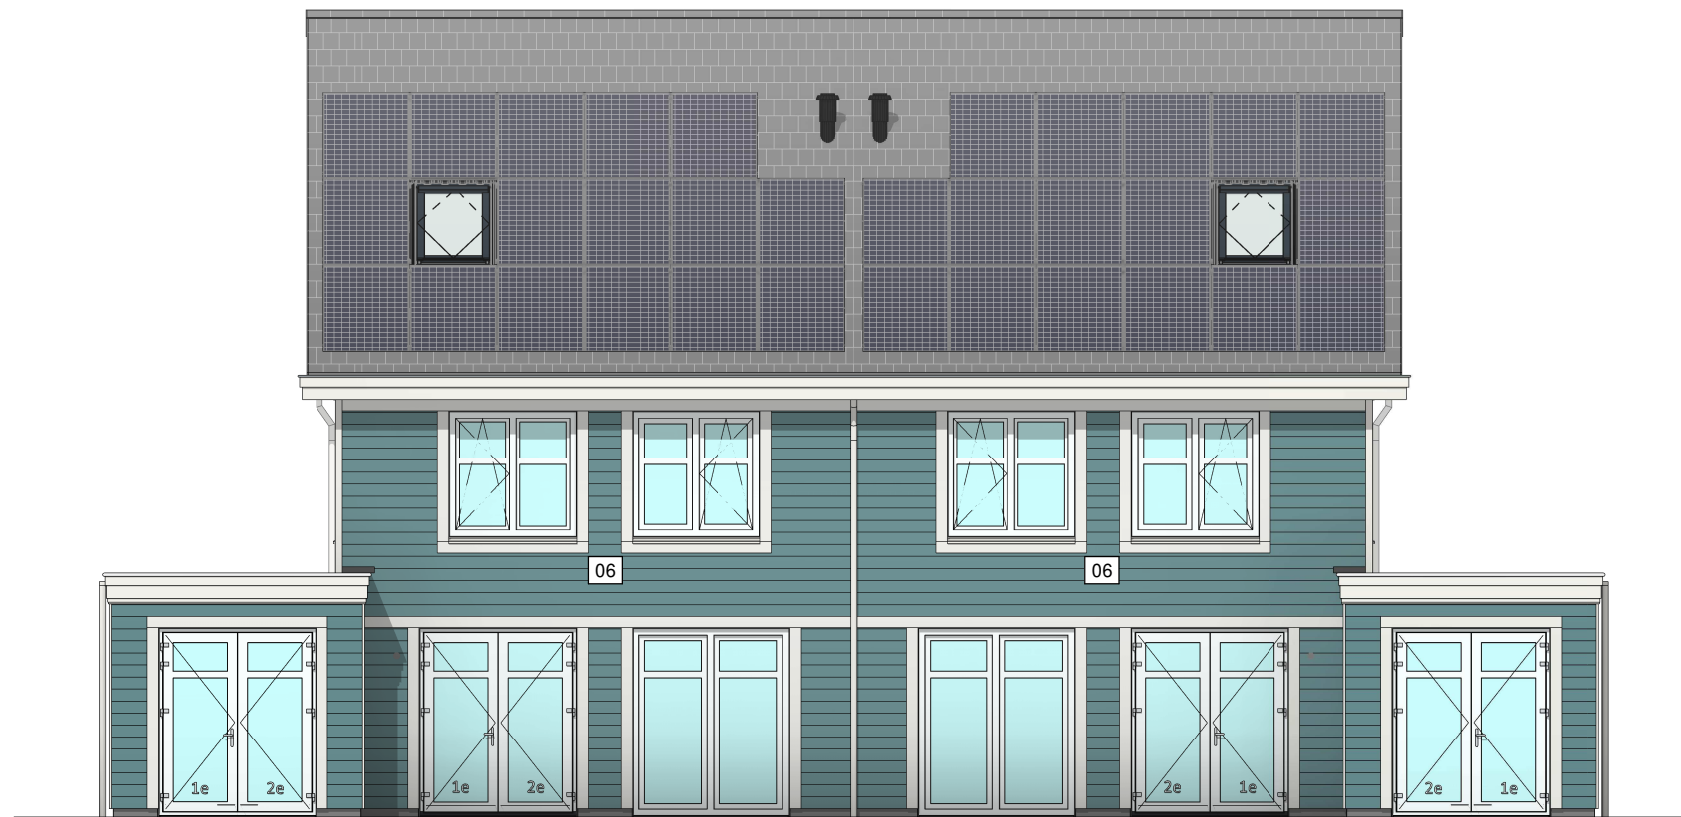

Type: WU accent  
bwnr: 97

Type: WU accent  
bwnr: 96

Achtergevel



Tekening: Gevels blok 19


Woningtype: WU'

Bouwnummer: 96 & 97

Bladnummer: VT-19-00a


Schaal: 1:100

Datum: 29-06-2023

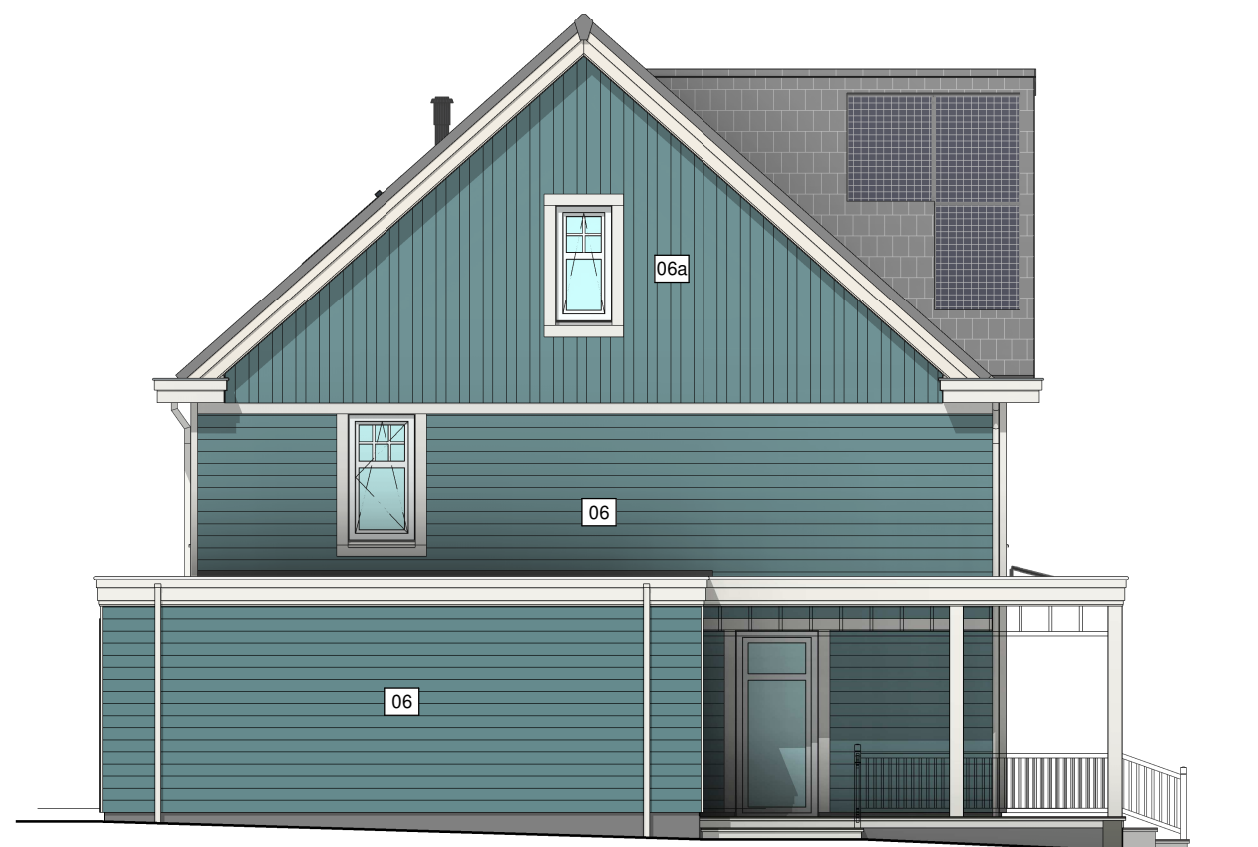

Type: WU accent  
bwnr: 96

Linker zijgevel

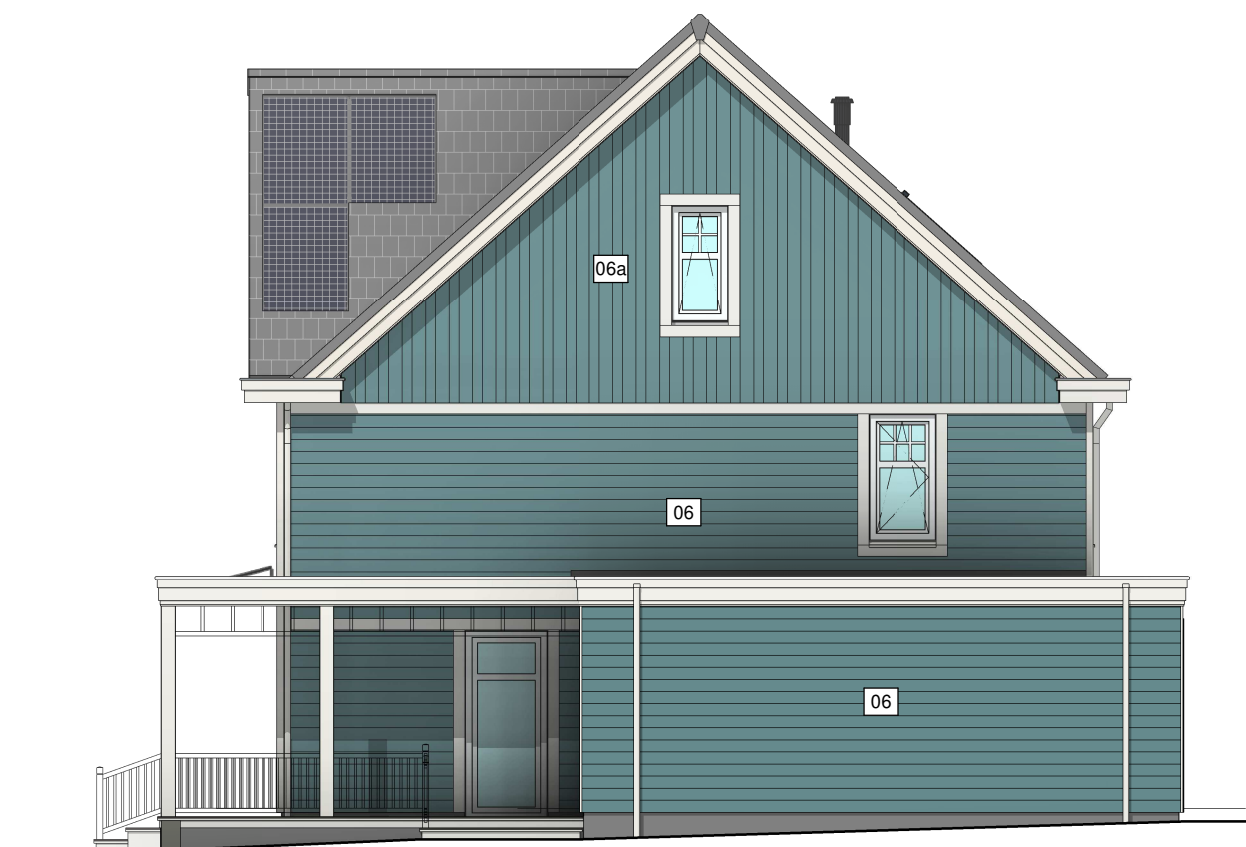

Type: WU accent  
bwnr: 97

Rechter zijgevel



Tekening: Zijgevels blok 19


Woningtype: WU'

Bouwnummer: 96 & 97


Bladnummer: VT-19-00b

Schaal: 1:100


Datum: 29-06-2023

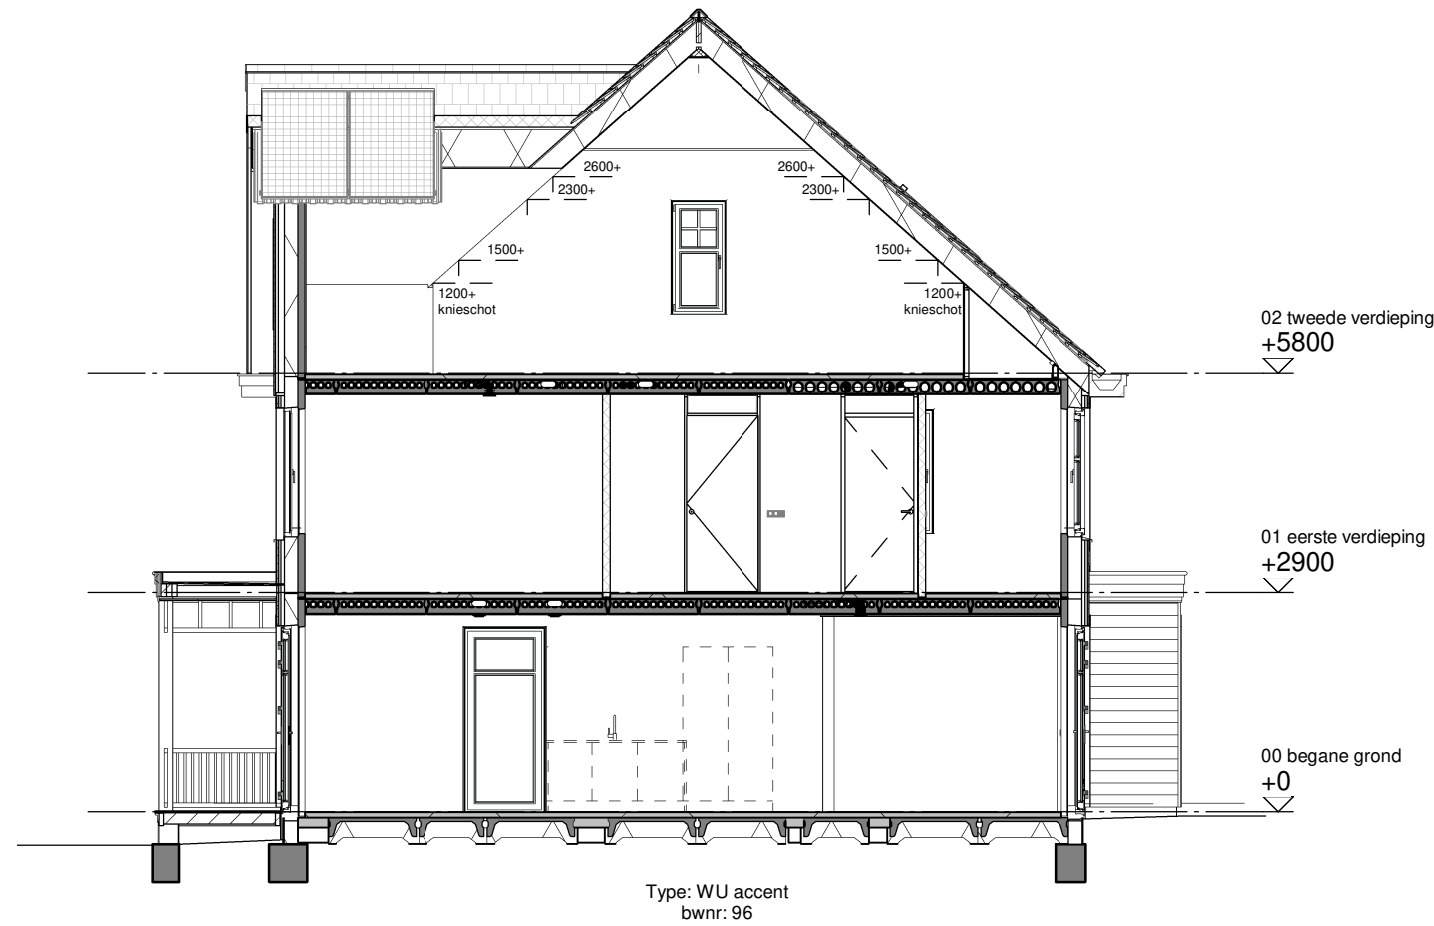

Doorsnede A

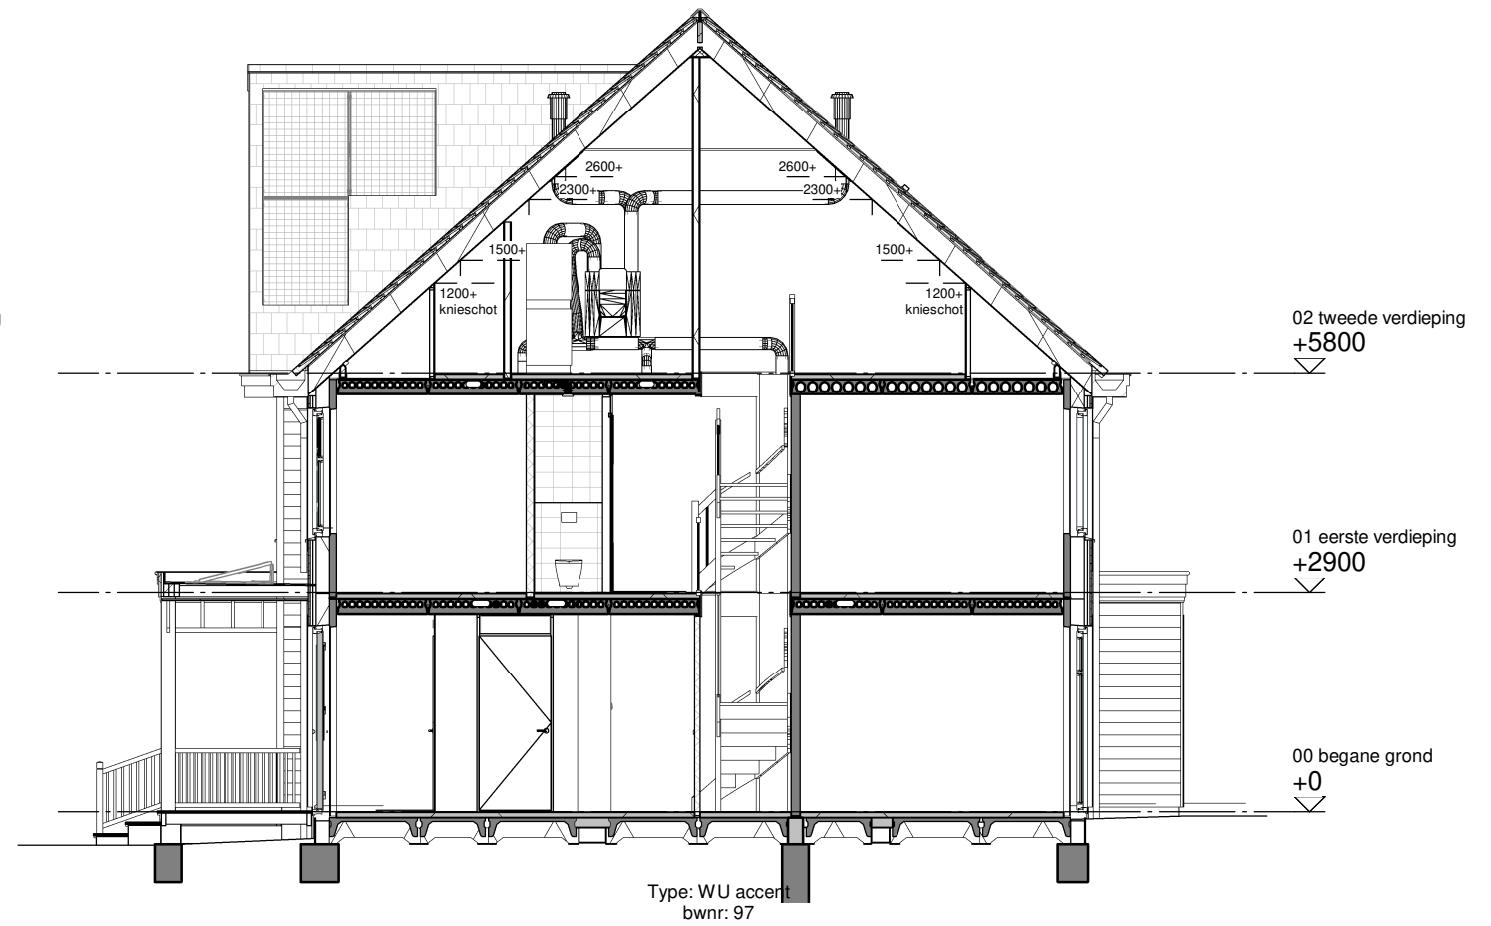


Doorsnede B

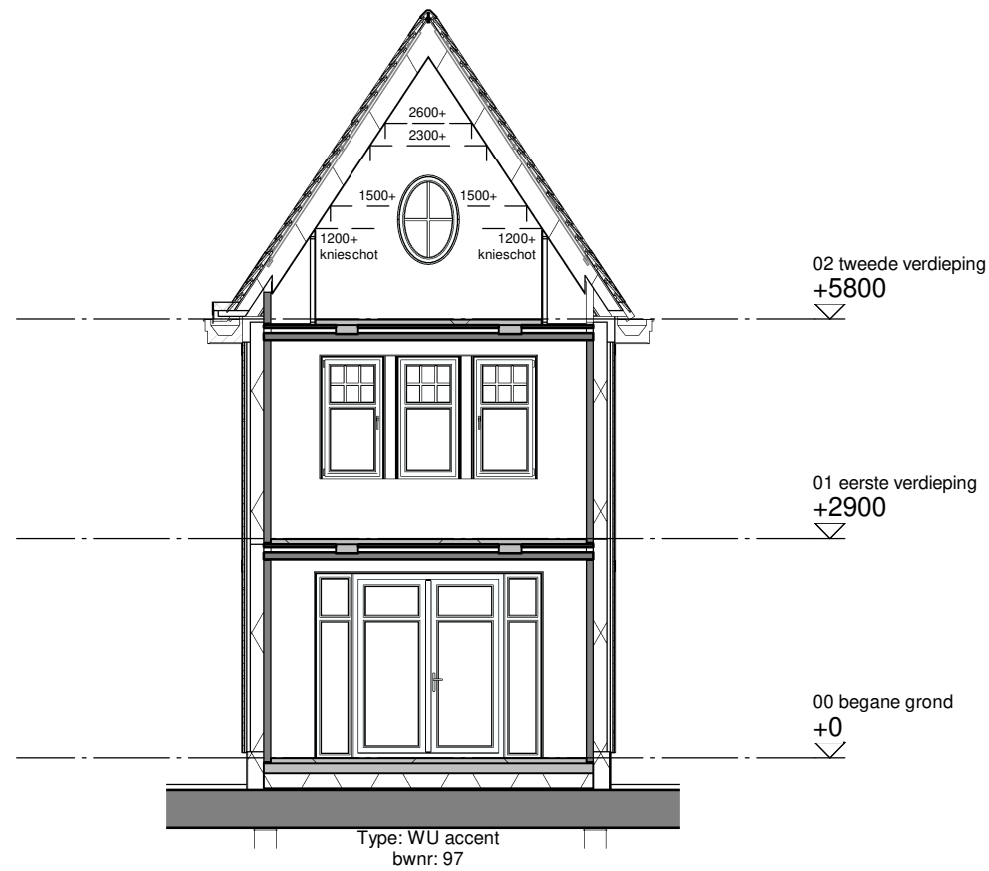

Doorsnede C



Tekening: Doorsneden blok 19  
 Woningtype: WU'  
 Bouwnummer: 96 & 97  
 Bladnummer: VT-19-00c  
 Schaal: 1:50  
 Datum: 29-06-2023

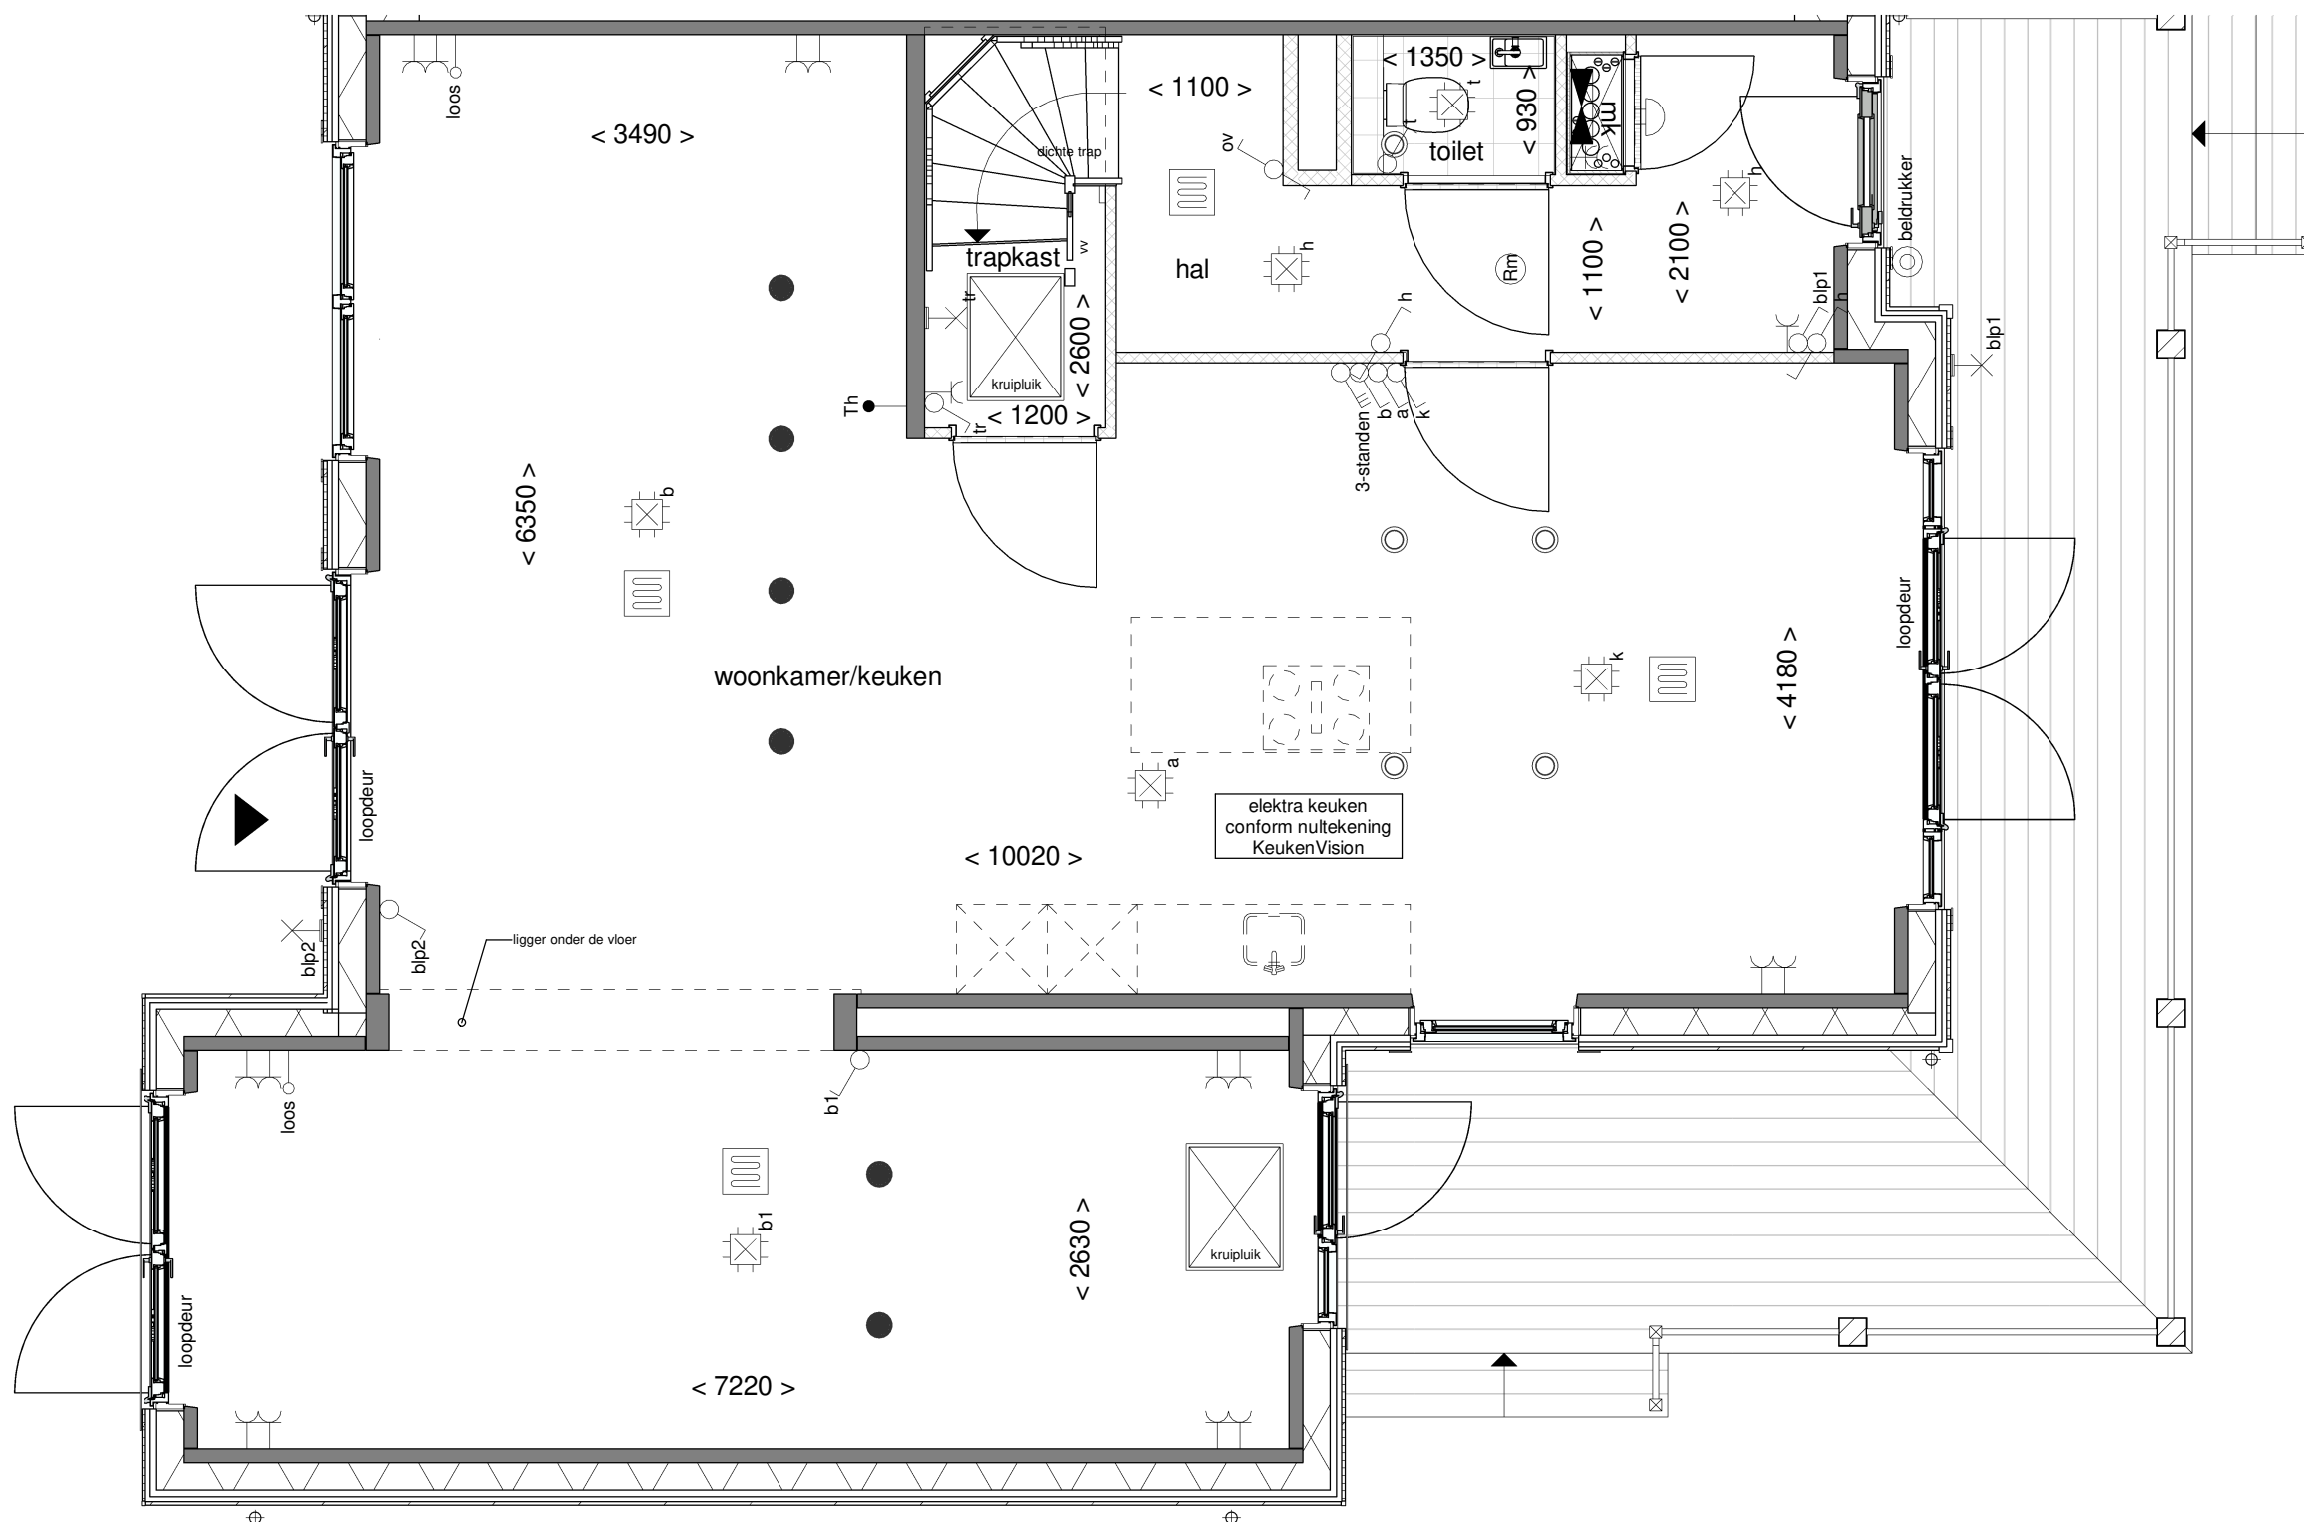

Tekening: Begane grond

---

Woningtype: WU'

---

Bouwnummer: 96

---


Bladnummer: VT-19-96a

---

Schaal: 1:50

---

Datum: 29-06-2023

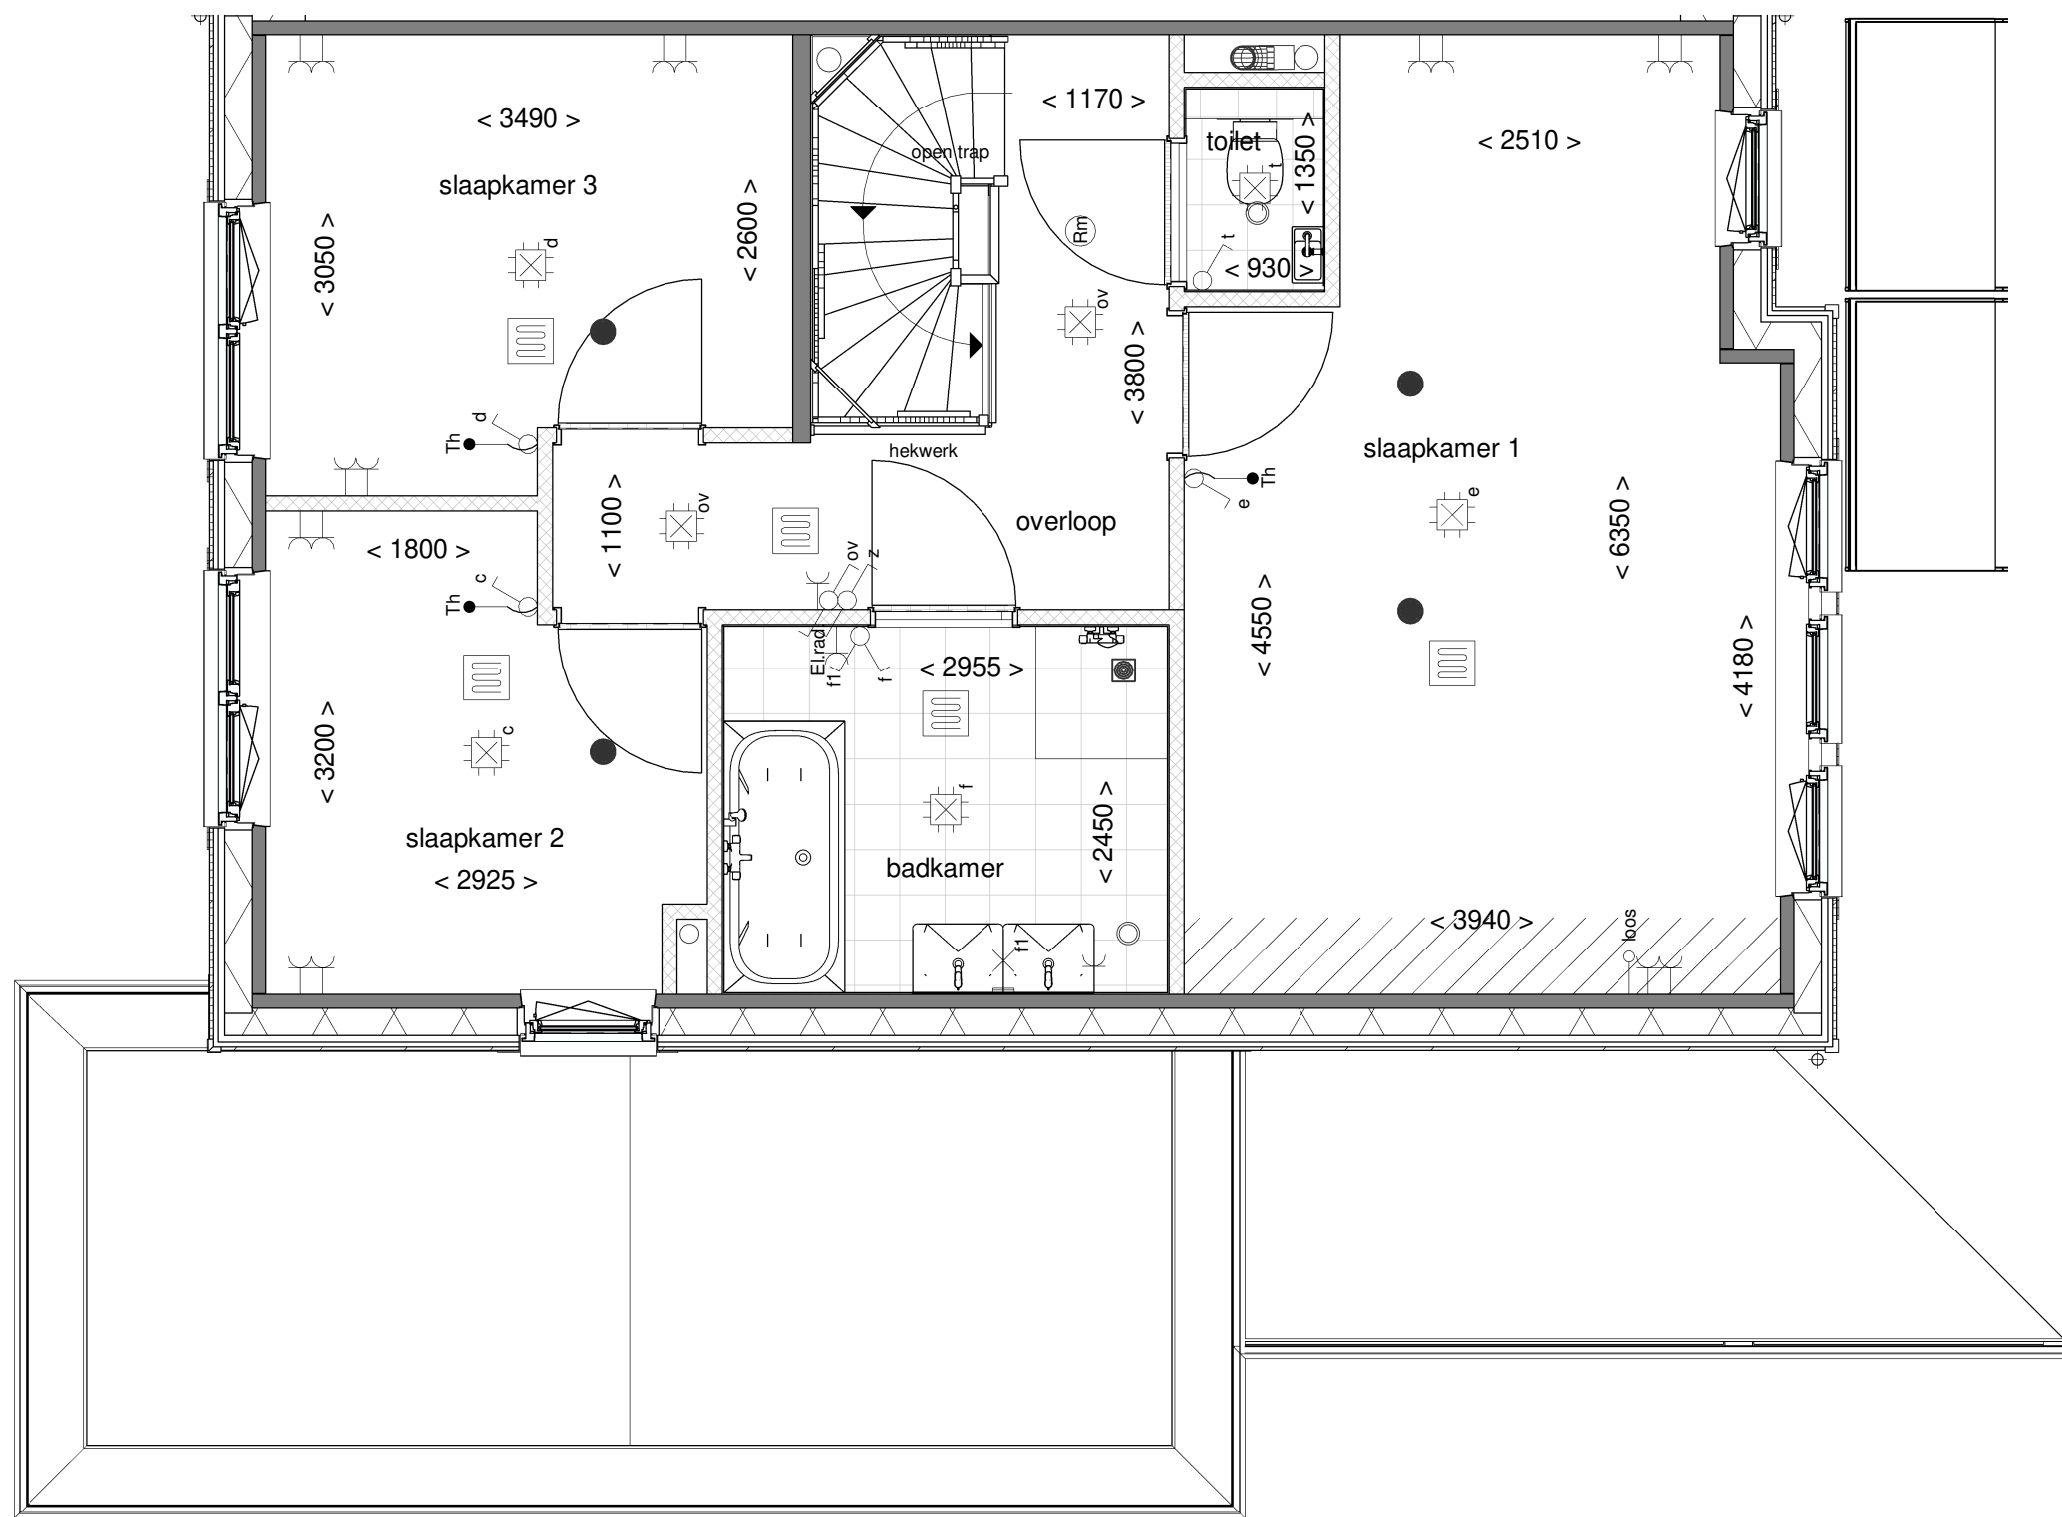

Tekening: Eerste verdieping


Woningtype: WU'

Bouwnummer: 96

Bladnummer: VT-19-96b

Schaal: 1:50

Datum: 29-06-2023

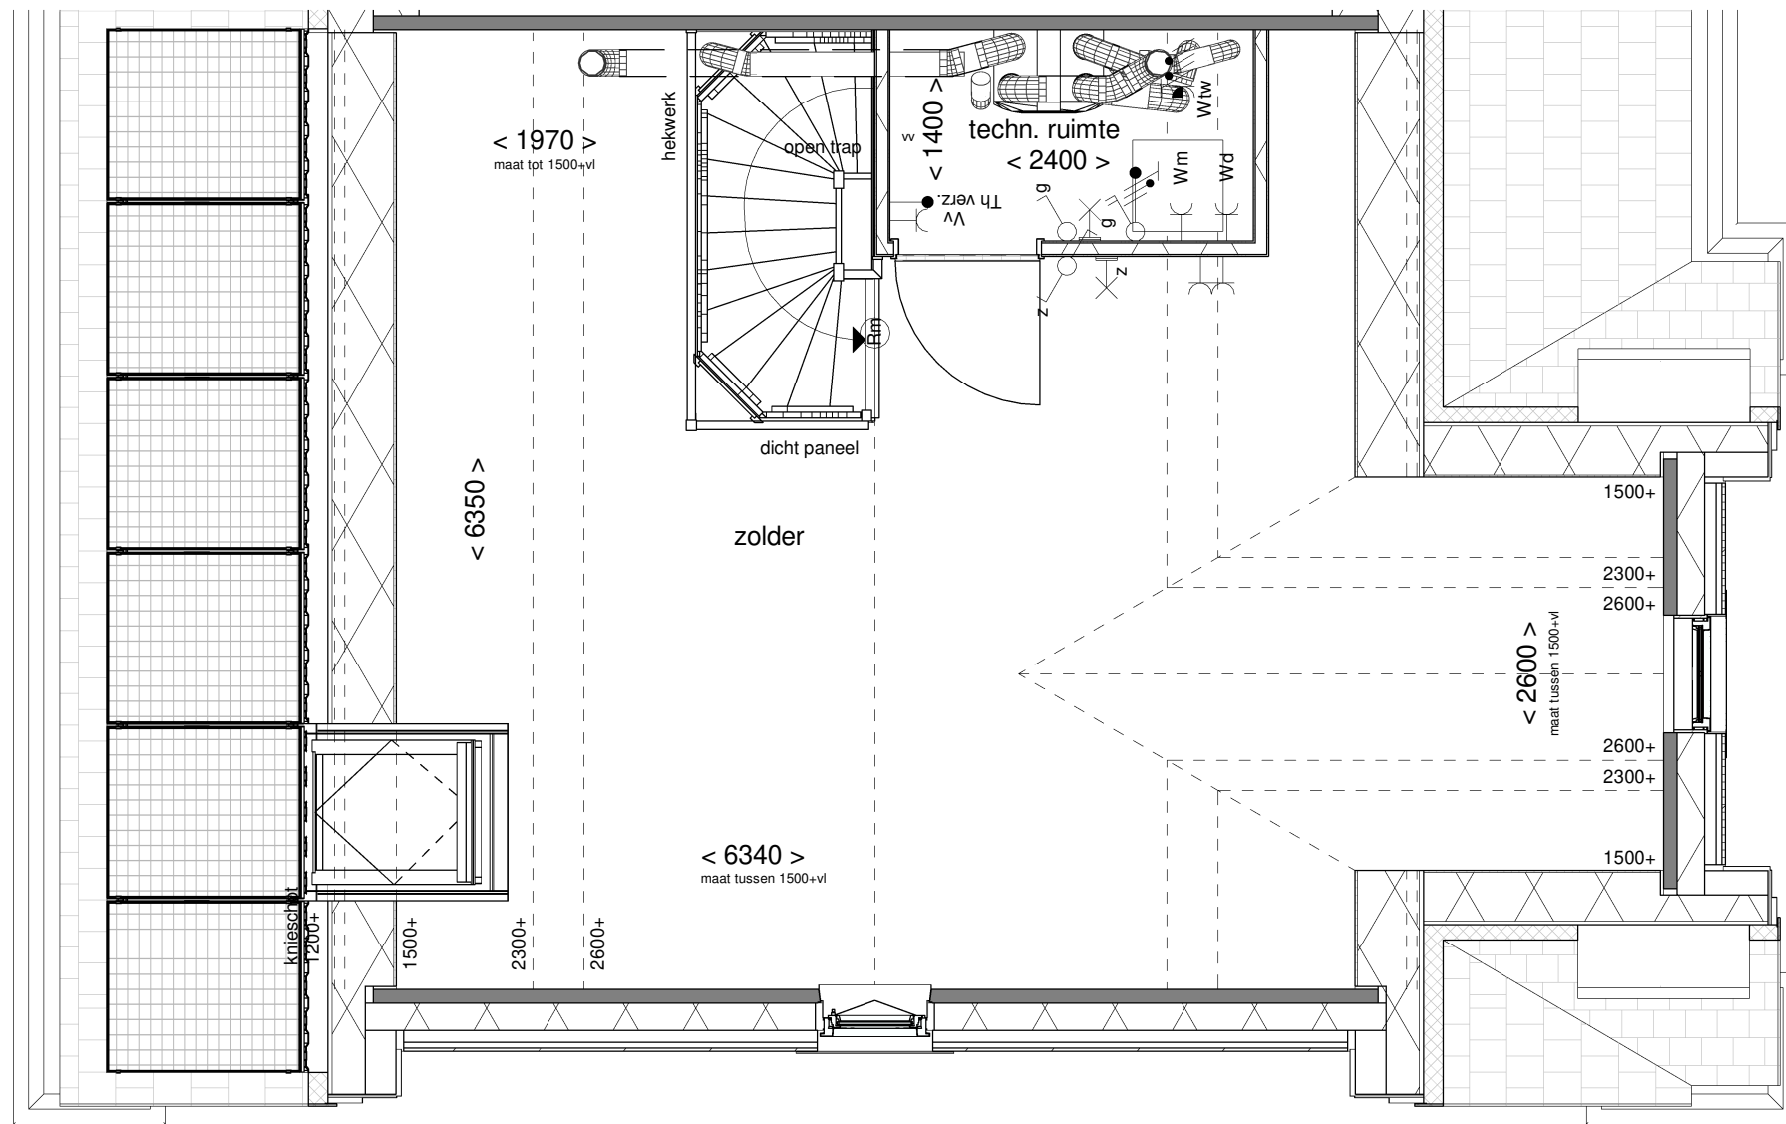

Tekening: Tweede verdieping


Woningtype: WU'

Bouwnummer: 96

Bladnummer: VT-19-96c

Schaal: 1:50

Datum: 29-06-2023

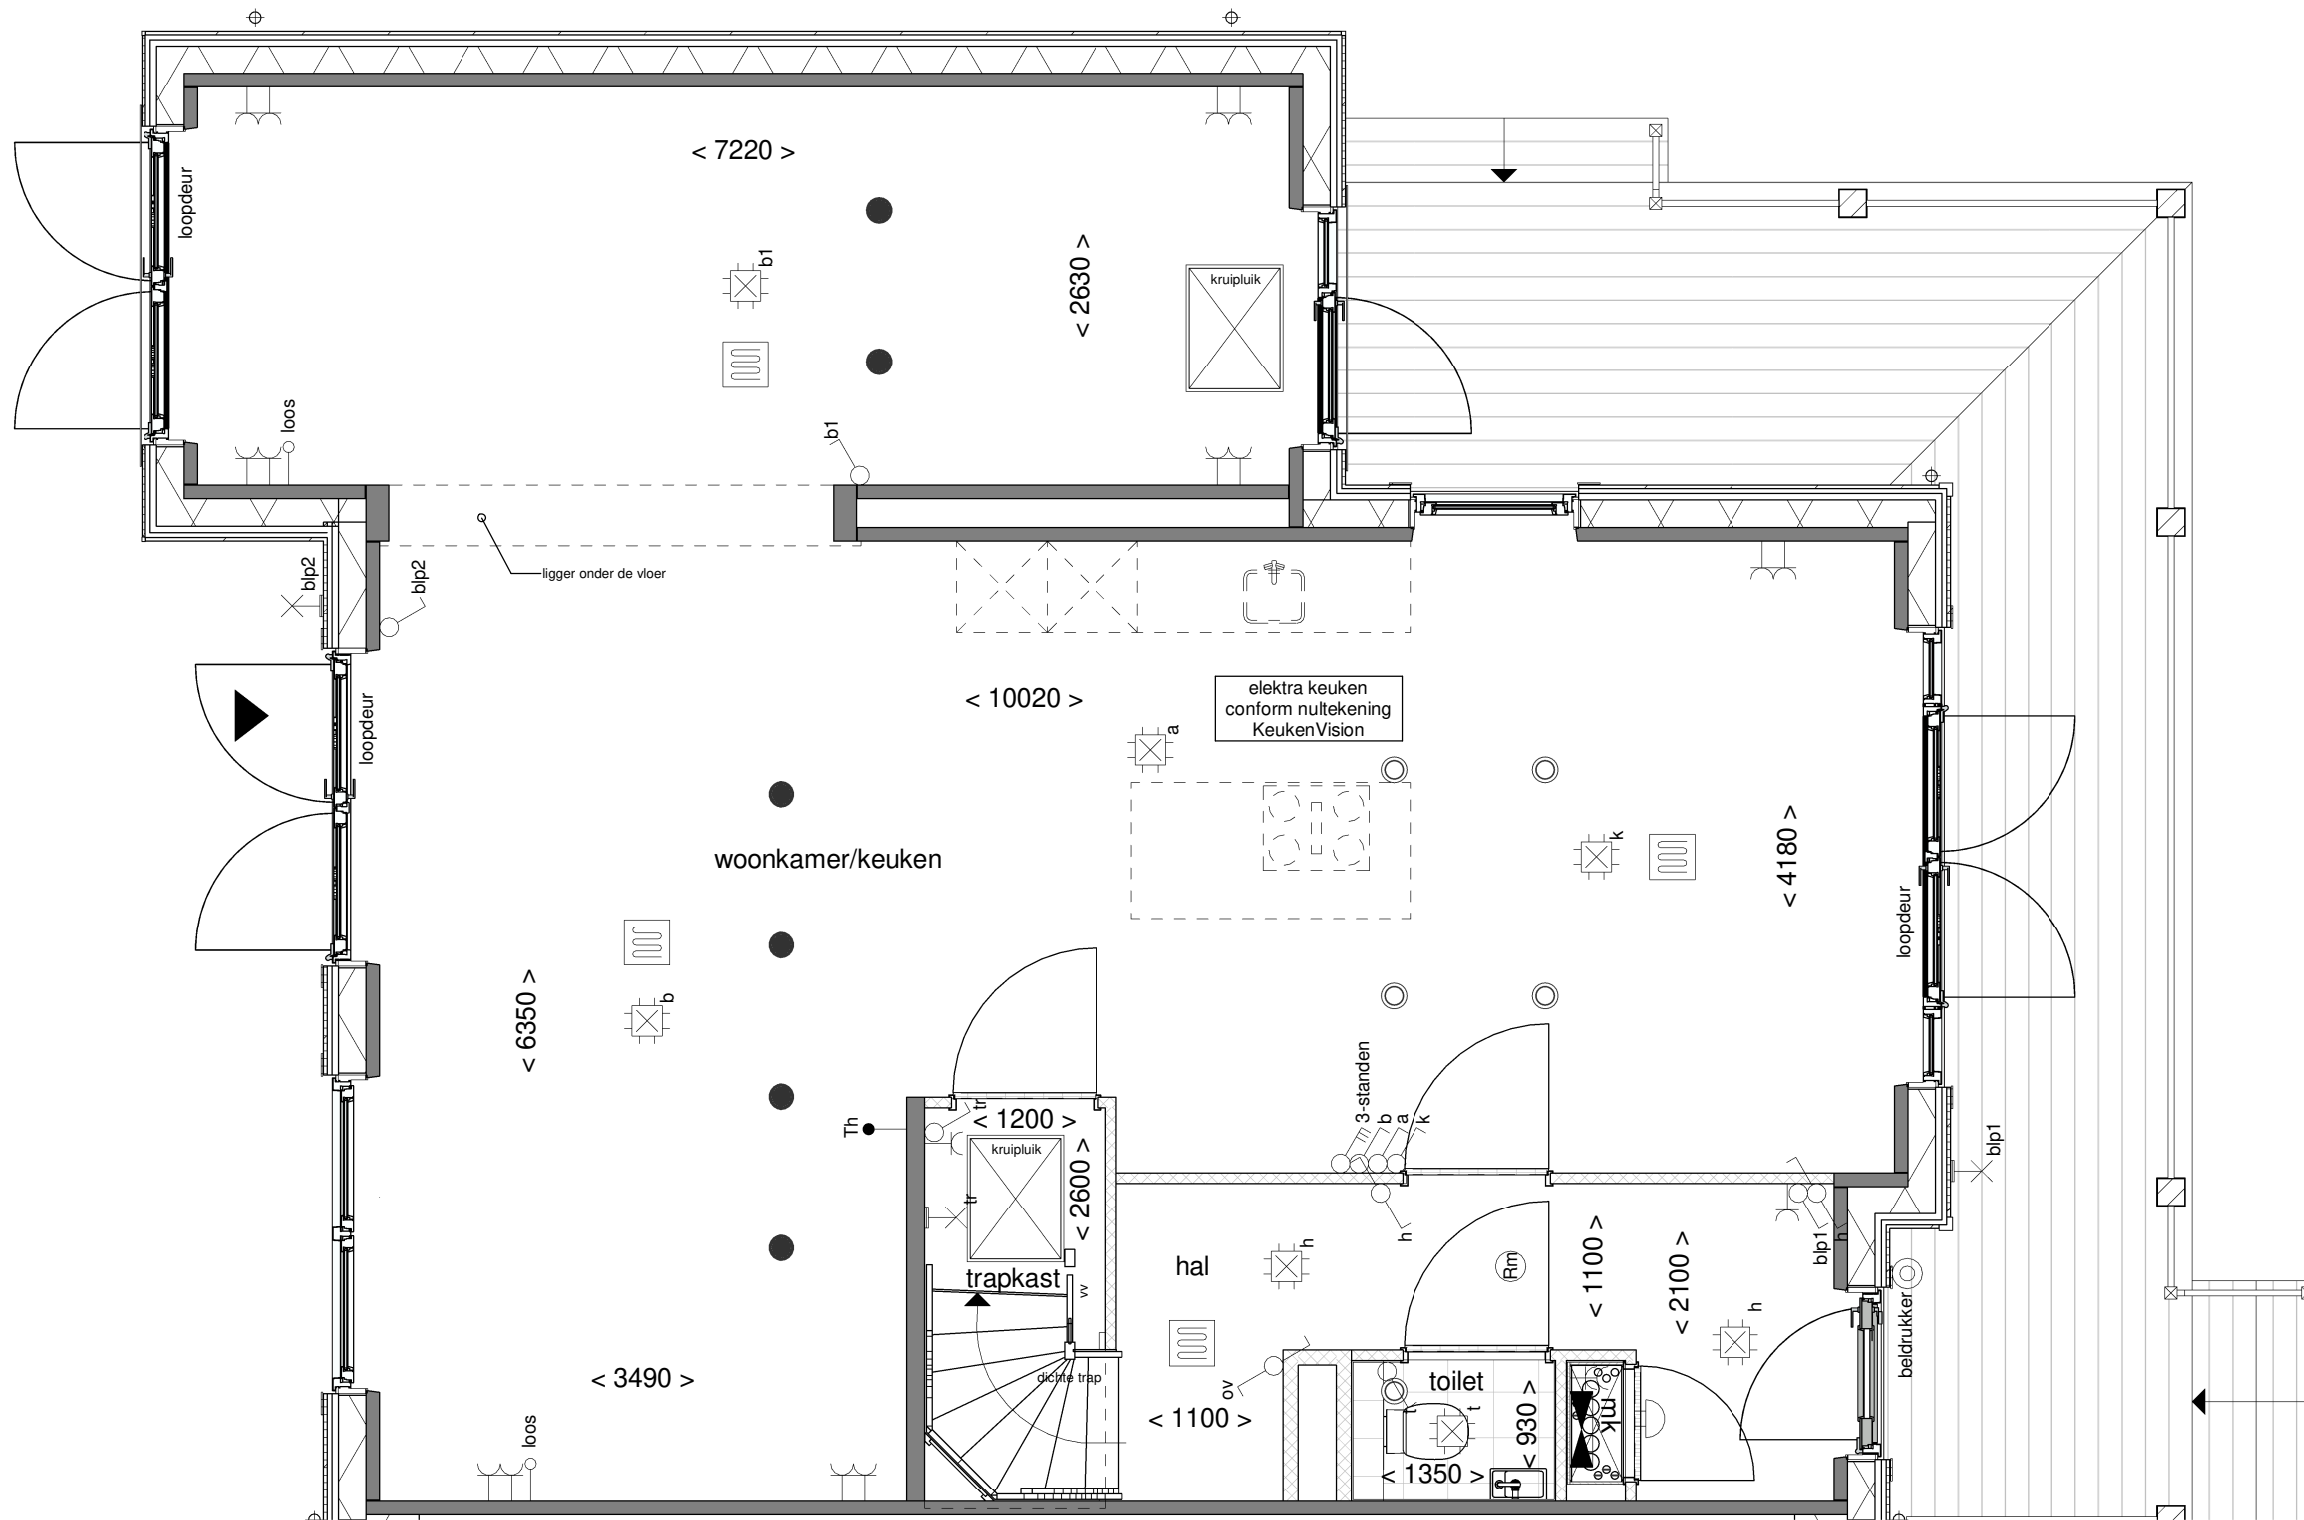

Tekening: Begane grond

Woningtype: WU'


Bouwnummer: 97

Bladnummer: VT-19-97a

Schaal: 1:50

Datum: 29-06-2023



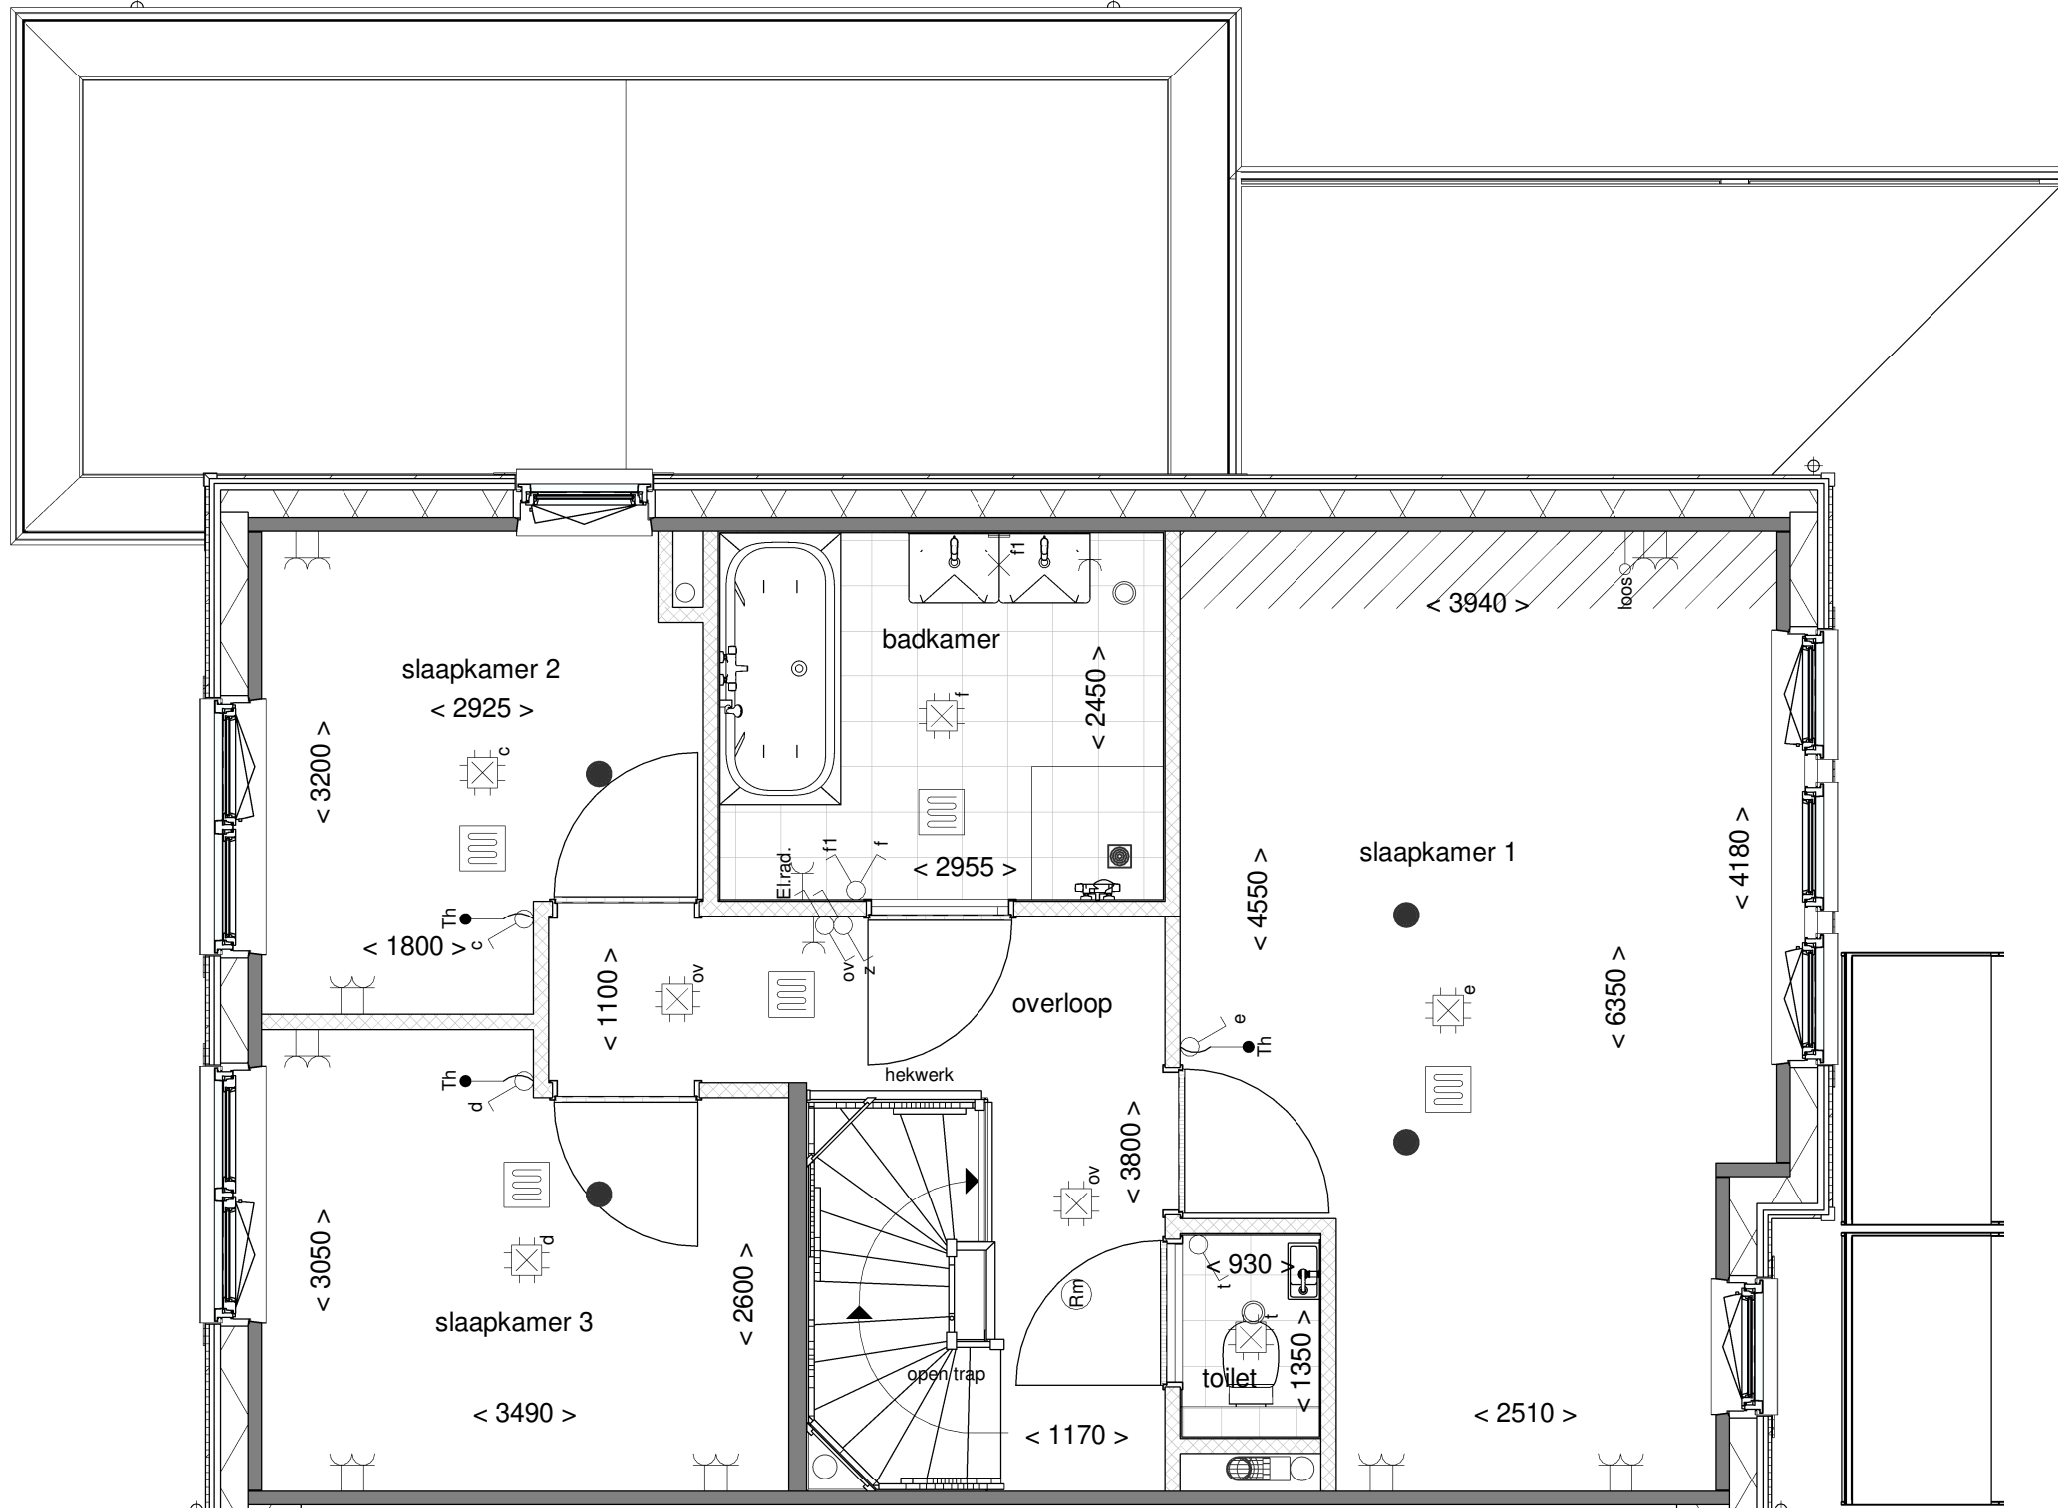

Tekening: Eerste verdieping


Woningtype: WU'

Bouwnummer: 97

Bladnummer: VT-19-97b

Schaal: 1:50

Datum: 29-06-2023

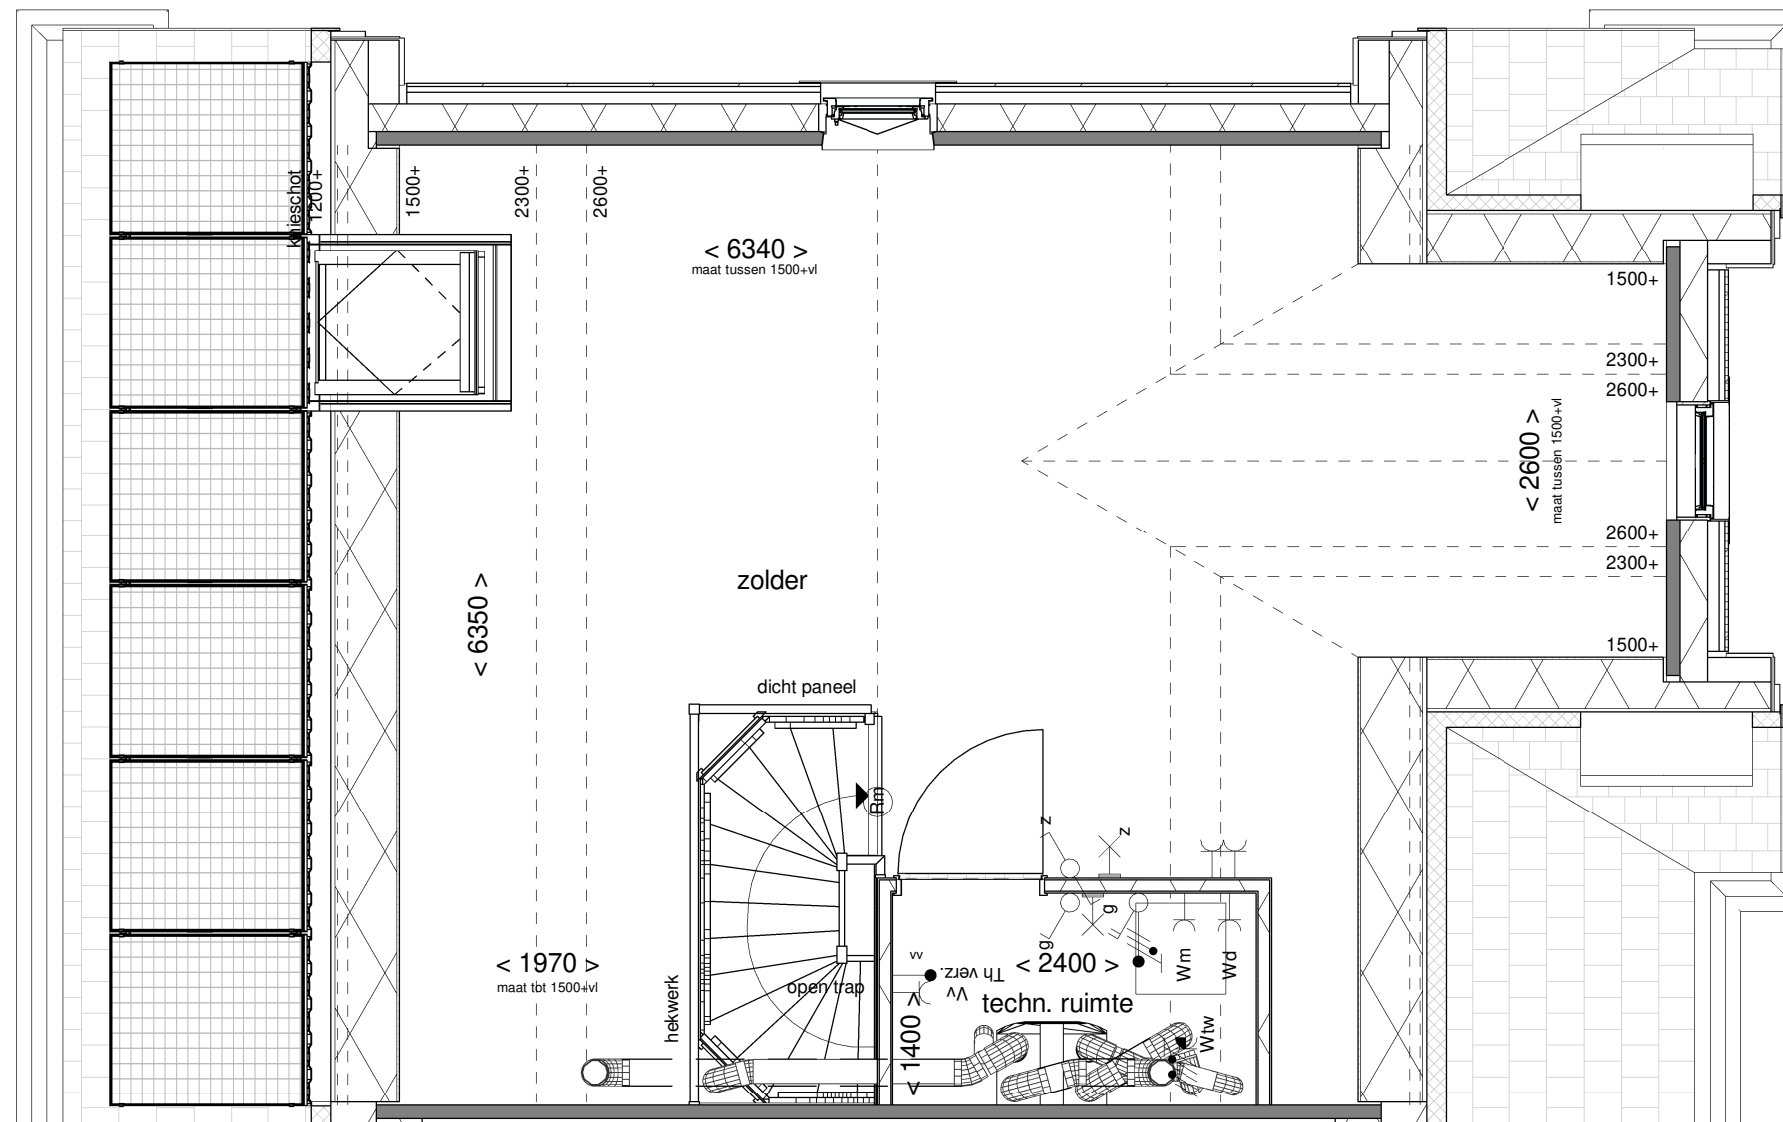

Tekening: Tweede verdieping

Woningtype: WU'

Bouwnummer: 97


Bladnummer: VT-19-97c

Schaal: 1:50


Datum: 29-06-2023



Voorgevel

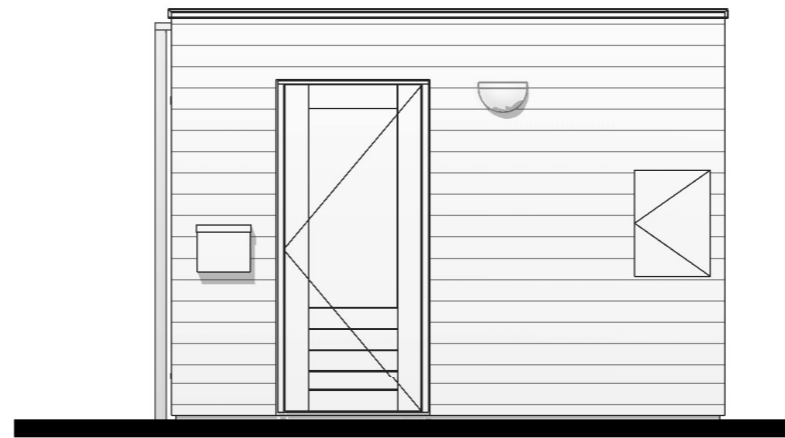


Rechter zijgevel

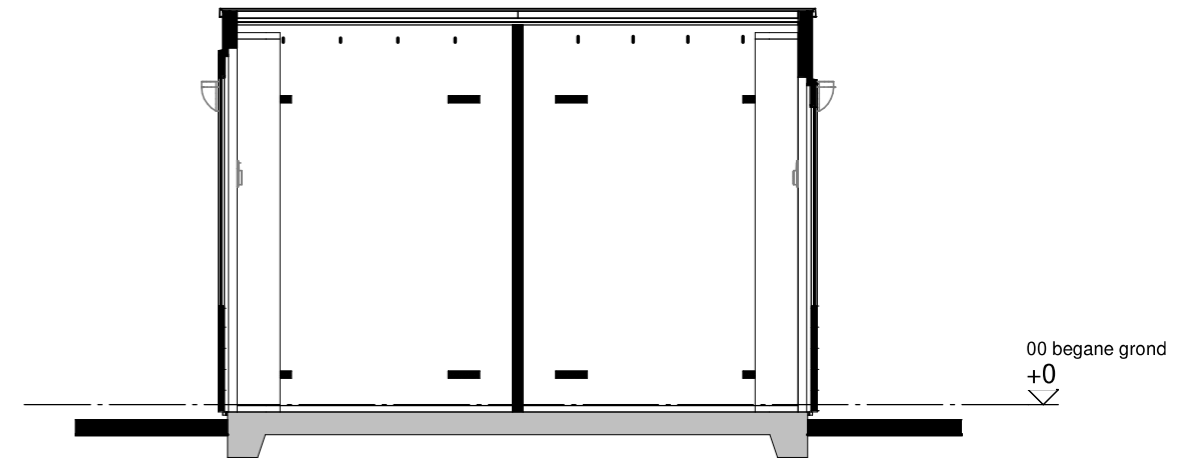

Doorsnede A-A



Achtergevel

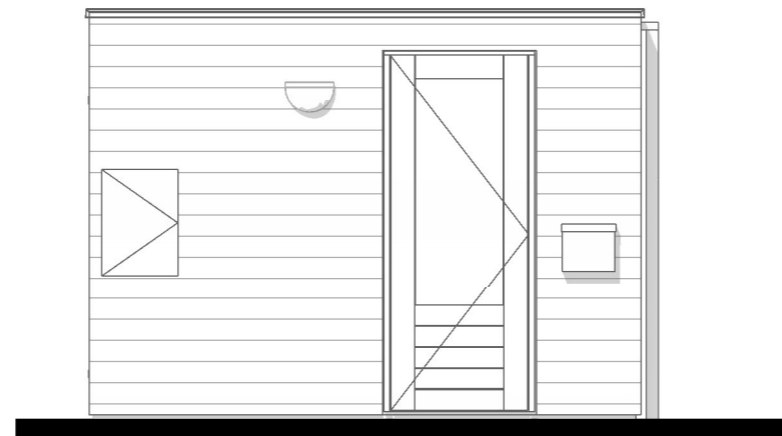

Linker zijgevel






### Renvooi

 houten delen       houten wanden

### Disclaimer

De op deze tekening aangegeven maten zijn circa maten in millimeters en tussen de wanden / vloeren gemeten, waarbij geen rekening is gehouden met enige wandafwerking, plinten, aftimmering, ect. In verband met de nauwkeurige uitwerking van details, constructie, maatvoering, materialen e.d. kunnen er kleine afwijkingen ontstaan ten opzichte van de nu vermelde gegevens. Deze geringe afwijkingen geven geen aanleiding tot verrekening. Aan de op deze tekening aangegeven maten kunnen derhalve geen rechten worden ontleend. De op deze tekening aangegeven maatvoering is niet geschikt voor opdrachten aan derden door koper(s). De posities van aansluitingen en installatie onderdelen zijn indicatief op tekening aangegeven. De exacte aantallen en posities zullen na berekening in het werk door de installateurs worden bepaald en kunnen afwijken van deze tekening.

### Installaties

-  - enkelpolige schakelaar
-  - dubbele wandcontactdoos
-  - lichtpunt buiten incl. armatuur
-  - lichtpunt aan wand
-  - brievenbus



Tekening: Berging dubbel 1


Woningtype: -

Bouwnummer: -

Bladnummer: VT-00-01

Schaal: 1:50

Datum: 29-06-2023

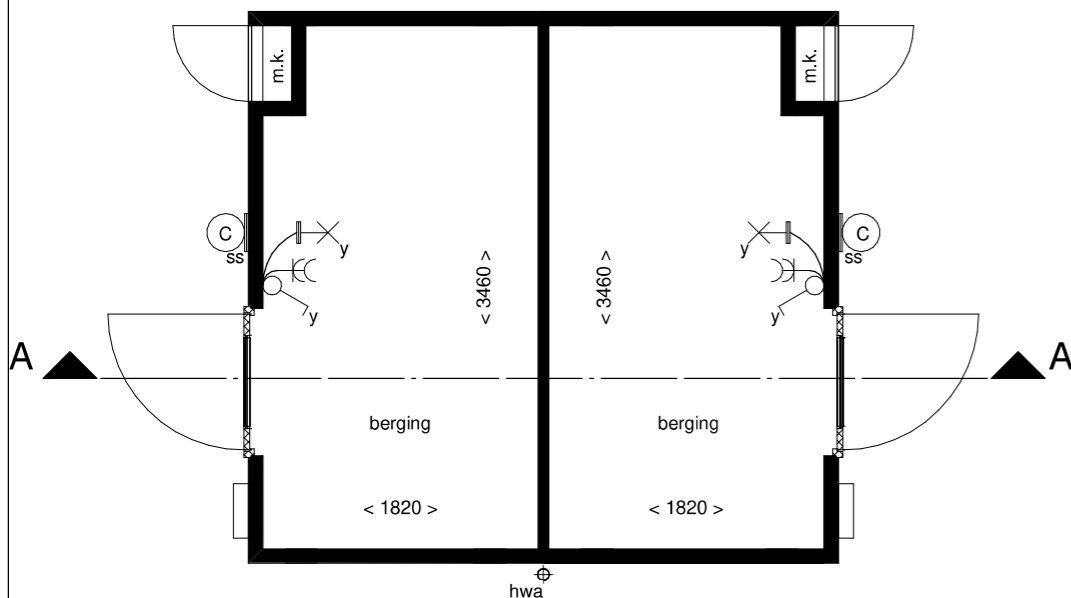

Plattegrond

Van toepassing bij bouwnummer:  
10 t/m 13, 24, 25, 33t/m52, 67 t/m 88, 96, 97, 99 t/m 104