



Renvooi





- entree woning
- parkeervak eigen terrein
- haag
- gras
- trottoir
- parkeerplaats
- tuinhek ca. 1800 mm hoog
- tuinhek ca. 900 mm hoog
- poort
- pergola

Parkeerplekken en posities bomen indicatief



Tekening:	Situatie Blok 25
Woningtype:	W, WU'
Bouwnummer:	115 t/m 119
Bladnummer:	VT-S-25
Schaal:	1:200
Datum:	30-05-2024

Renvooi bouwkundig

 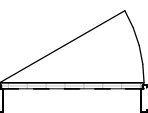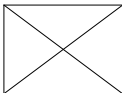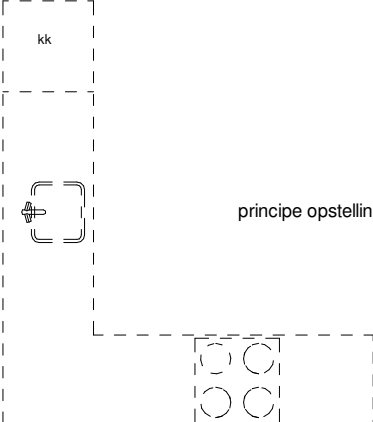	kleuren sidings (00)		kleuren alternierende gevelbekleding (00a)
	kleuren sidings (01)		kleuren alternierende gevelbekleding (01a)
	kleuren sidings (02)		kleuren alternierende gevelbekleding (02a)
	kleuren sidings (03)		
	kleuren sidings (04)		kleuren alternierende gevelbekleding (04a)
	kleuren sidings (05)		kleuren alternierende gevelbekleding (05a)
	kleuren sidings (06)		kleuren alternierende gevelbekleding (06a)
	kleuren sidings (07)		
	dakpannen kleur antraciet		
	entree woning		
	metselwerk		lichtkoepel, 1,2x1,2 m²
	isolatie		
	dragende wand		
	niet dragende binnenwand		
	binnendeurkozijn		
	kruipluik		
	principe opstelling keukenblok		

Renvooi installaties

	aansluitpunt licht
	aansluitpunt licht, wand
	centraaldoos met lichtpunt
	armatuur aan de wand
	rookmelder
	aansluitpunt niet bedraad
	verdeelinrichting / meterkast / groepenkast
	beldrukker
	schel
	schakelaar, 1-polig
	werkschakelaar tbv PV-panelen
	schakelaar, 3-polig
	schakelaar, wissel
	schakelaar, kruis
	schakelaar, serie
	wandcontactdoos 1-voudig met beschermingscontact
	wandcontactdoos 2-voudig met beschermingscontact, verticaal
	wandcontactdoos 2-voudig met beschermingscontact
	thermostaatleiding, bedraad
	wfwtw mechanische ventilatie-unit incl. warmteterugwinunit
	plafond inblaasventiel mechanische ventilatie
	plafond uitblaasventiel mechanische ventilatie
	wand uitblaasventiel mechanische ventilatie
	vv verdeler vloerverwarming
	vloerverwarming
	rad elektrische radiator
	kanalen in het zicht
	zw zonnewering
	onbenoemde ruimte volgens krijtstreepmethode
	wm opstelplaats wasmachine
	wd opstelplaats wasdroger

Disclaimer

De op deze tekeningen aangegeven maten zijn circa maten in millimeters en tussen de wanden / vloeren gemeten, waarbij geen rekening is gehouden met enige wandafwerking, plinten, aftimmering , ect. In verband met de nauwkeurige uitwerking van details, constructie, maatvoering, materialen e.d. kunnen er kleine afwijkingen ontstaan ten opzichte van de nu vermelde gegevens. Deze geringe afwijkingen geven geen aanleiding tot verrekening. Aan de op deze tekening aangegeven maten kunnen derhalve geen rechten worden ontleend. De op deze tekeningen aangegeven maatvoering is niet geschikt voor opdrachten aan derden door koper(s). De posities van aansluitingen en installatie onderdelen zijn indicatief op tekening aangegeven. De exacte aantallen en posities zullen na berekening in het werk door de installateurs worden bepaald en kunnen afwijken van deze tekening.



Tekening:	Renvooi blok 25
Woningtype:	W, WU'
Bouwnummer:	115 t/m 119
Bladnummer:	VT-25-00
Schaal:	-
Datum:	30-05-2024



Voorgevel


Type: WU accent
bwnr: 115

Type: W
bwnr: 116

Type: W
bwnr: 117

Type: W
bwnr: 118

Type: WU accent
bwnr: 119

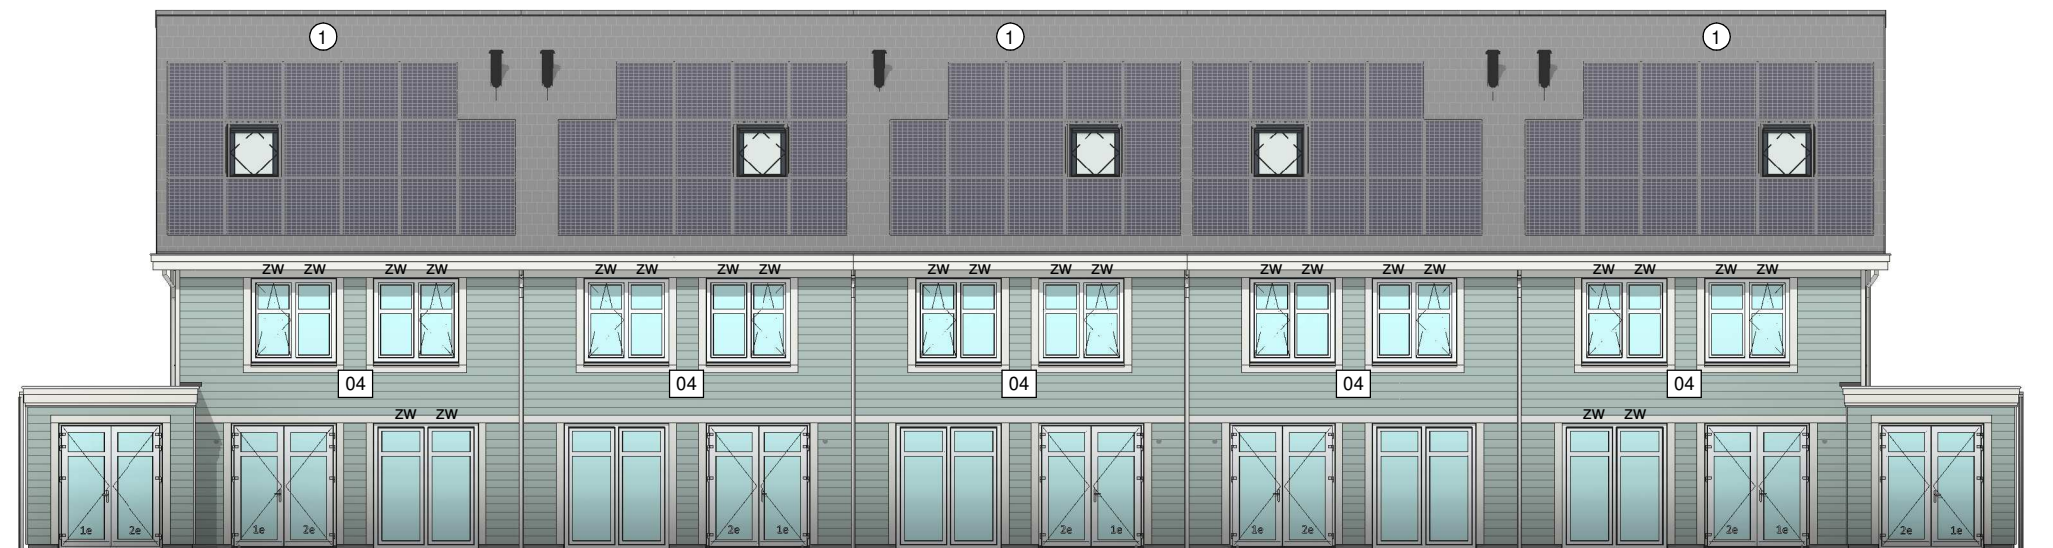

Achtergevel

Type: WU accent
bwnr: 119

Type: W
bwnr: 118

Type: W
bwnr: 117

Type: W
bwnr: 116

Type: WU accent
bwnr: 115



Tekening: Gevel blok 25


Woningtype: W, WU'

Bouwnummer: 115 t/m 119

Bladnummer: VT-25-00a

Schaal: 1:150

Datum: 30-05-2024

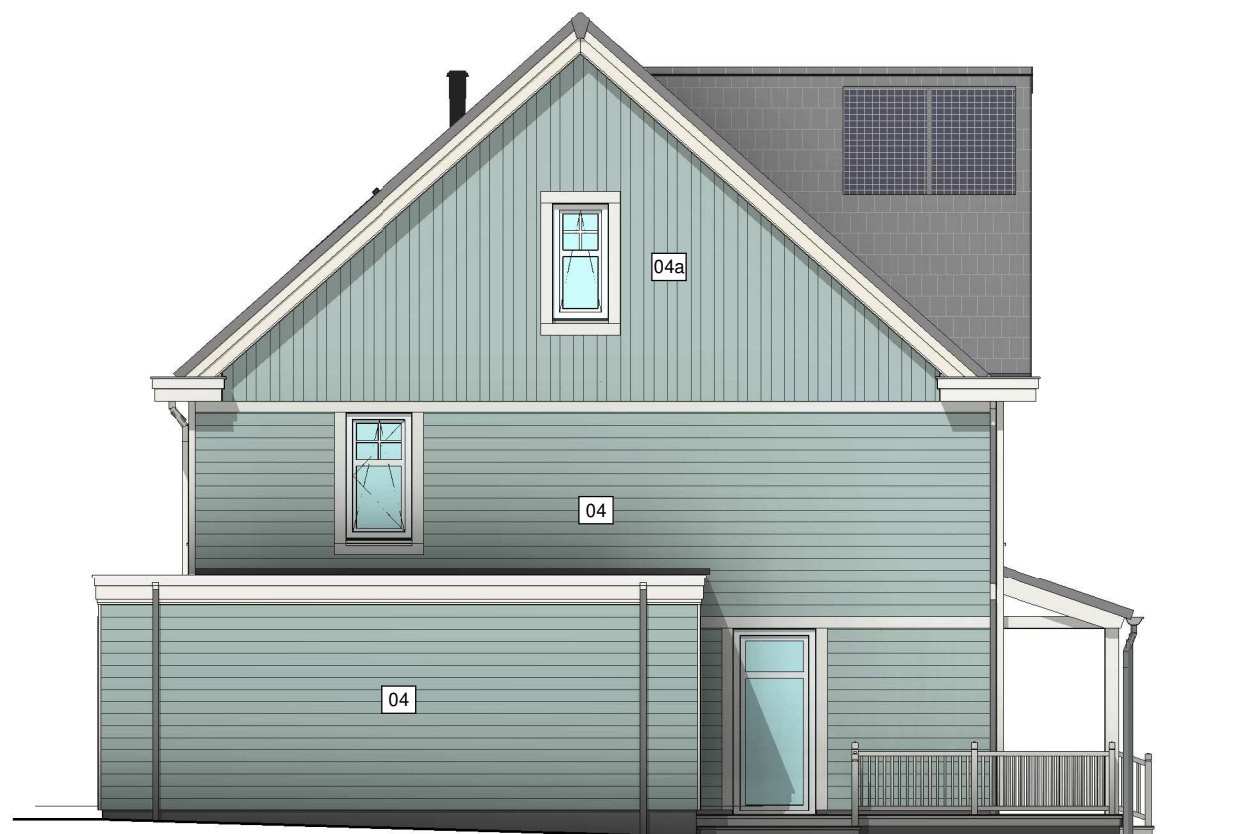

Linker zijgevel

Type: WU accent
bwnr: 115




Rechter zijgevel


Type: WU accent
bwnr: 119




Tekening:	Zijgevels blok 25
Woningtype:	W, WU'
Bouwnummer:	115 t/m 119
Bladnummer:	VT-25-00b
Schaal:	1:100
Datum:	30-05-2024

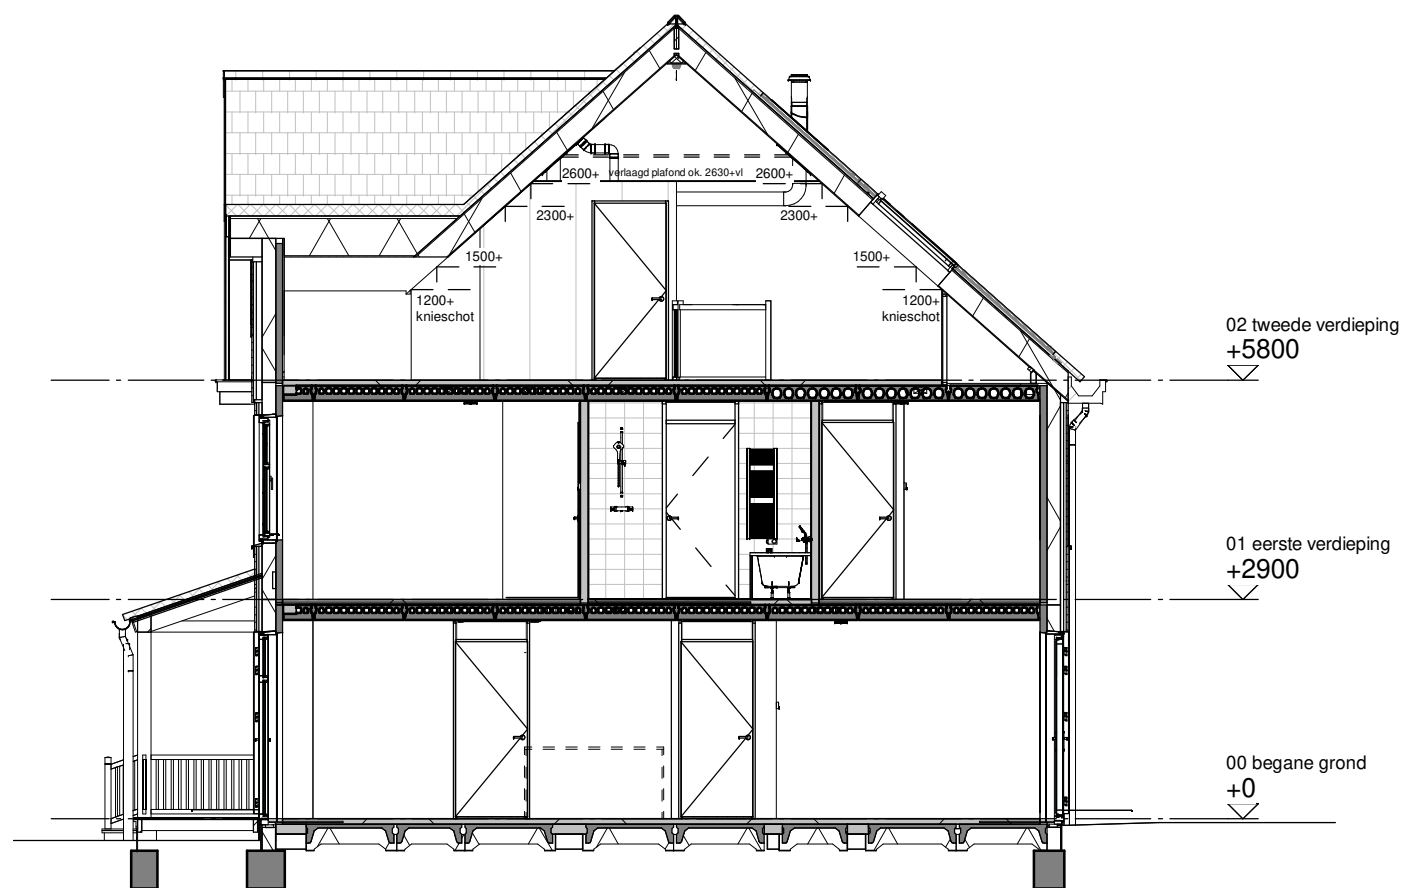

Doorsnede A

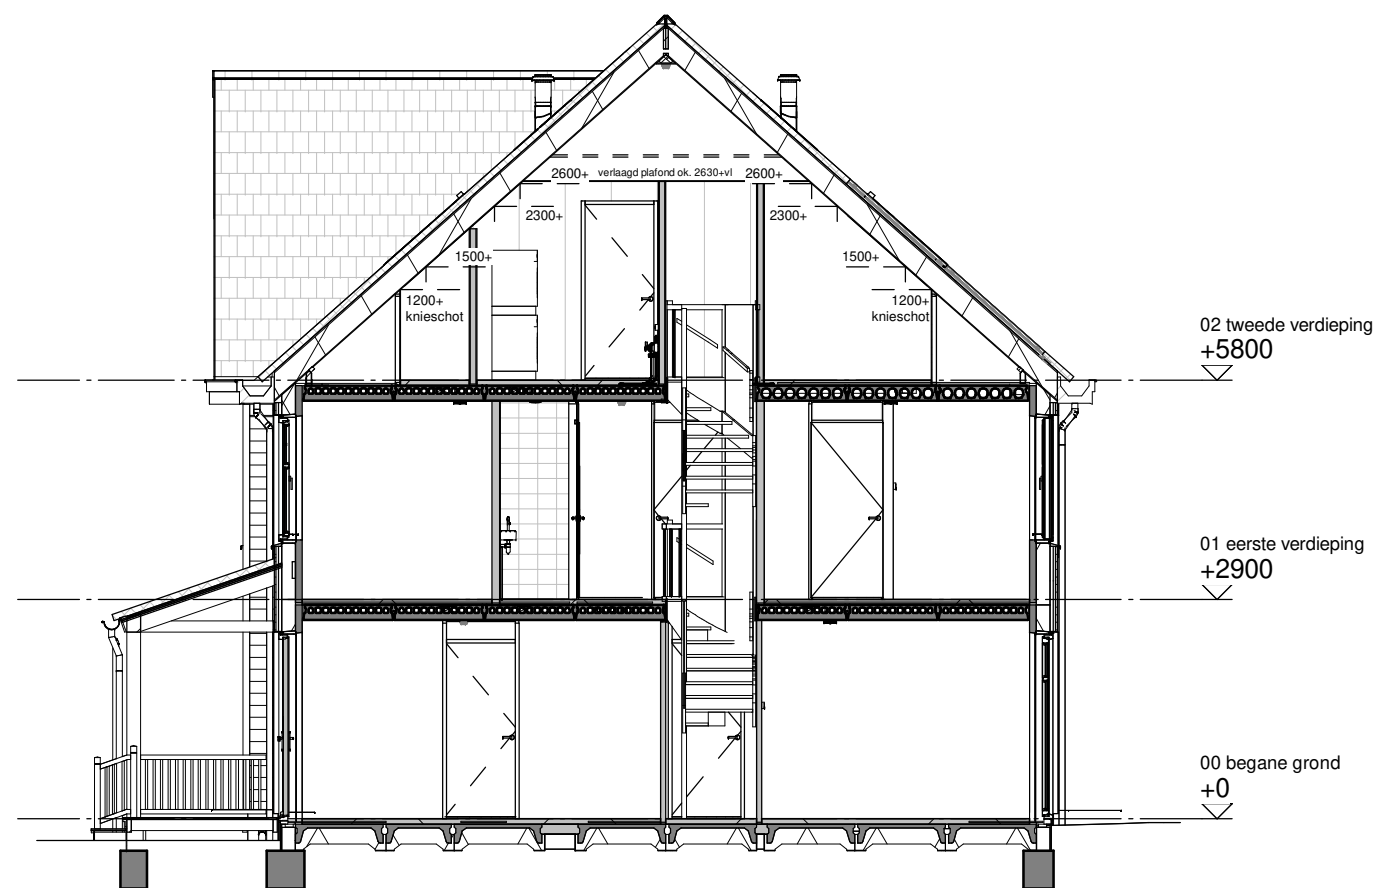

Doorsnede B

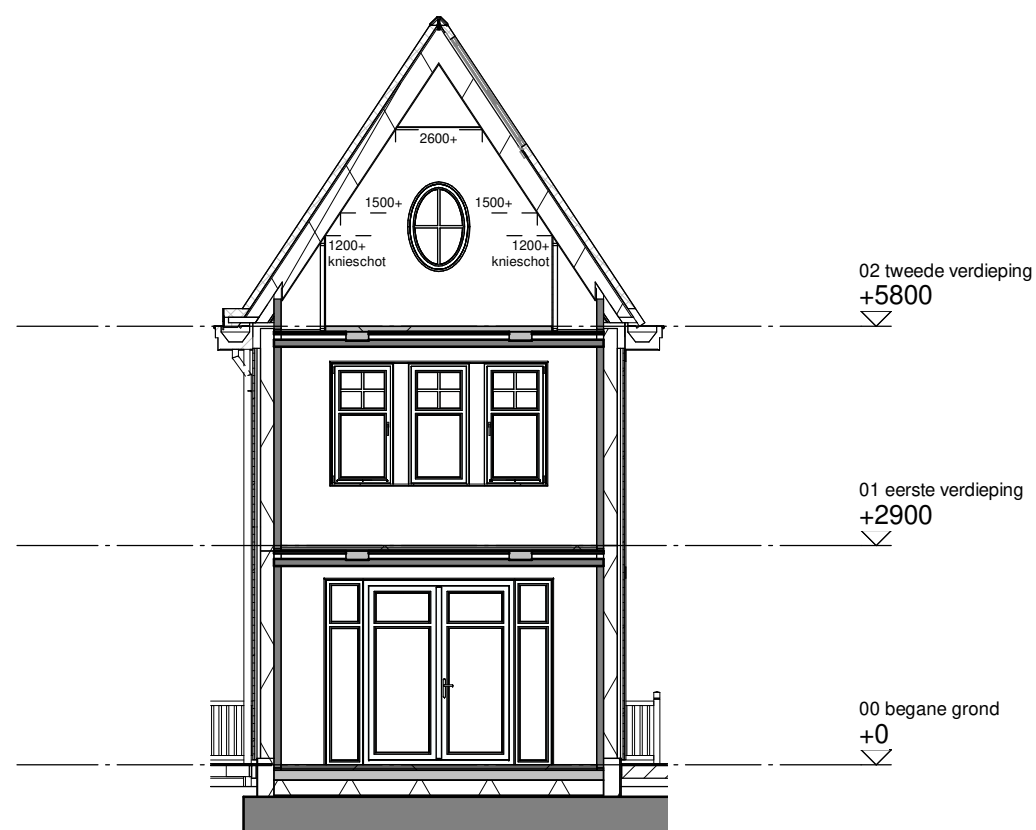

Doorsnede C



Tekening: Doorsneden blok 25


Woningtype: W, WU'

Bouwnummer: 115 t/m 119

Bladnummer: VT-25-00c

Schaal: 1:100

Datum: 30-05-2024

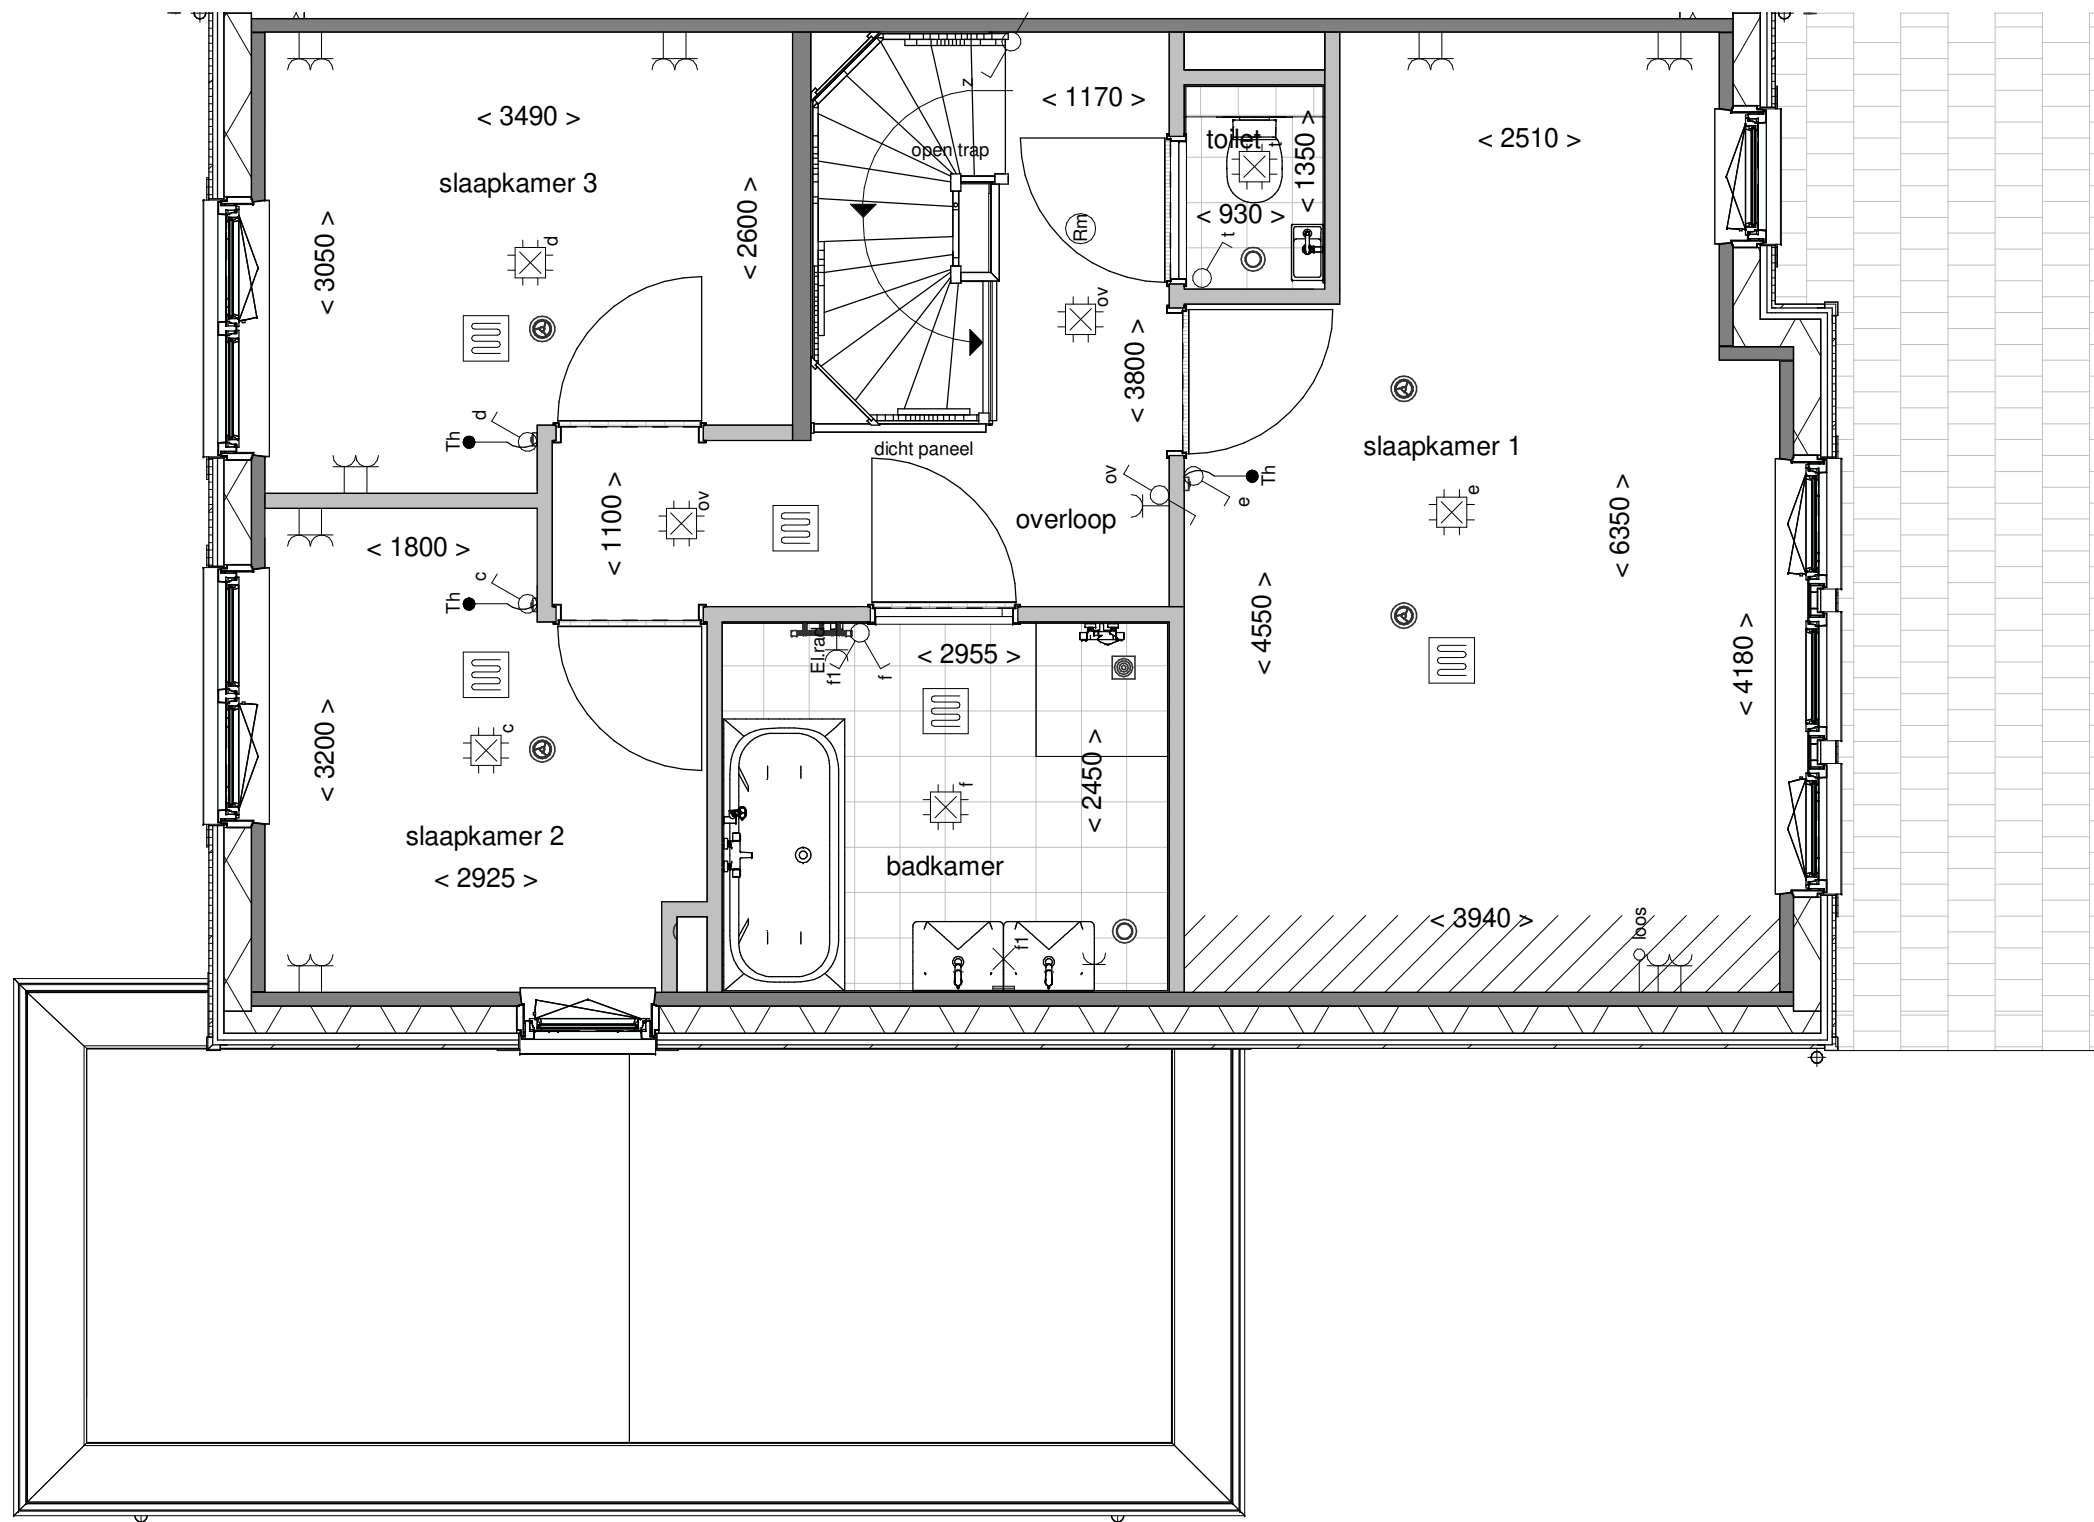

Tekening: Eerste verdieping


Woningtype: WU'

Bouwnummer: 115

Bladnummer: VT-25-115b

Schaal: 1:50

Datum: 30-05-2024

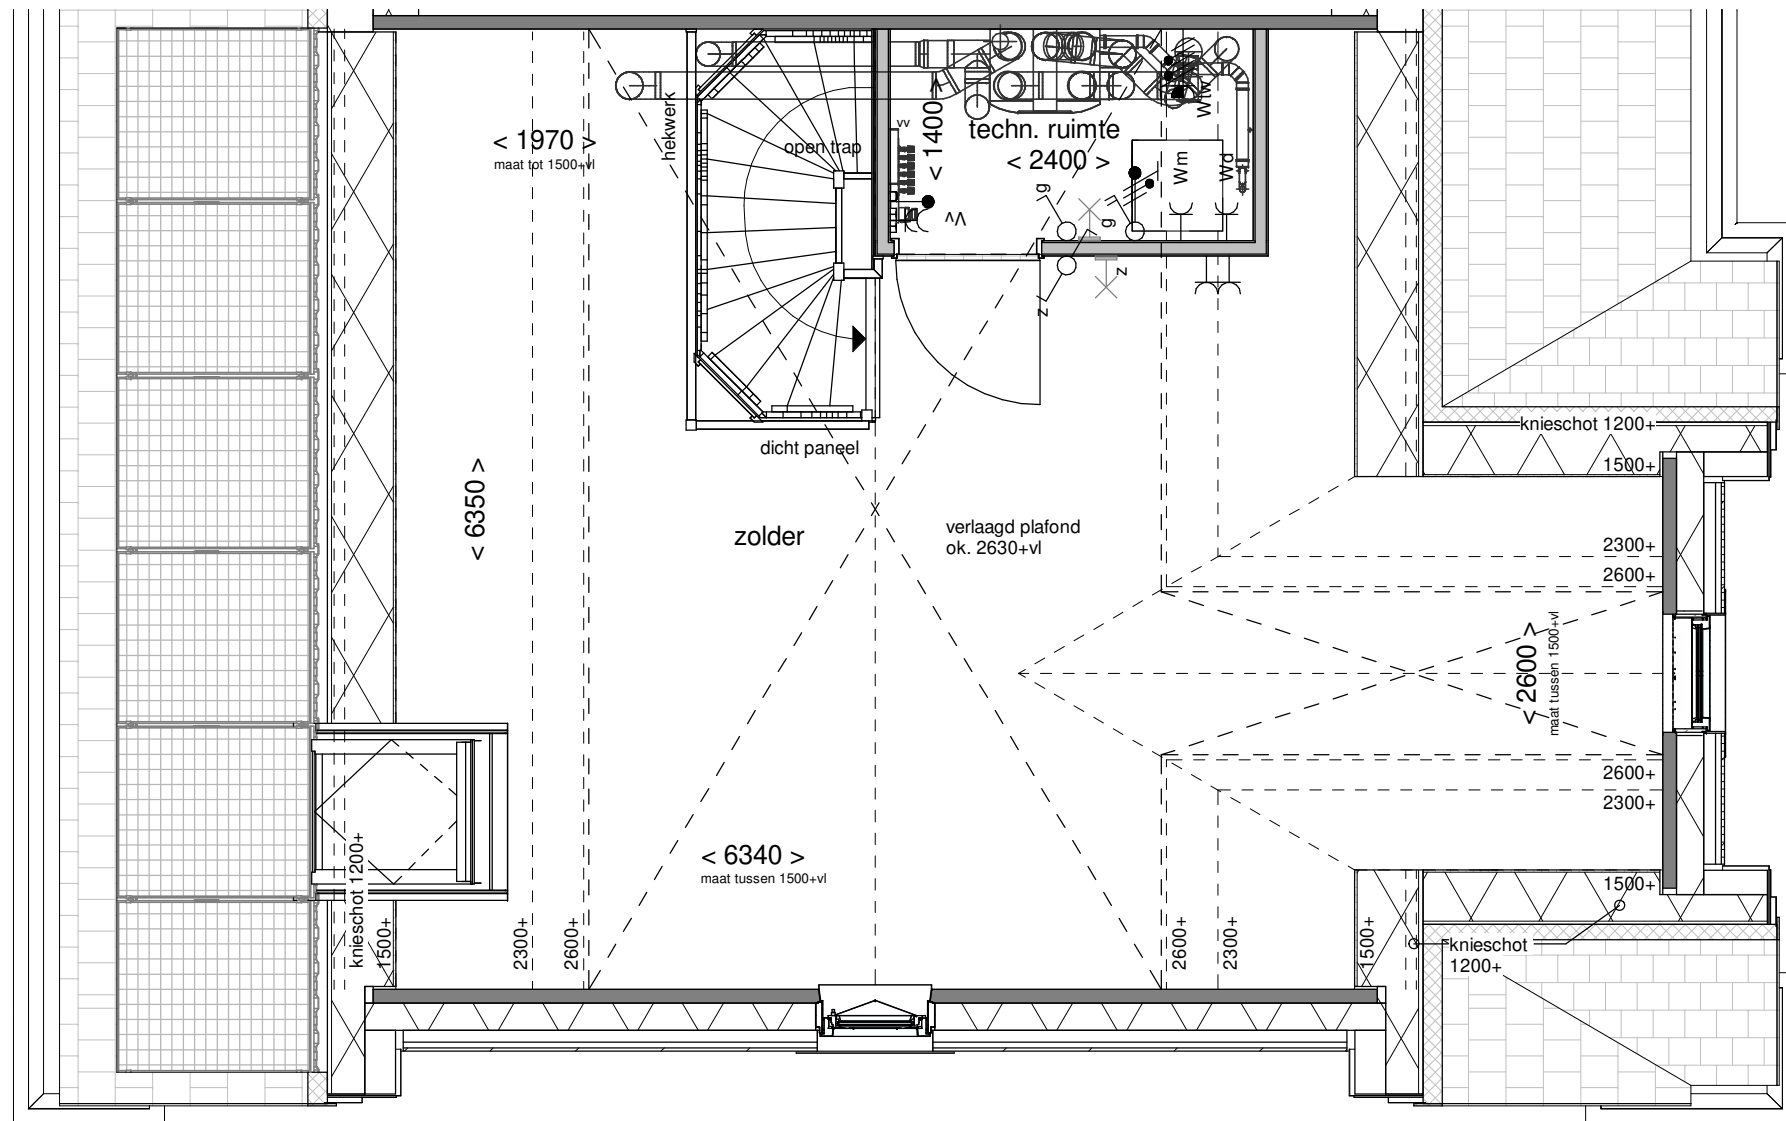

Tekening: Tweede verdieping


Woningtype: WU'

Bouwnummer: 115

Bladnummer: VT-25-115c

Schaal: 1:50

Datum: 30-05-2024

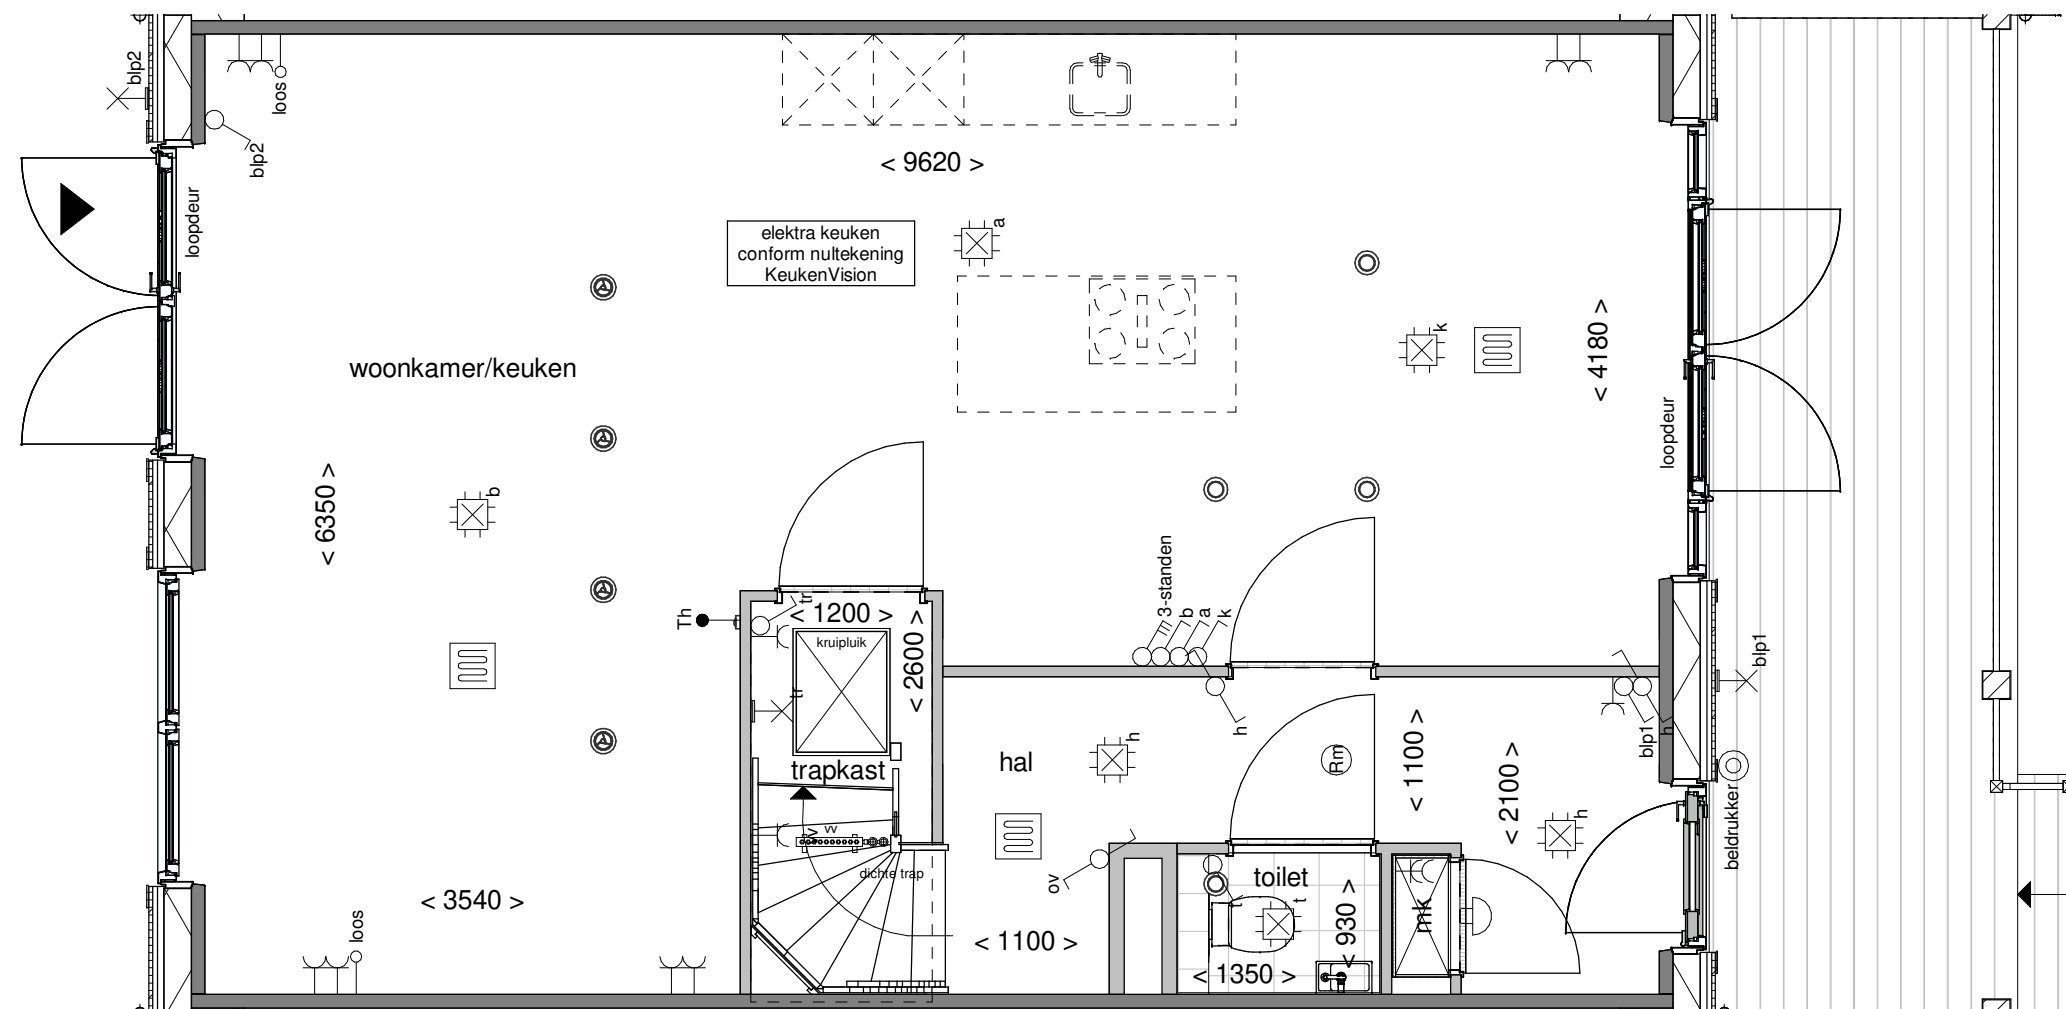

Tekening: Begane grond


Woningtype: W

Bouwnummer: 116

Bladnummer: VT-25-116a

Schaal: 1:50

Datum: 30-05-2024

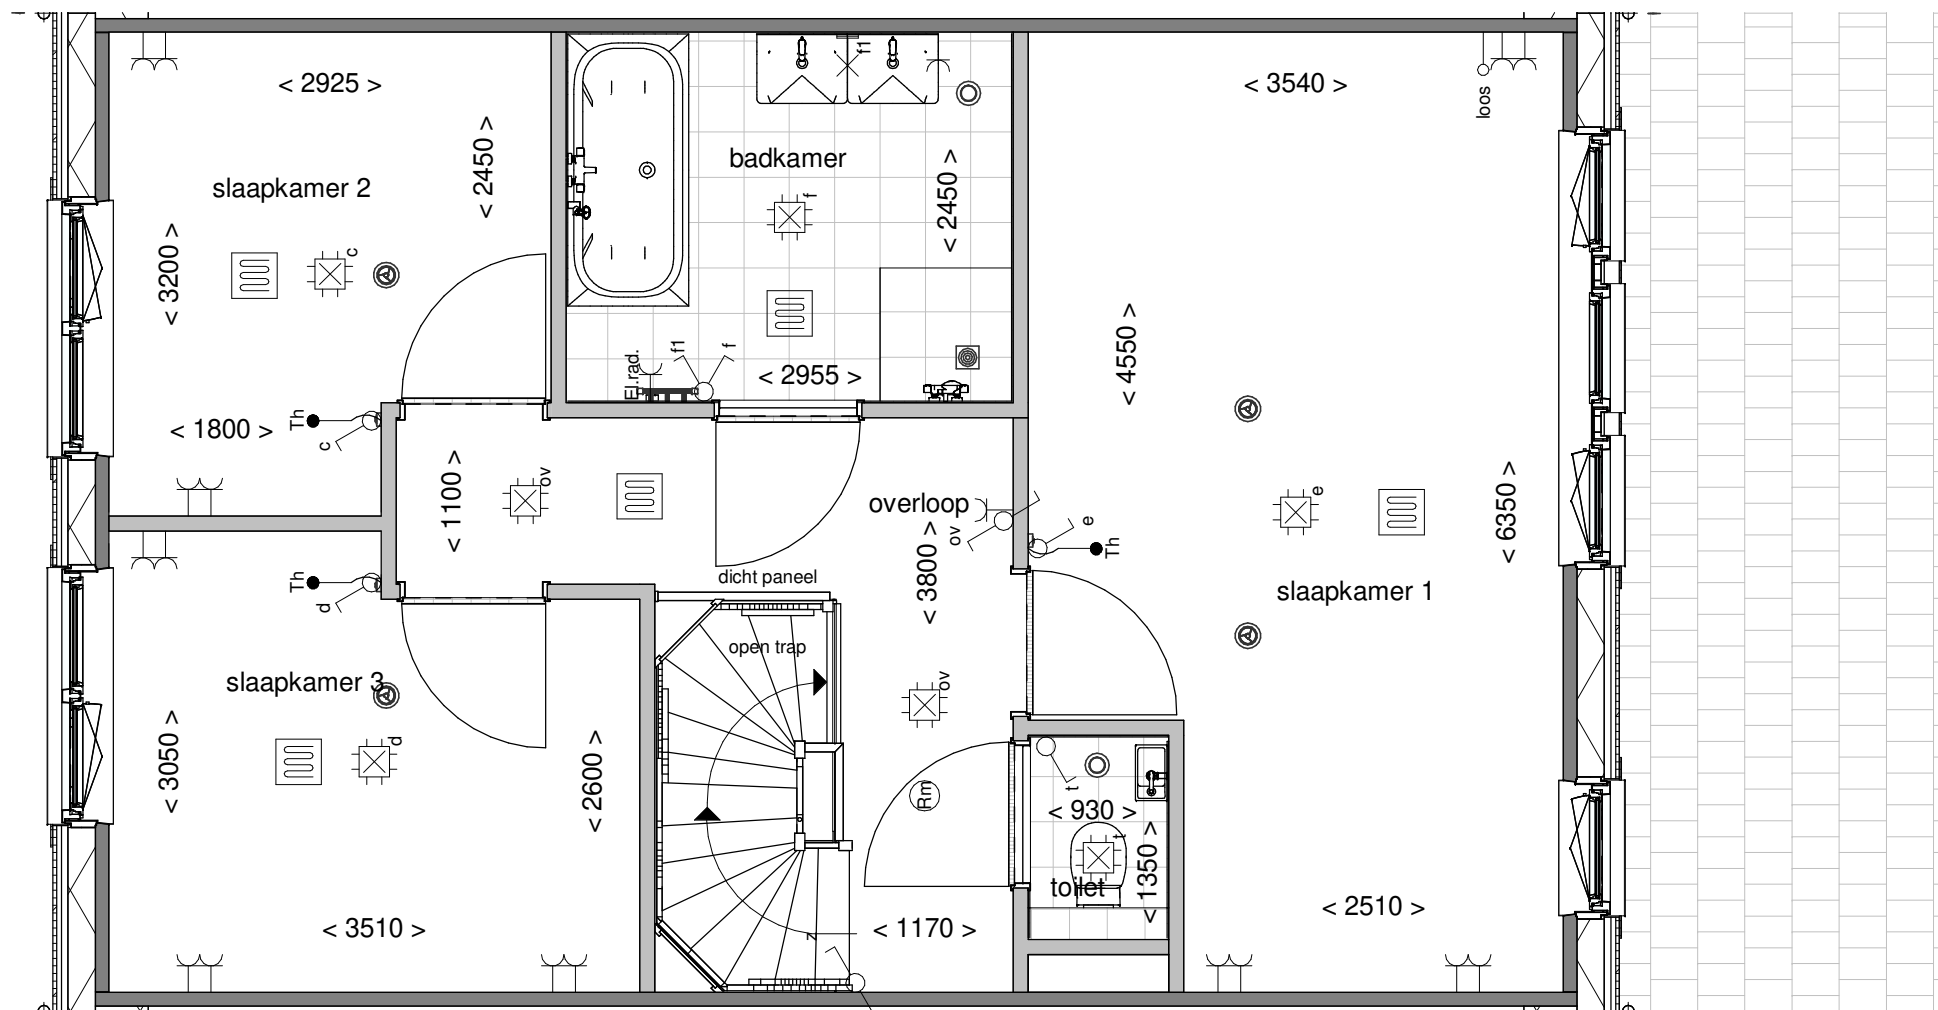

Tekening: Eerste verdieping


Woningtype: W

Bouwnummer: 116

Bladnummer: VT-25-116b

Schaal: 1:50

Datum: 30-05-2024

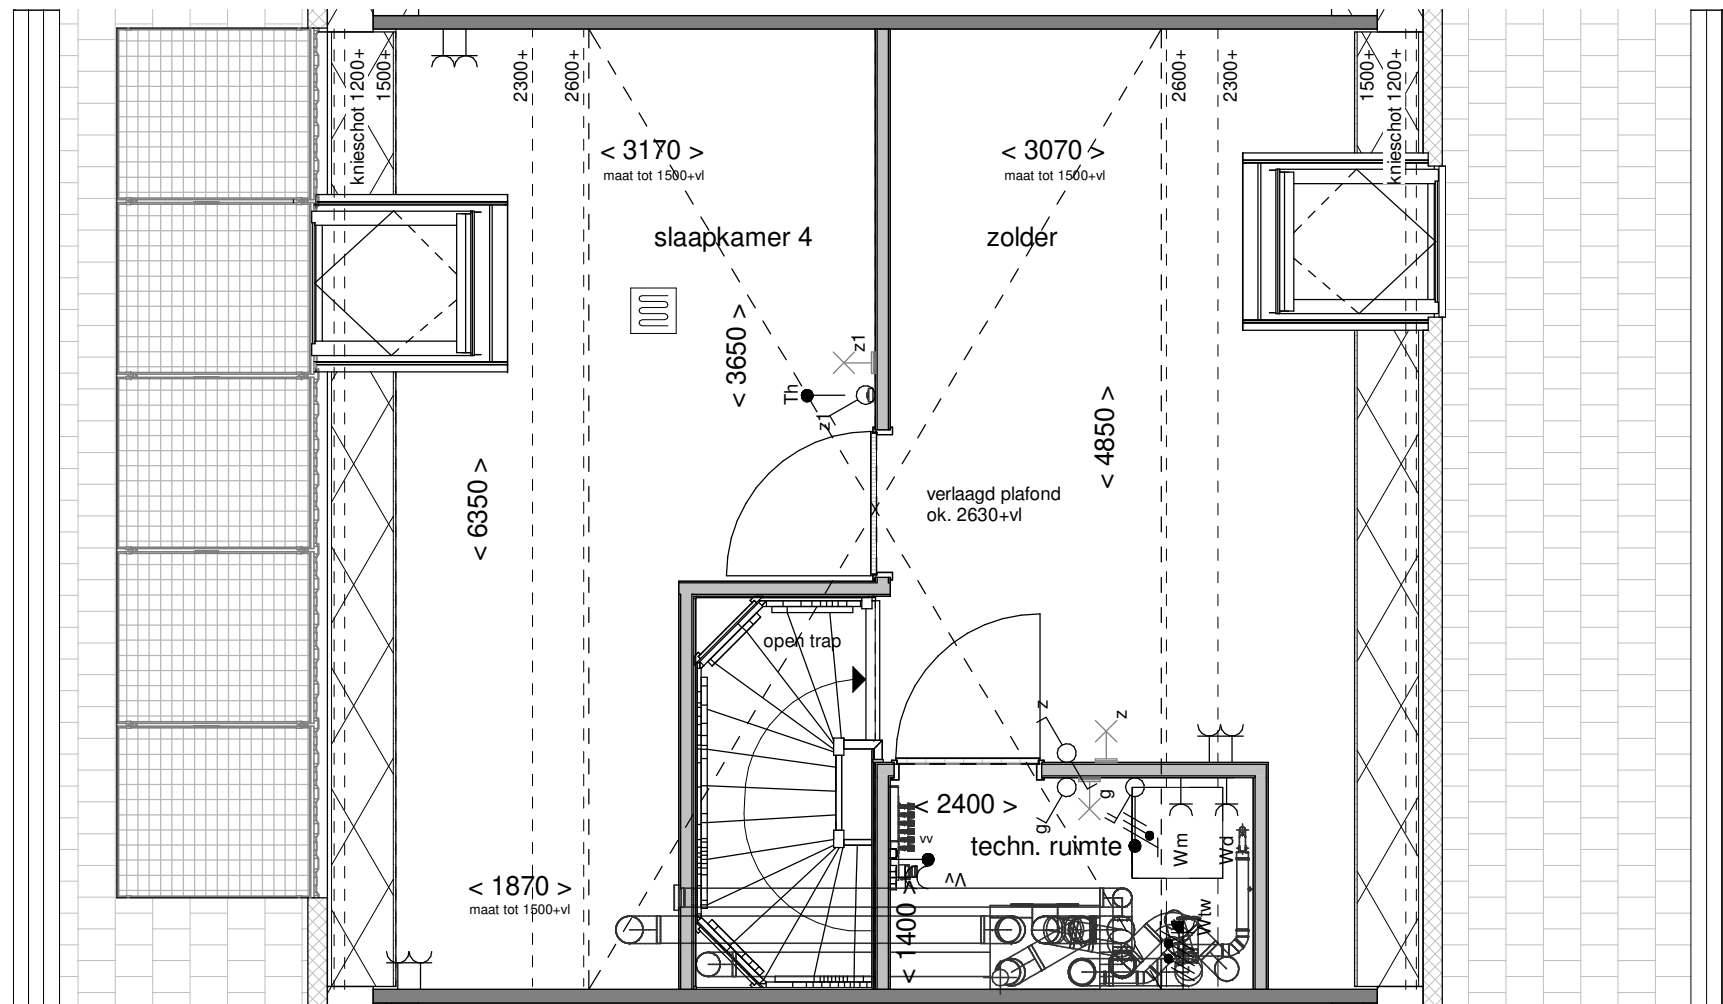

Tekening: Tweede verdieping


Woningtype: W

Bouwnummer: 116

Bladnummer: VT-25-116c

Schaal: 1:50

Datum: 30-05-2024

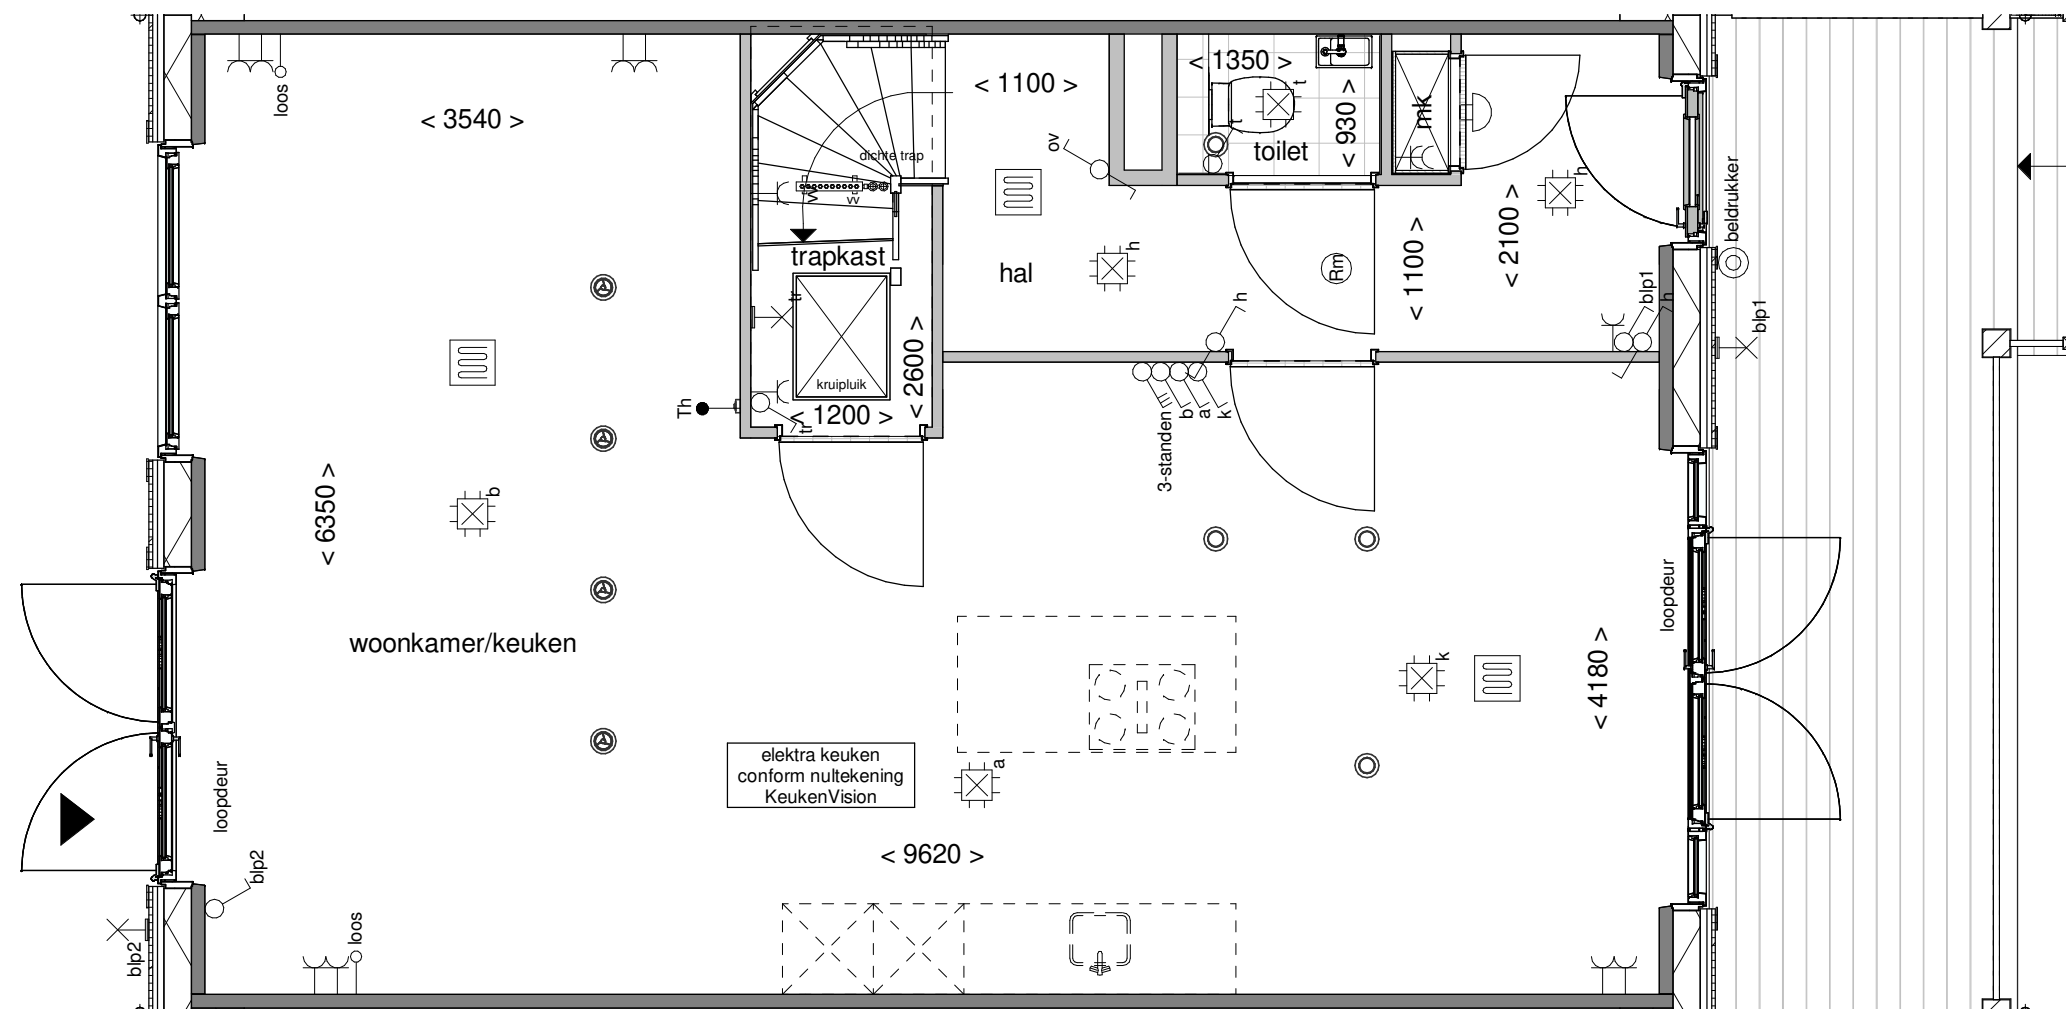

Tekening: Begane grond


Woningtype: W

Bouwnummer: 117

Bladnummer: VT-25-117a

Schaal: 1:50

Datum: 30-05-2024

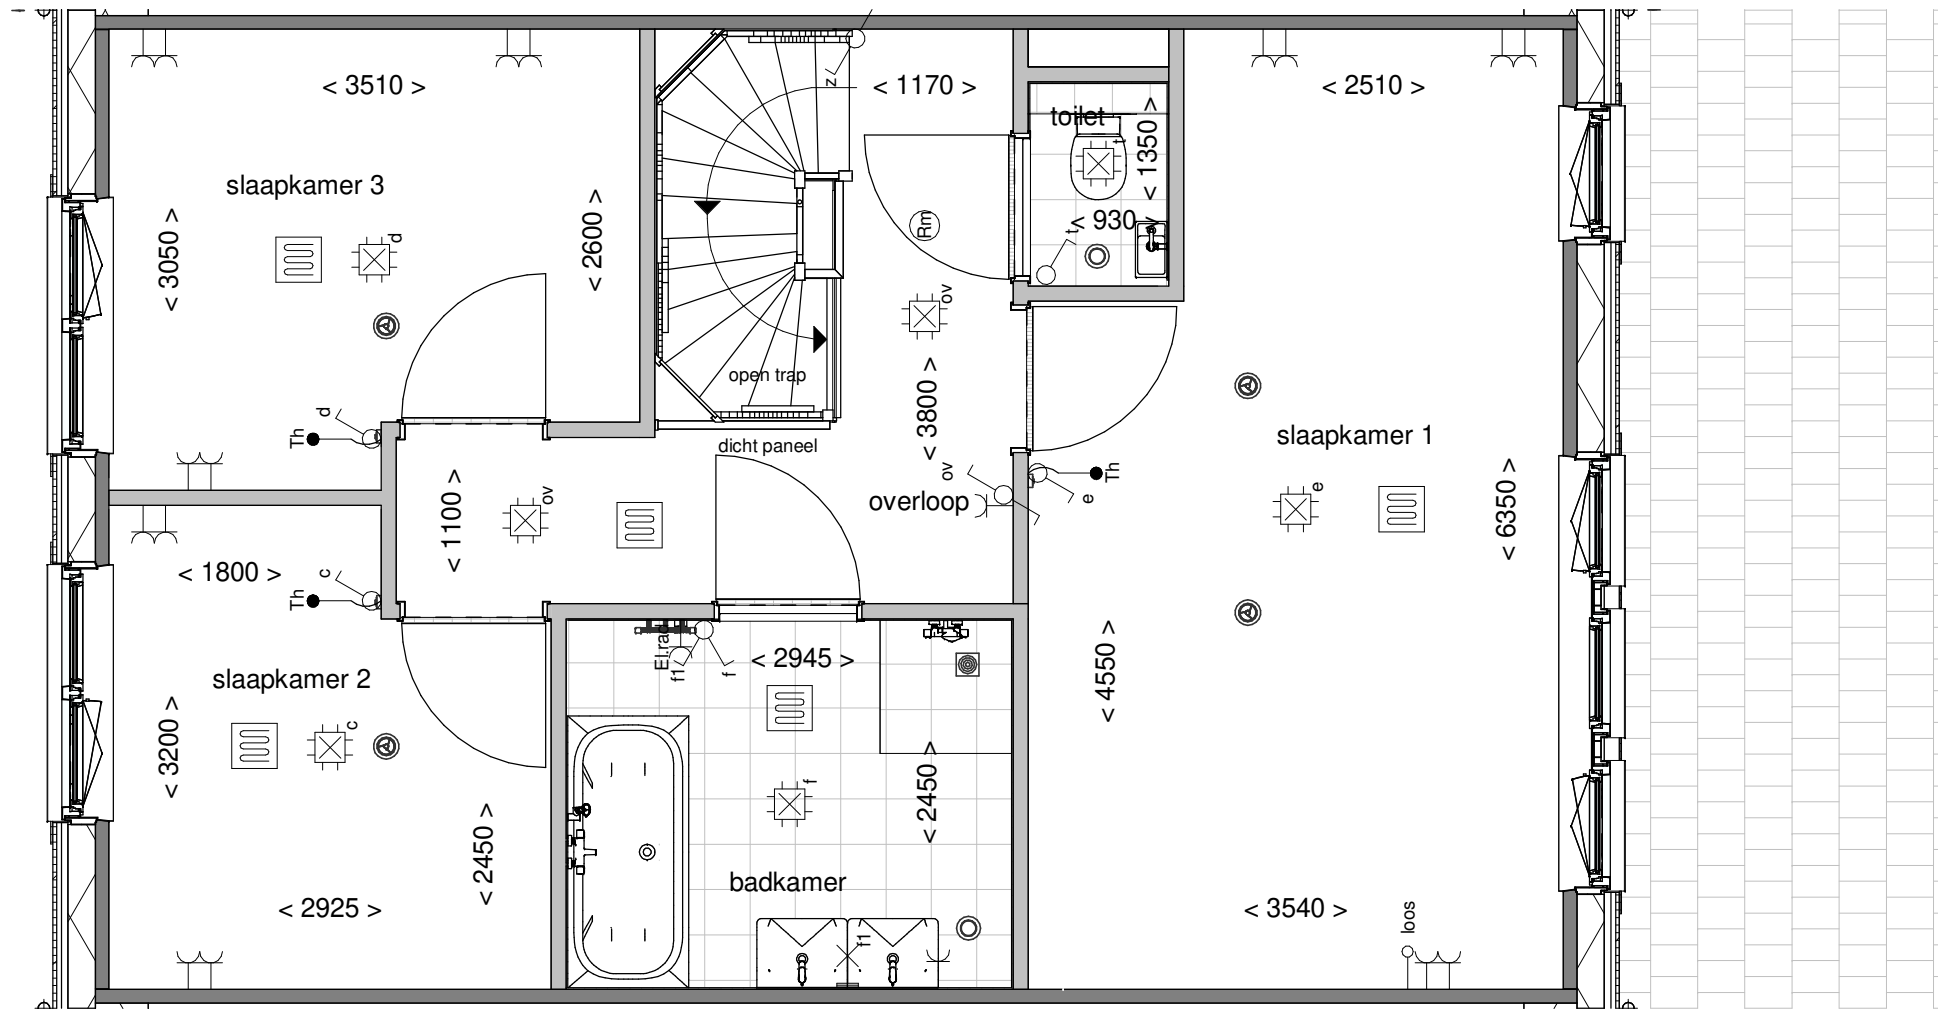

Tekening: Eerste verdieping


Woningtype: W

Bouwnummer: 117

Bladnummer: VT-25-117b

Schaal: 1:50

Datum: 30-05-2024

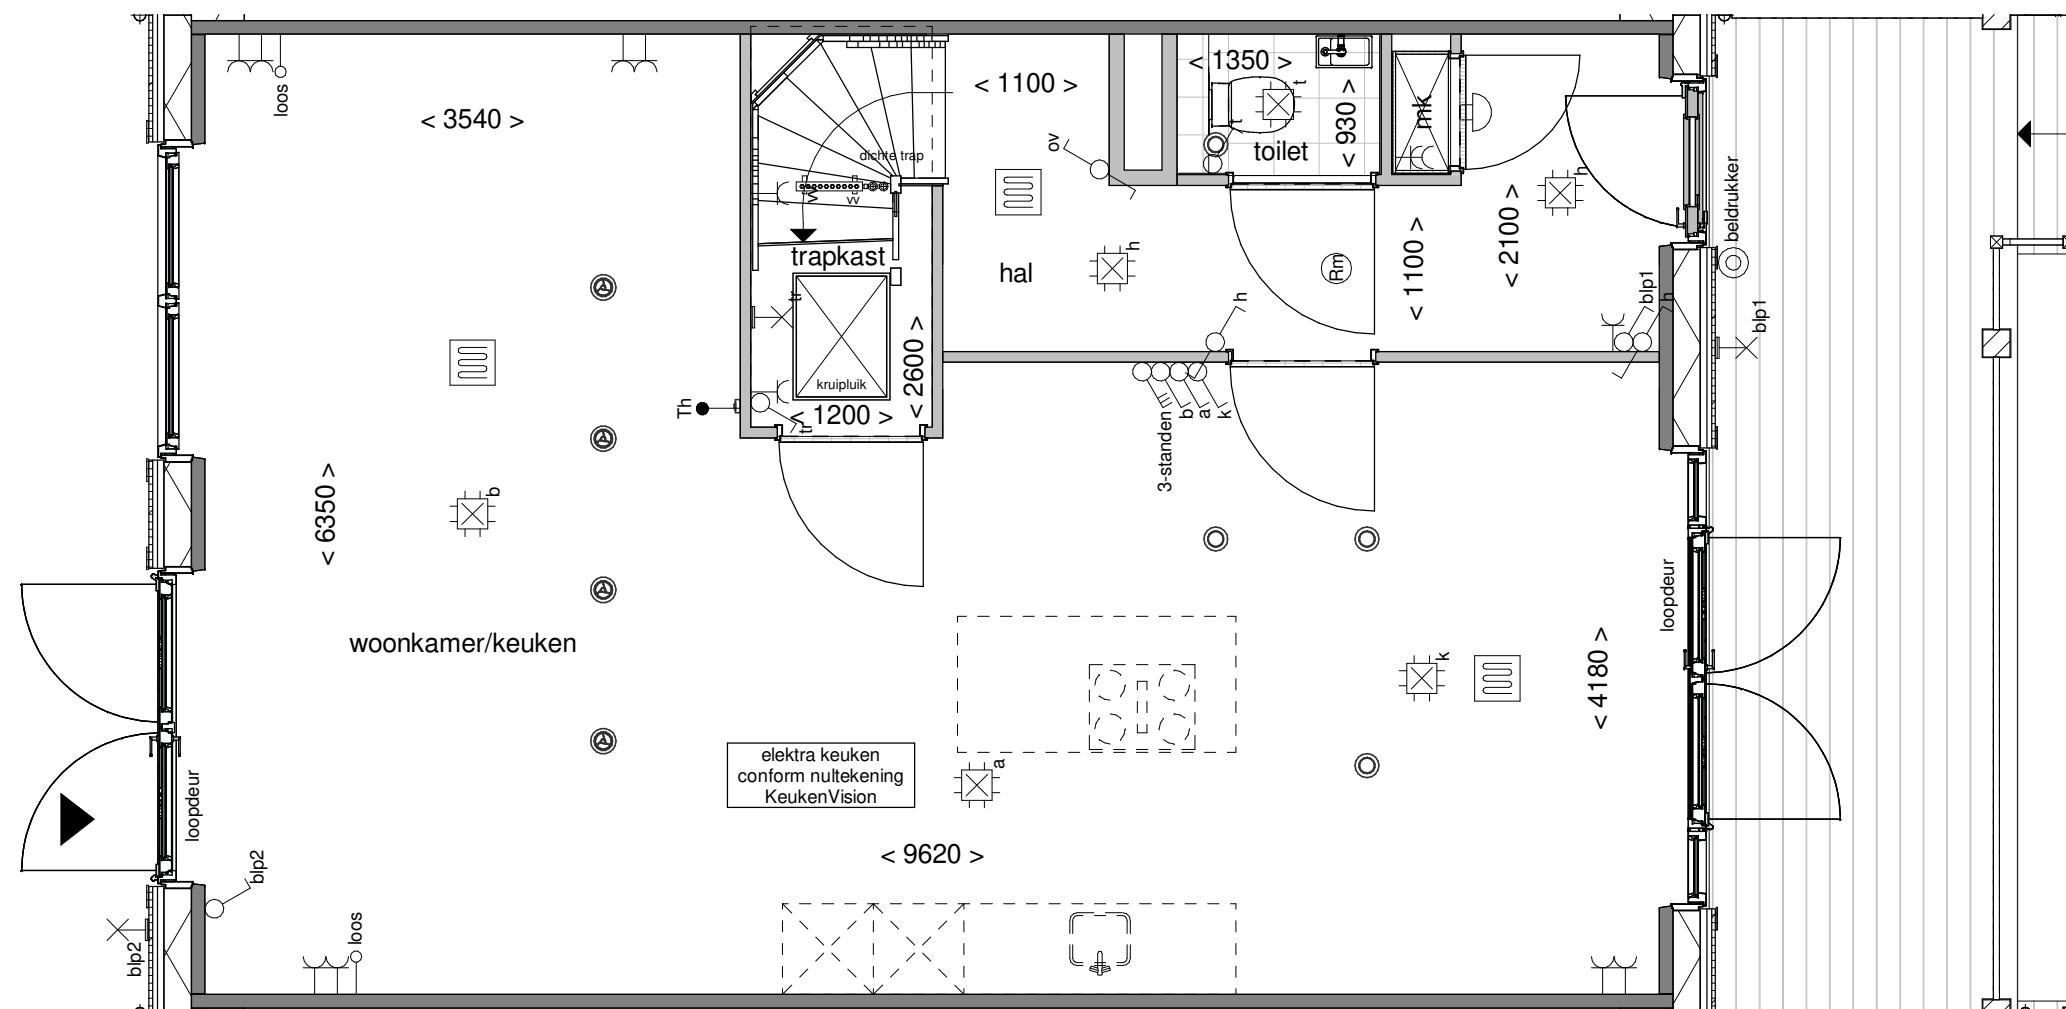

Tekening: Begane grond


Woningtype: W

Bouwnummer: 118

Bladnummer: VT-25-118a

Schaal: 1:50

Datum: 30-05-2024

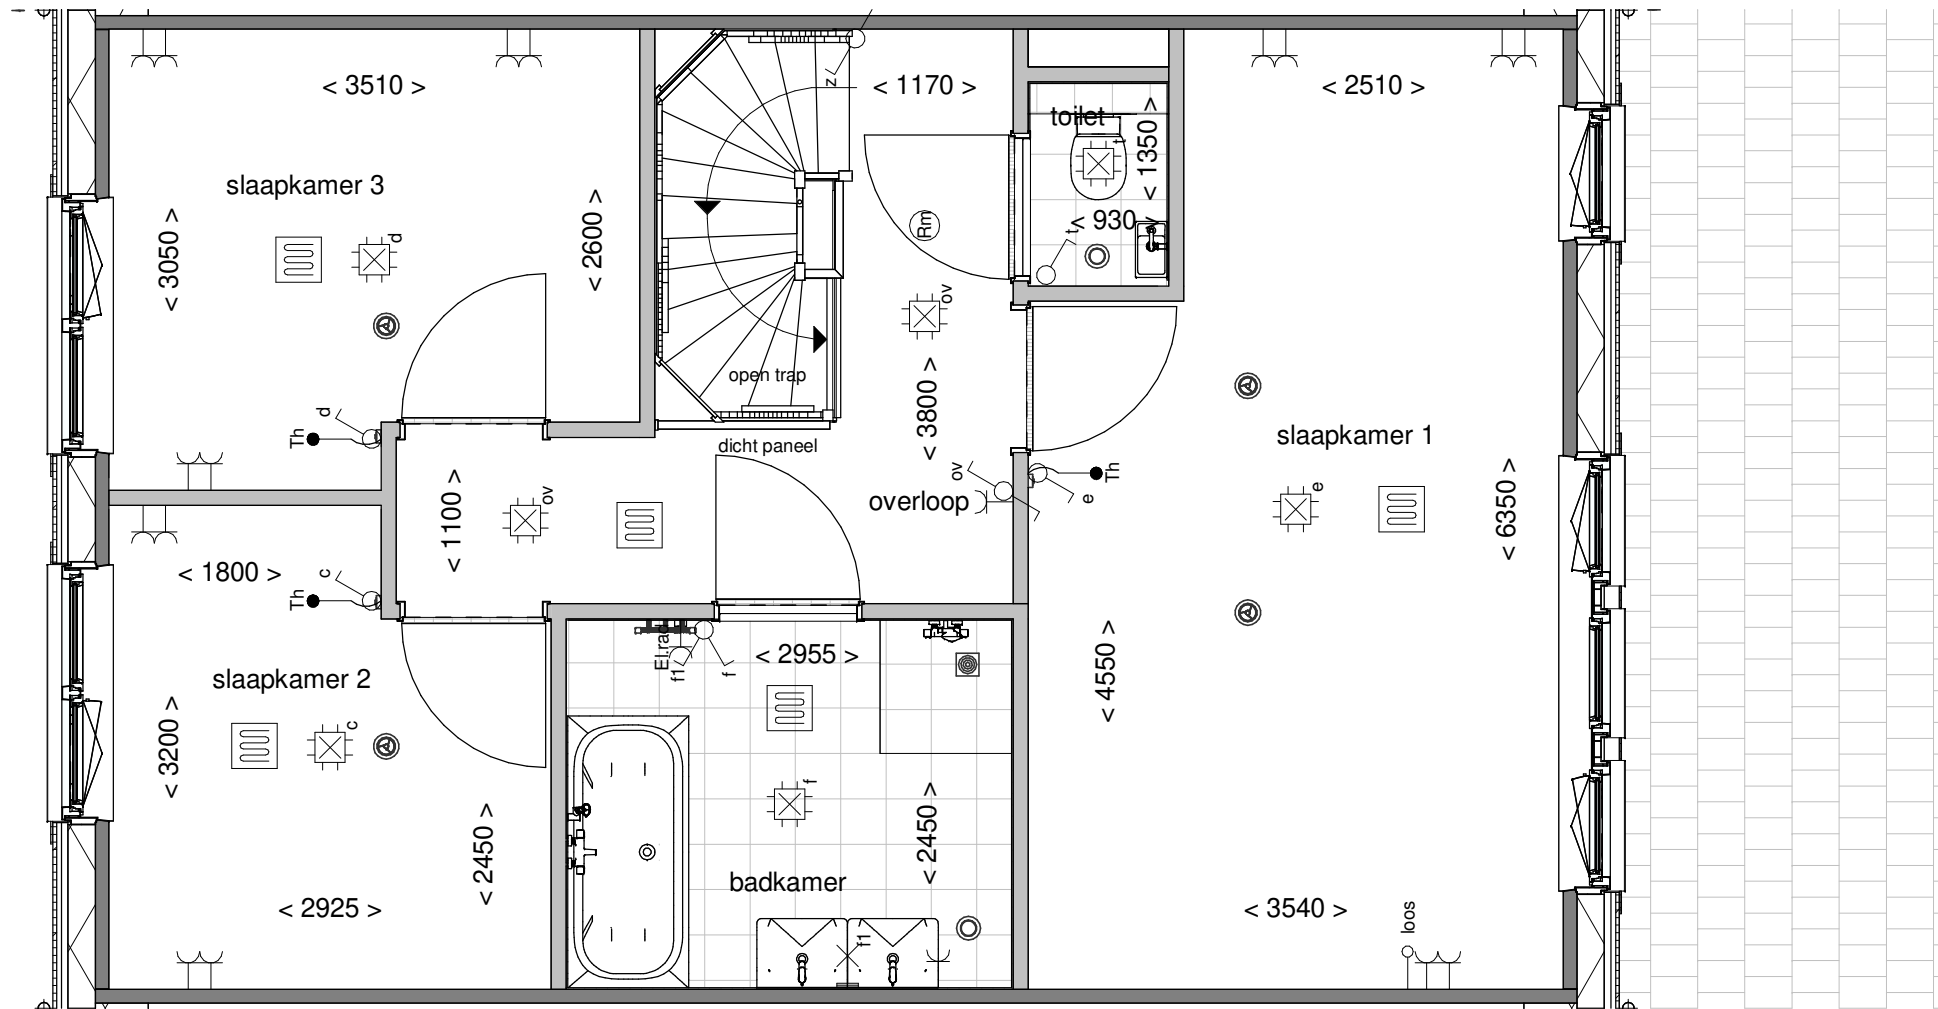

Tekening: Eerste verdieping


Woningtype: W

Bouwnummer: 118

Bladnummer: VT-25-118b

Schaal: 1:50

Datum: 30-05-2024

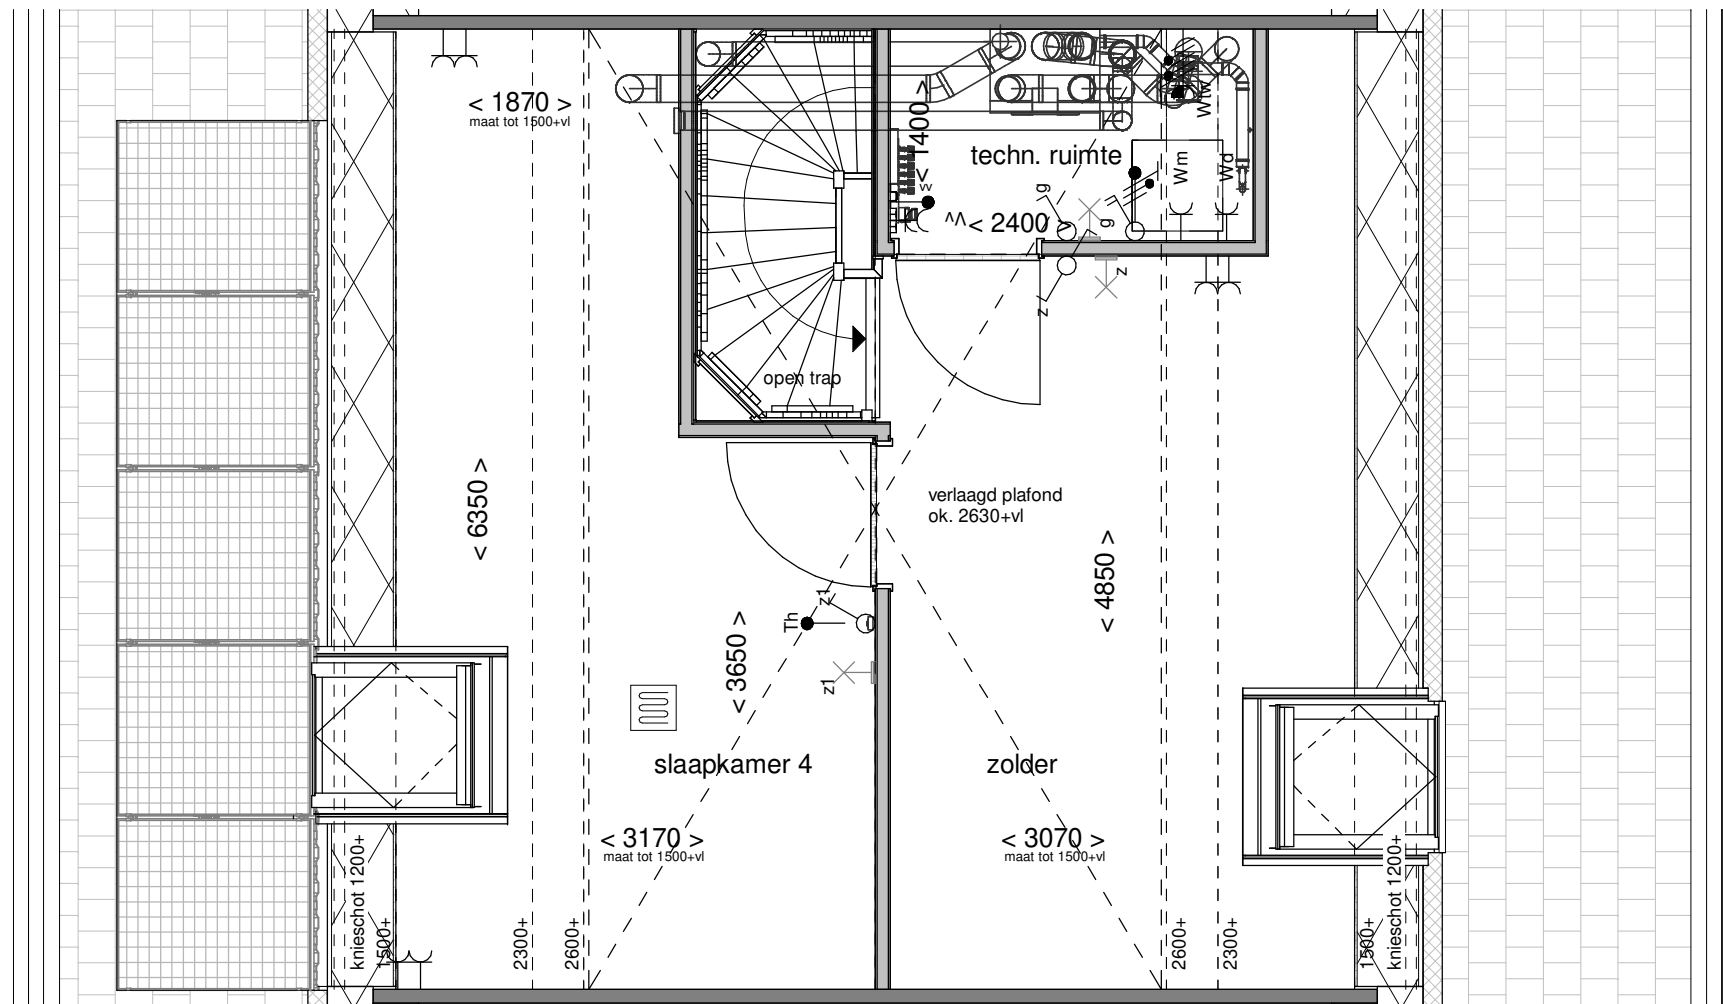

Tekening: Tweede verdieping


Woningtype: W

Bouwnummer: 118

Bladnummer: VT-25-118c

Schaal: 1:50

Datum: 30-05-2024

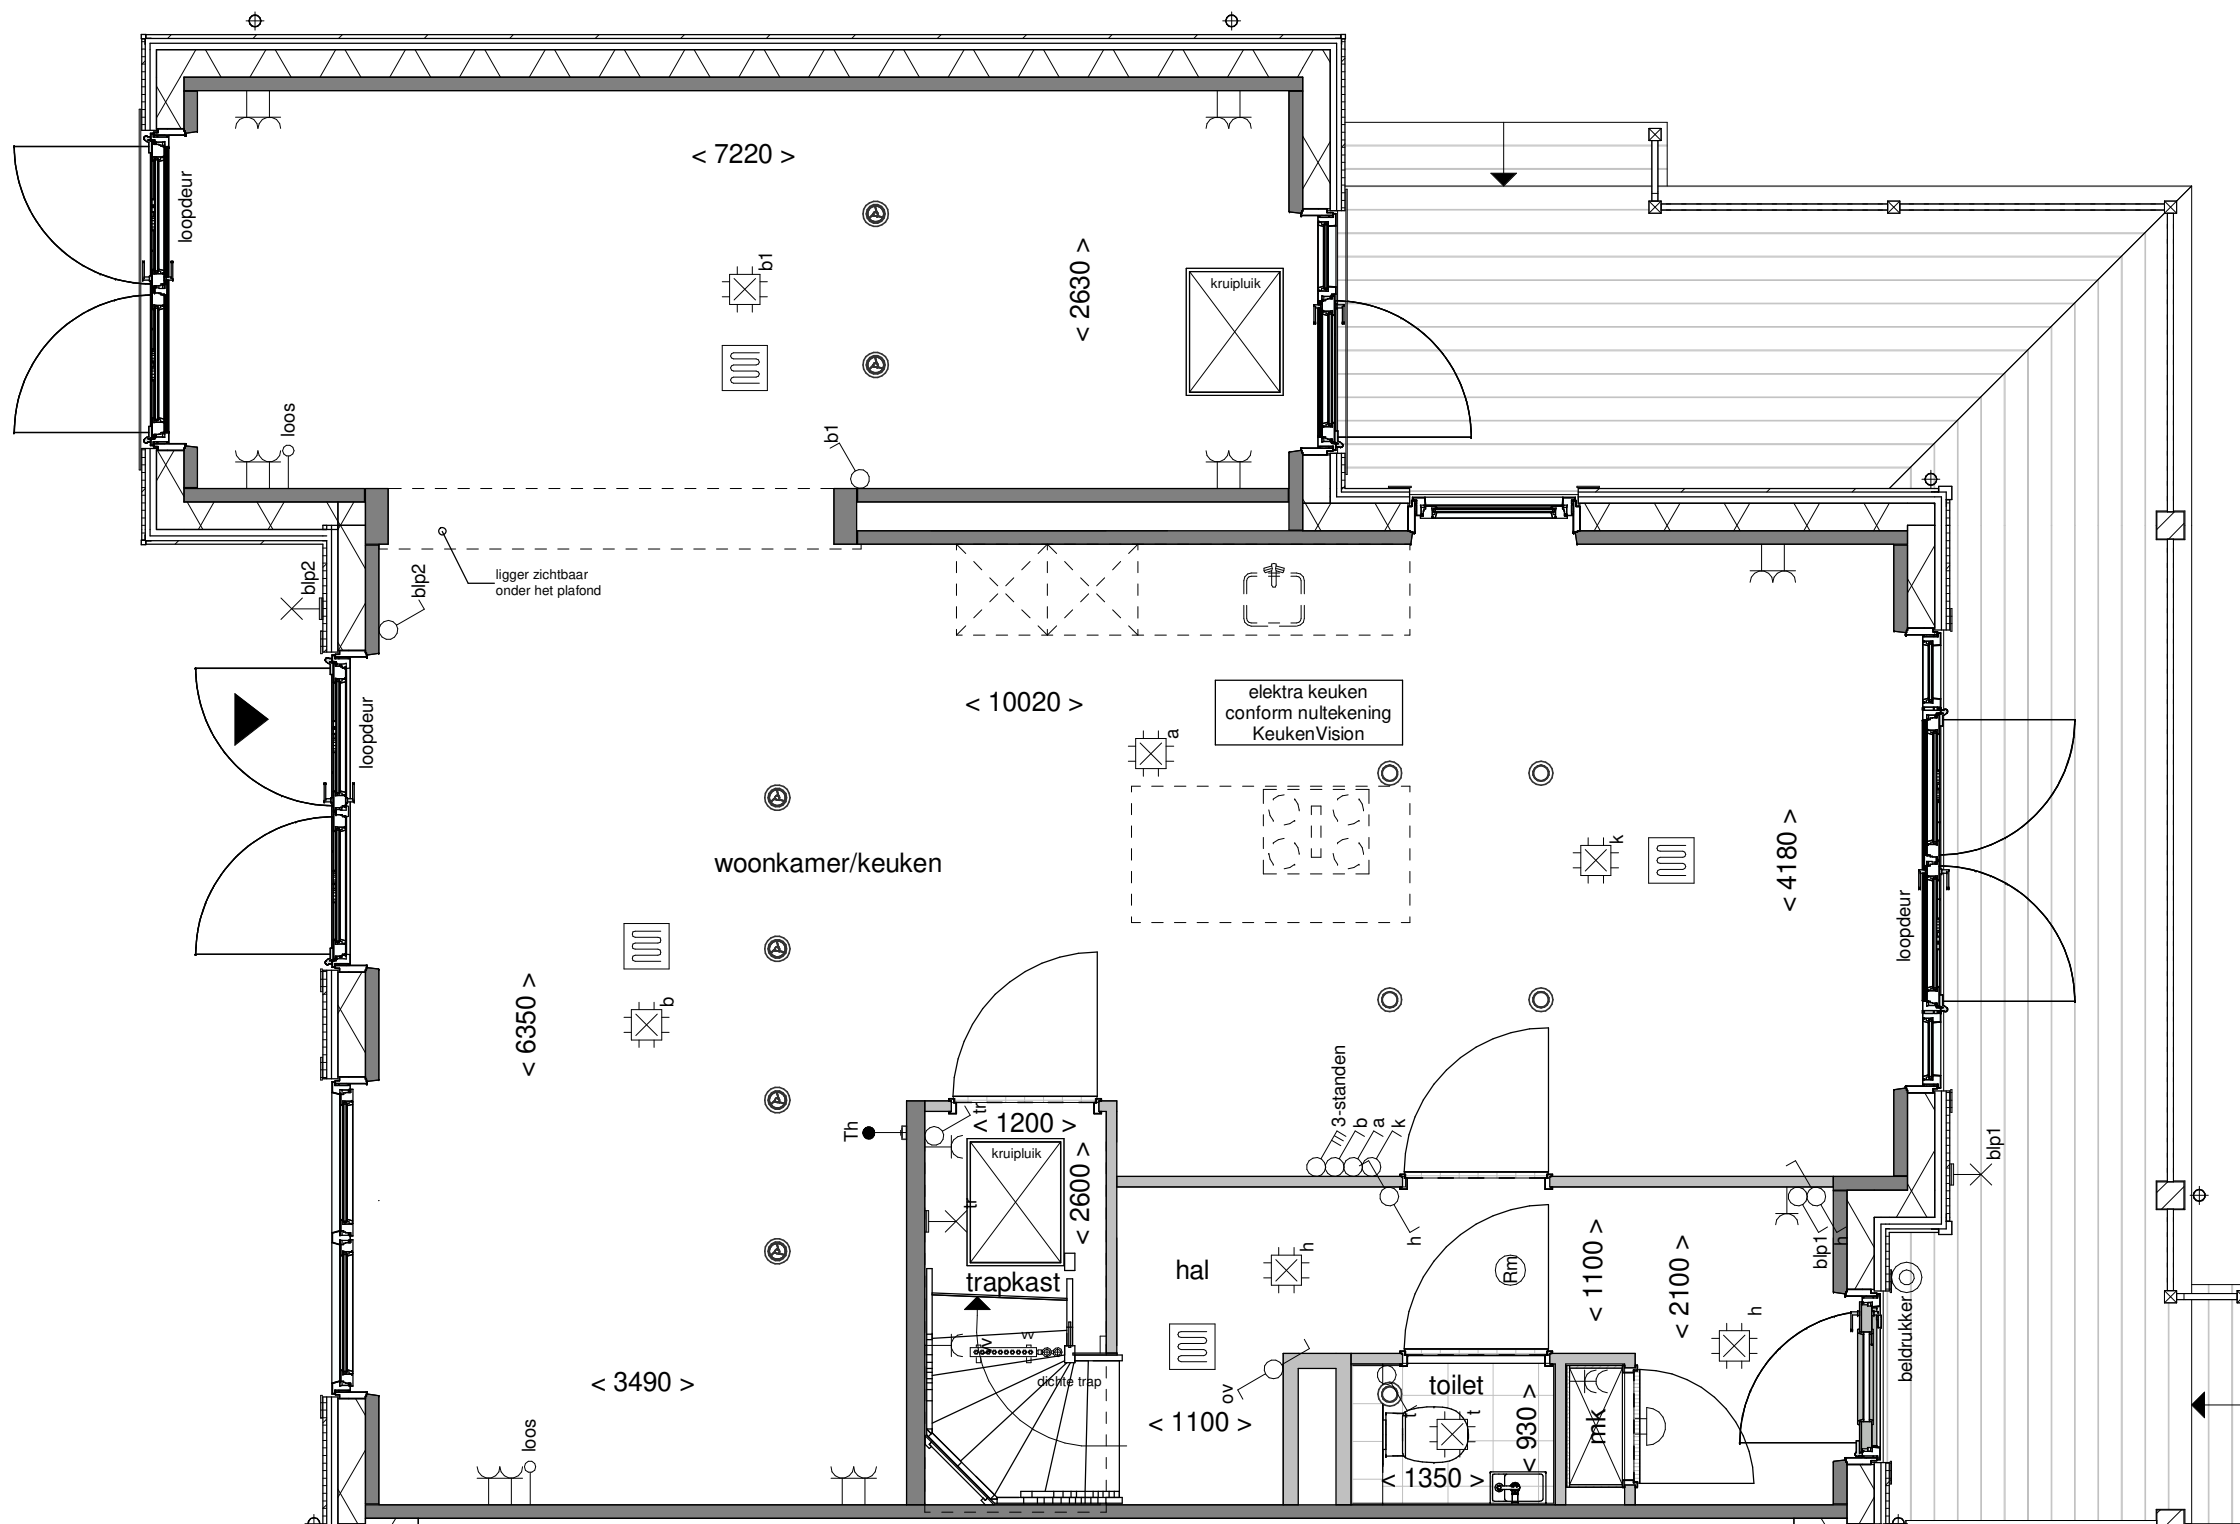

Tekening: Begane grond


Woningtype: WU'

Bouwnummer: 119


Bladnummer: VT-25-119a

Schaal: 1:50

Datum: 30-05-2024

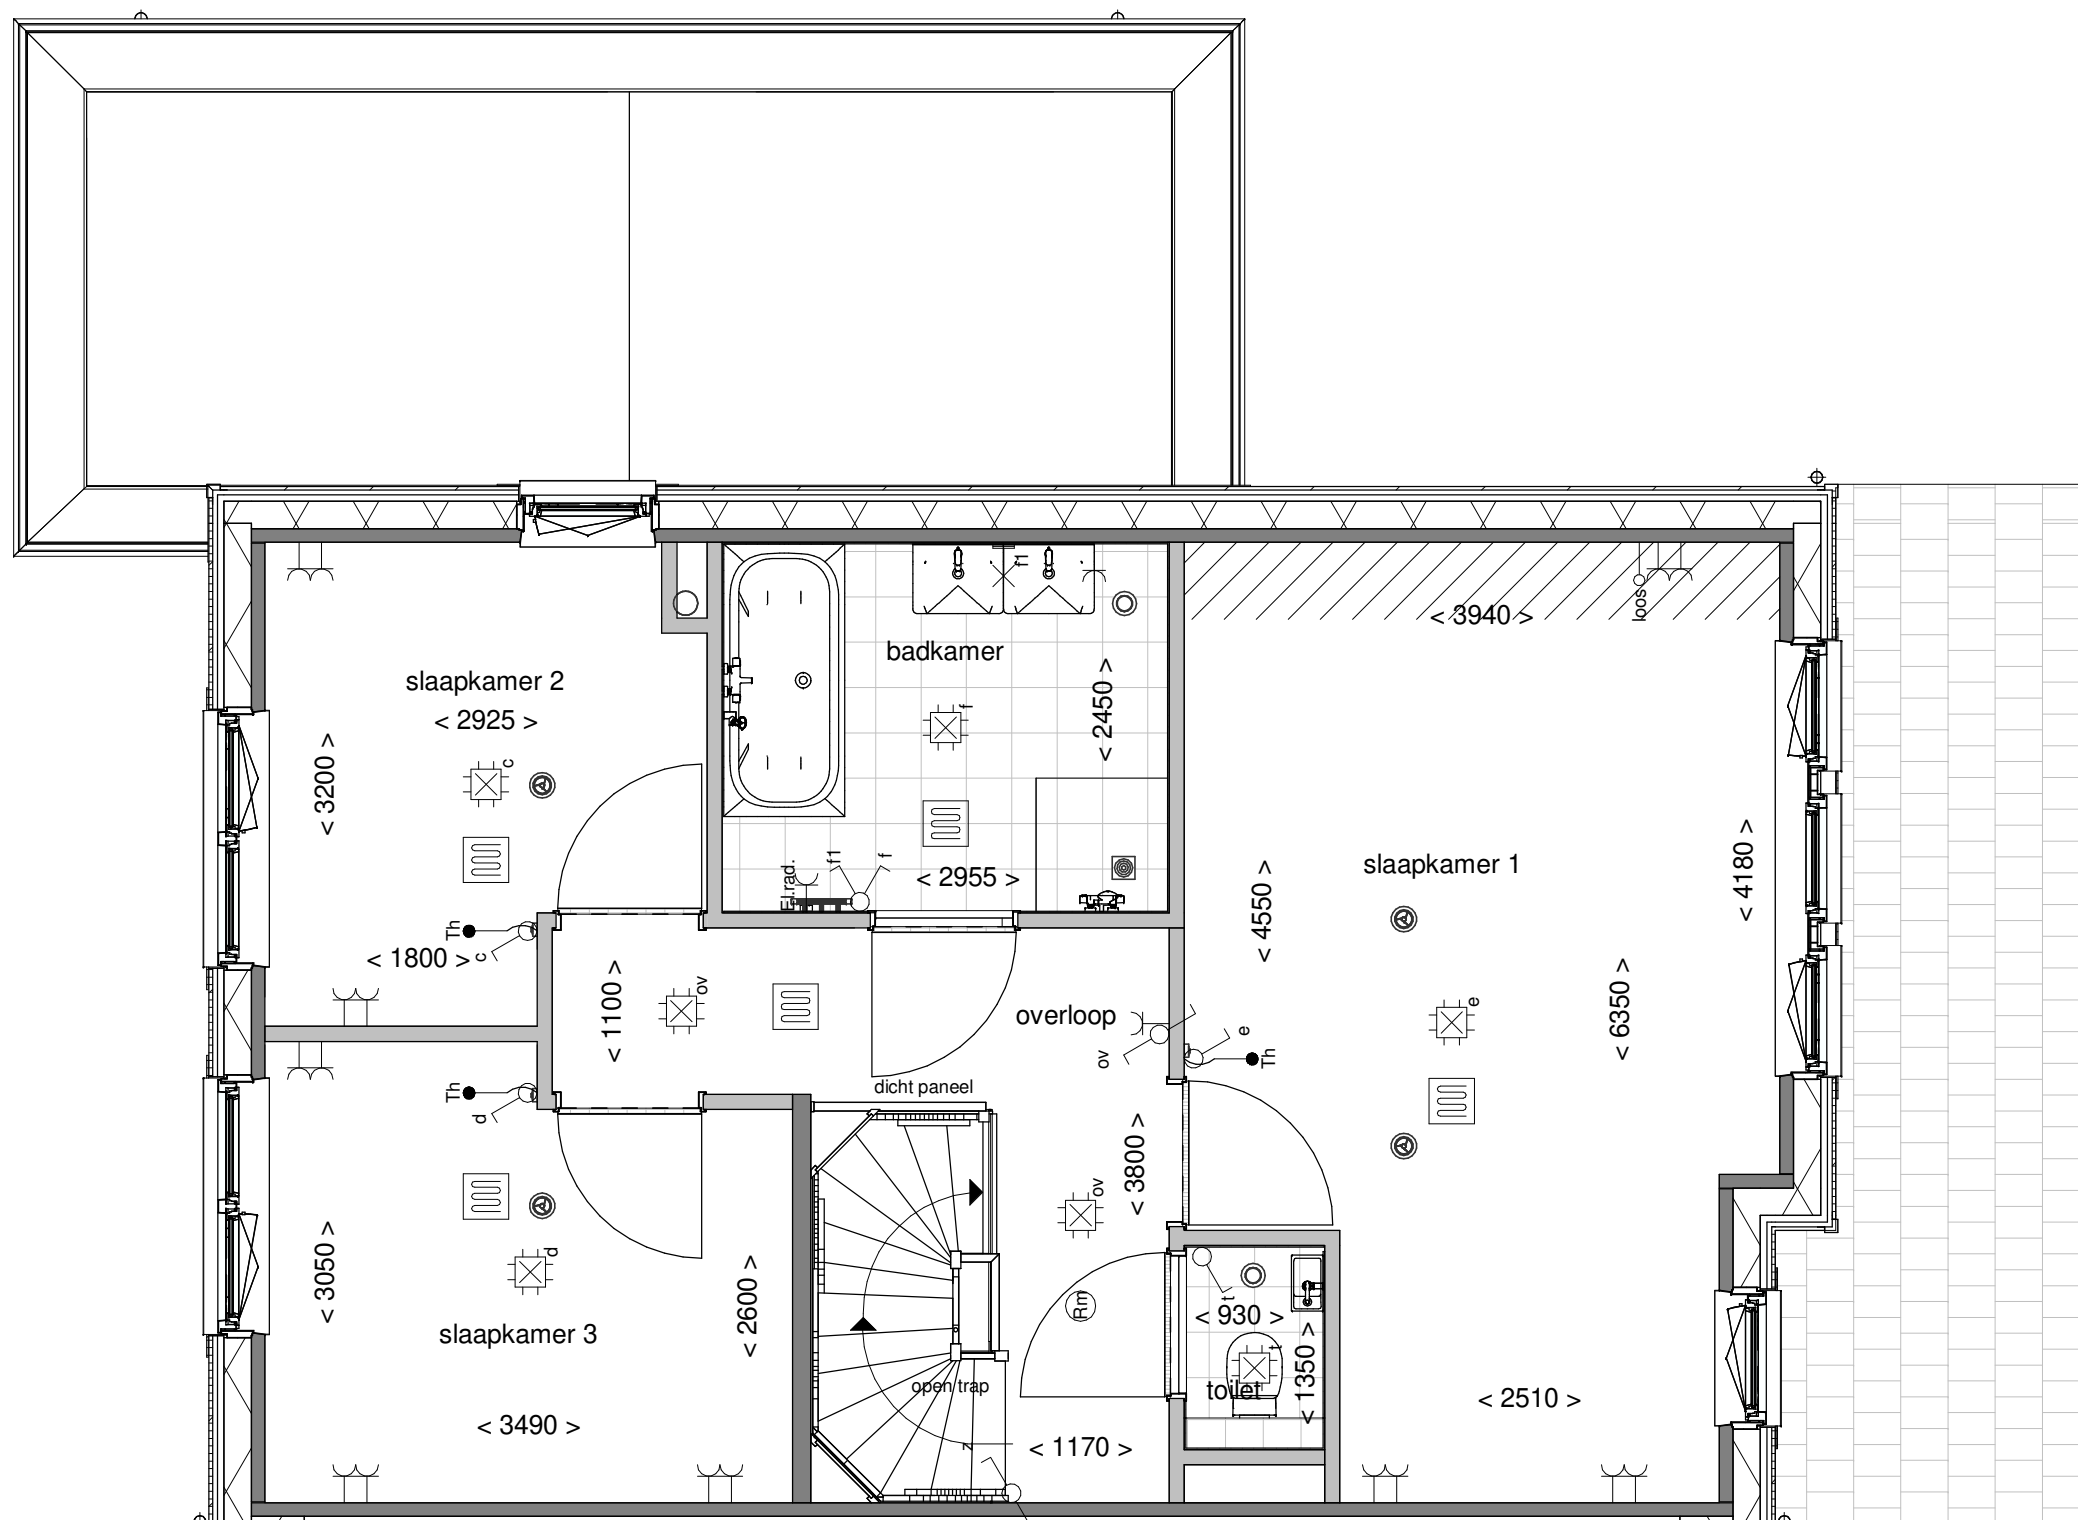

Tekening: Eerste verdieping
Woningtype: WU'
Bouwnummer: 119
Bladnummer: VT-25-119b
Schaal: 1:50
Datum: 30-05-2024

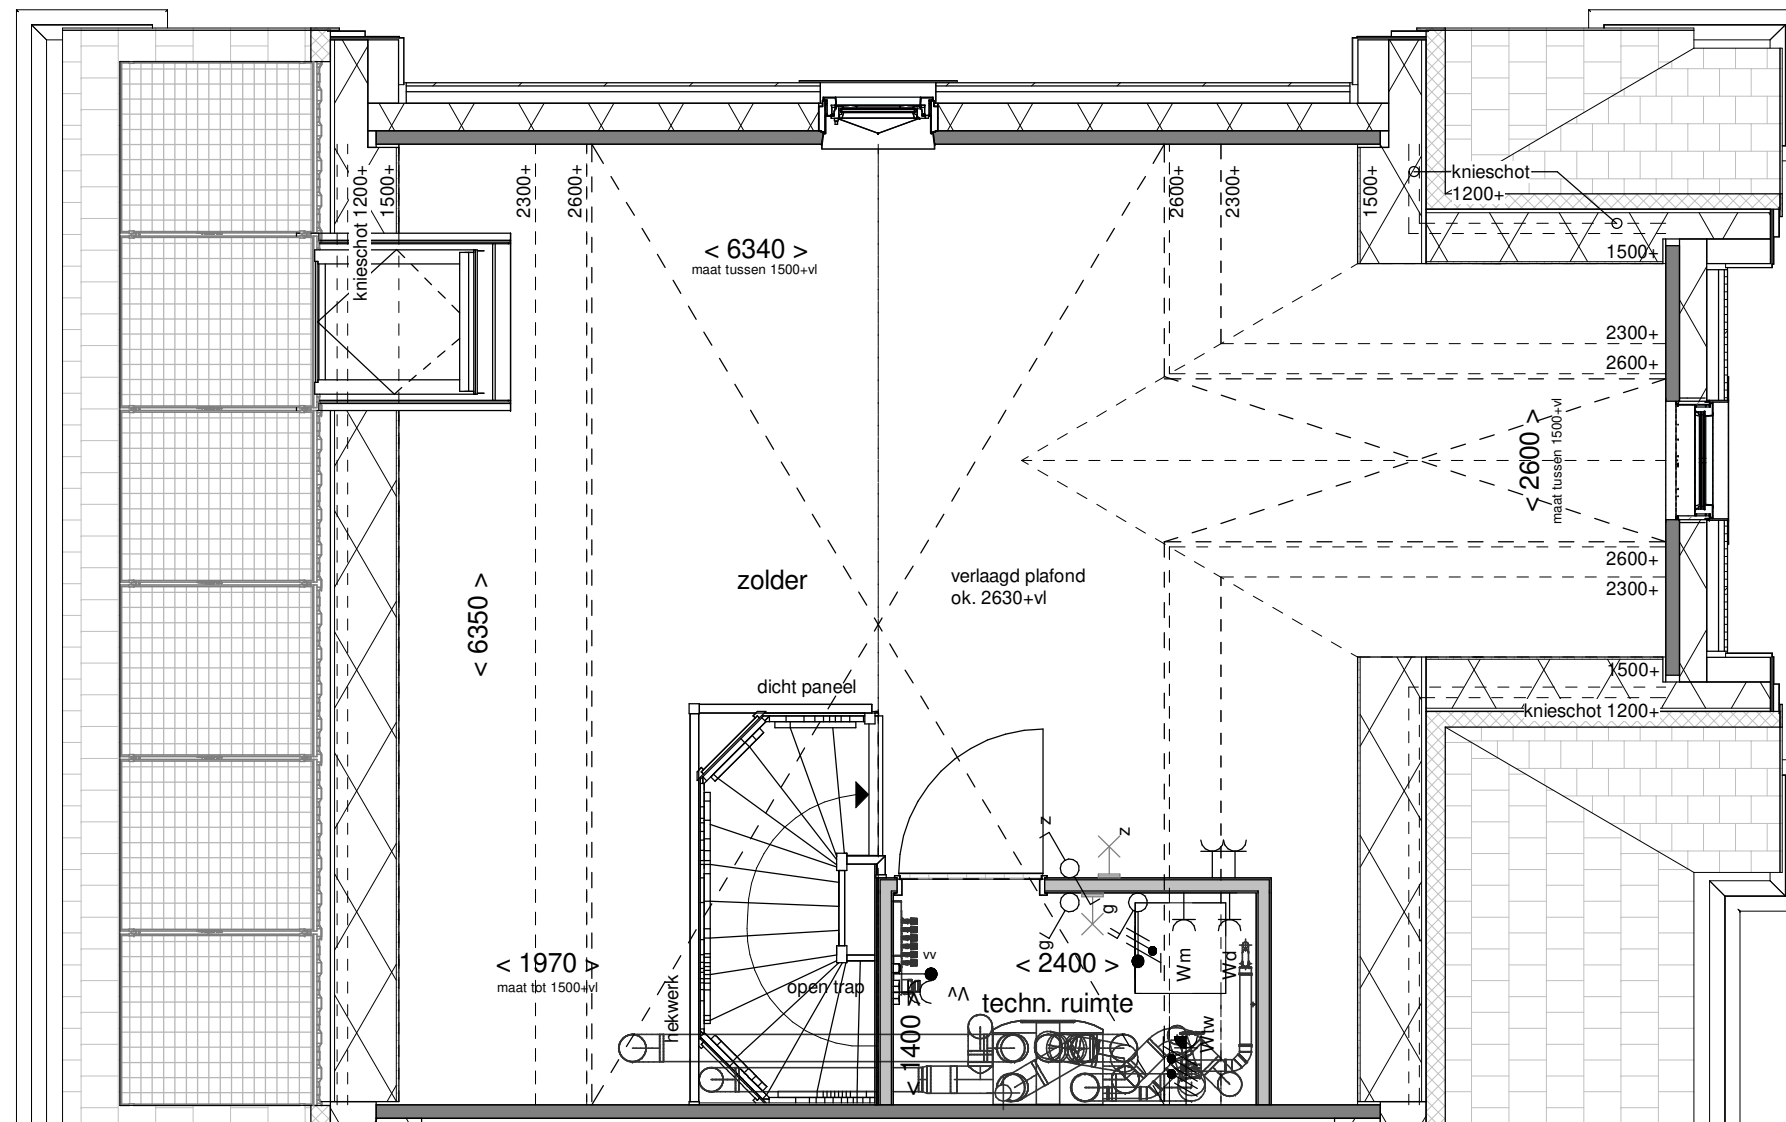

Tekening: Tweede verdieping

Woningtype: WU'

Bouwnummer: 119

Bladnummer: VT-25-119c

Schaal: 1:50


Datum: 30-05-2024



Voorgevel



Rechter zijgevel

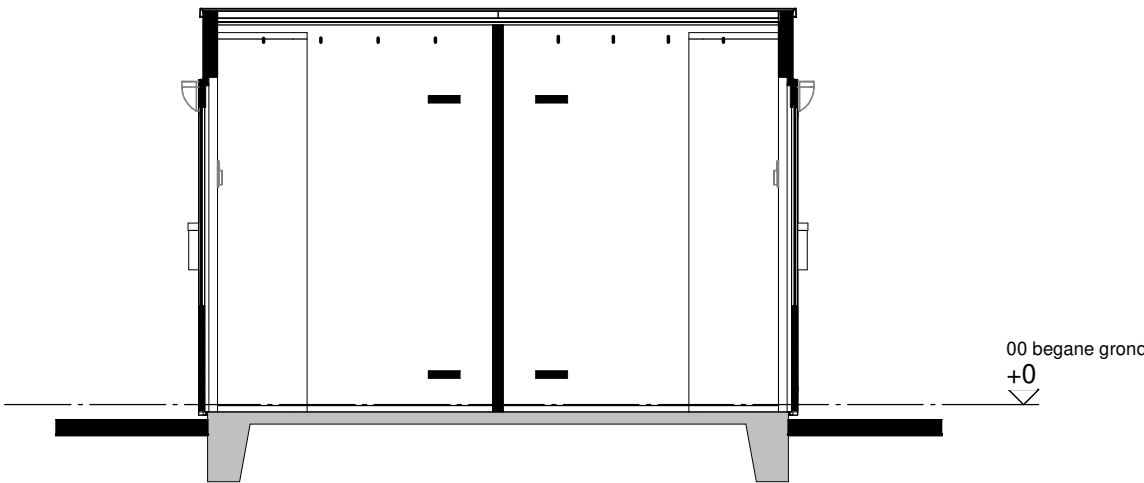

Doorsnede A-A



Achtergevel



Linker zijgevel

Renvooi


 houten delen  houten wanden

Disclaimer

De op deze tekening aangegeven maten zijn circa maten in millimeters en tussen de wanden / vloeren gemeten, waarbij geen rekening is gehouden met enige wandafwerking, plinten, aftimmering , ect. In verband met de nauwkeurige uitwerking van details, constructie, maatvoering, materialen e.d. kunnen er kleine afwijkingen ontstaan ten opzichte van de nu vermelde gegevens. Deze geringe afwijkingen geven geen aanleiding tot verrekening. Aan de op deze tekening aangegeven maten kunnen derhalve geen rechten worden ontleend. De op deze tekening aangegeven maatvoering is niet geschikt voor opdrachten aan derden door koper(s). De posities van aansluitingen en installatie onderdelen zijn indicatief op tekening aangegeven. De exacte aantallen en posities zullen na berekening in het werk door de installateurs worden bepaald en kunnen afwijken van deze tekening.

Installaties

-  - enkelpolige schakelaar
-  - dubbele wandcontactdoos
-  - lichtpunt buiten incl. armatuur
-  - lichtpunt aan wand
-  - beldrukker
-  - brievenbus

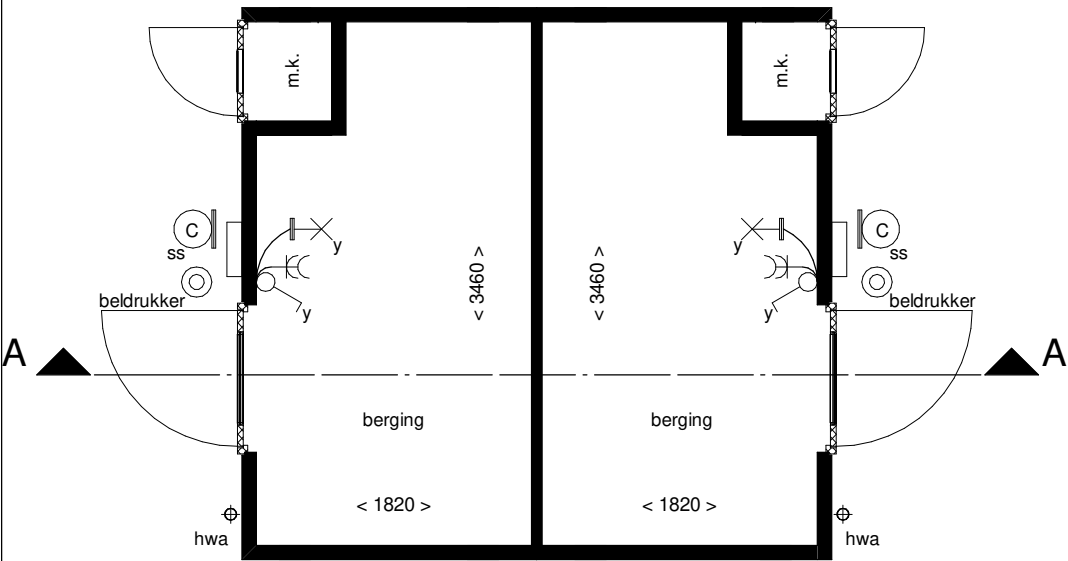


Plattegrond

Van toepassing bij bouwnummer:
105 t/m 116, 118 t/m 121, 128 t/m 141 en 150 t/m 161




Tekening:	Berging dubbel 1
Woningtype:	-
Bouwnummer:	-
Bladnummer:	VT-00-01
Schaal:	1:50
Datum:	30-05-2024

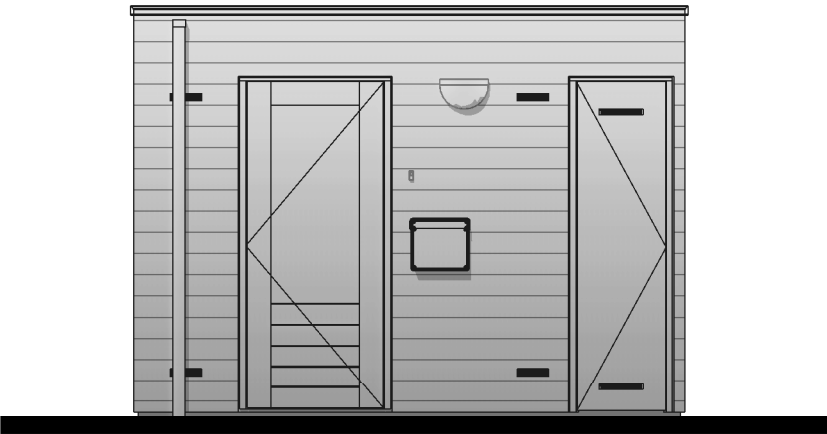

Voorgevel




Rechter zijgevel

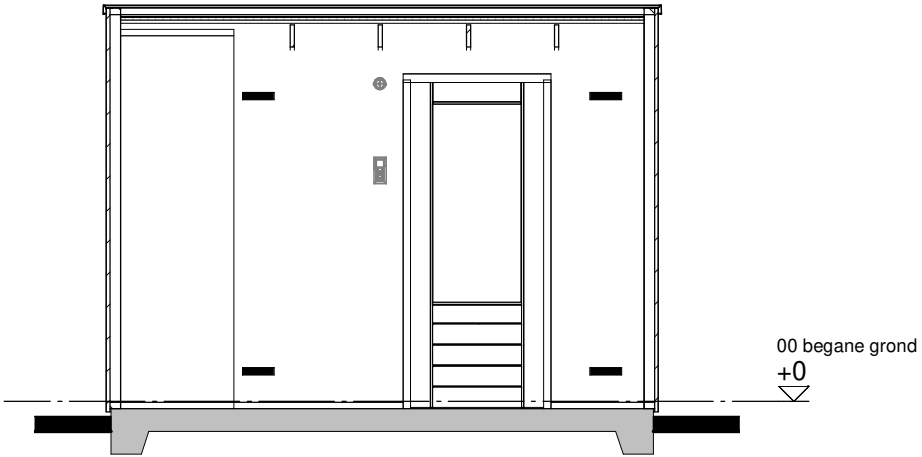

Doorsnede A-A



Achtergevel

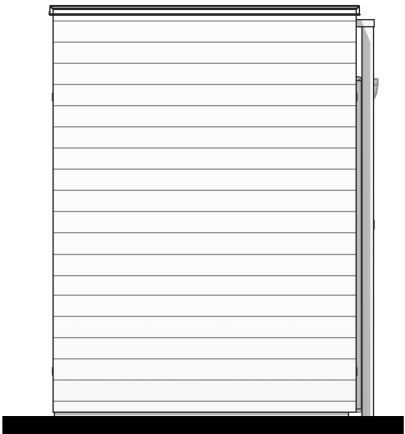

Linker zijgevel

Renvooi


- houten delen
- houten wanden

Disclaimer

De op deze tekening aangegeven maten zijn circa maten in millimeters en tussen de wanden / vloeren gemeten, waarbij geen rekening is gehouden met enige wandafwerking, plinten, aftimmering , ect. In verband met de nauwkeurige uitwerking van details, constructie, maatvoering, materialen e.d. kunnen er kleine afwijkingen ontstaan ten opzichte van de nu vermelde gegevens. Deze geringe afwijkingen geven geen aanleiding tot verrekening. Aan de op deze tekening aangegeven maten kunnen derhalve geen rechten worden ontleend. De op deze tekening aangegeven maatvoering is niet geschikt voor opdrachten aan derden door koper(s). De posities van aansluitingen en installatie onderdelen zijn indicatief op tekening aangegeven. De exacte aantallen en posities zullen na berekening in het werk door de installateurs worden bepaald en kunnen afwijken van deze tekening.

Installaties

- enkelpolige schakelaar
- dubbele wandcontactdoos
- lichtpunt buiten incl. armatuur
- lichtpunt aan wand
- beldrukker
- brievenbus

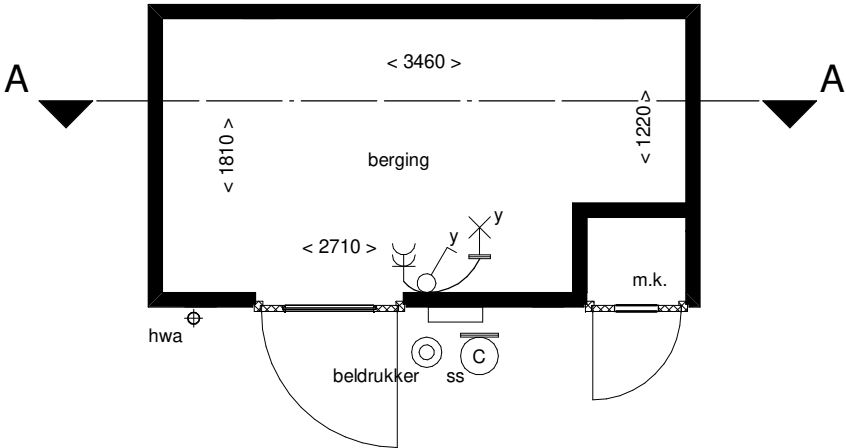

Plattegrond

Gespiegeld bij bouwnummer:
117



Tekening:	Berging enkel
Woningtype:	-
Bouwnummer:	-
Bladnummer:	VT-00-01
Schaal:	1:50
Datum:	30-05-2024