

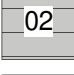


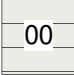



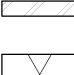



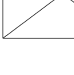
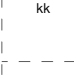
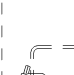







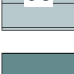



 









 






 

  
 


    Renvooi bouwkundig

	kleuren sidings (00)
	kleuren sidings (01)
	kleuren sidings (02)
	kleuren sidings (03)
	kleuren sidings (04)
	kleuren sidings (05)
	kleuren sidings (06)
	kleuren sidings (06)
	dakpannen kleur antraciet
	entree woning
	metselwerk
	isolatie
	dragende wand
	niet dragende binnenwand
	binnendeurkozijn (met bovenlicht)
	kruipluik
	principe opstelling keukenblok

Renvooi installaties

	aansluitpunt licht
	aansluitpunt licht, wand
	centraaldoos met lichtpunt
	armatuur aan de wand
	rookmelder
	aansluitpunt niet bedraad
	verdeelinrichting / meterkast / groepenkast
	bedrukker
	schel
	schakelaar, 1-polig
	werkschakelaar tbv PV-panelen
	schakelaar, 3-polig
	schakelaar, wissel
	schakelaar, kruis
	schakelaar, serie
	wandcontactdoos 1-voudig met beschermingscontact
	wandcontactdoos 2-voudig met beschermingscontact, verticaal
	wandcontactdoos 2-voudig met beschermingscontact
	thermostaatleiding, bedraad
	wtw mechanische ventilatie-unit incl. warmteterugwinunit
	wp warmtepomp
	inblaasventiel mechanische ventilatie
	uitblaasventiel mechanische ventilatie
	wv verdeler vloerverwarming
	vloerverwarming
	rad elektrische radiator
	kanalen in het zicht
	zw zonnewering
	onbenoemde ruimte volgens krijtstreepmethode
	wm opstelplaats wasmachine
	wd opstelplaats wasdroger

Disclaimer

De op deze tekeningen aangegeven maten zijn circa maten in millimeters en tussen de wanden / vloeren gemeten, waarbij geen rekening is gehouden met enige wandafwerking, plinten, aftimmering, ect. In verband met de nauwkeurige uitwerking van details, constructie, maatvoering, materialen e.d. kunnen er kleine afwijkingen ontstaan ten opzichte van de nu vermelde gegevens. Deze geringe afwijkingen geven geen aanleiding tot verrekening. Aan de op deze tekening aangegeven maten kunnen derhalve geen rechten worden ontleend. De op deze tekeningen aangegeven maatvoering is niet geschikt voor opdrachten aan derden door koper(s). De posities van aansluitingen en installatie onderdelen zijn indicatief op tekening aangegeven. De exacte aantallen en posities zullen na berekening in het werk door de installateurs worden bepaald en kunnen afwijken van deze tekening.



Tekening: Renvooi


Woningtype: Y, YU

Bouwnummer: 661 t/m 667

Bladnummer: VT-11-00

Schaal: -

Datum: 29-06-2023

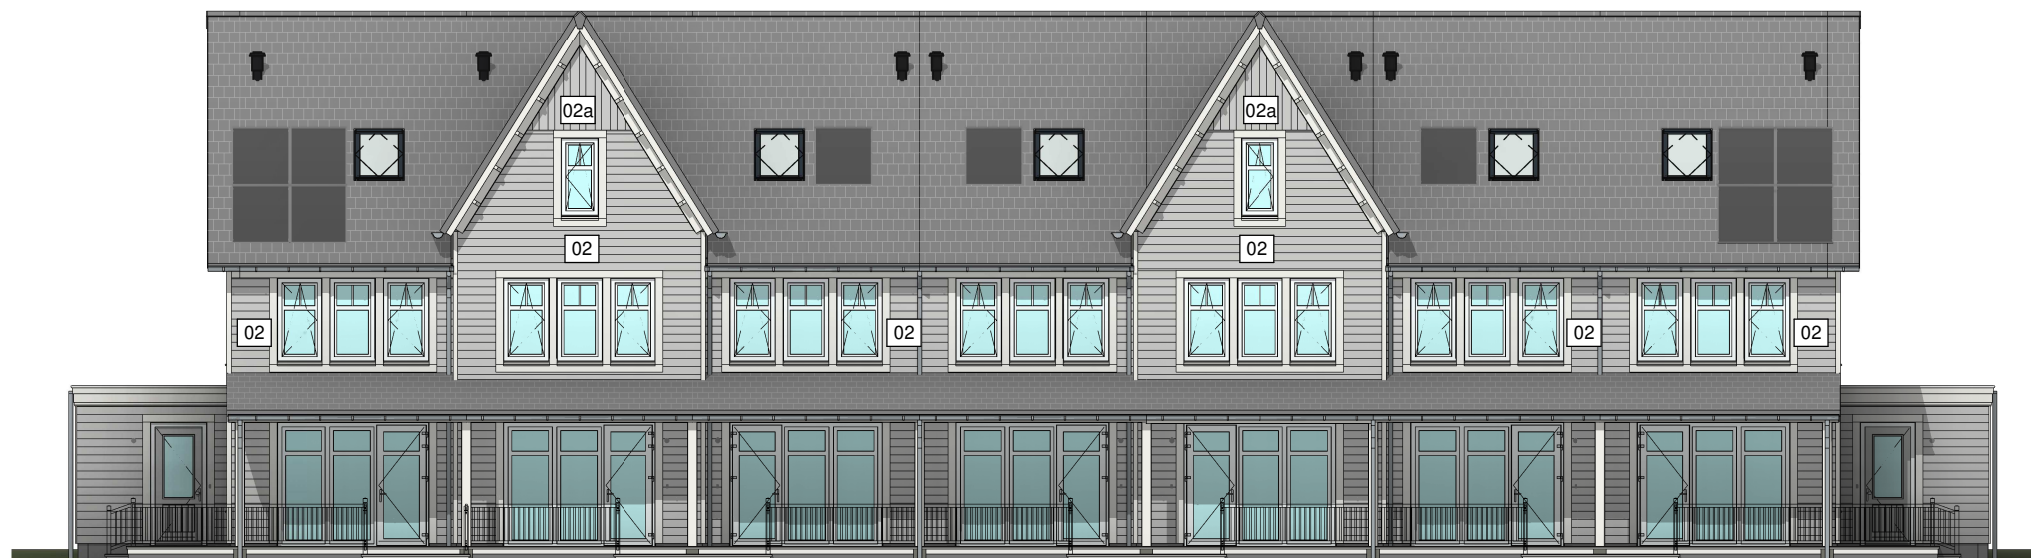

Voorgevel

Type: YU
bwnr: 661

Type: Y accent
bwnr: 662

Type: Y
bwnr: 663

Type: Y
bwnr: 664

Type: Y accent
bwnr: 665

Type: Y
bwnr: 666

Type: YU
bwnr: 667



Achtergevel

Type: YU
bwnr: 667

Type: Y
bwnr: 666

Type: Y accent
bwnr: 665

Type: Y
bwnr: 664

Type: Y
bwnr: 663

Type: Y accent
bwnr: 662

Type: YU
bwnr: 661



Tekening: Gevels blok 11

Woningtype: Y, YU

Bouwnummer: 661 t/m 667

Bladnummer: VT-11-00a

Schaal: 1:100

Datum: 29-06-2023



Linker zijgevel

Type: YU
bwnr: 661



Rechter zijgevel

Type: YU
bwnr: 667



Tekening: Zijgevels blok 11


Woningtype: Y, YU

Bouwnummer: 661 t/m 667

Bladnummer: VT-11-00b


Schaal: 1:100

Datum: 29-06-2023

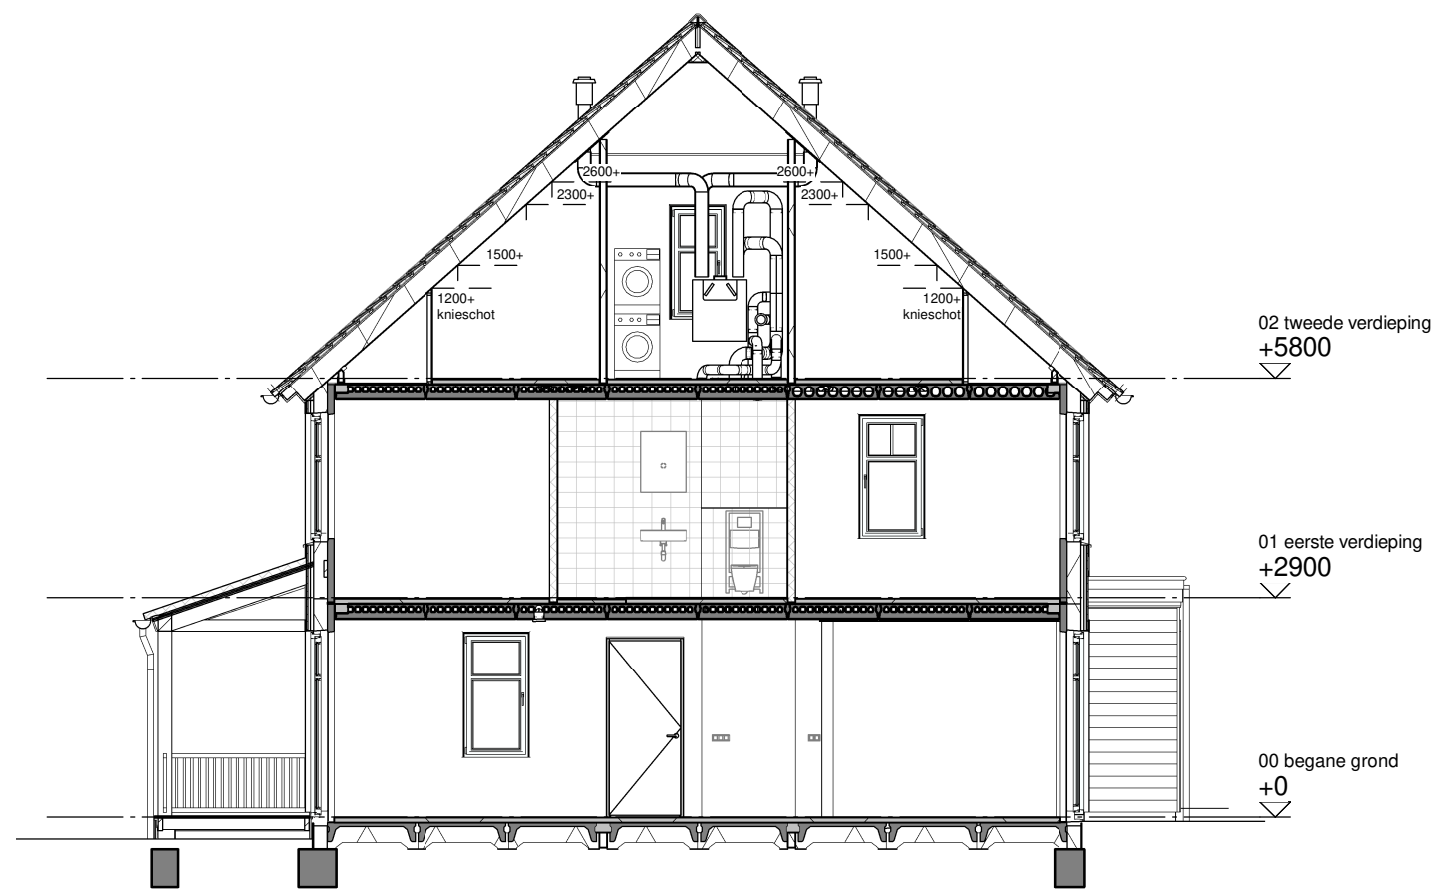


Doorsnede A

Type: YU
bwnr: 661

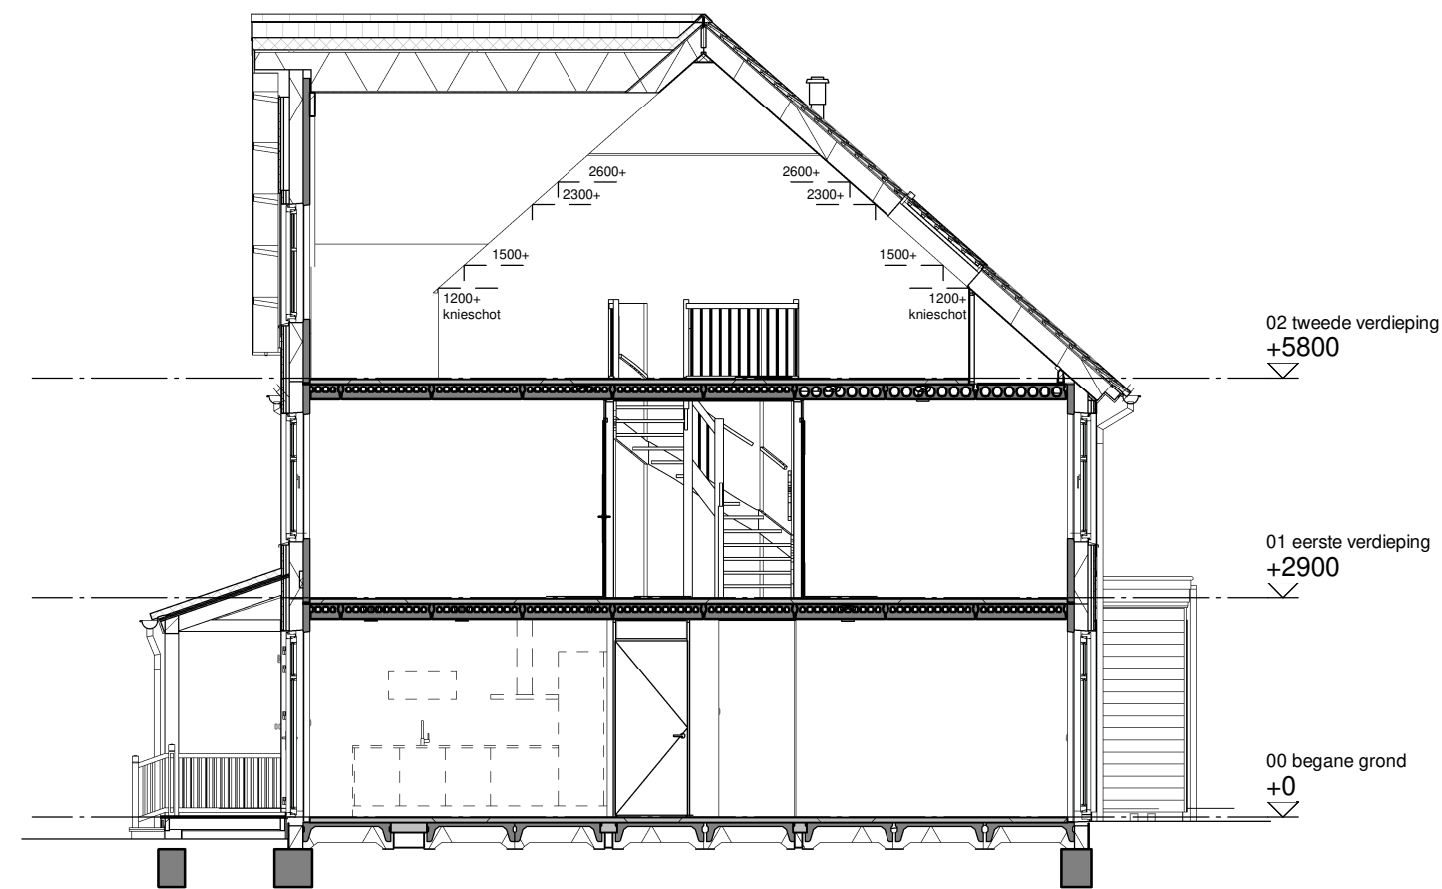

Doorsnede B

Type: Y accent
bwnr: 665

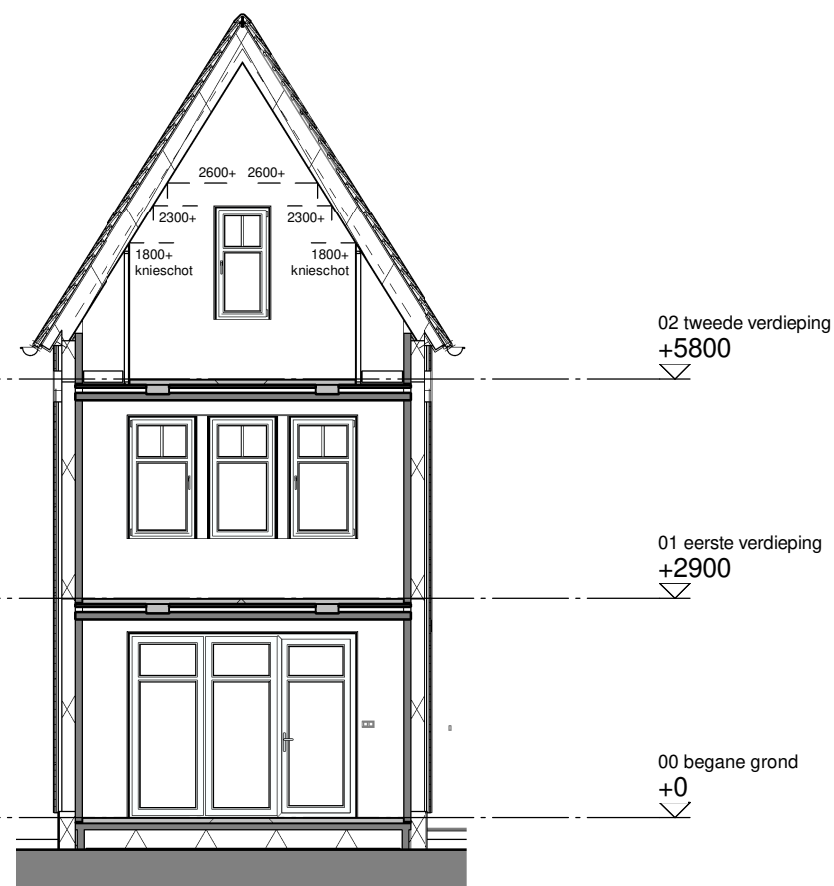

Doorsnede C

Type: Y accent
bwnr: 665



Tekening: Doorsneden blok 11


Woningtype: Y, YU

Bouwnummer: 661 t/m 667

Bladnummer: VT-11-00c

Schaal: 1:100

Datum: 29-06-2023

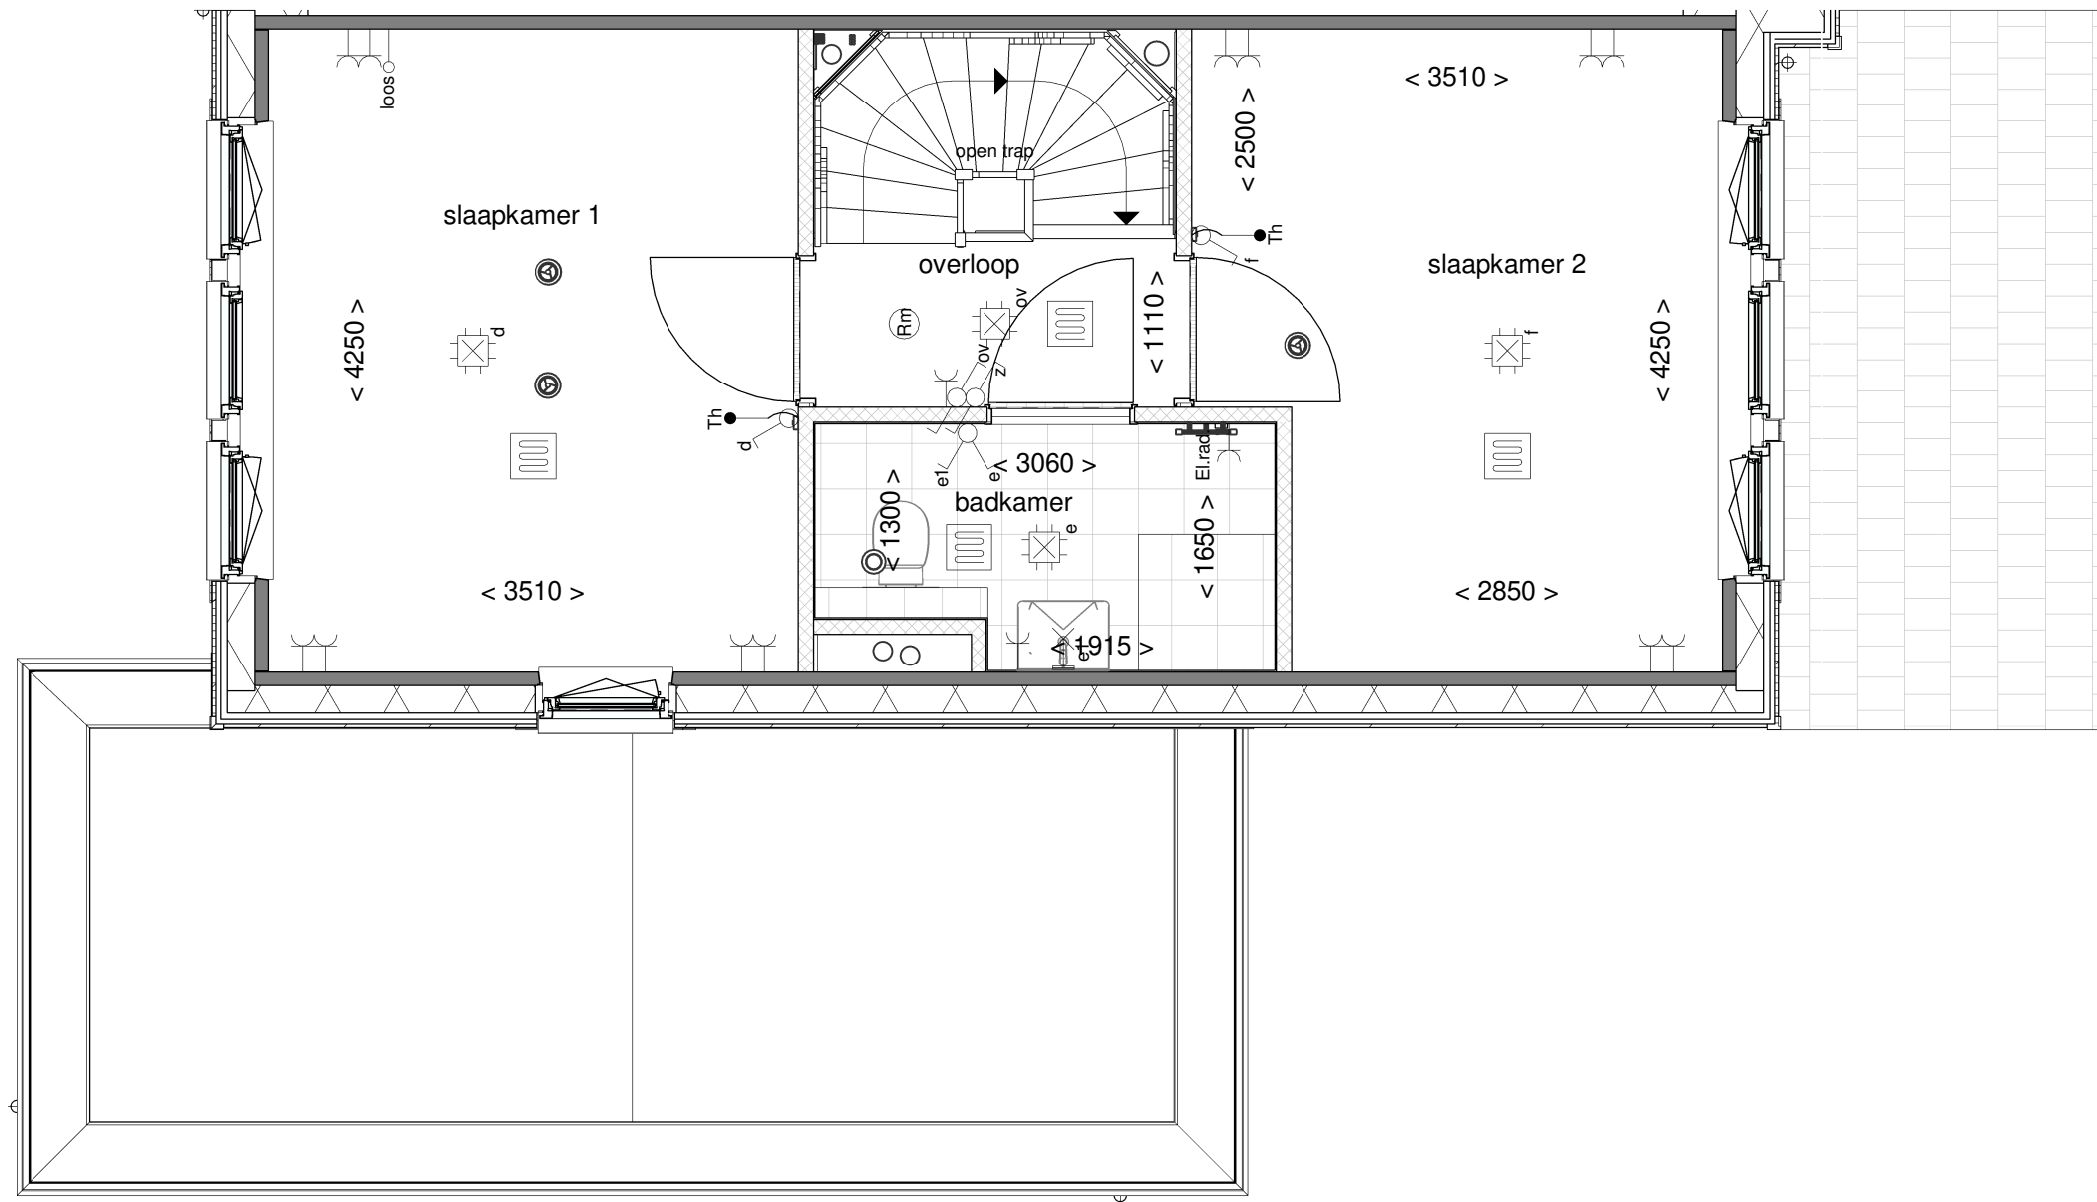

Tekening: Eerste verdieping


Woningtype: YU

Bouwnummer: 661

Bladnummer: VT-11-661b

Schaal: 1:50

Datum: 29-06-2023

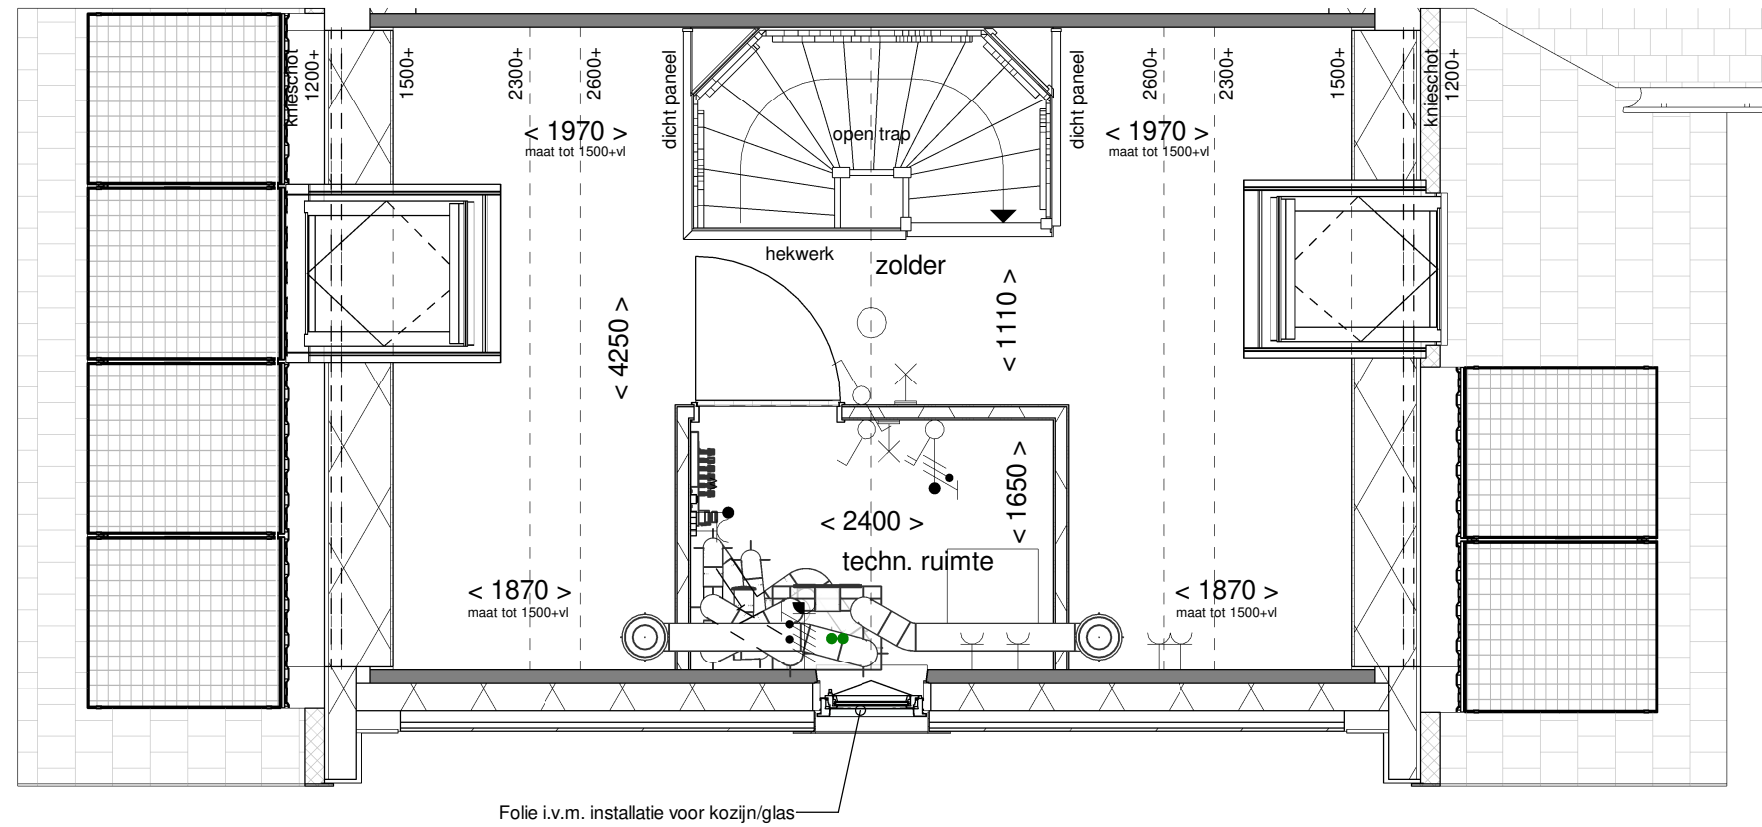

Tekening: Tweede verdieping


Woningtype: YU

Bouwnummer: 661

Bladnummer: VT-11-661c

Schaal: 1:50

Datum: 29-06-2023

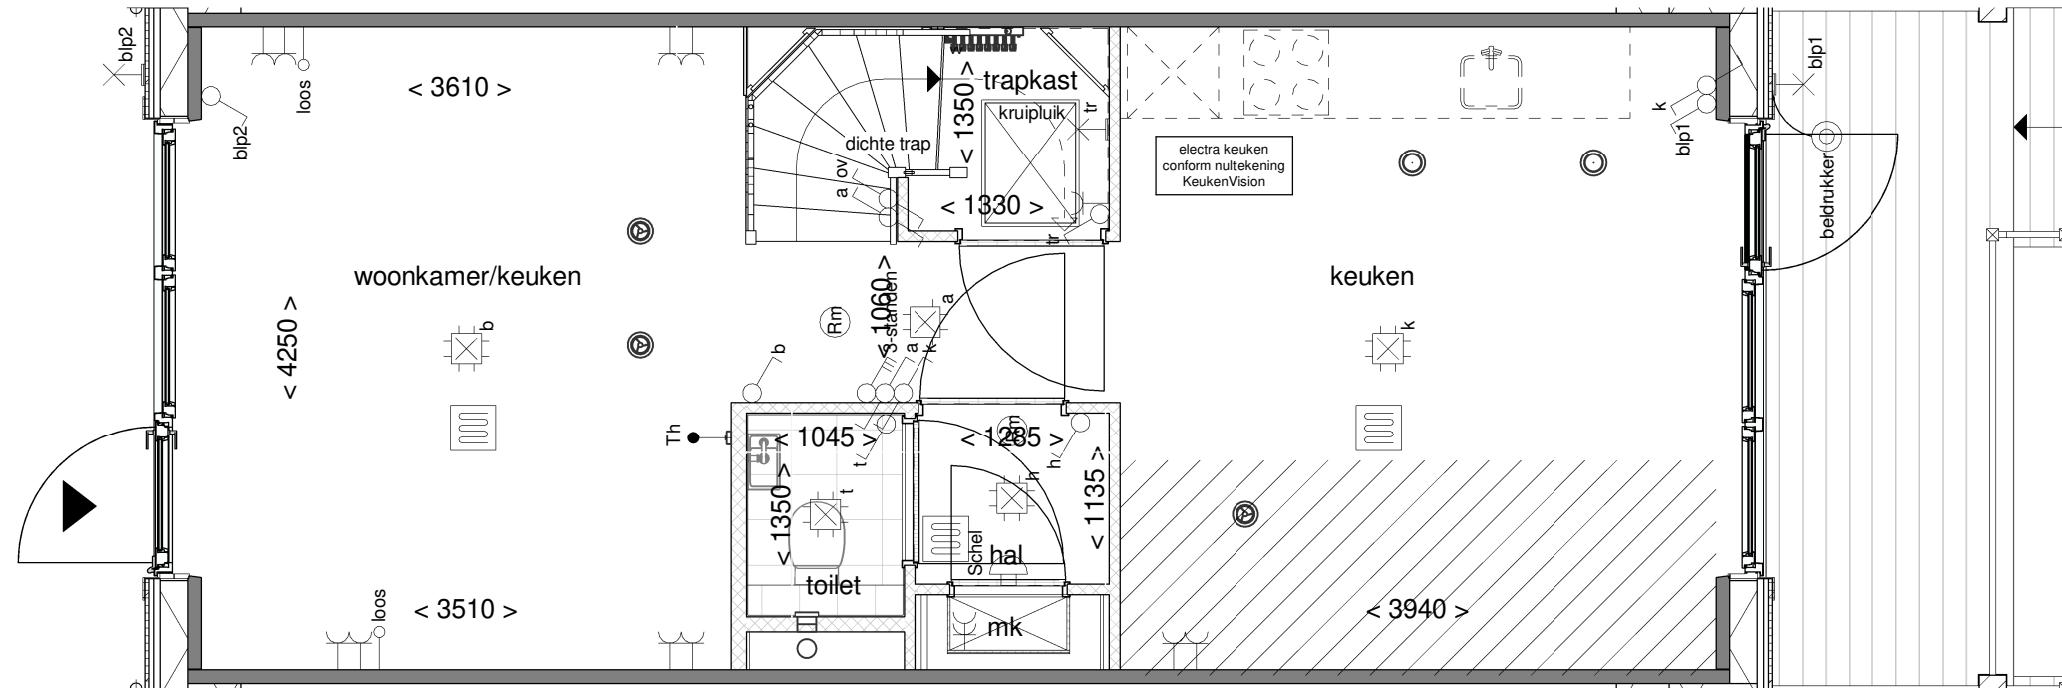

Tekening: Begane grond


Woningtype: Y

Bouwnummer: 662

Bladnummer: VT-11-662a

Schaal: 1:50

Datum: 29-06-2023

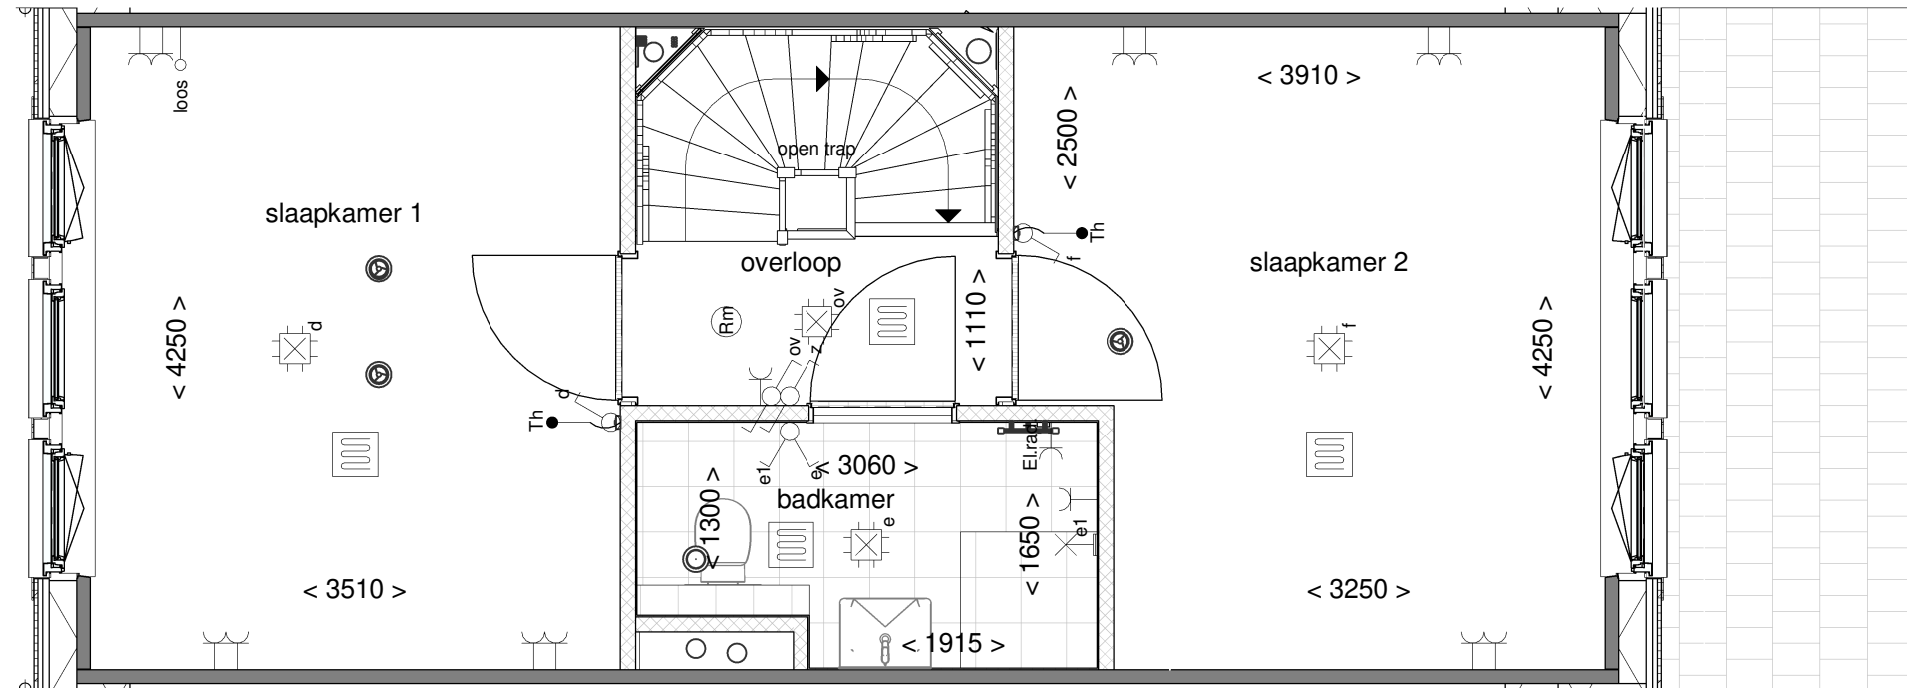

Tekening: Eerste verdieping


Woningtype: Y

Bouwnummer: 662


Bladnummer: VT-11-662b

Schaal: 1:50

Datum: 29-06-2023

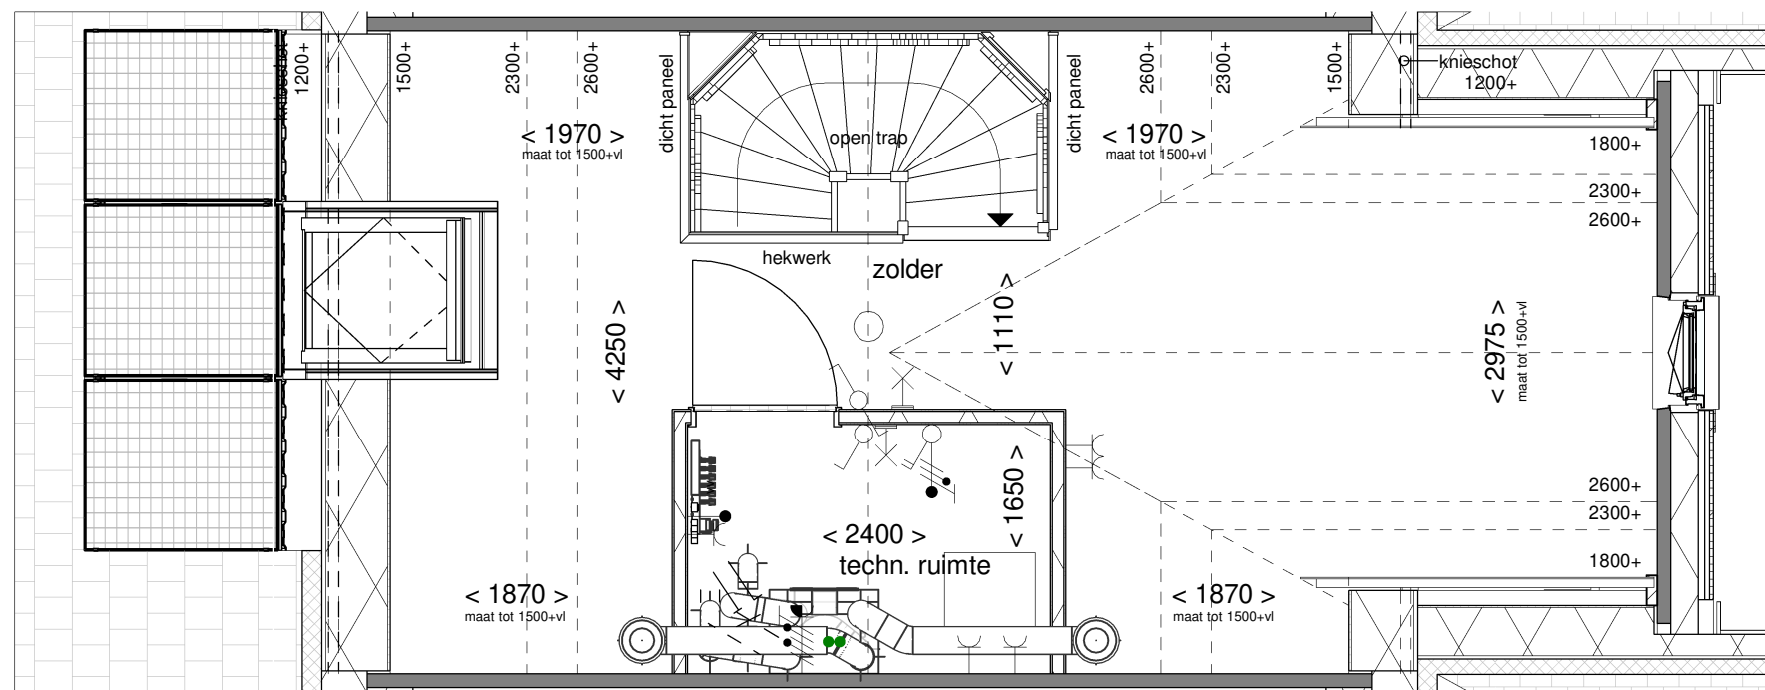

Tekening: Tweede verdieping
 Woningtype: Y
 Bouwnummer: 662
 Bladnummer: VT-11-662c
 Schaal: 1:50
 Datum: 29-06-2023

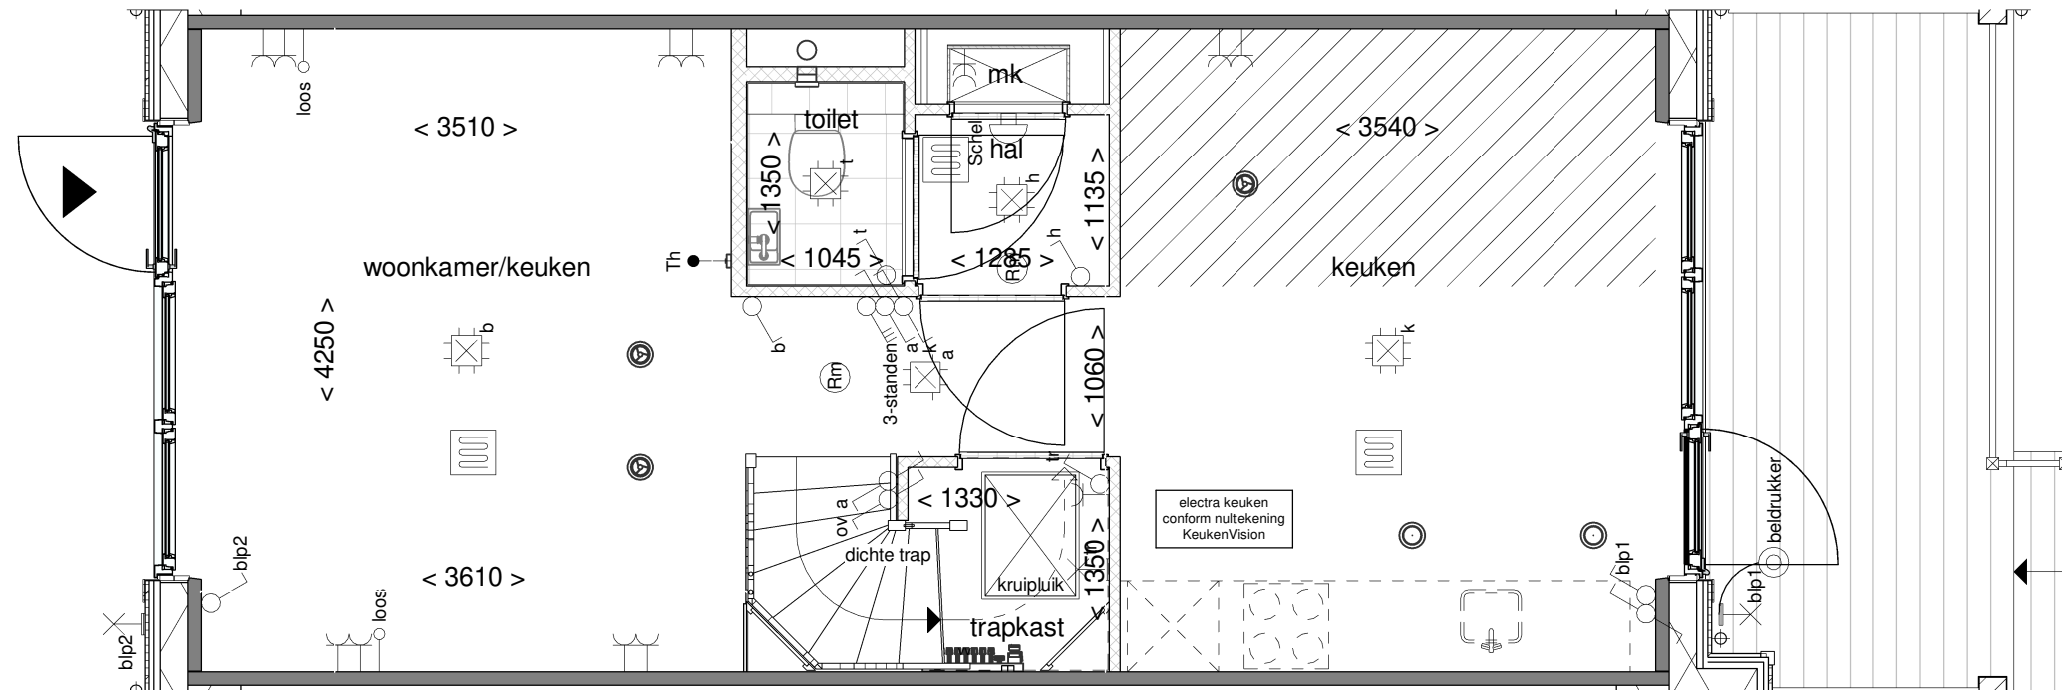

Tekening: Begane grond


Woningtype: Y

Bouwnummer: 663

Bladnummer: VT-11-663a

Schaal: 1:50

Datum: 29-06-2023

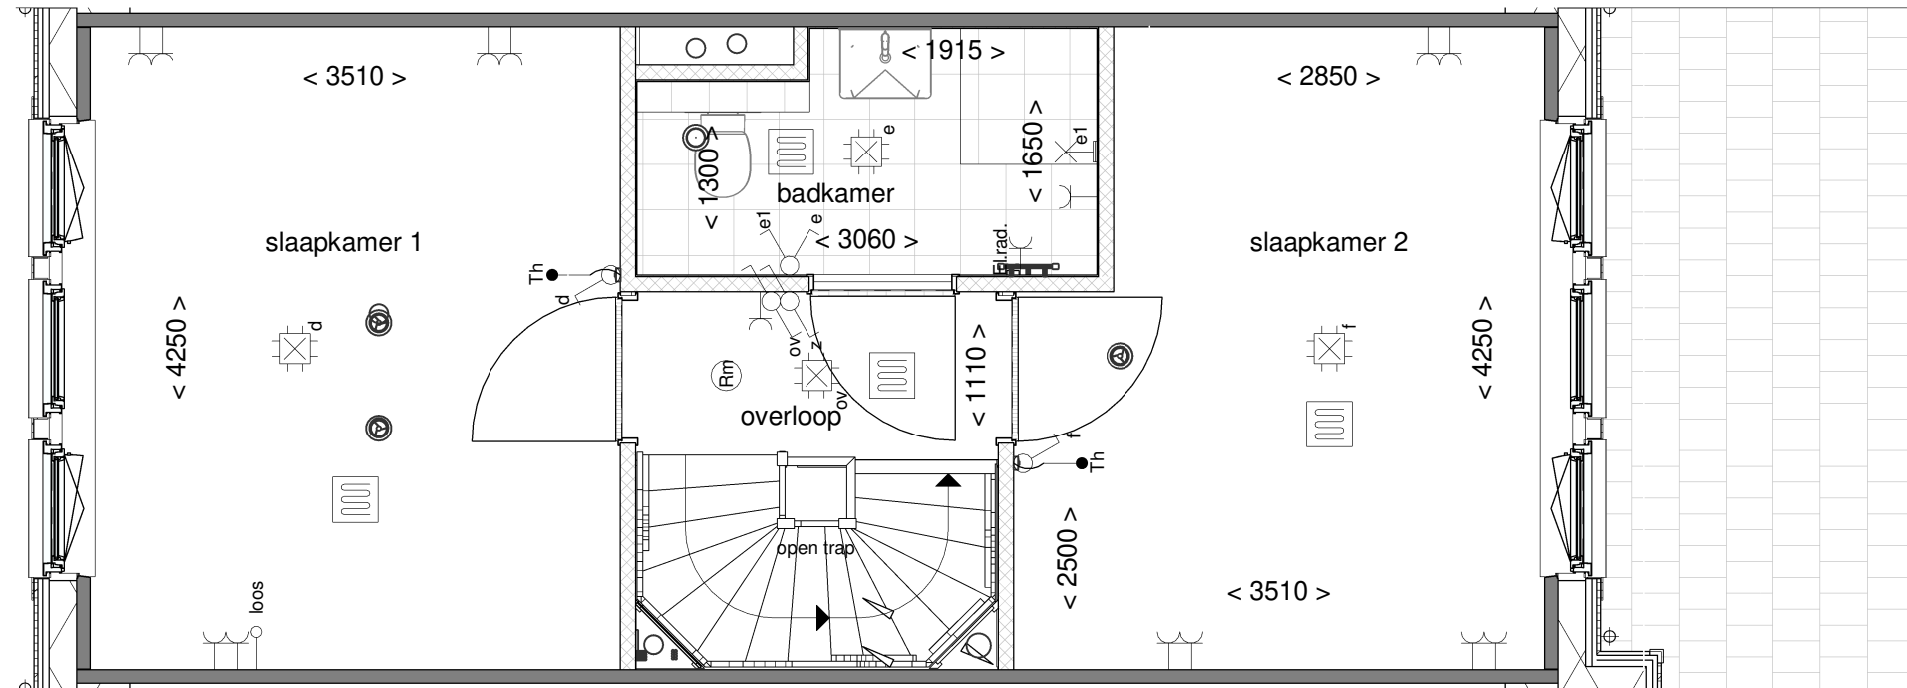

Tekening: Eerste verdieping


Woningtype: Y

Bouwnummer: 663

Bladnummer: VT-11-663b

Schaal: 1:50

Datum: 29-06-2023

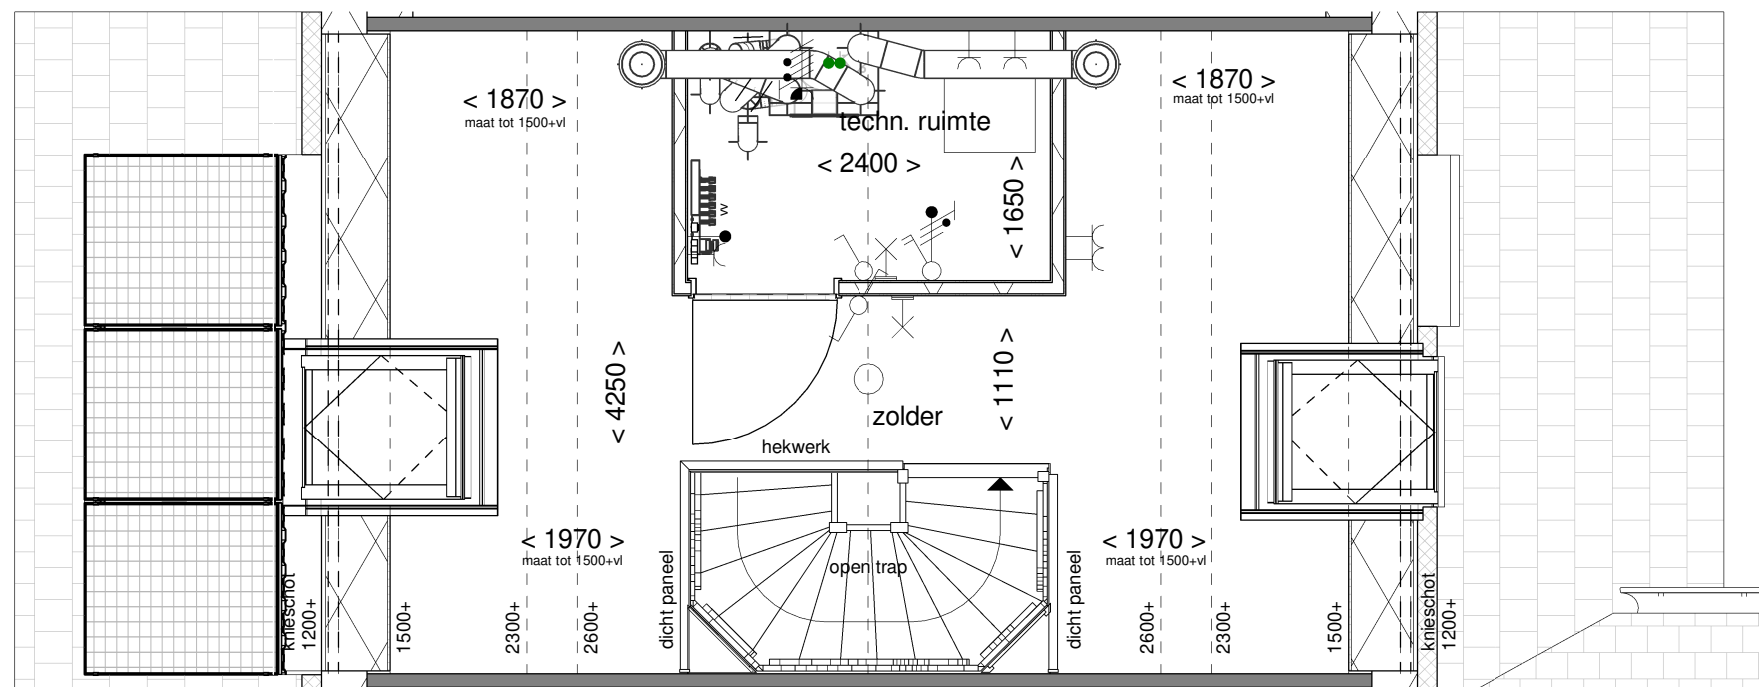

Tekening: Tweede verdieping


Woningtype: Y

Bouwnummer: 663

Bladnummer: VT-11-663c

Schaal: 1:50

Datum: 29-06-2023

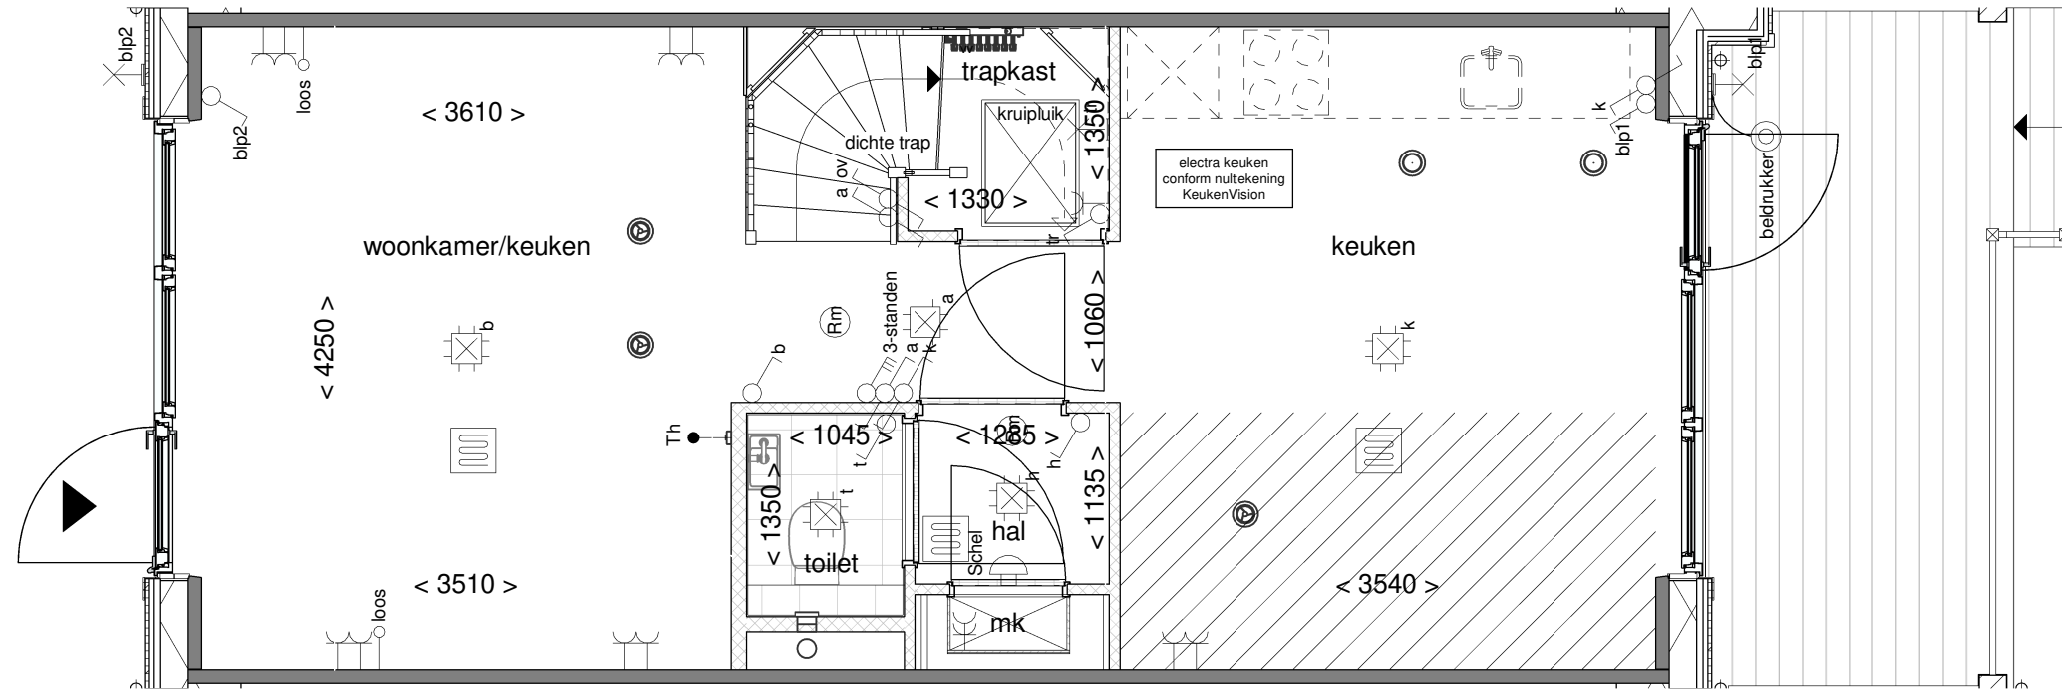

Tekening: Begane grond


Woningtype: Y

Bouwnummer: 664

Bladnummer: VT-11-664a

Schaal: 1:50

Datum: 29-06-2023

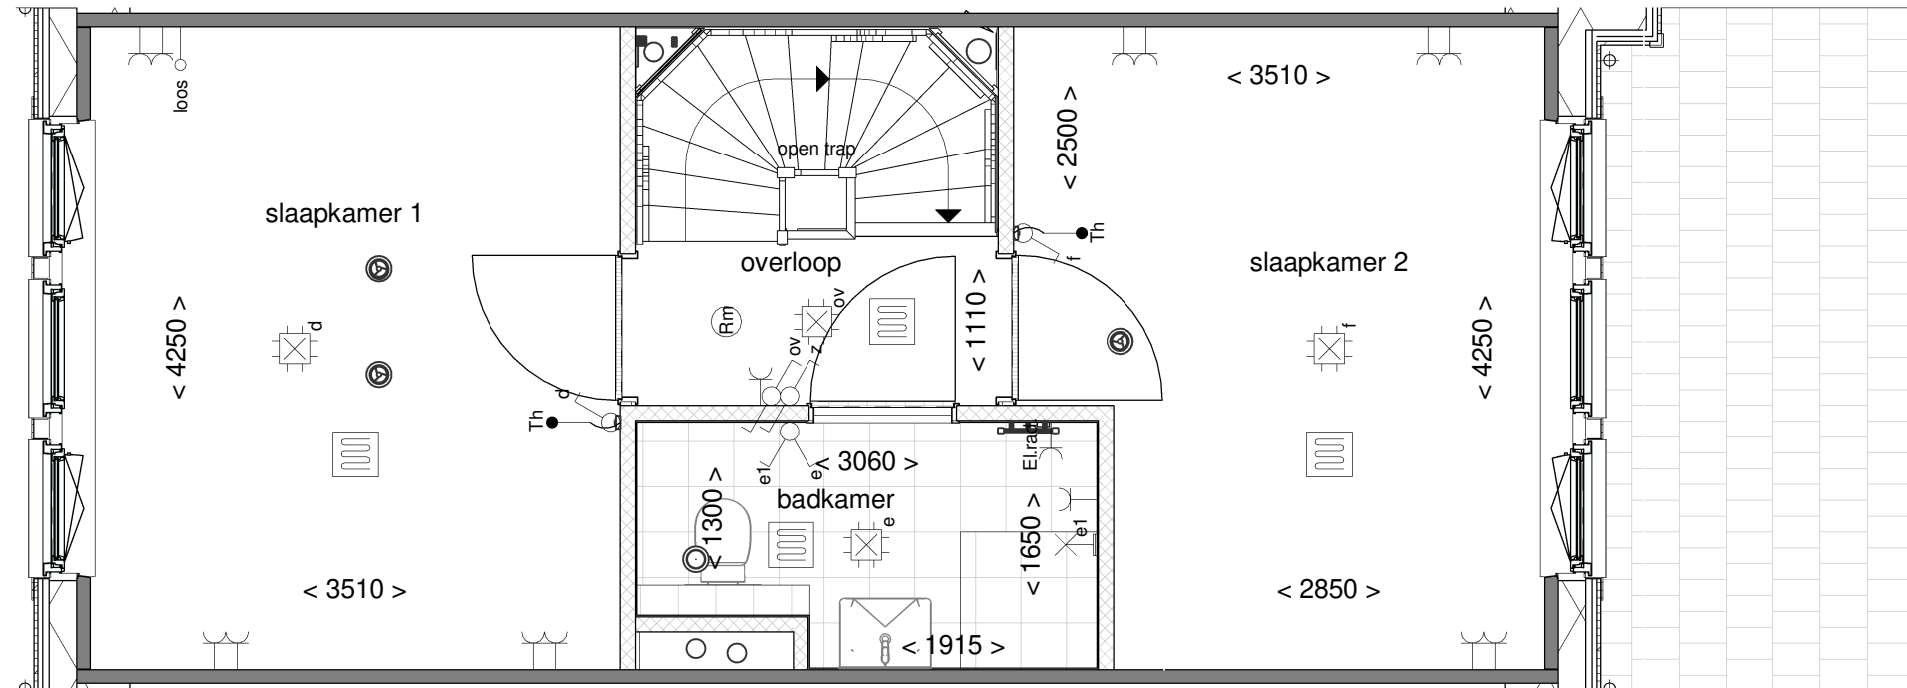

Tekening: Eerste verdieping


Woningtype: Y

Bouwnummer: 664

Bladnummer: VT-11-664b

Schaal: 1:50

Datum: 29-06-2023

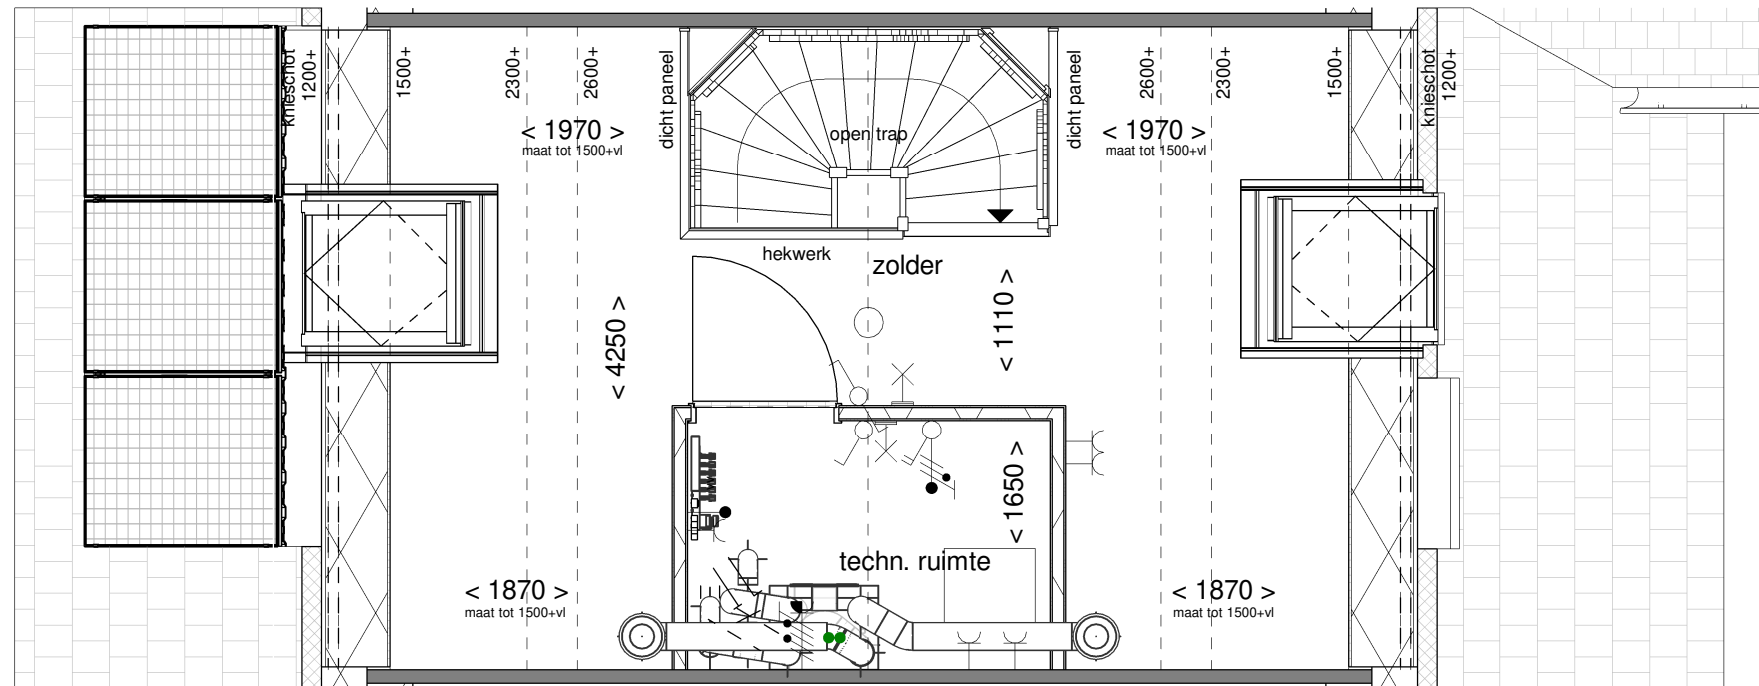

Tekening: Tweede verdieping


Woningtype: Y

Bouwnummer: 664

Bladnummer: VT-11-664c

Schaal: 1:50

Datum: 29-06-2023

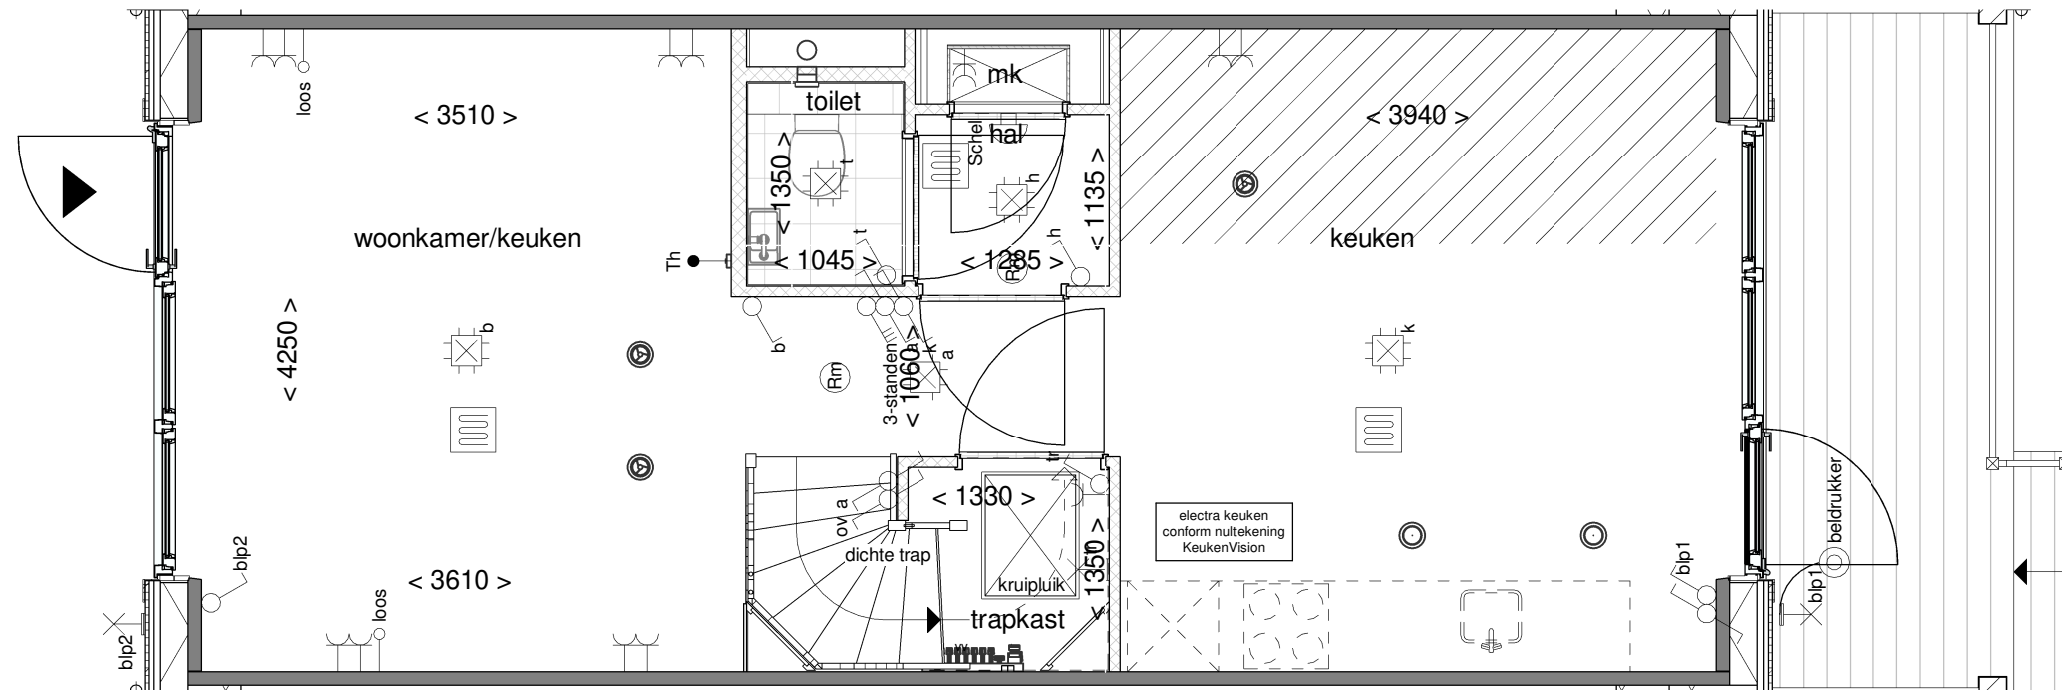

Tekening: Begane grond


Woningtype: Y

Bouwnummer: 665

Bladnummer: VT-11-665a

Schaal: 1:50

Datum: 29-06-2023

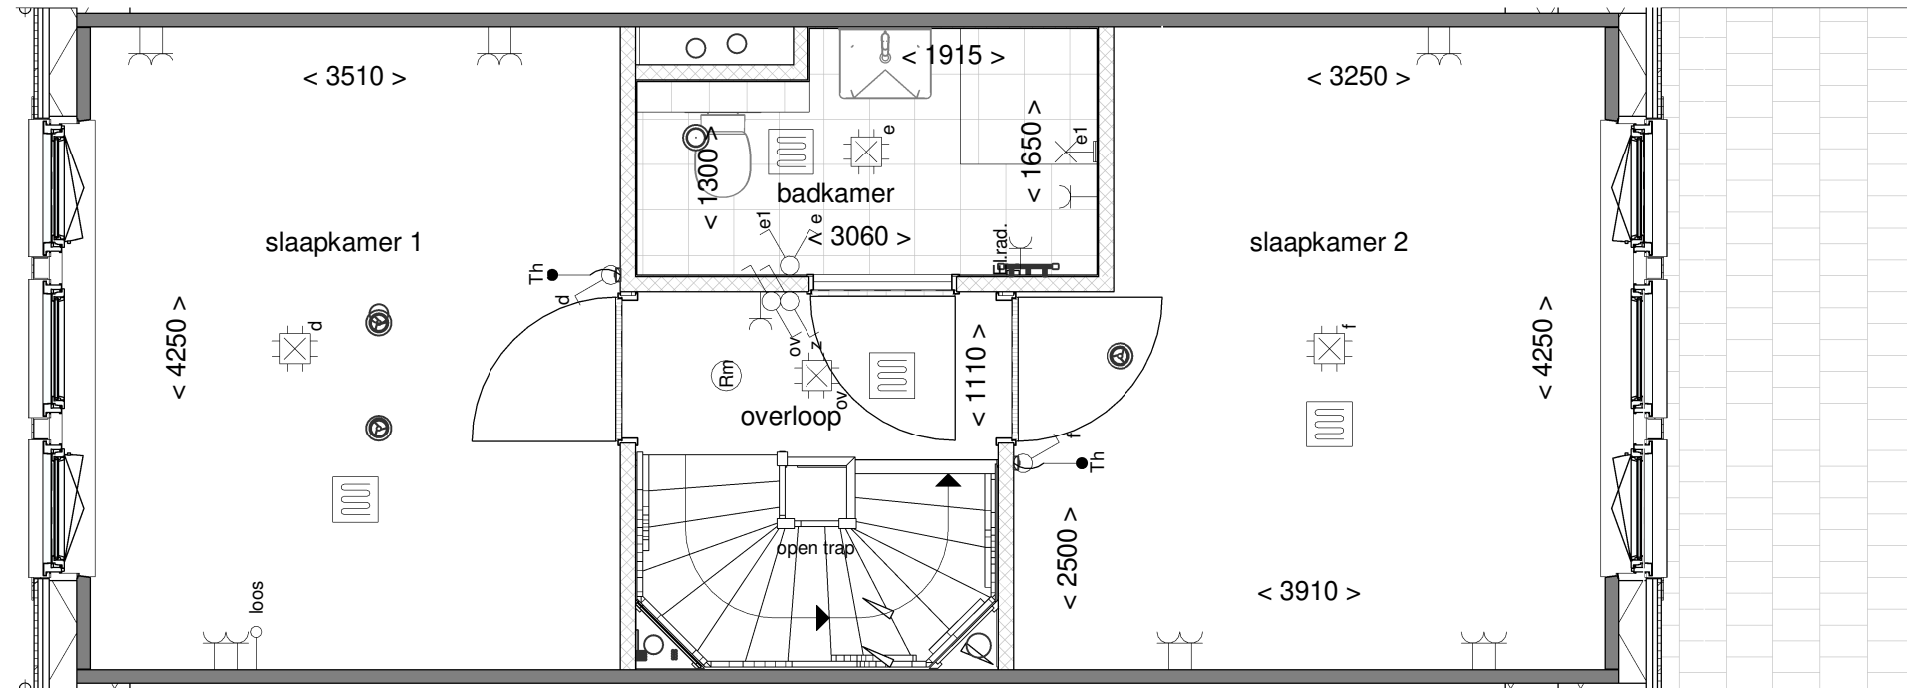

Tekening: Eerste verdieping


Woningtype: Y

Bouwnummer: 665

Bladnummer: VT-11-665b

Schaal: 1:50

Datum: 29-06-2023

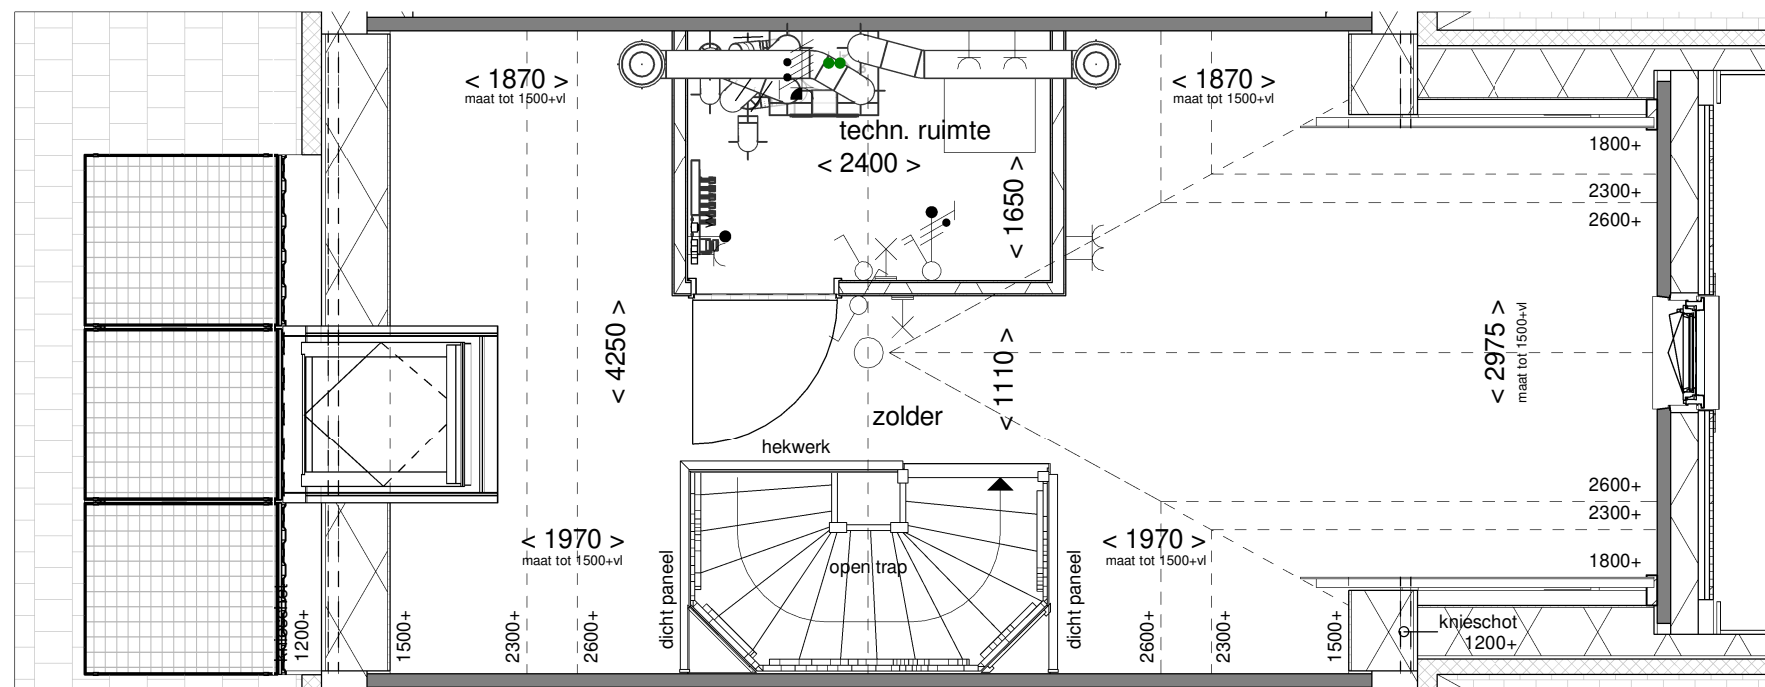

Tekening: Tweede verdieping


Woningtype: Y

Bouwnummer: 665

Bladnummer: VT-11-665c

Schaal: 1:50

Datum: 29-06-2023

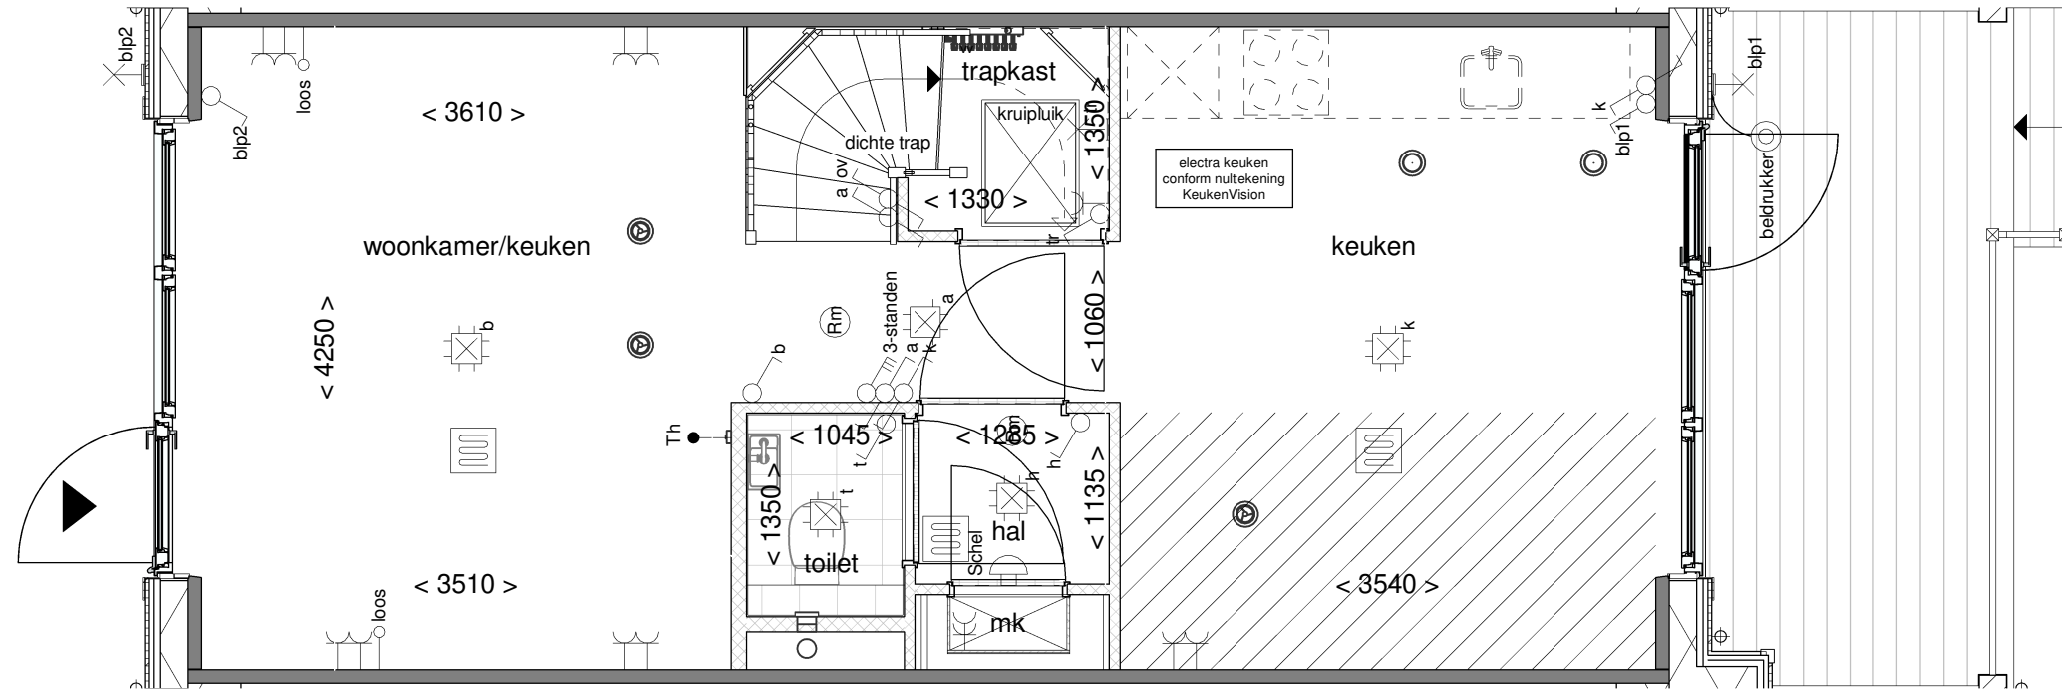

Tekening: Begane grond


Woningtype: Y

Bouwnummer: 666

Bladnummer: VT-11-666a

Schaal: 1:50

Datum: 29-06-2023

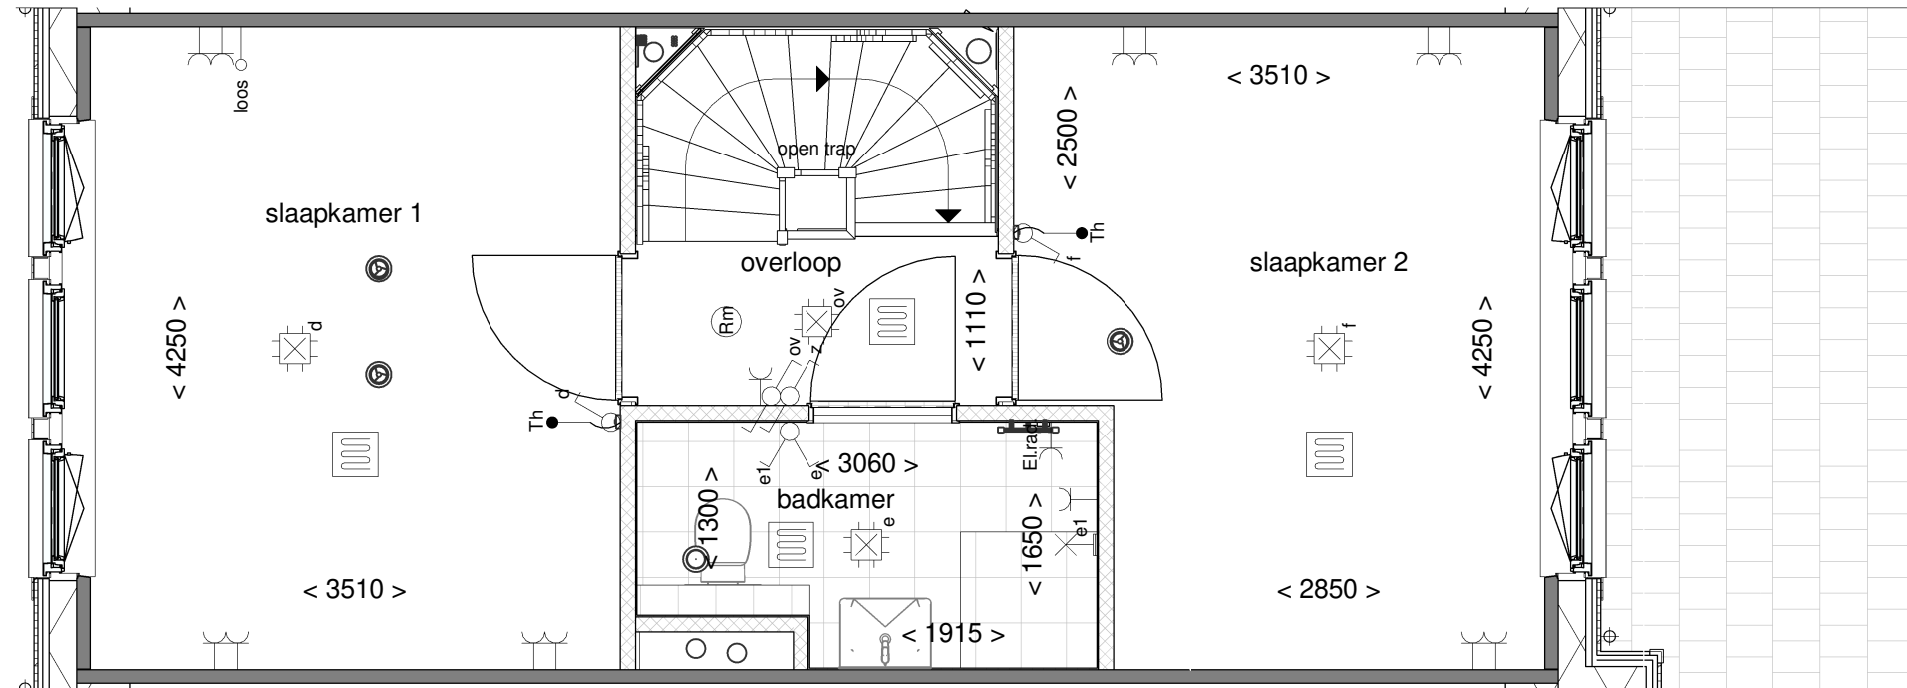

Tekening: Eerste verdieping


Woningtype: Y

Bouwnummer: 666

Bladnummer: VT-11-666b

Schaal: 1:50

Datum: 29-06-2023

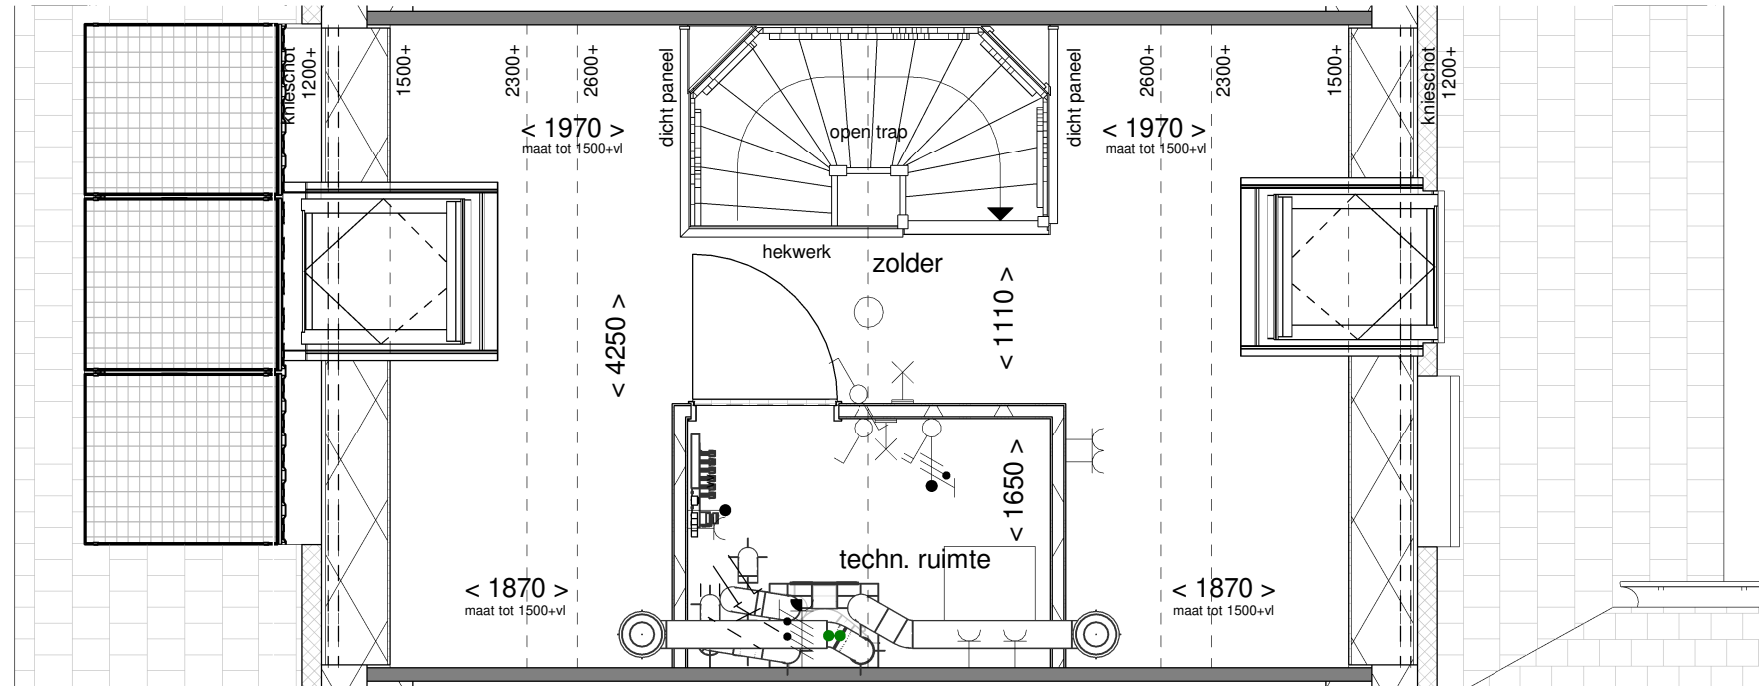

Tekening: Tweede verdieping


Woningtype: Y

Bouwnummer: 666


Bladnummer: VT-11-666c

Schaal: 1:50

Datum: 29-06-2023

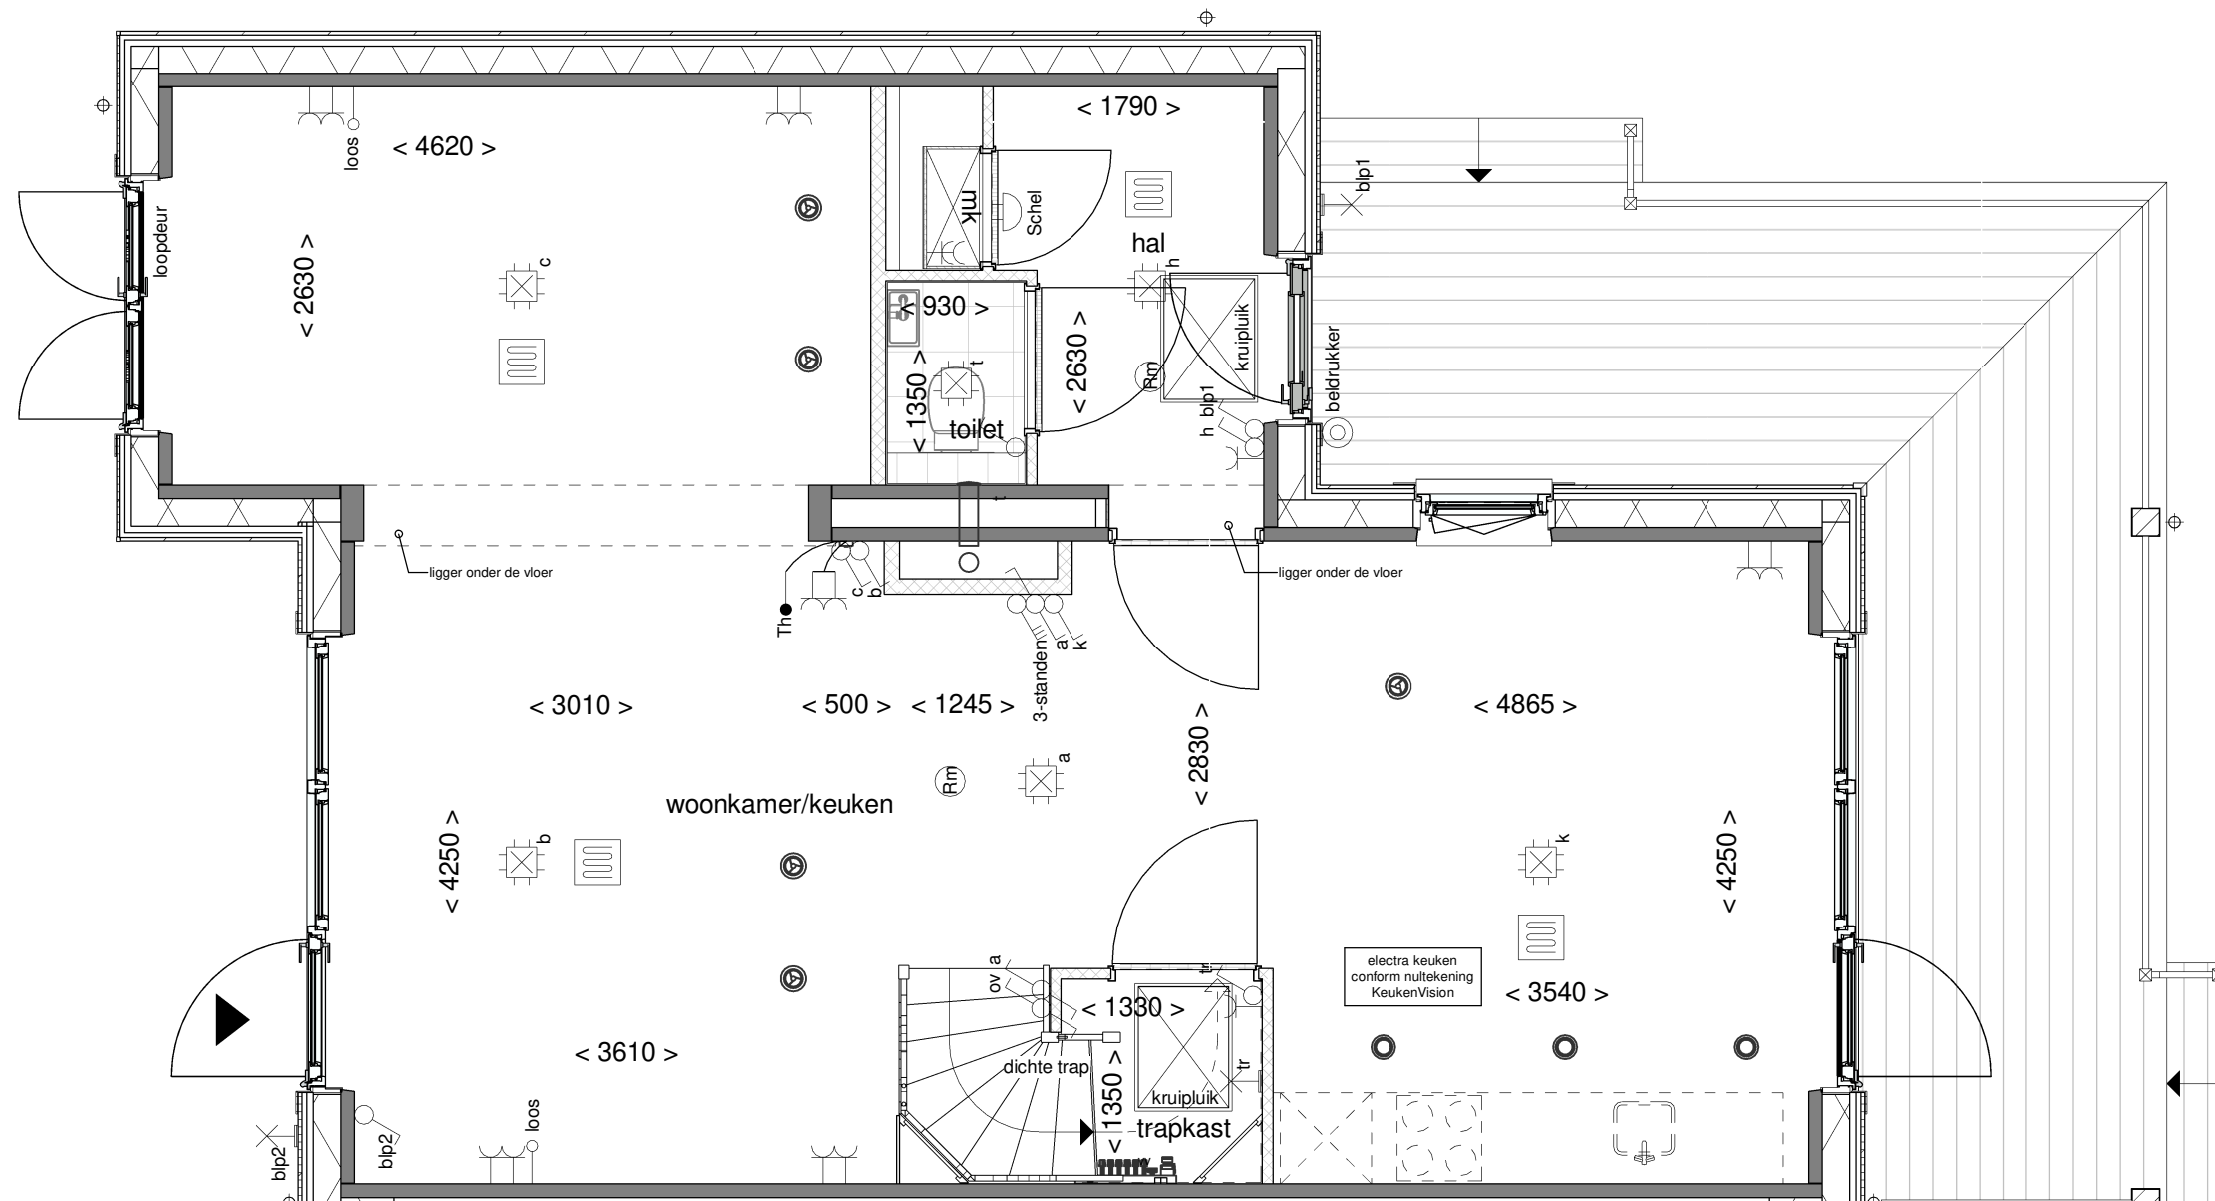

Tekening: Begane grond
 Woningtype: YU
 Bouwnummer: 667
 Bladnummer: VT-11-667a
 Schaal: 1:50
 Datum: 29-06-2023

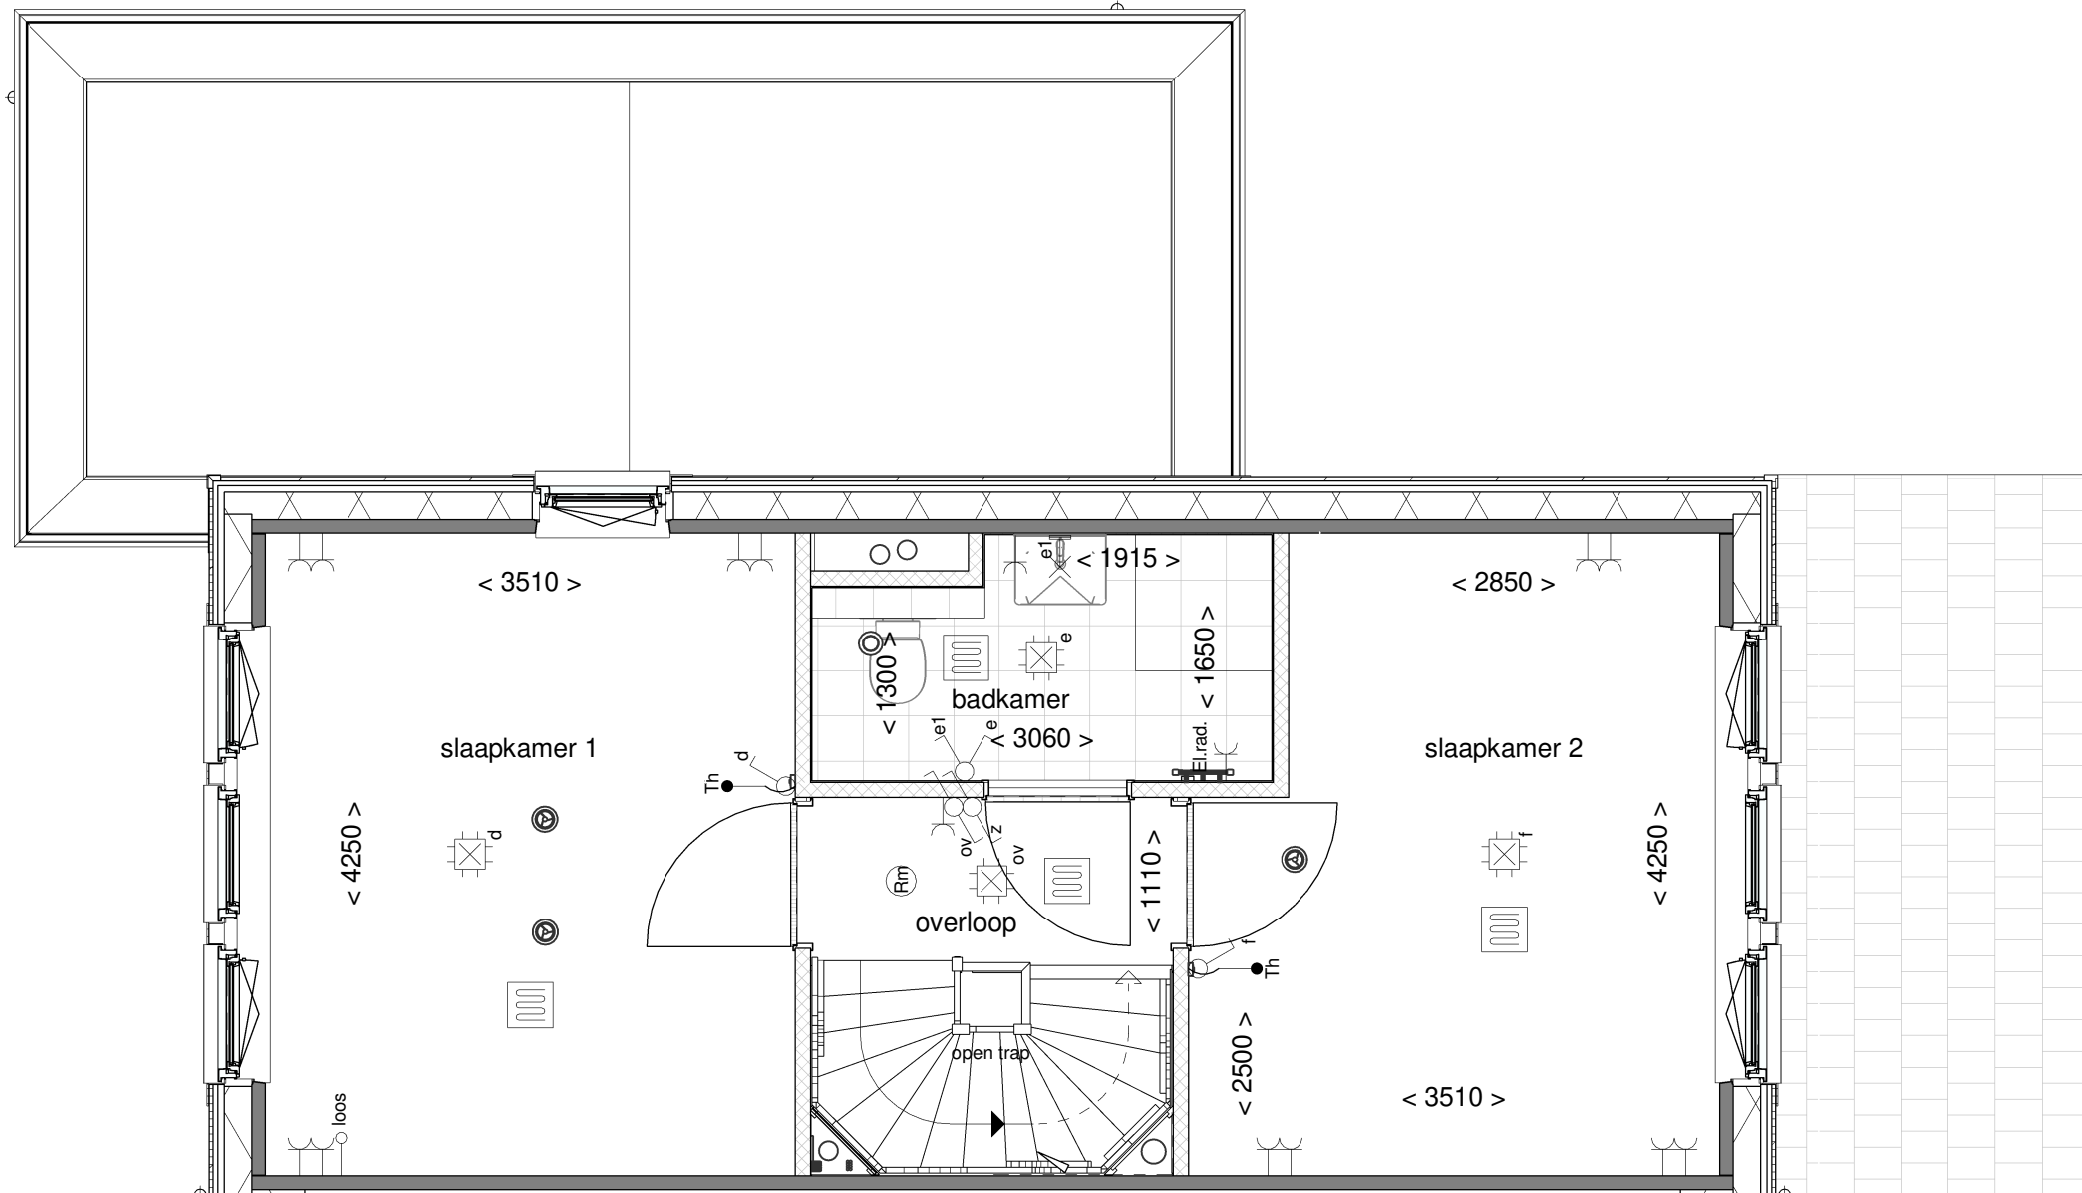

Tekening: Eerste verdieping


Woningtype: YU

Bouwnummer: 667

Bladnummer: VT-11-667b

Schaal: 1:50

Datum: 29-06-2023

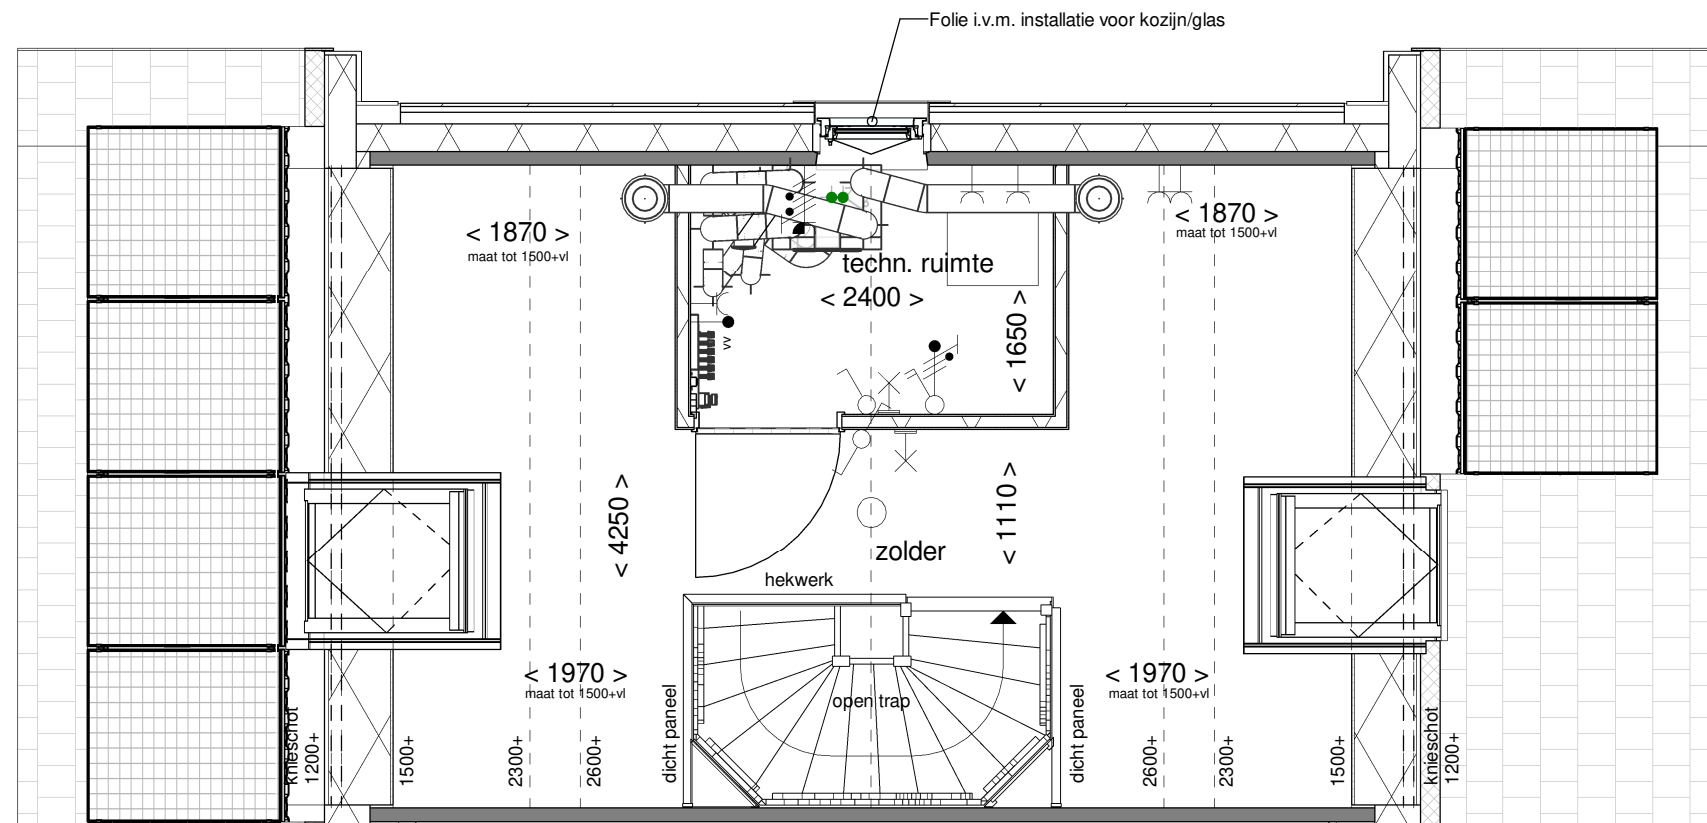

Tekening: Tweede verdieping


Woningtype: YU

Bouwnummer: 667


Bladnummer: VT-11-667c

Schaal: 1:50


Datum: 29-06-2023

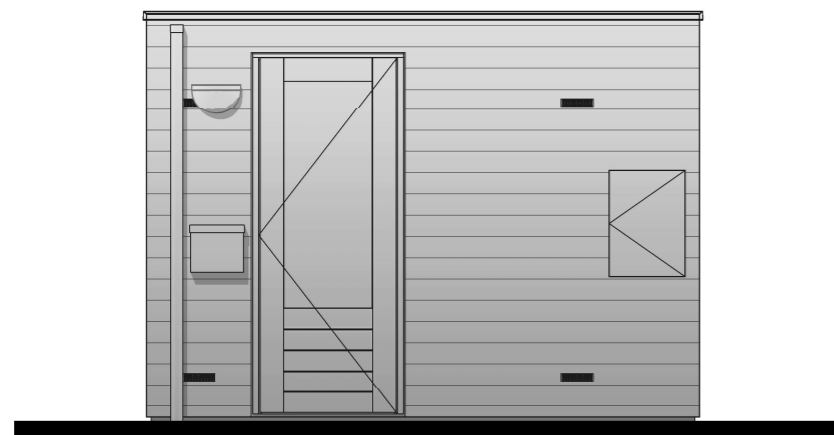


Voorgevel

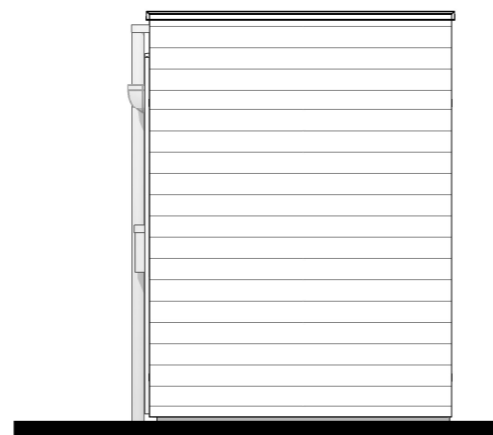

Rechter zijgevel

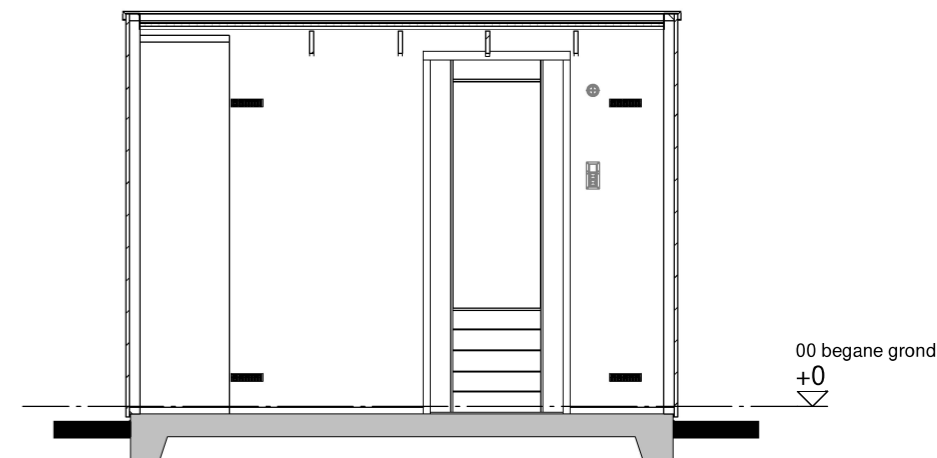

Doorsnede A-A

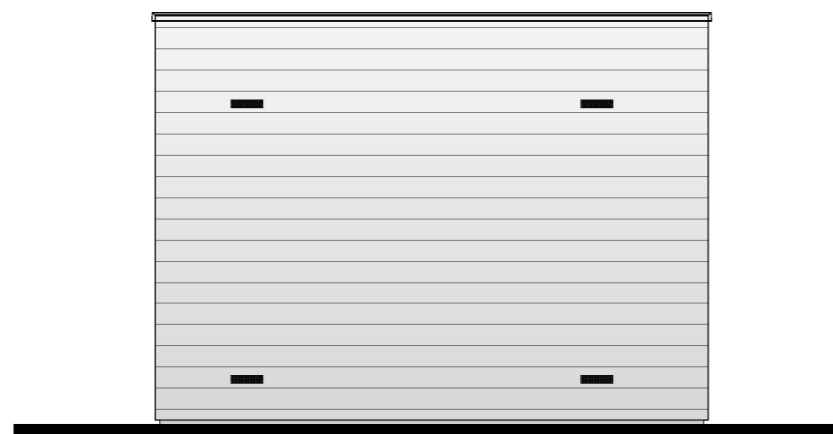

Achtergevel



Linker zijgevel

Renvooi


- houten delen
- houten wanden

Disclaimer

De op deze tekening aangegeven maten zijn circa maten in millimeters en tussen de wanden / vloeren gemeten, waarbij geen rekening is gehouden met enige wandafwerking, plinten, aftimmering, ect. In verband met de nauwkeurige uitwerking van details, constructie, maatvoering, materialen e.d. kunnen er kleine afwijkingen ontstaan ten opzichte van de nu vermelde gegevens. Deze geringe afwijkingen geven geen aanleiding tot verrekening. Aan de op deze tekening aangegeven maten kunnen derhalve geen rechten worden ontleend. De op deze tekening aangegeven maatvoering is niet geschikt voor opdrachten aan derden door koper(s). De posities van aansluitingen en installatie onderdelen zijn indicatief op tekening aangegeven. De exacte aantallen en posities zullen na berekening in het werk door de installateurs worden bepaald en kunnen afwijken van deze tekening.

Installaties

- enkelpolige schakelaar
- dubbele wandcontactdoos
- lichtpunt buiten incl. armatuur
- lichtpunt aan wand
- brievenbus

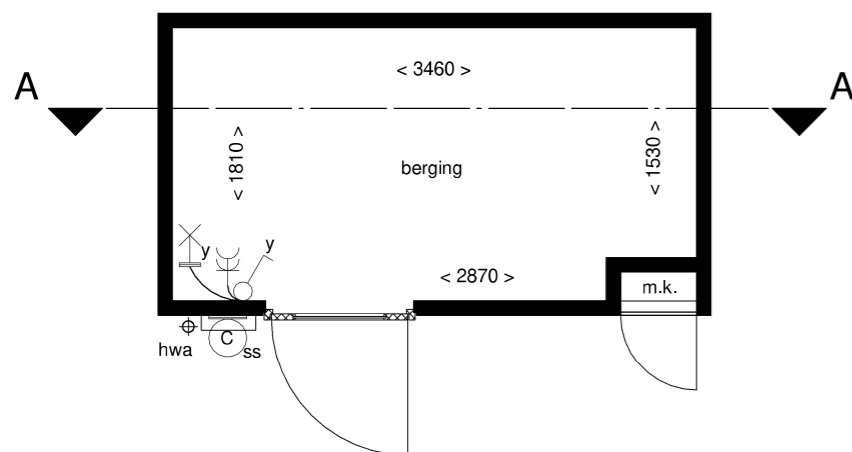

Plattegrond

Van toepassing bij bouwnummer:
1, 26 98 661

Gespiegeld bij bouwnummer:
95



Tekening: Berging enkel


Woningtype: -

Bouwnummer: -

Bladnummer: VT-00-01

Schaal: 1:50


Datum: 29-06-2023

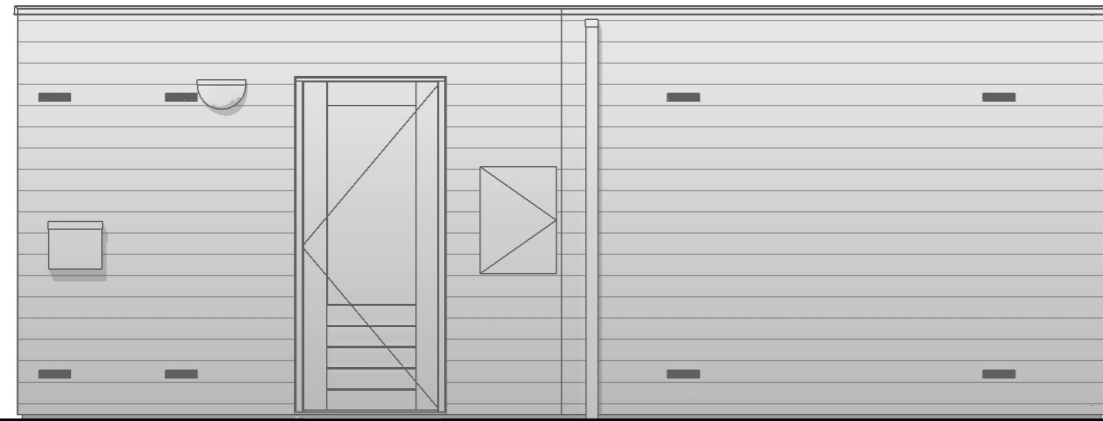


Voorgevel




Rechter zijgevel

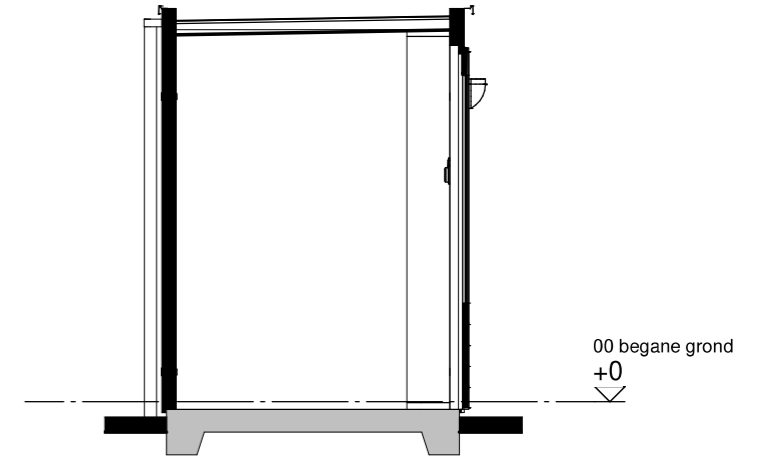

Doorsnede A-A

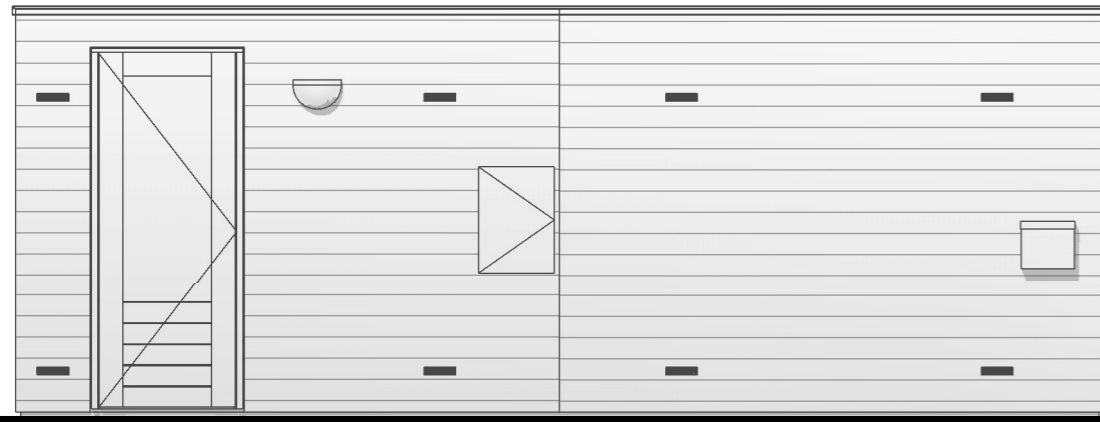

Achtergevel

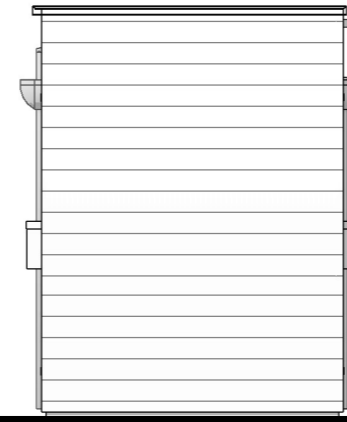

Linker zijgevel

Renvooi


- houten delen
- houten wanden

Disclaimer

De op deze tekening aangegeven maten zijn circa maten in millimeters en tussen de wanden / vloeren gemeten, waarbij geen rekening is gehouden met enige wandafwerking, plinten, aftimmering, ect. In verband met de nauwkeurige uitwerking van details, constructie, maatvoering, materialen e.d. kunnen er kleine afwijkingen ontstaan ten opzichte van de nu vermelde gegevens. Deze geringe afwijkingen geven geen aanleiding tot verrekening. Aan de op deze tekening aangegeven maten kunnen derhalve geen rechten worden ontleend. De op deze tekening aangegeven maatvoering is niet geschikt voor opdrachten aan derden door koper(s). De posities van aansluitingen en installatie onderdelen zijn indicatief op tekening aangegeven. De exacte aantallen en posities zullen na berekening in het werk door de installateurs worden bepaald en kunnen afwijken van deze tekening.

Installaties

- enkelpolige schakelaar
- dubbele wandcontactdoos
- lichtpunt buiten incl. armatuur
- lichtpunt aan wand
- brievenbus

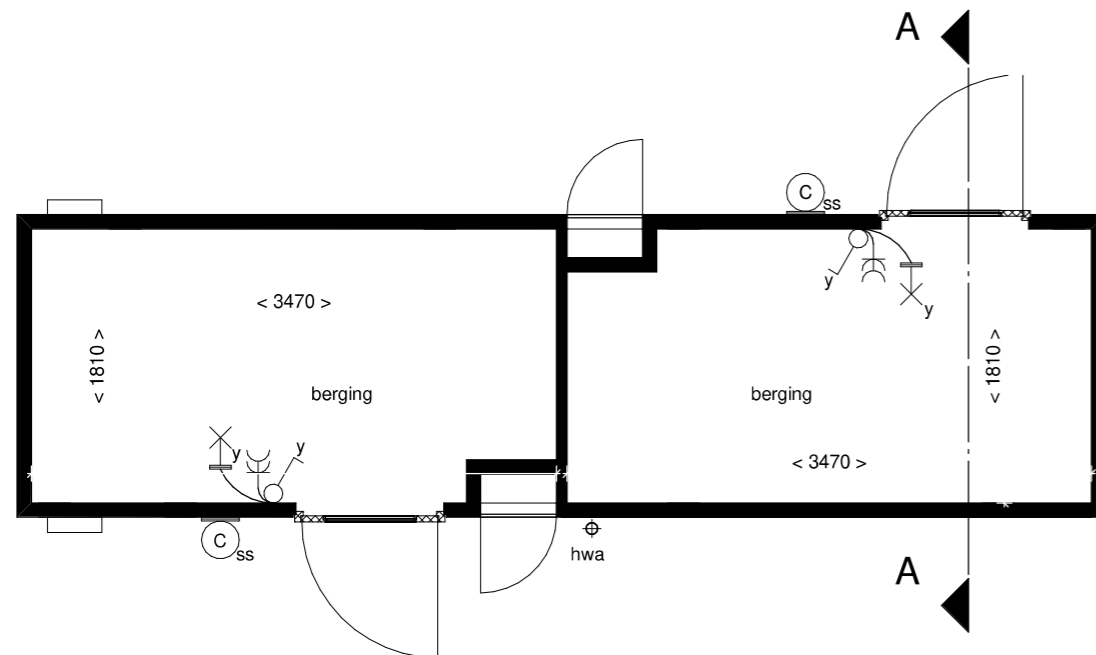

Plattegrond

Van toepassing bij bouwnummer:
14, 15, 53 t/m 60, 89 t/m 94

Gespiegeld bij bouwnummer:
2 t/m 9, 16 t/m 23, 27 t/m 32, 662 t/m 667



Tekening: **Berging dubbel 2**

Woningtype: -

Bouwnummer: -

Bladnummer: VT-00-01

Schaal: 1:50

Datum: 29-06-2023