


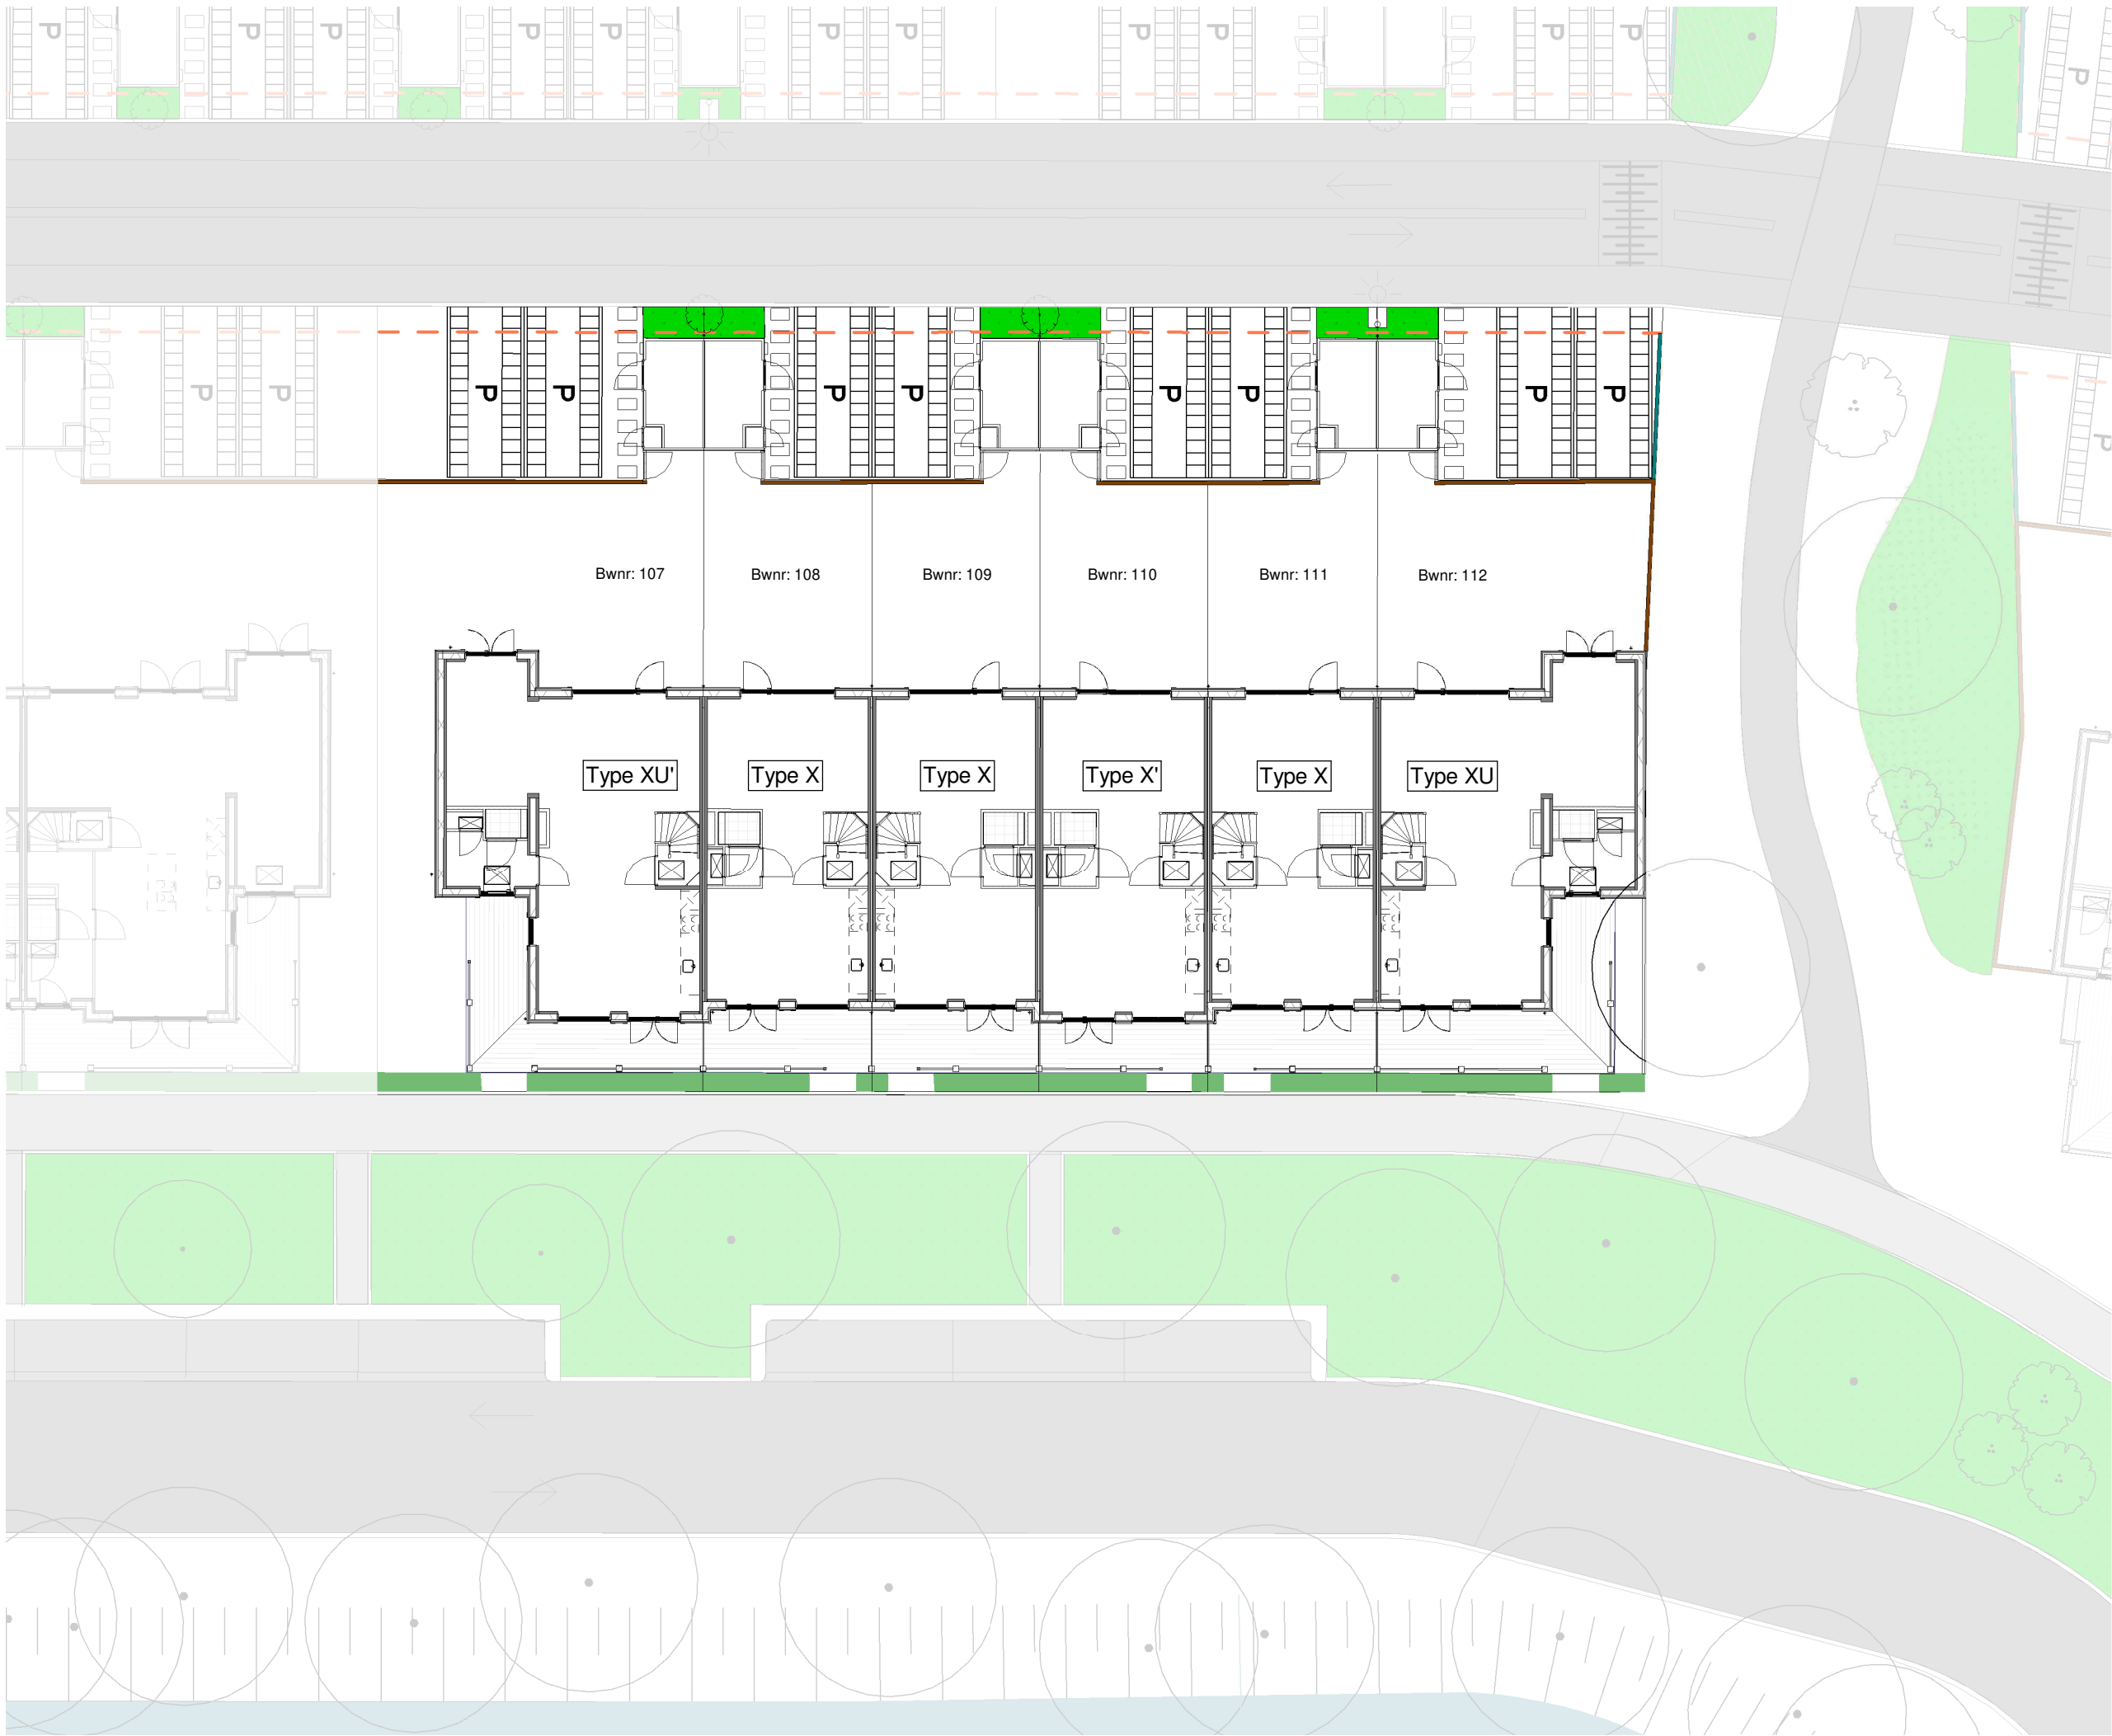

Renvooi

- entree woning
- parkeervak eigen terrein
- haag
- gras
- trottoir
- P - parkeerplaats
- tuinhek ca. 1800 mm hoog
- tuinhek ca. 900 mm hoog
- poort
- pergola

Parkeerplekken en posities bomen indicatief



Tekening:	Situatie Blok 23
Woningtype:	X, X', XU, XU'
Bouwnummer:	107 t/m 112
Bladnummer:	VT-S-23
Schaal:	1:200
Datum:	30-05-2024

Renvooi bouwkundig

	kleuren sidings (00)		kleuren alternerende gevelbekleding (00a)
	kleuren sidings (01)		kleuren alternerende gevelbekleding (01a)
	kleuren sidings (02)		kleuren alternerende gevelbekleding (02a)
	kleuren sidings (03)		
	kleuren sidings (04)		kleuren alternerende gevelbekleding (04a)
	kleuren sidings (05)		kleuren alternerende gevelbekleding (05a)
	kleuren sidings (06)		kleuren alternerende gevelbekleding (06a)
	kleuren sidings (07)		
	dakpannen kleur antraciet		
	entree woning		
	metselwerk		
	isolatie		lichtkoepel, 1,2x1,2 m²
	dragende wand		
	niet dragende binnenwand		
	binnendeurkozijn		
	kruipluik		
	principe opstelling keukenblok		

Renvooi installaties

	aansluitpunt licht
	aansluitpunt licht, wand
	centraaldoos met lichtpunt
	armatuur aan de wand
	rookmelder
	aansluitpunt niet bedraad
	verdeelinrichting / meterkast / groepenkast
	beldrukker
	schel
	schakelaar, 1-polig
	werkschakelaar tbv PV-panelen
	schakelaar, 3-polig
	schakelaar, wissel
	schakelaar, kruis
	schakelaar, serie
	wandcontactdoos 1-voudig met beschermingscontact
	wandcontactdoos 2-voudig met beschermingscontact, verticaal
	wandcontactdoos 2-voudig met beschermingscontact
	thermostaatleiding, bedraad
wtw	mechanische ventilatie-unit incl. warmteterugwinunit
	plafond inblaasventiel mechanische ventilatie
	plafond uitblaasventiel mechanische ventilatie
	wand uitblaasventiel mechanische ventilatie
vv	verdelers vloerverwarming
	vloerverwarming
rad	elektrische radiator
	kanalen in het zicht
zw	zonnewering
	onbenoemde ruimte volgens krijtstreepmethode
wm	opstelplaats wasmachine
wd	opstelplaats wasdroger

Disclaimer

De op deze tekeningen aangegeven maten zijn circa maten in millimeters en tussen de wanden / vloeren gemeten, waarbij geen rekening is gehouden met enige wandafwerking, plinten, aftimmering , ect. In verband met de nauwkeurige uitwerking van details, constructie, maatvoering, materialen e.d. kunnen er kleine afwijkingen ontstaan ten opzichte van de nu vermelde gegevens. Deze geringe afwijkingen geven geen aanleiding tot verrekening. Aan de op deze tekening aangegeven maten kunnen derhalve geen rechten worden ontleend. De op deze tekeningen aangegeven maatvoering is niet geschikt voor opdrachten aan derden door koper(s). De posities van aansluitingen en installatie onderdelen zijn indicatief op tekening aangegeven. De exacte aantallen en posities zullen na berekening in het werk door de installateurs worden bepaald en kunnen afwijken van deze tekening.



Tekening:	Renvooi blok 23
Woningtype:	X, X', XU, XU'
Bouwnummer:	107 t/m 112
Bladnummer:	VT-23-00
Schaal:	-
Datum:	30-05-2024



Voorgevel

Type: XU accent
bwnr: 107

Type: X
bwnr: 108

Type: X
bwnr: 109

Type: X accent
bwnr: 110

Type: X
bwnr: 111

Type: XU
bwnr: 112



Achtergevel

Type: XU
bwnr: 112

Type: X
bwnr: 111

Type: X accent
bwnr: 110

Type: X
bwnr: 109

Type: X
bwnr: 108

Type: XU accent
bwnr: 107



Tekening: Gevels blok 23

Woningtype: X, X', XU, XU'

Bouwnummer: 107 t/m 112

Bladnummer: VT-23-00a

Schaal: 1:150

Datum: 30-05-2024



Type: XU accent
bwnr: 107

Linker zijgevel




Type: XU
bwnr: 112

Rechter zijgevel




Tekening:	Zijgevels blok 23
Woningtype:	X, X', XU, XU'
Bouwnummer:	107 t/m 112
Bladnummer:	VT-23-00b
Schaal:	1:100
Datum:	30-05-2024

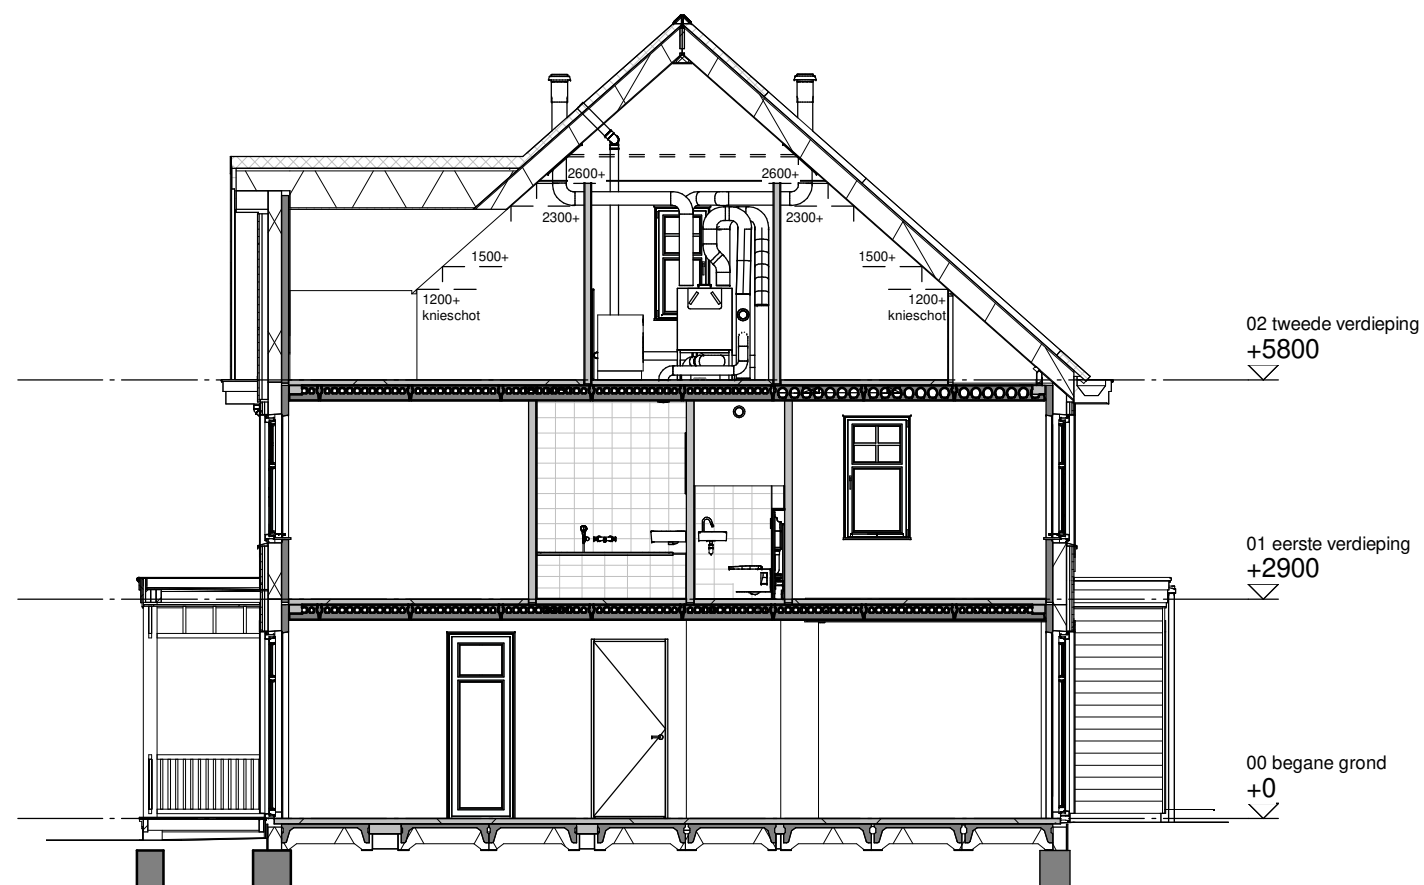


Type: X accent
bwnr: 110

Doorsnede A

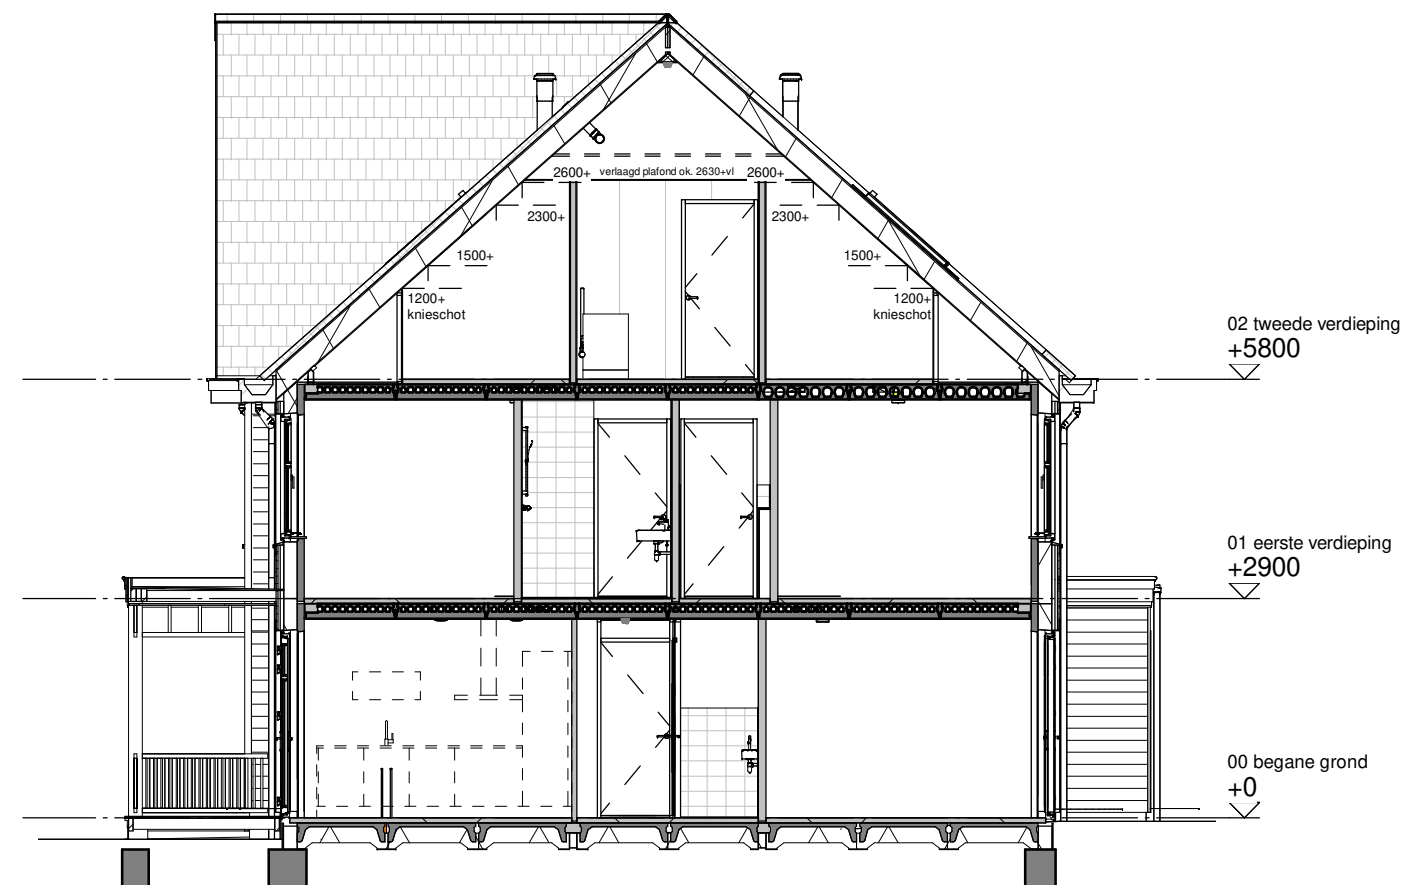

Type: X
bwnr: 111

Doorsnede B

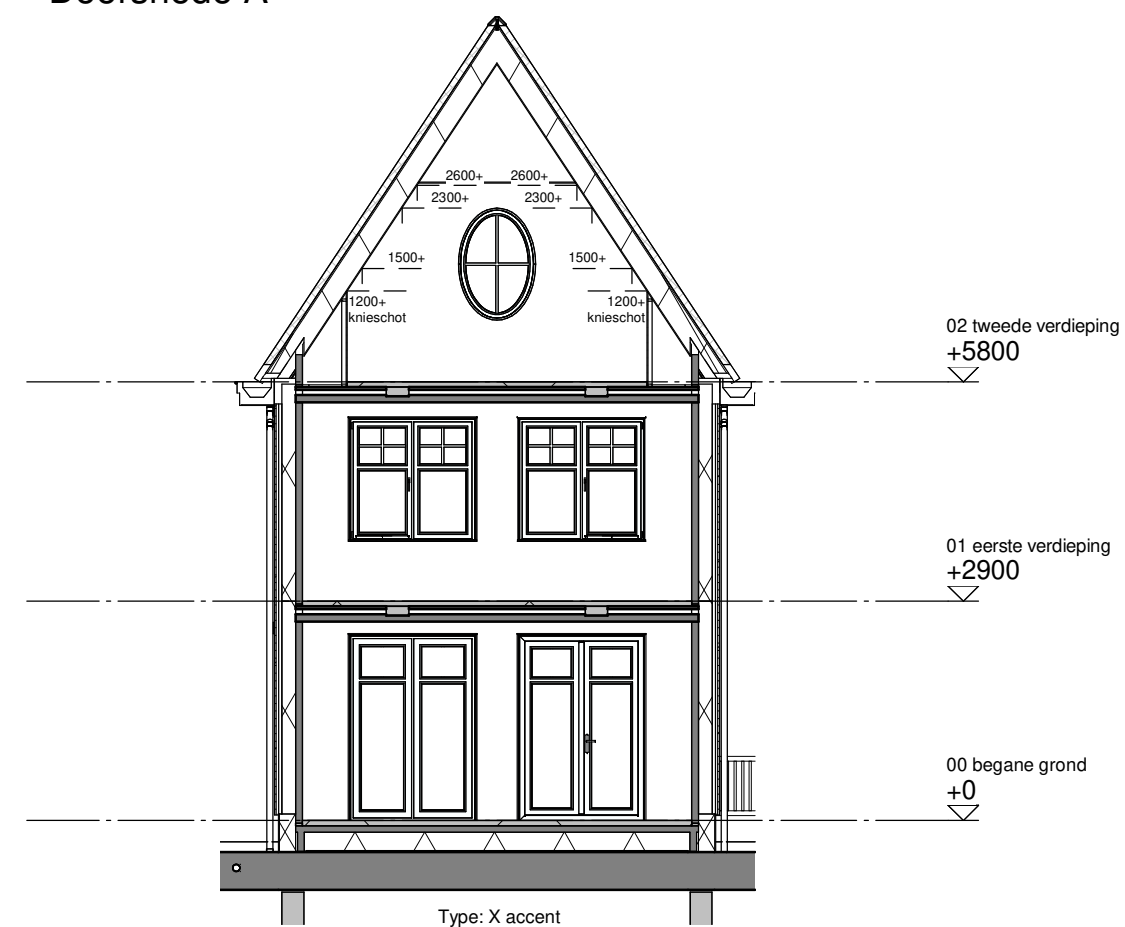

Type: X accent
bwnr: 110

Doorsnede C



Tekening: Doorsneden blok 23


Woningtype: X, X', XU, XU'

Bouwnummer: 107 t/m 112

Bladnummer: VT-23-00c

Schaal: 1:100

Datum: 30-05-2024

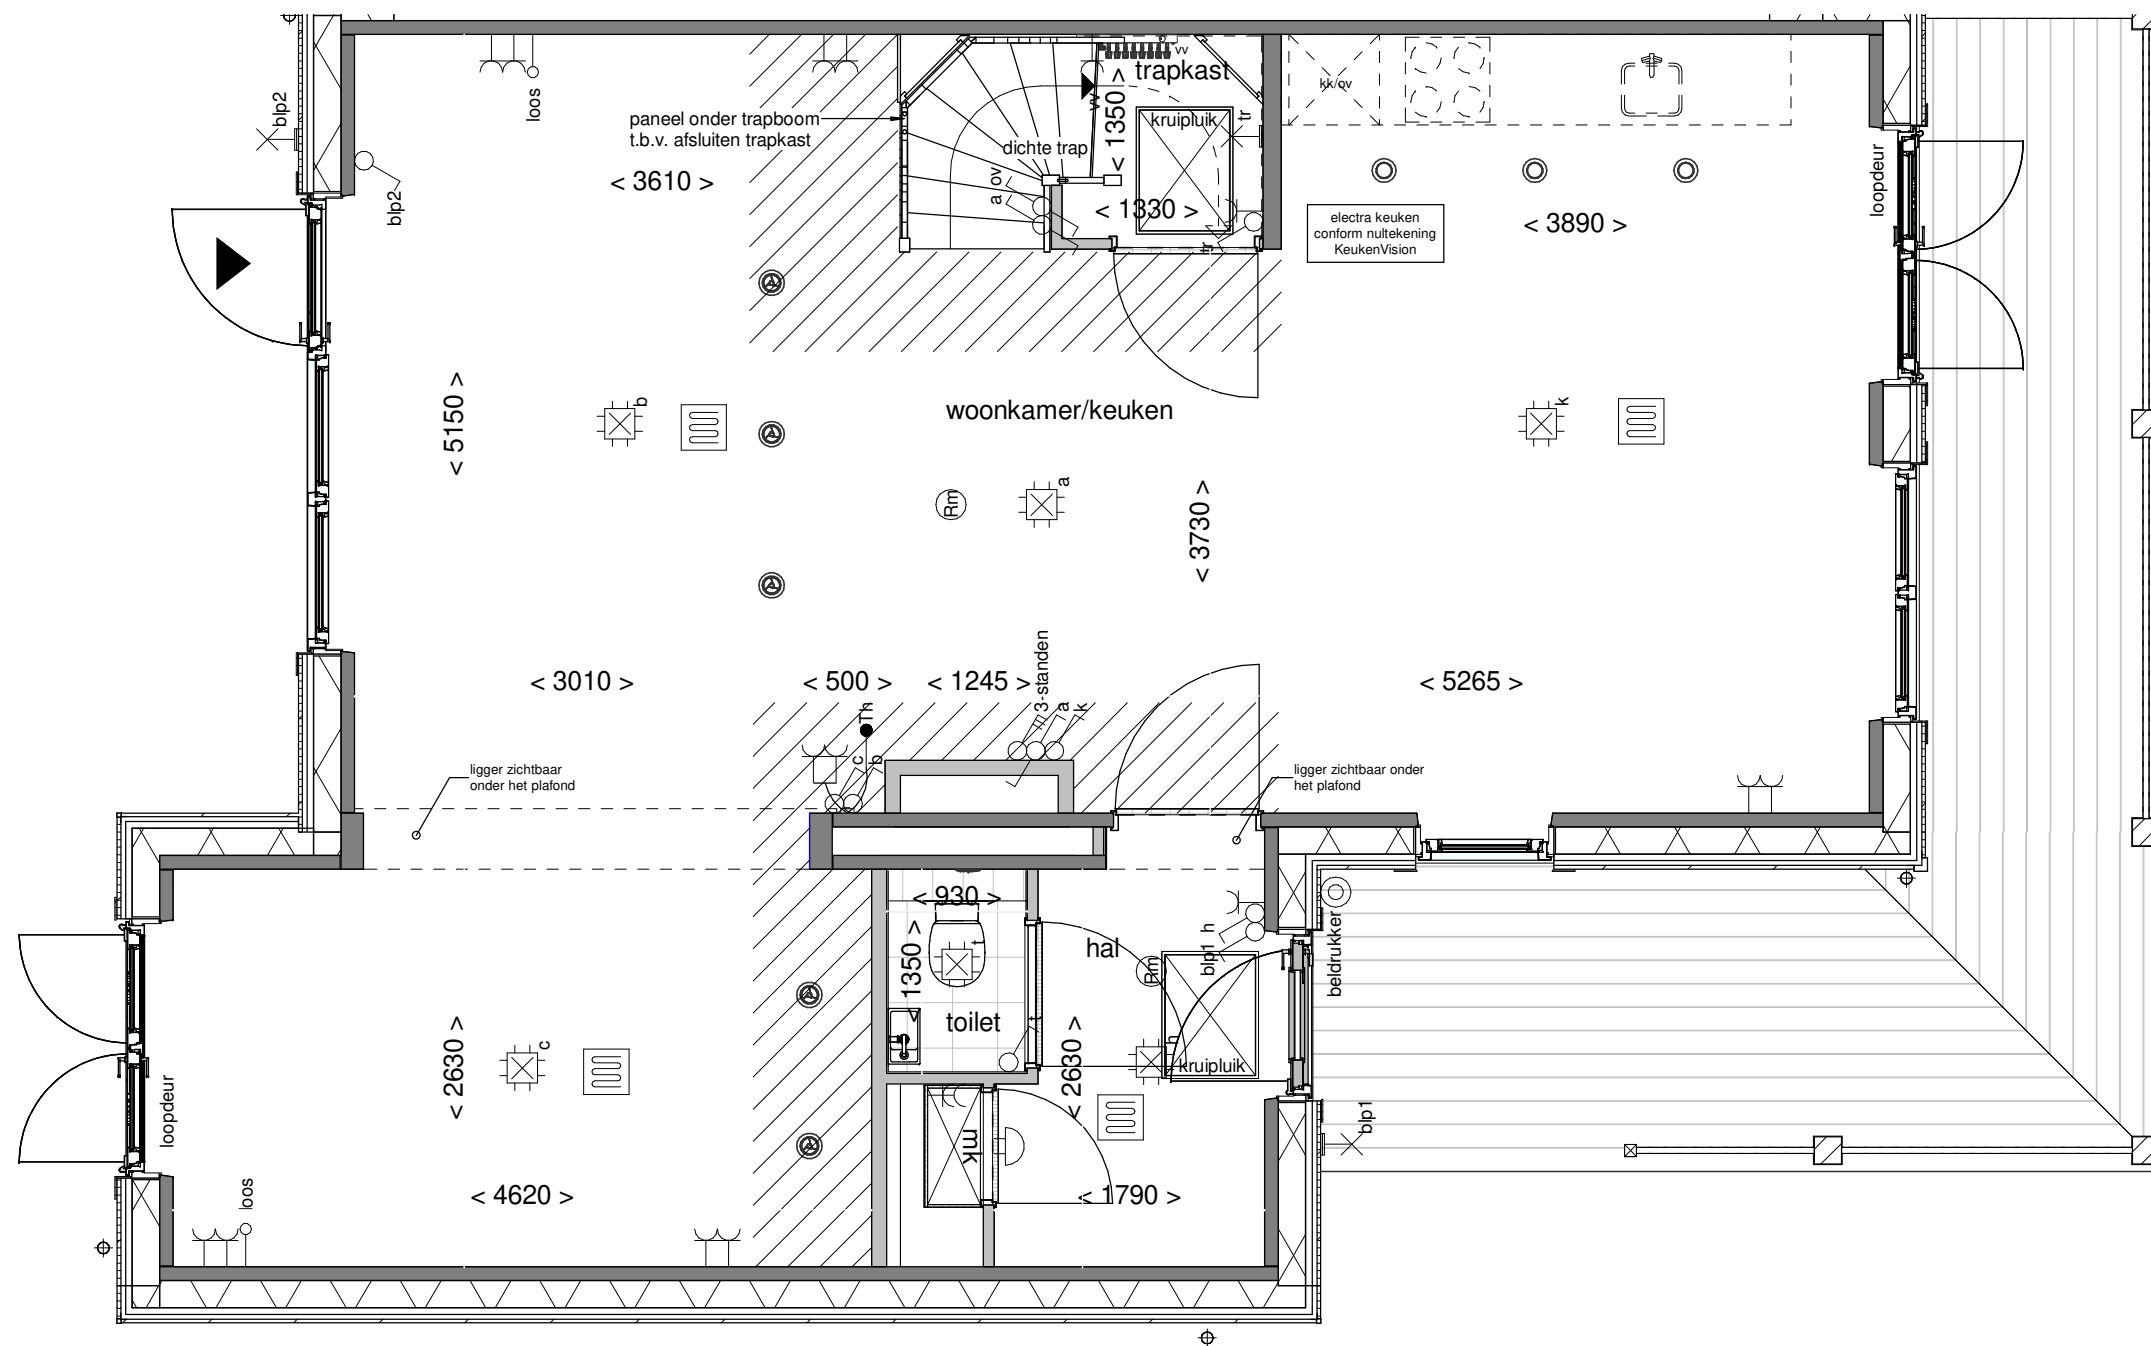

Tekening: Begane grond


Woningtype: XU'

Bouwnummer: 107


Bladnummer: VT-23-107a

Schaal: 1:50

Datum: 30-05-2024

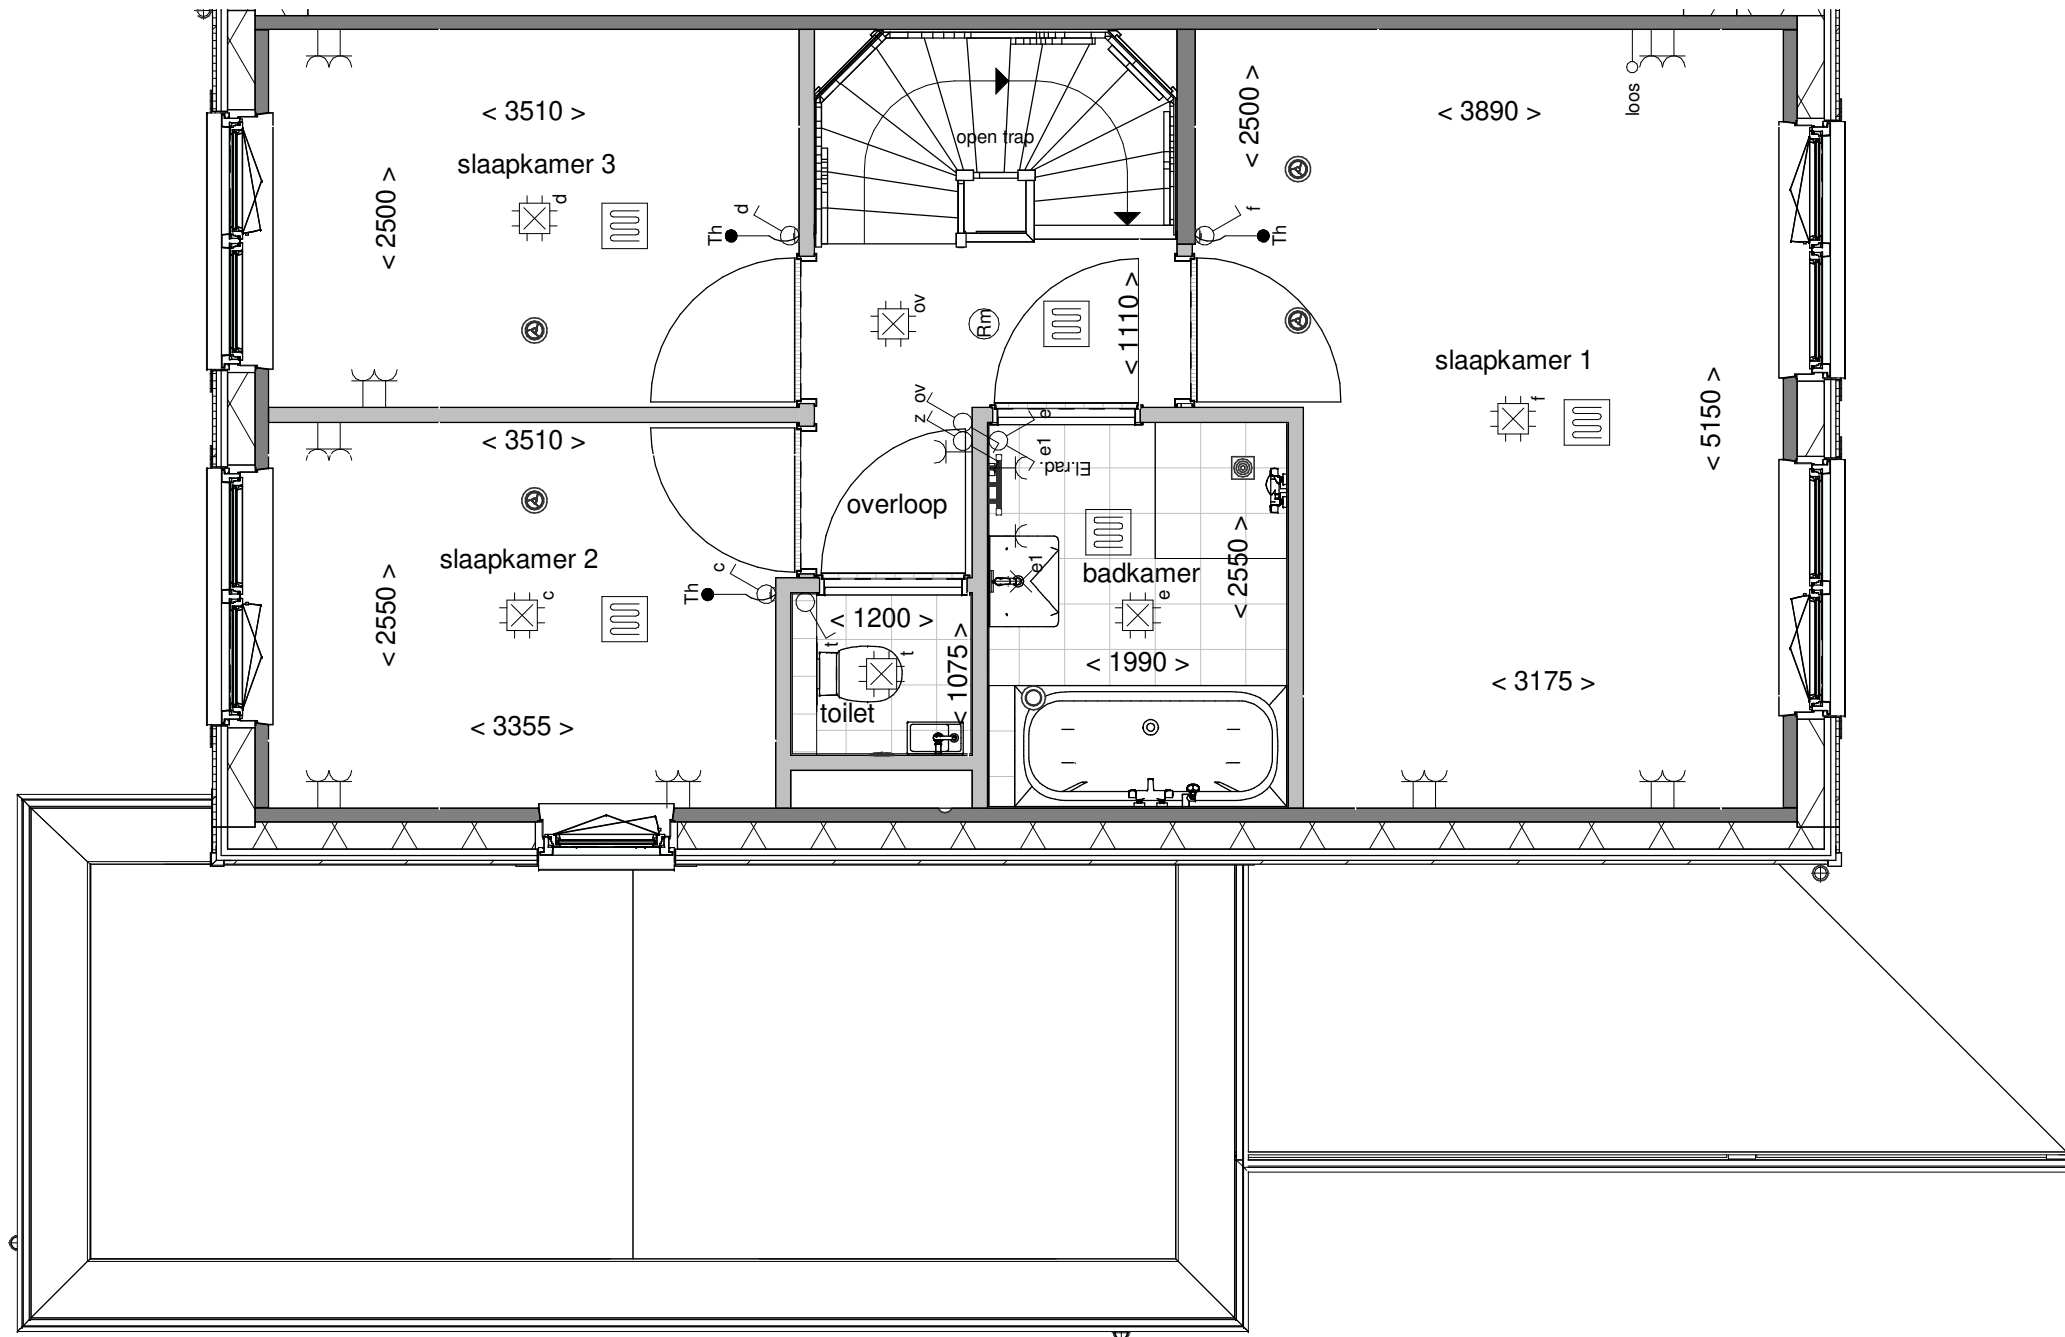

Tekening:	Eerste verdieping
Woningtype:	XU'
Bouwnummer:	107
Bladnummer:	VT-23-107b
Schaal:	1:50
Datum:	30-05-2024

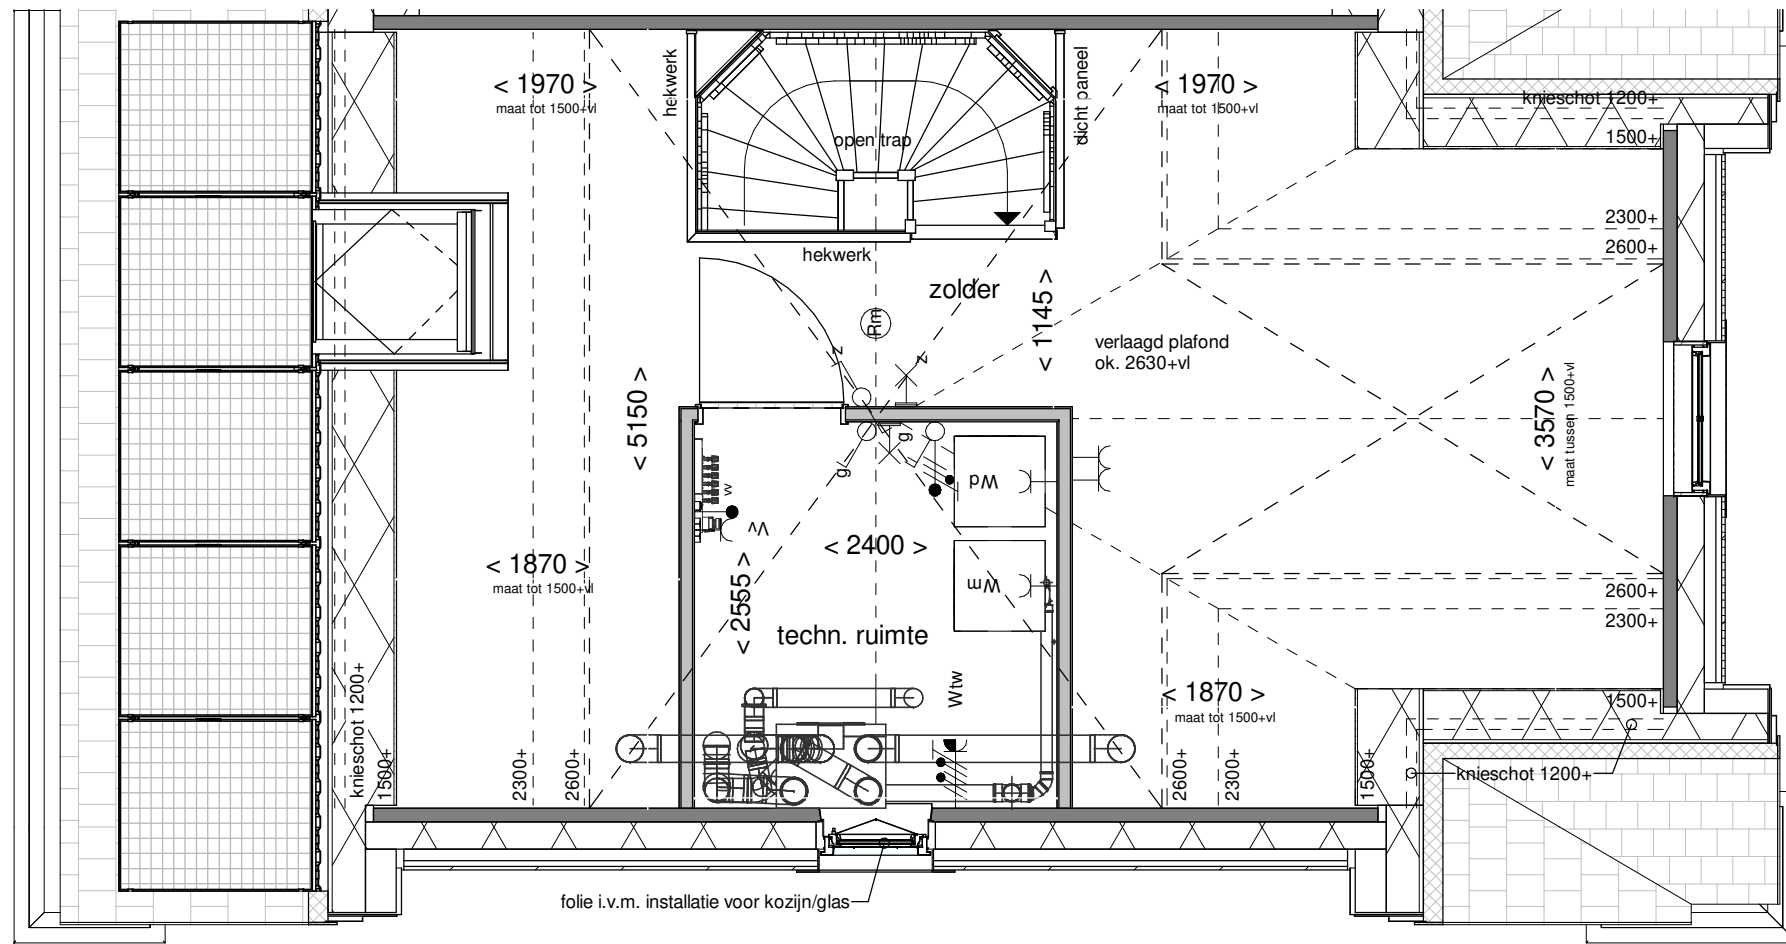

Tekening: Tweede verdieping


Woningtype: XU'

Bouwnummer: 107


Bladnummer: VT-23-107c

Schaal: 1:50

Datum: 30-05-2024

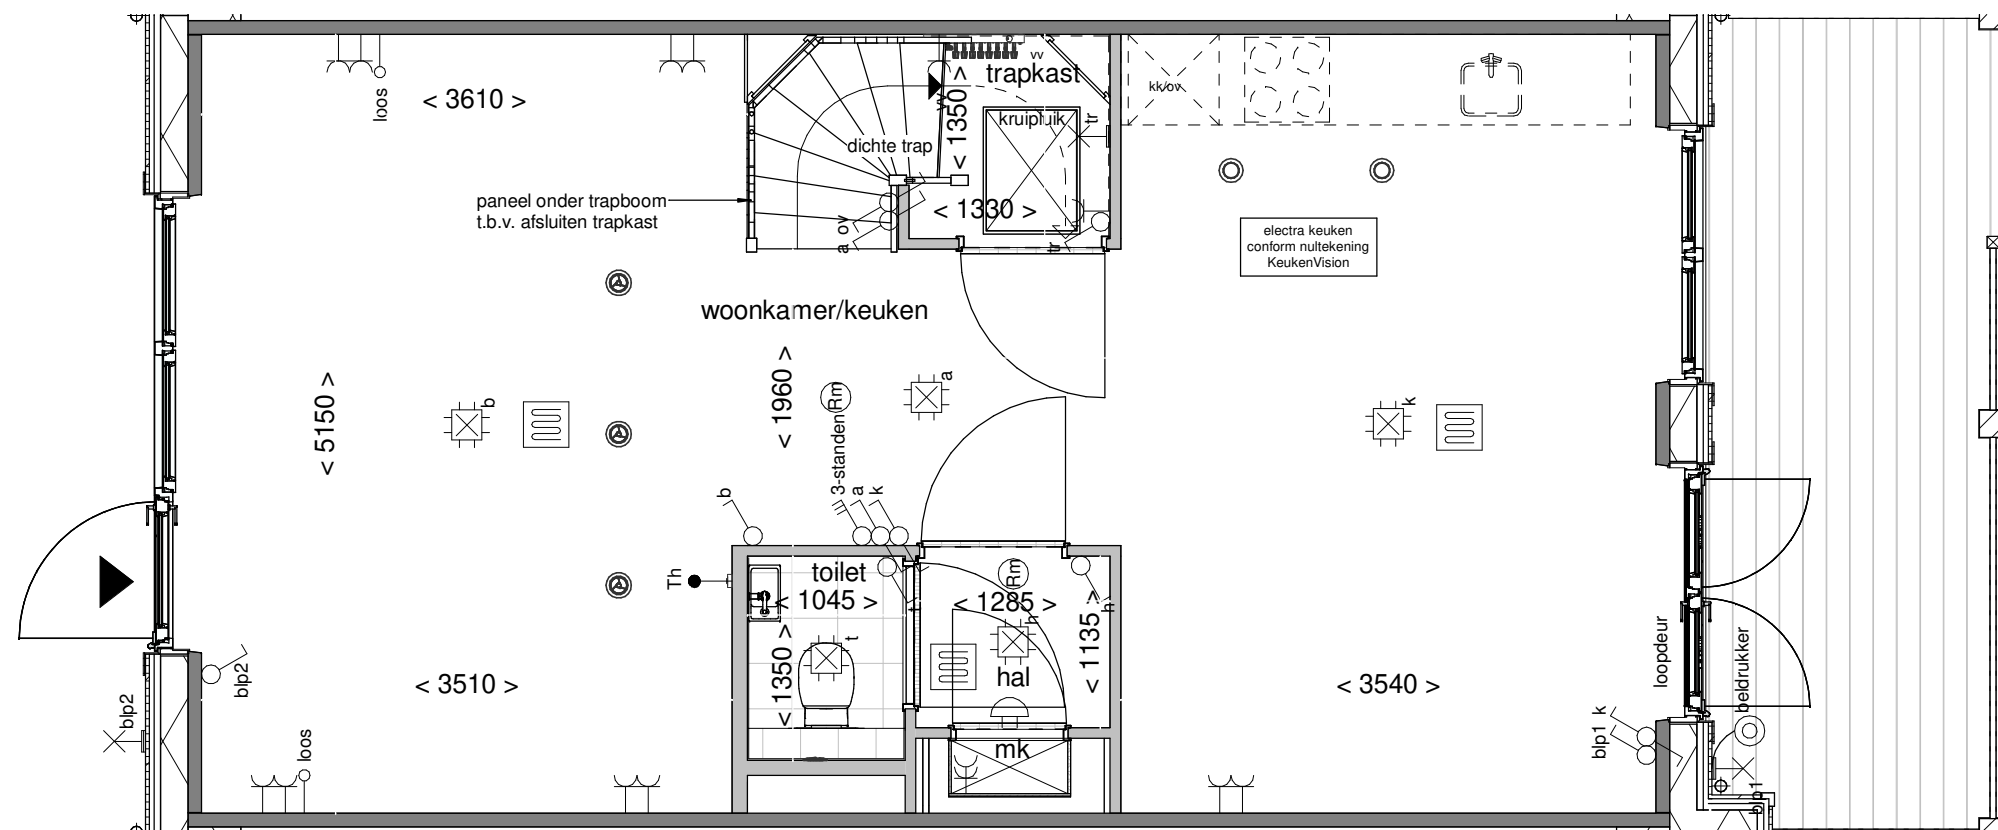

Tekening:	Begane grond
Woningtype:	X
Bouwnummer:	108
Bladnummer:	VT-23-108a
Schaal:	1:50
Datum:	30-05-2024

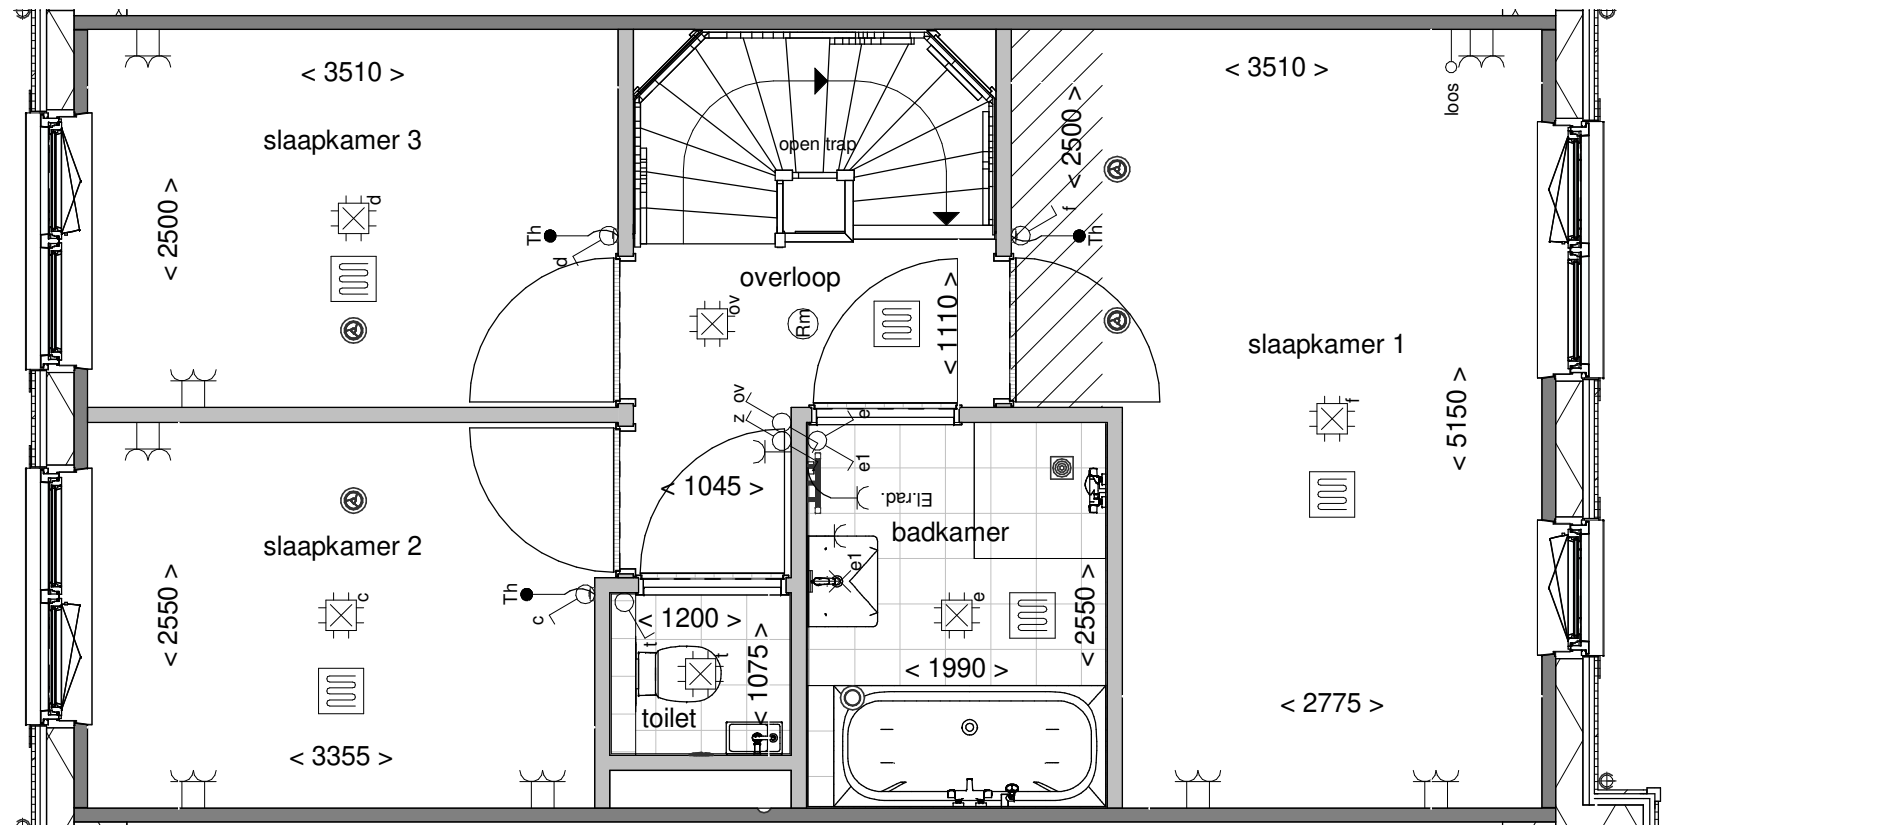

Tekening: Eerste verdieping


Woningtype: X

Bouwnummer: 108

Bladnummer: VT-23-108b

Schaal: 1:50

Datum: 30-05-2024

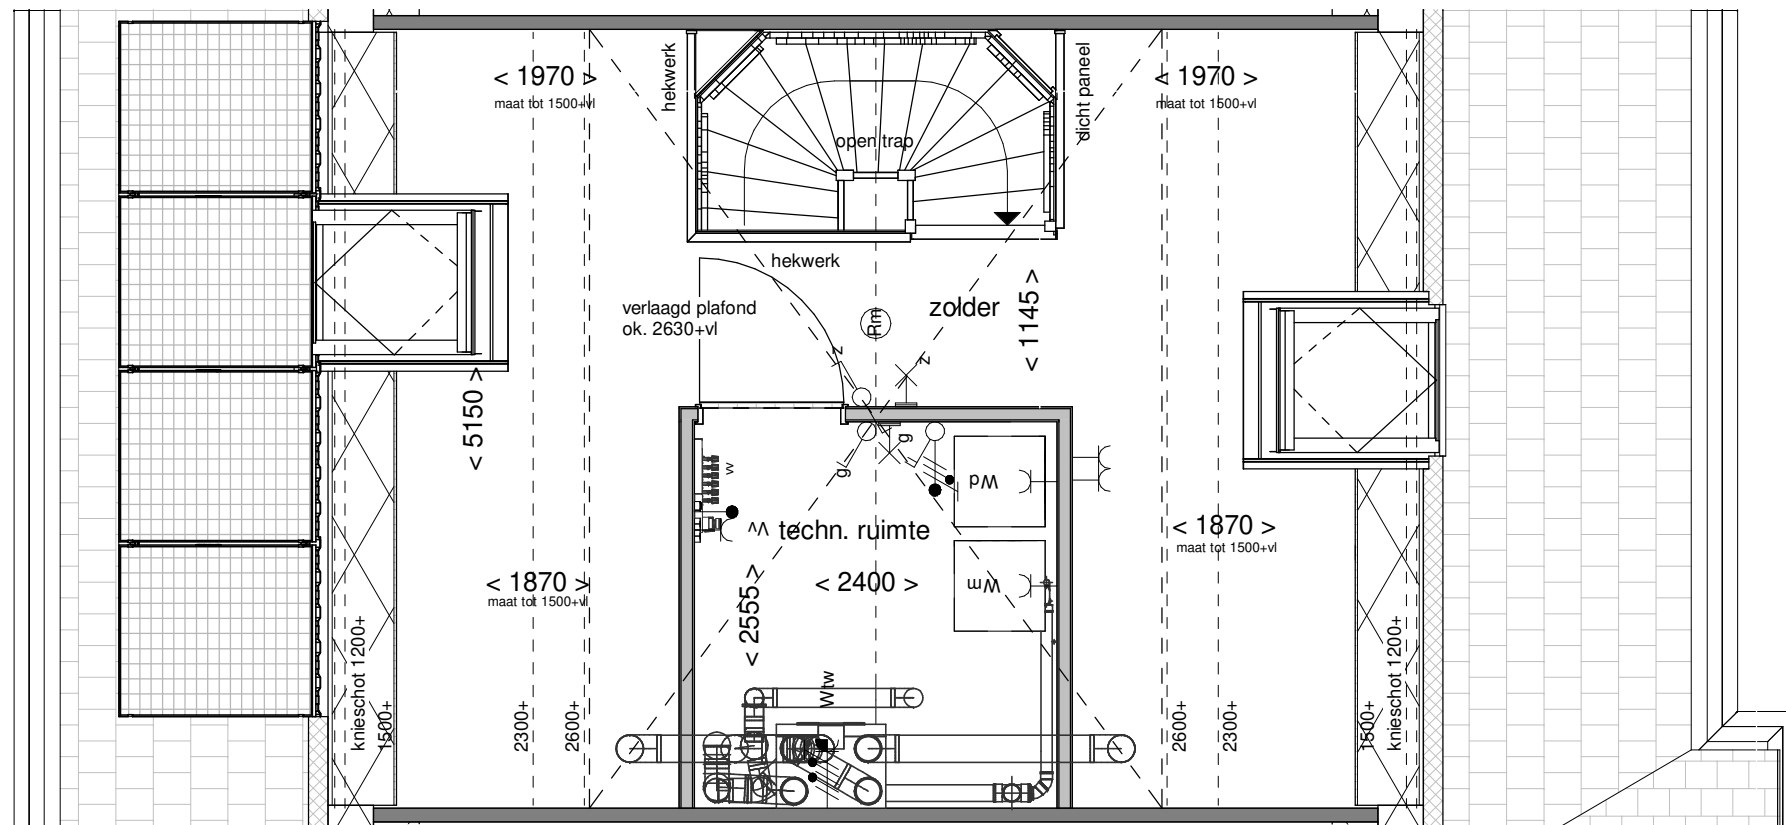

Tekening: Tweede verdieping


Woningtype: X

Bouwnummer: 108


Bladnummer: VT-23-108c

Schaal: 1:50


Datum: 30-05-2024

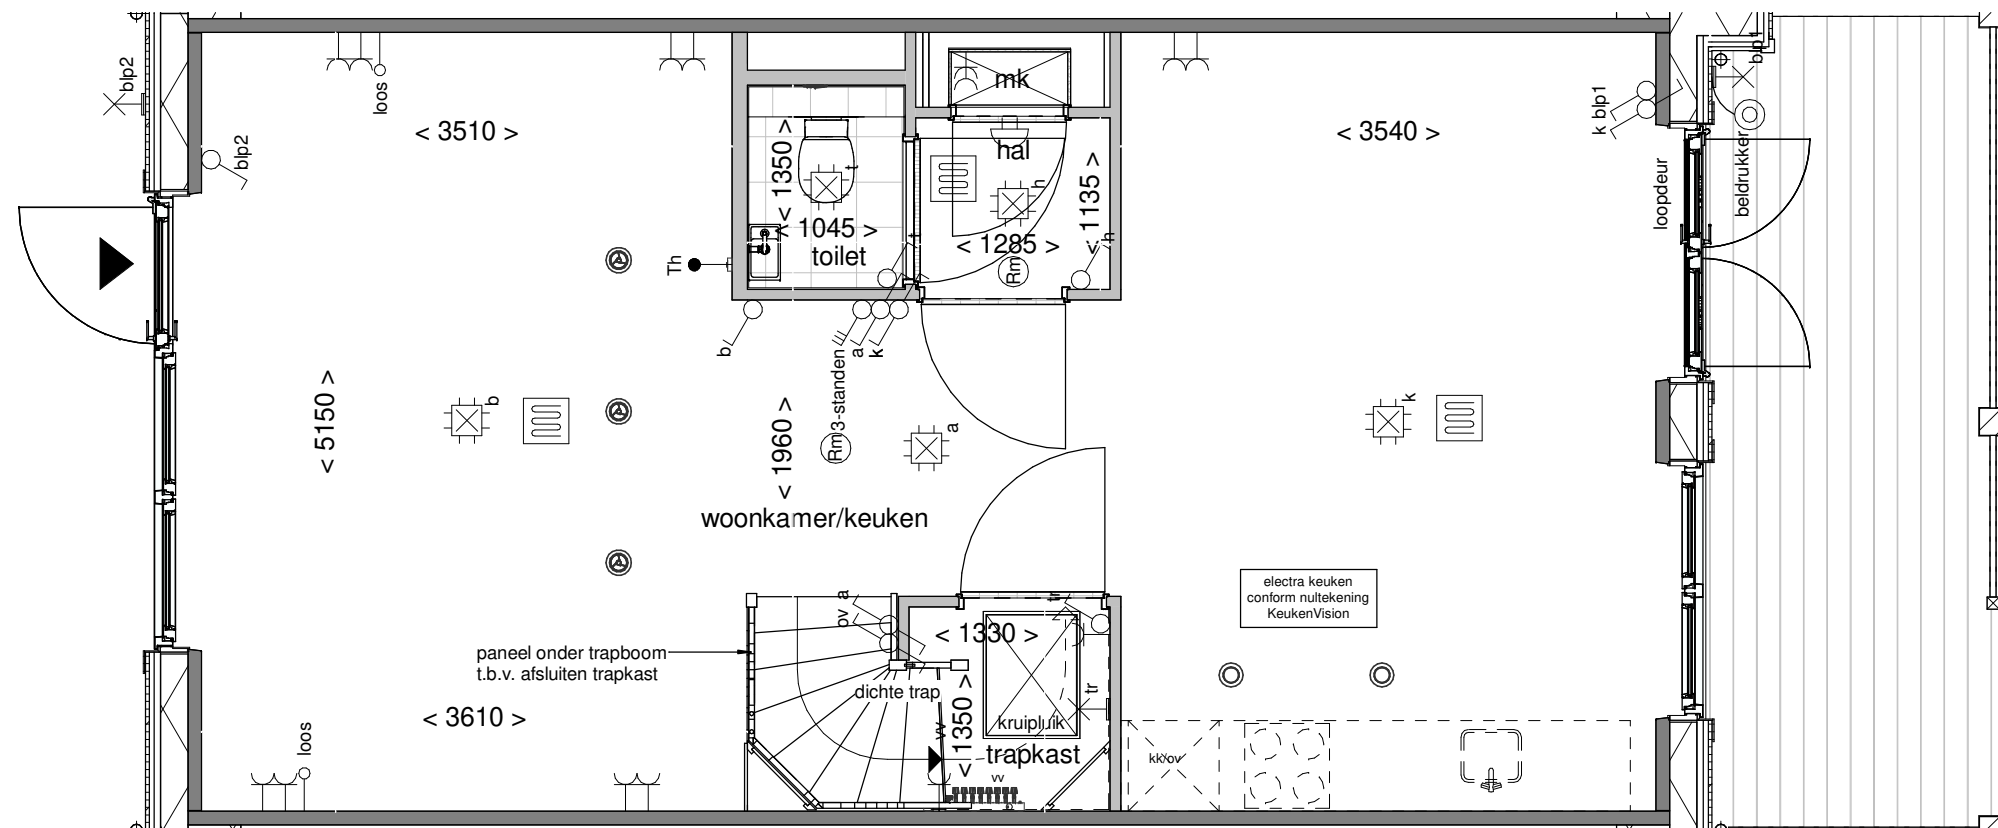

Tekening:	Begane grond
Woningtype:	X
Bouwnummer:	109
Bladnummer:	VT-23-109a
Schaal:	1:50
Datum:	30-05-2024

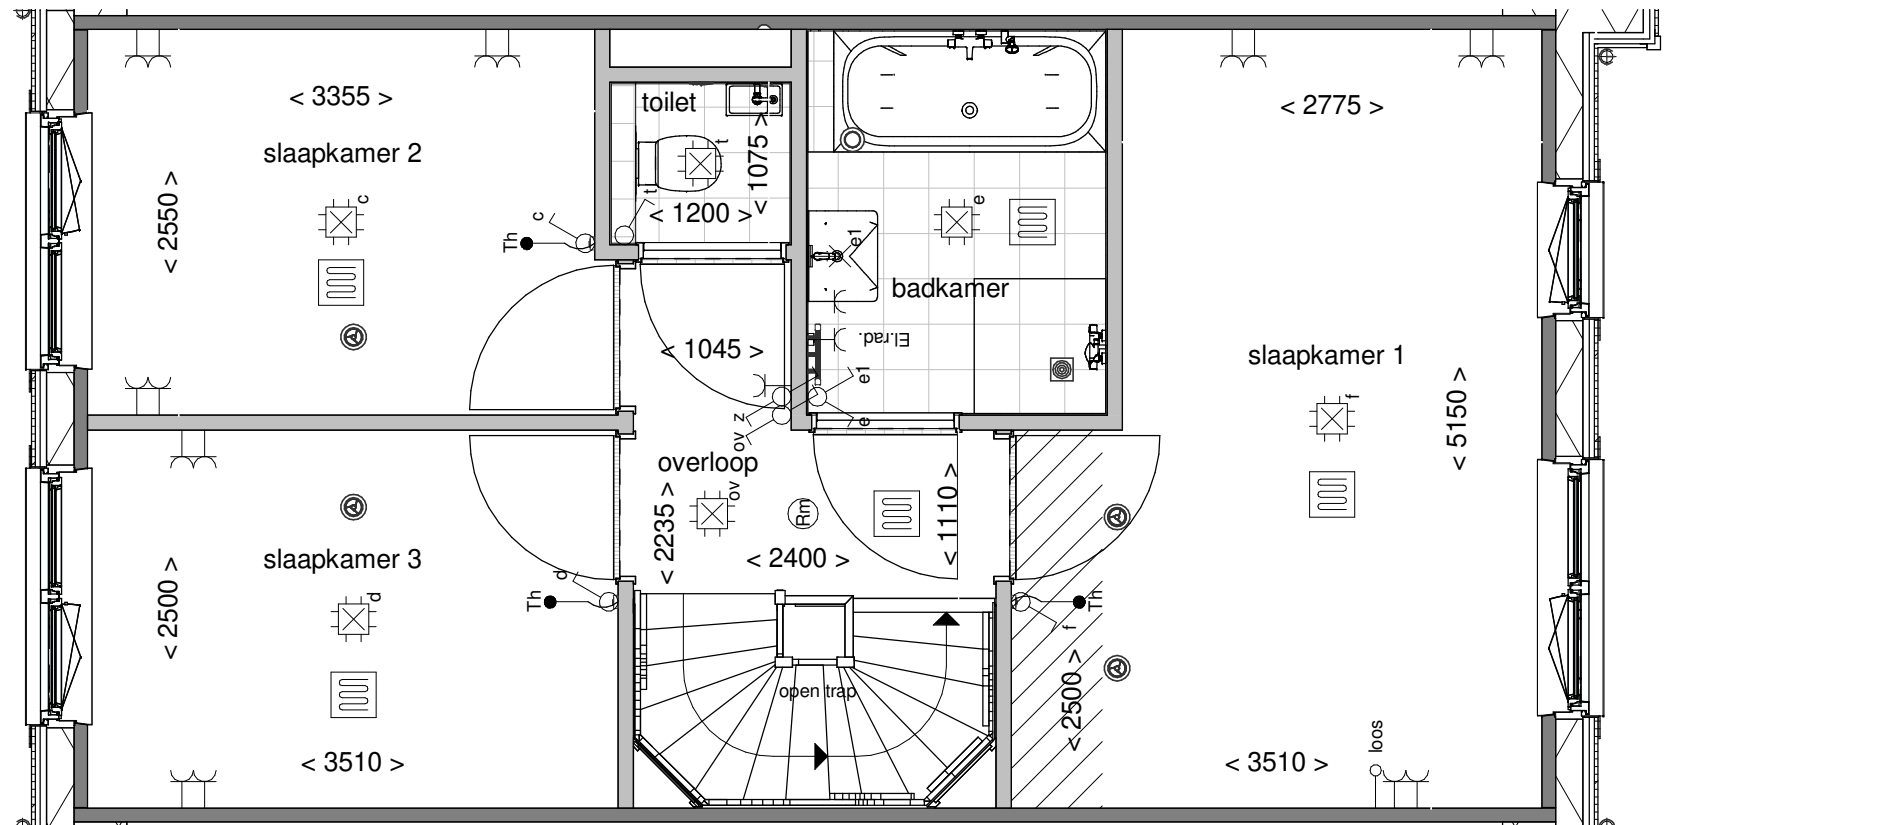

Tekening:	Eerste verdieping
Woningtype:	X
Bouwnummer:	109
Bladnummer:	VT-23-109b
Schaal:	1:50
Datum:	30-05-2024

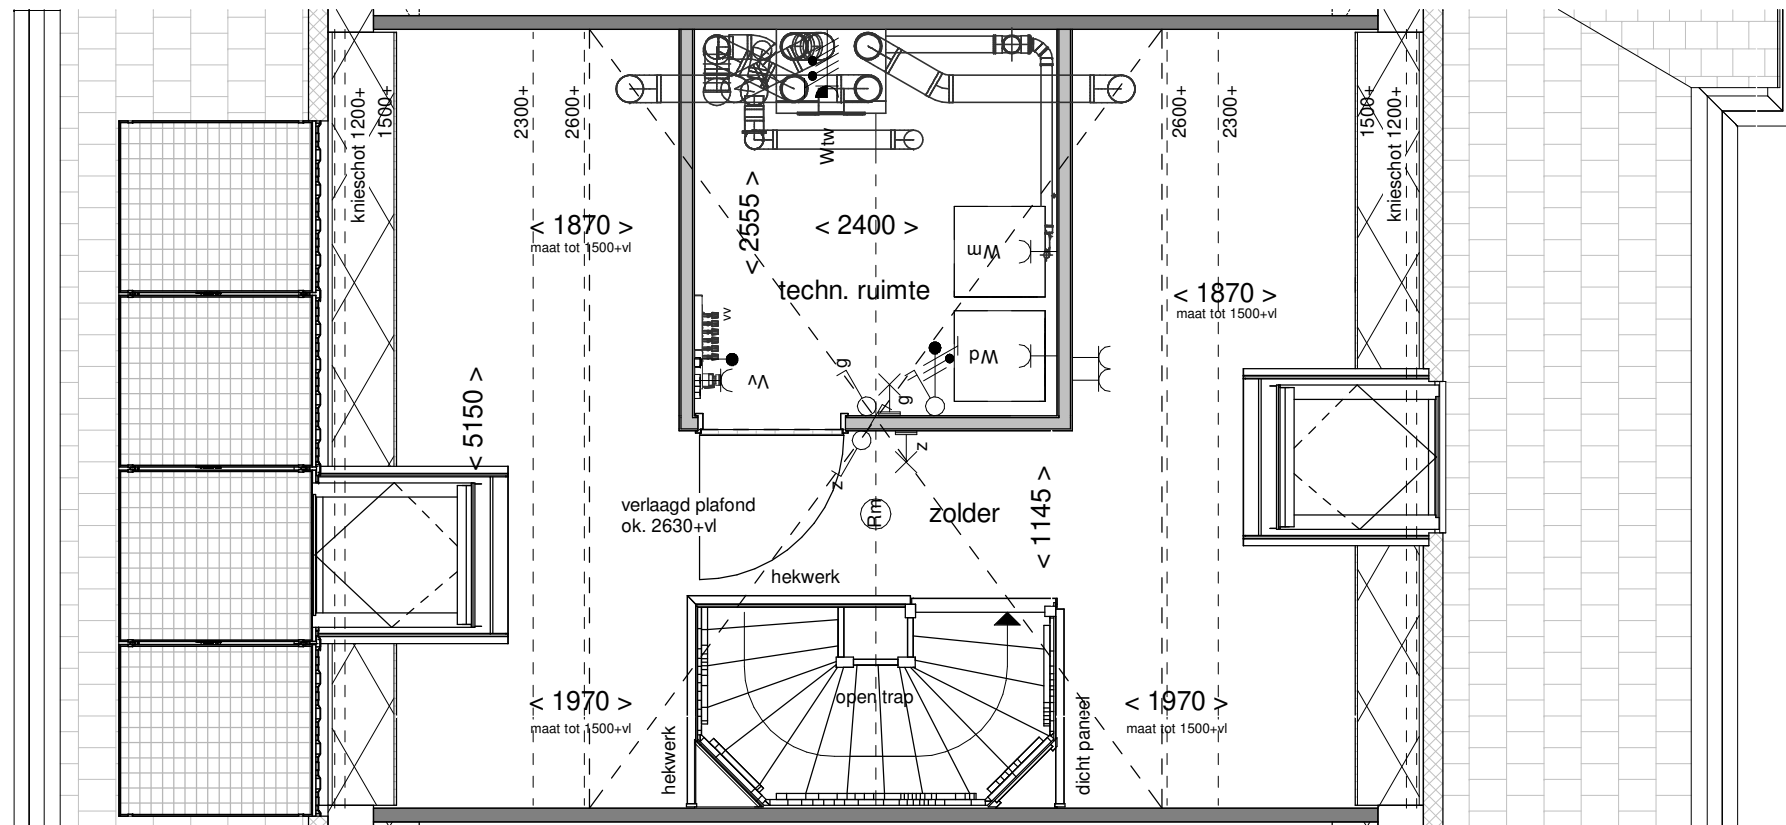

Tekening: Tweede verdieping


Woningtype: X

Bouwnummer: 109

Bladnummer: VT-23-109c

Schaal: 1:50

Datum: 30-05-2024

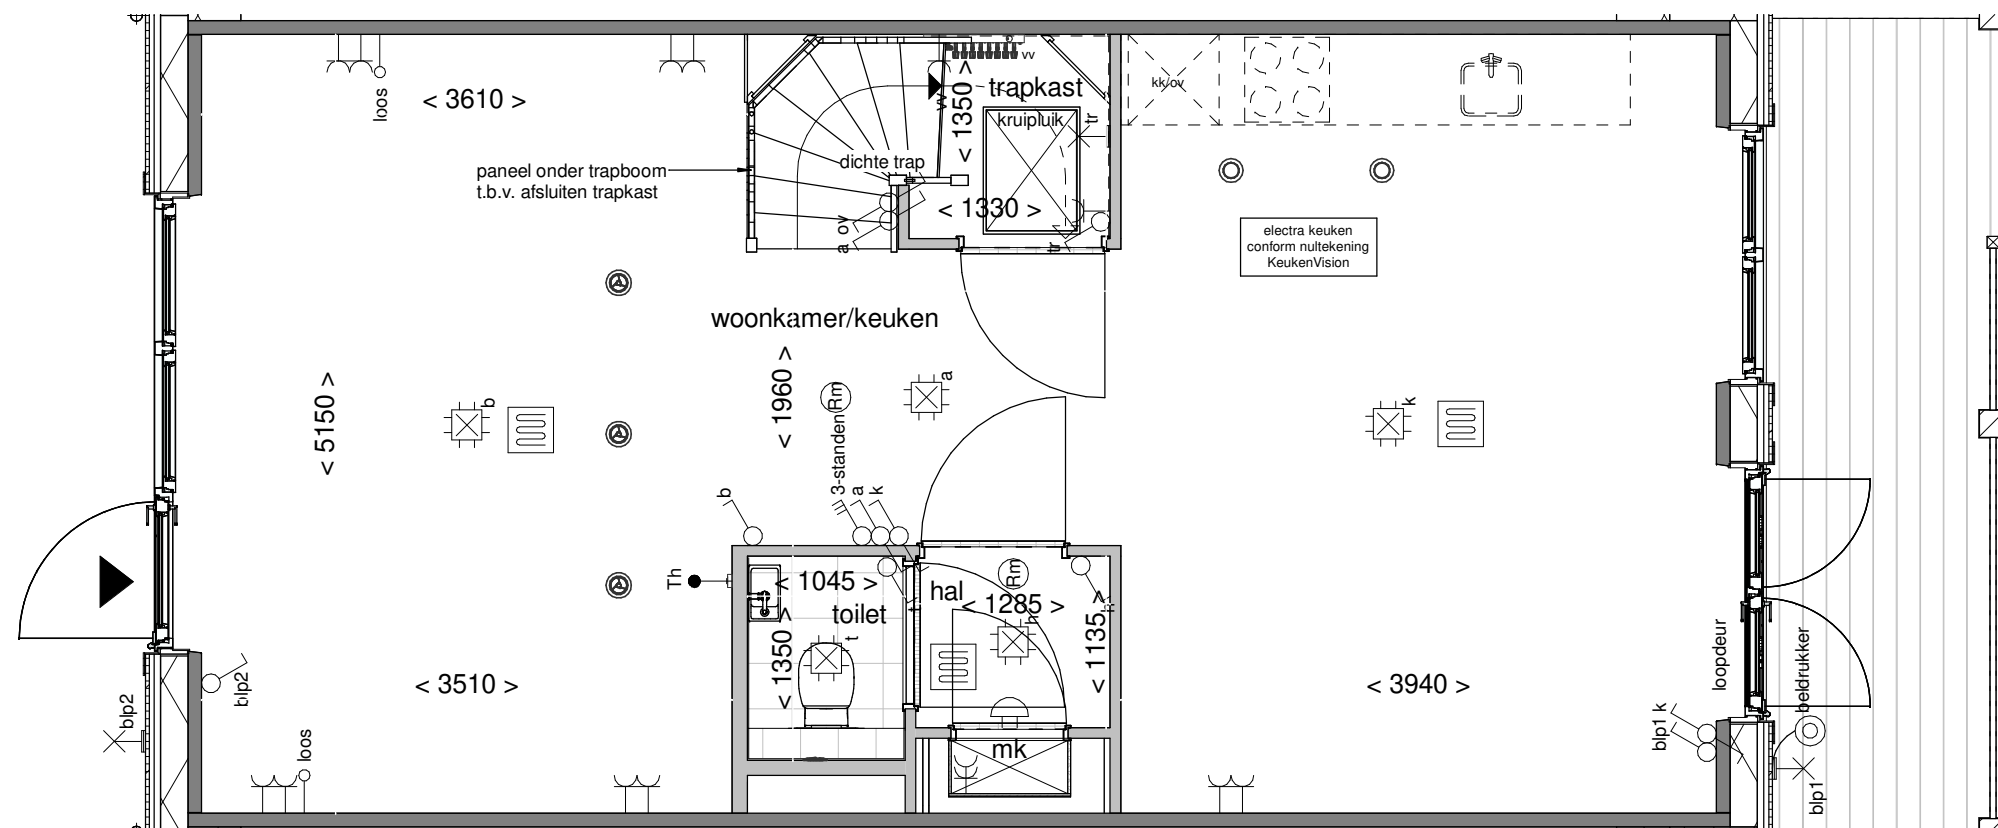

Tekening: Begane grond


Woningtype: X'

Bouwnummer: 110


Bladnummer: VT-23-110a

Schaal: 1:50

Datum: 30-05-2024

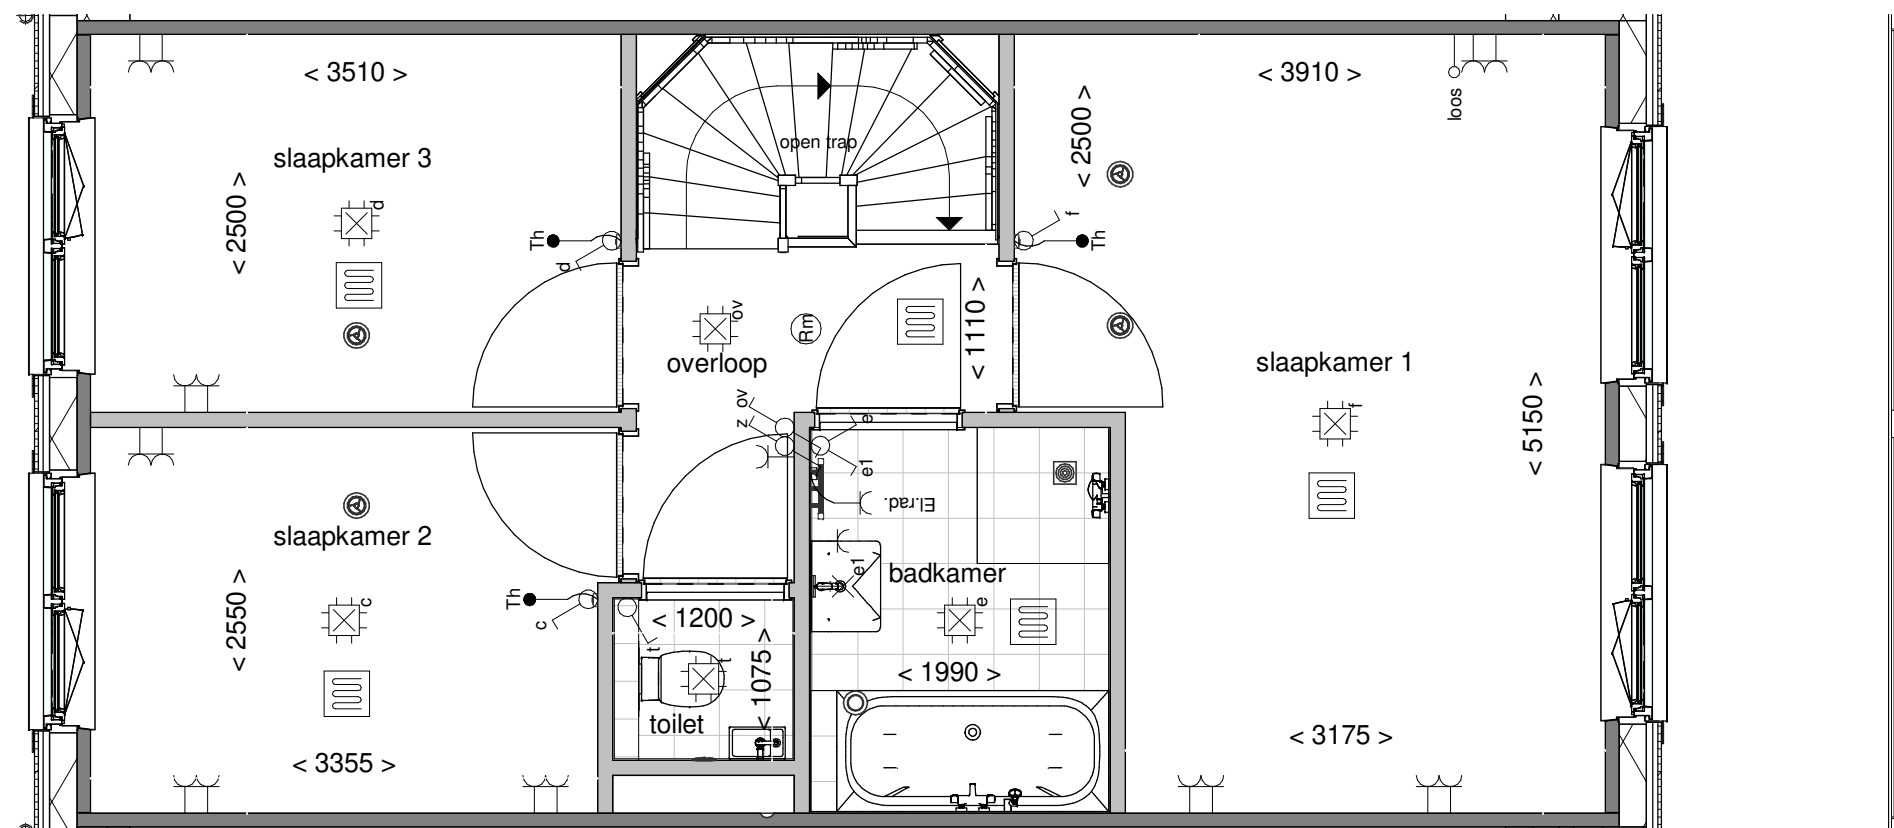

Tekening: Eerste verdieping
Woningtype: X'
Bouwnummer: 110
Bladnummer: VT-23-110b
Schaal: 1:50
Datum: 30-05-2024

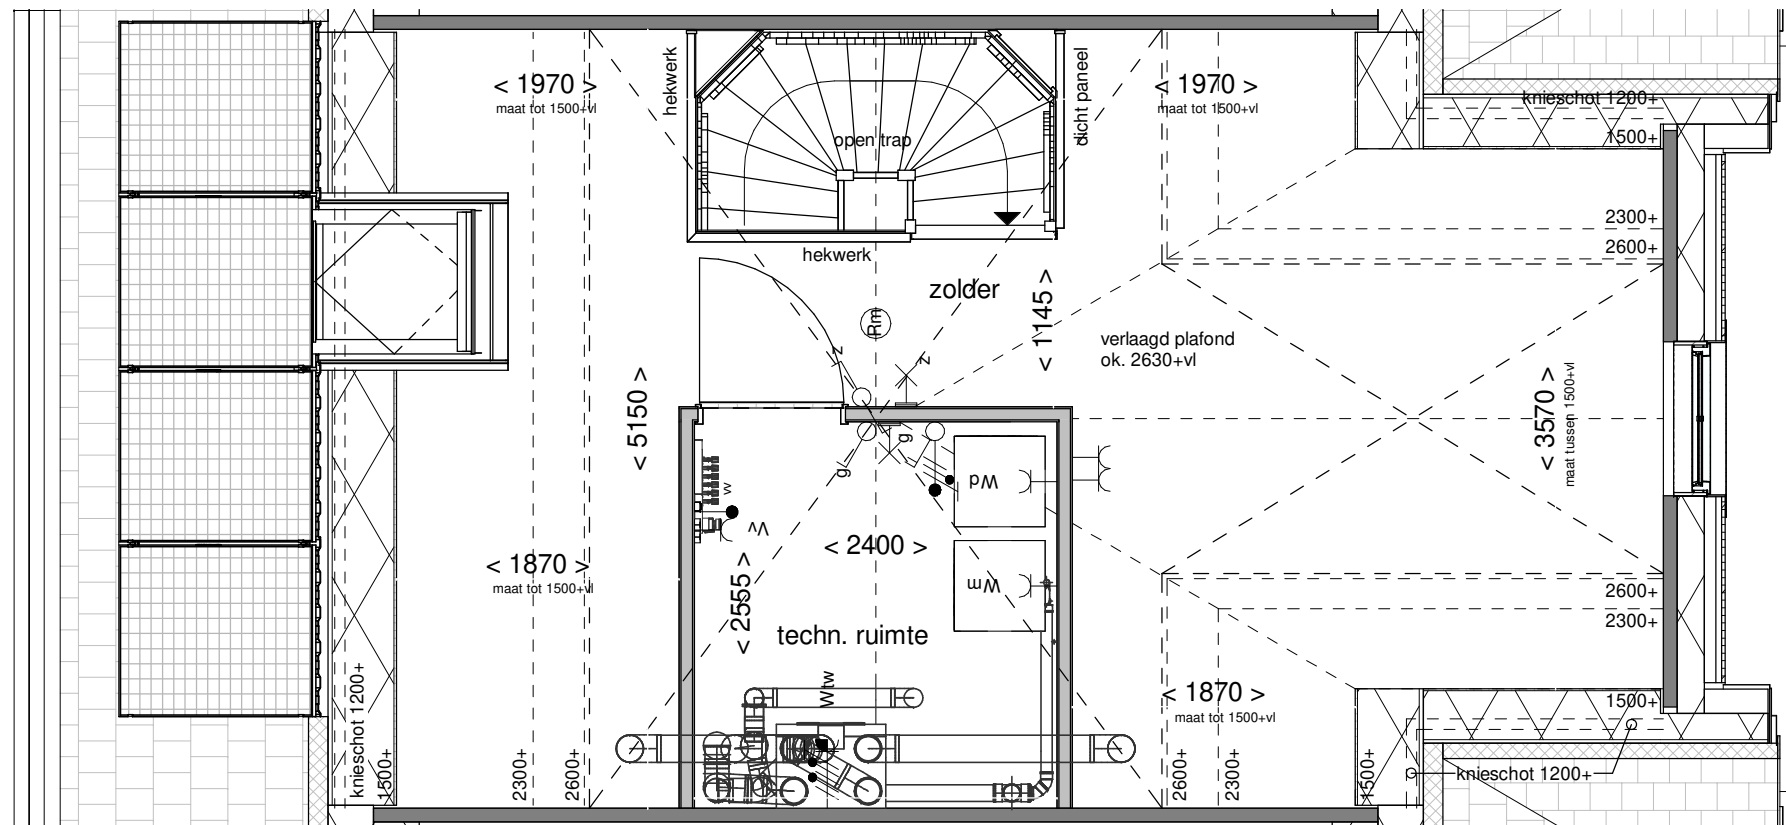

Tekening: Tweede verdieping


Woningtype: X'

Bouwnummer: 110

Bladnummer: VT-23-110c

Schaal: 1:50

Datum: 30-05-2024

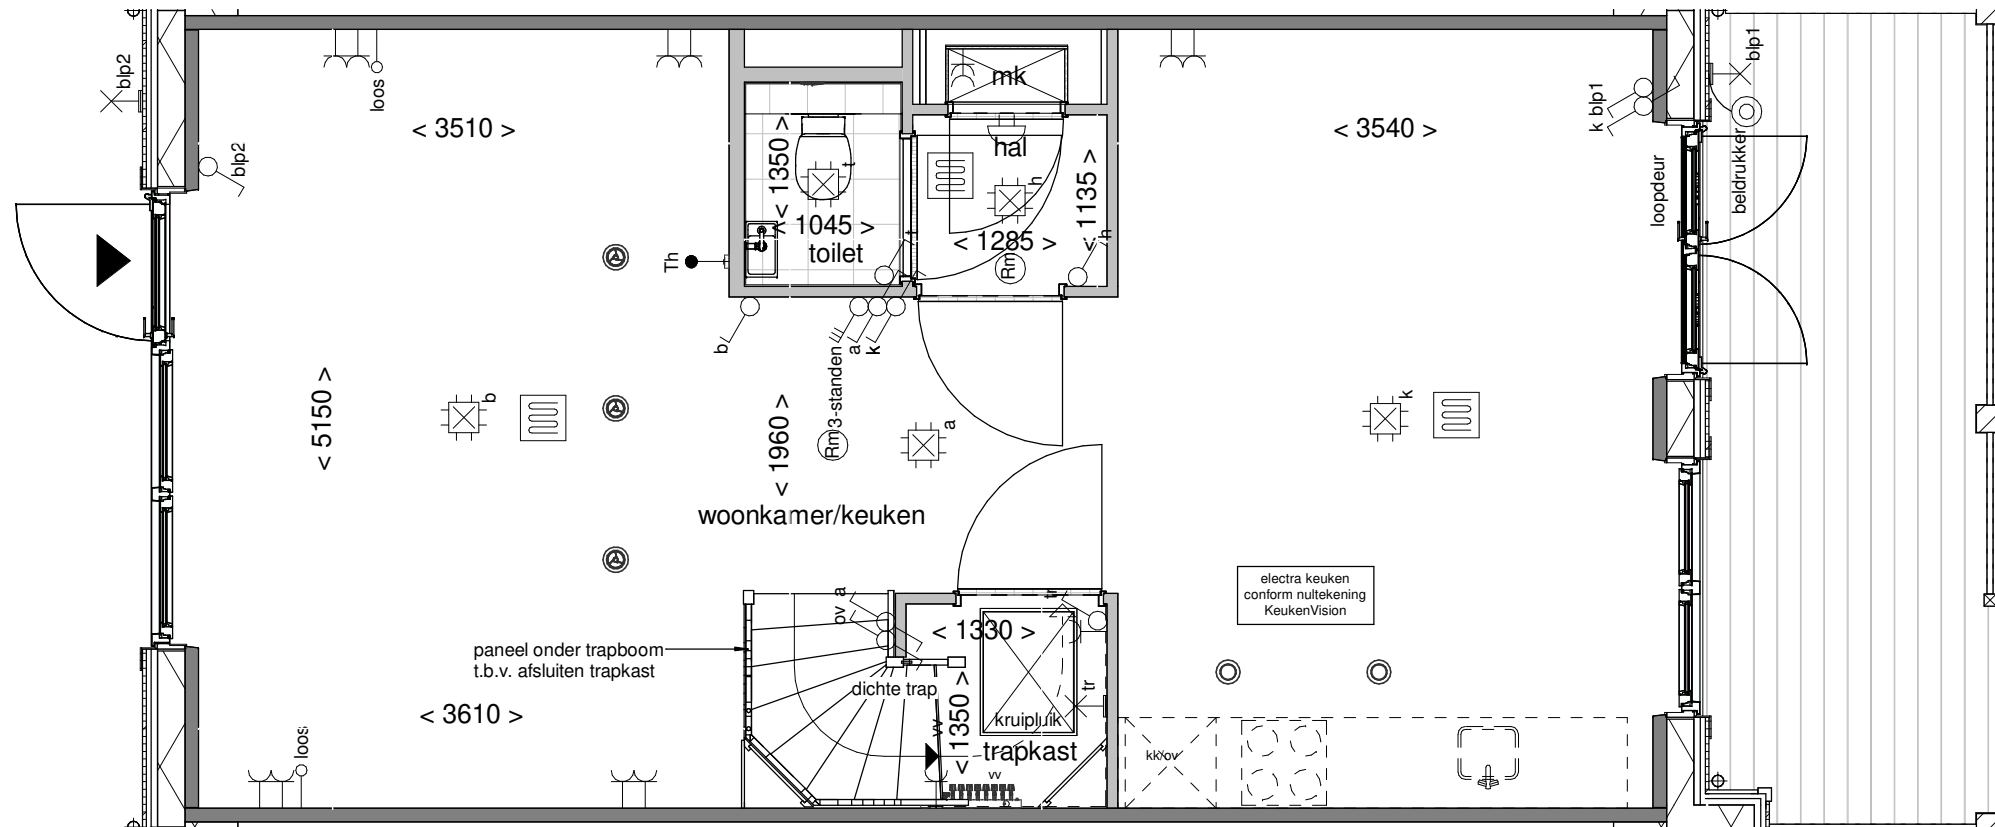

Tekening: Begane grond


Woningtype: X

Bouwnummer: 111


Bladnummer: VT-23-111a

Schaal: 1:50

Datum: 30-05-2024

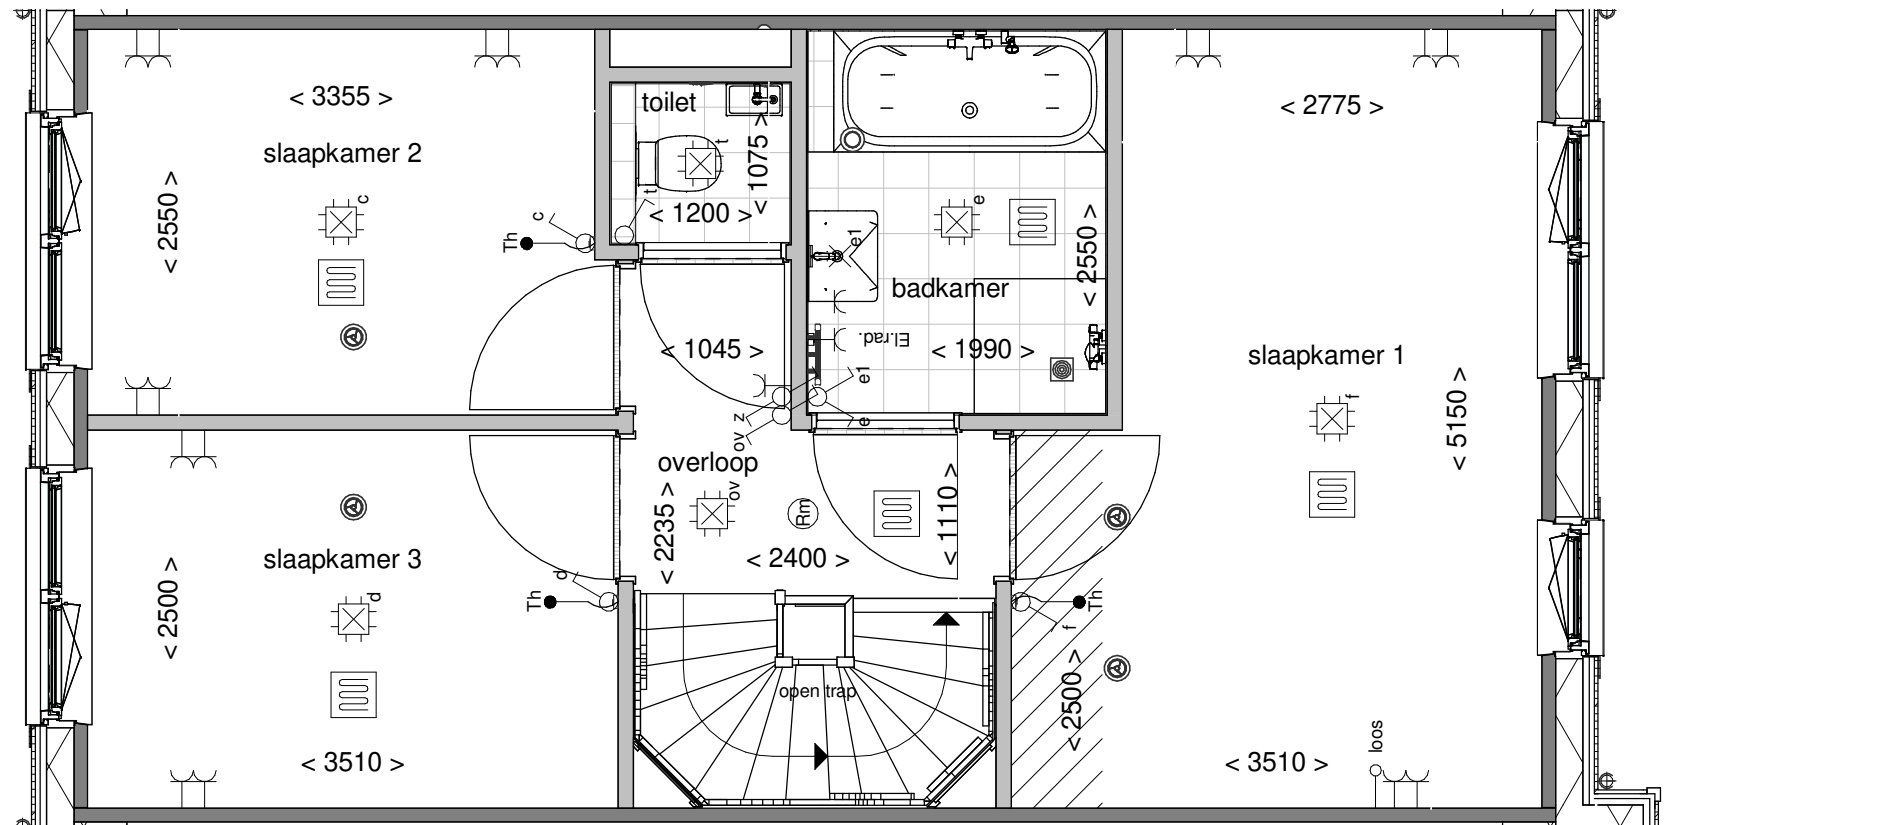

Tekening:	Eerste verdieping
Woningtype:	X
Bouwnummer:	111
Bladnummer:	VT-23-111b
Schaal:	1:50
Datum:	30-05-2024

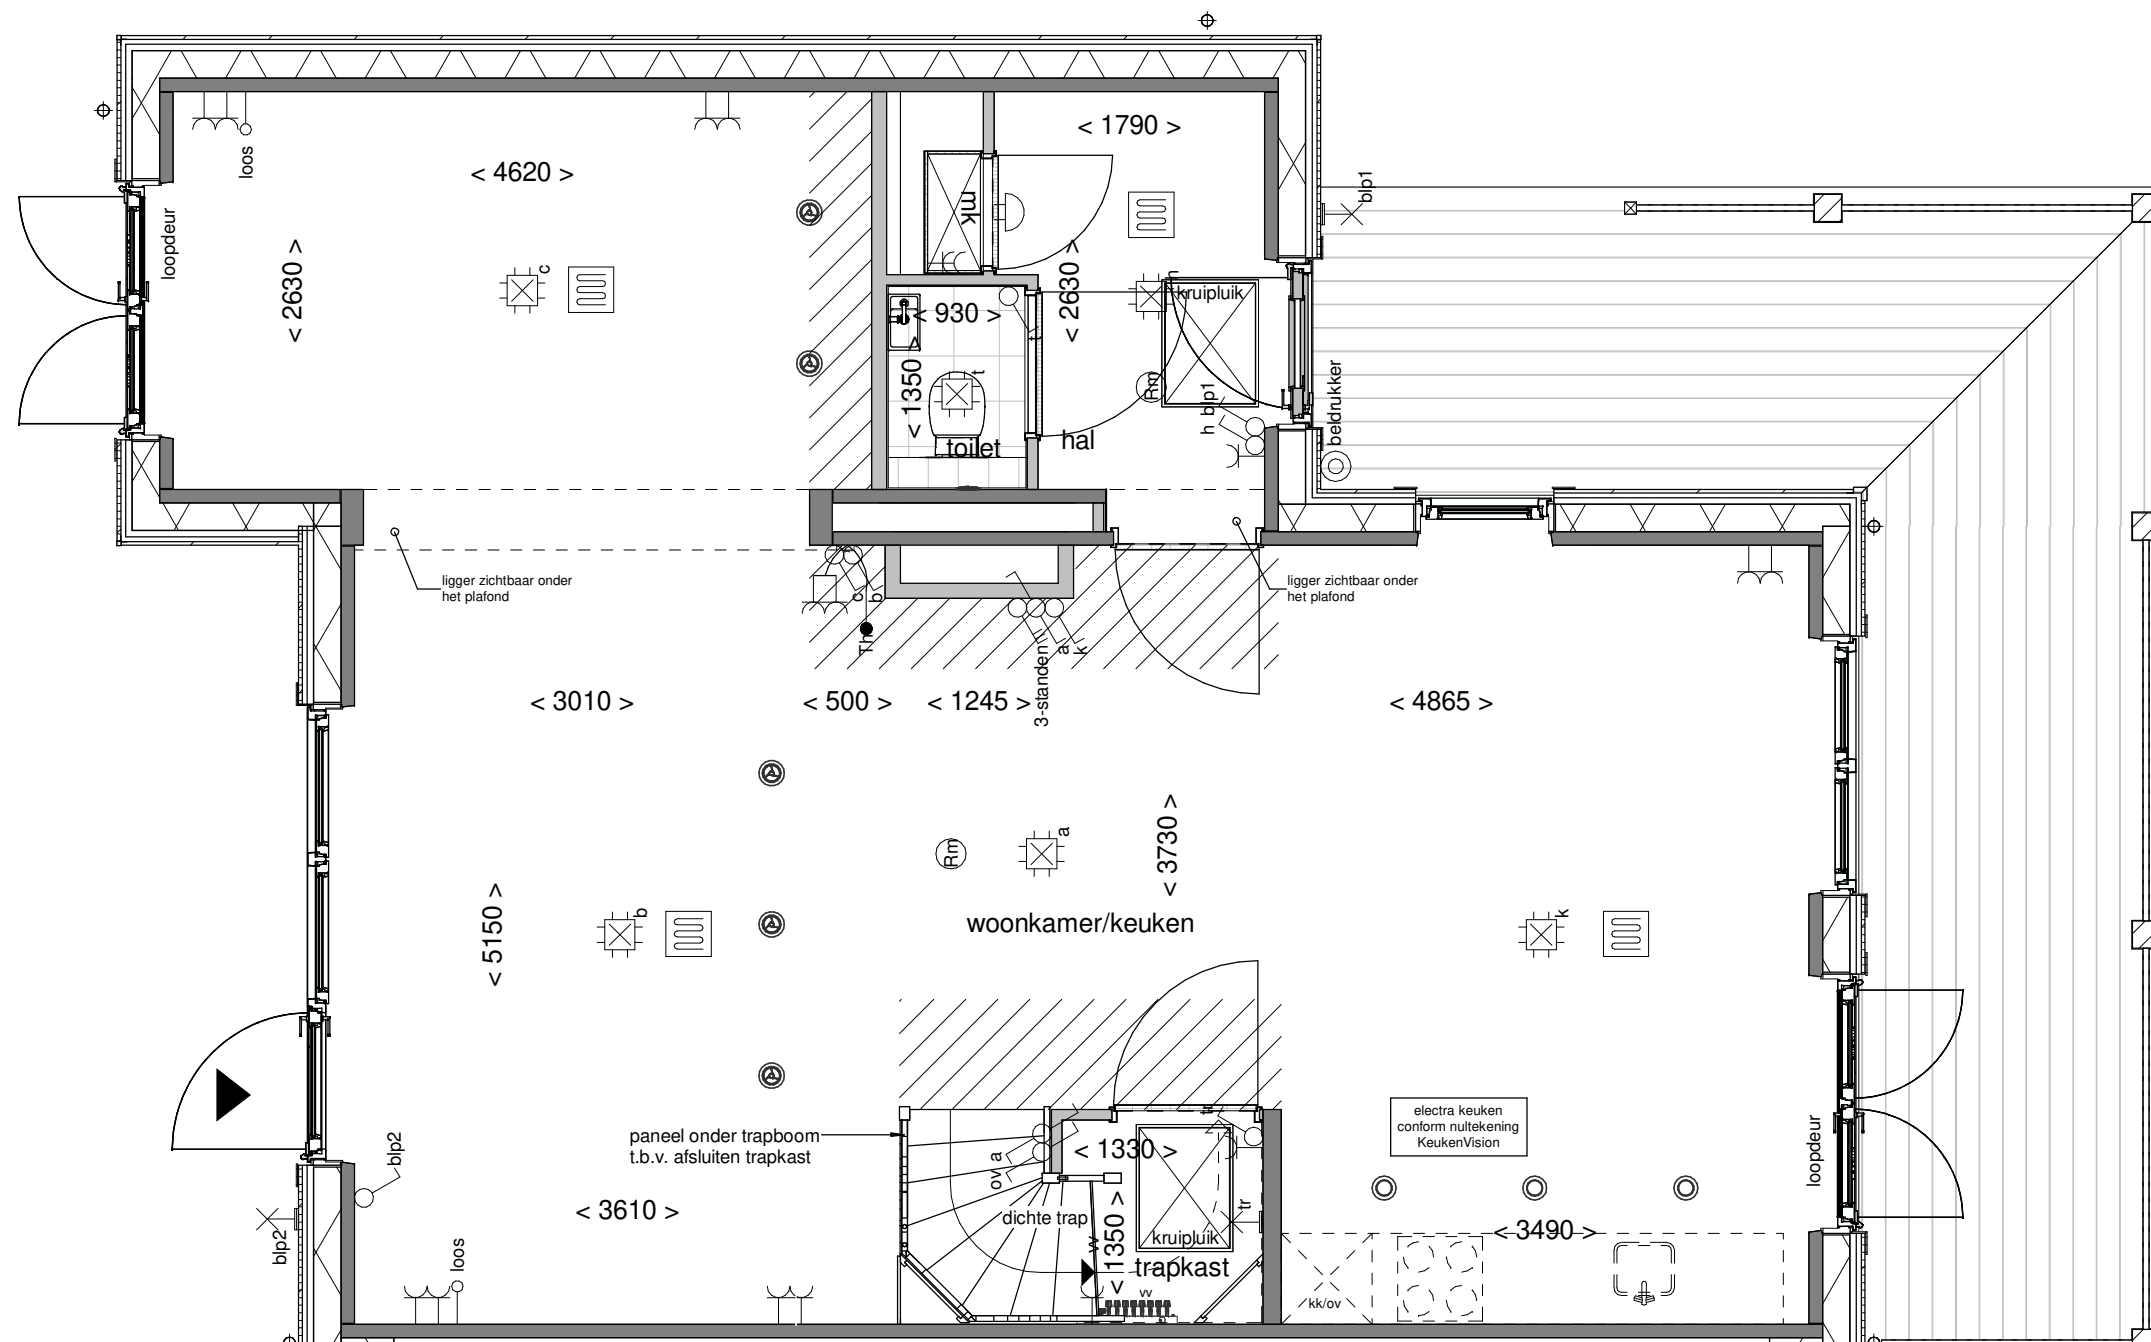

Tekening: Begane grond


Woningtype: XU

Bouwnummer: 112


Bladnummer: VT-23-112a

Schaal: 1:50

Datum: 30-05-2024

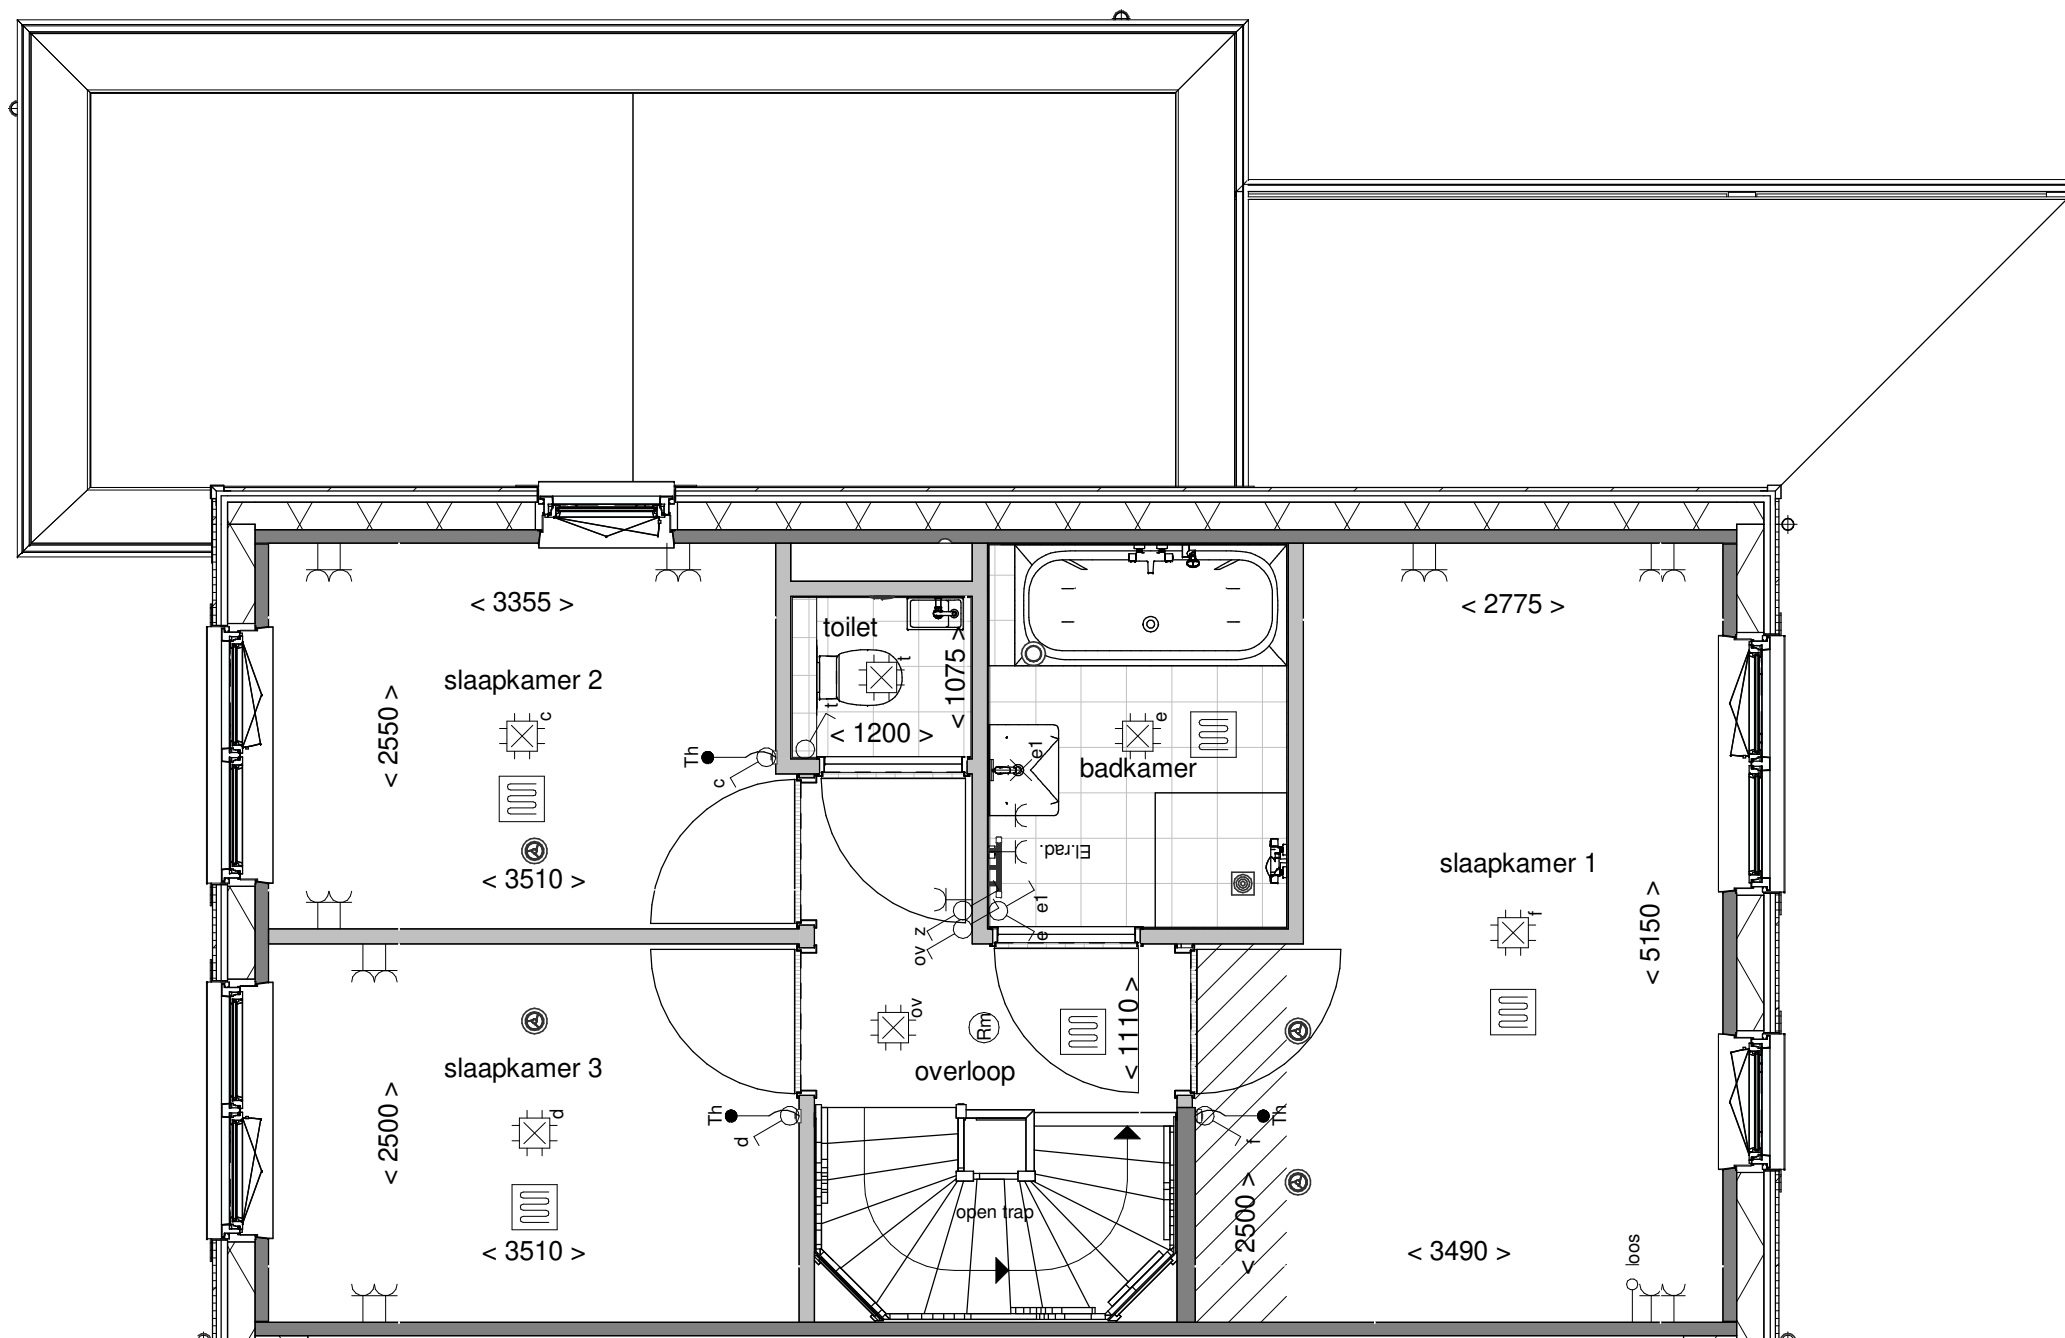

Tekening:	Eerste verdieping
Woningtype:	XU
Bouwnummer:	112
Bladnummer:	VT-23-112b
Schaal:	1:50
Datum:	30-05-2024

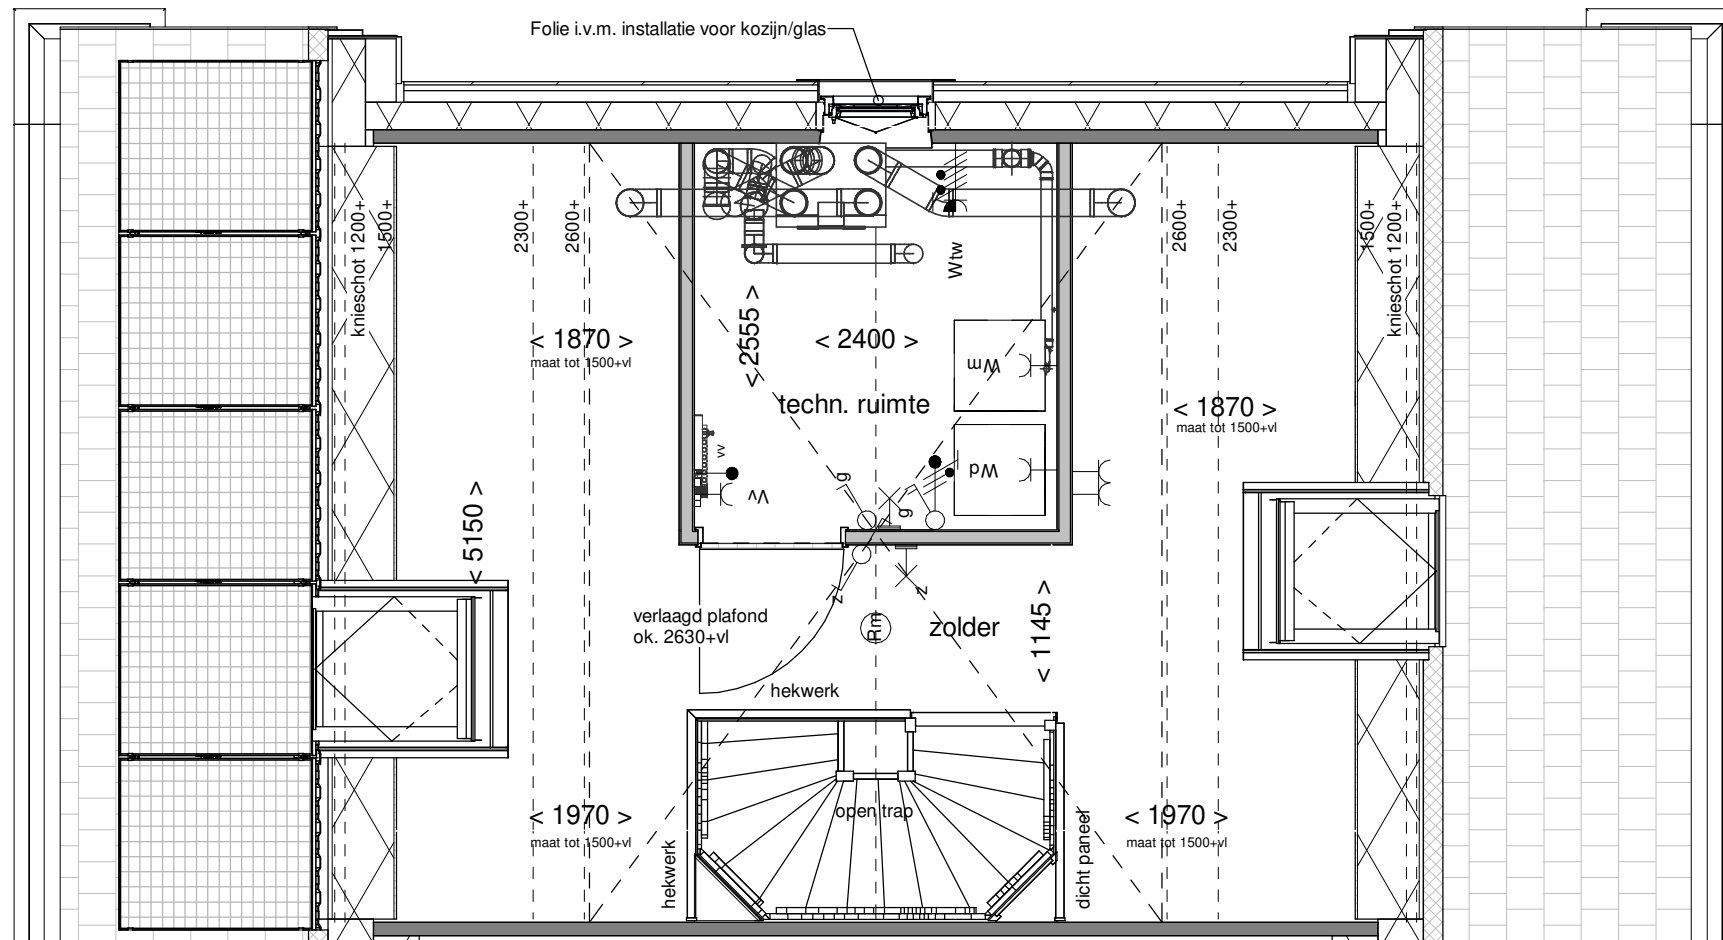

Tekening: Tweede verdieping

Woningtype: XU

Bouwnummer: 112

Bladnummer: VT-23-112c

Schaal: 1:50


Datum: 30-05-2024



Voorgevel



Rechter zijgevel

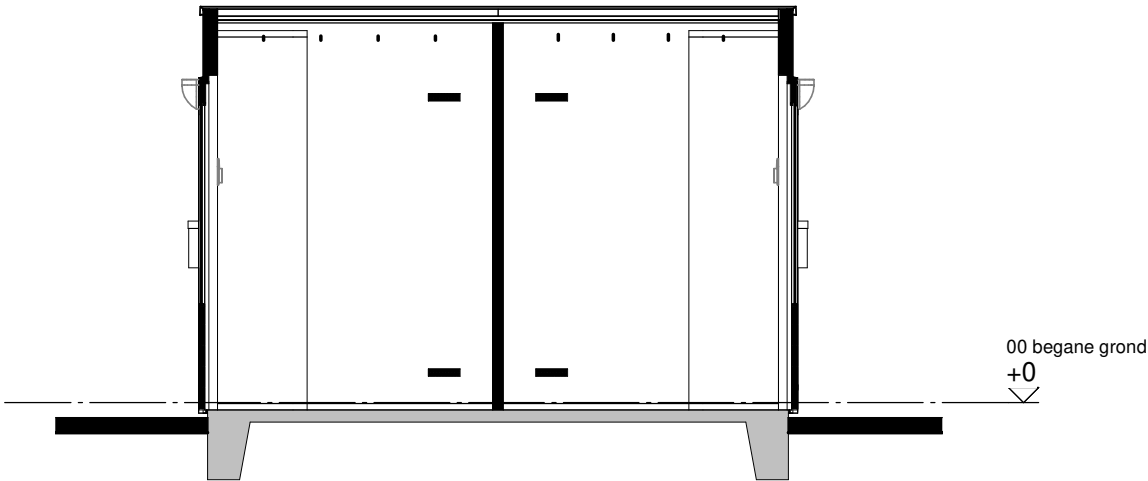

Doorsnede A-A



Achtergevel



Linker zijgevel

Renvooi


 houten delen  houten wanden

Disclaimer

De op deze tekening aangegeven maten zijn circa maten in millimeters en tussen de wanden / vloeren gemeten, waarbij geen rekening is gehouden met enige wandafwerking, plinten, aftimmering , ect. In verband met de nauwkeurige uitwerking van details, constructie, maatvoering, materialen e.d. kunnen er kleine afwijkingen ontstaan ten opzichte van de nu vermelde gegevens. Deze geringe afwijkingen geven geen aanleiding tot verrekening. Aan de op deze tekening aangegeven maten kunnen derhalve geen rechten worden ontleend. De op deze tekening aangegeven maatvoering is niet geschikt voor opdrachten aan derden door koper(s). De posities van aansluitingen en installatie onderdelen zijn indicatief op tekening aangegeven. De exacte aantallen en posities zullen na berekening in het werk door de installateurs worden bepaald en kunnen afwijken van deze tekening.

Installaties

-  - enkelpolige schakelaar
-  - dubbele wandcontactdoos
-  - lichtpunt buiten incl. armatuur
-  - lichtpunt aan wand
-  - beldrukker
-  - brievenbus

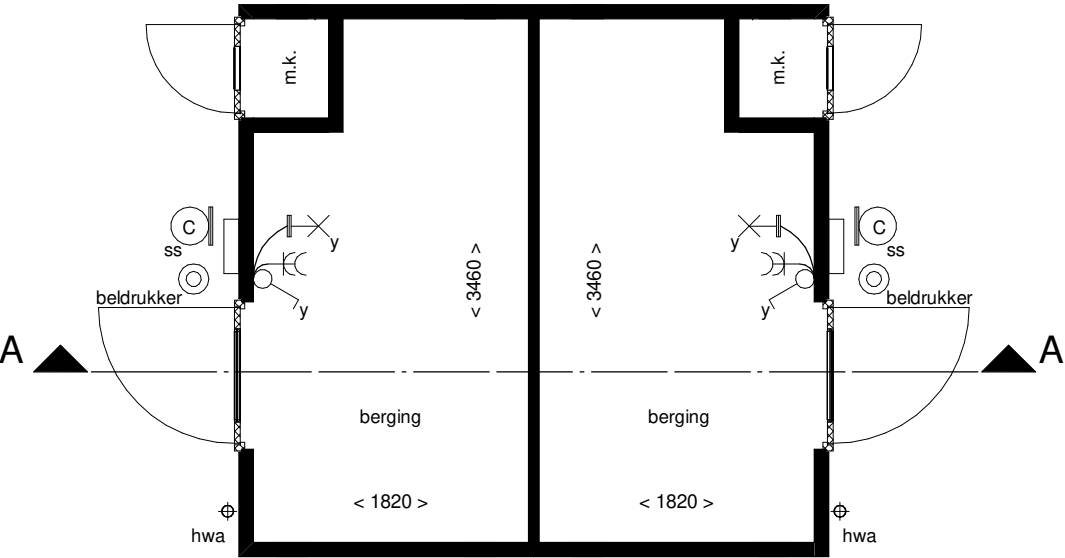

Plattegrond

Van toepassing bij bouwnummer:
105 t/m 116, 118 t/m 121, 128 t/m 141 en 150 t/m 161



Tekening:	Berging dubbel 1
Woningtype:	-
Bouwnummer:	-
Bladnummer:	VT-00-01
Schaal:	1:50
Datum:	30-05-2024