



Voorgevel

Type: XU accent
bwnr: 208


Type: X
bwnr: 209

Type: X
bwnr: 210

Type: X accent
bwnr: 211

Type: X
bwnr: 212

Type: XU
bwnr: 213

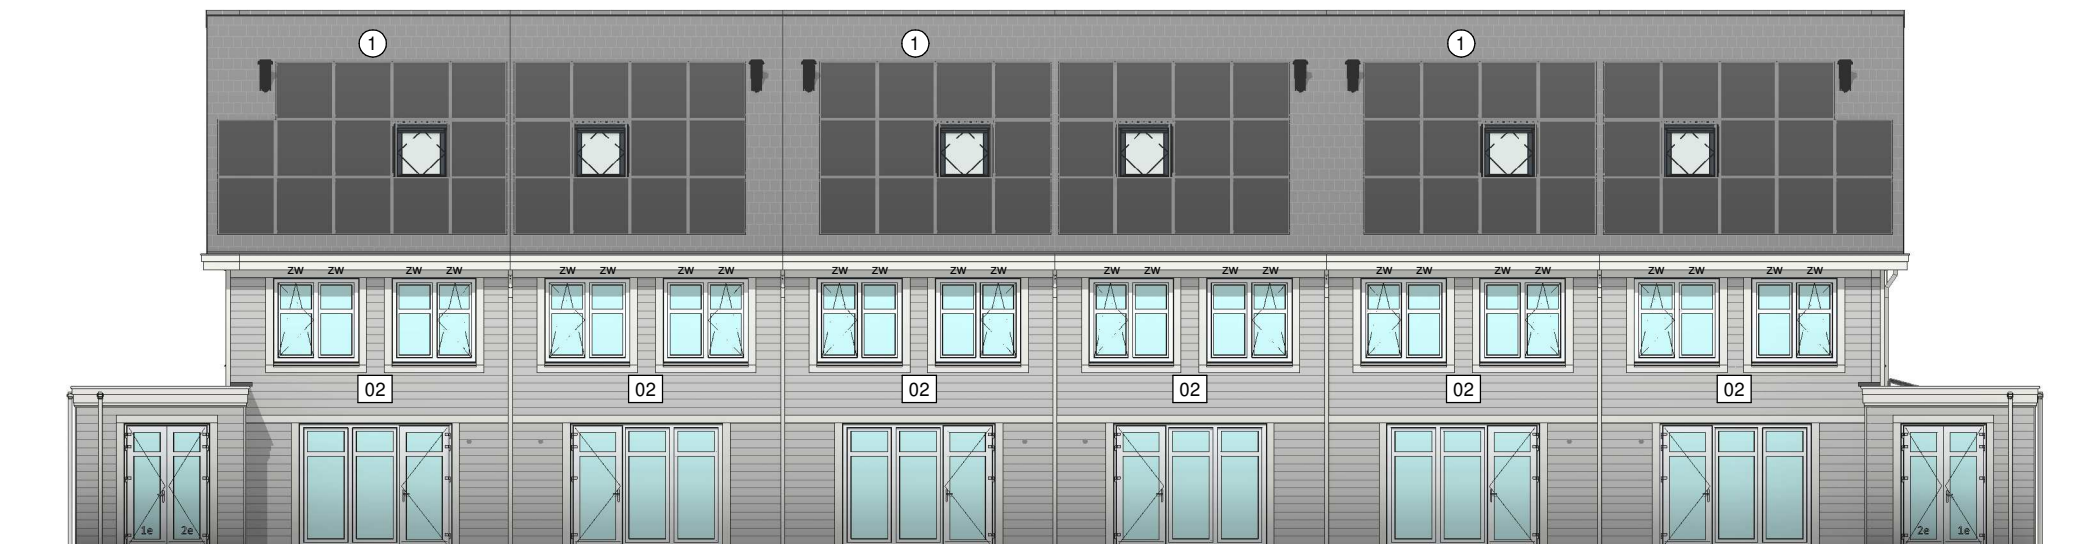

Achtergevel

Type: XU
bwnr: 213

Type: X
bwnr: 212

Type: X accent
bwnr: 211

Type: X
bwnr: 210

Type: X
bwnr: 209

Type: XU accent
bwnr: 208



Tekening: Gevels blok 47

Woningtype: X, X', XU, XU'

Bouwnummer: 208 t/m 213

Bladnummer: VT-47-00a

Schaal: 1:100

Datum: 19-12-2023



Linker zijgevel

Type: XU accent
bwnr: 208




Rechter zijgevel

Type: XU
bwnr: 213




Tekening:	Zijgevels blok 47
Woningtype:	X, X', XU, XU'
Bouwnummer:	208 t/m 213
Bladnummer:	VT-47-00b
Schaal:	1:100
Datum:	19-12-2023

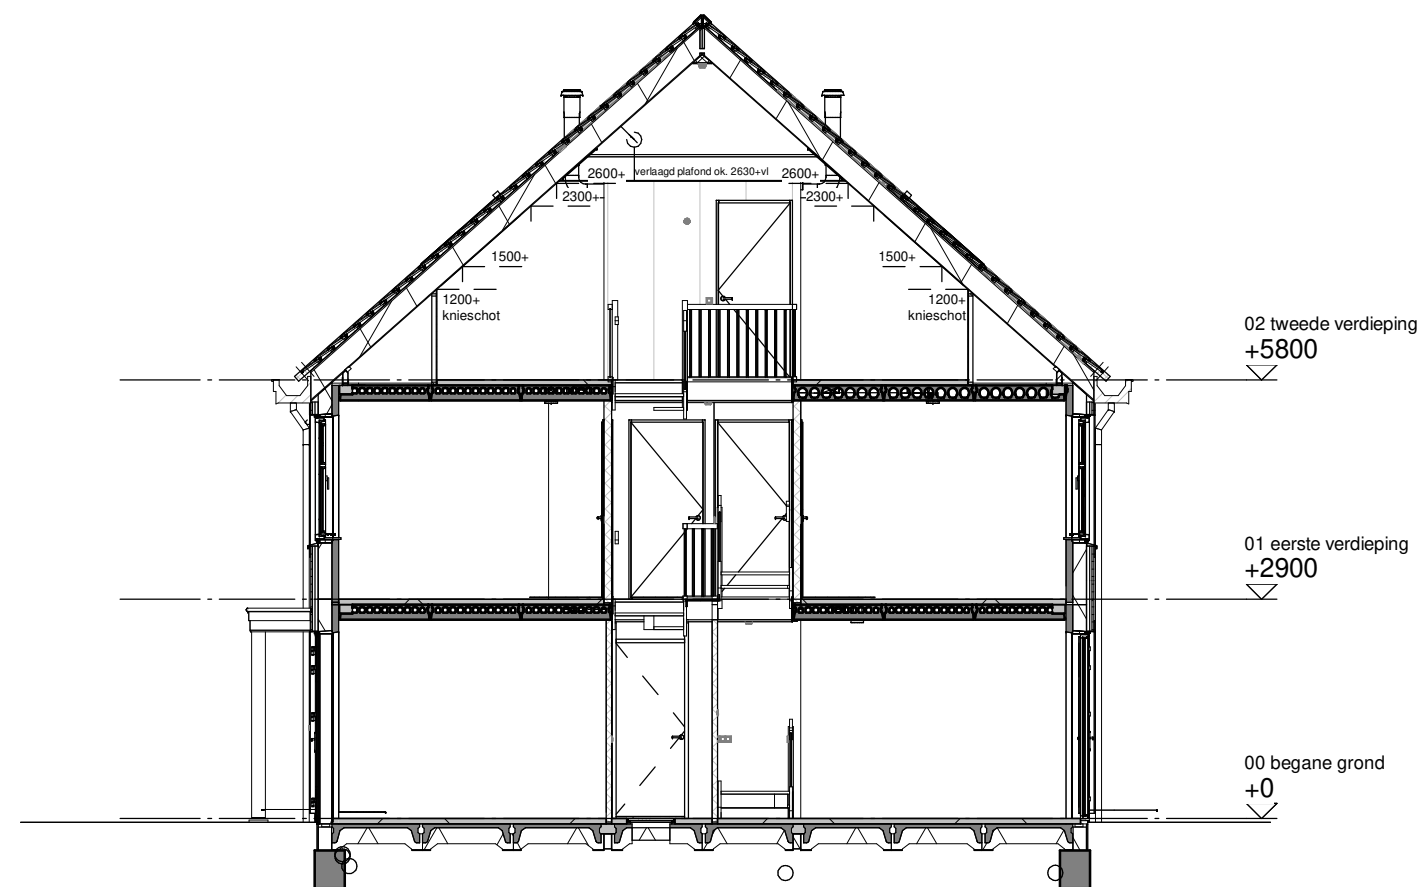


Type: X
bwnr: 212

Doorsnede A

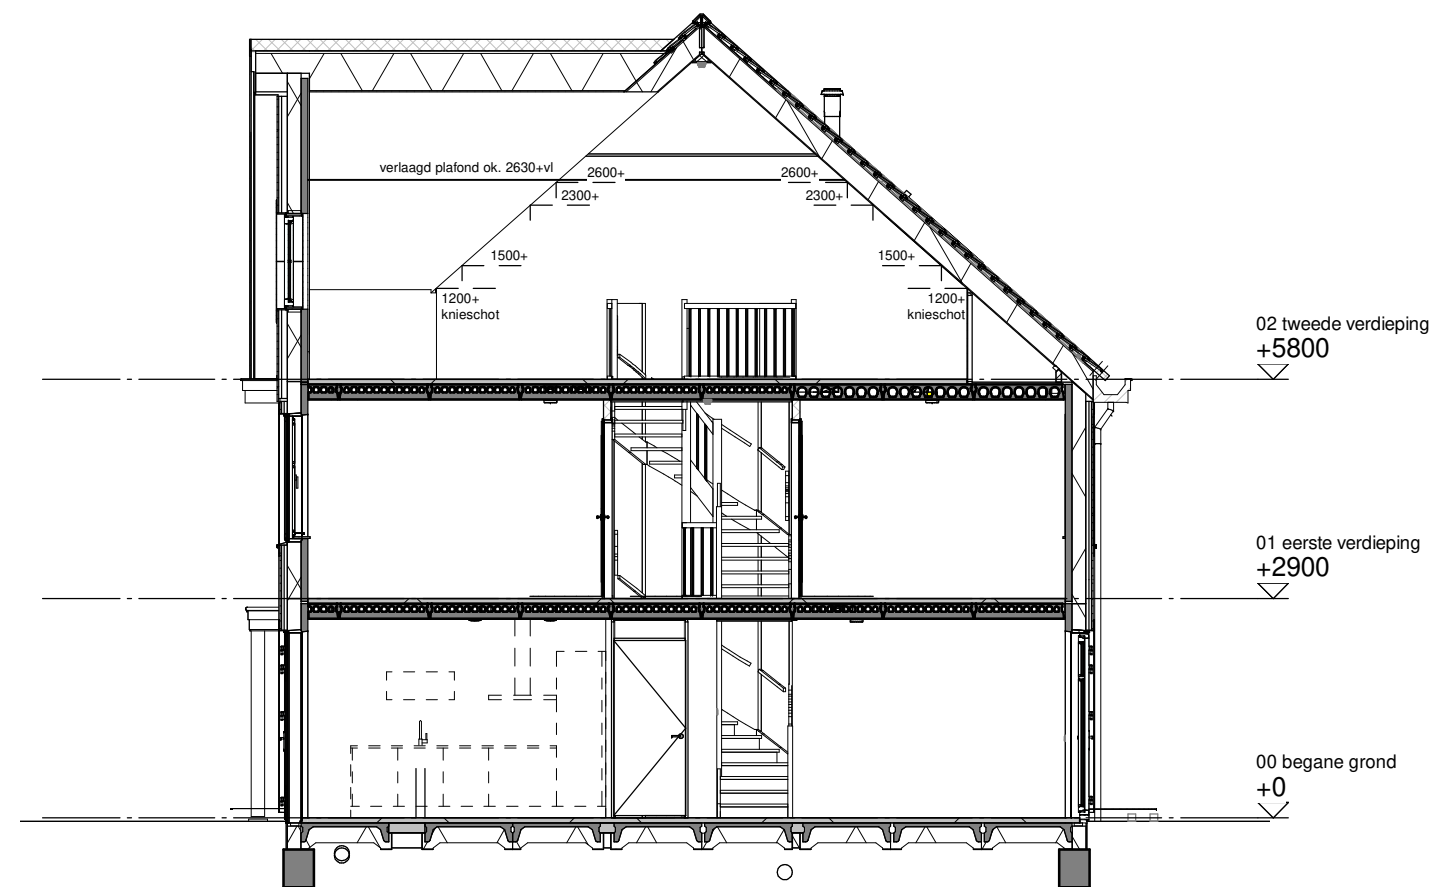

Type: X accent
bwnr: 211

Doorsnede B

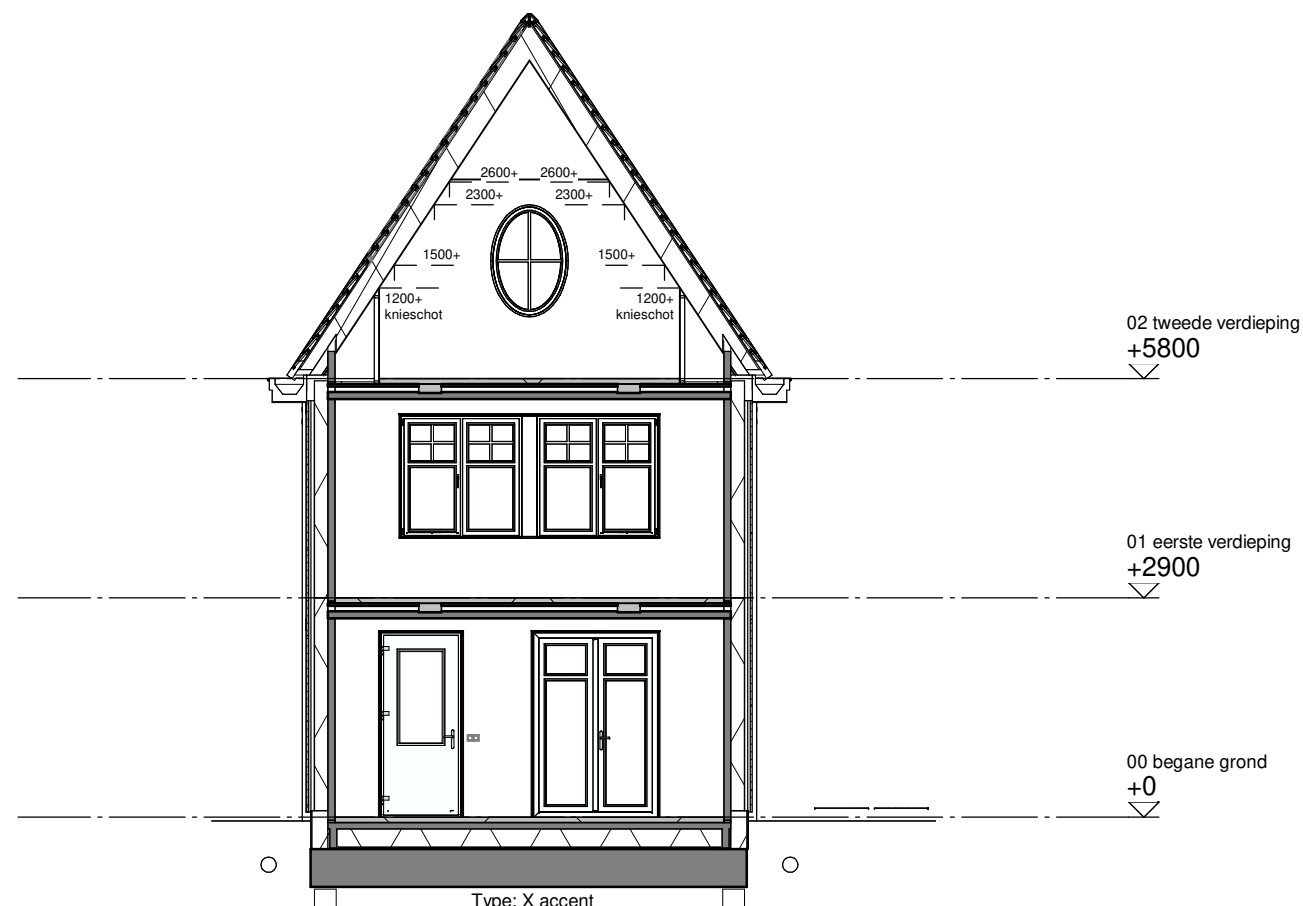

Type: X accent
Bwnr: 211

Doorsnede C



Tekening: Doorsneden blok 47

Woningtype: X, X', XU, XU'






Bouwnummer: 208 t/m 213

Bladnummer: VT-47-00c



Schaal: 1:100

Datum: 19-12-2023

Renvooi bouwkundig

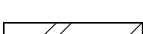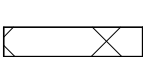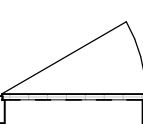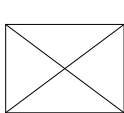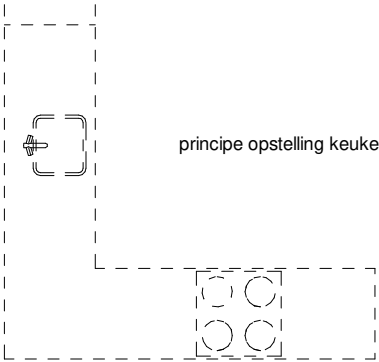	kleuren sidings (00)
	kleuren sidings (01)
	kleuren sidings (02)
	kleuren sidings (03)
	kleuren sidings (04)
	kleuren sidings (05)
	kleuren sidings (06)
	kleuren sidings (06)
	dakpannen kleur antraciet
	entree woning
	metselwerk
	isolatie
	dragende wand
	niet dragende binnenwand
	binnendeurkozijn (met bovenlicht)
	kruipluik
	
	principe opstelling keukenblok

Renvooi installaties

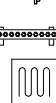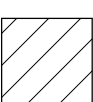
	aansluitpunt licht
	aansluitpunt licht, wand
	centraaldoos met lichtpunt
	armatuur aan de wand
	rookmelder
	aansluitpunt niet bedraad
	verdeelinrichting / meterkast / groepenkast
	beldrukker
	schel
	schakelaar, 1-polig
	werkschakelaar tbv PV-panelen
	schakelaar, 3-polig
	schakelaar, wissel
	schakelaar, kruis
	schakelaar, serie
	wandcontactdoos 1-voudig met beschermingscontact
	wandcontactdoos 2-voudig met beschermingscontact, verticaal
	wandcontactdoos 2-voudig met beschermingscontact
	thermostaatleiding, bedraad
wtw	mechanische ventilatie-unit incl. warmteterugwinunit
wp	warmtepomp
	plafond inblaasventiel mechanische ventilatie
	plafond uitblaasventiel mechanische ventilatie
	wand uitblaasventiel mechanische ventilatie
vv	verdelers vloerverwarming
	vloerverwarming
rad	elektrische radiator
	kanalen in het zicht
zw	zonnewering
	onbenoemde ruimte volgens krijtstreepmethode
wm	opstelplaats wasmachine
wd	opstelplaats wasdroger

Disclaimer


De op deze tekeningen aangegeven maten zijn circa maten in millimeters en tussen de wanden / vloeren gemeten, waarbij geen rekening is gehouden met enige wandafwerking, plinten, aftimmering , ect. In verband met de nauwkeurige uitwerking van details, constructie, maatvoering, materialen e.d. kunnen er kleine afwijkingen ontstaan ten opzichte van de nu vermelde gegevens. Deze geringe afwijkingen geven geen aanleiding tot verrekening. Aan de op deze tekening aangegeven maten kunnen derhalve geen rechten worden ontleend. De op deze tekeningen aangegeven maatvoering is niet geschikt voor opdrachten aan derden door koper(s). De posities van aansluitingen en installatie onderdelen zijn indicatief op tekening aangegeven. De exacte aantallen en posities zullen na berekening in het werk door de installateurs worden bepaald en kunnen afwijken van deze tekening.



Tekening:	Renvooi blok 47
Woningtype:	X, X', XU, XU'
Bouwnummer:	208 t/m 213
Bladnummer:	VT-47-00
Schaal:	-
Datum:	19-12-2023

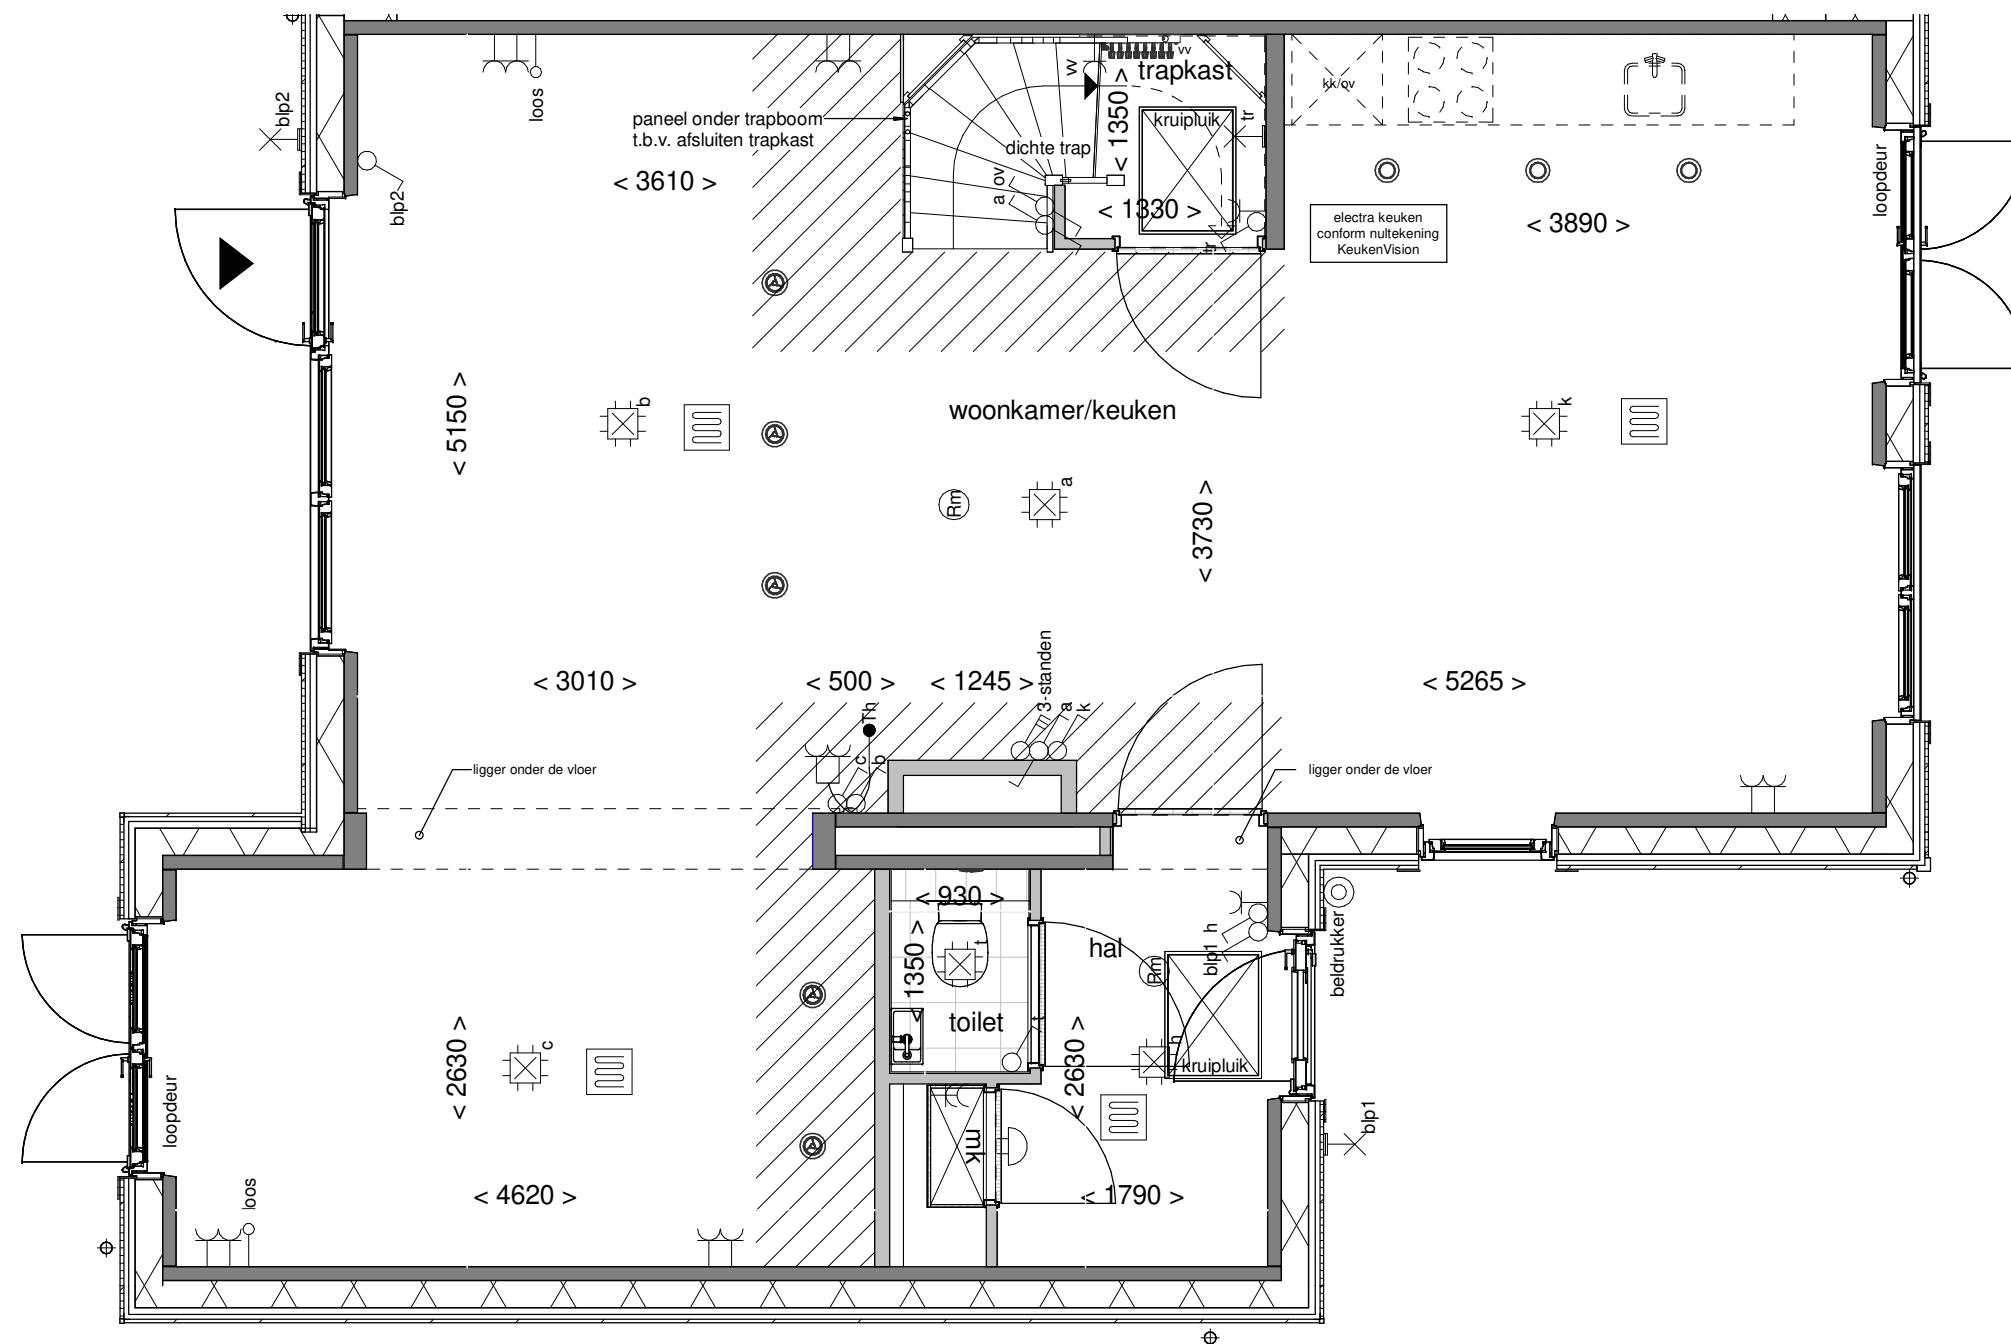

Tekening:	Begane grond
Woningtype:	XU'
Bouwnummer:	208
Bladnummer:	VT-47-208a
Schaal:	1:50
Datum:	19-12-2023

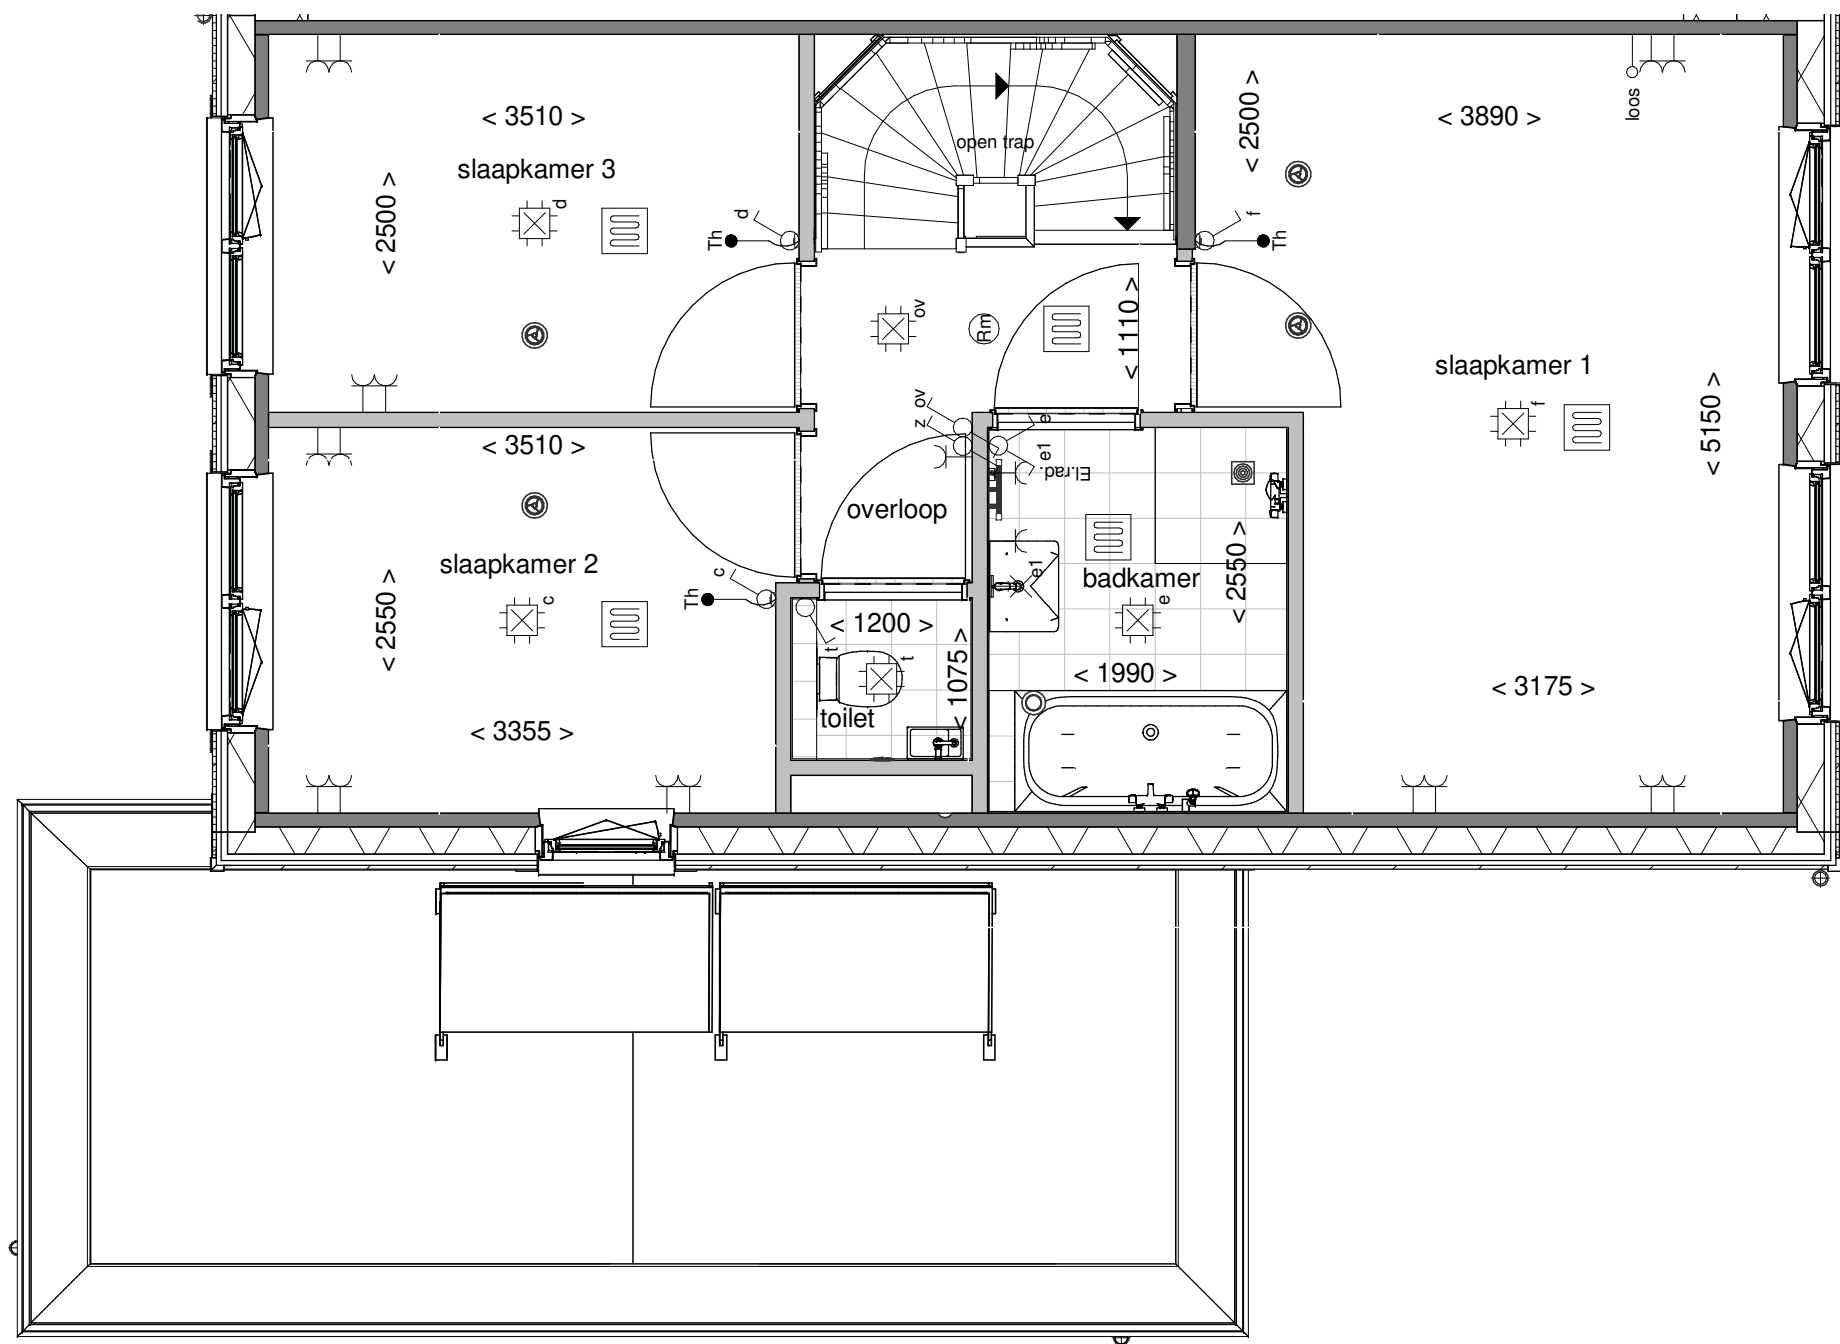

Tekening: Eerste verdieping


Woningtype: XU'

Bouwnummer: 208

Bladnummer: VT-47-208b

Schaal: 1:50

Datum: 19-12-2023

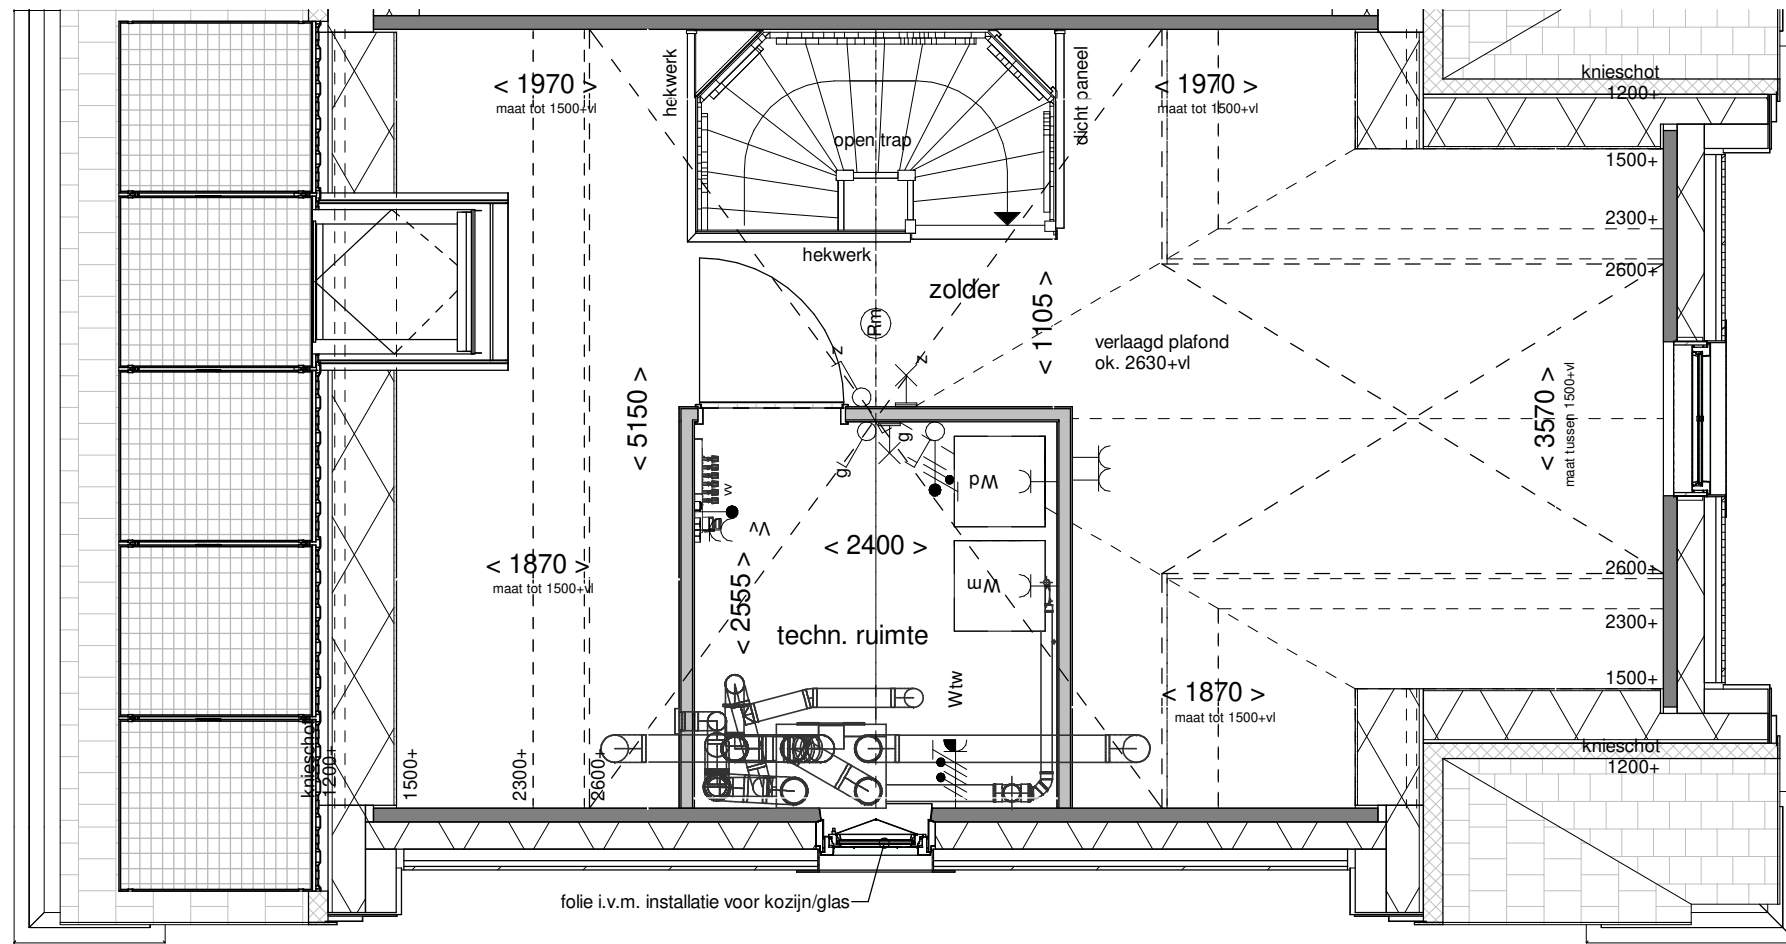

Tekening: Tweede verdieping


Woningtype: XU'

Bouwnummer: 208


Bladnummer: VT-47-208c

Schaal: 1:50

Datum: 19-12-2023

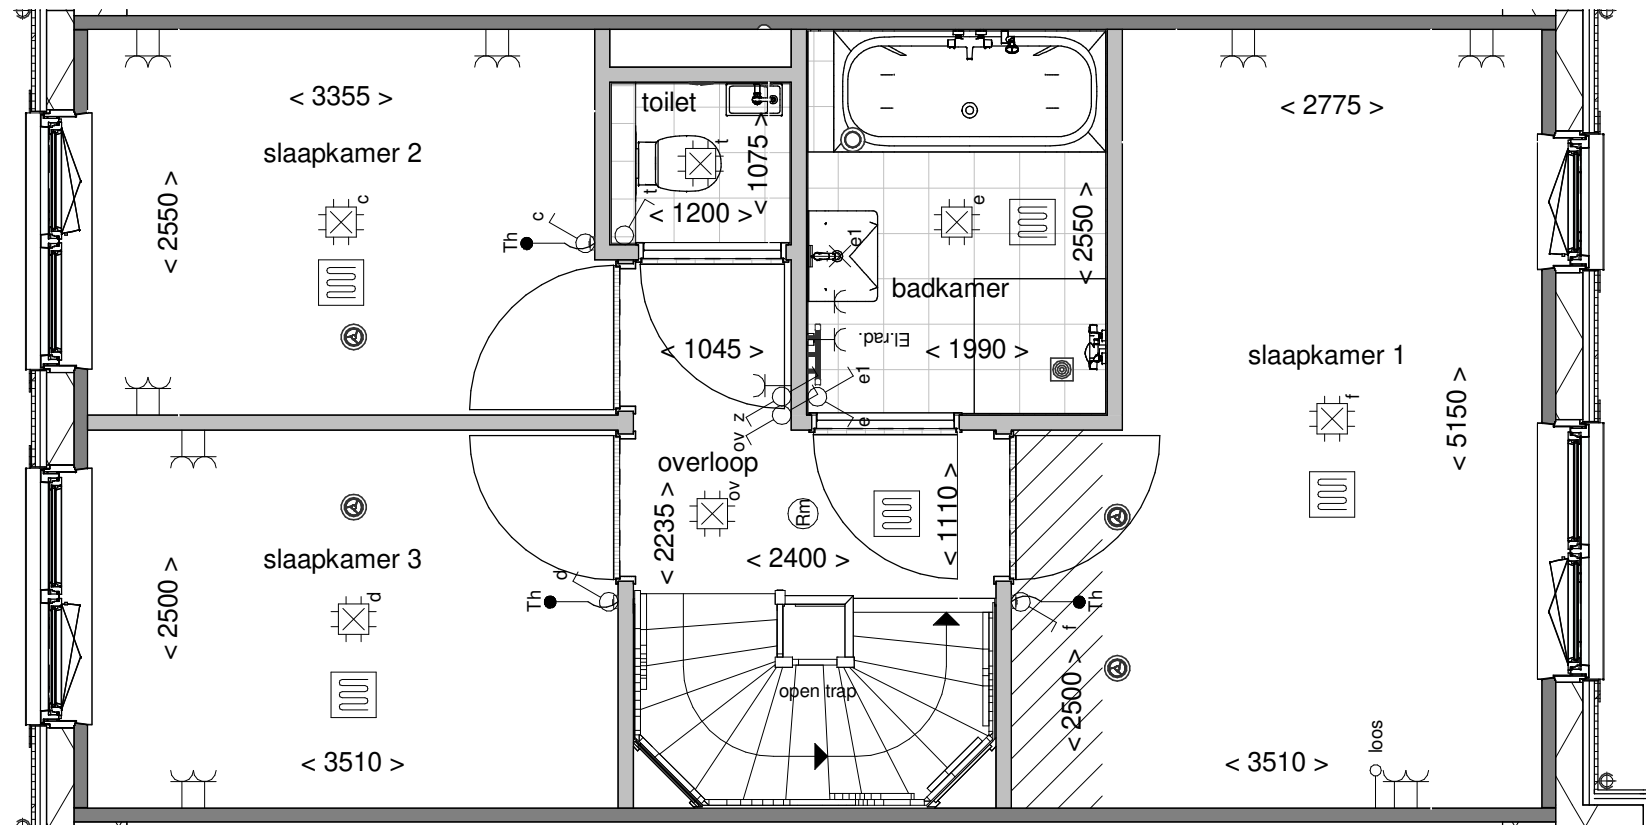

Tekening:	Eerste verdieping
Woningtype:	X
Bouwnummer:	209
Bladnummer:	VT-47-209b
Schaal:	1:50
Datum:	19-12-2023

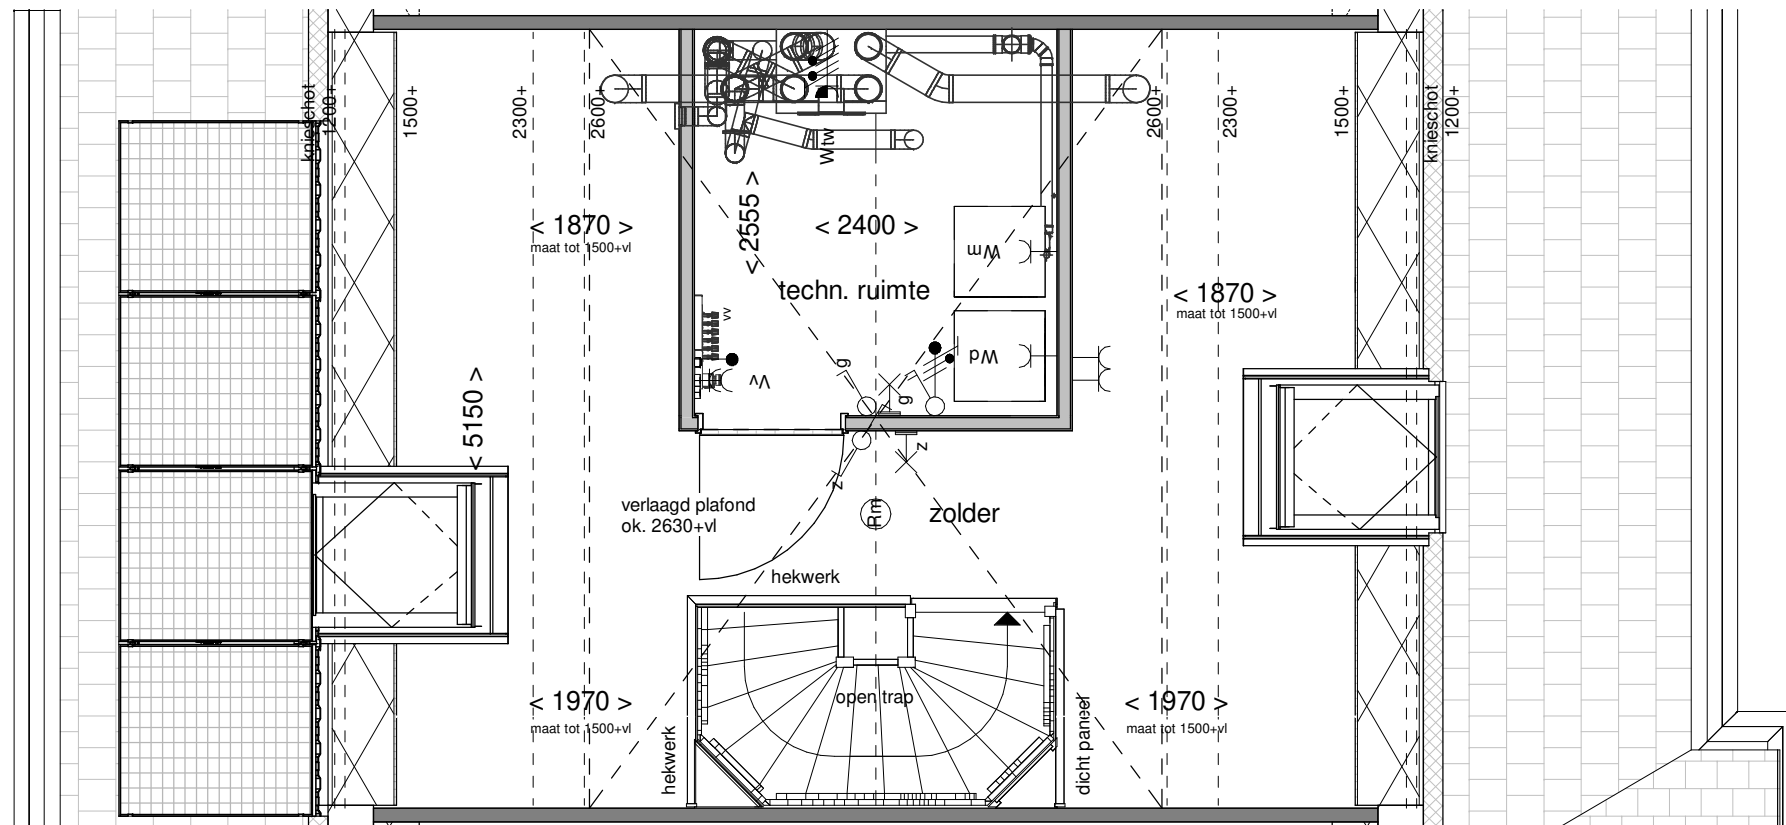

Tekening: Tweede verdieping


Woningtype: X

Bouwnummer: 209


Bladnummer: VT-47-209c

Schaal: 1:50


Datum: 19-12-2023

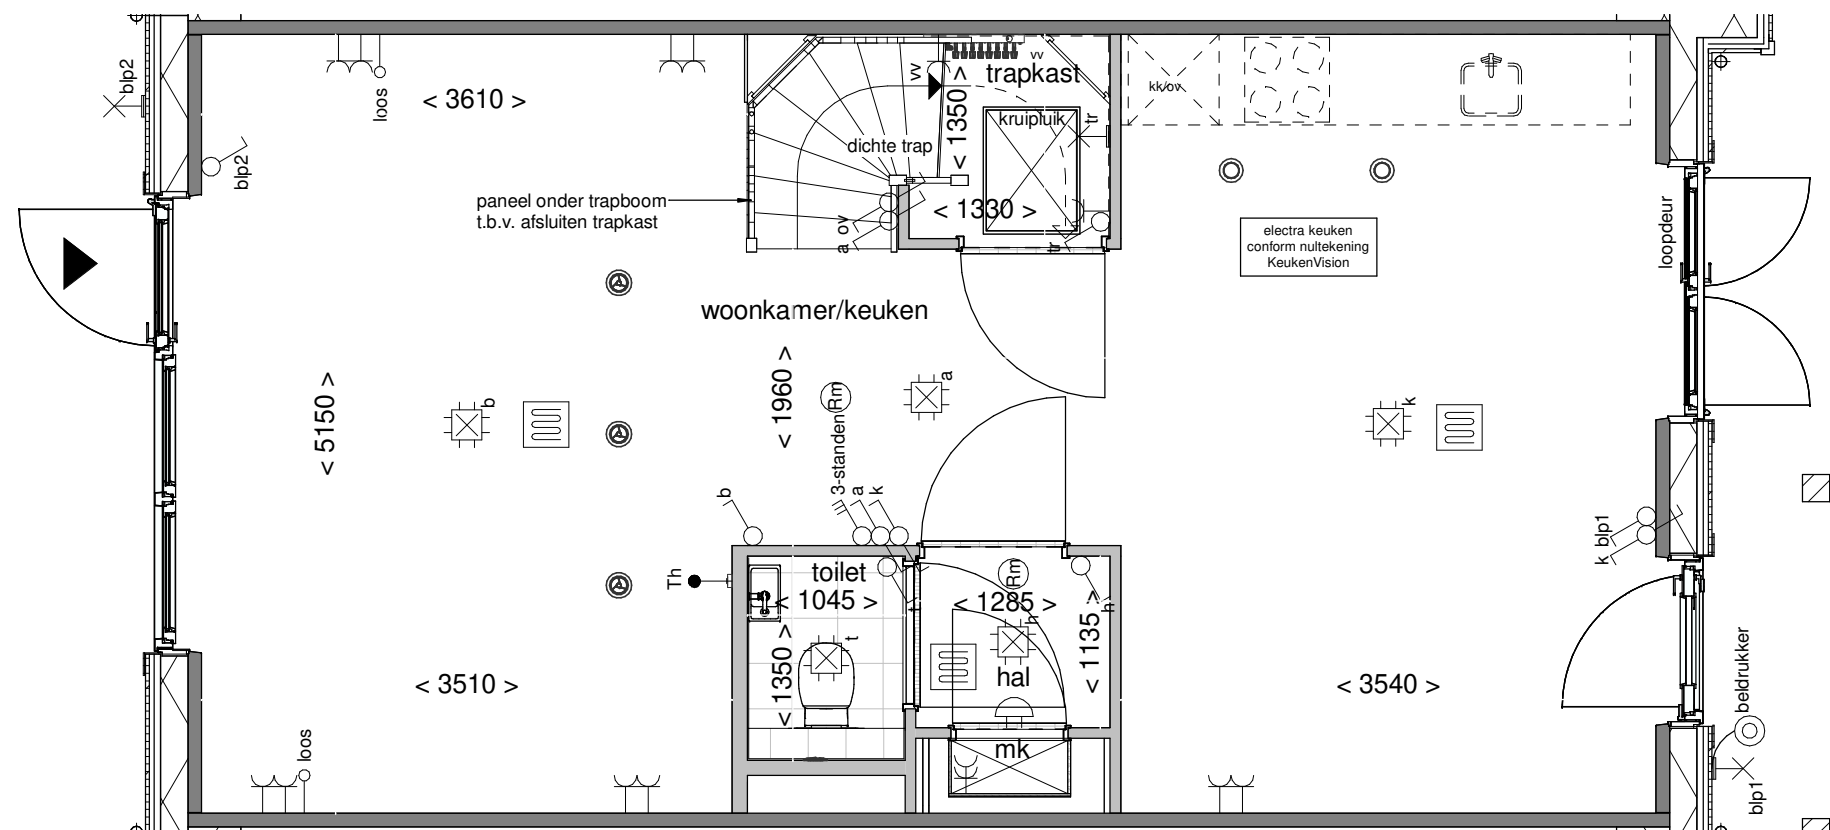

Tekening:	Begane grond
Woningtype:	X
Bouwnummer:	210
Bladnummer:	VT-47-210a
Schaal:	1:50
Datum:	19-12-2023

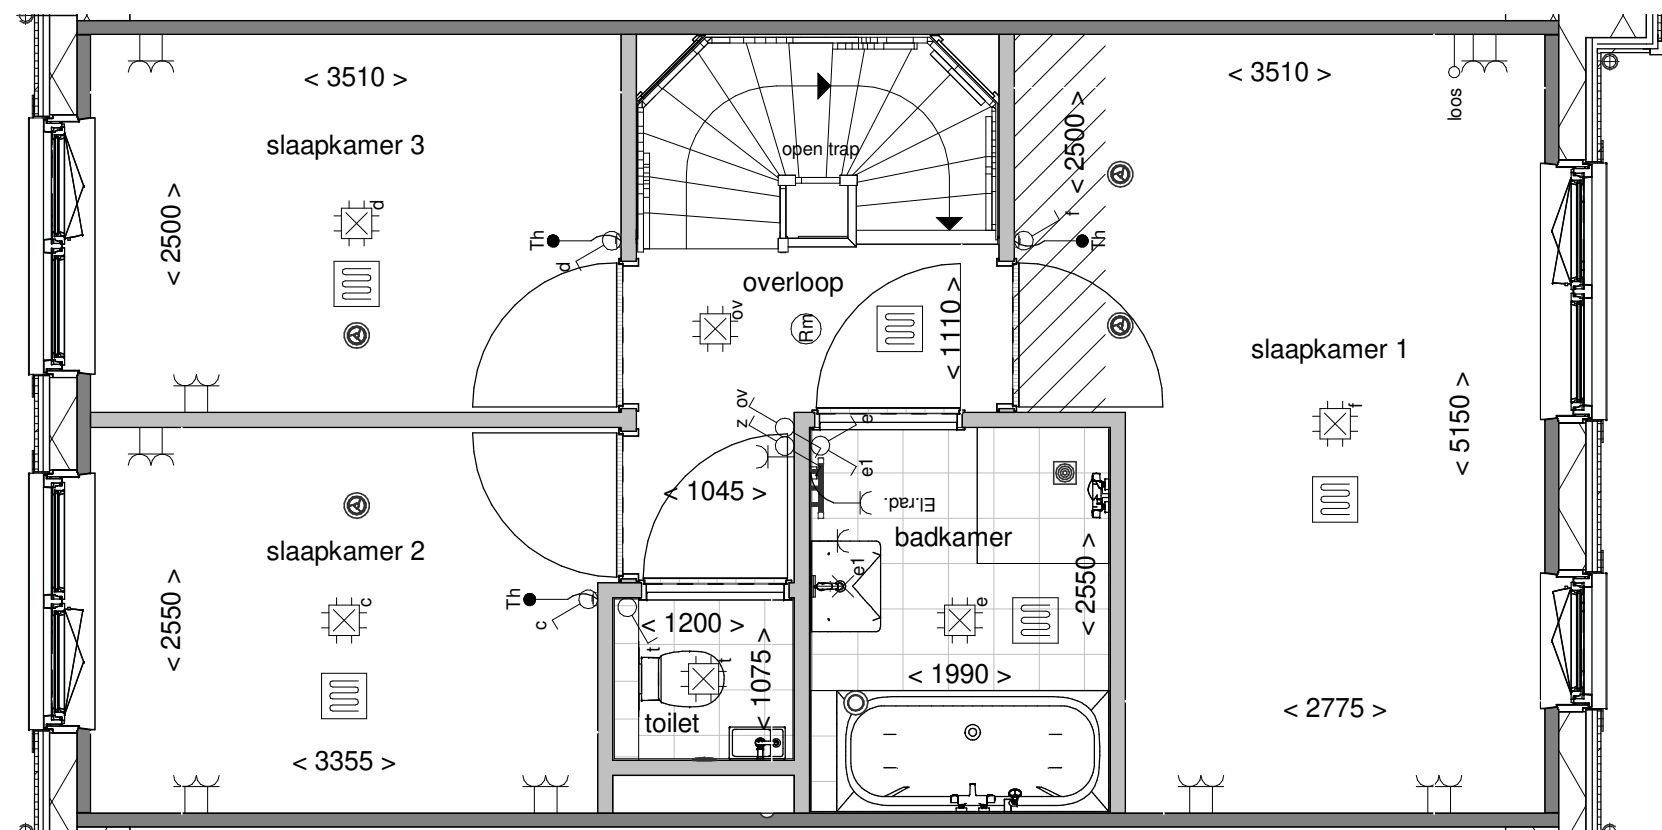

Tekening:	Eerste verdieping
Woningtype:	X
Bouwnummer:	210
Bladnummer:	VT-47-210b
Schaal:	1:50
Datum:	19-12-2023

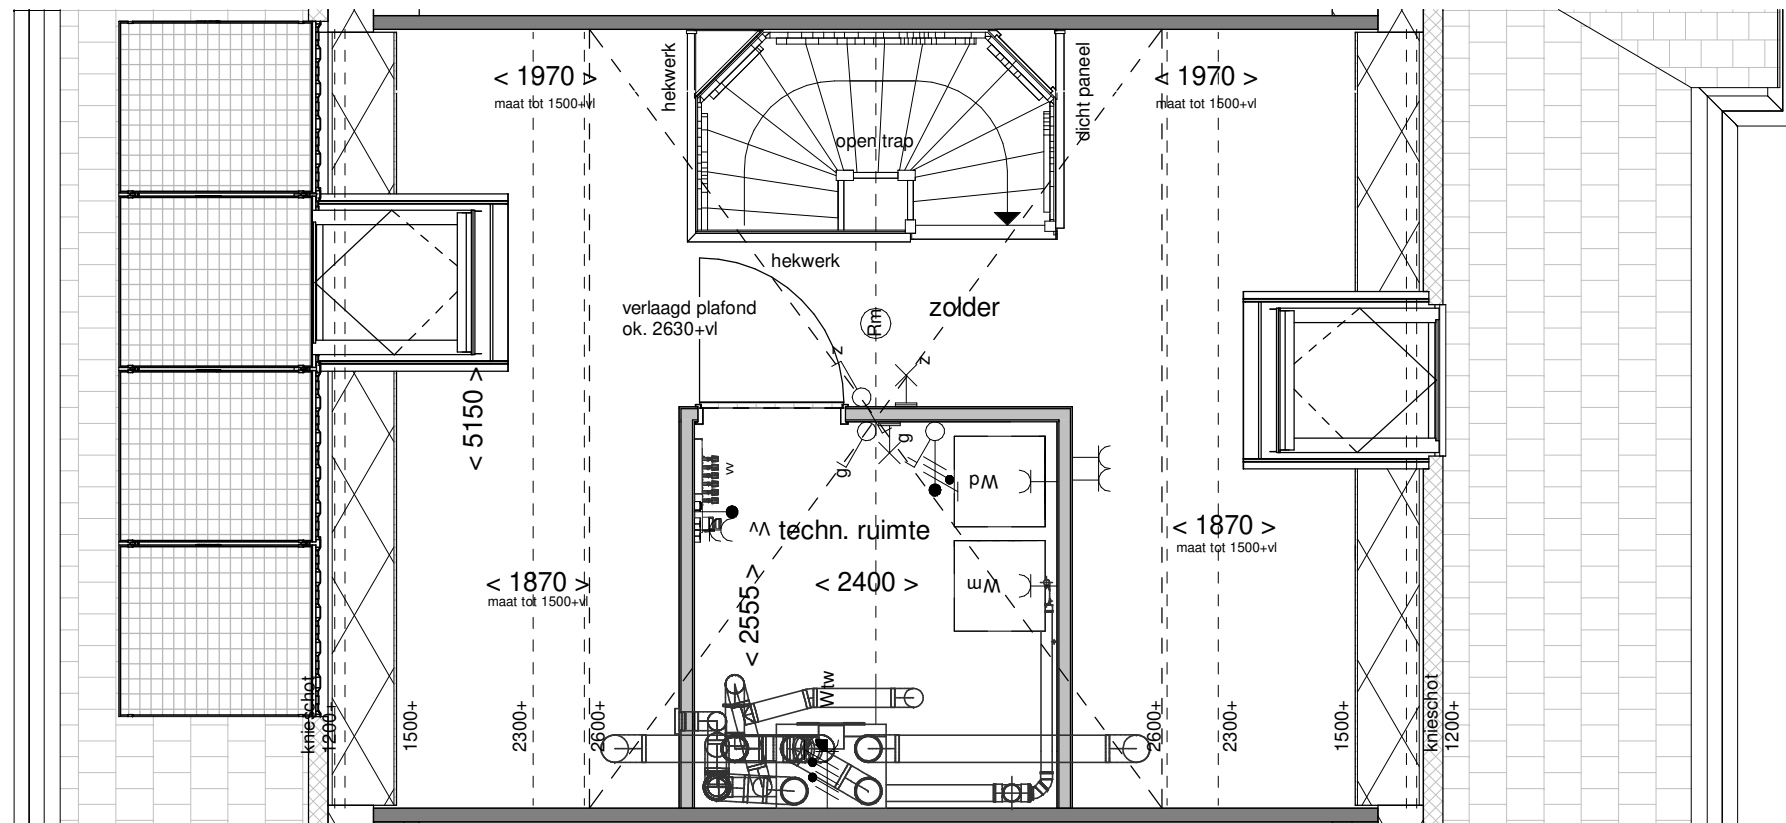

Tekening: Tweede verdieping


Woningtype: X

Bouwnummer: 210

Bladnummer: VT-47-210c

Schaal: 1:50

Datum: 19-12-2023

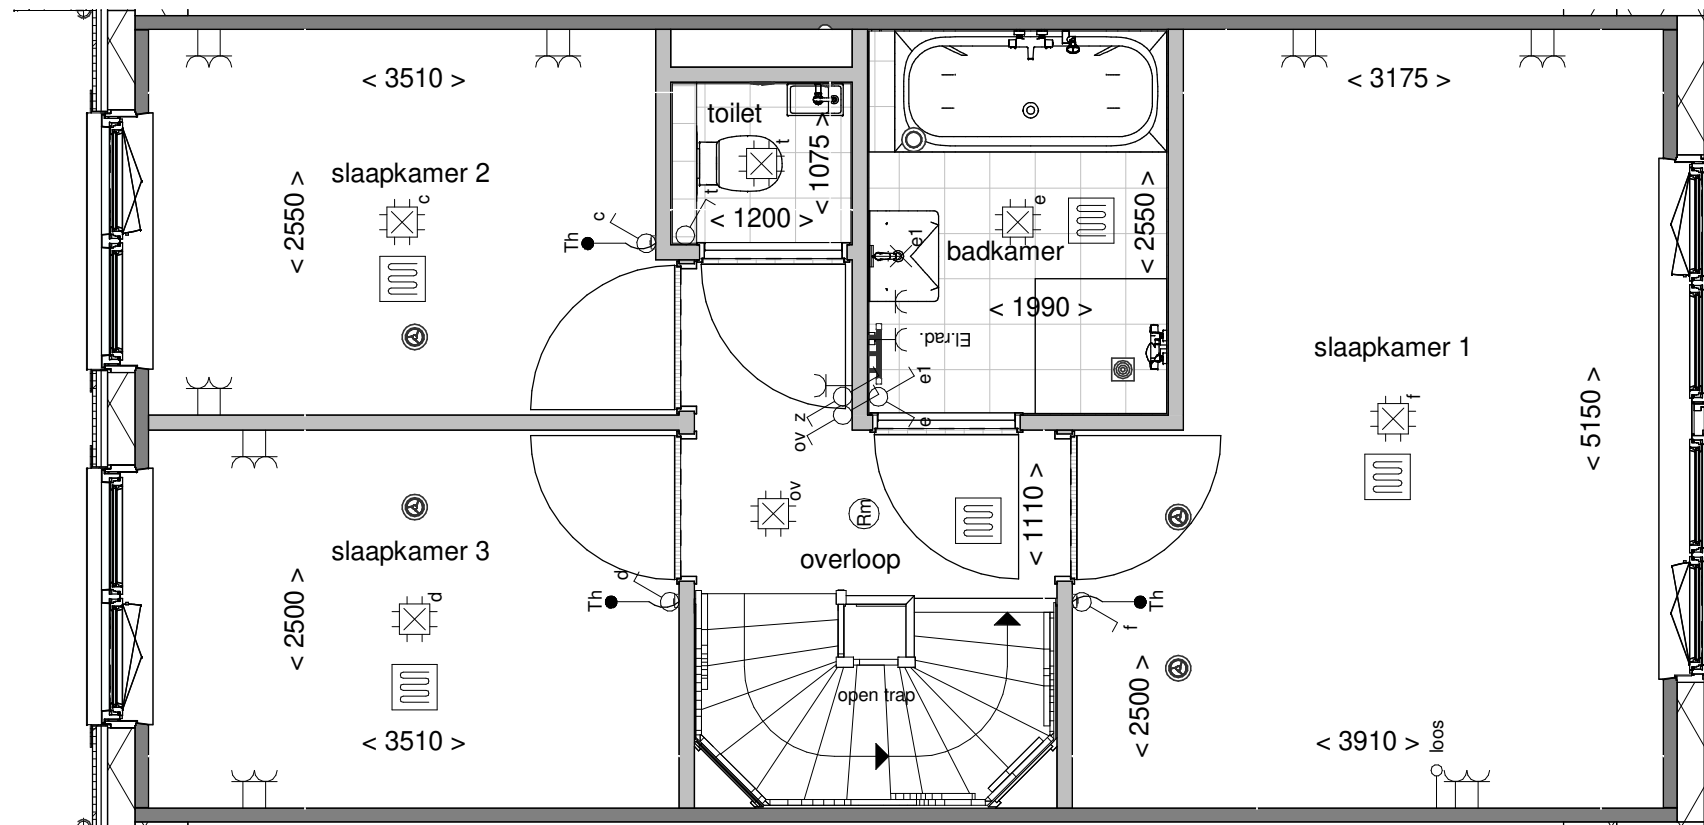

Tekening: Eerste verdieping


Woningtype: X'

Bouwnummer: 211

Bladnummer: VT-47-211b

Schaal: 1:50

Datum: 19-12-2023

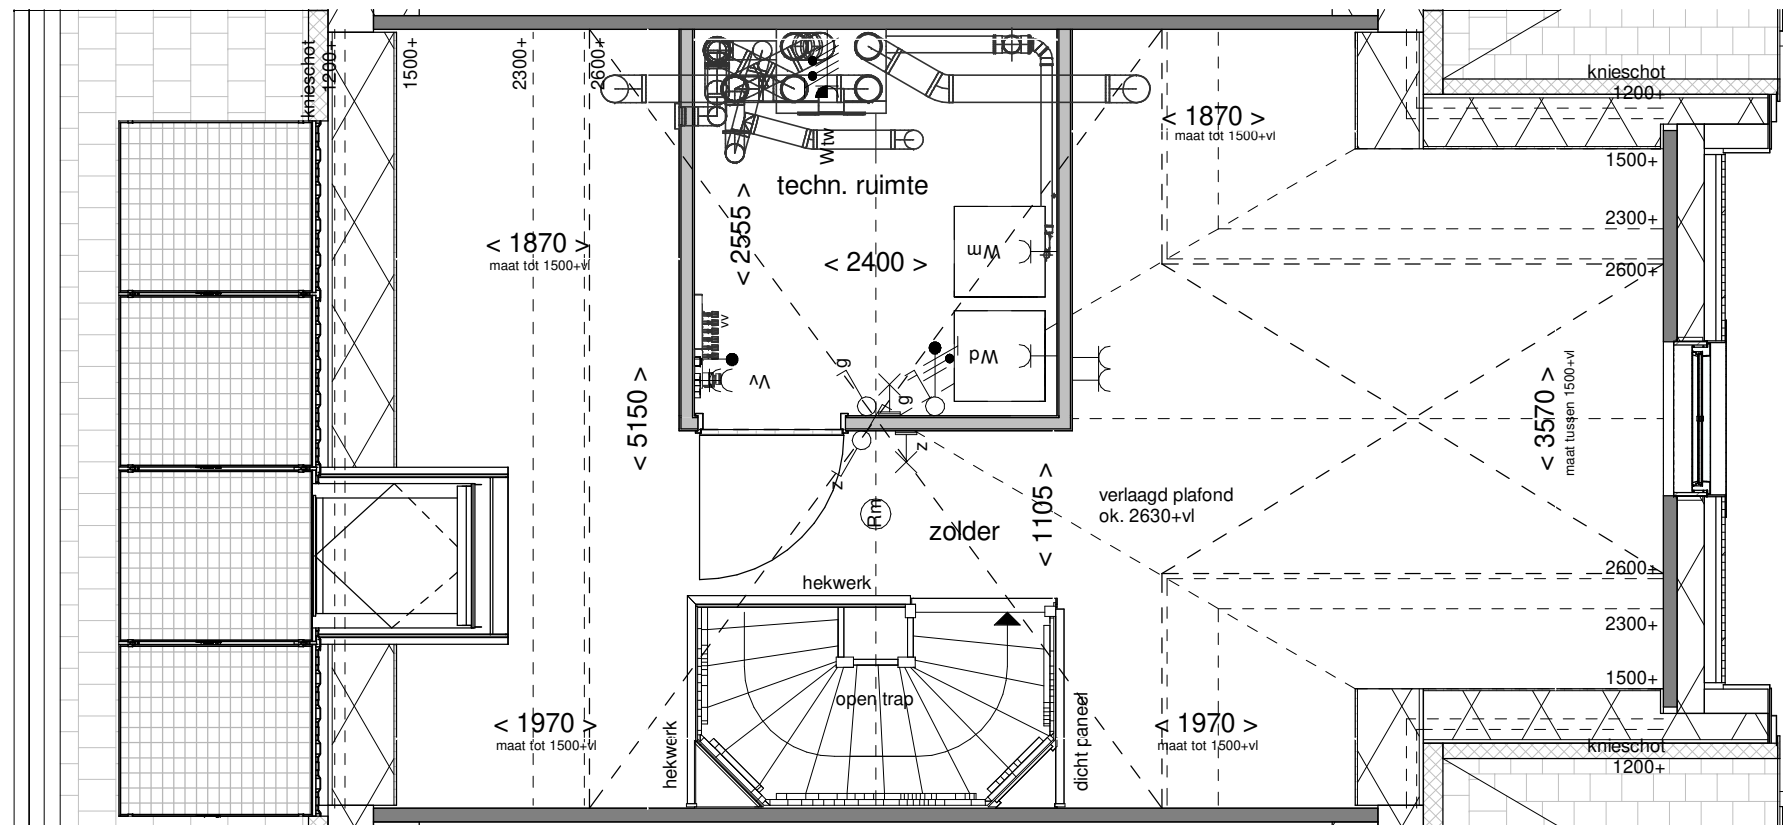

Tekening: Tweede verdieping


Woningtype: X'

Bouwnummer: 211


Bladnummer: VT-47-211c

Schaal: 1:50

Datum: 19-12-2023

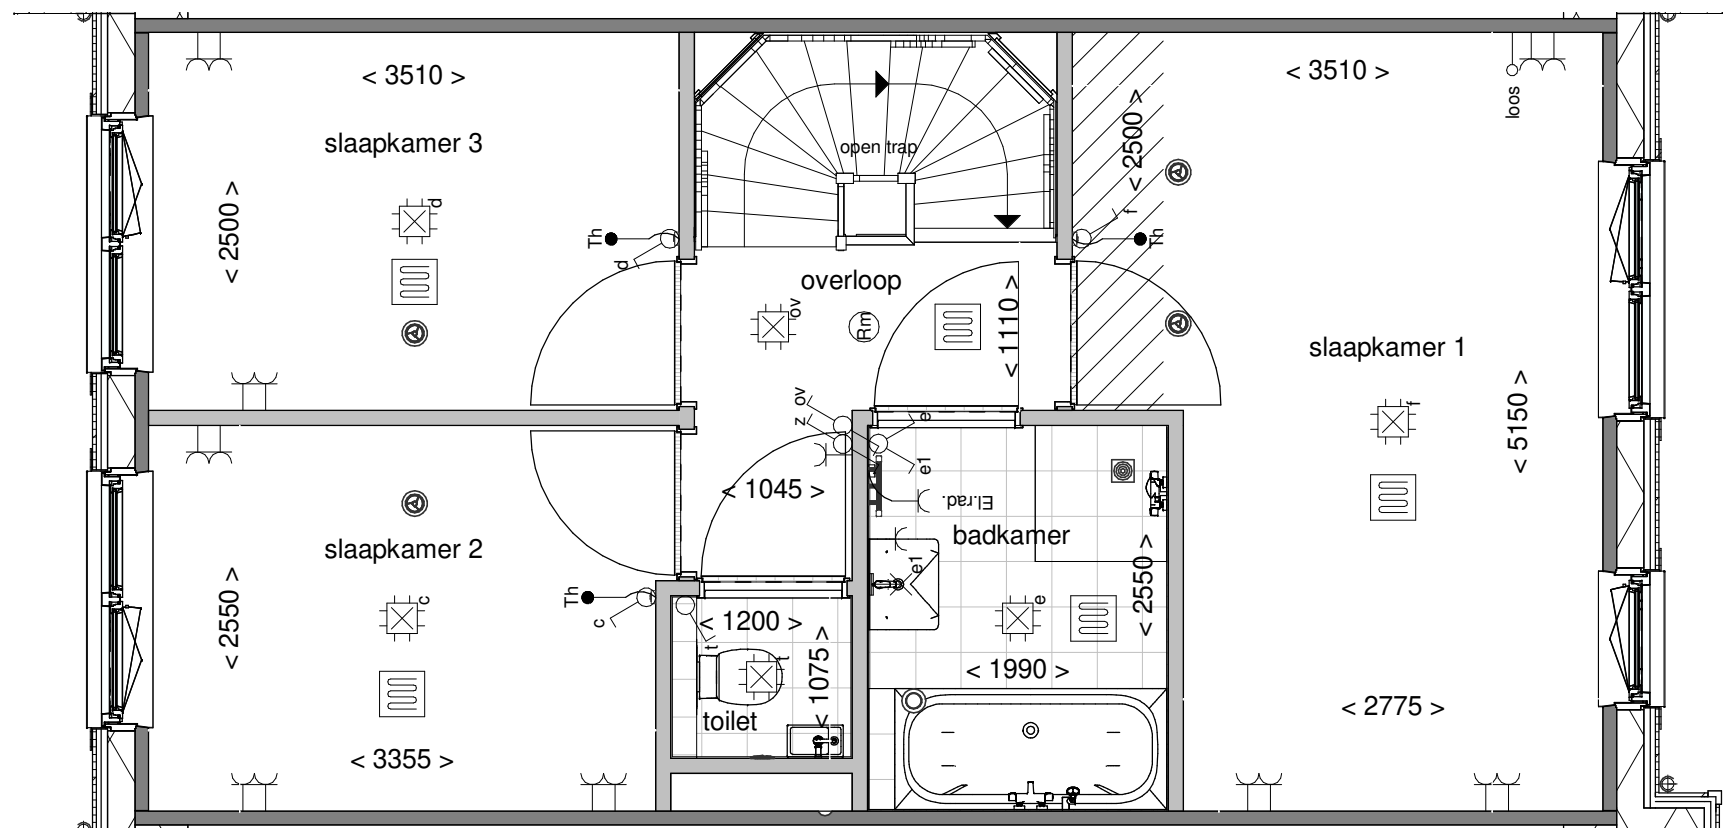

Tekening: Eerste verdieping
Woningtype: X
Bouwnummer: 212
Bladnummer: VT-47-212b
Schaal: 1:50
Datum: 19-12-2023

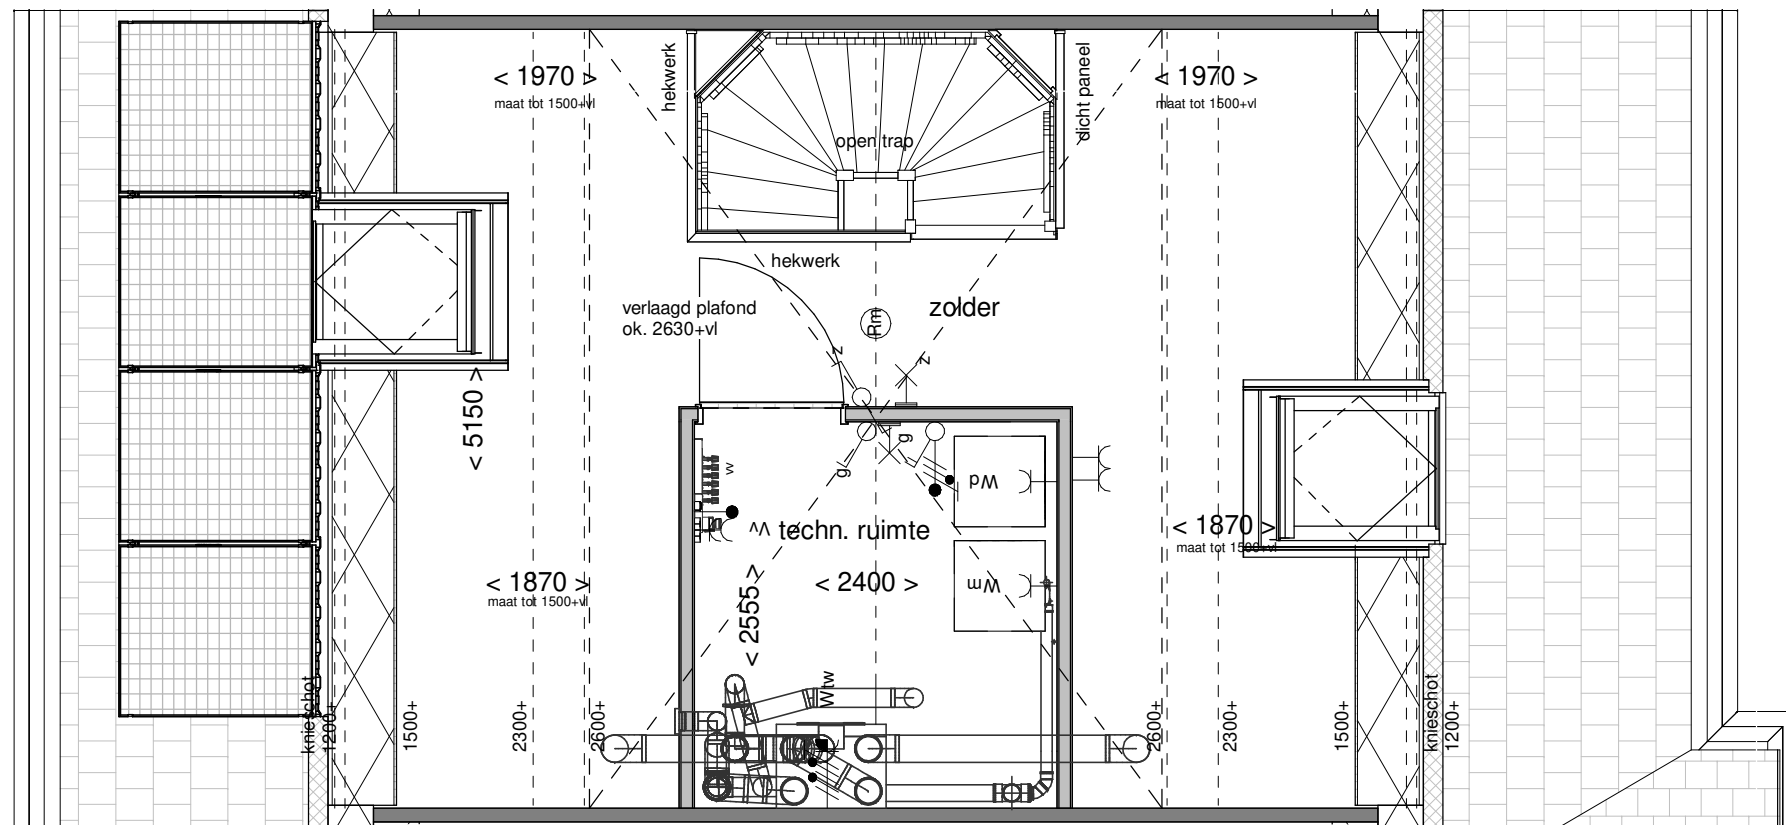

Tekening: Tweede verdieping


Woningtype: X

Bouwnummer: 212

Bladnummer: VT-47-212c

Schaal: 1:50

Datum: 19-12-2023

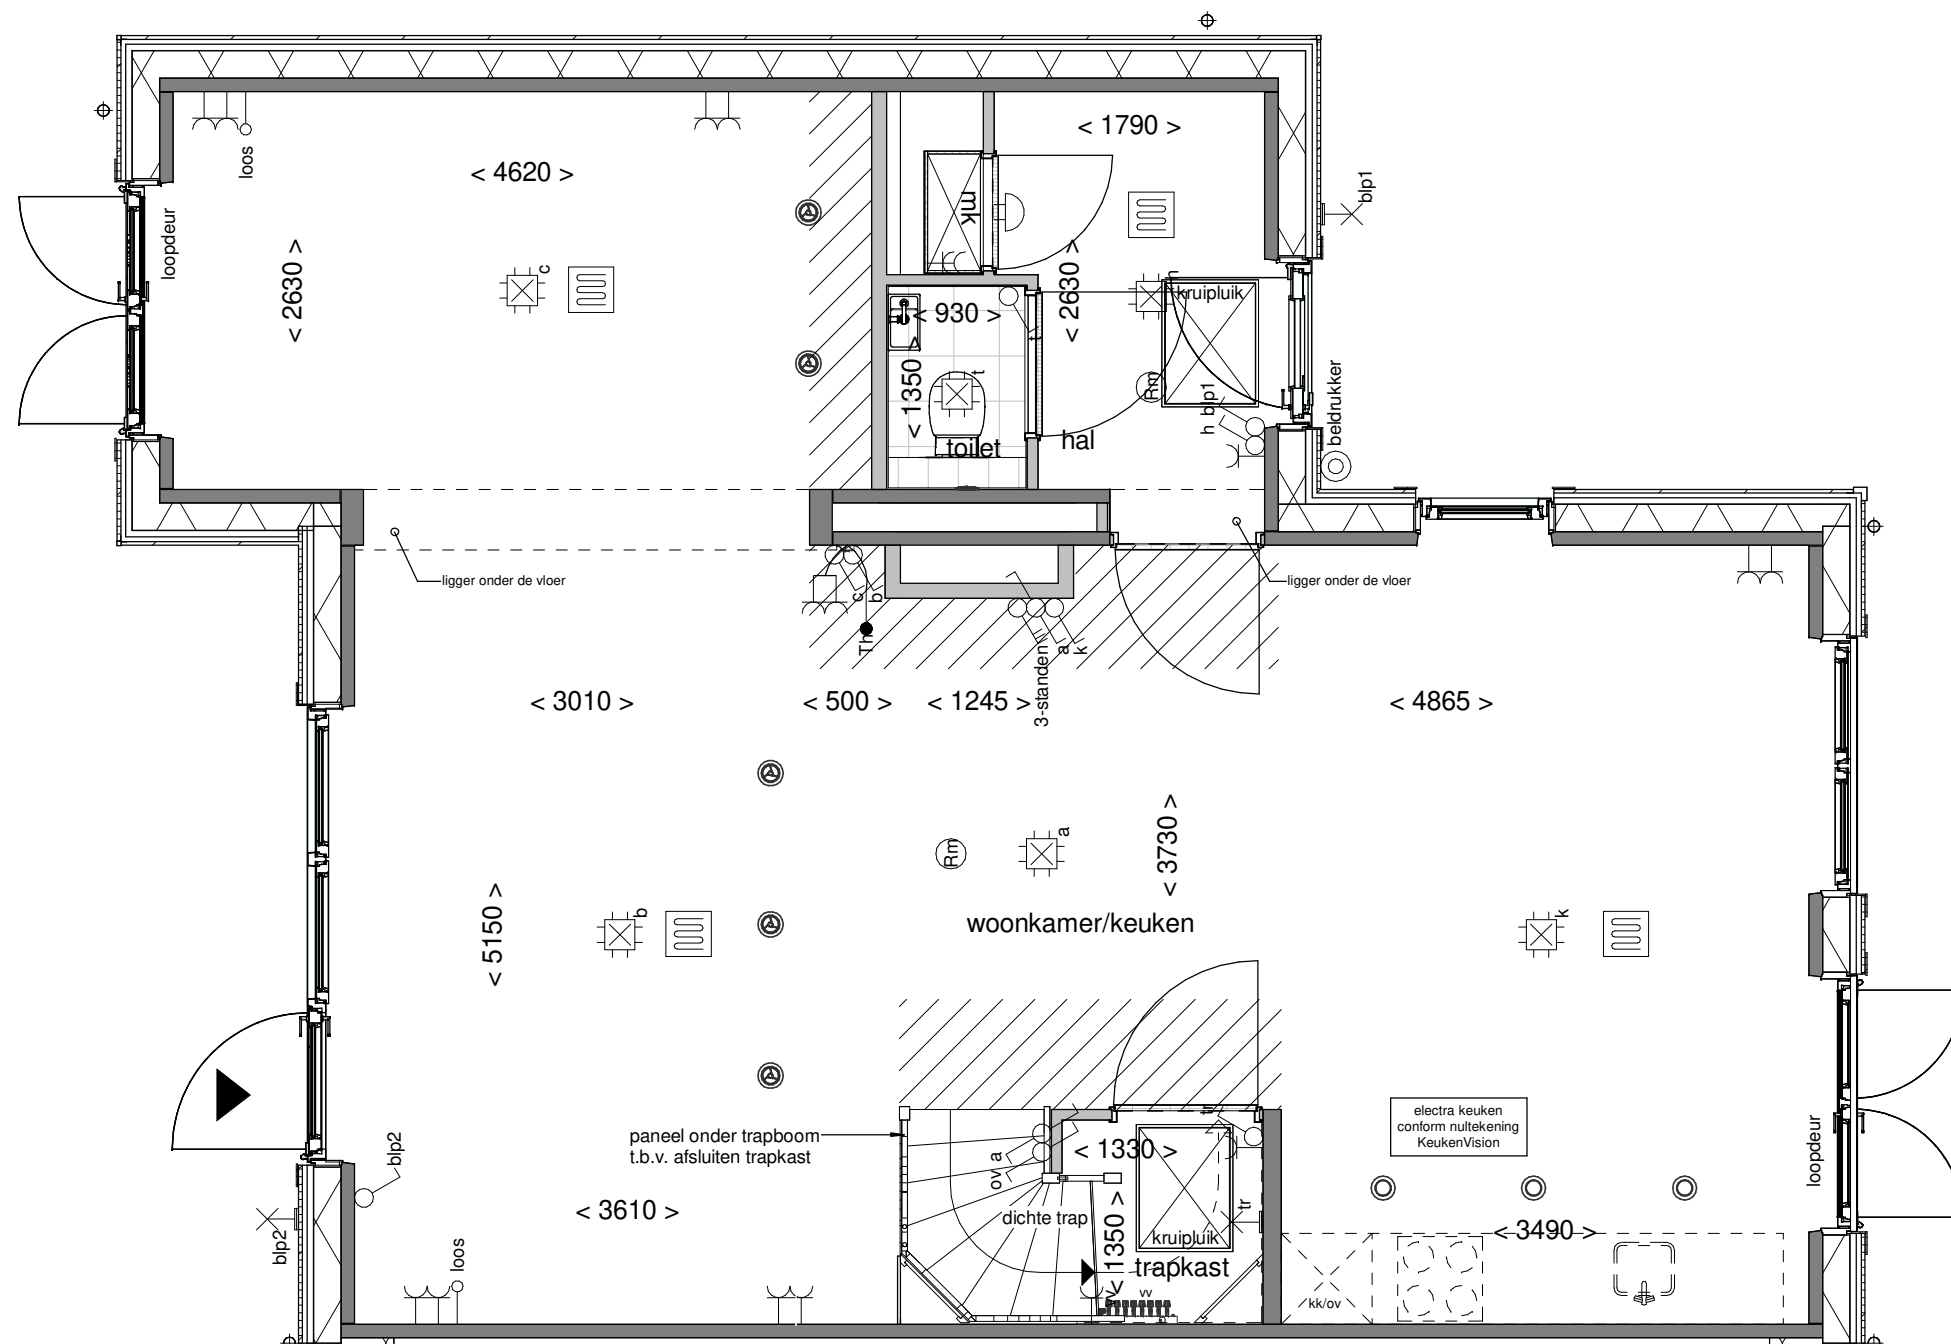

Tekening: Begane grond


Woningtype: XU

Bouwnummer: 213

Bladnummer: VT-47-213a

Schaal: 1:50

Datum: 19-12-2023

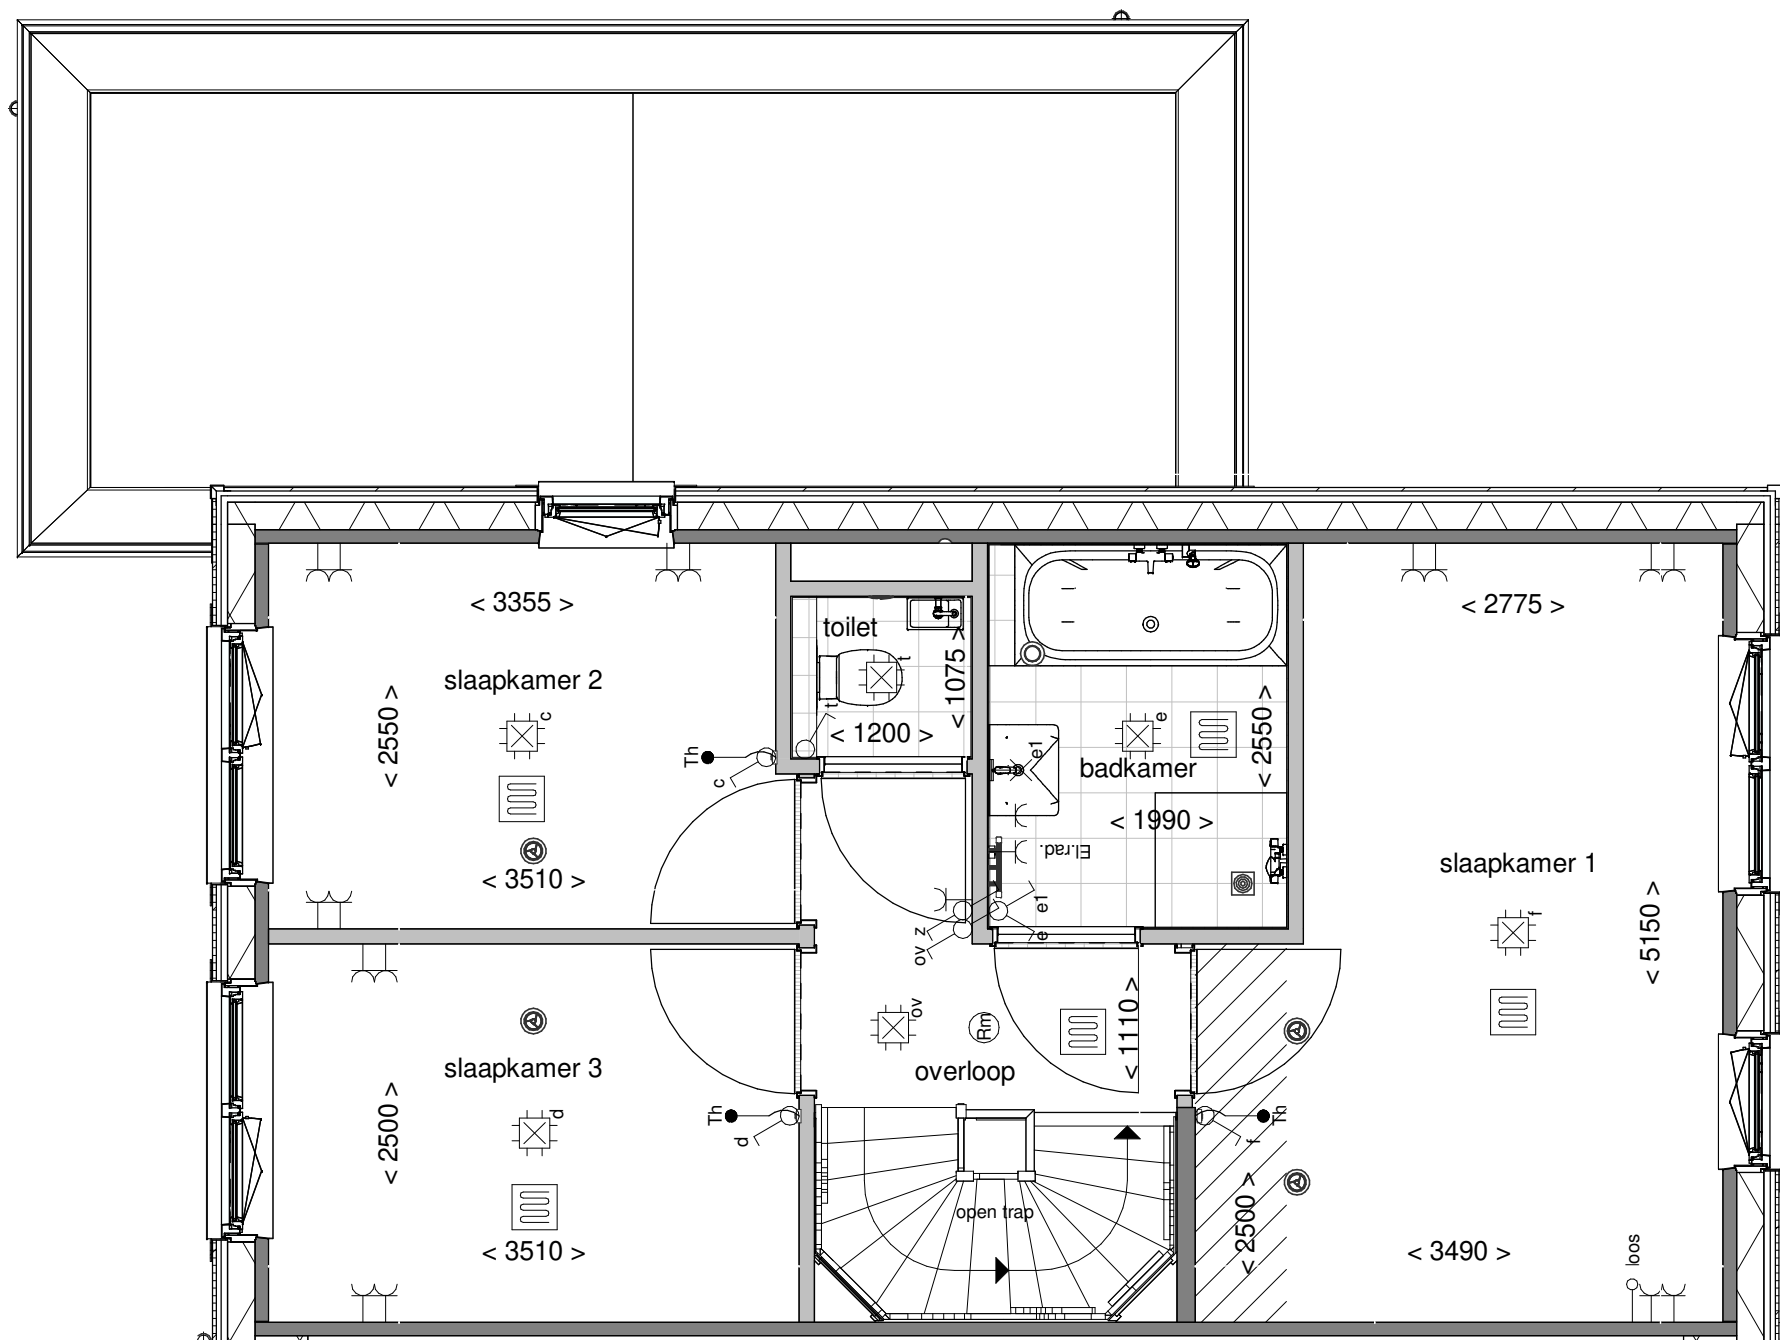

Tekening: Eerste verdieping


Woningtype: XU

Bouwnummer: 213

Bladnummer: VT-47-213b

Schaal: 1:50

Datum: 19-12-2023

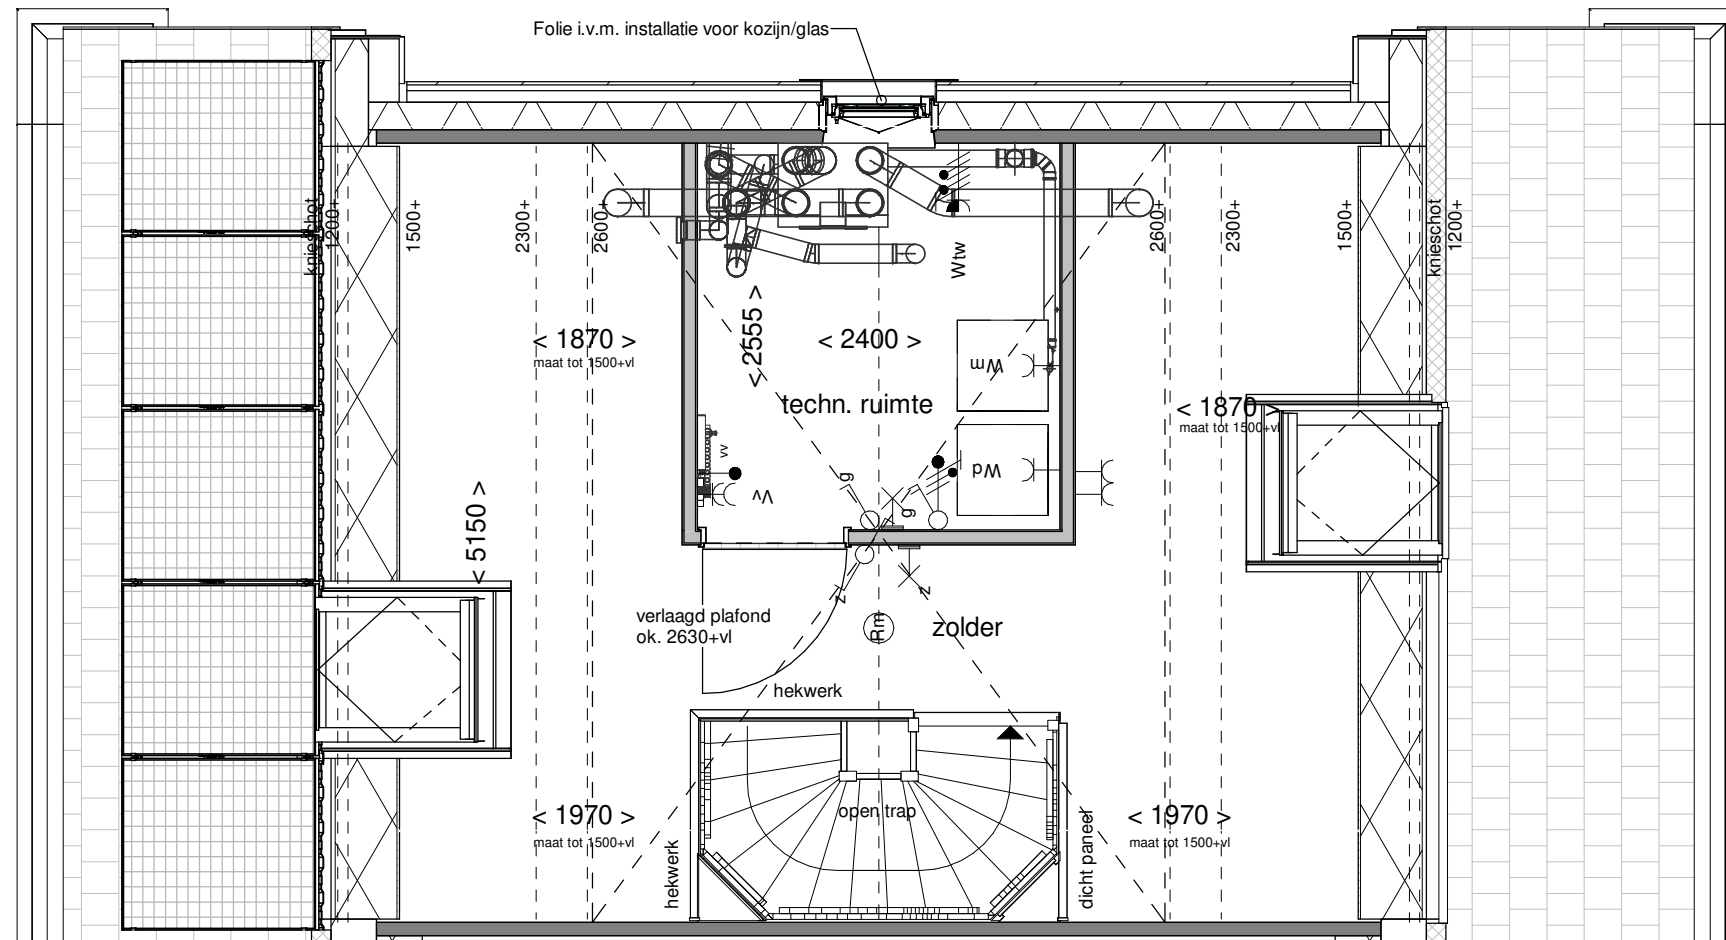

Tekening: Tweede verdieping

Woningtype: XU

Bouwnummer: 213

Bladnummer: VT-47-213c

Schaal: 1:50


Datum: 19-12-2023



Voorgevel



Rechter zijgevel

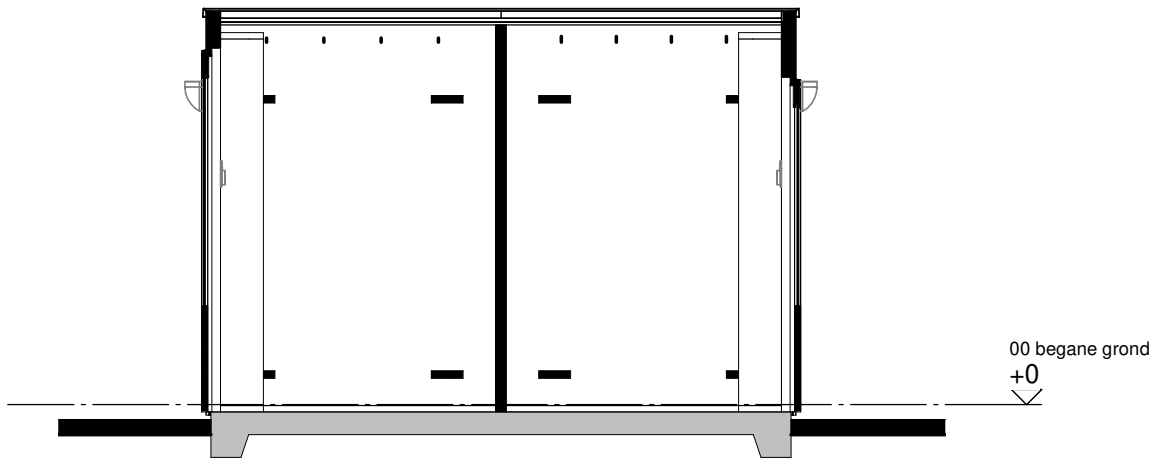

Doorsnede A-A



Achtergevel



Linker zijgevel

Renvooi


 houten delen  houten wanden

Disclaimer

De op deze tekening aangegeven maten zijn circa maten in millimeters en tussen de wanden / vloeren gemeten, waarbij geen rekening is gehouden met enige wandafwerking, plinten, aftimmering , ect. In verband met de nauwkeurige uitwerking van details, constructie, maatvoering, materialen e.d. kunnen er kleine afwijkingen ontstaan ten opzichte van de nu vermelde gegevens. Deze geringe afwijkingen geven geen aanleiding tot verrekening. Aan de op deze tekening aangegeven maten kunnen derhalve geen rechten worden ontleend. De op deze tekening aangegeven maatvoering is niet geschikt voor opdrachten aan derden door koper(s). De posities van aansluitingen en installatie onderdelen zijn indicatief op tekening aangegeven. De exacte aantallen en posities zullen na berekening in het werk door de installateurs worden bepaald en kunnen afwijken van deze tekening.

Installaties

-  - enkelpolige schakelaar
-  - dubbele wandcontactdoos
-  - lichtpunt buiten incl. armatuur
-  - lichtpunt aan wand
-  - brievenbus

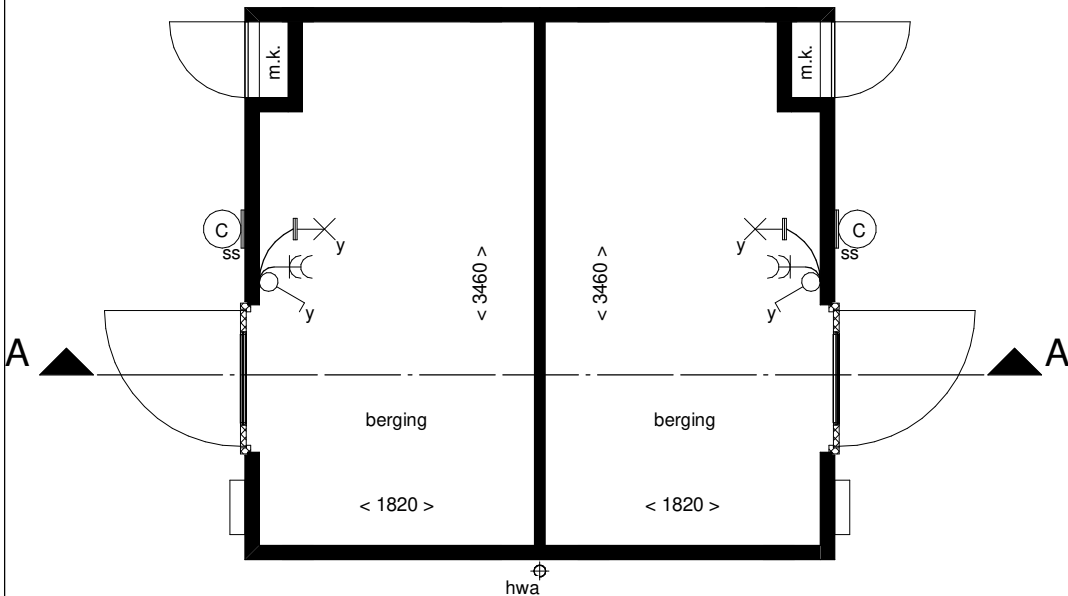

Plattegrond

Van toepassing bij bouwnummer:
170 t/m 197, 210, 211, 223 t/m 226




Tekening:	Berging dubbel 1
Woningtype:	-
Bouwnummer:	-
Bladnummer:	VT-00-01
Schaal:	1:50
Datum:	19-12-2023



Voorgevel




Rechter zijgevel

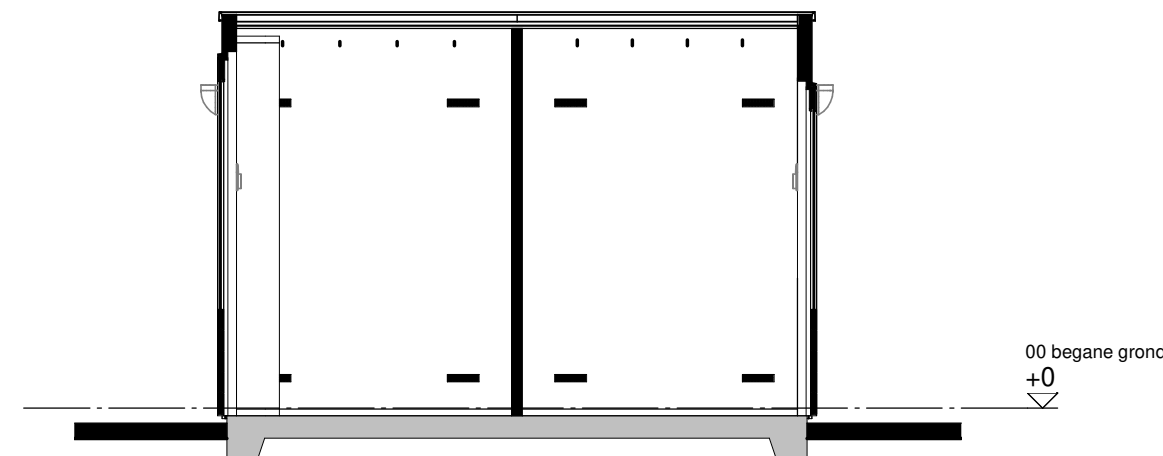

Doorsnede A-A



Achtergevel

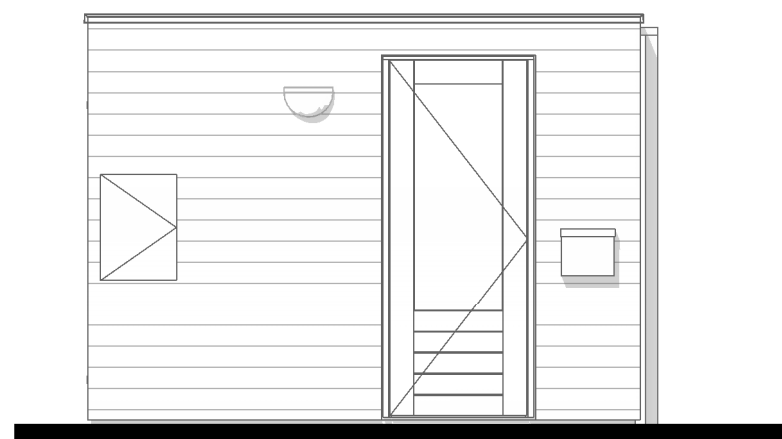

Linker zijgevel

Renvooi

 houten delen  houten wanden

Disclaimer

De op deze tekening aangegeven maten zijn circa maten in millimeters en tussen de wanden / vloeren gemeten, waarbij geen rekening is gehouden met enige wandafwerking, plinten, aftimmering, ect. In verband met de nauwkeurige uitwerking van details, constructie, maatvoering, materialen e.d. kunnen er kleine afwijkingen ontstaan ten opzichte van de nu vermelde gegevens. Deze geringe afwijkingen geven geen aanleiding tot verrekening. Aan de op deze tekening aangegeven maten kunnen derhalve geen rechten worden ontleend. De op deze tekening aangegeven maatvoering is niet geschikt voor opdrachten aan derden door koper(s). De posities van aansluitingen en installatie onderdelen zijn indicatief op tekening aangegeven. De exacte aantallen en posities zullen na berekening in het werk door de installateurs worden bepaald en kunnen afwijken van deze tekening.

Installaties

-  - enkelpolige schakelaar
-  - dubbele wandcontactdoos
-  - lichtpunt buiten incl. armatuur
-  - lichtpunt aan wand
-  - brievenbus



Tekening: **Berging dubbel 1**


Woningtype: -

Bouwnummer: -

Bladnummer: **VT-00-01**

Schaal: **1:50**

Datum: **19-12-2023**

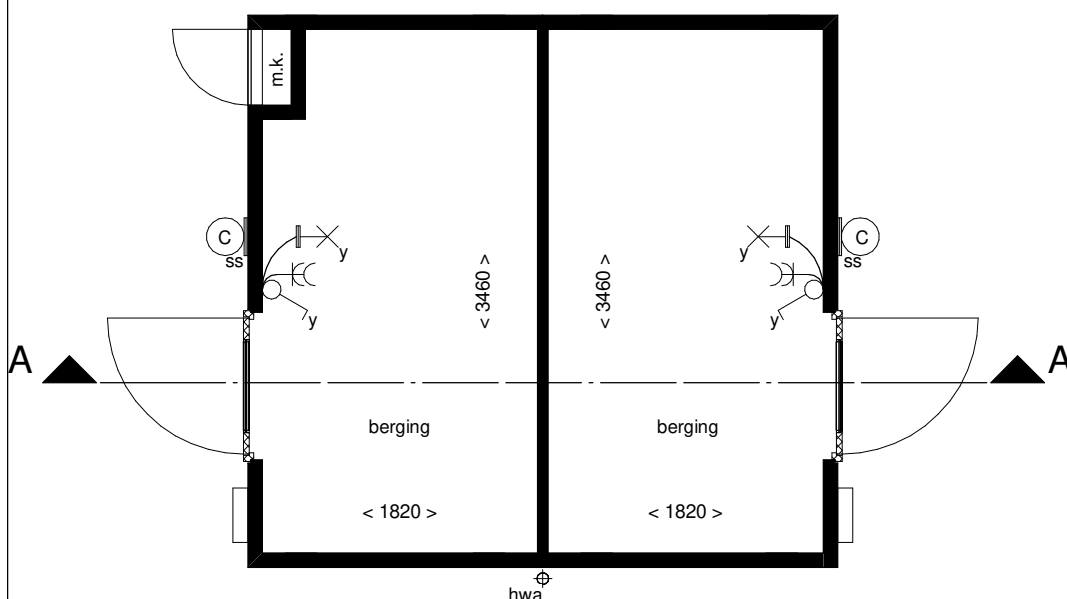

Plattegrond

Bouwnummer(s) hebben geen meterkast:
208, 213 en 228

Bouwnummer(s) hebben wel een meterkast:
209, 212 en 227