



Renvooi

- entree woning
- parkeervak eigen terrein
- haag
- gras
- trottoir
- parkeerplaats
- tuinhek ca. 1800 mm hoog
- tuinhek ca. 900 mm hoog
- poort
- pergola

Parkeerplekken en posities bomen indicatief



Tekening: Situatie Blok 27

Woningtype: Y , Y' , YU

Bouwnummer: 122 t/m 127

Bladnummer: VT-S-27

Schaal: 1:200

Datum: 30-05-2024

Renvooi bouwkundig

	kleuren sidings (00)		kleuren alternerende gevelbekleding (00a)
	kleuren sidings (01)		kleuren alternerende gevelbekleding (01a)
	kleuren sidings (02)		kleuren alternerende gevelbekleding (02a)
	kleuren sidings (03)		
	kleuren sidings (04)		kleuren alternerende gevelbekleding (04a)
	kleuren sidings (05)		kleuren alternerende gevelbekleding (05a)
	kleuren sidings (06)		kleuren alternerende gevelbekleding (06a)
	kleuren sidings (07)		
	dakpannen kleur antraciet		
	entree woning		
	metselwerk		
	isolatie		lichtkoepel, 1,2x1,2 m²
	dragende wand		
	niet dragende binnenwand		
	binnendeurkozijn		
	kruipluik		
	principe opstelling keukenblok		

Renvooi installaties

	aansluitpunt licht
	aansluitpunt licht, wand
	centraaldoos met lichtpunt
	armatuur aan de wand
	rookmelder
	aansluitpunt niet bedraad
	verdeelinrichting / meterkast / groepenkast
	beldrukker
	schel
	schakelaar, 1-polig
	werkschakelaar tbv PV-panelen
	schakelaar, 3-polig
	schakelaar, wissel
	schakelaar, kruis
	schakelaar, serie
	wandcontactdoos 1-voudig met beschermingscontact
	wandcontactdoos 2-voudig met beschermingscontact, verticaal
	wandcontactdoos 2-voudig met beschermingscontact
	thermostaatleiding, bedraad
wtw	mechanische ventilatie-unit incl. warmteterugwinunit
	plafond inblaasventiel mechanische ventilatie
	plafond uitblaasventiel mechanische ventilatie
	wand uitblaasventiel mechanische ventilatie
vw	verdeler vloerverwarming
	vloerverwarming
rad	elektrische radiator
	kanalen in het zicht
zw	zonnewering
	onbenoemde ruimte volgens krijtstreepmethode
wm	opstelplaats wasmachine
wd	opstelplaats wasdroger

Disclaimer

De op deze tekeningen aangegeven maten zijn circa maten in millimeters en tussen de wanden / vloeren gemeten, waarbij geen rekening is gehouden met enige wandafwerking, plinten, aftimmering , ect. In verband met de nauwkeurige uitwerking van details, constrcutie, maatvoering, materialen e.d. kunnen er kleine afwijkingen ontstaan ten opzichte van de nu vermelde gegevens. Deze geringe afwijkingen geven geen aanleiding tot verrekening. Aan de op deze tekening aangegeven maten kunnen derhalve geen rechten worden ontleend. De op deze tekeningen aangegeven maatvoering is niet geschikt voor opdrachten aan derden door koper(s). De posities van aansluitingen en installatie onderdelen zijn indicatief op tekening aangegeven. De exacte aantallen en posities zullen na berekening in het werk door de installateurs worden bepaald en kunnen afwijken van deze tekening.



Tekening:	Renvooi blok 27
Woningtype:	Y, Y', YU
Bouwnummer:	122 t/m 127
Bladnummer:	VT-27-00
Schaal:	-
Datum:	30-05-2024



Voorgevel

Type: YU
bwnr: 122


Type: Y accent
bwnr: 123

Type: Y
bwnr: 124

Type: Y
bwnr: 125

Type: Y accent
bwnr: 126

Type: Y
bwnr: 127

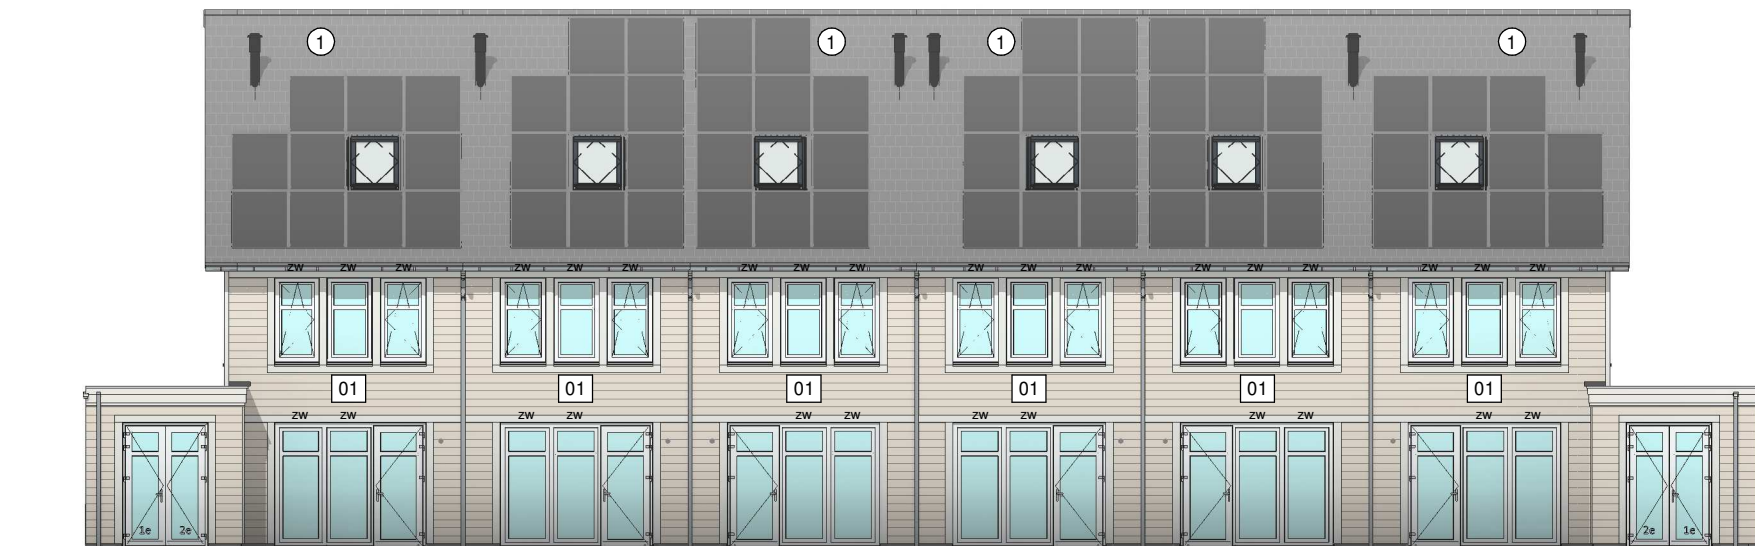

Achtergevel

Type: Y
bwnr: 127

Type: Y accent
bwnr: 126

Type: Y
bwnr: 125

Type: Y
bwnr: 124

Type: Y accent
bwnr: 123

Type: YU
bwnr: 122



Tekening: Gevels blok 27

Woningtype: Y, Y', YU

Bouwnummer: 122 t/m 127

Bladnummer: VT-27-00a

Schaal: 1:150

Datum: 30-05-2024



Linker zijgevel

Type: YU
bwnr: 122




Rechter zijgevel

Type: YU
bwnr: 127




Tekening:	Zijgevels blok 27
Woningtype:	Y, Y', YU
Bouwnummer:	122 t/m 127
Bladnummer:	VT-27-00b
Schaal:	1:100
Datum:	30-05-2024

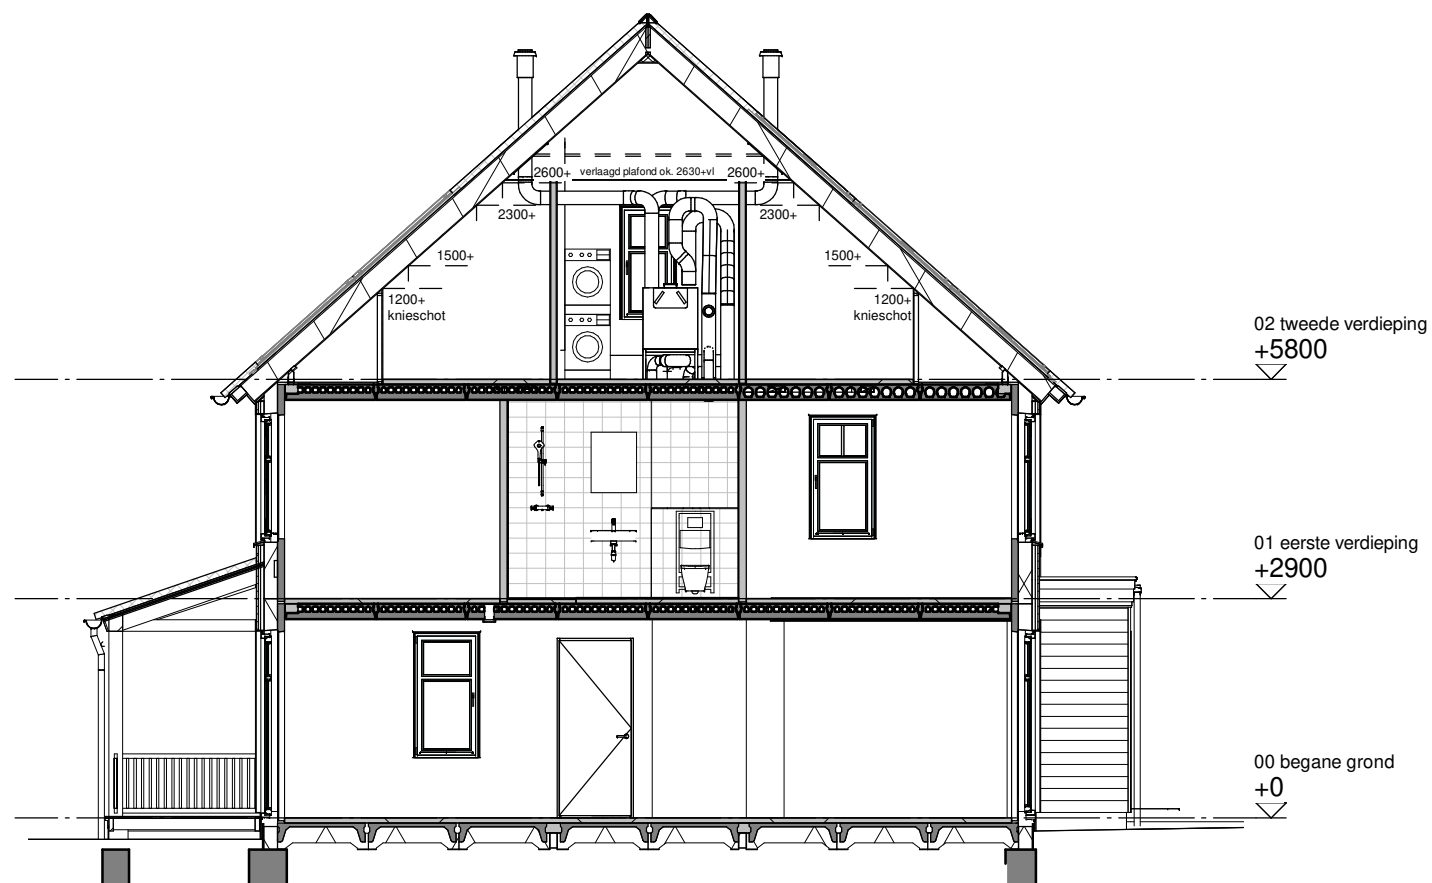


Type: Y
bwnr: 124

Doorsnede A

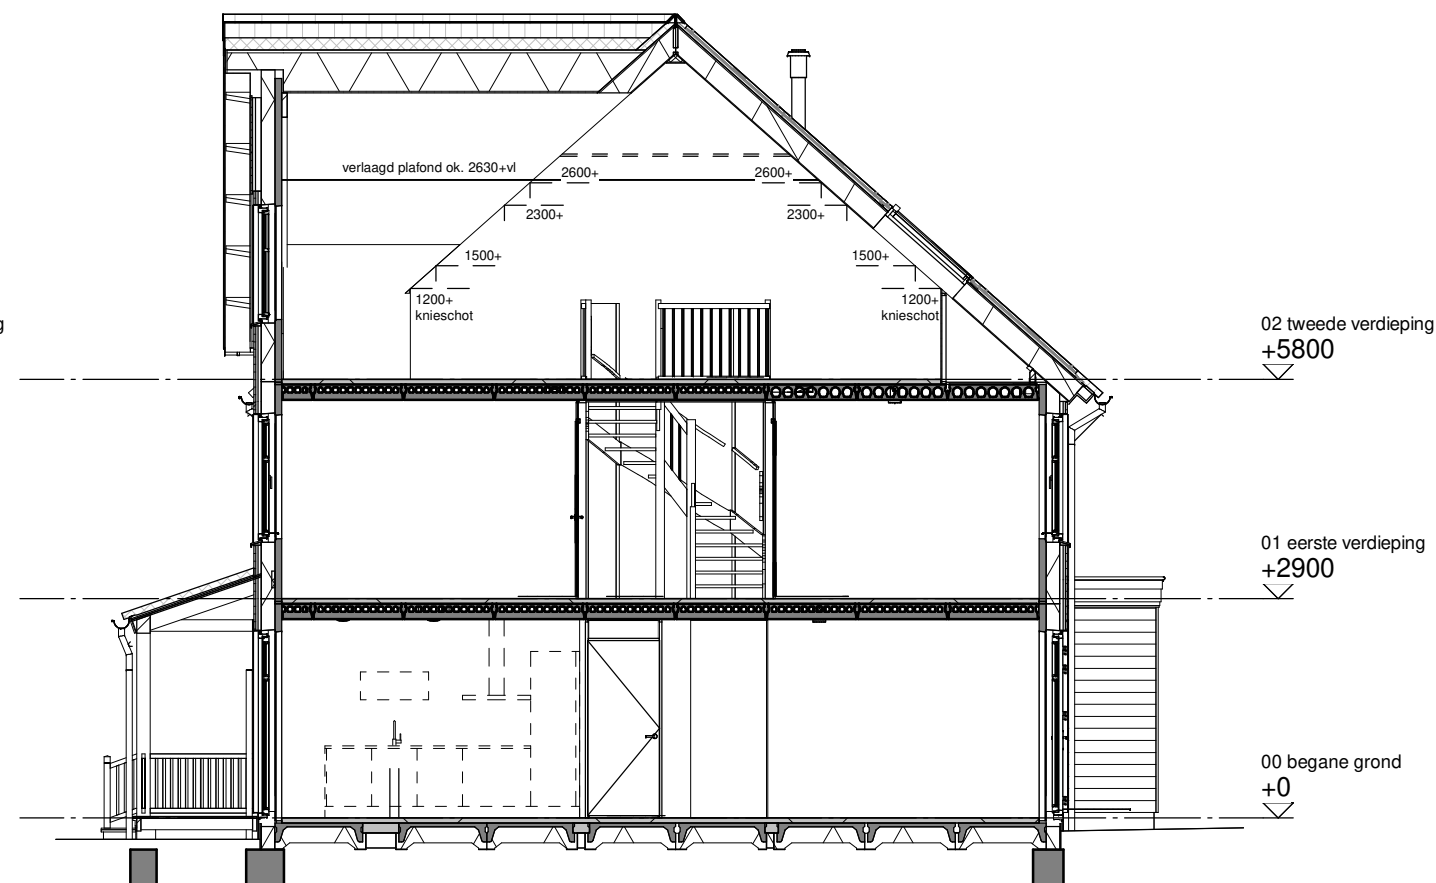

Type: Y accent
bwnr: 123

Doorsnede B

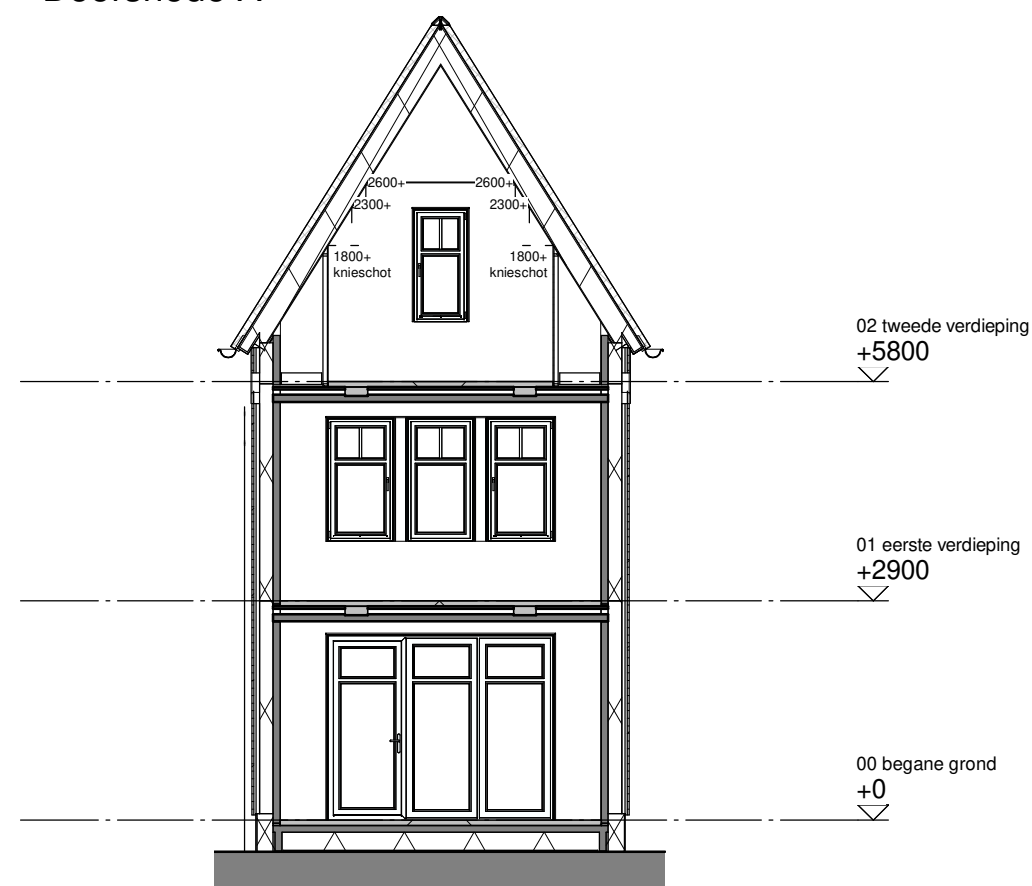

Type: Y accent
bwnr: 123

Doorsnede C



Tekening: Doorsneden blok 27


Woningtype: Y, Y', YU

Bouwnummer: 122 t/m 127

Bladnummer: VT-27-00c

Schaal: 1:100

Datum: 30-05-2024

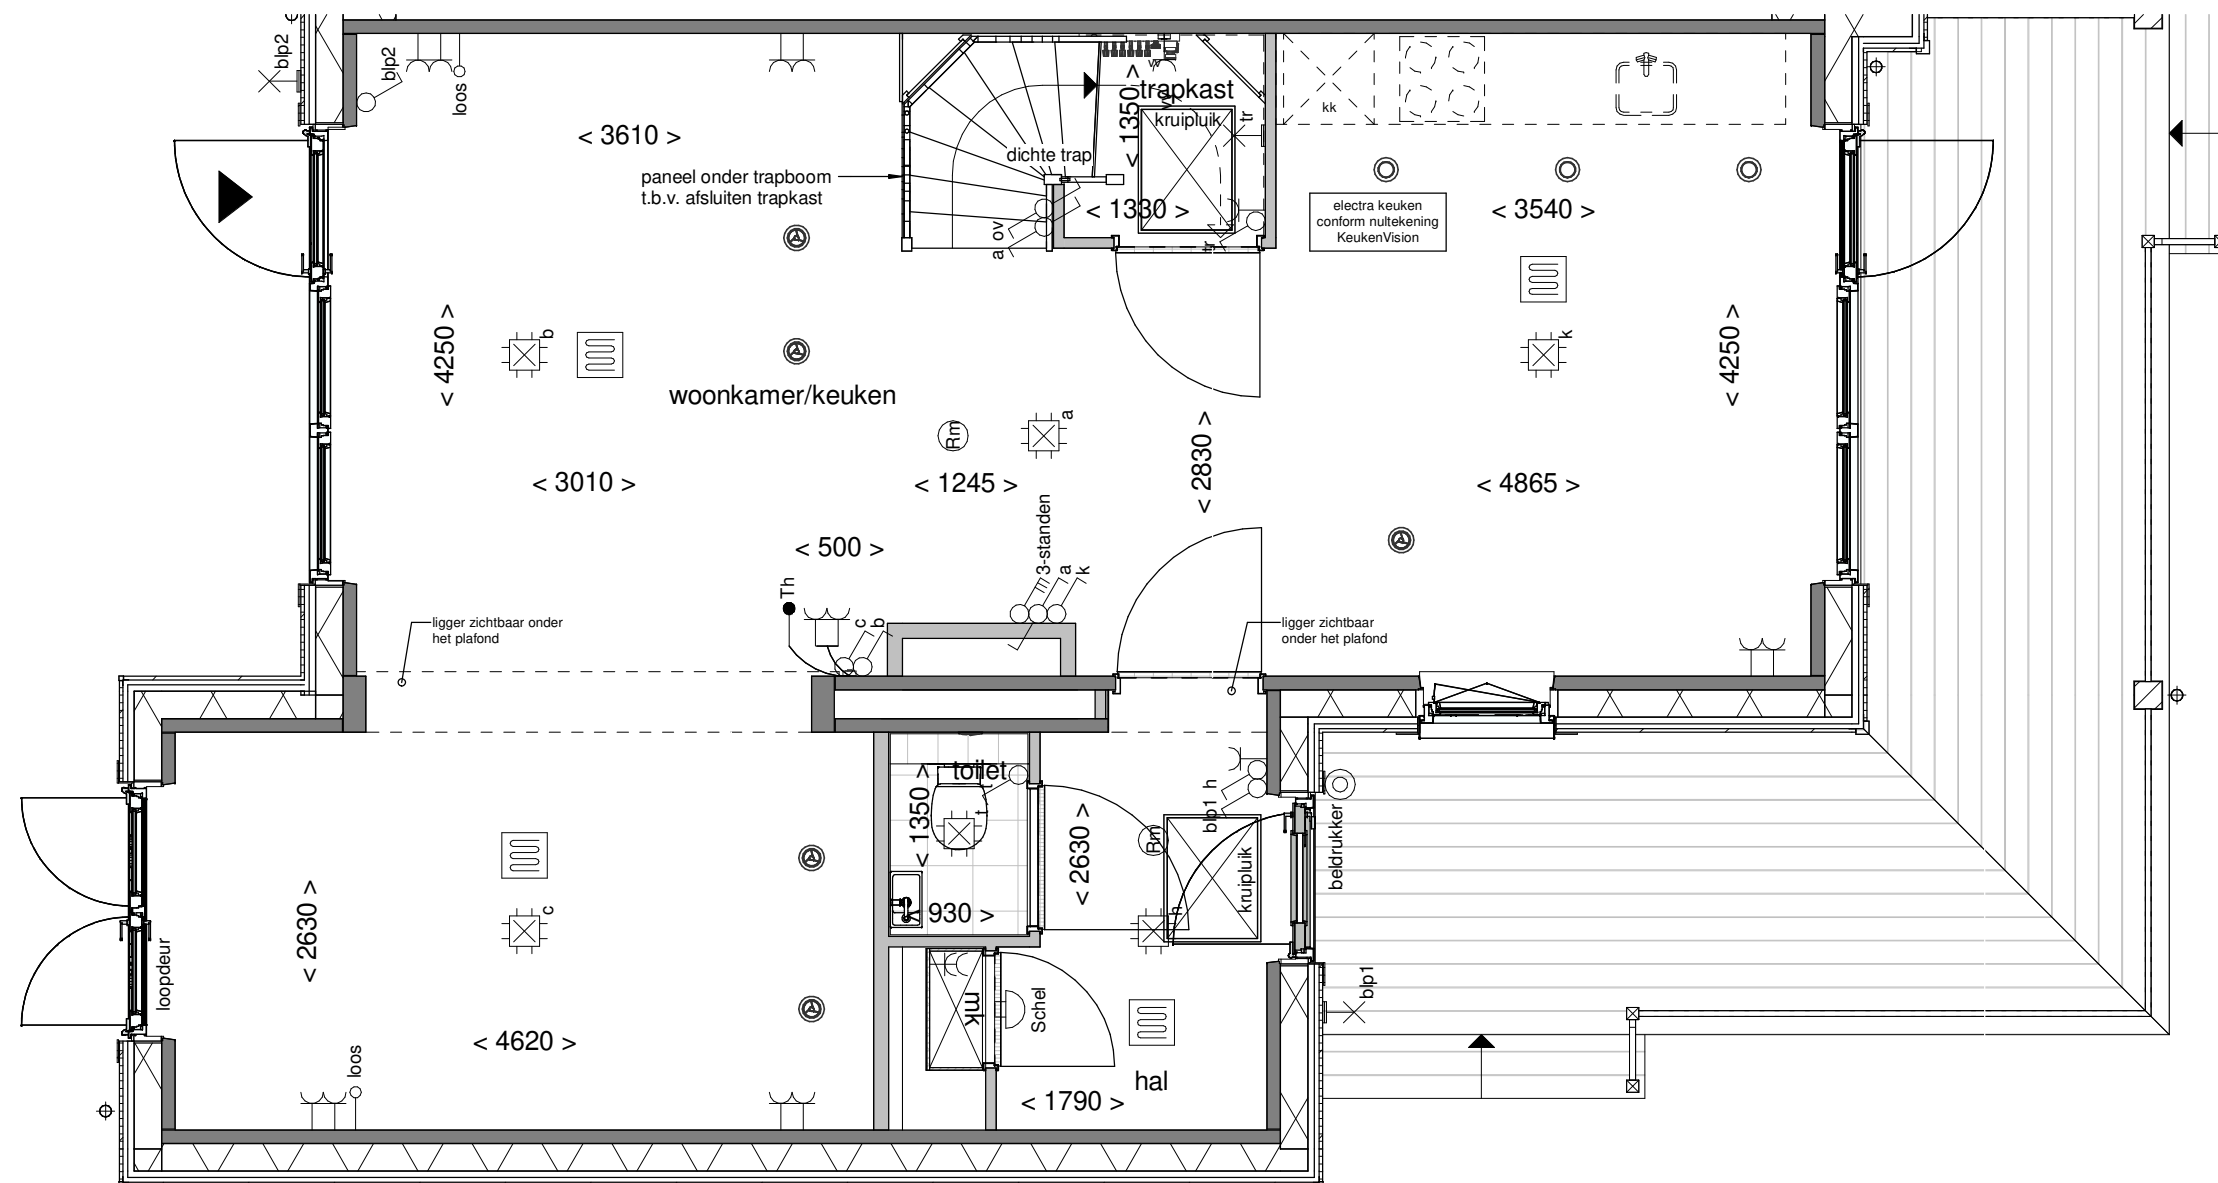

Tekening: Begane grond


Woningtype: YU

Bouwnummer: 122


Bladnummer: VT-27-122a

Schaal: 1:50

Datum: 30-05-2024

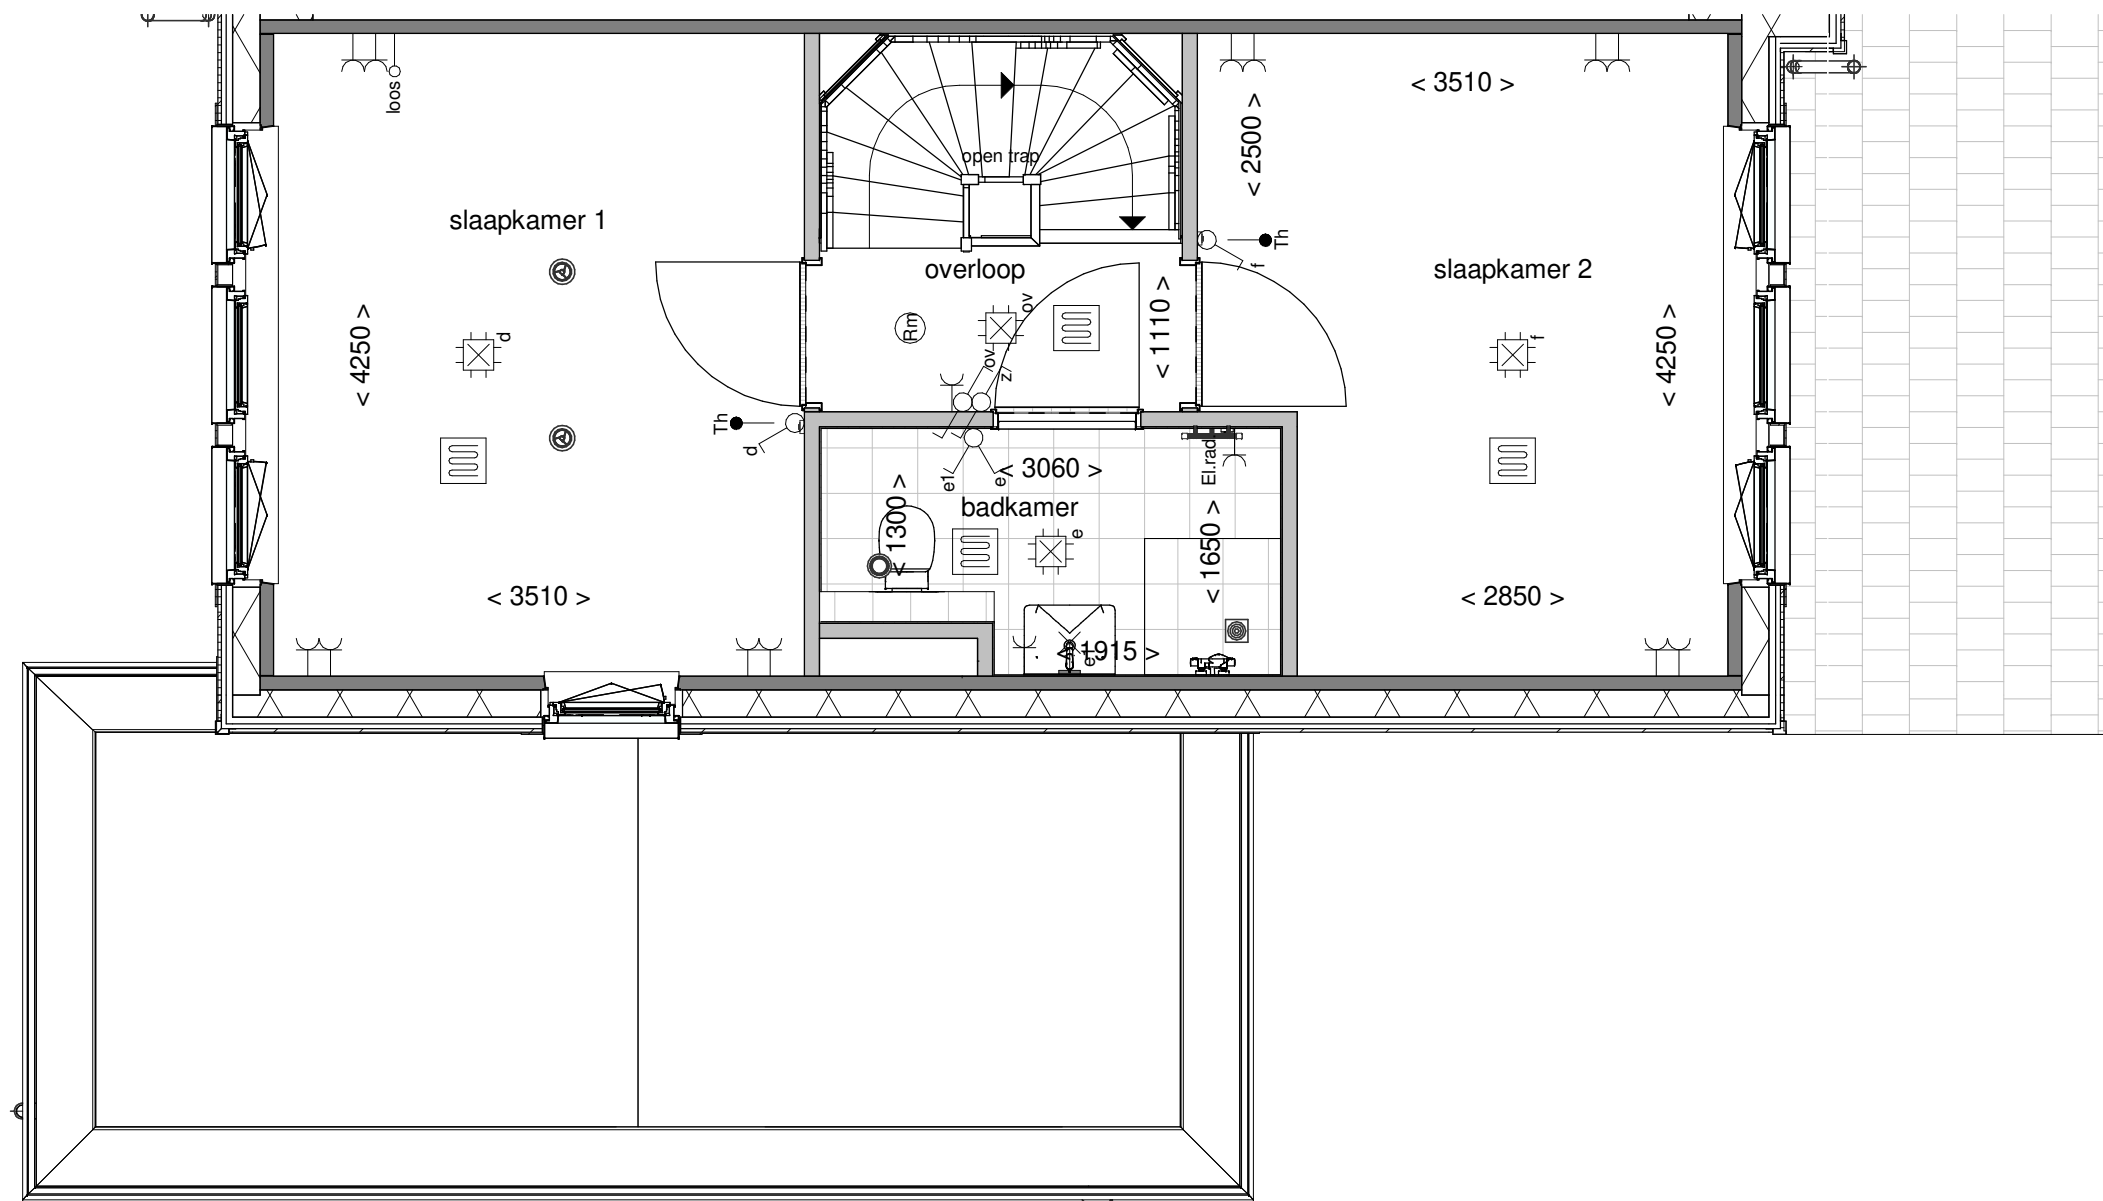

Tekening:	Eerste verdieping
Woningtype:	YU
Bouwnummer:	122
Bladnummer:	VT-27-122b
Schaal:	1:50
Datum:	30-05-2024

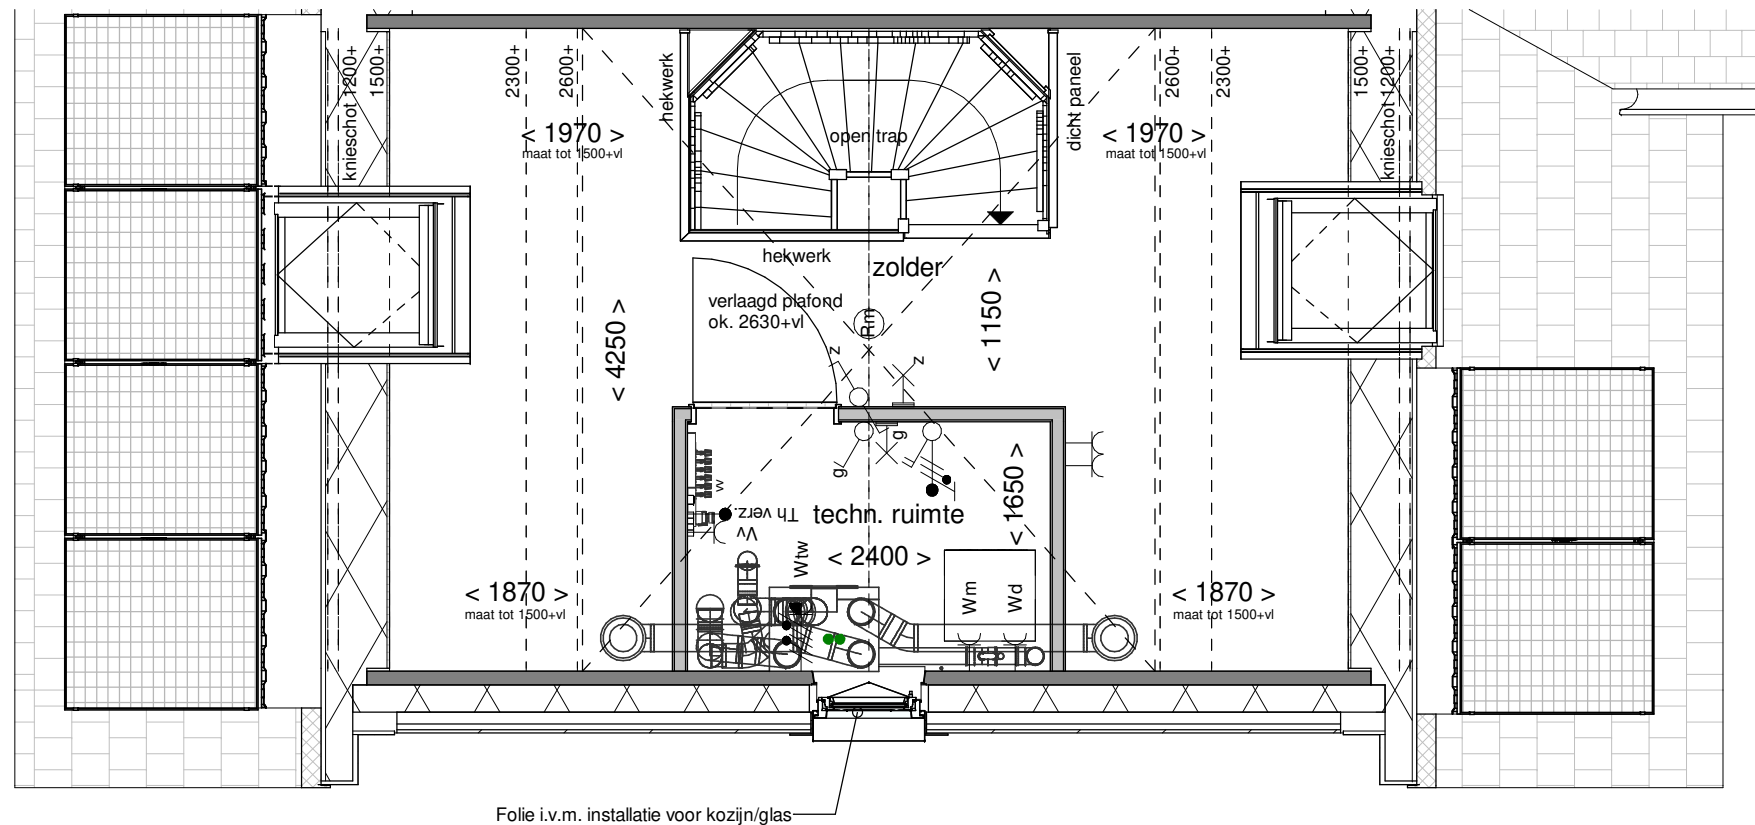

Tekening: Tweede verdieping


Woningtype: YU

Bouwnummer: 122


Bladnummer: VT-27-122c

Schaal: 1:50

Datum: 30-05-2024

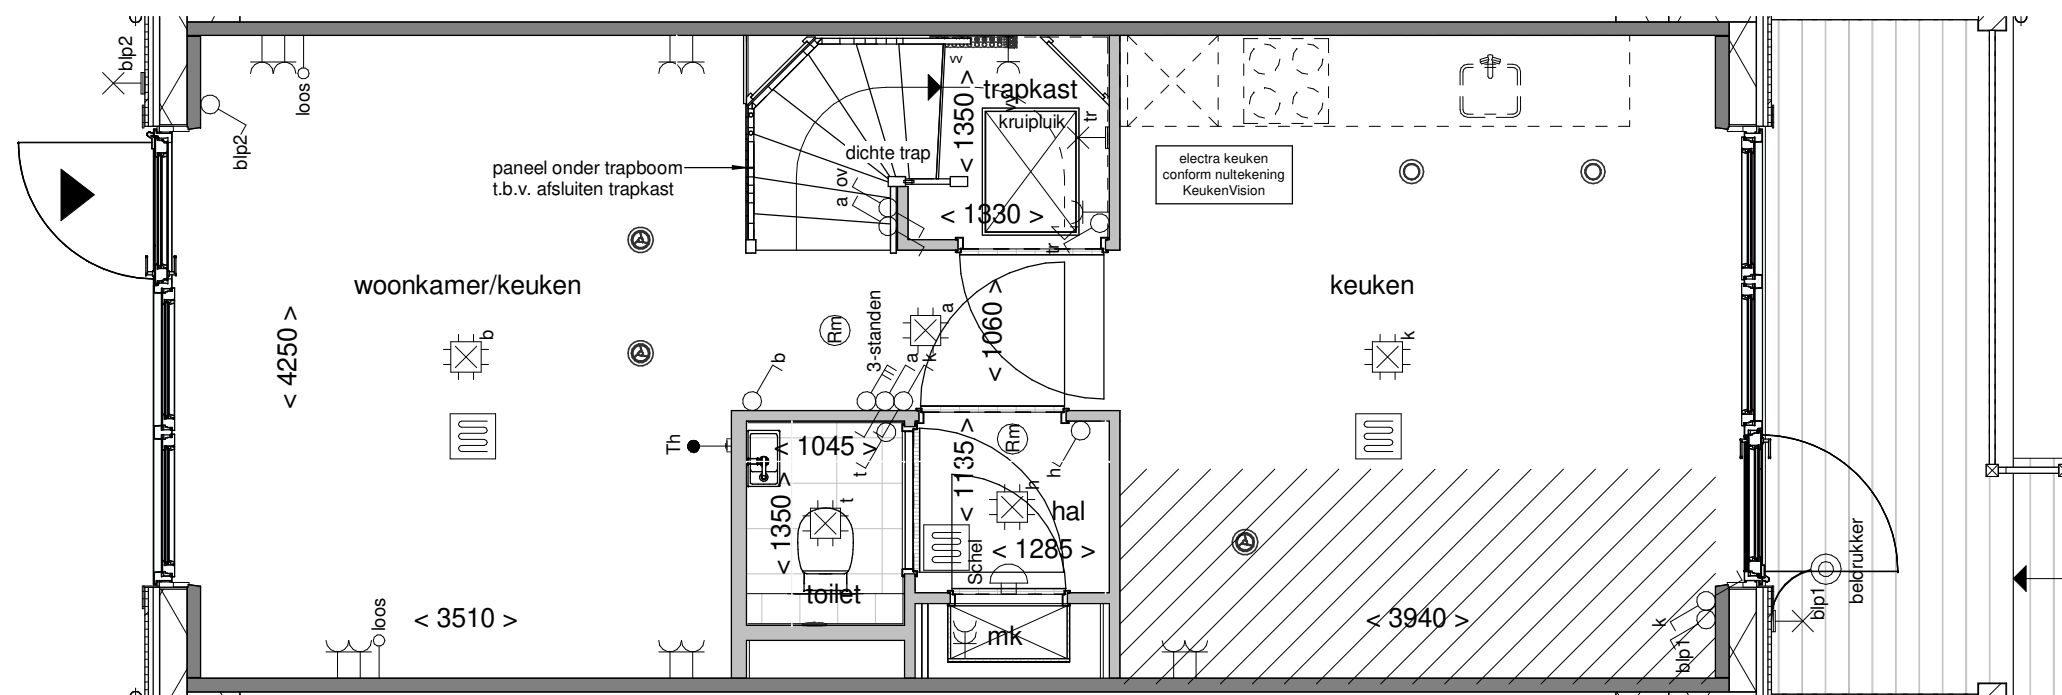

Tekening:	Begane grond
Woningtype:	Y'
Bouwnummer:	123
Bladnummer:	VT-27-123a
Schaal:	1:50
Datum:	30-05-2024

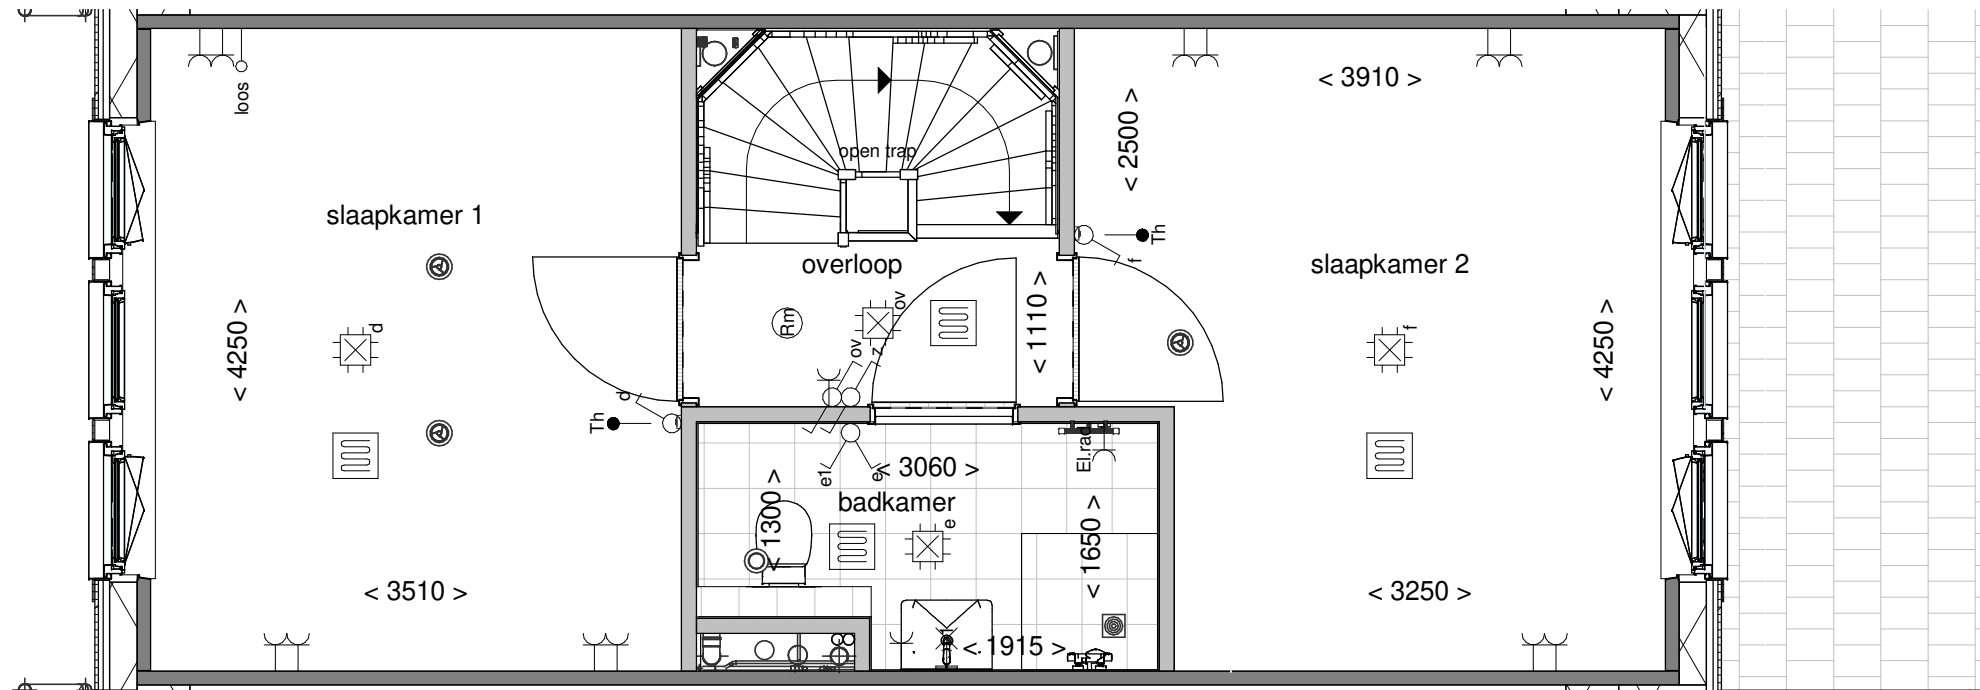

Tekening: Eerste verdieping


Woningtype: Y'

Bouwnummer: 123

Bladnummer: VT-27-123b

Schaal: 1:50

Datum: 30-05-2024

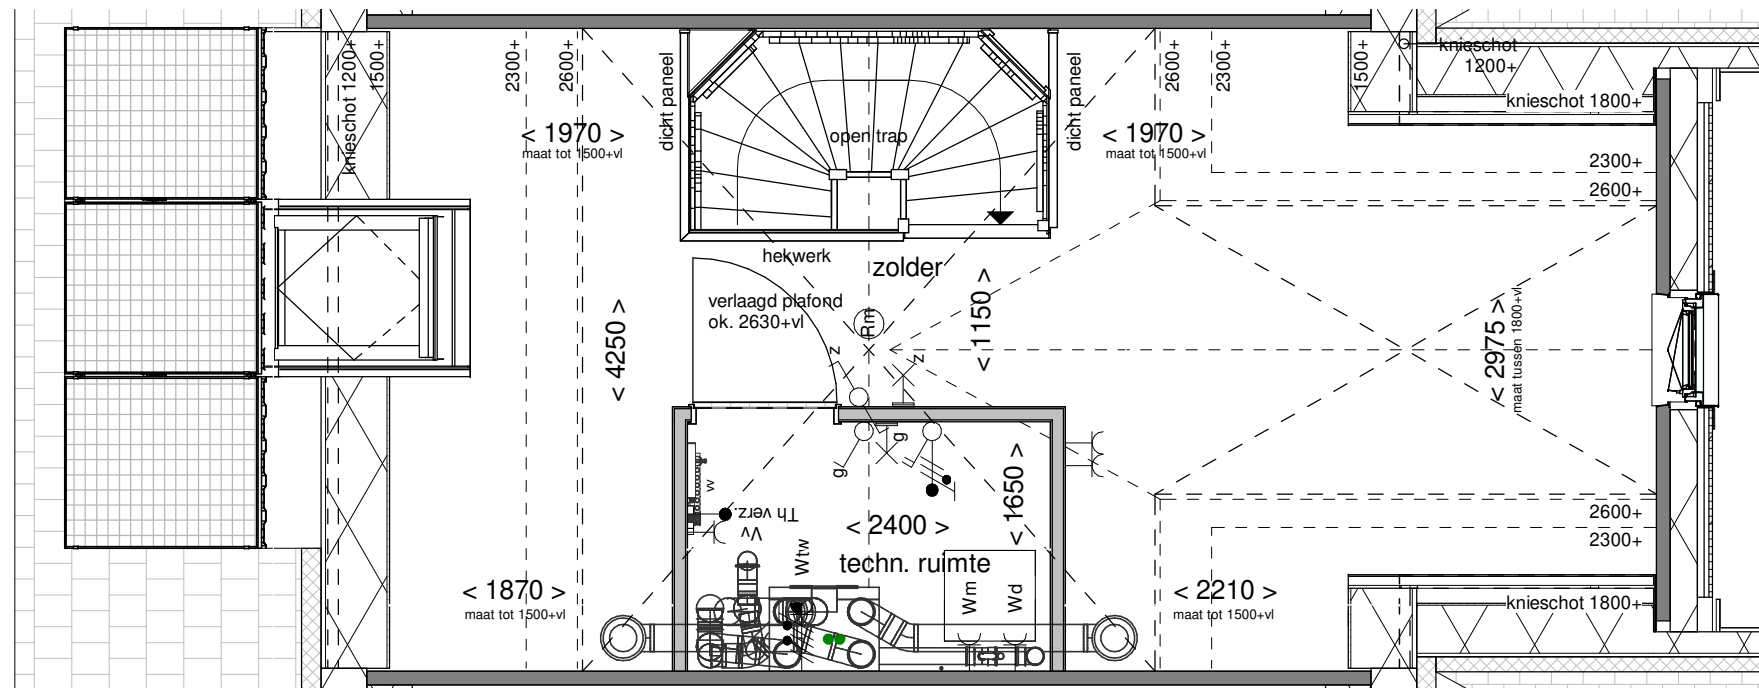

Tekening: Tweede verdieping


Woningtype: Y'

Bouwnummer: 123

Bladnummer: VT-27-123c

Schaal: 1:50

Datum: 30-05-2024

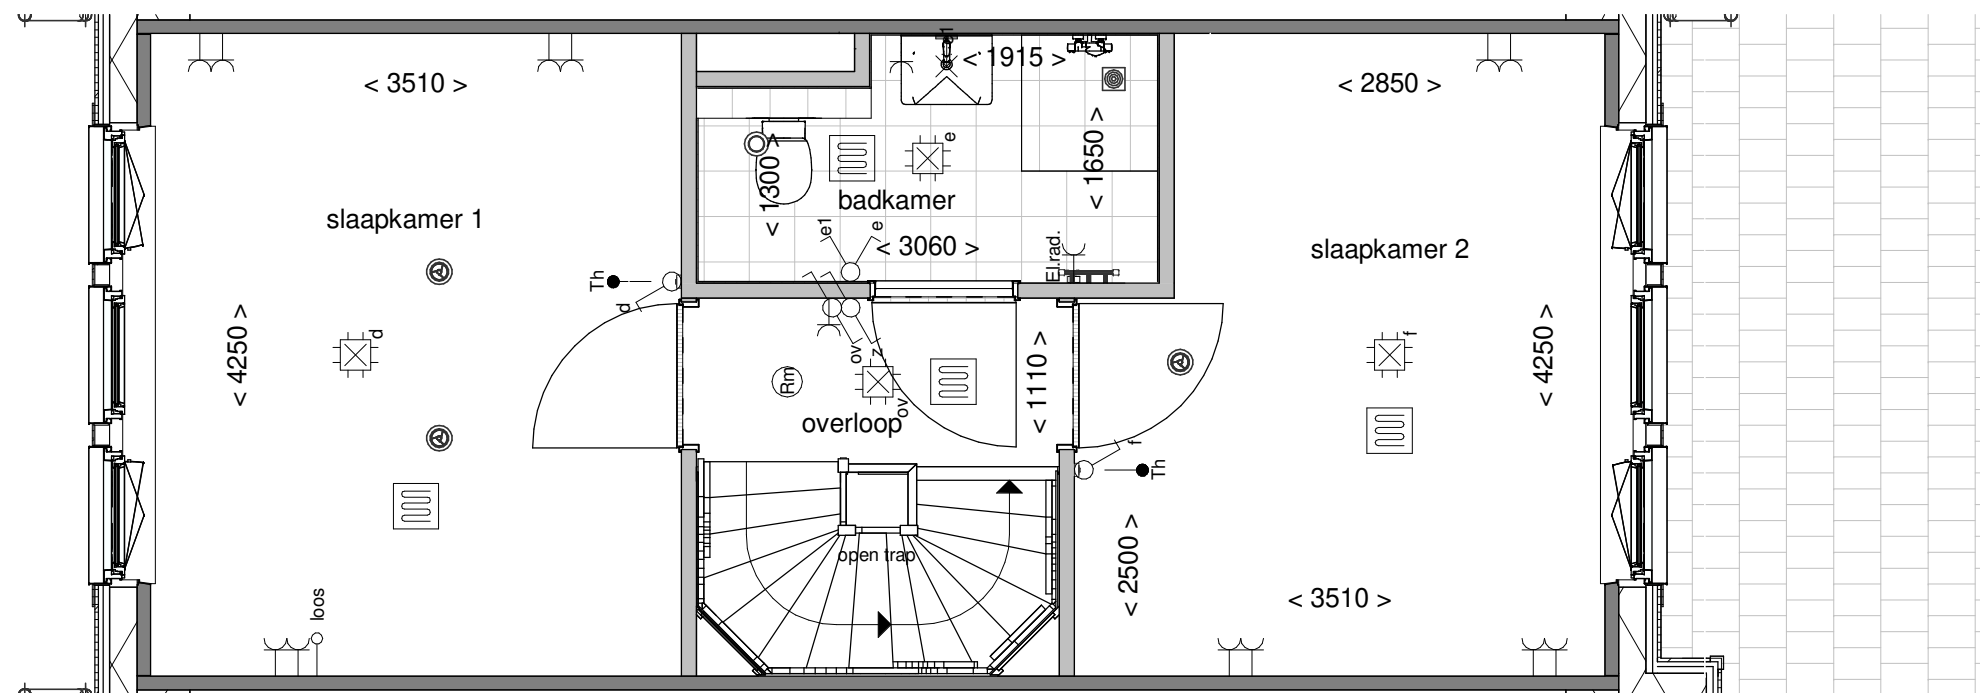

Tekening: Eerste verdieping


Woningtype: Y

Bouwnummer: 124

Bladnummer: VT-27-124b

Schaal: 1:50


Datum: 30-05-2024

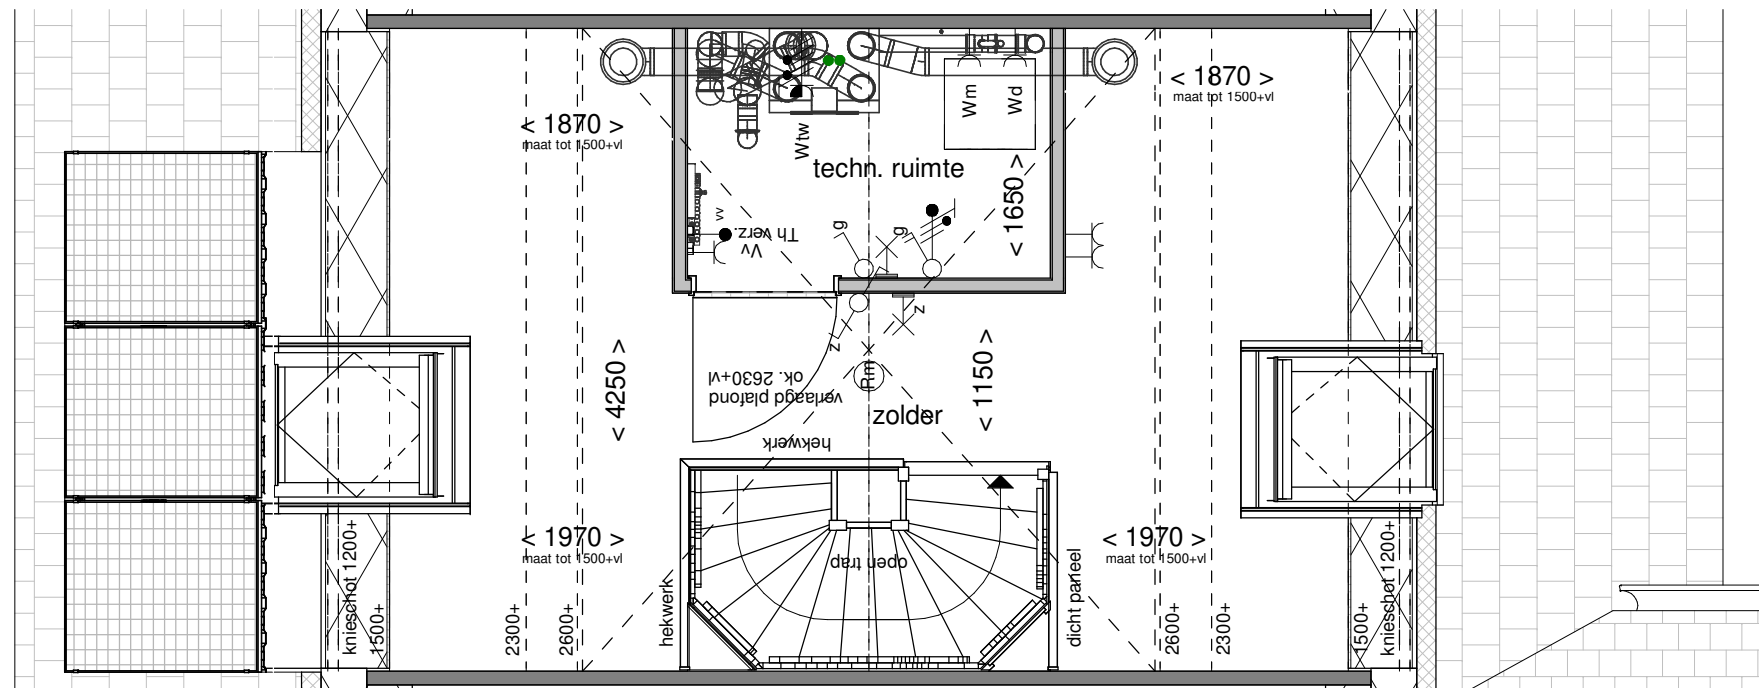

Tekening:	Tweede verdieping
Woningtype:	Y
Bouwnummer:	124
Bladnummer:	VT-27-124c
Schaal:	1:50
Datum:	30-05-2024



Datum: 30-05-2024

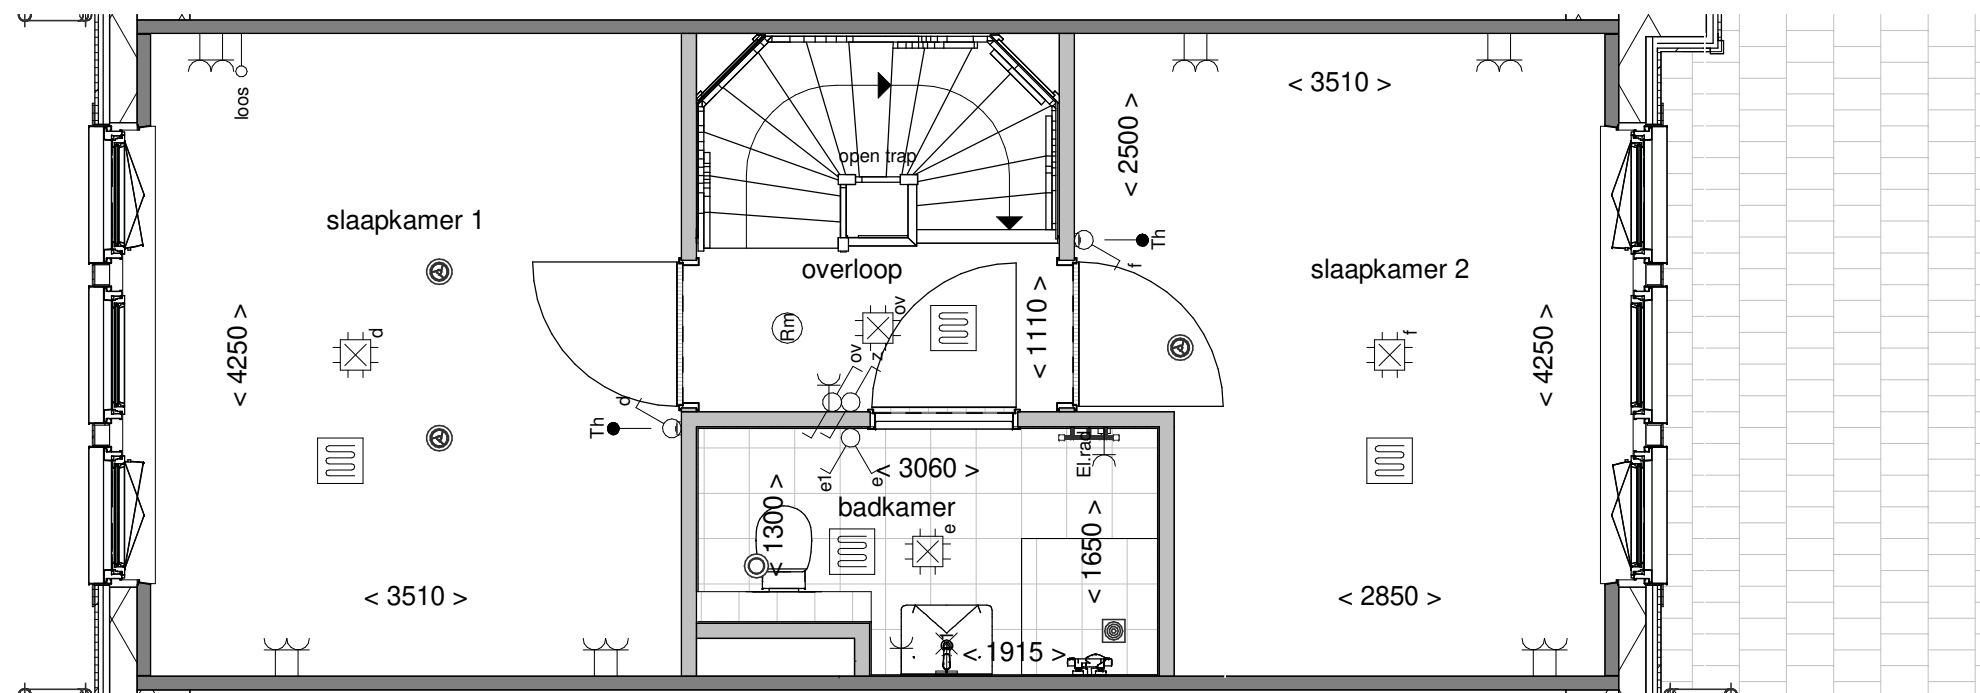

Tekening: Eerste verdieping


Woningtype: Y

Bouwnummer: 125

Bladnummer: VT-27-125b

Schaal: 1:50

Datum: 30-05-2024

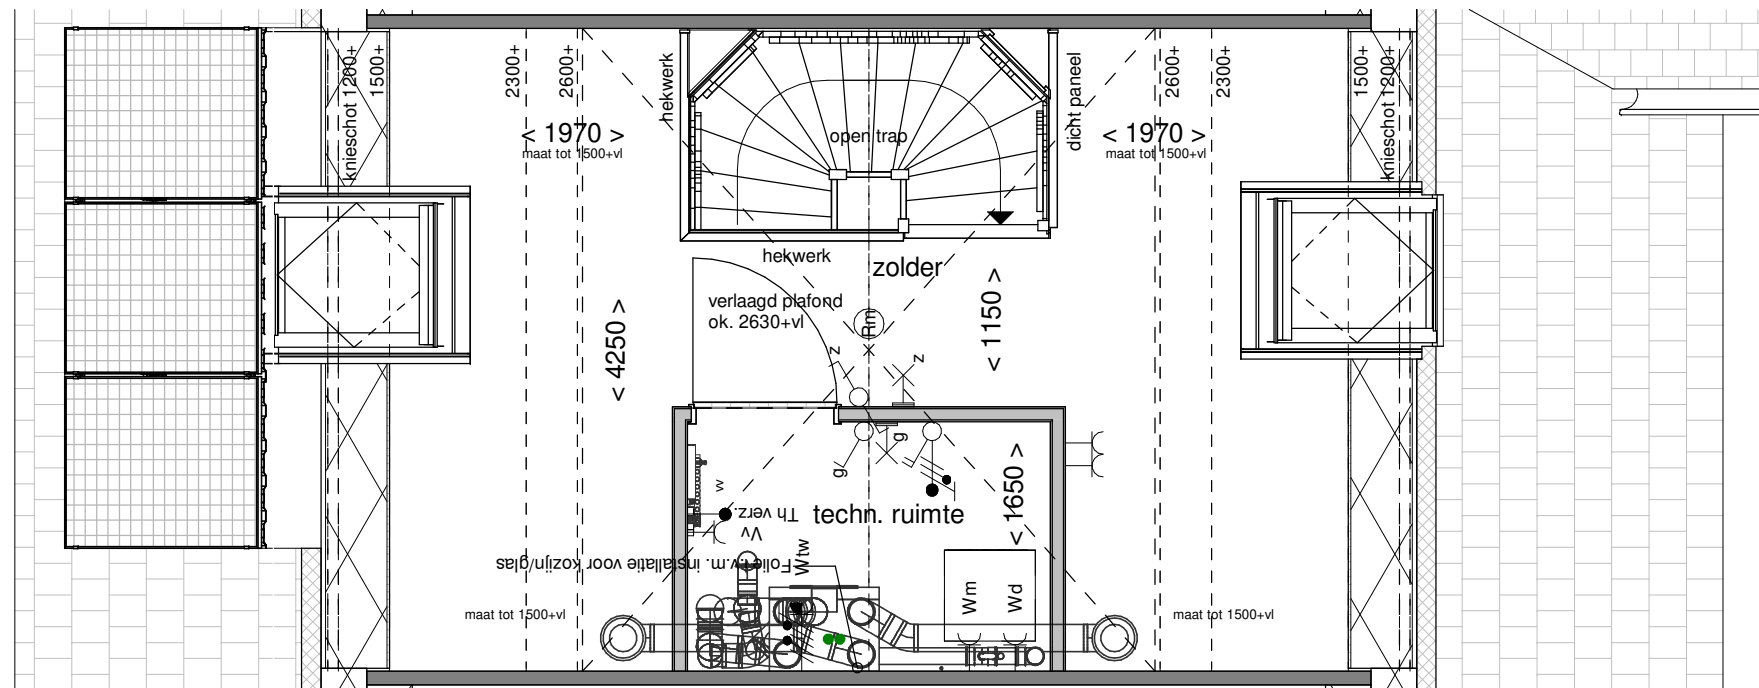

Tekening: Tweede verdieping


Woningtype: Y

Bouwnummer: 125

Bladnummer: VT-27-125c

Schaal: 1:50

Datum: 30-05-2024

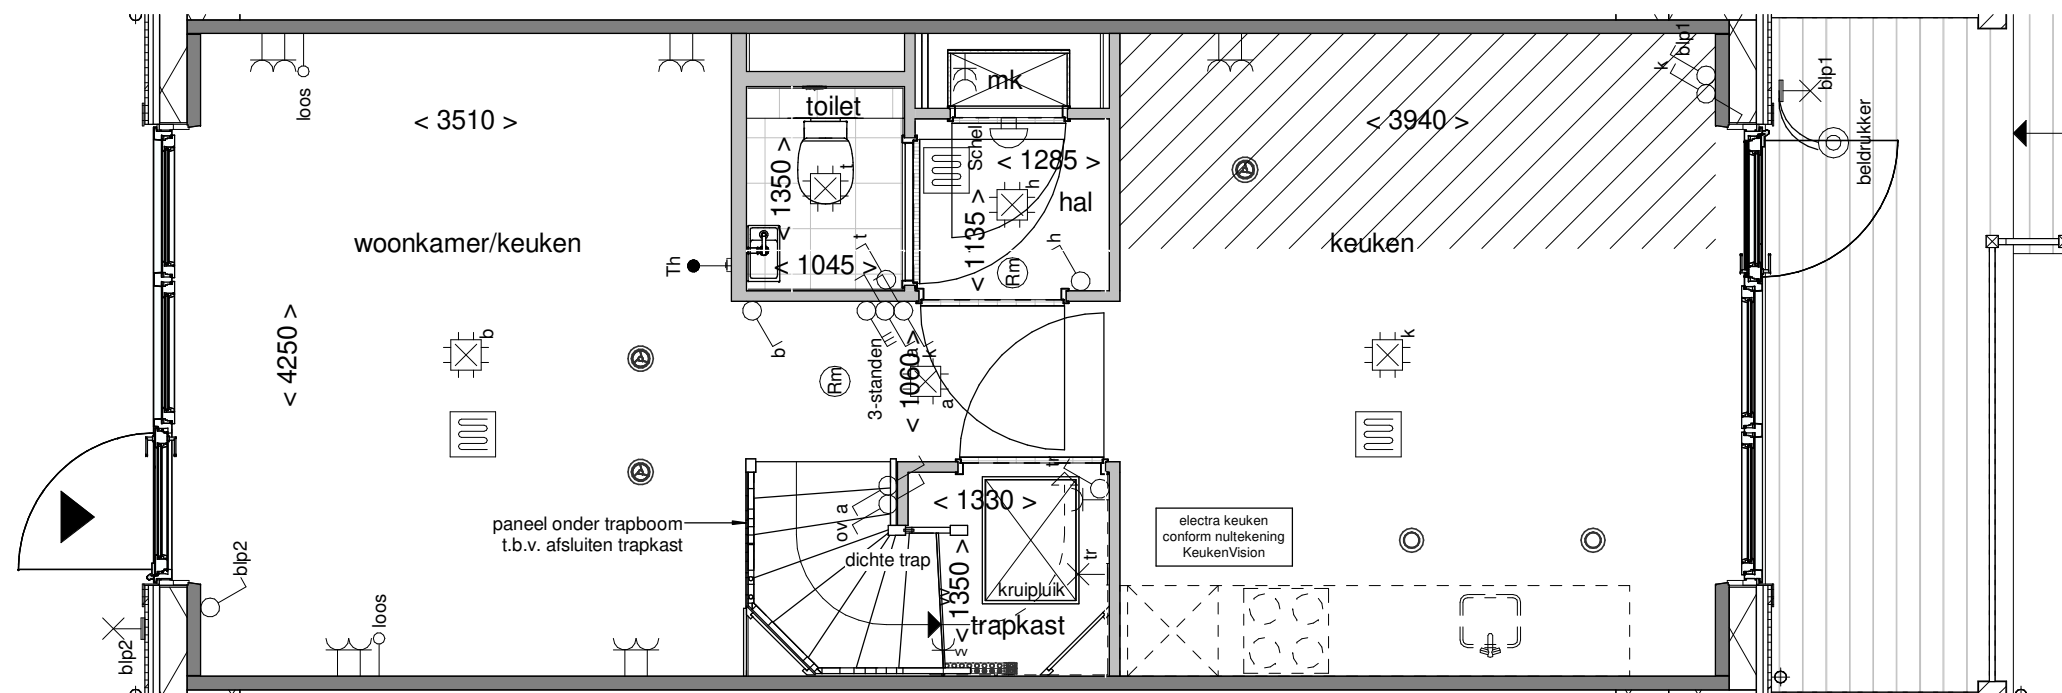

Tekening: Begane grond


Woningtype: Y'

Bouwnummer: 126

Bladnummer: VT-27-126a

Schaal: 1:50

Datum: 30-05-2024

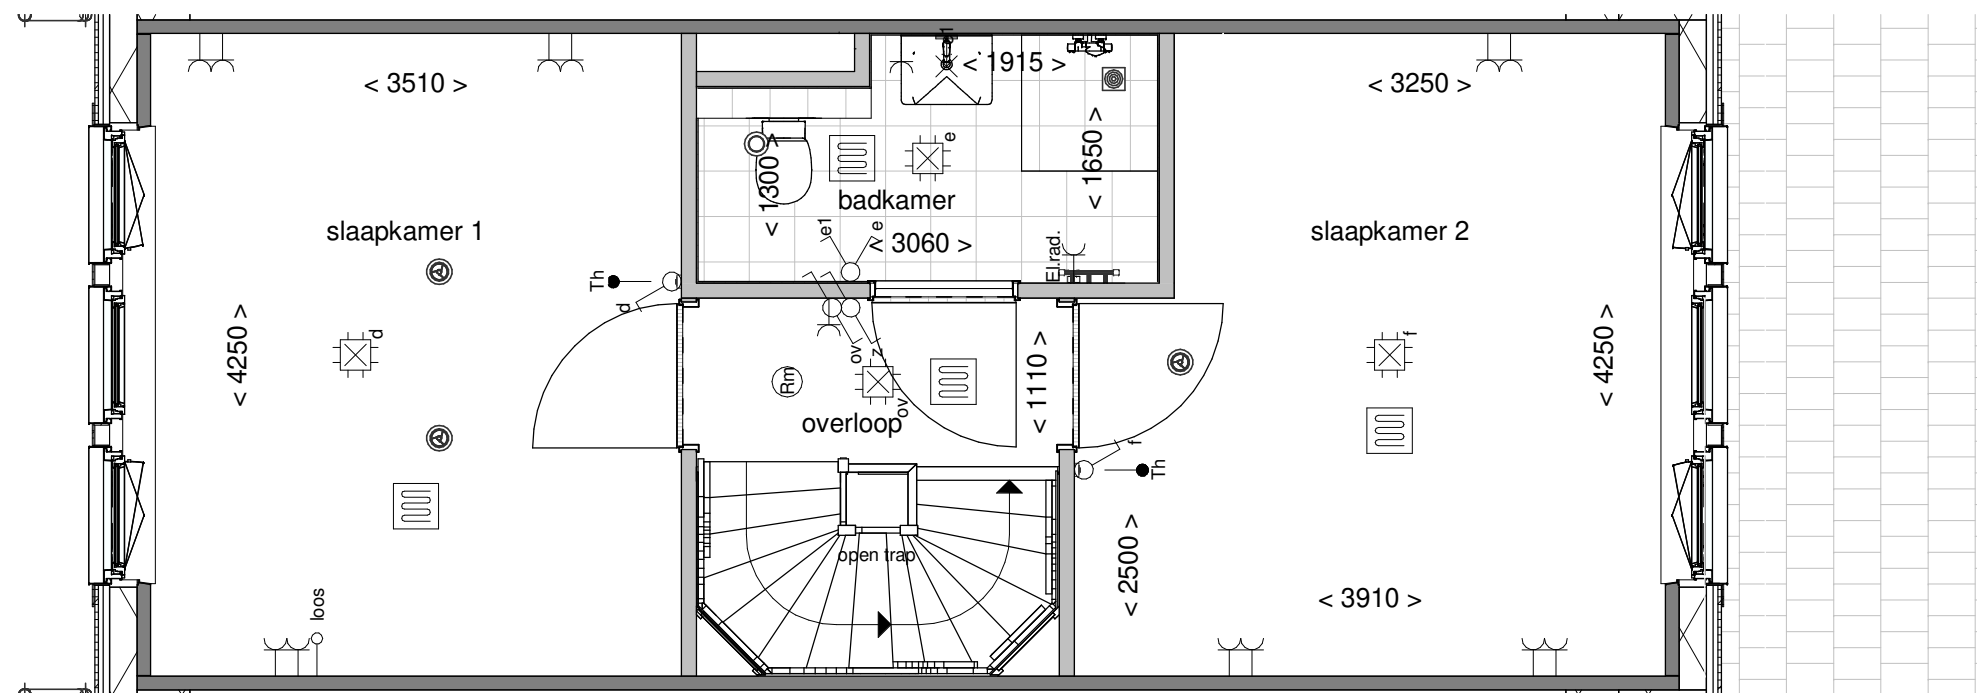

Tekening: Eerste verdieping


Woningtype: Y'

Bouwnummer: 126

Bladnummer: VT-27-126b

Schaal: 1:50

Datum: 30-05-2024

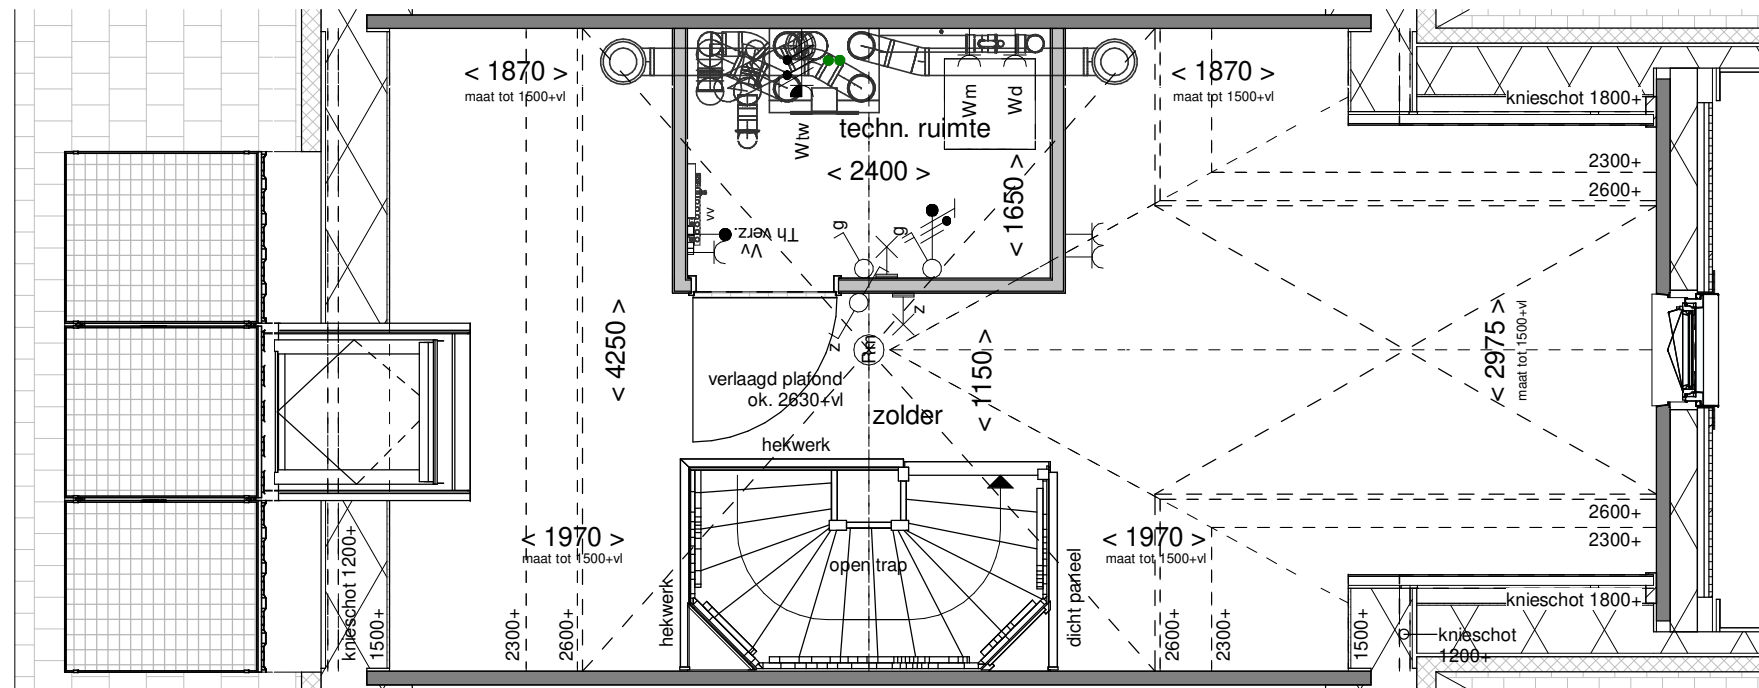

Tekening: Tweede verdieping


Woningtype: Y'

Bouwnummer: 126

Bladnummer: VT-27-126c

Schaal: 1:50

Datum: 30-05-2024

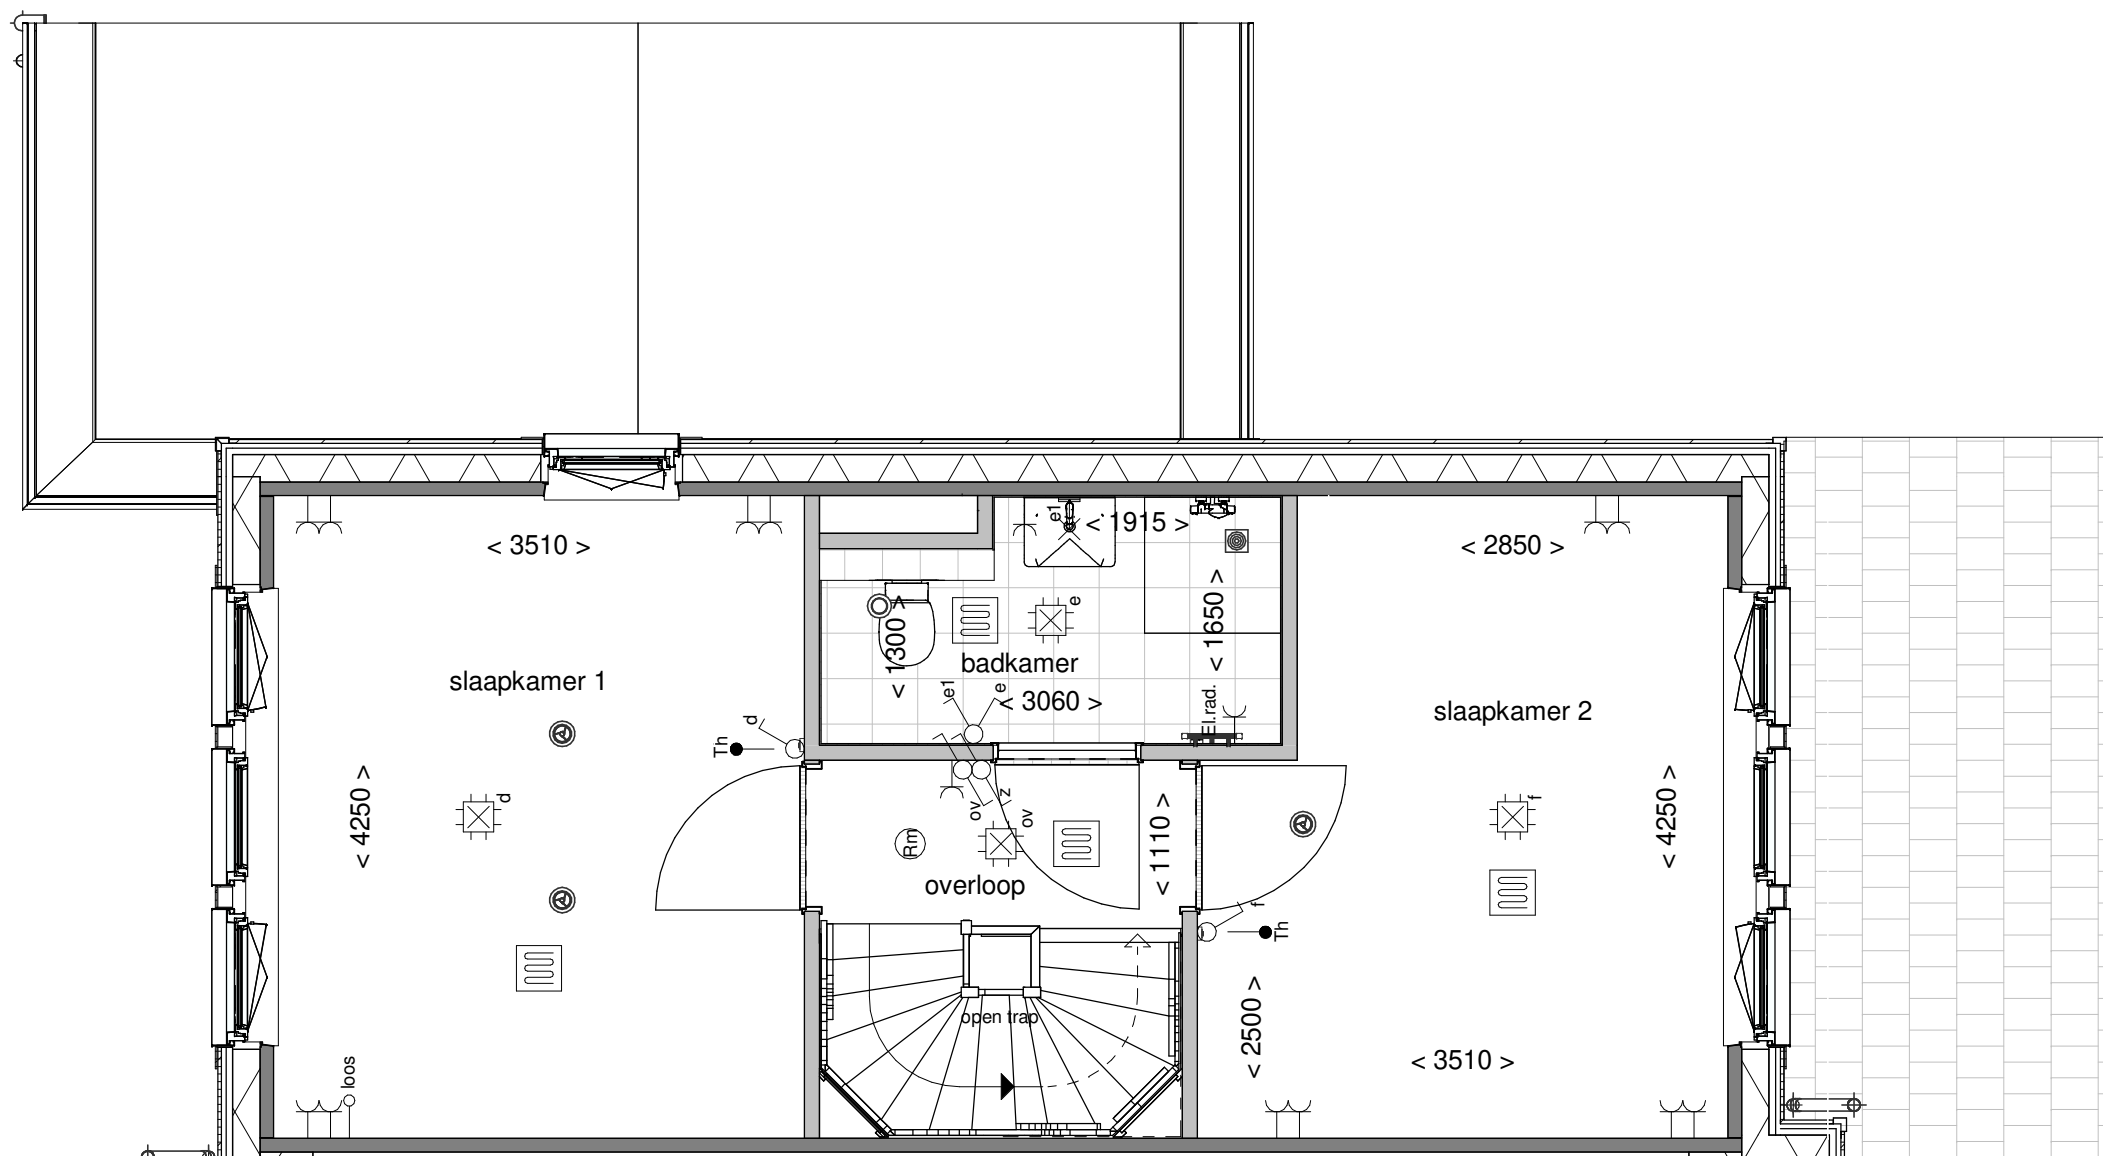

Tekening: Eerste verdieping


Woningtype: YU

Bouwnummer: 127

Bladnummer: VT-27-127b

Schaal: 1:50

Datum: 30-05-2024

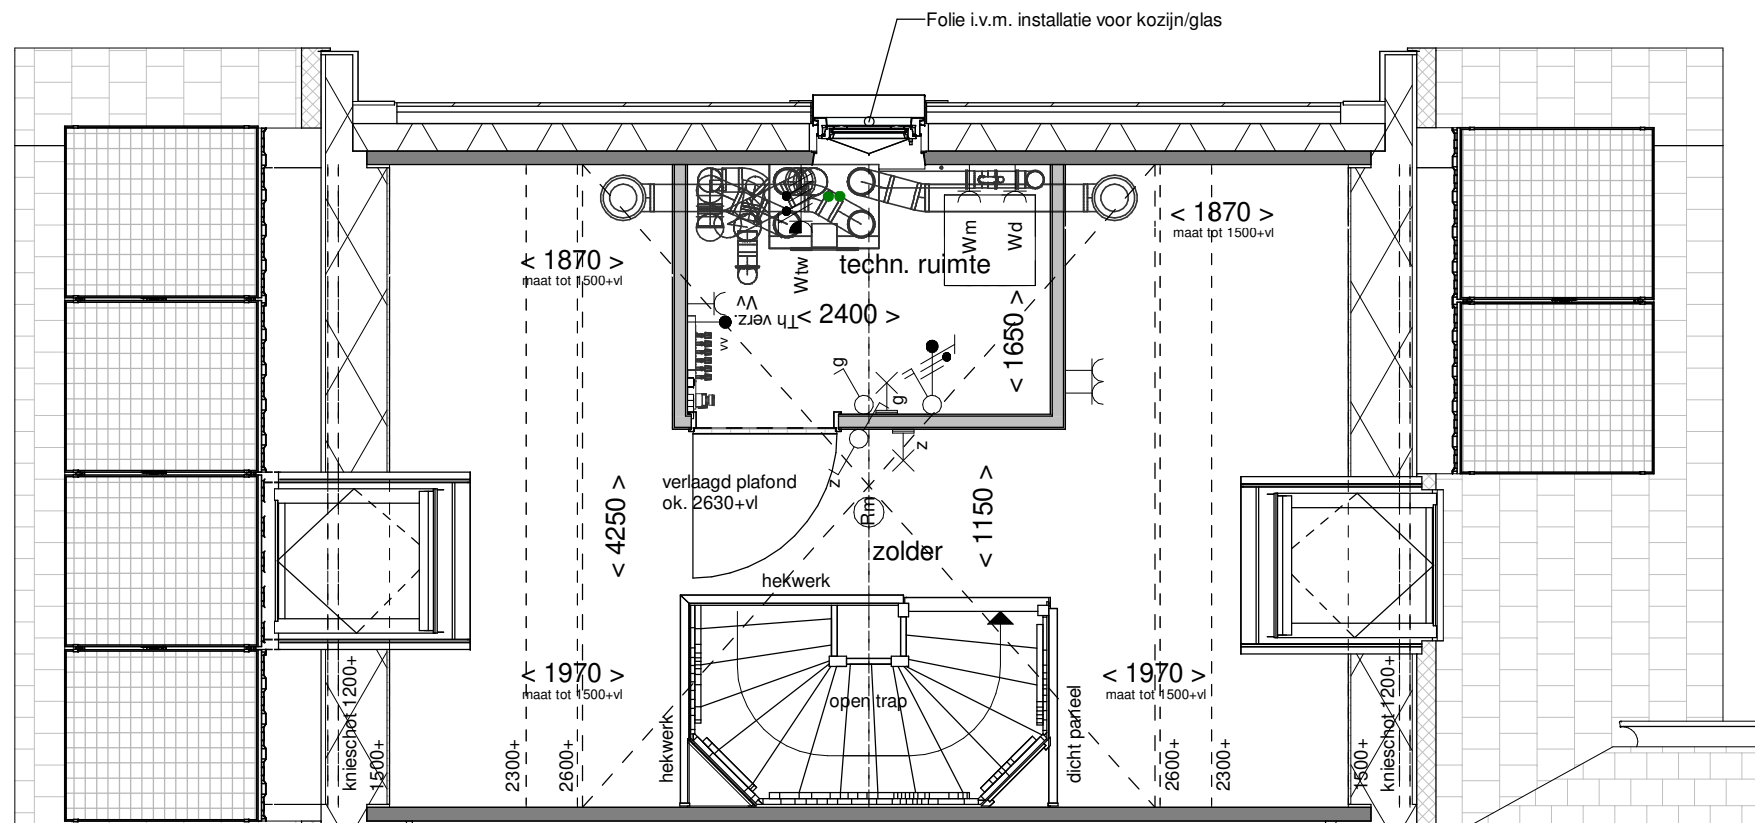

Tekening: Tweede verdieping

Woningtype: YU

Bouwnummer: 127


Bladnummer: VT-27-127c

Schaal: 1:50


Datum: 30-05-2024



Voorgevel

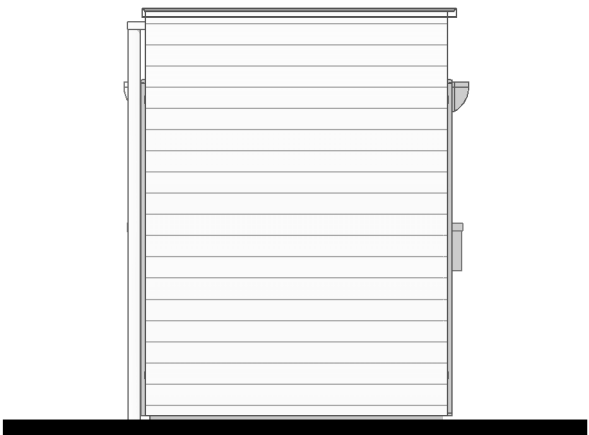


Rechter zijgevel

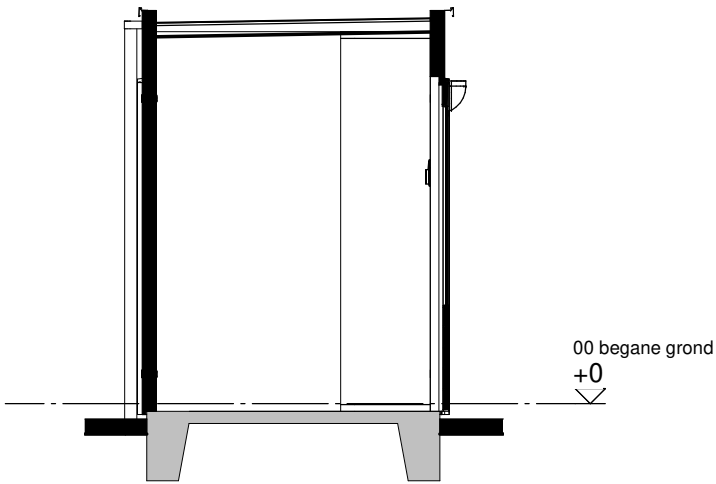

Doorsnede A-A



Achtergevel

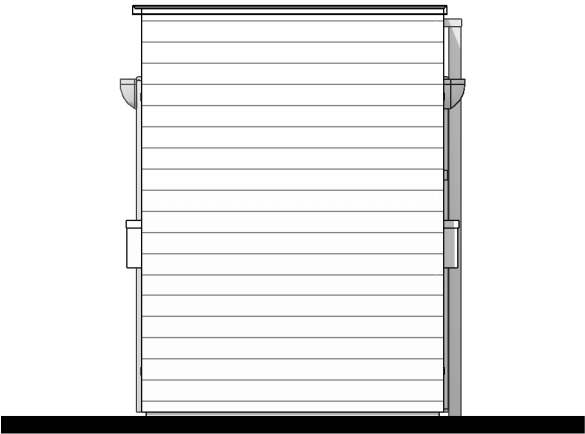

Linker zijgevel

Renvooi


- houten delen houten wanden

Disclaimer

De op deze tekening aangegeven maten zijn circa maten in millimeters en tussen de wanden / vloeren gemeten, waarbij geen rekening is gehouden met enige wandafwerking, plinten, aftimmering , ect. In verband met de nauwkeurige uitwerking van details, constructie, maatvoering, materialen e.d. kunnen er kleine afwijkingen ontstaan ten opzichte van de nu vermelde gegevens. Deze geringe afwijkingen geven geen aanleiding tot verrekening. Aan de op deze tekening aangegeven maten kunnen derhalve geen rechten worden ontleend. De op deze tekening aangegeven maatvoering is niet geschikt voor opdrachten aan derden door koper(s). De posities van aansluitingen en installatie onderdelen zijn indicatief op tekening aangegeven. De exacte aantallen en posities zullen na berekening in het werk door de installateurs worden bepaald en kunnen afwijken van deze tekening.

Installaties

- enkelpolige schakelaar
- dubbele wandcontactdoos
- lichtpunt buiten incl. armatuur
- lichtpunt aan wand
- bedrukker
- brievenbus

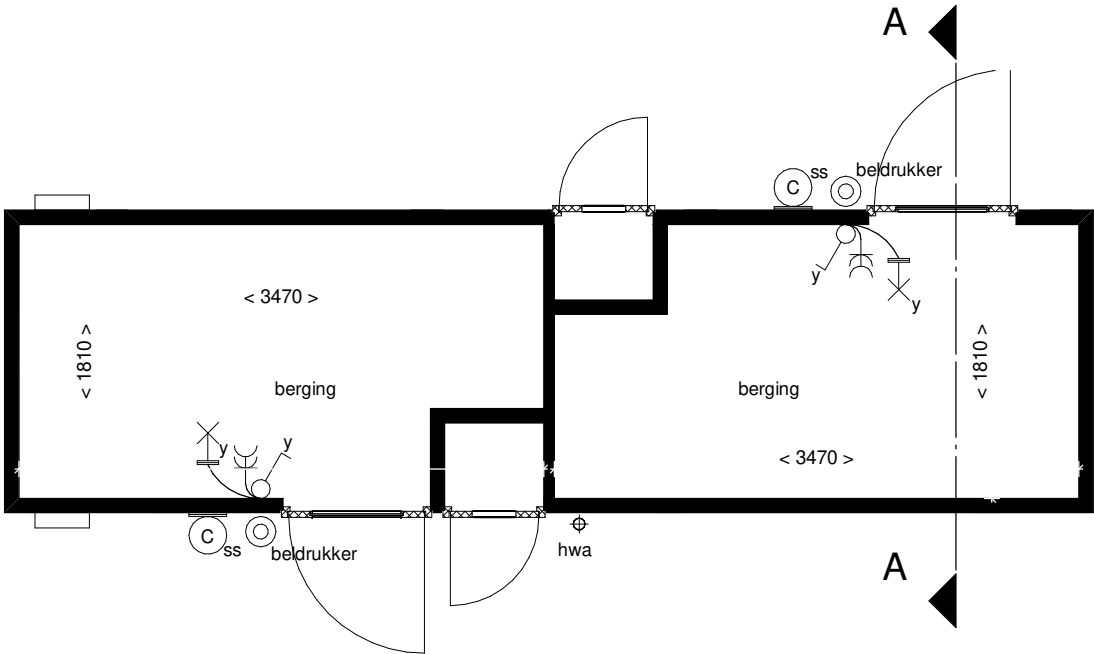

Plattegrond

Van toepassing bij bouwnummer:
122 t/m 127

Gespiegeld bij bouwnummer:
142 t/m 149, 162 t/m 169



Tekening:	Berging dubbel 2
Woningtype:	-
Bouwnummer:	-
Bladnummer:	VT-00-01
Schaal:	1:50
Datum:	30-05-2024