




Achtergevel

schaal 1 : 100

Het gevelbeeld en roedeverdeling is slechts ter illustratie en kan per bouwnummer verschillen. De indeling van de gevel op de bouwnummer specifieke tekeningen blijft van toepassing

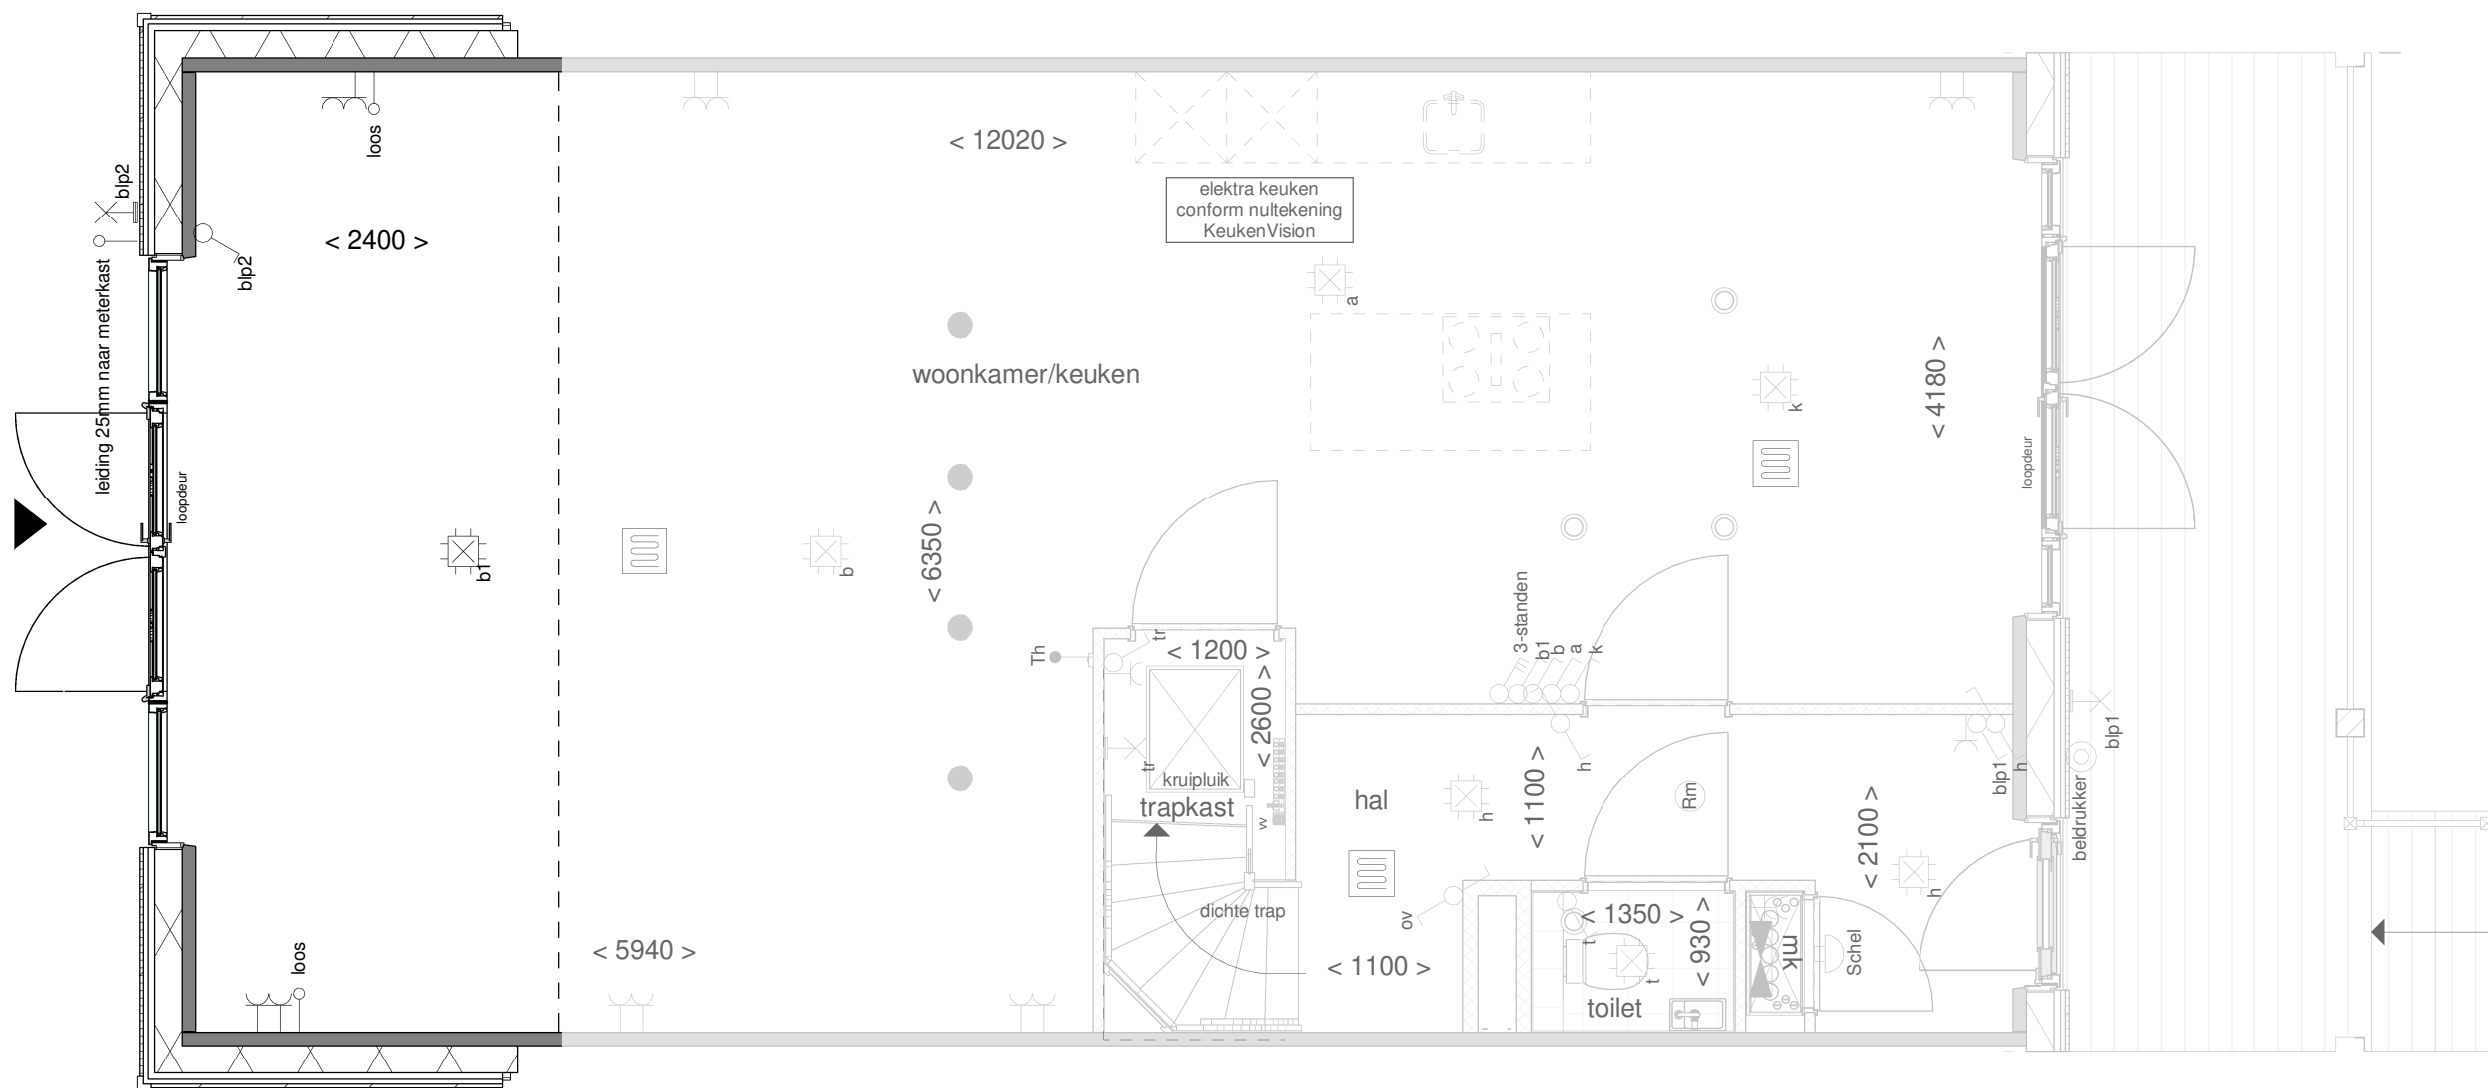

Optie: Optie kozijn verbreding



Woningtype: W, W'

Bouwnummer: -

Optienummer: 1.A.0.62

Schaal: 1:50 / 1:100

Datum: 23-03-2023

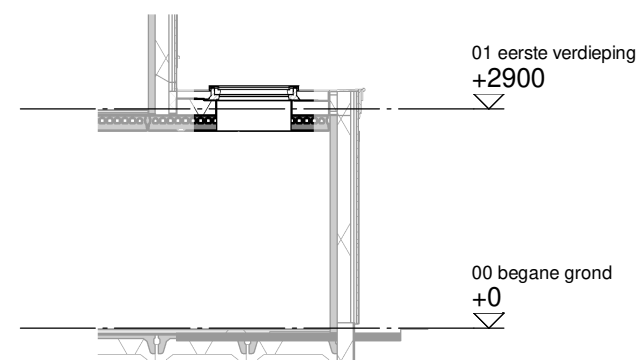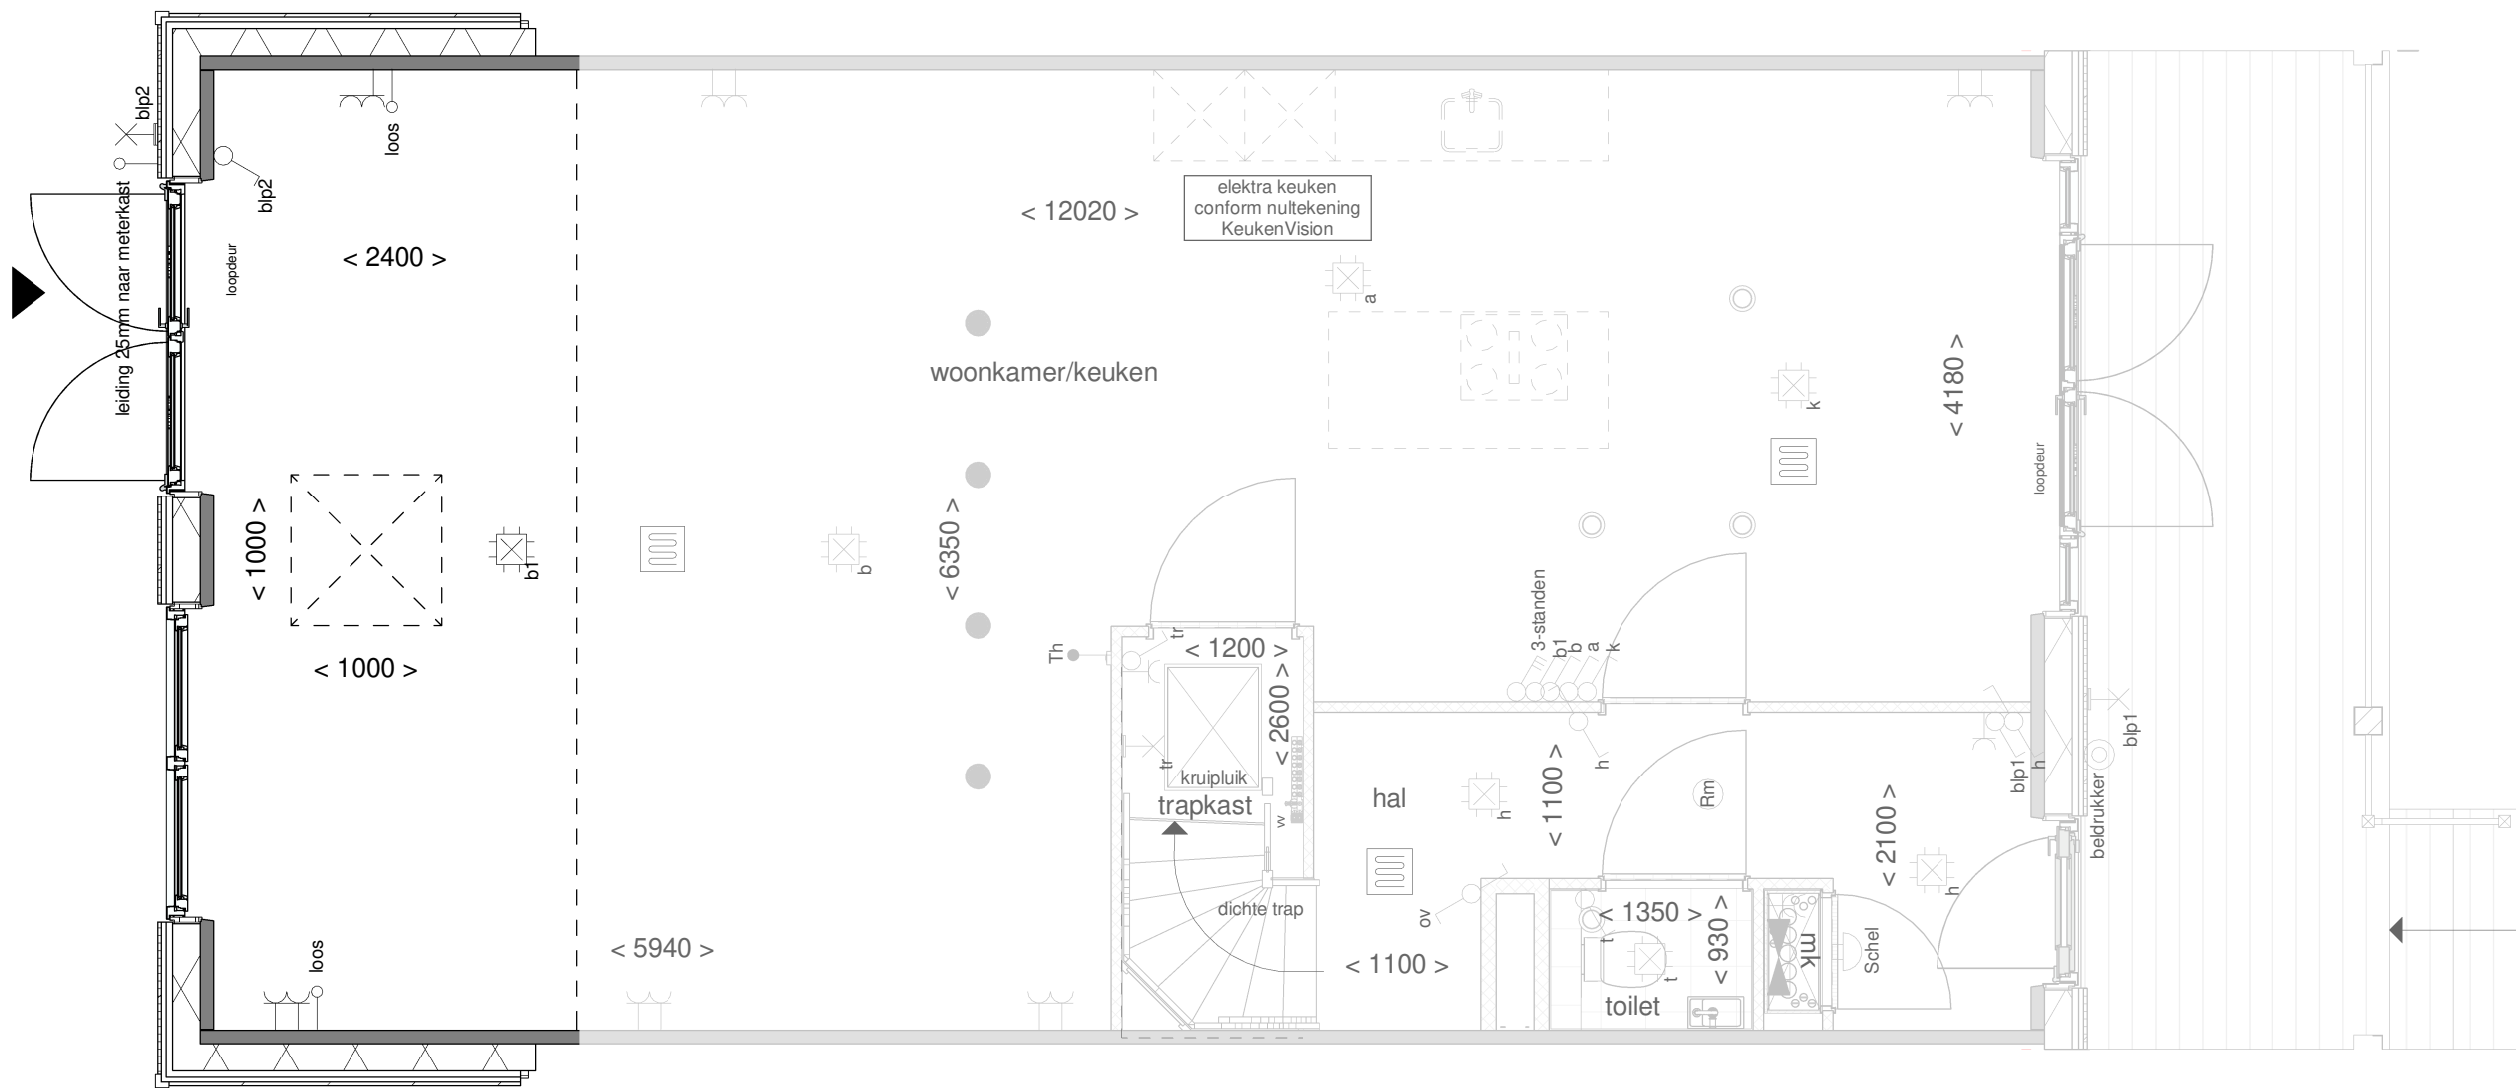

Doorsnede
schaal 1 : 100



Optie: Lichtkoepel in
uitbouw 240cm



Woningtype: W, W'

Bouwnummer: -

Optienummer: 1.B.0.10

Schaal: 1:50 / 1:100

Datum: 23-03-2023

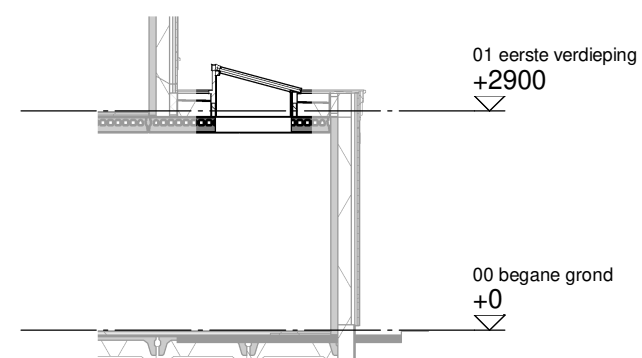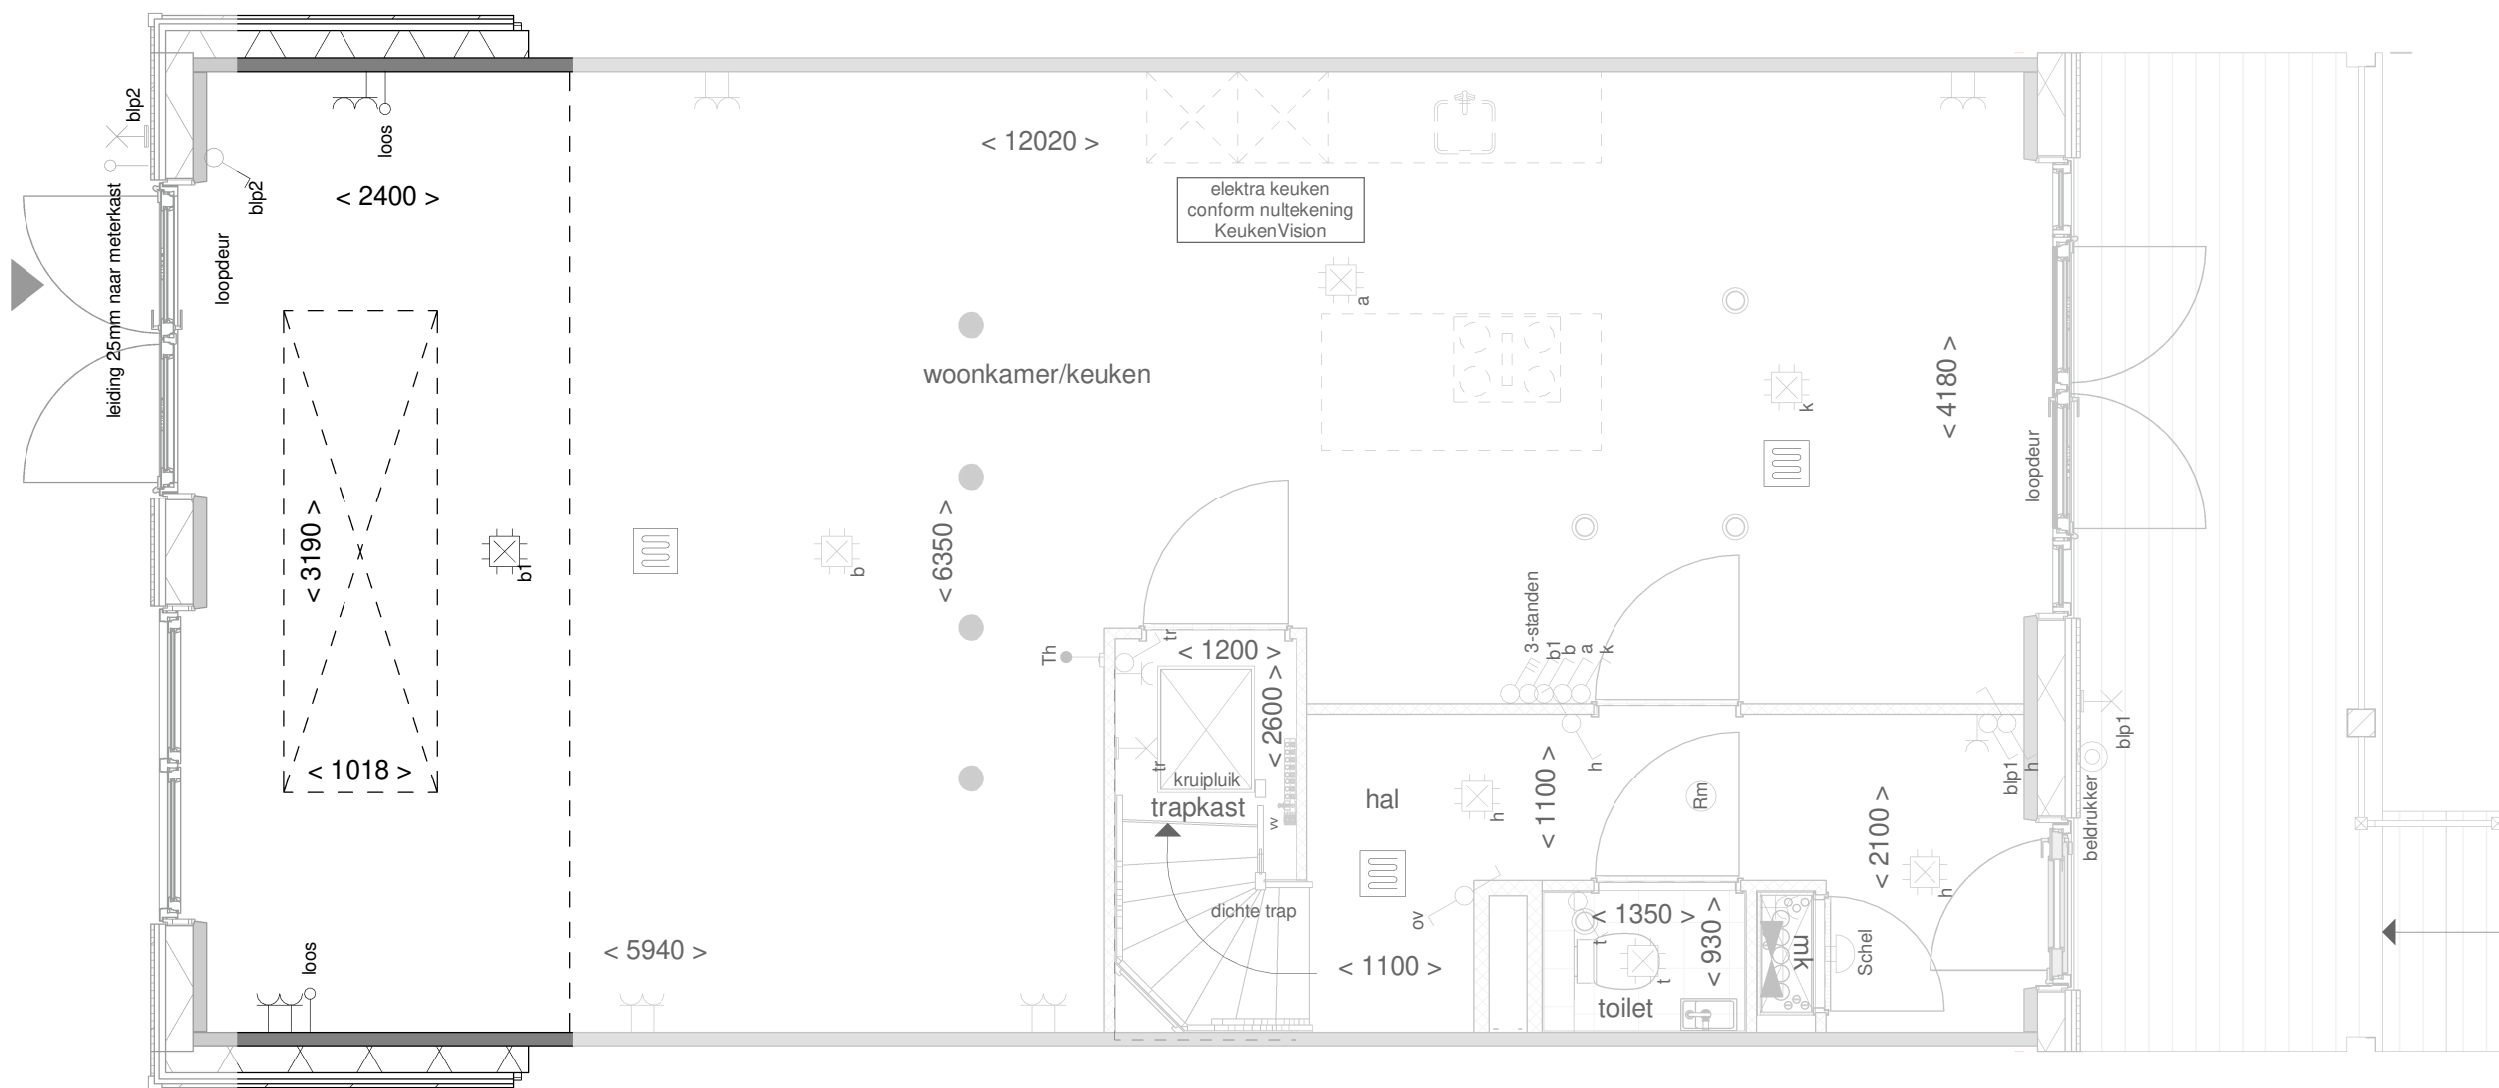

Doorsnede
schaal 1 : 100



Optie: Lichtstraat in uitbouw
240cm

Woningtype: W, W'


Bouwnummer: -

Optienummer: 1.B.0.14


Schaal: 1:50 / 1:100

Datum: 23-03-2023


Disclaimer:deze tekening is alleen van toepassing op de genoemde optie. Mogelijk maken kopgevels en/of zijuitbouwen onderdeel uit van uw woning maar zijn niet verder uitgetekend. Indien er vragen zijn over deze optie neem dan contact op met uw kopersbegeleider

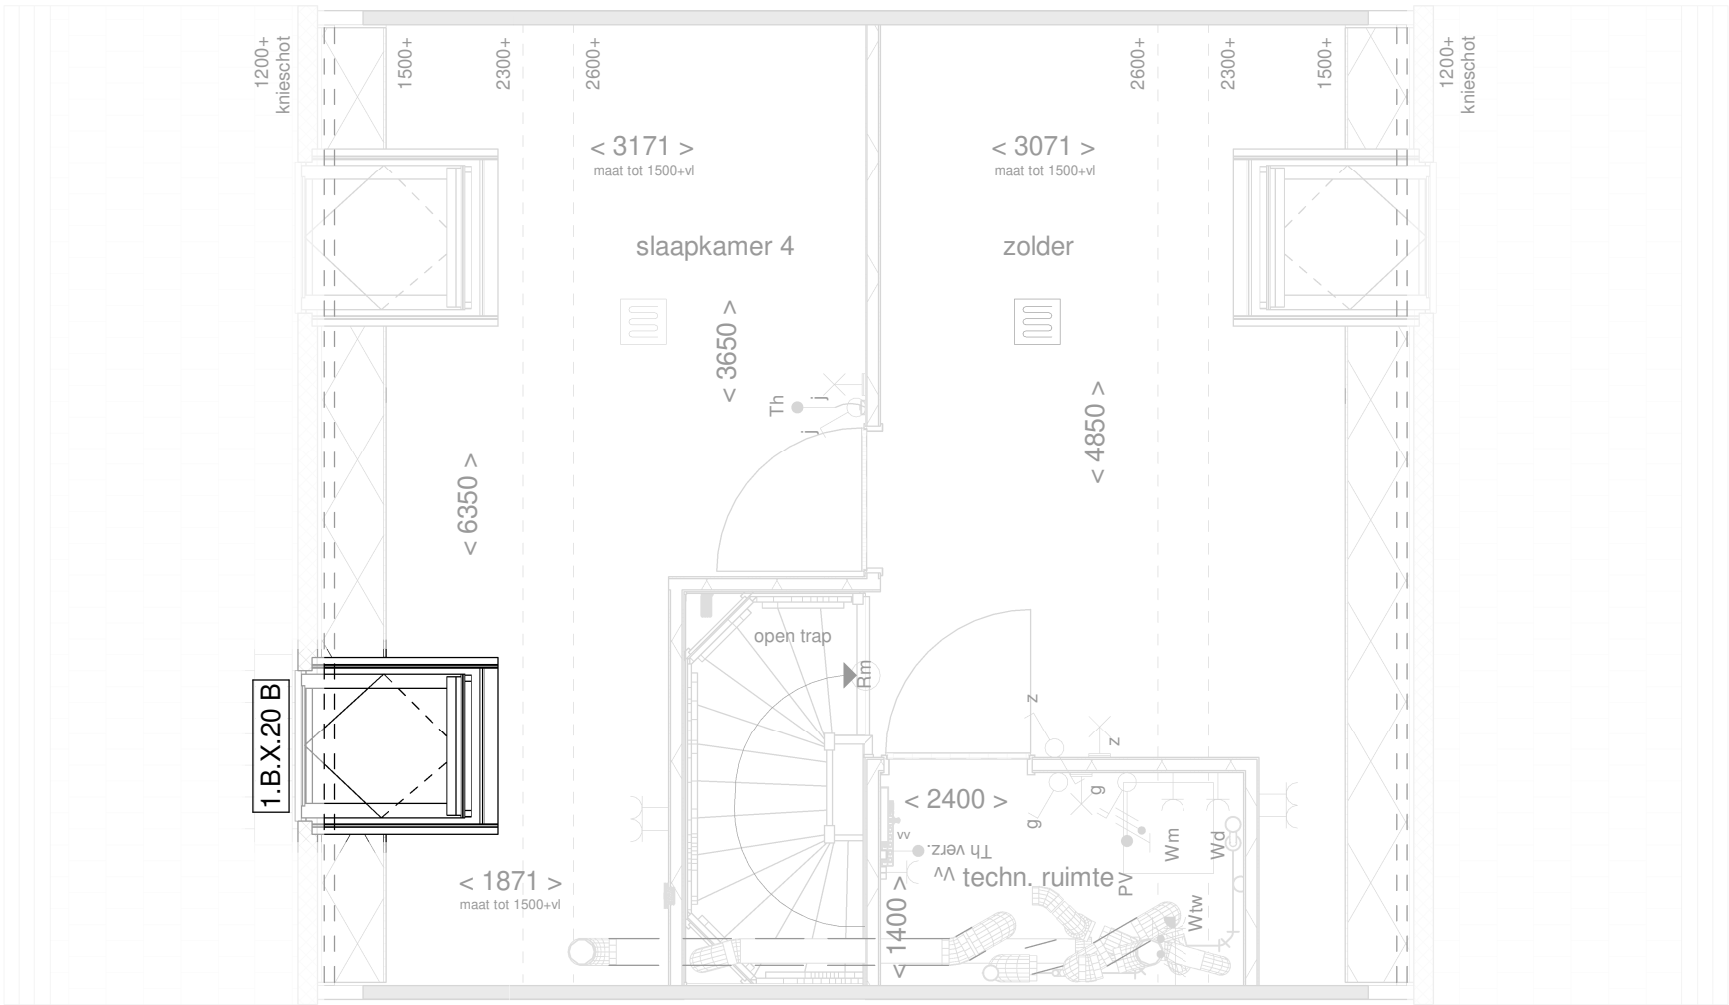

de geblurde indeling kan afwijken van uw woning.

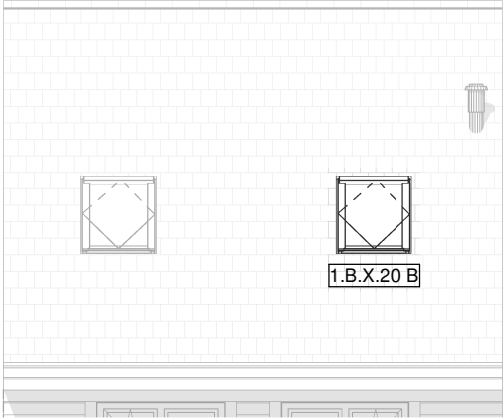

Achtergevel
schaal 1 : 100

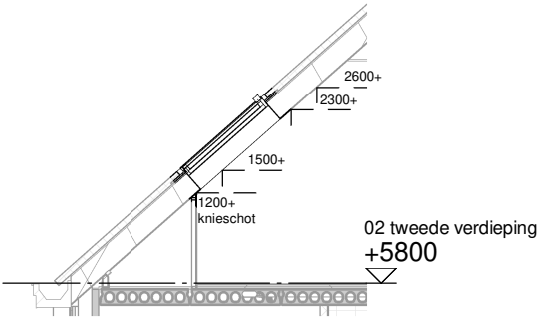

Doorsnede
schaal 1 : 100



Optie: Dakraam 90x140cm voor- en achtergevel

Woningtype: W, W'


Bouwnummer: -

Optienummer: 1.B.0.20B

Schaal: 1:50 / 1:100

Datum: 23-03-2023

Disclaimer:deze tekening is alleen van toepassing op de genoemde optie. Mogelijk maken kopgevels en/of zijuitbouwen onderdeel uit van uw woning maar zijn niet verder uitgetekend. Indien er vragen zijn over deze optie neem dan contact op met uw kopersbegeleider

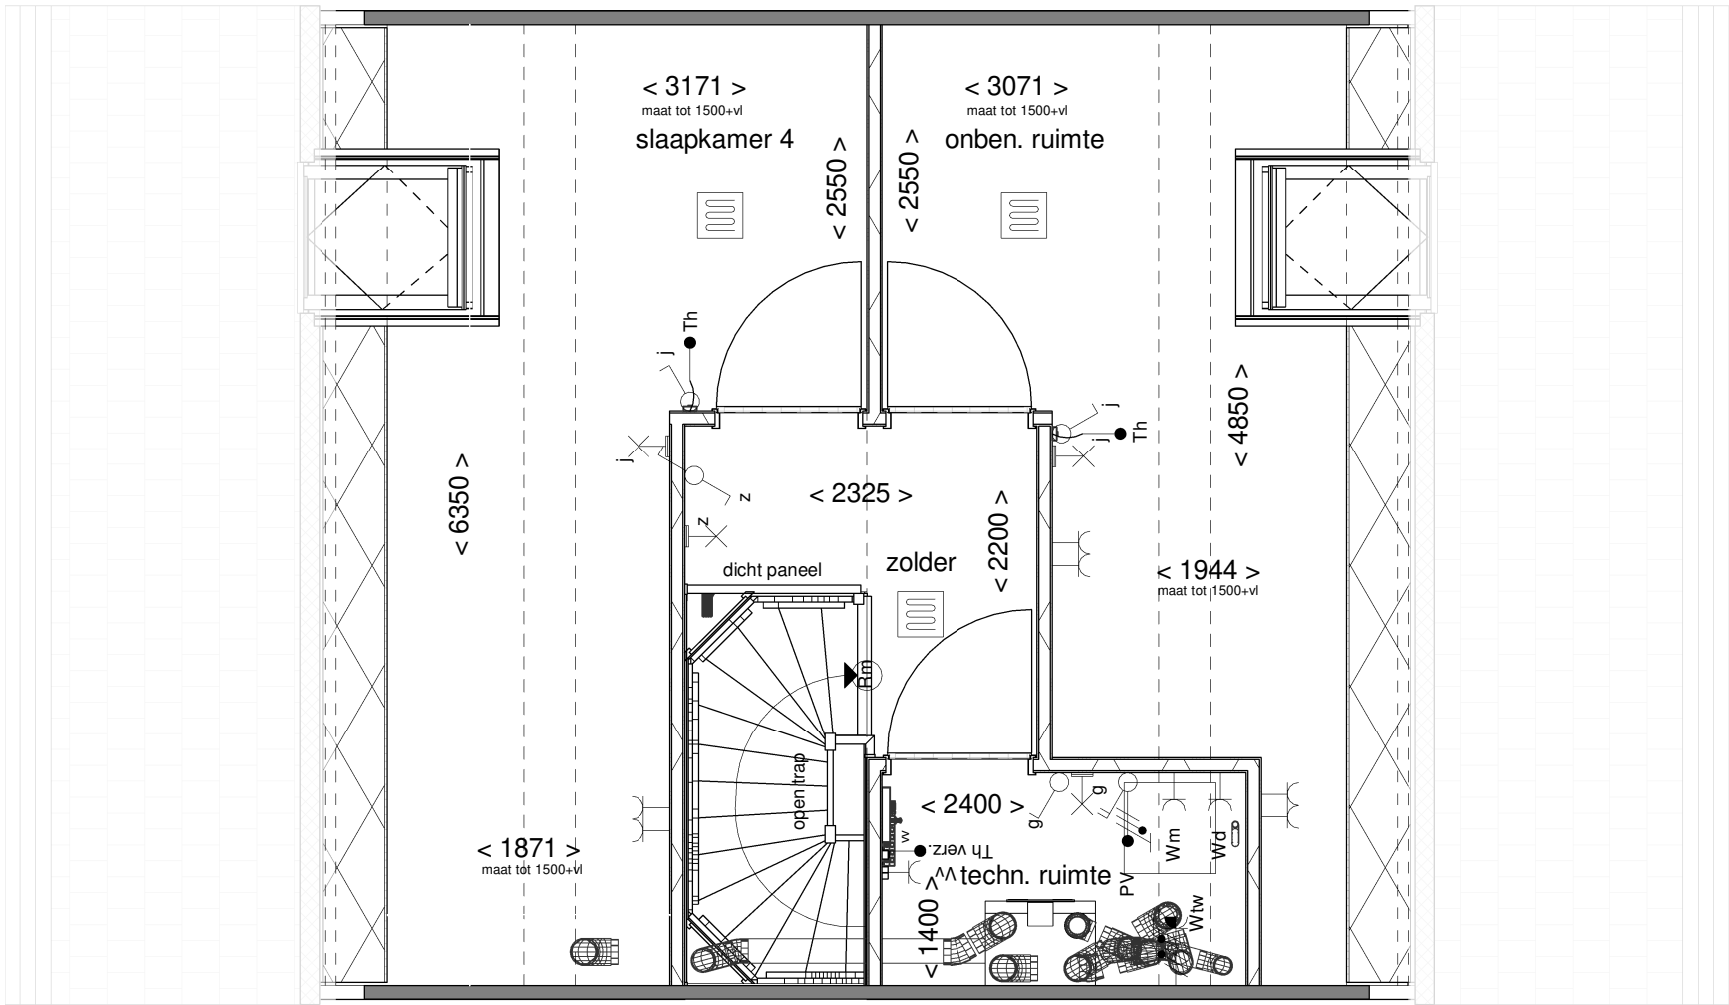

de geblurde indeling kan afwijken van uw woning.



Optie: **Wijzigen indeling zolder**

Woningtype: **W**


Bouwnummer: **68, 69**

Optienummer: **1.C.W.76A**

Schaal: **1:50**

Datum: **23-03-2023**

Disclaimer:deze tekening is alleen van toepassing op de genoemde optie. Mogelijk maken kopgevels en/of zijuitbouwen onderdeel uit van uw woning maar zijn niet verder uitgetekend. Indien er vragen zijn over deze optie neem dan contact op met uw kopersbegeleider

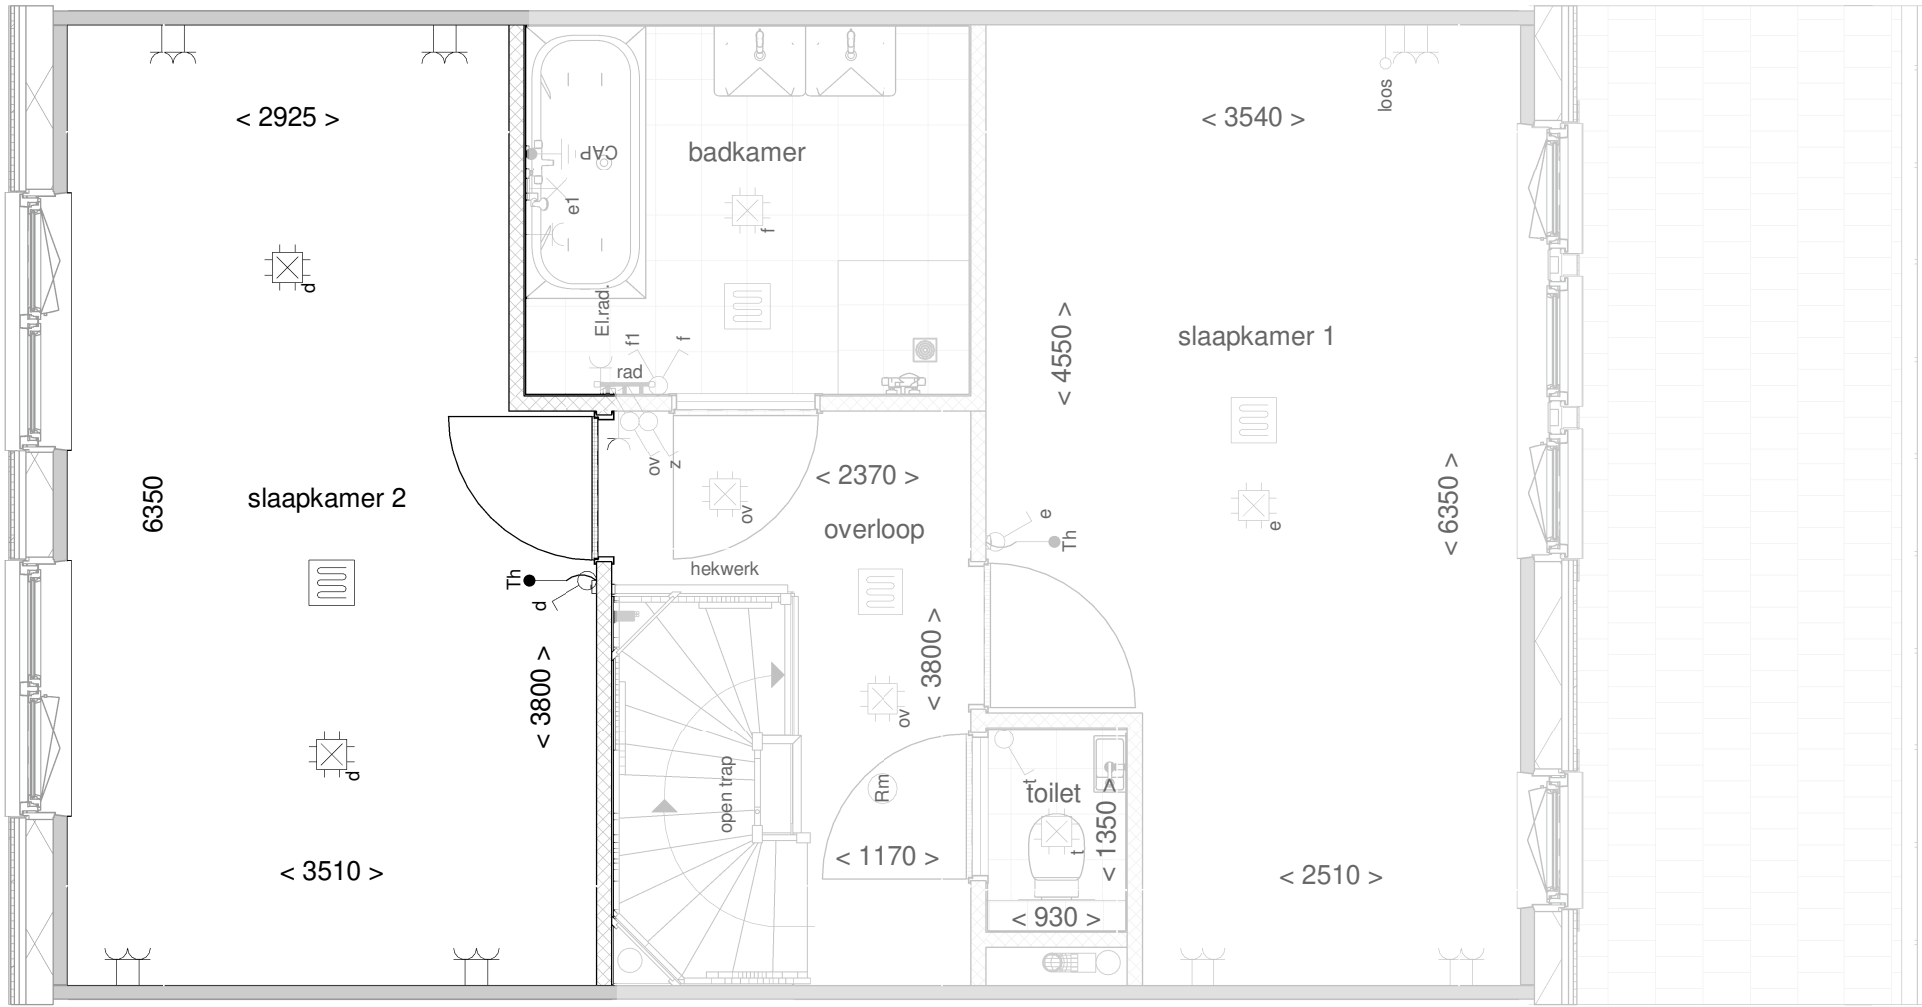


de geblurde indeling kan afwijken van uw woning.



Optie:	Samenvoegen slaapkamers
Woningtype:	W
Bouwnummer:	-
Optienummer:	1.C.W.32
Schaal:	1:50
Datum:	23-03-2023

Disclaimer:deze tekening is alleen van toepassing op de genoemde optie. Mogelijk maken kopgevels en/of zijuitbouwen onderdeel uit van uw woning maar zijn niet verder uitgetekend. Indien er vragen zijn over deze optie neem dan contact op met uw kopersbegeleider

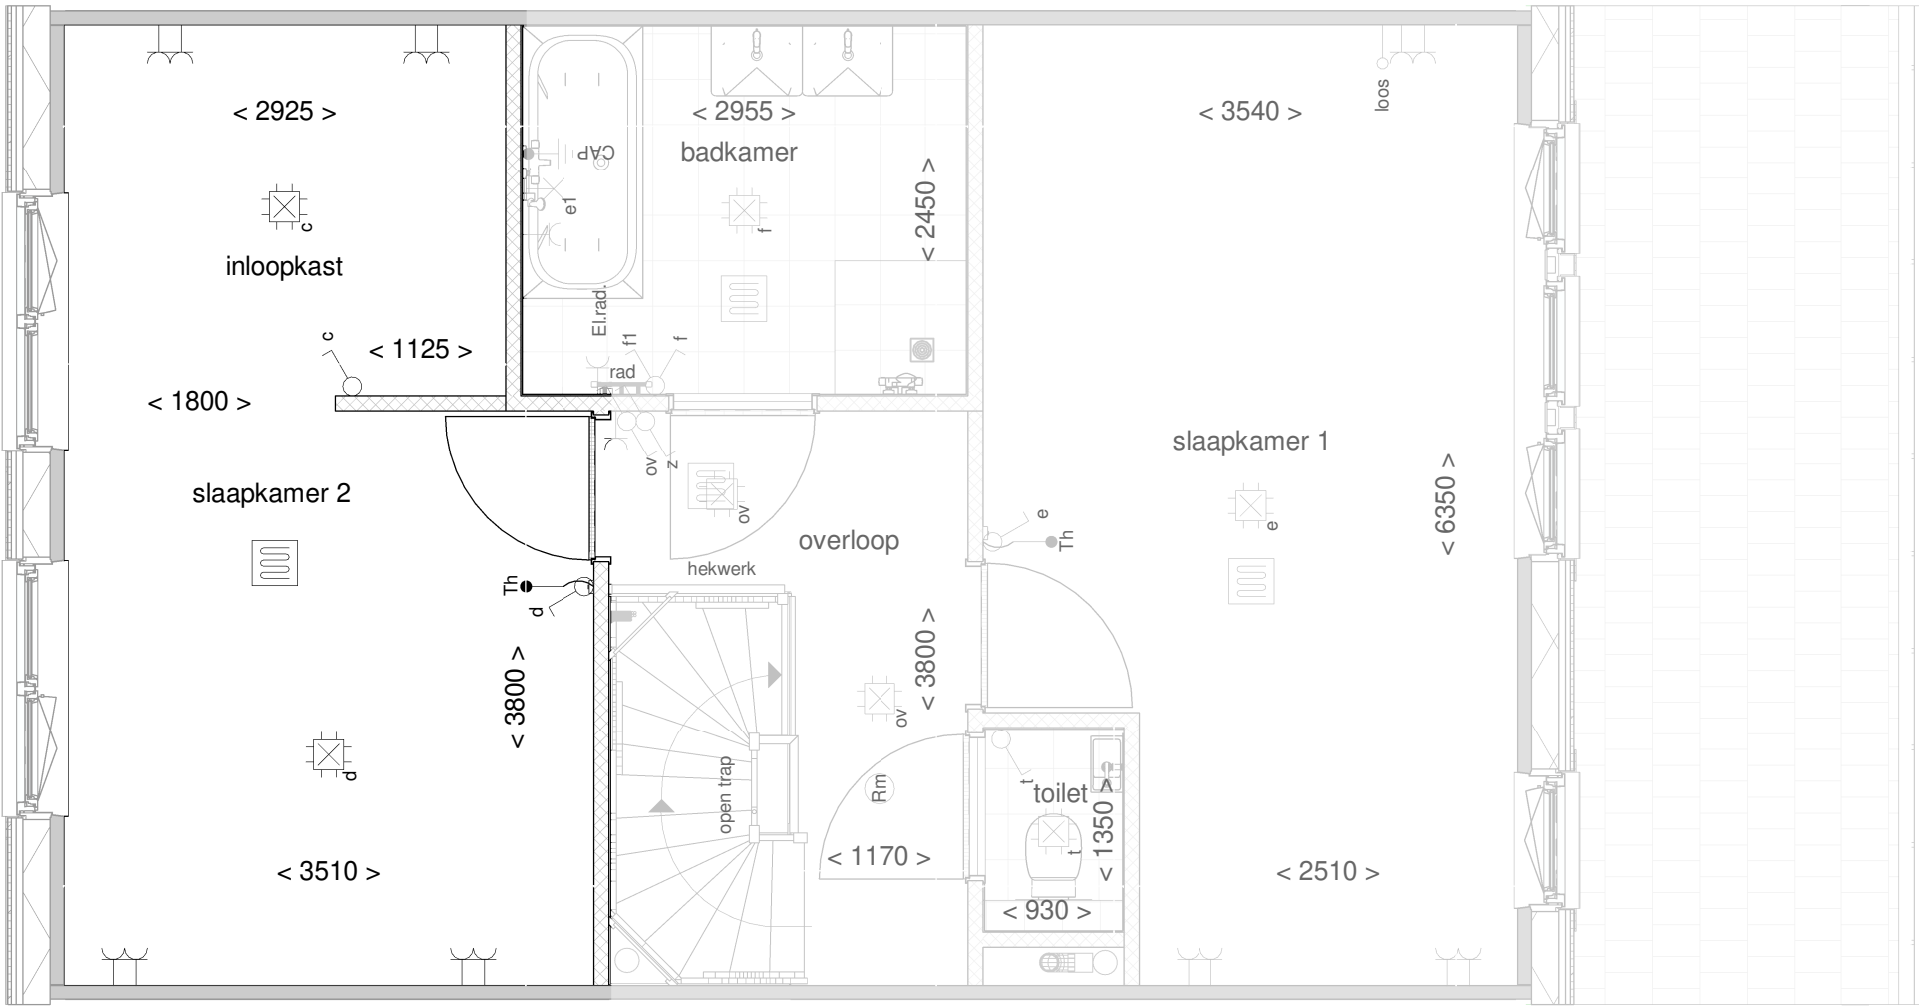


de geblurde indeling kan afwijken van uw woning.



Optie:	Samenvoegen slaapkamers
Woningtype:	W
Bouwnummer:	-
Optienummer:	1.C.W.42
Schaal:	1:50
Datum:	23-03-2023

Disclaimer:deze tekening is alleen van toepassing op de genoemde optie. Mogelijk maken kopgevels en/of zijuitbouwen onderdeel uit van uw woning maar zijn niet verder uitgetekend. Indien er vragen zijn over deze optie neem dan contact op met uw kopersbegeleider

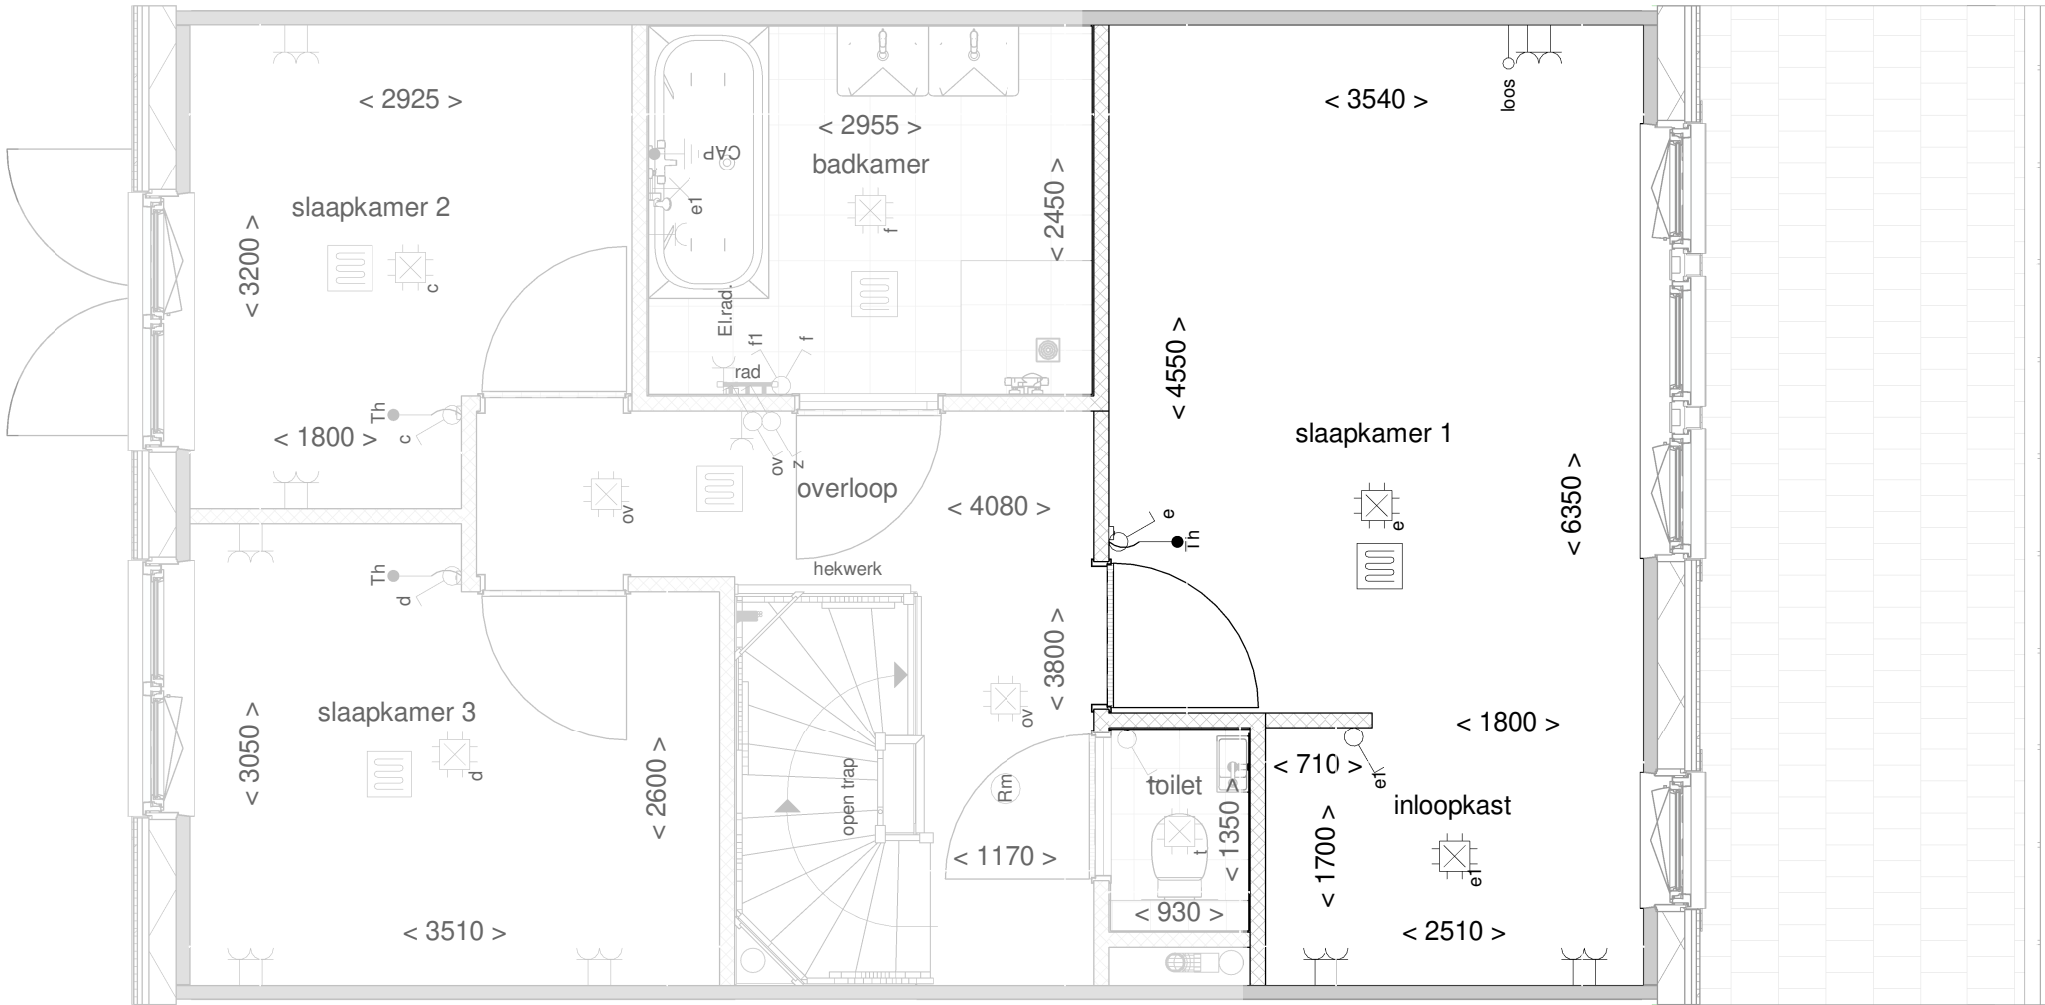

de geblurde indeling kan afwijken van uw woning.



Optie:	Inloopkast slaapkamer
Woningtype:	W
Bouwnummer:	-
Optienummer:	1.C.W.44
Schaal:	1:50
Datum:	23-03-2023