


Disclaimer:deze tekening is alleen van toepassing op de genoemde optie. Mogelijk maken kopgevels en/of zijuitbouwen onderdeel uit van uw woning maar zijn niet verder uitgetekend. Indien er vragen zijn over deze optie neem dan contact op met uw kopersbegeleider

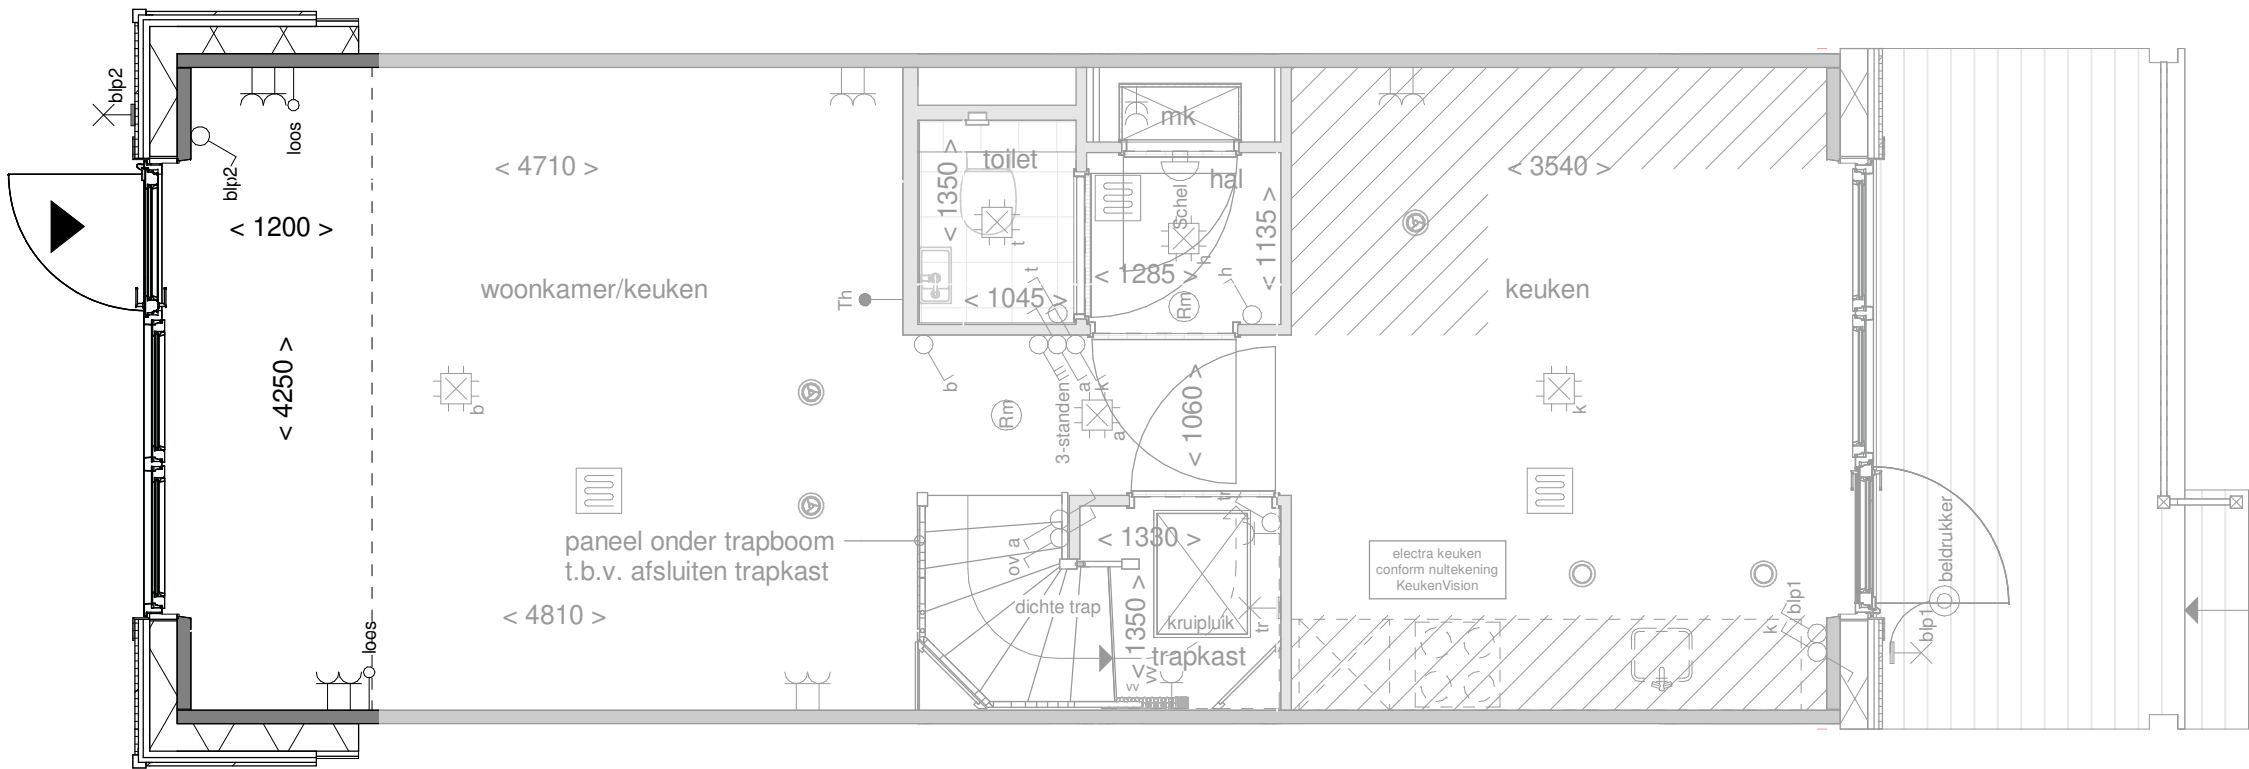


de geblurde indeling kan afwijken van uw woning.



Achtergevel

schaal 1 : 100

Het gevelbeeld en roedeverdeling is slechts ter illustratie en kan per bouwnummer verschillen. De indeling van de gevel op de bouwnummer specifieke tekeningen blijft van toepassing

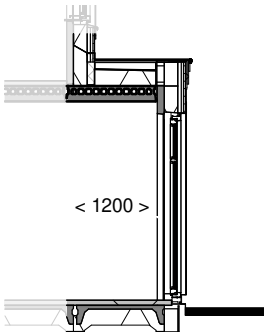

Doorsnede

schaal 1 : 100



Optie: Uitbouw achtergevel 120cm

Woningtype: Y, Y'


Bouwnummer: -

Optienummer: 1.A.Y.12

Schaal: 1:50 / 1:100

Datum: 30-05-2024

Disclaimer:deze tekening is alleen van toepassing op de genoemde optie. Mogelijk maken kopgevels en/of zijuitbouwen onderdeel uit van uw woning maar zijn niet verder uitgetekend. Indien er vragen zijn over deze optie neem dan contact op met uw kopersbegeleider

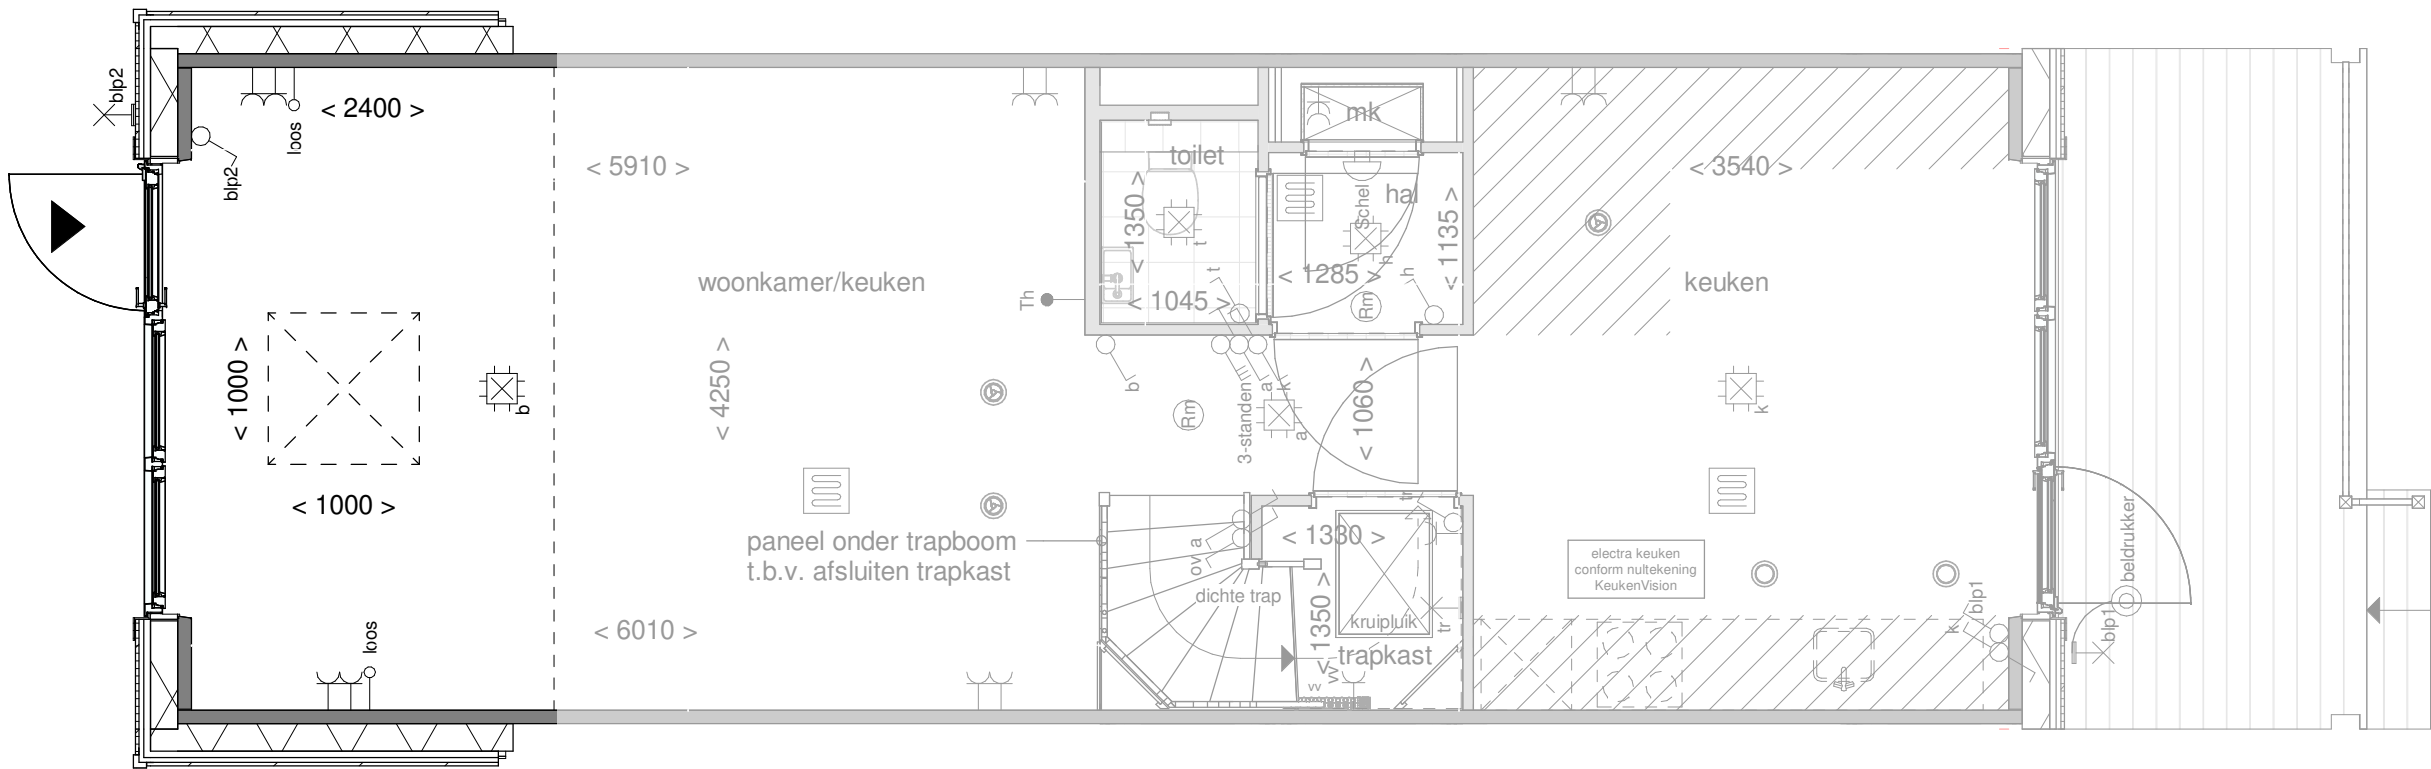


de geblurde indeling kan afwijken van uw woning.



Achtergevel

schaal 1 : 100

Het gevelbeeld en roedeverdeling is slechts ter illustratie en kan per bouwnummer verschillen. De indeling van de gevel op de bouwnummer specifieke tekeningen blijft van toepassing

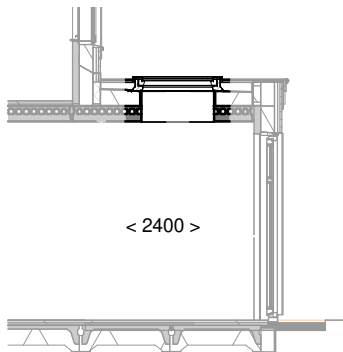

Doorsnede

schaal 1 : 100



Optie: Uitbouw achtergevel
240cm

Woningtype: Y, Y'


Bouwnummer: -

Optienummer: 1.A.Y.32 / 1.B.0.10


Schaal: 1:50 / 1:100

Datum: 30-05-2024

Disclaimer:deze tekening is alleen van toepassing op de genoemde optie. Mogelijk maken kopgevels en/of zijuitbouwen onderdeel uit van uw woning maar zijn niet verder uitgetekend. Indien er vragen zijn over deze optie neem dan contact op met uw kopersbegeleider

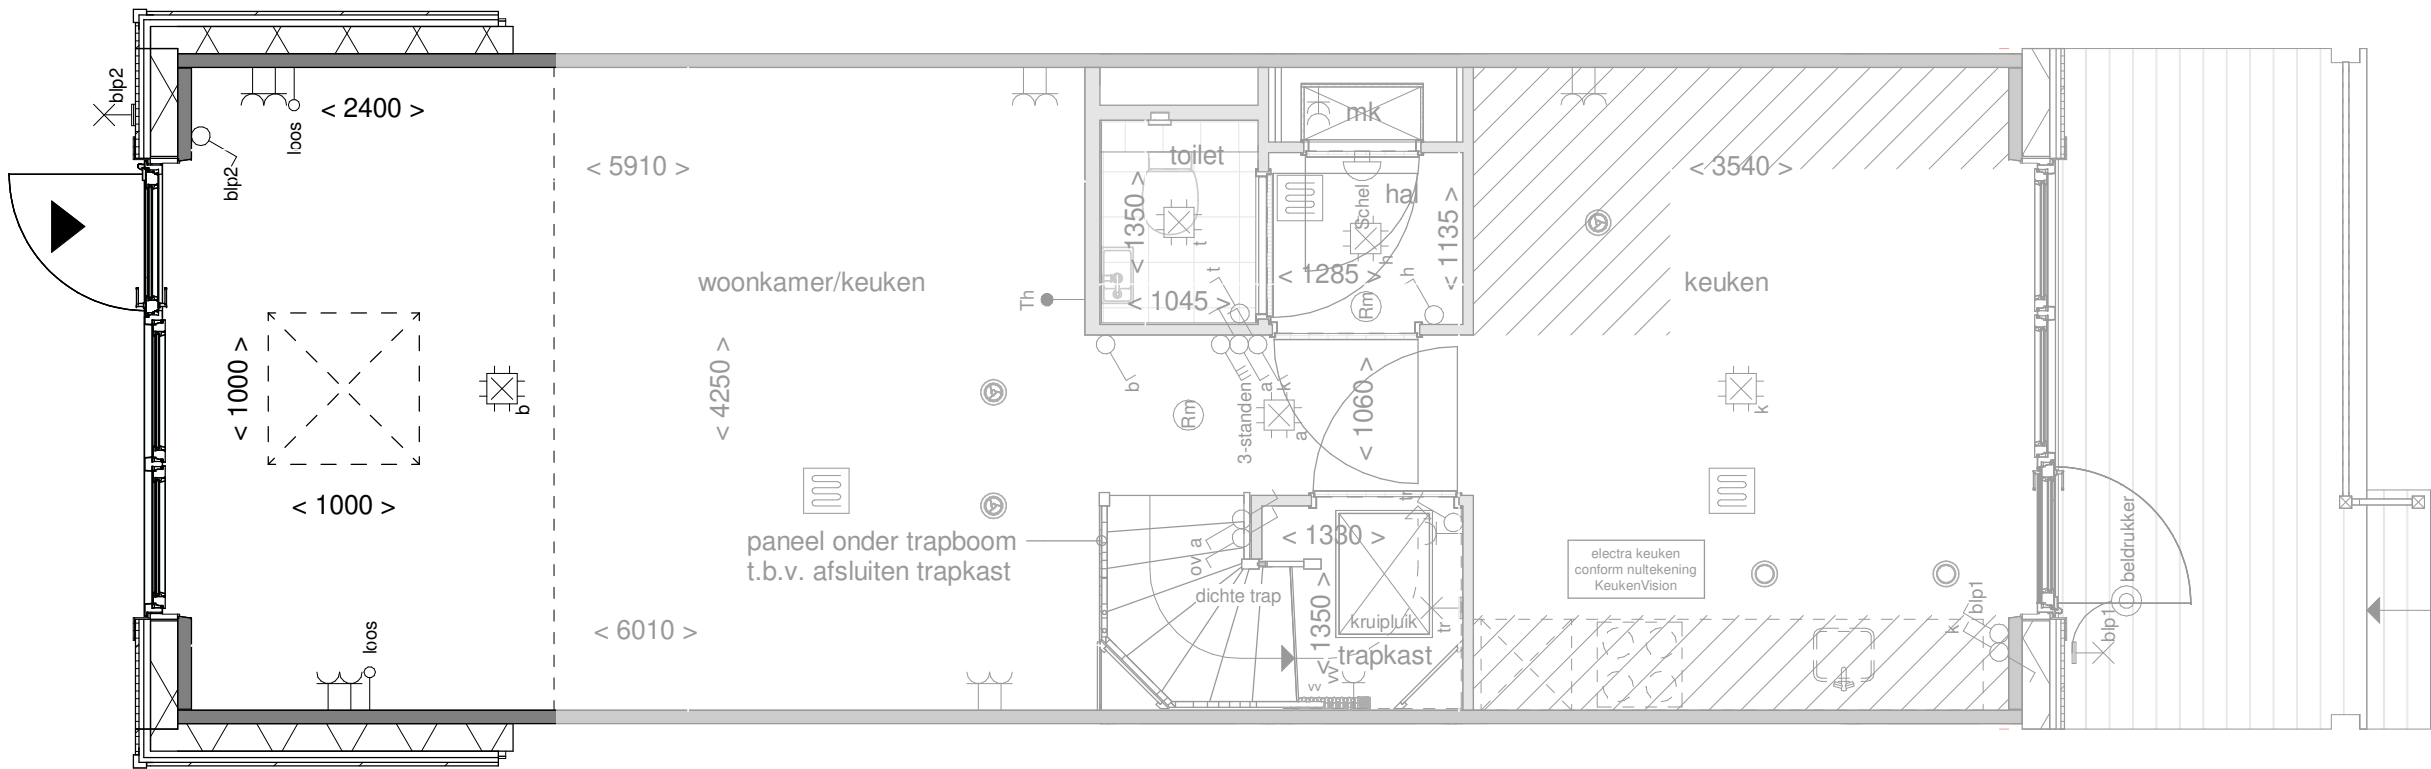

de geblurde indeling kan afwijken van uw woning.
optie alleen beschikbaar i.c.m. uitbouw 2,4 m¹

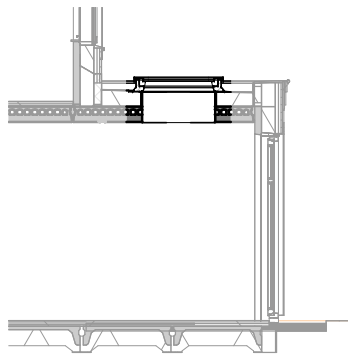


Doorsnede
schaal 1 : 100




Optie:	Lichtkoepel in uitbouw 240cm
Woningtype:	Y, Y'
Bouwnummer:	-
Optienummer:	1.B.0.10
Schaal:	1:50 / 1:100
Datum:	30-05-2024

Disclaimer:deze tekening is alleen van toepassing op de genoemde optie. Mogelijk maken kopgevels en/of zijuitbouwen onderdeel uit van uw woning maar zijn niet verder uitgetekend. Indien er vragen zijn over deze optie neem dan contact op met uw kopersbegeleider

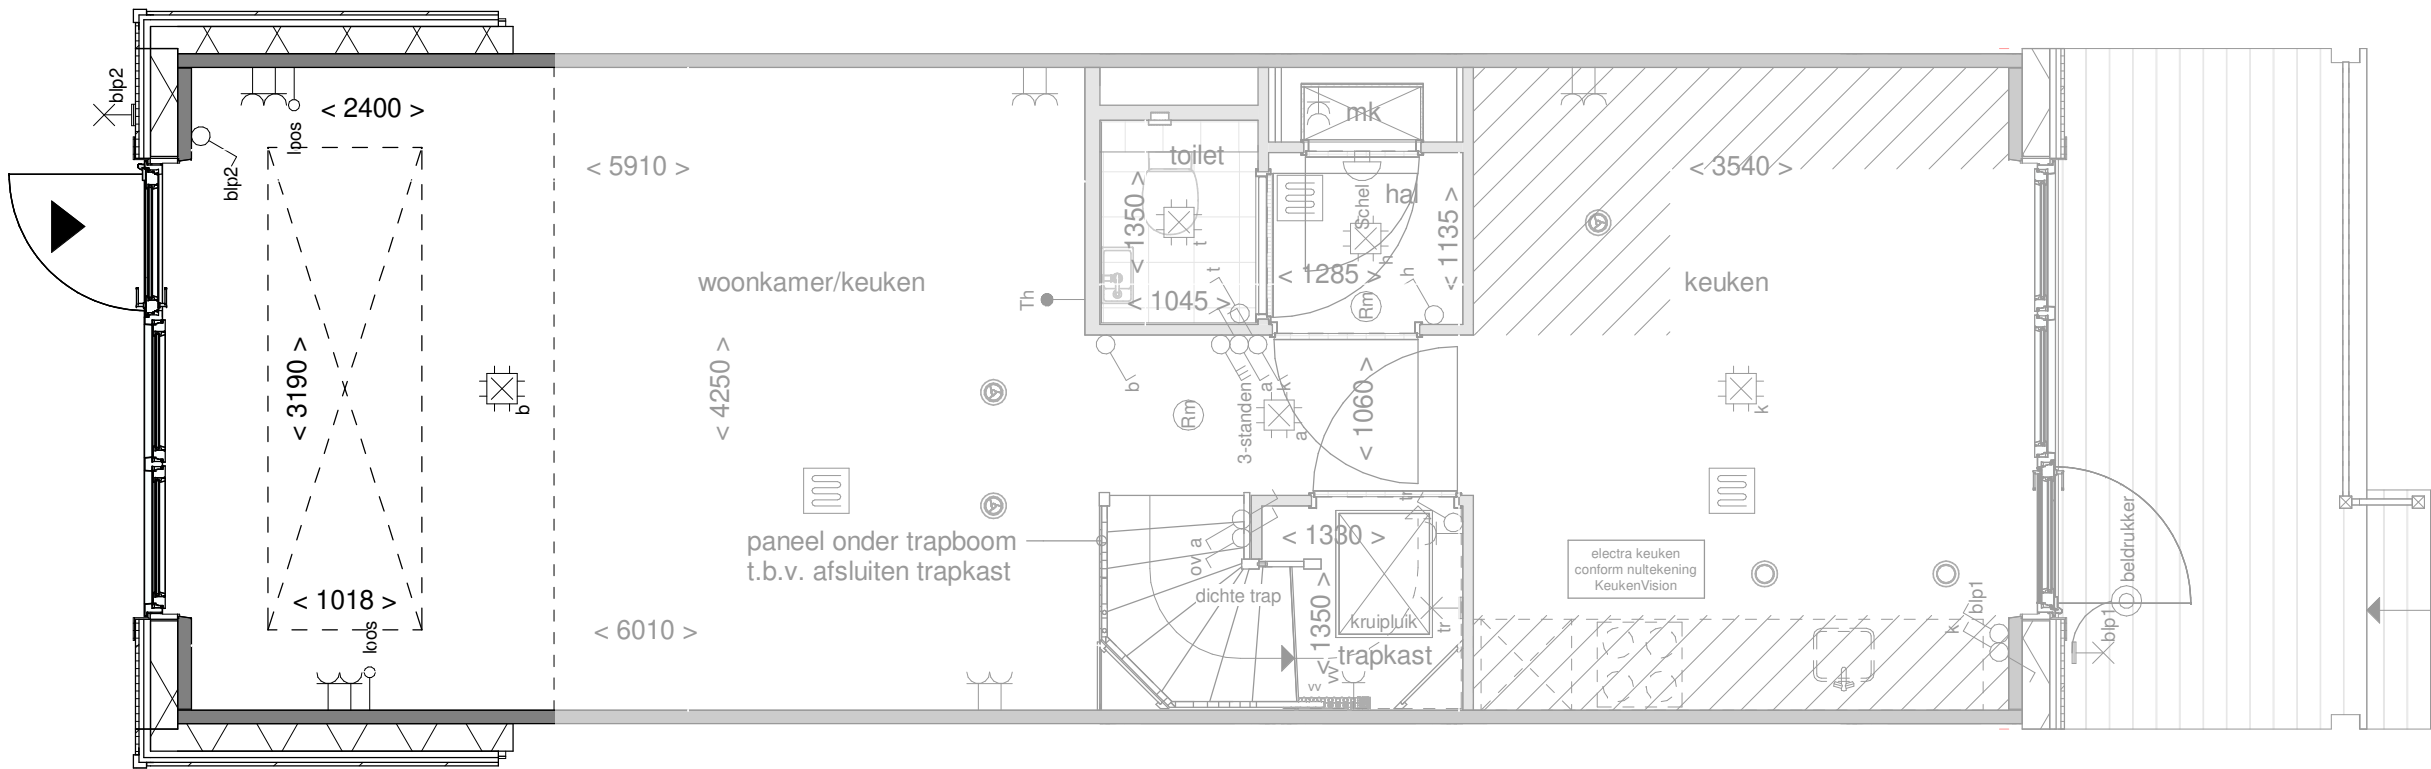

de geblurde indeling kan afwijken van uw woning.
optie alleen beschikbaar i.c.m. uitbouw 2,4 m¹

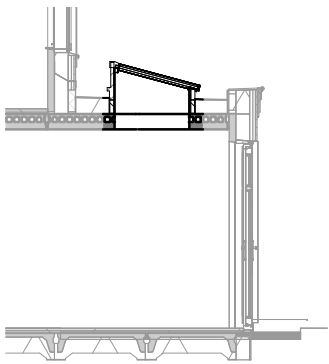


Doorsnede
schaal 1 : 100




Optie:	Lichtstraat in uitbouw 240cm
Woningtype:	Y, Y'
Bouwnummer:	-
Optienummer:	1.B.0.14
Schaal:	1:50 / 1:100
Datum:	30-05-2024


Disclaimer:deze tekening is alleen van toepassing op de genoemde optie. Mogelijk maken kopgevels en/of zijuitbouwen onderdeel uit van uw woning maar zijn niet verder uitgetekend. Indien er vragen zijn over deze optie neem dan contact op met uw kopersbegeleider

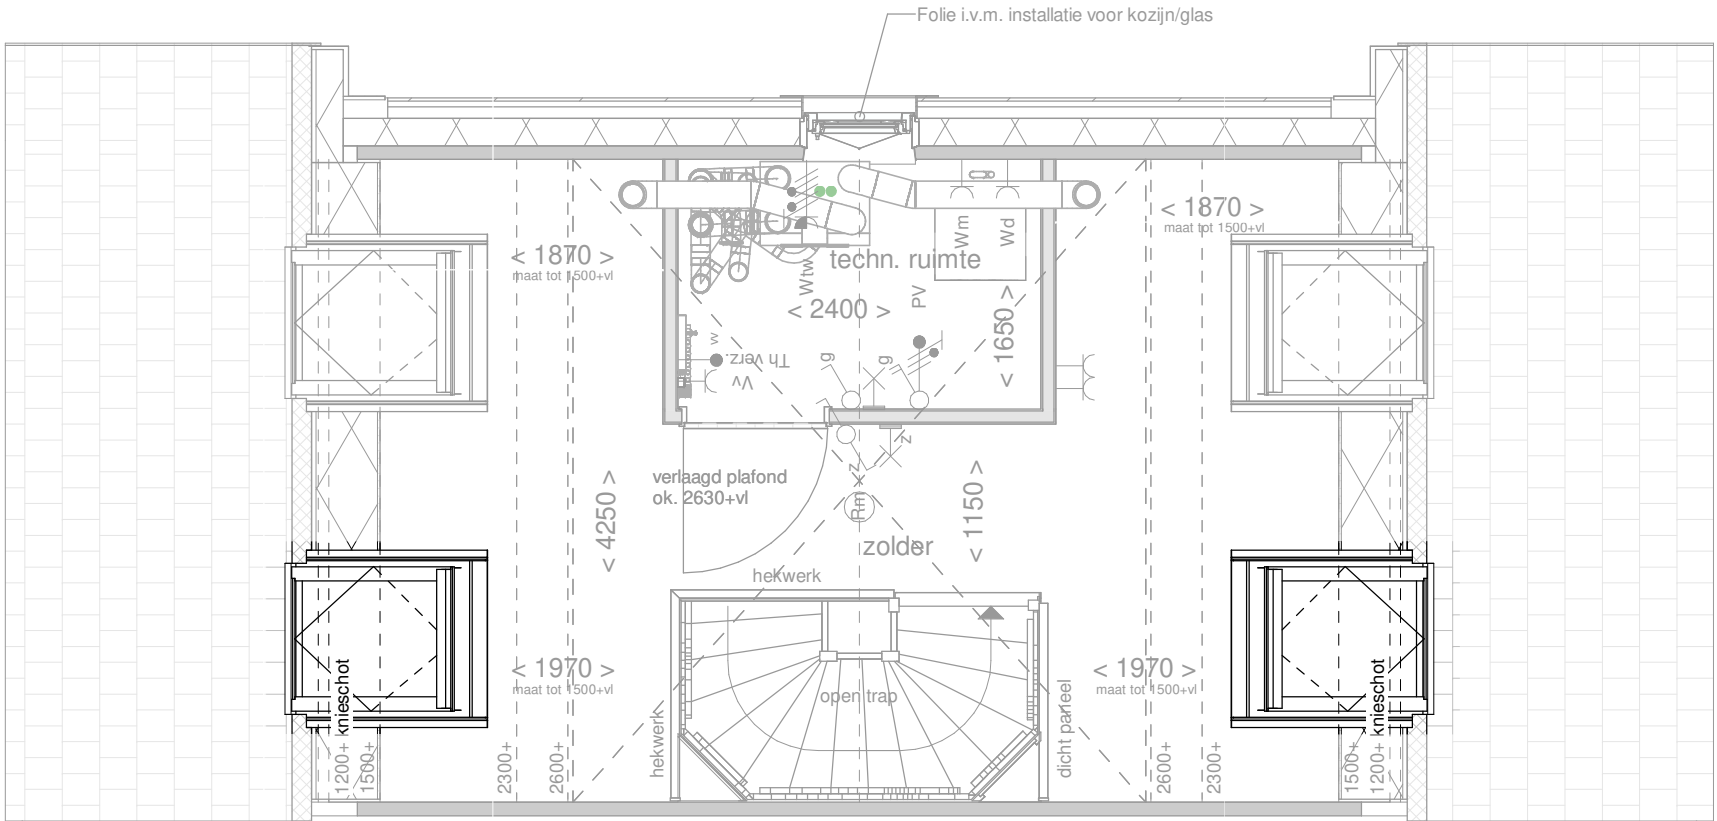


de geblurde indeling kan afwijken van uw woning.

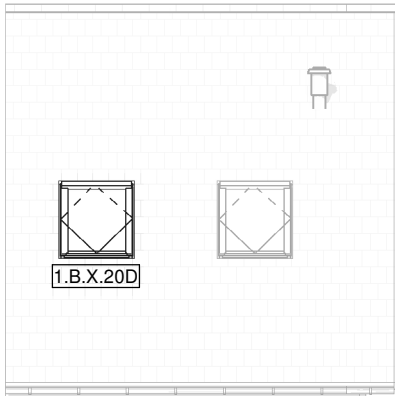


Voorgevel
schaal 1 : 100

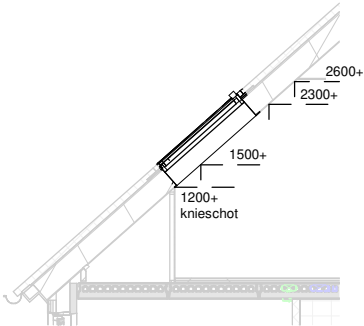

Doorsnede
schaal 1 : 100

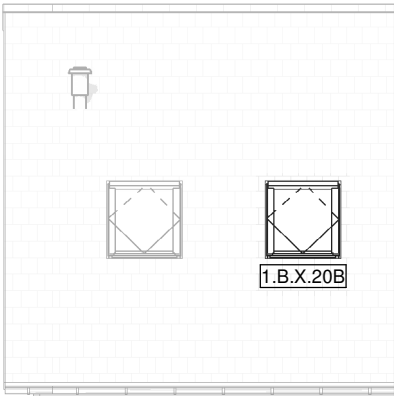

Achtergevel
schaal 1 : 100

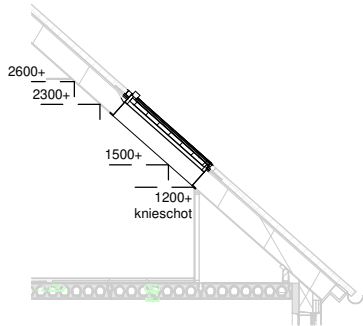

Doorsnede
schaal 1 : 100



Optie: Dakramen voor en achtergevel

Woningtype: Y, Y'


Bouwnummer: -

Optienummer: 1.A.Y.20B/1.B.Y.20D


Schaal: 1:50 / 1:100

Datum: 30-05-2024

Disclaimer:deze tekening is alleen van toepassing op de genoemde optie. Mogelijk maken kopgevels en/of zijuitbouwen onderdeel uit van uw woning maar zijn niet verder uitgetekend. Indien er vragen zijn over deze optie neem dan contact op met uw kopersbegeleider

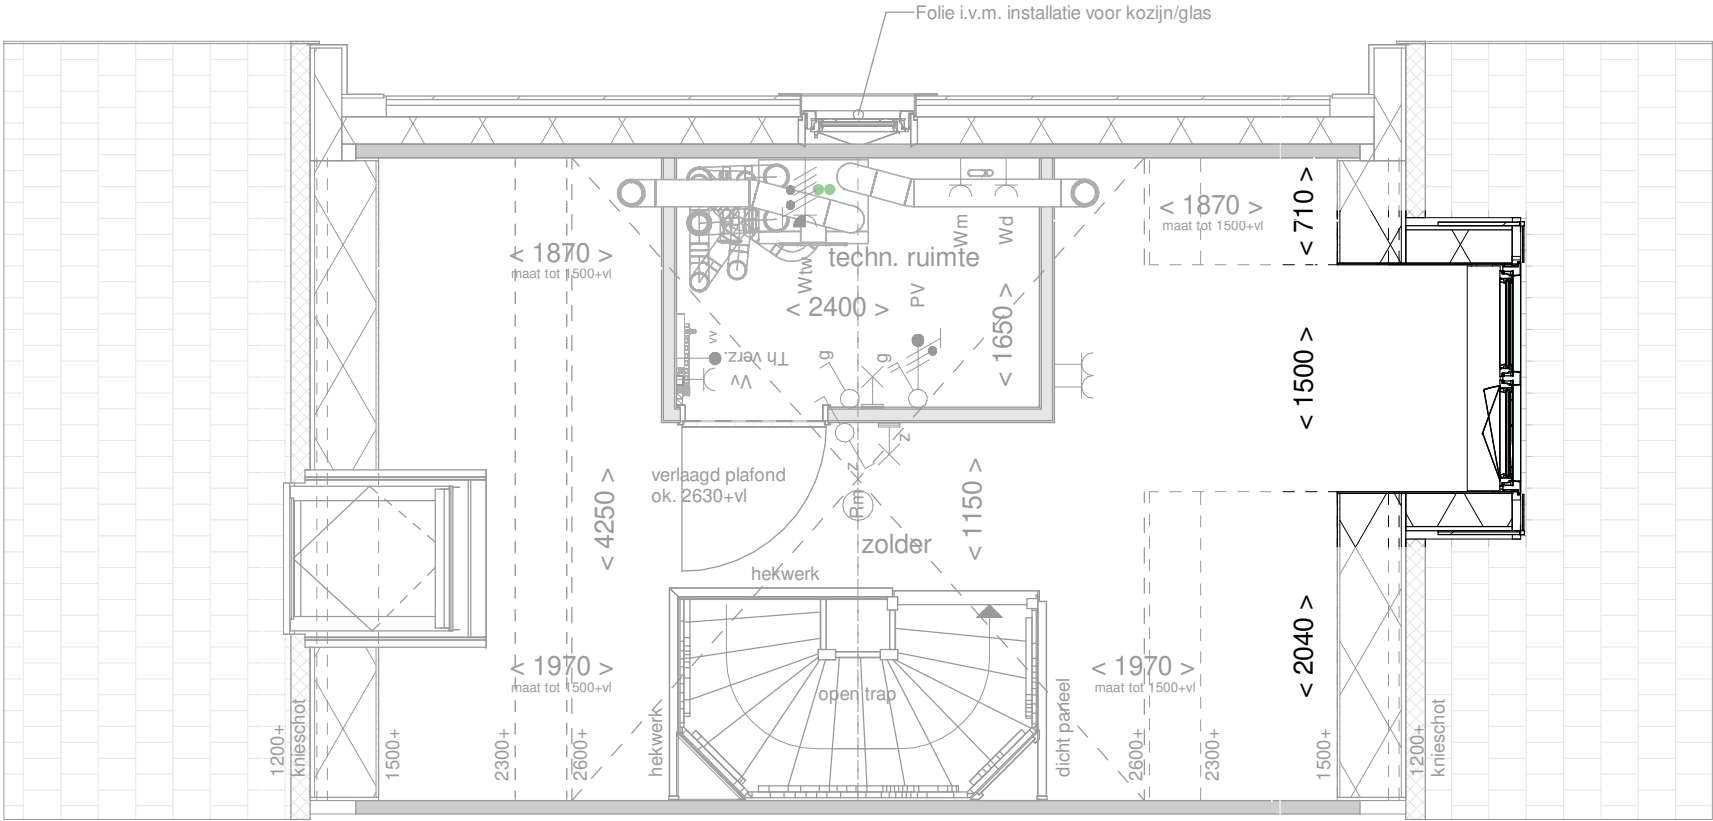


de geblurde indeling kan afwijken van uw woning.

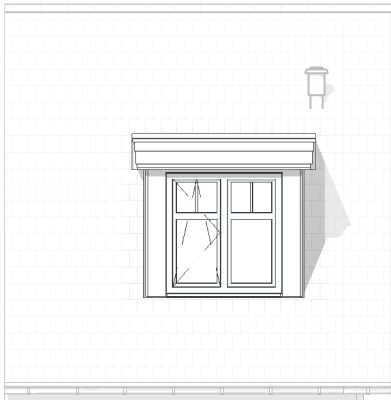

Voorgevel

schaal 1 : 100

Het gevelbeeld en roedeverdeling is slechts ter illustratie en kan per bouwnummer verschillen. De indeling van de gevel op de bouwnummer specifieke tekeningen blijft van toepassing

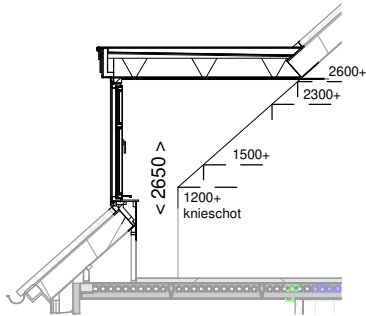


Doorsnede

schaal 1 : 100



Optie:	Dakkapel voorgevel 150cm
Woningtype:	Y, Y'
Bouwnummer:	-
Optienummer:	1.B.0.33
Schaal:	1:50 / 1:100
Datum:	30-05-2024

Disclaimer:deze tekening is alleen van toepassing op de genoemde optie. Mogelijk maken kopgevels en/of zijuitbouwen onderdeel uit van uw woning maar zijn niet verder uitgetekend. Indien er vragen zijn over deze optie neem dan contact op met uw kopersbegeleider

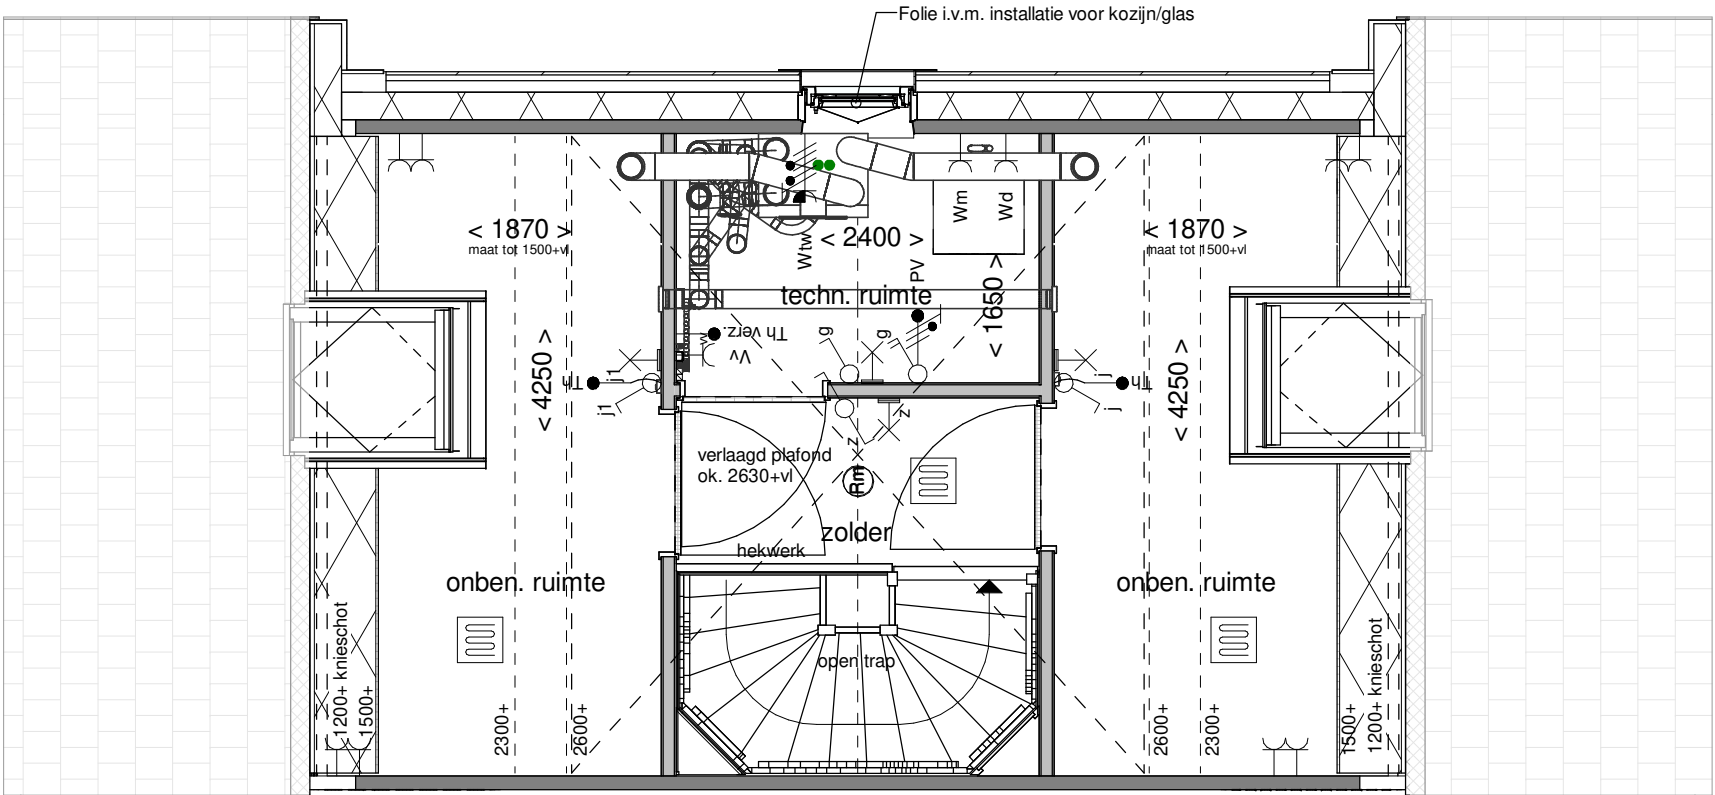

de geblurde indeling kan afwijken van uw woning.



Optie: Indeling techn.- en 2 onb. ruimtes


Woningtype: Y, Y'

Bouwnummer: -

Optienummer: 1.C.Y.76

Schaal: 1:50

Datum: 30-05-2024

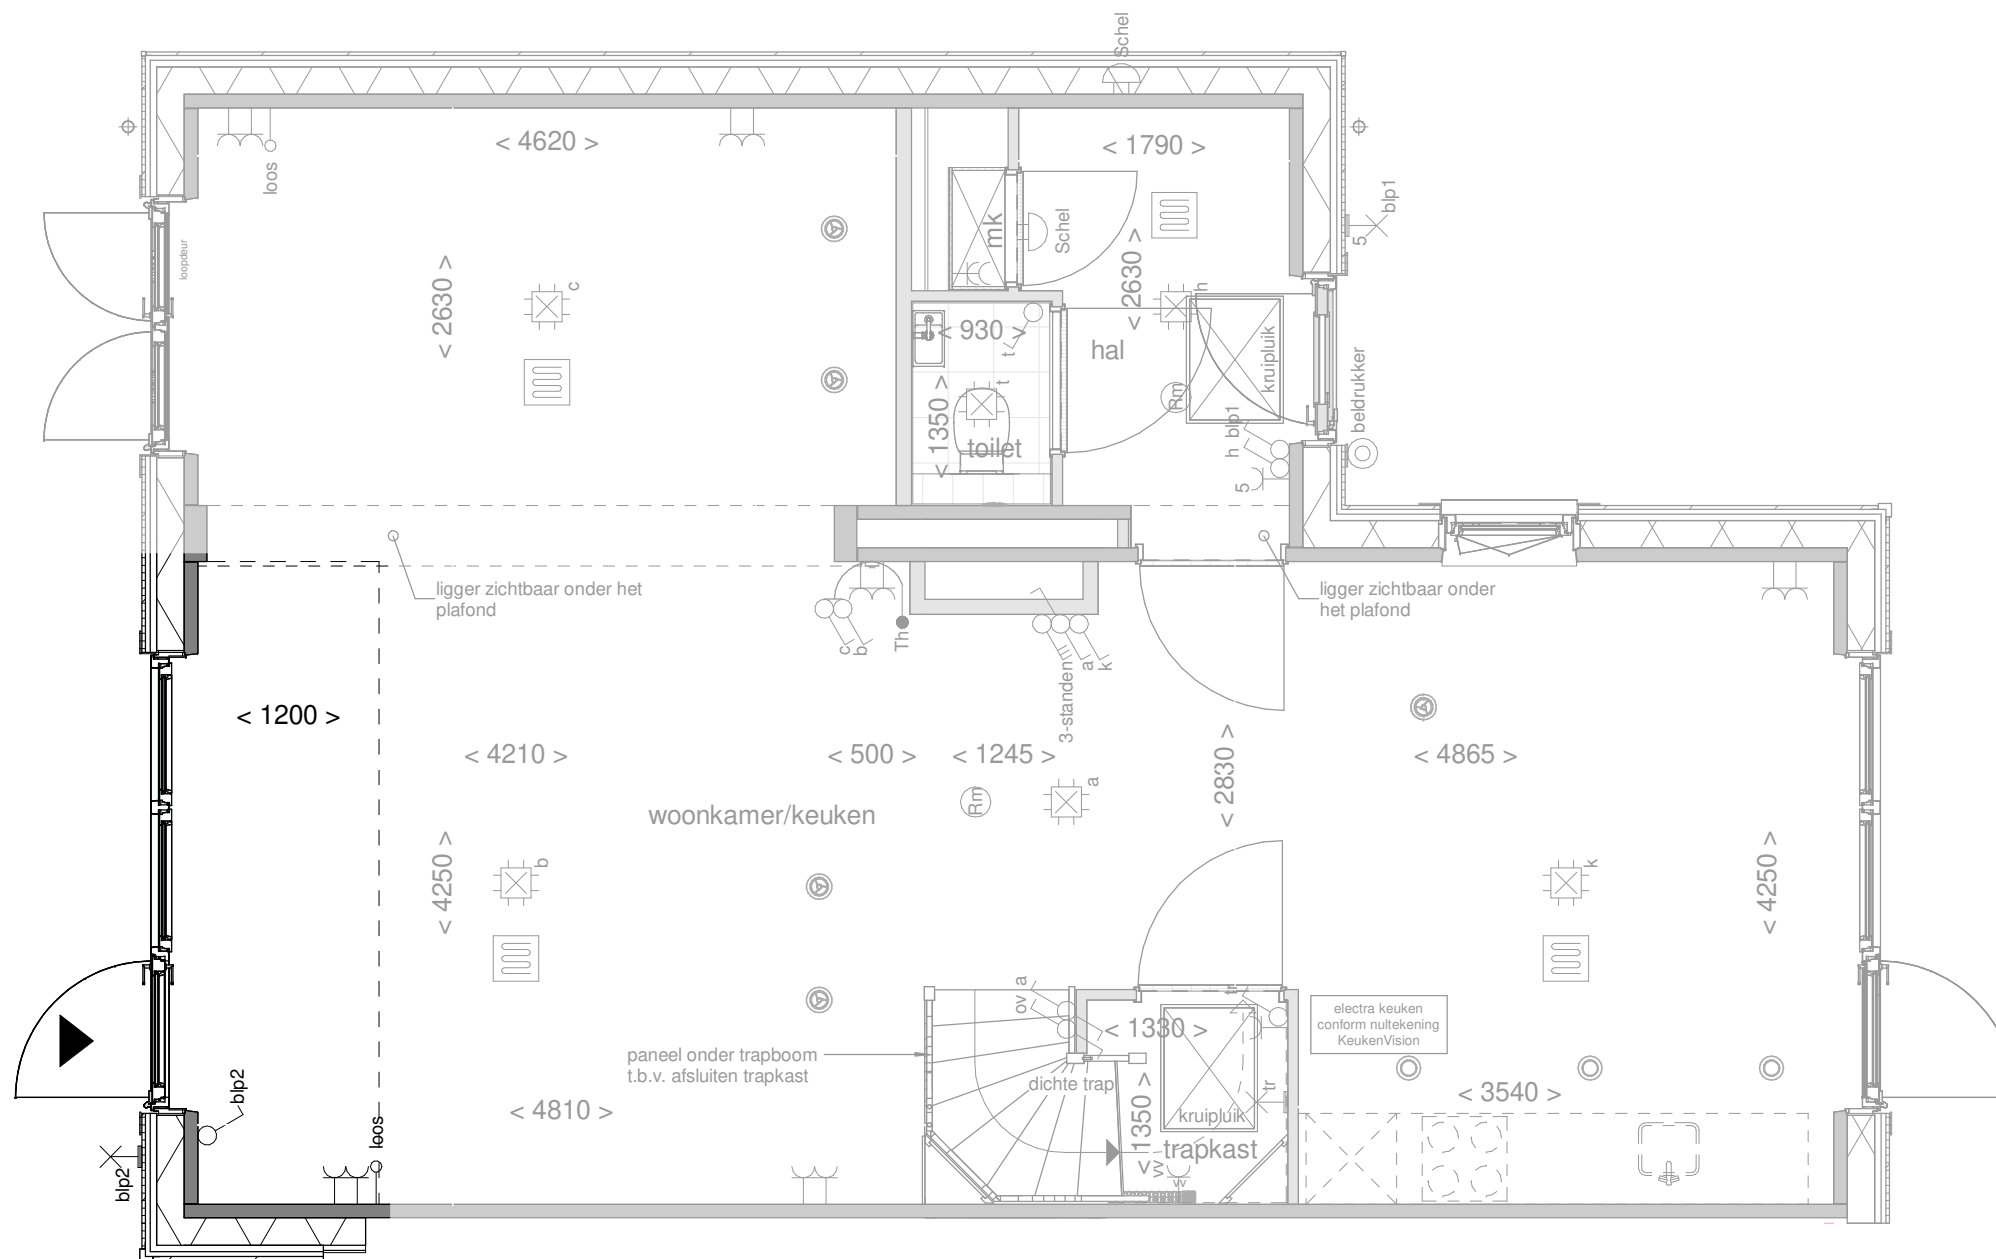


Disclaimer: deze tekening is alleen van toepassing op de genoemde optie. Mogelijk maken kopgevels en/of zijuitbouwen onderdeel uit van uw woning maar zijn niet verder uitgetekend. Indien er vragen zijn over deze optie neem dan contact op met uw kopersbegeleider



Achtergevel
schaal 1 : 100

Het gevelbeeld en roedeverdeling is slechts ter illustratie en kan per bouwnummer verschillen. De indeling van de gevel op de bouwnummer specifieke tekeningen blijft van toepassing

de geblurde indeling kan afwijken van uw woning.

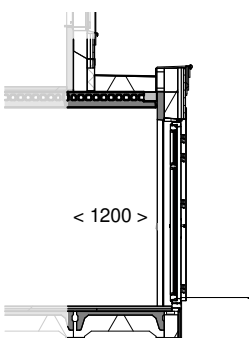

Doorsnede
schaal 1 : 100



Optie: **Uitbouw achtergevel 120cm**


Woningtype: **YU**

Bouwnummer: **-**

Optienummer: **1.A.Y.12**

Schaal: **1:50 / 1:100**

Datum: **30-05-2024**

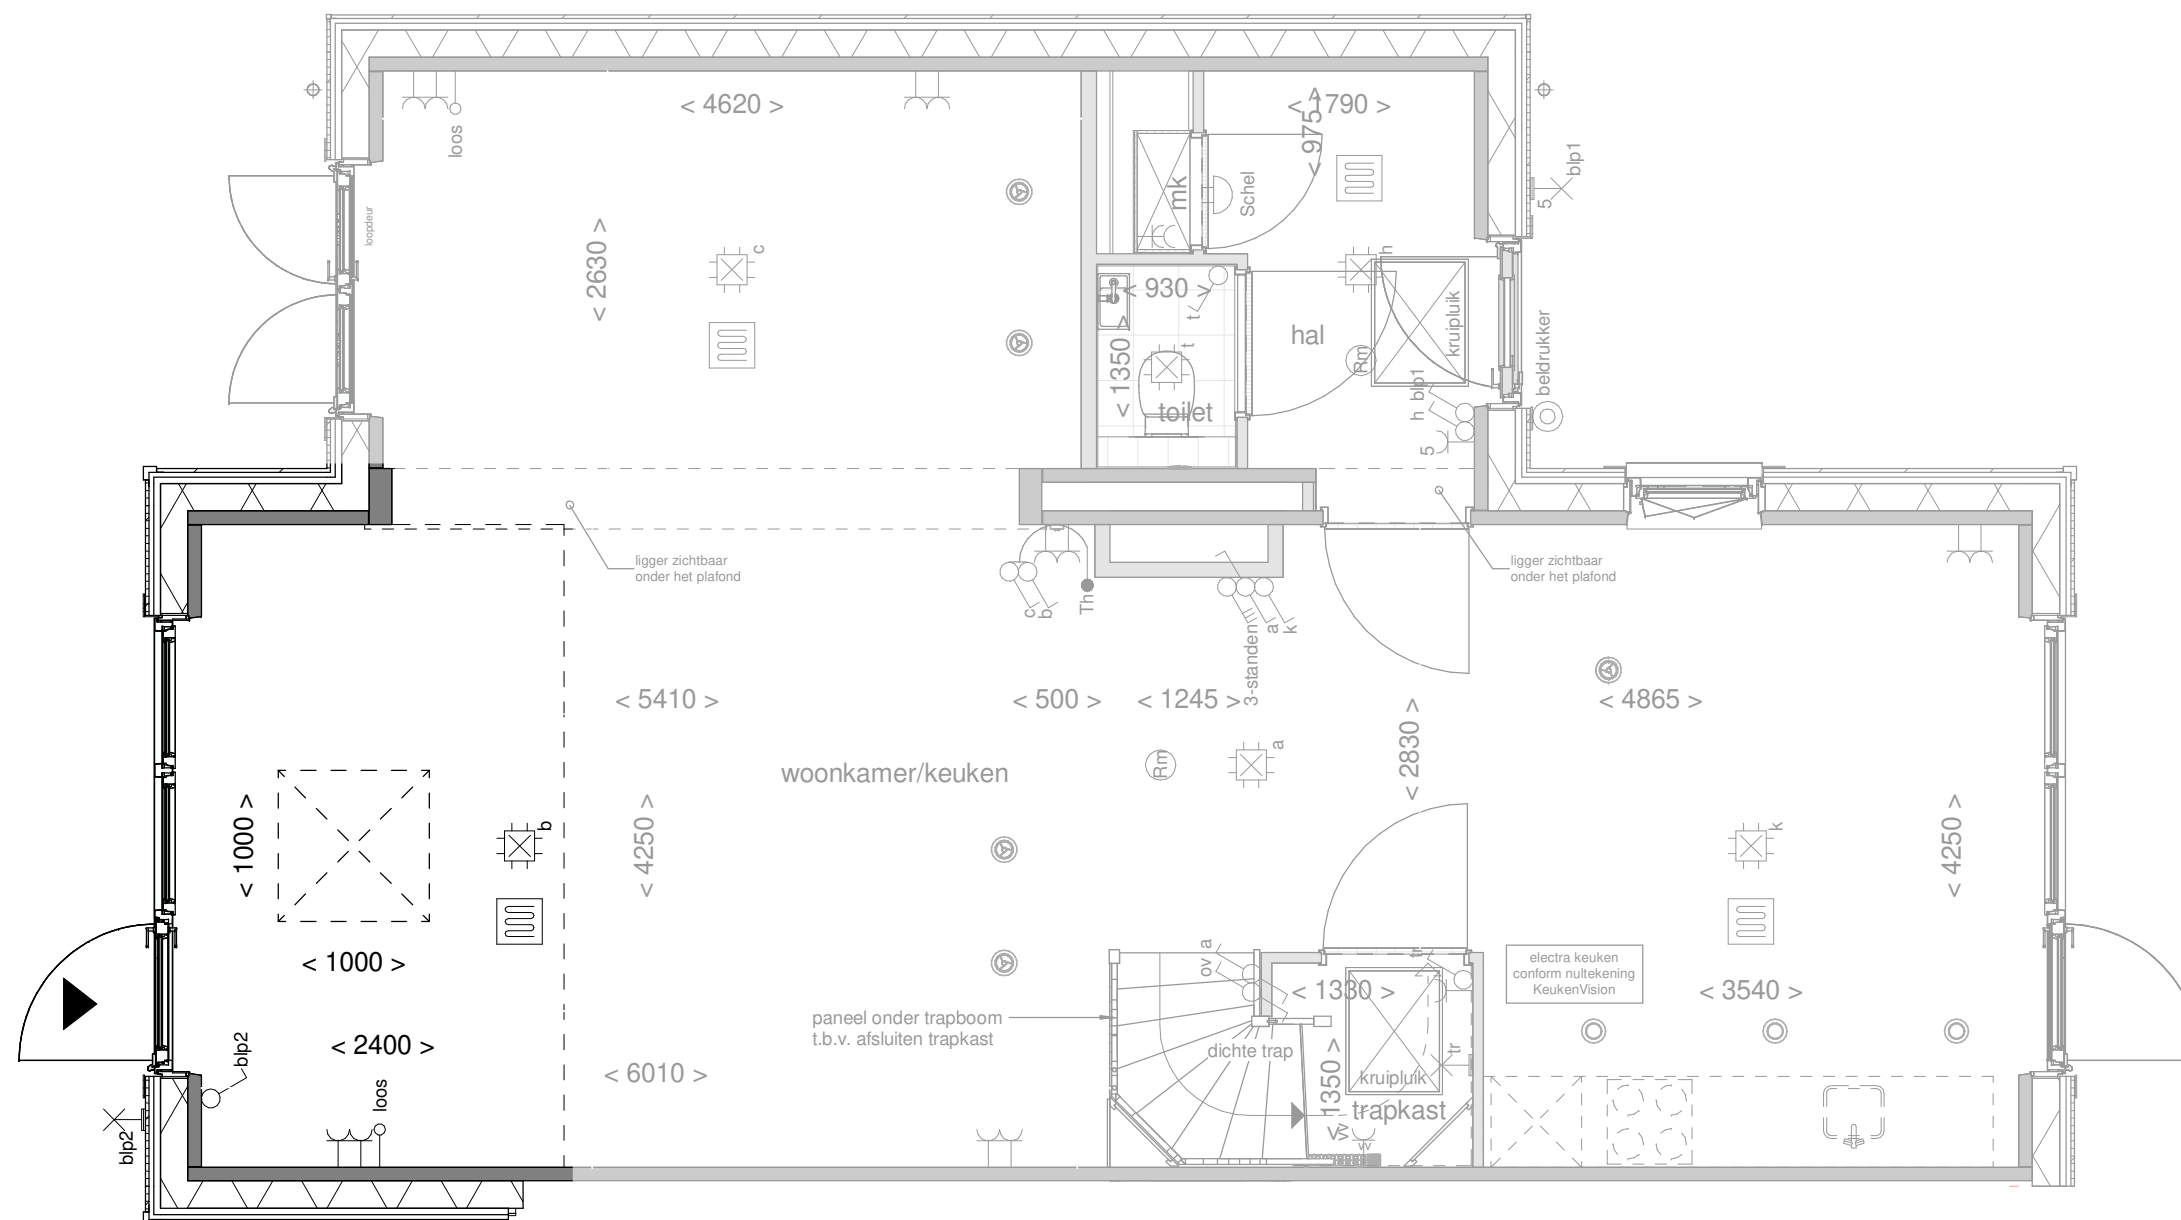

Disclaimer:deze tekening is alleen van toepassing op de genoemde optie. Mogelijk maken kopgevels en/of zijuitbouwen onderdeel uit van uw woning maar zijn niet verder uitgetekend. Indien er vragen zijn over deze optie neem dan contact op met uw kopersbegeleider

optie uitbouw achtergevel 2,4 m¹ verplicht met optie lichtkoepel of lichtstraat




Achtergevel

schaal 1 : 100

Het gevelbeeld en roedeverdeling is slechts ter illustratie en kan per bouwnummer verschillen. De indeling van de gevel op de bouwnummer specifieke tekeningen blijft van toepassing

de geblurde indeling kan afwijken van uw woning.

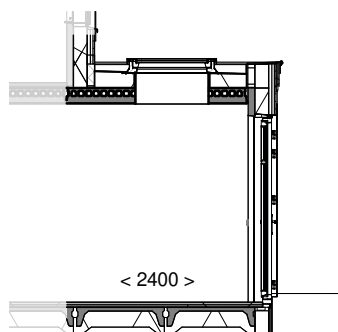

Doorsnede

schaal 1 : 100



Optie: Uitbouw achtergevel 240cm


Woningtype: YU

Bouwnummer: -

Optienummer: 1.A.Y.33A / 1.B.0.10

Schaal: 1:50 / 1:100

Datum: 30-05-2024

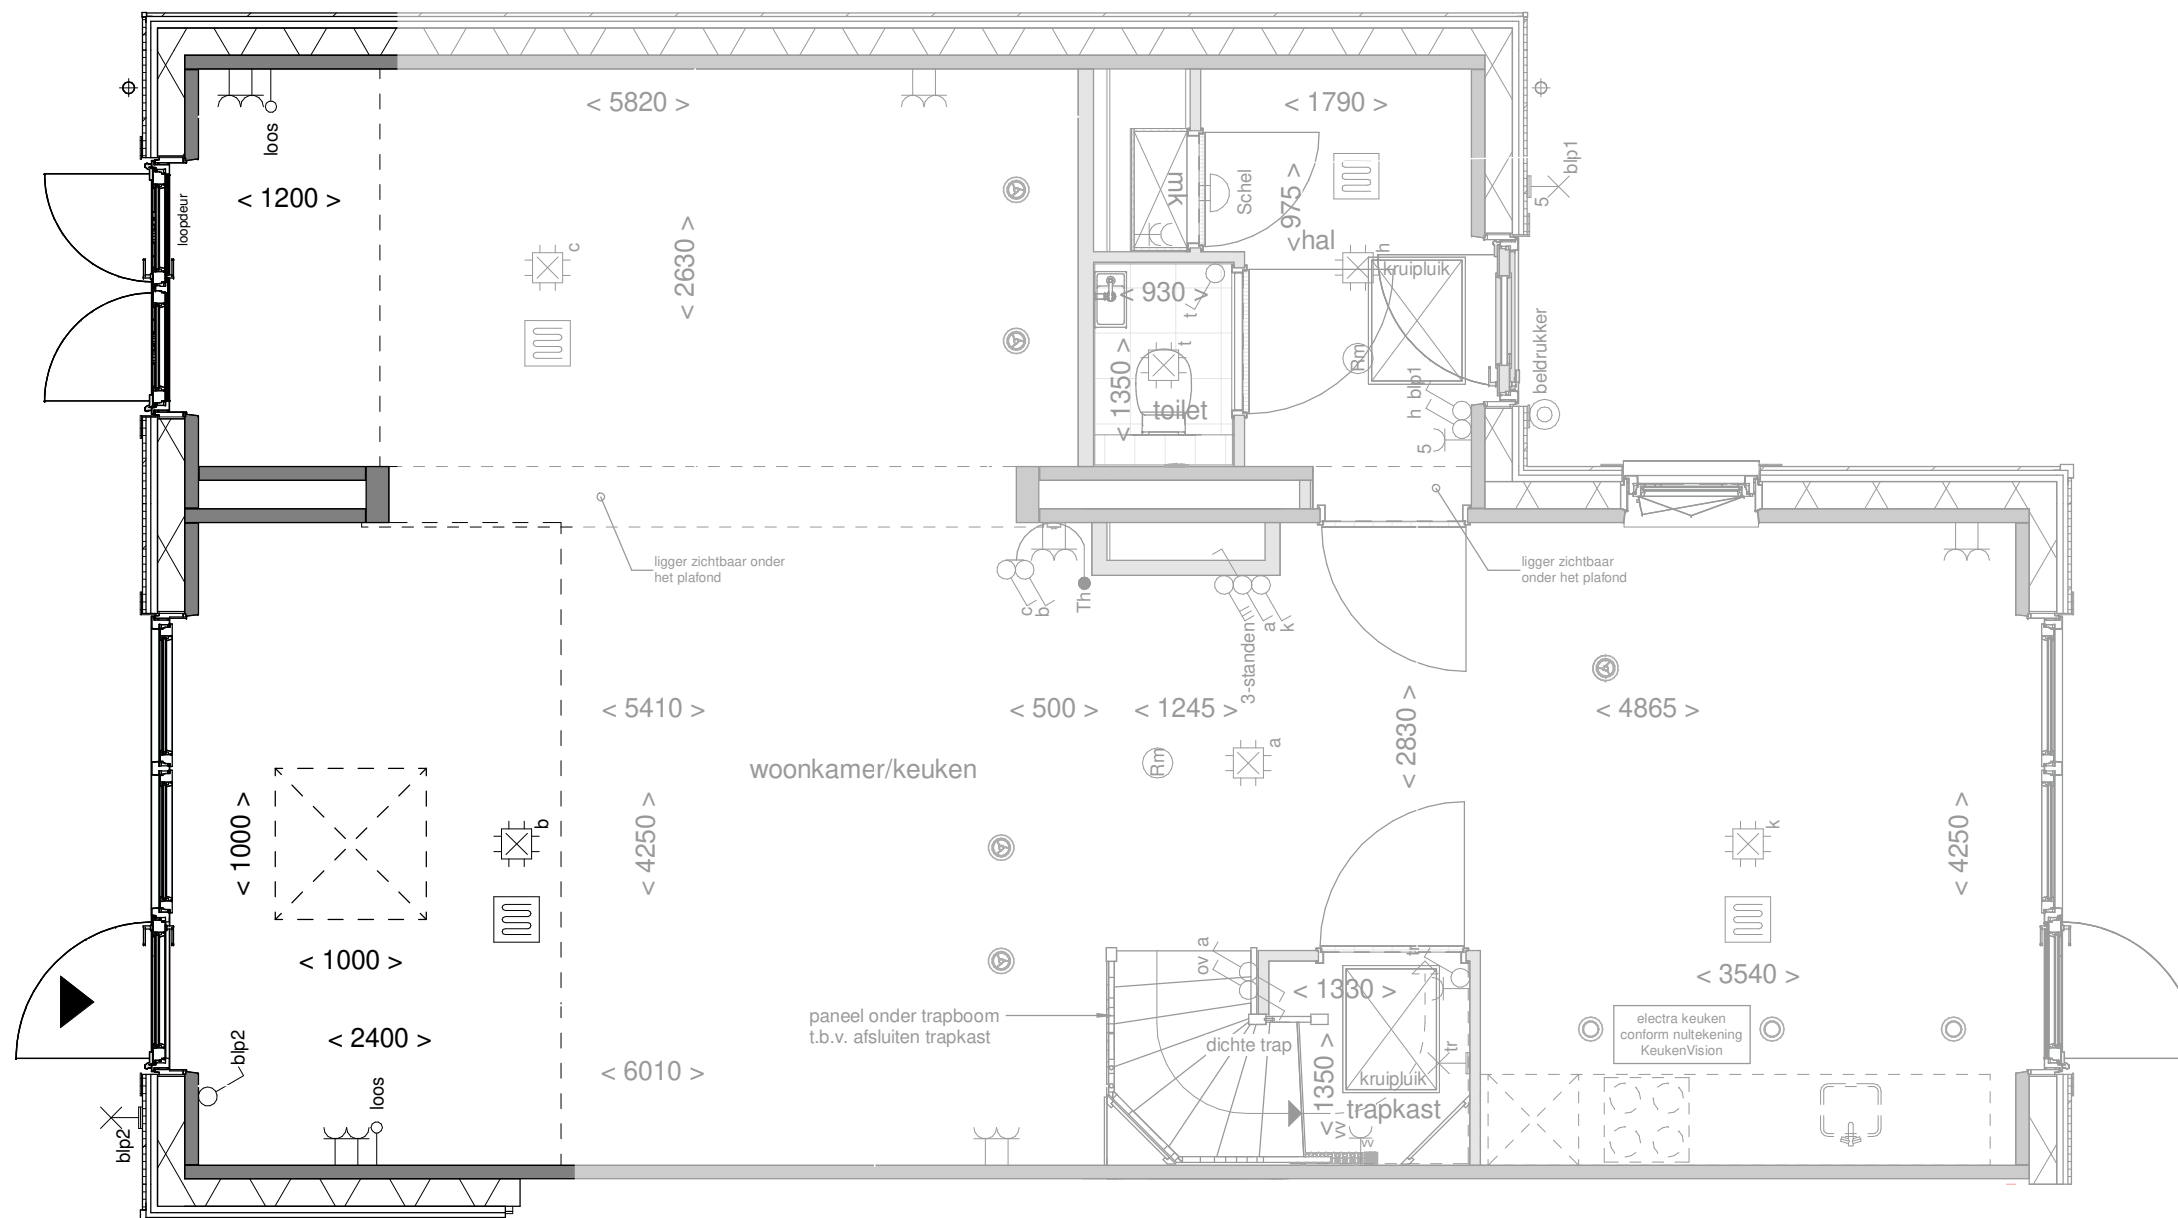

Disclaimer:deze tekening is alleen van toepassing op de genoemde optie. Mogelijk maken kopgevels en/of zijuitbouwen onderdeel uit van uw woning maar zijn niet verder uitgetekend. Indien er vragen zijn over deze optie neem dan contact op met uw kopersbegeleider

optie uitbouw achtergevel 2,4 m¹ verplicht met optie lichtkoepel of lichtstraat




Achtergevel

schaal 1 : 100

Het gevelbeeld en roedeverdeling is slechts ter illustratie en kan per bouwnummer verschillen. De indeling van de gevel op de bouwnummer specifieke tekeningen blijft van toepassing

de geblurde indeling kan afwijken van uw woning.

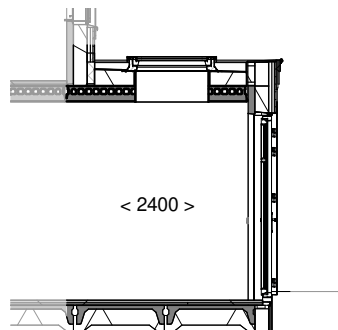

Doorsnede

schaal 1 : 100



Optie: **Uitbouw achtergevel en zij-uitbouw 120cm**

Woningtype: **YU**

Bouwnummer: -

Optienummer: **1.A.Y.53A / 1.B.0.10**

Schaal: **1:50 / 1:100**

Datum: **30-05-2024**

