




Disclaimer:deze tekening is alleen van toepassing op de genoemde optie. Mogelijk maken kopgevels en/of zijuitbouwen onderdeel uit van uw woning maar zijn niet verder uitgetekend. Indien er vragen zijn over deze optie neem dan contact op met uw kopersbegeleider

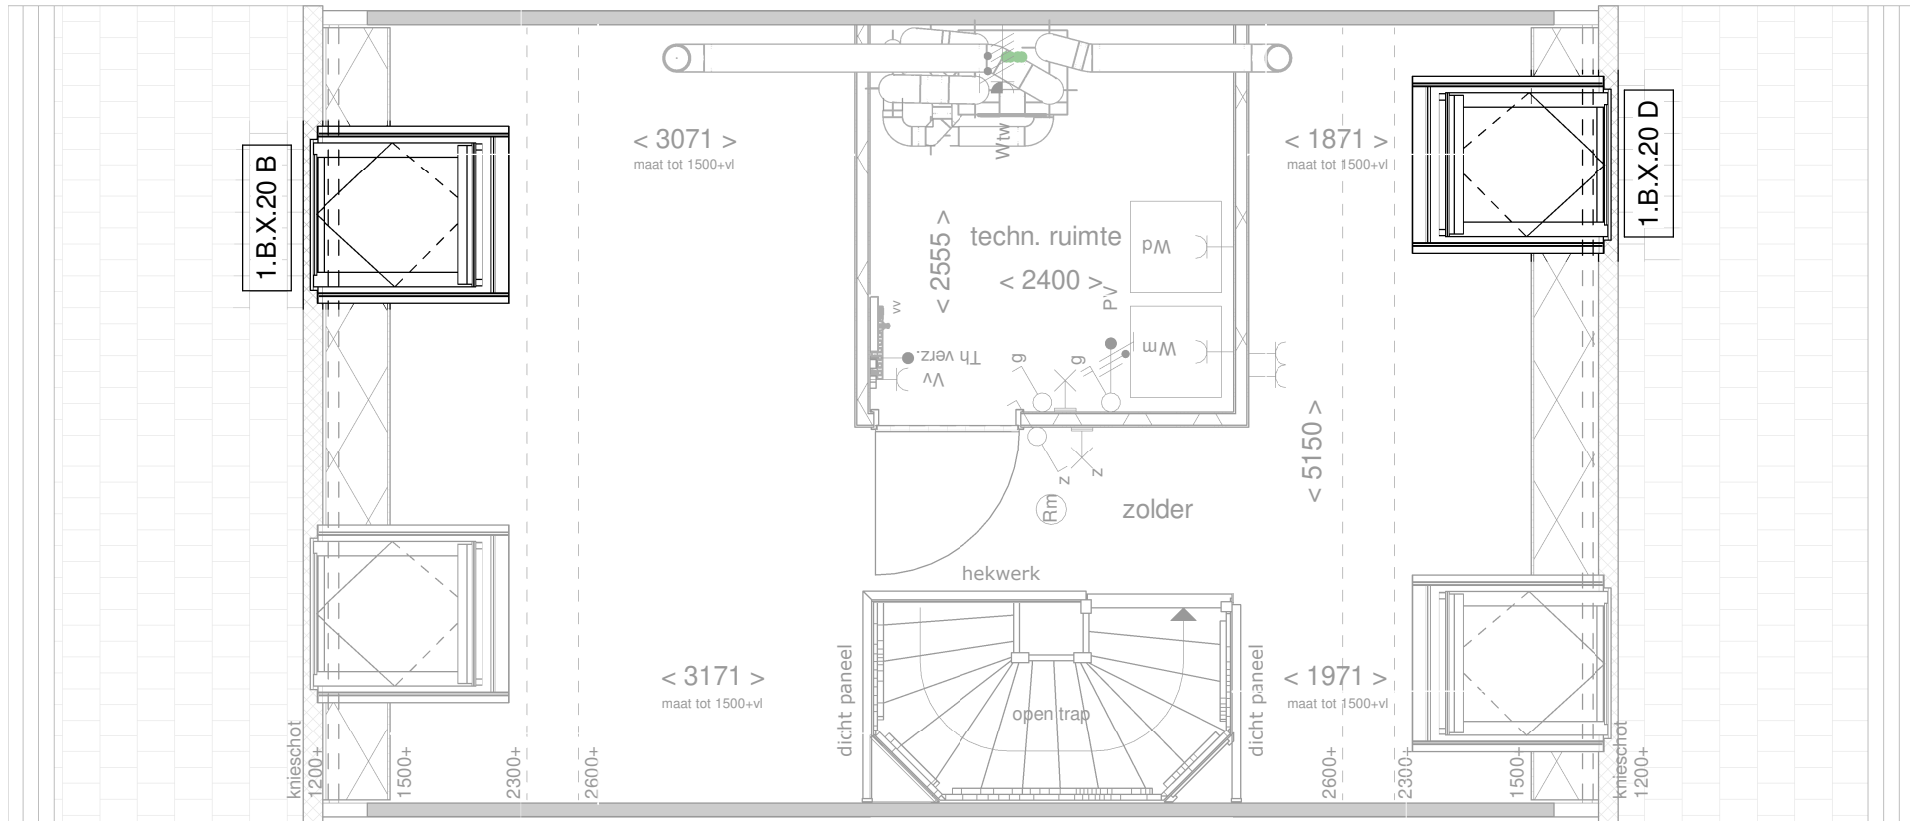


de geblurde indeling kan afwijken van uw woning.

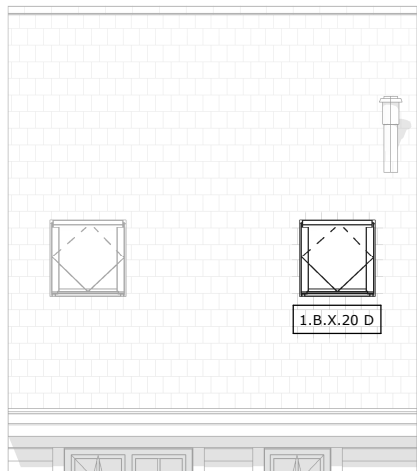


Voorgevel
schaal 1 : 100

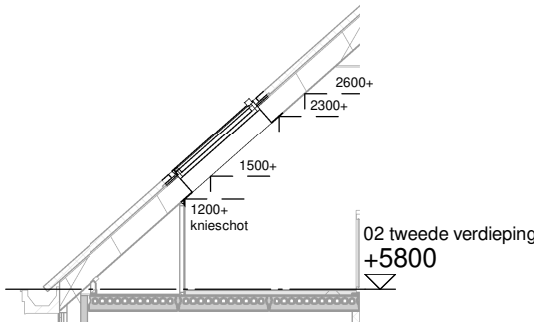

Doorsnede
schaal 1 : 100

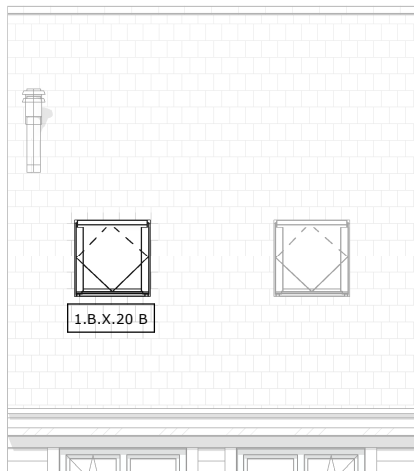

Achtergevel
schaal 1 : 100

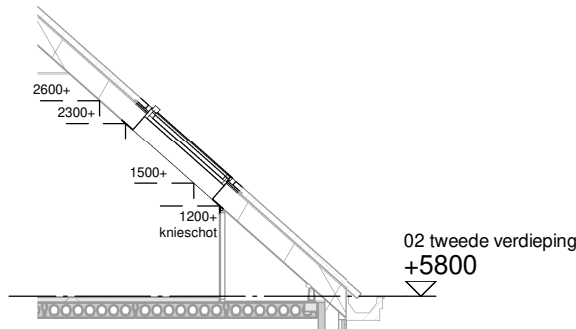

Doorsnede
schaal 1 : 100



NOORDERDUIN
RICHTER DE DUINEN

Optie: Dakraam 90x140 cm
voor- en achtergevel

Woningtype: X+, X+'


Bouwnummer: -

Optienummer: 1.B.0.20B/1.B.0.20D

Schaal: 1:50 / 1:100

Datum: 23-03-2023

Disclaimer:deze tekening is alleen van toepassing op de genoemde optie. Mogelijk maken kopgevels en/of zijuitbouwen onderdeel uit van uw woning maar zijn niet verder uitgetekend. Indien er vragen zijn over deze optie neem dan contact op met uw kopersbegeleider

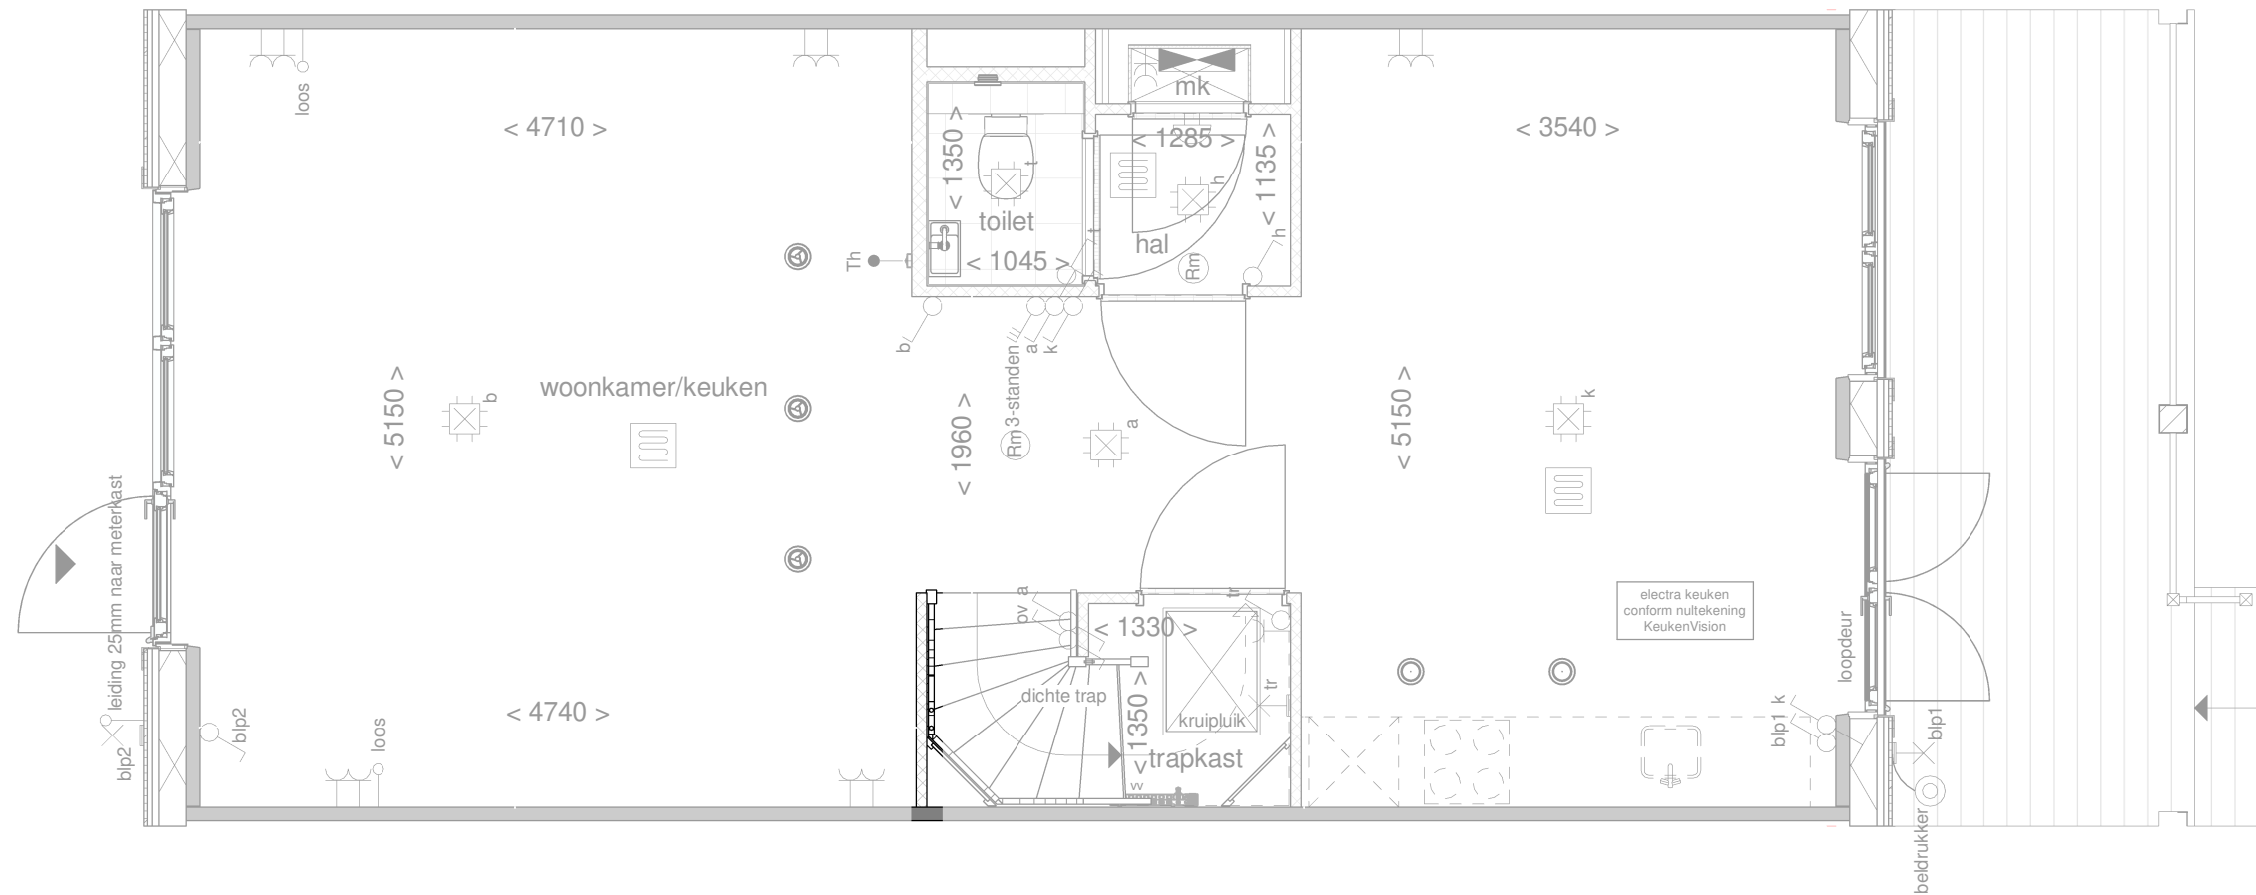

de geblurde indeling kan afwijken van uw woning.



NOORDERDUIN

ACHTER DE DUINEN

Optie: Wand langs trap

Woningtype: X_+ , X_+'


Bouwnummer: -

Optienummer: 1.C.0.10

Schaal: 1:50

Datum: 23-03-2023

Disclaimer:deze tekening is alleen van toepassing op de genoemde optie. Mogelijk maken kopgevels en/of zijuitbouwen onderdeel uit van uw woning maar zijn niet verder uitgetekend. Indien er vragen zijn over deze optie neem dan contact op met uw kopersbegeleider

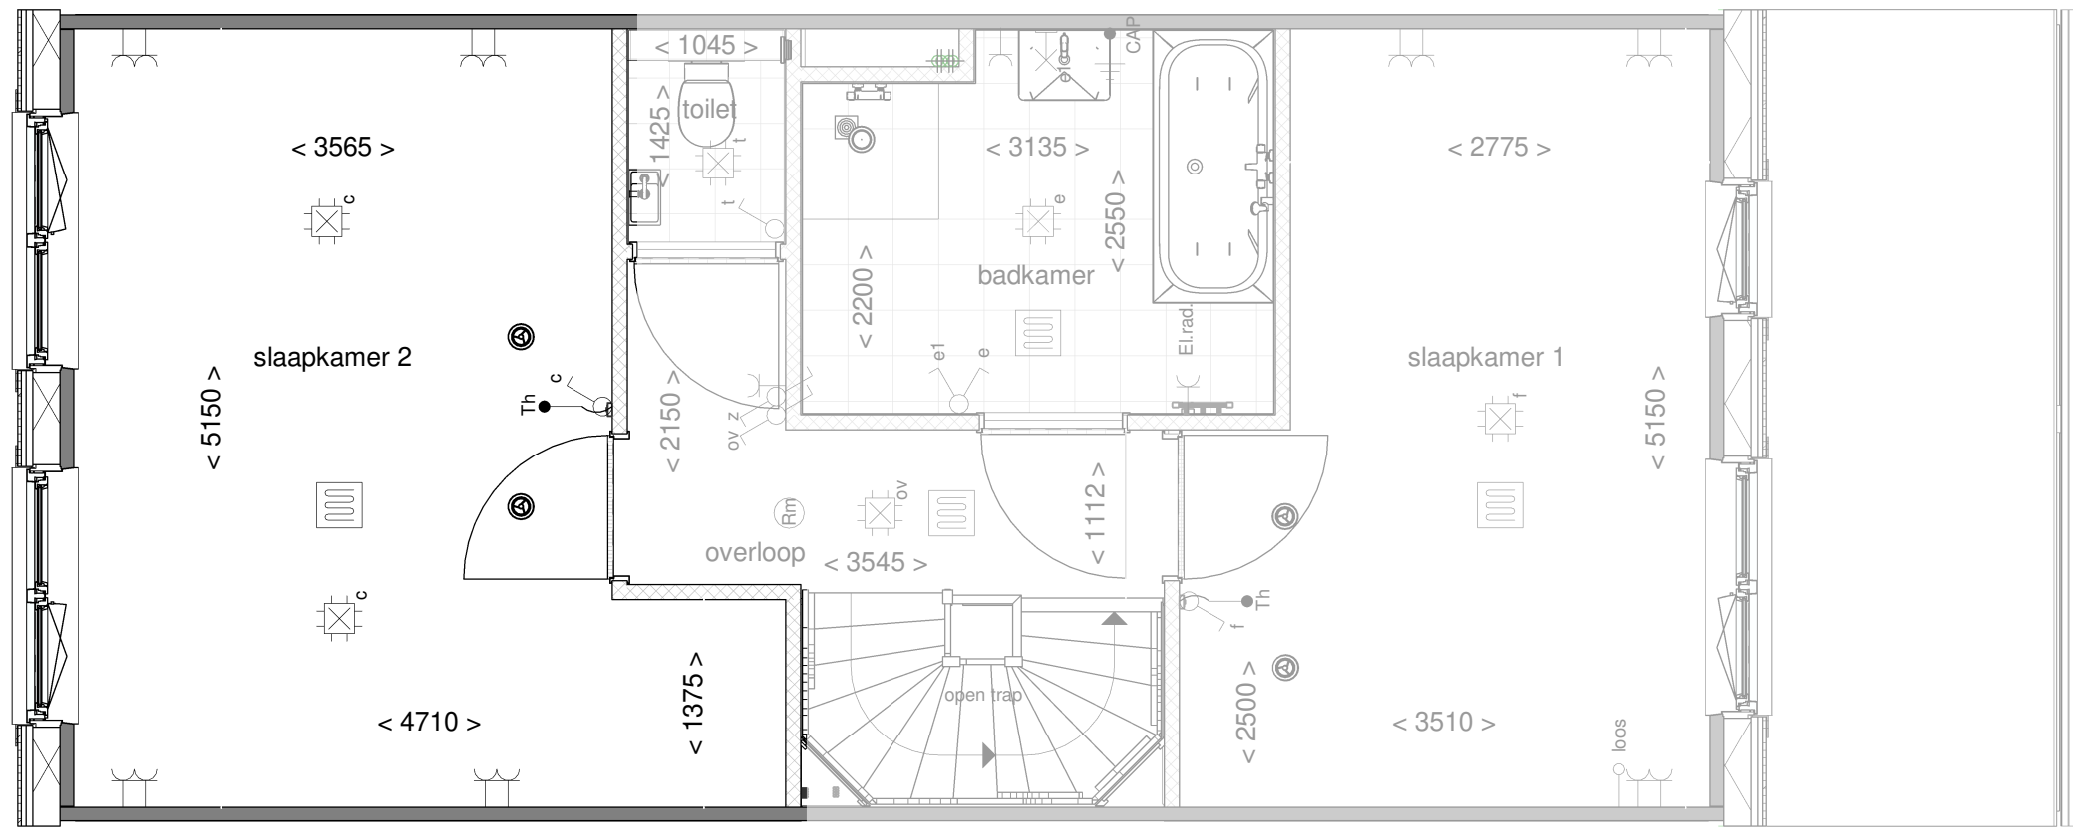

de geblurde indeling kan afwijken van uw woning.



Optie: Slaapkamers achterzijde samenvoegen

Woningtype: X+, X+'


Bouwnummer: -

Optienummer: 1.C.X.32

Schaal: 1:50

Datum: 23-03-2023

Disclaimer:deze tekening is alleen van toepassing op de genoemde optie. Mogelijk maken kopgevels en/of zijuitbouwen onderdeel uit van uw woning maar zijn niet verder uitgetekend. Indien er vragen zijn over deze optie neem dan contact op met uw kopersbegeleider

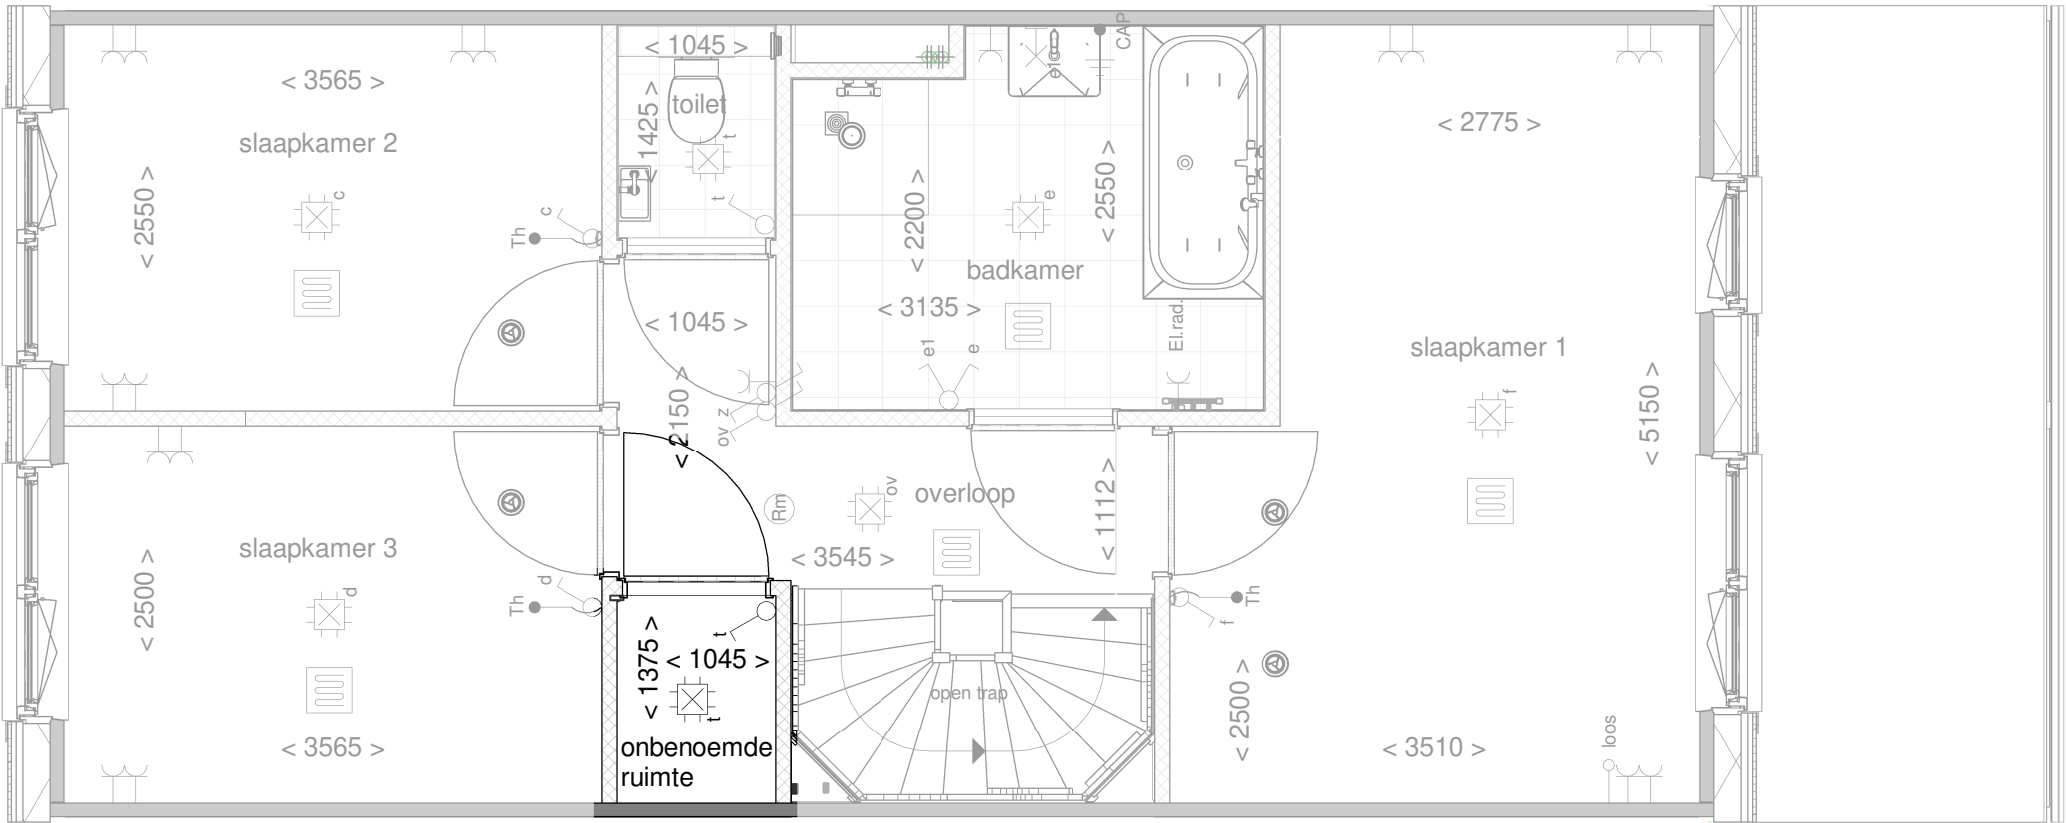

de geblurde indeling kan afwijken van uw woning.



Optie: Kast op overloop

Woningtype: X+, X+'


Bouwnummer: -

Optienummer: 1.C.X.34

Schaal: 1:50

Datum: 23-03-2023

Disclaimer:deze tekening is alleen van toepassing op de genoemde optie. Mogelijk maken kopgevels en/of zijuitbouwen onderdeel uit van uw woning maar zijn niet verder uitgetekend. Indien er vragen zijn over deze optie neem dan contact op met uw kopersbegeleider

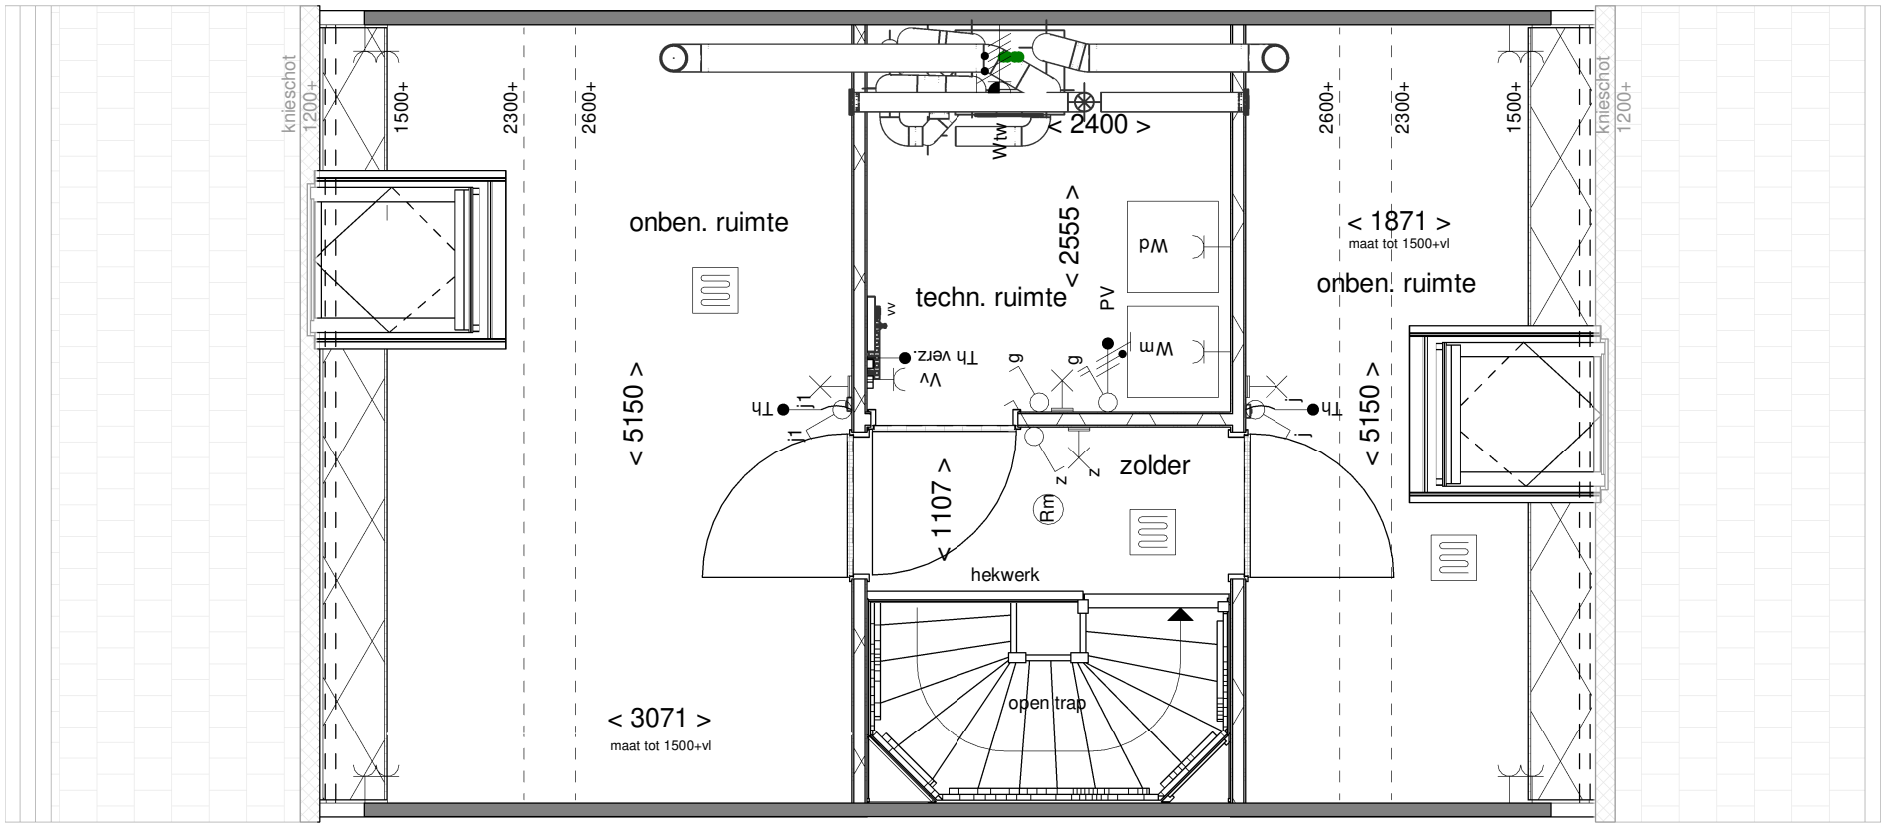

de geblurde indeling kan afwijken van uw woning.



Optie: Optie zolder indeling

Woningtype: X+, X+'


Bouwnummer: -

Optienummer: 1.C.X.76

Schaal: 1:50

Datum: 23-03-2023

Disclaimer:deze tekening is alleen van toepassing op de genoemde optie. Mogelijk maken kopgevels en/of zijuitbouwen onderdeel uit van uw woning maar zijn niet verder uitgetekend. Indien er vragen zijn over deze optie neem dan contact op met uw kopersbegeleider

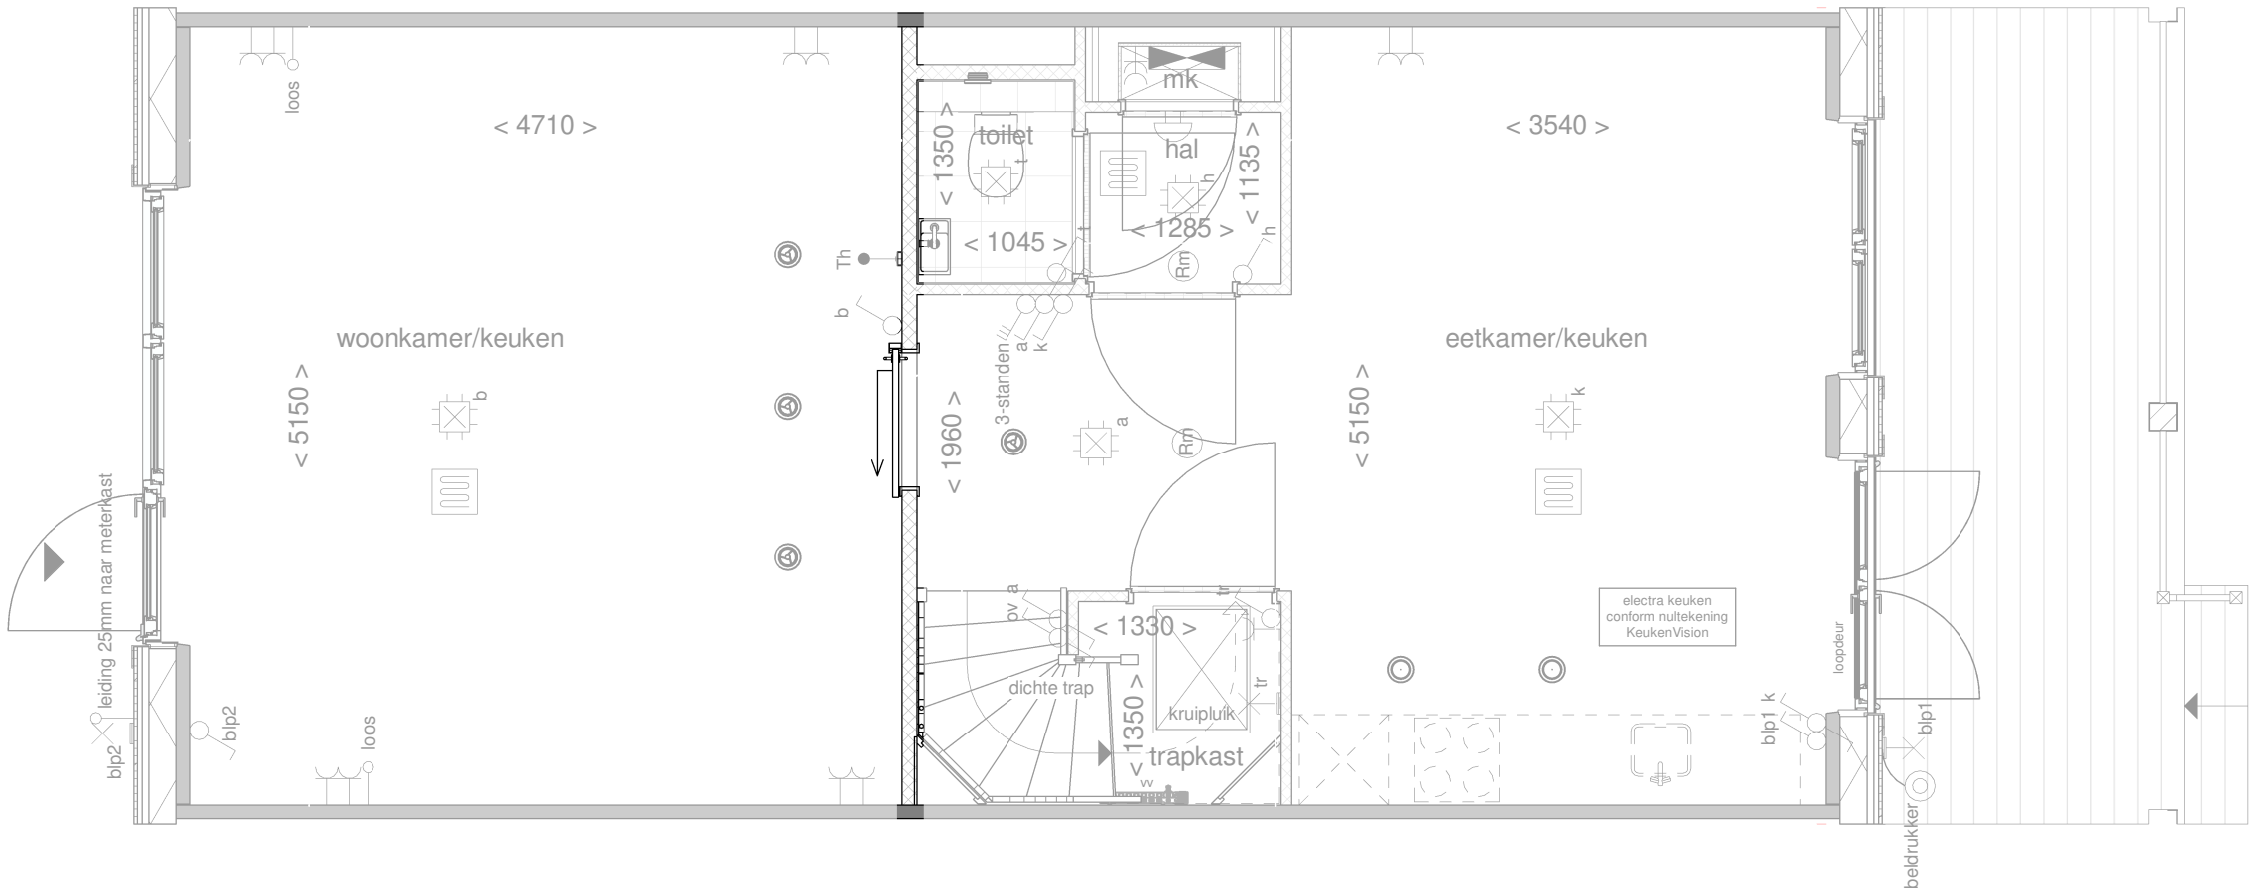

de geblurde indeling kan afwijken van uw woning.



Optie: Schuifdeur voor de wand

Woningtype: X+, X+'


Bouwnummer: -

Optienummer: 1.L.X.76


Schaal: 1:50

Datum: 23-03-2023

Disclaimer:deze tekening is alleen van toepassing op de genoemde optie. Mogelijk maken kopgevels en/of zijuitbouwen onderdeel uit van uw woning maar zijn niet verder uitgetekend. Indien er vragen zijn over deze optie neem dan contact op met uw kopersbegeleider

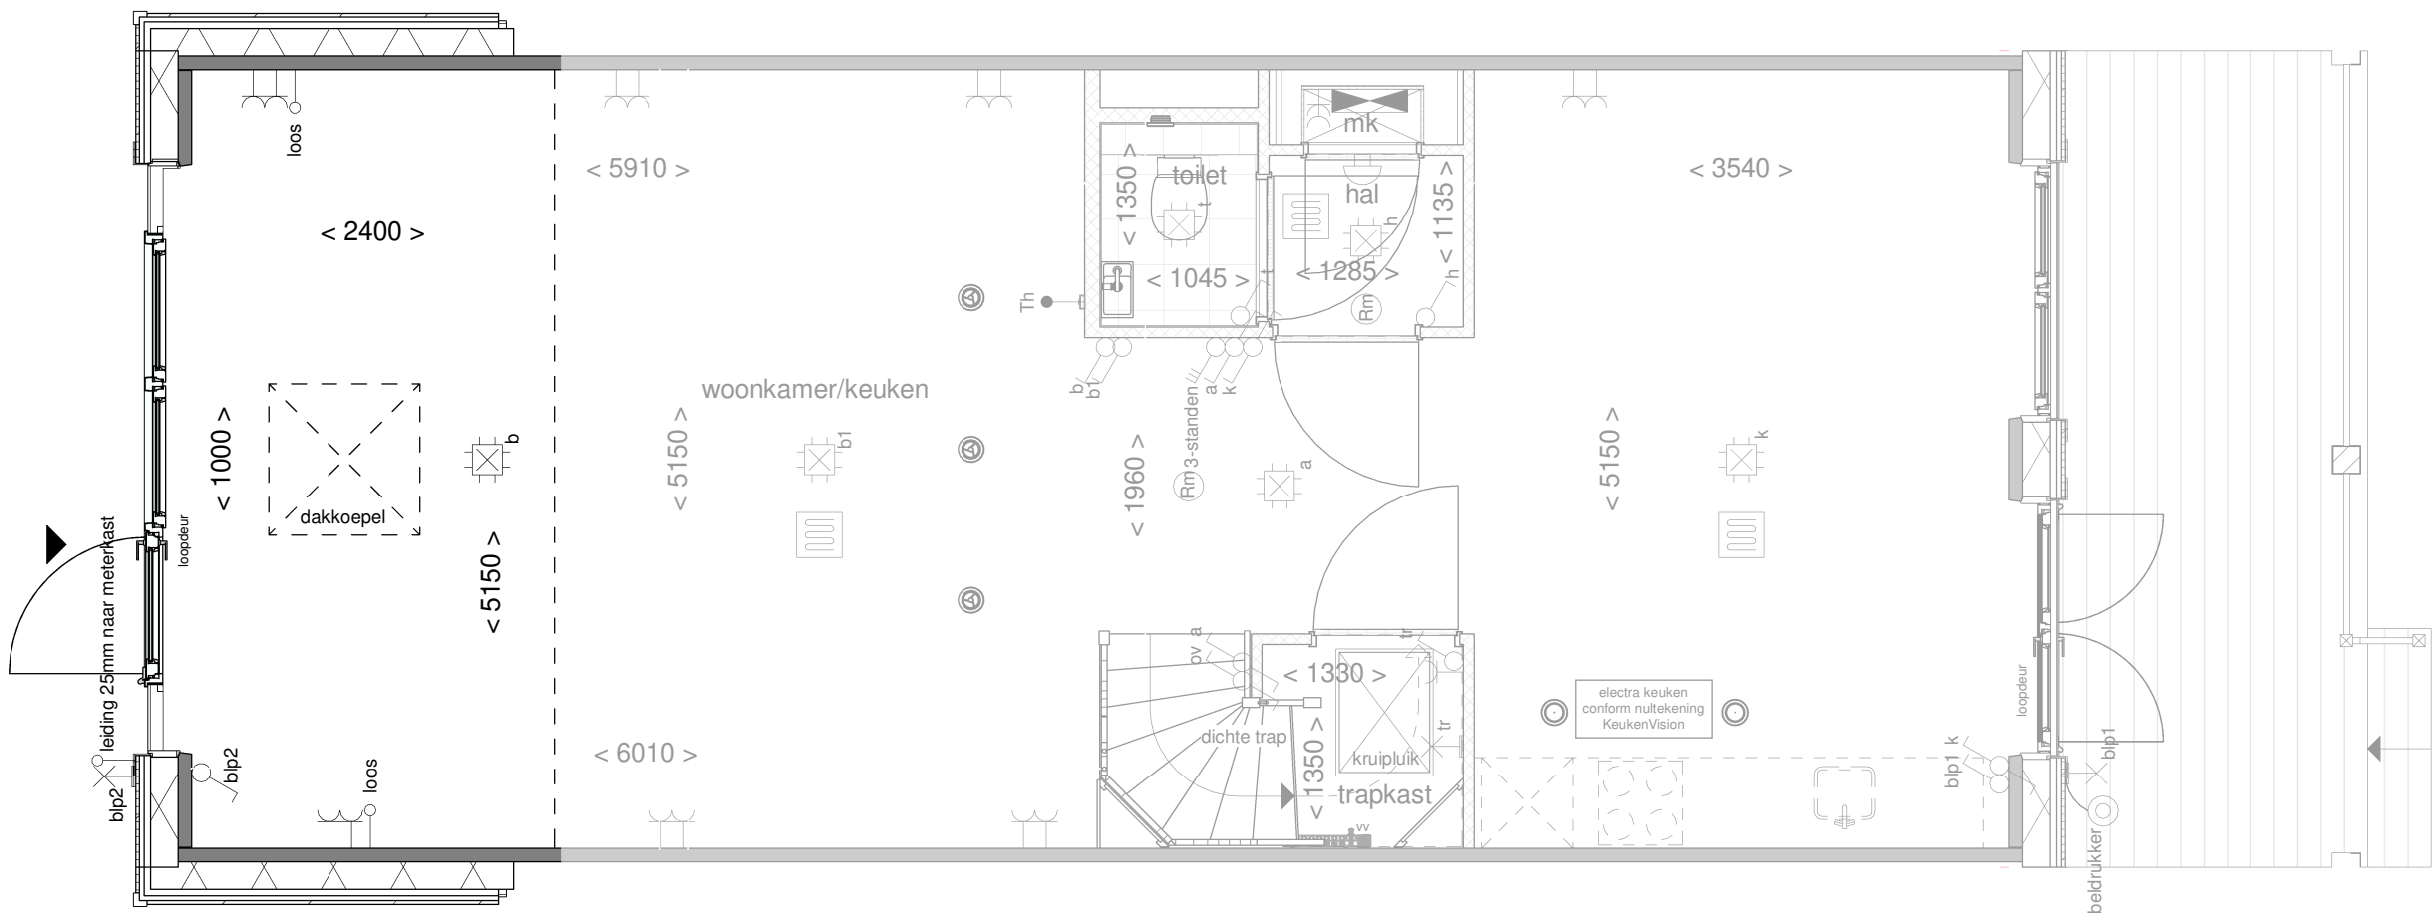

de geblurde indeling kan afwijken van uw woning.

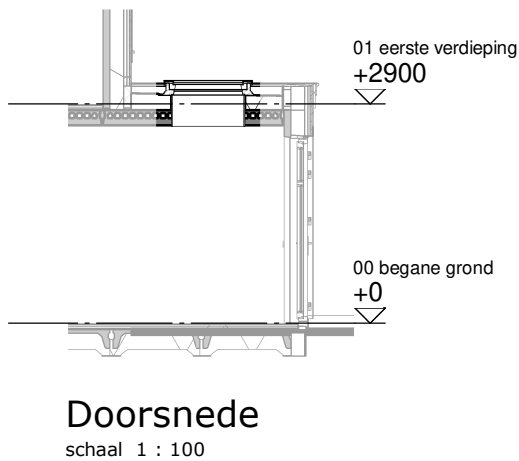

Doorsnede
schaal 1 : 100

NOORDERDUIN
RICHTER DE DUINEN

Optie: Lichtkoepel in uitbouw 240 cm

Woningtype: X, X'


Bouwnummer: -

Optienummer: 1.B.0.10


Schaal: 1:50 / 1:100

Datum: 23-03-2023

Disclaimer: deze tekening is alleen van toepassing op de genoemde optie. Mogelijk maken kopgevels en/of zijuitbouwen onderdeel uit van uw woning maar zijn niet verder uitgetekend. Indien er vragen zijn over deze optie neem dan contact op met uw kopersbegeleider

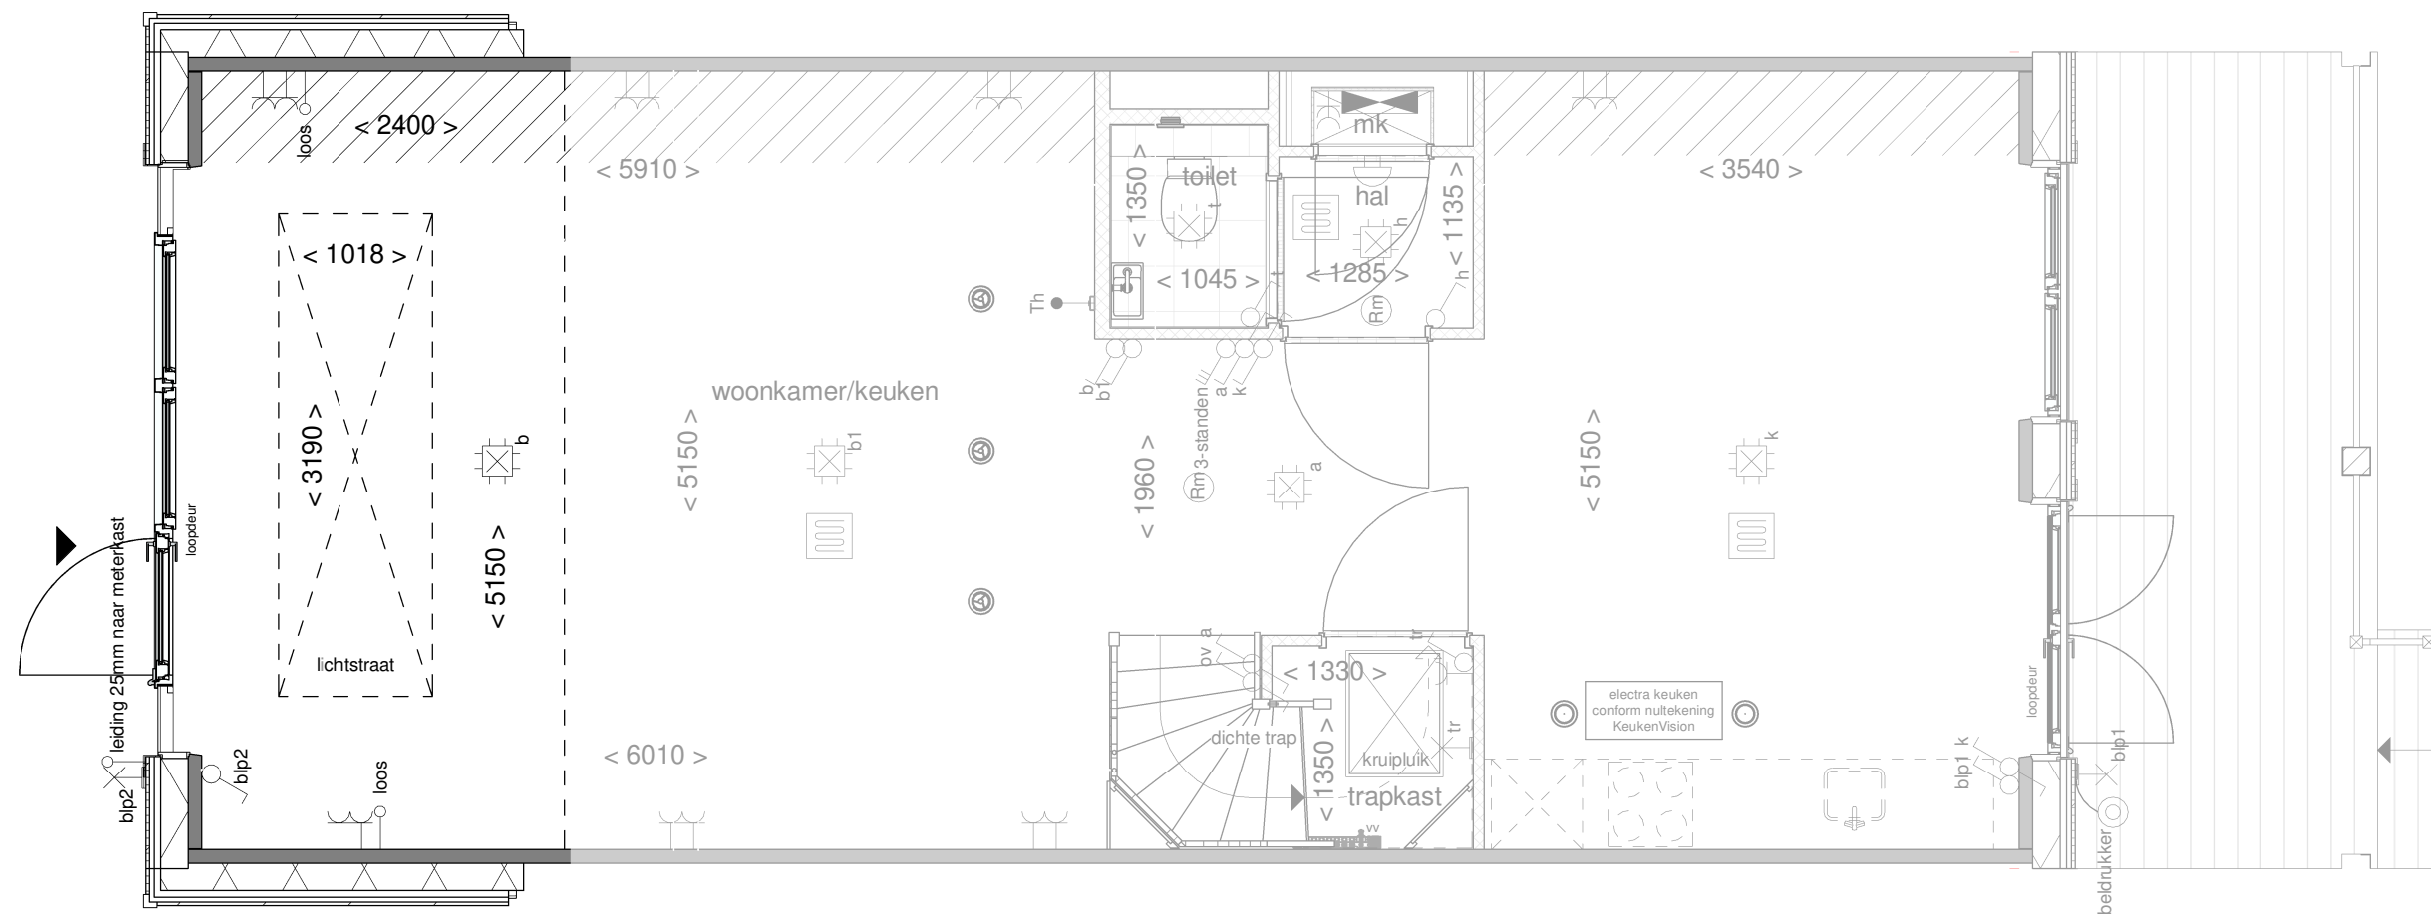

de geblurde indeling kan afwijken van uw woning.

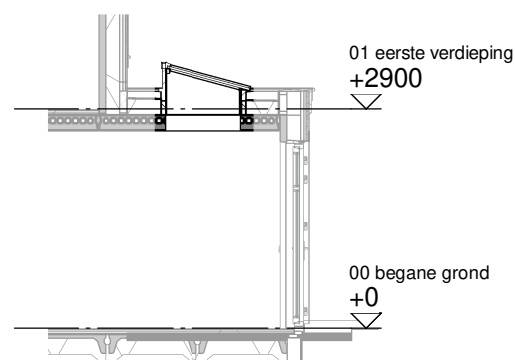

Doorsnede

schaal 1 : 100



Optie: Lichtstraat in uitbouw
240 cm

Woningtype: X, X'


Bouwnummer: -

Optienummer: 1.B.0.14


Schaal: 1:50 / 1:100

Datum: 23-03-2023


Disclaimer:deze tekening is alleen van toepassing op de genoemde optie. Mogelijk maken kopgevels en/of zijuitbouwen onderdeel uit van uw woning maar zijn niet verder uitgetekend. Indien er vragen zijn over deze optie neem dan contact op met uw kopersbegeleider

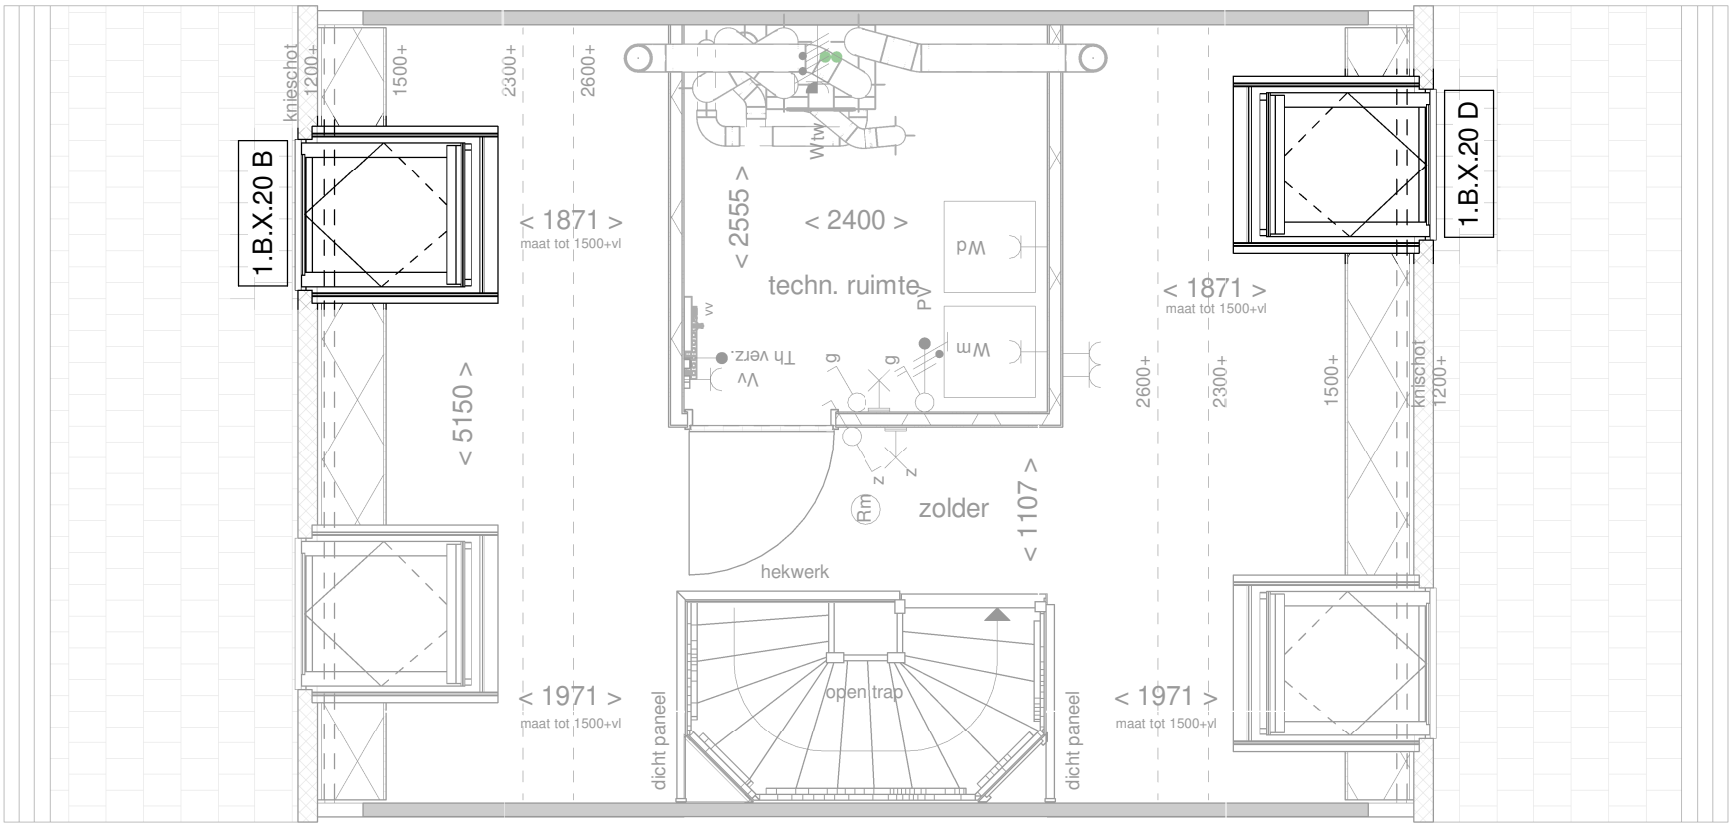


de geblurde indeling kan afwijken van uw woning.

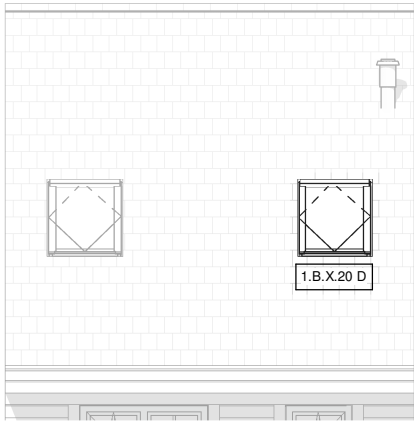


Vorgevel
schaal 1 : 100

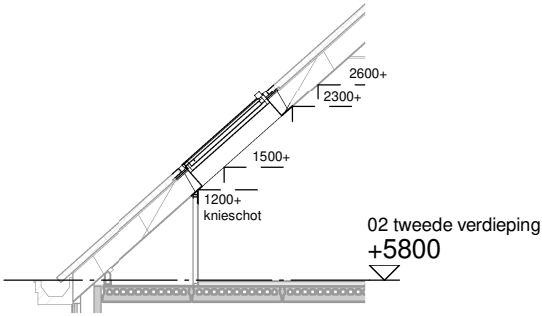

Doorsnede
schaal 1 : 100

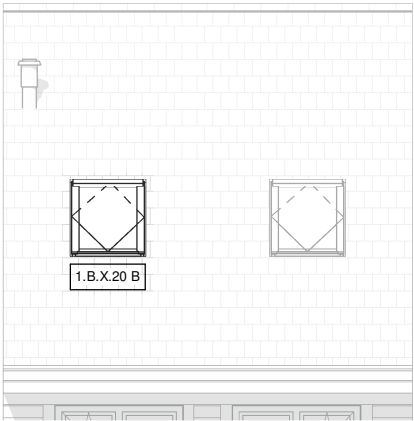

Achtergevel
schaal 1 : 100

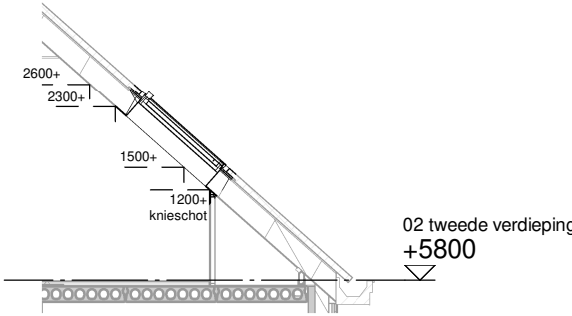

Doorsnede
schaal 1 : 100



Optie: Dakraam 90x140 cm
voor- en achtergevel

Woningtype: X, X'


Bouwnummer: -

Optienummer: 1.B.0.20B/1.B.0.20D

Schaal: 1:50 / 1:100

Datum: 23-03-2023

Disclaimer:deze tekening is alleen van toepassing op de genoemde optie. Mogelijk maken kopgevels en/of zijuitbouwen onderdeel uit van uw woning maar zijn niet verder uitgetekend. Indien er vragen zijn over deze optie neem dan contact op met uw kopersbegeleider

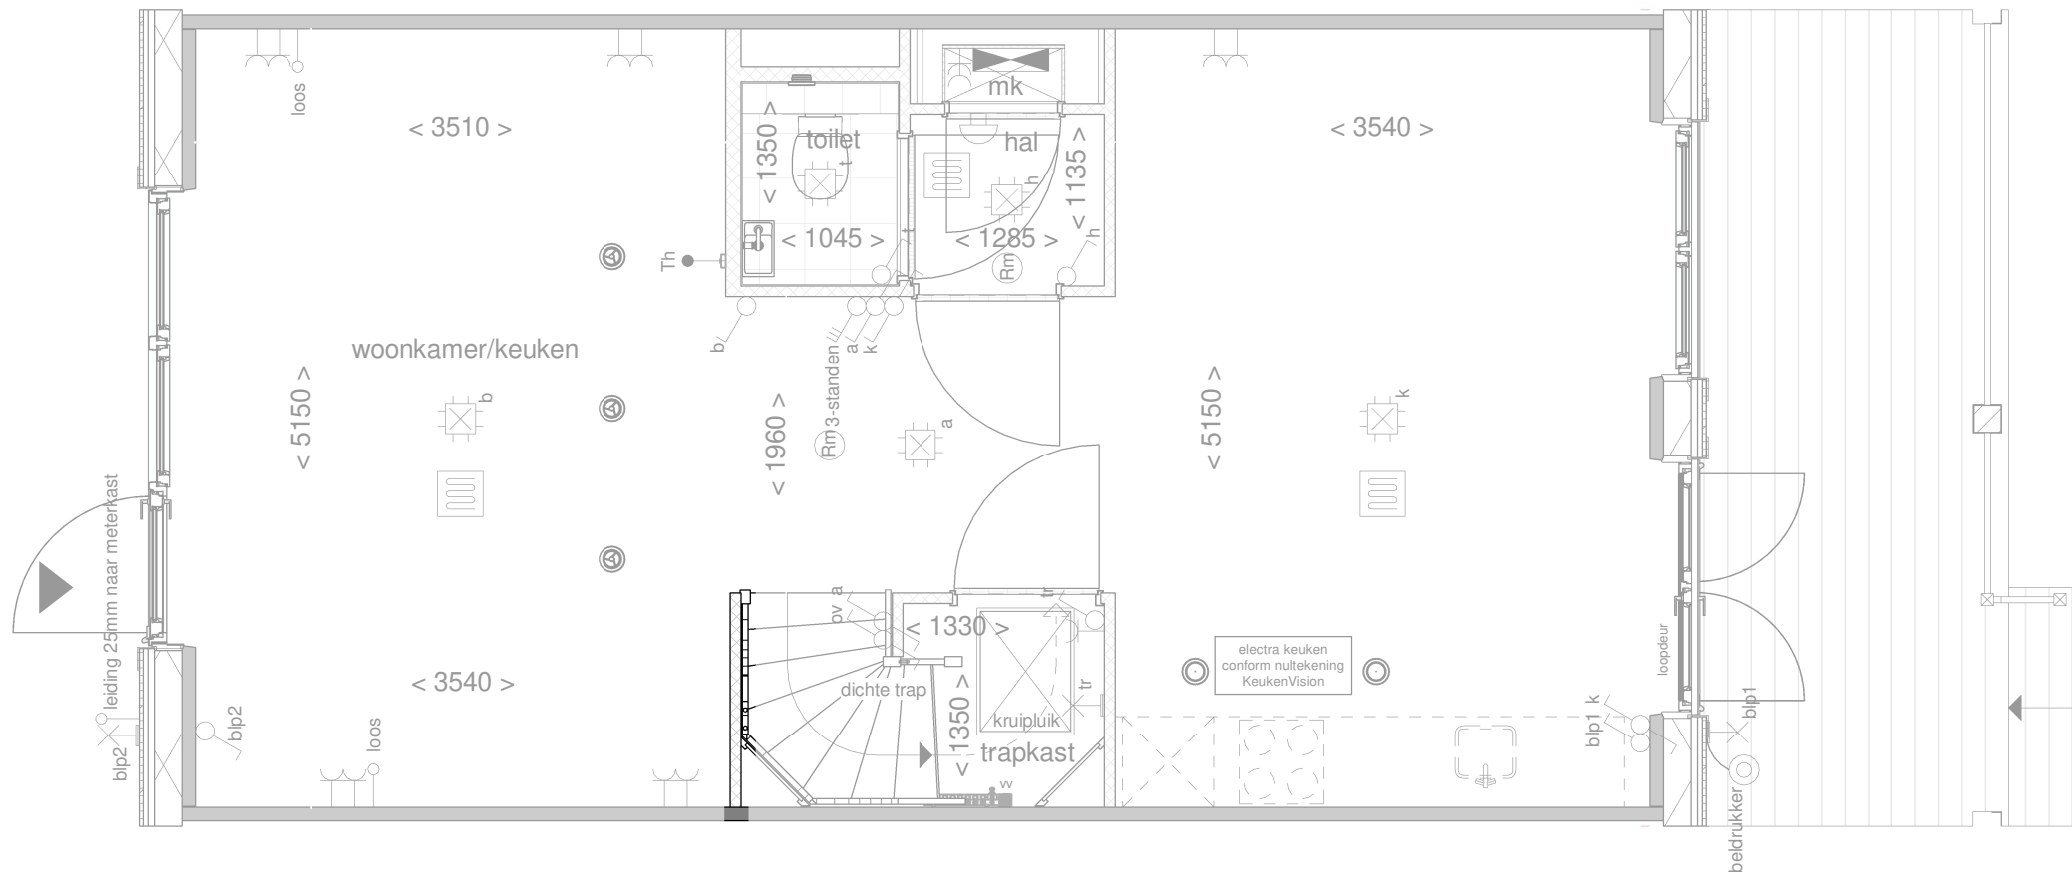


de geblurde indeling kan afwijken van uw woning.



Optie:	Wand langs trap
Woningtype:	X, X'
Bouwnummer:	-
Optienummer:	1.C.0.10
Schaal:	1:50
Datum:	23-03-2023

Disclaimer:deze tekening is alleen van toepassing op de genoemde optie. Mogelijk maken kopgevels en/of zijuitbouwen onderdeel uit van uw woning maar zijn niet verder uitgetekend. Indien er vragen zijn over deze optie neem dan contact op met uw kopersbegeleider

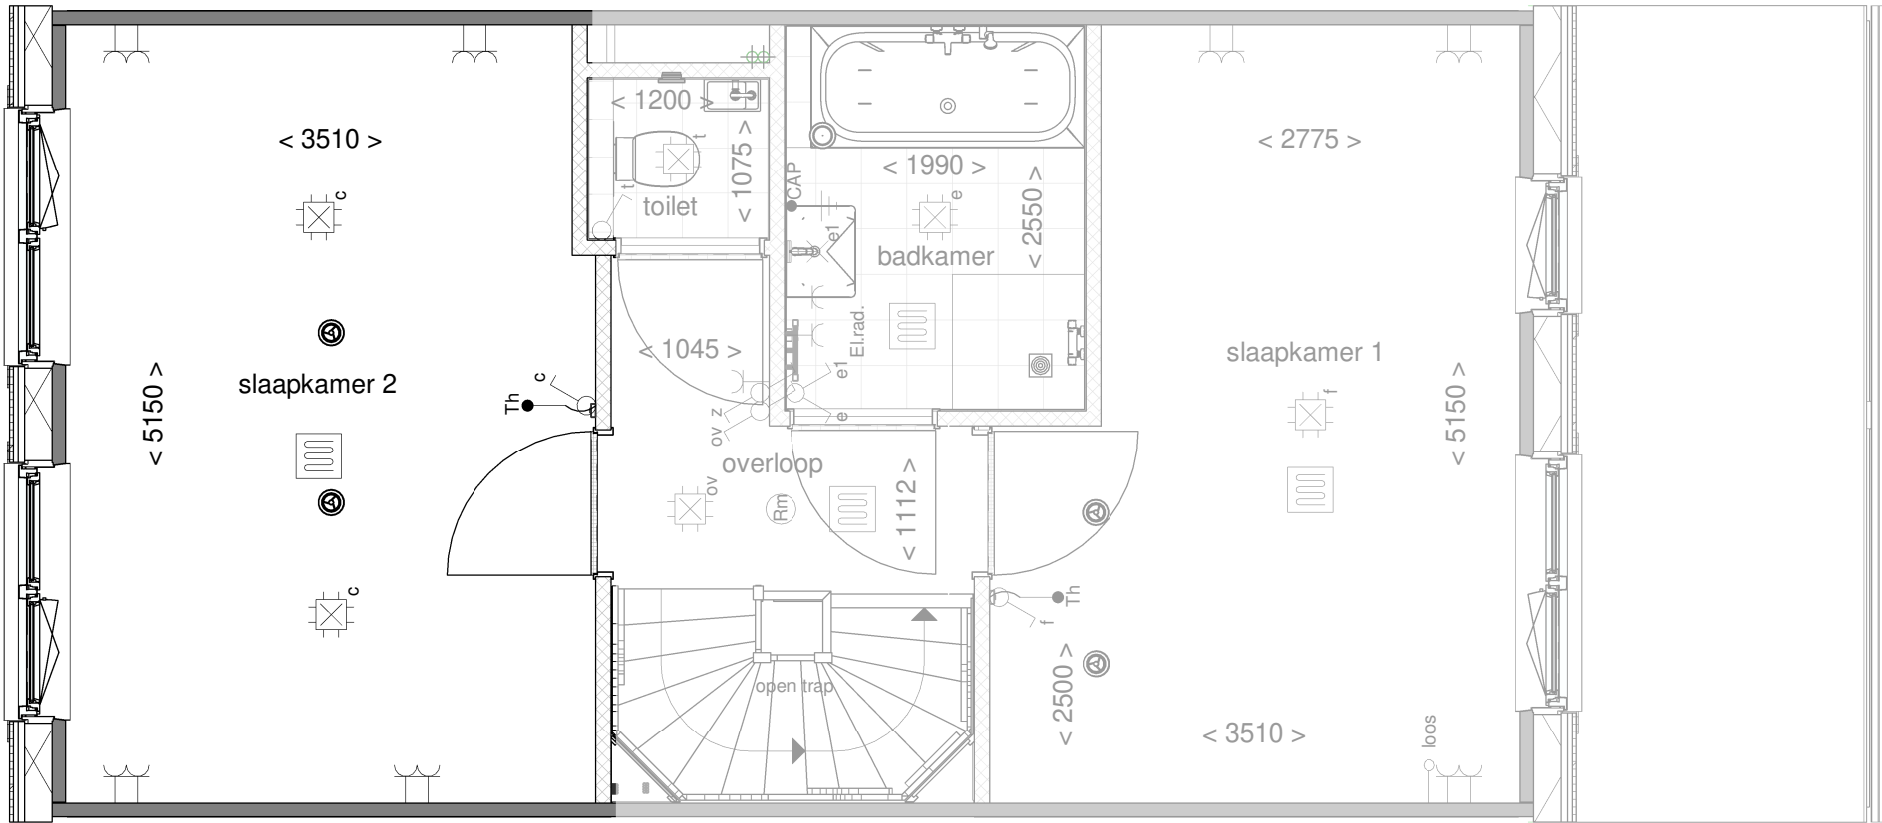


de geblurde indeling kan afwijken van uw woning.



Optie: **Slaapkamers achterzijde samenvoegen**
 Woningtype: **X, X'**
 Bouwnummer: -
 Optienummer: **1.C.X.32**
 Schaal: **1:50**
 Datum: **23-03-2023**

Disclaimer:deze tekening is alleen van toepassing op de genoemde optie. Mogelijk maken kopgevels en/of zijuitbouwen onderdeel uit van uw woning maar zijn niet verder uitgetekend. Indien er vragen zijn over deze optie neem dan contact op met uw kopersbegeleider

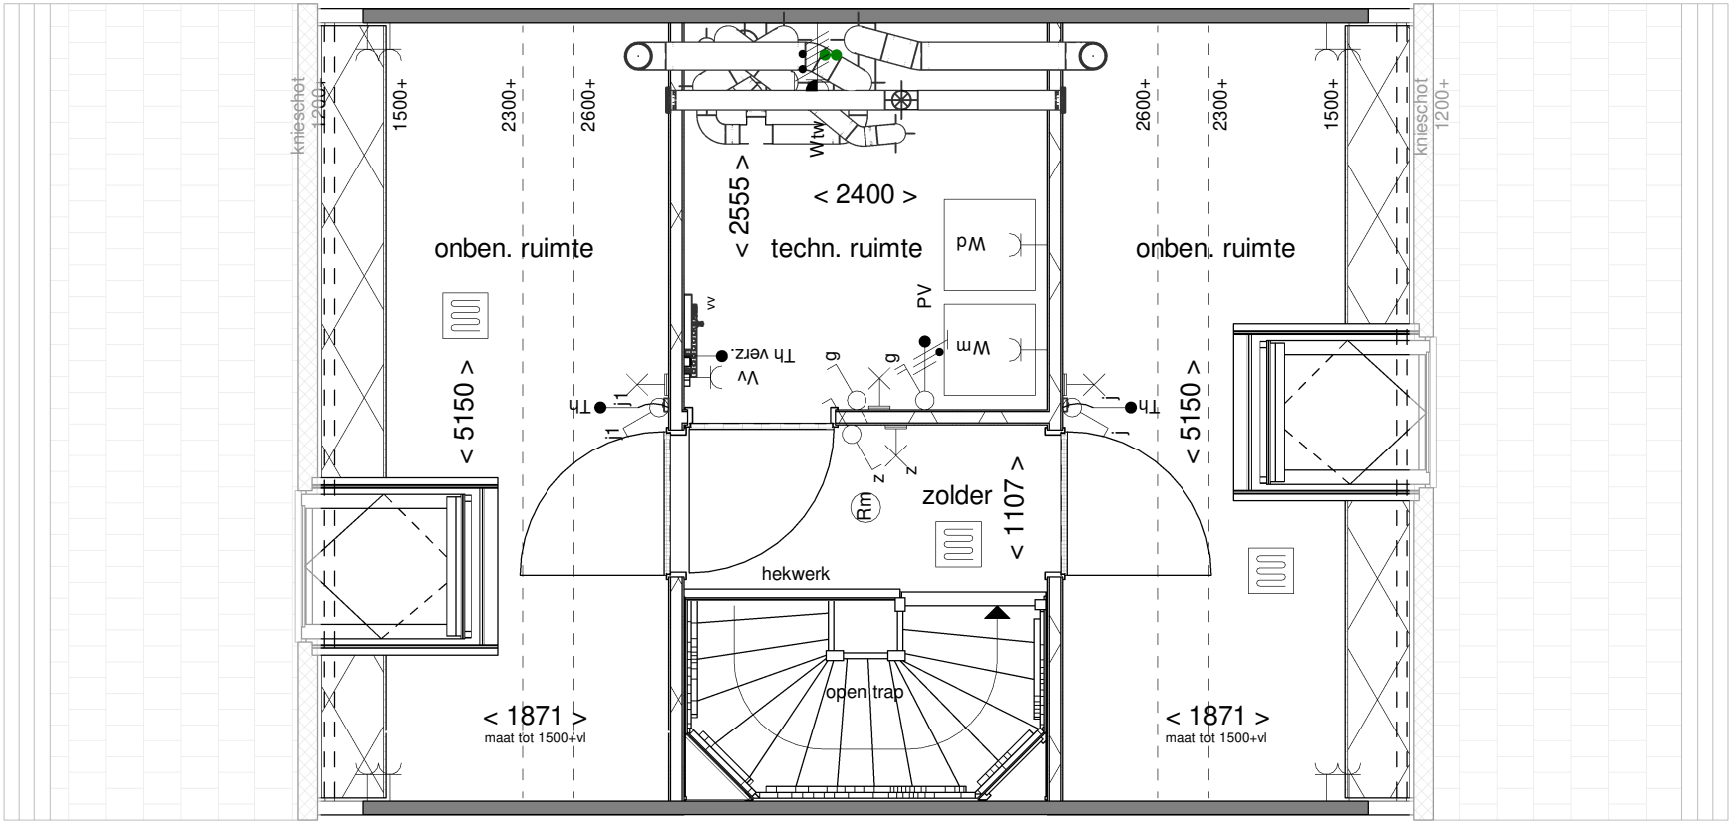

de geblurde indeling kan afwijken van uw woning.



Optie: Optie zolder indeling

Woningtype: X, X'


Bouwnummer: -

Optienummer: 1.C.X.76

Schaal: 1:50

Datum: 23-03-2023

Disclaimer:deze tekening is alleen van toepassing op de genoemde optie. Mogelijk maken kopgevels en/of zijuitbouwen onderdeel uit van uw woning maar zijn niet verder uitgetekend. Indien er vragen zijn over deze optie neem dan contact op met uw kopersbegeleider

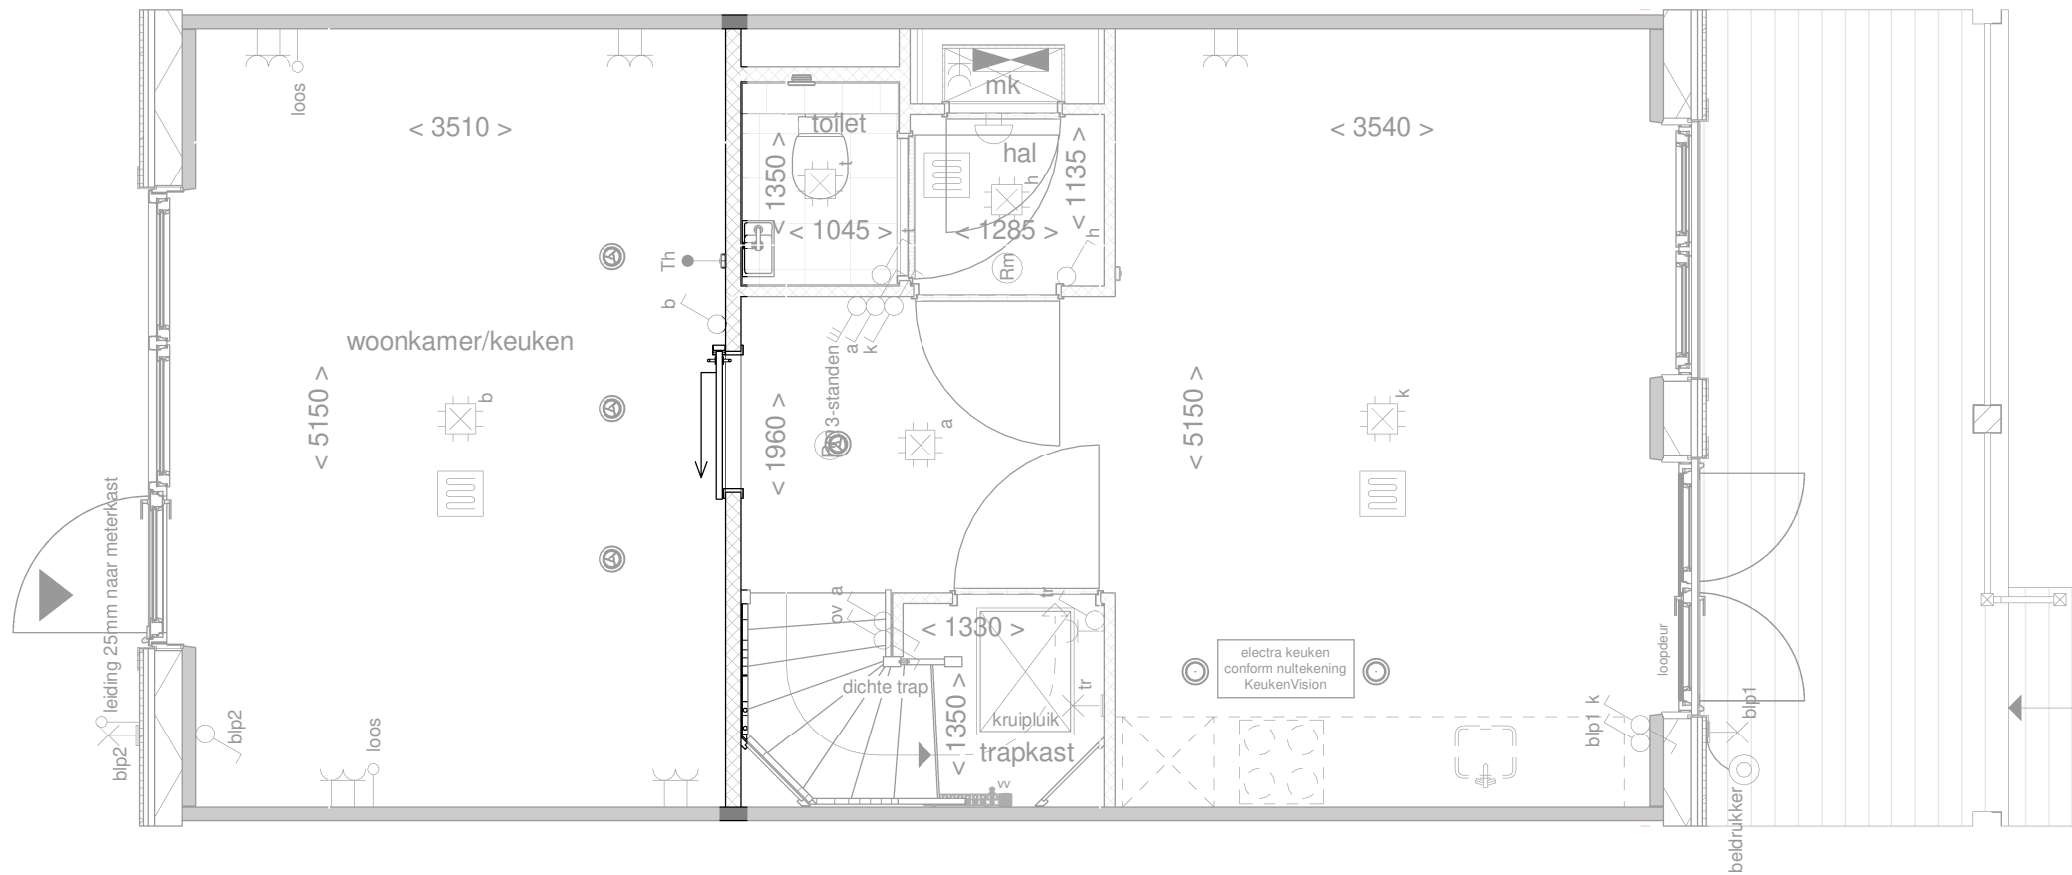



Optie: **Schuifdeur voor de wand**

Woningtype: **X, X'**


Bouwnummer: **-**

Optienummer: **1.L.X.76**

Schaal: **1:50**

Datum: **23-03-2023**

Disclaimer:deze tekening is alleen van toepassing op de genoemde optie. Mogelijk maken kopgevels en/of zijuitbouwen onderdeel uit van uw woning maar zijn niet verder uitgetekend. Indien er vragen zijn over deze optie neem dan contact op met uw kopersbegeleider

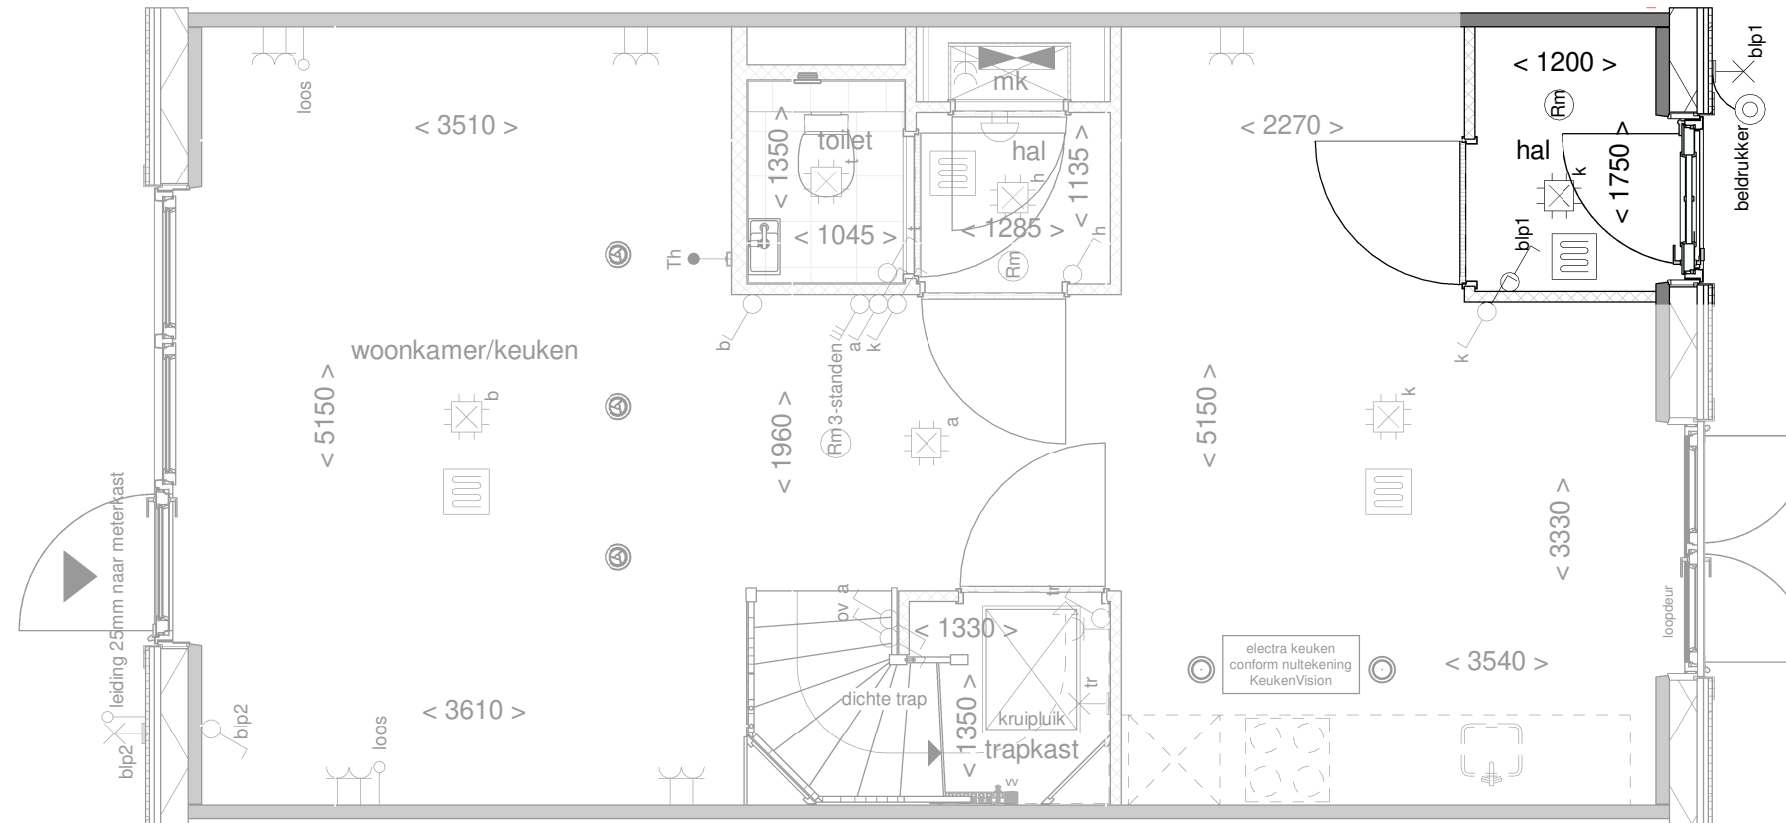

de geblurde indeling kan afwijken van uw woning.



Optie: Hal t.p.v. voorzijde
woning

Woningtype: X, X'

Bouwnummer: -

Optienummer: 1.C.X.80

Schaal: 1:50 / 1:100

Datum: 23-03-2023