


Disclaimer:deze tekening is alleen van toepassing op de genoemde optie. Mogelijk maken kopgevels en/of zijuitbouwen onderdeel uit van uw woning maar zijn niet verder uitgetekend. Indien er vragen zijn over deze optie neem dan contact op met uw kopersbegeleider

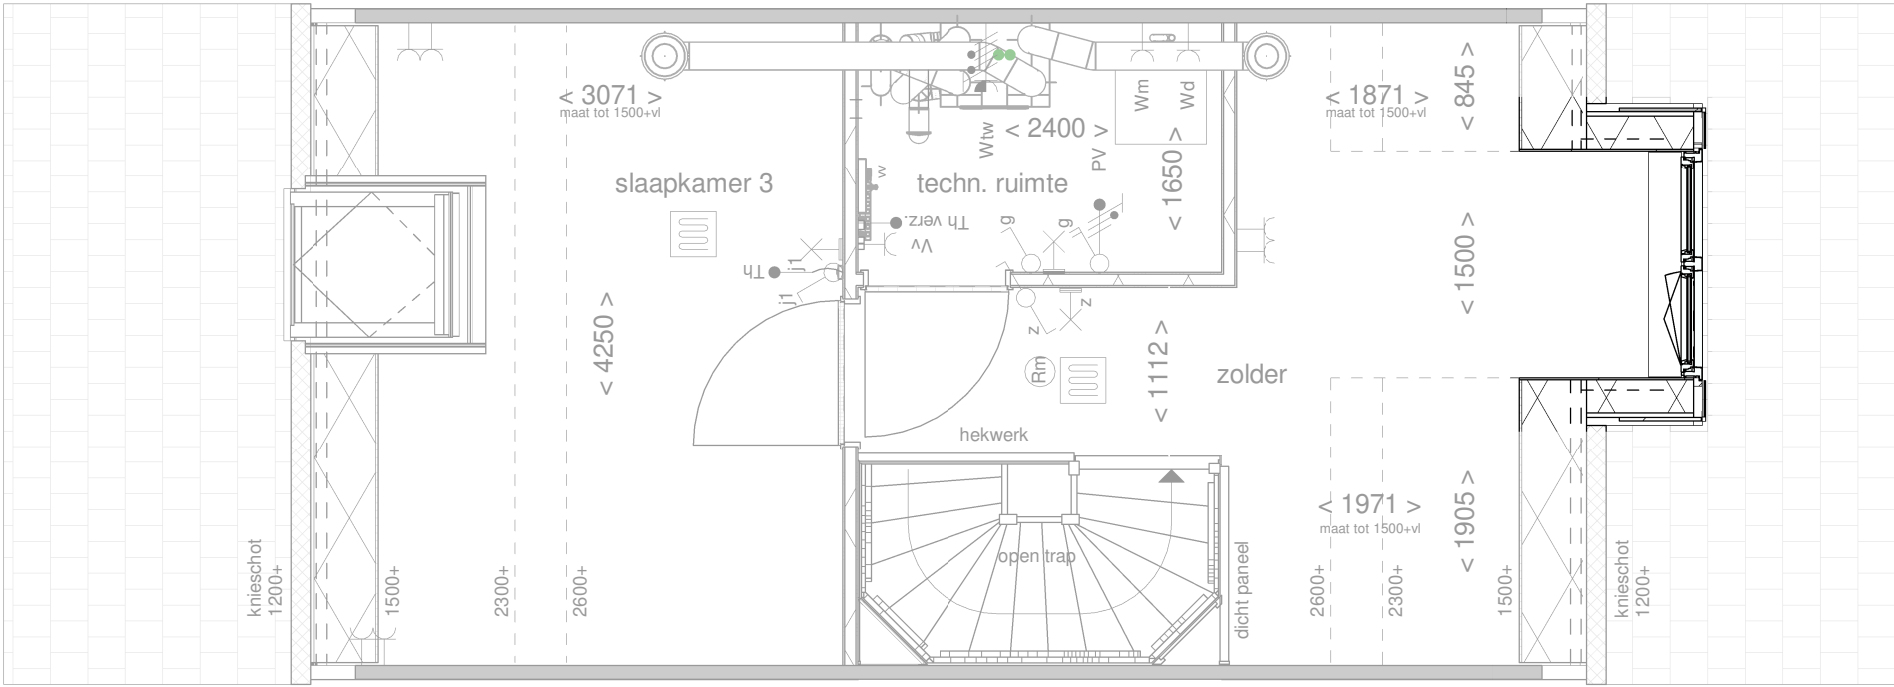


de geblurde indeling kan afwijken van uw woning.



Voorgevel
schaal 1 : 100


Het gevelbeeld en roedeverdeling is slechts ter illustratie en kan per bouwnummer verschillen. De indeling van de gevel op de bouwnummer specifieke tekeningen blijft van toepassing

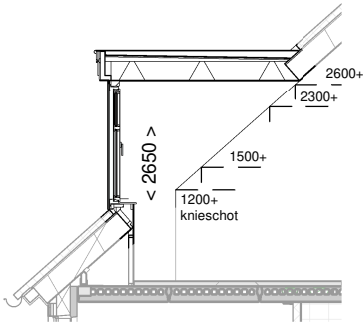

Doorsnede
schaal 1 : 100



Optie:	Dakkapel voorgevel 150cm
Woningtype:	Y+
Bouwnummer:	-
Optienummer:	1.A.0.33
Schaal:	1:50 / 1:100
Datum:	23-03-2023

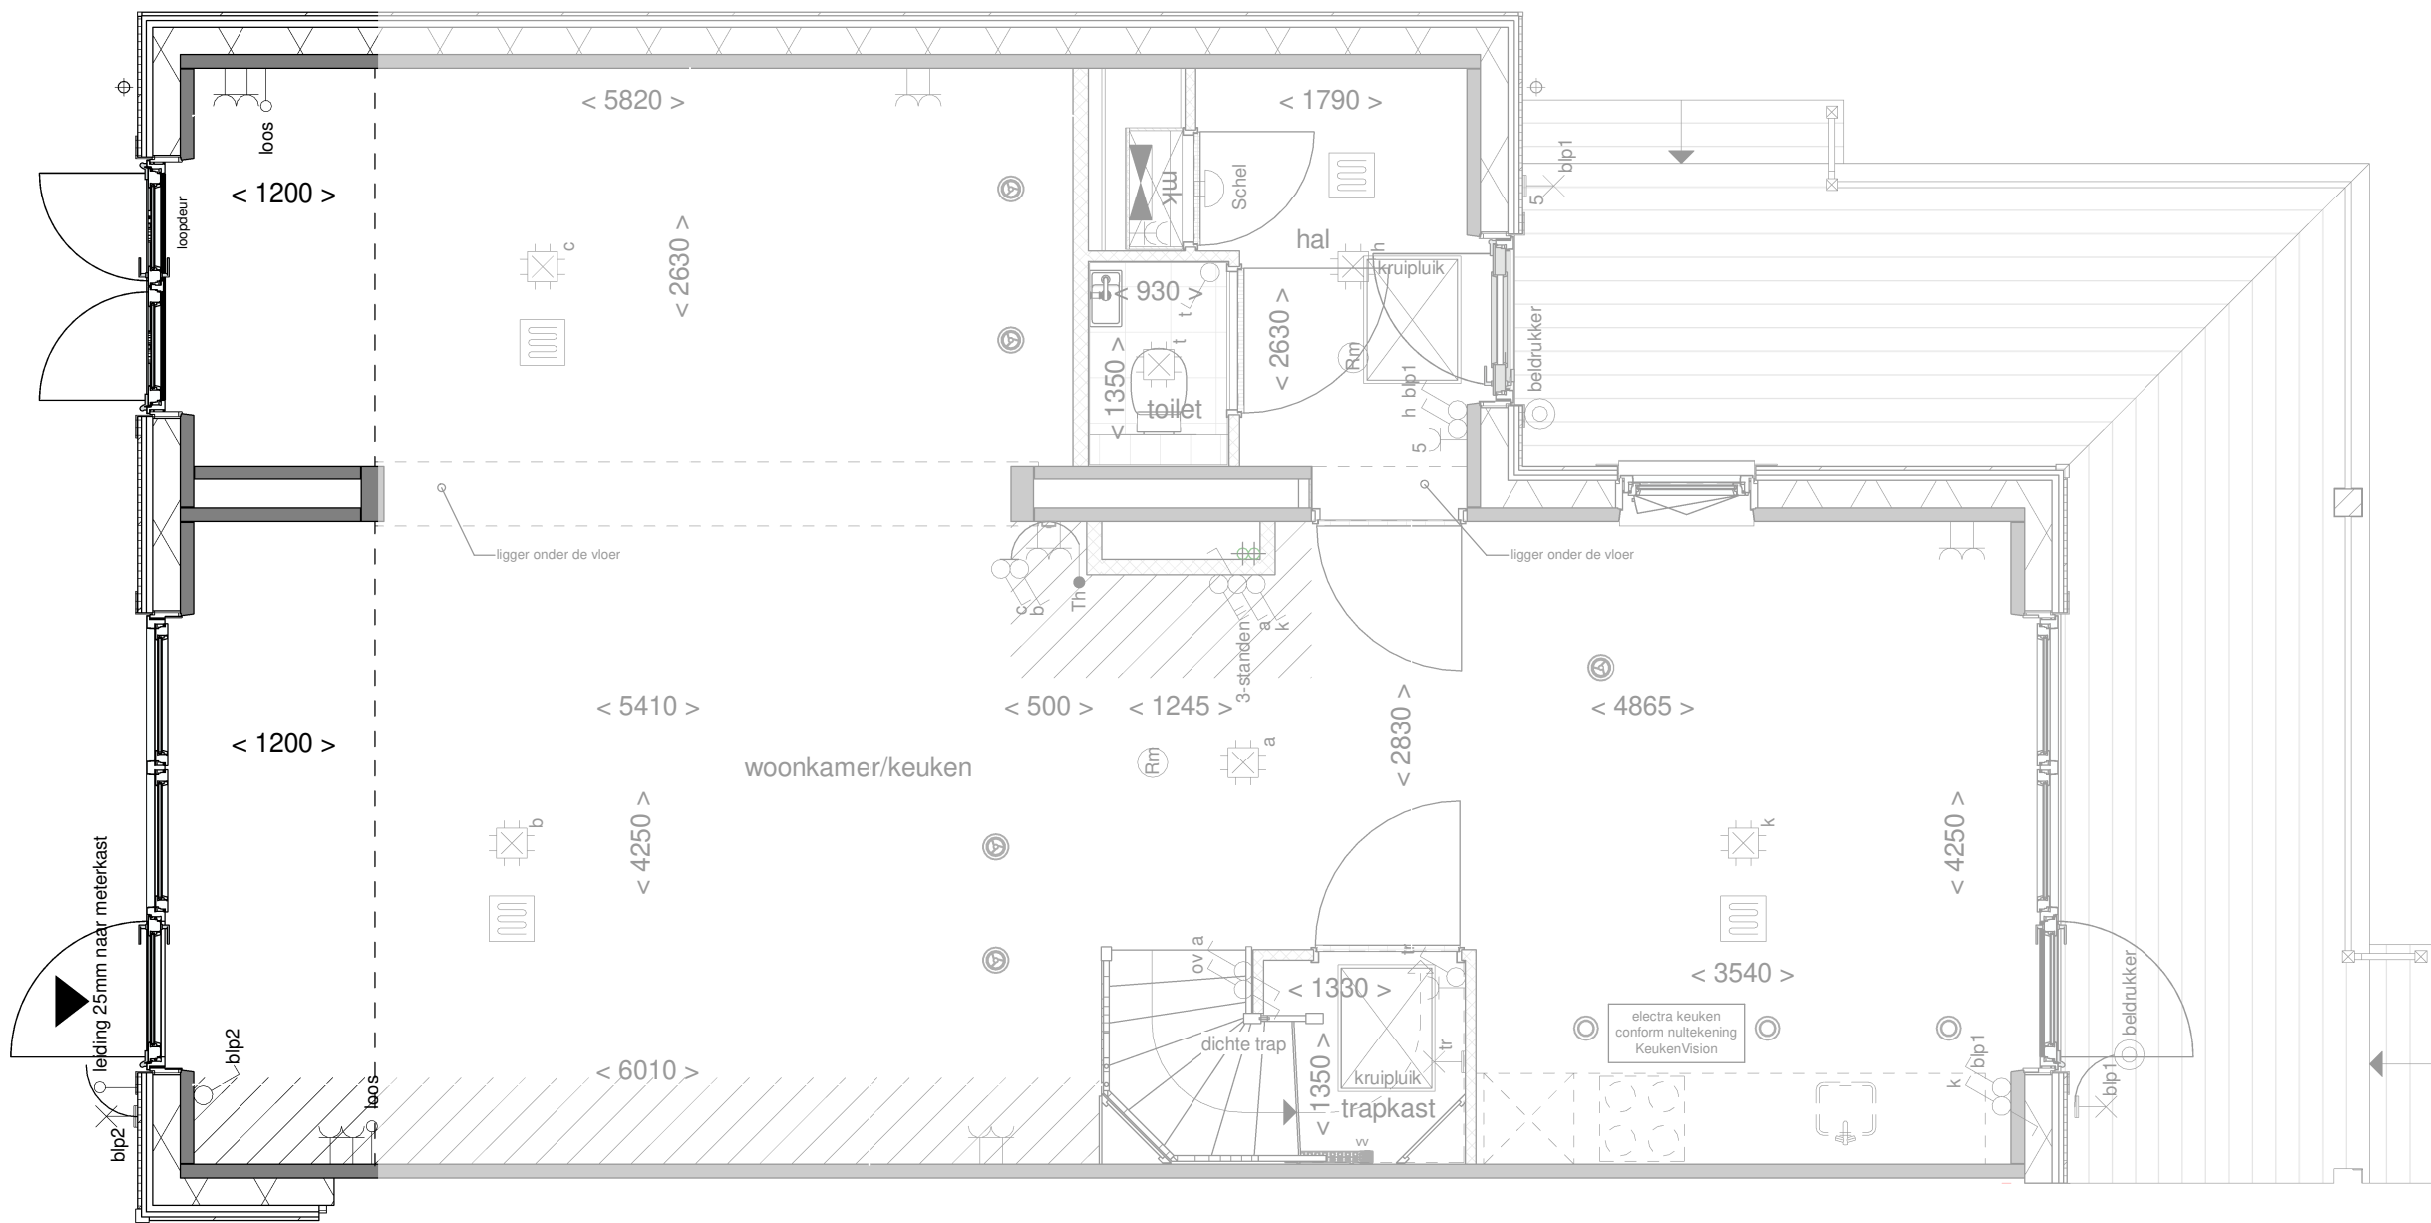

Disclaimer:deze tekening is alleen van toepassing op de genoemde optie. Mogelijk maken kopgevels en/of zijuitbouwen onderdeel uit van uw woning maar zijn niet verder uitgetekend. Indien er vragen zijn over deze optie neem dan contact op met uw kopersbegeleider




Achtergevel

schaal 1 : 100

Het gevelbeeld en roedeverdeling is slechts ter illustratie en kan per bouwnummer verschillen. De indeling van de gevel op de bouwnummer specifieke tekeningen blijft van toepassing

de geblurde indeling kan afwijken van uw woning.

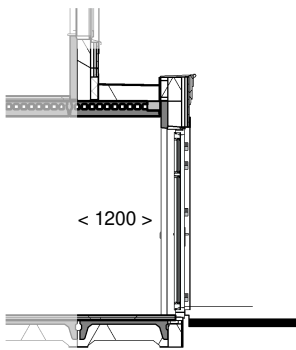

Doorsnede

schaal 1 : 100



Optie: Uitbouw achtergevel en zij-uitbouw 120cm

Woningtype: Y+U


Bouwnummer: -

Optienummer: 1.A.Y.42


Schaal: 1:50 / 1:100

Datum: 23-03-2023

Disclaimer:deze tekening is alleen van toepassing op de genoemde optie. Mogelijk maken kopgevels en/of zijuitbouwen onderdeel uit van uw woning maar zijn niet verder uitgetekend. Indien er vragen zijn over deze optie neem dan contact op met uw kopersbegeleider

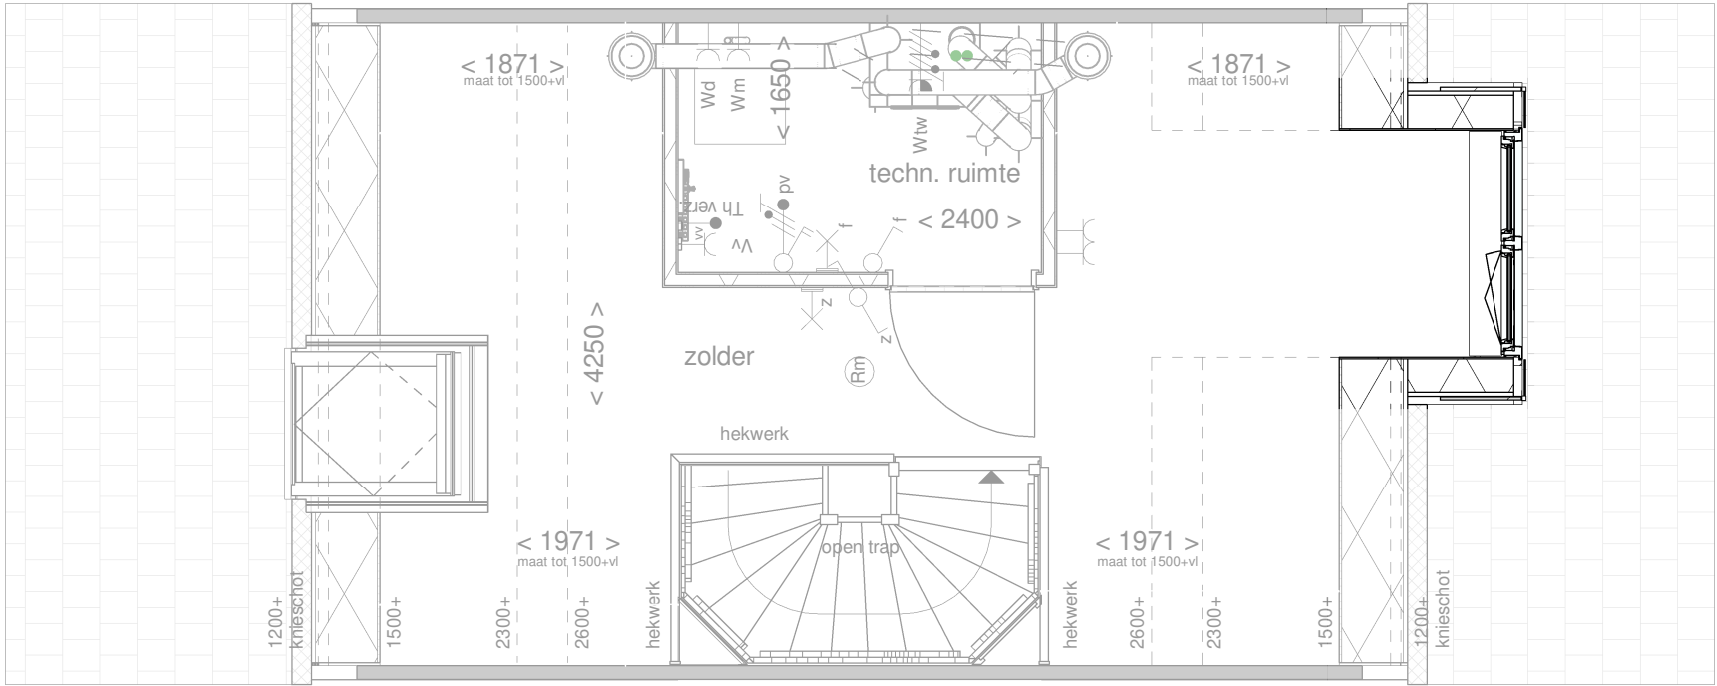


de geblurde indeling kan afwijken van uw woning.

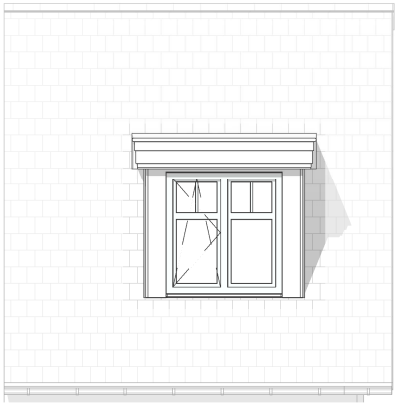

Vorgevel

schaal 1 : 100

Het gevelbeeld en roedeverdeling is slechts ter illustratie en kan per bouwnummer verschillen. De indeling van de gevel op de bouwnummer specifieke tekeningen blijft van toepassing

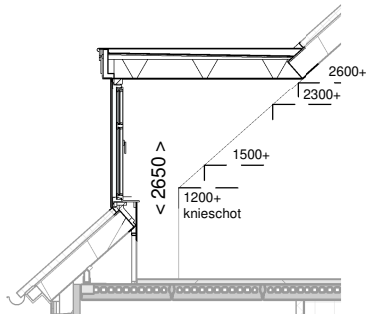


Doorsnede

schaal 1 : 100



Optie:	Dakkapel voorgevel 150cm
Woningtype:	Z
Bouwnummer:	-
Optienummer:	1.B.0.33
Schaal:	1:50 / 1:100
Datum:	23-03-2023

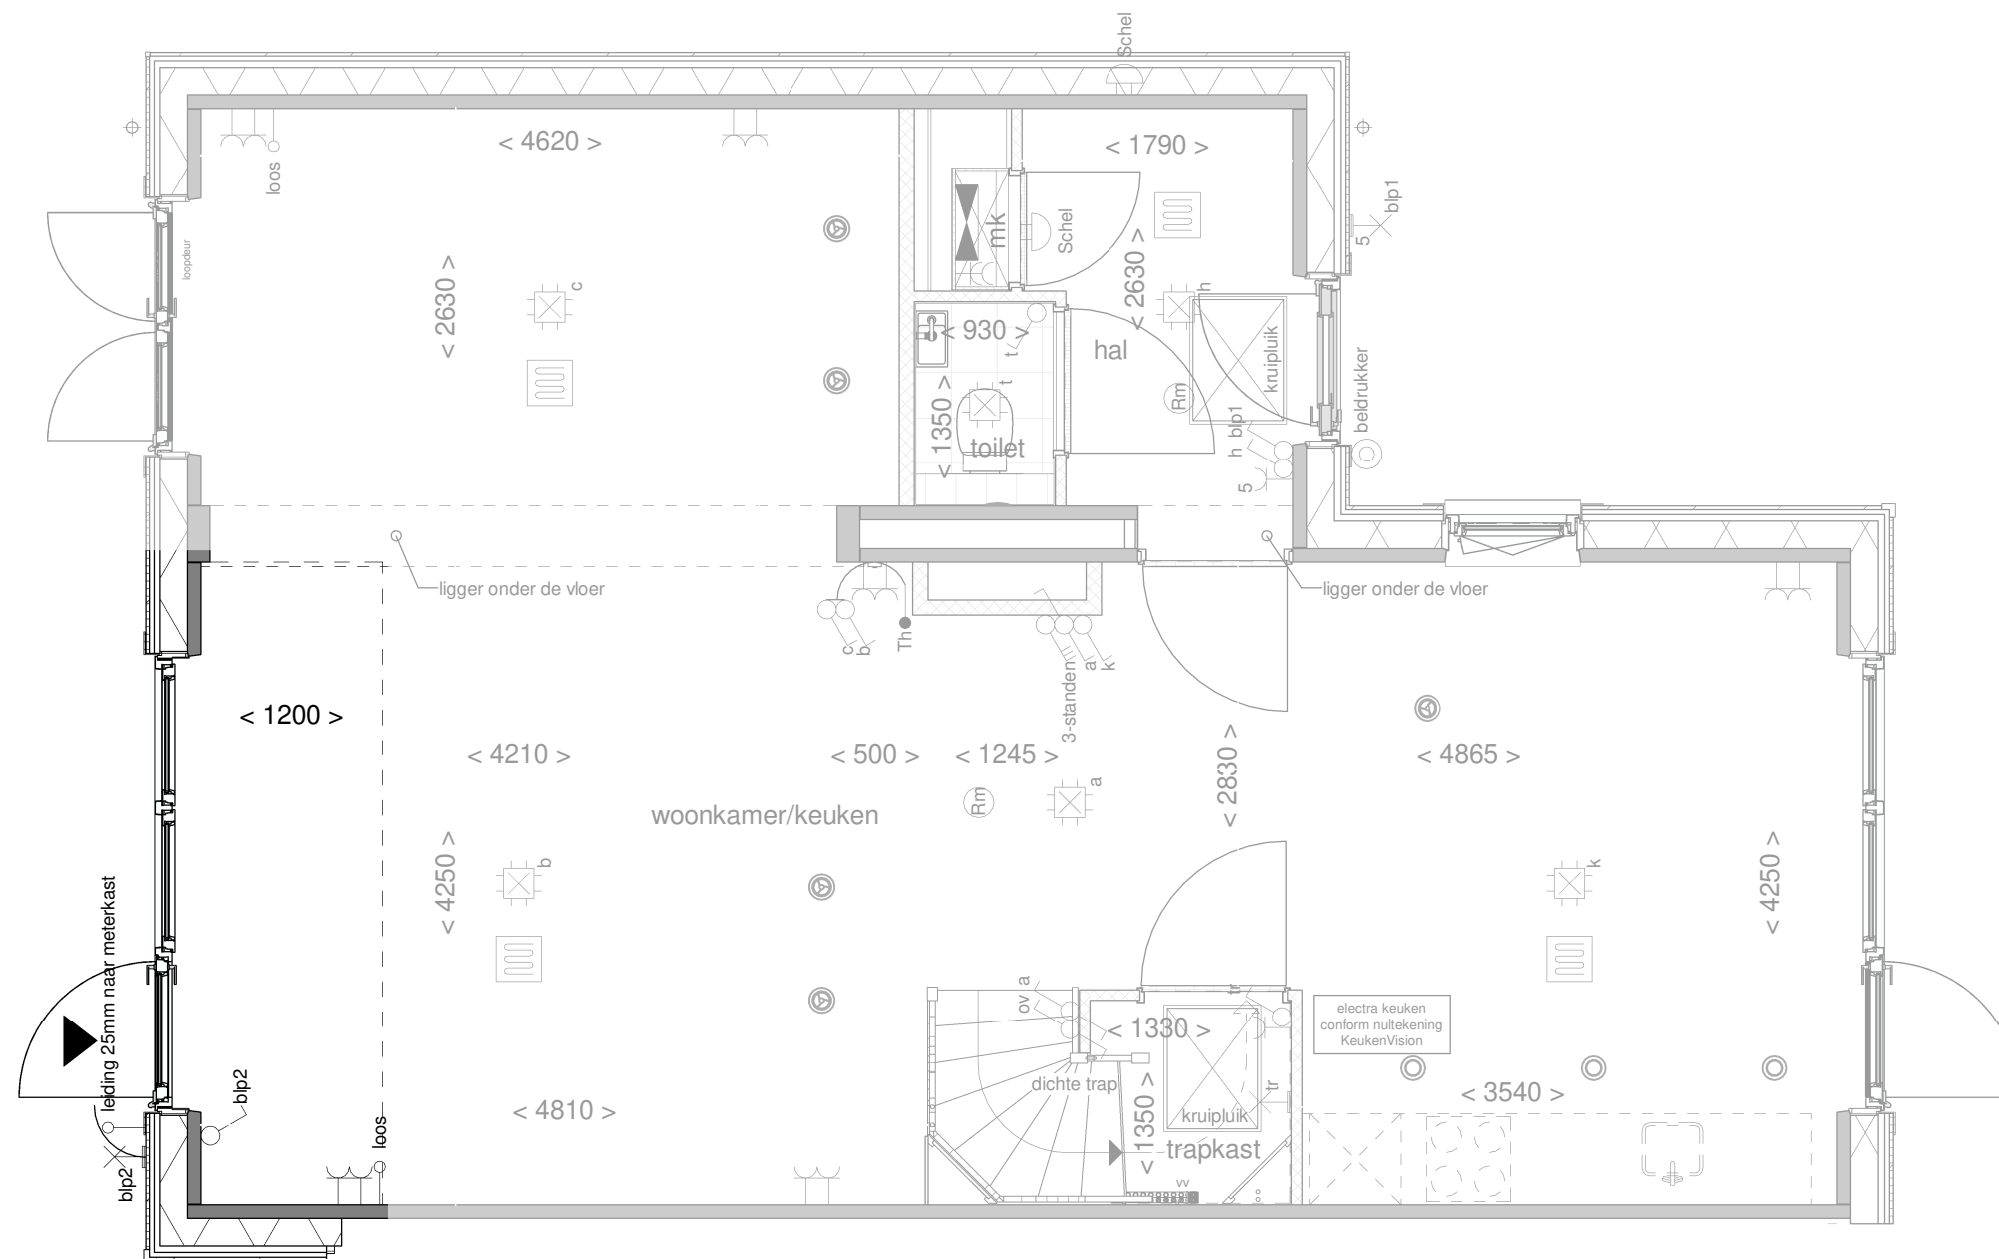

Disclaimer:deze tekening is alleen van toepassing op de genoemde optie. Mogelijk maken kopgevels en/of zijuitbouwen onderdeel uit van uw woning maar zijn niet verder uitgetekend. Indien er vragen zijn over deze optie neem dan contact op met uw kopersbegeleider




Achtergevel

schaal 1 : 100

Het gevelbeeld en roedeverdeling is slechts ter illustratie en kan per bouwnummer verschillen. De indeling van de gevel op de bouwnummer specifieke tekeningen blijft van toepassing

de geblurde indeling kan afwijken van uw woning.

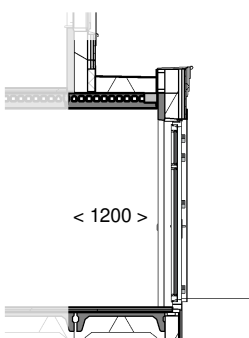

Doorsnede

schaal 1 : 100



Optie: **Uitbouw achtergevel 120cm**


Woningtype: **YU**

Bouwnummer: -

Optienummer: **1.A.Y.12**

Schaal: **1:50 / 1:100**

Datum: **23-03-2023**

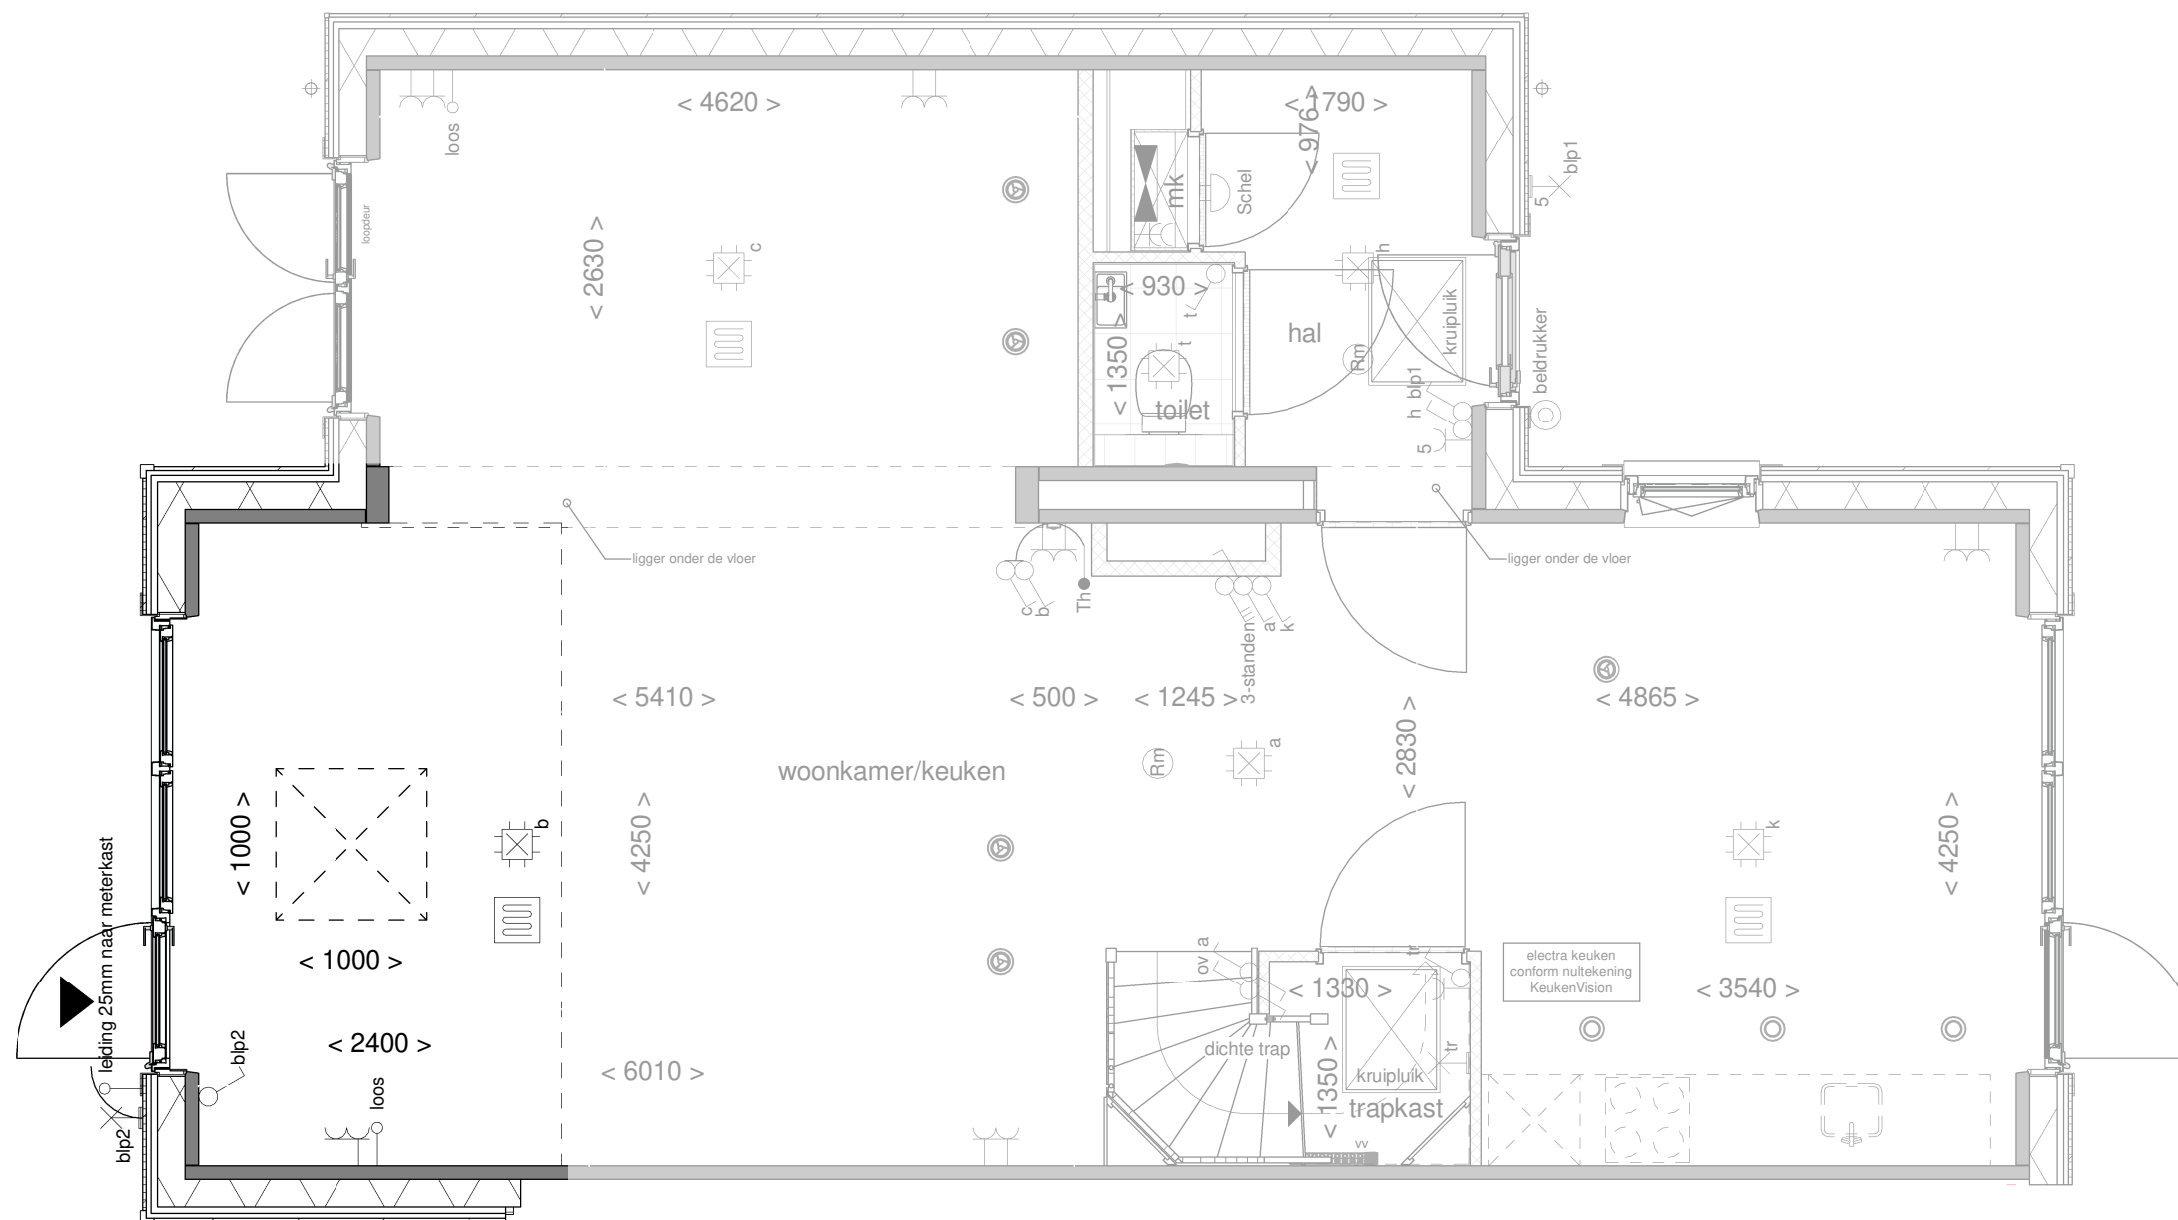

Disclaimer: deze tekening is alleen van toepassing op de genoemde optie. Mogelijk maken kopgevels en/of zijuitbouwen onderdeel uit van uw woning maar zijn niet verder uitgetekend. Indien er vragen zijn over deze optie neem dan contact op met uw kopersbegeleider

optie uitbouw achtergevel 2,4 m¹ verplicht met optie lichtkoepel of lichtstraat




Achtergevel

schaal 1 : 100

Het gevelbeeld en roedeverdeling is slechts ter illustratie en kan per bouwnummer verschillen. De indeling van de gevel op de bouwnummer specifieke tekeningen blijft van toepassing

de geblurde indeling kan afwijken van uw woning.

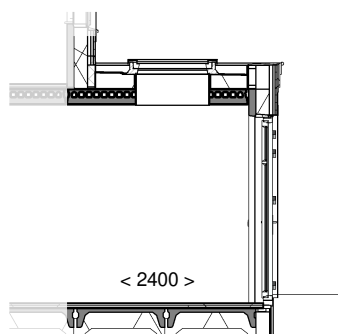

Doorsnede

schaal 1 : 100



Optie: Uitbouw achtergevel 240cm

Woningtype: YU

Bouwnummer: -

Optienummer: 1.A.Z.33A / 1.B.0.10

Schaal: 1:50 / 1:100

Datum: 23-03-2023

