

Renvooi bouwkundig

	kleuren sidings (00)
	kleuren sidings (01)
	kleuren sidings (02)
	kleuren sidings (03)
	kleuren sidings (04)
	kleuren sidings (05)
	dakpannen kleur antraciet
	entree woning
	metselwerk
	isolatie
	dragende wand
	niet dragende binnenwand
	kruipluik
	binnendeurkozijn (met bovenlicht)
	opstelplaats wasmachine
	opstelplaats wasdroger
	principe opstelling keukenblok

Renvooi installaties

	aansluitpunt licht
	aansluitpunt licht, wand
	centraaldoos met lichtpunt
	armatuur aan de wand
	rookmelder
	aansluitpunt niet bedraad
	verdeelinrichting / meterkast / groepenkast
	beldrukker
	schel
	schakelaar, 1-polig
	werkschakelaar tbv PV-panelen
	schakelaar, 3-polig
	schakelaar, wissel
	schakelaar, kruis
	schakelaar, serie
	wandcontactdoos 1-voudig met beschermingscontact
	wandcontactdoos 2-voudig met beschermingscontact, verticaal
	wandcontactdoos 2-voudig met beschermingscontact thermostaatleiding, bedraad
wtw	mechanische ventilatie-unit incl. warmteterugwinunit
wp	warmtepomp
	inblaasventiel mechanische ventilatie
	uitblaasventiel mechanische ventilatie
	verdelersysteem vloerverwarming
	vloerverwarming
rad	elektrische radiator
	kanalen in het zicht
zw	zonnewering
	onbenoemde ruimte volgens krijtstreepmethode

Disclaimer

De op deze tekeningen aangegeven maten zijn circa maten in millimeters en tussen de wanden / vloeren gemeten, waarbij geen rekening is gehouden met enige wandafwerking, plinten, aftimmering , ect. In verband met de nauwkeurige uitwerking van details, constructie, maatvoering, materialen e.d. kunnen er kleine afwijkingen ontstaan ten opzichte van de nu vermelde gegevens. Deze geringe afwijkingen geven geen aanleiding tot verrekening. Aan de op deze tekening aangegeven maten kunnen derhalve geen rechten worden ontleend. De op deze tekeningen aangegeven maatvoering is niet geschikt voor opdrachten aan derden door koper(s). De posities van aansluitingen en installatie onderdelen zijn indicatief op tekening aangegeven. De exacte aantallen en posities zullen na berekening in het werk door de installateurs worden bepaald en kunnen afwijken van deze tekening.



Tekening:	Renvooi blok 10
Woningtype:	Y+, Y+', Y+U
Bouwnummer:	54 t/m 60
Bladnummer:	VT-10-00
Schaal:	-
Datum:	23-03-2023




Renvooi

- entree woning
- parkeervak eigen terrein
- haag
- gras
- trottoir
- parkeerplaats
- tuinhek ca. 1800 mm hoog
- tuinhek ca. 900 mm hoog
- poort
- pergola

Parkeerplekken en posities bomen indicatief



Tekening:	Situatie Blok 10
Woningtype:	Y+, Y+' en Y+U
Bouwnummer:	54 t/m 60
Bladnummer:	VT-S-10
Schaal:	1:200
Datum:	23-03-2023

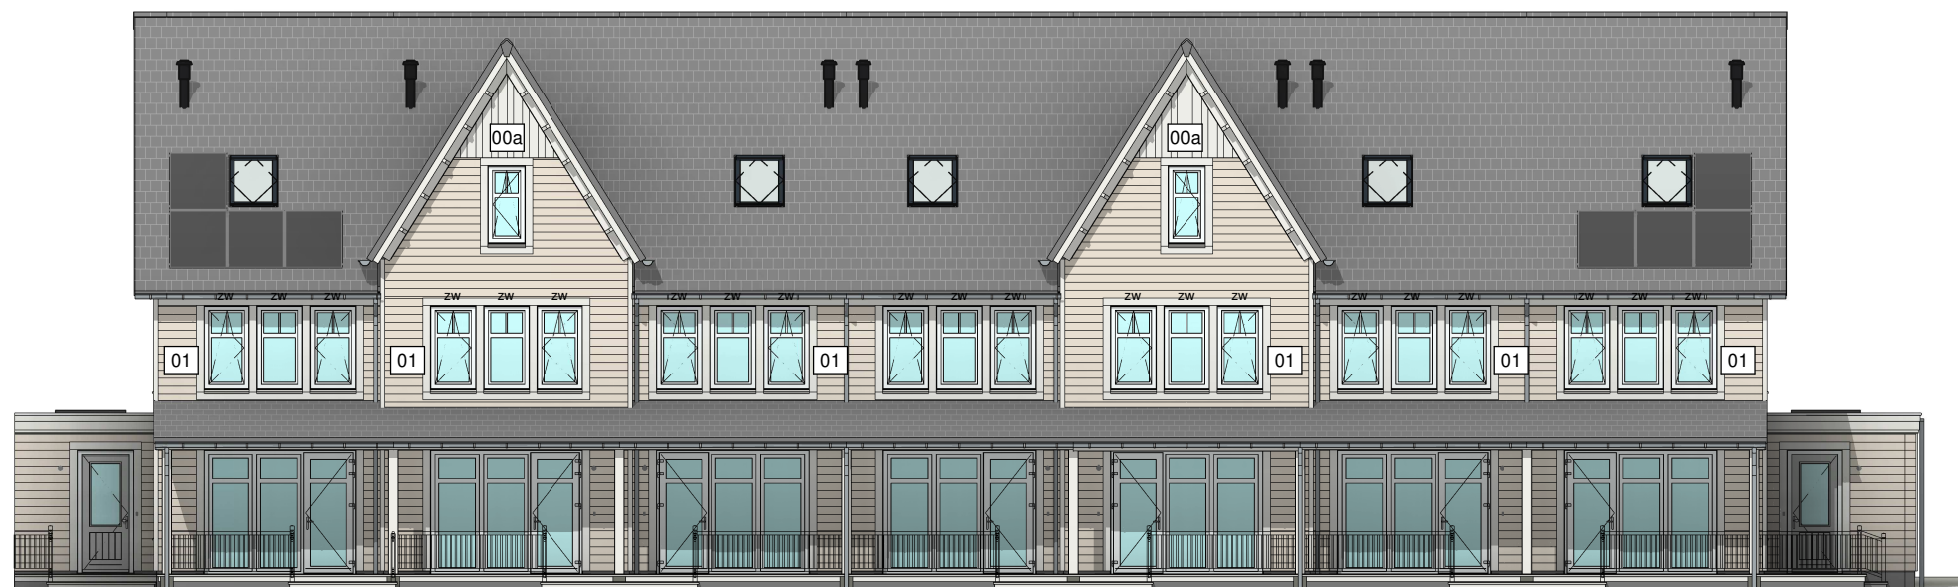

Type: Y+U
bwnr: 54

Type: Y+ accent
bwnr: 55

Type: Y+
bwnr: 56

Type: Y+
bwnr: 57

Type: Y+ accent
bwnr: 58

Type: Y+
bwnr: 59

Type: Y+U
bwnr: 60

Voorgevel



Type: Y+U
bwnr: 60

Type: Y+
bwnr: 59

Type: Y+ accent
bwnr: 58

Type: Y+
bwnr: 57

Type: Y+
bwnr: 56

Type: Y+ accent
bwnr: 55

Type: Y+U
bwnr: 54

Achtergevel



Tekening: Gevels blok 10

Woningtype: Y+, Y+', Y+U

Bouwnummer: 54 t/m 60

Bladnummer: VT-10-00a


Schaal: 1:150

Datum: 23-03-2023



Type: Y+U
bwnr: 54

Linker zijgevel

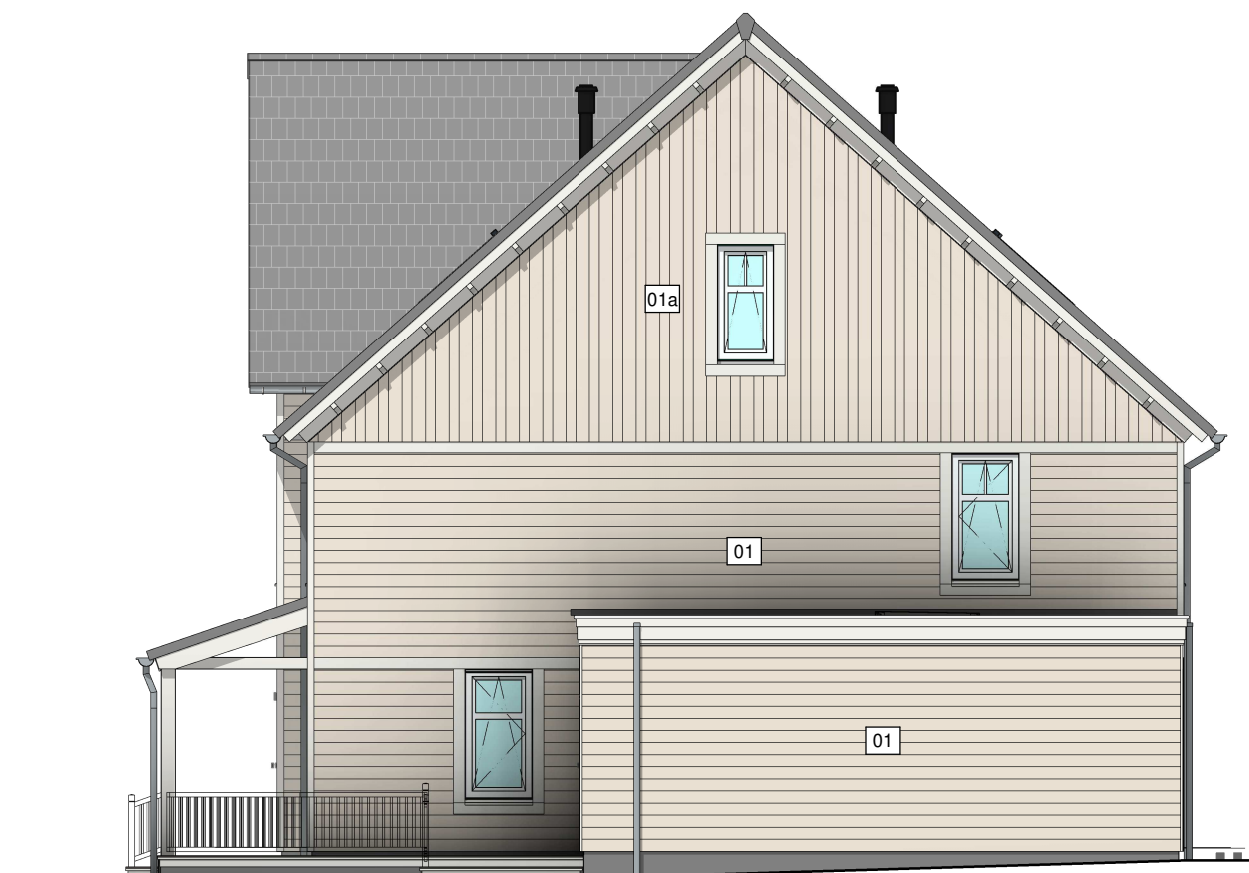


Type: Y+U
bwnr: 60


Rechter zijgevel




Tekening:	Zijgevels blok 10
Woningtype:	Y+, Y+', Y+U
Bouwnummer:	54 t/m 60
Bladnummer:	VT-10-00b
Schaal:	1:100
Datum:	23-03-2023

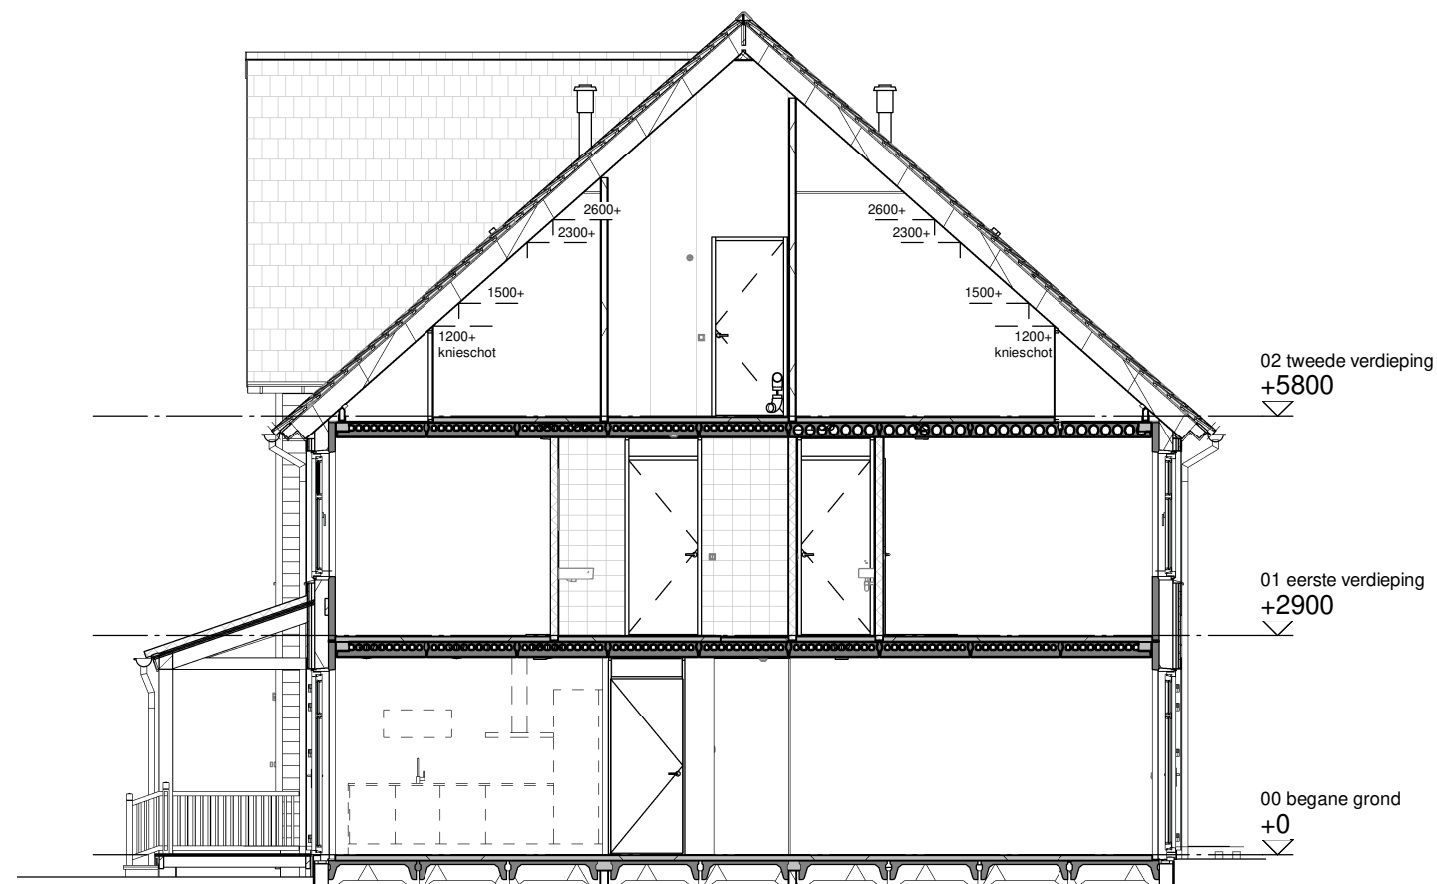

Doorsnede A

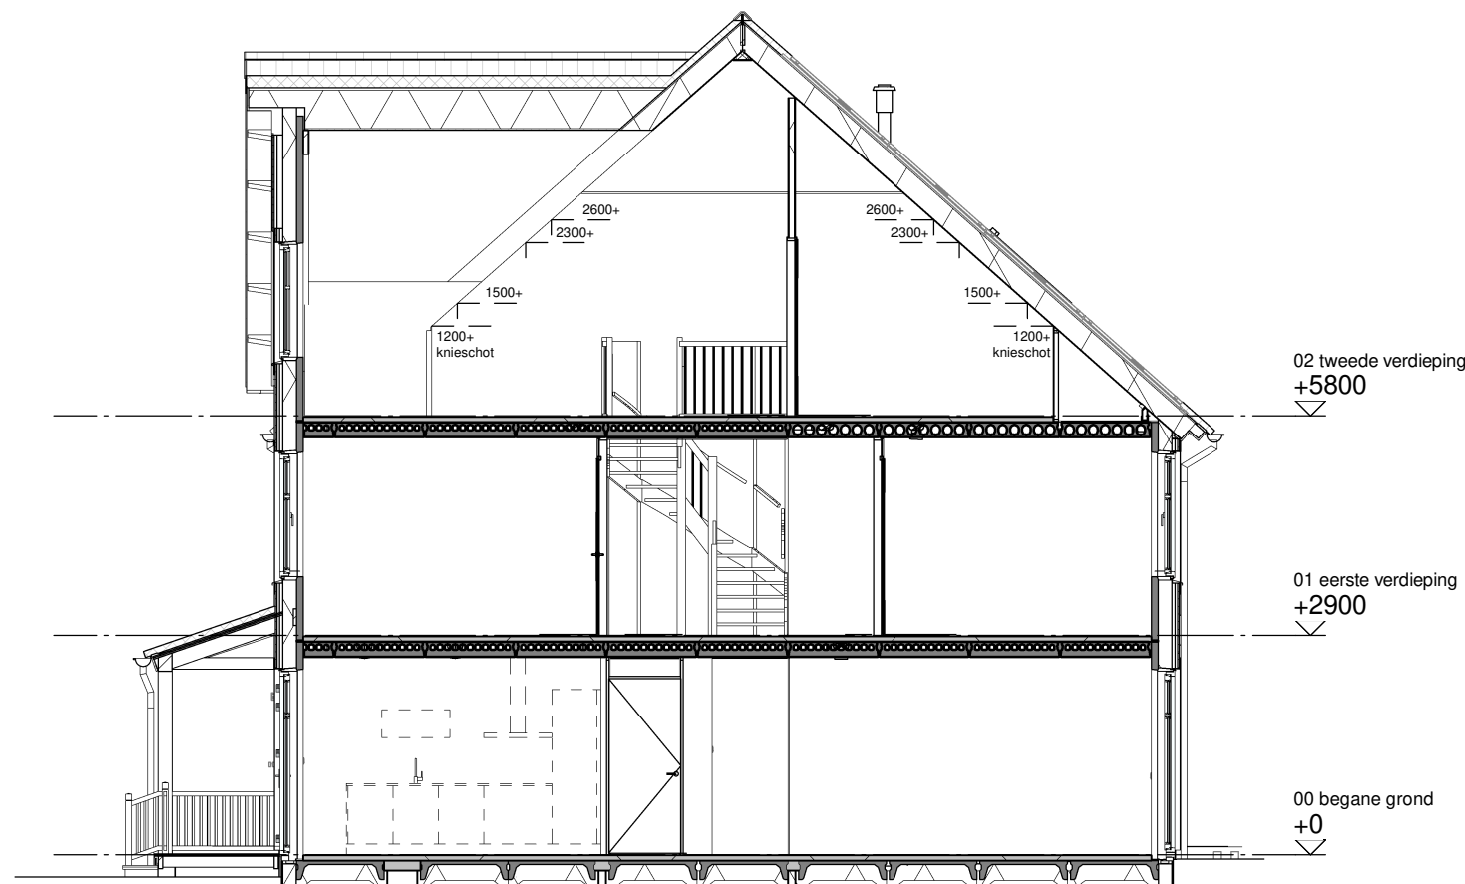

Doorsnede B

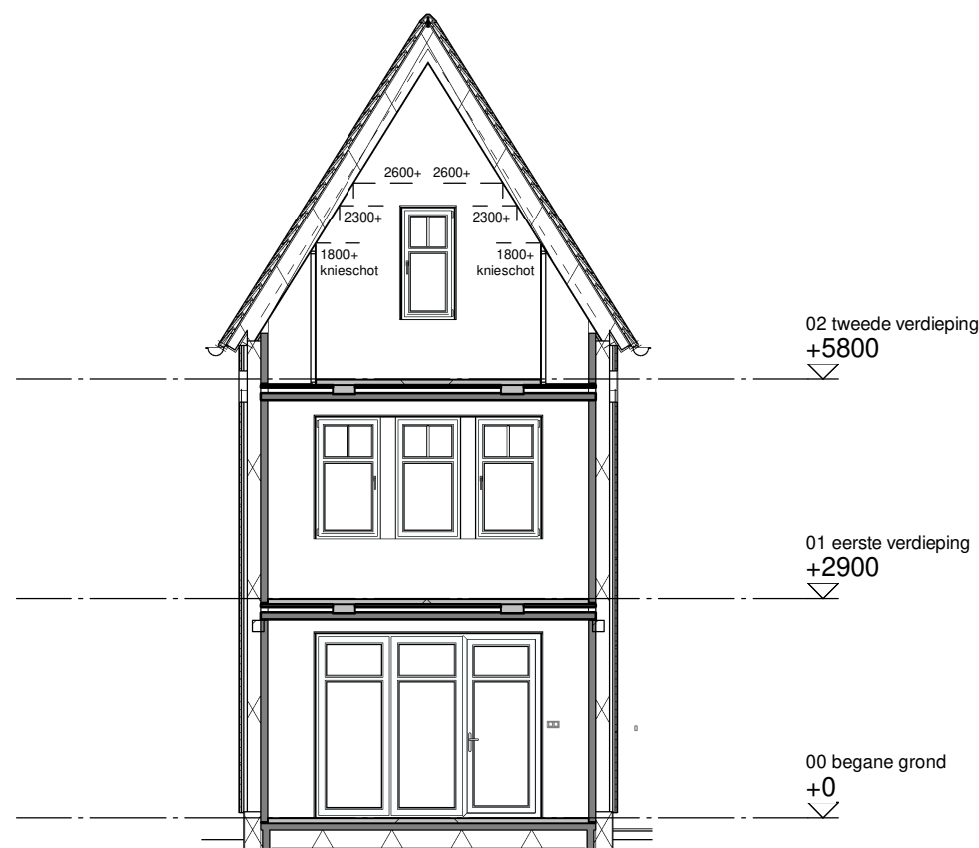

Doorsnede C



Tekening: Doorsneden blok 10


Woningtype: Y+, Y+', Y+U

Bouwnummer: 54 t/m 60

Bladnummer: VT-10-00c

Schaal: 1:100

Datum: 23-03-2023

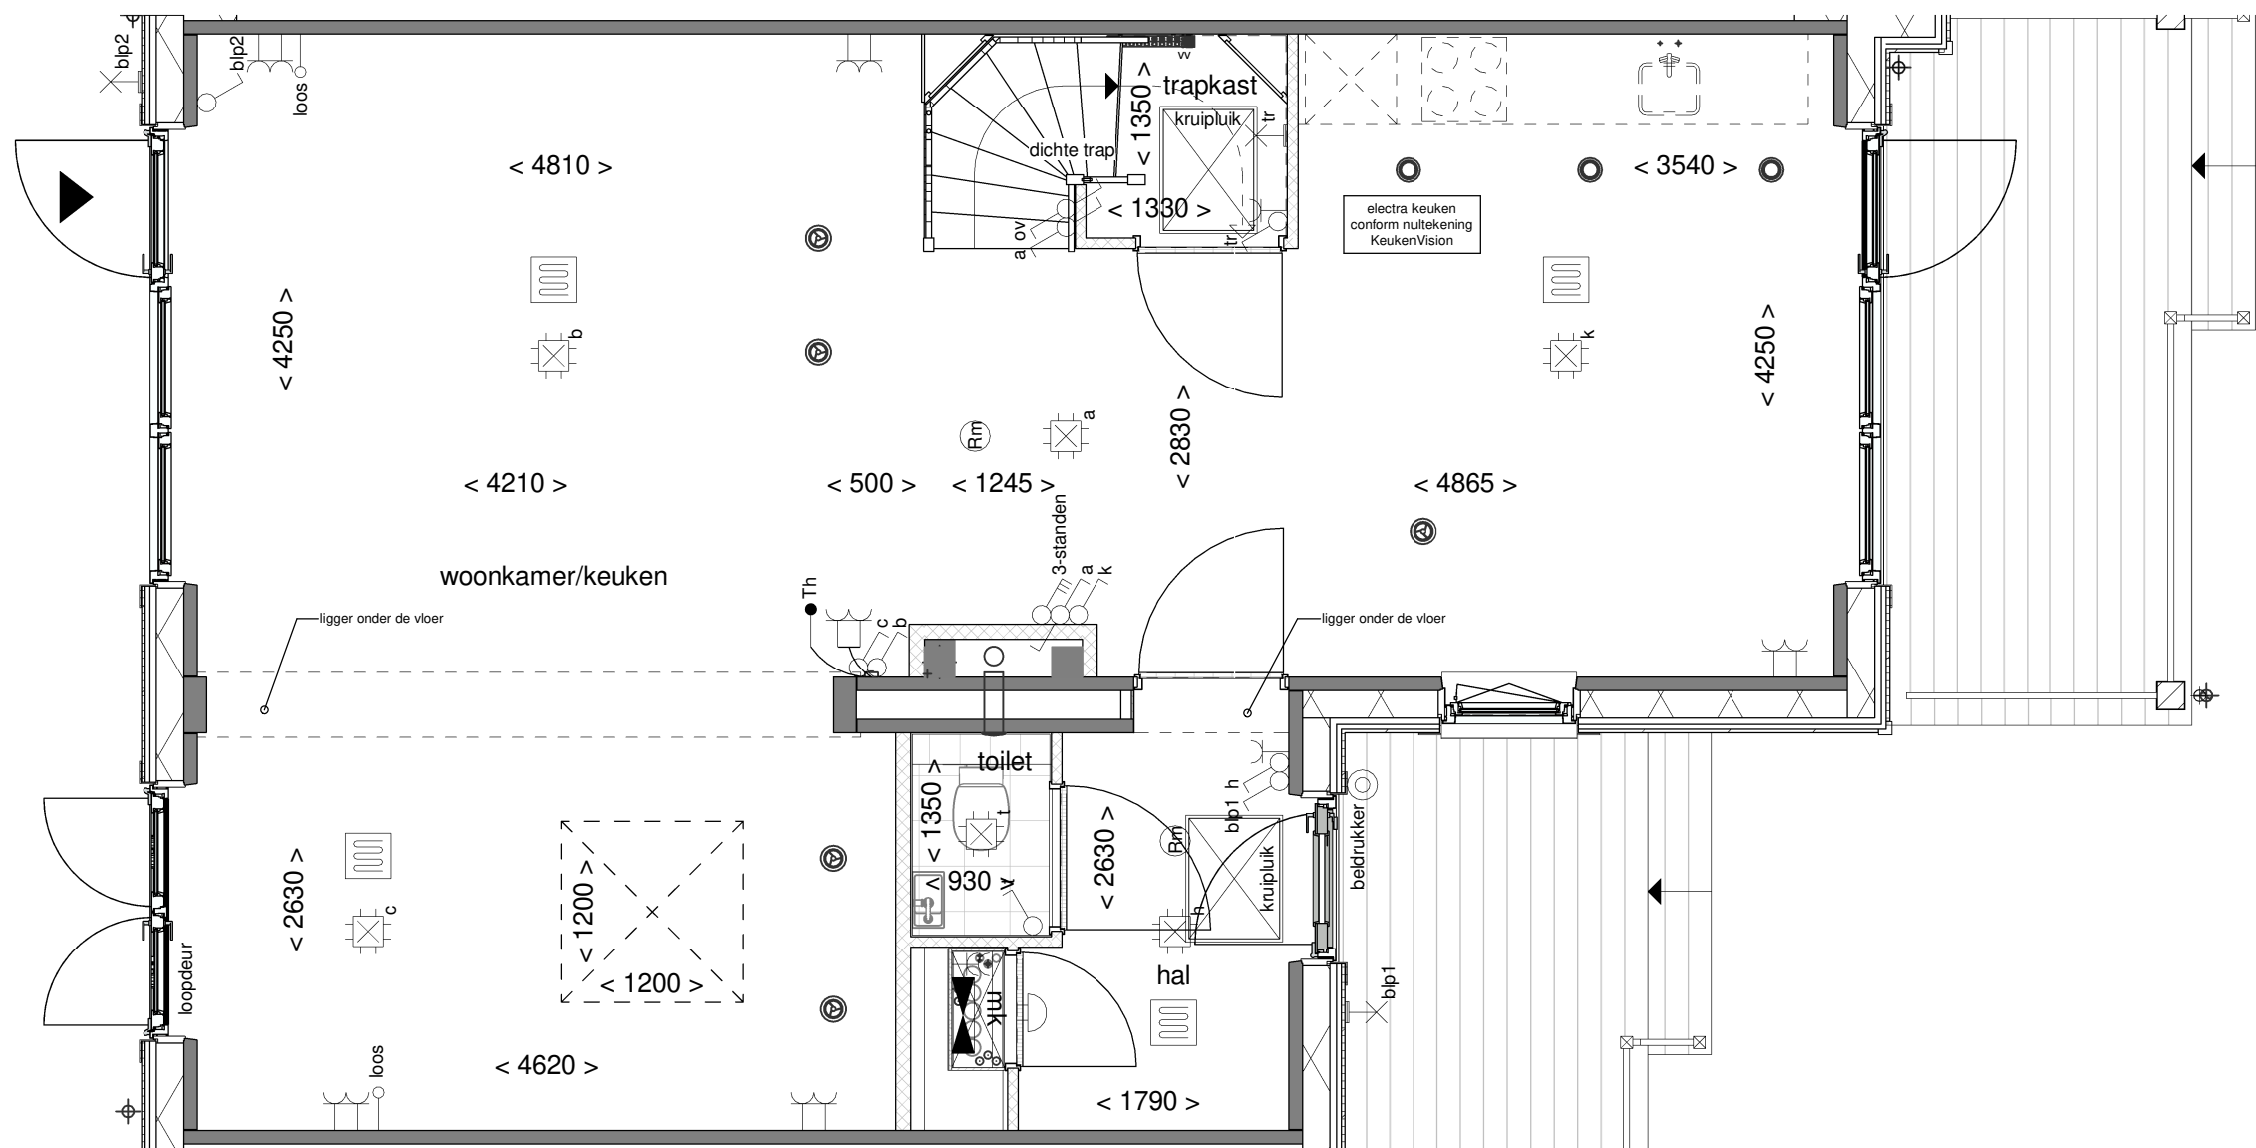

Tekening: Begane grond


Woningtype: Y+U

Bouwnummer: 54

Bladnummer: VT-10-54a

Schaal: 1:50

Datum: 23-03-2023

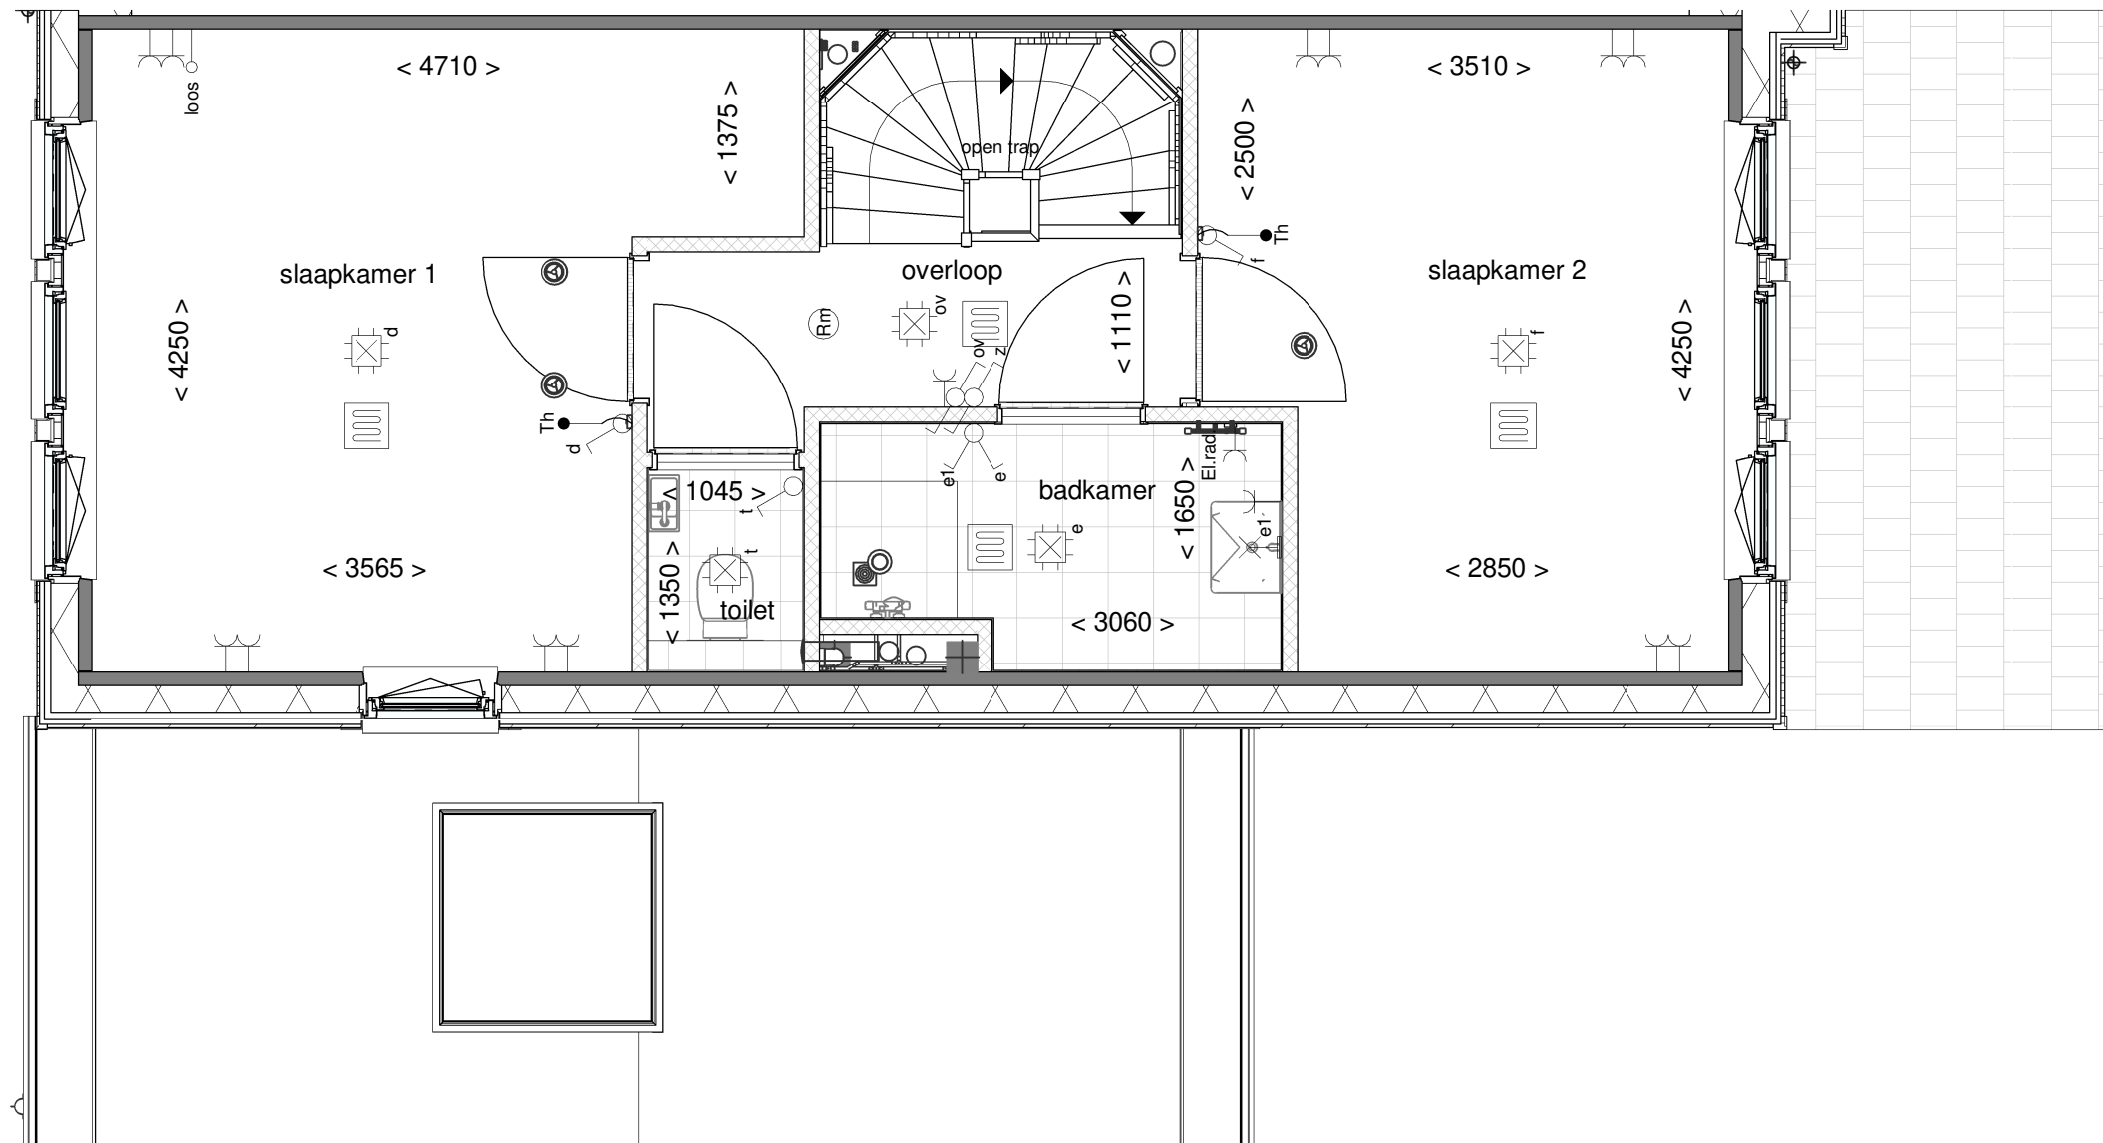

Tekening: Eerste verdieping


Woningtype: Y+U


Bouwnummer: 54

Bladnummer: VT-10-54b

Schaal: 1:50

Datum: 23-03-2023

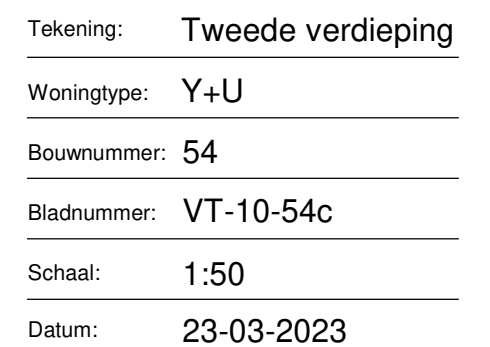

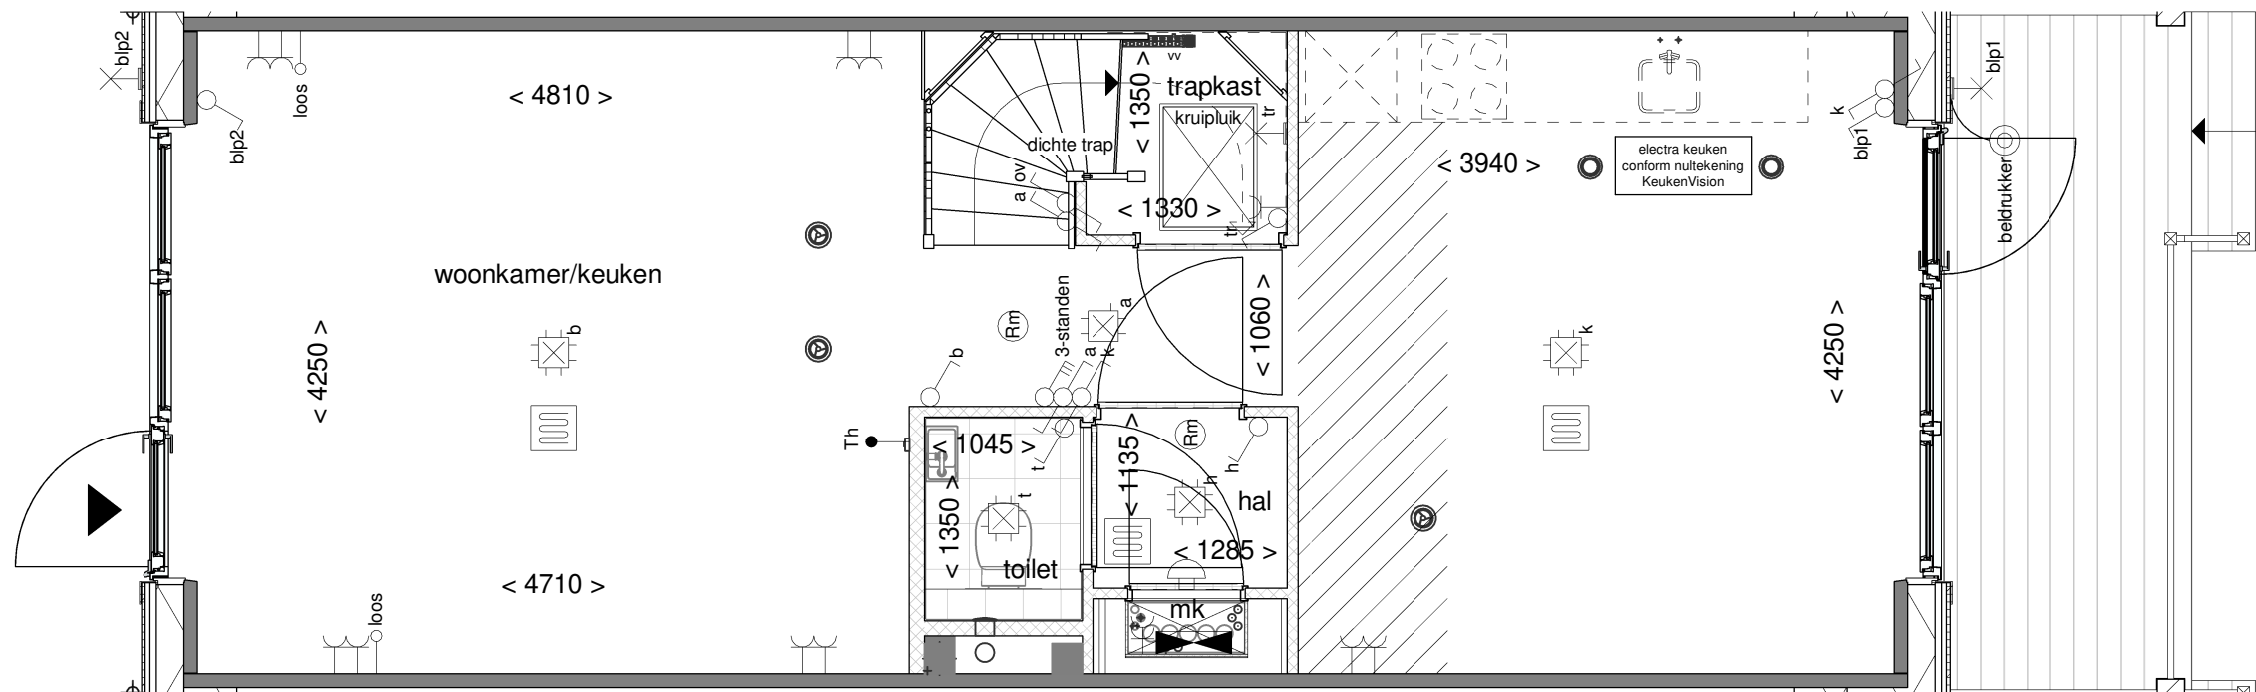

Tekening: Begane grond


Woningtype: Y+'

Bouwnummer: 55


Bladnummer: VT-10-55a

Schaal: 1:50

Datum: 23-03-2023

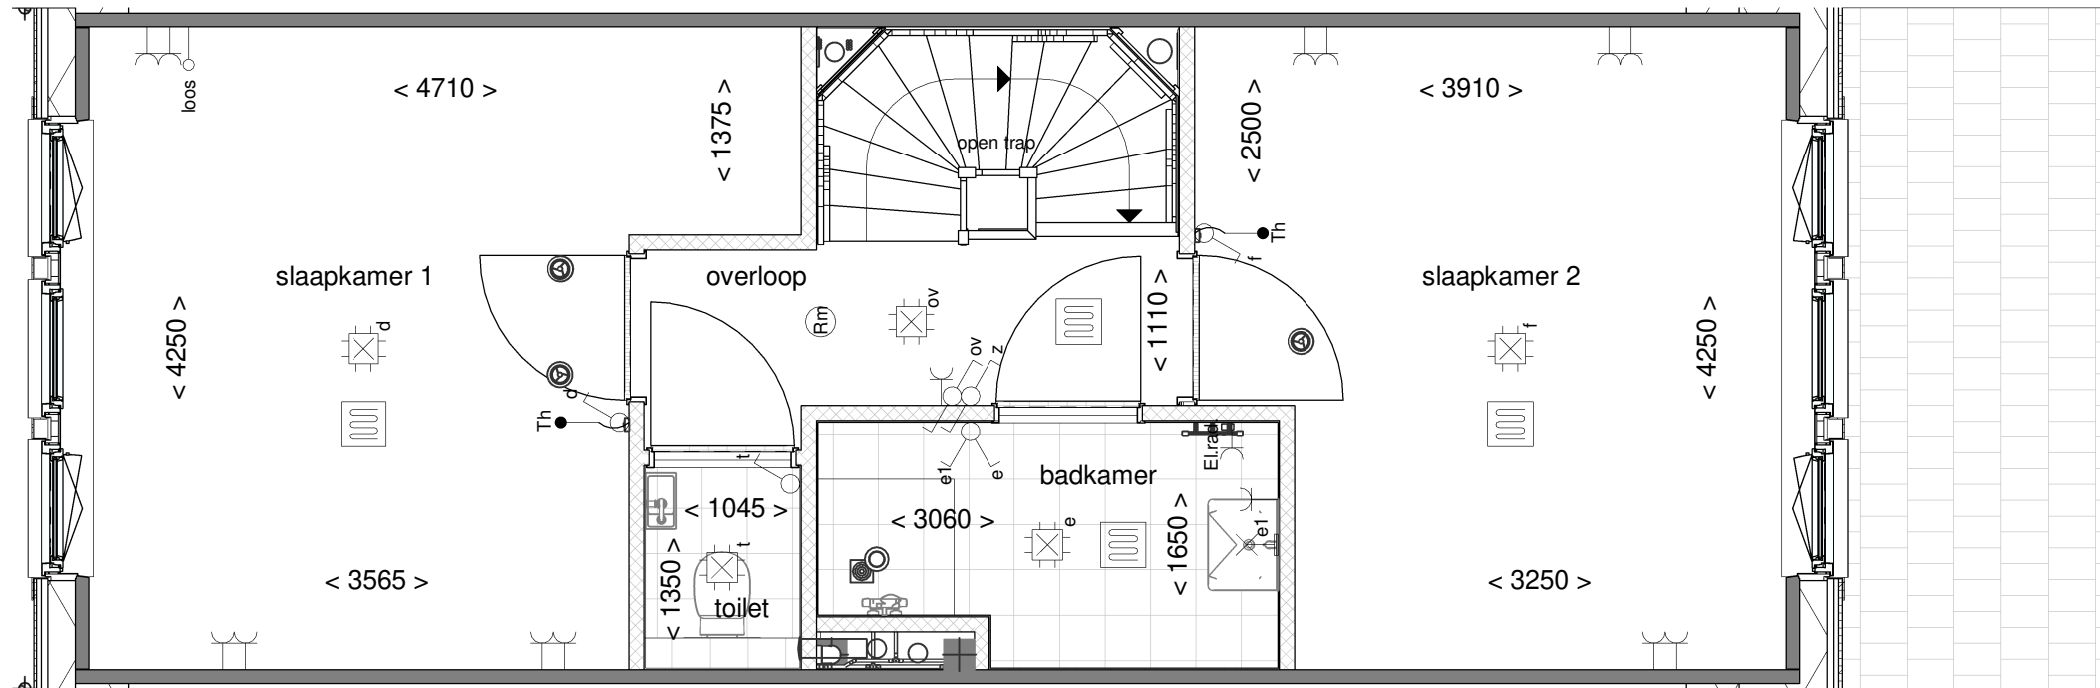

Tekening:	Eerste verdieping
Woningtype:	Y+'
Bouwnummer:	55
Bladnummer:	VT-10-55b
Schaal:	1:50
Datum:	23-03-2023

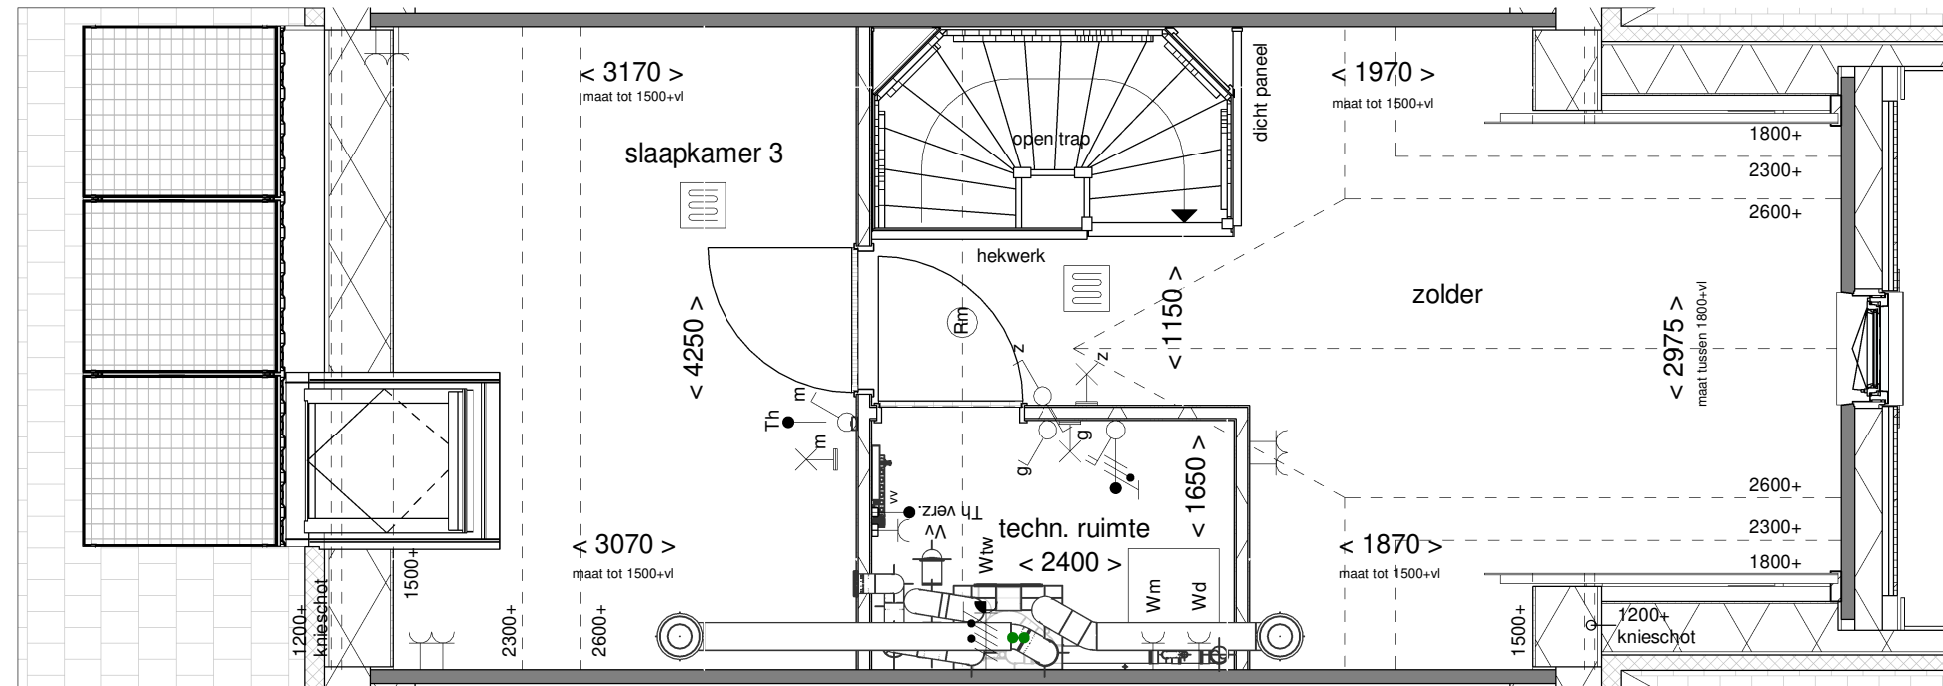

Tekening: Tweede verdieping


Woningtype: Y+'

Bouwnummer: 55

Bladnummer: VT-10-55c

Schaal: 1:50

Datum: 23-03-2023

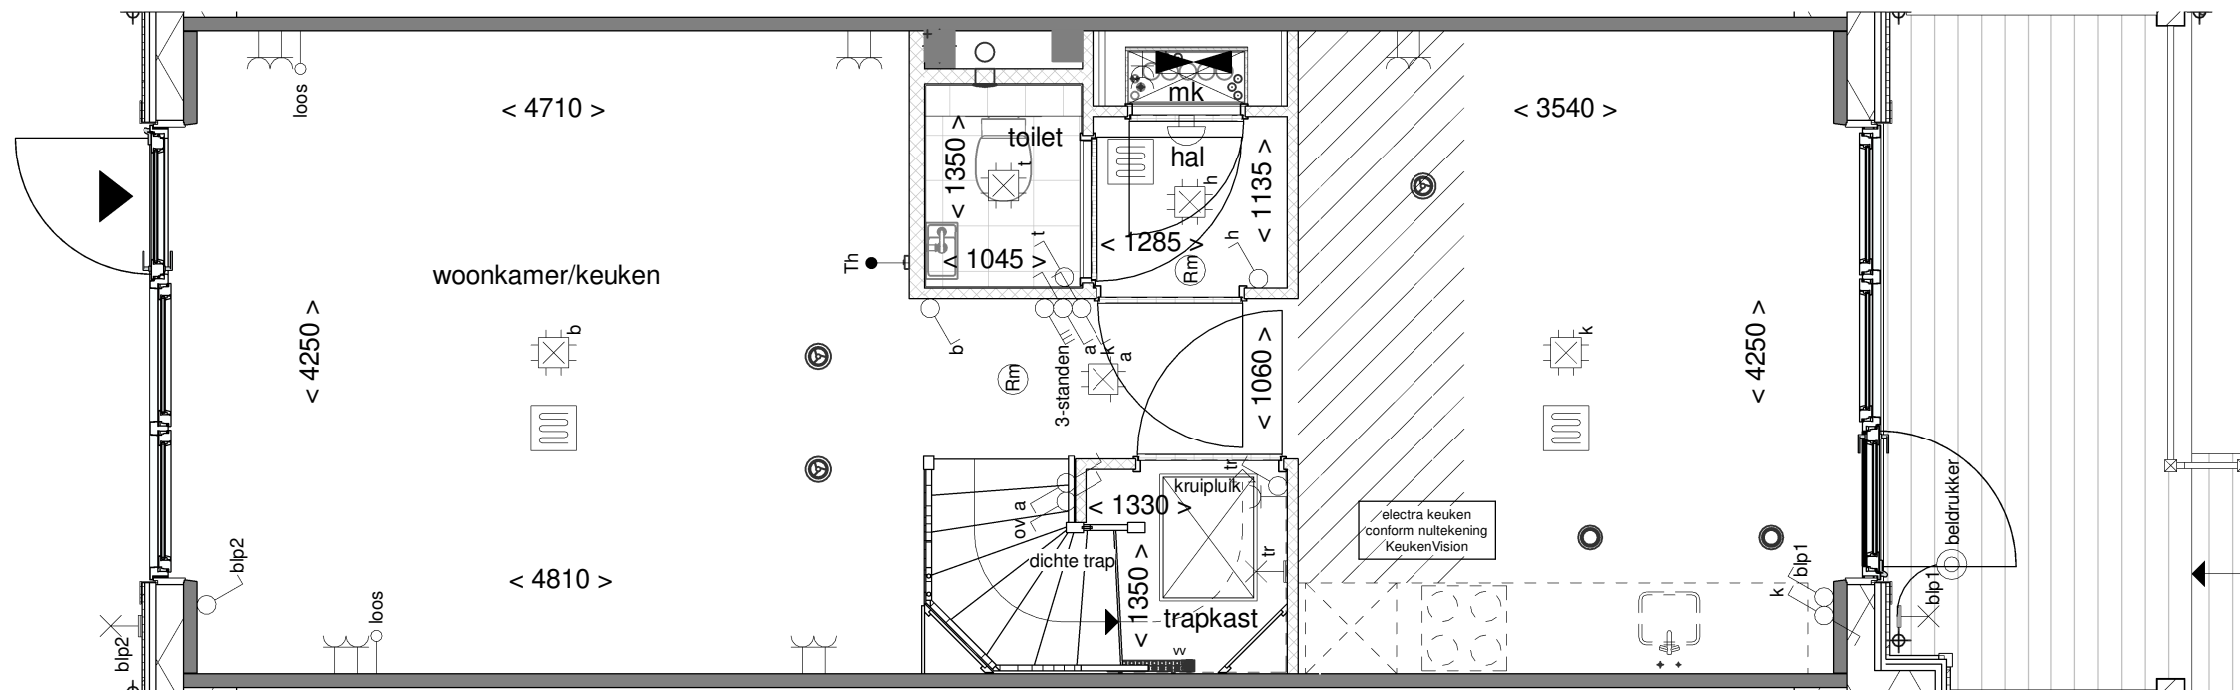

Tekening: Begane grond


Woningtype: Y+

Bouwnummer: 56


Bladnummer: VT-10-56a

Schaal: 1:50

Datum: 23-03-2023

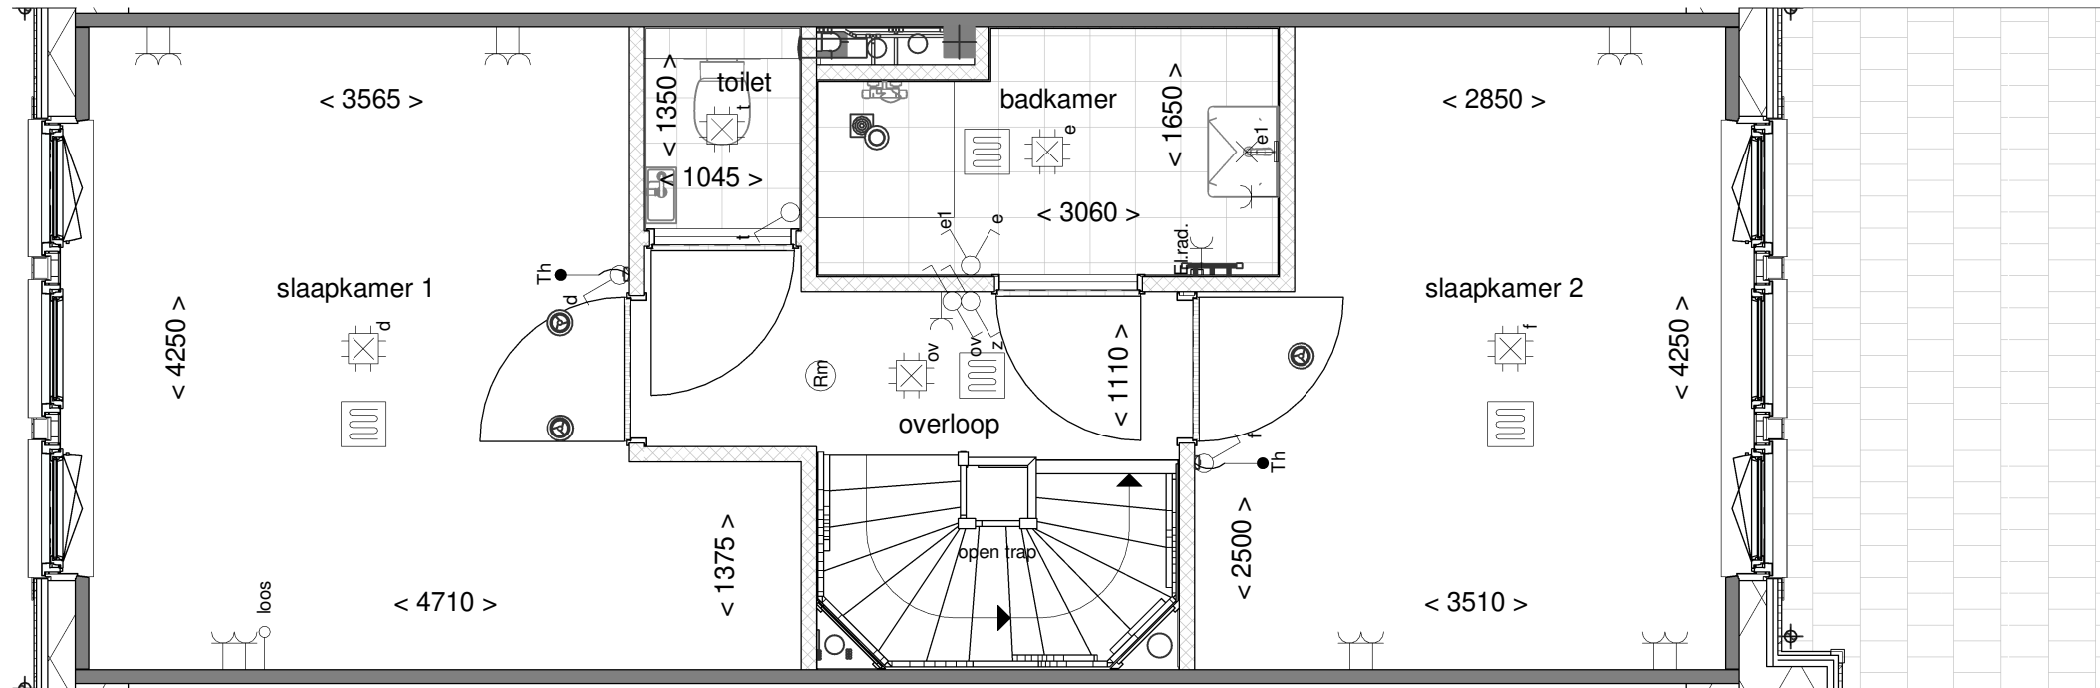

Tekening:	Eerste verdieping
Woningtype:	Y+
Bouwnummer:	56
Bladnummer:	VT-10-56b
Schaal:	1:50
Datum:	23-03-2023

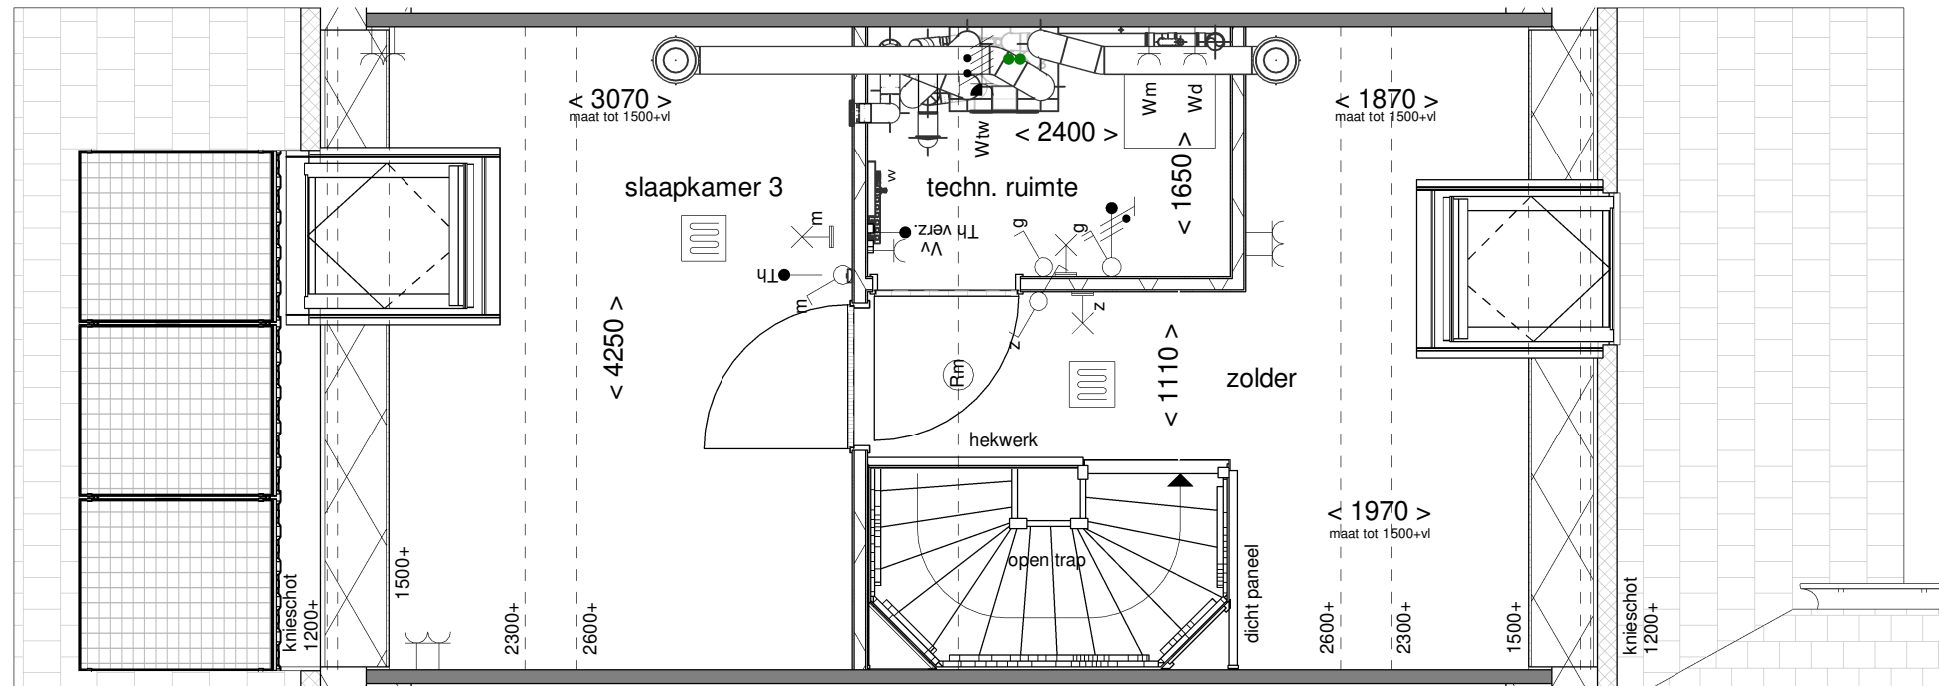

2300+



Tekening: Tweede verdieping


Woningtype: Y+

Bouwnummer: 56

Bladnummer: VT-10-56c

Schaal: 1:50

Datum: 23-03-2023

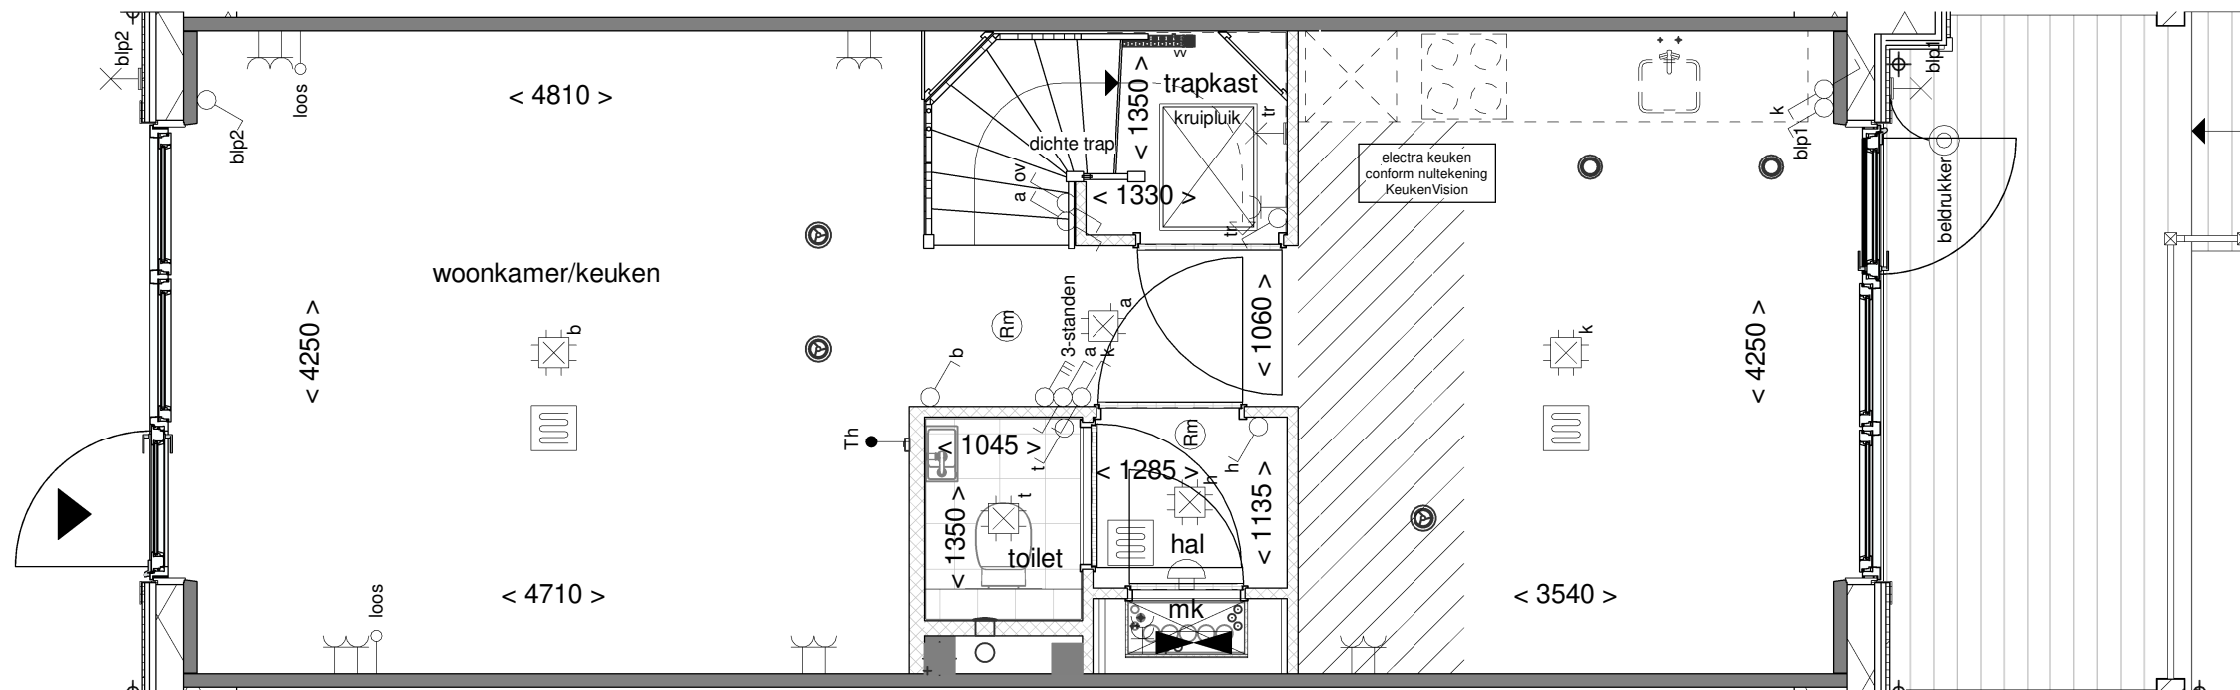

Tekening: Begane grond


Woningtype: Y+

Bouwnummer: 57

Bladnummer: VT-10-57a

Schaal: 1:50

Datum: 23-03-2023

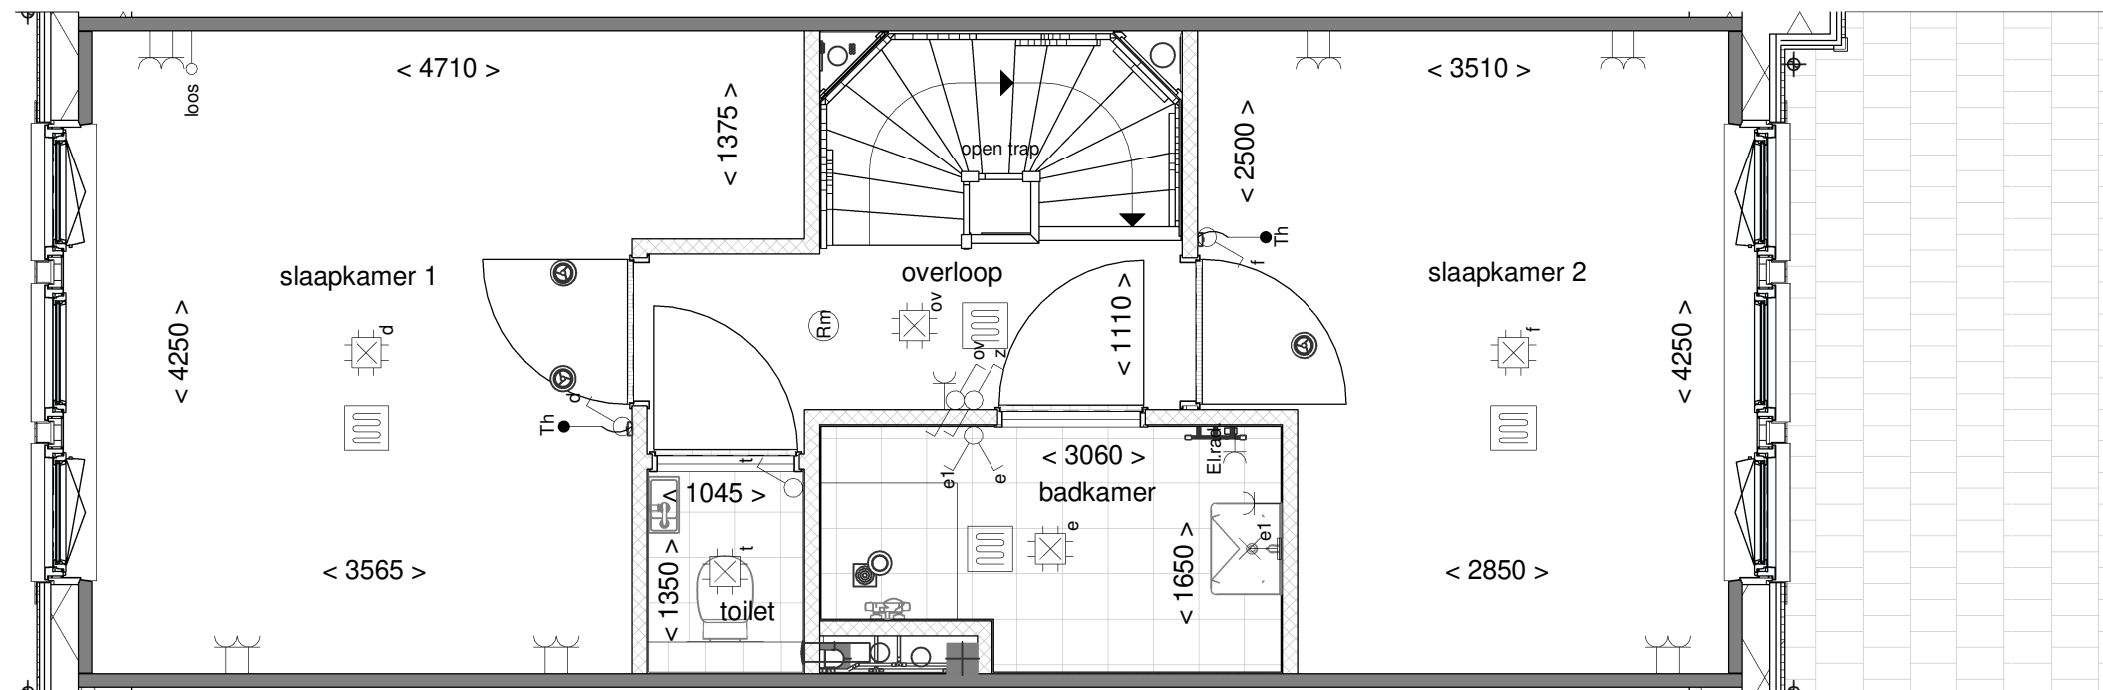

Tekening: Eerste verdieping


Woningtype: Y+

Bouwnummer: 57

Bladnummer: VT-10-57b

Schaal: 1:50

Datum: 23-03-2023

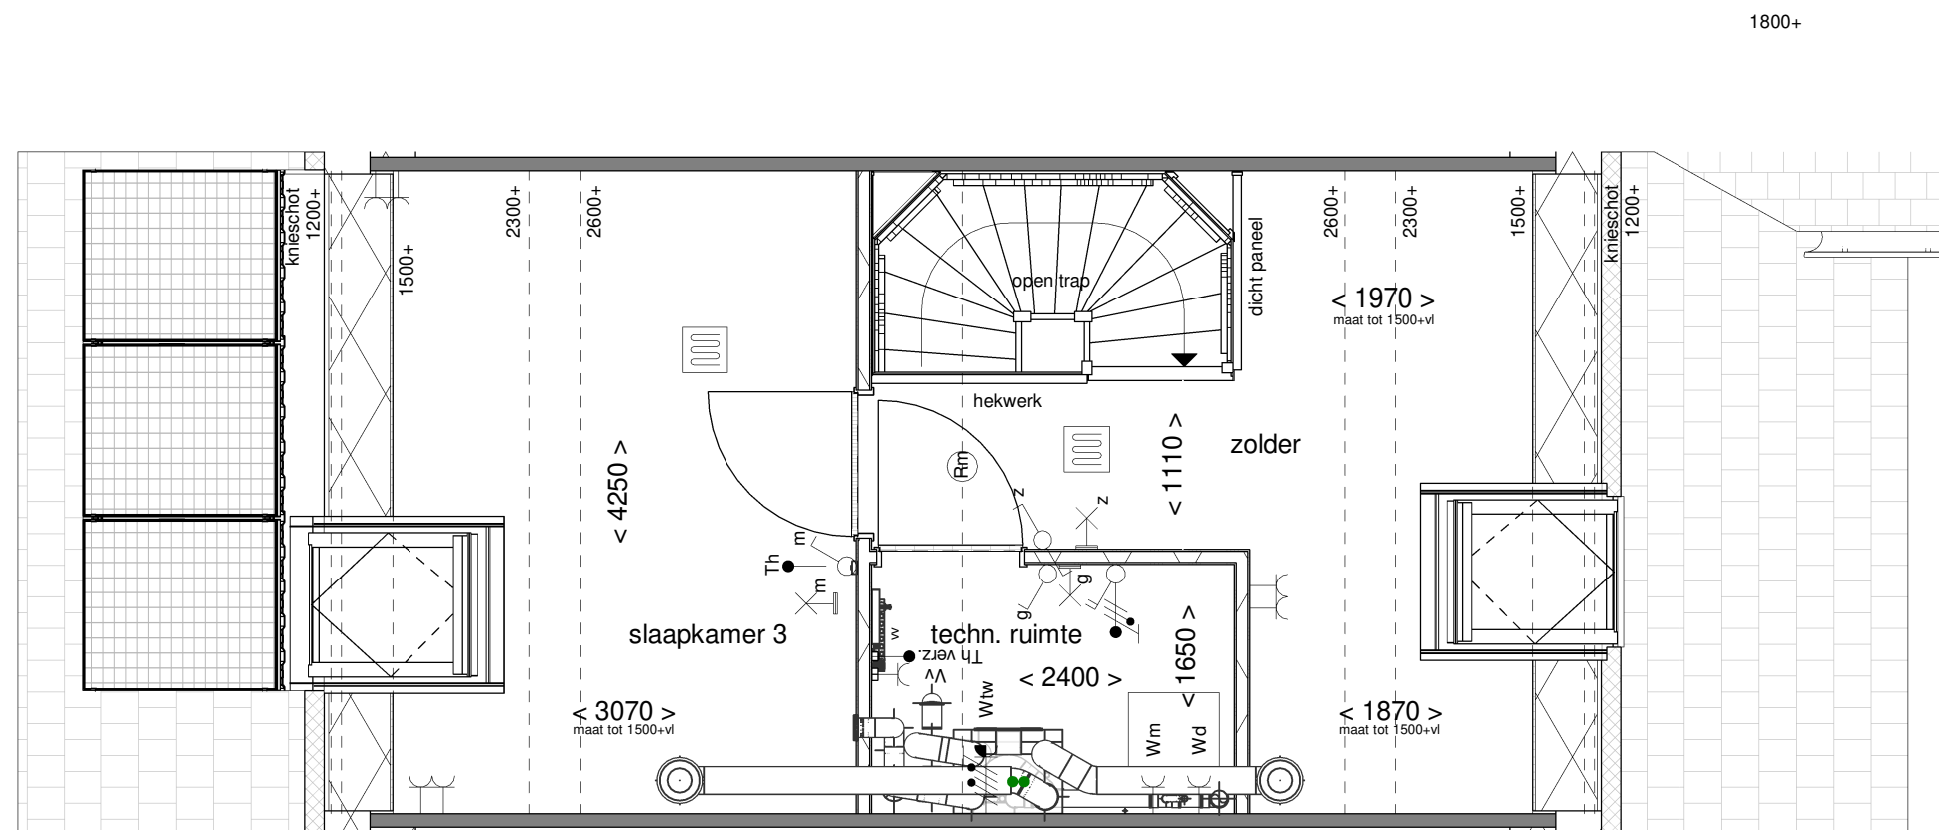

Tekening: Tweede verdieping


Woningtype: Y+

Bouwnummer: 57

Bladnummer: VT-10-57c

Schaal: 1:50

Datum: 23-03-2023

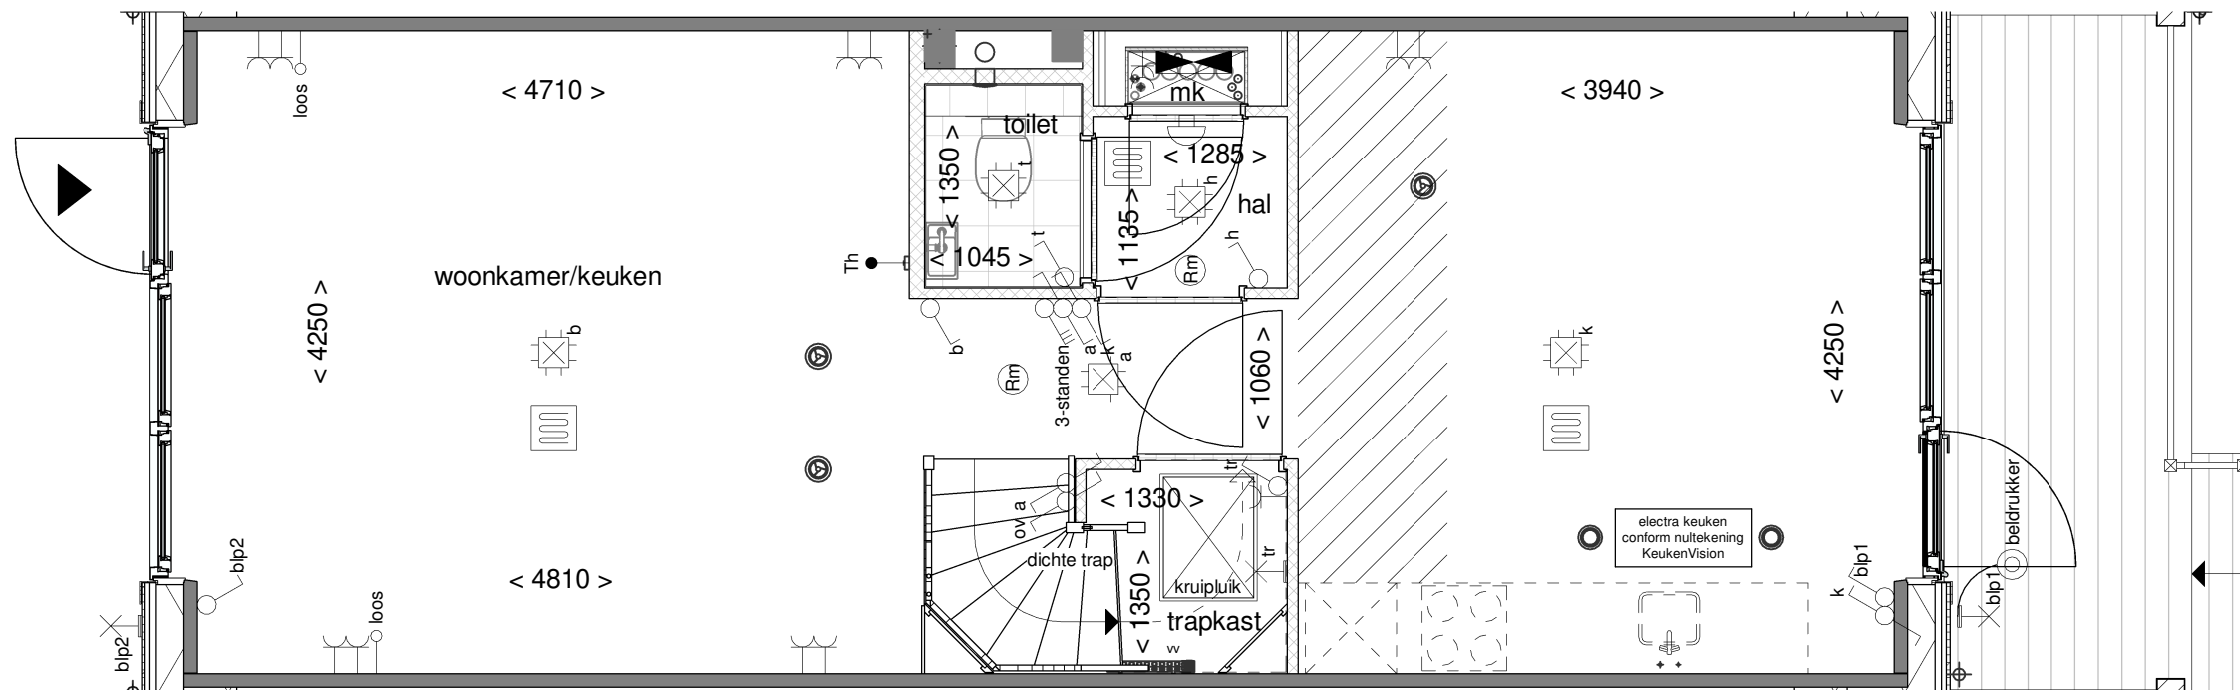

Tekening: Begane grond


Woningtype: Y+'

Bouwnummer: 58


Bladnummer: VT-10-58a

Schaal: 1:50

Datum: 23-03-2023

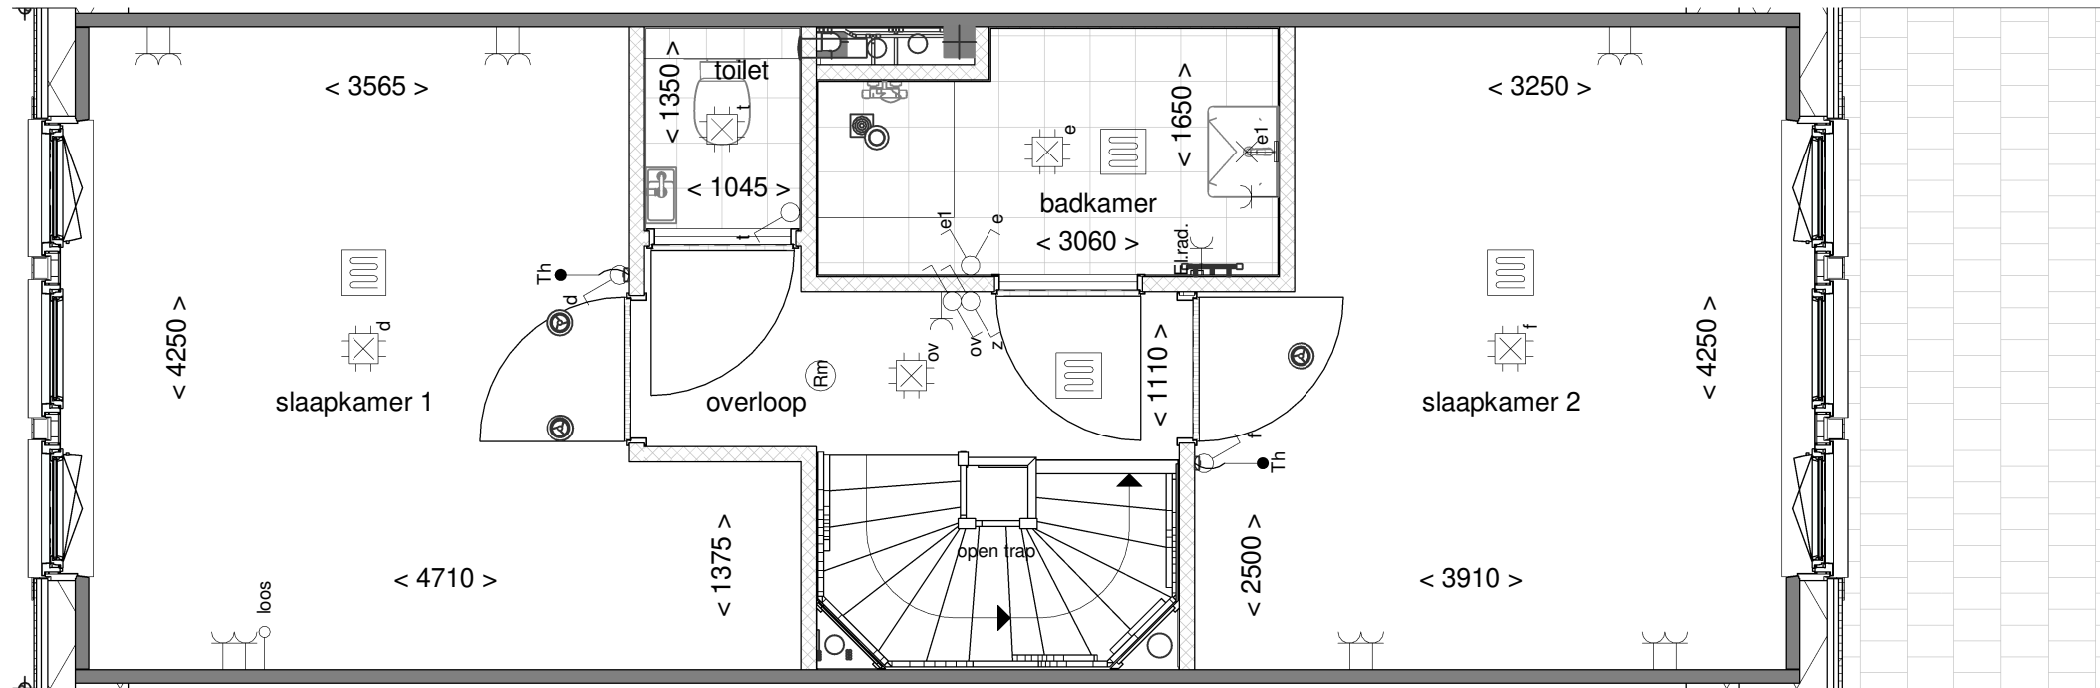

Tekening:	Eerste verdieping
Woningtype:	Y+'
Bouwnummer:	58
Bladnummer:	VT-10-58b
Schaal:	1:50
Datum:	23-03-2023

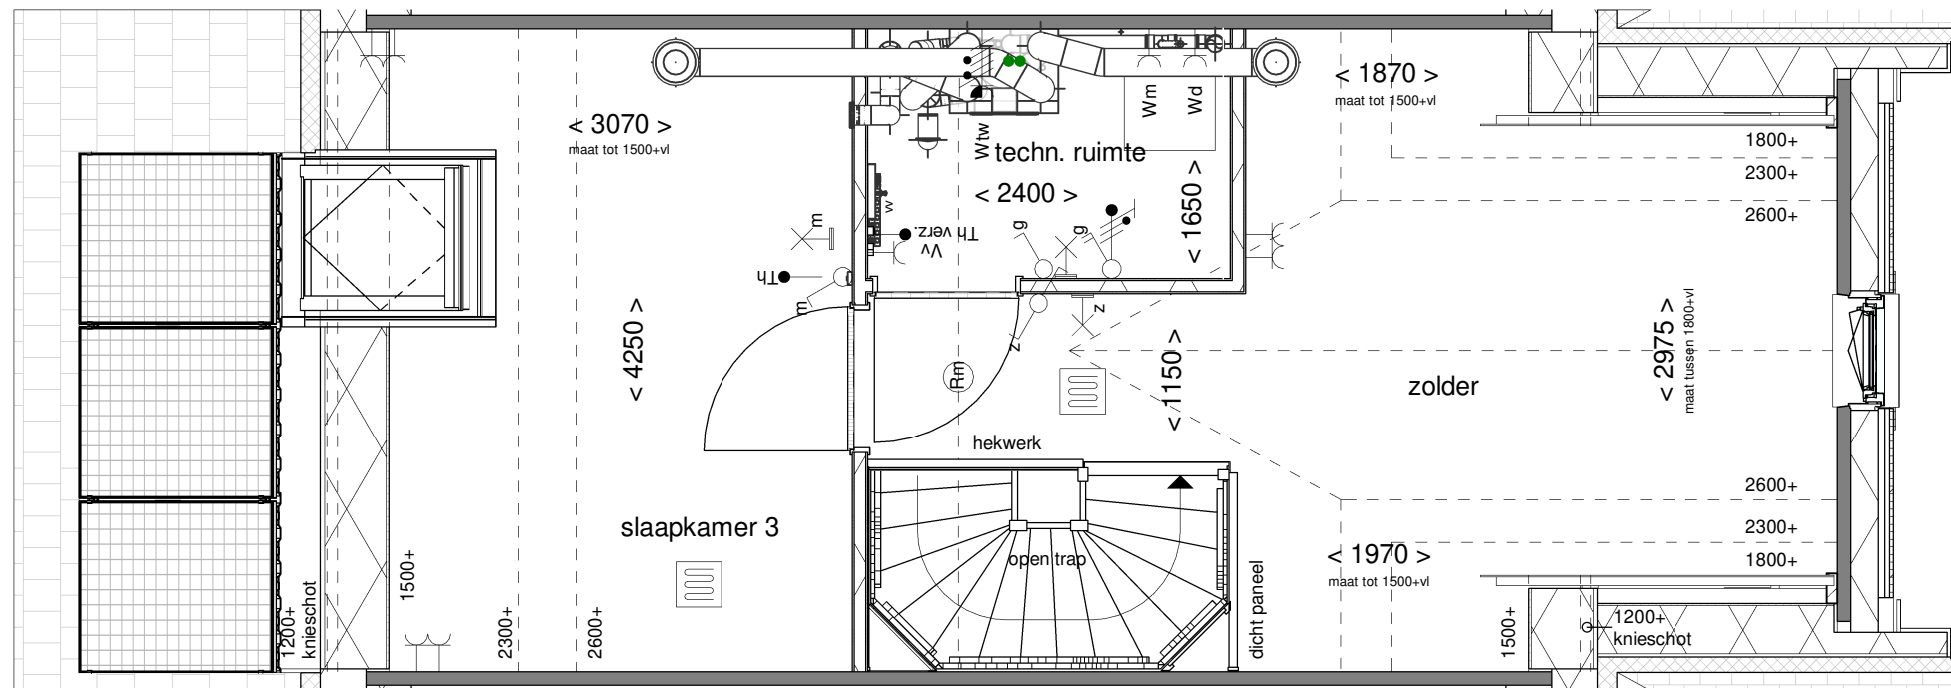

Tekening: Tweede verdieping


Woningtype: Y+'

Bouwnummer: 58

Bladnummer: VT-10-58c

Schaal: 1:50

Datum: 23-03-2023

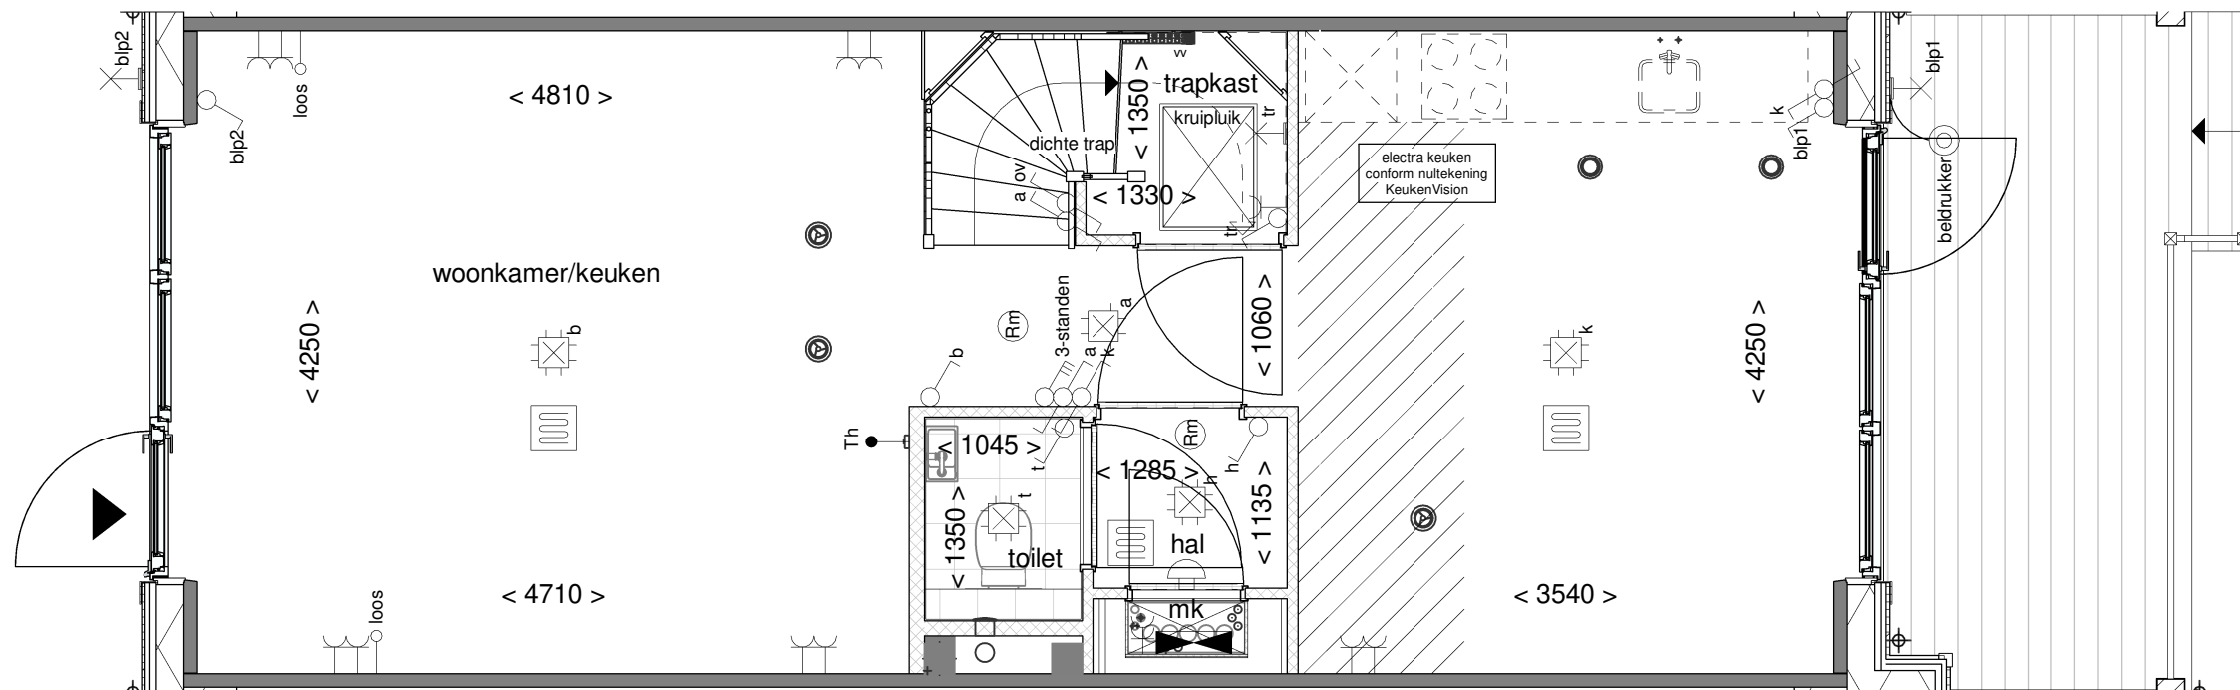

Tekening: Begane grond


Woningtype: Y+

Bouwnummer: 59

Bladnummer: VT-10-59a

Schaal: 1:50

Datum: 23-03-2023

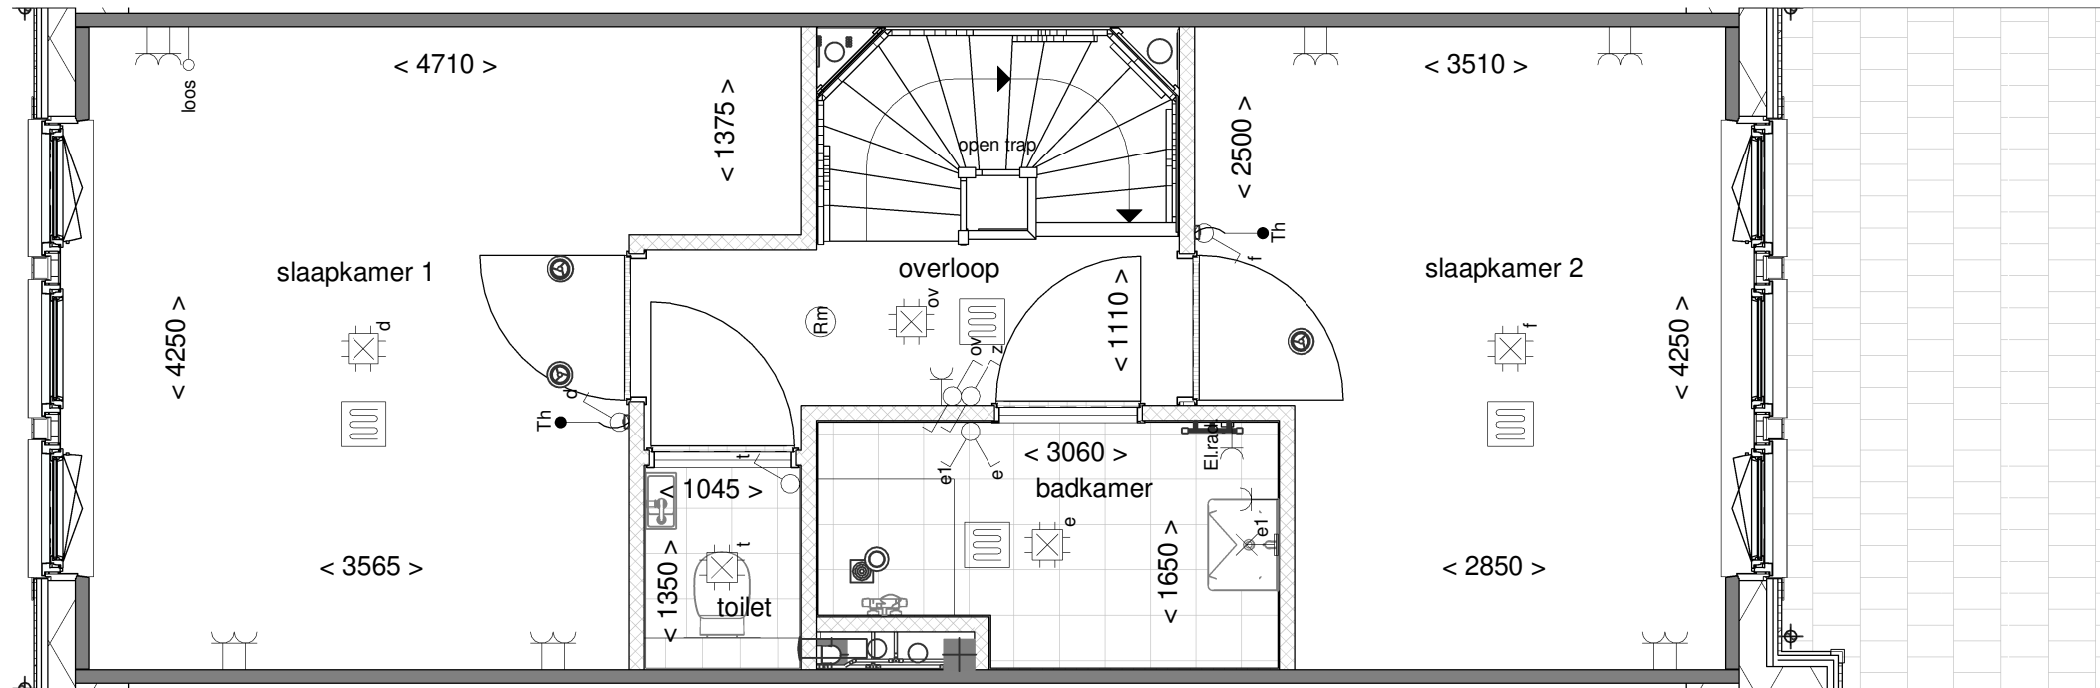

Tekening: Eerste verdieping


Woningtype: Y+

Bouwnummer: 59

Bladnummer: VT-10-59b

Schaal: 1:50

Datum: 23-03-2023

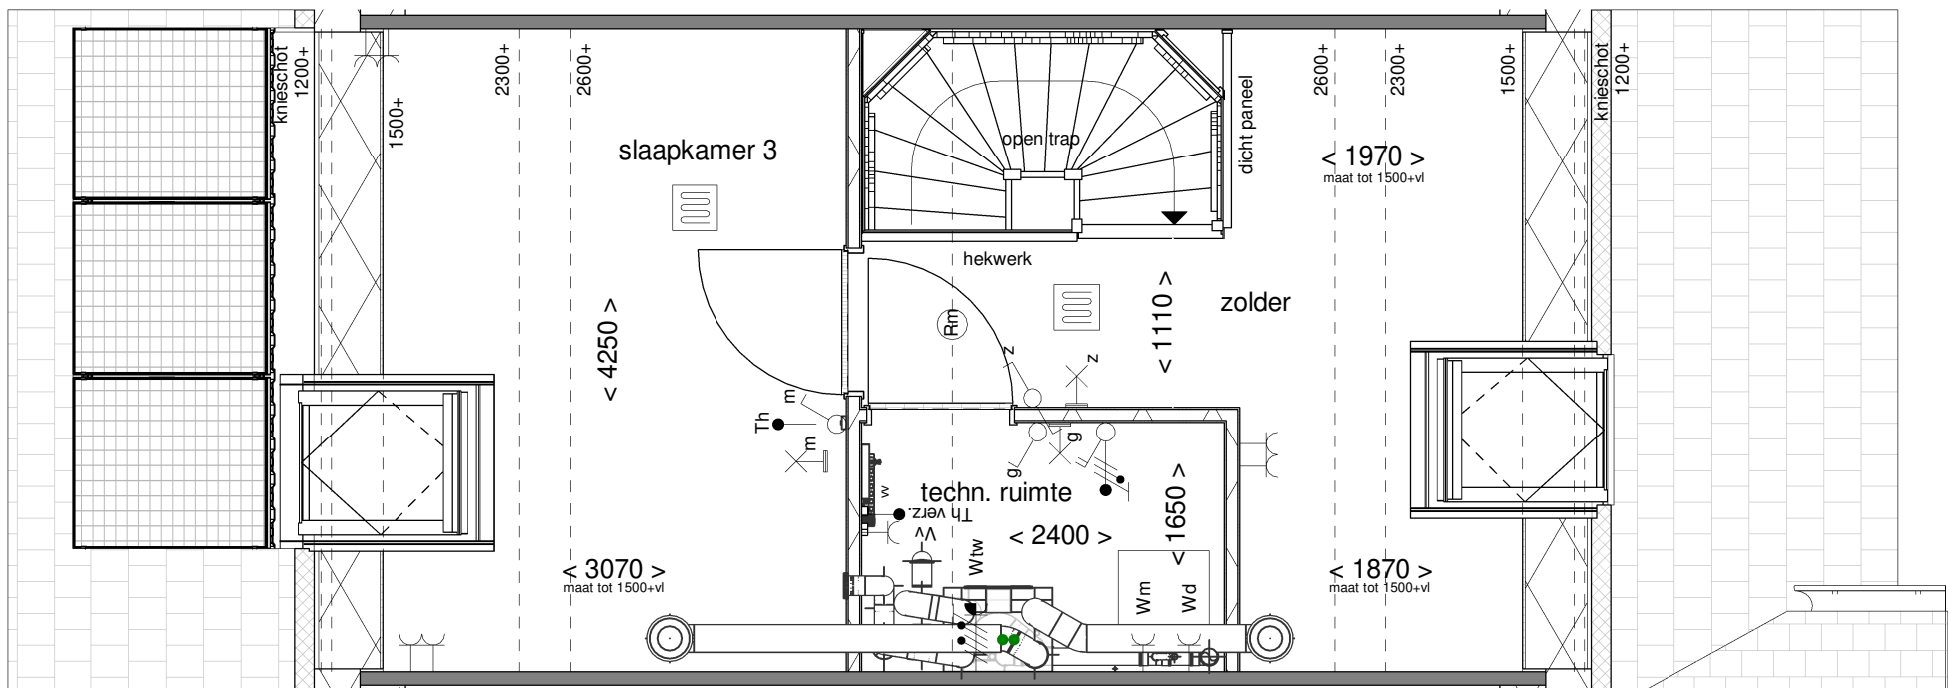

2300+



Tekening: Tweede verdieping


Woningtype: Y+

Bouwnummer: 59


Bladnummer: VT-10-59c

Schaal: 1:50

Datum: 23-03-2023

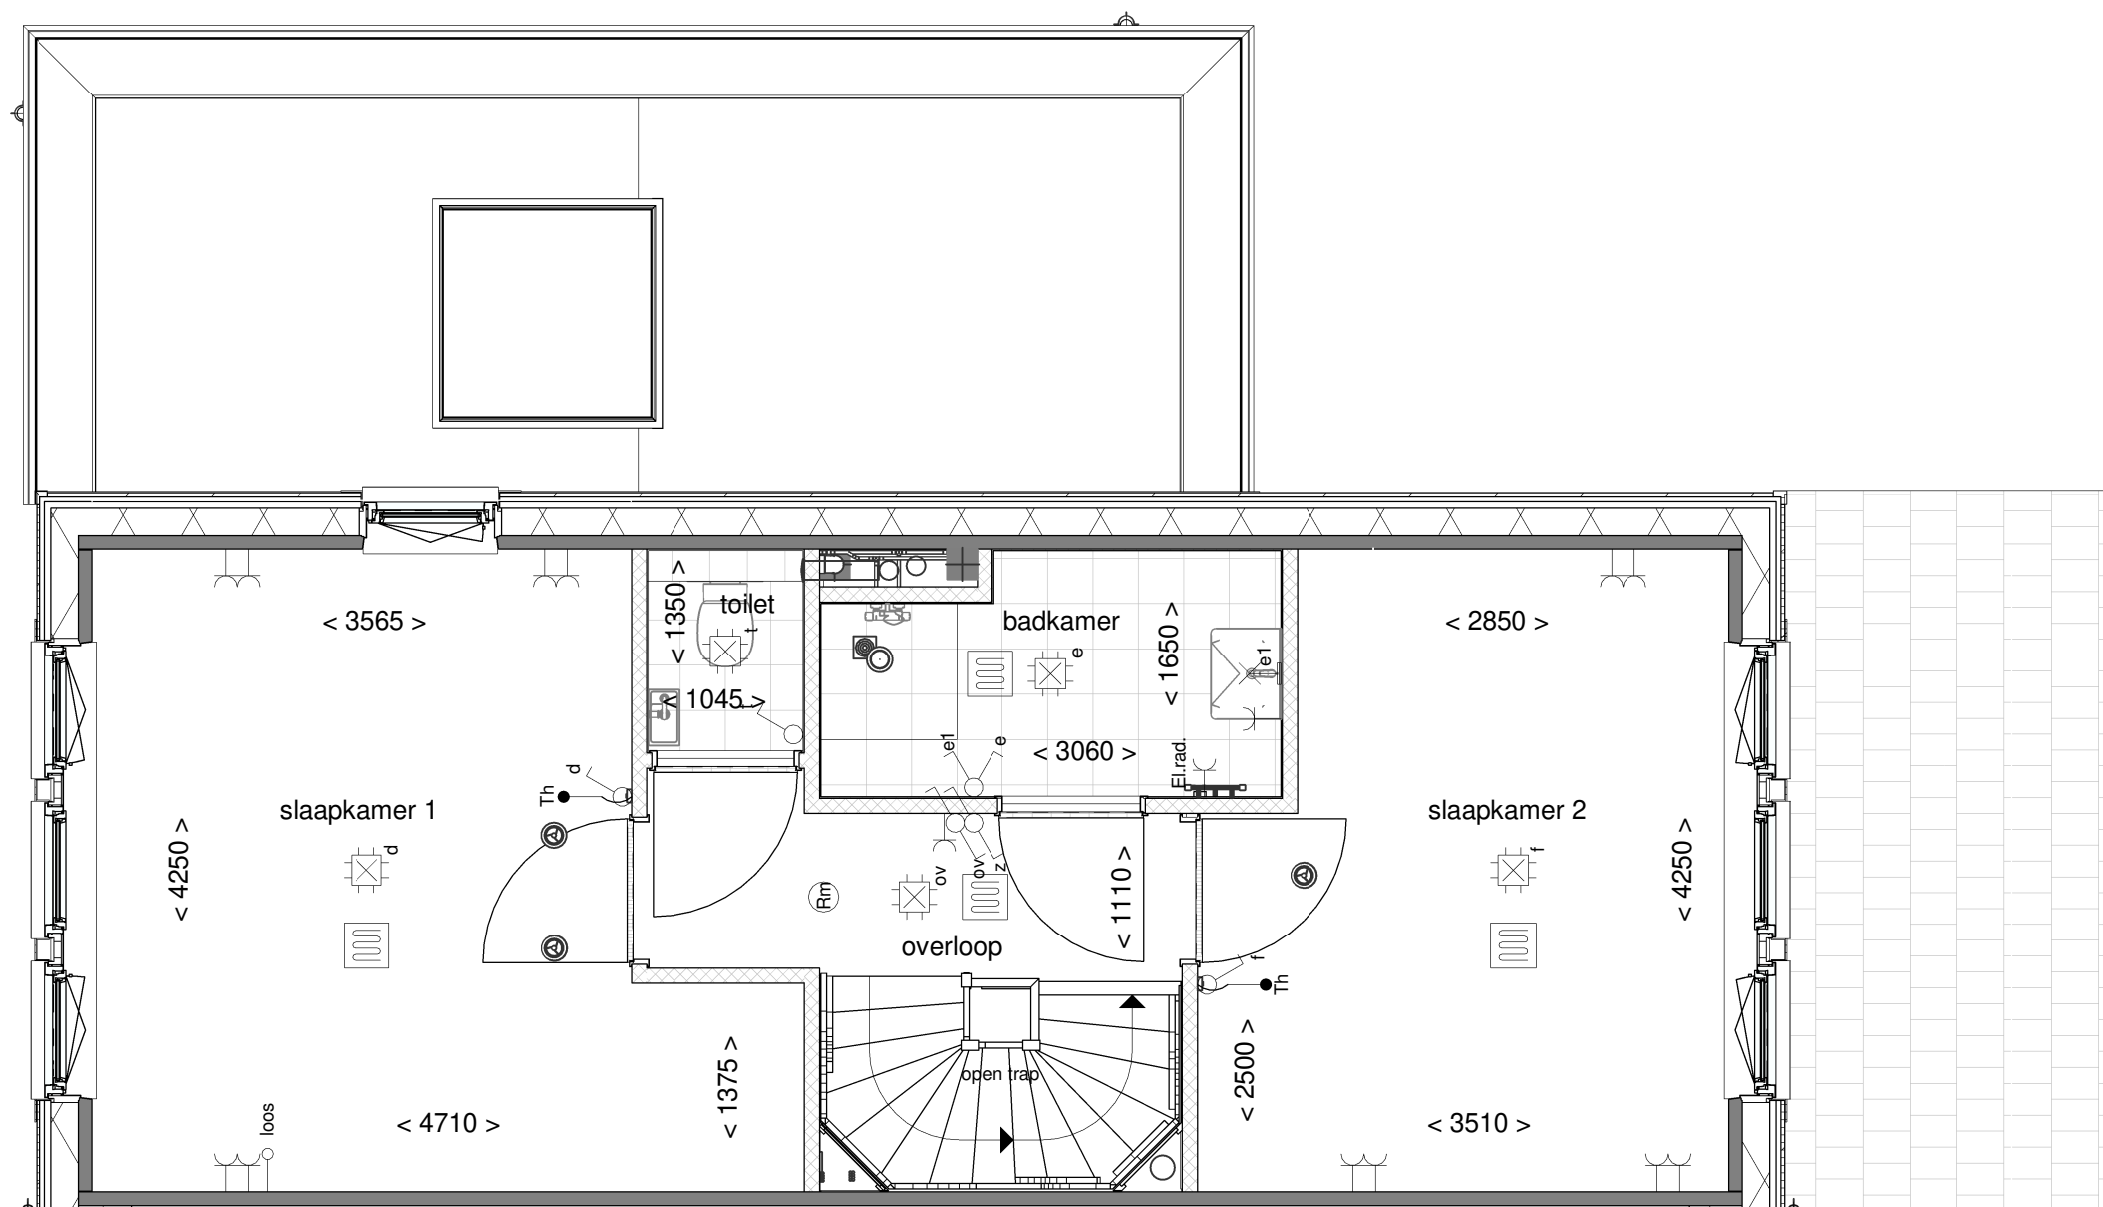

Tekening: Eerste verdieping
Woningtype: Y+U
Bouwnummer: 60
Bladnummer: VT-10-60b
Schaal: 1:50
Datum: 23-03-2023

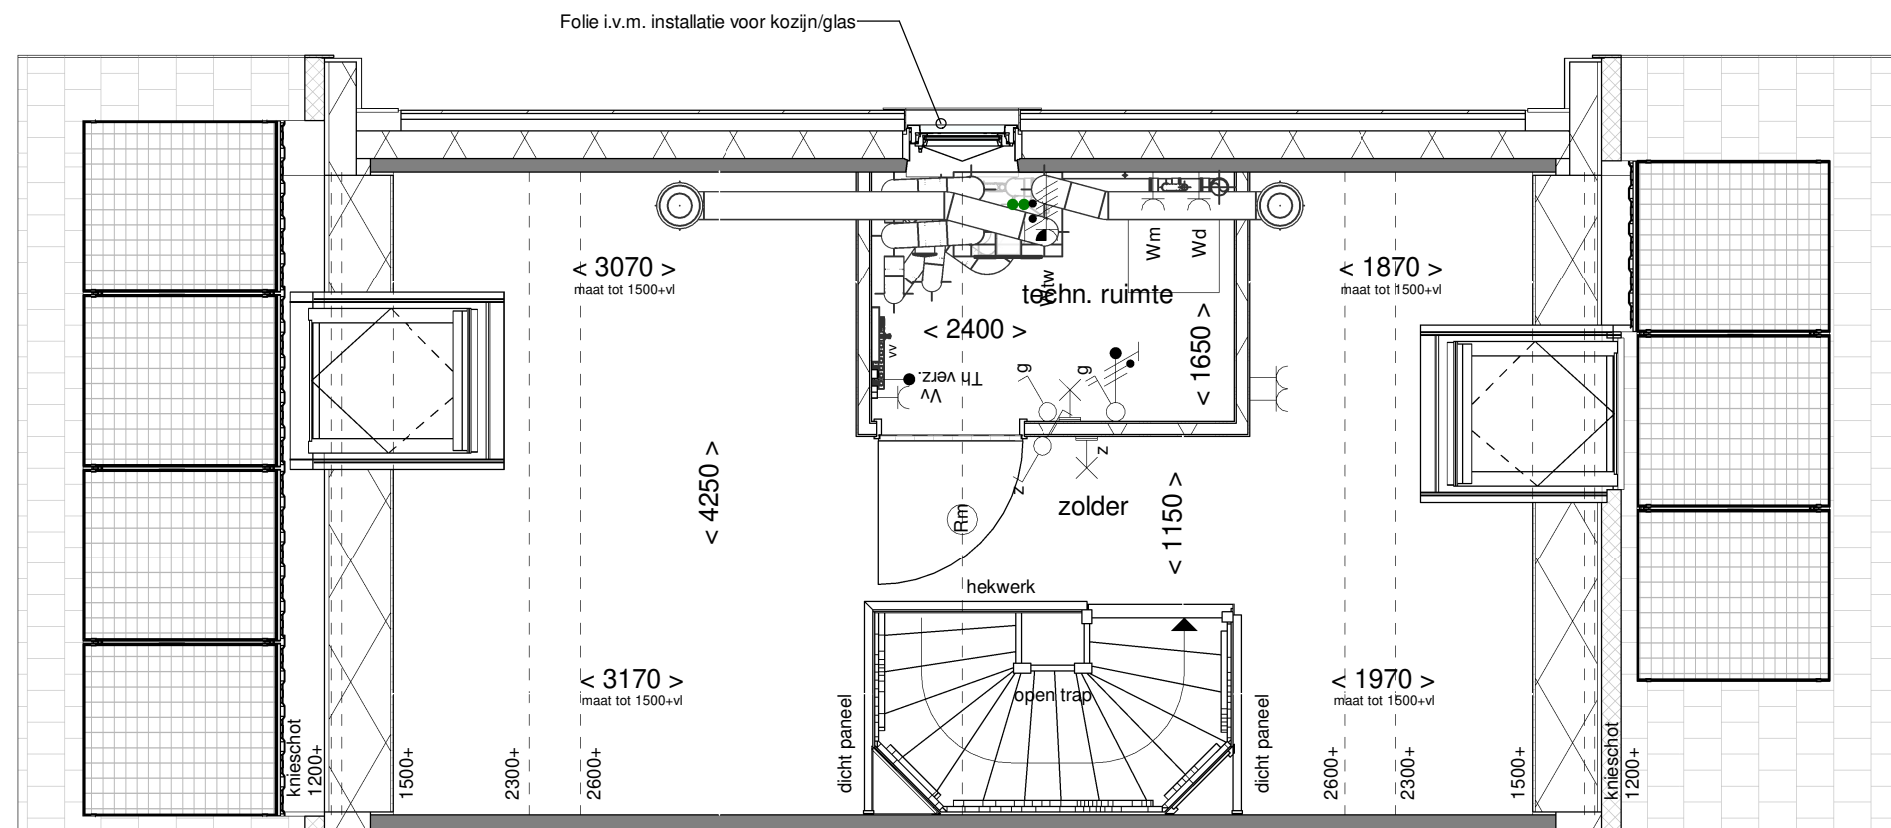

Tekening: Tweede verdieping

Woningtype: Y+U

Bouwnummer: 60

Bladnummer: VT-10-60c

Schaal: 1:50

Datum: 23-03-2023