

Renvooi bouwkundig

	kleuren sidings (00)
	kleuren sidings (01)
	kleuren sidings (02)
	kleuren sidings (03)
	kleuren sidings (04)
	kleuren sidings (05)
	dakpannen kleur antraciet
	entree woning
	metselwerk
	isolatie
	dragende wand
	niet dragende binnenwand
	kruipluik
	binnendeurkozijn (met bovenlicht)
	opstelplaats wasmachine
	opstelplaats wasdroger
	principe opstelling keukenblok

Renvooi installaties

	aansluitpunt licht
	aansluitpunt licht, wand
	centraaldoos met lichtpunt
	armatuur aan de wand
	rookmelder
	aansluitpunt niet bedraad
	verdeelinrichting / meterkast / groepenkast
	beldrukker
	schel
	schakelaar, 1-polig
	werkschakelaar tbv PV-panelen
	schakelaar, 3-polig
	schakelaar, wissel
	schakelaar, kruis
	schakelaar, serie
	wandcontactdoos 1-voudig met beschermingscontact
	wandcontactdoos 2-voudig met beschermingscontact, verticaal
	wandcontactdoos 2-voudig met beschermingscontact
	thermostaatleiding, bedraad
	wtw mechanische ventilatie-unit incl. warmteterugwinunit
	wp warmtepomp
	inblaasventiel mechanische ventilatie
	uitblaasventiel mechanische ventilatie
	vv verdeler vloerverwarming
	vloerverwarming
	rad elektrische radiator
	kanalen in het zicht
	zw zonnewering
	onbenoemde ruimte volgens krijtstreepmethode

Disclaimer

De op deze tekeningen aangegeven maten zijn circa maten in millimeters en tussen de wanden / vloeren gemeten, waarbij geen rekening is gehouden met enige wandafwerking, plinten, aftimmering , ect. In verband met de nauwkeurige uitwerking van details, constructie, maatvoering, materialen e.d. kunnen er kleine afwijkingen ontstaan ten opzichte van de nu vermelde gegevens. Deze geringe afwijkingen geven geen aanleiding tot verrekening. Aan de op deze tekening aangegeven maten kunnen derhalve geen rechten worden ontleend. De op deze tekeningen aangegeven maatvoering is niet geschikt voor opdrachten aan derden door koper(s). De posities van aansluitingen en installatie onderdelen zijn indicatief op tekening aangegeven. De exacte aantallen en posities zullen na berekening in het werk door de installateurs worden bepaald en kunnen afwijken van deze tekening.



Tekening:	Renvooi blok 01
Woningtype:	YU, Z, Z'
Bouwnummer:	01 t/m 06
Bladnummer:	VT-01-00
Schaal:	-
Datum:	23-03-2023

Renvooi

- entree woning
- parkeervak eigen terrein
- haag
- gras
- trottoir
- parkeerplaats
- tuinhek ca. 1800 mm hoog
- tuinhek ca. 900 mm hoog
- poort
- pergola

Parkeerplekken en posities bomen indicatief



Tekening: Situatie Blok 01


Woningtype: YU, Z en Z'

Bouwnummer: 01 t/m 08

Bladnummer: VT-S-01

Schaal: 1:200

Datum: 23-03-2023

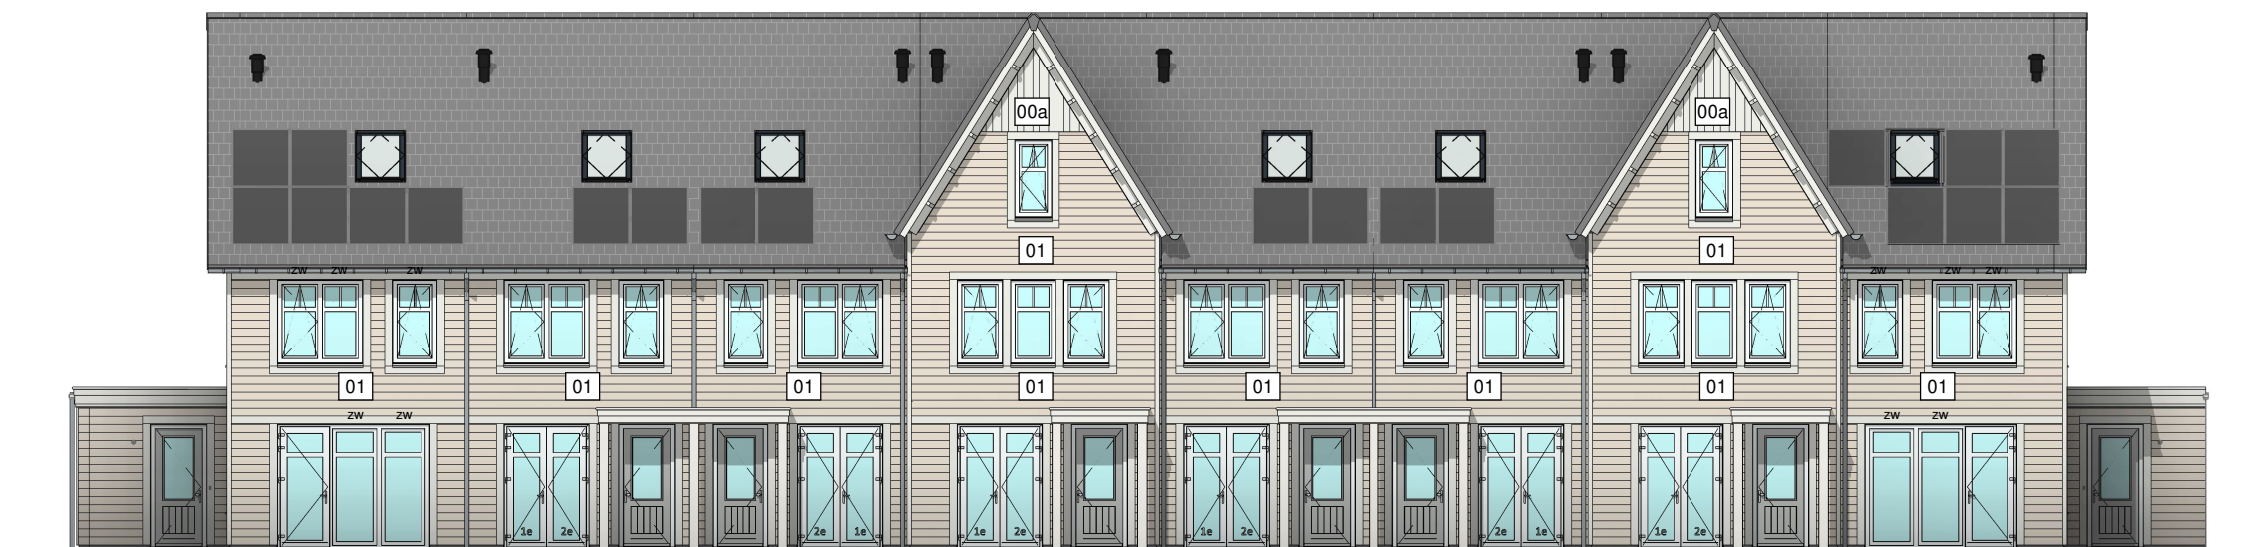

Voorgevel

Type: YU
bwnr: 01

Type: Z4500
bwnr: 02

Type: Z4500
bwnr: 03

Type: Z4500 accent
bwnr: 04

Type: Z4500
bwnr: 05

Type: Z4500
bwnr: 06

Type: Z4500 accent
bwnr: 07

Type: YU
bwnr: 08



Achtergevel

Type: YU
bwnr: 08

Type: Z4500 accent
bwnr: 07

Type: Z4500
bwnr: 06

Type: Z4500
bwnr: 05

Type: Z4500 accent
bwnr: 04

Type: Z4500
bwnr: 03

Type: Z4500
bwnr: 02

Type: YU
bwnr: 01



Tekening: Gevels blok 01


Woningtype: Y, YU, Z, Z'

Bouwnummer: 1 t/m 8

Bladnummer: VT-01-00a


Schaal: 1:150

Datum: 23-03-2023

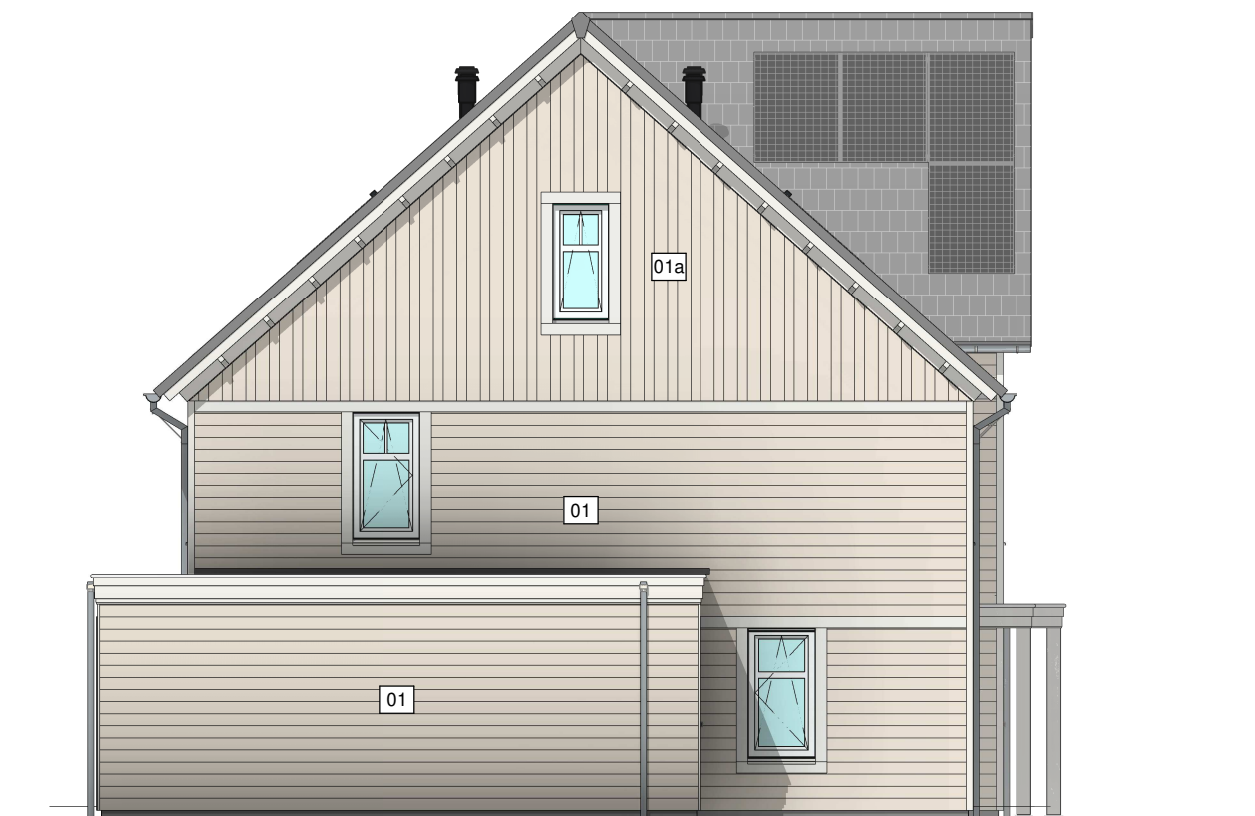

Linker zijgevel

Type: YU
bwnr: 01

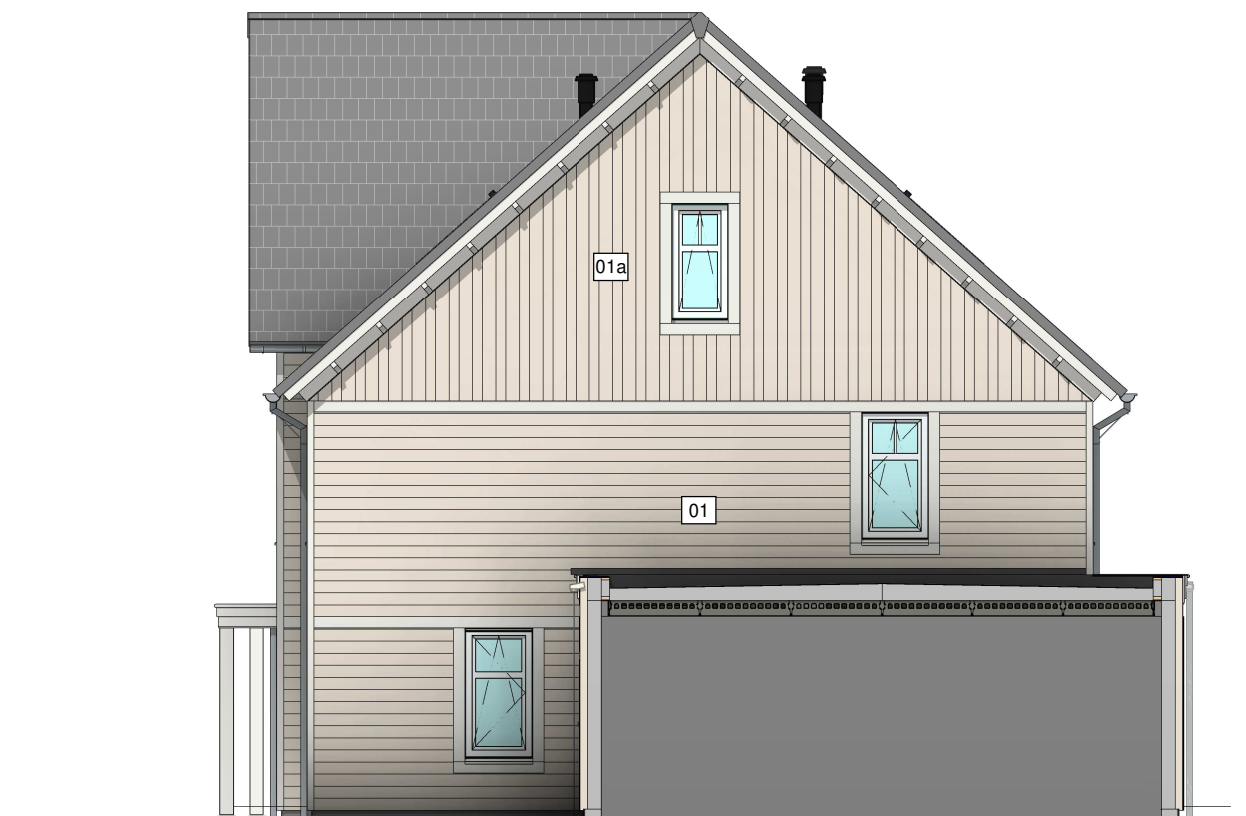

Rechter zijgevel

Type: YU
bwnr: 08



Tekening: Zijgevels blok 01


Woningtype: Y, YU, Z, Z'

Bouwnummer: 1 t/m 8


Bladnummer: VT-01-00b

Schaal: 1:100


Datum: 23-03-2023

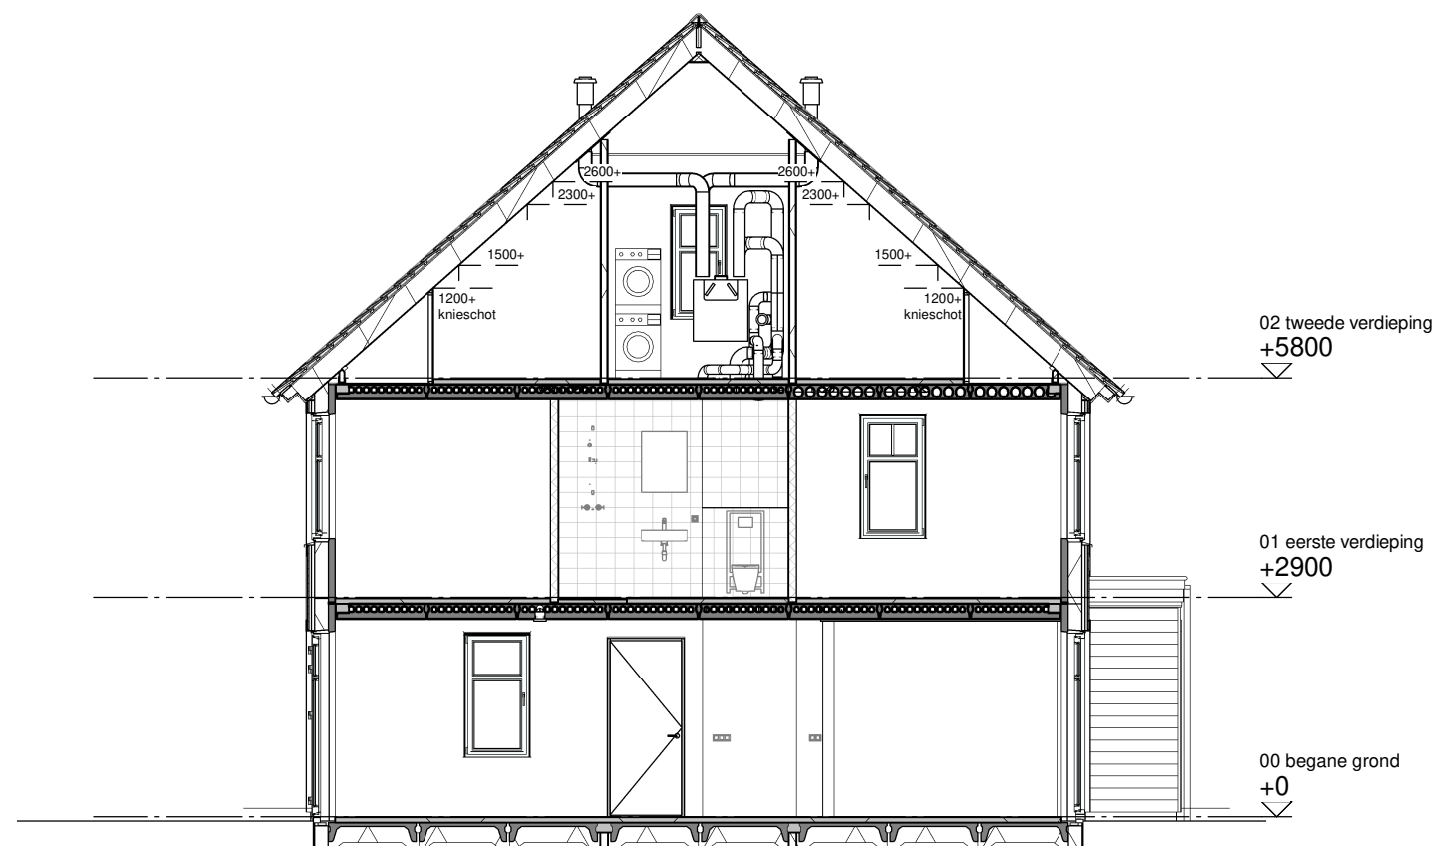

Doorsnede A

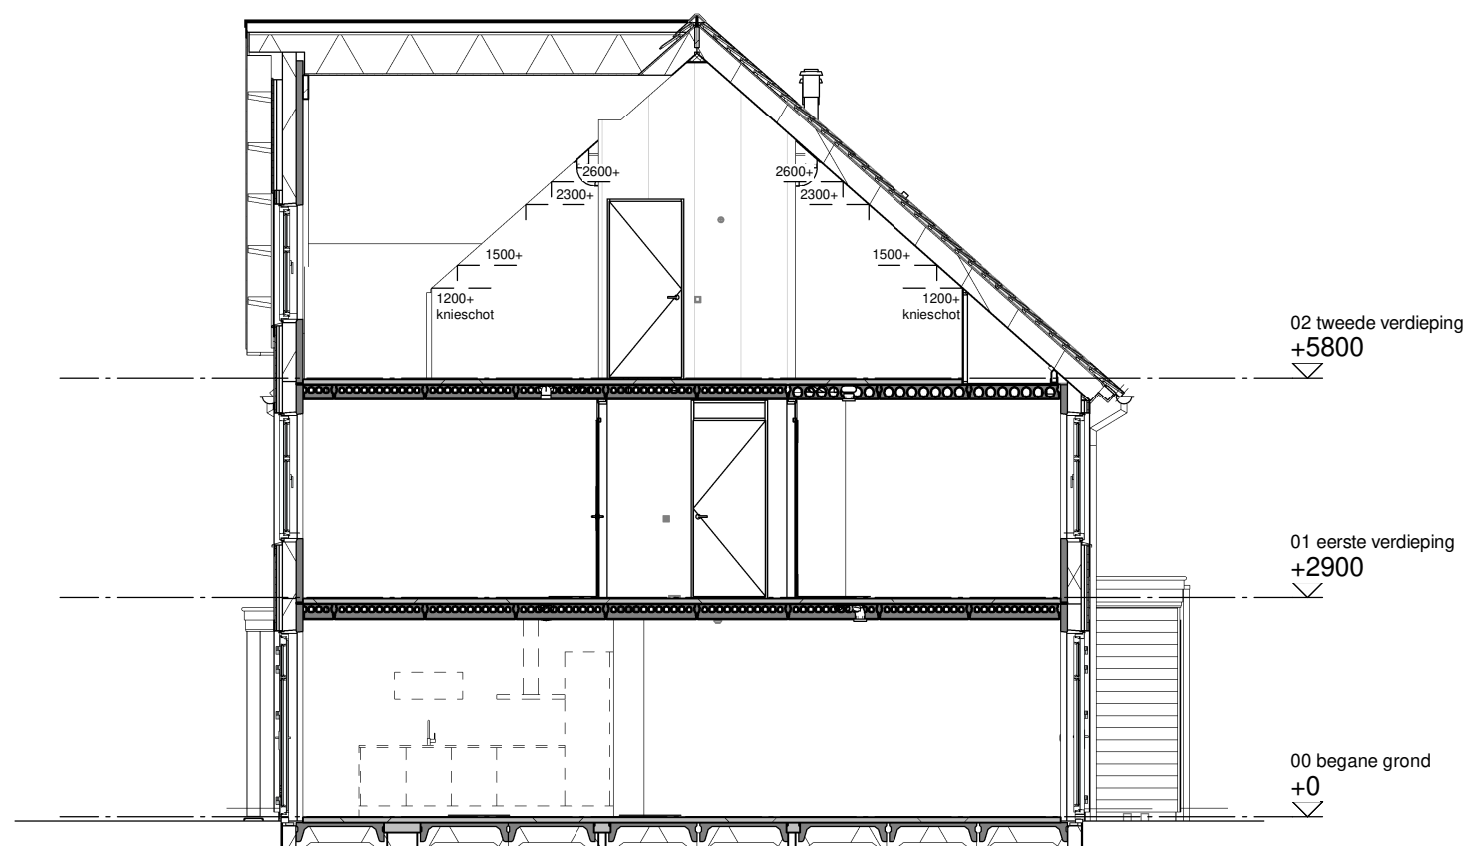

Doorsnede B

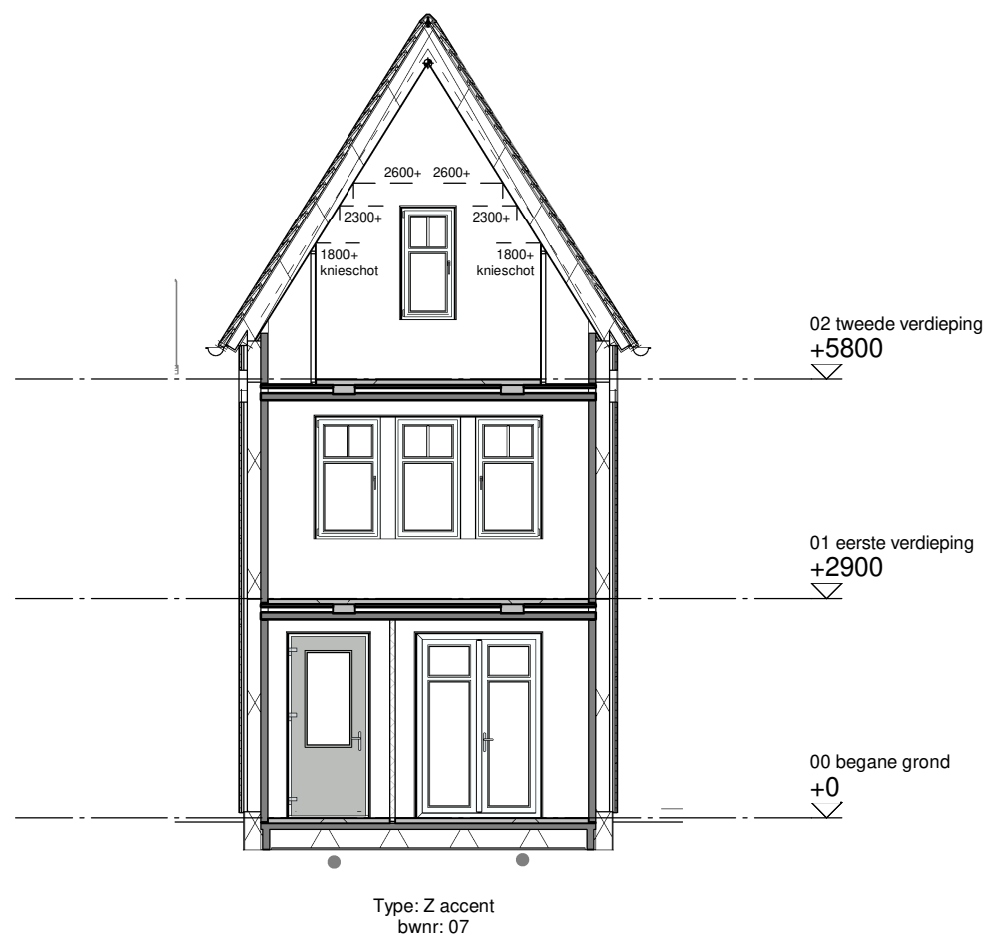

Doorsnede C



Tekening: Doorsneden blok 01


Woningtype: Y, YU, Z, Z'

Bouwnummer: 1 t/m 8


Bladnummer: VT-01-00c

Schaal: 1:100

Datum: 23-03-2023

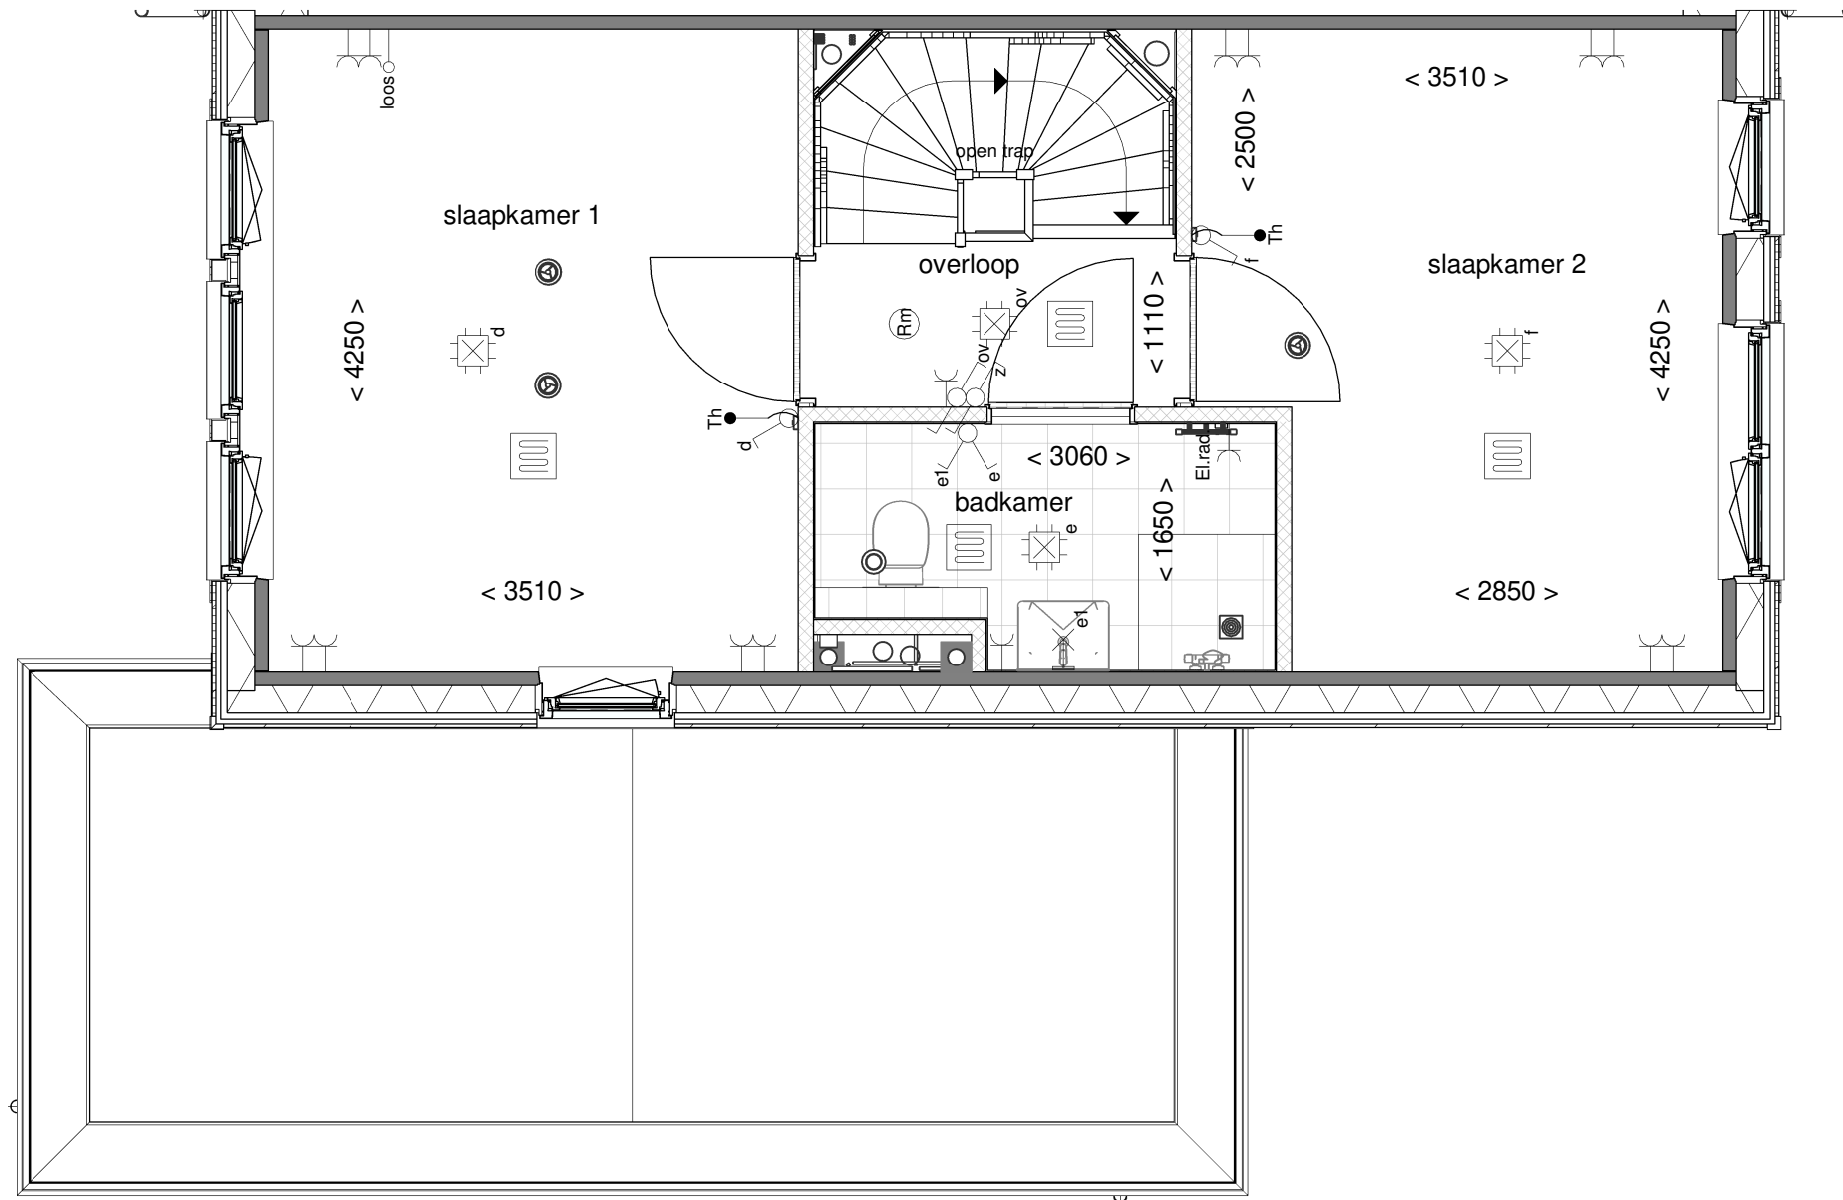

Tekening:	Eerste verdieping
Woningtype:	YU
Bouwnummer:	01
Bladnummer:	VT-01-01b
Schaal:	1:50
Datum:	23-03-2023

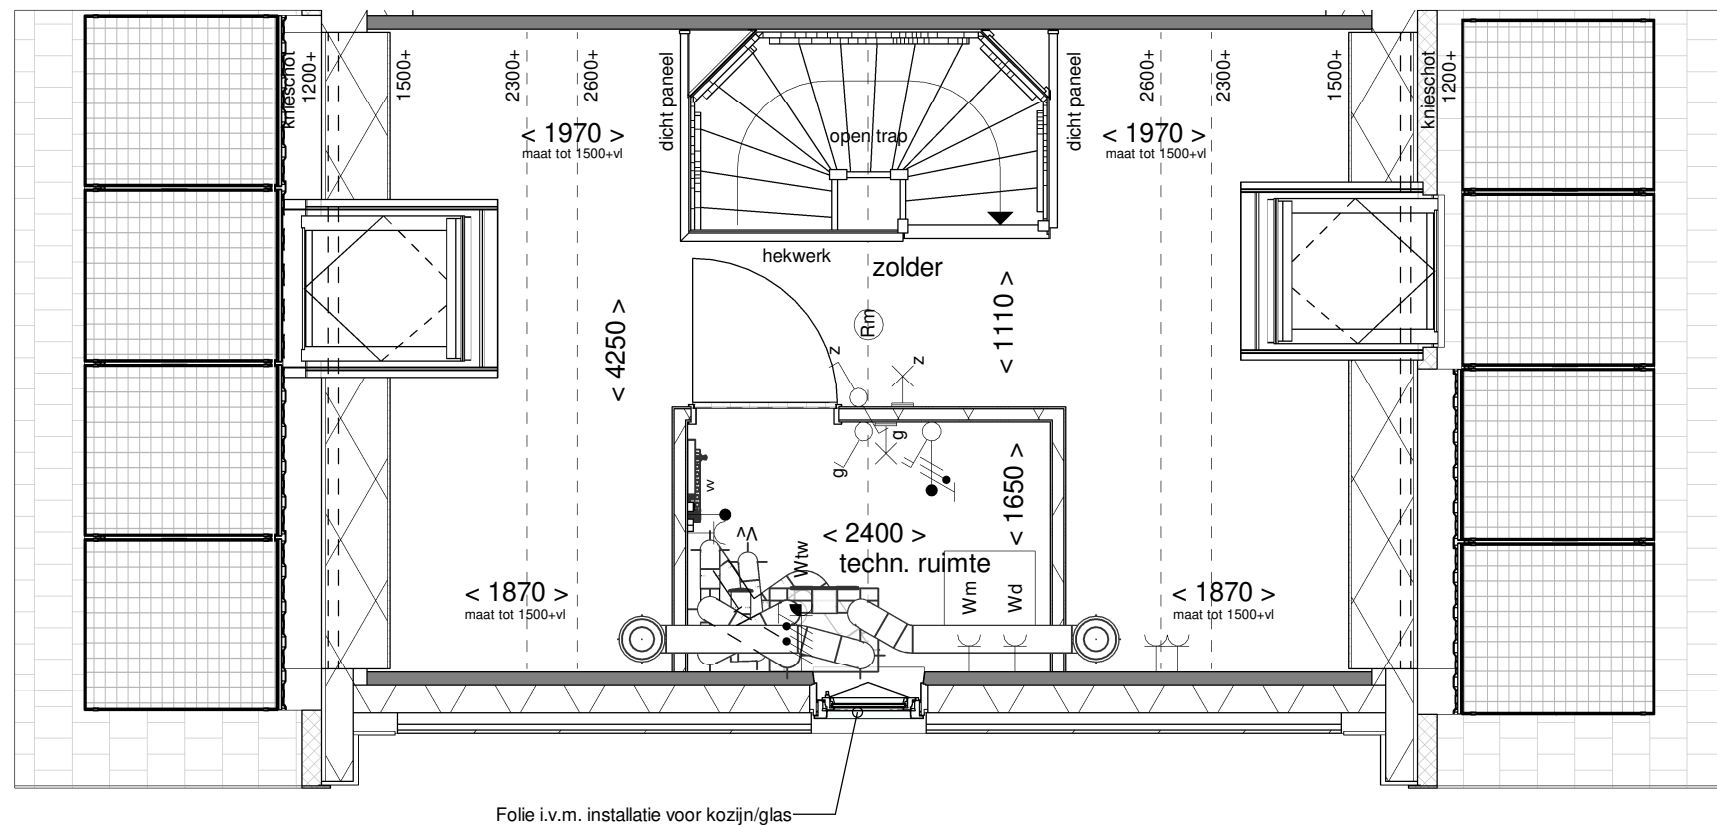

Tekening: Tweede verdieping


Woningtype: YU

Bouwnummer: 01

Bladnummer: VT-01-01c

Schaal: 1:50

Datum: 23-03-2023

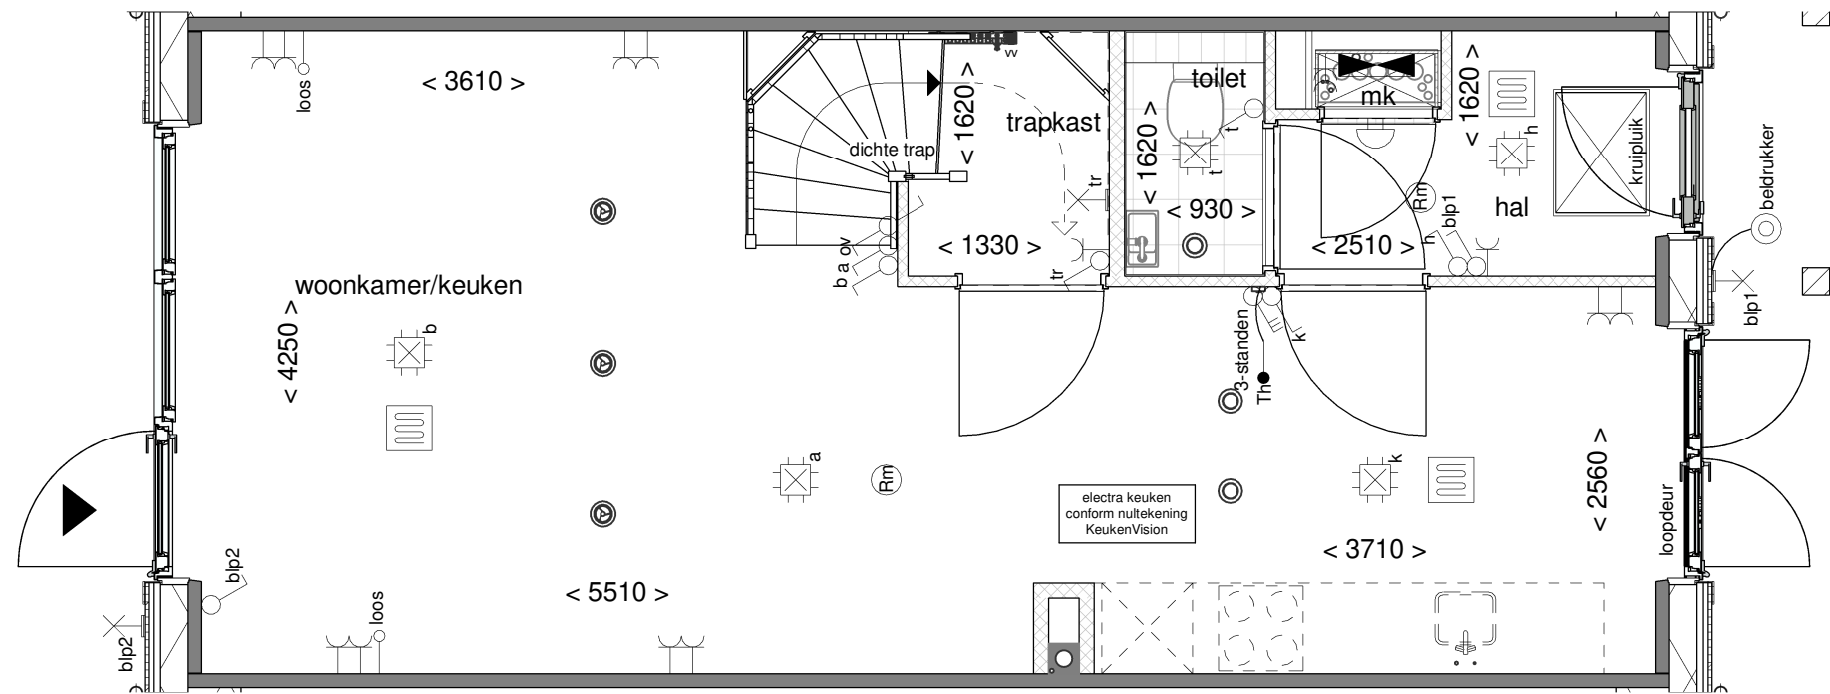

Tekening: Begane grond


Woningtype: Z

Bouwnummer: 02

Bladnummer: VT-01-02a

Schaal: 1:50

Datum: 23-03-2023

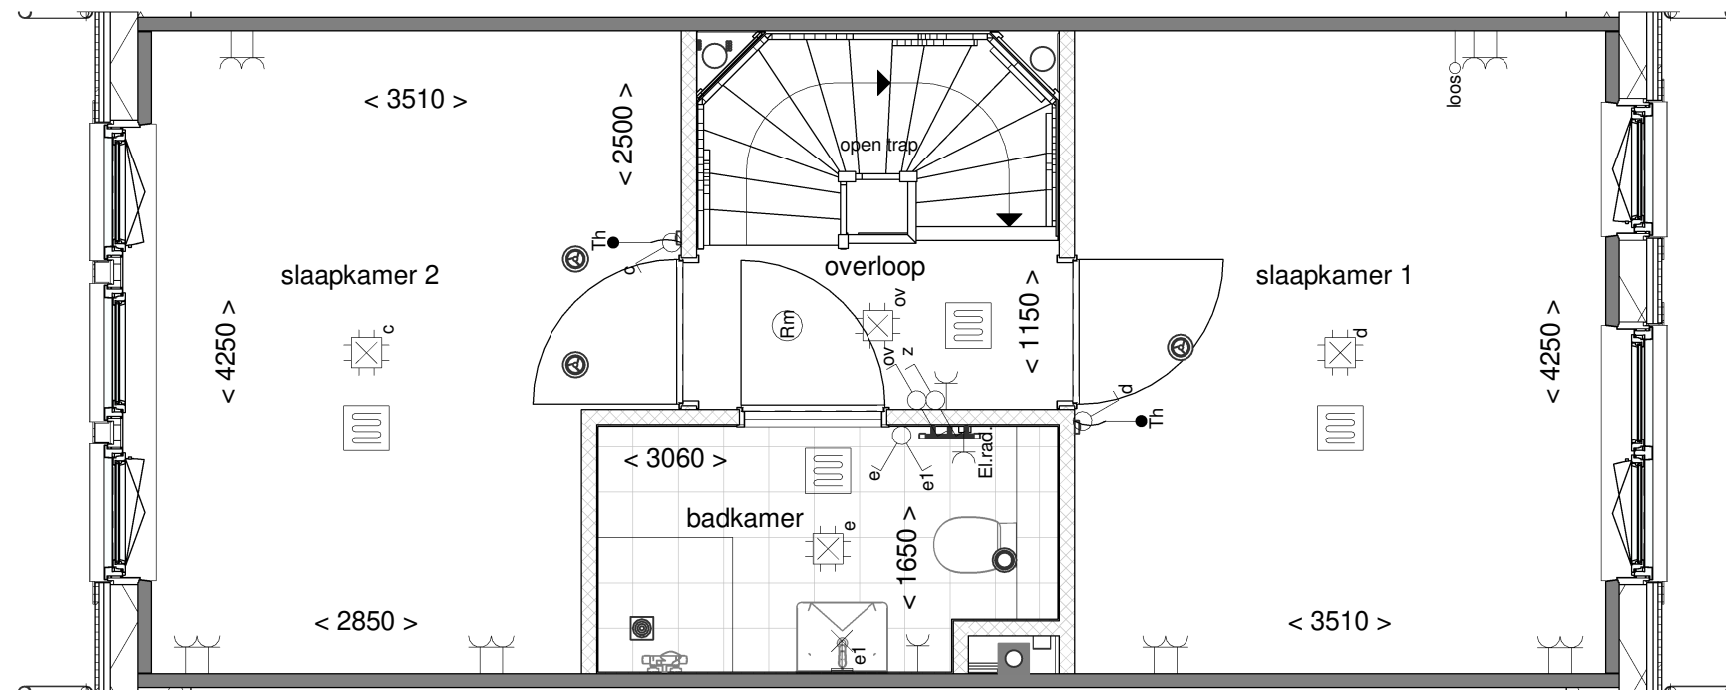

Tekening: Eerste verdieping


Woningtype: Z

Bouwnummer: 02

Bladnummer: VT-01-02b

Schaal: 1:50

Datum: 23-03-2023

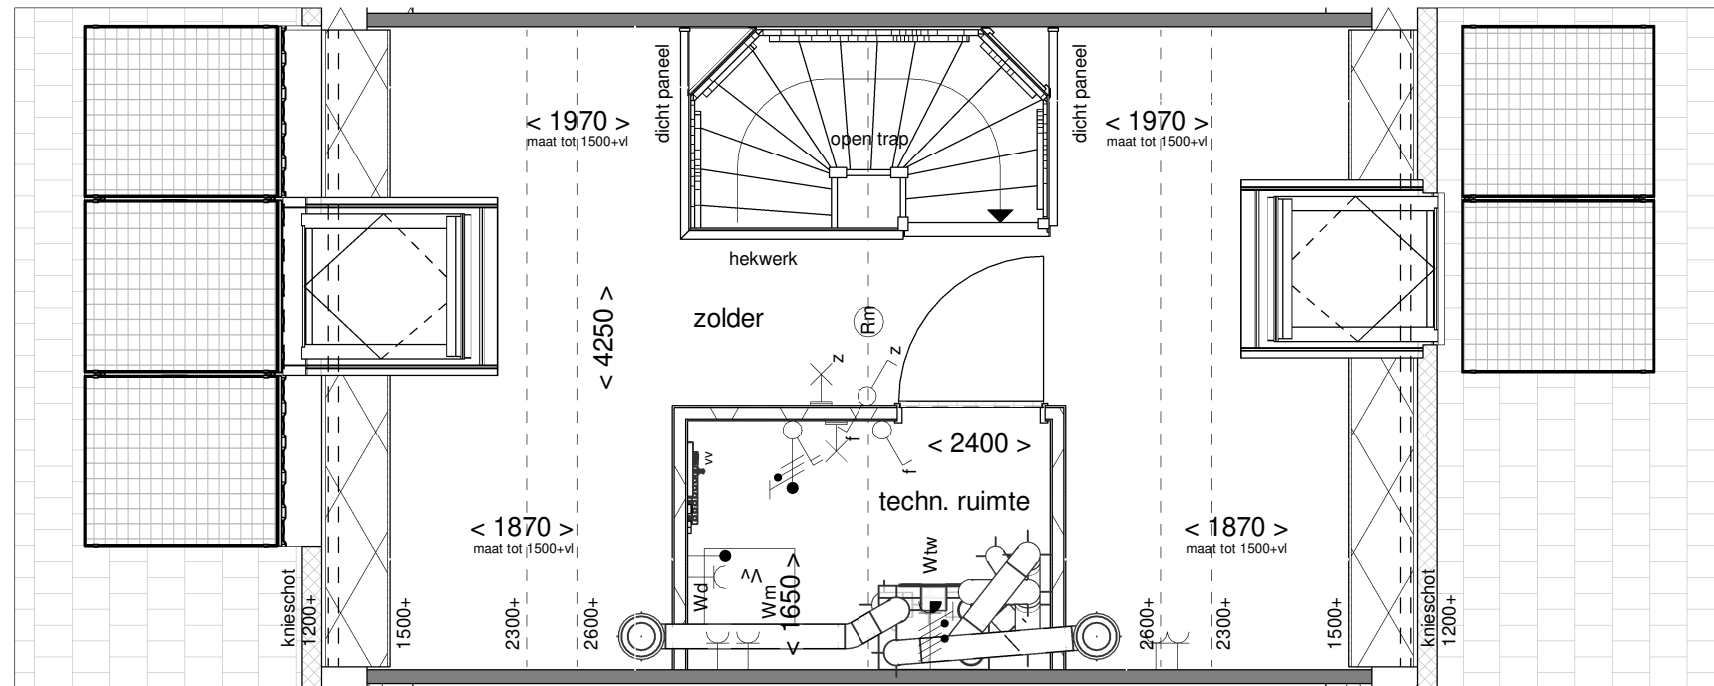

Tekening: Tweede verdieping


Woningtype: Z

Bouwnummer: 02

Bladnummer: VT-01-02c

Schaal: 1:50

Datum: 23-03-2023

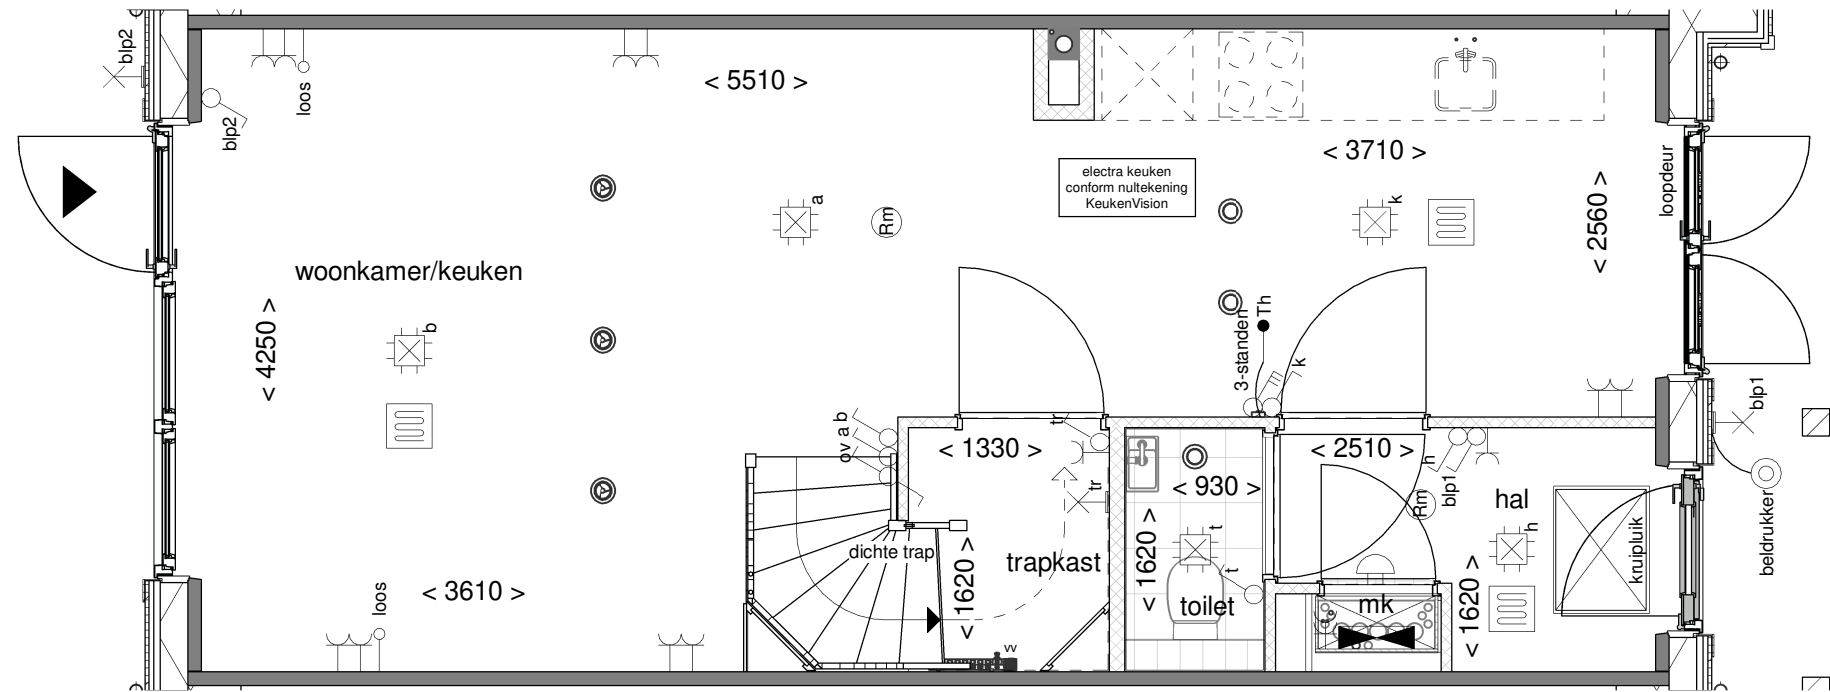

Tekening: Begane grond


Woningtype: Z

Bouwnummer: 03


Bladnummer: VT-01-03a

Schaal: 1:50

Datum: 23-03-2023

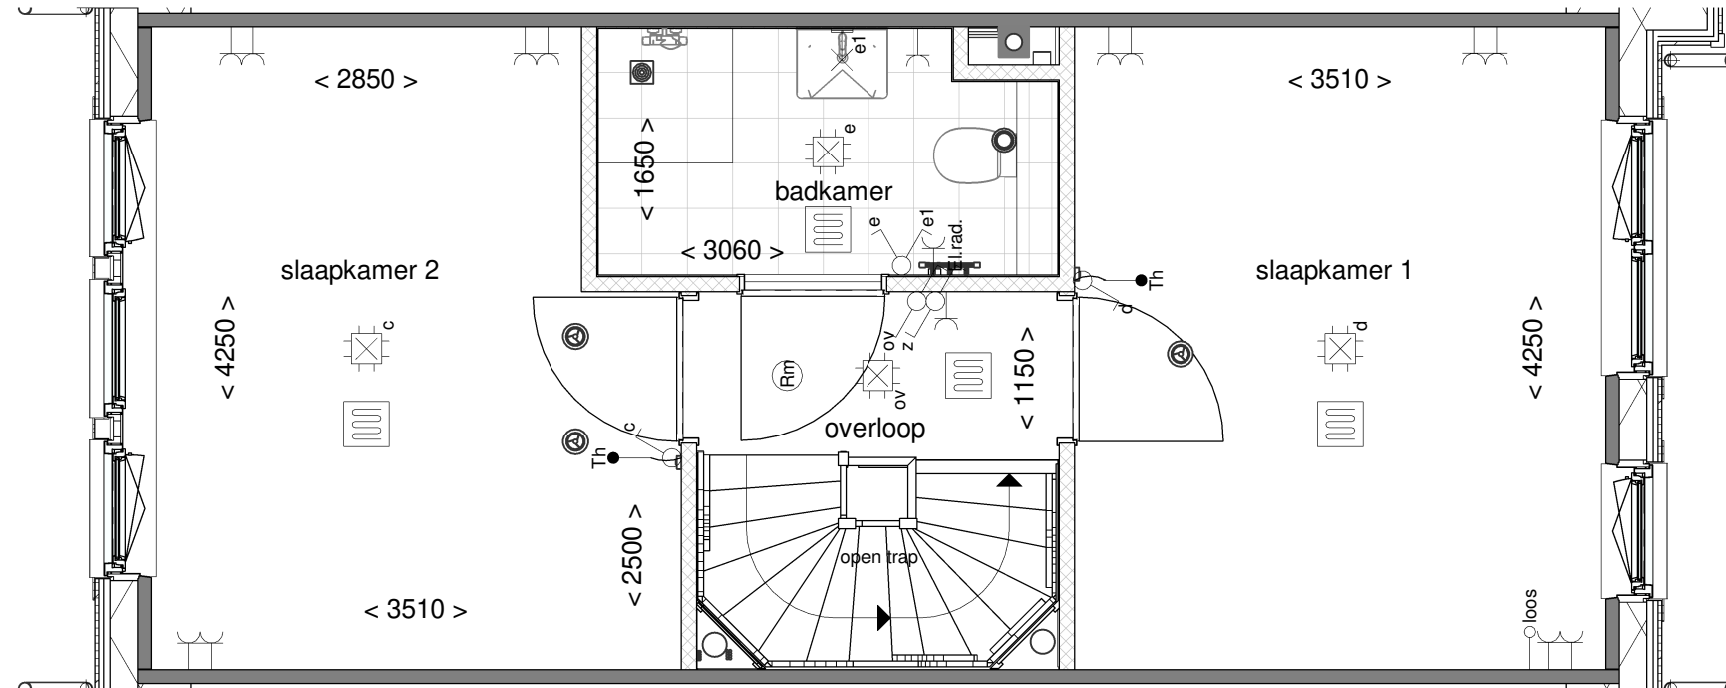

Tekening:	Eerste verdieping
Woningtype:	Z
Bouwnummer:	03
Bladnummer:	VT-01-03b
Schaal:	1:50
Datum:	23-03-2023

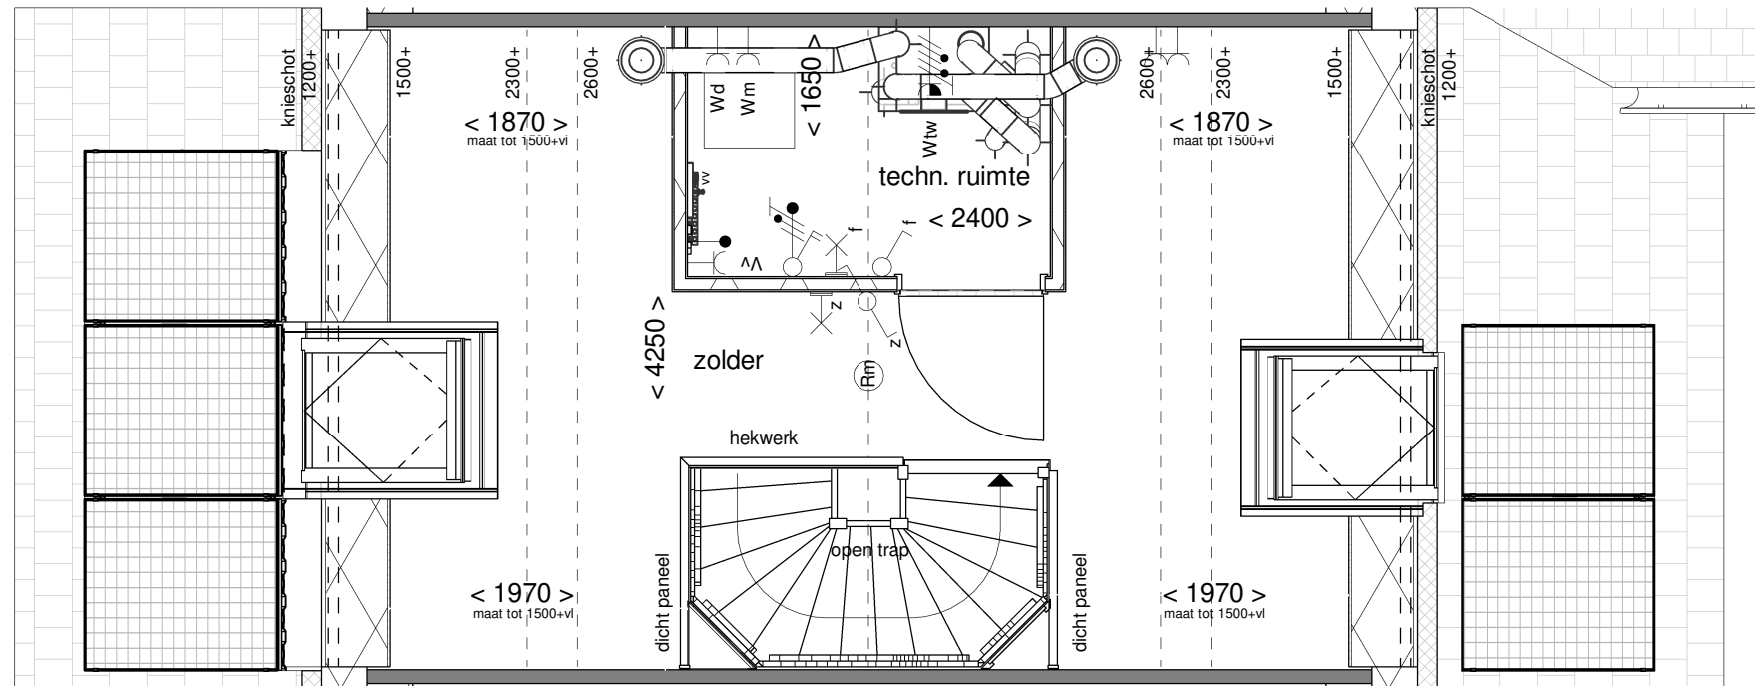

Tekening: Tweede verdieping


Woningtype: Z

Bouwnummer: 03


Bladnummer: VT-01-03c

Schaal: 1:50


Datum: 23-03-2023

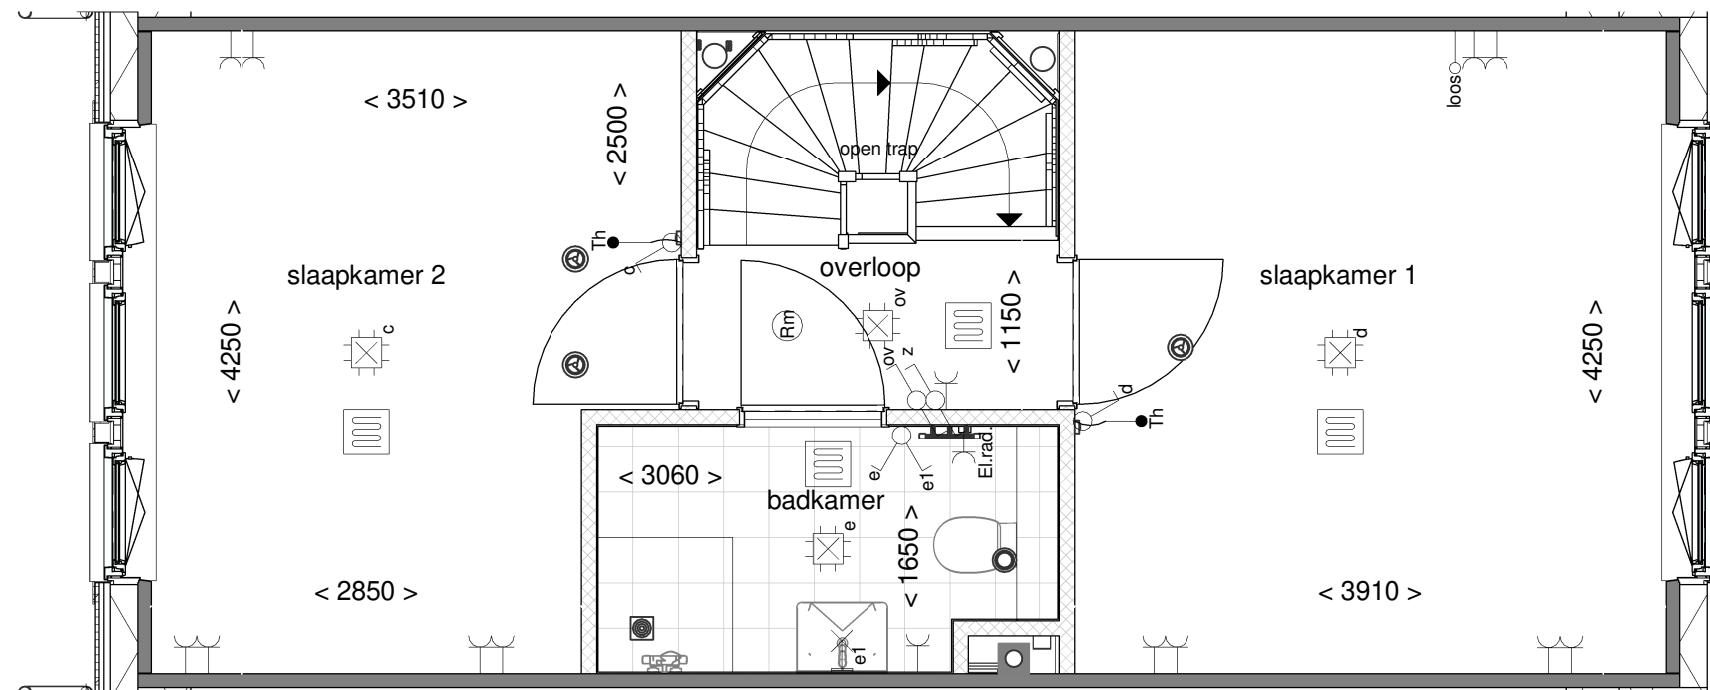

Tekening:	Eerste verdieping
Woningtype:	Z'
Bouwnummer:	04
Bladnummer:	VT-01-04b
Schaal:	1:50
Datum:	23-03-2023

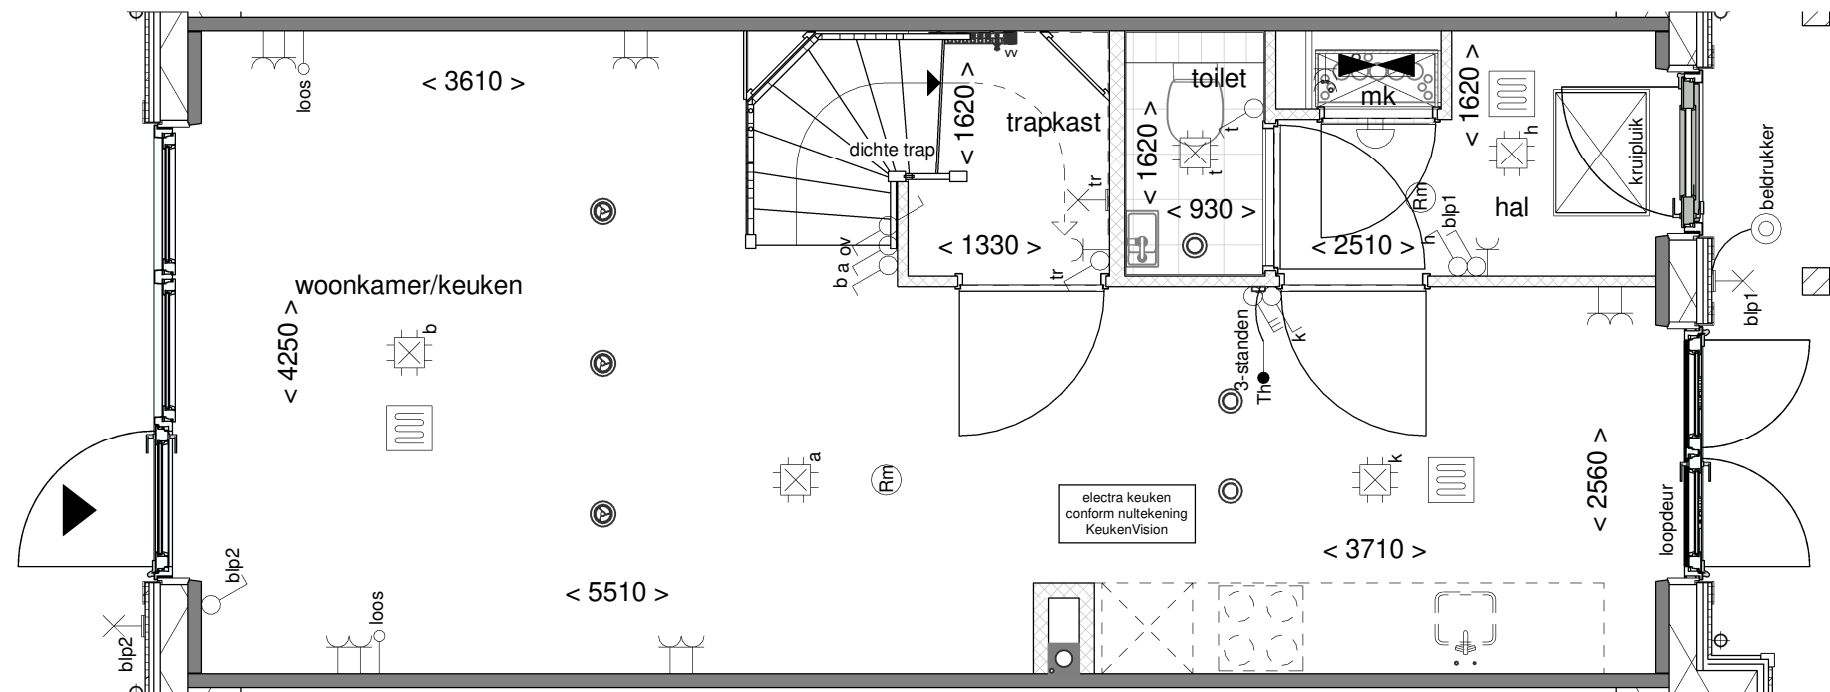

Tekening:	Begane grond
Woningtype:	Z
Bouwnummer:	05
Bladnummer:	VT-01-05a
Schaal:	1:50
Datum:	23-03-2023

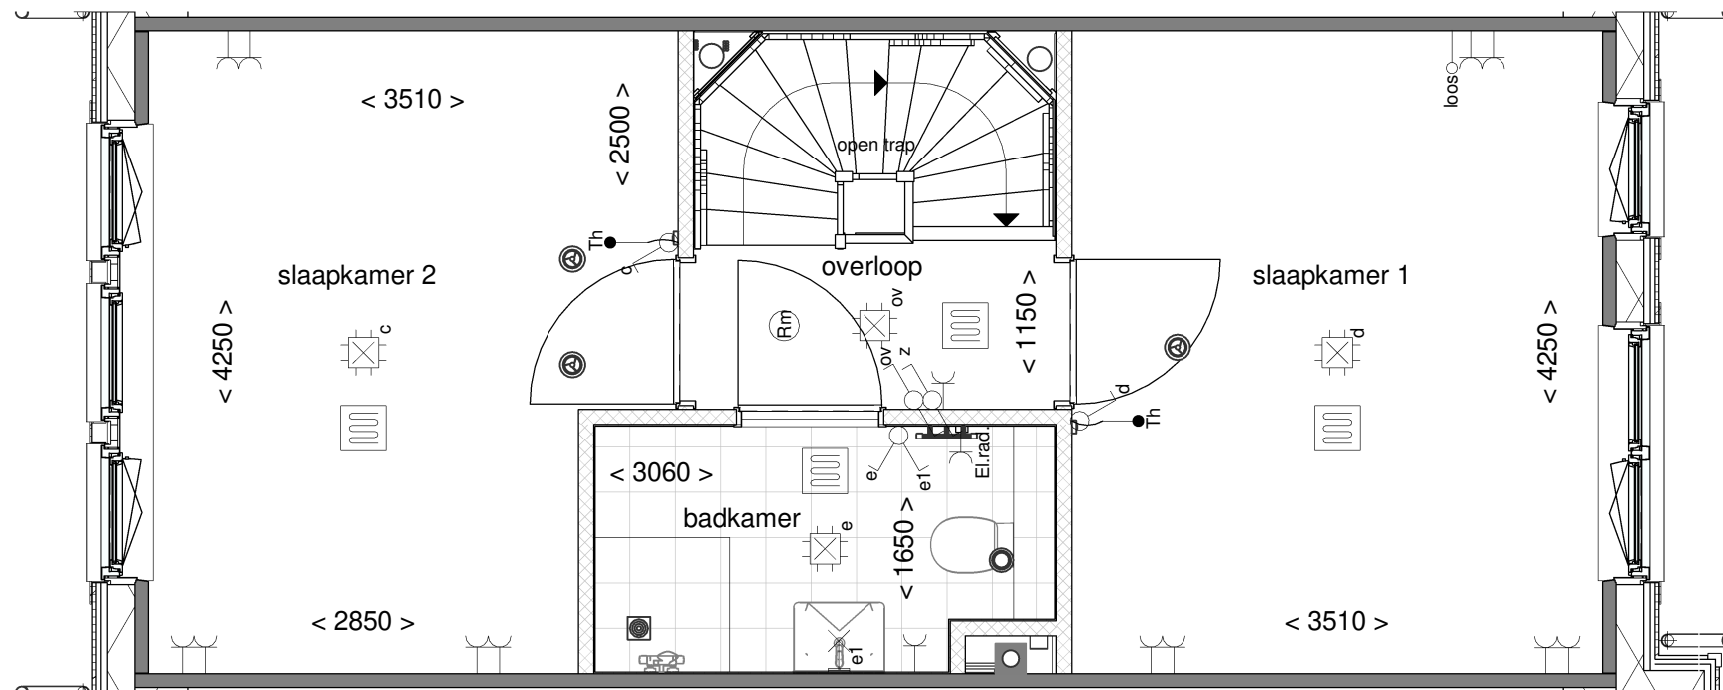

Tekening: Eerste verdieping


Woningtype: Z

Bouwnummer: 05

Bladnummer: VT-01-05b

Schaal: 1:50

Datum: 23-03-2023

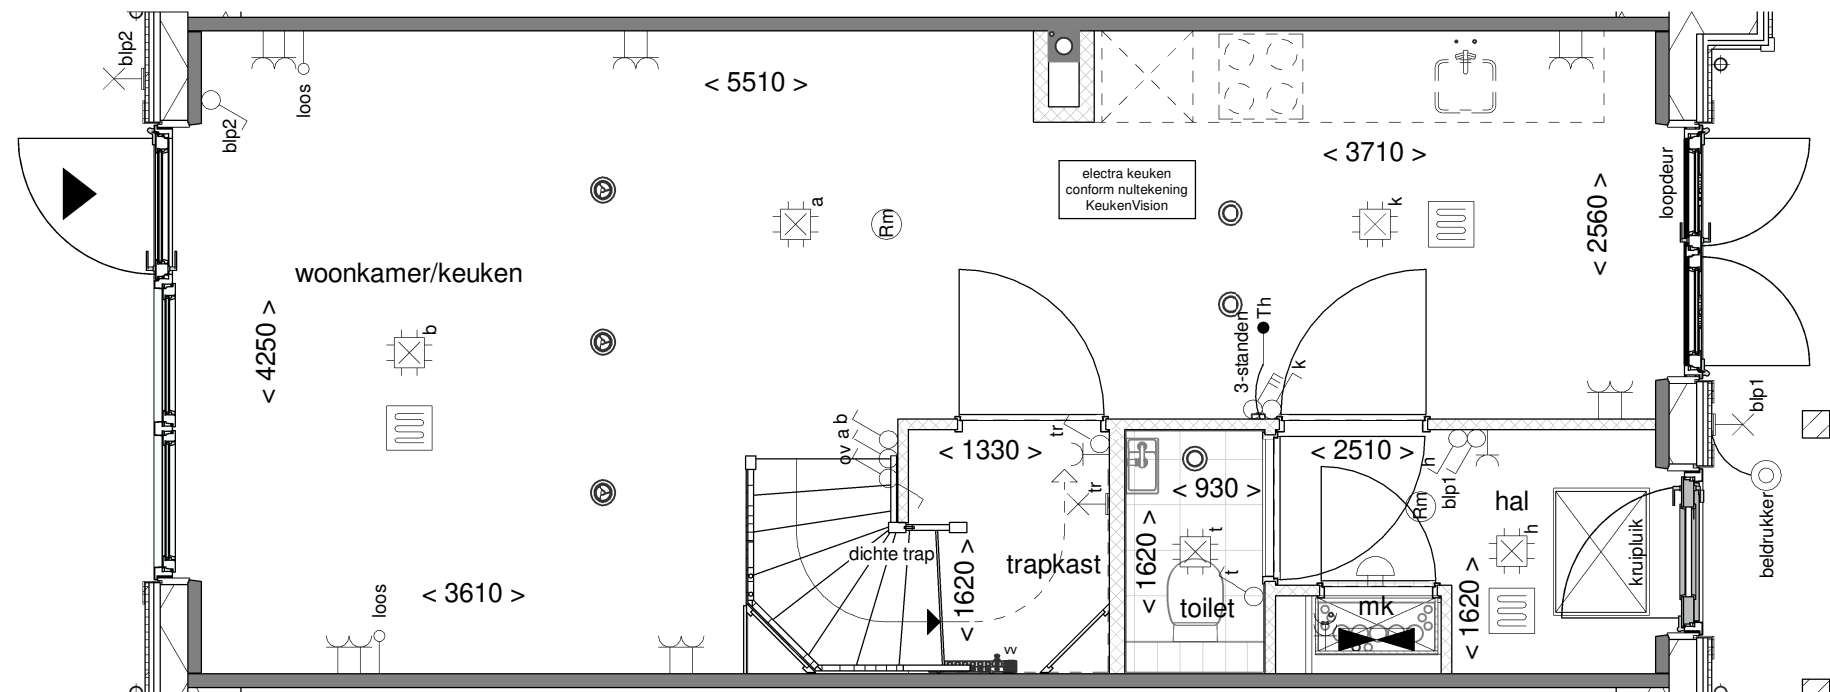

Tekening: Begane grond


Woningtype: Z

Bouwnummer: 06

Bladnummer: VT-01-06a

Schaal: 1:50

Datum: 23-03-2023

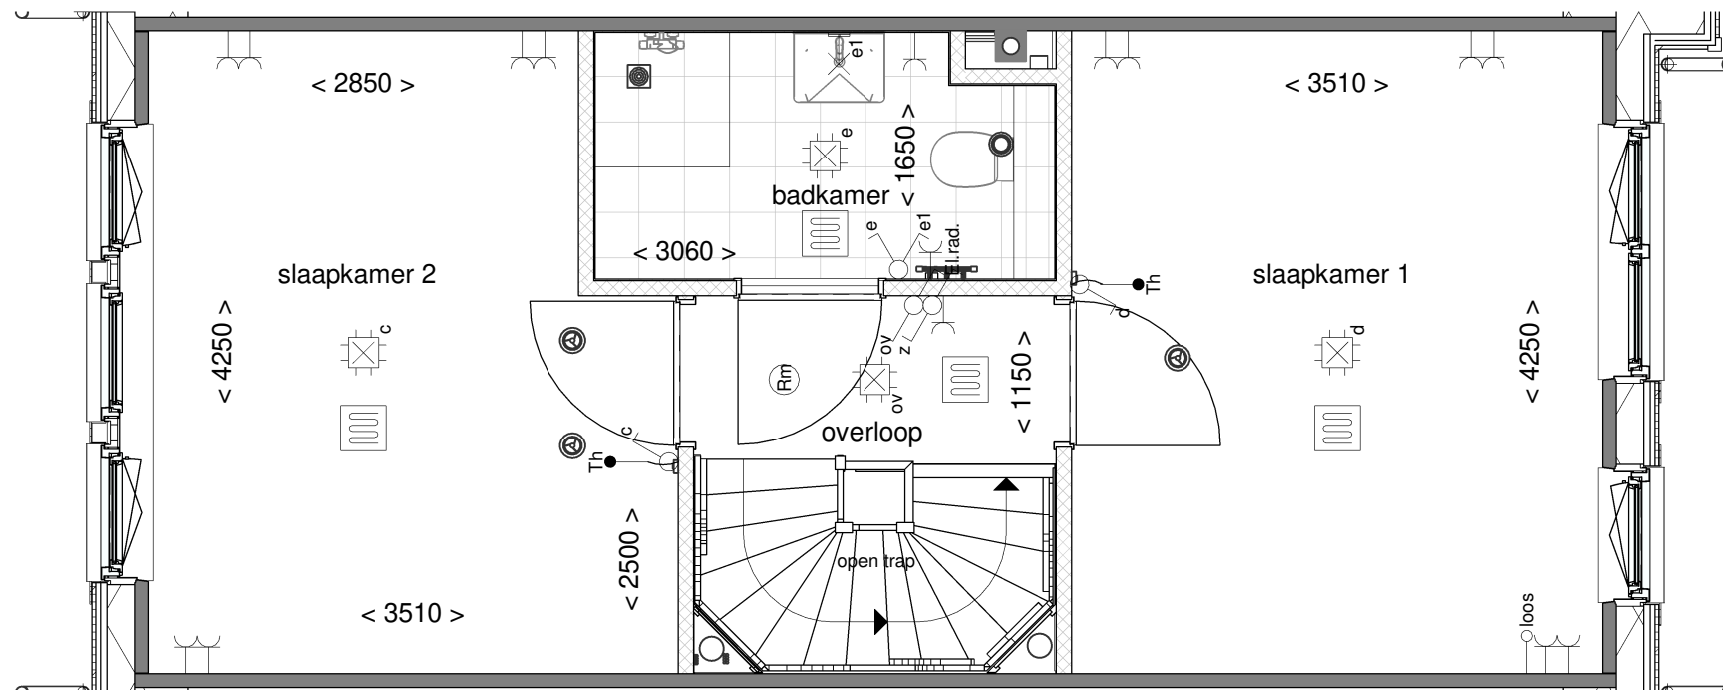

Tekening: Eerste verdieping


Woningtype: Z

Bouwnummer: 06


Bladnummer: VT-01-06b

Schaal: 1:50


Datum: 23-03-2023

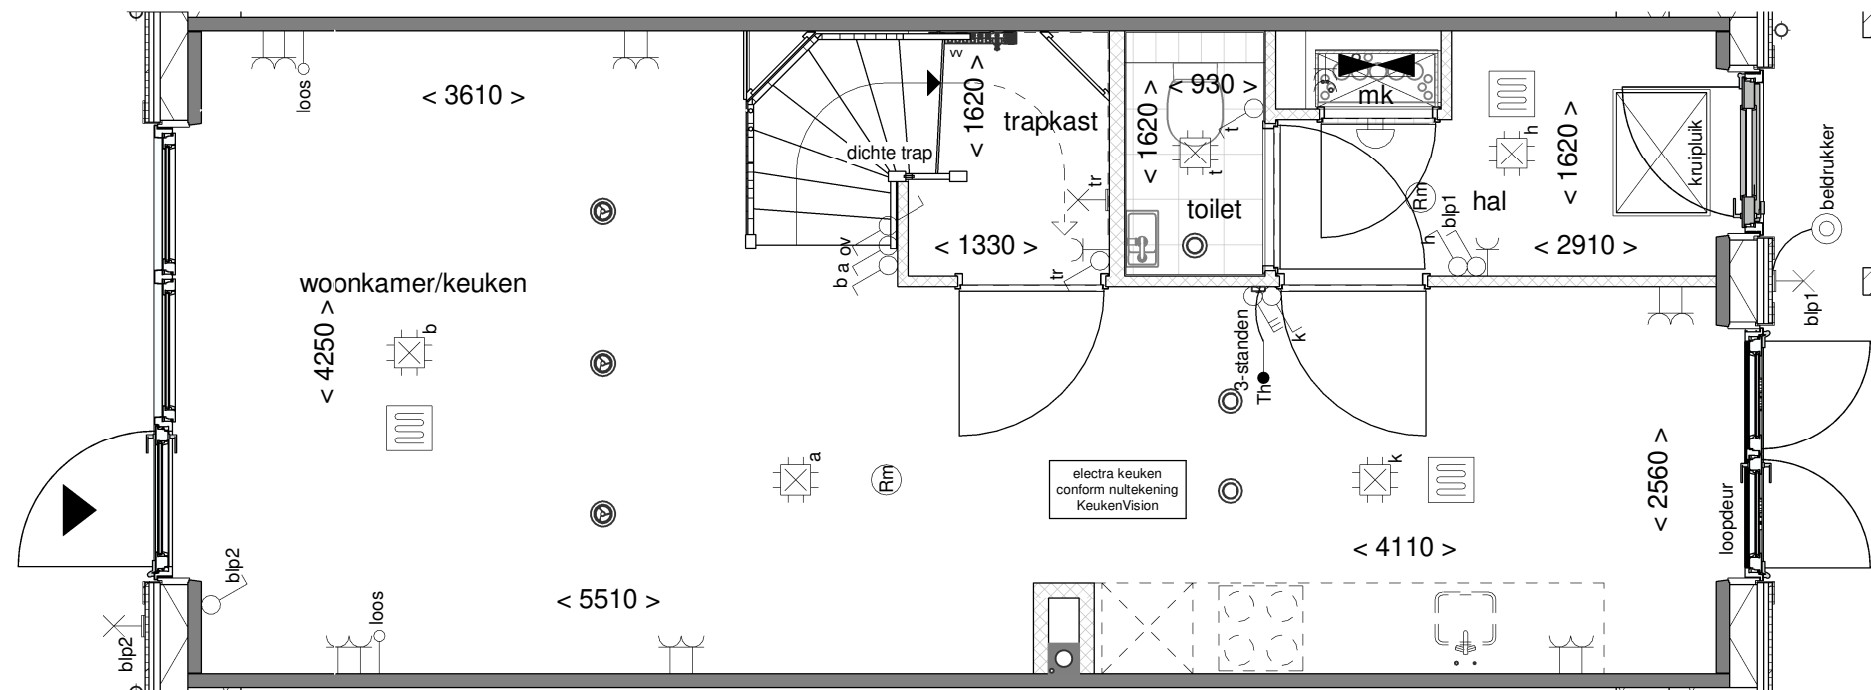

Tekening:	Begane grond
Woningtype:	Z'
Bouwnummer:	07
Bladnummer:	VT-01-07a
Schaal:	1:50
Datum:	23-03-2023

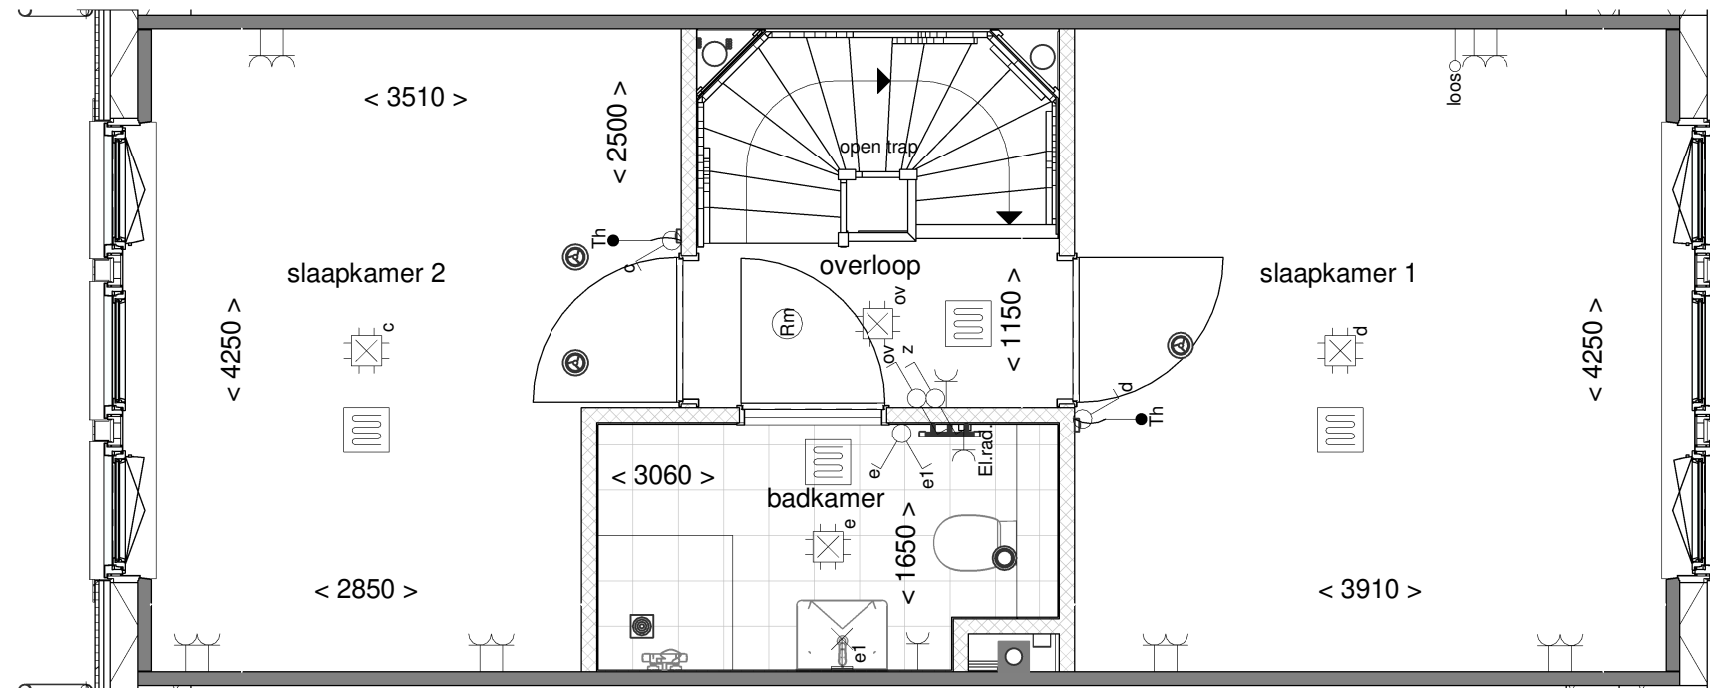

Tekening:	Eerste verdieping
Woningtype:	Z'
Bouwnummer:	07
Bladnummer:	VT-01-07b
Schaal:	1:50
Datum:	23-03-2023

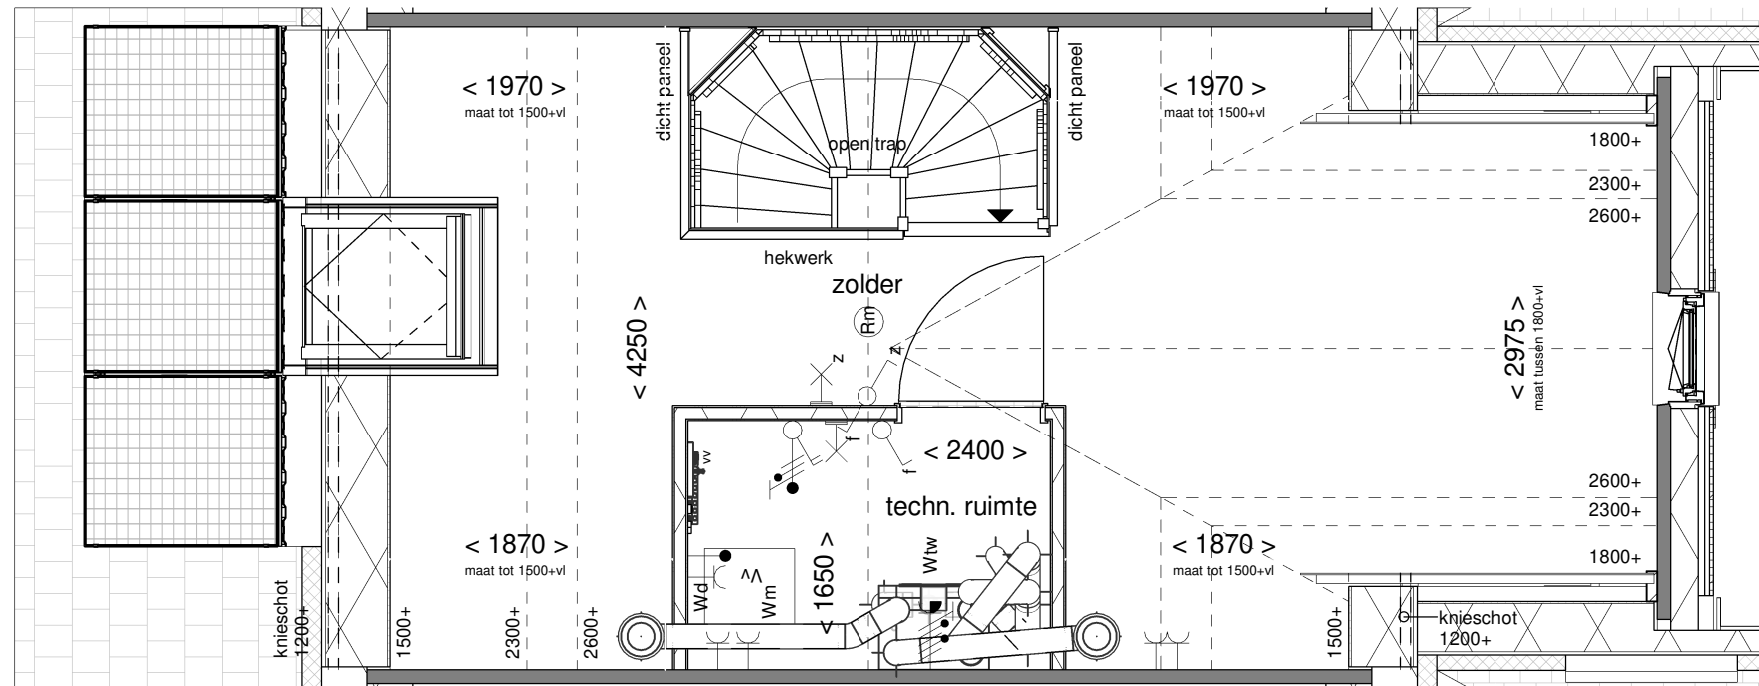

Tekening: Tweede verdieping


Woningtype: Z'

Bouwnummer: 07


Bladnummer: VT-01-07c

Schaal: 1:50

Datum: 23-03-2023

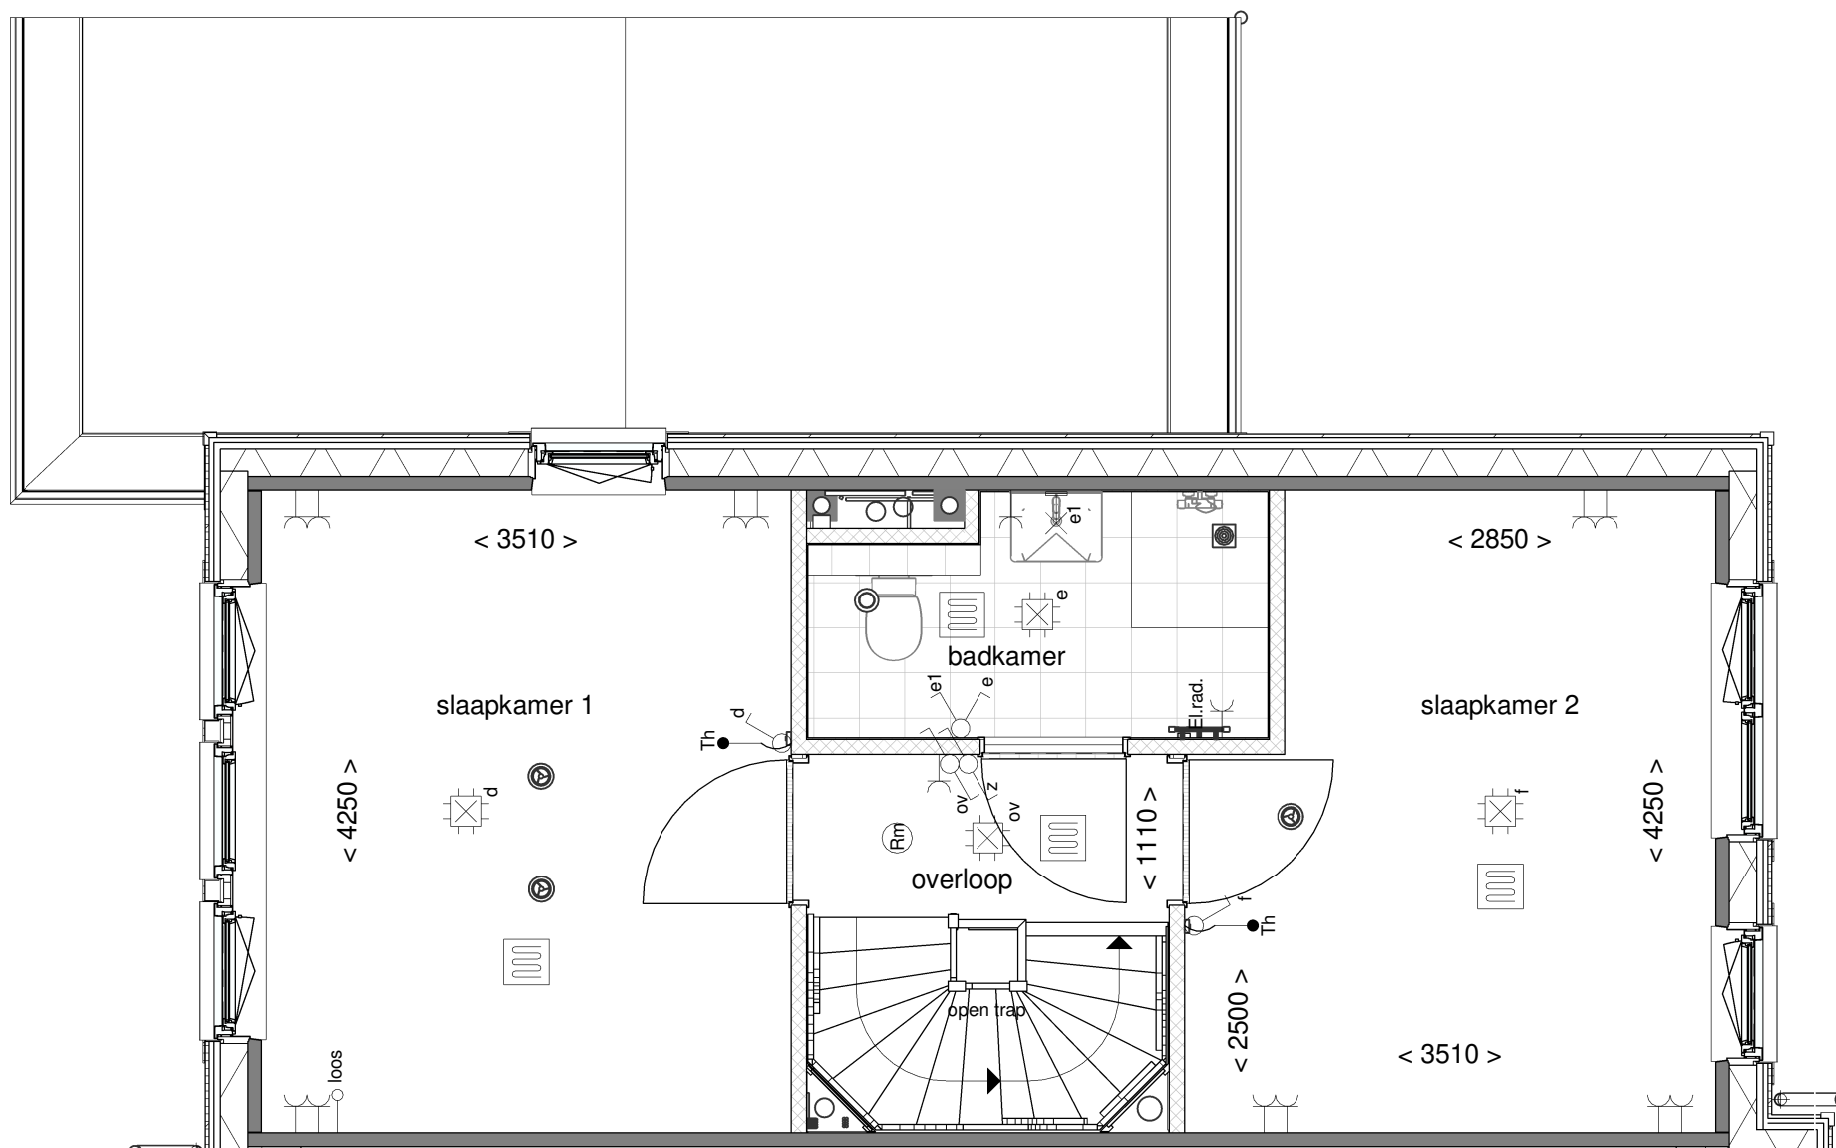

Tekening:	Eerste verdieping
Woningtype:	YU
Bouwnummer:	08
Bladnummer:	VT-01-08b
Schaal:	1:50
Datum:	23-03-2023

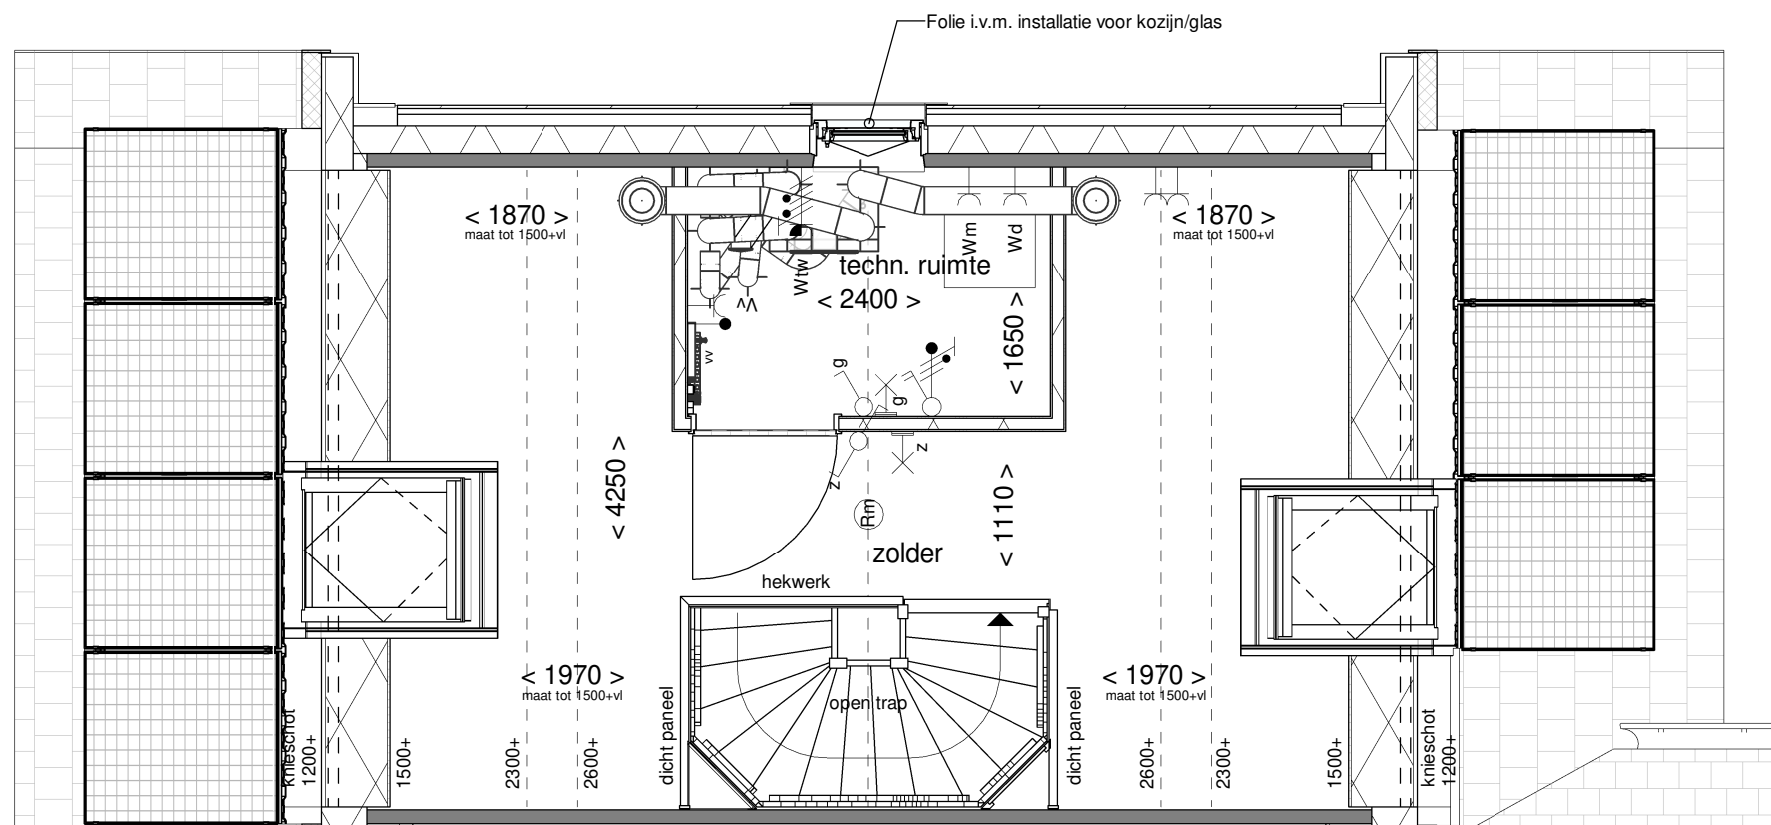

Tekening: Tweede verdieping

Woningtype: YU

Bouwnummer: 08

Bladnummer: VT-01-08c

Schaal: 1:50

Datum: 23-03-2023