

Renvooi bouwkundig



kleur siding A



kleur siding B



kleur siding C



kleur siding D




kleur siding E



dakpannen kleur antraciet



entree woning

 

metselwerk




isolatie




dragende wand



niet dragende binnenwand

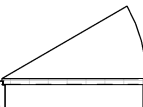

binnendeurkozijn (met bovenlicht)

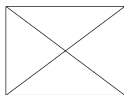

kruipluik




opstelplaats wasmachine



opstelplaats wasdroger



principe opstelling keukenblok

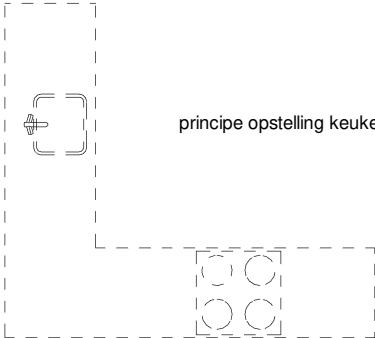

onbenoemde ruimte volgens krijtstreepmethode

Renvooi installaties



aansluitpunt licht



aansluitpunt licht, wand



centraaldoos met lichtpunt



armatuur aan de wand



rookmelder



aansluitpunt niet bedraad



verdeelinrichting / meterkast / groepenkast



beldrukker



schel



schakelaar, 1-polig



werkschakelaar tbv PV-panelen



schakelaar, 3-polig



schakelaar, wissel



schakelaar, kruis



schakelaar, serie



wandcontactdoos 1-voudig met beschermingscontact



wandcontactdoos 2-voudig met beschermingscontact, verticaal



wandcontactdoos 2-voudig met beschermingscontact



thermostaatleiding, bedraad



mechanische ventilatie-unit incl. warmteterugwinunit



warmtepomp



inblaasventiel mechanische ventilatie



uitblaasventiel mechanische ventilatie




verdelers vloerverwarming



elektrische radiator



vloerverwarming

 


kanalen in het zicht

Disclaimer

De op deze tekeningen aangegeven maten zijn circa maten in millimeters en tussen de wanden / vloeren gemeten, waarbij geen rekening is gehouden met enige wandafwerking, plinten, aftimmering , ect. In verband met de nauwkeurige uitwerking van details, constructie, maatvoering, materialen e.d. kunnen er kleine afwijkingen ontstaan ten opzichte van de nu vermelde gegevens. Deze geringe afwijkingen geven geen aanleiding tot verrekening. Aan de op deze tekening aangegeven maten kunnen derhalve geen rechten worden ontleend. De op deze tekeningen aangegeven maatvoering is niet geschikt voor opdrachten aan derden door koper(s). De posities van aansluitingen en installatie onderdelen zijn indicatief op tekening aangegeven. De exacte aantallen en posities zullen na berekening in het werk door de installateurs worden bepaald en kunnen afwijken van deze tekening.



Tekening:	Renvooi blok 01
Woningtype:	YU, Z, Z'
Bouwnummer:	01 t/m 08
Bladnummer:	VT-01-00
Schaal:	-
Datum:	23-03-2023

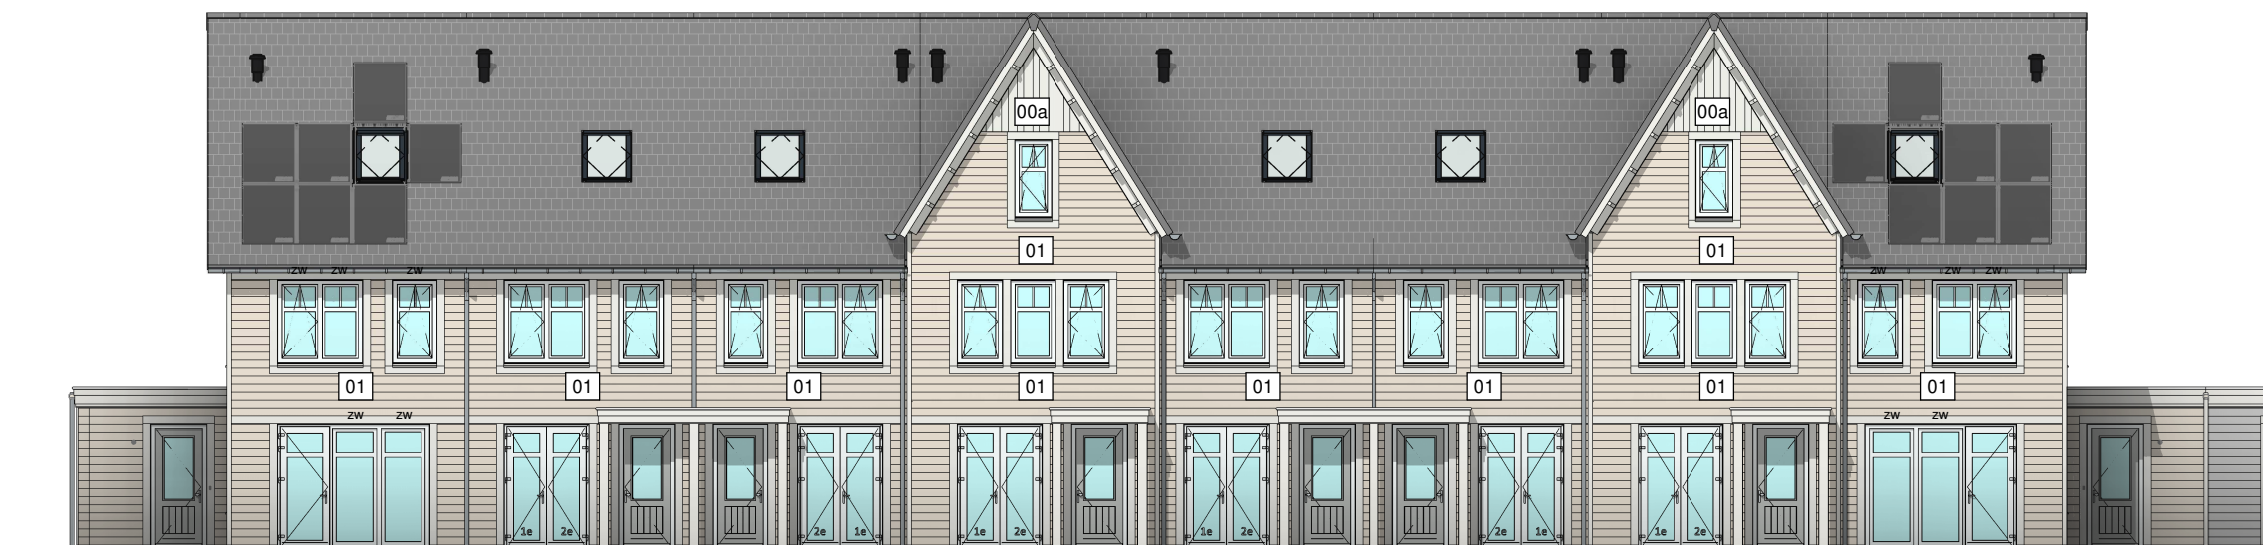

Voorgevel

Type: YU
bwnr: 01

Type: Z4500
bwnr: 02

Type: Z4500
bwnr: 03

Type: Z4500 accent
bwnr: 04

Type: Z4500
bwnr: 05

Type: Z4500
bwnr: 06

Type: Z4500 accent
bwnr: 07

Type: YU
bwnr: 08



Achtergevel

Type: YU
bwnr: 08

Type: Z4500 accent
bwnr: 07

Type: Z4500
bwnr: 06

Type: Z4500
bwnr: 05

Type: Z4500 accent
bwnr: 04

Type: Z4500
bwnr: 03

Type: Z4500
bwnr: 02

Type: YU
bwnr: 01



Tekening: Gevels blok 01

Woningtype: Y, YU, Z, Z'

Bouwnummer: 1 t/m 8

Bladnummer: VT-01-00a


Schaal: 1:150

Datum: 23-03-2023



Type: YU
bwnr: 01

Linker zijgevel

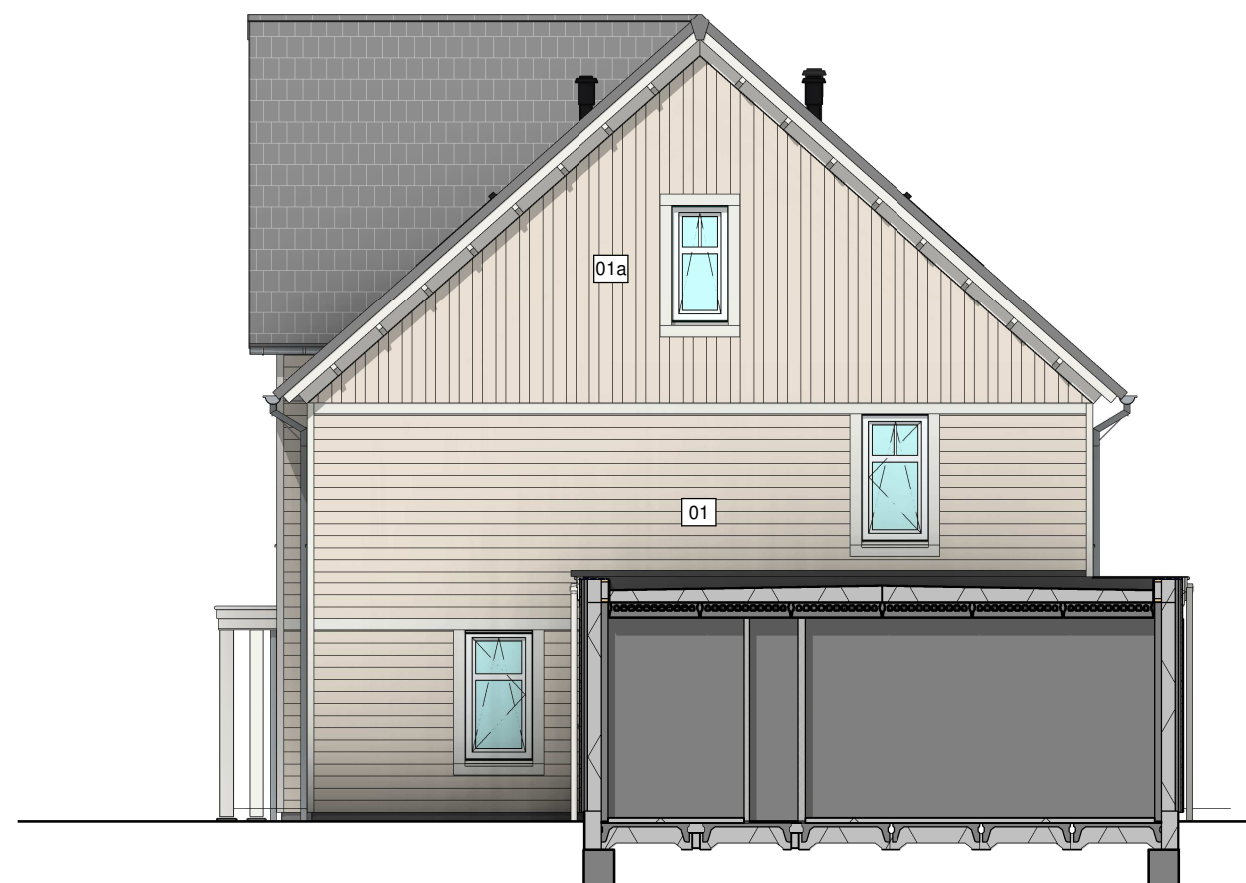

Type: YU
bwnr: 08

Rechter zijgevel



Tekening: Zijgevels blok 01


Woningtype: Y, YU, Z, Z'

Bouwnummer: 1 t/m 8


Bladnummer: VT-01-00b

Schaal: 1:100


Datum: 23-03-2023

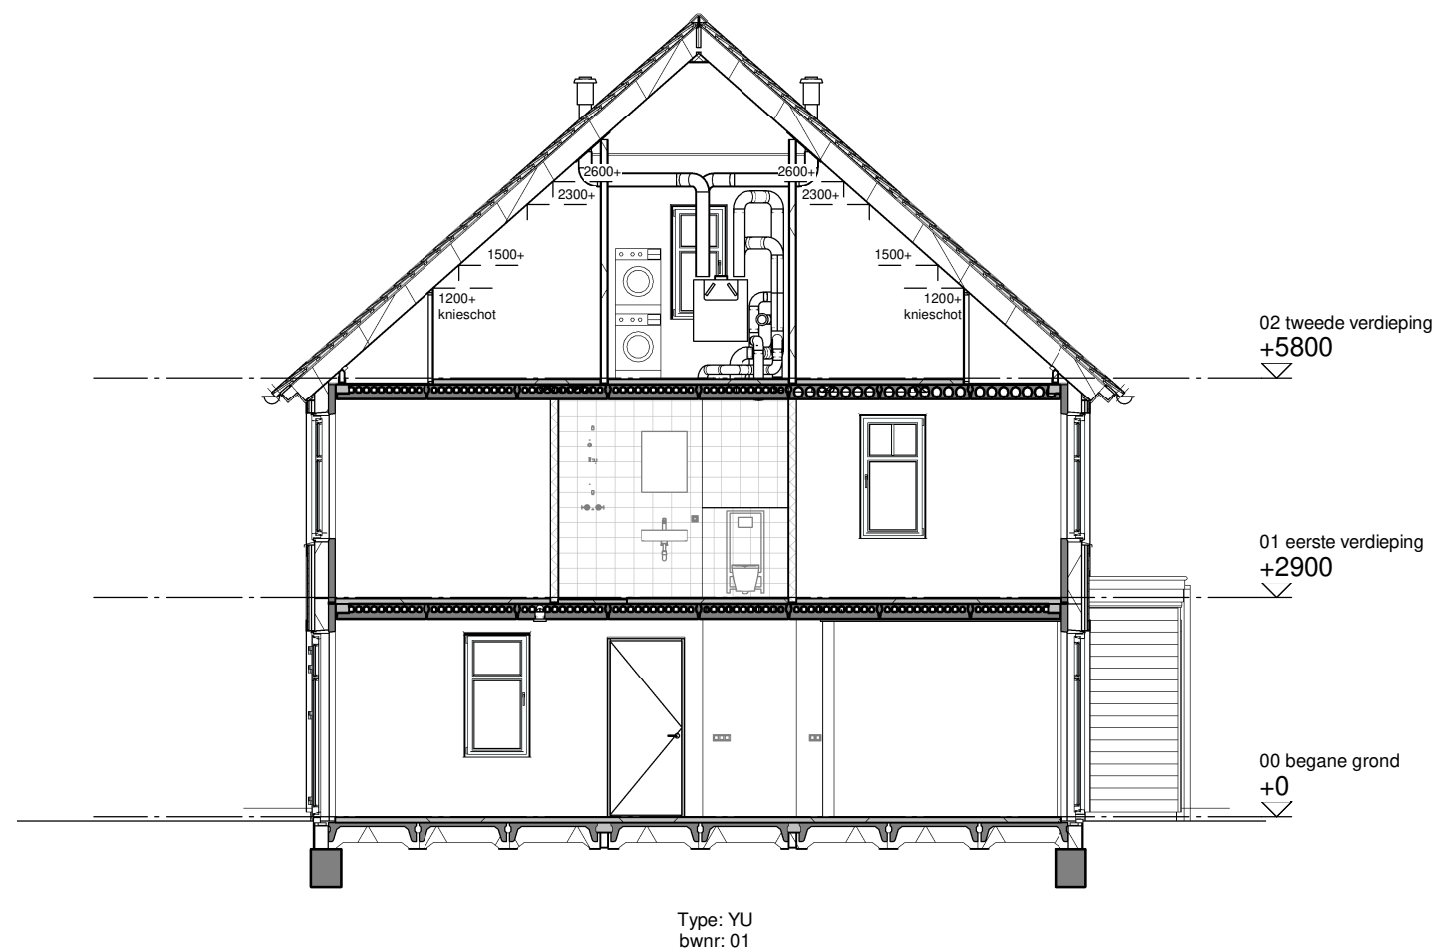

Doorsnede A

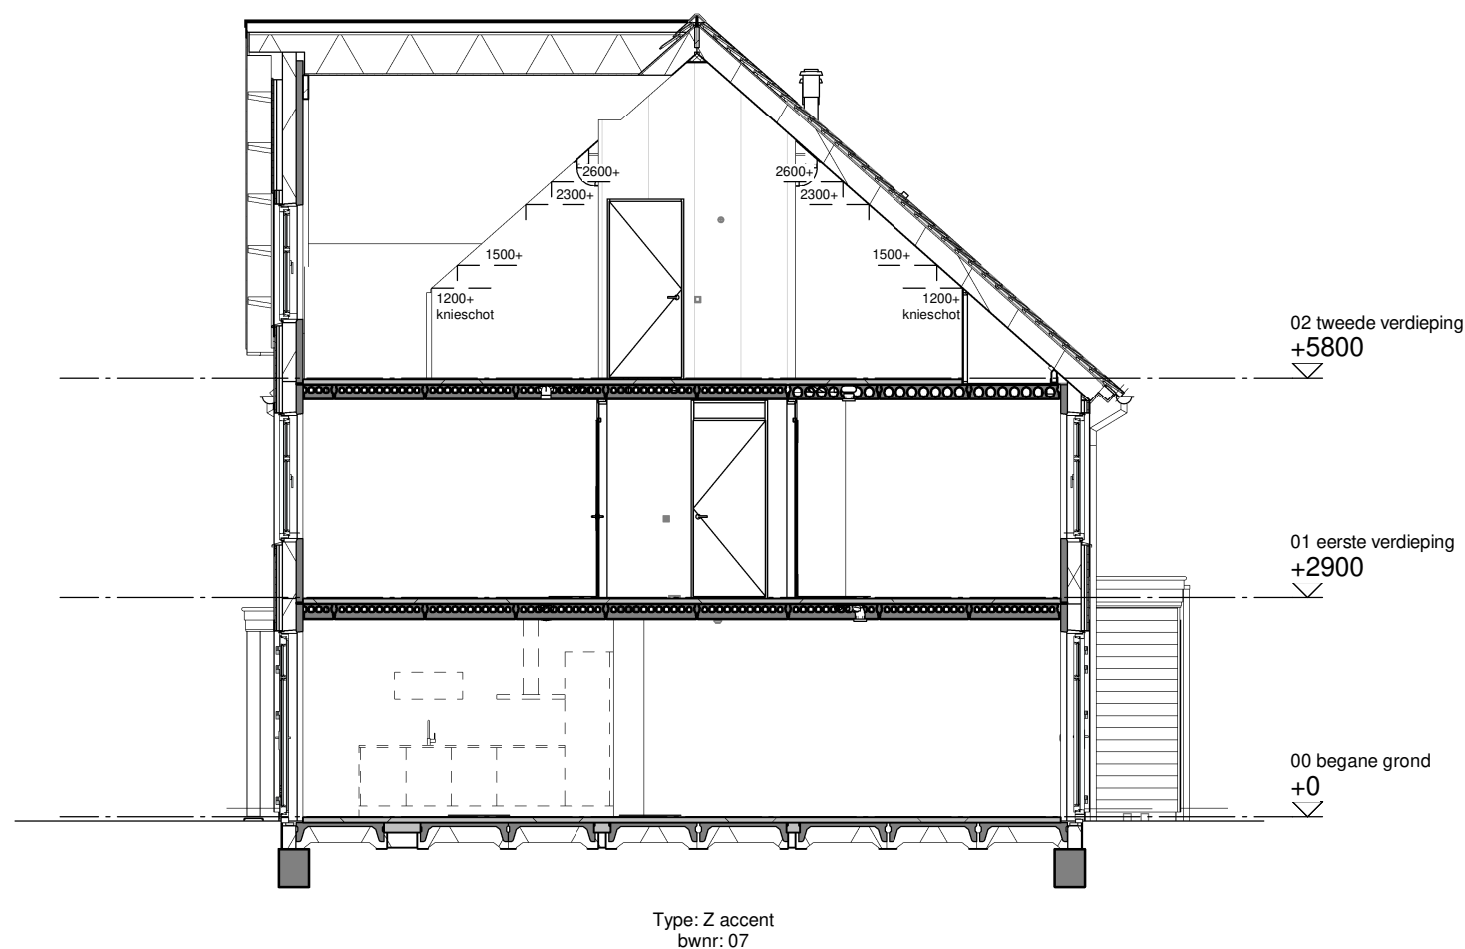

Doorsnede B

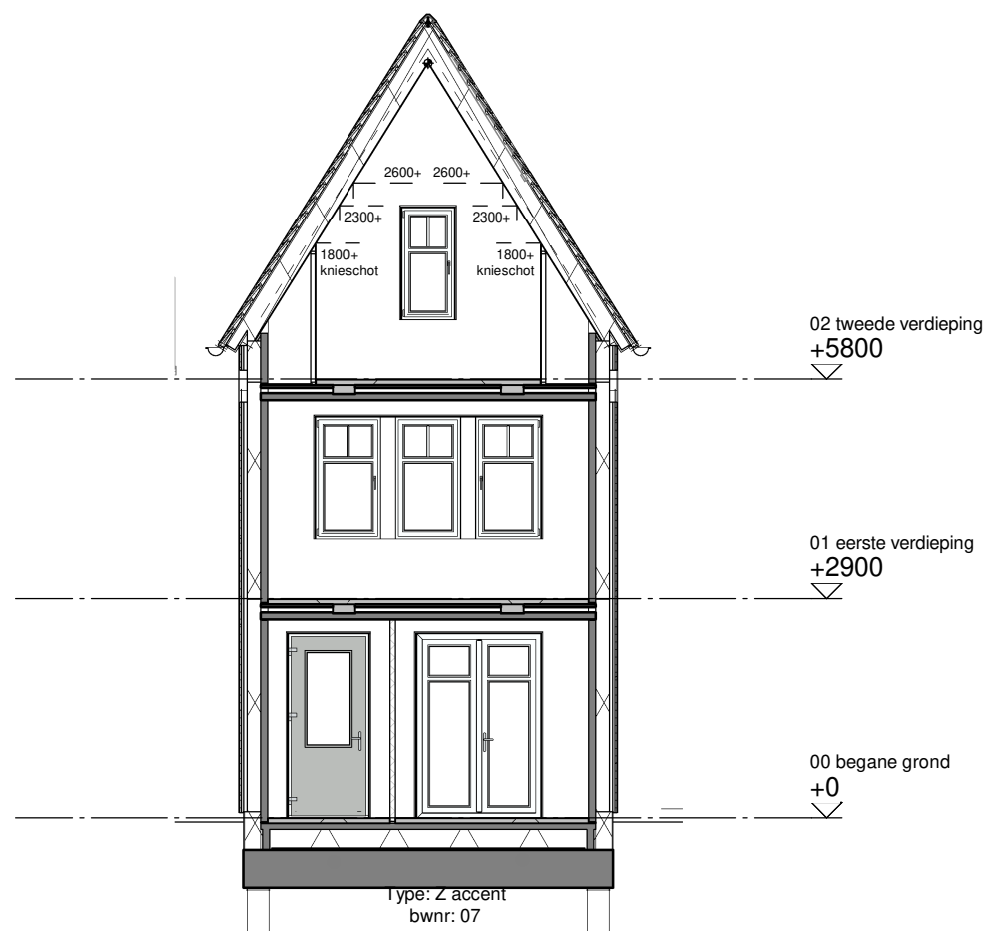

Doorsnede C



Tekening: Doorsneden blok 01


Woningtype: Y, YU, Z, Z'

Bouwnummer: 1 t/m 8

Bladnummer: VT-01-00c

Schaal: 1:100

Datum: 23-03-2023

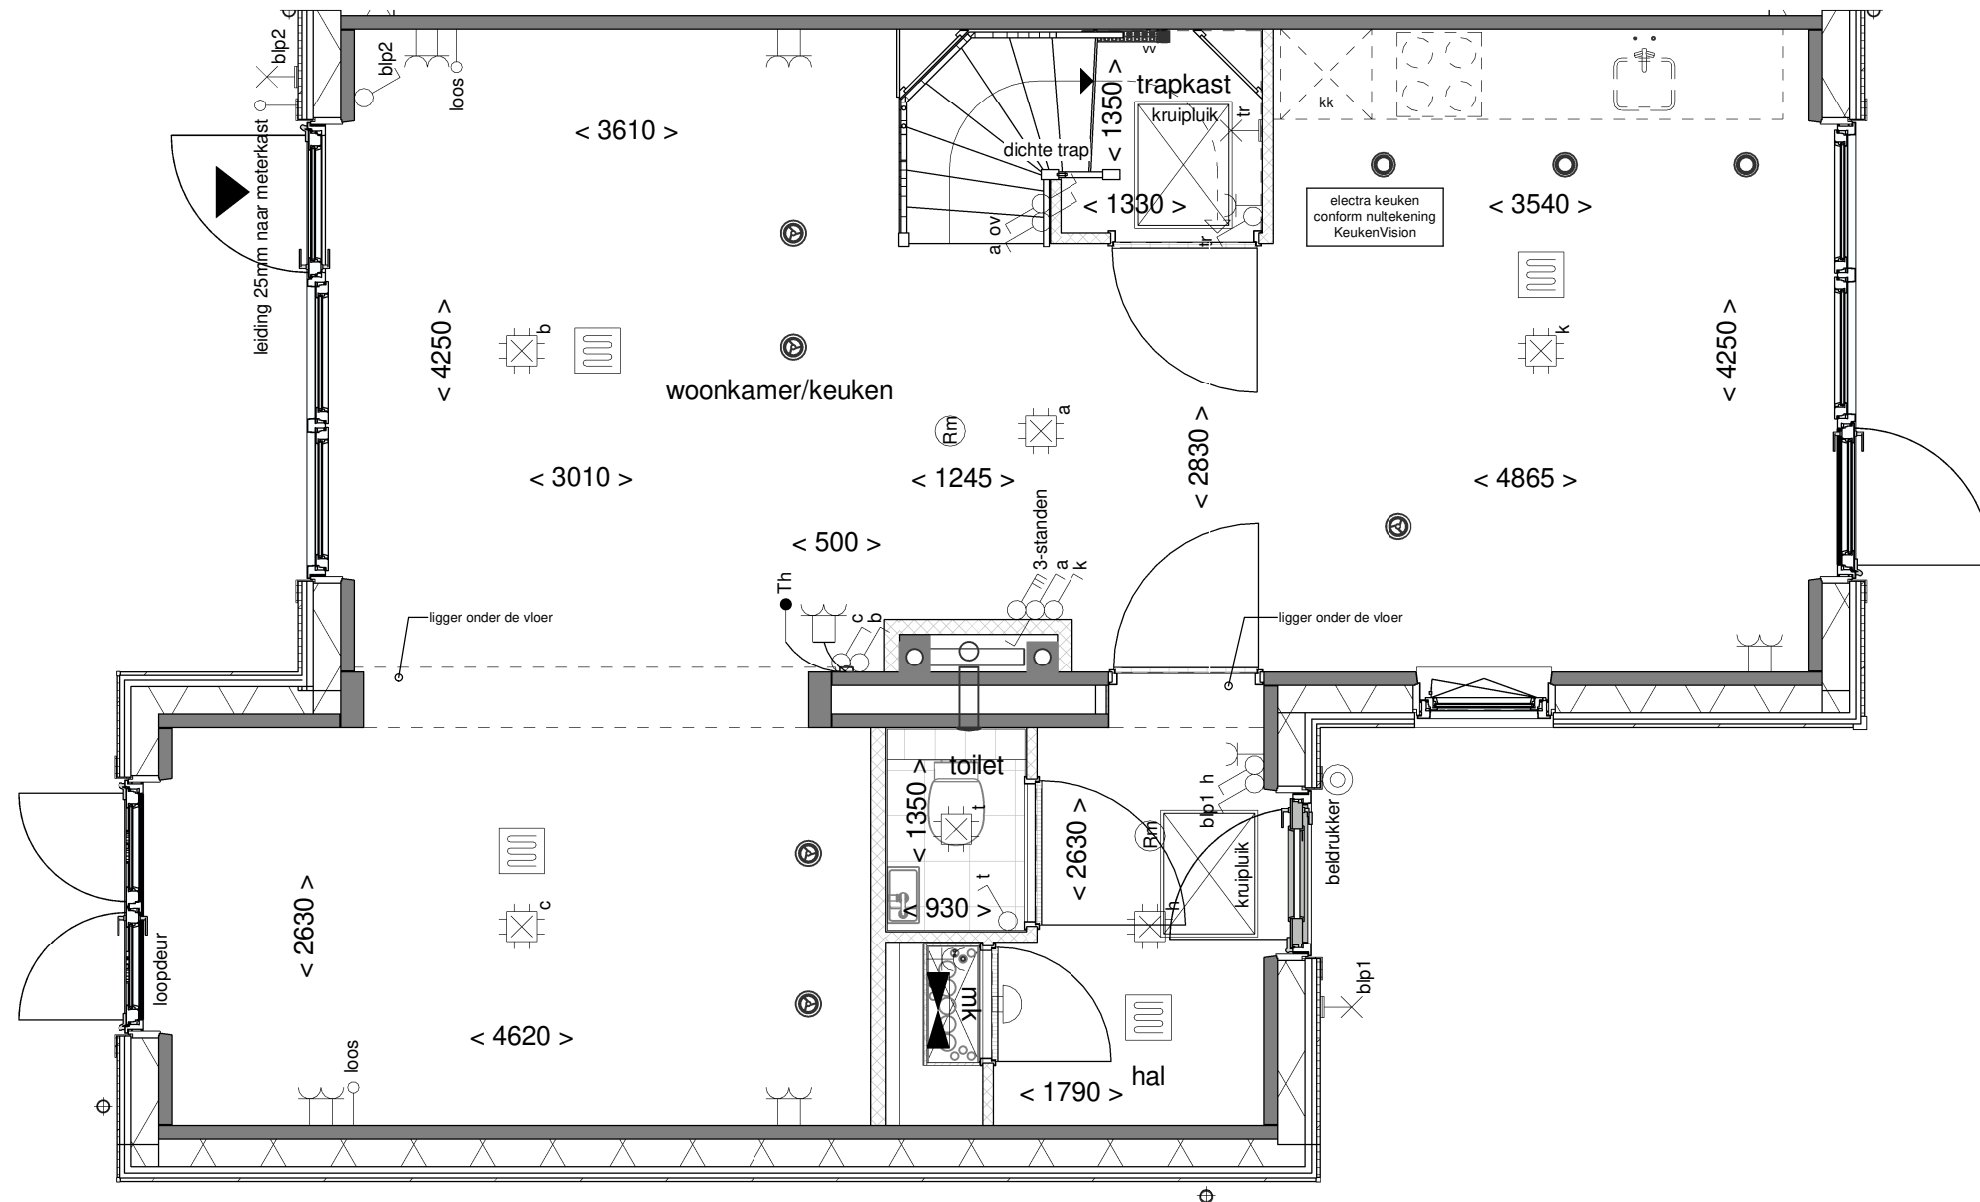

Tekening: Begane grond


Woningtype: YU

Bouwnummer: 01

Bladnummer: VT-01-01a

Schaal: 1:50

Datum: 23-03-2023

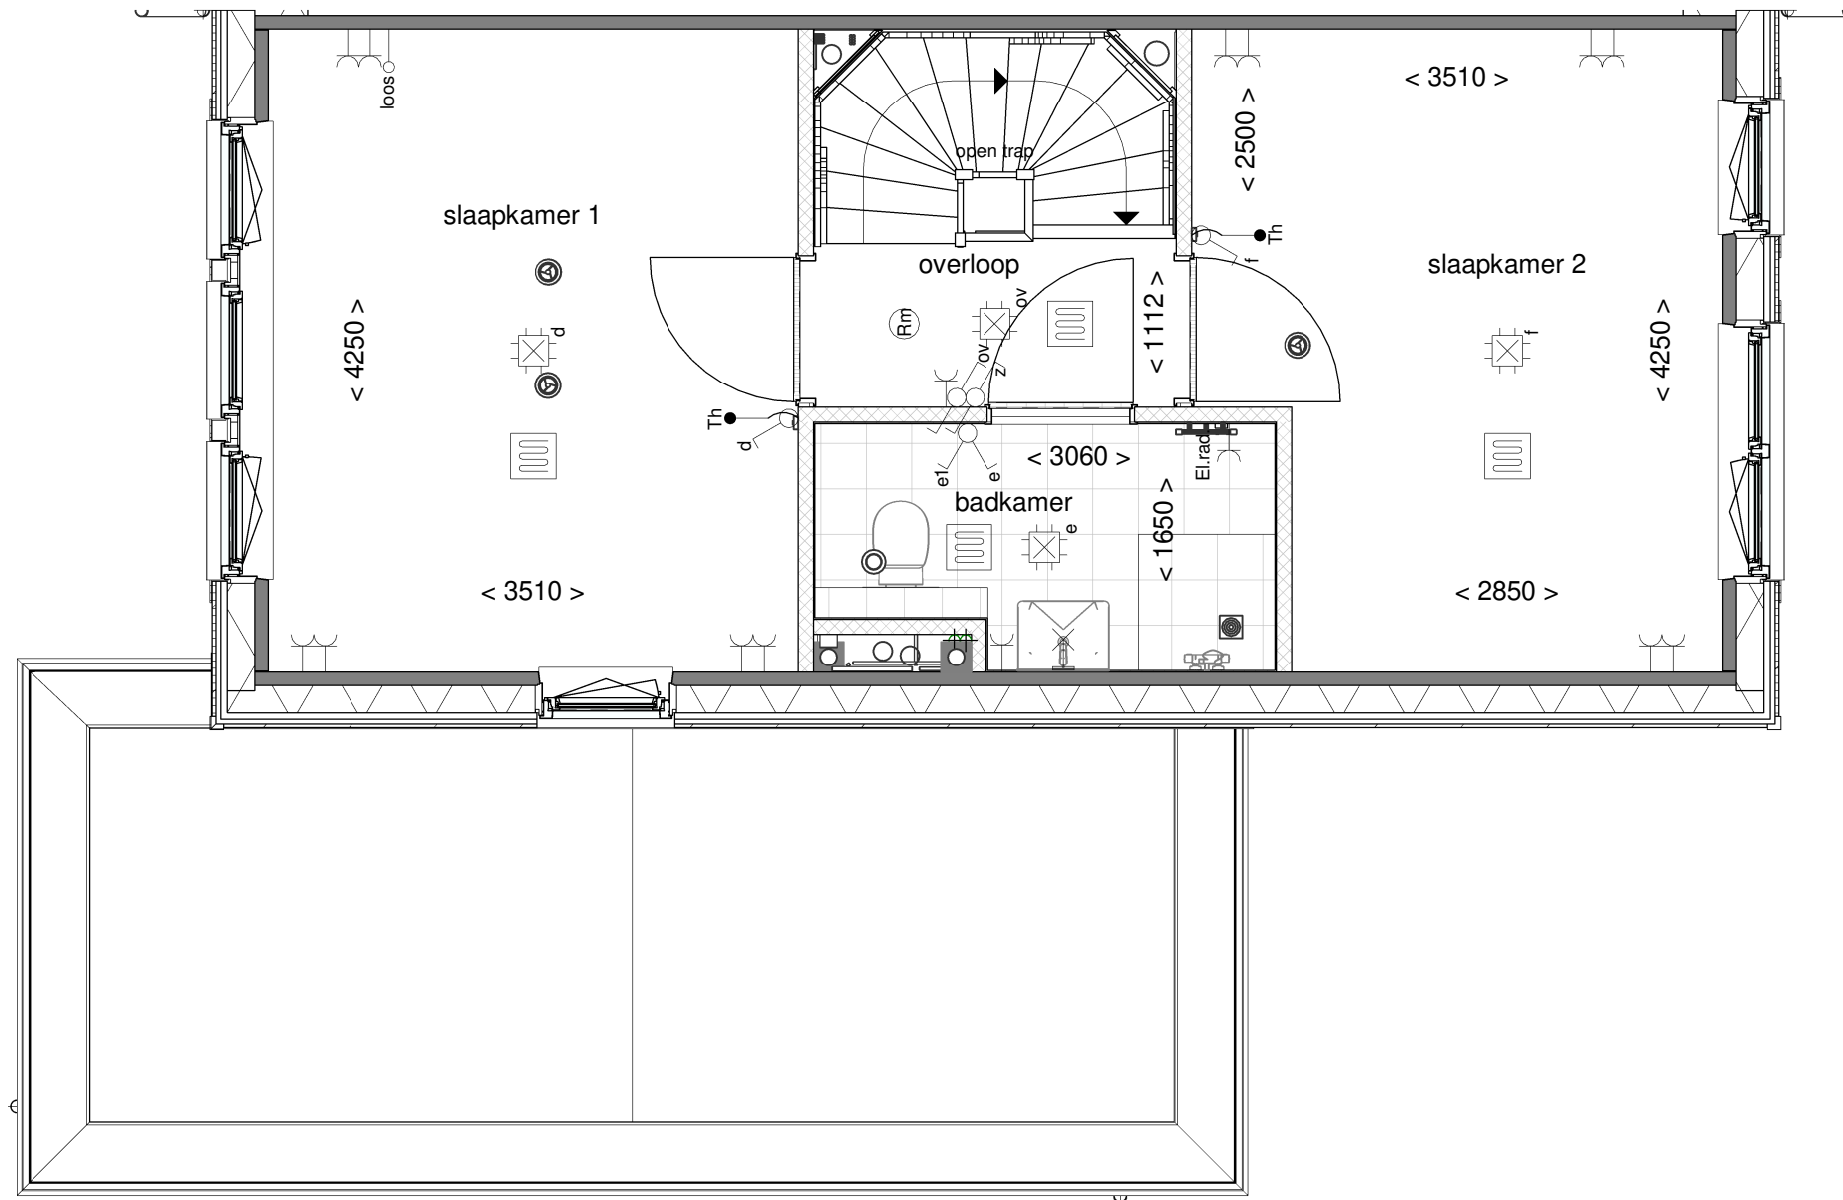

Tekening: Eerste verdieping


Woningtype: YU

Bouwnummer: 01

Bladnummer: VT-01-01b

Schaal: 1:50

Datum: 23-03-2023

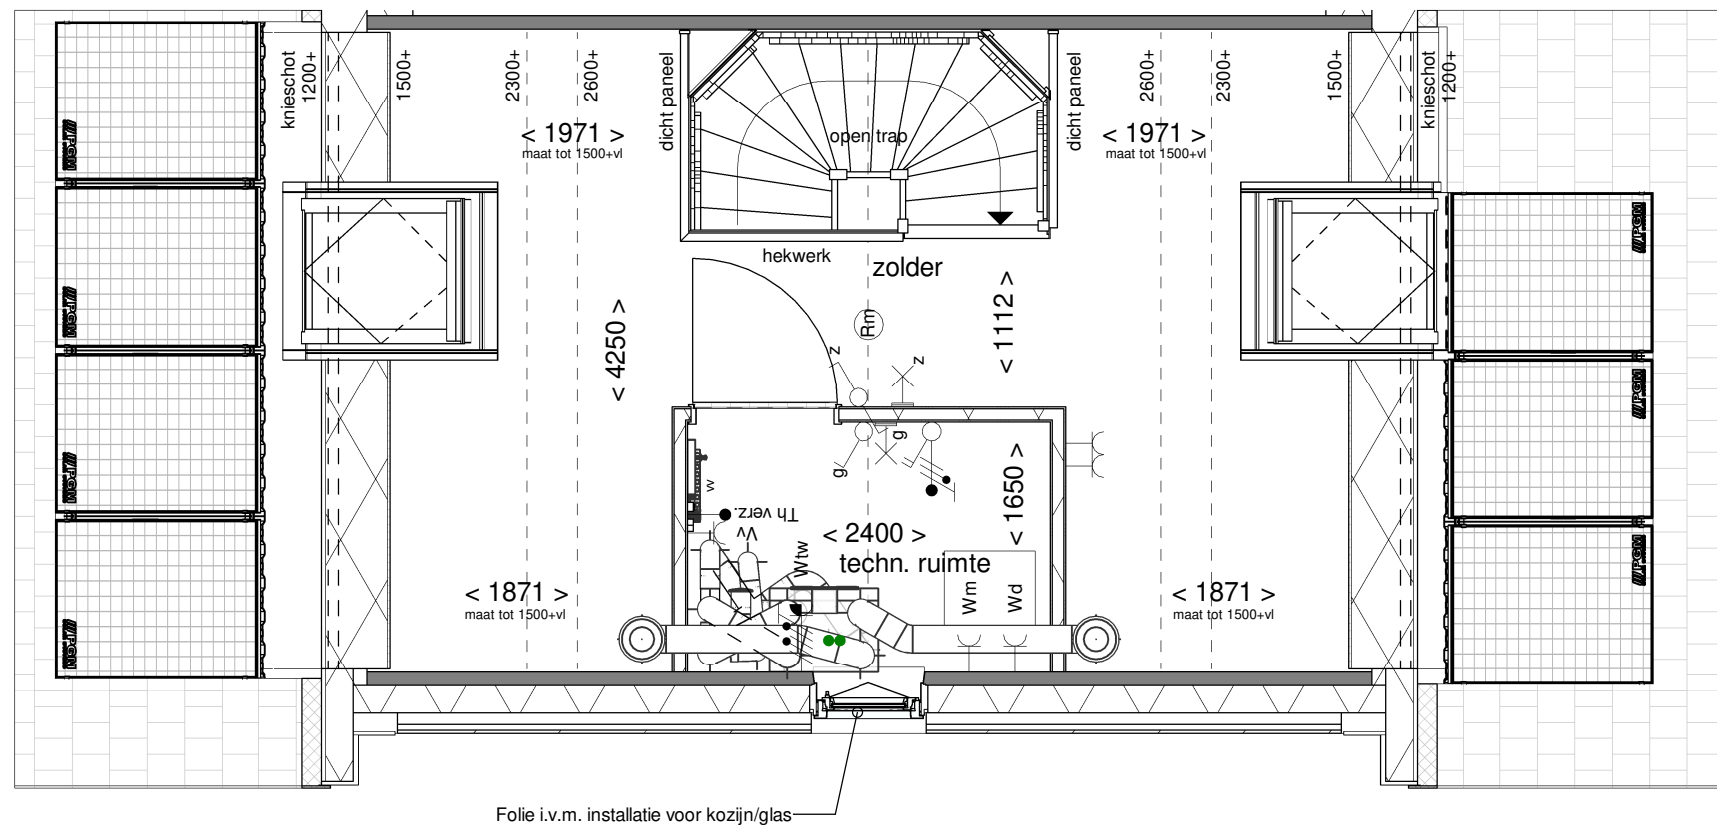

Tekening: Tweede verdieping


Woningtype: YU

Bouwnummer: 01

Bladnummer: VT-01-01c

Schaal: 1:50

Datum: 23-03-2023

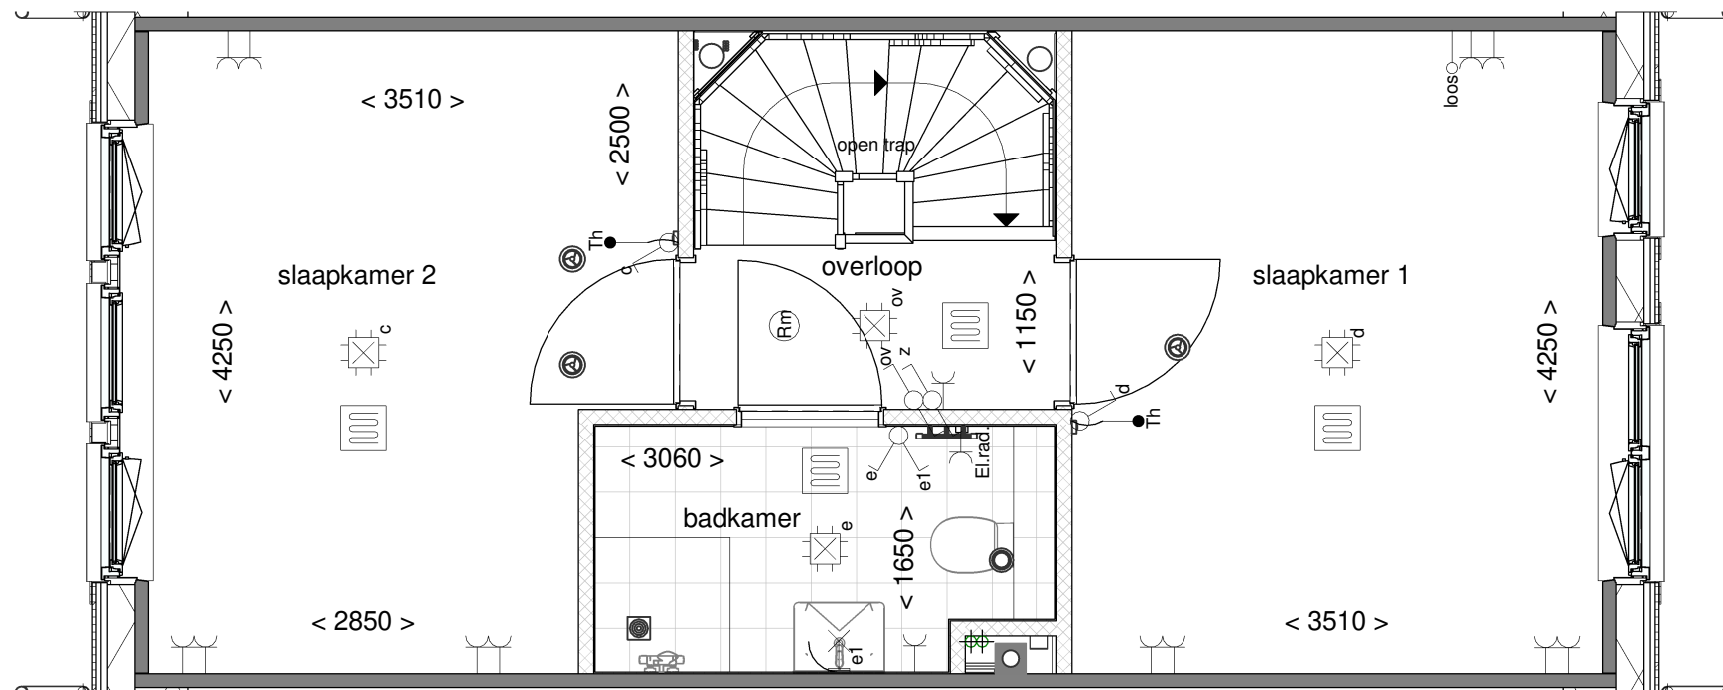

Tekening: Eerste verdieping


Woningtype: Z

Bouwnummer: 02

Bladnummer: VT-01-02b

Schaal: 1:50

Datum: 23-03-2023

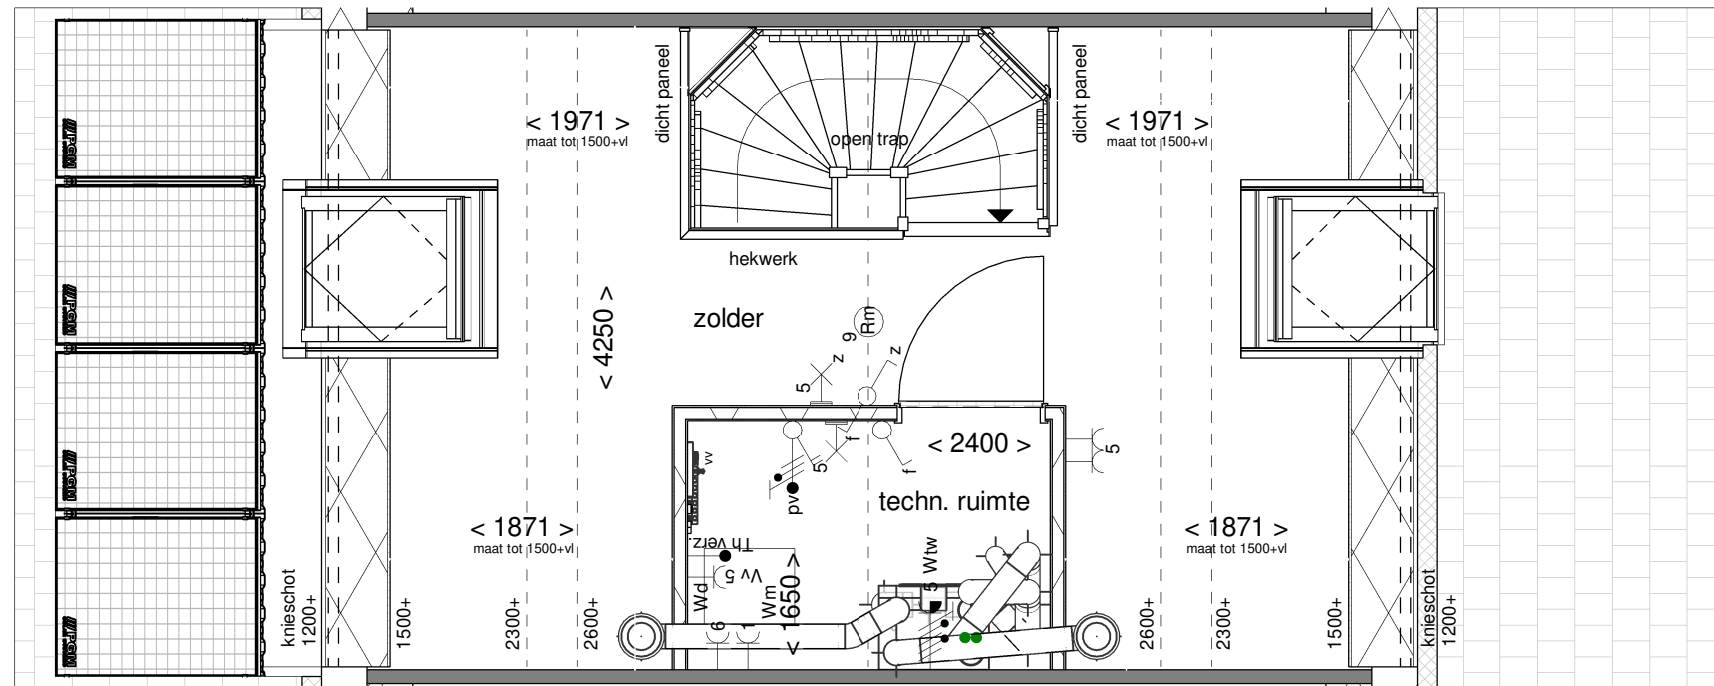

Tekening: Tweede verdieping

Woningtype: Z

Bouwnummer: 02


Bladnummer: VT-01-02c

Schaal: 1:50

Datum: 23-03-2023



Datum: 23-03-2023

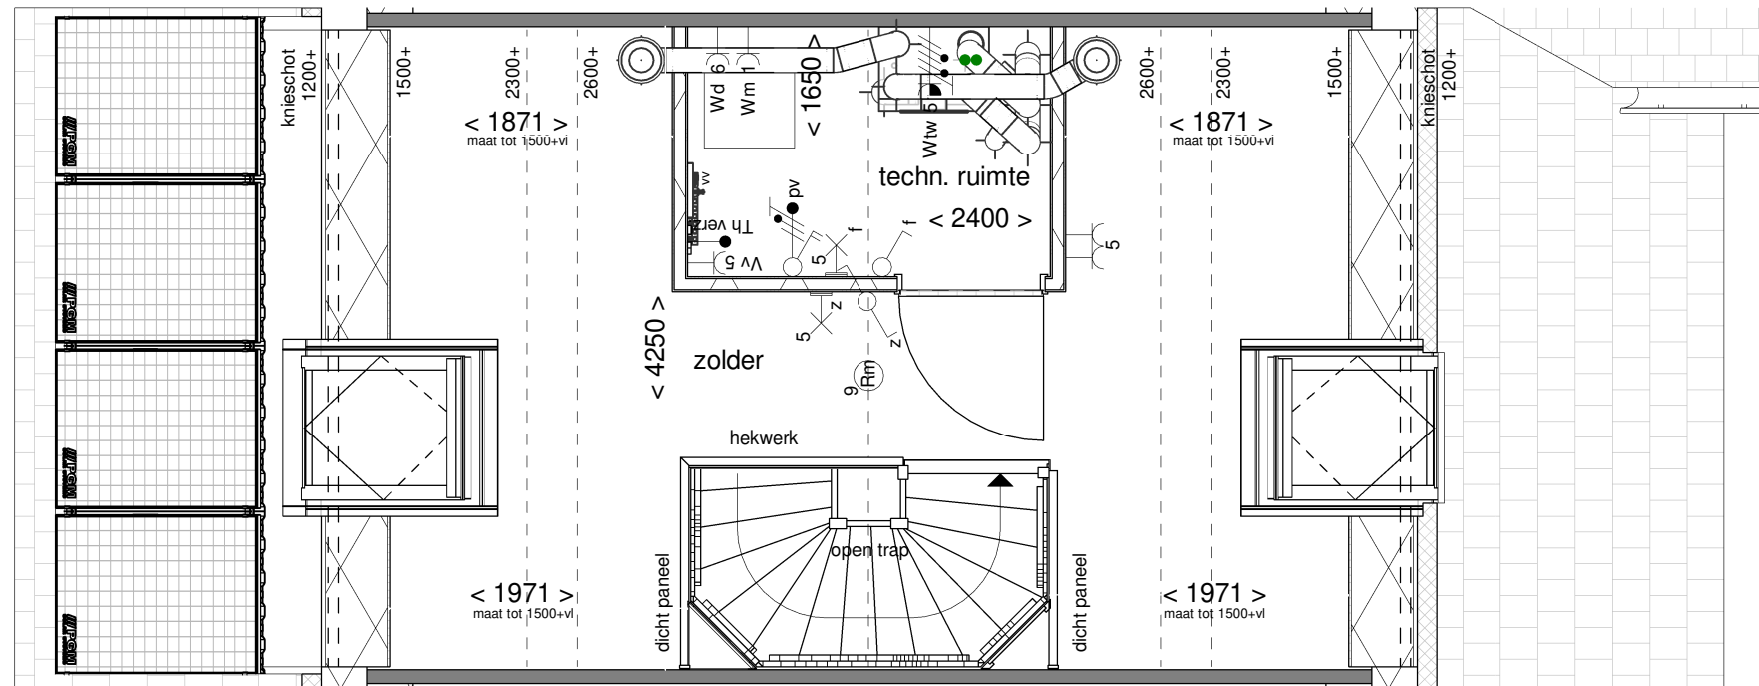

Tekening: Tweede verdieping


Woningtype: Z

Bouwnummer: 03


Bladnummer: VT-01-03c

Schaal: 1:50


Datum: 23-03-2023

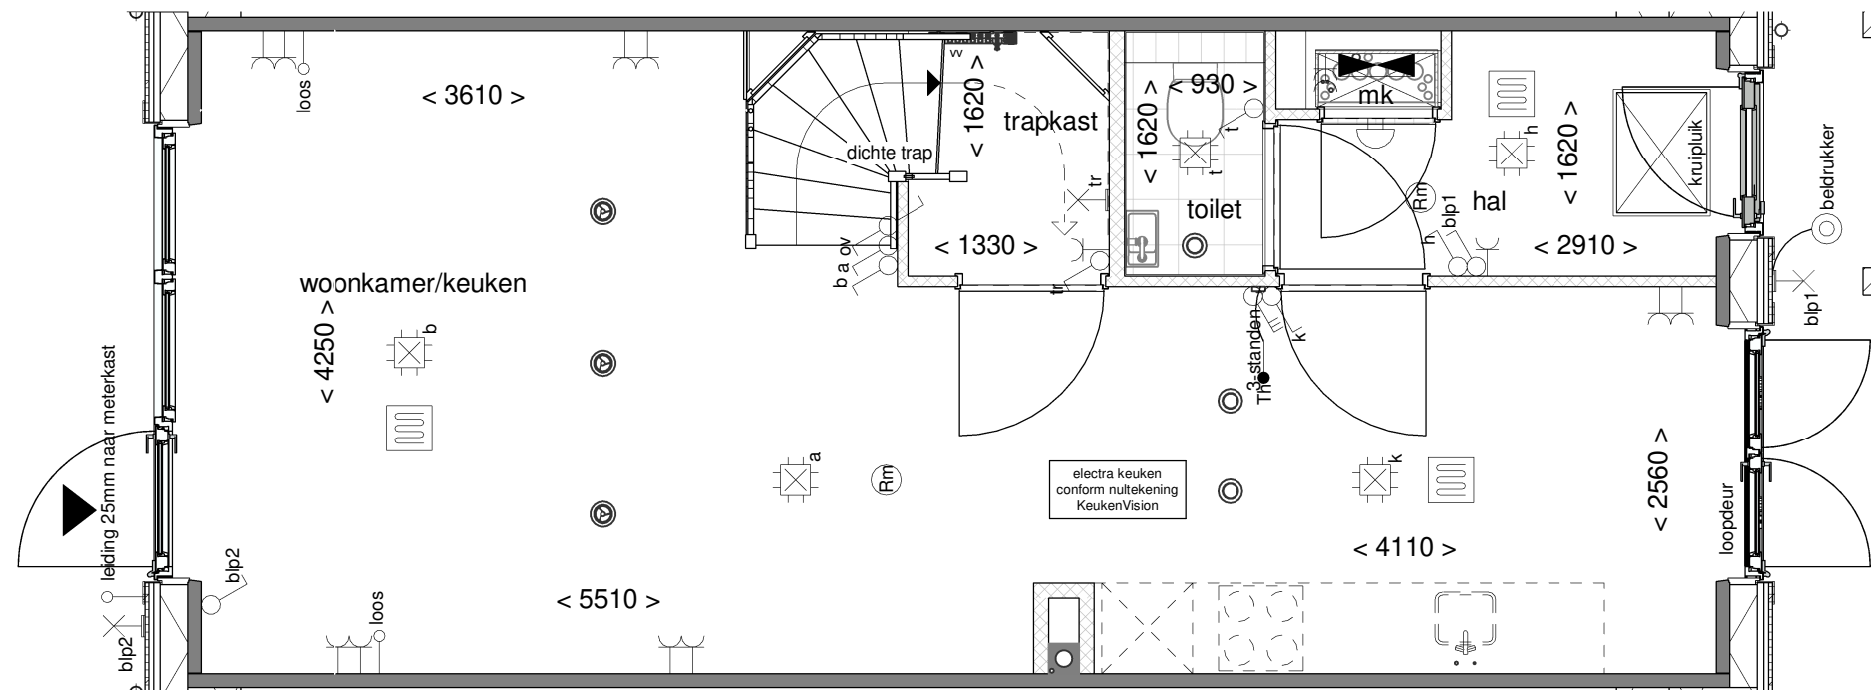

Tekening:	Begane grond
Woningtype:	Z'
Bouwnummer:	04
Bladnummer:	VT-01-04a
Schaal:	1:50
Datum:	23-03-2023

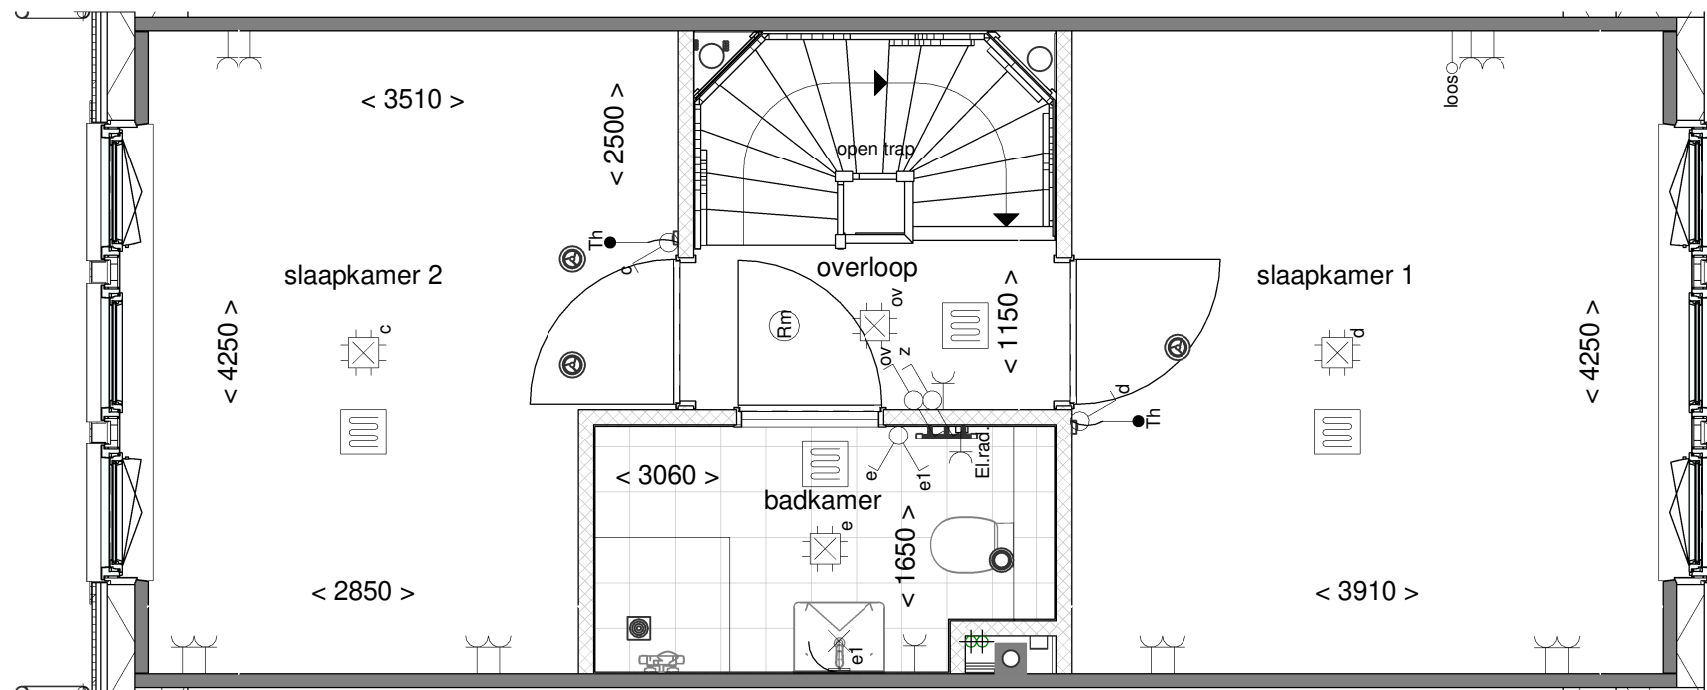

Tekening:	Eerste verdieping
Woningtype:	Z'
Bouwnummer:	04
Bladnummer:	VT-01-04b
Schaal:	1:50
Datum:	23-03-2023

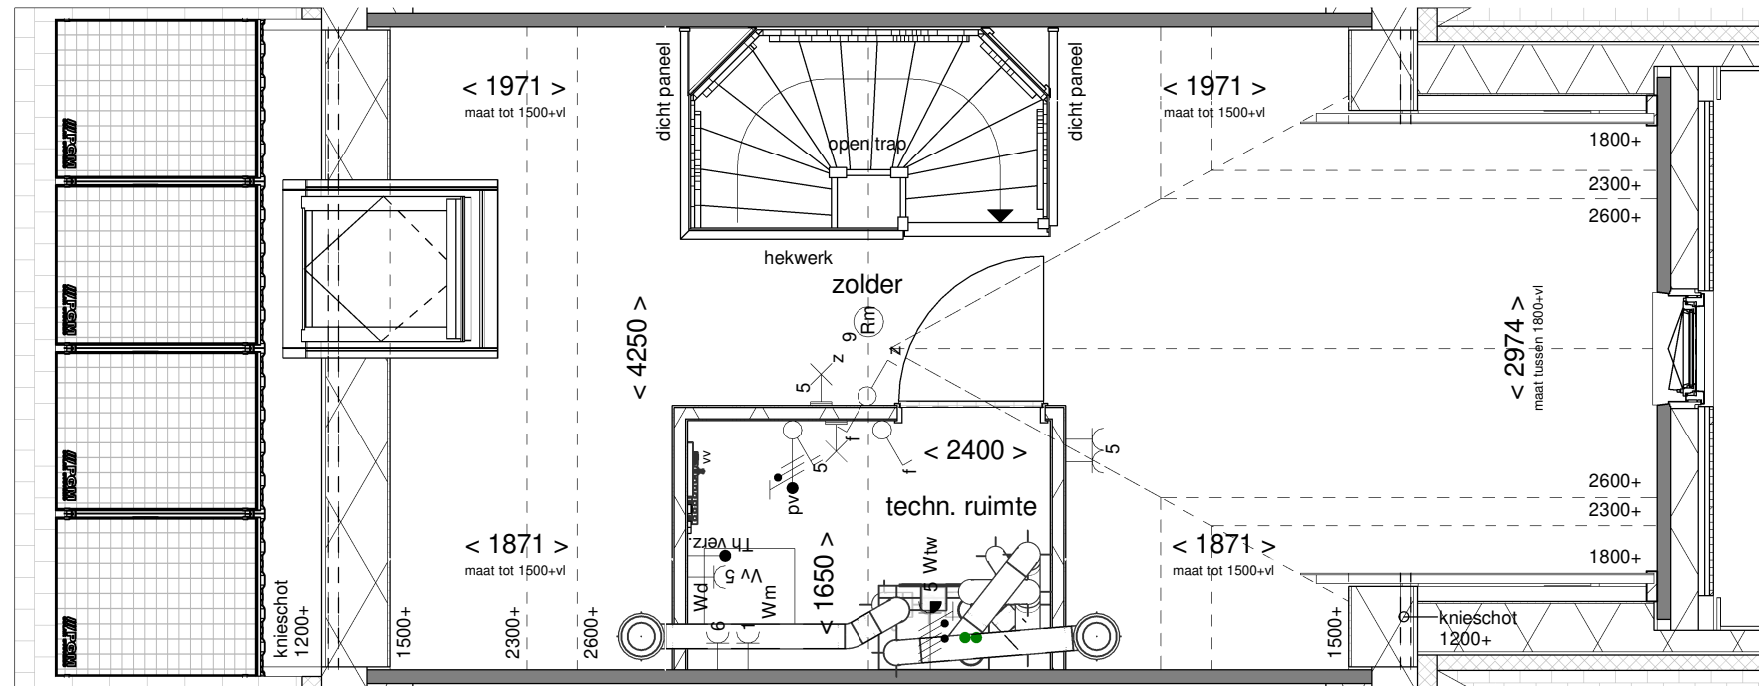

Tekening: Tweede verdieping


Woningtype: Z'

Bouwnummer: 04

Bladnummer: VT-01-04c

Schaal: 1:50

Datum: 23-03-2023

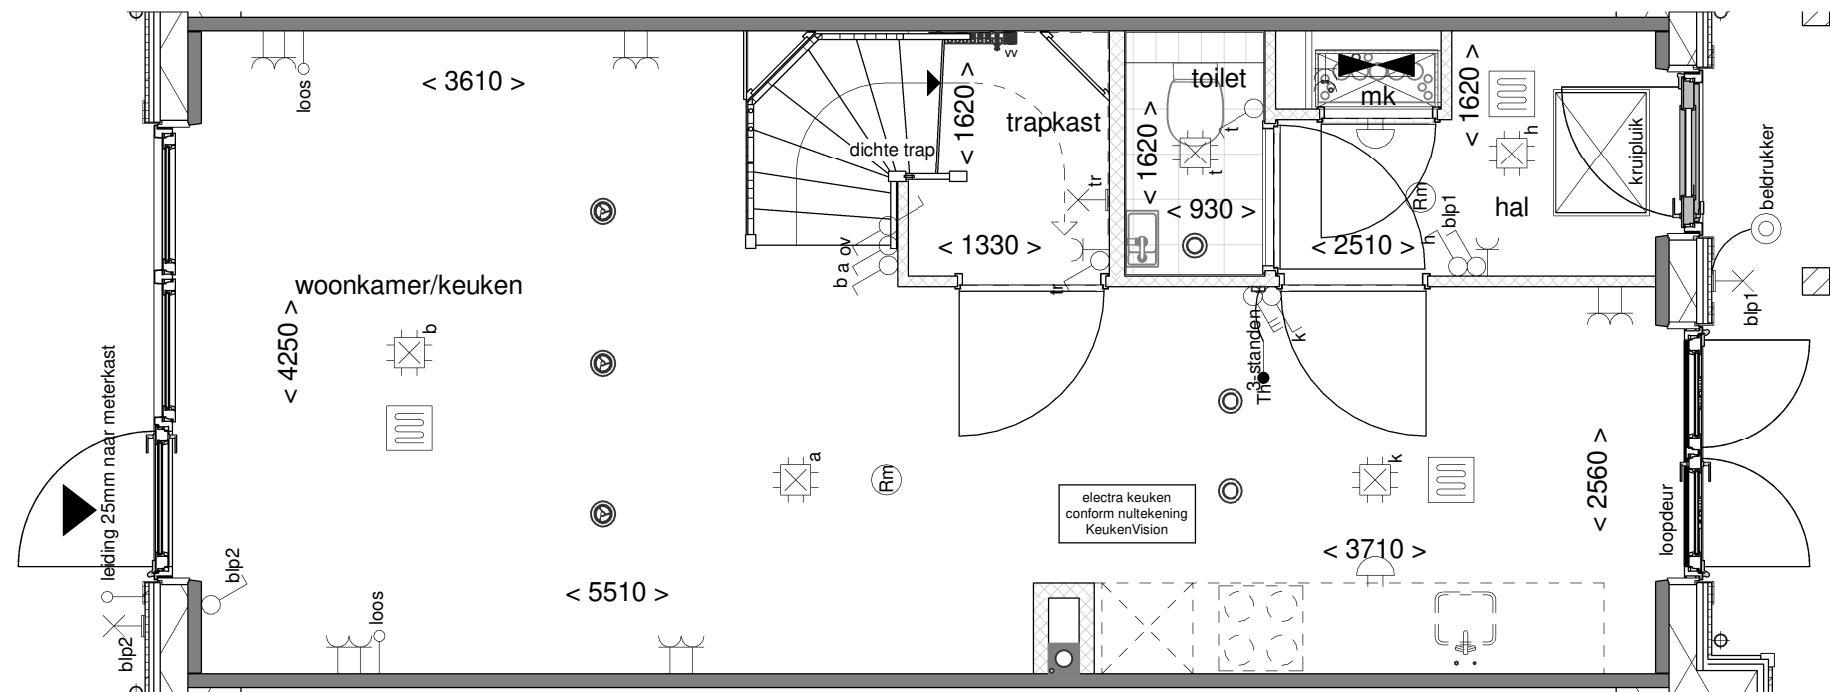

Tekening: Begane grond


Woningtype: Z

Bouwnummer: 05

Bladnummer: VT-01-05a

Schaal: 1:50

Datum: 23-03-2023

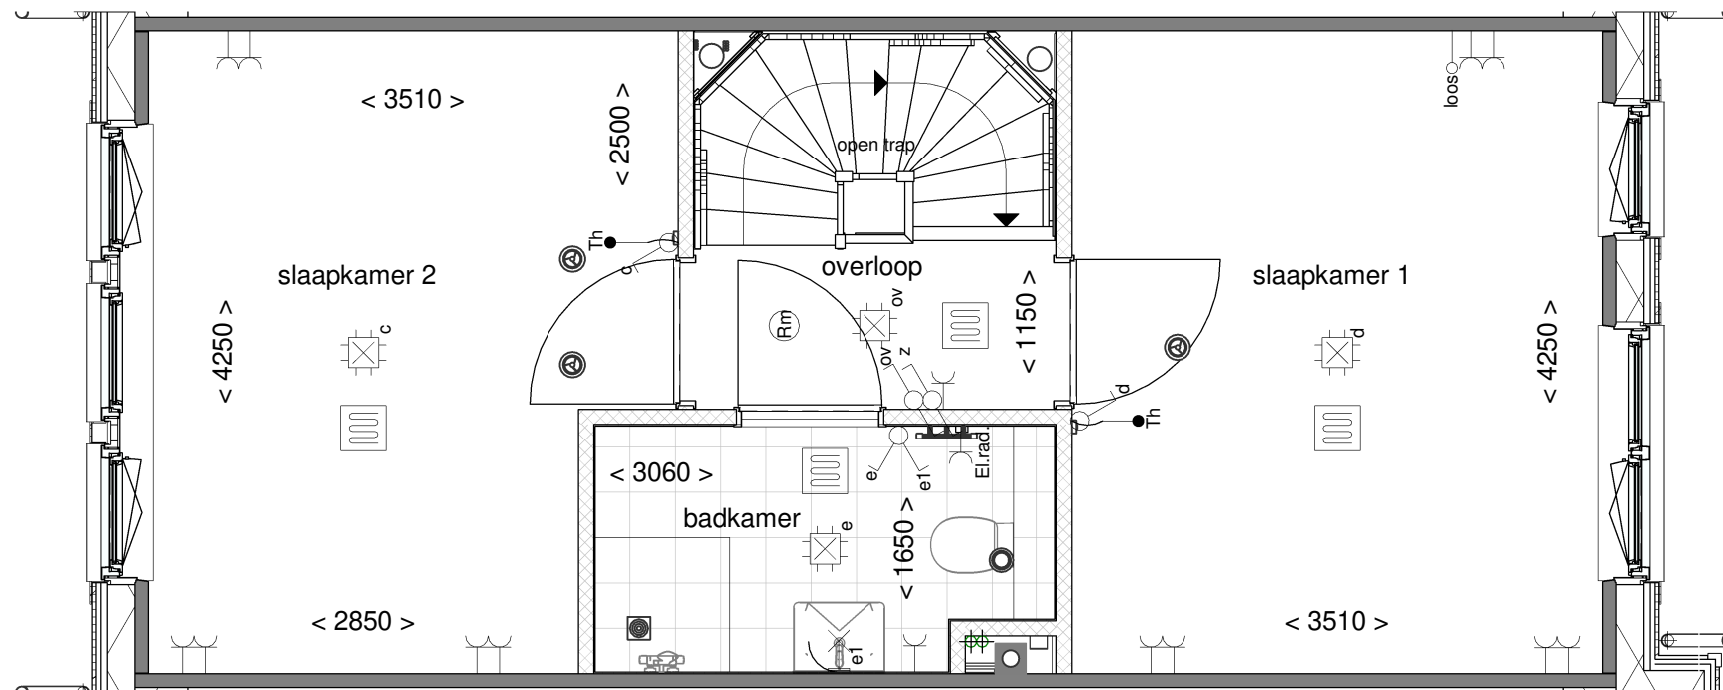

Tekening: Eerste verdieping


Woningtype: Z

Bouwnummer: 05

Bladnummer: VT-01-05b

Schaal: 1:50

Datum: 23-03-2023

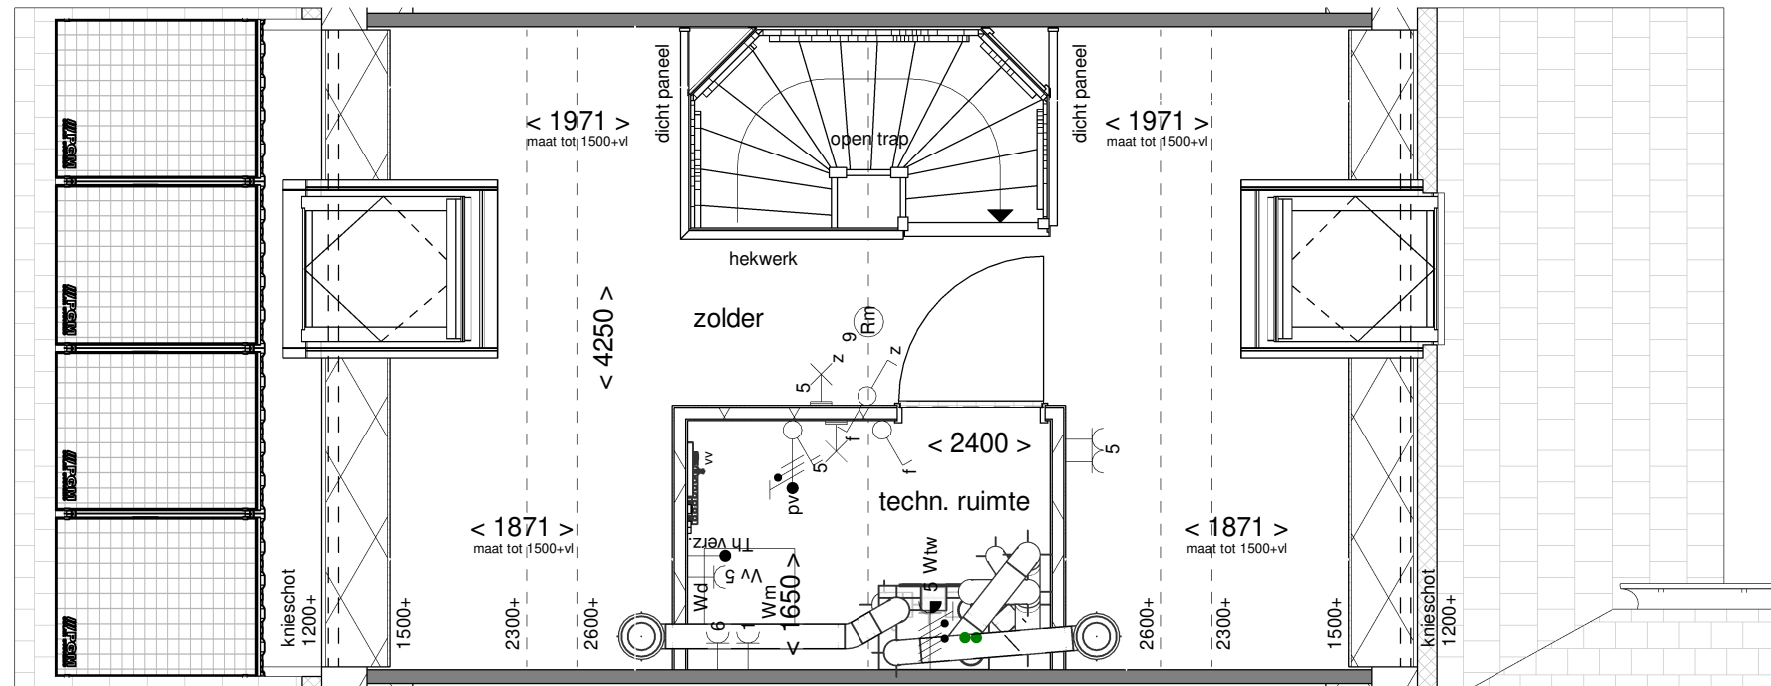

Tekening: Tweede verdieping


Woningtype: Z

Bouwnummer: 05

Bladnummer: VT-01-05c

Schaal: 1:50

Datum: 23-03-2023

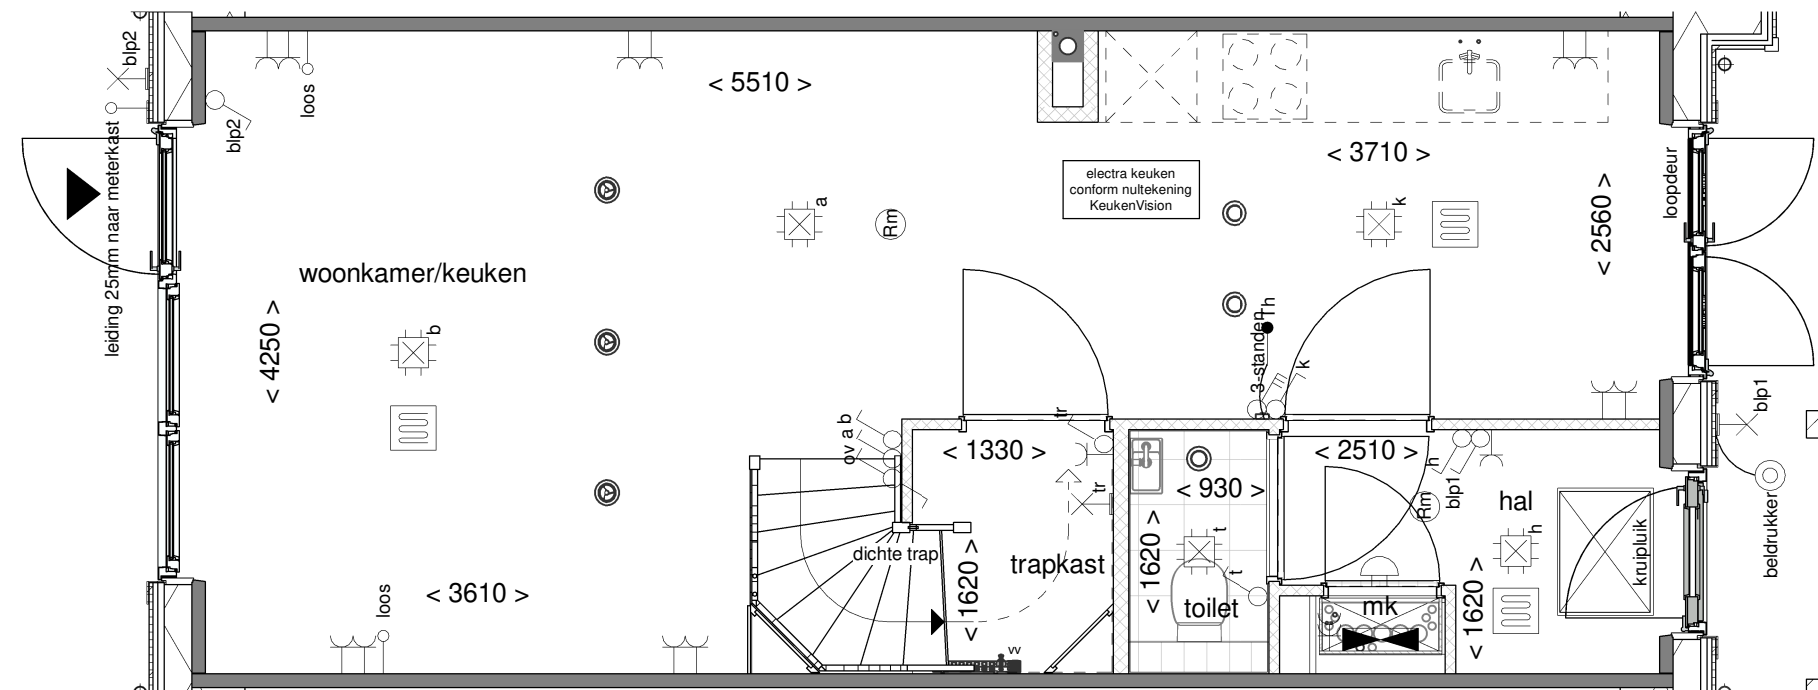

Tekening: Begane grond


Woningtype: Z

Bouwnummer: 06

Bladnummer: VT-01-06a

Schaal: 1:50

Datum: 23-03-2023

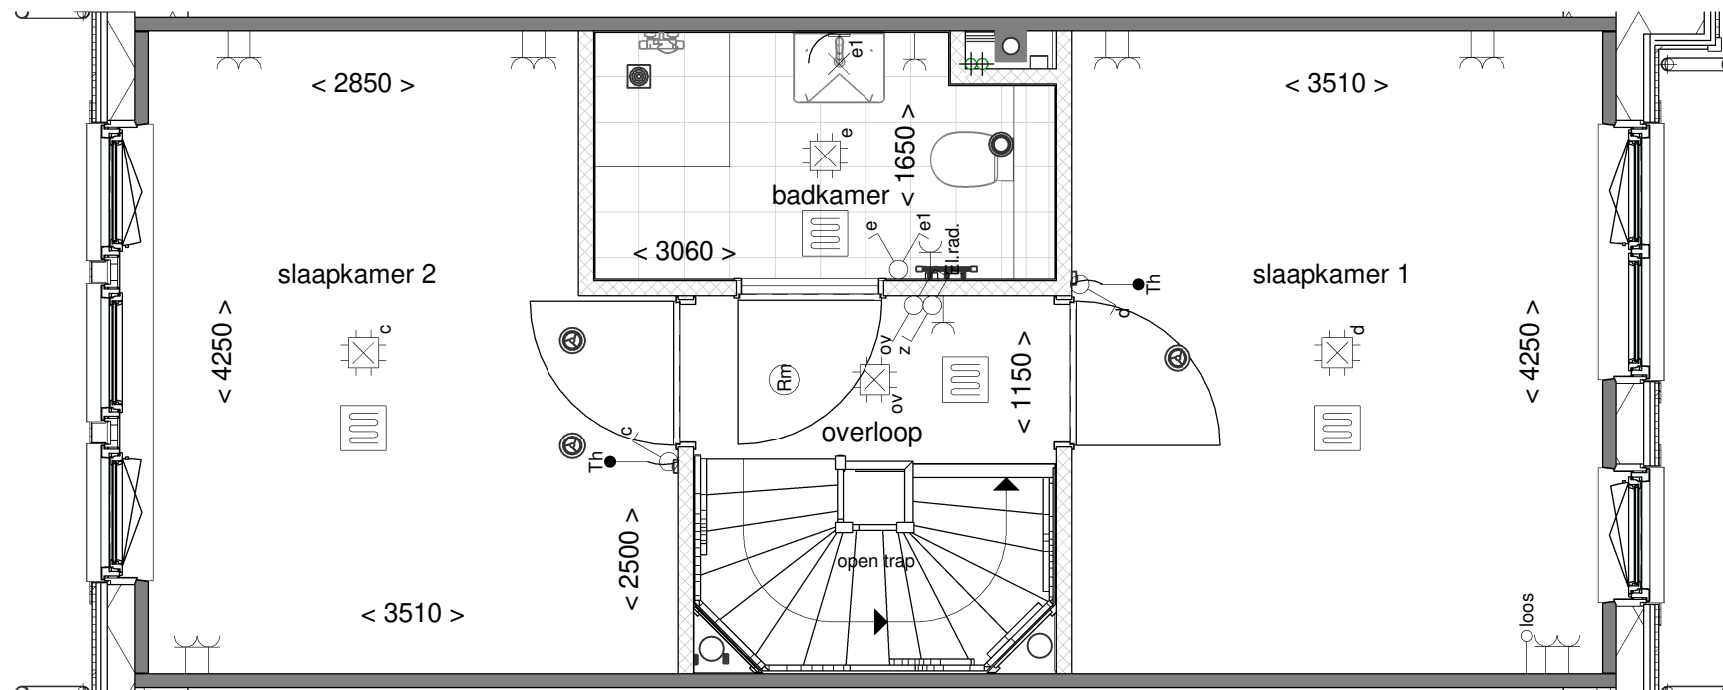

Tekening: Eerste verdieping


Woningtype: Z

Bouwnummer: 06

Bladnummer: VT-01-06b

Schaal: 1:50

Datum: 23-03-2023

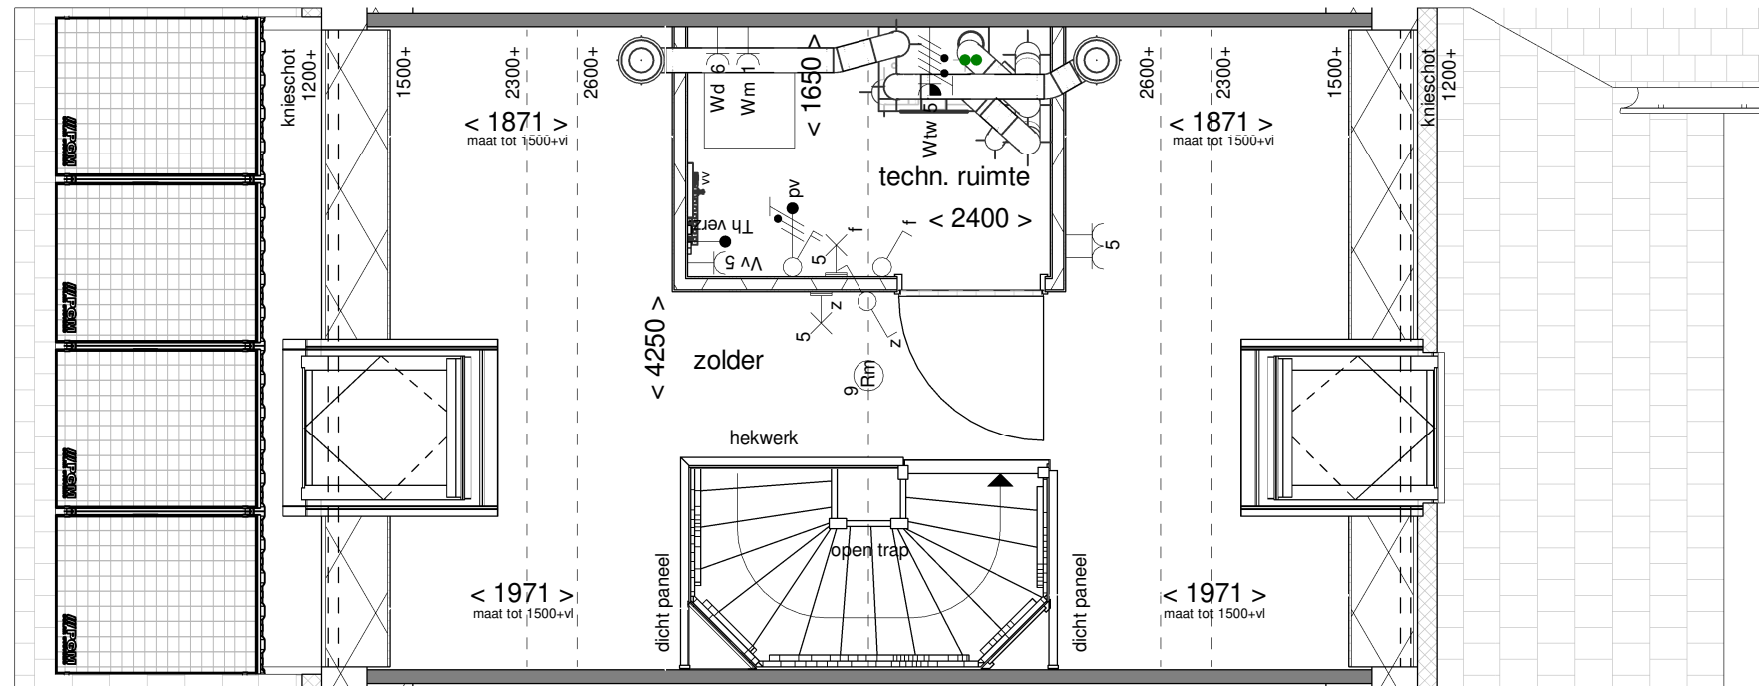

Tekening: Tweede verdieping


Woningtype: Z

Bouwnummer: 06


Bladnummer: VT-01-06c

Schaal: 1:50


Datum: 23-03-2023

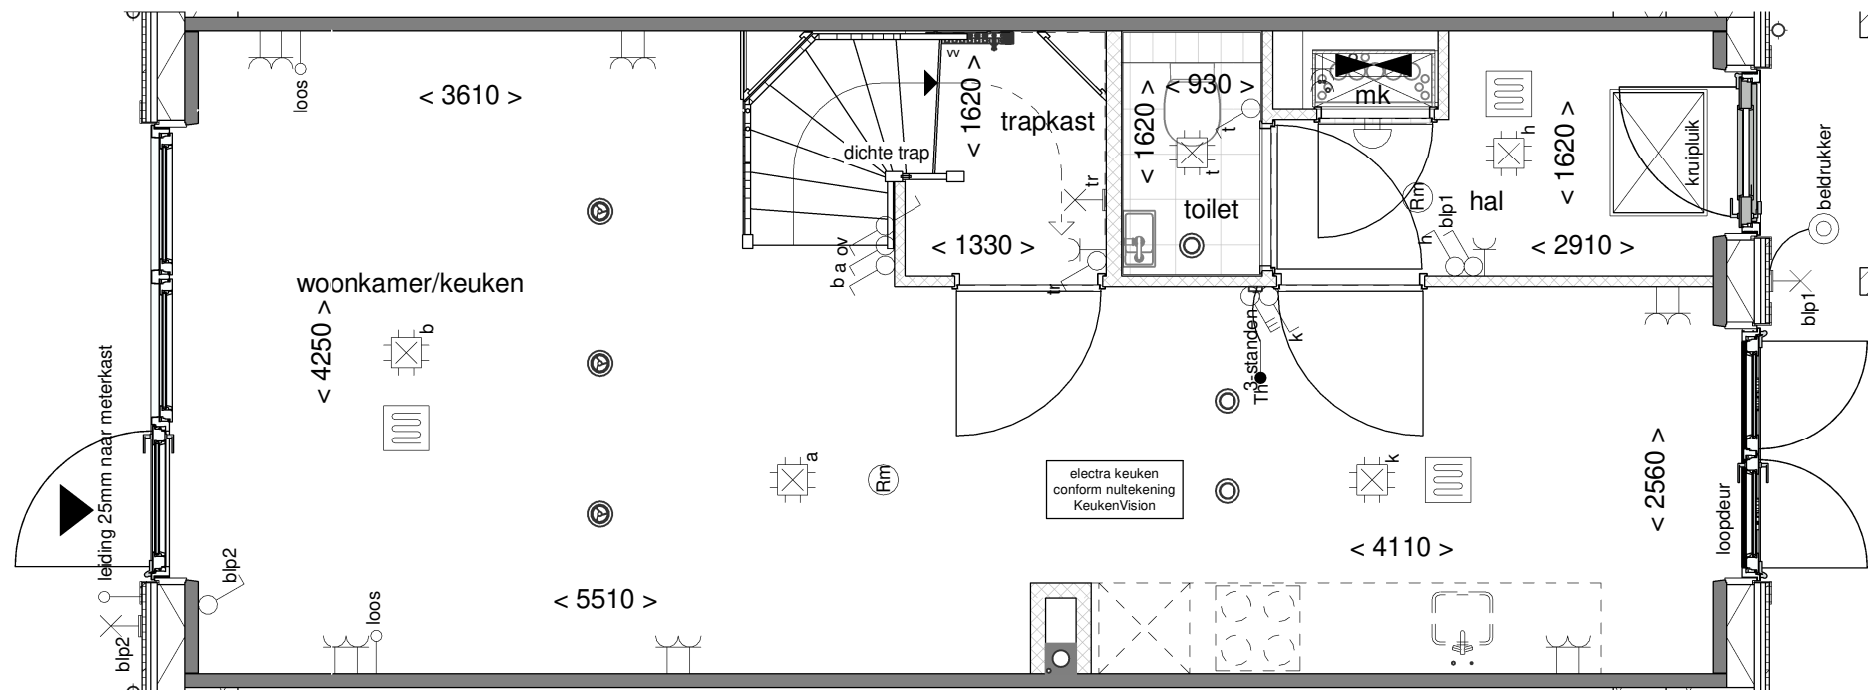

Tekening:	Begane grond
Woningtype:	Z'
Bouwnummer:	07
Bladnummer:	VT-01-07a
Schaal:	1:50
Datum:	23-03-2023

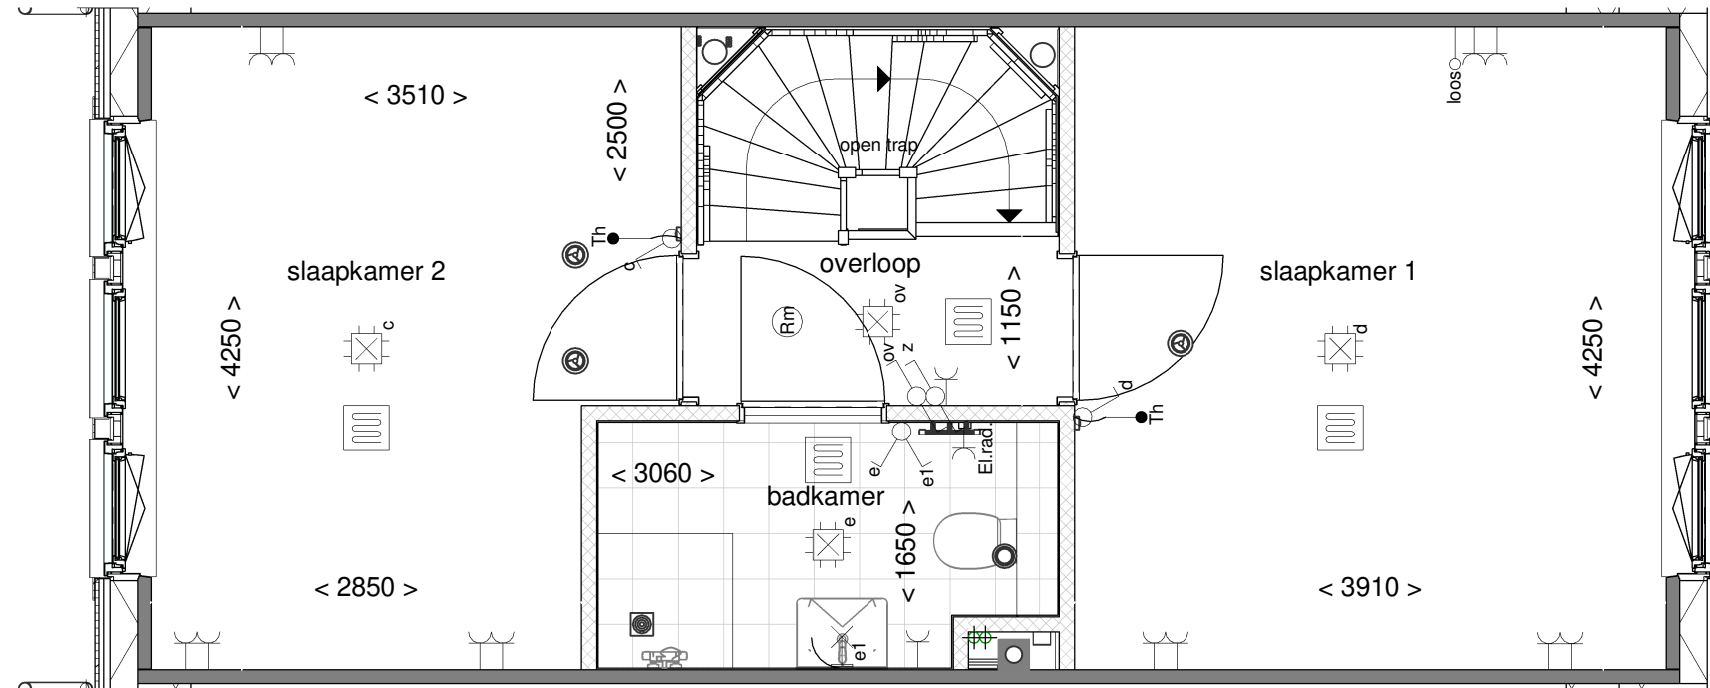

Tekening:	Eerste verdieping
Woningtype:	Z'
Bouwnummer:	07
Bladnummer:	VT-01-07b
Schaal:	1:50
Datum:	23-03-2023

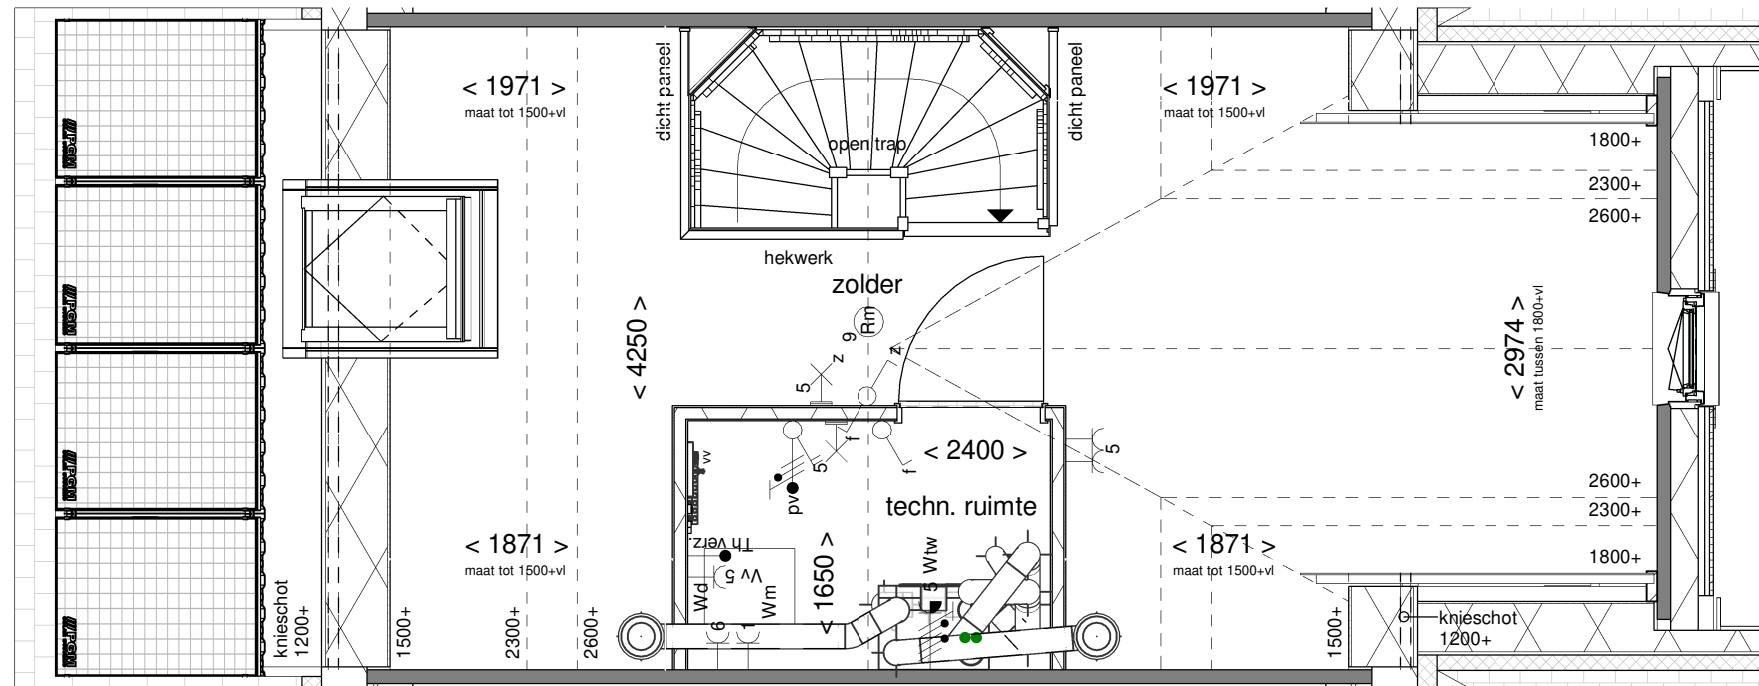

Tekening: Tweede verdieping


Woningtype: Z'

Bouwnummer: 07

Bladnummer: VT-01-07c

Schaal: 1:50

Datum: 23-03-2023

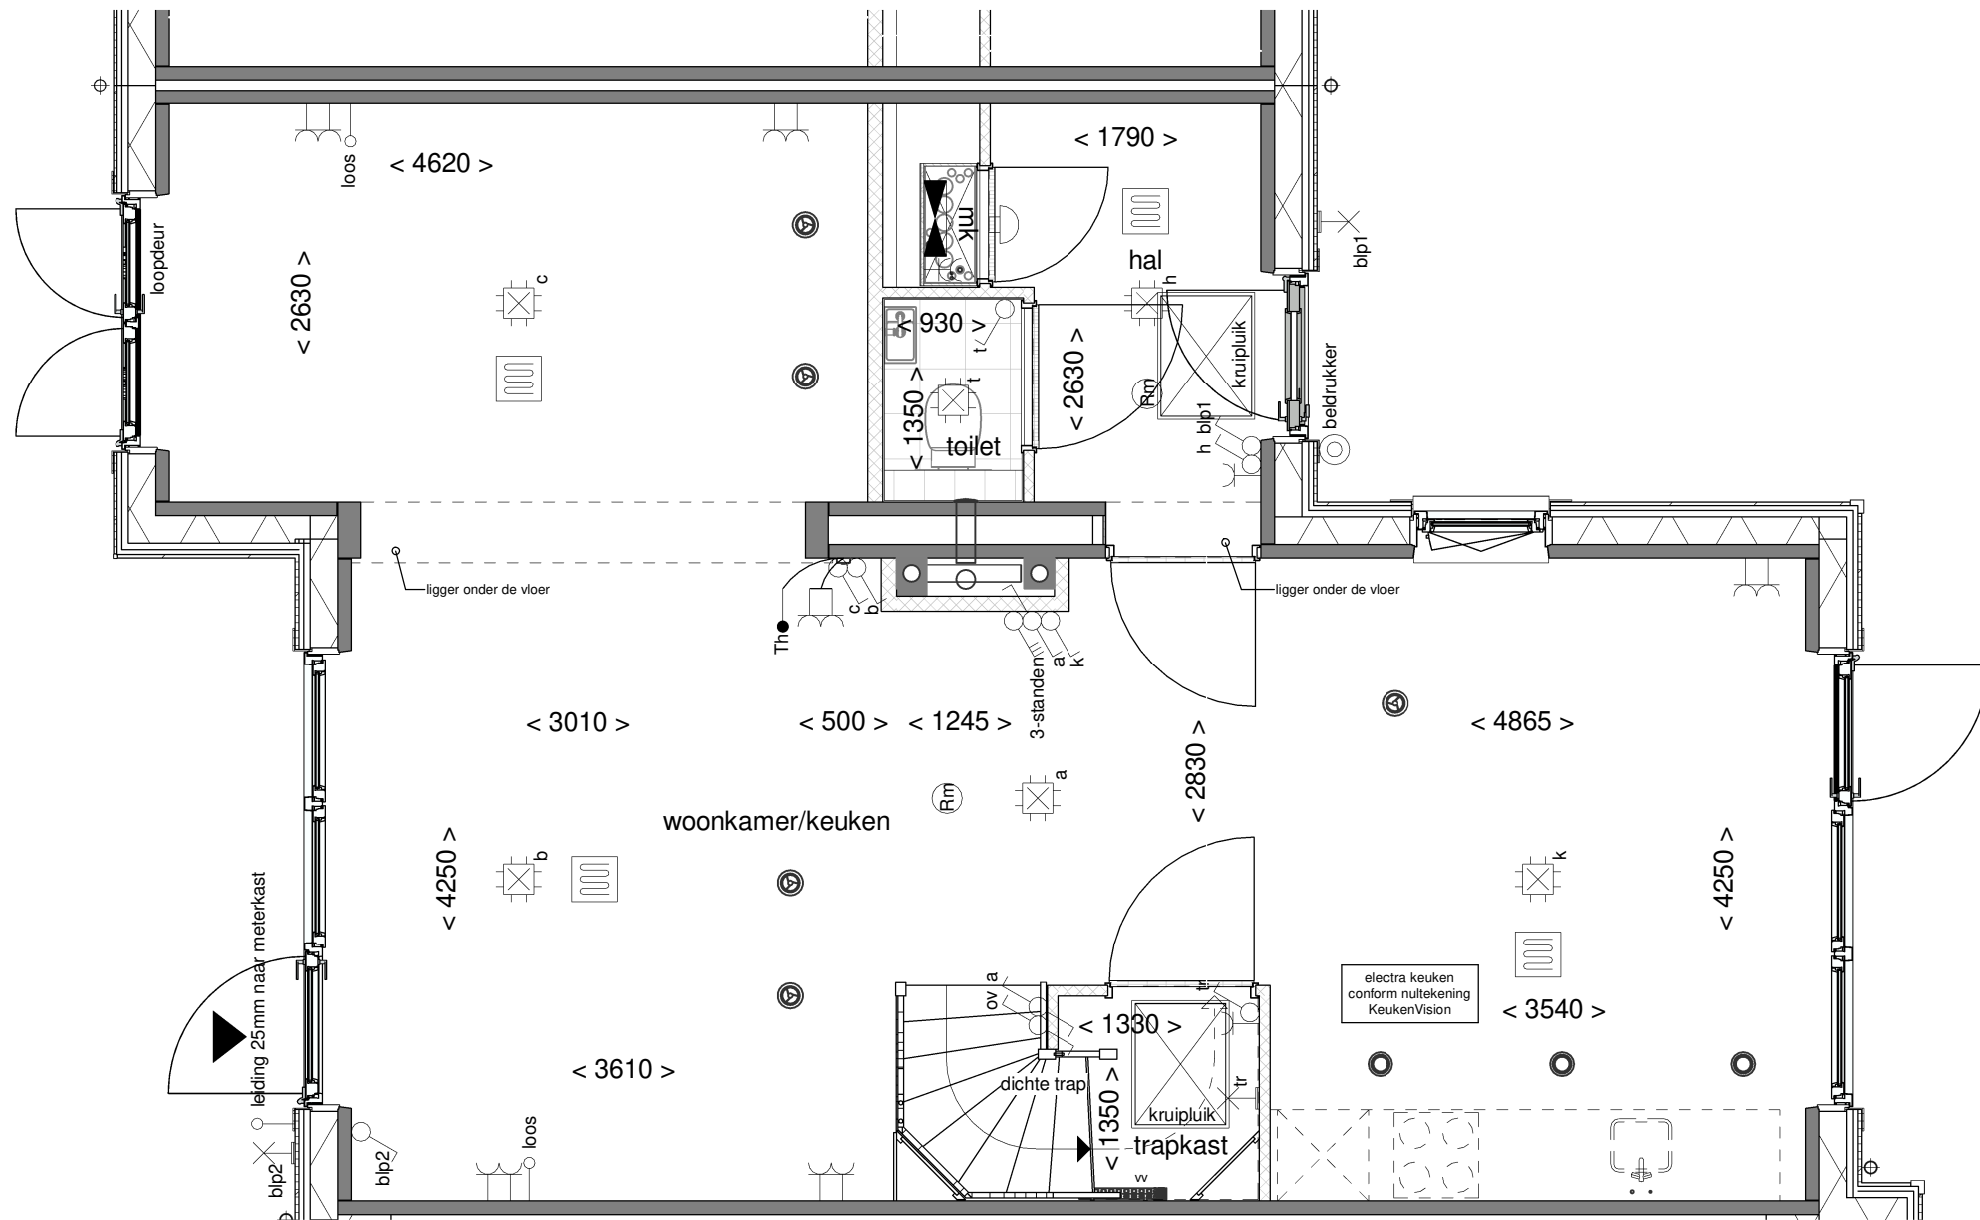

Tekening: Begane grond


Woningtype: YU

Bouwnummer: 08


Bladnummer: VT-01-08a

Schaal: 1:50

Datum: 23-03-2023

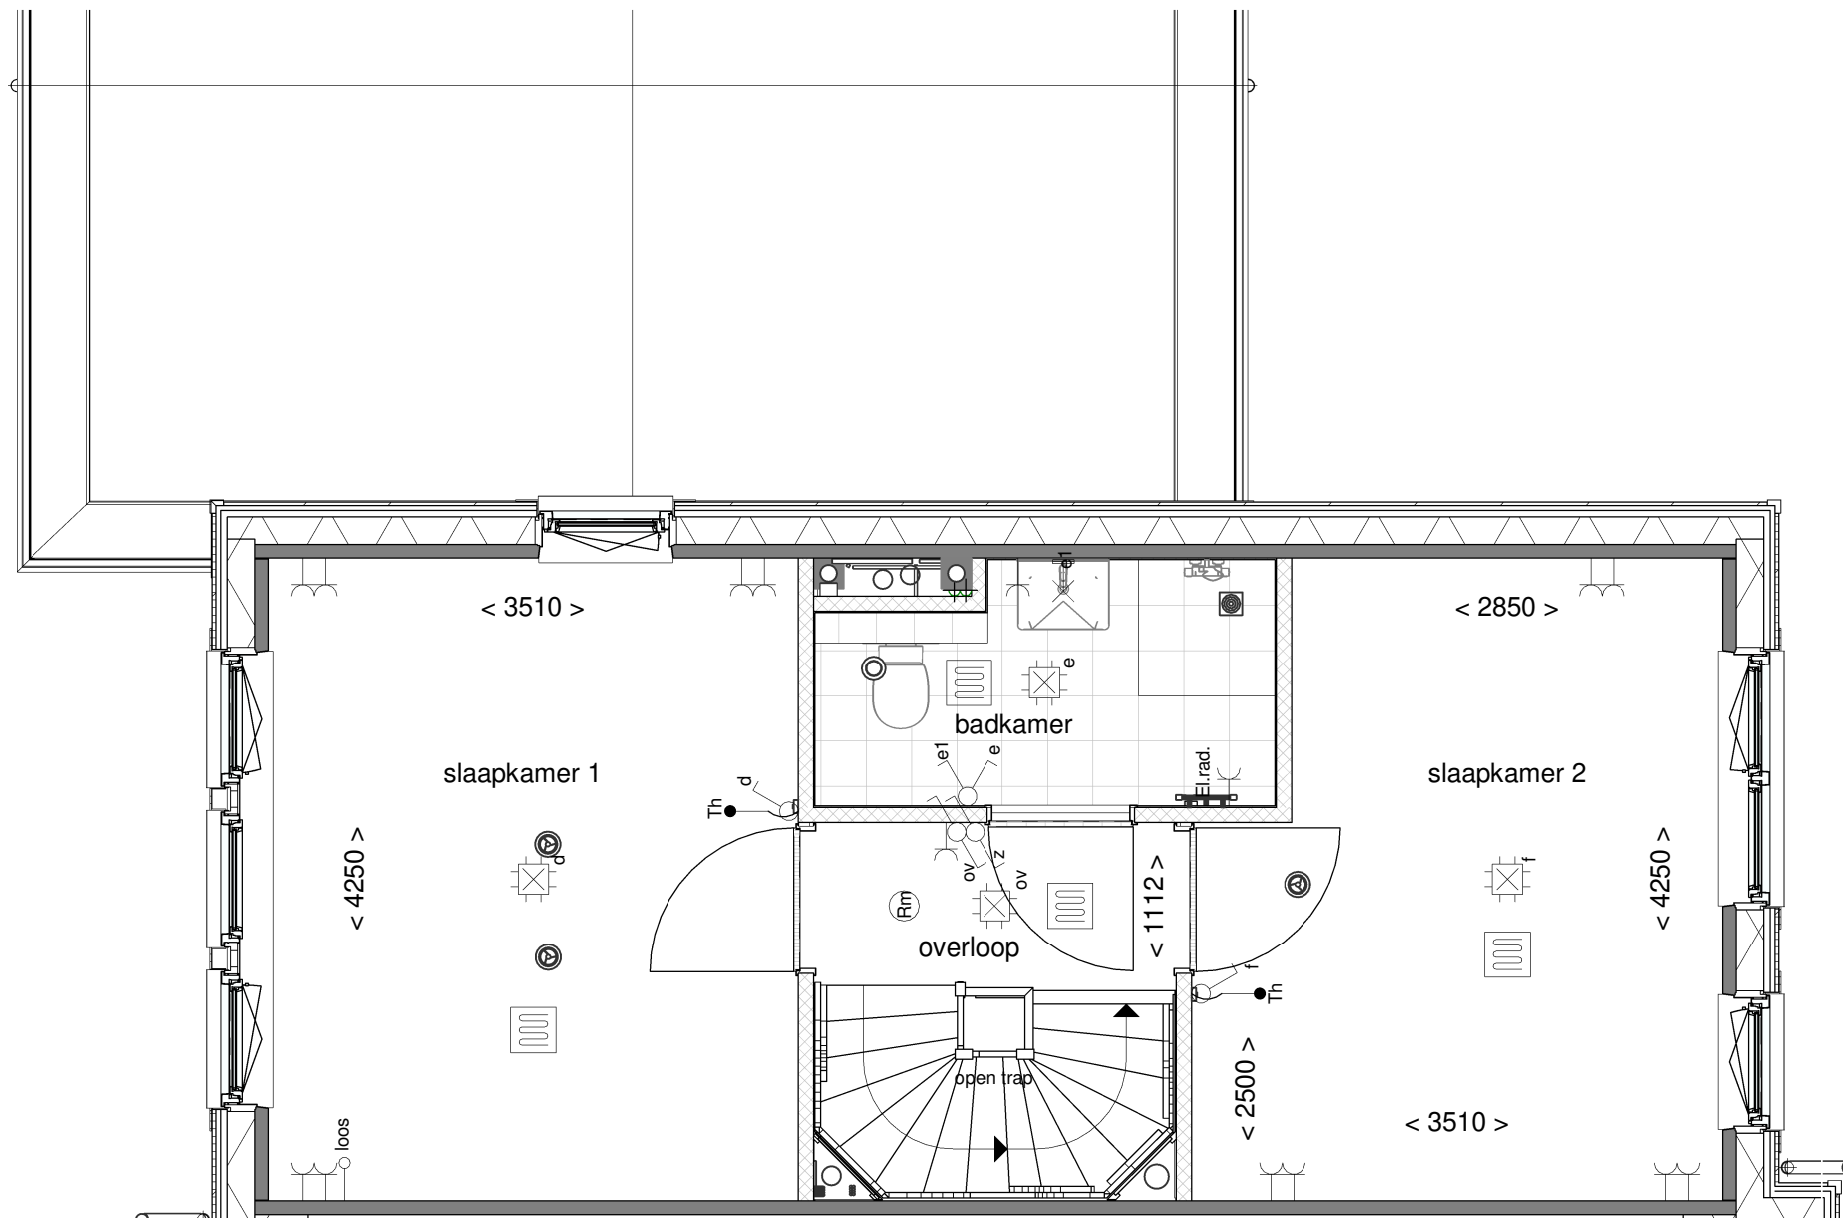

Tekening:	Eerste verdieping
Woningtype:	YU
Bouwnummer:	08
Bladnummer:	VT-01-08b
Schaal:	1:50
Datum:	23-03-2023

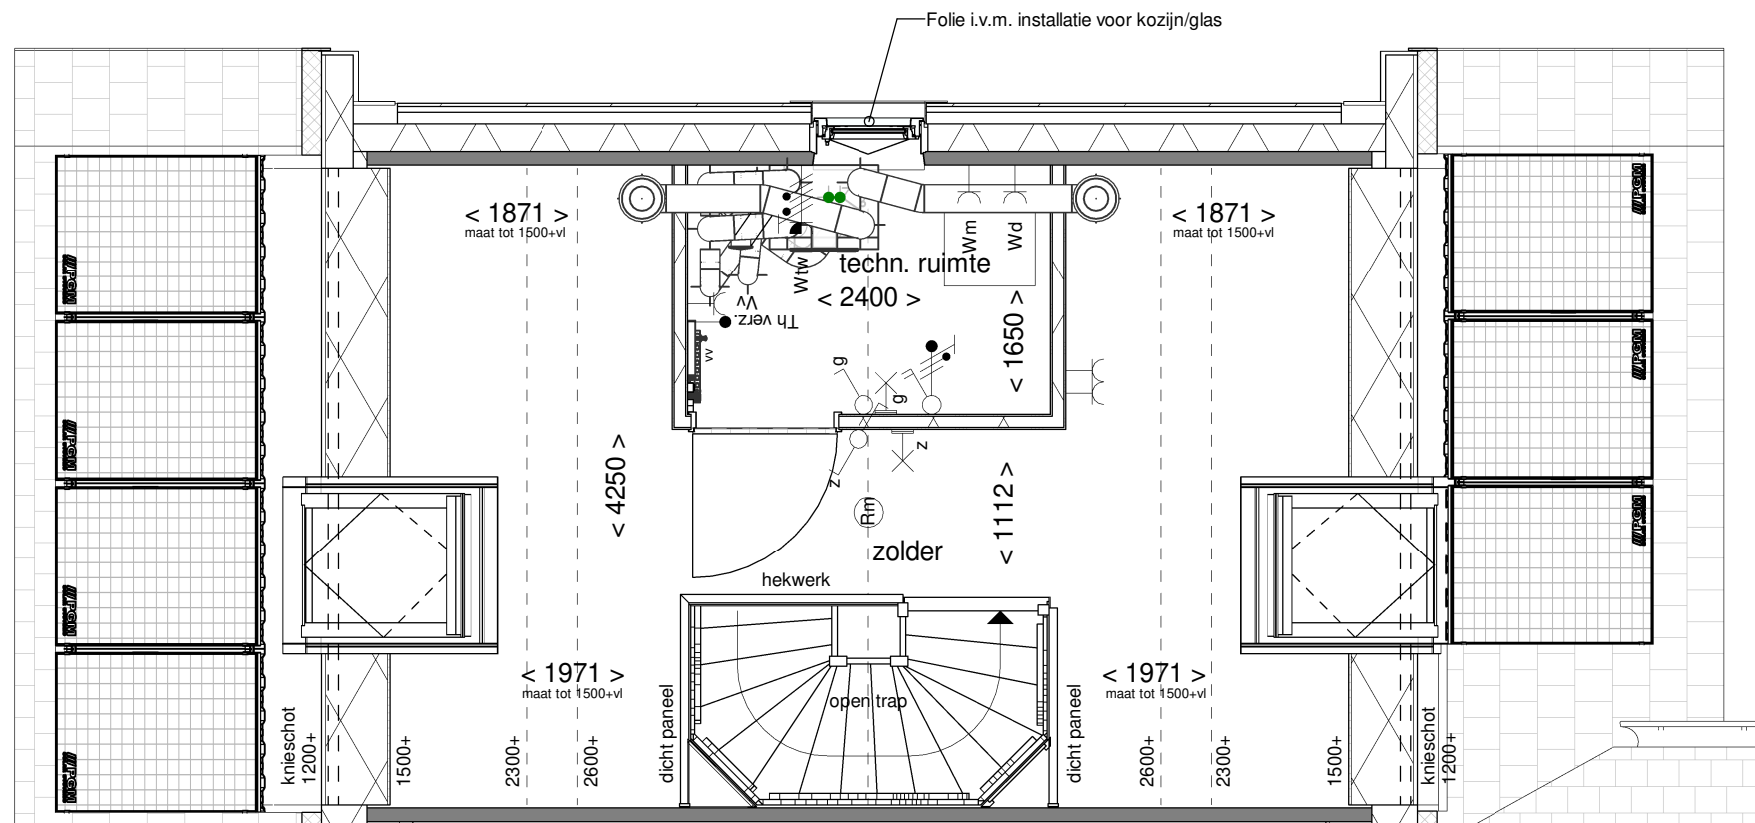

Tekening: Tweede verdieping

Woningtype: YU

Bouwnummer: 08

Bladnummer: VT-01-08c

Schaal: 1:50

Datum: 23-03-2023

Renvooi

- entree woning
- parkeervak eigen terrein
- haag
- gras
- trottoir
- parkeerplaats
- tuinhek ca. 1800 mm hoog
- tuinhek ca. 900 mm hoog
- poort
- pergola

Parkeerplekken en posities bomen indicatief



Tekening: Situatie Blok 01

Woningtype: YU, Z en Z'

Bouwnummer: 01 t/m 08

Bladnummer: VT-S-01

Schaal: 1:200

Datum: 23-03-2023