


Disclaimer: deze tekening is alleen van toepassing op de genoemde optie. Mogelijk maken kopgevels en/of zijuitbouwen onderdeel uit van uw woning maar zijn niet verder uitgetekend. Indien er vragen zijn over deze optie neem dan contact op met uw kopersbegeleider

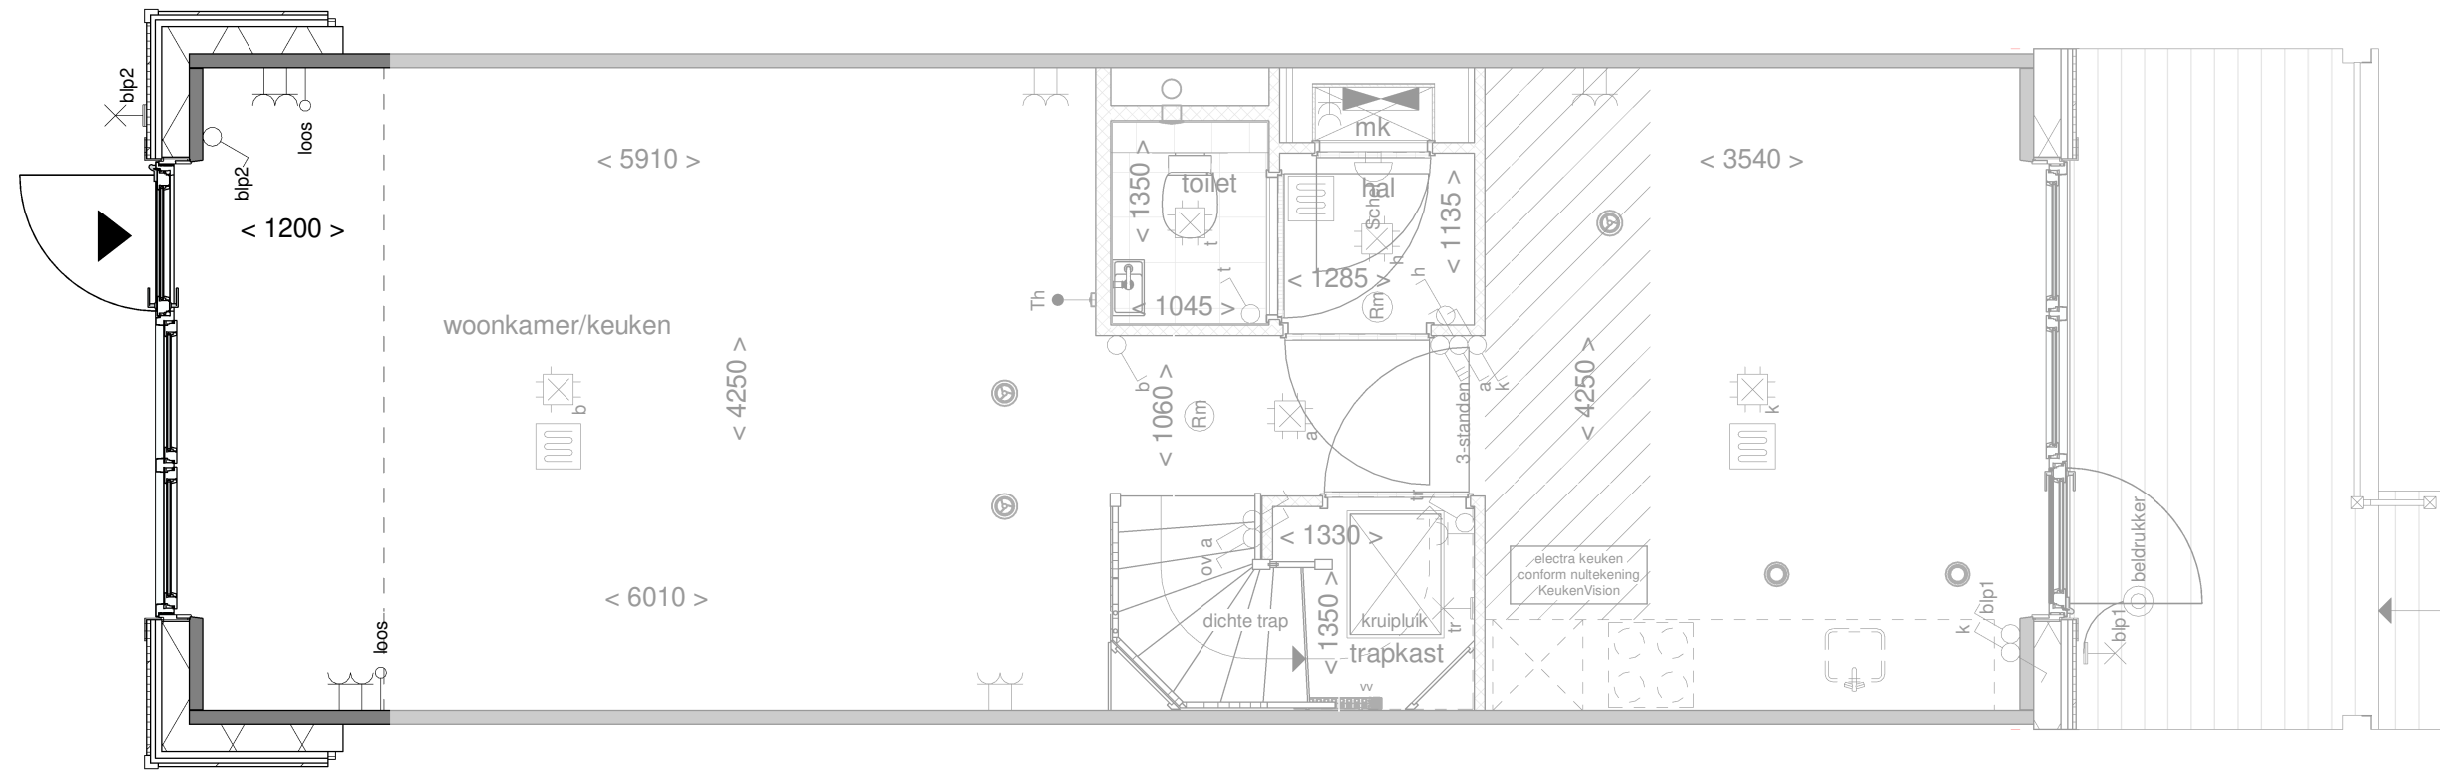


de geblurde indeling kan afwijken van uw woning.



Achtergevel

schaal 1 : 100

Het gevelbeeld en roedeverdeling is slechts ter illustratie en kan per bouwnummer verschillen. De indeling van de gevel op de bouwnummer specifieke tekeningen blijft van toepassing

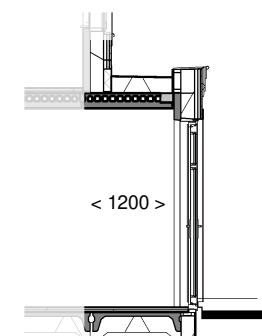

Doorsnede

schaal 1 : 100



NOORDERDUIN

RICHTER DE DUIMEN

Optie: **Uitbouw achtergevel
120cm**

Woningtype: **Y+**


Bouwnummer: -

Optienummer: **1.A.Y.12**


Schaal: **1:50 / 1:100**

Datum: **29-06-2023**


Disclaimer: deze tekening is alleen van toepassing op de genoemde optie. Mogelijk maken kopgevels en/of zijuitbouwen onderdeel uit van uw woning maar zijn niet verder uitgetekend. Indien er vragen zijn over deze optie neem dan contact op met uw kopersbegeleider

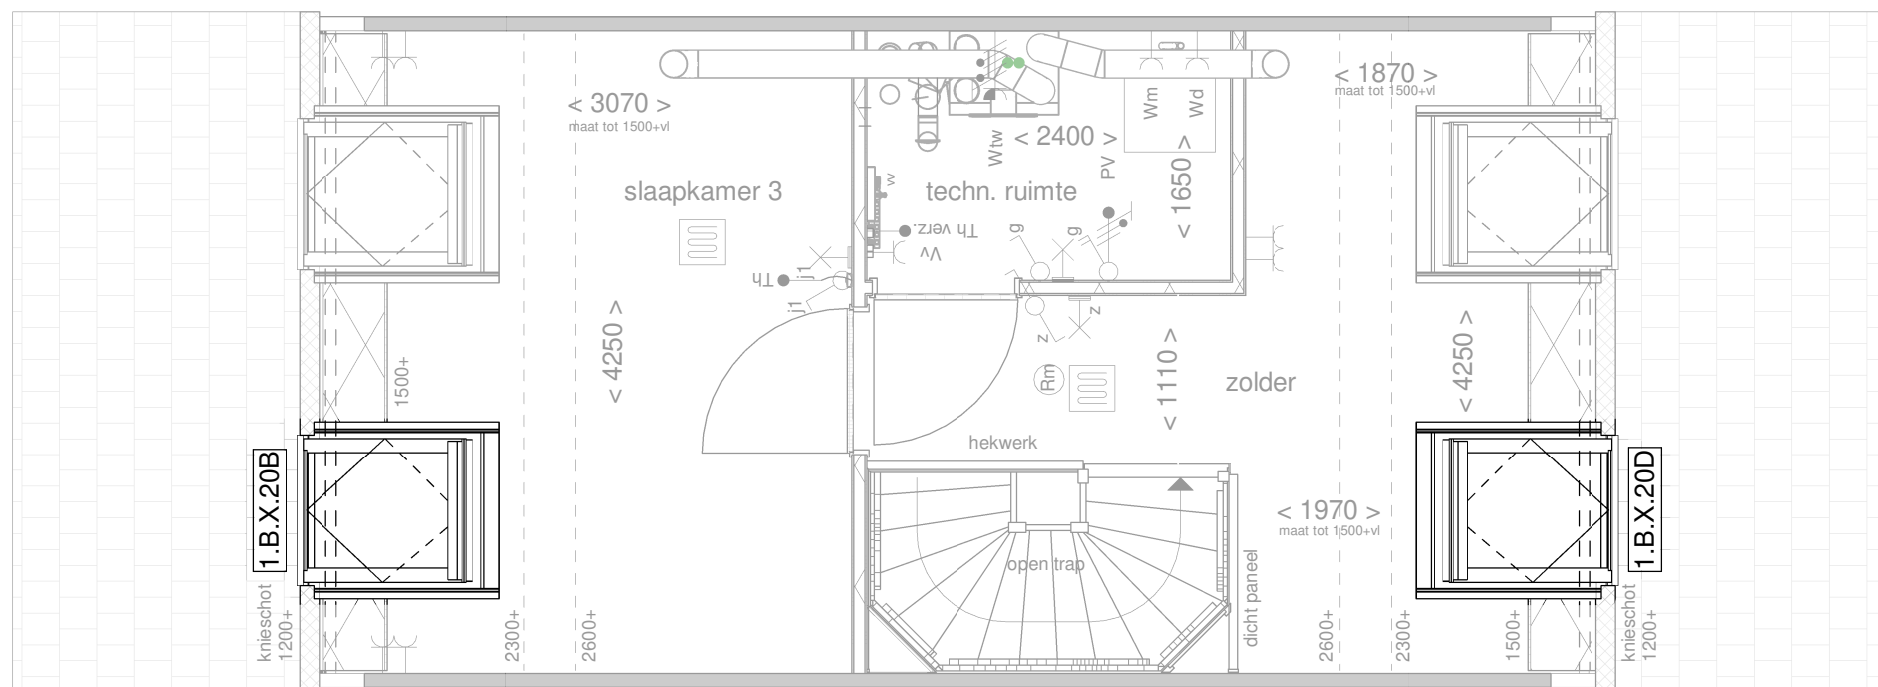


de geblurde indeling kan afwijken van uw woning.

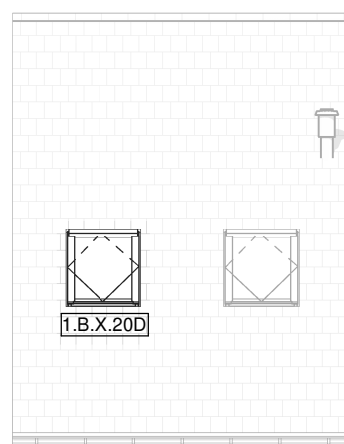


Voorgevel
schaal 1 : 100

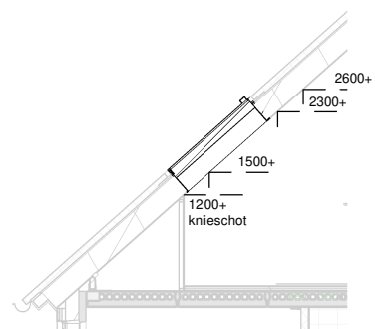

Doorsnede
schaal 1 : 100

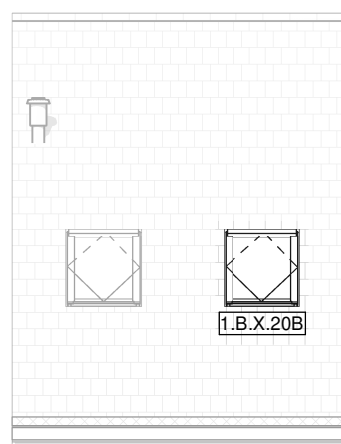

Achtergevel
schaal 1 : 100

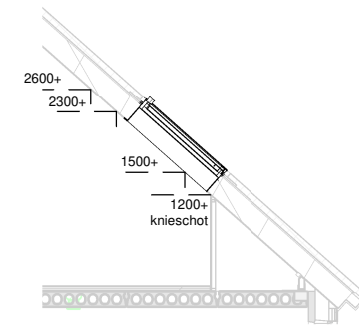

Doorsnede
schaal 1 : 100



Optie: Dakraam 90x140 cm
voor- en achtergevel

Woningtype: Y+


Bouwnummer: -

Optienummer: 1.A.0.20B/1.B.0.20D

Schaal: 1:50 / 1:100

Datum: 29-06-2023

Disclaimer: deze tekening is alleen van toepassing op de genoemde optie. Mogelijk maken kopgevels en/of zijuitbouwen onderdeel uit van uw woning maar zijn niet verder uitgetekend. Indien er vragen zijn over deze optie neem dan contact op met uw kopersbegeleider

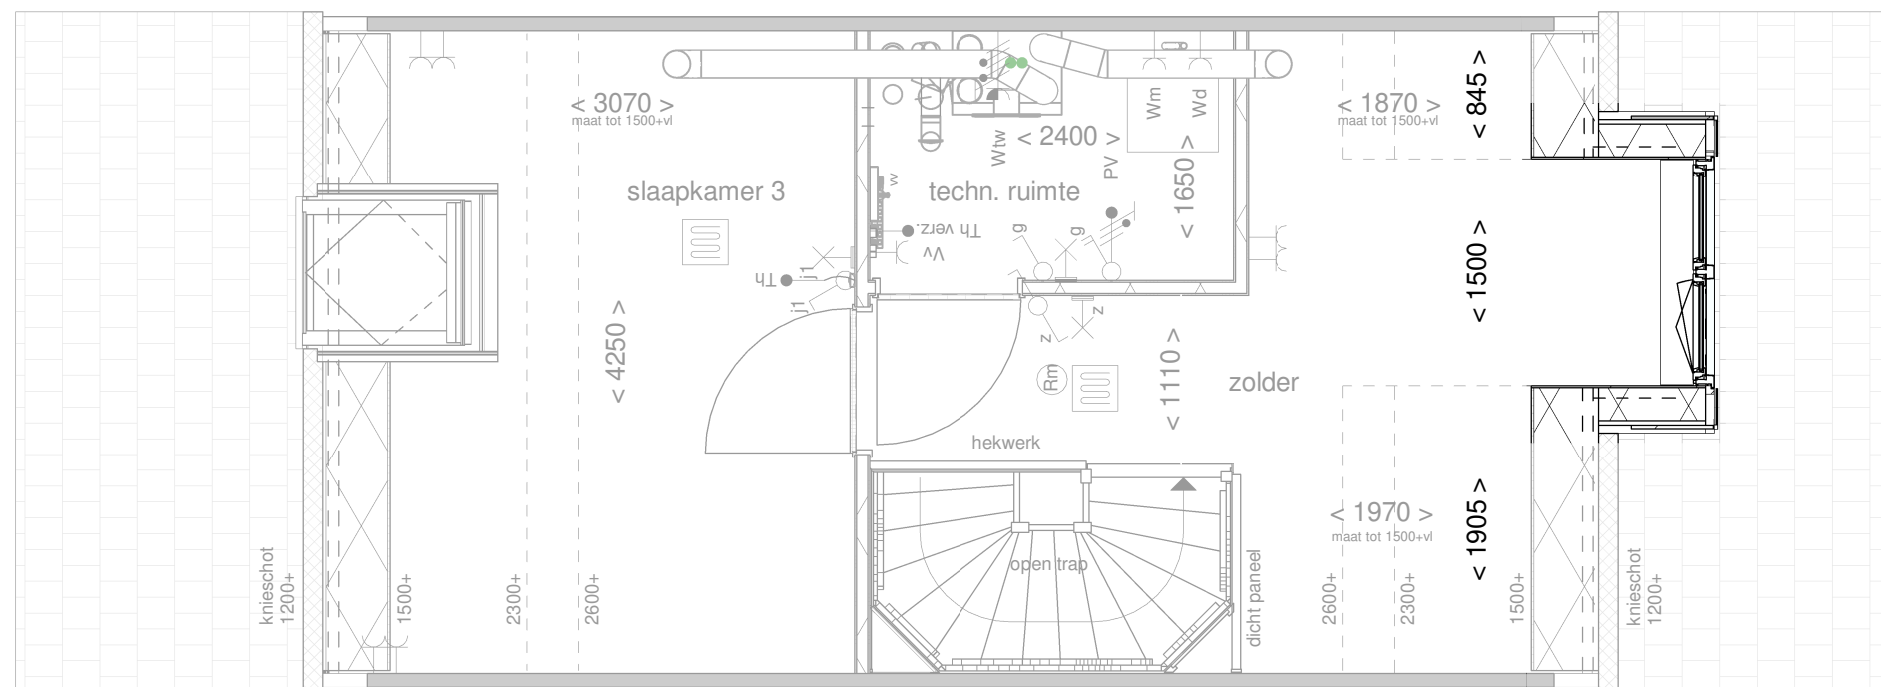


de geblurde indeling kan afwijken van uw woning.



Voorgevel

schaal 1 : 100

Het gevelbeeld en roedeverdeling is slechts ter illustratie en kan per bouwnummer verschillen. De indeling van de gevel op de bouwnummer specifieke tekeningen blijft van toepassing

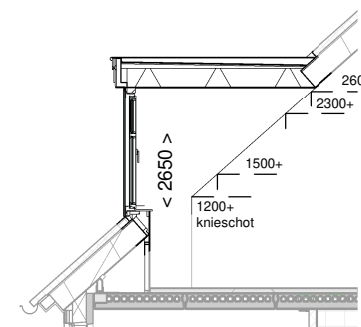

Doorsnede

schaal 1 : 100



NOORDERDUIN

FICHTER DE DUIMEN

Optie: Dakkapel
voorgevel 150cm

Woningtype: Y+


Bouwnummer: -

Optienummer: 1.A.0.33

Schaal: 1:50 / 1:100

Datum: 29-06-2023

Disclaimer: deze tekening is alleen van toepassing op de genoemde optie. Mogelijk maken kopgevels en/of zijuitbouwen onderdeel uit van uw woning maar zijn niet verder uitgetekend. Indien er vragen zijn over deze optie neem dan contact op met uw kopersbegeleider

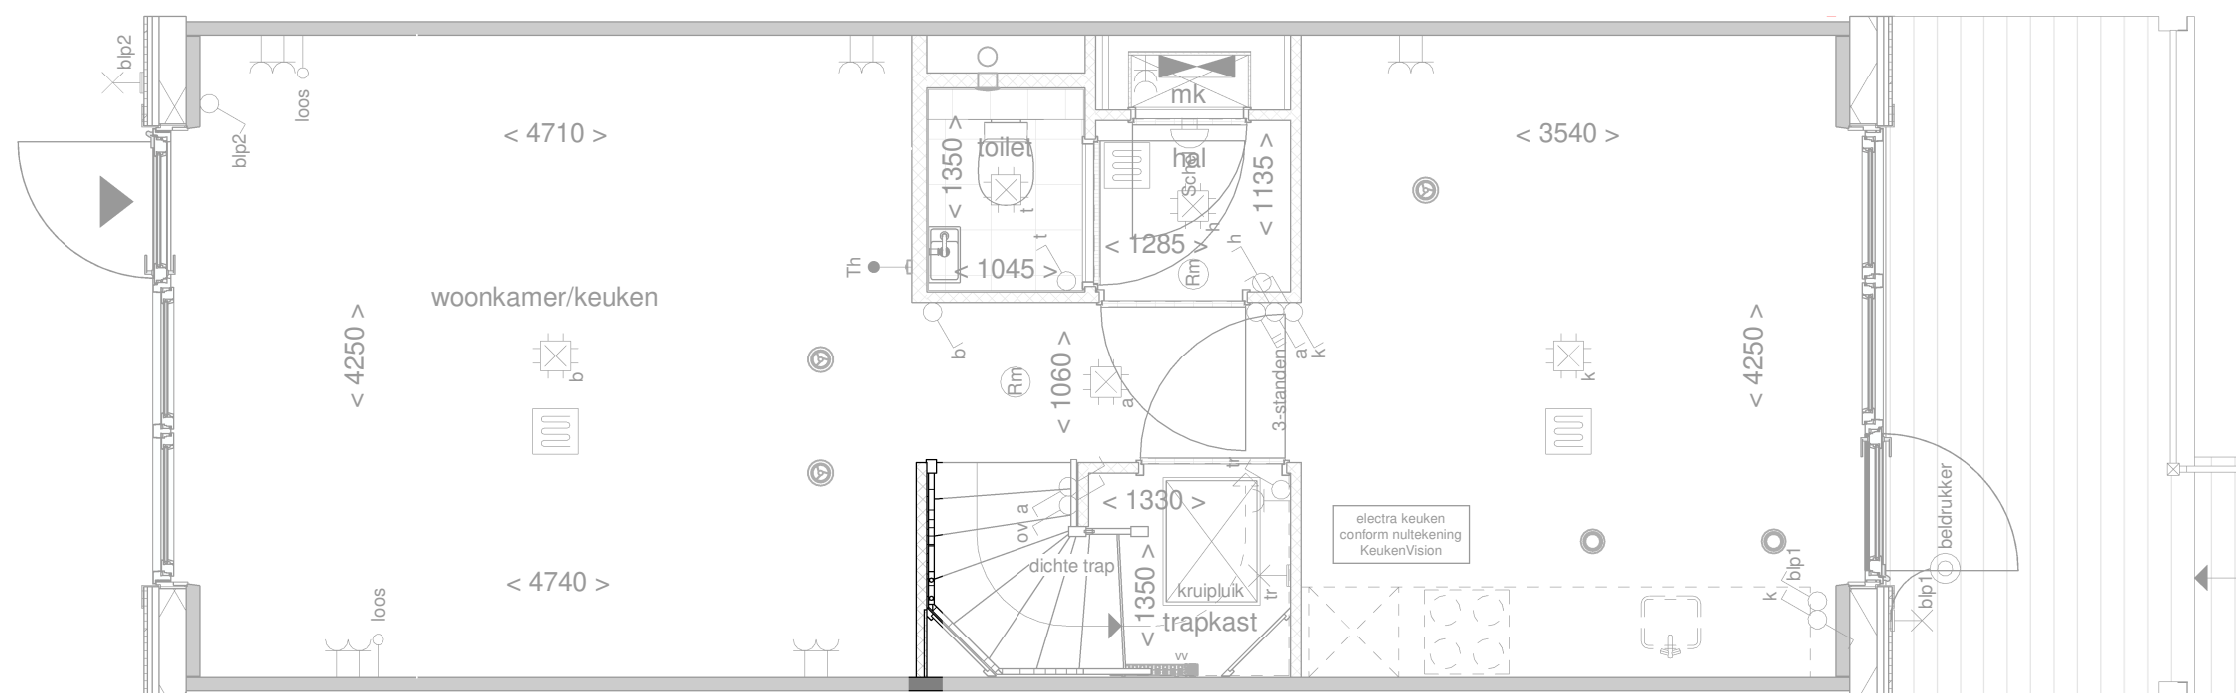

de geblurde indeling kan afwijken van uw woning.



Optie: Wand langs trap

Woningtype: Y+


Bouwnummer: -

Optienummer: 1.C.0.10

Schaal: 1:50

Datum: 29-06-2023

Disclaimer: deze tekening is alleen van toepassing op de genoemde optie. Mogelijk maken kopgevels en/of zijuitbouwen onderdeel uit van uw woning maar zijn niet verder uitgetekend. Indien er vragen zijn over deze optie neem dan contact op met uw kopersbegeleider

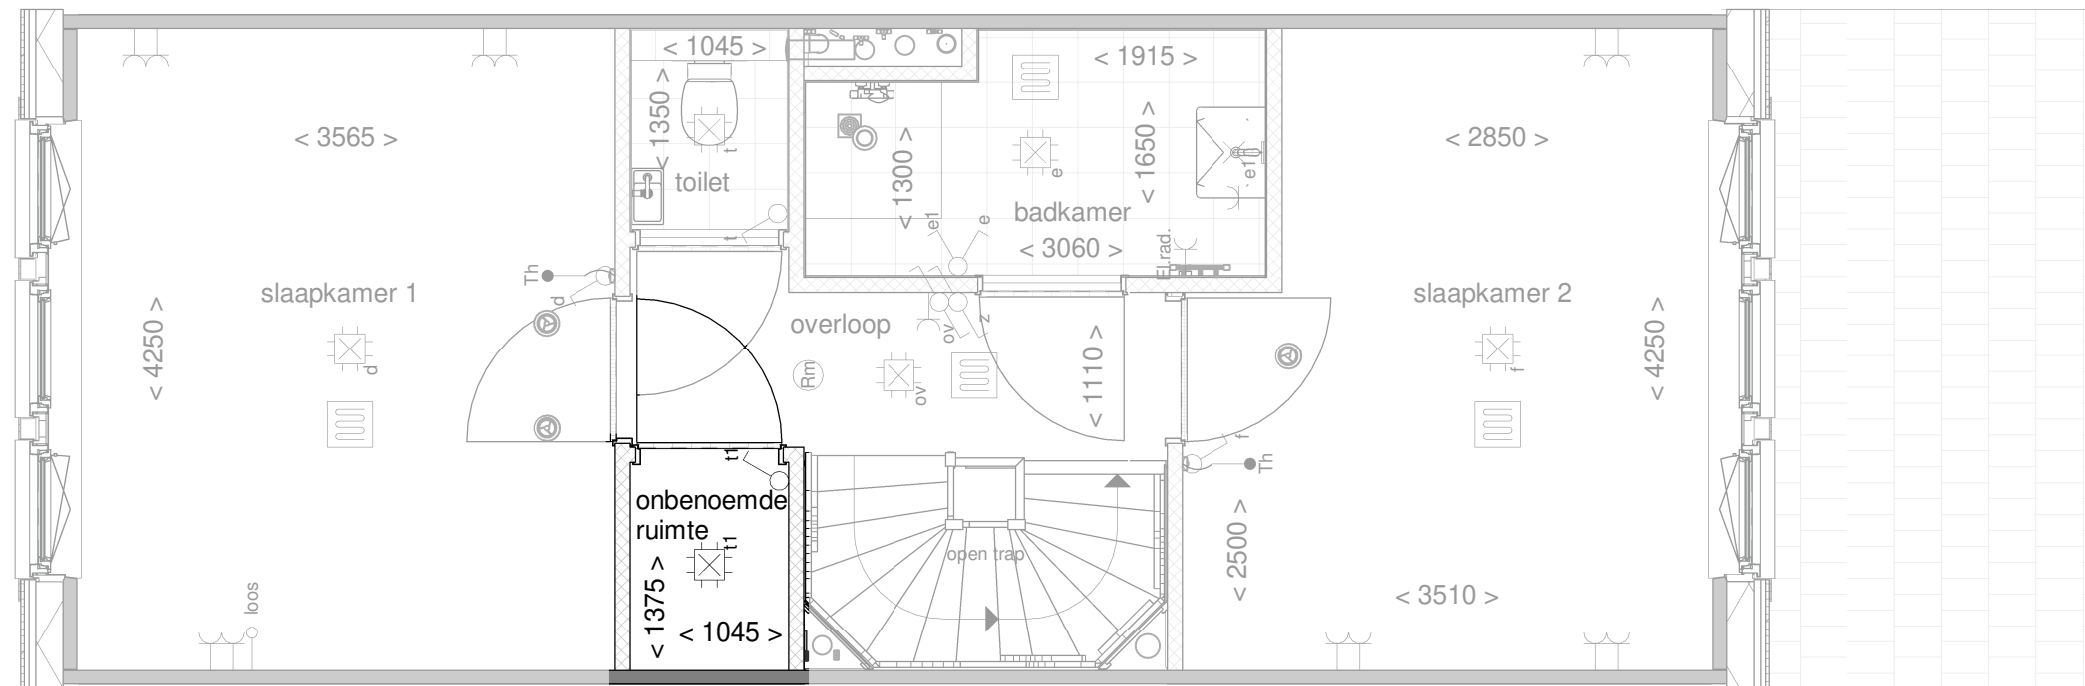

de geblurde indeling kan afwijken van uw woning.



Optie: Kast op overloop

Woningtype: Y+


Bouwnummer: -

Optienummer: 1.C.0.34

Schaal: 1:50

Datum: 29-06-2023

Disclaimer: deze tekening is alleen van toepassing op de genoemde optie. Mogelijk maken kopgevels en/of zijuitbouwen onderdeel uit van uw woning maar zijn niet verder uitgetekend. Indien er vragen zijn over deze optie neem dan contact op met uw kopersbegeleider

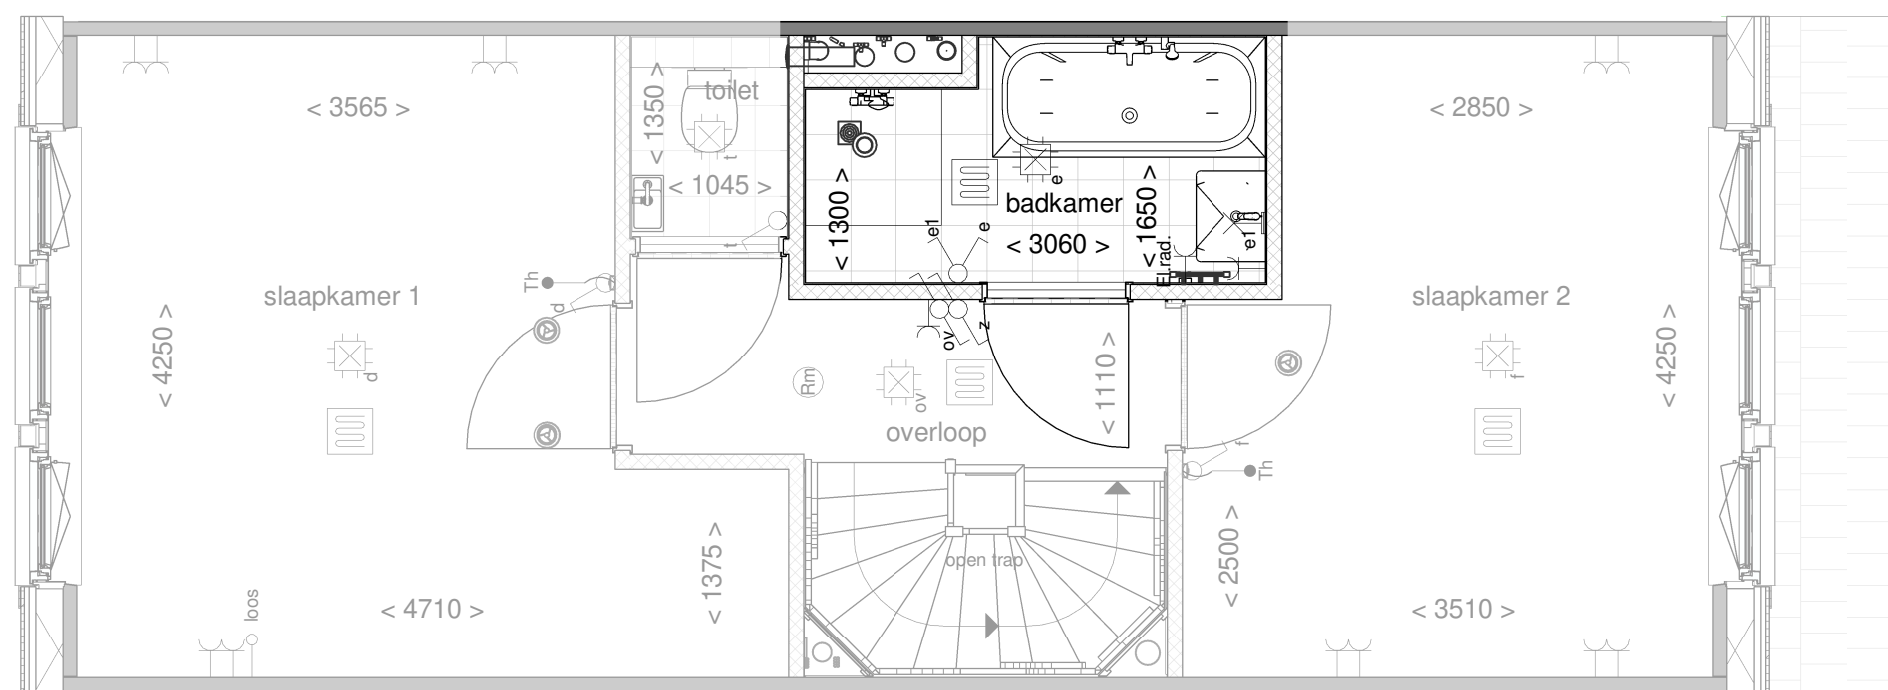

de geblurde indeling kan afwijken van uw woning.



Optie: **Bad in badkamer**

Woningtype: **Y+**


Bouwnummer: **-**

Optienummer: **1.C.Y.40**

Schaal: **1:50**

Datum: **29-06-2023**

Disclaimer: deze tekening is alleen van toepassing op de genoemde optie. Mogelijk maken kopgevels en/of zijuitbouwen onderdeel uit van uw woning maar zijn niet verder uitgetekend. Indien er vragen zijn over deze optie neem dan contact op met uw kopersbegeleider

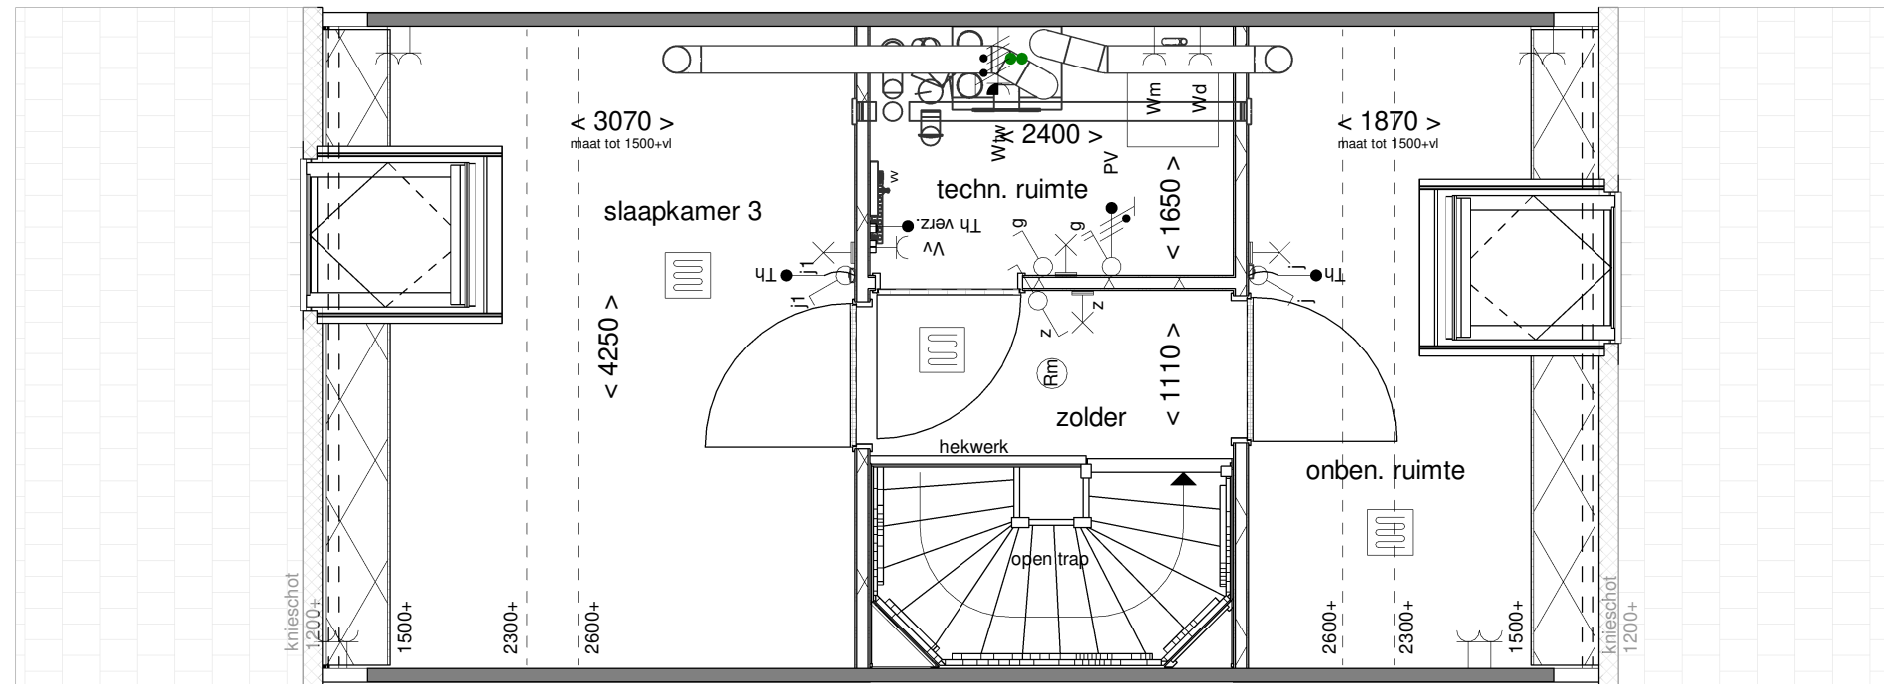

de geblurde indeling kan afwijken van uw woning.



Optie: Indeling techn.- en 1 onb. ruimte en slpk. 3


Woningtype: Y+

Bouwnummer: -

Optienummer: 1.C.Y.76A

Schaal: 1:50

Datum: 29-06-2023

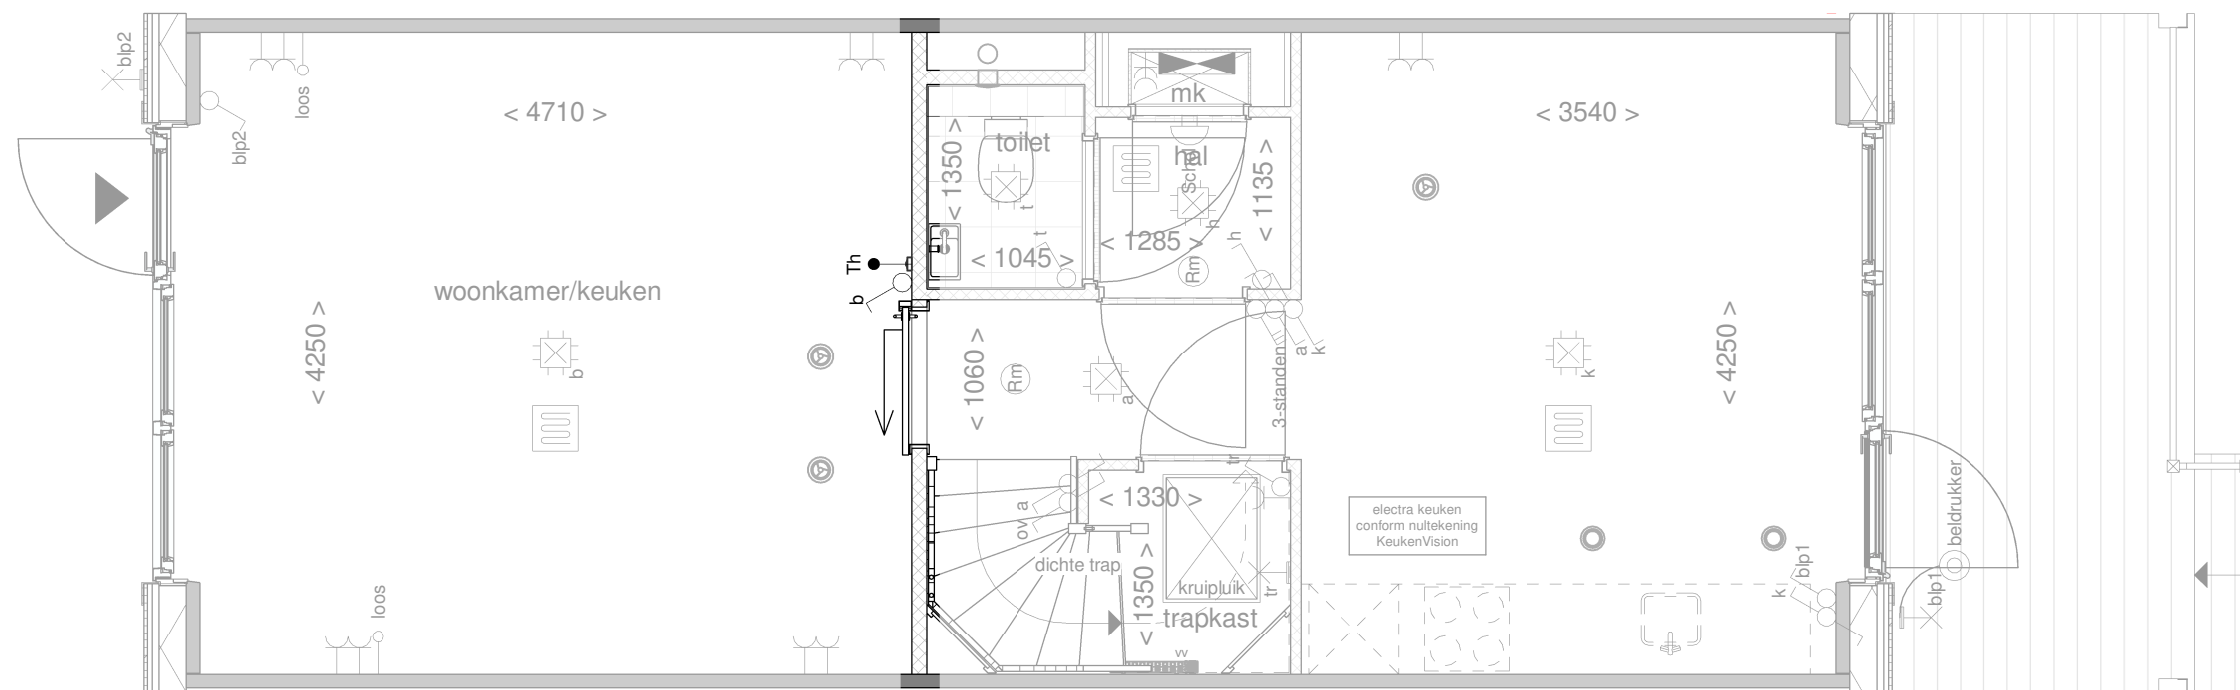

Optie: **Schuifdeur voor de wand**


Woningtype: **Y+**

Bouwnummer: **-**

Optienummer: **2.L.Y.10**

Schaal: **1:50**

Datum: **29-06-2023**

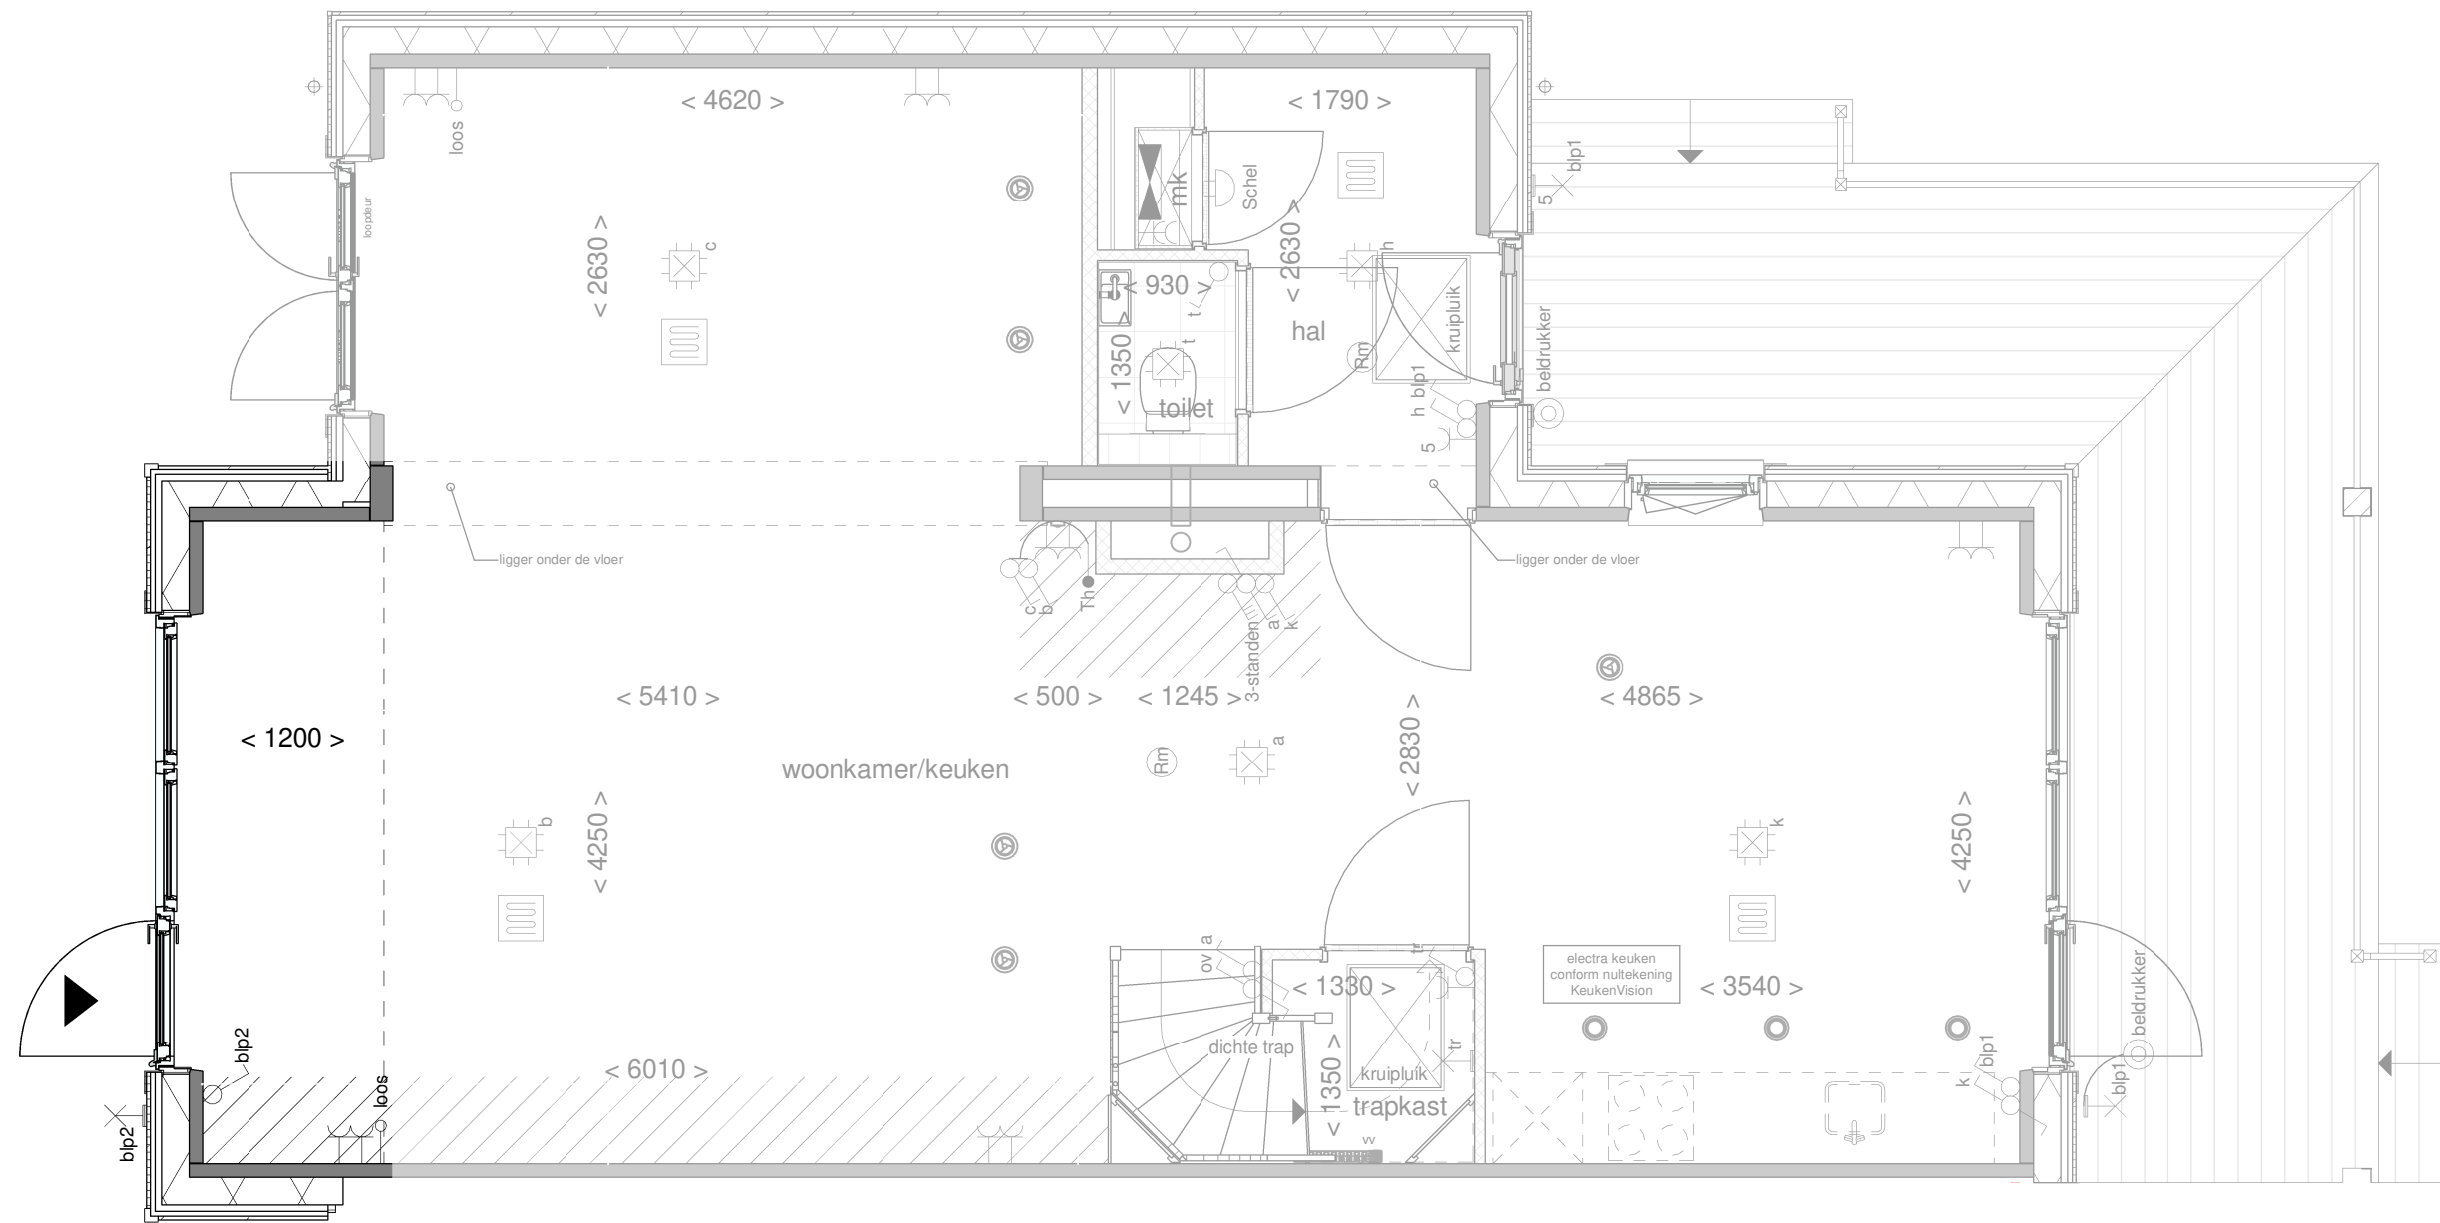

Disclaimer: deze tekening is alleen van toepassing op de genoemde optie. Mogelijk maken kopgevels en/of zijuitbouwen onderdeel uit van uw woning maar zijn niet verder uitgetekend. Indien er vragen zijn over deze optie neem dan contact op met uw kopersbegeleider




Achtergevel

schaal 1 : 100

Het gevelbeeld en roeeverdeling is slechts ter illustratie en kan per bouwnummer verschillen. De indeling van de gevel op de bouwnummer specifieke tekeningen blijft van toepassing

de geblurde indeling kan afwijken van uw woning.

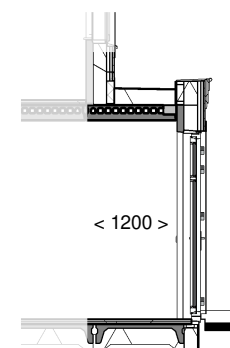

Doorsnede

schaal 1 : 100



NOORDERDUIN

RICHTER DE DUIMEN

Optie: **Uitbouw achtergevel 120cm**


Woningtype: **Y+U**

Bouwnummer: -

Optienummer: **1.A.Y.12**

Schaal: **1:50 / 1:100**

Datum: **29-06-2023**

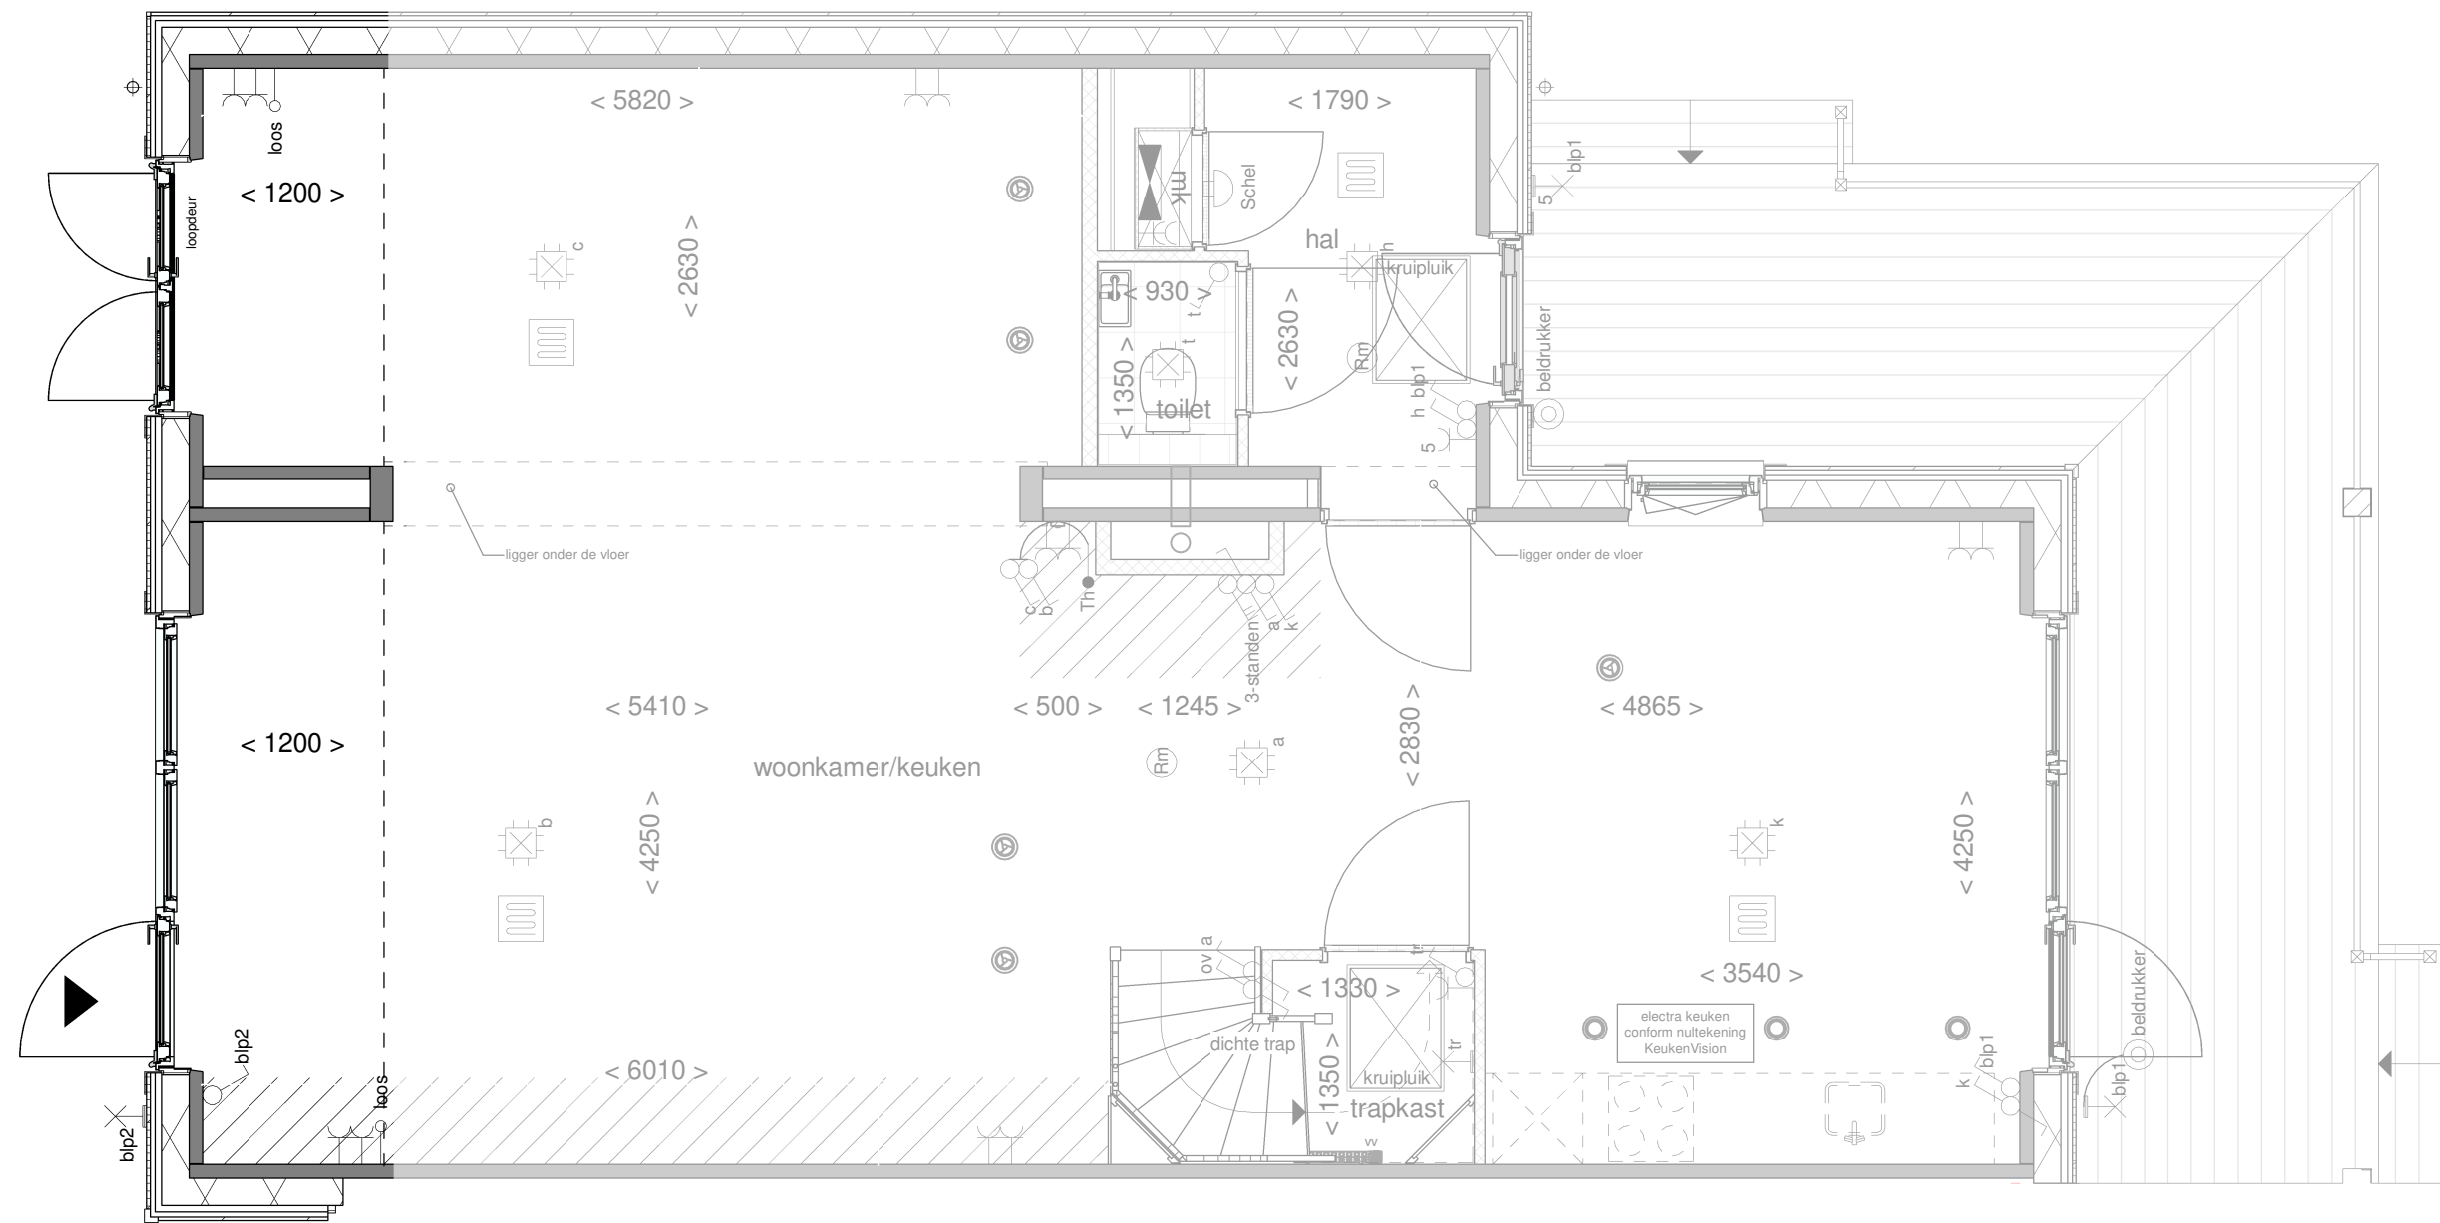

Disclaimer: deze tekening is alleen van toepassing op de genoemde optie. Mogelijk maken kopgevels en/of zijuitbouwen onderdeel uit van uw woning maar zijn niet verder uitgetekend. Indien er vragen zijn over deze optie neem dan contact op met uw kopersbegeleider




Achtergevel

schaal 1 : 100

Het gevelbeeld en roedeverdeling is slechts ter illustratie en kan per bouwnummer verschillen. De indeling van de gevel op de bouwnummer specifieke tekeningen blijft van toepassing

de geblurde indeling kan afwijken van uw woning.

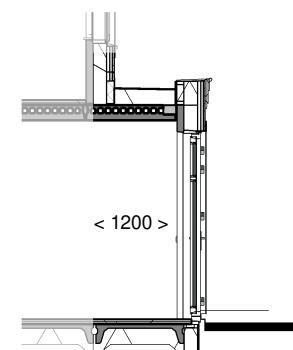

Doorsnede

schaal 1 : 100



Optie: Uitbouw achtergevel en zij-uitbouw 120cm


Woningtype: Y+U

Bouwnummer: -

Optienummer: 1.A.Y.42

Schaal: 1:50 / 1:100

Datum: 29-06-2023

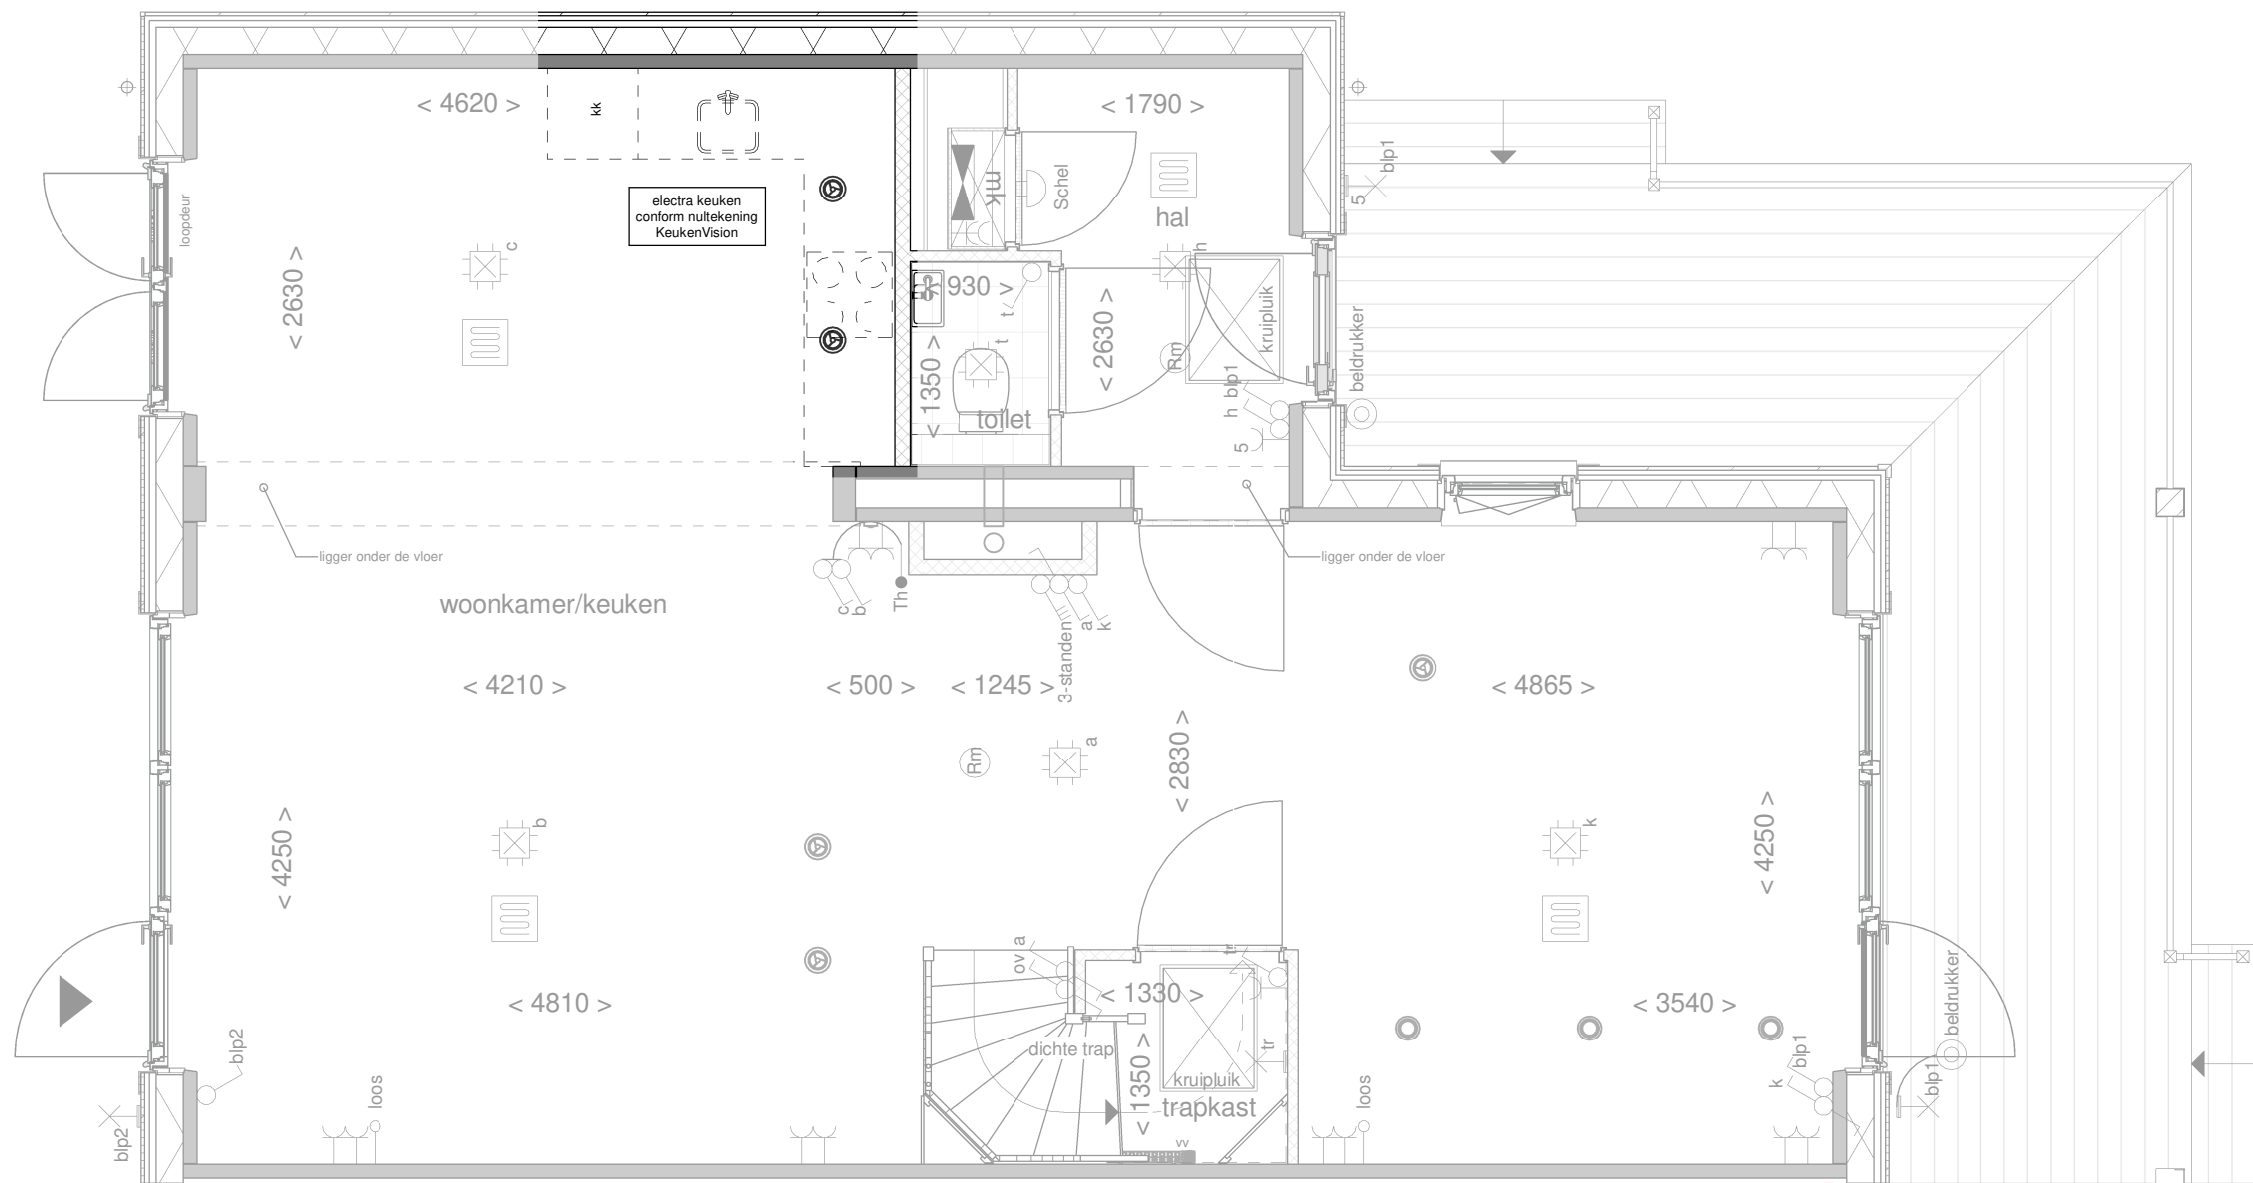

Optie: Keuken naar zij-uitbouw

Woningtype: Y+U


Bouwnummer: -

Optienummer: 1.C.Y.12

Schaal: 1:50

Datum: 29-06-2023

Disclaimer: deze tekening is alleen van toepassing op de genoemde optie. Mogelijk maken kopgevels en/of zijuitbouwen onderdeel uit van uw woning maar zijn niet verder uitgetekend. Indien er vragen zijn over deze optie neem dan contact op met uw kopersbegeleider

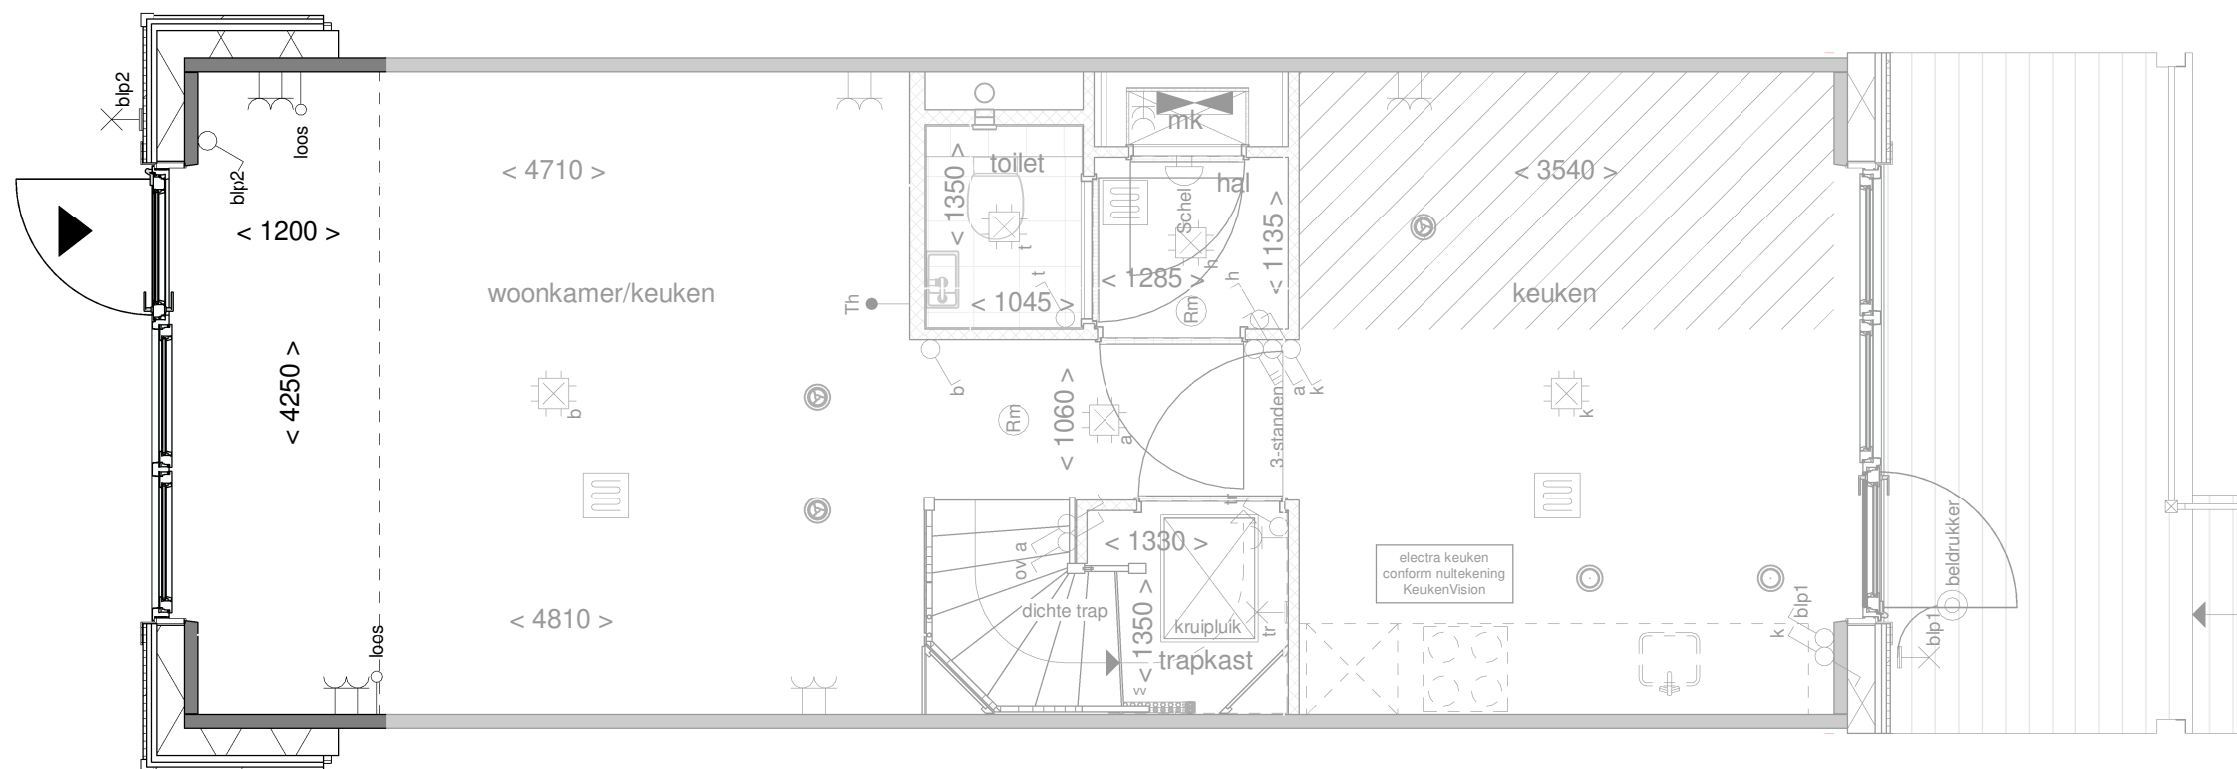


de geblurde indeling kan afwijken van uw woning.



Achtergevel

schaal 1 : 100

Het gevelbeeld en roedeverdeling is slechts ter illustratie en kan per bouwnummer verschillen. De indeling van de gevel op de bouwnummer specifieke tekeningen blijft van toepassing

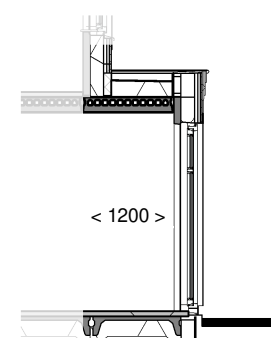

Doorsnede

schaal 1 : 100



Optie: Uitbouw achtergevel 120cm

Woningtype: Y, Y'


Bouwnummer: -

Optienummer: 1.A.Y.12

Schaal: 1:50 / 1:100

Datum: 29-06-2023

Disclaimer: deze tekening is alleen van toepassing op de genoemde optie. Mogelijk maken kopgevels en/of zijuitbouwen onderdeel uit van uw woning maar zijn niet verder uitgetekend. Indien er vragen zijn over deze optie neem dan contact op met uw kopersbegeleider

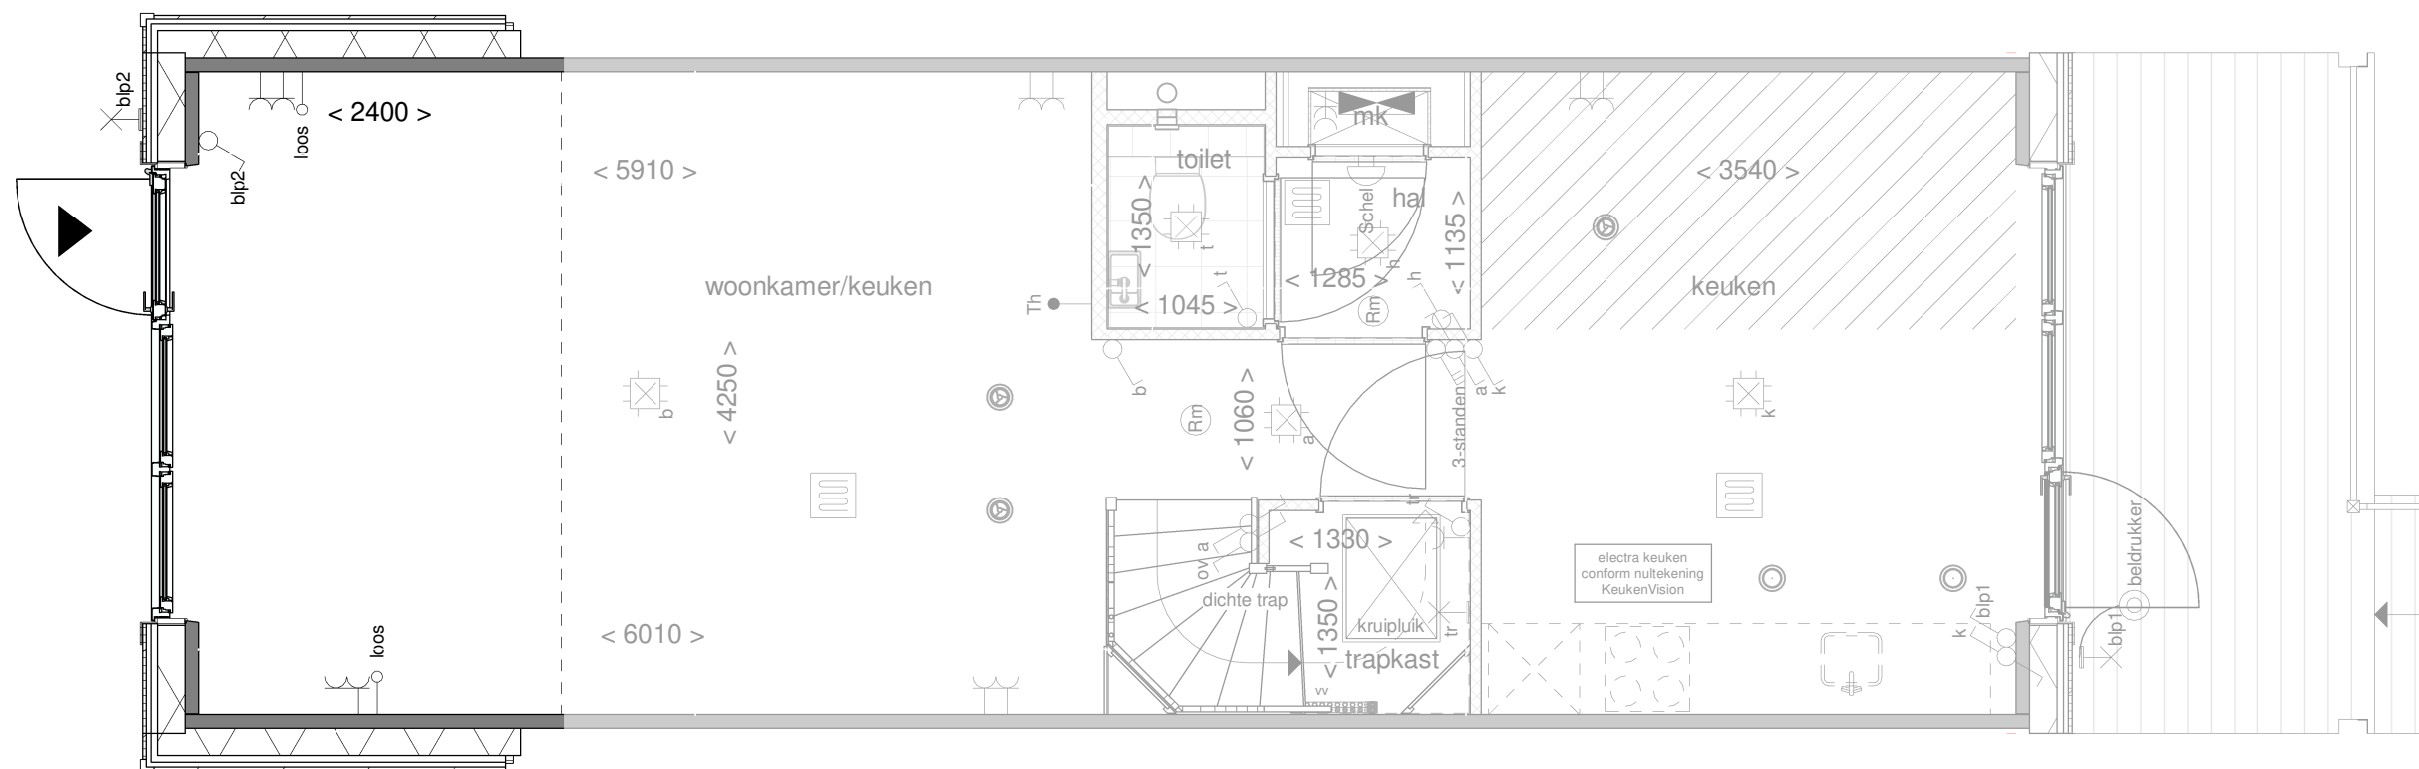


de geblurde indeling kan afwijken van uw woning.



Achtergevel

schaal 1 : 100

Het gevelbeeld en roedeverdeling is slechts ter illustratie en kan per bouwnummer verschillen. De indeling van de gevel op de bouwnummer specifieke tekeningen blijft van toepassing

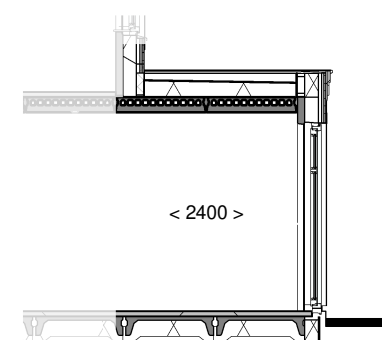

Doorsnede

schaal 1 : 100



Optie: Uitbouw achtergevel 240cm

Woningtype: Y, Y'


Bouwnummer: -

Optienummer: 1.A.Y.33A / 1.B.0.10


Schaal: 1:50 / 1:100

Datum: 29-06-2023

Disclaimer: deze tekening is alleen van toepassing op de genoemde optie. Mogelijk maken kopgevels en/of zijuitbouwen onderdeel uit van uw woning maar zijn niet verder uitgetekend. Indien er vragen zijn over deze optie neem dan contact op met uw kopersbegeleider

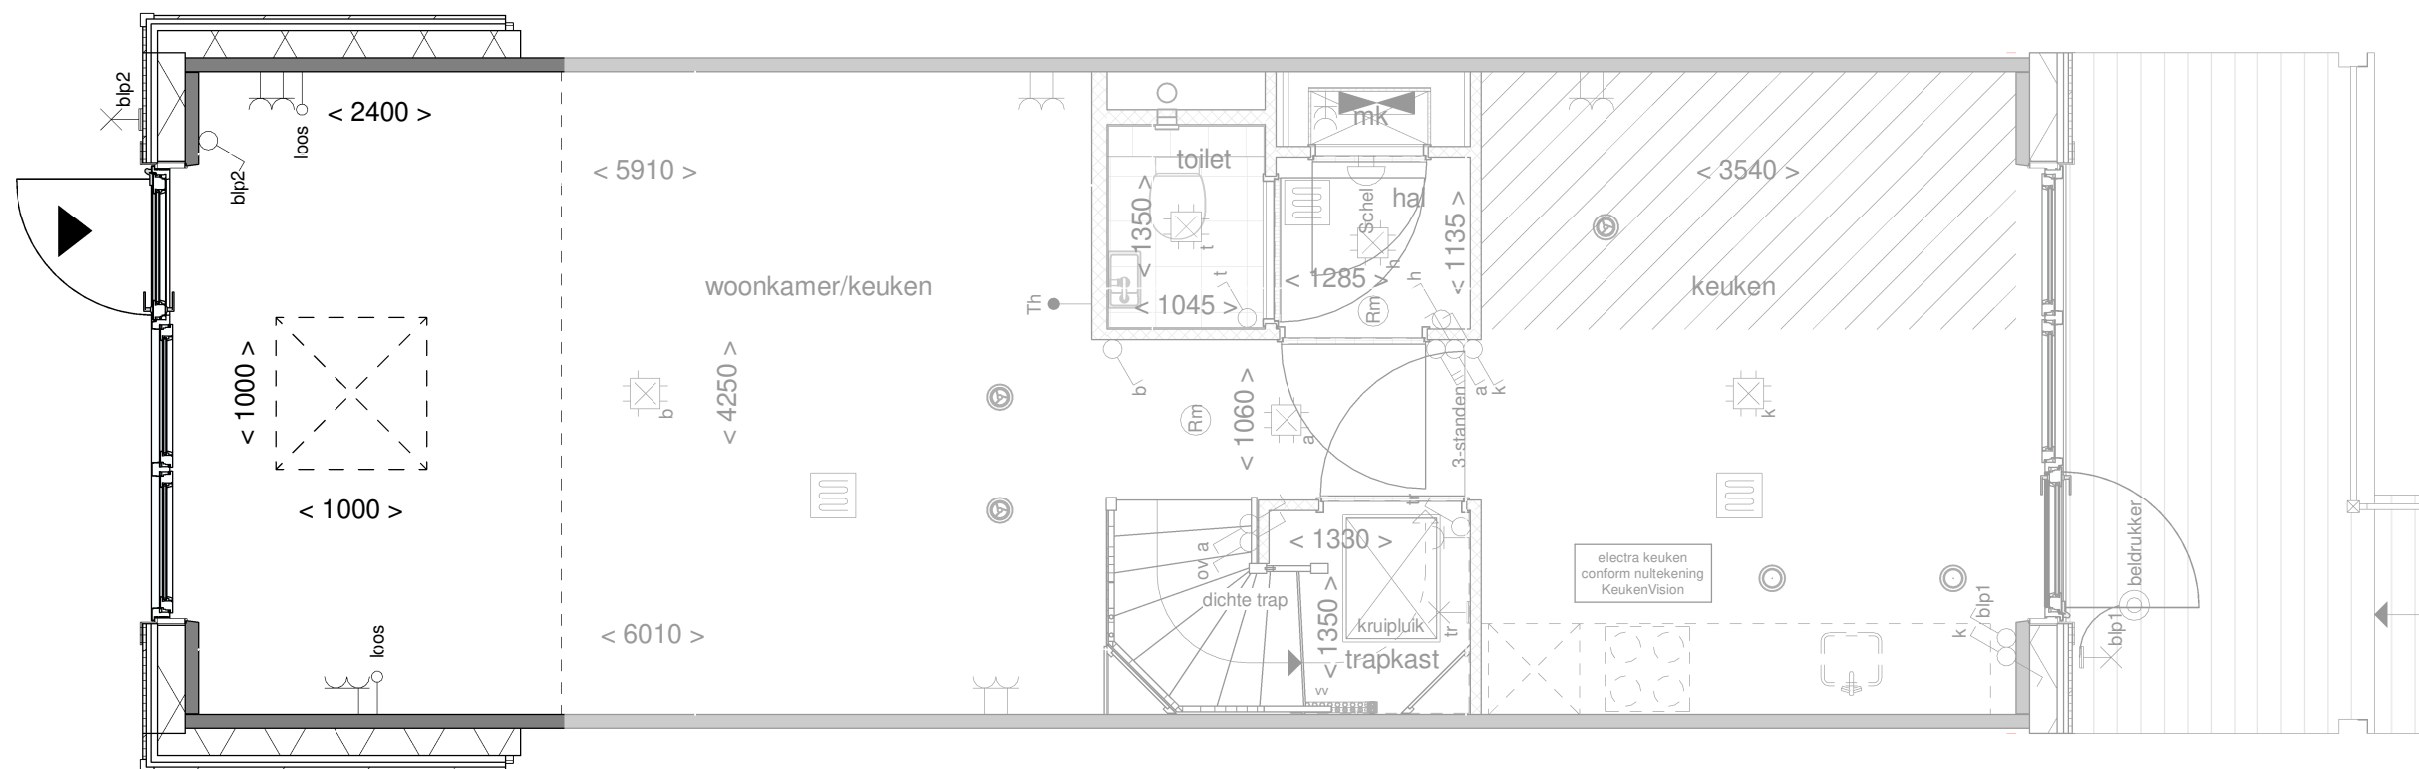

de geblurde indeling kan afwijken van uw woning.
optie alleen beschikbaar i.c.m. uitbouw 2,4 m¹

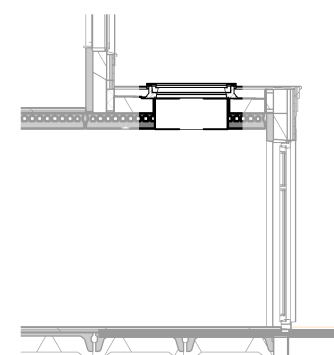

Doorsnede
schaal 1 : 100



Optie: Lichtkoepel in
uitbouw 240cm

Woningtype: Y, Y'


Bouwnummer: -

Optienummer: 1.B.0.10


Schaal: 1:50 / 1:100

Datum: 29-06-2023

Disclaimer: deze tekening is alleen van toepassing op de genoemde optie. Mogelijk maken kopgevels en/of zijuitbouwen onderdeel uit van uw woning maar zijn niet verder uitgetekend. Indien er vragen zijn over deze optie neem dan contact op met uw kopersbegeleider

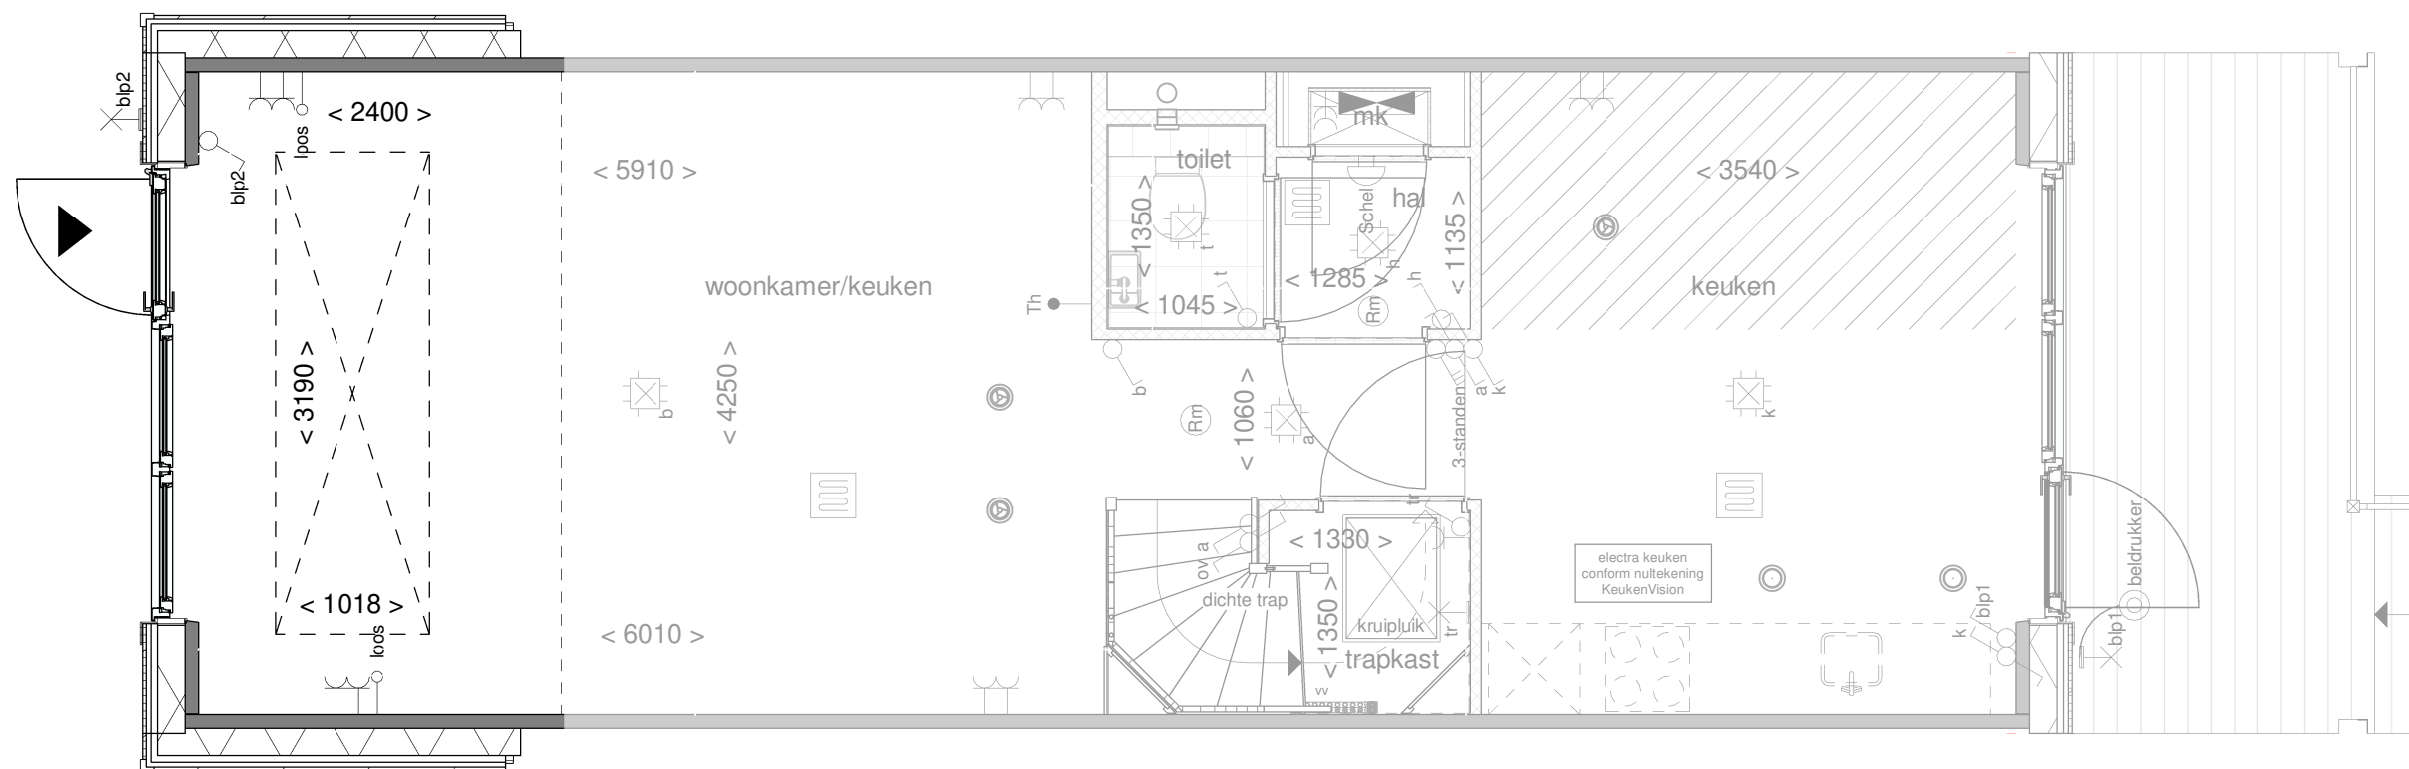

de geblurde indeling kan afwijken van uw woning.
optie alleen beschikbaar i.c.m. uitbouw 2,4 m¹

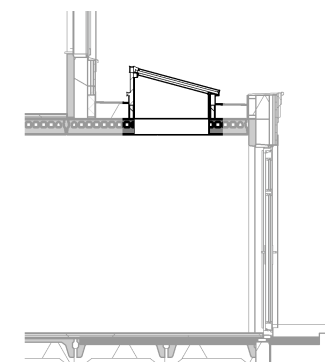

Doorsnede
schaal 1 : 100



Optie: Lichtstraat in uitbouw
240cm

Woningtype: Y, Y'


Bouwnummer: -

Optienummer: 1.B.0.14


Schaal: 1:50 / 1:100

Datum: 29-06-2023


Disclaimer: deze tekening is alleen van toepassing op de genoemde optie. Mogelijk maken kopgevels en/of zijuitbouwen onderdeel uit van uw woning maar zijn niet verder uitgetekend. Indien er vragen zijn over deze optie neem dan contact op met uw kopersbegeleider

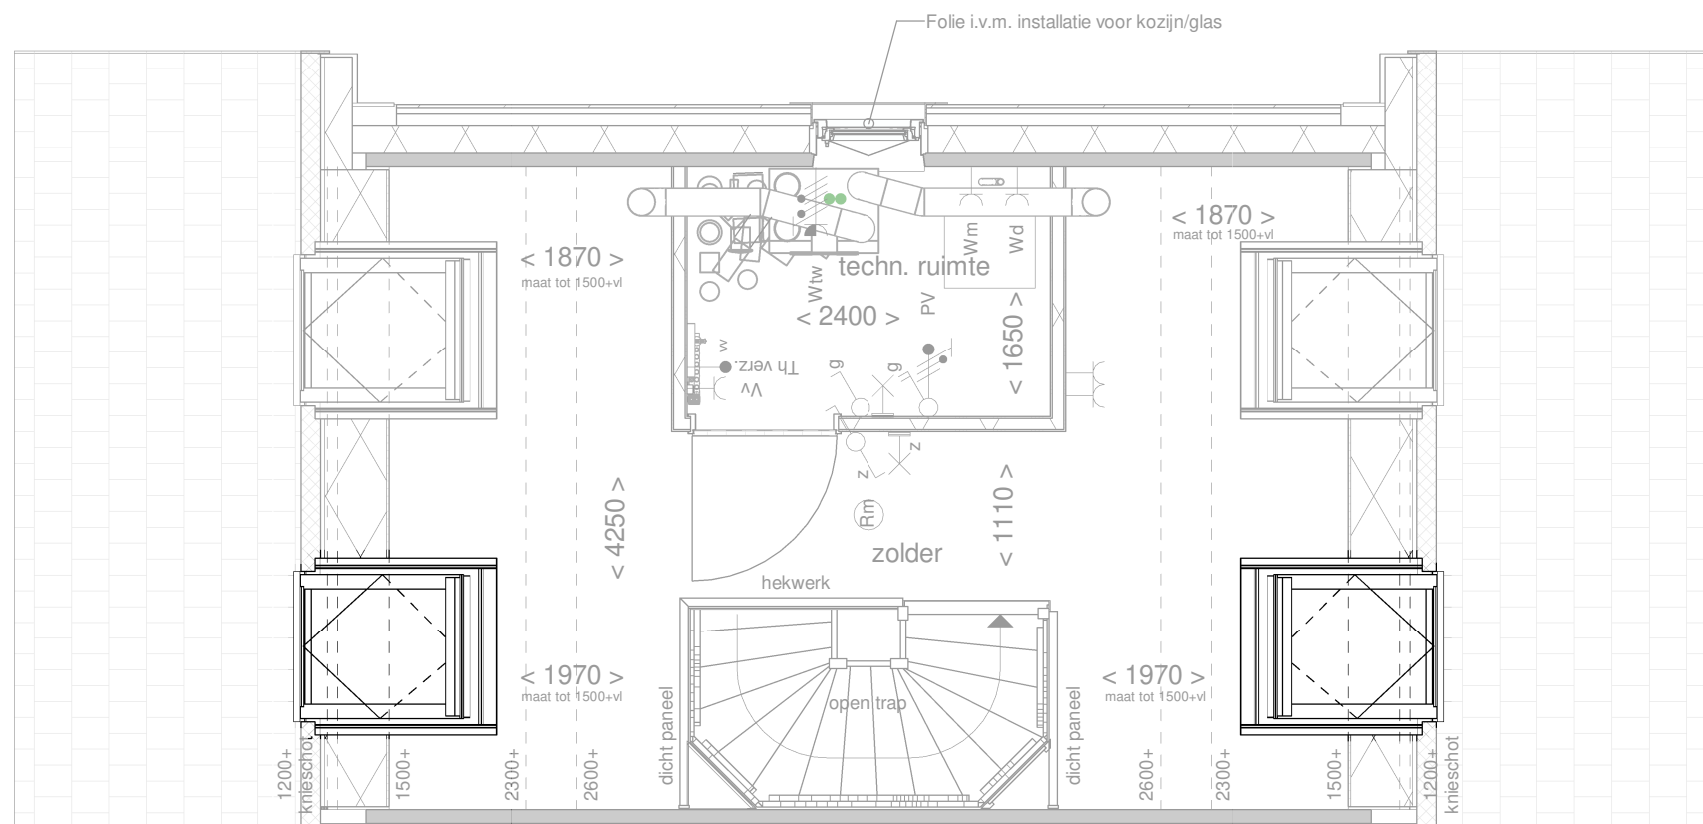


de geblurde indeling kan afwijken van uw woning.

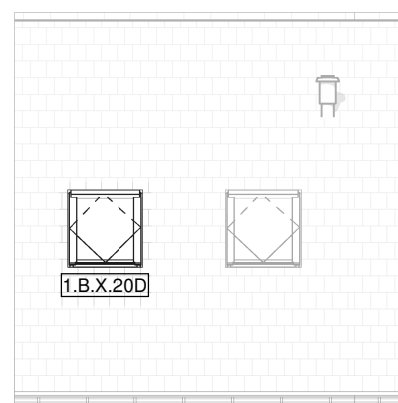


Voorgevel
schaal 1 : 100

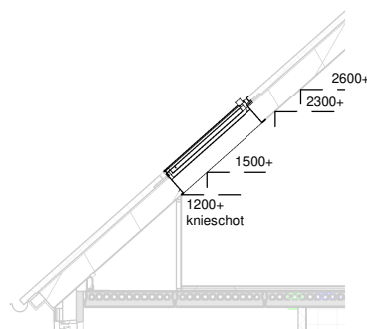

Doorsnede
schaal 1 : 100

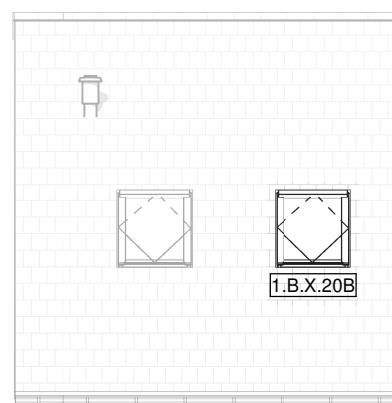

Achtergevel
schaal 1 : 100

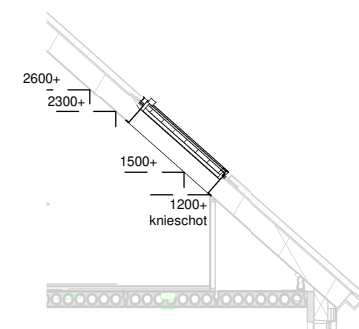

Doorsnede
schaal 1 : 100



Optie: Dakramen voor en achtergevel

Woningtype: Y, Y'


Bouwnummer: -

Optienummer: 1.A.Y.20B/1.B.Y.20D


Schaal: 1:50 / 1:100

Datum: 29-06-2023

Disclaimer: deze tekening is alleen van toepassing op de genoemde optie. Mogelijk maken kopgevels en/of zijuitbouwen onderdeel uit van uw woning maar zijn niet verder uitgetekend. Indien er vragen zijn over deze optie neem dan contact op met uw kopersbegeleider

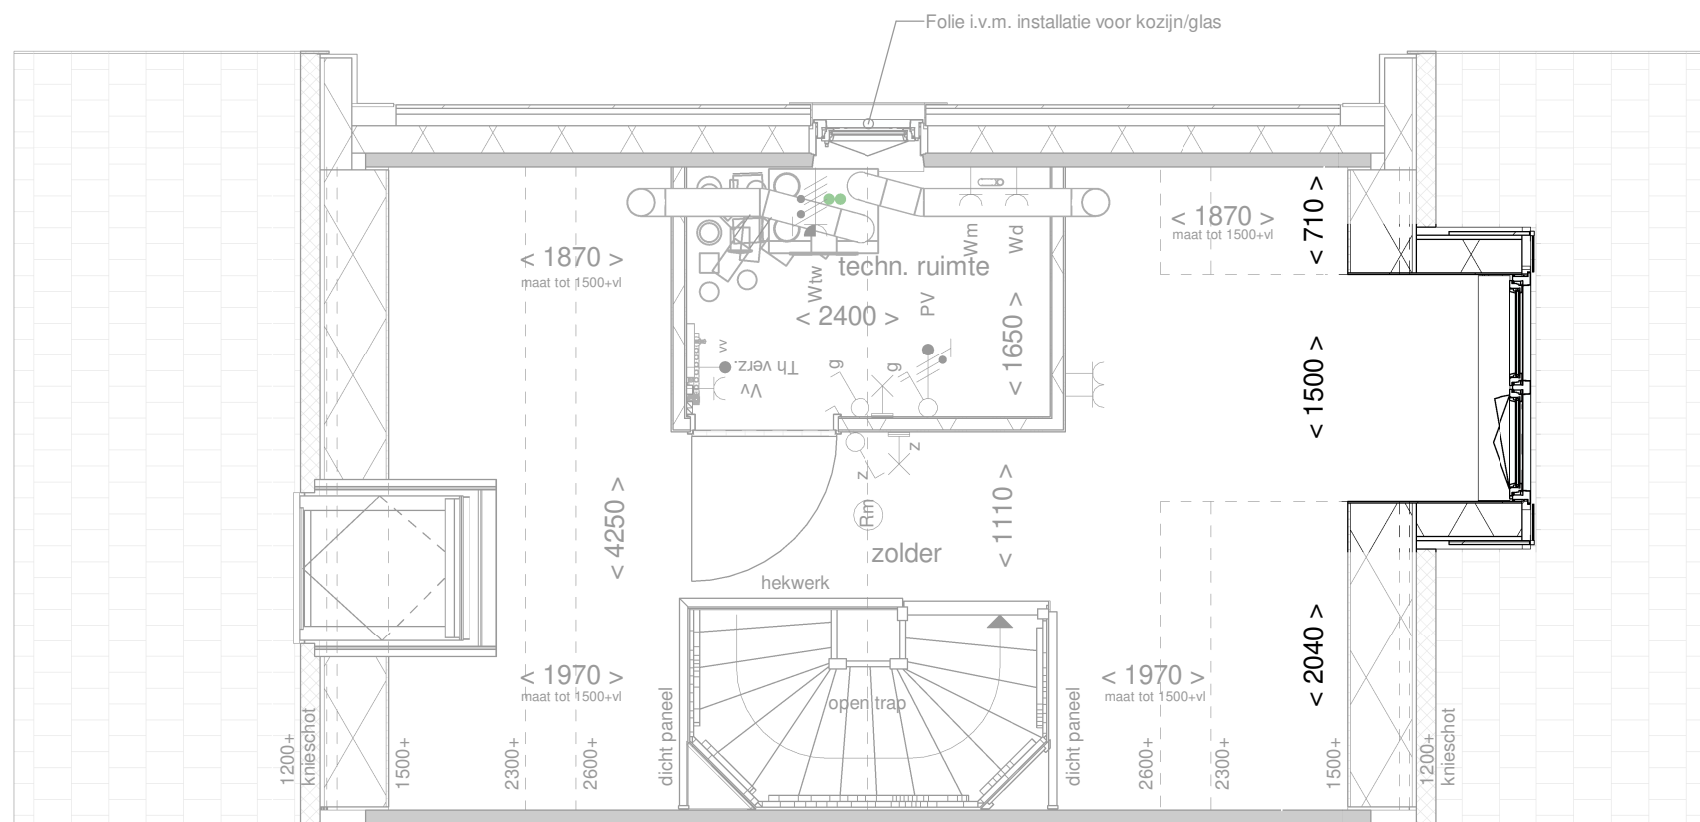


de geblurde indeling kan afwijken van uw woning.

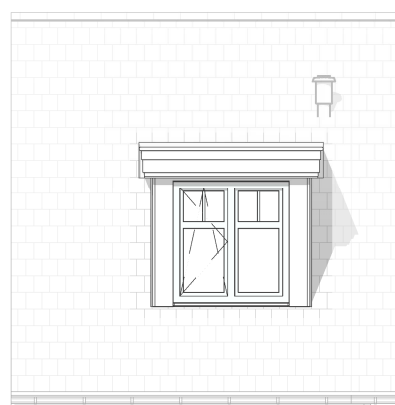

Voorgevel

schaal 1 : 100

Het gevelbeeld en roedeverdeling is slechts ter illustratie en kan per bouwnummer verschillen. De indeling van de gevel op de bouwnummer specifieke tekeningen blijft van toepassing

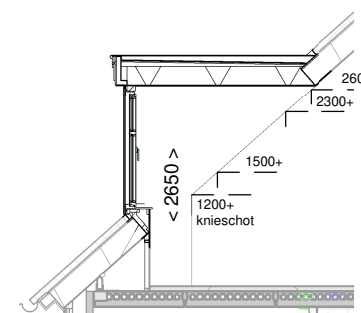

Doorsnede

schaal 1 : 100



Optie: Dakkapel
voorgevel 150cm

Woningtype: Y, Y'


Bouwnummer: -

Optienummer: 1.B.0.33

Schaal: 1:50 / 1:100

Datum: 29-06-2023

Disclaimer: deze tekening is alleen van toepassing op de genoemde optie. Mogelijk maken kopgevels en/of zijuitbouwen onderdeel uit van uw woning maar zijn niet verder uitgetekend. Indien er vragen zijn over deze optie neem dan contact op met uw kopersbegeleider

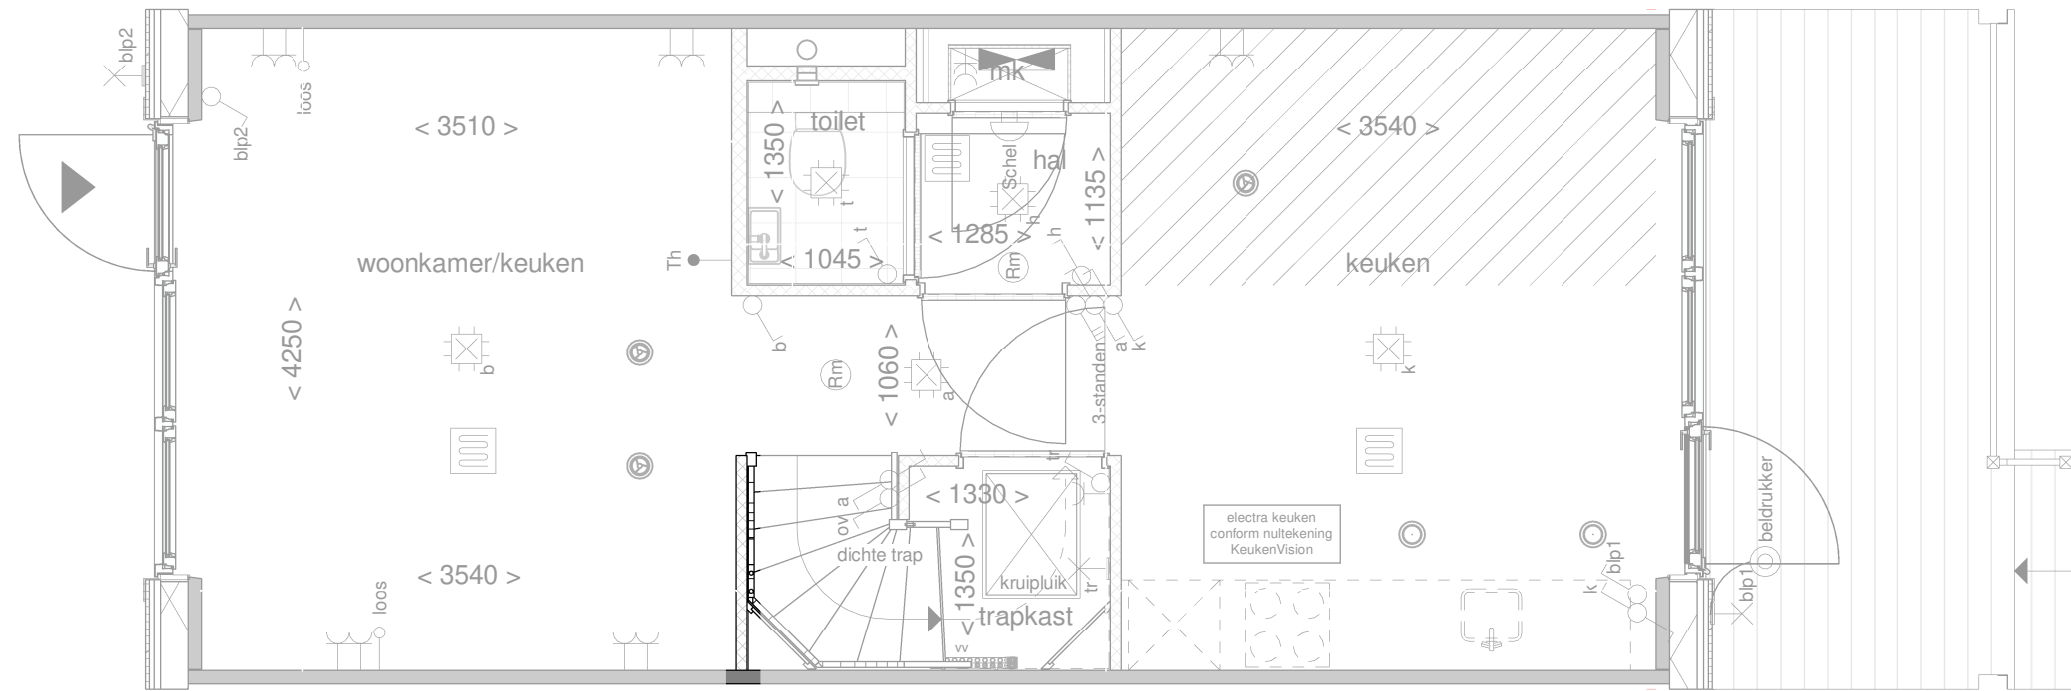

de geblurde indeling kan afwijken van uw woning.



Optie: **Wand langs trap**

Woningtype: **Y, Y'**


Bouwnummer: **-**

Optienummer: **1.C.C.10**

Schaal: **1:50**

Datum: **29-06-2023**

Disclaimer: deze tekening is alleen van toepassing op de genoemde optie. Mogelijk maken kopgevels en/of zijuitbouwen onderdeel uit van uw woning maar zijn niet verder uitgetekend. Indien er vragen zijn over deze optie neem dan contact op met uw kopersbegeleider

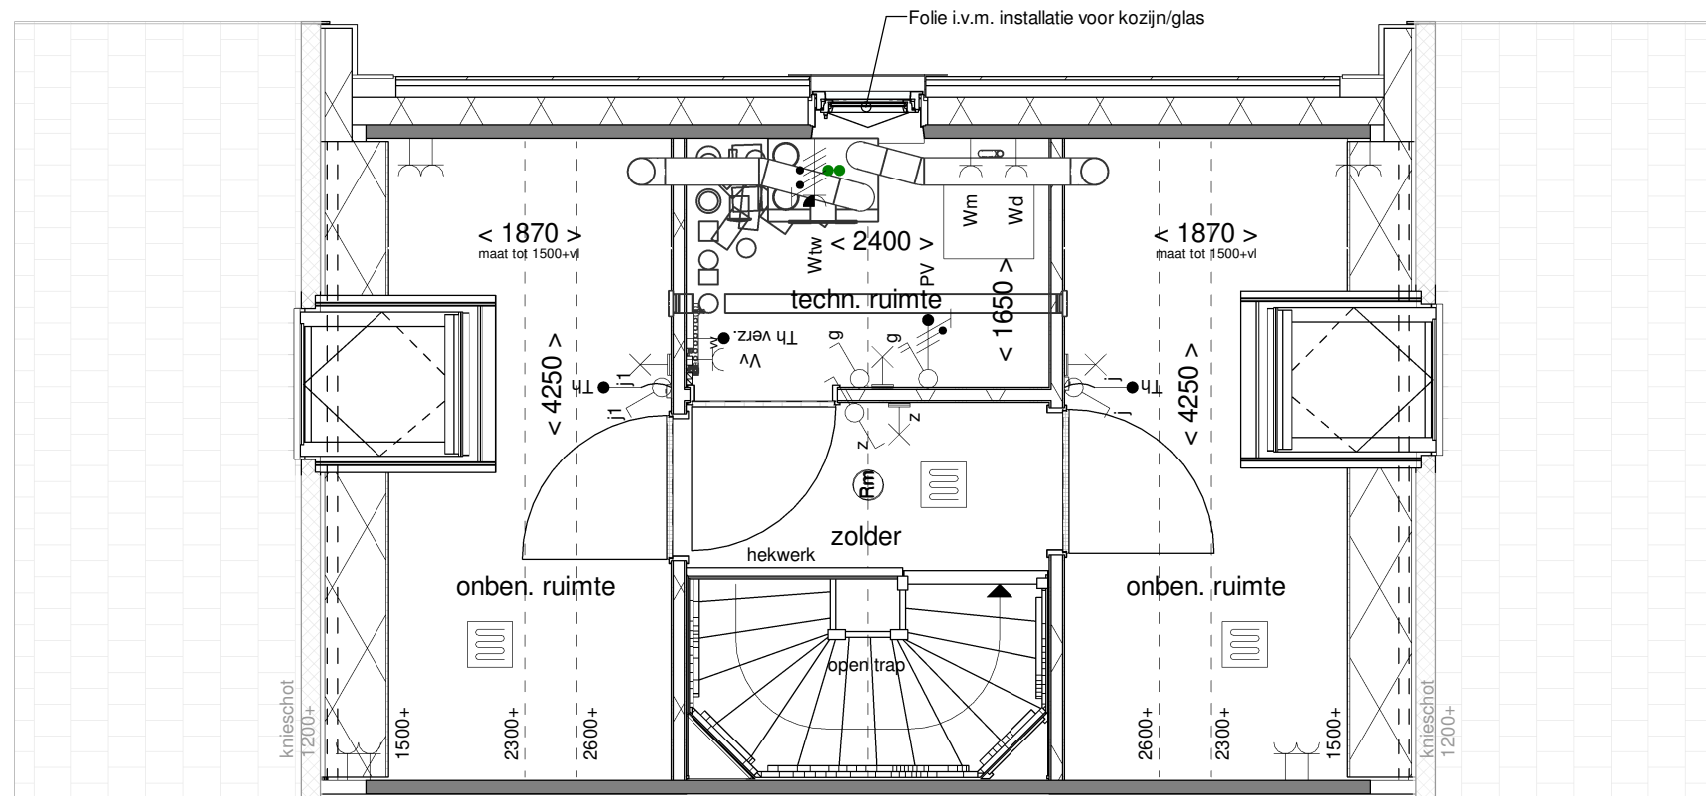

de geblurde indeling kan afwijken van uw woning.



Optie: Indeling techn.- en 2
onb. ruimtes

Woningtype: Y, Y'


Bouwnummer: -

Optienummer: 1.C.Y.76

Schaal: 1:50

Datum: 29-06-2023

Disclaimer: deze tekening is alleen van toepassing op de genoemde optie. Mogelijk maken kopgevels en/of zijuitbouwen onderdeel uit van uw woning maar zijn niet verder uitgetekend. Indien er vragen zijn over deze optie neem dan contact op met uw kopersbegeleider

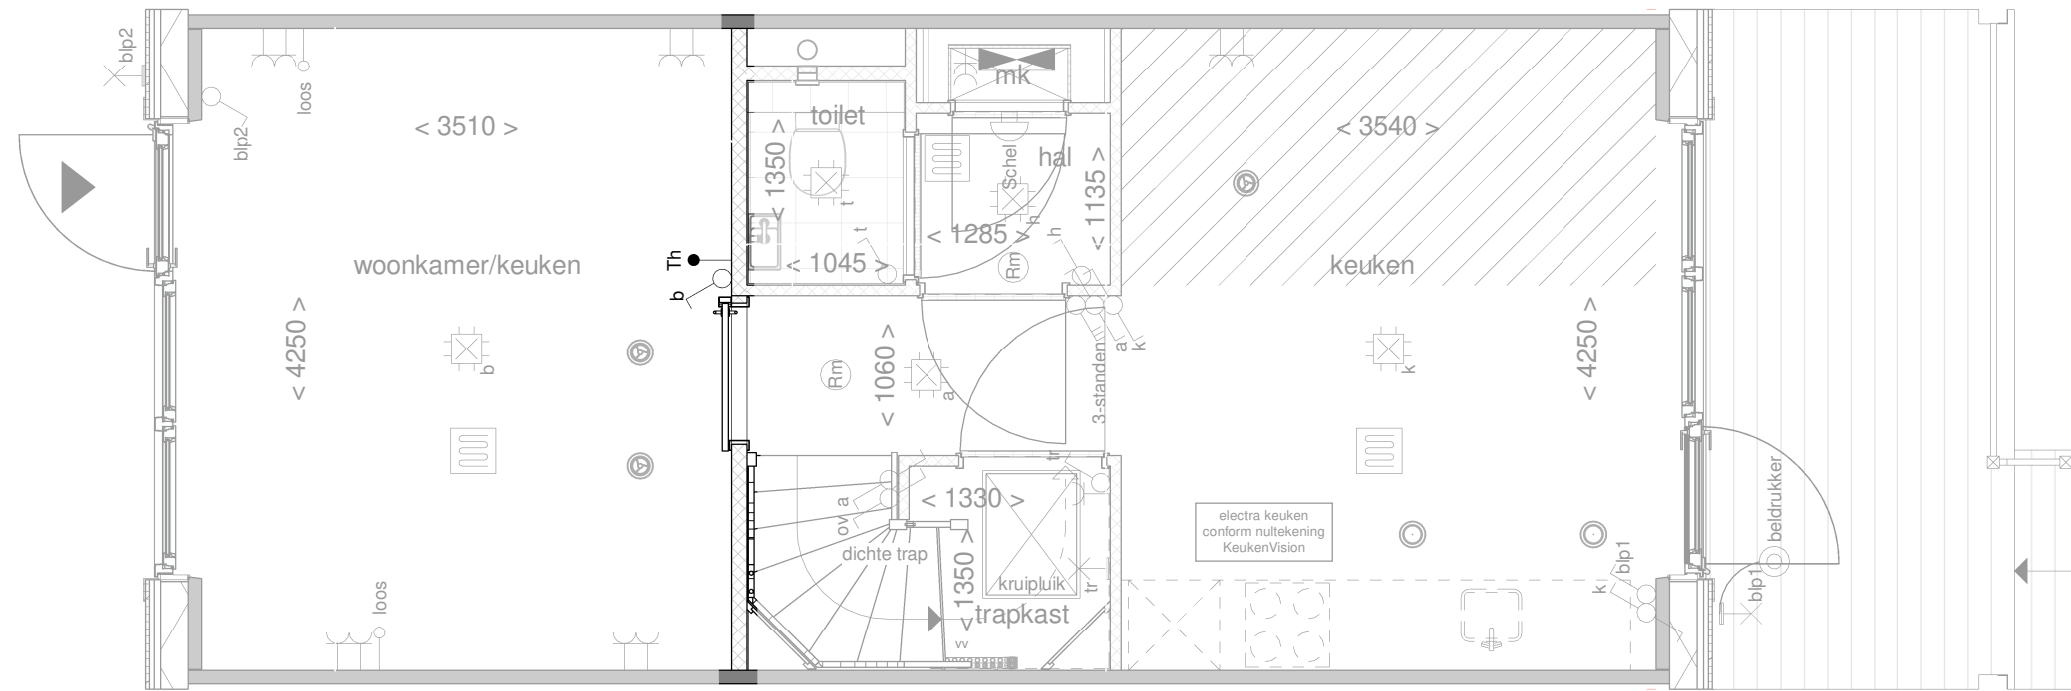

de geblurde indeling kan afwijken van uw woning.



Optie: Schuifdeur voor de wand


Woningtype: Y, Y'

Bouwnummer: -

Optienummer: 2.L.O.10

Schaal: 1:50

Datum: 29-06-2023

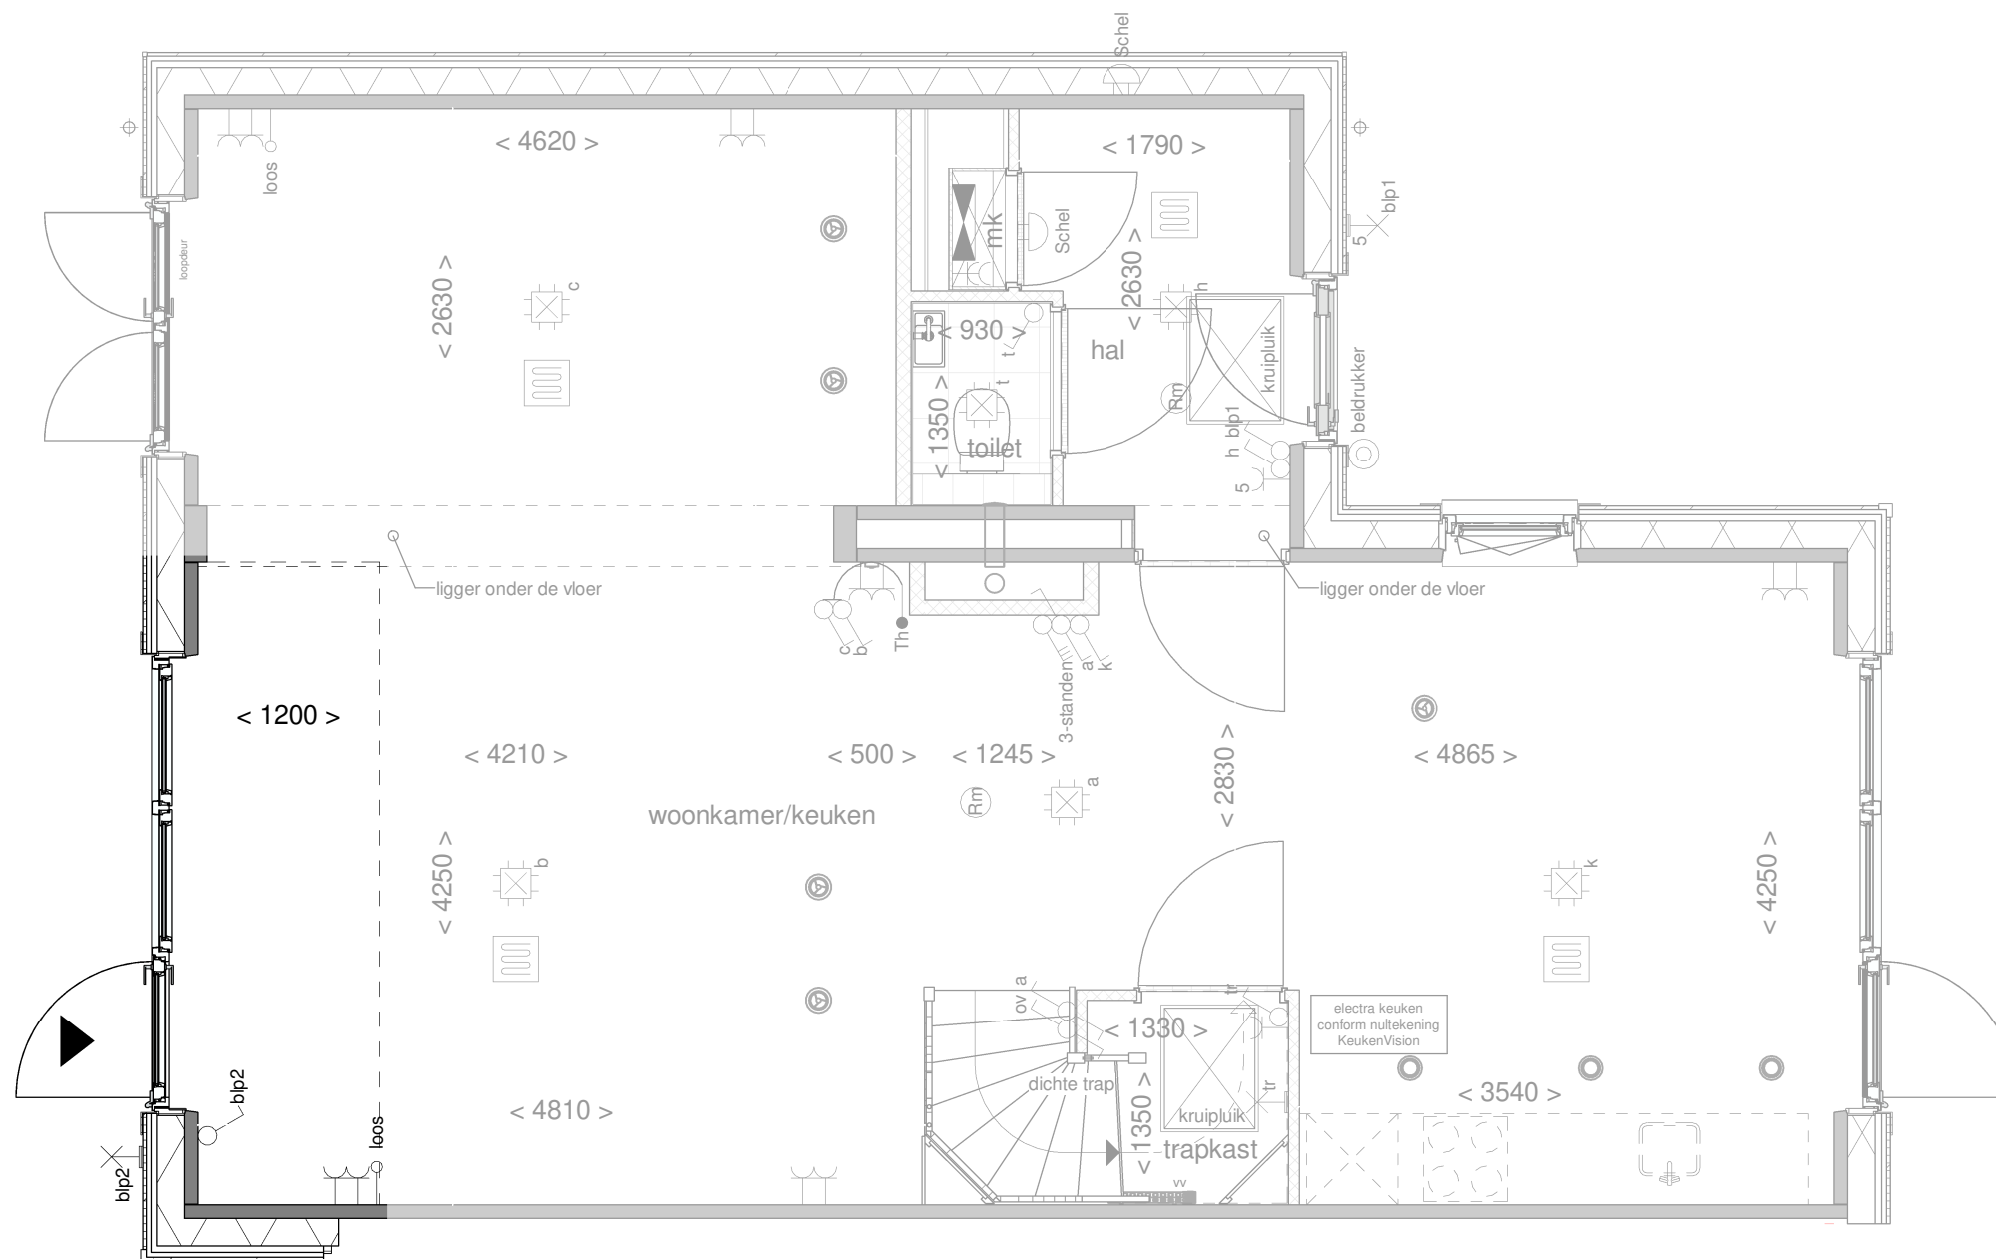

Disclaimer: deze tekening is alleen van toepassing op de genoemde optie. Mogelijk maken kopgevels en/of zijuitbouwen onderdeel uit van uw woning maar zijn niet verder uitgetekend. Indien er vragen zijn over deze optie neem dan contact op met uw kopersbegeleider




Achtergevel

schaal 1 : 100

Het gevelbeeld en roedeverdeling is slechts ter illustratie en kan per bouwnummer verschillen. De indeling van de gevel op de bouwnummer specifieke tekeningen blijft van toepassing

de geblurde indeling kan afwijken van uw woning.

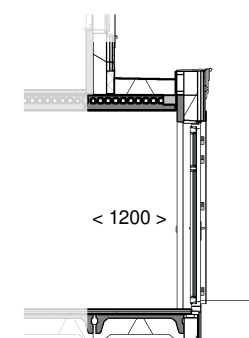

Doorsnede

schaal 1 : 100



Optie: **Uitbouw achtergevel
120cm**


Woningtype: **YU**

Bouwnummer: -

Optienummer: **1.A.Y.12**

Schaal: **1:50 / 1:100**

Datum: **29-06-2023**

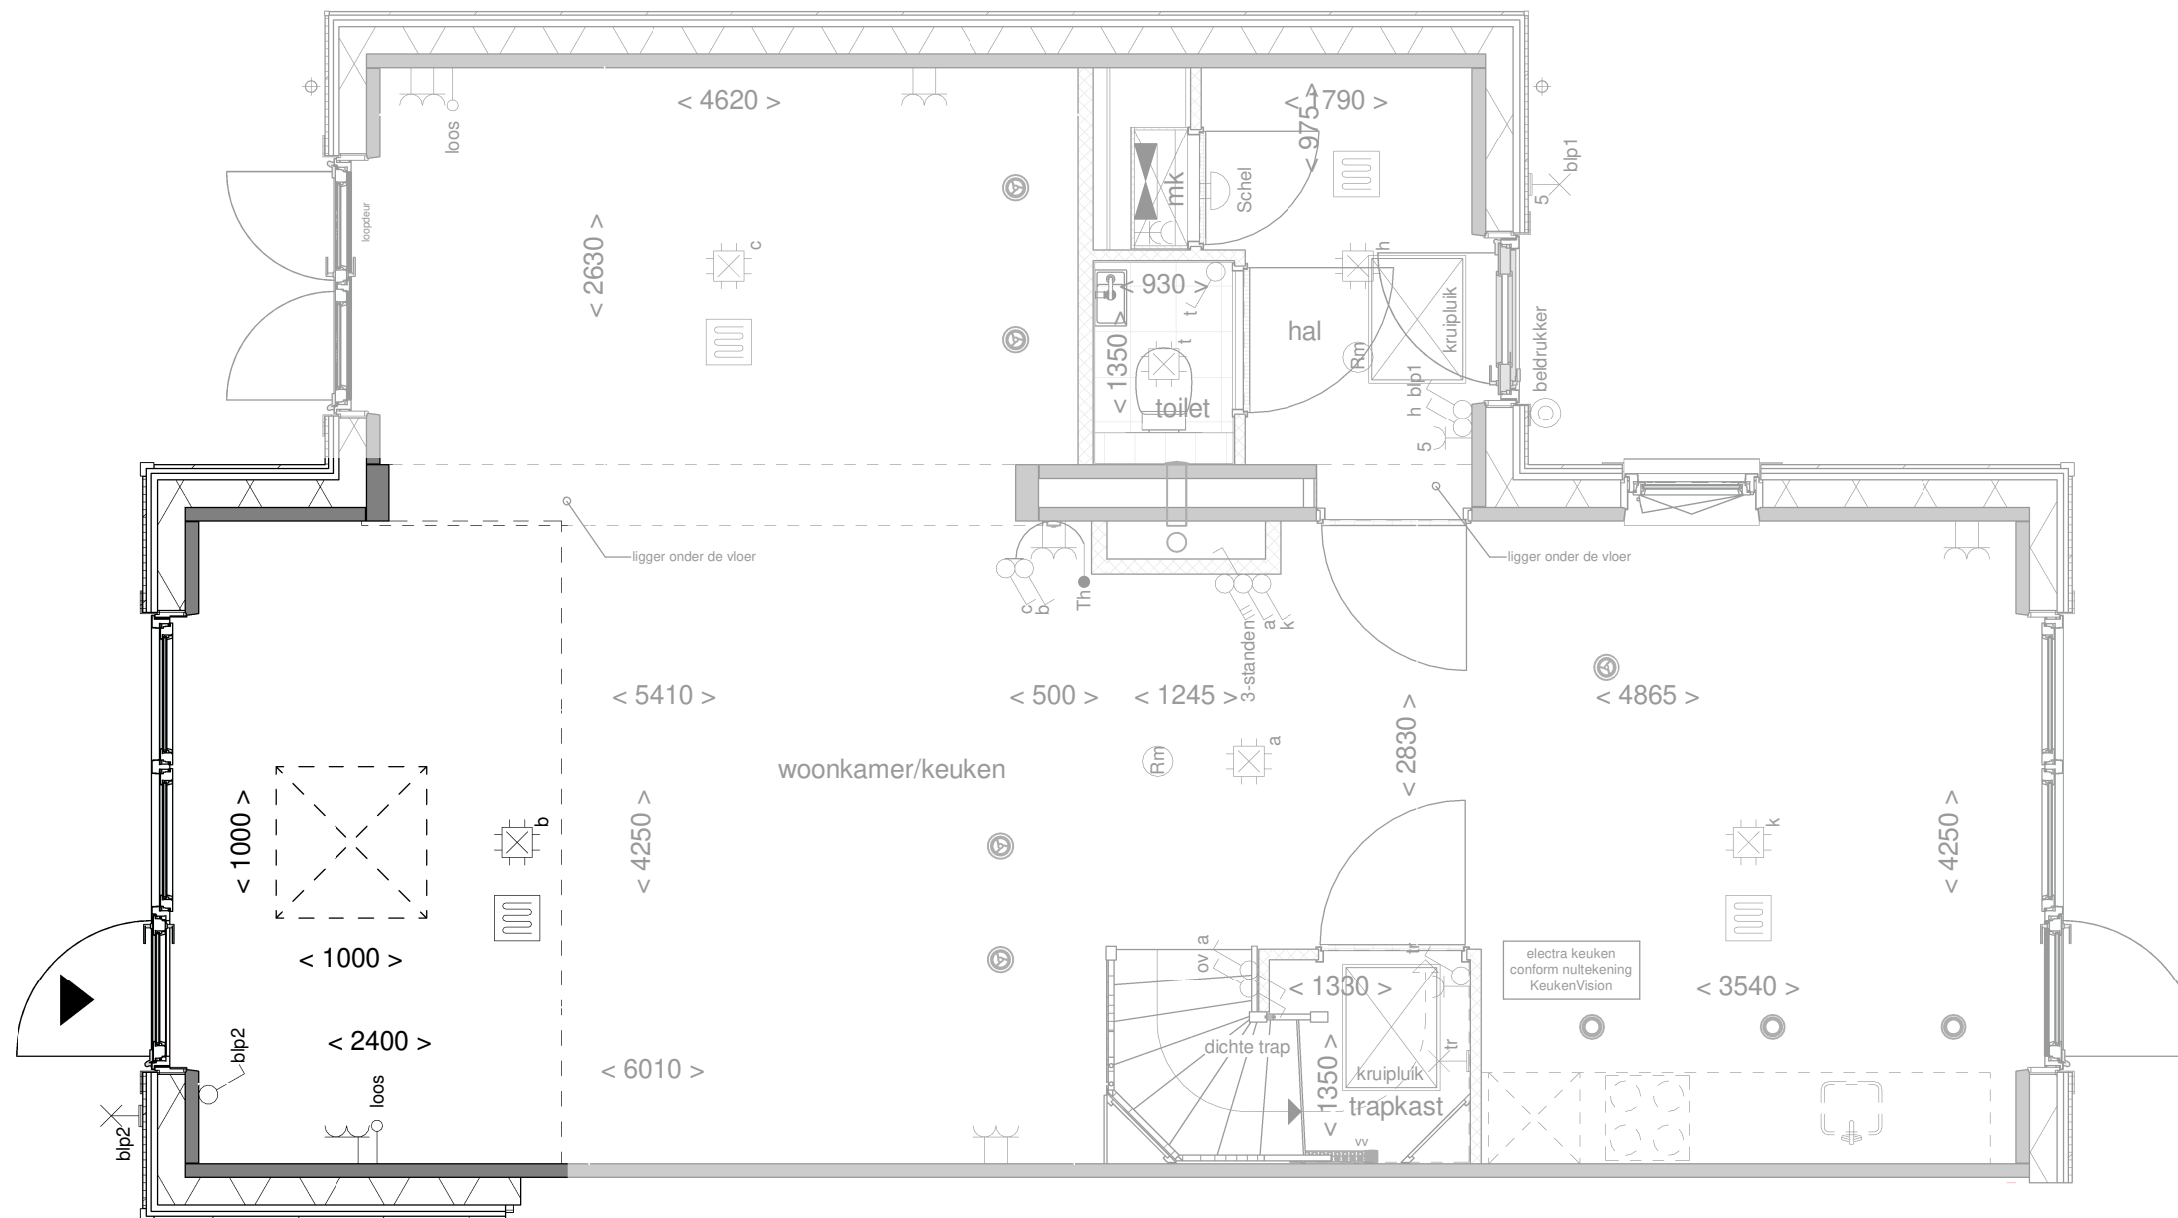

Disclaimer: deze tekening is alleen van toepassing op de genoemde optie. Mogelijk maken kopgevels en/of zijuitbouwen onderdeel uit van uw woning maar zijn niet verder uitgetekend. Indien er vragen zijn over deze optie neem dan contact op met uw kopersbegeleider

optie uitbouw achtergevel 2,4 m¹ verplicht met optie lichtkoepel of lichtstraat




Achtergevel

schaal 1 : 100

Het gevelbeeld en roeeverdeling is slechts ter illustratie en kan per bouwnummer verschillen. De indeling van de gevel op de bouwnummer specifieke tekeningen blijft van toepassing

de geblurde indeling kan afwijken van uw woning.

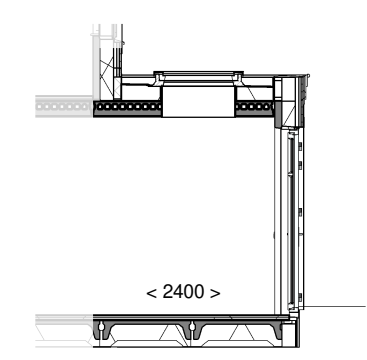

Doorsnede

schaal 1 : 100



Optie: **Uitbouw achtergevel 240cm**


Woningtype: **YU**

Bouwnummer: -

Optienummer: **1.A.Z.33A / 1.B.0.10**

Schaal: **1:50 / 1:100**

Datum: **29-06-2023**

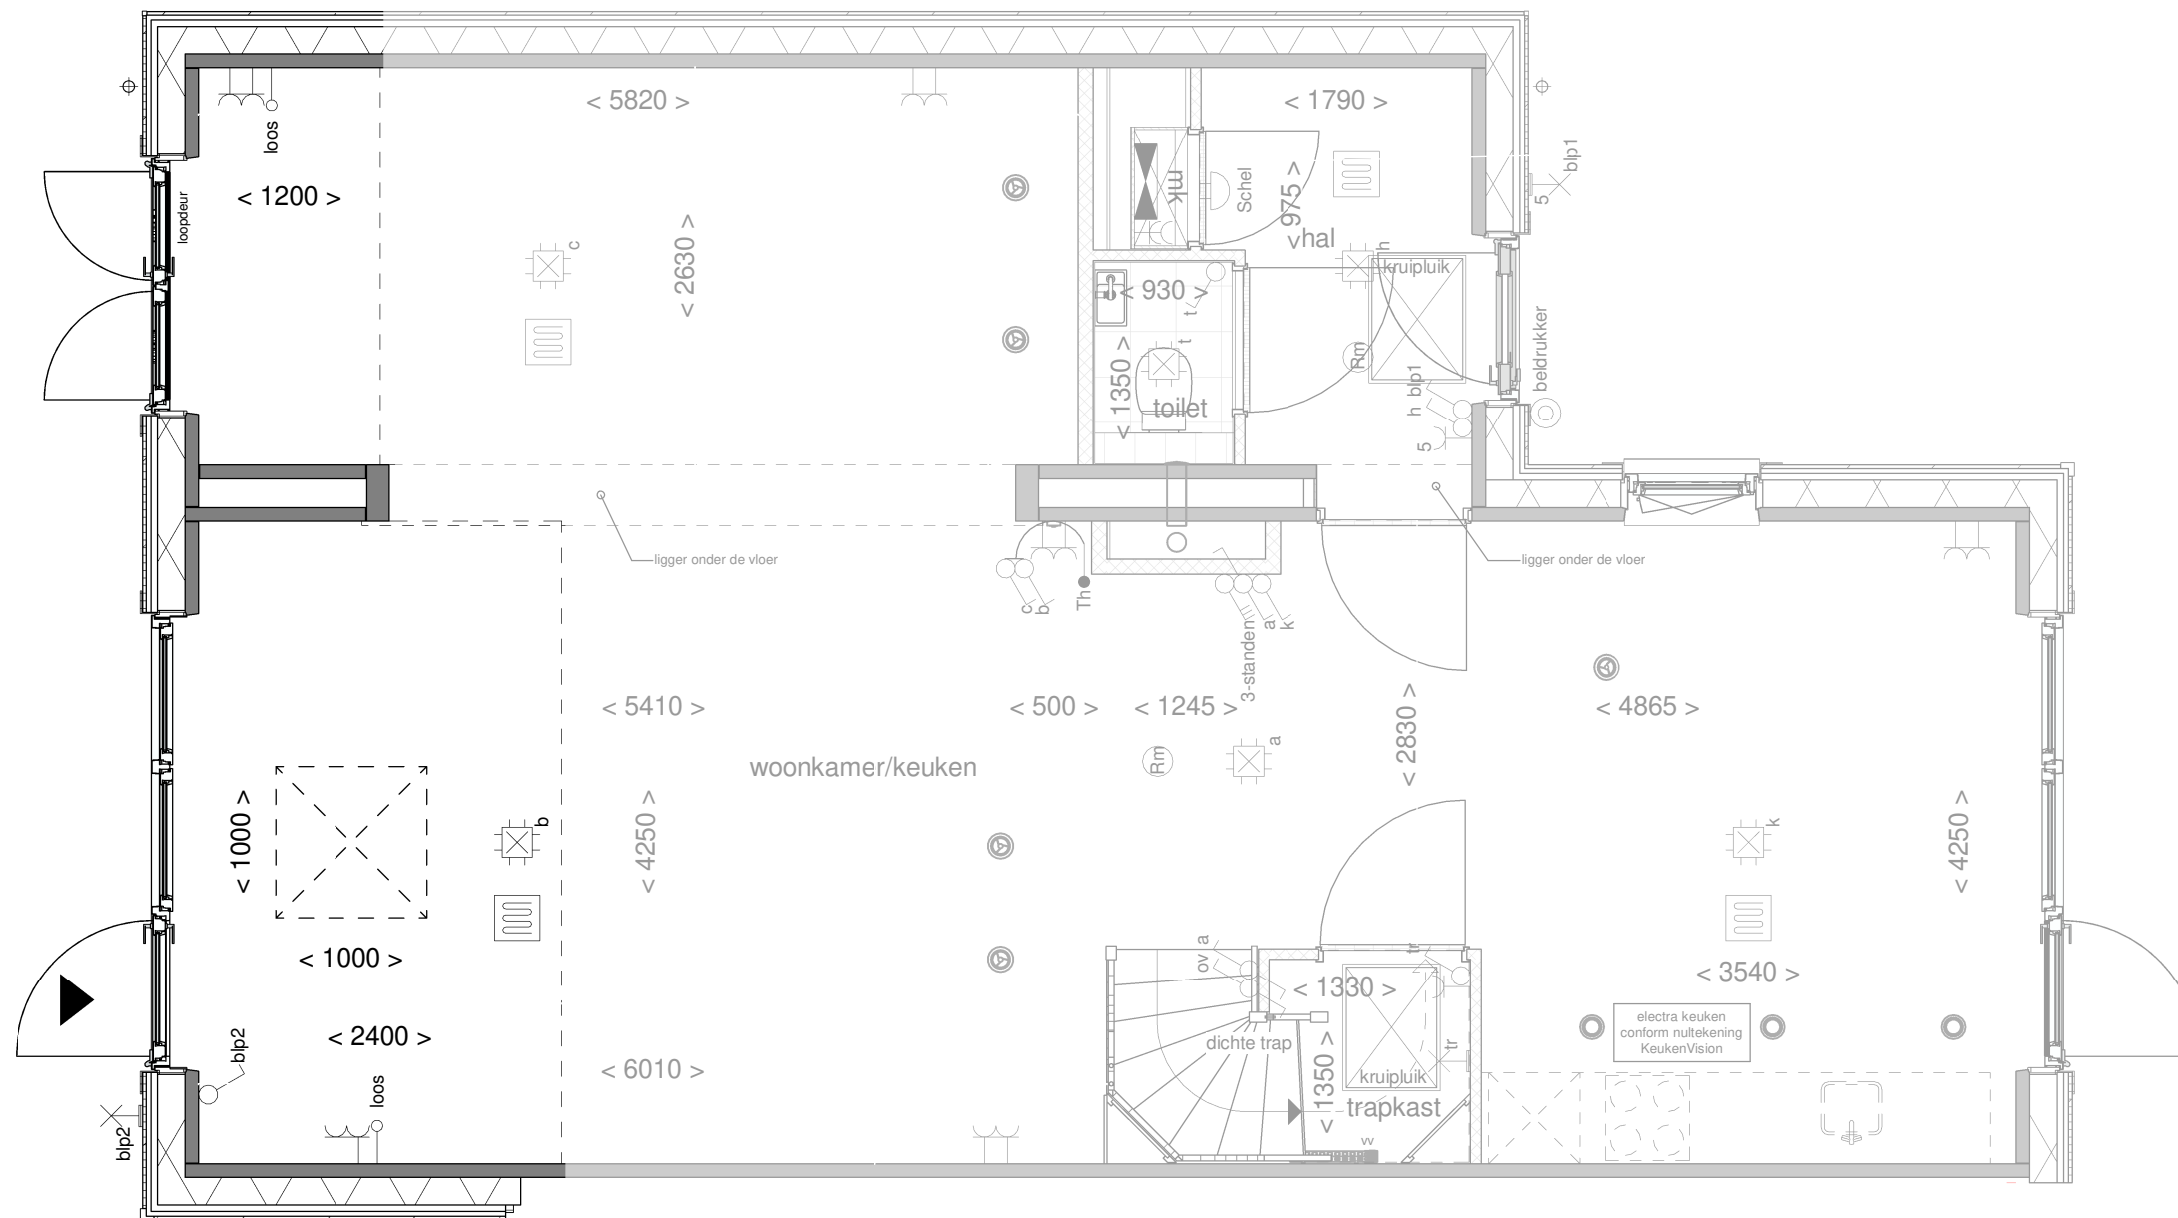

Disclaimer: deze tekening is alleen van toepassing op de genoemde optie. Mogelijk maken kopgevels en/of zijuitbouwen onderdeel uit van uw woning maar zijn niet verder uitgetekend. Indien er vragen zijn over deze optie neem dan contact op met uw kopersbegeleider


optie uitbouw achtergevel 2,4 m¹ verplicht met optie lichtkoepel of lichtstraat



Achtergevel
schaal 1 : 100

Het gevelbeeld en roedeverdeling is slechts ter illustratie en kan per bouwnummer verschillen. De indeling van de gevel op de bouwnummer specifieke tekeningen blijft van toepassing

de geblurde indeling kan afwijken van uw woning.

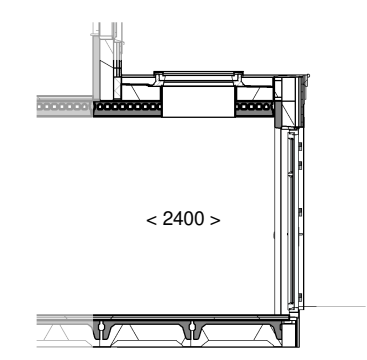

Doorsnede
schaal 1 : 100



Optie: Uitbouw achtergevel en zij-uitbouw 120cm


Woningtype: YU

Bouwnummer: -

Optienummer: 1.A.Y.53A / 1.B.0.10

Schaal: 1:50 / 1:100

Datum: 29-06-2023

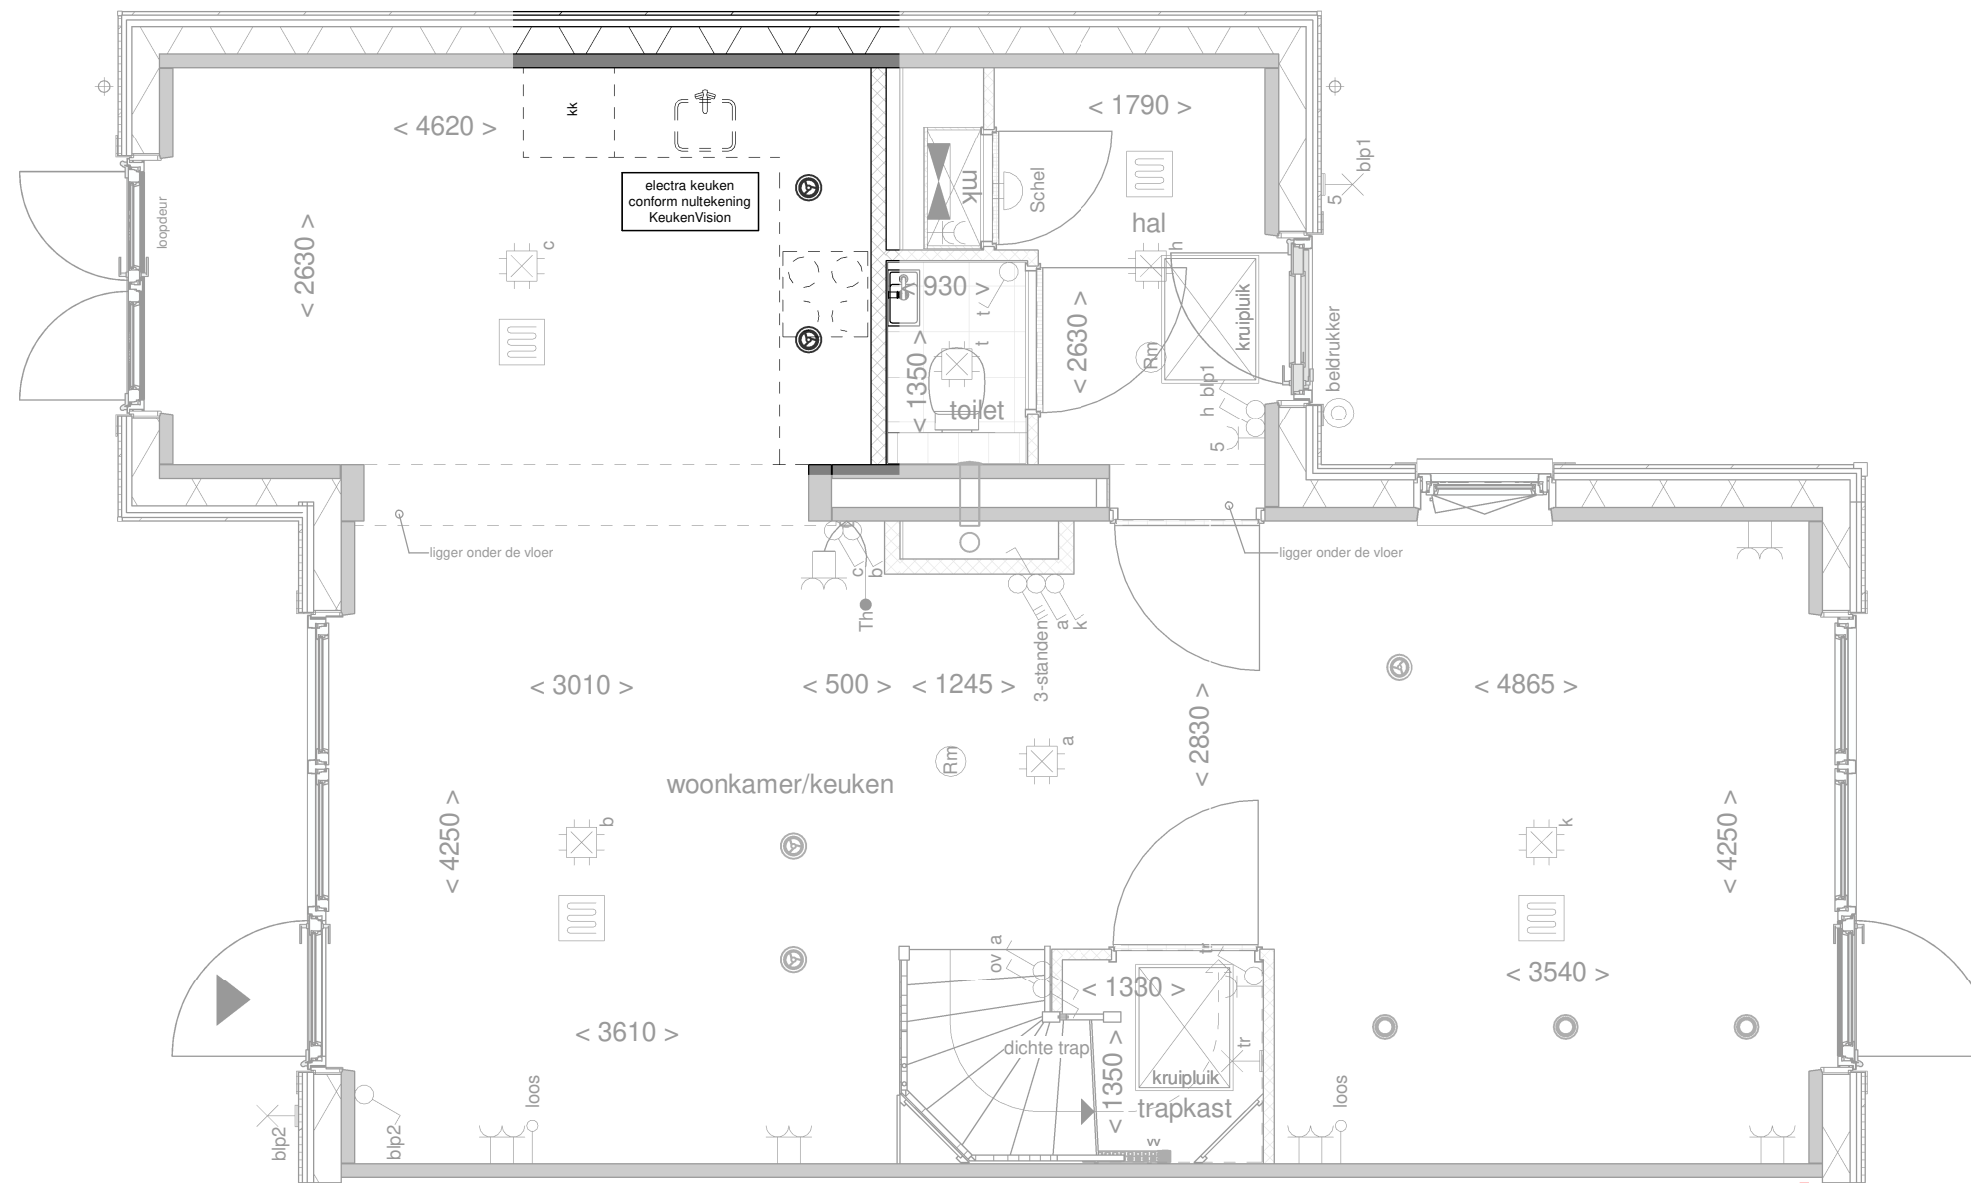

Disclaimer: deze tekening is alleen van toepassing op de genoemde optie. Mogelijk maken kopgevels en/of zijuitbouwen onderdeel uit van uw woning maar zijn niet verder uitgetekend. Indien er vragen zijn over deze optie neem dan contact op met uw kopersbegeleider

de geblurde indeling kan afwijken van uw woning.



Optie: keuken naar zij-uitbouw

Woningtype: YU

Bouwnummer: -

Optienummer: 1.C.Y.12

Schaal: 1:50 / 1:100

Datum: 29-06-2023