


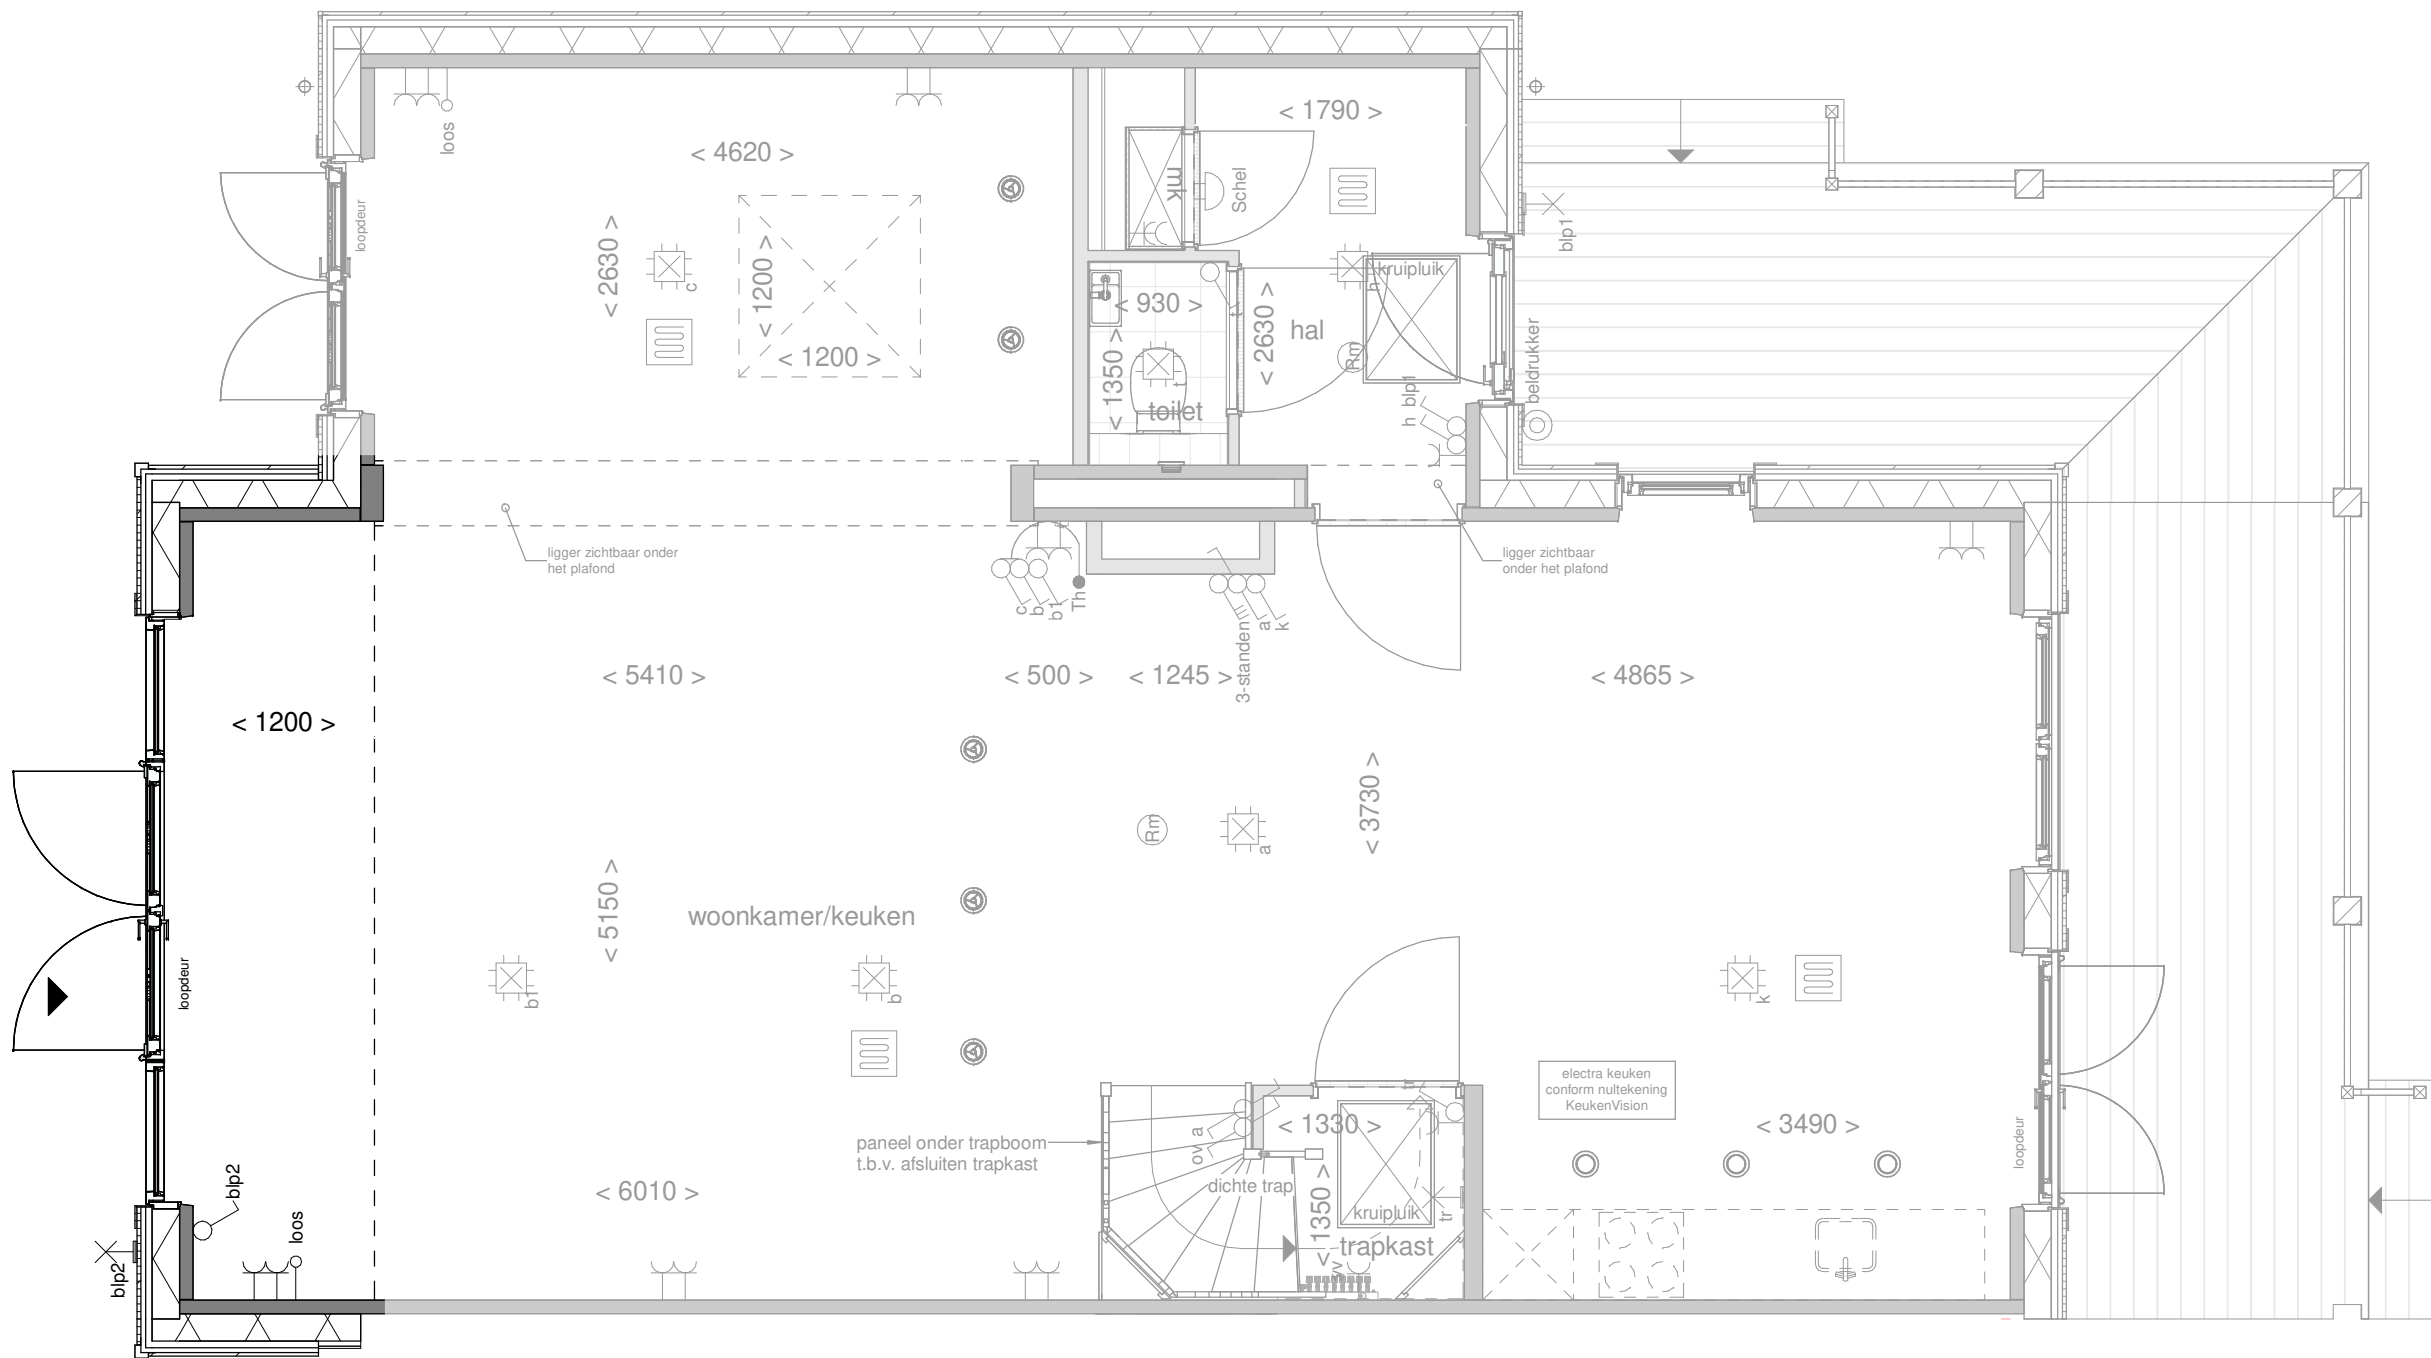

Disclaimer:deze tekening is alleen van toepassing op de genoemde optie. Mogelijk maken kopgevels en/of zijuitbouwen onderdeel uit van uw woning maar zijn niet verder uitgetekend. Indien er vragen zijn over deze optie neem dan contact op met uw kopersbegeleider




Achtergevel

schaal 1 : 100

Het gevelbeeld en roedeverdeling is slechts ter illustratie en kan per bouwnummer verschillen. De indeling van de gevel op de bouwnummer specifieke tekeningen blijft van toepassing

de geblurde indeling kan afwijken van uw woning.

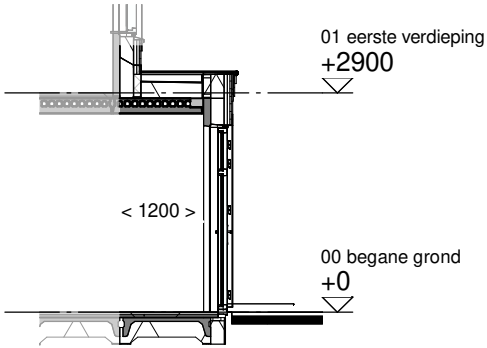

Doorsnede

schaal 1 : 100



Optie: Uitbouw achtergevel
120 cm


Woningtype: X+U, X+U'

Bouwnummer: -

Optienummer: 1.A.X.12 / 1.A.X.62

Schaal: 1:50 / 1:100

Datum: 30-05-2024

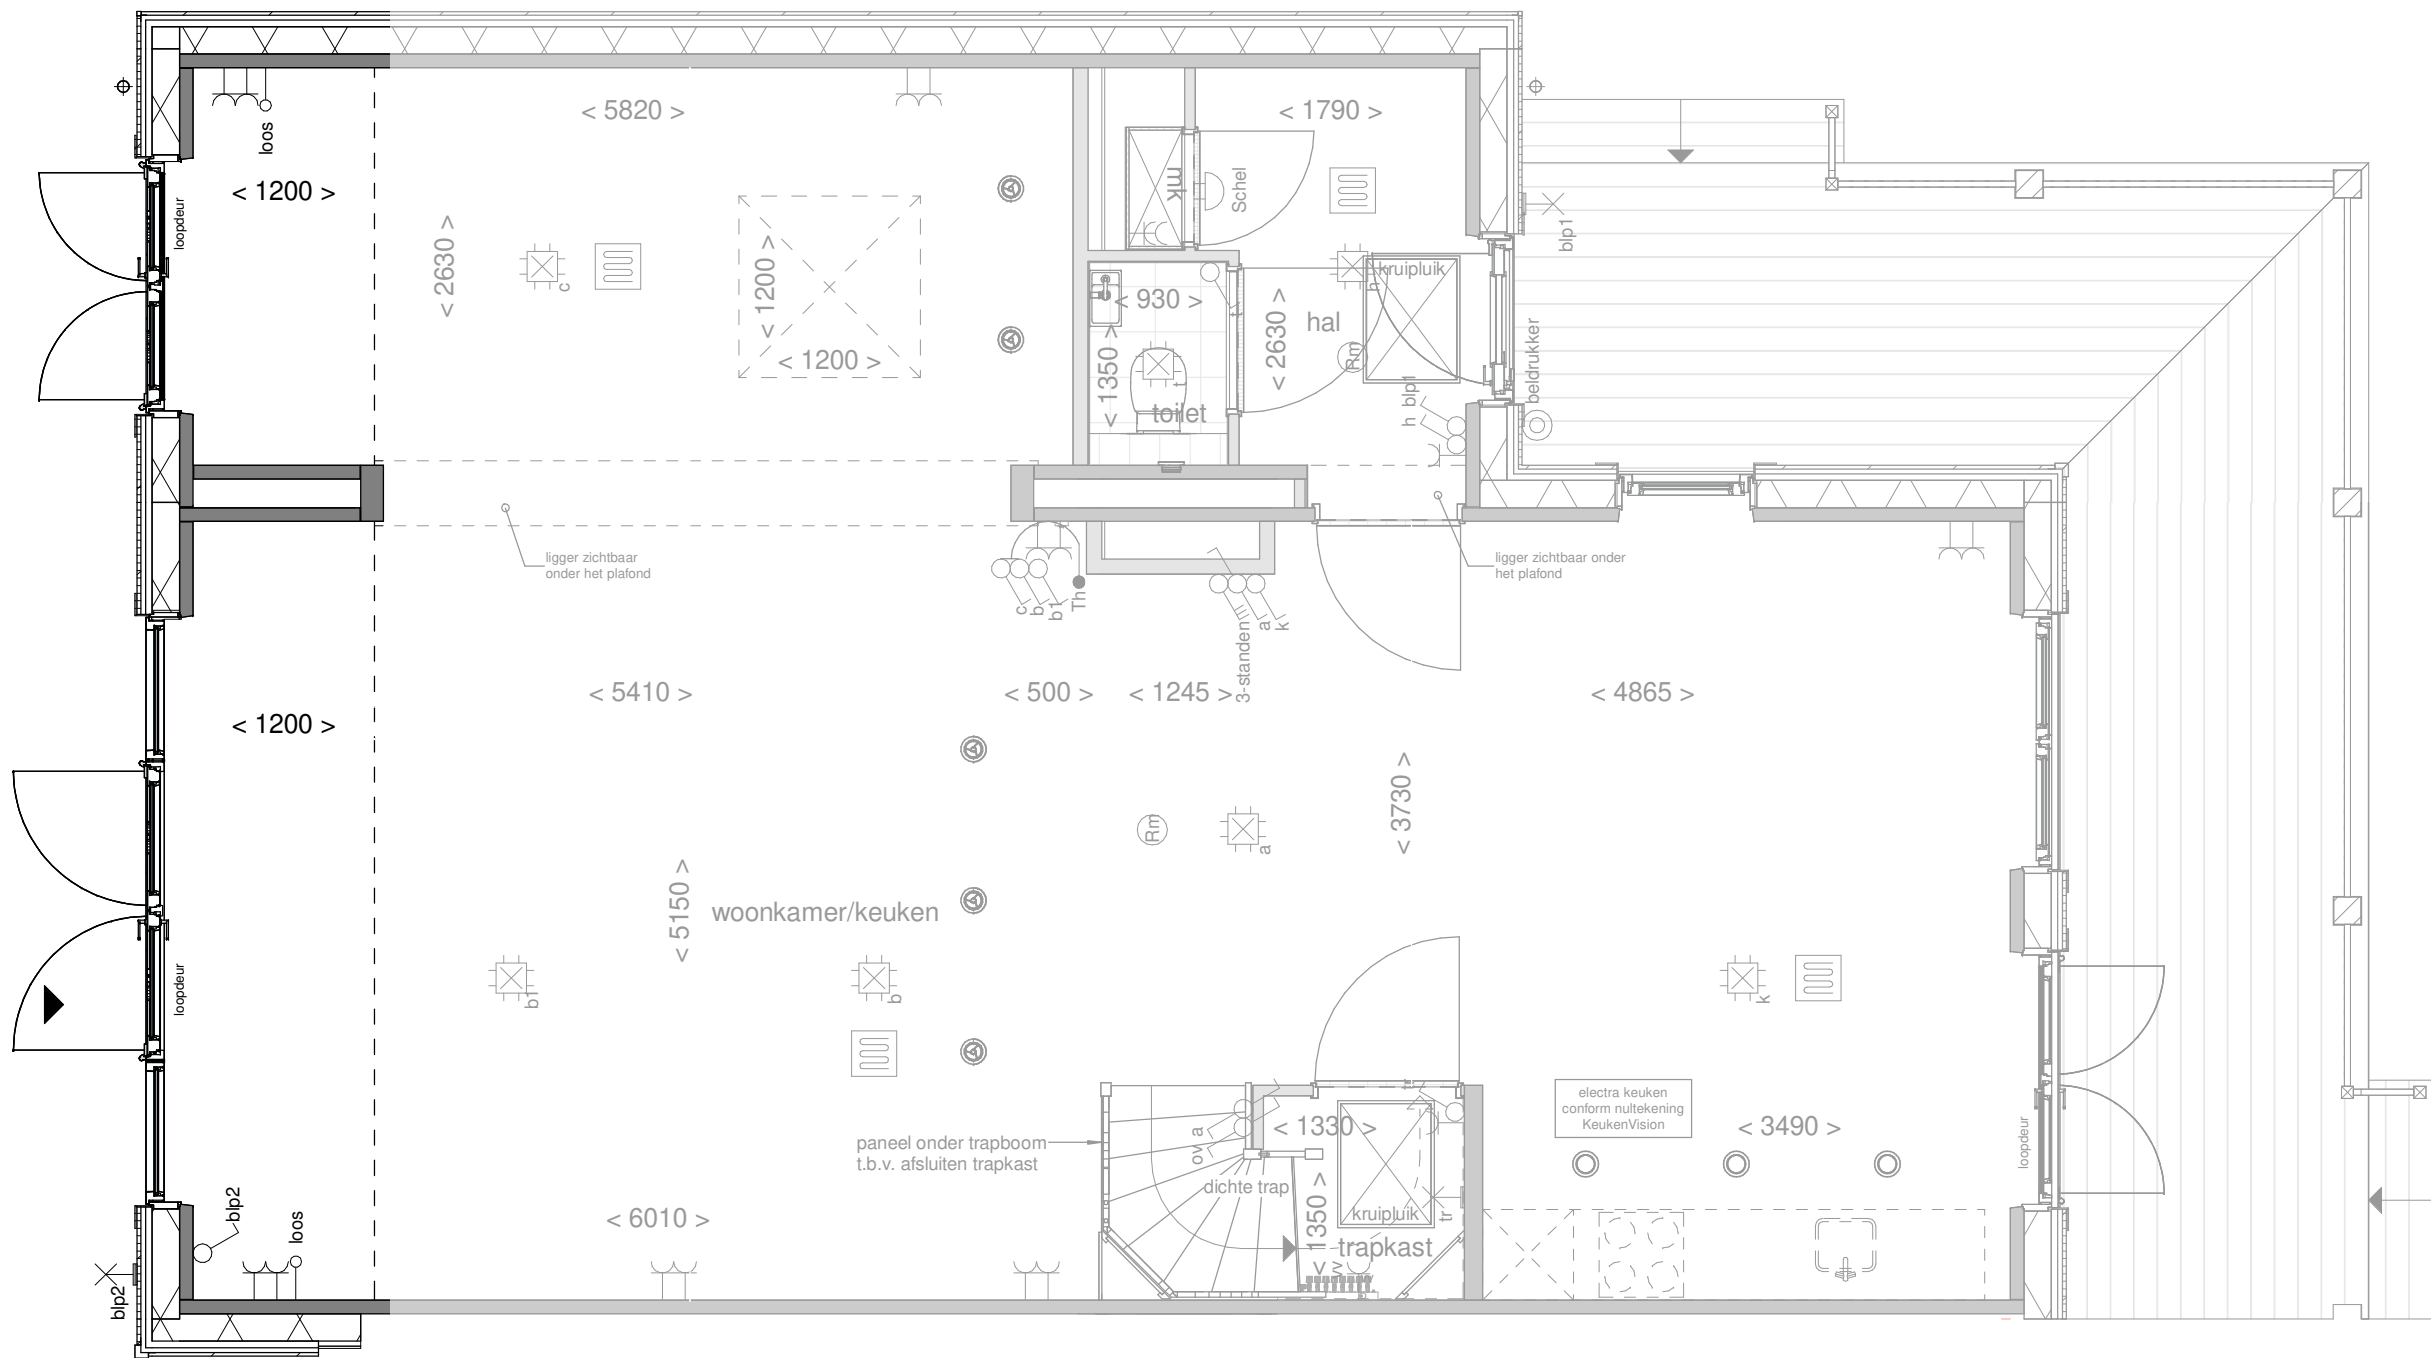

Disclaimer:deze tekening is alleen van toepassing op de genoemde optie. Mogelijk maken kopgevels en/of zijuitbouwen onderdeel uit van uw woning maar zijn niet verder uitgetekend. Indien er vragen zijn over deze optie neem dan contact op met uw kopersbegeleider




Achtergevel

schaal 1 : 100

Het gevelbeeld en roedeverdeling is slechts ter illustratie en kan per bouwnummer verschillen. De indeling van de gevel op de bouwnummer specifieke tekeningen blijft van toepassing

de geblurde indeling kan afwijken van uw woning.

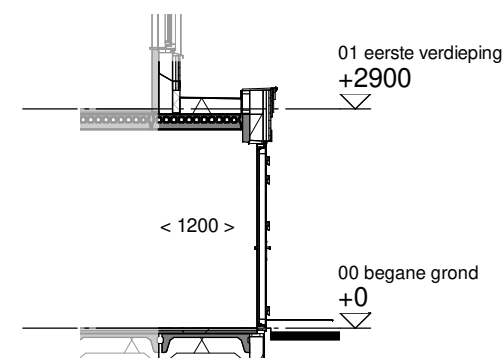

Doorsnede

schaal 1 : 100



NOORDERDUIN
RICHTER DE DUIMEN

Optie: **Uitbouw achtergevel en zij-uitbouw 120cm**


Woningtype: **X+U, X+U'**

Bouwnummer: **-**

Optienummer: **1.A.X.42 / 1.A.X.62**

Schaal: **1:50 / 1:100**

Datum: **30-05-2024**

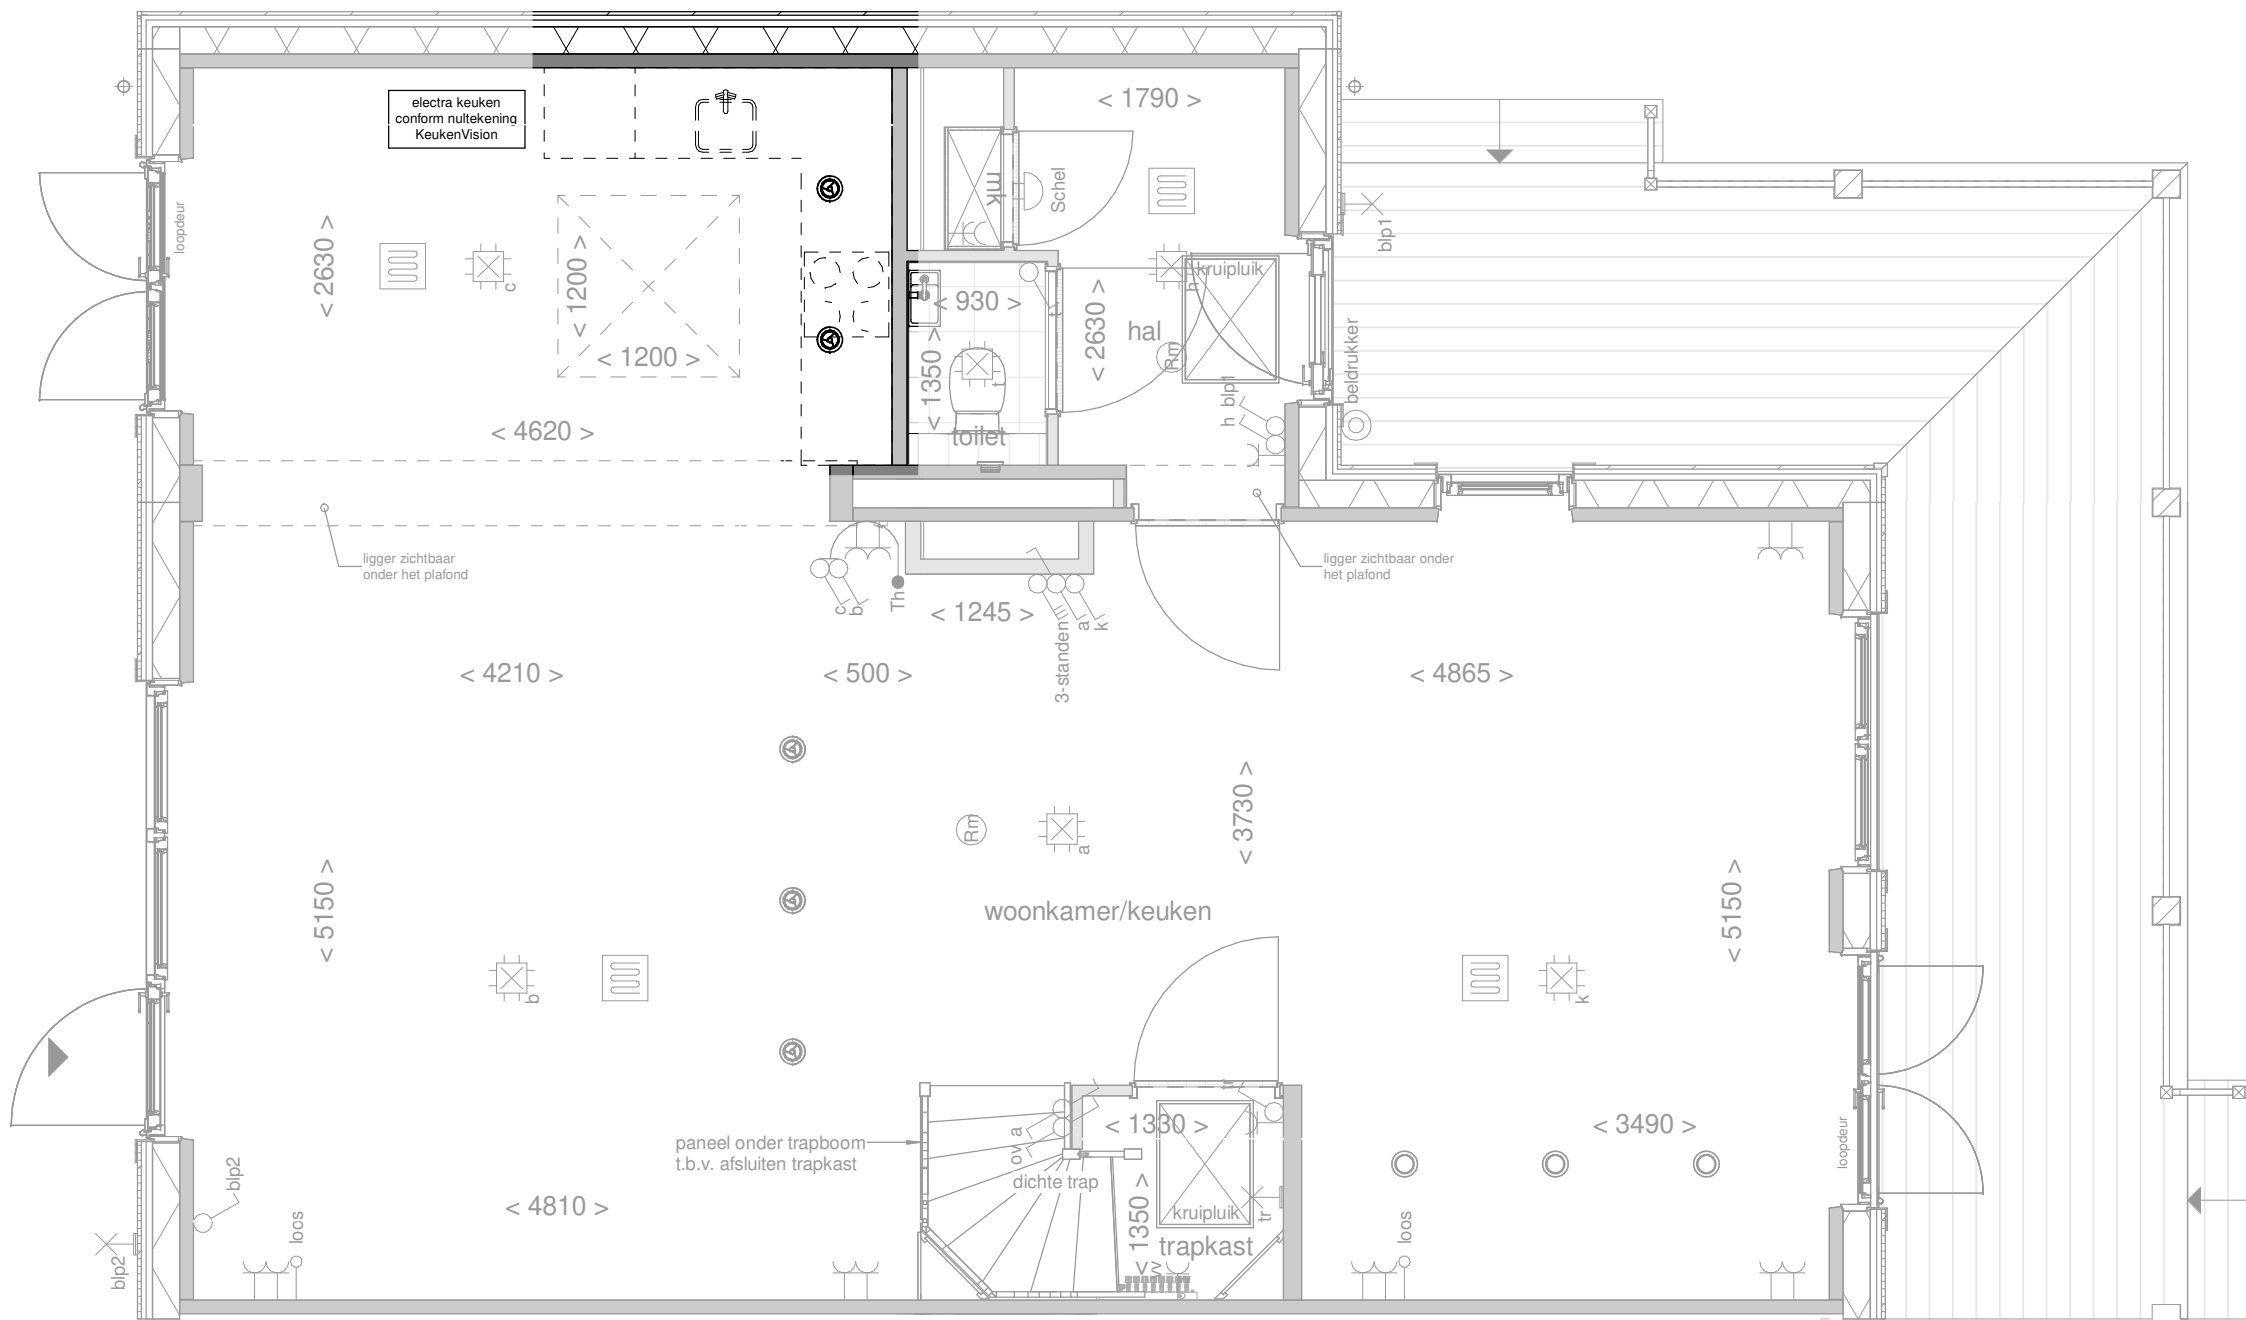

Disclaimer:deze tekening is alleen van toepassing op de genoemde optie. Mogelijk maken kopgevels en/of zijuitbouwen onderdeel uit van uw woning maar zijn niet verder uitgetekend. Indien er vragen zijn over deze optie neem dan contact op met uw kopersbegeleider

de geblurde indeling kan afwijken van uw woning.



NOORDERDUIN
RICHTER DE DUNEN

Optie: **Keuken naar zij-uitbouw**

Woningtype: **X+U, X+U'**


Bouwnummer: **-**

Optienummer: **1.C.X.12**

Schaal: **1:50**

Datum: **30-05-2024**

Disclaimer:deze tekening is alleen van toepassing op de genoemde optie. Mogelijk maken kopgevels en/of zijuitbouwen onderdeel uit van uw woning maar zijn niet verder uitgetekend. Indien er vragen zijn over deze optie neem dan contact op met uw kopersbegeleider

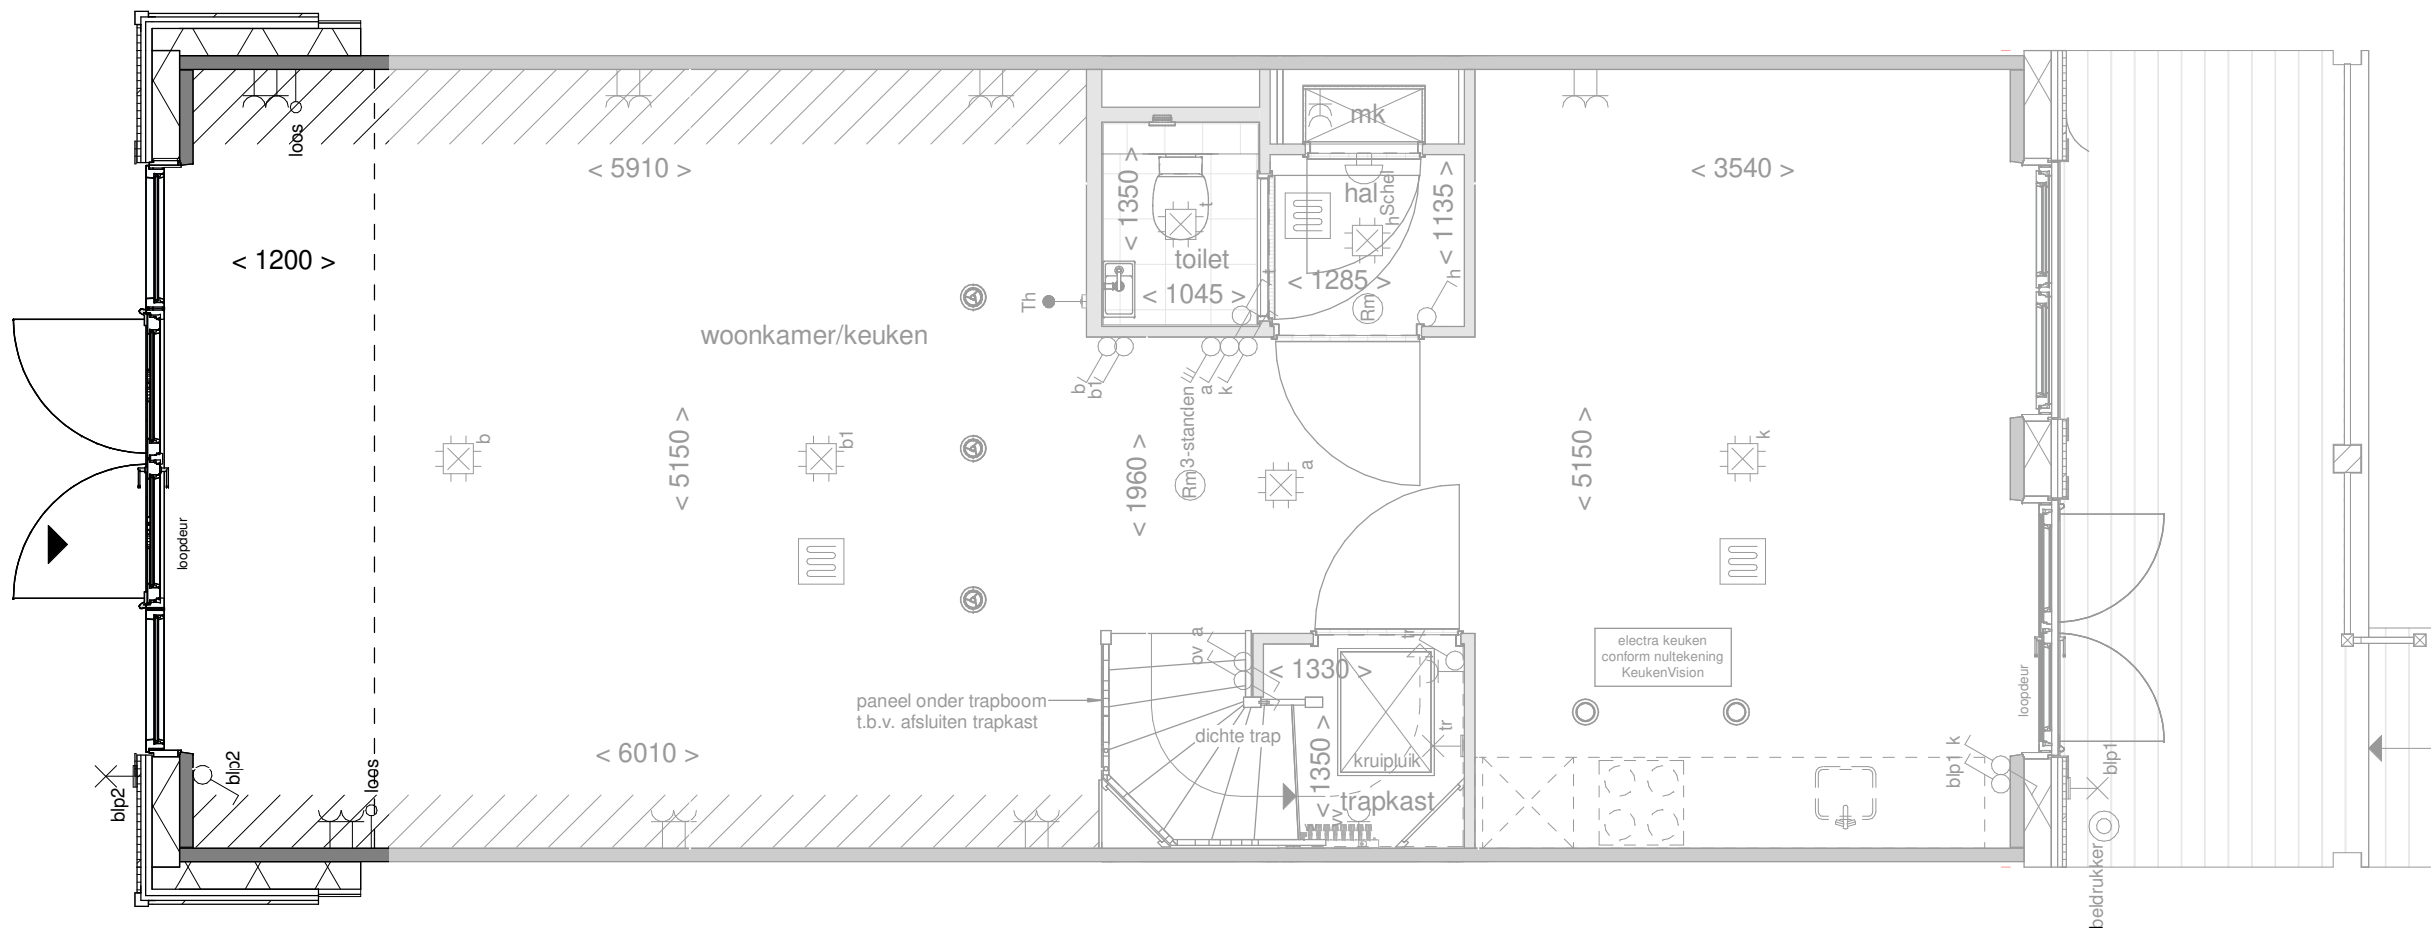


de geblurde indeling kan afwijken van uw woning.



Achtergevel

schaal 1 : 100

Het gevelbeeld en roedeverdeling is slechts ter illustratie en kan per bouwnummer verschillen. De indeling van de gevel op de bouwnummer specifieke tekeningen blijft van toepassing

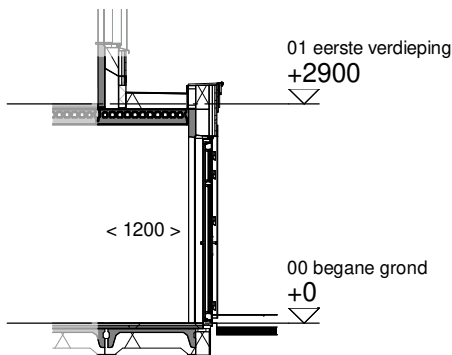


Doorsnede

schaal 1 : 100




Optie:	Uitbouw achtergevel 120 cm
Woningtype:	X+, X+'
Bouwnummer:	-
Optienummer:	1.A.X.12 / 1.A.X.62
Schaal:	1:50 / 1:100
Datum:	30-05-2024


Disclaimer:deze tekening is alleen van toepassing op de genoemde optie. Mogelijk maken kopgevels en/of zijuitbouwen onderdeel uit van uw woning maar zijn niet verder uitgetekend. Indien er vragen zijn over deze optie neem dan contact op met uw kopersbegeleider

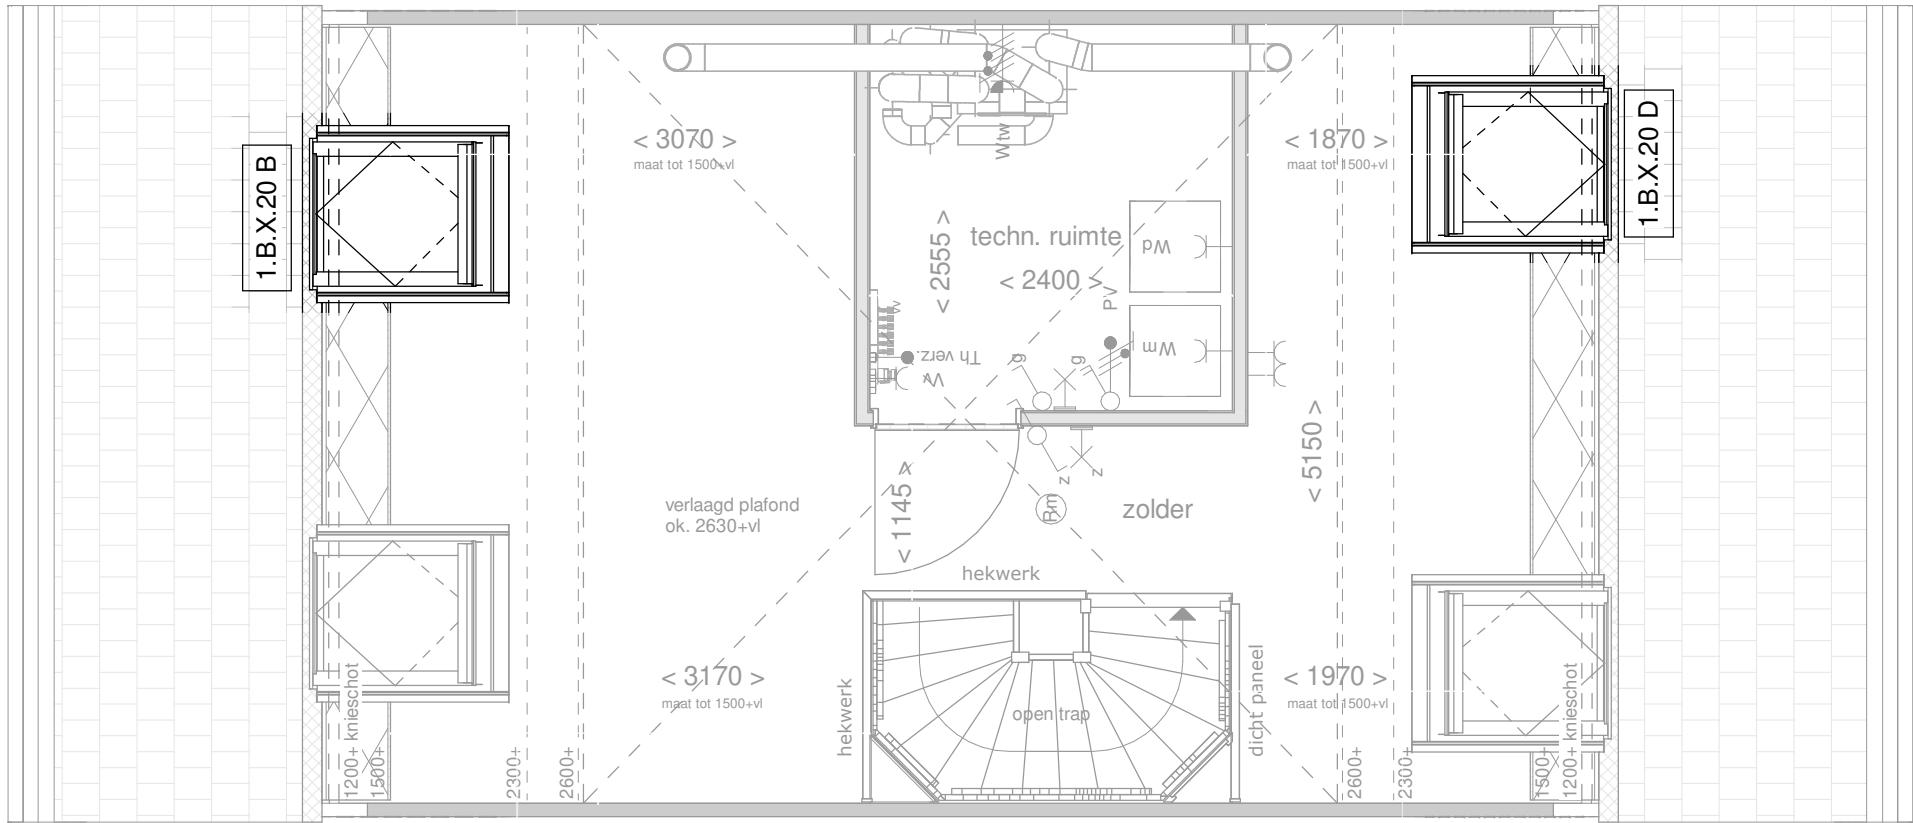


de geblurde indeling kan afwijken van uw woning.

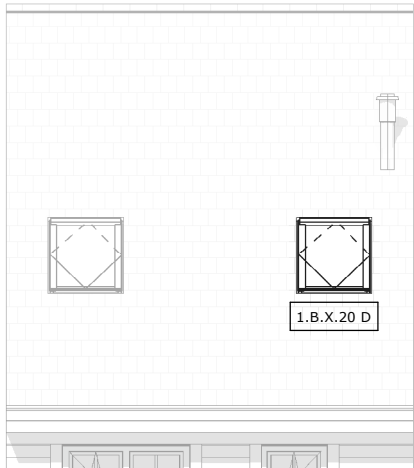


Voorgevel
schaal 1 : 100

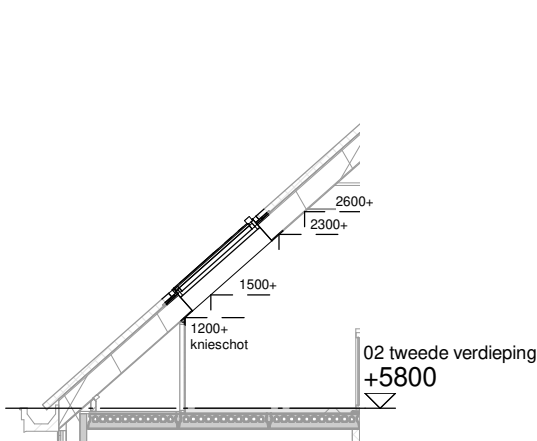

Doorsnede
schaal 1 : 100

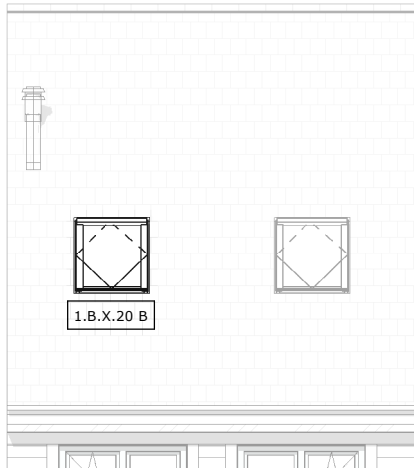

Achtergevel
schaal 1 : 100

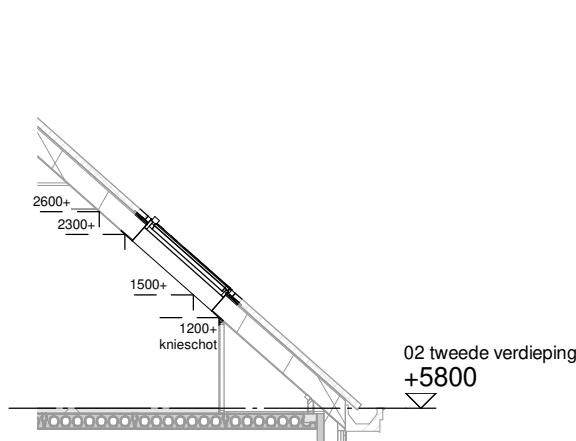

Doorsnede
schaal 1 : 100

NOORDERDUIN
RICHTER DE DUINEN

Optie: Dakraam 90x140 cm voor- en achtergevel

Woningtype: X+, X+'


Bouwnummer: -

Optienummer: 1.B.0.20B/1.B.0.20D

Schaal: 1:50 / 1:100

Datum: 30-05-2024

Disclaimer:deze tekening is alleen van toepassing op de genoemde optie. Mogelijk maken kopgevels en/of zijuitbouwen onderdeel uit van uw woning maar zijn niet verder uitgetekend. Indien er vragen zijn over deze optie neem dan contact op met uw kopersbegeleider

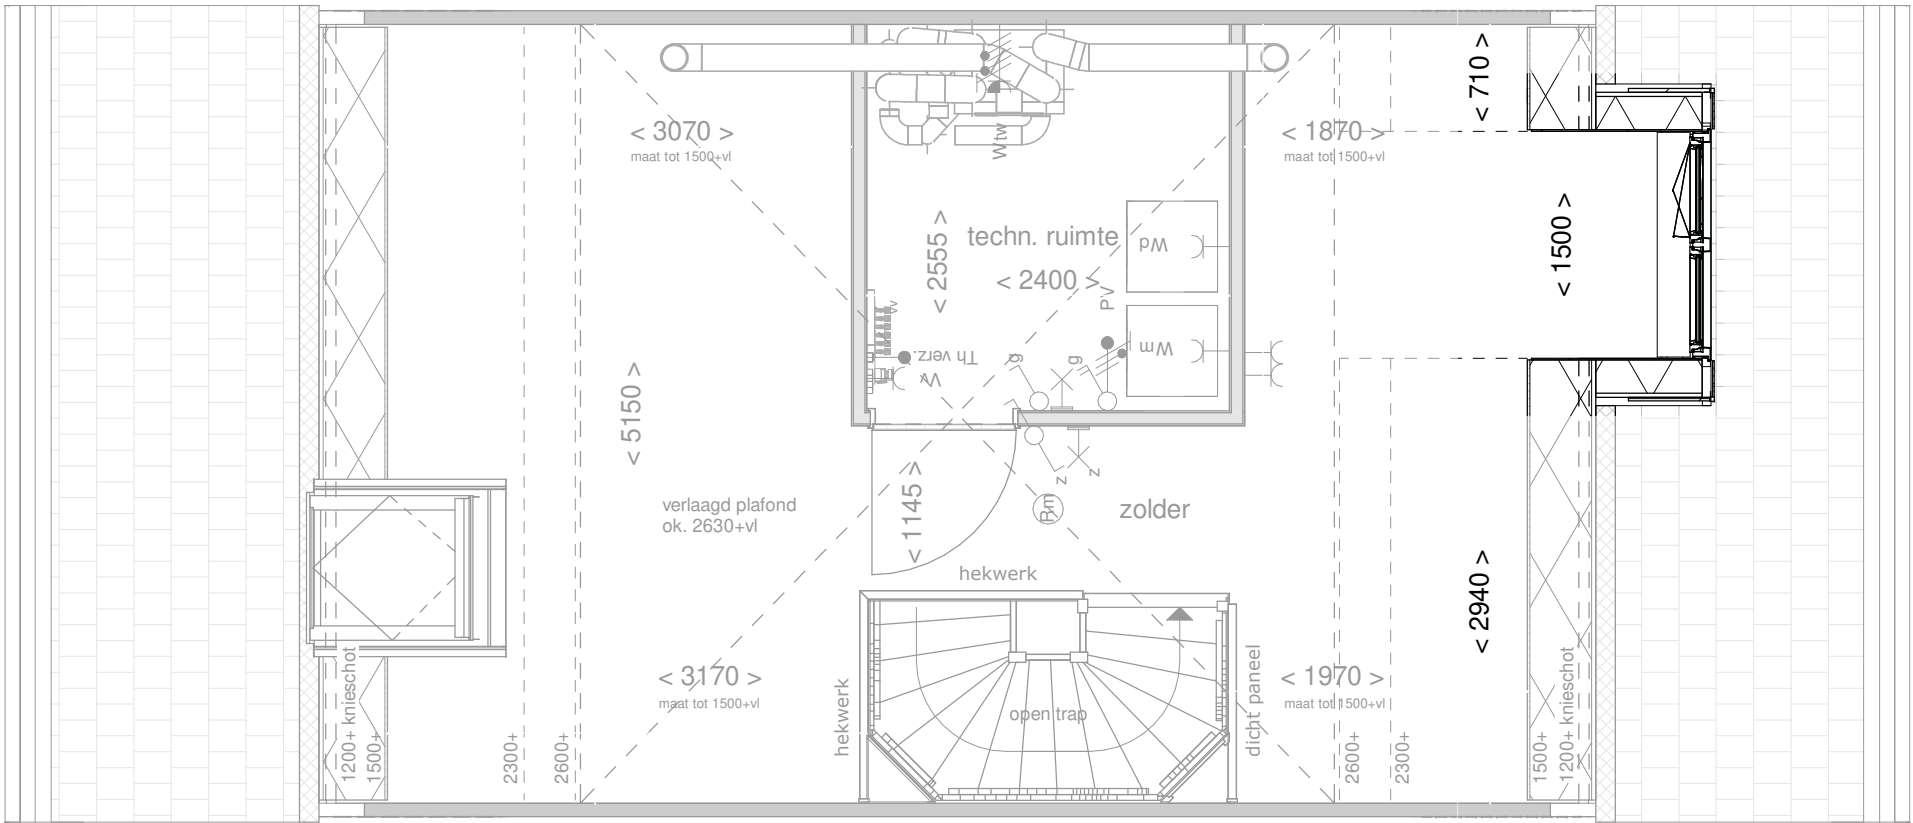


de geblurde indeling kan afwijken van uw woning.



Voorgevel

schaal 1 : 100

Het gevelbeeld en roedeverdeling is slechts ter illustratie en kan per bouwnummer verschillen. De indeling van de gevel op de bouwnummer specifieke tekeningen blijft van toepassing

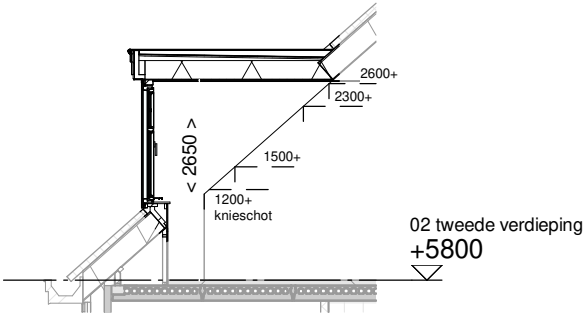

Doorsnede

schaal 1 : 100



Optie: Dakkapel voorgevel
150 cm breed

Woningtype: X+


Bouwnummer: -

Optienummer: 1.B.0.33

Schaal: 1:50 / 1:100

Datum: 30-05-2024

Disclaimer:deze tekening is alleen van toepassing op de genoemde optie. Mogelijk maken kopgevels en/of zijuitbouwen onderdeel uit van uw woning maar zijn niet verder uitgetekend. Indien er vragen zijn over deze optie neem dan contact op met uw kopersbegeleider

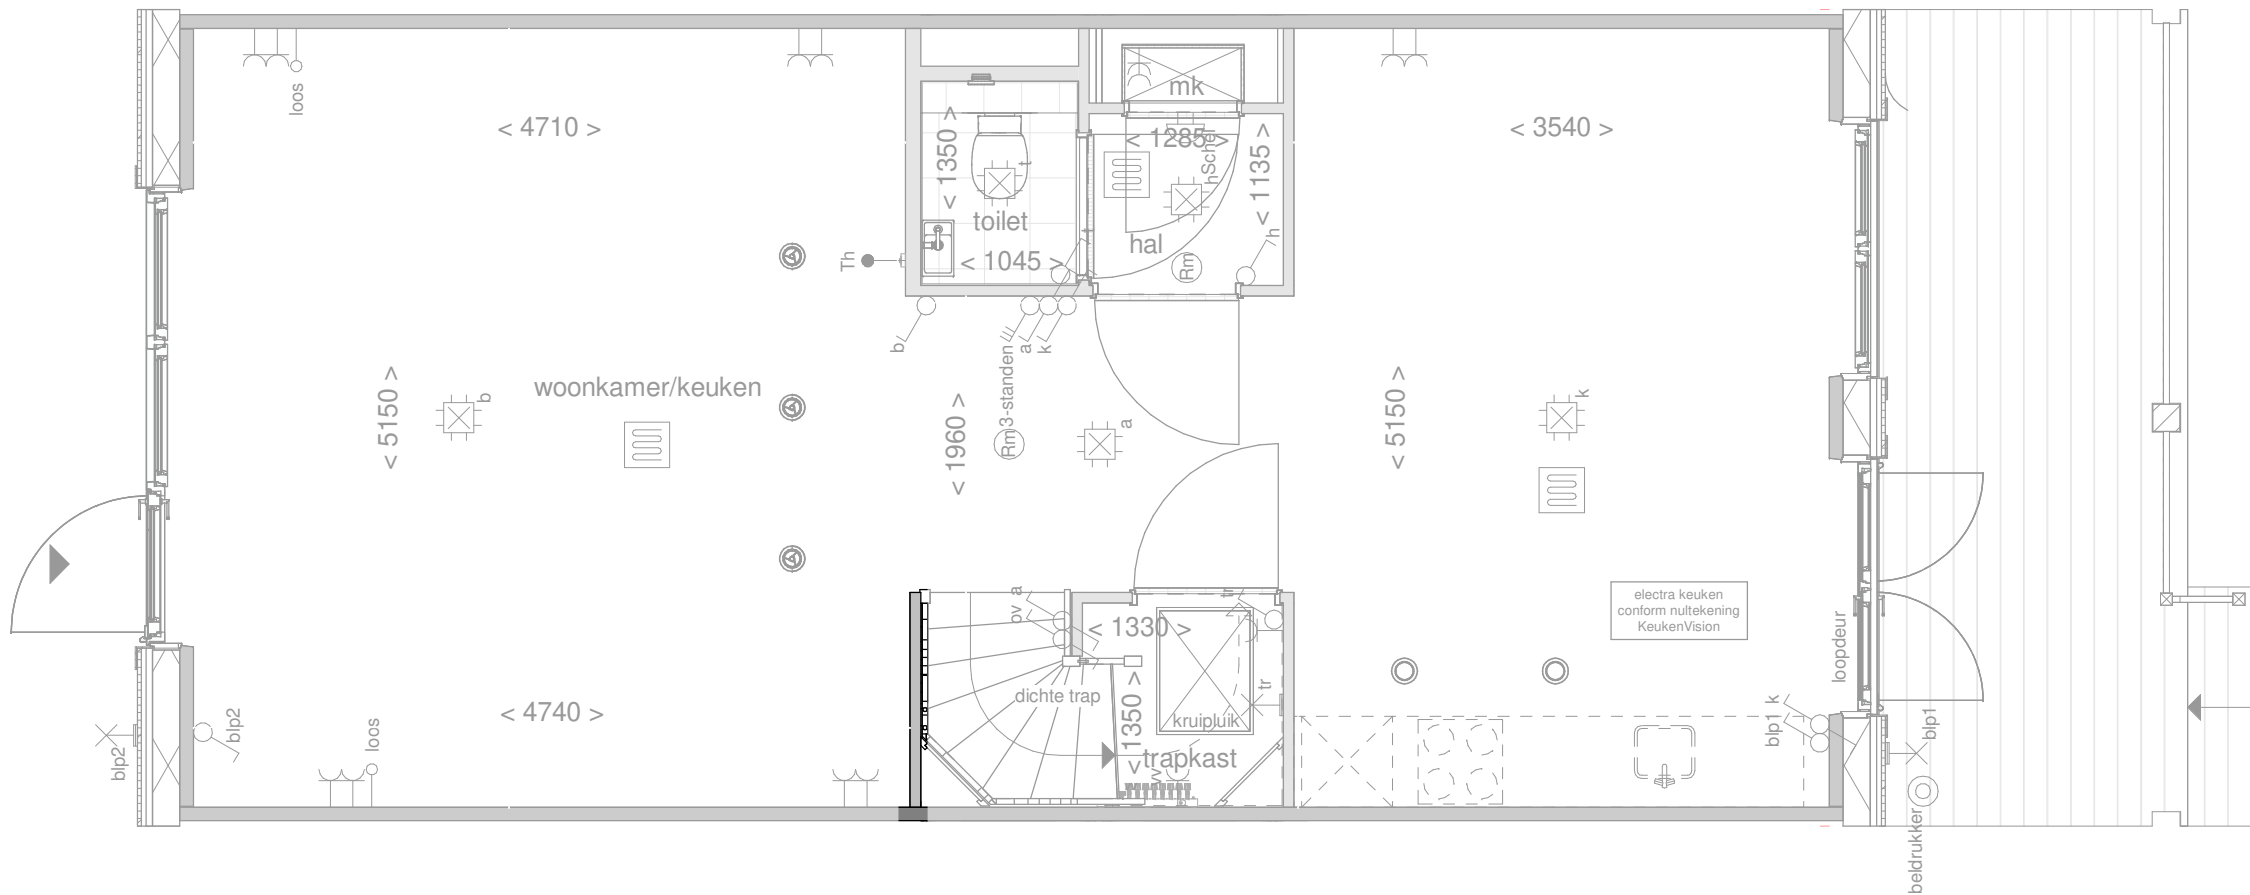

de geblurde indeling kan afwijken van uw woning.



Optie: Wand langs trap

Woningtype: X+, X+'


Bouwnummer: -

Optienummer: 1.C.0.10

Schaal: 1:50

Datum: 30-05-2024

Disclaimer:deze tekening is alleen van toepassing op de genoemde optie. Mogelijk maken kopgevels en/of zijuitbouwen onderdeel uit van uw woning maar zijn niet verder uitgetekend. Indien er vragen zijn over deze optie neem dan contact op met uw kopersbegeleider

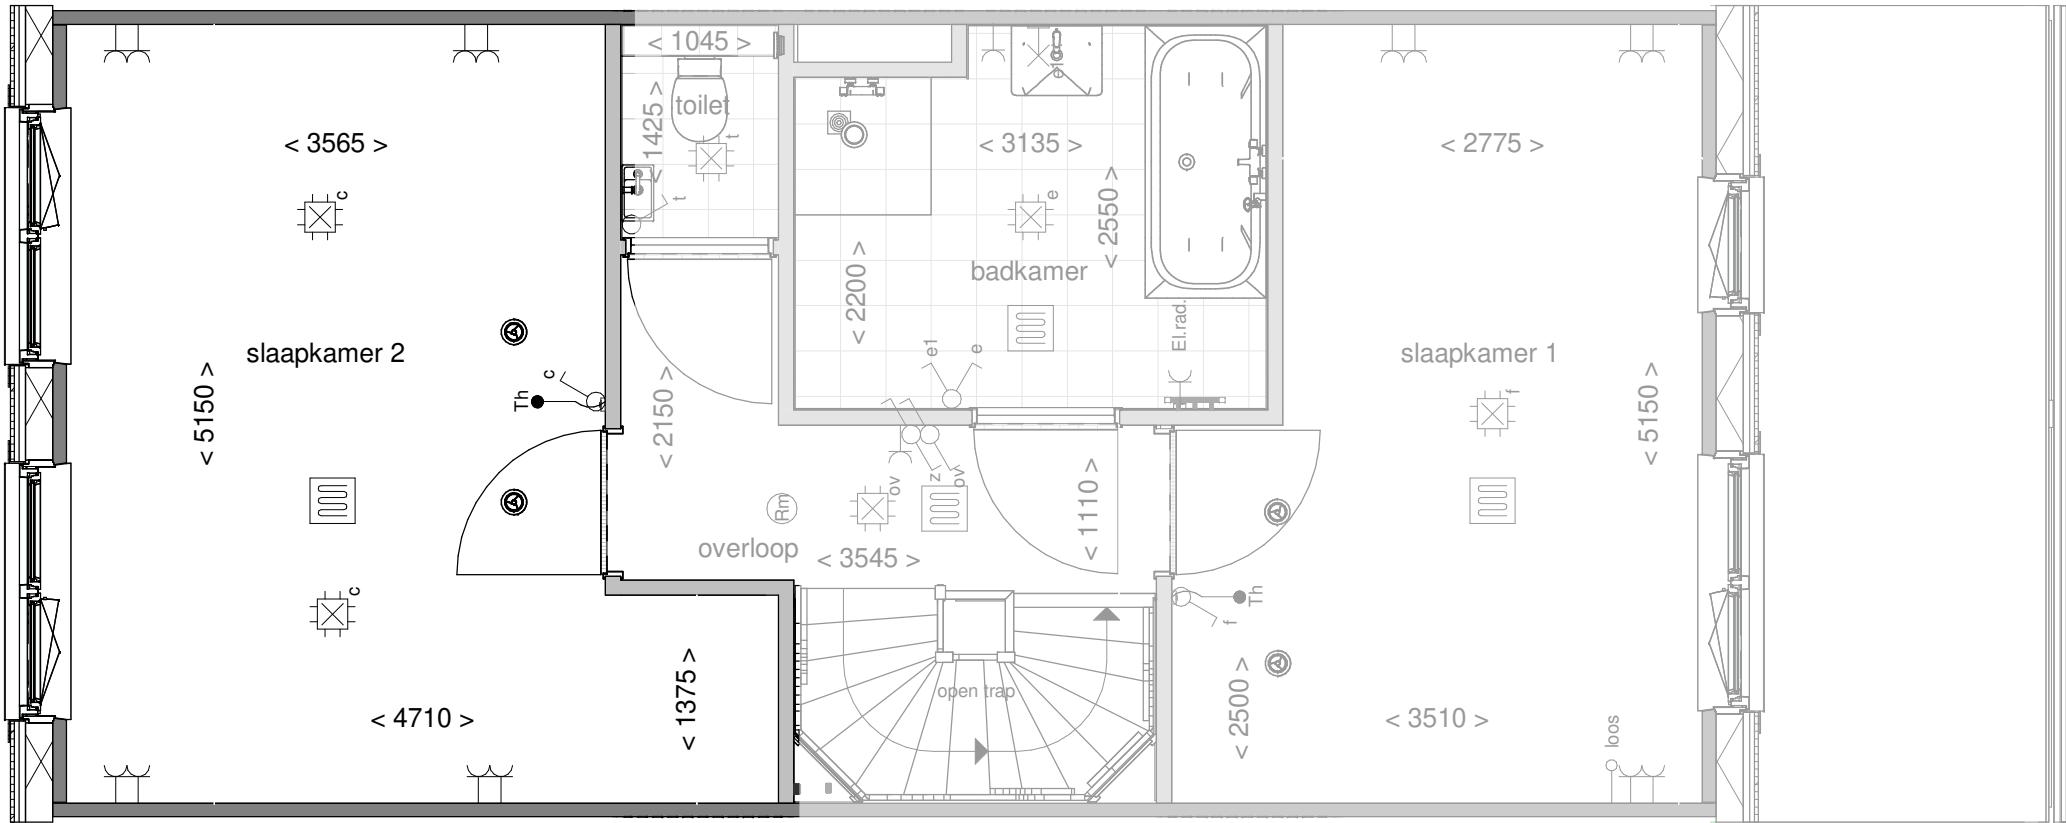

de geblurde indeling kan afwijken van uw woning.



Optie: Slaapkamers achter-
zijde samenvoegen

Woningtype: X+, X+'


Bouwnummer: -

Optienummer: 1.C.X.32

Schaal: 1:50

Datum: 30-05-2024

Disclaimer:deze tekening is alleen van toepassing op de genoemde optie. Mogelijk maken kopgevels en/of zijuitbouwen onderdeel uit van uw woning maar zijn niet verder uitgetekend. Indien er vragen zijn over deze optie neem dan contact op met uw kopersbegeleider

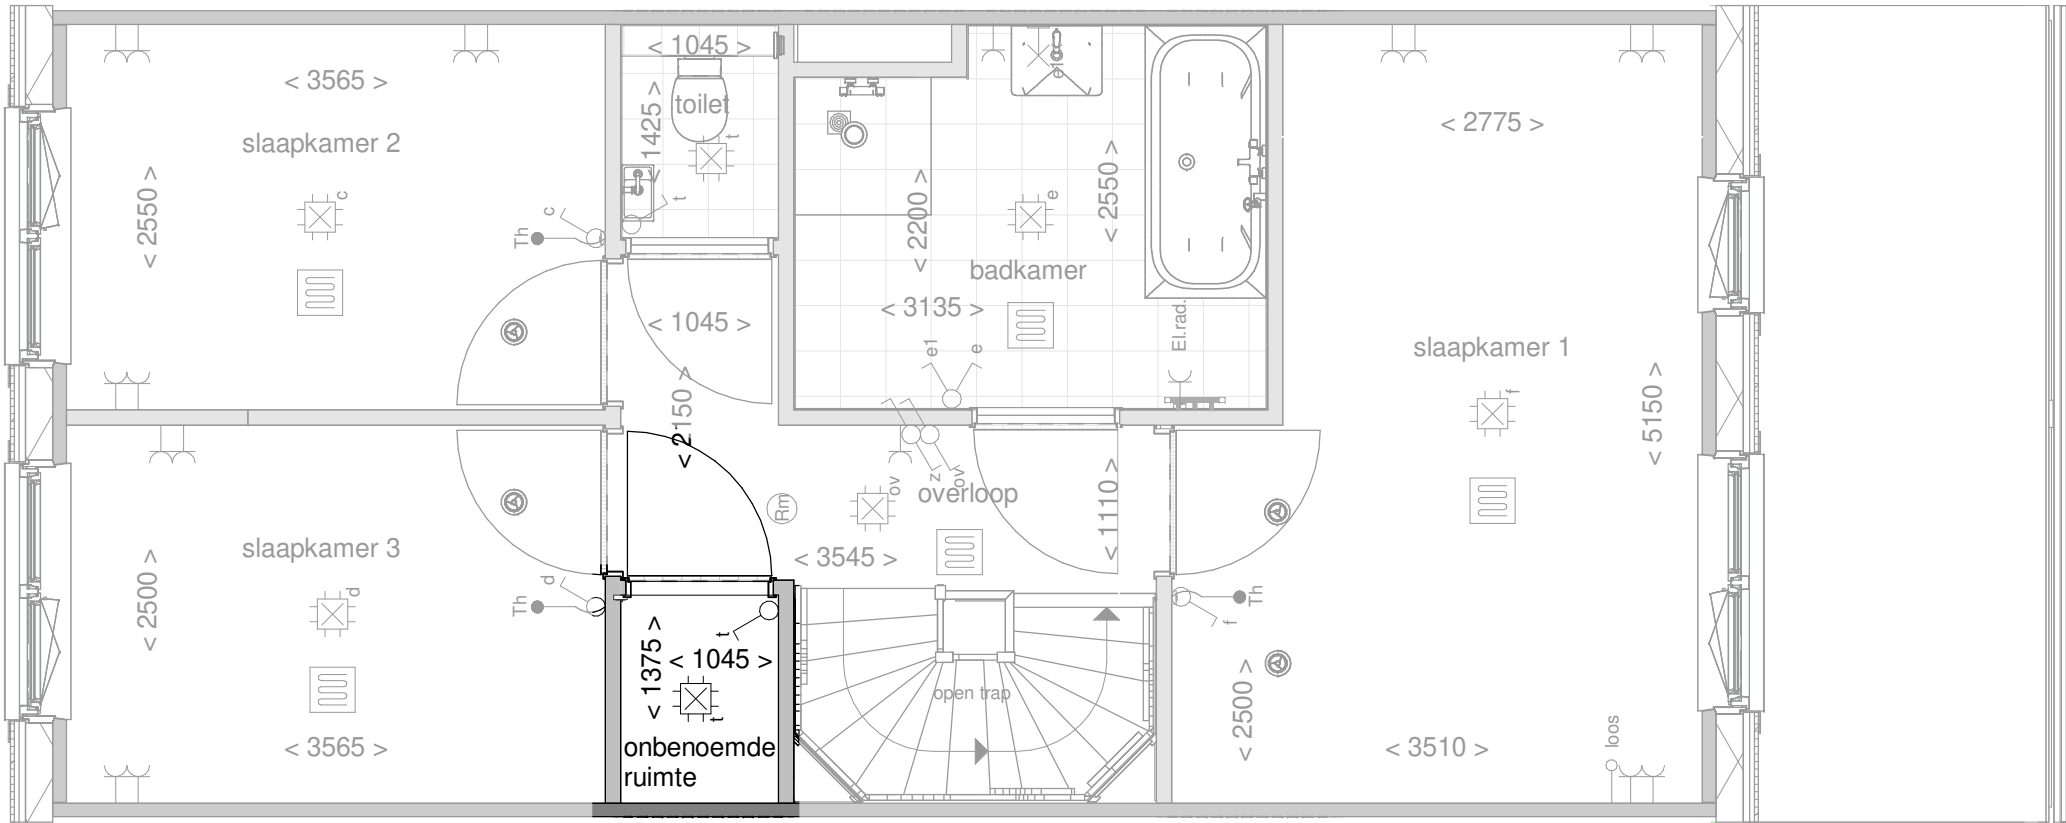

de geblurde indeling kan afwijken van uw woning.



Optie: Kast op overloop

Woningtype: X+, X+'


Bouwnummer: -

Optienummer: 1.C.X.34

Schaal: 1:50

Datum: 30-05-2024

Disclaimer:deze tekening is alleen van toepassing op de genoemde optie. Mogelijk maken kopgevels en/of zijuitbouwen onderdeel uit van uw woning maar zijn niet verder uitgetekend. Indien er vragen zijn over deze optie neem dan contact op met uw kopersbegeleider

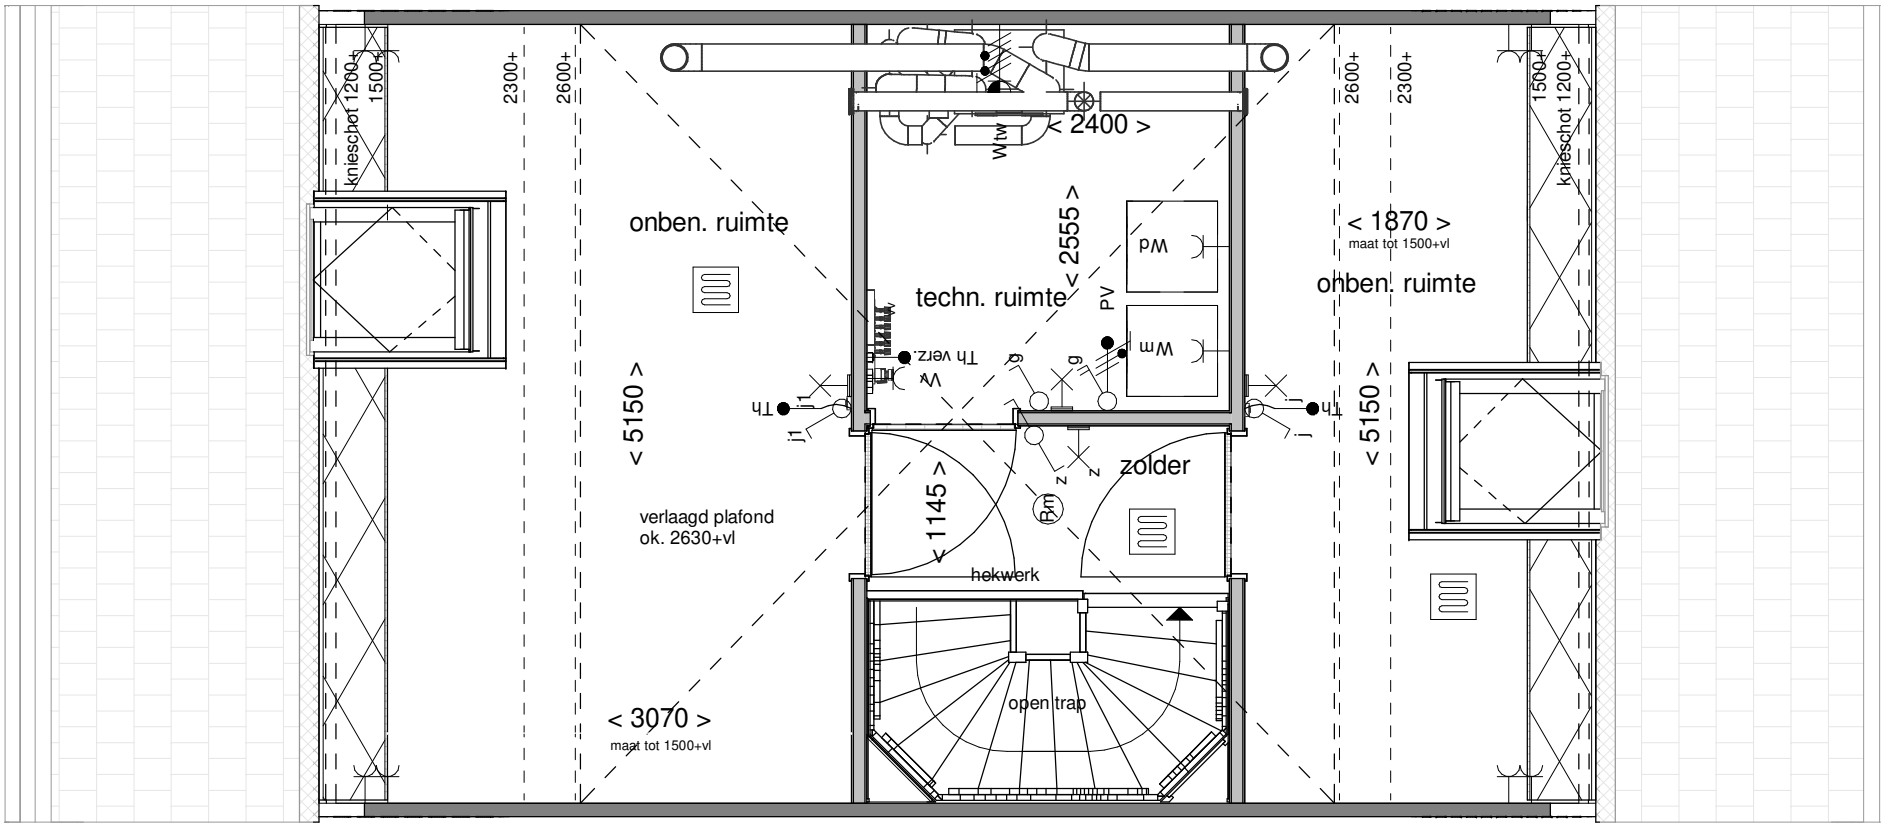

de geblurde indeling kan afwijken van uw woning.



Optie: Optie zolder indeling

Woningtype: X+, X+'


Bouwnummer: -

Optienummer: 1.C.X.76

Schaal: 1:50

Datum: 30-05-2024

Disclaimer:deze tekening is alleen van toepassing op de genoemde optie. Mogelijk maken kopgevels en/of zijuitbouwen onderdeel uit van uw woning maar zijn niet verder uitgetekend. Indien er vragen zijn over deze optie neem dan contact op met uw kopersbegeleider

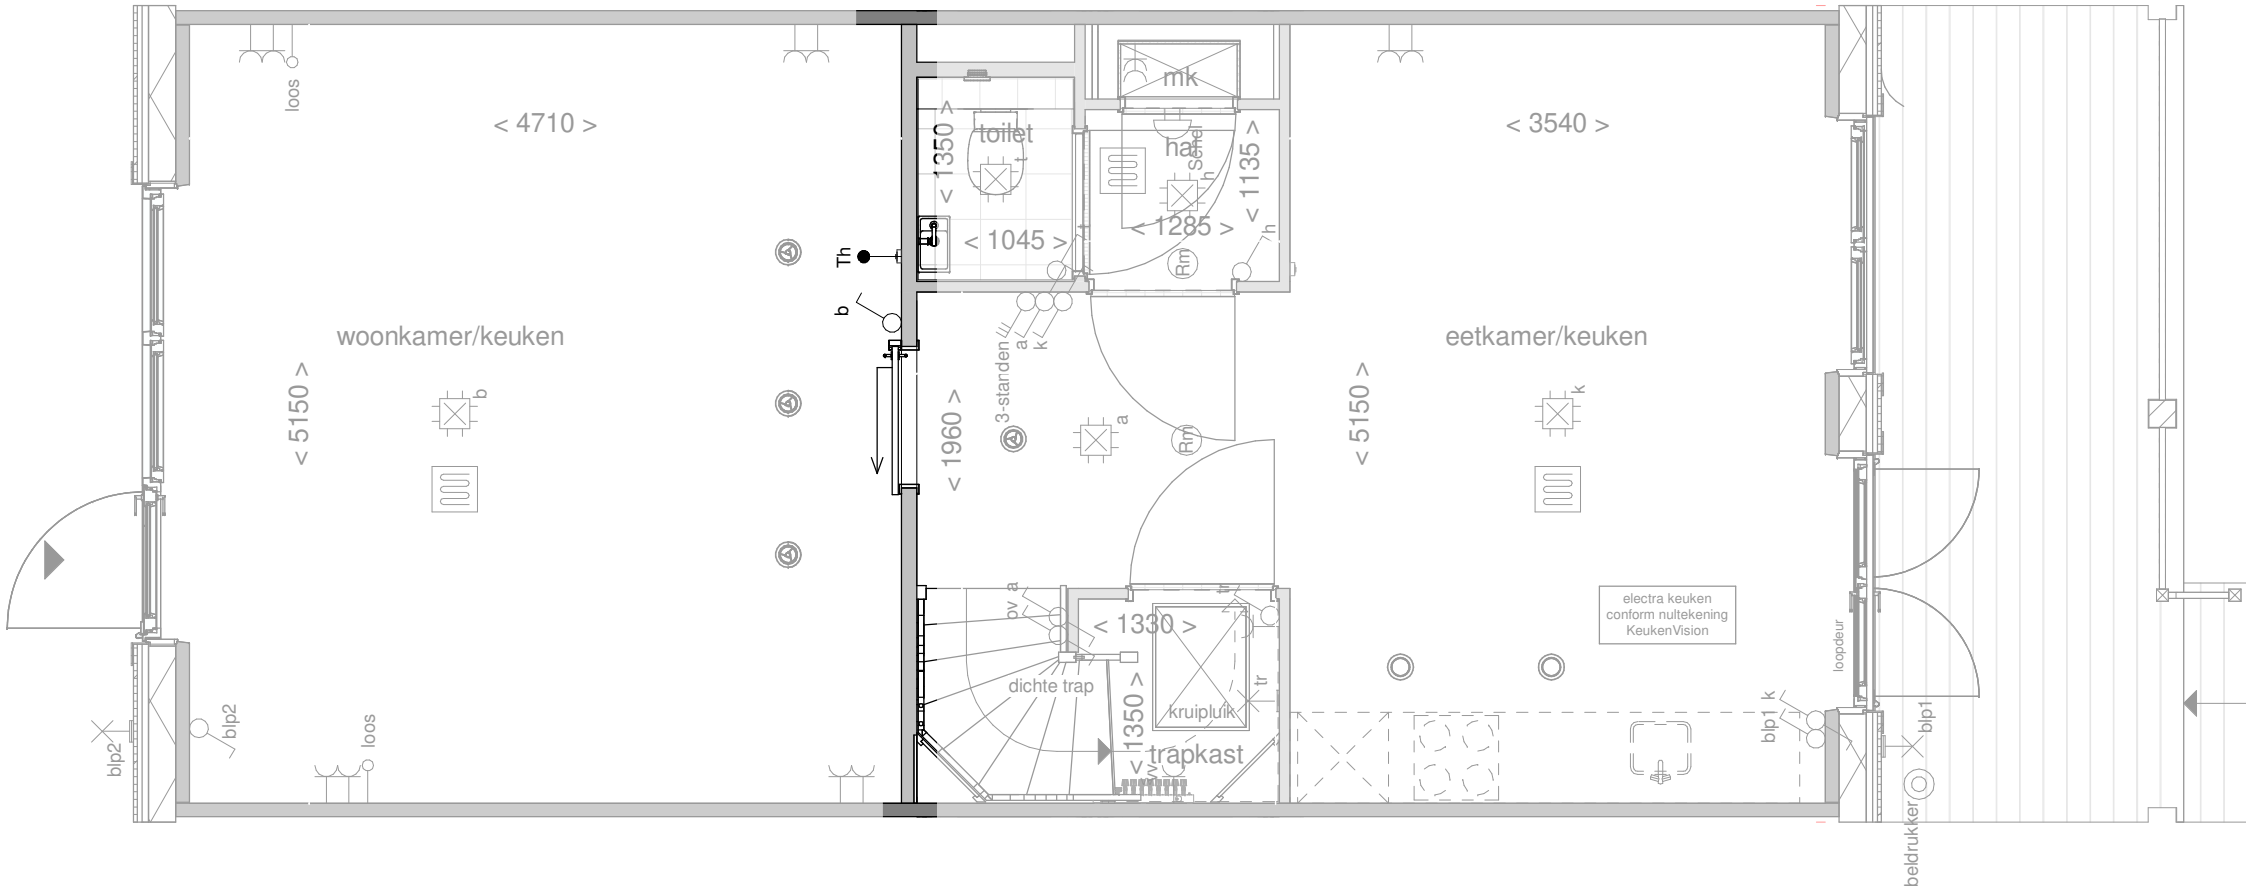

de geblurde indeling kan afwijken van uw woning.



Optie: Schuifdeur voor de wand

Woningtype: X+, X+'

Bouwnummer: -

Optienummer: 1.L.X.76

Schaal: 1:50

Datum: 30-05-2024