




Disclaimer: deze tekening is alleen van toepassing op de genoemde optie. Mogelijk maken kopgevels en/of zijuitbouwen onderdeel uit van uw woning maar zijn niet verder uitgetekend. Indien er vragen zijn over deze optie neem dan contact op met uw kopersbegeleider

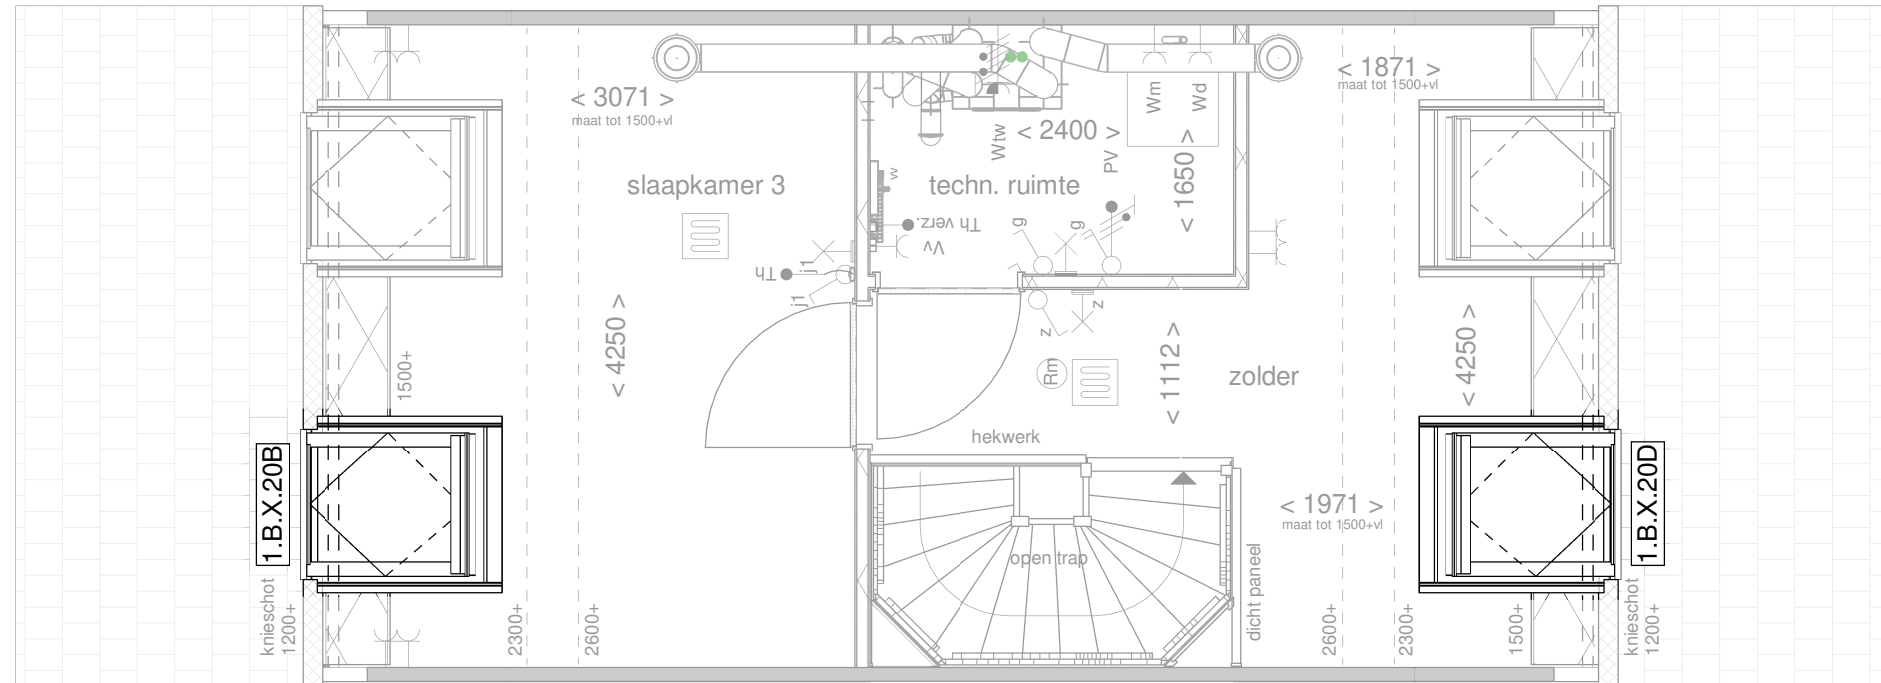

de geblurde indeling kan afwijken van uw woning.

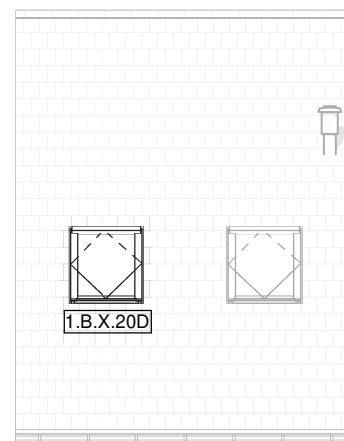


Voorgevel
schaal 1 : 100

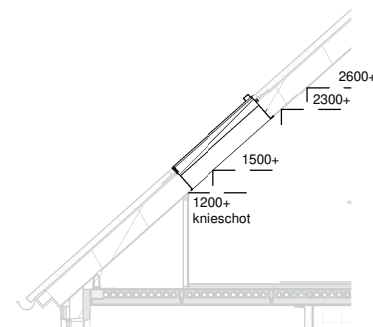


Doorsnede

schaal 1 : 100

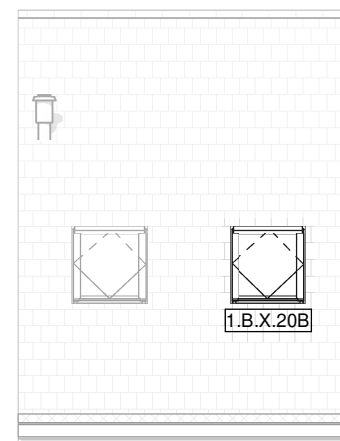

Achtergevel
schaal 1 : 100

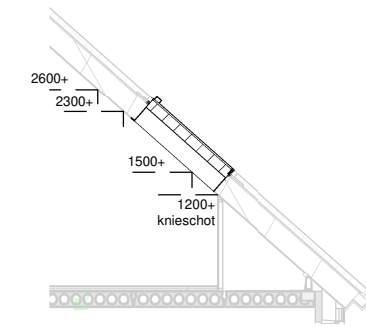

Doorsnede

schaal 1 : 100



NOORDERDUIN

Optie: Dakraam 90x140 cm
voor- en achtergevel

Woningtype: Y+


Bouwnummer: -

Optienummer: 1.A.0.20B/1.B.0.20D

Schaal: 1:50 / 1:100

Datum: 23-03-2023

Disclaimer:deze tekening is alleen van toepassing op de genoemde optie. Mogelijk maken kopgevels en/of zijuitbouwen onderdeel uit van uw woning maar zijn niet verder uitgetekend. Indien er vragen zijn over deze optie neem dan contact op met uw kopersbegeleider

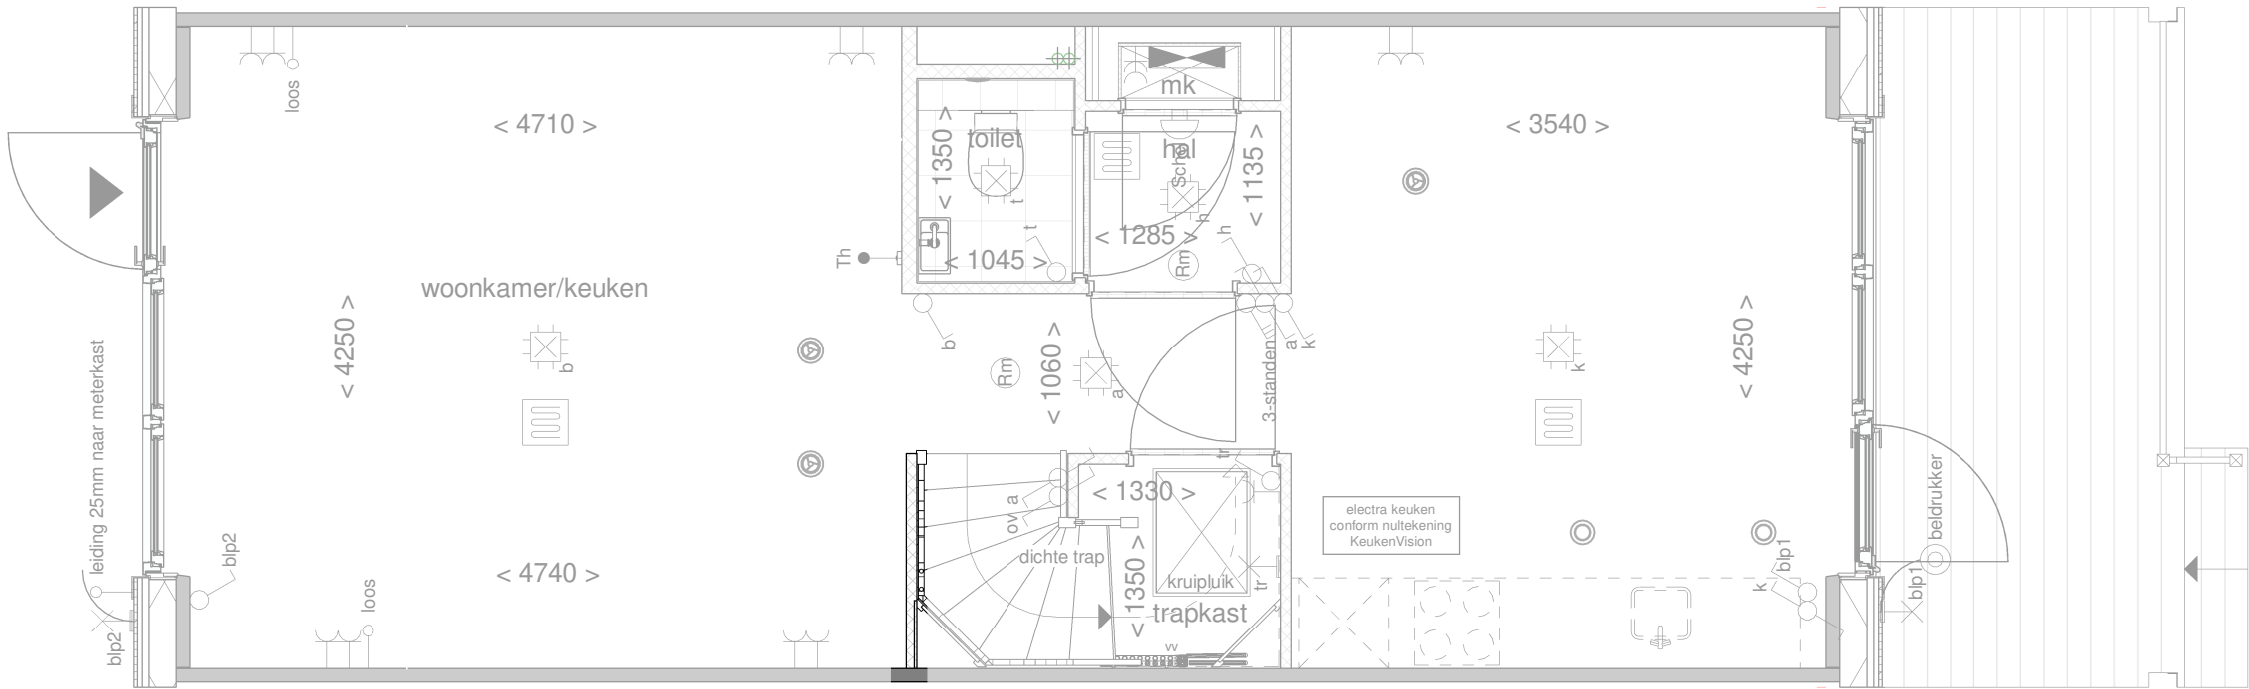

de geblurde indeling kan afwijken van uw woning.



Optie: Wand langs trap

Woningtype: Y+


Bouwnummer: -

Optienummer: 1.C.0.10

Schaal: 1:50

Datum: 23-03-2023

Disclaimer:deze tekening is alleen van toepassing op de genoemde optie. Mogelijk maken kopgevels en/of zijuitbouwen onderdeel uit van uw woning maar zijn niet verder uitgetekend. Indien er vragen zijn over deze optie neem dan contact op met uw kopersbegeleider

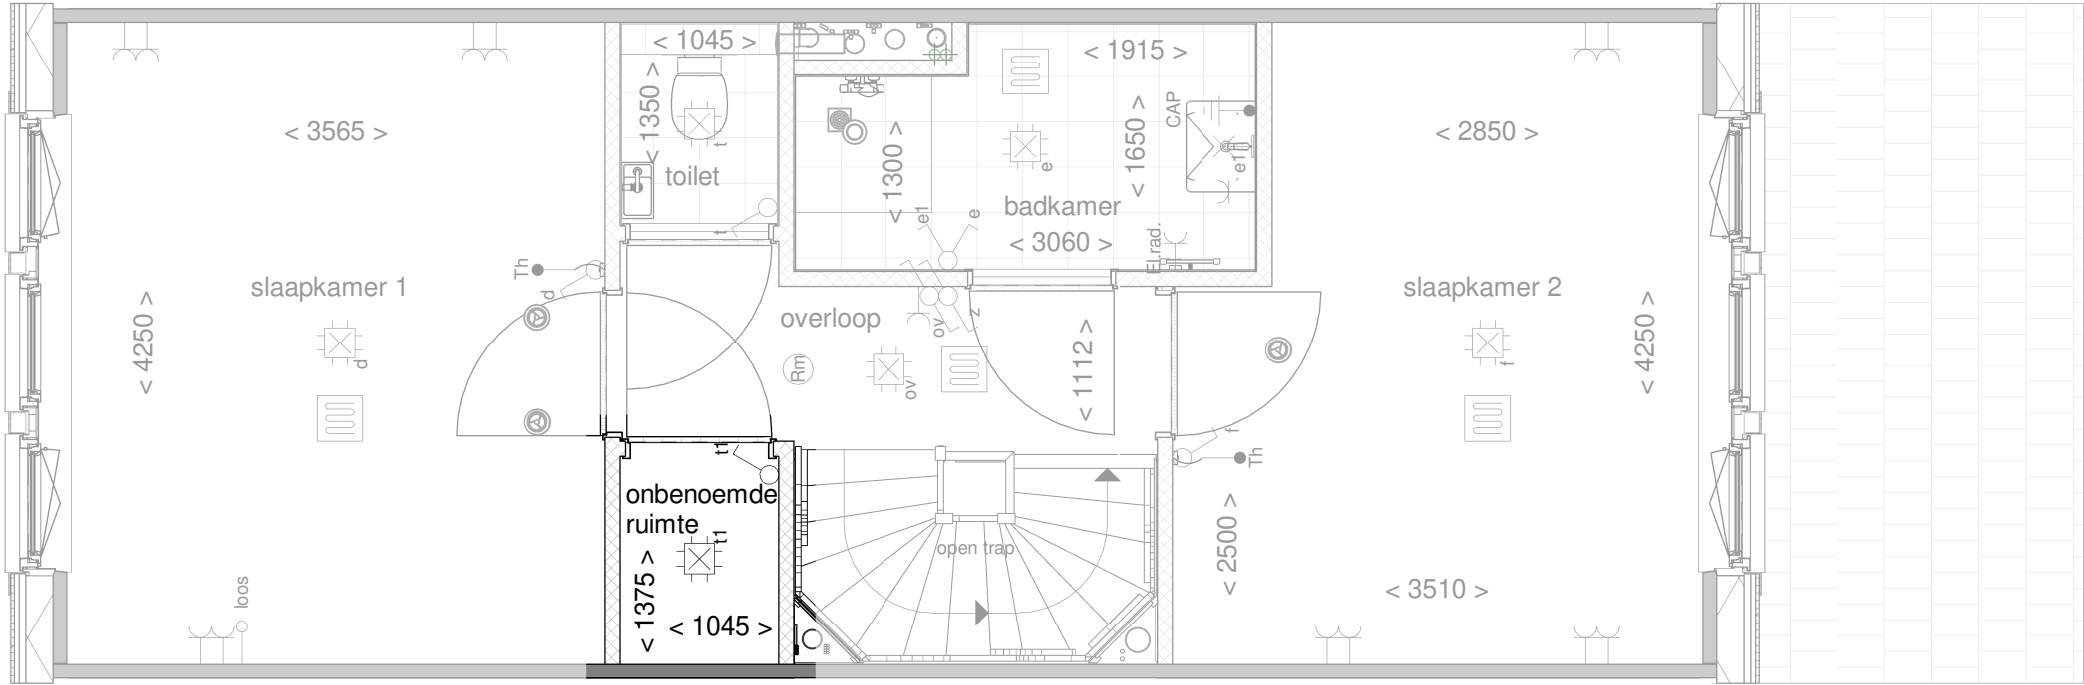

de geblurde indeling kan afwijken van uw woning.



NOORDERDUIN

Optie: **Kast op overloop**

Woningtype: Y₊


Bouwnummer: -

Optienummer: 1.C.0.34

Schaal: 1:50

Datum: 23-03-2023

Disclaimer:deze tekening is alleen van toepassing op de genoemde optie. Mogelijk maken kopgevels en/of zijuitbouwen onderdeel uit van uw woning maar zijn niet verder uitgetekend. Indien er vragen zijn over deze optie neem dan contact op met uw kopersbegeleider

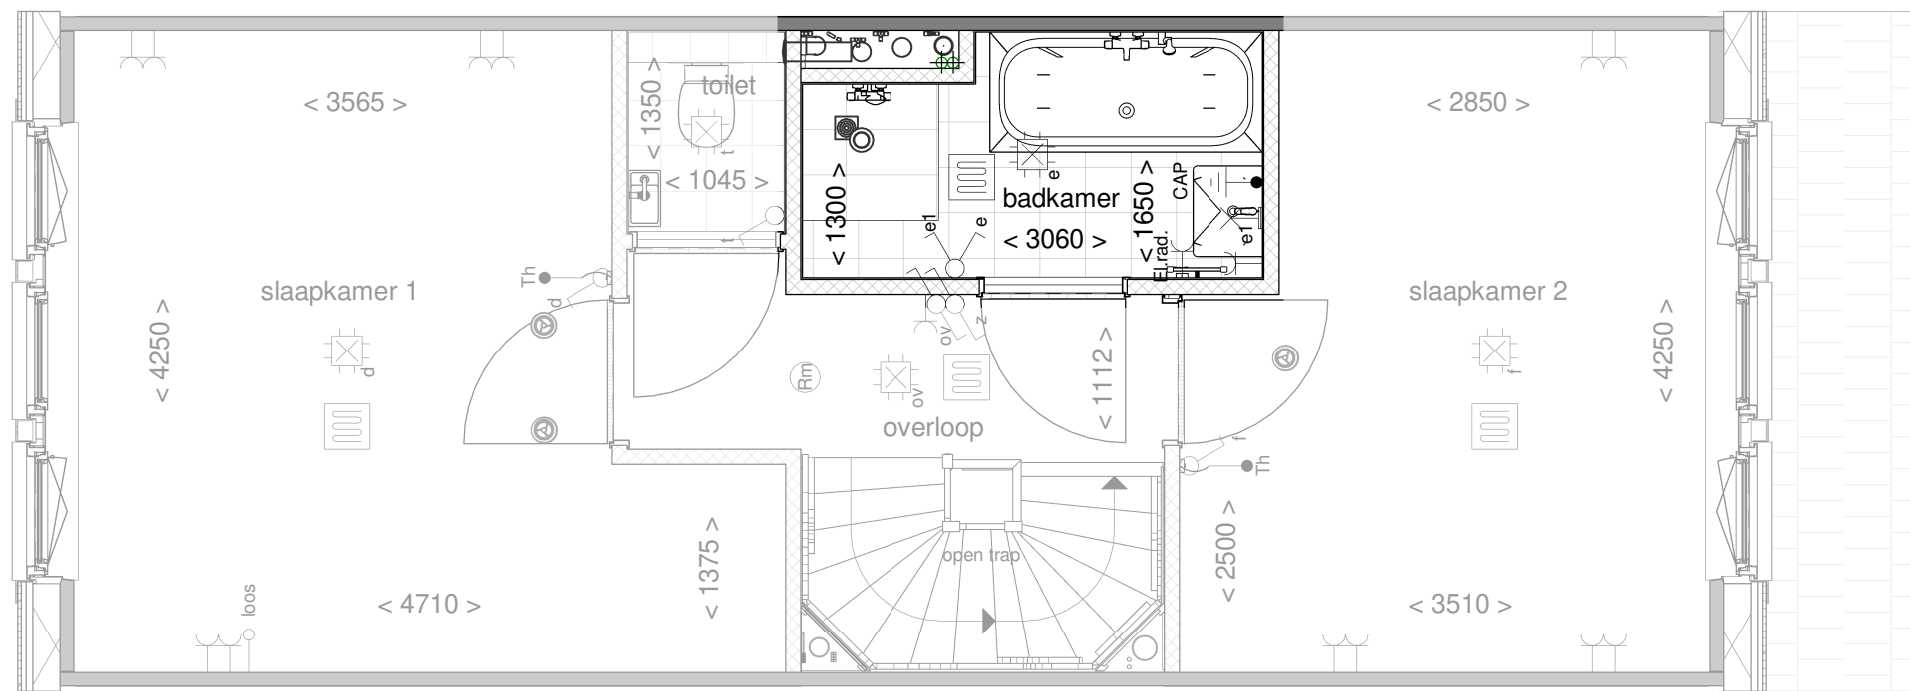

de geblurde indeling kan afwijken van uw woning.



NOORDERDUIN
RICHTER DE DUINEN

Optie: **Bad in badkamer**

Woningtype: **Y+**


Bouwnummer: **-**

Optienummer: **1.C.Y.40**

Schaal: **1:50**

Datum: **23-03-2023**

Disclaimer:deze tekening is alleen van toepassing op de genoemde optie. Mogelijk maken kopgevels en/of zijuitbouwen onderdeel uit van uw woning maar zijn niet verder uitgetekend. Indien er vragen zijn over deze optie neem dan contact op met uw kopersbegeleider

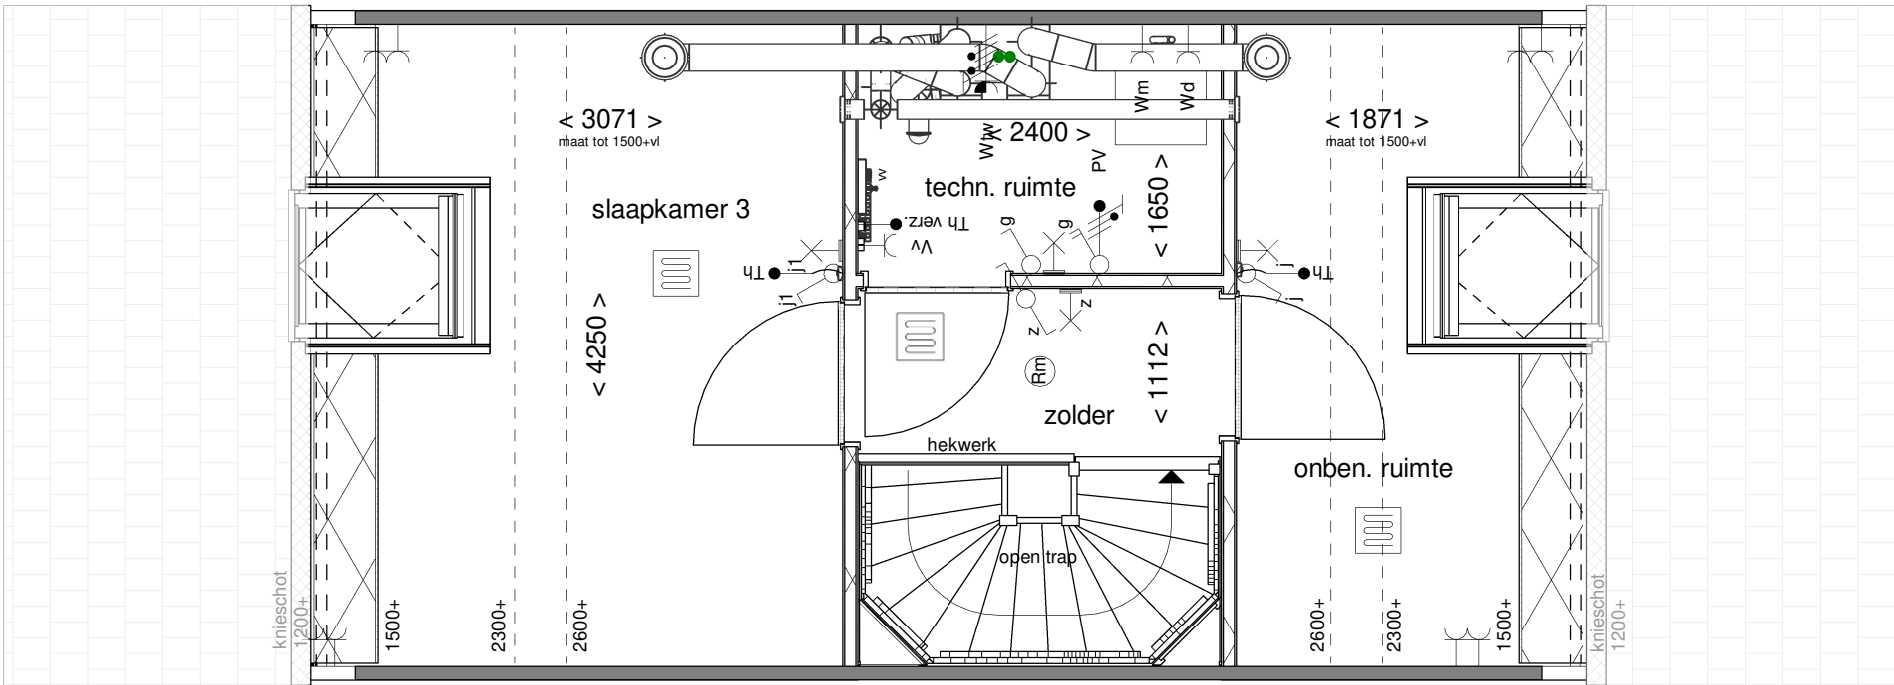

de geblurde indeling kan afwijken van uw woning.



NOORDERDUIN
RICHTER DE DUINEN

Optie: Indeling techn.- en 1 onb. ruimte en slpk. 3


Woningtype: Y+

Bouwnummer: -

Optienummer: 1.C.Y.76A

Schaal: 1:50

Datum: 23-03-2023

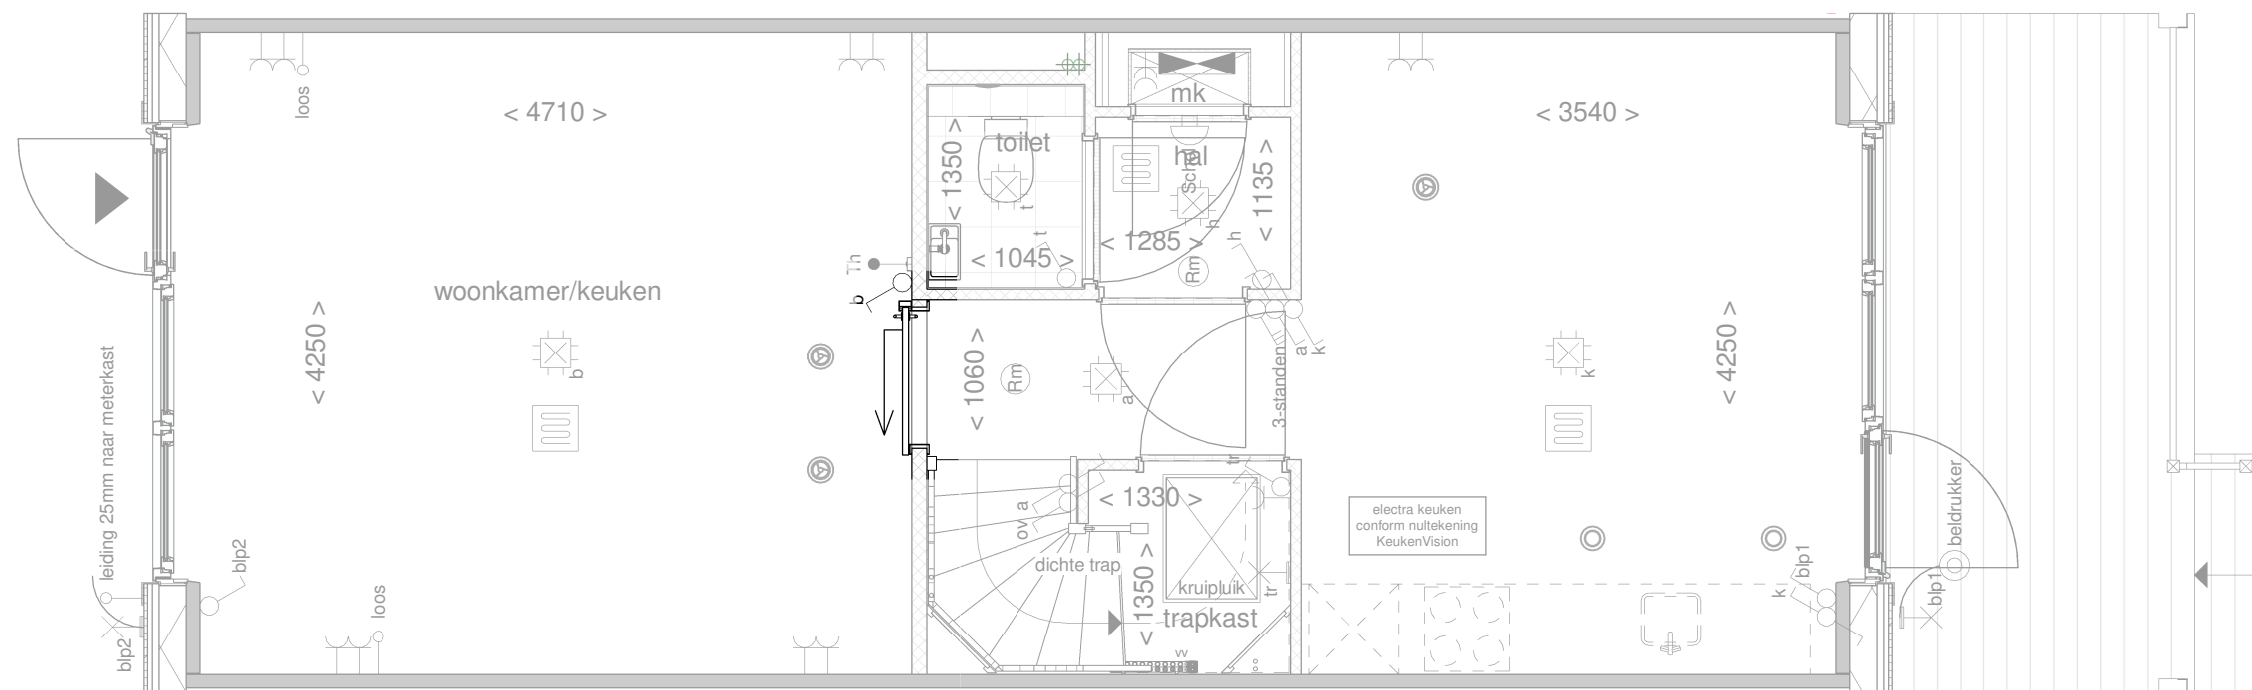

Optie: **Schuifdeur voor de wand**

Woningtype: **Y+**


Bouwnummer: **-**

Optienummer: **2.L.Y.10**


Schaal: **1:50**

Datum: **23-03-2023**


Disclaimer:deze tekening is alleen van toepassing op de genoemde optie. Mogelijk maken kopgevels en/of zijuitbouwen onderdeel uit van uw woning maar zijn niet verder uitgetekend. Indien er vragen zijn over deze optie neem dan contact op met uw kopersbegeleider

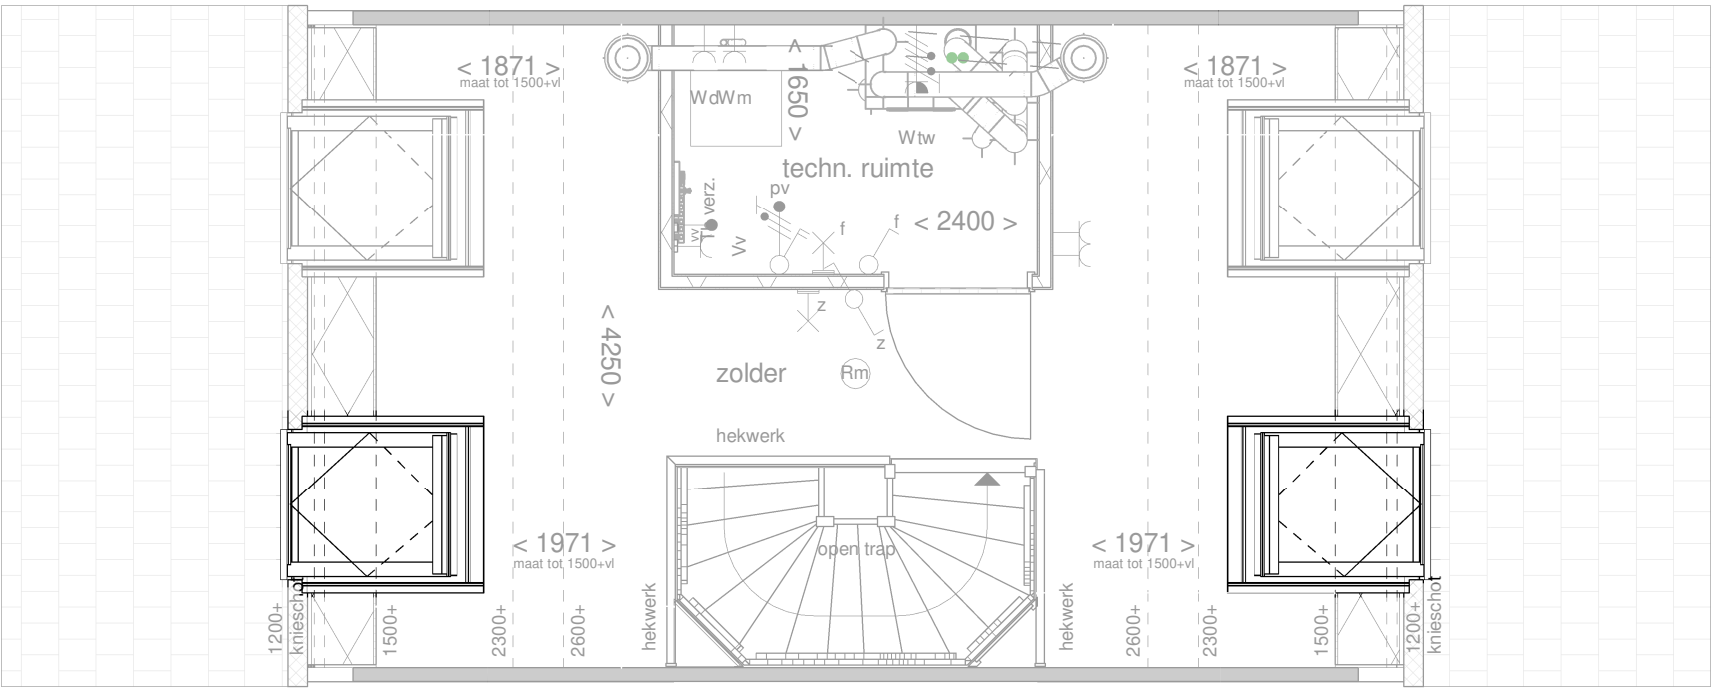


de geblurde indeling kan afwijken van uw woning.

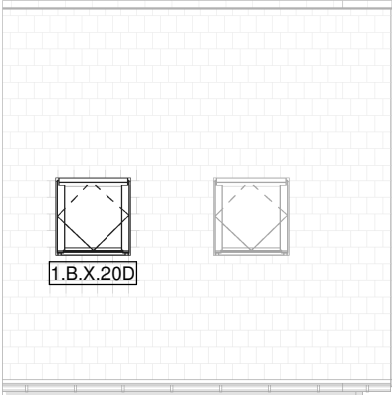


Voorgevel
schaal 1 : 100

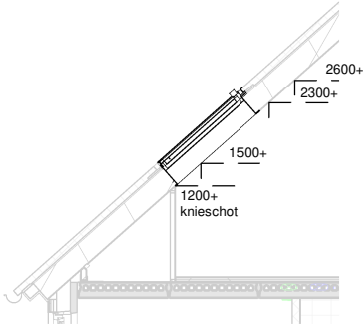

Doorsnede
schaal 1 : 100

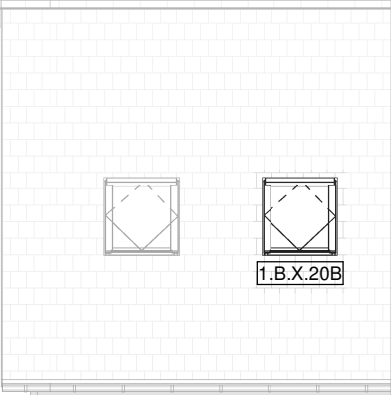

Achtergevel
schaal 1 : 100

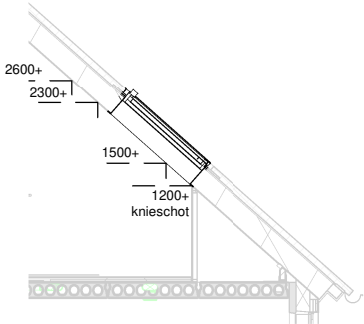

Doorsnede
schaal 1 : 100



Optie: Dakramen voor en achtergevel

Woningtype: Z


Bouwnummer: -

Optienummer: 1.A.Y.20B/1.B.Y.20D


Schaal: 1:50 / 1:100

Datum: 23-03-2023

Disclaimer:deze tekening is alleen van toepassing op de genoemde optie. Mogelijk maken kopgevels en/of zijuitbouwen onderdeel uit van uw woning maar zijn niet verder uitgetekend. Indien er vragen zijn over deze optie neem dan contact op met uw kopersbegeleider

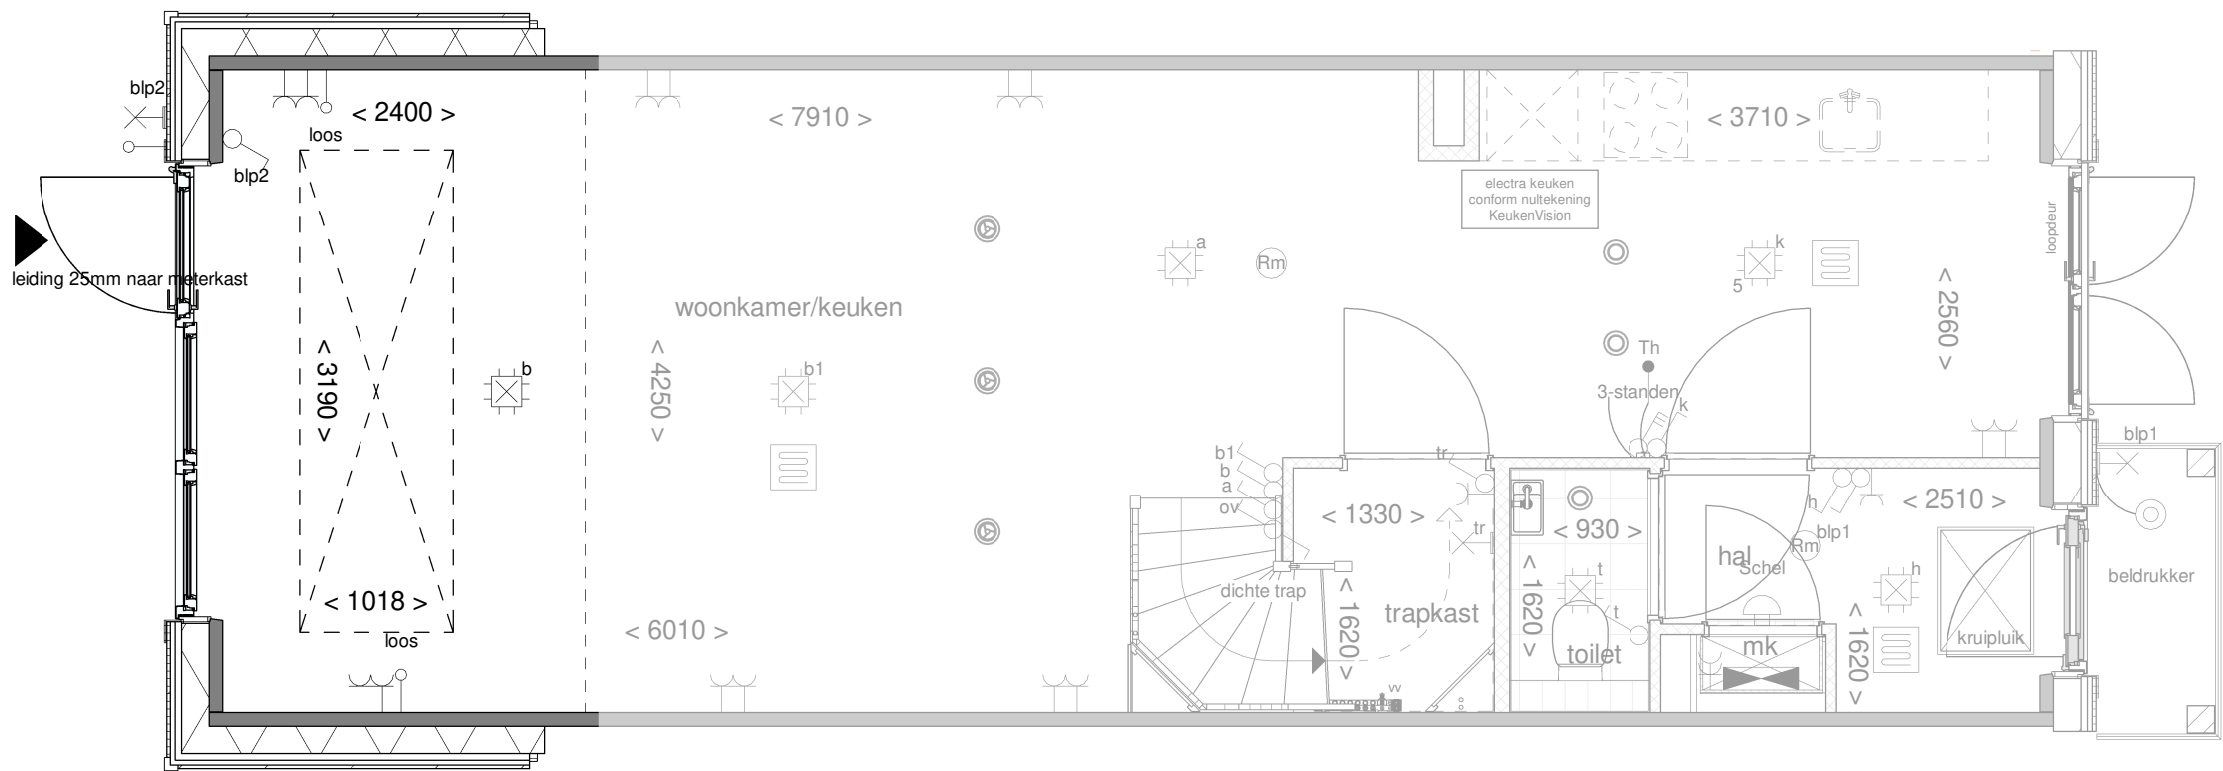

de geblurde indeling kan afwijken van uw woning.
optie alleen beschikbaar i.c.m. uitbouw 2,4 m¹

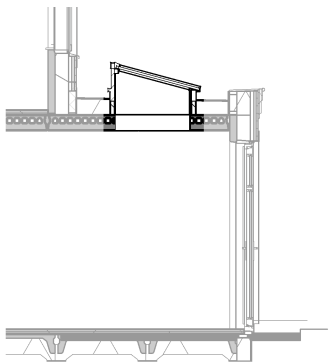


Doorsnede
schaal 1 : 100



Optie:	Lichtstraat in uitbouw 240cm
Woningtype:	Z
Bouwnummer:	-
Optienummer:	1.B.0.14
Schaal:	1:50 / 1:100
Datum:	23-03-2023

Disclaimer:deze tekening is alleen van toepassing op de genoemde optie. Mogelijk maken kopgevels en/of zijuitbouwen onderdeel uit van uw woning maar zijn niet verder uitgetekend. Indien er vragen zijn over deze optie neem dan contact op met uw kopersbegeleider

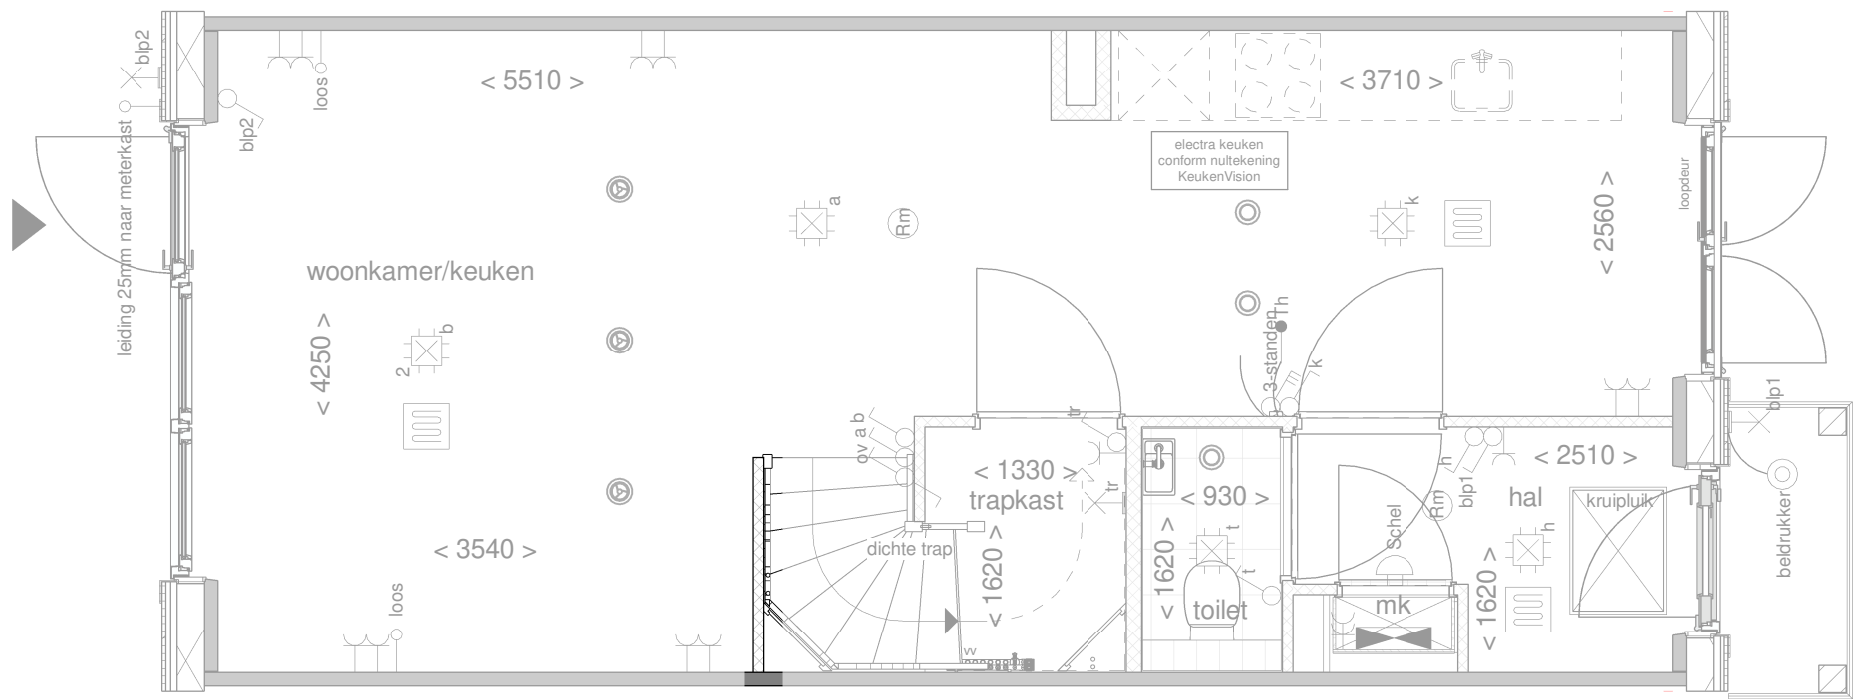

de geblurde indeling kan afwijken van uw woning.



Optie: **Wand langs trap**

Woningtype: **Z**


Bouwnummer: **-**

Optienummer: **1.C.0.10**

Schaal: **1:50**

Datum: **23-03-2023**

Disclaimer:deze tekening is alleen van toepassing op de genoemde optie. Mogelijk maken kopgevels en/of zijuitbouwen onderdeel uit van uw woning maar zijn niet verder uitgetekend. Indien er vragen zijn over deze optie neem dan contact op met uw kopersbegeleider

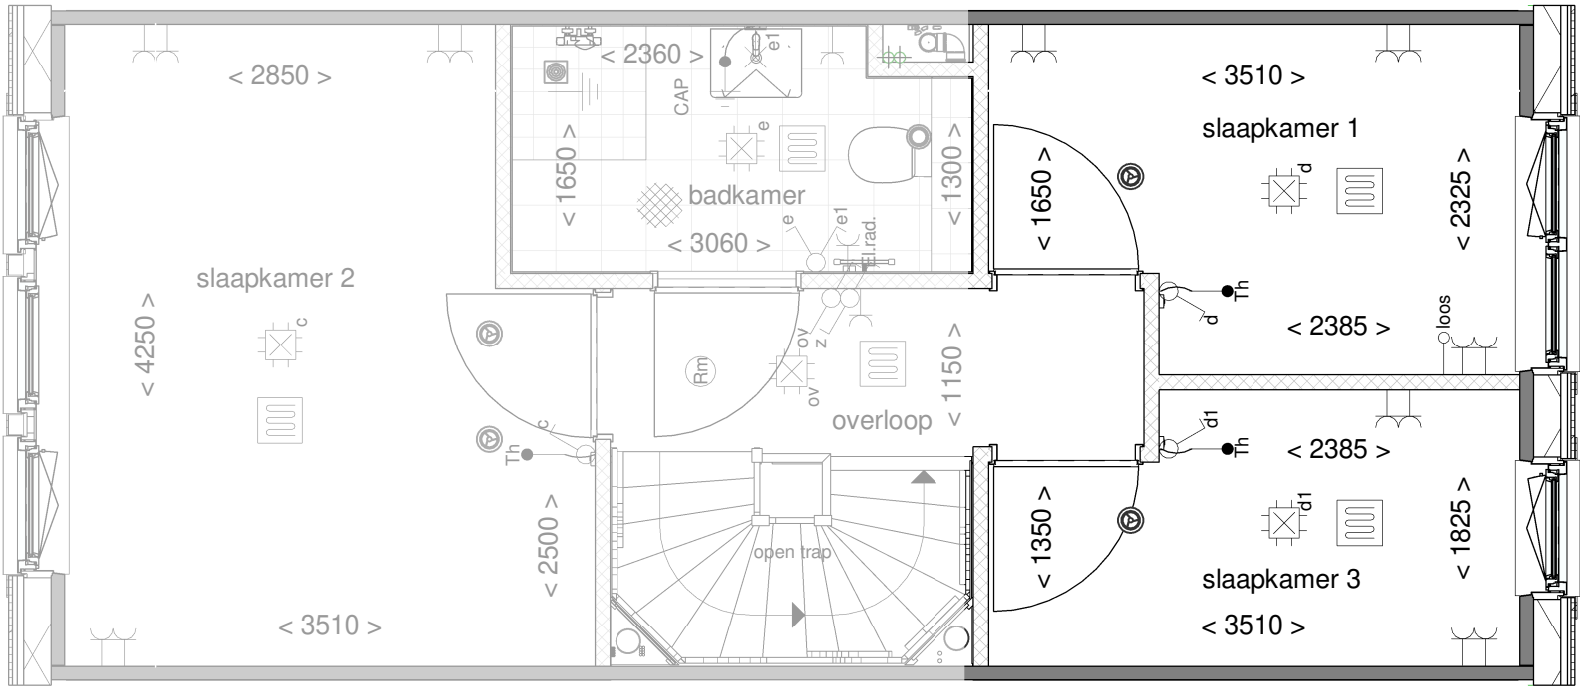


de geblurde indeling kan afwijken van uw woning.



Optie:	2 slaapkamers voorzijde
Woningtype:	Z
Bouwnummer:	-
Optienummer:	1.C.Z.36
Schaal:	1:50
Datum:	23-03-2023

Disclaimer:deze tekening is alleen van toepassing op de genoemde optie. Mogelijk maken kopgevels en/of zijuitbouwen onderdeel uit van uw woning maar zijn niet verder uitgetekend. Indien er vragen zijn over deze optie neem dan contact op met uw kopersbegeleider

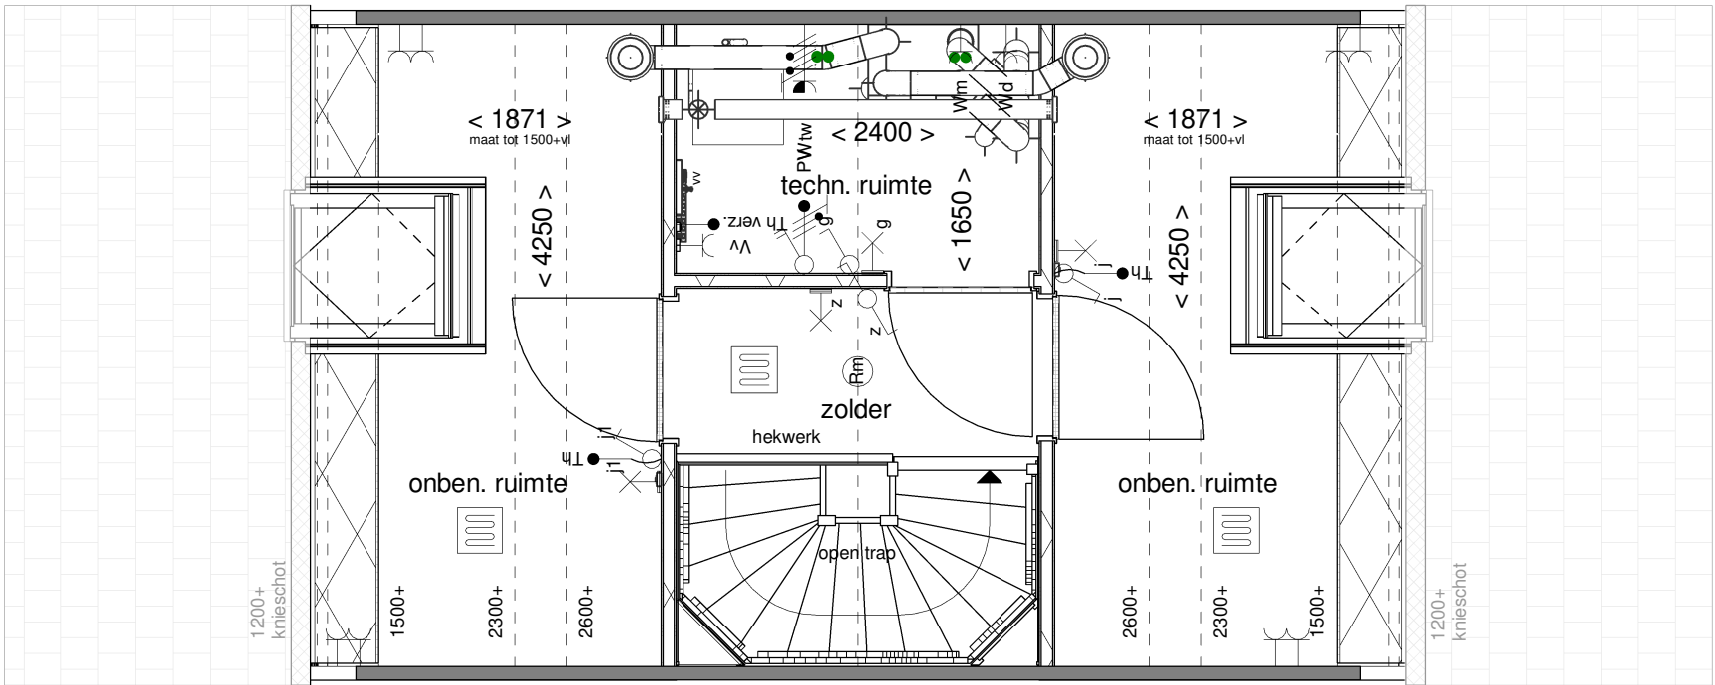

de geblurde indeling kan afwijken van uw woning.



Optie: **Indeling techn.- en 2 onb. ruimtes**

Woningtype: **Z**

Bouwnummer: -

Optienummer: **1.C.Z.76**

Schaal: **1:50**

Datum: **23-03-2023**