


Disclaimer:deze tekening is alleen van toepassing op de genoemde optie. Mogelijk maken kopgevels en/of zijuitbouwen onderdeel uit van uw woning maar zijn niet verder uitgetekend. Indien er vragen zijn over deze optie neem dan contact op met uw kopersbegeleider

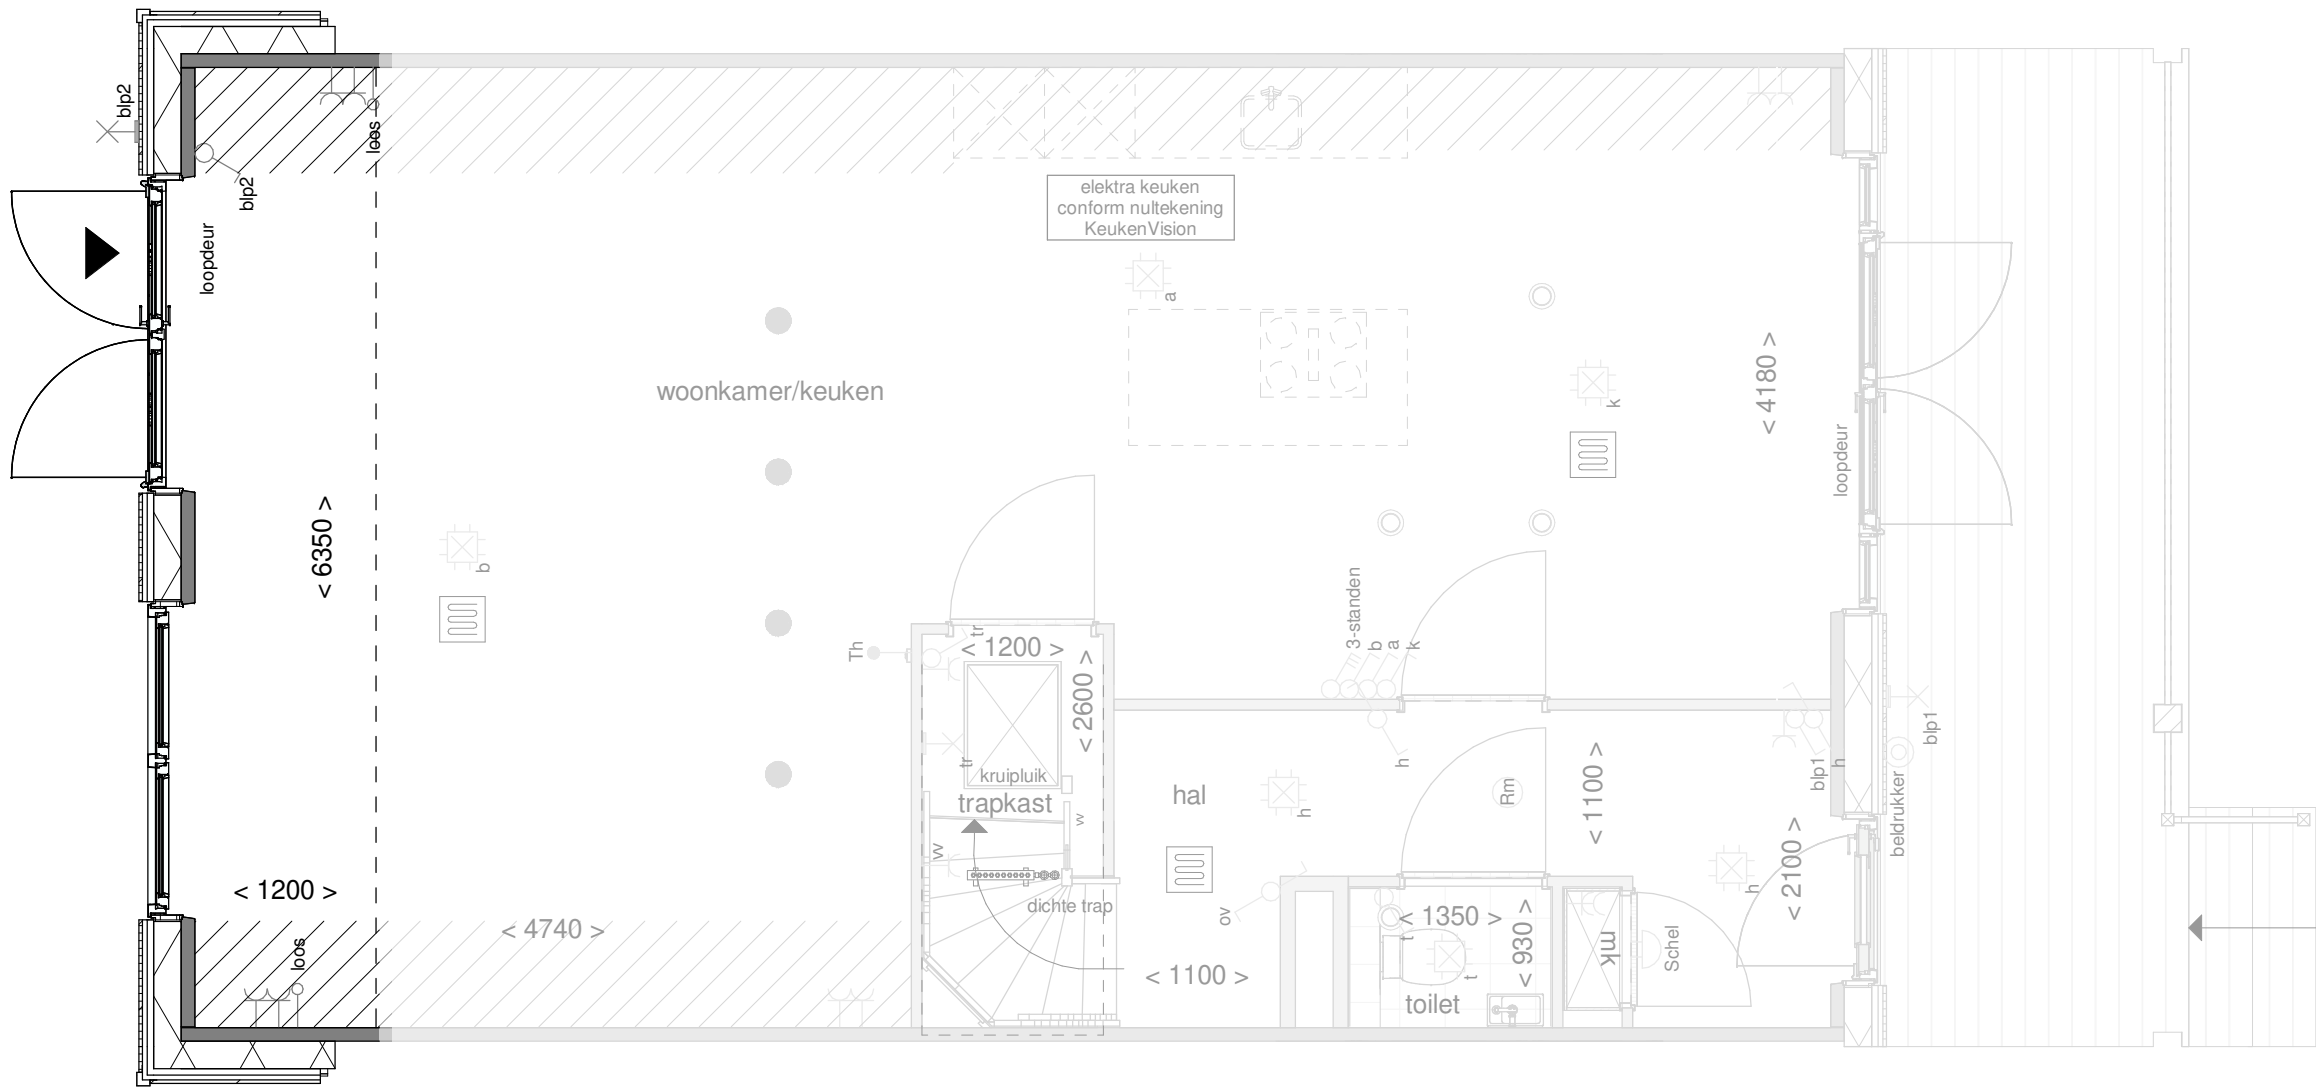


de geblurde indeling kan afwijken van uw woning.



Achtergevel

schaal 1 : 100

Het gevelbeeld en roedeverdeling is slechts ter illustratie en kan per bouwnummer verschillen. De indeling van de gevel op de bouwnummer specifieke tekeningen blijft van toepassing

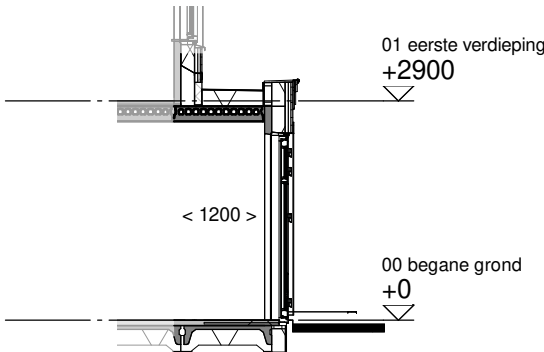

Doorsnede

schaal 1 : 100



Optie: Uitbouw achtergevel
120cm

Woningtype: W, W'


Bouwnummer: -

Optienummer: 1.A.W.12

Schaal: 1:50 / 1:100

Datum: 30-05-2024

Disclaimer:deze tekening is alleen van toepassing op de genoemde optie. Mogelijk maken kopgevels en/of zijuitbouwen onderdeel uit van uw woning maar zijn niet verder uitgetekend. Indien er vragen zijn over deze optie neem dan contact op met uw kopersbegeleider

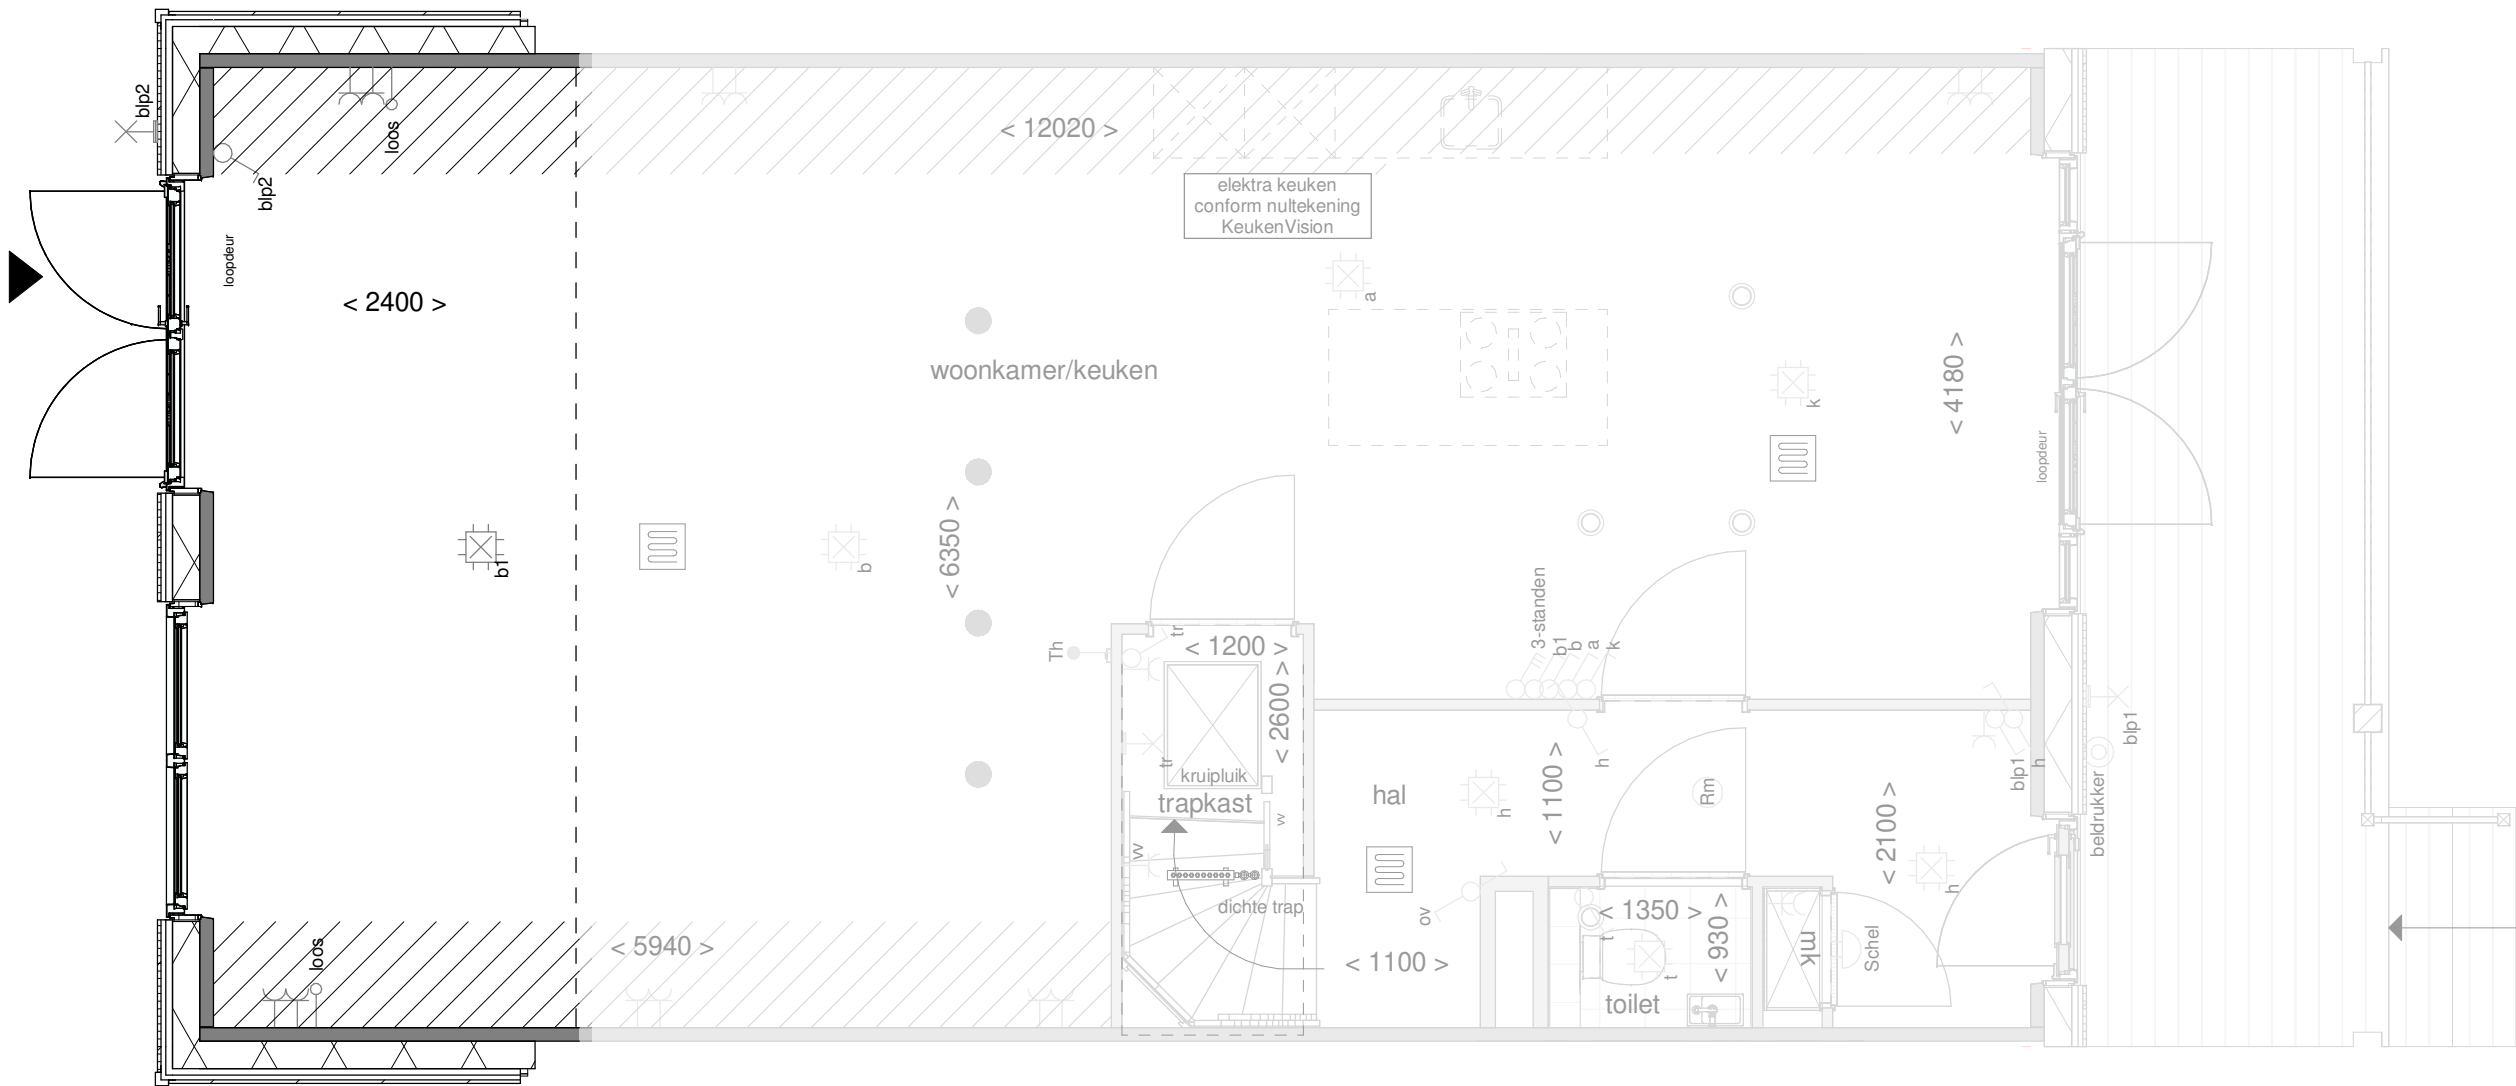


de geblurde indeling kan afwijken van uw woning.



Achtergevel

schaal 1 : 100

Het gevelbeeld en roedeverdeling is slechts ter illustratie en kan per bouwnummer verschillen. De indeling van de gevel op de bouwnummer specifieke tekeningen blijft van toepassing

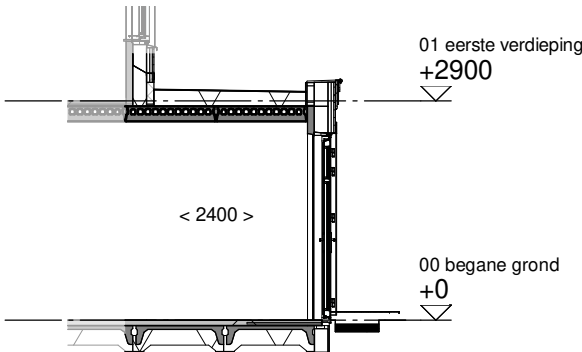

Doorsnede

schaal 1 : 100



Optie: Uitbouw achtergevel 240cm


Woningtype: W, W'

Bouwnummer: -

Optienummer: 1.A.W.32

Schaal: 1:50 / 1:100

Datum: 30-05-2024

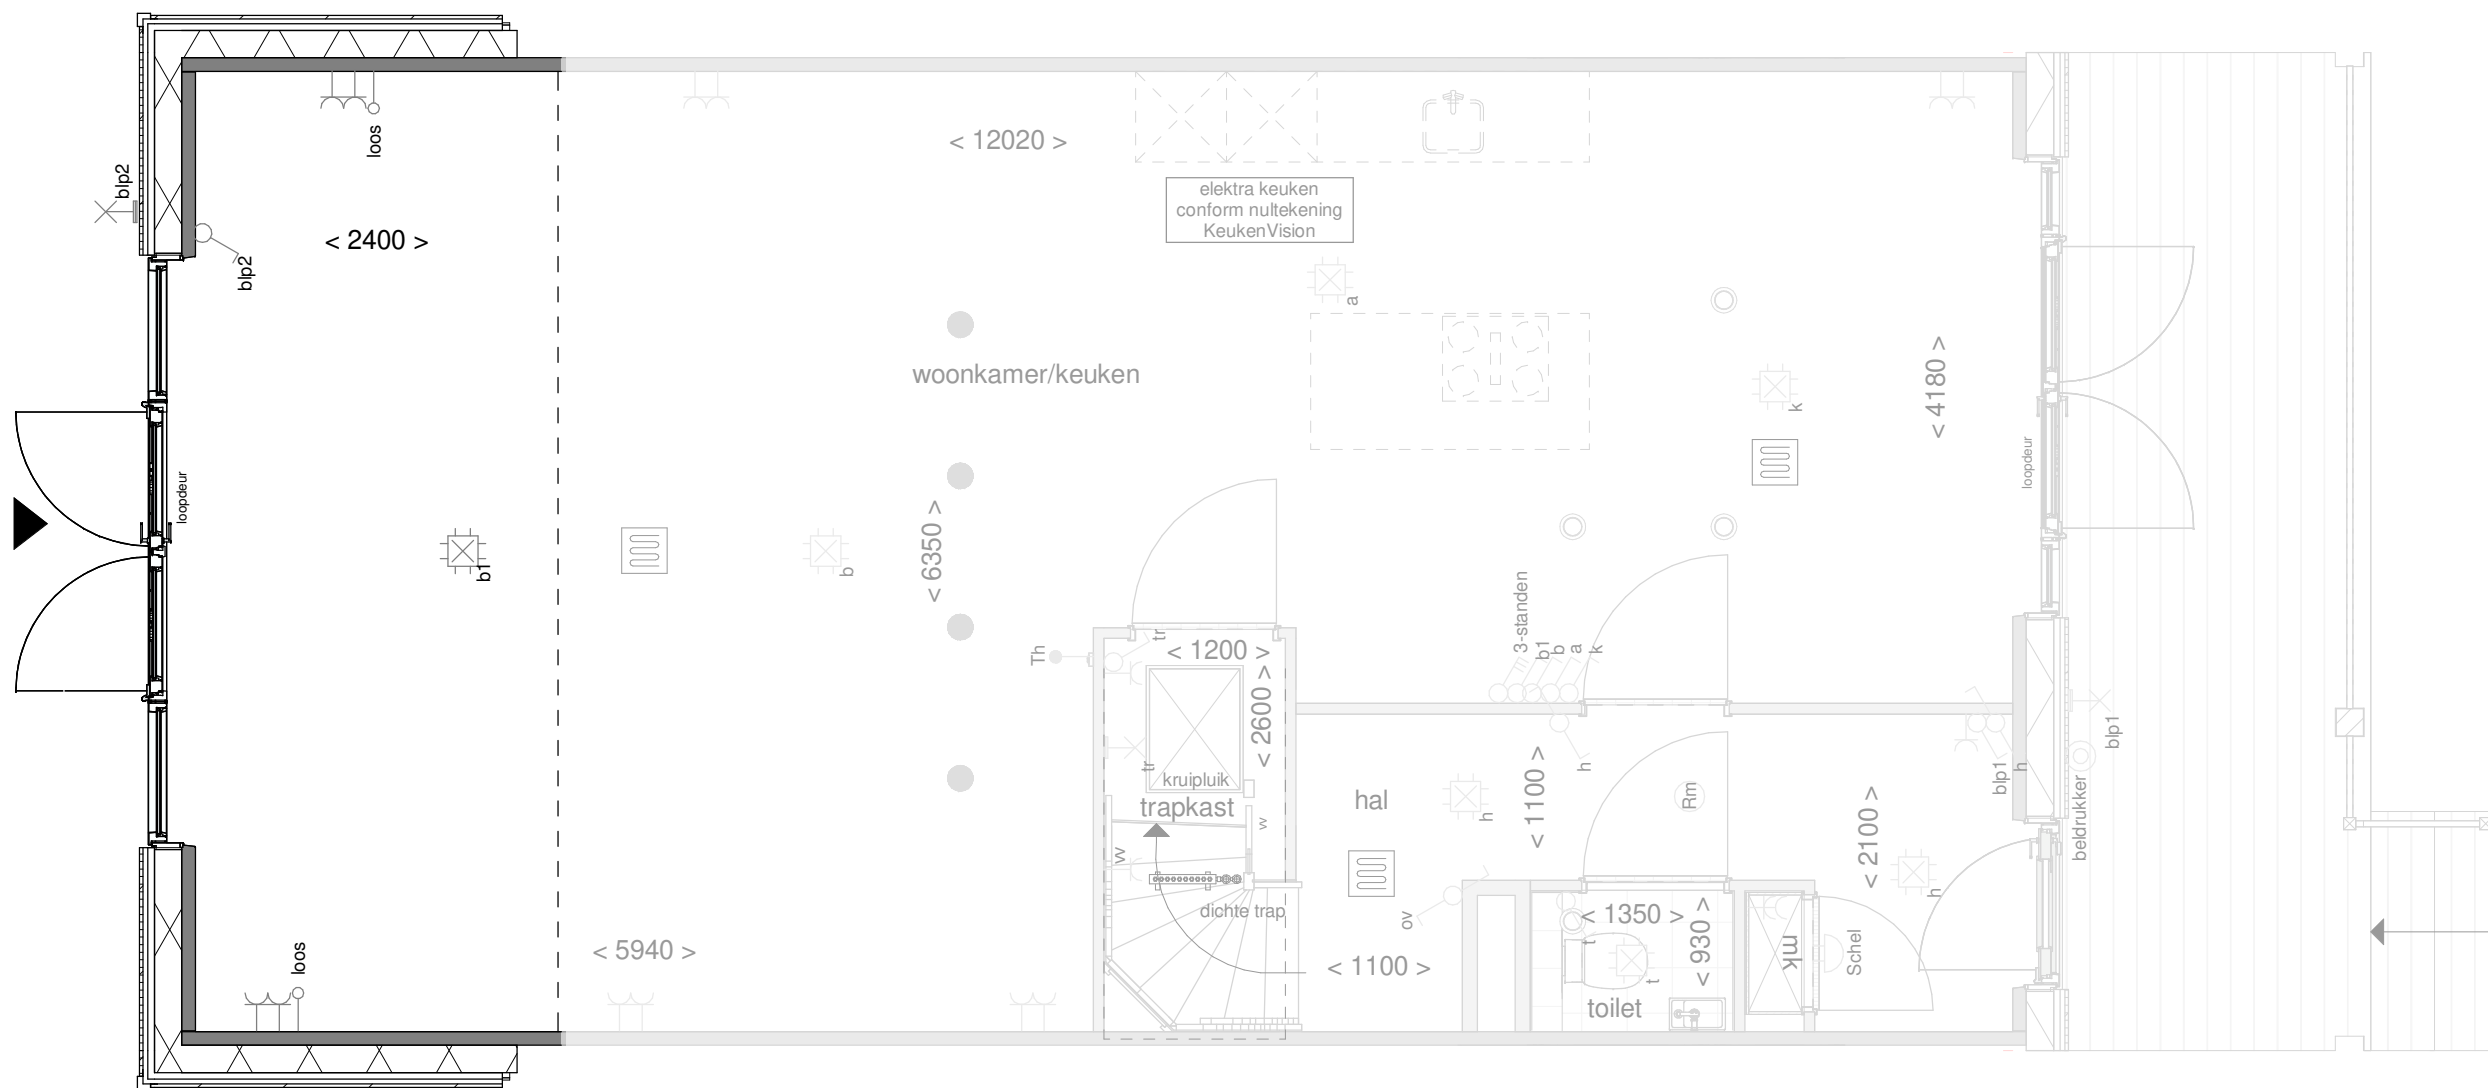

Achtergevel

schaal 1 : 100

Het gevelbeeld en roedeverdeling is slechts ter illustratie en kan per bouwnummer verschillen. De indeling van de gevel op de bouwnummer specifieke tekeningen blijft van toepassing



Optie: Optie kozijn verbreding



Woningtype: W, W'

Bouwnummer: -

Optienummer: 1.A.0.62

Schaal: 1:50 / 1:100

Datum: 30-05-2024

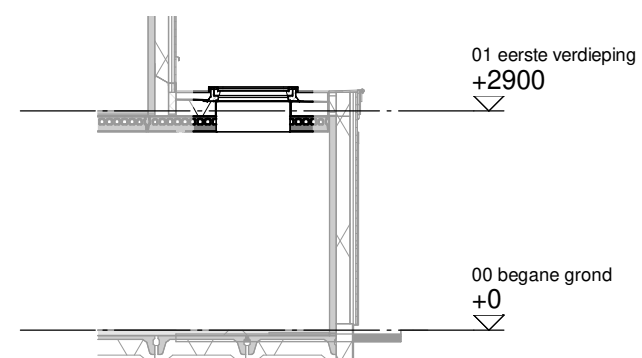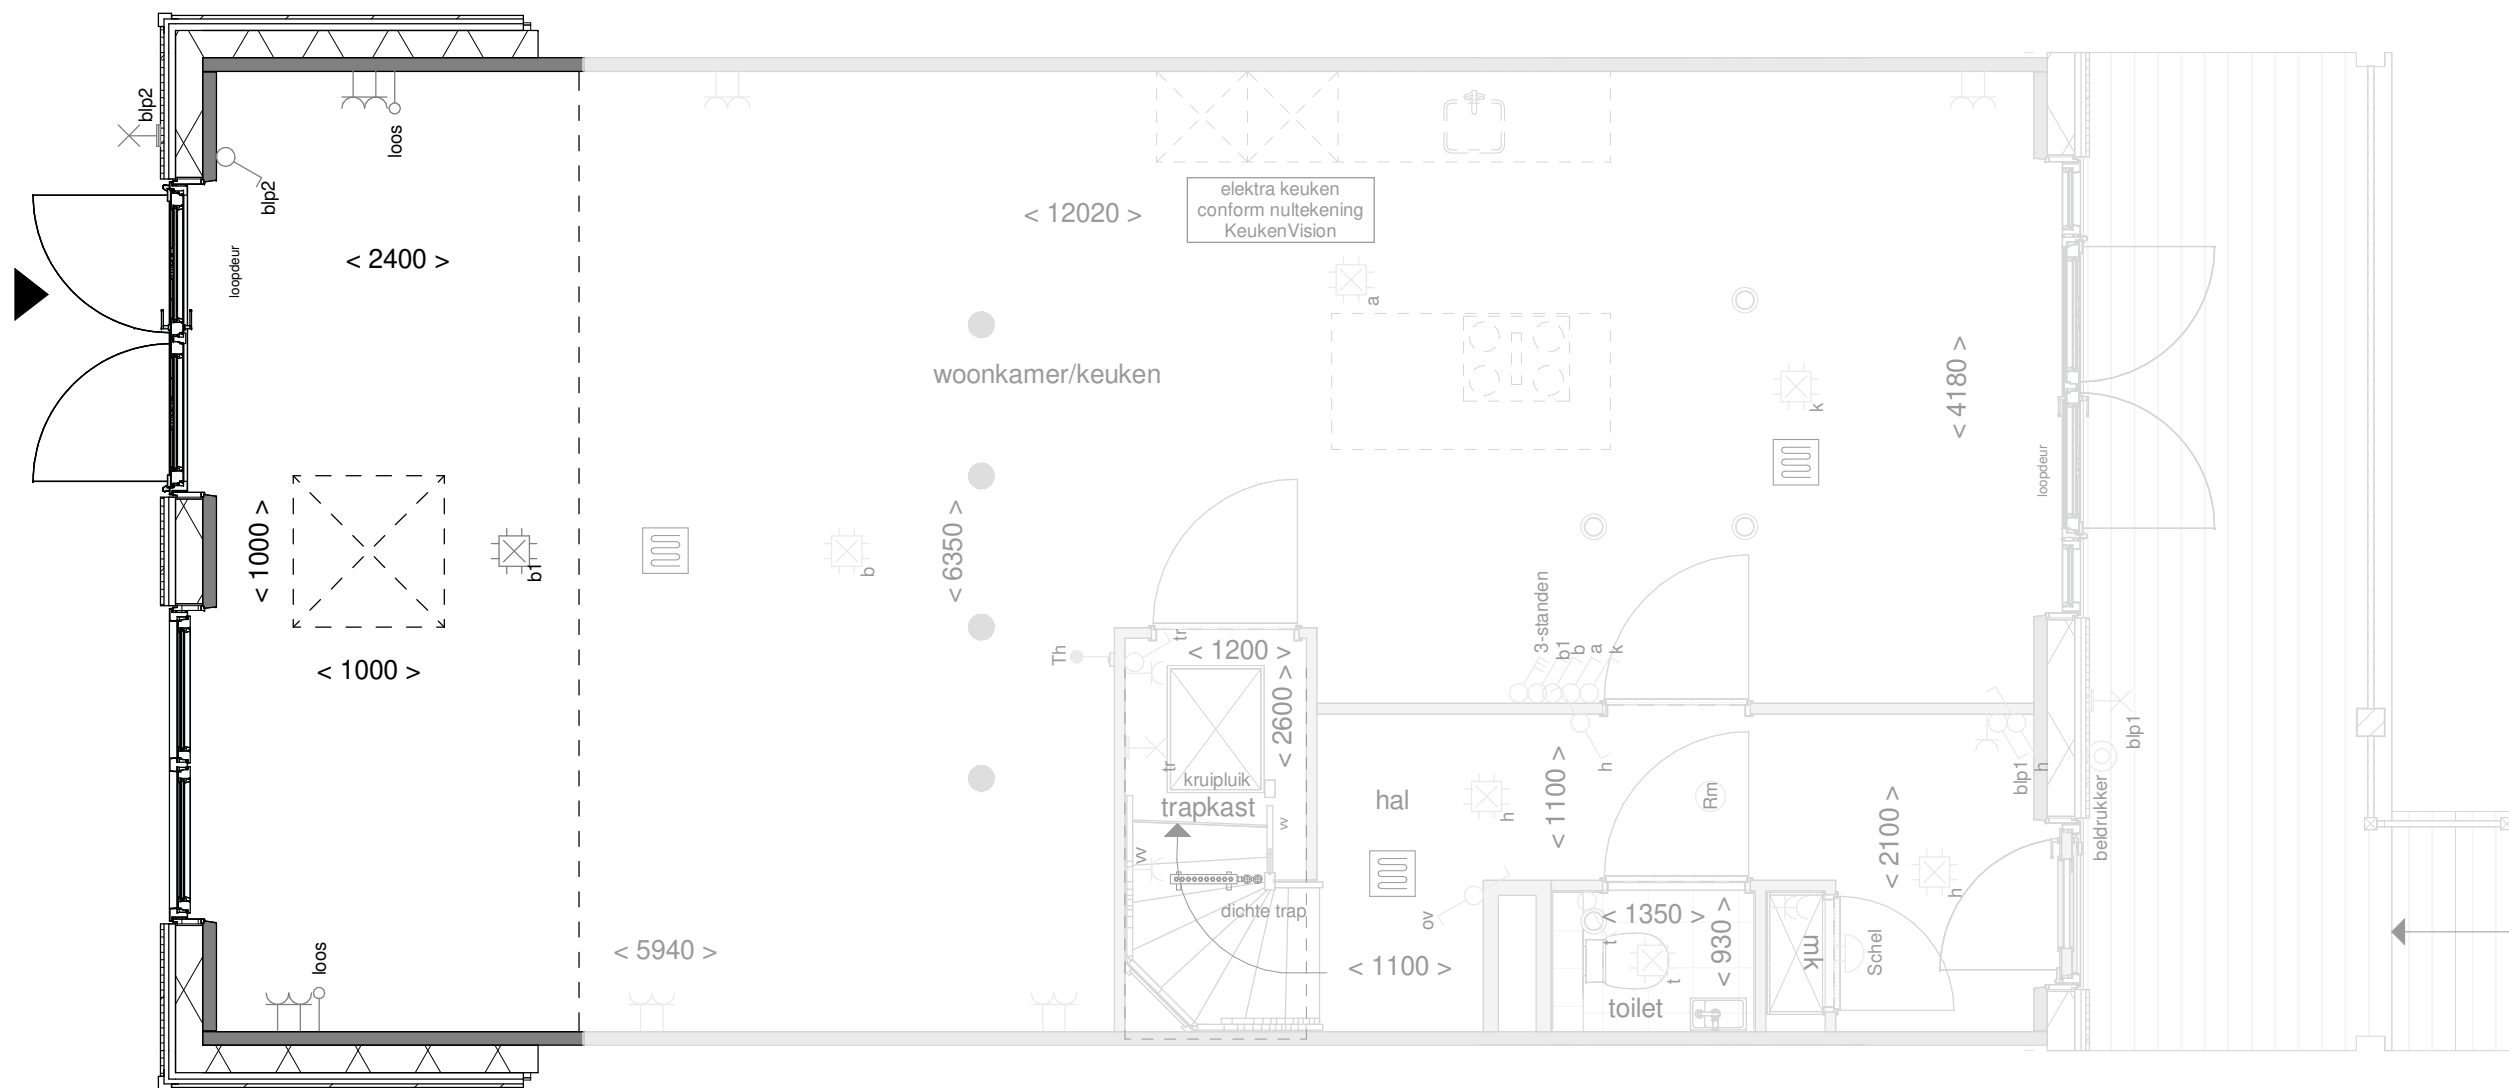

Doorsnede
schaal 1 : 100



Optie: Lichtkoepel in
uitbouw 240cm

Woningtype: W, W'


Bouwnummer: -

Optienummer: 1.B.0.10


Schaal: 1:50 / 1:100

Datum: 30-05-2024


Disclaimer:deze tekening is alleen van toepassing op de genoemde optie. Mogelijk maken kopgevels en/of zijuitbouwen onderdeel uit van uw woning maar zijn niet verder uitgetekend. Indien er vragen zijn over deze optie neem dan contact op met uw kopersbegeleider

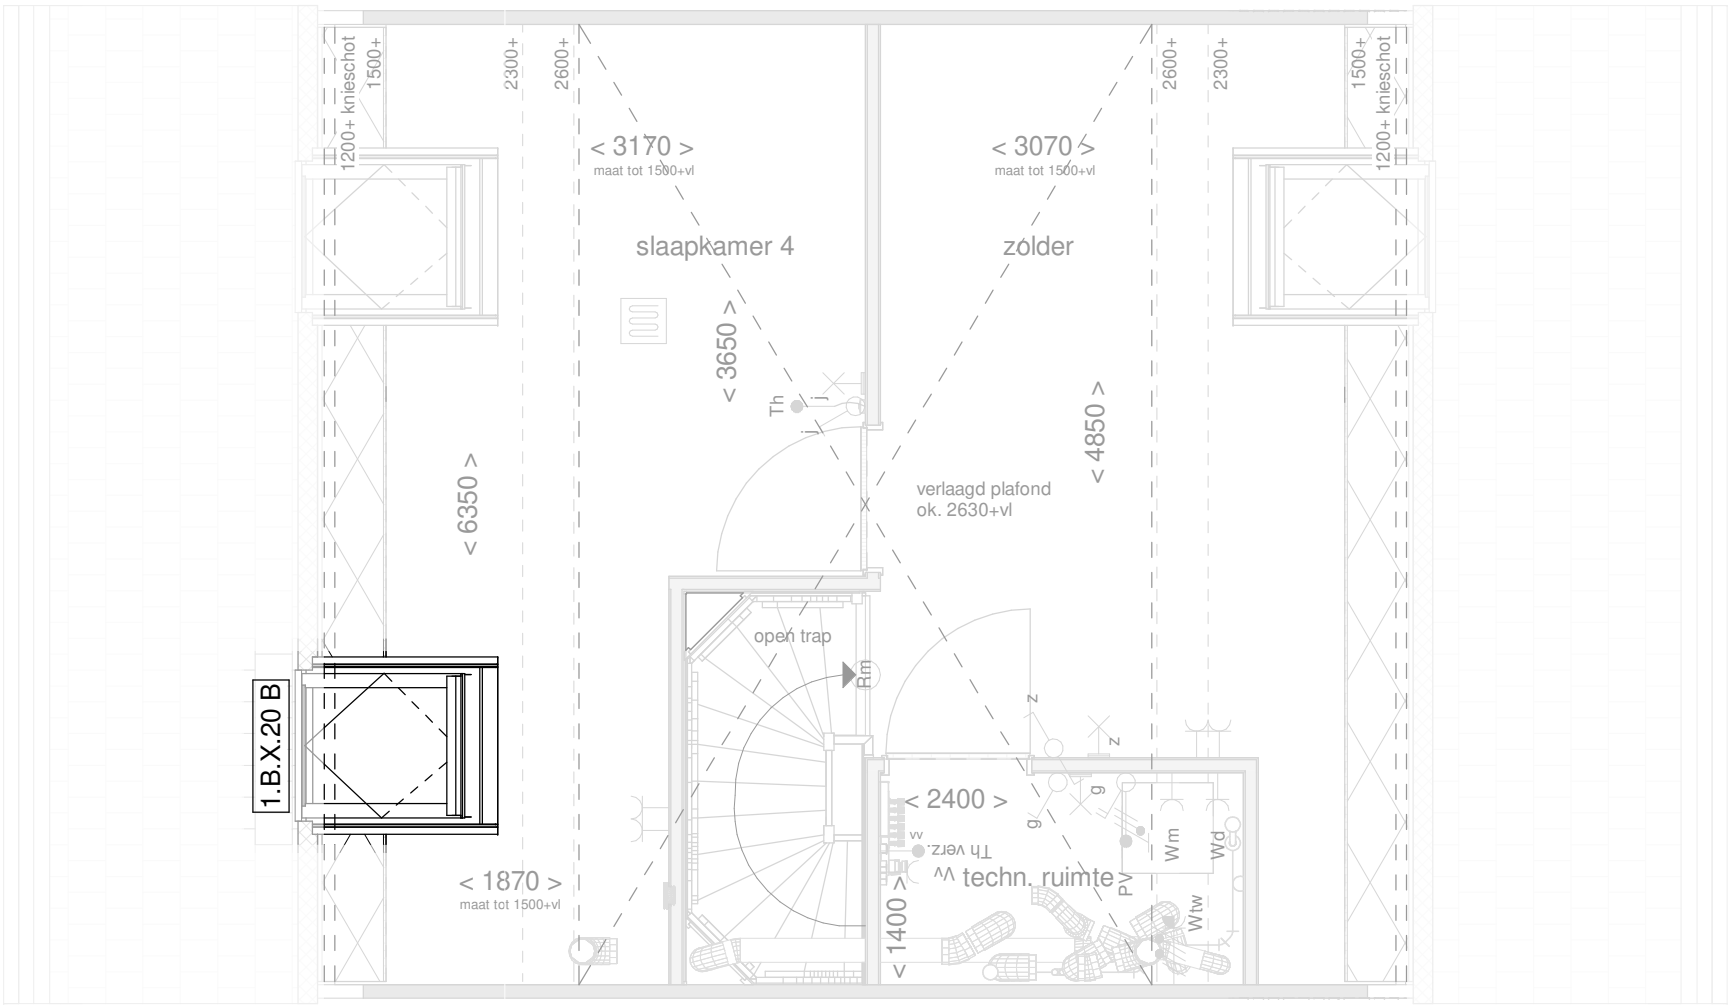

de geblurde indeling kan afwijken van uw woning.

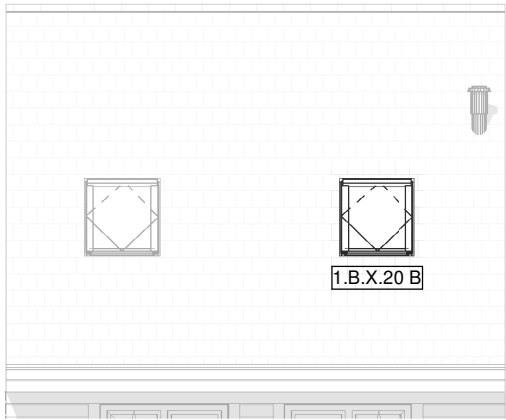

Achtergevel
schaal 1 : 100

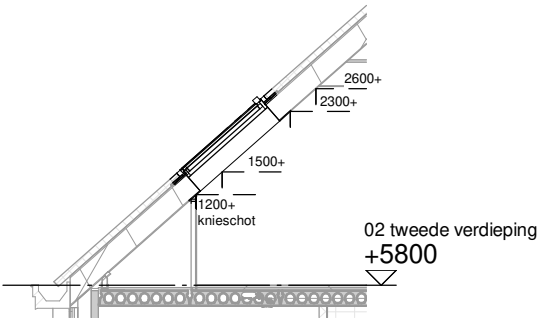

Doorsnede
schaal 1 : 100



Optie: Dakraam 90x140cm voor- en achtergevel

Woningtype: W, W'


Bouwnummer: -

Optienummer: 1.B.0.20B


Schaal: 1:50 / 1:100

Datum: 30-05-2024

Disclaimer:deze tekening is alleen van toepassing op de genoemde optie. Mogelijk maken kopgevels en/of zijuitbouwen onderdeel uit van uw woning maar zijn niet verder uitgetekend. Indien er vragen zijn over deze optie neem dan contact op met uw kopersbegeleider

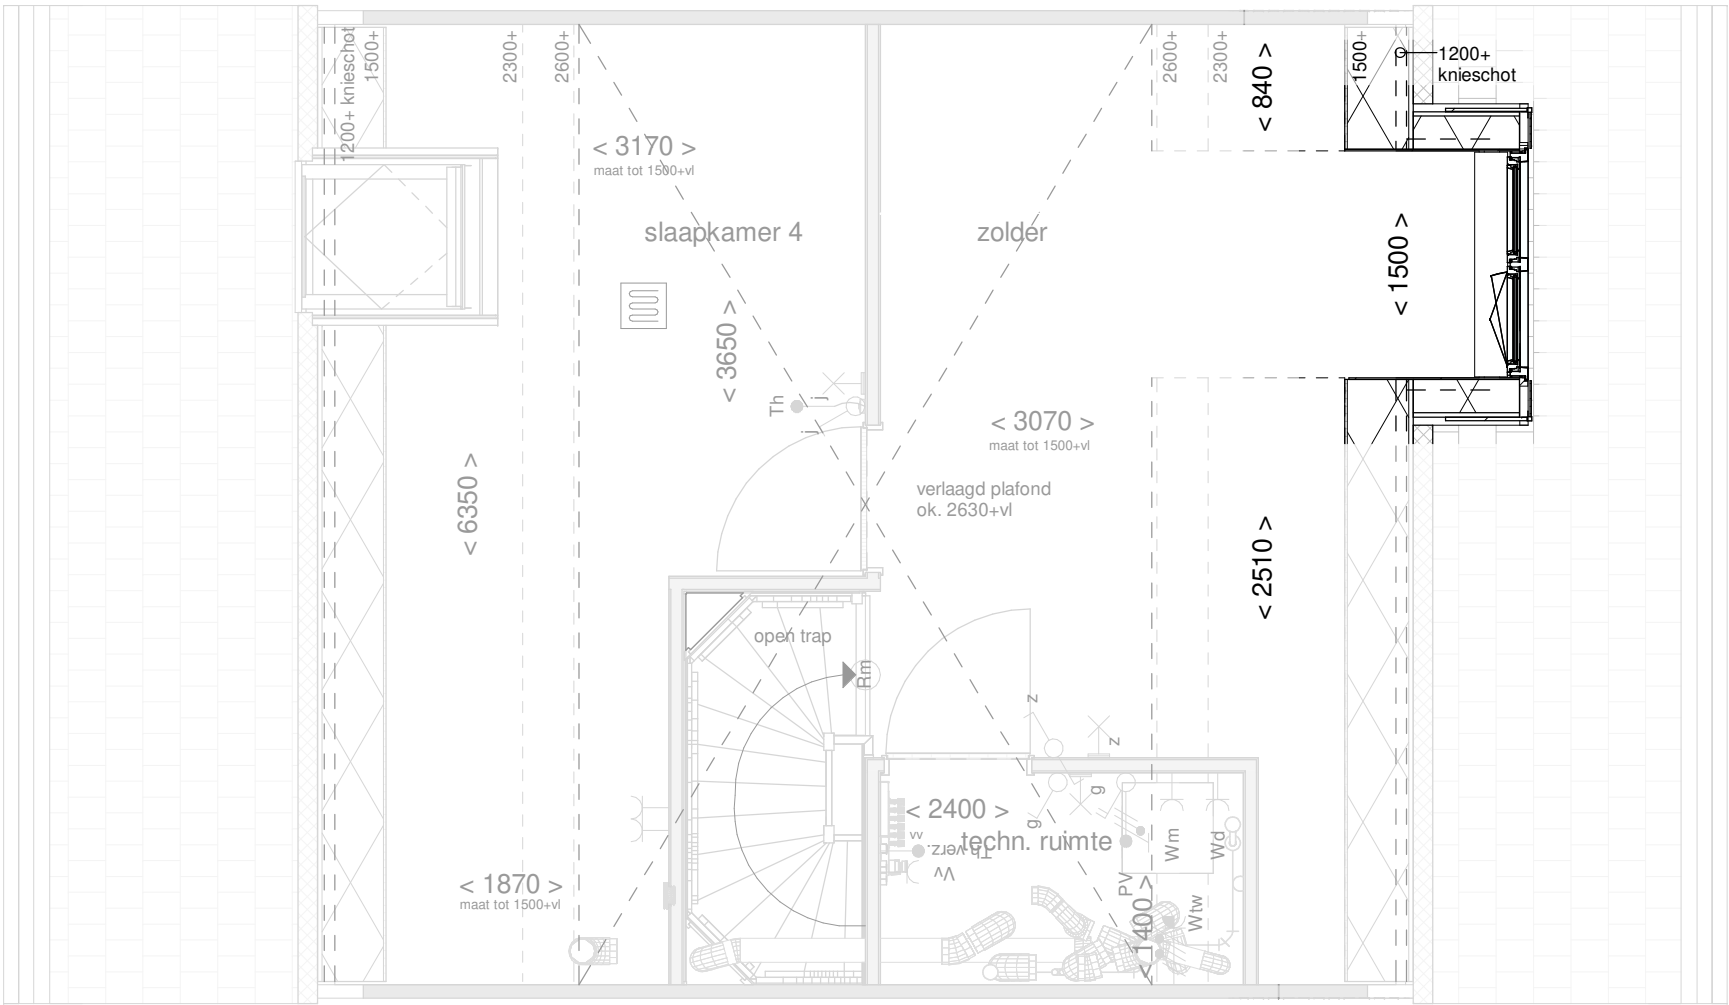


de geblurde indeling kan afwijken van uw woning.

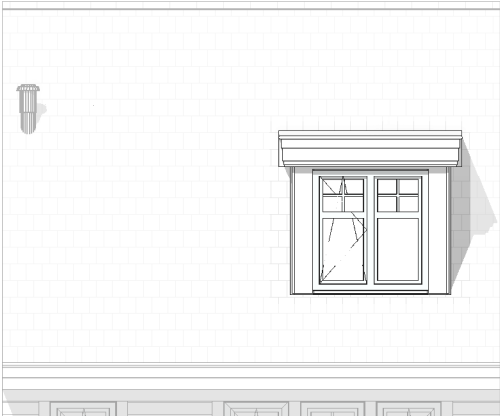

Voorgevel

schaal 1 : 100

Het gevelbeeld en roedeverdeling is slechts ter illustratie en kan per bouwnummer verschillen. De indeling van de gevel op de bouwnummer specifieke tekeningen blijft van toepassing

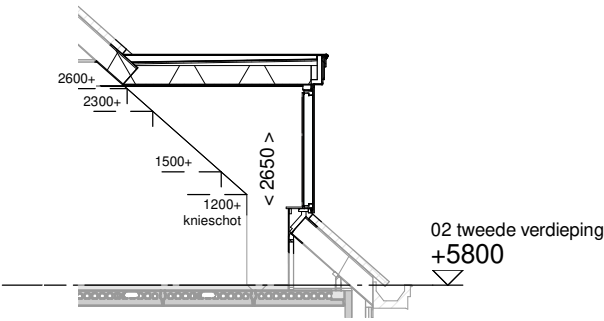

Doorsnede

schaal 1 : 100



Optie: Dakkapel voorgevel
150cm breed

Woningtype: W, W'


Bouwnummer: -

Optienummer: 1.B.W.32

Schaal: 1:50 / 1:100

Datum: 30-05-2024

Disclaimer:deze tekening is alleen van toepassing op de genoemde optie. Mogelijk maken kopgevels en/of zijuitbouwen onderdeel uit van uw woning maar zijn niet verder uitgetekend. Indien er vragen zijn over deze optie neem dan contact op met uw kopersbegeleider

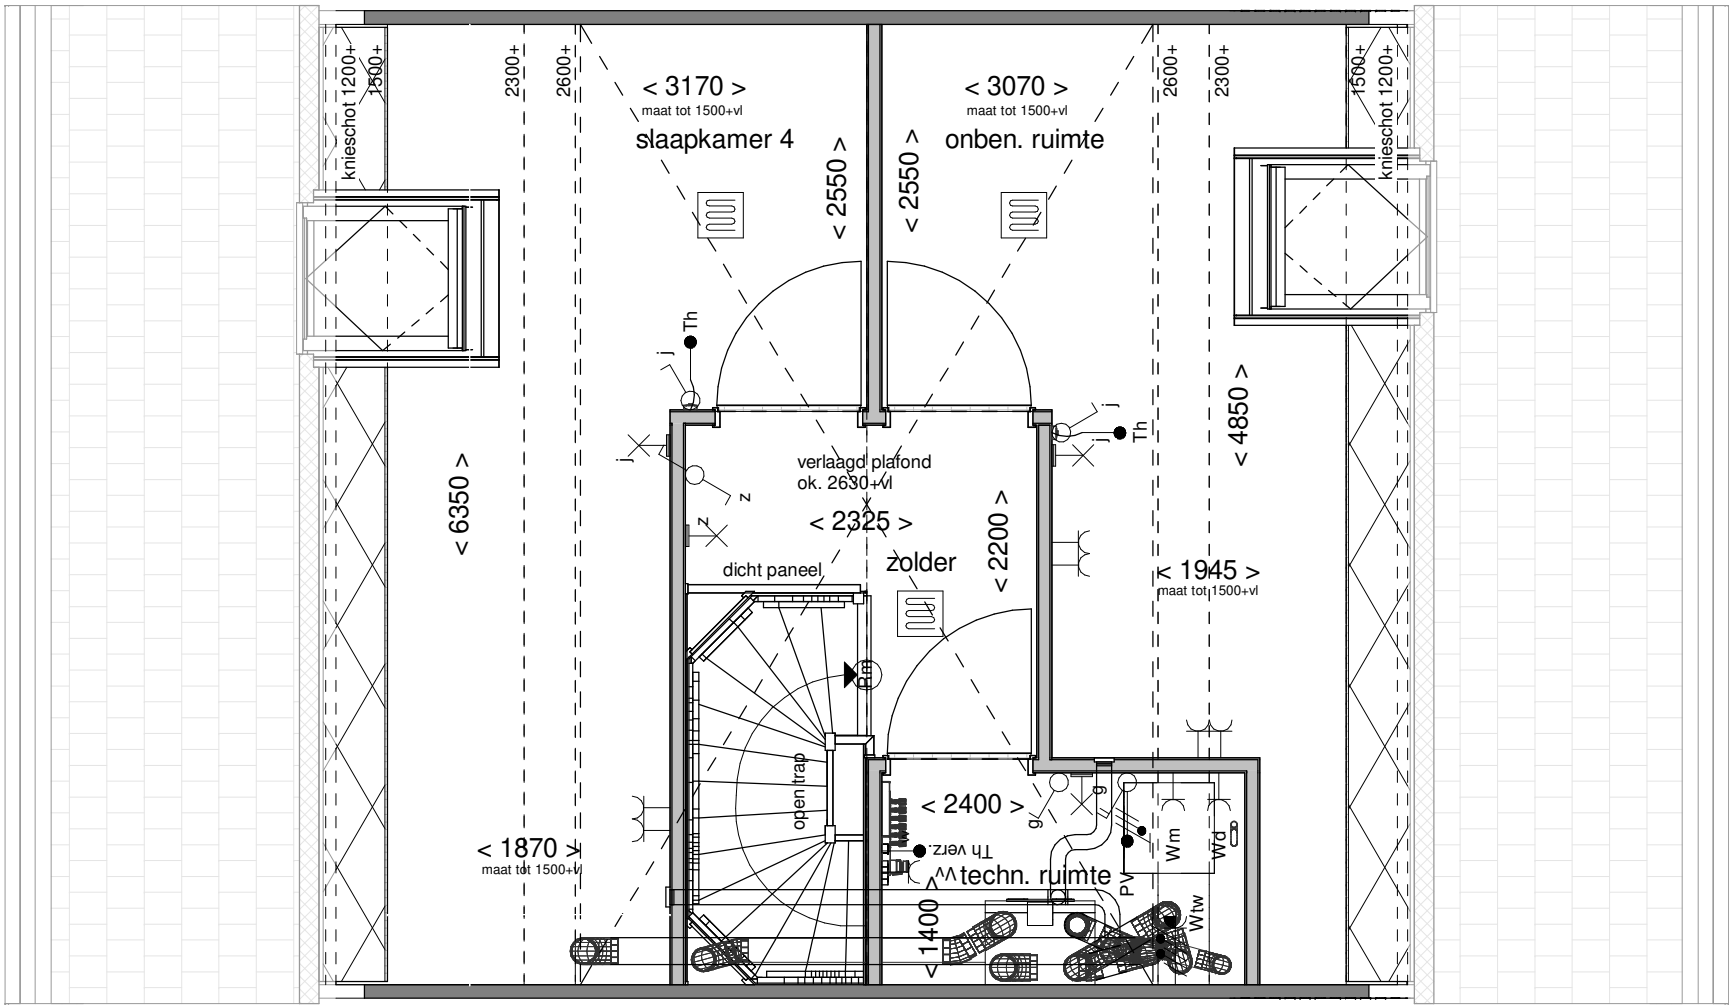

de geblurde indeling kan afwijken van uw woning.



NOORDERDUIN
RICHTER DE DUINEN

Optie: **Wijzigen indeling zolder**


Woningtype: **W**

Bouwnummer: -

Optienummer: **1.C.W.76A**

Schaal: **1:50**

Datum: **30-05-2024**

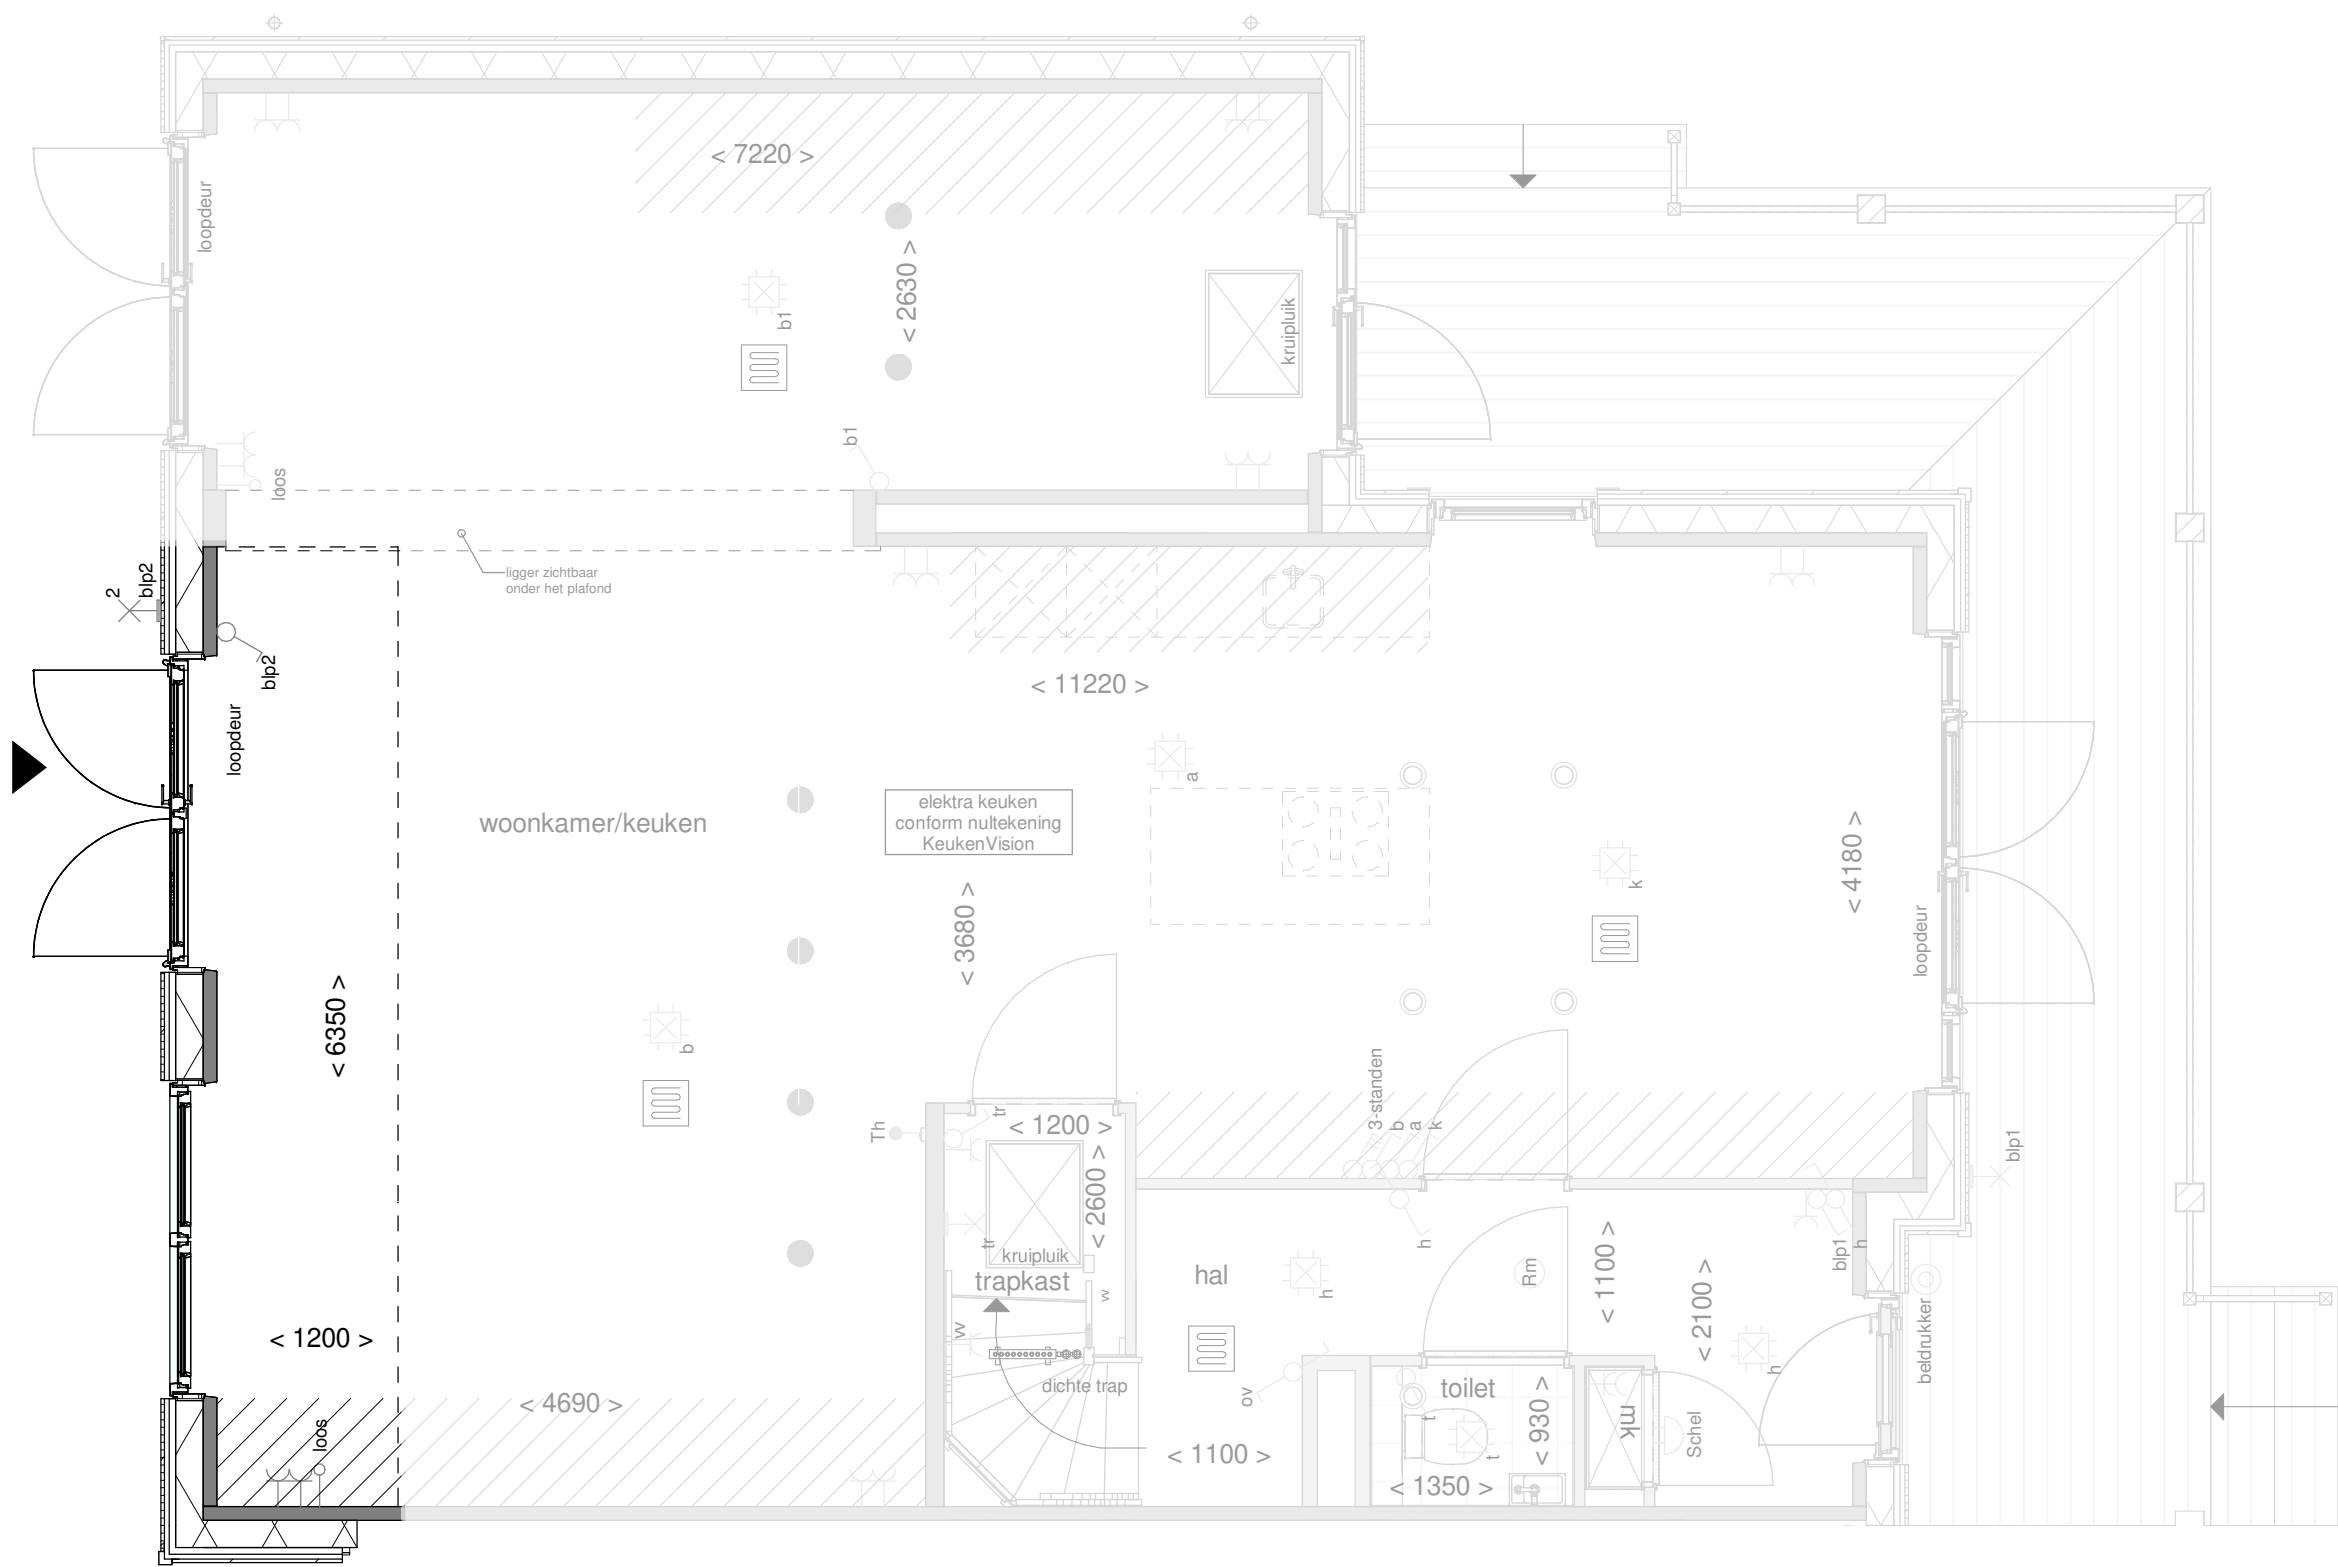


Disclaimer:deze tekening is alleen van toepassing op de genoemde optie. Mogelijk maken kopgevels en/of zijuitbouwen onderdeel uit van uw woning maar zijn niet verder uitgetekend. Indien er vragen zijn over deze optie neem dan contact op met uw kopersbegeleider



Achtergevel

schaal 1 : 100

Het gevelbeeld en roedeverdeling is slechts ter illustratie en kan per bouwnummer verschillen. De indeling van de gevel op de bouwnummer specifieke tekeningen blijft van toepassing

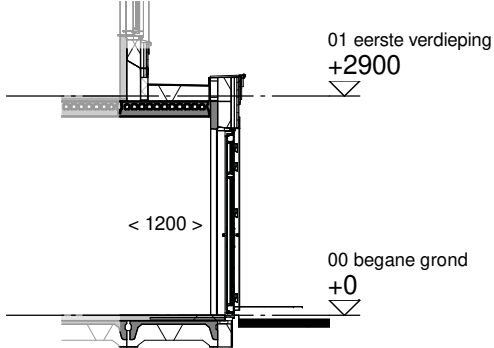

Doorsnede

schaal 1 : 100

de geblurde indeling kan afwijken van uw woning.



Optie: **Uitbouw achtergevel 120cm**


Woningtype: **WU, WU'**

Bouwnummer: -

Optienummer: **1.A.W.12**

Schaal: **1:50 / 1:100**

Datum: **30-05-2024**

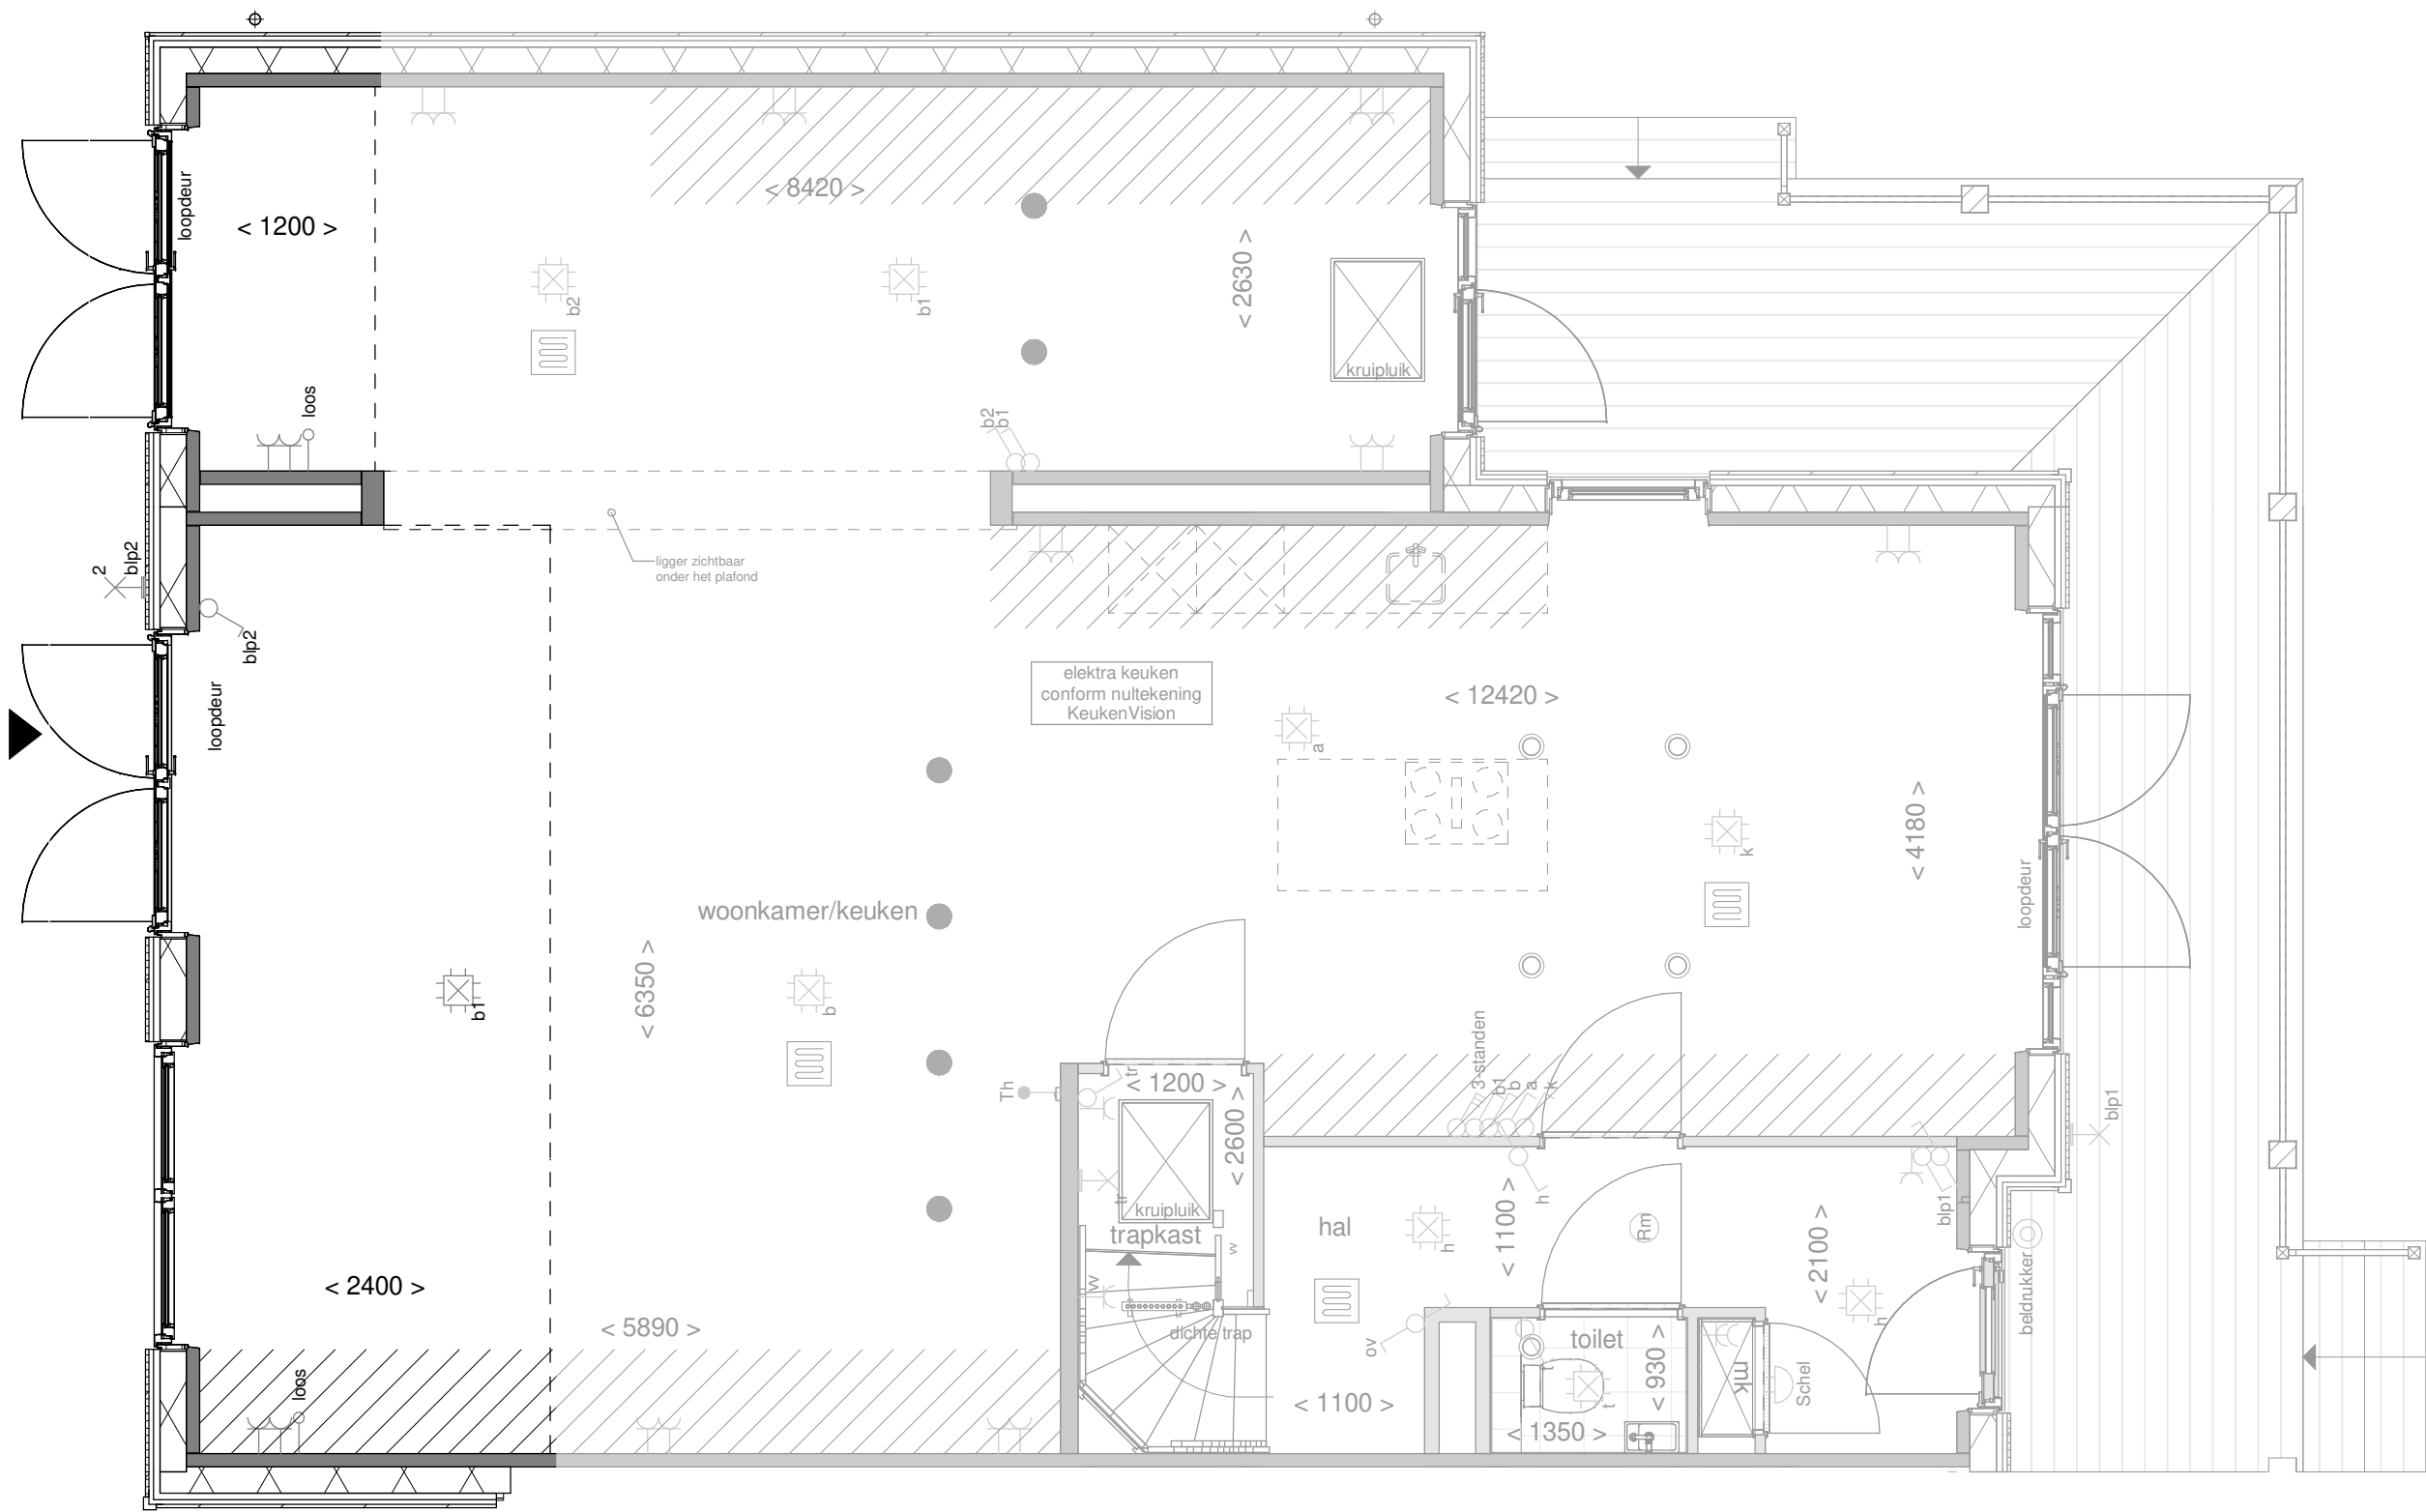


Disclaimer:deze tekening is alleen van toepassing op de genoemde optie. Mogelijk maken kopgevels en/of zijuitbouwen onderdeel uit van uw woning maar zijn niet verder uitgetekend. Indien er vragen zijn over deze optie neem dan contact op met uw kopersbegeleider



Achtergevel

schaal 1 : 100

Het gevelbeeld en roedeverdeling is slechts ter illustratie en kan per bouwnummer verschillen. De indeling van de gevel op de bouwnummer specifieke tekeningen blijft van toepassing

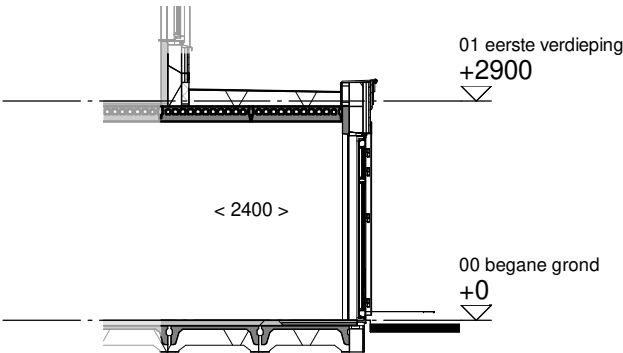

Doorsnede

schaal 1 : 100

de geblurde indeling kan afwijken van uw woning.



Optie: Uitbouw achtergevel en zij-uitbouw

Woningtype: WU, WU'


Bouwnummer: -

Optienummer: 1.A.W.52

Schaal: 1:50 / 1:100

Datum: 30-05-2024

Disclaimer:deze tekening is alleen van toepassing op de genoemde optie. Mogelijk maken kopgevels en/of zijuitbouwen onderdeel uit van uw woning maar zijn niet verder uitgetekend. Indien er vragen zijn over deze optie neem dan contact op met uw kopersbegeleider

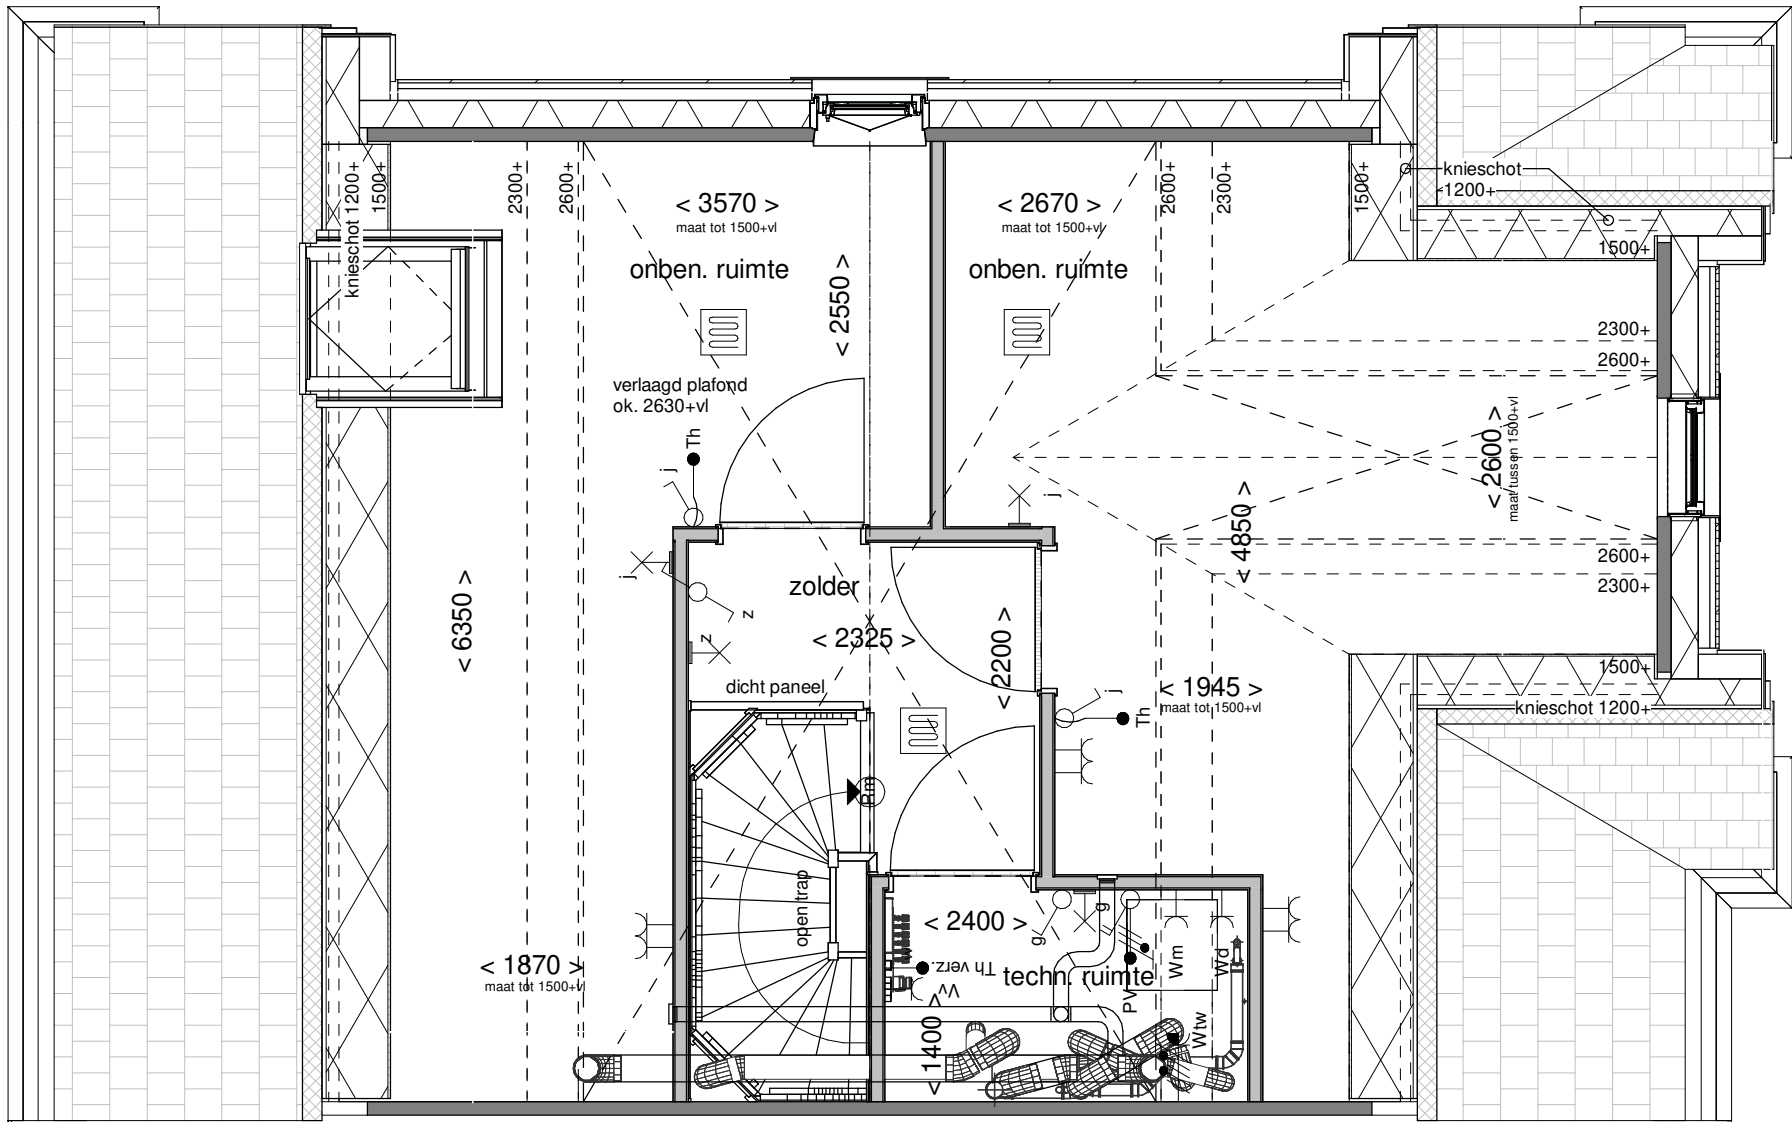

de geblurde indeling kan afwijken van uw woning.



NOORDERDUIN
RICHTER DE DUIMEN

Optie: **Wijzigen indeling zolder**

Woningtype: **WU**

Bouwnummer: -

Optienummer: **1.C.W.76**

Schaal: **1:50**


Datum: **30-05-2024**

Disclaimer:deze tekening is alleen van toepassing op de genoemde optie. Mogelijk maken kopgevels en/of zijuitbouwen onderdeel uit van uw woning maar zijn niet verder uitgetekend. Indien er vragen zijn over deze optie neem dan contact op met uw kopersbegeleider



de geblurde indeling kan afwijken van uw woning.

Stabilisatiewand bij hoekwoningen blijft gehandhaafd

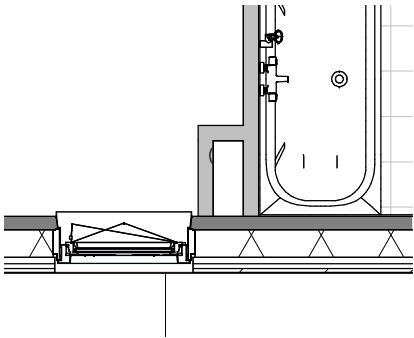


Schacht bij hoekwoningen blijft gehandhaafd




Optie:	Samenvoegen slaapkamers
Woningtype:	W
Bouwnummer:	-
Optienummer:	1.C.W.32
Schaal:	1:50
Datum:	30-05-2024

Disclaimer:deze tekening is alleen van toepassing op de genoemde optie. Mogelijk maken kopgevels en/of zijuitbouwen onderdeel uit van uw woning maar zijn niet verder uitgetekend. Indien er vragen zijn over deze optie neem dan contact op met uw kopersbegeleider

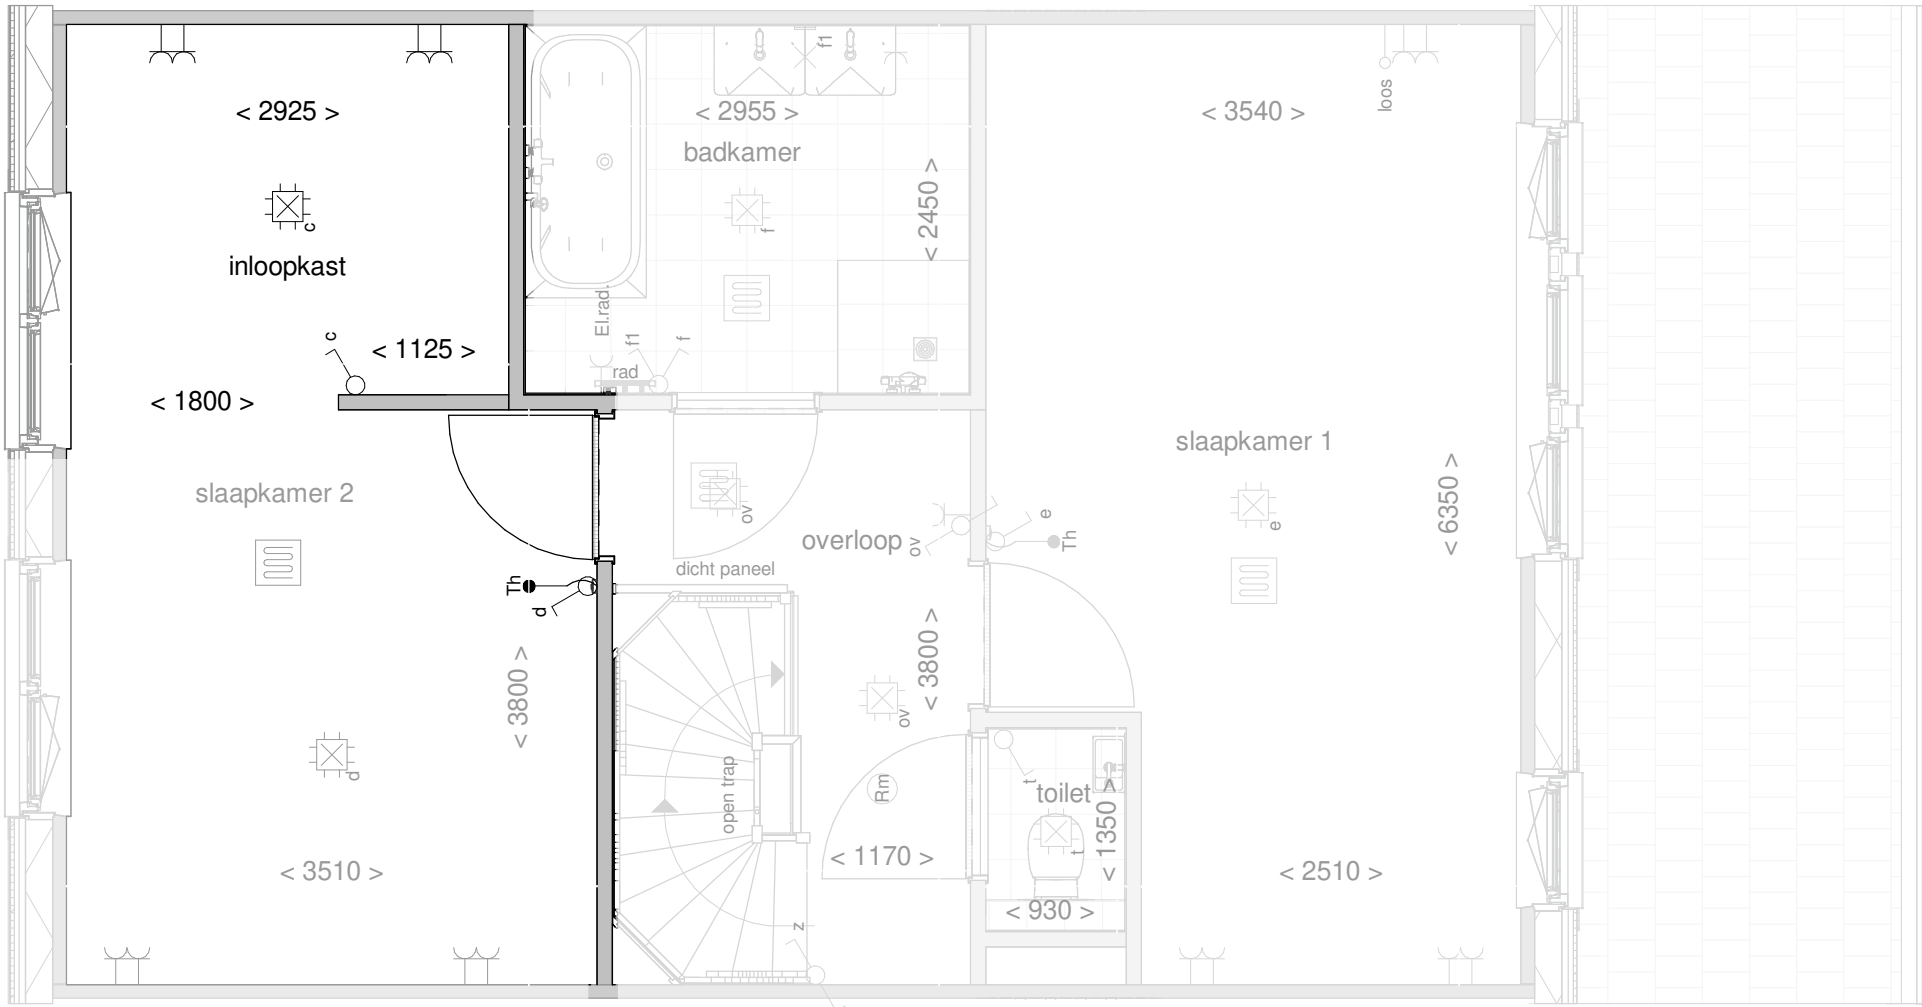

de geblurde indeling kan afwijken van uw woning.

Stabilisatiewand bij hoekwoningen blijft gehandhaafd

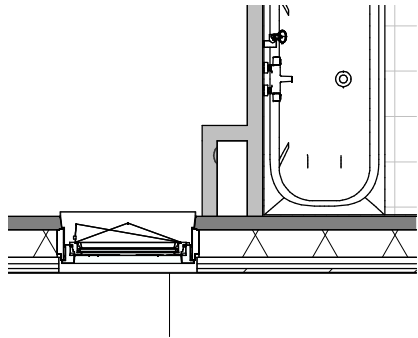


Schacht bij hoekwoningen blijft gehandhaafd




Optie:	Samenvoegen slaapkamers
Woningtype:	W
Bouwnummer:	-
Optienummer:	1.C.W.42
Schaal:	1:50
Datum:	30-05-2024

Disclaimer:deze tekening is alleen van toepassing op de genoemde optie. Mogelijk maken kopgevels en/of zijuitbouwen onderdeel uit van uw woning maar zijn niet verder uitgetekend. Indien er vragen zijn over deze optie neem dan contact op met uw kopersbegeleider

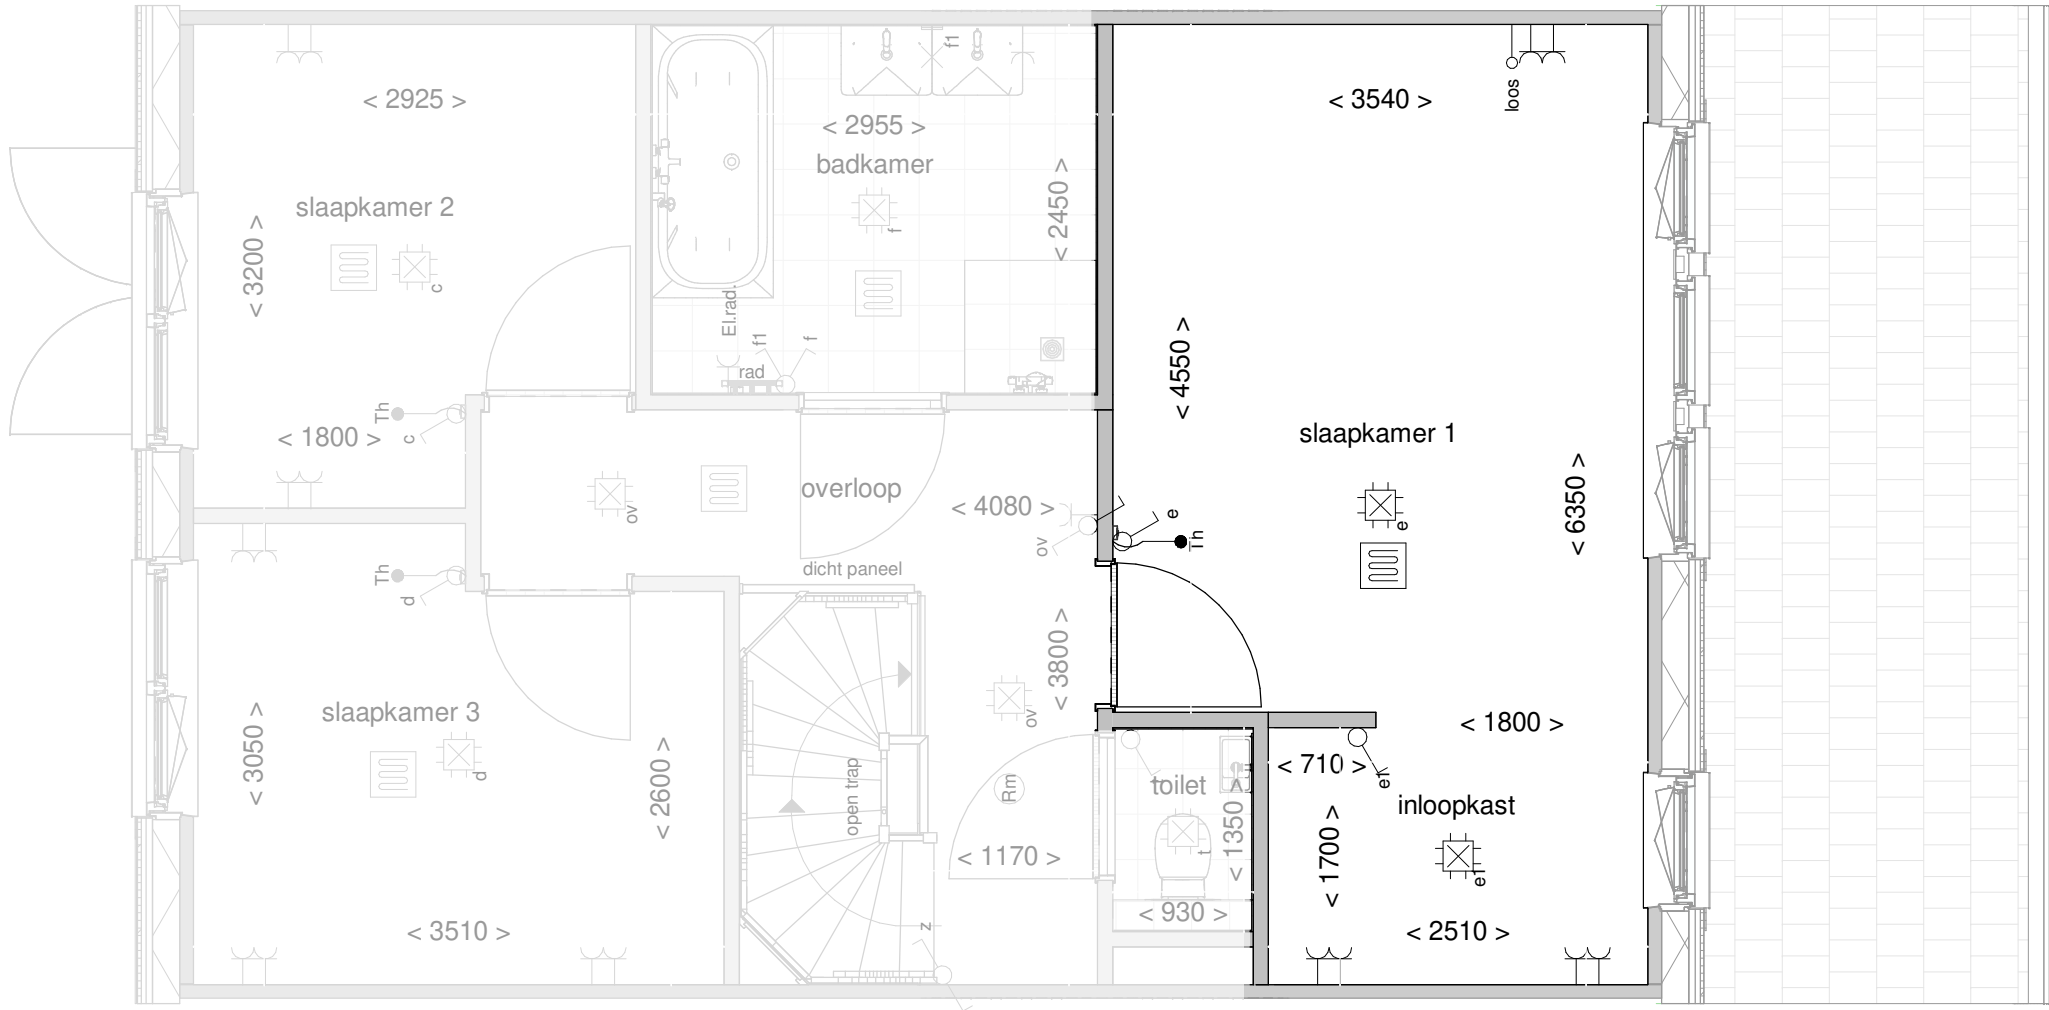

de geblurde indeling kan afwijken van uw woning.

Stabilisatiewand bij hoekwoningen blijft gehandhaafd

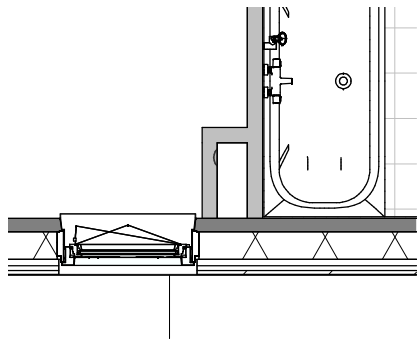

Schacht bij hoekwoningen blijft gehandhaafd

NOORDERDUIN
RICHTER DE DUINEN

Optie: **Inloopkast slaapkamer**

Woningtype: **W**

Bouwnummer: -

Optienummer: **1.C.W.44**

Schaal: **1:50**

Datum: **30-05-2024**