

Renvooi bouwkundig

|  |                                   |
|--|-----------------------------------|
|  | kleuren sidings (00)              |
|  | kleuren sidings (01)              |
|  | kleuren sidings (02)              |
|  | kleuren sidings (03)              |
|  | kleuren sidings (04)              |
|  | kleuren sidings (05)              |
|  | dakpannen kleur antraciet         |
|  | entree woning                     |
|  | metselwerk                        |
|  | isolatie                          |
|  | dragende wand                     |
|  | niet dragende binnenwand          |
|  | kruipluik                         |
|  | binnendeurkozijn (met bovenlicht) |
|  | opstelplaats wasmachine           |
|  | opstelplaats wasdroger            |
|  | kk                                |
|  | principe opstelling keukenblok    |

Renvooi installaties

|  |                                                                                 |
|--|---------------------------------------------------------------------------------|
|  | aansluitpunt licht                                                              |
|  | aansluitpunt licht, wand                                                        |
|  | centraaldoos met lichtpunt                                                      |
|  | armatuur aan de wand                                                            |
|  | rookmelder                                                                      |
|  | aansluitpunt niet bedraad                                                       |
|  | verdeelinrichting / meterkast / groepenkast                                     |
|  | beldrukker                                                                      |
|  | schel                                                                           |
|  | schakelaar, 1-polig                                                             |
|  | werkschakelaar tbv PV-panelen                                                   |
|  | schakelaar, 3-polig                                                             |
|  | schakelaar, wissel                                                              |
|  | schakelaar, kruis                                                               |
|  | schakelaar, serie                                                               |
|  | wandcontactdoos 1-voudig met beschermingscontact                                |
|  | wandcontactdoos 2-voudig met beschermingscontact, verticaal                     |
|  | wandcontactdoos 2-voudig met beschermingscontact<br>thermostaatleiding, bedraad |
|  | wtw mechanische ventilatie-unit incl. warmteterugwinunit                        |
|  | wp warmtepomp                                                                   |
|  | inblaasventiel mechanische ventilatie                                           |
|  | uitblaasventiel mechanische ventilatie                                          |
|  | vv verdeler vloerverwarming                                                     |
|  | vloerverwarming                                                                 |
|  | rad elektrische radiator                                                        |
|  | kanalen in het zicht                                                            |
|  | zw zonnewering                                                                  |
|  | onbenoemde ruimte volgens krijtstreepmethode                                    |

Disclaimer

De op deze tekeningen aangegeven maten zijn circa maten in millimeters en tussen de wanden / vloeren gemeten, waarbij geen rekening is gehouden met enige wandafwerking, plinten, aftimmering , ect. In verband met de nauwkeurige uitwerking van details, constructie, maatvoering, materialen e.d. kunnen er kleine afwijkingen ontstaan ten opzichte van de nu vermelde gegevens. Deze geringe afwijkingen geven geen aanleiding tot verrekening. Aan de op deze tekening aangegeven maten kunnen derhalve geen rechten worden ontleend. De op deze tekeningen aangegeven maatvoering is niet geschikt voor opdrachten aan derden door koper(s). De posities van aansluitingen en installatie onderdelen zijn indicatief op tekening aangegeven. De exacte aantallen en posities zullen na berekening in het werk door de installateurs worden bepaald en kunnen afwijken van deze tekening.



|             |                 |
|-------------|-----------------|
| Tekening:   | Renvooi blok 06 |
| Woningtype: | X, X', XU, XU'  |
| Bouwnummer: | 33 t/m 38       |
| Bladnummer: | VT-06-00        |
| Schaal:     | -               |
| Datum:      | 23-03-2023      |




Renvooi

- entree woning
- parkeervak eigen terrein
- haag
- gras
- trottoir
- parkeerplaats
- tuinhek ca. 1800 mm hoog
- tuinhek ca. 900 mm hoog
- poort
- pergola

Parkeerplekken en posities bomen indicatief



|             |                  |
|-------------|------------------|
| Tekening:   | Situatie Blok 06 |
| Woningtype: | XU, XU', X, X'   |
| Bouwnummer: | 33 t/m 38        |
| Bladnummer: | VT-S-06          |
| Schaal:     | 1:200            |
| Datum:      | 23-03-2023       |

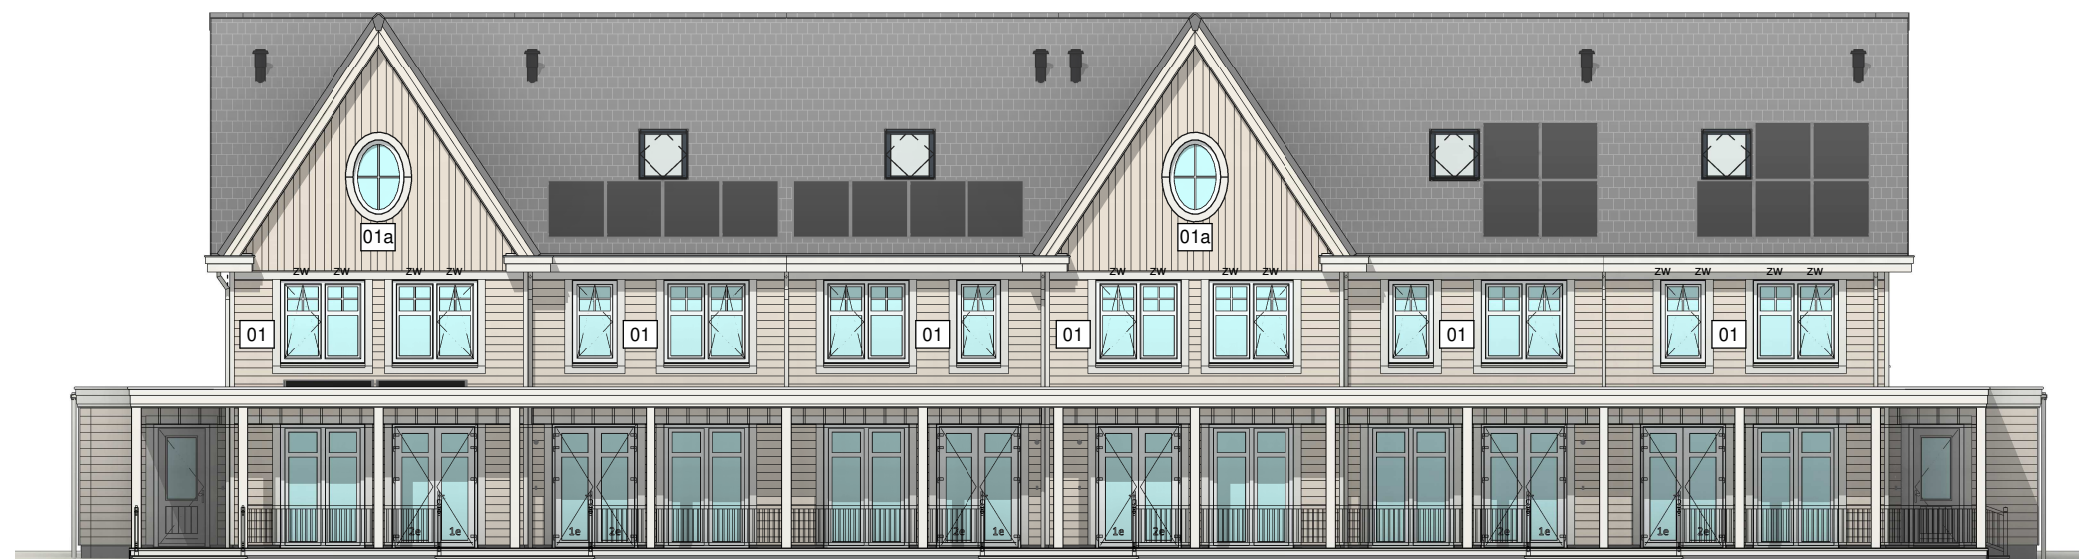

Type: XU accent  
bwnr: 33

Type: X  
bwnr: 34

Type: X  
bwnr: 35

Type: X accent  
bwnr: 36

Type: X  
bwnr: 37

Type: XU  
bwnr: 38

## Voorgevel



Type: XU  
bwnr: 38

Type: X  
bwnr: 37

Type: X accent  
bwnr: 36

Type: X  
bwnr: 35

Type: X  
bwnr: 34

Type: XU accent  
bwnr: 33

## Achtergevel



Tekening: Gevels blok 06

Woningtype: X, X', XU, XU'

Bouwnummer: 33 t/m 38

Bladnummer: VT-06-00a

Schaal: 1:100

Datum: 23-03-2023



Type: XU accent  
bwnr: 33

Linker zijgevel




Type: XU  
bwnr: 38


Rechter zijgevel




|             |                   |
|-------------|-------------------|
| Tekening:   | Zijgevels blok 06 |
| Woningtype: | X, X', XU, XU'    |
| Bouwnummer: | 33 t/m 38         |
| Bladnummer: | VT-06-00b         |
| Schaal:     | 1:100             |
| Datum:      | 23-03-2023        |

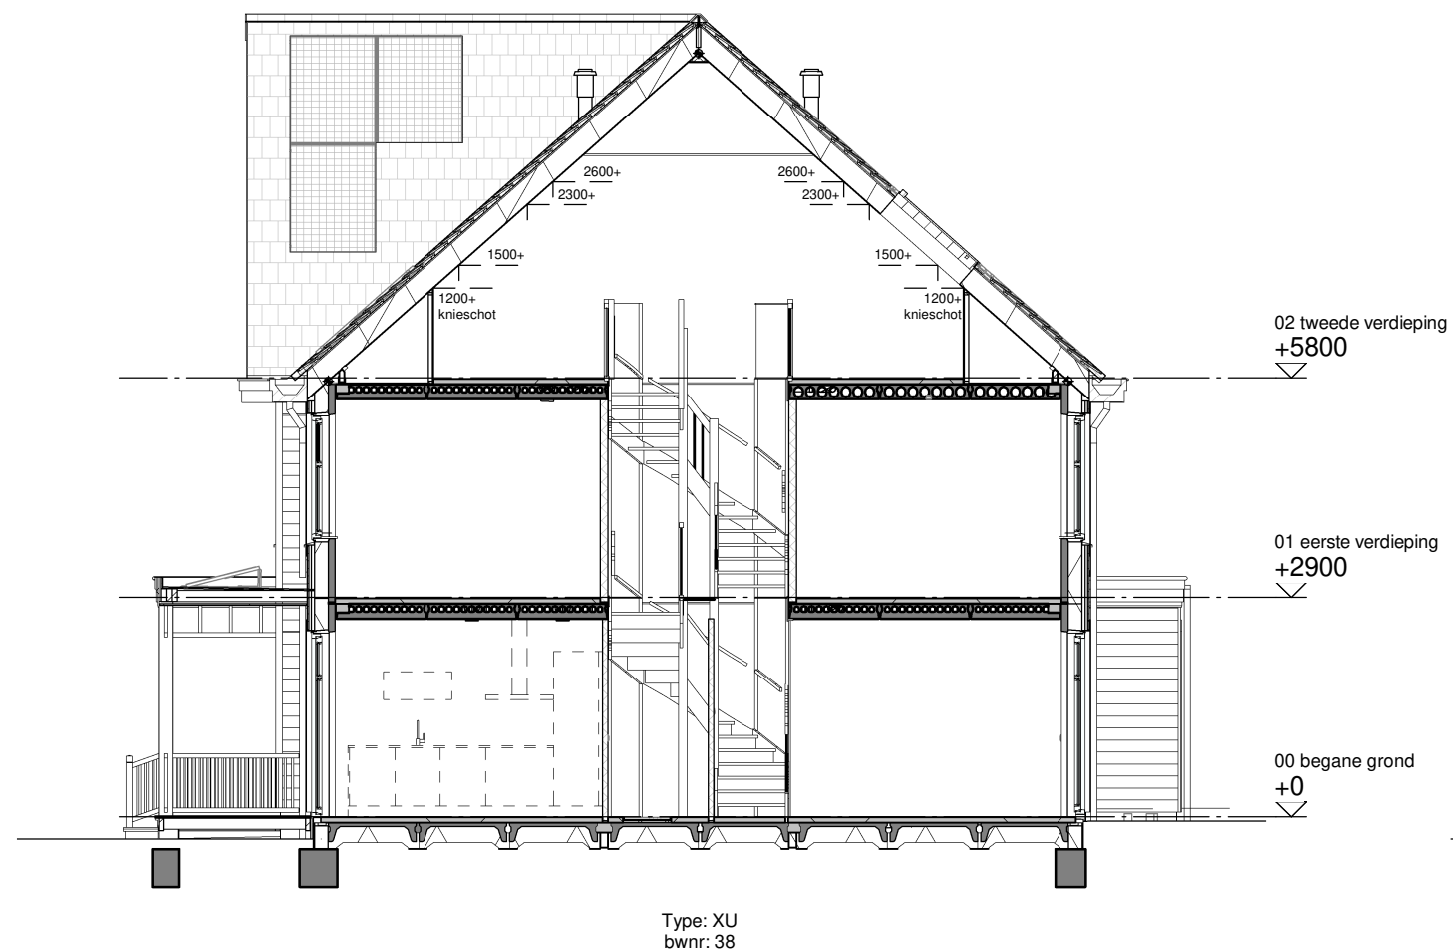

Doorsnede A

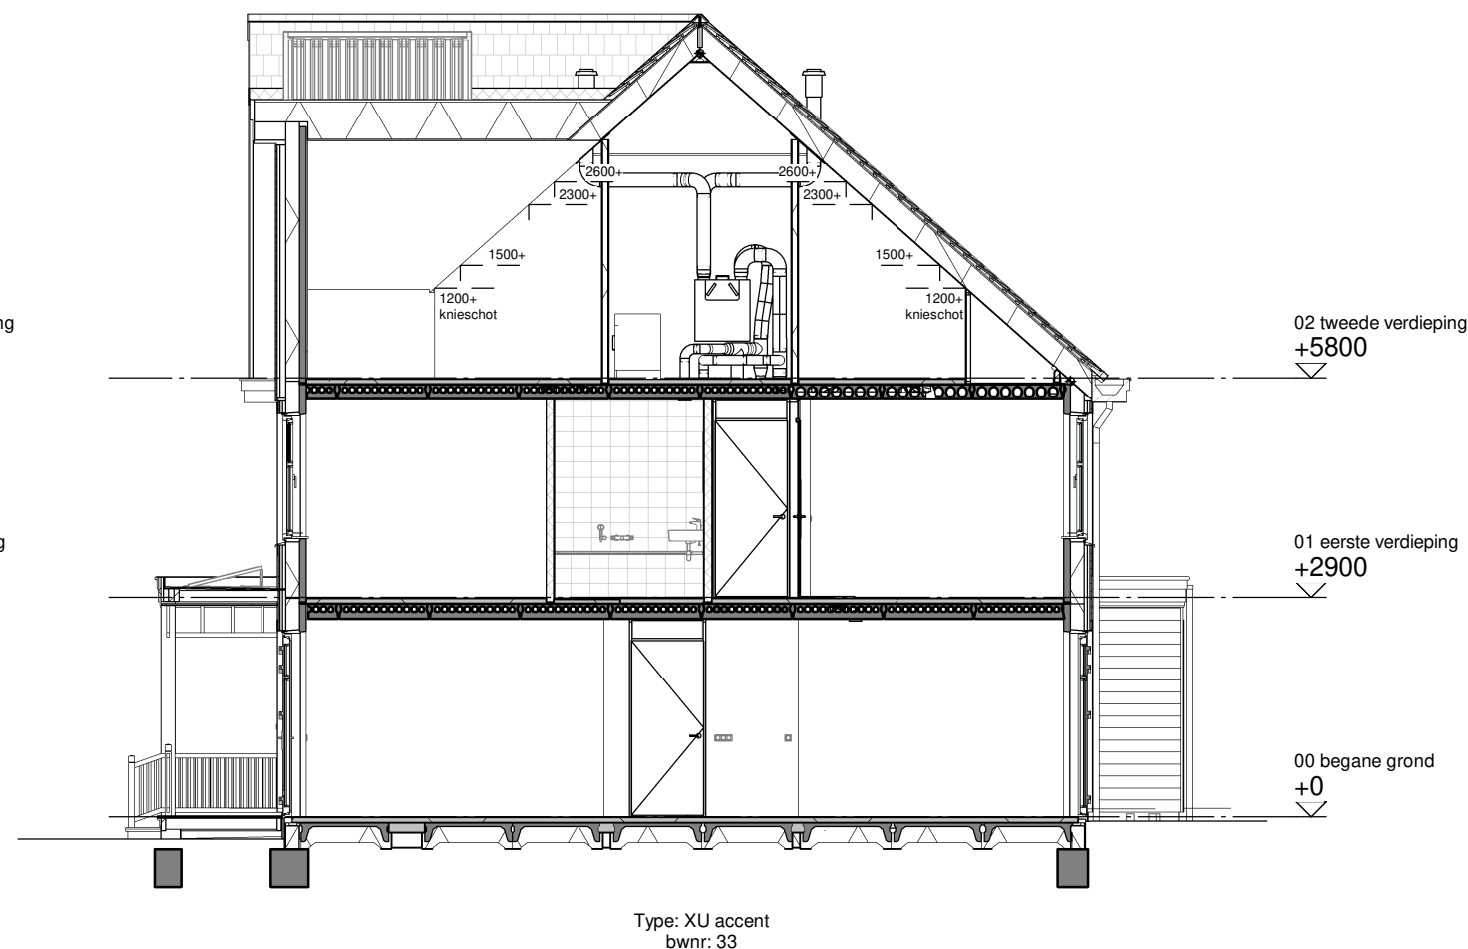

Doorsnede B

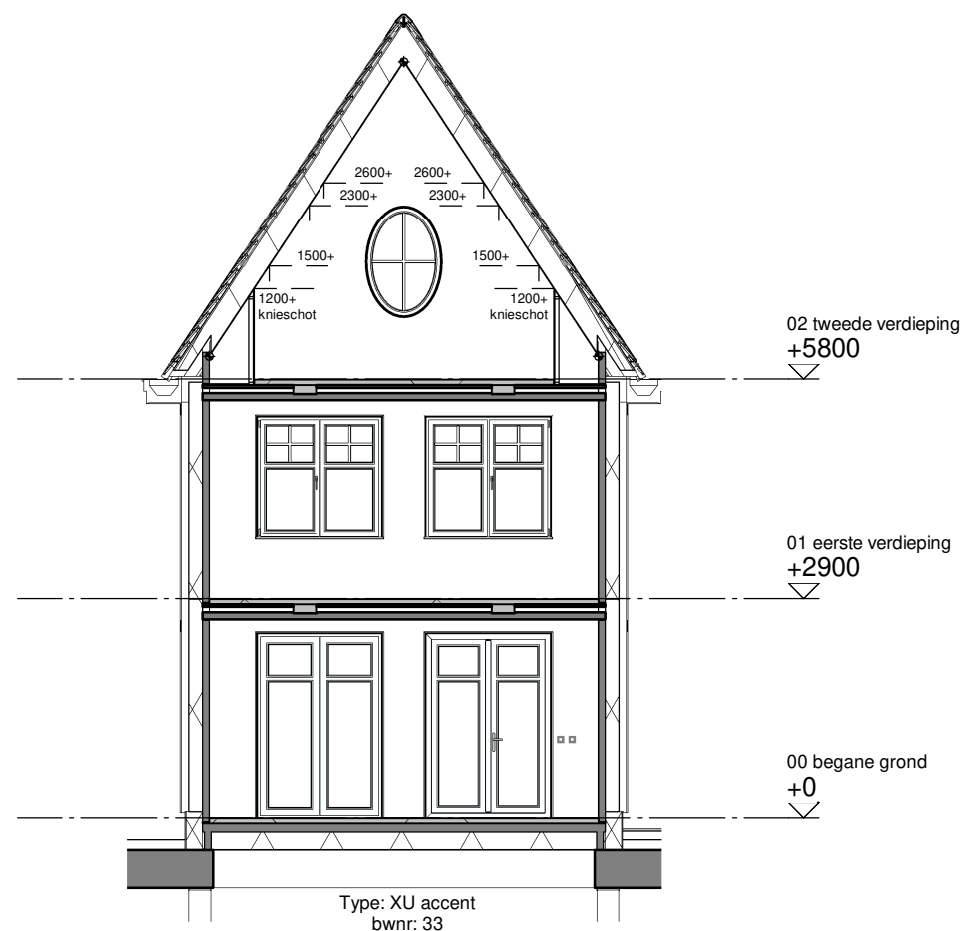

Doorsnede C



Tekening: Doorsneden blok 06

Woningtype: X, X', XU, XU'


Bouwnummer: 33 t/m 38

Bladnummer: VT-06-00c


Schaal: 1:100

Datum: 23-03-2023



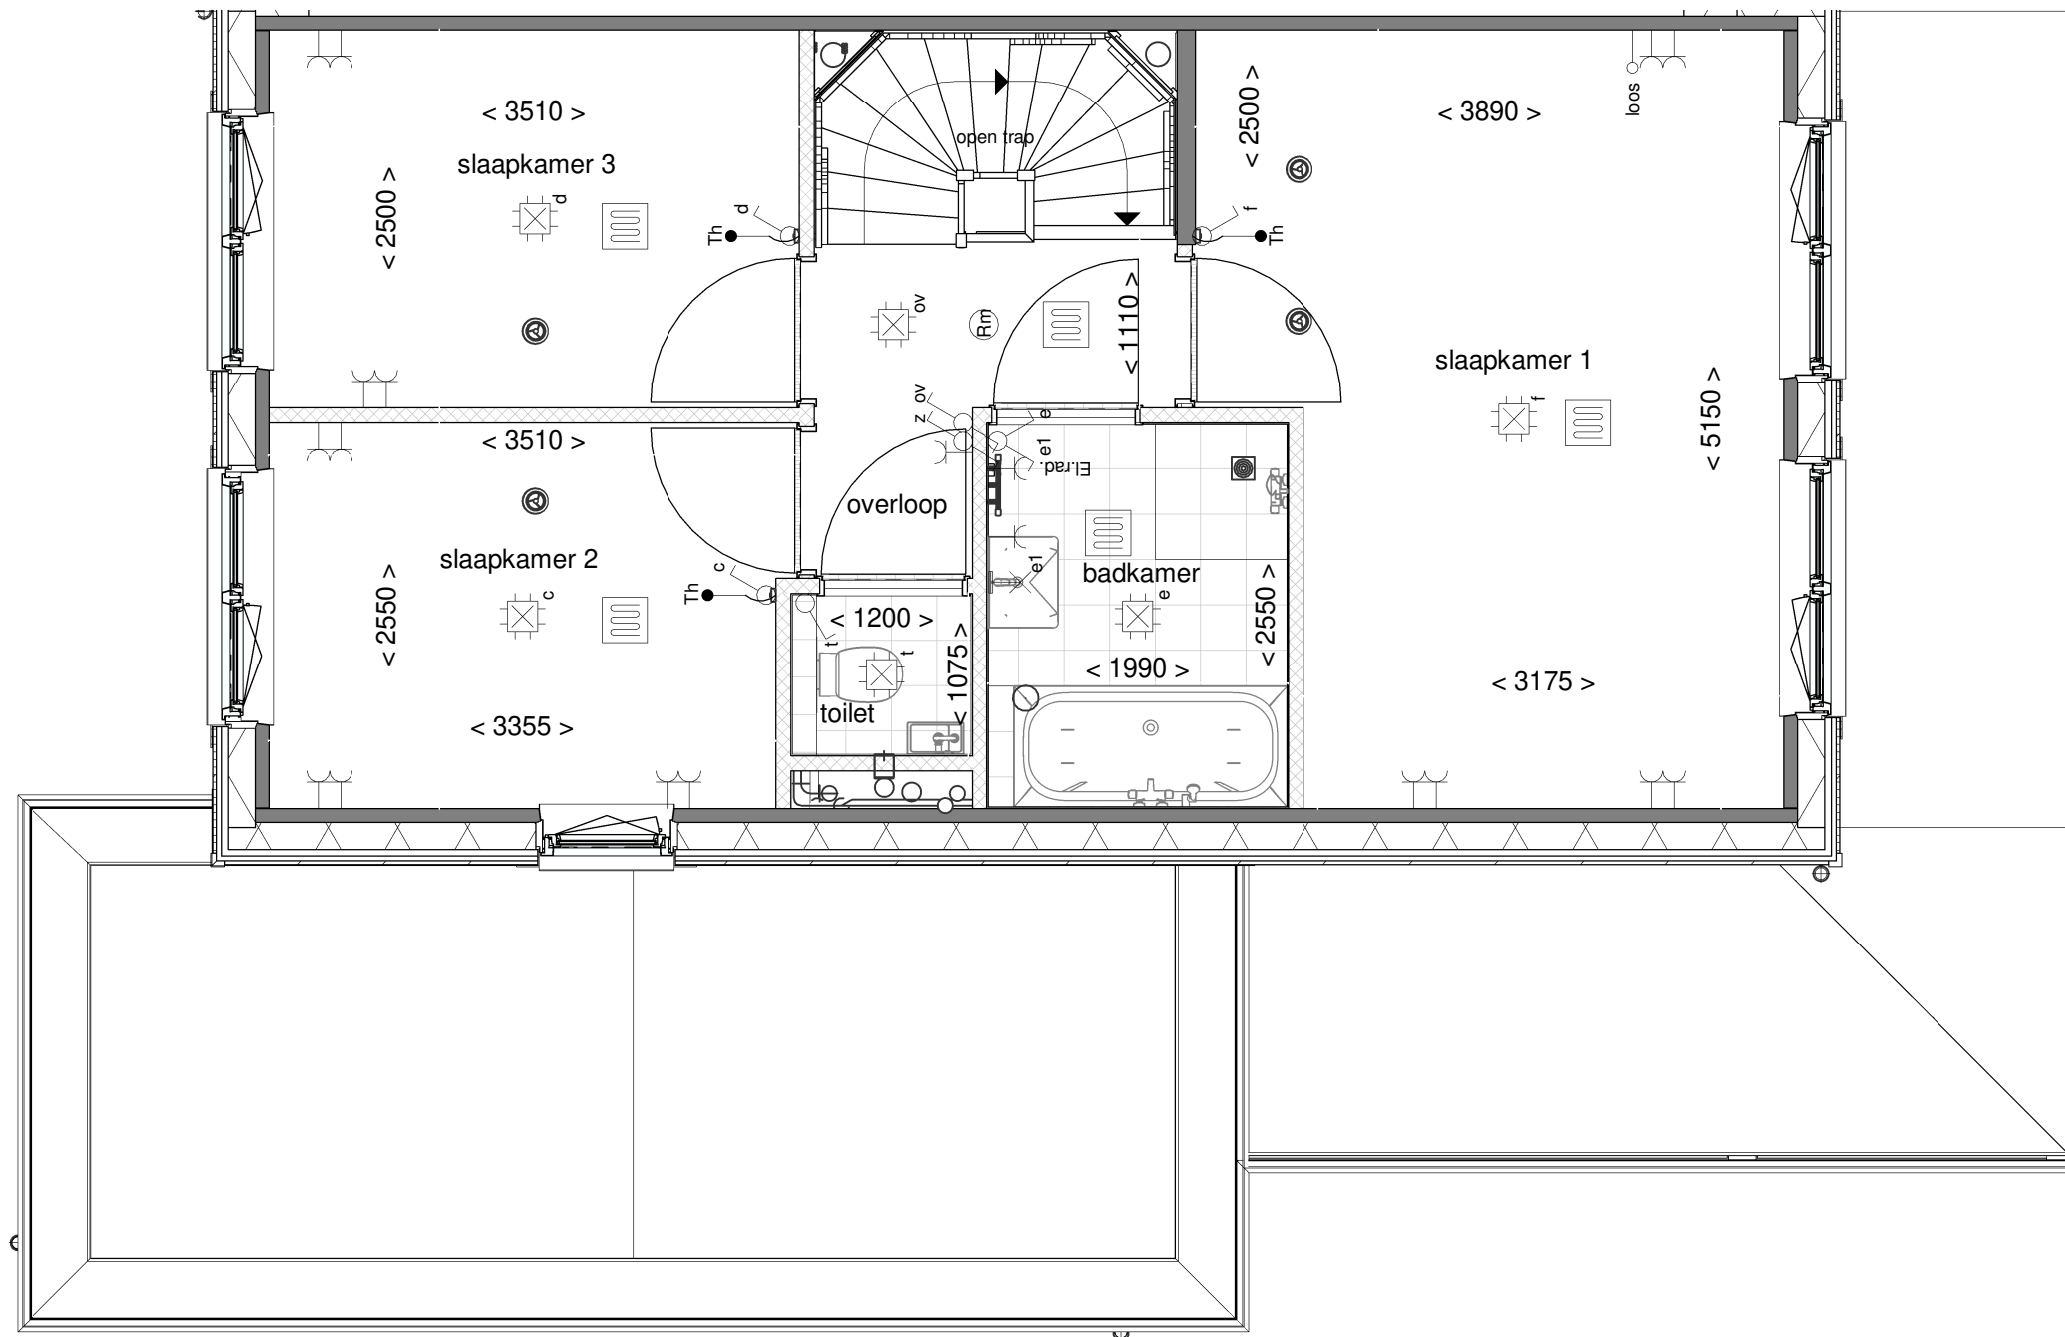

|             |                   |
|-------------|-------------------|
| Tekening:   | Eerste verdieping |
| Woningtype: | XU'               |
| Bouwnummer: | 33                |
| Bladnummer: | VT-06-33b         |
| Schaal:     | 1:50              |
| Datum:      | 23-03-2023        |

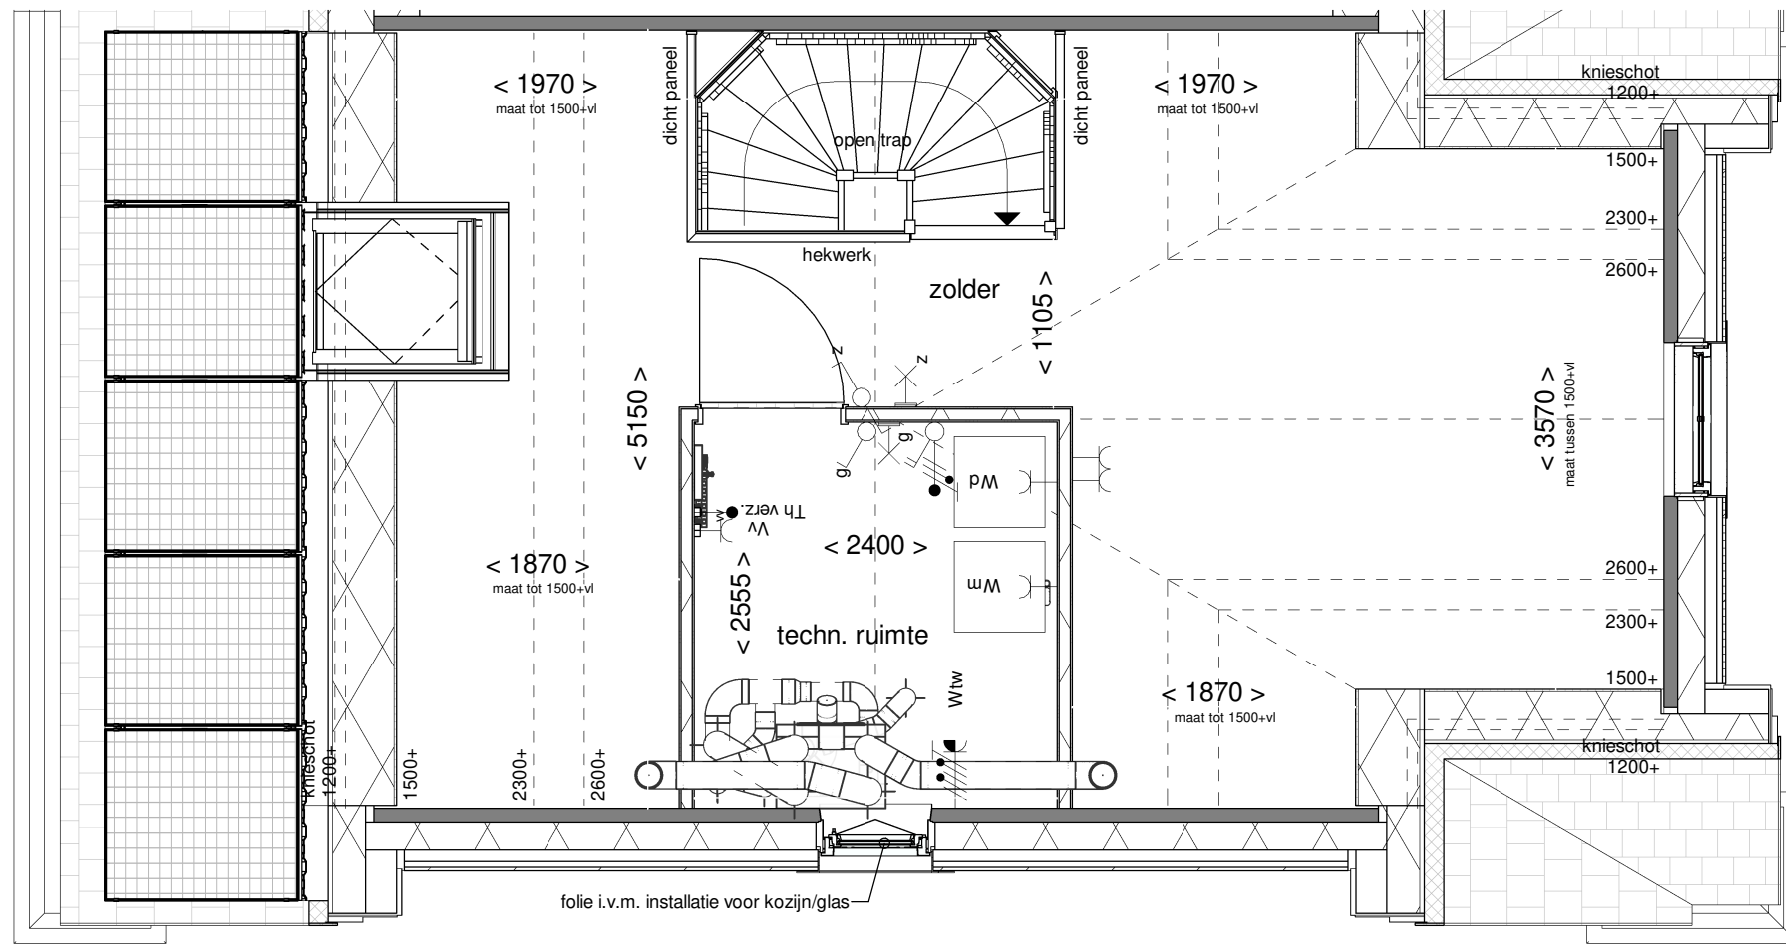

Tekening: Tweede verdieping


Woningtype: XU'

Bouwnummer: 33


Bladnummer: VT-06-33c

Schaal: 1:50


Datum: 23-03-2023

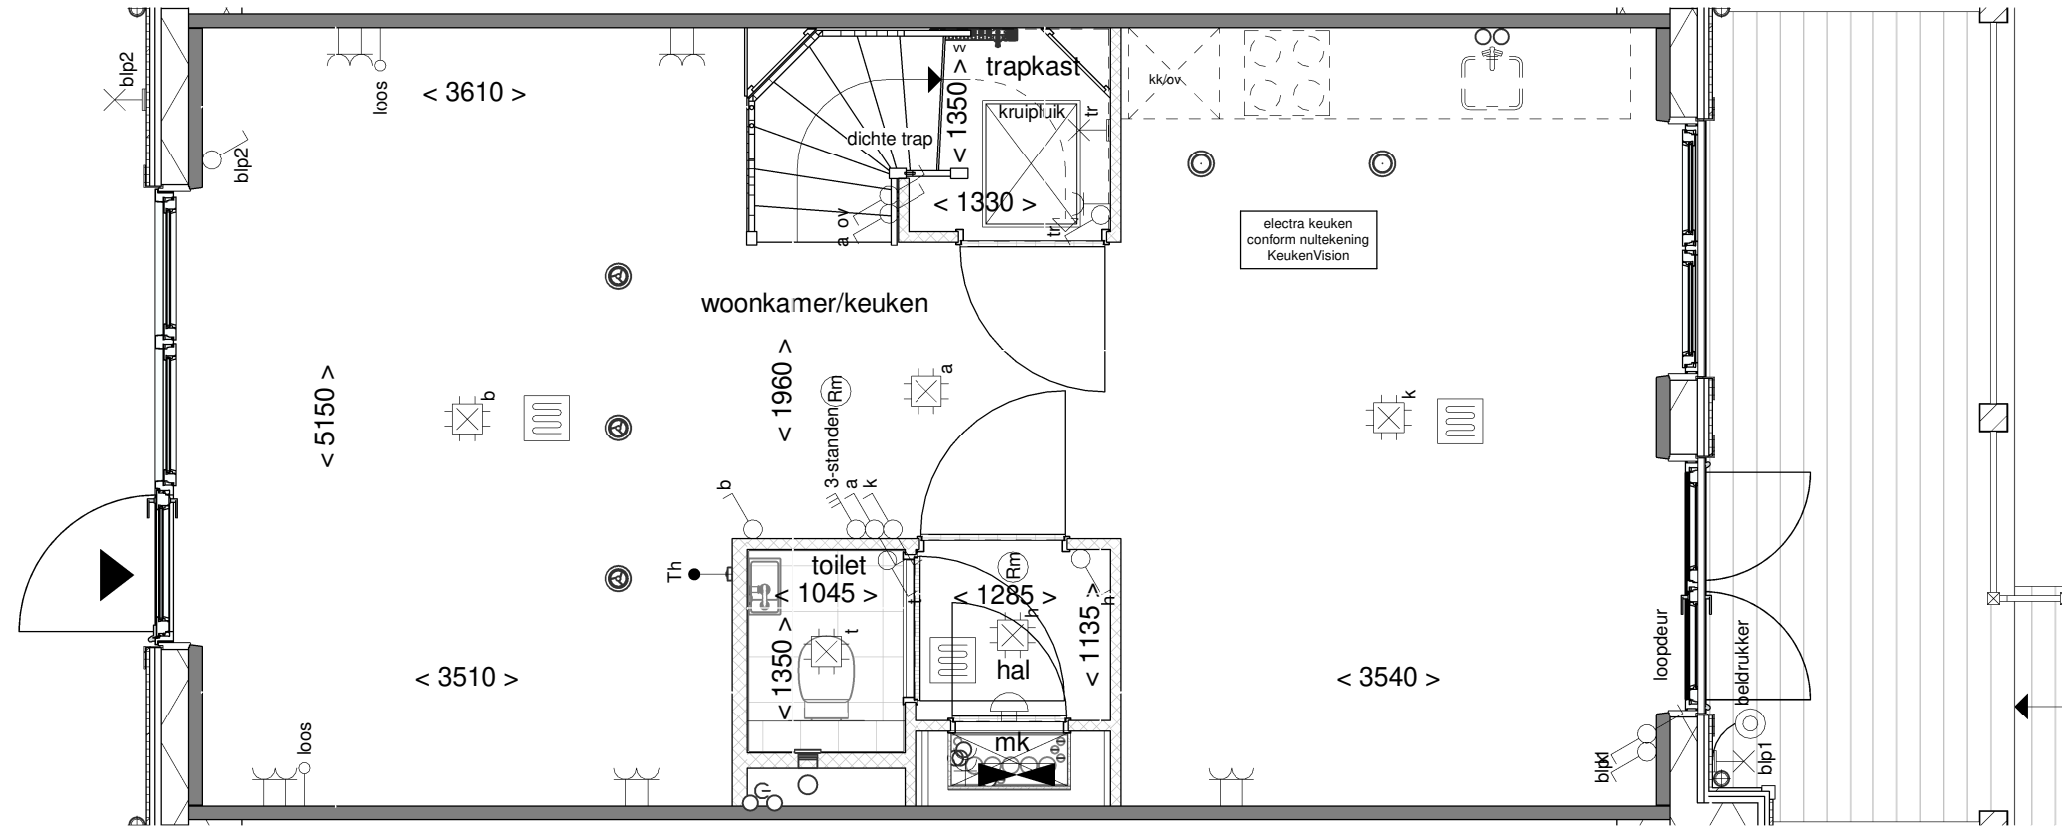


|             |              |
|-------------|--------------|
| Tekening:   | Begane grond |
| Woningtype: | X            |
| Bouwnummer: | 34           |
| Bladnummer: | VT-06-34a    |
| Schaal:     | 1:50         |
| Datum:      | 23-03-2023   |

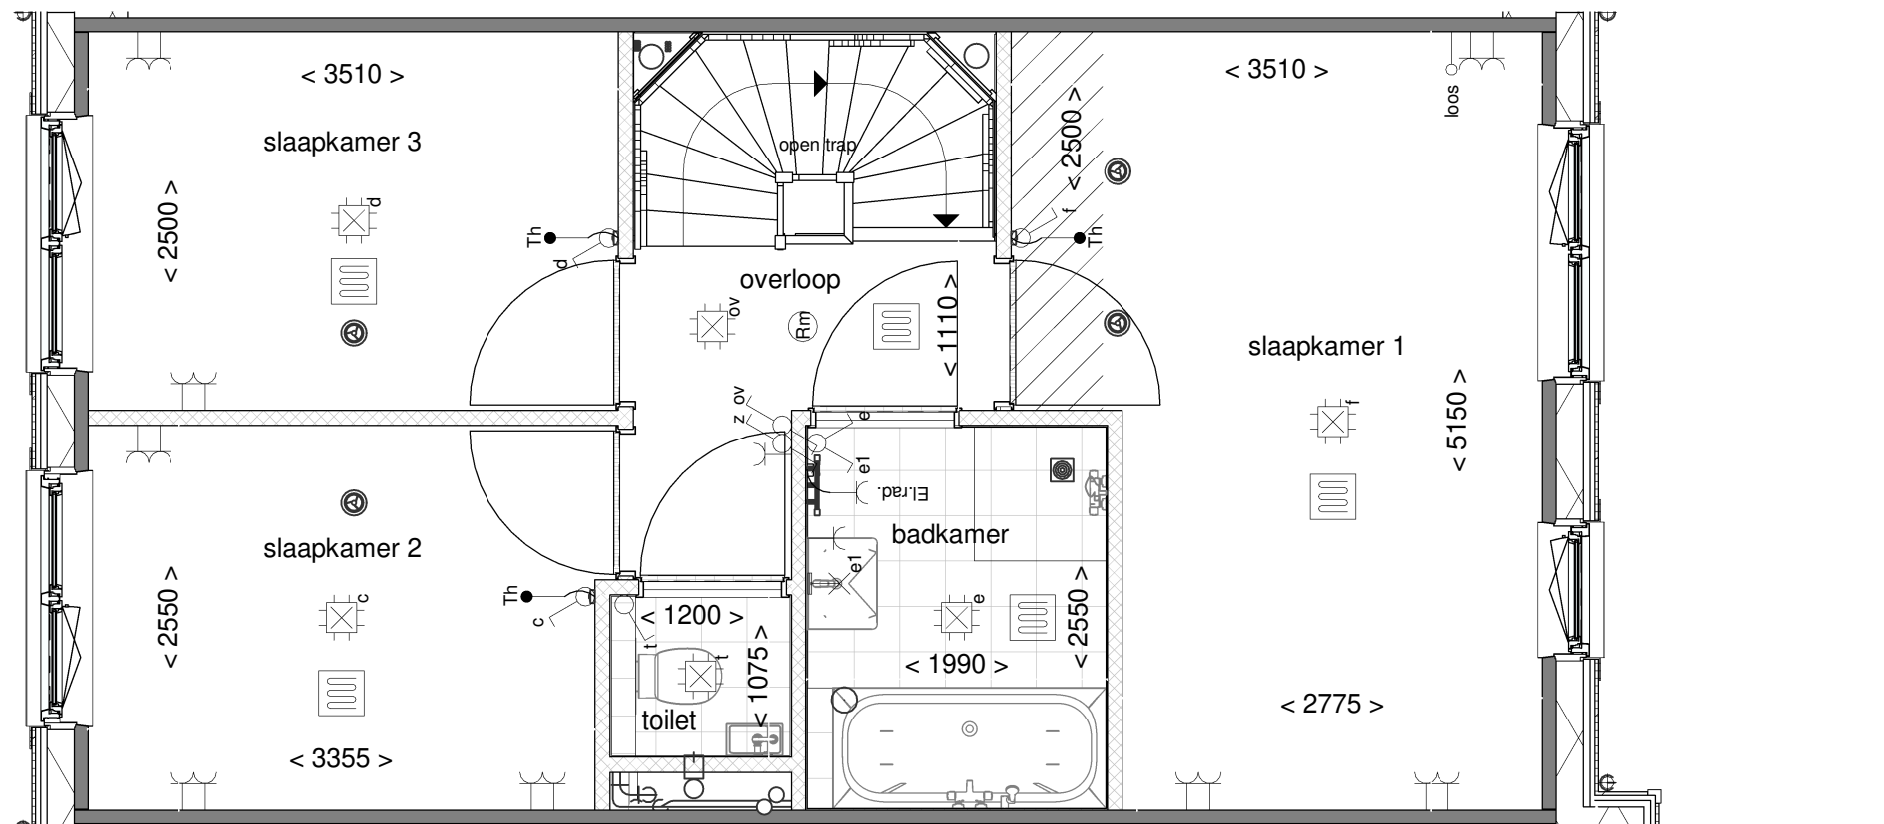


Tekening: Eerste verdieping  
Woningtype: X  
Bouwnummer: 34  
Bladnummer: VT-06-34b  
Schaal: 1:50  
Datum: 23-03-2023

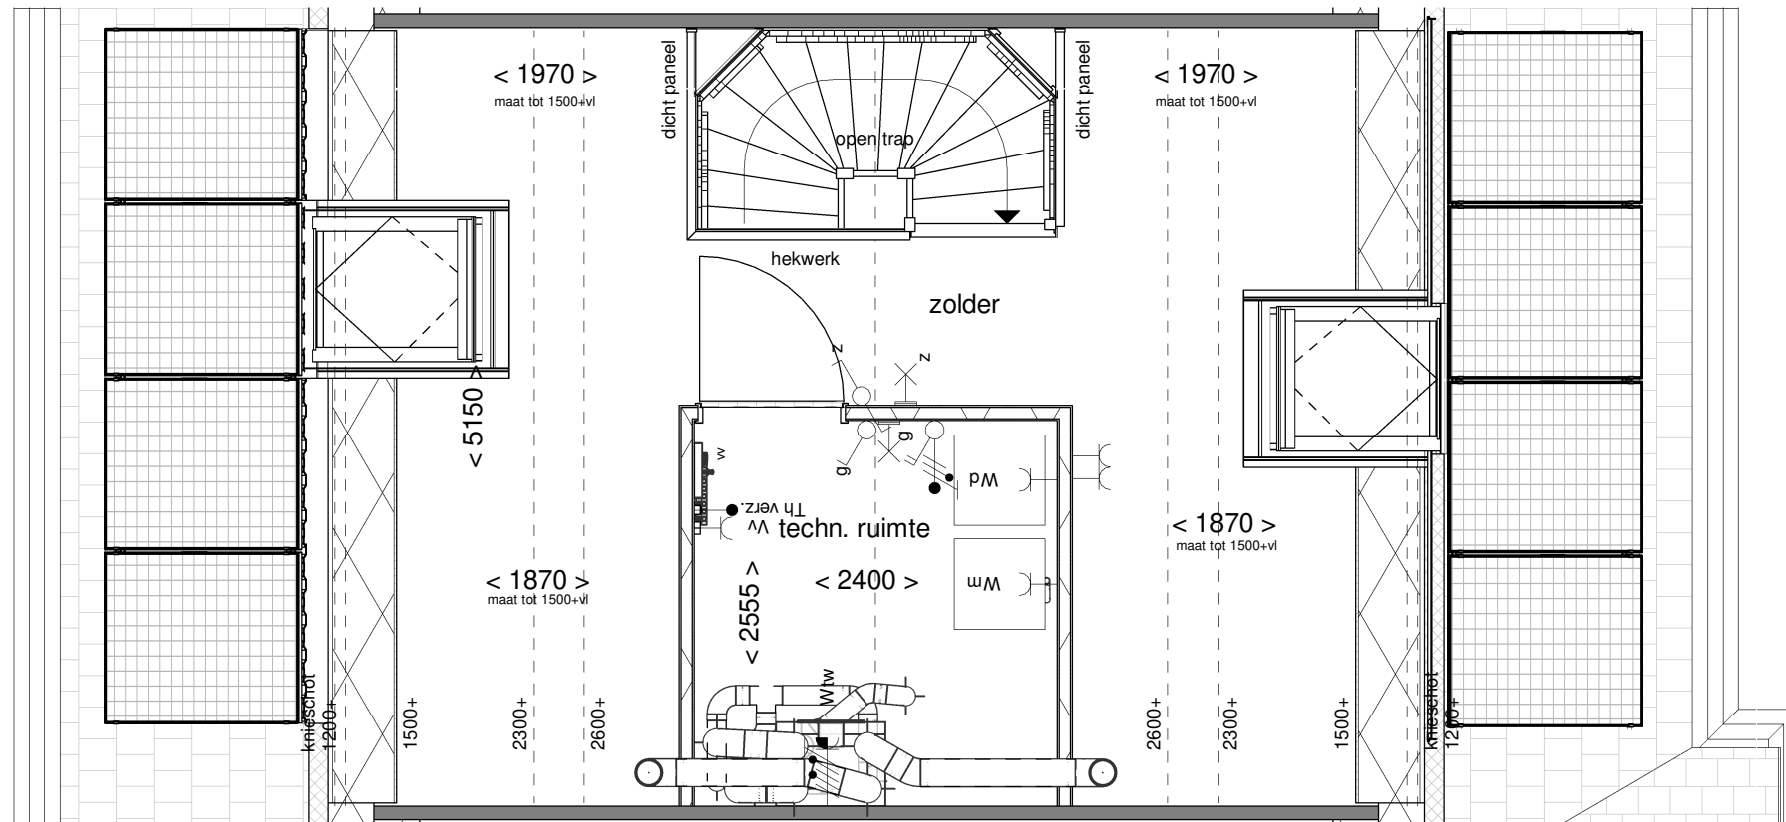

Tekening: Tweede verdieping  
Woningtype: X  
Bouwnummer: 34  
Bladnummer: VT-06-34c  
Schaal: 1:50  
Datum: 23-03-2023

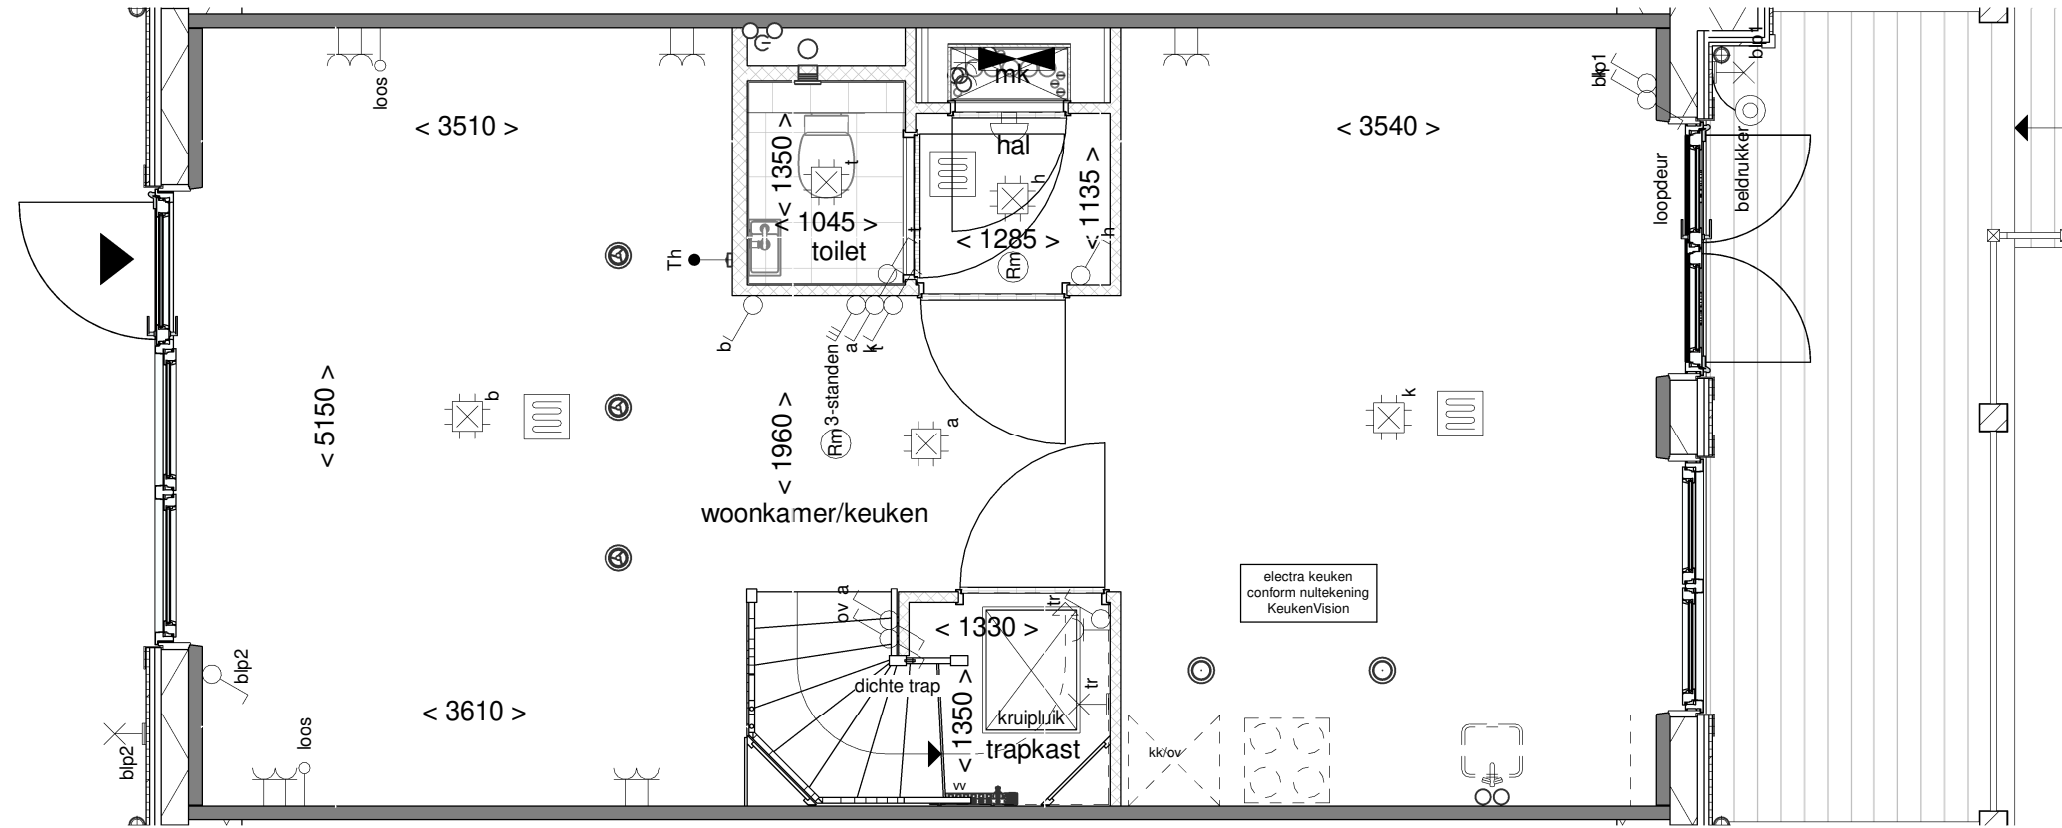


|             |              |
|-------------|--------------|
| Tekening:   | Begane grond |
| Woningtype: | X            |
| Bouwnummer: | 35           |
| Bladnummer: | VT-06-35a    |
| Schaal:     | 1:50         |
| Datum:      | 23-03-2023   |

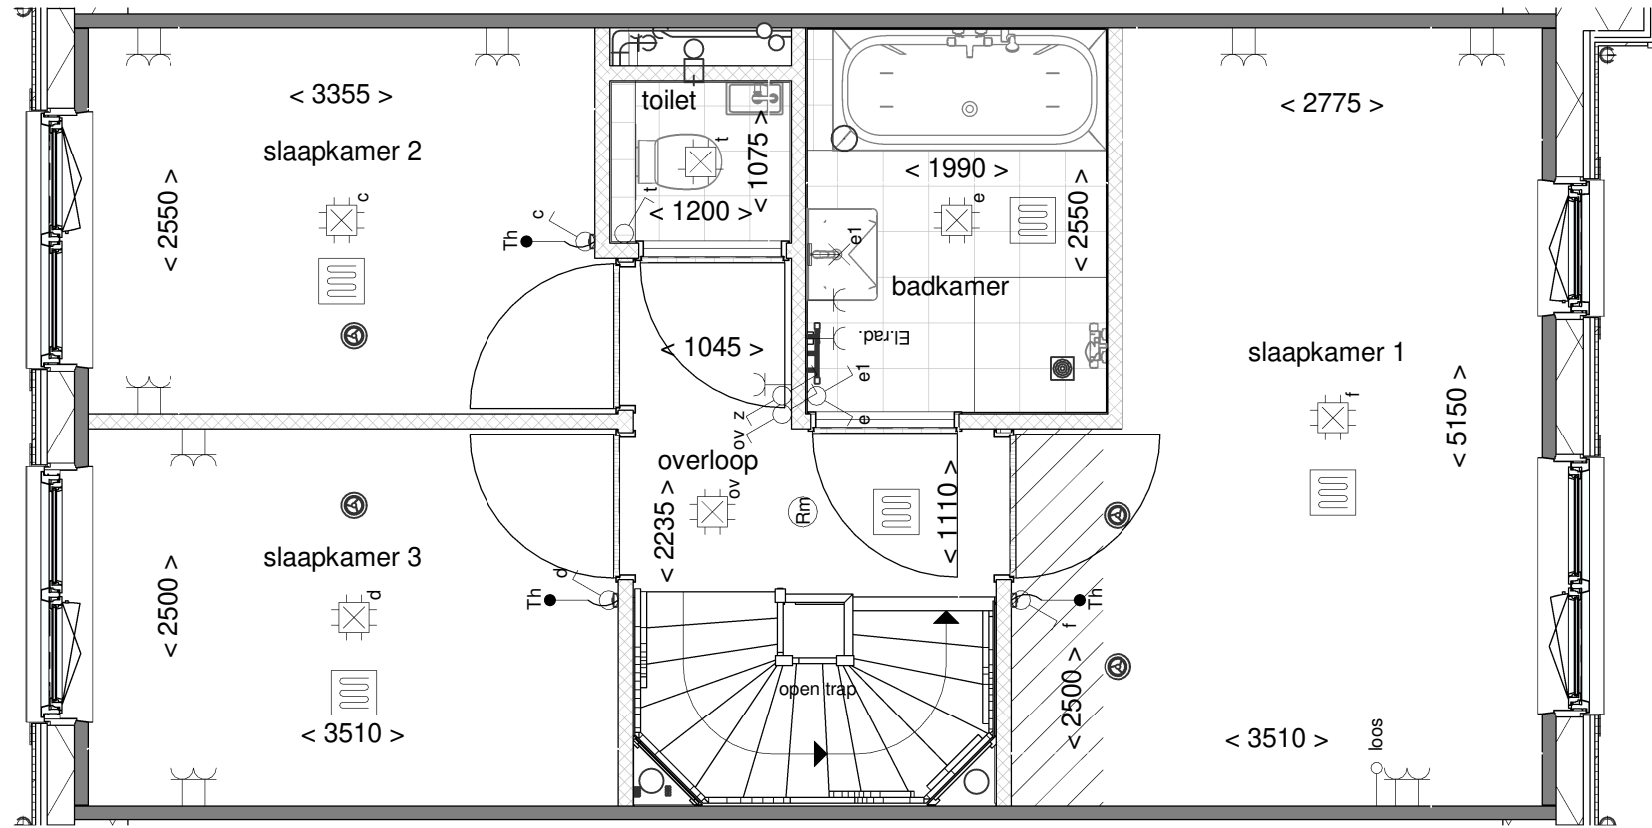

|             |                   |
|-------------|-------------------|
| Tekening:   | Eerste verdieping |
| Woningtype: | X                 |
| Bouwnummer: | 35                |
| Bladnummer: | VT-06-35b         |
| Schaal:     | 1:50              |
| Datum:      | 23-03-2023        |



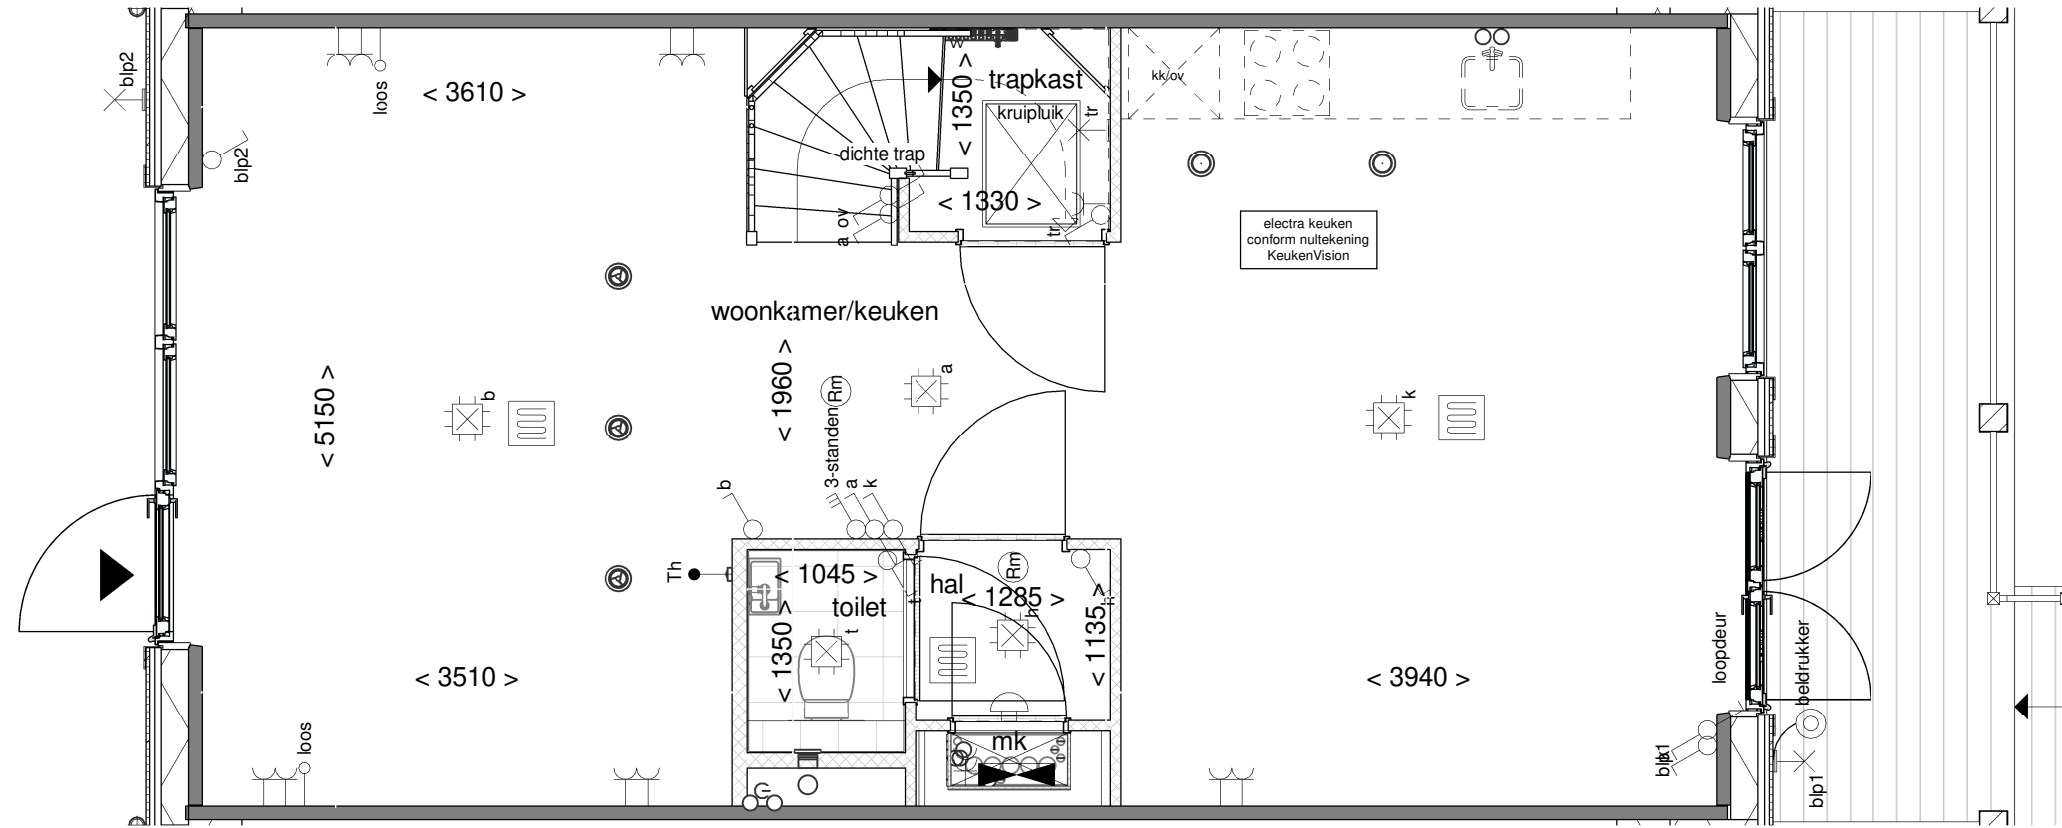

Tekening: Begane grond


Woningtype: X'

Bouwnummer: 36

Bladnummer: VT-06-36a

Schaal: 1:50


Datum: 23-03-2023

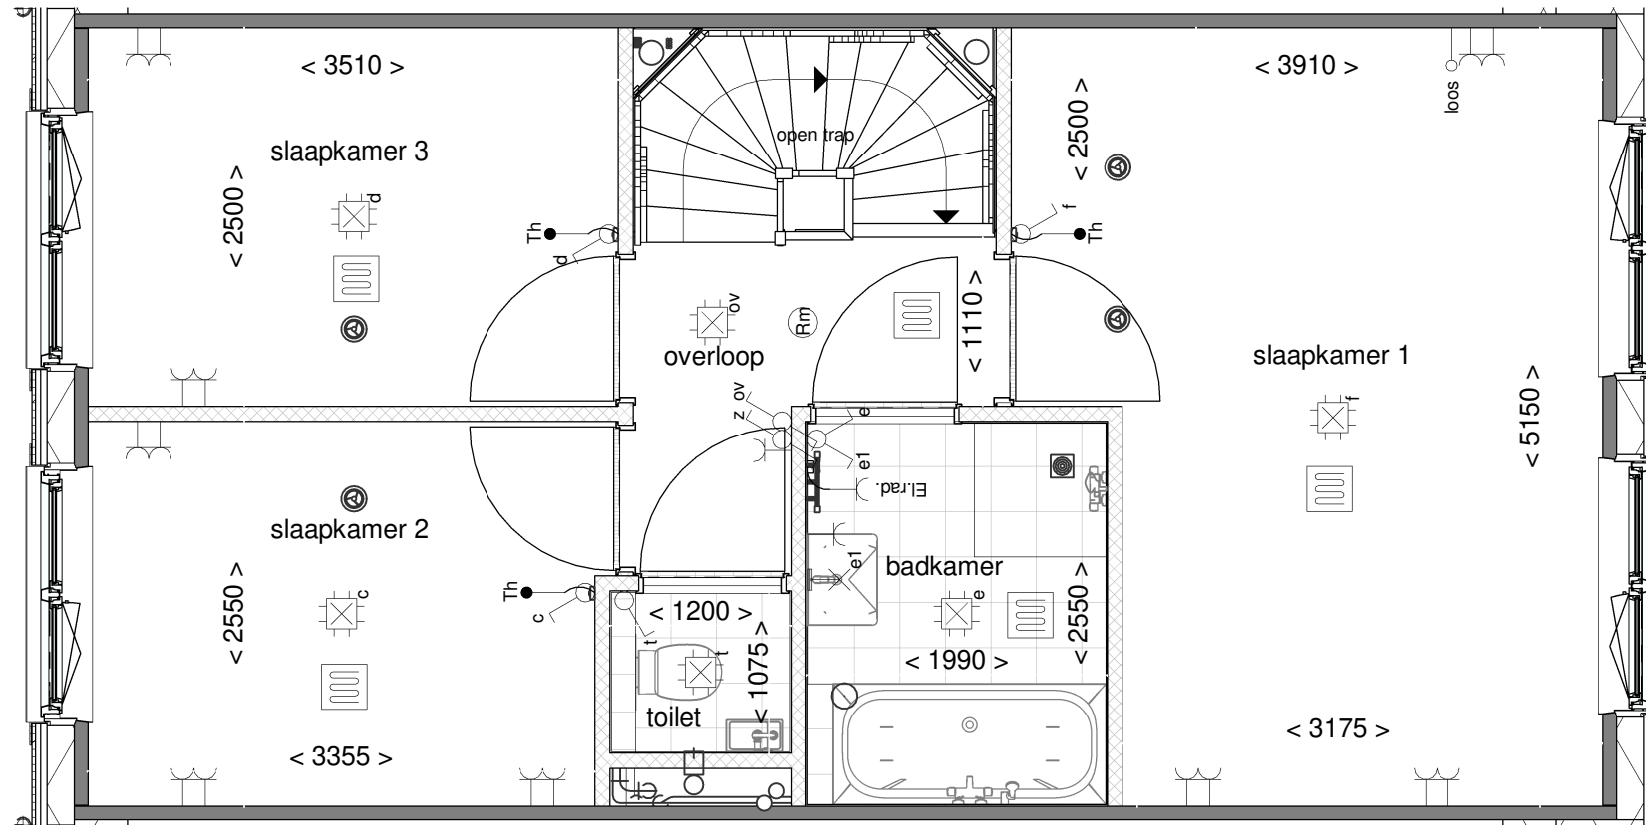


|             |                   |
|-------------|-------------------|
| Tekening:   | Eerste verdieping |
| Woningtype: | X'                |
| Bouwnummer: | 36                |
| Bladnummer: | VT-06-36b         |
| Schaal:     | 1:50              |
| Datum:      | 23-03-2023        |





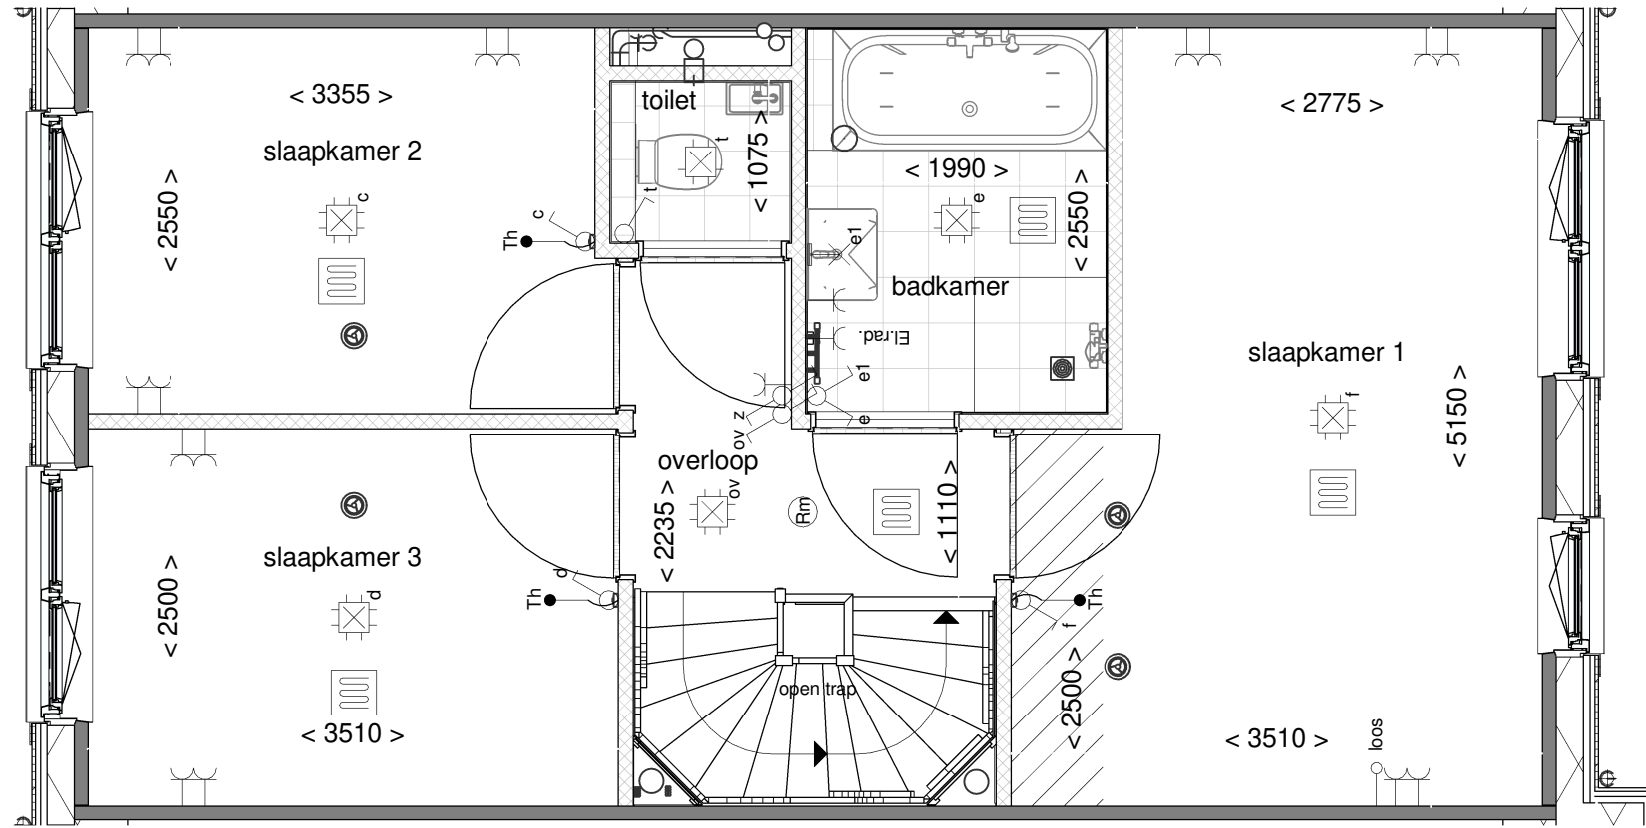


|             |                   |
|-------------|-------------------|
| Tekening:   | Eerste verdieping |
| Woningtype: | X                 |
| Bouwnummer: | 37                |
| Bladnummer: | VT-06-37b         |
| Schaal:     | 1:50              |
| Datum:      | 23-03-2023        |

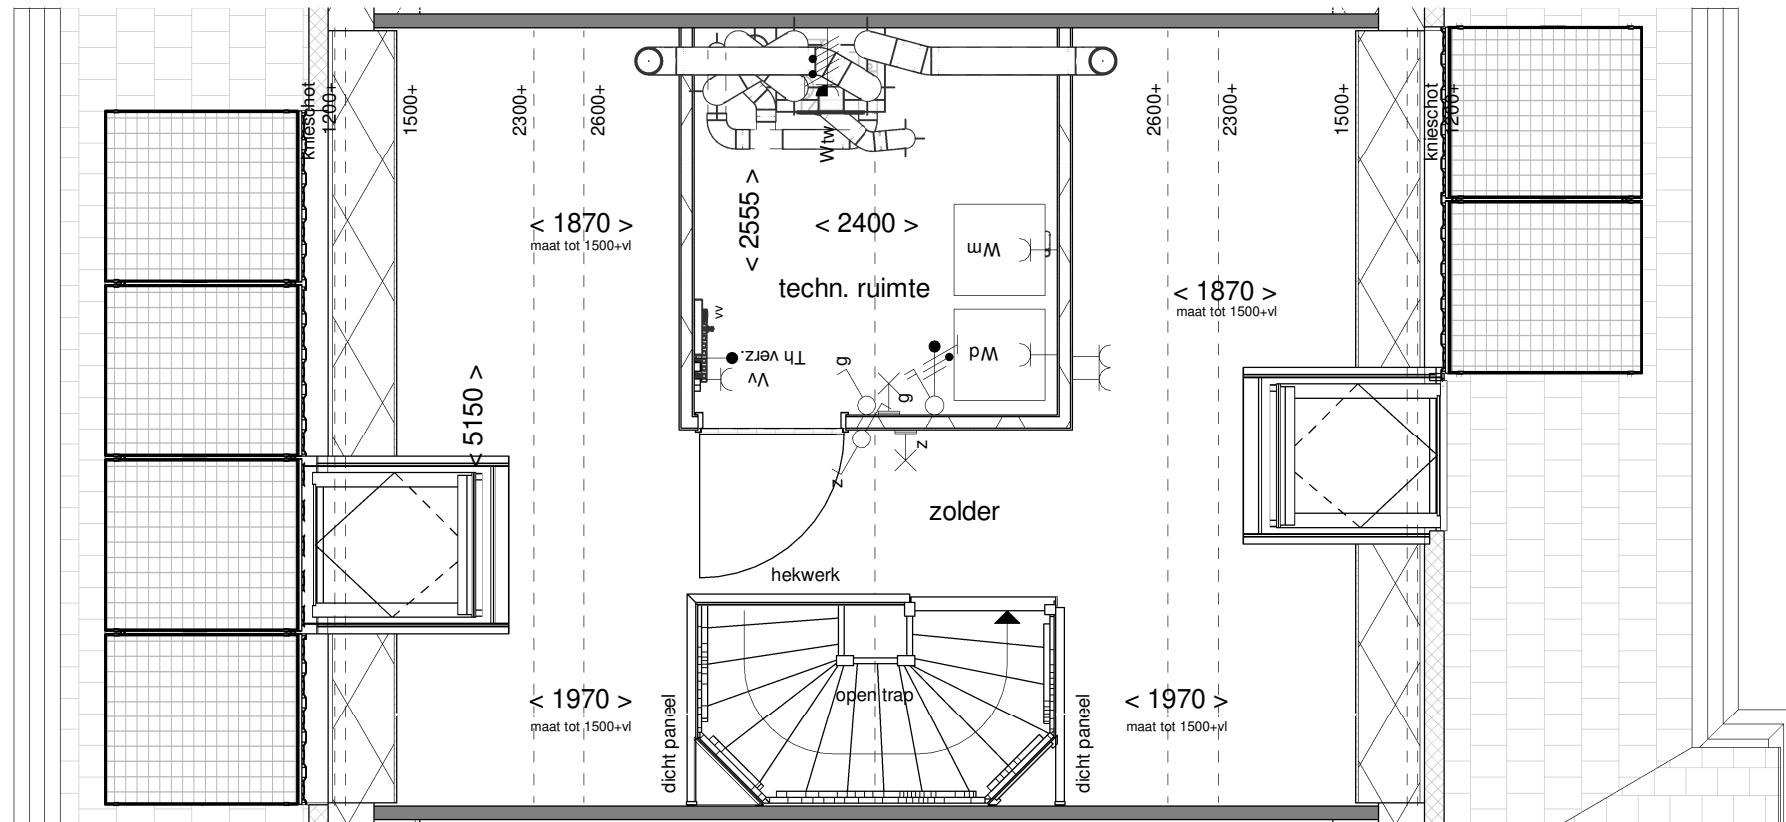


|             |                   |
|-------------|-------------------|
| Tekening:   | Tweede verdieping |
| Woningtype: | X                 |
| Bouwnummer: | 37                |
| Bladnummer: | VT-06-37c         |
| Schaal:     | 1:50              |
| Datum:      | 23-03-2023        |



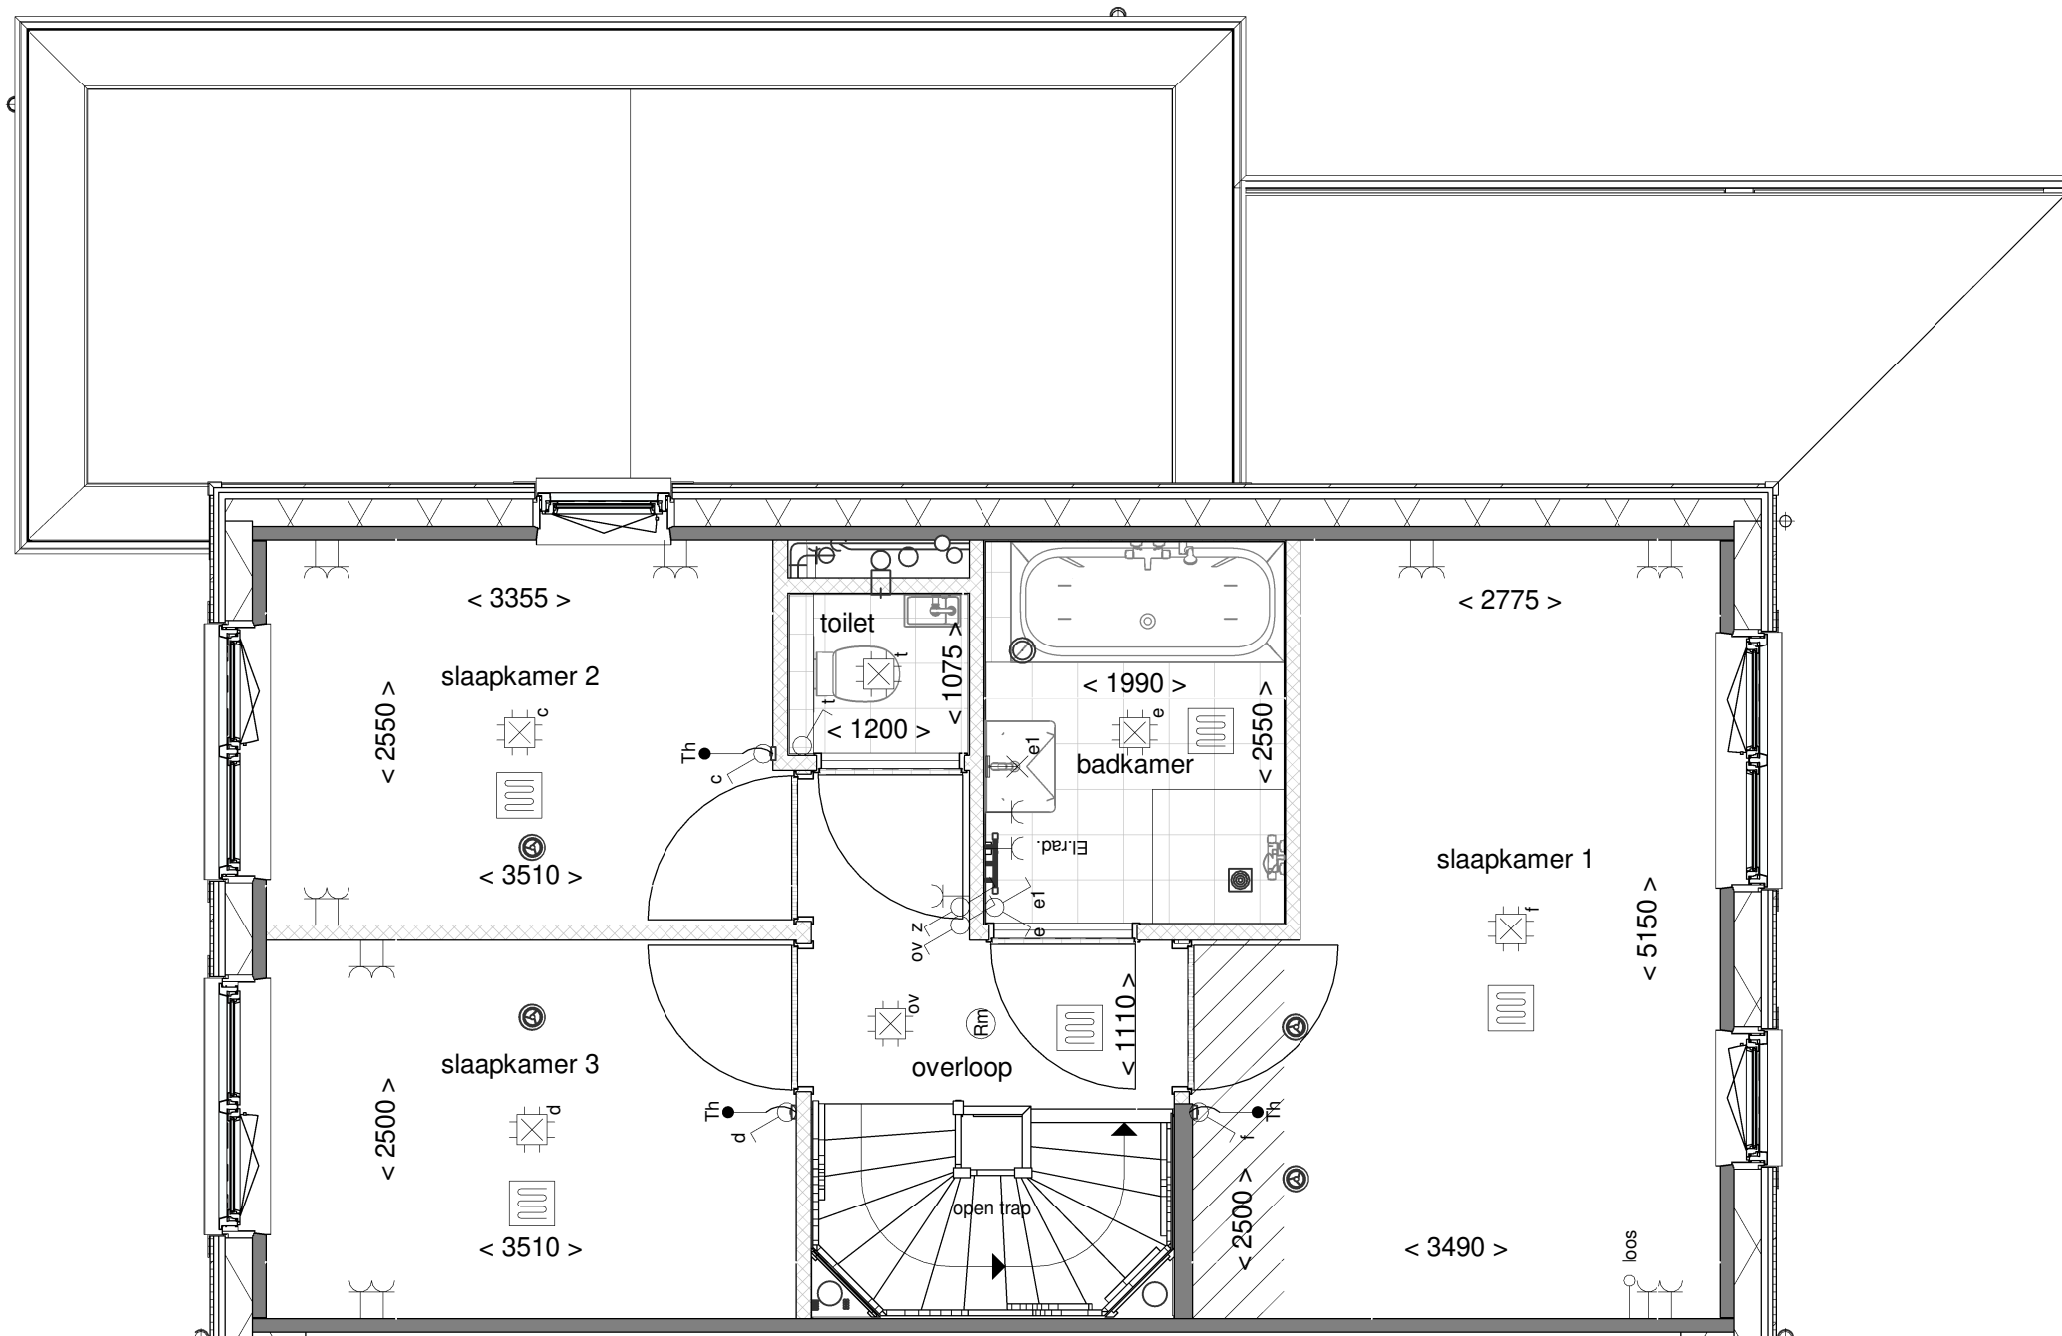

|             |                   |
|-------------|-------------------|
| Tekening:   | Eerste verdieping |
| Woningtype: | XU                |
| Bouwnummer: | 38                |
| Bladnummer: | VT-06-38b         |
| Schaal:     | 1:50              |
| Datum:      | 23-03-2023        |

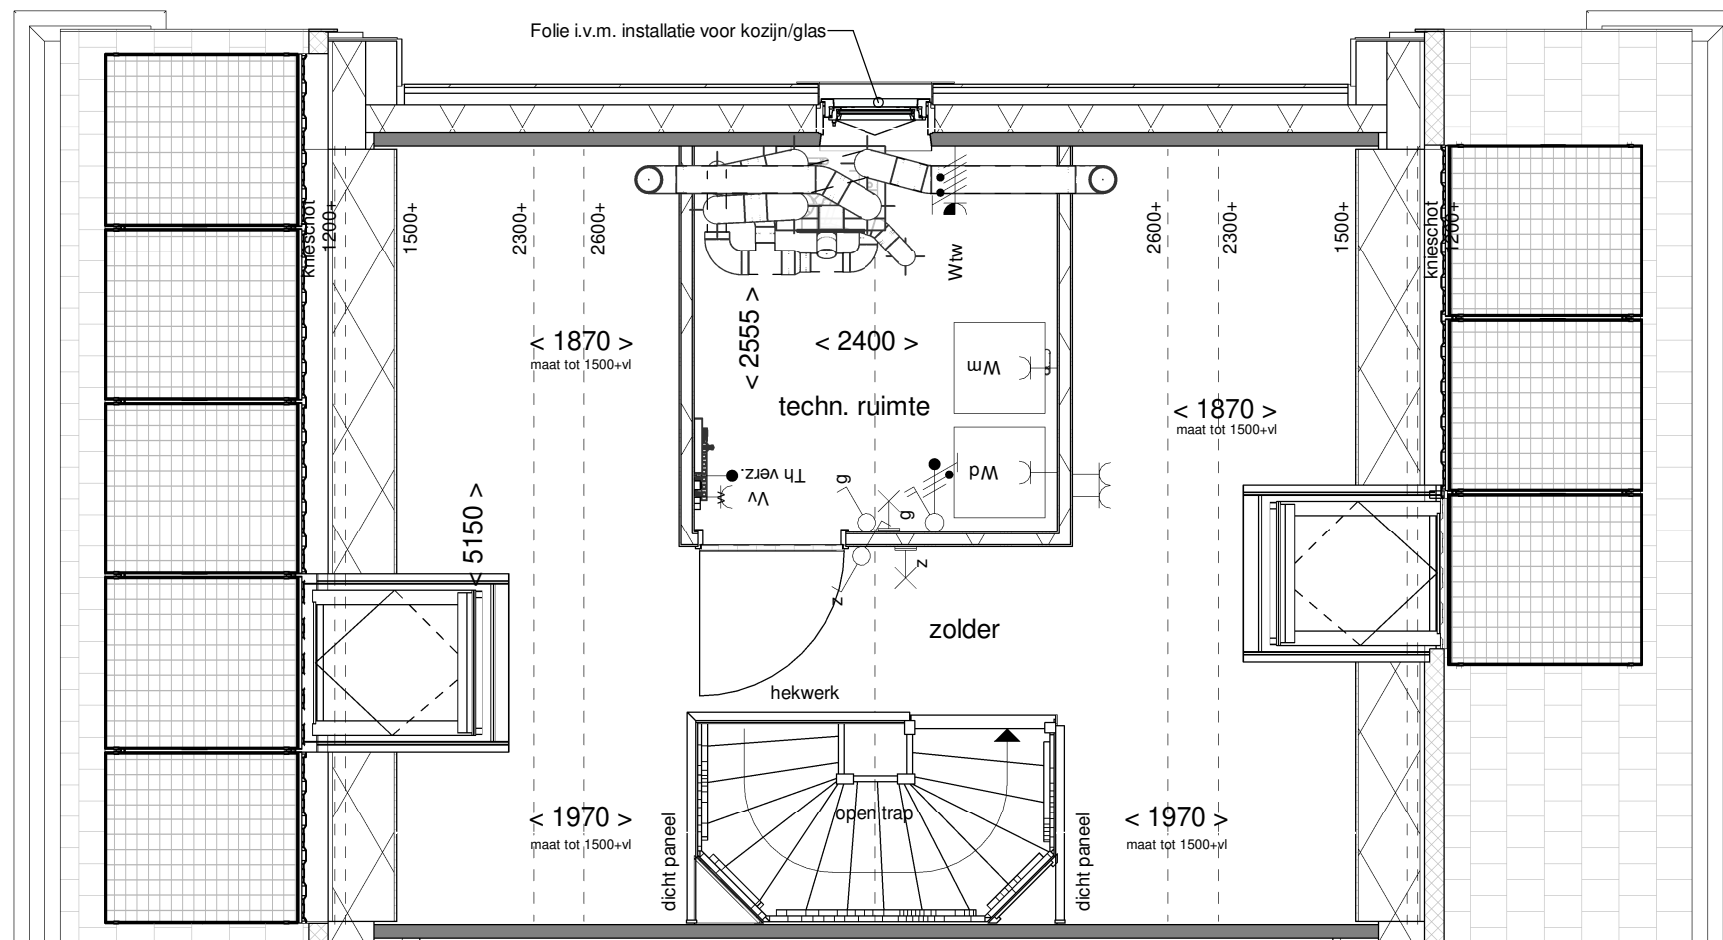

Tekening: Tweede verdieping

Woningtype: XU

Bouwnummer: 38

Bladnummer: VT-06-38c

Schaal: 1:50

Datum: 23-03-2023