

Renvooi bouwkundig

	kleuren sidings (00)
	kleuren sidings (01)
	kleuren sidings (02)
	kleuren sidings (03)
	kleuren sidings (04)
	kleuren sidings (05)
	kleuren sidings (06)
	dakpannen kleur antraciet
	entree woning
	metselwerk
	isolatie
	dragende wand
	niet dragende binnenwand
	binnendeurkozijn (met bovenlicht)
	kruipluik
	principe opstelling keukenblok

Renvooi installaties

	aansluitpunt licht
	aansluitpunt licht, wand
	centraaldoos met lichtpunt
	armatuur aan de wand
	rookmelder
	aansluitpunt niet bedraad
	verdeelinrichting / meterkast / groepenkast
	beldrukker
	schel
	schakelaar, 1-polig
	werkschakelaar tbv PV-panelen
	schakelaar, 3-polig
	schakelaar, wissel
	schakelaar, kruis
	schakelaar, serie
	wandcontactdoos 1-voudig met beschermingscontact
	wandcontactdoos 2-voudig met beschermingscontact, verticaal
	wandcontactdoos 2-voudig met beschermingscontact
	thermostaatleiding, bedraad
	mechanische ventilatie-unit incl. warmteterugwinunit
	warmtepomp
	inblaasventiel mechanische ventilatie
	uitblaasventiel mechanische ventilatie
	verdelersysteem vloerverwarming
	vloerverwarming
	elektrische radiator
	kanalen in het zicht
	zonnewering
	onbenoemde ruimte volgens krijtstreepmethode
	opstelplaats wasmachine
	opstelplaats wasdroger

Disclaimer

De op deze tekeningen aangegeven maten zijn circa maten in millimeters en tussen de wanden / vloeren gemeten, waarbij geen rekening is gehouden met enige wandafwerking, plinten, aftimmering , ect. In verband met de nauwkeurige uitwerking van details, constructie, maatvoering, materialen e.d. kunnen er kleine afwijkingen ontstaan ten opzichte van de nu vermelde gegevens. Deze geringe afwijkingen geven geen aanleiding tot verrekening. Aan de op deze tekening aangegeven maten kunnen derhalve geen rechten worden ontleend. De op deze tekeningen aangegeven maatvoering is niet geschikt voor opdrachten aan derden door koper(s). De posities van aansluitingen en installatie onderdelen zijn indicatief op tekening aangegeven. De exacte aantallen en posities zullen na berekening in het werk door de installateurs worden bepaald en kunnen afwijken van deze tekening.



Tekening:	Renvooi blok 05
Woningtype:	YU, Z, Z'
Bouwnummer:	26 t/m 32
Bladnummer:	VT-05-00
Schaal:	-
Datum:	23-03-2023



Vorgevel



Achtergevel



Tekening: Gevels blok 05

Woningtype: Y, YU, Z, Z'

Bouwnummer: 26 t/m 32

Bladnummer: VT-05-00a

Schaal: 1:150

Datum: 23-03-2023



Type: YU
bwnr: 26

Linker zijgevel




Type: YU
bwnr: 32


Rechter zijgevel




Tekening:	Zijgevels blok 05
Woningtype:	Y, YU, Z, Z'
Bouwnummer:	26 t/m 32
Bladnummer:	VT-05-00b
Schaal:	1:100
Datum:	23-03-2023

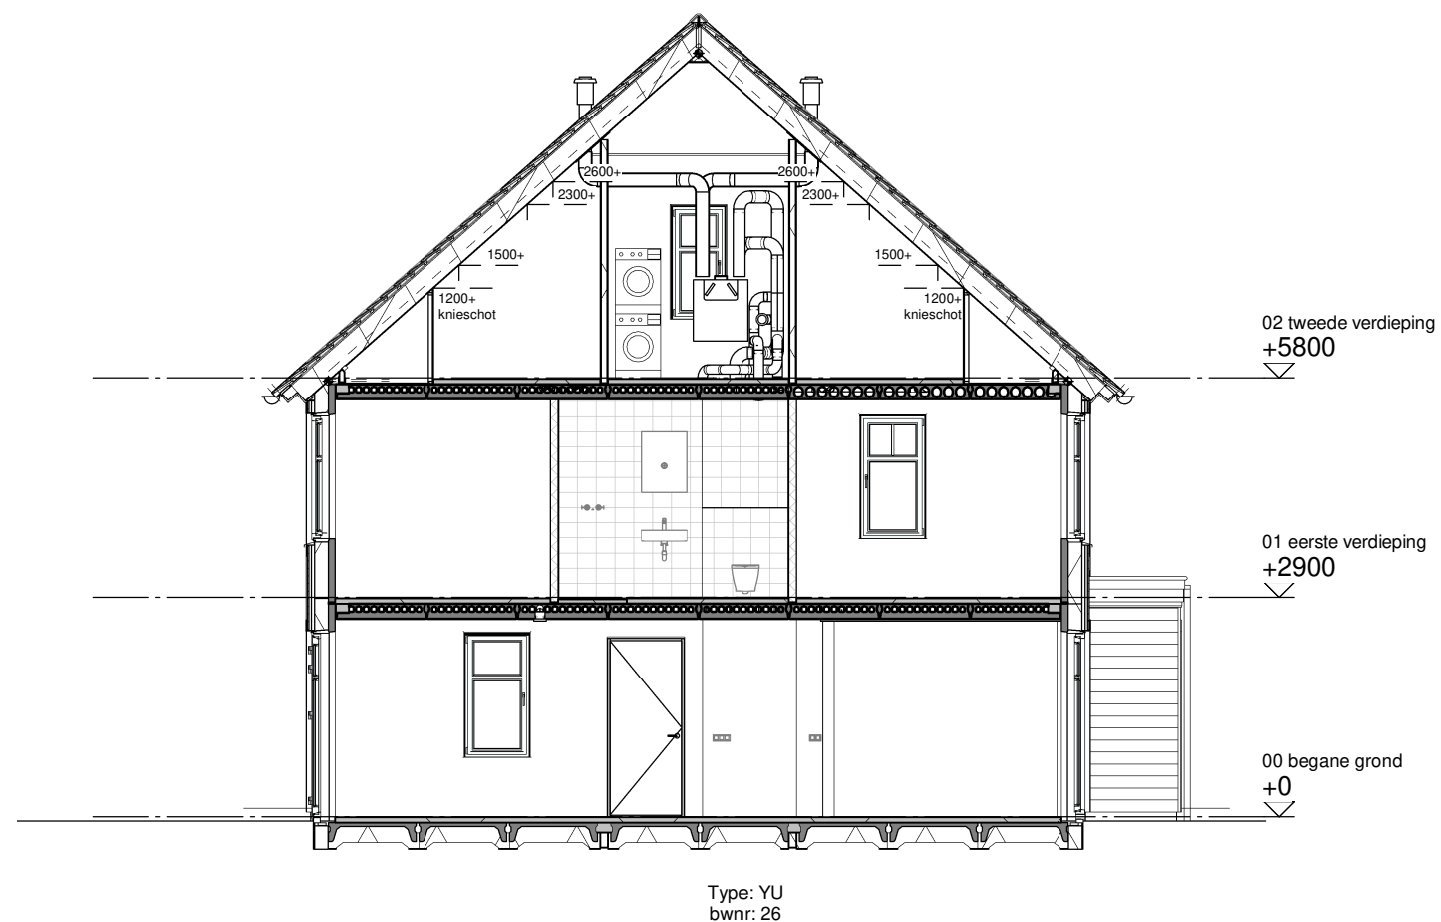

Doorsnede A

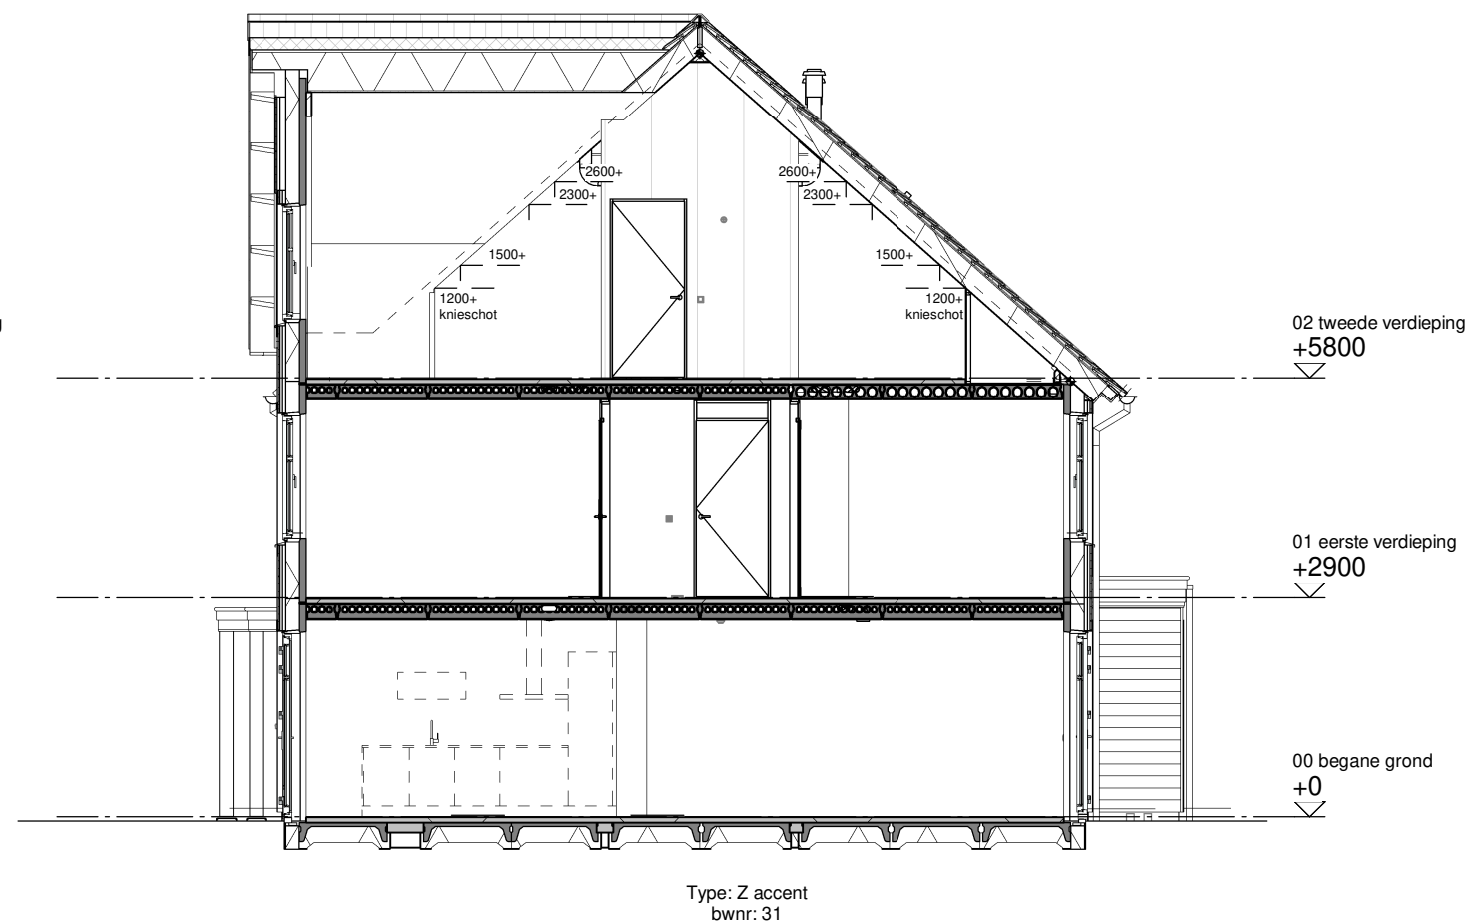


Doorsnede B

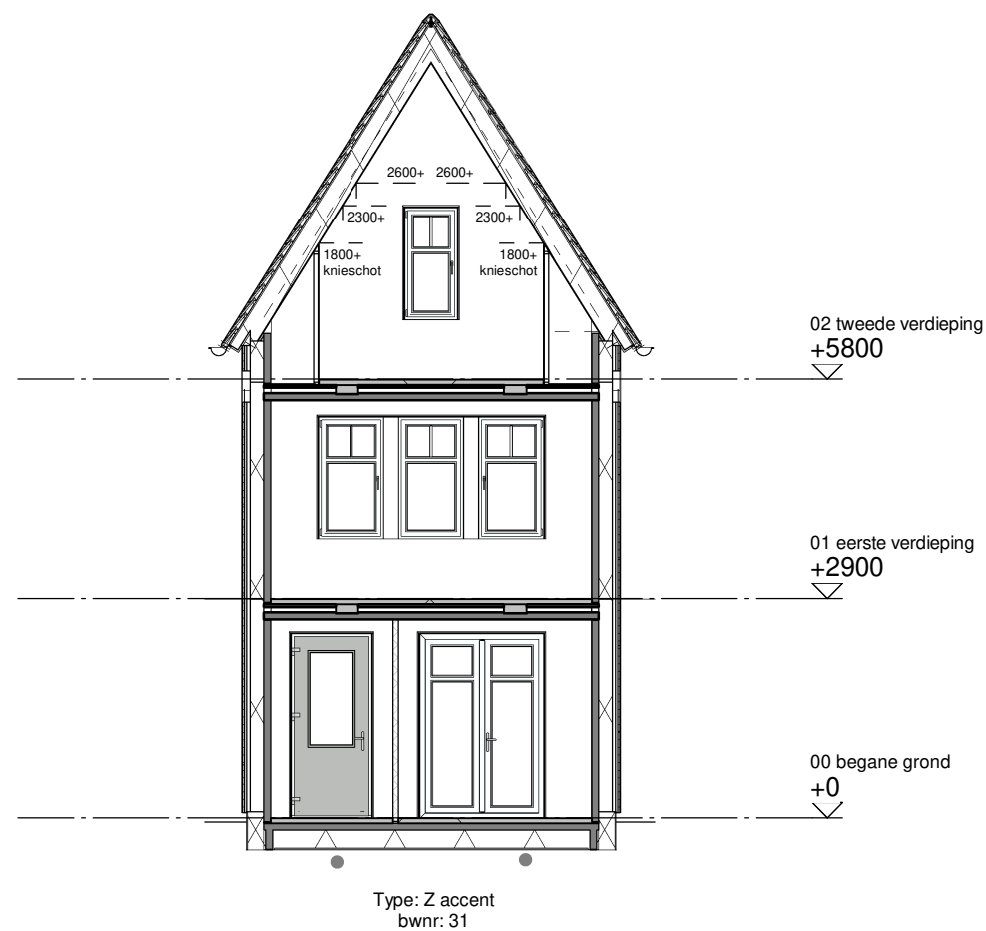


Doorsnede C




Tekening:	Doorsneden blok 05
Woningtype:	Y, YU, Z, Z'
Bouwnummer:	26 t/m 32
Bladnummer:	VT-05-00c
Schaal:	1:100
Datum:	23-03-2023

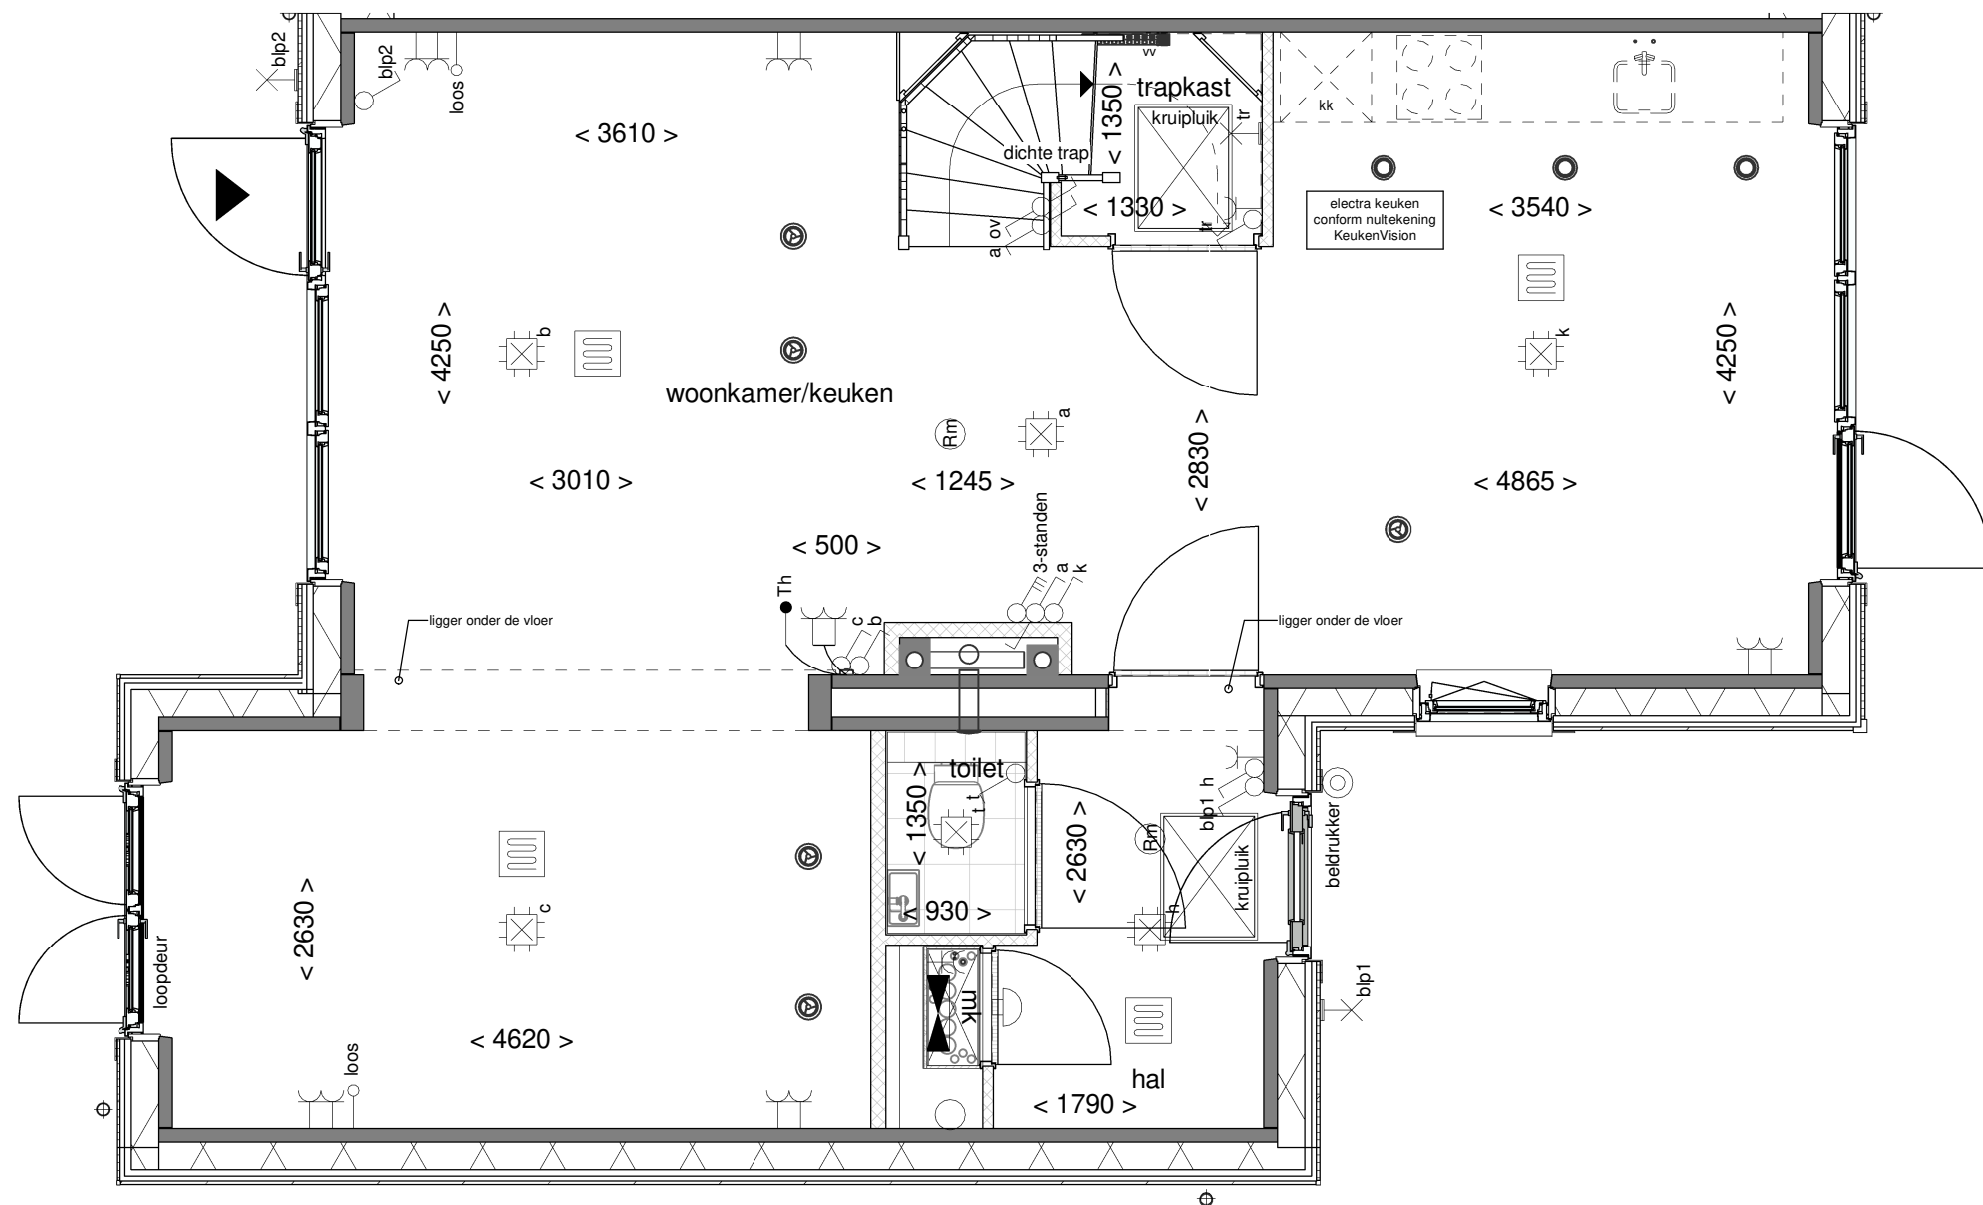

Tekening:	Begane grond
Woningtype:	YU
Bouwnummer:	26
Bladnummer:	VT-05-26a
Schaal:	1:50
Datum:	23-03-2023

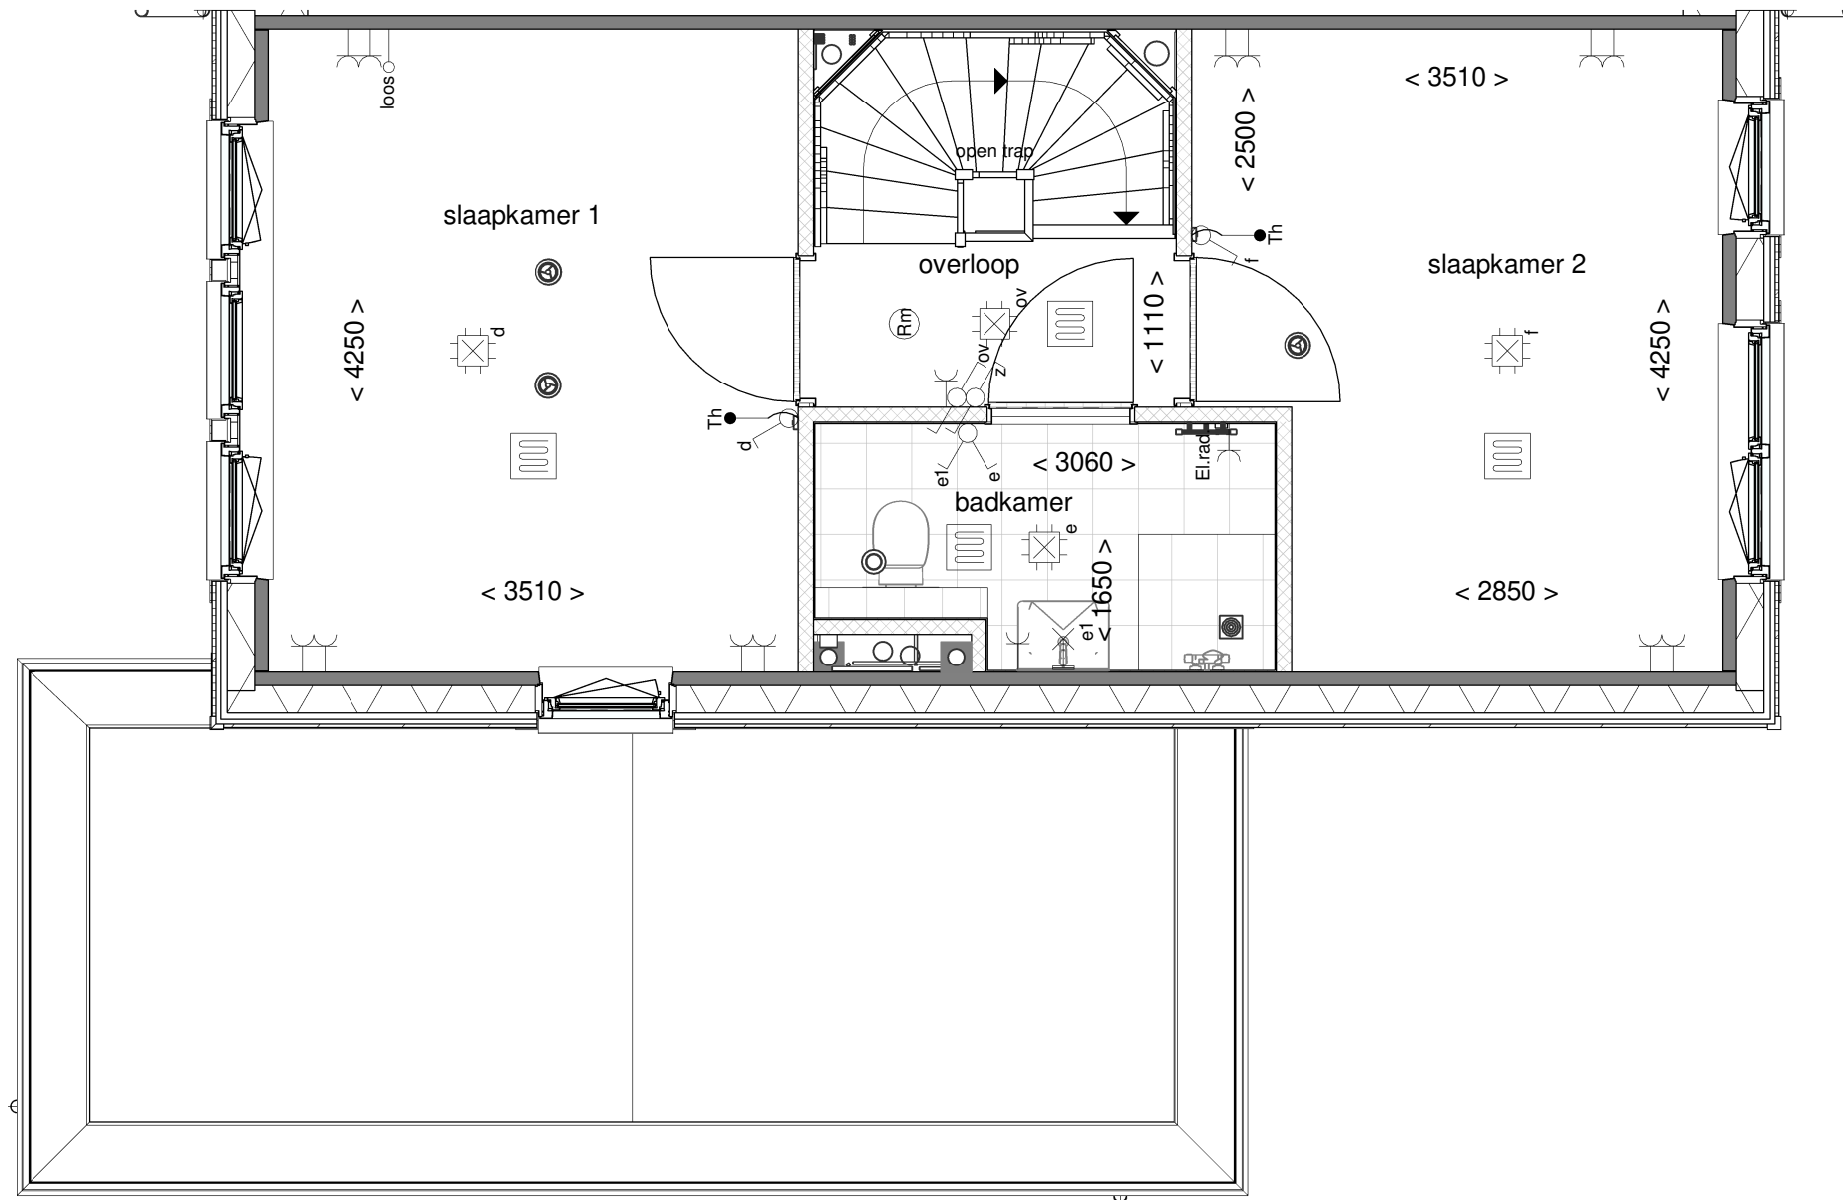

Tekening:	Eerste verdieping
Woningtype:	YU
Bouwnummer:	26
Bladnummer:	VT-05-26b
Schaal:	1:50
Datum:	23-03-2023

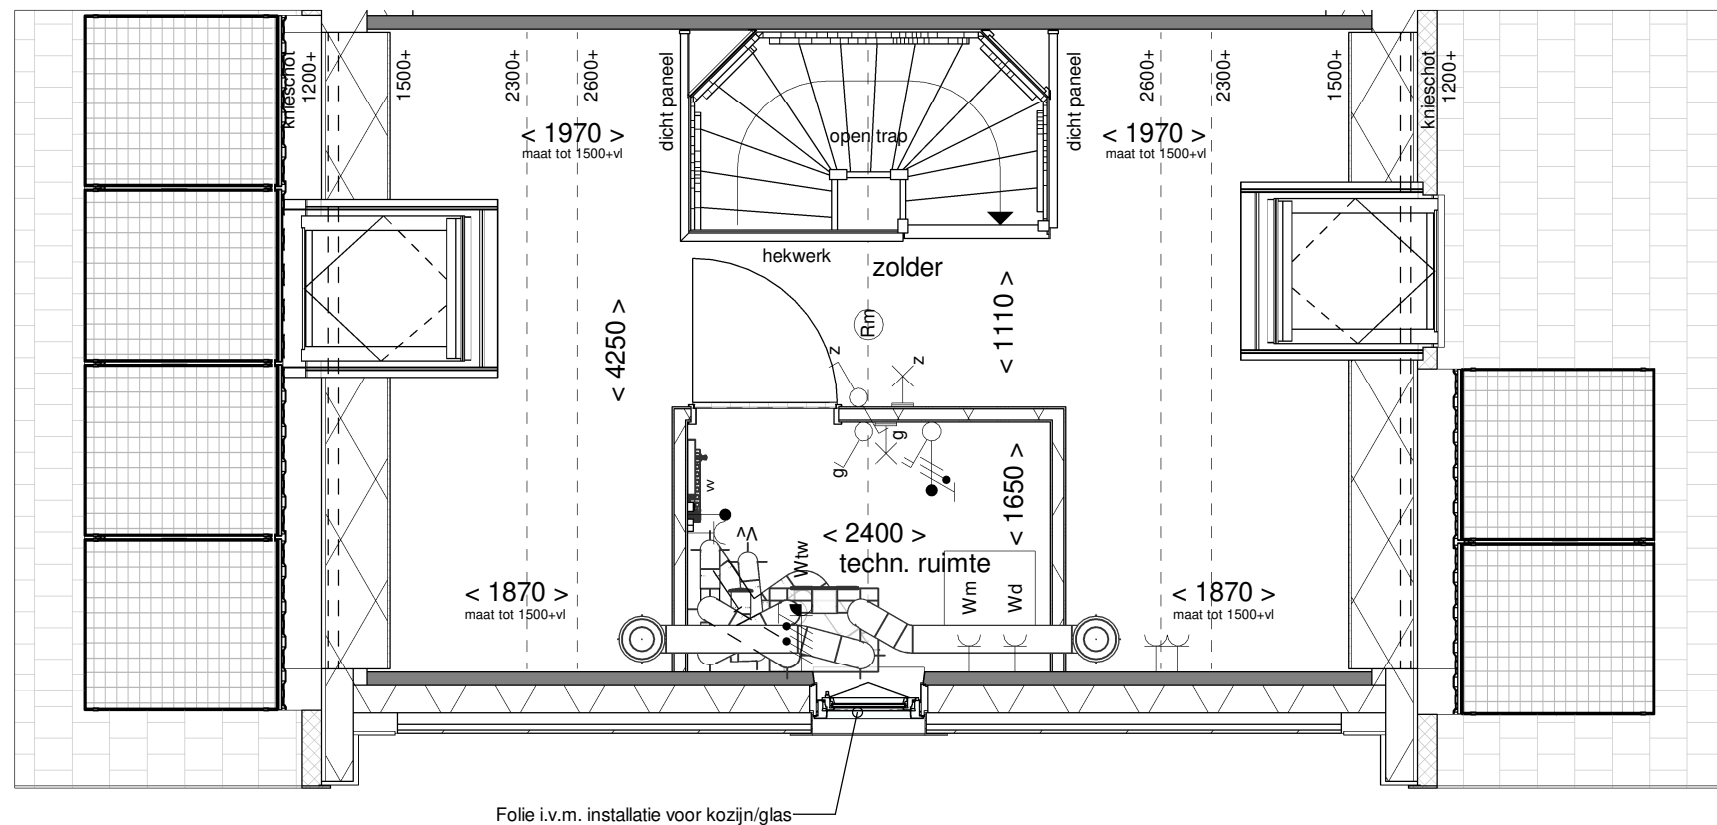

Tekening: Tweede verdieping

Woningtype: YU

Bouwnummer: 26

Bladnummer: VT-05-26c

Schaal: 1:50

Datum: 23-03-2023