



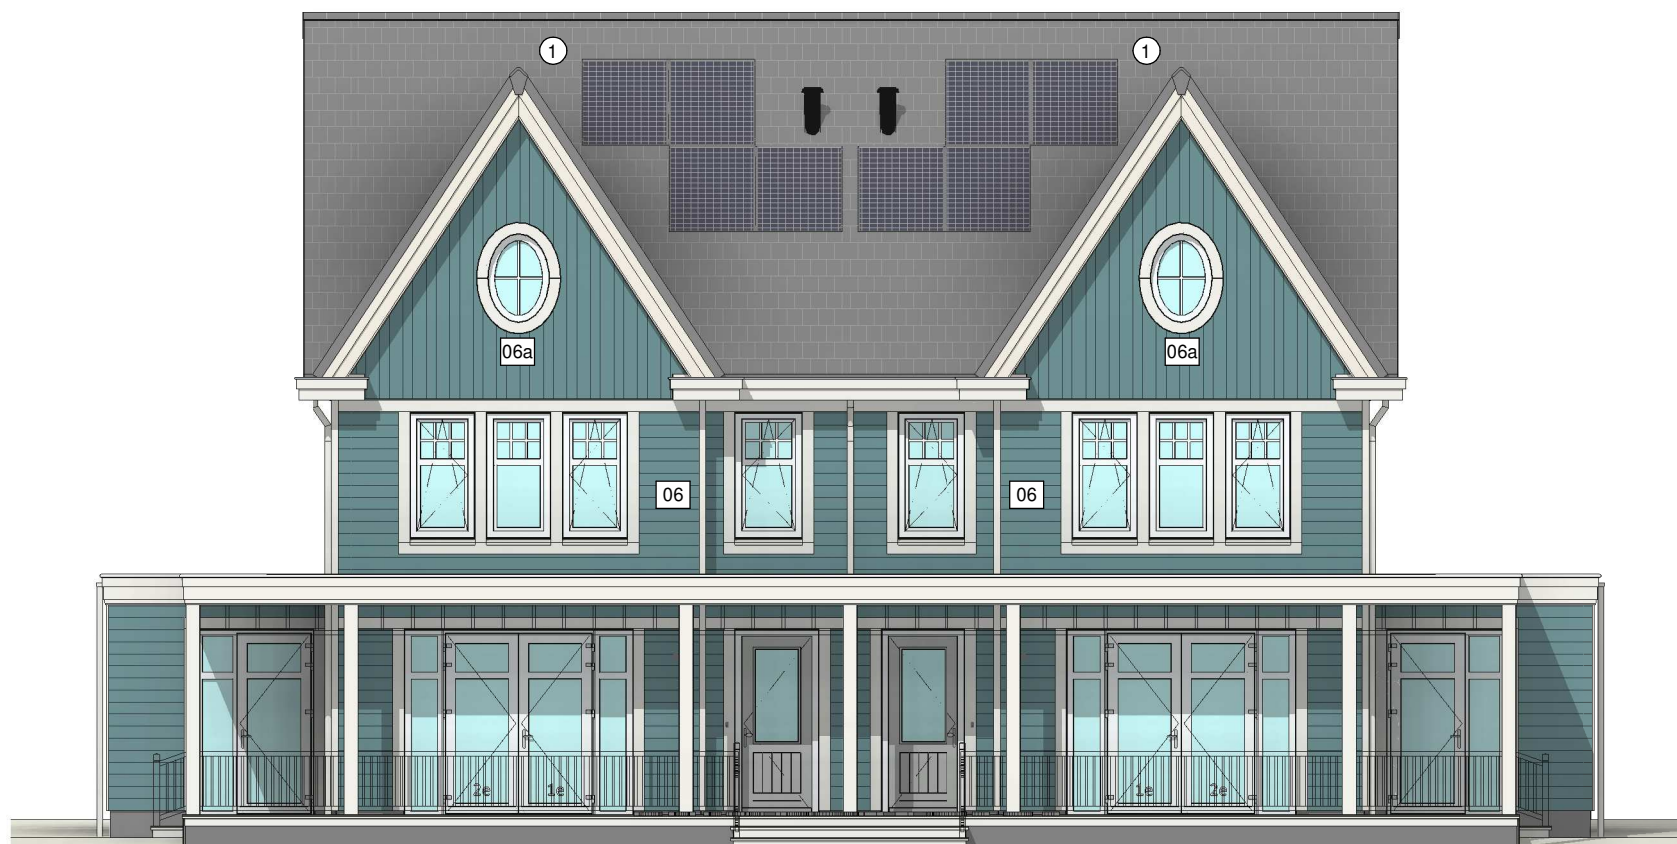

Type: WU accent
bwnr: 180

Type: WU accent
bwnr: 181

Voorgevel

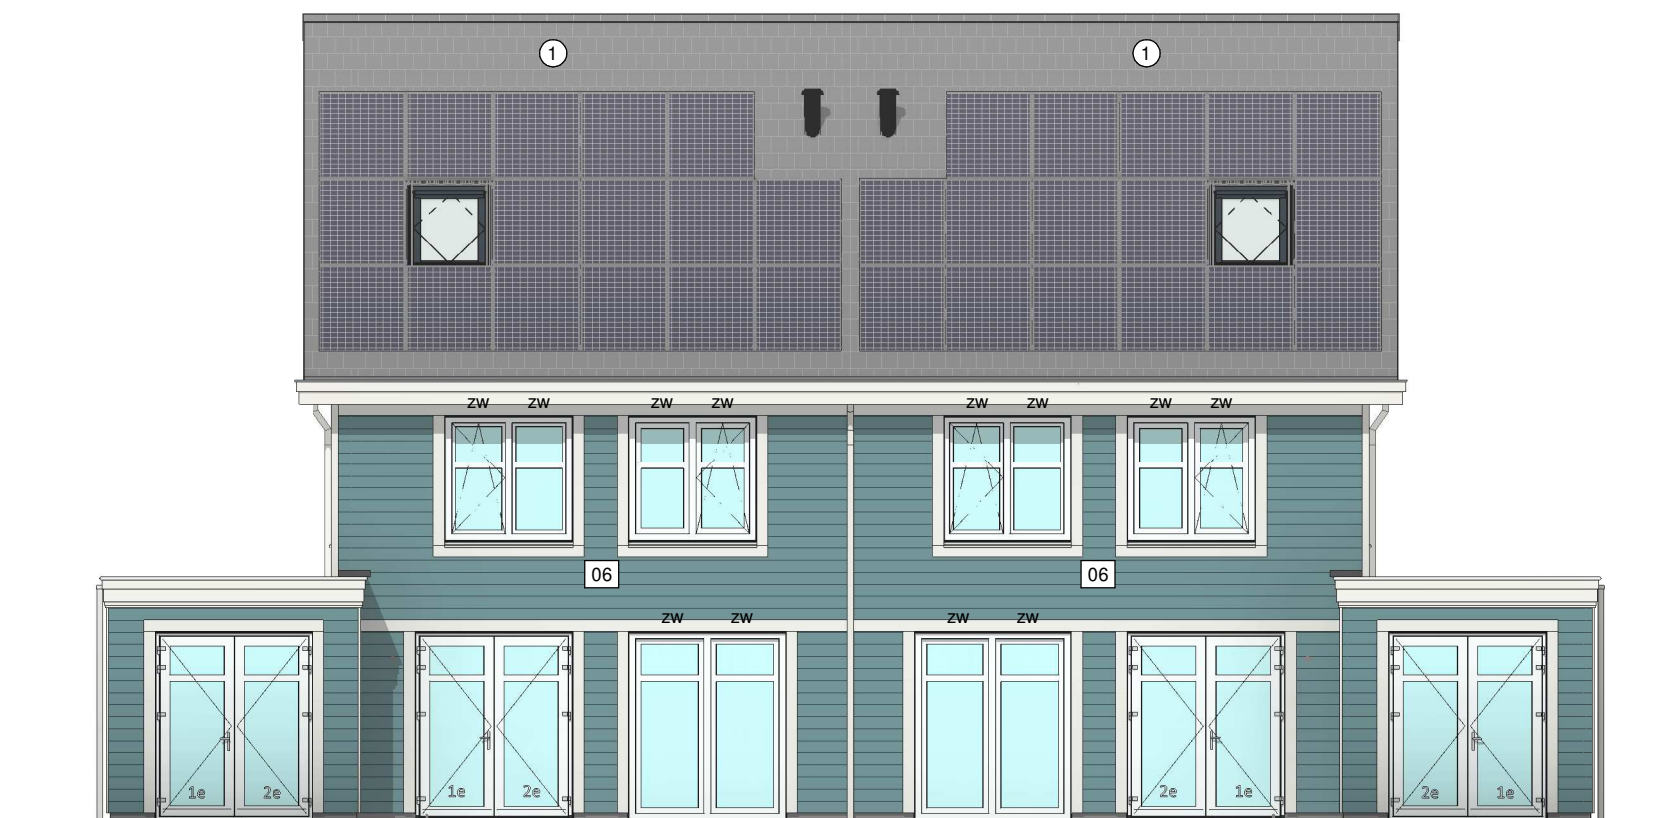

Type: WU accent
bwnr: 181

Type: WU accent
bwnr: 180

Achtergevel



Tekening: Gevel blok 40


Woningtype: WU'

Bouwnummer: 180, 181

Bladnummer: VT-40-00a


Schaal: 1:100

Datum: 19-12-2023

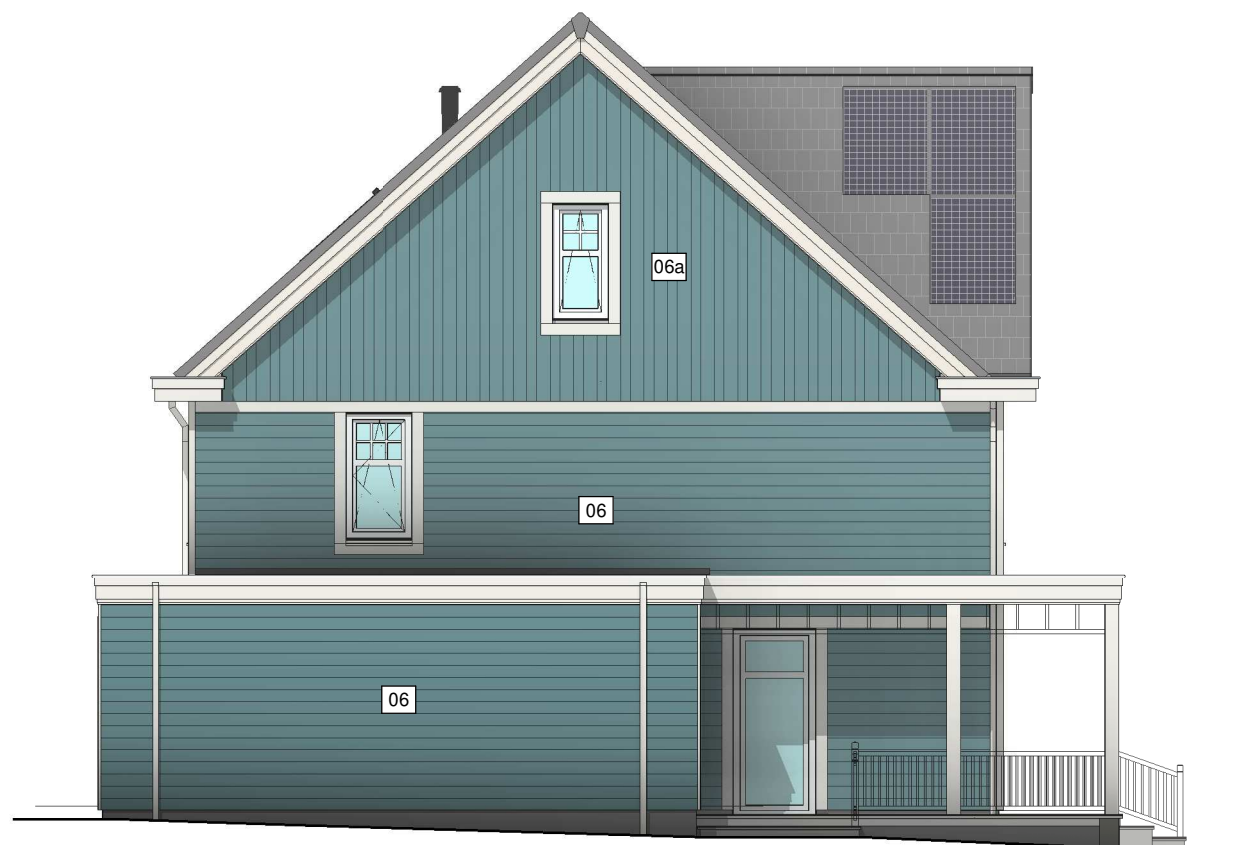

Type: WU accent
bwnr: 180

Linker zijgevel

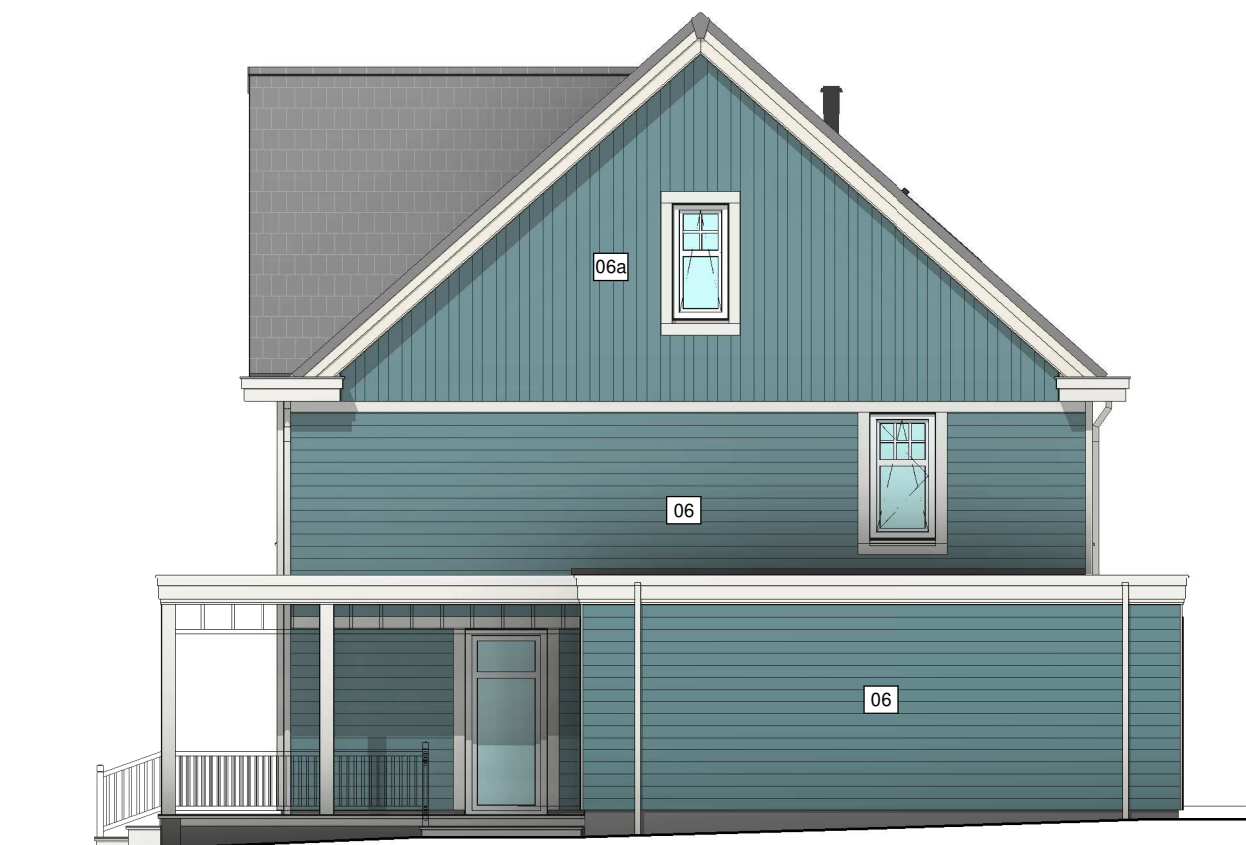


Type: WU accent
bwnr: 181


Rechter zijgevel




Tekening:	Zijgevels blok 40
Woningtype:	WU'
Bouwnummer:	180, 181
Bladnummer:	VT-40-00b
Schaal:	1:100
Datum:	19-12-2023

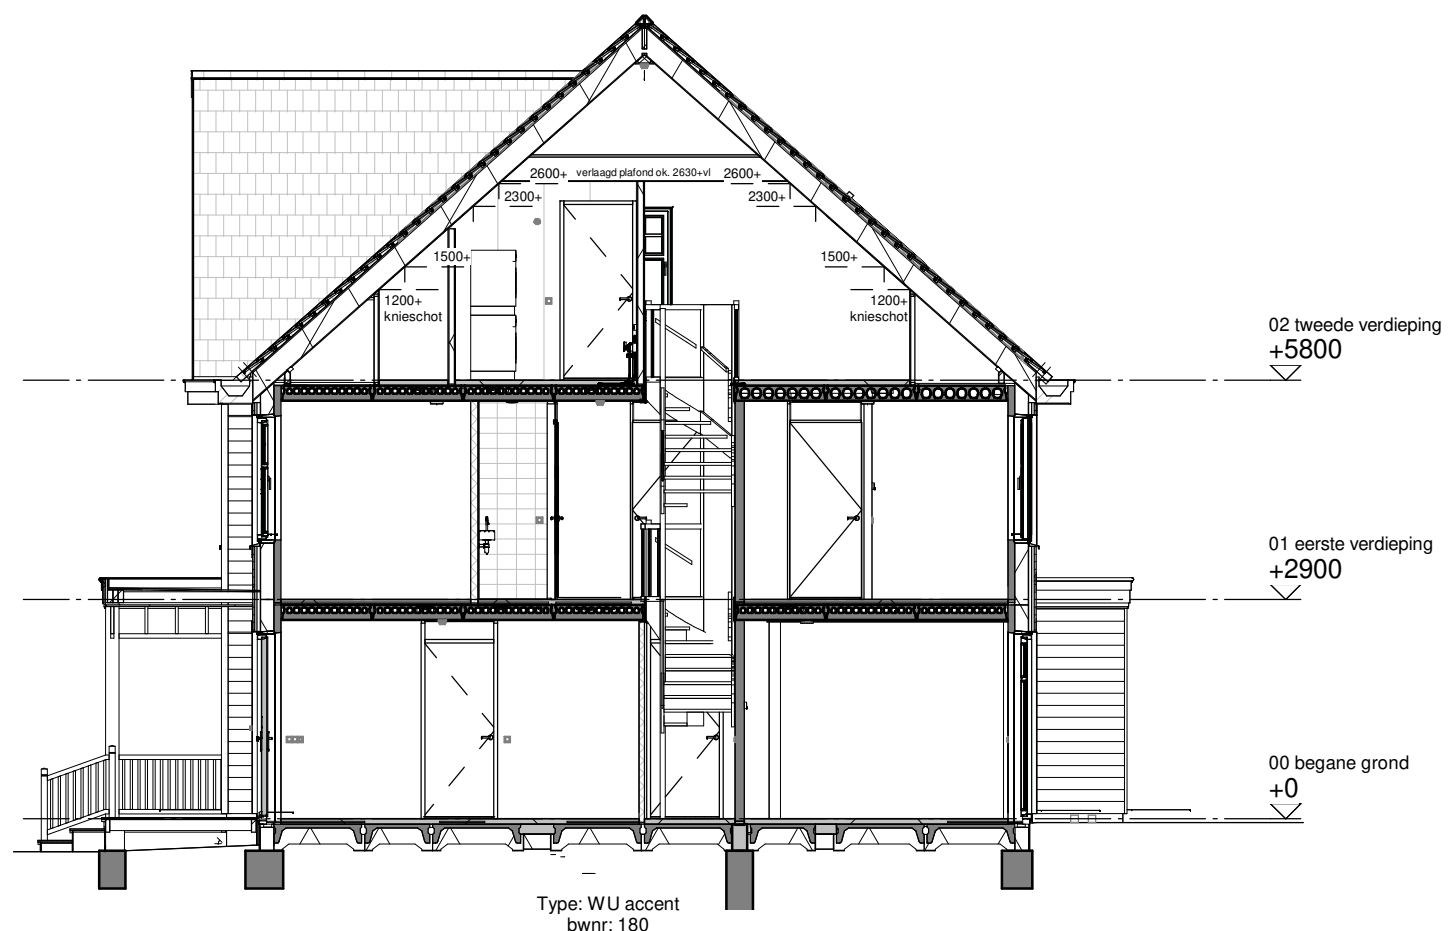

Doorsnede A

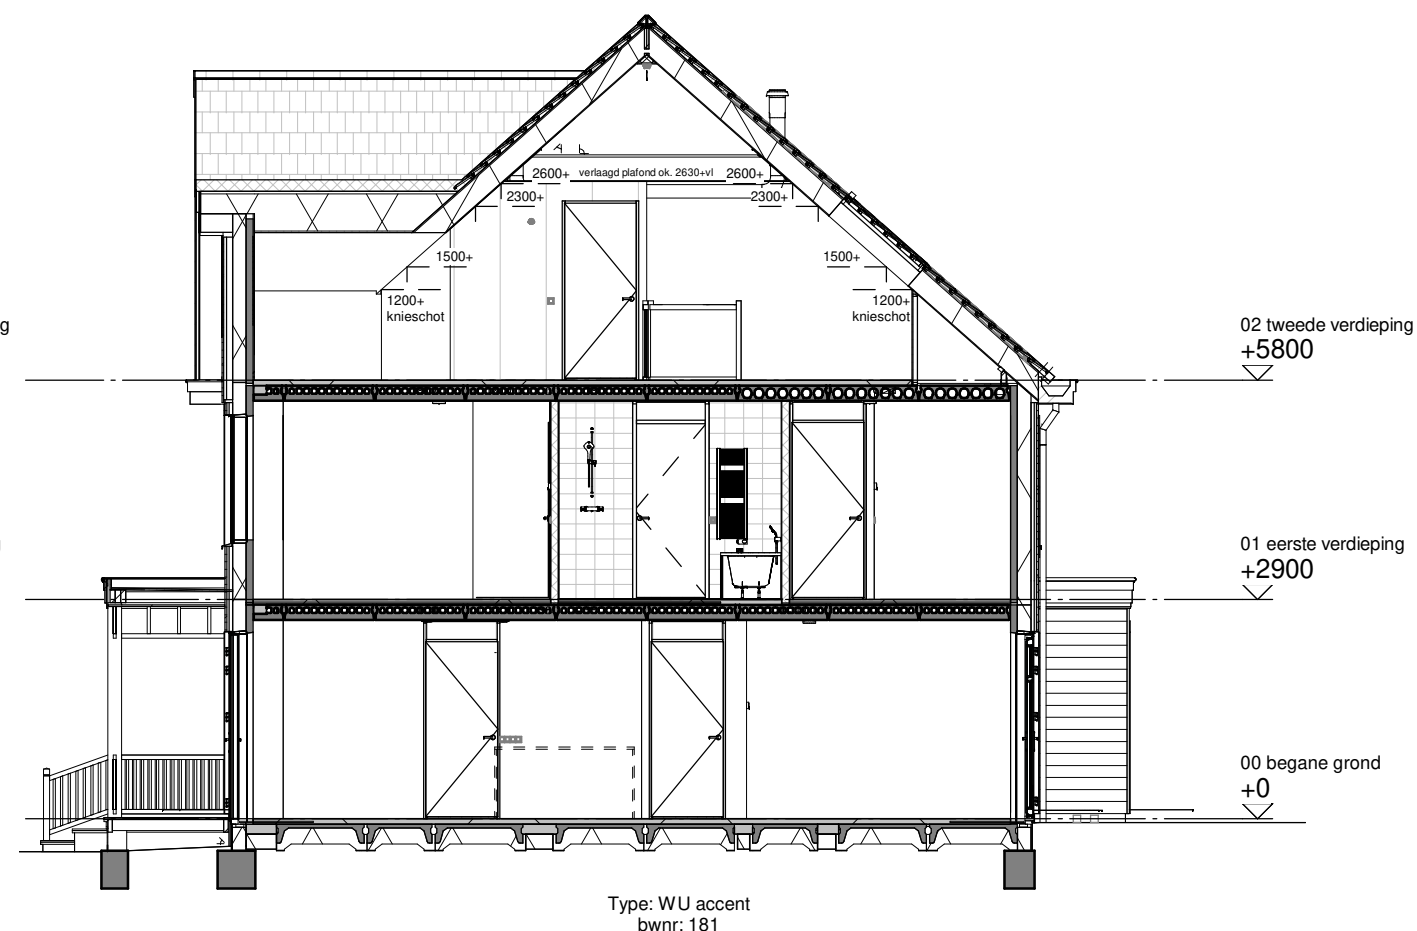

Doorsnede B

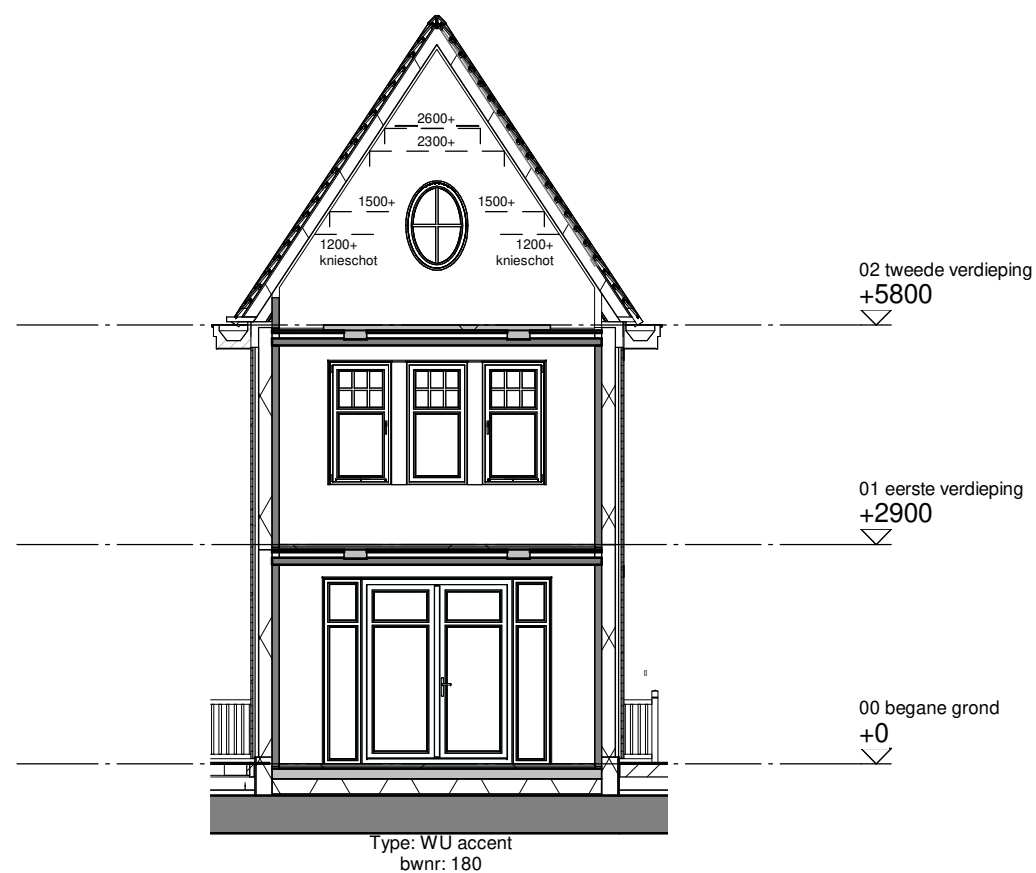

Doorsnede C



Tekening: Doorsneden blok 40

Woningtype: WU'





Bouwnummer: 180, 181

Bladnummer: VT-40-00c

Schaal: 1:100

Datum: 19-12-2023

Renvooi bouwkundig

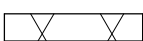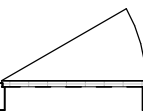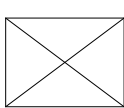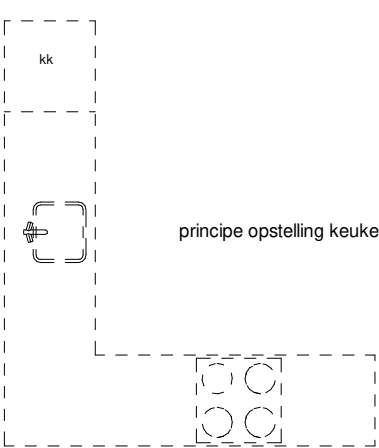	kleuren sidings (00)
	kleuren sidings (01)
	kleuren sidings (02)
	kleuren sidings (03)
	kleuren sidings (04)
	kleuren sidings (05)
	kleuren sidings (06)
	kleuren sidings (06)
	dakpannen kleur antraciet
	entree woning
	metselwerk
	isolatie
	dragende wand
	niet dragende binnenwand
	binnendeurkozijn (met bovenlicht)
	kruipluik
	principe opstelling keukenblok

Renvooi installaties


	aansluitpunt licht
	aansluitpunt licht, wand
	centraaldoos met lichtpunt
	armatuur aan de wand
	rookmelder
	aansluitpunt niet bedraad
	verdeelinrichting / meterkast / groepenkast
	beldrukker
	schel
	schakelaar, 1-polig
	werkschakelaar tbv PV-panelen
	schakelaar, 3-polig
	schakelaar, wissel
	schakelaar, kruis
	schakelaar, serie
	wandcontactdoos 1-voudig met beschermingscontact
	wandcontactdoos 2-voudig met beschermingscontact, verticaal
	wandcontactdoos 2-voudig met beschermingscontact
	thermostaatleiding, bedraad
	mechanische ventilatie-unit incl. warmteterugwinunit
	warmtepomp
	plafond inblaasventiel mechanische ventilatie
	plafond uitblaasventiel mechanische ventilatie
	wand uitblaasventiel mechanische ventilatie
	verdelers vloerverwarming
	vloerverwarming
	elektrische radiator
	kanalen in het zicht
	zonnewering
	onbenoemde ruimte volgens krijtstreepmethode
	opstelplaats wasmachine
	opstelplaats wasdroger

Disclaimer


De op deze tekeningen aangegeven maten zijn circa maten in millimeters en tussen de wanden / vloeren gemeten, waarbij geen rekening is gehouden met enige wandafwerking, plinten, aftimmering , ect. In verband met de nauwkeurige uitwerking van details, constructie, maatvoering, materialen e.d. kunnen er kleine afwijkingen ontstaan ten opzichte van de nu vermelde gegevens. Deze geringe afwijkingen geven geen aanleiding tot verrekening. Aan de op deze tekening aangegeven maten kunnen derhalve geen rechten worden ontleend. De op deze tekeningen aangegeven maatvoering is niet geschikt voor opdrachten aan derden door koper(s). De posities van aansluitingen en installatie onderdelen zijn indicatief op tekening aangegeven. De exacte aantallen en posities zullen na berekening in het werk door de installateurs worden bepaald en kunnen afwijken van deze tekening.



Tekening:	Renvooi blok 40
Woningtype:	WU'
Bouwnummer:	180, 181
Bladnummer:	VT-40-00
Schaal:	-
Datum:	19-12-2023

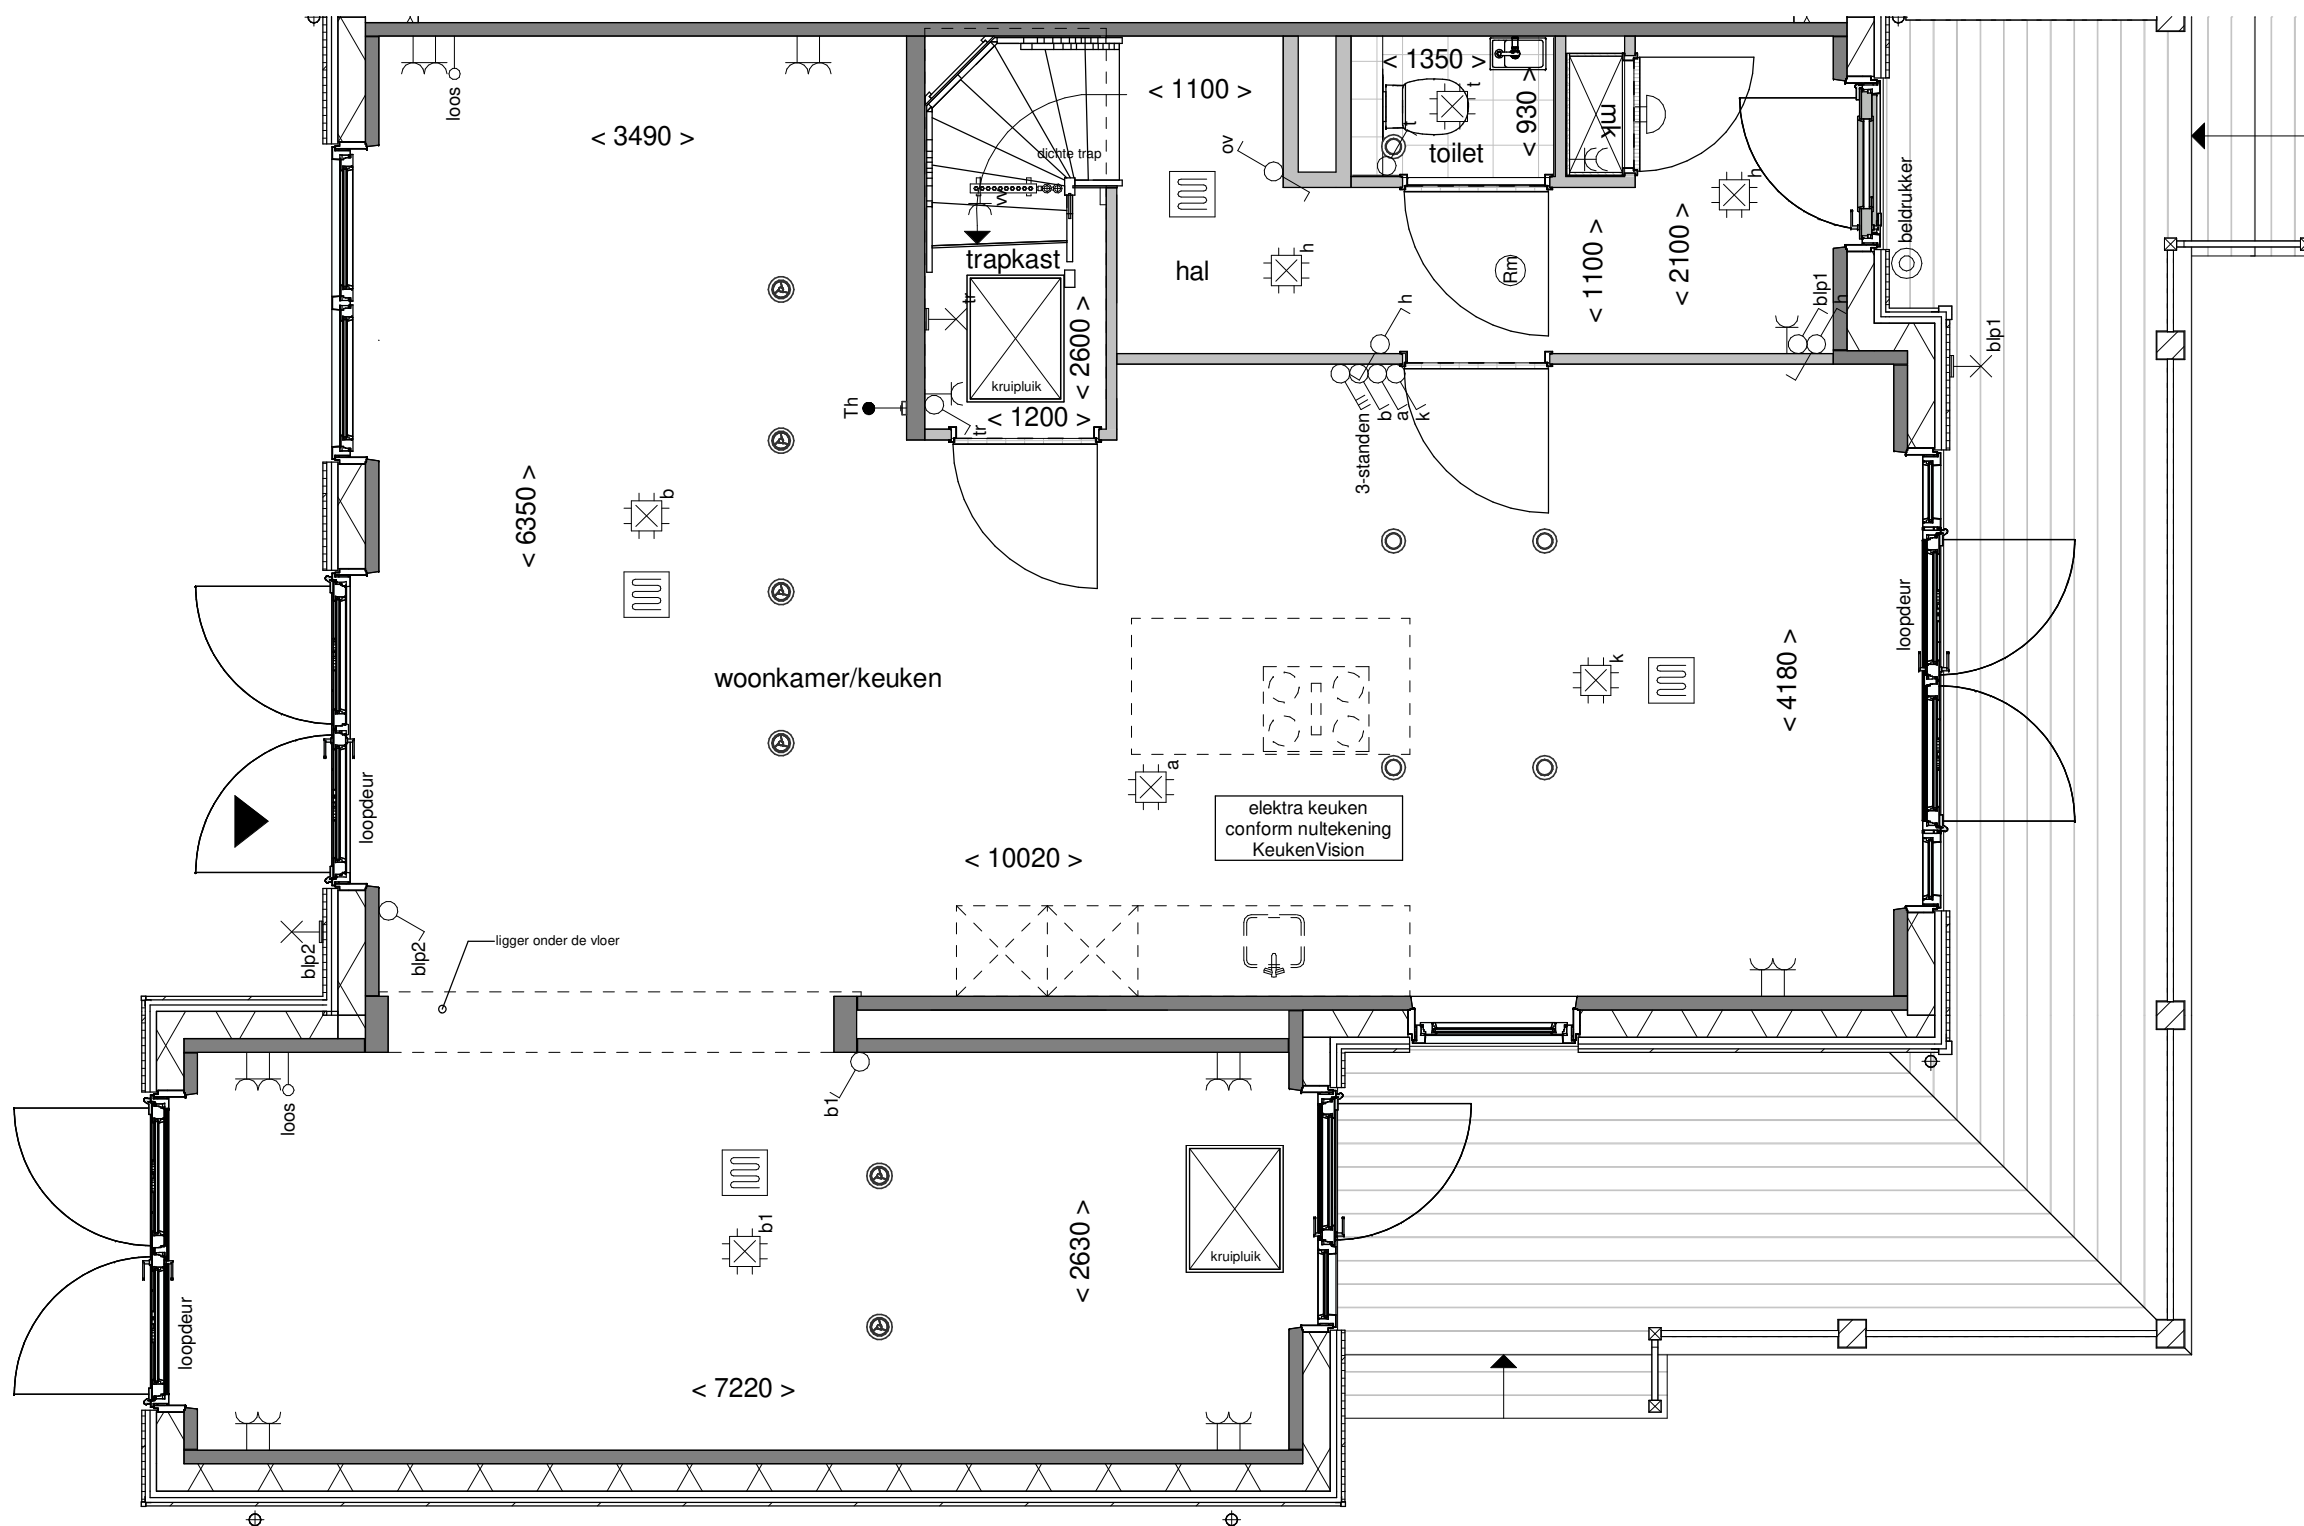

Tekening:	Begane grond
Woningtype:	WU'
Bouwnummer:	180
Bladnummer:	VT-40-180a
Schaal:	1:50
Datum:	19-12-2023

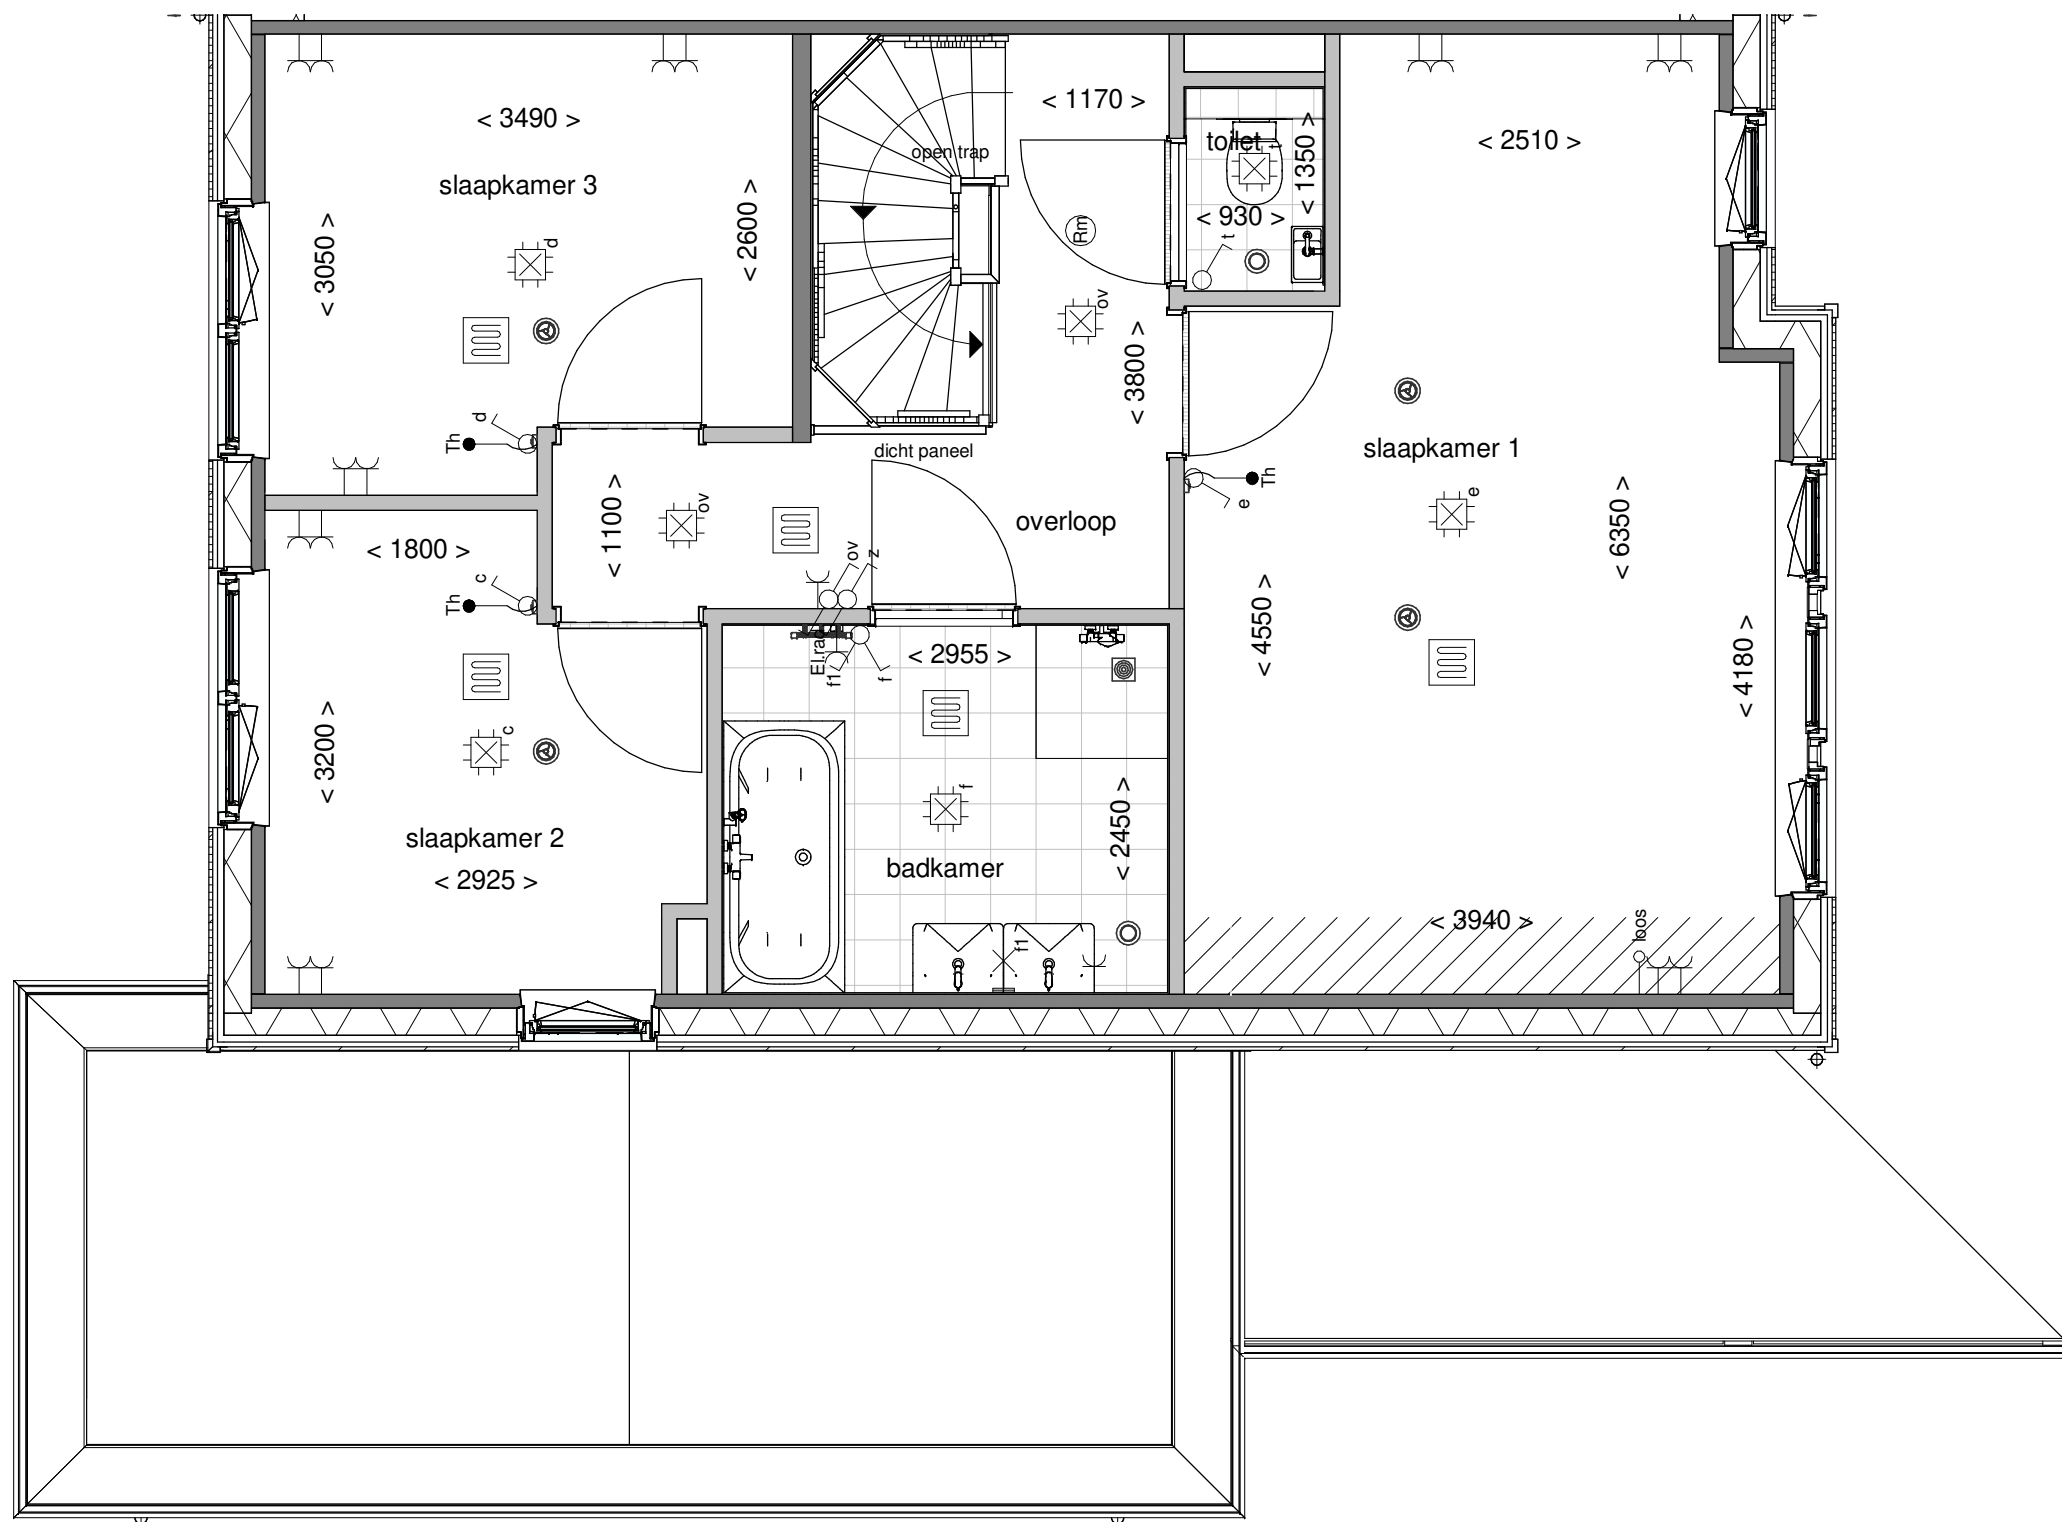

Tekening: Eerste verdieping


Woningtype: WU'

Bouwnummer: 180

Bladnummer: VT-40-180b

Schaal: 1:50

Datum: 19-12-2023

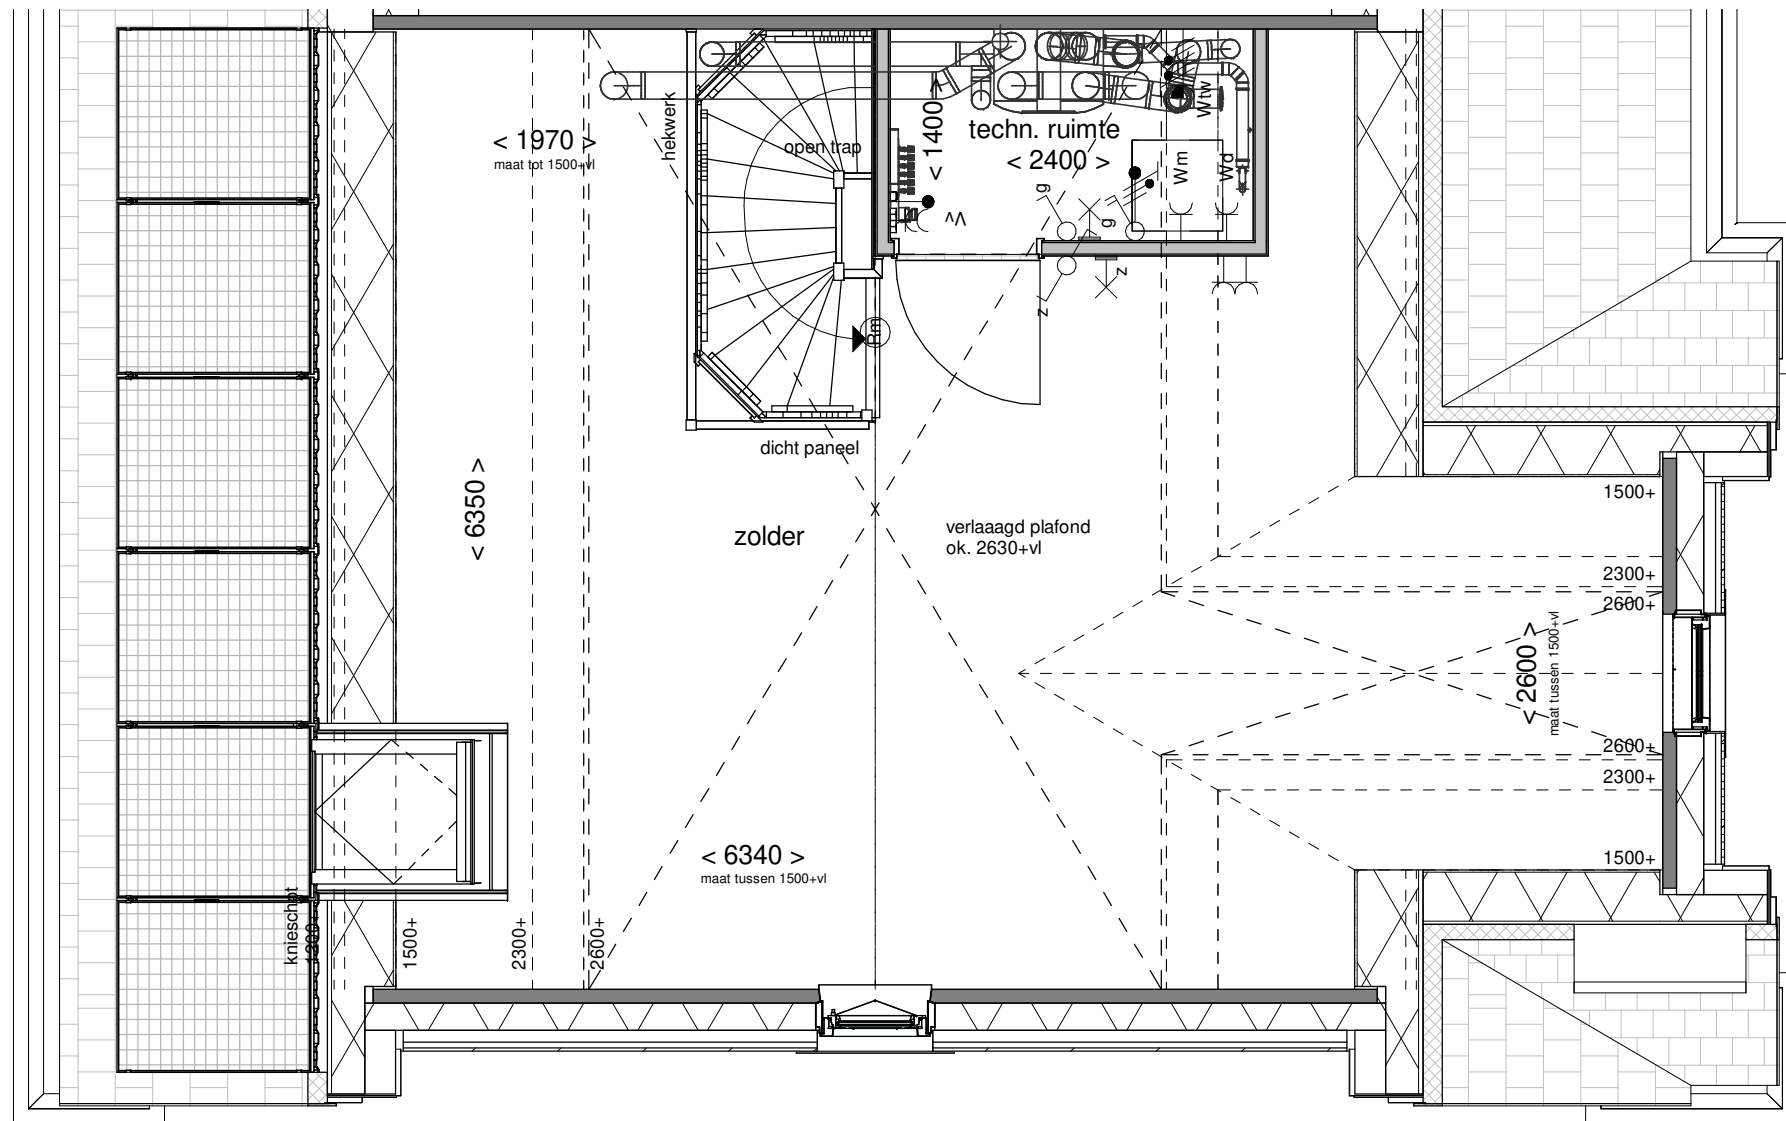

Tekening: Tweede verdieping


Woningtype: WU'

Bouwnummer: 180


Bladnummer: VT-40-180c

Schaal: 1:50

Datum: 19-12-2023

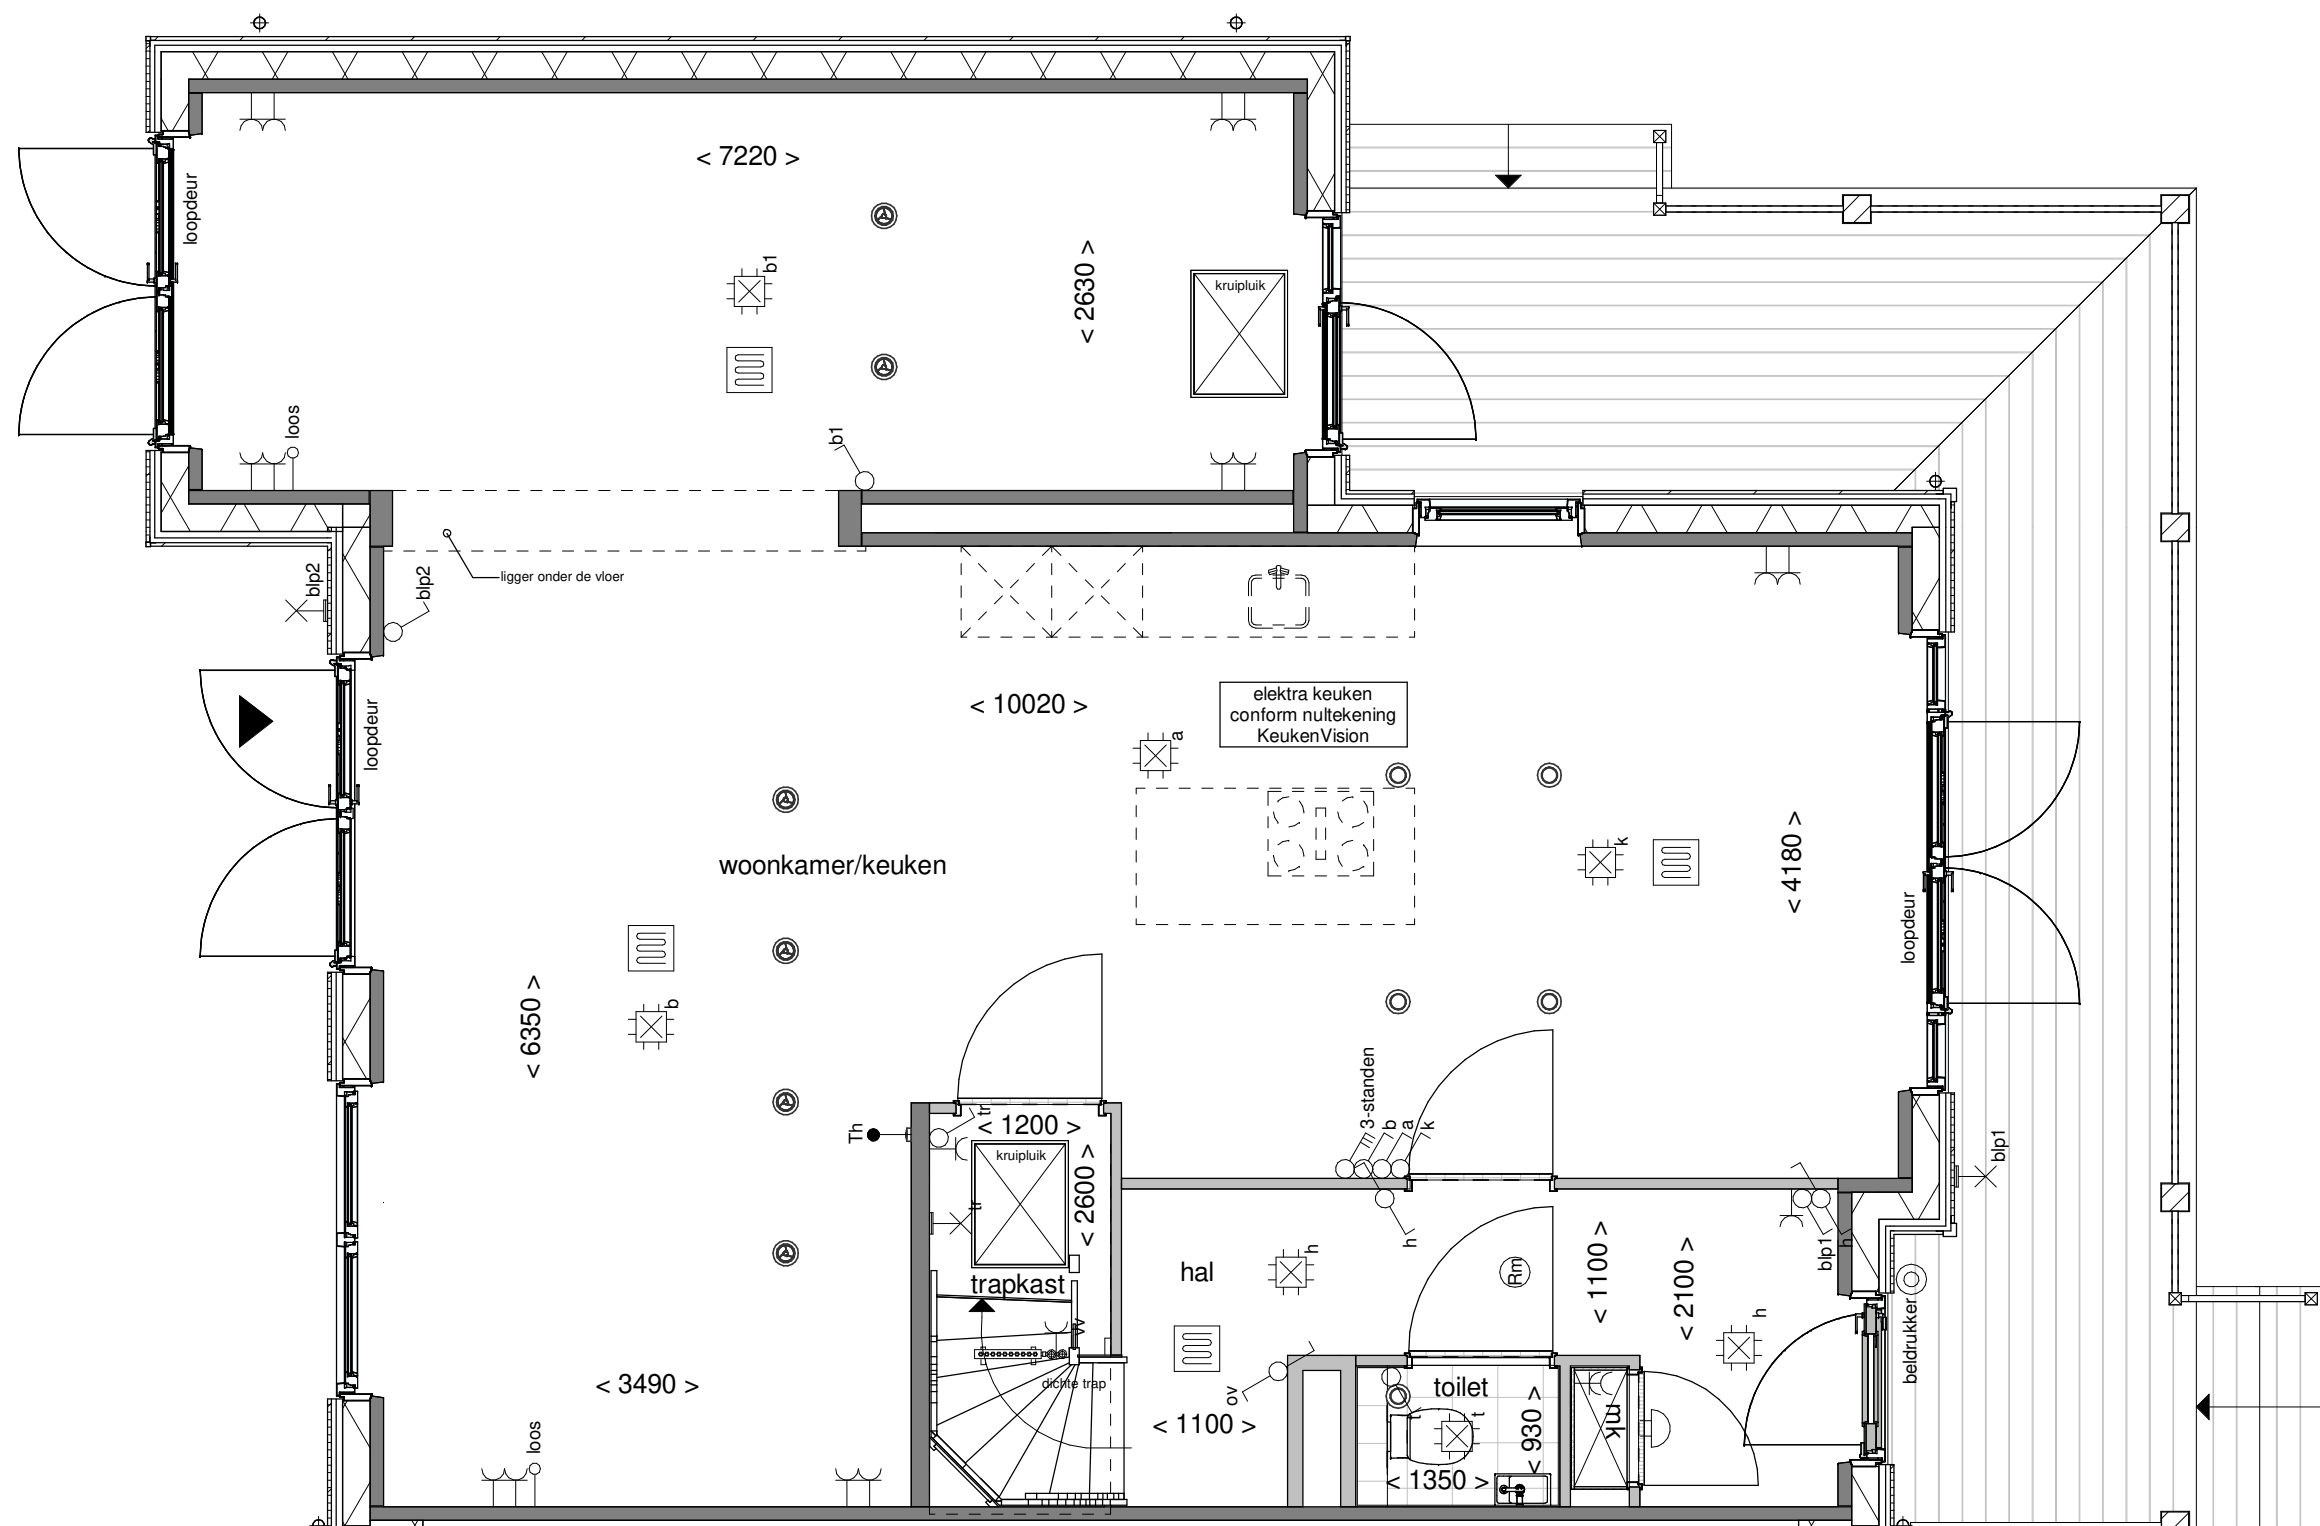

Tekening: Begane grond

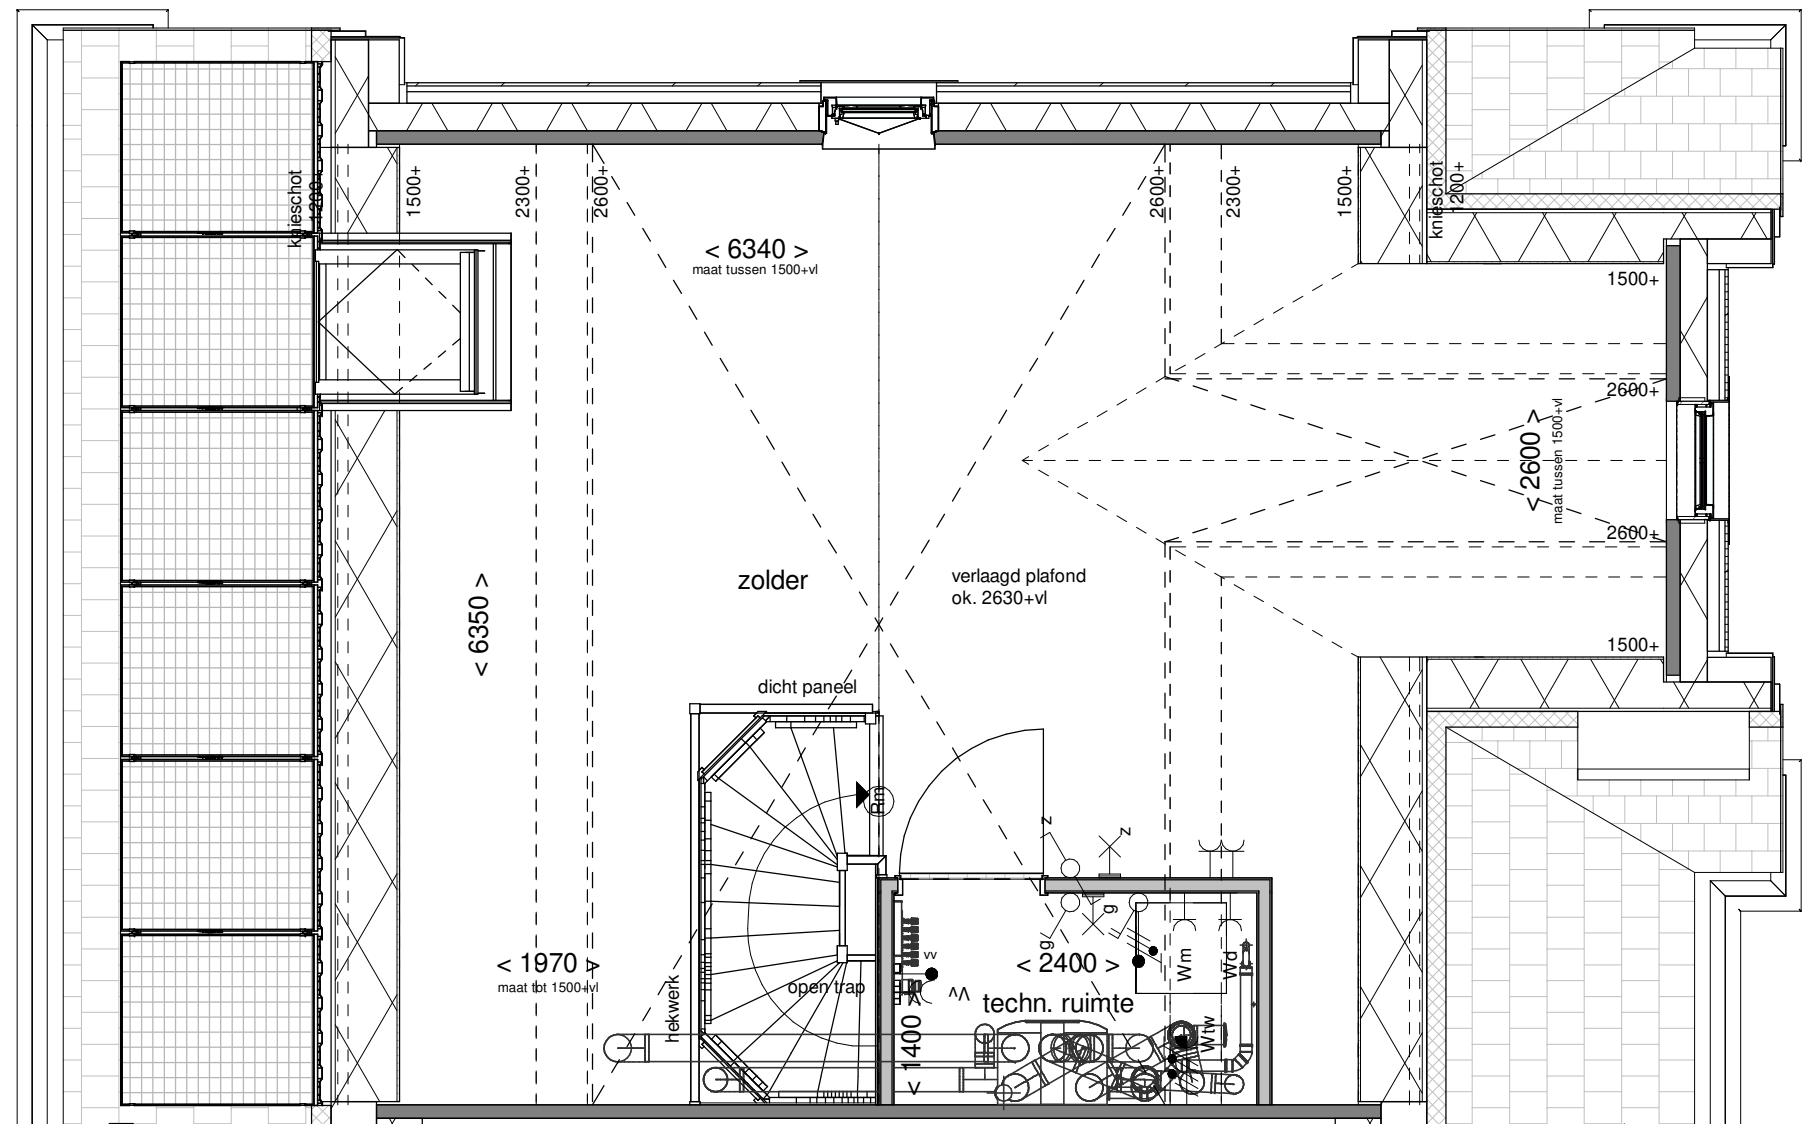

Tekening: Tweede verdieping




Woningtype: WU'

Bouwnummer: 181

Bladnummer: VT-40-181c

Schaal: 1:50

Datum: 19-12-2023

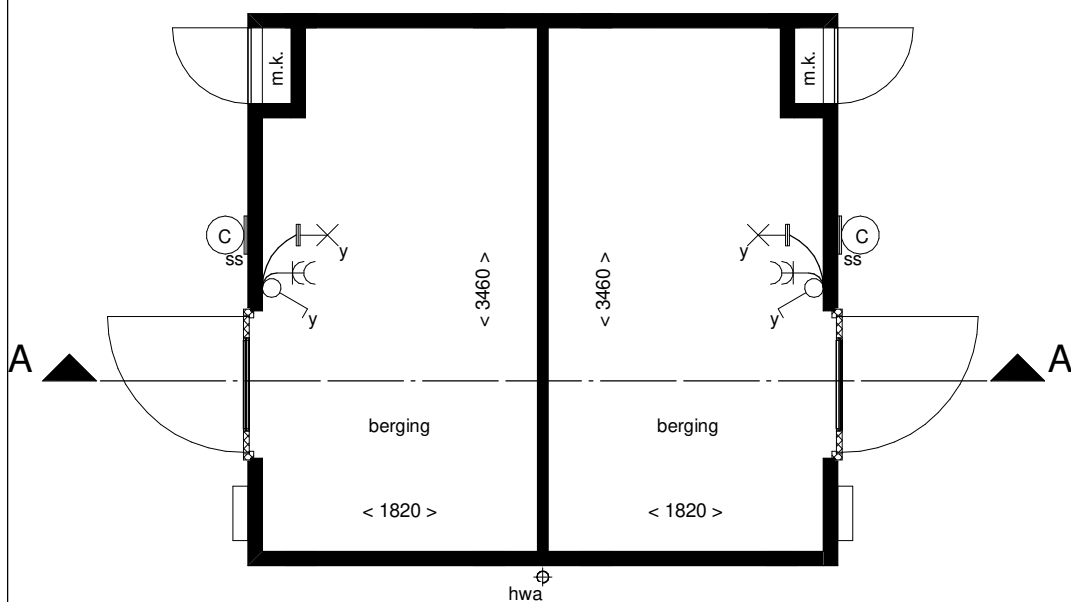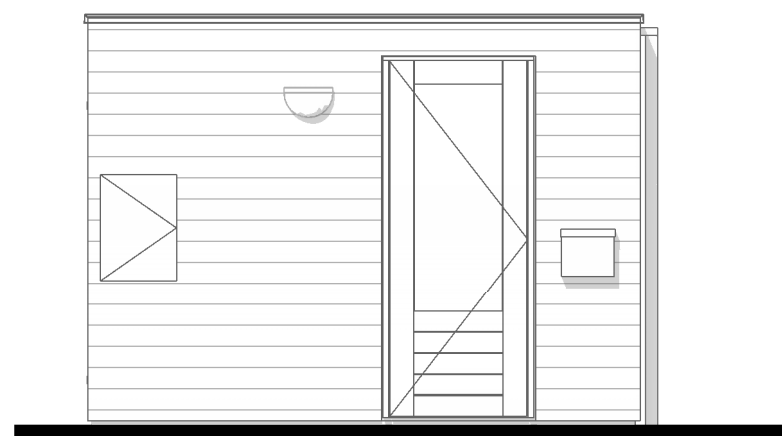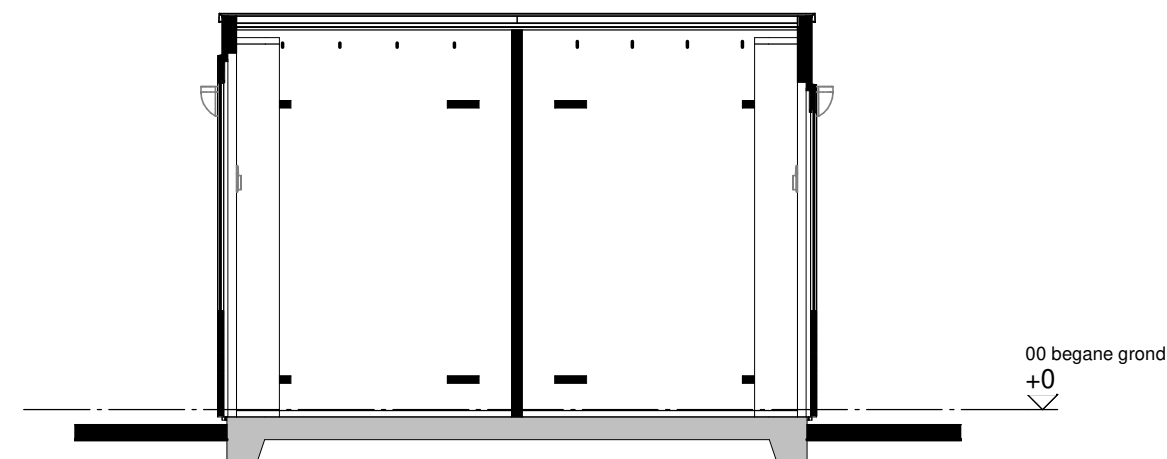

Van toepassing bij bouwnummer:
170 t/m 197, 210, 211, 223 t/m 226

Renvooi



	houten delen
--	--------------

Disclaimer

De op deze tekening aangegeven maten zijn circa maten in millimeters en tussen de wanden / vloeren gemeten, waarbij geen rekening is gehouden met enige wandafwerking, plinten, affimmering , ect. In verband met de nauwkeurige uitwerking van details, constructie, maatvoering, materialen e.d. kunnen er kleine afwijkingen ontstaan ten opzichte van de nu vermelde gegevens. Deze geringe afwijkingen geven geen aanleiding tot verrekening. Aan de op deze tekening aangegeven maten kunnen derhalve geen rechten worden ontleend. De op deze tekening aangegeven maatvoering is niet geschikt voor opdrachten aan derden door koper(s). De posities van aansluitingen en installatie onderdelen zijn indicatief op tekening aangegeven. De exacte aantallen en posities zullen na berekening in het werk door de installateurs worden bepaald en kunnen afwijken van deze tekening.

Installaties



Tekening: **Berging dubbel 1**

Woningtype: -

Bouwnummer: -

Bladnummer: VT-00-01

Schaal: 1:50

Datum: 19-12-2023