



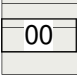
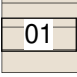


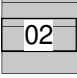

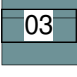

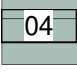



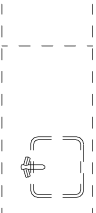


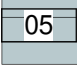





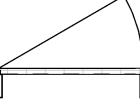









 
 



 

 


 



Renvooi bouwkundig

	kleuren sidings (00)
	kleuren sidings (01)
	kleuren sidings (02)
	kleuren sidings (03)
	kleuren sidings (04)
	kleuren sidings (05)
	dakpannen kleur antraciet
	entree woning
	metselwerk
	isolatie
	dragende wand
	niet dragende binnenwand
	kruipluik
	binnendeurkozijn (met bovenlicht)
	opstelplaats wasmachine
	opstelplaats wasdroger
	principe opstelling keukenblok
	

Renvooi installaties

	aansluitpunt licht
	aansluitpunt licht, wand
	centraaldoos met lichtpunt
	armatuur aan de wand
	rookmelder
	aansluitpunt niet bedraad
	verdeelinrichting / meterkast / groepenkast
	beldrukker
	schel
	schakelaar, 1-polig
	werkschakelaar tbv PV-panelen
	schakelaar, 3-polig
	schakelaar, wissel
	schakelaar, kruis
	schakelaar, serie
	wandcontactdoos 1-voudig met beschermingscontact
	wandcontactdoos 2-voudig met beschermingscontact, verticaal
	wandcontactdoos 2-voudig met beschermingscontact
	thermostaatleiding, bedraad
	wtw mechanische ventilatie-unit incl. warmteterugwinunit
	wp warmtepomp
	inblaasventiel mechanische ventilatie
	uitblaasventiel mechanische ventilatie
	wv verdeler vloerverwarming
	vloerverwarming
	rad elektrische radiator
	kanalen in het zicht
	zw zonnewering
	onbenoemde ruimte volgens krijtstreepmethode

Disclaimer

De op deze tekeningen aangegeven maten zijn circa maten in millimeters en tussen de wanden / vloeren gemeten, waarbij geen rekening is gehouden met enige wandafwerking, plinten, aftimmering, ect. In verband met de nauwkeurige uitwerking van details, constructie, maatvoering, materialen e.d. kunnen er kleine afwijkingen ontstaan ten opzichte van de nu vermelde gegevens. Deze geringe afwijkingen geven geen aanleiding tot verrekening. Aan de op deze tekening aangegeven maten kunnen derhalve geen rechten worden ontleend. De op deze tekeningen aangegeven maatvoering is niet geschikt voor opdrachten aan derden door koper(s). De posities van aansluitingen en installatie onderdelen zijn indicatief op tekening aangegeven. De exacte aantallen en posities zullen na berekening in het werk door de installateurs worden bepaald en kunnen afwijken van deze tekening.



Tekening: Renvooi blok 03

Woningtype: YU, Z, Z'

Bouwnummer: 16 t/m 23

Bladnummer: VT-03-00

Schaal: -

Datum: 23-03-2023

Renvooi

▲ - entree woning


 - parkeervak eigen terrein


 - haag

 - gras

 - trottoir

 - parkeerplaats

 - tuinhek ca. 1800 mm hoog

 - tuinhek ca. 900 mm hoog

 - poort

 - pergola

Parkeerplekken en posities bomen indicatief



Tekening: Situatie Blok 03


Woningtype: YU, Z en Z'

Bouwnummer: 16 t/m 23

Bladnummer: VT-S-03

Schaal: 1:200

Datum: 23-03-2023

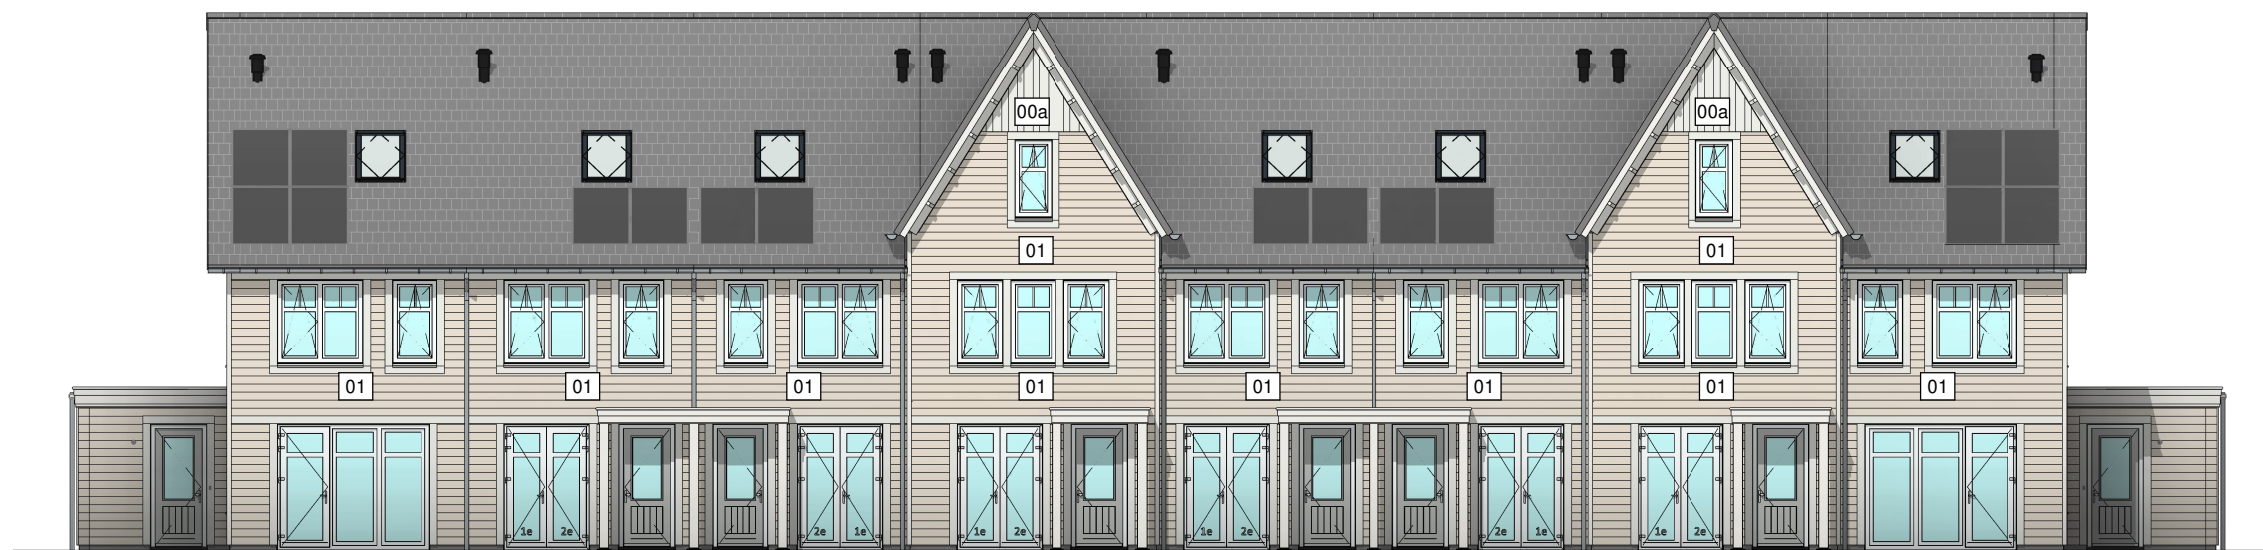

Type: YU
bwnr: 16

Type: Z
bwnr: 17

Type: Z
bwnr: 18

Type: Z accent
bwnr: 19

Type: Z
bwnr: 20

Type: Z
bwnr: 21

Type: Z accent
bwnr: 22

Type: YU
bwnr: 23

Voorgevel



Type: YU
bwnr: 23

Type: Z accent
bwnr: 22

Type: Z
bwnr: 21

Type: Z
bwnr: 20

Type: Z accent
bwnr: 19

Type: Z
bwnr: 18

Type: Z
bwnr: 17

Type: YU
bwnr: 16

Achtergevel



Tekening: Gevels blok 03


Woningtype: Y, YU, Z, Z'

Bouwnummer: 16 t/m 23

Bladnummer: VT-03-00a


Schaal: 1:150

Datum: 23-03-2023

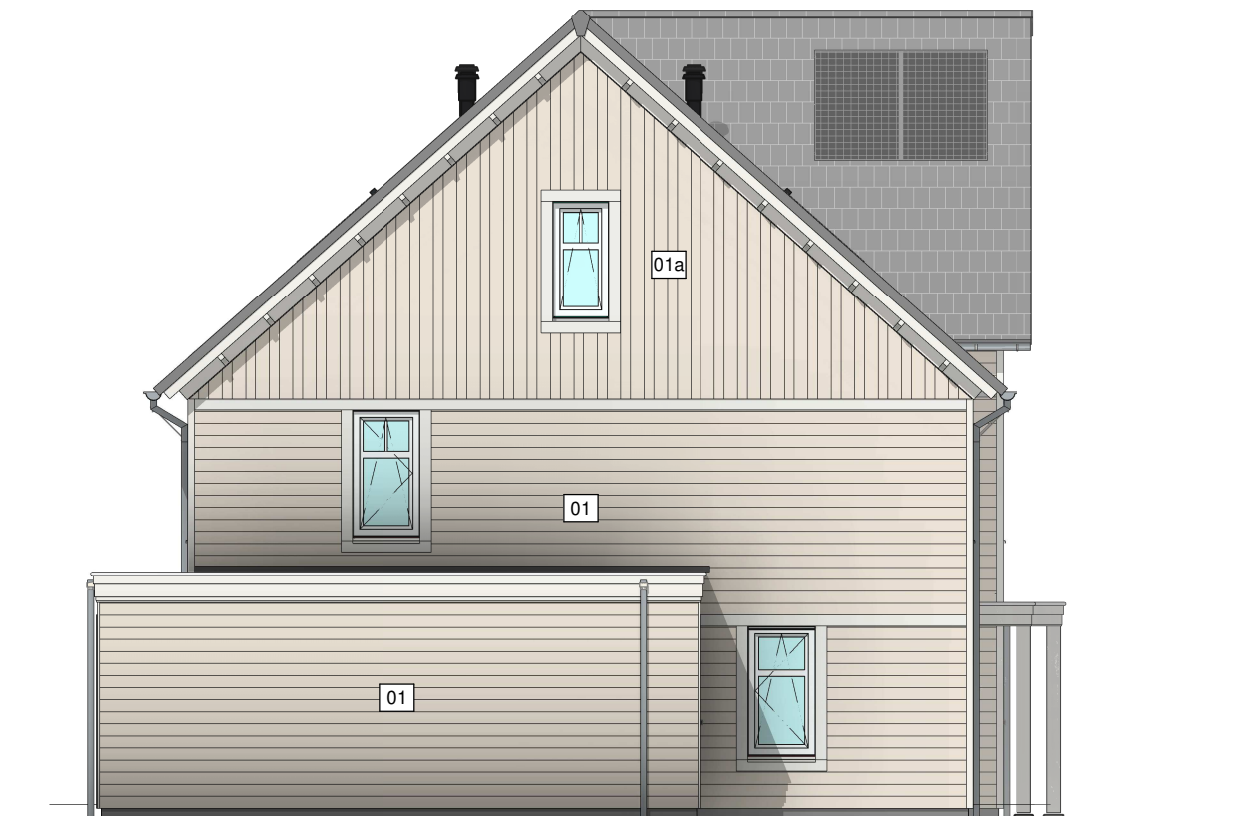

Type: YU
bwnr: 16

Linker zijgevel

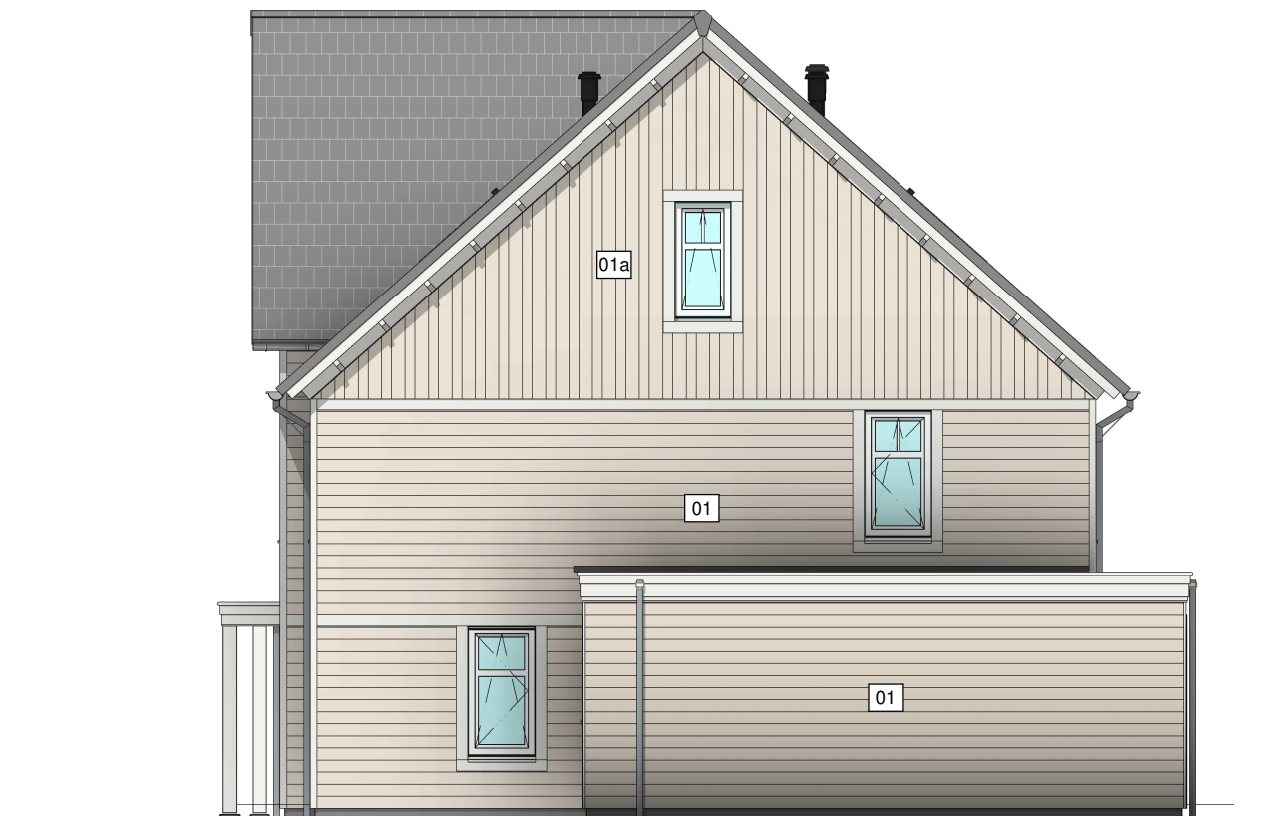

Type: YU
bwnr: 23

Rechter zijgevel



Tekening: Zijgevels blok 03


Woningtype: Y, YU, Z, Z'

Bouwnummer: 16 t/m 23


Bladnummer: VT-03-00b

Schaal: 1:100


Datum: 23-03-2023

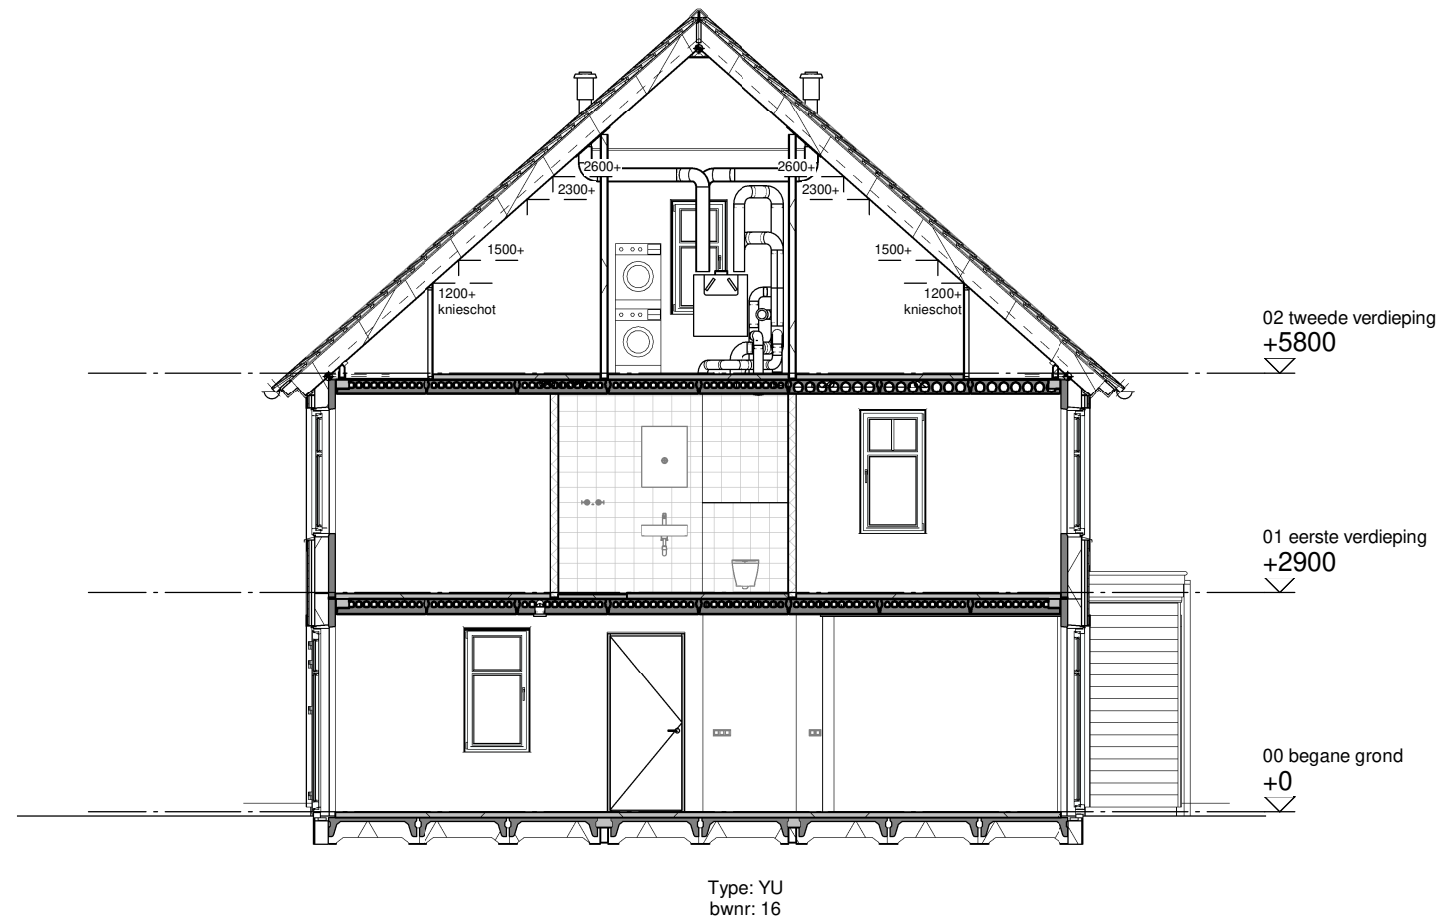

Doorsnede A

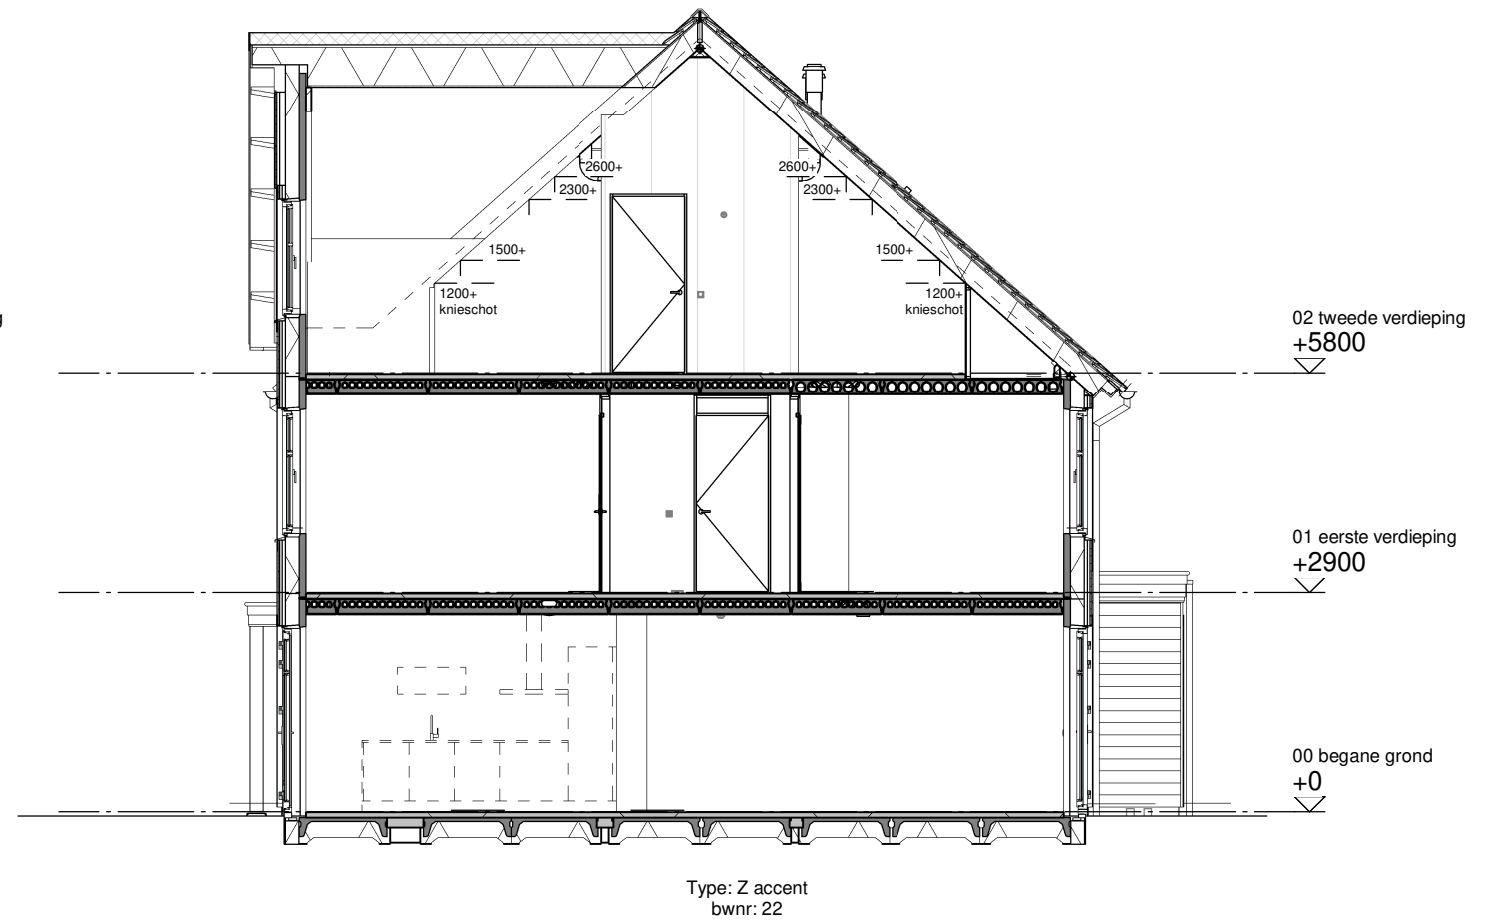

Doorsnede B

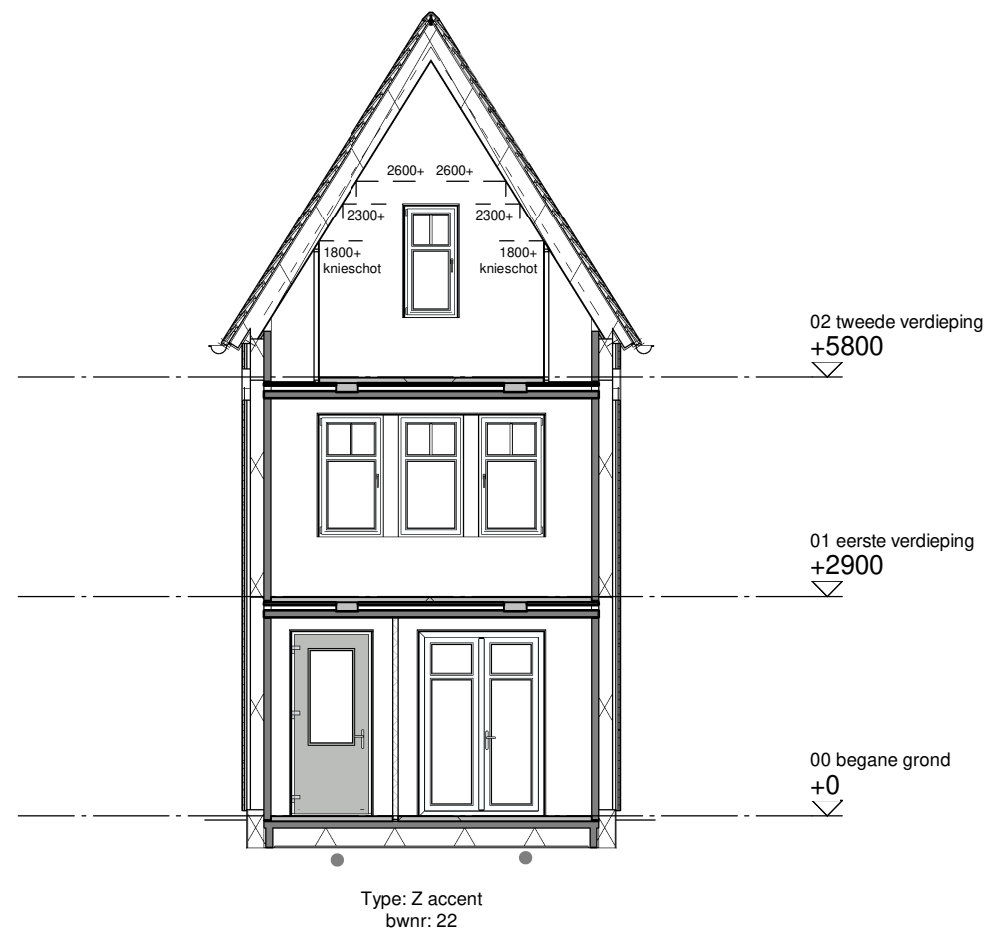

Doorsnede C



Tekening: Doorsneden blok 03


Woningtype: Y, YU, Z, Z'

Bouwnummer: 16 t/m 23

Bladnummer: VT-03-00c

Schaal: 1:100

Datum: 23-03-2023

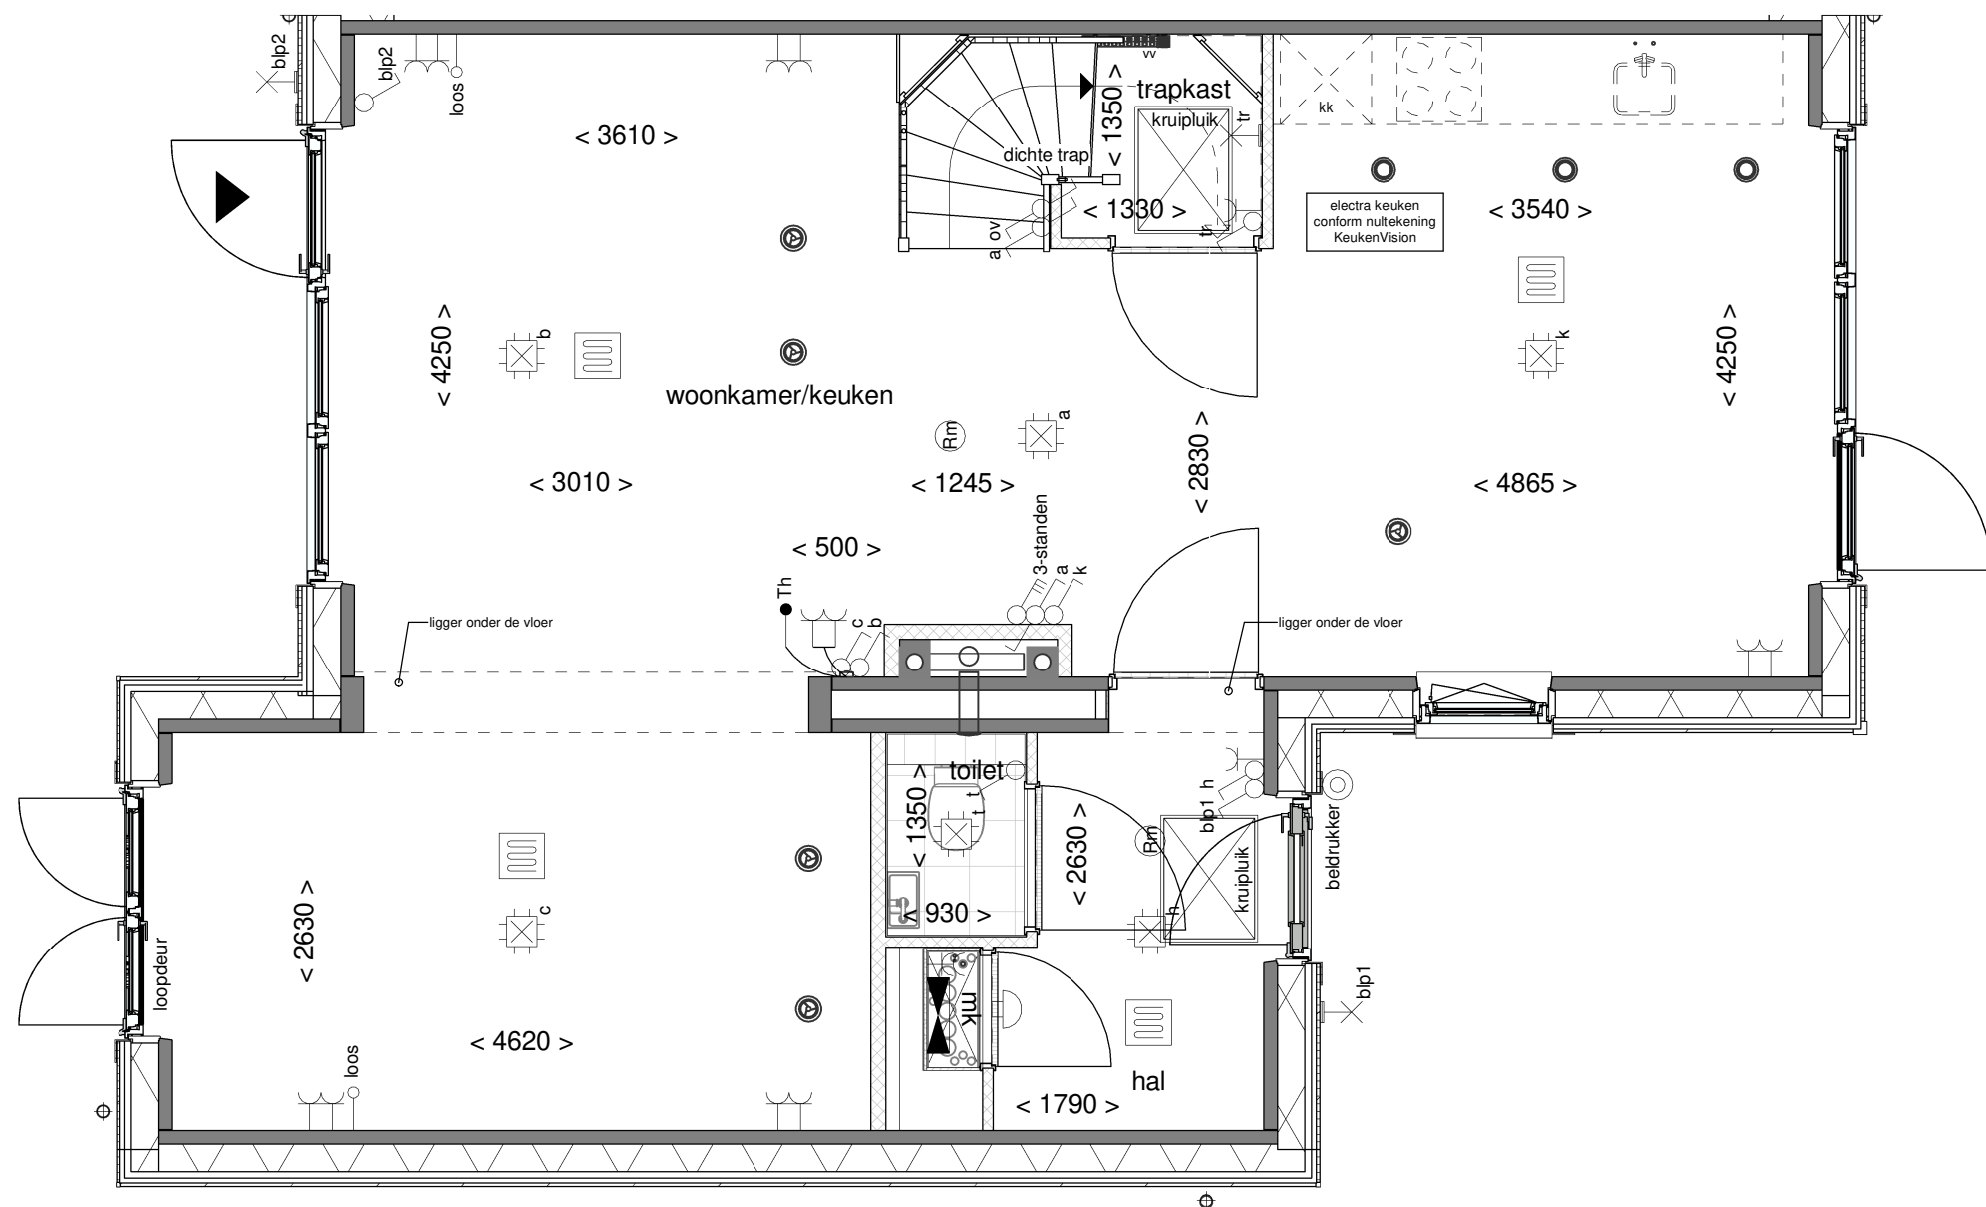

Tekening: Begane grond


Woningtype: YU

Bouwnummer: 16

Bladnummer: VT-03-16a

Schaal: 1:50

Datum: 23-03-2023

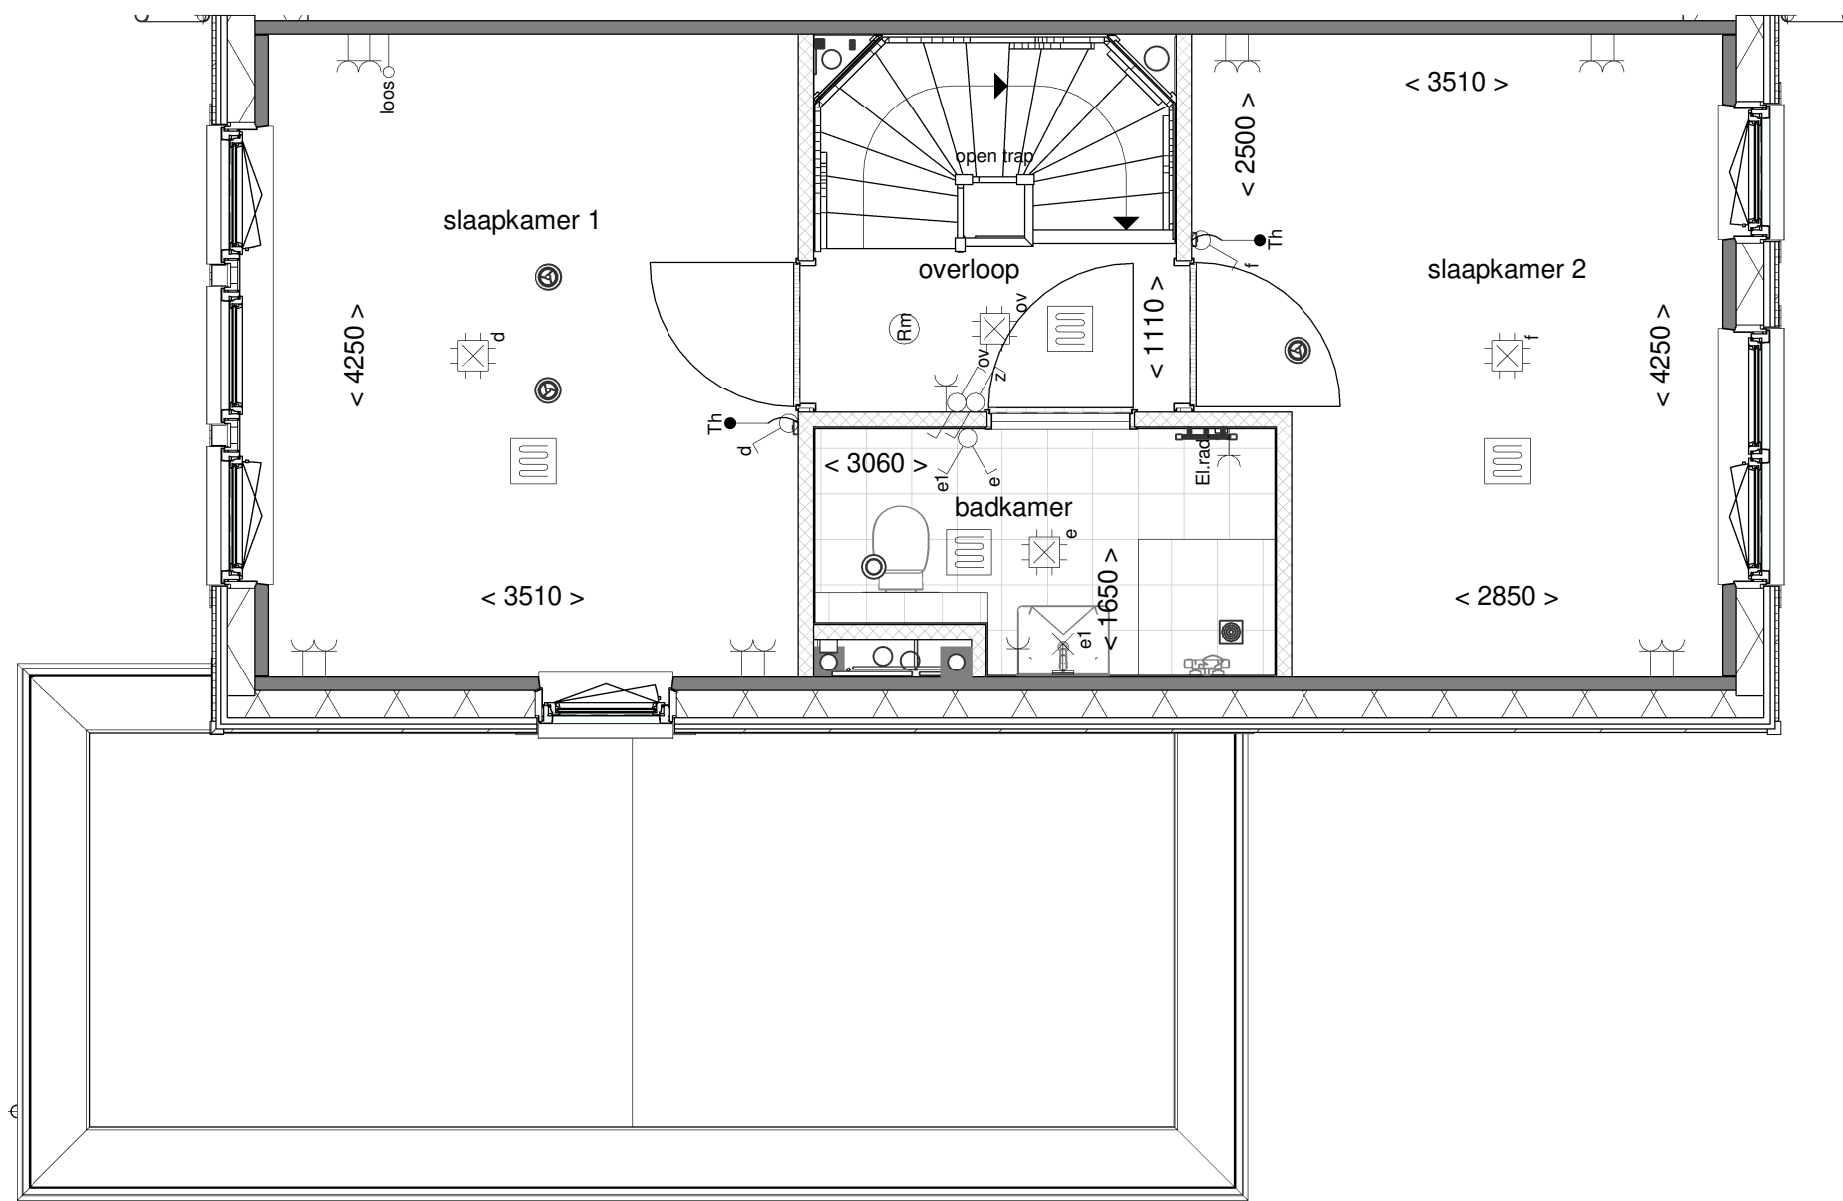

Tekening: Eerste verdieping


Woningtype: YU

Bouwnummer: 16

Bladnummer: VT-03-16b

Schaal: 1:50

Datum: 23-03-2023

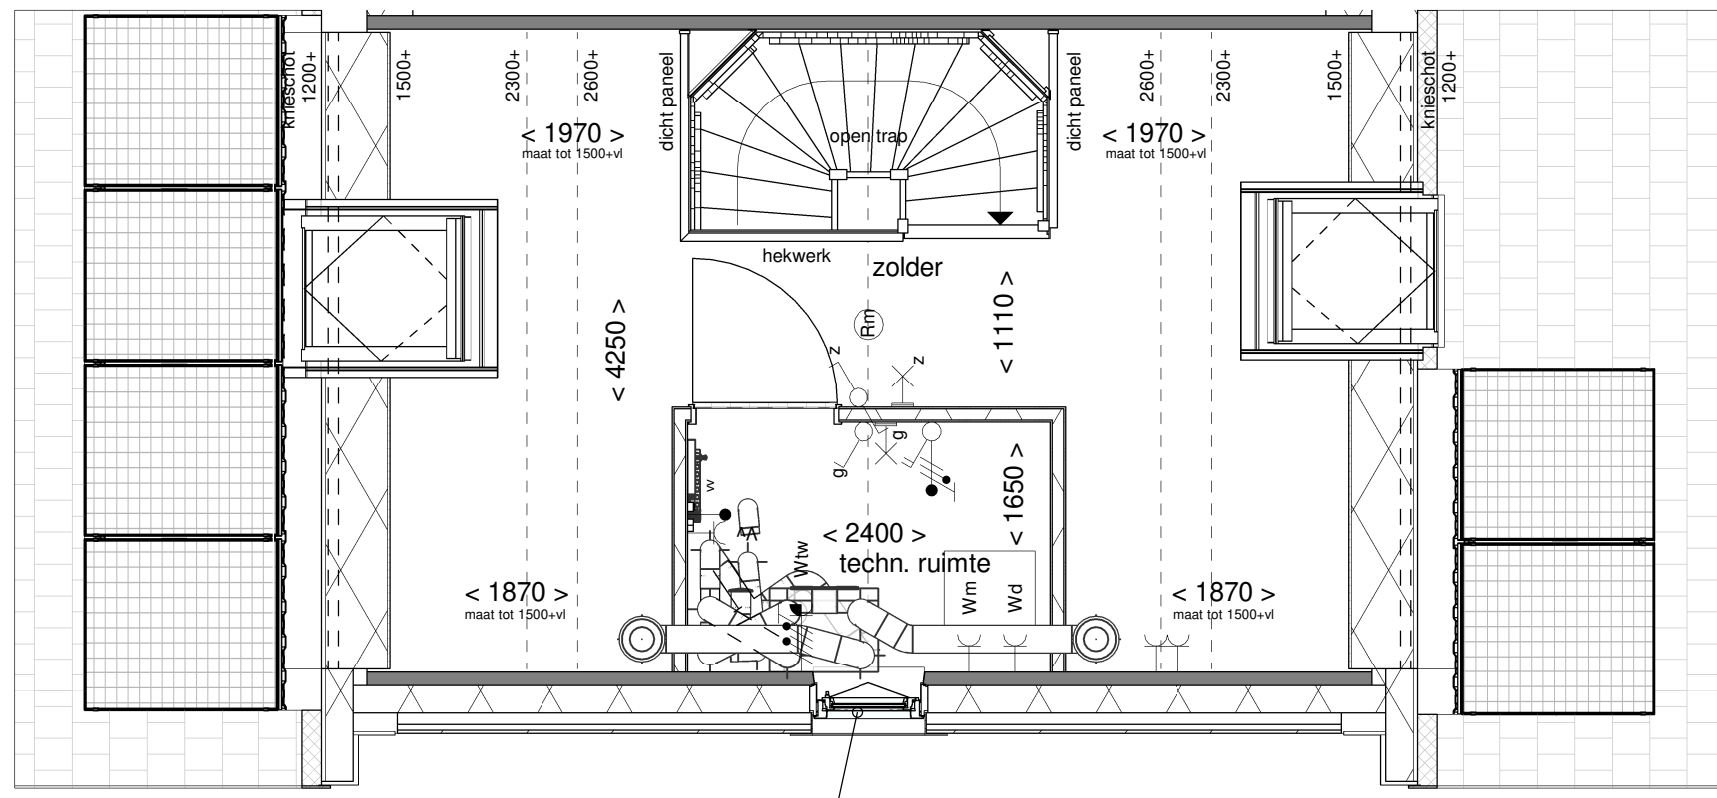

Folie i.v.m. installatie voor kozijn/glas



Tekening: Tweede verdieping


Woningtype: YU

Bouwnummer: 16

Bladnummer: VT-03-16c

Schaal: 1:50

Datum: 23-03-2023

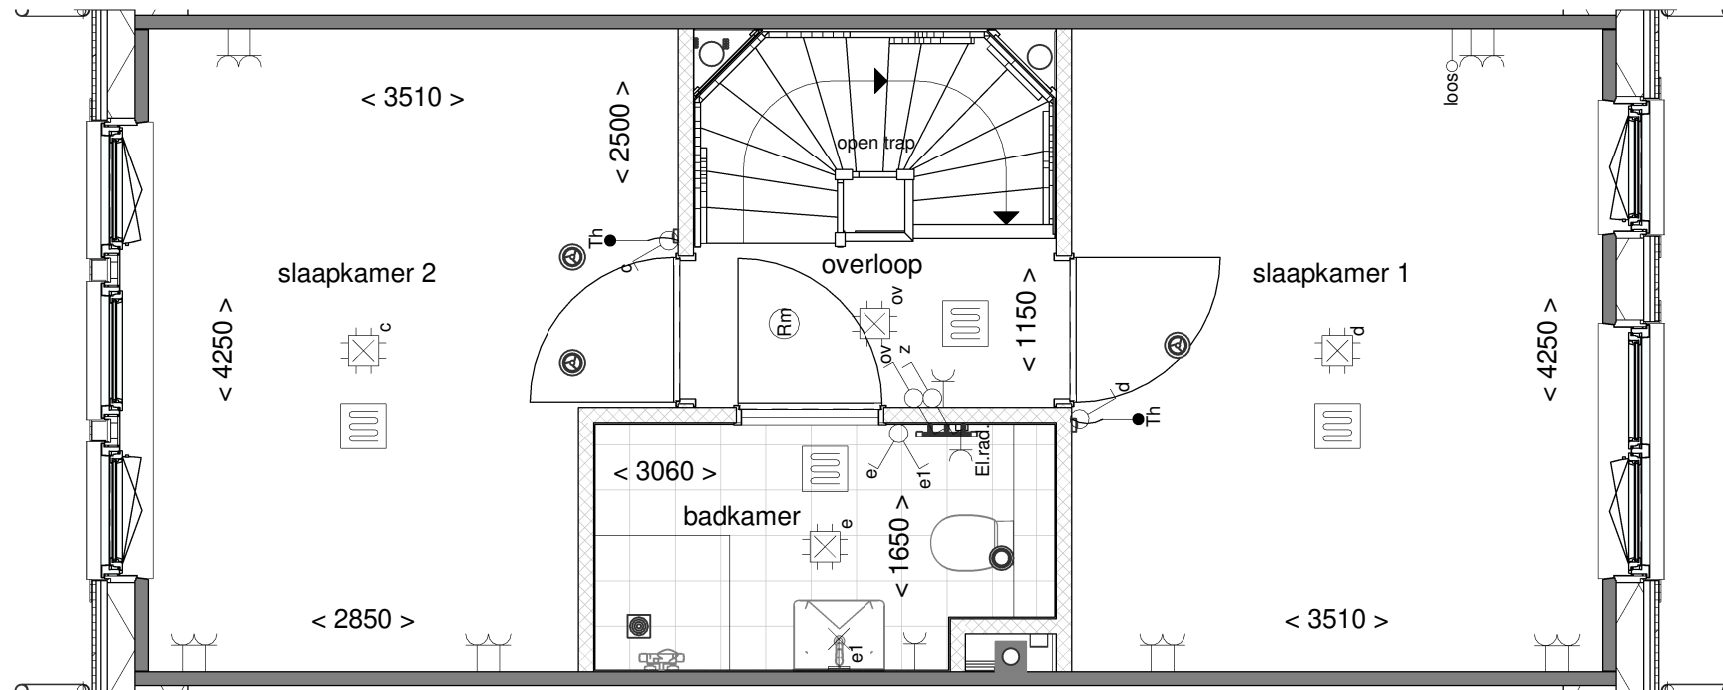

Tekening: Eerste verdieping


Woningtype: Z

Bouwnummer: 17

Bladnummer: VT-03-17b

Schaal: 1:50

Datum: 23-03-2023

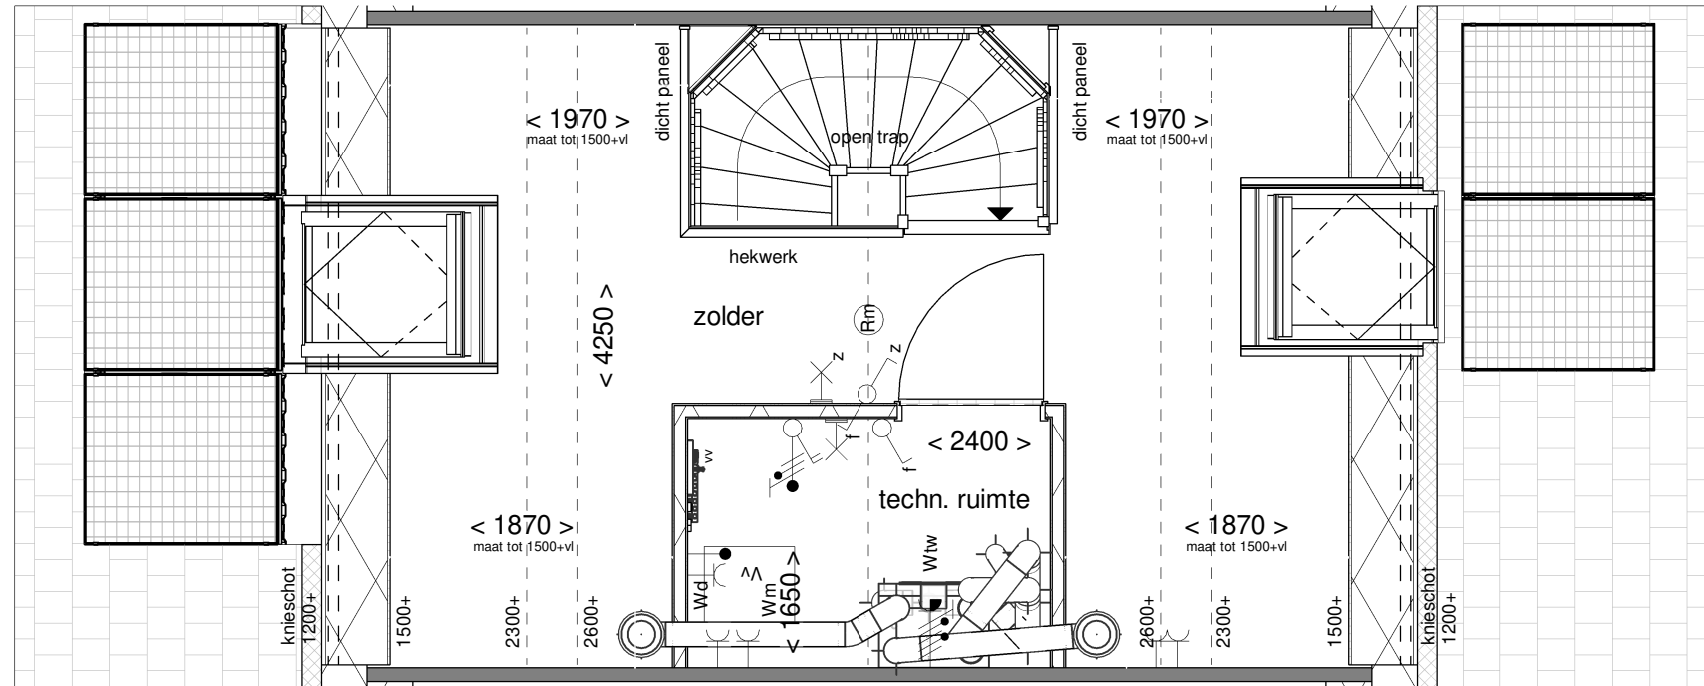

Tekening: Tweede verdieping


Woningtype: Z

Bouwnummer: 17

Bladnummer: VT-03-17c

Schaal: 1:50

Datum: 23-03-2023

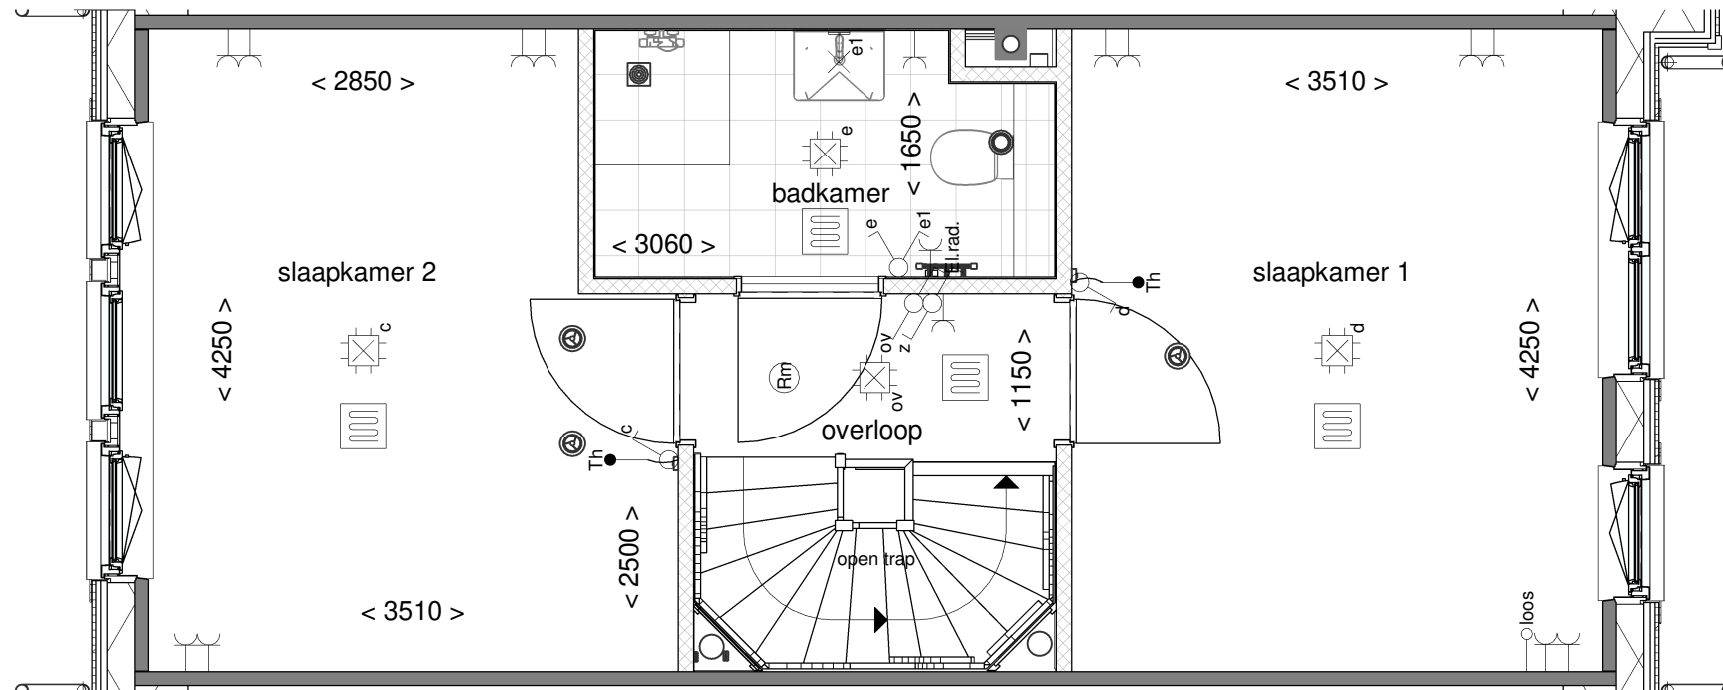

Tekening: Eerste verdieping


Woningtype: Z

Bouwnummer: 18

Bladnummer: VT-03-18b

Schaal: 1:50

Datum: 23-03-2023

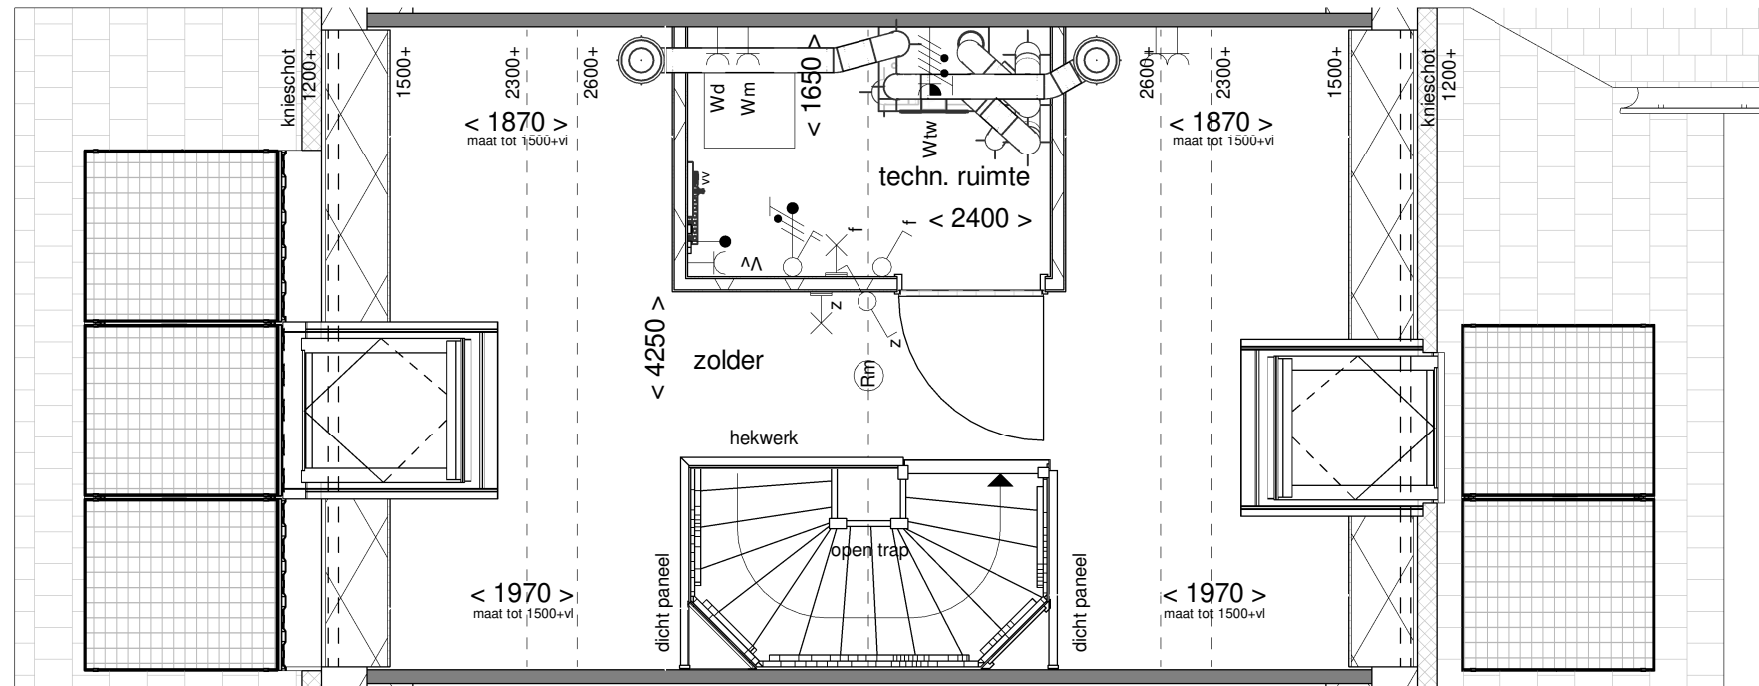

Tekening: Tweede verdieping


Woningtype: Z

Bouwnummer: 18

Bladnummer: VT-03-18c

Schaal: 1:50

Datum: 23-03-2023

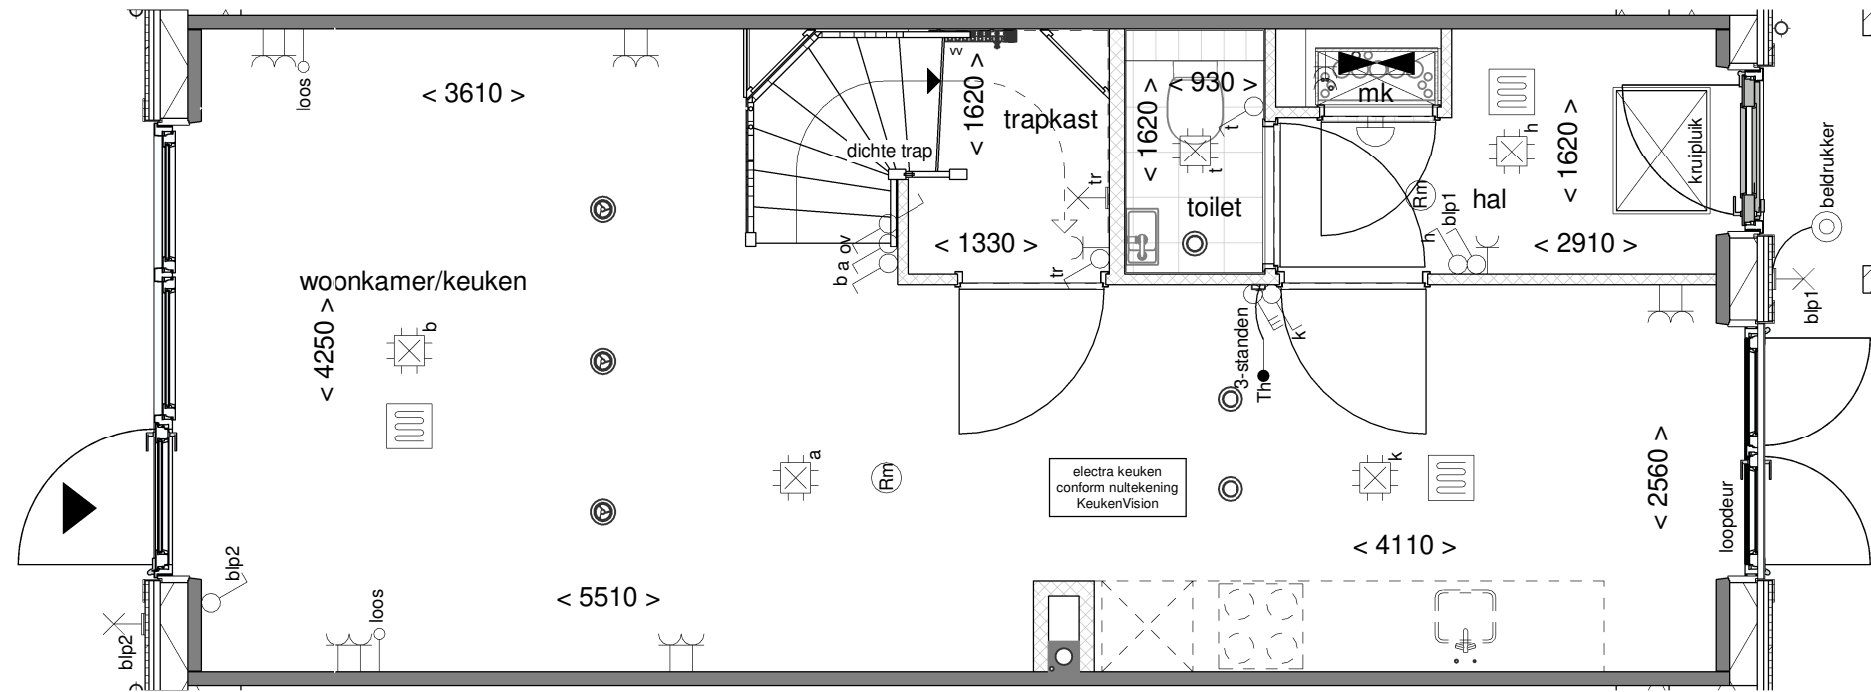

Tekening: Begane grond


Woningtype: Z'

Bouwnummer: 19

Bladnummer: VT-03-19a

Schaal: 1:50

Datum: 23-03-2023

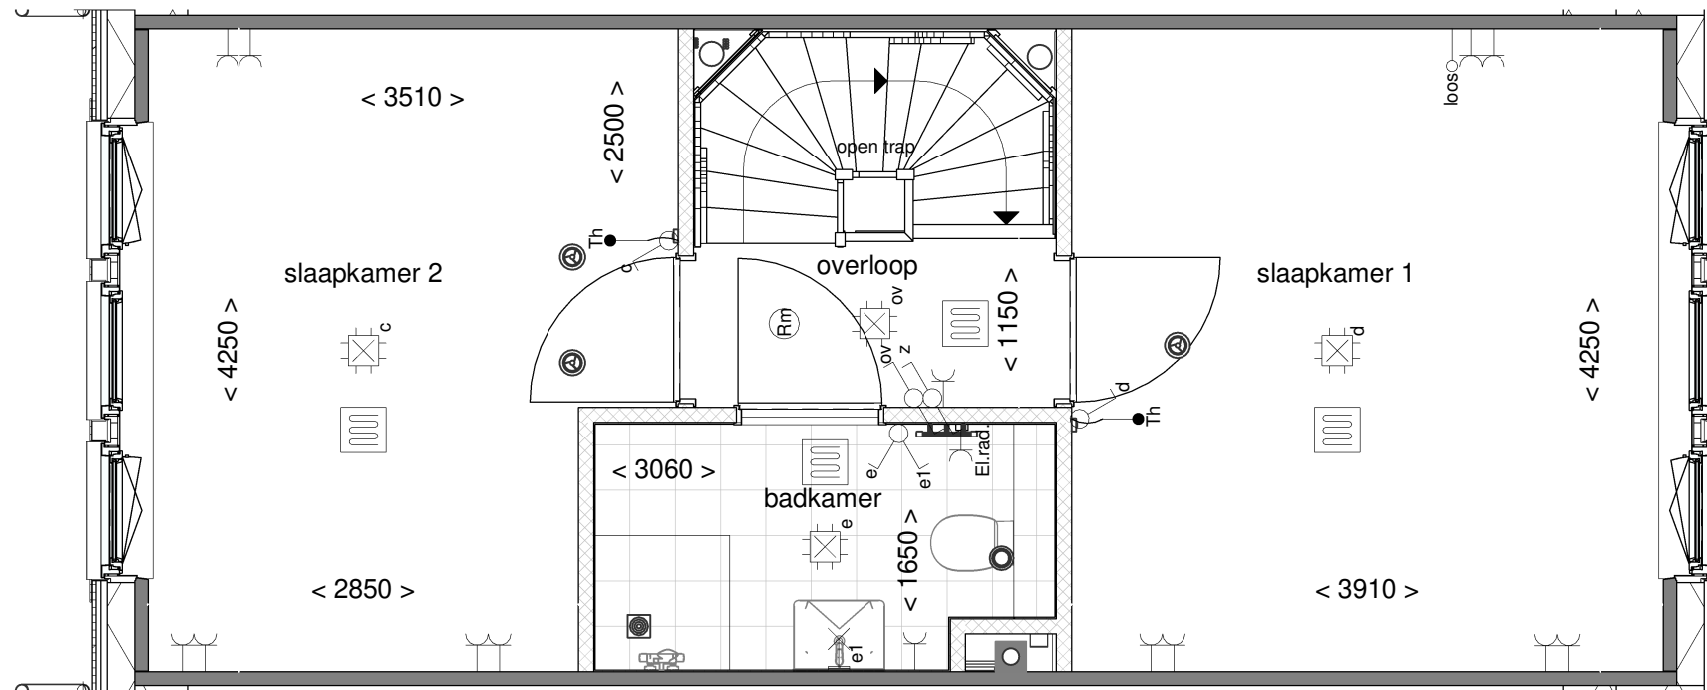

Tekening: Eerste verdieping


Woningtype: Z'

Bouwnummer: 19


Bladnummer: VT-03-19b

Schaal: 1:50

Datum: 23-03-2023

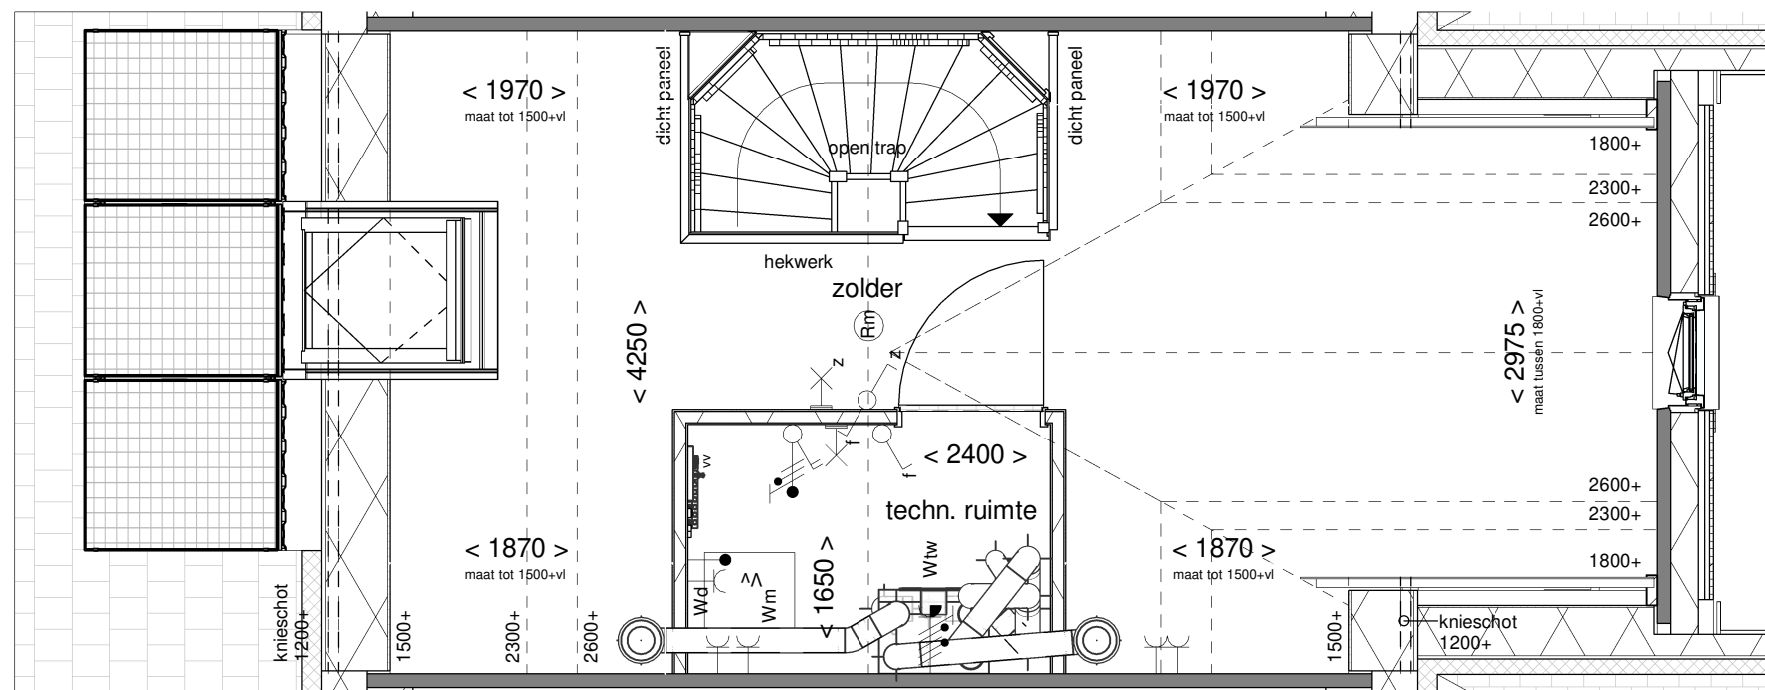

Tekening: Tweede verdieping
 Woningtype: Z'
 Bouwnummer: 19
 Bladnummer: VT-03-19c
 Schaal: 1:50
 Datum: 23-03-2023

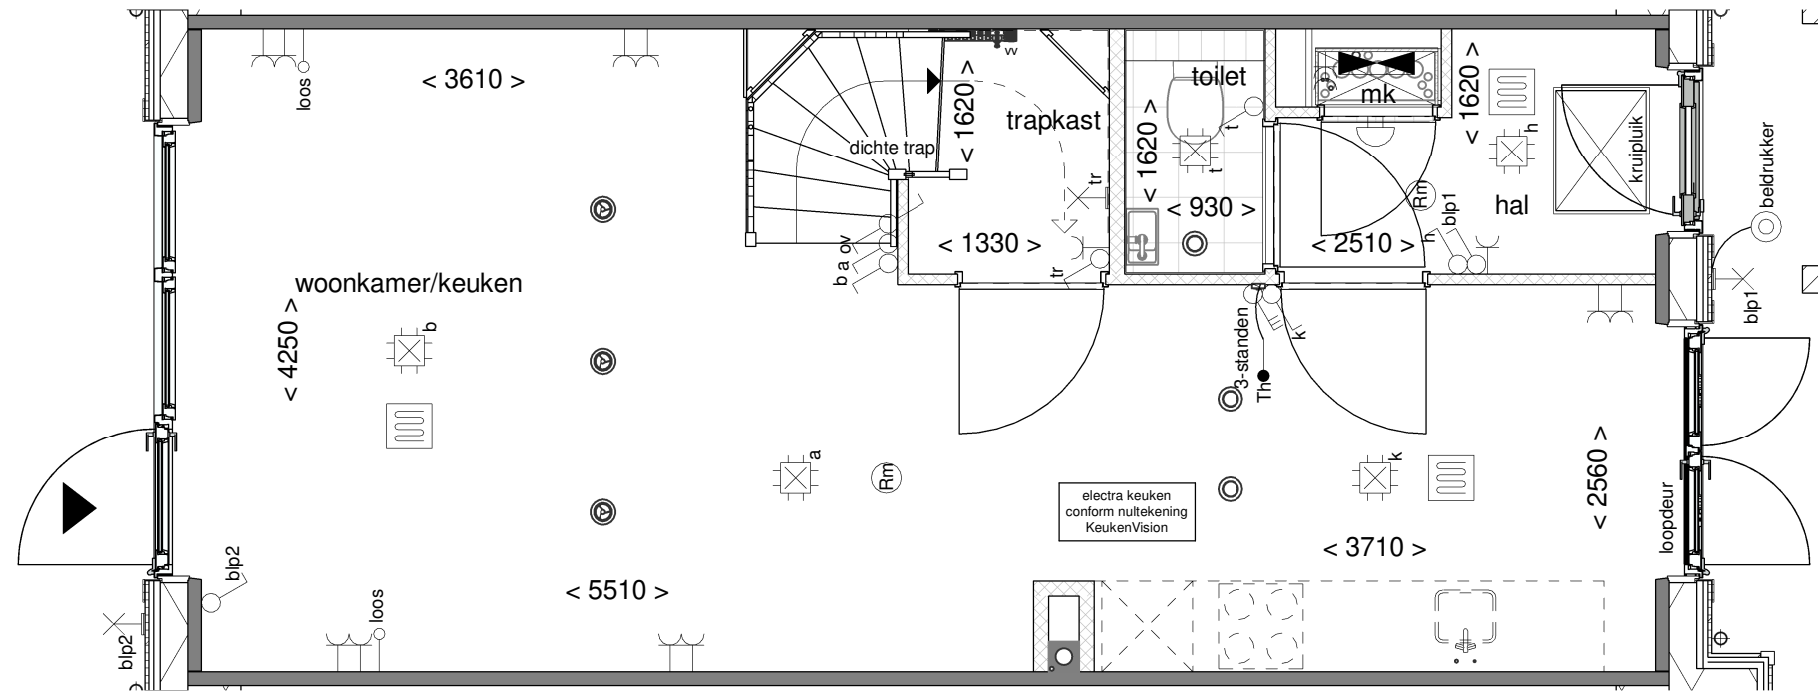

Tekening: Begane grond


Woningtype: Z

Bouwnummer: 20

Bladnummer: VT-03-20a

Schaal: 1:50

Datum: 23-03-2023

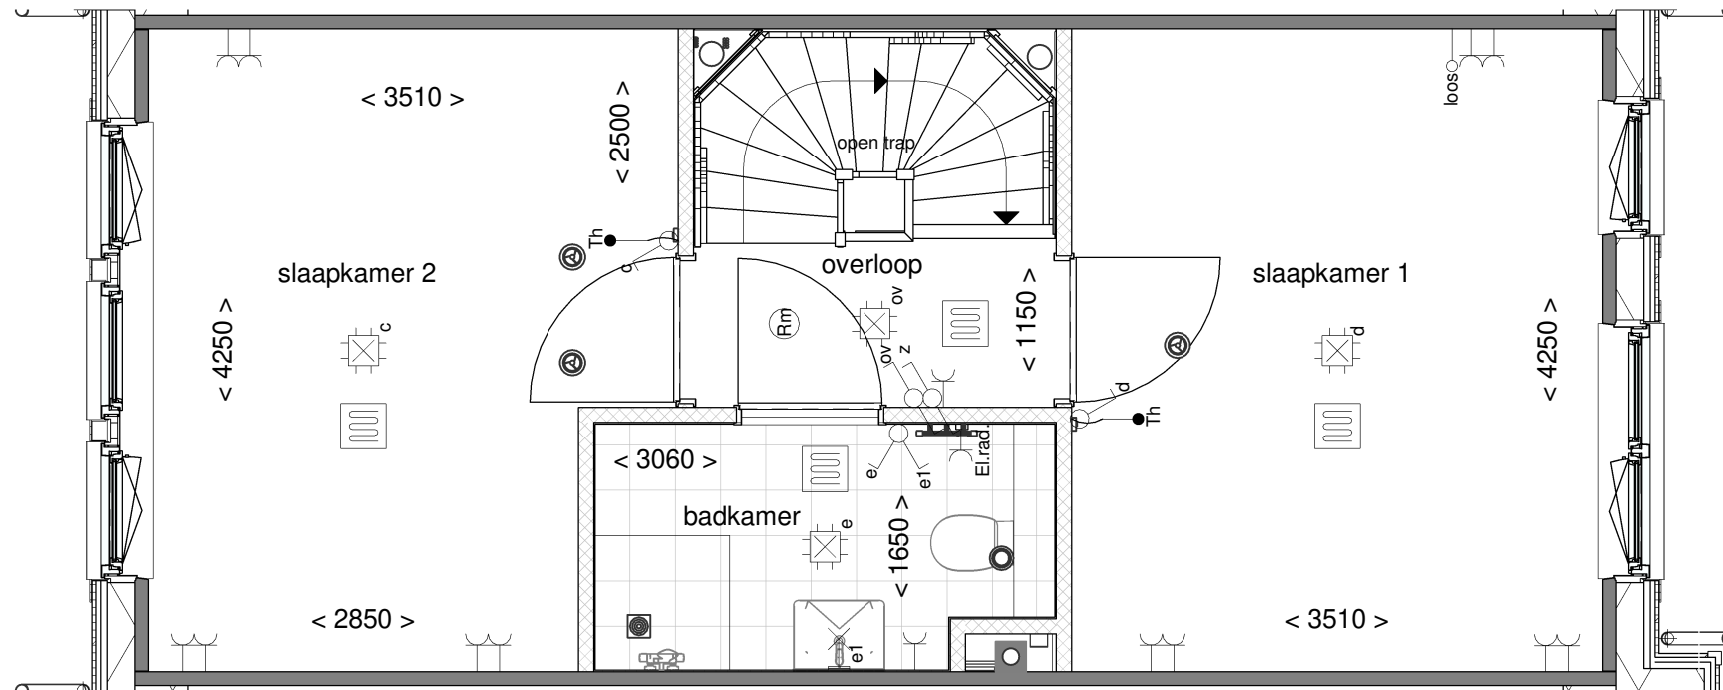

Tekening: Eerste verdieping


Woningtype: Z

Bouwnummer: 20

Bladnummer: VT-03-20b

Schaal: 1:50

Datum: 23-03-2023

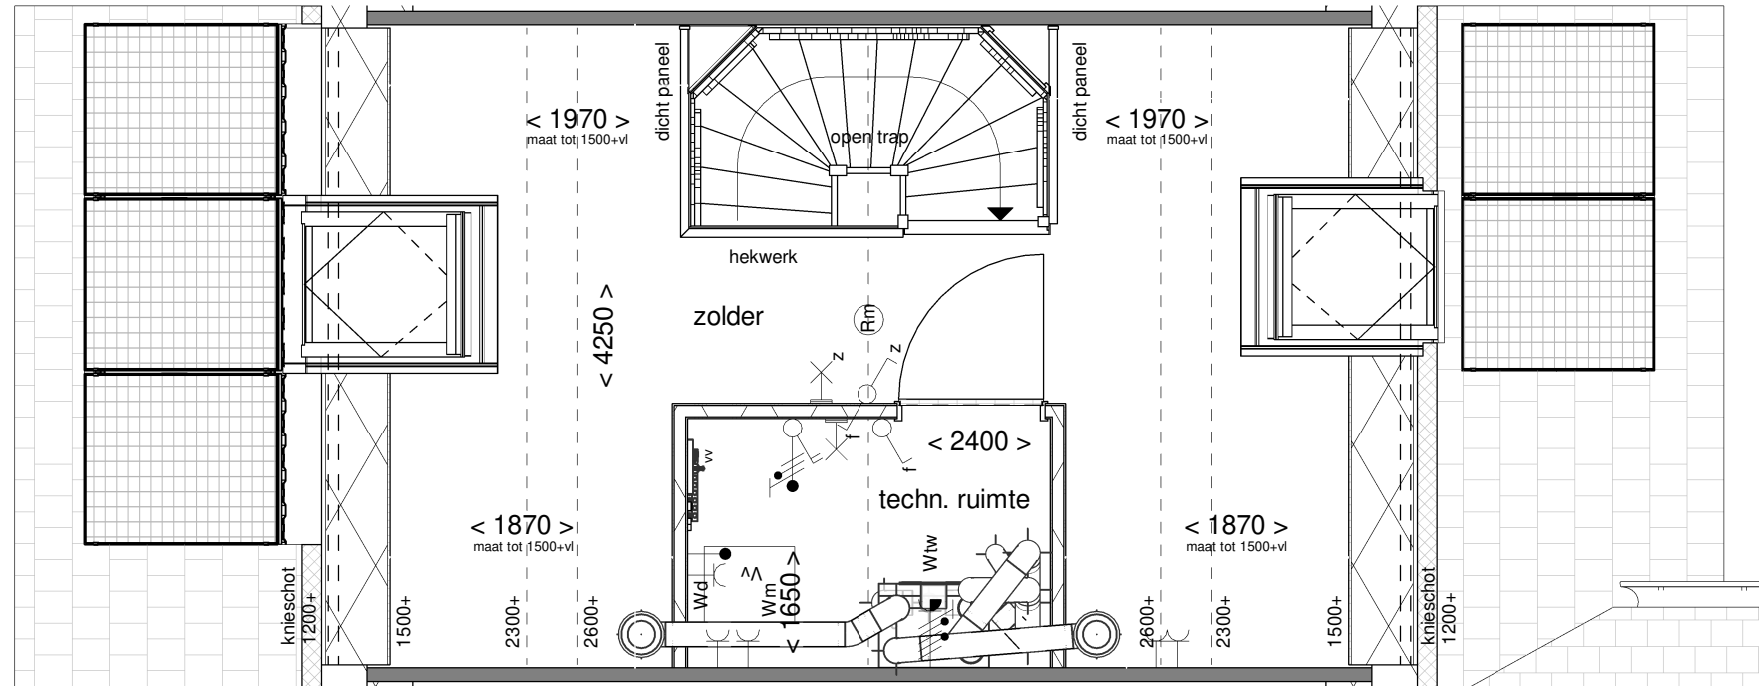

Tekening: Tweede verdieping


Woningtype: Z

Bouwnummer: 20

Bladnummer: VT-03-20c

Schaal: 1:50

Datum: 23-03-2023

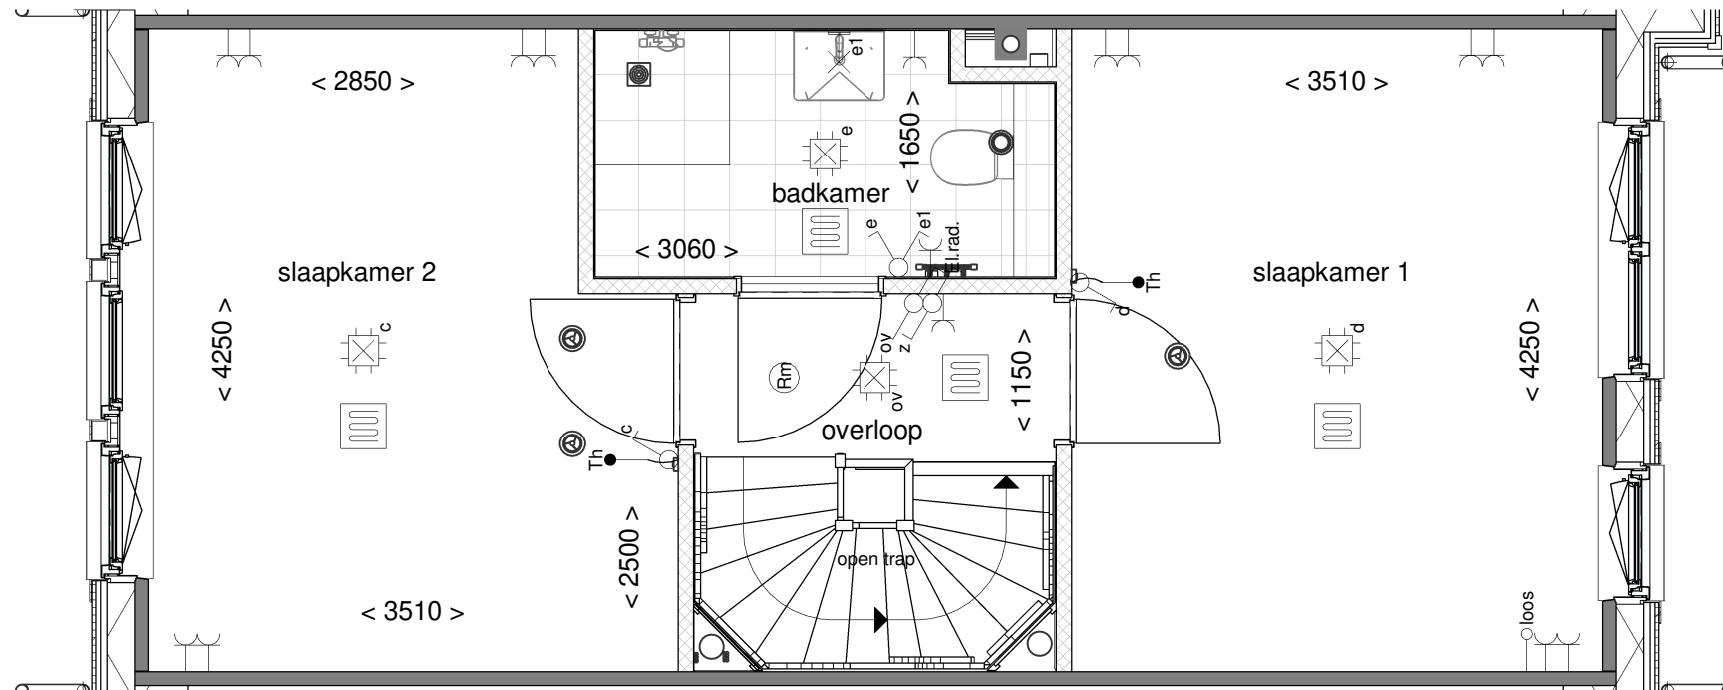

Tekening: Eerste verdieping


Woningtype: Z

Bouwnummer: 21

Bladnummer: VT-03-21b

Schaal: 1:50

Datum: 23-03-2023

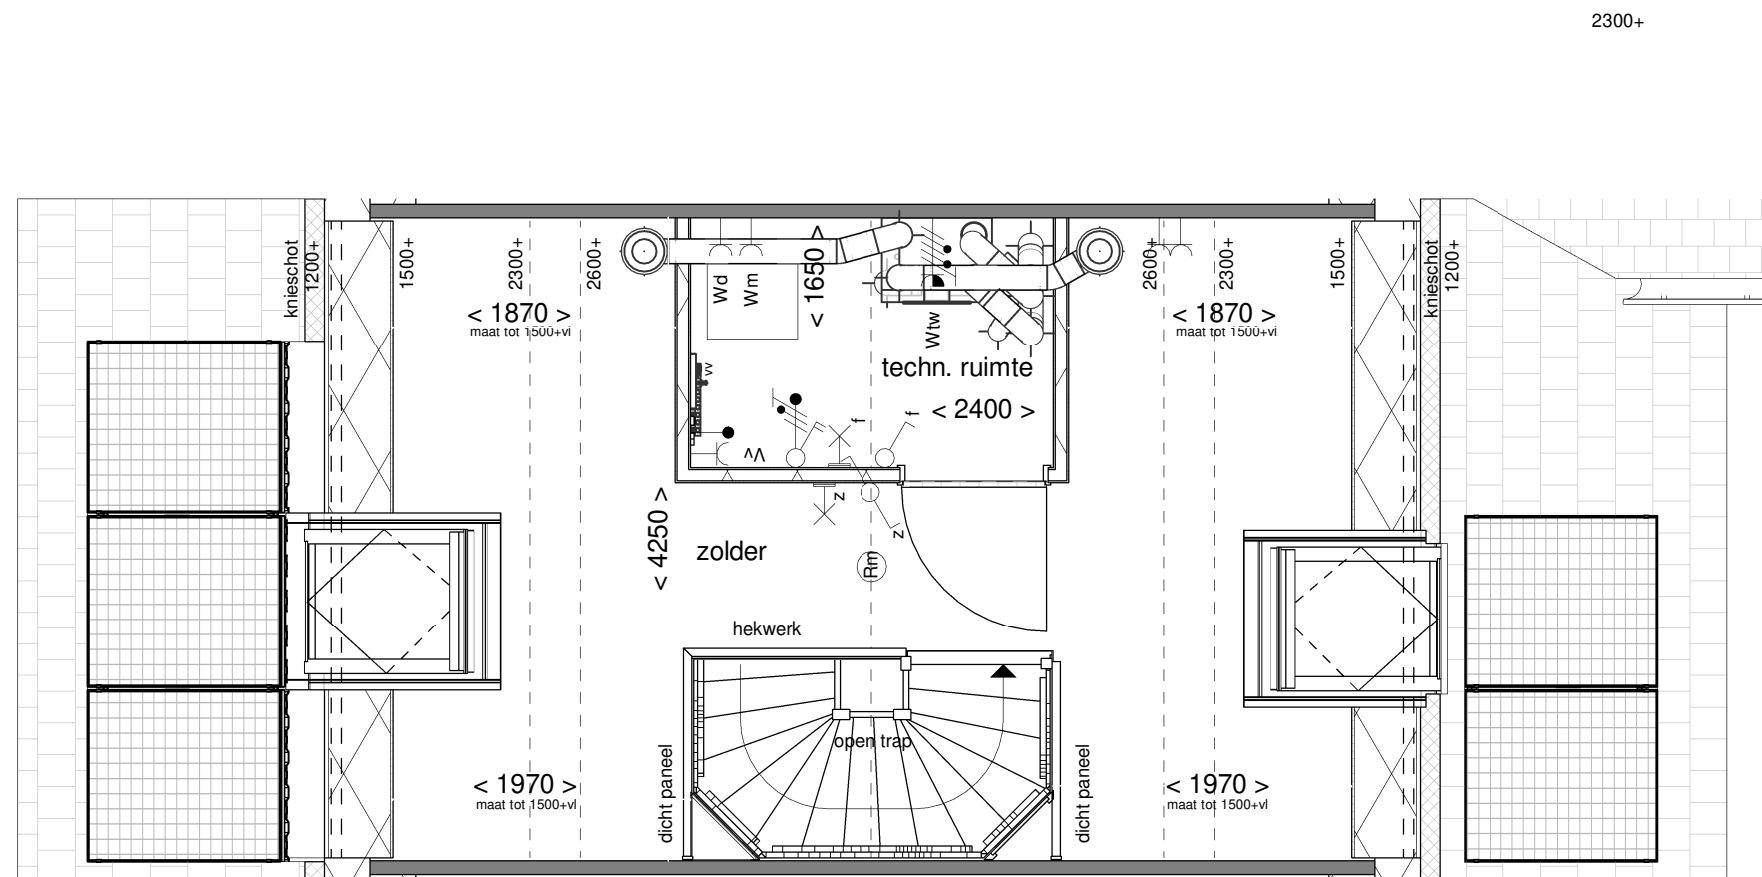

Tekening: Tweede verdieping


Woningtype: Z

Bouwnummer: 21

Bladnummer: VT-03-21c

Schaal: 1:50

Datum: 23-03-2023

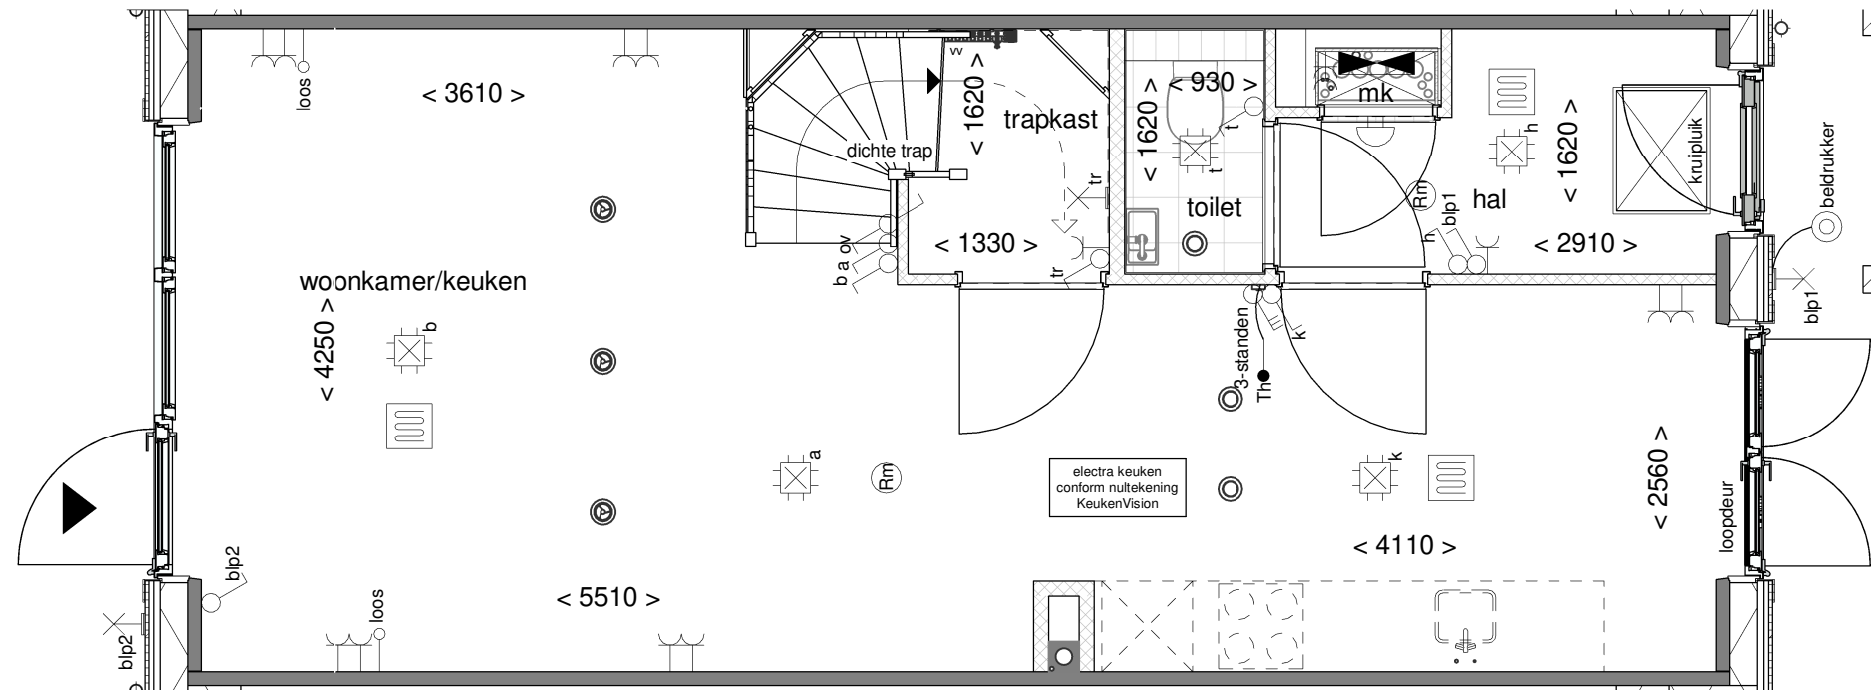

Tekening: Begane grond


Woningtype: Z'

Bouwnummer: 22

Bladnummer: VT-03-22a

Schaal: 1:50

Datum: 23-03-2023

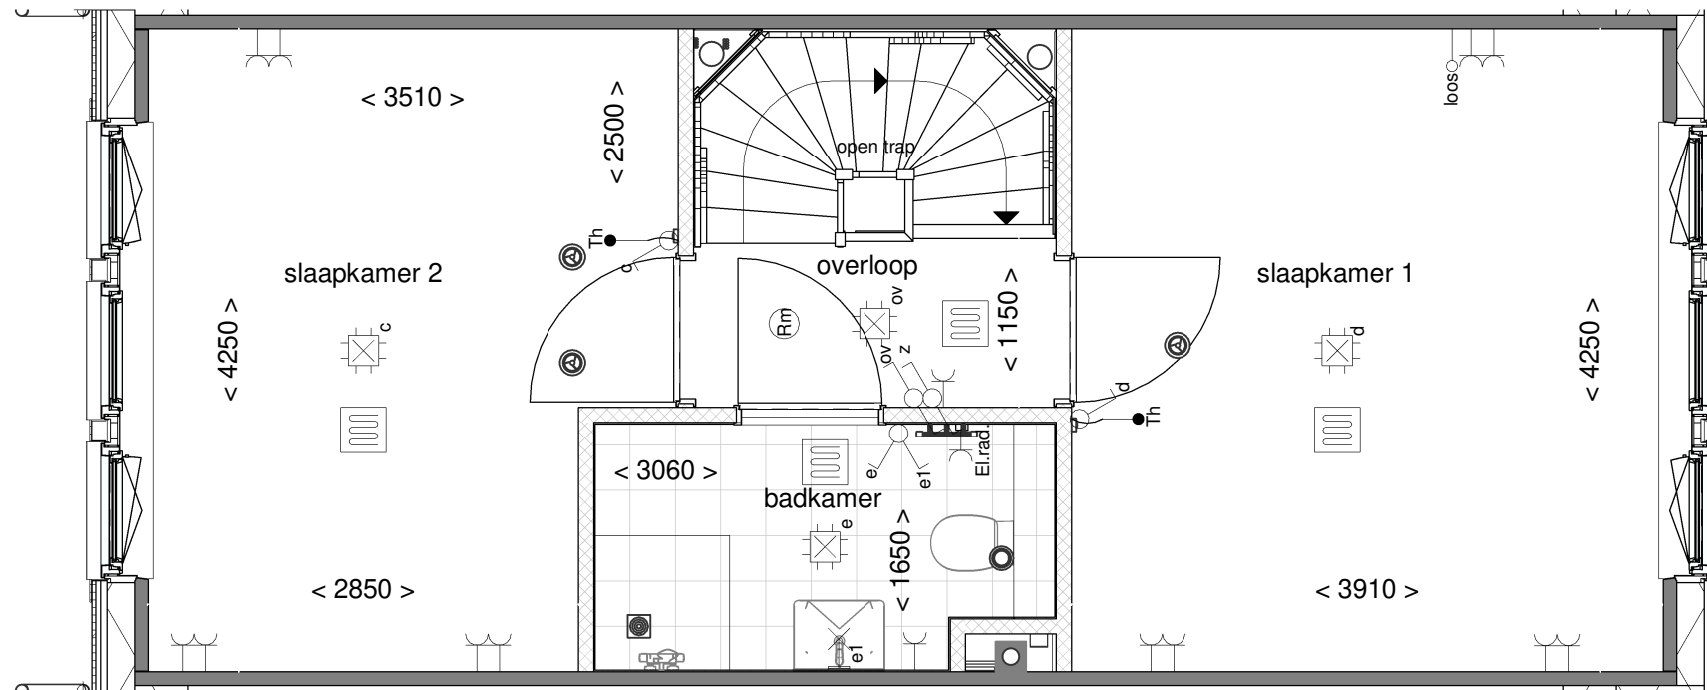

Tekening: Eerste verdieping


Woningtype: Z'

Bouwnummer: 22

Bladnummer: VT-03-22b

Schaal: 1:50

Datum: 23-03-2023

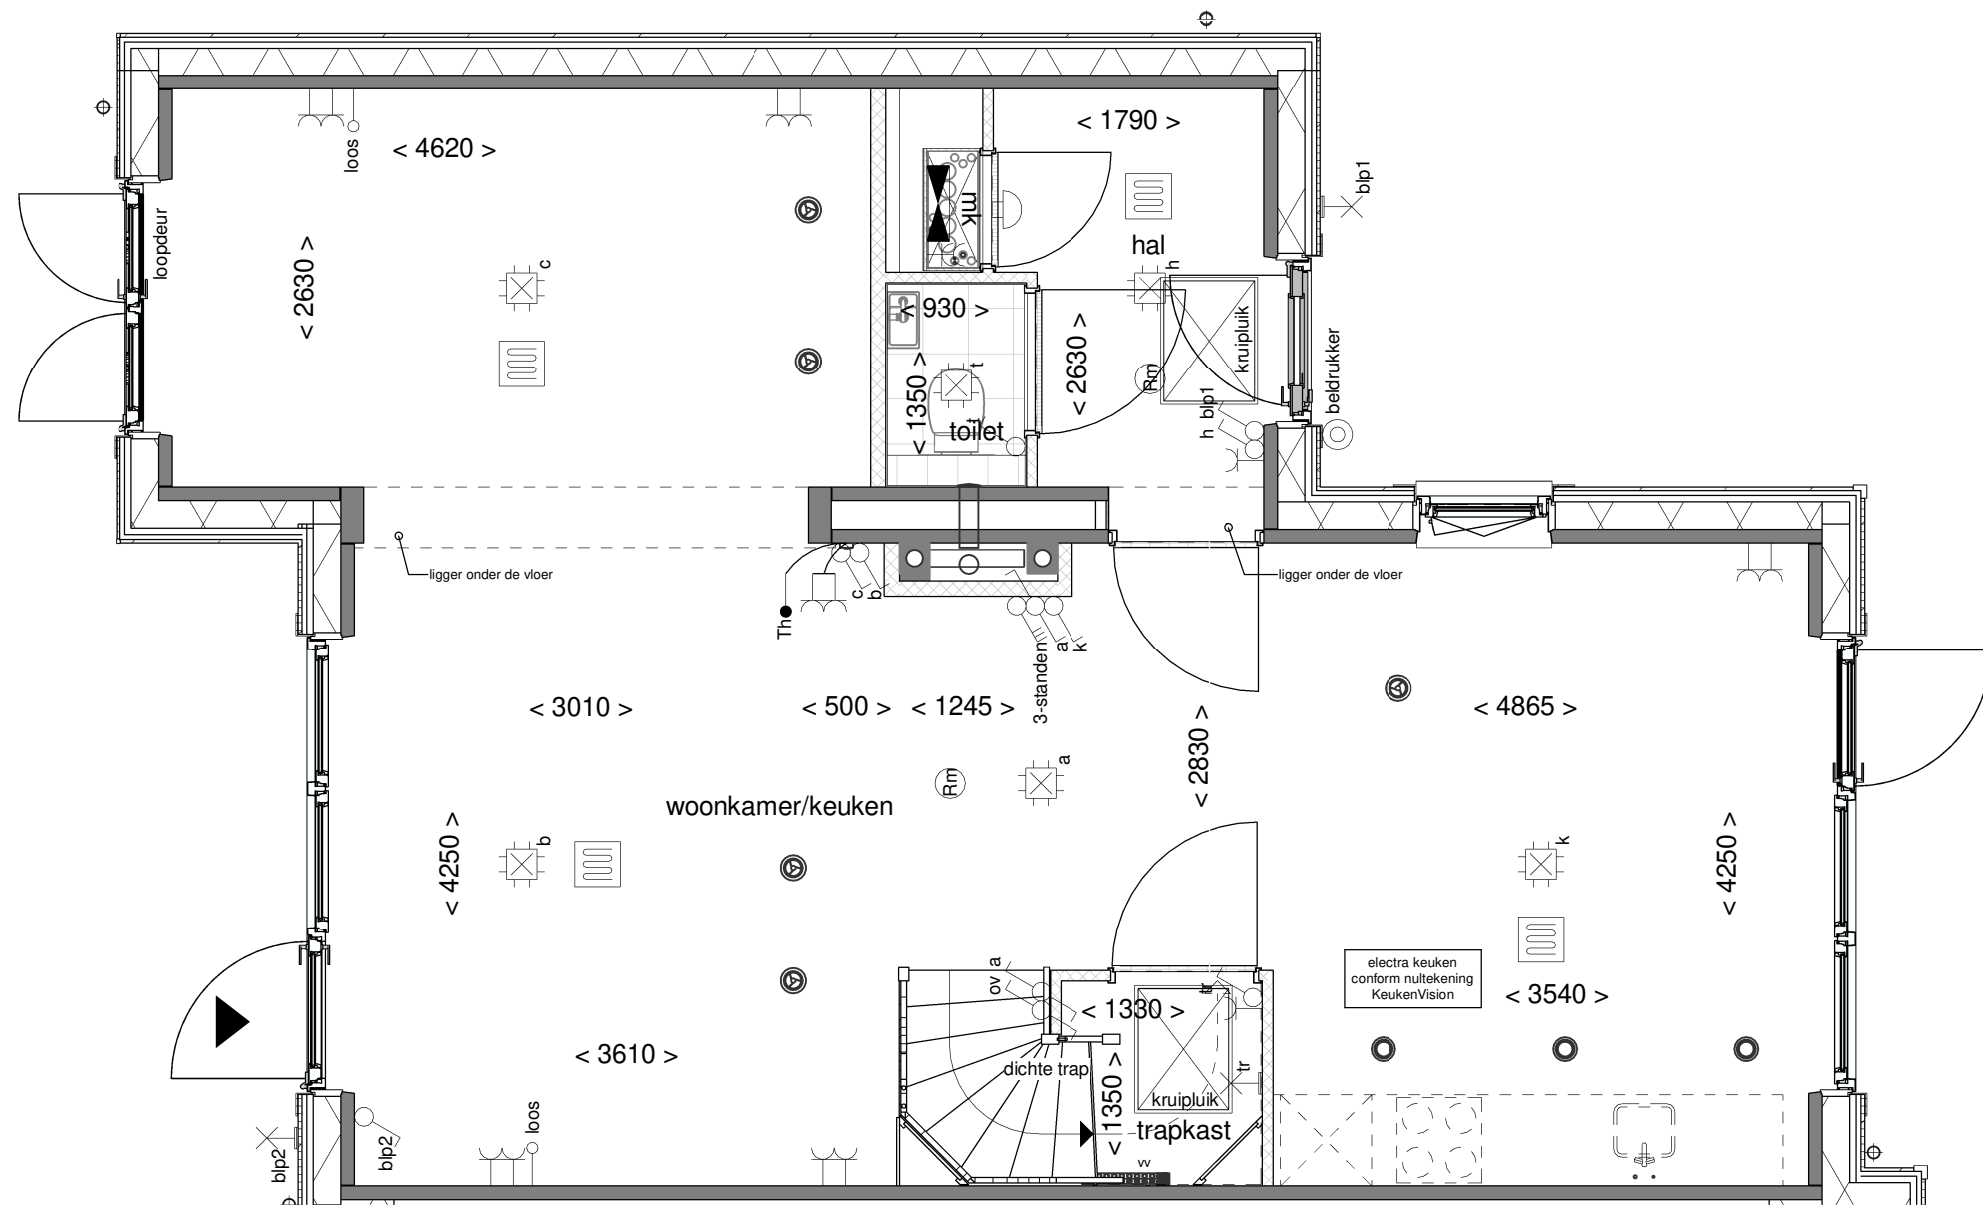

Tekening: Begane grond


Woningtype: YU

Bouwnummer: 23


Bladnummer: VT-03-23a

Schaal: 1:50

Datum: 23-03-2023

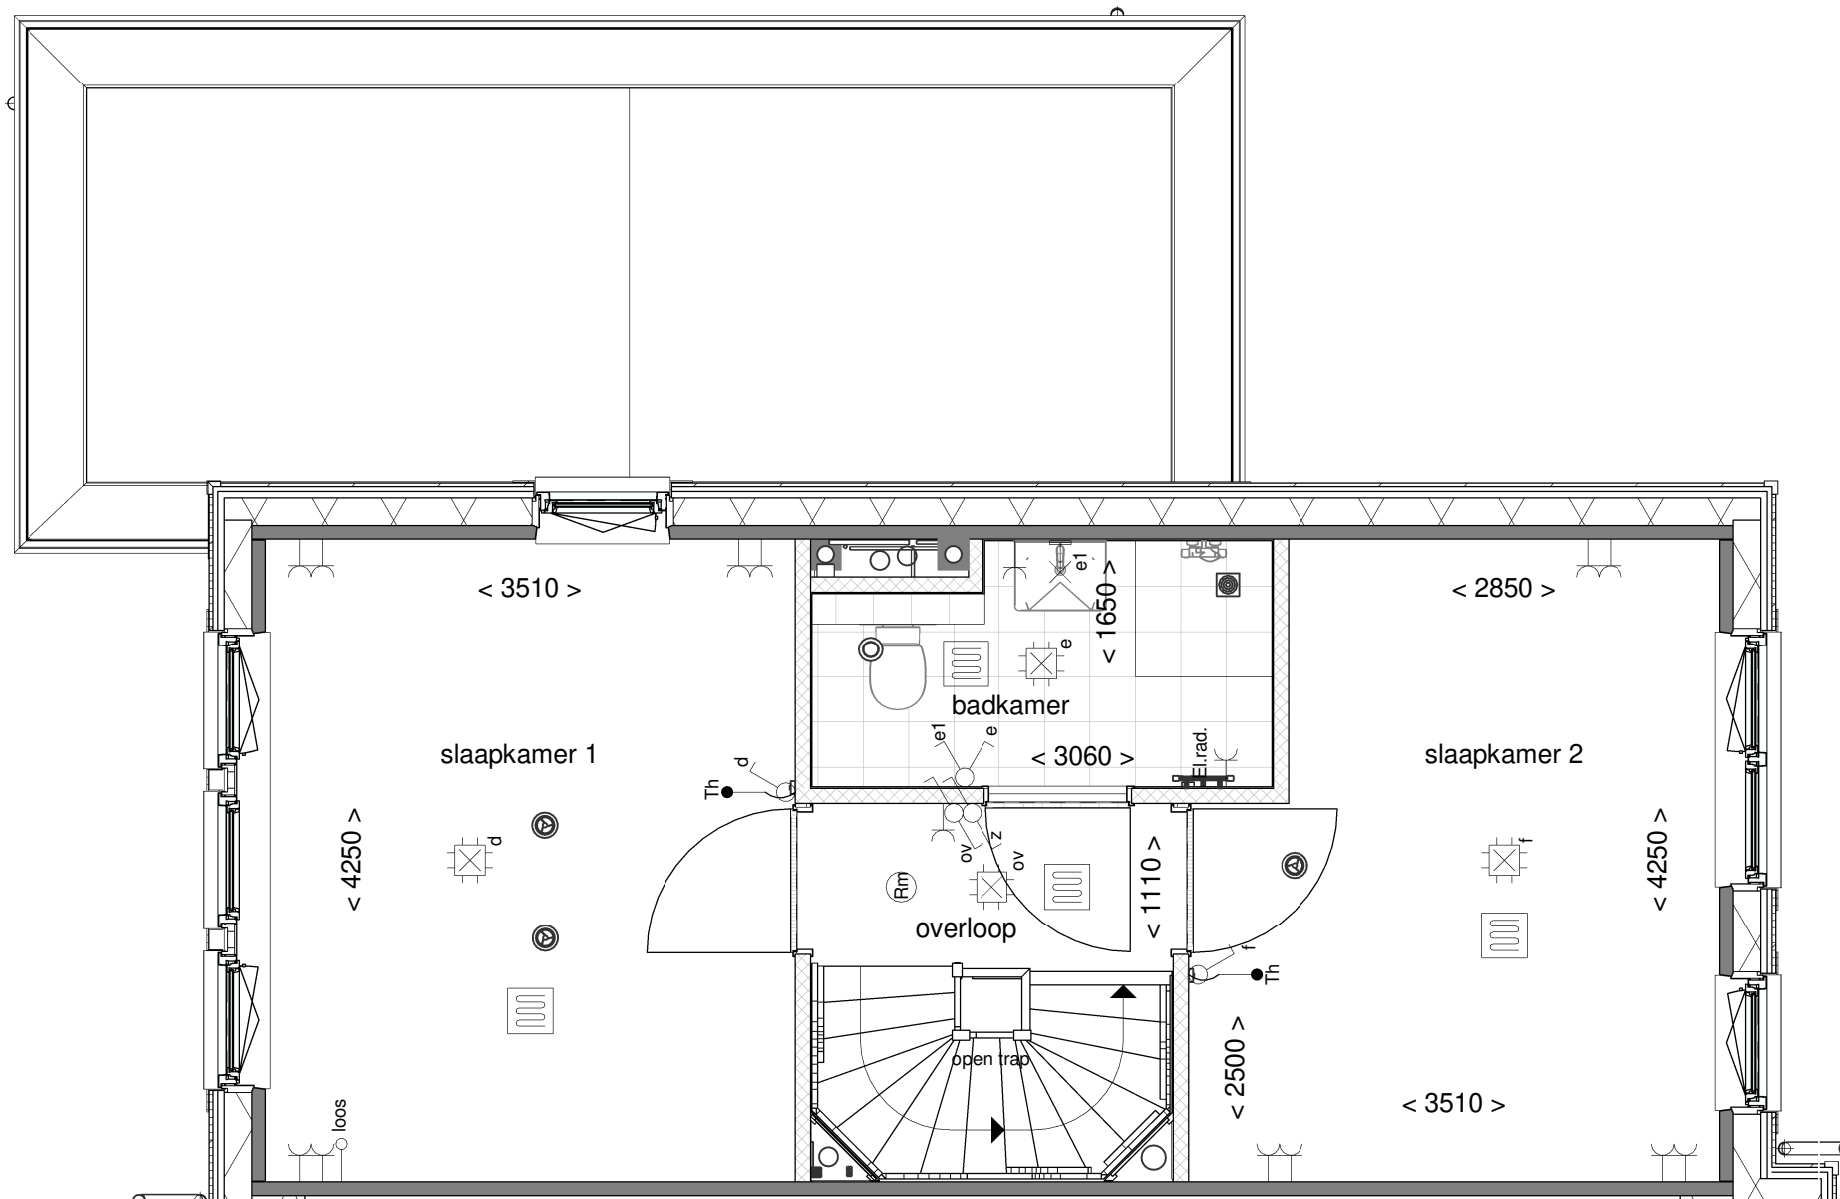

Tekening: Eerste verdieping
 Woningtype: YU
 Bouwnummer: 23
 Bladnummer: VT-03-23b
 Schaal: 1:50
 Datum: 23-03-2023

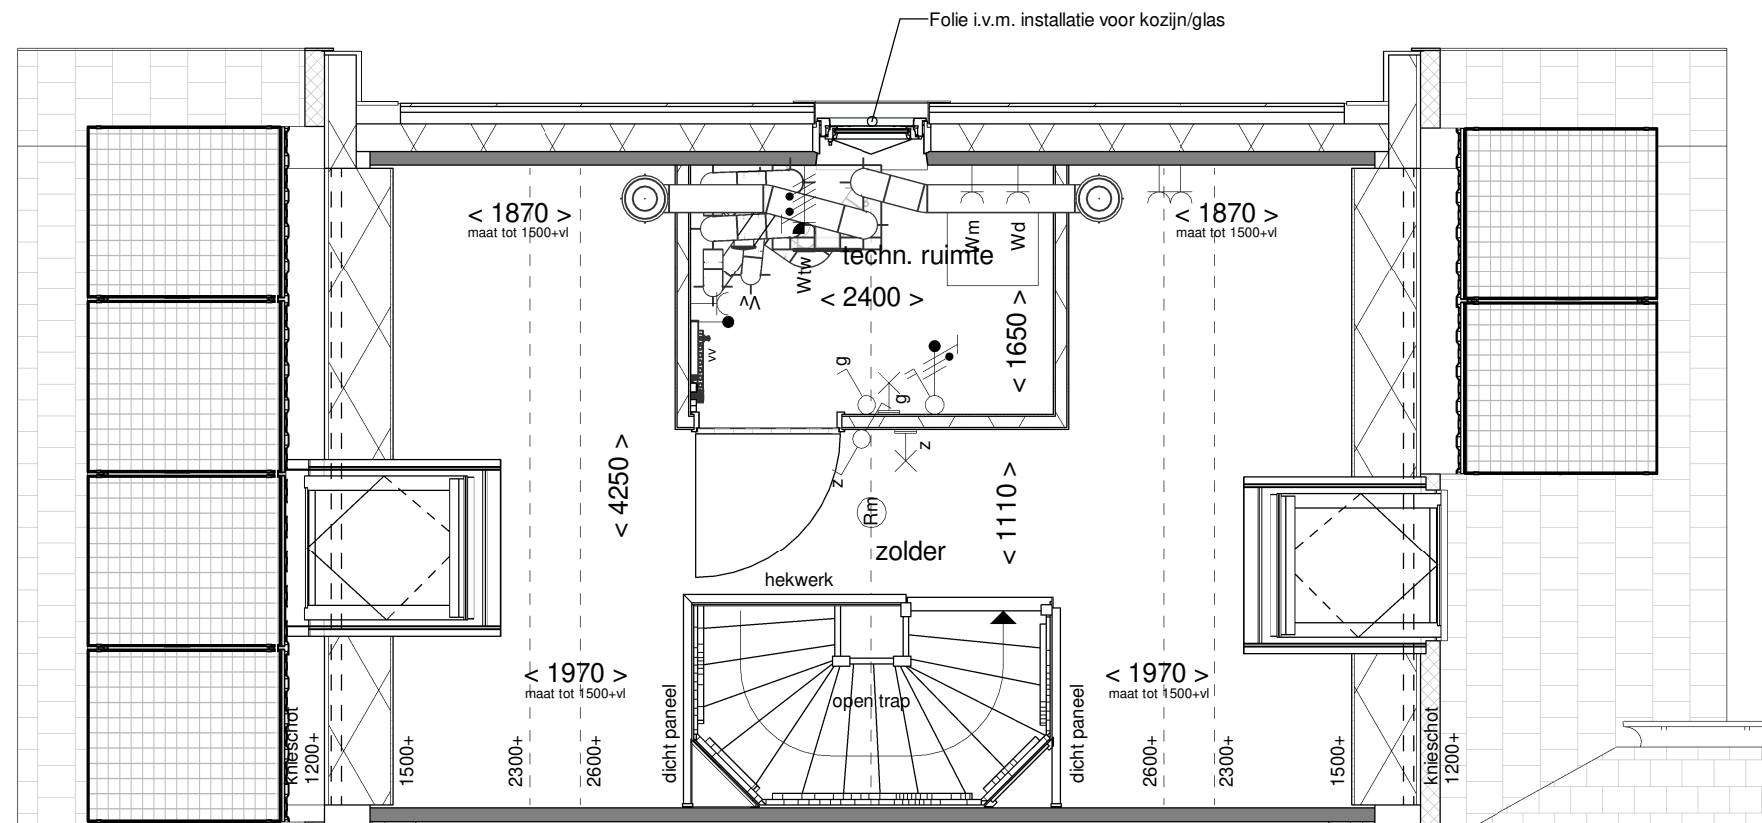

Tekening: Tweede verdieping

Woningtype: YU

Bouwnummer: 23

Bladnummer: VT-03-23c

Schaal: 1:50

Datum: 23-03-2023