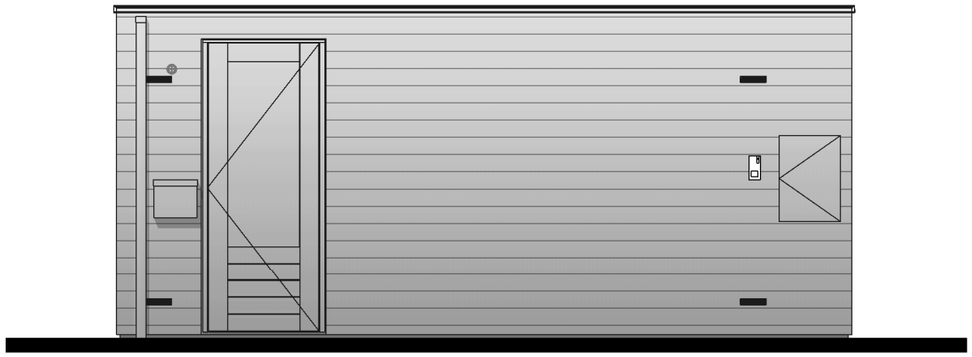

Voorgevel schaal

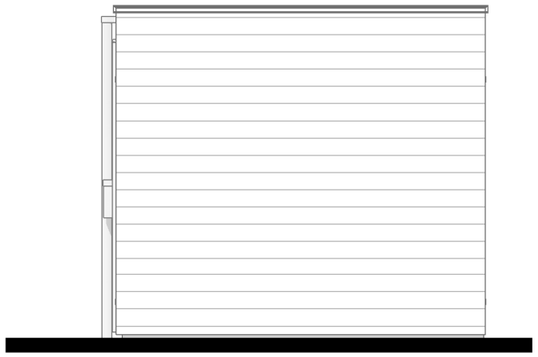

Rechter zijgevel

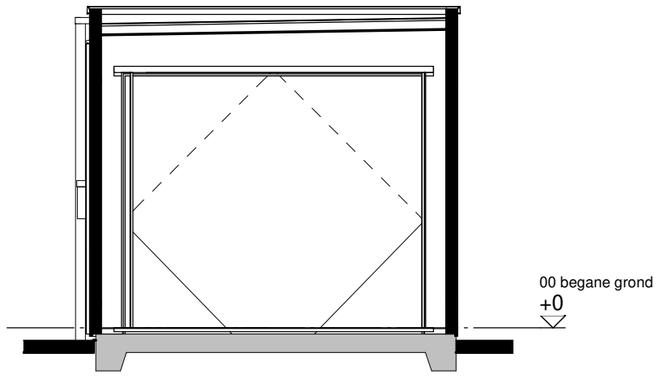

Doorsnede A-A

Achtergevel

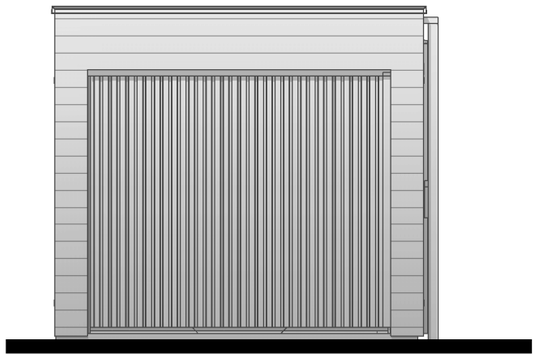

Linker zijgevel

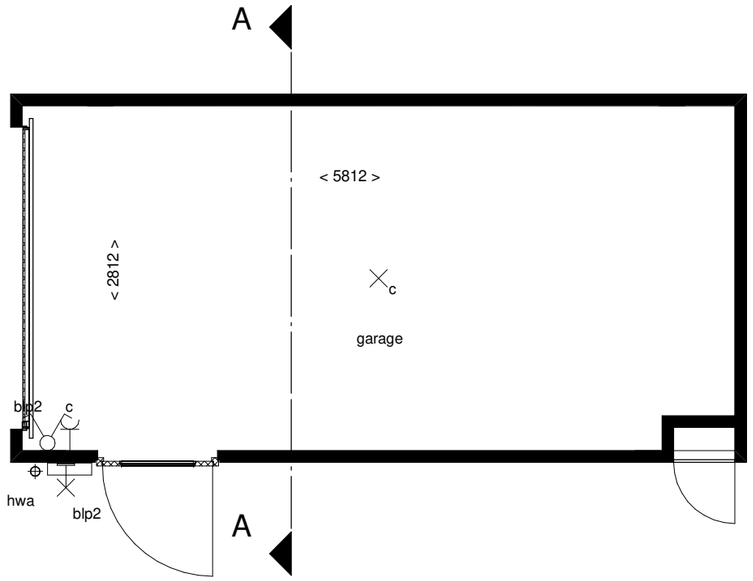

Plattegrond

Renvooi

vezelcement

houten wanden

Disclaimer

De op deze tekening aangegeven maten zijn circa maten in millimeters en tussen de wanden / vloeren gemeten, waarbij geen rekening is gehouden met enige wandafwerking, plinten, aftimmering , ect. In verband met de nauwkeurige uitwerking van details, constrcutie, maatvoering, materialen e.d. kunnen er kleine afwijkingen ontstaan ten opzichte van de nu vermelde gegevens. Deze geringe afwijkingen geven geen aanleding tot verrekening. Aan de op deze tekening aangegeven maten kunnen derhalve geen rechten worden ontleend. De op deze tekening aangegeven maatvoering is niet geschikt voor opdrachten aan derden door koper(s). De posities van aansluitingen en installatie onderdelen zijn indicatief op tekening aangegeven. De exacte aantallen en posities zullen na berekening in het werk door de installateurs worden bepaald en kunnen afwijken van deze tekening.

Installaties

- dubbele schakelaar
- enkele wandcontactdoos
- lichtpunt buiten
- lichtpunt aan plafond
- videofoon
- brievenbus

Bouwnummers: 67, 75, 76, 77, 80, 81, 82, 83, 96, 97, 103, 104

NOORDERDUIN
ACHTER DE DUINEN

Tekening:	Optie garage
Woningtype:	-
Bouwnummer:	-
Bladnummer:	VT-00-04
Schaal:	1:50
Datum:	29-06-2023

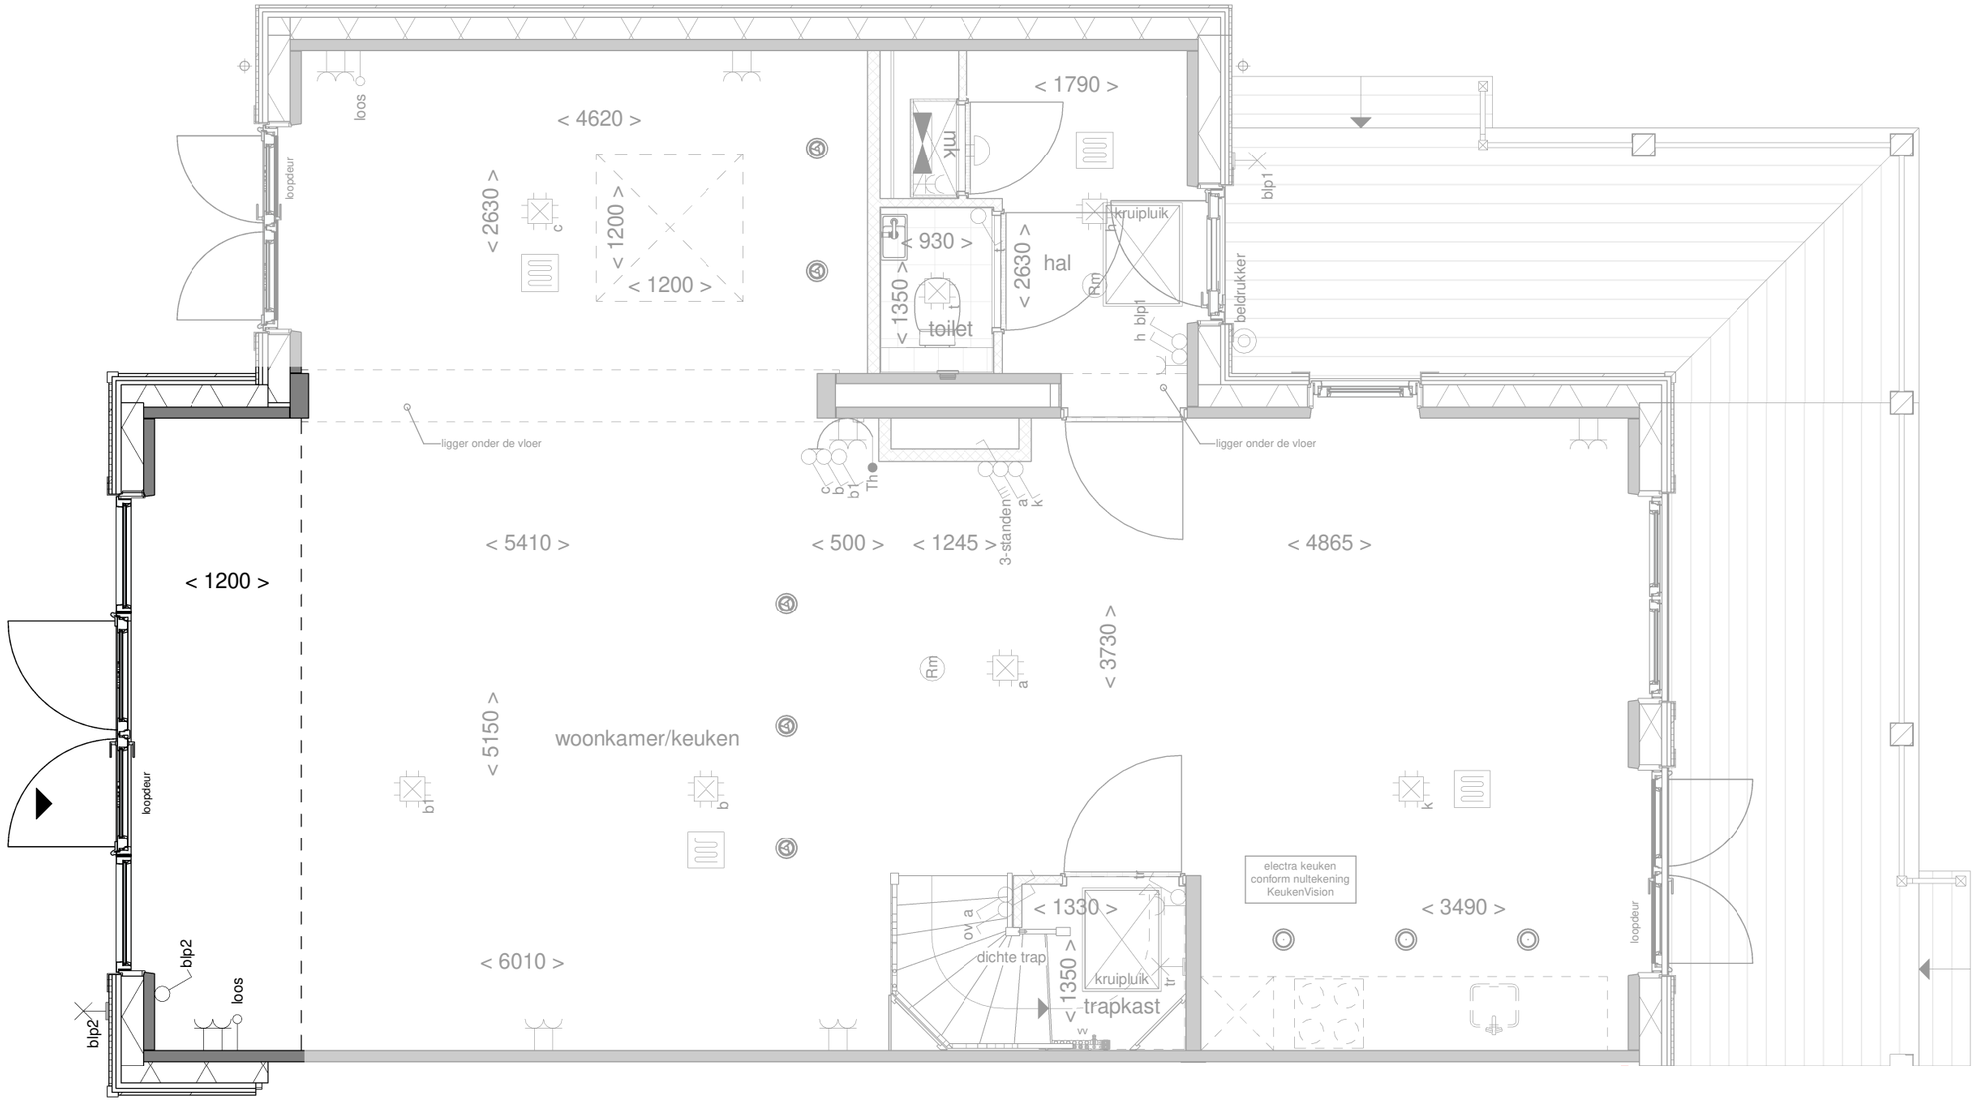

Disclaimer:deze tekening is alleen van toepassing op de genoemde optie. Mogelijk maken kopgevels en/of zijuitbouwen onderdeel uit van uw woning maar zijn niet verder uitgetekend. Indien er vragen zijn over deze optie neem dan contact op met uw kopersbegeleider

Achtergevel

schaal 1 : 100

Het gevelbeeld en roedeverdeling is slechts ter illustratie en kan per bouwnummer verschillen. De indeling van de gevel op de bouwnummer specifieke tekeningen blijft van toepassing

de geblurde indeling kan afwijken van uw woning.

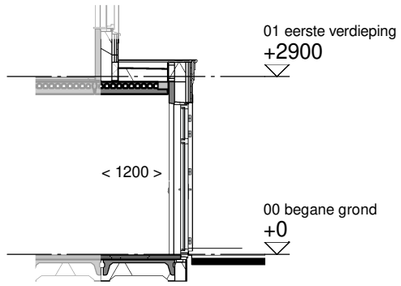

Doorsnede

schaal 1 : 100

NOORDERDUIN
ACHTER DE DUINEN

Optie:	Uitbouw achtergevel 120 cm
Woningtype:	X+U, X+U'
Bouwnummer:	-
Optienummer:	1.A.X.12 / 1.A.X.62
Schaal:	1:50 / 1:100
Datum:	29-06-2023

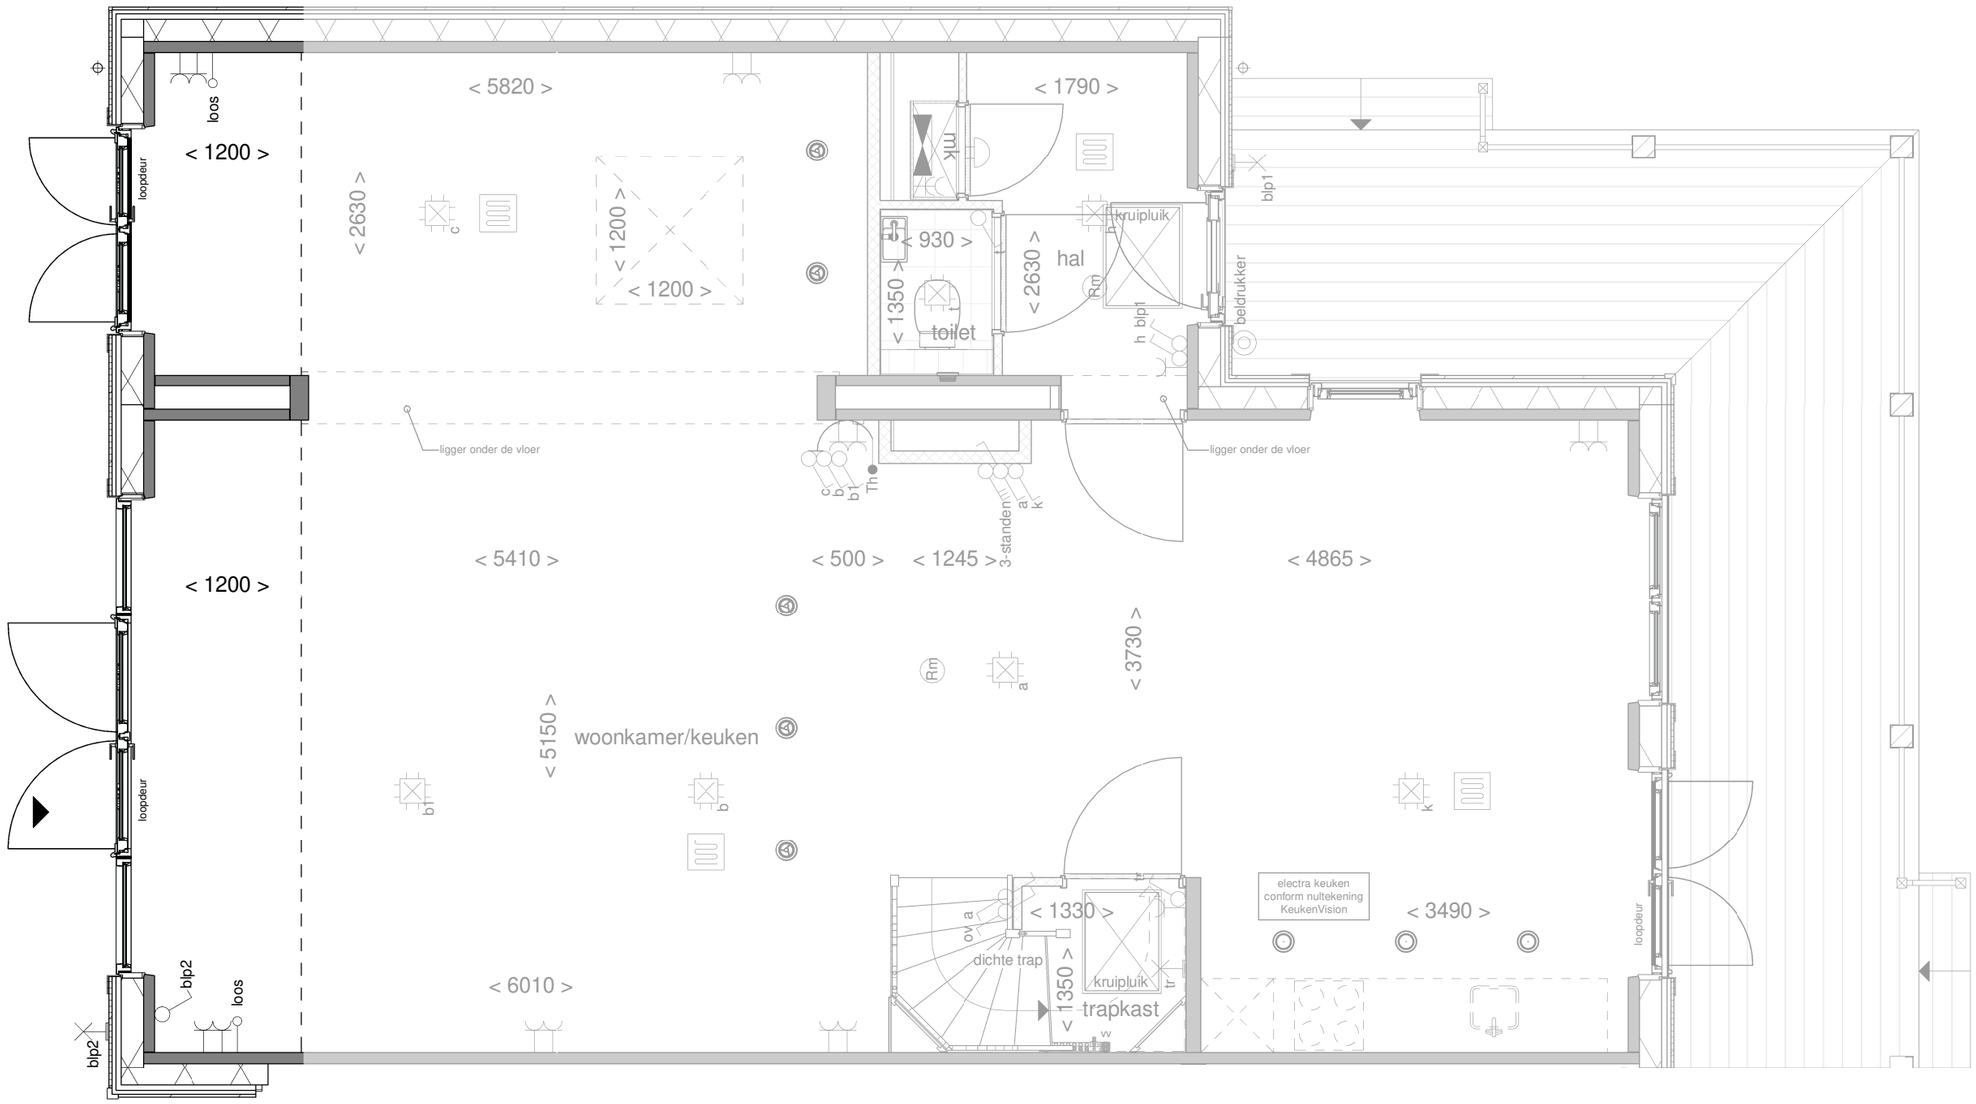

Disclaimer:deze tekening is alleen van toepassing op de genoemde optie. Mogelijk maken kopgevels en/of zijuitbouwen onderdeel uit van uw woning maar zijn niet verder uitgetekend. Indien er vragen zijn over deze optie neem dan contact op met uw kopersbegeleider

Achtergevel

schaal 1 : 100

Het gevelbeeld en roedeverdeling is slechts ter illustratie en kan per bouwnummer verschillen. De indeling van de gevel op de bouwnummer specifieke tekeningen blijft van toepassing

de geblurde indeling kan afwijken van uw woning.

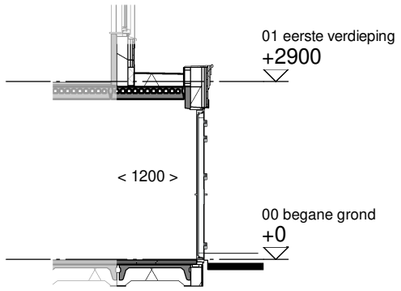

Doorsnede

schaal 1 : 100

NOORDERDUIN
ACHTER DE DUINEN

Optie:	Uitbouw achtergevel en zij-uitbouw 120cm
Woningtype:	X+U, X+U'
Bouwnummer:	-
Optienummer:	1.A.X.42 / 1.A.X.62
Schaal:	1:50 / 1:100
Datum:	29-06-2023

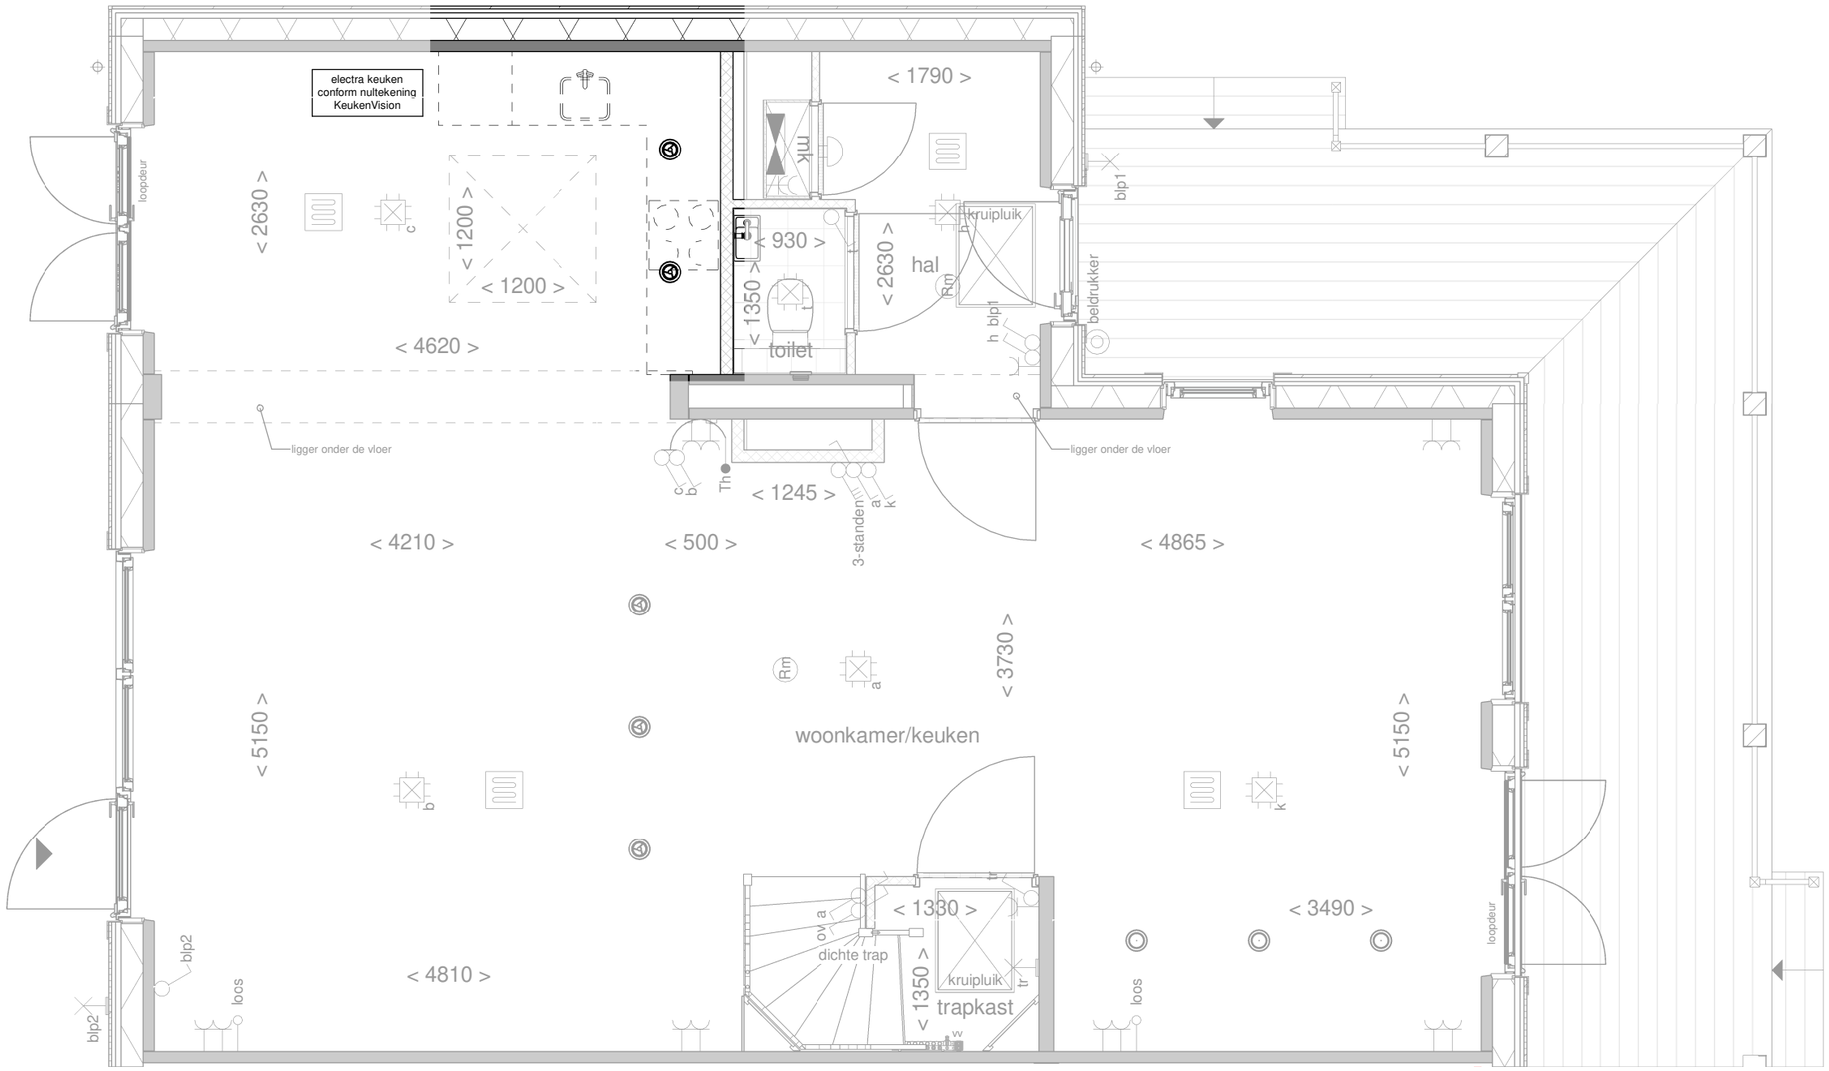

Disclaimer:deze tekening is alleen van toepassing op de genoemde optie. Mogelijk maken kopgevels en/of zijuitbouwen onderdeel uit van uw woning maar zijn niet verder uitgetekend. Indien er vragen zijn over deze optie neem dan contact op met uw kopersbegeleider

de geblurde indeling kan afwijken van uw woning.

NOORDERDUIN
ACHTER DE DUINEN

Optie:	Keuken naar zij-uitbouw
Woningtype:	X+U, X+U'
Bouwnummer:	-
Optienummer:	1.C.X.12
Schaal:	1:50
Datum:	29-06-2023

Disclaimer:deze tekening is alleen van toepassing op de genoemde optie. Mogelijk maken kopgevels en/of zijuitbouwen onderdeel uit van uw woning maar zijn niet verder uitgetekend. Indien er vragen zijn over deze optie neem dan contact op met uw kopersbegeleider

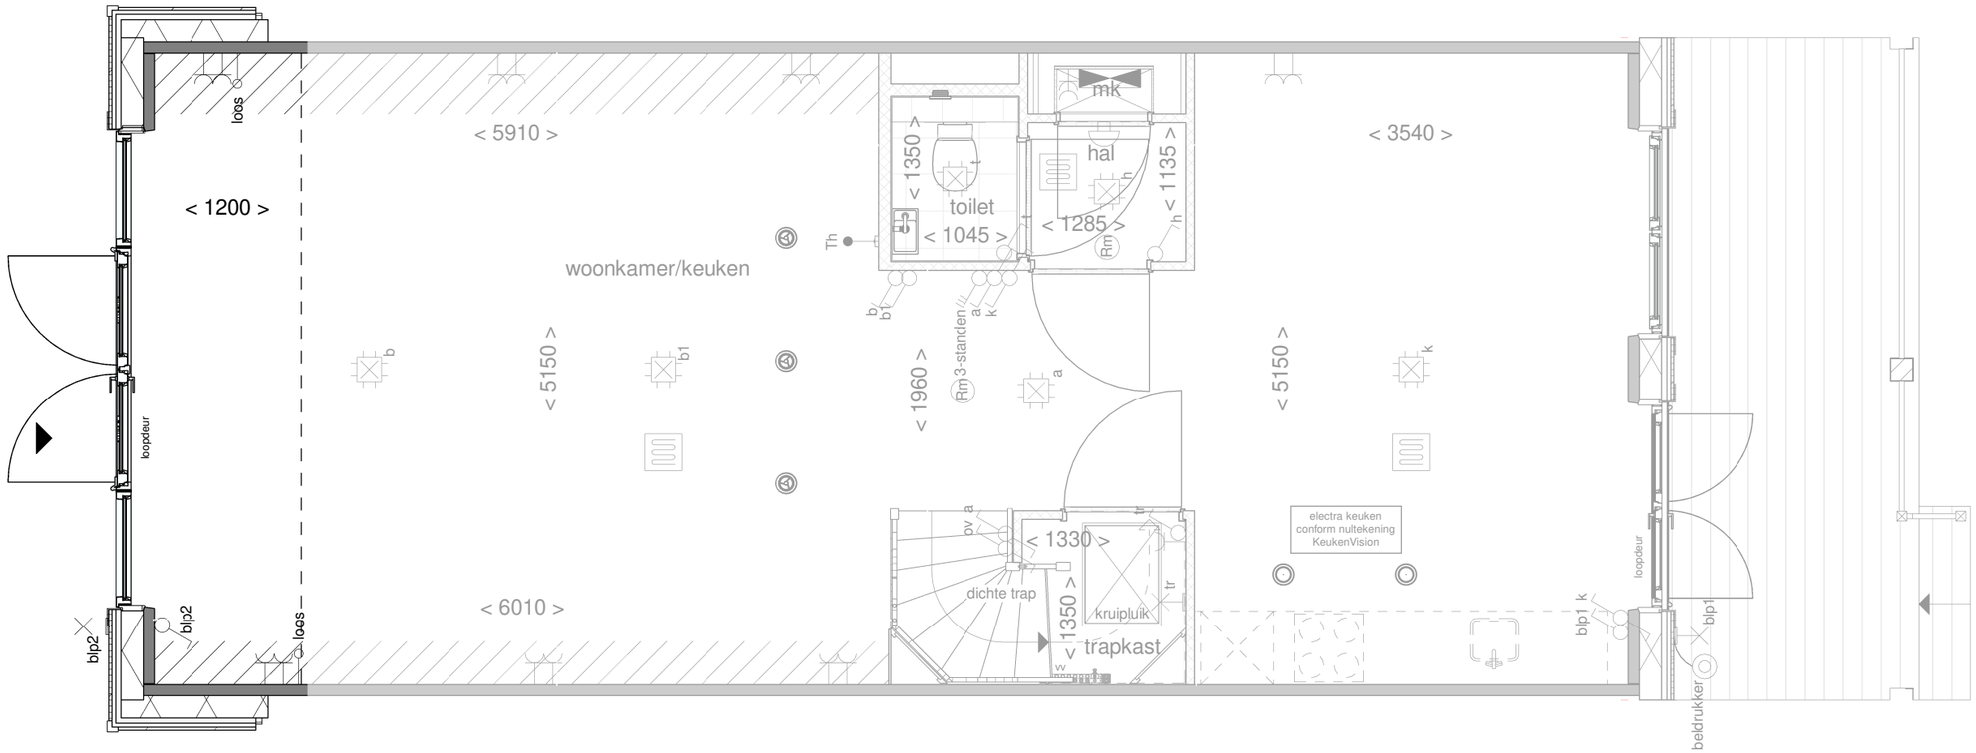

de geblurde indeling kan afwijken van uw woning.

Achtergevel

schaal 1 : 100

Het gevelbeeld en roedeverdeling is slechts ter illustratie en kan per bouwnummer verschillen. De indeling van de gevel op de bouwnummer specifieke tekeningen blijft van toepassing

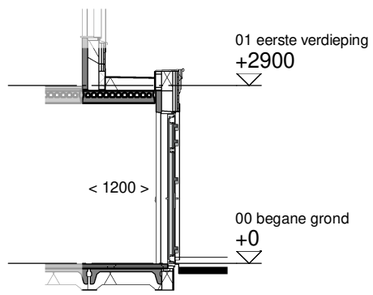

Doorsnede

schaal 1 : 100

NOORDERDUIN
ACHTER DE DUINEN

Optie:	Uitbouw achtergevel 120 cm
Woningtype:	X+, X+'
Bouwnummer:	-
Optienummer:	1.A.X.12 / 1.A.X.62
Schaal:	1:50 / 1:100
Datum:	29-06-2023

Disclaimer:deze tekening is alleen van toepassing op de genoemde optie. Mogelijk maken kopgevels en/of zijuitbouwen onderdeel uit van uw woning maar zijn niet verder uitgetekend. Indien er vragen zijn over deze optie neem dan contact op met uw kopersbegeleider

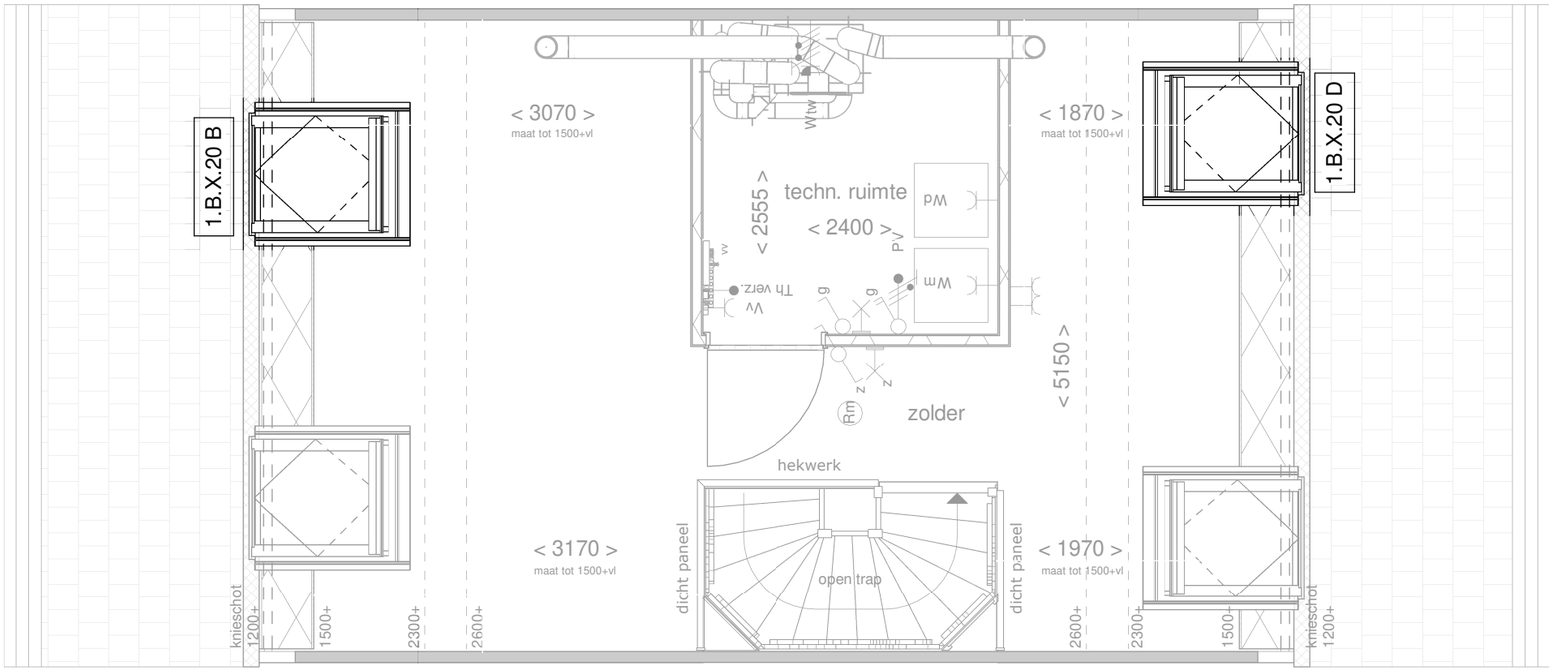

de geblurde indeling kan afwijken van uw woning.

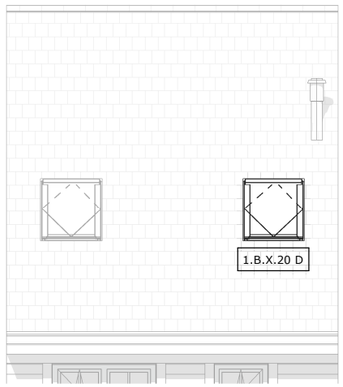

Voorgevel
schaal 1 : 100

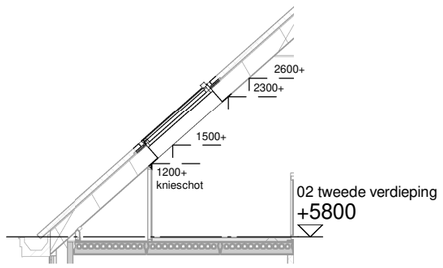

Doorsnede
schaal 1 : 100

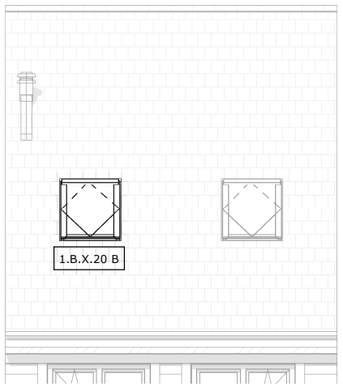

Achtergevel
schaal 1 : 100

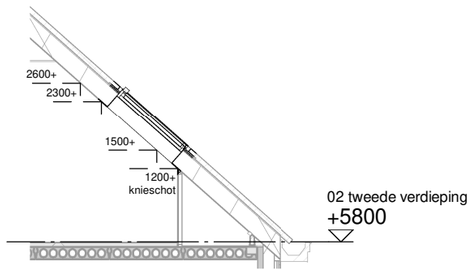

Doorsnede
schaal 1 : 100

NOORDERDUIN
ACHTER DE DUINEN

Optie:	Dakraam 90x140 cm voor- en achtergevel
Woningtype:	X+, X+'
Bouwnummer:	-
Optienummer:	1.B.0.20B/1.B.0.20D
Schaal:	1:50 / 1:100
Datum:	29-06-2023

Disclaimer:deze tekening is alleen van toepassing op de genoemde optie. Mogelijk maken kopgevels en/of zijuitbouwen onderdeel uit van uw woning maar zijn niet verder uitgetekend. Indien er vragen zijn over deze optie neem dan contact op met uw kopersbegeleider

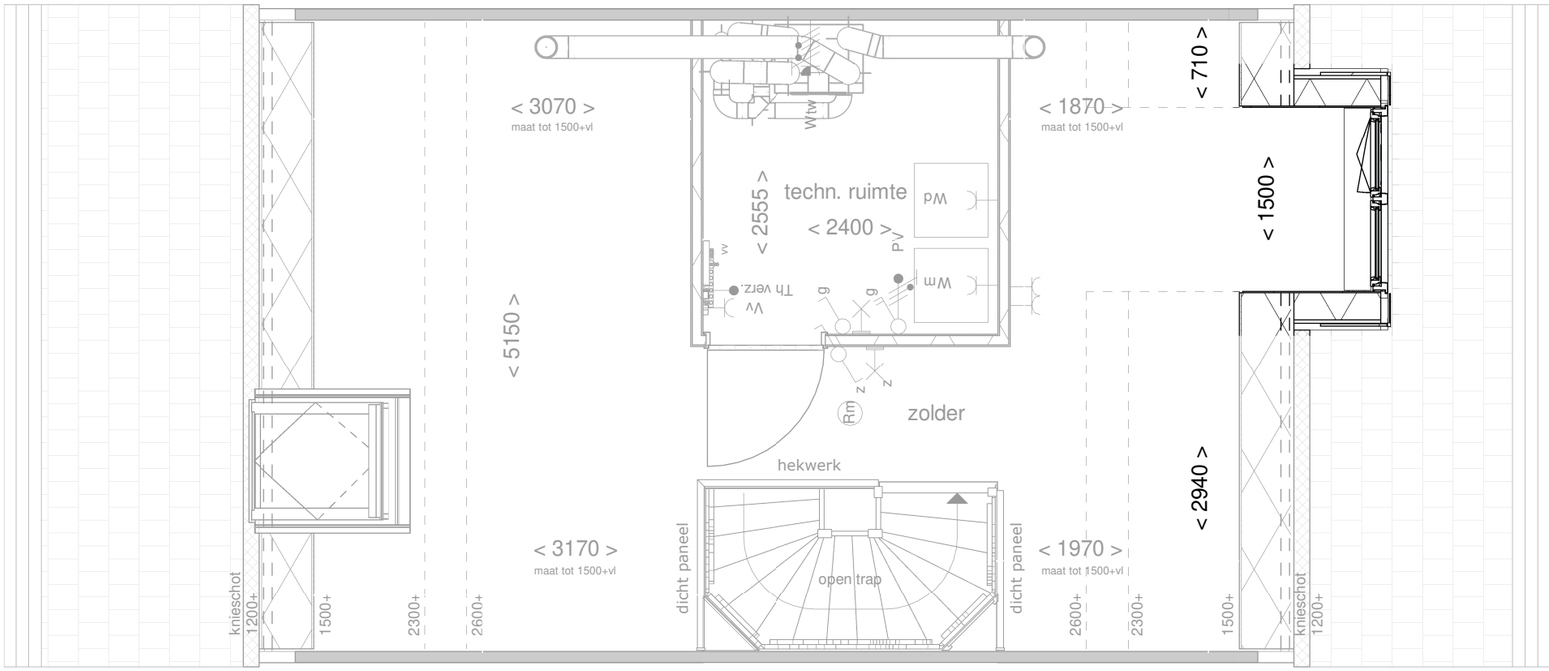

de geblurde indeling kan afwijken van uw woning.

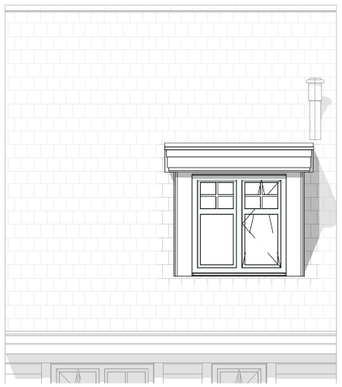

Voorgevel

schaal 1 : 100

Het gevelbeeld en roedeverdeling is slechts ter illustratie en kan per bouwnummer verschillen. De indeling van de gevel op de bouwnummer specifieke tekeningen blijft van toepassing

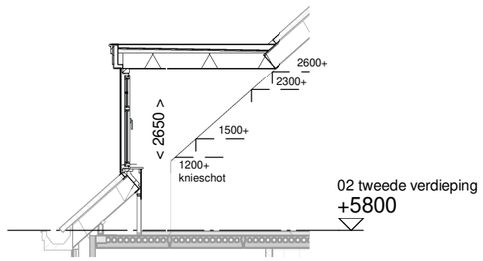

Doorsnede

schaal 1 : 100

NOORDERDUIN
ACHTER DE DUINEN

Optie:	Dakkapel voorgevel 150 cm breed
Woningtype:	X+
Bouwnummer:	-
Optienummer:	1.B.0.33
Schaal:	1:50 / 1:100
Datum:	29-06-2023

Disclaimer:deze tekening is alleen van toepassing op de genoemde optie. Mogelijk maken kopgevels en/of zijuitbouwen onderdeel uit van uw woning maar zijn niet verder uitgetekend. Indien er vragen zijn over deze optie neem dan contact op met uw kopersbegeleider

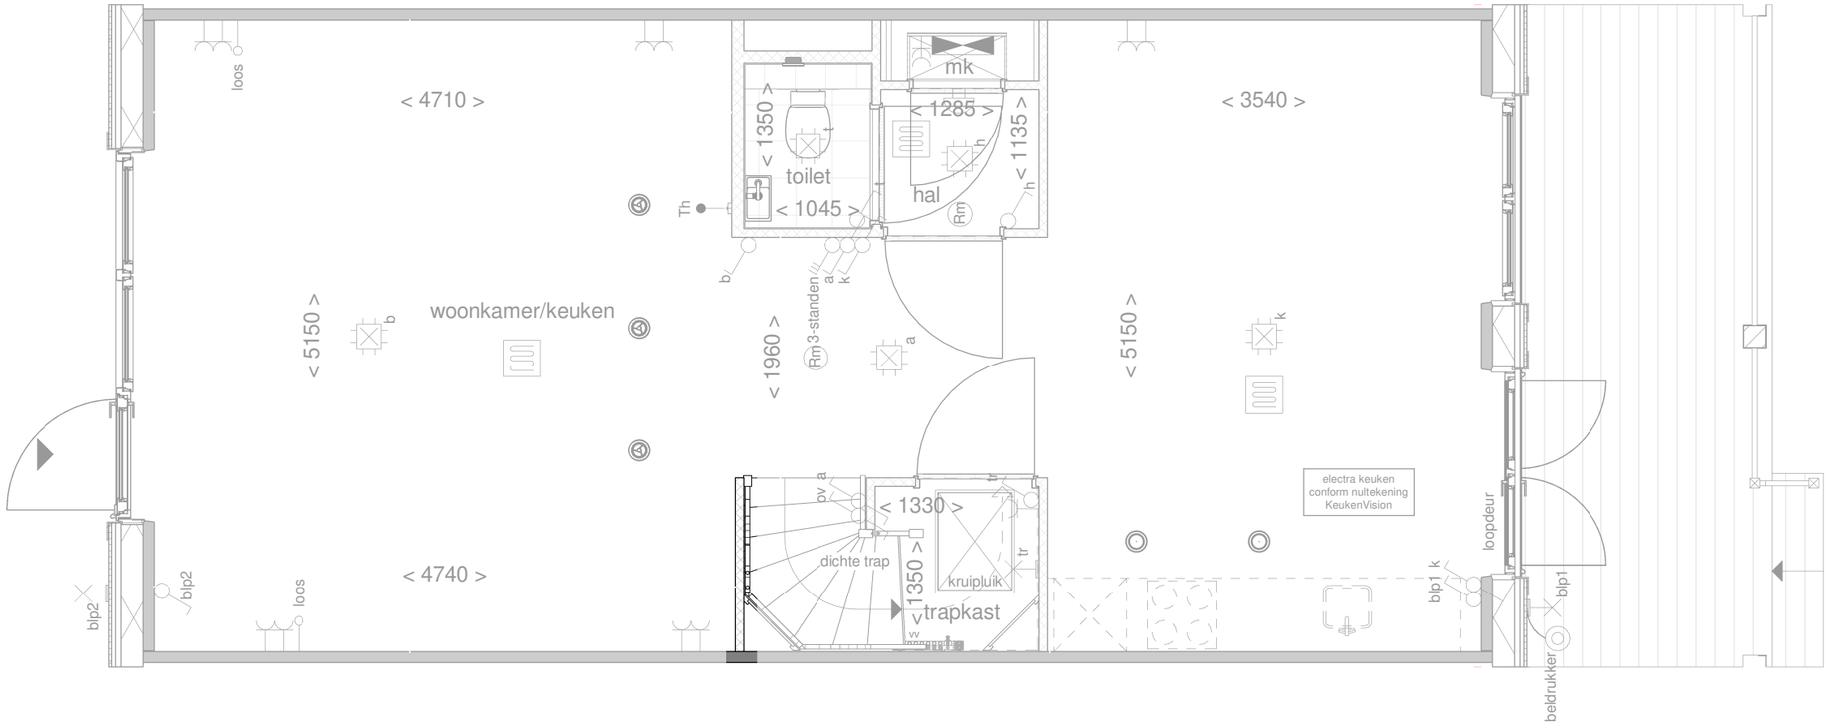

de geblurde indeling kan afwijken van uw woning.

NOORDERDUIN
ACHTER DE DUINEN

Optie:	Wand langs trap
Woningtype:	X+, X+'
Bouwnummer:	-
Optienummer:	1.C.0.10
Schaal:	1:50
Datum:	29-06-2023

Disclaimer:deze tekening is alleen van toepassing op de genoemde optie. Mogelijk maken kopgevels en/of zijuitbouwen onderdeel uit van uw woning maar zijn niet verder uitgetekend. Indien er vragen zijn over deze optie neem dan contact op met uw kopersbegeleider

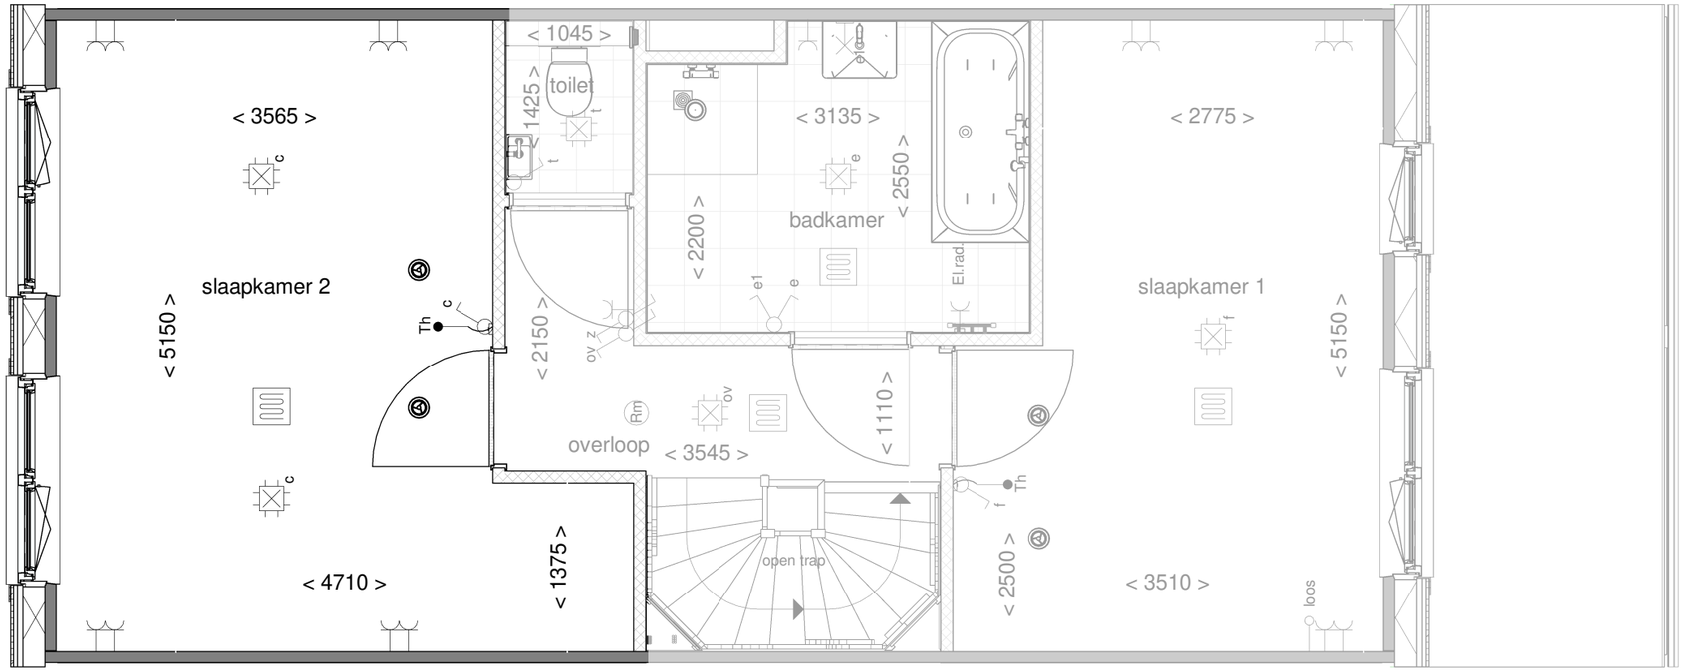

de geblurde indeling kan afwijken van uw woning.

NOORDERDUIN
ACHTER DE DUINEN

Optie:	Slaapkamers achter-zijde samenvoegen
Woningtype:	X+, X+'
Bouwnummer:	-
Optienummer:	1.C.X.32
Schaal:	1:50
Datum:	29-06-2023

Disclaimer:deze tekening is alleen van toepassing op de genoemde optie. Mogelijk maken kopgevels en/of zijuitbouwen onderdeel uit van uw woning maar zijn niet verder uitgetekend. Indien er vragen zijn over deze optie neem dan contact op met uw kopersbegeleider

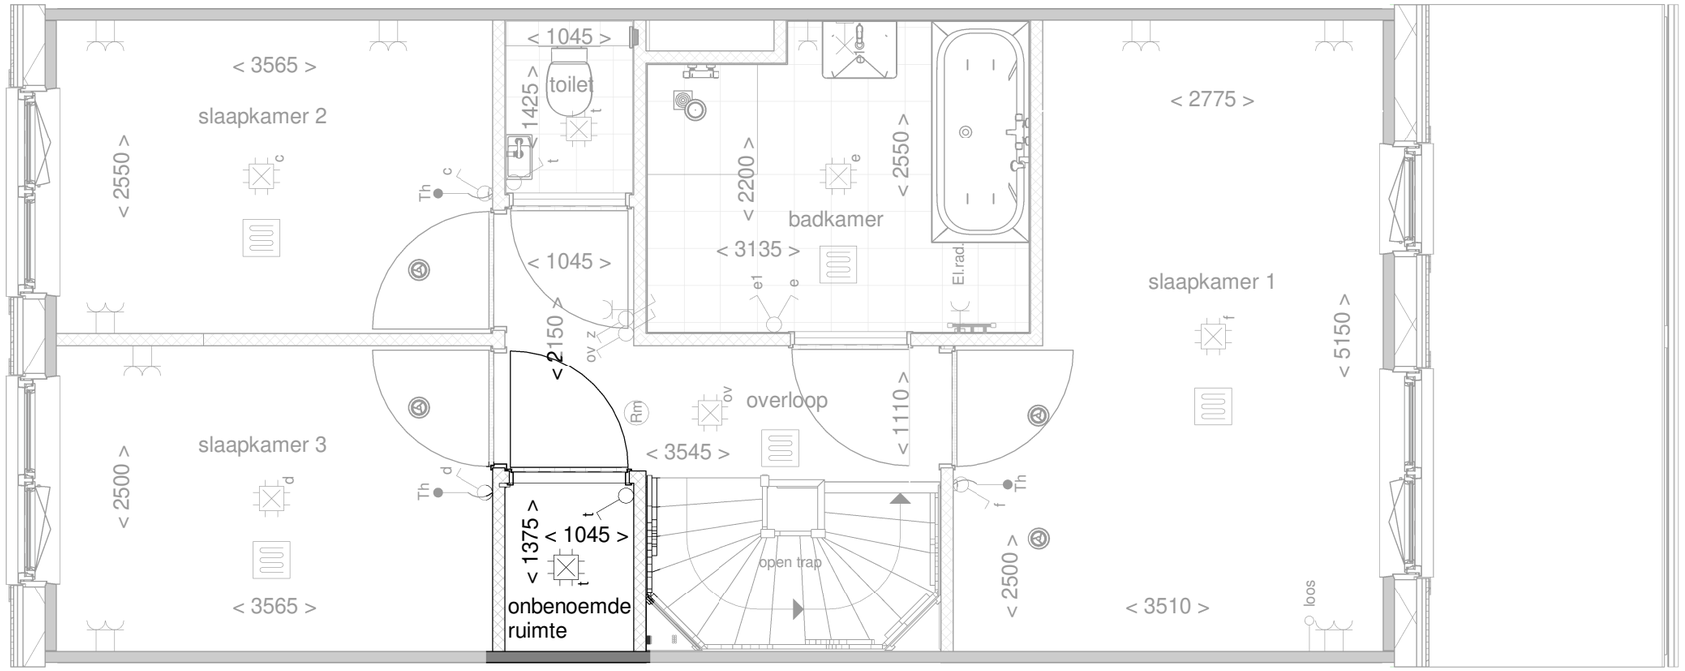

de geblurde indeling kan afwijken van uw woning.

NOORDERDUIN
ACHTER DE DUINEN

Optie:	Kast op overloop
Woningtype:	X+, X+'
Bouwnummer:	-
Optienummer:	1.C.X.34
Schaal:	1:50
Datum:	29-06-2023

Disclaimer:deze tekening is alleen van toepassing op de genoemde optie. Mogelijk maken kopgevels en/of zijuitbouwen onderdeel uit van uw woning maar zijn niet verder uitgetekend. Indien er vragen zijn over deze optie neem dan contact op met uw kopersbegeleider

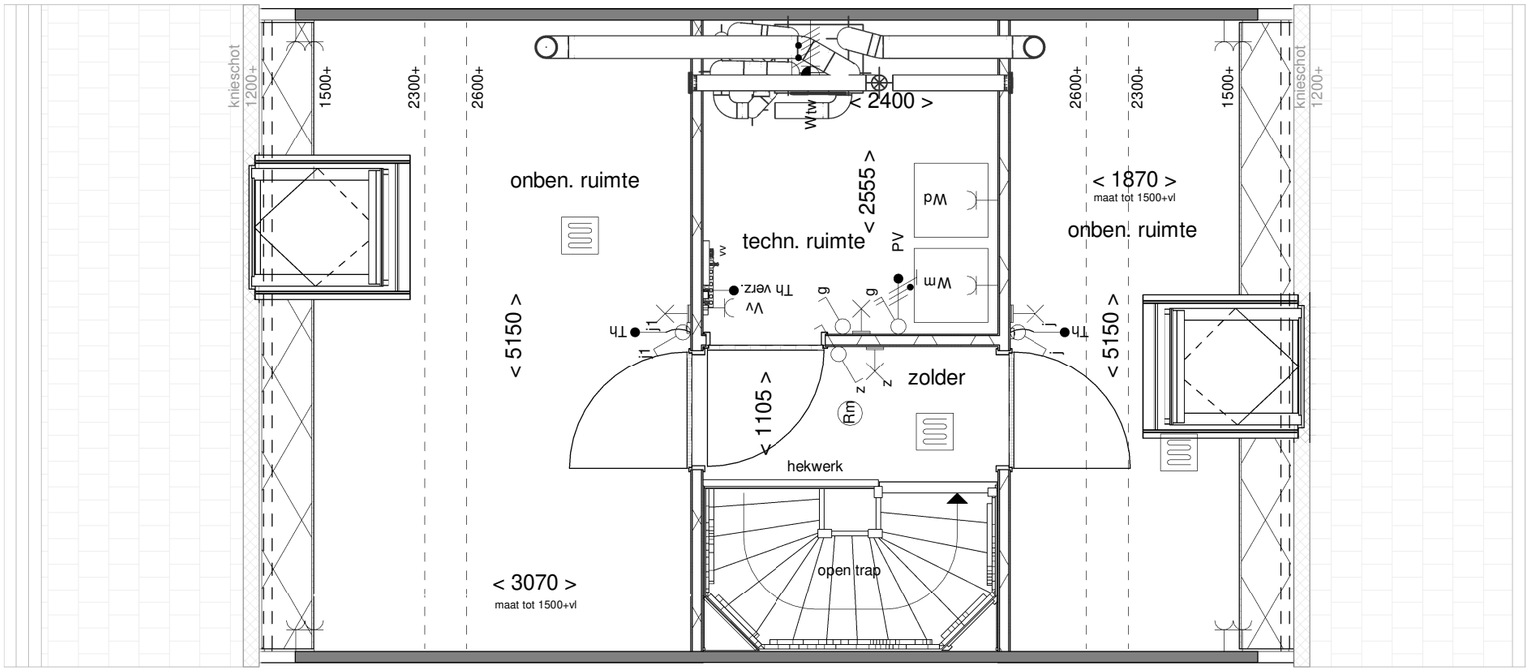

de geblurde indeling kan afwijken van uw woning.

NOORDERDUIN
ACHTER DE DUINEN

Optie:	Optie zolder indeling
Woningtype:	X+, X+'
Bouwnummer:	-
Optienummer:	1.C.X.76
Schaal:	1:50
Datum:	29-06-2023

Disclaimer:deze tekening is alleen van toepassing op de genoemde optie. Mogelijk maken kopgevels en/of zijuitbouwen onderdeel uit van uw woning maar zijn niet verder uitgetekend. Indien er vragen zijn over deze optie neem dan contact op met uw kopersbegeleider

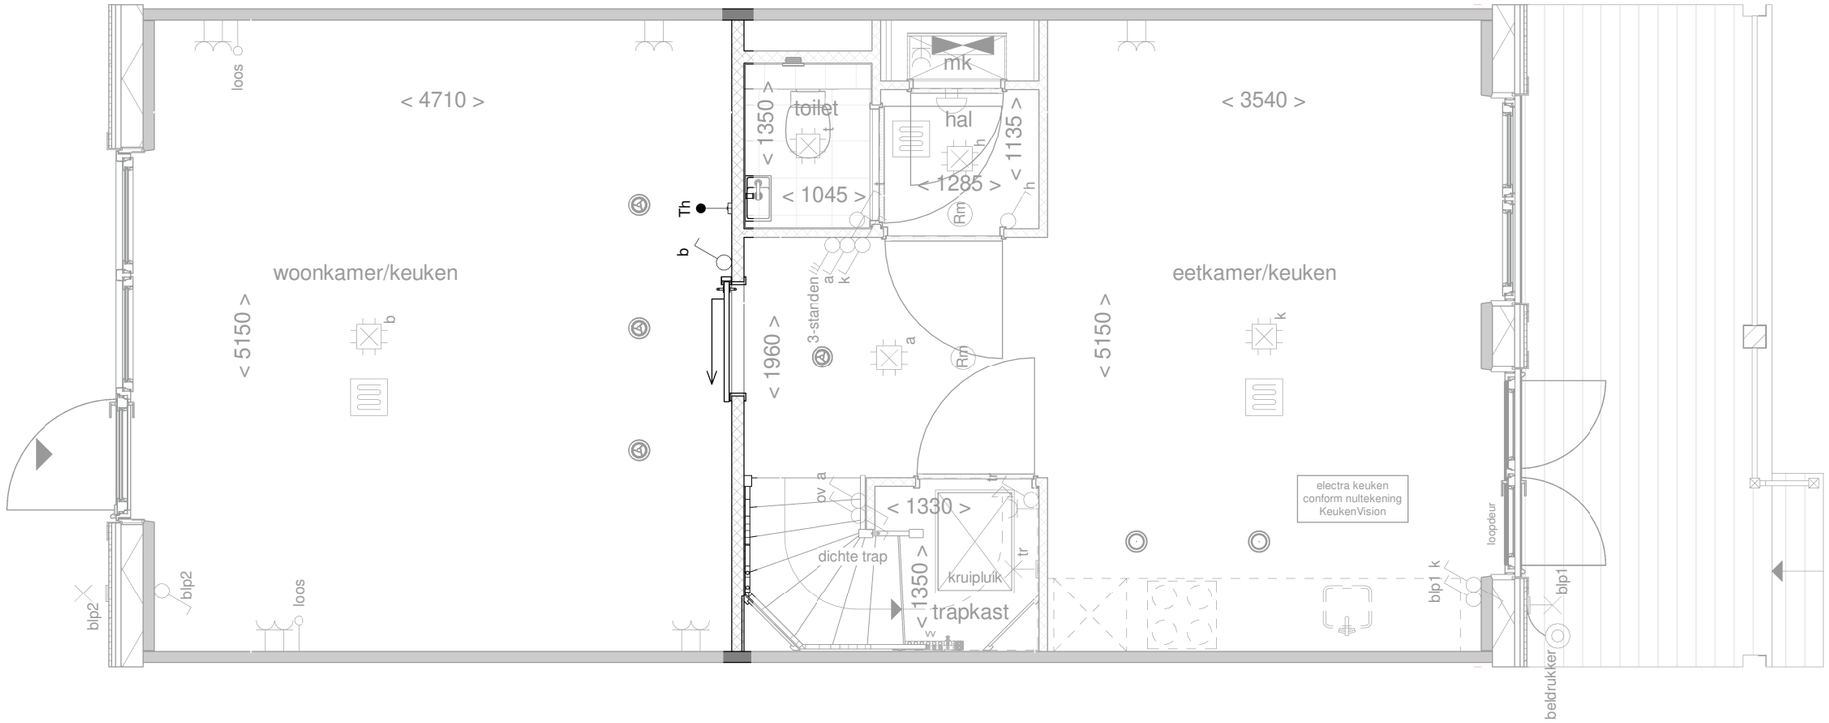

de geblurde indeling kan afwijken van uw woning.

NOORDERDUIN
ACHTER DE DUINEN

Optie:	Schuifdeur voor de wand
Woningtype:	X+, X+'
Bouwnummer:	-
Optienummer:	1.L.X.76
Schaal:	1:50
Datum:	29-06-2023

Disclaimer:deze tekening is alleen van toepassing op de genoemde optie. Mogelijk maken kopgevels en/of zijuitbouwen onderdeel uit van uw woning maar zijn niet verder uitgetekend. Indien er vragen zijn over deze optie neem dan contact op met uw kopersbegeleider

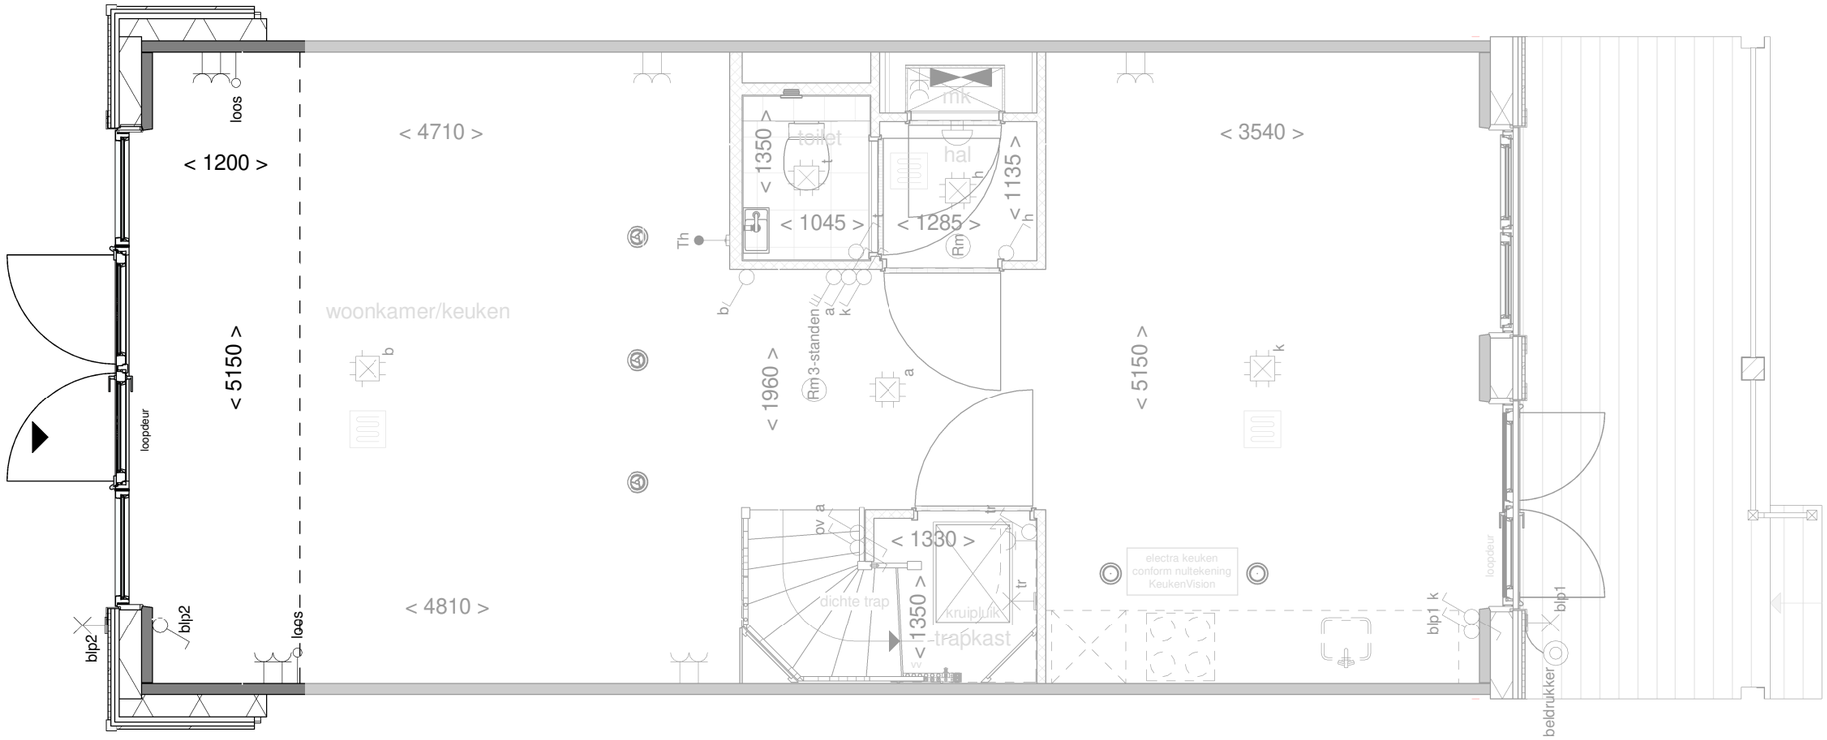

de geblurde indeling kan afwijken van uw woning.

Achtergevel

schaal 1 : 100

Het gevelbeeld en roedeverdeling is slechts ter illustratie en kan per bouwnummer verschillen. De indeling van de gevel op de bouwnummer specifieke tekeningen blijft van toepassing

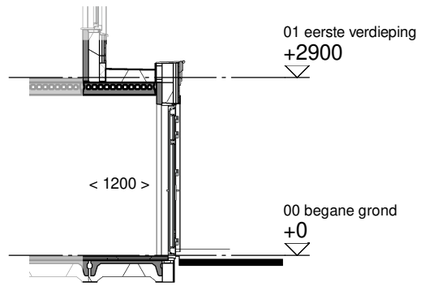

Doorsnede

schaal 1 : 100

NOORDERDUIN
ACHTER DE DUINEN

Optie:	Uitbouw achtergevel 120cm
Woningtype:	X, X'
Bouwnummer:	-
Optienummer:	1.A.X.12 / 1.A.X.62
Schaal:	1:50 / 1:100
Datum:	29-06-2023

Disclaimer:deze tekening is alleen van toepassing op de genoemde optie. Mogelijk maken kopgevels en/of zijuitbouwen onderdeel uit van uw woning maar zijn niet verder uitgetekend. Indien er vragen zijn over deze optie neem dan contact op met uw kopersbegeleider

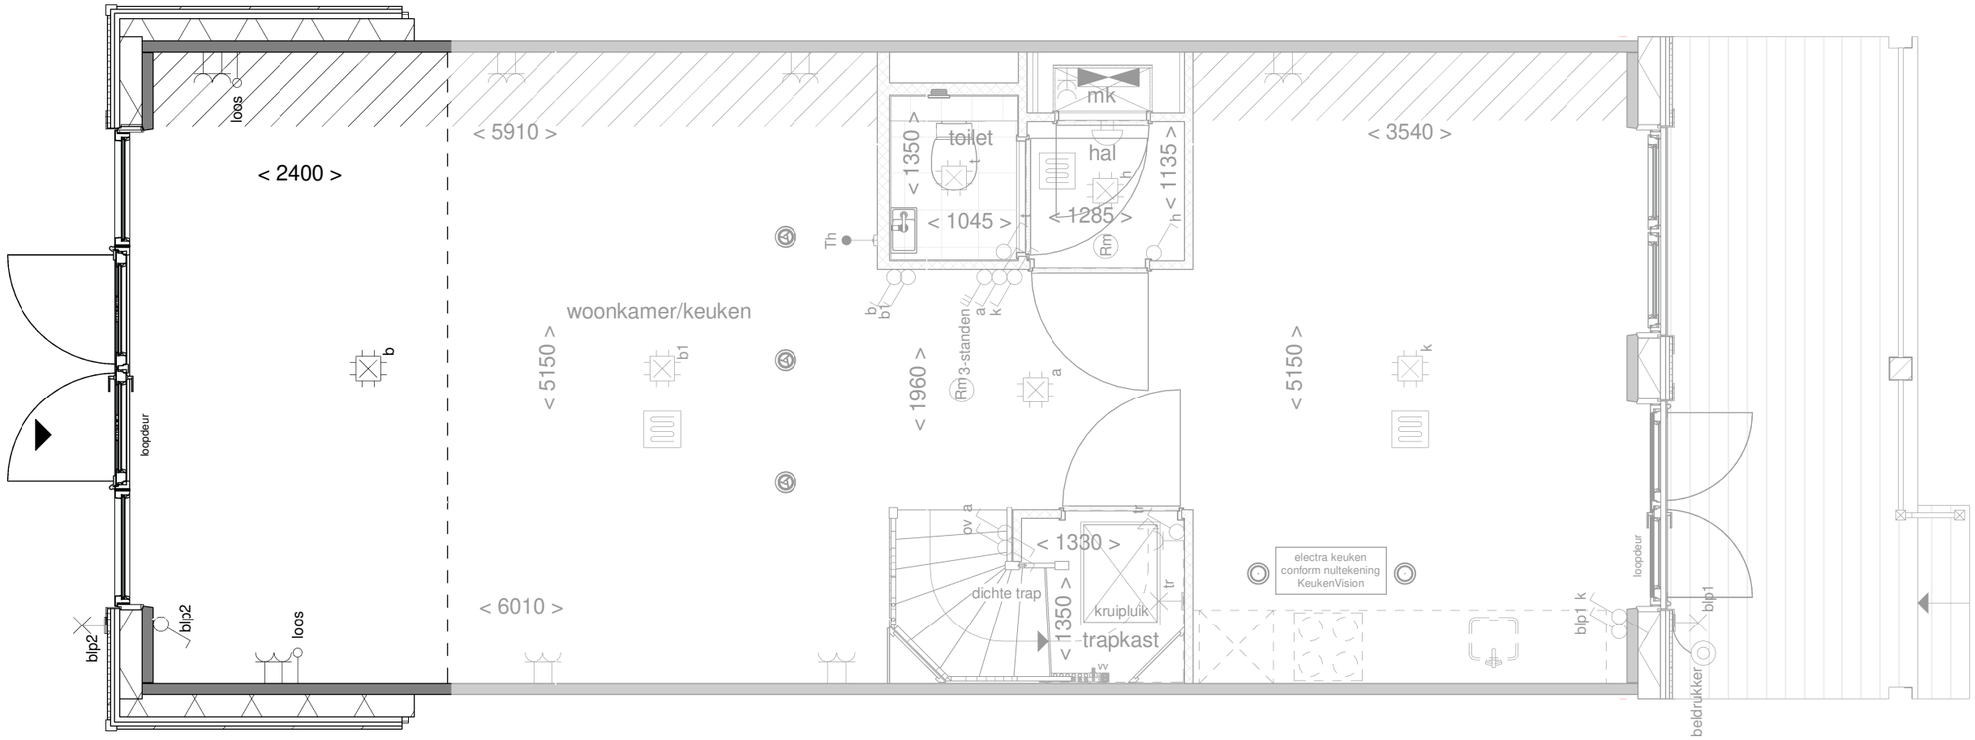

de geblurde indeling kan afwijken van uw woning.

Achtergevel

schaal 1 : 100

Het gevelbeeld en roedeverdeling is slechts ter illustratie en kan per bouwnummer verschillen. De indeling van de gevel op de bouwnummer specifieke tekeningen blijft van toepassing

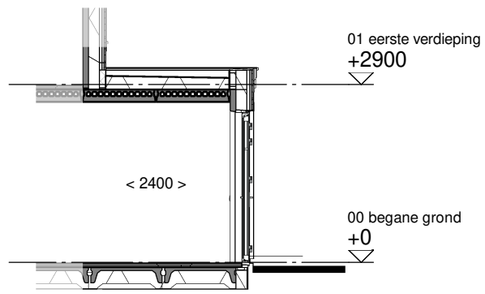

Doorsnede

schaal 1 : 100

NOORDERDUIN
ACHTER DE DUINEN

Optie:	Uitbouw achtergevel 240 cm
Woningtype:	X, X'
Bouwnummer:	-
Optienummer:	1.A.X.32 / 1.A.X.62
Schaal:	1:50 / 1:100
Datum:	29-06-2023

Disclaimer:deze tekening is alleen van toepassing op de genoemde optie. Mogelijk maken kopgevels en/of zijuitbouwen onderdeel uit van uw woning maar zijn niet verder uitgetekend. Indien er vragen zijn over deze optie neem dan contact op met uw kopersbegeleider

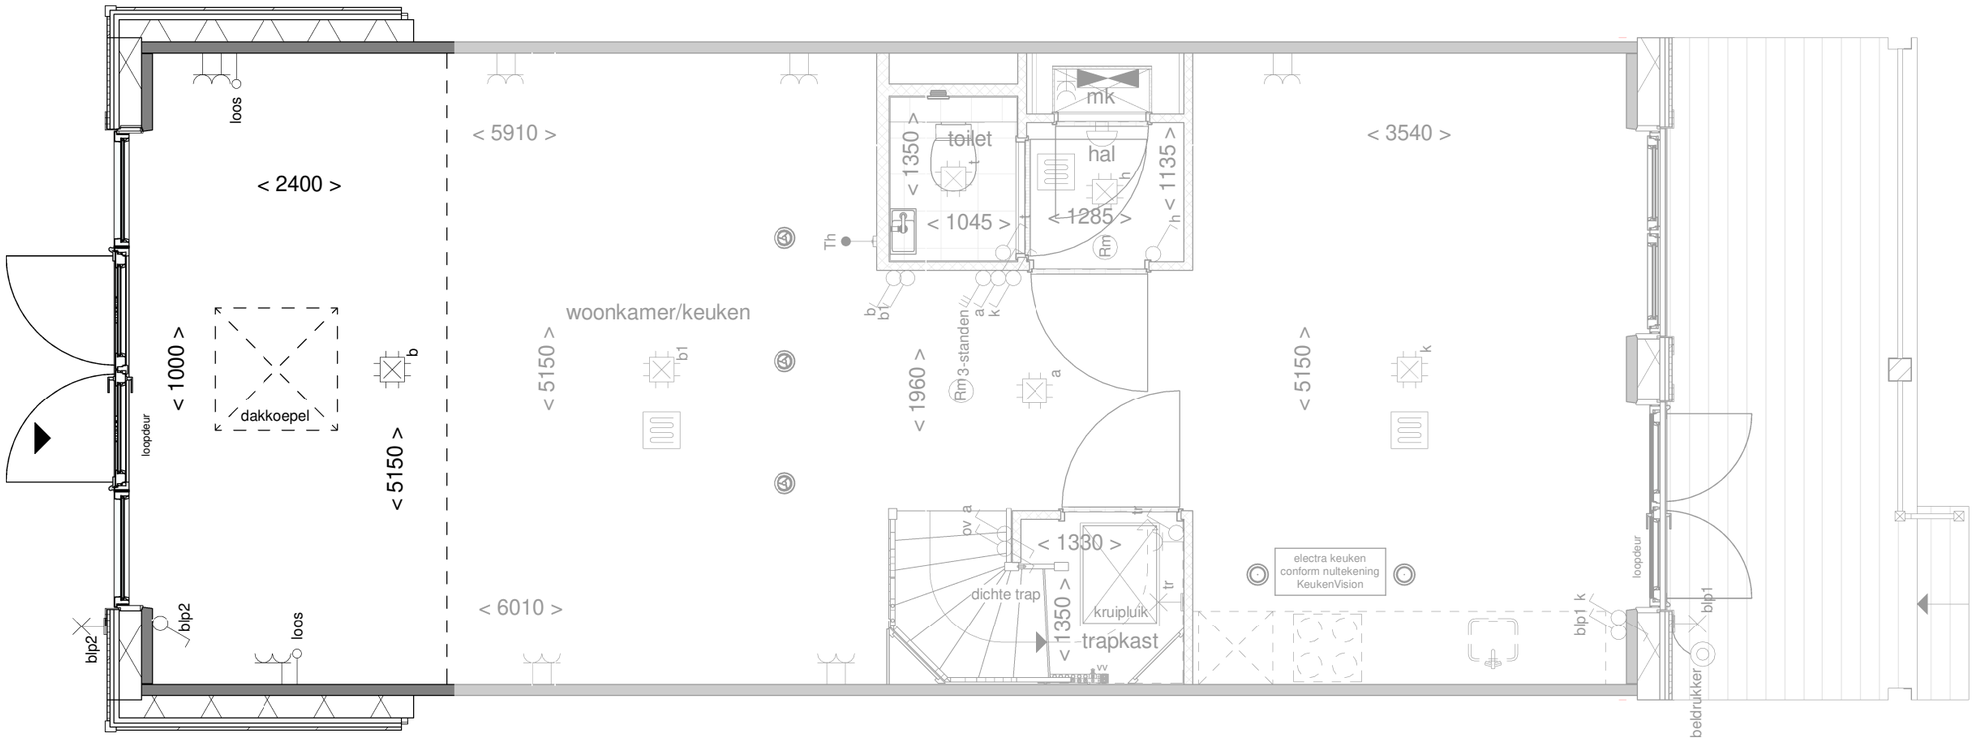

de geblurde indeling kan afwijken van uw woning.

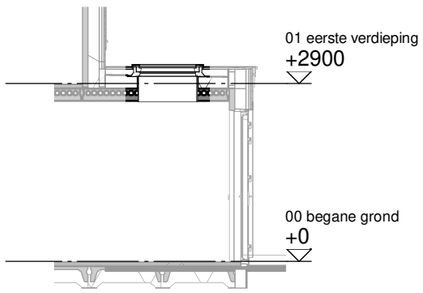

Doorsnede
schaal 1 : 100

NOORDERDUIN
ACHTER DE DUINEN

Optie:	Lichtkoepel in uitbouw 240 cm
Woningtype:	X, X'
Bouwnummer:	-
Optienummer:	1.B.0.10
Schaal:	1:50 / 1:100
Datum:	29-06-2023

Disclaimer:deze tekening is alleen van toepassing op de genoemde optie. Mogelijk maken kopgevels en/of zijuitbouwen onderdeel uit van uw woning maar zijn niet verder uitgetekend. Indien er vragen zijn over deze optie neem dan contact op met uw kopersbegeleider

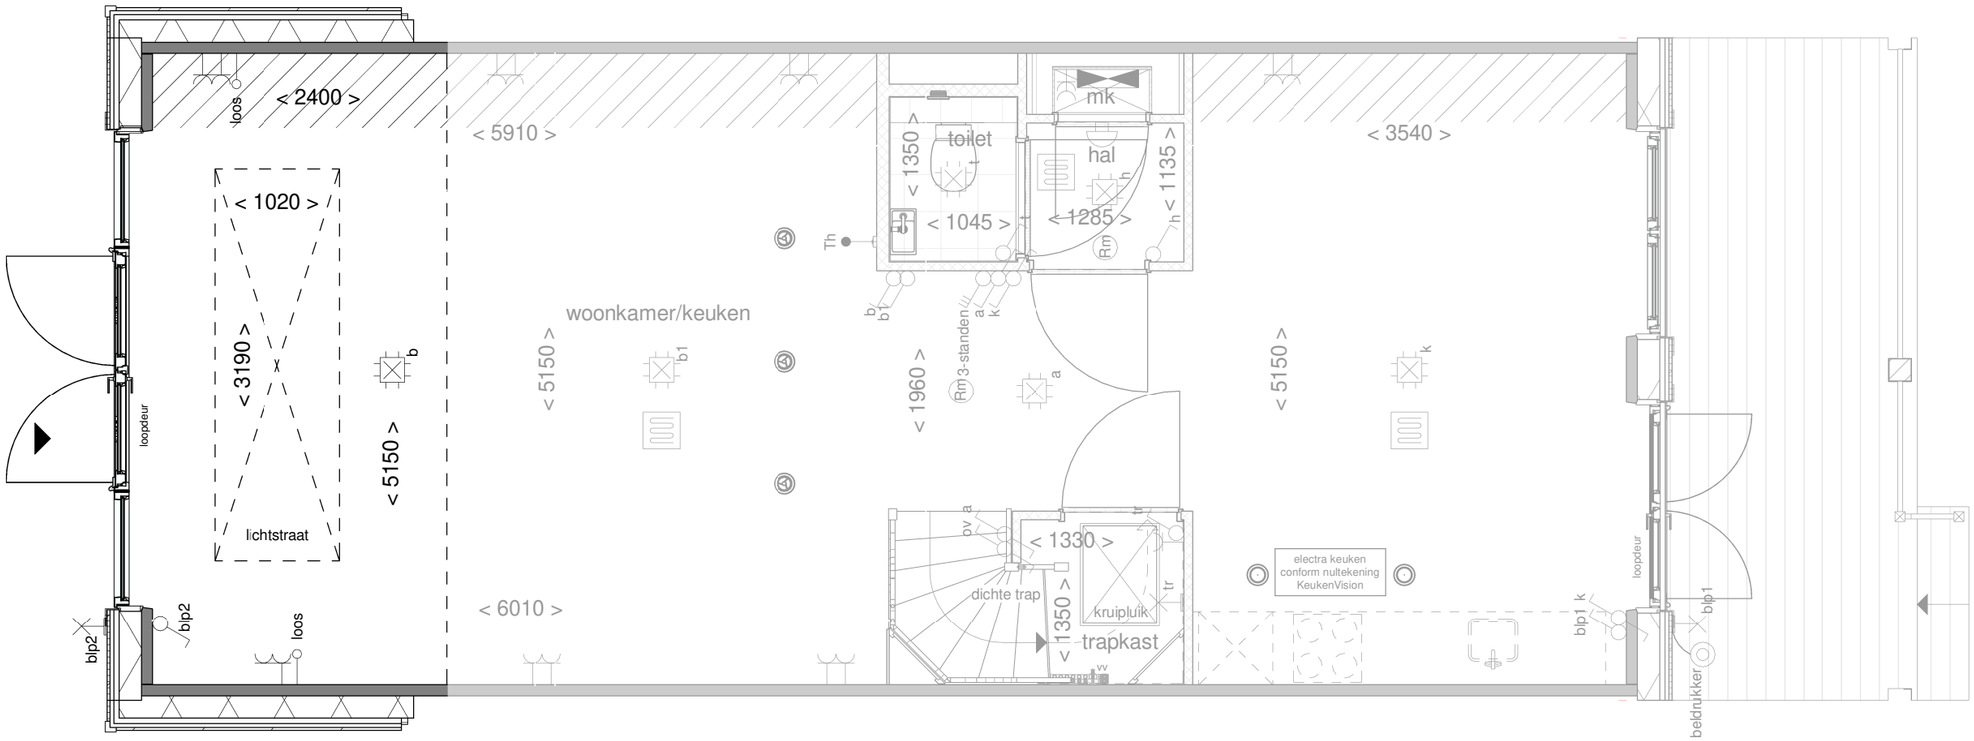

de geblurde indeling kan afwijken van uw woning.

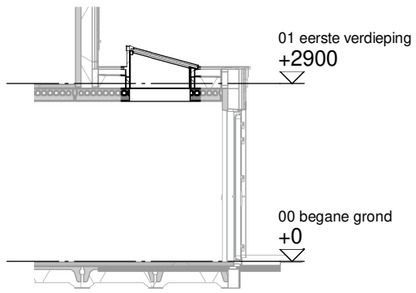

Doorsnede
schaal 1 : 100

NOORDERDUIN
ACHTER DE DUINEN

Optie:	Lichtstraat in uitbouw 240 cm
Woningtype:	X, X'
Bouwnummer:	-
Optienummer:	1.B.0.14
Schaal:	1:50 / 1:100
Datum:	29-06-2023

Disclaimer:deze tekening is alleen van toepassing op de genoemde optie. Mogelijk maken kopgevels en/of zijuitbouwen onderdeel uit van uw woning maar zijn niet verder uitgetekend. Indien er vragen zijn over deze optie neem dan contact op met uw kopersbegeleider

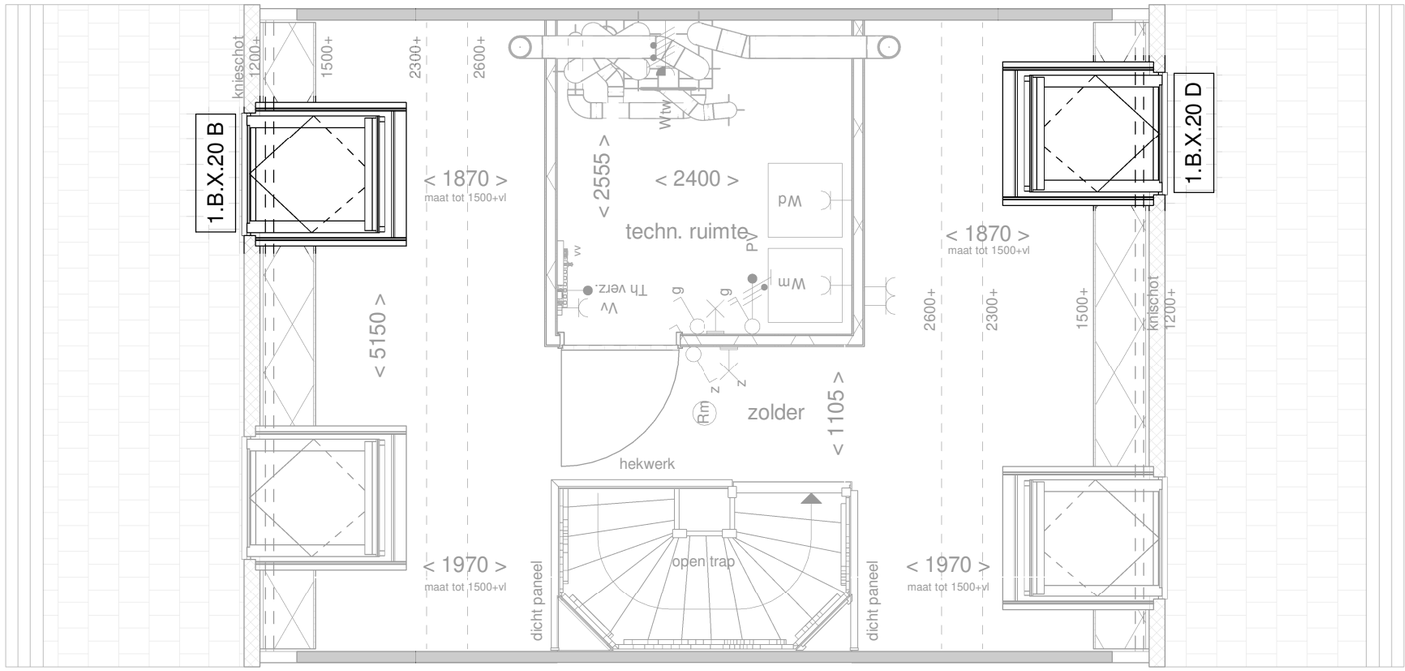

de geblurde indeling kan afwijken van uw woning.

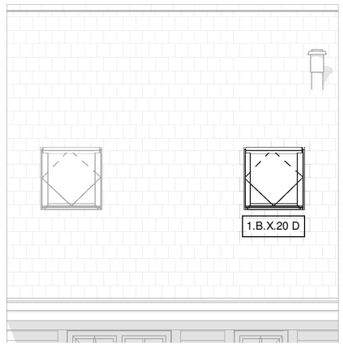

Voorgevel
schaal 1 : 100

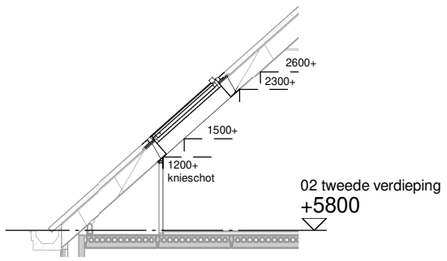

Doorsnede
schaal 1 : 100

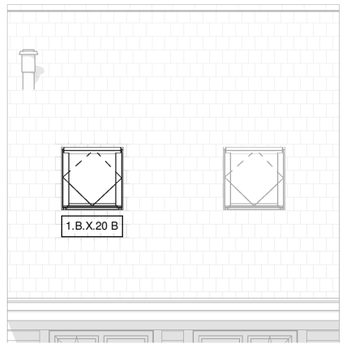

Achtergevel
schaal 1 : 100

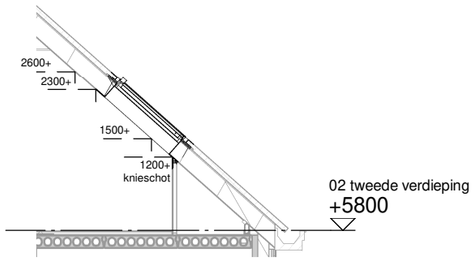

Doorsnede
schaal 1 : 100

NOORDERDUIN
ACHTER DE DUINEN

Optie:	Dakraam 90x140 cm voor- en achtergevel
Woningtype:	X, X'
Bouwnummer:	-
Optienummer:	1.B.0.20B/1.B.0.20D
Schaal:	1:50 / 1:100
Datum:	29-06-2023

Disclaimer:deze tekening is alleen van toepassing op de genoemde optie. Mogelijk maken kopgevels en/of zijuitbouwen onderdeel uit van uw woning maar zijn niet verder uitgetekend. Indien er vragen zijn over deze optie neem dan contact op met uw kopersbegeleider

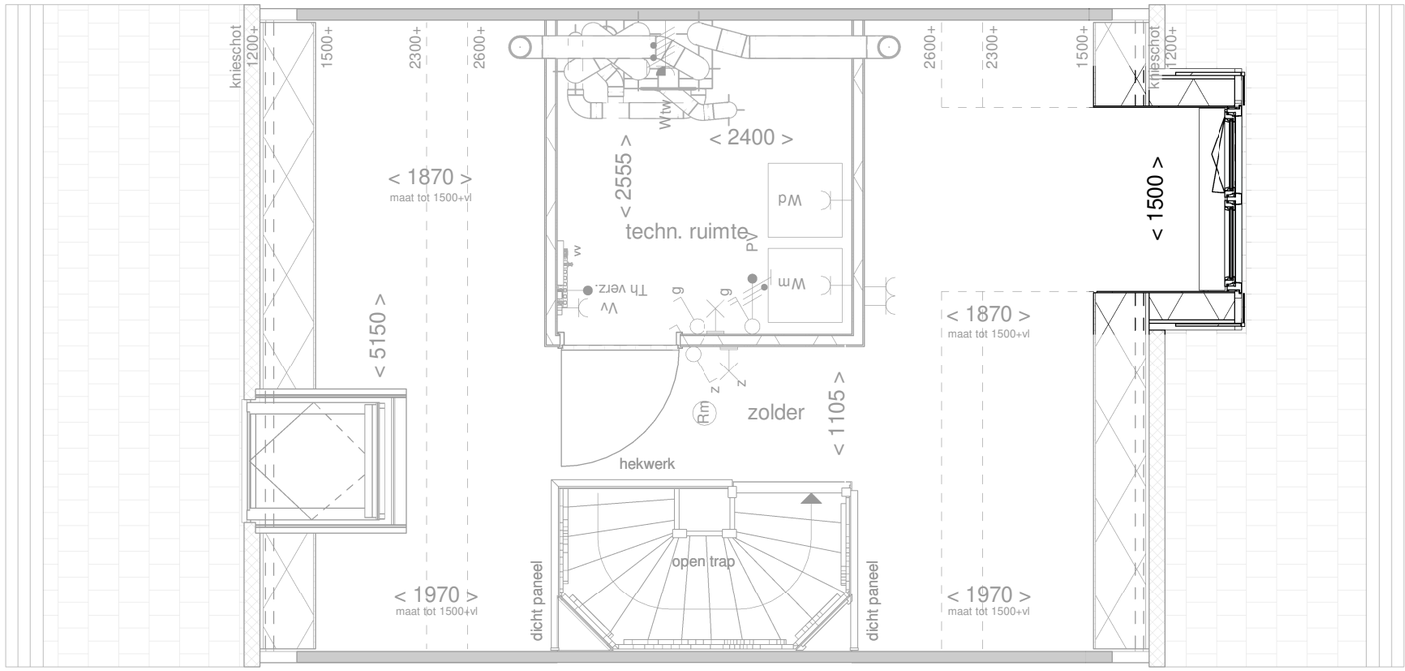

de geblurde indeling kan afwijken van uw woning.

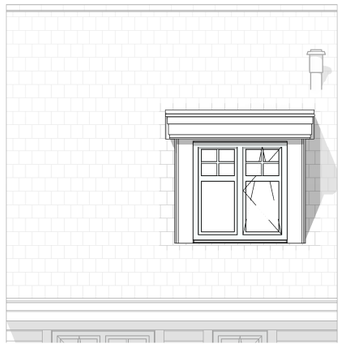

Voorgevel

schaal 1 : 100

Het gevelbeeld is slechts ter illustratie en kan per bouwnummer verschillen. De indeling van de gevel op de bouwnummer specifieke tekeningen blijft van toepassing

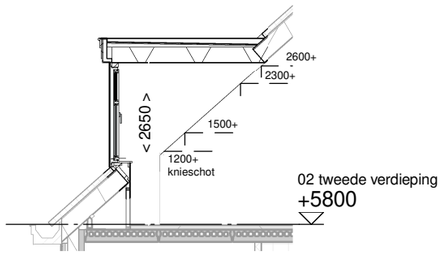

Doorsnede

schaal 1 : 100

NOORDERDUIN
ACHTER DE DUINEN

Optie:	Dakkapel voorgevel 150 cm breed
Woningtype:	X
Bouwnummer:	-
Optienummer:	1.B.0.33
Schaal:	1:50 / 1:100
Datum:	29-06-2023

Disclaimer:deze tekening is alleen van toepassing op de genoemde optie. Mogelijk maken kopgevels en/of zijuitbouwen onderdeel uit van uw woning maar zijn niet verder uitgetekend. Indien er vragen zijn over deze optie neem dan contact op met uw kopersbegeleider

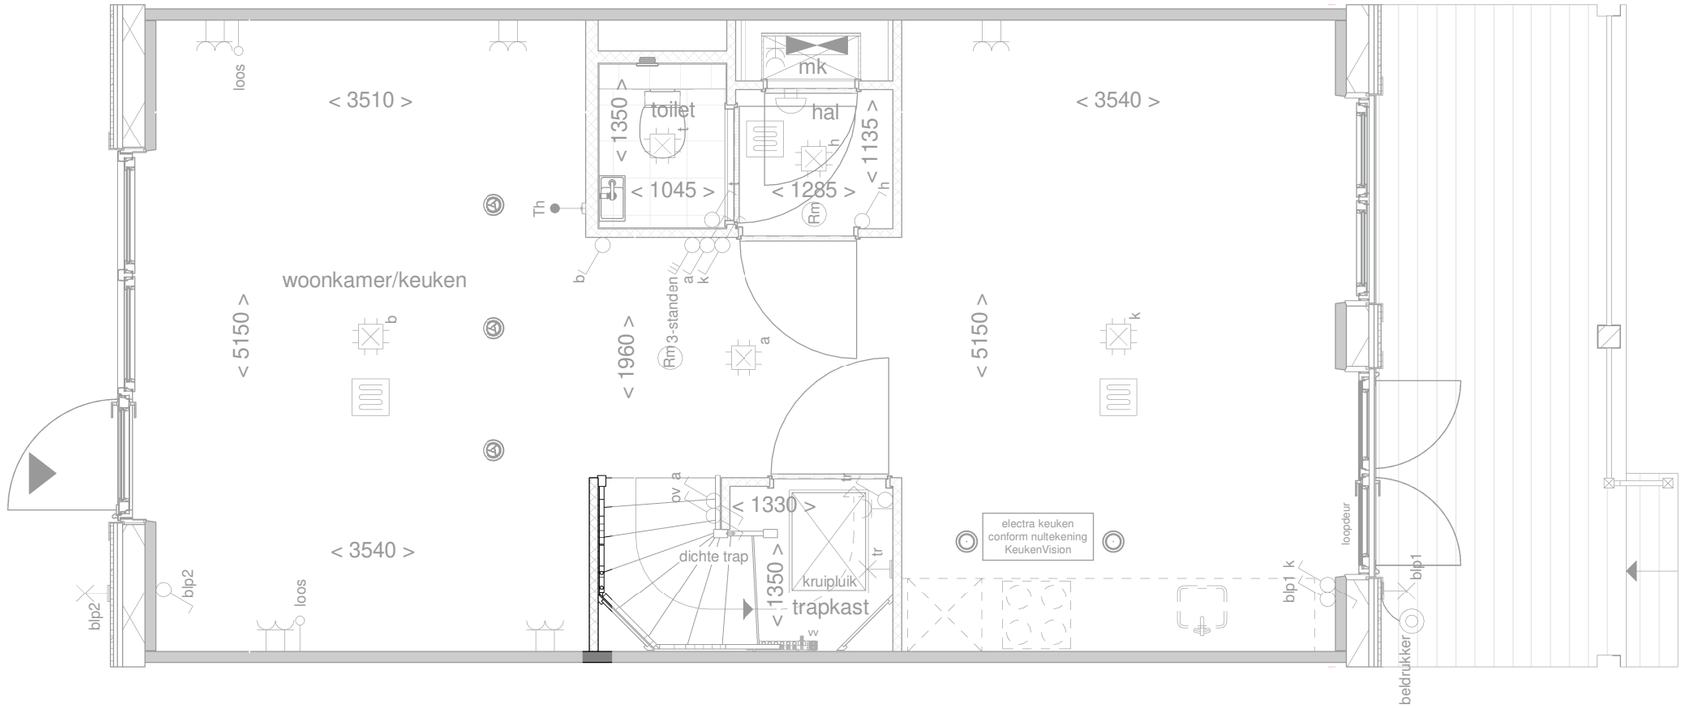

de geblurde indeling kan afwijken van uw woning.

NOORDERDUIN
ACHTER DE DUINEN

Optie:	Wand langs trap
Woningtype:	X, X'
Bouwnummer:	-
Optienummer:	1.C.0.10
Schaal:	1:50
Datum:	29-06-2023

Disclaimer:deze tekening is alleen van toepassing op de genoemde optie. Mogelijk maken kopgevels en/of zijuitbouwen onderdeel uit van uw woning maar zijn niet verder uitgetekend. Indien er vragen zijn over deze optie neem dan contact op met uw kopersbegeleider

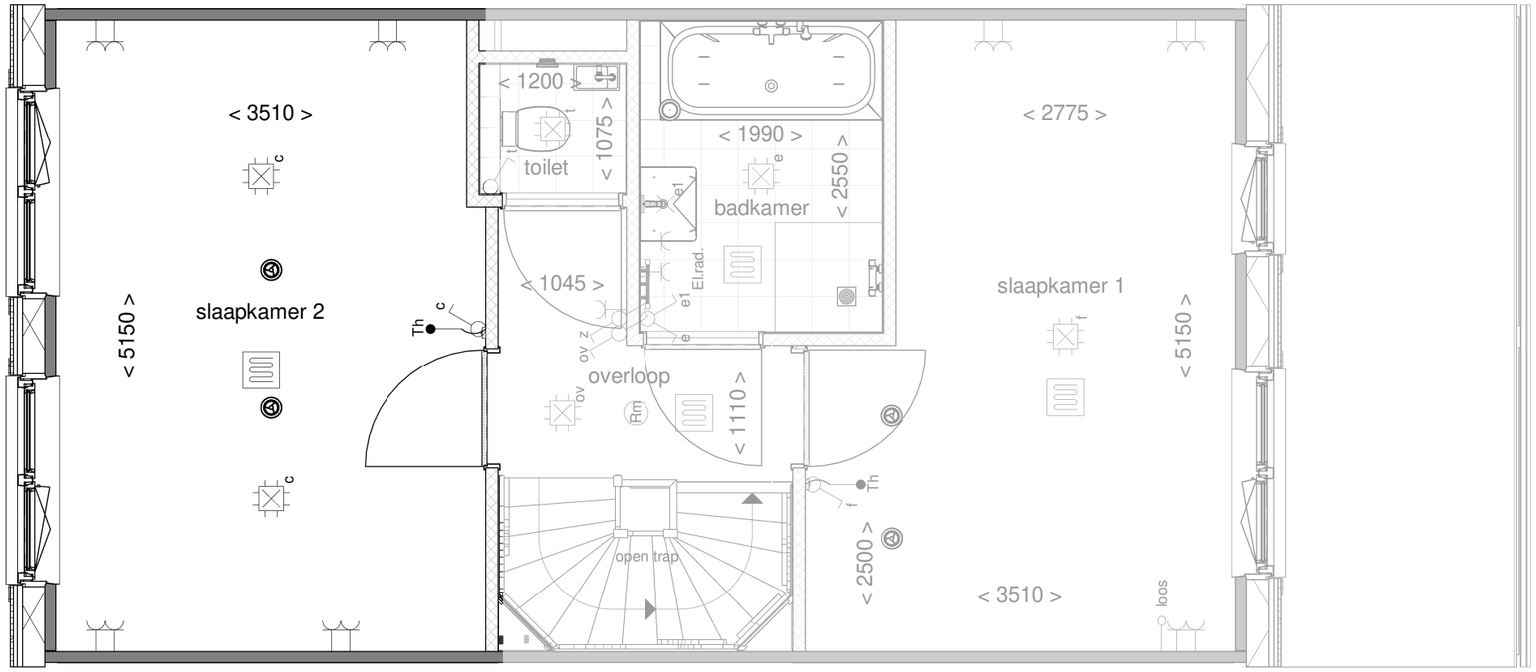

de geblurde indeling kan afwijken van uw woning.

NOORDERDUIN
ACHTER DE DUINEN

Optie:	Slaapkamers achter-zijde samenvoegen
Woningtype:	X, X'
Bouwnummer:	-
Optienummer:	1.C.X.32
Schaal:	1:50
Datum:	29-06-2023

Disclaimer:deze tekening is alleen van toepassing op de genoemde optie. Mogelijk maken kopgevels en/of zijuitbouwen onderdeel uit van uw woning maar zijn niet verder uitgetekend. Indien er vragen zijn over deze optie neem dan contact op met uw kopersbegeleider

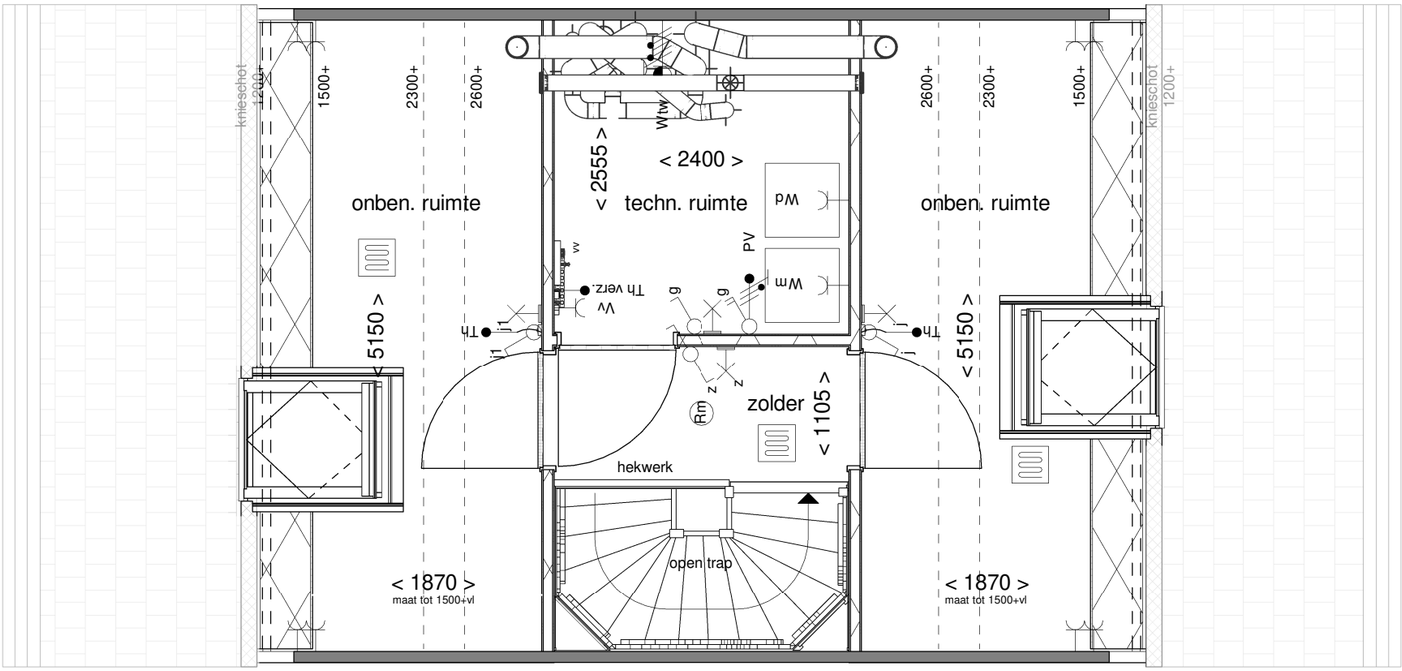

de geblurde indeling kan afwijken van uw woning.

NOORDERDUIN
ACHTER DE DUINEN

Optie:	Optie zolder indeling
Woningtype:	X, X'
Bouwnummer:	-
Optienummer:	1.C.X.76
Schaal:	1:50
Datum:	29-06-2023

Disclaimer:deze tekening is alleen van toepassing op de genoemde optie. Mogelijk maken kopgevels en/of zijuitbouwen onderdeel uit van uw woning maar zijn niet verder uitgetekend. Indien er vragen zijn over deze optie neem dan contact op met uw kopersbegeleider

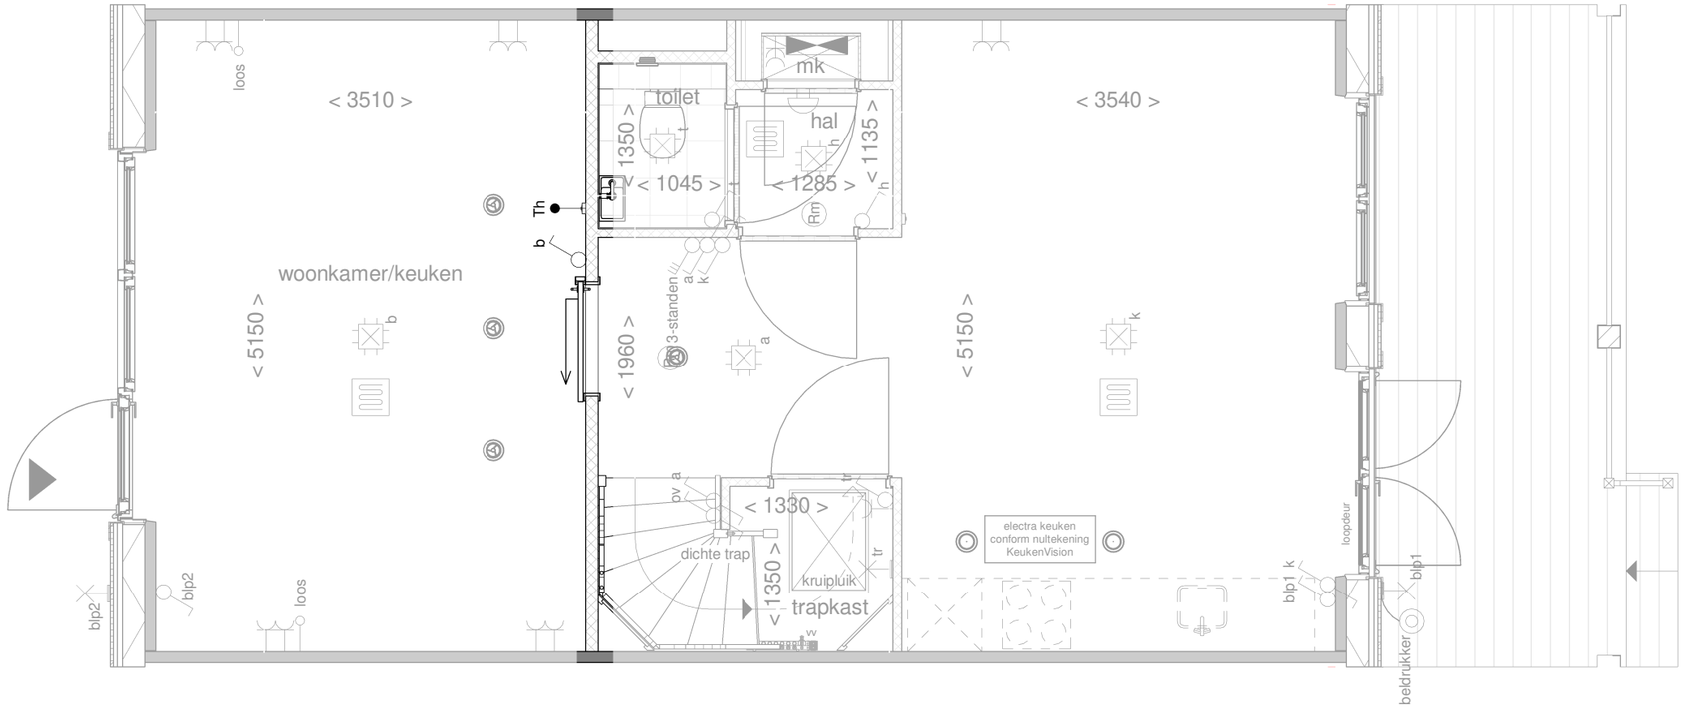

de geblurde indeling kan afwijken van uw woning.

NOORDERDUIN
ACHTER DE DUINEN

Optie:	Schuifdeur voor de wand
Woningtype:	X, X'
Bouwnummer:	-
Optienummer:	1.L.X.76
Schaal:	1:50
Datum:	29-06-2023

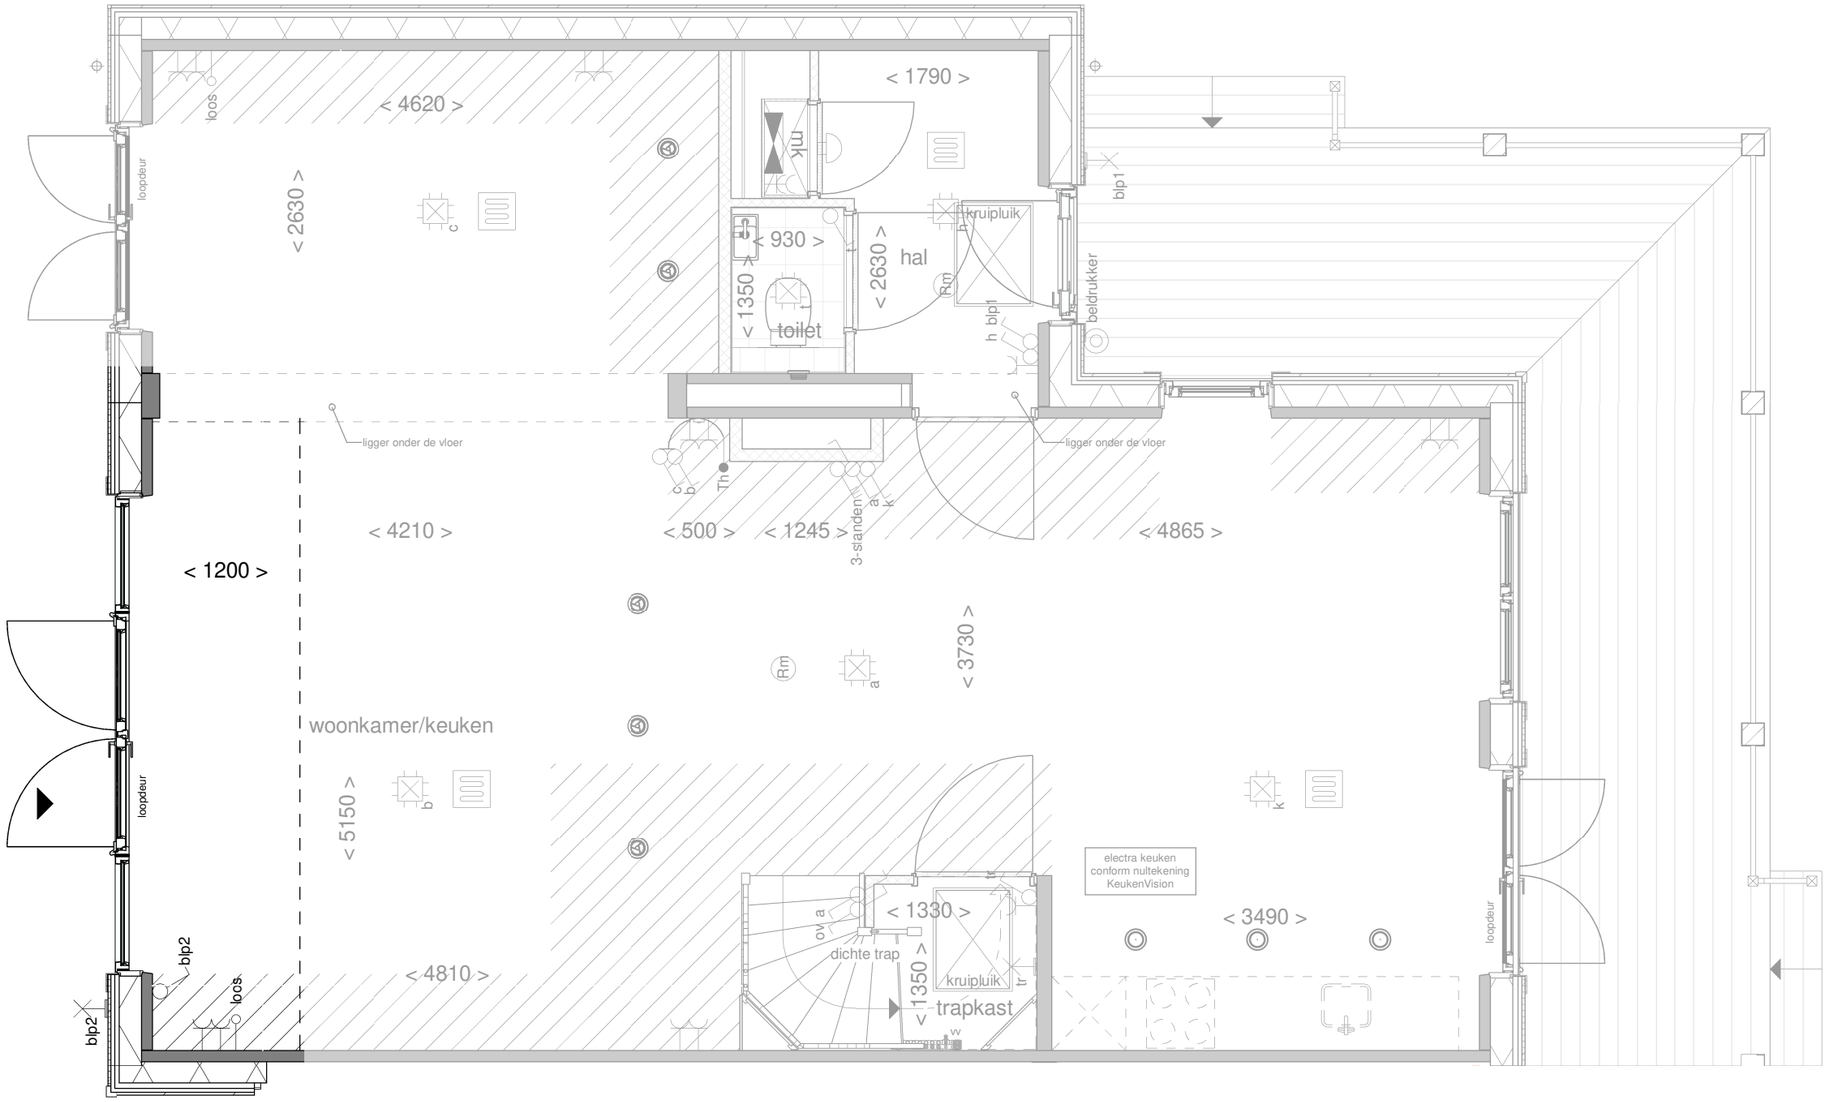

Disclaimer:deze tekening is alleen van toepassing op de genoemde optie. Mogelijk maken kopgevels en/of zijuitbouwen onderdeel uit van uw woning maar zijn niet verder uitgetekend. Indien er vragen zijn over deze optie neem dan contact op met uw kopersbegeleider

Achtergevel
schaal 1 : 100

Het gevelbeeld en roedeverdeling is slechts ter illustratie en kan per bouwnummer verschillen. De indeling van de gevel op de bouwnummer specifieke tekeningen blijft van toepassing

de geblurde indeling kan afwijken van uw woning.

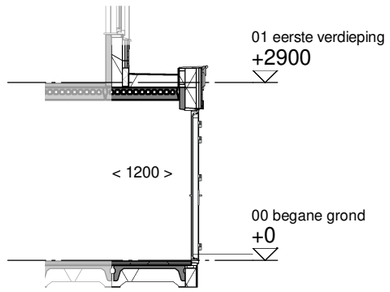

Doorsnede
schaal 1 : 100

NOORDERDUIN
RICHTER DE DUINEN

Optie:	Uitbouw achtergevel 120 cm
Woningtype:	XU, XU'
Bouwnummer:	-
Optienummer:	1.A.X.12 / 1.A.X.62
Schaal:	1:50 / 1:100
Datum:	29-06-2023

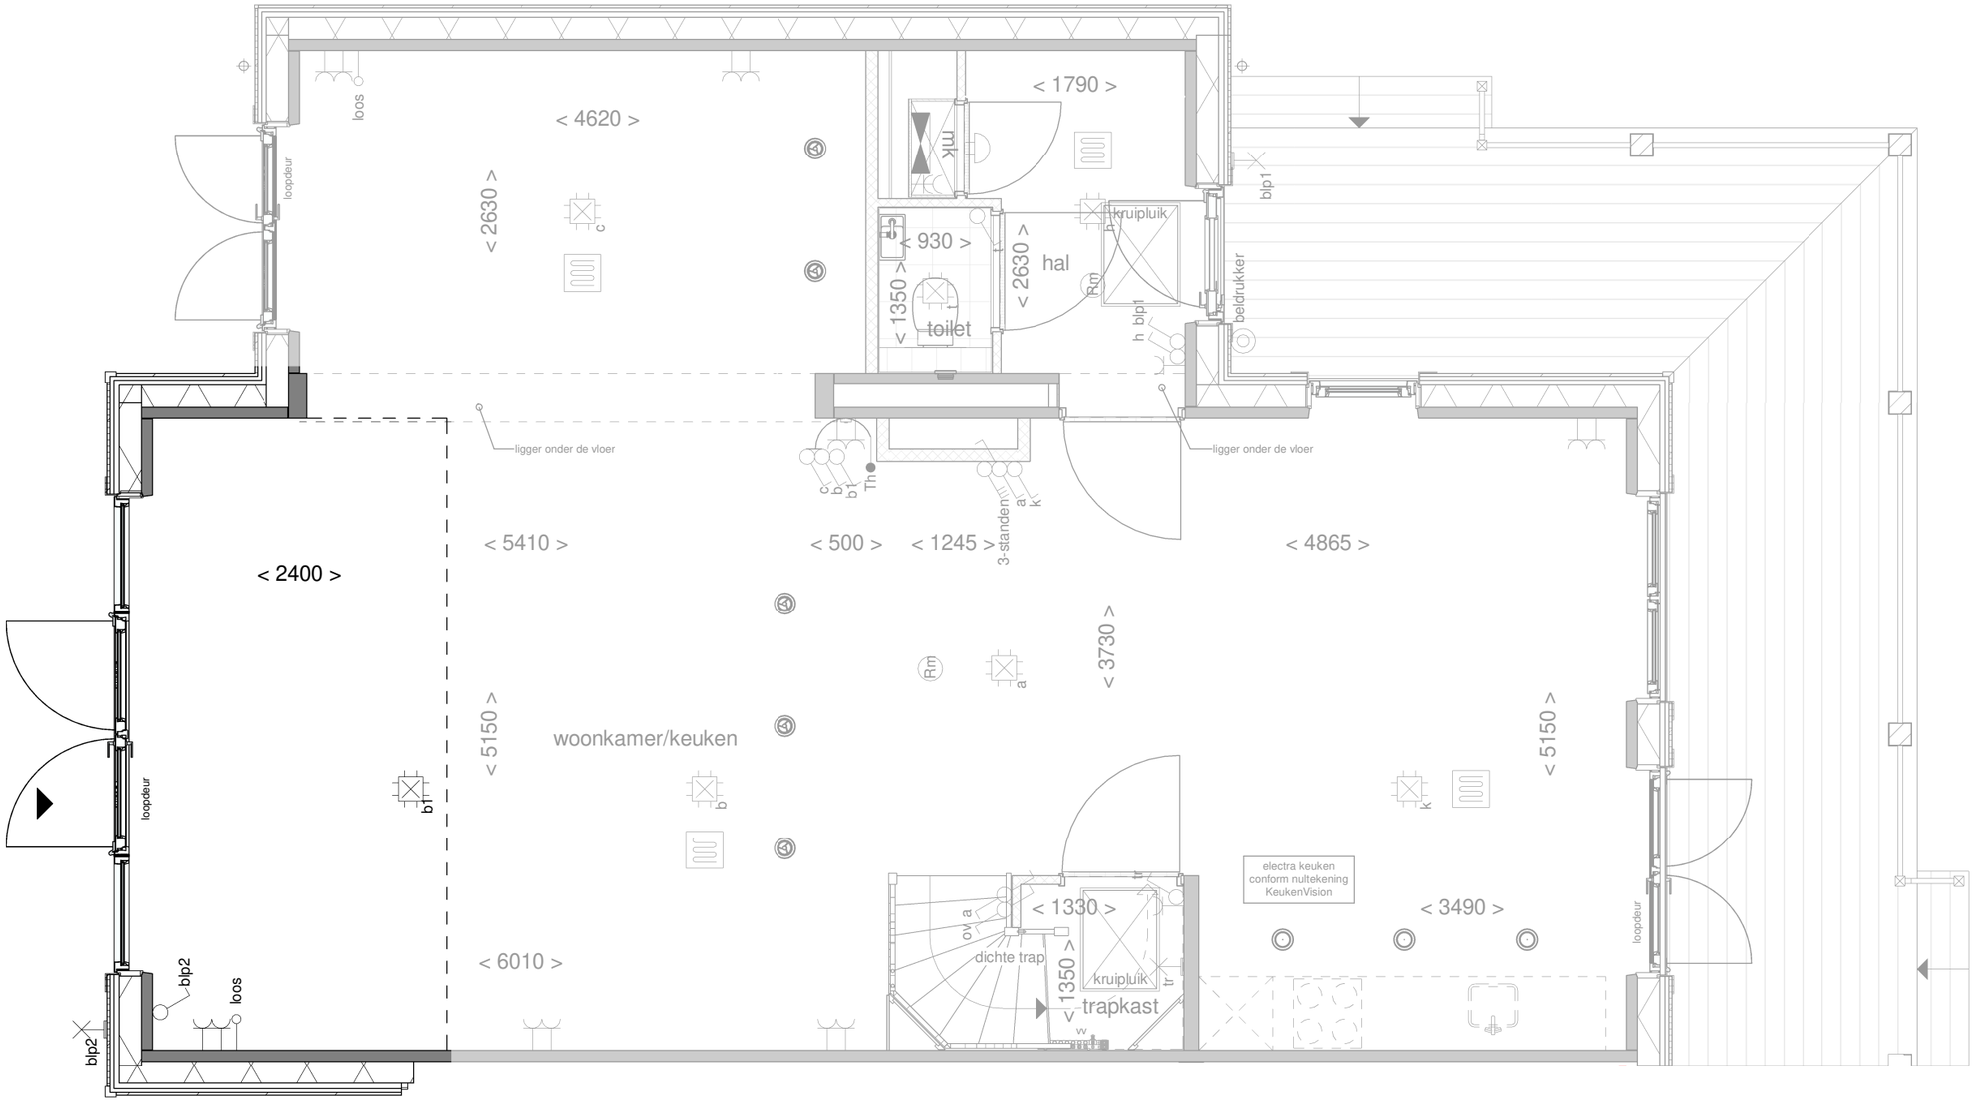

Disclaimer:deze tekening is alleen van toepassing op de genoemde optie. Mogelijk maken kopgevels en/of zijuitbouwen onderdeel uit van uw woning maar zijn niet verder uitgetekend. Indien er vragen zijn over deze optie neem dan contact op met uw kopersbegeleider

Achtergevel

schaal 1 : 100

Het gevelbeeld en roedeverdeling is slechts ter illustratie en kan per bouwnummer verschillen. De indeling van de gevel op de bouwnummer specifieke tekeningen blijft van toepassing

de geblurde indeling kan afwijken van uw woning.

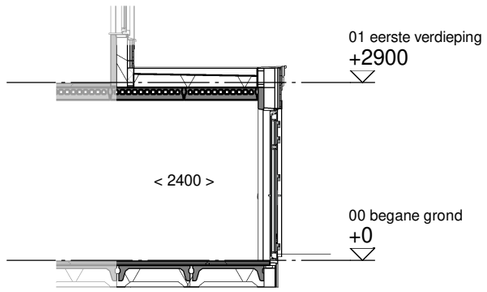

Doorsnede

schaal 1 : 100

NOORDERDUIN
ACHTER DE DUINEN

Optie:	Uitbouw achtergevel 240 cm
Woningtype:	XU, XU'
Bouwnummer:	-
Optienummer:	1.A.X.32 / 1.A.X.62
Schaal:	1:50 / 1:100
Datum:	29-06-2023

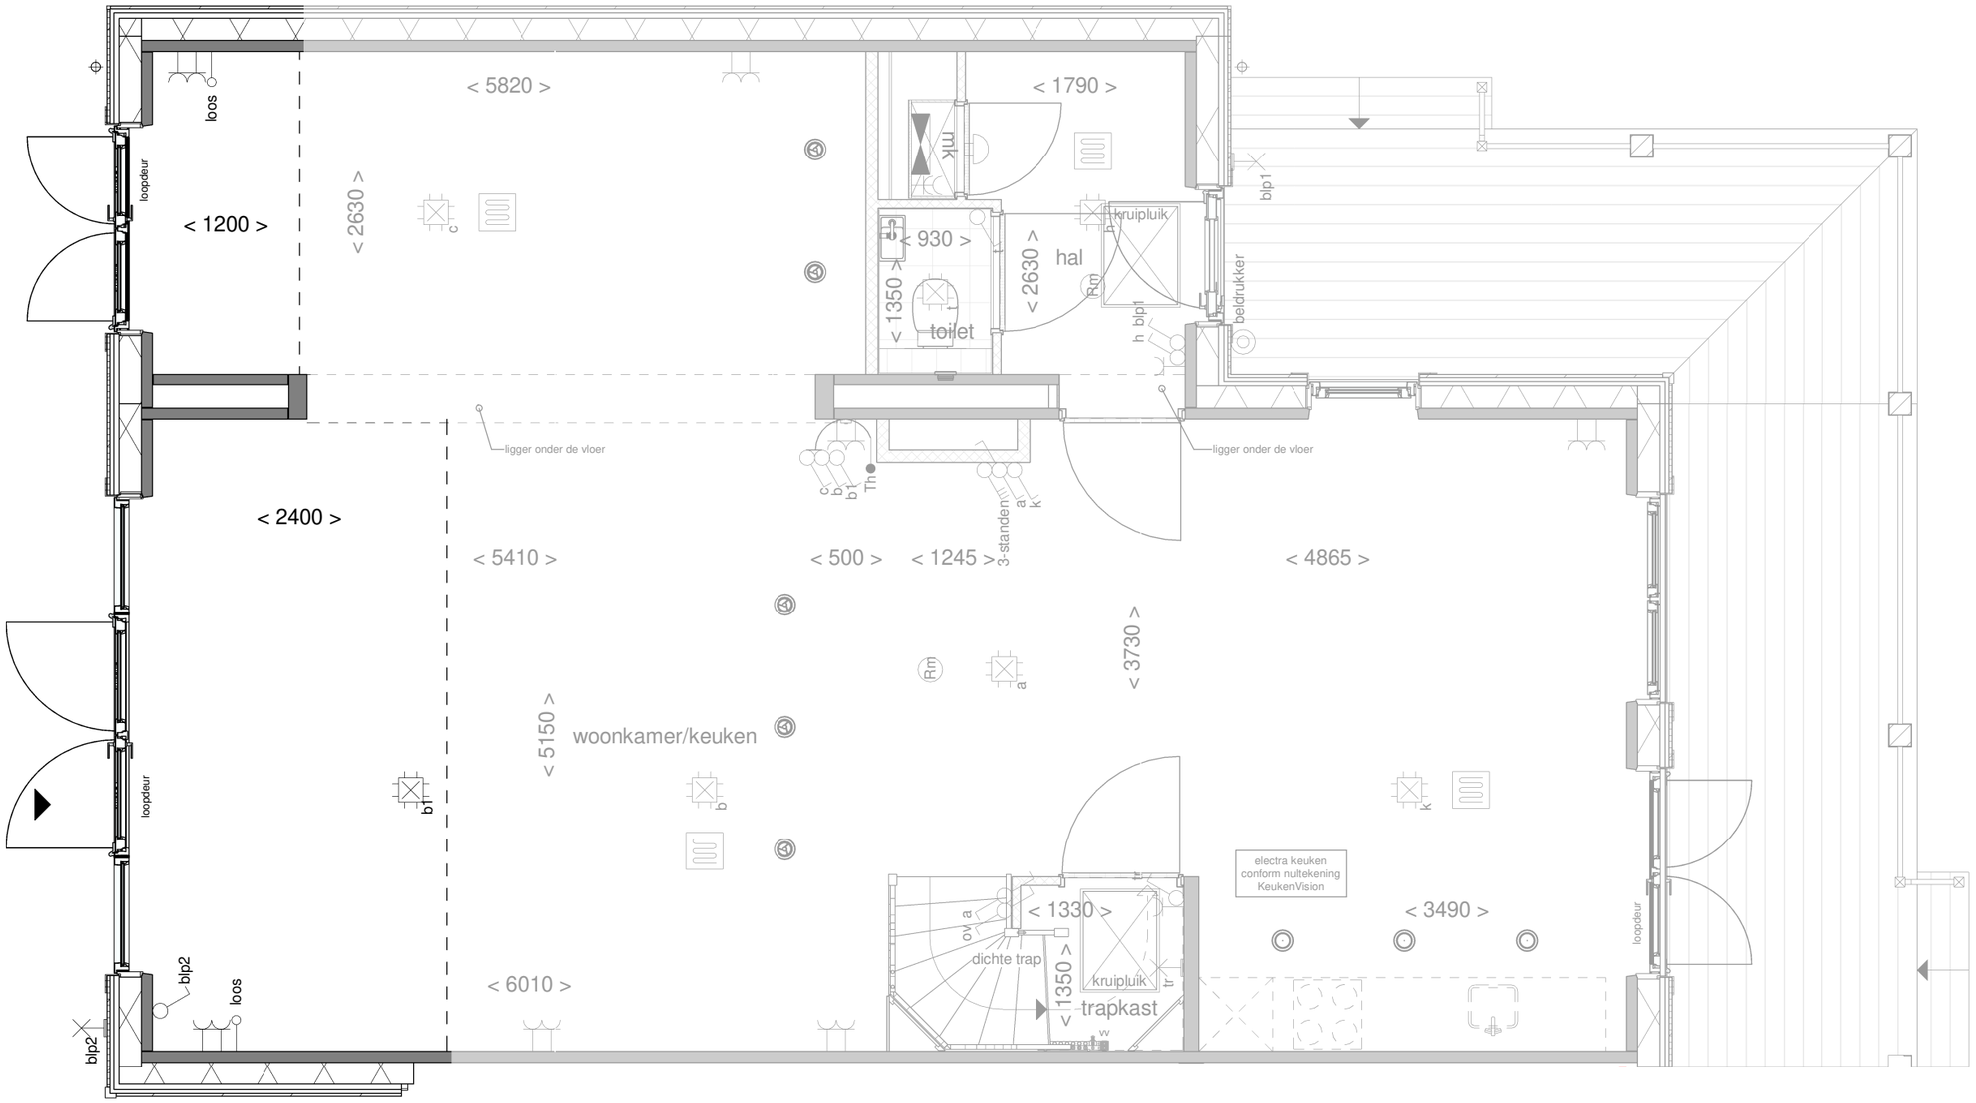

Disclaimer:deze tekening is alleen van toepassing op de genoemde optie. Mogelijk maken kopgevels en/of zijuitbouwen onderdeel uit van uw woning maar zijn niet verder uitgetekend. Indien er vragen zijn over deze optie neem dan contact op met uw kopersbegeleider

Achtergevel

schaal 1 : 100

Het gevelbeeld en roedeverdeling is slechts ter illustratie en kan per bouwnummer verschillen. De indeling van de gevel op de bouwnummer specifieke tekeningen blijft van toepassing

de geblurde indeling kan afwijken van uw woning.

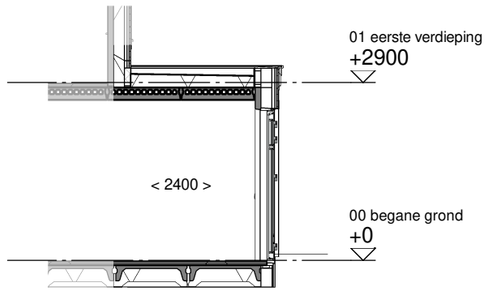

Doorsnede

schaal 1 : 100

NOORDERDUIN
ACHTER DE DUINEN

Optie:	Uitbouw achtergevel 240cm en zij-uitbouw
Woningtype:	XU, XU'
Bouwnummer:	-
Optienummer:	1.A.X.52 / 1.A.X.62
Schaal:	1:50 / 1:100
Datum:	29-06-2023

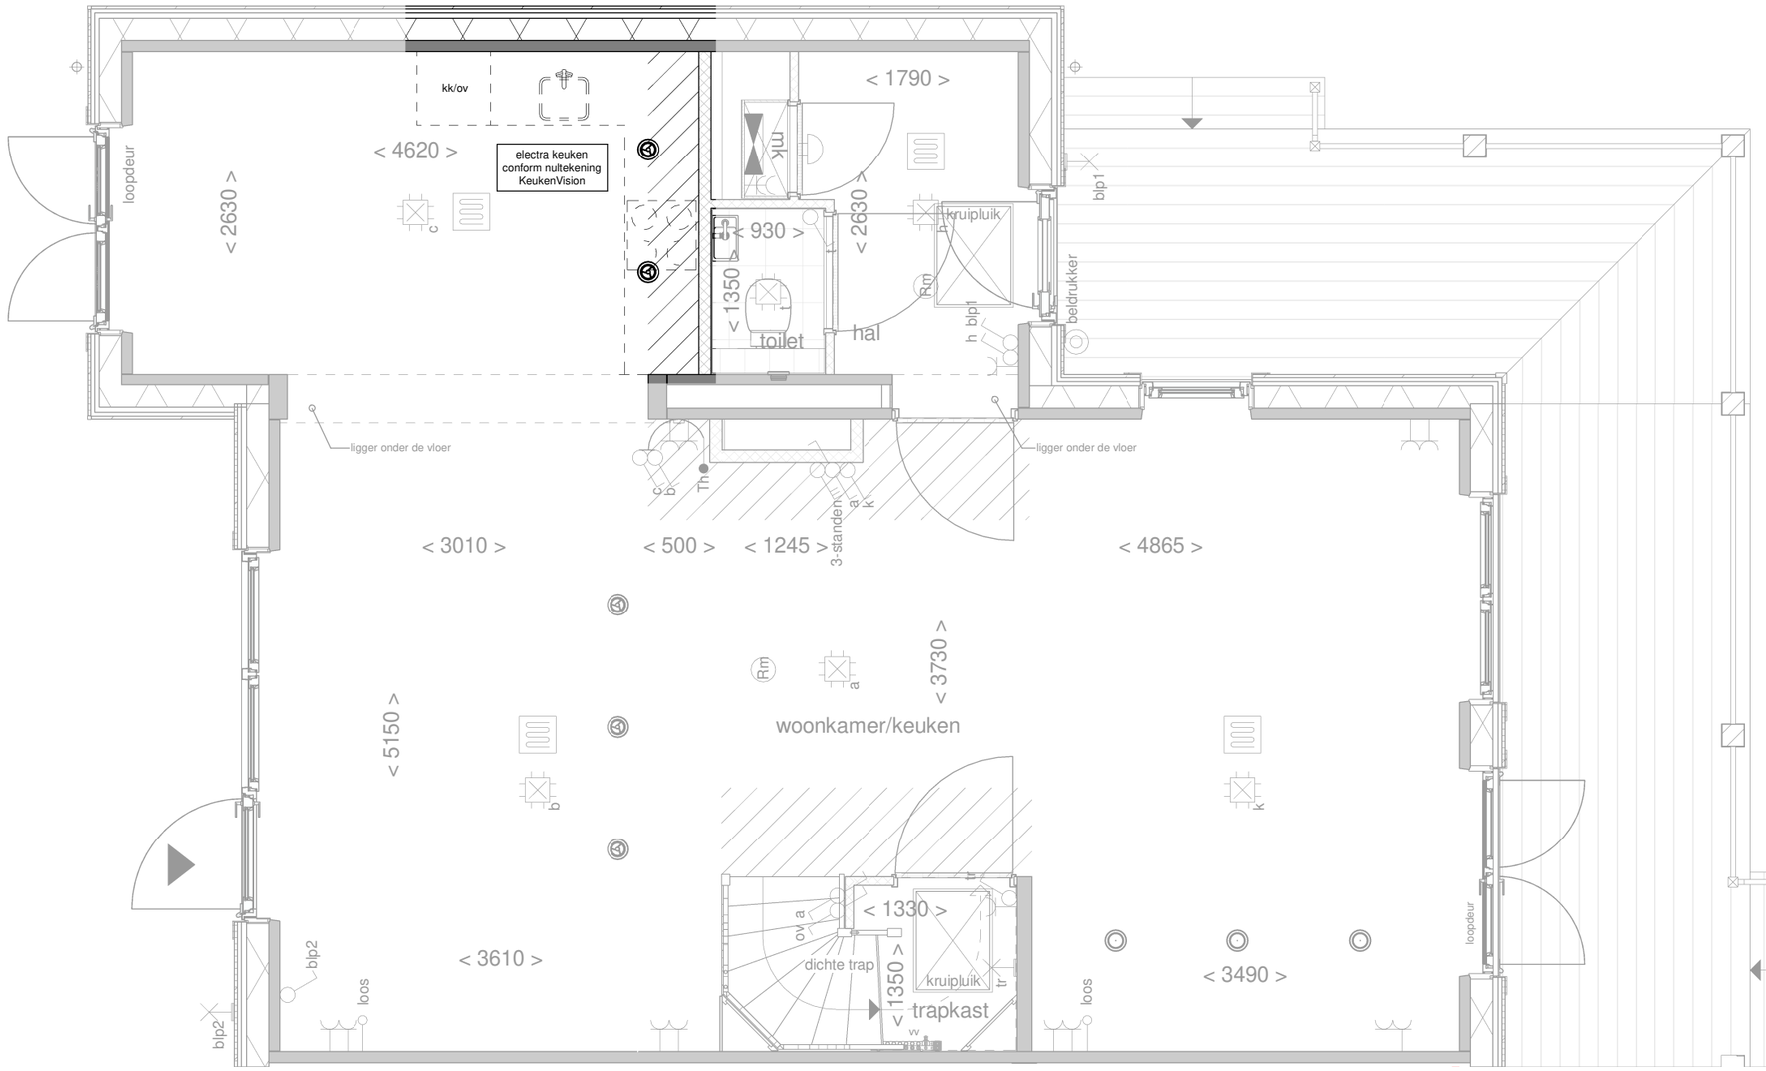

Disclaimer:deze tekening is alleen van toepassing op de genoemde optie. Mogelijk maken kopgevels en/of zijuitbouwen onderdeel uit van uw woning maar zijn niet verder uitgetekend. Indien er vragen zijn over deze optie neem dan contact op met uw kopersbegeleider

de geblurde indeling kan afwijken van uw woning.

NOORDERDUIN
ACHTER DE DUINEN

Optie:	Keuken naar zij-uitbouw
Woningtype:	XU, XU'
Bouwnummer:	-
Optienummer:	1.C.X.12
Schaal:	1:50
Datum:	29-06-2023

Disclaimer:deze tekening is alleen van toepassing op de genoemde optie. Mogelijk maken kopgevels en/of zijuitbouwen onderdeel uit van uw woning maar zijn niet verder uitgetekend. Indien er vragen zijn over deze optie neem dan contact op met uw kopersbegeleider

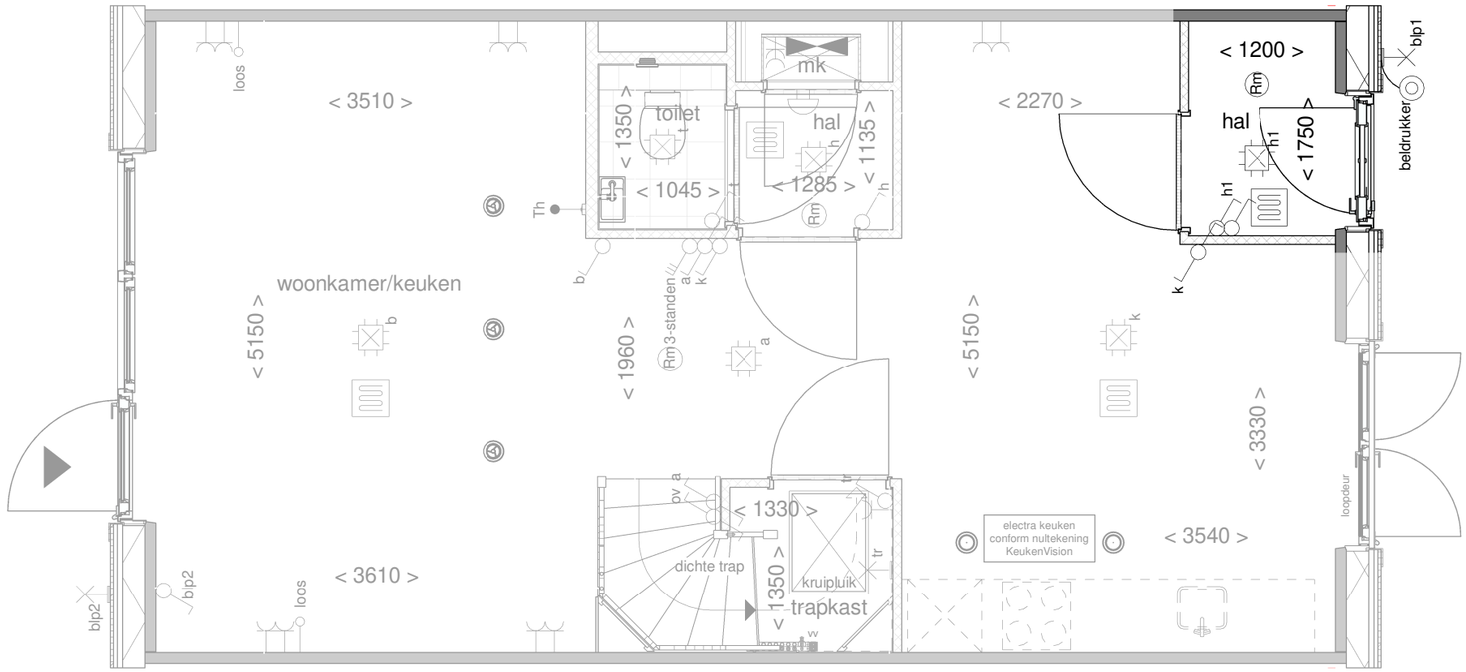

de geblurde indeling kan afwijken van uw woning.

NOORDERDUIN
ACHTER DE DUINEN

Optie:	Hal t.p.v. voorzijde woning
Woningtype:	X, X'
Bouwnummer:	-
Optienummer:	1.C.X.80
Schaal:	1:50 / 1:100
Datum:	29-06-2023